


令和4年第4回東広島市議会定例会
提出議案添付資料（その2）

資料 1 議案第176号

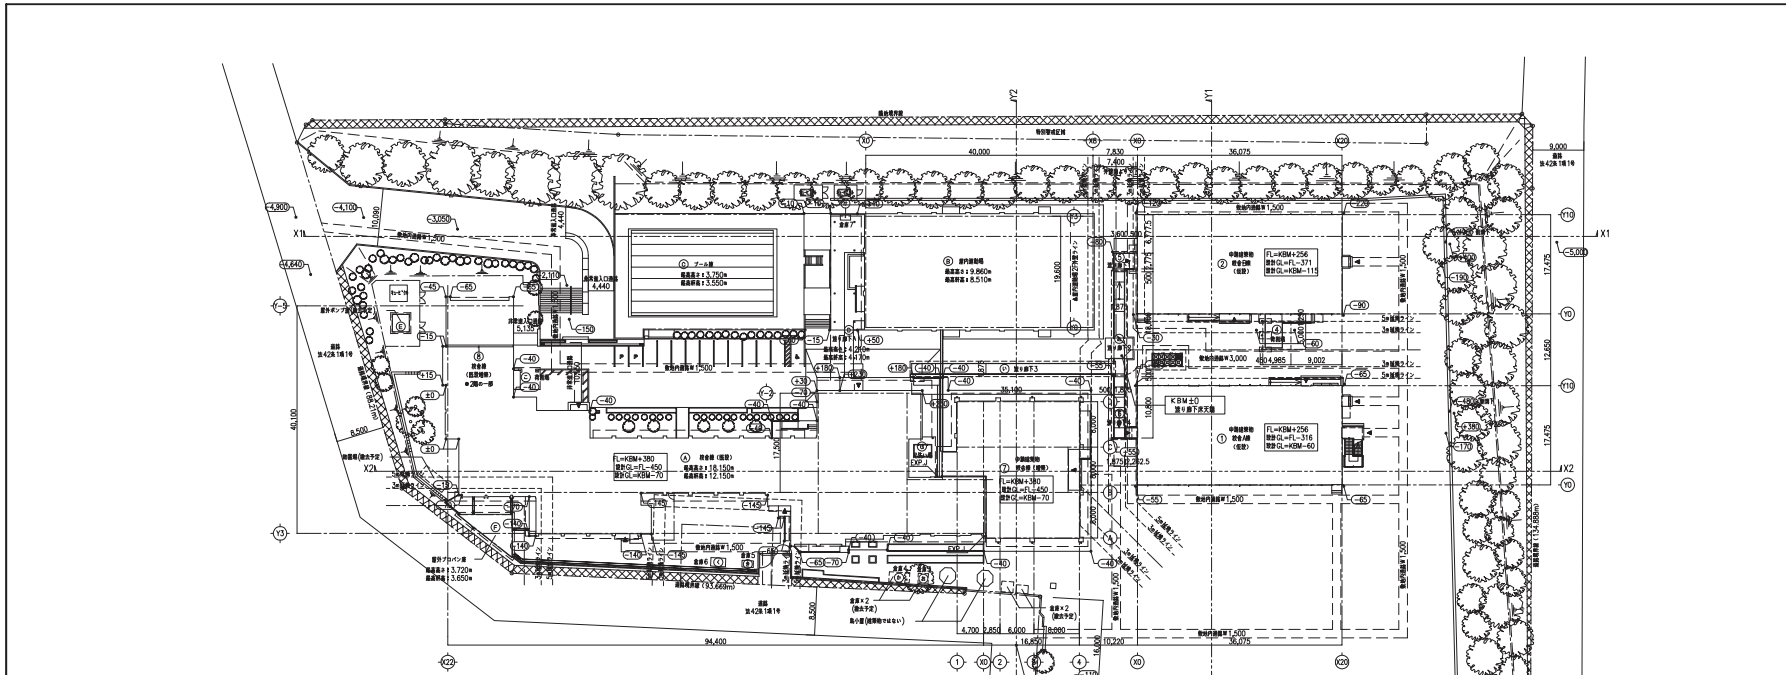

中置以外の面積 (単位㎡)

番号	種別	数量	面積	単価	延べ面積	延べ単価
④	校舎	1	3	建築費	1,836.40	4,378.46
				△1.72	△10.86	※校舎増築・修繕費
					1,837.68	4,367.60
⑤	屋内運動場	1	2	建築費	839.46	1,063.33
⑥	プール	1	1	建築費	48.38	48.38
⑦	第1地下A	1	1	建築費	118.01	82.58
⑧	第1地下B	1	1	建築費	9.00	9.00
⑨	第2地下	1	1	建築費	35.63	35.63
⑩	玄関ロビー	1	1	建築費	32.40	32.40
合計		5			2,911.56	5,629.92


今置中の面積 (単位㎡)

番号	種別	数量	面積	単価	延べ面積	延べ単価
①	校舎	1	3	建築費	661.72	1,699.35
②	校舎	1	3	建築費	643.15	1,691.23
③	校舎	1	1	建築費	22.32	22.32
④	校舎	1	1	建築費	24.92	24.92
⑤	第1地下1	0	1	建築費	9.99	0.00
⑥	第1地下2	0	1	建築費	20.81	0.00
⑦	校舎(増築)	1	3	建築費(増築)	312.49	1,428.41
⑧	校舎(増築)	-	-	建築費(増築)	-	3.86
合計		5			1,695.50	5,270.09


中置以外の面積 (10㎡未満) (単位㎡)

番号	種別	数量	面積	単価	延べ面積	延べ単価
①	第1地下3	0	1	建築費	33.75	0.00
②	第1地下4	0	1	建築費	66.43	0.00
③	第1地下5	0	1	建築費	8.76	8.76
④	第2地下	0	1	建築費	4.62	4.62
⑤	第3地下	0	1	建築費	3.24	3.24
⑥	第4地下	0	1	建築費	6.48	6.48
⑦	第5地下	0	1	建築費	2.59	2.59
⑧	第6地下	0	1	建築費	4.35	4.35
⑨	第7地下	0	1	建築費	1.62	1.62
⑩	校舎	0	1	建築費	9.00	9.00
合計		0			130.92	30.74


総面積 S=1/400
 ① 内中置面積はS=3000に4.4%を占める。

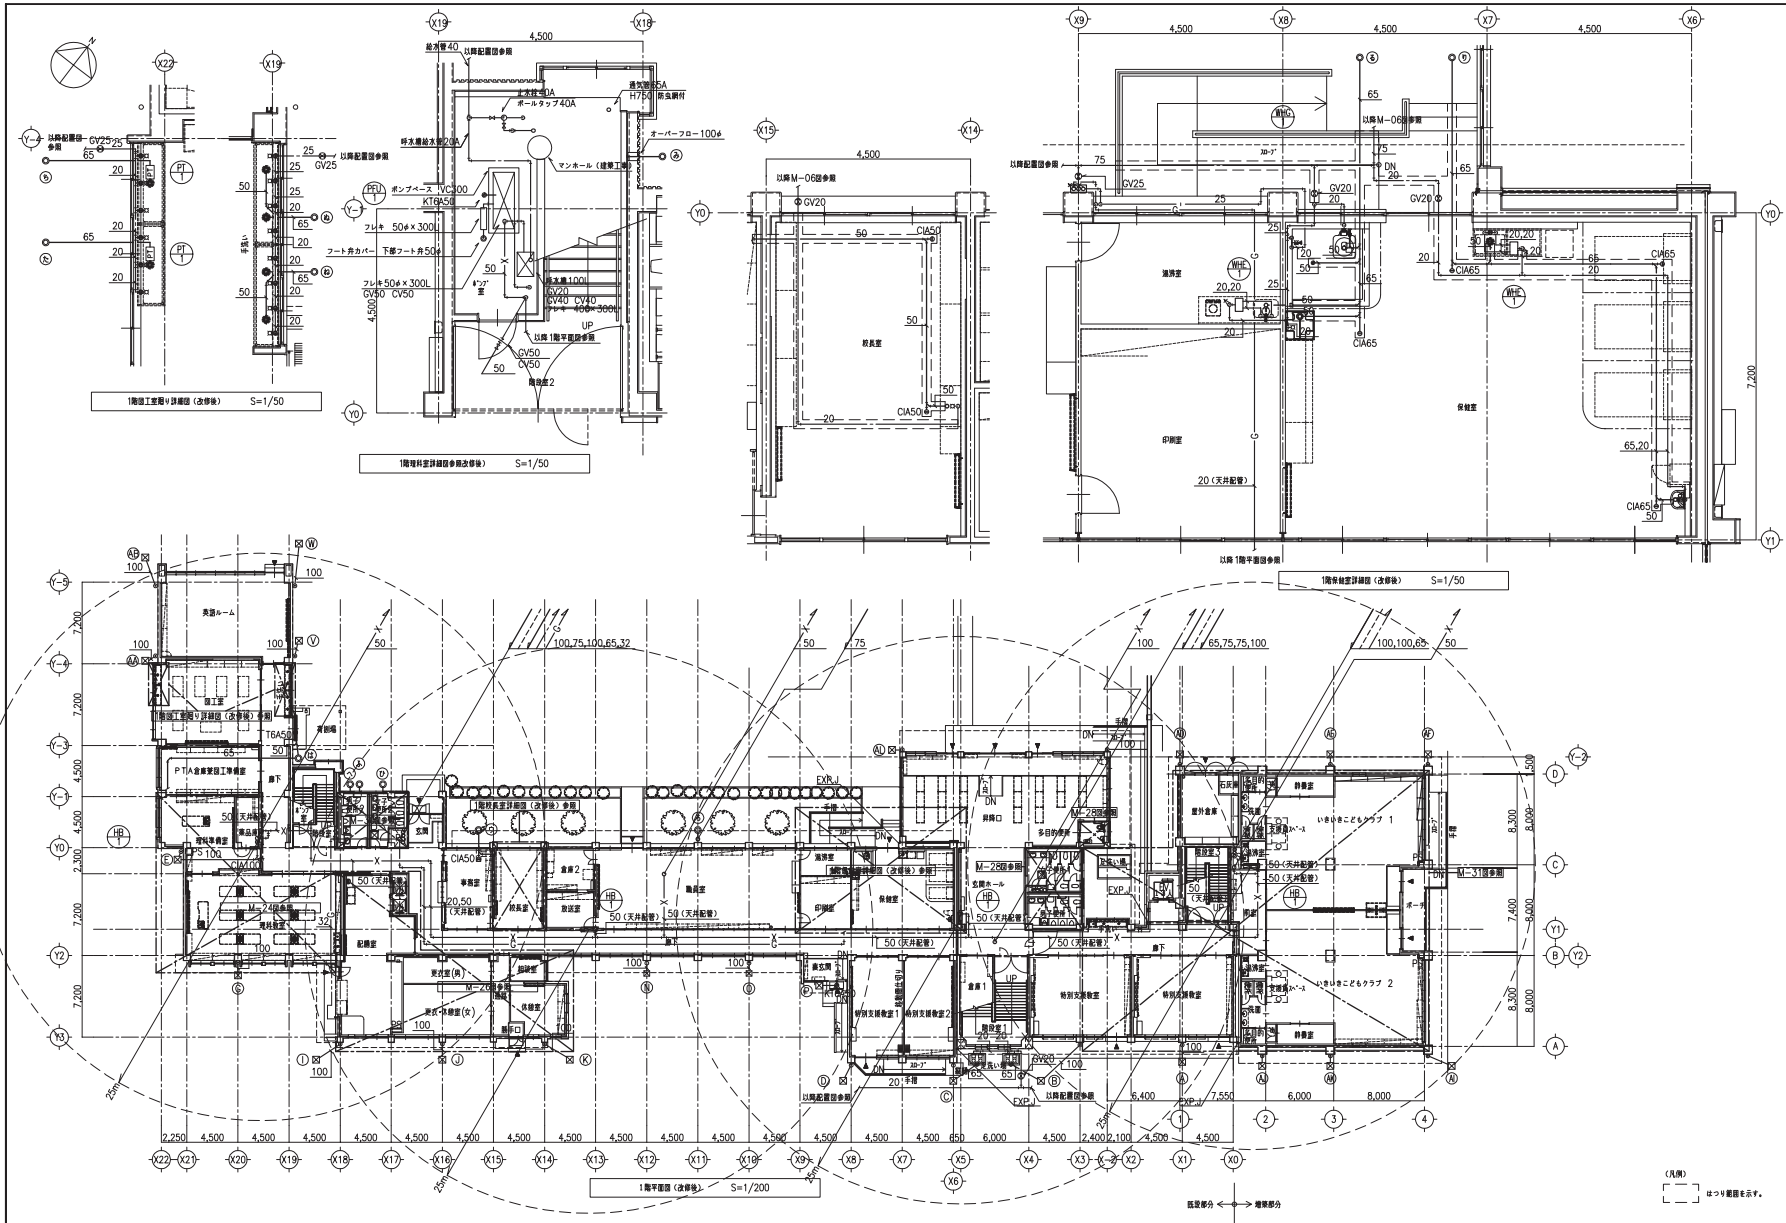


東広島市都市部営繕課	株式会社 近代設計コンサルタント <small>広島県中野郡尾道市一丁目1番地1号 〒747-0002 087000001</small>	設計者 工事名 令和4年度 小学校施設整備事業 東西条小学校長寿命化改良及び増築工事 (機械) その2	図面内容・縮尺 S=1/200 衛生設備 1階平面図 (改修後)	図面縮小率 A1版 - 100% A3版 - 50%	設計 令和3年	図面番号 M 1/5
				既設部分 ← 増築部分		

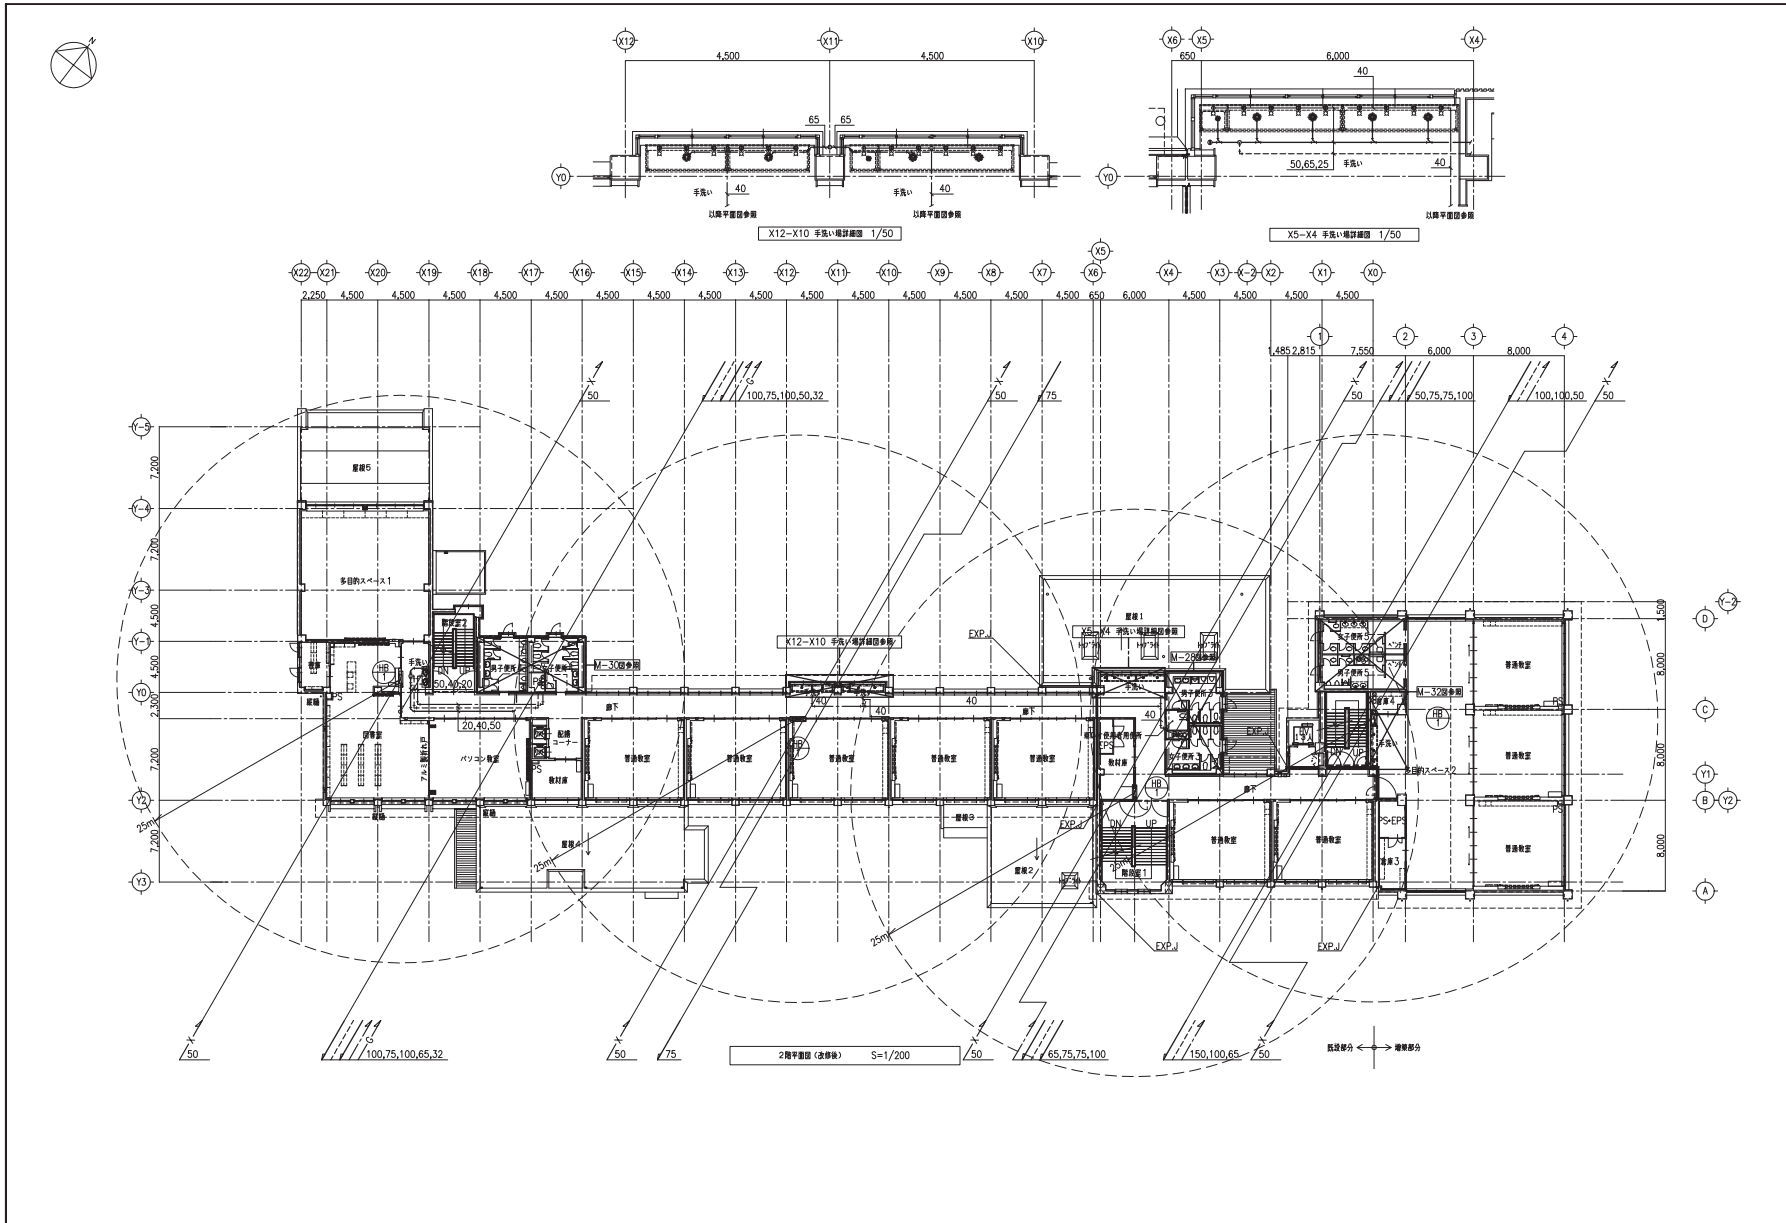


東広島市都市部営繕課	株式会社 近代設計コンサルタント <small>広島市中区安芸町一丁目1番地10号 〒731-0002 082(06)6101</small>	設計者 工事名 令和4年度 小学校施設整備事業 東西条小学校長寿命化改良及び増築工事(機械) その2	図面内容・種別 S=1/200 衛生設備 2階平面図(改修後)	<table border="1"> <tr> <td>図面縮小率</td> <td>設計</td> <td>図面番号</td> </tr> <tr> <td>A1図 - 100%</td> <td></td> <td>M</td> </tr> <tr> <td>A3図 - 80%</td> <td>令和3年</td> <td>1.7</td> </tr> </table>	図面縮小率	設計	図面番号	A1図 - 100%		M	A3図 - 80%	令和3年	1.7
図面縮小率	設計	図面番号											
A1図 - 100%		M											
A3図 - 80%	令和3年	1.7											

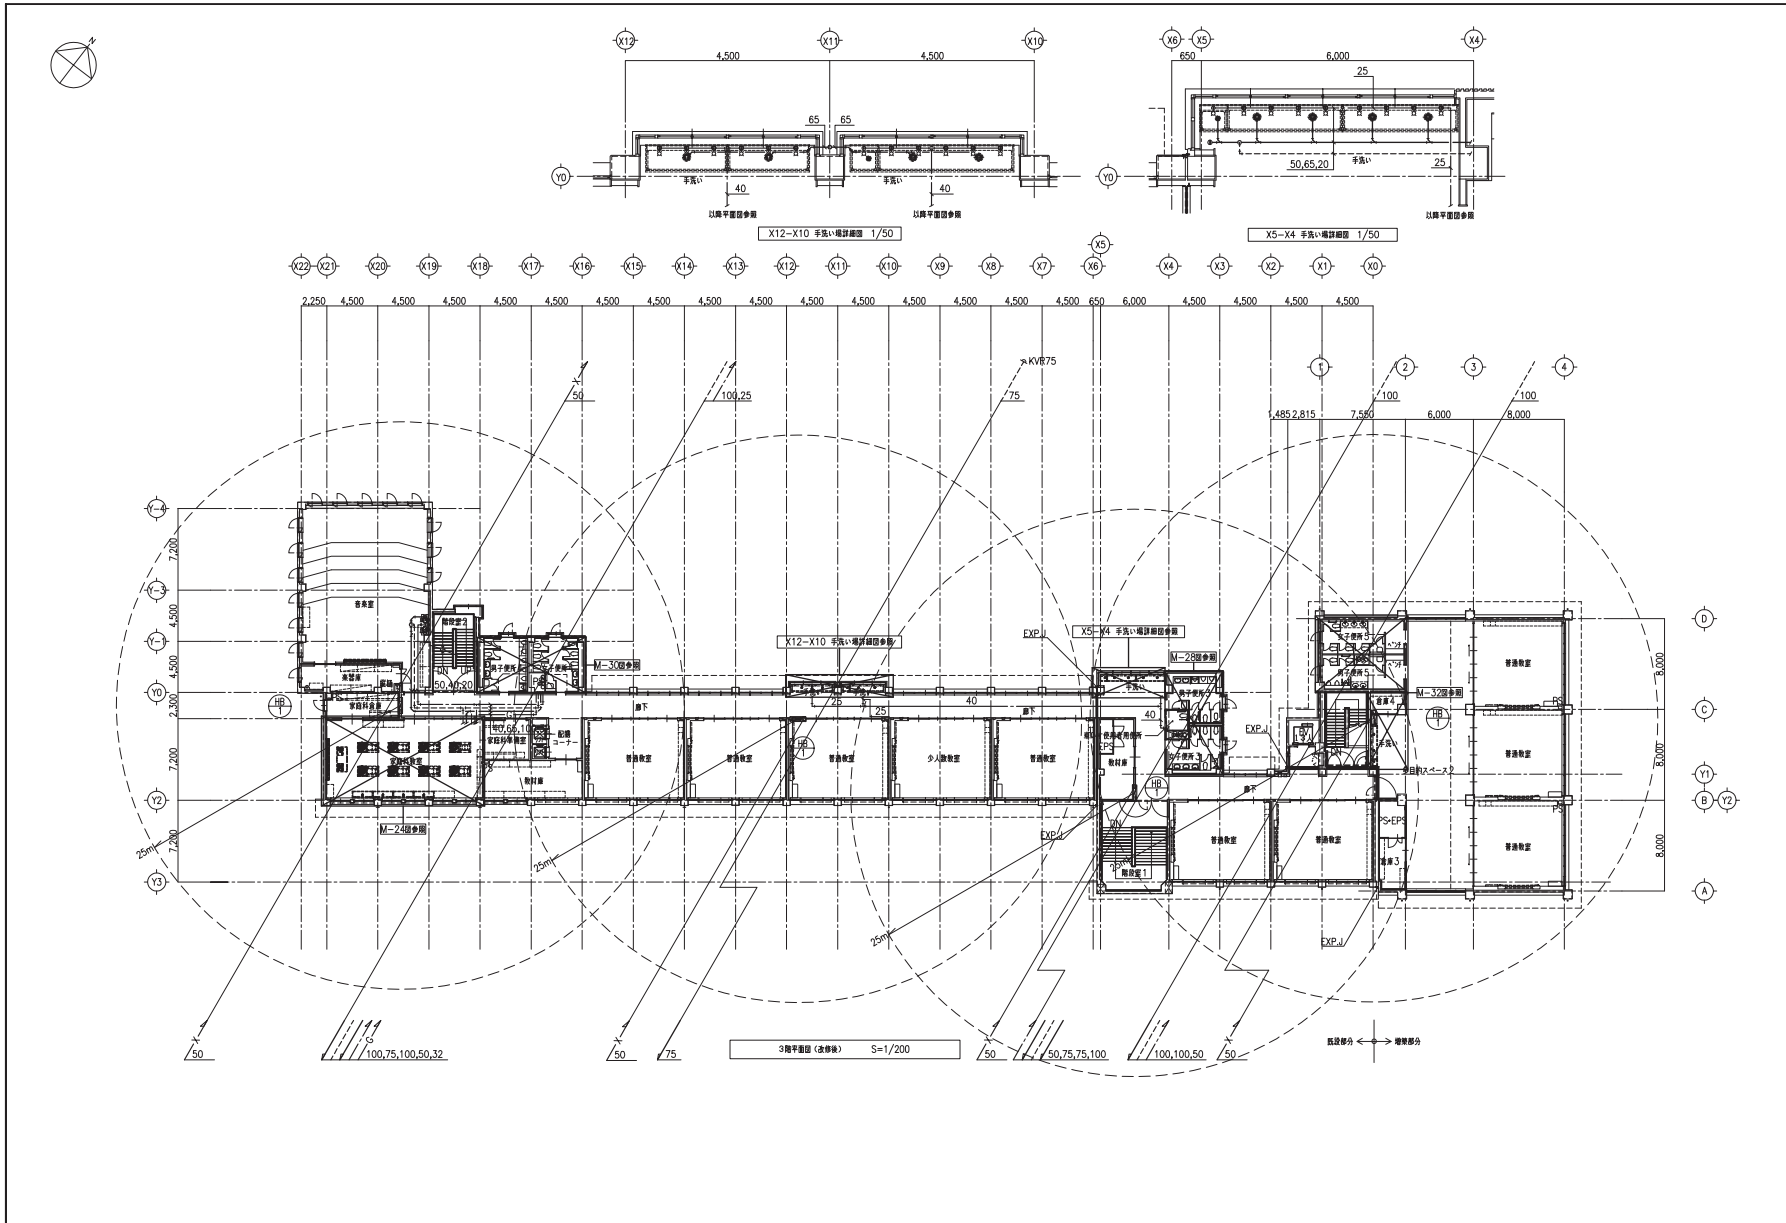

東広島市都市部営繕課	株式会社 近代設計コンサルタント <small>広島市中区東本町一丁目1番地10号 〒731-0102 082(06)6101</small>	設計者 工事名 令和4年度 小学校施設整備事業 東西条小学校長寿命化改良及び増築工事(機械) その2	図面内容・縮尺 S=1/200 衛生設備 3階平面図(改修後)	図面縮小率 A1図 - 100% A2図 - 80% 令和3年	設計 M 1/9
------------	--	---	------------------------------------	--	----------------

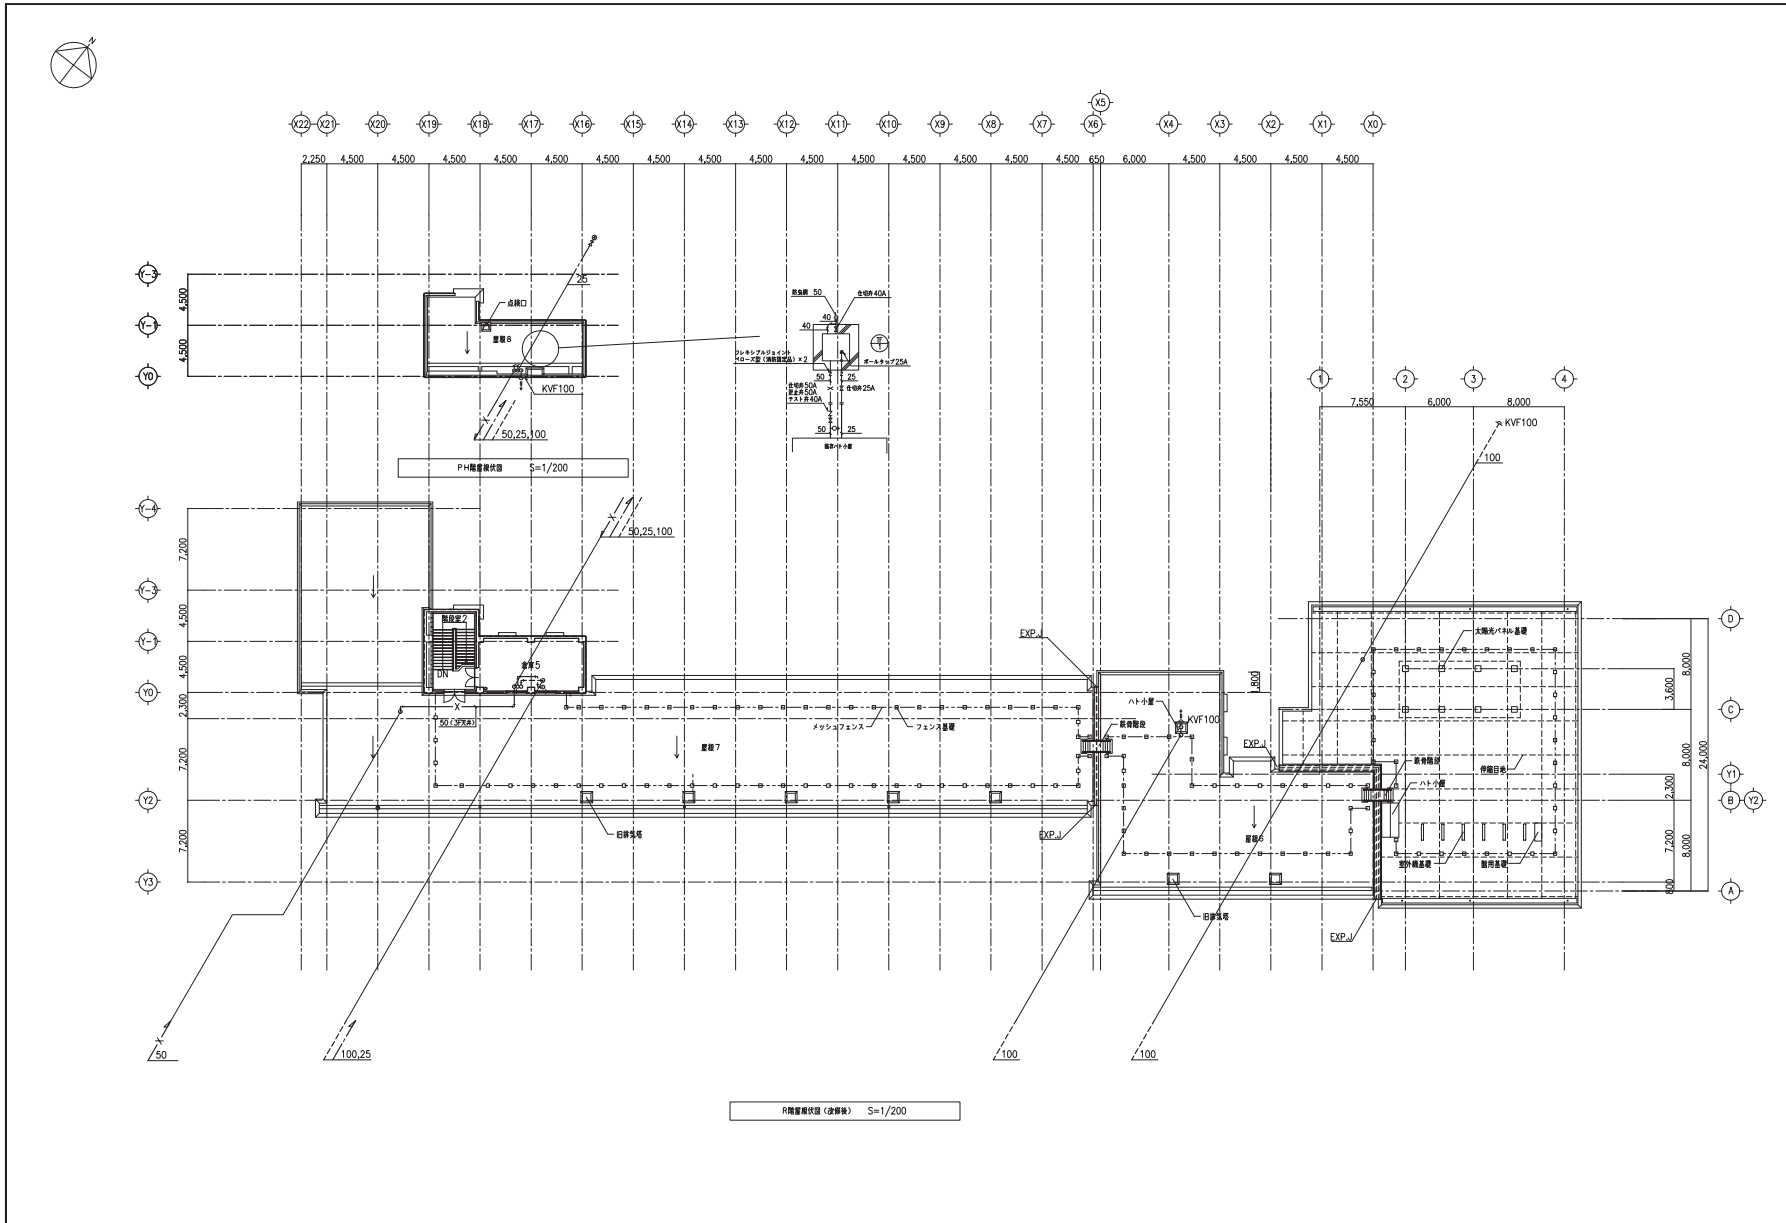

東広島市都市部営繕課	 株式会社 近代設計コンサルタント <small>広島市中区安芸町一丁目1番地10号 〒731-0102 広島県広島市</small>	設計者 工事名 令和4年度 小学校施設整備事業 東西条小学校長寿命化改良及び増築工事（機械）その2	図面内容・種別 S=1/200 衛生設備 R階平面図（改修後）	図面番号	設計	図面番号	
				図面縮小率	A1用 = 100%	設計	図面縮小率
				A3用 = 60%	令和3年	M	
						2.1	