

令和5年第3回東広島市議会定例会
提出議案添付資料


資料	1	議案第150号……………	1
資料	2	議案第151号……………	4
資料	3	議案第152号……………	5
資料	4	議案第153号……………	10

令和5年度 交通結節点改善事業 西高屋駅南北線(自由通路)整備工事 位置図


広域図




詳細図

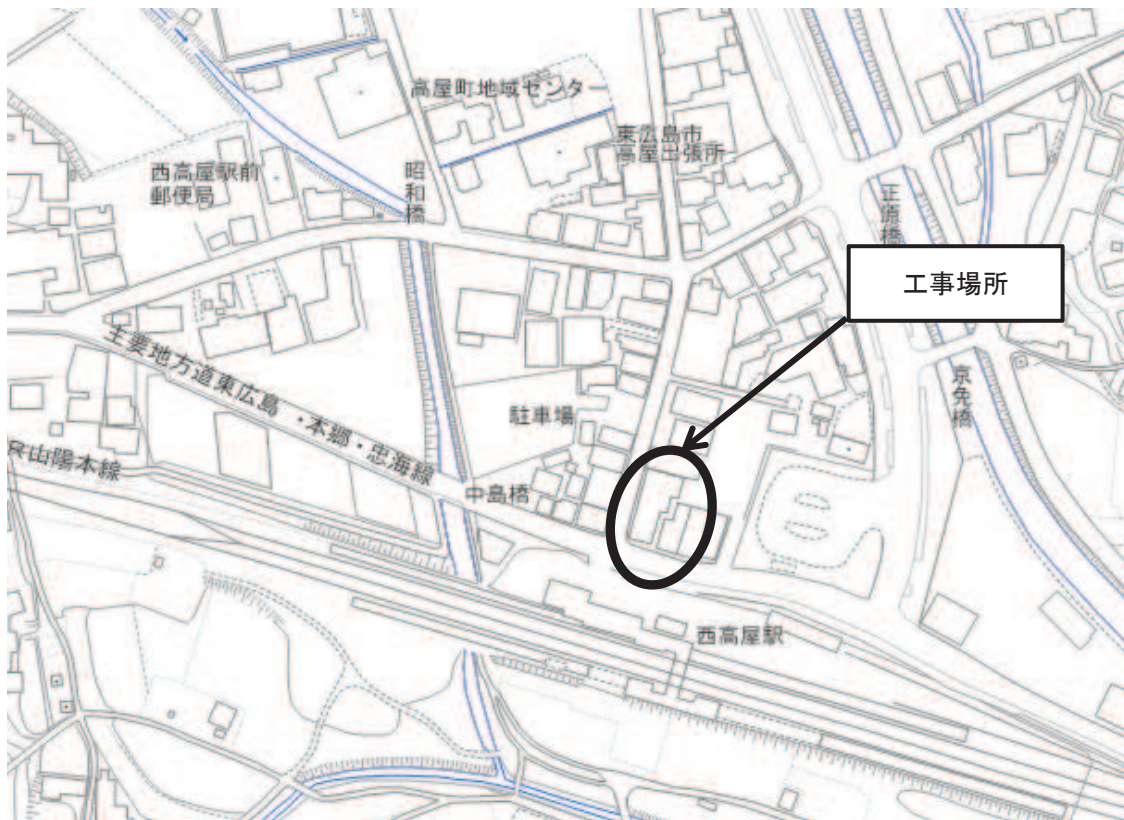

1階平面図

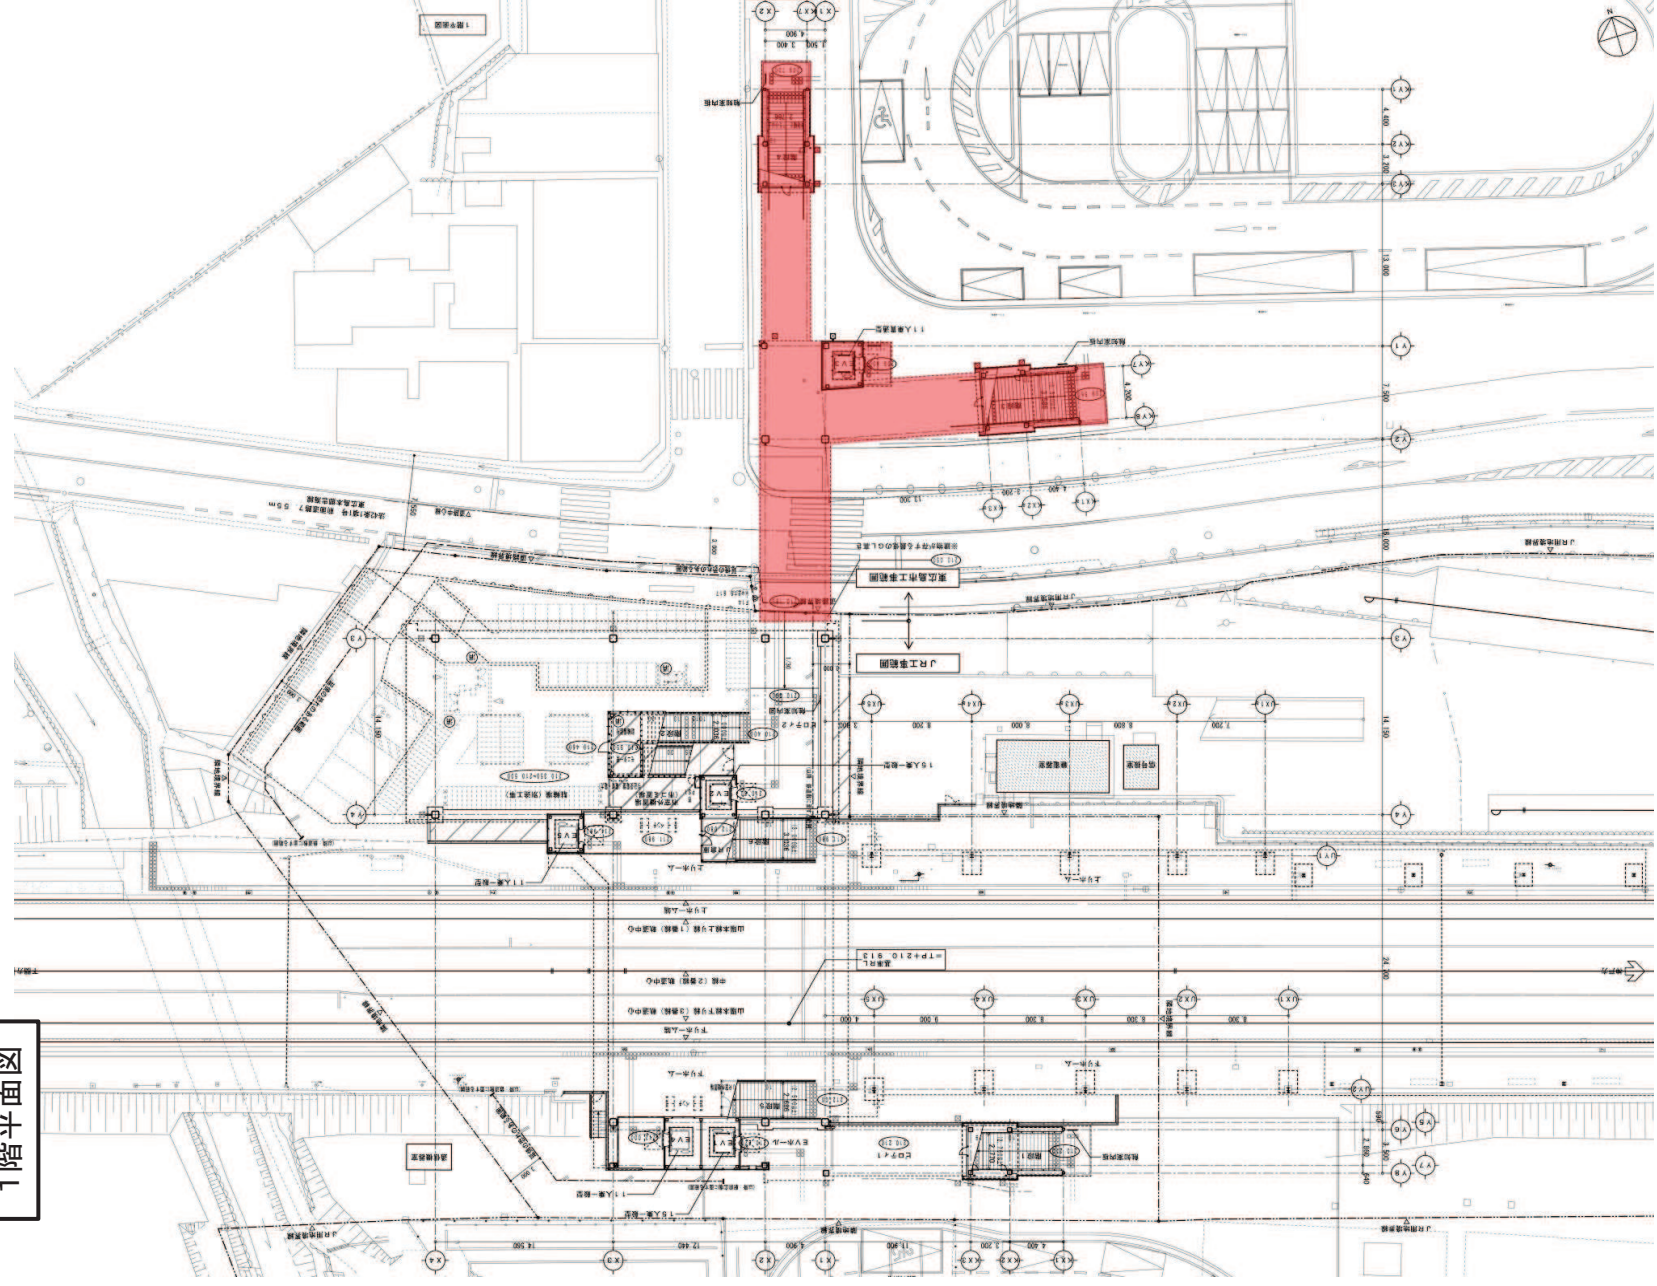

2階平面図

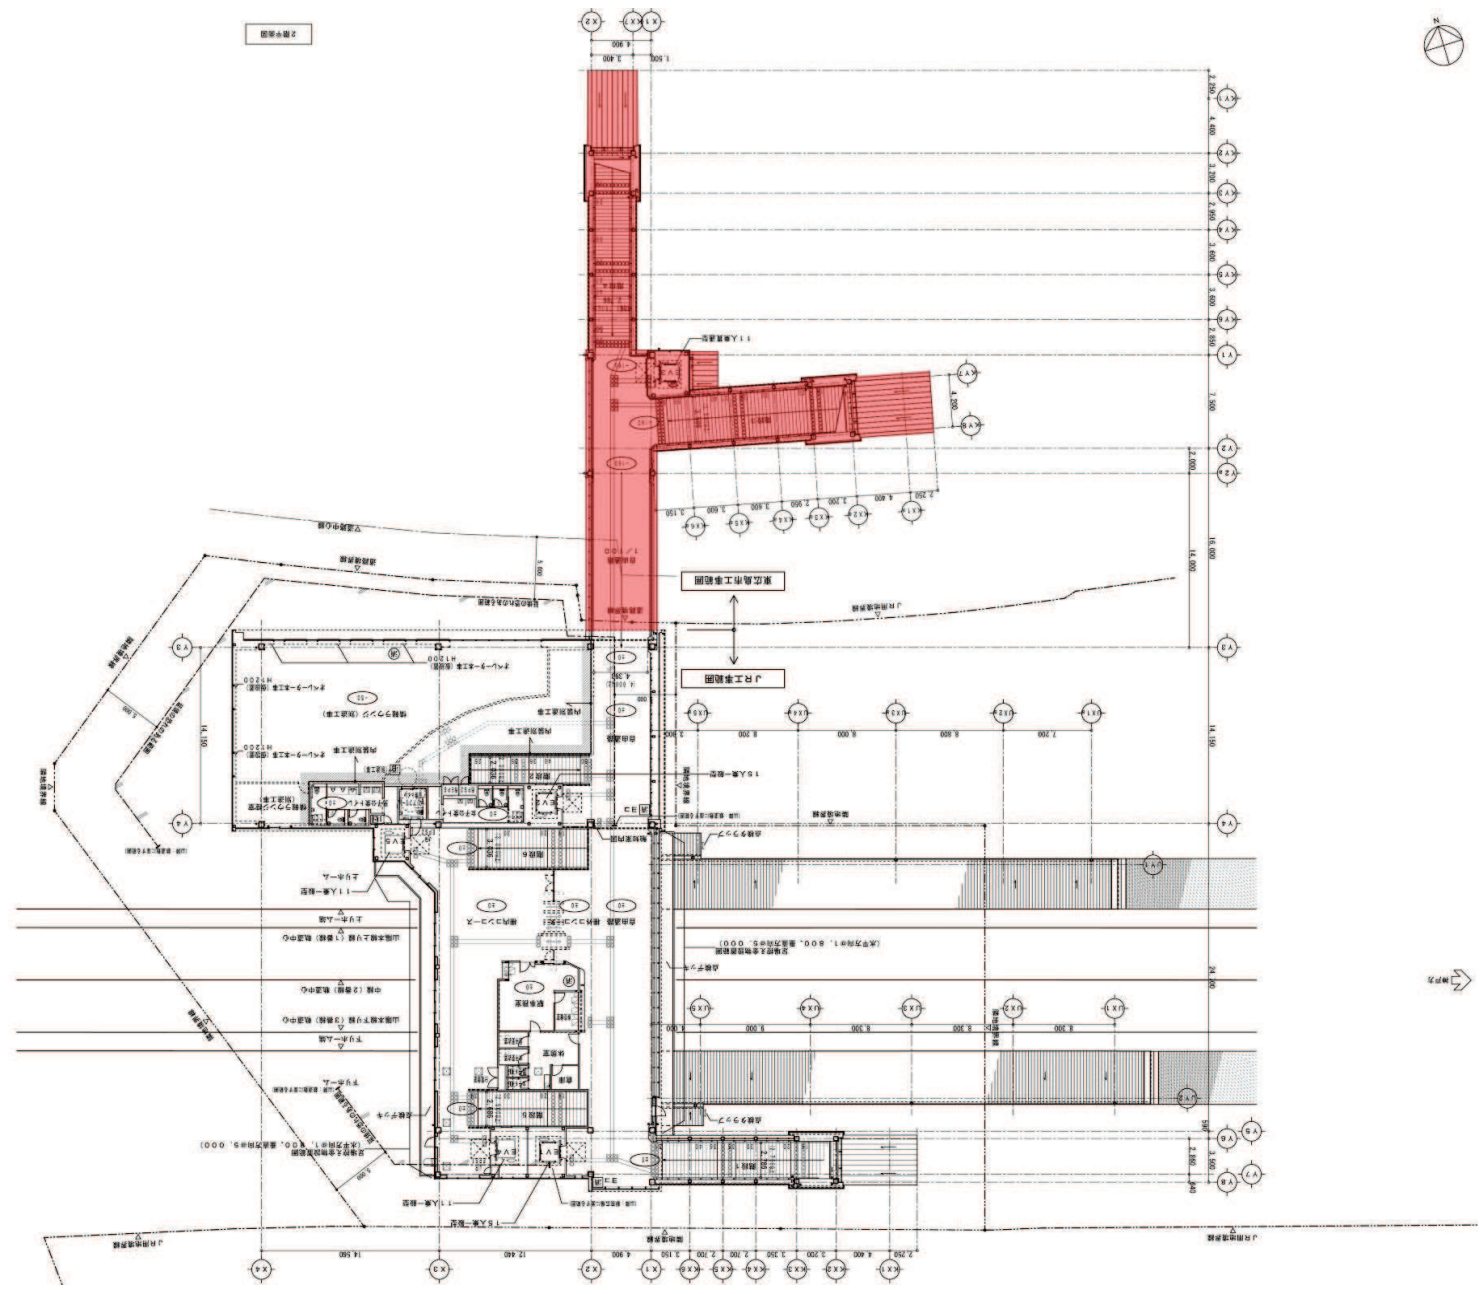



令和5年度 八本松駅前土地地区画整理事業 八本松駅前造成工事(5-2) 位置図

広域図



詳細図

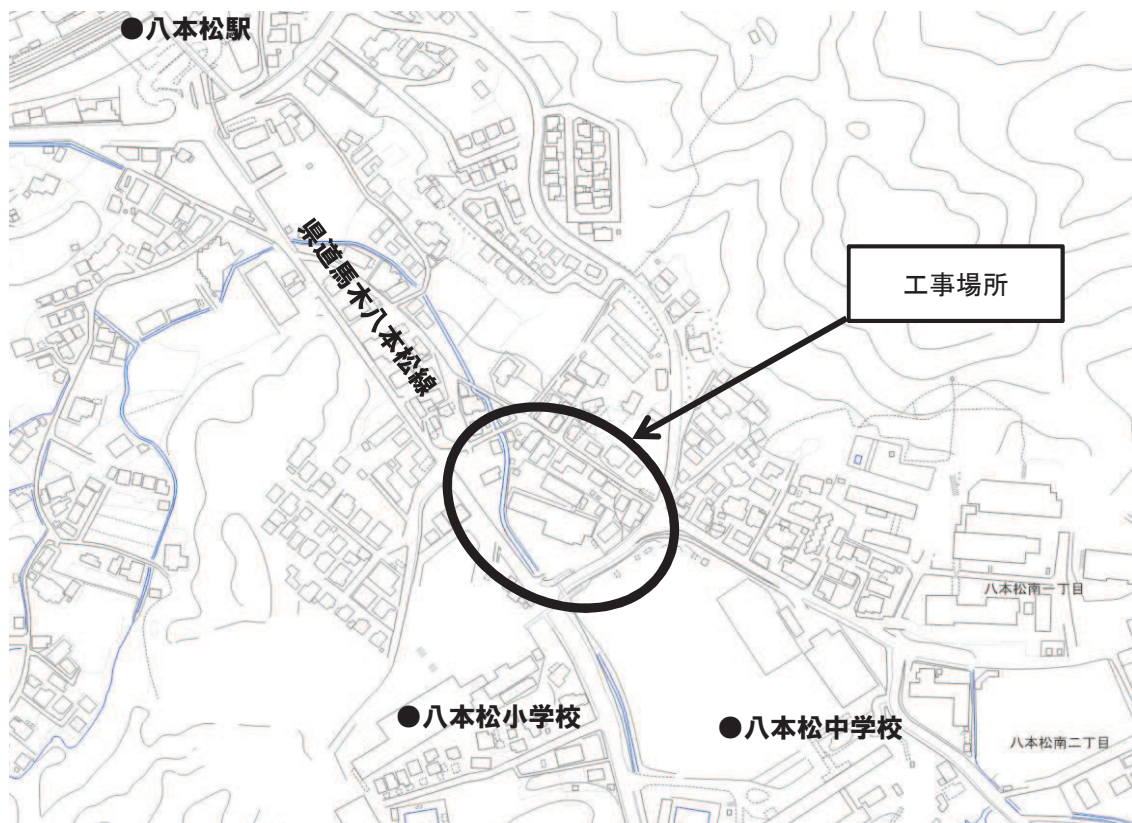

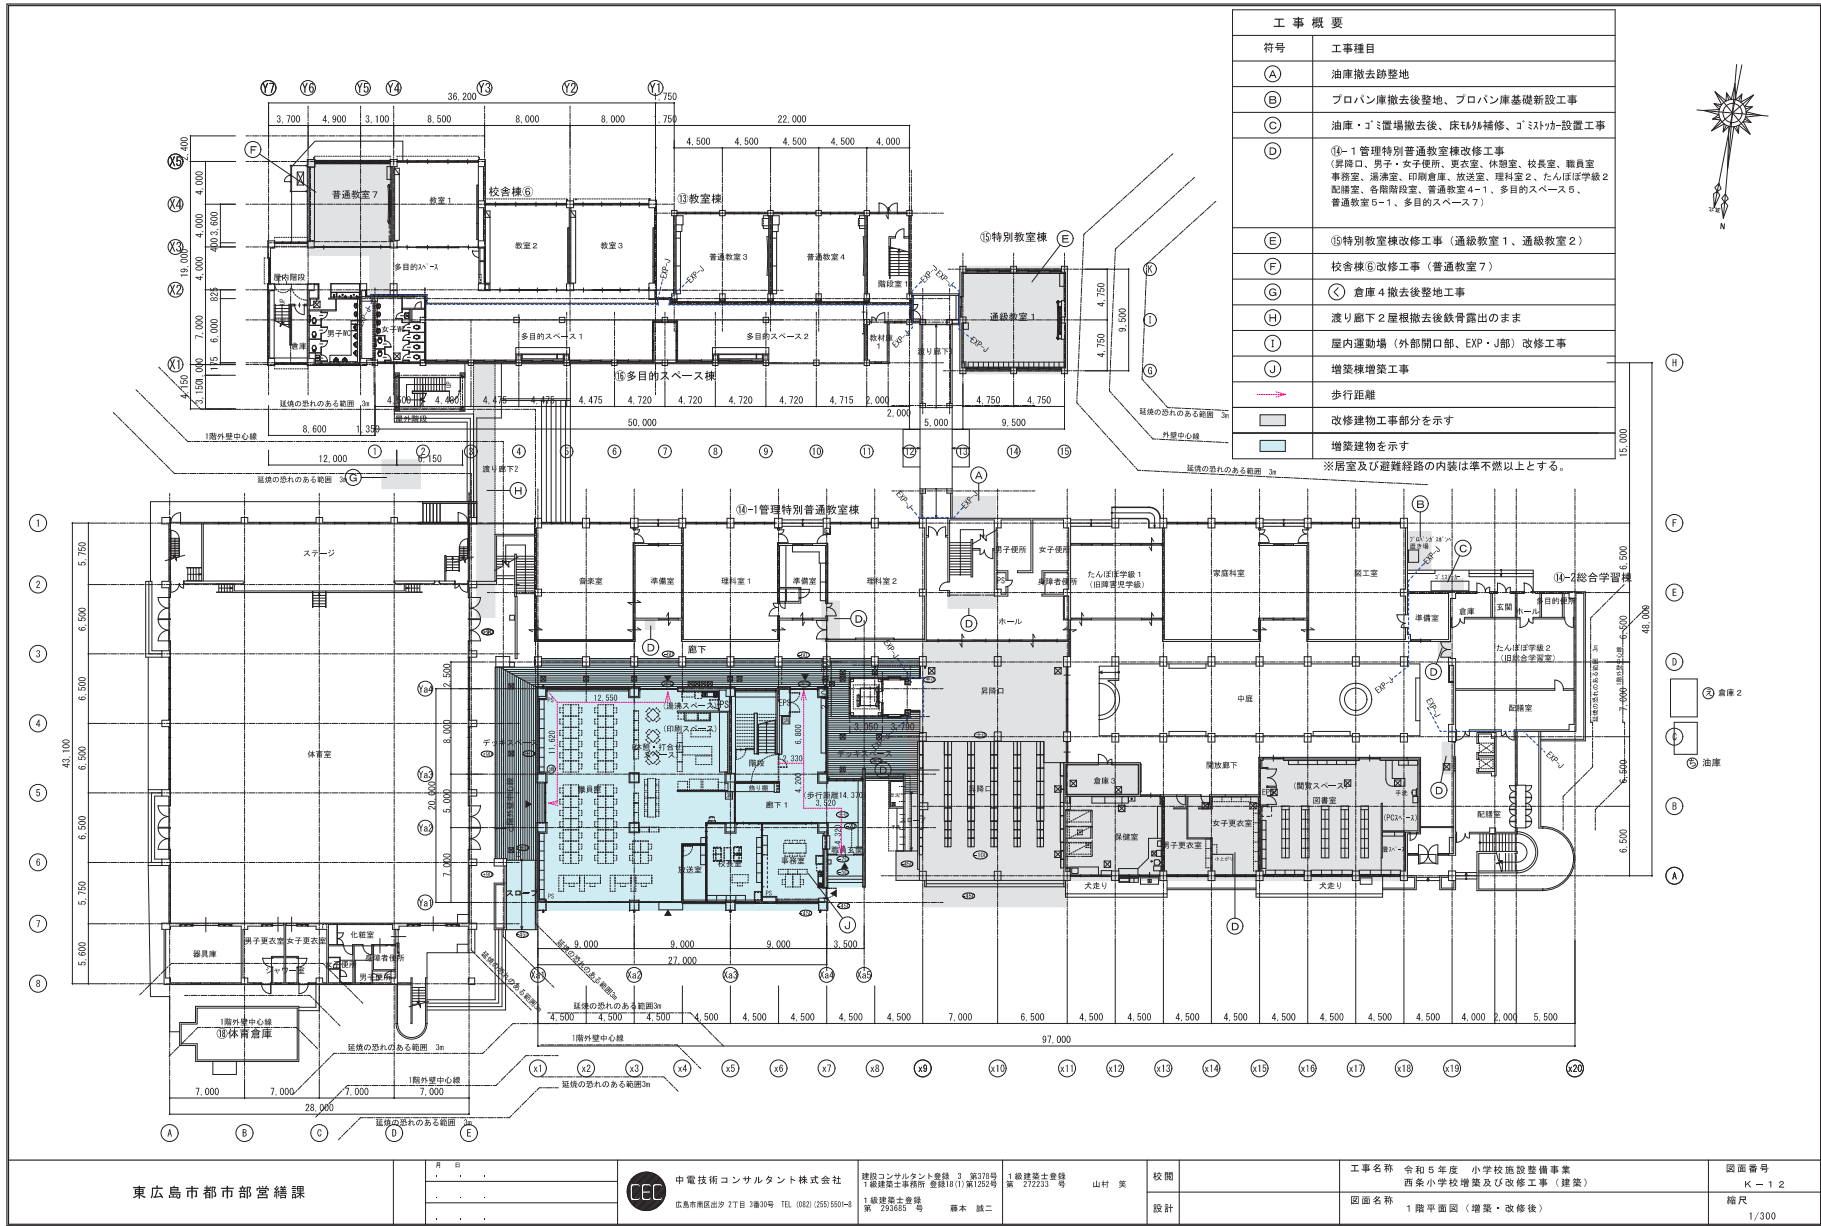

工事概要	
符号	工事種目
(A)	油庫撤去跡地
(B)	プロバン庫撤去後發地、プロバン庫基礎新設工事
(C)	油庫・ゴミ置場撤去後、床外補修、ゴミ坑設置工事
(D)	④-1 管理特別普通教室棟改修工事 (昇降口、男子・女子便所、更衣室、休憩室、校長室、職員室、事務室、湯沸室、印刷倉庫、放送室、理科室2、たんぼほ学級2配膳室、各階階段室、普通教室4-1、多目的スペース5、普通教室6-1、多目的スペース7)
(E)	⑤特別教室棟改修工事(通級教室1、通級教室2)
(F)	校舎棟⑥改修工事(普通教室7)
(G)	倉庫4撤去後發地工事
(H)	渡り廊下2層根撤去後鉄骨露出のまま
(I)	屋内運動場(外部開口部、EXP-J部)改修工事
(J)	増築棟増築工事
(K)	歩行距離
(L)	改修建物工事部分を示す
(M)	増築建物を示す

※居室及び避難経路の内装は準不燃以上とする。

東広島市都市部営繕課

項目	内容
設計	中電技術コンサルタント株式会社
監理	建設コンサルタント登録 3 第378号 1級建築士事務所 登録11(1)第1526号
設計	1級建築士事務所 第 295685 号 藤本 誠二


CEC 中電技術コンサルタント株式会社
 広島市南区出汐 2丁目 3番10号 TEL (082) (255) 5501-4

校名	西条小学校
校種	小学校
校舎	1階平面図

工事名称	令和5年度 小学校施設整備事業 西条小学校増築及び改修工事(建築)
図面名称	1階平面図(増築・改修後)

図面番号	K-1.2
縮尺	1/300

※A3: 10.7%縮小

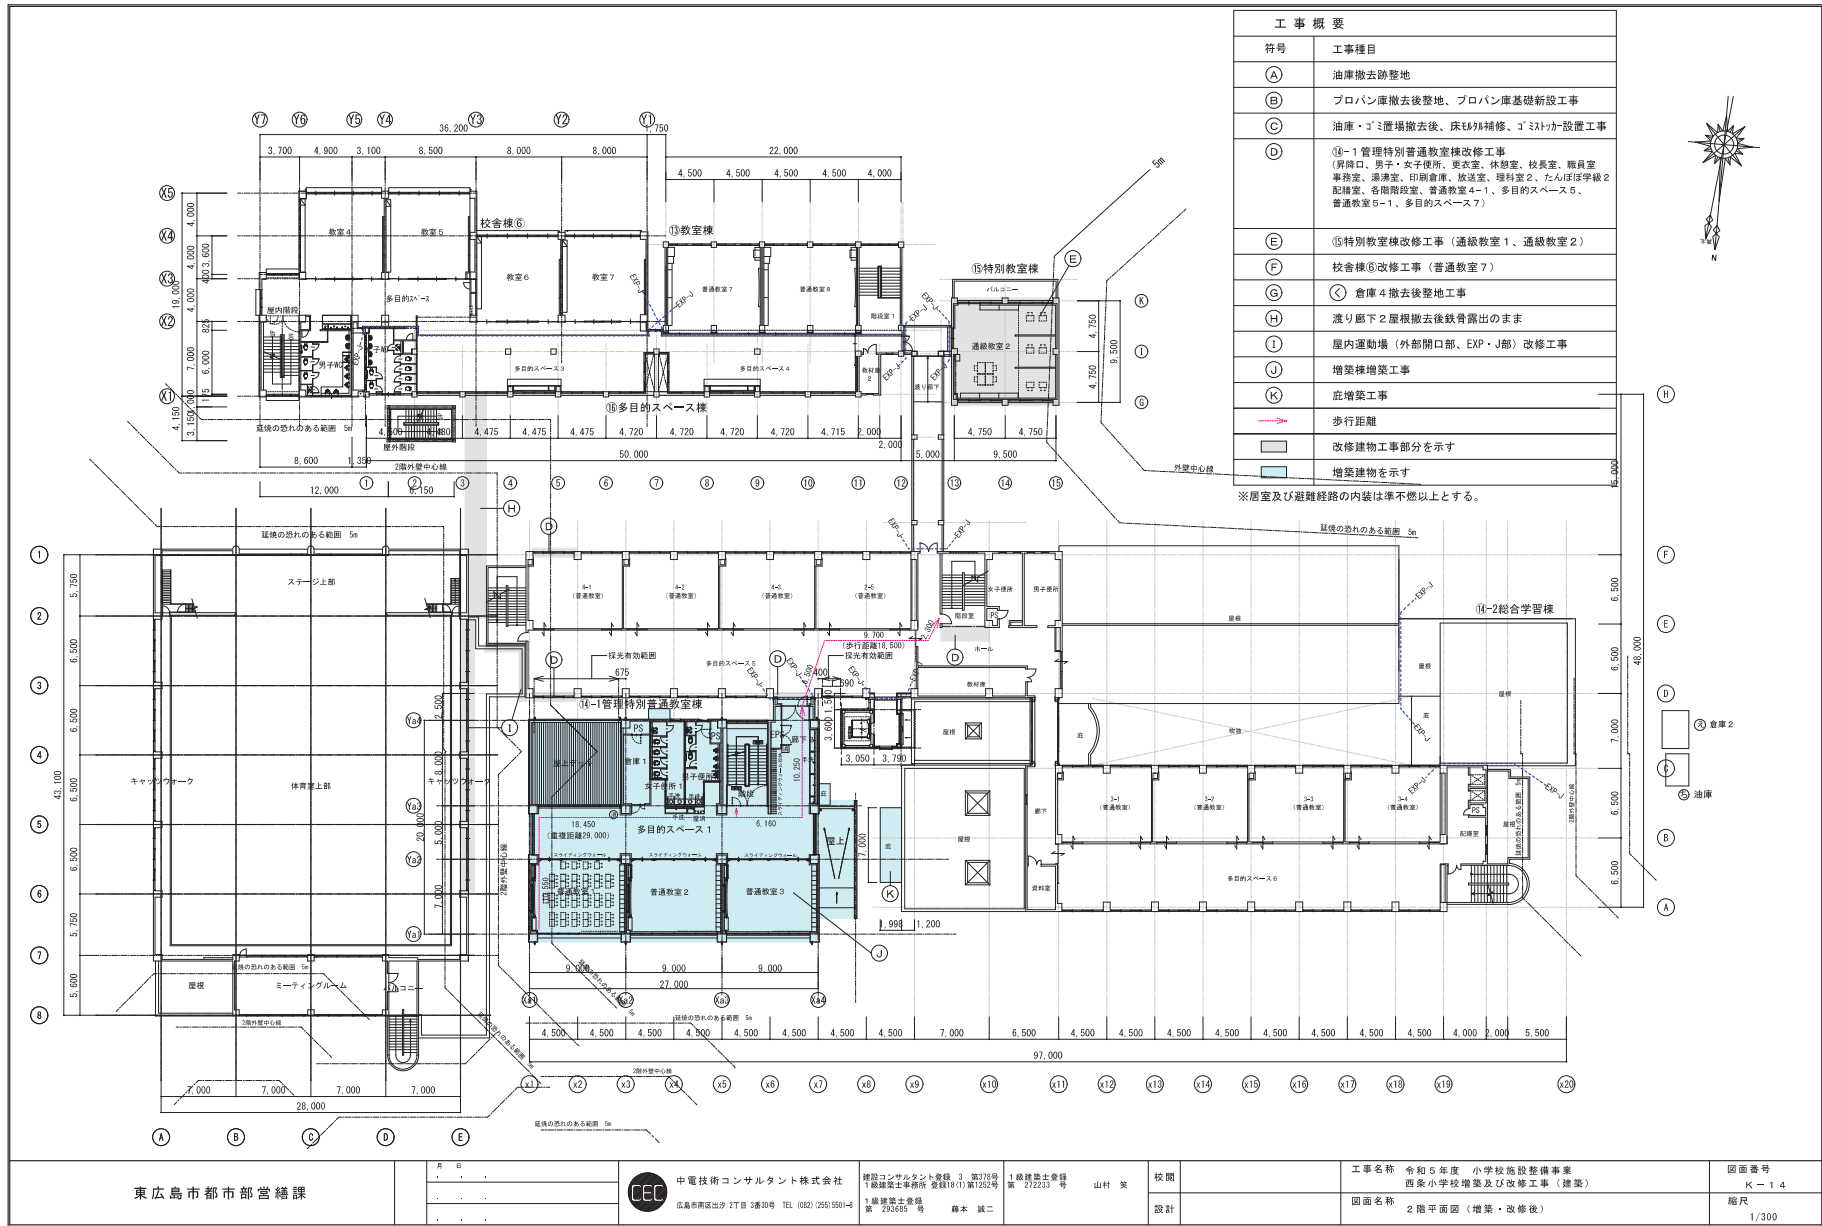

東広島市都市部営繕課

中電技術コンサルタント株式会社
広島市南区出歩2丁目3番30号 TEL (082)2551550-4

建設コンサルタント登録 3 第378号
1級建築士事務所 登録18(1)第1252号
1級建築士事務所 登録 23035号 橋本 誠二

1級建築士登録 第 27223号 山村 英


校閲

工事名称 令和5年度 小学校施設整備事業
西条小学校増築及び改修工事(建築)

図面名称 2階平面図(増築・改修後)

図面番号 K-14

縮尺 1/300

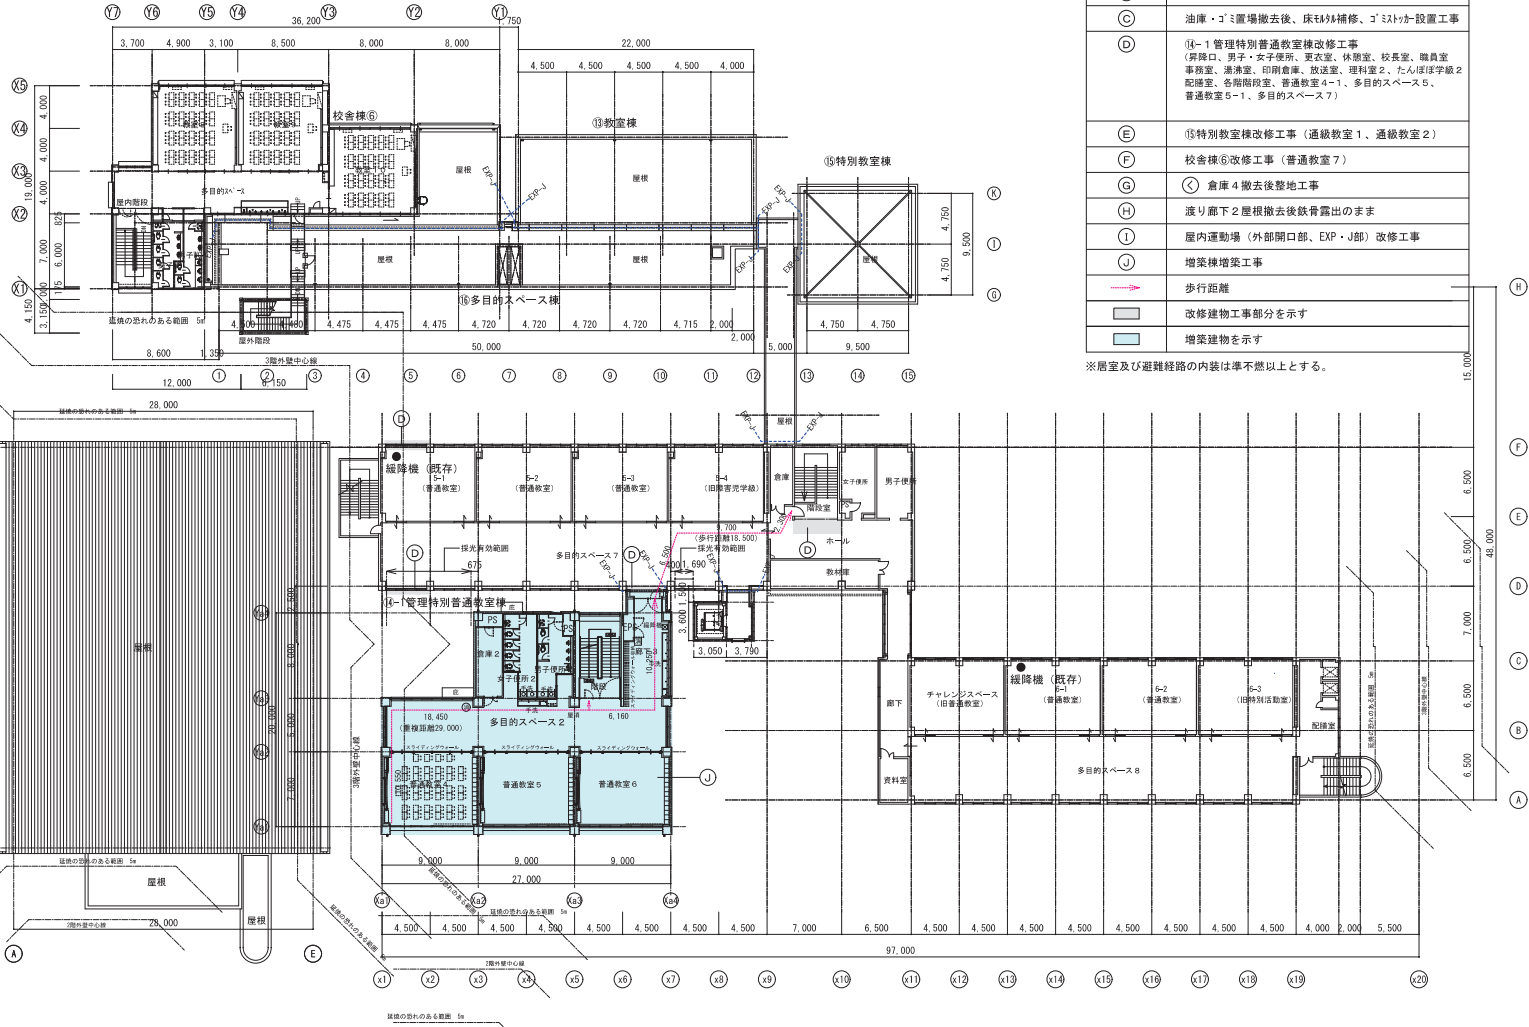

工事概要	
符号	工事種目
(A)	油庫撤去跡整地
(B)	プロパン庫撤去後整地、プロパン庫基礎新設工事
(C)	油庫・ゴミ置場撤去後、床材外補修、ゴミトカ設置工事
(D)	④-1 管理特別普通教室棟改修工事 (昇降口、男子・女子便所、更衣室、休憩室、校長室、職員室事務室、湯沸室、印刷倉庫、放送室、理科室2、たんぼほ学級2配座室、各階廊下室、普通教室4-1、多目的スペース5、普通教室5-1、多目的スペース7)
(E)	⑬特別教室棟改修工事 (通級教室1、通級教室2)
(F)	校舎棟⑥改修工事 (普通教室7)
(G)	④倉庫4撤去後整地工事
(H)	渡り廊下2屋根撤去後鉄骨露出のまま
(I)	屋内運動場 (外部開口部、EXP・J部) 改修工事
(J)	増築棟増築工事
→	歩行距離
■	改修建物工事部分を示す
■	増築建物を示す

※居室及び避難経路の内装は準不燃以上とする。

東広島市都市部営繕課

中電技術コンサルタント株式会社
広島市南区出汐 2丁目 3番30号 TEL (082) 255-1501-6

建築コンサルタント登録 3 第373号
1級建築士事務所 登録18(1)第1252号
1級建築士登録 第 293685号 藤本 誠二


1級建築士登録 第 272235号 山村 実
校閲
設計

工事名称 令和5年度 小学校施設整備事業
西条小学校増築及び改修工事 (建築)

図面名称 3階平面図 (増築・改修後)

図面番号 K-16
縮尺 1/300

※A3: 70.7%縮小

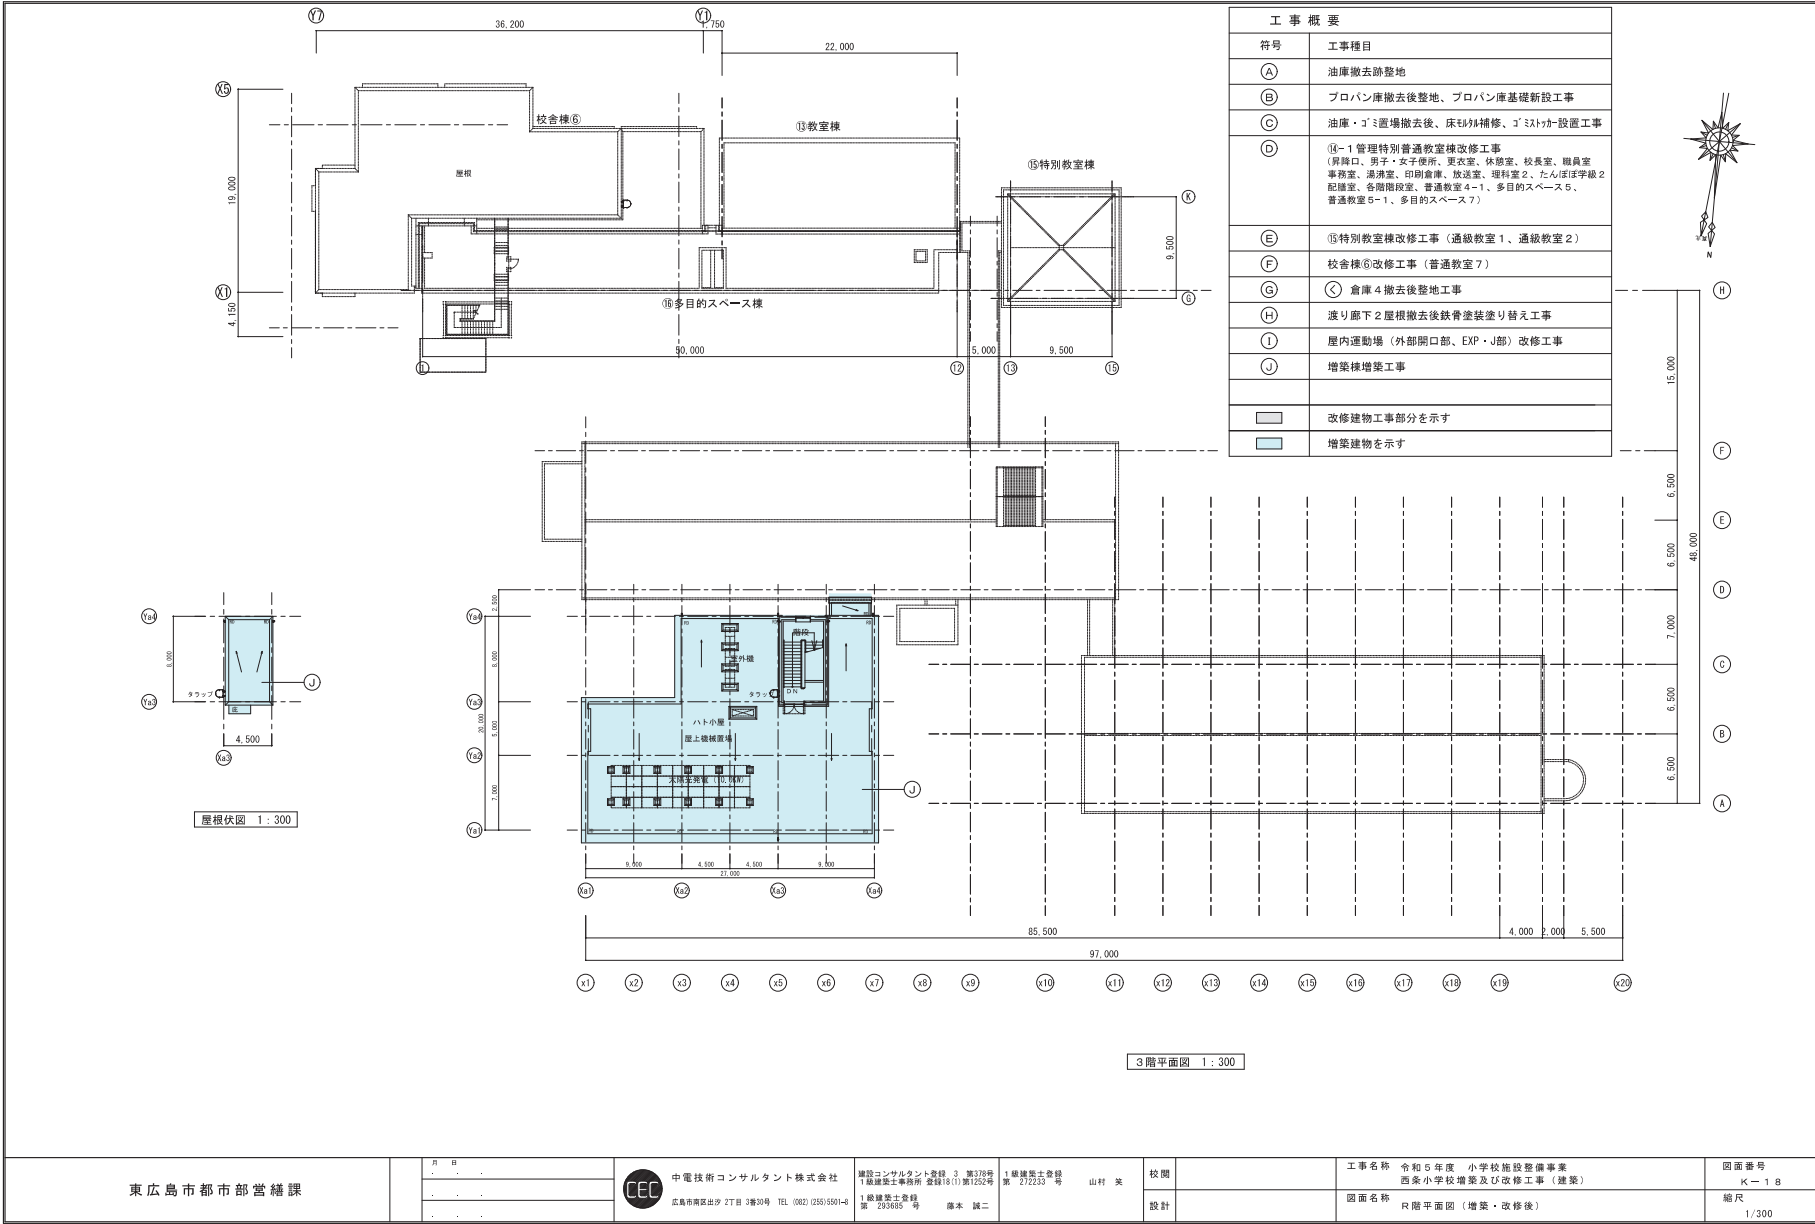

東広島市都市部営繕課

日 日
 . . .
 . . .
 . . .

CEC 中電技術コンサルタント株式会社
 広島市南区出歩2丁目3番30号 TEL (082) 256-9501-0

建設コンサルタント登録 3 第378号
 1級建築士事務所 登録18(1)第1252号
 1級建築士登録 第 293685 号 藤本 誠二

1級建築士登録 第 272233 号 山村 英
 校 園
 設 計

工事名称 令和6年度 小学校施設整備事業
 西条小学校増築及び改修工事(建築)
 図面名称 R階平面図(増築・改修後)

図面番号 K-1B
 縮尺 1/300

※A3: 70.7%縮小

位置図
 (仮称)八本松スマートインターチェンジ
 設置工事委託

