

令和7年度

土木施設災害復旧事業・農業用施設災害復旧事業

河内地区災害復旧工事(7-2)

仕様書


施 工 場 所 東広島市河内町宇山

令和7年度 土木施設災害復旧事業・農業用施設災害復旧事業
河内地区災害復旧工事(7-2)

【 広域図 】





【 詳細図 】

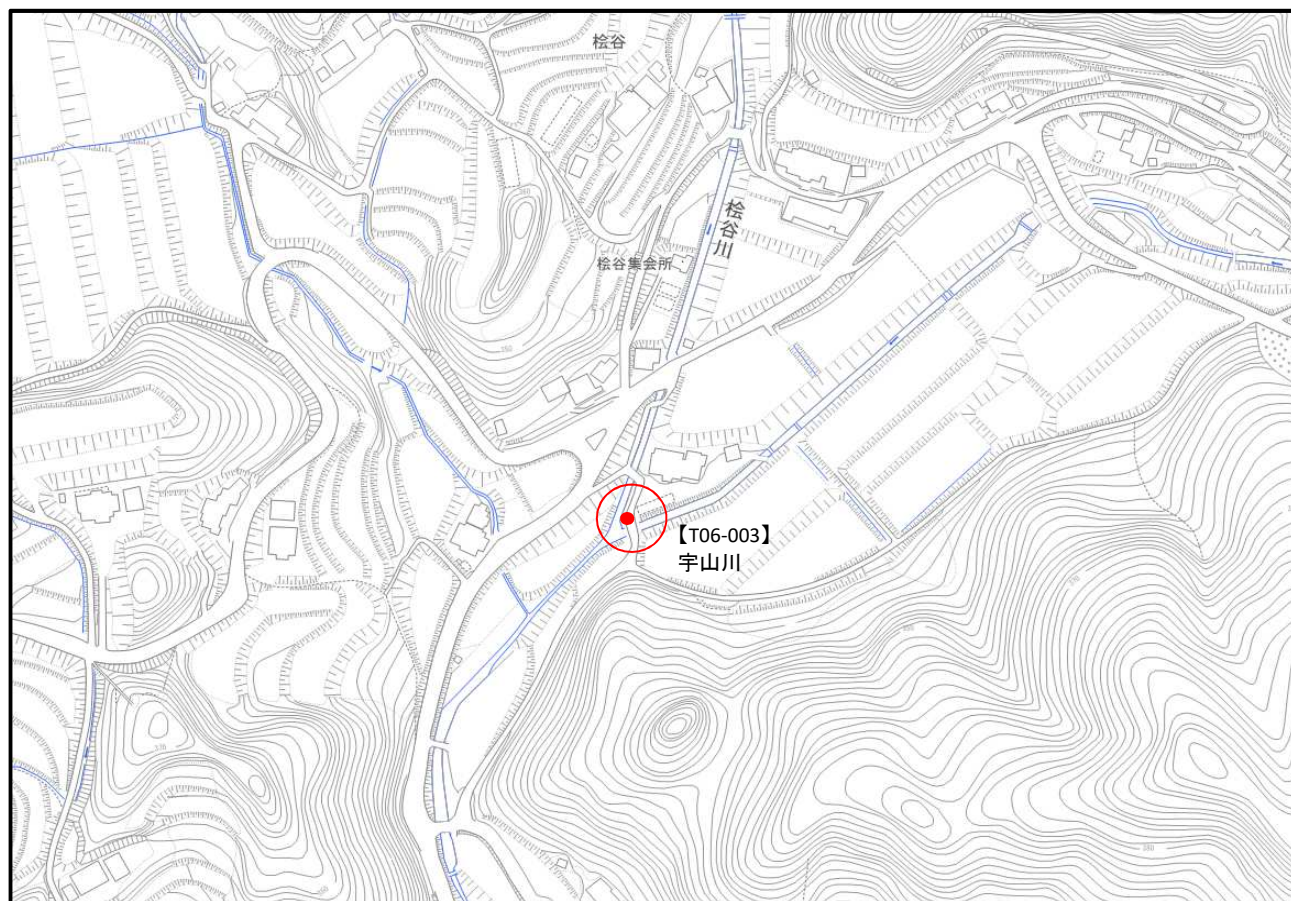

令和7年度 土木施設災害復旧事業・農業用施設災害復旧事業
河内地区災害復旧工事(7-2)

【 詳細図 】

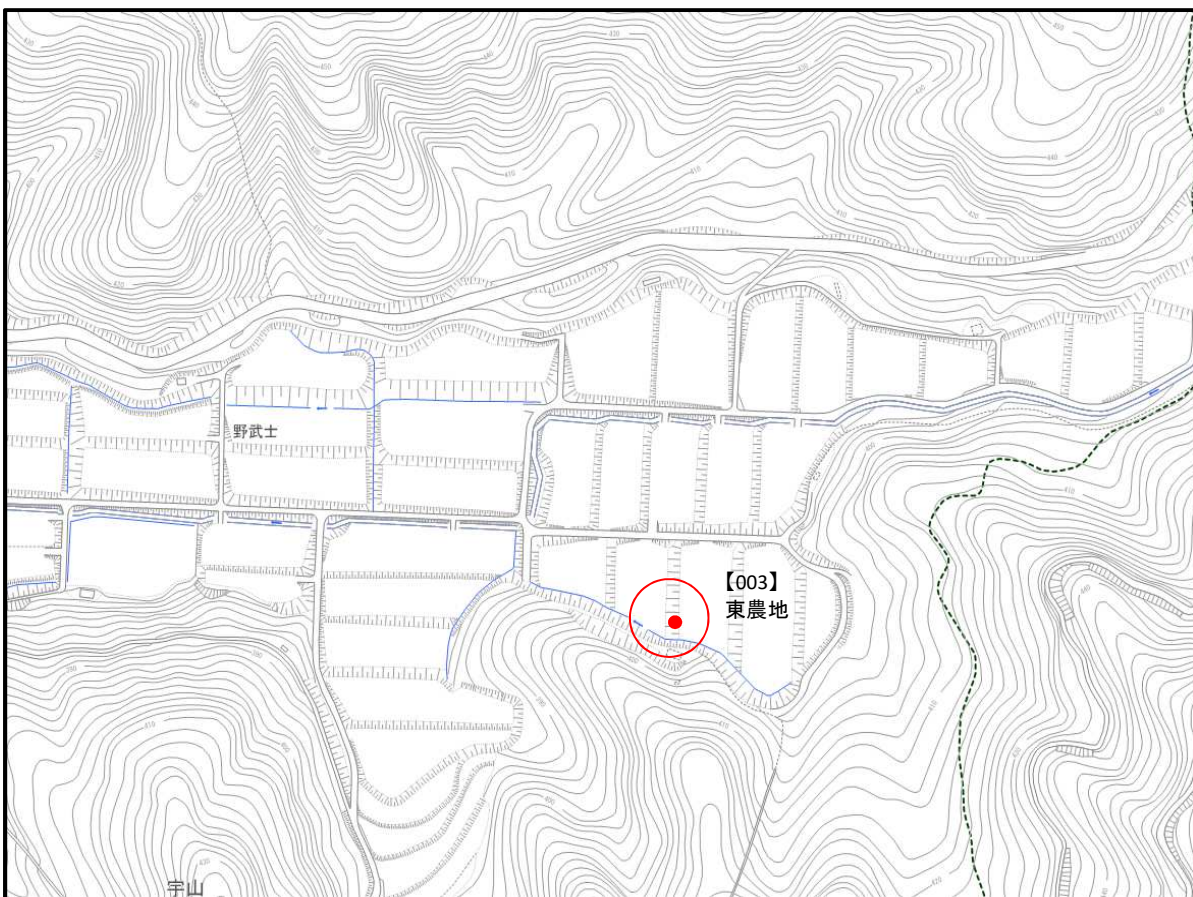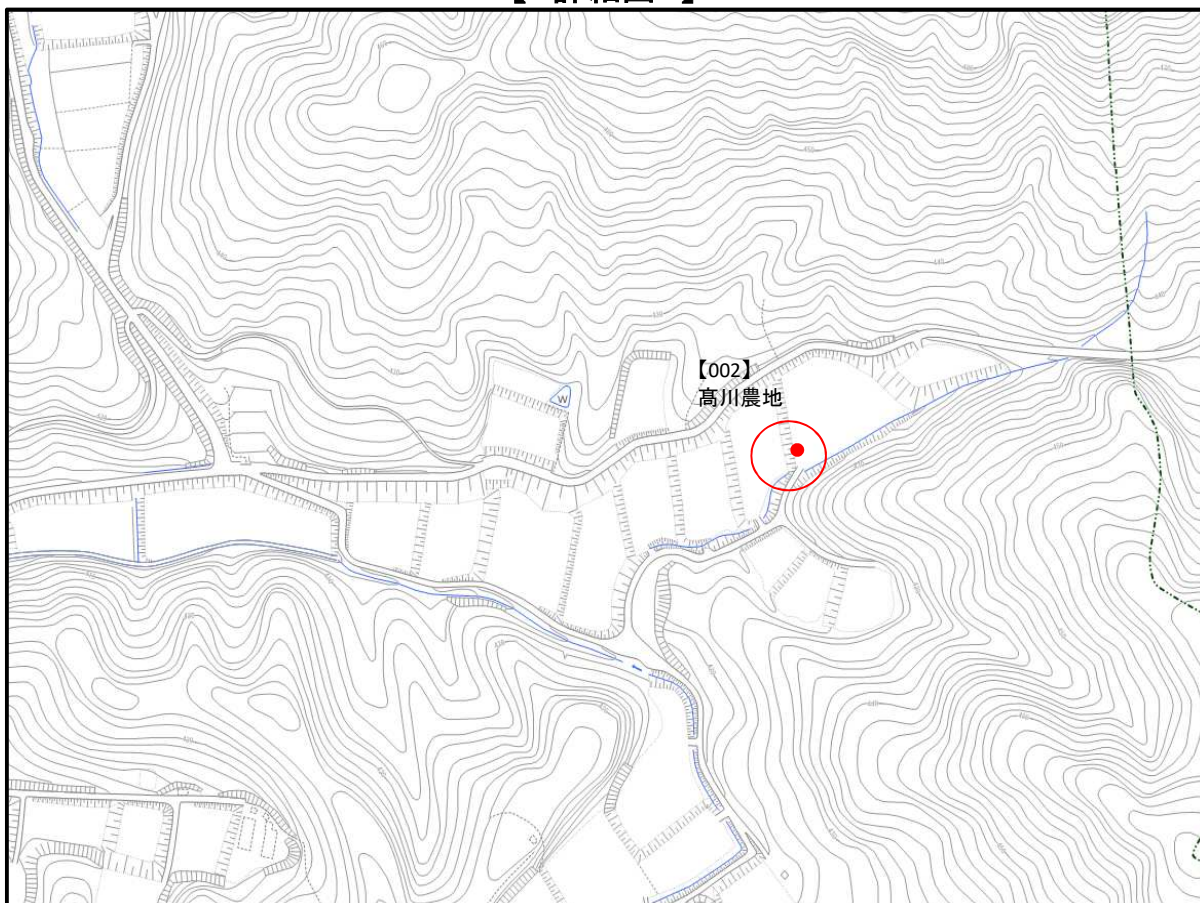

特 記 仕 様 書

令和7年度 土木施設災害復旧事業・農業用施設災害復旧事業
河内地区災害復旧工事（7-2）

第1章 総則

1. 適用
2. 前払金
3. 現場代理人の兼務
4. 現場作業終期日
5. 履行報告
6. 官公庁等への手続き等
7. 工事中情報共有システム（受注者希望型）
8. 熱中症対策に資する現場管理費の補正
9. 遠隔地からの労働者を確保する場合の積算方法
10. 遠隔地からの建設資材を調達する場合の積算方法
11. 主任（監理）技術者及び現場代理人の配置について
12. 法定外の労災保険の付保
13. 週休2日適用工事等
14. 建設副産物の取り扱いについて

第2章 工事材料

1. 見本・品質証明資料
2. 品質規格証明資料等

第3章 施工条件

1. 工程
 - (1) 関係機関との協議
2. 用地
 - (1) 現場の復旧
3. 公害対策
 - (1) 濁水・湧水処理
4. 安全対策
 - (1) 交通誘導警備員・警戒船・保安要員
5. 工事用道路
 - (1) 仮設道路
6. 盛土・埋戻土
 - (1) 流用土（工事内流用）
7. 建設副産物
 - (1) 建設発生土（搬出）（建設発生土リサイクルプラント、建設発生土受入地又は建設発生土受入地
 - (2) コンクリート殻（無筋）（搬出）
 - (3) アスファルト殻（搬出）

第4章 その他

1. 工事関係書類
2. 工事写真
3. 疑義の解決等
4. 仮設工
5. すりつけ工
6. 暗渠排水の有無（農地）
7. 工事の確認（農地）

特記仕様書

第1章 総則

1. 適用

本工事の施工にあたっては、「土木工事共通仕様書（令和6年8月）広島版（適用区分「広島」及び「広島県」）」及び東広島市制定の第15編下水道編(最新版)に基づいて実施しなければならない。
この場合においては、次のとおりとする。

- (1) 「広島県」とあるのは「東広島市」と読み替える。（ただし、第1編第1章第1節1-1-1-25第10項、第1編第1章第2節1-1-2-1第3項、1-1-2-8第1項、1-1-2-9第1項、1-1-2-10第1項、1-1-2-11第1項、第6項、第8項、1-1-2-14第2項、1-1-2-16第1項、第3項、第2編第1章第3節2-1-3-1、第3編第1章第2節3-1-2-3第2項においては読み替えない。）
- (2) 「建設工事請負契約約款」とあるのは「東広島市の建設工事請負契約約款」と読み替える。
- (3) 「土木工事監督規程」とあるのは「東広島市建設工事監督事務取扱要綱」と読み替える。
- (4) 「土木工事検査規程」とあるのは「東広島市建設工事検査規程」と読み替える。
- (5) 「建設工事執行規則第19条の1」とあるのは「東広島市建設工事執行規則第19条第1項」と、
「建設工事執行規則第41条の2」とあるのは「東広島市建設工事執行規則第41条第2項」と読み替える。
- (6) 「広島県契約規則第2条の1」とあるのは「東広島市契約規則第2条第1項」と読み替える。
- (7) 「土木工事検査技術基準」とあるのは「東広島市の「土木工事検査技術基準」」と読み替える。
- (8) 「低入札価格調査制度事務取扱要綱」とあるのは「東広島市低入札価格調査制度事務取扱要領」と読み替える。
- (9) 「広島県の建設工事入札参加資格」とあるのは「東広島市の競争入札参加資格」と読み替える。
- (10) 広島県の「建設業者等指名除外要綱」とあるのは東広島市の「建設業者等指名除外基準要綱」と読み替える。
- (11) 「建設工事における低入札価格調査制度事務取扱要綱」とあるのは「東広島市低入札価格調査制度事務取扱要領」と、「建設工事における低入札価格調査制度事務取扱要綱第10条」とあるのは「東広島市低入札価格調査制度事務取扱要領第11条」と読み替える。
- (12) 「県発注工事等における暴力団排除のための契約制限要綱」とあるのは「東広島市建設工事暴力団等排除要綱」と読み替える。
- (13) その他

編	章	節	条	見出し	項	特記及び追加仕様事項
1	1	2	5	工事の下請負	3から6まで	適用しない。
1	1	2	14	施工管理	1	適用しない。
1	1	2	16	環境対策	4	適用しない。
1	1	3	3	現場代理人及び主任技術者 又は監理技術者	5から6まで	適用しない。
1	1	3	4	下請負及び契約の制限	1(2)	適用しない。
1	1	3	5	主要資材の購入		適用しない。
1	1	3	7	契約後VE工事		適用しない。
1	1	3	9	県産木材の活用	(2)	適用しない。
1	1	3	10	工事現場の現場環境改善等		適用しない。
1	1	3	11	現場環境改善（ウィークリースタンス）の実施	(4)[2]から [7]まで	適用しない。
3	1	1	1	請負代金内訳書		適用しない。
3	1	1	2	工程表		適用しない。
3	1	1	7	工事完成図書の納品	2から6まで	適用しない。
3	1	1	8	技術検査	3から5まで	適用しない。
3	1	2	1	請負代金内訳書		適用しない。
3	1	2	2	工程表		適用しない。
3	1	2	5	工事完成図書の納品		適用しない。
3	1	2	6	提出書類	2	適用しない。
3	1	3	1	工事完成図書の納品		適用しない。
3	1	3	2	技術検査	2	適用しない。

2. 前払金

契約金額が50万円以上の建設工事の場合は前払金を請求することができる。前払金は請負代金の40%以内とする。また、契約に当たって契約約款特約事項第22項により中間前払金を選択するものにあつては、中間前払金は請負代金の20%以内とする。その他、前金払・中間前金払の適用は次の要領による。

- ・建設工事請負代金前金払実施要領
- ・建設工事請負代金中間前金払実施要領
- ・東広島市余裕期間制度適用工事に係る事務取扱要領

3. 現場代理人の兼務

- 1 現場代理人の兼務については、「技術者等の適正配置について」によるものとする。
 - 2 発注者は、受注者からの申請に基づき、兼務する各工事の内容、工程等を勘案し、現場代理人の兼務について承認の適否を決定し、承認する場合は現場代理人兼務承認書により、承認しない場合は現場代理人兼務非承認書に承認しない理由を記載の上、速やかに受注者に通知する。
 - 3 発注者は現場代理人の兼務について、次に掲げる事由に該当すると認めたときは、現場代理人兼務承認取消書により、その承認を取消すものとする。
 - (1) 兼務を予定する工事の発注者が兼務を承認しないことが明らかになったとき
 - (2) 兼務を承認した日から起算して14日（東広島市の休日定める条例（平成元年東広島市条例第6号）第1条第1項に規定する市の休日を除く。）を経過した後においても、兼務先の発注者が兼務を承認したことを証する書面の写しが提出されないとき
 - (3) 兼務申請において、重要な事項について虚偽の申告をし、又は重要な事実の申告を行わなかったことが判明したとき
 - (4) 兼務の承認後、重要な事項や重大な状況の変化について報告を行わない等、必要な報告を怠ったことが判明したとき
 - (5) 著しい状況の変化により、兼務を承認することが適当でなくなったとき
 - (6) その他、発注者が兼務を承認することが適当でなくなったとき
 - 4 重要な事項について虚偽の申告を行う等、不適切な申請を行った者、又は、兼務の承認後に重要な事項や重大な状況の変化について報告を行わない等、必要な報告を怠った者に対しては、請負契約に基づく是正措置の請求や指名除外等の必要な措置を行うことがある。
- ※ 同一町内における町とは西条町、八本松町、志和町又は高屋町にあつては昭和49年4月20日前の町の区域とし、黒瀬町、福富町、豊栄町、河内町又は安芸津町にあつては平成17年2月7日前の町の区域とする。

4. 現場作業終期日

本工事の施工に当たっては、工期末の30日前までに、下記の作業を終了しなければならない。

なお、現場作業終期日までに適時、速やかに「土木工事共通仕様書（令和6年8月）広島版」第1編1-1-1-22第2項第3号に記載してある出来高が確認できる資料を監督職員に提出しなければならない。

5. 履行報告

履行報告の提出にあたっては、実施工程表と平面図（施工済み箇所を着色）又は、進捗状況が確認できる写真を添付すること。なお、月締め報告とし、翌月7日までに提出すること。

6. 官公庁等への手続き等

受注者は、関係官公庁及びその他の関係機関との諸手続きにおいて許可、承諾等を得た場合はその書面（写し）を提出するものとし、更新手続き（許可内容が同じもの）の場合は、届出等の鑑のみとする。

7. 工事中情報共有システム（受注者希望型）

- (1) 本工事は、工事中情報共有システムの対象（受注者希望型）である。
- (2) 工事中情報共有システムの利用するにあたり、発注者に連絡の上、利用申込すること。
- (3) 本工事で使用する情報共有システムは次のとおり。
広島県工事中情報共有システム（一般社団法人 広島県土木協会）
<http://www.hdobokuk.or.jp/koujijyouhoushisutemu2.html>
- (4) 工事中情報共有システム利用に必要な費用は設計金額に含まれている。
- (5) 利用にあたっては「東広島市発注工事における広島県工事中情報共有システム利用実施要領」に基づくこと。
- (6) 運用にあたっては「広島県工事中情報共有システム運用ガイドライン」に基づくこと。
この場合においては、次のとおりとする。

- 1) 「1.3.適用する基準」のうち、「土木工事監督規定（広島県）」および「土木工事監督実施要領（広島県）」は「東広島市建設工事監督事務取扱要綱」と、「土木工事検査規定（広島県）」とあるのは「東広島市建設工事検査規定」と、「土木工事検査技術基準（広島県）」とあるのは「土木工事検査技術基準（東広島市）」と読み替えるものとする。
- 2) 「CAD製図基準（国土交通省）」および「CAD製図基準に関する運用ガイドライン（国土交通省）」は適用しない。
- 3) 「4.検査」は適用しない。
- 4) 検査は、発注者と協議のうえ、紙媒体による検査と電子検査の併用とすることができるものとする。
- 5) 受注者は、工事中情報共有システムにより処理した工事完成図について、電子成果品として納品するほか、紙の成果品も納品すること。

8. 熱中症対策に資する現場管理費の補正

- (1) 本工事は、工事現場の熱中症対策に資する経費に関して、現場管理費の補正を行う工事である。
- (2) 工期（工事の始期日から工事の終期日までの期間で、準備期間、施工に必要な実日数、不稼働日、後片付け期間の合計をいう。なお、検査期間13日、年末年始6日間（12月29日～1月3日）、夏季休暇3日間（国民の祝日である山の日次の日から土曜日、日曜日、振替休日を除く3日間とする。）、工場制作のみを実施している期間、工事全体を一時中止している期間は含まない。）期間中の真夏日の状況に応じて、変更契約時に現場管理費の補正を行うものとする。
- (3) 真夏日とは、日最高気温が30度以上の日をいう。また、日最高暑さ指数（WBGT）が25度以上の日をいう。
ただし、夜間工事のみの場合は、作業時間帯の最高気温または最高暑さ指数（WBGT）を対象とする。
- (4) 気温の計測箇所及び結果は、施工現場から最寄りの気象庁の地上気象観測所の気温または環境省が公表している観測地点の暑さ指数（WBGT）を用いることを標準とする。
- (5) 受注者は、工事期間中における気温の計測箇所、用いる計測値及び計測期間（計測開始日、計測終了予定日）を明記した施工計画書を工事着手前に提出し、計測結果を工事完成時までに監督職員に提出すること。
- (6) 受注者は、計測終了日について、工事完成時までに監督職員と協議するものとする。
- (7) 積算方法は次のとおりとする。

1) 補正方法

ア 受注者より提出された計測結果の資料を基に、補正値を算出し現場管理費率に加算する。
なお、現場管理費率の補正は「積雪寒冷地域で施工時期が冬期となる場合の補正」、「緊急工事の場合」及び本補正値を合計し、2%を上限とする。

イ 真夏日率＝工期期間中の真夏日÷工期

ウ 補正値（%）＝真夏日率×1.2

- 2) 補正値の計算結果は、パーセント表示で小数点3位を四捨五入して2位止めとする。
- (8) 受注者より、熱中症対策に資する現場管理費の補正が不要である旨の協議があった場合は、補正を行う工事から対象外とすることができる。
- (9) 検査職員から修補の指示があった場合、修補期間は対象外とする。

9. 遠隔地からの労働者を確保する場合の積算方法

- (1) 本工事は、「共通仮設費（率分）のうち営繕費」及び「現場管理費のうち労務管理費」の次に示す費用（以下「実績変更対象費」という。）について、工事実施に当たって不足する技術者や技能者を広域的に確保せざるを得ない場合も考えられることから、契約締結後、労働者確保に要する方策に変更が生じ、土木工事標準積算基準書・土地改良事業等請負工事積算基準・森林整備保全事業設計積算要領の金額相当では適正な工事の実施が困難になった場合は、実績変更対象費の支出実績を踏まえて最終精算変更時点で設計変更を行う。

営繕費：労働者送迎費、宿泊費、借上げ費

（宿泊費、借上げ費については労働者確保に係るものに限る。）

労務管理費：募集及び解散に要する費用、賃金以外の食事、通勤等に要する費用

- (2) 本工事における実績変更対象費の割合は次のとおりである。

- 1) 共通仮設費（率分）に占める実績変更対象費（労働者送迎費、宿泊費、借上げ費）の割合

【土木施設災害復旧事業：9.19%】

【農業用施設災害復旧事業：6.07%】

- 2) 現場管理費に占める実績変更対象費（募集及び解散に要する費用、賃金以外の食事、通勤等に要する費用）の割合

【土木施設災害復旧事業：1.24%】

【農業用施設災害復旧事業：1.38%】

- (3) 受注者は、実績変更対象費の割合を参考にし、工事着手までに実施計画書を作成し、監督職員に提出する。なお、実施計画書には根拠となる資料を添付すること。
- (4) 最終精算変更時点において、実績変更対象費の支出実績を踏まえて設計変更が必要な場合は、実績報告書及び実績変更対象費について実際に支払った全ての証明書類（領収書の写し、領収書の出ないものは金額の妥当性を証明する書類等。）を監督職員に提出し、設計変更の内容について協議するものとする。
- (5) 受注者の責めによる工事工程の遅れ等受注者の責めに帰すべき事由による増加費用については設計変更の対象としない。
- (6) 実績変更対象費の支出実績を踏まえて設計変更する場合、受注者が実績変更対象費について実際に支払った額のうち証明書類において確認された費用から、土木工事標準積算基準書・土地改良事業等請負工事積算基準・森林整備保全事業設計積算要領に基づき算出した額における実績変更対象費を差し引いた額を加算して算出する。なお、全ての証明書類の提出がない場合であっても、提出された証明書類をもって設計変更を行うものとする。
- (7) 受注者から提出された資料に疑義の申告があった場合については、法的措置及び指名除外等の措置を行う場合がある。
- (8) 疑義が生じた場合は、監督職員と協議するものとする。

10. 遠隔地からの建設資材を調達する場合の積算方法

建設資材及び仮設材については、調達地域等から調達することを想定しているが、安定的な確保を図るために、当該調達地域等以外から調達をせざるを得ない場合には、事前に監督職員と協議するものとする。また、購入費用及び輸送費等に要した費用について、証明書類（実際の取引伝票の写し等）を監督職員に提出するものとし、その費用について設計変更することとする。

「調達地域等」とは、建設資材にあつては、広島県土木工事設計資材単価表及び広島県農林土木用資材単価表で示す地区、又は地区の指定がない場合は広島県内を言い、仮設材にあつては、土木工事標準積算基準書（広島県）第X編 参考資料 第2章 工事費の積算 1) 間接工事費 1)-1 共通仮設費 1 運搬費

(4) リース器材 の運搬で示す仮設材が所在すると推定される場所又は大手リース業者基地等をいう。

11. 主任(監理)技術者及び現場代理人の配置について

東広島市発注工事における主任(監理)技術者及び現場代理人の配置についての取り扱いは、「技術者等の適正配置について」によるものとする。

12. 法定外の労災保険の付保

- 1 本工事において、受注者は法定外の労災保険に付さなければならない。
- 2 受注者は、建設工事請負契約約款第47条に基づき、法定外の労災保険の契約締結をしたときは、その証券又はこれに代わるものを速やかに監督職員に提示しなければならない。
- 3 法定外の労災保険は、政府の労働者災害補償保険とは別に上乗せ給付等を行うことを目的とするものであり、（公財）建設業福祉共済団、（一社）全国建設業労災互助会、全日本火災共済協同組合連合会、（一社）全国労働保険事務組合連合会又は保険会社との間で、契約を締結しているものとする。

13. 週休2日適用工事等

本工事は、週休2日適用工事（発注者指定型）であり、「東広島市週休2日適用工事等実施要領（最新版）」又は「東広島市週休2日適用工事等実施要領（農林工事）（最新版）」に従うこと。

なお、実施要領に基づき提出する必要のある様式「休日取得計画表」は「検査課HP＞施工関連資料＞週休2日適用工事等の実施について」に掲載している。

14. 建設副産物の取り扱いについて

本工事における建設副産物の取扱いについては、土木工事共通仕様書1-1-2-11 建設副産物のとおり取り扱うこととする。なお、「再生資源利用計画」、「再生資源利用促進計画」及び「実施書の提出」については、次のとおりとする。

1 再生資源利用計画及び再生資源促進計画

受注者は、コンクリート、コンクリート及び鉄から成る建設資材、木材、アスファルト混合物等を工事現場に搬入する場合には、法令に基づき、再生資源利用計画を作成し、施工計画書に含め監督職員に提出しなければならない。また、受注者は、建設発生土、コンクリート塊、アスファルト・コンクリート塊、建設発生木材、建設汚泥又は建設混合廃棄物等を工事現場から搬出する場合には、法令に基づき、再生資源利用促進計画（5の確認結果票を含む）を作成し、施工計画書に含め監督職員に提出しなければならない。なお、その内容に変更が生じたときは、速やかに利用計画及び促進計画を変更し、監督職員に報告しなければならない。

2 計画の掲示及び公表

受注者は、1の再生資源利用計画及び再生資源利用促進計画を工事現場の見やすい場所に掲示（デジタルサイネージによる掲示も可）し、公衆の閲覧に供するとともに、インターネットの利用により公表するよう努めるものとする。

現場掲示様式については、次のURLを参考に作成すること。

https://www.mlit.go.jp/sogoseisaku/region/recycle/d03project/d0306/page_03060101credas1top.htm

3 実施書の提出

受注者は、再生資源利用計画及び再生資源利用促進計画を作成した場合には、工事完了後速やかに実施状況を記録した再生資源利用実施書及び再生資源利用促進実施書を監督職員に提出しなければならない。なお、受注者は、再生資源利用実施書及び再生資源利用促進実施書の作成後、工事完成から5年間保存しなければならない。

4 工事現場の管理体制

受注者は、再生利用の促進を行うため、工事現場における建設副産物責任者を置くことにより、管理体制を整備するとともに、当該責任者に対し、再生資源利用計画及び再生資源利用促進計画の内容について現場担当者の教育を十分行うこと及び、関係する他の施工者及び資材納入業者もこれを周知徹底することを指導するものとする。

5 建設発生土搬出に関する関係法令の手続きの確認及び確認結果票の作成

受注者は、再生資源利用促進計画の作成にあたり、建設発生土を工事現場から搬出する場合は、あらかじめ次に掲げる事項を確認し、また各事項の確認の結果を記載した書面（確認結果票）を作成しなければならない。

※確認結果票は「広島県の調達情報」に掲載している。

なお、対象となる工事は請負代金額が100万円以上、または建設発生土の搬出が500m³以上の工事を対象とする。

- (1) 工事現場内の土地の掘削その他の土地の形質の変更が土壌汚染対策法（平成14年法律第53号）第3条第7項又は第4条第1項の規定による届出を要する場合にあっては、当該届出がされている。
- (2) 再生資源利用促進計画に記載しようとする搬出先における建設発生土の搬入に係る行為に関する次に掲げる事項
 - (1) 当該行為が宅地造成及び特定盛土等規制法（昭和36年法律第191号。以下「盛土規制法」という）第12条第1項、第16条第1項、第30条第1項又は第35条第1項の規定による許可を要する場合にあっては、当該許可を受けている。
 - (2) 当該行為が盛土規制法第21条第1項、第27条第1項、第28条第1項又は第40条第1項の規定による届出を要する場合にあっては、当該届出がされている。
 - (3) 上記(1)、(2)に掲げる事項のほか、再生資源利用促進計画に記載しようとする搬出先が適正であることを確認するために必要な事項その他の建設発生土の搬出に関する事項
- 6 運搬業者への通知
受注者は、建設発生土の運搬を行う者に対し、再生資源利用促進計画及び確認結果票の内容を通知するものとする。またその内容に変更が生じたときには、速やかに運搬を行う者に通知するものとする。
- 7 確認結果票の掲示及び公表
受注者は、確認結果票を工事現場の見やすい場所に掲示（デジタルサイネージによる掲示も可）し、公衆の閲覧に供するとともに、インターネットの利用により公表するよう努めるものとする。
- 8 確認結果票の保管
受注者は、確認結果票を建設工事の完成後5年間保存するものとする。
- 9 建設発生土の搬出先に対する受領書の交付請求
受注者は、建設発生土を再生資源利用促進計画に記載した搬出先へ搬出したときは、速やかに当該搬出先の管理者（搬出先が工事現場である場合は、当該工事現場の受注者）に対し、次に掲げる事項を記載した受領書の交付を求めるものとする。
 - (1) 建設発生土の搬出先の名称（搬出先が工事現場である場合は、建設工事の名称。）及び所在地
 - (2) 建設発生土を搬出先の受注者の商号、名称又は氏名
 - (3) 建設発生土の搬出元の名称及び所在地
 - (4) 建設発生土の搬出量
 - (5) 建設発生土の搬出が完了した日
- 10 建設発生土の搬入元への受領書の交付
受注者は、建設発生土を利用計画に記載した搬入元から搬入したときは、速やかに当該搬入元の管理者（搬入元が工事現場である場合は、当該工事現場の受注者）に対し、前号に掲げる事項を記載した受領書を交付するものとする。
- 11 受領書の内容確認
受注者は、搬出先から受領書の交付を受けたときは、再生資源利用促進計画に記載した内容と一致することを確認する。
- 12 受領書の保管
受注者は、受領書又はその写しを建設工事の完成後5年間保存するものとする。
- 13 建設発生土の最終搬出先までの確認
受注者は、建設発生土が再生資源利用促進計画に記載した搬出先（次の(1)から(4)のいずれかに該当する搬出先を除く。）から他の搬出先へ搬出されたときは、速やかに、当該他の搬出先への搬出に関する9(1)～(5)に関する事項を記載した書面を作成するとともに、当該書面を当該再生資源利用促進計画に係る建設工事の完成後5年間保存するものとする。建設発生土が更に他の搬出先へ搬出されたときも、同様とする。
 - (1) 国又は地方公共団体が管理する場所であって、受入れ完了後に当該国又は地方公共団体が受領書を交付する場合
 - (2) 受注者の管理下にある他の工事現場で利用するために一時堆積する場合
 - (3) スtockヤード運営事業者登録規定により国に登録されたStockヤード
 - (4) 9の受領書の土砂の利用種別が「盛土利用等」である建設発生土受入地（再搬出ししないもの）

第2章 工事材料

1. 見本・品質証明資料

受注者は、次に示す材料又は監督職員が指示する材料について、見本又は品質を証明する資料を、材料を使用するまでに監督職員に提出するものとする。また、材料の購入は監督職員の確認を受けた後に行うものとする。

区 分	材 料 名	摘 要
プレキャスト製品	セメントコンクリート製品一般	J I S 製品以外
その他	レディーミクストコンクリート	
	アスファルト混合物	事前審査制度の認定混合物を除く

2. 品質規格証明資料等

受注者は、工事に使用した次に示す材料又は監督職員が指示する材料の品質を証明する試験成績表、性能試験結果、ミルシート等の品質規格証明書を監督職員に提出するものとする。

区 分	材 料 名	摘 要
プレキャスト製品	セメントコンクリート製品一般	J I S 製品以外
	コンクリートブロック	J I S 製品以外
その他	レディーミクストコンクリート	
	アスファルト混合物	事前審査制度の認定混合物を除く

第3章 施工条件

1. 工程

(1) 関係機関との協議

協議内容 施工時期、施工方法を関係機関等と協議を行い施工すること。

2. 用地

(1) 現場の復旧

工事用道路として使用した土地は、原形に復旧すること。農地を利用した場合は、地権者と復旧後の状態について同意を得ること。

3. 公害対策

(1) 濁水・湧水処理

内容 濁水処理(沈砂池)を施工することを見込んでいる。

4. 安全対策

(1) 交通誘導警備員・警戒船・保安要員

交通誘導警備員 ・交通誘導警備員は見込んでいない。ただし、現場条件の変更等により、交通誘導警備員の配置が必要となった場合には、事前に監督職員と協議を行った上で変更対象とする。

5. 工事用道路

(1) 仮設道路

安全施設 出入口に柵を設置すること。

工事後の処置 原形復旧

6. 盛土・埋戻土

(1) 流用土(工事内流用)

本工事の施工により発生する土のうち、 82m³(地山土量) については当該工事の施工に流用するものと見込んでいる。

7. 建設副産物

(1) 建設発生土(搬出) (建設発生土リサイクルプラント、建設発生土受入地又は建設発生土受入地(一時たい積))

当該工事により発生する建設発生土は、公の関与する埋立地、建設発生土処分先一覧表に掲載されている建設発生土リサイクルプラント、建設発生土受入地又は建設発生土受入地(一時たい積)のいずれかに搬出するものとする。また、搬出先として、運搬費と受入費(平日の受入費用)の合計が最も経済的になる建設発生土リサイクルプラント、建設発生土受入地又は建設発生土受入地(一時たい積)を見込んでいる。したがって、正当な理由がある場合を除き残土処分に要する費用(単価)は変更しない。

ただし、災害復旧工事において、市が公募により決定した「災害発生土民間受入先」と受入について土質や搬出スケジュール等の協議が整えば、搬出先を「災害発生土民間受入先」に変更する場合がある。

当該工事で見込んでいる再資源化施設、運搬距離

T06-003宇山川

(名称)	株式会社大地リサイクルセンター第3処分場
(所在地)	東広島市河内町戸野字荏田5861
(運搬距離)	7.3 km

002高川農地

(名称)	有限会社広剛産業福富残土処分場1
(所在地)	東広島市福富町上戸野大井出1460-1
(運搬距離)	11.5 km

(2) コンクリート殻(無筋)(搬出)

当該工事により発生するコンクリート殻(無筋)は、広島県制定の再資源化施設一覧表に掲載されている施設に搬出するものとする。

搬出先として、運搬費と受入費(平日の受入費用)の合計が最も経済的になる再資源化施設を見込んでいる。したがって、正当な理由がある場合を除き処分に要する費用(単価)は変更しない。

また、運搬距離は T06-003宇山川 7.4 km を見込んでいる。

(3) アスファルト殻(搬出)

当該工事により発生するアスファルト殻は、広島県制定の再資源化施設一覧表に掲載されている施設に搬出するものとする。

搬出先として、運搬費と受入費(平日の受入費用)の合計が最も経済的になる再資源化施設を見込んでいる。したがって、正当な理由がある場合を除き処分に要する費用(単価)は変更しない。

また、運搬距離は T06-003宇山川 7.4 km を見込んでいる。

第4章 その他

1. 工事関係書類

(1) 工事関係書類の作成は、東広島市建設工事関係書類作成要領「土木工事編」によるものとする。

(2) 工事関係書類の提出は、「契約関係書類」1部、「施工管理書類」は、工事打合せ簿による場合は2部、その他による場合は1部とする。

2. 工事写真

工事写真の撮影に当たっては、広島県制定「写真管理基準(令和6年8月)」によるものとし、工事写真の提出部数は、工事写真帳と原本(電子媒体)を各1部提出する。

3. 疑義の解決等

本特記仕様書及び設計図書に明示していない事項または、その内容に疑義が生じた場合は、監督職員と協議し決定すること。

4. 仮設工

仮設工(任意)については、事前に設置方法を施工計画書にまとめ、監督職員へ提出すること。

なお、仮設方法については、正当な理由がある場合は、請負代金額の変更対象とする。

5. すりつけ工
すりつけ工は現地との整合を確認し、施工方法及び数量を事前に監督職員と協議すること。
6. 暗渠排水の有無（農地）
現場作業着手前に、当該農地の既設暗渠排水の有無を確認すること。既設暗渠排水がある場合は、位置及び現在の排水機能について地権者等による立会確認を行うこと。
7. 工事の確認（農地）
当該農地の施工箇所及び仮設箇所、作業ヤード等は、現場作業完了後に地権者等による立会確認を行うこと。また、確認結果を監督職員に提出すること。

特記仕様書（施工箇所が点在する工事の積算） 【農業用施設災害復旧事業】

本案件は、施工箇所が点在する工事の適正な工事価格を算出するため、工事個所を基に次の算定方法とする。

算定方法

（１）工事原価

ア 直接工事費

施工数量及び施工規模等は工事箇所ごとに判断し、施工箇所ごとに直接工事費を算定する。

イ 間接工事費

（ア）共通仮設費

a 共通仮設費の率分

対象額は工事箇所ごとに算定し、主たる工種区分は、工事全体で判断する。

b 共通仮設費率の補正

工事箇所ごとに施工地域及び工事場所区分の補正を行う。

c 積上げ計算による部分

施工箇所ごとに必要な経費を積み上げる。

（イ）現場管理費

a 現場管理費の算定

対象とする純工事費は工事箇所ごとに算定する。

b 現場管理費の率分

対象額は工事箇所ごとに算定し、主たる工種区分は、工事全体で判断する。

c 現場管理費率の補正

工事箇所ごとに施工時期、工事期間、施工地域及び工事場所区分の補正を行う。

（２）一般管理費等

ア 一般管理費等の算定

対象とする工事原価は（１）の計による。

なお、処分費等が「共通仮設費対象額（P）＋準備費に含まれる処分費」に占める割合の３％を超える場合又は処分費等が３千万円を超える場合、率計算の対象については、工事箇所ごとに対象額を算出する。

工事箇所

施工箇所 002 高川農地

施工箇所 003 東農地

工事数量総括表

頁0 -0001

費目・工種明細など	規格1・規格2	単位		数量	備考
本工事費					
築堤・護岸		式		1	レベル1
河川土工		式		1	レベル2
掘削工		式		1	レベル3
掘削		m3		10	レベル4
盛土工		式		1	レベル3
路体(築堤)盛土		m3		0.8	レベル4
法面整形工		式		1	レベル3
法面整形(切土部)	ブロック背面部	式		1	レベル4
残土処理工		式		1	レベル3
土砂等運搬	土砂	m3		20	レベル4
残土等処分	土砂	m3		20	レベル4
護岸工		式		1	レベル2
作業土工		式		1	レベル3
床掘り	土砂	式		1	レベル4
埋戻し	土砂	式		1	レベル4
Coブロック工(Coブロック積)		式		1	レベル3
コンクリートブロック積	$\sigma_{ck}=18\text{N/mm}^2$ 控え350mm、裏コン150mm	m2		11	レベル4

工事数量総括表

頁0 -0002

費目・工種明細など	規格1・規格2	単位		数量	備考
胴込・裏込材(砕石)	RC-40	m3		7	レベル4
天端コンクリート	$\sigma_{ck}=18\text{N/mm}^2$	m		2	レベル4
調整コンクリート	$\sigma_{ck}=18\text{N/mm}^2$	m		2	レベル4
コンクリートブロック基礎	$\sigma_{ck}=18\text{N/mm}^2$ B=550mm、H=350mm	m		2	レベル4
間詰コンクリート	$\sigma_{ck}=18\text{N/mm}^2$	m		3	レベル4
小口止工		式		1	レベル3
1号小口止工	$\sigma_{ck}=18\text{N/mm}^2$ H=5.100m	箇所		1	レベル4
2号小口止工	$\sigma_{ck}=18\text{N/mm}^2$ H=5.100m	箇所		1	レベル4
すりつけ工		式		1	レベル3
練石積	練積、控え350mm	m2		11	レベル4
植生土のう		m2		0.7	レベル4
かご工		式		1	レベル3
ふとんかご	2000 × 1200 × 500	m		12	レベル4
舗装工		式		1	レベル2
舗装復旧工		式		1	レベル3
表層	再生密粒度アスファルト混合物(20) t=5cm	m2		1	レベル4
下層路盤	再生砕石 (RC-40) t=10cm	m2		1	レベル4
構造物撤去工		式		1	レベル2

工事数量総括表

頁0 -0003

費目・工種明細など	規格1・規格2	単位		数量	備考
構造物取壊し工		式		1	レベル3
舗装版切断		式		1	レベル4
舗装版破碎		m2		1	レベル4
コンクリートブロック撤去		m3		4	レベル4
運搬処理工		式		1	レベル3
殻運搬	As殻	m3		0.1	レベル4
殻運搬	Co殻	m3		4	レベル4
殻処分	As殻	t		0.1	レベル4
殻処分	Co殻	t		9	レベル4
仮設工		式		1	レベル2
土留・仮締切工		式		1	レベル3
仮締切工		式		1	レベル4
汚濁防止工		式		1	レベル4
水替工		式		1	レベル3
ポンプ排水		式		1	レベル4
* * 直接工事費 * *					
共通仮設費率分					
* * 共通仮設費計 * *					

工事数量総括表

頁0 -0004

[illegible]

工事数量総括表

頁0 -0001

費目・工種明細など		規格 1 ・ 規格 2	単 位	数量（前回）	数量（今回）	備 考
本工事費						
高川農地			式		1	レベル 1
農地・農業用施設（ A 箇所）			式		1	レベル 2
土工			式		1	レベル 3
掘削	土砂		m3		19	レベル 4
盛土	土砂		m3		27	レベル 4
床掘	土砂		式		1	レベル 4
埋戻	土砂		式		1	レベル 4
法面工			式		1	レベル 3
法面整形工	盛土部		m2		16	レベル 4
植生工	人工芝（幅 100cm程度）		m2		19	レベル 4
畦畔復旧工			式		1	レベル 3
畦畔築立			m		5.0	レベル 4
土留工			式		1	レベル 3
ふとんかご工	階段式 高さ50cm×幅120cm		m		10	レベル 4
湧水処理工			式		1	レベル 3
暗渠排水工	φ 50 有孔管		m		5.4	レベル 4
農地・農業用施設（ B 箇所）			式		1	レベル 2

工事数量総括表

頁0 -0002

費目・工種明細など		規格 1 ・ 規格 2	単 位	数量（前回）	数量（今回）	備 考
土工			式		1	レベル 3
掘削		土砂	m3		17	レベル 4
残土処理工			式		1	レベル 3
土砂等運搬		土砂	m3		4	レベル 4
残土処分		土砂	m3		4	レベル 4
直接工事費						
共通仮設費率分額						
共通仮設費計						
純工事費						
現場管理費						
工事原価						
一般管理費率分						
契約保証費						
一般管理費計						
* * 工事価格計 * *						
* * 消費税相当額計 * *						
* * 請負工事費計 * *						

工事数量総括表

頁0 -0001

費目・工種明細など		規格 1 ・ 規格 2	単 位	数量（前回）	数量（今回）	備 考
本工事費						
東農地			式		1	レベル 1
農地・農業用施設（ A 箇所）			式		1	レベル 2
土工			式		1	レベル 3
掘削		土砂	m3		24	レベル 4
盛土		土砂	m3		57	レベル 4
床掘		土砂	式		1	レベル 4
埋戻		土砂	式		1	レベル 4
購入土（ほぐし）		真砂土 設計CBR20以上	m3		25	レベル 4
法面工			式		1	レベル 3
法面整形工		盛土部	m2		25	レベル 4
植生工		人工芝（幅 100cm程度）	m2		27	レベル 4
畦畔復旧工			式		1	レベル 3
畦畔築立			m		4.5	レベル 4
土留工			式		1	レベル 3
ふとんかご工		階段式 高さ50cm×幅120cm	m		4	レベル 4
湧水処理工			式		1	レベル 3
暗渠排水工		φ 50 有孔管	m		8.7	レベル 4

工事数量総括表

頁0 -0002

費目・工種明細など	規格 1 ・ 規格 2	単 位	数量（前回）	数量（今回）	備 考
工事用道路工		式		1	レベル 3
工事用道路		式		1	レベル 4
農地・農業用施設（ B 箇所）		式		1	レベル 2
土工		式		1	レベル 3
掘削	土砂	m3		20	レベル 4
直接工事費					
運搬費					
運搬費		式		1	レベル 2
運搬費		式		1	レベル 3
仮設材輸送		式		1	レベル 4
共通仮設費率分額					
共通仮設費計					
純工事費					
現場管理費					
工事原価					
一般管理費率分					
契約保証費					
一般管理費計					



工事数量総括表

頁0 -0003

[illegible]

点名	X座標	Y座標	標高
T1	1009.977	964.087	196.204
T2	1017.501	1013.521	199.969

点 名	X 座 標	Y 座 標
SECT0.0	1009.324	1006.875
SECT1.5	1010.667	1007.445
SECT3.0	1012.112	1007.892

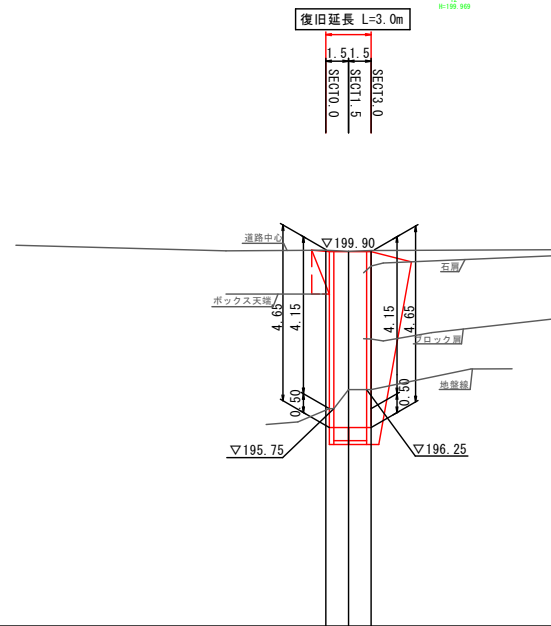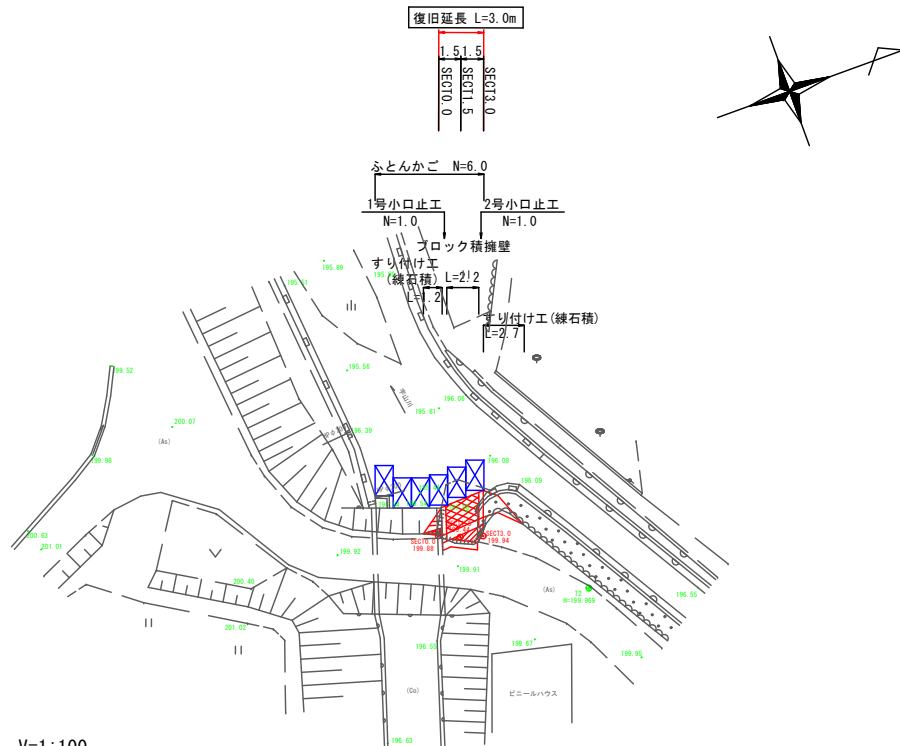

計 画 護 岸 高			199.90	199.90	199.90
計 画 河 床 高			196.75	196.75	196.75
地 盤 高			199.94	199.94	199.94
追 加 距 離			0.000	1.500	3.000
区 間 距 離			0.000	1.500	1.500
測 点			SES70.0	SES71.5	SES72.0

SECT3.0

09/199.94

Fig=

D= 1.500

すり付け工
(縁石敷)

2号小口止工

SL= 5.20

0.5

4.15

4.65

0.50

(A1)



Gv= 3.0
I1= 3.6

E = 2.6
Fu = 0.2
K = 0.8

C1 = 3.1
B = 0.9

ブロック重
L= 1.2

H= 1.5

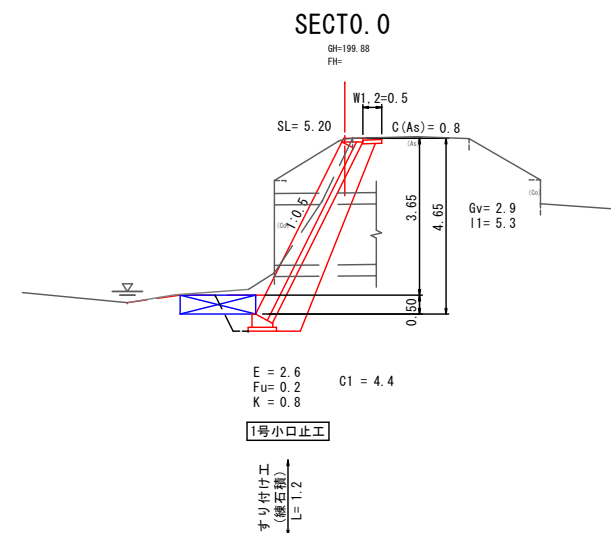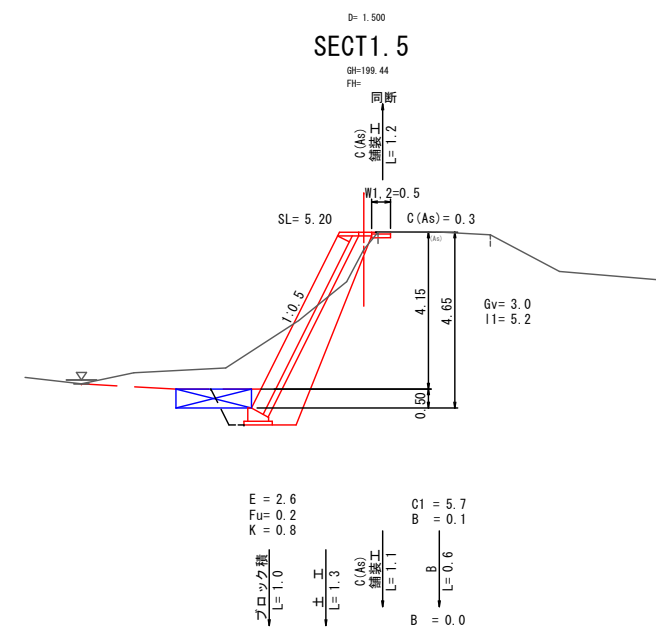


工事番号	T06-003
------	---------

工 事 名	河内地区災害復旧工事(7-2) 宇山川		
図 面 名	計 画 図		
作成年月日	令和 7 年 3 月		
縮 尺	図 示	図面番号	1 / 2
会 社 名	株式会社 陸地コンサルタント		
事業者名	東 広 島 市		


展開図

S=1:100

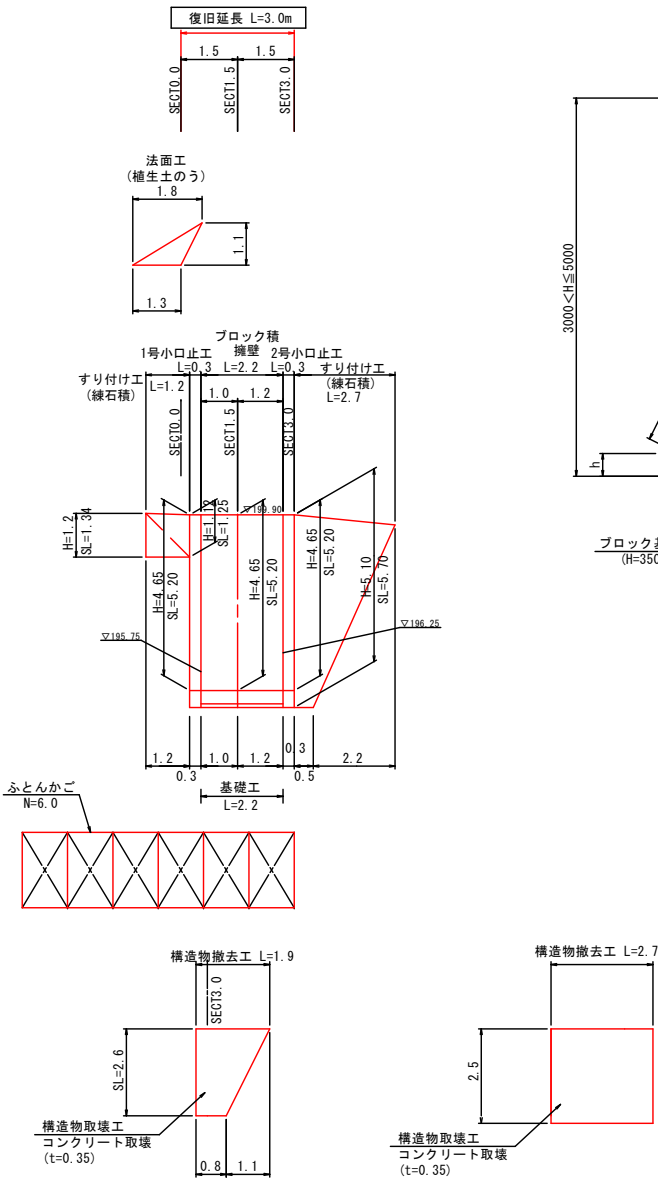


取付工 (緑石積工)

S=1:50

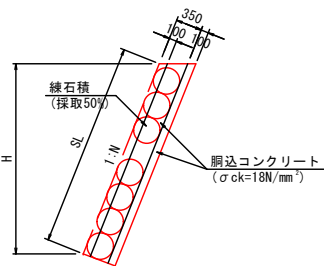


取付工 (植生土のう積)

S=1:50

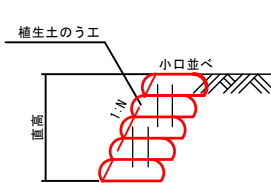


ふとんかご (120×200×50cm)

S=1:50

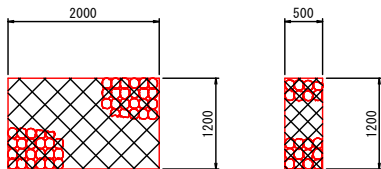


※ 構造物等との隙間部分には間詰工 (コンクリート) を施工すること。
※ 下面には、吸出し防止材を設置すること。

ブロック積擁壁 (1:0.5, 盛土) S=1:50

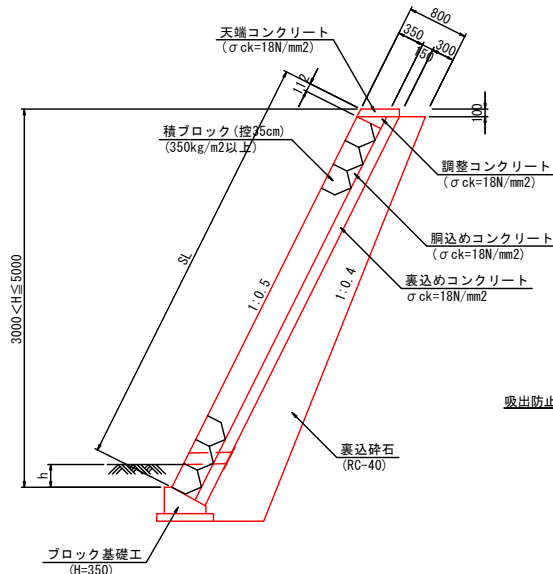


間詰コンクリート S=1:20

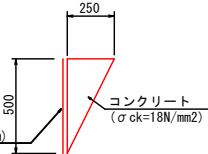


材料表 (10m当たり)				
種 別	規 格	単 位	数 量	
コンクリート	$\sigma ck=18N/mm^2$	m ³	0.625	

天端コンクリート (1:0.5, t=150mm, 盛土) S=1:20

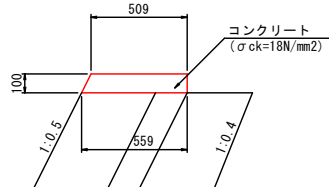


材料表 (10m当たり)				
種 別	規 格	単 位	数 量	
コンクリート	$\sigma ck=18N/mm^2$	m ³	0.534	
型 枠	一般型枠	m ²	2.118	

調整コンクリート (1:0.5) S=1:20

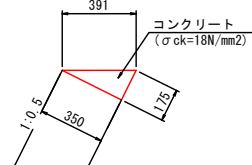


材料表 (10m当たり)				
種 別	規 格	単 位	数 量	
コンクリート	$\sigma ck=18N/mm^2$	m ³	0.306	

ブロック基礎工 (H=350) S=1:20

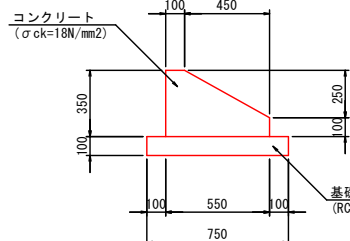



材料表 (10m当たり)				
種 別	規 格	単 位	数 量	
コンクリート	$\sigma ck=18N/mm^2$	m ³	1.363	
型 枠	一般型枠	m ²	4.500	
基礎砕石	RC-40, t=100mm	m ²	7.500	

仮設工 S=1:250

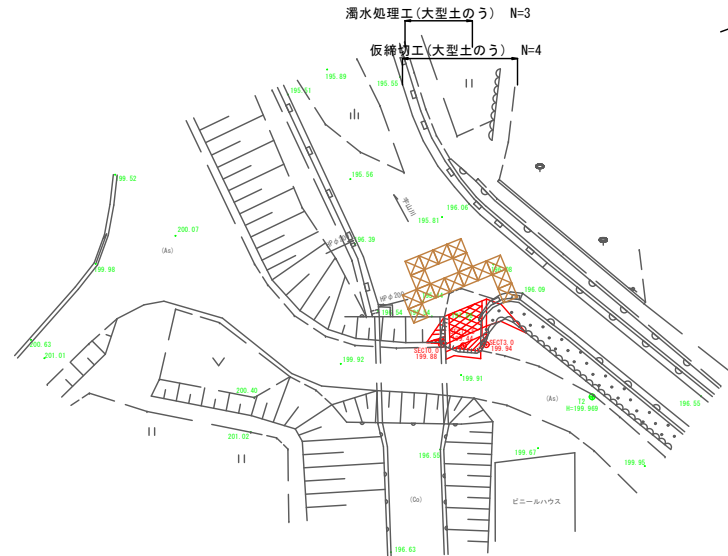


仮締切工・濁水対策工 (参考)

(河床幅3m以上) 縮尺=1:100

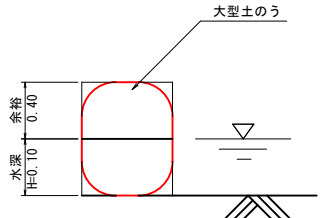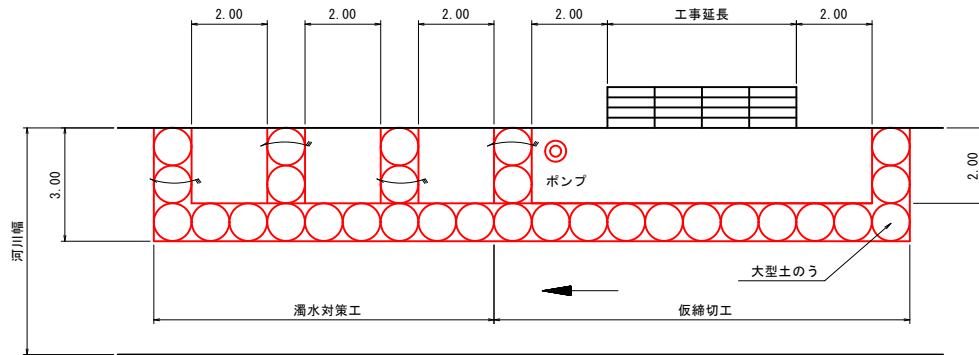


1号小口止工 S=1:50

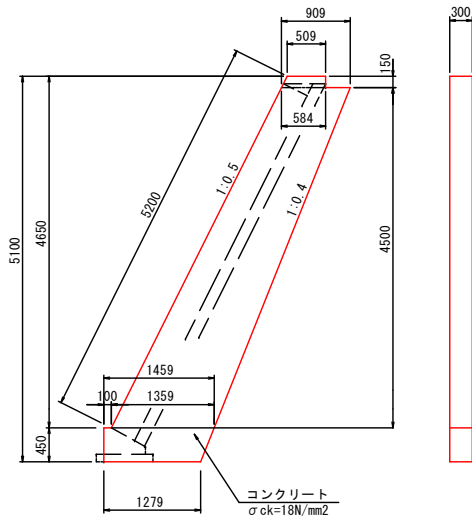

材料表			1箇所当たり
種 別	算 式	数 量	
側 面 積	$(0.509+0.584)/2 \times 0.150 + (0.909+1.359)/2 \times 4.500 + (1.459+1.279)/2 \times 0.450$	5.801	m ²
コンクリート	5.801×0.300	1.740	m ³
型 枠	$5.801 \times 2 \times 0.450 \times 0.300$	11.737	m ²
化粧型枠	5.200×0.300	1.560	m ²

2号小口止工 S=1:50

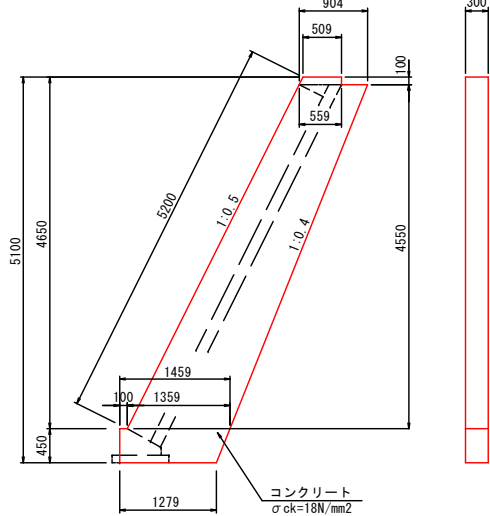


材料表			1箇所当たり
種 別	算 式	数 量	
側 面 積	$(0.509+0.559)/2 \times 0.100 + (0.904+1.359)/2 \times 4.550 + (1.459+1.279)/2 \times 0.450$	5.818	m ²
コンクリート	5.818×0.300	1.745	m ³
型 枠	$5.818 \times 2 \times 0.450 \times 0.300$	11.771	m ²
化粧型枠	5.200×0.300	1.560	m ²

工事番号 T06-003

工 事 名	河内地区災害復旧工事 (7-2) 宇山川		
図 面 名	計 画 図		
作成年月日	令和 7年 3月		
縮 尺	図 示	図面番号	2 / 2
事業者名	東 広 島 市		


縮尺 = 1 : 250

縮尺 = 1 : 250

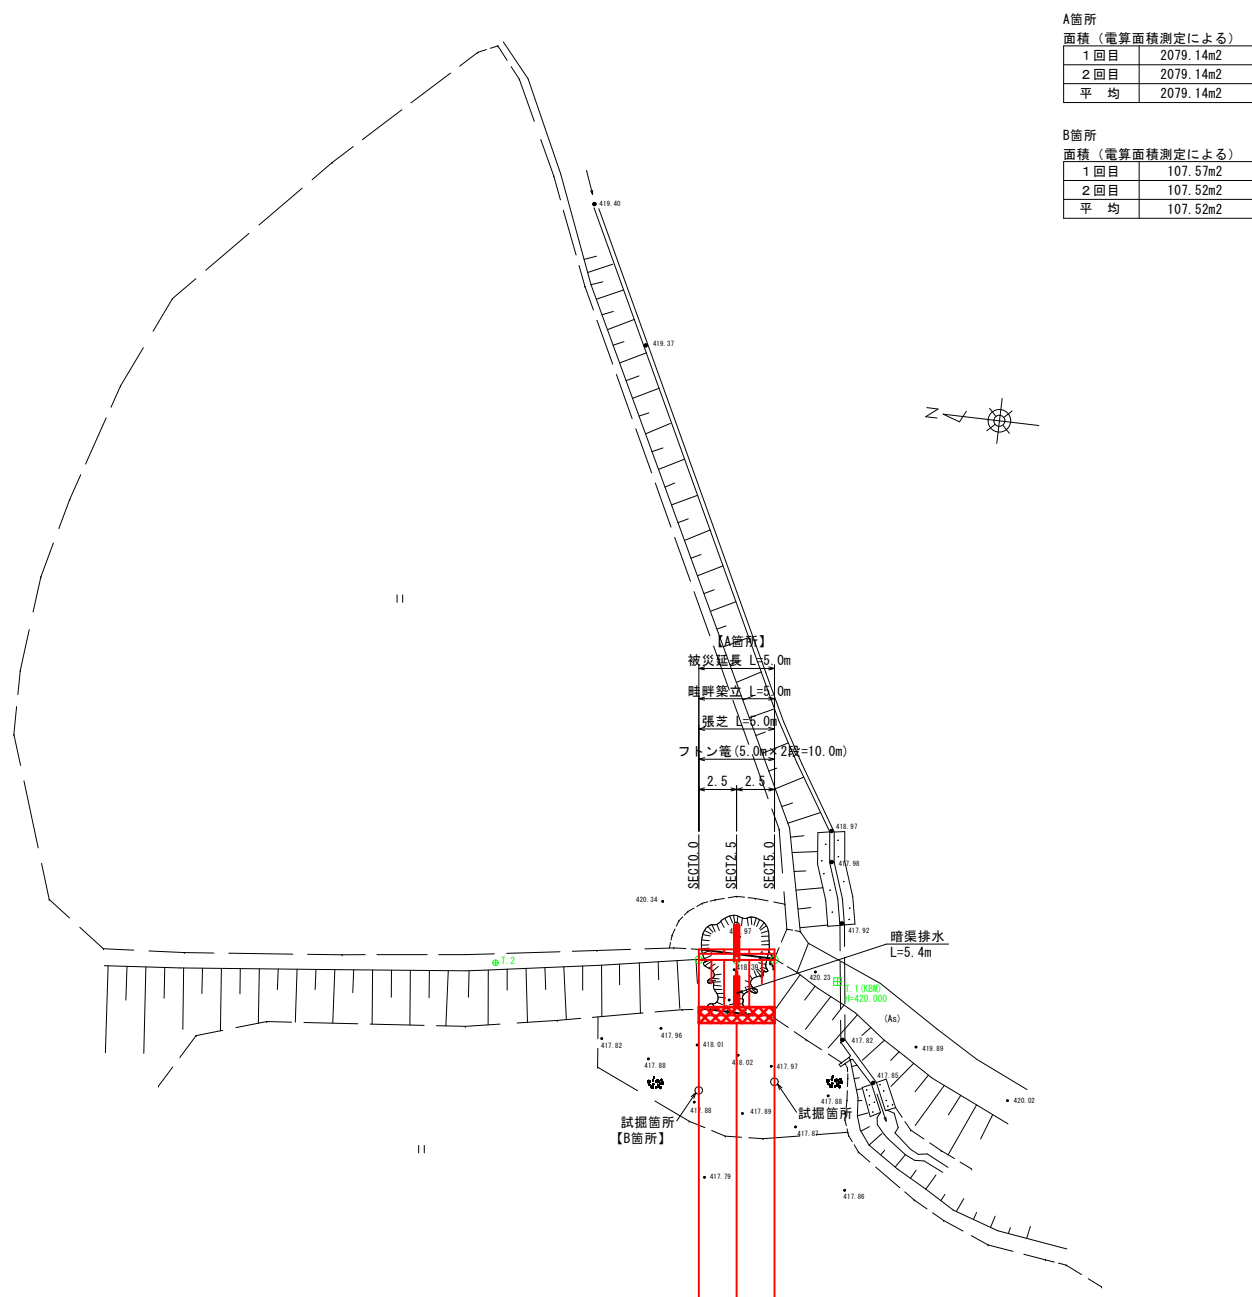

縮尺 = 1 : 100

縮尺 = 1 : 100

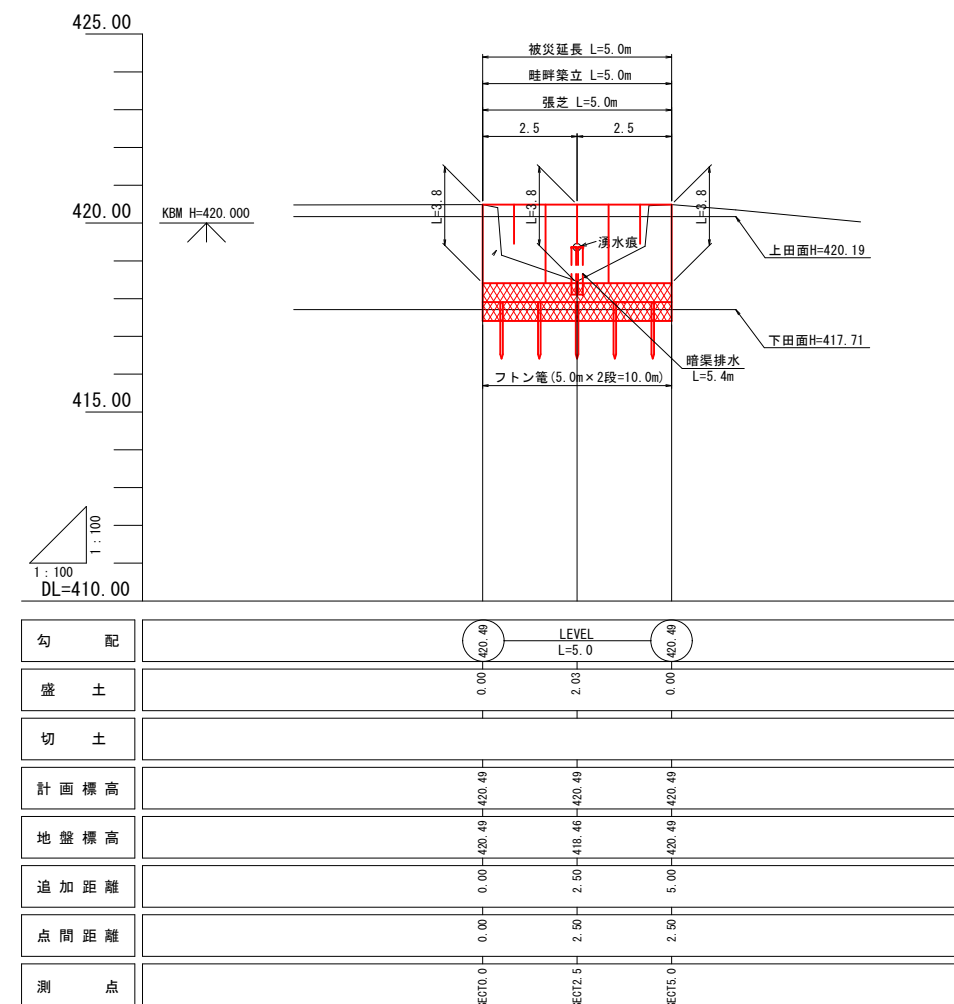


横断面図

縮尺=1:100


D= -
SECT5.0

GH= 420.49
FH= 420.49

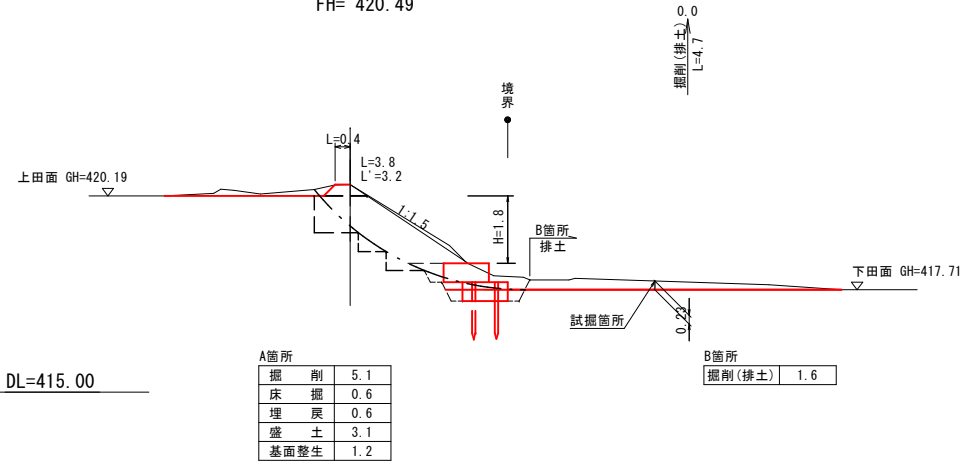


D= 2.50
SECT2.5

GH= 418.46
FH= 420.49

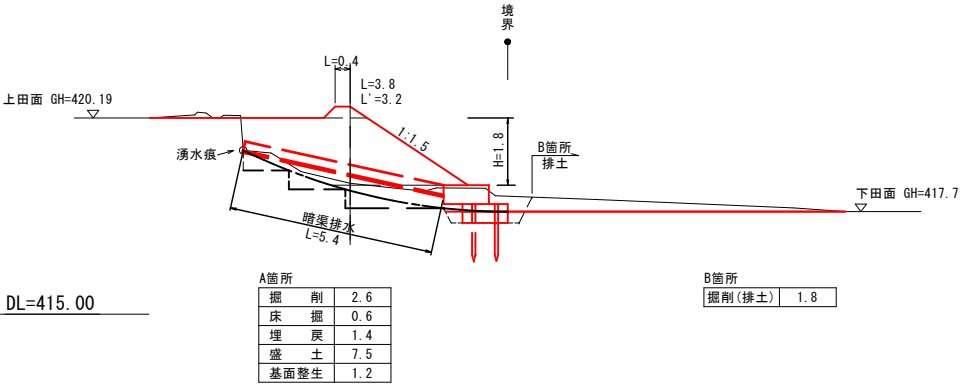

D= 2.50
SECT0.0

GH= 420.49
FH= 420.49

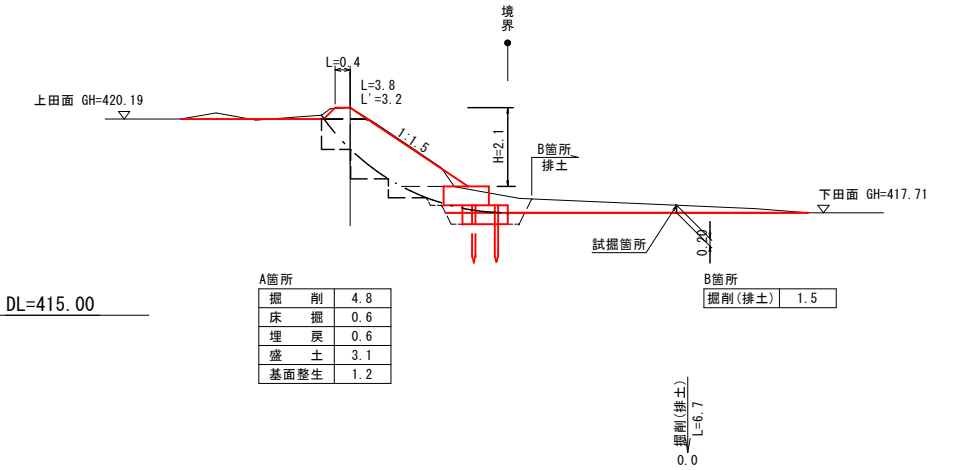


構造図

フトン竈


縮尺=1:50

平面図

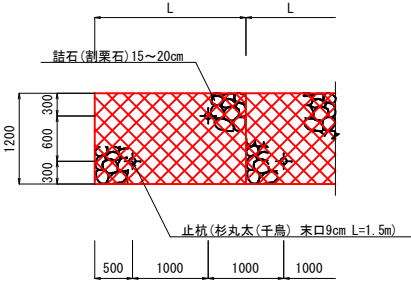


暗渠排水

縮尺=1:10

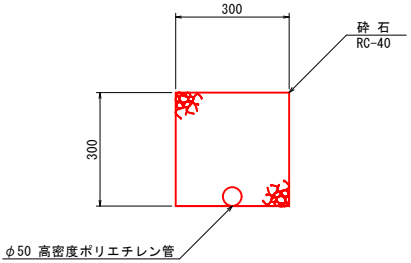

暗渠排水 数量表		10m 当り	
名 称	規 格	単 位	数 量
砕石	RC-40	m ³	0.88
高密度ポリエチレン管	φ50mm	m	10.00

側面図

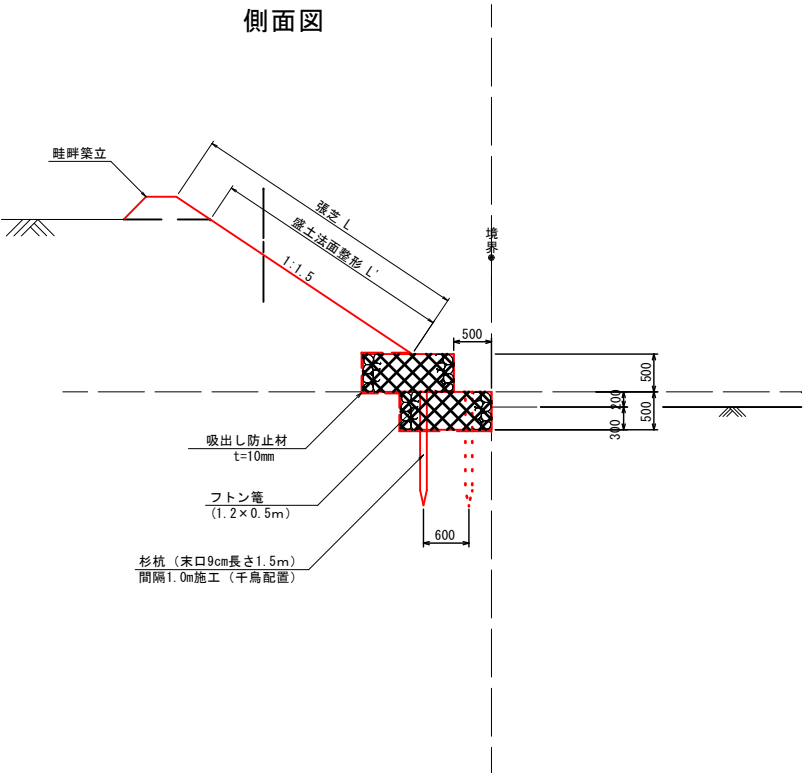

畦畔築立

縮尺=1:20


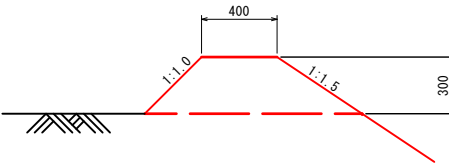


図 面 の 名 称		図面番号
河内地区災害復旧工事(7-2)		2 2
東広島市河内町 高川農地		
復 旧 計 画 図		
測 量	令和 年 月 日終了	
設 計		
製 原 図		
図 模 写		

平面図

縮尺=1:250

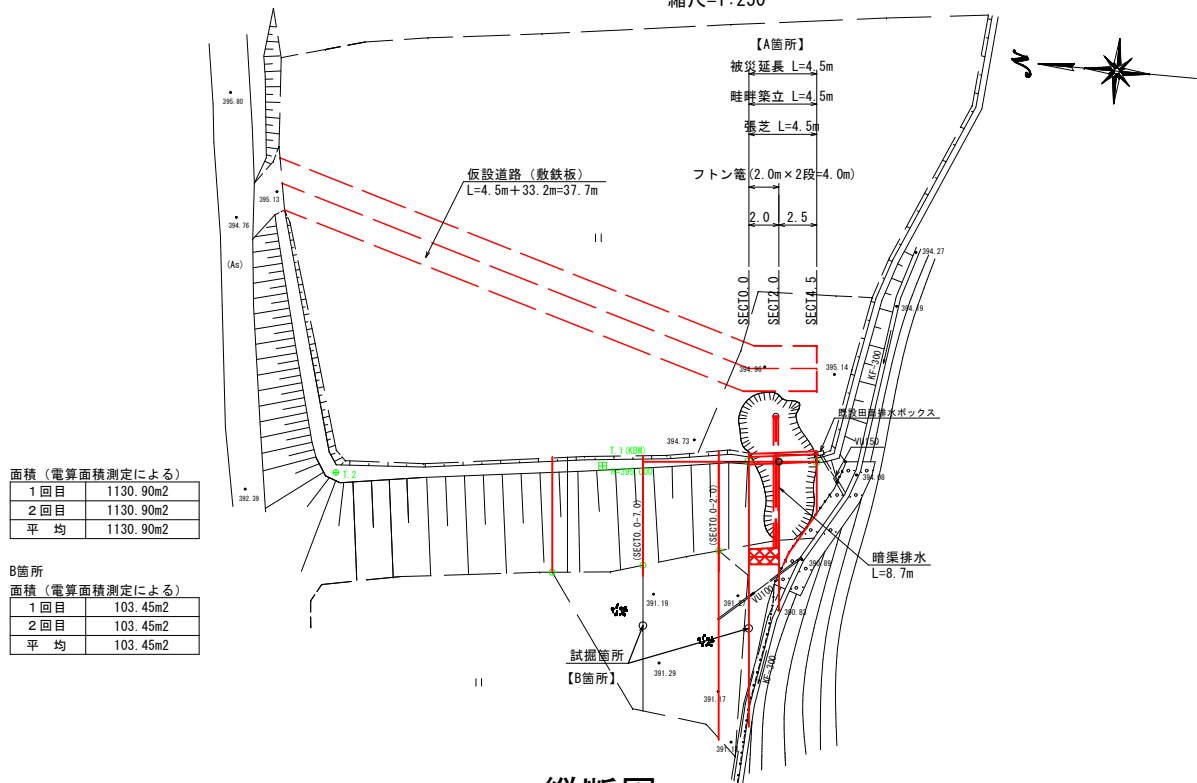


面積（電算面積測定による）	
1 回目	1130.90m ²
2 回目	1130.90m ²
平均	1130.90m ²

B箇所 面積（電算面積測定による）	
1 回目	103.45m ²
2 回目	103.45m ²
平均	103.45m ²

縦断面図


縮尺=1:100

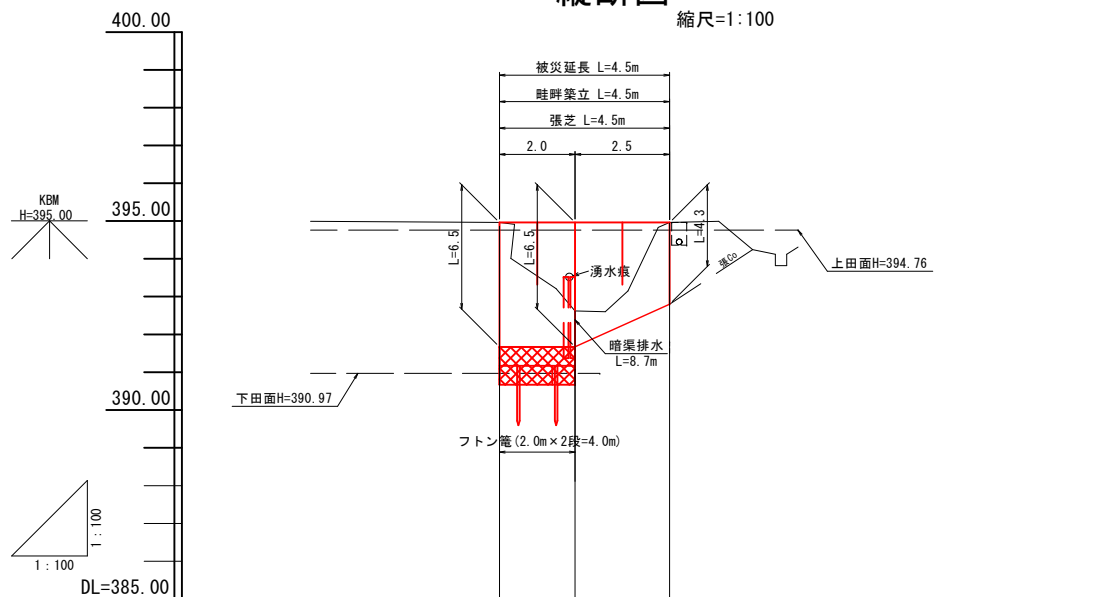

勾配	394.96	LEVEL L=4.5	394.96
盛土	0.00	2.34	0.00
切土			
計画標高	394.96	394.96	394.96
地盤標高	394.96	392.62	394.96
追加距離	0.00	2.00	4.50
点間距離	0.00	2.00	2.50
測点	SECT 0.0	SECT 2.0	SECT 4.5

横断面図

縮尺=1:100

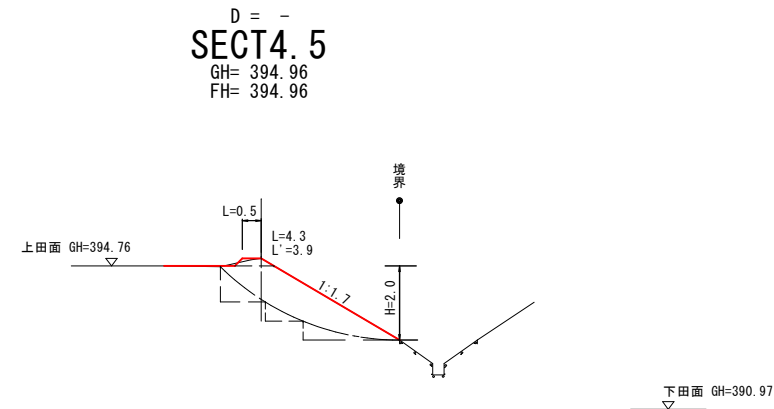


A箇所	
掘削	3.3
床掘	—
埋戻	—
盛土	3.3
基面整生	—

SECT2.0

D = 2.50

GH= 392.62

FH= 394.96

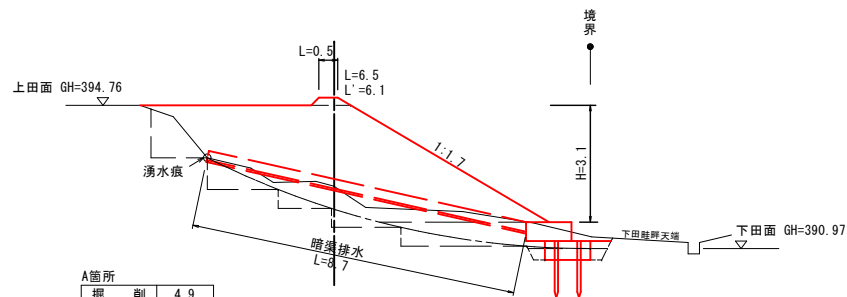


A箇所	
掘削	4.9
床掘	0.6
埋戻	1.9
盛土	17.4
基面整生	1.2

SECT0.0

D = 2.00

GH= 394.96

FH= 394.96

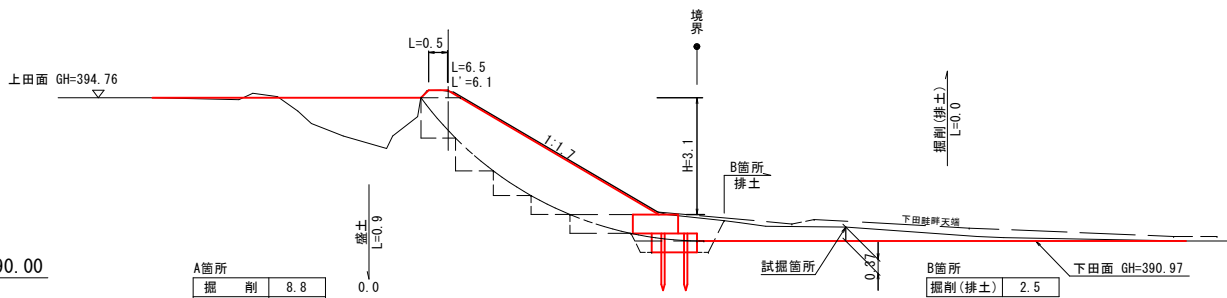

A箇所	
掘削	8.8
床掘	0.6
埋戻	0.8
盛土	9.6
基面整生	1.2

B箇所 掘削(排土)	
掘削(排土)	2.5


図面の名称		図面番号
河内地区災害復旧工事(7-2) 東広島市河内町 東農地 復旧計画図		1 2
測量	令和 年 月 日終了	
設計		
製原図		
図模写		

横断図(排土)

縮尺=1:100


D = 2.00
(SECT0.0-2.0)

GH= 391.46
FH= 390.97

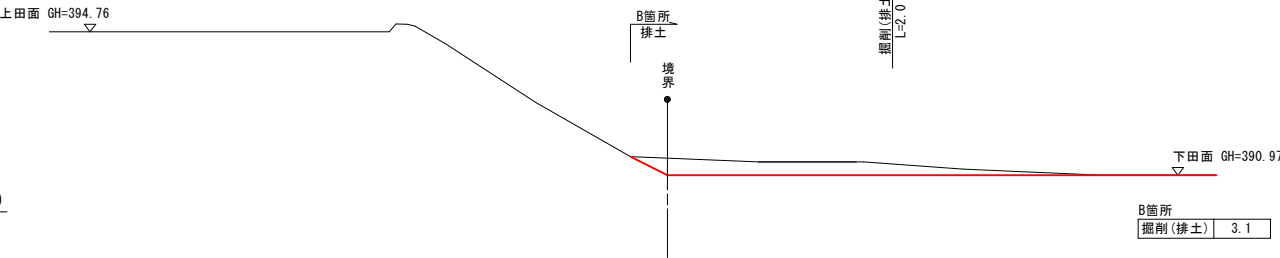

D = 5.00
(SECT0.0-7.0)

GH= 391.18
FH= 390.97

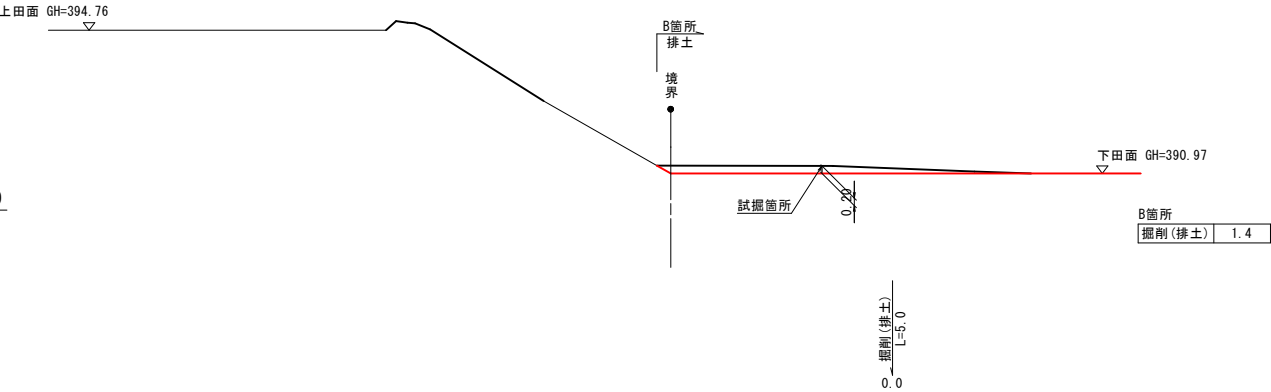


構造図


フトン管

縮尺=1:50

平面図

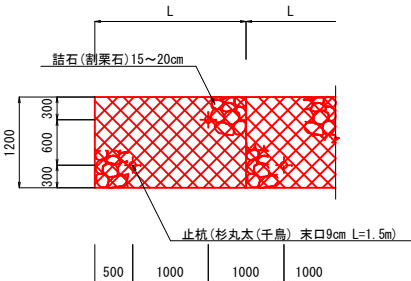


側面図

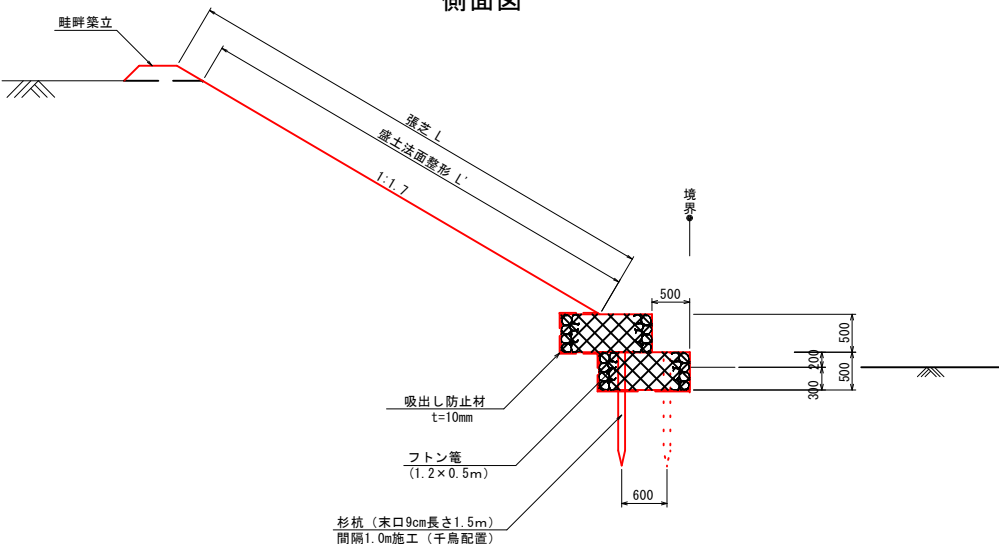


畦畔築立

縮尺=1:20

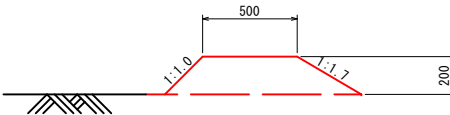

暗渠排水


縮尺=1:10

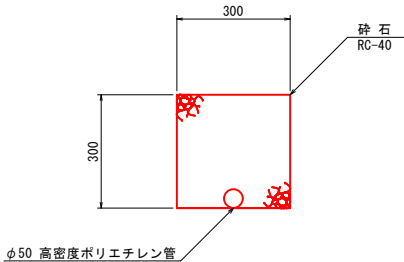

暗渠排水 数量表		10m 当り	
名 称	規 格	単 位	数 量
砕石	RC-40	m ³	0.88
高密度ポリエチレン管	φ50mm	m	10.00

仮設道路(敷鉄板)

縮尺=1:30

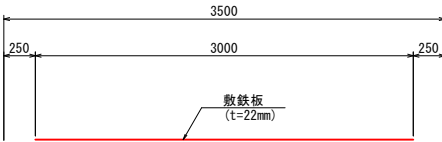

3
212

図 面 の 名 称			図面番号
河内地区災害復旧工事(7-2) 東広島市河内町 東農地 復 旧 計 画 図			2 ／ 2
測 量			令和 年 月 日 終了
設 計			
製 図 国	原 図		
	複 写		

参 考 図 書

工事名称：令和7年度 土木施設災害復旧事業・農業用施設災害復旧事業 河内地区災害復旧工事(7-2)

<注意事項>

- 1 本工事は、数量公開の対象工事です。
- 2 この数量書は適正な積算のための参考指標として数量を示すものです。
数量は参考数量であり、設計図書ではありません。内容の如何にかかわらず、契約上の拘束をするものではありません。
- 3 その他
 - ・当該工事により発生する建設発生土は、公の関与する埋立地、広島県制定の建設発生土処分先一覧表に掲載されている建設発生土リサイクルプラント、建設発生土受入地又は建設発生土受入地（一時たい積）のいずれかに搬出するものとしている。搬出先として、次の施設を見込んでいる。

種 別	施設の名称	所在地	運搬距離
建設発生土	株式会社大地リサイクルセンター 第3処分場	東広島市河内町戸野字荅田 5861	T06-003 宇山川 7.3km
	有限会社広剛産業福富残土処分場1	東広島市福富町上戸野 1460-1	002 高川農地 11.5km

- ・当該工事により発生する建設副産物は、広島県制定の再資源化施設一覧表に掲載されている施設に搬出するものとする。搬出先として、次の施設を見込んでいる。

種 別	施設の名称	所在地	運搬距離
As 殻	(有)ドイ産業 リサイクル施設	東広島市豊栄町安宿 273-3	T06-003 宇山川 7.4km
コンクリート殻（無筋）	(有)ドイ産業 リサイクル施設	東広島市豊栄町安宿 273-3	T06-003 宇山川 7.4km

- ・当該工事に必要な水替えは以下の日数を見込んでいる。

T06-003 宇山川：3 日

[illegible]

[illegible]

総括情報表

変更回数 適用単価地区 単価適用日	0 49 東広島市(河内) 00-07.05.01(0)	凡例 Co …コンクリート As …アスファルト DT …ダンプトラック BH …バックホウ CC …クローラクレーン TC …トラッククレーン RTC…ラフテレーンクレーン	
諸経費体系	1 公共(一般)		
	当世代	前世代	
工種 施工地域・工事場所区分 復興補正区分 週休補正区分 現場事務所等の貸与区分 I C T補正区分 冬期補正係数 緊急工事区分 前払金支出割合区分 契約保証区分	01 河川工事 00 補正なし 00 補正なし 09 閉所型・月単位 00 補正なし 00 補正なし 00 補正なし 00 通常工事 0 % 00 補正無し 01 金銭的保証(0.04%)		
建設技能労働者や交通誘導員等の現場労働者にかかる経費として、労務費のほか各種経費（法定福利費の事業者負担額，労務管理費，安全訓練等に要する費用等）が必要であり，本積算ではこれらを現場管理費等の一部として率計上している。			

本工事費 内訳表

頁0 -0002

費目・工種・施工名称など	数量	単位	単価	金額	備考
本工事費					X1000
築堤・護岸					Y1A01 レベル1
河川土工	1	式			Y1A0101 レベル2
掘削工	1	式			Y1A010101 レベル3
掘削	1	式			Y1A01010101 レベル4
掘削 土砂 上記以外(小規模) 標準以外	10	m3			SPK24040001 00
盛土工	10	m3			単第0 -0001 表 Y1A010103 レベル3
路体(築堤)盛土	1	式			Y1A01010301 レベル4
	0.8	m3			
路体(築堤)盛土 施工幅員2.5m以上4.0m未満					SPK24040004 00
	0.8	m3			単第0 -0002 表

本工事費 内訳表

頁0 -0003

費目・工種・施工名称など	数量	単位	単価	金額	備考
法面整形工	1	式			Y1A010106 レベル3
法面整形(切土部) ブロック背面部	10	m2			Y1A01010601 レベル4
法面整形 切土部 現場制約無し レキ質土,砂及び砂質土,粘性土	10	m2			SPK24040025 00 単第0 -0003 表
残土処理工	1	式			Y1A010108 レベル3
土砂等運搬 土砂	20	m3			Y1A01010802 レベル4
土砂等運搬 小規模 土砂(岩塊・玉石混り土含む) DID区間無し 距離9.0km以下(7.0km超)	20	m3			SPK24040002 00 単第0 -0004 表
残土等処分 土砂	20	m3			Y1A01010803 レベル4
【直接工事費に含まれる処分費等】 「処分費等」の取扱いによる					#0041
残土処分費 砂・砂質土・礫質土 株式会社大地リサイクルセンター第3処分場	20	m3			F0000000001 00

本工事費 内訳表

頁0 -0004

費目・工種・施工名称など	数量	単位	単価	金額	備考
護岸工					Y1A0107 レベル2
	1	式			
作業土工					Y1A010701 レベル3
	1	式			
床掘り 土砂					Y1A01070102 レベル4
	7	m3			
床掘り 土砂 上記以外(小規模)					SPK24040015 00
	7	m3			単第0 -0005 表
埋戻し 土砂					Y1A01070103 レベル4
	0.6	m3			
埋戻し 土砂 上記以外(小規模)					SPK24040020 00
	0.6	m3			単第0 -0006 表
Coブロック工(Coブロック積)					Y1A010703 レベル3
	1	式			
コンクリートブロック積 σ ck=18N/mm2 控え350mm、裏ｺﾝ150mm					Y1A01070305 レベル4
	11	m2			
コンクリートブロック積工(練積) 粗面ブロック 18-8-40BB					SDT00039 00
	11	m2			単第0 -0007 表

本工事費 内訳表

頁0 -0005

費目・工種・施工名称など	数量	単位	単価	金額	備考
胴込・裏込材(砕石) RC-40	7	m3			Y1A01070308レベル4
胴込・裏込材(砕石) 間知・平・連節・緑化ブロック RC-40	7	m3			SPK24040045 00 単第0 -0008 表
天端コンクリート $\sigma_{ck}=18\text{N/mm}^2$	2	m			Y1A01070313レベル4
天端コンクリート	2	m			V0000000001 00 単第0 -0009 表
調整コンクリート $\sigma_{ck}=18\text{N/mm}^2$	2	m			Y4999 レベル4
調整コンクリート	2	m			V0000000002 00 単第0 -0011 表
コンクリートブロック基礎 $\sigma_{ck}=18\text{N/mm}^2$ B=550mm、H=350mm	2	m			Y1A01070301レベル4
現場打基礎コンクリート	2	m			V0000000003 00 単第0 -0013 表
間詰コンクリート $\sigma_{ck}=18\text{N/mm}^2$	3	m			Y4999 レベル4

本工事費 内訳表

頁0 -0006

費目・工種・施工名称など	数量	単位	単価	金額	備考
間詰コンクリート					V0000000008 00
	3	m			単第0 -0015 表
小口止工					Y1A010708 レベル3
	1	式			
1号小口止工 σ ck=18N/mm2 H=5.100m					Y1A01070803 レベル4
	1	箇所			
1号小口止工 18-8-40BB					V0000000004 00
	1	箇所			単第0 -0017 表
2号小口止工 σ ck=18N/mm2 H=5.100m					Y4999 レベル4
	1	箇所			
2号小口止工 18-8-40BB					V0000000005 00
	1	箇所			単第0 -0020 表
すりつけ工					Y1A010711 レベル3
	1	式			
練石積 練積、控え350mm					Y1A01071105 レベル4
	11	m2			
練石積					V000000600 00
	11	m2			単第0 -0021 表

本工事費 内訳表

頁0 -0007

費目・工種・施工名称など	数量	単位	単価	金額	備考
植生土のう					Y4999 レベル4
	0.7	m2			
植生土のう 小口並び					V0000000007 00
	0.7	m2			単第0 -0024 表
かご工					Y3999 レベル3
	1	式			
ふとんかご 2000×1200×500					Y4999 レベル4
	12	m			
ふとんかご 設置 スロープ式 高さ50cm×幅120cm					SPK24040135 00
	12	m			単第0 -0027 表
舗装工					Y2999 レベル2
	1	式			
舗装復旧工					Y11010603 レベル3
	1	式			
表層(歩道部) 再生密粒度アスファルト混合物(20) t=5cm					Y1A01110610 レベル4
	1	m2			
表層(歩道部) 平均幅員1.4m未満(1層平均50mm以下) 1層当り平均仕上厚50mm					SPK24040244 00
	1	m2			単第0 -0028 表

本工事費 内訳表

頁0 -0008

費目・工種・施工名称など	数量	単位	単価	金額	備考
下層路盤(歩道部) 再生砕石(RC-40) t=10cm	1	m2			Y1A01110602レベル4
下層路盤(歩道部) 全仕上り厚100mm 1層施工 RC-40	1	m2			SPK24040233 00 単第0 -0029 表
構造物撤去工	1	式			Y1A0114レベル2
構造物取壊し工	1	式			Y1A011406 レベル3
舗装版切断	3	m			Y1A01140602レベル4
舗装版切断 アスファルト舗装版 アスファルト舗装版厚15cm以下	3	m			SPK24040306 00 単第0 -0030 表
舗装版破碎	1	m2			Y1A01140603レベル4
舗装版破碎 アスファルト舗装版 障害等無し 舗装版厚15cm以下	1	m2			SPK24040305 00 単第0 -0031 表
コンクリートブロック撤去	4	m3			Y1A01140612レベル4

本工事費 内訳表

頁0 -0009

費目・工種・施工名称など	数量	単位	単価	金額	備考
構造物とりこわし工(無筋構造物) 機械施工	4	m3			SDT00031 00 単第0 -0032 表
運搬処理工	1	式			Y1A011416 レベル3
殻運搬 As殻	0.1	m3			Y1A01141601レベル4
殻運搬 舗装版破碎 DID区間無し 運搬距離9.0km以下(7.0km超)	0.1	m3			SPK24040151 00 単第0 -0033 表
殻運搬 Co殻	4	m3			Y1A01141601レベル4
殻運搬 Co(無筋)構造物とりこわし DID区間無し 運搬距離8.0km以下(5.7km超)	4	m3			SPK24040151 00 単第0 -0034 表
殻処分 As殻	0.1	t			Y1A01141602レベル4
【直接工事費に含まれる処分費等】 「処分費等」の取扱いによる					#0041
殻処分費 As殻 (有)ドイ産業 リサイクル施設	0.1	t			F0000000002 00

本工事費 内訳表

頁0 -0010

費目・工種・施工名称など	数量	単位	単価	金額	備考
殻処分 Co殻	9	t			Y1A01141602レベル4
【直接工事費に含まれる処分費等】 「処分費等」の取扱いによる					#0041
殻処分費 Co殻 (有)ドイ産業 リサイクル施設	9	t			F0000000003 00
仮設工	1	式			Y1A0115 レベル2
土留・仮締切工	1	式			Y3999 レベル3
仮締切工	4	袋			Y1D03100111レベル4
購入土砂(ほぐし) (有)ドイ産業 リサイクル施設	4	m3			F0002 00
土砂等運搬 小規模 土砂(岩塊・玉石混り土含む) D1D区間無し 距離9.0km以下(7.0km超)	3	m3			SPK24040002 00 単第0 -0004 表
大型土のう製作・設置(BH設置)	4	袋			SHD10003 00 単第0 -0035 表

本工事費 内訳表

頁0 -0011

費目・工種・施工名称など	数量	単位	単価	金額	備考
大型土のう撤去 作業半径 6m以下	4	袋			SHD10011 00 単第0 -0037 表
汚濁防止工	3	袋			Y1D03100111レベル4
購入土砂（ほぐし） (有)ドイ産業 リサイクル施設	3	m3			F0002 00
土砂等運搬 小規模 土砂(岩塊・玉石混り土含む) D1D区間無し 距離9.0km以下(7.0km超)	3	m3			SPK24040002 00 単第0 -0004 表
大型土のう製作・設置(BH設置)	3	袋			SHD10003 00 単第0 -0035 表
大型土のう撤去 作業半径 6m以下	3	袋			SHD10011 00 単第0 -0037 表
水替工	1	式			Y1A011506 レベル3
ポンプ排水	3	日			Y1A01150601レベル4
ポンプ設置・撤去	1	箇所			SHD10037 00 単第0 -0039 表

本工事費 内訳表

頁0 -0012

費目・工種・施工名称など	数量	単位	単価	金額	備考
ポンプ運転 排水量 0以上40未満 (m3/h) 作業時排水	3	日			S1050031 00 単第0 -0041 表
* * 直接工事費 * * #0020計=支給品等(材料),無償貸付					
共通仮設費率分					Z0019
計算情報..... 対象額..... 率.....					
* * 共通仮設費計 * *					
* * 純工事費 * *					
現場管理費 計算情報..... 対象額..... 率.....					
* * 工事原価 * *					
一般管理費率分 計算情報..... 対象額..... 率.....					前払補正率...

本工事費 内訳表

頁0 -0013

費目・工種・施工名称など	数量	単位	単価	金額	備考
契約保証費					
計算情報.....					
対象額.....					当初請対額
率.....					当初対象額
一般管理費計					
* * 工事価格 * *					
* * 消費税相当額 * *					
計算情報.....					
対象額.....					
率.....					
* * 工事費計 * *					
* * 契約保証費計 * *					

施工単価表

掘削
土砂 上記以外(小規模)
機械構成比: 20.80% 労務構成比: 71.28% 標準以外
SPK24040001
材料構成比: 7.92% 市場単価構成比: 0.00% 単第0 -0001 表
1
標準単価: m3 当り
2,592.50000

代表機労材規格(積算地区)	構成比	単価(積算地区)	代表機労材規格(東京地区)	単価(東京地区)	備考
小型バックホウ(クローラ型) 標準型・排2 山積0.13/平積0.10m3	20.80%		小型バックホウ(クローラ型) 標準型・排2 山積0.13/平積0.10m3		MTPC00077 MTPT00077
運転手(特殊)	71.28%		運転手(特殊)		RTPC00006 RTPT00006
軽油 パトロール給油,2~4KL積載車給油	7.92%		軽油パトロール給油		TTPC00013 TTPT00013
積算単価			積算単価		EP001
A=1 E=8 土砂 標準以外			B=5 上記以外(小規模)		

施工単価表

頁0 -0015

路体(築堤)盛土
施工幅員2.5m以上4.0m未満

SPK24040004

単第0 -0002 表

1
標準単価： m3 当り
827.03000

代表機労材規格(積算地区)	構成比	単価(積算地区)	代表機労材規格(東京地区)	単価(東京地区)	備考
<賃>後方超小旋回バックハウ(クローラ型) 山積0.28m3(平積0.2) 排出ガス対策型(第1,2,3次基準値)低騒音	8.30%		バックハウ(クローラ型) [後方超小旋回型] 山積0.28m3(平積0.2m3)		KTPC00054 KTPT00054
<賃>振動ローラ(搭乗・コンバインド式) 質量3～4t 排出ガス対策型(第1,2次基準値)低騒音	7.56%		振動ローラ(舗装用) [搭乗式コンバインド型] 質量3～4t		KTPC00009 KTPT00009
運転手(特殊)	66.88%		運転手(特殊)		RTPC00006 RTPT00006
普通作業員	8.66%		普通作業員		RTPC00002 RTPT00002
軽油 パトロール給油,2～4KL積載車給油	8.60%		軽油パトロール給油		TTPC00013 TTPT00013
積算単価			積算単価		EP001
A=2 施工幅員2.5m以上4.0m未満					

施工単価表

頁0 -0016

法面整形
切土部 現場制約無し
機械構成比: 9.71% 労務構成比: 80.61% 材料構成比: 9.68% 市場単価構成比: 0.00% 標準単価: 874.32000

SPK24040025
レキ質土,砂及び砂質土,粘性土

単第0 -0003 表
1 m2 当り

代表機労材規格(積算地区)	構成比	単価(積算地区)	代表機労材規格(東京地区)	単価(東京地区)	備考
<賃>バックホウ(クローラ型) 山積0.8m3(平積0.6) 排1~3,2011,2014	9.71%		バックホウ クローラ型 山積0.8m3(平積0.6m3)		KTPC00018 KTPT00018
普通作業員	38.29%		普通作業員		RTPC00002 RTPT00002
運転手(特殊)	22.49%		運転手(特殊)		RTPC00006 RTPT00006
土木一般世話役	19.83%		土木一般世話役		RTPC00009 RTPT00009
軽油 パトロール給油,2~4KL積載車給油	9.68%		軽油パトロール給油		TTPC00013 TTPT00013
積算単価			積算単価		EP001
A=2 切土部 D=2 レキ質土,砂及び砂質土,粘性土			C=2 現場制約無し E=1 -(全ての費用)		

施工単価表

土砂等運搬
小規模 土砂(岩塊・玉石混り土含む)
機械構成比: 18.57% 労務構成比: 72.35% 材料構成比: 9.08% 市場単価構成比: 0.00%

SPK24040002
DID区間無し 距離9.0km以下(7.0km超)

単第0 -0004 表
1
標準単価: m3 当り
4,644.60000

代表機労材規格(積算地区)	構成比	単価(積算地区)	代表機労材規格(東京地区)	単価(東京地区)	備考
ダンプトラック[オンロード・ディーゼル] 2t積級 (タイヤ損耗費及び補修費(良好)を含む)	18.57%		ダンプトラック[オンロード・ディーゼル] 2t積級 (タイヤ損耗費及び補修費(良好)を含む)		MTPC00016T1 MTPT00016T1
運転手(一般)	72.35%		運転手(一般)		RTPC00007 RTPT00007
軽油 パトロール給油,2~4KL積載車給油	9.08%		軽油パトロール給油		TTPC00013 TTPT00013
積算単価			積算単価		EP001
A=2 小規模 C=1 土砂(岩塊・玉石混り土含む) F=37 距離9.0km以下(7.0km超)			B=6 バックホウ山積0.13m3(平積0.1m3) D=1 DID区間無し		

施工単価表

頁0 -0018

床掘り
土砂 上記以外(小規模)
機械構成比: 19.87% 労務構成比: 72.99% 材料構成比: 7.14% 市場単価構成比: 0.00%

単第0 -0005 表

1
標準単価: m3 当り
2,170.70000

代表機労材規格(積算地区)	構成比	単価(積算地区)	代表機労材規格(東京地区)	単価(東京地区)	備考
バックハウ(クローラ型) 後方超小旋回型・排2 山積0.28/平積0.2m3	19.87%		バックハウ(クローラ型) 後方超小旋回型・排2 山積0.28/平積0.2m3		MTPC00083 MTPT00083
運転手(特殊)	39.96%		運転手(特殊)		RTPC00006 RTPT00006
普通作業員	33.03%		普通作業員		RTPC00002 RTPT00002
軽油 パトロール給油,2~4KL積載車給油	7.14%		軽油パトロール給油		TTPC00013 TTPT00013
積算単価			積算単価		EP001
A=1 土砂 E=1 -(全ての費用)			B=5 上記以外(小規模)		

施工単価表

頁0 -0019

埋戻し
土砂

SPK24040020
上記以外(小規模)

単第0 -0006 表

1
標準単価:

m3 当り
3,871.10000

機械構成比: 9.48%

労務構成比: 86.47%

材料構成比: 4.05%

市場単価構成比: 0.00%

代表機労材規格(積算地区)	構成比	単価(積算地区)	代表機労材規格(東京地区)	単価(東京地区)	備考
バックホウ(クローラ型) 後方超小旋回型・排2 山積0.28/平積0.2m3	8.90%		バックホウ(クローラ型) 後方超小旋回型・排2 山積0.28/平積0.2m3		MTPC00083 MTPT00083
タンパ及びランマ ランマ 質量60～80kg	0.58%		タンパ及びランマ タンパ及びランマ 質量60～80kg		MTPC00048 MTPT00048
普通作業員	49.42%		普通作業員		RTPC00002 RTPT00002
特殊作業員	19.17%		特殊作業員		RTPC00001 RTPT00001
運転手(特殊)	17.88%		運転手(特殊)		RTPC00006 RTPT00006
軽油 パトロール給油,2～4KL積載車給油	3.20%		軽油パトロール給油		TTPC00013 TTPT00013
ガソリン,レギュラー スタンド渡し,スタンド給油	0.85%		ガソリンレギュラースタンド		TTPC00014 TTPT00014
積算単価			積算単価		EP001
A=5 D=1 上記以外(小規模) -(全ての費用)			B=1 土砂		

施工単価表

頁0 -0020

埋戻し

土砂

機械構成比: 9.48%

勞務構成比: 86.47%

上記以外(小規模)

材料構成比: 4.05%

市場単価構成比: 0.00%

單第0 -0006 表

1
標準単価：

m3 当り
3,871.10000

[illegible]

施工単価表

コンクリートブロック積工（練積）
粗面ブロック

SDT00039

単第0 -0007 表

18-8-40BB

1

m2

当り

名称・規格など	数量	単位	単価	金額	備考
昼間_ブロック積工【手間のみ】	1.000	m2			
時間的制約なし					
コンクリート積みブロック-粗面-<JISA5371> 280×420×350,参考質量41.2kg以上 8.5個/m2	8.500	個			
レディーミクストコンクリート指定品 呼び強度18,スランプ8,粗骨材40 W/C(60%),種別(高炉)	0.246	m3			
レディーミクストコンクリート 小型車割増	0.246	m3			
レディーミクストコンクリート指定品 呼び強度18,スランプ8,粗骨材40 W/C(60%),種別(高炉)	0.168	m3			
レディーミクストコンクリート 小型車割増	0.168	m3			
諸雑費	1	式			
*** 単位当たり ***	1	m2			
A=1 昼間施工 C=1 18-8-40BB F=1 18-8-40BB			B=1 - E=2 小型車割増有 H=0.15 裏込コンクリートの厚さ(m) K=8.5 ブロックm2当り使用量(個/m2)		
I=2 粗面ブロック L=1 時間的制約なし					

施工単価表

頁0 -0022

コンクリートブロック積工（練積） 粗面ブロック

SDT00039

單第0 -0007 表

m2 当り

18-8-40BB

[illegible]

施工単価表

頁0 -0023

胴込・裏込材(砕石)

SPK24040045

単第0 -0008 表

間知・平・連節・緑化ブロック

RC-40

1

m3 当り

機械構成比: 9.68%

労務構成比: 66.52%

材料構成比: 23.80%

市場単価構成比: 0.00%

標準単価:

6,906.50000

代表機労材規格(積算地区)	構成比	単価(積算地区)	代表機労材規格(東京地区)	単価(東京地区)	備考
<賃>バックホウ(クローラ型クレーン機能付) 山積0.8m3(平積0.6)吊能力2.9t 排1~3,2011,2014	9.68%		バックホウ [クローラ型クレーン付] 排ガス型(第2次)山積0.8m3吊2.9t		KTPC00006 KTPT00006
普通作業員	34.64%		普通作業員		RTPC00002 RTPT00002
特殊作業員	19.32%		特殊作業員		RTPC00001 RTPT00001
運転手(特殊)	12.03%		運転手(特殊)		RTPC00006 RTPT00006
その他(労務)			その他(労務)		ER009
再生クラッシャーラン 40~0mm	19.63%		再生クラッシャーラン RC-40		TTPC00008 TTPT00008
軽油 パトロール給油,2~4KL積載車給油	4.17%		軽油パトロール給油		TTPC00013 TTPT00013
積算単価			積算単価		EP001
A=1 間知・平・連節・緑化ブロック			B=1 RC-40		

施工単価表

頁0 -0024

胴込・裏込材(碎石)

SPK24040045

單第0 -0008 表

間知・平・連節・緑化ブロック

RC-40

1

m3 当り

機械構成比: 9.68%

勞務構成比：

66.52%

材料構成比: 23.80%

市場単価構成比: 0.00%

標準単価：

6,906.50000

[illegible]

施工単価表

頁0 -0025

天端コンクリート

V0000000001

單第0 -0009 表

10 m 当日

[illegible]

施工単価表

頁0 -0026

現場打天端コンクリート

SPK24040052

単第0 -0010 表

18-8-40BB

一般養生

1

m3 当り

機械構成比: 2.63%

労務構成比: 64.40%

材料構成比: 32.97%

市場単価構成比: 0.00%

標準単価:

60,947.00000

代表機材規格(積算地区)	構成比	単価(積算地区)	代表機材規格(東京地区)	単価(東京地区)	備考
<賃>バックホウ(クローラ型クレーン機能付) 山積0.8m3(平積0.6)吊能力2.9t 排1~3,2011,2014	2.63%		バックホウ [クローラ型クレーン付] 排ガス型(第2次)山積0.8m3吊2.9t		KTPC00006 KTPT00006
型わく工	21.70%		型わく工		RTPC00010 RTPT00010
普通作業員	15.37%		普通作業員		RTPC00002 RTPT00002
土木一般世話役	10.81%		土木一般世話役		RTPC00009 RTPT00009
特殊作業員	7.44%		特殊作業員		RTPC00001 RTPT00001
その他(労務)			その他(労務)		ER009
レディーミクストコンクリート指定品 呼び強度18,スランプ8,粗骨材40 W/C(60%),種別(高炉)	31.42%		生コンクリート 高炉 18-8-25(20) W/C 60%		TTPCD0010 TTPT00003
軽油 パトロール給油,2~4KL積載車給油	1.55%		軽油パトロール給油		TTPC00013 TTPT00013
積算単価			積算単価		E9999

施工単価表

頁0 -0027

現場打天端コンクリート

SPK24040052

單第0 -0010 表

18-8-40BB

一般養生

1

m3 当り

機械構成比: 2.63%

勞務構成比：

64.40%

材料構成比: 32.97%

市場単価構成比: 0.00%

標準単価：

60,947.000000

[illegible]

施工単価表

頁0 -0028

調整コンクリート

V0000000002

單第0 -0011 表

10 m 当り

[illegible]

施工単価表

頁0 -0029

コンクリート

SPK24040153

単第0 -0012 表

無筋・鉄筋構造物 18-8-40BB

バックホウ(クレーン機能付)打設

1

m3 当り

機械構成比: 3.79%

労務構成比:

35.68%

材料構成比:

60.53%

市場単価構成比:

0.00%

標準単価:

33,754.00000

代表機労材規格(積算地区)	構成比	単価(積算地区)	代表機労材規格(東京地区)	単価(東京地区)	備考
<賃>バックホウ(クローラ型クレーン機能付) 山積0.8m3(平積0.6)吊能力2.9t 排1~3,2011,2014	3.58%		バックホウ [クローラ型クレーン付] 排ガス型(第2次)山積0.8m3吊2.9t		KTPC00006 KTPT00006
その他(機械)			その他(機械)		EK009
特殊作業員	10.28%		特殊作業員		RTPC00001 RTPT00001
普通作業員	9.55%		普通作業員		RTPC00002 RTPT00002
土木一般世話役	7.10%		土木一般世話役		RTPC00009 RTPT00009
運転手(特殊)	6.64%		運転手(特殊)		RTPC00006 RTPT00006
その他(労務)			その他(労務)		ER009
レディーミクストコンクリート指定品 呼び強度18,スランプ8,粗骨材40 W/C(60%),種別(高炉)	58.70%		生コンクリート 高炉 24-12-25(20) W/C 55%		TTPCD0010 TTPT00343
軽油 パトロール給油,2~4KL積載車給油	1.73%		軽油パトロール給油		TTPC00013 TTPT00013

施工単価表

頁0 -0030

コンクリート

SPK24040153

单第0 -0012 表

無筋・鉄筋構造物 18-8-40BB

バックホウ(クレーン機能付)打設

1

m3 当り

機械構成比:	3.79%	労務構成比:	35.68%	材料構成比:	60.53%	市場単価構成比:	0.00%
--------	-------	--------	--------	--------	--------	----------	-------

標準単価： 33,754.00000

[illegible]

施工単価表

頁0 -0031

現場打基礎コンクリート

V0000000003

單第0 -0013 表

10 m 当日

[illegible]

施工単価表

頁0 -0032

現場打基礎コンクリート

SPK24040049

単第0 -0014 表

18-8-40BB

基礎砕石有り

1

m3 当り

機械構成比: 2.24%

労務構成比:

68.05%

材料構成比:

29.71%

市場単価構成比:

0.00%

標準単価:

76,045.00000

代表機労材規格(積算地区)	構成比	単価(積算地区)	代表機労材規格(東京地区)	単価(東京地区)	備考
<賃>バックハウ(クローラ型クレーン機能付) 山積0.8m3(平積0.6)吊能力2.9t 排1~3,2011,2014	1.58%		バックハウ [クローラ型クレーン付] 排ガス型(第2次)山積0.8m3吊2.9t		KTPC00006 KTPT00006
<賃>バックハウ(クローラ型) 山積0.8m3(平積0.6) 排1~3,2011,2014	0.66%		バックハウ クローラ型 山積0.8m3(平積0.6m3)		KTPC00018 KTPT00018
普通作業員	18.97%		普通作業員		RTPC00002 RTPT00002
型わく工	17.71%		型わく工		RTPC00010 RTPT00010
特殊作業員	10.31%		特殊作業員		RTPC00001 RTPT00001
土木一般世話役	10.24%		土木一般世話役		RTPC00009 RTPT00009
その他(労務)			その他(労務)		ER009
レディーミクストコンクリート指定品 呼び強度18,スランプ8,粗骨材40 W/C(60%),種別(高炉)	25.18%		生コンクリート 高炉 18-8-25(20) W/C 60%		TTPCD0010 TTPT00003
軽油 パトロール給油,2~4KL積載車給油	1.49%		軽油パトロール給油		TTPC00013 TTPT00013

施工単価表

頁0 -0033

現場打基礎コンクリート

SPK24040049

單第0 -0014 表

18-8-40BB

基礎碎石有り

1

m3 当り

機械構成比: 2.24%

勞務構成比:

68.05%

材料構成比: 29.71%

市場単価構成比: 0.00%

標準単価：

76,045.00000

[illegible]

施工単価表

頁0 -0034

間詰コンクリート

V0000000008

單第0 -0015 表

10 m 当り

[illegible]

施工単価表

吸出し防止材設置

SPK24040121

単第0 -0016 表

合繊不織布 t=10mm 9.8kN/m

1

m2 当り

機械構成比: 0.00% 労務構成比: 24.17% 材料構成比: 75.83% 市場単価構成比: 0.00% 標準単価: 883.03000

代表機労材規格(積算地区)	構成比	単価(積算地区)	代表機労材規格(東京地区)	単価(東京地区)	備考
普通作業員	20.57%		普通作業員		RTPC00002 RTPT00002
土木一般世話役	3.60%		土木一般世話役		RTPC00009 RTPT00009
不織布(合繊) 厚10mm,強度9.8kN/m	75.83%		不織布(合繊) 厚10mm,強度9.8kN/m		TTPC00048 TTPT00048
積算単価			積算単価		EP001
A=1 合繊不織布 t=10mm 9.8kN/m					

施工単価表

頁0 -0036

1号小口止工
18-8-40BB

V0000000004

單第0 -0017 表

1 箇所 当り

[illegible]

施工単価表

型枠
一般型枠
機械構成比: 0.00%

SPK24040155
鉄筋・無筋構造物
労務構成比: 100.00%

材料構成比: 0.00%

市場単価構成比: 0.00%

単第0 -0018 表

1
標準単価:

m2 当り
9,352.20000

代表機労材規格(積算地区)		構成比	単価(積算地区)	代表機労材規格(東京地区)		単価(東京地区)	備考
型わく工		46.19%		型わく工			RTPC00010 RTPT00010
普通作業員		25.55%		普通作業員			RTPC00002 RTPT00002
土木一般世話役		9.57%		土木一般世話役			RTPC00009 RTPT00009
その他(労務)				その他(労務)			ER009
積算単価				積算単価			EP001
A=1 C=1	一般型枠 -(全ての費用)			B=1	鉄筋・無筋構造物		

施工単価表

型枠
化粧型枠
機械構成比: 0.00%

SPK24040155
鉄筋・無筋構造物
労務構成比: 100.00%

単第0 -0019 表
材料構成比: 0.00%

市場単価構成比: 0.00%

1
標準単価: 12,719.00000

m2 当り

代表機労材規格(積算地区)		構成比	単価(積算地区)	代表機労材規格(東京地区)		単価(東京地区)	備考
型わく工		33.96%		型わく工			RTPC00010 RTPT00010
普通作業員		18.79%		普通作業員			RTPC00002 RTPT00002
土木一般世話役		7.04%		土木一般世話役			RTPC00009 RTPT00009
その他(労務)				その他(労務)			ER009
積算単価				積算単価			EP001
A=2 C=1	化粧型枠 -(全ての費用)			B=1	鉄筋・無筋構造物		

施工単価表

頁0 -0039

2号小口止工
18-8-40BB

V0000000005

單第0 -0020 表

1 箇所 当り

[illegible]

施工単価表

頁0 -0040

練石積

V000000600

單第0 -0021 表

10 m2 当り

[illegible]

施工単価表

石積(張)
積工
機械構成比: 7.13% 労務構成比: 89.53% 材料構成比: 3.34% 市場単価構成比: 0.00%

SPK24040063

単第0 -0022 表

1
標準単価: 11,907.00000

m2 当り

代表機労材規格(積算地区)	構成比	単価(積算地区)	代表機労材規格(東京地区)	単価(東京地区)	備考
<賃>バックハウ(クローラ型クレーン機能付) 山積0.28m3(平積0.2)吊能力1.7t 排出ガス対策型(第1,2,3次基準値)低騒音	7.13%		バックハウ クローラ型 クレーン機能付1.7t 山積0.28m3(平積0.2m3)		KTPC00019 KTPT00019
普通作業員	44.18%		普通作業員		RTPC00002 RTPT00002
運転手(特殊)	25.59%		運転手(特殊)		RTPC00006 RTPT00006
石工	14.91%		石工		RTPC00017 RTPT00017
土木一般世話役	4.85%		土木一般世話役		RTPC00009 RTPT00009
軽油 パトロール給油,2~4KL積載車給油	3.34%		軽油パトロール給油		TTPC00013 TTPT00013
積算単価			積算単価		EP001
A=1 積工 C=1 玉石			B=1 練石		

施工単価表

胴込・裏込コンクリート_石積(張)

SPK24040065

単第0 -0023 表

積工 18-8-40BB 1 m3 当り
機械構成比: 1.99% 労務構成比: 29.96% 材料構成比: 68.05% 市場単価構成比: 0.00% 標準単価: 30,948.00000

代表機労材規格(積算地区)	構成比	単価(積算地区)	代表機労材規格(東京地区)	単価(東京地区)	備考
<賃>バックホウ(クローラ型クレーン機能付) 山積0.28m3(平積0.2)吊能力1.7t 排出ガス対策型(第1,2,3次基準値)低騒音	1.99%		バックホウ クローラ型 クレーン機能付1.7t 山積0.28m3(平積0.2m3)		KTPC00019 KTPT00019
普通作業員	11.58%		普通作業員		RTPC00002 RTPT00002
特殊作業員	10.35%		特殊作業員		RTPC00001 RTPT00001
運転手(特殊)	7.16%		運転手(特殊)		RTPC00006 RTPT00006
その他(労務)			その他(労務)		ER009
レディーミクストコンクリート指定品 呼び強度18,スランプ8,粗骨材40 W/C(60%),種別(高炉)	67.12%		生コンクリート 高炉 18-8-25(20) W/C 60%		TTPCD0010 TTPT00003
軽油 パトロール給油,2~4KL積載車給油	0.93%		軽油パトロール給油		TTPC00013 TTPT00013
積算単価			積算単価		E9999
A=1 積工 D=2 小型車割増有			B=2 18-8-40BB		

施工単価表

頁0 -0043

胴込・裏込コンクリート_石積(張)

SPK24040065

單第0 -0023 表

積工

18-8-40BB

1

m3 当り

機械構成比: 1.99%

勞務構成比: 29.96%

材料構成比: 68.05%

市場単価構成比: 0.00%

標準単価：

30,948.00000

[illegible]

施工単価表

頁0 -0044

植生土のう
小口並び

V0000000007

單第0 -0024 表

10 m2 当り

[illegible]

施工単価表

頁0 -0045

植生土のう拵え工

V000000200

單第0 -0025 表

10

m2

当り

[illegible]

施工単価表

頁0 -0046

土のう積立工

V000000300

單第0 -0026 表

10

m2 当り

[illegible]

施工単価表

頁0 -0047

ふとんかご
設置

SPK24040135

単第0 -0027 表

スロープ式 高さ50cm×幅120cm
機械構成比: 5.56% 労務構成比: 30.79% 材料構成比: 63.65% 市場単価構成比: 0.00% 標準単価: 15,105.00000 1 m 当り

代表機労材規格(積算地区)	構成比	単価(積算地区)	代表機労材規格(東京地区)	単価(東京地区)	備考
バックハウ(クローラ型) 標準型・排3 山積0.8/平積0.6m3	5.56%		バックハウ(クローラ型) 標準型・排3 山積0.8/平積0.6m3		MTPC00152 MTPT00152
普通作業員	15.82%		普通作業員		RTPC00002 RTPT00002
土木一般世話役	5.16%		土木一般世話役		RTPC00009 RTPT00009
特殊作業員	5.12%		特殊作業員		RTPC00001 RTPT00001
運転手(特殊)	4.69%		運転手(特殊)		RTPC00006 RTPT00006
角形じゃかごパネルタイプ GS-3,線径4.0(#8) 網目13cm,高さ50cm,幅120cm	31.55%		ふとんかご角形パネルタイプ GS-3線径4.0mm(#8)網目13cm,50cm×120cm		TTPC00036 TTPT00036
割ぐり石 200～150mm	24.71%		詰石割栗石 150-200mm		TTPC00007 TTPT00007
軽油 パトロール給油,2～4KL積載車給油	2.12%		軽油パトロール給油		TTPC00013 TTPT00013
その他(材料)			その他(材料)		EZ009

施工単価表

頁0 -0048

ふとんかご

SPK24040135

單第0 -0027 表

設置

スロープ式 高さ50cm×幅120cm

1 m 当り

機械構成比: 5.56% 労務構成比: 30.79% 材料構成比: 63.65% 市場単価構成比: 0.00%

標準単価： 15,105.00000

[illegible]

施工単価表

頁0 -0049

表層(歩道部)

SPK24040244

単第0 -0028 表

平均幅員1.4m未満(1層平均50mm以下)

1層当り平均仕上厚50mm

1

m2 当り

機械構成比: 0.46%

労務構成比: 50.12%

材料構成比: 49.42%

市場単価構成比: 0.00%

標準単価:

2,198.90000

代表機材規格(積算地区)	構成比	単価(積算地区)	代表機材規格(東京地区)	単価(東京地区)	備考
振動ローラ(舗装用) ハンドガイド式 運転質量0.5～0.6t	0.31%		振動ローラ(舗装用) ハンドガイド式 運転質量0.5～0.6t		MTPC00047 MTPT00047
振動コンパクト 前進型 運転質量40～60kg	0.08%		振動コンパクト 前進型 運転質量40～60kg		MTPC00049 MTPT00049
その他(機械)			その他(機械)		EK009
特殊作業員	19.49%		特殊作業員		RTPC00001 RTPT00001
普通作業員	17.39%		普通作業員		RTPC00002 RTPT00002
土木一般世話役	5.25%		土木一般世話役		RTPC00009 RTPT00009
その他(労務)			その他(労務)		ER009
再生加熱アスファルト混合物 再生密粒度(20)	43.36%		再生密粒度As混合物(13) [標準数量]平均仕上り厚40mm		TTPCD0038 TTPT00293
アスファルト乳剤(JISK2208) アスファルト乳剤(浸透用) PK-3プライムコート用	5.90%		アスファルト乳剤(JISK2208) アスファルト乳剤(浸透用) PK-3プライムコート用		TTPC00026 TTPT00026

施工単価表

頁0 -0050

表層(歩道部)

平均幅員1.4m未満(1層平均50mm以下)

SPK24040244

1層当り平均仕上厚50mm

単第0 -0028 表

1

2,198.90000

m2

当り

機械構成比: 0.46%

労務構成比: 50.12%

材料構成比: 49.42%

市場単価構成比: 0.00%

標準単価:

代表機労材規格(積算地区)		構成比	単価(積算地区)	代表機労材規格(東京地区)		単価(東京地区)	備考
ガソリン,レギュラー スタンド渡し,スタンド給油		0.10%		ガソリンレギュラースタンド			TTPC00014 TTPT00014
軽油 パトロール給油,2～4KL積載車給油		0.04%		軽油パトロール給油			TTPC00013 TTPT00013
その他(材料)				その他(材料)			EZ009
積算単価				積算単価			E9999
A=1	平均幅員1.4m未満(1層平均50mm以下)			B=50	1層当り平均仕上り厚(mm)		
C=6	再生密粒度アスファルト混合物(20)			E=2	PK-3		
G=2	小型車割増有			H=1	-		
I=1	-(全ての費用)						
【アスファルト混合物単価】							
1層当り平均仕上り厚(mm)/1000*(アスファルト混合物単価(円)+各種割増合計値)							
1層当り平均仕上り厚(mm):50.000(mm)							

施工単価表

頁0 -0051

下層路盤(歩道部)
全仕上り厚100mm 1層施工

SPK24040233

単第0 -0029 表

RC-40
機械構成比: 5.62% 労務構成比: 72.88% 材料構成比: 21.50% 市場単価構成比: 0.00% 1 m2 当り
標準単価: 784.89000

代表機労材規格(積算地区)	構成比	単価(積算地区)	代表機労材規格(東京地区)	単価(東京地区)	備考
<賃>小型バックホウ(クローラ型) 山積0.11m3(平積0.08) 排出ガス対策型(第1,2,3次基準値)低騒音	2.91%		小型バックホウ [クローラ型] 山積0.11m3(平積0.08m3)		KTPC00001 KTPT00001
<賃>振動ローラ(搭乗・コンバインド式) 質量3～4t 排出ガス対策型(第1,2次基準値)低騒音	2.55%		振動ローラ(舗装用) [搭乗式コンバインド型] 質量3～4t		KTPC00009 KTPT00009
その他(機械)			その他(機械)		EK009
普通作業員	30.50%		普通作業員		RTPC00002 RTPT00002
運転手(特殊)	26.32%		運転手(特殊)		RTPC00006 RTPT00006
特殊作業員	13.94%		特殊作業員		RTPC00001 RTPT00001
その他(労務)			その他(労務)		ER009
再生クラッシャーラン 40～0mm	19.41%		再生クラッシャーラン RC-40 [標準数量]全仕上り厚100mm		TTPC00008 TTPT00352
軽油 パトロール給油,2～4KL積載車給油	2.03%		軽油パトロール給油		TTPC00013 TTPT00013

施工単価表

下層路盤(歩道部)

全仕上り厚100mm 1層施工

機械構成比: 5.62%

労務構成比: 72.88%

材料構成比: 21.50%

市場単価構成比: 0.00%

標準単価: 784.89000

SPK24040233

単第0 -0029 表

RC-40

1

m2

当り

代表機労材規格(積算地区)	構成比	単価(積算地区)	代表機労材規格(東京地区)	単価(東京地区)	備考
その他(材料)			その他(材料)		EZ009
積算単価			積算単価		E9999
A=100 D=1 全仕上り厚(mm) -(全ての費用)			B=4 RC-40		
【路盤材単価】 全仕上り厚(mm)/1000*路盤材単価(円) 全仕上り厚(mm):100.000(mm)					

施工単価表

頁0 -0053

舗装版切断

SPK24040306

単第0 -0030 表

アスファルト舗装版

アスファルト舗装版厚15cm以下

1 m 当り

機械構成比: 15.42%

労務構成比:

57.13%

材料構成比: 27.45%

市場単価構成比: 0.00%

標準単価:

673.26000

代表機材規格(積算地区)	構成比	単価(積算地区)	代表機材規格(東京地区)	単価(東京地区)	備考
コンクリートカッター バキューム式(超低騒音型)・湿式 切削深20cm級ブレード径φ56cm	10.49%		コンクリートカッター バキューム式(超低騒音型)・湿式 切削深20cm級ブレード径φ56cm		MTPC00164 MTPT00164
その他(機械)			その他(機械)		EK009
特殊作業員	19.60%		特殊作業員		RTPC00001 RTPT00001
土木一般世話役	10.55%		土木一般世話役		RTPC00009 RTPT00009
普通作業員	8.73%		普通作業員		RTPC00002 RTPT00002
その他(労務)			その他(労務)		ER009
コンクリートカッターブレード 自走式切断機用 径45cm(18インチ)	23.29%		コンクリートカッターブレード 径18インチ		TTPC00394 TTPT00394
ガソリン,レギュラー スタンド渡し,スタンド給油	2.83%		ガソリンレギュラースタンド		TTPC00014 TTPT00014
その他(材料)			その他(材料)		EZ009

施工単価表

頁0 -0054

鋪裝版切断

SPK24040306

單第0 -0030 表

アスファルト舗装版

アスファルト舗装版厚15cm以下

1

m 当り

機械構成比: 15.42%

勞務構成比:

57.13%

材料構成比: 27.45%

市場単価構成比: 0.00%

標準単価：

673.26000

[illegible]

施工単価表

頁0 -0055

舗装版破碎

SPK24040305

単第0 -0031 表

アスファルト舗装版

障害等無し 舗装版厚15cm以下

1

m2 当り

機械構成比: 13.49%

労務構成比:

80.49%

材料構成比: 6.02%

市場単価構成比: 0.00%

標準単価:

207.06000

代表機労材規格(積算地区)	構成比	単価(積算地区)	代表機労材規格(東京地区)	単価(東京地区)	備考
<賃>後方超小旋回バックハウ(クローラ型) 山積0.45m3(平積0.35m3) 排出ガス対策型(第1,2,3次基準値)低騒音	13.49%		バックハウ(クローラ型) [後方超小旋回型] 山積0.45m3(平積0.35m3)		KTPC00066 KTPT00066
土木一般世話役	28.91%		土木一般世話役		RTPC00009 RTPT00009
運転手(特殊)	27.69%		運転手(特殊)		RTPC00006 RTPT00006
普通作業員	23.89%		普通作業員		RTPC00002 RTPT00002
軽油 パトロール給油,2~4KL積載車給油	6.02%		軽油パトロール給油		TTPC00013 TTPT00013
積算単価			積算単価		EP001
A=1 アスファルト舗装版 C=1 騒音振動対策不要 F=1 積込作業有り			B=1 障害等無し D=1 舗装版厚15cm以下 G=1 -(全ての費用)		

施工単価表

頁0 -0056

構造物とりこわし工(無筋構造物)

SDT00031

單第0 -0032 表

m3

当り

機械施工

[illegible]

施工単価表

殻運搬
舗装版破碎
機械構成比: 18.57%

SPK24040151
DID区間無し 運搬距離9.0km以下(7.0km超)
労務構成比: 72.35%

単第0 -0033 表
材料構成比: 9.08%

1
標準単価: 6,038.00000

m3 当り

代表機労材規格(積算地区)	構成比	単価(積算地区)	代表機労材規格(東京地区)	単価(東京地区)	備考
ダンプトラック[オンロード・ディーゼル] 2t積級 (タイヤ損耗費及び補修費(良好)を含む)	18.57%		ダンプトラック[オンロード・ディーゼル] 2t積級 (タイヤ損耗費及び補修費(良好)を含む)		MTPC00016T1 MTPT00016T1
運転手(一般)	72.35%		運転手(一般)		RTPC00007 RTPT00007
軽油 パトロール給油,2~4KL積載車給油	9.08%		軽油パトロール給油		TTPC00013 TTPT00013
積算単価			積算単価		EP001
A=3 舗装版破碎 C=1 DID区間無し E=1 -(全ての費用)			B=4 機械積込(小規模土工) D=38 運搬距離9.0km以下(7.0km超)		

施工単価表

頁0 -0058

殻運搬
Co(無筋)構造物とりこわし
機械構成比: 41.69% 労務構成比: 43.88% 材料構成比: 14.43% 市場単価構成比: 0.00%

SPK24040151
DID区間無し 運搬距離8.0km以下(5.7km超)

単第0 -0034 表
1
標準単価: 1,480.70000
m3 当り

代表機労材規格(積算地区)	構成比	単価(積算地区)	代表機労材規格(東京地区)	単価(東京地区)	備考
ダンプトラック[オンロード・ディーゼル] 10t積級 (タイヤ損耗費及び補修費(良好)を含む)	41.69%		ダンプトラック[オンロード・ディーゼル] 10t積級 (タイヤ損耗費及び補修費(良好)を含む)		MTPC00018T1 MTPT00018T1
運転手(一般)	43.88%		運転手(一般)		RTPC00007 RTPT00007
軽油 パトロール給油,2~4KL積載車給油	14.43%		軽油パトロール給油		TTPC00013 TTPT00013
積算単価			積算単価		EP001
A=1 Co(無筋)構造物とりこわし C=1 DID区間無し E=1 -(全ての費用)			B=1 機械積込 D=34 運搬距離8.0km以下(5.7km超)		

施工単価表

大型土のう製作・設置(BH設置)

SHD10003

単第0 -0035 表

頁0 -0059

名称・規格など	数量	単位	単価	金額	備考
土木一般世話役	0.278	人			1*0.278
特殊作業員	0.278	人			1*0.278
普通作業員	0.278	人			1*0.278
耐候性大型土のう(2.0t用) 丸型,径110cm×長110cm 短期仮設対応(1年),令和5年改定基準適合品	10.000	枚			
機-28_バックホウ運転(賃料) クレーン付2.9t吊_山積0.8m3	0.278	日			単第0-0036 表
諸雑費	4	%			#09
*** 合計 ***	10	袋			
*** 単位当たり ***	1	袋			
A=4 耐候性(短期)大型土のう(R5改定基準適合品)			B=1 土砂の計上なし		

施工単価表

頁0 -0060

機-28_バックホウ運転(賃料)
クレーン付2.9t吊 山積0.8m3

S9035

單第0 -0036 表

目 当り

[illegible]

施工単価表

頁0 -0061

大型土のう撤去
作業半径 6m以下

SHD10011

單第0 -0037 表

10

袋 当り

[illegible]

施工単価表

頁0 -0062

機-28_バックホウ運転(賃料)
クレーン付2.9t吊 山積0.8m3

S9035

單第0 -0038 表

目 当り

[illegible]

施工単価表

頁0 -0063

ポンプ設置・撤去

SHD10037

單第0 -0039 表

箇所 当り

[illegible]

施工単価表

頁0 -0064

機-28_バックホウ運転(賃料)
クレーン付2.9t吊 山積0.8m3

S9035

單第0 -0040 表

1 日 当り

[illegible]

施工単価表

頁0 -0065

ポンプ運転

S1050031

單第0 -0041 表

排水量 0以上40未満 (m3/h)

作業時排水

目 当り

[illegible]

施工単価表

頁0 -0066

建設用ポンプ(水中ポンプ)運転

S9000045

單第0 -0042 表

口径150mm,揚程10m

7.5kW

目 当り

施工単価表

頁0 -0067

機-16_発動発電機運転
ディーゼル25kVA

S9469
排出ガス対策型2次基準

單第0 -0043 表

1 日 当り

[illegible]

総括情報表

変更回数 適用単価地区 単価適用日	0 49 東広島市(河内) 00-07.05.01(0)		
諸経費体系	9 公共(011015 ~)		
	当世代	前世代	
諸経費工種	01 ほ場整備工事		
工事費端数区分	01 千円未満切捨		
週休補正区分	07 4週8休以上(現場閉所)		
施工地域・工事場所区分	05 中山間地域		
契約保証費区分	01 金銭的保証(0.04%)		
前払支出割合区分	00 補正なし		
軽油区分	00 一般軽油使用		
復興補正区分	00 補正なし		
I C T補正区分	00 補正なし		

本工事費

内訳表

費目・工種・施工名称など		数	量	単	位	単	価	金	額	備	考
本工事費											
高川農地										レベル 1	
		1			式						
農地・農業用施設（ A 箇所）										レベル 2	
		1			式						
土工										レベル 3	
		1			式						
掘削 土砂										レベル 4	
		19			m3						
掘削 土砂 上記以外(小規模) 標準以外										00	
		19			m3					単第 0 -0001号表	
盛土 土砂										レベル 4	
		27			m3						
機械併用盛土(小規模土工)										00	
		27			m3					単第 0 -0002号表	
床掘 土砂										レベル 4	
		1			式						

本工事費

内訳表

頁0 -0003

費目・工種・施工名称など	数	量	単	位	単	価	金	額	備	考
床掘り 土砂 上記以外(小規模)									00	
	3		m3						単第 0 -0005号表	
埋戻 土砂									レベル 4	
	1		式							
機械併用埋戻(小規模土工)									00	
	5		m3						単第 0 -0006号表	
法面工									レベル 3	
	1		式							
法面整形工 盛土部									レベル 4	
	16		m2							
法面整形 盛土部 法面締固め無し 現場制約無し レキ質土,砂及び砂質土,粘性土									00	
	16		m2						単第 0 -0007号表	
植生工 人工芝(幅 100cm程度)									レベル 4	
	19		m2							
芝付工 全面張 人工芝(幅 100cm程度)									00	
	19		m2						単第 0 -0008号表	
畦畔復旧工									レベル 3	
	1		式							

本工事費

内訳表

頁0 -0004

費目・工種・施工名称など	数	量	単 位	単 価	金 額	備 考
畦畔築立						レベル4
	5.0		m			
畦畔復旧工 天端幅0.20m～0.50m程度						00
	5.0		m			単第 0 -0009号表
土留工						レベル3
	1		式			
ふとんかご工 階段式 高さ50cm×幅120cm						レベル4
	10		m			
ふとんかご 設置 階段式 高さ50cm×幅120cm						00
	10		m			単第 0 -0011号表
止杭打込						00
	5		本			単第 0 -0012号表
湧水処理工						レベル3
	1		式			
暗渠排水工 φ50 有孔管						レベル4
	5.4		m			
暗渠排水工 PP50 H300-W300						00
	5.4		m			単第 0 -0013号表

本工事費

内訳表

頁0 -0005

費目・工種・施工名称など	数	量	単 位	単 価	金 額	備 考
農地・農業用施設（B箇所）						レベル2
土工	1		式			レベル3
掘削 土砂	1		式			レベル4
掘削 土砂 上記以外(小規模) 標準以外	17	m3				00
残土処理工	17	m3				単第 0 -0001号表 レベル3
土砂等運搬 土砂	1		式			レベル4
土砂等運搬 小規模 土砂(岩塊・玉石混り土含む) D1D区間無し 距離12.0km以下(9.0km超)	4	m3				00
残土処分 土砂	4	m3				単第 0 -0016号表 レベル4
処分費対象額調整（直接工事費計上分） 「処分費等」の取扱いによる	4	m3				

本工事費

内訳表

頁0 -0006

費目・工種・施工名称など	数	量	単 位	単 価	金 額	備 考
処分費 建設発生土 有限会社広剛産業福富残土処分場1	4		m3			00
直接工事費						
共通仮設費率 分額						
共通仮設費計						
純工事費						
現場管理費						
工事原価						
一般管理費率 分						
契約保証費						

本工事費

内訳表

頁0 -0007

[illegible]

施工単価表

頁0 -0008

掘削
土砂 上記以外(小規模)
機械構成比: 20.80% 労務構成比: 71.28% 標準以外
SPK24040001
材料構成比: 7.92% 市場単価構成比: 0.00% 単第 0 -0001号表
1
標準単価: 2,592.5000 m3 当り

代表機労材規格(積算地区)	構成比	単価(積算地区)	代表機労材規格(東京地区)	単価(東京地区)	備考
小型バックホウ(クローラ型) 標準型・排2 山積0.13/平積0.10m3	20.80%		小型バックホウ(クローラ型) 標準型・排2 山積0.13/平積0.10m3		MTPC00077 MTPT00077
運転手(特殊)	71.28%		運転手(特殊)		RTPC00006 RTPT00006
軽油 パトロール給油,2～4KL積載車給油	7.92%		軽油パトロール給油		TTPC00013 TTPT00013
積算単価			積算単価		EP001
A=1 E=8 土砂 標準以外			B=5 上記以外(小規模)		

施工単価表

单第 0 -0002号表

頁0 -0009

1 m3 当り

[illegible]

施工単価表

機械投入(バックホウ)

SPK24040007

単第 0 -0003号表

1

土砂

小規模(標準以外)

m3

当り

機械構成比: 20.80%

労務構成比: 71.28%

材料構成比: 7.92%

市場単価構成比: 0.00%

標準単価:

1,768.5000

代表機労材規格(積算地区)	構成比	単価(積算地区)	代表機労材規格(東京地区)	単価(東京地区)	備考
小型バックホウ(クローラ型) 標準型・排2 山積0.13/平積0.10m3	20.80%		小型バックホウ(クローラ型) 標準型・排2 山積0.13/平積0.10m3		MTPC00077 MTPT00077
運転手(特殊)	71.28%		運転手(特殊)		RTPC00006 RTPT00006
軽油 パトロール給油,2~4KL積載車給油	7.92%		軽油パトロール給油		TTPC00013 TTPT00013
積算単価			積算単価		EP001
A=1 土砂			B=5 小規模(標準以外)		

施工単価表

頁0 -0011

埋戻(人力)
砂・砂質土

单第 0 -0004号表

10

m3

当り

[illegible]

施工単価表

頁0 -0012

床掘り
土砂 上記以外(小規模)
機械構成比: 19.87% 労務構成比: 72.99% 材料構成比: 7.14% 市場単価構成比: 0.00%

単第 0 -0005号表

1
標準単価: m3 当り
2,170.7000

代表機労材規格(積算地区)	構成比	単価(積算地区)	代表機労材規格(東京地区)	単価(東京地区)	備考
バックハウ(クローラ型) 後方超小旋回型・排2 山積0.28/平積0.2m3	19.87%		バックハウ(クローラ型) 後方超小旋回型・排2 山積0.28/平積0.2m3		MTPC00083 MTPT00083
運転手(特殊)	39.96%		運転手(特殊)		RTPC00006 RTPT00006
普通作業員	33.03%		普通作業員		RTPC00002 RTPT00002
軽油 パトロール給油,2~4KL積載車給油	7.14%		軽油パトロール給油		TTPC00013 TTPT00013
積算単価			積算単価		EP001
A=1 土砂 E=1 -(全ての費用)			B=5 上記以外(小規模)		

施工単価表

单第 0 -0006号表

頁0 -0013

1 m3 当り

[illegible]

施工単価表

頁0 -0014

法面整形

盛土部 法面締固め無し 現場制約無し

機械構成比: 12.42%

SPK24040025

レキ質土,砂及び砂質土,粘性土

労務構成比: 75.20%

材料構成比: 12.38%

市場単価構成比: 0.00%

単第 0 -0007号表

1

標準単価:

m2

当り

433.3700

代表機労材規格(積算地区)	構成比	単価(積算地区)	代表機労材規格(東京地区)	単価(東京地区)	備考
<賃>バックホウ(クローラ型) 山積0.8m3(平積0.6) 排1~3,2011,2014	12.42%		バックホウ クローラ型 山積0.8m3(平積0.6m3)		KTPC00018 KTPT00018
普通作業員	33.11%		普通作業員		RTPC00002 RTPT00002
運転手(特殊)	28.76%		運転手(特殊)		RTPC00006 RTPT00006
土木一般世話役	13.33%		土木一般世話役		RTPC00009 RTPT00009
軽油 パトロール給油,2~4KL積載車給油	12.38%		軽油パトロール給油		TTPC00013 TTPT00013
積算単価			積算単価		EP001
A=1 盛土部 C=2 現場制約無し E=1 -(全ての費用)			B=2 法面締固め無し D=2 レキ質土,砂及び砂質土,粘性土		

施工単価表

頁0 -0015

芝付工

全面張 人工芝 (幅 100cm程度)

单第 0 -0008号表

10

m2

当り

[illegible]

施工単価表

頁0 -0016

蛙畔復旧工

天端幅 0.20m ~ 0.50m 程度

单第 0 -0009号表

10 m 当り

[illegible]

施工単価表

頁0 -0017

バックホウ運転 (賃料)

クローラ型山積0.45m³ (平積0.35m³)

单第 0 -0010号表

1 目 当り

[illegible]

施工単価表

頁0 -0018

ふとんかご

SPK24040135

単第 0 -0011号表

設置

階段式 高さ50cm×幅120cm

1 m 当り

機械構成比: 5.94% 労務構成比: 32.44% 材料構成比: 61.62% 市場単価構成比: 0.00% 標準単価: 15,885.0000

代表機材規格(積算地区)	構成比	単価(積算地区)	代表機材規格(東京地区)	単価(東京地区)	備考
バックハウ(クローラ型) 標準型・排3 山積0.8/平積0.6m3	5.94%		バックハウ(クローラ型) 標準型・排3 山積0.8/平積0.6m3		MTPC00152 MTPT00152
普通作業員	18.05%		普通作業員		RTPC00002 RTPT00002
特殊作業員	5.37%		特殊作業員		RTPC00001 RTPT00001
運転手(特殊)	5.02%		運転手(特殊)		RTPC00006 RTPT00006
土木一般世話役	4.00%		土木一般世話役		RTPC00009 RTPT00009
角形じゃかごパネルタイプ GS-3,線径4.0(#8) 網目13cm,高さ50cm,幅120cm	30.01%		ふとんかご角形パネルタイプ GS-3線径4.0mm(#8)網目13cm,50cm×120cm		TTPC00036 TTPT00036
割ぐり石 200～150mm	23.50%		詰石割栗石 150-200mm		TTPC00007 TTPT00007
軽油 パトロール給油,2～4KL積載車給油	2.27%		軽油パトロール給油		TTPC00013 TTPT00013
その他(材料)			その他(材料)		EZ009

施工単価表

頁0 -0019

ふとんかご

SPK24040135

单第 0 -0011号表

設置

階段式 高さ50cm×幅120cm

1

m 当り

機械構成比: 5.94%

勞務構成比: 32.44%

材料構成比: 61.62%

市場単価構成比: 0.00%

標準単価：

15,885.0000

[illegible]

施工単価表

頁0 -0020

止杭打込

SPK24040136

单第 0 -0012号表

1

本 当り

機械構成比:	0.00%	労務構成比:	71.56%	材料構成比:	28.44%	市場単価構成比:	0.00%	標準単価:	2,004.0000
--------	-------	--------	--------	--------	--------	----------	-------	-------	------------

[illegible]

暗渠排水工

H300-W300

单第 0 -0013号表

頁0 -0021

10 m 当り

[illegible]

施工単価表

頁0 -0022

暗渠排水管
据付 波状管及び網状管 50～150mm
機械構成比：0.00% 労務構成比：21.32% 材料構成比：78.68%
SPK24040092 シングル 合成樹脂排水材 呼び径75mm
単第 0 -0014号表
1 m 当り
標準単価：831.4800

代表機労材規格(積算地区)	構成比	単価(積算地区)	代表機労材規格(東京地区)	単価(東京地区)	備考
普通作業員	14.37%		普通作業員		RTPC00002 RTPT00002
土木一般世話役	6.95%		土木一般世話役		RTPC00009 RTPT00009
合成樹脂排水材(高密度ポリエチレン管) <シングル構造>内面波状管(有孔・無孔) 呼び径75mm	78.68%		暗渠排水管 波状管 呼び径75mm 高密度ポリエチレン管(シングル構造)		TTPC00190 TTPT00190
積算単価			積算単価		E9999
A=1 据付 C=1 50～150mm F=1 継手材料費要 I=1 -(全ての費用)			B=2 波状管及び網状管 D=30 シングル 合成樹脂排水材 呼び径75mm G=1 -		

施工単価表

頁0 -0023

フィルター材
フィルター材(各種)
機械構成比: 7.33% 労務構成比: 63.76% 材料構成比: 28.91% 市場単価構成比: 0.00%

単第 0 -0015号表

1
標準単価: m3 当り
5,627.4000

代表機労材規格(積算地区)	構成比	単価(積算地区)	代表機労材規格(東京地区)	単価(東京地区)	備考
バックホウ(クローラ型) 標準型・排1 山積0.45/平積0.35m3	7.19%		バックホウ(クローラ型) 標準型・排1 山積0.45/平積0.35m3		MTPC00010 MTPT00010
その他(機械)			その他(機械)		EK009
普通作業員	29.78%		普通作業員		RTPC00002 RTPT00002
土木一般世話役	15.40%		土木一般世話役		RTPC00009 RTPT00009
運転手(特殊)	12.60%		運転手(特殊)		RTPC00006 RTPT00006
特殊作業員	4.74%		特殊作業員		RTPC00001 RTPT00001
その他(労務)			その他(労務)		ER009
再生クラッシャーラン 40～0mm	25.58%		再生クラッシャーラン RC-40		F0000000002 TTPT00008
軽油 パトロール給油,2～4KL積載車給油	3.27%		軽油パトロール給油		TTPC00013 TTPT00013

施工単価表

頁0 -0024

フィルター材
フィルター材(各種)

SPK24040093

单第 0 -0015号表

標準単価： 1 m3 当り 5,627.4000

機械構成比: 7.33% 勞務構成比: 63.76% 材料構成比: 28.91% 市場単価構成比: 0.00%

[illegible]

施工単価表

頁0 -0025

土砂等運搬
小規模 土砂(岩塊・玉石混り土含む)
機械構成比: 18.57% 労務構成比: 72.35% 材料構成比: 9.08% 市場単価構成比: 0.00%

SPK24040002
DID区間無し 距離12.0km以下(9.0km超)

単第 0 -0016号表
1
標準単価: 5,573.5000
m3 当り

代表機労材規格(積算地区)	構成比	単価(積算地区)	代表機労材規格(東京地区)	単価(東京地区)	備考
ダンプトラック[オンロード・ディーゼル] 2t積級 (タイヤ損耗費及び補修費(良好)を含む)	18.57%		ダンプトラック[オンロード・ディーゼル] 2t積級 (タイヤ損耗費及び補修費(良好)を含む)		MTPC00016T1 MTPT00016T1
運転手(一般)	72.35%		運転手(一般)		RTPC00007 RTPT00007
軽油 パトロール給油,2~4KL積載車給油	9.08%		軽油パトロール給油		TTPC00013 TTPT00013
積算単価			積算単価		EP001
A=2 小規模 C=1 土砂(岩塊・玉石混り土含む) F=44 距離12.0km以下(9.0km超)			B=6 バックホウ山積0.13m3(平積0.1m3) D=1 DID区間無し		

総括情報表

変更回数 適用単価地区 単価適用日	0 49 東広島市(河内) 00-07.05.01(0)		
諸経費体系	9 公共(011015 ~)		
	当世代		前世代
諸経費工種 工事費端数区分 週休補正区分 施工地域・工事場所区分 契約保証費区分 前払支出割合区分 軽油区分 復興補正区分 I C T 補正区分	01 ほ場整備工事 01 千円未満切捨 07 4 週 8 休以上(現場閉所) 05 中山間地域 01 金銭的保証(0.04%) 00 補正なし 00 一般軽油使用 00 補正なし 00 補正なし		

本工事費

内訳表

費目・工種・施工名称など		数	量	単	位	単	価	金	額	備	考
本工事費											
東農地										レベル 1	
		1			式						
農地・農業用施設（ A 箇所）										レベル 2	
		1			式						
土工										レベル 3	
		1			式						
掘削 土砂										レベル 4	
		24			m3						
掘削 土砂 上記以外(小規模) 標準以外										00	
		24			m3					単第 0 -0001号表	
盛土 土砂										レベル 4	
		57			m3						
機械併用盛土(小規模土工)										00	
		57			m3					単第 0 -0002号表	
床掘 土砂										レベル 4	
		1			式						

本工事費

内訳表

頁0 -0003

費目・工種・施工名称など	数	量	単 位	単 価	金 額	備 考
床掘り 土砂 上記以外(小規模)	1	m3				00 単第 0 -0005号表 レベル 4
埋戻 土砂	1	式				00 単第 0 -0006号表 レベル 4
機械併用埋戻(小規模土工)	3	m3				00 単第 0 -0006号表 レベル 4
購入土(ほぐし) 真砂土 設計CBR20以上	25	m3				00 単第 0 -0007号表 レベル 3
土砂等運搬 小規模 土砂(岩塊・玉石混り土含む) D1D区間無し 距離28.5km以下(17.0km超)	21	m3				00 単第 0 -0007号表 レベル 3
真砂土 有限会社カワモト CBR20以上	25	m3				00 単第 0 -0008号表 レベル 4
法面工	1	式				00 単第 0 -0008号表 レベル 4
法面整形工 盛土部	25	m2				00 単第 0 -0008号表 レベル 4
法面整形 盛土部 法面締固め無し 現場制約無し レキ質土,砂及び砂質土,粘性土	25	m2				00 単第 0 -0008号表 レベル 4

本工事費

内訳表

頁0 -0004

費目・工種・施工名称など	数	量	単 位	単 価	金 額	備 考
植生工 人工芝（幅 100cm程度）	27	m2				レベル 4
芝付工 全面張 人工芝（幅 100cm程度）	27	m2				00
畦畔復旧工	1	式				単第 0 -0009号表 レベル 3
畦畔築立	4.5	m				レベル 4
畦畔復旧工 天端幅 0 . 2 0 m ~ 0 . 5 0 m程度	4.5	m				00
土留工	1	式				単第 0 -0010号表 レベル 3
ふとんかご工 階段式 高さ50cm×幅120cm	4	m				レベル 4
ふとんかご 設置 階段式 高さ50cm×幅120cm	4	m				00
止杭打込	2	本				単第 0 -0012号表 00
						単第 0 -0013号表

本工事費

内訳表

頁0 -0005

費目・工種・施工名称など	数	量	単 位	単 価	金 額	備 考
湧水処理工						レベル 3
	1		式			
暗渠排水工 φ 50 有孔管						レベル 4
	8.7		m			
暗渠排水工 PP50 H300-W300						00
	8.7		m			単第 0 -0014号表
工事用道路工						レベル 3
	1		式			
工事用道路						レベル 4
	1		式			
敷鉄板設置						00
	113		m2			単第 0 -0017号表
敷鉄板撤去						00
	113		m2			単第 0 -0019号表
敷鉄板賃料 22 × 1524 × 3048,802kg/枚 賃貸期間7日						00
	25		枚			単第 0 -0020号表
農地・農業用施設（ B 箇所）						レベル 2
	1		式			

本工事費

内訳表

費目・工種・施工名称など		数	量	単	位	単	価	金	額	備	考
土工										レベル 3	
		1			式						
	掘削 土砂	20			m3					レベル 4	
	掘削 土砂 上記以外(小規模) 標準以外	20			m3					00	
直接工事費										単第 0 -0001号表	
運搬費											
運搬費		1			式					レベル 2	
運搬費		1			式					レベル 3	
仮設材輸送		1			式					レベル 4	
	仮設材等(鋼矢板,H鋼,覆工板,敷鉄板等)運搬 運搬距離 12.8km 製品長 12m以内	1			式					00	
		1			式					単第 0 -0021号表	

本工事費

内訳表

頁0 -0007

費目・工種・施工名称など	数	量	単 位	単 価	金 額	備 考
共通仮設費率分						
共通仮設費計						
純工事費						
現場管理費						
工事原価						
一般管理費率分						
契約保証費						
一般管理費計						
＊ ＊ 工事価格計 ＊ ＊						

本工事費

内訳表

頁0 -0008

[illegible]

施工単価表

掘削
土砂 上記以外(小規模)
機械構成比: 20.80% 労務構成比: 71.28% 標準以外
SPK24040001
材料構成比: 7.92% 市場単価構成比: 0.00%
単第 0 -0001号表
1
標準単価: 2,592.5000
m3 当り

代表機労材規格(積算地区)	構成比	単価(積算地区)	代表機労材規格(東京地区)	単価(東京地区)	備考
小型バックホウ(クローラ型) 標準型・排2 山積0.13/平積0.10m3	20.80%		小型バックホウ(クローラ型) 標準型・排2 山積0.13/平積0.10m3		MTPC00077 MTPT00077
運転手(特殊)	71.28%		運転手(特殊)		RTPC00006 RTPT00006
軽油 パトロール給油,2～4KL積載車給油	7.92%		軽油パトロール給油		TTPC00013 TTPT00013
積算単価			積算単価		EP001
A=1 E=8 土砂 標準以外			B=5 上記以外(小規模)		

施工単価表

頁0 -0010

1 m3 当り

[illegible]

施工単価表

機械投入(バックホウ)
土砂
機械構成比: 20.80% 労務構成比: 71.28% 材料構成比: 7.92% 市場単価構成比: 0.00%
SPK24040007 小規模(標準以外) 単第 0 -0003号表 1 m3 当り
標準単価: 1,768.5000

代表機労材規格(積算地区)	構成比	単価(積算地区)	代表機労材規格(東京地区)	単価(東京地区)	備考
小型バックホウ(クローラ型) 標準型・排2 山積0.13/平積0.10m3	20.80%		小型バックホウ(クローラ型) 標準型・排2 山積0.13/平積0.10m3		MTPC00077 MTPT00077
運転手(特殊)	71.28%		運転手(特殊)		RTPC00006 RTPT00006
軽油 パトロール給油,2~4KL積載車給油	7.92%		軽油パトロール給油		TTPC00013 TTPT00013
積算単価			積算単価		EP001
A=1 土砂			B=5 小規模(標準以外)		

单第 0 -0004号表

頁0 -0012

10

m3 当り

[illegible]

施工単価表

床掘り
土砂 上記以外(小規模)
機械構成比: 19.87% 労務構成比: 72.99% 材料構成比: 7.14% 市場単価構成比: 0.00%

単第 0 -0005号表

1
標準単価: m3 当り
2,170.7000

代表機労材規格(積算地区)	構成比	単価(積算地区)	代表機労材規格(東京地区)	単価(東京地区)	備考
バックハウ(クローラ型) 後方超小旋回型・排2 山積0.28/平積0.2m3	19.87%		バックハウ(クローラ型) 後方超小旋回型・排2 山積0.28/平積0.2m3		MTPC00083 MTPT00083
運転手(特殊)	39.96%		運転手(特殊)		RTPC00006 RTPT00006
普通作業員	33.03%		普通作業員		RTPC00002 RTPT00002
軽油 パトロール給油,2~4KL積載車給油	7.14%		軽油パトロール給油		TTPC00013 TTPT00013
積算単価			積算単価		EP001
A=1 土砂 E=1 -(全ての費用)			B=5 上記以外(小規模)		

施工単価表

单第 0 -0006号表

1 m3 当り

[illegible]

施工単価表

頁0 -0015

土砂等運搬
小規模 土砂(岩塊・玉石混り土含む)
機械構成比: 18.57% 労務構成比: 72.35% 材料構成比: 9.08% 市場単価構成比: 0.00%

SPK24040002
DID区間無し 距離28.5km以下(17.0km超)

単第 0 -0007号表
1
標準単価: 9,289.2000
m3 当り

代表機労材規格(積算地区)	構成比	単価(積算地区)	代表機労材規格(東京地区)	単価(東京地区)	備考
ダンプトラック[オンロード・ディーゼル] 2t積級 (タイヤ損耗費及び補修費(良好)を含む)	18.57%		ダンプトラック[オンロード・ディーゼル] 2t積級 (タイヤ損耗費及び補修費(良好)を含む)		MTPC00016T1 MTPT00016T1
運転手(一般)	72.35%		運転手(一般)		RTPC00007 RTPT00007
軽油 パトロール給油,2~4KL積載車給油	9.08%		軽油パトロール給油		TTPC00013 TTPT00013
積算単価			積算単価		EP001
A=2 小規模 C=1 土砂(岩塊・玉石混り土含む) F=58 距離28.5km以下(17.0km超)			B=6 バックホウ山積0.13m3(平積0.1m3) D=1 DID区間無し		

施工単価表

頁0 -0016

法面整形

盛土部 法面締固め無し 現場制約無し

機械構成比: 12.42%

SPK24040025

レキ質土,砂及び砂質土,粘性土

労務構成比: 75.20%

材料構成比: 12.38%

市場単価構成比: 0.00%

単第 0 -0008号表

1

標準単価:

m2

当り

433.3700

代表機労材規格(積算地区)	構成比	単価(積算地区)	代表機労材規格(東京地区)	単価(東京地区)	備考
<賃>バックホウ(クローラ型) 山積0.8m3(平積0.6) 排1~3,2011,2014	12.42%		バックホウ クローラ型 山積0.8m3(平積0.6m3)		KTPC00018 KTPT00018
普通作業員	33.11%		普通作業員		RTPC00002 RTPT00002
運転手(特殊)	28.76%		運転手(特殊)		RTPC00006 RTPT00006
土木一般世話役	13.33%		土木一般世話役		RTPC00009 RTPT00009
軽油 パトロール給油,2~4KL積載車給油	12.38%		軽油パトロール給油		TTPC00013 TTPT00013
積算単価			積算単価		EP001
A=1 盛土部 C=2 現場制約無し E=1 -(全ての費用)			B=2 法面締固め無し D=2 レキ質土,砂及び砂質土,粘性土		

施工単価表

頁0 -0017

芝付工

全面張 人工芝 (幅 100cm程度)

单第 0 -0009号表

10

m2

当り

[illegible]

单第 0 -0010号表

頁0 -0018

哇畔復旧工

天端幅 0.20m ~ 0.50m 程度

10 m 当り

[illegible]

施工単価表

頁0 -0019

バックホウ運転 (賃料)

クローラ型山積0.45m³ (平積0.35m³)

单第 0 -0011号表

1 目 当り

[illegible]

施工単価表

頁0 -0020

ふとんかご
設置

SPK24040135

単第 0 -0012号表

階段式 高さ50cm×幅120cm
機械構成比: 5.94% 労務構成比: 32.44% 材料構成比: 61.62% 市場単価構成比: 0.00% 標準単価: 15,885.0000

代表機材規格(積算地区)	構成比	単価(積算地区)	代表機材規格(東京地区)	単価(東京地区)	備考
バックハウ(クローラ型) 標準型・排3 山積0.8/平積0.6m3	5.94%		バックハウ(クローラ型) 標準型・排3 山積0.8/平積0.6m3		MTPC00152 MTPT00152
普通作業員	18.05%		普通作業員		RTPC00002 RTPT00002
特殊作業員	5.37%		特殊作業員		RTPC00001 RTPT00001
運転手(特殊)	5.02%		運転手(特殊)		RTPC00006 RTPT00006
土木一般世話役	4.00%		土木一般世話役		RTPC00009 RTPT00009
角形じゃかごパネルタイプ GS-3,線径4.0(#8) 網目13cm,高さ50cm,幅120cm	30.01%		ふとんかご角形パネルタイプ GS-3線径4.0mm(#8)網目13cm,50cm×120cm		TTPC00036 TTPT00036
割ぐり石 200～150mm	23.50%		詰石割栗石 150-200mm		TTPC00007 TTPT00007
軽油 パトロール給油,2～4KL積載車給油	2.27%		軽油パトロール給油		TTPC00013 TTPT00013
その他(材料)			その他(材料)		EZ009

施工単価表

頁0 -0021

ふとんかご

設置

機械構成比: 5.94%

勞務構成比: 32.44%

SPK24040135
階段式 高さ50cm×幅120cm

材料構成比: 61.62%

市場単価構成比: 0.00%

单第 0 -0012号表

標準単価：¹

m 当り
15,885.0000

[illegible]

施工単価表

頁0 -0022

止杭打込

SPK24040136

单第 0 -0013号表

1

本 当り

機械構成比:	0.00%	労務構成比:	71.56%	材料構成比:	28.44%	市場単価構成比:	0.00%	標準単価:	2,004.0000
--------	-------	--------	--------	--------	--------	----------	-------	-------	------------

[illegible]

暗渠排水工

H300-W300

单第 0 -0014号表

頁0 -0023

10 m 当り

[illegible]

施工単価表

暗渠排水管
据付 波状管及び網状管 50～150mm
機械構成比： 0.00% 労務構成比： 21.32% 材料構成比： 78.68%
SPK24040092 シングル 合成樹脂排水材 呼び径75mm
単第 0 -0015号表
1 m 当り
標準単価： 831.4800

代表機労材規格(積算地区)	構成比	単価(積算地区)	代表機労材規格(東京地区)	単価(東京地区)	備考
普通作業員	14.37%		普通作業員		RTPC00002 RTPT00002
土木一般世話役	6.95%		土木一般世話役		RTPC00009 RTPT00009
合成樹脂排水材(高密度ポリエチレン管) <シングル構造>内面波状管(有孔・無孔) 呼び径75mm	78.68%		暗渠排水管 波状管 呼び径75mm 高密度ポリエチレン管(シングル構造)		TTPC00190 TTPT00190
積算単価			積算単価		E9999
A=1 据付 C=1 50～150mm F=1 継手材料費要 I=1 -(全ての費用)			B=2 波状管及び網状管 D=30 シングル 合成樹脂排水材 呼び径75mm G=1 -		

施工単価表

頁0 -0025

フィルター材
フィルター材(各種)
機械構成比: 7.33% 労務構成比: 63.76% 材料構成比: 28.91% 市場単価構成比: 0.00% 単第 0 -0016号表 1 m3 当り
標準単価: 5,627.4000

代表機労材規格(積算地区)	構成比	単価(積算地区)	代表機労材規格(東京地区)	単価(東京地区)	備考
バックホウ(クローラ型) 標準型・排1 山積0.45/平積0.35m3	7.19%		バックホウ(クローラ型) 標準型・排1 山積0.45/平積0.35m3		MTPC00010 MTPT00010
その他(機械)			その他(機械)		EK009
普通作業員	29.78%		普通作業員		RTPC00002 RTPT00002
土木一般世話役	15.40%		土木一般世話役		RTPC00009 RTPT00009
運転手(特殊)	12.60%		運転手(特殊)		RTPC00006 RTPT00006
特殊作業員	4.74%		特殊作業員		RTPC00001 RTPT00001
その他(労務)			その他(労務)		ER009
再生クラッシャーラン 40～0mm	25.58%		再生クラッシャーラン RC-40		F0000000002 TTPT00008
軽油 パトロール給油,2～4KL積載車給油	3.27%		軽油パトロール給油		TTPC00013 TTPT00013

施工単価表

頁0 -0026

フィルター材
フィルター材(各種)

SPK24040093

单第 0 -0016号表

標準単価： 1 m3 当り 5,627.4000

機械構成比: 7.33% 勞務構成比: 63.76% 材料構成比: 28.91% 市場単価構成比: 0.00%

[illegible]

敷鉄板設置

施工単価表

单第 0 -0017号表

頁0 -0027

100

m2

当り

[illegible]

施工単価表

頁0 -0028

機-28_バックホウ運転(賃料)

クレーン付2.9t吊 山積0.8m3

单第 0 -0018号表

1 日 当り

[illegible]

敷鉄板撤去

施工単価表

单第 0 -0019号表

頁0 -0029

100

m2

当り

[illegible]

施工単価表

頁0 -0030

敷鉄板賃料

22 × 1524 × 3048, 802kg/枚

貸貸期間7日

单第 0 -0020号表

1 枚 当り

[illegible]

施工単価表

頁0 -0031

仮設材等(鋼矢板, H鋼, 覆工板, 敷鉄板等)運搬

運搬距離 12.8km 製品長 12m以内

单第 0 -0021号表

1 式 当り

[illegible]

施工単価表

頁0 -0032

基本運賃

運搬距離 12.8km

製品長 12m以内 運搬質量 20.05t

单第 0 -0022号表

1 式 当り

[illegible]

積込み,取卸しに要する費用

单第 0 -0023号表

頁0 -0033

1 式 当り

[illegible]

令和 6 年災害 東広島市公共災害

工 事 費 内 訳

T06-003_宇山川

費 目	工 種	種 別	細 別	規 格	単位	計上数量	数 量	摘 要
本工事費	河川土工							
		掘削工	掘 削	砂質土	m3	10	13.2	
		盛土工	盛 土	〃	m3	0.8	0.8	
		法面整形工	法面整形 (切土部)	砂質土	m2	10	13.4	ブロック背面部
		残土処理工	残土処理	砂質土	m3	20	24.8	
	ブロック積工							
		作業土工	床掘り	砂質土	m3	7	7.3	
			埋戻し	区分D	m3	0.6	0.6	
			基面整正	砂質土	m2	2	2.2	
		コンクリート ブロック積	間知ブロック	控0.35m t=0.15m	m2	11	11.2	
			裏込材	RC-40	m3	7	6.6	
			天端コンクリート	$\sigma_{ck}=18\text{N/mm}^2$ 1:0.5	m	2	2.2	
			調整コンクリート	$\sigma_{ck}=18\text{N/mm}^2$ 1:0.5	m	2	2.2	
			現場打基礎	$\sigma_{ck}=18\text{N/mm}^2$ B550,H350	m	2	2.2	

費 目	工 種	種 別	細 別	規 格	単位	計上数量	数 量	摘 要
			間詰コンクリート	$\sigma_{ck}=18\text{N/mm}^2$ B250,H500	m	3	3.0	
	護岸付属物工							
		小口止工	1号小口止工	B300,H=4600	ヶ所	1	1.0	1.740m3
			2号小口止工	B300,H=4600	ヶ所	1	1.0	1.745m3
		すりつけ工						
			練石積	控え35cm	m2	11	10.8	
			玉石体積	ϕ 350内外	m3	2	2.3	V=0.211m3/m2
			胴込コンクリート	$\sigma_{ck}=18\text{N/mm}^2$	m3	2	2.3	V=0.217m3/m2
			植生土のう	小口並べ	m2	0.7	0.7	
		かご工	ふとんかご	120×200×50cm	枚	6	6.0	
	舗装工							
		アスファルト舗装工	表層	再生密粒度AS t=5cm	m2	1	1.2	
			路盤	RC-40 t=10cm	m2	1	1.2	

費 目	工 種	種 別	細 別	規 格	単位	計上数量	数 量	摘 要
	構造物撤去工							
		構造物取壊し工	舗装版切断工	アスファルト, t=5cm	m	3	3.4	
			舗装版破碎工	アスファルト, t=5cm	m2	1	1.0	
			ブロック積取壊し	控え35cm	m2	10	10.3	C(Br)
		運搬処理工	殻運搬	アスファルト	m3	0.1	0.1	1.0×0.05
			処分	アスファルト	t	0.1	0.1	0.05×2.35t/m3
			殻運搬	コンクリート, 無筋	m3	4	3.6	
			処分	コンクリート, 無筋	t	9	8.5	3.6×2.35t/m3
	仮設工							
		土留・仮締切工	仮締切	大型土のう	袋	4	4.0	
			濁水処理	大型土のう	袋	3	3.0	
			ポンプ据付撤去		ヶ所	1	1.0	

T06-003_宇山川

土量配分表

掘削土			
掘削	砂質土	13.2	m3
床掘	"	7.3	m3
			m3
計		20.5	m3

残土処分			
本工事	砂質土	19.0	m3
仮設工	砂質土	5.8	m3
計		24.8	m3

$$0.8 \div 0.9 = 0.9 \text{ m3}$$

土量変化率 0.9

盛土			
盛土	砂質土	0.8	m3
			m3
計		0.8	m3

$$0.6 \div 1.0 = 0.6 \text{ m3}$$

土量変化率 1.0

埋戻土			
埋戻	砂質土	0.6	m3

$$0.0 \div 0.9 = 0.0 \text{ m3}$$

仮設工残土処分

工事用道路	碎石		m3
大型土のう	砂質土	7.0	m3

$$7.0 \div 1.2 = 5.8 \text{ m3}$$

19.0 m3

T06-003_宇山川

河 川 土 工

計 算 書

(1 / 18)

測 点	距 離	機械掘削:C1			盛土:B			Gv'(栗石)			切土法面整形:l1			摘 要
		断 面	平 均	数 量	断 面	平 均	数 量	断 面	平 均	数 量	断 面	平 均	数 量	
SECT, 0.0		4.4									5.3			
SECT, 1.5	1.3	5.7	5.05	6.6							5.2	5.25	6.8	
SECT, 3.0	1.5	3.1	4.40	6.6							3.6	4.40	6.6	
					0.0									
SECT, 1.5	0.6				0.1	0.05	0.0							
	1.5				0.9	0.50	0.8							
SECT, 0.0	4.0													
	1.5													
合 計	10.4			13.2			0.8			0.0			13.4	

T06-003_宇山川

作 業 土 工

計 算 書

(2 / 18)

測 点	距 離	床掘:E			埋戻:Fu			基面整正:K						摘 要
		断 面	平 均	数 量	断 面	平 均	数 量	断 面	平 均	数 量	断 面	平 均	数 量	
SECT, 0.0		2.6			0.2			0.8						
SECT, 1.5	1.3	2.6	2.60	3.4	0.2	0.20	0.3	0.8	0.80	1.0				
SECT, 3.0	1.5	2.6	2.60	3.9	0.2	0.20	0.3	0.8	0.80	1.2				
合 計	2.8			7.3			0.6			2.2				

T06-003_宇山川

コンクリートブロック積

計 算 書

(3 / 18)

測 点	距 離	ブロック法長:SL			裏込碎石:Gv									摘 要
		断 面	平 均	数 量	断 面	平 均	数 量	断 面	平 均	数 量	断 面	平 均	数 量	
SECT, 0.0		5.20			2.9									
SECT, 1.5	1.0	5.20	5.20	5.2	3.0	2.95	3.0							
SECT, 3.0	1.2	5.20	5.20	6.2	3.0	3.00	3.6							
天端コン控除														
	(1.118×0.100×2.2)=			(0.2)										
合 計	2.2			11.2			6.6							

T06-003_宇山川

天端コンクリート

(4 / 18)

[illegible]

T06-003_宇山川

ブロック基礎

(5 / 18)

種 別	細 別	計 算 式	数 量	摘 要
ブロック基礎	W=550,H=350	1.0 + 1.2	2.2 m	1.363 m3/10m
			2.2 × 1.363/10=0.3	0.3 m3
合 計			2.2 m	

T06-003_宇山川

間詰コンクリート

(6 / 18)

種 別	細 別	計 算 式	数 量	摘 要
間詰コンクリート	W=250,H=500	3.0	3.0 m	0.625 m3/10m
			$3.0 \times 0.625 / 10 = 0.2$	0.2 m3
合 計			3.0 m	

T06-003_宇山川

小 口 止 工

(7 / 18)

種 別	細 別	計 算 式	数 量	摘 要
1号小口止工	H=4.60	1	1 ヶ所	1.740m3
2号小口止工	H=4.60	1	1 ヶ所	1.745m3
合 計			2 ヶ所	3.485m3

測 点	距 離	練石積												摘 要
		断 面	平 均	数 量	断 面	平 均	数 量	断 面	平 均	数 量	断 面	平 均	数 量	
		1.34												
SECT, 0.0	1.2	1.25	1.30	1.6										
SECT, 3.0		5.70												
	0.5	5.70	5.70	2.9										
	2.2	0.00	2.85	6.3										
合 計	3.9			10.8			0.0			0.0				

T06-003_宇山川	すりつけ工	計 算 書	(9 / 18)
-------------	-------	-------	------------

T06-003_宇山川	すりつけ工	計 算 書	(9 / 18)
-------------	-------	-------	------------

T06-003_宇山川	すりつけ工	計 算 書	(9 / 18)
-------------	-------	-------	------------

T06-003_宇山川	すりつけ工	計 算 書	(9 / 18)
-------------	-------	-------	------------

[illegible]

T06-003_宇山川

護岸付属物工

(10 / 18)

種 別	細 別	計 算 式	数 量	摘 要
ふとんかご	120×200×50cm	6.0	6.0 枚	(2.0m×1枚)
合 計			6.0 枚	

T06-003_宇山川

舗 装 工

計 算 書

(11 / 18)

測 点	距 離	表層W1			路盤W2									摘 要
		断 面	平 均	数 量	断 面	平 均	数 量	断 面	平 均	数 量	断 面	平 均	数 量	
		0.50			0.50									
SECT, 1.5	1.2	0.50	0.50	0.6	0.50	0.50	0.6							
	1.1	0.50	0.50	0.6	0.50	0.50	0.6							
合 計	2.3			1.2			1.2							

T06-003_宇山川

構造物取壊工

計 算 書

(12 / 18)

測 点	距 離	舗装版破碎工C(As)			舗装版切断工									摘 要
		断 面	平 均	数 量	断 面	平 均	数 量	断 面	平 均	数 量	断 面	平 均	数 量	
		0.8					0.8							
SECT, 1.5	1.2	0.3	0.55	0.7			1.2							
	1.1	0.3	0.30	0.3			1.1							
							0.3							
合 計	2.3			m2 1.0			m 3.4							

測 点	距 離	コンクリート取壊し												摘 要
		断 面	平 均	数 量	断 面	平 均	数 量	断 面	平 均	数 量			数 量	
SECT, 3.0		2.6												
	0.8	2.6	2.60	2.1										
	1.1	0.0	1.30	1.4										
		2.5												
	2.7	2.5	2.50	6.8										
合 計	4.6			m2 10.3	0.35 × 10.3 =		m3 3.6							

T06-003_宇山川

大型土のう(仮締切工)

(14 / 18)

種 別	細 別	計 算 式	数 量	摘 要
土留・仮締切工	大型土のう	$10 \times (0.10 + 0.40) \div (1.08 \times 1.10) = 4.21 \div$	4	
合 計		=	4.0	
		$\div$	4 袋	

T06-003_宇山川

大型土のう(濁水処理)

(15 / 18)

種 別	細 別	計 算 式	数 量	摘 要
土留・仮締切工	大型土のう	$6.0 \times (0.10 + 0.40) / (1.08 \times 1.10) = 2.5 \div$	3	
合 計		=	3.0	
		$\div$	3 袋	

T06-003_宇山川

水替対象数量(擁壁工)

計 算 書

(16 / 18)

測 点	距 離	ブロック法長:SL			石積									摘 要
		断 面	平 均	数 量	断 面	平 均	数 量	断 面	平 均	数 量	断 面	平 均	数 量	
SECT, 0.0		1.01			(0.50+0.10+0.30) × 1.118									
SECT, 1.5	1.0	1.01	1.01	1.0										
SECT, 3.0	1.2	1.01	1.01	1.2										
SECT, 3.0					1.51									
	0.5				1.51	1.51	0.8							
	2.2				0.0	0.76	1.7							
合 計	4.9			m3 2.2			m3 2.5							

T06-003_宇山川

水替対象数量(基礎工)

(17 / 18)

[illegible]

T06-003_宇山川

水替対象数量(小口止工)

(18 / 18)

種 別	細 別	計 算 式	数 量	摘 要
1号小口止工	H=4.60	1	1 ヶ所	1.740m3
2号小口止工	H=4.60	1	1 ヶ所	1.745m3
合 計			2 ヶ所	3.485m3

水替 日数算出表		工事名			T06-003_宇山川				
種 別	規 格	対象施工数量			標準作業量			日 数	備 考
現場打基礎コンクリート	基礎砕石有り	0.3	m3	÷	3.5	m3/日	=	0.09	
コンクリート(無筋)		2.0	箇所	÷	1	箇所/日	=	2.00	1,2号小口止工
コンクリートブロック	大型ブロック適用	2.2	m2	÷	43	m2/日	=	0.05	
石積工	練石	2.5	m2	÷	19	m2/日	=	0.1	
ふとんかご工		12	m	÷	21	m/日	=	0.6	
間詰コンクリート		0.2	m3	÷	8	m3/日	=	0.03	
				÷			=		
				÷			=		
合計								2.87	
							≒	2.9	日

設 計 数 量 総 括 表

2/212 高川農地

【当初】

工 種 レベル2	種 別 レベル3	細 別 レベル4	規 格 1／規 格 2 レベル5	単位	設計数量		摘 要
					計算数量	設計数量	
	土工(A箇所)						
		掘削	土砂	m3	18.9	19	
		床掘	土砂	m3	3.0	3	
		埋戻	土砂	m3	5.0	5	
		盛土	土砂	m3	26.6	27	
		基面整正		m2	6.0	6	
	土工(B箇所)						
		掘削(排土)	土砂	m3	17.2	17	
	運搬工						
		残土運搬		m3	3.9	4	
	処分費						
		建設発生土受入費	残土	m3	3.9	4	
	法面整形工						
		法面整形	盛土部	m2	16.0	16	
	植生工						
		張芝		m2	19.0	19	
	かご工						
		フトン簀	階段式 高さ50 c m×幅120 c m	m	10.0	10	
		止杭	末口9 c m L=1.5m	本	5.0	5	
	畦畔復旧工						
		畦畔築立	W=0.4m、H=0.3m	m	5.0	5.0	
	湧水処理工						
		暗渠排水	碎石巻立、有孔管50mm	m	5.4	5.4	

土 量 配 分 表

掘削
18.9

$26.6 \div 0.9 = 29.6$

盛土
26.6

床掘
3.0

$5.0 \div 0.9 = 5.6$

埋戻
5.0

他箇所からの流用
0.0

$18.9 + 3.0 + 0.0 - 29.6 - 5.6 = -13.3$

残土処分
-13.3
17.2 (B箇所)
計 3.9

各種数量計算書

高川農地(A箇所)

測点名	距離	掘削			床掘			埋戻			盛土		
		断面	平均	数量	断面	平均	数量	断面	平均	数量	断面	平均	数量
SECT0.0	-	4.8			0.6			0.6			3.1		
SECT2.5	2.5	2.6	3.70	9.3	0.6	0.60	1.5	1.4	1.00	2.5	7.5	5.30	13.3
SECT5.0	2.5	5.1	3.85	9.6	0.6	0.60	1.5	0.6	1.00	2.5	3.1	5.30	13.3
合計	5.0			18.9			3.0			5.0			26.6

高川農地(A箇所)

[illegible]

各種数量計算書													
高川農地(B箇所)													
測点名	距離	掘削(排土)											
		断面	平均	数量	断面	平均	数量	断面	平均	数量	断面	平均	数量
	-	0.0											
SECT0.0	6.7	1.5	0.75	5.0									
SECT2.5	2.5	1.8	1.65	4.1									
SECT5.0	2.5	1.6	1.70	4.3									
	4.7	0.0	0.80	3.8									
合計	16.4			17.2									

高川農地(B箇所)

各種数量計算書

高川農地(A箇所)

測点名	距離	法面整形(盛土部)			張芝								
		法長	平均	数量	法長	平均	数量	断面	平均	数量	延長	平均	数量
SECT0.0	-	3.2			3.8								
SECT2.5	2.5	3.2	3.20	8.0	3.8	3.80	9.5						
SECT5.0	2.5	3.2	3.20	8.0	3.8	3.80	9.5						
合計	5.0			16.0			19.0						

各種数量計算書

高川農地(A箇所)

測点名	距離	フトン竈			止杭								
		段	平均	数量	本	平均	数量	断面	平均	数量	断面	平均	数量
SECT0.0	-	2.0			1.0								
SECT2.5	2.5	2.0	2.00	5.0	1.0	1.00	2.5						
SECT5.0	2.5	2.0	2.00	5.0	1.0	1.00	2.5						
合計	5.0			10.0			5.0						

各種数量計算書

高川農地(A箇所)

測点名	距離	畦畔築立			暗渠排水								
		延長	平均	数量	断面	平均	数量	断面	平均	数量	断面	平均	数量
SECT0.0	-	1.0					5.4						
SECT2.5	2.5	1.0	1.00	2.5									
SECT5.0	2.5	1.0	1.00	2.5									
合計	5.0			5.0			5.4						

設 計 数 量 総 括 表

3/212 東農地

【当初】

工 種 レベル 2	種 別 レベル 3	細 別 レベル 4	規 格 1／規 格 2 レベル 5	単位	設計数量		摘 要
					計算数量	設計数量	
	土工(A箇所)						
		掘削	土砂	m3	24.0	24	
		床掘	土砂	m3	1.2	1	
		埋戻	土砂	m3	2.7	3	
		盛土	土砂	m3	57.2	57	
		基面整正		m2	2.4	2	
	土工(B箇所)						
		掘削(排土)	土砂	m3	20.4	20	
	不足土						
		不足土	購入土(ほぐし)	m3	25.2	25	21.0×1.2
	運搬工						
		不足土運搬		m3	21.0	21	
	法面整形工						
		法面整形	盛土部	m2	24.7	25	
	植生工						
		張芝		m2	26.5	27	
	かご工						
		フトン簗	階段式 高さ50 c m×幅120 c m	m	4.0	4	
		止杭	末口9 c m L=1.5m	本	2.0	2	
	畦畔復旧工						
		畦畔築立	W=0.5m、H=0.2m	m	4.5	4.5	
	湧水処理工						
		暗渠排水	碎石巻立、有孔管50mm	m	8.7	8.7	
	仮設工						
		敷鉄板	設置・撤去	m2	113.1	113	
		敷鉄板	賃料	枚	25.0	25	供用日数=7日
輸送費							
	運搬費						
		仮設材輸送		式	1.0	1	運搬重量=20.05t

土 量 配 分 表

掘削
24.0

床掘
1.2

他箇所からの流用
0.0

$57.2 \div 0.9 = 63.6$

$2.7 \div 0.9 = 3.0$

$24.0 + 1.2 + 0.0 - 63.6 - 3.0 = -41.4$

盛土
57.2

埋戻
2.7

不足土
-41.4
20.4 (B箇所)
計 -21.0

各種数量計算書

東農地(A箇所)

測点名	距離	掘削			床掘			埋戻			盛土		
		断面	平均	数量	断面	平均	数量	断面	平均	数量	断面	平均	数量
	—										0.0		
SECT0.0	0.9	8.8									9.6	4.80	4.3
SECT2.0	2.0	4.9	6.85	13.7							17.4	13.50	27.0
SECT4.5	2.5	3.3	4.10	10.3							3.3	10.35	25.9
SECT0.0	—				0.6			0.8					
SECT2.0	2.0				0.6	0.60	1.2	1.9	1.35	2.7			
合計	5.4			24.0			1.2			2.7			57.2

各種数量計算書													
東農地(A箇所)													
測点名	距離	基面整正											
		断面	平均	数量	断面	平均	数量	断面	平均	数量	断面	平均	数量
SECT0.0	-	1.2											
SECT2.0	2.0	1.2	1.20	2.4									
合計	2.0			2.4									

東農地(A箇所)

[illegible]

東農地(B箇所)

[illegible]

各種数量計算書

東農地(A箇所)

測 点 名	距 離	法面整形（盛土部）			張芝								
		法 長	平 均	数 量	法 長	平 均	数 量	断 面	平 均	数 量	延 長	平 均	数 量
SECT0.0	-	6.1			6.5								
SECT2.0	2.0	6.1	6.10	12.2	6.5	6.50	13.0						
SECT4.5	2.5	3.9	5.00	12.5	4.3	5.40	13.5						
合 計	4.5			24.7			26.5						

各種数量計算書

東農地(A箇所)

測点名	距離	フトン竈			止杭								
		段	平均	数量	本	平均	数量	断面	平均	数量	断面	平均	数量
SECT0.0	-	2.0			1.0								
SECT2.0	2.0	2.0	2.0	4.0	1.0	1.00	2.0						
合計	2.0			4.0			2.0						

各種数量計算書

東農地(A箇所)

測点名	距離	畦畔築立			暗渠排水								
		延長	平均	数量	断面	平均	数量	断面	平均	数量	断面	平均	数量
SECT0.0	-	1.0											
SECT2.0	2.0	1.0	1.00	2.0			8.7						
SECT4.5	2.5	1.0	1.00	2.5									
合計	4.5			4.5			8.7						

敷鉄板運搬費

敷鉄板運搬費は、農林水産省 土地改良工事積算基準（土木工事）令和5年度（以下、積算基準）による。

積算基準P1035より

$$U = (E \times (1 + F1 + F2)) \times G + H$$

ただし、U：仮設材の運搬費

E：基本運賃料金（円/t）・・・P1035 基本運賃料金表より

F1：冬期割増率・・・計上なし

F2：深夜・早朝割増・・・計上なし

G：運搬質量（t）

H：その他の諸料金（円） 有料道路使用料等

敷鉄板規格：22×1524×3048

敷鉄板 1枚当たり面積：4.6m²/枚

敷鉄板 1枚当たり重量：802kg/枚

敷鉄板設置面積（m²）

113.1 m²

$$A = 3.0 \times 37.7$$

敷鉄板使用枚数（枚）

$$113.1 \div 4.6 = 25 \text{ 枚}$$

敷鉄板総重量（t）

$$25 \text{ 枚} \times 0.802 =$$

20.05 t

敷 鉄 板 日 数 算 定 表

1. 日 当 り 作 業 量 算 定 表																				
番号	名称		規格	単 位 当 歩 掛	日 当 作 業 量	番号	名 称		規 格	単 位 当 歩 掛	日 当 作 業 量	番号	名 称		規 格	対 象 作 業 量	日 当 作 業 量	掛人員 台 数	日 数	備考
1	人力掘削		土砂		4.00 m³/日	34	練積ブロック		t=0～20cm		10.00 m²/日	11	機械掘削		地山の掘削	24.0	15.00	1	1.6	◎ 原則 は 1 人 掛 け と す る
2	人力床掘		土砂		2.40 "	35	整 地		押土ルーズ		760.00 m3/日	19	機械床掘		土砂	1.2	32.00	1	0.1	
3	岩 掘 削	コンクリート プレーカ	軟岩Ⅰ		25.00 "	36	裏 込 工	積ブロック	0.140 人/m³	7.14 m³/日	24	機械埋戻		砂・砂質土	2.7	14.71	1	0.2		
4			軟岩Ⅱ		17.00 "	37		張ブロック	0.080 人/m³	12.5 "	27	盛土		2.5～4.0m	57.2	86.00	1	0.7		
5			中硬岩		13.00 "	38	型 枠	鉄筋・無筋構造物		38.00 m²/日	52	基面整正			2.4	50.00	1	0.1		
6			硬岩Ⅰ		8.00 "	39		小構造物		15.00 "	56	法面整形		盛土部	24.7	140.00	1	0.2		
7		大型ブレーカ 障害無し	軟岩		59.00 "	40	均し基礎コン		38.00 "	58	張芝工		全面張	26.5	58.82	1	0.5			
8		大型ブレーカ 障害有	硬岩		45.00 "	41	コンクリート ポンプ車 バックホウクレーン付	無筋構造物		4.00 m³/日	51	フトン簀		階段式	4.0	21.00	1	0.2		
9	軟岩		32.00 "	42	鉄筋構造物			4.00 "	66	畦畔築立		0.20m～0.50m程度	4.5	80.00	1	0.1				
10	硬岩		21.00 "	43	小構造物			5.00 "	60	暗渠排水		φ50	8.7	250.00	1	0.1				
11	0.13m³	地山の掘削		15.00 "	44	無筋構造物			69.00 "	60	フィルター		RC-40	0.8	36.00	1	0.1			
12		ルースの積込		22.00 "	45	鉄筋構造物			69.00 "											
13		舗装版の破碎積込		23.00 "	46	無筋・鉄筋・小構造物			8.00 "											
14		0.28m³	地山の掘削		37.00 "	47		フリューム	L=2.0m 1t以下	43.00 m/日										
15	0.80m³	ルースの積込		42.00 "	48	鉄筋組立 (一般作業)		クレーン必・不要	3.50 t/日											
16		土砂(オープン)		270.00 "	49	橋梁用床板		4.00 "												
17		土砂(片切)		220.00 "	50	フトン 簀														
18	小旋回0.28m³	岩塊・玉石		210.00 "	51	(H=500)	階段式		21.00 m/日											
19		土砂		32.00 "	52	基 面 整 正			50.00 m²/日											
20	0.45m³	土砂		150.00 "	53	基 礎 砕 石	RC-40		155.00 "											
21		岩塊・玉石		110.00 "	54	人力荒仕上げ	転石混土を除く	0.012 人/m²	83.33 "											
22		0.80m³	土砂		220.00 "	55	吸出防止材設置	全面施工	0.005 人/m²	200.00 "										
23			岩塊・玉石		160.00 "	56	法 面 整 形	盛土部		140.00 "										
24	機 械 埋 戻	砂・砂質土	0.068 人/m³	14.71 "	57	切土部		140.00 "												
25	人力まき出し		粘・礫質土	0.085 "	11.76 "	58	張 芝 工	全面張	0.017 人/m²	58.82 m²/日										
26	盛 土	路体(築堤)			59	地 盤 改 良 工	H=1.0m以下		116.00 m2/日											
27		盛土・埋戻			60	暗 渠 排 水	φ50		206.00 "											
28		路床盛土			61	大型土のう	制作・設置		52.00 袋/日											
29			2.5～4.0m		78.00 "		62	撤去		134.00 "										
30	構 造 物 取 壊	無筋構造物	機械施工		19.00 "	63	コンクリート	t≤3cm		17.50 m2/日										
31			人力施工		5.50 "	64	は つ り	3cm<t≤6cm		8.40 "										
32		鉄筋構造物	機械施工		11.00 "	65	石積工	練石		19.00 "										
33			人力施工		4.00 "	66	畦 畔 築 立	0.20m～0.50m程度		80.00 m/日										
																	3.9			
															割増係数	1.7	≒ 7 日			
													設 置		113.1	656.0	1	0.2		
													撤 去		113.1	701.0	1	0.2		
																計		7		