

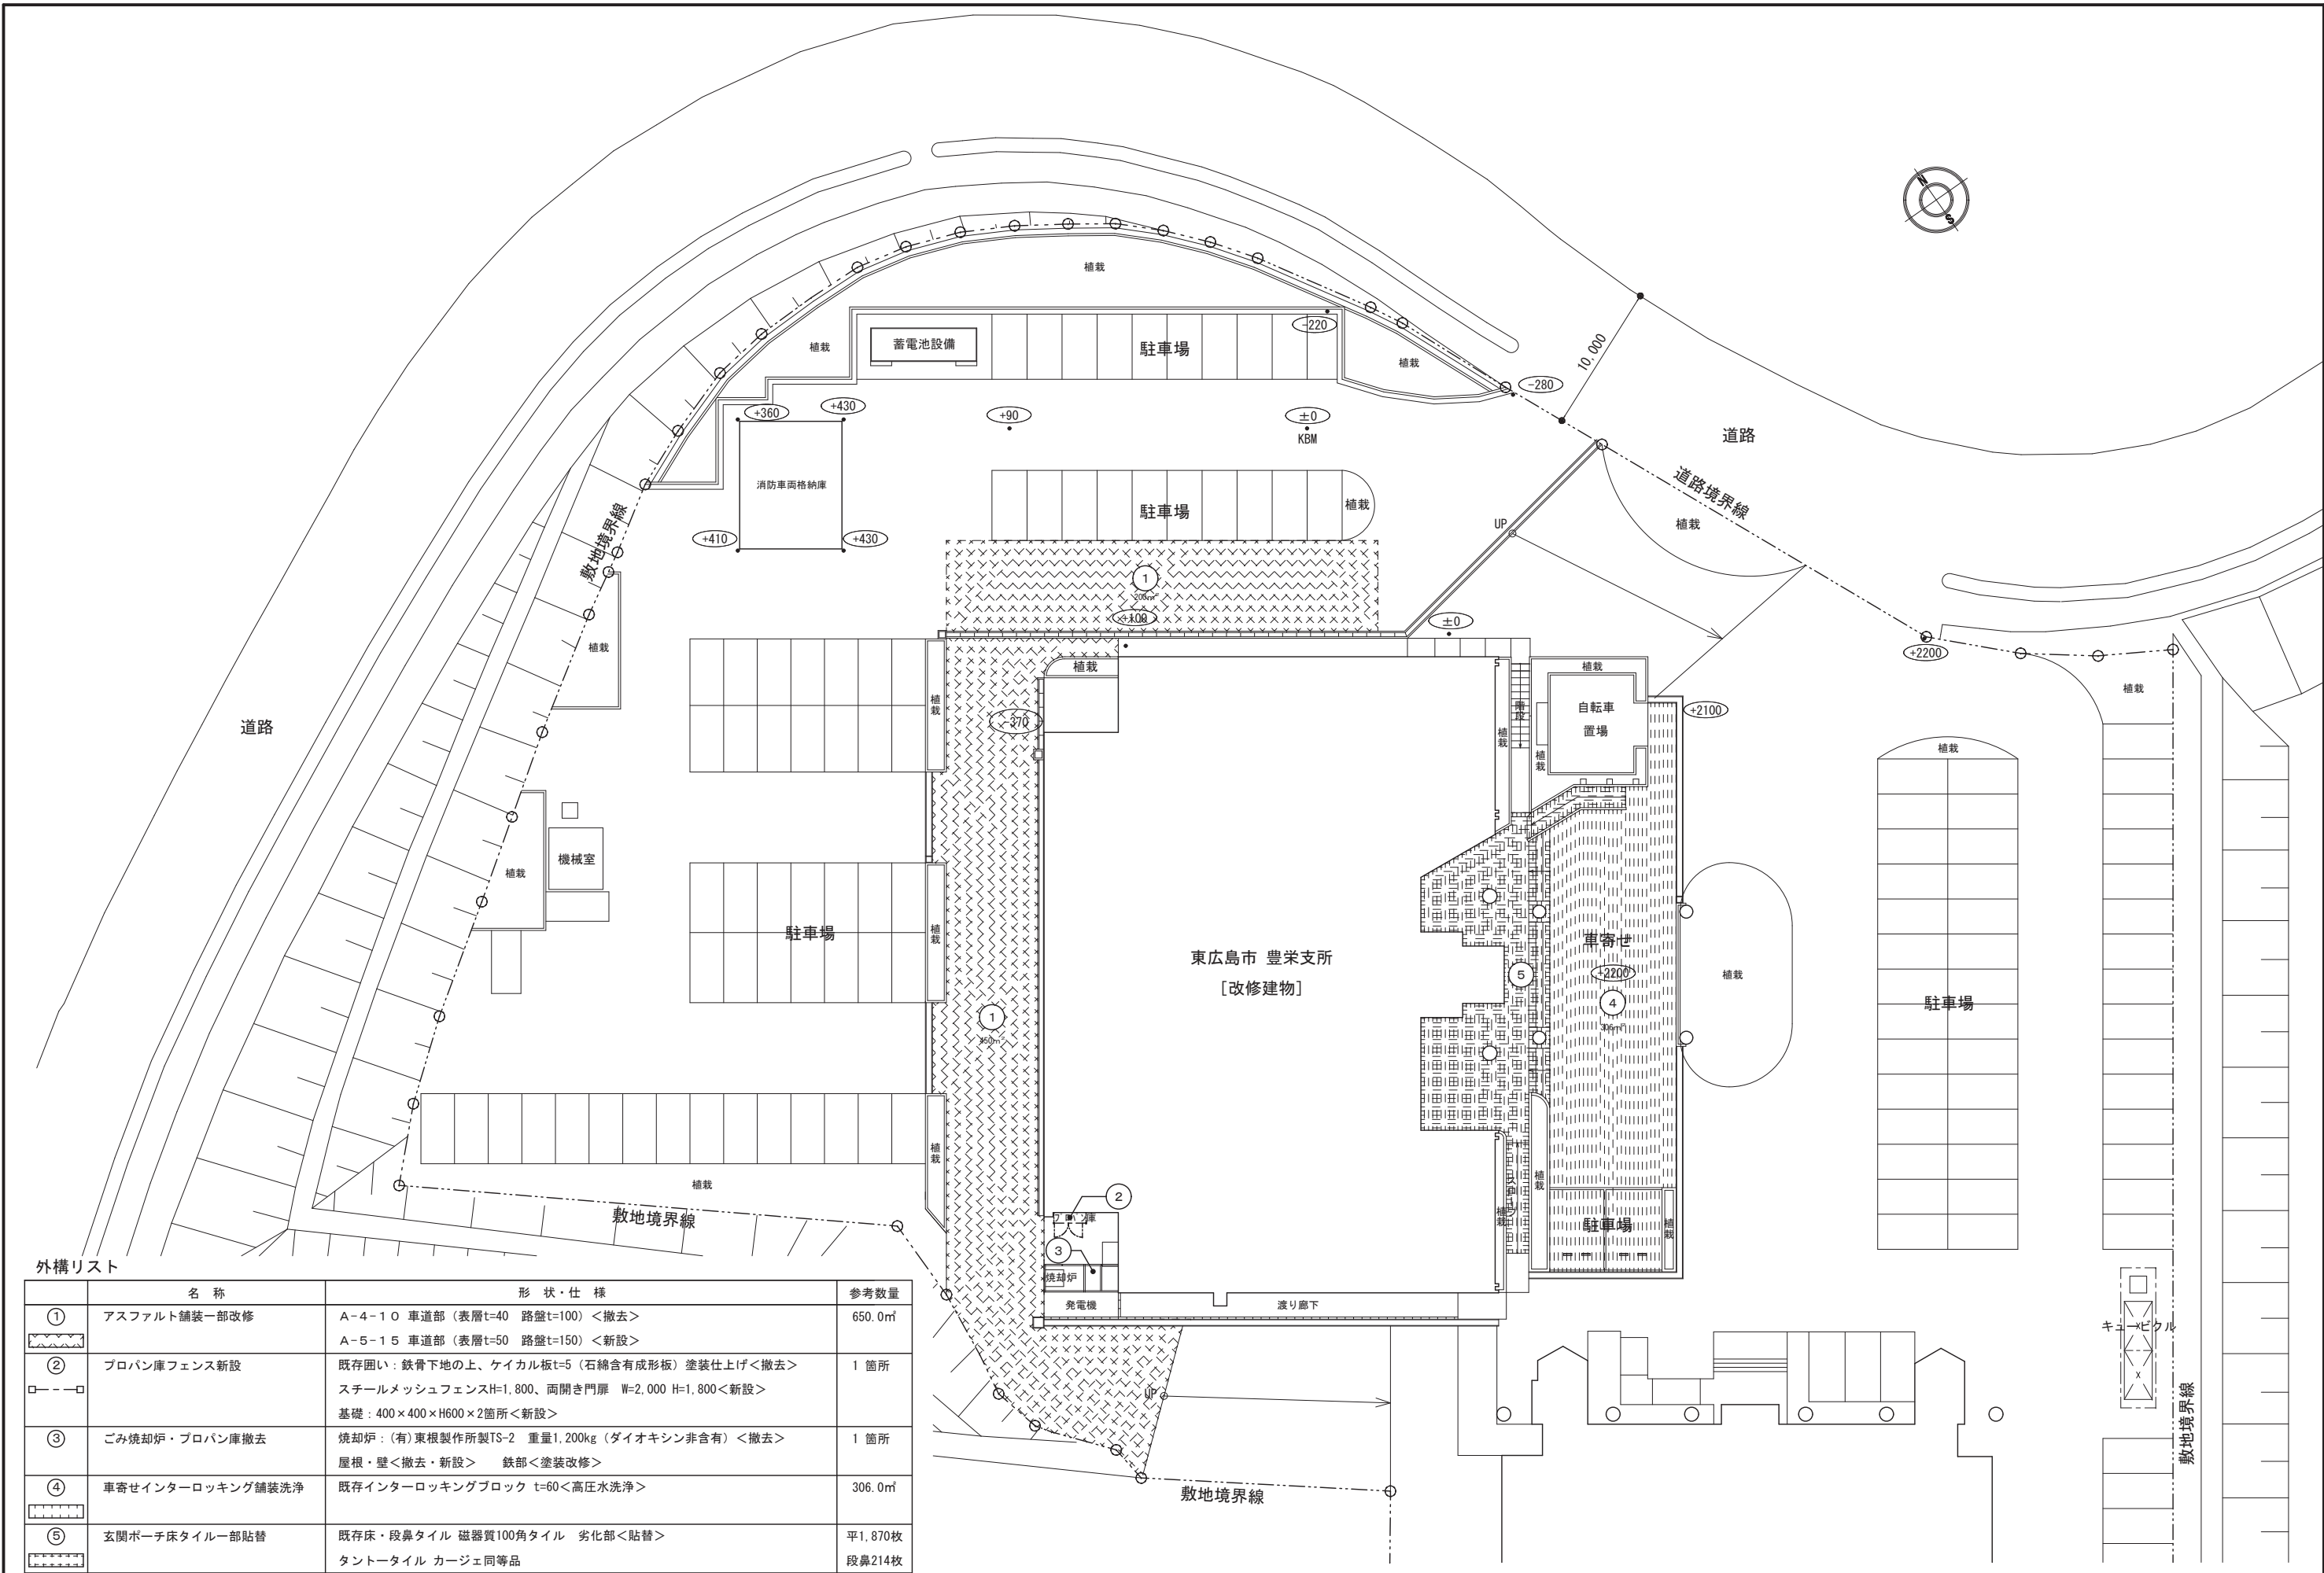
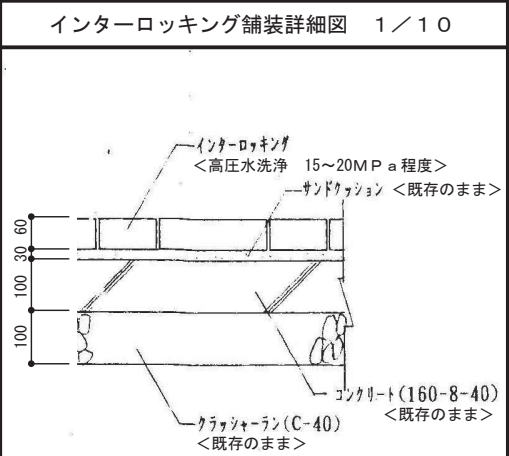
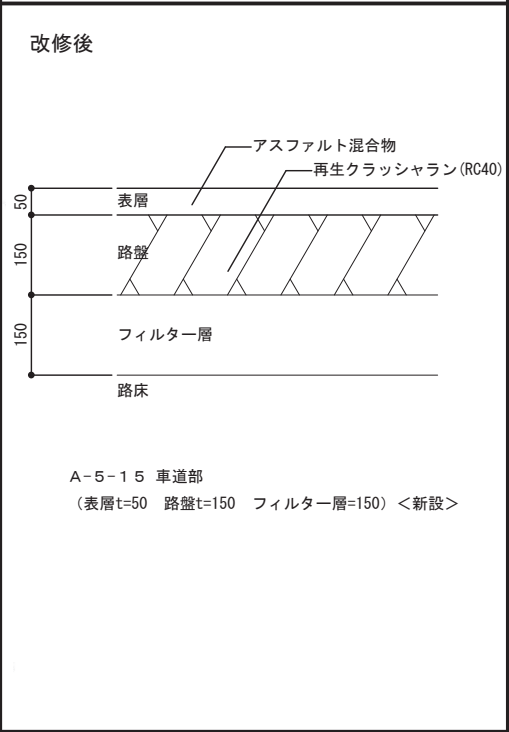
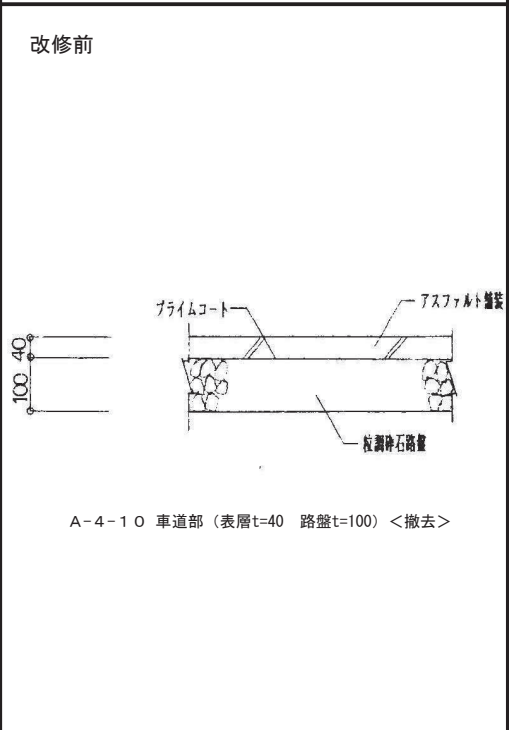
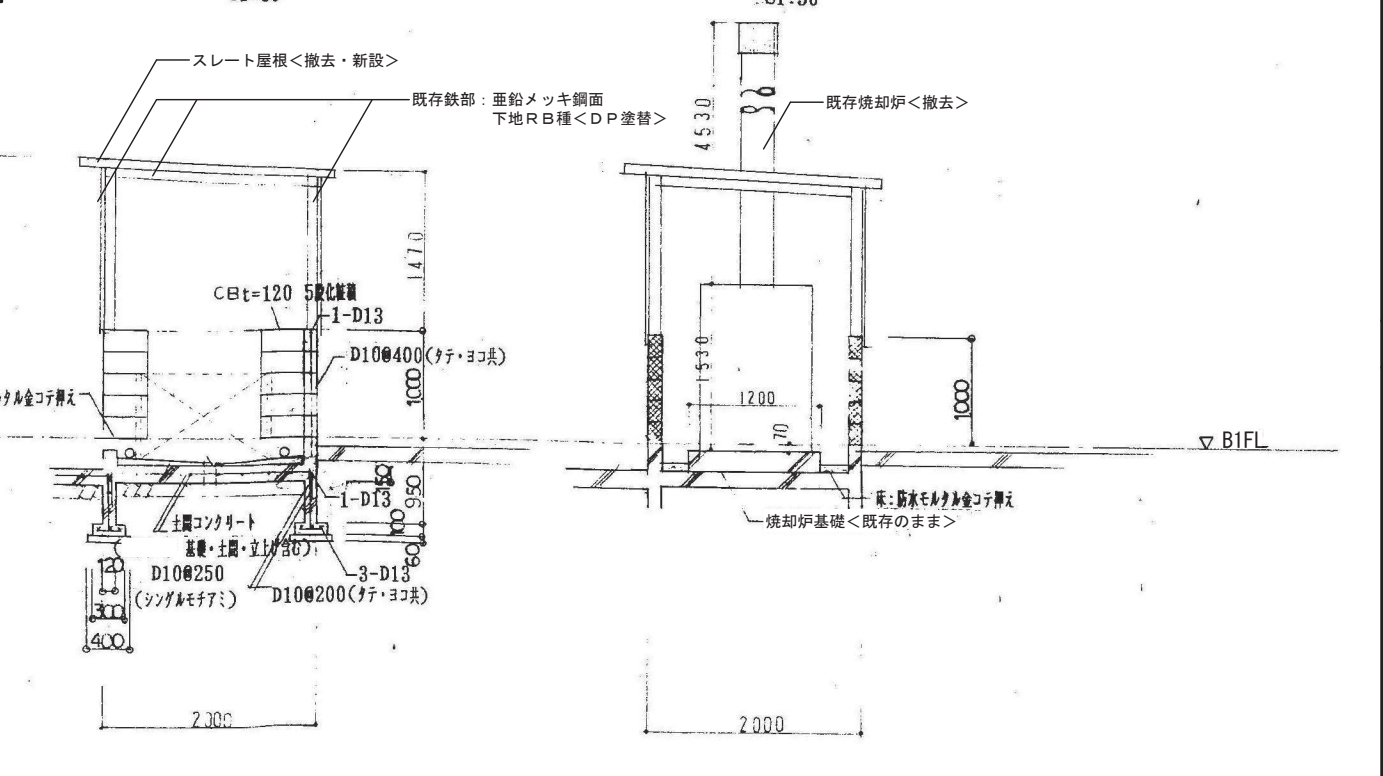
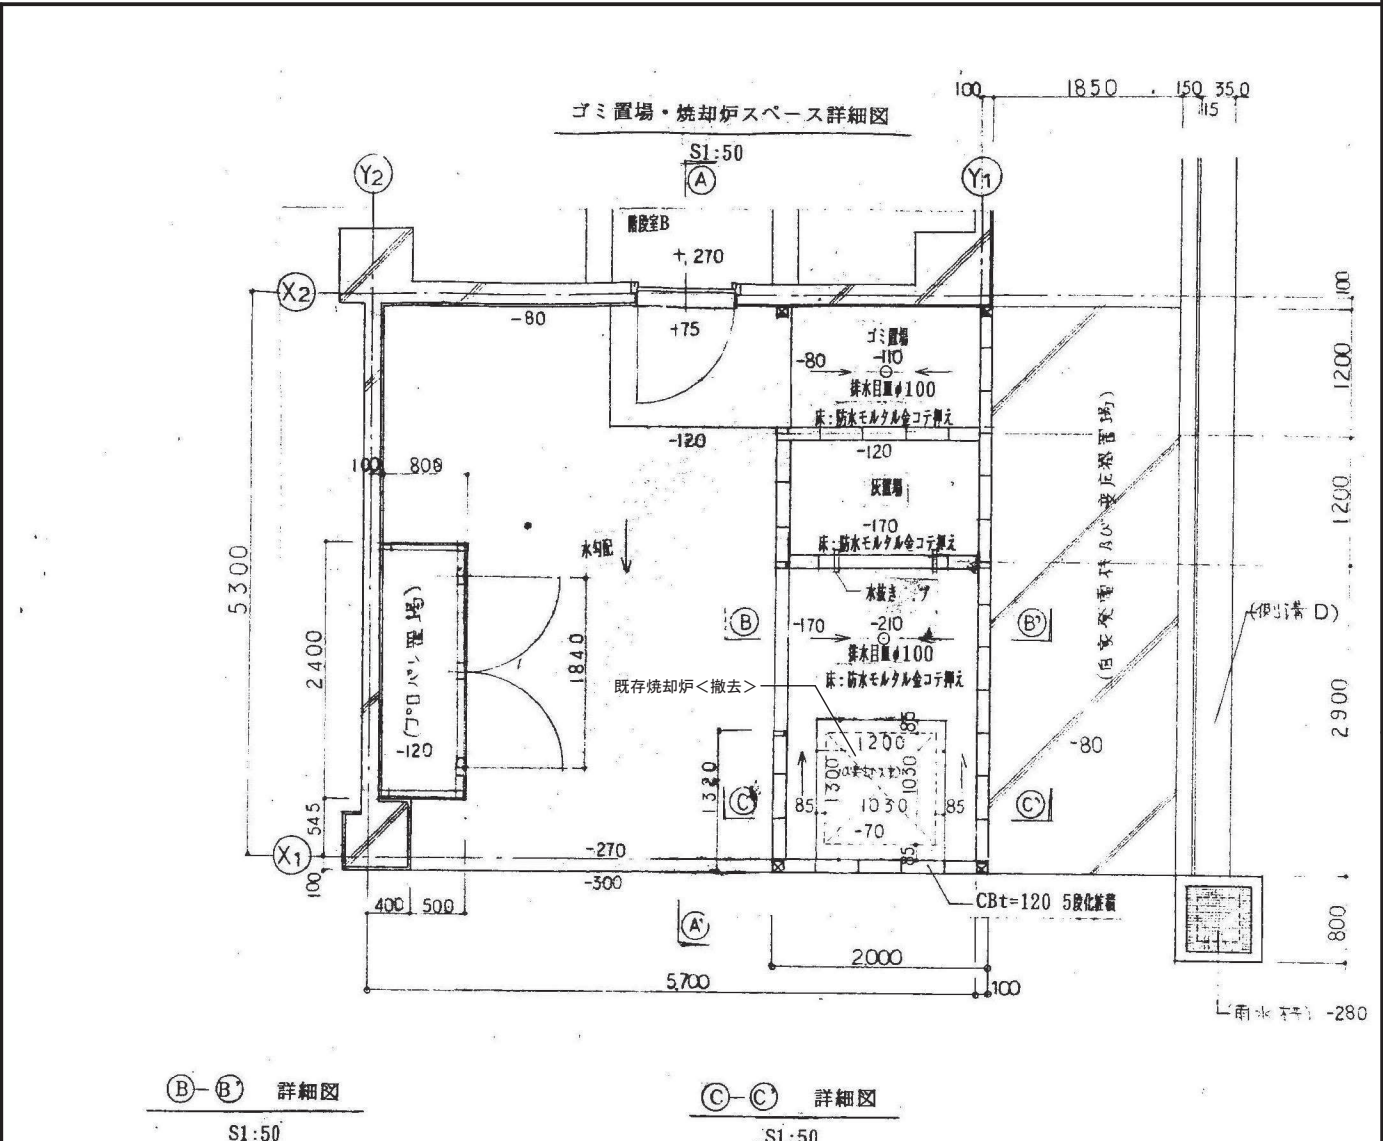


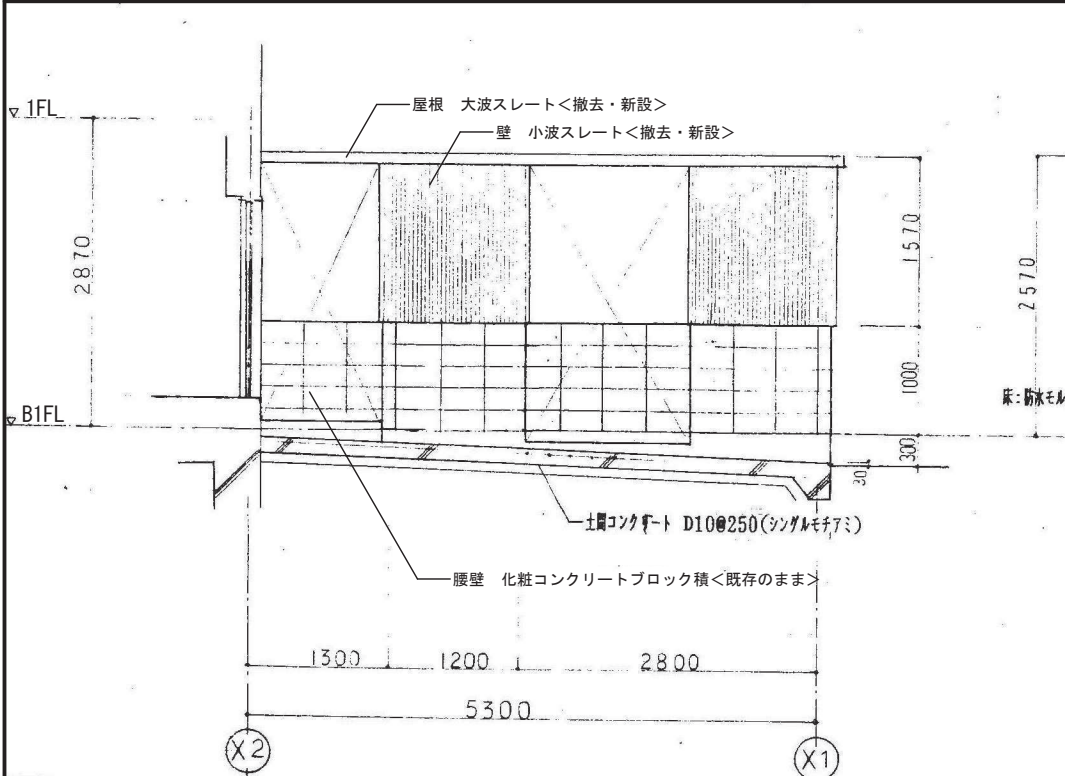


外構リスト

	名 称	形 状・仕 様	参考数量
①	アスファルト舗装一部改修	A-4-10 車道部（表層t=40 路盤t=100）＜撤去＞ A-5-15 車道部（表層t=50 路盤t=150）＜新設＞	650.0㎡
②	プロパン庫フェンス新設	既存囲い：鉄骨下地の上、ケイカル板t=5（石綿含有成形板）塗装仕上げ＜撤去＞ スチールメッシュフェンスH=1,800、両開き門扉 W=2,000 H=1,800＜新設＞ 基礎：400×400×H600×2箇所＜新設＞	1 箇所
③	ごみ焼却炉・プロパン庫撤去	焼却炉：（有）東根製作所製TS-2 重量1,200kg（ダイオキシン非含有）＜撤去＞ 屋根・壁＜撤去・新設＞ 鉄部＜塗装改修＞	1 箇所
④	車寄せインターロッキング舗装洗浄	既存インターロッキングブロック t=60＜高圧水洗浄＞	306.0㎡
⑤	玄関ポーチ床タイル一部貼替	既存床・段鼻タイル 磁器質100角タイル 劣化部＜貼替＞ タントータイル カージェ同等品	平1,870枚 段鼻214枚

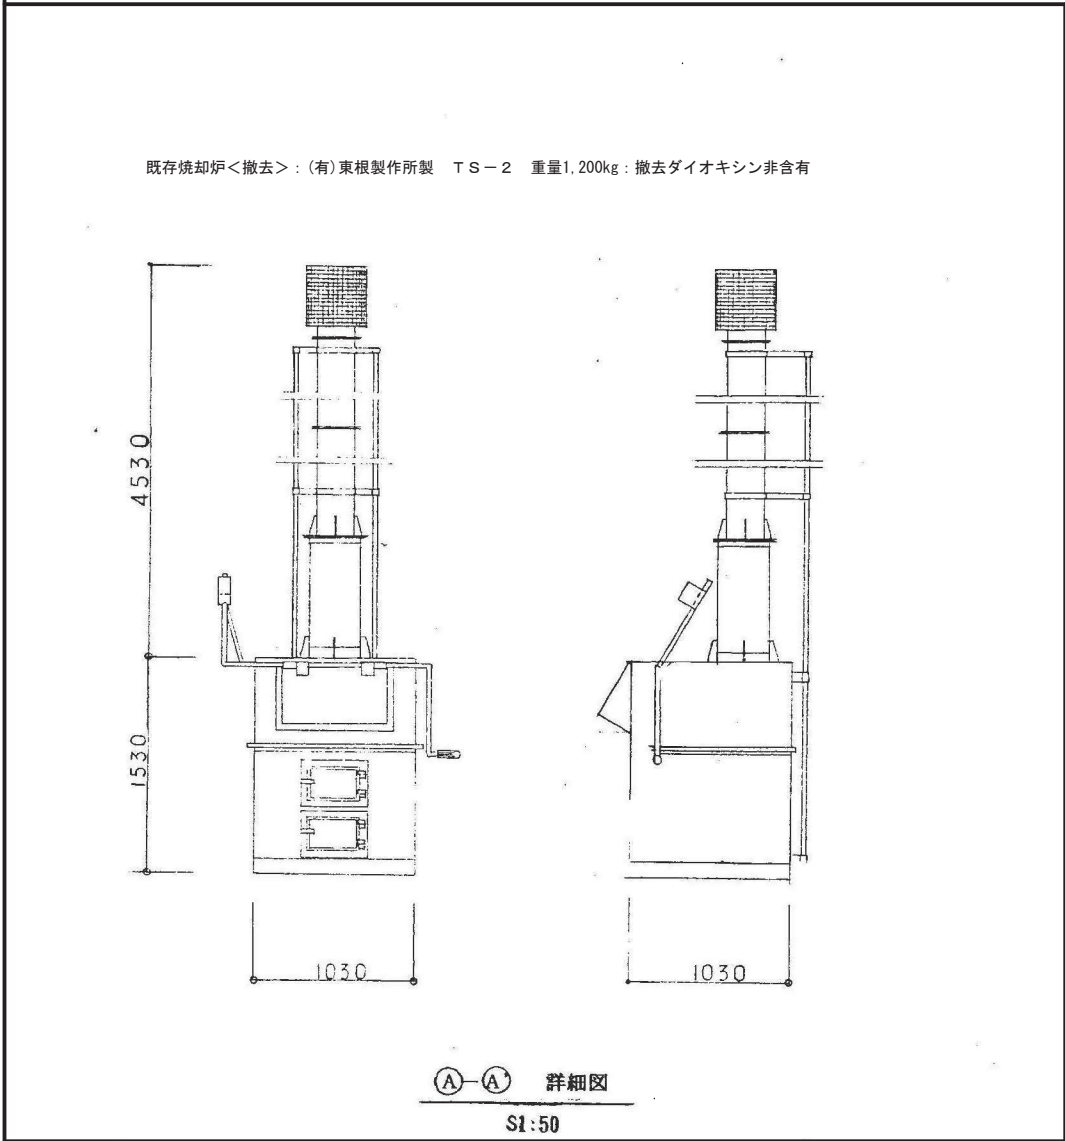


改修前


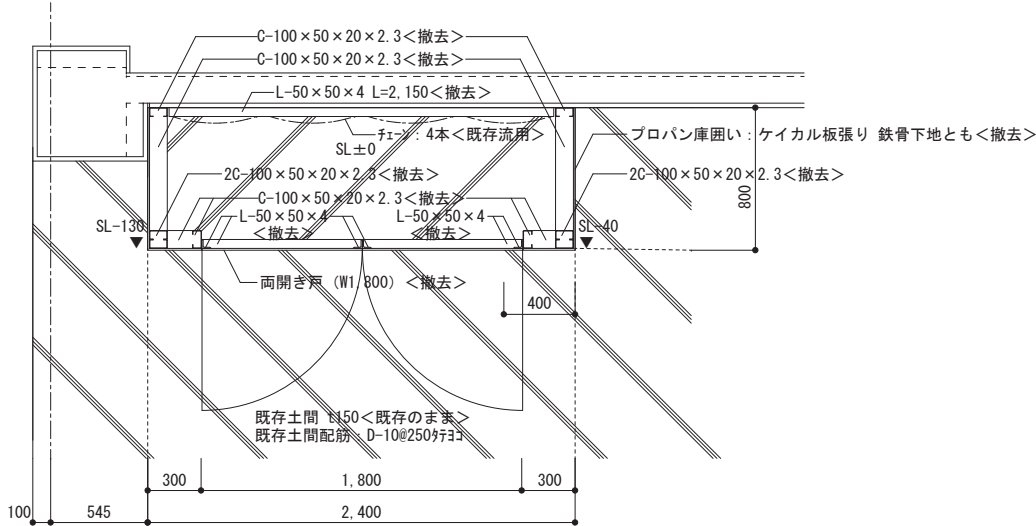


プロパン庫平面図・配置図 S=1:30

改修後

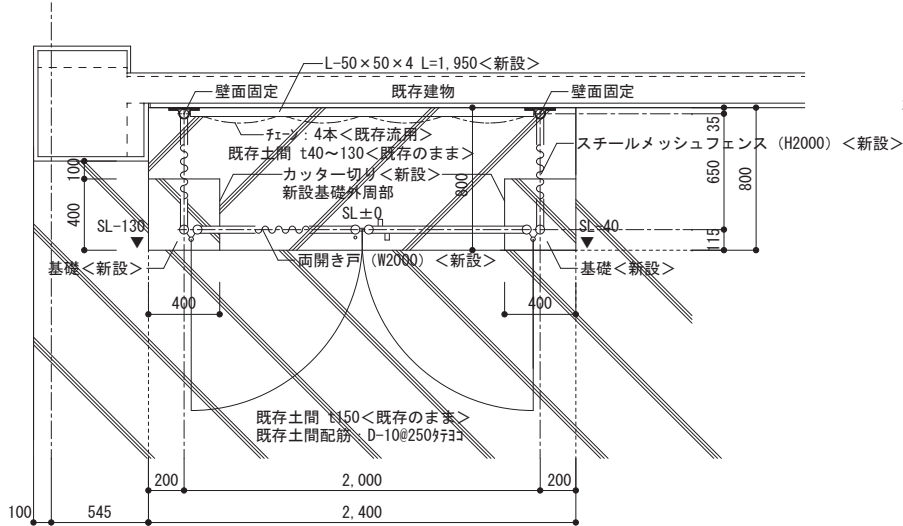


プロパン庫平面図・配置図 S=1:30

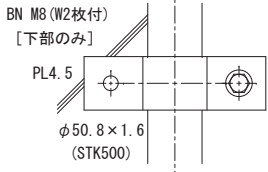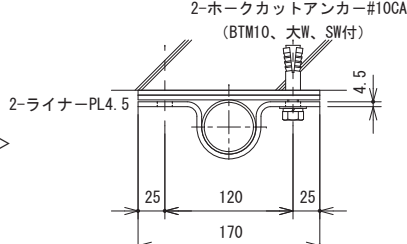

側壁取付図 S=1:5


朝日スチール工業(株)AR-A2000-MS(側壁取付式)同等品

改修前


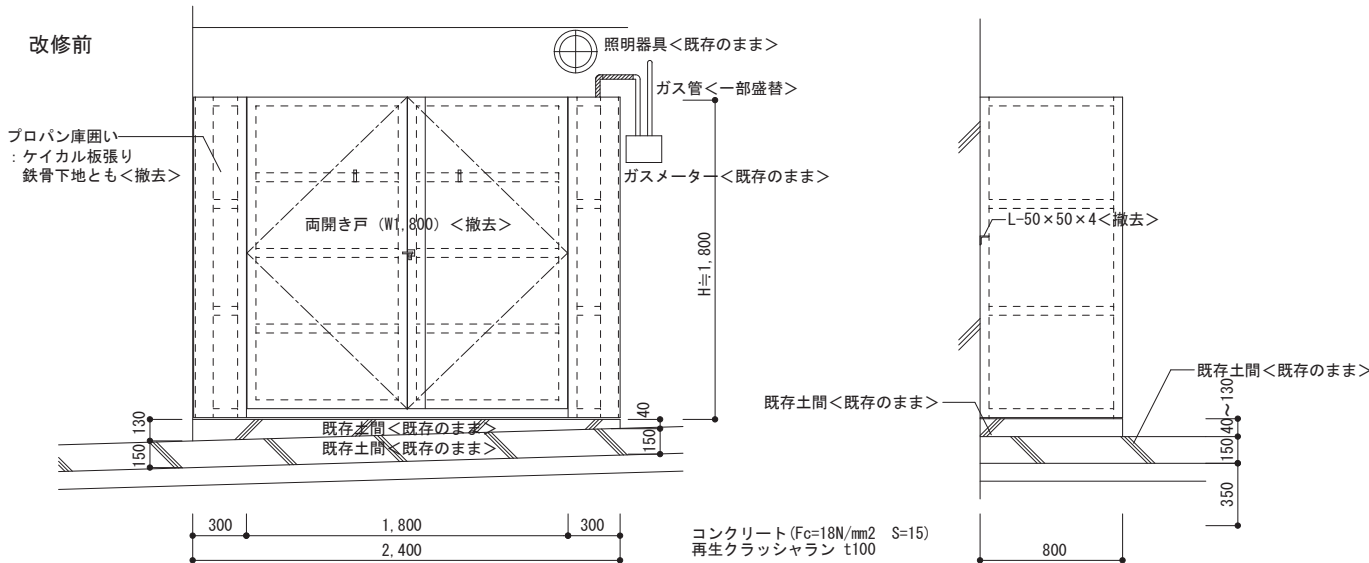


プロパン庫姿図 S=1:30

改修後

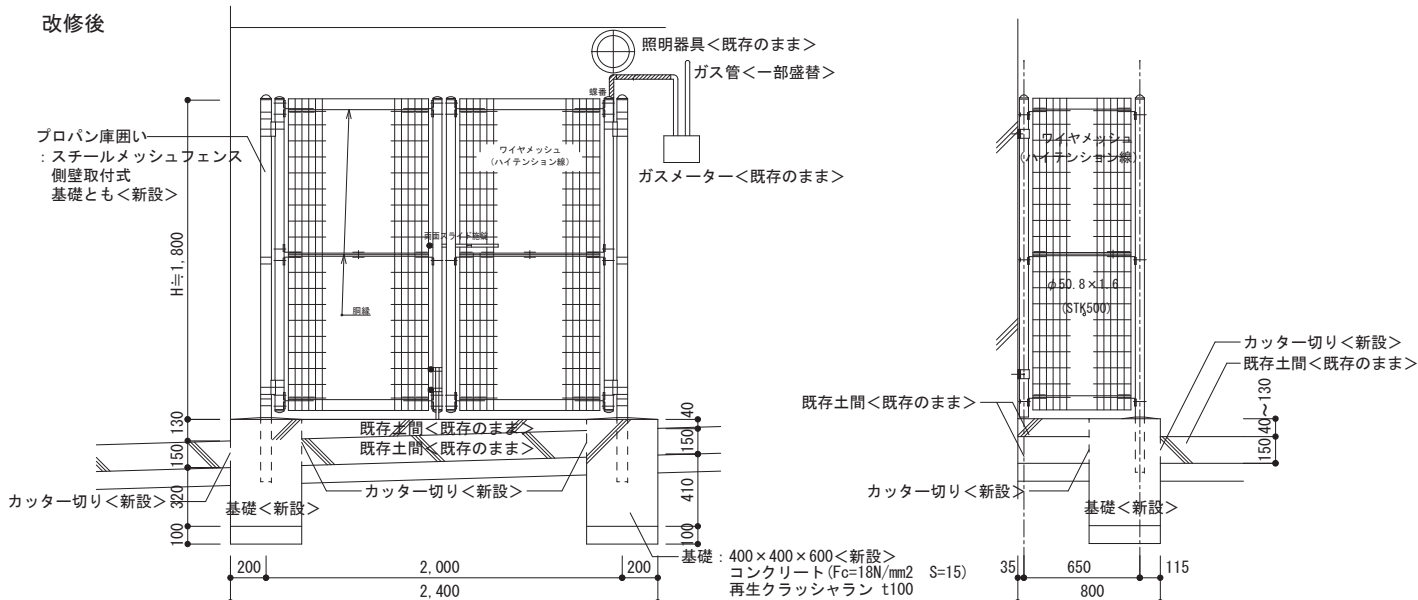

プロパン庫姿図 S=1:30

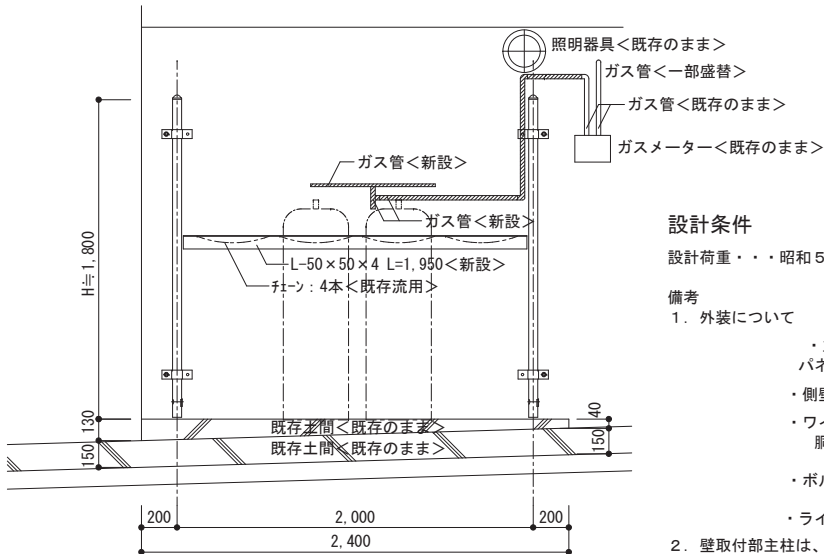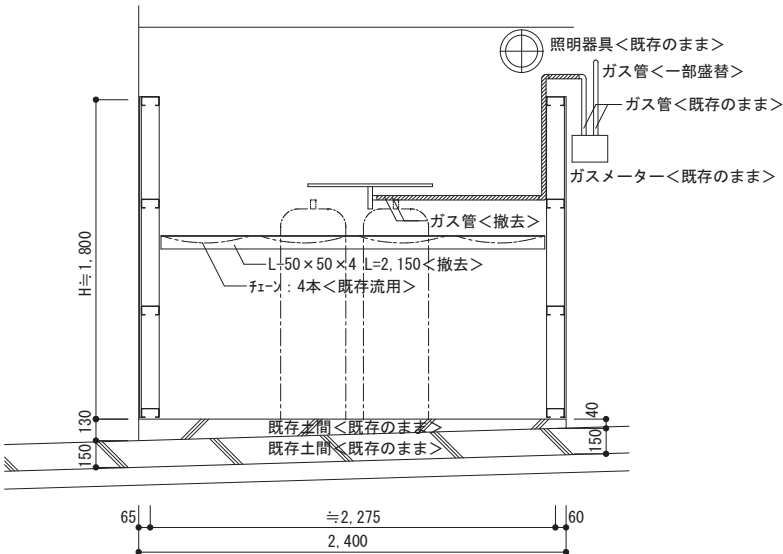


設計条件

設計荷重・・・昭和57年改正の建築基準法・同施行令に基づく風圧力に依る。

備考

- 外装について
 - 主柱
 - パネル取付金具類
 - 側壁取付バンド
 - ワイヤメッシュ 胴 縁
 - ボルト、ナット
 - ライナープレート
 - 壁取付部主柱は、ジョイントをセット後、壁に取付のこと。
 - 本図諸寸法にて施工上支障ないか確認を要す。
- 垂鉛・アルミ・マグネシウム合金めっきの上高耐候性樹脂粉体塗装
 - 溶融亜鉛めっきの上高耐候性樹脂粉体塗装
 - 垂鉛めっきの上高耐候性樹脂粉体塗装
 - 溶融亜鉛めっきの上防錆着色処理とし、一部のボルト・ナットは溶融亜鉛めっきのみ
 - 溶融亜鉛めっきのみ

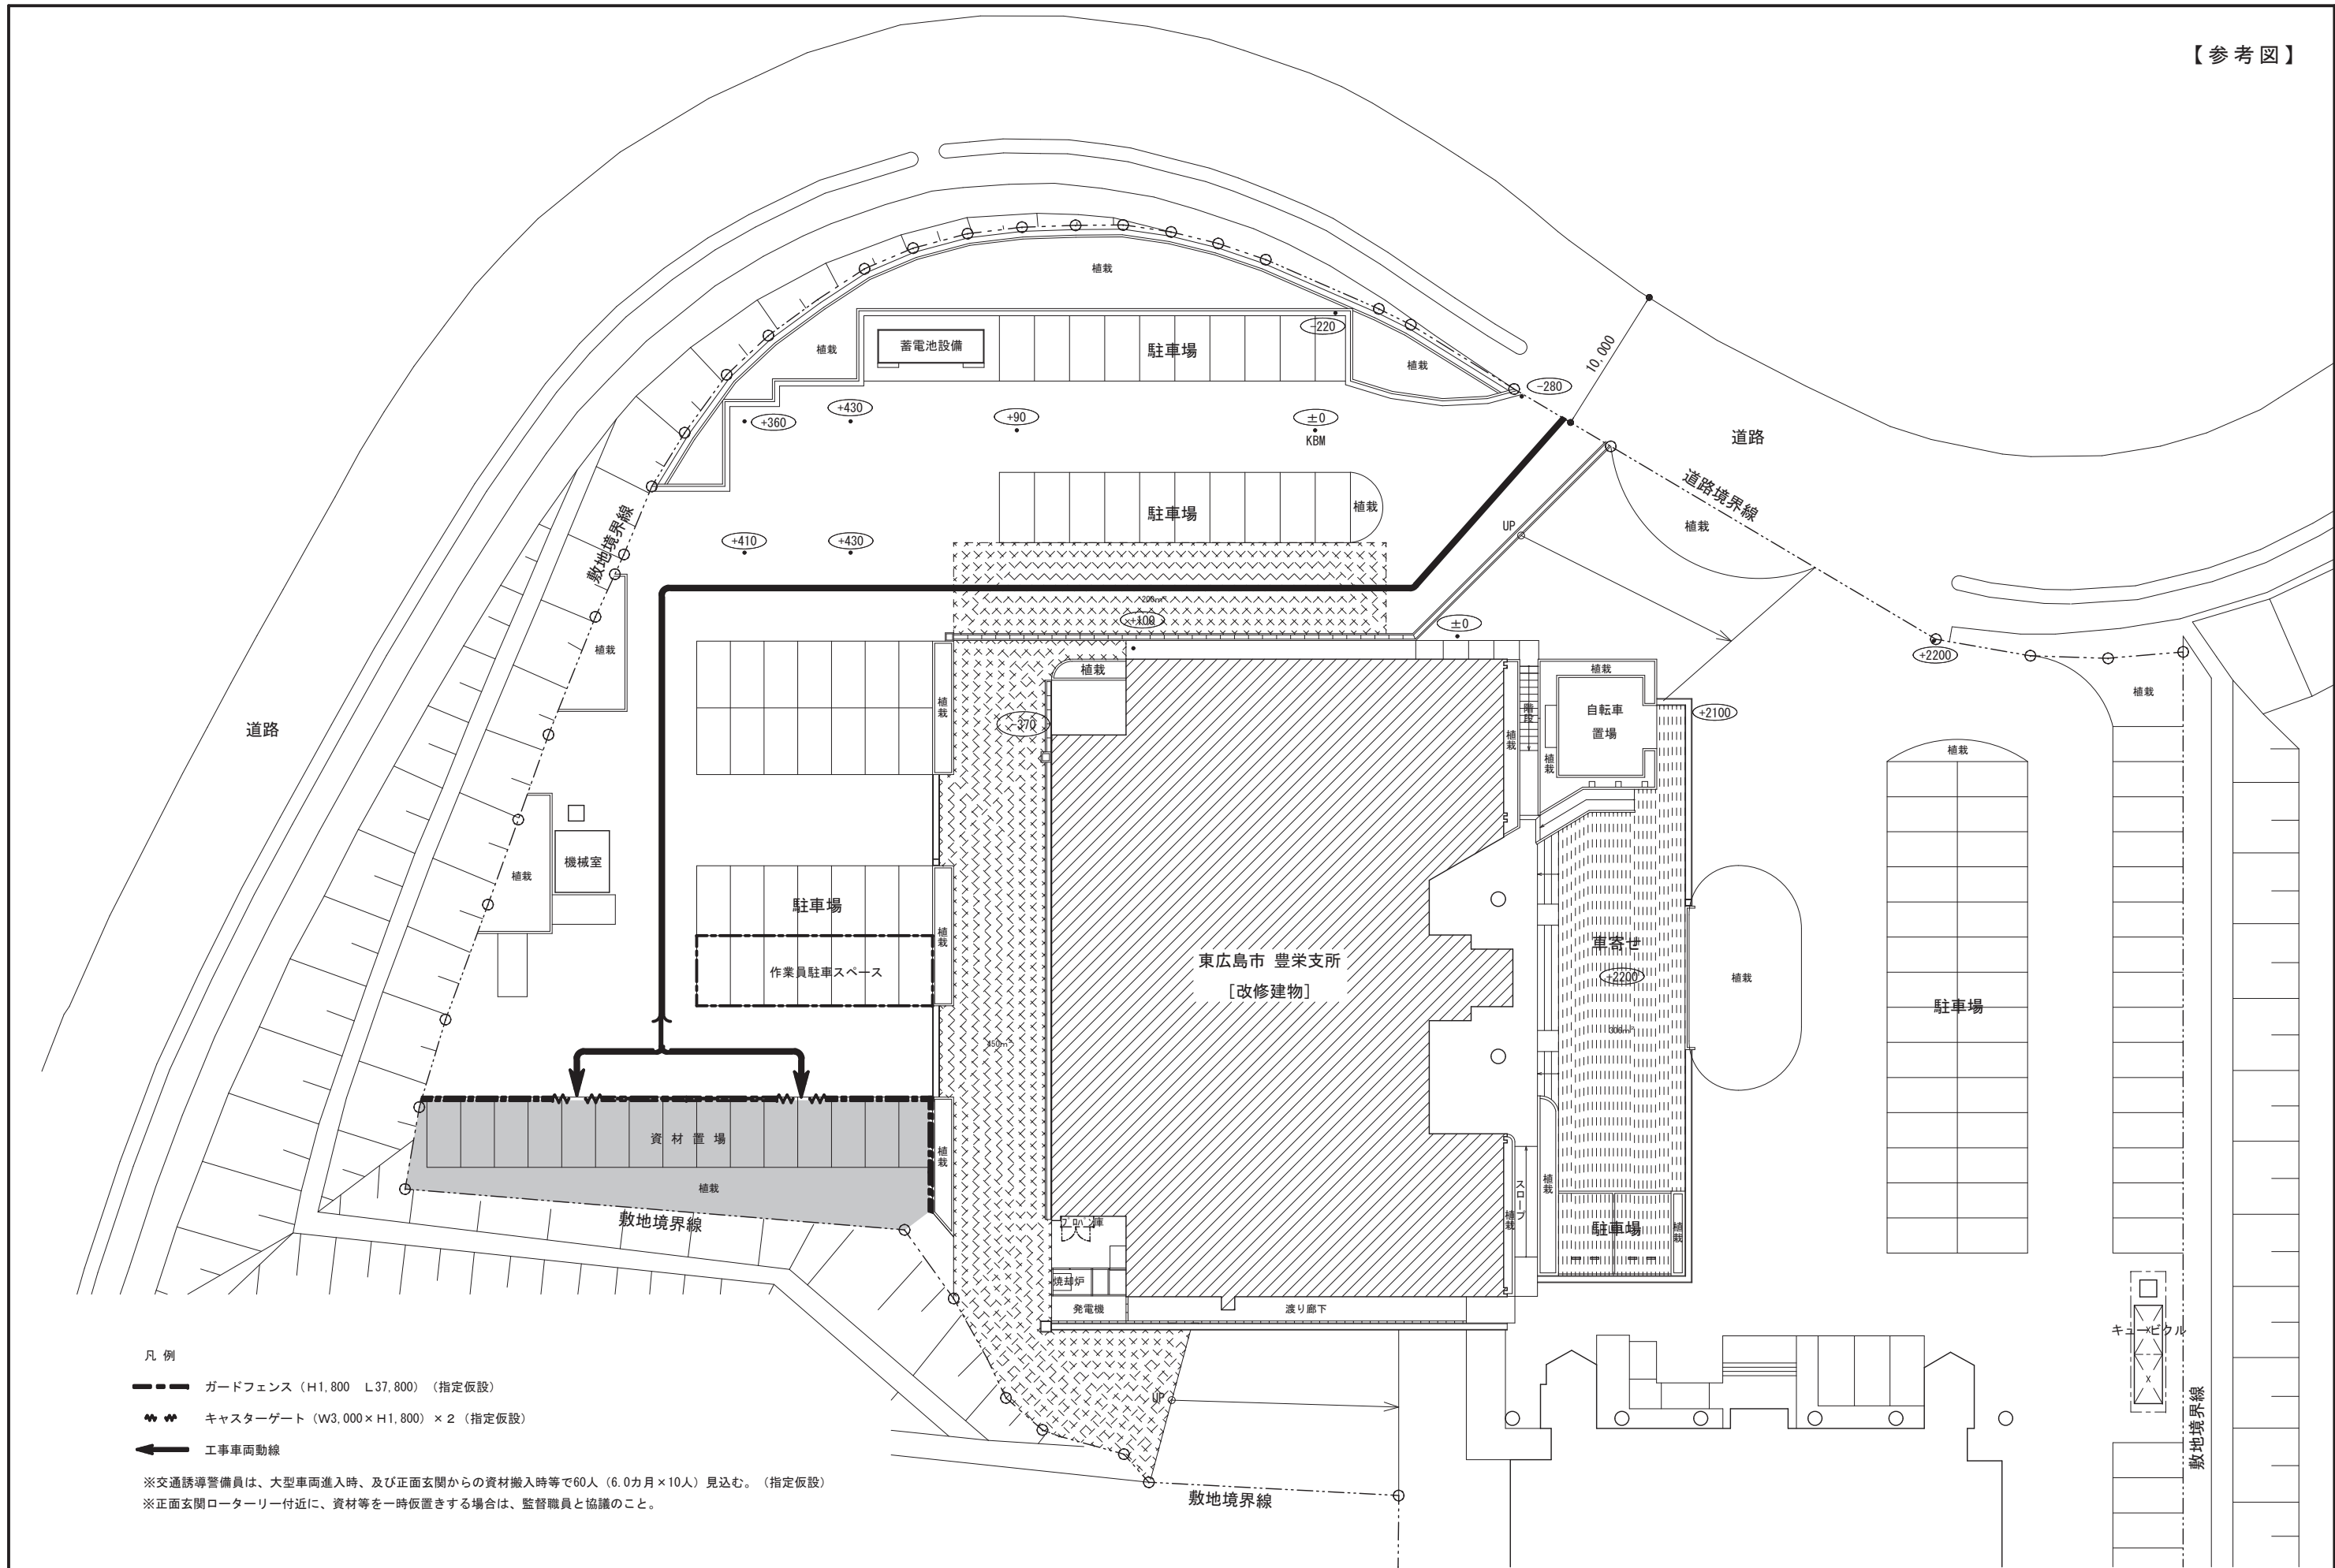

東広島市都市交通部営繕課

設計者・設計事務所名
〒739-0012 広島県東広島市西条西本町25-25
保広コーポ103号室
MASAA 1級建築士事務所 広島県知事登録18(1)第4982号
1級建築士(登録第294712号) 高藤 聡美


工事名
令和7年度 庁舎管理事務 豊栄支所外壁等改修工事

図面内容・縮尺
仮設計画図1(参考図)



A2:100%
A3:71%縮小
1:300

設計
令和6年

種別
A
図面番号
40

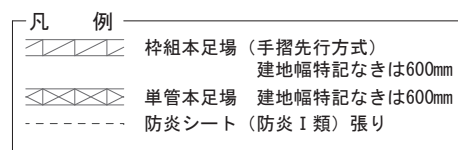

外部足場 1階平面図 S=1:300

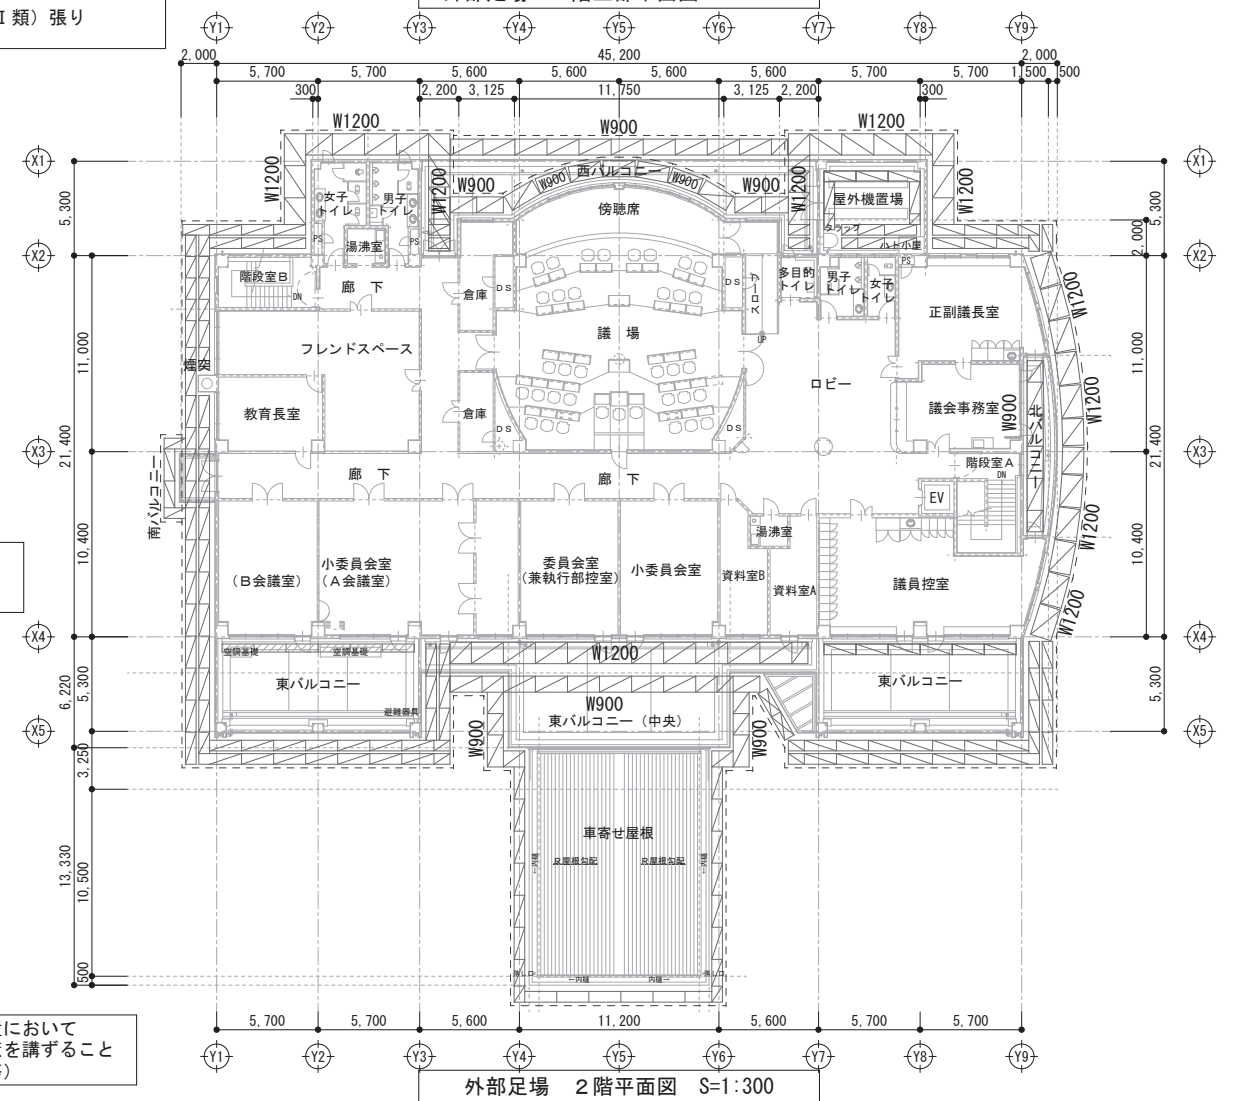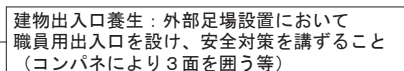


*は劣化数量（枚・m）を示す



外壁改修凡例

符号	記 号	下地補修仕様
	RC 大 L=*	ひび割れ部処理
	RC 中 L=*	
	M 大 L=*	
	M 中 L=*	
	大 ** *	モルタル面浮き部処理
	小 ** *	
	RC ** *	欠損部処理
	M ** *	
	H*	タイルひび割れ部
	K*	タイル欠損部
	S U*	タイル下地浮き部
	S U B*	
	U*	タイル下地・陶片浮き部
	T U*	タイル陶片浮き部
	T U B*	
	錆鉄筋部 L=*	鉄筋部処理

*は劣化数量（枚・m）を示す

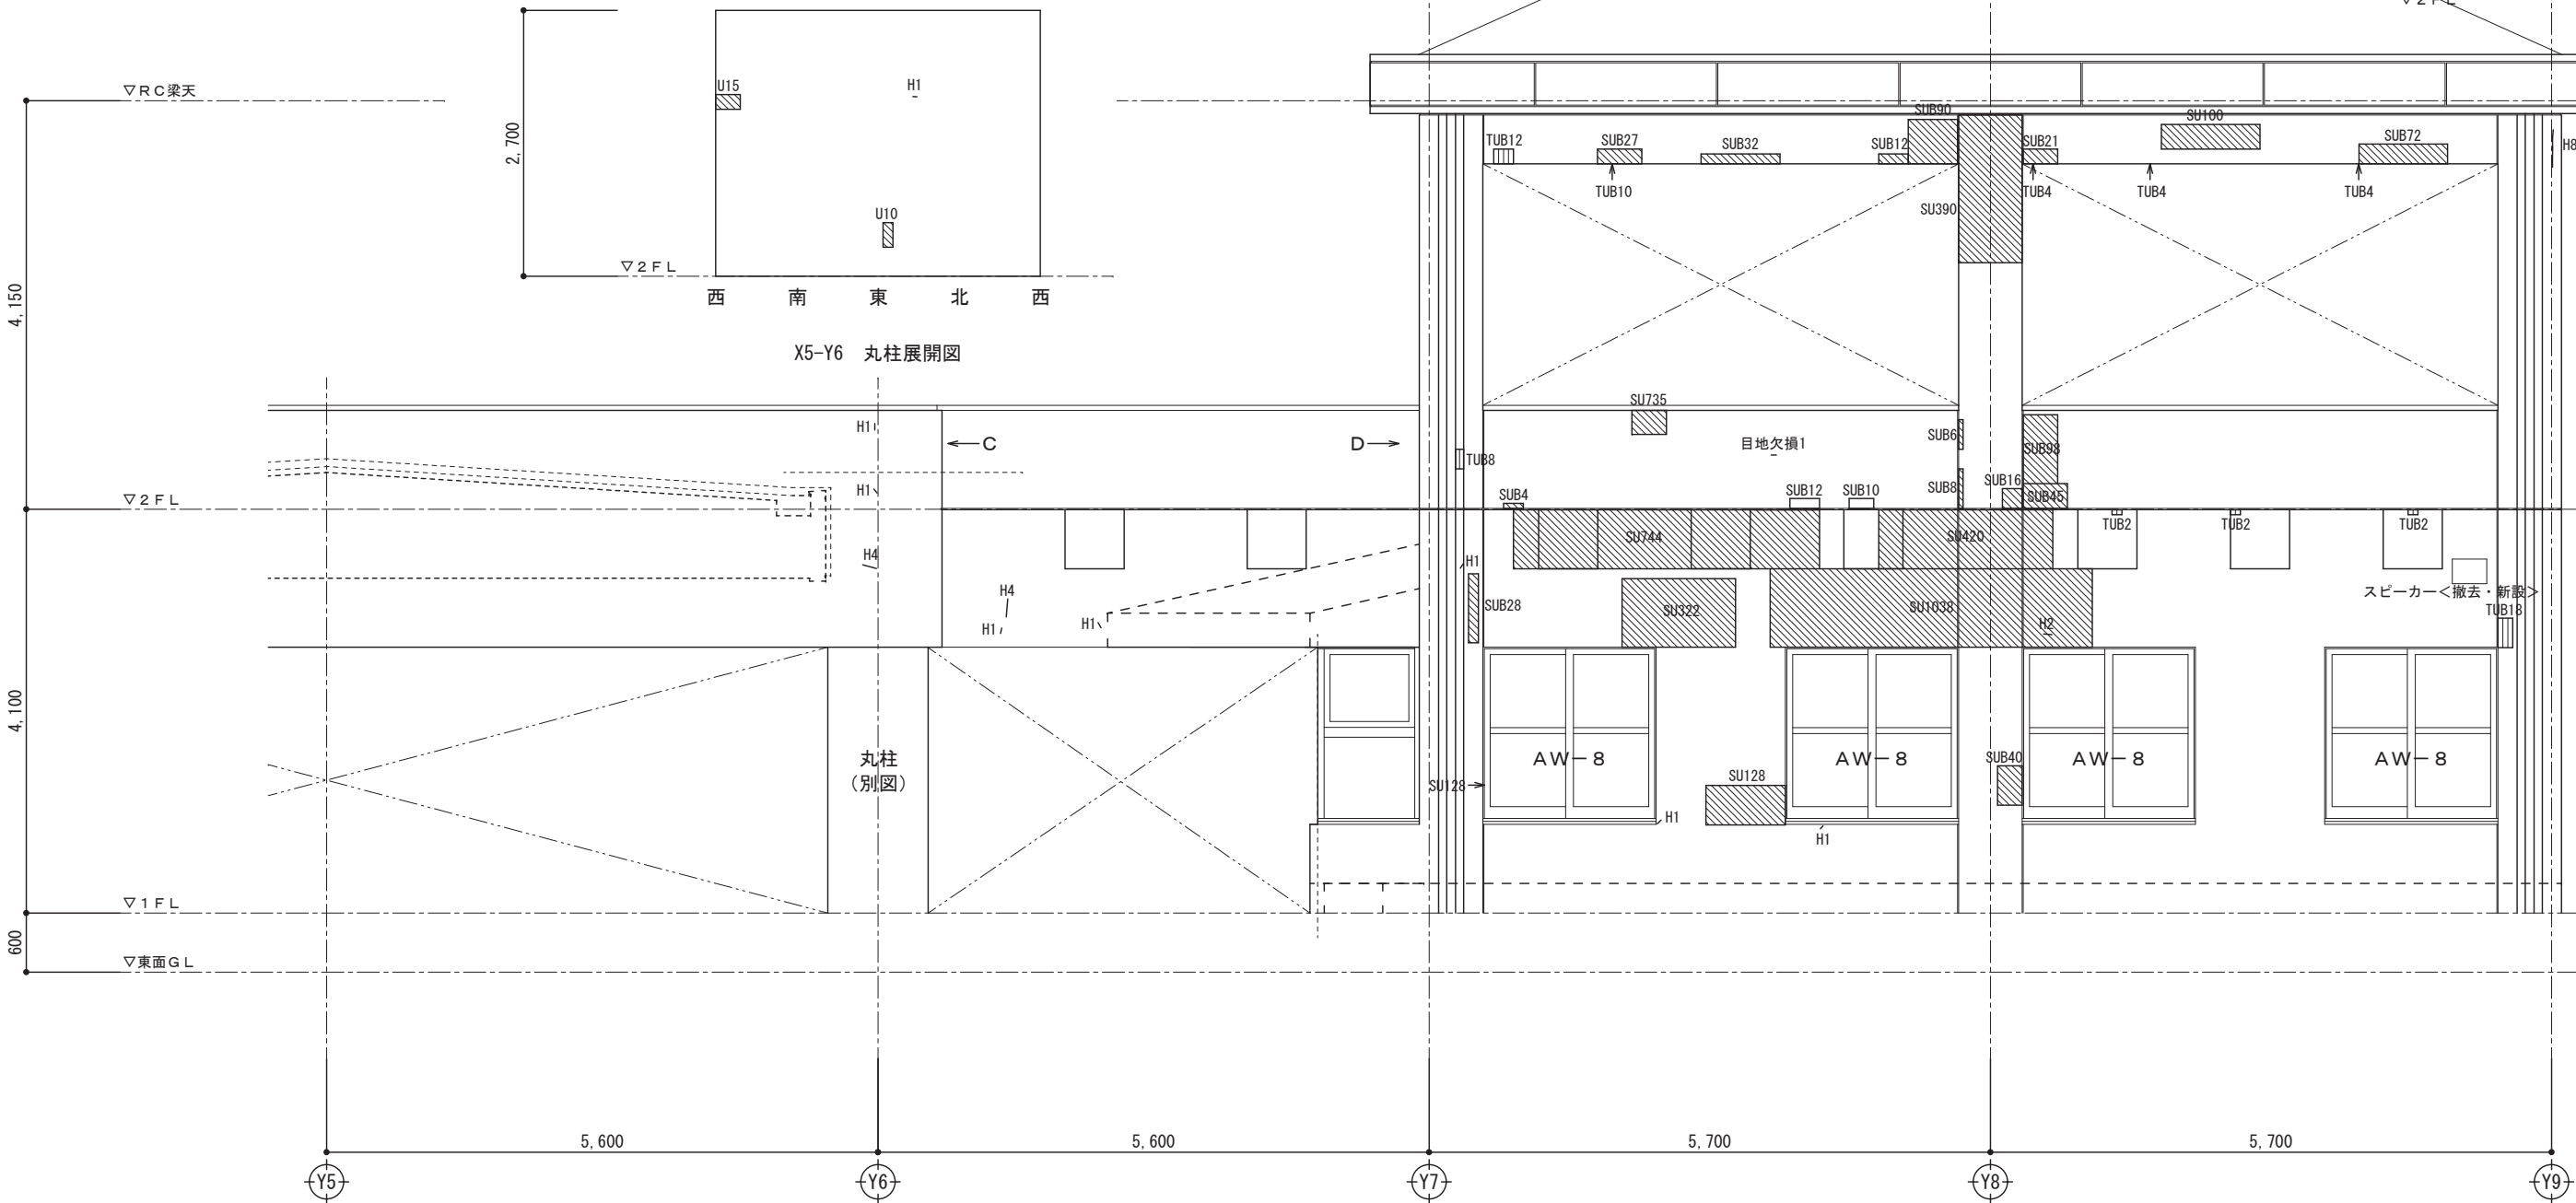

X 5 通り 東面立面図 S=1:50

東広島市都市交通部営繕課

設計者・設計事務所名
〒739-0012 広島県東広島市西条西本町25-25
保広コーポ103号室
M A S A A
1級建築士事務所 広島県知事登録18(1)第4982号
1級建築士(登録第294712号) 高藤 聡美

工事名
令和7年度 庁舎管理事務 豊栄支所外壁等改修工事

図面内容・縮尺
外 壁 調 査 図 2

A 2 : 100%
A 3 : 71%縮小
1 : 50


設計
令和6年

種別
A
図面番号
4 3

外壁改修凡例


符号	記号	下地補修仕様
	RC 大 L*	ひび割れ部処理 打放し面ウレタン材充填工法 ひび割れ幅1.0mm以上
	RC 中 L*	打放し面樹脂注入工法 ひび割れ幅0.2~1.0mm
	M 大 L*	モルタル面ウレタン材充填工法 ひび割れ幅1.0mm以上
	M 中 L*	モルタル樹脂注入工法 ひび割れ幅0.2~1.0mm
	大 XXX	モルタル面浮き部処理 モルタル面アンカーベジニング部分球状樹脂注入
	小 XXX	モルタル面アンカーベジニング部分球状樹脂注入工法（峡幅）
	RC XXX	欠損部処理 打放し面欠損部処理
	M XXX	モルタル面欠損部処理
	H*	タイルひび割れ部 タイル張替え
	K*	タイル欠損部 タイル張替え
	SU*	タイル下地浮き部 タイル面アンカーベジニング部分球状樹脂注入
	SUB*	〃（峡幅）
	U*	タイル下地・陶片浮き部 タイル張替え
	TU*	タイル陶片浮き部 タイル面注入口付アンカーベジニング球状樹脂注入固定工法
	TUB*	〃（峡幅）
	鉄筋筋部 L*	鉄筋部処理 打放し面鉄筋筋部処理

*は劣化数量（枚・m）を示す

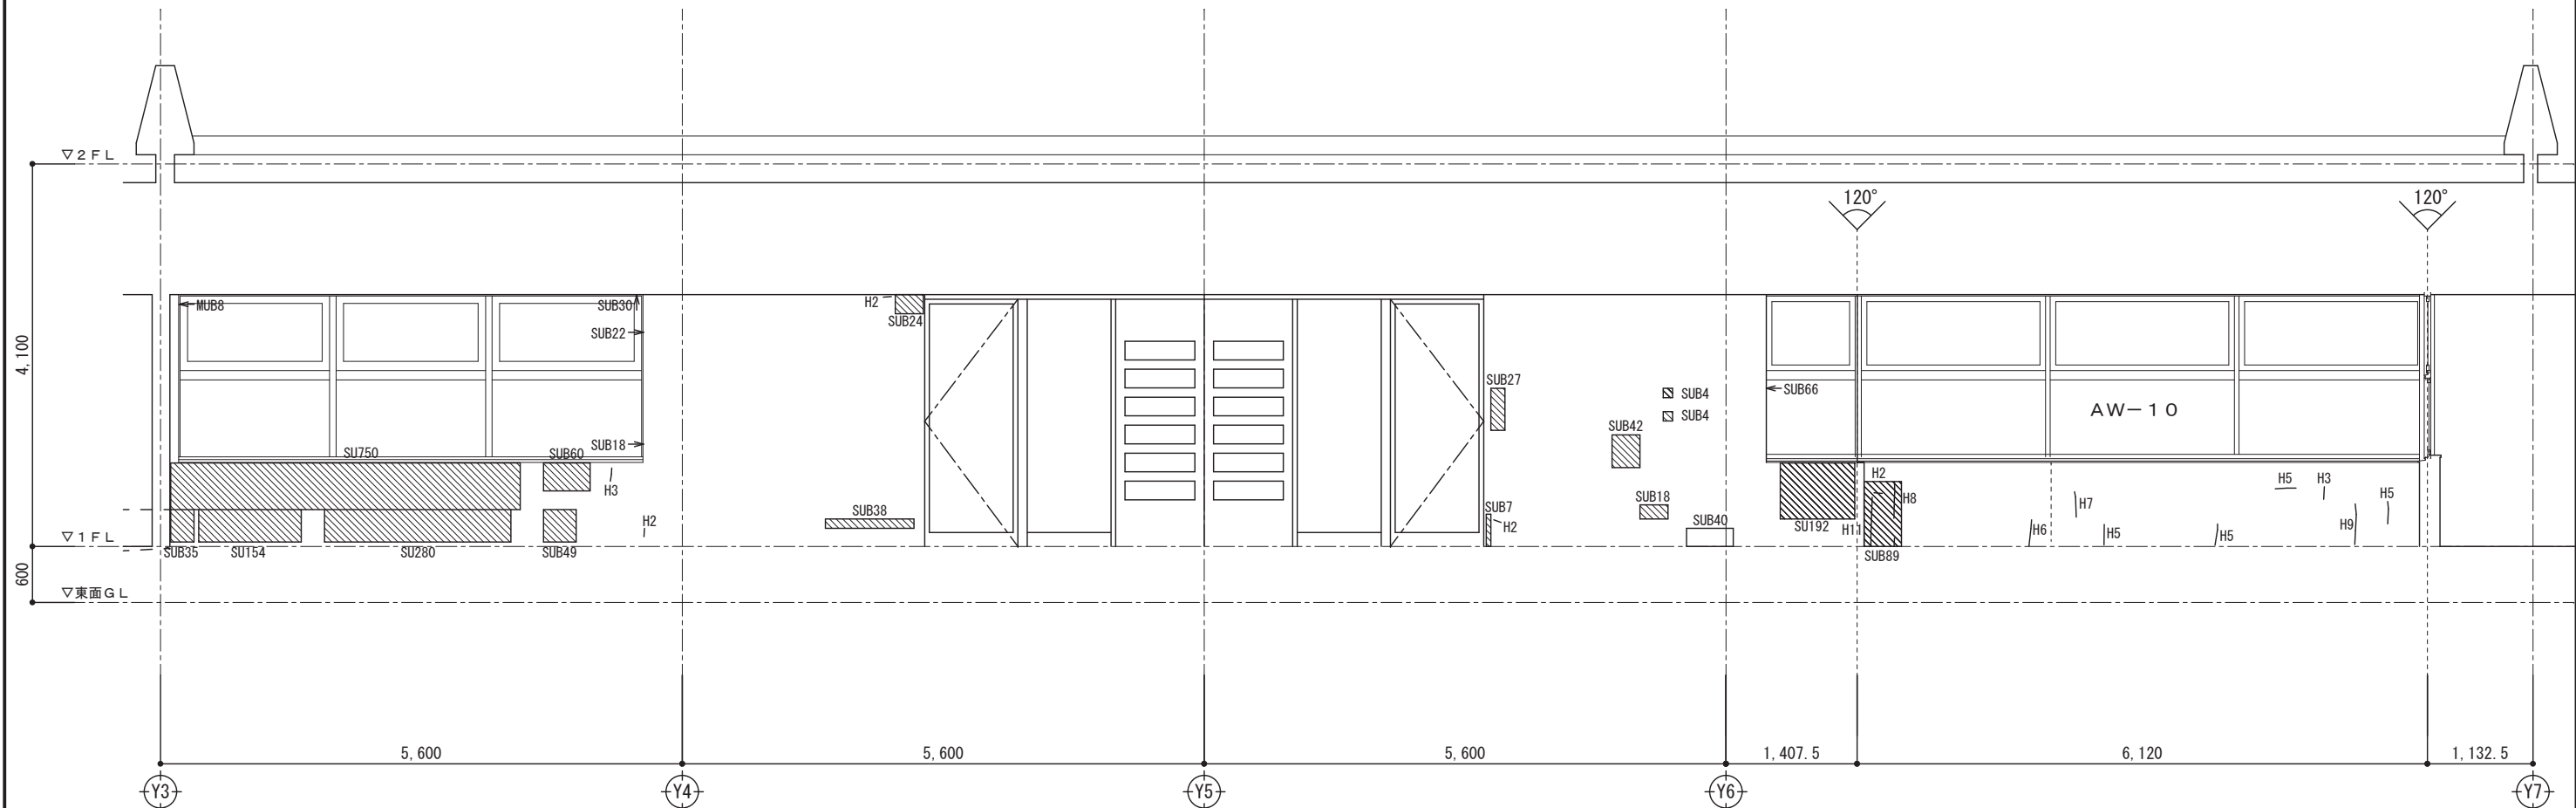

× 4 通り (1 階) 東面立面図 S=1:50


東広島市都市交通部営繕課	設計者・設計事務所名	〒739-0012 広島県東広島市西条西本町25-25 保広コーポ103号室	工事名	図面内容・縮尺	A2:100% A3:71%縮小	設計	種別
	M A S A A	1級建築士事務所 広島県知事登録18(1)第4982号 1級建築士(登録第294712号) 高藤 聡美					令和7年度 庁舎管理事務 豊栄支所外壁等改修工事

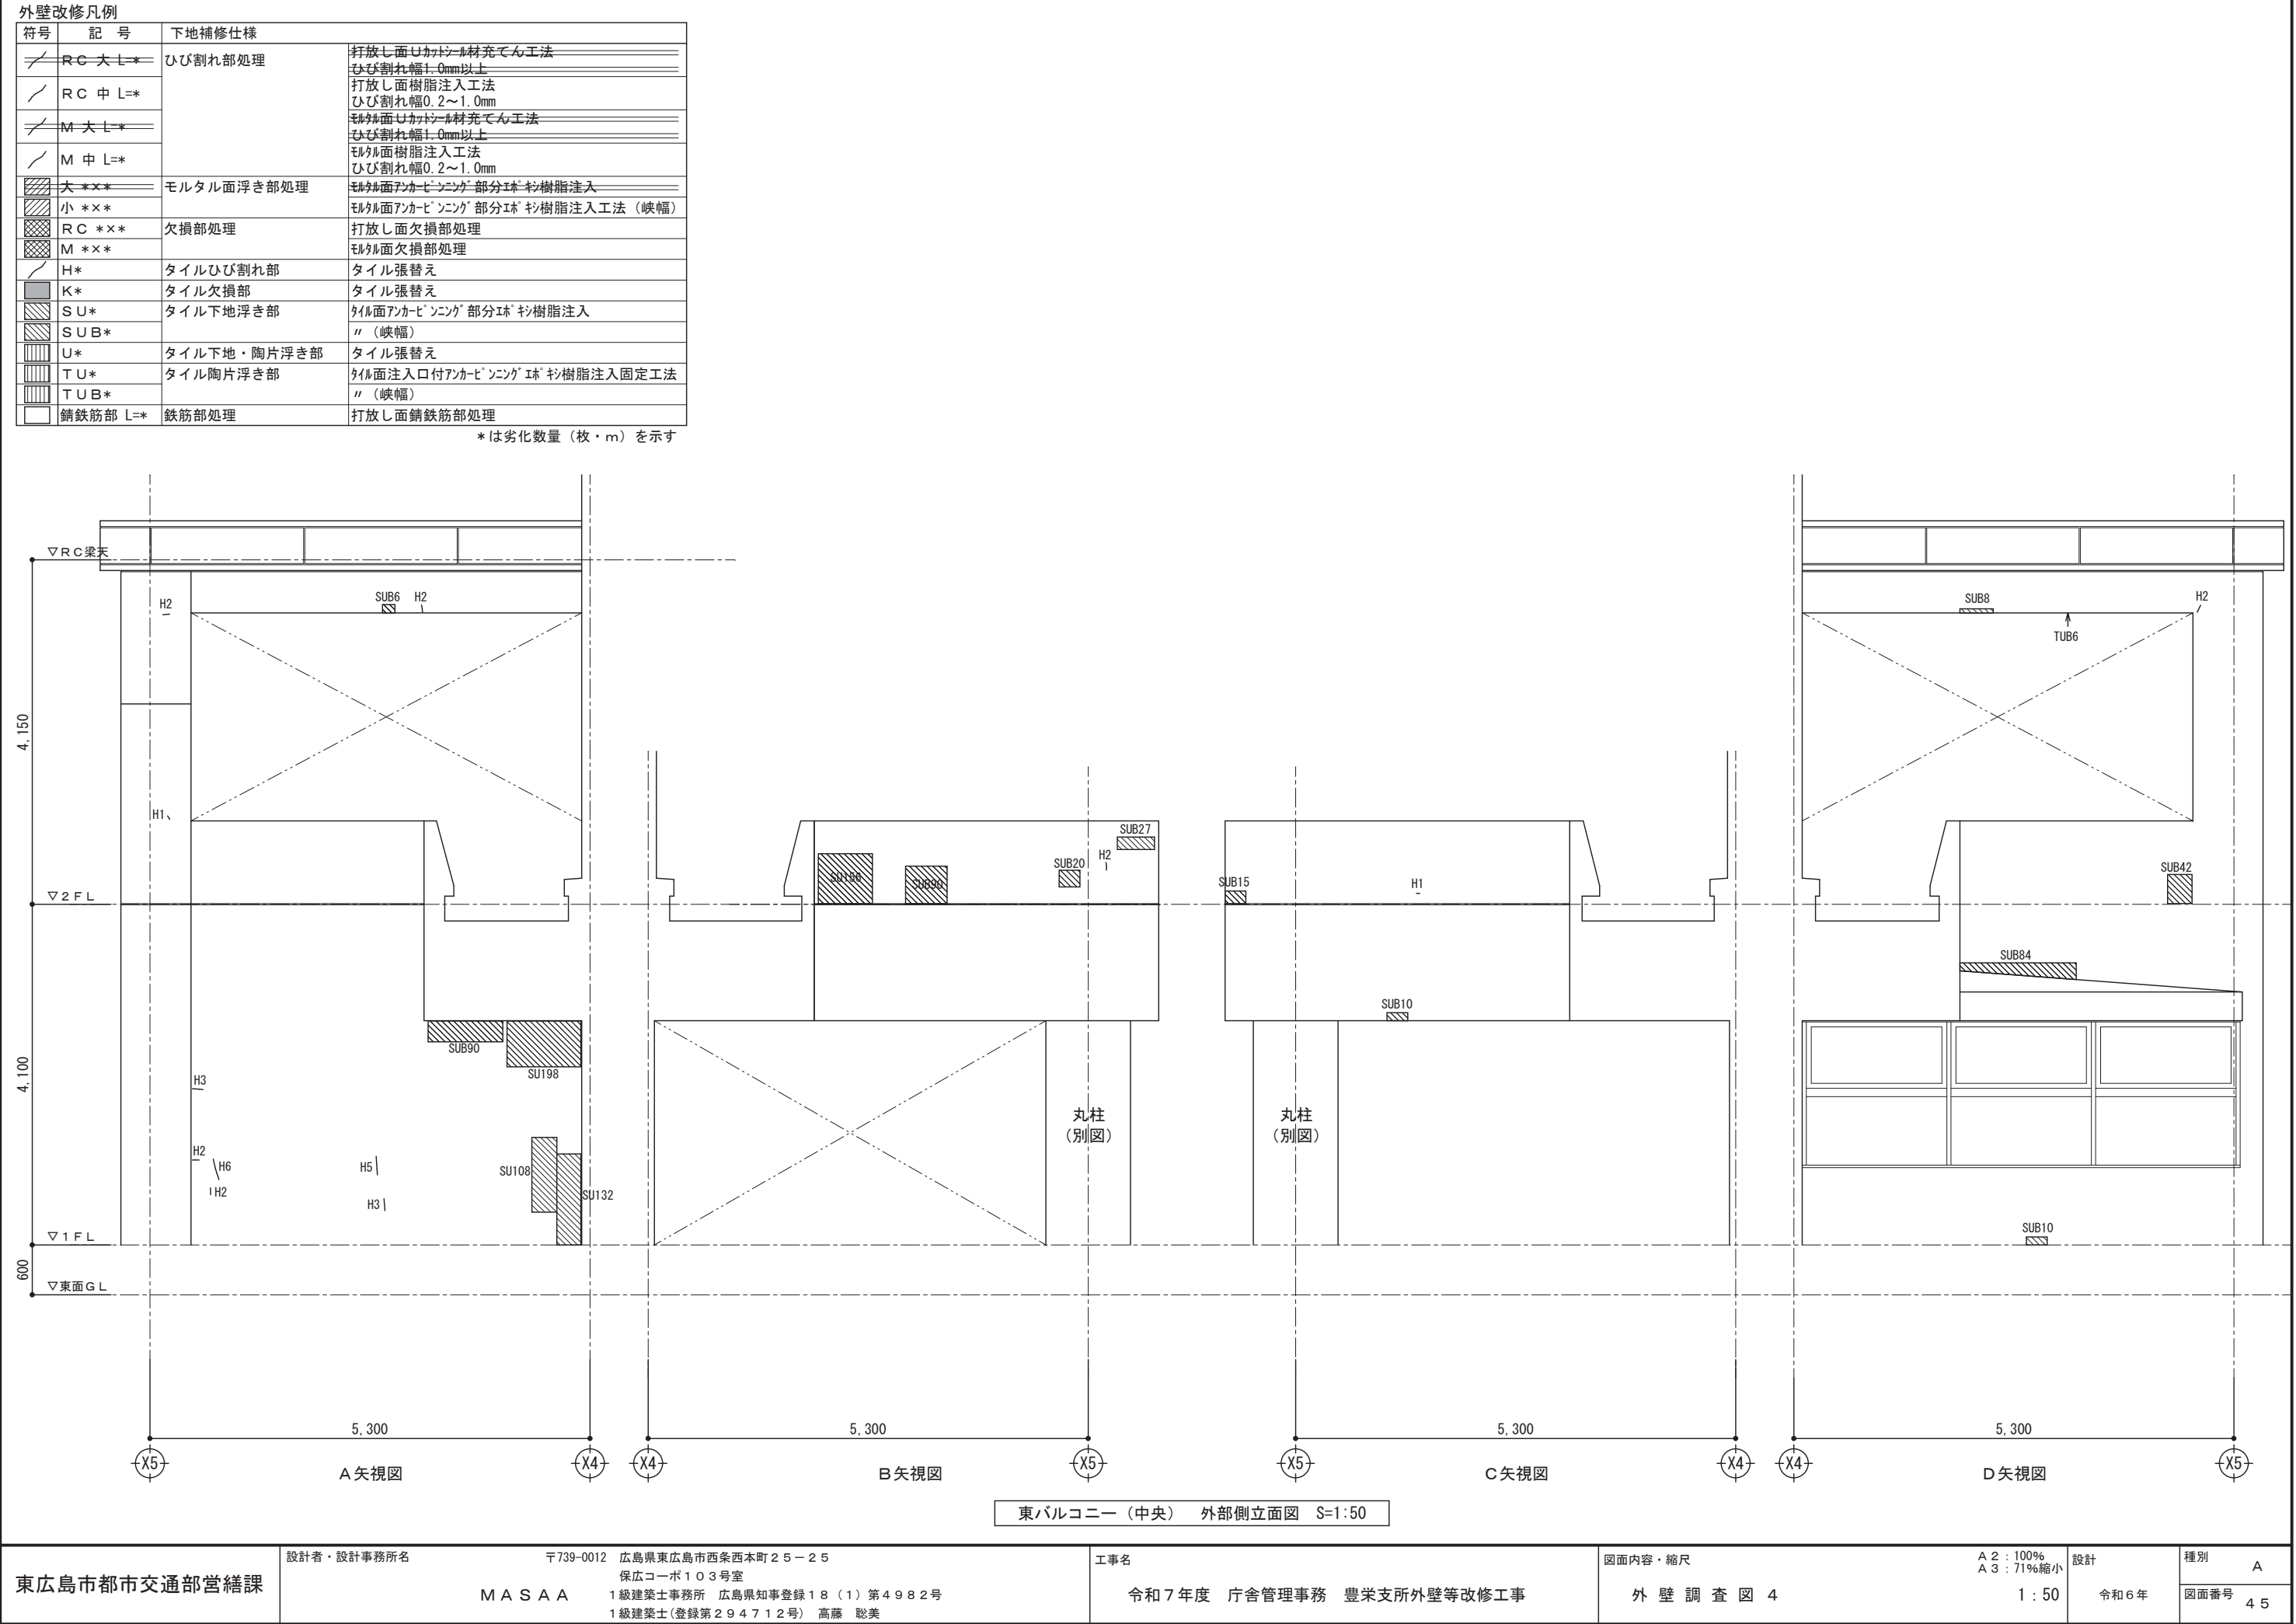


外壁改修凡例

符号	記 号	下地補修仕様
	RC 大 L=*	ひび割れ部処理
	RC 中 L=*	ひび割れ部処理
	M 大 L=*	ひび割れ部処理
	M 中 L=*	ひび割れ部処理
	大 XXX	モルタル面浮き部処理
	小 XXX	モルタル面浮き部処理
	RC XXX	欠損部処理
	M XXX	モルタル面欠損部処理
	H*	タイルひび割れ部
	K*	タイル欠損部
	SU*	タイル下地浮き部
	SUB*	タイル下地・陶片浮き部
	U*	タイル陶片浮き部
	TUB*	タイル陶片浮き部
	鋼鉄筋部 L=*	鉄筋部処理

*は劣化数量（枚・m）を示す

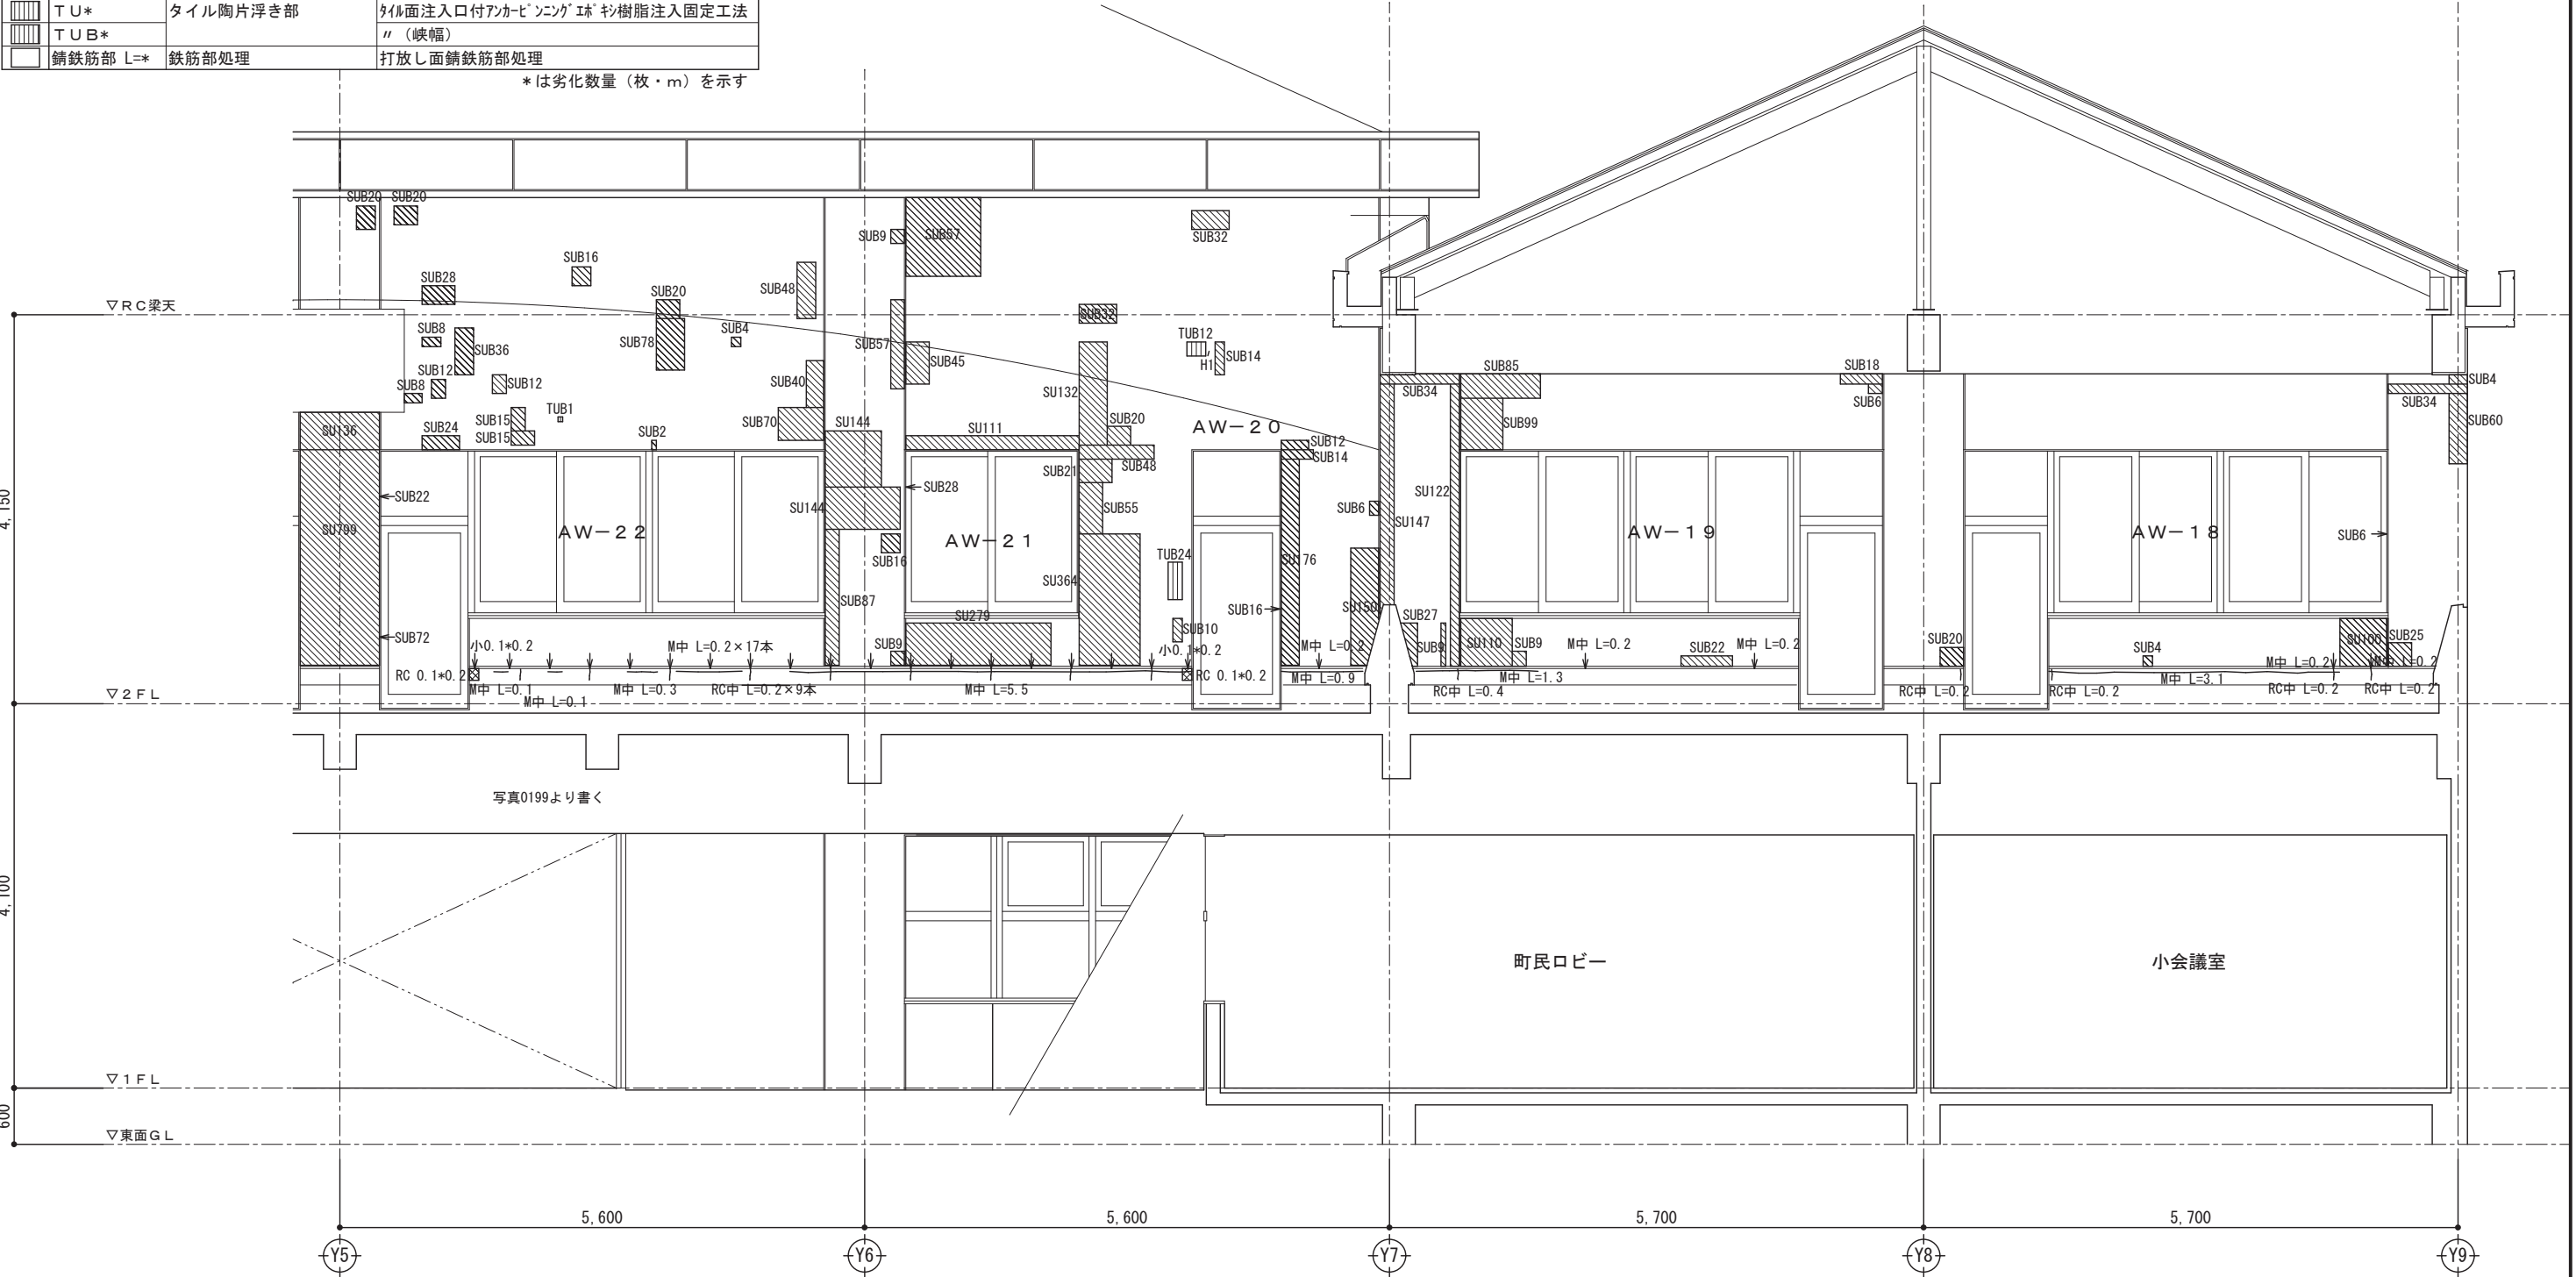

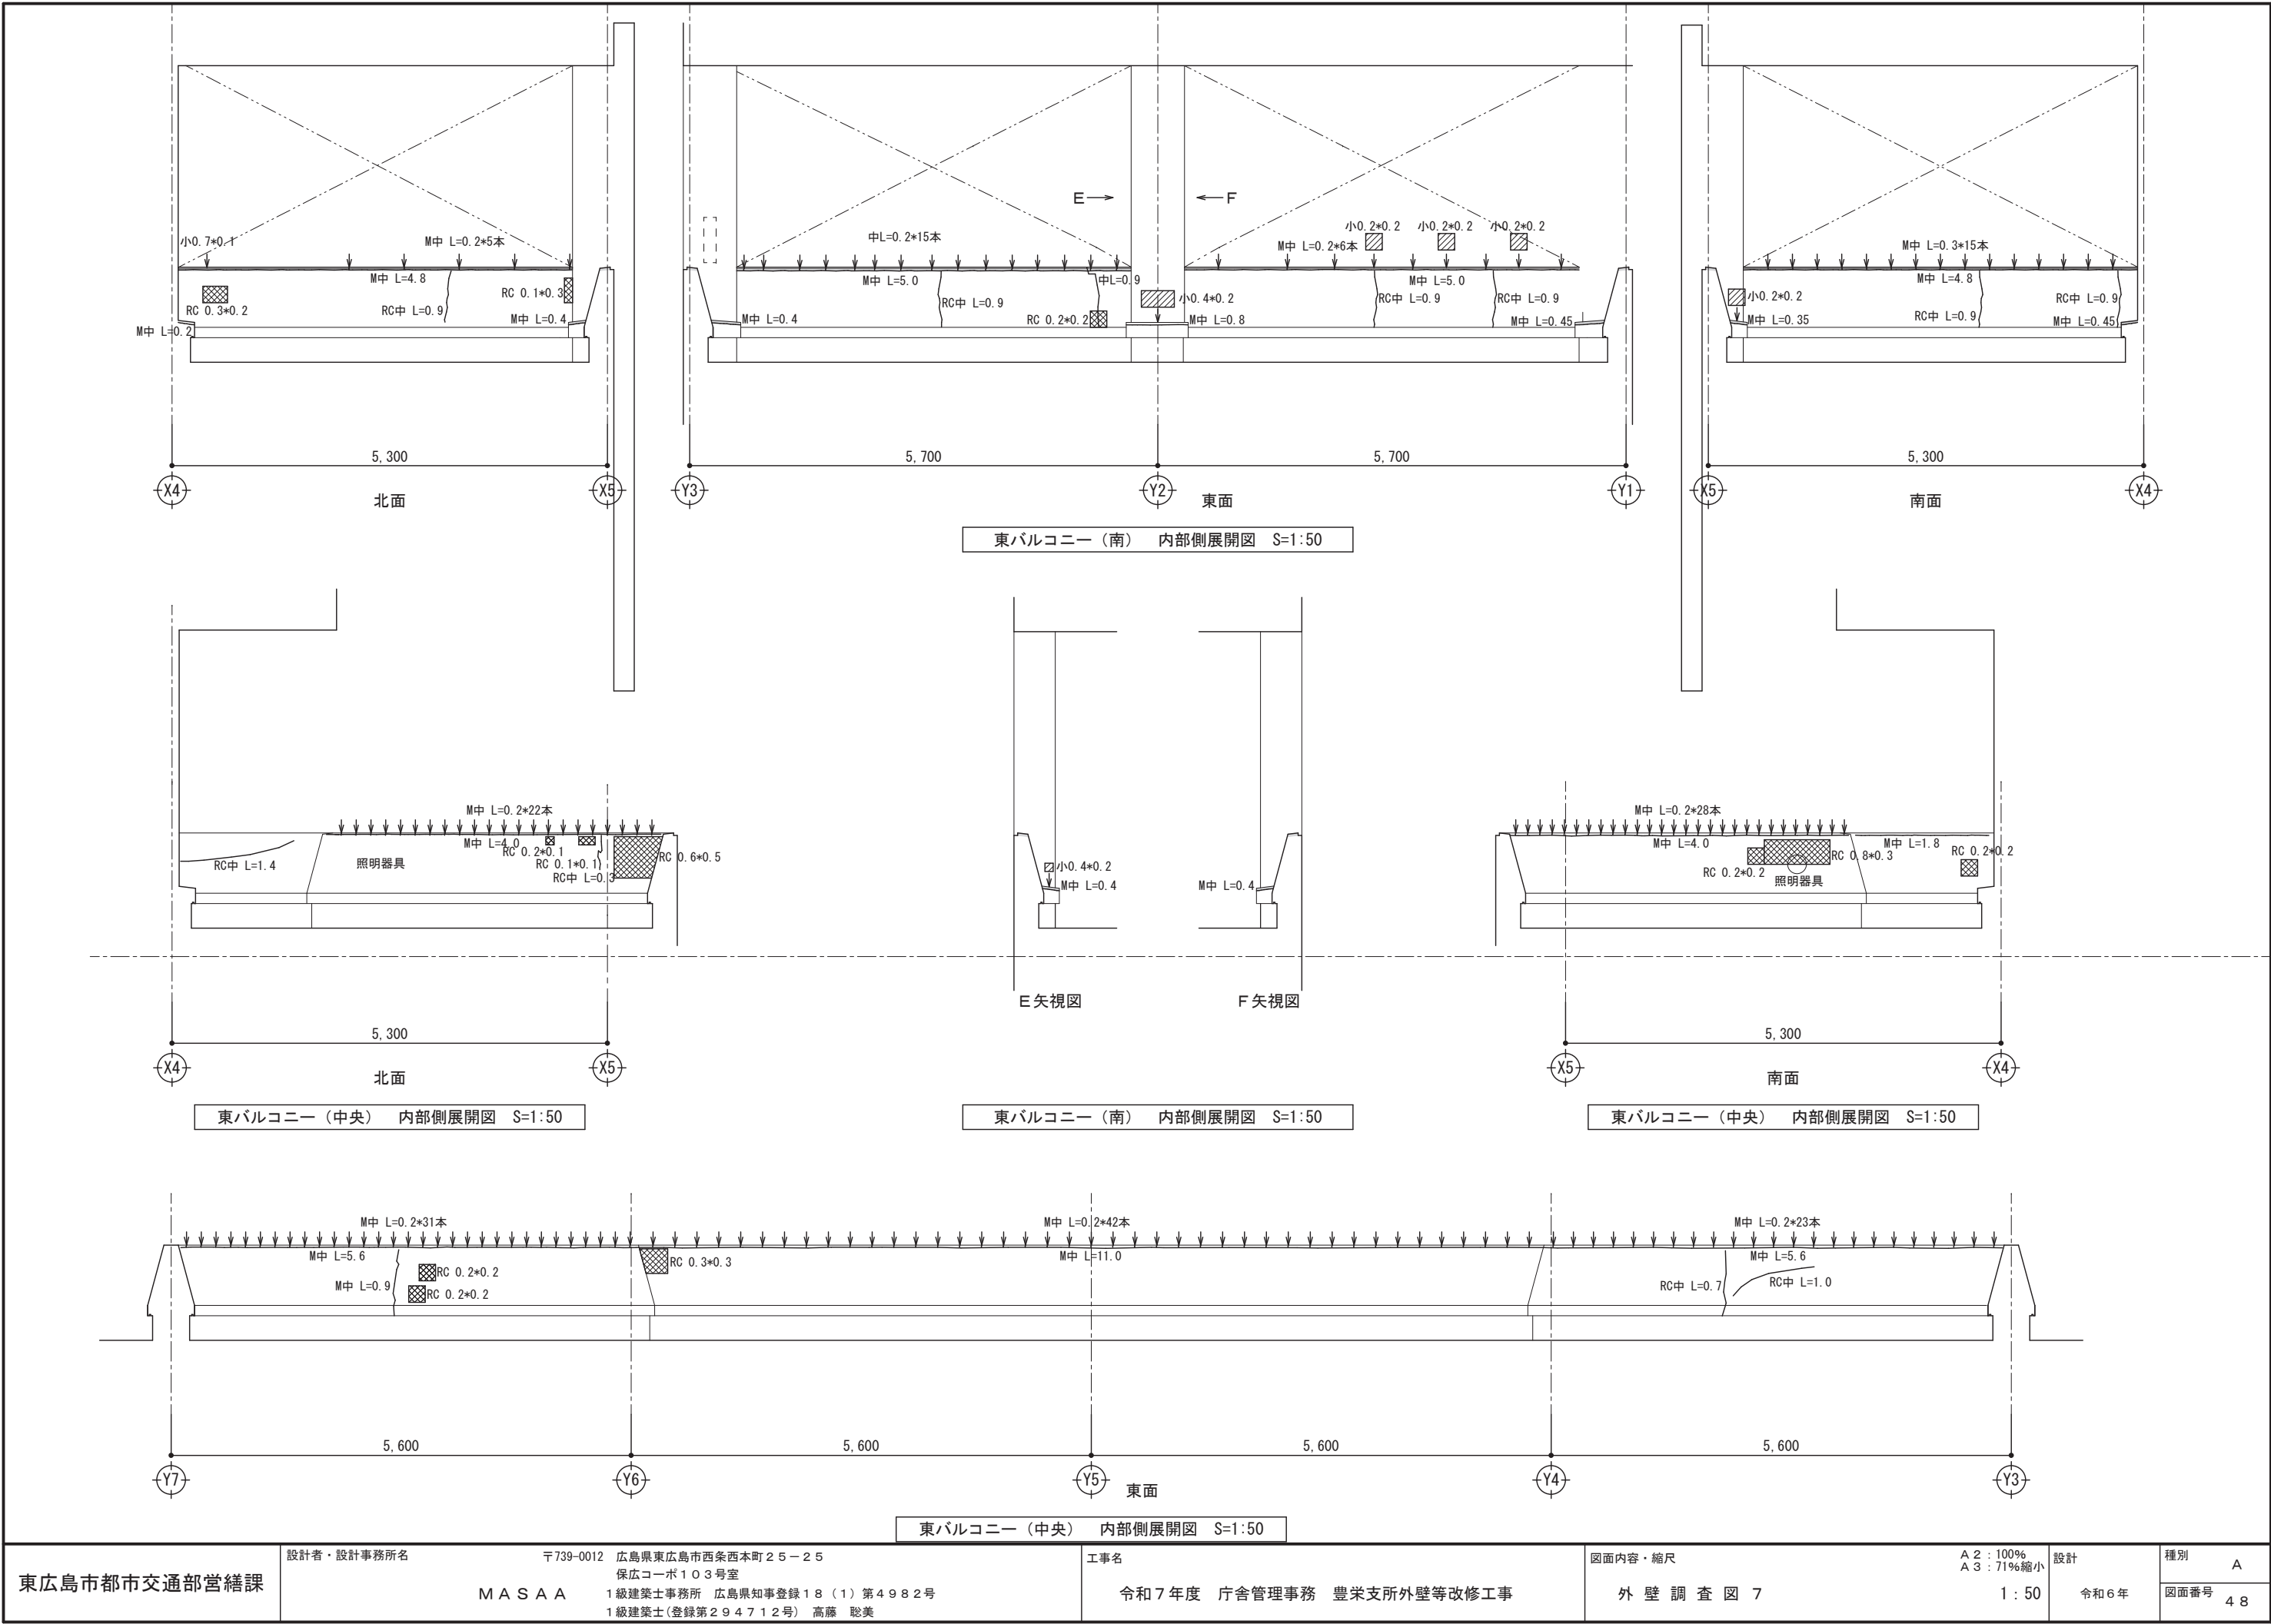


東広島市都市交通部営繕課	設計者・設計事務所名 MASA A 〒739-0012 広島県東広島市西条西本町25-25 保広コーポ103号室 1級建築士事務所 広島県知事登録18(1)第4982号 1級建築士(登録第294712号) 高藤 聡美	工事名 令和7年度 庁舎管理事務 豊栄支所外壁等改修工事	図面内容・縮尺 外壁調査図7 A2: 100% A3: 71%縮小 1:50	設計 令和6年	種別 A
					図面番号 48

外壁改修凡例

符号	記 号	下地補修仕様
	R C 大 L=*	ひび割れ部処理
		打放し面ひび割れ幅1.0mm以上
		ひび割れ幅0.2～1.0mm
		モルタル面ひび割れ幅1.0mm以上
	R C 中 L=*	モルタル面ひび割れ幅0.2～1.0mm
		モルタル面樹脂注入工法
		ひび割れ幅0.2～1.0mm
		モルタル面樹脂注入工法
	M 大 L=*	モルタル面ひび割れ部処理
		モルタル面樹脂注入工法
		モルタル面樹脂注入工法
		モルタル面樹脂注入工法
	M 中 L=*	モルタル面ひび割れ部処理
		モルタル面樹脂注入工法
		モルタル面樹脂注入工法
		モルタル面樹脂注入工法
	大 ***	モルタル面浮き部処理
	小 ***	モルタル面浮き部処理
	R C ***	欠損部処理
	M ***	欠損部処理
	H*	タイルひび割れ部
	K*	タイル欠損部
	S U*	タイル下地浮き部
	S U B*	タイル下地浮き部
	U*	タイル下地・陶片浮き部
	T U*	タイル陶片浮き部
	T U B*	タイル陶片浮き部
	錆鉄筋部 L=*	鉄筋部処理

*は劣化数量（枚・m）を示す

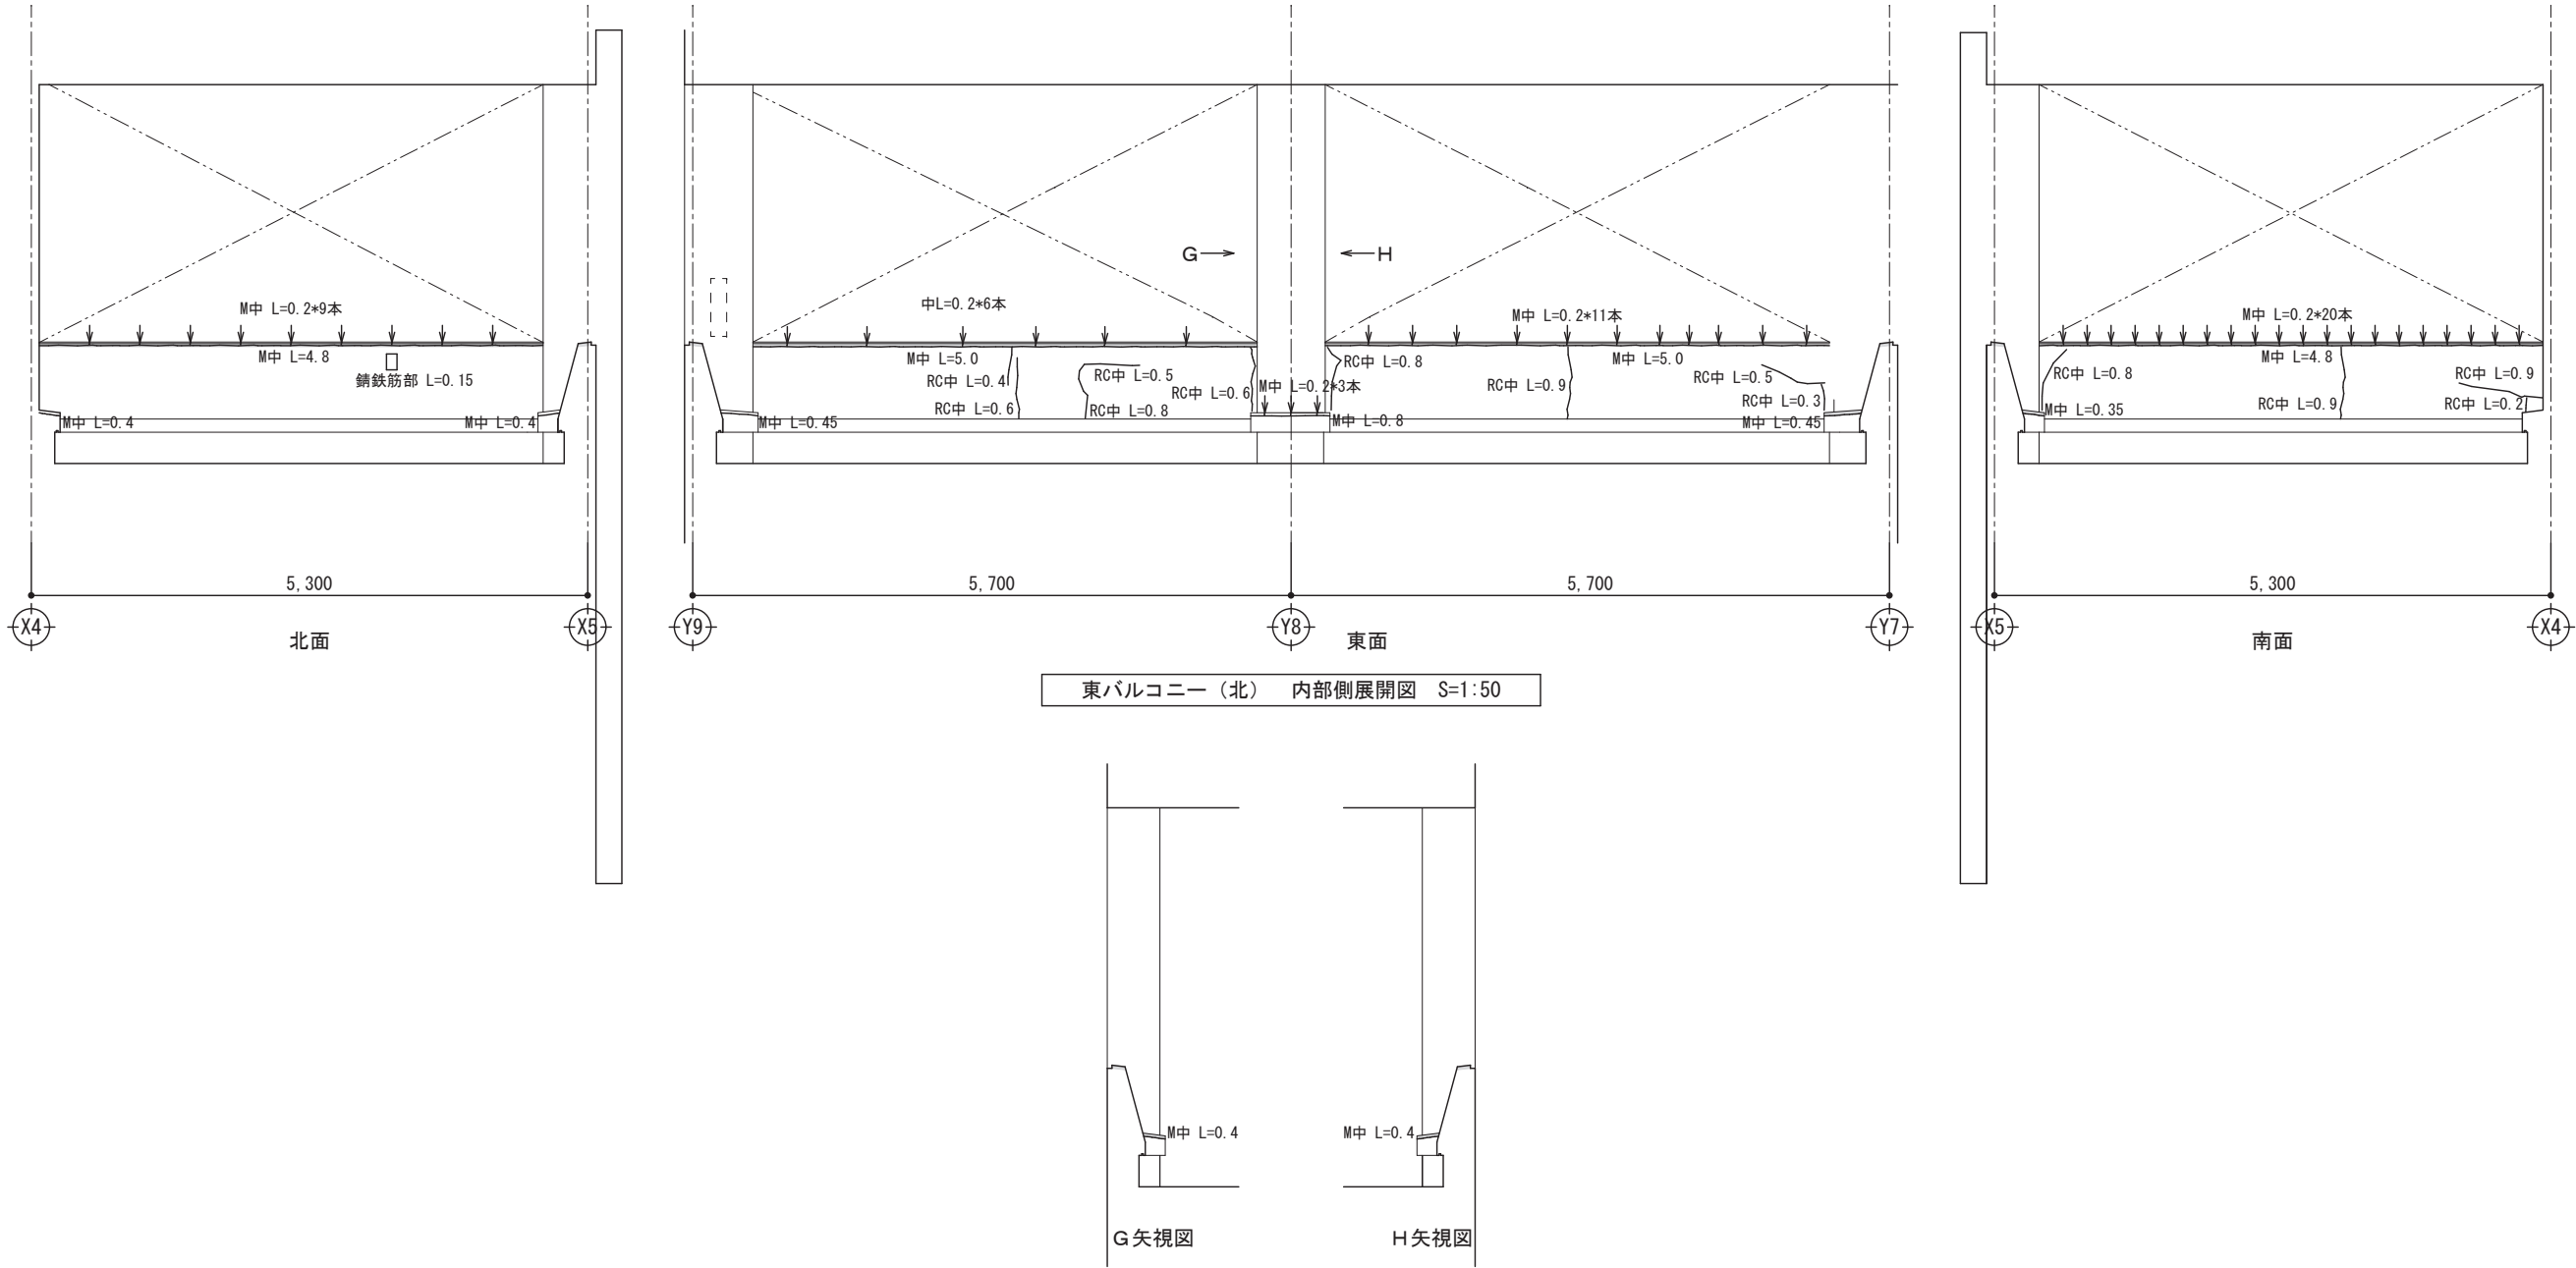

東広島市都市交通部営繕課

設計者・設計事務所名
〒739-0012 広島県東広島市西条西本町25-25
保広コーポ103号室
M A S A A
1級建築士事務所 広島県知事登録18(1)第4982号
1級建築士(登録第294712号) 高藤 聡美


工事名
令和7年度 庁舎管理事務 豊栄支所外壁等改修工事

図面内容・縮尺
外壁調査図8


A2: 100%
A3: 71%縮小
1: 100

設計
令和6年

種別
A
図面番号
49



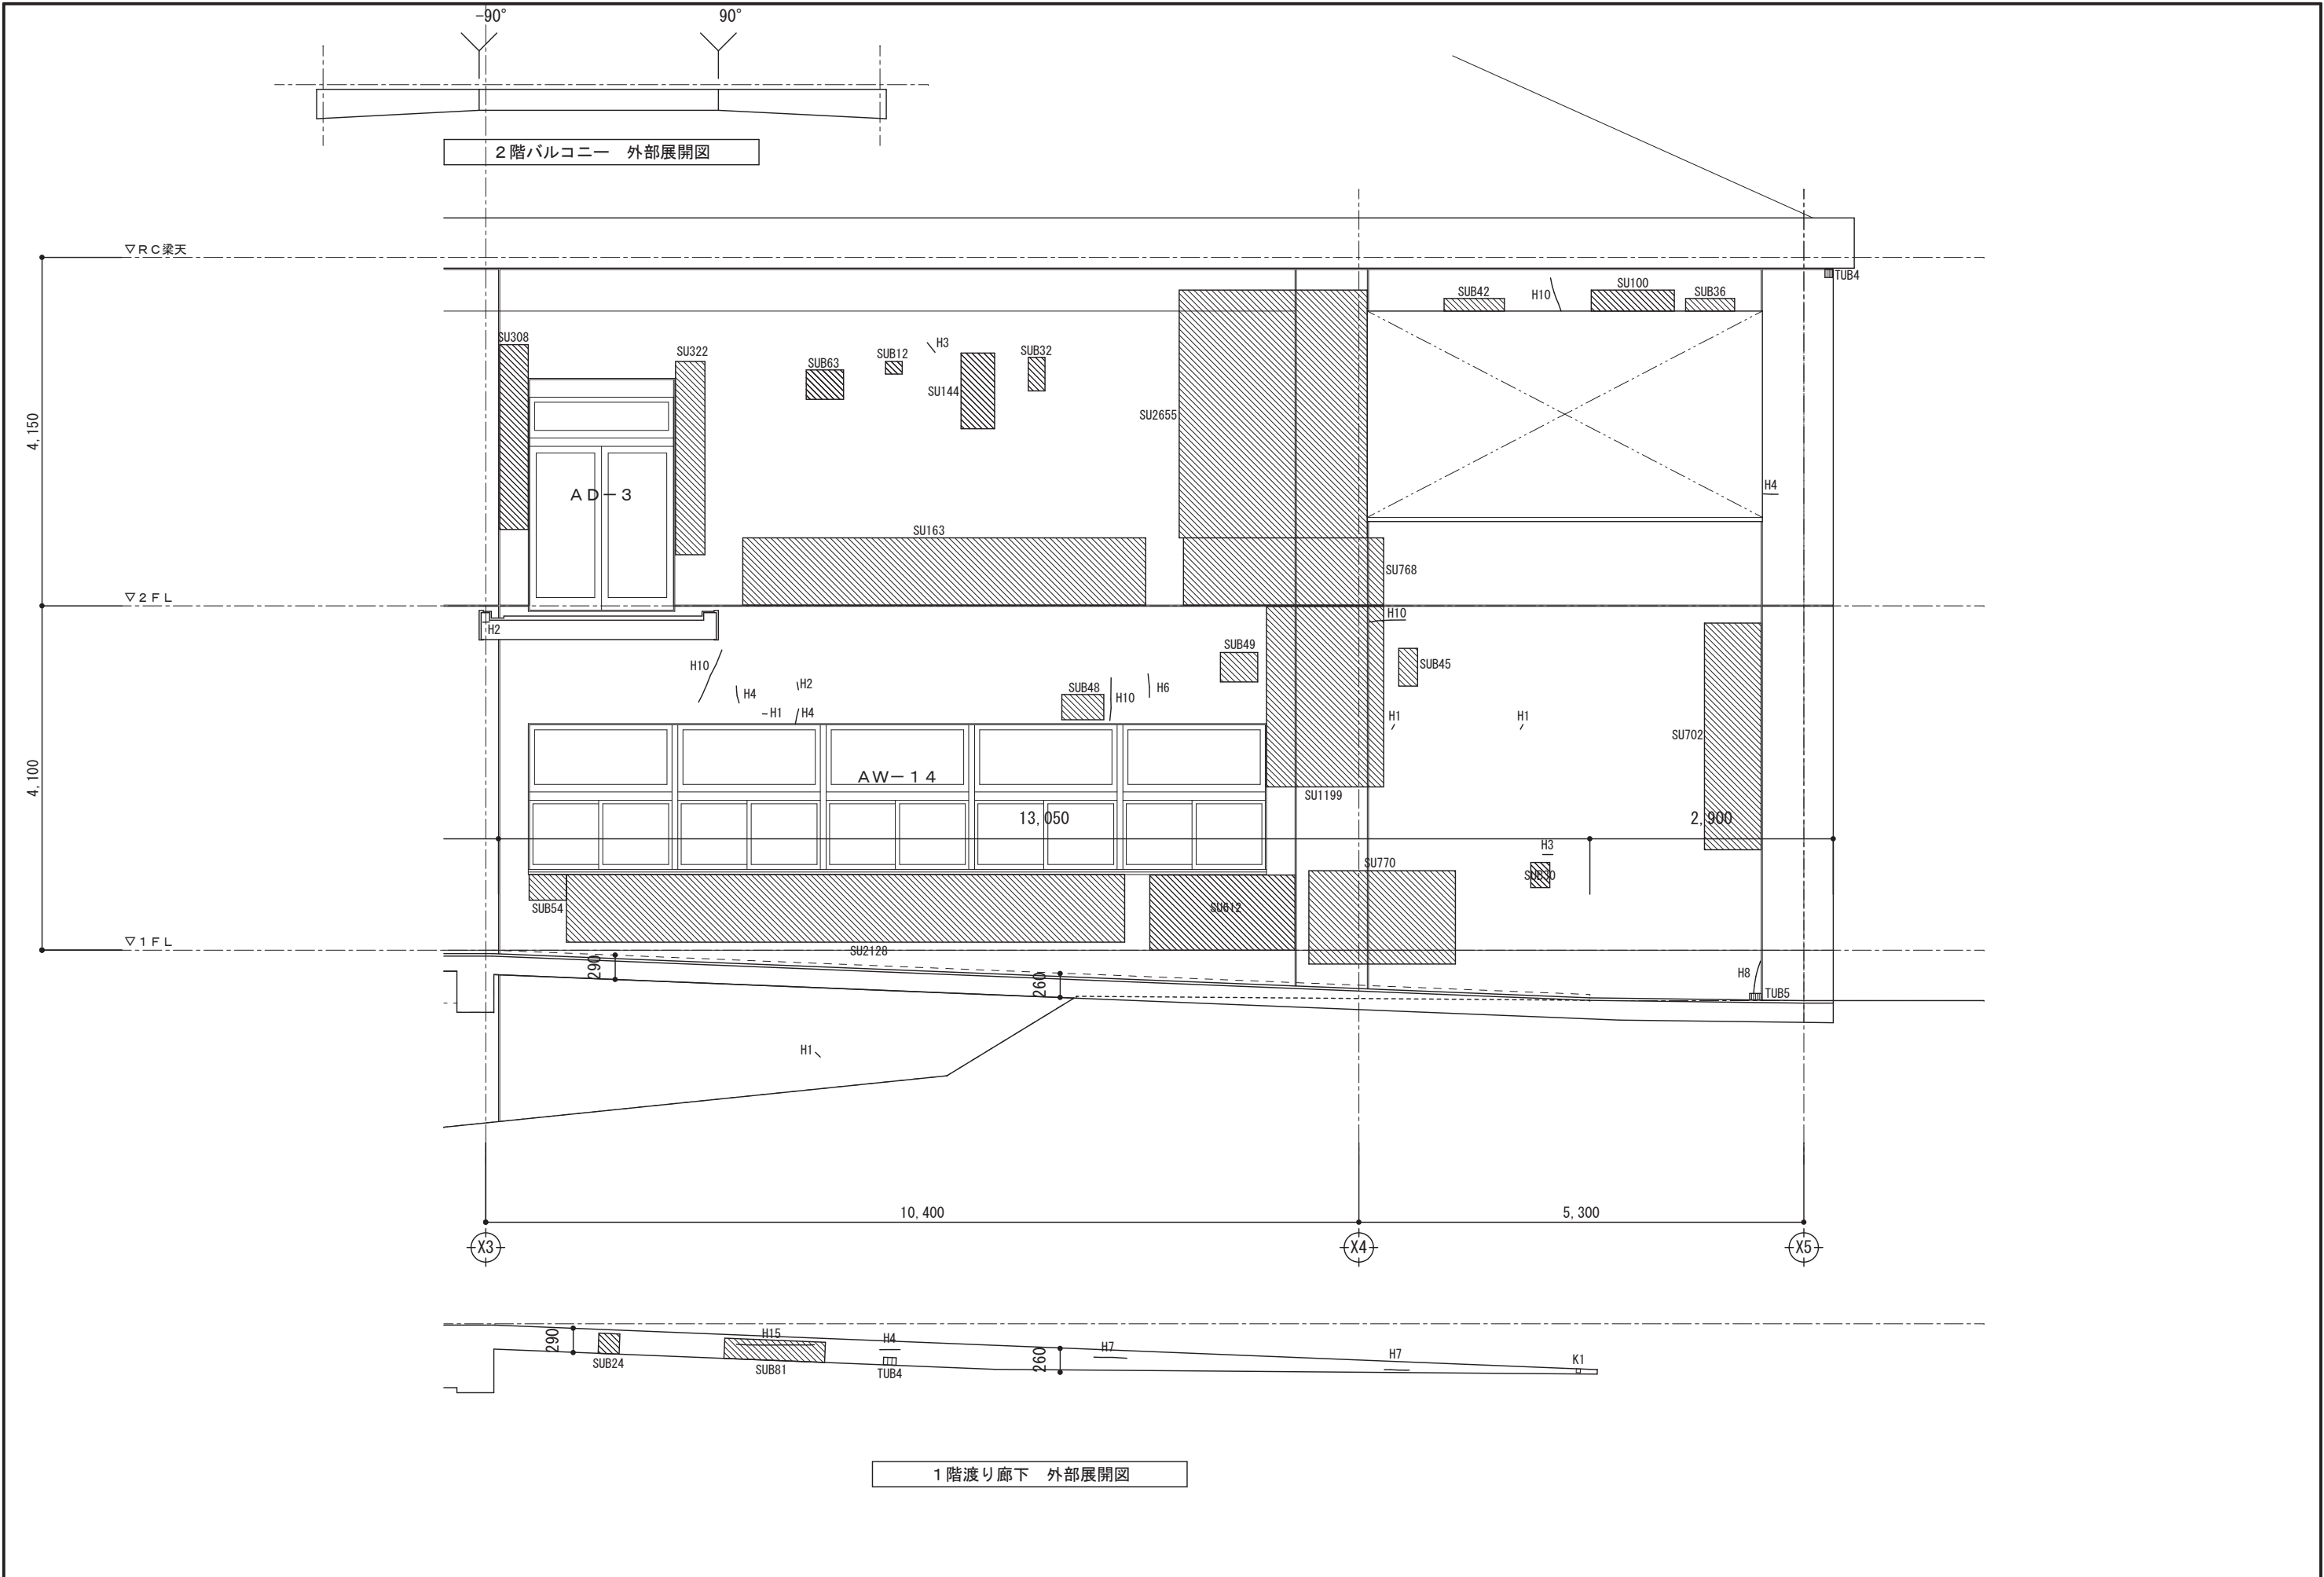




東広島市都市交通部営繕課	設計者・設計事務所名 MASAA 〒739-0012 広島県東広島市西条西本町25-25 保広コーポ103号室 1級建築士事務所 広島県知事登録18(1)第4982号 1級建築士(登録第294712号) 高藤 聡美	工事名 令和7年度 庁舎管理事務 豊栄支所外壁等改修工事	図面内容・縮尺 外壁調査図10 A2:100% A3:71%縮小 1:50	設計 令和6年	種別 A
					図面番号 51

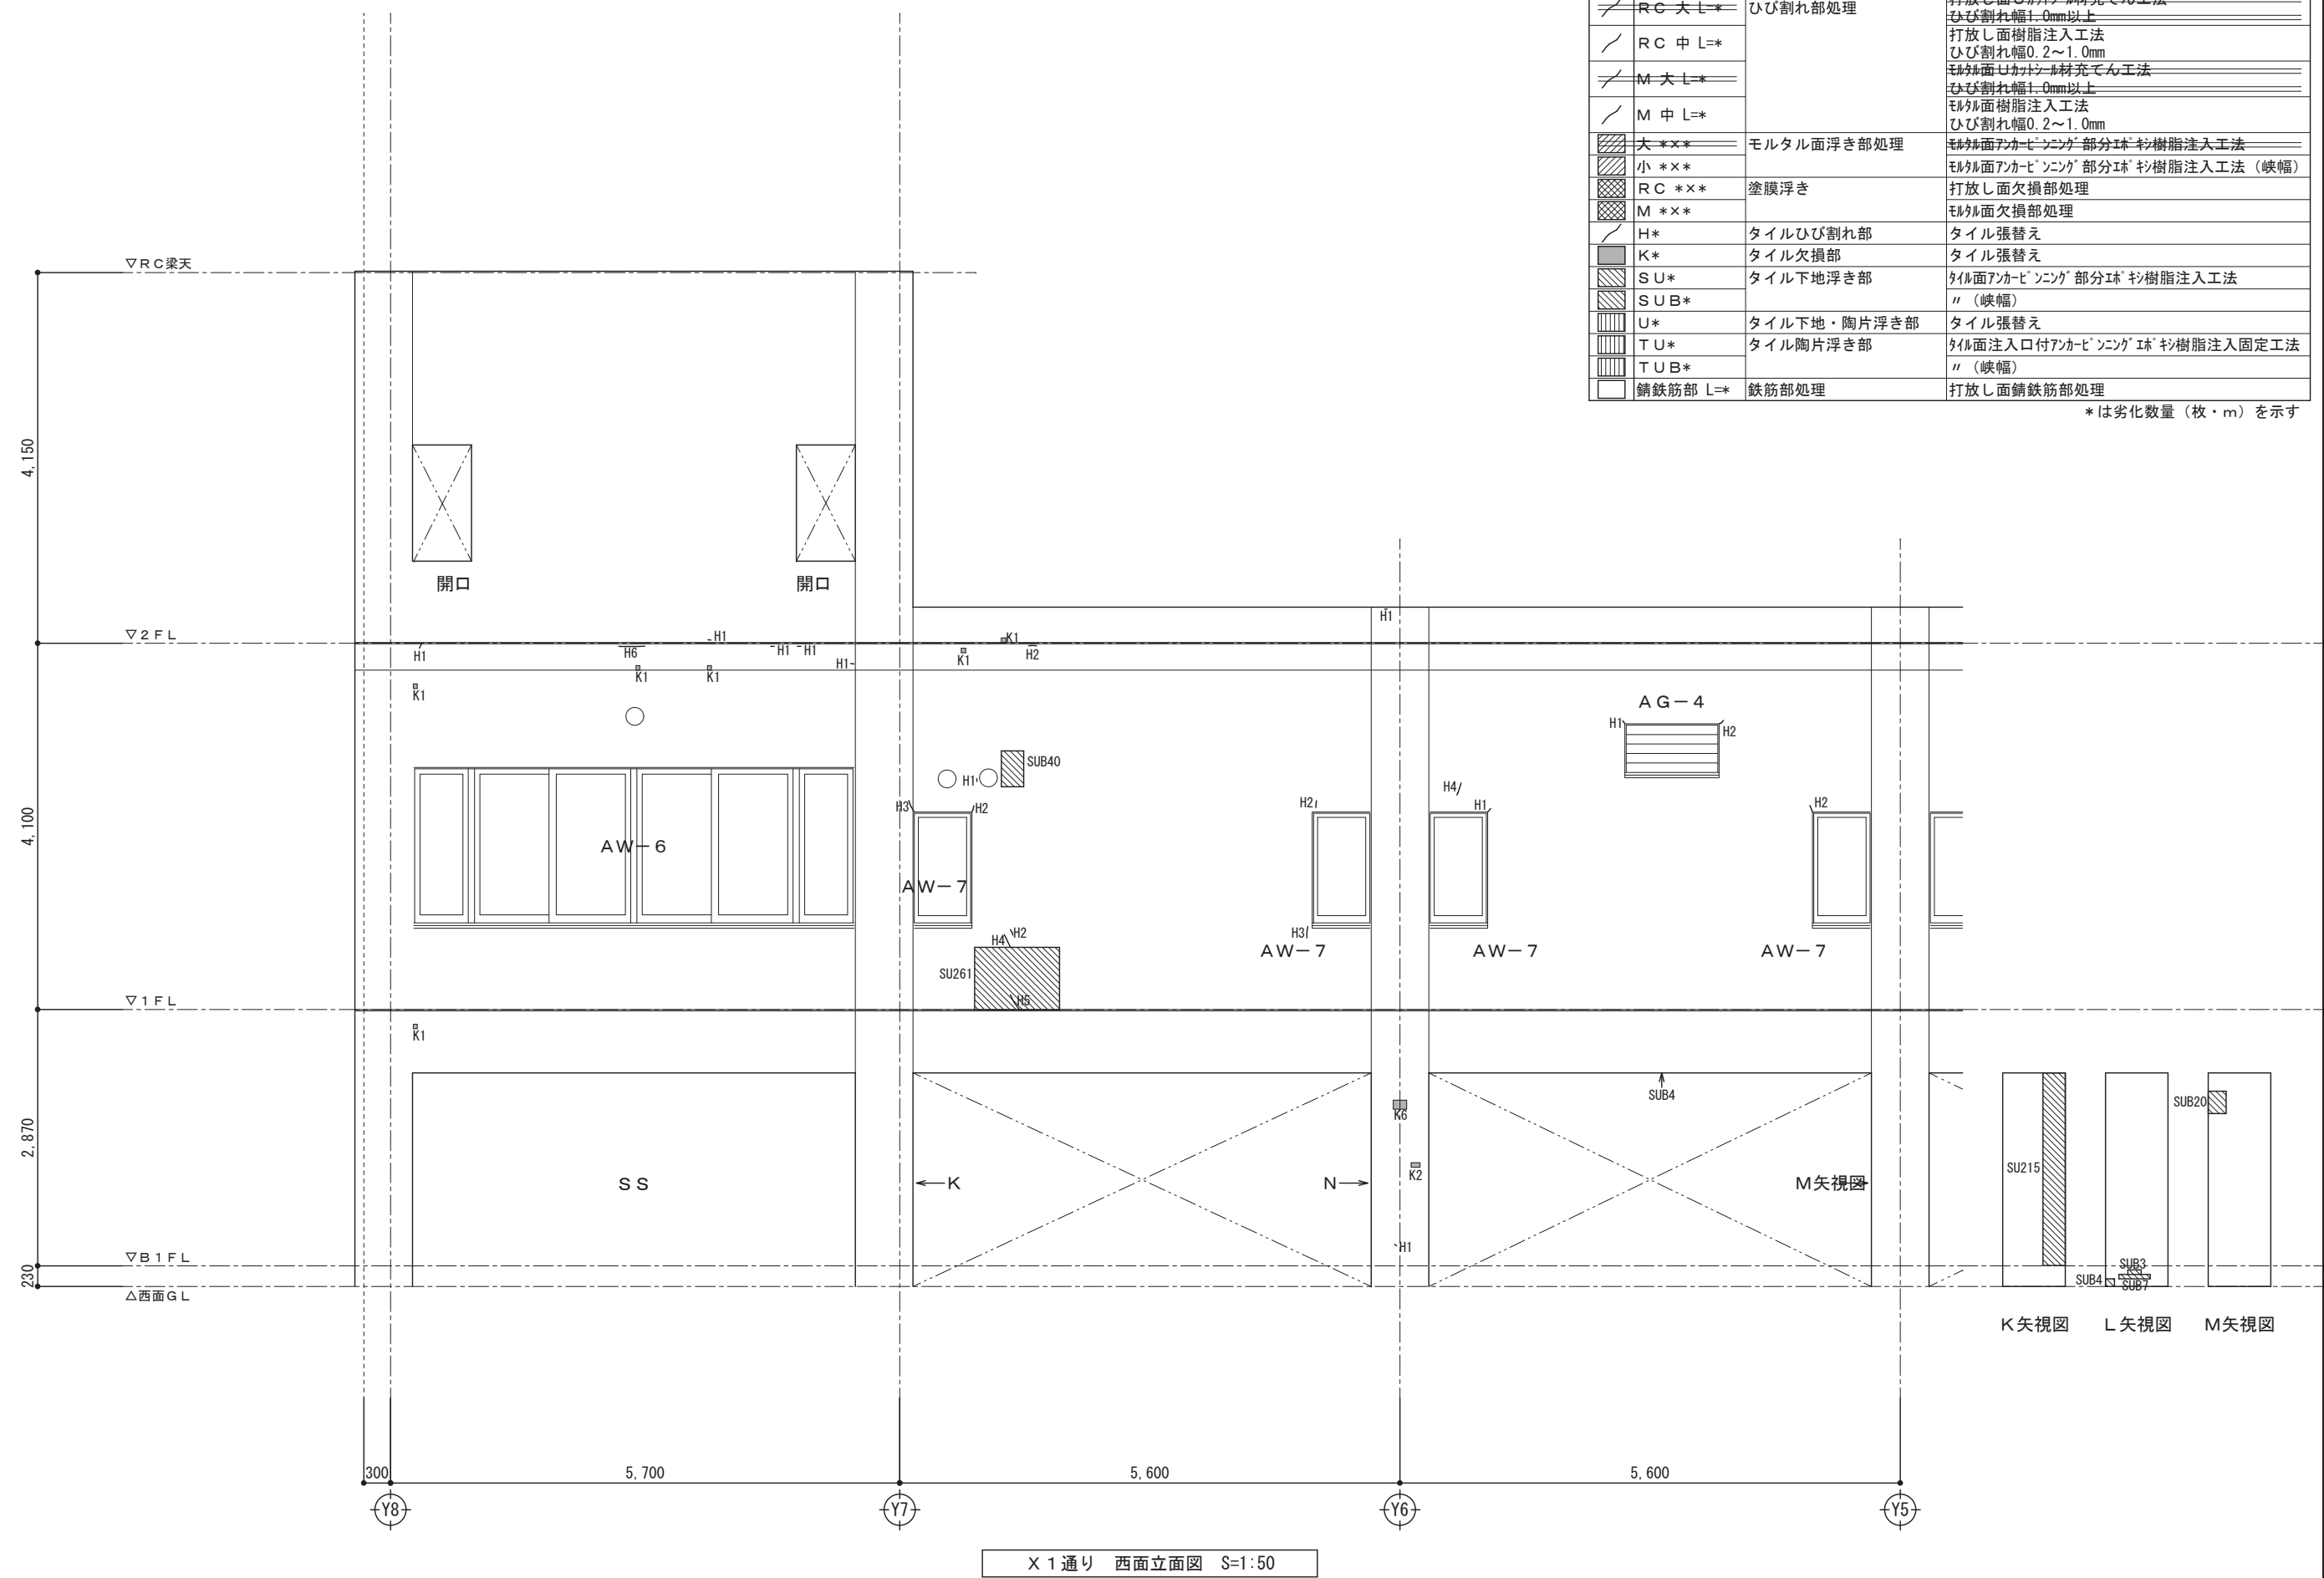


外壁改修凡例			
符号	記 号	下地補修仕様	
	R C 大 L=*	ひび割れ部処理	打放し面ひび割れ材充てん工法
	R C 中 L=*		ひび割れ幅1.0mm以上
	M 大 L=*		打放し面樹脂注入工法
	M 中 L=*		ひび割れ幅0.2～1.0mm
	大 * * *	モルタル面浮き部処理	モルタル面アンカビ・ソング 部分珪 樹脂注入工法
	小 * * *		モルタル面アンカビ・ソング 部分珪 樹脂注入工法（峡幅）
	R C * * *	塗膜浮き	打放し面欠損部処理
	M * * *		モルタル面欠損部処理
	H*	タイルひび割れ部	タイル張替え
	K*	タイル欠損部	タイル張替え
	S U*	タイル下地浮き部	タイル面アンカビ・ソング 部分珪 樹脂注入工法
	S U B*		〃（峡幅）
	U*	タイル下地・陶片浮き部	タイル張替え
	T U*	タイル陶片浮き部	タイル面注入口付アンカビ・ソング 珪 樹脂注入固定工法
	T U B*		〃（峡幅）
	鋼鉄筋部 L=*	鉄筋部処理	打放し面鋼鉄筋部処理

*は劣化数量（枚・m）を示す

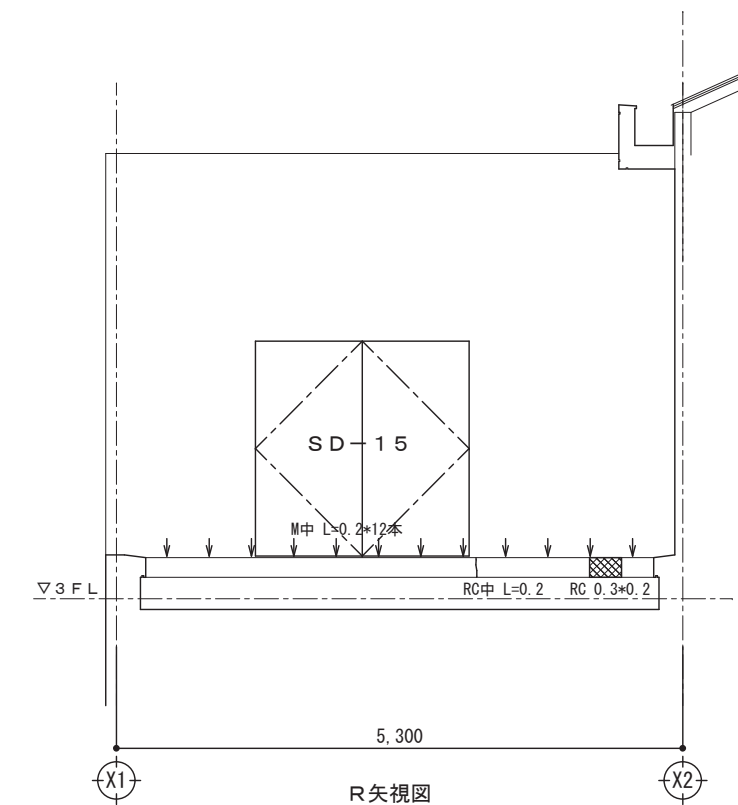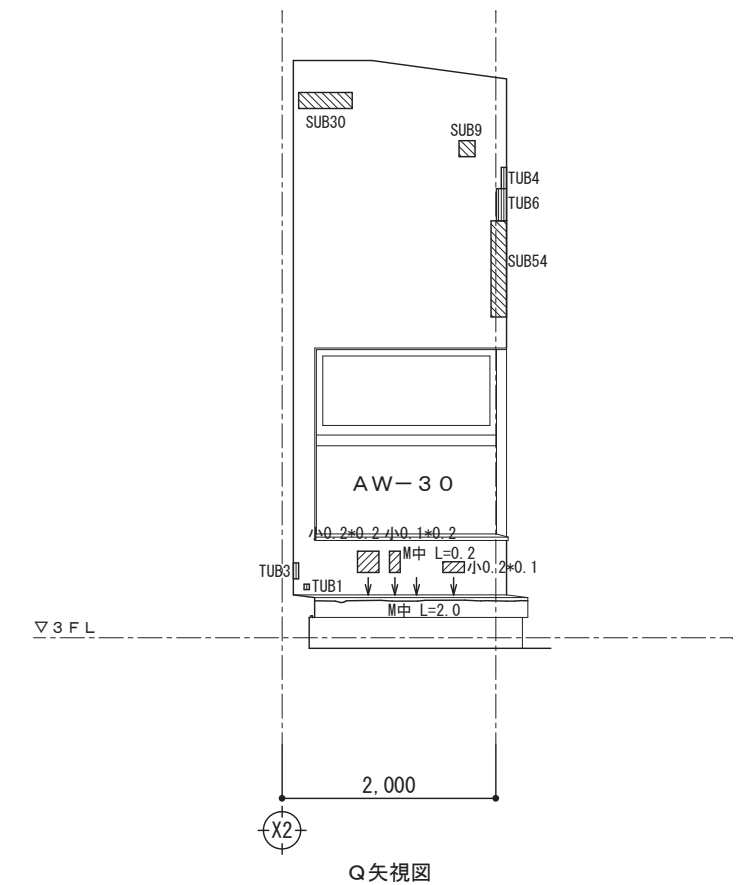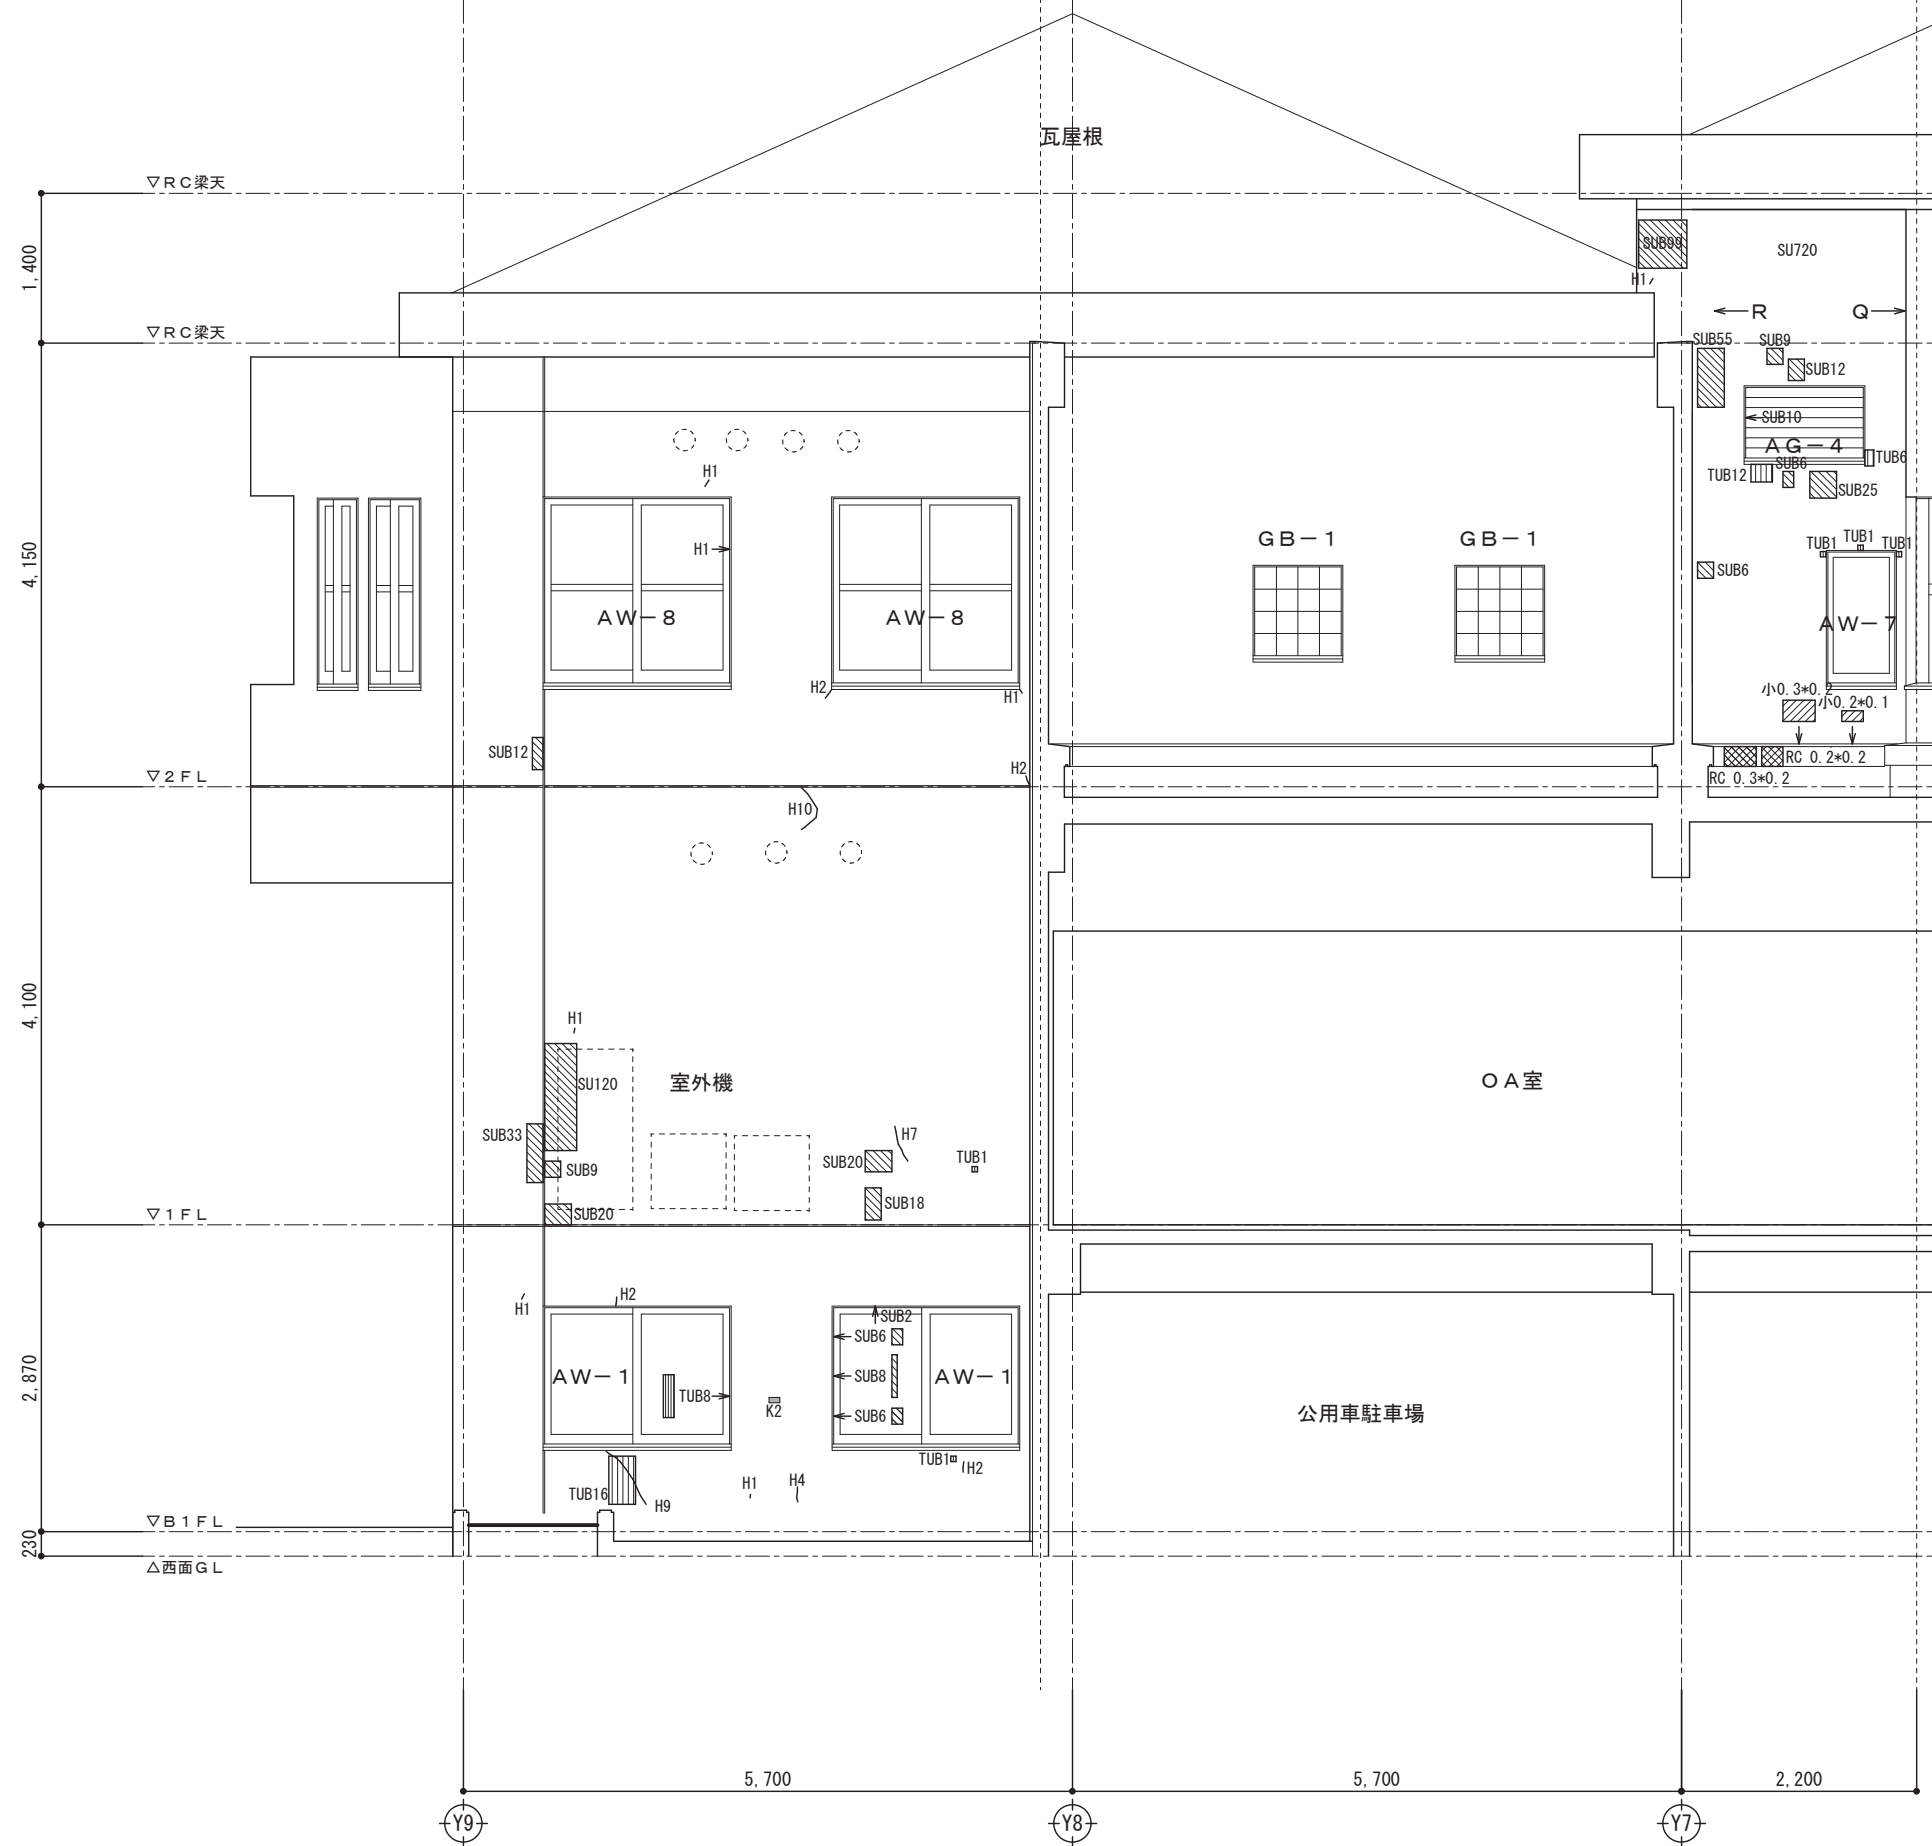

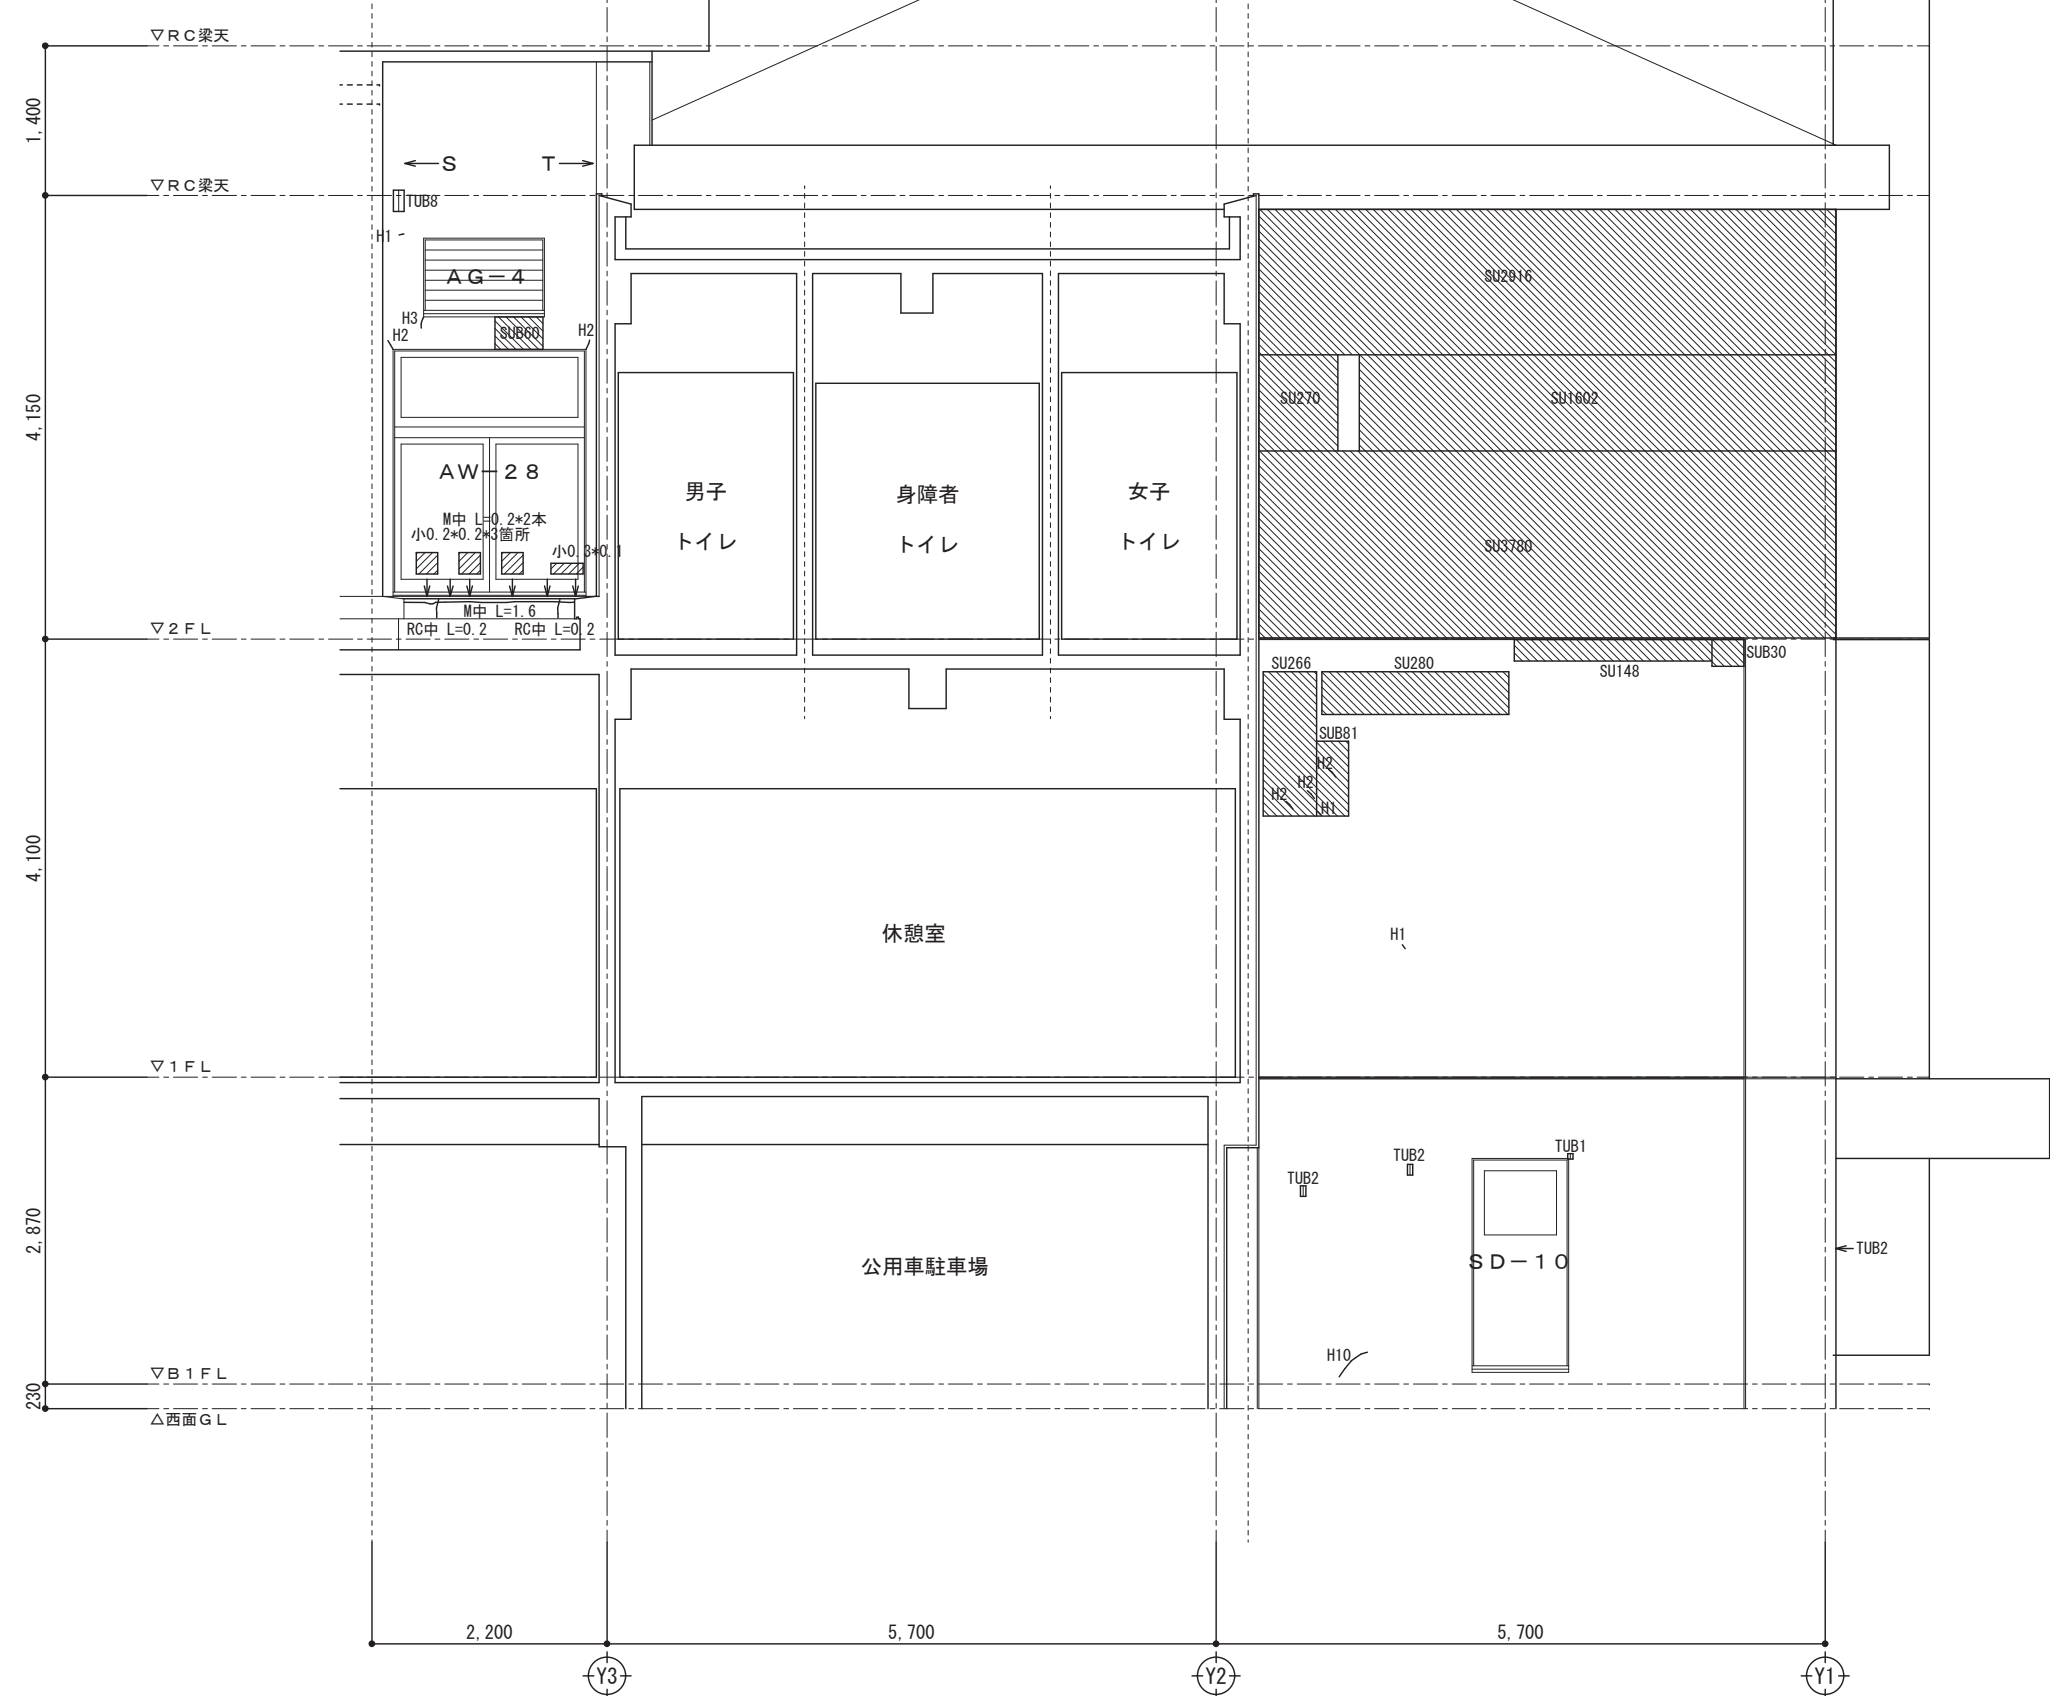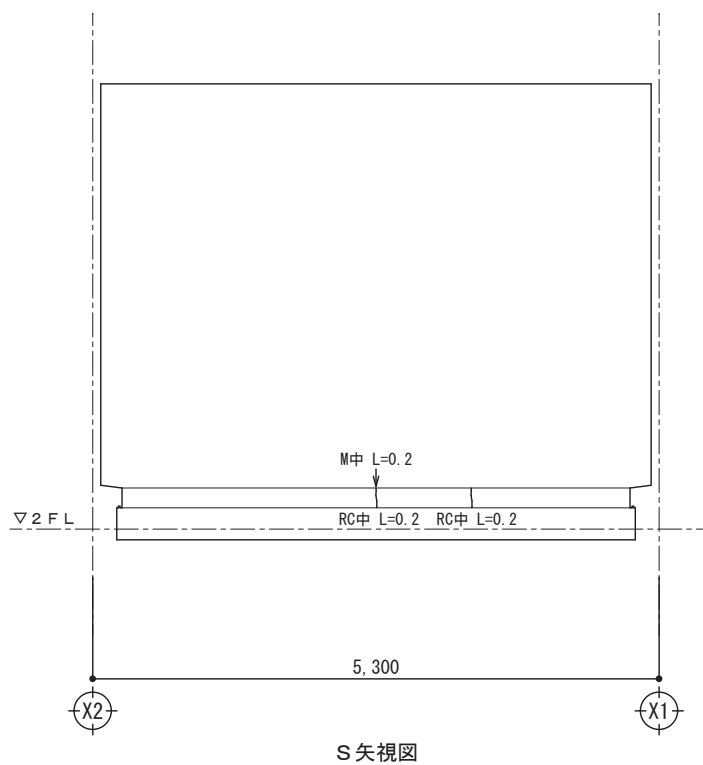


X 2 通り 西面立面図 S=1:50



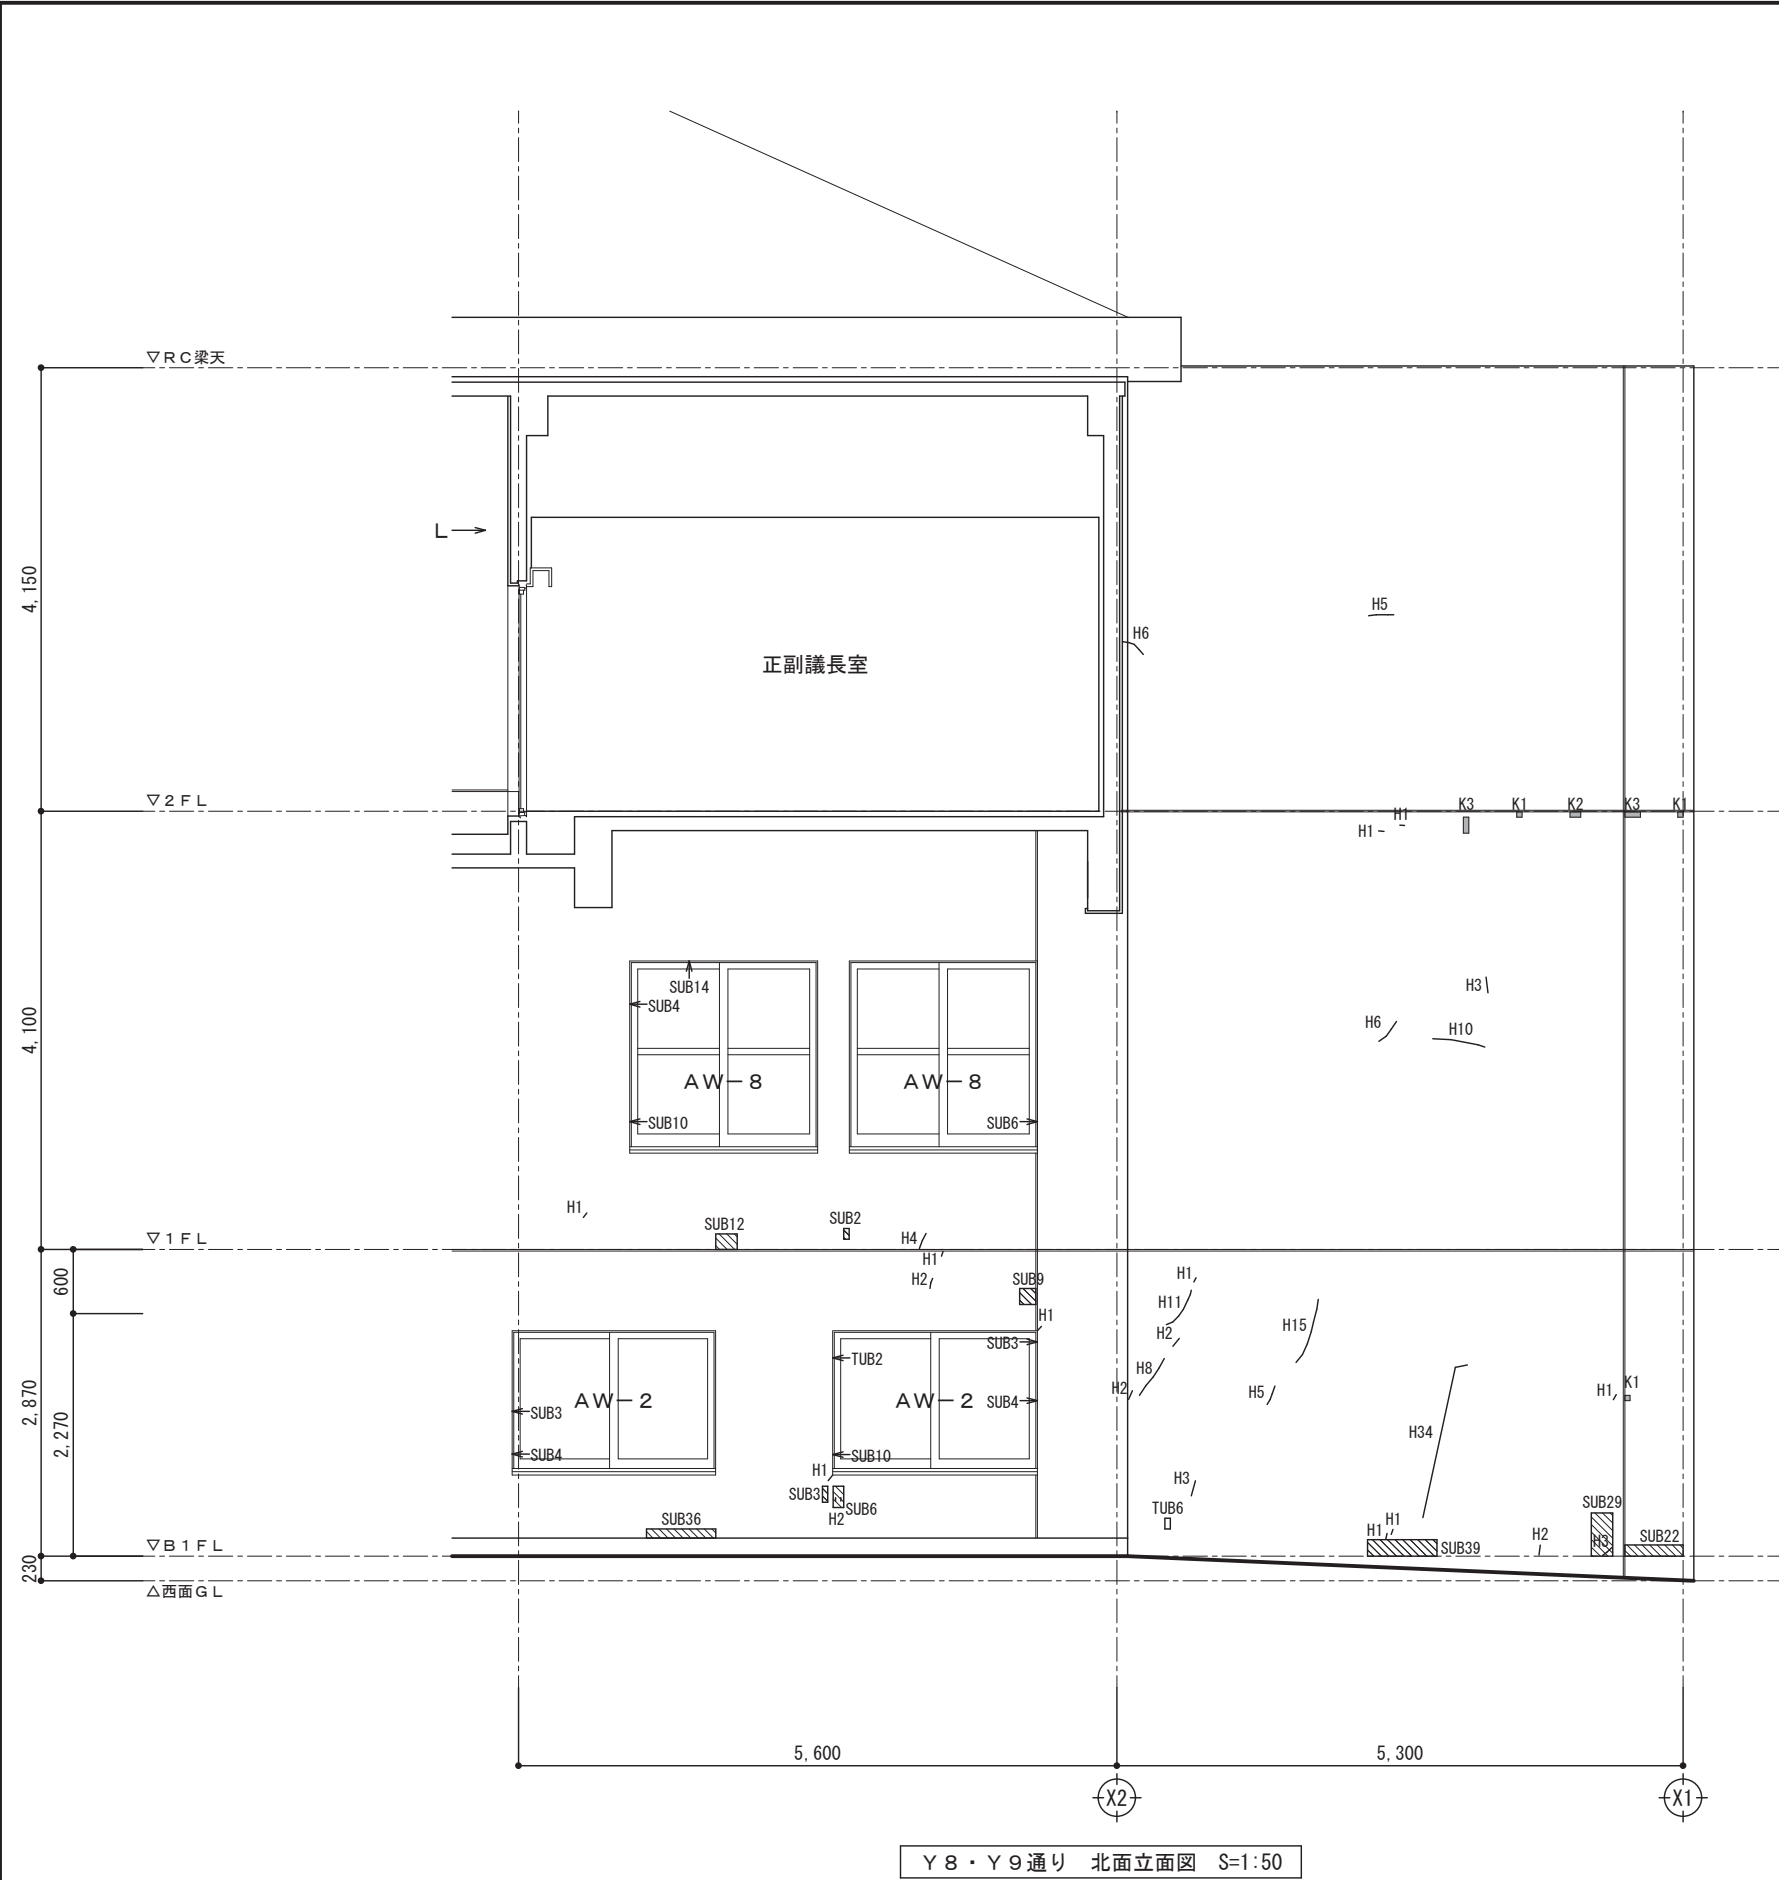


外壁改修凡例


符 号	記 号	下地補修仕様
	R C 大 L=*	ひび割れ部処理
	R C 中 L=*	打放し面ひび割れ幅1.0mm以上 ひび割れ幅0.2～1.0mm
	M 大 L=*	モルタル面ひび割れ幅1.0mm以上 モルタル面樹脂注入工法
	M 中 L=*	ひび割れ幅0.2～1.0mm
	大 ***	モルタル面浮き部処理
	小 ***	モルタル面アンカーベジニング部分にモルタル樹脂注入
	R C ***	欠損部処理
	M ***	打放し面欠損部処理
	H*	タイルひび割れ部
	K*	タイル張替え
	S U*	タイル下地浮き部
	S U B*	タイル面アンカーベジニング部分にモルタル樹脂注入
	U*	タイル下地・陶片浮き部
	T U*	タイル張替え
	T U B*	タイル面注入口付アンカーベジニングにモルタル樹脂注入固定工法
	鉄筋部 L=*	鉄筋部処理
	鉄筋部 L=*	打放し面鉄筋部処理


*は劣化数量（枚・m）を示す

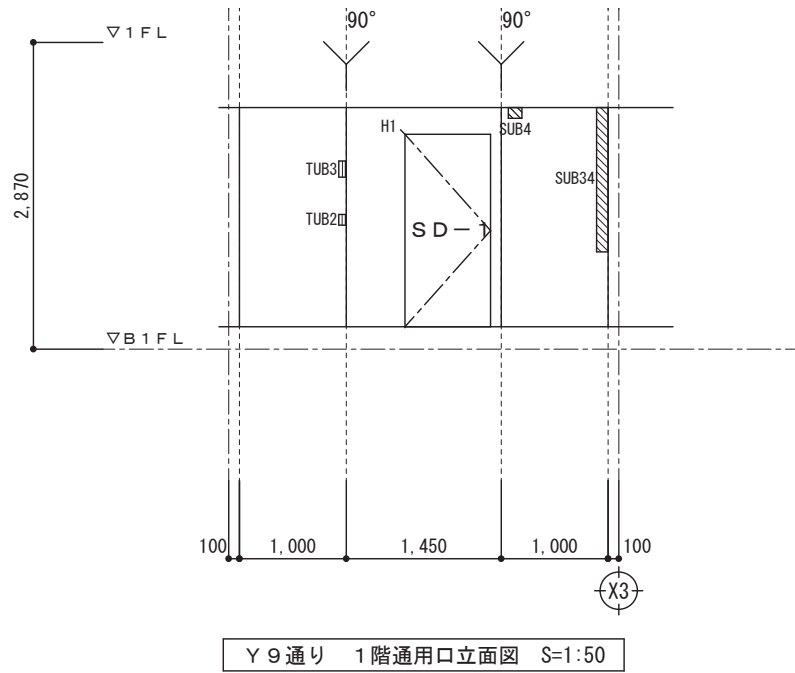


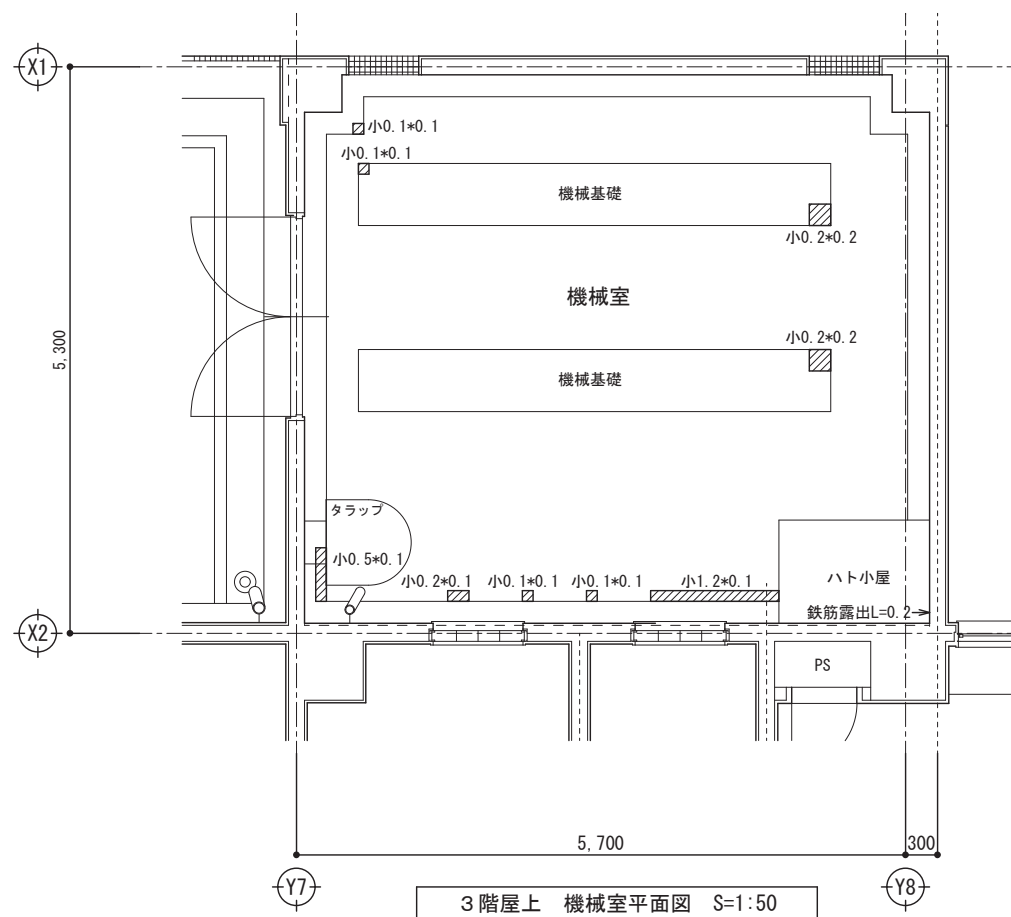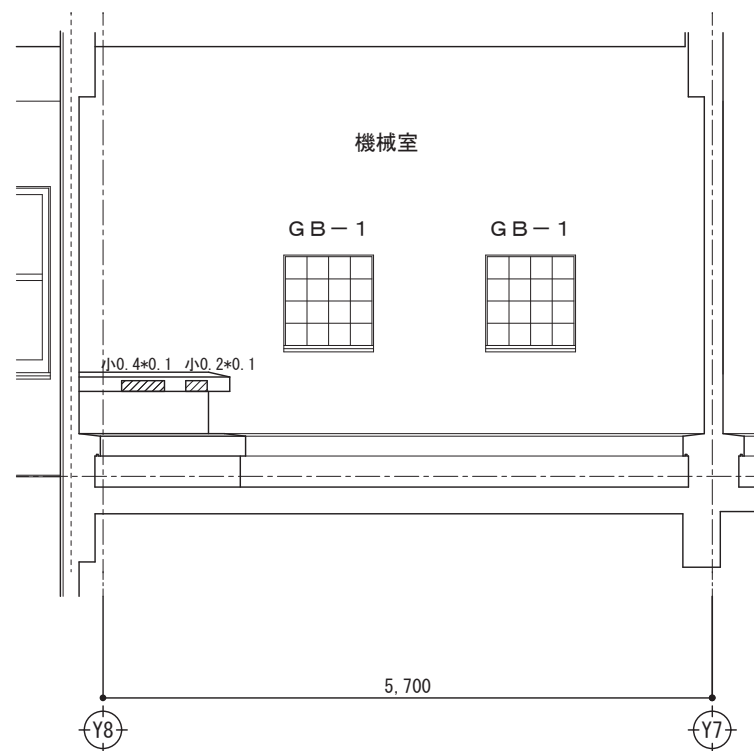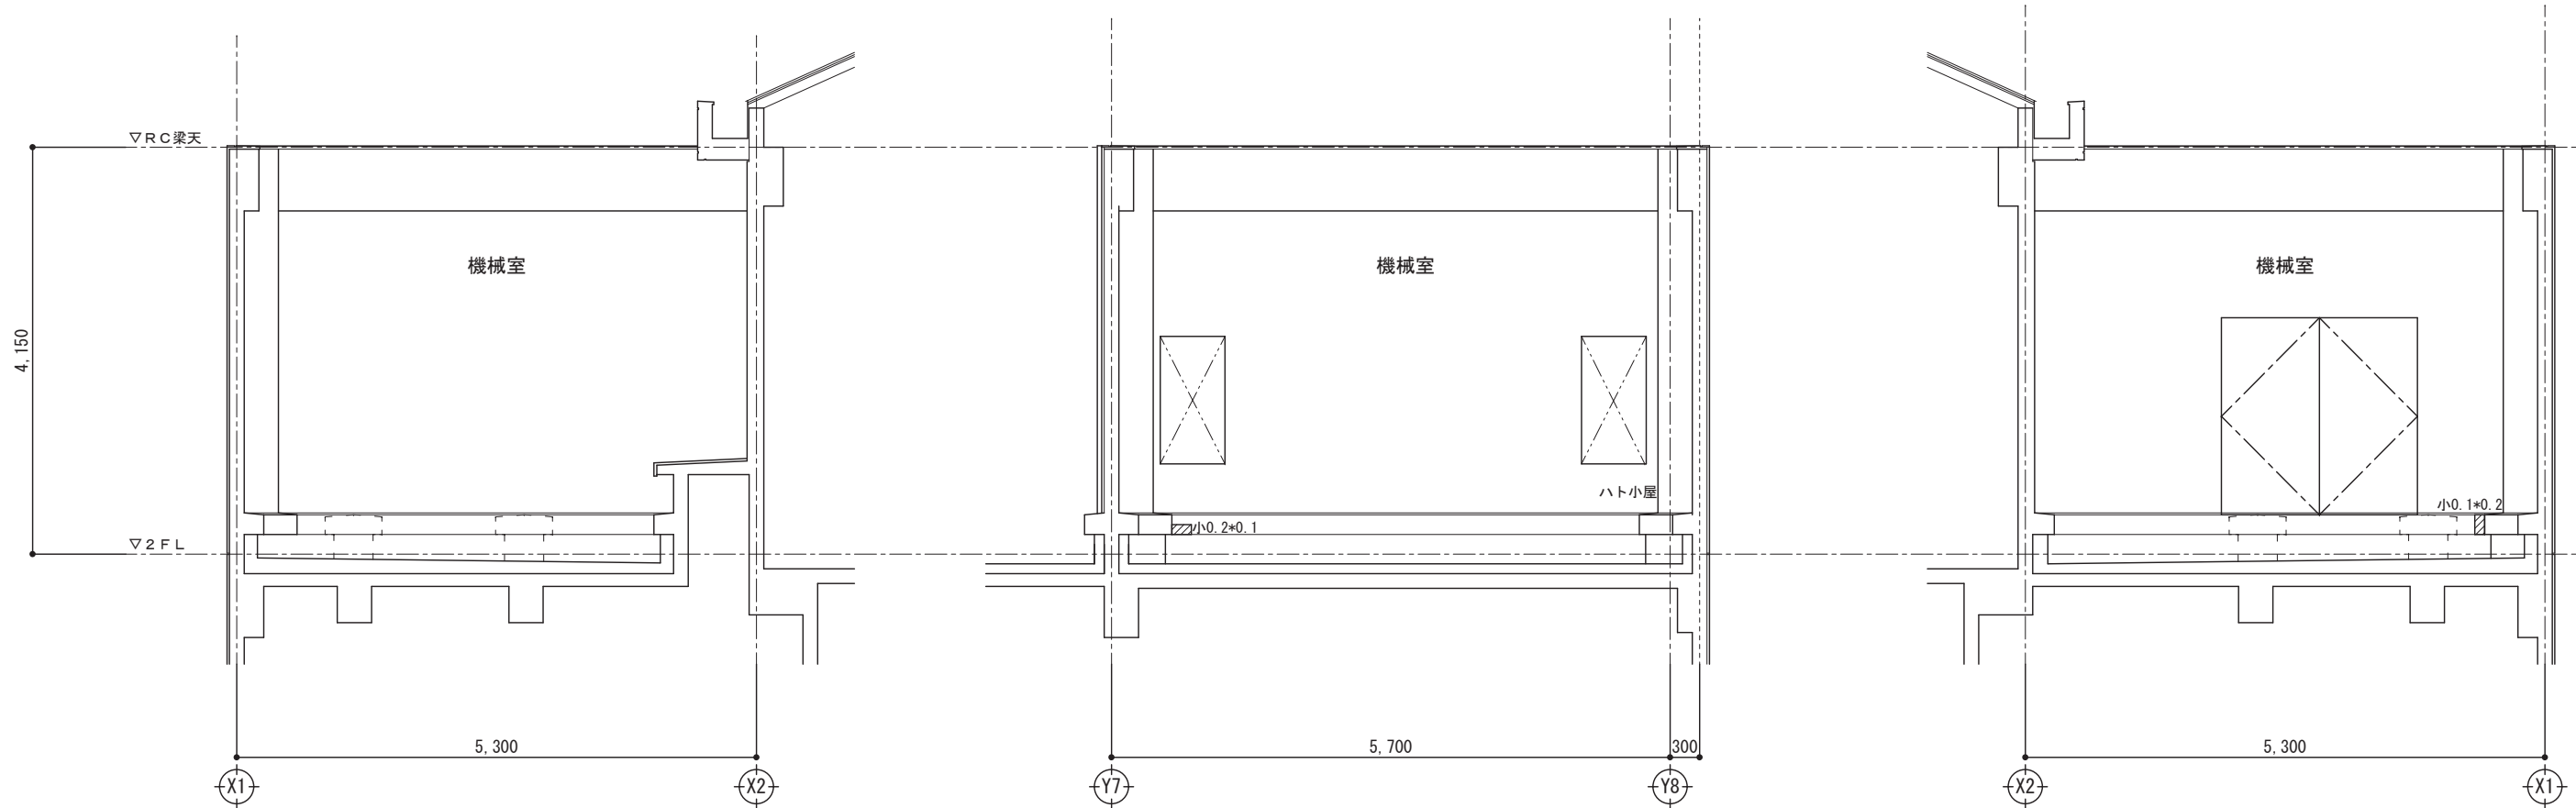


東広島市都市交通部営繕課	設計者・設計事務所名 MASAA 〒739-0012 広島県東広島市西条西本町25-25 保広コーポ103号室 1級建築士事務所 広島県知事登録18(1)第4982号 1級建築士(登録第294712号) 高藤 聡美	工事名 令和7年度 庁舎管理事務 豊栄支所外壁等改修工事	図面内容・縮尺 外壁調査図19 A2:100% A3:71%縮小 1:50	設計 令和6年	種別 A
					図面番号 60

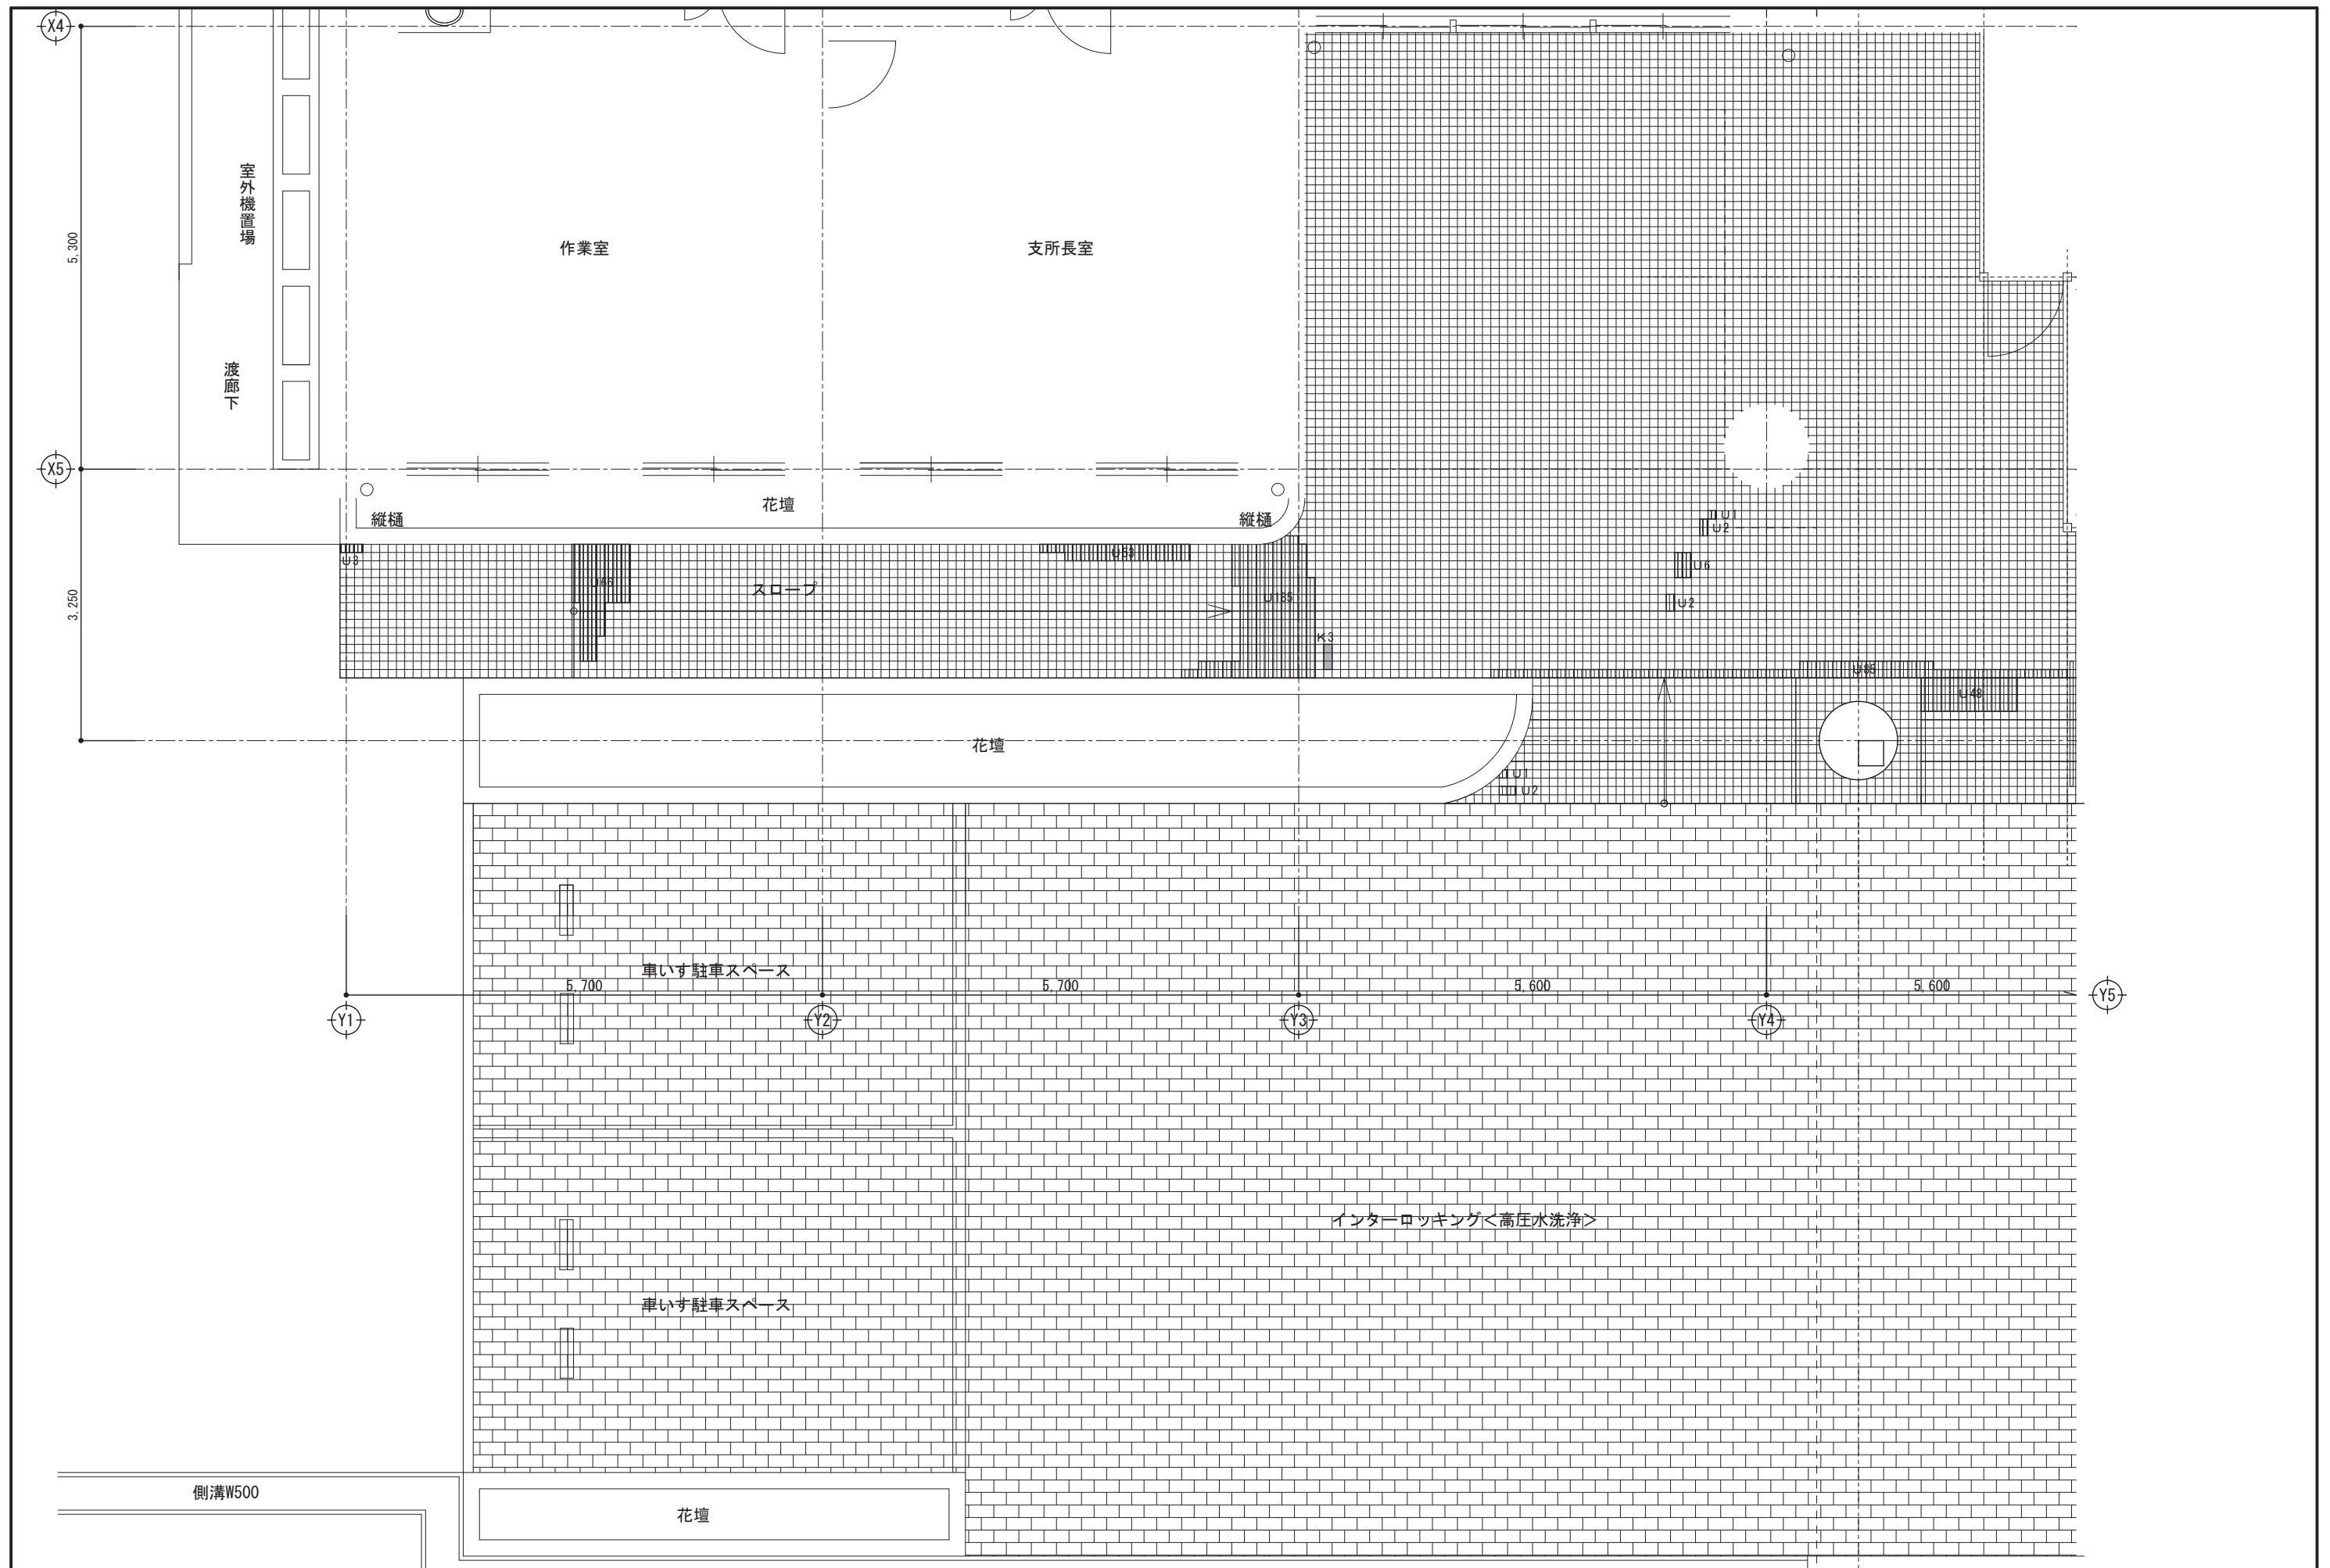

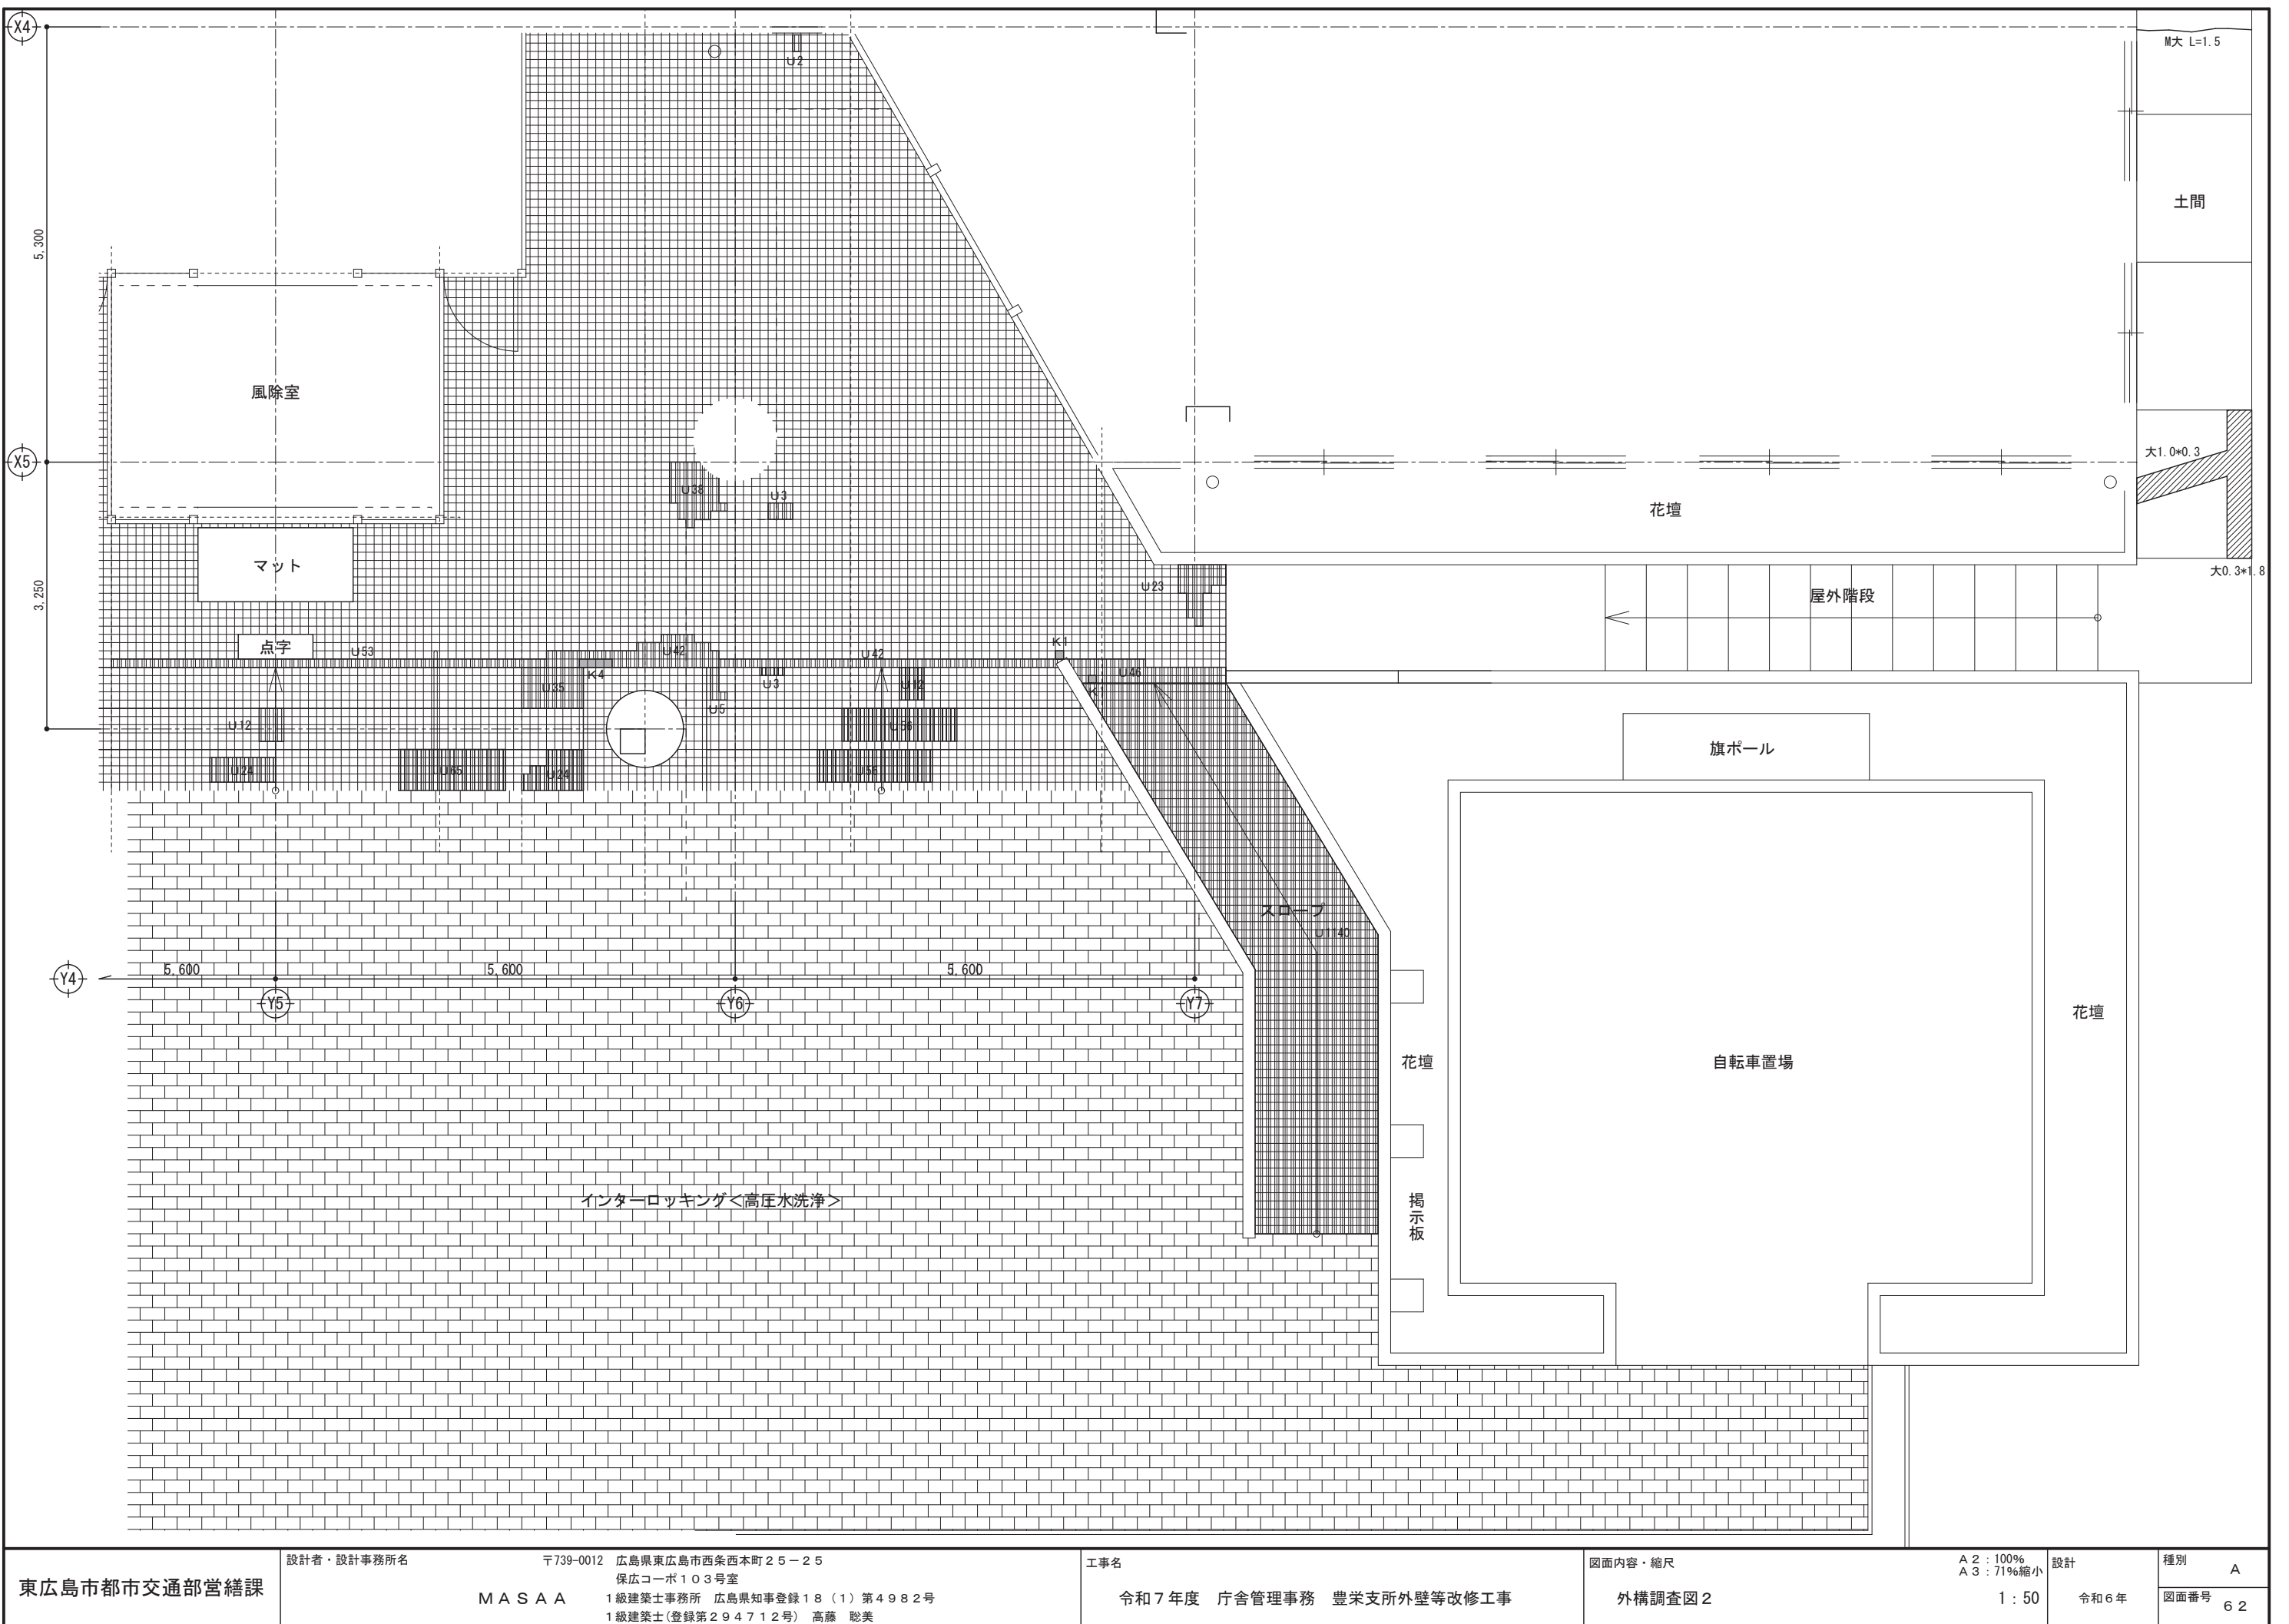

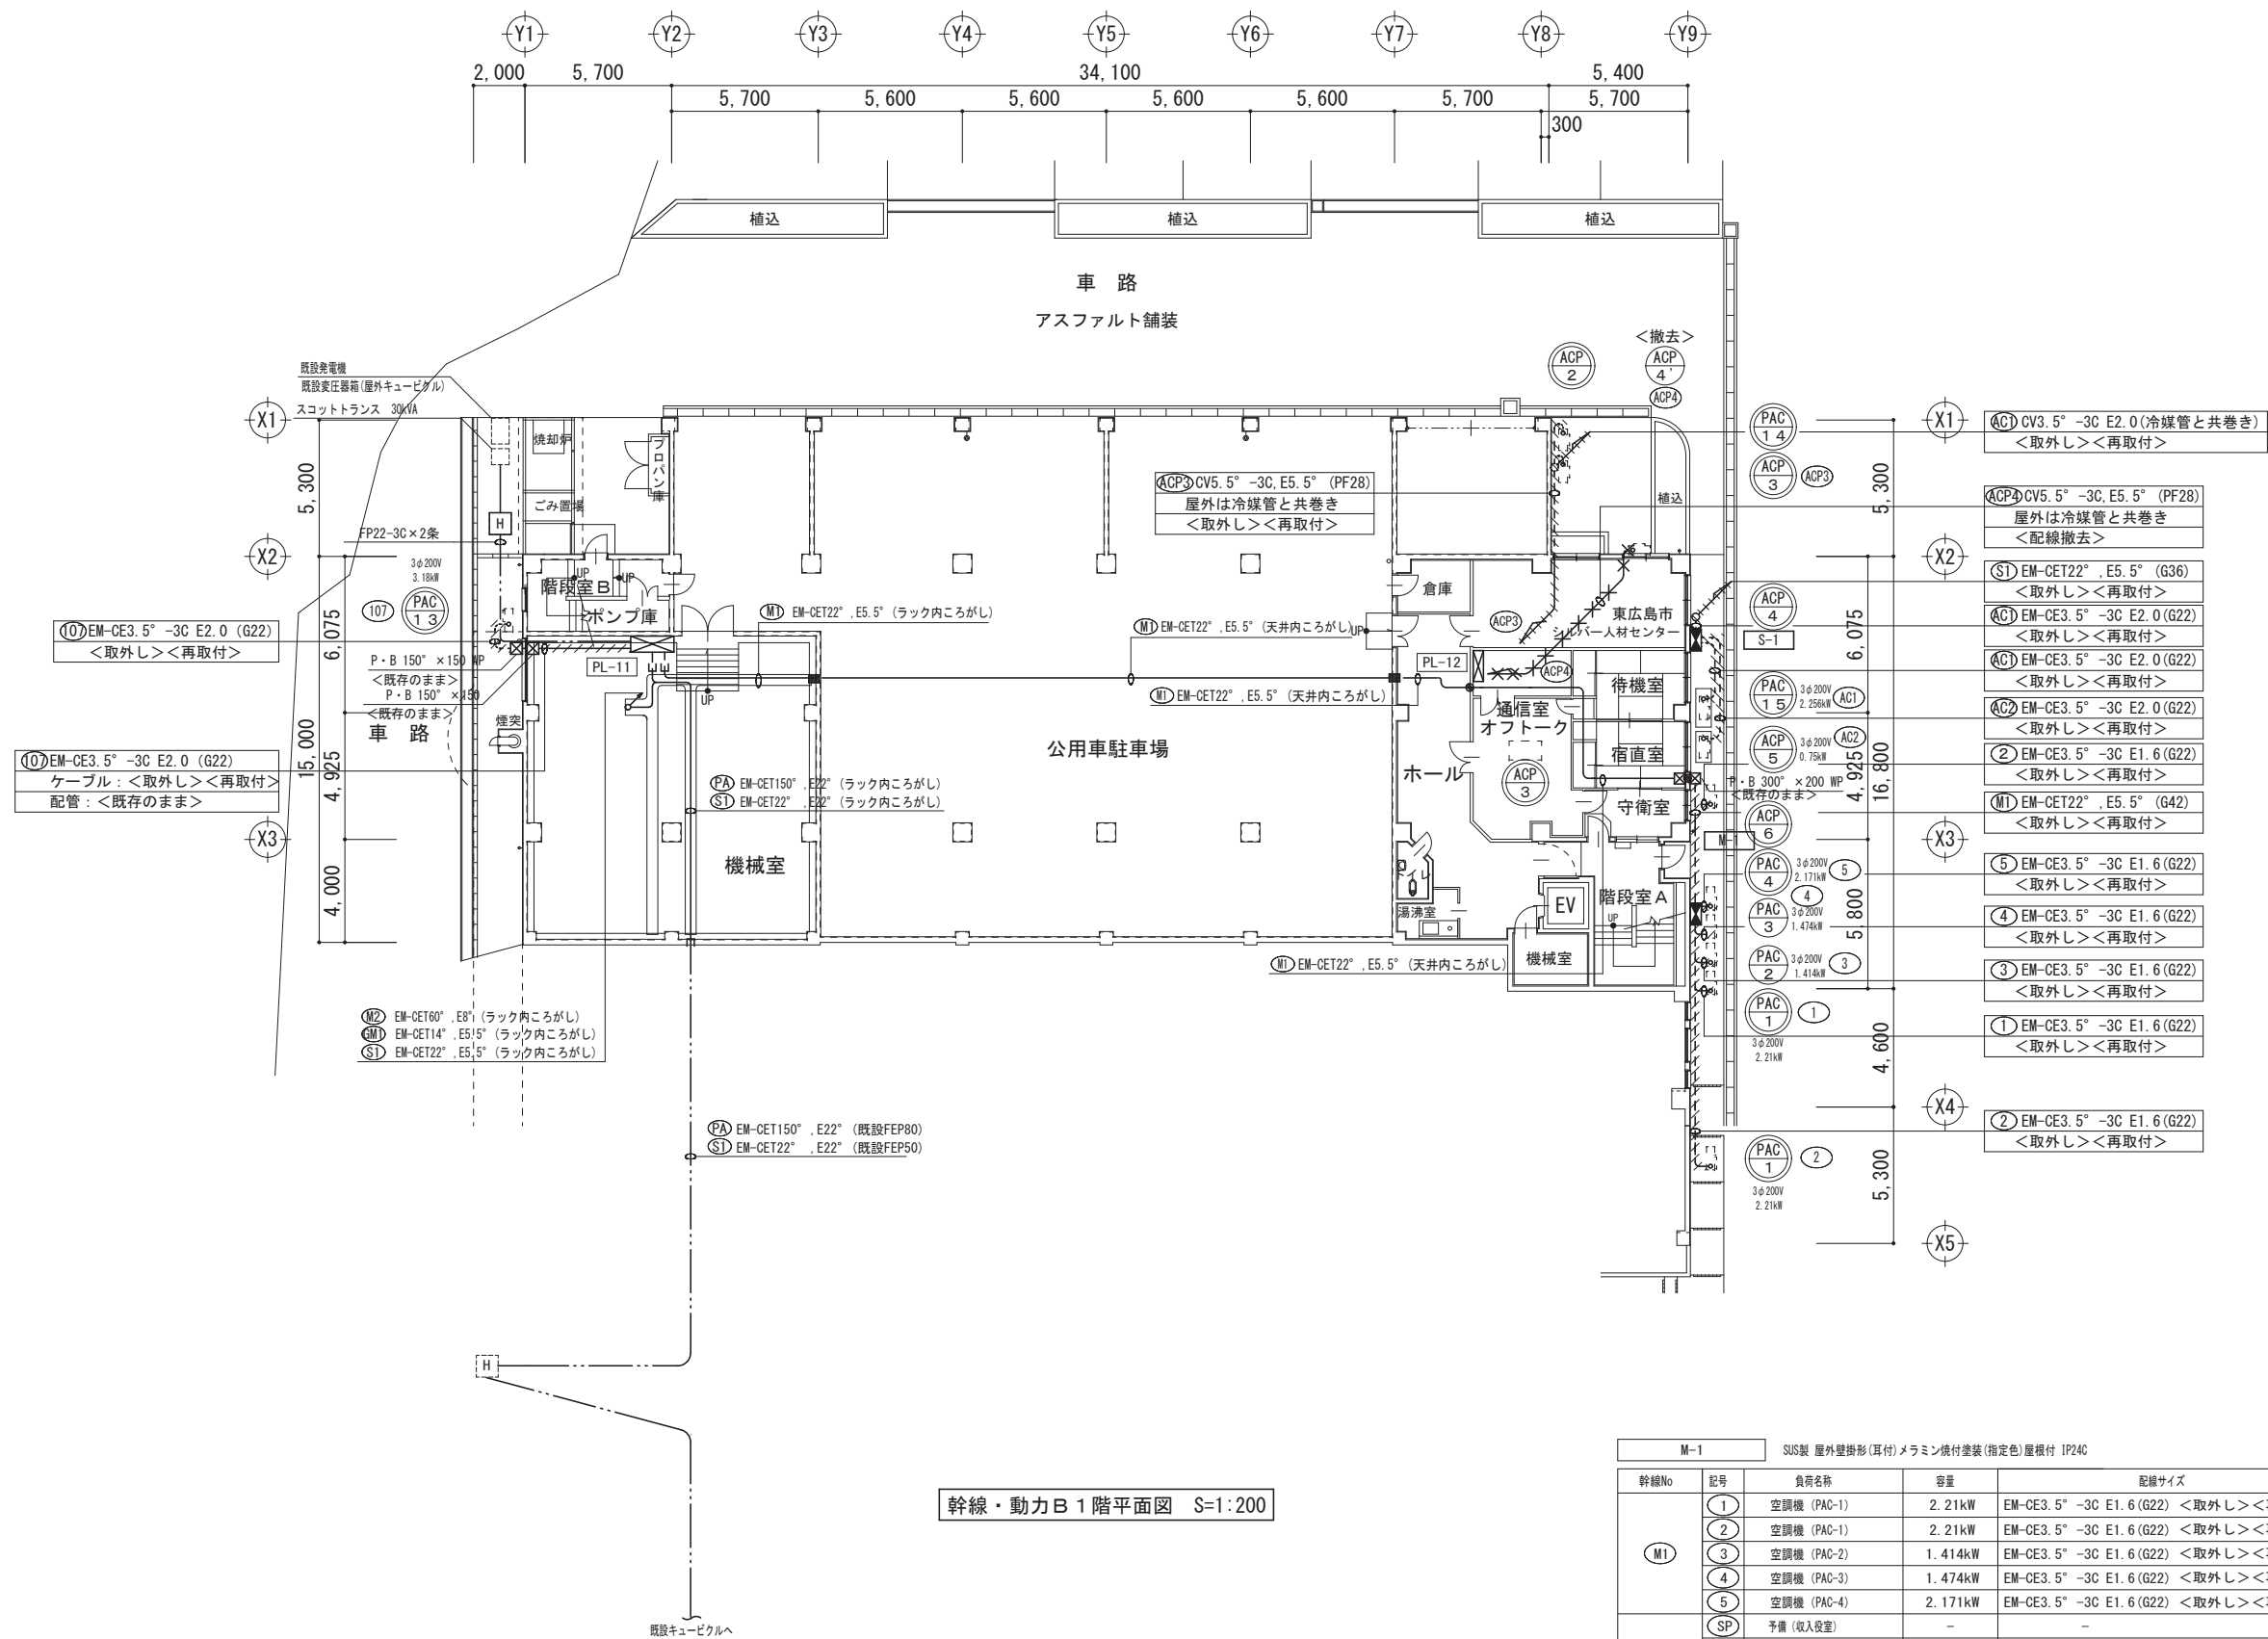


M-1		SUS製 屋外壁掛形(耳付)メラミン焼付塗装(指定色)屋根付 IP24C			
幹線No	記号	負荷名称	容量	配線サイズ	分岐開閉器
M1	①	空調機 (PAC-1)	2.21kW	EM-CE3.5" -3C E1.6 (G22) <取外し><再取付>	ELCB 3P 50AF/30AT 30mA, 0.1sec
	②	空調機 (PAC-1)	2.21kW	EM-CE3.5" -3C E1.6 (G22) <取外し><再取付>	ELCB 3P 50AF/30AT 30mA, 0.1sec
	③	空調機 (PAC-2)	1.414kW	EM-CE3.5" -3C E1.6 (G22) <取外し><再取付>	ELCB 3P 50AF/30AT 30mA, 0.1sec
	④	空調機 (PAC-3)	1.474kW	EM-CE3.5" -3C E1.6 (G22) <取外し><再取付>	ELCB 3P 50AF/30AT 30mA, 0.1sec
	⑤	空調機 (PAC-4)	2.171kW	EM-CE3.5" -3C E1.6 (G22) <取外し><再取付>	ELCB 3P 50AF/30AT 30mA, 0.1sec
将来用 一次側端子台設置	SP	予備 (収入役室)	-	-	ELCB 3P 50AFスペース
	SP	予備 (印刷製業装本室)	-	-	ELCB 3P 50AFスペース
	SP	予備	-	-	ELCB 3P 50AFスペース
	SP	予備	-	-	ELCB 3P 50AFスペース

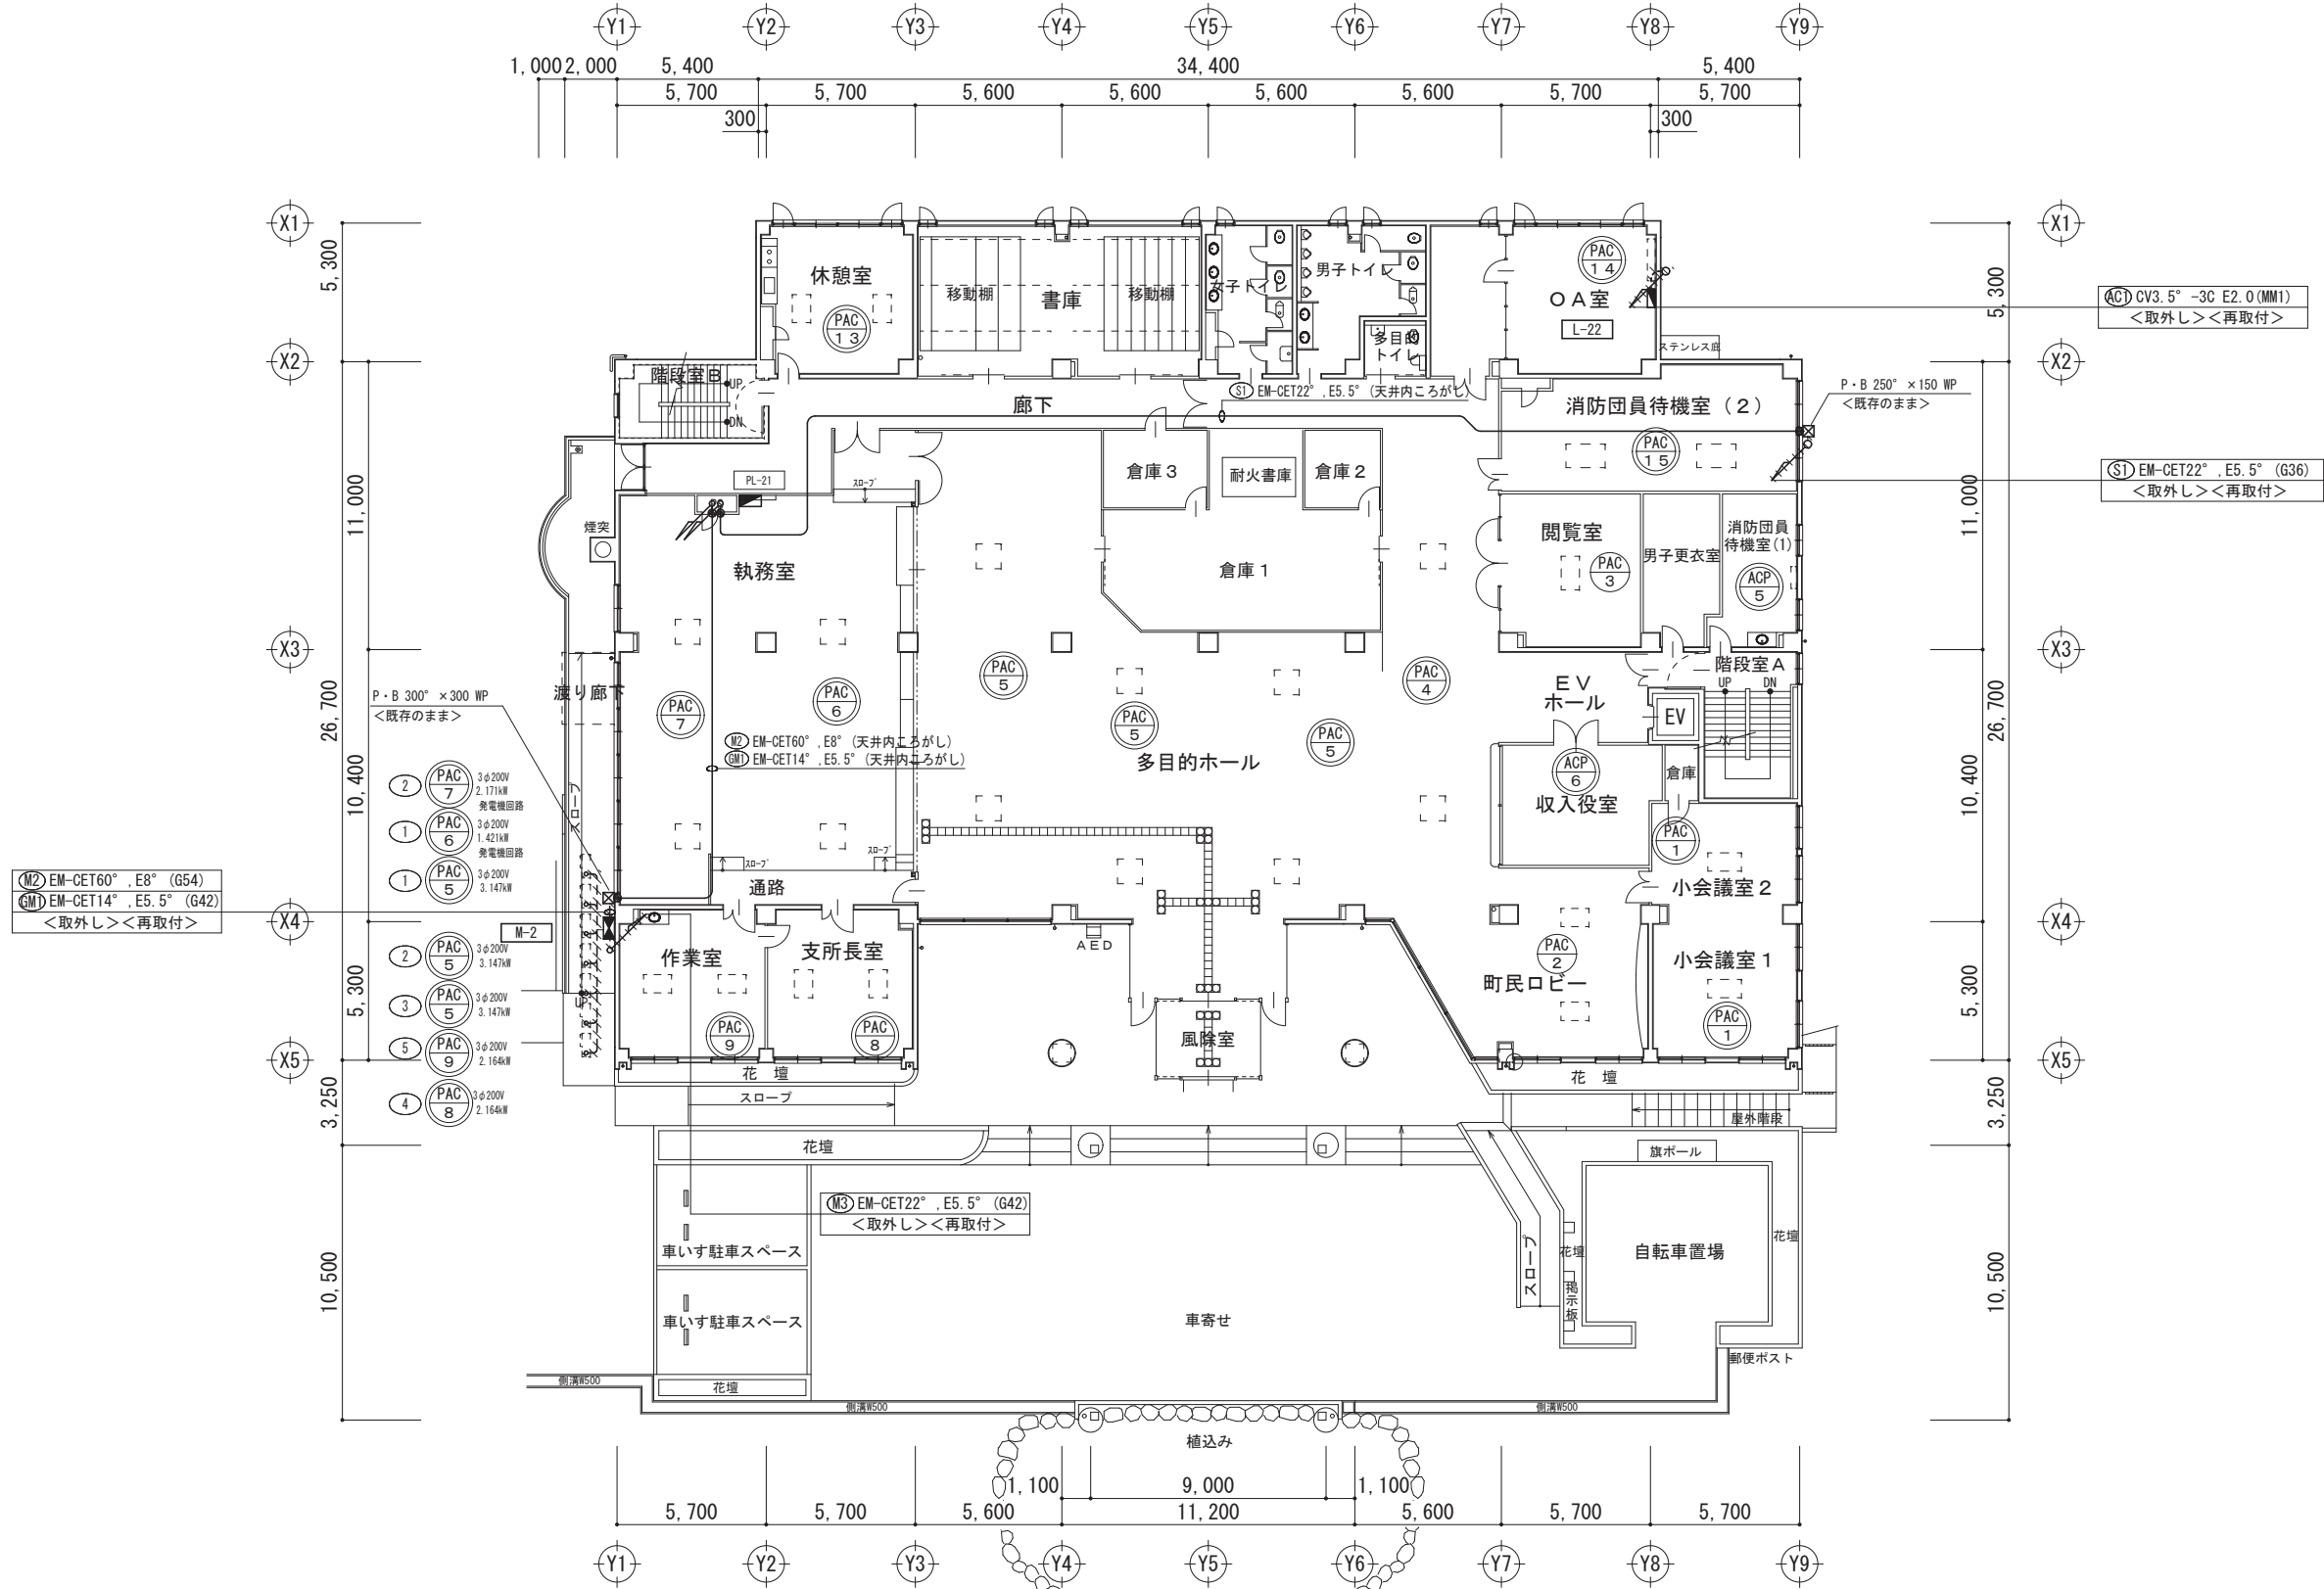


M-2		SUS製 屋外壁掛形 (耳付) メラミン焼付塗装 (指定色) 屋根付 IP24C			
幹線No	記号	負荷名称	容量	配線サイズ	分岐開閉器
M2	①	空調機 (PAC-5)	3.147kW	EM-CE5.5° -3C E2.0 (G22)	<取外し><再取付> ELCB 3P 50AF/40AT 30mA 0.1sec
	②	空調機 (PAC-5)	3.147kW	EM-CE5.5° -3C E2.0 (G22)	<取外し><再取付> ELCB 3P 50AF/40AT 30mA 0.1sec
	③	空調機 (PAC-5)	3.147kW	EM-CE5.5° -3C E2.0 (G22)	<取外し><再取付> ELCB 3P 50AF/40AT 30mA 0.1sec
	④	空調機 (PAC-8)	2.164kW	EM-CE3.5° -3C E1.6 (G22)	<取外し><再取付> ELCB 3P 50AF/30AT 30mA 0.1sec
	⑤	空調機 (PAC-9)	2.164kW	EM-CE3.5° -3C E1.6 (G22)	<取外し><再取付> ELCB 3P 50AF/30AT 30mA 0.1sec
M3	-	M-3	8.752kW	EM-CET22° , E5.5° (G42)	MCCB 3P 100AF/75AT
GM1	①	空調機 (PAC-6)	1.421kW	EM-CE3.5° -3C E1.6 (G22)	<取外し><再取付> ELCB 3P 50AF/30AT 30mA 0.1sec
	②	空調機 (PAC-7)	2.171kW	EM-CE3.5° -3C E1.6 (G22)	<取外し><再取付> ELCB 3P 50AF/30AT 30mA 0.1sec

幹線・動力1階平面図 S=1:200

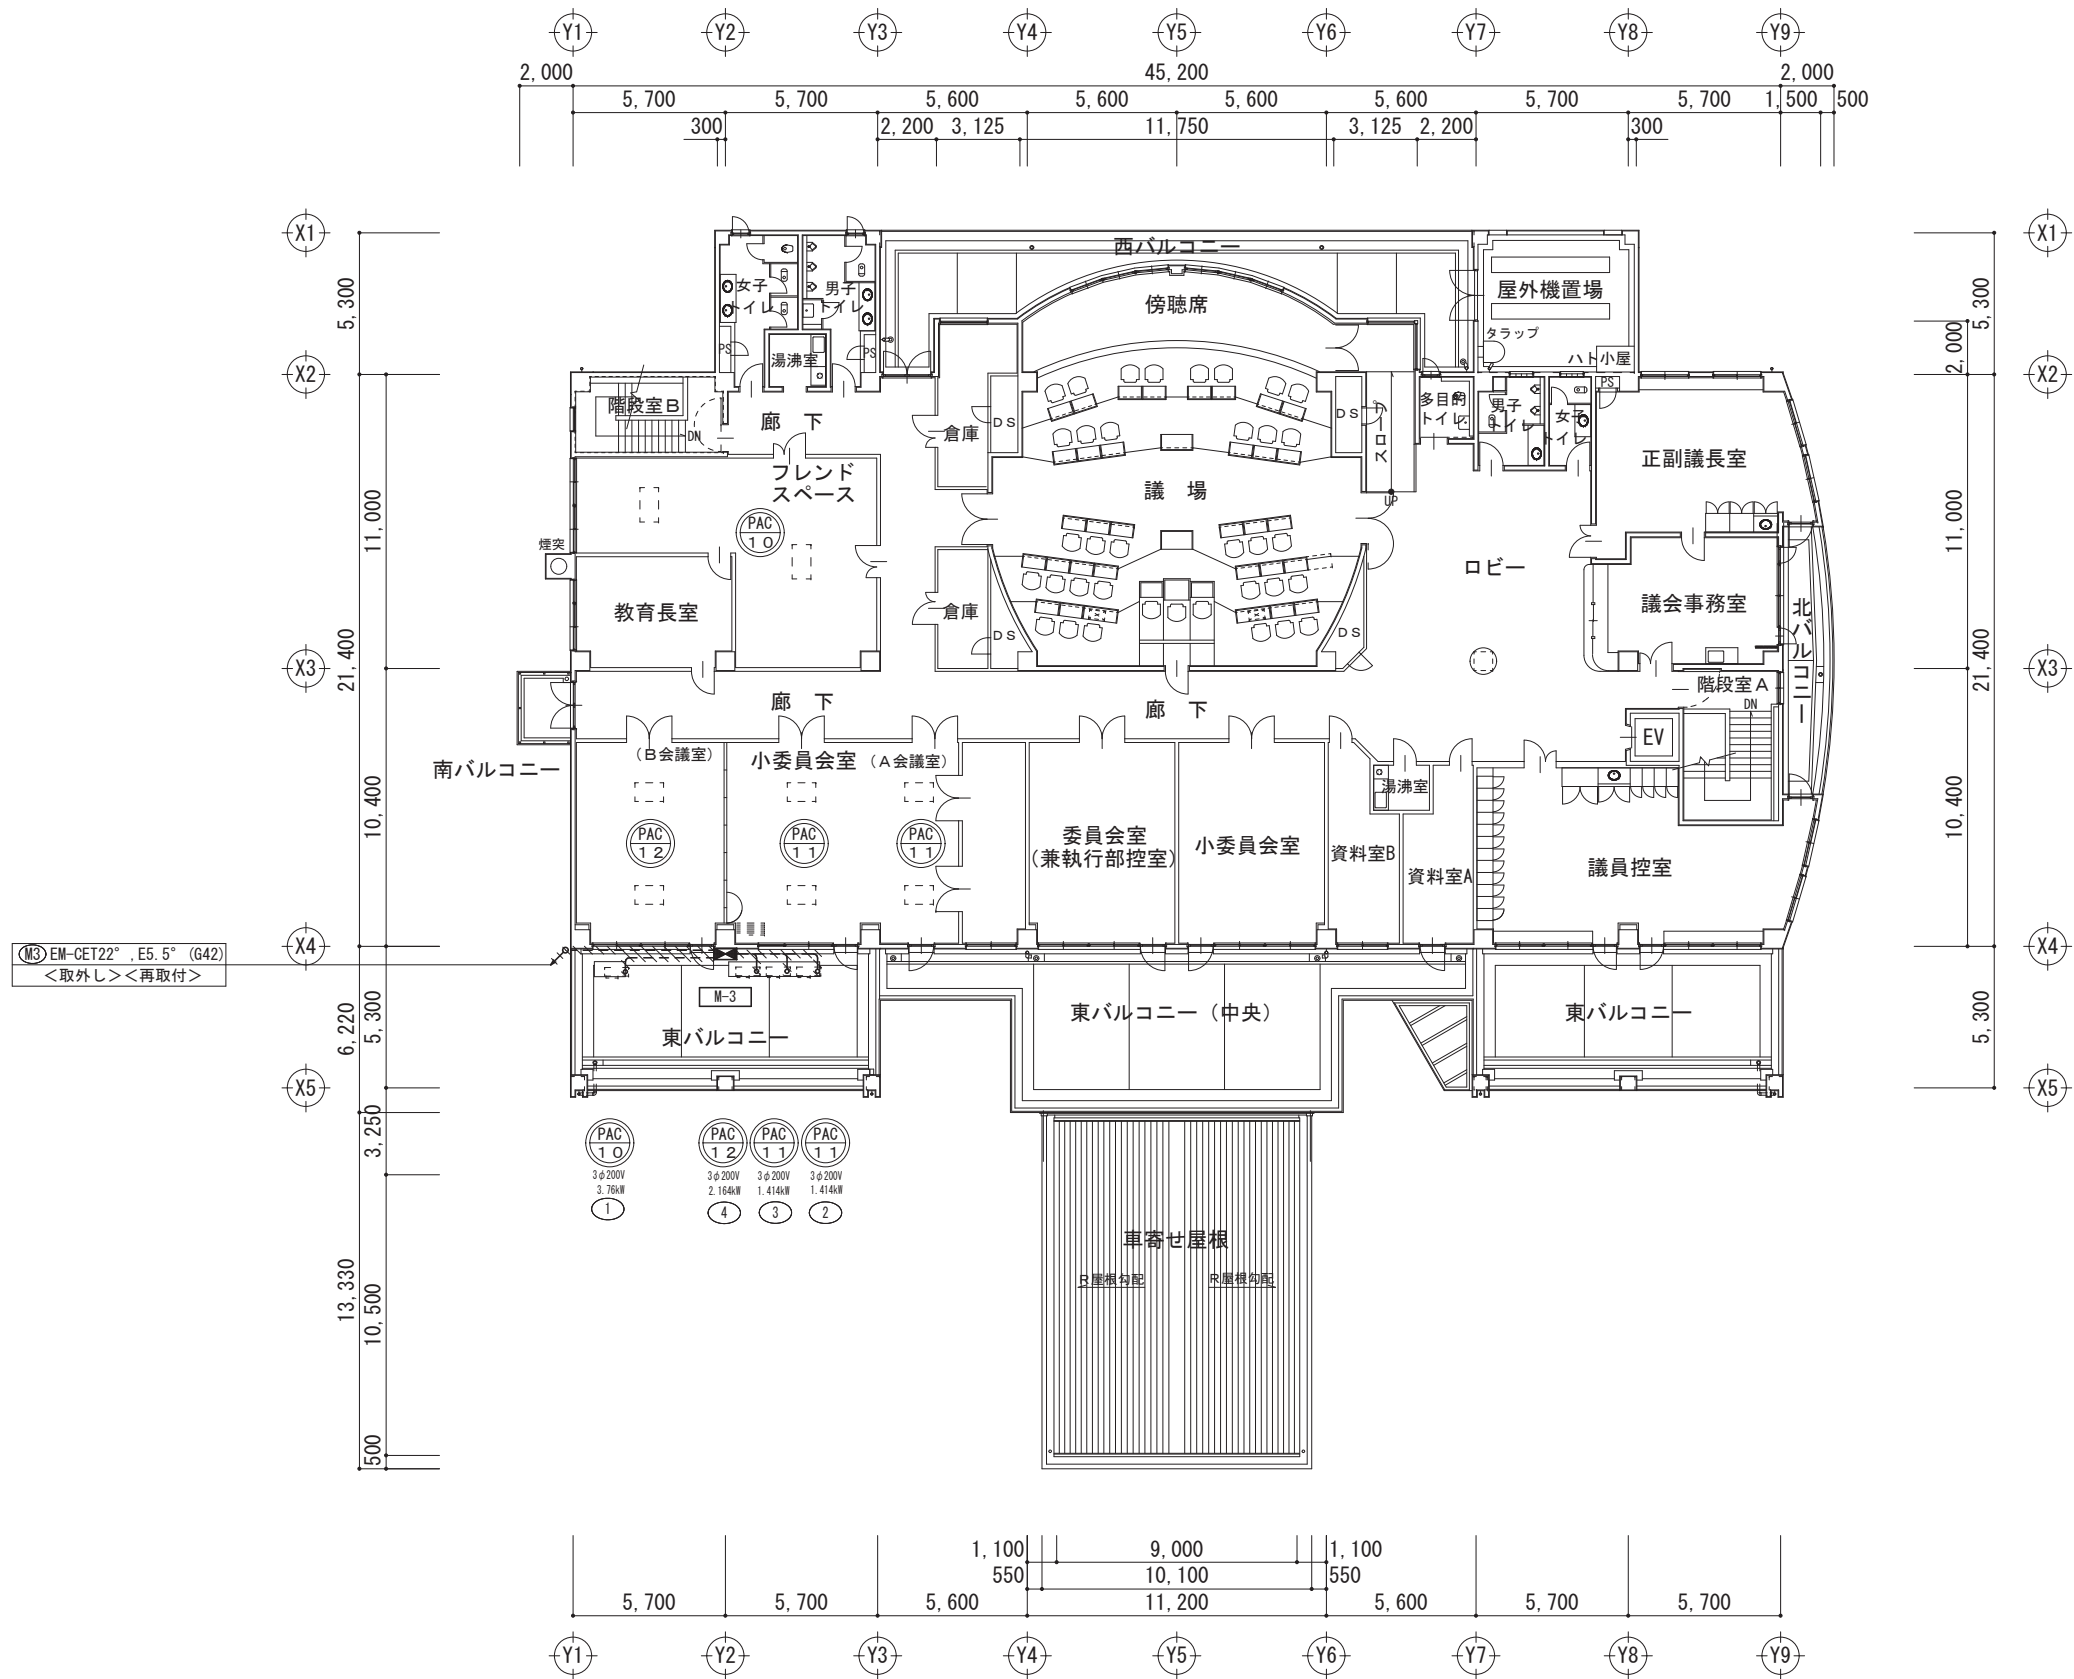


幹線・動力2階平面図 S=1:200

東広島市都市交通部営繕課	設計者・設計事務所名	〒739-0012 広島県東広島市西条西本町25-25 保広コーポ103号室	工事名	図面内容・縮尺	A2: 100% A3: 71%縮小	設計	種別
	M A S A A	1級建築士事務所 広島県知事登録18(1)第4982号 1級建築士(登録第294712号) 高藤 聡美			令和7年度 庁舎管理事務 豊栄支所外壁等改修工事		仮設計画図 幹線・動力設備2階平面図 (仮設足場設置前・復旧)

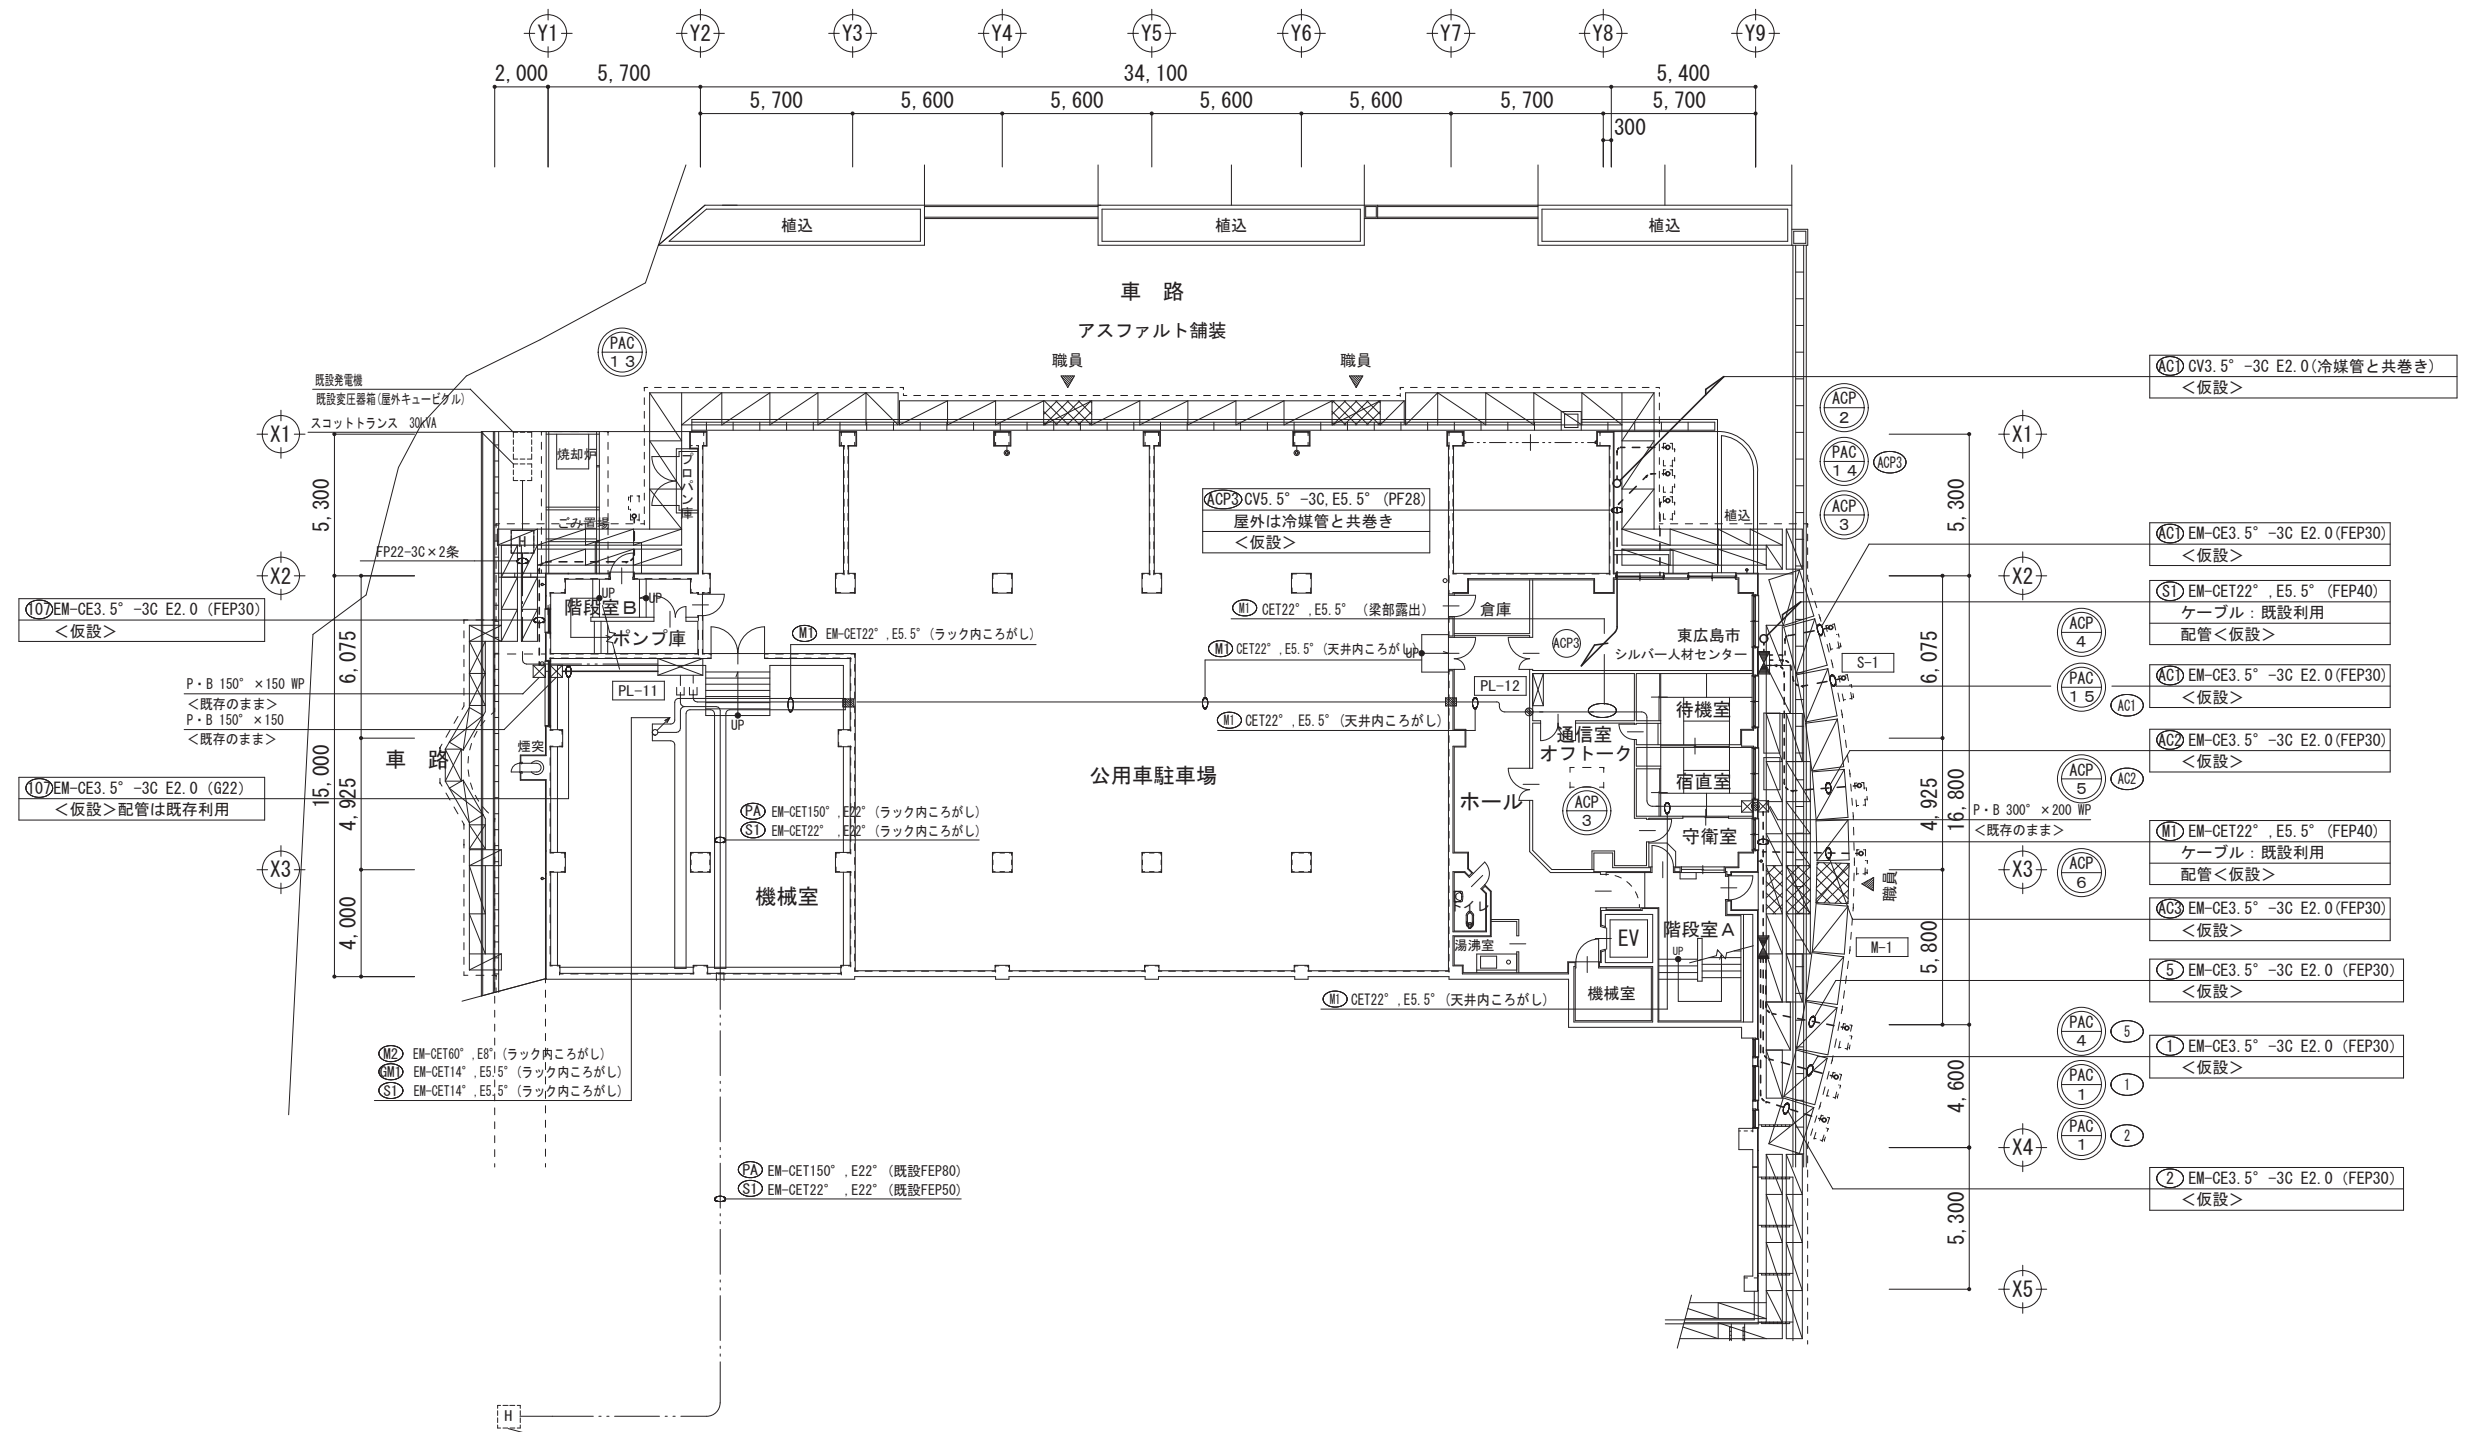

M-1		SUS製 屋外壁掛形(耳付)メラミン焼付塗装(指定色)屋根付 1P24C				
幹線No	記号	負荷名称	容量	配線サイズ	分岐開閉器	
M1	①	空調機 (PAC-1)	2.21kW	EM-CE3.5" -3C E1.6 (FEP30)	<仮設> ELCB 3P 50AF/30AT 30mA, 0.1sec	
	②	空調機 (PAC-1)	2.21kW	EM-CE3.5" -3C E1.6 (FEP30)	<仮設> ELCB 3P 50AF/30AT 30mA, 0.1sec	
	③	空調機 (PAC-2)	1.414kW	—	ELCB 3P 50AF/30AT 30mA, 0.1sec	
	④	空調機 (PAC-3)	1.474kW	—	ELCB 3P 50AF/30AT 30mA, 0.1sec	
	⑤	空調機 (PAC-4)	2.171kW	EM-CE3.5" -3C E1.6 (FEP30)	<仮設> ELCB 3P 50AF/30AT 30mA, 0.1sec	
将来用 一次側端子台設置	SP	予備 (収入入室)	—	—	ELCB 3P 50AFスペース	
	SP	予備 (印刷室業装本室)	—	—	ELCB 3P 50AFスペース	
	SP	予備	—	—	ELCB 3P 50AFスペース	
	SP	予備	—	—	ELCB 3P 50AFスペース	

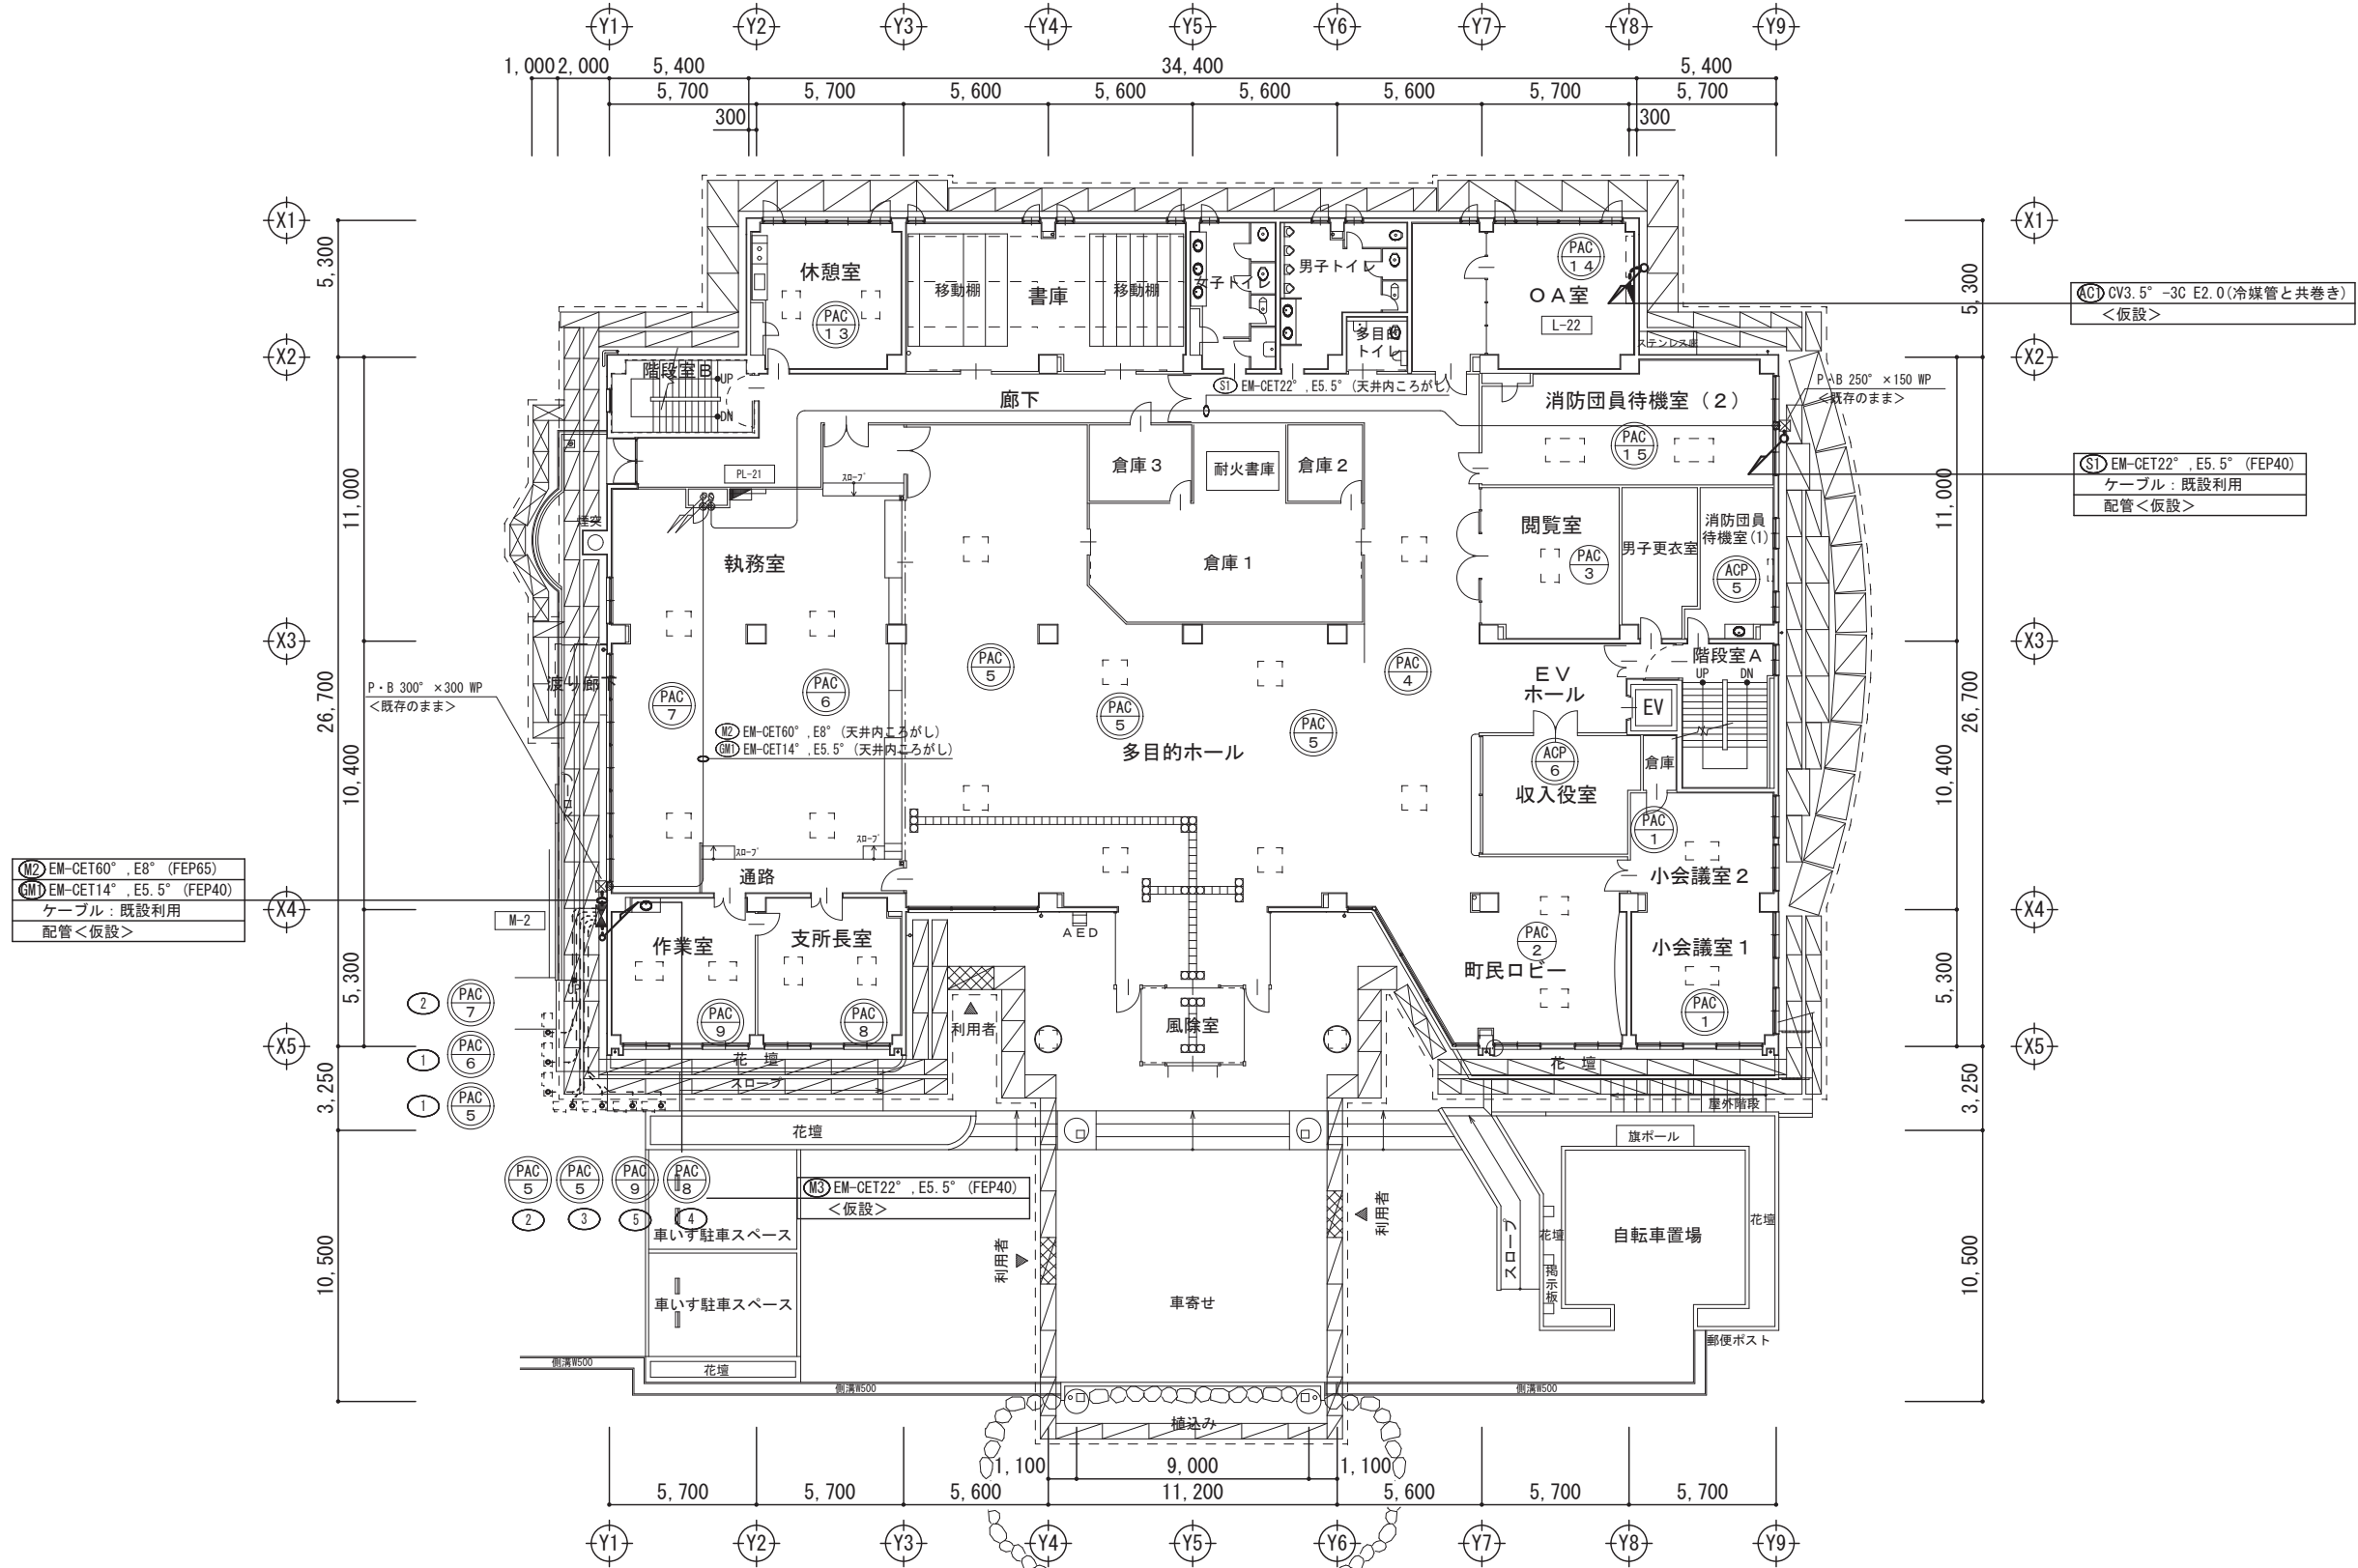


M2	EM-CET60° ,E8° (FEP65)
GM1	EM-CET14° ,E5.5° (FEP40)
ケーブル：既設利用	
配管＜仮設＞	

CC	CV3.5° -3C E2.0 (冷媒管と共巻き)
＜仮設＞	


ST	EM-CET22° ,E5.5° (FEP40)
ケーブル：既設利用	
配管＜仮設＞	


幹線・動力1階平面図 S=1:200

M-2		SUS製 屋外壁掛形 (耳付) メラミン焼付塗装 (指定色) 屋根付 IP24C			
幹線No	記号	負荷名称	容量	配線サイズ	分岐開閉器
M2	①	空調機 (PAC-5)	3.147kW	EM-CE5.5° -3C E2.0 (FEP30)	＜仮設＞ EL08 3P 50AF/40AT 30mA 0.1sec
	②	空調機 (PAC-5)	3.147kW	EM-CE5.5° -3C E2.0 (FEP30)	＜仮設＞ EL08 3P 50AF/40AT 30mA 0.1sec
	③	空調機 (PAC-5)	3.147kW	EM-CE5.5° -3C E2.0 (FEP30)	＜仮設＞ EL08 3P 50AF/40AT 30mA 0.1sec
	④	空調機 (PAC-8)	2.164kW	EM-CE5.5° -3C E2.0 (FEP30)	＜仮設＞ EL08 3P 50AF/30AT 30mA 0.1sec
	⑤	空調機 (PAC-9)	2.164kW	EM-CE5.5° -3C E2.0 (FEP30)	＜仮設＞ EL08 3P 50AF/30AT 30mA 0.1sec
M3	-	M-3	8.752kW	EM-CET22° ,E5.5° (FEP40)	＜仮設＞ MOCB 3P 100AF/75AT
GM1	①	空調機 (PAC-6)	1.421kW	EM-CE3.5° -3C E1.6 (FEP30)	＜仮設＞ EL08 3P 50AF/30AT 30mA 0.1sec
	②	空調機 (PAC-7)	2.171kW	EM-CE3.5° -3C E1.6 (FEP30)	＜仮設＞ EL08 3P 50AF/30AT 30mA 0.1sec

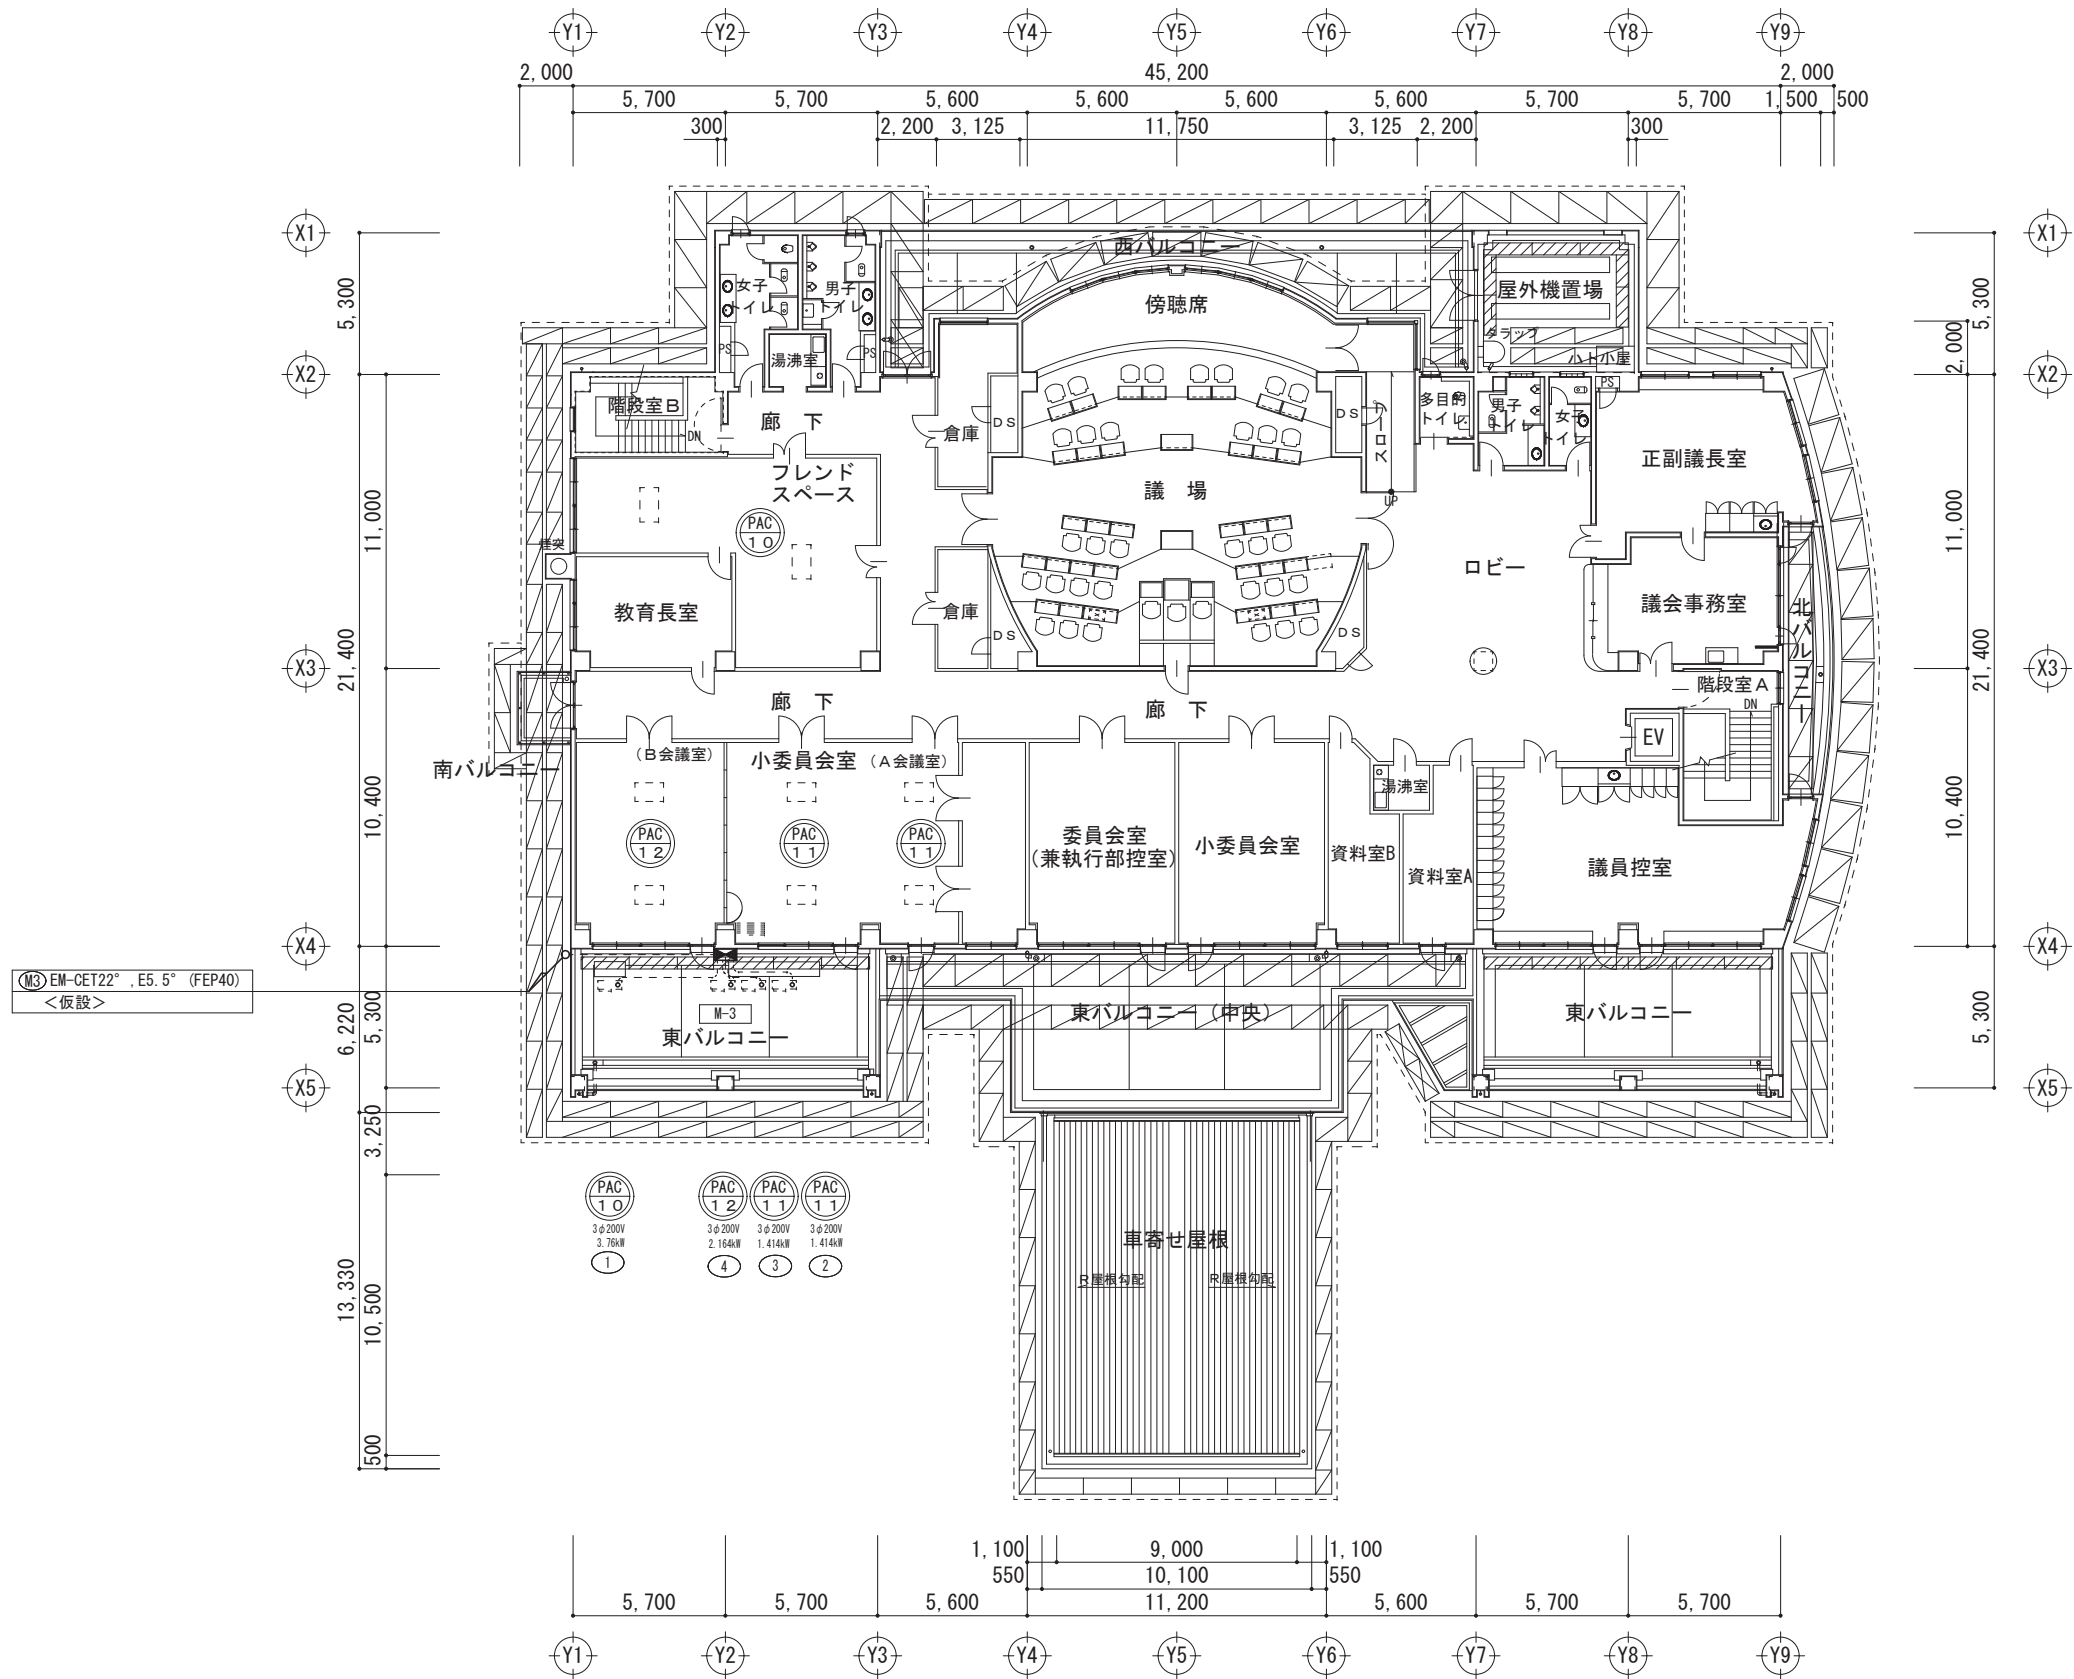

幹線・動力2階平面図 S=1:200

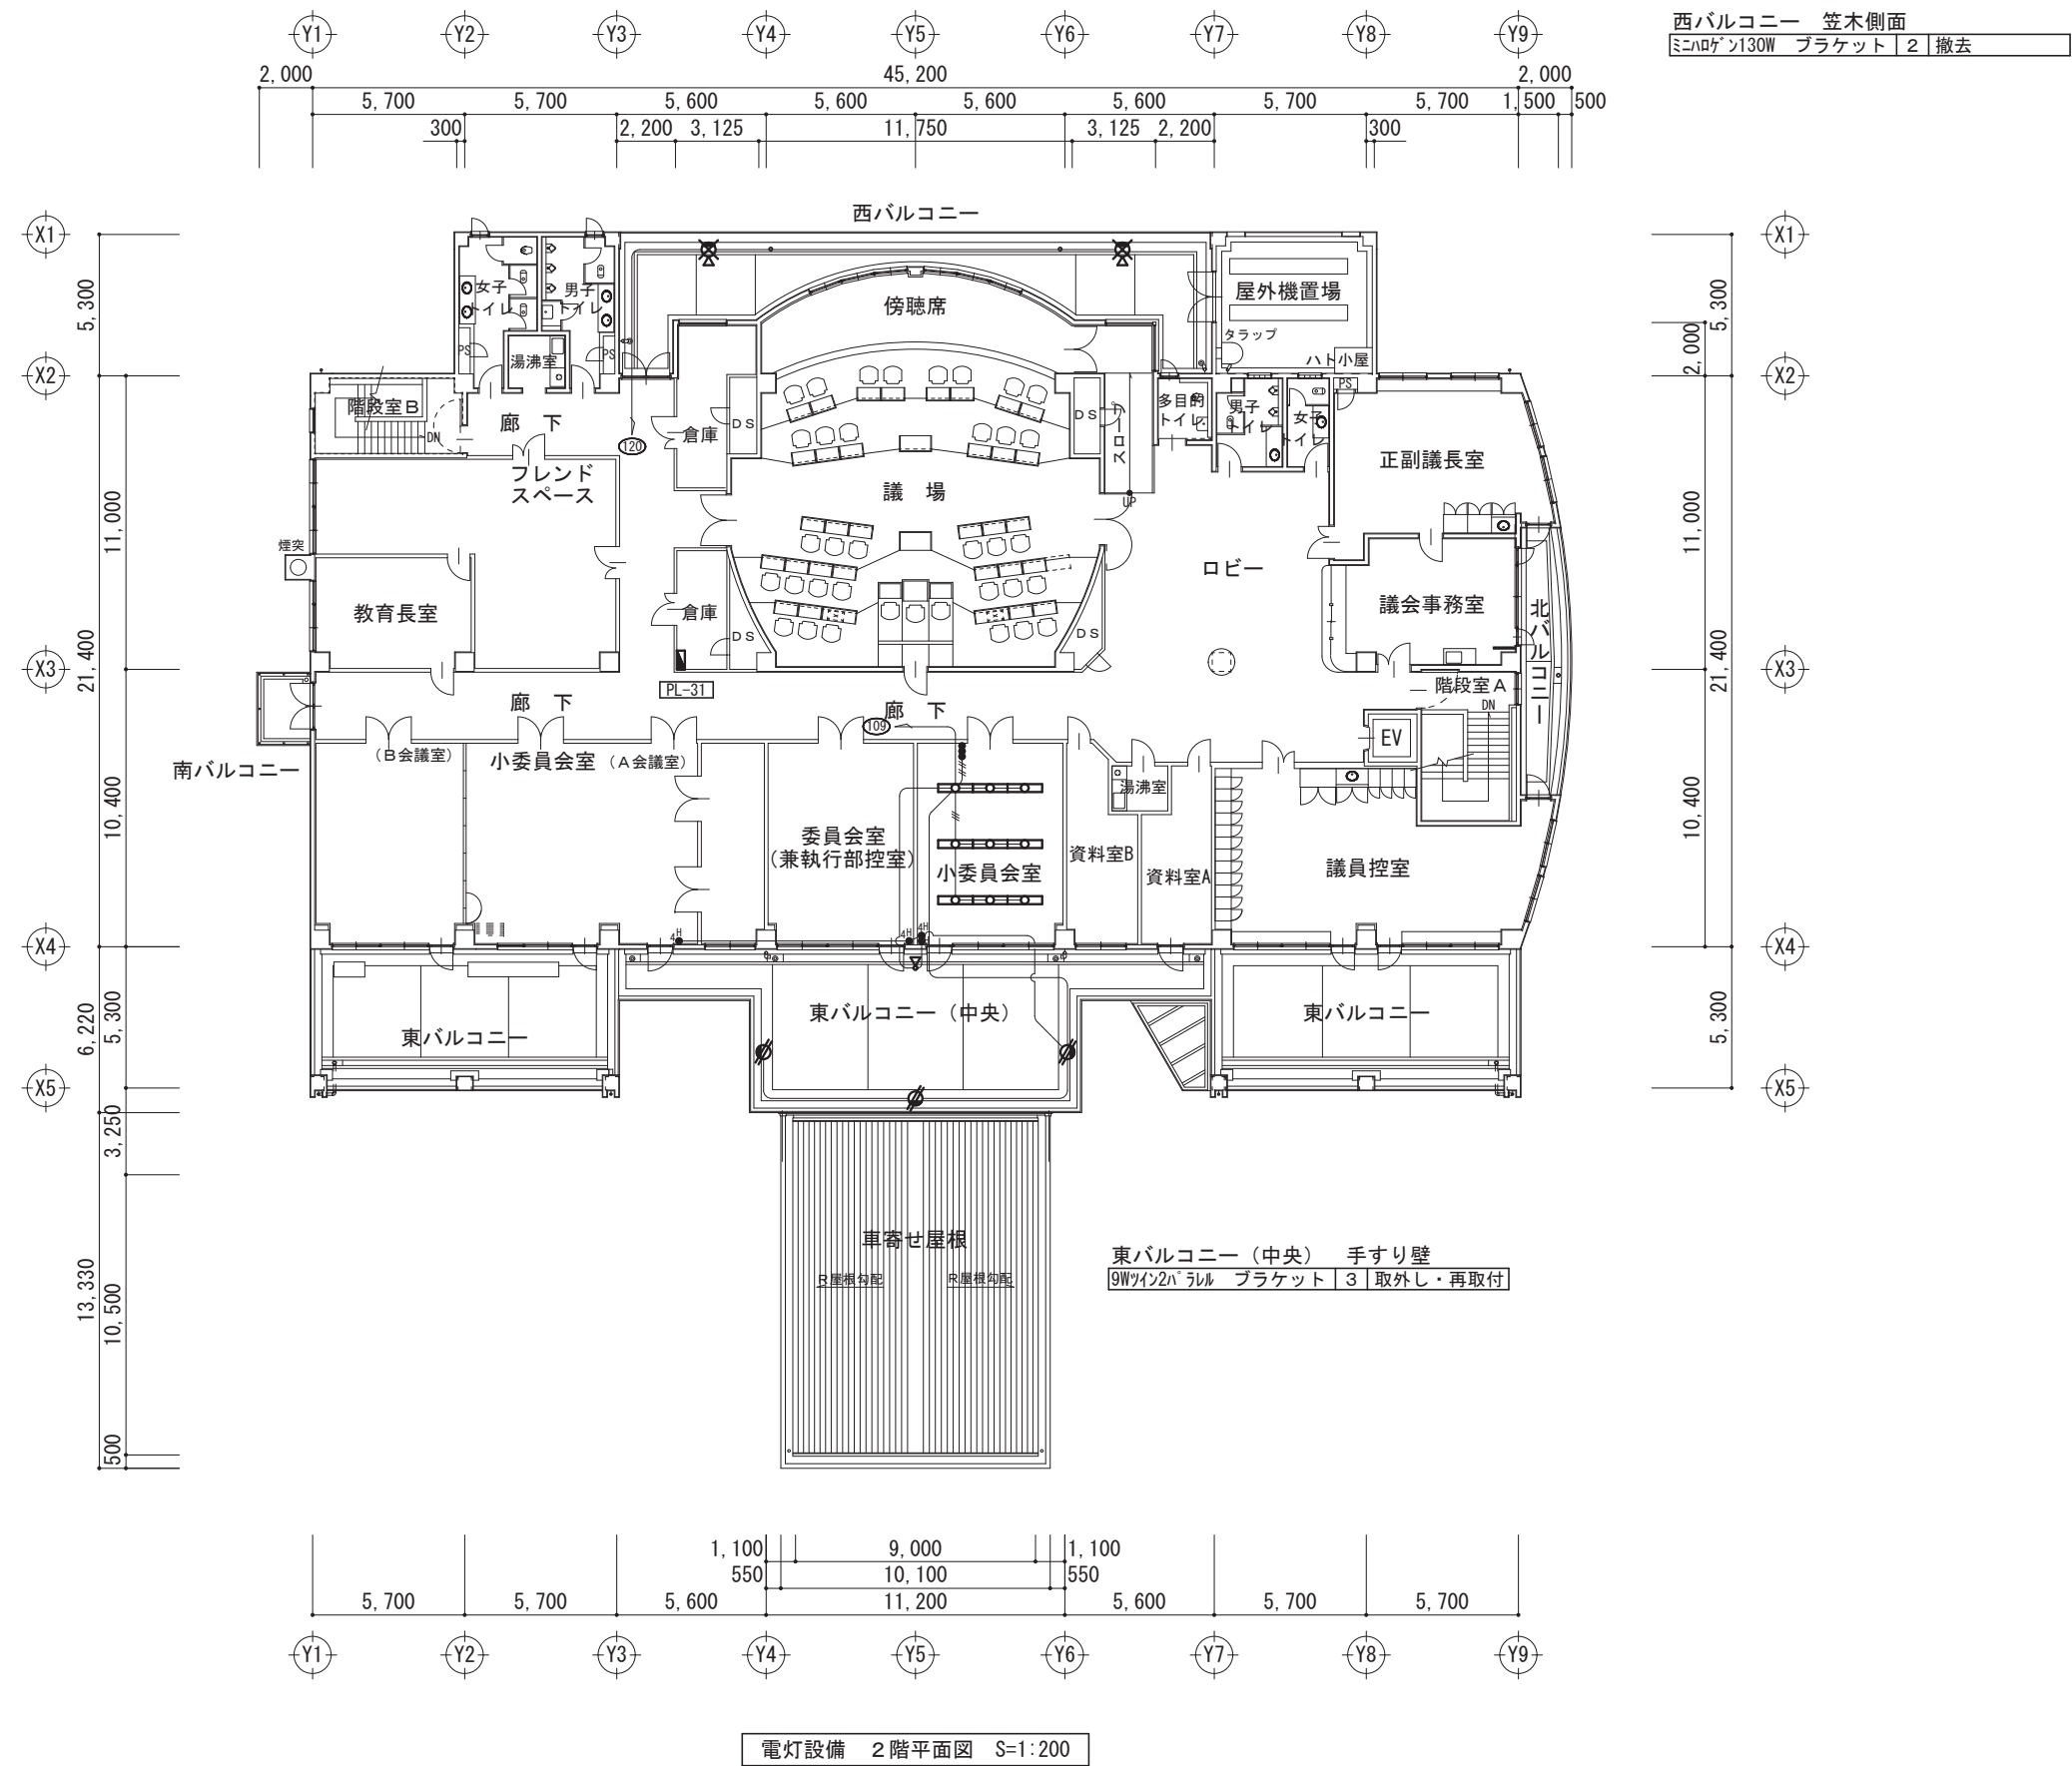

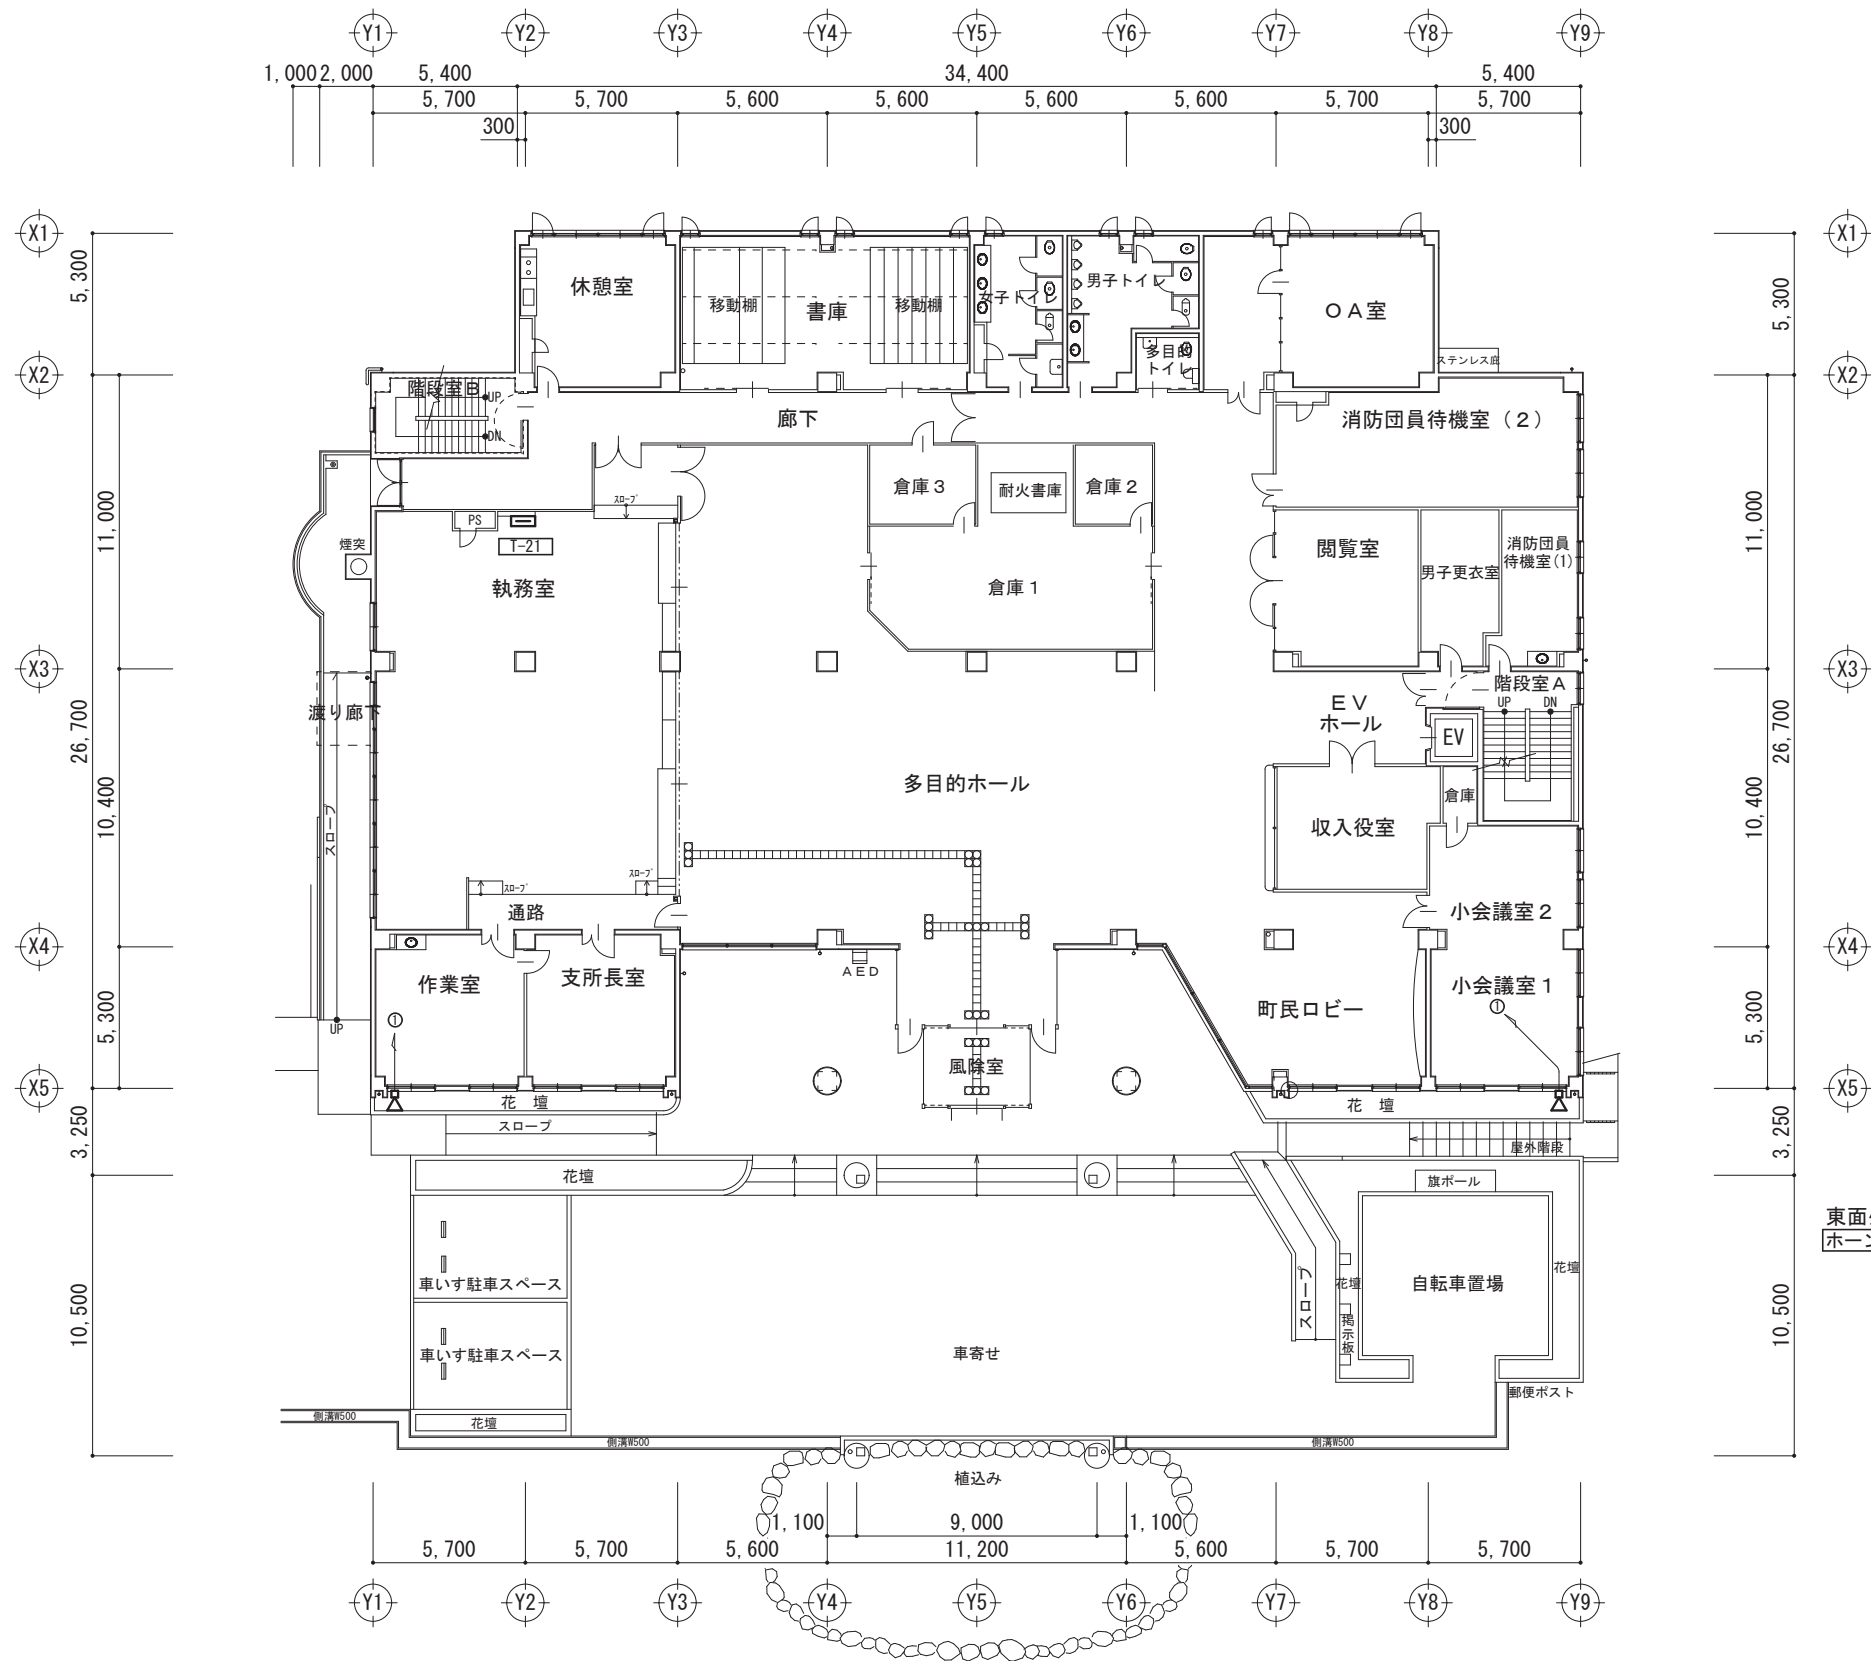

東面外壁
ホーン型スピーカー10W 2 撤去・新設

拡声設備 1階平面図 S=1:200

東広島市都市交通部営繕課	設計者・設計事務所名 MASAA 〒739-0012 広島県東広島市西条西本町25-25 保広コーポ103号室 1級建築士事務所 広島県知事登録18(1)第4982号 1級建築士(登録第294712号) 高藤 聡美	工事名 令和7年度 庁舎管理事務 豊栄支所外壁等改修工事	図面内容・縮尺 拡声設備 1階平面図 A2: 100% A3: 71%縮小 1: 200	設計 令和6年	種別 E
					図面番号 8


空調設備 機器表		機器撤去		仮設利用なし		仮設利用機器	
記 号	名 称	機 器 仕 様	電気容量 (φ-V)	動 力 (kW)	台数	設置場所	仮設工事内容
	空冷ヒートポンプパッケージ (ベアタイプ)	型 式 : 天井カセット2方向型 冷房能力 : 10.0 kW 暖房能力 : 11.2 kW 圧縮機	消費電力 3-200	2.60	2	B1F 小会議室	ポンプダウン・再充填×2回 緑石基礎L600×H100×2本
	<移設>	SDRG112B 屋外機 : ダイキン工業 RDRP112B 床置形 質量95kg 送風機 (外)		0.178			冷媒・制御線<延長>
	<再移設>	高暖房型 令和3年度施工	冷媒R32 充填量3.5kg 送風機 (内)	0.092			及び冷媒・制御線<既設利用>
		コンクリート基礎・溝形鋼・防振ゴム					
	空冷ヒートポンプパッケージ (ツインタイプ)	型 式 : 天井カセット2方向型 冷房能力 : 7.1 kW 暖房能力 : 8.0 kW 圧縮機	消費電力 3-200	1.60	1	1F 町民ロビー	ポンプダウン・再充填 屋外機: 場内仮置き
	<取外し>	SDRG80BD 屋外機 : ダイキン工業 RDRP80B 床置形 質量95kg 送風機 (外)		0.178			
	<再取付>	高暖房型 令和3年度施工	冷媒R32 充填量3.5kg 送風機 (内)	0.092			
		コンクリート基礎・溝形鋼・防振ゴム					
	空冷ヒートポンプパッケージ (ベアタイプ)	型 式 : 天井カセット2方向型 冷房能力 : 7.1 kW 暖房能力 : 8.0 kW 圧縮機	消費電力 3-200	1.74	1	1F 閲覧室	ポンプダウン・再充填 屋外機: 場内仮置き
	<取外し>	SDRG80B 屋外機 : ダイキン工業 RDRP80B 床置形 質量95kg 送風機 (外)		0.178			
	<再取付>	高暖房型 令和3年度施工	冷媒R32 充填量3.5kg 送風機 (内)	0.106			
		コンクリート基礎・溝形鋼・防振ゴム					
	空冷ヒートポンプパッケージ (ツインタイプ)	型 式 : 天井カセット4方向型 冷房能力 : 10.0 kW 暖房能力 : 11.2 kW 圧縮機	消費電力 3-200	2.37	1	1F 多目的ホール (北側)	ポンプダウン・再充填×2回 緑石基礎L600×H100×2本
	<移設>	SDRC112BD 屋外機 : ダイキン工業 RDRP112B 床置形 質量95kg 送風機 (外)		0.178			冷媒・制御線<延長>
	<再移設>	高暖房型 令和3年度施工	冷媒R32 充填量3.5kg 送風機 (内)	0.106			
		コンクリート基礎・溝形鋼・防振ゴム					
	空冷ヒートポンプパッケージ (ツインタイプ)	型 式 : 天井カセット4方向型 冷房能力 : 12.5 kW 暖房能力 : 14.0 kW 圧縮機	消費電力 3-200	3.07	3	1F 多目的ホール	ポンプダウン・再充填×2回 緑石基礎L600×H100×2本
	<移設>	SDRC140BD 屋外機 : ダイキン工業 RDRP140B 床置形 質量125kg 送風機 (外)		0.584			冷媒・制御線<延長>
	<再移設>	高暖房型 令和3年度施工	冷媒R32 充填量4.4kg 送風機 (内)	0.106			
		コンクリート基礎・防振架台					
	空冷ヒートポンプパッケージ (ツインタイプ)	型 式 : 天井カセット4方向型 冷房能力 : 7.1 kW 暖房能力 : 8.0 kW 圧縮機	消費電力 3-200	1.34	1	1F 執務室	ポンプダウン・再充填×2回 緑石基礎L600×H100×2本
	<移設>	SDRC80BD 屋外機 : ダイキン工業 RDRP80B 床置形 質量95kg 送風機 (外)		0.178			冷媒・制御線<延長>
	<再移設>	高暖房型 令和3年度施工	冷媒R32 充填量3.5kg 送風機 (内)	0.106			
		コンクリート基礎・防振架台					
	空冷ヒートポンプパッケージ (ツインタイプ)	型 式 : 天井カセット4方向型 冷房能力 : 10.0 kW 暖房能力 : 11.2 kW 圧縮機	消費電力 3-200	2.37	1	1F 執務室	ポンプダウン・再充填×2回 緑石基礎L600×H100×2本
	<移設>	SDRC112BD 屋外機 : ダイキン工業 RDRP112B 床置形 質量95kg 送風機 (外)		0.178			冷媒・制御線<延長>
	<再移設>	高暖房型 令和3年度施工	冷媒R32 充填量3.5kg 送風機 (内)	0.106			
		コンクリート基礎・防振架台					
	空冷ヒートポンプパッケージ (ツインタイプ)	型 式 : 天井カセット2方向型 冷房能力 : 10.0 kW 暖房能力 : 11.2 kW 圧縮機	消費電力 3-200	2.83	1	1F 支所長室	ポンプダウン・再充填×2回 緑石基礎L600×H100×2本
	<移設>	SDRG112BD 屋外機 : ダイキン工業 RDRP112B 床置形 質量95kg 送風機 (外)		0.178			冷媒・制御線<延長>
	<再移設>	高暖房型 令和3年度施工	冷媒R32 充填量3.5kg 送風機 (内)	0.092			
		コンクリート基礎・防振架台					
	空冷ヒートポンプパッケージ (ツインタイプ)	型 式 : 天井カセット2方向型 冷房能力 : 10.0 kW 暖房能力 : 11.2 kW 圧縮機	消費電力 3-200	2.83	1	1F 作業室	ポンプダウン・再充填×2回 緑石基礎L600×H100×2本
	<移設>	SDRG112BD 屋外機 : ダイキン工業 RDRP112B 床置形 質量95kg 送風機 (外)		0.178			冷媒・制御線<延長>
	<再移設>	高暖房型 令和3年度施工	冷媒R32 充填量3.5kg 送風機 (内)	0.092			
		コンクリート基礎・防振架台					
	空冷ヒートポンプパッケージ (ツインタイプ)	型 式 : 天井カセット2方向型 冷房能力 : 14.0 kW 暖房能力 : 16.0 kW 圧縮機	消費電力 3-200	4.03	1	2F フロントスペース	ポンプダウン・再充填×2回 緑石基礎L600×H100×2本
	<移設>	SDRG160BD 屋外機 : ダイキン工業 RDRP160B 床置形 質量125kg 送風機 (外)		0.584			冷媒・制御線<延長>
	<再移設>	高暖房型 令和3年度施工	冷媒R32 充填量4.4kg 送風機 (内)	0.212			
		コンクリート基礎・防振架台					
	空冷ヒートポンプパッケージ (ツインタイプ)	型 式 : 天井カセット2方向型 冷房能力 : 7.1 kW 暖房能力 : 8.0 kW 圧縮機	消費電力 3-200	1.60	2	2F 大会議室 (A)	ポンプダウン・再充填×2回 緑石基礎L600×H100×2本
	<移設>	SDRG80BD 屋外機 : ダイキン工業 RDRP80B 床置形 質量95kg 送風機 (外)		0.178			冷媒・制御線<既設利用>
	<再移設>	高暖房型 令和3年度施工	冷媒R32 充填量3.5kg 送風機 (内)	0.092			
		コンクリート基礎・防振架台					
	空冷ヒートポンプパッケージ (ツインタイプ)	型 式 : 天井カセット2方向型 冷房能力 : 10.0 kW 暖房能力 : 11.2 kW 圧縮機	消費電力 3-200	2.83	1	2F 大会議室 (B)	ポンプダウン・再充填×2回 緑石基礎L600×H100×2本
	<移設>	SDRG112BD 屋外機 : ダイキン工業 RDRP112B 床置形 質量95kg 送風機 (外)		0.178			冷媒・制御線<延長>
	<再移設>	高暖房型 令和3年度施工	冷媒R32 充填量3.5kg 送風機 (内)	0.092			
		コンクリート基礎・防振架台					
	空冷ヒートポンプパッケージ (ツインタイプ)	型 式 : 天井カセット2方向型 冷房能力 : 10.0 kW 暖房能力 : 11.2 kW 圧縮機	消費電力 3-200	2.83	1	1F 休憩室	ポンプダウン・再充填×2回 緑石基礎L600×H100×2本
	<移設>	SDRG112BD 屋外機 : ダイキン工業 RDRP112B 床置形 質量95kg 送風機 (外)		0.178			冷媒・制御線<既設利用>
	<再移設>	高暖房型 令和3年度施工	冷媒R32 充填量3.5kg 送風機 (内)	0.092			
		緑石基礎・防振ゴム・振れ止め					
	空冷ヒートポンプパッケージ (ベアタイプ)	型 式 : 壁掛け形 冷房能力 : 11.2 kW 暖房能力 : 12.5 kW 圧縮機	消費電力 3-200	4.22	1	1F O A 室	ポンプダウン・再充填×2回 緑石基礎L600×H100×2本
	<移設>	屋内機 : FAYP112B 屋外機 : ダイキン工業 RYP112B 壁掛け形 質量99kg 送風機 (外)		0.140			冷媒・制御線<延長>
	<再移設>	2002年製	冷媒R407C 充填量3.6kg 送風機 (内)	0.046			
		ブラケット架台					

記 号	名 称	機 器 仕 様	電気容量 (φ-V)	動 力 (kW)	台数	設置場所	仮設工事
	空冷ヒートポンプパッケージ (ツインタイプ)	型 式 : 天井吊り形 冷房能力 : 10.0 kW 暖房能力 : 11.2 kW 圧縮機	消費電力 3-200	3.49	1	1F 消防団員 待機室 (2)	ポンプダウン・再充填×2回 緑石基礎L600×H100×2本
	<移設>	SZRH112BFND 屋外機 : ダイキン工業 RDRP112BY 床置形 質量70kg 送風機 (外)		0.186			冷媒・制御線<延長>
	<再移設>	令和4年度施工	冷媒R32 充填量3.15kg 送風機 (内)	0.092			
		コンクリート基礎・溝形鋼・防振ゴム					
	ルームエアコン 2018年製	型 式 : 壁掛け形 冷房能力 : 2.2 kW 暖房能力 : 2.5 kW 圧縮機	消費電力 1-100	0.655	1	B1F 守衛室	ポンプダウン・再充填 屋外機: 場内仮置き
	<取外し>	屋外機 : 三菱電機 MUCZ-G2218 壁掛け形 質量21kg 送風機 (外)		0.022			
	<再取付>	冷媒R32 充填量0.51kg 送風機 (内)		0.028			
		ブラケット架台<取外し><再取付>					
	ルームエアコン 2018年製	型 式 : 壁掛け形 冷房能力 : 2.2 kW 暖房能力 : 2.5 kW 圧縮機	消費電力 1-100	0.655	1	B1F 宿直室	ポンプダウン・再充填×2回 緑石基礎L600×H100×2本
	<移設>	屋外機 : 三菱電機 MUCZ-G2218 壁掛け形 質量21kg 送風機 (外)		0.022			冷媒・制御線<延長>
	<再移設>	冷媒R32 充填量0.51kg 送風機 (内)		0.028			
		ブラケット架台<取外し><再取付>					
	ルームエアコン 1993年製	型 式 : 壁掛け形 冷房能力 : 1,950 kcal/h 暖房能力 : 3,350 kcal/h 圧縮機	消費電力 1-100	0.750	1	B1F 待機室	屋内機・屋外機<ポンプダウンの上 <取外し・引き渡し>
	屋内機屋外機	屋外機 : 三菱電機 型番不明 壁掛け形 質量31kg 送風機 (外)		0.050			冷媒管・ドレン管・制御線
	<撤去>	冷媒R22 充填量1.05kg 送風機 (内)		0.030			<撤去>
		ブラケット架台<取外し><再取付>					
	空冷ヒートポンプパッケージ 1993年製	型 式 : 天井カセット形 2方向 (ヒーター付) 冷房能力 : 3,800 kcal/h 暖房能力 : 5,900kcal/h 圧縮機	消費電力 3-200	1.850	1	B1F オフトーク 通信室	ポンプダウン・再充填×2回 緑石基礎L600×H100×2本
	<移設>	屋外機 : 三菱電機 PUH-45FK 壁掛け形 質量54kg 送風機 (外)		0.040			冷媒・制御線<延長>
	<再移設>	冷媒R22 充填量2.5kg 送風機 (内)		0.050			
		ブラケット架台<取外し><再取付>		1.60			
	ルームエアコン 2015年製	型 式 : 壁掛け形 冷房能力 : 5.6 kW 暖房能力 : 6.7 kW 圧縮機	消費電力 1-200	1.650	1	B1F 東広島市生涯学習 人材センター	ポンプダウン・再充填×2回 緑石基礎L600×H100×2本
	<移設>	屋外機 : 日立アプライアンス RAC-JT56D2E2 壁掛け形 送風機 (外)		0.045			冷媒・制御線<延長>
	<再移設>	質量42.5kg 冷媒R32 充填量0.51kg 送風機 (内)		0.025			
		ブラケット架台<取外し><再取付>					
	空冷ヒートポンプパッケージ 1993年製	型 式 : 天井吊り形 (ヒーター付) <撤去済み> 冷房能力 : 4,100 kcal/h 暖房能力 : 6,600kcal/h 圧縮機	消費電力 3-200	2.720	1	B1F 東広島市生涯学習 人材センター	冷媒フロンガス破壊処理 冷媒管・ドレン管・制御線
	屋外機のみ	屋外機 : 三菱電機 PUH-56FK 壁掛け形 質量69kg 送風機 (外)		0.060			<撤去>
	<撤去>	冷媒R32 充填量1.45kg 送風機 (内)		0.070			
		ブラケット架台<撤去>		1.60			
	ルームエアコン SZRA40BFNT	型 式 : 壁掛け形					




冷媒管サイズ表

記号	液管	ガス管
①	6.4	9.6
②	6.4	12.7
③	9.5	15.9
④	9.5	19.1
⑤	9.5	22.2

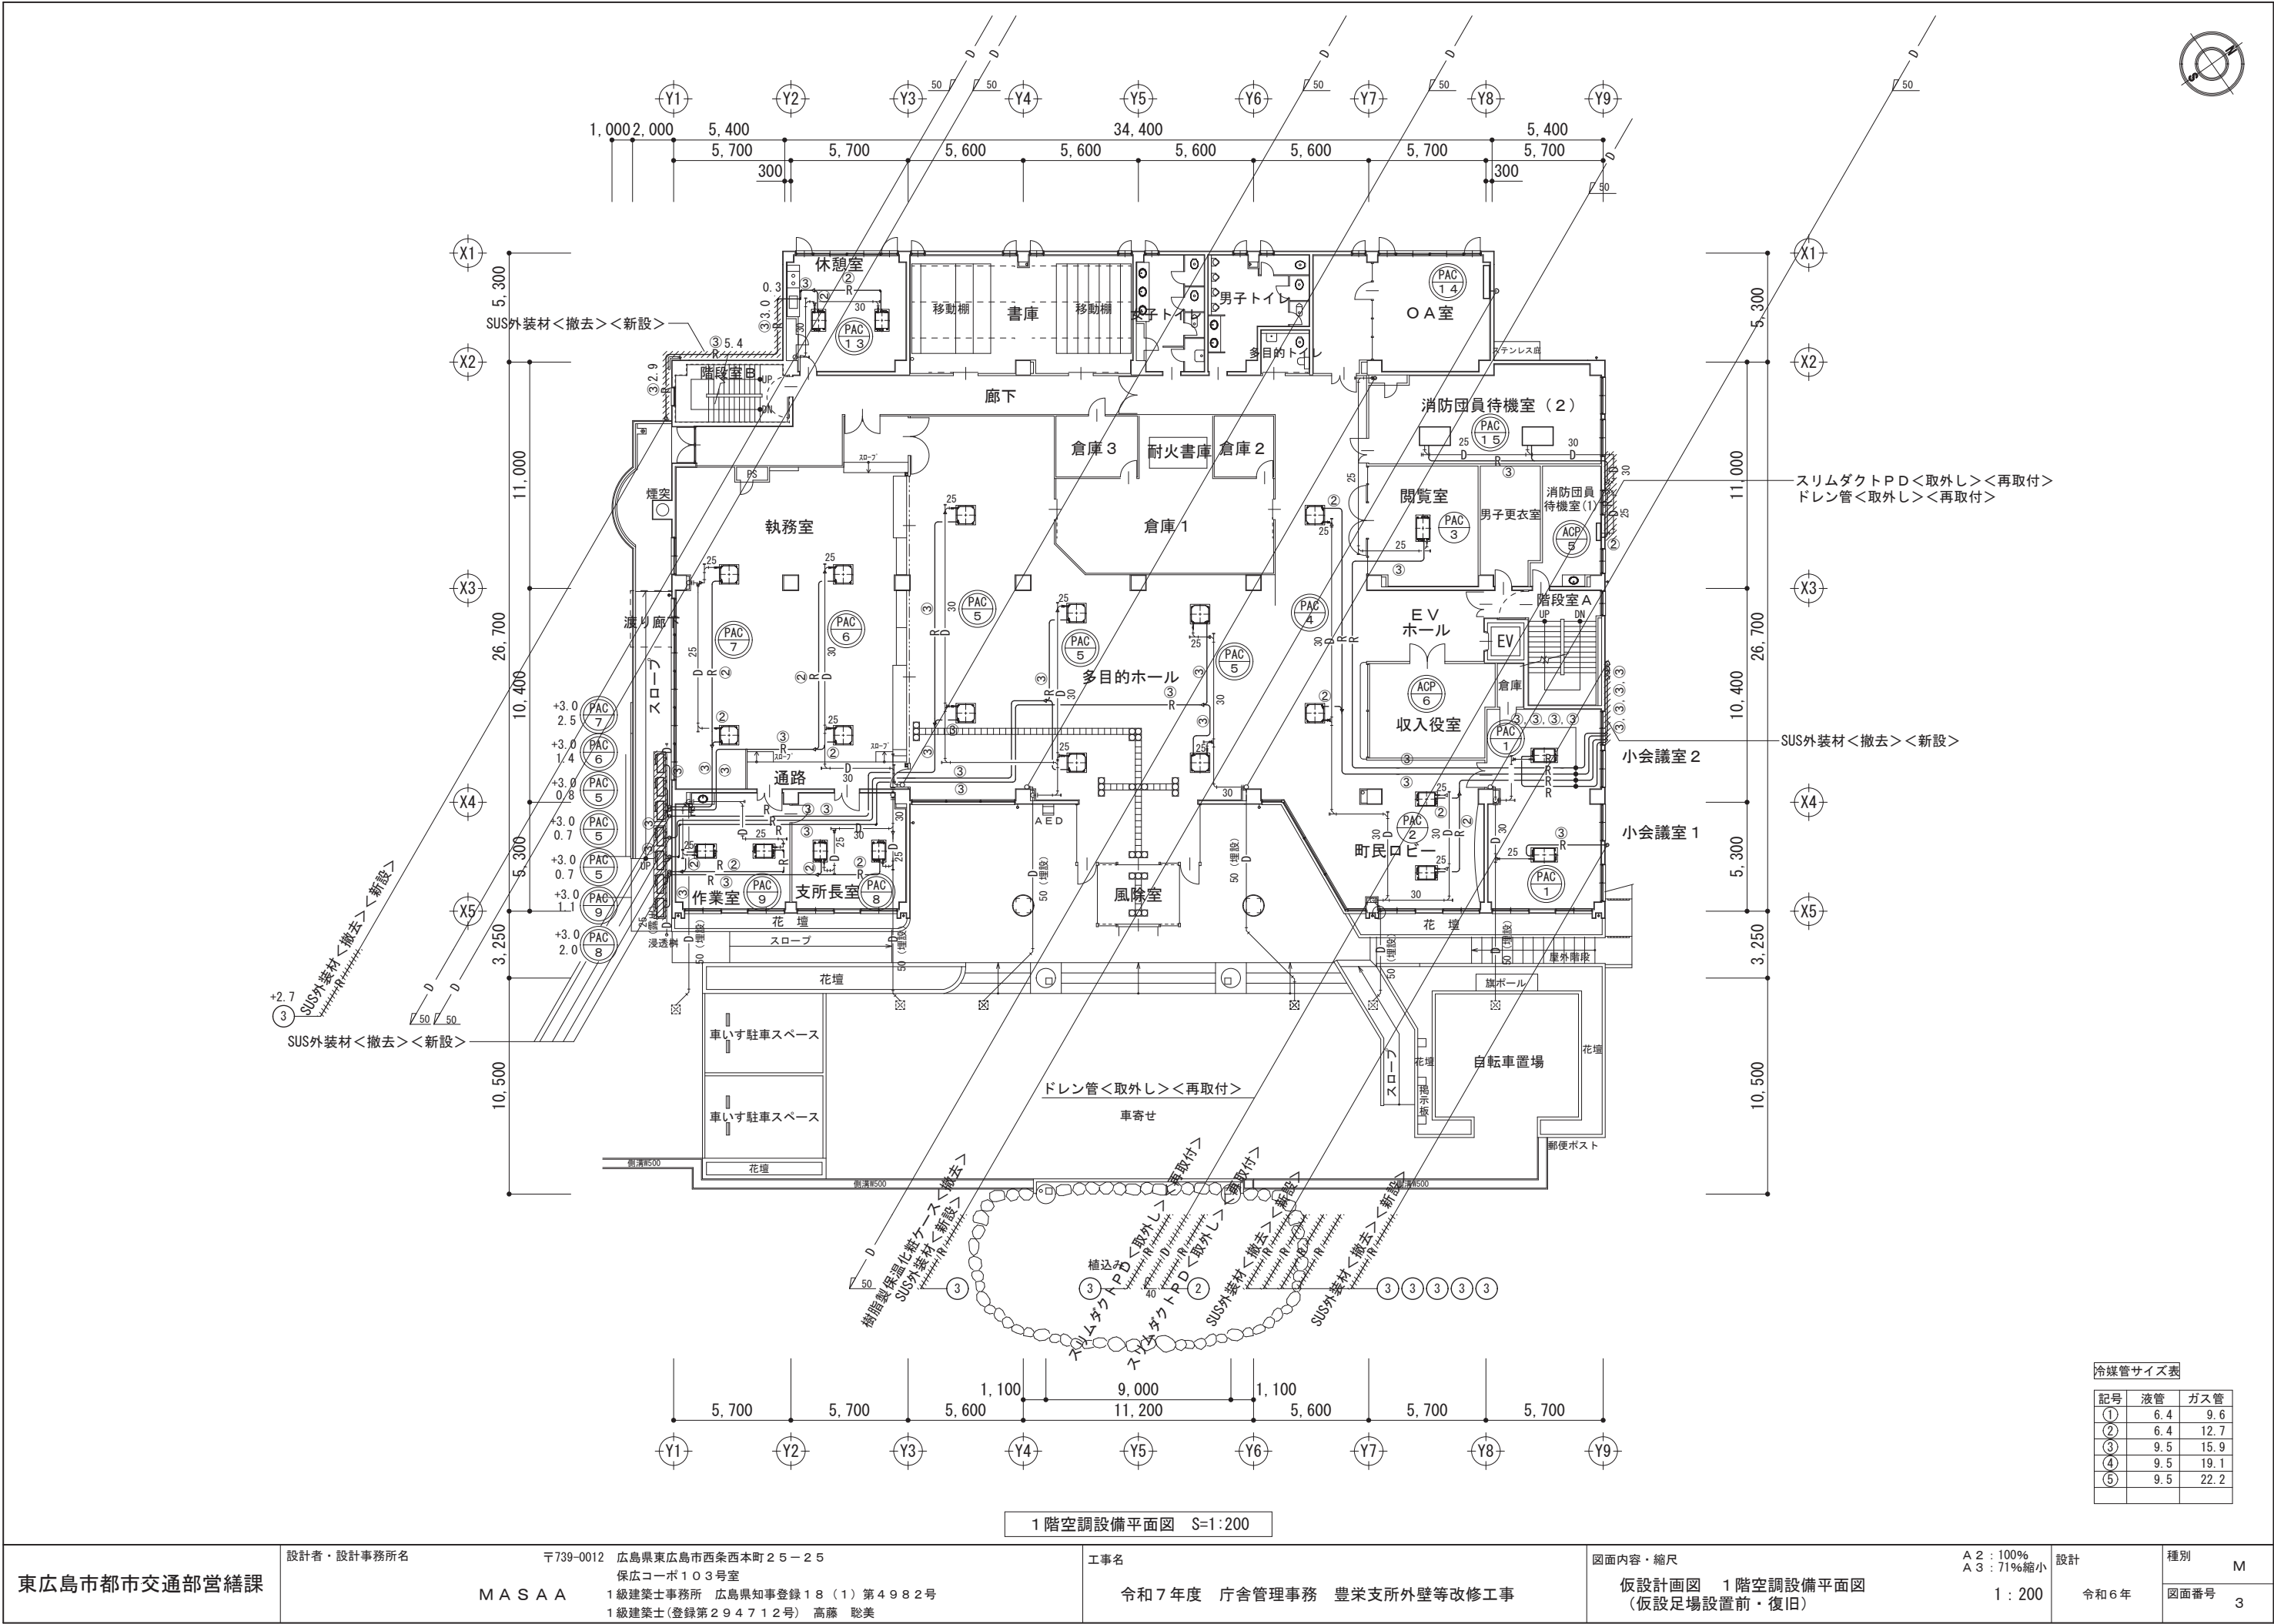


冷媒管サイズ表		
記号	液管	ガス管
①	6.4	9.6
②	6.4	12.7
③	9.5	15.9
④	9.5	19.1
⑤	9.5	22.2

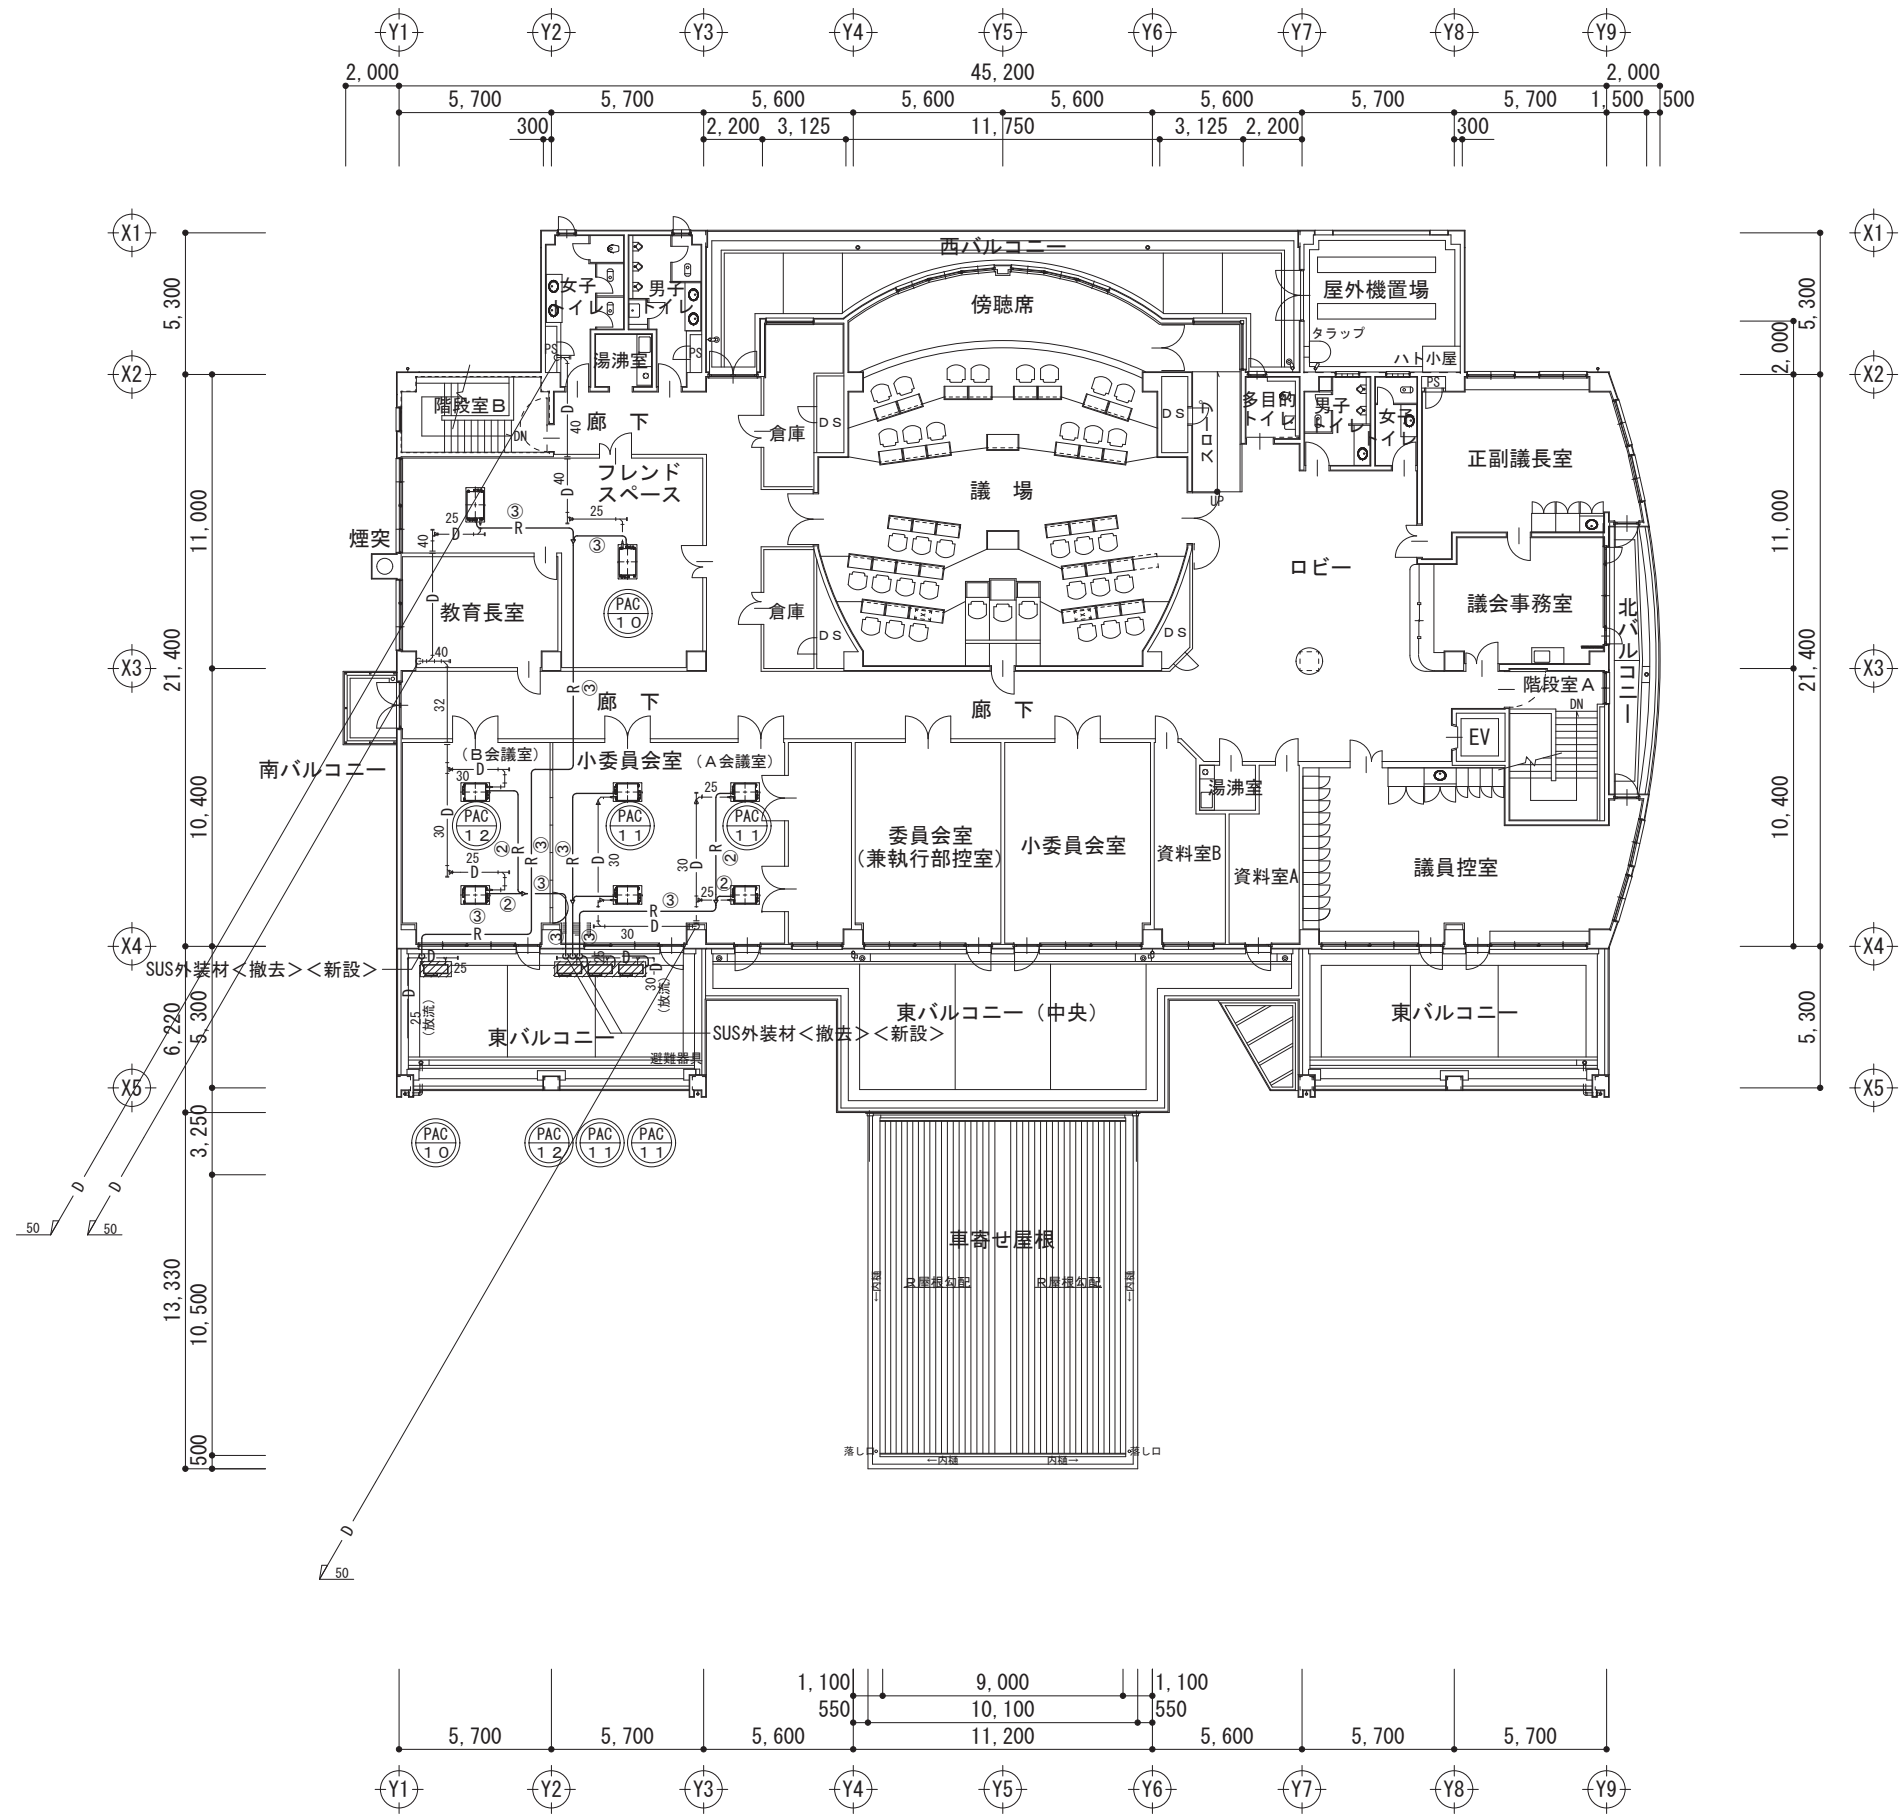



2階空調設備平面図 S=1:200

冷媒管サイズ表

記号	液管	ガス管
①	6.4	9.6
②	6.4	12.7
③	9.5	15.9
④	9.5	19.1
⑤	9.5	22.2

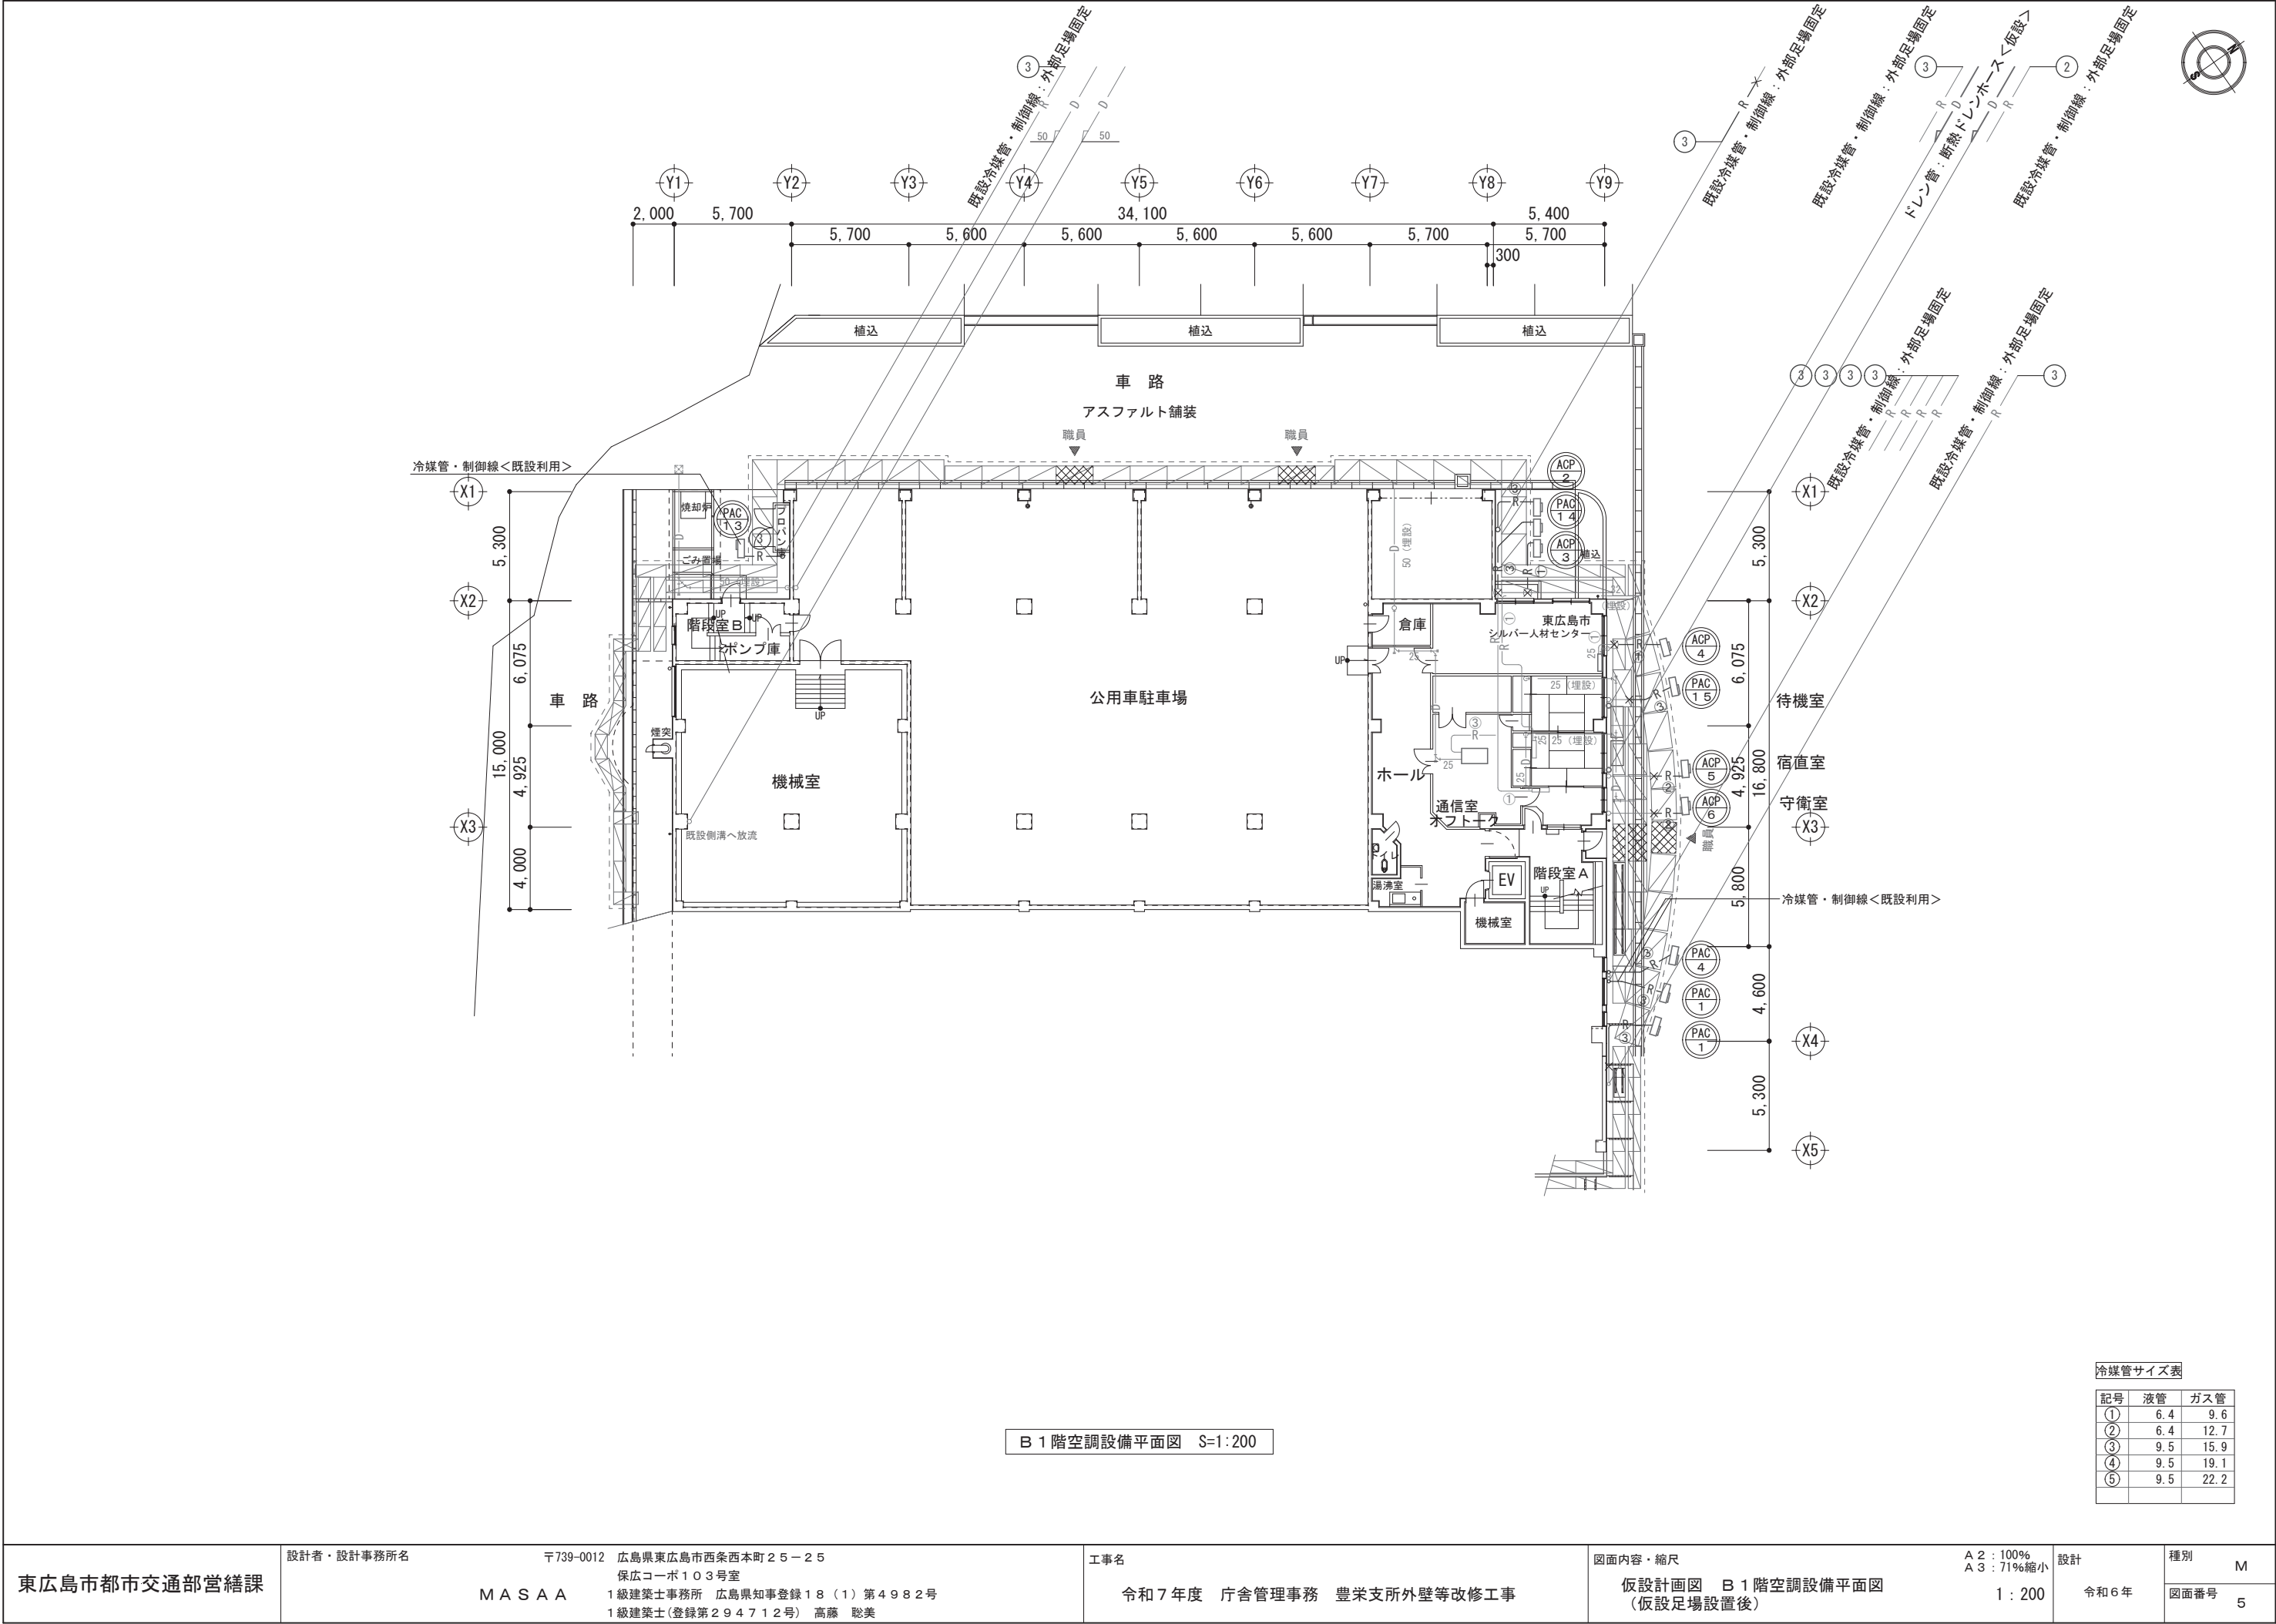

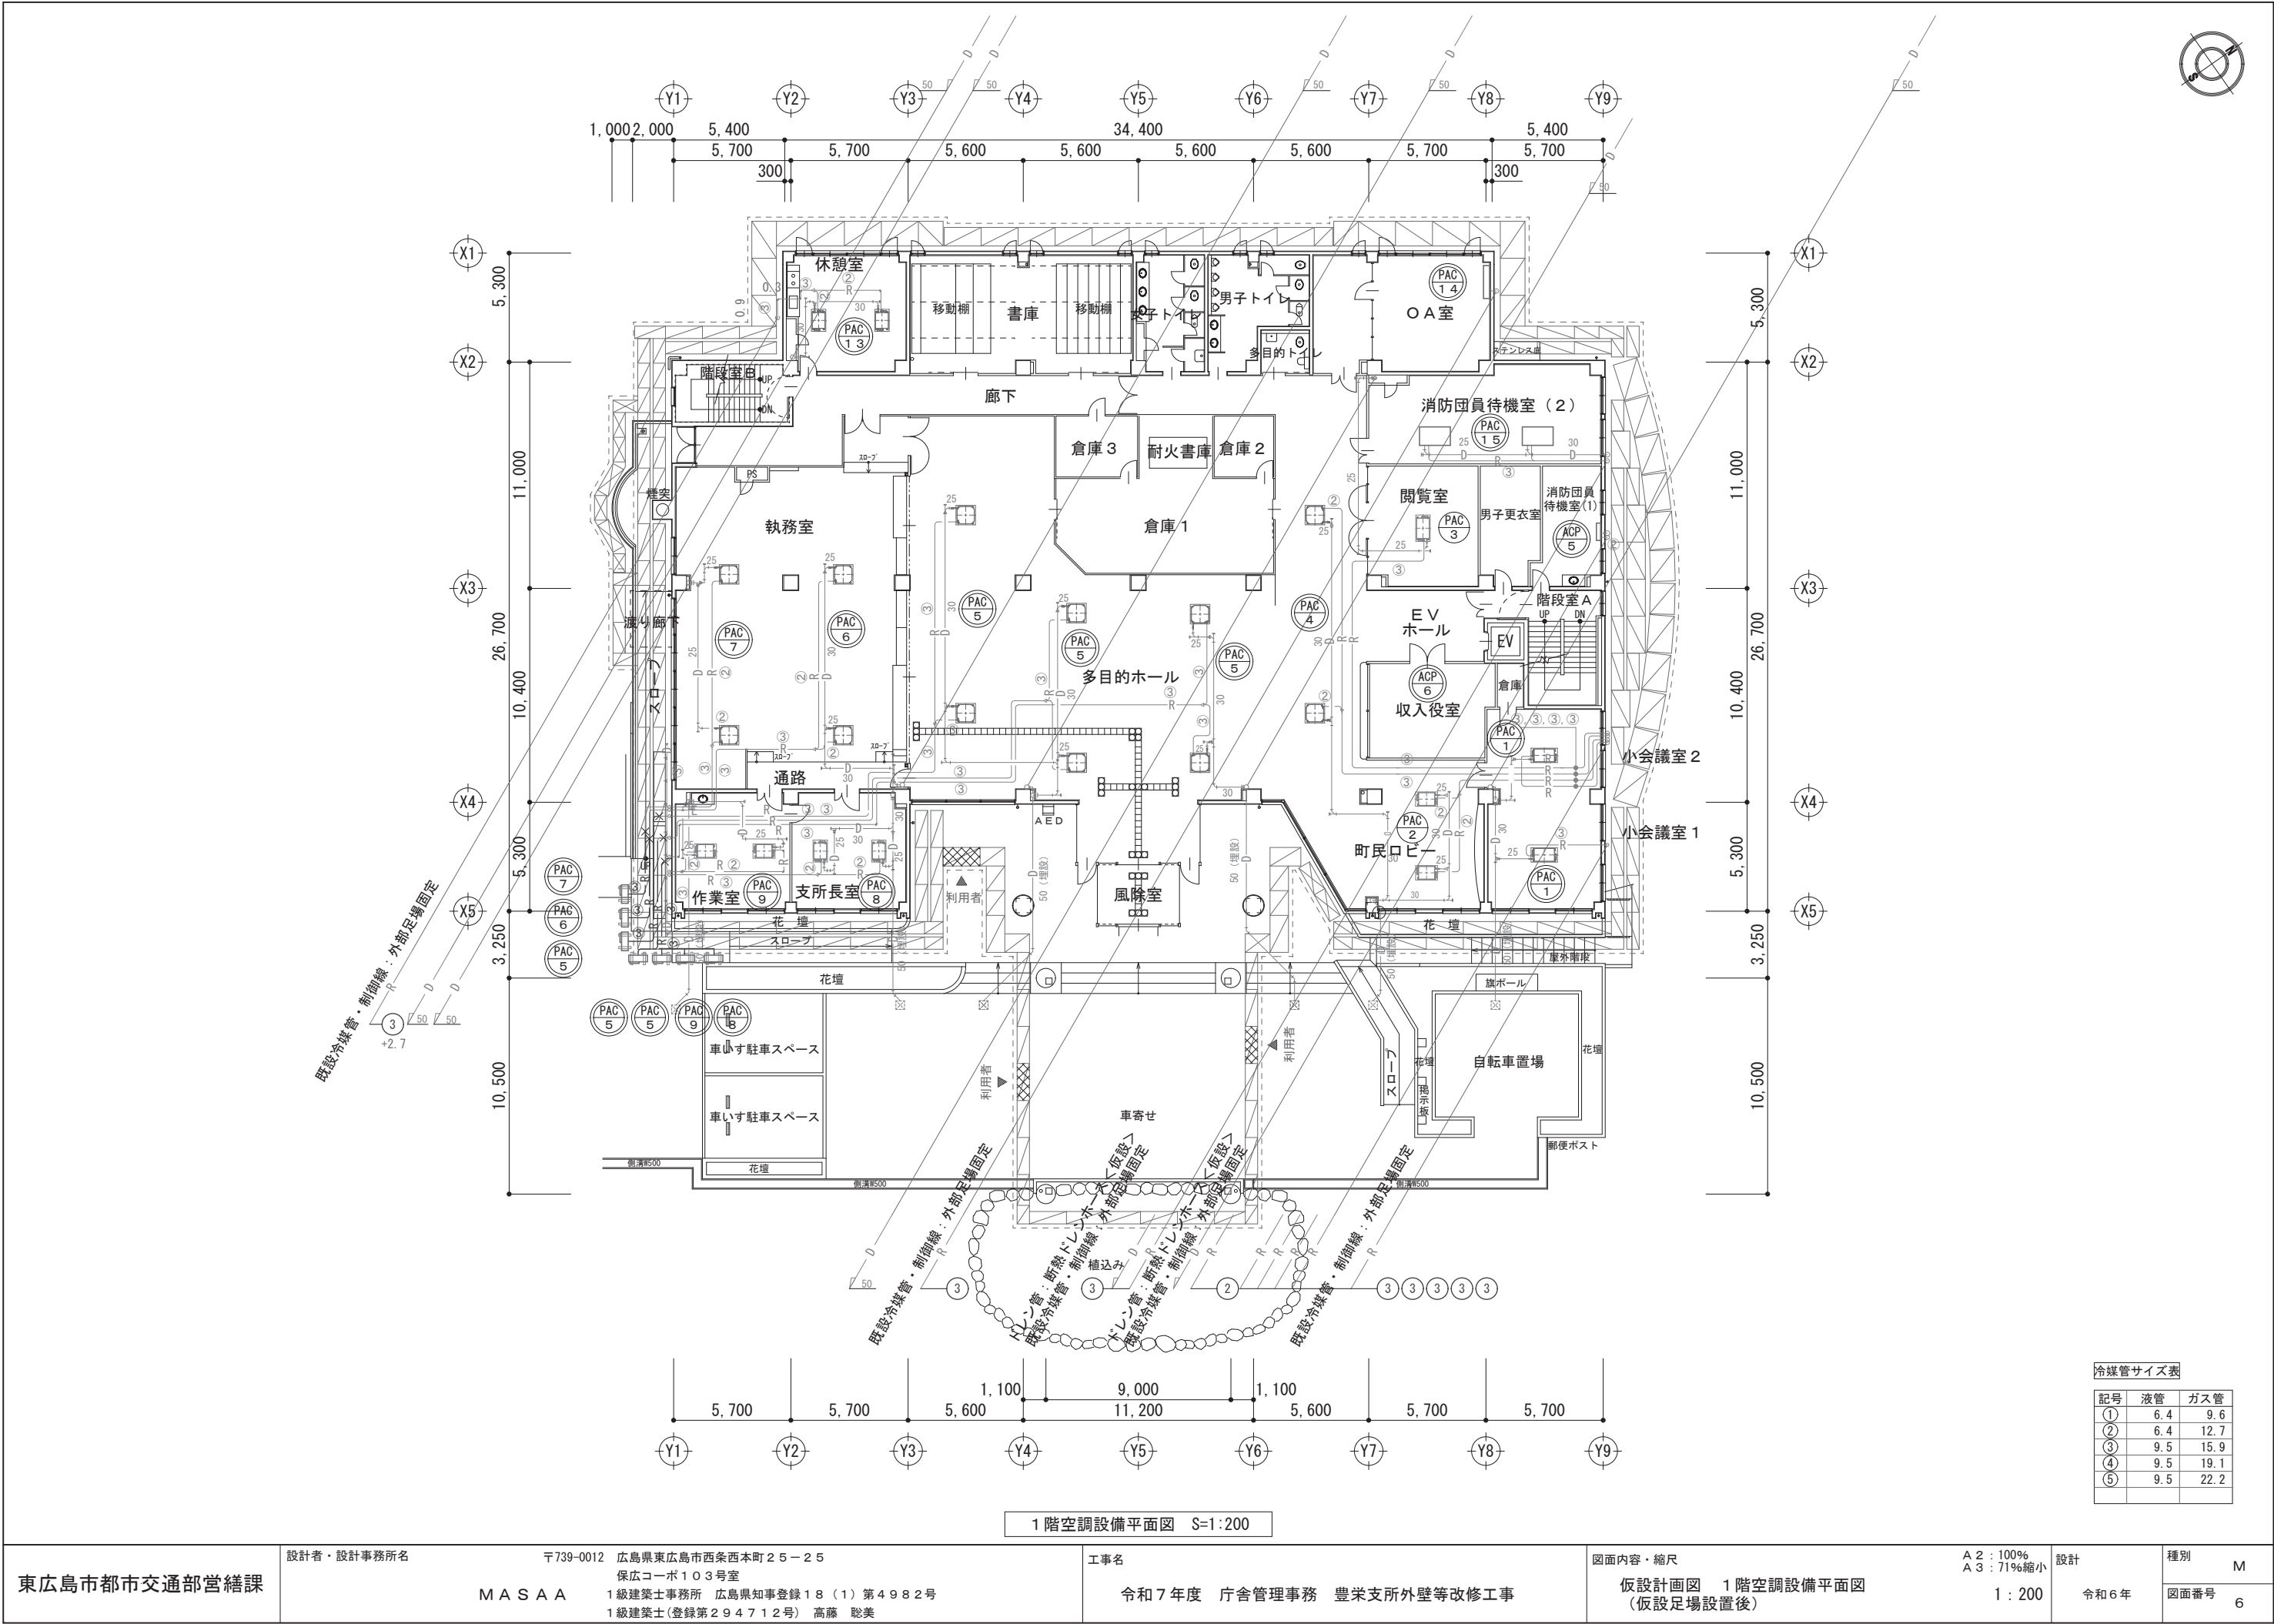

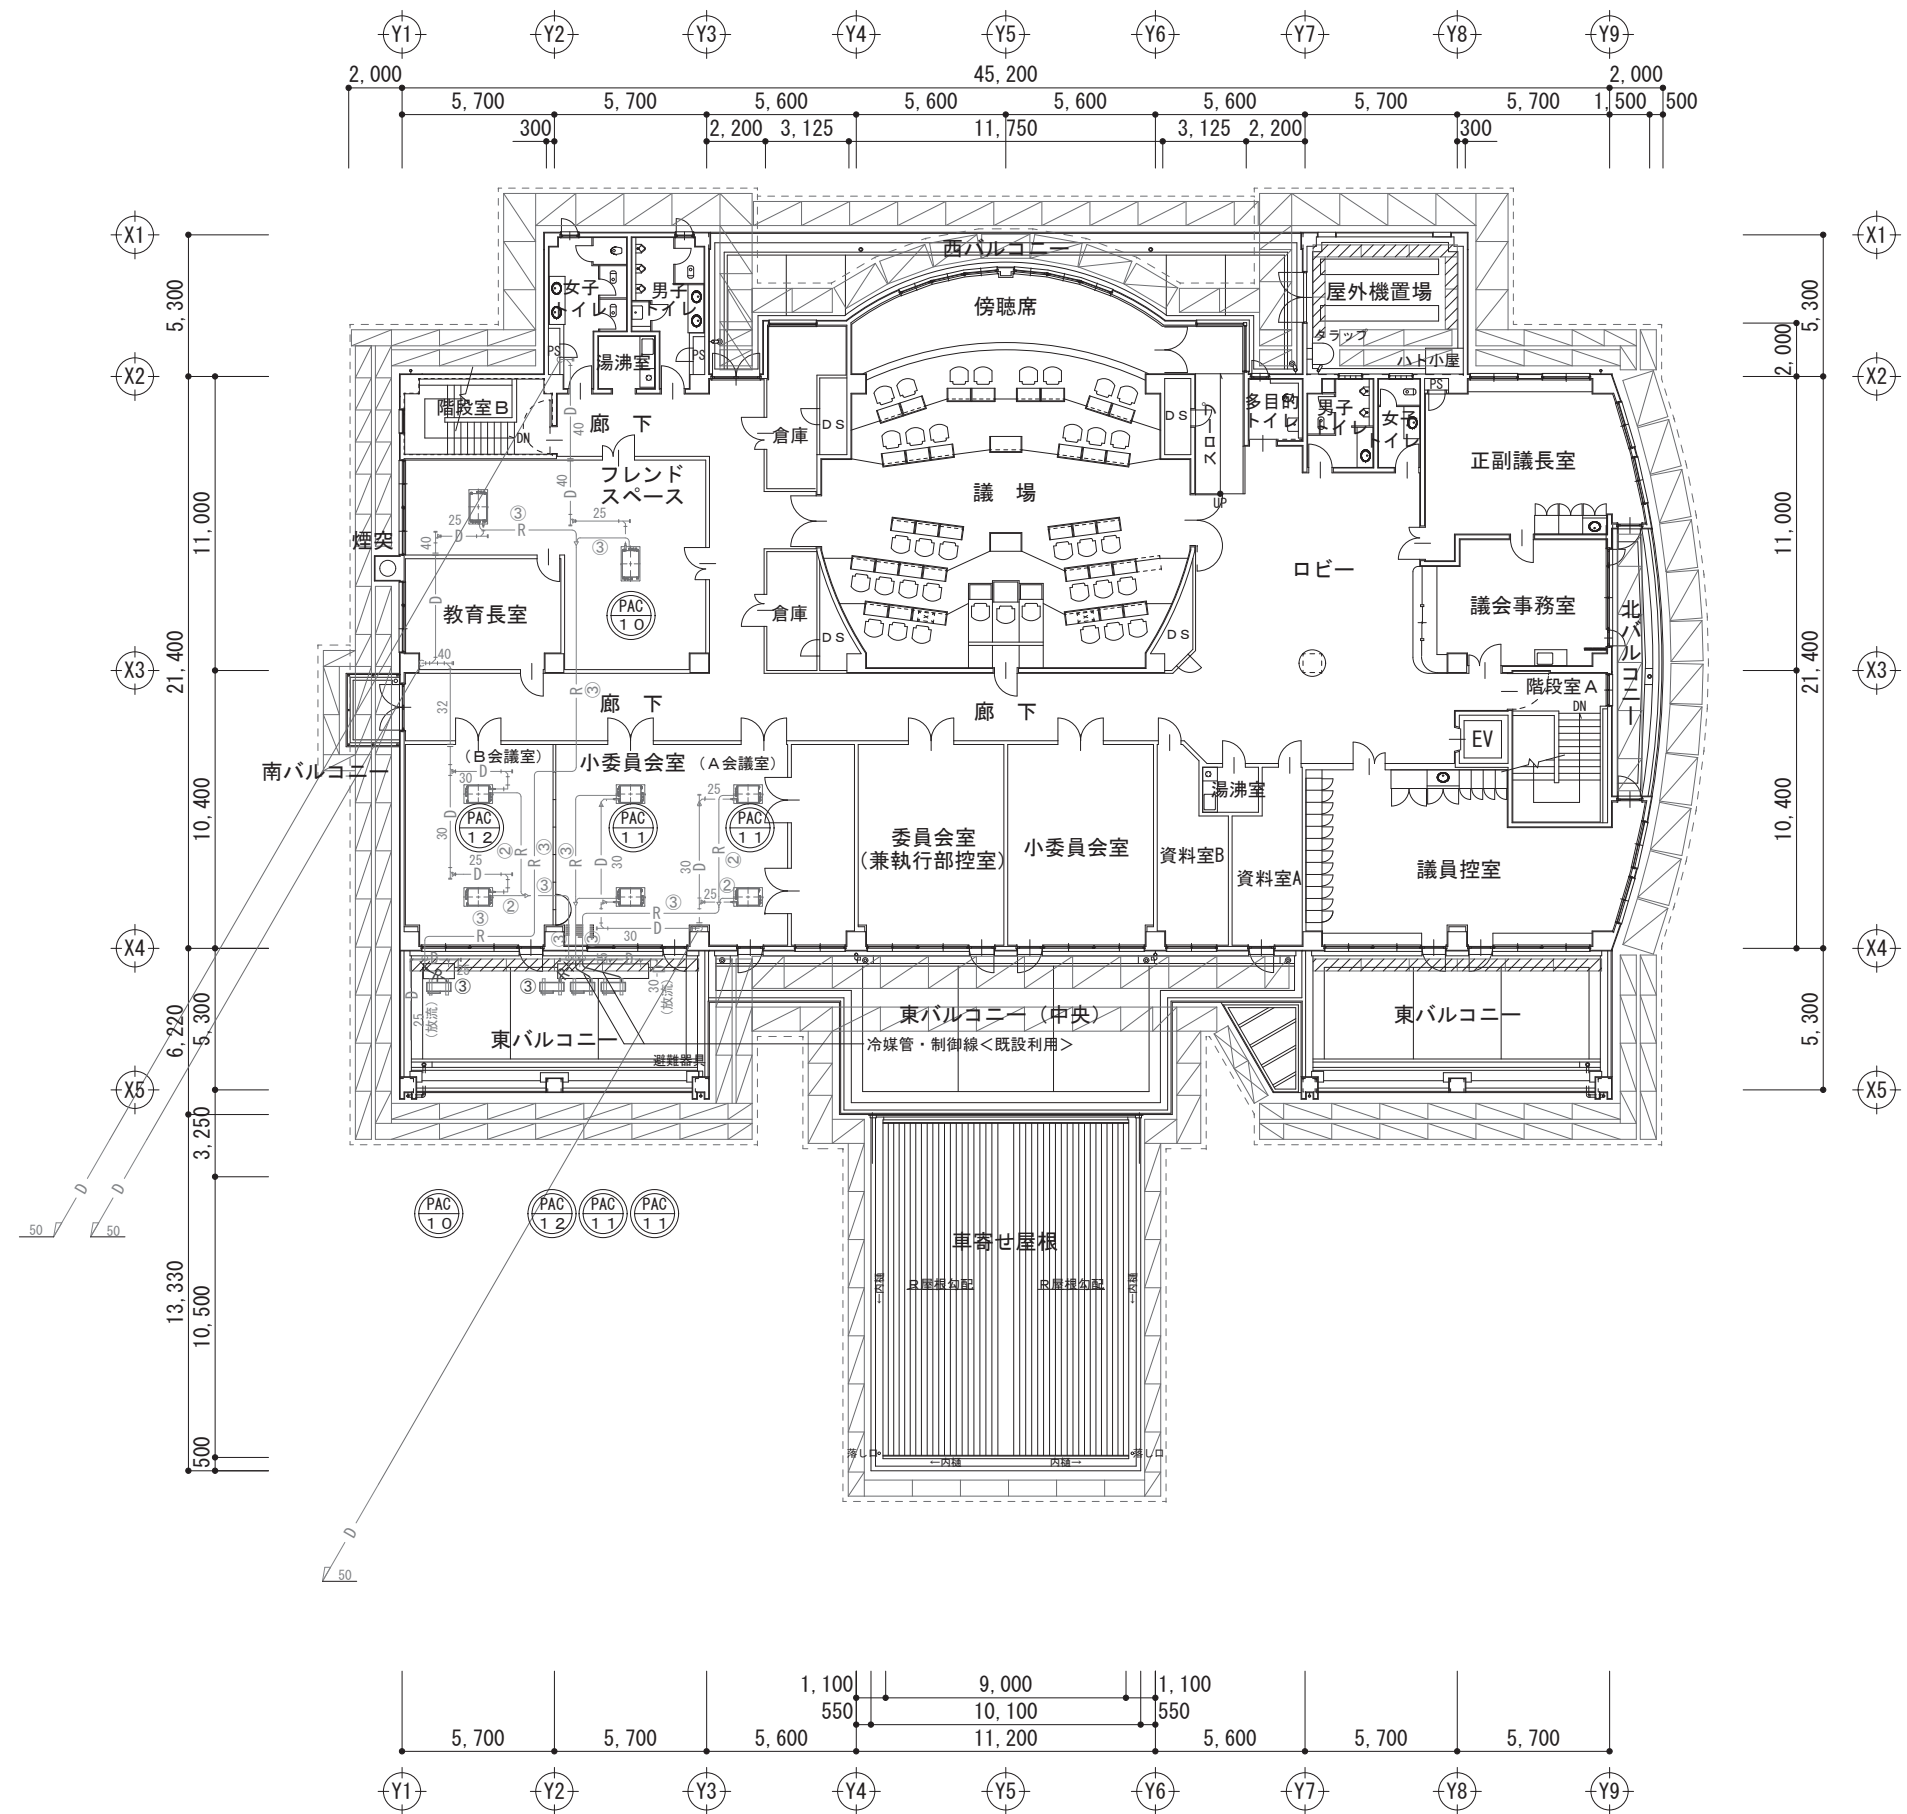

記号	液管	ガス管
①	6.4	9.6
②	6.4	12.7
③	9.5	15.9
④	9.5	19.1
⑤	9.5	22.2

参 考 数 量 書

工事名称：令和7年度 庁舎管理事務
豊栄支所外壁等改修工事

＜注意事項＞

- 1 本工事は、数量公開の対象工事です。
- 2 この数量書は適正な積算のための参考指標として数量を示すものです。
数量は参考数量であり、設計図書ではありません。内容の如何にかかわらず、契約上の拘束をするものではありません。
- 3 この参考数量書の内容に疑義のある場合は、設計図書に対する質疑書とは別に、別添様式の「**数量に関する参考質問応答書**」を提出すること。なお、提出期間、閲覧期間及び提出・閲覧方法は、入札公告の質問書提出期間、回答書閲覧期間に掲げる期間及び提出・閲覧方法とする。

数量に関する参考質問応答書

番号	質 問 事 項	回 答
工事名称	令和7年度 庁舎管理事務 豊栄支所外壁等改修工事	
見積者名	印	
東広島市 都市交通部 営繕課		

工事名称	令和7年度 庁舎管理事務 豊栄支所外壁等改修工事
工事場所	東広島市豊栄町鍛冶屋
	工事費内訳書

名 称	数 量	単 位	金 額	備 考
直接工事費				
建築工事	1	式		
電気設備工事	1	式		
機械設備工事	1	式		
計				
共通費				
共通仮設費	1	式		
現場管理費	1	式		
一般管理費等	1	式		
計				
工事価格	1	式		
消費税等相当額	1	式		消費税率 10 %
工事費	1	式		

名	称	数	量	単位	金	額	備	考
建築工事		1		式				
電気設備工事		1		式				
機械設備工事		1		式				
	計							

建築工事 種目別内訳

名	称	数	量	単位	金	額	備	考
庁舎		1		式				
構内舗装		1		式				
屋外		1		式				
	計							

電気設備工事 種目別内訳

名	称	数	量	単位	金	額	備	考
外壁改修工事に伴う 電気設備工事		1		式				
	計							

名 称	数 量	単 位	金 額	備 考
外壁改修工事に伴う 機械設備工事	1	式		
計				

建築工事 科目別内訳

6

庁舎						
名	称	数	量	単位	金 額	備 考
直接仮設		1		式		
防水改修		1		式		
外壁改修		1		式		
建具改修		1		式		
内装改修		1		式		
塗装改修		1		式		
環境配慮改修		1		式		
発生材処理		1		式		
	計					

建築工事 科目別内訳

7

構内舗装								
名	称	数	量	単位	金	額	備	考
構内舗装		1		式				
	計							

建築工事 科目別内訳

屋外					
名 称		数 量	単位	金 額	備 考
屋外		1	式		
計					

電気設備工事 科目別内訳

外壁改修工事に伴う電気設備工事					
名 称		数 量	単位	金 額	備 考
動力設備		1	式		
電灯設備		1	式		
拡声設備		1	式		
計					

外壁改修工事に伴う機械設備工事					
名 称		数 量	単位	金 額	備 考
空気調和設備		1	式		
計					

建築工事 中科目別内訳

11

庁舎					
科 目 名 称	中 科 目 名 称	数 量	単位	金 額	備 考
直接仮設		1	式		
計					
防水改修	撤去	1	式		
防水改修	改修	1	式		
計					
外壁改修	撤去	1	式		
外壁改修	改修	1	式		
計					
建具改修	撤去	1	式		
建具改修	改修	1	式		
計					
内装改修	撤去	1	式		
内装改修	改修	1	式		
計					
塗装改修	改修	1	式		

建築工事 中科目別内訳

12

庁舎					
科 目 名 称	中 科 目 名 称	数 量	単位	金 額	備 考
計					
環境配慮改修	撤去	1	式		
計					
発生材処理	運搬	1	式		
発生材処理	処分	1	式		
計					

構内舗装					
科目名称	中科目名称	数量	単位	金額	備考
構内舗装		1	式		
計					

屋外					
科目名称	中科目名称	数量	単位	金額	備考
屋外	改修	1	式		
計					

電気設備工事 中科目別内訳

15

[illegible]

機械設備工事 中科目別内訳

16

[illegible]

17

建築工事 細目別内訳 18

18

東広島市都市交通部営繕課

建築工事 細目別内訳

19

庁舎		防水改修		改修		
名 称	摘 要	数 量	単位	単 価	金 額	備 考
3階屋外機置場・ 屋上陸屋根 3階バルコニー 高圧水洗浄	梁上笠木、防水あご天端・側面 ハト小屋天端・側面 一部手すり壁笠木天端・内壁 150～200kg/cm2	58.2	m ²			
下地調整	樹脂モルタル塗布	58.2	m ²			
ウレタン塗膜防水	X-2	58.2	m ²			
小計						
3階南バルコニー						
高圧水洗浄	150～200kg/cm2	5.6	m ²			
下地調整	エポキシ樹脂モルタル塗布 立上り共	5.6	m ²			
ウレタン塗膜防水	X-2 立上り共	5.6	m ²			
シーリング	一般部 ポリウレタン系(PU-2) 10×10	1.4	m			
小計						
大屋根 箱樋・内樋						
高圧水洗浄	150～200kg/cm2	221	m ²			
シーリング 内樋内部ジョイント・ 笠木取合い	一般部 ポリウレタン系(PU-2) 30×5	133	m			
ステンレス内樋	高強度ウレタン塗膜防水密着工法 t2.0程度 金属用プライマ塗布	221	m ²			

建築工事 細目別内訳

20

庁舎		防水改修		改修		
名 称	摘 要	数 量	単位	単 価	金 額	備 考
小計						
樋工事						
塩ビ角樋	150×150	39.6	m			
硬質ポリ塩化ビニル管とい(カラー)	径75	72.2	m			
硬質ポリ塩化ビニル管とい(カラー)	径100	19.4	m			
小計						
車寄せ屋根 箱樋						
高圧水洗浄	150～200kg/cm2	29	m ²			
シーリング 内樋内部ジョイント・ 笠木取合い	一般部 ポリウレタン系(PU-2) 30×5	51.2	m			
ステンレス内樋	高強度ウレタン塗膜防水密着工法 t2.0程度 金属用プライマ塗布	29	m ²			
小計						
渡り廊下						
壁面目地切り	外壁50角タイル目地位置利用 H 100	25.3	m			
高圧水洗浄	150～200kg/cm2	46.1	m ²			
下地調整	エポキシ樹脂モルタル塗布 平場・外壁面立上り・笠木	46.1	m ²			

建築工事 細目別内訳

21

庁舎		防水改修		改修		
名 称	摘 要	数 量	単 位	単 価	金 額	備 考
平場	ウレタン塗膜防水Ⅹ-2 無機質調仕上	40.9	m ²			
立上り	ウレタン塗膜防水Ⅹ-2 無機質調仕上 外壁面立上り・笠木	5.2	m ²			
シーリング	一般部 ホ ^レ リウレタン系(PU-2) 10×10	3.6	m			
小計						
シーリング						
シーリング	一般部 変成シリコン系(MS-2) 10×10	4.6	m			
シーリング	一般部 ホ ^レ リウレタン系(PU-2) 15×10	650	m			
シーリング	一般部 ホ ^レ リウレタン系(PU-2) 20×10	39.4	m			
シーリング	一般部 ホ ^レ リウレタン系(PU-2) 20×10	132	m			
シーリング	一般部 ホ ^レ リウレタン系(PU-2) 15×10	93	m			
小計						
計						

建築工事 細目別内訳

22

庁舎		外壁改修		撤去		
名 称	摘 要	数 量	単 位	単 価	金 額	備 考
シーリング撤去	集積共	273	m			
シーリング撤去	集積共	328	m			
シーリング撤去	集積共	140	m			
シーリング撤去	集積共	138	m			
シーリング撤去	集積共	91	m			
計						

庁舎		外壁改修		改修		
名 称	摘 要	数 量	単位	単 価	金 額	備 考
タイル張り仕上げ外壁						
施工数量調査 (外壁改修)	タイル・モルタル塗替改修	1,675	m ²			
高圧水洗浄	150～200kg/cm ²	1,675	m ²			
D-2 タイル面ア カビ・シロカビ 部分注 入工法	0.25m ² 以下 一般部(1.6カ所/m ²) 下地浮き80%	113	m ²			
D-2 タイル面ア カビ・シロカビ 部分注 入工法	0.25m ² 以上 一般部(1.6カ所/m ²) 下地浮き20%	29.4	m ²			
D-8 タイル浮き部改修 (陶片浮き)	アカビ・シロカビ 樹脂注入タイル固定 工法(低騒音・低振動)	1,330	枚			
タイル部分張替え 工法	タイル面ひび割れ部 撤去共	2,360	枚			
タイル部分張替え 工法	タイル面欠損部	164	枚			
小計						
コンクリート打放 し仕上げ外壁						
施工数量調査 (外壁改修)	打放し面・仕上塗材改修	227	m ²			
高圧水洗浄	150～200kg/cm ²	227	m ²			
B-1 打放し面樹脂注入	0.2～0.5mm 自動 挙動 無し	29.8	m			
C-1 クラック部打放し面サ ビ 鉄筋処理		3.2	m			
E-2 打放し部欠損部処 理	ポリマーセメント	0.1	m ²			

庁舎		外壁改修		改修		
名 称	摘 要	数 量	単位	単 価	金 額	備 考
小計						
モルタル塗り仕上 げ外壁						
施工数量調査 (外壁改修)	タイル・モルタル塗替改修	34.2	m ²			
高圧水洗浄	150～200kg/cm ²	34.2	m ²			
B-4 モルタル面ア カビ・シロカビ 樹脂 注入工法	0.2～0.5mm 自動 挙動 無し	382	m			
D-2 モルタル面ア カビ・シロカビ 部分注 入工法	0.25m ² 以下 一般部(1.6カ所/m ²)	2.2	m ²			
D-2 モルタル面ア カビ・シロカビ 部分注 入工法	狭幅部	16	m			
小計						
仕上塗材塗り 下地調整						
複層塗材 E	コンクリート面 ゆず肌状 ロ-ラー塗り アクリル系 水系 つやあり 上塗2回 下地調整費(C-1)共	186	m ²			
外装薄塗材 E	コンクリート面 砂壁状 吹付け 下地調整費(C-1)共	129	m ²			
可とう形 外装 薄塗材E 弾性リッ (基準単価)	砂壁状 吹付け 下塗1回・主材塗2回	121	m ²			
可とう形改修塗材 E(新規面)	ローラー アクリル 主材1回 上塗り2回 下地調整共	2.4	m ²			
小計						
シーリング						

建築工事 細目別内訳

25

庁舎		外壁改修		改修		
名 称	摘 要	数 量	単 位	単 価	金 額	備 考
シーリング	一般部 ホ リウレタン系 (PU-2) 25×10	273	m			
シーリング	一般部 ホ リウレタン系 (PU-2) 25×10	328	m			
シーリング	一般部 ホ リウレタン系 (PU-2) 15×10	140	m			
シーリング	一般部 ホ リウレタン系 (PU-2) 10×10	138	m			
シーリング	一般部 ホ リウレタン系 (PU-2) 10×10	91	m			
小計						
大屋根 瓦葺き						
施工数量調査	瓦	1	式			
瓦葺き補修	施工による瓦ずれ等の補修 屋根ふき工 4 人工	1	式			
小計						
計						

建築工事 細目別内訳

26

庁舎		建具改修		撤去		
名 称	摘 要	数 量	単 位	単 価	金 額	備 考
シーリング撤去	集積共	812	m			
ガラス撤去	集積共	2.5	m ²			
合わせガラス撤去 AW-33トッパライト	ガラス廻りシーリング・集積共	0.5	m ²			
計						

建築工事 細目別内訳

27

庁舎		建具改修		改修		
名 称	摘 要	数 量	単 位	単 価	金 額	備 考
合わせガラス STD-1風除室	透明t5+カラー膜+透明t5 950×2,600 小口施工費共	1	枚			
ガラスとめ(シーリング)	シリコン 1成分形 SR-1 10×8	7.1	m			
衝突防止シール	ステンレスφ30 両面	2	枚			
合わせガラス AW-33トップライト	透明t6+網入透明t6.8 760×1,360 (三角形) 小口施工費共	1	枚			
ガラスとめ(シーリング)	シリコン 1成分形 SR-1 10×8	3.7	m			
ガラスフィルム張り	飛散防止フィルム内張り 白色 (マット)	8.2	m ²			
D P 塗替え 改修仕様	鋼製建具面 1級ふっ素 工程B種 錆止めB種1回塗り 下地RB種 (塗替え面)	16.5	m ²			
シーリング	一般部 変成シリコン系 (MS-2) 10×10	812	m			
計						

建築工事 細目別内訳

28

庁舎		内装改修		撤去		
名 称	摘 要	数 量	単 位	単 価	金 額	備 考
天井合板・ボード 撤去	一重張り 石綿含有 集積共	2.4	m ²			
煙突笠木 撤去	集積共	1	式			
大屋根 箱樋底板 撤去						
既存修繕材 アルミアンガル撤去	L-4×100×100	36.3	m			
既存修繕材 穴塞ぎ板撤去	SUS304 t1.0×300×400	1	枚			
既存修繕材 打込みアンカ撤去	SUS304 φ8×L50@900	52	本			
箱樋底板撤去	フッ素鋼板t0.4 曲げ加工 集積共	70	m ²			
小計						
計						

構内舗装		構内舗装				
名 称	摘 要	数 量	単位	単 価	金 額	備 考
カッター入れ	アスファルト面	55	m			
アスファルト舗装 すきとり	t40+路盤t100+路床t60	650	m ²			
路床整正	500～1000m ² 未満	650	m ²			
アスファルト舗装	A-5-15 再生密粒 再生クラッシュラン 500-1000m ² 未満	650	m ²			
土工機械運搬 (バックホウ)	排出ガス対策型 油圧式クローラ型0.28m ³	1	往復			
舗装機械運搬 (モータグレーダ)		1	往復			
舗装機械運搬 (振動ロー)		1	往復			
舗装機械運搬 (タイヤロー)		1	往復			
舗装機械運搬 (ロードロー)		1	往復			
舗装機械運搬 (アスファルトフィニッシャー)		1	往復			
建設発生土等積込		1	式			別紙 00-0008
建設発生土運搬		1	式			別紙 00-0009
建設発生土等処分		1	式			別紙 00-0010
計						

屋外		屋外				
名 称	摘 要	数 量	単位	単 価	金 額	備 考
車寄せ	床：インターロッキング					
高圧水洗浄	150～200kg/cm ²	306	m ²			
小計						
玄関ポーチ	床：100角タイル					
高圧水洗浄	150～200kg/cm ²	197	m ²			
床タイル張替え	磁器質100角タイル 平部	1,870	枚			
階段 段鼻タイル張 替え	磁器質100角タイル	214	枚			
小計						
プロパン庫 ごみ集積場						
プロパン庫囲い 撤去						
壁合板・ボード 撤去	一重張り 石綿含有 集積共	8	m ²			
壁下地撤去	集積共	8	m ²			
小計						
プロパン庫囲い 新設						
カッター入れ	コンクリート面 厚さ20～30mm	3.2	m			

37

建築工事 細目別内訳 38

38

東広島市都市交通部営繕課

[illegible]

外壁改修工事に伴う機械設備工事		空気調和設備		機器設備		
名 称	摘 要	数 量	単位	単 価	金 額	備 考
撤去						
ルームエアコンディショナー 〔セパレート形(圧縮機 屋外形)〕撤去	屋外機 天井吊り 2.5kW以下	1	台			
ルームエアコンディショナー 〔セパレート形(圧縮機 屋外形)〕撤去	屋内機 壁掛け 2.5kW以下	1	台			
パッケージ形空気調 和機(セパレート・マルチ) 撤去	屋外機 天井吊り - 5.0kW以下	1	台			
ポンプダウン ACP-2'	冷媒R22 1.05kg	1	台			
冷媒フロンガス 破壊処理 ACP-4'	冷媒R32 1.45kg	1	台			
搬出費	複数搬出 300kg/m3未満	0.1	t			
冷媒用 断熱材被覆銅管 撤去	6.35外径(1/4B) 液管 厚8mm	6	m			
冷媒用 断熱材被覆銅管 撤去	9.52外径(3/8B) 液管 厚8mm	5	m			
冷媒用 断熱材被覆銅管 撤去	9.52外径(3/8B) ガス管 厚20mm以上	6	m			
冷媒用 断熱材被覆銅管 撤去	15.88外径(5/8B) ガス管 厚20mm以上	5	m			
保温化粧ケース (樹脂製) 撤去	75 × 63	4	m			
冷媒用 断熱材被覆銅管用 保温外装 撤去	ガルバリウム鋼板 6.35～38.10mm程度	13	m			
冷媒用 断熱材被覆銅管用 保温外装 撤去	ステンレス鋼板 6.35～38.10mm程度	82	m			
配管切断 (樹脂管類) ・手間のみ	配管切断 30A 保温無	1	か所			

機械設備工事 細目別内訳

43

外壁改修工事に伴う機械設備工事		空調設備		機器設備		
名 称	摘 要	数 量	単 位	単 価	金 額	備 考
ドレン管 撤去	VP25 再使用しない	5	m			
ドレン管 撤去	VUP30 再使用しない	12	m			
渡り配線 撤去	EEF2.0-3C 管内 再使用しない	3	m			
渡り配線 撤去	EEF2.0-3C 天井 再使用しない	8	m			
小計						
取外し	場内仮置き					
パッケージ形空調 和機(セパレート・マルチ) 取外し	屋外機 床置き 防振基礎無し 10.0kW以下	3	台			
パッケージ形空調 和機(セパレート・マルチ) 取外し	屋外機 床置き 防振基礎無し 7.1kW以下	2	台			
パッケージ形空調 和機(セパレート・マルチ) 取外し	屋外機 床置き 防振基礎有り 12.5kW以下	3	台			
パッケージ形空調 和機(セパレート・マルチ) 取外し	屋外機 床置き 防振基礎有り 7.1kW以下	1	台			
パッケージ形空調 和機(セパレート・マルチ) 取外し	屋外機 床置き 防振基礎有り 10.0kW以下	3	台			
パッケージ形空調 和機(セパレート・マルチ) 取外し	屋外機 床置き 防振基礎有り 14.0kW以下	1	台			
パッケージ形空調 和機(セパレート・マルチ) 取外し	屋外機 床置き 防振基礎有り 7.1kW以下	2	台			

機械設備工事 細目別内訳

44

外壁改修工事に伴う機械設備工事		空調設備		機器設備		
名 称	摘 要	数 量	単 位	単 価	金 額	備 考
パッケージ形空調 和機(セパレート・マルチ) 取外し	屋外機 床置き 防振基礎有り 10.0kW以下	1	台			
パッケージ形空調 和機(セパレート・マルチ) 取外し	屋外機 床置き 防振基礎無し 10.0kW以下	1	台			
パッケージ形空調 和機(セパレート・マルチ) 取外し	屋外機 天井吊り - 12.5kW以下	1	台			
パッケージ形空調 和機(セパレート・マルチ) 取外し	屋外機 床置き 防振基礎無し 10.0kW以下	1	台			
ルームエアコンディショナー [セパレート形(圧縮機 屋外形)]取外し	屋外機 天井吊り 2.5kW以下	1	台			
ルームエアコンディショナー [セパレート形(圧縮機 屋外形)]撤去	屋外機 天井吊り 2.5kW以下	1	台			
パッケージ形空調 和機(セパレート・マルチ) 取外し	屋外機 天井吊り - 4.5kW以下	1	台			
ルームエアコンディショナー [セパレート形(圧縮機 屋外形)]取外し	屋外機 天井吊り 6.3kW以下	2	台			
ルームエアコンディショナー [セパレート形(圧縮機 屋外形)]取外し	屋外機 天井吊り 3.6kW以下	1	台			
搬出費 取外し用	複数搬入 300kg/m3未満	2	t			
搬出費 取外し用	複数搬入 200kg/m3未満	0.1	t			
ポンプダウン		1	式			別紙 00-0014
小計						
仮設	仮設置及び取外し					

機械設備工事 細目別内訳

45

外壁改修工に伴う機械設備工事			空気調和設備		機器設備		
名 称	摘 要		数 量	単位	単 価	金 額	備 考
パッケージ形空気調和機(セパレート・マルチ)仮設置・取外し	屋外機 床置き 10.0kW以下	防振基礎無し	2	台			
パッケージ形空気調和機(セパレート・マルチ)仮設置・取外し	屋外機 床置き 10.0kW以下	防振基礎無し	1	台			
パッケージ形空気調和機(セパレート・マルチ)仮設置・取外し	屋外機 床置き 12.5kW以下	防振基礎無し	3	台			
パッケージ形空気調和機(セパレート・マルチ)仮設置・取外し	屋外機 床置き 7.1kW以下	防振基礎無し	1	台			
パッケージ形空気調和機(セパレート・マルチ)仮設置・取外し	屋外機 床置き 10.0kW以下	防振基礎無し	3	台			
パッケージ形空気調和機(セパレート・マルチ)仮設置・取外し	屋外機 床置き 14.0kW以下	防振基礎無し	1	台			
パッケージ形空気調和機(セパレート・マルチ)仮設置・取外し	屋外機 床置き 7.1kW以下	防振基礎無し	2	台			
パッケージ形空気調和機(セパレート・マルチ)仮設置・取外し	屋外機 床置き 10.0kW以下	防振基礎無し	1	台			
パッケージ形空気調和機(セパレート・マルチ)仮設置・取外し	屋外機 床置き 10.0kW以下	防振基礎無し	1	台			
パッケージ形空気調和機(セパレート・マルチ)仮設置・取外し	屋外機 床置き 12.5kW以下	防振基礎無し	1	台			
パッケージ形空気調和機(セパレート・マルチ)仮設置・取外し	屋外機 床置き 10.0kW以下	防振基礎無し	1	台			
ルームエアコンディショナー[セパレート形(圧縮機屋外形)]仮設置・取外し	屋外機 天井吊り 2.5kW以下		1	台			
パッケージ形空気調和機(セパレート・マルチ)仮設置・取外し	屋外機 天井吊り - 4.0kW以下						

機械設備工事 細目別内訳

46

外壁改修工事に伴う機械設備工事		空気調和設備		機器設備		
名 称	摘 要	数 量	単位	単 価	金 額	備 考
し		1	台			
ルームエアコンディショナー [セパレート形(圧縮機 屋外形)] 仮設置・取外し	屋外機 天井吊り 6.3kW以下	2	台			
ルームエアコンディショナー [セパレート形(圧縮機 屋外形)]仮設置 ・取外し	屋外機 床置き 3.6kW以下	1	台			
搬出入費 仮設置・取外し	複数搬出入 300kg/m3未満	1.7	t			
搬出入費 仮設置・取外し	複数搬出入 200kg/m3未満	0.1	t			
ポンプダウン		1	式			別紙 00-0015
冷媒用 断熱材被覆銅管 仮設材設置・撤去	6.35外径(1/4B) 液管 厚8mm 再使用しない	13	m			
冷媒用 断熱材被覆銅管 仮設材設置・撤去	9.52外径(3/8B) 液管 厚8mm 再使用しない	52	m			
冷媒用 断熱材被覆銅管 仮設材設置・撤去	9.52外径(3/8B) ガス管 厚20mm以上 再使用しない	12	m			
冷媒用 断熱材被覆銅管 仮設材設置・撤去	12.7 外径(1/2B) ガス管 厚20mm以上 再使用しない	2	m			
冷媒用 断熱材被覆銅管 仮設材設置・撤去	15.88外径(5/8B) ガス管 厚20mm以上 再使用しない	52	m			
冷媒用 断熱材被覆銅管 既設配管足場固定	6.35外径(1/4B) 液管 厚8mm 取外し(再使用する) 共	16	m			
冷媒用 断熱材被覆銅管 既設配管足場固定	9.52外径(3/8B) 液管 厚8mm 取外し(再使用する) 共	134	m			

機械設備工事 細目別内訳

47

外壁改修工に伴う機械設備工事		空調設備		機器設備		
名 称	摘 要	数 量	単 位	単 価	金 額	備 考
冷媒用 断熱材被覆銅管 既設配管足場固定	9.52外径(3/8B) ガス管 厚20mm以上 取外し (再使用する) 共	7	m			
冷媒用 断熱材被覆銅管 既設配管足場固定	12.7 外径(1/2B) ガス管 厚20mm以上 取外し (再使用する) 共	9	m			
冷媒用 断熱材被覆銅管 既設配管足場固定	15.88外径(5/8B) ガス管 厚20mm以上 取外し (再使用する) 共	134	m			
断熱ドレホース 仮設材設置・撤去	25A 屋外露出配管 再使用しない	6	m			
断熱ドレホース 仮設材設置・撤去	30A 屋外露出配管 再使用しない	6	m			
位置ボックス 仮設材設置・撤去	樹脂製 再使用しない	14	個			
渡り配線 仮設材設置・撤去	EEF2.0-3C 屋外 再使用しない	66	m			
渡り配線 既設配管足場固定 ・取外し	EEF2.0-3C 屋外 再使用する	150	m			
小計						
再取付						
パッケージ形空調 和機(セパレート・マルチ) 据付	屋外機 床置き 防振基礎無し 10.0kW以下	2	台			
パッケージ形空調 和機(セパレート・マルチ) 据付	屋外機 床置き 防振基礎無し 7.1kW以下	1	台			
パッケージ形空調 和機(セパレート・マルチ) 据付	屋外機 床置き 防振基礎無し 7.1kW以下	1	台			
パッケージ形空調 和機(セパレート・マルチ) 据付	屋外機 床置き 防振基礎無し 10.0kW以下	1	台			
パッケージ形空調 和機(セパレート・マルチ) 据付	屋外機 床置き 防振基礎有り 12.5kW以下	3	台			

機械設備工事 細目別内訳

48

外壁改修工に伴う機械設備工事		空調設備		機器設備		
名 称	摘 要	数 量	単 位	単 価	金 額	備 考
パッケージ形空調 和機(セパレート・マルチ) 据付	屋外機 床置き 防振基礎有り 7.1kW以下	1	台			
パッケージ形空調 和機(セパレート・マルチ) 据付	屋外機 床置き 防振基礎有り 10.0kW以下	1	台			
パッケージ形空調 和機(セパレート・マルチ) 据付	屋外機 床置き 防振基礎有り 10.0kW以下	1	台			
パッケージ形空調 和機(セパレート・マルチ) 据付	屋外機 床置き 防振基礎有り 10.0kW以下	1	台			
パッケージ形空調 和機(セパレート・マルチ) 据付	屋外機 床置き 防振基礎有り 14.0kW以下	1	台			
パッケージ形空調 和機(セパレート・マルチ) 据付	屋外機 床置き 防振基礎有り 7.1kW以下	2	台			
パッケージ形空調 和機(セパレート・マルチ) 据付	屋外機 床置き 防振基礎有り 10.0kW以下	1	台			
パッケージ形空調 和機(セパレート・マルチ) 据付	屋外機 床置き 防振基礎無し 10.0kW以下	1	台			
パッケージ形空調 和機(セパレート・マルチ) 据付	屋外機 天井吊り - 12.5kW以下	1	台			
パッケージ形空調 和機(セパレート・マルチ) 据付	屋外機 床置き 防振基礎無し 10.0kW以下	1	台			
ルームエアコン ^① イシュナー [セパレート形(圧縮機 屋外形)]据付	屋外機 天井吊り 2.5kW以下	1	台			
ルームエアコン ^① イシュナー [セパレート形(圧縮機 屋外形)]据付	屋外機 天井吊り 2.5kW以下	1	台			
パッケージ形空調 和機(セパレート・マルチ) 据付	屋外機 天井吊り - 4.0kW以下	1	台			
ルームエアコン ^① イシュナー [セパレート形(圧縮機 屋外形)]据付	屋外機 天井吊り 6.3kW以下	2	台			

機械設備工事 細目別内訳

49

外壁改修工事に伴う機械設備工事		空調設備		機器設備		
名 称	摘 要	数 量	単 位	単 価	金 額	備 考
ルーフエアコンデーション [セパレート形(圧縮機 屋外形)]据付 搬入費	屋外機 床置き 3.6kW以下	1	台			
搬入費	複数搬入 300kg/m3未満	2	t			
搬入費	複数搬入 200kg/m3未満	0.1	t			
冷媒用 断熱材被覆銅管 再取付	6.35外径(1/4B) 液管 厚8mm	16	m			
冷媒用 断熱材被覆銅管 再取付	9.52外径(3/8B) 液管 厚8mm	134	m			
冷媒用 断熱材被覆銅管 再取付	9.52外径(3/8B) ガス管 厚20mm以上	7	m			
冷媒用 断熱材被覆銅管 再取付	12.70外径(1/2B) ガス管 厚20mm以上	9	m			
冷媒用 断熱材被覆銅管 再取付	15.88外径(5/8B) ガス管 厚20mm以上	134	m			
冷媒用 断熱材被覆銅管用 保温外装	6.35～38.10mm程度	96	m			
保温化粧ケース (樹脂製) 再取付	75 × 63	1	m			
保温化粧ケース (スリムタイプPD) 再取付		17	m			
ドレン管 新設	カラーVP25 屋外露出	3	m			
ドレン管 新設	カラーVP30 屋外露出	12	m			
ドレン管 再取付	VP16	3	m			
ドレン管 再取付	VP25	4	m			

機械設備工事 細目別内訳

50

外壁改修工事に伴う機械設備工事		空調設備		機器設備		
名 称	摘 要	数 量	単 位	単 価	金 額	備 考
ドレン管 再取付	VUP30	2	m			
ドレン管 再取付	VUP40	6	m			
ウォーターベスト 再取付	点検口付き 40	1	か所			
渡り配線 再取付	EEF2.0-3C 管内	150	m			
小計						
プロパン庫 ガス 配管盛替工事						
白ガス管		1	式			
同上継手類		1	式			
配管支持金物		1	式			
配管施工費		1	式			
配管塗装費		1	式			
簡易集合装置	2×2	1	組			
自動切替調整器	10kg/h	1	個			
撤去手間		1	式			
新設手間		1	式			

建築工事 別紙明細

52

庁舎		直接仮設				
名 称	摘 要	数 量	単位	単 価	金 額	備 考
養生		1	式			別紙 00-0001
養生 (屋上防水改修)	露出防水・簡易防水(塗膜・シート)	226	m ²			
養生(外壁改修)		1,032	m ²			
養生(内部改修)	塗装塗替え程度	119	m ²			
養生(内部改修)	搬出入路部分	117	m ²			
計						
整理清掃後片付け		1	式			別紙 00-0002
整理清掃後片付け (屋上防水改修)	露出防水・簡易防水(塗膜・シート)	226	m ²			
整理清掃後片付け (外壁改修)		1,032	m ²			
整理清掃後片付け (内部改修)	塗装塗替え程度	119	m ²			
整理清掃後片付け (内部改修)	搬出入路部分	117	m ²			
計						

建築工事 別紙明細

53

庁舎		直接仮設				
名 称	摘 要	数 量	単位	単 価	金 額	備 考
外部足場		1	式			別紙 00-0003
枠組本足場 (手すり先行方式)	建枠1200×1700 布枠500×2枚 高さ22m未満 掛払い手間・賃料・基本料・修理費	612	m ²			
枠組本足場 (手すり先行方式)	建枠1200×1700 布枠500×2枚 高さ12m未満 掛払い手間・賃料・基本料・修理費	169	m ²			
枠組本足場 (手すり先行方式)	建枠 900×1700 布枠500×240 高さ12m未満 掛払い手間・賃料・基本料・修理費	551	m ²			
枠組本足場 (手すり先行方式)	建枠 600×1700 布枠500×1枚 高さ12m未満 掛払い手間・賃料・基本料・修理費	1,393	m ²			
安全手すり (手すり先行方式)	枠組本足場用 掛払い手間・賃料・基本料・修理費	271	m			
単管本足場	高さ10m未満 掛払い手間・賃料・基本料・修理費	54.2	m ²			
単管本足場	高さ10m未満 掛払い手間・賃料・基本料・修理費	125	m ²			
安全手すり	単管本足場用 掛払い手間・賃料・基本料・修理費	11.4	m			
内部仕上足場 (改修)	階高4.0m以下 脚立足場 塗装塗替え程度 既存塗膜の除去無し	133	m ²			
内部仕上足場	脚立足場 直列 H1.8m	14.2	m			
内部仕上足場 (改修)	階高4.0m以下 脚立足場 一般	7.9	m ²			
内部仕上足場 ガラスフィルム貼り部	脚立足場 直列 H1.8m	10.5	m			
仮設スロープ	車いす使用者用仮設スロープ(玄関 階段部)	1	か所			
計						

庁舎		発生材処理		運搬		
名 称	摘 要	数 量	単位	単 価	金 額	備 考
発生材積込		1	式			別紙 00-0006
発生材積込み	ホ-ド・木材類 人力	7.9	m3			
計						
発生材運搬		1	式			別紙 00-0007
とりこわし発生材運搬	ダンプトラック 2t積級 人力積込 廃プラ・塩ビ類 DID区間無し 27.5km以下	1	m3			
とりこわし発生材運搬	ダンプトラック 2t積級 人力積込 陶器・ガラス類 DID区間無し 27.5km以下	5.9	m3			
とりこわし発生材運搬	ダンプトラック 2t積級 人力積込 石綿含有建材 DID区間無し 27.5km以下	1	m3			
計						

構内舗装		構内舗装				
名 称	摘 要	数 量	単位	単 価	金 額	備 考
建設発生土等積込		1	式			別紙 00-0008
アスファルト類 集積、積込み	機 械	26	m3			
積み込み		39	m3			
計						
建設発生土等運搬		1	式			別紙 00-0009
とりこわし発生材運搬	ダンプトラック 4t積級 バックホウ0.28m3 無筋コンクリート類 DID区間無し 1.5km以下	26	m3			
建設発生土運搬	ダンプトラック 4t積級 バックホウ0.28m3 土砂 DID区間無し 1.5km以下	39	m3			
計						
建設発生土等処分		1	式			別紙 00-0010
発生材処分費	アスファルト舗装	26	m3			
発生材処分	建設発生土	39	m3			
計						

外壁改修工事に伴う電気設備工事		動力設備		動力分岐		
名 称	摘 要	数 量	単 位	単 価	金 額	備 考
取外し再取付		1	式			別紙 00-0011
600V耐燃性ポリエチレン絶縁電線(EM-IE) 取外し再取付	1.6mm 管内	67	m			
600V耐燃性ポリエチレン絶縁電線(EM-IE) 取外し再取付	2.0mm 管内	56	m			
600V耐燃性ポリエチレン絶縁電線(EM-IE) 取外し再取付	5.5mm2 管内	38	m			
600V耐燃性ポリエチレン絶縁電線(EM-IE) 取外し再取付	5.5mm2 PF内	7	m			
600V耐燃性ポリエチレン絶縁電線(EM-IE) 取外し再取付	8mm2 管内	3	m			
EM-CEケーブル 取外し再取付	3.5mm2- 3C 管内	94	m			
EM-CEケーブル 取外し再取付	5.5mm2- 3C 管内	23	m			
EM-CETケーブル 取外し再取付	14mm2 管内	2	m			
EM-CETケーブル 取外し再取付	22mm2 管内	31	m			
EM-CETケーブル 取外し再取付	60mm2 管内	3	m			
600V CVケーブル 取外し再取付	5.5mm2- 3C 管内	1	m			
600V CVケーブル 取外し再取付	5.5mm2- 3C FEP内(PF・CD)	9	m			
厚鋼電線管 (G) 取外し再取付	露出配管 22mm	74	m			
厚鋼電線管 (G) 取外し再取付	露出配管 36mm	6	m			

外壁改修工事に伴う電気設備工事		動力設備		動力分岐		
名 称	摘 要	数 量	単 位	単 価	金 額	備 考
取外し再取付		1	式			別紙 00-0011
厚鋼電線管 (G) 取外し再取付	露出配管 42mm	21	m			
厚鋼電線管 (G) 取外し再取付	露出配管 54mm	2	m			
金属製 可とう電線管(F) 取外し再取付	F24 ビニル被覆有	20	m			
金属製 可とう電線管(F) 取外し再取付	F38 ビニル被覆有	2	m			
金属製 可とう電線管(F) 取外し再取付	F50 ビニル被覆有	5	m			
金属製 可とう電線管(F) 取外し再取付	F63 ビニル被覆有	1	m			
計						
撤去		1	式			別紙 00-0012
600V絶縁電線 撤去	5.5mm2 × 1本 再使用しない	1	m			
600V絶縁電線 撤去	5.5mm2 PF内	9	m			
600V CVケーブル 撤去	5.5mm2- 3C 管内	1	m			
600V CVケーブル 撤去	5.5mm2- 3C FEP内(PF・CD)	9	m			
計						

60

電氣設備工事 別紙明細

61

東広島市都市交通部営繕課

機械設備工事 別紙明細

62

外壁改修工事に伴う機械設備工事		空調設備		機器設備		
名 称	摘 要	数 量	単位	単 価	金 額	備 考
ポンプダウン		1	式			別紙 00-0014
ポンプダウン PAC-1	冷媒R32 3.5kg	2	台			
ポンプダウン PAC-2	冷媒R32 3.5kg	1	台			
ポンプダウン PAC-3	冷媒R32 3.5kg	1	台			
ポンプダウン PAC-4	冷媒R32 3.5kg	1	台			
ポンプダウン PAC-5	冷媒R32 4.4kg	3	台			
ポンプダウン PAC-6	冷媒R32 3.5kg	1	台			
ポンプダウン PAC-7	冷媒R32 3.5kg	1	台			
ポンプダウン PAC-8	冷媒R32 3.5kg	1	台			
ポンプダウン PAC-9	冷媒R32 3.5kg	1	台			
ポンプダウン PAC-10	冷媒R32 4.4kg	1	台			
ポンプダウン PAC-11	冷媒R32 3.5kg	2	台			
ポンプダウン PAC-12	冷媒R32 3.5kg	1	台			
ポンプダウン PAC-13	冷媒R32 3.5kg	1	台			
ポンプダウン PAC-14	冷媒R407C 3.6kg	1	台			

機械設備工事 別紙明細

63

外壁改修工事に伴う機械設備工事		空調設備		機器設備		
名 称	摘 要	数 量	単位	単 価	金 額	備 考
ポンプダウン		1	式			別紙 00-0014
ポンプダウン PAC-15	冷媒R32 3.15kg	1	台			
ポンプダウン ACP-1	冷媒R32 0.51kg	1	台			
ポンプダウン ACP-2	冷媒R32 0.51kg	1	台			
ポンプダウン ACP-3	冷媒R22 2.5kg	1	台			
ポンプダウン ACP-4	冷媒R32 0.51kg	1	台			
ポンプダウン ACP-5	冷媒R32 1.0kg	1	台			
冷媒用 断熱材被覆銅管 取外し	6.35外径(1/4B) 液管 厚8mm 再使用する	16	m			
冷媒用 断熱材被覆銅管 取外し	9.52外径(3/8B) 液管 厚8mm 再使用する	134	m			
冷媒用 断熱材被覆銅管 取外し	9.52外径(3/8B) ガス管 厚20mm以上 再使用する	7	m			
冷媒用 断熱材被覆銅管 取外し	12.70外径(1/2B) ガス管 厚20mm以上 再使用する	9	m			
冷媒用 断熱材被覆銅管 取外し	15.88外径(5/8B) ガス管 厚20mm以上 再使用する	134	m			
保温化粧ケース (樹脂製) 取外し	75 × 63 再使用する	1	m			
保温化粧ケース (スリムダクトPD) 取外し	再使用する	17	m			
ドレン管 取外し	VP16 再使用する	3	m			

機械設備工事 別紙明細

64

外壁改修工事に伴う機械設備工事		空調調和設備		機器設備		
名 称	摘 要	数 量	単 位	単 価	金 額	備 考
ポンプダウン		1	式			別紙 00-0014
ドレン管 取外し	VP25 再使用する	4	m			
ドレン管 取外し	VUP30 再使用する	2	m			
ドレン管 取外し	VUP40 再使用する	6	m			
ウォーターベスト 取外し	点検口付き 40	1	か所			
渡り配線 取外し	EEF2.0-3C 管内	150	m			
計						

機械設備工事 別紙明細

65

外壁改修工事に伴う機械設備工事		空調調和設備		機器設備		
名 称	摘 要	数 量	単 位	単 価	金 額	備 考
ポンプダウン		1	式			別紙 00-0015
ポンプダウン PAC-1	冷媒R32 3.5kg	2	台			
ポンプダウン PAC-4	冷媒R32 3.5kg	1	台			
ポンプダウン PAC-5	冷媒R32 4.4kg	3	台			
ポンプダウン PAC-6	冷媒R32 3.5kg	1	台			
ポンプダウン PAC-7,8,9	冷媒R32 3.5kg	3	台			
ポンプダウン PAC-10	冷媒R32 4.4kg	1	台			
ポンプダウン PAC-11	冷媒R32 3.5kg	2	台			
ポンプダウン PAC-12	冷媒R32 3.5kg	1	台			
ポンプダウン PAC-13	冷媒R32 3.5kg	1	台			
ポンプダウン PAC-14	冷媒R407C 3.6kg	1	台			
ポンプダウン PAC-15	冷媒R32 3.15kg	1	台			
ポンプダウン ACP-2	冷媒R32 0.51kg	1	台			
ポンプダウン ACP-3	冷媒R22 2.5kg	1	台			
ポンプダウン ACP-4,6	冷媒R32 0.51kg	2	台			

外壁改修工事に伴う機械設備工事		空調設備		機器設備		
名 称	摘 要	数 量	単 位	単 価	金 額	備 考
ポンプダウン		1	式			別紙 00-0015
ポンプダウン ACP-5	冷媒R32 1.0kg	1	台			
計						

名 称	摘 要	数 量	単位	単 価	金 額	備 考
ガードフェンス	H=1.8m 柱脚固定具共 基本料・賃料・修理費・掛払手間共	37.8	m			
キャスターゲート	幅3.0×高さ1.8m 片開き×2 基本料・賃料・修理費・掛払手間共	2	台			
ラフレンクレーン (油圧伸縮ジブ型)	50t吊り オペレータ付き 賃料 標準	30	日			
交通誘導警備員		60	人			
工事中情報共有システム		1	式			
計						