
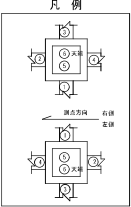


排水系統図 S=1:500

凡 例

色	種 類	レイヤー名
——	下水管 (汚水)	D-STR-STRO
——	民間汚水管	D-STR-STRM
——	上水道	D-STR-STRS
——	NTT	D-STR-STRN

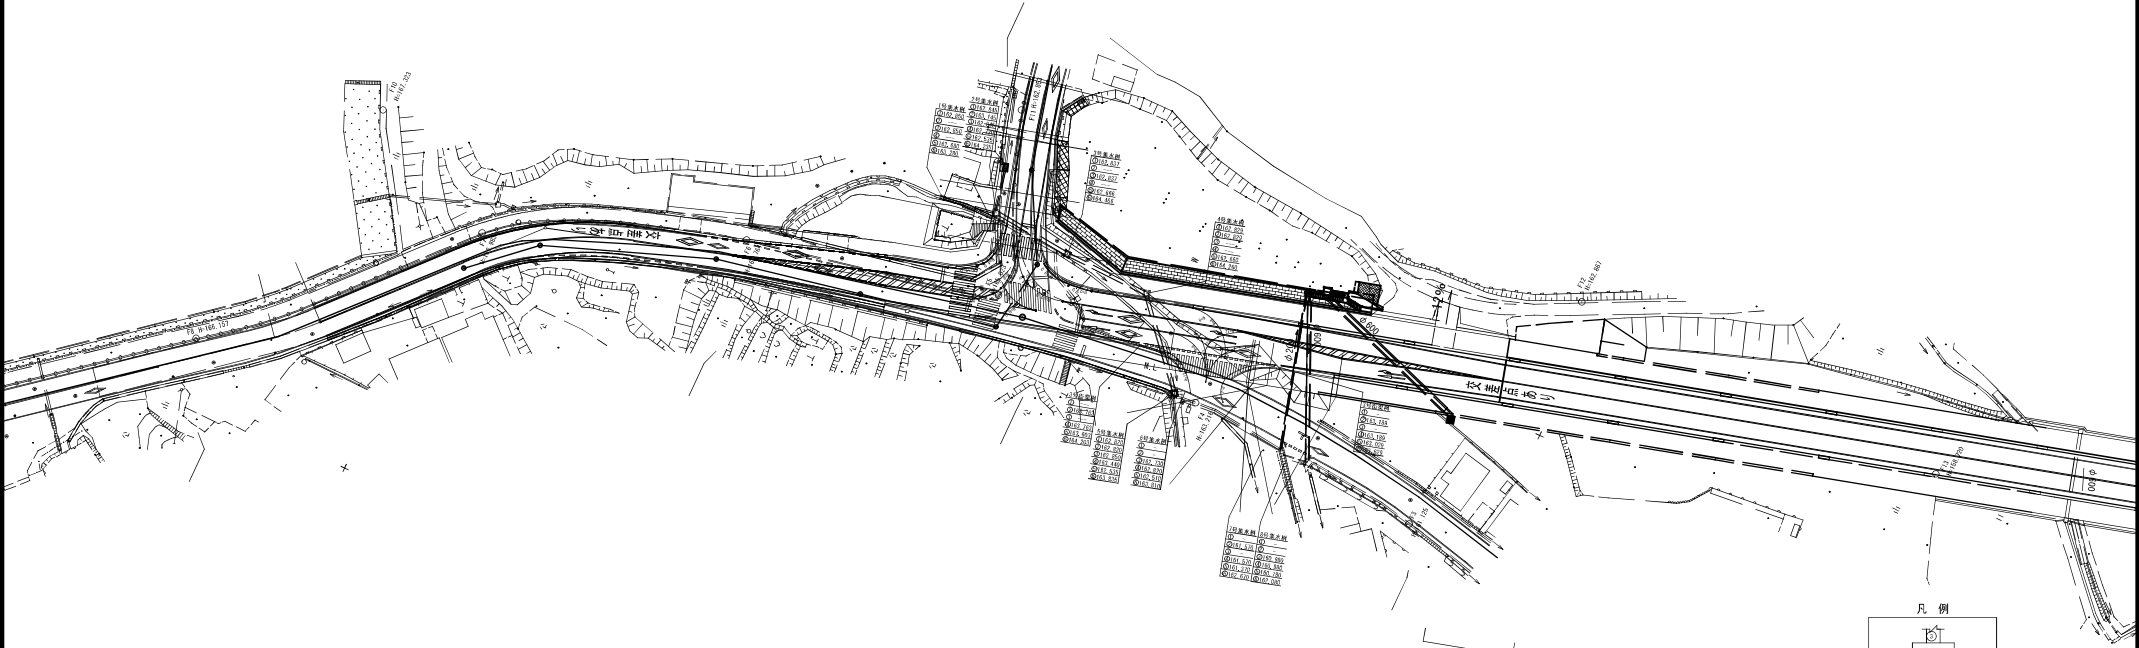

A3印刷時50%縮小

令和6年度 街路整備事業 丸山嶺原線道路改良工事			
種 別	排水系統図	縮尺	図 示
工事箇所	東広島市東瀬町南原	図 号	
路線名		備 註	
東広島市都市交通部都市整備課			





A3印刷時50%縮小

令和6年度 街路整備事業 丸山楢原線道路改良工事			
種別	平面図	縮尺	S=1:500
工事箇所	東広島市瀬野町楢原	図	No
路線名	楢原才野原線	巻	計
東広島市都市交通部都市整備課			

縦断面図

V=1:100
H=1:250

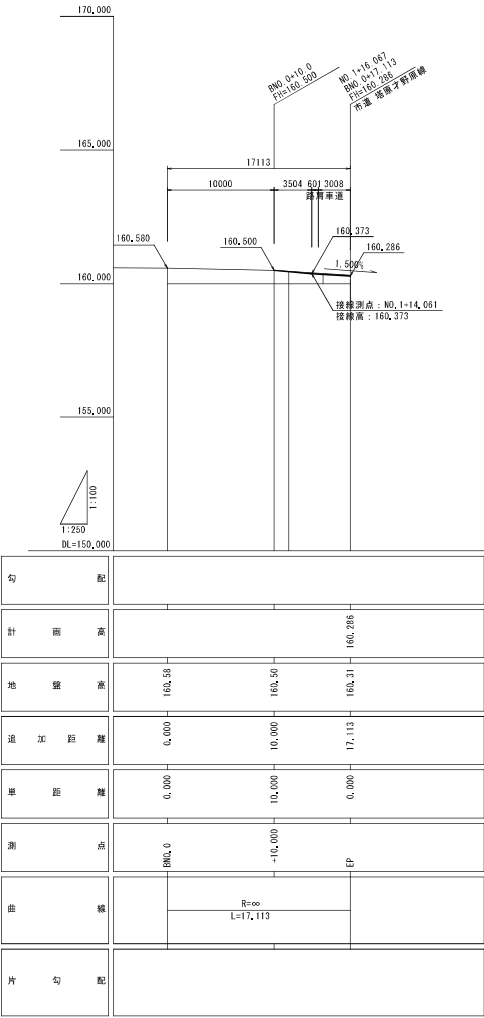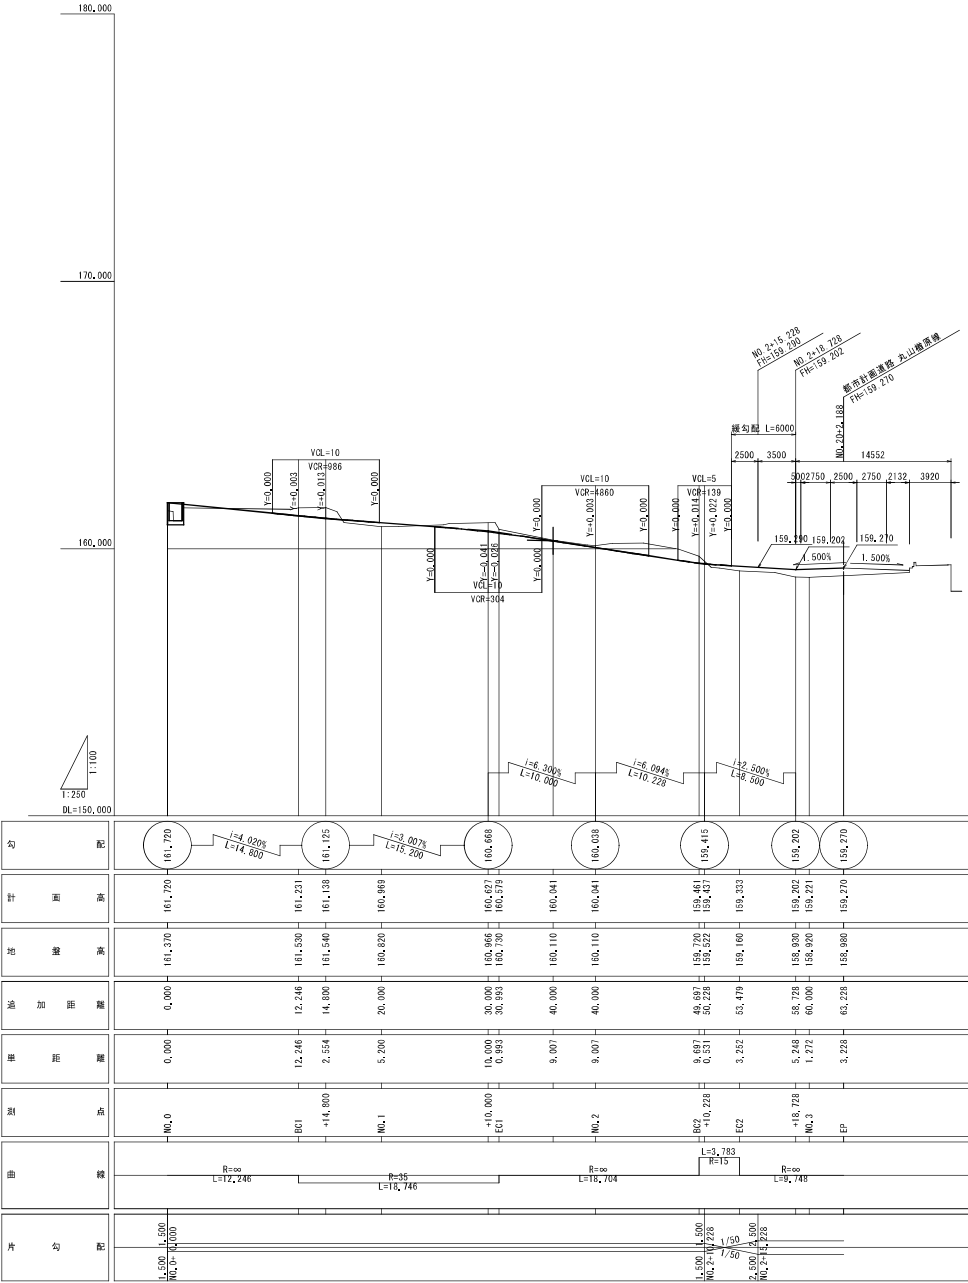


凡 例	種 別	規 格	記号	備 考
(道路土工)				
掘 削	オープン掘削	C1	土 砂	
盛 土	畦畔盛土	B1	良質土	
盛土施工幅	W≧4m	a	B1	
	2.5m≦W<4.0m	b	"	
	1.0m≦W<2.5m	c	"	
	W<1.0m	d	"	
(法面工)				
法面整形	切土法面整形	L1		
法面整形	盛土法面整形	L2		
法面保護	切土法面	L3	養生シート	
法面保護	盛土法面	L4	養生シート	
(作業土)				
区 画		E	土 砂	
埋 戻	最大埋戻幅1m以上4m未満	F10C	区分C(良質土)	
	最大埋戻幅1m未満	F10D	区分D(良質土)	
基面整正		K	土 砂	
(撤去工)				
コンクリート	無筋構造物(取壊)	G0	G0(雑装含む)	
アスファルト	舗装剥離致	A5	t≦5cm	
(舗装工)				
アスファルト	車道部	W1	表層	
	"	W2	上層路盤	
	"	W3	下層路盤	
コンクリート	縦リコンクリート	t	t≧7cm	


標準横断面図

S=1:20

BC1 (NO. 0+12.246)








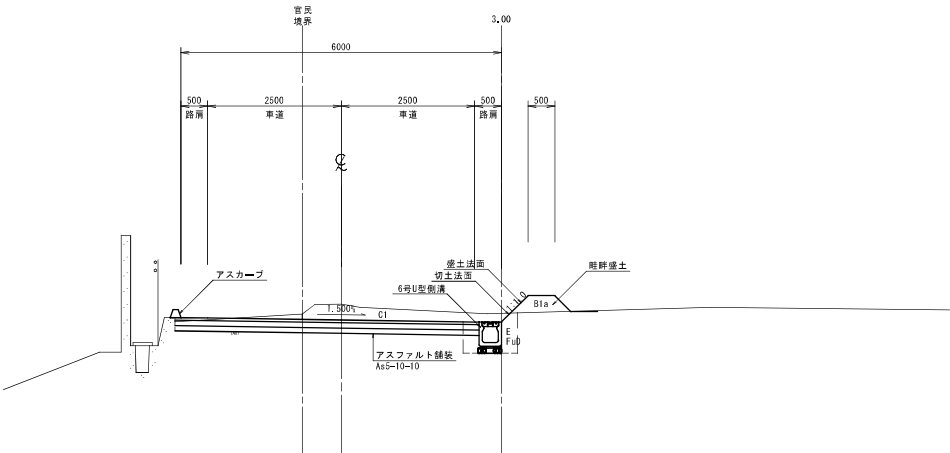


NO. 2

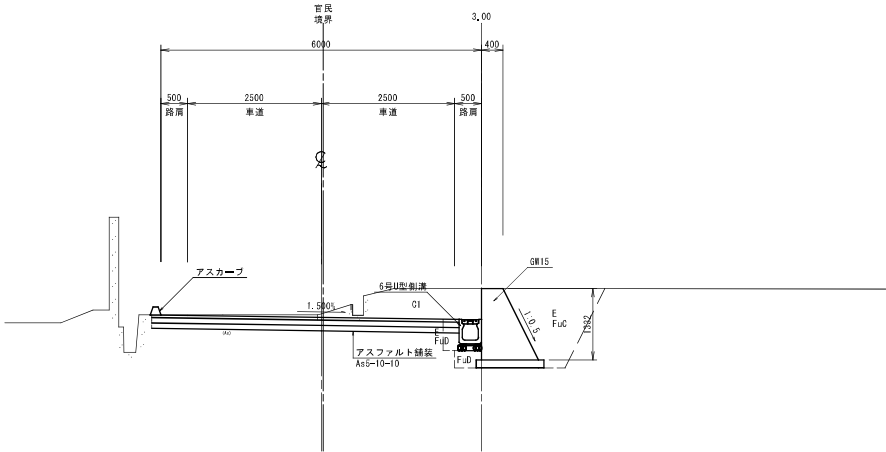







A3印刷時50%縮小

令和6年度 街路整備事業 丸山楢原線道路改良工事			
種 別	標 準 断 面 図	縮 尺	図 示
工事箇所	東広島市黒瀬町楢原	図 号	
路線名	楢原線	番 号	
東広島市都市交通部都市整備課			

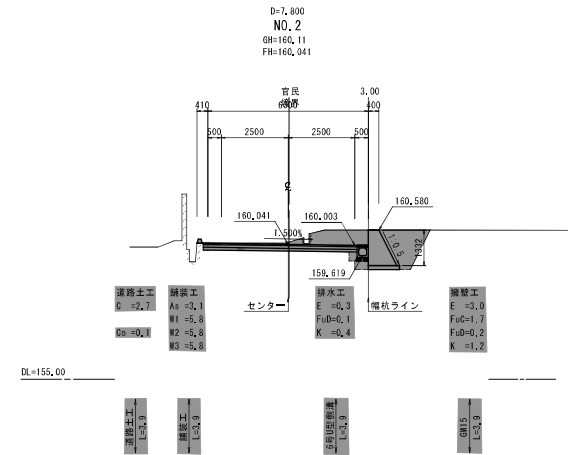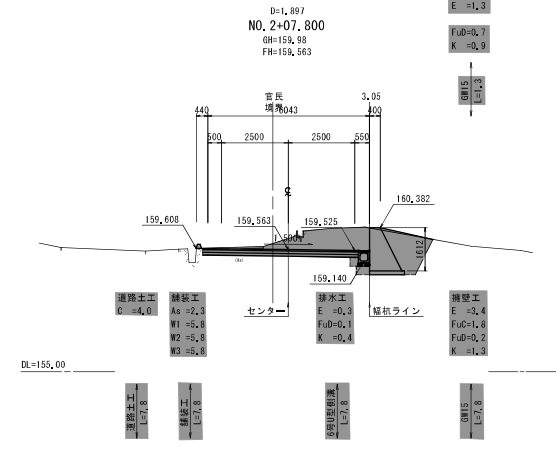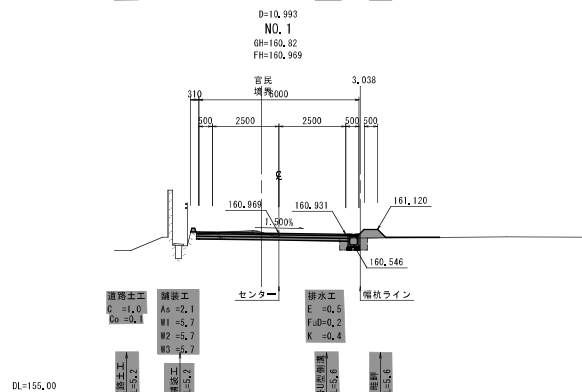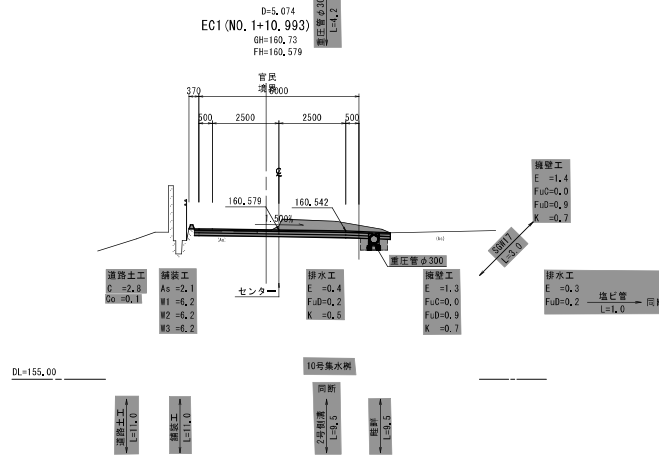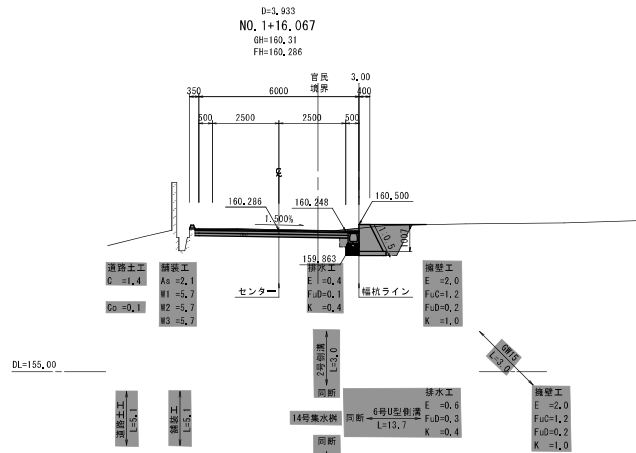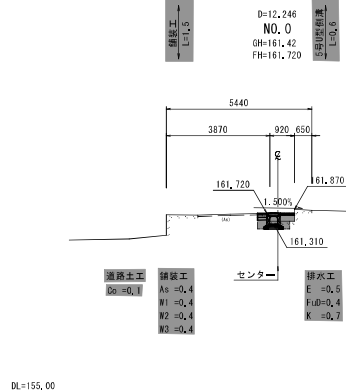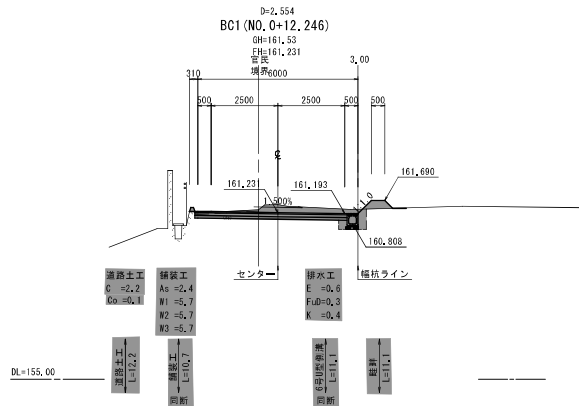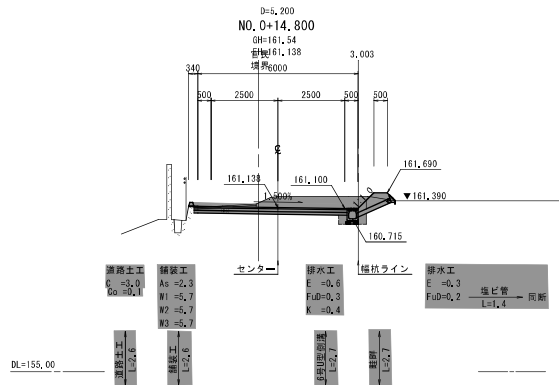

A3印刷時50%縮小


令和6年度 街路整備事業 丸山宿原線道路改良工事		
種別	橋 断	縮尺 S=1/100
工事箇所	東広島市高瀬町舞原	図 号
路線名	宿野原才野原線	番 号
東広島市都市交通部都市整備課		

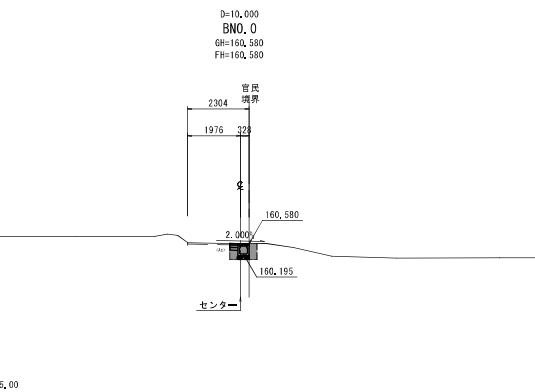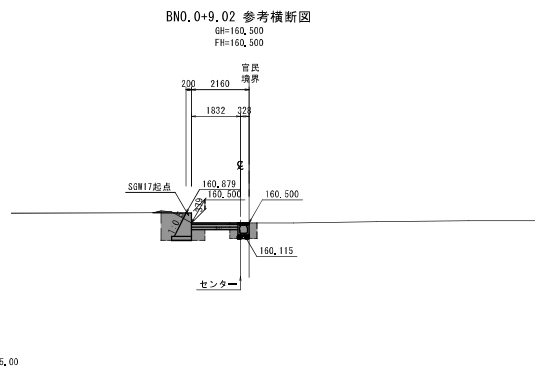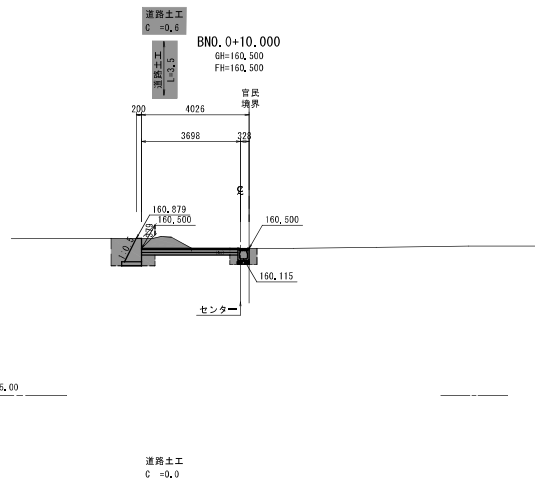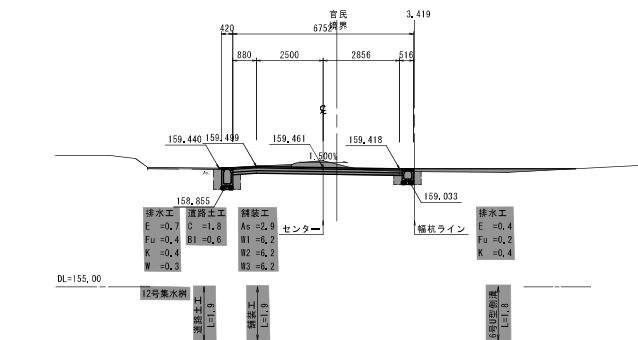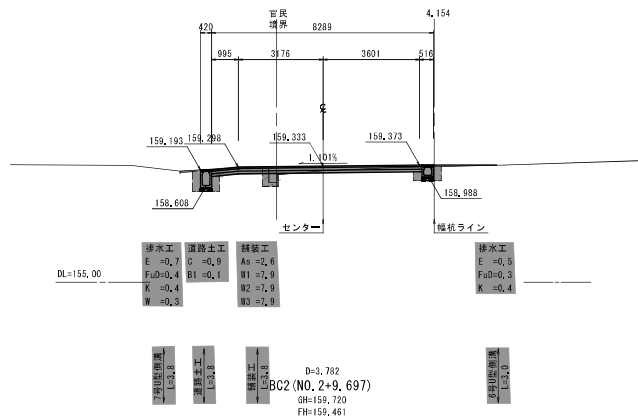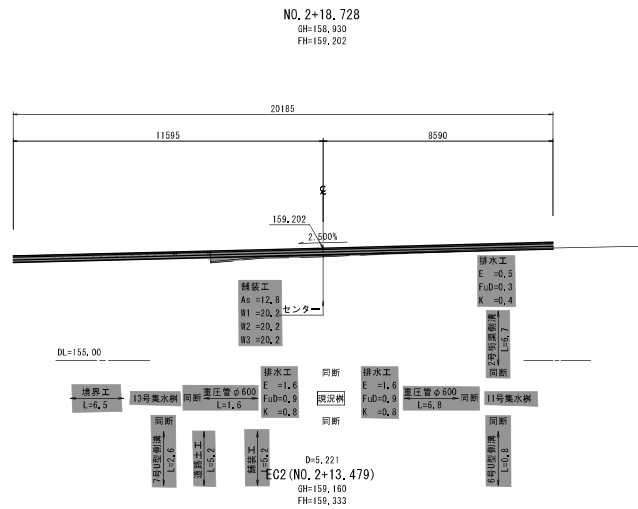


A3印刷時50%縮小

令和6年度 街路整備事業 丸山嶺原線道路改良工事			
種別	横断面図	縮尺	S=1:100
工事箇所	東広島市鳳凰町嶺原	図	No.
路線名	坊野原才野原線	番	第
東広島市都市交通部都市整備課			


D=20,000
NO. 19
Gh=158.27
Fh=158.718

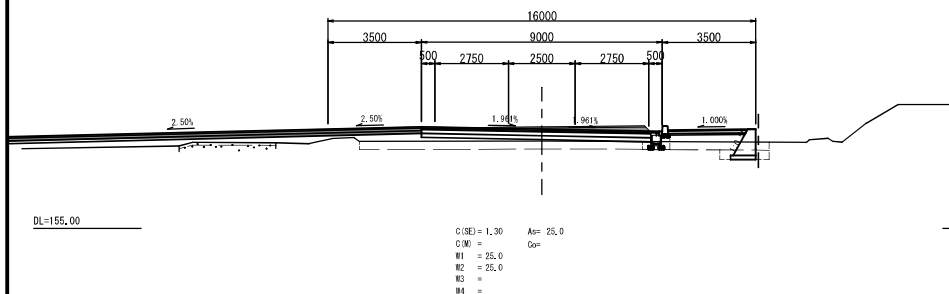


D=20,000
NO. 18
Gh=158.29
Fh=158.218

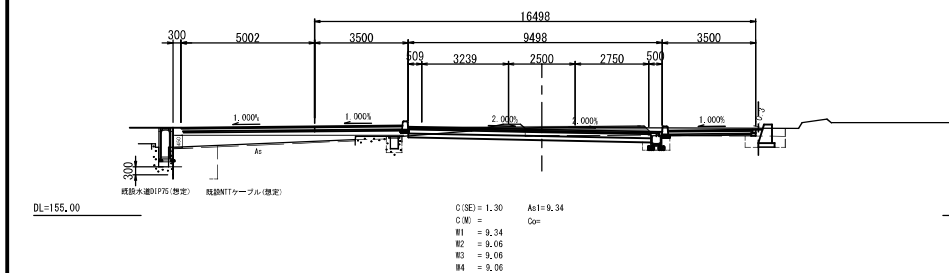

D=8,448
NO. 21
Gh=159.43
Fh=159.582

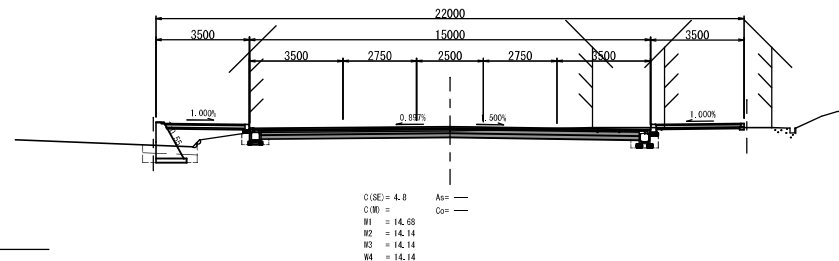

D=20,000
NO. 20
Gh=158.85
Fh=159.217

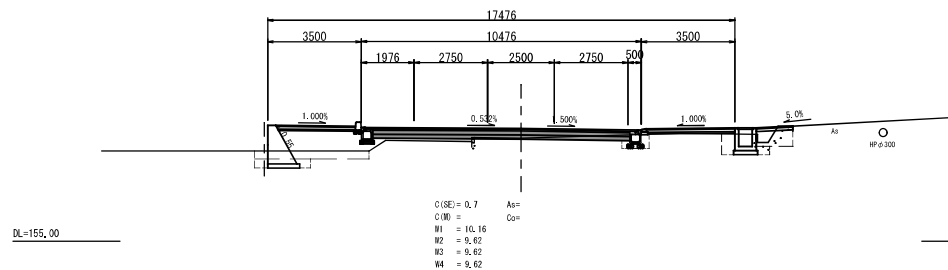

A3印刷時50%縮小


令和6年度 街路整備事業 丸山檜原線道路改良工事			
種 別	横 断 図	縮尺	5=1:100
工事種別	東広島市黒瀬町檜原	国	道
路線名	丸山檜原線	道	部
東広島市都市交通部都市整備課			

排水工詳細図

割付平面図


S=1:100

CNO. 21

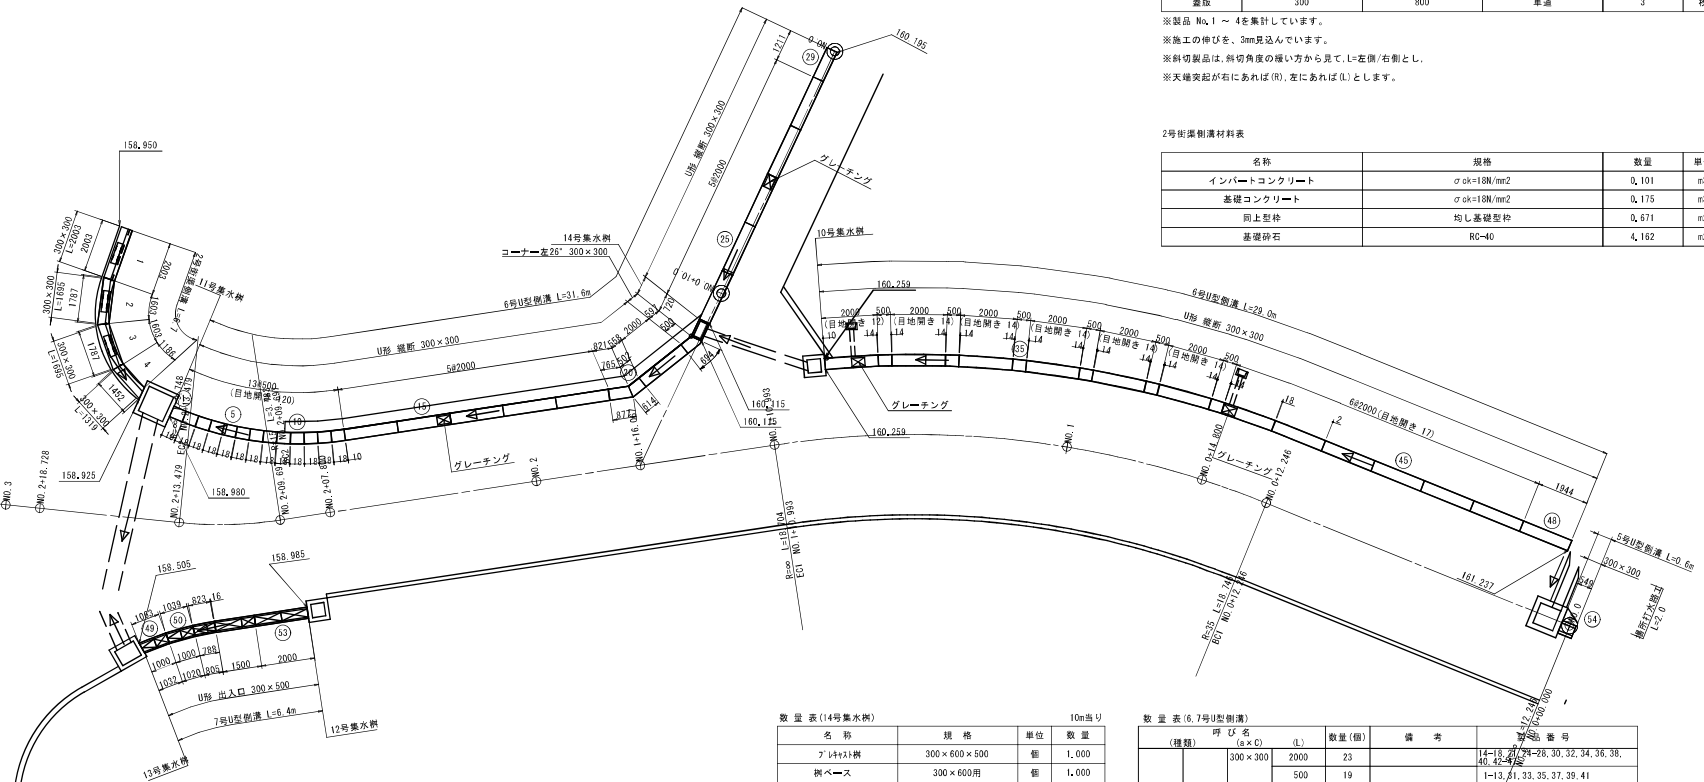

標準横断面

S=1:20

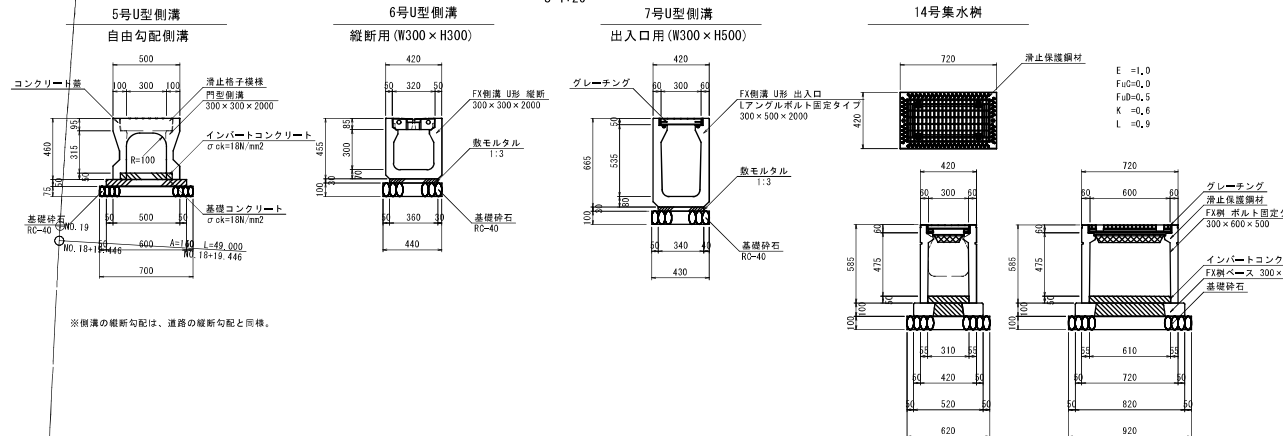

数量表 (14号集水樹)


名 称	規 格	単 位	数 量
アクリル樹脂	300×600×500	個	1,000
樹ベース	300×600用	個	1,000
基礎砂石	RC-40	m ²	0,570
インバートコンクリート	σ _{ok} =18N/mm ²	m ³	0,009
グレーチング	300×600用	枚	1,000

10m当り

数量表 (6.7号U型側溝)

種 別	呼 び 名 (a×C) (L)	数 量 (個)	備 考	製 品 番 号
U形	縦断	300×300	23	14-18, 24-28, 30, 32, 34, 36, 38, 40, 42号
		500	19	1-13, 31, 33, 35, 37, 39, 41
		1211	1	29
		1844	1	48
		765/ 877	1	19
	出入口	614/ 502	1	20
		300×500	2000	53
		1500	1	52
		1000/1063	1	49
		1000/1039	1	50
コーナ	300×300	1	25° 左	22
	300×600×500	1	T-25・縦目・ボルト固定	23
合 計		53		

種 別	呼 び 名 (a×C) (L)	数 量 (個)	備 考
スリット蓋	300 L=500	110	
	300 L=1000	4	調整用製品
	300 L=500	4	縦断 T-25・縦目
	300 L=500	3	出入口 T-25・縦目
グレーチング蓋	300 L=1000	3	
	300 L=1000	3	出入口 T-25・縦目 調整用製品
	300 L=1000	3	出入口 T-25・縦目 調整用製品
合 計		127	

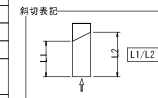

数量表 (5号U型側溝)

呼 び 名 (a×C) (L)		種 類	数量(個)	備 考	製 品 番 号
300×300	549	暗渠L=1000	1	短 切	54
合 計			1		

2号側溝側溝数量表

名 称	規 格	長 さ	タ イ プ	数 量	単 位	製 品 番 号	備 考
スラット側溝	300×300	2000	標準	1	本		
		1600/1784	標準調整 (L)	2	本	2・3	両側
		1183/1449	暗渠 (L)	1	本	4	両側
合計				4	本	1~4	
蓋板	300	800	車道	3	枚		

※製品 No. 1 ~ 4を累計しています。

※施工の伸びを、3mm見込んでいます。

※斜切製品は、斜切角度の確い方から見て、L=左側/右側とし、

※天端突起が右にあれば (R)、左にあれば (L) とします。

2号側溝側溝材料表

名 称	規 格	数 量	単 位
インバートコンクリート	σ _{ok} =18N/mm ²	0,101	m ³
基礎コンクリート	σ _{ok} =18N/mm ²	0,175	m ³
同上型枠		0,671	m ²
基礎砂石	RC-40	4,162	m ²


A3印刷時50%縮小

令和6年度 街路整備事業 丸山橋原線道路改良工事			
種 別	排水工詳細図	図 示	
工事箇所	東広島市黒瀬町橋原	図 示	
路線名	地野原才野原線	計 画	
東広島市都市交通都市整備課			

擁壁工詳細図

展開図


S=1:100

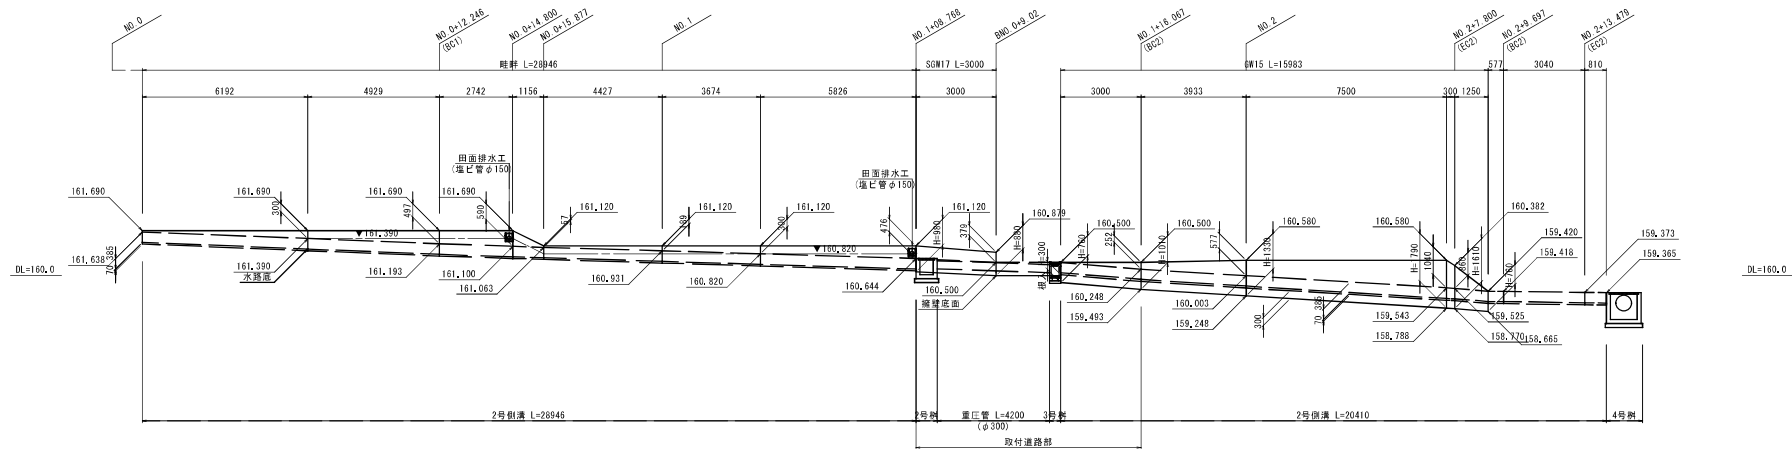


構造図

S=1:20


畦畔

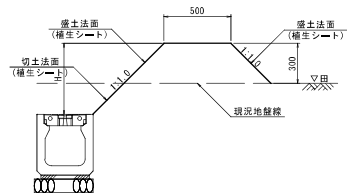

SGW17

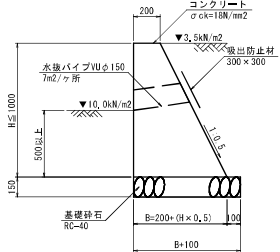

GW15

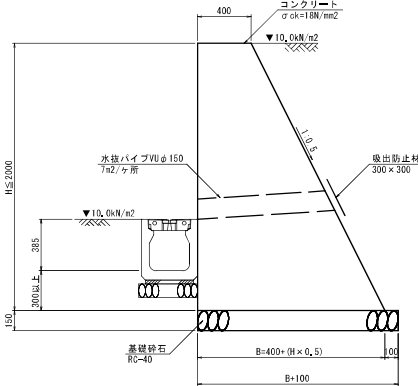


A3印刷時50%縮小

令和6年度 街路整備事業 丸山橋原線道路改良工事			
種別	擁壁工詳細図	縮尺	図示
工事箇所	東広島市黒瀬町橋原	図	No.
路線名	堤野原才野原線	番	計
東広島市都市交通部都市整備課			

田面排水工

S=1:20

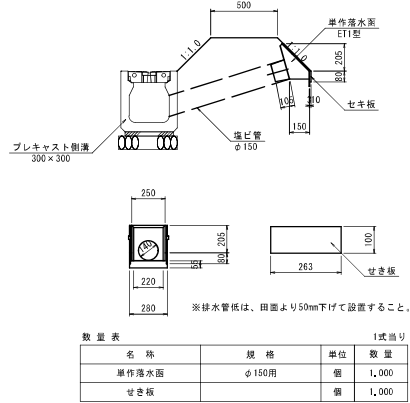


数量表			
名称	規格	単位	数量
単作排水面	φ150用	個	1,000
せき板		個	1,000

構造図(1)


アスファルト舗装

S=1:10

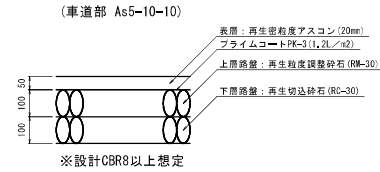

現場打ち水路


S=1:20

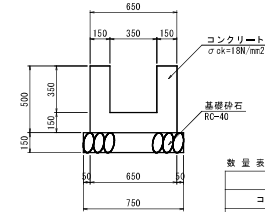

数量表			
名称	規格	単位	数量
コンクリート	σck=18N/mm²	m³	2,025
型枠		m²	17,000
基礎砂	RC-40 t=150mm	m²	7,500

2号街渠側溝


S=1:20

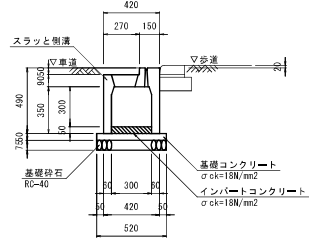

10号集水樹

S=1:20


(500×500×600)

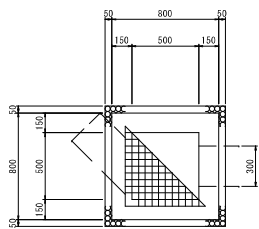

11号集水樹

S=1:20


(1000×1000×1000)

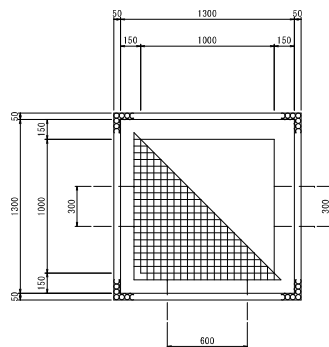

12号集水樹

S=1:20




(500×500×700)

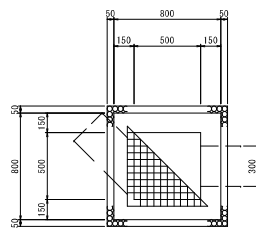


13号集水樹

S=1:20


(600×800×1000)

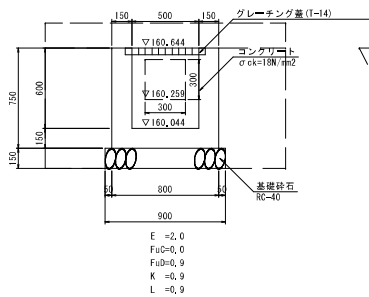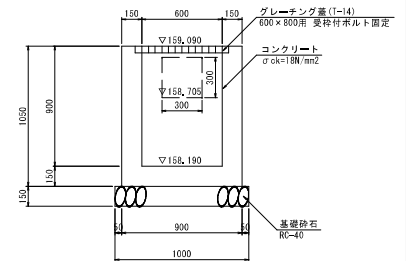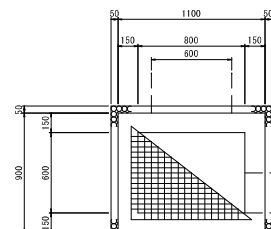


数量表			
名称	規格	単位	数量
コンクリート	σck=18N/mm²	m³	0,330
型枠		m²	3,900
基礎砂	RC-40 t=150mm	m²	0,810
グレーチング蓋	T-14 500×500用	枚	1,000

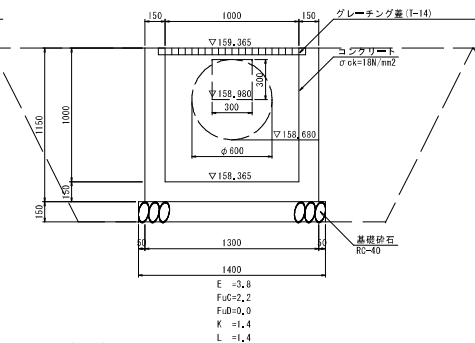

数量表			
名称	規格	単位	数量
コンクリート	σck=18N/mm²	m³	0,888
型枠		m²	10,580
基礎砂	RC-40 t=150mm	m²	1,960
グレーチング蓋	T-14 1000×1000用	枚	1,000

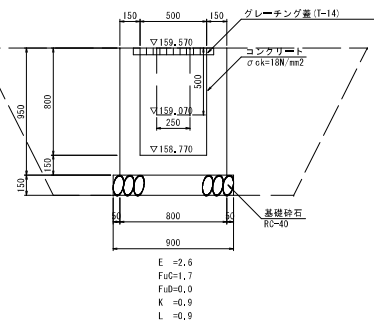

数量表			
名称	規格	単位	数量
コンクリート	σck=18N/mm²	m³	0,367
型枠		m²	4,940
基礎砂	RC-40 t=150mm	m²	0,810
グレーチング蓋	T-14 500×500用	枚	1,000

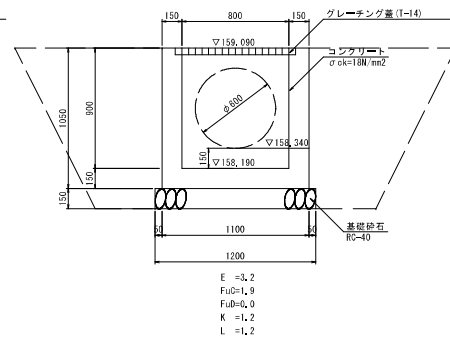

数量表			
名称	規格	単位	数量
コンクリート	σck=18N/mm²	m³	0,552
型枠		m²	7,140
基礎砂	RC-40 t=150mm	m²	1,200
グレーチング蓋	T-14 600×800用	枚	1,000

A3印刷時50%縮小

令和6年度 街路整備事業
丸山橋原線道路改良工事

種別	構造物	縮尺	S=1:500
工事箇所	東広島市黒瀬町橋原	図	No
路線名	塔野原才野原線	番	計

東広島市都市交通都市整備課



A3印刷時50%縮小

令和6年度 街路整備事業 丸山楢原線道路改良工事			
種別	排水系統図	縮尺	S=1:500
工事箇所	東広島市黒崎町楢原	図	No.
路線名	埴野原才野原線	横	計
東広島市都市交通部都市整備課			

参 考 図 書

工事名称 : 令和 6 年度 街路整備事業 丸山檜原線道路改良工事

<注意事項>

- 1 本工事は、数量公開の対象工事です。
- 2 この金抜き設計書は適正な積算（見積り）のための参考指標として数量を示すものです。
あくまでも数量は参考であり、設計図書ではありません。内容の如何にかかわらず、契約上の拘束をするものではありません。
- 3 その他
 - ・当該工事により発生する建設発生土は、公の関与する埋立地、建設発生土処分先一覧表に掲載されている建設発生土リサイクルプラント、建設発生土受入地又は建設発生土受入地（一時たい積）のいずれかに搬出するものとしている。搬出先として、次の施設を見込んでいる。

種 別	施設の名称	所在地	運搬距離
砂質土	黒瀬資源再利用センター (株)	東広島市黒瀬町大多 田 302-52	5.6km

- ・当該工事により発生する Co 殻、As 殻は、再資源化施設一覧表に掲載されている施設に搬出するものとする。搬出先として、次の施設を見込んでいる。

種 別	施設の名称	所在地	運搬距離
As 殻、Co 殻	(有)トラスト	東広島市西条町上三 永 348-14	16.7km

総括情報表

頁0 -0001

変更回数 適用単価地区 単価適用日	0 44 東広島市 00-07.04.01(0)	凡例 Co … コンクリート As … アスファルト DT … ダンプトラック BH … バックホウ CC … クローラクレーン TC … トラッククレーン RTC… ラフテレーンクレーン	
諸経費体系	1 公共(一般)		
	当世代	前世代	
工種 施工地域・工事場所区分 復興補正区分 週休補正区分 現場事務所等の貸与区分 I C T補正区分 冬期補正係数 緊急工事区分 前払金支出割合区分 契約保証区分	04 道路改良工事 04 一般交通影響有り(2) 00 補正なし 09 閉所型・月単位 00 補正なし 00 補正なし 00 補正なし 00 通常工事 0 % 00 補正無し 01 金銭的保証(0.04%)		
建設技能労働者や交通誘導員等の現場労働者にかかる経費として、労務費のほか各種経費（法定福利費の事業者負担額，労務管理費，安全訓練等に要する費用等）が必要であり，本積算ではこれらを現場管理費等の一部として率計上している。			

道路改良工事（丸山檜原線ほか） 内訳表

頁0 -0002

費目・工種・施工名称など	数量	単位	単価	金額	備考
道路改良工事（丸山檜原線ほか）					X1000
道路改良					Y1E01 レベル1
道路土工	1	式			Y1E0101 レベル2
掘削工	1	式			Y1E010101 レベル3
掘削	1	式			Y1E01010101 レベル4
掘削 土砂 オープンカット 押土無し 障害無し 5,000m3未満	1,000	m3			SPK24040001 00
路体盛土工	1,000	m3			単第0 -0001 表 Y1E010103 レベル3
路肩盛土 【W<2.5m】	1	式			Y1E01010301 レベル4
路体(築堤)盛土 施工幅員2.5m未満	1	m3			SPK24040004 00
	1	m3			単第0 -0002 表

道路改良工事（丸山檜原線ほか） 内訳表

頁0 -0003

費目・工種・施工名称など	数量	単位	単価	金額	備考
取付道盛土 【W 4.0m】	20	m3			Y1E01010301レベル4
路体(築堤)盛土 施工幅員4.0m以上 施工数量20,000m3未満 障害無し	20	m3			SPK24040004 00 単第0 -0003 表
路床盛土工	1	式			Y1E010105 レベル3
路床盛土 【W < 2.5m】	110	m3			Y1E01010501レベル4
路床盛土 施工幅員2.5m未満	110	m3			SPK24040005 00 単第0 -0004 表
路床盛土 【2.5m < W 4.0m】	20	m3			Y1E01010501レベル4
路床盛土 施工幅員2.5m以上4.0m未満	20	m3			SPK24040005 00 単第0 -0005 表
路床盛土 【W 4.0m】	120	m3			Y1E01010501レベル4
路床盛土 施工幅員4.0m以上 施工数量20,000m3未満 障害無し	120	m3			SPK24040005 00 単第0 -0006 表

道路改良工事（丸山檜原線ほか） 内訳表

頁0 -0004

費目・工種・施工名称など	数量	単位	単価	金額	備考
歩道盛土 【W < 2.5m】	2	m3			Y1E01010501 レベル4
路床盛土 施工幅員2.5m未満	2	m3			SPK24040005 00 単第0 -0004 表
歩道盛土 【W 4.0m】	90	m3			Y1E01010501 レベル4
路床盛土 施工幅員4.0m以上 施工数量20,000m3未満 障害無し	90	m3			SPK24040005 00 単第0 -0006 表
法面整形工	1	式			Y1E010107 レベル3
法面整形(切土部)	1	m2			Y1E01010701 レベル4
法面整形 切土部 現場制約無し レキ質土,砂及び砂質土,粘性土	1	m2			SPK24040025 00 単第0 -0007 表
法面整形(盛土部)	40	m2			Y1E01010702 レベル4
法面整形 盛土部 法面締固め無し 現場制約無し レキ質土,砂及び砂質土,粘性土	40	m2			SPK24040025 00 単第0 -0008 表

道路改良工事（丸山檜原線ほか） 内訳表

頁0 -0005

費目・工種・施工名称など	数量	単位	単価	金額	備考
防草コンクリート					Y1E010109 レベル3
	1	式			
張りコンクリート 【 $\sigma=18\text{N/mm}^2$ $t=7\text{cm}$ 】					Y1E01010901 レベル4
	96	m2			
コンクリート打設工 防草コンクリート Co厚さ70mm 18-8-20BB					S1040011 00
	96	m2			単第0 -0009 表
残土処理工					Y1E010110 レベル3
	1	式			
土砂等運搬					Y1E01011002 レベル4
	910	m3			
土砂等運搬 標準 土砂(岩塊・玉石混り土含む) D1D区間無し 距離6.5km以下(5.5km超)					SPK24040002 00
	910	m3			単第0 -0011 表
残土等処分					Y1E01011003 レベル4
	910	m3			
【直接工事費に含まれる処分費等】 「処分費等」の取扱いによる					#0041
残土処分費					F0000000001 00
	910	m3			

道路改良工事（丸山檜原線ほか） 内訳表

頁0 -0006

費目・工種・施工名称など	数量	単位	単価	金額	備考
擁壁工					Y1E0106 レベル2
	1	式			
作業土工					Y1E010601 レベル3
	1	式			
床掘り					Y1E01060102 レベル4
	50	m3			
床掘り 土砂 標準 土留方式無し 障害無し					SPK24040015 00
	50	m3			単第0 -0012 表
埋戻し					Y1E01090103 レベル4
	20	m3			
埋戻し 最大埋戻幅1m未満					SPK24040020 00
	20	m3			単第0 -0013 表
基面整正					Y1E01060104 レベル4
	50	m2			
基面整正					SPK24040017 00
	50	m2			単第0 -0014 表
場所打擁壁工(構造物単位)					Y1E010605 レベル3
	1	式			

道路改良工事（丸山檜原線ほか） 内訳表

頁0 -0007

費目・工種・施工名称など	数量	単位	単価	金額	備考
小型擁壁 【0.8<H 1.0m】	19	m3			Y1E01060501レベル4
小型擁壁 擁壁平均高さ0.8m以上1.0m以下 18-8-40BB 基礎碎石有り	19	m3			SPK24040069 00 単第0 -0015 表
重力式擁壁 GW15	4	m3			Y1E01060502レベル4
重力式擁壁 擁壁平均高さ1m超2m未満 基礎碎石有り 均しCo無し	4	m3			SPK24040070 00 単第0 -0016 表
打増擁壁	1	箇所			Y1E01060502レベル4
打増擁壁	1	箇所			V0000000007 00 単第0 -0017 表
土留工	2	m			Y1E01060502レベル4
土留工	2	m			V0000000005 00 単第0 -0025 表
階段工	1	箇所			Y1E01060502レベル4

道路改良工事（丸山檜原線ほか） 内訳表

頁0 -0008

費目・工種・施工名称など	数量	単位	単価	金額	備考
階段工					V0000000006 00
	1	箇所			単第0 -0028 表
排水構造物工					Y1E0109 レベル2
	1	式			
作業土工					Y1E010901 レベル3
	1	式			
床掘り					Y1E01090102レベル4
	250	m3			
床掘り 土砂 平均施工幅1m以上2m未満 土留方式無し 障害無し					SPK24040015 00
	250	m3			単第0 -0030 表
埋戻し					Y1E01090103レベル4
	70	m3			
埋戻し 最大埋戻幅1m以上4m未満					SPK24040020 00
	70	m3			単第0 -0031 表
埋戻し					Y1E01090103レベル4
	140	m3			
埋戻し 最大埋戻幅1m未満					SPK24040020 00
	140	m3			単第0 -0013 表

道路改良工事（丸山檜原線ほか） 内訳表

頁0 -0009

費目・工種・施工名称など	数量	単位	単価	金額	備考
基面整正	230	m2			Y1E01090104 レベル4
基面整正	230	m2			SPK24040017 00 単第0 -0014 表
埋戻しコンクリート	1	m3			Y1E01090103 レベル4
コンクリート 無筋・鉄筋構造物 18-8-40BB 人力打設	1	m3			SPK24040153 00 単第0 -0029 表
側溝工	1	式			Y1E010903 レベル3
1号U型側溝 【PU2-300-300】	56	m			Y1E01090304 レベル4
U型側溝 落ちふた式U形側溝(JIS_A_5372)1種 300A[300×300×2000]	56	m			SDT00013 00 単第0 -0032 表
蓋版 コンクリート蓋 L=500	102	枚			Y1E01090304 レベル4
蓋版 落ちふた式U形側溝(JIS_A_5372)1種ふた 300[412×95×500]	102	枚			SDT00017 00 単第0 -0033 表

道路改良工事（丸山檜原線ほか） 内訳表

頁0 -0010

費目・工種・施工名称など	数量	単位	単価	金額	備考
蓋版 グレーチング T-2 L=1000	5	枚			Y1E01090304レベル4
蓋版 鋼製グレーチング- ノンスリップかさ上げ JIS,T-2,細目,みぞ幅300[997×410]	5	枚			SDT00017 00 単第0 -0034 表
2号U型側溝 【300×1000】	23	m			Y1E01090301レベル4
U型側溝 材料別途 L=1000mm/本	23	m			SDT00013 00 単第0 -0035 表
蓋版 材料別途 40<重量 170	20	枚			SDT00017 00 単第0 -0036 表
2号U型側溝材料費	1	式			V0000000008 00 単第0 -0037 表
3号U型側溝 【300×300】	62	m			Y1E01090301レベル4
U型側溝 落ちふた式U形側溝(JIS_A_5372)3種 300A[300×300×2000]	62	m			SDT00013 00 単第0 -0038 表
蓋版 コンクリート蓋 L=500	112	枚			Y1E01090301レベル4

道路改良工事（丸山榎原線ほか） 内訳表

頁0 -0011

費目・工種・施工名称など	数量	単位	単価	金額	備考
蓋版 落ちふた式U形側溝(JIS_A_5372)3種ふた 300[412×95×500]	112	枚			SDT00017 00 単第0 -0039 表
蓋版 グレーチング T-14 L=1000	6	枚			Y1E01090301レベル4
蓋版 鋼製グレーチング- ノンスリップかさ上げ 300[412×95×500]	6	枚			SDT00017 00 単第0 -0040 表
1号街渠側溝 【300×300】	174	m			Y1E01090301レベル4
管（函）渠型側溝 据付 200mm以上300mm以下 円形側溝(各種) 基礎碎石有り	84	m			SPK24040094 00 単第0 -0041 表
管（函）渠型側溝 据付 200mm以上300mm以下 円形側溝(各種) 基礎碎石有り	90	m			SPK24040094 00 単第0 -0042 表
【支給品費等(材料),無償貸付機械評価額】 共通仮設費[対象] , 現場管理費[対象] 一般管理費[対象外]					#0020
1号街渠側溝 300×2000	45	本			F0000000057 00
場所打水路工 【300×300】	6	m			Y1E01090304レベル4

道路改良工事（丸山檜原線ほか） 内訳表

頁0 -0012

費目・工種・施工名称など	数量	単位	単価	金額	備考
現場打ち水路 300×300	6	m			V0000000009 00 単第0 -0043 表
自由勾配側溝 【B400-H900】	6	m			Y1E01090304 レベル4
自由勾配側溝 400×900×2000	6	m			SDT00015 00 単第0 -0045 表
蓋版 自由勾配側溝ふた 400[500×110×500]	6	枚			SDT00017 00 単第0 -0046 表
管渠工	1	式			Y1E010904 レベル3
重圧管 【φ300】	43	m			Y1E01090404 レベル4
重圧管 据付 管径300mm 台付鉄筋コンクリート管(重圧管)	43	m			SPK24040097 00 単第0 -0047 表
重圧管 【φ600】	50	m			Y1E01090404 レベル4
重圧管 据付 管径600mm 台付鉄筋コンクリート管(重圧管)	50	m			SPK24040097 00 単第0 -0048 表

道路改良工事（丸山檜原線ほか） 内訳表

頁0 -0013

費目・工種・施工名称など	数量	単位	単価	金額	備考
暗渠排水管 【VU φ 250】	8	m			Y1E01090403 レベル4
暗渠排水管 据付 直管 200 ~ 400mm 硬質ポリ塩化ビニル管 VU 呼び径250mm	8	m			SPK24040092 00 単第0 -0049 表
集水桝・マンホール工	1	式			Y1E010905 レベル3
1号街渠桝 【300 × 400 × 2000】	9	箇所			Y1E01090304 レベル4
自由勾配側溝 材料別途 1000 重量	18	m			SDT00015 00 単第0 -0050 表
1号街渠桝	9	基			F0000000059 00
2号街渠桝 【500 × 500 × 600】	2	箇所			Y1E01090502 レベル4
現場打ち集水桝・街渠桝(本体) 18-8-40BB 0.32m3を超え0.34m3以下	2	箇所			SPK24040105 00 単第0 -0051 表
蓋版 蓋版(各種) 40 重量	2	枚			SDT00017 00 単第0 -0052 表

道路改良工事（丸山檜原線ほか） 内訳表

頁0 -0014

費目・工種・施工名称など	数量	単位	単価	金額	備考
1号集水桝 【500×500×600】	1	箇所			Y1E01090502レベル4
現場打ち集水桝・街渠桝(本体) 18-8-40BB 0.30m3を超え0.32m3以下	1	箇所			SPK24040105 00 単第0 -0053 表
蓋版 蓋版(各種) 40 重量	1	枚			SDT00017 00 単第0 -0054 表
2号集水桝 【900×900×1700】	1	箇所			Y1E01090502レベル4
現場打ち集水桝・街渠桝(本体) 18-8-40BB 1.61m3を超え1.70m3以下	1	箇所			SPK24040105 00 単第0 -0055 表
蓋版 蓋版(各種) 40<重量 170	1	枚			SDT00017 00 単第0 -0056 表
足掛金物 D13mm	4	本			F0000000064 00
ウェッジゲート φ250用	1	基			F0000000062 00
3号集水桝 【800×800×1800】	1	箇所			Y1E01090502レベル4

道路改良工事（丸山橋原線ほか） 内訳表

頁0 -0015

費目・工種・施工名称など	数量	単位	単価	金額	備考
現場打ち集水桝・街渠桝(本体) 18-8-40BB 1.44m3を超え1.52m3以下	1	箇所			SPK24040105 00 単第0 -0057 表
蓋版 蓋版(各種) 40<重量 170	1	枚			SDT00017 00 単第0 -0058 表
足掛金物 D13mm	5	本			F0000000064 00
4号集水桝 【800×800×1600】	1	箇所			Y1E01090502レベル4
現場打ち集水桝・街渠桝(本体) 18-8-40BB 1.29m3を超え1.36m3以下	1	箇所			SPK24040105 00 単第0 -0059 表
蓋版 蓋版(各種) 40<重量 170	1	枚			SDT00017 00 単第0 -0058 表
足掛金物 D13mm	4	本			F0000000064 00
5号集水桝 【800×800×1300】	1	箇所			Y1E01090502レベル4
現場打ち集水桝・街渠桝(本体) 18-8-40BB 1.09m3を超え1.15m3以下	1	箇所			SPK24040105 00 単第0 -0060 表

道路改良工事（丸山楢原線ほか） 内訳表

頁0 -0016

費目・工種・施工名称など	数量	単位	単価	金額	備考
蓋版 蓋版(各種) 40<重量 170	1	枚			SDT00017 00 単第0 -0061 表
6号集水桝 【800×800×1300】	1	箇所			Y1E01090502レベル4
現場打ち集水桝・街渠桝(本体) 18-8-40BB 1.09m3を超え1.15m3以下	1	箇所			SPK24040105 00 単第0 -0060 表
蓋版 蓋版(各種) 40<重量 170	1	枚			SDT00017 00 単第0 -0061 表
7号集水桝 【800×800×1300】	1	箇所			Y1E01090502レベル4
現場打ち集水桝・街渠桝(本体) 18-8-40BB 1.09m3を超え1.15m3以下	1	箇所			SPK24040105 00 単第0 -0060 表
蓋版 蓋版(各種) 40<重量 170	1	枚			SDT00017 00 単第0 -0061 表
8号集水桝 【800×800×1300】	1	箇所			Y1E01090502レベル4
現場打ち集水桝・街渠桝(本体) 18-8-40BB 1.09m3を超え1.15m3以下	1	箇所			SPK24040105 00 単第0 -0060 表

道路改良工事（丸山檜原線ほか） 内訳表

頁0 -0017

費目・工種・施工名称など	数量	単位	単価	金額	備考
蓋版 蓋版(各種) 40<重量 170	1	枚			SDT00017 00 単第0 -0061 表
9号集水桝 【300×300×600】	1	箇所			Y1E01090502レベル4
プレキャスト集水桝 据付 基礎砕石有り 製品質量(kg/基)80kgを超え200kg以下	1	基			SPK24040095 00 単第0 -0062 表
9号集水桝 300×300×600 グレーチング込	1	個			F0000000067 00
コンクリート 無筋・鉄筋構造物 18-8-40BB 人力打設	0.05	m3			SPK24040153 00 単第0 -0029 表
型枠 一般型枠 均しコンクリート	0.25	m2			SPK24040155 00 単第0 -0063 表
構造物撤去工	1	式			Y1E0112 レベル2
防護柵撤去工	1	式			Y1E011201 レベル3
防護柵撤去(ガードレール)	23	m			Y1E01120101レベル4

道路改良工事（丸山檜原線ほか） 内訳表

頁0 -0018

費目・工種・施工名称など	数量	単位	単価	金額	備考
防護柵設置工(Gr) 防護柵撤去 土中建込 A,B,C(支柱間隔4m)	15	m			SS000127 00 単第0 -0064 表
防護柵設置工(Gr) 防護柵撤去 コンクリート建込 A,B,C(支柱間隔2m)	8	m			SS000127 00 単第0 -0065 表
防護柵撤去(ガードパイプ)	8	m			Y1E01120102レベル4
防護柵設置工(Gp) 防護柵撤去 コンクリート建込	8	m			SS000137 00 単第0 -0066 表
構造物取壊し工	1	式			Y1E011206 レベル3
コンクリート構造物取壊し	105	m3			Y1E01120601レベル4
構造物とりこわし工(無筋構造物) 機械施工	105	m3			SDT00031 00 単第0 -0067 表
舗装版切断	32	m			Y1E01120602レベル4
舗装版切断 アスファルト舗装版 アスファルト舗装版厚15cm以下	32	m			SPK24040306 00 単第0 -0068 表

道路改良工事（丸山檜原線ほか） 内訳表

頁0 -0019

費目・工種・施工名称など	数量	単位	単価	金額	備考
舗装版破碎					Y1E01120603レベル4
	3,090	m2			
舗装版破碎 アスファルト舗装版 障害等無し 舗装版厚15cm以下					SPK24040305 00
	3,090	m2			単第0 -0069 表
運搬処理工					Y1E011216 レベル3
	1	式			
殻運搬 【コン殻】					Y1E01121601レベル4
	105	m3			
殻運搬 Co(無筋)構造物とりこわし DID区間無し 運搬距離18.5km以下(14.4km超)					SPK24040151 00
	105	m3			単第0 -0070 表
殻処分 【コン殻】					Y1E01121602レベル4
	248	t			
【直接工事費に含まれる処分費等】 「処分費等」の取扱いによる					#0041
コン殻処分費					F0000000003 00
	248	t			
殻運搬 【アス殻】					Y1E01121601レベル4
	163	m3			

道路改良工事（丸山檜原線ほか） 内訳表

頁0 -0020

費目・工種・施工名称など	数量	単位	単価	金額	備考
殻運搬 舗装版破碎 DID区間無し 運搬距離22.0km以下(11.5km超)	163	m3			SPK24040151 00 単第0 -0071 表
殻処分 【アス殻】	383	t			Y1E01121602レベル4
【直接工事費に含まれる処分費等】 「処分費等」の取扱いによる					#0041
アス殻処分費	383	t			F0000000002 00
舗装工	1	式			Y1E0204 レベル2
アスファルト舗装工	1	式			Y1E020404 レベル3
不陸整正	2,800	m2			Y4999 レベル4
不陸整正 補足材料無し	2,800	m2			SPK24040231 00 単第0 -0072 表
下層路盤(車道・路肩部) 【RC-30 t=100cm】	1,210	m2			Y1E02040401レベル4

道路改良工事（丸山檜原線ほか） 内訳表

頁0 -0021

費目・工種・施工名称など	数量	単位	単価	金額	備考
下層路盤(車道・路肩部) 全仕上り厚100mm 1層施工 RC-30	1,210	m2			SPK24040232 00 単第0 -0073 表
下層路盤(車道・路肩部) 【RC-40 t=150cm】	1,120	m2			Y1E02040401レベル4
下層路盤(車道・路肩部) 全仕上り厚150mm 1層施工 RC-40	1,120	m2			SPK24040232 00 単第0 -0074 表
下層路盤(歩道部) 【RC-30 t=100cm】	40	m2			Y1E02040402レベル4
下層路盤(歩道部) 全仕上り厚100mm 1層施工 RC-30	40	m2			SPK24040233 00 単第0 -0075 表
下層路盤(歩道部) 【RC-40 t=150cm】	61	m2			Y1E02040402レベル4
下層路盤(歩道部) 全仕上り厚150mm 1層施工 RC-40	61	m2			SPK24040233 00 単第0 -0076 表
上層路盤(車道・路肩部) 【RM-30 t=100cm】	421	m2			Y1E02040403レベル4
上層路盤(車道・路肩部) RM-30 全仕上り厚100mm 1層施工	421	m2			SPK24040234 00 単第0 -0077 表

道路改良工事（丸山檜原線ほか） 内訳表

頁0 -0022

費目・工種・施工名称など	数量	単位	単価	金額	備考
上層路盤(車道・路肩部) 【RM-40 t=150cm】	1,120	m2			Y1E02040403レベル4
上層路盤(車道・路肩部) RM-40 全仕上り厚150mm 1層施工	1,120	m2			SPK24040234 00 単第0 -0078 表
基層(車道・路肩部) 【再生粗密度アスコン(20) t=50mm】	2,550	m2			Y1E02040405レベル4
基層(車道・路肩部) 平均幅員3.0m超 1層当り平均仕上厚50mm	2,550	m2			SPK24040239 00 単第0 -0079 表
表層(車道・路肩部) 【再生密粒度アスコン(20) t=50mm】	793	m2			Y1E02040409レベル4
表層(車道・路肩部) 平均幅員3.0m超 1層当り平均仕上厚40mm	793	m2			SPK24040241 00 単第0 -0080 表
表層(車道・路肩部) 【再生密粒度アスコン(20) t=50mm】	2,630	m2			Y1E02040409レベル4
表層(車道・路肩部) 平均幅員3.0m超 1層当り平均仕上厚50mm	2,630	m2			SPK24040241 00 単第0 -0081 表
表層(車道・路肩部) 【再生密粒度アスコン(20) t=50mm】	435	m2			Y1E02040409レベル4

道路改良工事（丸山檜原線ほか） 内訳表

頁0 -0023

費目・工種・施工名称など	数量	単位	単価	金額	備考
表層(車道・路肩部) 平均幅員3.0m超 1層当り平均仕上厚50mm	435	m2			SPK24040241 00 単第0 -0082 表
表層(歩道部) 【再生細粒度アスコン(13) t=30mm】	101	m2			Y1E02040410レベル4
表層(歩道部) 平均幅員1.4m以上 1層当り平均仕上厚30mm	101	m2			SPK24040244 00 単第0 -0083 表
透水性舗装工	1	式			Y1E020410 レベル3
フィルター層 【再生砂 t=50mm】	650	m2			Y1E02041001レベル4
フィルター層 平均厚さ40mm以上60mm未満 再生砂	650	m2			SPK24040248 00 単第0 -0084 表
下層路盤(歩道部) 【RC-30 t=100mm】	593	m2			Y1E02041002レベル4
下層路盤(歩道部) 全仕上り厚100mm 1層施工 RC-30	593	m2			SPK24040233 00 単第0 -0075 表
下層路盤(歩道部) 【RC-40 t=150mm】	59	m2			Y1E02041002レベル4

道路改良工事（丸山檜原線ほか） 内訳表

頁0 -0024

費目・工種・施工名称など	数量	単位	単価	金額	備考
下層路盤(歩道部) 全仕上り厚150mm 1層施工 RC-40	59	m2			SPK24040233 00 単第0 -0076 表
表層 【開粒度アスコン t=40mm】	629	m2			Y1E02041005レベル4
透水性アスファルト舗装 平均幅員2.4m以上 1層当り平均仕上り厚40mm	629	m2			SPK24040249 00 単第0 -0085 表
表層 【開粒度アスコン t=50mm】	59	m2			Y1E02041005レベル4
透水性アスファルト舗装 平均幅員2.4m以上 1層当り平均仕上り厚50mm	59	m2			SPK24040249 00 単第0 -0086 表
薄層カラー舗装工	1	式			Y1E020414 レベル3
薄層カラー舗装 【RPN-501】	19	m2			Y1E02041405レベル4
樹脂系すべり止め舗装工 RPN-501 [規]100m2以上	19	m2			SS000219 00 単第0 -0087 表
薄層カラー舗装 【RPN-301】	112	m2			Y1E02041405レベル4

道路改良工事（丸山檜原線ほか） 内訳表

頁0 -0025

費目・工種・施工名称など	数量	単位	単価	金額	備考
樹脂系すべり止め舗装工 RPN-301 [規]100m2以上	112	m2			SS000219 00 単第0 -0088 表
縁石工	1	式			Y1E0206 レベル2
縁石工	1	式			Y1E020603 レベル3
歩車道境界ブロック 【一般部】	202	m			Y1E02060301 レベル4
歩車道境界ブロック C種(180/210×300×600) 片斜両面R 設置 RC-40	202	m			SPK24040287 00 単第0 -0089 表
歩車道境界ブロック 【歩道接続部】	34	m			Y1E02060301 レベル4
歩車道境界ブロック 歩道接続部(180/204×120×600) 設置 RC-40	34	m			SPK24040287 00 単第0 -0090 表
歩車道境界ブロック 【車両乗入部】	31	m			Y1E02060301 レベル4
歩車道境界ブロック 車両乗入れ部(190/205×150×600) 設置 RC-40 養生工有り	31	m			SPK24040287 00 単第0 -0091 表

道路改良工事（丸山檜原線ほか） 内訳表

頁0 -0026

費目・工種・施工名称など	数量	単位	単価	金額	備考
アスカーブ	19	m			Y1E02060304 レベル4
アスカーブ 断面積215cm2以上235cm2未満 再生細粒度アスファルト混合物(13)	19	m			SPK24040245 00 単第0 -0092 表
区画線工	1	式			Y1E0210 レベル2
区画線工	1	式			Y1E021001 レベル3
溶融式区画線 【実線_15cm】	590	m			Y1E02100101 レベル4
区画線設置(溶融式) 実線_15cm	590	m			SDT00001 00 単第0 -0093 表
溶融式区画線 【実線_20cm】	160	m			Y1E02100101 レベル4
区画線設置(溶融式) 実線_20cm	160	m			SDT00001 00 単第0 -0094 表
溶融式区画線 【破線_15cm】	15	m			Y1E02100101 レベル4

道路改良工事（丸山檜原線ほか） 内訳表

頁0 -0027

費目・工種・施工名称など	数量	単位	単価	金額	備考
区画線設置(溶融式) 破線_15cm	15	m			SDT00001 00 単第0 -0095 表
溶融式区画線 【破線_30cm】	13	m			Y1E02100101レベル4
区画線設置(溶融式) 破線_30cm	13	m			SDT00001 00 単第0 -0096 表
溶融式区画線 【矢印・記号・文字_15cm換算】	410	m			Y1E02100101レベル4
区画線設置(溶融式) 矢印・記号・文字_15cm換算	410	m			SDT00001 00 単第0 -0097 表
溶融式区画線 【実線_45cm】	160	m			Y1E02100101レベル4
区画線設置(溶融式) 実線_45cm	160	m			SDT00001 00 単第0 -0098 表
溶融式区画線 【実線_45cm】	14	m			Y1E02100101レベル4
区画線設置(溶融式) 停止線_45cm	14	m			SDT00001 00 単第0 -0099 表

道路改良工事（丸山檜原線ほか） 内訳表

頁0 -0028

費目・工種・施工名称など	数量	単位	単価	金額	備考
溶融式区画線 【ゼブラ_45cm】	63	m			Y1E02100101レベル4
区画線設置(溶融式) ゼブラ_45cm	63	m			SDT00001 00 単第0 -0100 表
溶融式区画線 【ゼブラ_45cm】	180	m			Y1E02100101レベル4
区画線設置(溶融式) ゼブラ_15cm	180	m			SDT00001 00 単第0 -0101 表
防護柵工	1	式			Y1G0105 レベル2
路側防護柵工	1	式			Y1G010501 レベル3
ガードレール 【Gr-C-4E】	27	m			Y1G01050101レベル4
防護柵設置工(Gr) 土中建込 - 塗装品_Gr-C-4E [規]21m以上50m未満	27	m			SS000121 00 単第0 -0102 表
防止柵工	1	式			Y1G010502 レベル3

道路改良工事（丸山檜原線ほか） 内訳表

頁0 -0029

費目・工種・施工名称など	数量	単位	単価	金額	備考
転落(横断)防止柵 【H=1100】	12	m			Y1G01050205レベル4
横断・転落防止柵 土中建込 ビーム式・パネル式 [規]50m未満 転落防止柵-標準品-4段ビーム型,白色	12	m			SS000141 00 単第0 -0103 表
遮蔽フェンス 【H=1800】	72	m			Y1G01050206レベル4
金網・支柱(立入防止柵) 基礎ブロック 支柱間隔2m	72	m			SPK24040252 00 単第0 -0104 表
基礎ブロック,鋼管基礎 基礎ブロック 金網柵 基礎砕石無し	37	基			SPK24040251 00 単第0 -0105 表
遮蔽フェンス H=1.8m	72	m			F0000000071 00
仮設工	1	式			Y1E0115 レベル2
交通管理工	1	式			Y1E011521 レベル3
交通誘導警備員	270	人			Y1E01152101レベル4

道路改良工事（丸山檜原線ほか） 内訳表

頁0 -0030

費目・工種・施工名称など	数量	単位	単価	金額	備考
交通誘導警備員B					R0369 00
	270	人			
* * 直接工事費 * * #0020計=支給品等(材料),無償貸付					#0020計
共通仮設費率分					Z0019
計算情報..... 対象額..... 率.....					率参照額.....
* * 共通仮設費計 * *					
* * 純工事費 * *					
現場管理費 計算情報..... 対象額..... 率.....					率参照額.....
* * 工事原価 * *					
一般管理費率分 計算情報..... 対象額..... 率.....					前払補正率... 率参照額.....

道路改良工事（丸山檜原線ほか） 内訳表

頁0 -0031

費目・工種・施工名称など	数量	単位	単価	金額	備考
契約保証費					
計算情報.....					
対象額.....					当初請対額
率.....					当初対象額
一般管理費計					
＊ ＊ 工事価格 ＊ ＊					
＊ ＊ 消費税相当額 ＊ ＊					
計算情報.....					
対象額.....					
率.....					
＊ ＊ 工事費 ＊ ＊					

道路改良工事（塔野原才野原線） 内訳表

頁0 -0032

費目・工種・施工名称など	数量	単位	単価	金額	備考
道路改良工事（塔野原才野原線）					X2000
道路改良					Y1E01 レベル1
道路土工	1	式			Y1E0101 レベル2
掘削工	1	式			Y1E010101 レベル3
掘削	1	式			Y1E01010101 レベル4
掘削 土砂 オープンカット 押土無し 障害無し 5,000m3未満	110	m3			SPK24040001 00
路体盛土工	110	m3			単第0 -0001 表 Y1E010103 レベル3
路外盛土 【W > 4.0m】	1	式			Y1E01010301 レベル4
路体(築堤)盛土 施工幅員4.0m以上 施工数量20,000m3未満 障害無し	2	m3			SPK24040004 00
	2	m3			単第0 -0003 表

道路改良工事（塔野原才野原線） 内訳表

頁0 -0033

費目・工種・施工名称など	数量	単位	単価	金額	備考
畦畔盛土 【W<2.5m】	7	m3			Y1E01010301レベル4
路体(築堤)盛土 施工幅員2.5m未満	7	m3			SPK24040004 00 単第0 -0002 表
法面整形工	1	式			Y1E010107 レベル3
法面整形(盛土部)	20	m2			Y1E01010702レベル4
法面整形 盛土部 法面締固め無し 現場制約無し レキ質土,砂及び砂質土,粘性土	20	m2			SPK24040025 00 単第0 -0008 表
残土処理工	1	式			Y1E010110 レベル3
土砂等運搬	140	m3			Y1E01011002レベル4
土砂等運搬 標準 土砂(岩塊・玉石混り土含む) D1D区間無し 距離6.5km以下(5.5km超)	140	m3			SPK24040002 00 単第0 -0011 表
残土等処分	140	m3			Y1E01011003レベル4

道路改良工事（塔野原才野原線） 内訳表

頁0 -0034

費目・工種・施工名称など 【直接工事費に含まれる処分費等】 「処分費等」の取扱いによる	数量	単位	単価	金額	備考
残土処分費	140	m3			#0041 F0000000001 00
法面工	1	式			Y1E0104 レベル2
植生工	1	式			Y1E010401 レベル3
植生シート	20	m2			Y1E01040105 レベル4
植生シート工 肥料袋無 標準品 [規]250m2未満	20	m2			SS000279 00 単第0 -0106 表
擁壁工	1	式			Y1E0106 レベル2
作業土工	1	式			Y1E010601 レベル3
床掘り	50	m3			Y1E01060102 レベル4

道路改良工事（塔野原才野原線） 内訳表

頁0 -0035

費目・工種・施工名称など	数量	単位	単価	金額	備考
床掘り 土砂 標準 土留方式無し 障害無し	50	m3			SPK24040015 00 単第0 -0012 表
埋戻し	20	m3			Y1E01060103レベル4
埋戻し 最大埋戻幅1m以上4m未満	20	m3			SPK24040020 00 単第0 -0031 表
埋戻し	6	m3			Y1E01090103レベル4
埋戻し 最大埋戻幅1m未満	6	m3			SPK24040020 00 単第0 -0013 表
基面整正	20	m2			Y1E01060104レベル4
基面整正	20	m2			SPK24040017 00 単第0 -0014 表
場所打擁壁工(構造物単位)	1	式			Y1E010605 レベル3
小型擁壁 【0.8<H<1.0m】	1	m3			Y1E01060501レベル4

道路改良工事（塔野原才野原線） 内訳表

頁0 -0036

費目・工種・施工名称など	数量	単位	単価	金額	備考
小型擁壁 擁壁平均高さ0.8m以上1.0m以下 18-8-40BB 基礎碎石有り	1	m3			SPK24040069 00 単第0 -0015 表
重力式擁壁 GW15	16	m3			Y1E01060502レベル4
重力式擁壁 擁壁平均高さ1m超2m未満 基礎碎石有り 均しCo無し	16	m3			SPK24040070 00 単第0 -0016 表
排水構造物工	1	式			Y1E0109 レベル2
作業土工	1	式			Y1E010901 レベル3
床掘り	70	m3			Y1E01090102レベル4
床掘り 土砂 平均施工幅1m以上2m未満 土留方式無し 障害無し	70	m3			SPK24040015 00 単第0 -0030 表
埋戻し	7	m3			Y1E01090103レベル4
埋戻し 最大埋戻幅1m以上4m未満	7	m3			SPK24040020 00 単第0 -0031 表

道路改良工事（塔野原才野原線） 内訳表

頁0 -0037

費目・工種・施工名称など	数量	単位	単価	金額	備考
埋戻し	30	m3			Y1E01090103レベル4
埋戻し 最大埋戻幅1m未満	30	m3			SPK24040020 00 単第0 -0013 表
基面整正	50	m2			Y1E01090104レベル4
基面整正	50	m2			SPK24040017 00 単第0 -0014 表
側溝工	1	式			Y1E010903 レベル3
場所打水路工 【350×350】	2	m			Y1E01090304レベル4
現場打ち水路 350×350	2	m			V0000000001 00 単第0 -0107 表
5号U型側溝 【300×300】	0.6	m			Y1E01090304レベル4
自由勾配側溝 材料別途 1000 重量	0.6	m			SDT00015 00 単第0 -0108 表

道路改良工事（塔野原才野原線） 内訳表

頁0 -0038

費目・工種・施工名称など	数量	単位	単価	金額	備考
5号U型側溝 300×300×549	1	個			F0000000004 00
6号U型側溝 【300×300 縦断用】	61	m			Y1E01090301レベル4
U型側溝 材料別途 L=2000mm/本	61	m			SDT00013 00 単第0 -0109 表
蓋版 材料別途 40 重量	114	枚			SDT00017 00 単第0 -0110 表
蓋版 材料別途 40<重量 170	4	枚			SDT00017 00 単第0 -0036 表
6号U型側溝材料費	1	式			V0000000002 00 単第0 -0111 表
7号U型側溝 【300×500】	6	m			Y1E01090301レベル4
U型側溝 材料別途 L=2000mm/本	6	m			SDT00013 00 単第0 -0112 表
蓋版 材料別途 40 重量	3	枚			SDT00017 00 単第0 -0110 表

道路改良工事（塔野原才野原線） 内訳表

頁0 -0039

費目・工種・施工名称など	数量	単位	単価	金額	備考
蓋版 材料別途 40<重量 170	6	枚			SDT00017 00 単第0 -0036 表
7号U型側溝材料費	1	式			V0000000003 00 単第0 -0113 表
2号街渠側溝 【300×300】	7	m			Y1E01090301レベル4
自由勾配側溝 材料別途 1000 重量	7	m			SDT00015 00 単第0 -0050 表
蓋版 材料別途 40 重量	3	枚			SDT00017 00 単第0 -0110 表
2号街渠側溝材料費	1	式			V0000000004 00 単第0 -0114 表
管渠工	1	式			Y1E010904 レベル3
重圧管 【φ300】	4	m			Y1E01090404レベル4
重圧管 据付 管径300mm 台付鉄筋コンクリート管(重圧管)	4	m			SPK24040097 00 単第0 -0047 表

道路改良工事（塔野原才野原線） 内訳表

頁0 -0040

費目・工種・施工名称など	数量	単位	単価	金額	備考
重圧管 【φ600】	8	m			Y1E01090404 レベル4
重圧管 据付 管径600mm 台付鉄筋コンクリート管(重圧管)	8	m			SPK24040097 00 単第0 -0048 表
田面排水工	1	式			Y3999 レベル3
田面排水ボックス	2	箇所			Y4999 レベル4
田面排水ボックス 300×600 止水板含む	2	個			F0000000034 00
暗渠排水管 据付 直管 50～150mm 硬質ポリ塩化ビニル管 VU 呼び径150mm	2	m			SPK24040092 00 単第0 -0115 表
集水桝・マンホール工	1	式			Y1E010905 レベル3
10号集水桝 【500×500×600】	1	箇所			Y1E01090502 レベル4
現場打ち集水桝・街渠桝(本体) 18-8-40BB 0.32m3を超え0.34m3以下	1	箇所			SPK24040105 00 単第0 -0051 表

道路改良工事（塔野原才野原線） 内訳表

頁0 -0041

費目・工種・施工名称など	数量	単位	単価	金額	備考
蓋版 蓋版(各種) 40 重量	1	枚			SDT00017 00 単第0 -0054 表
11号集水桝 【1000×1000×1000】	1	箇所			Y1E01090502レベル4
現場打ち集水桝・街渠桝(本体) 18-8-40BB 0.87m3を超え0.92m3以下	1	箇所			SPK24040105 00 単第0 -0116 表
蓋版 蓋版(各種) 40<重量 170	1	枚			SDT00017 00 単第0 -0117 表
12号集水桝 【500×500×700】	1	箇所			Y1E01090502レベル4
現場打ち集水桝・街渠桝(本体) 18-8-40BB 0.36m3を超え0.38m3以下	1	箇所			SPK24040105 00 単第0 -0118 表
蓋版 蓋版(各種) 40 重量	1	枚			SDT00017 00 単第0 -0054 表
13号集水桝 【600×800×1000】	1	箇所			Y1E01090502レベル4
現場打ち集水桝・街渠桝(本体) 18-8-40BB 0.55m3を超え0.58m3以下	1	箇所			SPK24040105 00 単第0 -0119 表

道路改良工事（塔野原才野原線） 内訳表

頁0 -0042

費目・工種・施工名称など	数量	単位	単価	金額	備考
蓋版 蓋版(各種) 40<重量 170	1	枚			SDT00017 00 単第0 -0120 表
14号集水桝 【300×600×500】	1	箇所			Y1E01090504レベル4
プレキャスト集水桝 据付 基礎砕石有り 製品質量(kg/基)80kgを超え200kg以下	1	基			SPK24040095 00 単第0 -0062 表
14号集水桝 300×600×500 グレーチング込	1	個			F0000000017 00
コンクリート 無筋・鉄筋構造物 18-8-40BB 人力打設	0.01	m3			SPK24040153 00 単第0 -0029 表
構造物撤去工	1	式			Y1E0112 レベル2
構造物取壊し工	1	式			Y1E011206 レベル3
コンクリート構造物取壊し	8	m3			Y1E01120601レベル4
構造物とりこわし工(無筋構造物) 機械施工	8	m3			SDT00031 00 単第0 -0067 表

道路改良工事（塔野原才野原線） 内訳表

頁0 -0043

費目・工種・施工名称など	数量	単位	単価	金額	備考
舗装版切断	37	m			Y1E01120602レベル4
舗装版切断 アスファルト舗装版 アスファルト舗装版厚15cm以下	37	m			SPK24040306 00 単第0 -0068 表
舗装版破碎	179	m2			Y1E01120603レベル4
舗装版破碎 アスファルト舗装版 障害等無し 舗装版厚15cm以下	179	m2			SPK24040305 00 単第0 -0069 表
運搬処理工	1	式			Y1E011216 レベル3
殻運搬 【コン殻】	8	m3			Y1E01121601レベル4
殻運搬 Co(無筋)構造物とりこわし D1D区間無し 運搬距離18.5km以下(14.4km超)	8	m3			SPK24040151 00 単第0 -0070 表
殻処分 【コン殻】	19	t			Y1E01121602レベル4
【直接工事費に含まれる処分費等】 「処分費等」の取扱いによる					#0041

道路改良工事（塔野原才野原線） 内訳表

頁0 -0044

費目・工種・施工名称など	数量	単位	単価	金額	備考
コン殻処分費					F0000000003 00
	19	t			
殻運搬 【アス殻】					Y1E01121601レベル4
	9	m3			
殻運搬 舗装版破碎 DID区間無し 運搬距離22.0km以下(11.5km超)					SPK24040151 00
	9	m3			単第0 -0071 表
殻処分 【アス殻】					Y1E01121602レベル4
	21	t			
【直接工事費に含まれる処分費等】 「処分費等」の取扱いによる					#0041
アス殻処分費					F0000000002 00
	21	t			
舗装工					Y1E0204 レベル2
	1	式			
舗装準備工					Y1E020401 レベル3
	1	式			
不陸整正					Y1E02040101レベル4
	398	m2			

道路改良工事（塔野原才野原線） 内訳表

頁0 -0045

費目・工種・施工名称など	数量	単位	単価	金額	備考
不陸整正 補足材料無し	398	m2			SPK24040231 00 単第0 -0072 表
アスファルト舗装工	1	式			Y1E020404 レベル3
下層路盤(車道・路肩部) 【RC-30 t=100mm】	398	m2			Y1E02040401 レベル4
下層路盤(車道・路肩部) 全仕上り厚100mm 1層施工 RC-30	398	m2			SPK24040232 00 単第0 -0073 表
上層路盤(車道・路肩部) 【RM-30 t=100mm】	398	m2			Y1E02040403 レベル4
上層路盤(車道・路肩部) RM-30 全仕上り厚100mm 1層施工	398	m2			SPK24040234 00 単第0 -0077 表
表層(車道・路肩部) 【再生密粒度アスコン(20) t=50mm】	398	m2			Y1E02040409 レベル4
表層(車道・路肩部) 平均幅員3.0m超 1層当り平均仕上厚50mm	398	m2			SPK24040241 00 単第0 -0082 表
縁石工	1	式			Y1E0206 レベル2

道路改良工事（塔野原才野原線） 内訳表

頁0 -0046

費目・工種・施工名称など	数量	単位	単価	金額	備考
縁石工					Y1E020603 レベル3
	1	式			
歩車道境界ブロック 【一般部】					Y1E02060301 レベル4
	13	m			
歩車道境界ブロック 車両乗入れ部(190/205×150×600) 設置 RC-40					SPK24040287 00
	13	m			単第0 -0121 表
アスカーブ					Y1E02060304 レベル4
	46	m			
アスカーブ 断面積215cm2以上235cm2未満 再生細粒度アスファルト混合物(13)					SPK24040245 00
	46	m			単第0 -0092 表
区画線工					Y1E0210 レベル2
	1	式			
区画線工					Y1E021001 レベル3
	1	式			
溶融式区画線 【実線_15cm】					Y1E02100101 レベル4
	101	m			
区画線設置(溶融式) 実線_15cm					SDT00001 00
	101	m			単第0 -0093 表

道路改良工事（塔野原才野原線） 内訳表

頁0 -0047

費目・工種・施工名称など	数量	単位	単価	金額	備考
溶融式区画線 【破線_15cm】	20	m			Y1E02100101レベル4
区画線設置(溶融式) 破線_15cm	20	m			SDT00001 00 単第0 -0095 表
溶融式区画線 【実線_45cm】	4	m			Y1E02100101レベル4
区画線設置(溶融式) 実線_45cm	4	m			SDT00001 00 単第0 -0098 表
仮設工	1	式			Y1E0115 レベル2
交通管理工	1	式			Y1E011521 レベル3
交通誘導警備員	17	人			Y1E01152101レベル4
交通誘導警備員B	17	人			R0369 00
** 直接工事費 ** #0020計=支給品等(材料),無償貸付					

道路改良工事（塔野原才野原線） 内訳表

頁0 -0048

費目・工種・施工名称など	数量	単位	単価	金額	備考
共通仮設費率分					Z0019
計算情報..... 対象額..... 率.....					率参照額.....
* * 共通仮設費計 * *					
* * 純工事費 * *					
現場管理費 計算情報..... 対象額..... 率.....					率参照額.....
* * 工事原価 * *					
一般管理費率分 計算情報..... 対象額..... 率.....					前払補正率... 率参照額.....
契約保証費 計算情報..... 対象額..... 率.....					当初請対額 当初対象額
一般管理費計					

道路改良工事（塔野原才野原線） 内訳表

頁0 -0049

費目・工種・施工名称など	数量	単位	単価	金額	備考
* * 工事価格 * *					
* * 消費税相当額 * *					
計算情報.....					
対象額.....					
率.....					
* * 工事費 * *					
* * 工事費計 * *					
* * 契約保証費計 * *					

施工単価表

掘削
土砂 オープンカット 押土無し
機械構成比: 44.26% 労務構成比: 36.73% 材料構成比: 19.01% 市場単価構成比: 0.00% 標準単価: 328.03000

SPK24040001 障害無し 5,000m3未満
単第0 -0001 表 1 m3 当り

代表機労材規格(積算地区)	構成比	単価(積算地区)	代表機労材規格(東京地区)	単価(東京地区)	備考
バックホウ(クローラ型) 標準型・超低騒音型・排3 山積0.8/平積0.6m3	44.26%		バックホウ(クローラ型) 標準型・超低騒音型・排3 山積0.8/平積0.6m3		MTPC00128 MTPT00128
運転手(特殊)	36.73%		運転手(特殊)		RTPC00006 RTPT00006
軽油 パトロール給油,2~4KL積載車給油	19.01%		軽油パトロール給油		TTPC00013 TTPT00013
積算単価			積算単価		EP001
A=1 土砂 C=2 押土無し E=3 5,000m3未満			B=1 オープンカット D=1 障害無し		

施工単価表

頁0 -0051

路体(築堤)盛土
施工幅員2.5m未満
機械構成比:

SPK24040004

単第0 -0002 表

1
標準単価: m3 当り
6,330.20000

0.70% 労務構成比: 99.06% 材料構成比: 0.24% 市場単価構成比: 0.00%

代表機労材規格(積算地区)	構成比	単価(積算地区)	代表機労材規格(東京地区)	単価(東京地区)	備考
<賃>振動ローラ(ハンドガイド式) 質量0.8~1.1t	0.70%		振動ローラ(舗装用) [ハンドガイド式] 質量0.8~1.1t		KTPC00008 KTPT00008
普通作業員	90.63%		普通作業員		RTPC00002 RTPT00002
特殊作業員	8.43%		特殊作業員		RTPC00001 RTPT00001
軽油 パトロール給油,2~4KL積載車給油	0.24%		軽油パトロール給油		TTPC00013 TTPT00013
積算単価			積算単価		EP001
A=1 施工幅員2.5m未満					

施工単価表

頁0 -0052

路体(築堤)盛土
施工幅員4.0m以上

SPK24040004

単第0 -0003 表

機械構成比: 17.97% 労務構成比: 66.93% 材料構成比: 15.10% 市場単価構成比: 0.00% 標準単価: 1 m3 231.60000 当り

代表機労材規格(積算地区)	構成比	単価(積算地区)	代表機労材規格(東京地区)	単価(東京地区)	備考
<賃>ブルドーザ 湿地,7t級 排出ガス対策型(第1,2次基準値)低騒音	11.28%		<賃>ブルドーザ 湿地,7t級 排出ガス対策型(第1,2次基準値)低騒音		KTPC00036 KTPT00036
<賃>振動ローラ(土木用フラットSドラム型) 質量11~12t 排出ガス対策型(第1,2,3次基準値)低騒音	6.69%		振動ローラ(土工用) [フラット・シングルドラム型] 質量11~12t		KTPC00058 KTPT00058
運転手(特殊)	46.30%		運転手(特殊)		RTPC00006 RTPT00006
普通作業員	20.63%		普通作業員		RTPC00002 RTPT00002
軽油 パトロール給油,2~4KL積載車給油	15.10%		軽油パトロール給油		TTPC00013 TTPT00013
積算単価			積算単価		EP001
A=3 施工幅員4.0m以上 C=1 障害無し			B=1 施工数量20,000m3未満		

施工単価表

頁0 -0053

路床盛土
施工幅員2.5m未満
機械構成比:

SPK24040005

単第0 -0004 表

1
標準単価: m3 当り
6,427.10000

0.81% 労務構成比: 98.92% 材料構成比: 0.27% 市場単価構成比: 0.00%

代表機労材規格(積算地区)	構成比	単価(積算地区)	代表機労材規格(東京地区)	単価(東京地区)	備考
<賃>振動ローラ(ハンドガイド式) 質量0.8~1.1t	0.81%		振動ローラ(舗装用) [ハンドガイド式] 質量0.8~1.1t		KTPC00008 KTPT00008
普通作業員	89.26%		普通作業員		RTPC00002 RTPT00002
特殊作業員	9.66%		特殊作業員		RTPC00001 RTPT00001
軽油 パトロール給油,2~4KL積載車給油	0.27%		軽油パトロール給油		TTPC00013 TTPT00013
積算単価			積算単価		EP001
A=1 施工幅員2.5m未満					

施工単価表

頁0 -0054

路床盛土
施工幅員2.5m以上4.0m未満

SPK24040005

単第0 -0005 表

1
標準単価： m3 当り
869.10000

機械構成比： 15.83% 労務構成比： 75.68% 材料構成比： 8.49% 市場単価構成比： 0.00%

代表機労材規格(積算地区)	構成比	単価(積算地区)	代表機労材規格(東京地区)	単価(東京地区)	備考
<賃>振動ローラ(搭乗・コンバインド式) 質量3～4t 排出ガス対策型(第1,2次基準値)低騒音	7.93%		振動ローラ(舗装用) [搭乗式コンバインド型] 質量3～4t		KTPC00009 KTPT00009
<賃>後方超小旋回バックホウ(クローラ型) 山積0.28m3(平積0.2) 排出ガス対策型(第1,2,3次基準値)低騒音	7.90%		バックホウ(クローラ型) [後方超小旋回型] 山積0.28m3(平積0.2m3)		KTPC00054 KTPT00054
運転手(特殊)	67.44%		運転手(特殊)		RTPC00006 RTPT00006
普通作業員	8.24%		普通作業員		RTPC00002 RTPT00002
軽油 パトロール給油,2～4KL積載車給油	8.49%		軽油パトロール給油		TTPC00013 TTPT00013
積算単価			積算単価		EP001
A=2 施工幅員2.5m以上4.0m未満					

施工単価表

頁0 -0055

路床盛土
施工幅員4.0m以上
機械構成比: 18.46% 労務構成比: 65.59% 材料構成比: 15.95% 市場単価構成比: 0.00% 標準単価: 356.47000

SPK24040005
施工数量20,000m3未満 障害無し

単第0 -0006 表
1
m3 当り

代表機労材規格(積算地区)	構成比	単価(積算地区)	代表機労材規格(東京地区)	単価(東京地区)	備考
<賃>ブルドーザ 湿地,7t級 排出ガス対策型(第1,2次基準値)低騒音	9.86%		<賃>ブルドーザ 湿地,7t級 排出ガス対策型(第1,2次基準値)低騒音		KTPC00036 KTPT00036
<賃>振動ローラ(土木用フラットSドラム型) 質量11~12t 排出ガス対策型(第1,2,3次基準値)低騒音	8.60%		振動ローラ(土工用) [フラット・シングルドラム型] 質量11~12t		KTPC00058 KTPT00058
運転手(特殊)	45.48%		運転手(特殊)		RTPC00006 RTPT00006
普通作業員	20.11%		普通作業員		RTPC00002 RTPT00002
軽油 パトロール給油,2~4KL積載車給油	15.95%		軽油パトロール給油		TTPC00013 TTPT00013
積算単価			積算単価		EP001
A=3 C=1 施工幅員4.0m以上 障害無し			B=1 施工数量20,000m3未満		

施工単価表

頁0 -0056

法面整形
切土部 現場制約無し
機械構成比: 9.71% 労務構成比: 80.61% 材料構成比: 9.68% 市場単価構成比: 0.00% 標準単価: 874.32000

SPK24040025
レキ質土,砂及び砂質土,粘性土

単第0 -0007 表
1 m2 当り

代表機労材規格(積算地区)	構成比	単価(積算地区)	代表機労材規格(東京地区)	単価(東京地区)	備考
<賃>バックホウ(クローラ型) 山積0.8m3(平積0.6) 排1~3,2011,2014	9.71%		バックホウ クローラ型 山積0.8m3(平積0.6m3)		KTPC00018 KTPT00018
普通作業員	38.29%		普通作業員		RTPC00002 RTPT00002
運転手(特殊)	22.49%		運転手(特殊)		RTPC00006 RTPT00006
土木一般世話役	19.83%		土木一般世話役		RTPC00009 RTPT00009
軽油 パトロール給油,2~4KL積載車給油	9.68%		軽油パトロール給油		TTPC00013 TTPT00013
積算単価			積算単価		EP001
A=2 切土部 D=2 レキ質土,砂及び砂質土,粘性土			C=2 現場制約無し E=1 -(全ての費用)		

施工単価表

頁0 -0057

法面整形

盛土部 法面締固め無し 現場制約無し

機械構成比: 12.42%

SPK24040025

レキ質土,砂及び砂質土,粘性土

労務構成比: 75.20%

材料構成比: 12.38%

市場単価構成比: 0.00%

単第0 -0008 表

1

標準単価:

m2

当り

433.37000

代表機労材規格(積算地区)	構成比	単価(積算地区)	代表機労材規格(東京地区)	単価(東京地区)	備考
<賃>バックホウ(クローラ型) 山積0.8m3(平積0.6) 排1~3,2011,2014	12.42%		バックホウ クローラ型 山積0.8m3(平積0.6m3)		KTPC00018 KTPT00018
普通作業員	33.11%		普通作業員		RTPC00002 RTPT00002
運転手(特殊)	28.76%		運転手(特殊)		RTPC00006 RTPT00006
土木一般世話役	13.33%		土木一般世話役		RTPC00009 RTPT00009
軽油 パトロール給油,2~4KL積載車給油	12.38%		軽油パトロール給油		TTPC00013 TTPT00013
積算単価			積算単価		EP001
A=1 盛土部 C=2 現場制約無し E=1 -(全ての費用)			B=2 法面締固め無し D=2 レキ質土,砂及び砂質土,粘性土		

施工単価表

コンクリート打設工 防草コンクリート Co厚さ70mm		S1040011 18-8-20BB		単第0 -0009 表		100	m2	当り
名称・規格など		数量	単位	単価	金額	備考		
土木一般世話役		0.600	人					
特殊作業員		1.100	人					
普通作業員		1.900	人					
レディーミクストコンクリート指定品 呼び強度18,スランプ8,粗骨材20(25) W/C(60%),種別(高炉)		8.470	m3					
機-28_バックホウ運転(賃料) クレーン付1.7t吊_山積0.28m3		0.890	日			単第0-0010 表		
諸雑費		4.0	%			#09		
* * * 合計 * * *		100	m2					
* * * 単位当たり * * *		1	m2					
A=2 C=1 F=70	施工幅 1.0m超2.0m以下 - コンクリート厚さ(mm)			B=2 D=1 G=1	施工高さ -1.0m以上1.0m以下 18-8-20BB -			

施工単価表

頁0 -0059

機-28_バックホウ運転(賃料)
クレーン付1.7t吊 山積0.28m3

S9035

單第0 -0010 表

目 当り

[illegible]

施工単価表

頁0 -0060

土砂等運搬

標準 土砂(岩塊・玉石混り土含む)

機械構成比: 45.59%

SPK24040002

DID区間無し 距離6.5km以下(5.5km超)

労務構成比: 39.52%

材料構成比: 14.89%

市場単価構成比: 0.00%

単第0 -0011 表

1

標準単価:

m3 当り

1,190.20000

代表機労材規格(積算地区)	構成比	単価(積算地区)	代表機労材規格(東京地区)	単価(東京地区)	備考
ダンプトラック[オンロード・ディーゼル] 10t積級 (タイヤ損耗費及び補修費(良好)を含む)	45.59%		ダンプトラック[オンロード・ディーゼル] 10t積級 (タイヤ損耗費及び補修費(良好)を含む)		MTPC00018T1 MTPT00018T1
運転手(一般)	39.52%		運転手(一般)		RTPC00007 RTPT00007
軽油 パトロール給油,2~4KL積載車給油	14.89%		軽油パトロール給油		TTPC00013 TTPT00013
積算単価			積算単価		EP001
A=1 標準 C=1 土砂(岩塊・玉石混り土含む) E=20 距離6.5km以下(5.5km超)			B=1 バックホウ山積0.8m3(平積0.6m3) D=1 DID区間無し		

施工単価表

床掘り
土砂 標準
機械構成比: 23.14% 労務構成比: 53.20% 材料構成比: 23.66% 市場単価構成比: 0.00% 標準単価: 236.98000

SPK24040015
土留方式無し 障害無し
1 m3 当り

単第0 -0012 表

代表機労材規格(積算地区)	構成比	単価(積算地区)	代表機労材規格(東京地区)	単価(東京地区)	備考
<賃>バックホウ(クローラ型) 山積0.8m3(平積0.6) 排1~3,2011,2014	23.14%		バックホウ クローラ型 山積0.8m3(平積0.6m3)		KTPC00018 KTPT00018
運転手(特殊)	53.20%		運転手(特殊)		RTPC00006 RTPT00006
軽油 パトロール給油,2~4KL積載車給油	23.66%		軽油パトロール給油		TTPC00013 TTPT00013
積算単価			積算単価		EP001
A=1 土砂 C=1 土留方式無し E=1 -(全ての費用)			B=1 標準 D=1 障害無し		

施工単価表

埋戻し

SPK24040020

単第0 -0013 表

最大埋戻幅1m未満

1

m3 当り

機械構成比: 9.57% 労務構成比: 86.79% 材料構成比: 3.64% 市場単価構成比: 0.00% 標準単価: 3,157.90000

代表機材規格(積算地区)	構成比	単価(積算地区)	代表機材規格(東京地区)	単価(東京地区)	備考
バックホウ(クローラ型) 後方超小旋回・超低騒音・排2014 山積0.45/平積0.35m3	8.96%		バックホウ(クローラ型) 後方超小旋回・超低騒音・排2014 山積0.45/平積0.35m3		MTPC00159 MTPT00159
<賃>タンパ(ランマ) 質量60～80kg	0.61%		タンパ及びランマ 質量60～80kg		KTPC00020 KTPT00020
普通作業員	53.01%		普通作業員		RTPC00002 RTPT00002
特殊作業員	25.36%		特殊作業員		RTPC00001 RTPT00001
運転手(特殊)	8.42%		運転手(特殊)		RTPC00006 RTPT00006
軽油 パトロール給油,2～4KL積載車給油	2.80%		軽油パトロール給油		TTPC00013 TTPT00013
ガソリン,レギュラー スタンド渡し,スタンド給油	0.84%		ガソリンレギュラースタンド		TTPC00014 TTPT00014
積算単価			積算単価		EP001
A=4 最大埋戻幅1m未満			D=1 -(全ての費用)		

施工単価表

頁0 -0063

埋戻し

SPK24040020

單第0 -0013 表

最大埋戻幅1m未満

1

m3 当り

機械構成比:	9.57%	労務構成比:	86.79%	材料構成比:	3.64%	市場単価構成比:	0.00%	標準単価:	3,157.90000
--------	-------	--------	--------	--------	-------	----------	-------	-------	-------------

[illegible]

施工単価表

頁0 -0064

基面整正

SPK24040017

單第0 -0014 表

1

m2 当り

機械構成比:	0.00%	労務構成比:	100.00%	材料構成比:	0.00%	市場単価構成比:	0.00%	標準単価:	478.00000
--------	-------	--------	---------	--------	-------	----------	-------	-------	-----------

[illegible]

施工単価表

頁0 -0065

小型擁壁 SPK24040069 単第0 -0015 表
 擁壁平均高さ0.8m以上1.0m以下 18-8-40BB 基礎碎石有り 1 m3 当り
 機械構成比: 4.66% 労務構成比: 73.84% 材料構成比: 21.50% 市場単価構成比: 0.00% 標準単価: 90,721.00000

代表機労材規格(積算地区)	構成比	単価(積算地区)	代表機労材規格(東京地区)	単価(東京地区)	備考
バックハウ(クローラ型) 後方超小旋回・超低騒音・C機能・排2014 山積0.45/平積0.35m3,吊能力2.9t	3.69%		バックハウ(クローラ型) 後方超小旋回・超低騒音・C機能・排2014 山積0.45/平積0.35m3,吊能力2.9t		MTPC00160 MTPT00160
その他(機械)			その他(機械)		EK009
型わく工	22.49%		型わく工		RTPC00010 RTPT00010
普通作業員	22.12%		普通作業員		RTPC00002 RTPT00002
土木一般世話役	8.91%		土木一般世話役		RTPC00009 RTPT00009
特殊作業員	2.64%		特殊作業員		RTPC00001 RTPT00001
その他(労務)			その他(労務)		ER009
レディーミクストコンクリート指定品 呼び強度18,スランプ8,粗骨材40 W/C(60%),種別(高炉)	20.91%		生コンクリート 高炉 18-8-25(20) W/C 60%		TTPCD0010 TTPT00003
軽油 パトロール給油,2~4KL積載車給油	0.47%		軽油パトロール給油		TTPC00013 TTPT00013

施工単価表

頁0 -0066

小型擁壁

SPK24040069

單第0 -0015 表

擁壁平均高さ0.8m以上1.0m以下

18-8-40BB 基礎碎石有り

1

m3 当り

機械構成比: 4.66% 勞務構成比: 73.84% 材料構成比: 21.50% 市場單價構成比: 0.00%

標準単価： 90,721.00000

[illegible]

施工単価表

頁0 -0067

重力式擁壁

擁壁平均高さ1m超2m未満

機械構成比: 3.22%

労務構成比:

SPK24040070

基礎砕石有り 均しCo無し

68.30%

材料構成比:

28.48%

市場単価構成比:

0.00%

単第0 -0016 表

1
標準単価:

m3 当り

66,277.00000

代表機労材規格(積算地区)	構成比	単価(積算地区)	代表機労材規格(東京地区)	単価(東京地区)	備考
バックハウ(クローラ型) 後方超小旋回・超低騒音・C機能・排2014 山積0.45/平積0.35m3,吊能力2.9t	2.22%		バックハウ(クローラ型) 後方超小旋回・超低騒音・C機能・排2014 山積0.45/平積0.35m3,吊能力2.9t		MTPC00160 MTPT00160
その他(機械)			その他(機械)		EK009
型わく工	16.66%		型わく工		RTPC00010 RTPT00010
普通作業員	14.42%		普通作業員		RTPC00002 RTPT00002
土木一般世話役	12.20%		土木一般世話役		RTPC00009 RTPT00009
特殊作業員	2.41%		特殊作業員		RTPC00001 RTPT00001
その他(労務)			その他(労務)		ER009
レディーミクストコンクリート指定品 呼び強度18,スランプ8,粗骨材40 W/C(60%),種別(高炉)	28.08%		生コンクリート 高炉 18-8-25(20) W/C 60%		TTPCD0010 TTPT00003
軽油 パトロール給油,2~4KL積載車給油	0.28%		軽油パトロール給油		TTPC00013 TTPT00013

施工単価表

頁0 -0068

重力式擁壁

SPK24040070

单第0 -0016 表

擁壁平均高さ1m超2m未満

基礎碎石有り 均しCo無し

1

m3 当り

機械構成比: 3.22%

勞務構成比：

68.30%

材料構成比: 28.48%

市場単価構成比: 0.00%

標準単価：

66,277.00000

[illegible]

施工単価表

頁0 -0069

打増擁壁

V0000000007

単第0 -0017 表

1 箇所 当り

名称・規格など	数量	単位	単価	金額	備考
コンクリート 無筋・鉄筋構造物 24-12-25(20)BB コンクリートポンプ車打設	11	m3			単第0-0018 表
型枠 一般型枠 鉄筋・無筋構造物	26.7	m2			単第0-0019 表
基礎碎石 碎石の厚さ12.5cmを超え17.5cm以下 RC-40	2.3	m2			単第0-0020 表
基礎碎石 碎石の厚さ17.5cmを超え20.0cm以下 RC-40	3.1	m2			単第0-0021 表
手摺先行型枠組・単管・単管傾斜足場 手摺先行型枠組足場	20.9	掛m2			単第0-0022 表
鉄筋工 SD345 D13 一般構造物 [規]10t未満	0.17	t			単第0-0023 表
コンクリート削孔(電動ハンマドリル) 削孔深さ30mm以上200mm未満	55	孔			単第0-0024 表
差筋アンカー M12 (D13用)	55	本			
薄肉管(VU)(JISK6741)PE 呼び径75(89×2.7×4)	0.85	本			
*** 単位当たり ***	1	箇所			

施工単価表

頁0 -0070

コンクリート
無筋・鉄筋構造物 24-12-25(20)BB
機械構成比: 4.11% 労務構成比: 16.85% 材料構成比: 79.04% 市場単価構成比: 0.00%

SPK24040153
コンクリートポンプ車打設

単第0 -0018 表
1
標準単価: 25,326.00000
m3 当り

代表機労材規格(積算地区)	構成比	単価(積算地区)	代表機労材規格(東京地区)	単価(東京地区)	備考
コンクリートポンプ車 トラック架装・ブーム式 圧送能力90～110m3/h	4.07%		コンクリートポンプ車 トラック架装・ブーム式 圧送能力90～110m3/h		MTPC00050 MTPT00050
その他(機械)			その他(機械)		EK009
普通作業員	8.77%		普通作業員		RTPC00002 RTPT00002
土木一般世話役	2.96%		土木一般世話役		RTPC00009 RTPT00009
特殊作業員	2.84%		特殊作業員		RTPC00001 RTPT00001
運転手(特殊)	1.83%		運転手(特殊)		RTPC00006 RTPT00006
その他(労務)			その他(労務)		ER009
レディーミクストコンクリート指定品 呼び強度24,スランプ12,粗骨材20(25) W/C(55%),種別(高炉)	78.22%		生コンクリート 高炉 24-12-25(20) W/C 55%		TTPC00343 TTPT00343
軽油 パトロール給油,2～4KL積載車給油	0.82%		軽油パトロール給油		TTPC00013 TTPT00013

施工単価表

頁0 -0071

コンクリート

SPK24040153

单第0 -0018 表

無筋・鉄筋構造物 24-12-25(20)BB

コンクリートポンプ車打設

1

m3 当り

機械構成比: 4.11% 勞務構成比:

16.85% 材料構成比: 79.04%

市場単価構成比: 0.00%

標準単価：

25,326.00000

[illegible]

施工単価表

型枠
一般型枠
機械構成比: 0.00%

SPK24040155
鉄筋・無筋構造物
労務構成比: 100.00%

材料構成比: 0.00%

市場単価構成比: 0.00%

単第0 -0019 表

1
標準単価:

m2 当り
9,352.20000

代表機労材規格(積算地区)		構成比	単価(積算地区)	代表機労材規格(東京地区)		単価(東京地区)	備考
型わく工		46.19%		型わく工			RTPC00010 RTPT00010
普通作業員		25.55%		普通作業員			RTPC00002 RTPT00002
土木一般世話役		9.57%		土木一般世話役			RTPC00009 RTPT00009
その他(労務)				その他(労務)			ER009
積算単価				積算単価			EP001
A=1 C=1	一般型枠 -(全ての費用)			B=1	鉄筋・無筋構造物		

施工単価表

頁0 -0073

基礎碎石

SPK24040034

単第0 -0020 表

碎石の厚さ12.5cmを超え17.5cm以下

RC-40

1

m2 当り

機械構成比: 5.27% 労務構成比:

73.08%

材料構成比: 21.65%

市場単価構成比: 0.00%

標準単価:

1,278.10000

代表機労材規格(積算地区)	構成比	単価(積算地区)	代表機労材規格(東京地区)	単価(東京地区)	備考
<賃>バックホウ(クローラ型) 山積0.8m3(平積0.6) 排1~3,2011,2014	5.24%		バックホウ クローラ型 山積0.8m3(平積0.6m3)		KTPC00018 KTPT00018
その他(機械)			その他(機械)		EK009
普通作業員	35.03%		普通作業員		RTPC00002 RTPT00002
特殊作業員	14.83%		特殊作業員		RTPC00001 RTPT00001
運転手(特殊)	13.97%		運転手(特殊)		RTPC00006 RTPT00006
土木一般世話役	8.75%		土木一般世話役		RTPC00009 RTPT00009
その他(労務)			その他(労務)		ER009
再生クラッシャーラン 40~0mm	16.89%		再生クラッシャーラン RC-40		TTPC00008 TTPT00008
軽油 パトロール給油,2~4KL積載車給油	4.73%		軽油パトロール給油		TTPC00013 TTPT00013

施工単価表

頁0 -0074

基礎碎石

SPK24040034

单第0 -0020 表

碎石の厚さ12.5cmを超え17.5cm以下

RC-40

機械構成比: 5.27% 勞務構成比: 73.08%

材料構成比: 21.65%

市場単価構成比: 0.00%

標準単価：1

m2 当り
1,278.10000

[illegible]

施工単価表

頁0 -0075

基礎碎石

SPK24040034

単第0 -0021 表

碎石の厚さ17.5cmを超え20.0cm以下

RC-40

1

m2 当り

機械構成比: 4.99% 労務構成比:

69.17%

材料構成比: 25.84%

市場単価構成比: 0.00%

標準単価:

1,350.10000

代表機労材規格(積算地区)	構成比	単価(積算地区)	代表機労材規格(東京地区)	単価(東京地区)	備考
<賃>バックホウ(クローラ型) 山積0.8m3(平積0.6) 排1~3,2011,2014	4.96%		バックホウ クローラ型 山積0.8m3(平積0.6m3)		KTPC00018 KTPT00018
その他(機械)			その他(機械)		EK009
普通作業員	33.14%		普通作業員		RTPC00002 RTPT00002
特殊作業員	14.04%		特殊作業員		RTPC00001 RTPT00001
運転手(特殊)	13.23%		運転手(特殊)		RTPC00006 RTPT00006
土木一般世話役	8.28%		土木一般世話役		RTPC00009 RTPT00009
その他(労務)			その他(労務)		ER009
再生クラッシャーラン 40~0mm	21.33%		再生クラッシャーラン RC-40		TTPC00008 TTPT00008
軽油 パトロール給油,2~4KL積載車給油	4.48%		軽油パトロール給油		TTPC00013 TTPT00013

施工単価表

頁0 -0076

基礎碎石

SPK24040034

單第0 -0021 表

碎石の厚さ17.5cmを超え20.0cm以下

RC-40

機械構成比: 4.99% 労務構成比: 69.17%

材料構成比: 25.84%

市場単価構成比: 0.00%

1
標準単価：

m2 当り
1,350.10000

[illegible]

施工単価表

手摺先行型枠組・単管・単管傾斜足場
手摺先行型枠組足場

S0380

単第0 -0022 表

100

掛m2 当り

名称・規格など	数量	単位	単価	金額	備考
土木一般世話役	1.600	人			
とび工	7.000	人			
普通作業員	1.300	人			
<作>ラフテレーンクレーン(油圧伸縮ジブ型) 25t吊,オペレータ付 排1~3,2011,2014	1.400	日			
諸雑費	34	%			#09
*** 合計 ***	100	掛m2			
*** 単位当たり ***	1	掛m2			
A=1 手摺先行型枠組足場 C=0 潮待割増			B=1 安全ネットを設置しない		

施工単価表

頁0 -0078

鉄筋工
SD345 D13

SS000099

單第0 -0023 表

一般構造物 [規]10t未滿

1 t 当り

[illegible]

施工単価表

頁0 -0079

コンクリート削孔(電動ハンマドリル)

SPK24040118

単第0 -0024 表

削孔深さ30mm以上200mm未満

1

孔 当り

機械構成比: 2.30% 労務構成比: 95.32% 材料構成比: 2.38% 市場単価構成比: 0.00% 標準単価: 645.14000

代表機労材規格(積算地区)	構成比	単価(積算地区)	代表機労材規格(東京地区)	単価(東京地区)	備考
<賃>発動発電機(ガソリン発電機) 定格容量2kVA 低騒音	1.10%		<賃>発動発電機(ガソリン発電機) 定格容量2kVA 低騒音		KTPC00041 KTPT00041
その他 電動ハンマドリル 穴あけ能力 φ 38 ~ 40mm	0.77%		電動ハンマドリル 穴あけ能力 φ 38 ~ 40mm		MTPC00146 MTPT00146
その他(機械)			その他(機械)		EK009
特殊作業員	45.55%		特殊作業員		RTPC00001 RTPT00001
普通作業員	18.52%		普通作業員		RTPC00002 RTPT00002
土木一般世話役	13.43%		土木一般世話役		RTPC00009 RTPT00009
その他(労務)			その他(労務)		ER009
ガソリン,レギュラー スタンド渡し,スタンド給油	1.94%		ガソリンレギュラースタンド		TTPC00014 TTPT00014
その他(材料)			その他(材料)		EZ009

施工単価表

頁0 -0080

コンクリート削孔(電動ハンマドリル)

SPK24040118

單第0 -0024 表

削孔深さ30mm以上200mm未満

1

孔 当り

機械構成比: 2.30% 勞務構成比: 95.32%

材料構成比: 2.38%

市場単価構成比: 0.00%

標準単価：

645.14000

[illegible]

施工単価表

頁0 -0081

土留工

V0000000005

單第0 -0025 表

10 m 当り

[illegible]

施工単価表

頁0 -0082

コンクリート

SPK24040153

単第0 -0026 表

小型構造物 18-8-25(20)BB

人力打設

1

m3 当り

機械構成比: 0.00% 労務構成比: 42.01% 材料構成比: 57.99% 市場単価構成比: 0.00% 標準単価: 33,825.00000

代表機労材規格(積算地区)	構成比	単価(積算地区)	代表機労材規格(東京地区)	単価(東京地区)	備考
普通作業員	22.75%		普通作業員		RTPC00002 RTPT00002
土木一般世話役	9.31%		土木一般世話役		RTPC00009 RTPT00009
特殊作業員	7.89%		特殊作業員		RTPC00001 RTPT00001
その他(労務)			その他(労務)		ER009
レディーミクストコンクリート指定品 呼び強度18,スランプ8,粗骨材20(25) W/C(60%),種別(高炉)	57.99%		生コンクリート 高炉 24-12-25(20) W/C 55%		TTPC00003 TTPT00343
積算単価			積算単価		E9999
A=2 小型構造物 C=3 18-8-25(20)BB H=2 現場内小運搬無し K=1 -(全ての費用)			B=3 人力打設 F=2 一般養生 J=1 -		

施工単価表

型枠
一般型枠
機械構成比: 0.00%

SPK24040155
小型構造物
労務構成比: 100.00%

材料構成比: 0.00%

市場単価構成比: 0.00%

単第0 -0027 表

1
標準単価:

m2 当り
8,483.40000

代表機労材規格(積算地区)	構成比	単価(積算地区)	代表機労材規格(東京地区)	単価(東京地区)	備考
型わく工	43.77%		型わく工		RTPC00010 RTPT00010
普通作業員	31.27%		普通作業員		RTPC00002 RTPT00002
土木一般世話役	11.92%		土木一般世話役		RTPC00009 RTPT00009
その他(労務)			その他(労務)		ER009
積算単価			積算単価		EP001
A=1 一般型枠 C=1 -(全ての費用)			B=2 小型構造物		

施工単価表

頁0 -0084

階段工

V0000000006

單第0 -0028 表

1 箇所 当り

[illegible]

施工単価表

頁0 -0085

コンクリート

SPK24040153

単第0 -0029 表

無筋・鉄筋構造物 18-8-40BB

機械構成比: 0.00%

労務構成比: 29.40%

材料構成比: 70.60%

市場単価構成比: 0.00%

標準単価: 1

m3 当り

28,051.00000

代表機労材規格(積算地区)		構成比	単価(積算地区)	代表機労材規格(東京地区)		単価(東京地区)	備考
普通作業員		13.20%		普通作業員			RTPC00002 RTPT00002
特殊作業員		7.51%		特殊作業員			RTPC00001 RTPT00001
土木一般世話役		6.69%		土木一般世話役			RTPC00009 RTPT00009
その他(労務)				その他(労務)			ER009
レディーミクストコンクリート指定品 呼び強度18,スランプ8,粗骨材40 W/C(60%),種別(高炉)		70.60%		生コンクリート 高炉 24-12-25(20) W/C 55%			TTPCD0010 TTPT00343
積算単価				積算単価			E9999
A=1	無筋・鉄筋構造物			B=3	人力打設		
C=2	18-8-40BB			F=2	一般養生		
H=2	現場内小運搬無し			J=1	-		
K=1	-(全ての費用)						

施工単価表

床掘り
土砂 平均施工幅1m以上2m未満
機械構成比: 20.36% 労務構成比: 65.67% 材料構成比: 13.97% 市場単価構成比: 0.00%

SPK24040015
土留方式無し 障害無し

単第0 -0030 表
1
標準単価: 281.39000
m3 当り

代表機労材規格(積算地区)	構成比	単価(積算地区)	代表機労材規格(東京地区)	単価(東京地区)	備考
<賃>後方超小旋回バックハウ(クローラ型) 山積0.45m3(平積0.35m3) 排出ガス対策型(第1,2,3次基準値)低騒音	20.36%		バックハウ(クローラ型) [後方超小旋回型] 山積0.45m3(平積0.35m3)		KTPC00066 KTPT00066
運転手(特殊)	65.67%		運転手(特殊)		RTPC00006 RTPT00006
軽油 パトロール給油,2~4KL積載車給油	13.97%		軽油パトロール給油		TTPC00013 TTPT00013
積算単価			積算単価		EP001
A=1 土砂 C=1 土留方式無し E=1 -(全ての費用)			B=2 平均施工幅1m以上2m未満 D=1 障害無し		

施工単価表

頁0 -0087

埋戻し

SPK24040020

単第0 -0031 表

最大埋戻幅1m以上4m未満

1 m3 当り

機械構成比: 9.76% 労務構成比: 81.50% 材料構成比: 8.74% 市場単価構成比: 0.00% 標準単価: 1,928.70000

代表機労材規格(積算地区)	構成比	単価(積算地区)	代表機労材規格(東京地区)	単価(東京地区)	備考
<賃>バックホウ(クローラ型) 山積0.8m3(平積0.6) 排1～3,2011,2014	8.18%		バックホウ クローラ型 山積0.8m3(平積0.6m3)		KTPC00018 KTPT00018
<賃>振動ローラ(ハンドガイド式) 質量0.5～0.6t	1.48%		振動ローラ(舗装用) [ハンドガイド式] 質量0.5～0.6t		KTPC00070 KTPT00070
<賃>タンパ(ランマ) 質量60～80kg	0.10%		タンパ及びランマ 質量60～80kg		KTPC00020 KTPT00020
普通作業員	39.69%		普通作業員		RTPC00002 RTPT00002
特殊作業員	26.02%		特殊作業員		RTPC00001 RTPT00001
運転手(特殊)	15.79%		運転手(特殊)		RTPC00006 RTPT00006
軽油 パトロール給油,2～4KL積載車給油	8.61%		軽油パトロール給油		TTPC00013 TTPT00013
ガソリン,レギュラー スタンド渡し,スタンド給油	0.13%		ガソリンレギュラースタンド		TTPC00014 TTPT00014
積算単価			積算単価		EP001

施工単価表

頁0 -0088

埋戻し

SPK24040020

單第0 -0031 表

最大埋戻幅1m以上4m未満

1

m3 当り

機械構成比: 9.76%

勞務構成比: 81.50%

81.50% 材料構成比: 8.74%

市場単価構成比: 0.00%

標準単価：

1,928.70000

[illegible]

施工単価表

頁0 -0090

蓋版

SDT00017

單第0 -0033 表

落ちふた式U形側溝(JIS A 5372)1種ふた

$$300[412 \times 95 \times 500]$$

枚 当り

[illegible]

施工単価表

頁0 -0091

蓋版

SDT00017

單第0 -0034 表

鋼製グレーチング-ノンスリップかさ上げ

JIS,T-2,細目,みぞ幅300[997×410]

枚 当り

[illegible]

施工単価表

頁0 -0092

U型側溝
材料別途 L=1000mm/本

SDT00013

單第0 -0035 表

1 m 当り

[illegible]

施工単価表

頁0 -0093

蓋版

SDT00017

單第0 -0036 表

材料別途 40<重量 170

枚 当り

[illegible]

施工単価表

頁0 -0094

2号U型側溝材料費

V00000000008

単第0 -0037 表

1 式 当り

名称・規格など	数量	単位	単価	金額	備考
2号U型側溝 300 × 1000 × 1029	14	個			
2号U型側溝 300 × 1000 × 1025	1	個			
2号U型側溝 300 × 1000 × 1000	1	個			
2号U型側溝 300 × 1000 × 1349	1	個			
2号U型側溝 300 × 1000 × 1350	1	個			
2号U型側溝 300 × 1000 × 1029	2	個			
2号U型側溝 300 × 1000 × 1754	1	個			
コンクリート蓋 300 × 1029	14	個			
コンクリート蓋 300 × 1025	1	個			
グレーチング蓋 300 × 1349	1	個			
グレーチング蓋 300 × 1000	1	個			
グレーチング蓋 300 × 1350	1	個			

施工単価表

頁0 -0095

2号U型側溝材料費

V00000000008

單第0 -0037 表

式 当り

[illegible]

施工単価表

頁0 -0097

蓋版

SDT00017

單第0 -0039 表

落ちふた式U形側溝(JIS A 5372)3種ふた

$$300[412 \times 95 \times 500]$$

枚 当り

[illegible]

施工単価表

頁0 -0098

蓋版

SDT00017

單第0 -0040 表

鋼製グレーチング-ノンスリップかさ上げ

$$300[412 \times 95 \times 500]$$

枚 当り

[illegible]

施工単価表

頁0 -0099

管（函）渠型側溝

SPK24040094

単第0 -0041 表

据付 200mm以上300mm以下

円形側溝(各種) 基礎碎石有り

1 m 当り

機械構成比: 1.77%

労務構成比:

21.01%

材料構成比:

77.22%

市場単価構成比:

0.00%

標準単価:

18,751.00000

代表機労材規格(積算地区)	構成比	単価(積算地区)	代表機労材規格(東京地区)	単価(東京地区)	備考
<賃>バックハウ(クローラ型クレーン機能付) 山積0.28m3(平積0.2)吊能力1.7t 排出ガス対策型(第1,2,3次基準値)低騒音	1.31%		バックハウ クローラ型 クレーン機能付1.7t 山積0.28m3(平積0.2m3)		KTPC00019 KTPT00019
その他(機械)			その他(機械)		EK009
普通作業員	5.09%		普通作業員		RTPC00002 RTPT00002
土木一般世話役	4.62%		土木一般世話役		RTPC00009 RTPT00009
運転手(特殊)	4.43%		運転手(特殊)		RTPC00006 RTPT00006
特殊作業員	1.42%		特殊作業員		RTPC00001 RTPT00001
その他(労務)			その他(労務)		ER009
1号街渠側溝 300×2000	76.30%		円形側溝 縦断用 内径250mm T-25		F0000000056 TTPT00375
軽油 パトロール給油,2～4KL積載車給油	0.68%		軽油パトロール給油		TTPC00013 TTPT00013

施工単価表

頁0 -0100

管（函）渠型側溝

SPK24040094

單第0 -0041 表

据付 200mm以上300mm以下

円形側溝(各種) 基礎碎石有り

1 m 当り

機械構成比: 1.77% 労務構成比: 21.01% 材料構成比: 77.22% 市場単価構成比: 0.00%

標準単価： 18,751.00000

[illegible]

施工単価表

頁0 -0101

管（函）渠型側溝

SPK24040094

単第0 -0042 表

据付 200mm以上300mm以下

円形側溝(各種) 基礎碎石有り

1 m 当り

機械構成比: 1.77%

労務構成比:

21.01%

材料構成比:

77.22%

市場単価構成比:

0.00%

標準単価:

18,751.00000

代表機労材規格(積算地区)	構成比	単価(積算地区)	代表機労材規格(東京地区)	単価(東京地区)	備考
<賃>バックハウ(クローラ型クレーン機能付) 山積0.28m3(平積0.2)吊能力1.7t 排出ガス対策型(第1,2,3次基準値)低騒音	1.31%		バックハウ クローラ型 クレーン機能付1.7t 山積0.28m3(平積0.2m3)		KTPC00019 KTPT00019
その他(機械)			その他(機械)		EK009
普通作業員	5.09%		普通作業員		RTPC00002 RTPT00002
土木一般世話役	4.62%		土木一般世話役		RTPC00009 RTPT00009
運転手(特殊)	4.43%		運転手(特殊)		RTPC00006 RTPT00006
特殊作業員	1.42%		特殊作業員		RTPC00001 RTPT00001
その他(労務)			その他(労務)		ER009
1号街渠側溝 材料支給分	76.30%		円形側溝 縦断用 内径250mm T-25		F0000000058 TTPT00375
軽油 パトロール給油,2~4KL積載車給油	0.68%		軽油パトロール給油		TTPC00013 TTPT00013

施工単価表

頁0 -0102

管（函）渠型側溝

SPK24040094

單第0 -0042 表

据付 200mm以上300mm以下

円形側溝(各種) 基礎碎石有り

1 m 当り

機械構成比: 1.77% 労務構成比: 21.01% 材料構成比: 77.22% 市場単価構成比: 0.00%

標準単価： 18,751.00000

[illegible]

施工単価表

頁0 -0103

現場打ち水路
300 × 300

V0000000009

單第0 -0043 表

10 m 当り

[illegible]

施工単価表

頁0 -0104

基礎碎石

SPK24040034

単第0 -0044 表

碎石の厚さ7.5cmを超え12.5cm以下

RC-40

1

m2 当り

機械構成比: 5.58% 労務構成比:

77.45%

材料構成比: 16.97%

市場単価構成比: 0.00%

標準単価:

1,206.10000

代表機労材規格(積算地区)	構成比	単価(積算地区)	代表機労材規格(東京地区)	単価(東京地区)	備考
<賃>バックホウ(クローラ型) 山積0.8m3(平積0.6) 排1~3,2011,2014	5.55%		バックホウ クローラ型 山積0.8m3(平積0.6m3)		KTPC00018 KTPT00018
その他(機械)			その他(機械)		EK009
普通作業員	37.13%		普通作業員		RTPC00002 RTPT00002
特殊作業員	15.71%		特殊作業員		RTPC00001 RTPT00001
運転手(特殊)	14.81%		運転手(特殊)		RTPC00006 RTPT00006
土木一般世話役	9.27%		土木一般世話役		RTPC00009 RTPT00009
その他(労務)			その他(労務)		ER009
再生クラッシャーラン 40~0mm	11.93%		再生クラッシャーラン RC-40		TTPC00008 TTPT00008
軽油 パトロール給油,2~4KL積載車給油	5.01%		軽油パトロール給油		TTPC00013 TTPT00013

施工単価表

頁0 -0105

基礎碎石

SPK24040034

單第0 -0044 表

碎石の厚さ7.5cmを超え12.5cm以下

RC-40

機械構成比: 5.58% 労務構成比: 77.45%

材料構成比: 16.97%

市場単価構成比: 0.00%

1
標準単価：

m2 当り
1,206.10000

[illegible]

施工単価表

自由勾配側溝
400×900×2000

SDT00015

単第0 -0045 表

1 m 当り

名称・規格など	数量	単位	単価	金額	備考
昼間_自由勾配側溝【手間のみ】 L=2000_1000kg/個以下 時間的制約なし	1.000	m			
自由勾配側溝_ふた2枚掛製品_側溝本体 400*900*2000 参考質量867kg	0.500	本			
再生クラッシャラン 40～0mm	0.072	m3			
レディーミクストコンクリート指定品 呼び強度18,スランプ8,粗骨材40 W/C(60%),種別(高炉)	0.053	m3			
諸雑費	1	式			
*** 単位当たり ***	1	m			
A=1 昼間施工 E=1 時間的制約なし G=2 RC-40			B=12 400×900×2000 F=1 - I=0.6 基礎碎石の設計数量(m3/10m) L=0.5 基礎及び底部Coの設計数量(m3/10m)		
J=1 18-8-40BB M=1 -					

施工単価表

頁0 -0107

蓋版

SDT00017

單第0 -0046 表

自由勾配側溝ふた

$$400 [500 \times 110 \times 500]$$

枚 当り

[illegible]

施工単価表

頁0 -0108

重圧管
据付 管径300mm
機械構成比: 5.95%

SPK24040097
台付鉄筋コンクリート管(重圧管)
労務構成比: 28.30%

単第0 -0047 表
市場単価構成比: 0.00%

1
標準単価: 11,865.00000

m 当り

代表機労材規格(積算地区)	構成比	単価(積算地区)	代表機労材規格(東京地区)	単価(東京地区)	備考
バックホウ(クローラ型) 標準型・クレーン機能付き・排1 山積0.45/平積0.35m3,吊能力2.9t	4.84%		バックホウ(クローラ型) 標準型・クレーン機能付き・排1 山積0.45/平積0.35m3,吊能力2.9t		MTPC00063 MTPT00063
その他(機械)			その他(機械)		EK009
普通作業員	8.05%		普通作業員		RTPC00002 RTPT00002
運転手(特殊)	7.84%		運転手(特殊)		RTPC00006 RTPT00006
土木一般世話役	4.87%		土木一般世話役		RTPC00009 RTPT00009
特殊作業員	2.25%		特殊作業員		RTPC00001 RTPT00001
その他(労務)			その他(労務)		ER009
重圧管 内径300 質量380kg	63.26%		鉄筋コンクリート台付管(バイコン台付管) 管径300mm×長さ2,000mm		TTPCD0411 TTPT00134
軽油 パトロール給油,2～4KL積載車給油	2.03%		軽油パトロール給油		TTPC00013 TTPT00013

施工単価表

頁0 -0109

重压管

SPK24040097

單第0 -0047 表

据付 管径300mm

台付鉄筋コンクリート管(重圧管)

1 m 当り

機械構成比:	5.95%	労務構成比:	28.30%	材料構成比:	65.75%	市場単価構成比:	0.00%
--------	-------	--------	--------	--------	--------	----------	-------

標準単価： 11,865.00000

[illegible]

施工単価表

頁0 -0110

重圧管
据付 管径600mm
機械構成比: 4.57%

SPK24040097
台付鉄筋コンクリート管(重圧管)
労務構成比: 27.02%

単第0 -0048 表
市場単価構成比: 0.00%

1
標準単価: 25,736.00000

m 当り

代表機労材規格(積算地区)	構成比	単価(積算地区)	代表機労材規格(東京地区)	単価(東京地区)	備考
バックホウ(クローラ型) 標準型・クレーン機能付き・排1 山積0.45/平積0.35m3,吊能力2.9t	3.72%		バックホウ(クローラ型) 標準型・クレーン機能付き・排1 山積0.45/平積0.35m3,吊能力2.9t		MTPC00063 MTPT00063
その他(機械)			その他(機械)		EK009
普通作業員	8.35%		普通作業員		RTPC00002 RTPT00002
運転手(特殊)	6.02%		運転手(特殊)		RTPC00006 RTPT00006
土木一般世話役	4.49%		土木一般世話役		RTPC00009 RTPT00009
特殊作業員	3.11%		特殊作業員		RTPC00001 RTPT00001
その他(労務)			その他(労務)		ER009
重圧管 内径600 質量1120kg	66.49%		鉄筋コンクリート台付管(バイコン台付管) 管径600mm×長さ2,500mm		TTPCD0416 TTPT00136
軽油 パトロール給油,2～4KL積載車給油	1.56%		軽油パトロール給油		TTPC00013 TTPT00013

施工単価表

頁0 -0111

重压管

SPK24040097

單第0 -0048 表

据付 管径600mm

台付鉄筋コンクリート管(重圧管)

1 m 当り

機械構成比: 4.57% 労務構成比: 27.02% 材料構成比: 68.41% 市場単価構成比: 0.00%

標準単価： 25,736.00000

[illegible]

施工単価表

頁0 -0112

暗渠排水管

据付 直管 200 ~ 400mm

機械構成比: 0.00%

労務構成比:

SPK24040092
硬質ポリ塩化ビニル管 VU 呼び径250mm

12.99%

材料構成比: 87.01%

市場単価構成比: 0.00%

単第0 -0049 表

1
標準単価:

m 当り
4,643.60000

代表機労材規格(積算地区)	構成比	単価(積算地区)	代表機労材規格(東京地区)	単価(東京地区)	備考
普通作業員	9.26%		普通作業員		RTPC00002 RTPT00002
土木一般世話役	3.73%		土木一般世話役		RTPC00009 RTPT00009
薄肉管(VU)(JISK6741)PE 呼び径250(267×7.8)	87.01%		暗渠排水管 直管 呼び径300mm ポリエチレン吸水管		TTPCD0406 TTPT00189
積算単価			積算単価		E9999
A=1 据付 C=2 200 ~ 400mm G=1 -			B=1 直管 D=57 硬質ポリ塩化ビニル管 VU 呼び径250mm I=1 -(全ての費用)		

施工単価表

自由勾配側溝
材料別途 1000 重量

SDT00015

単第0 -0050 表

1 m 当り

名称・規格など	数量	単位	単価	金額	備考
昼間_自由勾配側溝【手間のみ】 L=2000_1000kg/個以下 時間的制約なし	1.000	m			
再生クラッシャー 40～0mm	0.047	m3			
レディーミクストコンクリート指定品 呼び強度18,スランプ8,粗骨材40 W/C(60%),種別(高炉)	0.043	m3			
諸雑費	1	式			
*** 単位当たり ***	1	m			
A=1 昼間施工 D=1 1000 重量 F=1 -			B=51 材料別途 E=1 時間的制約なし G=2 RC-40		
I=0.39 基礎碎石の設計数量(m3/10m) L=0.41 基礎及び底部Coの設計数量(m3/10m)			J=1 18-8-40BB M=1 -		

施工単価表

頁0 -0114

現場打ち集水桝・街渠桝(本体)

SPK24040105

単第0 -0051 表

18-8-40BB

0.32m3を超え0.34m3以下

1

箇所 当り

機械構成比: 0.09%

労務構成比:

87.46%

材料構成比:

12.45%

市場単価構成比:

0.00%

標準単価:

51,819.00000

代表機労材規格(積算地区)	構成比	単価(積算地区)	代表機労材規格(東京地区)	単価(東京地区)	備考
<賃>バックハウ(クローラ型) 山積0.8m3(平積0.6) 排1~3,2011,2014	0.09%		バックハウ クローラ型 山積0.8m3(平積0.6m3)		KTPC00018 KTPT00018
型わく工	33.79%		型わく工		RTPC00010 RTPT00010
普通作業員	29.62%		普通作業員		RTPC00002 RTPT00002
土木一般世話役	11.35%		土木一般世話役		RTPC00009 RTPT00009
特殊作業員	1.95%		特殊作業員		RTPC00001 RTPT00001
その他(労務)			その他(労務)		ER009
レディーミクストコンクリート指定品 呼び強度18,スランプ8,粗骨材40 W/C(60%),種別(高炉)	12.08%		生コンクリート 高炉 18-8-25(20) W/C 60%		TTPCD00010 TTPT00003
軽油 パトロール給油,2~4KL積載車給油	0.08%		軽油パトロール給油		TTPC00013 TTPT00013
その他(材料)			その他(材料)		EZ009

施工単価表

頁0 -0115

現場打ち集水桝・街渠桝(本体)

SPK24040105

單第0 -0051 表

18-8-40BB

0.32m3を超え0.34m3以下

1

箇所 当り

機械構成比: 0.09%

勞務構成比: 87.46%

材料構成比: 12.45%

市場単価構成比: 0.00%

標準単価：

51,819.00000

[illegible]

施工単価表

頁0 -0116

蓋版
蓋版(各種) 40 重量

SDT00017

單第0 -0052 表

1枚当り

[illegible]

施工単価表

頁0 -0117

現場打ち集水桝・街渠桝(本体)

SPK24040105

単第0 -0053 表

18-8-40BB

0.30m3を超え0.32m3以下

1

箇所 当り

機械構成比: 0.09%

労務構成比:

87.72%

材料構成比:

12.19%

市場単価構成比:

0.00%

標準単価:

49,745.00000

代表機労材規格(積算地区)	構成比	単価(積算地区)	代表機労材規格(東京地区)	単価(東京地区)	備考
<賃>バックハウ(クローラ型) 山積0.8m3(平積0.6) 排1~3,2011,2014	0.09%		バックハウ クローラ型 山積0.8m3(平積0.6m3)		KTPC00018 KTPT00018
型わく工	33.98%		型わく工		RTPC00010 RTPT00010
普通作業員	29.66%		普通作業員		RTPC00002 RTPT00002
土木一般世話役	11.36%		土木一般世話役		RTPC00009 RTPT00009
特殊作業員	1.92%		特殊作業員		RTPC00001 RTPT00001
その他(労務)			その他(労務)		ER009
レディーミクストコンクリート指定品 呼び強度18,スランプ8,粗骨材40 W/C(60%),種別(高炉)	11.82%		生コンクリート 高炉 18-8-25(20) W/C 60%		TTPCD0010 TTPT00003
軽油 パトロール給油,2~4KL積載車給油	0.08%		軽油パトロール給油		TTPC00013 TTPT00013
その他(材料)			その他(材料)		EZ009

施工単価表

頁0 -0118

現場打ち集水桝・街渠桝(本体)

SPK24040105

單第0 -0053 表

18-8-40BB

0.30m³を超え0.32m³以下

1

箇所 当り

機械構成比: 0.09%

勞務構成比: 87.72%

材料構成比: 12.19%

市場単価構成比: 0.00%

標準単価：

49,745.00000

[illegible]

施工単価表

頁0 -0119

蓋版
蓋版(各種) 40 重量

SDT00017

單第0 -0054 表

1枚当り

[illegible]

施工単価表

頁0 -0120

現場打ち集水桝・街渠桝(本体)

SPK24040105

単第0 -0055 表

18-8-40BB

1.61m3を超え1.70m3以下

1

箇所 当り

機械構成比: 0.07%

労務構成比:

83.17%

材料構成比:

16.76%

市場単価構成比:

0.00%

標準単価:

193,260.00000

代表機労材規格(積算地区)	構成比	単価(積算地区)	代表機労材規格(東京地区)	単価(東京地区)	備考
<賃>バックハウ(クローラ型) 山積0.8m3(平積0.6) 排1~3,2011,2014	0.07%		バックハウ クローラ型 山積0.8m3(平積0.6m3)		KTPC00018 KTPT00018
型わく工	34.71%		型わく工		RTPC00010 RTPT00010
普通作業員	22.83%		普通作業員		RTPC00002 RTPT00002
土木一般世話役	8.92%		土木一般世話役		RTPC00009 RTPT00009
特殊作業員	2.00%		特殊作業員		RTPC00001 RTPT00001
その他(労務)			その他(労務)		ER009
レディーミクストコンクリート指定品 呼び強度18,スランプ8,粗骨材40 W/C(60%),種別(高炉)	16.40%		生コンクリート 高炉 18-8-25(20) W/C 60%		TTPCD0010 TTPT00003
軽油 パトロール給油,2~4KL積載車給油	0.06%		軽油パトロール給油		TTPC00013 TTPT00013
その他(材料)			その他(材料)		EZ009

施工単価表

頁0 -0121

現場打ち集水桝・街渠桝(本体)

SPK24040105

單第0 -0055 表

18-8-40BB

1.61m³を超え1.70m³以下

1

箇所 当り

機械構成比: 0.07%

勞務構成比: 83.17%

材料構成比: 16.76%

市場単価構成比: 0.00%

標準単価：

193,260.00000

[illegible]

施工単価表

頁0 -0122

蓋版
蓋版(各種) 40<重量 170

SDT00017

單第0 -0056 表

1枚当り

[illegible]

施工単価表

頁0 -0123

現場打ち集水桝・街渠桝(本体)

SPK24040105

単第0 -0057 表

18-8-40BB

1.44m3を超え1.52m3以下

1

箇所 当り

機械構成比: 0.07%

労務構成比:

83.35%

材料構成比:

16.58%

市場単価構成比:

0.00%

標準単価:

174,870.00000

代表機労材規格(積算地区)	構成比	単価(積算地区)	代表機労材規格(東京地区)	単価(東京地区)	備考
<賃>バックハウ(クローラ型) 山積0.8m3(平積0.6) 排1~3,2011,2014	0.07%		バックハウ クローラ型 山積0.8m3(平積0.6m3)		KTPC00018 KTPT00018
型わく工	34.81%		型わく工		RTPC00010 RTPT00010
普通作業員	22.87%		普通作業員		RTPC00002 RTPT00002
土木一般世話役	8.92%		土木一般世話役		RTPC00009 RTPT00009
特殊作業員	1.99%		特殊作業員		RTPC00001 RTPT00001
その他(労務)			その他(労務)		ER009
レディーミクストコンクリート指定品 呼び強度18,スランプ8,粗骨材40 W/C(60%),種別(高炉)	16.21%		生コンクリート 高炉 18-8-25(20) W/C 60%		TTPCD0010 TTPT00003
軽油 パトロール給油,2~4KL積載車給油	0.06%		軽油パトロール給油		TTPC00013 TTPT00013
その他(材料)			その他(材料)		EZ009

施工単価表

頁0 -0124

現場打ち集水桝・街渠桝(本体)

SPK24040105

單第0 -0057 表

18-8-40BB

1.44m³を超え1.52m³以下

1

箇所 当り

機械構成比: 0.07%

勞務構成比： 83.35%

材料構成比: 16.58%

市場単価構成比: 0.00%

標準単価：

174,870.00000

[illegible]

施工単価表

頁0 -0125

蓋版
蓋版(各種) 40<重量 170

SDT00017

單第0 -0058 表

1枚当り

[illegible]

施工単価表

頁0 -0126

現場打ち集水桝・街渠桝(本体)

SPK24040105

単第0 -0059 表

18-8-40BB

1.29m3を超え1.36m3以下

1

箇所 当り

機械構成比: 0.07%

労務構成比:

83.56%

材料構成比:

16.37%

市場単価構成比:

0.00%

標準単価:

158,580.00000

代表機労材規格(積算地区)	構成比	単価(積算地区)	代表機労材規格(東京地区)	単価(東京地区)	備考
<賃>バックハウ(クローラ型) 山積0.8m3(平積0.6) 排1~3,2011,2014	0.07%		バックハウ クローラ型 山積0.8m3(平積0.6m3)		KTPC00018 KTPT00018
型わく工	34.97%		型わく工		RTPC00010 RTPT00010
普通作業員	22.90%		普通作業員		RTPC00002 RTPT00002
土木一般世話役	8.93%		土木一般世話役		RTPC00009 RTPT00009
特殊作業員	1.96%		特殊作業員		RTPC00001 RTPT00001
その他(労務)			その他(労務)		ER009
レディーミクストコンクリート指定品 呼び強度18,スランプ8,粗骨材40 W/C(60%),種別(高炉)	16.00%		生コンクリート 高炉 18-8-25(20) W/C 60%		TTPCD0010 TTPT00003
軽油 パトロール給油,2~4KL積載車給油	0.06%		軽油パトロール給油		TTPC00013 TTPT00013
その他(材料)			その他(材料)		EZ009

施工単価表

頁0 -0127

現場打ち集水桝・街渠桝(本体)

SPK24040105

單第0 -0059 表

18-8-40BB

1.29m³を超え1.36m³以下

1

箇所 当り

機械構成比: 0.07%

勞務構成比： 83.56%

材料構成比: 16.37%

市場単価構成比: 0.00%

標準単価：

158,580.00000

[illegible]

施工単価表

頁0 -0128

現場打ち集水桝・街渠桝(本体)

SPK24040105

単第0 -0060 表

18-8-40BB

1.09m3を超え1.15m3以下

1

箇所 当り

機械構成比: 0.07%

労務構成比:

83.91%

材料構成比:

16.02%

市場単価構成比:

0.00%

標準単価:

137,050.00000

代表機労材規格(積算地区)	構成比	単価(積算地区)	代表機労材規格(東京地区)	単価(東京地区)	備考
<賃>バックハウ(クローラ型) 山積0.8m3(平積0.6) 排1~3,2011,2014	0.07%		バックハウ クローラ型 山積0.8m3(平積0.6m3)		KTPC00018 KTPT00018
型わく工	35.19%		型わく工		RTPC00010 RTPT00010
普通作業員	22.97%		普通作業員		RTPC00002 RTPT00002
土木一般世話役	8.94%		土木一般世話役		RTPC00009 RTPT00009
特殊作業員	1.93%		特殊作業員		RTPC00001 RTPT00001
その他(労務)			その他(労務)		ER009
レディーミクストコンクリート指定品 呼び強度18,スランプ8,粗骨材40 W/C(60%),種別(高炉)	15.65%		生コンクリート 高炉 18-8-25(20) W/C 60%		TTPCD0010 TTPT00003
軽油 パトロール給油,2~4KL積載車給油	0.06%		軽油パトロール給油		TTPC00013 TTPT00013
その他(材料)			その他(材料)		EZ009

施工単価表

頁0 -0129

現場打ち集水桝・街渠桝(本体)

SPK24040105

單第0 -0060 表

18-8-40BB

1.09m³を超え1.15m³以下

1

箇所 当り

機械構成比: 0.07%

勞務構成比： 83.91%

材料構成比: 16.02%

市場単価構成比: 0.00%

標準単価：

137,050.00000

[illegible]

施工単価表

頁0 -0130

蓋版
蓋版(各種) 40<重量 170

SDT00017

單第0 -0061 表

1枚当り

[illegible]

施工単価表

頁0 -0131

プレキャスト集水桝

SPK24040095

単第0 -0062 表

据付 基礎砕石有り

製品質量(kg/基)80kgを超え200kg以下

1

基 当り

機械構成比: 15.89%

労務構成比:

80.76%

材料構成比:

3.35%

市場単価構成比:

0.00%

標準単価:

4,153.70000

代表機材規格(積算地区)	構成比	単価(積算地区)	代表機材規格(東京地区)	単価(東京地区)	備考
<賃>バックホウ(クローラ型クレーン機能付) 山積0.28m3(平積0.2)吊能力1.7t 排出ガス対策型(第1,2,3次基準値)低騒音	12.82%		バックホウ クローラ型 クレーン機能付1.7t 山積0.28m3(平積0.2m3)		KTPC00019 KTPT00019
その他(機械)			その他(機械)		EK009
運転手(特殊)	46.73%		運転手(特殊)		RTPC00006 RTPT00006
普通作業員	10.93%		普通作業員		RTPC00002 RTPT00002
土木一般世話役	5.56%		土木一般世話役		RTPC00009 RTPT00009
特殊作業員	1.92%		特殊作業員		RTPC00001 RTPT00001
その他(労務)			その他(労務)		ER009
軽油 パトロール給油,2~4KL積載車給油	2.70%		軽油パトロール給油		TTPC00013 TTPT00013
その他(材料)			その他(材料)		EZ009

施工単価表

頁0 -0132

プレキャスト集水桝

SPK24040095

單第0 -0062 表

据付 基礎碎石有り

製品質量(kg/基)80kgを超え200kg以下

1

基 当り

機械構成比: 15.89%

勞務構成比：

80.76%

材料構成比: 3.35%

市場単価構成比: 0.00%

標準単価：

4,153.70000

[illegible]

施工単価表

型枠
一般型枠
機械構成比: 0.00%

SPK24040155
均しコンクリート

単第0 -0063 表

1
標準単価:

m2 当り
4,714.10000

労務構成比: 100.00%

材料構成比: 0.00%

市場単価構成比: 0.00%

代表機労材規格(積算地区)		構成比	単価(積算地区)	代表機労材規格(東京地区)		単価(東京地区)	備考
型わく工		58.35%		型わく工			RTPC00010 RTPT00010
普通作業員		20.27%		普通作業員			RTPC00002 RTPT00002
土木一般世話役		6.13%		土木一般世話役			RTPC00009 RTPT00009
その他(労務)				その他(労務)			ER009
積算単価				積算単価			EP001
A=1 C=1	一般型枠 -(全ての費用)			B=5	均しコンクリート		

施工単価表

頁0 -0134

防護柵設置工(Gr) 防護柵撤去
土中建込

SS000127

單第0 -0064 表

1 m 当り

A, B, C (支柱間隔4m)

施工単価表

頁0 -0135

防護柵設置工(Gr) 防護柵撤去
コンクリート建込

SS000127

單第0 -0065 表

1 m 当日

A,B,C(支柱間隔2m)

[illegible]

施工単価表

頁0 -0136

防護柵設置工(Gp) 防護柵撤去
コンクリート建込

SS000137

單第0 -0066 表

1 m 当り

[illegible]

施工単価表

頁0 -0137

構造物とりこわし工(無筋構造物)

SDT00031

單第0 -0067 表

m3 当り

機械施工

[illegible]

施工単価表

頁0 -0138

舗装版切断

SPK24040306

単第0 -0068 表

アスファルト舗装版

アスファルト舗装版厚15cm以下

1

m 当り

機械構成比: 15.42%

労務構成比:

57.13%

材料構成比: 27.45%

市場単価構成比: 0.00%

標準単価:

673.26000

代表機材規格(積算地区)	構成比	単価(積算地区)	代表機材規格(東京地区)	単価(東京地区)	備考
コンクリートカッター バキューム式(超低騒音型)・湿式 切削深20cm級ブレード径φ56cm	10.49%		コンクリートカッター バキューム式(超低騒音型)・湿式 切削深20cm級ブレード径φ56cm		MTPC00164 MTPT00164
その他(機械)			その他(機械)		EK009
特殊作業員	19.60%		特殊作業員		RTPC00001 RTPT00001
土木一般世話役	10.55%		土木一般世話役		RTPC00009 RTPT00009
普通作業員	8.73%		普通作業員		RTPC00002 RTPT00002
その他(労務)			その他(労務)		ER009
コンクリートカッターブレード 自走式切断機用 径45cm(18インチ)	23.29%		コンクリートカッターブレード 径18インチ		TTPC00394 TTPT00394
ガソリン,レギュラー スタンド渡し,スタンド給油	2.83%		ガソリンレギュラースタンド		TTPC00014 TTPT00014
その他(材料)			その他(材料)		EZ009

施工単価表

頁0 -0139

鋪裝版切断

SPK24040306

單第0 -0068 表

アスファルト舗装版

アスファルト舗装版厚15cm以下

1

m 当口

機械構成比: 15.42%

勞務構成比：

57.13%

材料構成比: 27.45%

市場単価構成比: 0.00%

標準単価：

673.26000

[illegible]

施工単価表

舗装版破碎
アスファルト舗装版
機械構成比: 13.49% 労務構成比: 80.49% 材料構成比: 6.02% 市場単価構成比: 0.00% 標準単価: 207.06000

SPK24040305 障害等無し 舗装版厚15cm以下

単第0 -0069 表 1 m2 当り

代表機労材規格(積算地区)	構成比	単価(積算地区)	代表機労材規格(東京地区)	単価(東京地区)	備考
<賃>後方超小旋回バックハウ(クローラ型) 山積0.45m3(平積0.35m3) 排出ガス対策型(第1,2,3次基準値)低騒音	13.49%		バックハウ(クローラ型) [後方超小旋回型] 山積0.45m3(平積0.35m3)		KTPC00066 KTPT00066
土木一般世話役	28.91%		土木一般世話役		RTPC00009 RTPT00009
運転手(特殊)	27.69%		運転手(特殊)		RTPC00006 RTPT00006
普通作業員	23.89%		普通作業員		RTPC00002 RTPT00002
軽油 パトロール給油,2~4KL積載車給油	6.02%		軽油パトロール給油		TTPC00013 TTPT00013
積算単価			積算単価		EP001
A=1 アスファルト舗装版 C=1 騒音振動対策不要 F=1 積込作業有り			B=1 障害等無し D=1 舗装版厚15cm以下 G=1 -(全ての費用)		

施工単価表

殻運搬
Co(無筋)構造物とりこわし
機械構成比: 41.69% 労務構成比: 43.88% 材料構成比: 14.43% 市場単価構成比: 0.00%

SPK24040151
DID区間無し 運搬距離18.5km以下(14.4km超)

単第0 -0070 表
1
標準単価: 2,399.70000
m3 当り

代表機労材規格(積算地区)	構成比	単価(積算地区)	代表機労材規格(東京地区)	単価(東京地区)	備考
ダンプトラック[オンロード・ディーゼル] 10t積級 (タイヤ損耗費及び補修費(良好)を含む)	41.69%		ダンプトラック[オンロード・ディーゼル] 10t積級 (タイヤ損耗費及び補修費(良好)を含む)		MTPC00018T1 MTPT00018T1
運転手(一般)	43.88%		運転手(一般)		RTPC00007 RTPT00007
軽油 パトロール給油,2~4KL積載車給油	14.43%		軽油パトロール給油		TTPC00013 TTPT00013
積算単価			積算単価		EP001
A=1 Co(無筋)構造物とりこわし C=1 DID区間無し E=1 -(全ての費用)			B=1 機械積込 D=56 運搬距離18.5km以下(14.4km超)		

施工単価表

殻運搬
舗装版破碎
機械構成比: 44.95%

SPK24040151
DID区間無し 運搬距離22.0km以下(11.5km超)
労務構成比: 38.97%

単第0 -0071 表
材料構成比: 16.08%

標準単価: 1
m3 当り
4,707.60000

代表機労材規格(積算地区)	構成比	単価(積算地区)	代表機労材規格(東京地区)	単価(東京地区)	備考
ダンプトラック[オンロード・ディーゼル] 10t積級 (タイヤ損耗費及び補修費(良好)を含む)	44.95%		ダンプトラック[オンロード・ディーゼル] 10t積級 (タイヤ損耗費及び補修費(良好)を含む)		MTPC00018T1 MTPT00018T1
運転手(一般)	38.97%		運転手(一般)		RTPC00007 RTPT00007
軽油 パトロール給油,2~4KL積載車給油	16.08%		軽油パトロール給油		TTPC00013 TTPT00013
積算単価			積算単価		EP001
A=3 舗装版破碎 C=1 DID区間無し E=1 -(全ての費用)			B=3 機械積込(騒音対策不要,舗装版厚15cm以下) D=59 運搬距離22.0km以下(11.5km超)		

施工単価表

頁0 -0143

不陸整正
補足材料無し
機械構成比: 23.12% 労務構成比: 68.86% 材料構成比: 8.02% 市場単価構成比: 0.00%

単第0 -0072 表

1
標準単価: 124.50000

m2 当り

代表機労材規格(積算地区)	構成比	単価(積算地区)	代表機労材規格(東京地区)	単価(東京地区)	備考
モータグレーダ 土工用・排2 ブレード幅3.1m	11.29%		モータグレーダ 土工用・排2 ブレード幅3.1m		MTPC00134 MTPT00134
ロードローラ マカダム・排2 運転質量10t締固め幅2.1m	8.94%		ロードローラ マカダム・排2 運転質量10t締固め幅2.1m		MTPC00135 MTPT00135
<賃>タイヤローラ 質量8～20t 排出ガス対策型(第1,2次基準値)低騒音	2.89%		タイヤローラ 質量8～20t		KTPC00007 KTPT00007
運転手(特殊)	44.09%		運転手(特殊)		RTPC00006 RTPT00006
特殊作業員	12.86%		特殊作業員		RTPC00001 RTPT00001
普通作業員	9.59%		普通作業員		RTPC00002 RTPT00002
土木一般世話役	2.32%		土木一般世話役		RTPC00009 RTPT00009
軽油 パトロール給油,2～4KL積載車給油	8.02%		軽油パトロール給油		TTPC00013 TTPT00013
積算単価			積算単価		EP001

施工単価表

頁0 -0144

不陸整正
補足材料無し

SPK24040231

單第0 -0072 表

1

m2 当り

機械構成比:	23.12%	労務構成比:	68.86%	材料構成比:	8.02%	市場単価構成比:	0.00%	標準単価:	124.50000
--------	--------	--------	--------	--------	-------	----------	-------	-------	-----------

[illegible]

施工単価表

頁0 -0145

下層路盤(車道・路肩部)

SPK24040232

単第0 -0073 表

全仕上り厚100mm 1層施工

RC-30

1

m2 当り

機械構成比: 4.67%

労務構成比:

15.69%

材料構成比:

79.64%

市場単価構成比:

0.00%

標準単価:

1,202.10000

代表機労材規格(積算地区)	構成比	単価(積算地区)	代表機労材規格(東京地区)	単価(東京地区)	備考
モータグレーダ 土工用・排2 ブレード幅3.1m	1.87%		モータグレーダ 土工用・排2 ブレード幅3.1m		MTPC00134 MTPT00134
ロードローラ マカダム・排2 運転質量10t締固め幅2.1m	1.48%		ロードローラ マカダム・排2 運転質量10t締固め幅2.1m		MTPC00135 MTPT00135
<賃>タイヤローラ 質量8～20t 排出ガス対策型(第1,2次基準値)低騒音	0.48%		タイヤローラ 質量8～20t		KTPC00007 KTPT00007
その他(機械)			その他(機械)		EK009
運転手(特殊)	7.32%		運転手(特殊)		RTPC00006 RTPT00006
特殊作業員	2.44%		特殊作業員		RTPC00001 RTPT00001
普通作業員	2.38%		普通作業員		RTPC00002 RTPT00002
土木一般世話役	0.72%		土木一般世話役		RTPC00009 RTPT00009
その他(労務)			その他(労務)		ER009

施工単価表

下層路盤(車道・路肩部)

全仕上り厚100mm 1層施工

機械構成比: 4.67%

労務構成比: 15.69%

材料構成比: 79.64%

市場単価構成比: 0.00%

RC-30

SPK24040232

単第0 -0073 表

1

標準単価:

m2 当り

1,202.10000

代表機労材規格(積算地区)	構成比	単価(積算地区)	代表機労材規格(東京地区)	単価(東京地区)	備考
再生クラッシャー 30～0mm	78.02%		クラッシャー 40～0mm [標準数量]全仕上り厚150mm		TTPCD0018 TTPT00346
軽油 パトロール給油,2～4KL積載車給油	1.33%		軽油パトロール給油		TTPC00013 TTPT00013
その他(材料)			その他(材料)		EZ009
積算単価			積算単価		E9999
A=100 D=1 全仕上り厚(mm) -(全ての費用)			B=3 RC-30		
【路盤材単価】 全仕上り厚(mm)/1000*路盤材単価(円) 全仕上り厚(mm):100.000(mm)					

施工単価表

頁0 -0147

下層路盤(車道・路肩部)

SPK24040232

単第0 -0074 表

全仕上り厚150mm 1層施工

RC-40

1

m2 当り

機械構成比: 4.67%

労務構成比:

15.69%

材料構成比:

79.64%

市場単価構成比:

0.00%

標準単価:

1,202.10000

代表機労材規格(積算地区)	構成比	単価(積算地区)	代表機労材規格(東京地区)	単価(東京地区)	備考
モータグレーダ 土工用・排2 ブレード幅3.1m	1.87%		モータグレーダ 土工用・排2 ブレード幅3.1m		MTPC00134 MTPT00134
ロードローラ マカダム・排2 運転質量10t締固め幅2.1m	1.48%		ロードローラ マカダム・排2 運転質量10t締固め幅2.1m		MTPC00135 MTPT00135
<賃>タイヤローラ 質量8～20t 排出ガス対策型(第1,2次基準値)低騒音	0.48%		タイヤローラ 質量8～20t		KTPC00007 KTPT00007
その他(機械)			その他(機械)		EK009
運転手(特殊)	7.32%		運転手(特殊)		RTPC00006 RTPT00006
特殊作業員	2.44%		特殊作業員		RTPC00001 RTPT00001
普通作業員	2.38%		普通作業員		RTPC00002 RTPT00002
土木一般世話役	0.72%		土木一般世話役		RTPC00009 RTPT00009
その他(労務)			その他(労務)		ER009

施工単価表

下層路盤(車道・路肩部)

全仕上り厚150mm 1層施工

機械構成比: 4.67%

労務構成比: 15.69%

材料構成比: 79.64%

市場単価構成比: 0.00%

RC-40

SPK24040232

単第0 -0074 表

1

標準単価:

m2

当り

1,202.10000

代表機労材規格(積算地区)	構成比	単価(積算地区)	代表機労材規格(東京地区)	単価(東京地区)	備考
再生クラッシャー 40～0mm	78.02%		クラッシャー 40～0mm [標準数量]全仕上り厚150mm		TTPC00008 TTPT00346
軽油 パトロール給油,2～4KL積載車給油	1.33%		軽油パトロール給油		TTPC00013 TTPT00013
その他(材料)			その他(材料)		EZ009
積算単価			積算単価		E9999
A=150 D=1 全仕上り厚(mm) -(全ての費用)			B=4 RC-40		
【路盤材単価】 全仕上り厚(mm)/1000*路盤材単価(円) 全仕上り厚(mm):150.000(mm)					

施工単価表

頁0 -0149

下層路盤(歩道部)
全仕上り厚100mm 1層施工

SPK24040233

単第0 -0075 表

RC-30
機械構成比: 5.62% 労務構成比: 72.88% 材料構成比: 21.50% 市場単価構成比: 0.00% 1 標準単価: m2 当り 784.89000

代表機労材規格(積算地区)	構成比	単価(積算地区)	代表機労材規格(東京地区)	単価(東京地区)	備考
<賃>小型バックホウ(クローラ型) 山積0.11m3(平積0.08) 排出ガス対策型(第1,2,3次基準値)低騒音	2.91%		小型バックホウ [クローラ型] 山積0.11m3(平積0.08m3)		KTPC00001 KTPT00001
<賃>振動ローラ(搭乗・コンバインド式) 質量3～4t 排出ガス対策型(第1,2次基準値)低騒音	2.55%		振動ローラ(舗装用) [搭乗式コンバインド型] 質量3～4t		KTPC00009 KTPT00009
その他(機械)			その他(機械)		EK009
普通作業員	30.50%		普通作業員		RTPC00002 RTPT00002
運転手(特殊)	26.32%		運転手(特殊)		RTPC00006 RTPT00006
特殊作業員	13.94%		特殊作業員		RTPC00001 RTPT00001
その他(労務)			その他(労務)		ER009
再生クラッシャーラン 30～0mm	19.41%		再生クラッシャーラン RC-40 [標準数量]全仕上り厚100mm		TTPCD0018 TTPT00352
軽油 パトロール給油,2～4KL積載車給油	2.03%		軽油パトロール給油		TTPC00013 TTPT00013

施工単価表

下層路盤(歩道部)

全仕上り厚100mm 1層施工

機械構成比: 5.62%

労務構成比: 72.88%

材料構成比: 21.50%

市場単価構成比: 0.00%

標準単価: 784.89000

RC-30

SPK24040233

単第0 -0075 表

1

m2

当り

代表機労材規格(積算地区)	構成比	単価(積算地区)	代表機労材規格(東京地区)	単価(東京地区)	備考
その他(材料)			その他(材料)		EZ009
積算単価			積算単価		E9999
A=100 D=1 全仕上り厚(mm) -(全ての費用)			B=3 RC-30		
【路盤材単価】 全仕上り厚(mm)/1000*路盤材単価(円) 全仕上り厚(mm):100.000(mm)					

施工単価表

頁0 -0151

下層路盤(歩道部)

SPK24040233

単第0 -0076 表

全仕上り厚150mm 1層施工

RC-40

1

m2 当り

機械構成比: 5.62%

労務構成比:

72.88%

材料構成比:

21.50%

市場単価構成比:

0.00%

標準単価:

784.89000

代表機労材規格(積算地区)	構成比	単価(積算地区)	代表機労材規格(東京地区)	単価(東京地区)	備考
<賃>小型バックホウ(クローラ型) 山積0.11m3(平積0.08) 排出ガス対策型(第1,2,3次基準値)低騒音	2.91%		小型バックホウ [クローラ型] 山積0.11m3(平積0.08m3)		KTPC00001 KTPT00001
<賃>振動ローラ(搭乗・コンバインド式) 質量3～4t 排出ガス対策型(第1,2次基準値)低騒音	2.55%		振動ローラ(舗装用) [搭乗式コンバインド型] 質量3～4t		KTPC00009 KTPT00009
その他(機械)			その他(機械)		EK009
普通作業員	30.50%		普通作業員		RTPC00002 RTPT00002
運転手(特殊)	26.32%		運転手(特殊)		RTPC00006 RTPT00006
特殊作業員	13.94%		特殊作業員		RTPC00001 RTPT00001
その他(労務)			その他(労務)		ER009
再生クラッシャーラン 40～0mm	19.41%		再生クラッシャーラン RC-40 [標準数量]全仕上り厚100mm		TTPC00008 TTPT00352
軽油 パトロール給油,2～4KL積載車給油	2.03%		軽油パトロール給油		TTPC00013 TTPT00013

施工単価表

下層路盤(歩道部)

全仕上り厚150mm 1層施工

機械構成比: 5.62%

労務構成比: 72.88%

材料構成比: 21.50%

市場単価構成比: 0.00%

標準単価: 784.89000

SPK24040233

単第0 -0076 表

RC-40

1

m2

当り

代表機労材規格(積算地区)	構成比	単価(積算地区)	代表機労材規格(東京地区)	単価(東京地区)	備考
その他(材料)			その他(材料)		EZ009
積算単価			積算単価		E9999
A=150 D=1 全仕上り厚(mm) -(全ての費用)			B=4 RC-40		
【路盤材単価】 全仕上り厚(mm)/1000*路盤材単価(円) 全仕上り厚(mm):150.000(mm)					

施工単価表

頁0 -0153

上層路盤(車道・路肩部)

SPK24040234

単第0 -0077 表

RM-30

全仕上り厚100mm 1層施工

1

m2 当り

機械構成比: 9.88% 労務構成比: 33.13% 材料構成比: 56.99% 市場単価構成比: 0.00% 標準単価: 569.67000

代表機労材規格(積算地区)	構成比	単価(積算地区)	代表機労材規格(東京地区)	単価(東京地区)	備考
モータグレーダ 土工用・排2 ブレード幅3.1m	3.96%		モータグレーダ 土工用・排2 ブレード幅3.1m		MTPC00134 MTPT00134
ロードローラ マカダム・排2 運転質量10t締固め幅2.1m	3.13%		ロードローラ マカダム・排2 運転質量10t締固め幅2.1m		MTPC00135 MTPT00135
<賃>タイヤローラ 質量8～20t 排出ガス対策型(第1,2次基準値)低騒音	1.01%		タイヤローラ 質量8～20t		KTPC00007 KTPT00007
その他(機械)			その他(機械)		EK009
運転手(特殊)	15.46%		運転手(特殊)		RTPC00006 RTPT00006
特殊作業員	5.15%		特殊作業員		RTPC00001 RTPT00001
普通作業員	5.03%		普通作業員		RTPC00002 RTPT00002
土木一般世話役	1.52%		土木一般世話役		RTPC00009 RTPT00009
その他(労務)			その他(労務)		ER009

施工単価表

頁0 -0154

上層路盤(車道・路肩部)

SPK24040234

単第0 -0077 表

RM-30

全仕上り厚100mm 1層施工

1

m2 当り

機械構成比: 9.88% 労務構成比: 33.13% 材料構成比: 56.99% 市場単価構成比: 0.00% 標準単価: 569.67000

代表機労材規格(積算地区)	構成比	単価(積算地区)	代表機労材規格(東京地区)	単価(東京地区)	備考
再生粒度調整碎石 30～0mm	53.57%		再生粒度調整碎石 RM-40 [標準数量]全仕上り厚150mm		TTPC00010 TTPT00357
軽油 パトロール給油,2～4KL積載車給油	2.81%		軽油パトロール給油		TTPC00013 TTPT00013
その他(材料)			その他(材料)		EZ009
積算単価			積算単価		E9999
A=5 RM-30 H=1 -(全ての費用)			E=100 全仕上り厚(mm)		
【路盤材単価】 全仕上り厚(mm)/1000*路盤材単価(円) 全仕上り厚(mm):100.000(mm)					

施工単価表

頁0 -0155

上層路盤(車道・路肩部)

SPK24040234

単第0 -0078 表

RM-40

全仕上り厚150mm 1層施工

1

m2 当り

機械構成比: 9.88% 労務構成比: 33.13% 材料構成比: 56.99% 市場単価構成比: 0.00% 標準単価: 569.67000

代表機労材規格(積算地区)	構成比	単価(積算地区)	代表機労材規格(東京地区)	単価(東京地区)	備考
モータグレーダ 土工用・排2 ブレード幅3.1m	3.96%		モータグレーダ 土工用・排2 ブレード幅3.1m		MTPC00134 MTPT00134
ロードローラ マカダム・排2 運転質量10t締固め幅2.1m	3.13%		ロードローラ マカダム・排2 運転質量10t締固め幅2.1m		MTPC00135 MTPT00135
<賃>タイヤローラ 質量8～20t 排出ガス対策型(第1,2次基準値)低騒音	1.01%		タイヤローラ 質量8～20t		KTPC00007 KTPT00007
その他(機械)			その他(機械)		EK009
運転手(特殊)	15.46%		運転手(特殊)		RTPC00006 RTPT00006
特殊作業員	5.15%		特殊作業員		RTPC00001 RTPT00001
普通作業員	5.03%		普通作業員		RTPC00002 RTPT00002
土木一般世話役	1.52%		土木一般世話役		RTPC00009 RTPT00009
その他(労務)			その他(労務)		ER009

施工単価表

頁0 -0156

上層路盤(車道・路肩部)

SPK24040234

単第0 -0078 表

RM-40

機械構成比: 9.88%

労務構成比: 33.13%

材料構成比: 56.99%

市場単価構成比: 0.00%

全仕上り厚150mm 1層施工

標準単価: 1 m2 当り 569.67000

代表機労材規格(積算地区)	構成比	単価(積算地区)	代表機労材規格(東京地区)	単価(東京地区)	備考
再生粒度調整碎石 40～0mm	53.57%		再生粒度調整碎石 RM-40 [標準数量]全仕上り厚150mm		TTPC00009 TTPT00357
軽油 パトロール給油,2～4KL積載車給油	2.81%		軽油パトロール給油		TTPC00013 TTPT00013
その他(材料)			その他(材料)		EZ009
積算単価			積算単価		E9999
A=4 RM-40 H=1 -(全ての費用)			E=150 全仕上り厚(mm)		
【路盤材単価】 全仕上り厚(mm)/1000*路盤材単価(円) 全仕上り厚(mm):150.000(mm)					

施工単価表

頁0 -0157

基層(車道・路肩部)

SPK24040239

単第0 -0079 表

平均幅員3.0m超

1層当り平均仕上厚50mm

1

m2 当り

機械構成比: 1.61%

労務構成比: 11.21%

材料構成比: 87.18%

市場単価構成比: 0.00%

標準単価:

1,553.10000

代表機材規格(積算地区)	構成比	単価(積算地区)	代表機材規格(東京地区)	単価(東京地区)	備考
<賃>アスファルトフィニッシャ(ホイール型) 舗装幅2.3～6.0m 排出ガス対策型(第1,2次基準値)低騒音	1.02%		アスファルトフィニッシャ [ホイール型] 舗装幅2.3～6.0m		KTPC00060 KTPT00060
<賃>タイヤローラ 質量8～20t 排出ガス対策型(第1,2次基準値)低騒音	0.16%		タイヤローラ 質量8～20t		KTPC00007 KTPT00007
<賃>ロードローラ(マカダム) 質量10～12t 排出ガス対策型(第1,2次基準値)	0.16%		ロードローラ [マカダム]質量10t～12t		KTPC00047 KTPT00047
その他(機械)			その他(機械)		EK009
普通作業員	4.01%		普通作業員		RTPC00002 RTPT00002
運転手(特殊)	2.30%		運転手(特殊)		RTPC00006 RTPT00006
特殊作業員	2.23%		特殊作業員		RTPC00001 RTPT00001
土木一般世話役	0.80%		土木一般世話役		RTPC00009 RTPT00009
その他(労務)			その他(労務)		ER009

施工単価表

頁0 -0158

基層(車道・路肩部)

平均幅員3.0m超

機械構成比: 1.61%

SPK24040239

1層当り平均仕上厚50mm

労務構成比: 11.21%

材料構成比: 87.18%

市場単価構成比: 0.00%

単第0 -0079 表

1

標準単価:

m2

当り

1,553.10000

代表機労材規格(積算地区)	構成比	単価(積算地区)	代表機労材規格(東京地区)	単価(東京地区)	備考
再生加熱アスファルト混合物 再生粗粒度(20)	78.16%		再生粗粒度As混合物(20) [標準数量]平均仕上り厚50mm		TTPC00023 TTPT00281
アスファルト乳剤(JISK2208) アスファルト乳剤(浸透用) PK-3プライムコート用	8.35%		アスファルト乳剤(JISK2208) アスファルト乳剤(浸透用) PK-3プライムコート用		TTPC00026 TTPT00026
軽油 パトロール給油,2~4KL積載車給油	0.56%		軽油パトロール給油		TTPC00013 TTPT00013
その他(材料)			その他(材料)		EZ009
積算単価			積算単価		E9999
A=4 C=8 G=1 I=1 平均幅員3.0m超 再生粗粒度アスコン(20) - -(全ての費用)			B=50 E=2 H=1 1層当り平均仕上り厚(mm) PK-3 -		
【アスファルト混合物単価】 1層当り平均仕上り厚(mm)/1000*(アスファルト混合物単価(円)+各種割増合計値) 1層当り平均仕上り厚(mm):50.000(mm)					

施工単価表

頁0 -0159

表層(車道・路肩部)

SPK24040241

単第0 -0080 表

平均幅員3.0m超

1層当り平均仕上厚40mm

1

m2 当り

機械構成比: 1.35%

労務構成比: 9.47%

材料構成比: 89.18%

市場単価構成比: 0.00%

標準単価:

1,836.00000

代表機材規格(積算地区)	構成比	単価(積算地区)	代表機材規格(東京地区)	単価(東京地区)	備考
<賃>アスファルトフィニッシャ(ホイール型) 舗装幅2.3～6.0m 排出ガス対策型(第1,2次基準値)低騒音	0.87%		アスファルトフィニッシャ [ホイール型] 舗装幅2.3～6.0m		KTPC00060 KTPT00060
<賃>タイヤローラ 質量8～20t 排出ガス対策型(第1,2次基準値)低騒音	0.13%		タイヤローラ 質量8～20t		KTPC00007 KTPT00007
<賃>ロードローラ(マカダム) 質量10～12t 排出ガス対策型(第1,2次基準値)	0.13%		ロードローラ [マカダム]質量10t～12t		KTPC00047 KTPT00047
その他(機械)			その他(機械)		EK009
普通作業員	3.39%		普通作業員		RTPC00002 RTPT00002
運転手(特殊)	1.94%		運転手(特殊)		RTPC00006 RTPT00006
特殊作業員	1.89%		特殊作業員		RTPC00001 RTPT00001
土木一般世話役	0.67%		土木一般世話役		RTPC00009 RTPT00009
その他(労務)			その他(労務)		ER009

施工単価表

頁0 -0160

表層(車道・路肩部)

平均幅員3.0m超

機械構成比: 1.35%

SPK24040241

1層当り平均仕上厚40mm

労務構成比: 9.47%

材料構成比: 89.18%

市場単価構成比: 0.00%

単第0 -0080 表

1

標準単価:

m2

当り

1,836.00000

代表機労材規格(積算地区)	構成比	単価(積算地区)	代表機労材規格(東京地区)	単価(東京地区)	備考
再生加熱アスファルト混合物 再生密粒度(20)	81.56%		密粒度As混合物(20) [標準数量]平均仕上り厚50mm		TTPCD0038 TTPT00284
アスファルト乳剤(JISK2208) アスファルト乳剤(浸透用) PK-3プライムコート用	7.06%		アスファルト乳剤(JISK2208) アスファルト乳剤(浸透用) PK-3プライムコート用		TTPC00026 TTPT00026
軽油 パトロール給油,2～4KL積載車給油	0.47%		軽油パトロール給油		TTPC00013 TTPT00013
その他(材料)			その他(材料)		EZ009
積算単価			積算単価		E9999
A=4 C=6 G=1 I=1	平均幅員3.0m超 再生密粒度アスファルト混合物(20) - -(全ての費用)		B=50 E=2 H=1	1層当り平均仕上り厚(mm) PK-3 -	
【アスファルト混合物単価】 1層当り平均仕上り厚(mm)/1000*(アスファルト混合物単価(円)+各種割増合計値) 1層当り平均仕上り厚(mm):50.000(mm)					

施工単価表

頁0 -0161

表層(車道・路肩部)

SPK24040241

単第0 -0081 表

平均幅員3.0m超

1層当り平均仕上厚50mm

1

m2 当り

機械構成比: 1.43%

労務構成比: 9.93%

材料構成比: 88.64%

市場単価構成比: 0.00%

標準単価:

1,750.50000

代表機材規格(積算地区)	構成比	単価(積算地区)	代表機材規格(東京地区)	単価(東京地区)	備考
<賃>アスファルトフィニッシャ(ホイール型) 舗装幅2.3～6.0m 排出ガス対策型(第1,2次基準値)低騒音	0.91%		アスファルトフィニッシャ [ホイール型] 舗装幅2.3～6.0m		KTPC00060 KTPT00060
<賃>タイヤローラ 質量8～20t 排出ガス対策型(第1,2次基準値)低騒音	0.14%		タイヤローラ 質量8～20t		KTPC00007 KTPT00007
<賃>ロードローラ(マカダム) 質量10～12t 排出ガス対策型(第1,2次基準値)	0.14%		ロードローラ [マカダム]質量10t～12t		KTPC00047 KTPT00047
その他(機械)			その他(機械)		EK009
普通作業員	3.56%		普通作業員		RTPC00002 RTPT00002
運転手(特殊)	2.04%		運転手(特殊)		RTPC00006 RTPT00006
特殊作業員	1.98%		特殊作業員		RTPC00001 RTPT00001
土木一般世話役	0.70%		土木一般世話役		RTPC00009 RTPT00009
その他(労務)			その他(労務)		ER009

施工単価表

頁0 -0162

表層(車道・路肩部)

SPK24040241

単第0 -0081 表

平均幅員3.0m超

1層当り平均仕上厚50mm

1

m2 当り

機械構成比: 1.43%

労務構成比: 9.93%

材料構成比: 88.64%

市場単価構成比: 0.00%

標準単価:

1,750.50000

代表機材規格(積算地区)	構成比	単価(積算地区)	代表機材規格(東京地区)	単価(東京地区)	備考
再生加熱アスファルト混合物 再生密粒度(20)	85.53%		密粒度As混合物(20) [標準数量]平均仕上り厚50mm		TTPCD0038 TTPT00284
アスファルト乳剤(JISK2208) アスファルト乳剤(浸透用) PK-4タックコート用	2.53%		アスファルト乳剤(JISK2208) アスファルト乳剤(浸透用) PK-4タックコート用		TTPC00027 TTPT00027
軽油 パトロール給油,2~4KL積載車給油	0.49%		軽油パトロール給油		TTPC00013 TTPT00013
その他(材料)			その他(材料)		EZ009
積算単価			積算単価		E9999
A=4 C=6 G=1 I=1 平均幅員3.0m超 再生密粒度アスファルト混合物(20) - -(全ての費用)			B=50 E=1 H=1 1層当り平均仕上り厚(mm) PK-4 -		
【アスファルト混合物単価】 1層当り平均仕上り厚(mm)/1000*(アスファルト混合物単価(円)+各種割増合計値) 1層当り平均仕上り厚(mm):50.000(mm)					

施工単価表

頁0 -0163

表層(車道・路肩部)

SPK24040241

単第0 -0082 表

平均幅員3.0m超

1層当り平均仕上厚50mm

1

m2 当り

機械構成比: 1.35%

労務構成比: 9.47%

材料構成比: 89.18%

市場単価構成比: 0.00%

標準単価:

1,836.00000

代表機材規格(積算地区)	構成比	単価(積算地区)	代表機材規格(東京地区)	単価(東京地区)	備考
<賃>アスファルトフィニッシャ(ホイール型) 舗装幅2.3～6.0m 排出ガス対策型(第1,2次基準値)低騒音	0.87%		アスファルトフィニッシャ [ホイール型] 舗装幅2.3～6.0m		KTPC00060 KTPT00060
<賃>タイヤローラ 質量8～20t 排出ガス対策型(第1,2次基準値)低騒音	0.13%		タイヤローラ 質量8～20t		KTPC00007 KTPT00007
<賃>ロードローラ(マカダム) 質量10～12t 排出ガス対策型(第1,2次基準値)	0.13%		ロードローラ [マカダム]質量10t～12t		KTPC00047 KTPT00047
その他(機械)			その他(機械)		EK009
普通作業員	3.39%		普通作業員		RTPC00002 RTPT00002
運転手(特殊)	1.94%		運転手(特殊)		RTPC00006 RTPT00006
特殊作業員	1.89%		特殊作業員		RTPC00001 RTPT00001
土木一般世話役	0.67%		土木一般世話役		RTPC00009 RTPT00009
その他(労務)			その他(労務)		ER009

施工単価表

頁0 -0164

表層(車道・路肩部)

平均幅員3.0m超

機械構成比: 1.35%

SPK24040241

1層当り平均仕上厚50mm

労務構成比: 9.47%

材料構成比: 89.18%

市場単価構成比: 0.00%

単第0 -0082 表

1

標準単価:

m2

当り

1,836.00000

代表機材規格(積算地区)	構成比	単価(積算地区)	代表機材規格(東京地区)	単価(東京地区)	備考
再生加熱アスファルト混合物 再生密粒度(20)	81.56%		密粒度As混合物(20) [標準数量]平均仕上り厚50mm		TTPCD0038 TTPT00284
アスファルト乳剤(JISK2208) アスファルト乳剤(浸透用) PK-3プライムコート用	7.06%		アスファルト乳剤(JISK2208) アスファルト乳剤(浸透用) PK-3プライムコート用		TTPC00026 TTPT00026
軽油 パトロール給油,2～4KL積載車給油	0.47%		軽油パトロール給油		TTPC00013 TTPT00013
その他(材料)			その他(材料)		EZ009
積算単価			積算単価		E9999
A=4 C=6 G=1 I=1	平均幅員3.0m超 再生密粒度アスファルト混合物(20) - -(全ての費用)		B=50 E=2 H=1	1層当り平均仕上り厚(mm) PK-3 -	
【アスファルト混合物単価】 1層当り平均仕上り厚(mm)/1000*(アスファルト混合物単価(円)+各種割増合計値) 1層当り平均仕上り厚(mm):50.000(mm)					

施工単価表

頁0 -0165

表層(歩道部)
平均幅員1.4m以上

SPK24040244

単第0 -0083 表

1層当り平均仕上厚30mm

1

m2 当り

機械構成比: 2.34%

労務構成比:

20.36%

材料構成比:

77.30%

市場単価構成比:

0.00%

標準単価:

1,657.60000

代表機労材規格(積算地区)	構成比	単価(積算地区)	代表機労材規格(東京地区)	単価(東京地区)	備考
アスファルトフィニッシャ クローラ型 舗装幅1.4～3.0m	1.76%		アスファルトフィニッシャ クローラ型 舗装幅1.4～3.0m		MTPC00052 MTPT00052
<賃>振動ローラ(搭乗・コンバインド式) 質量3～4t 排出ガス対策型(第1,2次基準値)低騒音	0.33%		振動ローラ(舗装用) [搭乗式コンバインド型] 質量3～4t		KTPC00009 KTPT00009
その他(機械)			その他(機械)		EK009
普通作業員	7.67%		普通作業員		RTPC00002 RTPT00002
特殊作業員	5.13%		特殊作業員		RTPC00001 RTPT00001
運転手(特殊)	3.54%		運転手(特殊)		RTPC00006 RTPT00006
土木一般世話役	1.84%		土木一般世話役		RTPC00009 RTPT00009
その他(労務)			その他(労務)		ER009
再生加熱アスファルト混合物 再生細粒度(13)	69.11%		細粒度As混合物(13) [標準数量]平均仕上り厚40mm		TTPC00025 TTPT00294

施工単価表

頁0 -0166

表層(歩道部)
平均幅員1.4m以上

SPK24040244

単第0 -0083 表

1層当り平均仕上厚30mm
機械構成比: 2.34% 労務構成比: 20.36% 材料構成比: 77.30% 市場単価構成比: 0.00% 1 標準単価: m2 当り 1,657.60000

代表機労材規格(積算地区)	構成比	単価(積算地区)	代表機労材規格(東京地区)	単価(東京地区)	備考
アスファルト乳剤(JISK2208) アスファルト乳剤(浸透用) PK-3プライムコート用	7.82%		アスファルト乳剤(JISK2208) アスファルト乳剤(浸透用) PK-3プライムコート用		TTPC00026 TTPT00026
軽油 パトロール給油,2～4KL積載車給油	0.33%		軽油パトロール給油		TTPC00013 TTPT00013
その他(材料)			その他(材料)		EZ009
積算単価			積算単価		E9999
A=3 C=10 G=1 I=1 平均幅員1.4m以上 再生細粒度アスファルト混合物(13) -(全ての費用)			B=30 E=2 H=1 1層当り平均仕上り厚(mm) PK-3 -		
【アスファルト混合物単価】 1層当り平均仕上り厚(mm)/1000*(アスファルト混合物単価(円)+各種割増合計値) 1層当り平均仕上り厚(mm):30.000(mm)					

施工単価表

フィルター層

平均厚さ40mm以上60mm未満

機械構成比: 4.83%

労務構成比:

再生砂

82.97%

SPK24040248

材料構成比:

12.20%

市場単価構成比:

0.00%

単第0 -0084 表

標準単価: 1

m2 当り

810.18000

代表機労材規格(積算地区)	構成比	単価(積算地区)	代表機労材規格(東京地区)	単価(東京地区)	備考
<賃>後方超小旋回バックハウ(クローラ型) 山積0.28m3(平積0.2) 排出ガス対策型(第1,2,3次基準値)低騒音	2.98%		バックハウ(クローラ型) [後方超小旋回型] 山積0.28m3(平積0.2m3)		KTPC00054 KTPT00054
<賃>振動ローラ(搭乗・コンバインド式) 質量3～4t 排出ガス対策型(第1,2次基準値)低騒音	1.71%		振動ローラ(舗装用) [搭乗式コンバインド型] 質量3～4t		KTPC00009 KTPT00009
その他(機械)			その他(機械)		EK009
特殊作業員	23.58%		特殊作業員		RTPC00001 RTPT00001
運転手(特殊)	23.19%		運転手(特殊)		RTPC00006 RTPT00006
普通作業員	21.06%		普通作業員		RTPC00002 RTPT00002
土木一般世話役	12.73%		土木一般世話役		RTPC00009 RTPT00009
その他(労務)			その他(労務)		ER009
再生砂	9.84%		再生砂		TTPC00011 TTPT00011

施工単価表

頁0 -0168

フィルター層

SPK24040248

單第0 -0084 表

平均厚さ40mm以上60mm未満

再生砂

1

m2 当り

機械構成比: 4.83%

勞務構成比：

82.97%

材料構成比: 12.20%

市場単価構成比: 0.00%

標準単価：

810.18000

[illegible]

施工単価表

頁0 -0169

透水性アスファルト舗装

SPK24040249

単第0 -0085 表

平均幅員2.4m以上

1層当り平均仕上り厚40mm

1

m2 当り

機械構成比: 8.89%

労務構成比:

27.70%

材料構成比:

63.41%

市場単価構成比:

0.00%

標準単価:

1,722.90000

代表機材規格(積算地区)	構成比	単価(積算地区)	代表機材規格(東京地区)	単価(東京地区)	備考
アスファルトフィニッシャー ホイール型・排3 舗装幅2.3～6.0m	7.53%		アスファルトフィニッシャー 舗装幅2.3～6.0m		MTPC00142 MTPT00142
<賃>後方超小旋回バックハウ(クローラ型) 山積0.28m3(平積0.2) 排出ガス対策型(第1,2,3次基準値)低騒音	0.68%		バックハウ(クローラ型) [後方超小旋回型] 山積0.28m3(平積0.2m3)		KTPC00054 KTPT00054
<賃>振動ローラ(搭乗・コンバインド式) 質量3～4t 排出ガス対策型(第1,2次基準値)低騒音	0.43%		振動ローラ(舗装用) [搭乗式コンバインド型] 質量3～4t		KTPC00009 KTPT00009
その他(機械)			その他(機械)		EK009
普通作業員	8.94%		普通作業員		RTPC00002 RTPT00002
運転手(特殊)	7.76%		運転手(特殊)		RTPC00006 RTPT00006
特殊作業員	7.50%		特殊作業員		RTPC00001 RTPT00001
土木一般世話役	2.70%		土木一般世話役		RTPC00009 RTPT00009
その他(労務)			その他(労務)		ER009

施工単価表

頁0 -0170

透水性アスファルト舗装
平均幅員2.4m以上
機械構成比: 8.89% 労務構成比: 27.70% 材料構成比: 63.41% 市場単価構成比: 0.00%

SPK24040249
1層当り平均仕上り厚40mm

単第0 -0085 表
1
標準単価: 1,722.90000
m2 当り

代表機労材規格(積算地区)	構成比	単価(積算地区)	代表機労材規格(東京地区)	単価(東京地区)	備考
アスファルト混合物 開粒度(13)	61.83%		開粒度As混合物(13) [標準数量]平均仕上り厚40mm		TTPC00020 TTPT00295
軽油 パトロール給油,2～4KL積載車給油	1.54%		軽油パトロール給油		TTPC00013 TTPT00013
その他(材料)			その他(材料)		EZ009
積算単価			積算単価		E9999
A=3 平均幅員2.4m以上 C=1 開粒度アスコン(13) F=1 -			B=40 1層当り平均仕上り厚(mm) E=1 -		
【アスファルト混合物単価】 1層当り平均仕上り厚(mm)/1000*(アスファルト混合物単価(円)+各種割増合計値) 1層当り平均仕上り厚(mm):40.000(mm)					

施工単価表

頁0 -0171

透水性アスファルト舗装

SPK24040249

単第0 -0086 表

平均幅員2.4m以上

1層当り平均仕上り厚50mm

1

m2 当り

機械構成比: 8.89%

労務構成比: 27.70%

材料構成比: 63.41%

市場単価構成比: 0.00%

標準単価:

1,722.90000

代表機材規格(積算地区)	構成比	単価(積算地区)	代表機材規格(東京地区)	単価(東京地区)	備考
アスファルトフィニッシャ ホイール型・排3 舗装幅2.3～6.0m	7.53%		アスファルトフィニッシャ 舗装幅2.3～6.0m		MTPC00142 MTPT00142
<賃>後方超小旋回バックハウ(クローラ型) 山積0.28m3(平積0.2) 排出ガス対策型(第1,2,3次基準値)低騒音	0.68%		バックハウ(クローラ型) [後方超小旋回型] 山積0.28m3(平積0.2m3)		KTPC00054 KTPT00054
<賃>振動ローラ(搭乗・コンバインド式) 質量3～4t 排出ガス対策型(第1,2次基準値)低騒音	0.43%		振動ローラ(舗装用) [搭乗式コンバインド型] 質量3～4t		KTPC00009 KTPT00009
その他(機械)			その他(機械)		EK009
普通作業員	8.94%		普通作業員		RTPC00002 RTPT00002
運転手(特殊)	7.76%		運転手(特殊)		RTPC00006 RTPT00006
特殊作業員	7.50%		特殊作業員		RTPC00001 RTPT00001
土木一般世話役	2.70%		土木一般世話役		RTPC00009 RTPT00009
その他(労務)			その他(労務)		ER009

施工単価表

透水性アスファルト舗装
平均幅員2.4m以上
機械構成比: 8.89% 労務構成比: 27.70% 材料構成比: 63.41% 市場単価構成比: 0.00%

SPK24040249
1層当り平均仕上り厚50mm

単第0 -0086 表
1
標準単価: 1,722.90000
m2 当り

代表機労材規格(積算地区)	構成比	単価(積算地区)	代表機労材規格(東京地区)	単価(東京地区)	備考
アスファルト混合物 開粒度(13)	61.83%		開粒度As混合物(13) [標準数量]平均仕上り厚40mm		TTPC00020 TTPT00295
軽油 パトロール給油,2~4KL積載車給油	1.54%		軽油パトロール給油		TTPC00013 TTPT00013
その他(材料)			その他(材料)		EZ009
積算単価			積算単価		E9999
A=3 平均幅員2.4m以上 C=1 開粒度アスコン(13) F=1 -			B=50 1層当り平均仕上り厚(mm) E=1 -		
【アスファルト混合物単価】 1層当り平均仕上り厚(mm)/1000*(アスファルト混合物単価(円)+各種割増合計値) 1層当り平均仕上り厚(mm):50.000(mm)					

施工単価表

頁0 -0173

樹脂系すべり止め舗装工

SS000219

單第0 -0087 表

RPN-501

[規] 100m²以上

m2 当り

[illegible]

施工単価表

頁0 -0174

樹脂系すべり止め舗装工

SS000219

單第0 -0088 表

RPN-301

[規] 100m²以上

m2

当り

[illegible]

施工単価表

頁0 -0175

歩車道境界ブロック

SPK24040287

単第0 -0089 表

C種(180/210×300×600) 片斜両面R

設置 RC-40

1 m 当り

機械構成比: 2.39%

労務構成比: 53.55%

材料構成比: 44.06%

市場単価構成比: 0.00%

標準単価:

6,683.40000

代表機材規格(積算地区)	構成比	単価(積算地区)	代表機材規格(東京地区)	単価(東京地区)	備考
<賃>後方超小旋回小型バックホウ(クローラ) 山積0.09m3(平積0.07)吊能力0.9t 排出ガス対策型(第1,2,3次基準値)低騒音	1.98%		小型バックホウ(クローラ型) [後方超小旋回型・クレーン機能付] 山積0.09m3(平積0.07m3) 吊能力0.9t		KTPC00053 KTPT00053
<賃>バックホウ(クローラ型) 山積0.8m3(平積0.6) 排1~3,2011,2014	0.41%		バックホウ クローラ型 山積0.8m3(平積0.6m3)		KTPC00018 KTPT00018
特殊作業員	19.80%		特殊作業員		RTPC00001 RTPT00001
普通作業員	19.37%		普通作業員		RTPC00002 RTPT00002
土木一般世話役	10.74%		土木一般世話役		RTPC00009 RTPT00009
運転手(特殊)	1.09%		運転手(特殊)		RTPC00006 RTPT00006
その他(労務)			その他(労務)		ER009
歩車道境界(JISA5371)C 180/210×300×600 片斜両面R,参考質量85kg	42.21%		歩車道境界ブロック C種(180/210×300×600)		TTPCH0037 TTPT00254
軽油 パトロール給油,2~4KL積載車給油	0.97%		軽油パトロール給油		TTPC00013 TTPT00013

施工単価表

頁0 -0176

歩車道境界ブロック

SPK24040287

單第0 -0089 表

C種(180/210×300×600) 片斜両面R

設置 RC-40

機械構成比: 2.39% 勞務構成比:

53.55%

材料構成比: 44.06%

44.06%

市場単価構成比: 0.00%

0.00%

標準単価：1

1

m 当り

6,683.40000

[illegible]

施工単価表

頁0 -0177

歩車道境界ブロック

SPK24040287

単第0 -0090 表

歩道接続部(180/204×120×600)

設置 RC-40

1 m 当り

機械構成比: 0.50% 労務構成比:

67.28%

材料構成比: 32.22%

市場単価構成比: 0.00%

標準単価:

4,918.40000

代表機労材規格(積算地区)	構成比	単価(積算地区)	代表機労材規格(東京地区)	単価(東京地区)	備考
<賃>バックハウ(クローラ型) 山積0.8m3(平積0.6) 排1~3,2011,2014	0.50%		バックハウ クローラ型 山積0.8m3(平積0.6m3)		KTPC00018 KTPT00018
普通作業員	29.68%		普通作業員		RTPC00002 RTPT00002
土木一般世話役	16.72%		土木一般世話役		RTPC00009 RTPT00009
特殊作業員	16.09%		特殊作業員		RTPC00001 RTPT00001
運転手(特殊)	1.34%		運転手(特殊)		RTPC00006 RTPT00006
その他(労務)			その他(労務)		ER009
歩車道境界(歩道接続部) 180/204×120×600 参考質量32kg	30.69%		歩車道境界ブロック A種 150/170×200×600		TTPCH0040 TTPT00218
再生クラッシャーラン 40~0mm	1.08%		再生クラッシャーラン RC-40		TTPC00008 TTPT00008
軽油 パトロール給油,2~4KL積載車給油	0.45%		軽油パトロール給油		TTPC00013 TTPT00013

施工単価表

頁0 -0178

歩車道境界ブロック

SPK24040287

單第0 -0090 表

歩道接続部(180/204×120×600)

設置 RC-40

機械構成比: 0.50% **労務構成比:**

67.28%

材料構成比: 32.22%

32.22%

市場単価構成比: 0.00%

0.00%

1
標準単価：

1

m 当り

4,918.40000

[illegible]

施工単価表

頁0 -0179

歩車道境界ブロック

SPK24040287

単第0 -0091 表

車両乗入れ部(190/205×150×600)

設置 RC-40 養生工有り

1 m 当り

機械構成比: 0.34%

労務構成比: 67.92%

材料構成比: 31.74%

市場単価構成比: 0.00%

標準単価:

7,103.30000

代表機労材規格(積算地区)	構成比	単価(積算地区)	代表機労材規格(東京地区)	単価(東京地区)	備考
<賃>バックハウ(クローラ型) 山積0.8m3(平積0.6) 排1~3,2011,2014	0.34%		バックハウ クローラ型 山積0.8m3(平積0.6m3)		KTPC00018 KTPT00018
普通作業員	25.89%		普通作業員		RTPC00002 RTPT00002
土木一般世話役	13.56%		土木一般世話役		RTPC00009 RTPT00009
特殊作業員	12.18%		特殊作業員		RTPC00001 RTPT00001
型わく工	10.06%		型わく工		RTPC00010 RTPT00010
その他(労務)			その他(労務)		ER009
歩車道境界(車両乗入れ部) 190/205×150×600 参考質量40kg	21.25%		歩車道境界ブロック A種 150/170×200×600		TTPCH0039 TTPT00218
レディーミクストコンクリート指定品 呼び強度18,スランプ8,粗骨材40 W/C(60%),種別(高炉)	9.43%		生コンクリート 高炉 18-8-25(20) W/C 60%		TTPCD0010 TTPT00003
再生クラッシャーラン 40~0mm	0.75%		再生クラッシャーラン RC-40		TTPC00008 TTPT00008

施工単価表

頁0 -0180

歩車道境界ブロック

SPK24040287

單第0 -0091 表

車両乗入れ部(190/205×150×600)

設置 RC-40 養生工有り

1

m 当り

機械構成比: 0.34%

勞務構成比：

67.92%

材料構成比: 31.74%

市場単価構成比: 0.00%

標準単価：

7,103.30000

[illegible]

施工単価表

頁0 -0181

アスカープ

SPK24040245

単第0 -0092 表

断面積215cm2以上235cm2未満

再生細粒度アスファルト混合物(13)

1 m 当り

機械構成比: 3.62%

労務構成比:

51.60%

材料構成比:

44.78%

市場単価構成比:

0.00%

標準単価:

1,184.50000

代表機労材規格(積算地区)	構成比	単価(積算地区)	代表機労材規格(東京地区)	単価(東京地区)	備考
ダンプトラック[オンロード・ディーゼル] 2t積級 (タイヤ損耗費及び補修費(良好)を含む)	2.05%		ダンプトラック[オンロード・ディーゼル] 2t積級 (タイヤ損耗費及び補修費(良好)を含む)		MTPC00016T1 MTPT00016T1
アスファルトカーバ ガソリンエンジン駆動式 能力4.0～4.5m3/h	1.37%		アスファルトカーバ ガソリンエンジン駆動式 能力4.0～4.5m3/h		MTPC00055 MTPT00055
その他(機械)			その他(機械)		EK009
普通作業員	23.35%		普通作業員		RTPC00002 RTPT00002
土木一般世話役	9.39%		土木一般世話役		RTPC00009 RTPT00009
特殊作業員	8.67%		特殊作業員		RTPC00001 RTPT00001
運転手(一般)	7.28%		運転手(一般)		RTPC00007 RTPT00007
その他(労務)			その他(労務)		ER009
再生加熱アスファルト混合物 再生細粒度(13)	43.47%		再生細粒度アスコン 13		TTPC00025 TTPT00025

施工単価表

アスカープ

SPK24040245

単第0 -0092 表

断面積215cm2以上235cm2未満

再生細粒度アスファルト混合物(13)

1

1

m

当り

機械構成比: 3.62%

労務構成比: 51.60%

材料構成比: 44.78%

市場単価構成比: 0.00%

標準単価: 1,184.50000

代表機労材規格(積算地区)	構成比	単価(積算地区)	代表機労材規格(東京地区)	単価(東京地区)	備考
軽油 パトロール給油, 2 ~ 4KL積載車給油	0.91%		軽油パトロール給油		TTPC00013 TTPT00013
ガソリン, レギュラー スタンド渡し, スタンド給油	0.33%		ガソリンレギュラースタンド		TTPC00014 TTPT00014
その他(材料)			その他(材料)		EZ009
積算単価			積算単価		E9999
A=6 C=1 E=1 断面積215cm2以上235cm2未満 - -(全ての費用)			B=2 D=1 再生細粒度アスファルト混合物(13) -		

施工単価表

区画線設置(溶融式)

SDT00001

単第0 -0093 表

名称・規格など	数量	単位	単価	金額	備考
昼間_溶融式(手動)【手間のみ】 実線_15cm 時間的制約なし	1,000.000	m			
トラフィックペイント(JISK5665_3種1号) 溶融型(紛体状)ガラスビーズ含有量15～18% 白	598.500	kg			
ガラスビーズ(JISR3301_1号) 粒度0.106～0.850mm	26.250	kg			
プライマー トラフィックペイント接着用	26.250	kg			
軽油 パトロール給油,2～4KL積載車給油	42.000	L			
諸雑費	1	式			
*** 合計 ***	1,000	m			
*** 単位当たり ***	1	m			
A=1 昼間施工 C=1 実線_15cm E=1 アスファルトに設置の場合			B=1 白色 D=1 塗布厚t=1.5mm F=1 時間的制約なし		
G=1 - I=1 -			H=1 - J=1 -(全ての費用)		

施工単価表

頁0 -0184

区画線設置(熔融式)

SDT00001

單第0 -0093 表

実線 15cm

m

当日

[illegible]

施工単価表

区画線設置(溶融式)

SDT00001

単第0 -0094 表

名称・規格など	数量	単位	単価	金額	備考
昼間_溶融式(手動)【手間のみ】 実線_20cm 時間的制約なし	1,000.000	m			
トラフィックペイント(JISK5665_3種1号) 溶融型(紛体状)ガラスビーズ含有量15～18% 白	798.000	kg			
ガラスビーズ(JISR3301_1号) 粒度0.106～0.850mm	34.650	kg			
プライマー トラフィックペイント接着用	34.650	kg			
軽油 パトロール給油,2～4KL積載車給油	45.150	L			
諸雑費	1	式			
*** 合計 ***	1,000	m			
*** 単位当たり ***	1	m			
A=1 昼間施工 C=2 実線_20cm E=1 アスファルトに設置の場合			B=1 白色 D=1 塗布厚t=1.5mm F=1 時間的制約なし		
G=1 - I=1 -			H=1 - J=1 -(全ての費用)		

施工単価表

頁0 -0186

区画線設置(熔融式)

SDT00001

單第0 -0094 表

実線 20cm

m

当日

[illegible]

施工単価表

区画線設置(溶融式)

SDT00001

単第0 -0095 表

名称・規格など		数量	単位	単価	金額	備考
昼間_溶融式(手動)【手間のみ】 破線_15cm 時間的制約なし		1,000.000	m			
トラフィックペイント(JISK5665_3種1号) 溶融型(紛体状)ガラスビーズ含有量15～18% 白		598.500	kg			
ガラスビーズ(JISR3301_1号) 粒度0.106～0.850mm		26.250	kg			
プライマー トラフィックペイント接着用		26.250	kg			
軽油 パトロール給油,2～4KL積載車給油		46.200	L			
諸雑費		1	式			
*** 合計 ***		1,000	m			
*** 単位当たり ***		1	m			
A=1 C=5 E=1	昼間施工 破線_15cm アスファルトに設置の場合			B=1 D=1 F=1	白色 塗布厚t=1.5mm 時間的制約なし	
G=1 I=1	- -			H=1 J=1	- -(全ての費用)	

施工単価表

頁0 -0188

区画線設置(熔融式)

SDT00001

單第0 -0095 表

破線 15cm

1000

m

当日

[illegible]

施工単価表

区画線設置(熔融式)

SDT00001

単第0 -0096 表

名称・規格など	数量	単位	単価	金額	備考
昼間_熔融式(手動)【手間のみ】 破線_30cm 時間的制約なし	1,000.000	m			
トラフィックペイント(JISK5665_3種1号) 熔融型(紛体状)ガラスビーズ含有量15～18% 白	1,186.500	kg			
ガラスビーズ(JISR3301_1号) 粒度0.106～0.850mm	52.500	kg			
プライマー トラフィックペイント接着用	52.500	kg			
軽油 パトロール給油,2～4KL積載車給油	76.650	L			
諸雑費	1	式			
*** 合計 ***	1,000	m			
*** 単位当たり ***	1	m			
A=1 昼間施工 C=7 破線_30cm E=1 アスファルトに設置の場合			B=1 白色 D=1 塗布厚t=1.5mm F=1 時間的制約なし		
G=1 - I=1 -			H=1 - J=1 -(全ての費用)		

施工単価表

頁0 -0190

区画線設置(熔融式)

SDT00001

單第0 -0096 表

1000

m

当日

破線 30cm

[illegible]

施工単価表

区画線設置(溶融式)
矢印・記号・文字 15cm換算

SDT00001

単第0 -0097 表

1000 m 当り

名称・規格など	数量	単位	単価	金額	備考
昼間_溶融式(手動)【手間のみ】 矢印・記号・文字_15cm換算 時間的制約なし	1,000.000	m			
トラフィックペイント(JISK5665_3種1号) 溶融型(紛体状)ガラスビーズ含有量15～18% 白	598.500	kg			
ガラスビーズ(JISR3301_1号) 粒度0.106～0.850mm	26.250	kg			
プライマー トラフィックペイント接着用	26.250	kg			
軽油 パトロール給油,2～4KL積載車給油	105.000	L			
諸雑費	1	式			
*** 合計 ***	1,000	m			
*** 単位当たり ***	1	m			
A=1 昼間施工 C=13 矢印・記号・文字_15cm換算 E=1 アスファルトに設置の場合			B=1 白色 D=1 塗布厚t=1.5mm F=1 時間的制約なし		
G=1 - I=1 -			H=1 - J=1 -(全ての費用)		

施工単価表

頁0 -0192

区画線設置(溶融式)
矢印・記号・文字 15cm換算

SDT00001

單第0 -0097 表

1000 m 当り

[illegible]

施工単価表

区画線設置(溶融式)

SDT00001

単第0 -0098 表

名称・規格など	数量	単位	単価	金額	備考
昼間_溶融式(手動)【手間のみ】 実線_45cm 時間的制約なし	1,000.000	m			
トラフィックペイント(JISK5665_3種1号) 溶融型(紛体状)ガラスビーズ含有量15～18% 白	1,785.000	kg			
ガラスビーズ(JISR3301_1号) 粒度0.106～0.850mm	78.750	kg			
プライマー トラフィックペイント接着用	78.750	kg			
軽油 パトロール給油,2～4KL積載車給油	76.650	L			
諸雑費	1	式			
*** 合計 ***	1,000	m			
*** 単位当たり ***	1	m			
A=1 昼間施工 C=4 実線_45cm E=1 アスファルトに設置の場合			B=1 白色 D=1 塗布厚t=1.5mm F=1 時間的制約なし		
G=1 - I=1 -			H=1 - J=1 -(全ての費用)		

施工単価表

頁0 -0194

区画線設置(熔融式)

SDT00001

單第0 -0098 表

実線 45cm

m

当日

[illegible]

施工単価表

区画線設置(溶融式)
停止線 45cm

SDT00001

単第0 -0099 表

1000 m 当り

名称・規格など	数量	単位	単価	金額	備考
昼間_溶融式(手動)【手間のみ】 実線_45cm 時間的制約なし	1,000.000	m			
トラフィックペイント(JISK5665_3種1号) 溶融型(紛体状)ガラスビーズ含有量15～18% 白	1,785.000	kg			
ガラスビーズ(JISR3301_1号) 粒度0.106～0.850mm	78.750	kg			
プライマー トラフィックペイント接着用	78.750	kg			
軽油 パトロール給油,2～4KL積載車給油	76.650	L			
諸雑費	1	式			
*** 合計 ***	1,000	m			
*** 単位当たり ***	1	m			
A=1 昼間施工 C=4 実線_45cm E=1 アスファルトに設置の場合			B=1 白色 D=1 塗布厚t=1.5mm F=1 時間的制約なし		
G=1 - I=1 -			H=1 - J=1 -(全ての費用)		

施工単価表

頁0 -0196

区画線設置(溶融式)

SDT00001

單第0 -0099 表

停止線 45cm

1000

m

当り

[illegible]

施工単価表

区画線設置(熔融式)

SDT00001

単第0 -0100 表

名称・規格など	数量	単位	単価	金額	備考
昼間_熔融式(手動)【手間のみ】 ゼブラ_45cm 時間的制約なし	1,000.000	m			
トラフィックペイント(JISK5665_3種1号) 熔融型(紛体状)ガラスビーズ含有量15～18% 白	1,785.000	kg			
ガラスビーズ(JISR3301_1号) 粒度0.106～0.850mm	78.750	kg			
プライマー トラフィックペイント接着用	78.750	kg			
軽油 パトロール給油,2～4KL積載車給油	93.450	L			
諸雑費	1	式			
*** 合計 ***	1,000	m			
*** 単位当たり ***	1	m			
A=1 昼間施工 C=12 ゼブラ_45cm E=1 アスファルトに設置の場合			B=1 白色 D=1 塗布厚t=1.5mm F=1 時間的制約なし		
G=1 - I=1 -			H=1 - J=1 -(全ての費用)		

施工単価表

頁0 -0198

区画線設置(溶融式)

SDT00001

單第0 -0100 表

ゼブラ 45cm

1000

m

当り

[illegible]

施工単価表

区画線設置(熔融式)

SDT00001

単第0 -0101 表

名称・規格など	数量	単位	単価	金額	備考
昼間_熔融式(手動)【手間のみ】 ゼブラ_15cm 時間的制約なし	1,000.000	m			
トラフィックペイント(JISK5665_3種1号) 熔融型(紛体状)ガラスビーズ含有量15～18% 白	598.500	kg			
ガラスビーズ(JISR3301_1号) 粒度0.106～0.850mm	26.250	kg			
プライマー トラフィックペイント接着用	26.250	kg			
軽油 パトロール給油,2～4KL積載車給油	49.350	L			
諸雑費	1	式			
*** 合計 ***	1,000	m			
*** 単位当たり ***	1	m			
A=1 昼間施工 C=9 ゼブラ_15cm E=1 アスファルトに設置の場合			B=1 白色 D=1 塗布厚t=1.5mm F=1 時間的制約なし		
G=1 - I=1 -			H=1 - J=1 -(全ての費用)		

施工単価表

頁0 -0200

区画線設置(溶融式)

SDT00001

單第0 -0101 表

ゼブラ 15cm

1000

m

当日

[illegible]

施工単価表

頁0 -0201

防護柵設置工(Gr) 土中建込

SS000121

單第0 -0102 表

- 塗装品 Gr-C-4E

[規]21m以上50m未滿

m

当り

[illegible]

施工単価表

頁0 -0202

横断・転落防止柵 土中建込
 ビーム式・パネル式 [規]50m未満

SS000141

單第0 -0103 表

1 m 当日

転落防止柵-標準品-4段ビーム型,白色

[illegible]

施工単価表

金網・支柱(立入防止柵)

基礎ブロック

機械構成比:0.00%

労務構成比:100.00%

材料構成比:0.00%

市場単価構成比:0.00%

標準単価:3,279.20000

SPK24040252

支柱間隔2m

単第0 -0104 表

1m 当り

代表機労材規格(積算地区)	構成比	単価(積算地区)	代表機労材規格(東京地区)	単価(東京地区)	備考
普通作業員	90.38%		普通作業員		RTPC00002 RTPT00002
土木一般世話役	8.81%		土木一般世話役		RTPC00009 RTPT00009
その他(労務)			その他(労務)		ER009
積算単価			積算単価		EP001
A=1 D=1 基礎ブロック -(全ての費用)			C=2 支柱間隔2m		

施工単価表

基礎ブロック, 鋼管基礎
基礎ブロック 金網柵
機械構成比: 0.00% 労務構成比: 80.72% 材料構成比: 19.28% 市場単価構成比: 0.00%

SPK24040251

単第0 -0105 表

1
標準単価:

基 当り
3,888.10000

代表機労材規格(積算地区)	構成比	単価(積算地区)	代表機労材規格(東京地区)	単価(東京地区)	備考
普通作業員	72.55%		普通作業員		RTPC00002 RTPT00002
土木一般世話役	8.17%		土木一般世話役		RTPC00009 RTPT00009
フェンス用基礎ブロック 200×200×450mm 参考質量31kg	19.28%		基礎ブロック フェンス用ブロック 20×20×45(cm)		TTPC00366 TTPT00366
積算単価			積算単価		EP001
A=1 基礎ブロック D=1 基礎砕石無し			B=1 金網柵 E=1 -(全ての費用)		

施工単価表

頁0 -0205

植生シート工
肥料袋無 標準品

SS000279

單第0 -0106 表

m2 当り

[規]250m²未満

[illegible]

施工単価表

頁0 -0206

現場打ち水路
350 × 350

V0000000001

單第0 -0107 表

10 m 当り

[illegible]

施工単価表

自由勾配側溝
材料別途 1000 重量

SDT00015

単第0 -0108 表

1 m 当り

名称・規格など	数量	単位	単価	金額	備考
昼間_自由勾配側溝【手間のみ】 L=2000_1000kg/個以下 時間的制約なし	1.000	m			
再生クラッシャー 40～0mm	0.063	m3			
レディーミクストコンクリート指定品 呼び強度18,スランプ8,粗骨材40 W/C(60%),種別(高炉)	0.058	m3			
諸雑費	1	式			
*** 単位当たり ***	1	m			
A=1 昼間施工 D=1 1000 重量 F=1 -			B=51 材料別途 E=1 時間的制約なし G=2 RC-40		
I=0.525 基礎碎石の設計数量(m3/10m) L=0.55 基礎及び底部Coの設計数量(m3/10m)			J=1 18-8-40BB M=1 -		

施工単価表

頁0 -0208

U型側溝
材料別途 L=2000mm/本

SDT00013

單第0 -0109 表

1 m 当り

[illegible]

施工単価表

頁0 -0209

蓋版
材料別途 40 重量

SDT00017

單第0 -0110 表

1枚当り

[illegible]

施工単価表

6号U型側溝材料費

V0000000002

単第0 -0111 表

1 式 当り

名称・規格など	数量	単位	単価	金額	備考
6号U型側溝 300×300×2000 縦断用	23	個			
6号U型側溝 300×300×500 縦断用	19	個			
6号U型側溝 300×300×1211 縦断用	1	個			
6号U型側溝 300×300×1944 縦断用	1	個			
6号U型側溝 300×300×765/877 縦断用	1	個			
6号U型側溝 300×300×614/502 縦断用	1	個			
6号U型側溝 300×300 コーナー用	1	個			
スリット蓋 300 L=500	110	個			
スリット蓋 300 L=1000	4	個			
グレーチング蓋 300 L=500 縦断用	4	個			
*** 単位当たり ***	1	式			

施工単価表

頁0 -0211

U型側溝
材料別途 L=2000mm/本

SDT00013

單第0 -0112 表

1 m 当り

[illegible]

施工単価表

7号U型側溝材料費

V0000000003

単第0 -0113 表

1 式 当り

名称・規格など	数量	単位	単価	金額	備考
7号U型側溝 300×500×2000	1	個			
7号U型側溝 300×500×1500	1	個			
7号U型側溝 300×500×788/823	1	個			
7号U型側溝 300×500×1000/1039	1	個			
7号U型側溝 300×500×1000/1063	1	個			
グレーチング蓋 300 L=500 横断用	3	個			
グレーチング蓋 300 L=1000 横断用	3	個			
グレーチング蓋 300 L=1000 横断用 細目	3	個			
*** 単位当たり ***	1	式			

施工単価表

頁0 -0213

2号街渠側溝材料費

V0000000004

單第0 -0114 表

式 当り

[illegible]

施工単価表

頁0 -0214

暗渠排水管

据付 直管 50 ~ 150mm

機械構成比: 0.00%

労務構成比:

SPK24040092
硬質ポリ塩化ビニル管 VU 呼び径150mm

43.69%

材料構成比: 56.31%

市場単価構成比: 0.00%

単第0 -0115 表

1
標準単価:

m 当り
690.65000

代表機労材規格(積算地区)	構成比	単価(積算地区)	代表機労材規格(東京地区)	単価(東京地区)	備考
普通作業員	31.14%		普通作業員		RTPC00002 RTPT00002
土木一般世話役	12.55%		土木一般世話役		RTPC00009 RTPT00009
薄肉管(VU)(JISK6741)PE 呼び径150(165×5.1)	56.31%		暗渠排水管 直管 呼び径75mm ポリエチレン吸水管		TTPCD0404 TTPT00188
積算単価			積算単価		E9999
A=1 据付 C=1 50 ~ 150mm G=1 -			B=1 直管 D=52 硬質ポリ塩化ビニル管 VU 呼び径150mm I=1 -(全ての費用)		

施工単価表

頁0 -0215

現場打ち集水桝・街渠桝(本体)

SPK24040105

単第0 -0116 表

18-8-40BB

0.87m3を超え0.92m3以下

1

箇所 当り

機械構成比: 0.07%

労務構成比:

84.17%

材料構成比:

15.76%

市場単価構成比:

0.00%

標準単価:

110,490.00000

代表機労材規格(積算地区)	構成比	単価(積算地区)	代表機労材規格(東京地区)	単価(東京地区)	備考
<賃>バックハウ(クローラ型) 山積0.8m3(平積0.6) 排1~3,2011,2014	0.07%		バックハウ クローラ型 山積0.8m3(平積0.6m3)		KTPC00018 KTPT00018
型わく工	31.36%		型わく工		RTPC00010 RTPT00010
普通作業員	29.12%		普通作業員		RTPC00002 RTPT00002
土木一般世話役	11.21%		土木一般世話役		RTPC00009 RTPT00009
特殊作業員	2.38%		特殊作業員		RTPC00001 RTPT00001
その他(労務)			その他(労務)		ER009
レディーミクストコンクリート指定品 呼び強度18,スランプ8,粗骨材40 W/C(60%),種別(高炉)	15.36%		生コンクリート 高炉 18-8-25(20) W/C 60%		TTPCD0010 TTPT00003
軽油 パトロール給油,2~4KL積載車給油	0.07%		軽油パトロール給油		TTPC00013 TTPT00013
その他(材料)			その他(材料)		EZ009

施工単価表

頁0 -0216

現場打ち集水桝・街渠桝(本体)

SPK24040105

單第0 -0116 表

18-8-40BB

0.87m³を超え0.92m³以下

1

箇所 当り

機械構成比: 0.07%

勞務構成比： 84.17%

材料構成比: 15.76%

市場単価構成比: 0.00%

標準単価：

110,490.00000

[illegible]

施工単価表

頁0 -0217

蓋版
蓋版(各種) 40<重量 170

SDT00017

單第0 -0117 表

1枚当り

[illegible]

施工単価表

頁0 -0218

現場打ち集水桝・街渠桝(本体)

SPK24040105

単第0 -0118 表

18-8-40BB

0.36m3を超え0.38m3以下

1

箇所 当り

機械構成比: 0.08%

労務構成比:

87.03%

材料構成比:

12.89%

市場単価構成比:

0.00%

標準単価:

55,964.00000

代表機労材規格(積算地区)	構成比	単価(積算地区)	代表機労材規格(東京地区)	単価(東京地区)	備考
<賃>バックハウ(クローラ型) 山積0.8m3(平積0.6) 排1~3,2011,2014	0.08%		バックハウ クローラ型 山積0.8m3(平積0.6m3)		KTPC00018 KTPT00018
型わく工	33.47%		型わく工		RTPC00010 RTPT00010
普通作業員	29.56%		普通作業員		RTPC00002 RTPT00002
土木一般世話役	11.33%		土木一般世話役		RTPC00009 RTPT00009
特殊作業員	2.01%		特殊作業員		RTPC00001 RTPT00001
その他(労務)			その他(労務)		ER009
レディーミクストコンクリート指定品 呼び強度18,スランプ8,粗骨材40 W/C(60%),種別(高炉)	12.54%		生コンクリート 高炉 18-8-25(20) W/C 60%		TTPCD0010 TTPT00003
軽油 パトロール給油,2~4KL積載車給油	0.07%		軽油パトロール給油		TTPC00013 TTPT00013
その他(材料)			その他(材料)		EZ009

施工単価表

頁0 -0219

現場打ち集水桝・街渠桝(本体)

SPK24040105

單第0 -0118 表

18-8-40BB

0.36m³を超え0.38m³以下

1

箇所 当り

機械構成比: 0.08%

勞務構成比： 87.03%

材料構成比: 12.89%

市場単価構成比: 0.00%

標準単価：

55,964.00000

[illegible]

施工単価表

頁0 -0220

現場打ち集水桝・街渠桝(本体)

SPK24040105

単第0 -0119 表

18-8-40BB

0.55m3を超え0.58m3以下

1

箇所 当り

機械構成比: 0.08%

労務構成比: 85.52%

材料構成比: 14.40%

市場単価構成比: 0.00%

標準単価:

76,184.00000

代表機労材規格(積算地区)	構成比	単価(積算地区)	代表機労材規格(東京地区)	単価(東京地区)	備考
<賃>バックハウ(クローラ型) 山積0.8m3(平積0.6) 排1~3,2011,2014	0.08%		バックハウ クローラ型 山積0.8m3(平積0.6m3)		KTPC00018 KTPT00018
型わく工	32.33%		型わく工		RTPC00010 RTPT00010
普通作業員	29.34%		普通作業員		RTPC00002 RTPT00002
土木一般世話役	11.27%		土木一般世話役		RTPC00009 RTPT00009
特殊作業員	2.21%		特殊作業員		RTPC00001 RTPT00001
その他(労務)			その他(労務)		ER009
レディーミクストコンクリート指定品 呼び強度18,スランプ8,粗骨材40 W/C(60%),種別(高炉)	14.07%		生コンクリート 高炉 18-8-25(20) W/C 60%		TTPCD00010 TTPT00003
軽油 パトロール給油,2~4KL積載車給油	0.07%		軽油パトロール給油		TTPC00013 TTPT00013
その他(材料)			その他(材料)		EZ009

施工単価表

頁0 -0221

現場打ち集水桝・街渠桝(本体)

SPK24040105

單第0 -0119 表

18-8-40BB

0.55m³を超え0.58m³以下

1

箇所 当り

機械構成比: 0.08%

勞務構成比： 85.52%

材料構成比: 14.40%

市場単価構成比: 0.00%

標準単価：

76,184.00000

[illegible]

施工単価表

頁0 -0222

蓋版
蓋版(各種) 40<重量 170

SDT00017

單第0 -0120 表

1枚当り

[illegible]

施工単価表

頁0 -0223

歩車道境界ブロック

SPK24040287

単第0 -0121 表

車両乗入れ部(190/205×150×600)

設置 RC-40

1 m 当り

機械構成比: 0.50% 労務構成比:

67.28%

材料構成比: 32.22%

市場単価構成比: 0.00%

標準単価:

4,918.40000

代表機労材規格(積算地区)	構成比	単価(積算地区)	代表機労材規格(東京地区)	単価(東京地区)	備考
<賃>バックハウ(クローラ型) 山積0.8m3(平積0.6) 排1~3,2011,2014	0.50%		バックハウ クローラ型 山積0.8m3(平積0.6m3)		KTPC00018 KTPT00018
普通作業員	29.68%		普通作業員		RTPC00002 RTPT00002
土木一般世話役	16.72%		土木一般世話役		RTPC00009 RTPT00009
特殊作業員	16.09%		特殊作業員		RTPC00001 RTPT00001
運転手(特殊)	1.34%		運転手(特殊)		RTPC00006 RTPT00006
その他(労務)			その他(労務)		ER009
歩車道境界(車両乗入れ部) 190/205×150×600 参考質量40kg	30.69%		歩車道境界ブロック A種 150/170×200×600		TTPCH0039 TTPT00218
再生クラッシャーラン 40~0mm	1.08%		再生クラッシャーラン RC-40		TTPC00008 TTPT00008
軽油 パトロール給油,2~4KL積載車給油	0.45%		軽油パトロール給油		TTPC00013 TTPT00013

施工単価表

頁0 -0224

歩車道境界ブロック

SPK24040287

單第0 -0121 表

車両乗入れ部(190/205×150×600)

設置 RC-40

機械構成比: 0.50% 勞務構成比:

67.28%

材料構成比: 32.22%

32.22%

市場単価構成比: 0.00%

0.00%

1
標準単価：

1

m 当り

4,918.40000

[illegible]

数量総括表

レベル3(種別)	レベル4(細別)	レベル5(規格)	積算用単位	数量計算用単位	数 量 区 分			合計	丸山樽原線	市尻宮前線	樽原中央線	備 考
掘削工			式	m3								
	掘削(土砂)		m3	m3	合 計			1,000	929	88	21	
					オープンカット部	砂・砂質土		1,037.4	928.9	88.0	20.5	
路体盛土			m3	m3								
	路肩盛土		m3	m3	合 計			1	0	1	0	
					B<2.5m			1.3	0.0	1.3		
	取付道路盛土		m3	m3	合 計			20	0	19	0	
					4.0m≦B			18.7	0.0	18.7		
路床盛土工			m3	m3								
	路床		m3	m3	合 計			110	28	0	85	
					B<2.5m			112.7	27.9		84.8	
	路床		m3	m3	合 計			20	22	0	0	
					2.5m≦B<4.0m			22.0	22.0			
	路床		m3	m3	合 計			120	74	44	0	
					4.0m≦B			117.8	74.0	43.8		
	歩道盛土		m3	m3	合 計			2	2	0	0	
					B<2.5m			2.1	2.1			
	歩道盛土		m3	m3	合 計			90	82	12	0	
					4.0m≦B			94.3	82.0	12.3		
法面整形工			式	m2								
	法面整形(切土部)	[土質]	m2	m2	合 計			1	0	1	0	
					機械	砂・砂質土、粘性土、レキ質土		1.3		1.3		
	法面整形(盛土部)		m2	m2	合 計			40	0	17	24	
					機械	砂・砂質土、粘性土、レキ質土		40.8		16.5	24.3	
防草対策工			式	m								
	防草コンクリート	張りコンクリート	m2	m2	合 計			96	0	38	58	
								95.5		37.7	57.8	
残土処理工			式	m3								
	残土処理		m3	m3	合 計			910	938	7	(31)	
					運搬処分	砂・砂質土		913.8	937.8	7.2	-31.2	
作業土工			式	m3								
	床掘り		m3	m3	合 計			50	10	11	29	
						砂・砂質土		50.6	10.4	11.3	28.9	
				m2	合 計			50	6	10	35	
					基面整正			51.0	5.9	10.4	34.7	
	埋戻し		m3	m3	合 計			20	5	6	12	
					埋戻D	土砂		23.5	5.0	6.1	12.4	
小型重力式擁壁		平均H≦1.0m	式									
	コンクリート	σck=18N/mm2	m3	m3	合 計			19	0	5	14	
					小型重力式擁壁			19.4		5.1	14.3	
重力式擁壁		平均H≧1.0m	式									
	コンクリート	σck=18N/mm2	m3	m3	合 計			4	0	0	4	
					重力式擁壁			4.2			4.2	
打増擁壁			式									
	打増擁壁		箇所	箇所	合 計			1	1	0	0	
								1.0	1.0			
土留工			式									
			m	m	合 計			2	0.0	0.0	2.2	
								2.2			2.2	
階段工			式									
	コンクリート	σck=18N/mm2	m3	m3	合 計			1	0	0	1	
								1.1			1.1	
作業土工			式	m3								
	床掘り		m3	m3	合 計			250	186	2	64	
						砂・砂質土		251.3	186.1	1.6	63.6	
				m2	合 計			230	199	4	32	

レベル3(種別)	レベル4(細別)	レベル5(規格)	積算用単位	数量計算用単位	数 量 区 分			合計	丸山樽原線	市尻宮前線	樽原中央線	備 考
					基面整正			234.3	198.7	3.9	31.7	
	埋戻し		m3	m3	合 計			70	70	0	0	
					埋戻し種別(C)	土砂		69.8	69.8			
	埋戻し		m3	m3	合 計			140	102	1	33	
					埋戻し種別(D)	土砂		136.0	102.0	1.4	32.6	
	埋戻しコングリー	σ ck=18N/mm2	m3	m3	合 計			1	1	0	0	
								1.0	1.0	0.0		
側溝工			式									
	側溝	1号U型側溝	m	m	合 計			56	56	0	0	
					PU2-B300-H300			56.3	56.3			
		2号U型側溝	m	m	合 計			23	0	0	23	
								23.2			23.2	
		3号U型側溝	m	m	合 計			62	62	0	0	
					B300-H300			61.7	61.7			
	1号街渠側溝		m	m	合 計			174	174	0	0	45本分材料支給
					B300-H300			173.6	173.6			
	現場打ち水路	場所打ち側溝	m	m	合 計			6	6	0	0	
					B300-H300			6.0	6.0			
	自由勾配側溝	自由勾配側溝	m	m	合 計			6	0	0	6	
					B400-H900			6.0			6.0	
管渠工			式	m								
	管渠	重圧管 φ 300	m	m	合 計			43	43	0	0	
								42.8	42.8			
		重圧管 φ 600	m	m	合 計			50	49	0	1	
								50.2	49.1		1.1	
		塩ビ管	m	m	合 計			8	0	8	0	
集水樹・マンホール工	集水樹	1号街渠樹	箇所	箇所	合 計			9	9	0	0	
								9	9			
					合 計			2	2	0	0	
								2	2			
					合 計			1	1	0	0	
								1	1			
					合 計			1	1	0	0	
								1	1			
					合 計			1	1	0	0	
								1	1			
					合 計			1	0	0	1	
								1			1	
					合 計			1	0	0	1	
								1			1	
					合 計			1	0	0	1	
								1			1	
					合 計			1	0	0	1	
								1			1	
					合 計			1	1	0	0	
								1	1			
防護柵撤去工			式									
	防護柵撤去 (ガードレール)		m	m	合 計			15	0	15	0	
					ガードレール	土中建込	標準型	15.4		15.4		16.0kg/m
	防護柵撤去 (ガードレール)		m	m	合 計			8	0	8	0	
					ガードレール	コンクリート建込	標準型	8.3		8.3		16.4kg/m
	防護柵撤去(転落防止柵)		m	m	合 計			8	0	8	0	

レベル3(種別)	レベル4(細別)	レベル5(規格)	積算用単位	数量計算用単位	数 量 区 分			合計	丸山樽原線	市尻宮前線	樽原中央線	備 考	
					転落防止柵	コンクリート建込		8.0		8.0		18.3kg/m	
構造物取壊し工			式										
	コンクリート構造物取壊し	[構造物区分]	m3	m3	合 計			105	71	24	11		
					無筋構造物			105.3	70.9	23.9	10.5		
	舗装版切断		m	m	合 計			32	0	9	23		
					機械施工	t≤15cm		32.1		9.3	22.8	t:舗装版厚さ	
	舗装版取壊し	[舗装版種別、舗装版厚] アスファルト舗装版	m2	m2	合 計			3,090	2,311	288	491		
					機械施工	t≤15cm		3,089.7	2,310.8	287.8	491.1	t:舗装版厚さ	
運搬処理工			式	m3									
	殻運搬処理	[殻種別] コンクリート殻	m3	m3	合 計			105	71	24	11		
								105.3	70.9	23.9	10.5		
	殻運搬処理	[殻種別] アスファルト殻	m3	m3	合 計			163	125	13	25		
								162.9	125.3	13.0	24.6		
	殻処分	[殻種別] コンクリート殻	t	t	合 計			248	167	56	25		
								247.5	166.6	56.2	24.7		
	殻処分	[殻種別] アスファルト殻	t	t	合 計			383	294	31	58		
								382.8	294.5	30.6	57.8		
アスファルト舗装工				式	m2								
	不陸整正		m2	m2	合 計			2,800	2,803	0	0		
					車道			2,802.5	2,802.5				
	下層路盤	再生クラッシャーランRC-30 t=10cm	m2	m2	合 計			1,210	600	202	412		
					車道			1,214.0	600.0	201.9	412.1		
		再生クラッシャーランRC-40 t=15cm	m2	m2	合 計			1,120	1,106	15	0		
					車道			1,121.0	1,105.7	15.3			
		再生クラッシャーランRC-40 t=10cm	m2	m2	合 計			40	0	40	0		
					歩道			39.8		39.8			
		再生クラッシャーランRC-40 t=15cm	m2	m2	合 計			61	0	61	0		
					歩道			61.2		61.2			
	上層路盤	再生粒調砕石RM-30 t=10cm	m2	m2	合 計			421	0	202	220		
					車道			421.4		201.9	219.5		
			再生粒調砕石RM-40 t=15cm	m2	m2	合 計			1,120	1,106	15	0	
						車道			1,121.0	1,105.7	15.3		
	基層	再生粗粒度アスファルト20 t=5cm	m2	m2	合 計			2,550	2,537	15	0		
					車道	W>3.0m		2,551.8	2,536.5	15.3		W:施工幅	
	表層	再生密粒度アスファルト13 t=4cm	m2	m2	合 計			793	600	0	193		
					車道	W>3.0m		792.6	600.0		192.6	W:施工幅	
		再生密粒度アスファルト20 t=5cm PK-4	m2	m2	合 計			2,630	2,631	0	0		
					車道	W>3.0m		2,630.6	2,630.6			W:施工幅	
		再生密粒度アスファルト20 t=5cm PK-3	m2	m2	合 計			435	0	217	218		
					車道	W>3.0m		435.4		217.2	218.2	W:施工幅	
		再生細粒度アスファルト t=3cm	m2	m2	合 計			101	0	101	0		
					歩道	1.4m≤W≤3.0m		101.0		101.0		W:施工幅	
透水性舗装				式	m2								
	フィルター層	遮断層用砂	m2	m2	合 計			650	565	28	58		
					歩道部			591.3	506.0	27.7	57.6		
					歩道乗入れ部			59.0	59.0				
	路盤工	再生砕石RC-40 t=10cm	m2	m2	合 計			593	508	28	58		
								593.4	508.1	27.7	57.6		
		再生砕石RC-40 t=15cm	m2	m2	合 計			59	59	0	0		
								59.0	59.0				
	表層	開粒度アスファルト t=4cm	m2	m2	合 計			629	544	28	58		
					歩道	W>3.0m		629.0	543.7	27.7	57.6	W:施工幅	
			開粒度アスファルト t=5cm	m2	m2	合 計			59	59	0	0	
				歩道	W>3.0m		59.0	59.0			W:施工幅		
薄層カラー舗装				式	m2								
	滑り止め舗装		m2	m2	合 計			19	0	0	19		

レベル3(種別)	レベル4(細別)	レベル5(規格)	積算用単位	数量計算用単位	数 量 区 分			合計	丸山樽原線	市尻宮前線	樽原中央線	備 考
								19.0			19.0	
	カラー舗装		m2	m2	合 計			112	100	0	12	
								112.4	100.0		12.4	
縁石工			式									
縁石工	縁石工	一般部	m	m	合 計			202	180	23	0	
								202.2	179.7	22.5		
		切下部	m	m	合 計			34	30	0	4	
					切下ブロック			33.9	30.4		3.5	
	アスカーブ	乗入部	m	m	合 計			31	21	10	0	
					特殊ブロック			30.8	20.9	9.9		
					合 計			19	0	0	19	
区画線工			式	m				19.1			19.1	
区画線工	区画線	[実線(白) W=15cm] 車道外側線	m	m	合 計			590	483	59	52	
					供用区間			593.0	482.6	58.9	51.5	
		[実線(白) W=20cm] 車道外側線	m	m	合 計			160	132	29	0	
					供用区間			161.4	132.0	29.4		
		[破線(白) W=15cm] 車線境界線	m	m	合 計			15	15	0	0	
					供用区間			15.0	15.0			
		[破線(白) W=30cm] 車線境界線	m	m	合 計			13	13	0	0	
					供用区間			12.5	12.5			
		[路面標示(白) W=15cm換]	m	m	合 計			410	277	17	113	
					供用区間			406.9	277.4	16.5	113.0	
		[実線(白) W=45cm] 横断歩道	m	m	合 計			160	165	0	0	
					供用区間			164.8	164.8			
		[実線(白) W=45cm] 停止線	m	m	合 計			14	8	3	3	
					供用区間			13.7	7.9	2.6	3.2	
		[実線(白) W=45cm] ゼブラ	m	m	合 計			63	63	0	0	
					供用区間			63.0	63.0			
路側防護柵工		[C種] Gr-C-4E	m	m	合 計			27	0	27	0	
	ガードレール				土中建込用	標準型		27.1		27.1		
防止柵工			式	m								
	転落防止柵	H=1.1m	m	m	合 計			12	9	4	0	
								12.3	8.6	3.7		
	遮蔽フェンス	H=1.8m	m	m	合 計			72	72	0	0	
								72.0	72.0			

設 計 数 量 総 括 表 (丸山檜原線)

費 目	工 種	種 別	細 目	単位	数 量	設計数量	摘 要
本工事費							
	道路土工						
	掘削工	オープン	砂質土	m3	928.9	930	
	盛土工	路床盛土	W<2.5	m3	27.9	30	
		〃	2.5≤W<4.0	m3	22.0	20	
		〃	4.0≤W	m3	74.0	70	
		歩道盛土	W<2.5	m3	2.1	2	
		〃	4.0≤W	m3	82.0	80	
	残土処分		土砂	m3	937.8	940	
	構造物撤去工						
	舗装版取壊	アスファルト舗装版	t=5cm	m2	2,310.8	2,310	
		〃	t=4cm	m2	242.8	240	
	構造物取壊	コンクリート取壊	無 筋	m3	70.9	71	
	運搬処分工	アスファルト殻		m3	125.3	130	
	〃	コンクリート殻	無 筋	m3	70.9	70	
	擁壁工						
	作業土工						
		床 掘	土 砂	m3	10.4	10	
		〃	埋戻D	m3	5.0	5	
		基面整正	土 砂	m2	5.9	6	
	打増擁壁	コンクリート	σ ck=24N/mm2	m3	11.0	11	
		型 枠		m2	26.7	27	
		基 礎 材	RC-40 t=15cm	m2	2.3	2	
		基 礎 材	RC-40 t=20cm	m2	3.1	3	
		足 場 工	枠組足場	掛m2	20.9	21	
		鉄 筋	D13	t	0.17	0.2	
		コンクリート削孔	M12対応径 L=50mm	孔	55.0	55	
		差筋アンカー	金属拡張式 M12(D13用)	本	55.0	55	
		水抜管	φ 75mm 平均L=380mm N=9本	m	3.4	3	
	排水工						
	作業土工	床 掘	土 砂	m3	186.1	190	
		埋 戻	埋戻C	m3	69.8	70	
		埋 戻	埋戻D	m3	102.0	100	
		埋戻コンクリート	σ ck=18N/mm2	m3	1.0	1	
		基面整正	砂質土	m2	198.7	200	
	プレキャスト側溝	1号U型側溝	PU2-B300-H300	m	56.3	56	
		3号U型側溝	B300-H300	m	61.0	61	
		1号街渠側溝	B300-H300	m	173.6	174	45本分支給
	場所打水路	場所打側溝	B300-H300	m	6.0	6	
	管渠工	重圧管	φ 300	m	42.8	43	
		〃	φ 600	m	49.1	49	
	集水桝	1号街渠桝		個	9.0	9	
		2号街渠桝		個	2.0	2	

設 計 数 量 総 括 表 (丸山檜原線)

費 目	工 種	種 別	細 目	単位	数 量	設計数量	摘 要
		1号集水桝		個	1.0	1	
		2号集水桝		個	1.0	1	
		3号集水桝		個	1.0	1	
		4号集水桝		個	1.0	1	
		9号集水桝		個	1.0	1	
	舗装工						
	車道舗装工	本線車道部	W $\geq$ 3.0m				
	表 層	再生密粒度アスファルト	13 t= 5cm	m2	2,630.6	2,630	
	基 層	再生粗粒度アスファルト	20 t= 5cm	m2	2,536.5	2,540	
	上層路盤	再生粒度調整碎石	RM-30 t=15cm	m2	1,105.7	1,110	
	下層路盤	再生クラッシャーラン	RC-40 t=15cm	m2	1,105.7	1,110	
	歩道部	透水性舗装	W $\geq$ 1.4m				
	表 層	開粒度アスファルト	t=4cm	m2	543.7	544	
	路盤工	切込碎石	C-20 t=10cm	m2	508.1	508	
	フィルター層	遮断層用砂	t=5cm	m2	506.0	506	
	歩道乗入部	透水性舗装	W $\geq$ 1.4m				
	表 層	開粒度アスファルト	t=5cm	m2	59.0	59	
	路盤工	切込碎石	C-20 t=15cm	m2	59.0	59	
	フィルター層	遮断層用砂	t=5cm	m2	59.0	59	
	迂回路舗装	アスファルト舗装	W $\geq$ 3.0m				
	表 層	再生密粒度アスファルト	13 t= 4cm	m2	600.0	600	50m $\times$ 6m $\times$ 2回
	路盤工	再生クラッシャーラン	RC-40 t=10cm	m2	600.0	600	
	カラー舗装						
		カラー舗装		m2	100.0	100	
	区画線工						
	溶解式区画線						
		実線	白15cm	m	482.6	483	
		実線	白20cm	m	132.0	132	
		破線	白15cm	m	15.0	15	
		破線	白30cm	m	12.5	13	
		路面表示15cm換算	実線白15cm	m	277.2	277	
		横断歩道	白45cm	m	164.8	165	
		停止線	白45cm	m	7.9	8	
		ゼブラ	白45cm	m	63.0	63	
		〃	白15cm	m	181.0	181	
	付属施設工						
	縁石工	一般部		m	179.7	180	
		切下部	切下ブロック	m	30.4	30	
		乗入部	特殊ブロック	m	8.0	8	
	防護柵工						
	防止柵	転落防止柵	構造物用 H=1100	m	8.6	9	
		遮蔽フェンス	H=1800	m	72.0	72	

土 量 配 分 表 単位(m³)

発生土

細 別	土 質	地山立積				
掘 削	砂質土	928.9				
床 掘	砂質土	196.5				

合計 = 1125.4

残土						
						697.8

盛土

細 別	盛土立積	備考
路床盛土	123.9	B1
歩道盛土	84.1	B3
路肩盛土	-	B4
取付道路盛土	-	B5
埋戻	176.8	砂質土
合計	384.8	

工種別土量集計表

区 分	種別又は土質	記号	単位	土工	擁壁工	排水工	縁石工	合 計
掘 削	掘削(砂質土)	C(SE)	m3	928. 9				928. 9
	掘削(礫質土)	C(GF)	m3					—
	掘削(粘性土)	C(C)	m3					—
	掘削(軟岩Ⅰ)	C(SRⅠ)	m3					—
盛 土	路床盛土	B1	m3	123. 9				123. 9
	路体盛土	B2	m3					—
	歩道盛土	B3	m3	84. 1				84. 1
	路肩盛土	B4	m3					—
	取付道路盛土	B5	m3					—
							小計	208. 0
床 堀	砂質土	E(SE)	m3		10. 4	186. 1		196. 5
	礫質土	E(GF)	m3					—
	軟岩Ⅰ	E(SRⅠ)	m3					—
	軟岩Ⅱ	E(SRⅡ)	m3					—
埋 戻	W2≧4m	Fu	m3					—
	W1≧4m		m3					—
	1m≦W1<4m		m3			69. 8		69. 8
	W1≦1m		m3		5. 0	102. 0		107. 0
							小計	176. 8

平均断面体積計算表

種 別：掘削工
 ブロック：掘削
 区 分：
 細 別：掘削
 規 格：オープン

測 点	距 離(m)	オープン(土砂)C(SE)			オープン(粘性土)C(M)			摘 要
		断面積(m2)	平均断面積(m2)	体 積(m3)	断面積(m2)	平均断面積(m2)	体 積(m3)	
NO. 37			—	—		—	—	
NO. 38	20.0	3.4	1.70	34.0				
NO. 39	20.0	0.9	2.15	43.0				
NO. 40	20.0	13.2	7.05	141.0				
BC4(NO. 41)	18.5	10.0	11.60	214.6				
SP4	13.3	7.5	8.75	116.4				
NO. 42	8.2	4.6	6.05	49.6				
EC4	5.1	4.1	4.35	22.2				
NO. 42+12.5	7.4	4.0	4.05	30.0				
NO. 43	7.5	3.9	3.95	29.6				
BC5	6.3	4.2	4.05	25.5				
NO. 17		1.3						
NO. 18	20.0	1.3	1.30	26.0				
NO. 19	20.0	1.3	1.30	26.0				
NO. 20	20.0	0.7	1.00	20.0				
NO. 21	20.0	4.8	2.75	55.0				
	20.0	4.8	4.80	96.0				
小 計	226.3			928.9				
合 計	226.3			928.9				

平均断面体積計算表

種 別：盛土工
ブロック：路床盛土
区 分：
細 別：路床
規 格：

測 点	距 離(m)	2.5>W B1-1			2.5≤W<4.0 B1-2			摘 要
		断面積 (m2)	平均断面積 (m2)	体 積 (m3)	断面積 (m2)	平均断面積 (m2)	体 積 (m3)	
NO. 37			—	—		—	—	
NO. 38	20.0				1.1	0.55	11.0	
NO. 39	20.0	1.2	0.60	12.0		0.55	11.0	
NO. 40	20.0	0.2	0.70	14.0				
BC4(NO. 41)	18.5		0.10	1.9				
小 計	78.5			27.9			22.0	
合 計	78.5			27.9			22.0	

平均断面体積計算表

種 別：盛土工
ブロック：路床盛土
区 分：
細 別：路床
規 格：

[illegible]

平均断面体積計算表

種 別：盛土工
ブロック：歩土盛土
区 分：
細 別：歩道右
規 格：

測点	距離(m)	2.5>W B3-1			2.5≦W<4.0 B3-2			摘要
		断面積(m ²)	平均断面積(m ²)	体積(m ³)	断面積(m ²)	平均断面積(m ²)	体積(m ³)	
NO. 37			—	—		—	—	
NO. 38	20.0							
NO. 39	20.0							
NO. 40	20.0							
BC4(NO. 41)	18.5							
SP4	13.3	0.2	0.10	1.3				
NO. 42	8.2		0.10	0.8				
小計	100.0			2.1				
合計	100.0			2.1				

平均断面体積計算表

種 別：盛土工
ブロック：歩土盛土
区 分：
細 別：歩道右
規 格：

[illegible]

平均断面体積計算表

種 別：盛土工
ブロック：歩土盛土
区 分：
細 別：歩道左
規 格：

[illegible]

平均断面面積計算表

種 別：構造物撤去工
 ブロック：構造物取壊し
 区 分：
 細 別：舗装版取壊
 規 格：アスファルト舗装版取壊

測 点	距 離(m)	アスファルト舗装版取壊 (t=5cm)			アスファルト舗装版取壊 (t=4cm) As2			摘 要
		幅(m)	平均断面積(m)	面 積(m2) As1	幅(m)	平均断面積(m)	面 積(m2)	
NO. 37		4.8	—	—		—	—	
NO. 38	20.0	2.9	3.85	77.0				
NO. 39	20.0	6.0	4.45	89.0				
NO. 40	20.0	6.7	6.35	127.0	4.4	2.20	44.0	
BC4(NO. 41)	18.5	6.7	6.70	124.0	2.2	3.30	61.1	
SP4	13.3	11.6	9.15	121.7	2.2	2.20	29.3	
NO. 42	8.2	6.8	9.20	75.4	2.2	2.20	18.0	
EC4	5.1	6.8	6.80	34.7	2.2	2.20	11.2	
NO. 42+12.5	7.4	6.7	6.75	50.0	2.2	2.20	16.3	
NO. 43	7.5	6.9	6.80	51.0	2.2	2.20	16.5	
BC5	6.3	6.8	6.85	43.2	2.3	2.25	14.2	
NO. 44	13.7	6.9	6.85	93.8	2.4	2.35	32.2	
NO. 17		9.3						
NO. 18	20.0	9.3	9.30	186.0				
NO. 19	20.0	25.0	17.15	343.0				
NO. 20	20.0	10.2	17.60	352.0				
NO. 21	20.0	14.7	12.45	249.0				
	20.0	14.7	14.70	294.0				
合 計	240.0			2,310.8			242.8	

平均断面体積計算表

種 別：構造物撤去工
 ブロック：構造物取壊し
 区 分：
 細 別：コンクリート取壊し
 規 格：無筋コンクリート

測 点	距 離(m)	無筋コンクリート Co						摘 要
		断面積(m2)	平均断面積(m2)	体 積(m3)	断面積(m2)	平均断面積(m2)	体 積(m3)	
NO. 37			—	—				
NO. 38	20.0	0.2	0.10	2.0				
NO. 39	20.0	1.1	0.65	13.0				
NO. 40	20.0	1.1	1.10	22.0				
BC4(NO. 41)	18.5	0.3	0.70	13.0				
SP4	13.3	0.4	0.35	4.7				
NO. 42	8.2	0.4	0.40	3.3				
EC4	5.1	0.4	0.40	2.0				
NO. 42+12.5	7.4	0.3	0.35	2.6				
NO. 43	7.5	0.3	0.30	2.3				
BC5	6.3	0.3	0.30	1.9				
NO. 44	13.7	0.3	0.30	4.1				
合 計	140.0			70.9				

重力式擁壁数量計算書

道路右側

打增擁壁

[illegible]

重力式擁壁数量計算書

道路右側

打増擁壁

測 点	距 離	足 場 工												摘 要
		断面積	平 均	体 積	長 さ	平均長	面 積	幅	平均幅	面 積	高 さ	平均高	面 積	H
	0.00	2.00												2.000
	0.24	2.79	2.395	0.57										2.790
	0.00	3.24	3.015											3.240
N0.	42	1.10	3.24	3.240	3.56									3.240
	1.70	3.25	3.245	5.52										3.250
	2.00	3.27	3.260	6.52										3.270
	1.20	3.28	3.275	3.93										3.280
EC4	0.25	3.28	3.280	0.82										3.280
合 計	6.49			20.92										

目地材 (10m/ヶ所, t=10mm)	設置しない
水抜きパイプ (7㎡/ヶ所, φ 150mm)	設置しない
吸出防止材 (300×300)	設置しない
足場工 単管傾斜足場	掛㎡
足場工 枠組足場	20.92 掛㎡
鉄筋 (D13)	172.407 kg
コンクリート削孔 (φ 13 L=50mm)	55 孔
ケミカルアンカー	55 本
水抜管 (φ 75mm 平均L=380mm N=9本)	0.380×9.0 3.4 m

平均断面体積計算表

種 別：排水工
 ブロック：作業土工
 区 分：
 細 別：床掘
 規 格：道路左側

測 点	距 離(m)	床掘			基面整正			摘 要
		断面積(m2)	平均断面積(m2)	体 積(m3)	幅(m)	平均幅(m)	面 積(m2)	
1号街渠側溝								
		0.5	—	—	0.5	—	—	
NO. 37	7.1	0.5	0.50	3.6	0.5	0.50	3.6	
	3.0	0.5	0.50	1.5	0.5	0.50	1.5	
重圧管 φ 300								
		0.3	—	—	0.5	—	—	
NO. 38	16.4	0.3	0.30	4.9	0.5	0.50	8.2	
	9.2	0.3	0.30	2.8	0.5	0.50	4.6	
1号U型側溝								
		0.4	—	—	0.6	—	—	
NO. 39	18.1	0.4	0.40	7.2	0.6	0.60	10.9	
NO. 40	20.1	0.4	0.40	8.0	0.6	0.60	12.1	
	18.1	0.4	0.40	7.2	0.6	0.60	10.9	
1号街渠側溝								
		0.2	0.10		0.5	0.25		
NO. 39	9.1	0.2	0.20	1.8	0.5	0.50	4.6	
NO. 40	18.0	0.2	0.20	3.6	0.5	0.50	9.0	
	17.0	0.2	0.20	3.4	0.5	0.50	8.5	
小 計	136.1			44.0			73.9	

平均断面体積計算表

種 別：排水工
 ブロック：作業土工
 区 分：
 細 別：床掘
 規 格：道路左側

測 点	距 離(m)	床掘			基面整正			摘 要
		断面積(m2)	平均断面積(m2)	体 積(m3)	幅(m)	平均幅(m)	面 積(m2)	
3号U型水路								
		0.2	—	—	0.6	—	—	
BC4(NO. 41)	0.4	0.2	0.20	0.1	0.6	0.60	0.2	
SP4	13.3	0.2	0.20	2.7	0.6	0.60	8.0	
NO. 42	8.2	0.1	0.15	1.2	0.3	0.45	3.7	
EC4	5.1	0.1	0.10	0.5	0.6	0.45	2.3	
	7.4	0.1	0.10	0.7	0.6	0.60	4.4	
3号U型水路								
NO. 42+12.5		0.2	—	—	0.6	—	—	
NO. 43	7.5	0.2	0.20	1.5	0.6	0.60	4.5	
BC5	6.3	0.2	0.20	1.3	0.6	0.60	3.8	
NO. 44	12.8	0.2	0.20	2.6	0.6	0.60	7.7	
小 計	61.0			10.6			34.6	
合 計	197.1			54.6			108.5	

平均断面体積計算表

種 別：排水工
 ブロック：作業土工
 区 分：
 細 別：埋戻工
 規 格：埋戻D

測 点	距 離(m)	埋戻D			埋戻C			摘 要
		断面積(m2)	平均断面積(m2)	体 積(m3)	断面積(m2)	平均断面積(m2)	体 積(m3)	
1号街渠側溝								
		0.3	—	—				
NO. 37	7.1	0.3	0.30	2.1				
	3.0	0.3	0.30	0.9				
			0.15					
重圧管 φ 300								
		0.2	—	—				
NO. 38	16.4	0.2	0.20	3.3				
	9.2	0.2	0.20	1.8				
1号U型側溝								
		0.3	—	—				
NO. 39	18.1	0.3	0.30	5.4				
NO. 40	20.1	0.3	0.30	6.0				
	18.1	0.3	0.30	5.4				
1号街渠側溝								
		0.2	0.10					
NO. 39	9.1	0.2	0.20	1.8				
NO. 40	18.0	0.2	0.20	3.6				
	17.0	0.2	0.20	3.4				
小 計	136.1			33.7				

平均断面体積計算表

種 別：排水工
 ブロック：作業土工
 区 分：
 細 別：埋戻工
 規 格：埋戻D

測 点	距 離(m)	埋戻D			埋戻C			摘 要
		断面積(m2)	平均断面積(m2)	体 積(m3)	断面積(m2)	平均断面積(m2)	体 積(m3)	
1号U型水路								
		0.3	—	—				
BC4(NO. 41)	0.4	0.3	0.30	0.1				
SP4	13.3	0.3	0.30	4.0				
NO. 42	8.2	0.2	0.25	2.1				
EC4	5.1	0.1	0.15	0.8				
	7.4	0.1	0.10	0.7				
3号U型水路								
NO. 42+12.5		0.3	—	—				
NO. 43	7.5	0.3	0.30	2.3				
BC5	6.3	0.3	0.30	1.9				
NO. 44	12.8	0.3	0.30	3.8				
小 計	61.0			15.7				
合 計	197.1			49.4				

平均断面体積計算表

種 別：排水工
 ブロック：作業土工
 区 分：
 細 別：埋戻工
 規 格：埋戻コンクリート

[illegible]

平均断面体積計算表

種 別：排水工
 ブロック：作業土工
 区 分：
 細 別：床掘
 規 格：道路右側


測 点	距 離(m)	床掘			基面整正			摘 要
		断面積(m2)	平均断面積(m2)	体 積(m3)	幅(m)	平均幅(m)	面 積(m2)	
1号街渠側溝								
		0.2	—	—	0.6	—	—	
NO. 38	18.0	0.2	0.20	3.6	0.6	0.60	10.8	
NO. 39	18.0		0.10	1.8		0.30	5.4	
	9.6							
NO. 40		0.3	—	—	0.5	—	—	
BC4(NO. 41)	18.5	0.2	0.25	4.6	0.5	0.50	9.3	
	0.5	0.2	0.20	0.1	0.5	0.50	0.3	
SP4	10.8	0.2	0.20	2.2	0.5	0.50	5.4	
NO. 42	7.2	0.2	0.20	1.4	0.5	0.50	3.6	
EC4	4.1	0.2	0.20	0.8	0.5	0.50	2.1	
NO. 42+12.5	7.4	0.2	0.20	1.5	0.5	0.50	3.7	
NO. 43	6.5	0.2	0.20	1.3	0.5	0.50	3.3	
BC5	5.3	0.2	0.20	1.1	0.5	0.50	2.7	
NO. 44	13.4	0.2	0.20	2.7	0.5	0.50	6.7	
場所打水路								
EC4		0.7	—	—	0.3	—	—	
	0.3	0.7	0.70	0.2	0.3	0.30	0.1	
小 計	119.6			21.3			53.4	
合 計	119.6			21.3			53.4	

平均断面体積計算表

種 別：排水工
 ブロック：作業土工
 区 分：
 細 別：埋戻工
 規 格：埋戻D

測 点	距 離(m)	埋戻D			埋戻C			摘 要
		断面積(m2)	平均断面積(m2)	体 積(m3)	断面積(m2)	平均断面積(m2)	体 積(m3)	
1号街渠側溝								
		0.2	—	—				
NO. 38	18.0	0.2	0.20	3.6				
NO. 39	18.0		0.10	1.8				
	9.6							
NO. 40		0.2	—	—				
BC4(NO. 41)	18.5	0.2	0.20	3.7				
	0.5	0.2	0.20	0.1				
SP4	10.8	0.2	0.20	2.2				
NO. 42	7.2	0.2	0.20	1.4				
EC4	4.1	0.2	0.20	0.8				
NO. 42+12.5	7.4	0.2	0.20	1.5				
NO. 43	6.5	0.2	0.20	1.3				
BC5	5.3	0.2	0.20	1.1				
NO. 44	13.4	0.2	0.20	2.7				
場所打水路								
EC4		0.5	—	—				
	0.3	0.5	0.50	0.2				
			0.25					
小 計	119.6			20.4				
合 計	119.6			20.4				

1式 当り

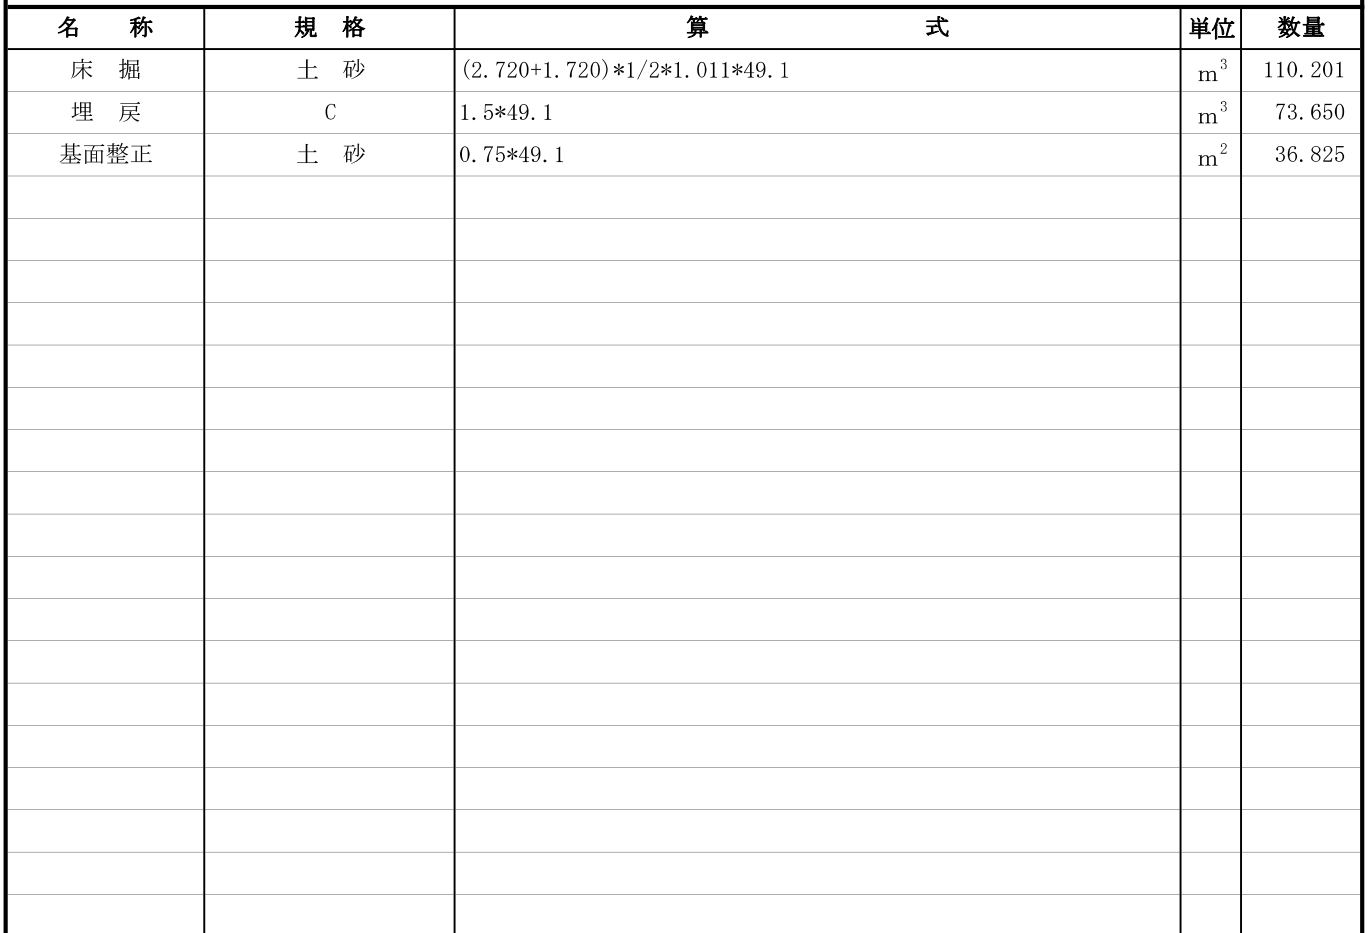

数量調書

名 称：1号U型側溝

單位：m

[illegible]

数量調書

種 別：側溝工
ブ ロ ッ ク：側溝
区 分：
細 別：側溝工
規 格：3号U型側溝

单位: m

[illegible]

数量調書

名 称：1号街渠側溝

单位: m

[illegible]

数量調書

種 別：場所打水路工
 ブロック：側溝
 区 分：
 細 別：3号場所打水路
 規 格：

单位: m

[illegible]

数量調書

種 別：管渠工
ブロック：管渠工
区 分：
細 別：重圧管
規 格：φ300

单 位：m

測 点	数 量	摘 要
No. 37+3.6～No. 38+9.2	25.6	左側
No. 40付近	7.5	右側
No. 40+0.7～No. 40+10.4	9.7	右側(市道)
小 計	42.8	
合 計	42.8	

数量調書

種 別：管渠工
ブロック：管渠工
区 分：
細 別：重圧管
規 格：φ 600

单 位：m

[illegible]

数量調書

種 別：集水桝工・マンホール工
ブ ロ ッ ク：集水桝
区 分：
細 別：1号街渠桝
規 格：

單位：箇所

[illegible]

数量調書

種 別：集水桧工・マンホール工
ブ ロ ッ ク：集水桧
区 分：
細 別：2号街渠桧
規 格：

單位：箇所

[illegible]

数量調書

種 別：集水桧工・マンホール工
ブロック：集水桧
区 分：
細 別：1号集水桧
規 格：B500-L500-H600

單位：箇所

[illegible]

数量調書

種 別：集水桧工・マンホール工
 ブロック：集水桧
 区 分：
 細 別：2号集水桧
 規 格：B900-L900-H1700

單位：箇所

[illegible]

数量調書

種別：集水桧工・マンホール工
ブロック：集水桧
区分：
細別：3号集水桧
規格：B800-L800-H1800

單位：箇所

[illegible]

数量調書

種別：集水桧工・マンホール工
ブロック：集水桧
区分：
細別：4号集水桧
規格：B800-L800-H1600

單位：箇所

[illegible]

数量調書

種 別：集水樹工・マンホール工
ブ ロ ッ ク：集水樹
区 分：
細 別：9号集水樹
規 格：落ちふた式U型側溝樹

單位：箇所

[illegible]

平均断面体積計算表

種 別：アスファルト舗装工
 ブロック：舗装
 区 分：
 細 別：表層
 規 格：密粒度アスコン t=5cm

測 点	距 離(m)	表層 W1			基層 W2			摘 要
		幅(m)	平均幅(m)	面 積(m2)	幅(m)	平均幅(m)	面 積(m2)	
NO. 37		8.68			8.14			
	20.0	8.68	8.68	173.6	8.14	8.14	162.8	
NO. 38		8.84			8.15			
NO. 39	20.0	8.69	8.77	175.4	8.14	8.15	163.0	
NO. 40	20.0	11.97	10.33	206.6	11.43	9.79	195.8	
BC4(NO. 41)	18.5	9.56	10.77	199.2	9.29	10.36	191.7	
SP4	13.3	7.95	8.76	116.5	7.68	8.49	112.9	
NO. 42	8.2	7.27	7.61	62.4	7.00	7.34	60.2	
EC4	5.1	6.84	7.06	36.0	6.57	6.79	34.6	
NO. 42+12.5	7.4	6.60	6.72	49.7	6.33	6.45	47.7	
NO. 43	7.5	6.78	6.69	50.2	6.52	6.43	48.2	
BC5	6.3	6.99	6.89	43.4	6.72	6.62	41.7	
NO. 44	13.7	6.67	6.83	93.6	6.40	6.56	89.9	
NO. 17		9.3			9.1	4.55		
NO. 18	20.0	9.3	9.30	186.0	9.1	9.10	182.0	
NO. 19	20.0	25.0	17.15	343.0	25.0	17.05	341.0	
NO. 20	20.0	10.2	17.60	352.0	9.6	17.30	346.0	
NO. 21	20.0	14.7	12.45	249.0	14.1	11.85	237.0	
	20.0	14.7	14.70	294.0	14.1	14.10	282.0	
小 計	240.0			2,630.6			2,536.5	
合 計	240.0			2,630.6			2,536.5	

平均断面体積計算表

種 別：アスファルト舗装工
 ブロック：舗装
 区 分：
 細 別：表層
 規 格：密粒度アスコン t=5cm

測 点	距 離(m)	上層路盤 W3			下層路盤 W4			摘 要
		幅(m)	平均幅(m)	面 積(m2)	幅(m)	平均幅(m)	面 積(m2)	
NO. 37								
NO. 38	20.0	8.15			8.15			
NO. 39	20.0	8.14	8.15	163.0	8.14	8.15	163.0	
NO. 40	20.0	11.43	9.79	195.8	11.43	9.79	195.8	
BC4(NO. 41)	18.5	9.29	10.36	191.7	9.29	10.36	191.7	
SP4	13.3	7.68	8.49	112.9	7.68	8.49	112.9	
NO. 42	8.2	7.00	7.34	60.2	7.00	7.34	60.2	
EC4	5.1	6.57	6.79	34.6	6.57	6.79	34.6	
NO. 42+12.5	7.4	6.33	6.45	47.7	6.33	6.45	47.7	
NO. 43	7.5	6.52	6.43	48.2	6.52	6.43	48.2	
BC5	6.3	6.72	6.62	41.7	6.72	6.62	41.7	
NO. 44	13.7	6.40	6.56	89.9	6.40	6.56	89.9	
A1				49.1			49.1	
A2				70.9			70.9	
小 計	140.0			1,105.7			1,105.7	
合 計	140.0			1,105.7			1,105.7	

数量調書

種 別：アスファルト舗装工
ブ ロ ッ ク：歩道舗装
区 分：透水性舗装
細 別：
規 格：4-10-5

[illegible]

平均断面体積計算表

種 別：アスファルト舗装工
 ブロック：歩道舗装
 区 分：右側
 細 別：表層
 規 格：開粒度アスコン t=4cm

測 点	距 離(m)	表層			路盤			摘 要
		幅(m)	平均幅(m)	面 積(m2)	幅(m)	平均幅(m)	面 積(m2)	
NO. 37		3.49						
NO. 38	20.0	3.49	3.49	69.8	3.48	1.74	34.8	
	17.5	3.49	3.49	61.1	3.48	3.48	60.9	
		2.15			2.15			
BC4(NO. 41)	11.0	2.15	2.15	23.7	2.15	2.15	23.7	
	8.1	2.15	2.15	17.4	2.15	2.15	17.4	
		2.15			2.15			
SP4	1.6	2.15	2.15	3.4	2.15	2.15	3.4	
NO. 42	8.2	1.88	2.02	16.6	1.87	2.01	16.5	
EC4	5.1	2.03	1.96	10.0	2.02	1.95	9.9	
NO. 42+12.5	7.4	2.41	2.22	16.4	2.40	2.21	16.4	
	1.8	2.41	2.41	4.3	2.40	2.40	4.3	
		2.22			2.21			
NO. 43	1.7	2.22	2.22	3.8	2.21	2.21	3.8	
BC5	6.3	2.06	2.14	13.5	2.05	2.13	13.4	
NO. 44	13.7	2.43	2.25	30.8	2.42	2.24	30.7	
小 計	102.4			270.8			235.2	
合 計	102.4			270.8			235.2	

平均断面体積計算表

種 別：アスファルト舗装工
 ブロック：歩道舗装
 区 分：右側
 細 別：表層
 規 格：開粒度アスコン t=4cm

測 点	距 離(m)	フィルター層						摘 要
		幅(m)	平均幅(m)	面 積(m2)	幅(m)	平均幅(m)	面 積(m2)	
NO. 37								
NO. 38	20.0	3.47	1.74	34.8				
	17.5	3.47	3.47	60.7				
		2.09						
BC4(NO. 41)	11.0	2.09	2.09	23.0				
	8.1	2.09	2.09	16.9				
		2.09						
SP4	1.6	2.09	2.09	3.3				
NO. 42	8.2	1.86	1.98	16.2				
EC4	5.1	2.01	1.94	9.9				
NO. 42+12.5	7.4	2.39	2.20	16.3				
	1.8	2.39	2.39	4.3				
		2.20						
NO. 43	1.7	2.20	2.20	3.7				
BC5	6.3	2.04	2.12	13.4				
NO. 44	13.7	2.41	2.23	30.6				
小 計	102.4			233.1				
合 計	102.4			233.1				

数量調書

種 別：アスファルト舗装工
ブ ロ ッ ク：歩道舗装
区 分：交差点部
細 別：
規 格：開粒度アスコン t=4cm

測 点	数 量	摘 要
B1	54.2	舗装数量根拠図より
B2	146.3	"
B3	50.7	"
B4	21.7	"
小 計	272.9	
合 計	272.9	

数量調書

種 別 : アスファルト舗装工
 ブロック : 歩道舗装
 区 分 : 乗入部
 細 別 :
 規 格 :

[illegible]