

令和8年度

道路維持修繕事業

安宿中屋線道路修繕工事

仕様書

施 工 場 所 東広島市豊栄町安宿






# 安宿中屋線道路修繕工事位置図(広域)



安宿中屋線

| 記号例 |               |   |      |
|-----|---------------|---|------|
| --- | 郡市界           | ○ | 町村役場 |
| --- | 町村界           | ◎ | 郵便局  |
| === | 国道            | × | 学校   |
| === | 13m以上の道路      | ≡ | 神社   |
| === | 5.5m-13.0mの道路 | ≡ | 寺院   |
| === | 3.0m-5.5mの道路  | ⊙ | 病院   |
| --- | 1.5m-3.0mの道路  | ⊙ | 工場   |
| --- | 1.5m未満の道路     | × | 派出所  |
| —+— | 鉄道            | Y | 消防署  |
| —   | 河川            | △ | 記念碑  |
| —   | 水田            | △ | 三角点  |
| —   | 針葉樹林          | ○ | 水準点  |
| —   | 広葉樹林          | ・ | 独立点  |

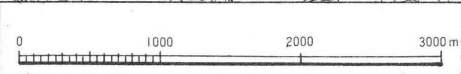




位置図【安宿中屋線】



詳細図【安宿中屋線】

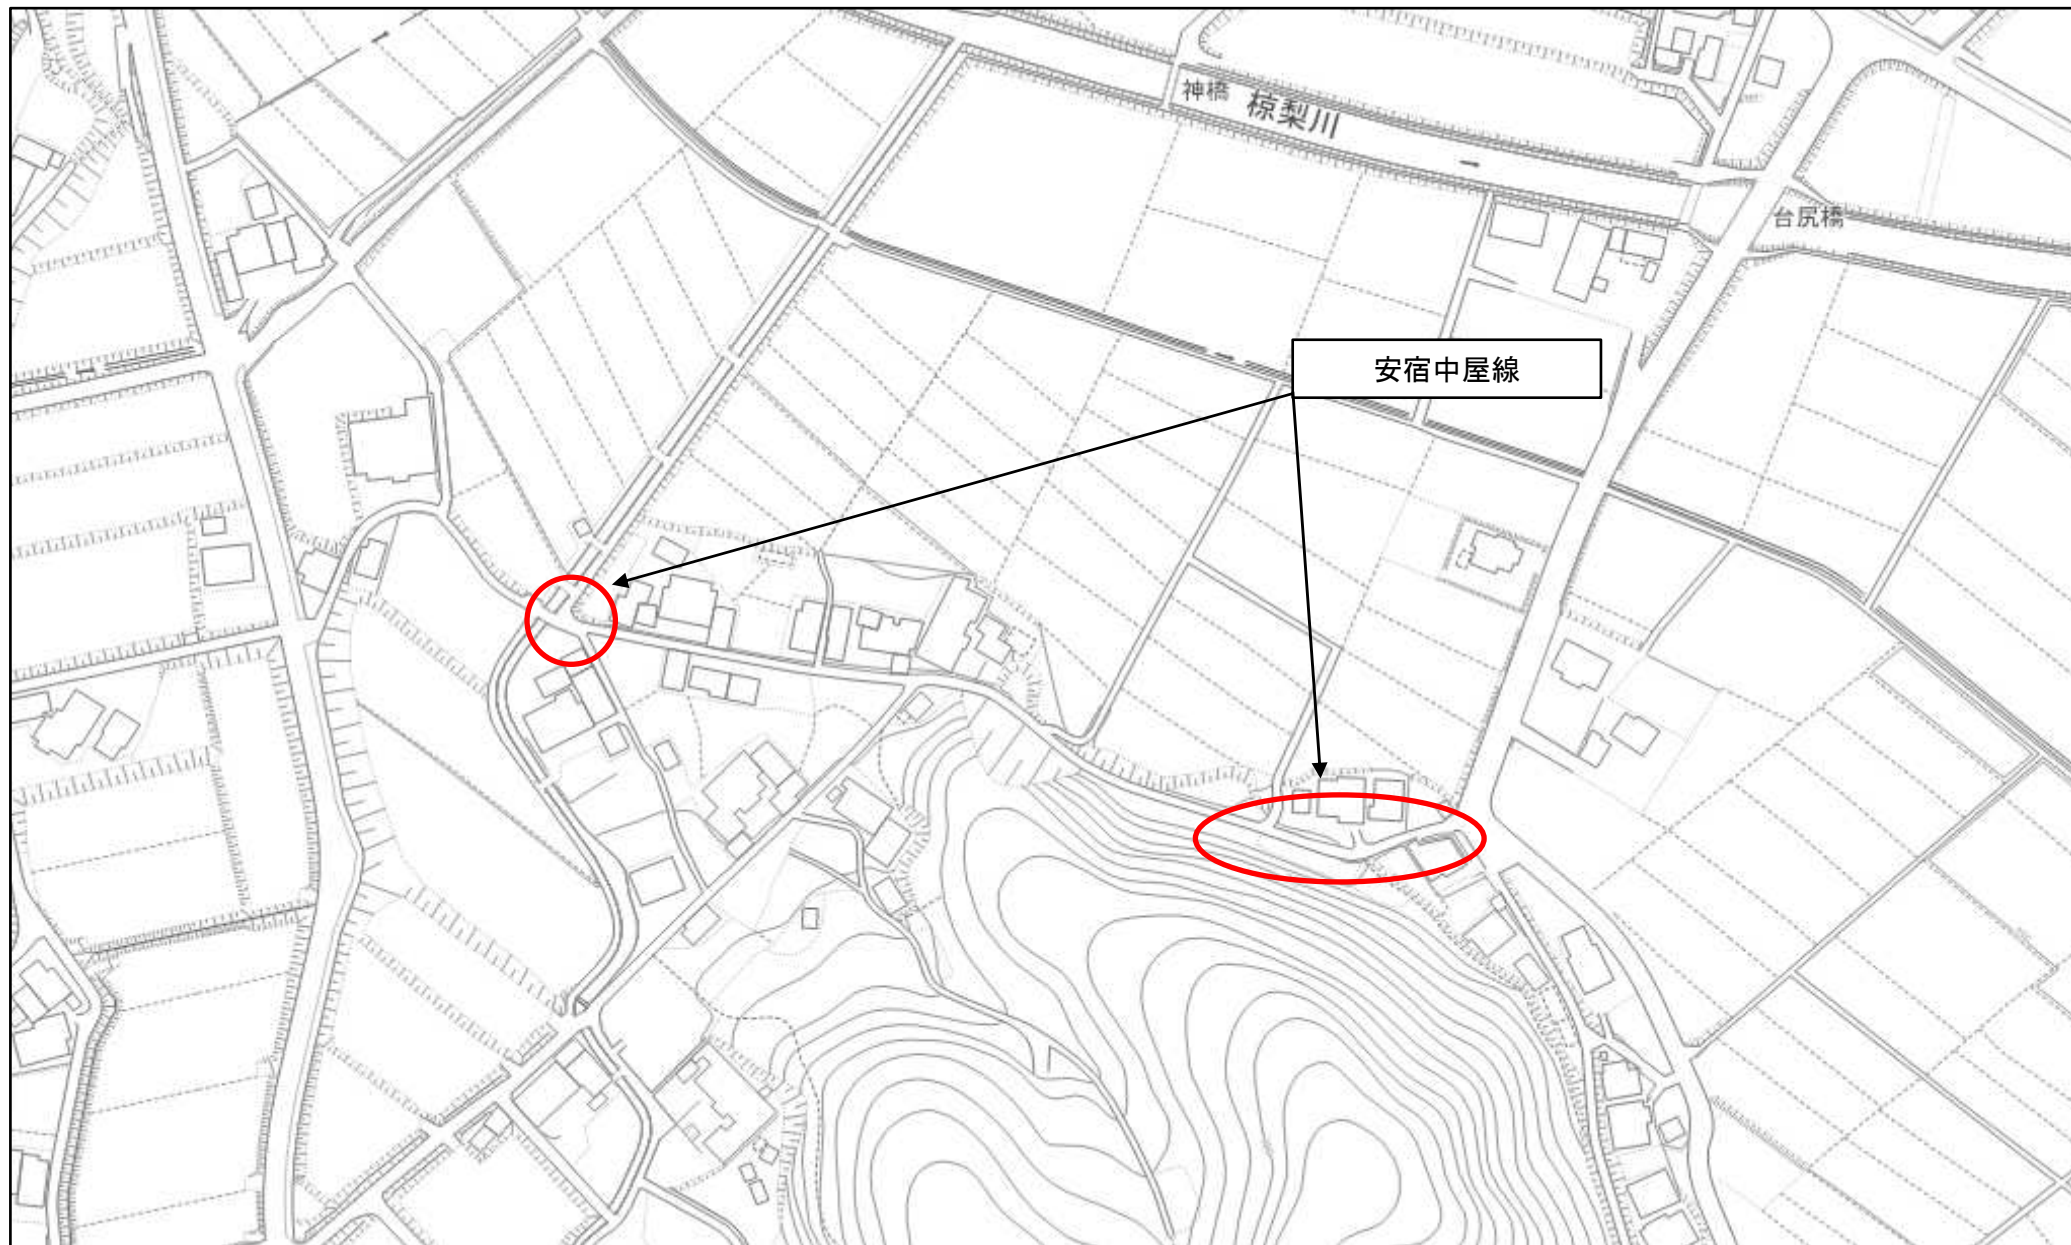

# 特 記 仕 様 書

(令和8年度 道路維持修繕事業 安宿中屋線道路修繕工事)

## 第1章 総則

1. 適用
2. 前払金
3. 現場代理人の兼務
4. 現場作業終期日
5. 履行報告
6. 官公庁等への手続き等
7. 工事中情報共有システム（受注者希望型）
8. 熱中症対策に資する現場管理費の補正
9. 主任(監理)技術者及び現場代理人の配置について
10. 法定外の労災保険の付保
11. 週休2日適用工事等 週休2日
12. 建設副産物の取り扱いについて
13. 猛暑時間の施工回避
14. 猛暑日等を考慮した工期延長について
15. 熱中症による健康障害発生時の対応計画

## 第2章 工事材料

1. 見本・品質証明資料
2. 品質規格証明資料等
3. 溶融スラグを利用した資材の使用

## 第3章 施工条件

1. 安全対策
  - (1) 交通誘導警備員・警戒船・保安要員
  - (2) 架空線の防護管に要する費用について
2. 盛土・埋戻土
  - (1) 流用土(工事内流用)
3. 建設副産物
  - (1) 建設発生土(搬出)（建設発生土リサイクルプラント、建設発生土受入地又は建設発生土受入地(一時たい積)）
  - (2) コンクリート殻(有筋)(搬出)
  - (3) コンクリート殻(無筋)(搬出)
  - (4) アスファルト殻(搬出)

## 第4章 施工管理

1. 出来形管理
  - (1) 表層工及び道路面に天端が接する構造物

## 第5章 その他

1. 工事関係書類
2. 工事写真
3. 疑義の解決等
4. 事前調査
5. 交通誘導警備員



# 特記仕様書

## 第1章 総則

### 1. 適用

本工事の施工にあたっては、「土木工事共通仕様書（令和7年8月）広島版（適用区分「広島」及び「広島県」）」及び東広島市制定の第15編下水道編(最新版)に基づいて実施しなければならない。  
この場合においては、次のとおりとする。

- (1) 「広島県」とあるのは「東広島市」と読み替える。（ただし、第1編第1章第1節1-1-1-26第10項、第1編第1章第2節1-1-2-1第3項、1-1-2-8第1項、1-1-2-9第1項、1-1-2-10第1項、1-1-2-11第1項、第6項、第8項、1-1-2-14第2項、1-1-2-16第1項、第3項、第2編第1章第3節2-1-3-1、第3編第1章第2節3-1-2-3第2項においては読み替えない。）
- (2) 「建設工事請負契約約款」とあるのは「東広島市の建設工事請負契約約款」と読み替える。
- (3) 「土木工事監督規程」とあるのは「東広島市建設工事監督事務取扱要綱」と読み替える。
- (4) 「土木工事検査規程」とあるのは「東広島市建設工事検査規程」と読み替える。
- (5) 「建設工事執行規則第19条の1」とあるのは「東広島市建設工事執行規則第19条第1項」と、「建設工事執行規則第41条の2」とあるのは「東広島市建設工事執行規則第41条第2項」と読み替える。
- (6) 「広島県契約規則第2条の1」とあるのは「東広島市契約規則第2条第1項」と読み替える。
- (7) 「土木工事検査技術基準」とあるのは「東広島市の「土木工事検査技術基準」」と読み替える。
- (8) 「低入札価格調査制度事務取扱要綱」とあるのは「東広島市低入札価格調査制度事務取扱要領」と読み替える。
- (9) 「広島県の建設工事入札参加資格」とあるのは「東広島市の競争入札参加資格」と読み替える。
- (10) 広島県の「建設業者等指名除外要綱」とあるのは東広島市の「建設業者等指名除外基準要綱」と「建設業者等指名除外要綱別表第18号」とあるのは東広島市の「建設業者等指名除外基準要綱別表第22号」と読み替える。
- (11) 「建設工事における低入札価格調査制度事務取扱要綱」とあるのは「東広島市低入札価格調査制度事務取扱要領」と、「建設工事における低入札価格調査制度事務取扱要綱第10条」とあるのは「東広島市低入札価格調査制度事務取扱要領第11条」と読み替える。
- (12) 「県発注工事等における暴力団排除のための契約制限要綱」とあるのは「東広島市建設工事暴力団等排除要綱」と読み替える。

### (13) その他

| 編 | 章 | 節 | 条  | 見出し                   | 項             | 特記及び追加仕様事項 |
|---|---|---|----|-----------------------|---------------|------------|
| 1 | 1 | 2 | 5  | 工事の下請負                | 3から6まで        | 適用しない。     |
| 1 | 1 | 2 | 14 | 施工管理                  | 1             | 適用しない。     |
| 1 | 1 | 2 | 16 | 環境対策                  | 4             | 適用しない。     |
| 1 | 1 | 3 | 3  | 現場代理人及び主任技術者又は監理技術者   | 5から6まで        | 適用しない。     |
| 1 | 1 | 3 | 4  | 下請負及び契約の制限            | 1(2)          | 適用しない。     |
| 1 | 1 | 3 | 5  | 主要資材の購入               |               | 適用しない。     |
| 1 | 1 | 3 | 7  | 契約後VE工事               |               | 適用しない。     |
| 1 | 1 | 3 | 9  | 県産材の活用                | (2)           | 適用しない。     |
| 1 | 1 | 3 | 10 | 工事現場の現場環境改善等          |               | 適用しない。     |
| 1 | 1 | 3 | 11 | 現場環境改善（ウィークリースタンス）の実施 | (4)[2]から[7]まで | 適用しない。     |
| 3 | 1 | 1 | 1  | 請負代金内訳書               |               | 適用しない。     |
| 3 | 1 | 1 | 2  | 工程表                   |               | 適用しない。     |
| 3 | 1 | 1 | 7  | 工事完成図書の納品             | 2から6まで        | 適用しない。     |
| 3 | 1 | 1 | 8  | 技術検査                  | 3から5まで        | 適用しない。     |
| 3 | 1 | 2 | 1  | 請負代金内訳書               |               | 適用しない。     |
| 3 | 1 | 2 | 2  | 工程表                   |               | 適用しない。     |
| 3 | 1 | 2 | 5  | 工事完成図書の納品             |               | 適用しない。     |
| 3 | 1 | 2 | 6  | 提出書類                  | 2             | 適用しない。     |
| 3 | 1 | 3 | 1  | 工事完成図書の納品             |               | 適用しない。     |
| 3 | 1 | 3 | 2  | 技術検査                  | 2             | 適用しない。     |

### 2. 前払金

契約金額が50万円以上の建設工事の場合は前払金を請求することができる。前払金は請負代金の40%以内とする。また、契約に当たって契約約款特約事項第22項により中間前払金を選択するものにあつては、中間前払金は請負代金の20%以内とする。その他、前金払・中間前金払の適用は次の要領による。

- ・建設工事請負代金前金払実施要領
- ・建設工事請負代金中間前金払実施要領
- ・東広島市余裕期間制度適用工事に係る事務取扱要領

### 3. 現場代理人の兼務

- 1 現場代理人の兼務については、「技術者等の適正配置について」によるものとする。
  - 2 発注者は、受注者からの申請に基づき、兼務する各工事の内容、工程等を勘案し、現場代理人の兼務について承認の適否を決定し、承認する場合は現場代理人兼務承認書により、承認しない場合は現場代理人兼務非承認書に承認しない理由を記載の上、速やかに受注者に通知する。
  - 3 発注者は現場代理人の兼務について、次に掲げる事由に該当すると認めたときは、現場代理人兼務承認取消書により、その承認を取消すものとする。
    - (1) 兼務を予定する工事の発注者が兼務を承認しないことが明らかになったとき
    - (2) 兼務を承認した日から起算して14日（東広島市の休日定める条例（平成元年東広島市条例第6号）第1条第1項に規定する市の休日を除く。）を経過した後においても、兼務先の発注者が兼務を承認したことを証する書面の写しが提出されないとき
    - (3) 兼務申請において、重要な事項について虚偽の申告をし、又は重要な事実の申告を行わなかったことが判明したとき
    - (4) 兼務の承認後、重要な事項や重大な状況の変化について報告を行わない等、必要な報告を怠ったことが判明したとき
    - (5) 著しい状況の変化により、兼務を承認することが適当でなくなったとき
    - (6) その他、発注者が兼務を承認することが適当でなくなったとき
  - 4 重要な事項について虚偽の申告を行う等、不適切な申請を行った者、又は、兼務の承認後に重要な事項や重大な状況の変化について報告を行わない等、必要な報告を怠った者に対しては、請負契約に基づく是正措置の請求や指名除外等の必要な措置を行うことがある。
- ※ 同一町内における町とは西条町、八本松町、志和町又は高屋町にあつては昭和49年4月20日前の町の区域とし、黒瀬町、福富町、豊栄町、河内町又は安芸津町にあつては平成17年2月7日前の町の区域とする。

### 4. 現場作業終期日

本工事の施工に当たっては、工期末の30日前までに、下記の作業を終了しなければならない。

なお、現場作業終期日までに適時、速やかに「土木工事共通仕様書（令和7年8月）広島版」第1編1-1-1-23第2項第3号に記載してある出来高が確認できる資料を監督職員に提出しなければならない。

### 5. 履行報告

履行報告の提出にあたっては、実施工程表と平面図（施工済み箇所を着色）又は、進捗状況が確認できる写真を添付すること。なお、月締め報告とし、翌月7日までに提出すること。

### 6. 官公庁等への手続き等

受注者は、関係官公庁及びその他の関係機関との諸手続きにおいて許可、承諾等を得た場合はその書面（写し）を提出するものとし、更新手続き（許可内容が同じもの）の場合は、届出等の鑑のみとする。

### 7. 工事中情報共有システム（受注者希望型）

- (1) 本工事は、工事中情報共有システムの対象（受注者希望型）である。
- (2) 工事中情報共有システムを利用するにあたり、発注者に連絡の上、利用申込すること。
- (3) 本工事で使用する情報共有システムは次のとおり。

広島県工事中情報共有システム（一般社団法人 広島県土木協会）  
<http://www.hdobokuk.or.jp/koujijyoushishutemu2.html>
- (4) 工事中情報共有システム利用に必要な費用は設計金額に含まれている。
- (5) 利用にあたっては「東広島市発注工事における広島県工事中情報共有システム利用実施要領」に基づくこと。

(6) 運用にあたっては「広島県工事中情報共有システム運用ガイドライン」に基づくこと。

この場合においては、次のとおりとする。

- 1) 「1.3.適用する基準」のうち、「土木工事監督規定（広島県）」および「土木工事監督実施要領（広島県）」は「東広島市建設工事監督事務取扱要綱」と、「土木工事検査規定（広島県）」とあるのは「東広島市建設工事検査規定」と、「土木工事検査技術基準（広島県）」とあるのは「土木工事検査技術基準（東広島市）」と読み替えるものとする。
- 2) 「CAD製図基準（国土交通省）」および「CAD製図基準に関する運用ガイドライン（国土交通省）」は適用しない。
- 3) 「4.検査」は適用しない。
- 4) 検査は、発注者と協議のうえ、紙媒体による検査と電子検査の併用とすることができるものとする。
- 5) 受注者は、工事中情報共有システムにより処理した工事完成図について、電子成果品として納品するほか、紙の成果品も納品すること。

## 8. 熱中症対策に資する現場管理費の補正

- (1) 本工事は、工事現場の熱中症対策に資する経費に関して、現場管理費の補正を行う工事である。
- (2) 工期(工事の始期日から工事の終期日までの期間で、準備期間、施工に必要な実日数、不稼働日、後片付け期間の合計をいう。なお、検査期間13日、年末年始6日間（12月29日～1月3日）、夏季休暇3日間（国民の祝日である山の日次の日から土曜日、日曜日、振替休日を除く3日間とする。）、工場制作のみを実施している期間、工事全体を一時中止している期間は含まない。）期間中の真夏日の状況に応じて、変更契約時に現場管理費の補正を行うものとする。
- (3) 真夏日とは、日最高気温が30度以上の日をいう。また、日最高暑さ指数（WBGT）が25度以上の日をいう。  
ただし、夜間工事のみの場合は、作業時間帯の最高気温または最高暑さ指数（WBGT）を対象とする。
- (4) 気温の計測箇所及び結果は、施工現場から最寄りの気象庁の地上気象観測所の気温または環境省が公表している観測地点の暑さ指数（WBGT）を用いることを標準とする。
- (5) 受注者は、工事期間中における気温の計測箇所、用いる計測値及び計測期間（計測開始日、計測終了予定日）を明記した施工計画書を工事着手前に提出し、計測結果を工事完成時までに監督職員に提出すること。
- (6) 受注者は、計測終了日について、工事完成時までに監督職員と協議するものとする。
- (7) 積算方法は次のとおりとする。

### 1) 補正方法

ア 受注者より提出された計測結果の資料を基に、補正値を算出し現場管理費率に加算する。  
なお、現場管理費率の補正は「積雪寒冷地域で施工時期が冬期となる場合の補正」、「緊急工事の場合」及び本補正値を合計し、2%を上限とする。

イ 真夏日率＝工期期間中の真夏日÷工期

ウ 補正値（%）＝真夏日率×1.2

2) 補正値の計算結果は、パーセント表示で小数点3位を四捨五入して2位止めとする。

- (8) 受注者より、熱中症対策に資する現場管理費の補正が不要である旨の協議があった場合は、補正を行う工事から対象外とすることができる。
- (9) 検査職員から修補の指示があった場合、修補期間は対象外とする。

## 9. 主任(監理)技術者及び現場代理人の配置について

東広島市発注工事における主任(監理)技術者及び現場代理人の配置についての取り扱いは、「技術者等の適正配置について」によるものとする。

## 10. 法定外の労災保険の付保

- 1 本工事において、受注者は法定外の労災保険に付さなければならない。
- 2 受注者は、建設工事請負契約約款第47条に基づき、法定外の労災保険の契約締結をしたときは、その証券又はこれに代わるものを速やかに監督職員に提示しなければならない。
- 3 法定外の労災保険は、政府の労働者災害補償保険とは別に上乗せ給付等を行うことを目的とするものであり、（公財）建設業福祉共済団、（一社）全国建設業労災互助会、全日本火災共済協



同組合連合会、（一社）全国労働保険事務組合連合会又は保険会社との間で、契約を締結しているものとする。

#### 11. 週休2日適用工事等 週休2日

本工事は、週休2日適用工事（発注者指定型）であり、「東広島市週休2日適用工事等実施要領（最新版）」に従うこと。

なお、実施要領に基づき提出する必要がある様式「休日取得計画表」は「検査課HP＞施工関連資料＞週休2日適用工事等の実施について」に掲載している。

#### 12. 建設副産物の取り扱いについて

本工事における建設副産物の取扱いについては、土木工事共通仕様書1-1-2-11 建設副産物のとおり取り扱うこととする。なお、「再生資源利用計画」、「再生資源利用促進計画」及び「実施書の提出」については、次のとおりとする。

##### 1 再生資源利用計画及び再生資源利用促進計画

受注者は、コンクリート、コンクリート及び鉄から成る建設資材、木材、アスファルト混合物等を工事現場に搬入する場合には、法令に基づき、再生資源利用計画を作成し、施工計画書に含め監督職員に提出しなければならない。また、受注者は、建設発生土、コンクリート塊、アスファルト・コンクリート塊、建設発生木材、建設汚泥又は建設混合廃棄物等を工事現場から搬出する場合には、法令に基づき、再生資源利用促進計画（5の確認結果票を含む）を作成し、施工計画書に含め監督職員に提出しなければならない。なお、その内容に変更が生じたときは、速やかに利用計画及び促進計画を変更し、監督職員に報告しなければならない。

##### 2 計画の掲示及び公表

受注者は、1の再生資源利用計画及び再生資源利用促進計画を工事現場の見やすい場所に掲示（デジタルサイネージによる掲示も可）し、公衆の閲覧に供するとともに、インターネットの利用により公表するよう努めるものとする。

現場掲示様式については、次のURLを参考に作成すること。

[https://www.mlit.go.jp/sogoseisaku/region/recycle/d03project/d0306/page\\_03060101credas1top.htm](https://www.mlit.go.jp/sogoseisaku/region/recycle/d03project/d0306/page_03060101credas1top.htm)

##### 3 実施書の提出

受注者は、再生資源利用計画及び再生資源利用促進計画を作成した場合には、工事完了後速やかに実施状況を記録した再生資源利用実施書及び再生資源利用促進実施書を監督職員に提出しなければならない。なお、受注者は、再生資源利用実施書及び再生資源利用促進実施書の作成後、工事完成から5年間保存しなければならない。

##### 4 工事現場の管理体制

受注者は、再生利用の促進を行うため、工事現場における建設副産物責任者を置くことにより、管理体制を整備するとともに、当該責任者に対し、再生資源利用計画及び再生資源利用促進計画の内容について現場担当者の教育を十分行うこと及び、関係する他の施工者及び資材納入業者もこれを周知徹底することを指導するものとする。

##### 5 建設発生土搬出に関する関係法令の手続きの確認及び確認結果票の作成

受注者は、再生資源利用促進計画の作成にあたり、建設発生土を工事現場から搬出する場合は、あらかじめ次に掲げる事項を確認し、また各事項の確認の結果を記載した書面（確認結果票）を作成しなければならない。

※確認結果票は「広島県の調達情報」に掲載している。

なお、対象となる工事は請負代金額が100万円以上、または建設発生土の搬出が500m<sup>3</sup>以上の工事を対象とする。

(1) 工事現場内の土地の掘削その他の土地の形質の変更が土壤汚染対策法（平成14年法律第53号）第3条第7項又は第4条第1項の規定による届出を要する場合にあっては、当該届出がされている。

(2) 再生資源利用促進計画に記載しようとする搬出先における建設発生土の搬入に係る行為に関する次に掲げる事項

(1) 当該行為が宅地造成及び特定盛土等規制法（昭和36年法律第191号。以下「盛土規制法」という）第12条第1項、第16条第1項、第30条第1項又は第35条第1項の規定による許可を要する場合にあっては、当該許可を受けている。

(2) 当該行為が盛土規制法第21条第1項、第27条第1項、第28条第1項又は第40条第1項の規定による届出を要する場合にあっては、当該届出がされている。

- (3) 上記(1)、(2)に掲げる事項のほか、再生資源利用促進計画に記載しようとする搬出先が適正であることを確認するために必要な事項その他の建設発生土の搬出に関する事項

6 運搬業者への通知

受注者は、建設発生土の運搬を行う者に対し、再生資源利用促進計画及び確認結果票の内容を通知するものとする。またその内容に変更が生じたときには、速やかに運搬を行う者に通知するものとする。

7 確認結果票の掲示及び公表

受注者は、確認結果票を工事現場の見やすい場所に掲示（デジタルサイネージによる掲示も可）し、公衆の閲覧に供するとともに、インターネットの利用により公表するよう努めるものとする。

8 確認結果票の保管

受注者は、確認結果票を建設工事の完成後5年間保存するものとする。

9 建設発生土の搬出先に対する受領書の交付請求

受注者は、建設発生土を再生資源利用促進計画に記載した搬出先へ搬出したときは、速やかに当該搬出先の管理者（搬出先が工事現場である場合は、当該工事現場の受注者）に対し、次に掲げる事項を記載した受領書の交付を求めるものとする。

- (1) 建設発生土の搬出先の名称（搬出先が工事現場である場合は、建設工事の名称。）及び所在地
- (2) 建設発生土の搬出先の受注者の商号、名称又は氏名
- (3) 建設発生土の搬出元の名称及び所在地
- (4) 建設発生土の搬出量
- (5) 建設発生土の搬出が完了した日

10 建設発生土の搬入元への受領書の交付

受注者は、建設発生土を利用計画に記載した搬入元から搬入したときは、速やかに当該搬入元の管理者（搬入元が工事現場である場合は、当該工事現場の受注者）に対し、前号に掲げる事項を記載した受領書を交付するものとする。

11 受領書の内容確認

受注者は、搬出先から受領書の交付を受けたときは、再生資源利用促進計画に記載した内容と一致することを確認する。

12 受領書の保管

受注者は、受領書又はその写しを建設工事の完成後5年間保存するものとする。

13 建設発生土の最終搬出先までの確認

受注者は、建設発生土が再生資源利用促進計画に記載した搬出先（次の(1)から(4)のいずれかに該当する搬出先を除く。）から他の搬出先へ搬出されたときは、速やかに、当該他の搬出先への搬出に関する9(1)～(5)に関する事項を記載した書面を作成するとともに、当該書面を当該再生資源利用促進計画に係る建設工事の完成後5年間保存するものとする。建設発生土が更に他の搬出先へ搬出されたときも、同様とする。

- (1) 国又は地方公共団体が管理する場所であって、受入れ完了後に当該国又は地方公共団体が受領書を交付する場合
- (2) 受注者の管理下にある他の工事現場で利用するために一時堆積する場合
- (3) スtockヤード運営事業者登録規定により国に登録されたStockヤード
- (4) 9の受領書の土砂の利用種別が「盛土利用等」である建設発生土受入地（再搬出しないもの）

13. 猛暑時間の施工回避

- 1 本工事は、現場環境に応じて猛暑時間帯の現場作業を回避し、作業の開始時間や終了時間を発注者と協議し設定できる工事である。

- 2 実施方法は次のとおりとする。

(1) 内容

ア 受注者は、現場環境に応じて猛暑時間帯の現場作業を回避し、作業の開始時間や終了時間を監督職員と協議し設定できる。

イ 作業時間を短縮した場合は、短縮時間に応じて、工期を延長することができるものとする。

ウ 工事における現地の立会等については、監督職員の勤務時間に合わせるものとする。

エ 対象期間は、6月1日から9月30日までとする。

(2) 工期延長日数の算出方法

工期の延長日数<sup>※1</sup>(日)＝短縮時間(時間)×対象期間<sup>※2</sup>(日)÷8(時間)



なお、猛暑日等による作業不能日とは、別に考慮できるものとする。

※1 小数第1位を切り上げるものとする。

※2 現場閉所日を含む。

3 作業時間の変更に伴う工事費の増額については、設計変更の対象としない。

#### 14. 猛暑日等を考慮した工期延長について

1 本工事は、工期に「猛暑日等による作業不能日」として、休日(土日、祝日、年末年始休暇及び夏期休暇)、降雨降雪日及び猛暑日日数を42日見込んでいる。

「猛暑日等による作業不能日」＝施工に必要な実日数×雨休率

雨休率(休日、降雨降雪日及び猛暑日日数による作業不能日を見込むための係数)： 0.78

雨休率に見込んでいる作業不能日は、次のとおりである。(過去5年間の気象庁及び環境省のデータより年間の平均発生日数を算出)

(1) 1日の降雨・降雪量が10mm/日以上の日： 31日/年

(2) 8時から17時までのWBGT値が31以上の時間を足し合わせた日数： 5日/年

2 ・著しい悪天候や気象状況より「猛暑日等による作業不能日」が当初見込んでいる日数と著しく乖離し、かつ作業を休止せざるを得なかった場合には、受注者は監督職員へ工期の延長変更を協議することができる。

・受注者は、協議の際に気象庁及び環境省の計測データ等を監督職員へ提出すること。計測データは、施工現場から最寄りの気象庁の地上気象観測所及び環境省が公表している観測地点を用いることを標準とする。

なお、提出する必要のある様式「猛暑日等による作業不能日算出表」は「広島県の調達情報HP>公共工事等の情報\_様式集>建設工事関係\_その他契約関係様式」に掲載している。

・費用は、工期延長日数に応じて「工事における工期の延長等に伴う増加費用の積算」(土木工事標準積算基準書(共通編)第I編総則 第9章)に基づき増加費用を積算し、変更契約において計上する。

#### 15. 熱中症による健康障害発生時の対応計画

1 猛暑による厳しい環境下での現場作業<sup>\*</sup>が見込まれる工事を対象とする。

※WBGT28度以上又は気温31度以上の環境下で、連続1時間以上又は1日4時間を超える作業

2 受注者は、熱中症のおそれがある労働者を把握した場合に、迅速かつ的確な判断ができるよう、「緊急連絡網、緊急搬送先の連絡先や所在地」及び「作業離脱、身体冷却、医療機関への搬送等の熱中症による重篤化を防止するために必要な措置の実施手順」などを施工計画書の「緊急時の体制及び対応」項目に記載するとともに、工事関係者へ周知すること。

### 第2章 工事材料

#### 1. 見本・品質証明資料

受注者は、次に示す材料又は監督職員が指示する材料について、見本又は品質を証明する資料を、材料を使用するまでに監督職員に提出するものとする。また、材料の購入は監督職員の確認を受けた後に行うものとする。

| 区 分      | 材 料 名          | 摘 要             |
|----------|----------------|-----------------|
| プレキャスト製品 | セメントコンクリート製品一般 | J I S製品以外       |
| その他      | レディーミクストコンクリート |                 |
|          | アスファルト混合物      | 事前審査制度の認定混合物を除く |

#### 2. 品質規格証明資料等

受注者は、工事に使用した次に示す材料又は監督職員が指示する材料の品質を証明する試験成績表、性能試験結果、ミルシート等の品質規格証明書を監督職員に提出するものとする。

| 区 分      | 材 料 名          | 摘 要             |
|----------|----------------|-----------------|
| プレキャスト製品 | セメントコンクリート製品一般 | J I S製品以外       |
| その他      | レディーミクストコンクリート |                 |
|          | アスファルト混合物      | 事前審査制度の認定混合物を除く |

#### 3. 溶融スラグを利用した資材の使用

#### 1. 熔融スラグを利用した資材の使用

再生加熱アスファルト混合物、プレキャストコンクリート製品、再生路盤材及び埋戻材等については、広島中央環境衛生組合が製造する熔融スラグ（以下「熔融スラグ」という。）を利用した資材を使用するよう努めるものとする。熔融スラグ利用及び使用する資材にあたっては「熔融スラグの有効利用促進等に関する方針」「熔融スラグ有効利用ガイドライン【品質編】、【運用編】」に準拠するものとする。なお、これにより難しい場合は、監督職員と協議すること。

#### 2. 品質管理及び確認

1. で示したもののほか、熔融スラグを利用した資材の使用における品質の管理及び確認は、広島版「土木工事共通仕様書(令和7年8月)」及び広島版「施工管理基準(令和7年8月)」によるものとする。ただし、書類により品質が確保できる項目においても、監督職員が必要と認めるものは現場検収を実施できるものとする。

#### 3. 再生加熱アスファルト混合物への使用

熔融スラグを再生加熱アスファルト混合物に使用する場合、広島版「土木工事共通仕様書(令和7年8月)」の「1-1-2-16 環境対策」に示す登録リサイクル製品の使用は適用しないものとする。

#### 4. 適合規格

熔融スラグの適合規格については、広島版「土木工事共通仕様書(令和7年8月)」に記載の適合規格（「2-2-3-1 一般事項 1.」）ではなく、「JIS A 5031 一般廃棄物、下水汚泥又はそれらの焼却灰を熔融固化したコンクリート用熔融スラグ骨材」を適用するものとする。

### 第3章 施工条件

#### 1. 安全対策

##### (1) 交通誘導警備員・警戒船・保安要員

交通誘導警備員 ・ 交通誘導警備員は見込んでいない。ただし、現場条件の変更等により、交通誘導警備員の配置が必要となった場合には、事前に監督職員と協議を行った上で変更対象とする。

##### (2) 架空線の防護管に要する費用について

工事区域上空の架空線の防護管に要する費用については、現在見込んでいない。

架空線に近接した工事の施工に当たって、架空線管理者又は防護管施工会社（以下、「架空線管理者等」という）との協議により、架空線管理者等から防護管に要する費用負担を求められた場合、工事打合せ簿により監督職員と協議し、設計変更の対象とする。

設計変更の対象として認められる場合は、架空線管理者等からの見積書を提出すること。

#### 2. 盛土・埋戻土

##### (1) 流用土(工事内流用)

本工事の施工により発生する土のうち、 105m<sup>3</sup>(地山土量) については当該工事の施工に流用するものと見込んでいる。

#### 3. 建設副産物

##### (1) 建設発生土(搬出)（建設発生土リサイクルプラント、建設発生土受入地又は建設発生土受入地(一時たい積)）

当該工事により発生する建設発生土は、公の関与する埋立地、建設発生土処分先一覧表に掲載されている建設発生土リサイクルプラント、建設発生土受入地又は建設発生土受入地(一時たい積)のいずれかに搬出するものとする。また、搬出先として、運搬費と受入費(平日の受入費用)の合計が最も経済的になる建設発生土リサイクルプラント、建設発生土受入地又は建設発生土受入地(一時たい積)を見込んでいる。したがって、正当な理由がある場合を除き残土処分に要する費用(単価)は変更しない。

ただし、災害復旧工事において、市が公募により決定した「災害発生土民間受入先」と受入について土質や搬出スケジュール等の協議が整えば、搬出先を「災害発生土民間受入先」に変更する場合がある。

当該工事で見込んでいる再資源化施設、運搬距離

安宿中屋線

|        |                 |
|--------|-----------------|
| (名称)   | 有限会社ドイ産業リサイクル施設 |
| (所在地)  | 東広島市豊栄町安宿273-3  |
| (運搬距離) | 1.1 km          |



(2) コンクリート殻（有筋）（搬出）

当該工事により発生するコンクリート殻（有筋）は、広島県制定の再資源化施設一覧表に掲載されている施設に搬出するものとする。

搬出先として、運搬費と受入費（平日の受入費用）の合計が最も経済的になる再資源化施設を見込んでいる。したがって、正当な理由がある場合を除き処分に要する費用（単価）は変更しない。

また、運搬距離は 1.1 km を見込んでいる。

(3) コンクリート殻（無筋）（搬出）

当該工事により発生するコンクリート殻（無筋）は、広島県制定の再資源化施設一覧表に掲載されている施設に搬出するものとする。

搬出先として、運搬費と受入費（平日の受入費用）の合計が最も経済的になる再資源化施設を見込んでいる。したがって、正当な理由がある場合を除き処分に要する費用（単価）は変更しない。

また、運搬距離は 1.1 km を見込んでいる。

(4) アスファルト殻（搬出）

当該工事により発生するアスファルト殻は、広島県制定の再資源化施設一覧表に掲載されている施設に搬出するものとする。

搬出先として、運搬費と受入費（平日の受入費用）の合計が最も経済的になる再資源化施設を見込んでいる。したがって、正当な理由がある場合を除き処分に要する費用（単価）は変更しない。

また、運搬距離は 1.1 km を見込んでいる。

## 第4章 施工管理

### 1. 出来形管理

(1) 表層工及び道路面に天端が接する構造物

本工事において、路面に天端が接する構造物の出来高管理は下記のとおり行うこと。なお、下記以外の項目については、広島県制定「土木工事施工管理基準（令和7年8月）」に基づいて実施しなければならない。

| 工 種                                       | 測定項目  | 規格値 | 測定基準                                                         | 測定箇所 | 摘 要 |
|-------------------------------------------|-------|-----|--------------------------------------------------------------|------|-----|
| 表層工                                       | 基準高さ▽ | ±30 | 40m毎に1箇所の割とし、道路中心線および端部で測定。                                  |      |     |
| 道路面に天端が接する構造物（コンクリートブロック工、コンクリート擁壁工、側溝工等） | 基準高さ▽ | ±30 | 施工延長40m（測点間隔25mの場合は50m）につき1箇所、延長40m（又は50m）以下のものは1施工箇所につき2箇所。 |      |     |

## 第5章 その他

### 1. 工事関係書類

(1) 工事関係書類の作成は、東広島市建設工事関係書類作成要領「土木工事編」によるものとする。

(2) 工事関係書類の提出は、「契約関係書類」1部、「施工管理書類」は、工事打合せ簿による場合は2部、その他による場合は1部とする。

### 2. 工事写真

工事写真の撮影に当っては、広島県制定「写真管理基準（令和7年8月）」によるものとし、納品に当っては、電子媒体又は紙媒体、情報共有システム登録のいずれかとする。

なお、電子納品物は「広島県電子納品実施要領」に準拠し、作成すること。

### 3. 疑義の解決等

本特記仕様書及び設計図書に明示していない事項または、その内容に疑義が生じた場合は、監督職員と協議し決定すること。

### 4. 事前調査

現場作業着手前に、当該農地の既設暗渠排水の有無を確認すること。既設暗渠排水がある場合は、位置及び現在の排水機能について地権者等による立会確認を行うこと。

5. 交通誘導警備員

昼間のみ全面通行止めでの施工を想定しているため、交通誘導警備員は計上していないが、必要な場合は監督職員と協議し決定する。

# 工事数量総括表

頁0 -0001

| 費目・工種明細など    | 規格1・規格2              | 単位 |  | 数量  | 備考   |
|--------------|----------------------|----|--|-----|------|
| 本工事費         |                      |    |  |     |      |
| 道路改良         |                      | 式  |  | 1   | レベル1 |
| 道路土工         |                      | 式  |  | 1   | レベル2 |
| 掘削工          |                      | 式  |  | 1   | レベル3 |
| 掘削           | 土砂                   | m3 |  | 20  | レベル4 |
| 法面整形工        |                      | 式  |  | 1   | レベル3 |
| 法面整形         | 盛土部                  | m2 |  | 20  | レベル4 |
| 残土処理工        |                      | 式  |  | 1   | レベル3 |
| 土砂等運搬        | 土砂(岩塊・玉石混り土含む)       | m3 |  | 60  | レベル4 |
| 建設発生土処分      | 砂・砂質・礫質土             | m3 |  | 60  | レベル4 |
| 石・ブロック積工     |                      | 式  |  | 1   | レベル2 |
| コンクリートブロック積工 |                      | 式  |  | 1   | レベル3 |
| 大型ブロック積      | ブロック積(空積)<br>控長50cm  | m2 |  | 1   | レベル4 |
| 胴込・裏込材(碎石)   | 大型ブロック<br>RC-40      | m3 |  | 0.5 | レベル4 |
| 吸出し防止材(全面)設置 | 合繊不織布 t=10mm 9.8kN/m | m2 |  | 1   | レベル4 |
| 天端コンクリート     |                      | 式  |  | 1   | レベル3 |
| 天端コンクリート     |                      | m  |  | 1   | レベル4 |
| 排水構造物工       |                      | 式  |  | 1   | レベル2 |



# 工事数量総括表

頁0 -0002

| 費目・工種明細など | 規格1・規格2                  | 単位 |  | 数量  | 備考   |
|-----------|--------------------------|----|--|-----|------|
| 作業土工      |                          | 式  |  | 1   | レベル3 |
| 床掘り       |                          | 式  |  | 1   | レベル4 |
| 埋戻し(C)    | 土砂                       | 式  |  | 1   | レベル4 |
| 埋戻し(D)    | 土砂                       | 式  |  | 1   | レベル4 |
| 埋戻しコンクリート | 18-8-40BB                | 式  |  | 1   | レベル4 |
| 側溝工       |                          | 式  |  | 1   | レベル3 |
| 1号自由勾配側溝  | 標準型 L=2000<br>300*400    | m  |  | 62  | レベル4 |
| 1号自由勾配側溝  | 標準型 L=1000<br>300*400    | m  |  | 3   | レベル4 |
| 1号自由勾配側溝  | 暗渠型 792/722<br>300*400   | m  |  | 0.8 | レベル4 |
| 1号自由勾配側溝  | 暗渠型 722/754<br>300*400   | m  |  | 0.7 | レベル4 |
| 1号自由勾配側溝  | 暗渠型 1307/1275<br>300*400 | m  |  | 1   | レベル4 |
| 1号自由勾配側溝  | 暗渠型 813/837<br>300*400   | m  |  | 0.8 | レベル4 |
| 1号自由勾配側溝  | 暗渠型 883/859<br>300*400   | m  |  | 0.9 | レベル4 |
| 1号自由勾配側溝  | 暗渠型 862/880<br>300*400   | m  |  | 0.9 | レベル4 |
| 1号自由勾配側溝  | 暗渠型 704/687<br>300*400   | m  |  | 0.7 | レベル4 |
| 1号自由勾配側溝  | 暗渠型 686/705<br>300*400   | m  |  | 0.7 | レベル4 |
| 1号自由勾配側溝  | 暗渠型 805/786<br>300*400   | m  |  | 0.8 | レベル4 |
| 1号自由勾配側溝  | 暗渠型 720/738<br>300*400   | m  |  | 0.7 | レベル4 |

# 工事数量総括表

頁0 -0003

| 費目・工種明細など         | 規格1・規格2                | 単位 |  | 数量  | 備考   |
|-------------------|------------------------|----|--|-----|------|
| 1号自由勾配側溝          | 暗渠型 708/693<br>300*400 | m  |  | 0.7 | レベル4 |
| 1号自由勾配側溝          | 暗渠型 825/840<br>300*400 | m  |  | 0.8 | レベル4 |
| 1号自由勾配側溝          | 標準型 L=600<br>300*400   | m  |  | 0.6 | レベル4 |
| 1号自由勾配側溝          | 標準型 L=2000<br>300*500  | m  |  | 10  | レベル4 |
| 1号自由勾配側溝          | 標準型 L=1000<br>300*500  | m  |  | 2   | レベル4 |
| 1号自由勾配側溝          | 暗渠型 790/802<br>300*500 | m  |  | 0.8 | レベル4 |
| 1号自由勾配側溝          | 暗渠型 922/910<br>300*500 | m  |  | 0.9 | レベル4 |
| 1号自由勾配側溝          | 暗渠型 937/894<br>300*500 | m  |  | 0.9 | レベル4 |
| 1号自由勾配側溝          | 暗渠型 551/594<br>300*500 | m  |  | 0.6 | レベル4 |
| 1号自由勾配側溝          | 暗渠型 592/553<br>300*500 | m  |  | 0.6 | レベル4 |
| 1号自由勾配側溝          | 暗渠型 798/838<br>300*500 | m  |  | 0.8 | レベル4 |
| 1号自由勾配側溝          | 暗渠型 845/792<br>300*500 | m  |  | 0.8 | レベル4 |
| 1号自由勾配側溝          | 暗渠型 804/858<br>300*500 | m  |  | 0.8 | レベル4 |
| 1号自由勾配側溝          | 暗渠型 841/823<br>300*500 | m  |  | 0.8 | レベル4 |
| 1号自由勾配側溝          | 標準型 L=2000<br>300*600  | m  |  | 8   | レベル4 |
| 1号自由勾配側溝          | 暗渠型 852/810<br>300*600 | m  |  | 0.8 | レベル4 |
| 1号自由勾配側溝          | 暗渠型 811/853<br>300*600 | m  |  | 0.8 | レベル4 |
| コンクリート蓋（1号自由勾配側溝） | 車道用 L=500<br>300用      | 枚  |  | 77  | レベル4 |

# 工事数量総括表

頁0 -0004

| 費目・工種明細など              | 規格1・規格2                                | 単位 |  | 数量   | 備考   |
|------------------------|----------------------------------------|----|--|------|------|
| グレーチング 蓋 (1号自由勾配側溝)    | 車道用 L=500<br>300用 T-14(並目コム)           | 枚  |  | 32   | レベル4 |
| 2号自由勾配側溝               | 標準型 L=2000<br>400*800                  | m  |  | 6    | レベル4 |
| 2号自由勾配側溝               | 暗渠型 1359/993<br>400*800                | m  |  | 1    | レベル4 |
| 2号自由勾配側溝               | 暗渠型 1083/963<br>400*800                | m  |  | 1    | レベル4 |
| 2号自由勾配側溝               | 標準型 L=2000<br>400*900                  | m  |  | 12   | レベル4 |
| 2号自由勾配側溝               | 標準型 L=2000<br>400*1000                 | m  |  | 6    | レベル4 |
| 2号自由勾配側溝               | 暗渠型 1212/1465<br>400*1000              | m  |  | 1    | レベル4 |
| 2号自由勾配側溝               | 暗渠型 695/948<br>400*1000                | m  |  | 0.8  | レベル4 |
| 2号自由勾配側溝               | 標準型 L=600<br>400*1000                  | m  |  | 0.6  | レベル4 |
| コンクリート蓋                | 車道用 L=500<br>400用                      | 枚  |  | 17   | レベル4 |
| グレーチング 蓋               | 車道用 L=500<br>400用 T-14(並目コム)           | 枚  |  | 7    | レベル4 |
| 鉄筋コンクリートU形(JIS_A_5372) | PU1-B300-H300<br>L=600                 | m  |  | 0.9  | レベル4 |
| 管渠工                    |                                        | 式  |  | 1    | レベル3 |
| 塩ビ管                    | VUφ100                                 | m  |  | 0.05 | レベル4 |
| 集水枳工                   |                                        | 式  |  | 1    | レベル3 |
| 4号街渠枳                  | 800*800*1050 現場打ち<br>グレーチング 蓋 T-14 ぶね式 | 箇所 |  | 1    | レベル4 |
| 吐口工                    |                                        | 式  |  | 1    | レベル3 |
| 吐口工                    |                                        | 箇所 |  | 1    | レベル4 |



# 工事数量総括表

頁0 -0005

| 費目・工種明細など        | 規格1・規格2    | 単位 |  | 数量   | 備考   |
|------------------|------------|----|--|------|------|
| 構造物撤去工           |            | 式  |  | 1    | レベル2 |
| 構造物取壊し工          |            | 式  |  | 1    | レベル3 |
| 舗装版切断            | アスファルト舗装版  | m  |  | 130  | レベル4 |
| 舗装版破碎積込(小規模土工)   |            | m2 |  | 60   | レベル4 |
| 構造物とりこわし工(無筋構造物) | コンクリート取壊し  | m3 |  | 3    | レベル4 |
| 構造物とりこわし工(鉄筋構造物) | コンクリート取壊し  | m3 |  | 2    | レベル4 |
| 構造物とりこわし工(無筋構造物) | 既設ブロック積取壊し | m3 |  | 0.5  | レベル4 |
| 構造物とりこわし工(鉄筋構造物) | 既設U型水路取壊し  | m3 |  | 0.05 | レベル4 |
| 運搬処理工            |            | 式  |  | 1    | レベル2 |
| 殻運搬              |            | 式  |  | 1    | レベル3 |
| 殻運搬              | As殻        | m3 |  | 3    | レベル4 |
| 殻運搬              | Co殻(無筋)    | m3 |  | 3    | レベル4 |
| 殻運搬              | Co殻(有筋)    | m3 |  | 2    | レベル4 |
| 殻処分              |            | 式  |  | 1    | レベル3 |
| 再資源化施設受入費        | As殻        | t  |  | 8    | レベル4 |
| 再資源化施設受入費        | Co殻(無筋)    | t  |  | 8    | レベル4 |
| 再資源化施設受入費        | Co殻(有筋)    | t  |  | 5    | レベル4 |
| 舗装工              |            | 式  |  | 1    | レベル2 |

# 工事数量総括表

頁0 -0006

| 費目・工種明細など  | 規格1・規格2                   | 単位 |  | 数量 | 備考   |
|------------|---------------------------|----|--|----|------|
| アスファルト舗装工  |                           | 式  |  | 1  | レベル3 |
| 表層(車道・路肩部) | 再生密粒度アスコン (20mm)<br>t=5cm | m2 |  | 80 | レベル4 |
| 路盤工        | RM-30<br>t=10cm           | m2 |  | 80 | レベル4 |
| 碎石舗装       |                           | 式  |  | 1  | レベル3 |
| 表層         | RC-40<br>t=10cm           | m2 |  | 20 | レベル4 |
| コンクリート舗装工  |                           | 式  |  | 1  | レベル3 |
| 表層         | 18-8-40BB<br>t=7cm        | m2 |  | 2  | レベル4 |
| 路盤工        | RM-30<br>t=10cm           | m2 |  | 2  | レベル4 |
| ※※直接工事費※※  |                           |    |  |    |      |
| 共通仮設費率分    |                           |    |  |    |      |
| ※※共通仮設費計※※ |                           |    |  |    |      |
| ※※純工事費※※   |                           |    |  |    |      |
| 現場管理費      |                           |    |  |    |      |
| ※※工事原価※※   |                           |    |  |    |      |
| 一般管理費率分    |                           |    |  |    |      |
| 契約保証費      |                           |    |  |    |      |
| 一般管理費計     |                           |    |  |    |      |
| ※※工事価格※※   |                           |    |  |    |      |

# 工事数量総括表

頁0 -0007

[illegible]


平面図

基準点座標一覧表

| 点名    | X座標         | Y座標       | 標高      |
|-------|-------------|-----------|---------|
| T. 1  | -159477.332 | 62373.845 | 354.207 |
| T. 2  | -159466.999 | 62341.173 | 354.676 |
| T. 3  | -159456.881 | 62308.074 | 354.859 |
| T. 4  | -159431.456 | 62269.079 | 355.698 |
| T. 5  | -159419.549 | 62231.705 | 356.151 |
| T. 6  | -159415.615 | 62193.685 | 356.241 |
| T. 7  | -159406.625 | 62147.791 | 356.305 |
| T. 8  | -159459.234 | 62201.876 | 358.474 |
| T. 9  | -159492.298 | 62164.820 | 359.084 |
| T. 10 | -159534.838 | 62127.237 | 360.330 |
| T. 11 | -159574.455 | 62074.921 | 363.349 |

測点座標一覧表

| 点名            | X座標         | Y座標       |
|---------------|-------------|-----------|
| ABP           | -159470.895 | 62409.428 |
| AIP-1         | -159470.931 | 62407.927 |
| AIP-2         | -159471.275 | 62405.653 |
| AIP-3         | -159472.118 | 62400.890 |
| AIP-4         | -159473.396 | 62396.311 |
| AIP-5         | -159474.866 | 62392.161 |
| AIP-6         | -159476.728 | 62387.951 |
| AIP-7         | -159478.450 | 62384.518 |
| AIP-8         | -159479.361 | 62381.499 |
| AIP-9         | -159479.861 | 62377.887 |
| AIP-10        | -159479.659 | 62375.224 |
| AIP-11        | -159476.842 | 62363.884 |
| AIP-12        | -159473.822 | 62354.004 |
| AIP-13        | -159469.195 | 62338.956 |
| AIP-14        | -159465.517 | 62326.045 |
| AIP-15        | -159459.947 | 62310.127 |
| AIP-16        | -159453.601 | 62294.009 |
| AIP-17        | -159449.534 | 62287.188 |
| AIP-18        | -159431.716 | 62265.581 |
| AIP-19        | -159428.973 | 62261.701 |
| AIP-20        | -159426.797 | 62257.525 |
| AIP-21        | -159424.783 | 62252.638 |
| AIP-22        | -159423.567 | 62249.065 |
| AIP-23        | -159422.921 | 62245.092 |
| AIP-24        | -159422.411 | 62237.107 |
| AIP-25        | -159422.010 | 62227.206 |
| AIP-26        | -159421.256 | 62222.091 |
| AIP-27        | -159420.778 | 62215.571 |
| AIP-28        | -159419.243 | 62203.790 |
| AIP-29        | -159417.945 | 62195.682 |
| AIP-30        | -159416.700 | 62189.593 |
| AIP-31        | -159415.647 | 62184.138 |
| AIP-32        | -159414.538 | 62178.157 |
| AIP-33        | -159410.272 | 62156.316 |
| AIP-34        | -159407.896 | 62143.470 |
| AIP-35        | -159404.512 | 62125.374 |
| AIP-36        | -159406.686 | 62122.201 |
| ABP           | -159402.905 | 62113.961 |
| ANO. 0+10.00  | -159472.484 | 62399.578 |
| ANO. 1        | -159475.758 | 62390.144 |
| ANO. 1+10.00  | -159479.444 | 62380.897 |
| ANO. 2        | -159478.625 | 62371.060 |
| ANO. 2+10.00  | -159476.034 | 62361.406 |
| ANO. 3        | -159472.997 | 62351.879 |
| ANO. 4        | -159467.406 | 62332.677 |
| ANO. 5        | -159461.189 | 62313.676 |
| ANO. 6        | -159453.997 | 62295.016 |
| ANO. 7        | -159442.550 | 62278.719 |
| ANO. 8        | -159430.001 | 62263.155 |
| ANO. 9        | -159422.894 | 62244.668 |
| ANO. 9+10.00  | -159422.313 | 62234.685 |
| ANO. 10       | -159421.643 | 62224.718 |
| ANO. 11       | -159419.382 | 62204.854 |
| ANO. 12       | -159415.847 | 62185.173 |
| ANO. 13       | -159412.072 | 62165.533 |
| ANO. 14       | -159408.342 | 62145.884 |
| ANO. 15       | -159404.671 | 62126.224 |
| ANO. 15+3.00  | -159405.719 | 62123.613 |
| ANO. 15+10.00 | -159404.480 | 62117.394 |

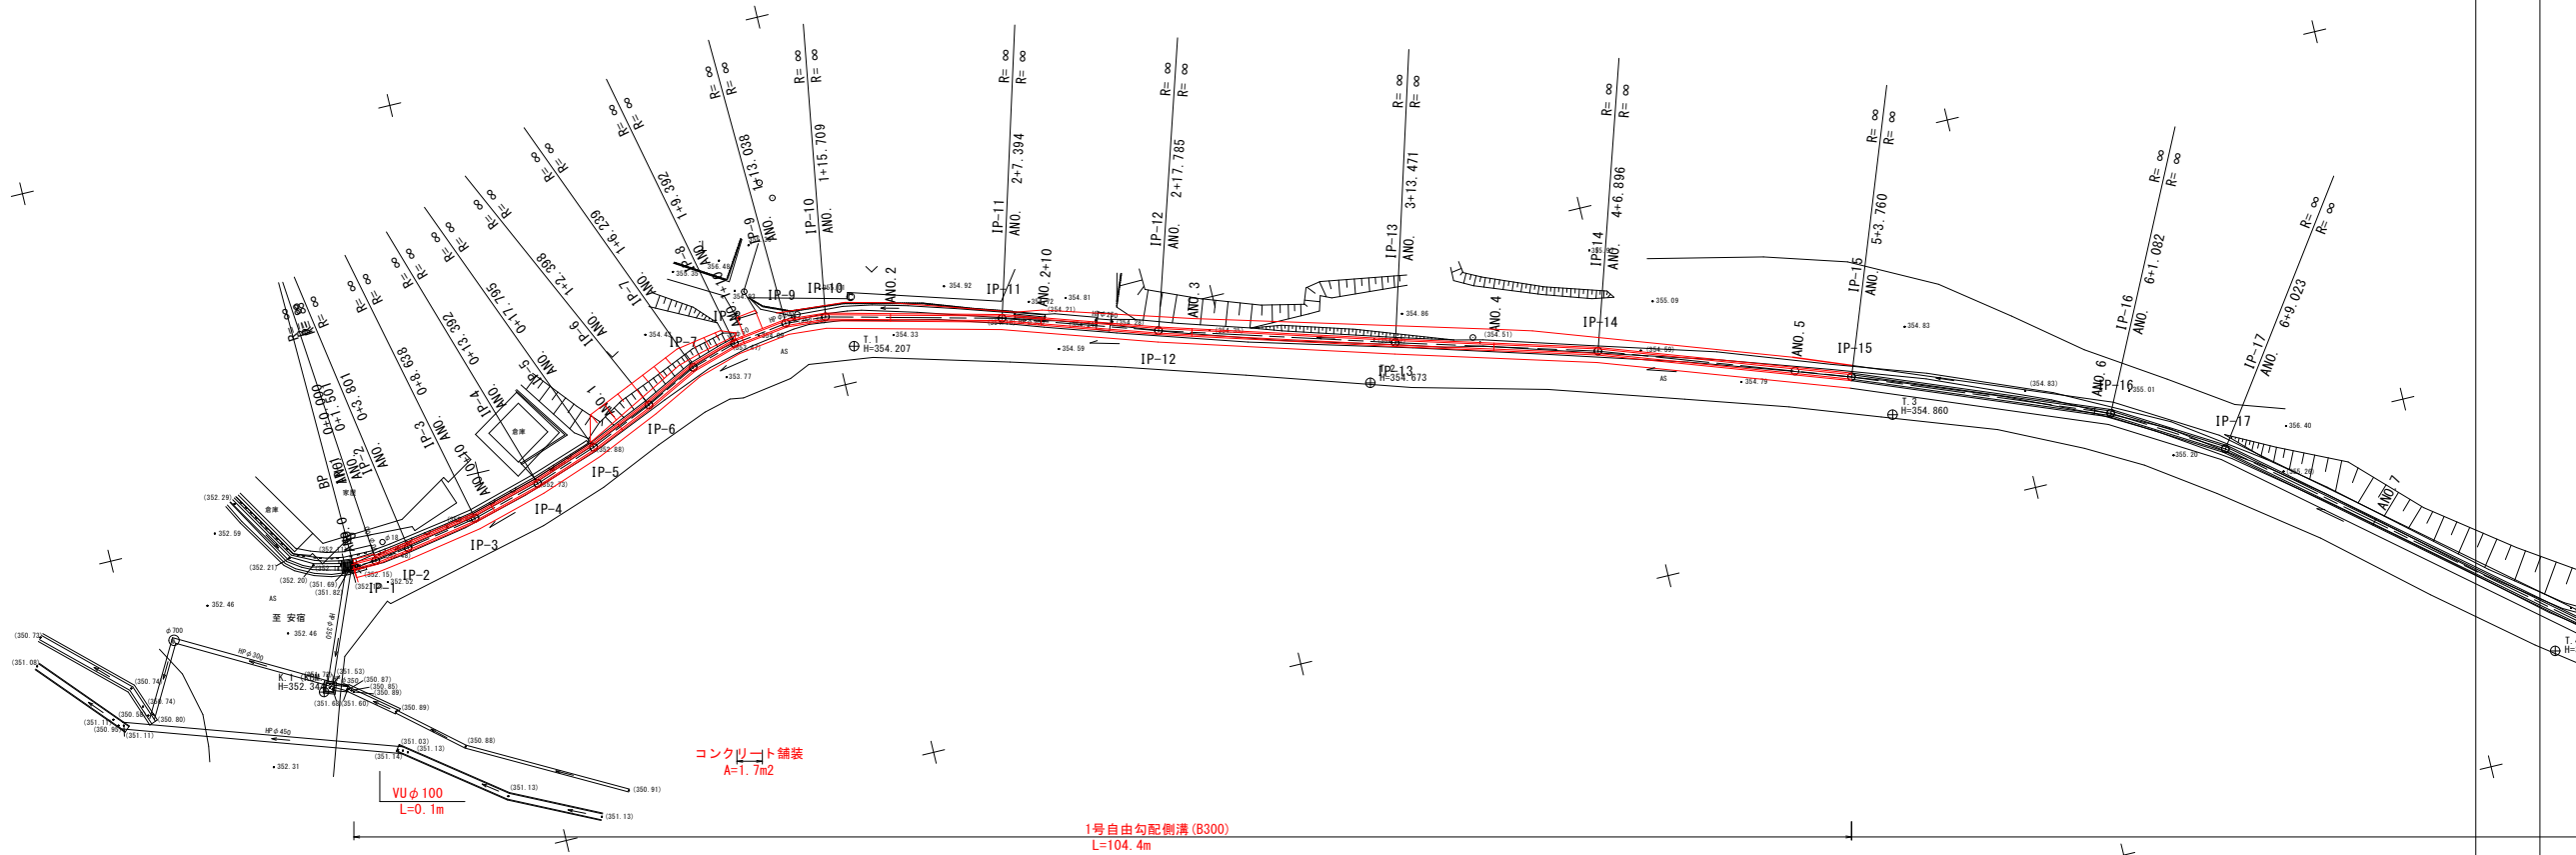

コンクリート舗装  
A=1.7m<sup>2</sup>

VU φ 100  
L=0.1m

I号自由勾配側溝 (B300)  
L=104.4m

アスファルト舗装  
A=52.2m<sup>2</sup>


|          |           |      |      |
|----------|-----------|------|------|
| 工種       | 道路維持修繕    |      |      |
| 種別       | 平面図       |      |      |
| 路線<br>河川 | 安宿中屋線     |      |      |
| 縮尺       | 1:250     | 図面番号 | 1/17 |
| 工事箇所     | 東広島市豊栄町安宿 |      |      |
|          | 東広島市      |      |      |



平面図

S=1:250

| 測点座標一覧表     |             |           |
|-------------|-------------|-----------|
| 点名          | X座標         | Y座標       |
| BBP         | -159422.010 | 62227.206 |
| BIP-1       | -159429.286 | 62226.752 |
| BIP-2       | -159436.605 | 62219.754 |
| BEP         | -159456.742 | 62200.134 |
| BNO.0+10.00 | -159431.245 | 62224.879 |
| BNO.1       | -159438.456 | 62217.951 |
| BNO.1+10.00 | -159445.618 | 62210.972 |
| BNO.2       | -159452.781 | 62203.994 |
| BNO.0+3.00  | -159425.004 | 62227.019 |

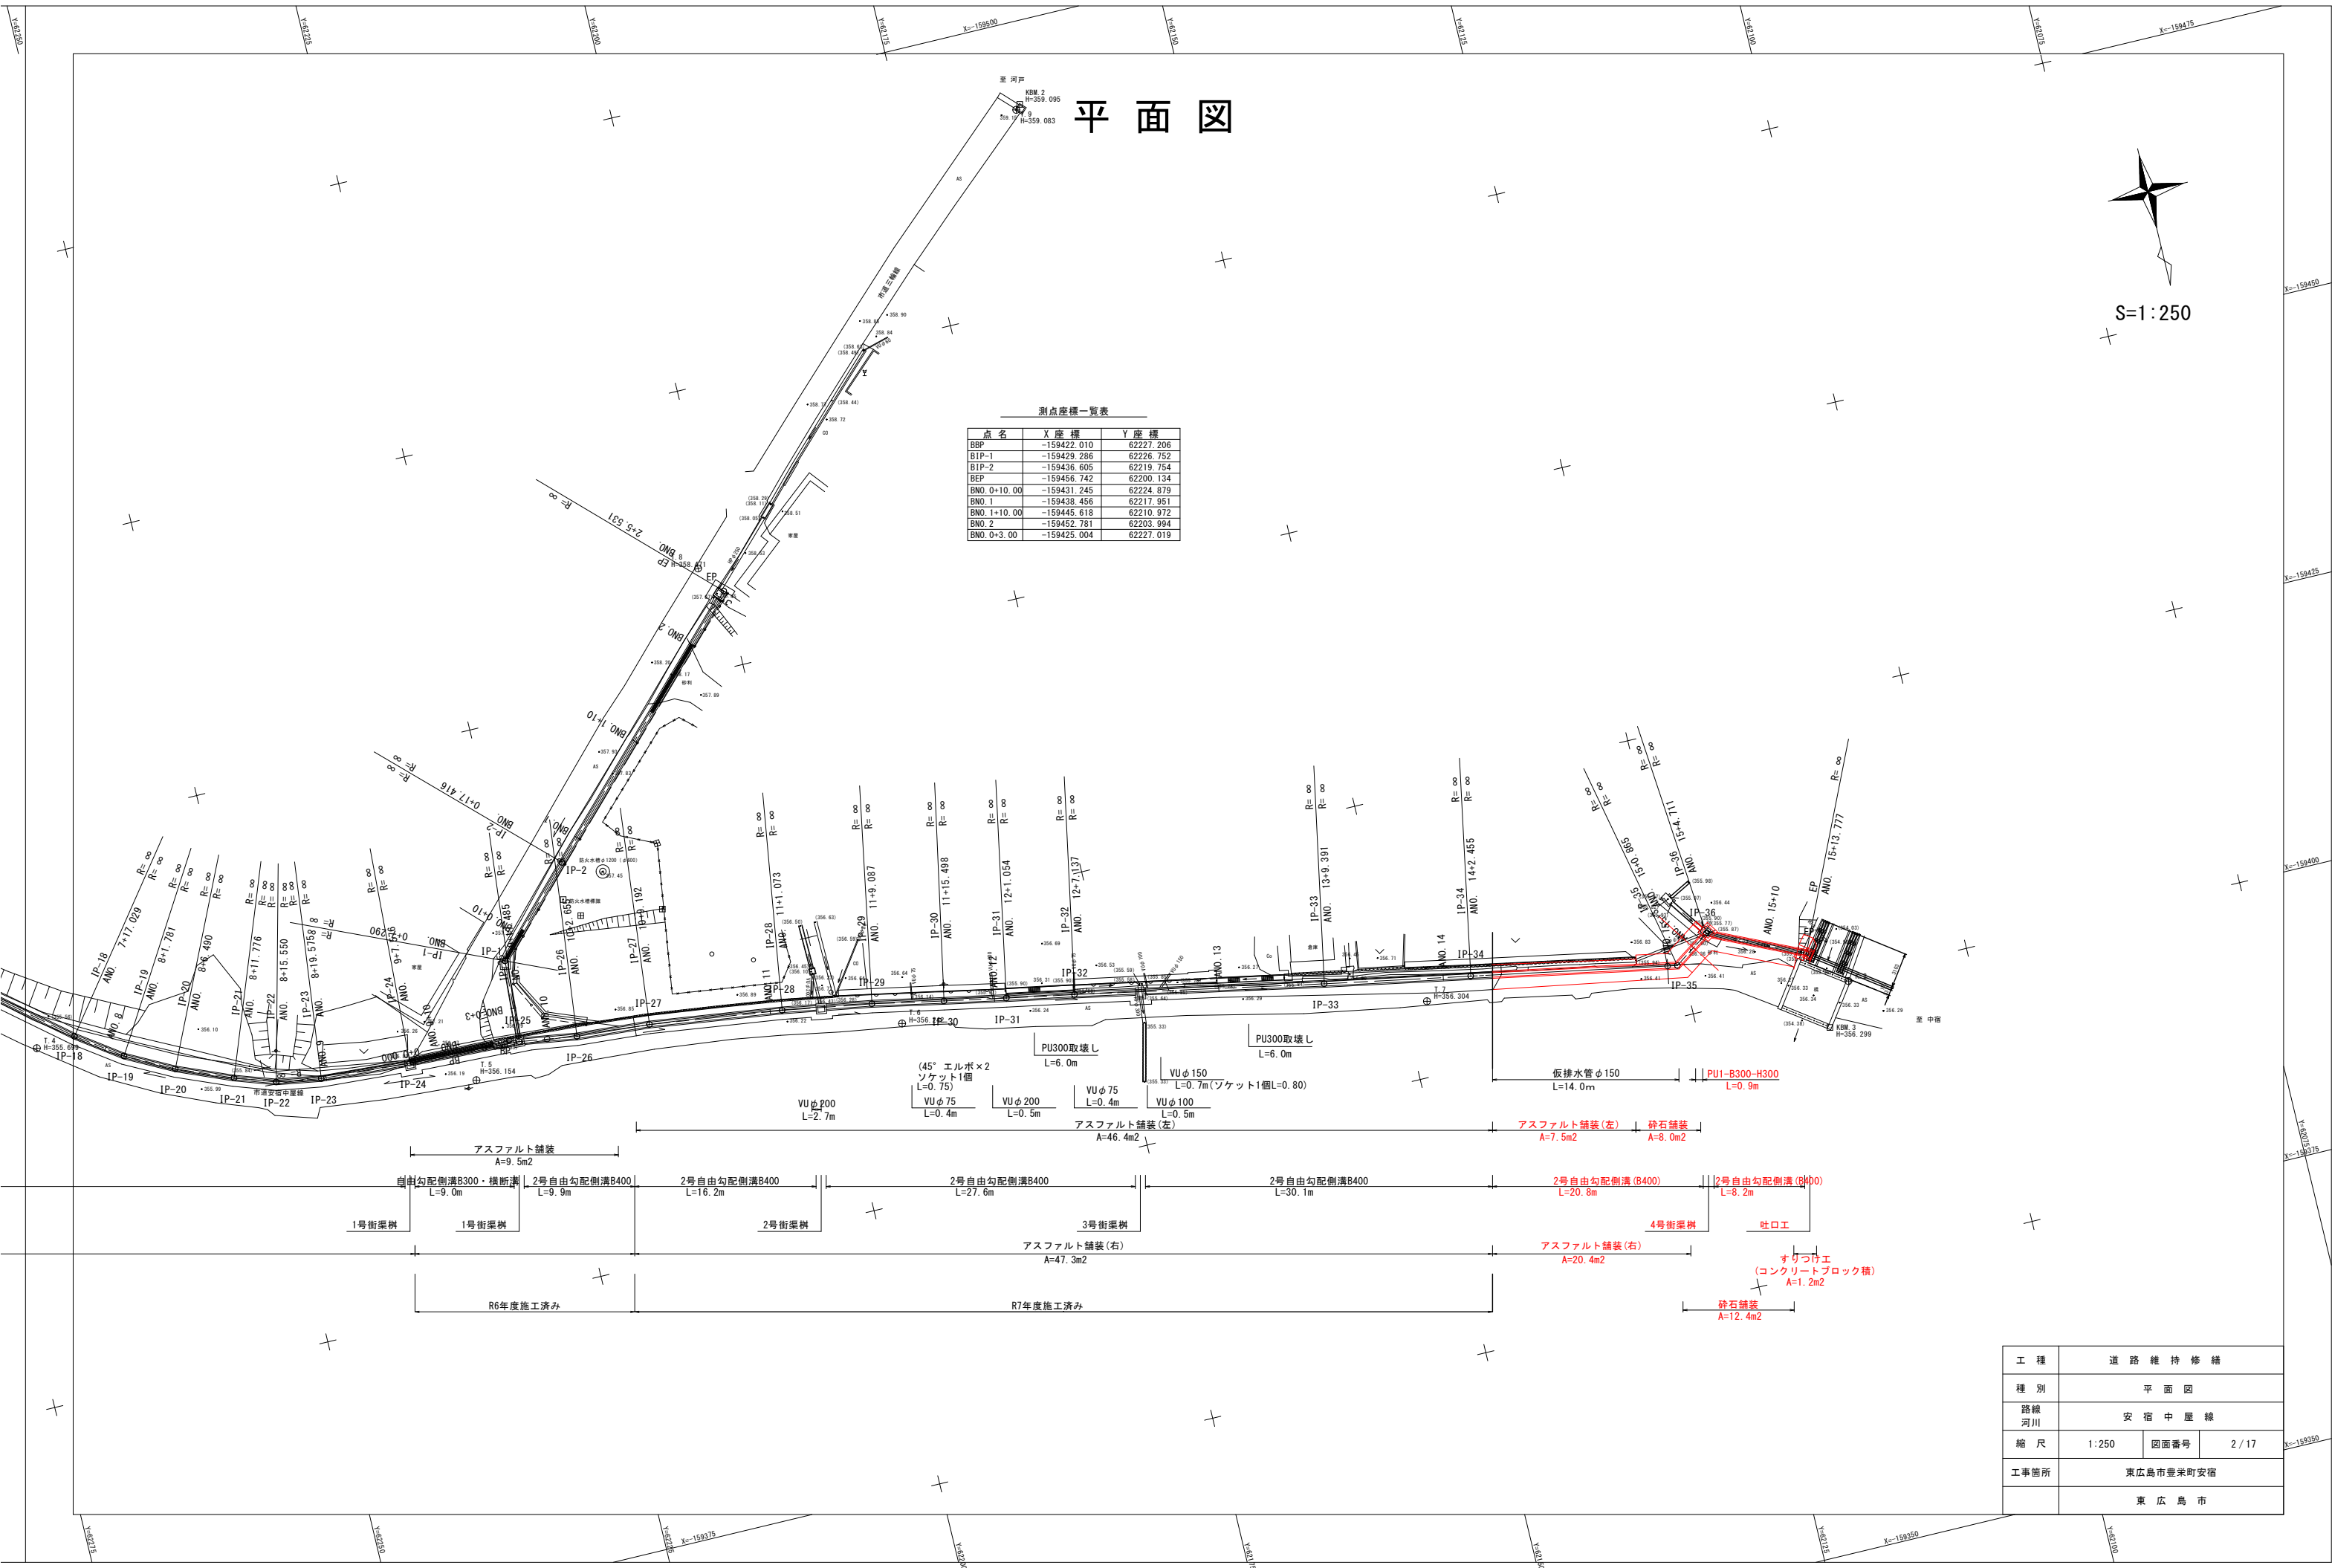


|          |           |      |        |
|----------|-----------|------|--------|
| 工程       | 道路維持修繕    |      |        |
| 種別       | 平面図       |      |        |
| 路線<br>河川 | 安宿中屋線     |      |        |
| 縮尺       | 1:250     | 図面番号 | 2 / 17 |
| 工事箇所     | 東広島市豊栄町安宿 |      |        |
|          | 東広島市      |      |        |

縦断面図

V=1:100  
H=1:500

V=1:100  
H=1:500

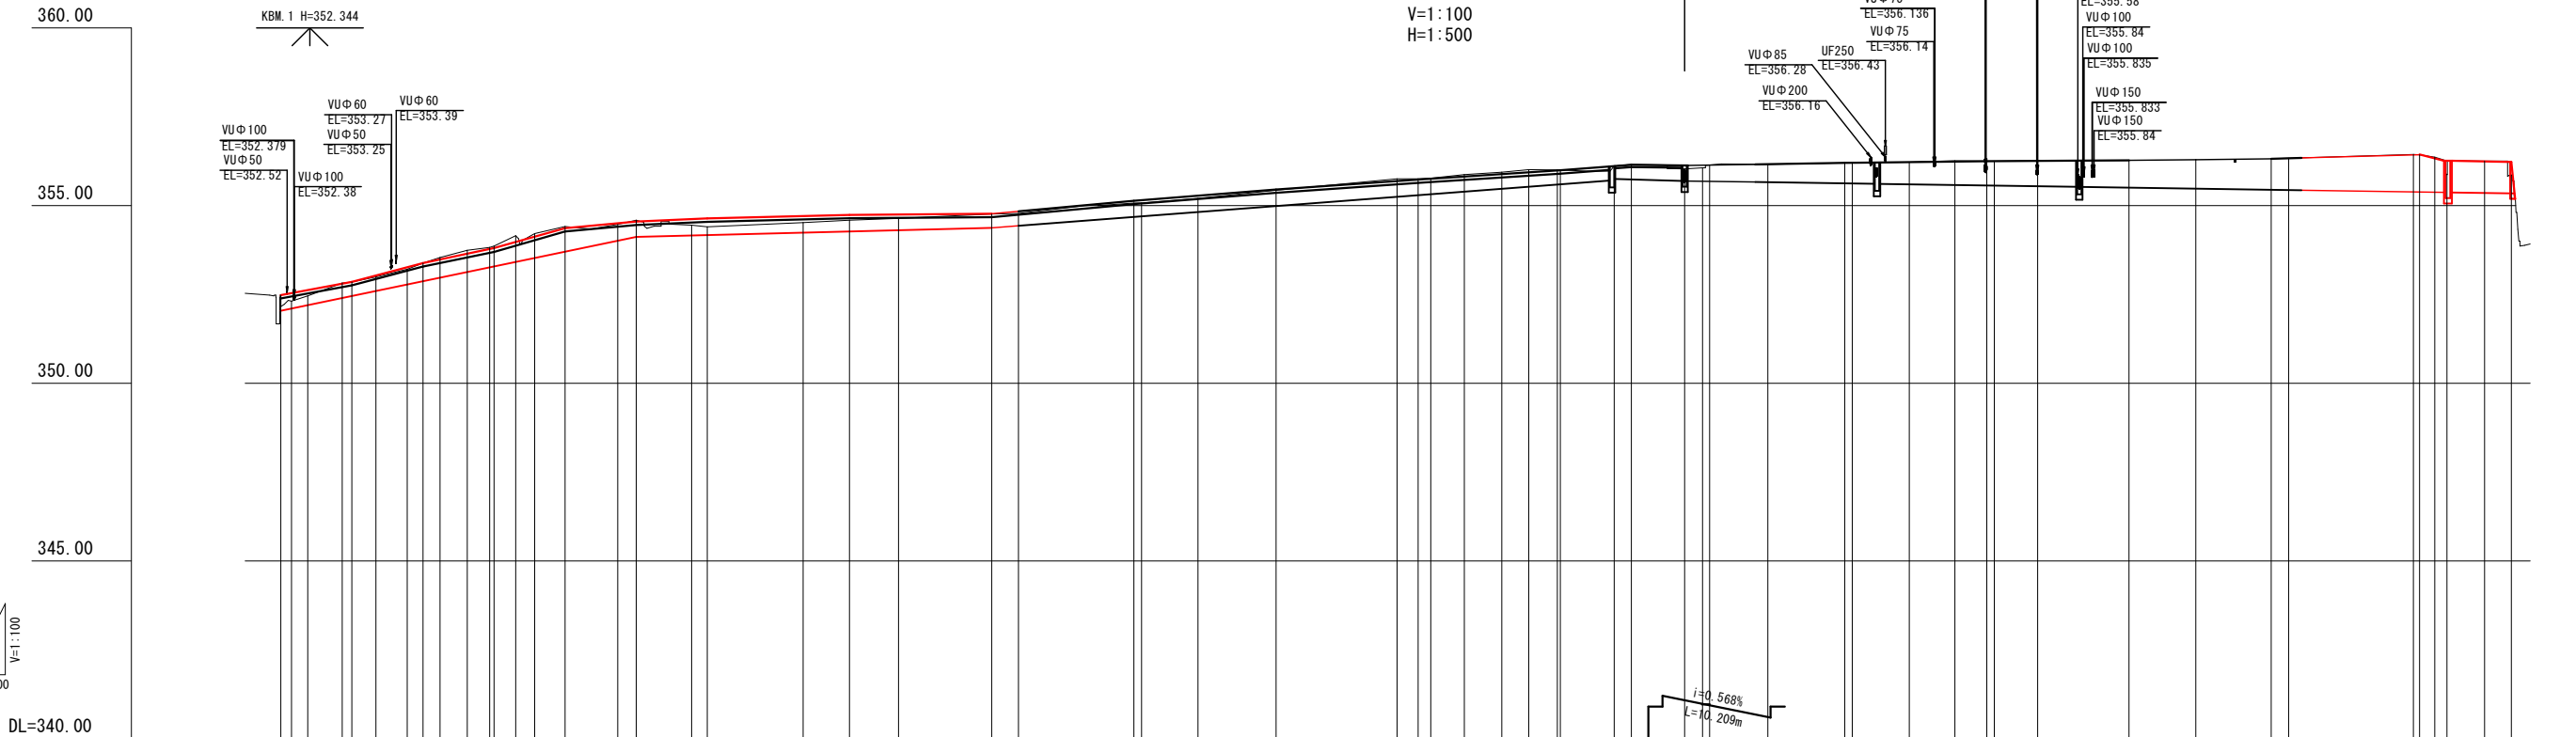

| 勾配           | <div><div><div>352.040</div><div><div><div></div><div>i=4.158%</div><div>L=50.000m</div></div></div><div>354.119</div><div><div><div></div><div>i=0.510%</div><div>L=50.000m</div></div></div><div>354.374</div><div><div><div></div><div>i=1.528%</div><div>L=87.276m</div></div></div><div><div>355.708</div><div>355.749</div></div><div>355.691</div><div><div><div></div><div>i=0.300%</div><div>L=116.292m</div></div></div><div>355.342</div></div></div>   |  |  |  |  |  |  |  |  |  |  |  |  |  |  |  |  |  |  |  |
|--------------|---|--|--|--|--|--|--|--|--|--|--|--|--|--|--|--|--|--|--|--|
| 計画高<br>(水路底) | 352.040   |  |  |  |  |  |  |  |  |  |  |  |  |  |  |  |  |  |  |  |
| 地盤高          | 352.48<br>352.31<br>352.46<br>352.82<br>352.85<br>352.99<br>353.21<br>353.38<br>353.54<br>353.74<br>353.82<br>353.86<br>354.15<br>354.21<br>354.41<br>354.47<br>354.59<br>354.45<br>354.40<br>354.52<br>354.59<br>354.64<br>354.76<br>354.78<br>355.07<br>355.07<br>355.20<br>355.43<br>355.75<br>355.75<br>355.77<br>355.87<br>355.94<br>356.01<br>356.00<br>356.00<br>356.11<br>356.16<br>356.03<br>356.06<br>356.17<br>356.16<br>356.20<br>356.21<br>356.22<br>356.26<br>356.25<br>356.25<br>356.26<br>356.27<br>356.29<br>356.32<br>356.33<br>356.44<br>356.43<br>356.36<br>356.37<br>356.25<br>356.25<br>356.26   |  |  |  |  |  |  |  |  |  |  |  |  |  |  |  |  |  |  |  |
| 切土           |   |  |  |  |  |  |  |  |  |  |  |  |  |  |  |  |  |  |  |  |
| 盛土           |   |  |  |  |  |  |  |  |  |  |  |  |  |  |  |  |  |  |  |  |
| 追加距離         | 0.000<br>1.501<br>3.801<br>8.638<br>10.000<br>13.392<br>17.795<br>20.000<br>22.398<br>26.239<br>29.392<br>30.000<br>33.038<br>35.709<br>40.000<br>47.394<br>50.000<br>57.785<br>60.000<br>73.471<br>80.000<br>86.896<br>100.000<br>103.760<br>120.000<br>121.982<br>129.023<br>140.000<br>157.029<br>160.000<br>161.781<br>166.490<br>171.776<br>175.550<br>179.575<br>180.000<br>187.576<br>190.000<br>197.485<br>200.000<br>202.655<br>209.192<br>220.000<br>221.073<br>229.087<br>235.498<br>240.000<br>241.054<br>247.137<br>260.000<br>269.391<br>280.000<br>282.455<br>300.000<br>300.865<br>303.000<br>304.711<br>310.000<br>313.777   |  |  |  |  |  |  |  |  |  |  |  |  |  |  |  |  |  |  |  |
| 単距離          | 0.000<br>1.501<br>2.300<br>4.837<br>1.362<br>3.392<br>4.403<br>2.205<br>2.398<br>3.841<br>3.153<br>0.608<br>3.038<br>2.671<br>4.291<br>7.394<br>2.606<br>7.785<br>2.215<br>13.471<br>6.529<br>6.896<br>13.104<br>3.760<br>16.240<br>1.082<br>7.941<br>10.977<br>17.029<br>2.971<br>1.781<br>4.709<br>5.286<br>3.774<br>4.025<br>0.425<br>7.576<br>2.424<br>7.485<br>2.515<br>2.655<br>6.537<br>10.808<br>1.073<br>8.014<br>6.411<br>4.592<br>1.054<br>6.083<br>12.863<br>9.391<br>10.609<br>2.455<br>17.545<br>0.865<br>2.35<br>1.711<br>5.289<br>3.777   |  |  |  |  |  |  |  |  |  |  |  |  |  |  |  |  |  |  |  |
| 測点           | ABP<br>AIP-1<br>AIP-2<br>AIP-3<br>ANO-0<br>+10.0<br>AIP-4<br>AIP-5<br>ANO-1<br>AIP-6<br>AIP-7<br>AIP-8<br>ANO-1<br>AIP-9<br>AIP-10<br>ANO-2<br>AIP-11<br>ANO-2<br>+10.0<br>AIP-12<br>ANO-3<br>AIP-13<br>ANO-4<br>AIP-14<br>ANO-5<br>AIP-15<br>ANO-6<br>AIP-16<br>AIP-17<br>ANO-7<br>AIP-18<br>ANO-8<br>AIP-19<br>AIP-20<br>AIP-21<br>AIP-22<br>AIP-23<br>ANO-8<br>AIP-24<br>ANO-9<br>+10.0<br>AIP-25<br>ANO-10<br>AIP-26<br>AIP-27<br>ANO-11<br>AIP-28<br>AIP-29<br>AIP-30<br>ANO-12<br>AIP-31<br>AIP-32<br>ANO-13<br>AIP-33<br>ANO-14<br>AIP-34<br>ANO-15<br>AIP-35<br>ANO-15<br>+10.0<br>AEP   |  |  |  |  |  |  |  |  |  |  |  |  |  |  |  |  |  |  |  |
| 曲率図          | <div><div><div>AIP-1</div><div>1A-1-19-42</div><div>1A-1-19-42</div></div><div><div>AIP-3</div><div>1A-3-22-27</div><div>1A-3-22-27</div></div><div><div>AIP-5</div><div>1A-5-23-16</div><div>1A-5-23-16</div></div><div><div>AIP-6</div><div>1A-6-24-46</div><div>1A-6-24-46</div></div><div><div>AIP-12</div><div>1A-12-29-28</div><div>1A-12-29-28</div></div><div><div>AIP-13</div><div>1A-13-29-23</div><div>1A-13-29-23</div></div><div><div>AIP-14</div><div>1A-14-23-06</div><div>1A-14-23-06</div></div><div><div>AIP-15</div><div>1A-15-12-17</div><div>1A-15-12-17</div></div><div><div>AIP-16</div><div>1A-16-13-53</div><div>1A-16-13-53</div></div><div><div>AIP-17</div><div>1A-17-42-18</div><div>1A-17-42-18</div></div><div><div>AIP-18</div><div>1A-18-15-06</div><div>1A-18-15-06</div></div><div><div>AIP-19</div><div>1A-19-44-0931</div><div>1A-31-13-08</div><div>1A-31-13-08</div></div><div><div>AIP-32</div><div>1A-32-13-08</div><div>1A-32-13-08</div></div><div><div>AIP-33</div><div>1A-33-13-08</div><div>1A-33-13-08</div></div><div><div>AIP-34</div><div>1A-34-13-08</div><div>1A-34-13-08</div></div><div><div>AIP-35</div><div>1A-35-13-08</div><div>1A-35-13-08</div></div></div> |  |  |  |  |  |  |  |  |  |  |  |  |  |  |  |  |  |  |  |
| 片勾配          |   |  |  |  |  |  |  |  |  |  |  |  |  |  |  |  |  |  |  |  |
| 拡幅           |   |  |  |  |  |  |  |  |  |  |  |  |  |  |  |  |  |  |  |  |

|          |                    |      |        |
|----------|--------------------|------|--------|
| 工種       | 道路維持修繕             |      |        |
| 種別       | 縦断面図               |      |        |
| 路線<br>河川 | 安宿中屋線              |      |        |
| 縮尺       | V=1:100<br>H=1:500 | 図面番号 | 3 / 17 |
| 工事箇所     | 東広島市豊栄町安宿          |      |        |
|          | 東広島市               |      |        |

標準横断面図

S=1：30

凡 例


| 記 号     | 名 称              |
|---------|------------------|
| C (SF)  | 片切掘削（砂質土）        |
| E (SF)  | 床 掘              |
| Fu      | 埋 戻              |
| Fu (Co) | 埋戻コンクリート         |
| K       | 基面整正             |
| L       | 盛土法面整形           |
| C (Co1) | コンクリート構造物取壊し（無筋） |
| C (Co2) | コンクリート構造物取壊し（鉄筋） |
| W1      | アスファルト舗装（t=5cm）  |
| W2      | 路盤工（t=10cm）      |
| W3      | 碎石舗装工（t=10cm）    |
| W4      | コンクリート舗装（t=7cm）  |
| W5      | 路盤工（t=10cm）      |

D=区間距離


測 点

GH=地盤高

FH=計画高（水路底）

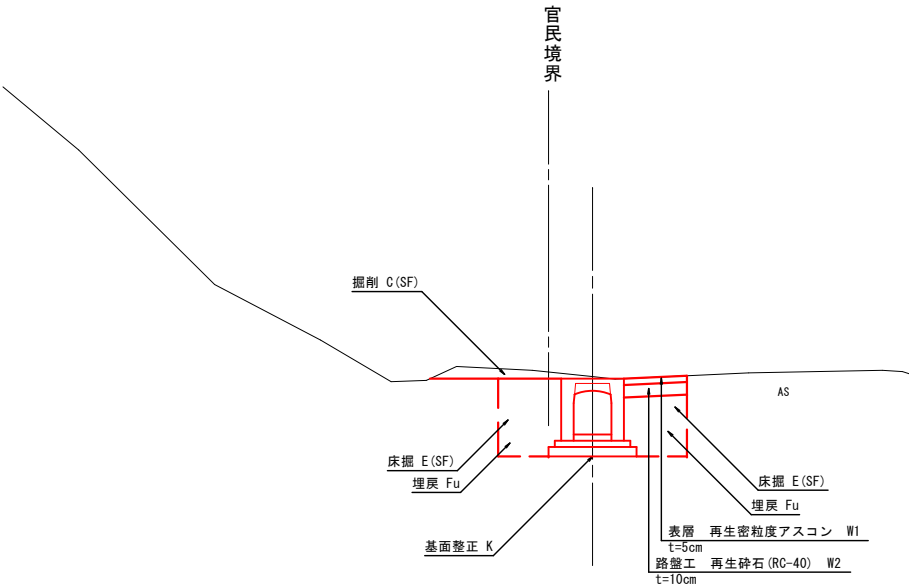


埋戻区分図

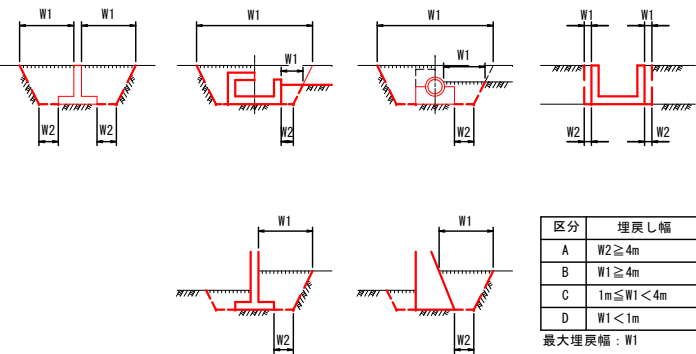


|          |             |      |        |
|----------|-------------|------|--------|
| 工 種      | 道 路 維 持 修 繕 |      |        |
| 種 別      | 標準横断面図      |      |        |
| 路線<br>河川 | 安 宿 中 屋 線   |      |        |
| 縮 尺      | 1:30        | 図面番号 | 4 / 17 |
| 工事箇所     | 東広島市豊栄町安宿   |      |        |
|          | 東 広 島 市     |      |        |

横断面図(1)


DL=350.00

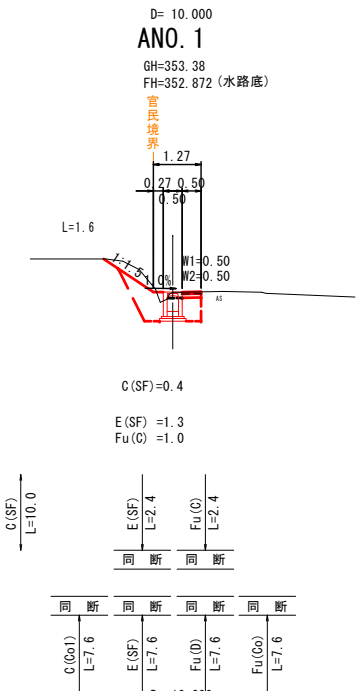


DL=350.00

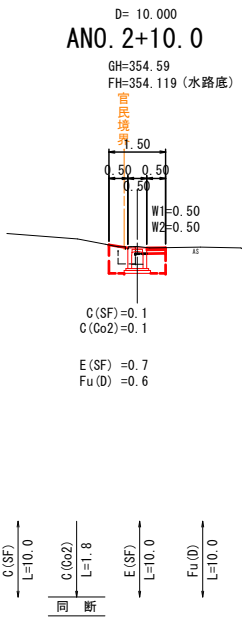


DL=350.00

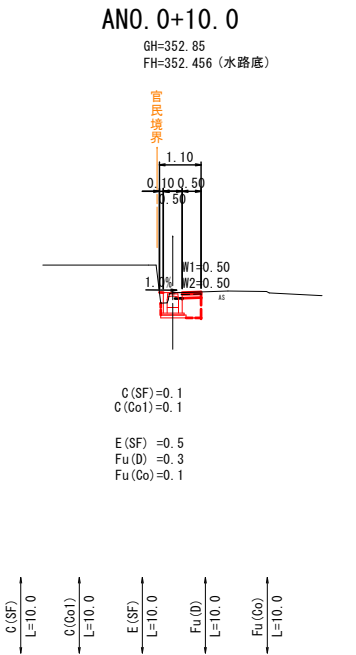


DL=350.00

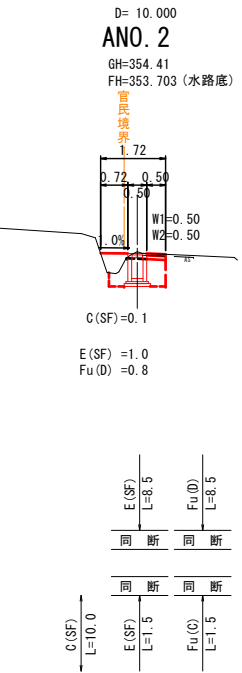

DL=350.00

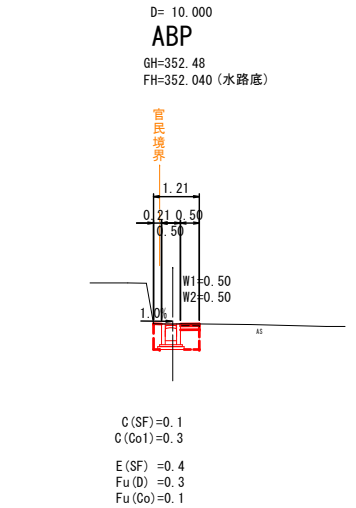


DL=350.00

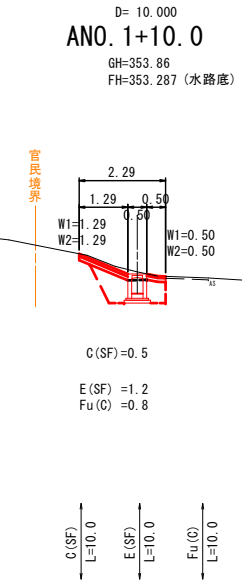


|          |             |      |        |
|----------|-------------|------|--------|
| 工 種      | 道 路 維 持     |      |        |
| 種 別      | 横 断 面 図 (1) |      |        |
| 路線<br>河川 | 安宿中屋線       |      |        |
| 縮 尺      | 1:100       | 図面番号 | 5 / 17 |
| 工事箇所     | 東広島市豊栄町安宿   |      |        |
|          | 東 広 島 市     |      |        |

横断面図(2)

DL=354.00

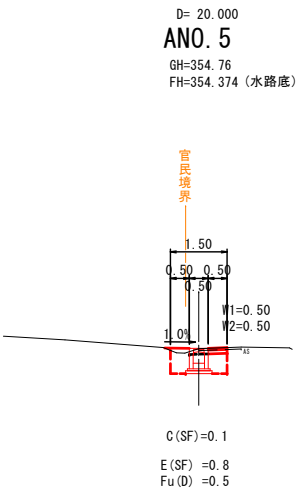


DL=354.00

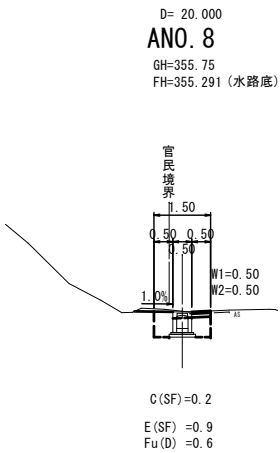


DL=354.00

DL=354.00

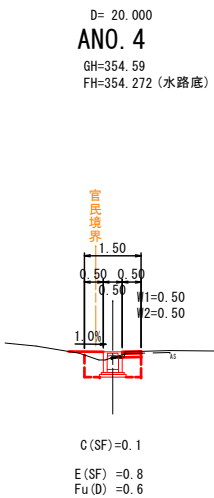


DL=354.00

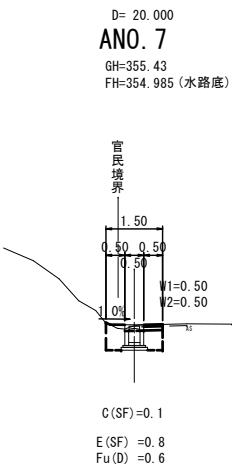


DL=354.00


DL=354.00

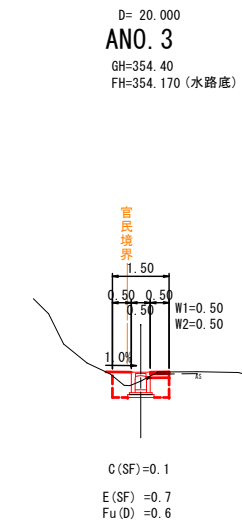

DL=354.00

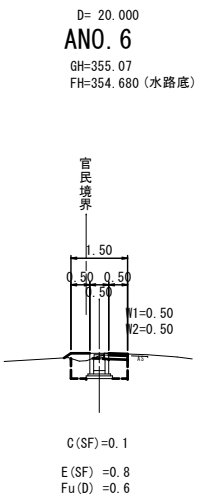






DL=354.00

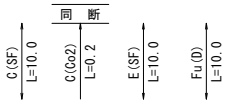

|          |             |      |        |
|----------|-------------|------|--------|
| 工 種      | 道 路 維 持     |      |        |
| 種 別      | 横 断 面 図 (2) |      |        |
| 路線<br>河川 | 安宿中屋線       |      |        |
| 縮 尺      | 1:100       | 図面番号 | 6 / 17 |
| 工事箇所     | 東広島市豊栄町安宿   |      |        |
|          | 東 広 島 市     |      |        |



横断面図(4)

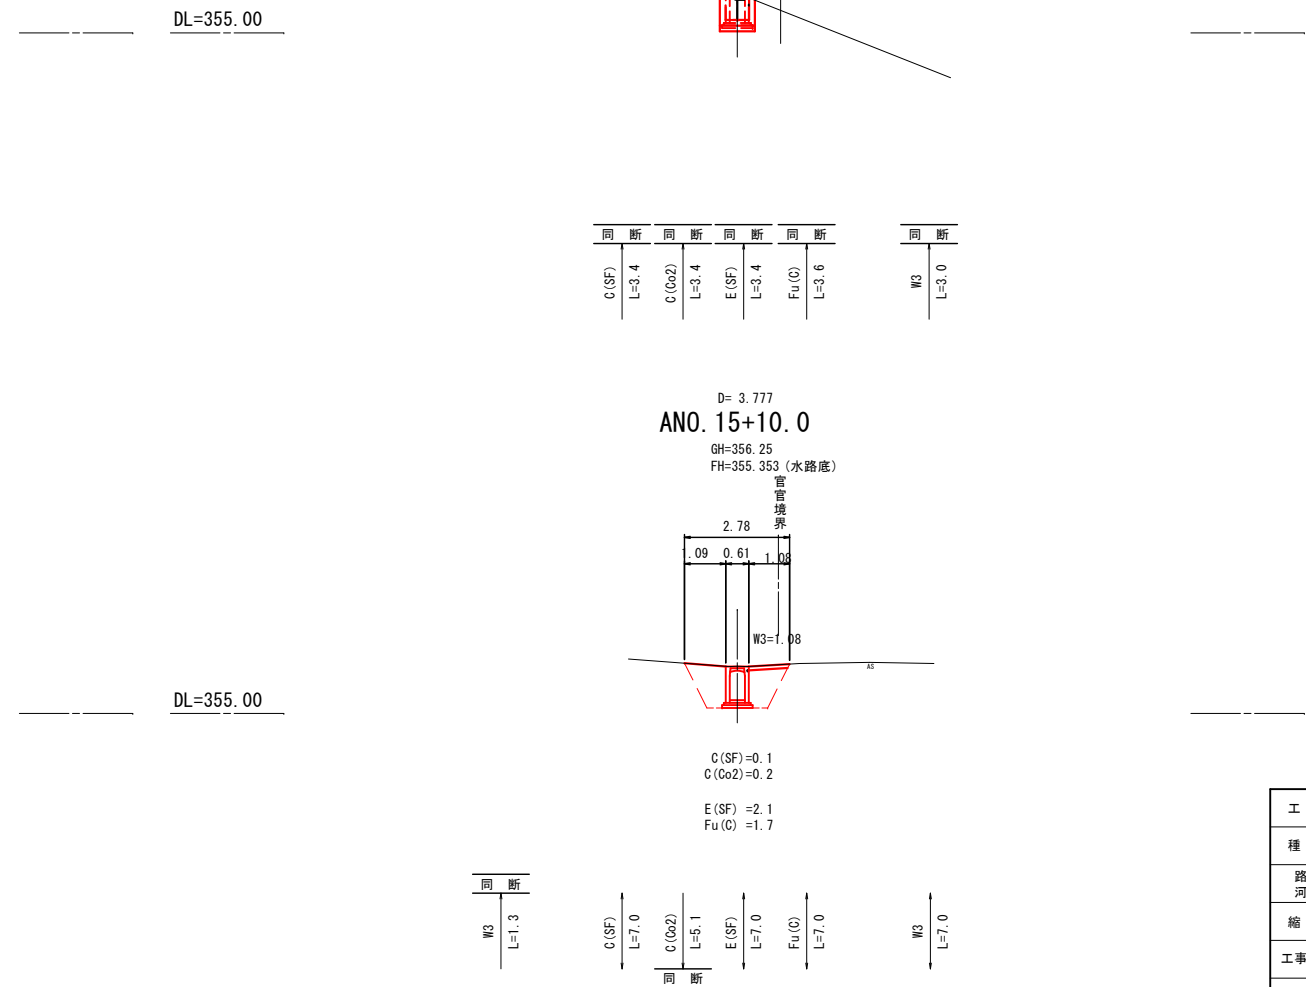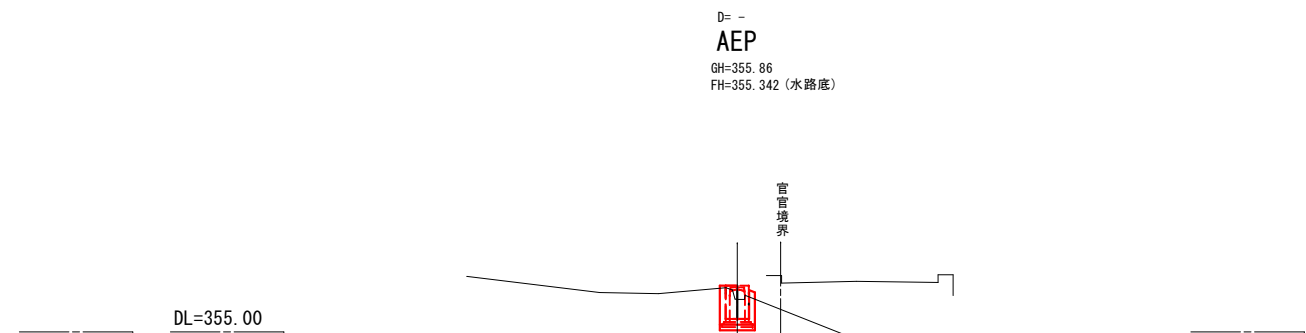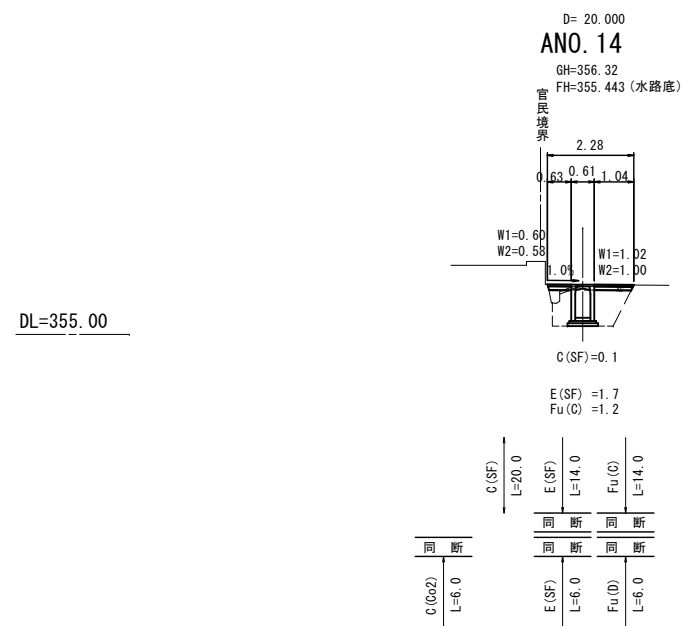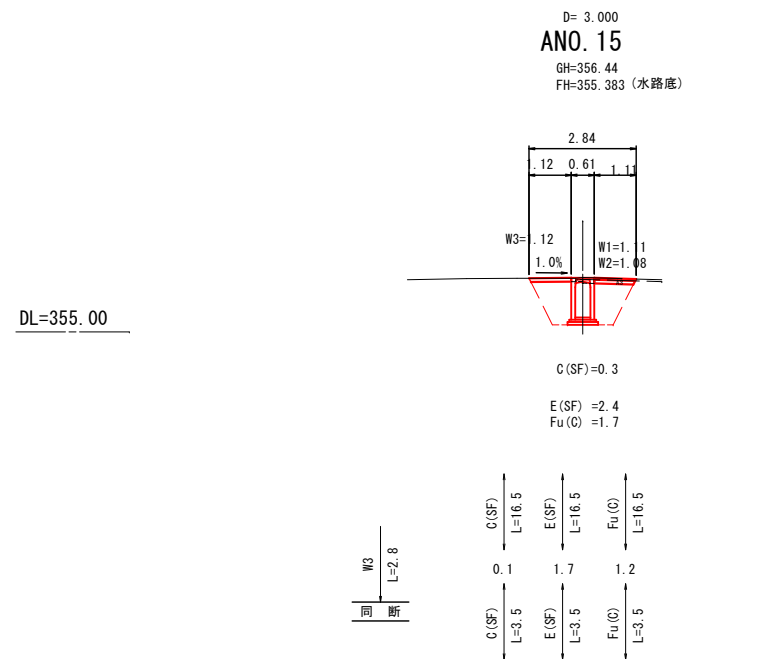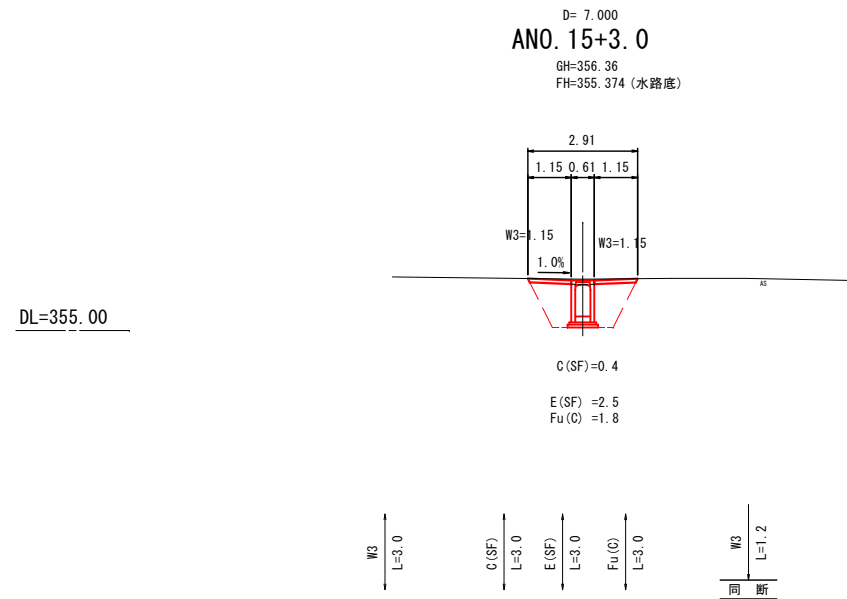


|          |             |      |        |
|----------|-------------|------|--------|
| 工 程      | 道 路 維 持 修 繕 |      |        |
| 種 別      | 横断面図 (4)    |      |        |
| 路線<br>河川 | 安 宿 中 屋 線   |      |        |
| 縮 尺      | 1:100       | 図面番号 | 7 / 17 |
| 工事箇所     | 東広島市豊栄町安宿   |      |        |
|          | 東 広 島 市     |      |        |

構造図(1)

S=図示


1号自由勾配側溝

B300, 縦断用 S=1:20

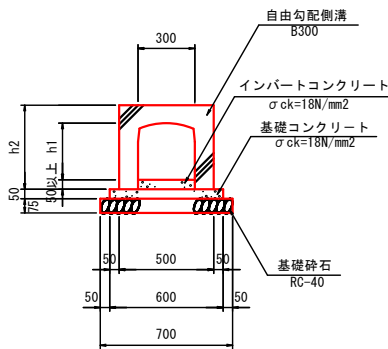


2号自由勾配側溝

B400, 縦断用 S=1:20

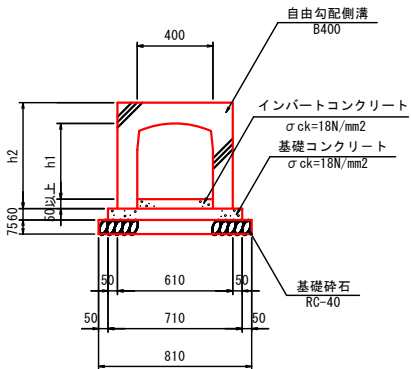

PU1-B300-H300


S=1:20

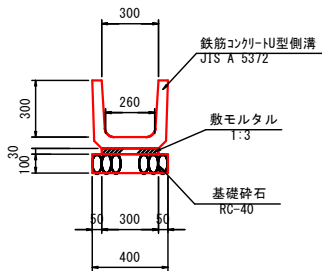

| 数量表    |                     | 10m当たり         |       |
|--------|---------------------|----------------|-------|
| 種別     | 規格                  | 単位             | 数量    |
| 基礎砕石   | RC-40, t=100mm      | m <sup>2</sup> | 4.00  |
| 敷モルタル  | 1 : 3               | m <sup>3</sup> | 0.090 |
| 目地モルタル | 1 : 2               | m <sup>3</sup> | 0.005 |
| U型側溝   | PU1-B300-H300 L=600 | 個              | 16.5  |

吐口工


S=1:30

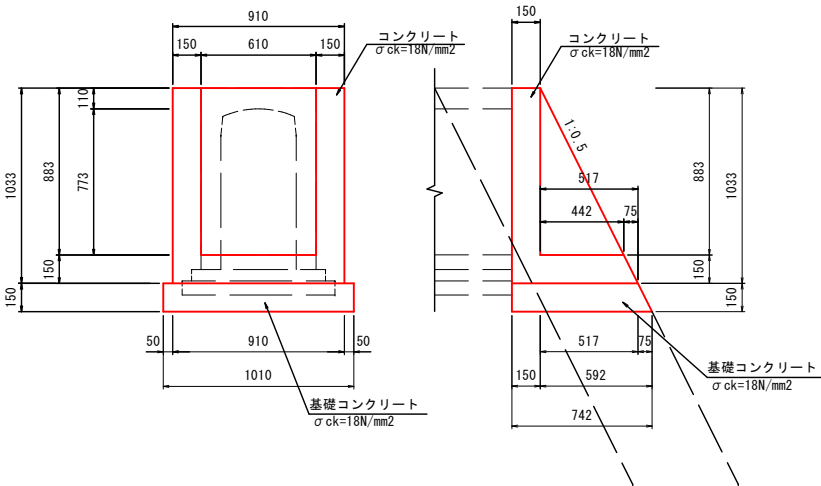

| 数量表      |                         | 1ヶ所当たり         |       |
|----------|-------------------------|----------------|-------|
| 種別       | 規格                      | 単位             | 数量    |
| 基礎コンクリート | σck=18N/mm <sup>2</sup> | m <sup>3</sup> | 0.107 |
| 型枠       | 小型構造物                   | m <sup>2</sup> | 3.13  |
| コンクリート   | σck=18N/mm <sup>2</sup> | m <sup>3</sup> | 0.219 |


VUφ75

S=1:10

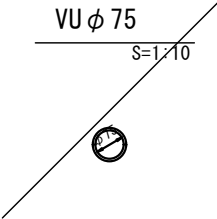


VUφ150

S=1:10

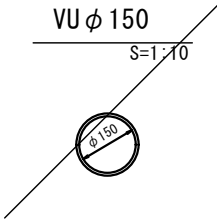


VUφ100

S=1:10

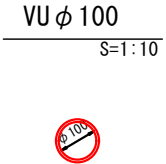


VUφ200

S=1:10

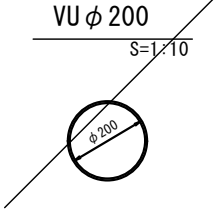


アスファルト舗装工

S=1:10

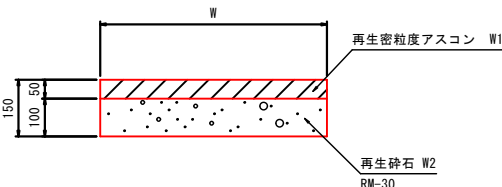


砕石舗装工

S=1:10

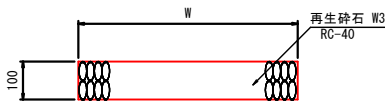


コンクリート舗装工

S=1:10

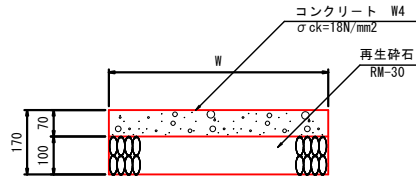


既設U型水路取壊し

S=1:20

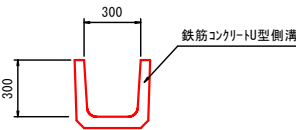


既設ブロック積取壊し

S=1:50

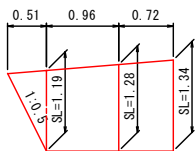


コンクリートブロック積展開図

S=1:50

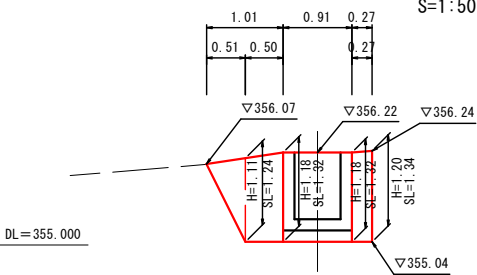


コンクリートブロック積

S=1:50

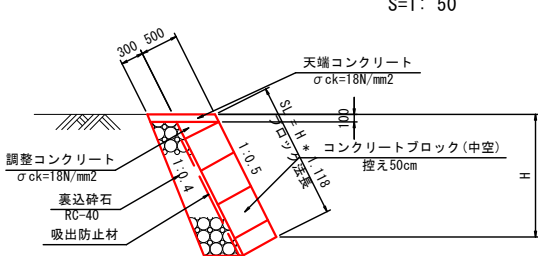

天端コンクリート

S=1:30

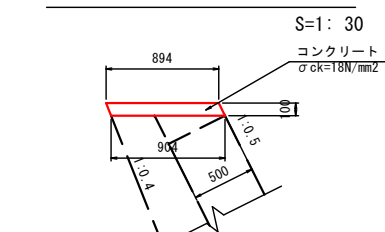


| 数量表    |                         | 10m当たり         |       |
|--------|-------------------------|----------------|-------|
| 種別     | 規格                      | 単位             | 数量    |
| コンクリート | σck=18N/mm <sup>2</sup> | m <sup>3</sup> | 0.899 |
| 型枠     | 小型構造物                   | m <sup>2</sup> | 2.20  |

| 工種       |           | 道路維持修繕 |        |
|----------|-----------|--------|--------|
| 種別       | 構造図(1)    |        |        |
| 路線<br>河川 | 安宿中屋線     |        |        |
| 縮尺       | 図示        | 図面番号   | 8 / 17 |
| 工事箇所     | 東広島市豊栄町安宿 |        |        |
|          | 東広島市      |        |        |


構造図(2)

S=図示

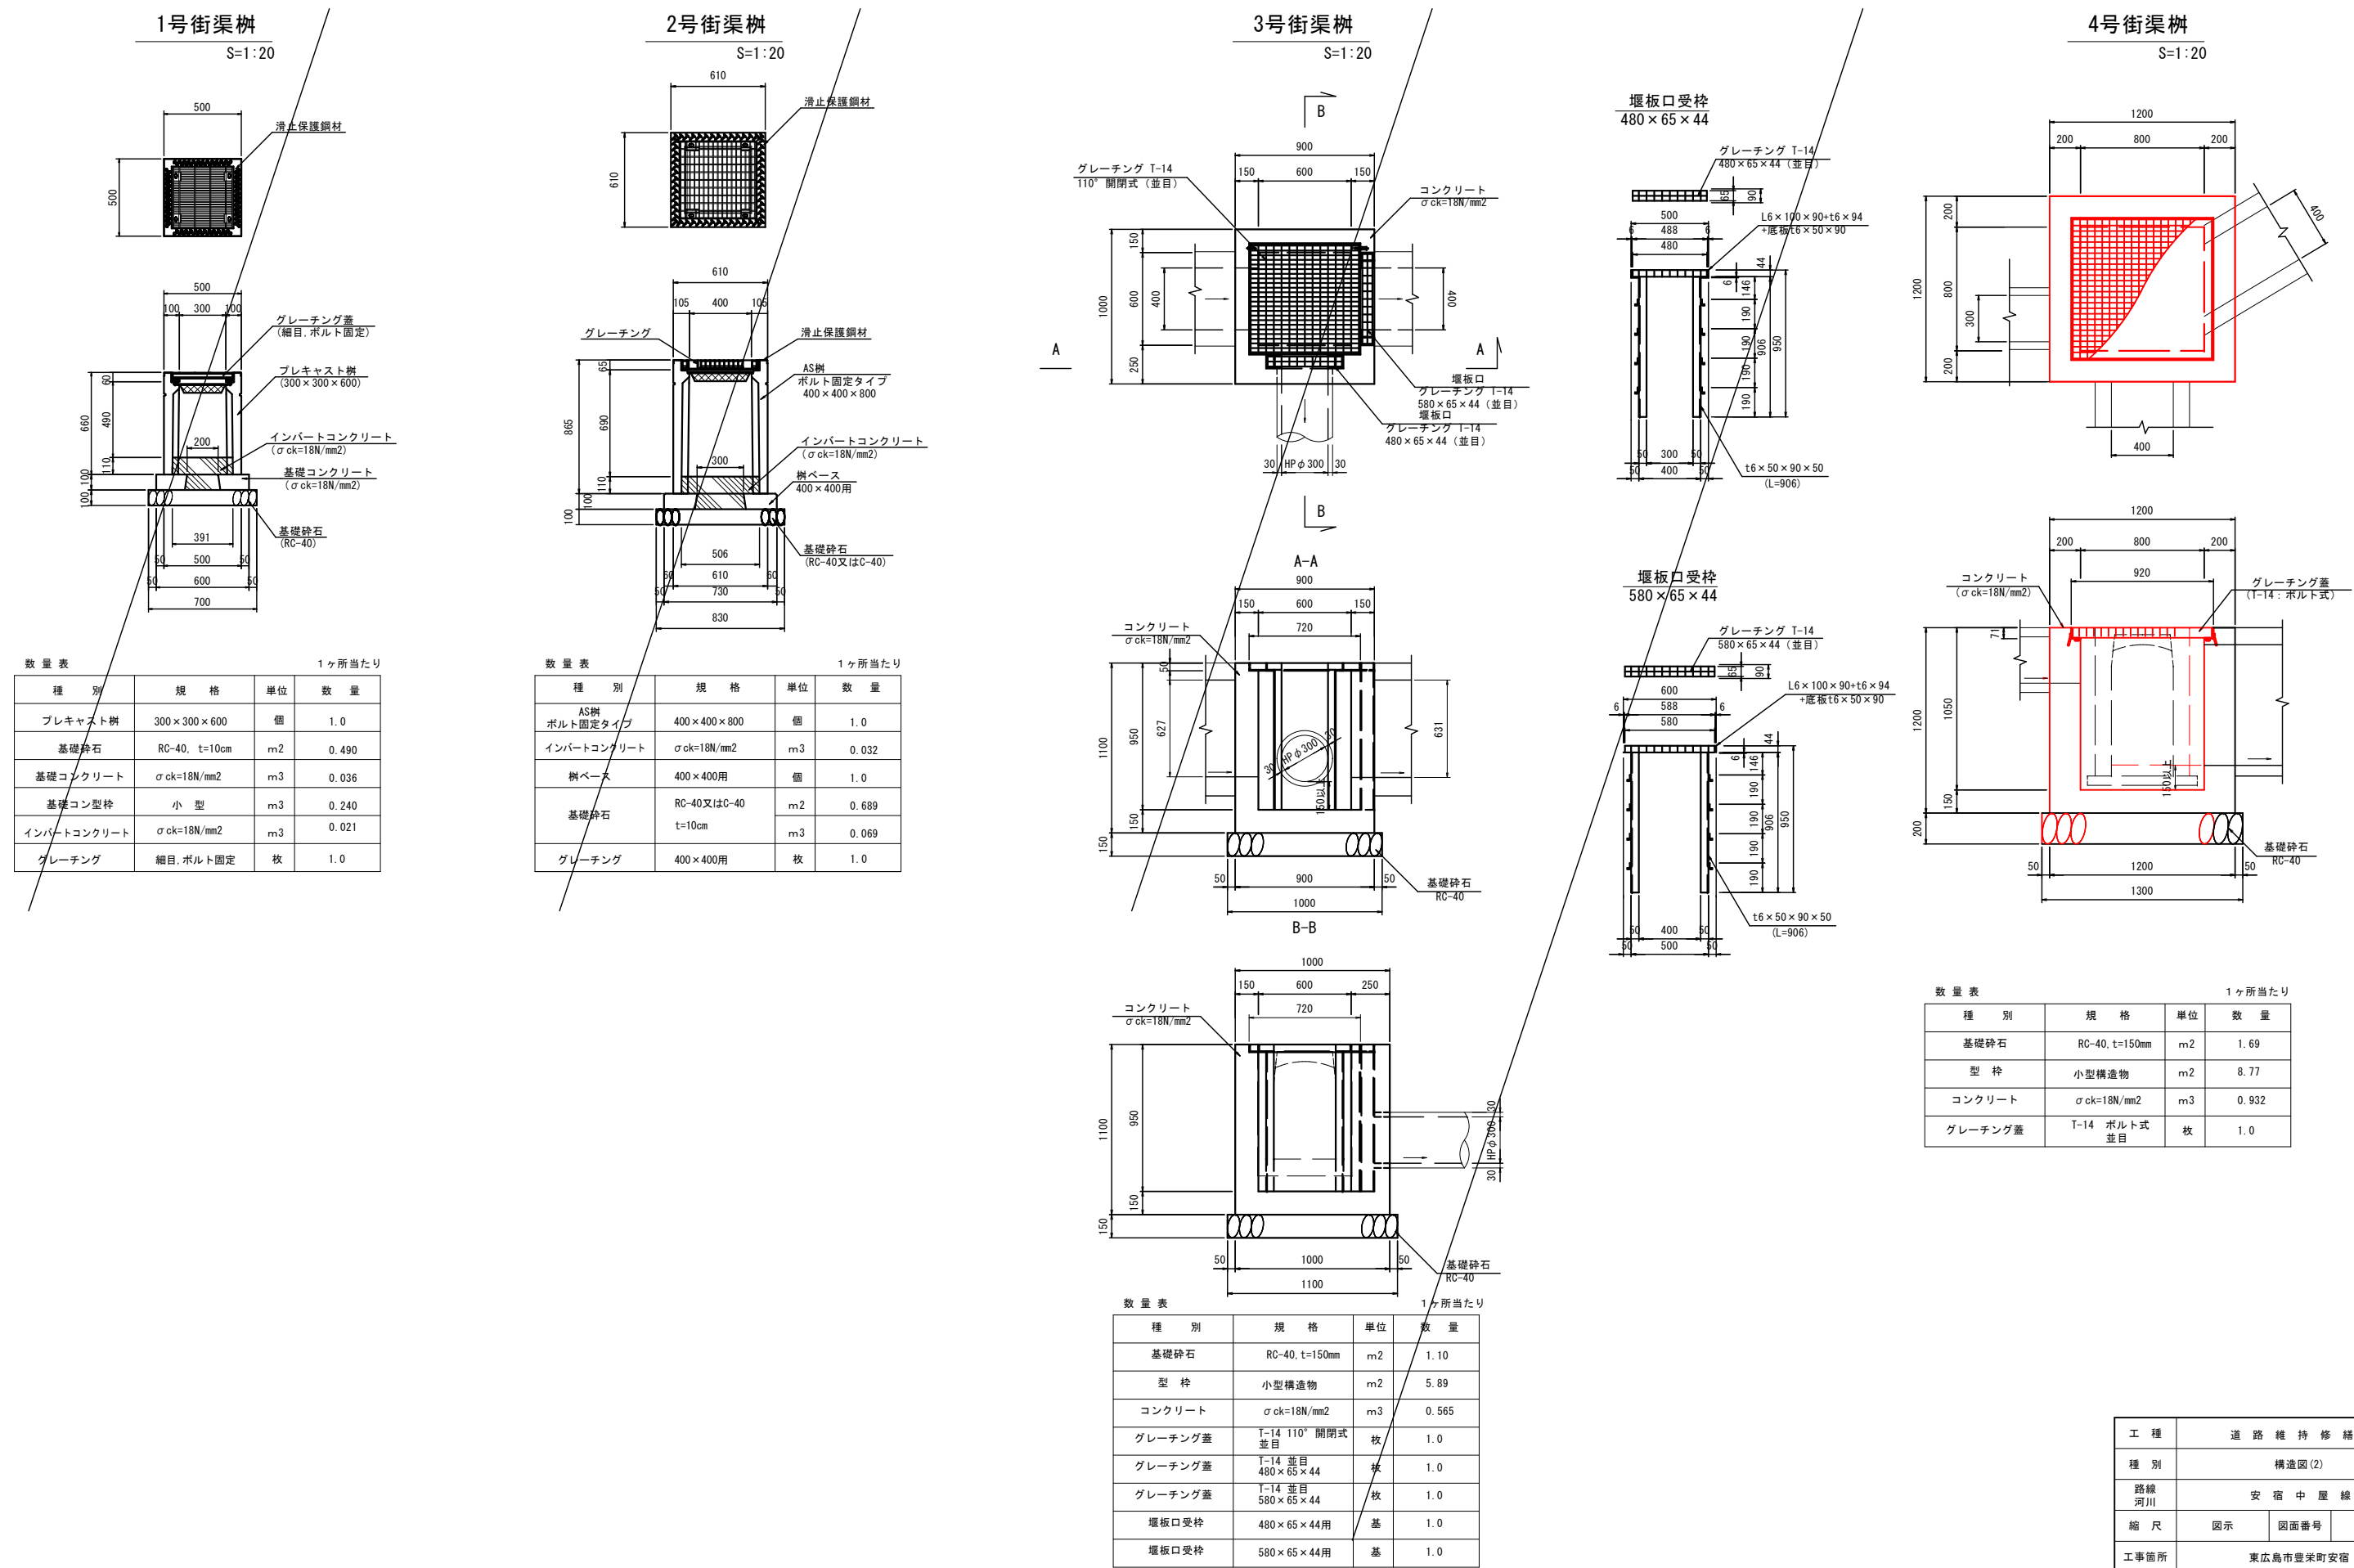


|          |           |      |        |
|----------|-----------|------|--------|
| 工種       | 道路維持修繕    |      |        |
| 種別       | 構造図(2)    |      |        |
| 路線<br>河川 | 安宿中屋線     |      |        |
| 縮尺       | 図示        | 図面番号 | 9 / 17 |
| 工事箇所     | 東広島市豊栄町安宿 |      |        |
|          | 東広島市      |      |        |

展開図(1)

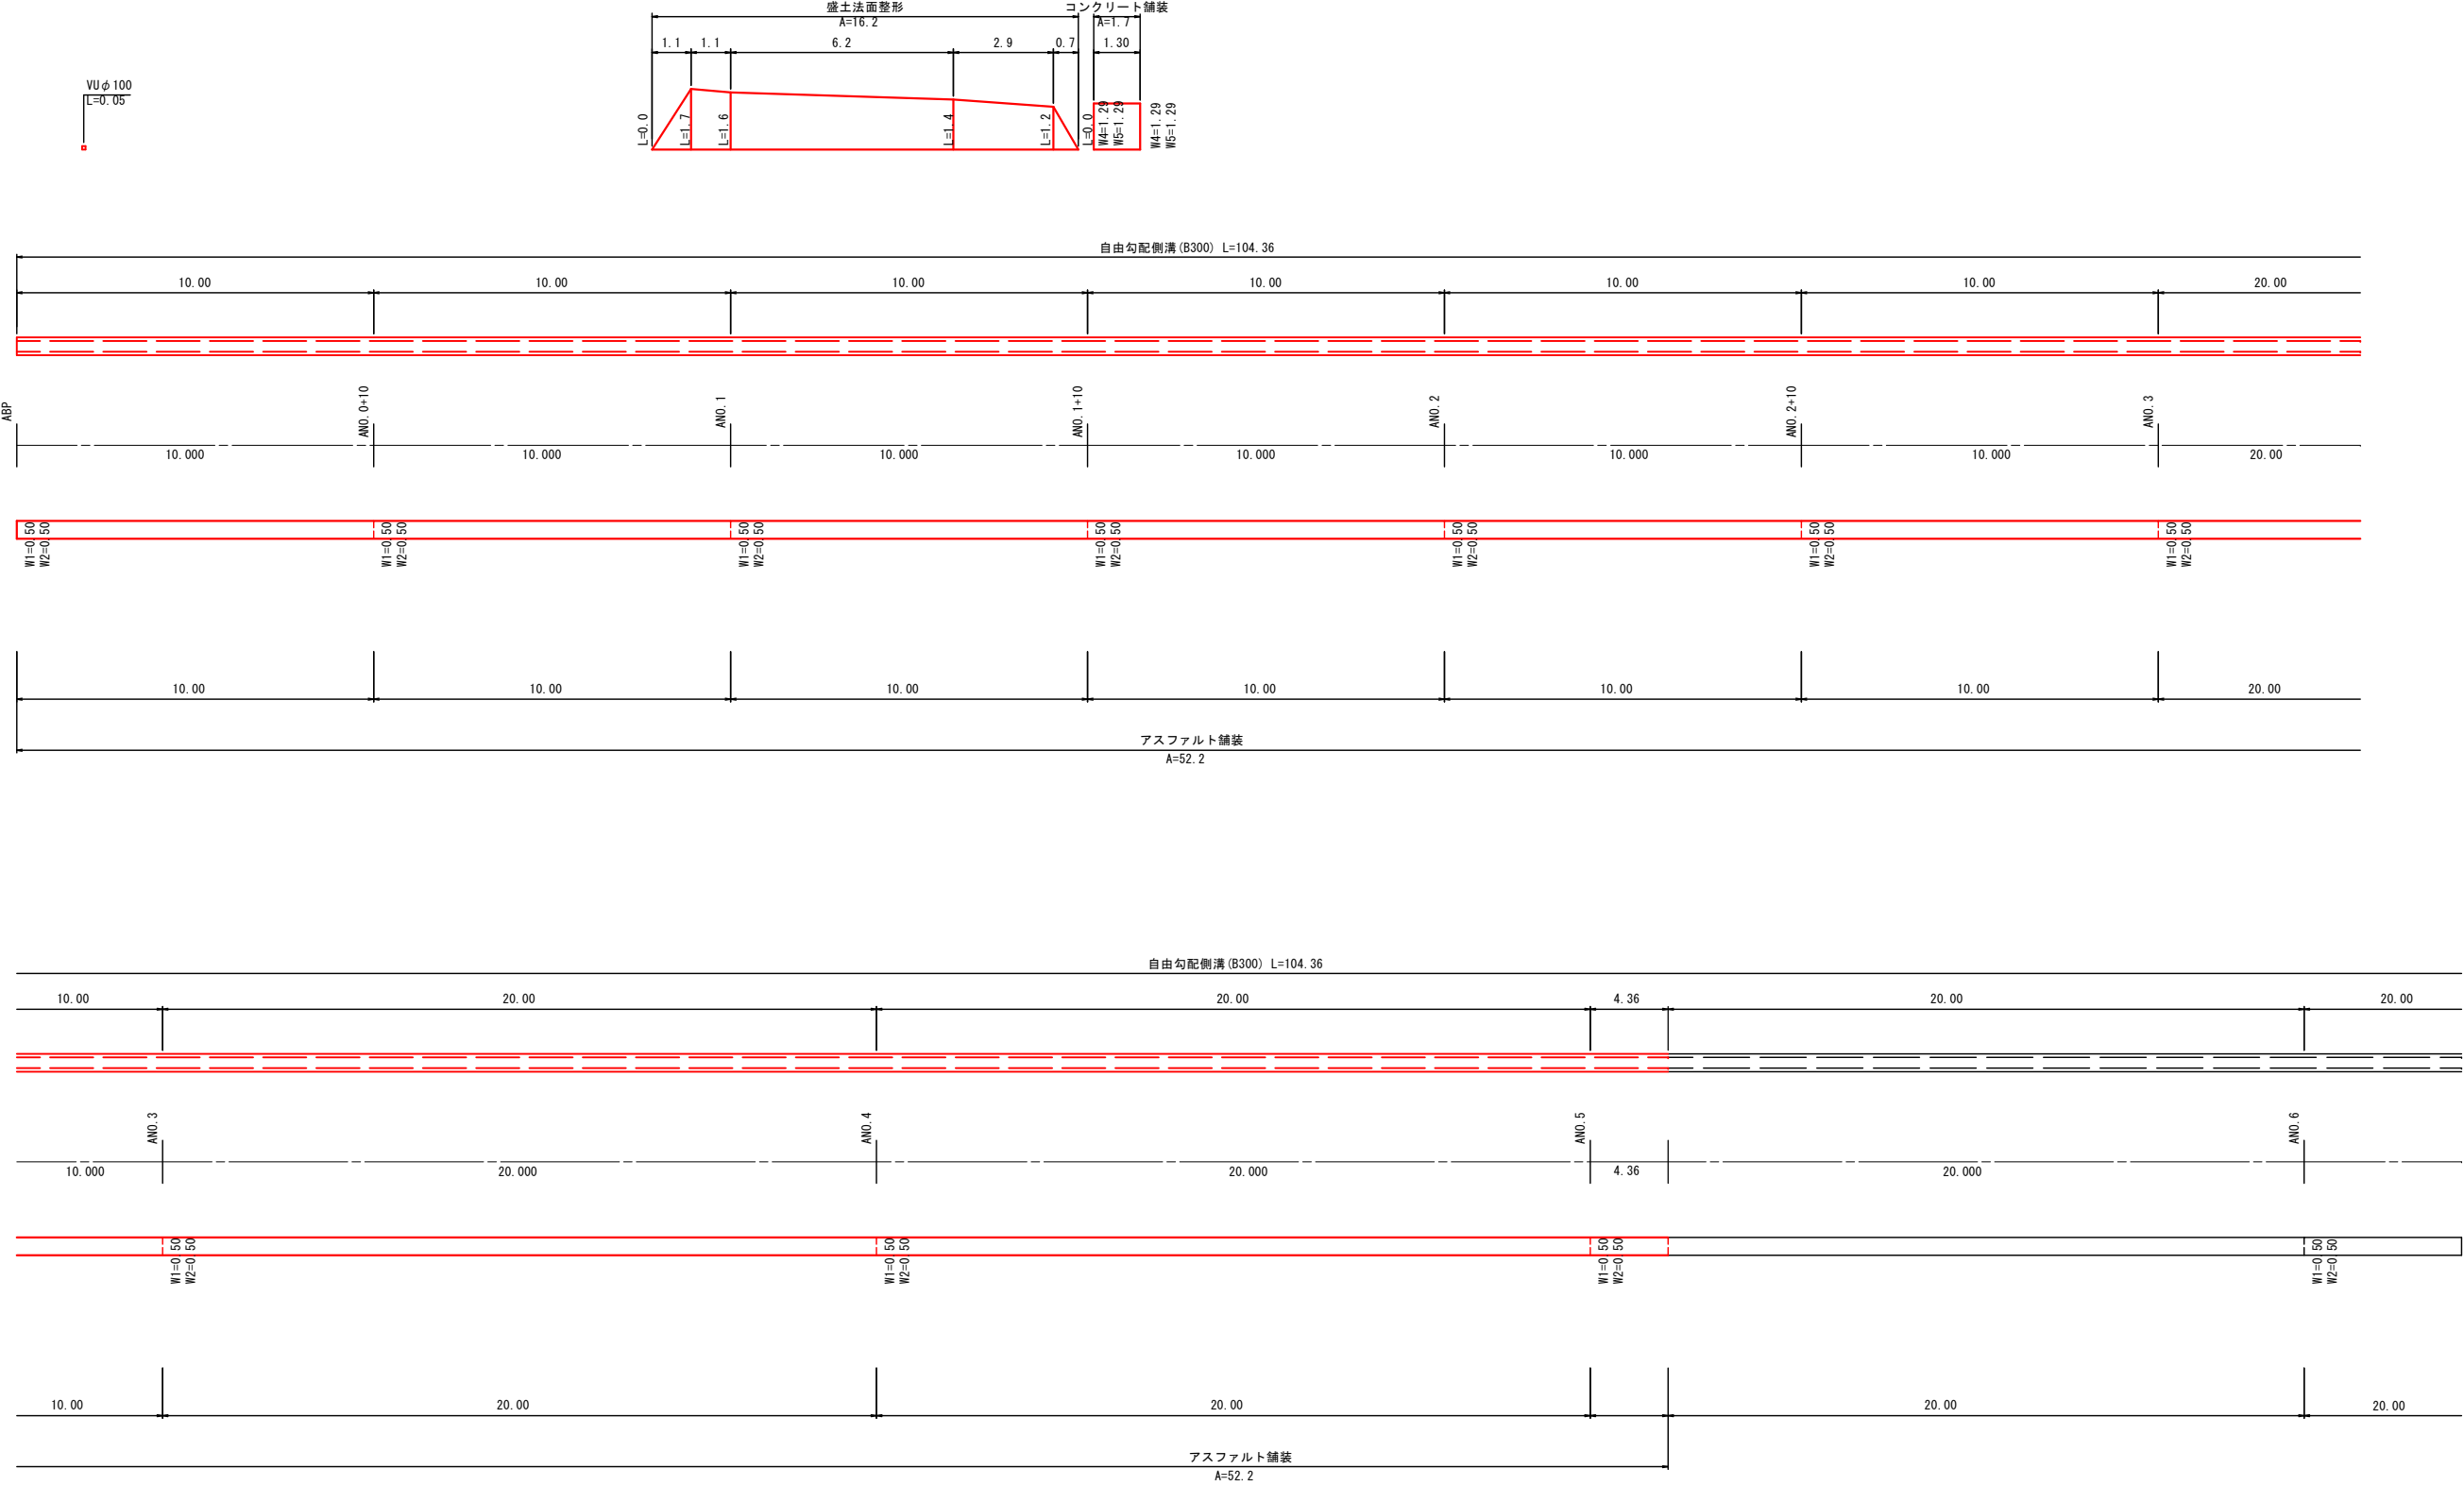

|          |             |      |         |
|----------|-------------|------|---------|
| 工 種      | 道 路 維 持 修 繕 |      |         |
| 種 別      | 展開図(1)      |      |         |
| 路線<br>河川 | 安 宿 中 屋 線   |      |         |
| 縮 尺      | 1:100       | 図面番号 | 10 / 17 |
| 工事箇所     | 東広島市豊栄町安宿   |      |         |
|          | 東 広 島 市     |      |         |


展開図(4)

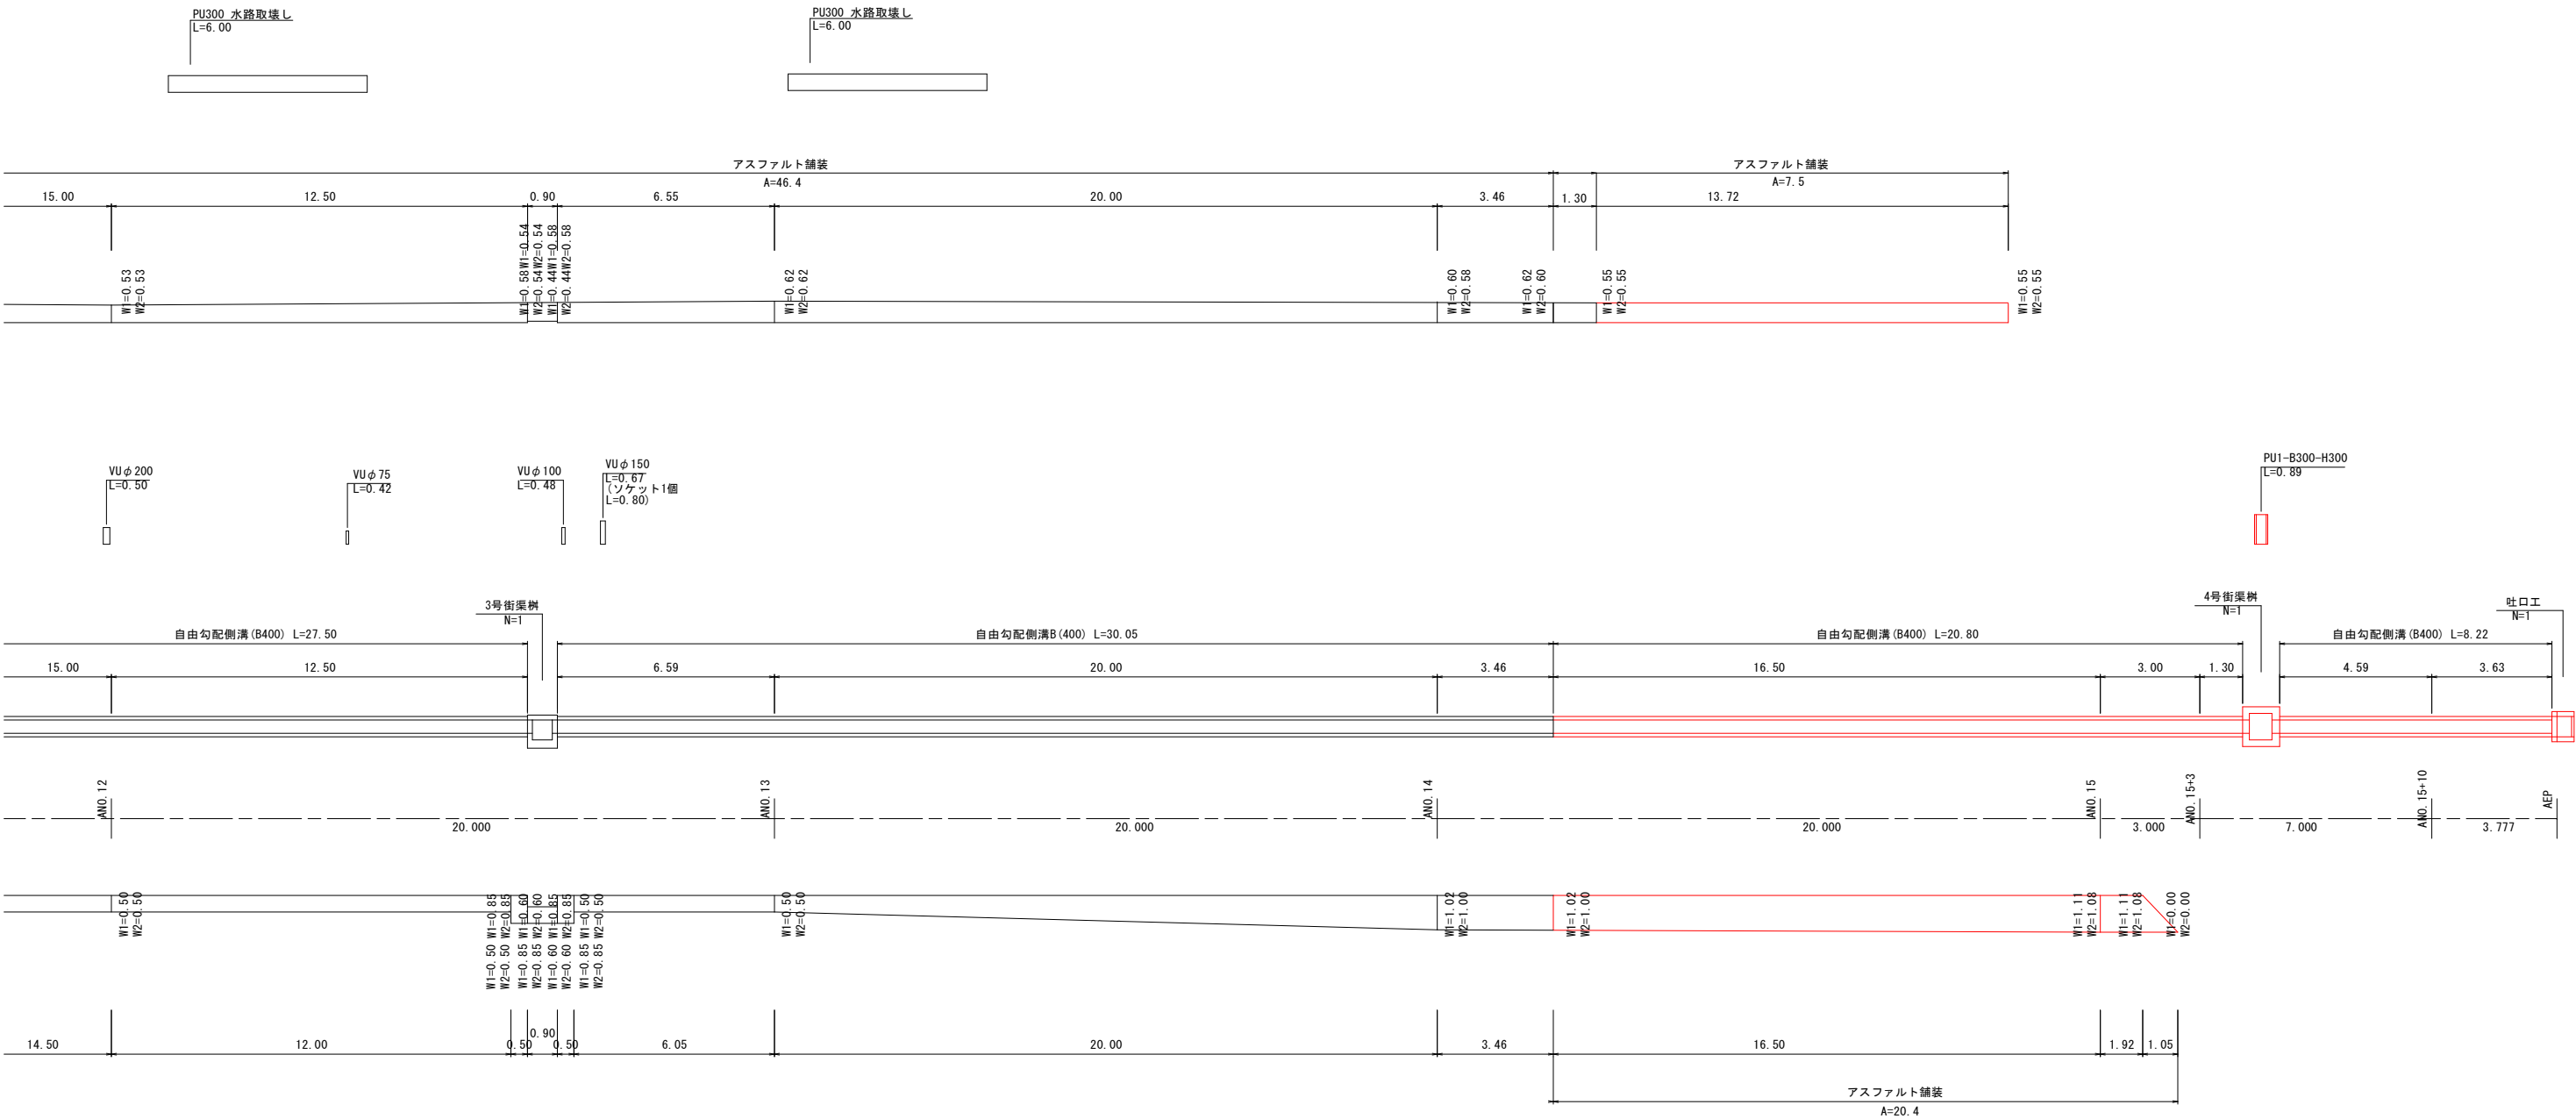




自由勾配側溝参考割付図(1)

平面図  
S = 1/100

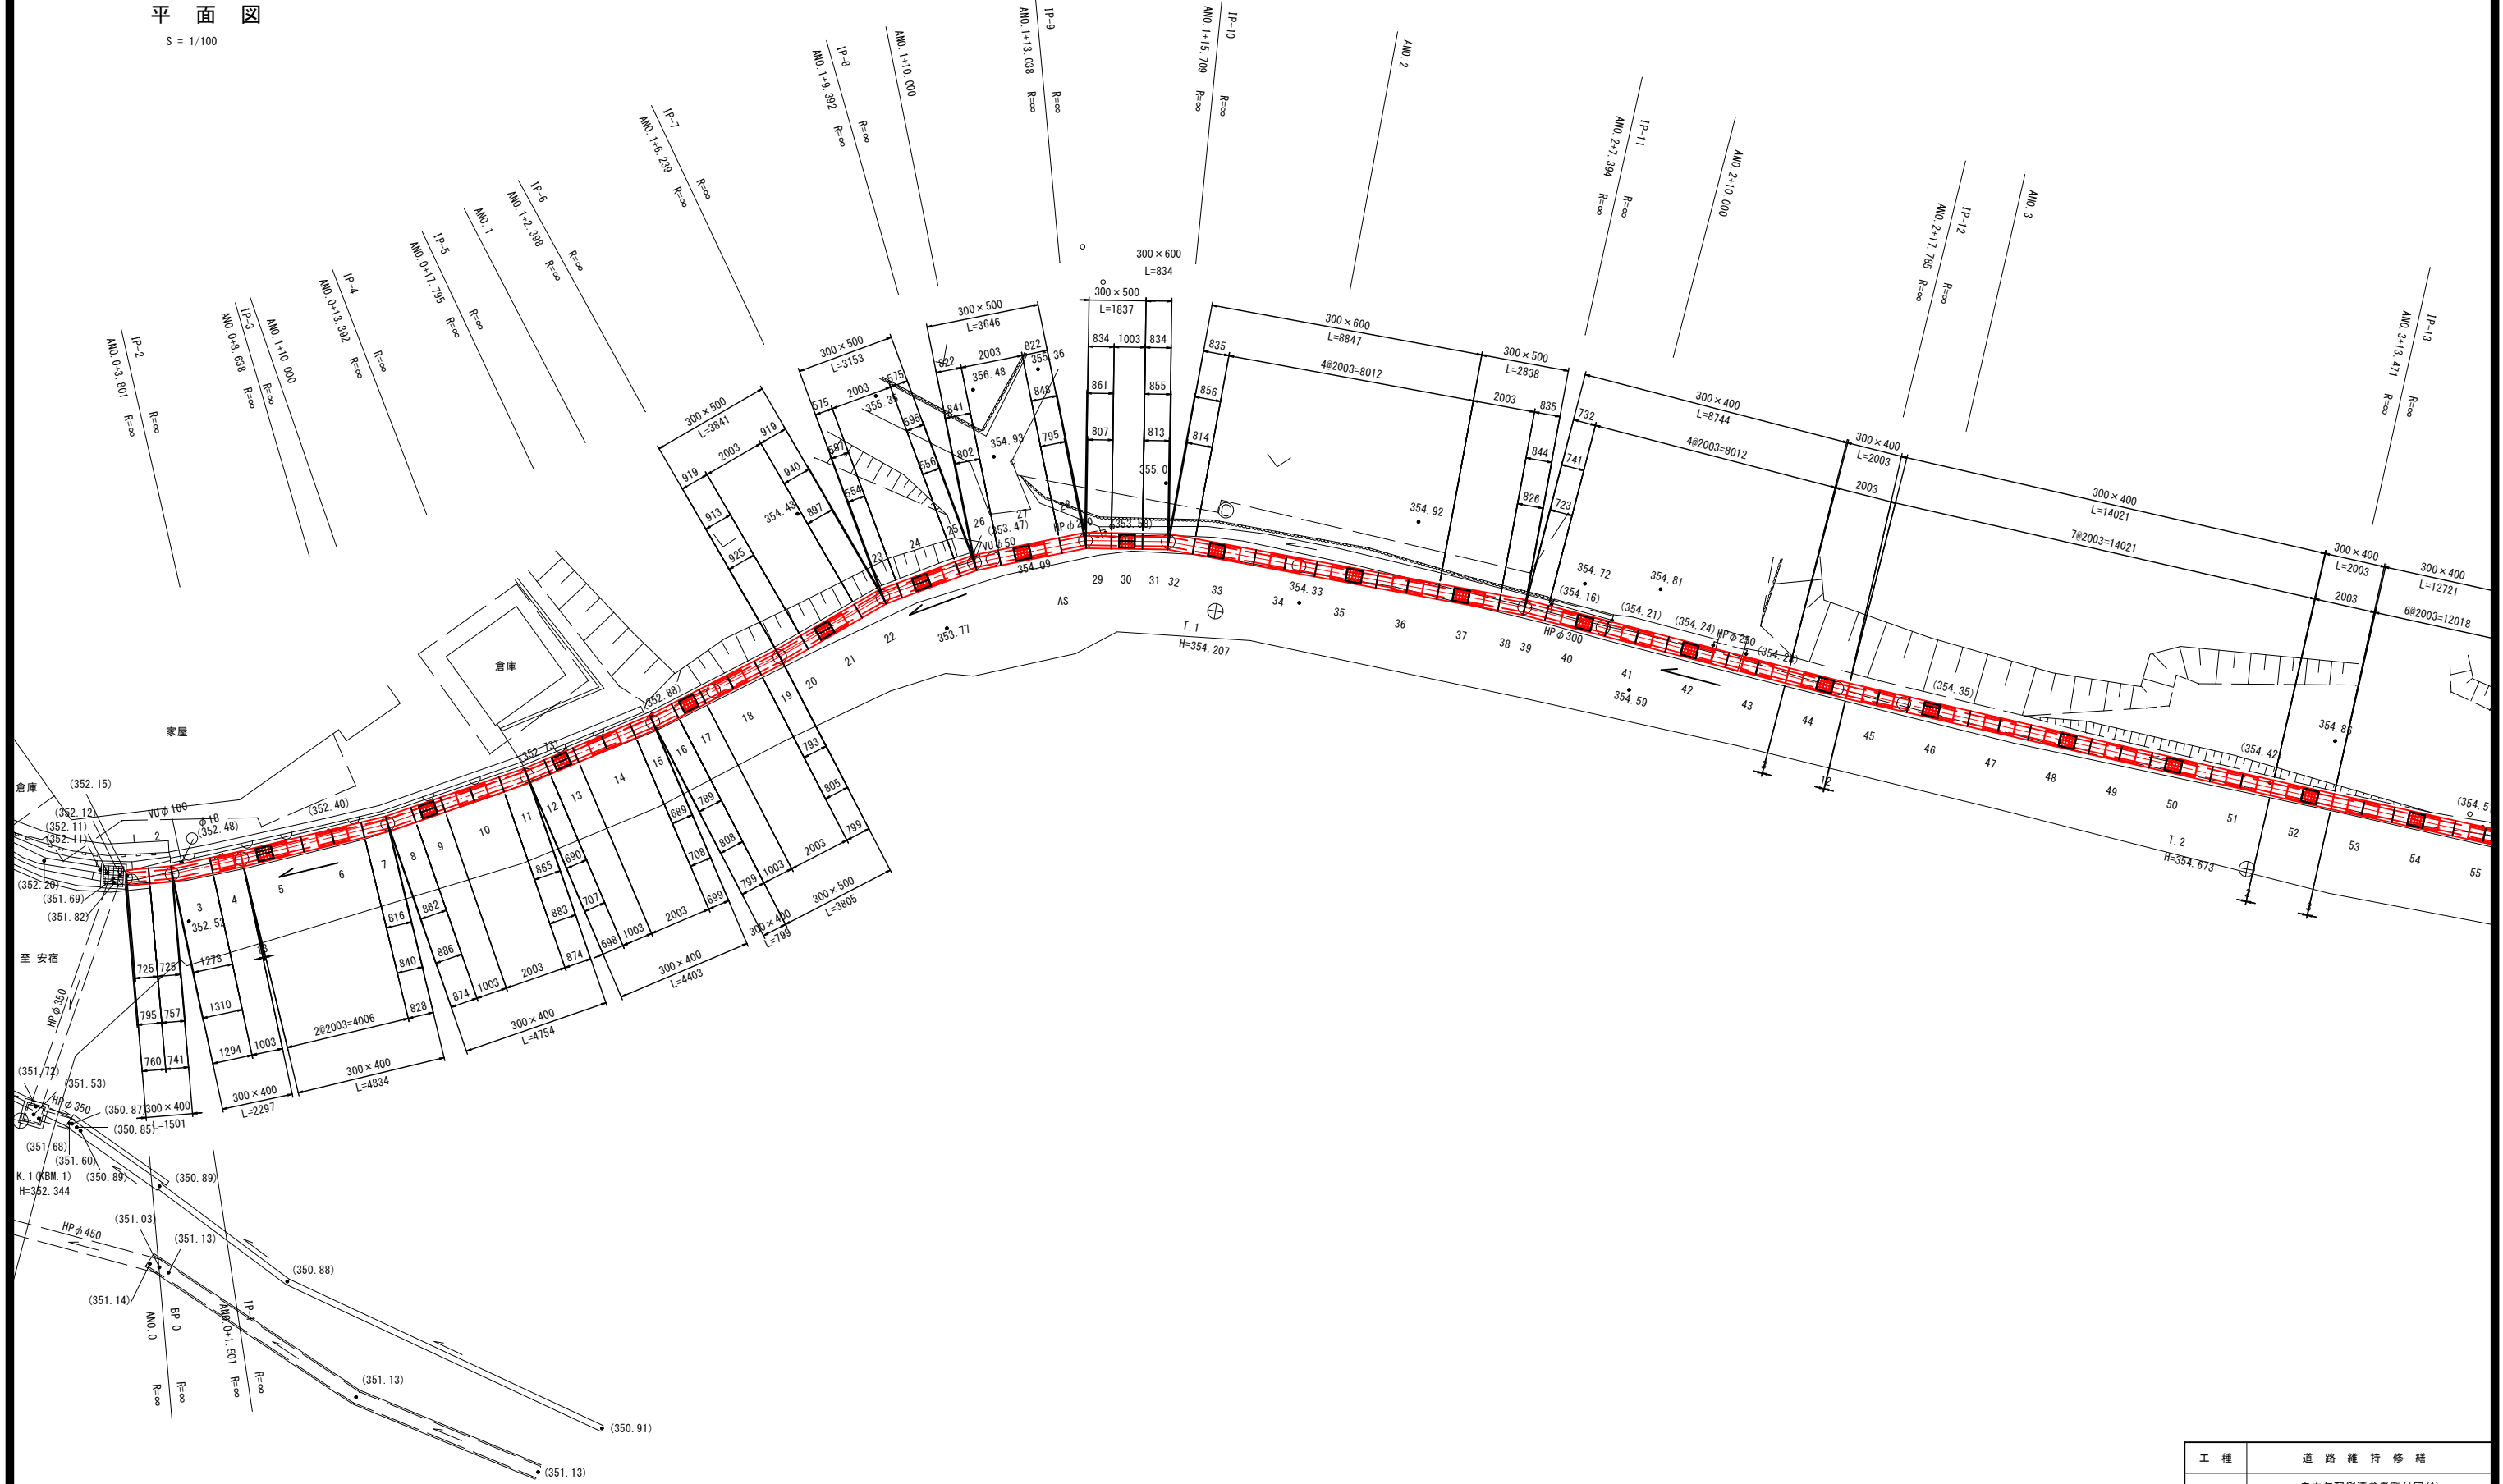


|      |                |      |         |
|------|----------------|------|---------|
| 工種   | 道路維持修繕         |      |         |
| 種別   | 自由勾配側溝参考割付図(1) |      |         |
| 路線   | 安宿中屋線          |      |         |
| 縮尺   | 図示             | 図面番号 | 12 / 17 |
| 工事箇所 | 東広島市豊栄町安宿      |      |         |
|      | 東広島市           |      |         |

自由勾配側溝参考割付図(2)

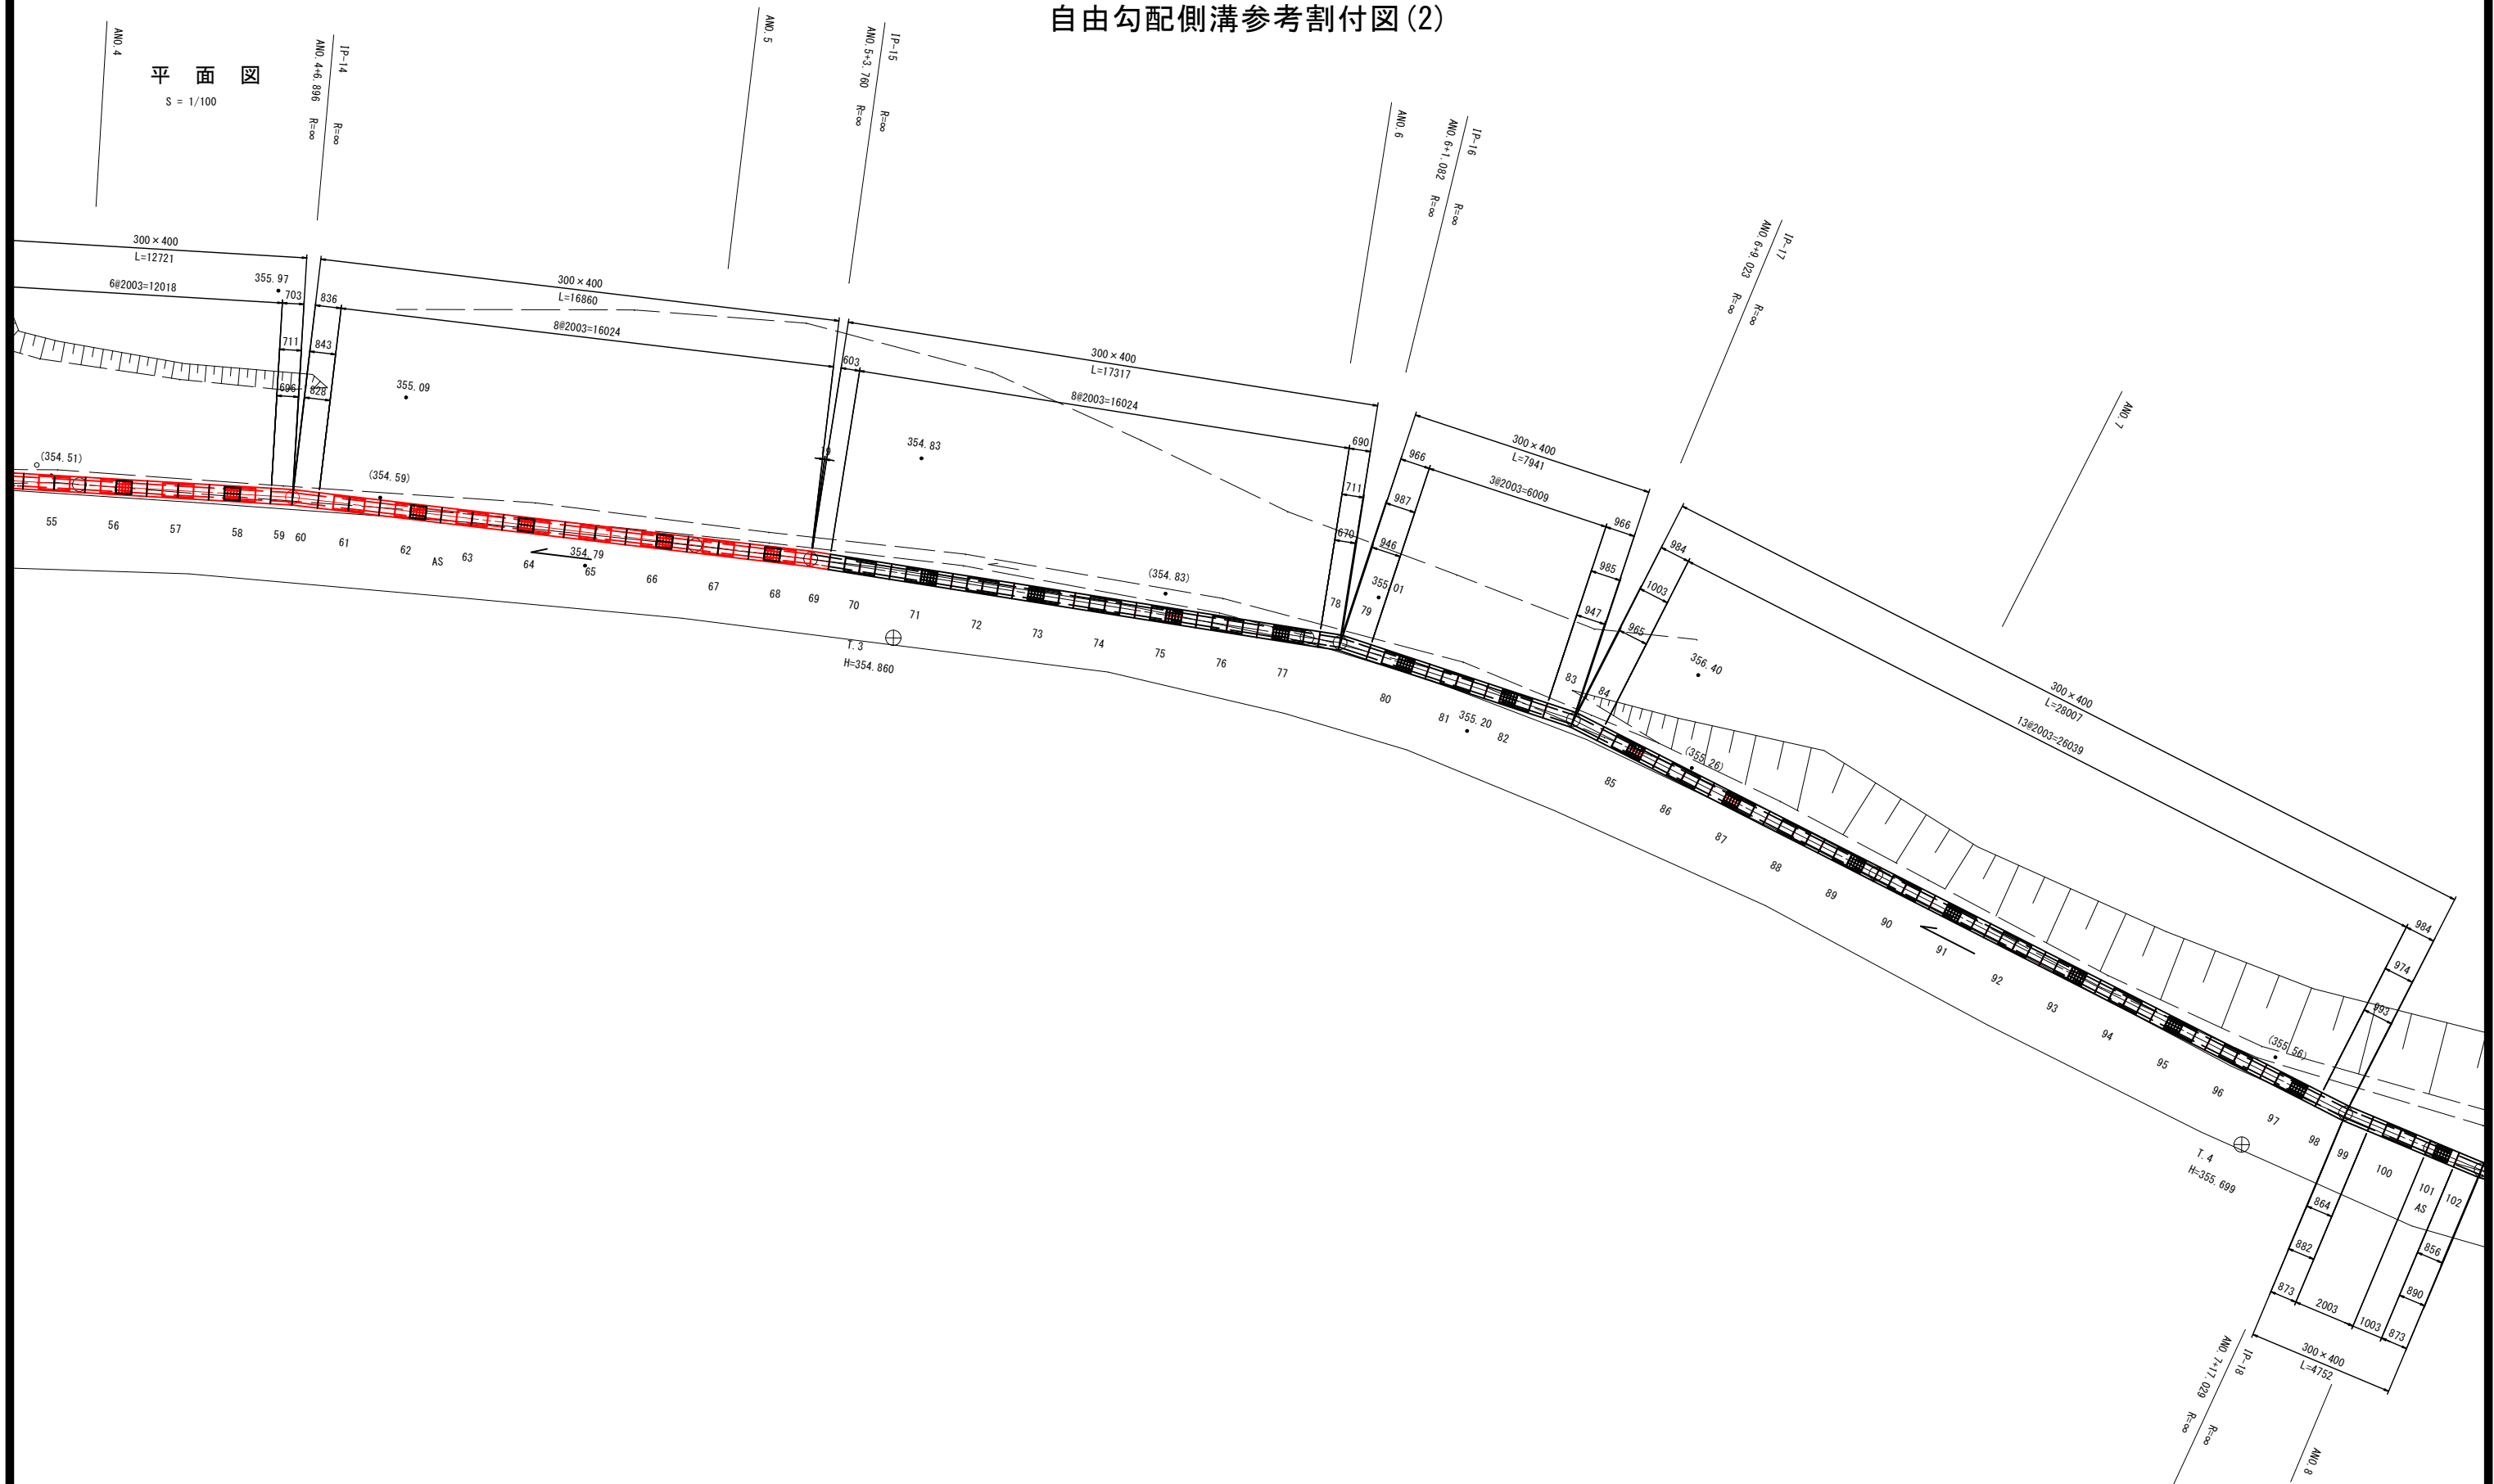

|          |                |      |         |
|----------|----------------|------|---------|
| 工種       | 道路維持修繕         |      |         |
| 種別       | 自由勾配側溝参考割付図(2) |      |         |
| 路線<br>河川 | 安宿中屋線          |      |         |
| 縮尺       | 図示             | 図面番号 | 13 / 17 |
| 工事箇所     | 東広島市豊栄町安宿      |      |         |
|          | 東広島市           |      |         |

自由勾配側溝参考割付図(4)

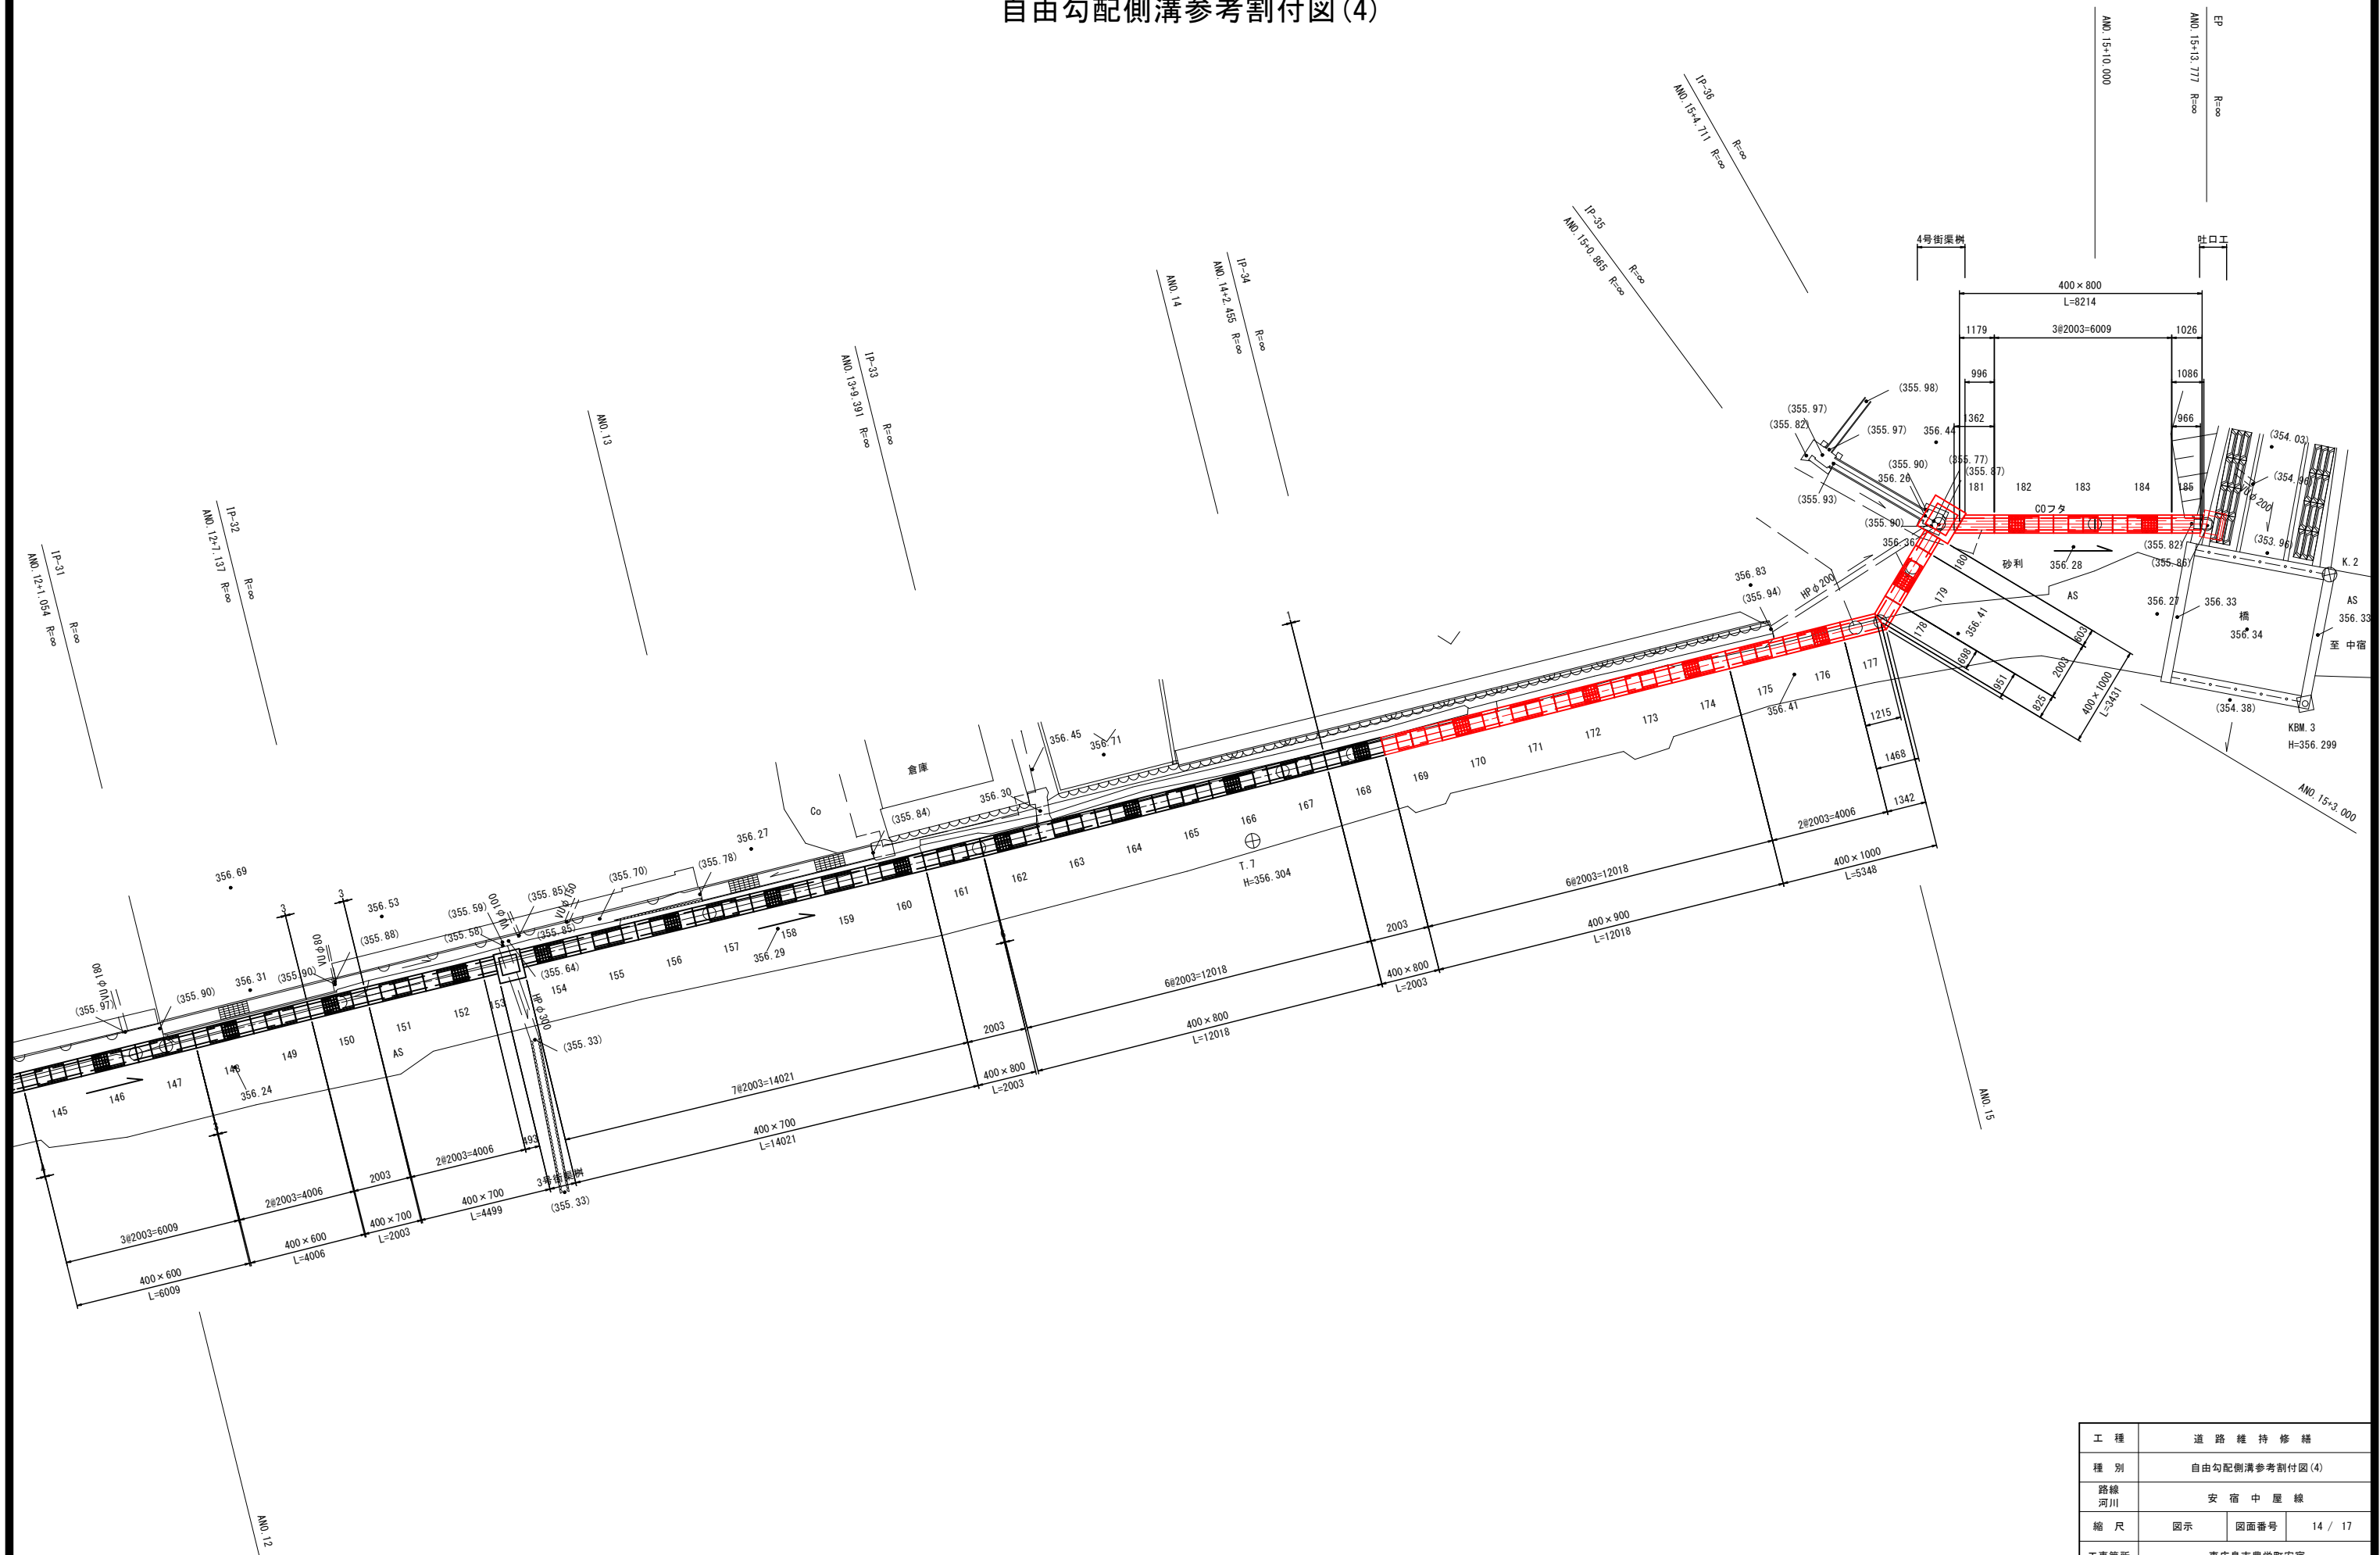


|          |                |      |         |
|----------|----------------|------|---------|
| 工種       | 道路維持修繕         |      |         |
| 種別       | 自由勾配側溝参考割付図(4) |      |         |
| 路線<br>河川 | 安宿中屋線          |      |         |
| 縮尺       | 図示             | 図面番号 | 14 / 17 |
| 工事箇所     | 東広島市豊栄町安宿      |      |         |
|          | 東広島市           |      |         |

自由勾配側溝参考割付図(5)


縦断図

S = 1/100

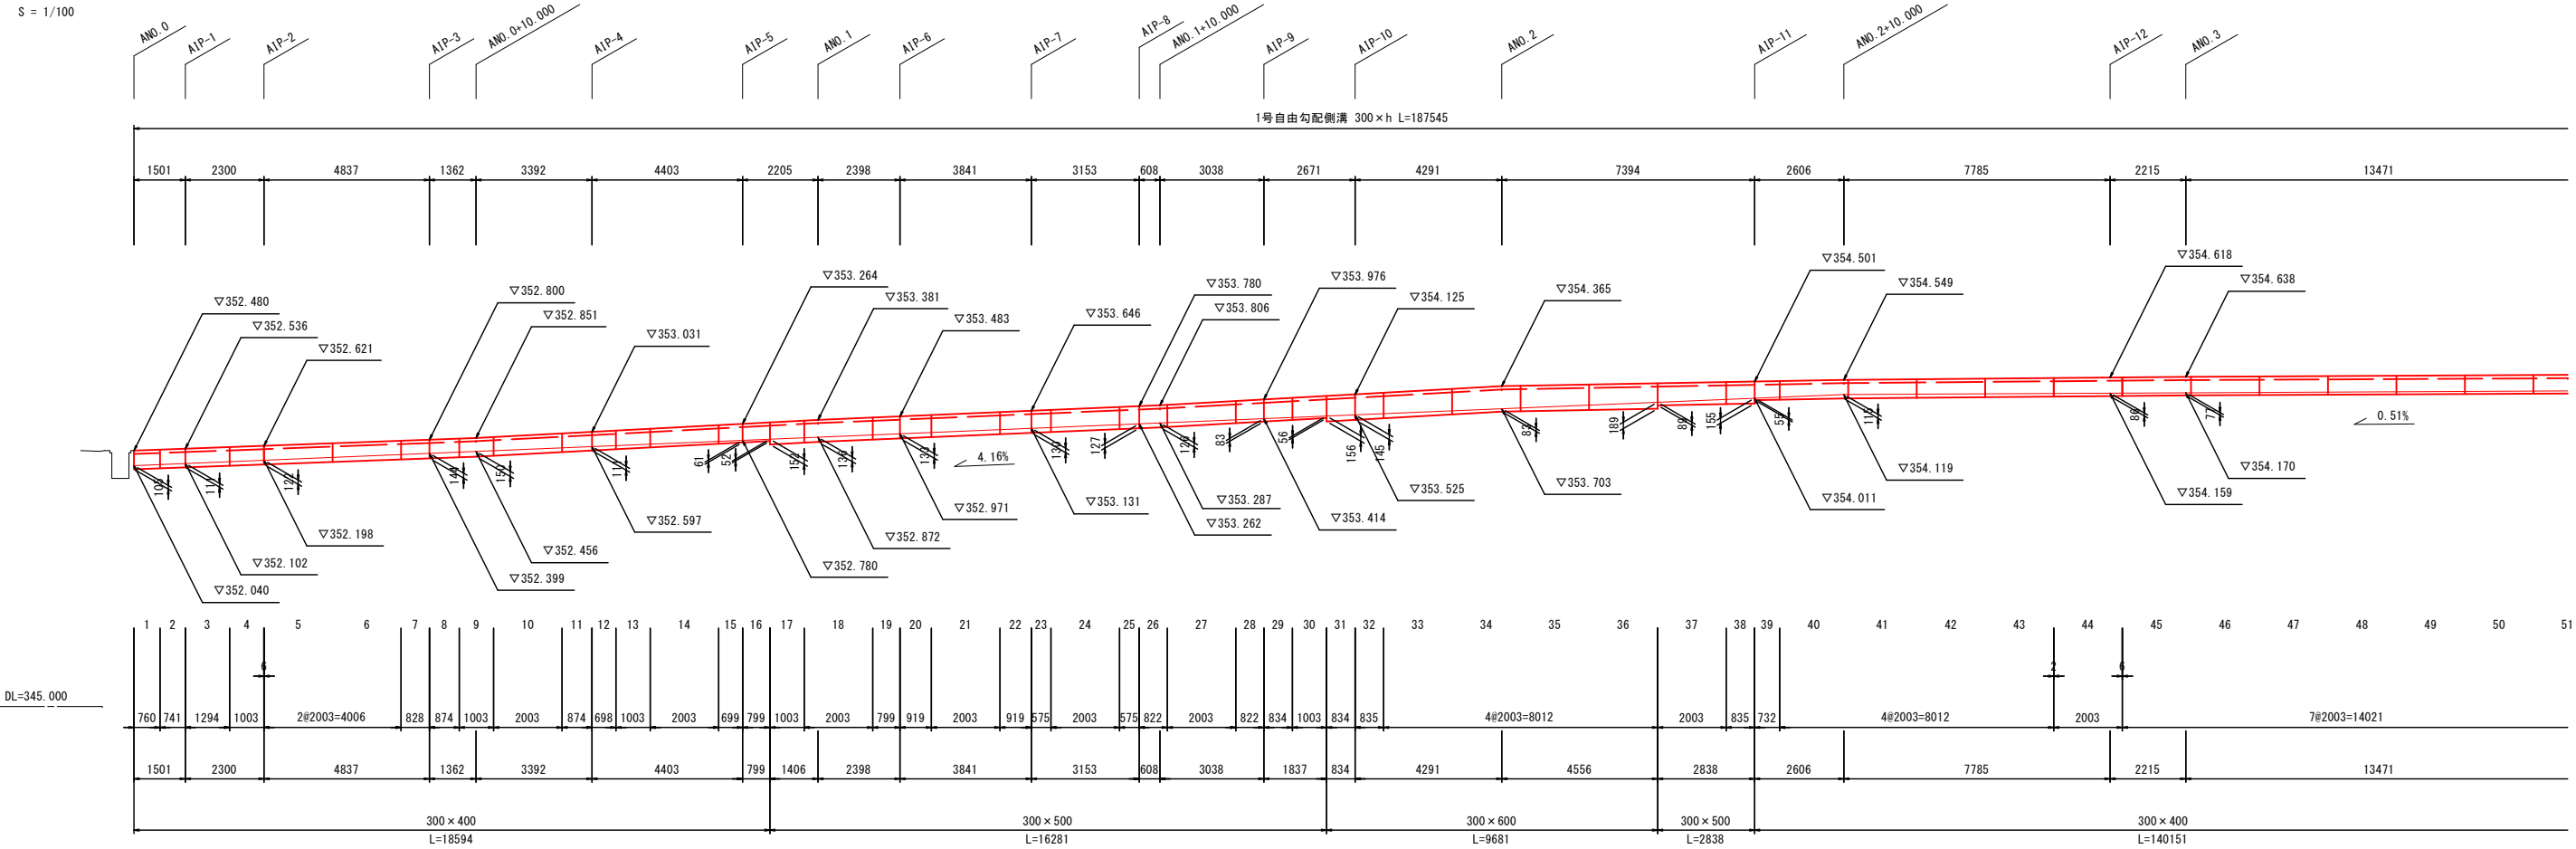


縦断図

S = 1/100

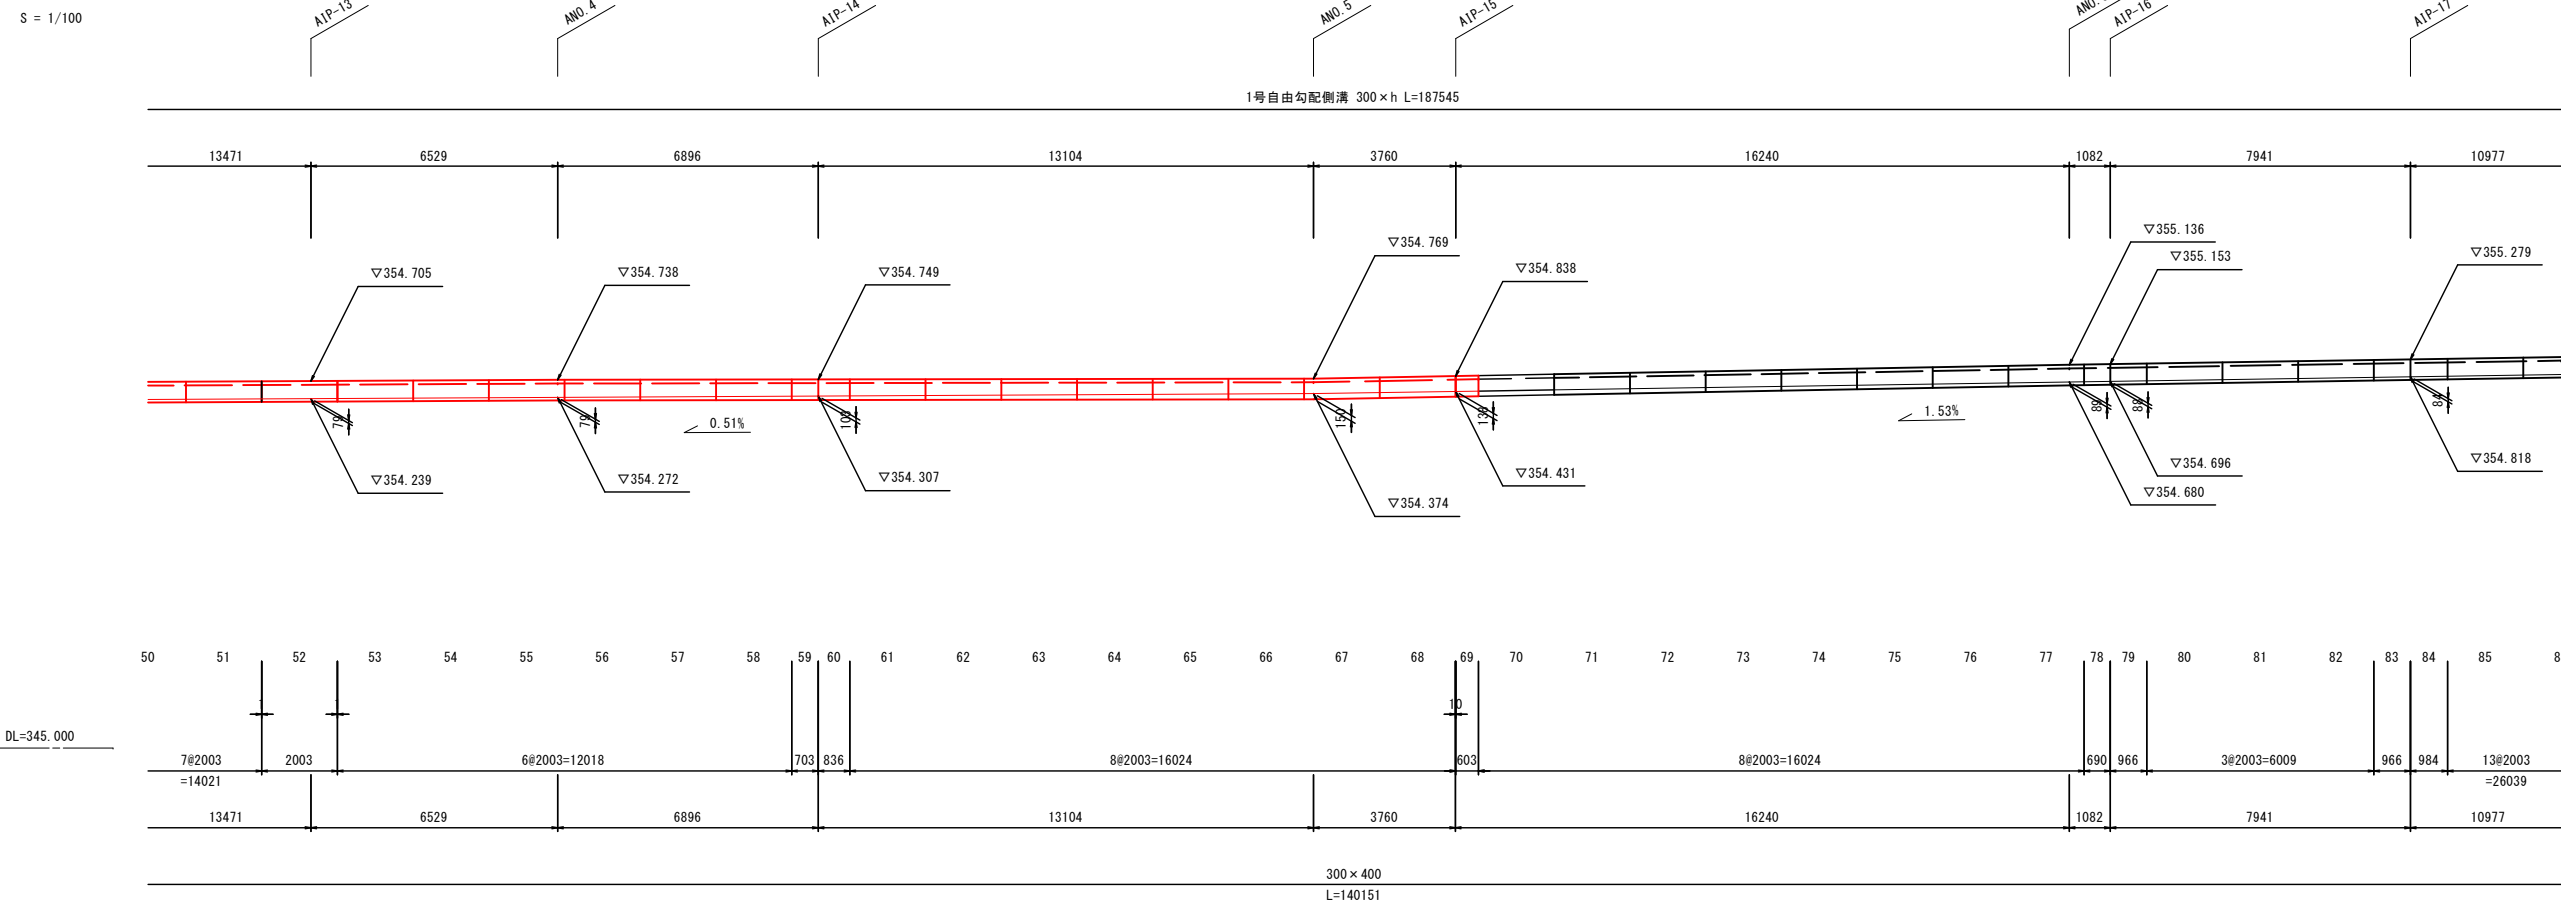

|          |                |      |         |
|----------|----------------|------|---------|
| 工種       | 道路維持修繕         |      |         |
| 種別       | 自由勾配側溝参考割付図(5) |      |         |
| 路線<br>河川 | 安宿中屋線          |      |         |
| 縮尺       | 図示             | 図面番号 | 15 / 17 |
| 工事箇所     | 東広島市豊栄町安宿      |      |         |
|          | 東広島市           |      |         |

自由勾配側溝参考割付図(7)

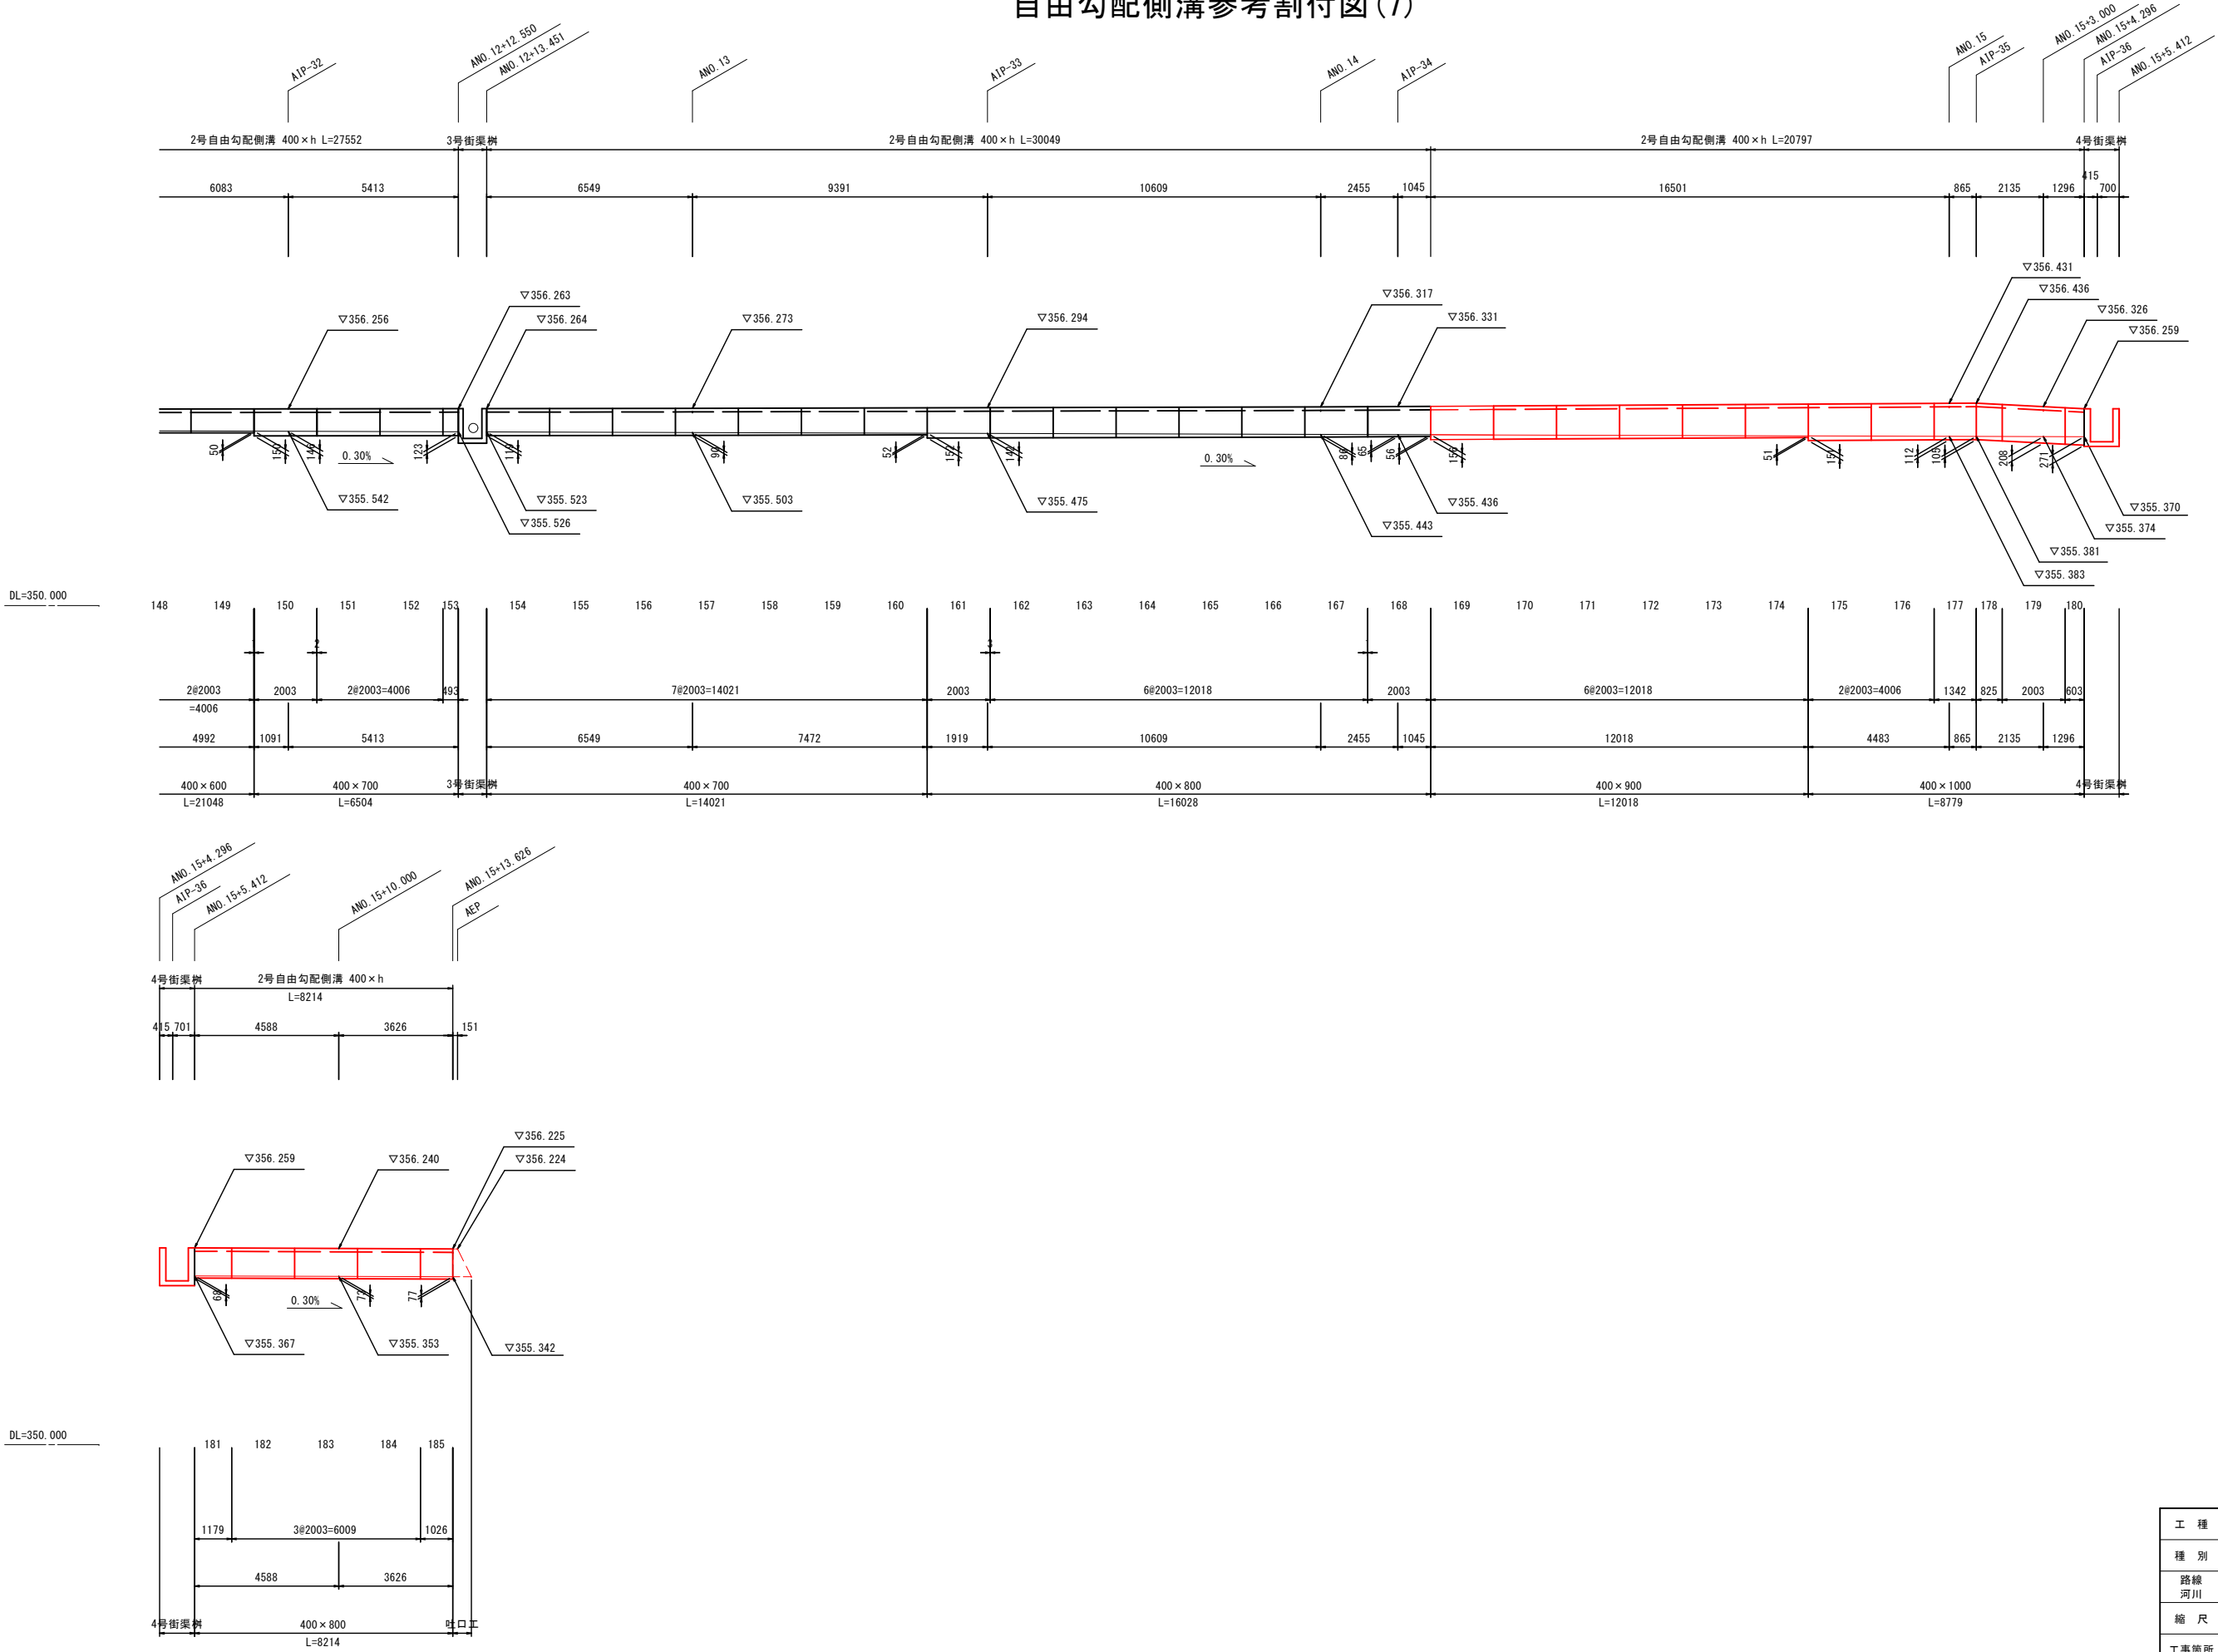


|          |                |      |         |
|----------|----------------|------|---------|
| 工種       | 道路維持修繕         |      |         |
| 種別       | 自由勾配側溝参考割付図(7) |      |         |
| 路線<br>河川 | 安宿中屋線          |      |         |
| 縮尺       | 図示             | 図面番号 | 16 / 17 |
| 工事箇所     | 東広島市豊栄町安宿      |      |         |
|          | 東広島市           |      |         |

自由勾配側溝参考割付図(8)

標準断面図

S = 1/20

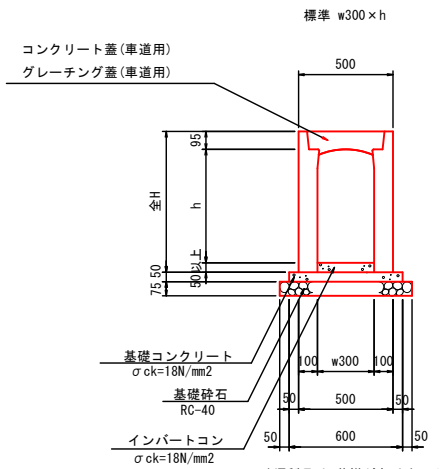

標準用寸法表

| 規格          | 全H  | 製品幅 B |
|-------------|-----|-------|
| w300 × h400 | 545 | 500   |
| w300 × h500 | 645 | 500   |
| w300 × h600 | 745 | 500   |

1号自由勾配側溝数量表

| 名称     | 規格        | 長さ        | タイプ         | 数量 | 単位 | 製品番号 | 備考  |
|--------|-----------|-----------|-------------|----|----|------|-----|
| FV側溝   | 300 × 400 | 2000      | 標準          | 31 | 本  |      |     |
|        |           | 1000      | 標準          | 3  | 本  |      |     |
|        |           | 792/722   | 暗渠          | 1  | 本  | 1    | 片斜切 |
|        |           | 722/754   | 暗渠          | 1  | 本  | 2    | 片斜切 |
|        |           | 1307/1275 | 暗渠          | 1  | 本  | 3    | 片斜切 |
|        |           | 813/837   | 暗渠          | 1  | 本  | 7    | 片斜切 |
|        |           | 883/859   | 暗渠          | 1  | 本  | 8    | 片斜切 |
|        |           | 862/880   | 暗渠          | 1  | 本  | 11   | 片斜切 |
|        |           | 704/687   | 暗渠          | 1  | 本  | 12   | 片斜切 |
|        |           | 686/705   | 暗渠          | 1  | 本  | 15   | 片斜切 |
|        |           | 805/786   | 暗渠          | 1  | 本  | 16   | 片斜切 |
|        |           | 720/738   | 暗渠          | 1  | 本  | 39   | 片斜切 |
|        |           | 708/693   | 暗渠          | 1  | 本  | 59   | 片斜切 |
|        |           | 825/840   | 暗渠          | 1  | 本  | 60   | 片斜切 |
|        |           | 600       | 暗渠          | 1  | 本  | 69   |     |
|        |           | 708/667   | 暗渠          | 1  | 本  | 78   | 片斜切 |
|        |           | 949/984   | 暗渠          | 1  | 本  | 79   | 片斜切 |
|        |           | 982/944   | 暗渠          | 1  | 本  | 83   | 片斜切 |
|        |           | 962/1000  | 暗渠          | 1  | 本  | 84   | 片斜切 |
|        |           | 971/990   | 暗渠          | 1  | 本  | 98   | 片斜切 |
|        |           | 879/881   | 暗渠          | 1  | 本  | 99   | 片斜切 |
|        |           | 853/887   | 暗渠          | 1  | 本  | 102  | 片斜切 |
|        |           | 865/832   | 暗渠          | 1  | 本  | 103  | 片斜切 |
|        |           | 837/860   | 暗渠          | 1  | 本  | 106  | 片斜切 |
|        |           | 648/626   | 暗渠          | 1  | 本  | 107  | 片斜切 |
|        |           | 629/645   | 暗渠          | 1  | 本  | 110  | 片斜切 |
|        |           | 890/875   | 暗渠          | 1  | 本  | 111  | 片斜切 |
|        |           | 862/904   | 暗渠          | 1  | 本  | 113  | 片斜切 |
|        |           | 1038/988  | 暗渠          | 1  | 本  | 114  | 片斜切 |
|        |           | 995/1019  | 暗渠          | 1  | 本  | 116  | 片斜切 |
|        |           | 1949/1925 | 暗渠          | 1  | 本  | 117  | 片斜切 |
|        | 300 × 500 | 2000      | 標準          | 5  | 本  |      |     |
|        |           | 1000      | 標準          | 2  | 本  |      |     |
|        |           | 790/802   | 暗渠          | 1  | 本  | 19   | 片斜切 |
|        |           | 922/910   | 暗渠          | 1  | 本  | 20   | 片斜切 |
|        |           | 937/894   | 暗渠          | 1  | 本  | 22   | 片斜切 |
|        |           | 551/594   | 暗渠          | 1  | 本  | 23   | 片斜切 |
|        |           | 592/553   | 暗渠          | 1  | 本  | 25   | 片斜切 |
|        |           | 799/838   | 暗渠          | 1  | 本  | 26   | 片斜切 |
|        |           | 845/792   | 暗渠          | 1  | 本  | 28   | 片斜切 |
|        | 300 × 600 | 804/858   | 暗渠          | 1  | 本  | 29   | 片斜切 |
|        |           | 841/823   | 暗渠          | 1  | 本  | 38   | 片斜切 |
|        |           | 2000      | 標準          | 4  | 本  |      |     |
|        |           | 852/810   | 暗渠          | 1  | 本  | 31   | 片斜切 |
|        |           | 811/853   | 暗渠          | 1  | 本  | 32   | 片斜切 |
| 合計     |           |           |             | 69 | 本  |      |     |
| 蓋版     | 300       | 500       | 車道          | 77 | 枚  |      |     |
| グレーチング |           | 500       | 車道・T-14(並目) | 32 | 枚  |      |     |


※製品 No.1 ～ 120を集計しています。

※施工の伸びを、3mm見込んでいます。

※斜切製品は、斜切角度の緩い方から見て、L=左側/右側とします。

標準断面図

S = 1/20

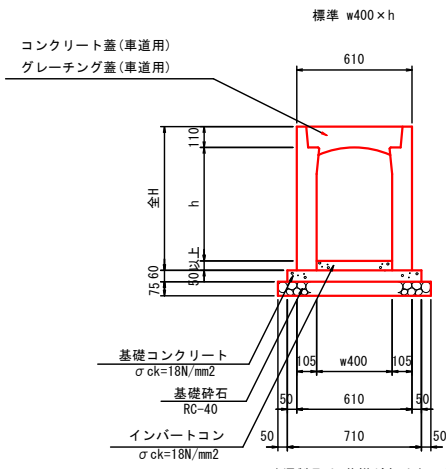

標準用寸法表

| 規格           | 全H   | 製品幅 B |
|--------------|------|-------|
| w400 × h400  | 560  | 610   |
| w400 × h500  | 660  | 610   |
| w400 × h600  | 760  | 610   |
| w400 × h700  | 860  | 610   |
| w400 × h800  | 960  | 610   |
| w400 × h900  | 1060 | 610   |
| w400 × h1000 | 1160 | 610   |

2号自由勾配側溝数量表

| 名称     | 規格       | 長さ         | タイプ         | 数量 | 単位 | 製品番号            | 備考      |
|--------|----------|------------|-------------|----|----|-----------------|---------|
| FV側溝   | —400×400 | 2000       | 標準          | 4  | 本  |                 | 施工済     |
|        |          | —760/740   | 暗渠          | 1  | 本  | 123             | 片斜切・施工済 |
|        |          | —1190/1220 | 暗渠          | 1  | 本  | 124             | 片斜切・施工済 |
|        |          | —1314/1331 | 暗渠          | 1  | 本  | 129             |         |
|        |          |            |             |    |    |                 |         |
|        |          |            |             |    |    |                 |         |
|        | —400×500 | 2000       | 標準          | 6  | 本  | 132～136～138     |         |
|        |          | —1000      | 標準          | 1  | 本  | 131             |         |
|        |          | —846/863   | 暗渠          | 1  | 本  | 130             | 片斜切     |
|        |          | —1314      | 暗渠          | 1  | 本  | 137             |         |
|        | —400×600 | 2000       | 標準          | 10 | 本  | 140～149         |         |
|        |          | —1000      | 標準          | 1  | 本  | 139             |         |
|        | —400×700 | 2000       | 標準          | 10 | 本  | 150～152～154～160 |         |
|        |          | —490       | 暗渠          | 1  | 本  | 153             |         |
|        | 400×800  | 2000       | 標準          | 3  | 本  | 182～184         |         |
|        |          | 1359/993   | 暗渠          | 1  | 本  | 181             | 片斜切     |
|        |          | 1083/963   | 暗渠          | 1  | 本  | 185             | 片斜切     |
|        | 400×900  | 2000       | 標準          | 6  | 本  | 169～174         |         |
|        | 400×1000 | 2000       | 標準          | 3  | 本  | 175～176・179     |         |
|        |          | 1212/1465  | 暗渠          | 1  | 本  | 177             | 片斜切     |
|        |          | 695/948    | 暗渠          | 1  | 本  | 178             | 片斜切     |
|        |          | 600        | 暗渠          | 1  | 本  | 180             |         |
| 合計     |          |            |             | 17 | 本  |                 |         |
| 蓋版     | 400      | 500        | 車道          | 17 | 枚  |                 |         |
| グレーチング |          | 500        | 車道・T-14(並目) | 7  | 枚  |                 |         |

※施工の伸びを、3mm見込んでいます。

※斜切製品は、斜切角度の緩い方から見て、L=左側/右側とします。

1号自由勾配側溝材料表

| 名称          | 規格           | 数量     | 単位 |
|-------------|--------------|--------|----|
| インバートコンクリート | σck=18N/mm2  | 3.960  | m3 |
| 基礎コンクリート    | σck=18N/mm2  | 3.632  | m3 |
| 同上型枠        | 均し基礎型枠       | 12.110 | m2 |
| 基礎砕石        | RC-40 t=75mm | 84.759 | m2 |

2号自由勾配側溝材料表

| 名称          | 規格           | 数量     | 単位 |
|-------------|--------------|--------|----|
| インバートコンクリート | σck=18N/mm2  | 1.268  | m3 |
| 基礎コンクリート    | σck=18N/mm2  | 1.235  | m3 |
| 同上型枠        | 均し基礎型枠       | 3.482  | m2 |
| 基礎砕石        | RC-40 t=75mm | 23.499 | m2 |

|          |                |      |         |
|----------|----------------|------|---------|
| 工種       | 道路維持修繕         |      |         |
| 種別       | 自由勾配側溝参考割付図(8) |      |         |
| 路線<br>河川 | 安宿中屋線          |      |         |
| 縮尺       | 図示             | 図面番号 | 17 / 17 |
| 工事箇所     | 東広島市豊栄町安宿      |      |         |
|          | 東広島市           |      |         |



## 参 考 図 書

工事名称   ：   令和 8 年度 道路維持修繕事業  
安宿中屋線道路修繕工事

### ＜注意事項＞

1   本工事は、数量公開の対象工事です。

2   この数量書は適正な積算のための参考指標として数量を示すものです。

数量は参考数量であり、設計図書ではありません。内容の如何にかかわらず、契約上の拘束を  
するものではありません。

3   その他

・当該工事により発生する建設発生土は、公の関与する埋立地、広島県制定の建設発生土処分先  
一覧表に掲載されている建設発生土リサイクルプラント、建設発生土受入地又は建設発生土受入  
地（一時たい積）のいずれかに搬出するものとしている。搬出先として、次の施設を見込んでい  
る。

#### 建設発生土【安宿中屋線】

| 種別        | 施設の名称          | 所在地             | 運搬距離  |
|-----------|----------------|-----------------|-------|
| 砂・砂質土・礫質土 | (有)ドイ産業リサイクル施設 | 東広島市豊栄町安宿 273-3 | 1.1km |

・当該工事により発生する Co 殻、As 殻は、広島県制定の再生資源化施設一覧表に掲載されてい  
る施設に搬出するものとしている。搬出先として、次の施設を見込んでいる。

#### As 殻【安宿中屋線】

| 種別   | 施設の名称          | 所在地             | 運搬距離  |
|------|----------------|-----------------|-------|
| As 殻 | (有)ドイ産業リサイクル施設 | 東広島市豊栄町安宿 273-3 | 1.1km |

#### Co 殻（無筋）【安宿中屋線】

| 種別       | 施設の名称          | 所在地             | 運搬距離  |
|----------|----------------|-----------------|-------|
| Co 殻（無筋） | (有)ドイ産業リサイクル施設 | 東広島市豊栄町安宿 273-3 | 1.1km |

## Co 殻(有筋)【安宿中屋線】

| 種別       | 施設の名称          | 所在地             | 運搬距離  |
|----------|----------------|-----------------|-------|
| Co 殻(有筋) | (有)ドイ産業リサイクル施設 | 東広島市豊栄町安宿 273-3 | 1.1km |

# 総括情報表

頁0 -0001

|   |   |   |  |
|---|---|---|--|
|   |   |   |  |
| 変更回数<br>適用単価地区<br>単価適用日                                                                                                  | 0<br>47 東広島市(豊栄)<br>00-08.06.01(0)   | 《凡例》<br>Co …コンクリート      As …アスファルト<br>DT …ダンプトラック      BH …バックホウ<br>CC …クローラクレーン    TC …トラッククレーン<br>RTC…ラフテレーンクレーン |  |
| 諸経費体系   | 1 公共(一般)   |   |  |
|   | 当世代   | 前世代   |  |
| 工種<br>施工地域・工事場所区分<br>復興補正区分<br>週休補正区分<br>現場事務所等の貸与区分<br>I C T補正区分<br>冬期補正係数<br>緊急工事区分<br>前払金支出割合区分<br>契約保証区分<br>消費税率 (%) | 04 道路改良工事<br>04 一般交通影響有り(2)<br>00 補正なし<br>09 閉所型・月単位<br>00 補正なし<br>00 補正なし<br>00 補正なし<br>00 通常工事 0 %<br>00 補正無し<br>01 金銭的保証(0.04%)<br>10 |   |  |
| 建設技能労働者や交通誘導員等の現場労働者にかかる経費として、労務費のほか各種経費（法定福利費の事業者負担額，労務管理費，安全訓練等に要する費用等）が必要であり，本積算ではこれらを現場管理費等の一部として率計上している。            |   |   |  |

# 本工事費 内訳表

頁0 -0002

| 費目・工種・施工名称など                                  | 数量 | 単位 | 単価 | 金額 | 備考             |
|-----------------------------------------------|----|----|----|----|----------------|
| 本工事費                                          |    |    |    |    | X1000          |
| 道路改良                                          |    |    |    |    | Y19999 レベル1    |
|                                               | 1  | 式  |    |    |                |
| 道路土工                                          |    |    |    |    | Y29999 レベル2    |
|                                               | 1  | 式  |    |    |                |
| 掘削工                                           |    |    |    |    | Y39999 レベル3    |
|                                               | 1  | 式  |    |    |                |
| 掘削<br>土砂                                      |    |    |    |    | Y49999 レベル4    |
|                                               | 20 | m3 |    |    |                |
| 掘削<br>土砂 上記以外(小規模)<br>標準                      |    |    |    |    | SPK25040001 00 |
|                                               | 20 | m3 |    |    | 単第0 -0001 表    |
| 法面整形工                                         |    |    |    |    | Y39998 レベル3    |
|                                               | 1  | 式  |    |    |                |
| 法面整形<br>盛土部                                   |    |    |    |    | Y49998 レベル4    |
|                                               | 20 | m2 |    |    |                |
| 法面整形<br>盛土部 法面締固め無し 現場制約無し<br>レキ質土,砂及び砂質土,粘性土 |    |    |    |    | SPK25040025 00 |
|                                               | 20 | m2 |    |    | 単第0 -0002 表    |

# 本工事費 内訳表

頁0 -0003

| 費目・工種・施工名称など                                             | 数量 | 単位 | 単価 | 金額 | 備考                            |
|----------------------------------------------------------|----|----|----|----|-------------------------------|
| 残土処理工                                                    | 1  | 式  |    |    | Y39997 レベル3                   |
| 土砂等運搬<br>土砂(岩塊・玉石混り土含む)                                  | 60 | m3 |    |    | Y49997 レベル4                   |
| 土砂等運搬<br>小規模 土砂(岩塊・玉石混り土含む)<br>DID区間無し 距離1.5km以下(1.0km超) | 60 | m3 |    |    | SPK25040002 00<br>単第0 -0003 表 |
| 建設発生土処分<br>砂・砂質・礫質土                                      | 60 | m3 |    |    | Y49996 レベル4                   |
| 【直接工事費に含まれる処分費等】<br>「処分費等」の取扱いによる                        |    |    |    |    | #0041                         |
| 建設発生土処分<br>砂・砂質・礫質土<br>(有)ドイ産業リサイクル施設                    | 60 | m3 |    |    | F0000000001 00                |
| 石・ブロック積工                                                 | 1  | 式  |    |    | Y29998 レベル2                   |
| コンクリートブロック積工                                             | 1  | 式  |    |    | Y39996 レベル3                   |
| 大型ブロック積<br>ブロック積(空積)<br>控長50cm                           | 1  | m2 |    |    | Y49995 レベル4                   |

# 本工事費 内訳表

頁0 -0004

| 費目・工種・施工名称など                         | 数量  | 単位 | 単価 | 金額 | 備考                                |
|--------------------------------------|-----|----|----|----|-----------------------------------|
| 大型ブロック積<br>ブロック2,000kg/個以下 水抜きパイプ無し  | 1   | m2 |    |    | SPK25040037 00<br><br>単第0 -0004 表 |
| ブロック積(空積)<br>控長50cm<br>2,000kg/個以下   | 1   | m2 |    |    | TTPC00273 00                      |
| 胴込・裏込材(砕石)<br>大型ブロック<br>RC-40        | 0.5 | m3 |    |    | Y49994 レベル4                       |
| 胴込・裏込材(砕石)<br>大型ブロック<br>RC-40        | 0.5 | m3 |    |    | SPK25040046 00<br><br>単第0 -0005 表 |
| 吸出し防止材(全面)設置<br>合繊不織布 t=10mm 9.8kN/m | 1   | m2 |    |    | Y49993 レベル4                       |
| 吸出し防止材(全面)設置<br>合繊不織布 t=10mm 9.8kN/m | 1   | m2 |    |    | SPK25040048 00<br><br>単第0 -0006 表 |
| 天端コンクリート                             | 1   | 式  |    |    | Y39995 レベル3                       |
| 天端コンクリート                             | 1   | m  |    |    | Y49992 レベル4                       |
| 天端コンクリート<br>18-8-40BB                | 1   | m  |    |    | V00001 00<br><br>単第0 -0007 表      |



# 本工事費 内訳表

頁0 -0005

| 費目・工種・施工名称など           | 数量  | 単位 | 単価 | 金額 | 備考             |
|------------------------|-----|----|----|----|----------------|
| 排水構造物工                 |     |    |    |    | Y29997 レベル2    |
|                        | 1   | 式  |    |    |                |
| 作業土工                   |     |    |    |    | Y39994 レベル3    |
|                        | 1   | 式  |    |    |                |
| 床掘り                    |     |    |    |    | Y49991 レベル4    |
|                        | 150 | m3 |    |    |                |
| 床掘り<br>土砂 上記以外(小規模)    |     |    |    |    | SPK25040015 00 |
|                        | 150 | m3 |    |    | 単第0 -0009 表    |
| 埋戻し(C)<br>土砂           |     |    |    |    | Y49990 レベル4    |
|                        | 50  | m3 |    |    |                |
| 埋戻し<br>土砂<br>上記以外(小規模) |     |    |    |    | SPK25040020 00 |
|                        | 50  | m3 |    |    | 単第0 -0010 表    |
| 埋戻し(D)<br>土砂           |     |    |    |    | Y49989 レベル4    |
|                        | 50  | m3 |    |    |                |
| 埋戻し<br>土砂<br>上記以外(小規模) |     |    |    |    | SPK25040020 00 |
|                        | 50  | m3 |    |    | 単第0 -0010 表    |
| 埋戻しコンクリート<br>18-8-40BB |     |    |    |    | Y49988 レベル4    |
|                        | 2   | m3 |    |    |                |

# 本工事費 内訳表

頁0 -0006

| 費目・工種・施工名称など                         | 数量  | 単位 | 単価 | 金額 | 備考                                |
|--------------------------------------|-----|----|----|----|-----------------------------------|
| コンクリート<br>無筋・鉄筋構造物 18-8-40BB<br>人力打設 | 2   | m3 |    |    | SPK25040157 00<br><br>単第0 -0011 表 |
| 側溝工                                  | 1   | 式  |    |    | Y39993 レベル3                       |
| 1号自由勾配側溝<br>標準型 L=2000<br>300*400    | 62  | m  |    |    | Y49987 レベル4                       |
| 自由勾配側溝<br>300×400×2000               | 62  | m  |    |    | SDT00015 00<br><br>単第0 -0012 表    |
| 1号自由勾配側溝<br>標準型 L=1000<br>300*400    | 3   | m  |    |    | Y49986 レベル4                       |
| 自由勾配側溝<br>材料別途 1000≧重量               | 3   | m  |    |    | SDT00015 00<br><br>単第0 -0013 表    |
| 自由勾配側溝<br>標準型 L=1000<br>300*400      | 3   | 本  |    |    | F0000000006 00                    |
| 1号自由勾配側溝<br>暗渠型 792/722<br>300*400   | 0.8 | m  |    |    | Y49985 レベル4                       |
| 自由勾配側溝<br>材料別途 1000≧重量               | 0.8 | m  |    |    | SDT00015 00<br><br>単第0 -0013 表    |

# 本工事費 内訳表

頁0 -0007

| 費目・工種・施工名称など                         | 数量  | 単位 | 単価 | 金額 | 備考                             |
|--------------------------------------|-----|----|----|----|--------------------------------|
| 自由勾配側溝<br>暗渠型 792/722<br>300*400     | 1   | 本  |    |    | F0000000007 00                 |
| 1号自由勾配側溝<br>暗渠型 722/754<br>300*400   | 0.7 | m  |    |    | Y49984 レベル4                    |
| 自由勾配側溝<br>材料別途 1000≧重量               | 0.7 | m  |    |    | SDT00015 00<br><br>単第0 -0013 表 |
| 自由勾配側溝<br>暗渠型 722/754<br>300*400     | 1   | 本  |    |    | F0000000008 00                 |
| 1号自由勾配側溝<br>暗渠型 1307/1275<br>300*400 | 1   | m  |    |    | Y49983 レベル4                    |
| 自由勾配側溝<br>材料別途 1000≧重量               | 1   | m  |    |    | SDT00015 00<br><br>単第0 -0013 表 |
| 自由勾配側溝<br>暗渠型 1307/1275<br>300*400   | 1   | 本  |    |    | F0000000009 00                 |
| 1号自由勾配側溝<br>暗渠型 813/837<br>300*400   | 0.8 | m  |    |    | Y49983 レベル4                    |
| 自由勾配側溝<br>材料別途 1000≧重量               | 0.8 | m  |    |    | SDT00015 00<br><br>単第0 -0013 表 |

# 本工事費 内訳表

頁0 -0008

| 費目・工種・施工名称など                       | 数量  | 単位 | 単価 | 金額 | 備考                         |
|------------------------------------|-----|----|----|----|----------------------------|
| 自由勾配側溝<br>暗渠型 813/837<br>300*400   | 1   | 本  |    |    | F0000000010 00             |
| 1号自由勾配側溝<br>暗渠型 883/859<br>300*400 | 0.9 | m  |    |    | Y49982 レベル4                |
| 自由勾配側溝<br>材料別途 1000≧重量             | 0.9 | m  |    |    | SDT00015 00<br>単第0 -0013 表 |
| 自由勾配側溝<br>暗渠型 883/859<br>300*400   | 1   | 本  |    |    | F0000000011 00             |
| 1号自由勾配側溝<br>暗渠型 862/880<br>300*400 | 0.9 | m  |    |    | Y49981 レベル4                |
| 自由勾配側溝<br>材料別途 1000≧重量             | 0.9 | m  |    |    | SDT00015 00<br>単第0 -0013 表 |
| 自由勾配側溝<br>暗渠型 862/880<br>300*400   | 1   | 本  |    |    | F0000000012 00             |
| 1号自由勾配側溝<br>暗渠型 704/687<br>300*400 | 0.7 | m  |    |    | Y49980 レベル4                |
| 自由勾配側溝<br>材料別途 1000≧重量             | 0.7 | m  |    |    | SDT00015 00<br>単第0 -0013 表 |

# 本工事費 内訳表

頁0 -0009

| 費目・工種・施工名称など                       | 数量  | 単位 | 単価 | 金額 | 備考                             |
|------------------------------------|-----|----|----|----|--------------------------------|
| 自由勾配側溝<br>暗渠型 704/687<br>300*400   | 1   | 本  |    |    | F0000000013 00                 |
| 1号自由勾配側溝<br>暗渠型 686/705<br>300*400 | 0.7 | m  |    |    | Y49979 レベル4                    |
| 自由勾配側溝<br>材料別途 1000≧重量             | 0.7 | m  |    |    | SDT00015 00<br><br>単第0 -0013 表 |
| 自由勾配側溝<br>暗渠型 686/705<br>300*400   | 1   | 本  |    |    | F0000000014 00                 |
| 1号自由勾配側溝<br>暗渠型 805/786<br>300*400 | 0.8 | m  |    |    | Y49978 レベル4                    |
| 自由勾配側溝<br>材料別途 1000≧重量             | 0.8 | m  |    |    | SDT00015 00<br><br>単第0 -0013 表 |
| 自由勾配側溝<br>暗渠型 805/786<br>300*400   | 1   | 本  |    |    | F0000000015 00                 |
| 1号自由勾配側溝<br>暗渠型 720/738<br>300*400 | 0.7 | m  |    |    | Y49977 レベル4                    |
| 自由勾配側溝<br>材料別途 1000≧重量             | 0.7 | m  |    |    | SDT00015 00<br><br>単第0 -0013 表 |

# 本工事費 内訳表

頁0 -0010

| 費目・工種・施工名称など                       | 数量  | 単位 | 単価 | 金額 | 備考                             |
|------------------------------------|-----|----|----|----|--------------------------------|
| 自由勾配側溝<br>暗渠型 720/738<br>300*400   | 1   | 本  |    |    | F0000000016 00                 |
| 1号自由勾配側溝<br>暗渠型 708/693<br>300*400 | 0.7 | m  |    |    | Y49976 レベル4                    |
| 自由勾配側溝<br>材料別途 1000≧重量             | 0.7 | m  |    |    | SDT00015 00<br><br>単第0 -0013 表 |
| 自由勾配側溝<br>暗渠型 708/693<br>300*400   | 1   | 本  |    |    | F0000000017 00                 |
| 1号自由勾配側溝<br>暗渠型 825/840<br>300*400 | 0.8 | m  |    |    | Y49975 レベル4                    |
| 自由勾配側溝<br>材料別途 1000≧重量             | 0.8 | m  |    |    | SDT00015 00<br><br>単第0 -0013 表 |
| 自由勾配側溝<br>暗渠型 825/840<br>300*400   | 1   | 本  |    |    | F0000000018 00                 |
| 1号自由勾配側溝<br>標準型 L=600<br>300*400   | 0.6 | m  |    |    | Y49974 レベル4                    |
| 自由勾配側溝<br>材料別途 1000≧重量             | 0.6 | m  |    |    | SDT00015 00<br><br>単第0 -0013 表 |

# 本工事費 内訳表

頁0 -0011

| 費目・工種・施工名称など                       | 数量  | 単位 | 単価 | 金額 | 備考                         |
|------------------------------------|-----|----|----|----|----------------------------|
| 自由勾配側溝<br>標準型 L=600<br>300*400     | 1   | 本  |    |    | F0000000019 00             |
| 1号自由勾配側溝<br>標準型 L=2000<br>300*500  | 10  | m  |    |    | Y49957 レベル4                |
| 自由勾配側溝<br>300×500×2000             | 10  | m  |    |    | SDT00015 00<br>単第0 -0014 表 |
| 1号自由勾配側溝<br>標準型 L=1000<br>300*500  | 2   | m  |    |    | Y49956 レベル4                |
| 自由勾配側溝<br>材料別途 1000≧重量             | 2   | m  |    |    | SDT00015 00<br>単第0 -0013 表 |
| 自由勾配側溝<br>標準型 L=1000<br>300*500    | 2   | 本  |    |    | F0000000037 00             |
| 1号自由勾配側溝<br>暗渠型 790/802<br>300*500 | 0.8 | m  |    |    | Y49955 レベル4                |
| 自由勾配側溝<br>材料別途 1000≧重量             | 0.8 | m  |    |    | SDT00015 00<br>単第0 -0013 表 |
| 自由勾配側溝<br>暗渠型 790/802<br>300*500   | 1   | 本  |    |    | F0000000038 00             |



# 本工事費 内訳表

頁0 -0012

| 費目・工種・施工名称など                       | 数量  | 単位 | 単価 | 金額 | 備考                             |
|------------------------------------|-----|----|----|----|--------------------------------|
| 1号自由勾配側溝<br>暗渠型 922/910<br>300*500 | 0.9 | m  |    |    | Y49954 レベル4                    |
| 自由勾配側溝<br>材料別途 1000≧重量             | 0.9 | m  |    |    | SDT00015 00<br><br>単第0 -0013 表 |
| 自由勾配側溝<br>暗渠型 922/910<br>300*500   | 1   | 本  |    |    | F0000000039 00                 |
| 1号自由勾配側溝<br>暗渠型 937/894<br>300*500 | 0.9 | m  |    |    | Y49953 レベル4                    |
| 自由勾配側溝<br>材料別途 1000≧重量             | 0.9 | m  |    |    | SDT00015 00<br><br>単第0 -0013 表 |
| 自由勾配側溝<br>暗渠型 937/894<br>300*500   | 1   | 本  |    |    | F0000000040 00                 |
| 1号自由勾配側溝<br>暗渠型 551/594<br>300*500 | 0.6 | m  |    |    | Y49952 レベル4                    |
| 自由勾配側溝<br>材料別途 1000≧重量             | 0.6 | m  |    |    | SDT00015 00<br><br>単第0 -0013 表 |
| 自由勾配側溝<br>暗渠型 551/594<br>300*500   | 1   | 本  |    |    | F0000000041 00                 |

# 本工事費 内訳表

頁0 -0013

| 費目・工種・施工名称など                       | 数量  | 単位 | 単価 | 金額 | 備考                         |
|------------------------------------|-----|----|----|----|----------------------------|
| 1号自由勾配側溝<br>暗渠型 592/553<br>300*500 | 0.6 | m  |    |    | Y49951 レベル4                |
| 自由勾配側溝<br>材料別途 1000≧重量             | 0.6 | m  |    |    | SDT00015 00<br>単第0 -0013 表 |
| 自由勾配側溝<br>暗渠型 592/553<br>300*500   | 1   | 本  |    |    | F0000000042 00             |
| 1号自由勾配側溝<br>暗渠型 798/838<br>300*500 | 0.8 | m  |    |    | Y49950 レベル4                |
| 自由勾配側溝<br>材料別途 1000≧重量             | 0.8 | m  |    |    | SDT00015 00<br>単第0 -0013 表 |
| 自由勾配側溝<br>暗渠型 798/838<br>300*500   | 1   | 本  |    |    | F0000000043 00             |
| 1号自由勾配側溝<br>暗渠型 845/792<br>300*500 | 0.8 | m  |    |    | Y49949 レベル4                |
| 自由勾配側溝<br>材料別途 1000≧重量             | 0.8 | m  |    |    | SDT00015 00<br>単第0 -0013 表 |
| 自由勾配側溝<br>暗渠型 845/792<br>300*500   | 1   | 本  |    |    | F0000000044 00             |

# 本工事費 内訳表

頁0 -0014

| 費目・工種・施工名称など                       | 数量  | 単位 | 単価 | 金額 | 備考                         |
|------------------------------------|-----|----|----|----|----------------------------|
| 1号自由勾配側溝<br>暗渠型 804/858<br>300*500 | 0.8 | m  |    |    | Y49948 レベル4                |
| 自由勾配側溝<br>材料別途 1000≧重量             | 0.8 | m  |    |    | SDT00015 00<br>単第0 -0013 表 |
| 自由勾配側溝<br>暗渠型 804/858<br>300*500   | 1   | 本  |    |    | F0000000045 00             |
| 1号自由勾配側溝<br>暗渠型 841/823<br>300*500 | 0.8 | m  |    |    | Y49947 レベル4                |
| 自由勾配側溝<br>材料別途 1000≧重量             | 0.8 | m  |    |    | SDT00015 00<br>単第0 -0013 表 |
| 自由勾配側溝<br>暗渠型 841/823<br>300*500   | 1   | 本  |    |    | F0000000046 00             |
| 1号自由勾配側溝<br>標準型 L=2000<br>300*600  | 8   | m  |    |    | Y49946 レベル4                |
| 自由勾配側溝<br>300×600×2000             | 8   | m  |    |    | SDT00015 00<br>単第0 -0015 表 |
| 1号自由勾配側溝<br>暗渠型 852/810<br>300*600 | 0.8 | m  |    |    | Y49945 レベル4                |

# 本工事費 内訳表

頁0 -0015

| 費目・工種・施工名称など                                        | 数量  | 単位 | 単価 | 金額 | 備考                             |
|-----------------------------------------------------|-----|----|----|----|--------------------------------|
| 自由勾配側溝<br>材料別途 1000≧重量                              | 0.8 | m  |    |    | SDT00015 00<br><br>単第0 -0013 表 |
| 自由勾配側溝<br>暗渠型 852/810<br>300*600                    | 1   | 本  |    |    | F0000000048 00                 |
| 1号自由勾配側溝<br>暗渠型 811/853<br>300*600                  | 0.8 | m  |    |    | Y49944 レベル4                    |
| 自由勾配側溝<br>材料別途 1000≧重量                              | 0.8 | m  |    |    | SDT00015 00<br><br>単第0 -0013 表 |
| 自由勾配側溝<br>暗渠型 811/853<br>300*600                    | 1   | 本  |    |    | F0000000049 00                 |
| コンクリート蓋 (1号自由勾配側溝)<br>車道用 L=500<br>300用             | 77  | 枚  |    |    | Y49943 レベル4                    |
| 蓋版<br>自由勾配側溝ふた<br>300[400×95×500]                   | 77  | 枚  |    |    | SDT00017 00<br><br>単第0 -0016 表 |
| グレーチング 蓋 (1号自由勾配側溝)<br>車道用 L=500<br>300用 T-14(並目ゴム) | 32  | 枚  |    |    | Y49942 レベル4                    |
| 蓋版<br>材料別途 40≧重量                                    | 32  | 枚  |    |    | SDT00017 00<br><br>単第0 -0017 表 |

# 本工事費 内訳表

頁0 -0016

| 費目・工種・施工名称など                            | 数量 | 単位 | 単価 | 金額 | 備考                             |
|-----------------------------------------|----|----|----|----|--------------------------------|
| ゲレチング 蓋<br>車道用 L=500<br>300用 T-14(並目ゴム) | 32 | 枚  |    |    | F0000000051 00                 |
| 2号自由勾配側溝<br>標準型 L=2000<br>400*800       | 6  | m  |    |    | Y49938 レベル4                    |
| 自由勾配側溝<br>400×800×2000                  | 6  | m  |    |    | SDT00015 00<br><br>単第0 -0018 表 |
| 2号自由勾配側溝<br>暗渠型 1359/993<br>400*800     | 1  | m  |    |    | Y49937 レベル4                    |
| 自由勾配側溝<br>材料別途 1000≧重量                  | 1  | m  |    |    | SDT00015 00<br><br>単第0 -0019 表 |
| 自由勾配側溝<br>暗渠型 1359/993<br>400*800       | 1  | 本  |    |    | F0000000053 00                 |
| 2号自由勾配側溝<br>暗渠型 1083/963<br>400*800     | 1  | m  |    |    | Y49936 レベル4                    |
| 自由勾配側溝<br>材料別途 1000≧重量                  | 1  | m  |    |    | SDT00015 00<br><br>単第0 -0019 表 |
| 自由勾配側溝<br>暗渠型 1083/963<br>400*800       | 1  | 本  |    |    | F0000000054 00                 |

# 本工事費 内訳表

頁0 -0017

| 費目・工種・施工名称など                          | 数量  | 単位 | 単価 | 金額 | 備考                             |
|---------------------------------------|-----|----|----|----|--------------------------------|
| 2号自由勾配側溝<br>標準型 L=2000<br>400*900     | 12  | m  |    |    | Y49935 レベル4                    |
| 自由勾配側溝<br>400×900×2000                | 12  | m  |    |    | SDT00015 00<br><br>単第0 -0020 表 |
| 2号自由勾配側溝<br>標準型 L=2000<br>400*1000    | 6   | m  |    |    | Y49934 レベル4                    |
| 自由勾配側溝<br>材料別途 1000<重量≤2000           | 6   | m  |    |    | SDT00015 00<br><br>単第0 -0021 表 |
| 自由勾配側溝<br>標準型 L=2000<br>400*1000      | 3   | 本  |    |    | F0000000056 00                 |
| 2号自由勾配側溝<br>暗渠型 1212/1465<br>400*1000 | 1   | m  |    |    | Y49933 レベル4                    |
| 自由勾配側溝<br>材料別途 1000≥重量                | 1   | m  |    |    | SDT00015 00<br><br>単第0 -0019 表 |
| 自由勾配側溝<br>暗渠型 1212/1465<br>400*1000   | 1   | 本  |    |    | F0000000057 00                 |
| 2号自由勾配側溝<br>暗渠型 695/948<br>400*1000   | 0.8 | m  |    |    | Y49932 レベル4                    |

# 本工事費 内訳表

頁0 -0018

| 費目・工種・施工名称など                             | 数量  | 単位 | 単価 | 金額 | 備考                             |
|------------------------------------------|-----|----|----|----|--------------------------------|
| 自由勾配側溝<br>材料別途 1000≧重量                   | 0.8 | m  |    |    | SDT00015 00<br><br>単第0 -0019 表 |
| 自由勾配側溝<br>暗渠型 695/948<br>400*1000        | 1   | 本  |    |    | F0000000058 00                 |
| 2号自由勾配側溝<br>標準型 L=600<br>400*1000        | 0.6 | m  |    |    | Y49931 レベル4                    |
| 自由勾配側溝<br>材料別途 1000≧重量                   | 0.6 | m  |    |    | SDT00015 00<br><br>単第0 -0019 表 |
| 自由勾配側溝<br>標準型 L=600<br>400*1000          | 1   | 本  |    |    | F0000000059 00                 |
| コンクリート蓋<br>車道用 L=500<br>400用             | 17  | 枚  |    |    | Y49930 レベル4                    |
| 蓋版<br>自由勾配側溝ふた<br>400[500×110×500]       | 17  | 枚  |    |    | SDT00017 00<br><br>単第0 -0022 表 |
| グレーチング 蓋<br>車道用 L=500<br>400用 T-14(並目コム) | 7   | 枚  |    |    | Y49929 レベル4                    |
| 蓋版<br>材料別途 40≧重量                         | 7   | 枚  |    |    | SDT00017 00<br><br>単第0 -0017 表 |



# 本工事費 内訳表

頁0 -0019

| 費目・工種・施工名称など                                        | 数量   | 単位 | 単価 | 金額 | 備考                            |
|-----------------------------------------------------|------|----|----|----|-------------------------------|
| グレーチング 蓋<br>車道用 L=500<br>400用 T-14(並目ゴム)            | 7    | 枚  |    |    | F0000000061 00                |
| 鉄筋コンクリートU形(JIS_A_5372)<br>PUI-B300-H300<br>L=600    | 0.9  | m  |    |    | Y49928 レベル4                   |
| U型側溝<br>鉄筋コンクリートU形(JIS_A_5372)<br>300B[300×300×600] | 0.9  | m  |    |    | SDT00013 00<br>単第0 -0023 表    |
| 管渠工                                                 | 1    | 式  |    |    | Y39992 レベル3                   |
| 塩ビ管<br>VUφ100                                       | 0.05 | m  |    |    | Y49927 レベル4                   |
| 暗渠排水管<br>据付 直管 50～150mm<br>硬質ポリ塩化ビニル管 VU 呼び径100mm   | 0.05 | m  |    |    | SPK25040093 00<br>単第0 -0024 表 |
| 集水桝工                                                | 1    | 式  |    |    | Y39991 レベル3                   |
| 4号街渠桝<br>800*800*1050 現場打ち<br>グレーチング 蓋 T-14 ボルト式    | 1    | 箇所 |    |    | Y49925 レベル4                   |
| 4号街渠桝<br>800*800*1050 現場打ち<br>グレーチング 蓋 T-14 ボルト式    | 1    | 箇所 |    |    | V00004 00<br>単第0 -0025 表      |

# 本工事費 内訳表

頁0 -0020

| 費目・工種・施工名称など                           | 数量  | 単位 | 単価 | 金額 | 備考                            |
|----------------------------------------|-----|----|----|----|-------------------------------|
| 吐口工                                    | 1   | 式  |    |    | Y39990 レベル3                   |
| 吐口工                                    | 1   | 箇所 |    |    | Y49924 レベル4                   |
| 吐口工                                    | 1   | 箇所 |    |    | V00005 00                     |
| 構造物撤去工                                 | 1   | 式  |    |    | 単第0 -0028 表<br>Y29996 レベル2    |
| 構造物取壊し工                                | 1   | 式  |    |    | Y39989 レベル3                   |
| 舗装版切断<br>アスファルト舗装版                     | 130 | m  |    |    | Y49923 レベル4                   |
| 舗装版切断<br>アスファルト舗装版<br>アスファルト舗装版厚15cm以下 | 130 | m  |    |    | SPK25040307 00<br>単第0 -0032 表 |
| 舗装版破碎積込(小規模土工)                         | 60  | m2 |    |    | Y49922 レベル4                   |
| 舗装版破碎積込(小規模土工)                         | 60  | m2 |    |    | SPK25040018 00<br>単第0 -0033 表 |

# 本工事費 内訳表

頁0 -0021

| 費目・工種・施工名称など                   | 数量   | 単位 | 単価 | 金額 | 備考                         |
|--------------------------------|------|----|----|----|----------------------------|
| 構造物とりこわし工(無筋構造物)<br>コンクリート取壊し  | 3    | m3 |    |    | Y49922 レベル4                |
| 構造物とりこわし工(無筋構造物)<br>機械施工       | 3    | m3 |    |    | SDT00031 00<br>単第0 -0034 表 |
| 構造物とりこわし工(鉄筋構造物)<br>コンクリート取壊し  | 2    | m3 |    |    | Y49921 レベル4                |
| 構造物とりこわし工(鉄筋構造物)<br>機械施工       | 2    | m3 |    |    | SDT00033 00<br>単第0 -0035 表 |
| 構造物とりこわし工(無筋構造物)<br>既設ブロック積取壊し | 0.5  | m3 |    |    | Y49920 レベル4                |
| 構造物とりこわし工(無筋構造物)<br>機械施工       | 0.5  | m3 |    |    | SDT00031 00<br>単第0 -0034 表 |
| 構造物とりこわし工(鉄筋構造物)<br>既設U型水路取壊し  | 0.05 | m3 |    |    | Y49919 レベル4                |
| 構造物とりこわし工(鉄筋構造物)<br>機械施工       | 0.05 | m3 |    |    | SDT00033 00<br>単第0 -0035 表 |
| 運搬処理工                          | 1    | 式  |    |    | Y29995 レベル2                |

# 本工事費 内訳表

頁0 -0022

| 費目・工種・施工名称など                                 | 数量 | 単位 | 単価 | 金額 | 備考                            |
|----------------------------------------------|----|----|----|----|-------------------------------|
| 殻運搬                                          | 1  | 式  |    |    | Y39988 レベル3                   |
| 殻運搬<br>As殻                                   | 3  | m3 |    |    | Y49918 レベル4                   |
| 殻運搬<br>舗装版破碎<br>DID区間無し 運搬距離1.5km以下(1.0km超)  | 3  | m3 |    |    | SPK25040155 00<br>単第0 -0036 表 |
| 殻運搬<br>Co殻(無筋)                               | 3  | m3 |    |    | Y49917 レベル4                   |
| 殻運搬<br>Co(無筋)構造物とりこわし<br>DID区間無し 運搬距離1.6km以下 | 3  | m3 |    |    | SPK25040155 00<br>単第0 -0037 表 |
| 殻運搬<br>Co殻(有筋)                               | 2  | m3 |    |    | Y49916 レベル4                   |
| 殻運搬<br>Co(鉄筋)構造物とりこわし<br>DID区間無し 運搬距離1.6km以下 | 2  | m3 |    |    | SPK25040155 00<br>単第0 -0038 表 |
| 殻処分                                          | 1  | 式  |    |    | Y39987 レベル3                   |
| 再資源化施設受入費<br>As殻                             | 8  | t  |    |    | Y49915 レベル4                   |

# 本工事費 内訳表

頁0 -0023

| 費目・工種・施工名称など                           | 数量 | 単位 | 単価 | 金額 | 備考             |
|----------------------------------------|----|----|----|----|----------------|
| 【直接工事費に含まれる処分費等】<br>「処分費等」の取扱いによる      |    |    |    |    | #0041          |
| 再資源化施設受入費<br>As殻<br>(有)ドイ産業リサイクル施設     | 8  | t  |    |    | F0000000002 00 |
| 再資源化施設受入費<br>Co殻(無筋)                   | 8  | t  |    |    | Y49914 レベル4    |
| 【直接工事費に含まれる処分費等】<br>「処分費等」の取扱いによる      |    |    |    |    | #0041          |
| 再資源化施設受入費<br>Co殻(無筋)<br>(有)ドイ産業リサイクル施設 | 8  | t  |    |    | F0000000003 00 |
| 再資源化施設受入費<br>Co殻(有筋)                   | 5  | t  |    |    | Y49913 レベル4    |
| 【直接工事費に含まれる処分費等】<br>「処分費等」の取扱いによる      |    |    |    |    | #0041          |
| 再資源化施設受入費<br>Co殻(有筋)<br>(有)ドイ産業リサイクル施設 | 5  | t  |    |    | F0000000004 00 |
| 舗装工                                    | 1  | 式  |    |    | Y29994 レベル2    |

# 本工事費 内訳表

頁0 -0024

| 費目・工種・施工名称など                                          | 数量 | 単位 | 単価 | 金額 | 備考                            |
|-------------------------------------------------------|----|----|----|----|-------------------------------|
| アスファルト舗装工                                             | 1  | 式  |    |    | Y39986 レベル3                   |
| 表層(車道・路肩部)<br>再生密粒度アスコン (20mm)<br>t=5cm               | 80 | m2 |    |    | Y49912 レベル4                   |
| 表層(車道・路肩部)<br>平均幅員1.4m未満(1層平均50mm以下)<br>1層当り平均仕上厚50mm | 80 | m2 |    |    | SPK25040244 00<br>単第0 -0039 表 |
| 路盤工<br>RM-30<br>t=10cm                                | 80 | m2 |    |    | Y49911 レベル4                   |
| 上層路盤(歩道部)<br>全仕上り厚100mm 1層施工<br>RM-30                 | 80 | m2 |    |    | SPK25040238 00<br>単第0 -0040 表 |
| 碎石舗装                                                  | 1  | 式  |    |    | Y39985 レベル3                   |
| 表層<br>RC-40<br>t=10cm                                 | 20 | m2 |    |    | Y49910 レベル4                   |
| 下層路盤(歩道部)<br>全仕上り厚100mm 1層施工<br>RC-40                 | 20 | m2 |    |    | SPK25040236 00<br>単第0 -0041 表 |
| コンクリート舗装工                                             | 1  | 式  |    |    | Y39984 レベル3                   |

# 本工事費 内訳表

頁0 -0025

| 費目・工種・施工名称など                          | 数量  | 単位 | 単価 | 金額 | 備考                                |
|---------------------------------------|-----|----|----|----|-----------------------------------|
| 表層<br>18-8-40BB<br>t=7cm              | 2   | m2 |    |    | Y49909 レベル4                       |
| コンクリート<br>無筋・鉄筋構造物 18-8-40BB<br>人力打設  | 0.1 | m3 |    |    | SPK25040157 00<br><br>単第0 -0011 表 |
| 路盤工<br>RM-30<br>t=10cm                | 2   | m2 |    |    | Y49908 レベル4                       |
| 上層路盤(歩道部)<br>全仕上り厚100mm 1層施工<br>RM-30 | 2   | m2 |    |    | SPK25040238 00<br><br>単第0 -0040 表 |
| ※※直接工事費※※<br>#0020計=支給品等(材料),無償貸付     |     |    |    |    |                                   |
| 共通仮設費率分                               |     |    |    |    | Z0019                             |
| 計算情報……<br>対象額……<br>率……                |     |    |    |    |                                   |
| ※※共通仮設費計※※                            |     |    |    |    |                                   |
| ※※純工事費※※                              |     |    |    |    |                                   |

# 本工事費 内訳表

頁0 -0026

| 費目・工種・施工名称など                             | 数量 | 単位 | 単価 | 金額 | 備考             |
|------------------------------------------|----|----|----|----|----------------|
| 現場管理費<br>計算情報……<br>対象額………<br>率……………      |    |    |    |    |                |
| ※※工事原価※※                                 |    |    |    |    |                |
| 一般管理費率分<br>計算情報……<br>対象額………<br>率……………    |    |    |    |    | 前払補正率…         |
| 契約保証費<br>計算情報……<br>対象額………<br>率……………      |    |    |    |    | 当初請対額<br>当初対象額 |
| 一般管理費計                                   |    |    |    |    |                |
| ※※工事価格※※                                 |    |    |    |    |                |
| ※※消費税相当額※※<br>計算情報……<br>対象額………<br>率…………… |    |    |    |    |                |
| ※※工事費計※※                                 |    |    |    |    |                |
| ※※契約保証費計※※                               |    |    |    |    |                |



施工単価表

掘削  
土砂 上記以外(小規模)  
機械構成比: 26.01%

SPK25040001

単第0 -0001 表

標準  
62.89%

労務構成比:

材料構成比: 11.10%

市場単価構成比: 0.00%

1  
標準単価:

m3 当り  
1,241.00000

| 代表機労材規格(積算地区)                            | 構成比    | 単価(積算地区) | 代表機労材規格(東京地区)                            | 単価(東京地区) | 備考                     |
|------------------------------------------|--------|----------|------------------------------------------|----------|------------------------|
| バックホウ(クローラ型)<br>標準型・排2<br>山積0.28/平積0.2m3 | 26.01% |          | バックホウ(クローラ型)<br>標準型・排2<br>山積0.28/平積0.2m3 |          | MTPC00062<br>MTPT00062 |
| 運転手(特殊)                                  | 62.89% |          | 運転手(特殊)                                  |          | RTPC00006<br>RTPT00006 |
| 軽油<br>パトロール給油,2~4KL積載車給油                 | 11.10% |          | 軽油パトロール給油                                |          | TTPC00013<br>TTPT00013 |
| 積算単価                                     |        |          | 積算単価                                     |          | EP001                  |
| A=1<br>E=7<br>土砂<br>標準                   |        |          | B=5<br>上記以外(小規模)                         |          |                        |
|                                          |        |          |                                          |          |                        |
|                                          |        |          |                                          |          |                        |
|                                          |        |          |                                          |          |                        |
|                                          |        |          |                                          |          |                        |

# 施工単価表

頁0 -0028

法面整形  
盛土部 法面締固め無し 現場制約無し  
機械構成比: 11.87% 労務構成比: 75.95% 材料構成比: 12.18% 市場単価構成比: 0.00%

SPK25040025  
レキ質土,砂及び砂質土,粘性土

単第0 -0002 表  
1  
標準単価: 453.58000  
m2 当り

| 代表機労材規格(積算地区)                                       | 構成比    | 単価(積算地区) | 代表機労材規格(東京地区)                      | 単価(東京地区) | 備考                     |
|-----------------------------------------------------|--------|----------|------------------------------------|----------|------------------------|
| <賃>バックホウ(クローラ型)<br>山積0.8m3(平積0.6)<br>排1～3,2011,2014 | 11.87% |          | バックホウ<br>クローラ型<br>山積0.8m3(平積0.6m3) |          | KTPC00018<br>KTPT00018 |
| 普通作業員                                               | 33.62% |          | 普通作業員                              |          | RTPC00002<br>RTPT00002 |
| 運転手(特殊)                                             | 28.67% |          | 運転手(特殊)                            |          | RTPC00006<br>RTPT00006 |
| 土木一般世話役                                             | 13.66% |          | 土木一般世話役                            |          | RTPC00009<br>RTPT00009 |
| 軽油<br>パトロール給油,2～4KL積載車給油                            | 12.18% |          | 軽油パトロール給油                          |          | TTPC00013<br>TTPT00013 |
| 積算単価                                                |        |          | 積算単価                               |          | EP001                  |
| A=1 盛土部<br>C=2 現場制約無し<br>E=1 -(全ての費用)               |        |          | B=2 法面締固め無し<br>D=2 レキ質土,砂及び砂質土,粘性土 |          |                        |
|                                                     |        |          |                                    |          |                        |
|                                                     |        |          |                                    |          |                        |

# 施工単価表

頁0 -0029

土砂等運搬  
小規模 土砂(岩塊・玉石混り土含む)  
機械構成比: 26.52% 労務構成比: 61.90% 材料構成比: 11.58% 市場単価構成比: 0.00%

SPK25040002  
DID区間無し 距離1.5km以下(1.0km超)

単第0 -0003 表  
1  
標準単価:  
m3 当り  
1,143.90000

| 代表機労材規格(積算地区)                                          | 構成比    | 単価(積算地区) | 代表機労材規格(東京地区)                                        | 単価(東京地区) | 備考                         |
|--------------------------------------------------------|--------|----------|------------------------------------------------------|----------|----------------------------|
| ダンプトラック[オンロード・ディーゼル]<br>4t積級<br>(タイヤ損耗費及び補修費(良好)を含む)   | 26.52% |          | ダンプトラック[オンロード・ディーゼル]<br>4t積級<br>(タイヤ損耗費及び補修費(良好)を含む) |          | MTPC00017T1<br>MTPT00017T1 |
| 運転手(一般)                                                | 61.90% |          | 運転手(一般)                                              |          | RTPC00007<br>RTPT00007     |
| 軽油<br>パトロール給油,2~4KL積載車給油                               | 11.58% |          | 軽油パトロール給油                                            |          | TTPC00013<br>TTPT00013     |
| 積算単価                                                   |        |          | 積算単価                                                 |          | EP001                      |
| A=2 小規模<br>C=1 土砂(岩塊・玉石混り土含む)<br>F=9 距離1.5km以下(1.0km超) |        |          | B=5 バックホウ山積0.28m3(平積0.2m3)<br>D=1 DID区間無し            |          |                            |
|                                                        |        |          |                                                      |          |                            |
# 施工単価表

頁0 -0030

大型ブロック積  
ブロック2,000kg/個以下 水抜きパイプ無し  
機械構成比: 11.36% 労務構成比: 76.81% 材料構成比: 11.83% 市場単価構成比: 0.00%

単第0 -0004 表

1  
標準単価: 5,889.00000

m2 当り

| 代表機労材規格(積算地区)                                                     | 構成比    | 単価(積算地区) | 代表機労材規格(東京地区)                                  | 単価(東京地区) | 備考                     |
|-------------------------------------------------------------------|--------|----------|------------------------------------------------|----------|------------------------|
| <賃>バックホウ(クローラ型クレーン機能付)<br>山積0.8m3(平積0.6)吊能力2.9t<br>排1〜3,2011,2014 | 11.36% |          | バックホウ<br>[クローラ型クレーン付]<br>排ガス型(第2次)山積0.8m3吊2.9t |          | KTPC00006<br>KTPT00006 |
| 運転手(特殊)                                                           | 24.56% |          | 運転手(特殊)                                        |          | RTPC00006<br>RTPT00006 |
| 普通作業員                                                             | 17.25% |          | 普通作業員                                          |          | RTPC00002<br>RTPT00002 |
| ブロック工                                                             | 14.87% |          | ブロック工                                          |          | RTPC00005<br>RTPT00005 |
| 土木一般世話役                                                           | 10.52% |          | 土木一般世話役                                        |          | RTPC00009<br>RTPT00009 |
| その他(労務)                                                           |        |          | その他(労務)                                        |          | ER009                  |
| 軽油<br>パトロール給油,2〜4KL積載車給油                                          | 11.83% |          | 軽油パトロール給油                                      |          | TTPC00013<br>TTPT00013 |
| 積算単価                                                              |        |          | 積算単価                                           |          | EP001                  |
| A=1<br>ブロック2,000kg/個以下                                            |        |          | B=2<br>水抜きパイプ無し                                |          |                        |

# 施工単価表

頁0 -0031

## 大型ブロック積

SPK25040037

單第0 -0004 表

ブロック2,000kg/個以下 水抜きパイプ無し

**機械構成比: 11.36%      労務構成比: 76.81%**

**材料構成比: 11.83%**

**市場単価構成比:** 0.00%

**1  
標準単価：**

m2 当り  
5,889.00000

[illegible]

# 施工単価表

頁0 -0032

胴込・裏込材(碎石)

SPK25040046

単第0 -0005 表

大型ブロック

RC-40

1

m3 当り

機械構成比: 6.75%

労務構成比: 56.04%

材料構成比: 37.21%

市場単価構成比: 0.00%

標準単価:

3,961.80000

| 代表機労材規格(積算地区)                                                     | 構成比    | 単価(積算地区) | 代表機労材規格(東京地区)                                  | 単価(東京地区) | 備考                     |
|-------------------------------------------------------------------|--------|----------|------------------------------------------------|----------|------------------------|
| <賃>バックハウ(クローラ型クレーン機能付)<br>山積0.8m3(平積0.6)吊能力2.9t<br>排1～3,2011,2014 | 6.75%  |          | バックハウ<br>[クローラ型クレーン付]<br>排ガス型(第2次)山積0.8m3吊2.9t |          | KTPC00006<br>KTPT00006 |
| 普通作業員                                                             | 32.09% |          | 普通作業員                                          |          | RTPC00002<br>RTPT00002 |
| 特殊作業員                                                             | 14.28% |          | 特殊作業員                                          |          | RTPC00001<br>RTPT00001 |
| 運転手(特殊)                                                           | 8.75%  |          | 運転手(特殊)                                        |          | RTPC00006<br>RTPT00006 |
| その他(労務)                                                           |        |          | その他(労務)                                        |          | ER009                  |
| 再生クラッシャーラン<br>40～0mm                                              | 34.22% |          | 再生クラッシャーラン<br>RC-40                            |          | TTPC00008<br>TTPT00008 |
| 軽油<br>パトロール給油,2～4KL積載車給油                                          | 2.99%  |          | 軽油パトロール給油                                      |          | TTPC00013<br>TTPT00013 |
| 積算単価                                                              |        |          | 積算単価                                           |          | EP001                  |
| A=2 大型ブロック                                                        |        |          | B=1 RC-40                                      |          |                        |

# 施工単価表

頁0 -0033

胴込・裏込材(碎石)

SPK25040046

單第0 -0005 表

## 大型ブロック

RC-40

**機械構成比:** 6.75%

**勞務構成比:** 56.04%

**材料構成比: 37.21%**

**市場単価構成比:** 0.00%

1  
標準単価：

m3 当り  
3,961.80000

[illegible]

施工単価表

吸出し防止材(全面)設置

SPK25040048

単第0 -0006 表

合繊不織布 t=10mm 9.8kN/m

1

m2 当り

機械構成比: 0.00% 労務構成比: 22.33% 材料構成比: 77.67% 市場単価構成比: 0.00% 標準単価: 1,048.20000

| 代表機労材規格(積算地区)              | 構成比    | 単価(積算地区) | 代表機労材規格(東京地区)              | 単価(東京地区) | 備考                     |
|----------------------------|--------|----------|----------------------------|----------|------------------------|
| 普通作業員                      | 19.38% |          | 普通作業員                      |          | RTPC00002<br>RTPT00002 |
| 土木一般世話役                    | 2.95%  |          | 土木一般世話役                    |          | RTPC00009<br>RTPT00009 |
| 不織布(合繊)<br>厚10mm,強度9.8kN/m | 77.67% |          | 不織布(合繊)<br>厚10mm,強度9.8kN/m |          | TTPC00048<br>TTPT00048 |
| 積算単価                       |        |          | 積算単価                       |          | EP001                  |
| A=1 合繊不織布 t=10mm 9.8kN/m   |        |          |                            |          |                        |
|                            |        |          |                            |          |                        |
|                            |        |          |                            |          |                        |
|                            |        |          |                            |          |                        |
|                            |        |          |                            |          |                        |



## 施工単価表

頁0 -0035

天端コンクリート  
18-8-40BB

V00001

單第0 -0007 表

10 m 当り

[illegible]

# 施工単価表

頁0 -0036

現場打天端コンクリート

SPK25040053

単第0 -0008 表

18-8-40BB

一般養生

1

m3 当り

機械構成比: 2.43%

労務構成比:

63.99%

材料構成比: 33.58%

市場単価構成比: 0.00%

標準単価:

65,822.00000

| 代表機労材規格(積算地区)                                                     | 構成比    | 単価(積算地区) | 代表機労材規格(東京地区)                                  | 単価(東京地区) | 備考                     |
|-------------------------------------------------------------------|--------|----------|------------------------------------------------|----------|------------------------|
| <賃>バックホウ(クローラ型クレーン機能付)<br>山積0.8m3(平積0.6)吊能力2.9t<br>排1～3,2011,2014 | 2.43%  |          | バックホウ<br>[クローラ型クレーン付]<br>排ガス型(第2次)山積0.8m3吊2.9t |          | KTPC00006<br>KTPT00006 |
| 型わく工                                                              | 21.93% |          | 型わく工                                           |          | RTPC00010<br>RTPT00010 |
| 普通作業員                                                             | 15.12% |          | 普通作業員                                          |          | RTPC00002<br>RTPT00002 |
| 土木一般世話役                                                           | 10.73% |          | 土木一般世話役                                        |          | RTPC00009<br>RTPT00009 |
| 特殊作業員                                                             | 7.30%  |          | 特殊作業員                                          |          | RTPC00001<br>RTPT00001 |
| その他(労務)                                                           |        |          | その他(労務)                                        |          | ER009                  |
| レディーミクストコンクリート指定品<br>呼び強度18,スランプ8,粗骨材40<br>W/C(60%),種別(高炉)        | 32.10% |          | 生コンクリート<br>高炉 18-8-25(20) W/C 60%              |          | TTPCD0010<br>TTPT00003 |
| 軽油<br>パトロール給油,2～4KL積載車給油                                          | 1.48%  |          | 軽油パトロール給油                                      |          | TTPC00013<br>TTPT00013 |
| 積算単価                                                              |        |          | 積算単価                                           |          | E9999                  |

# 施工単価表

頁0 -0037

## 現場打天端コンクリート

SPK25040053

單第0 -0008 表

18-8-40BB

## 一般養生

**1**

m3 当り

**機械構成比:** 2.43%

**勞務構成比：**

63.99%

**材料構成比: 33.58%**

**市場単価構成比:** 0.00%

**標準単価：**

65,822.00000

[illegible]

施工単価表

床掘り  
土砂 上記以外(小規模)  
機械構成比: 18.73% 労務構成比: 74.16% 材料構成比: 7.11% 市場単価構成比: 0.00%

単第0 -0009 表

1  
標準単価: m3 当り  
2,247.40000

| 代表機労材規格(積算地区)                                | 構成比    | 単価(積算地区) | 代表機労材規格(東京地区)                                | 単価(東京地区) | 備考                     |
|----------------------------------------------|--------|----------|----------------------------------------------|----------|------------------------|
| バックホウ(クローラ型)<br>後方超小旋回型・排2<br>山積0.28/平積0.2m3 | 18.73% |          | バックホウ(クローラ型)<br>後方超小旋回型・排2<br>山積0.28/平積0.2m3 |          | MTPC00083<br>MTPT00083 |
| 運転手(特殊)                                      | 40.26% |          | 運転手(特殊)                                      |          | RTPC00006<br>RTPT00006 |
| 普通作業員                                        | 33.90% |          | 普通作業員                                        |          | RTPC00002<br>RTPT00002 |
| 軽油<br>パトロール給油,2~4KL積載車給油                     | 7.11%  |          | 軽油パトロール給油                                    |          | TTPC00013<br>TTPT00013 |
| 積算単価                                         |        |          | 積算単価                                         |          | EP001                  |
| A=1 土砂<br>E=1 -(全ての費用)                       |        |          | B=5 上記以外(小規模)                                |          |                        |
|                                              |        |          |                                              |          |                        |
# 施工単価表

頁0 -0039

埋戻し  
土砂

SPK25040020  
上記以外(小規模)

単第0 -0010 表

1  
標準単価:

m3 当り  
4,063.80000

機械構成比: 8.87%

労務構成比: 87.15%

材料構成比: 3.98%

市場単価構成比: 0.00%

| 代表機労材規格(積算地区)                                | 構成比                   | 単価(積算地区) | 代表機労材規格(東京地区)                                | 単価(東京地区) | 備考                     |
|----------------------------------------------|-----------------------|----------|----------------------------------------------|----------|------------------------|
| バックハウ(クローラ型)<br>後方超小旋回型・排2<br>山積0.28/平積0.2m3 | 8.27%                 |          | バックハウ(クローラ型)<br>後方超小旋回型・排2<br>山積0.28/平積0.2m3 |          | MTPC00083<br>MTPT00083 |
| タンパ及びランマ<br>ランマ<br>質量60～80kg                 | 0.60%                 |          | タンパ及びランマ<br>ランマ<br>質量60～80kg                 |          | MTPC00048<br>MTPT00048 |
| 普通作業員                                        | 50.03%                |          | 普通作業員                                        |          | RTPC00002<br>RTPT00002 |
| 特殊作業員                                        | 19.35%                |          | 特殊作業員                                        |          | RTPC00001<br>RTPT00001 |
| 運転手(特殊)                                      | 17.77%                |          | 運転手(特殊)                                      |          | RTPC00006<br>RTPT00006 |
| 軽油<br>パトロール給油,2～4KL積載車給油                     | 3.14%                 |          | 軽油パトロール給油                                    |          | TTPC00013<br>TTPT00013 |
| ガソリン,レギュラー<br>スタンド渡し,スタンド給油                  | 0.84%                 |          | ガソリンレギュラースタンド                                |          | TTPC00014<br>TTPT00014 |
| 積算単価                                         |                       |          | 積算単価                                         |          | EP001                  |
| A=5<br>D=1                                   | 上記以外(小規模)<br>-(全ての費用) |          | B=1<br>土砂                                    |          |                        |

# 施工単価表

頁0 -0040

埋戻し  
土砂

SPK25040020

單第0 -0010 表

上記以外(小規模)

**1**

m3 当り

**機械構成比:** 8.87%

**勞務構成比：**

87.15%

**材料構成比:** 3.98%

市場単価構成比: 0.00%

**標準単価：**

4,063.80000

[illegible]

施工単価表

コンクリート  
無筋・鉄筋構造物 18-8-40BB  
機械構成比: 0.00%

SPK25040157

単第0 -0011 表

1  
標準単価:

人力打設  
労務構成比: 28.68%

材料構成比: 71.32%

市場単価構成比: 0.00%

m3 当り  
30,615.00000

| 代表機労材規格(積算地区)                                                 | 構成比    | 単価(積算地区) | 代表機労材規格(東京地区)                      | 単価(東京地区) | 備考                     |
|---------------------------------------------------------------|--------|----------|------------------------------------|----------|------------------------|
| 普通作業員                                                         | 12.85% |          | 普通作業員                              |          | RTPC00002<br>RTPT00002 |
| 特殊作業員                                                         | 7.30%  |          | 特殊作業員                              |          | RTPC00001<br>RTPT00001 |
| 土木一般世話役                                                       | 6.58%  |          | 土木一般世話役                            |          | RTPC00009<br>RTPT00009 |
| その他(労務)                                                       |        |          | その他(労務)                            |          | ER009                  |
| レディーミクストコンクリート指定品<br>呼び強度18,スランプ8,粗骨材40<br>W/C(60%),種別(高炉)    | 71.32% |          | 生コンクリート<br>高炉 24-12-25(20) W/C 55% |          | TTPCD0010<br>TTPT00343 |
| 積算単価                                                          |        |          | 積算単価                               |          | E9999                  |
| A=1 無筋・鉄筋構造物<br>C=2 18-8-40BB<br>H=2 現場内小運搬無し<br>K=1 -(全ての費用) |        |          | B=3 人力打設<br>F=2 一般養生<br>J=1 -      |          |                        |
|                                                               |        |          |                                    |          |                        |
|                                                               |        |          |                                    |          |                        |

# 施工単価表

自由勾配側溝  
300×400×2000

SDT00015

単第0 -0012 表

1 m 当り

| 名称・規格など                                                    | 数量    | 単位 | 単価                                                                                    | 金額 | 備考 |
|------------------------------------------------------------|-------|----|---------------------------------------------------------------------------------------|----|----|
| 昼間_自由勾配側溝【手間のみ】<br>L=2000_1000kg/個以下<br>時間的制約なし            | 1.000 | m  |                                                                                       |    |    |
| 自由勾配側溝_ふた2枚掛製品_側溝本体<br>300*400*2000<br>参考質量399kg           | 0.500 | 本  |                                                                                       |    |    |
| 再生クラッシュラン<br>40～0mm                                        | 0.063 | m3 |                                                                                       |    |    |
| レディーミクストコンクリート指定品<br>呼び強度18,スランプ8,粗骨材40<br>W/C(60%),種別(高炉) | 0.032 | m3 |                                                                                       |    |    |
| 諸雑費                                                        | 1     | 式  |                                                                                       |    |    |
| *** 単位当たり ***                                              | 1     | m  |                                                                                       |    |    |
| A=1 昼間施工<br>E=1 時間的制約なし<br>G=2 RC-40                       |       |    | B=2 300×400×2000<br>F=1 -<br>I=0.525 基礎碎石の設計数量(m3/10m)<br>L=0.3 基礎及び底部Coの設計数量(m3/10m) |    |    |
| J=1 18-8-40BB<br>M=1 -                                     |       |    |                                                                                       |    |    |
|                                                            |       |    |                                                                                       |    |    |
# 施工単価表

自由勾配側溝  
材料別途 1000≧重量

SDT00015

単第0 -0013 表

1 m 当り

| 名称・規格など                                                    | 数量    | 単位 | 単価                                    | 金額 | 備考 |
|------------------------------------------------------------|-------|----|---------------------------------------|----|----|
| 昼間_自由勾配側溝【手間のみ】<br>L=2000_1000kg/個以下<br>時間的制約なし            | 1.000 | m  |                                       |    |    |
| 再生クラッシャー<br>40～0mm                                         | 0.063 | m3 |                                       |    |    |
| レディーミクストコンクリート指定品<br>呼び強度18,スランプ8,粗骨材40<br>W/C(60%),種別(高炉) | 0.032 | m3 |                                       |    |    |
| 諸雑費                                                        | 1     | 式  |                                       |    |    |
| *** 単位当たり ***                                              | 1     | m  |                                       |    |    |
| A=1 昼間施工<br>D=1 1000≧重量<br>F=1 -                           |       |    | B=51 材料別途<br>E=1 時間的制約なし<br>G=2 RC-40 |    |    |
| I=0.525 基礎碎石の設計数量(m3/10m)<br>L=0.3 基礎及び底部Coの設計数量(m3/10m)   |       |    | J=1 18-8-40BB<br>M=1 -                |    |    |
|                                                            |       |    |                                       |    |    |
|                                                            |       |    |                                       |    |    |
# 施工単価表

自由勾配側溝  
300×500×2000

SDT00015

単第0 -0014 表

1 m 当り

| 名称・規格など                                                    | 数量    | 単位 | 単価                                                     | 金額 | 備考 |
|------------------------------------------------------------|-------|----|--------------------------------------------------------|----|----|
| 昼間_自由勾配側溝【手間のみ】<br>L=2000_1000kg/個以下<br>時間的制約なし            | 1.000 | m  |                                                        |    |    |
| 自由勾配側溝_ふた2枚掛製品_側溝本体<br>300*500*2000<br>参考質量450kg           | 0.500 | 本  |                                                        |    |    |
| 再生クラッシュラン<br>40～0mm                                        | 0.063 | m3 |                                                        |    |    |
| レディーミクストコンクリート指定品<br>呼び強度18,スランプ8,粗骨材40<br>W/C(60%),種別(高炉) | 0.032 | m3 |                                                        |    |    |
| 諸雑費                                                        | 1     | 式  |                                                        |    |    |
| *** 単位当たり ***                                              | 1     | m  |                                                        |    |    |
| A=1 昼間施工<br>E=1 時間的制約なし<br>G=2 RC-40                       |       |    | B=3 300×500×2000<br>F=1 -<br>I=0.525 基礎碎石の設計数量(m3/10m) |    |    |
| J=1 18-8-40BB<br>M=1 -                                     |       |    | L=0.3 基礎及び底部Coの設計数量(m3/10m)                            |    |    |
|                                                            |       |    |                                                        |    |    |
|                                                            |       |    |                                                        |    |    |
|                                                            |       |    |                                                        |    |    |
|                                                            |       |    |                                                        |    |    |

# 施工単価表

自由勾配側溝  
300×600×2000

SDT00015

単第0 -0015 表

1 m 当り

| 名称・規格など                                                    | 数量    | 単位 | 単価                                                                                    | 金額 | 備考 |
|------------------------------------------------------------|-------|----|---------------------------------------------------------------------------------------|----|----|
| 昼間_自由勾配側溝【手間のみ】<br>L=2000_1000kg/個以下<br>時間的制約なし            | 1.000 | m  |                                                                                       |    |    |
| 自由勾配側溝_ふた2枚掛製品_側溝本体<br>300*600*2000<br>参考質量558kg           | 0.500 | 本  |                                                                                       |    |    |
| 再生クラッシュラン<br>40～0mm                                        | 0.063 | m3 |                                                                                       |    |    |
| レディーミクストコンクリート指定品<br>呼び強度18,スランプ8,粗骨材40<br>W/C(60%),種別(高炉) | 0.032 | m3 |                                                                                       |    |    |
| 諸雑費                                                        | 1     | 式  |                                                                                       |    |    |
| *** 単位当たり ***                                              | 1     | m  |                                                                                       |    |    |
| A=1 昼間施工<br>E=1 時間的制約なし<br>G=2 RC-40                       |       |    | B=4 300×600×2000<br>F=1 -<br>I=0.525 基礎碎石の設計数量(m3/10m)<br>L=0.3 基礎及び底部Coの設計数量(m3/10m) |    |    |
| J=1 18-8-40BB<br>M=1 -                                     |       |    |                                                                                       |    |    |
|                                                            |       |    |                                                                                       |    |    |
# 施工単価表

頁0 -0046

蓋版

SDT00017

單第0 -0016 表

## 自由勾配側溝ふた

$$300[400 \times 95 \times 500]$$

---

枚 当り

[illegible]

# 施工単価表

頁0 -0047

蓋版  
材料別途 40 ≧ 重量

SDT00017

單第0 -0017 表

---

枚 当り

[illegible]

# 施工単価表

自由勾配側溝  
400×800×2000

SDT00015

単第0 -0018 表

1 m 当り

| 名称・規格など                                                    | 数量    | 単位 | 単価                                                                                       | 金額 | 備考 |
|------------------------------------------------------------|-------|----|------------------------------------------------------------------------------------------|----|----|
| 昼間_自由勾配側溝【手間のみ】<br>L=2000_1000kg/個以下<br>時間的制約なし            | 1.000 | m  |                                                                                          |    |    |
| 自由勾配側溝_ふた2枚掛製品_側溝本体<br>400*800*2000<br>参考質量775kg           | 0.500 | 本  |                                                                                          |    |    |
| 再生クラッシュラン<br>40～0mm                                        | 0.073 | m3 |                                                                                          |    |    |
| レディーミクストコンクリート指定品<br>呼び強度18,スランプ8,粗骨材40<br>W/C(60%),種別(高炉) | 0.045 | m3 |                                                                                          |    |    |
| 諸雑費                                                        | 1     | 式  |                                                                                          |    |    |
| *** 単位当たり ***                                              | 1     | m  |                                                                                          |    |    |
| A=1 昼間施工<br>E=1 時間的制約なし<br>G=2 RC-40                       |       |    | B=11 400×800×2000<br>F=1 -<br>I=0.608 基礎碎石の設計数量(m3/10m)<br>L=0.426 基礎及び底部Coの設計数量(m3/10m) |    |    |
| J=1 18-8-40BB<br>M=1 -                                     |       |    |                                                                                          |    |    |
|                                                            |       |    |                                                                                          |    |    |
施工単価表

自由勾配側溝  
材料別途 1000≧重量

SDT00015

単第0 -0019 表

1 m 当り

| 名称・規格など                                                    | 数量    | 単位 | 単価                                    | 金額 | 備考 |
|------------------------------------------------------------|-------|----|---------------------------------------|----|----|
| 昼間_自由勾配側溝【手間のみ】<br>L=2000_1000kg/個以下<br>時間的制約なし            | 1.000 | m  |                                       |    |    |
| 再生クラッシャー<br>40～0mm                                         | 0.073 | m3 |                                       |    |    |
| レディーミクストコンクリート指定品<br>呼び強度18,スランプ8,粗骨材40<br>W/C(60%),種別(高炉) | 0.045 | m3 |                                       |    |    |
| 諸雑費                                                        | 1     | 式  |                                       |    |    |
| *** 単位当たり ***                                              | 1     | m  |                                       |    |    |
| A=1 昼間施工<br>D=1 1000≧重量<br>F=1 -                           |       |    | B=51 材料別途<br>E=1 時間的制約なし<br>G=2 RC-40 |    |    |
| I=0.608 基礎碎石の設計数量(m3/10m)<br>L=0.426 基礎及び底部Coの設計数量(m3/10m) |       |    | J=1 18-8-40BB<br>M=1 -                |    |    |
|                                                            |       |    |                                       |    |    |
|                                                            |       |    |                                       |    |    |
# 施工単価表

自由勾配側溝  
400×900×2000

SDT00015

単第0 -0020 表

1 m 当り

| 名称・規格など                                                    | 数量    | 単位 | 単価                                                                                       | 金額 | 備考 |
|------------------------------------------------------------|-------|----|------------------------------------------------------------------------------------------|----|----|
| 昼間_自由勾配側溝【手間のみ】<br>L=2000_1000kg/個以下<br>時間的制約なし            | 1.000 | m  |                                                                                          |    |    |
| 自由勾配側溝_ふた2枚掛製品_側溝本体<br>400*900*2000<br>参考質量867kg           | 0.500 | 本  |                                                                                          |    |    |
| 再生クラッシュラン<br>40～0mm                                        | 0.073 | m3 |                                                                                          |    |    |
| レディーミクストコンクリート指定品<br>呼び強度18,スランプ8,粗骨材40<br>W/C(60%),種別(高炉) | 0.045 | m3 |                                                                                          |    |    |
| 諸雑費                                                        | 1     | 式  |                                                                                          |    |    |
| *** 単位当たり ***                                              | 1     | m  |                                                                                          |    |    |
| A=1 昼間施工<br>E=1 時間的制約なし<br>G=2 RC-40                       |       |    | B=12 400×900×2000<br>F=1 -<br>I=0.608 基礎碎石の設計数量(m3/10m)<br>L=0.426 基礎及び底部Coの設計数量(m3/10m) |    |    |
| J=1 18-8-40BB<br>M=1 -                                     |       |    |                                                                                          |    |    |
|                                                            |       |    |                                                                                          |    |    |
# 施工単価表

自由勾配側溝

SDT00015

単第0 -0021 表

材料別途 1000<重量≤2000

1 m 当り

| 名称・規格など                                                    | 数量    | 単位 | 単価                                    | 金額 | 備考 |
|------------------------------------------------------------|-------|----|---------------------------------------|----|----|
| 昼間_自由勾配側溝【手間のみ】<br>L=2000_1000を超え2000/個以下<br>時間的制約なし       | 1.000 | m  |                                       |    |    |
| 再生クラッシャー<br>40～0mm                                         | 0.073 | m3 |                                       |    |    |
| レディーミクストコンクリート指定品<br>呼び強度18,スランプ8,粗骨材40<br>W/C(60%),種別(高炉) | 0.045 | m3 |                                       |    |    |
| 諸雑費                                                        | 1     | 式  |                                       |    |    |
| *** 単位当たり ***                                              | 1     | m  |                                       |    |    |
| A=1 昼間施工<br>D=2 1000<重量≤2000<br>F=1 -                      |       |    | B=51 材料別途<br>E=1 時間的制約なし<br>G=2 RC-40 |    |    |
| I=0.608 基礎碎石の設計数量(m3/10m)<br>L=0.426 基礎及び底部Coの設計数量(m3/10m) |       |    | J=1 18-8-40BB<br>M=1 -                |    |    |
|                                                            |       |    |                                       |    |    |
|                                                            |       |    |                                       |    |    |
# 施工単価表

頁0 -0052

蓋版

SDT00017

單第0 -0022 表

## 自由勾配側溝ふた

400[500 × 110 × 500]

---

枚 当り

[illegible]



施工単価表

暗渠排水管  
据付 直管 50～150mm  
機械構成比: 0.00%

SPK25040093  
硬質ポリ塩化ビニル管 VU 呼び径100mm  
労務構成比: 51.18%

市場単価構成比: 0.00%

単第0 -0024 表

1  
標準単価: 837.85000

m 当り

| 代表機労材規格(積算地区)                          | 構成比    | 単価(積算地区) | 代表機労材規格(東京地区)                                         | 単価(東京地区) | 備考                     |
|----------------------------------------|--------|----------|-------------------------------------------------------|----------|------------------------|
| 普通作業員                                  | 36.39% |          | 普通作業員                                                 |          | RTPC00002<br>RTPT00002 |
| 土木一般世話役                                | 14.79% |          | 土木一般世話役                                               |          | RTPC00009<br>RTPT00009 |
| 薄肉管(VU)(JISK6741)PE<br>呼び径100(114×3.1) | 48.82% |          | 暗渠排水管 直管<br>呼び径75mm ポリエチレン吸水管                         |          | TTPCD0402<br>TTPT00188 |
| 積算単価                                   |        |          | 積算単価                                                  |          | E9999                  |
| A=1 据付<br>C=1 50～150mm<br>G=1 -        |        |          | B=1 直管<br>D=60 硬質ポリ塩化ビニル管 VU 呼び径100mm<br>I=1 -(全ての費用) |          |                        |
|                                        |        |          |                                                       |          |                        |
# 施工単価表

頁0 -0055

4号街渠枿  
800\*800\*1050 現場打ち

V00004

單第0 -0025 表

## グレーチング蓋 T-14 ボルト式

1 箇所 当り

[illegible]

# 施工単価表

頁0 -0056

現場打ち集水桝・街渠桝(本体)

SPK25040104

単第0 -0026 表

18-8-40BB

0.92m3を超え0.97m3以下

1

箇所 当り

機械構成比: 0.07%

労務構成比:

83.74%

材料構成比:

16.19%

市場単価構成比:

0.00%

標準単価:

124,930.00000

| 代表機労材規格(積算地区)                                              | 構成比    | 単価(積算地区) | 代表機労材規格(東京地区)                      | 単価(東京地区) | 備考                     |
|------------------------------------------------------------|--------|----------|------------------------------------|----------|------------------------|
| <賃>バックハウ(クローラ型)<br>山積0.8m3(平積0.6)<br>排1~3,2011,2014        | 0.07%  |          | バックハウ<br>クローラ型<br>山積0.8m3(平積0.6m3) |          | KTPC00018<br>KTPT00018 |
| 型わく工                                                       | 31.58% |          | 型わく工                               |          | RTPC00010<br>RTPT00010 |
| 普通作業員                                                      | 28.64% |          | 普通作業員                              |          | RTPC00002<br>RTPT00002 |
| 土木一般世話役                                                    | 11.13% |          | 土木一般世話役                            |          | RTPC00009<br>RTPT00009 |
| 特殊作業員                                                      | 2.35%  |          | 特殊作業員                              |          | RTPC00001<br>RTPT00001 |
| その他(労務)                                                    |        |          | その他(労務)                            |          | ER009                  |
| レディーミクストコンクリート指定品<br>呼び強度18,スランプ8,粗骨材40<br>W/C(60%),種別(高炉) | 15.83% |          | 生コンクリート<br>高炉 18-8-25(20) W/C 60%  |          | TTPCD0010<br>TTPT00003 |
| 軽油<br>パトロール給油,2~4KL積載車給油                                   | 0.06%  |          | 軽油パトロール給油                          |          | TTPC00013<br>TTPT00013 |
| その他(材料)                                                    |        |          | その他(材料)                            |          | EZ009                  |

# 施工単価表

頁0 -0057

## 現場打ち集水桝・街渠桝(本体)

SPK25040104

單第0 -0026 表

18-8-40BB

0.92m<sup>3</sup>を超え0.97m<sup>3</sup>以下

**1**

箇所 当り

機械構成比: 0.07%

**勞務構成比:** 83.74%

**材料構成比:** 16.19%

市場単価構成比: 0.00%

標準単価：

124,930.00000

[illegible]

# 施工単価表

頁0 -0058

蓋版

SDT00017

單第0 -0027 表

**材料別途 40<重量≤170**

---

枚 当り

[illegible]



## 施工単価表

頁0 -0059

吐口工

V00005

單第0 -0028 表

1 箇所 当り

[illegible]

施工単価表

コンクリート

SPK25040157

単第0 -0029 表

1

m3

当り

小型構造物 18-8-40BB

人力打設

標準単価：

36,756.00000

機械構成比：0.00%

労務構成比：41.15%

材料構成比：58.85%

市場単価構成比：0.00%

| 代表機労材規格(積算地区)                                              | 構成比    | 単価(積算地区) | 代表機労材規格(東京地区)                      | 単価(東京地区) | 備考                     |
|------------------------------------------------------------|--------|----------|------------------------------------|----------|------------------------|
| 普通作業員                                                      | 22.25% |          | 普通作業員                              |          | RTPC00002<br>RTPT00002 |
| 土木一般世話役                                                    | 9.19%  |          | 土木一般世話役                            |          | RTPC00009<br>RTPT00009 |
| 特殊作業員                                                      | 7.69%  |          | 特殊作業員                              |          | RTPC00001<br>RTPT00001 |
| その他(労務)                                                    |        |          | その他(労務)                            |          | ER009                  |
| レディーミクストコンクリート指定品<br>呼び強度18,スランプ8,粗骨材40<br>W/C(60%),種別(高炉) | 58.85% |          | 生コンクリート<br>高炉 24-12-25(20) W/C 55% |          | TTPCD0010<br>TTPT00343 |
| 積算単価                                                       |        |          | 積算単価                               |          | E9999                  |
| A=2 小型構造物<br>C=2 18-8-40BB<br>H=2 現場内小運搬無し<br>K=1 -(全ての費用) |        |          | B=3 人力打設<br>F=2 一般養生<br>J=1 -      |          |                        |
|                                                            |        |          |                                    |          |                        |
|                                                            |        |          |                                    |          |                        |

# 施工単価表

頁0 -0061

型枠  
一般型枠  
機械構成比: 0.00%

SPK25040159

単第0 -0030 表

小型構造物  
労務構成比: 100.00%

材料構成比: 0.00%

市場単価構成比: 0.00%

1  
標準単価:

m2 当り  
9,147.60000

| 代表機労材規格(積算地区)            | 構成比    | 単価(積算地区) | 代表機労材規格(東京地区) | 単価(東京地区) | 備考                     |
|--------------------------|--------|----------|---------------|----------|------------------------|
| 型わく工                     | 44.28% |          | 型わく工          |          | RTPC00010<br>RTPT00010 |
| 普通作業員                    | 30.82% |          | 普通作業員         |          | RTPC00002<br>RTPT00002 |
| 土木一般世話役                  | 11.86% |          | 土木一般世話役       |          | RTPC00009<br>RTPT00009 |
| その他(労務)                  |        |          | その他(労務)       |          | ER009                  |
| 積算単価                     |        |          | 積算単価          |          | EP001                  |
| A=1 一般型枠<br>C=1 -(全ての費用) |        |          | B=2 小型構造物     |          |                        |
|                          |        |          |               |          |                        |
|                          |        |          |               |          |                        |
|                          |        |          |               |          |                        |

# 施工単価表

頁0 -0062

現場打基礎コンクリート

SPK25040050

単第0 -0031 表

18-8-40BB

基礎碎石無し

1

m3 当り

機械構成比: 1.69%

労務構成比:

67.42%

材料構成比:

30.89%

市場単価構成比:

0.00%

標準単価:

71,052.00000

| 代表機労材規格(積算地区)                                                     | 構成比    | 単価(積算地区) | 代表機労材規格(東京地区)                                  | 単価(東京地区) | 備考                     |
|-------------------------------------------------------------------|--------|----------|------------------------------------------------|----------|------------------------|
| <賃>バックハウ(クローラ型クレーン機能付)<br>山積0.8m3(平積0.6)吊能力2.9t<br>排1～3,2011,2014 | 1.69%  |          | バックハウ<br>[クローラ型クレーン付]<br>排ガス型(第2次)山積0.8m3吊2.9t |          | KTPC00006<br>KTPT00006 |
| 型わく工                                                              | 20.75% |          | 型わく工                                           |          | RTPC00010<br>RTPT00010 |
| 普通作業員                                                             | 16.42% |          | 普通作業員                                          |          | RTPC00002<br>RTPT00002 |
| 土木一般世話役                                                           | 10.47% |          | 土木一般世話役                                        |          | RTPC00009<br>RTPT00009 |
| 特殊作業員                                                             | 9.55%  |          | 特殊作業員                                          |          | RTPC00001<br>RTPT00001 |
| その他(労務)                                                           |        |          | その他(労務)                                        |          | ER009                  |
| レディーミクストコンクリート指定品<br>呼び強度18,スランプ8,粗骨材40<br>W/C(60%),種別(高炉)        | 29.74% |          | 生コンクリート<br>高炉 18-8-25(20) W/C 60%              |          | TTPCD0010<br>TTPT00003 |
| 軽油<br>パトロール給油,2～4KL積載車給油                                          | 0.97%  |          | 軽油パトロール給油                                      |          | TTPC00013<br>TTPT00013 |
| その他(材料)                                                           |        |          | その他(材料)                                        |          | EZ009                  |

# 施工単価表

頁0 -0063

## 現場打基礎コンクリート

SPK25040050

單第0 -0031 表

18-8-40BB

基礎碎石無し

1

m3 当り

**機械構成比: 1.69%      勞務構成比:**

67.42%

**材料構成比:** 30.89%

**市場単価構成比:** 0.00%

**標準単価：**

71,052.00000

[illegible]

# 施工単価表

頁0 -0064

舗装版切断

SPK25040307

単第0 -0032 表

アスファルト舗装版

アスファルト舗装版厚15cm以下

1

m 当り

機械構成比: 15.05%

労務構成比:

58.43%

材料構成比: 26.52%

市場単価構成比: 0.00%

標準単価:

700.44000

| 代表機労材規格(積算地区)                                        | 構成比    | 単価(積算地区) | 代表機労材規格(東京地区)                                        | 単価(東京地区) | 備考                     |
|------------------------------------------------------|--------|----------|------------------------------------------------------|----------|------------------------|
| コンクリートカッター<br>バキューム式(超低騒音型)・湿式<br>切削深20cm級ブレード径φ56cm | 10.24% |          | コンクリートカッター<br>バキューム式(超低騒音型)・湿式<br>切削深20cm級ブレード径φ56cm |          | MTPC00164<br>MTPT00164 |
| その他(機械)                                              |        |          | その他(機械)                                              |          | EK009                  |
| 特殊作業員                                                | 19.96% |          | 特殊作業員                                                |          | RTPC00001<br>RTPT00001 |
| 土木一般世話役                                              | 10.88% |          | 土木一般世話役                                              |          | RTPC00009<br>RTPT00009 |
| 普通作業員                                                | 8.92%  |          | 普通作業員                                                |          | RTPC00002<br>RTPT00002 |
| その他(労務)                                              |        |          | その他(労務)                                              |          | ER009                  |
| コンクリートカッターブレード<br>自走式切断機用<br>径45cm(18インチ)            | 22.39% |          | コンクリートカッターブレード<br>径18インチ                             |          | TTPC00394<br>TTPT00394 |
| ガソリン,レギュラー<br>スタンド渡し,スタンド給油                          | 2.81%  |          | ガソリンレギュラースタンド                                        |          | TTPC00014<br>TTPT00014 |
| その他(材料)                                              |        |          | その他(材料)                                              |          | EZ009                  |

# 施工単価表

頁0 -0065

## 鋪装版切断

SPK25040307

單第0 -0032 表

## アスファルト舗装版

アスファルト舗装版厚15cm以下

**1**

m 当り

**機械構成比:** 15.05%

**勞務構成比：**

58.43%

材料構成比: 26.52%

市場単価構成比: 0.00%

**標準単価：**

700.44000

[illegible]

施工単価表

舗装版破碎積込(小規模土工)

SPK25040018

単第0 -0033 表

機械構成比: 20.13% 労務構成比: 71.97% 材料構成比: 7.90% 市場単価構成比: 0.00% 標準単価: 1,747.00000 1 m2 当り

| 代表機労材規格(積算地区)                               | 構成比    | 単価(積算地区) | 代表機労材規格(東京地区)                               | 単価(東京地区) | 備考                     |
|---------------------------------------------|--------|----------|---------------------------------------------|----------|------------------------|
| 小型バックホウ(クローラ型)<br>標準型・排2<br>山積0.13/平積0.10m3 | 20.13% |          | 小型バックホウ(クローラ型)<br>標準型・排2<br>山積0.13/平積0.10m3 |          | MTPC00077<br>MTPT00077 |
| 運転手(特殊)                                     | 71.97% |          | 運転手(特殊)                                     |          | RTPC00006<br>RTPT00006 |
| 軽油<br>パトロール給油,2~4KL積載車給油                    | 7.90%  |          | 軽油パトロール給油                                   |          | TTPC00013<br>TTPT00013 |
| 積算単価                                        |        |          | 積算単価                                        |          | EP001                  |
| A=1 -(全ての費用)                                |        |          |                                             |          |                        |
|                                             |        |          |                                             |          |                        |
|                                             |        |          |                                             |          |                        |
|                                             |        |          |                                             |          |                        |
|                                             |        |          |                                             |          |                        |



# 施工単価表

頁0 -0067

## 構造物とりこわし工(無筋構造物)

SDT00031

單第0 -0034 表

---

---

m3

当り

## 機械施工

[illegible]

# 施工単価表

頁0 -0068

## 構造物とりこわし工(鉄筋構造物)

SDT00033

單第0 -0035 表

---

---

m3

当り

## 機械施工

[illegible]

# 施工単価表

頁0 -0069

殻運搬  
舗装版破碎  
機械構成比: 20.25%  
SPK25040155  
DID区間無し 運搬距離1.5km以下(1.0km超)  
71.03%  
労務構成比:  
材料構成比: 8.72%  
市場単価構成比: 0.00%  
単第0 -0036 表  
1  
標準単価:  
m3 当り  
2,591.70000

| 代表機労材規格(積算地区)                                        | 構成比    | 単価(積算地区) | 代表機労材規格(東京地区)                                        | 単価(東京地区) | 備考                         |
|------------------------------------------------------|--------|----------|------------------------------------------------------|----------|----------------------------|
| ダンプトラック[オンロード・ディーゼル]<br>2t積級<br>(タイヤ損耗費及び補修費(良好)を含む) | 20.25% |          | ダンプトラック[オンロード・ディーゼル]<br>2t積級<br>(タイヤ損耗費及び補修費(良好)を含む) |          | MTPC00016T1<br>MTPT00016T1 |
| 運転手(一般)                                              | 71.03% |          | 運転手(一般)                                              |          | RTPC00007<br>RTPT00007     |
| 軽油<br>パトロール給油,2~4KL積載車給油                             | 8.72%  |          | 軽油パトロール給油                                            |          | TTPC00013<br>TTPT00013     |
| 積算単価                                                 |        |          | 積算単価                                                 |          | EP001                      |
| A=3<br>C=1<br>E=1<br>舗装版破碎<br>DID区間無し<br>-(全ての費用)    |        |          | B=4<br>D=6<br>機械積込(小規模土工)<br>運搬距離1.5km以下(1.0km超)     |          |                            |
|                                                      |        |          |                                                      |          |                            |
# 施工単価表

頁0 -0070

殻運搬  
Co(無筋)構造物とりこわし  
機械構成比: 40.77%

SPK25040155  
DID区間無し 運搬距離1.6km以下  
労務構成比: 44.82%

単第0 -0037 表  
材料構成比: 14.41%

市場単価構成比: 0.00%

1  
標準単価:

m3 当り  
947.92000

| 代表機労材規格(積算地区)                                         | 構成比    | 単価(積算地区) | 代表機労材規格(東京地区)                                         | 単価(東京地区) | 備考                         |
|-------------------------------------------------------|--------|----------|-------------------------------------------------------|----------|----------------------------|
| ダンプトラック[オンロード・ディーゼル]<br>10t積級<br>(タイヤ損耗費及び補修費(良好)を含む) | 40.77% |          | ダンプトラック[オンロード・ディーゼル]<br>10t積級<br>(タイヤ損耗費及び補修費(良好)を含む) |          | MTPC00018T1<br>MTPT00018T1 |
| 運転手(一般)                                               | 44.82% |          | 運転手(一般)                                               |          | RTPC00007<br>RTPT00007     |
| 軽油<br>パトロール給油,2~4KL積載車給油                              | 14.41% |          | 軽油パトロール給油                                             |          | TTPC00013<br>TTPT00013     |
| 積算単価                                                  |        |          | 積算単価                                                  |          | EP001                      |
| A=1 Co(無筋)構造物とりこわし<br>C=1 DID区間無し<br>E=1 -(全ての費用)     |        |          | B=1 機械積込<br>D=7 運搬距離1.6km以下                           |          |                            |
|                                                       |        |          |                                                       |          |                            |
# 施工単価表

頁0 -0071

殻運搬  
Co(鉄筋)構造物とりこわし  
機械構成比: 40.77%

SPK25040155  
DID区間無し 運搬距離1.6km以下  
労務構成比: 44.82%

単第0 -0038 表  
材料構成比: 14.41%

市場単価構成比: 0.00%

1  
標準単価:

m3 当り  
1,158.60000

| 代表機労材規格(積算地区)                                              | 構成比    | 単価(積算地区) | 代表機労材規格(東京地区)                                         | 単価(東京地区) | 備考                         |
|------------------------------------------------------------|--------|----------|-------------------------------------------------------|----------|----------------------------|
| ダンプトラック[オンロード・ディーゼル]<br>10t積級<br>(タイヤ損耗費及び補修費(良好)を含む)      | 40.77% |          | ダンプトラック[オンロード・ディーゼル]<br>10t積級<br>(タイヤ損耗費及び補修費(良好)を含む) |          | MTPC00018T1<br>MTPT00018T1 |
| 運転手(一般)                                                    | 44.82% |          | 運転手(一般)                                               |          | RTPC00007<br>RTPT00007     |
| 軽油<br>パトロール給油,2~4KL積載車給油                                   | 14.41% |          | 軽油パトロール給油                                             |          | TTPC00013<br>TTPT00013     |
| 積算単価                                                       |        |          | 積算単価                                                  |          | EP001                      |
| A=2<br>C=1<br>E=1<br>Co(鉄筋)構造物とりこわし<br>DID区間無し<br>-(全ての費用) |        |          | B=1<br>D=7<br>機械積込<br>運搬距離1.6km以下                     |          |                            |
|                                                            |        |          |                                                       |          |                            |
# 施工単価表

頁0 -0072

表層(車道・路肩部)

SPK25040244

単第0 -0039 表

平均幅員1.4m未満(1層平均50mm以下)

1層当たり平均仕上厚50mm

1

m2 当り

機械構成比: 0.43% 労務構成比:

44.34%

材料構成比: 55.23%

市場単価構成比: 0.00%

標準単価:

2,891.10000

| 代表機材規格(積算地区)                                        | 構成比    | 単価(積算地区) | 代表機材規格(東京地区)                                        | 単価(東京地区) | 備考                     |
|-----------------------------------------------------|--------|----------|-----------------------------------------------------|----------|------------------------|
| 振動ローラ(舗装用)<br>ハンドガイド式<br>運転質量0.5～0.6t               | 0.24%  |          | 振動ローラ(舗装用)<br>ハンドガイド式<br>運転質量0.5～0.6t               |          | MTPC00047<br>MTPT00047 |
| 振動コンパクト<br>前進型<br>運転質量40～60kg                       | 0.13%  |          | 振動コンパクト<br>前進型<br>運転質量40～60kg                       |          | MTPC00049<br>MTPT00049 |
| その他(機械)                                             |        |          | その他(機械)                                             |          | EK009                  |
| 特殊作業員                                               | 19.57% |          | 特殊作業員                                               |          | RTPC00001<br>RTPT00001 |
| 普通作業員                                               | 14.05% |          | 普通作業員                                               |          | RTPC00002<br>RTPT00002 |
| 土木一般世話役                                             | 4.28%  |          | 土木一般世話役                                             |          | RTPC00009<br>RTPT00009 |
| その他(労務)                                             |        |          | その他(労務)                                             |          | ER009                  |
| 再生加熱アスファルト混合物<br>再生密粒度(20)                          | 50.52% |          | 密粒度As混合物(20)<br>[標準数量]平均仕上り厚50mm                    |          | TTPCD0038<br>TTPT00284 |
| アスファルト乳剤(JISK2208)<br>アスファルト乳剤(浸透用)<br>PK-3プライムコート用 | 4.48%  |          | アスファルト乳剤(JISK2208)<br>アスファルト乳剤(浸透用)<br>PK-3プライムコート用 |          | TTPC00026<br>TTPT00026 |

# 施工単価表

頁0 -0073

表層(車道・路肩部)  
平均幅員1.4m未満(1層平均50mm以下)  
機械構成比: 0.43% 労務構成比: 44.34% 材料構成比: 55.23% 市場単価構成比: 0.00%

SPK25040244  
1層当り平均仕上厚50mm

単第0 -0039 表

1  
標準単価:

m2 当り  
2,891.10000

| 代表機労材規格(積算地区)                                                                              | 構成比                                                      | 単価(積算地区) | 代表機労材規格(東京地区)      | 単価(東京地区)                    | 備考                     |
|--------------------------------------------------------------------------------------------|----------------------------------------------------------|----------|--------------------|-----------------------------|------------------------|
| ガソリン,レギュラー<br>スタンド渡し,スタンド給油                                                                | 0.17%                                                    |          | ガソリンレギュラースタンド      |                             | TTPC00014<br>TTPT00014 |
| 軽油<br>パトロール給油,2～4KL積載車給油                                                                   | 0.03%                                                    |          | 軽油パトロール給油          |                             | TTPC00013<br>TTPT00013 |
| その他(材料)                                                                                    |                                                          |          | その他(材料)            |                             | EZ009                  |
| 積算単価                                                                                       |                                                          |          | 積算単価               |                             | E9999                  |
| A=1<br>C=6<br>G=1<br>I=1                                                                   | 平均幅員1.4m未満(1層平均50mm以下)<br>再生密粒度アスファルト混合物(20)<br>-(全ての費用) |          | B=50<br>E=2<br>H=1 | 1層当り平均仕上り厚(mm)<br>PK-3<br>- |                        |
|                                                                                            |                                                          |          |                    |                             |                        |
| 【アスファルト混合物単価】<br>1層当り平均仕上り厚(mm)/1000*(アスファルト混合物単価(円)+各種割増合計値)<br>1層当り平均仕上り厚(mm):50.000(mm) |                                                          |          |                    |                             |                        |
|                                                                                            |                                                          |          |                    |                             |                        |
|                                                                                            |                                                          |          |                    |                             |                        |

# 施工単価表

頁0 -0074

上層路盤(歩道部)  
全仕上り厚100mm 1層施工

SPK25040238

単第0 -0040 表

機械構成比: 4.66% 労務構成比: 69.96% 材料構成比: 25.38% 市場単価構成比: 0.00% 標準単価: 1 m2 当り 920.81000

| 代表機労材規格(積算地区)                                          | 構成比    | 単価(積算地区) | 代表機労材規格(東京地区)                                         | 単価(東京地区) | 備考                     |
|--------------------------------------------------------|--------|----------|-------------------------------------------------------|----------|------------------------|
| 小型バックホウ(クローラ型)<br>後方超小旋回型・超低騒音型・排3<br>山積0.09/平積0.07m3  | 2.78%  |          | 小型バックホウ(クローラ型)<br>後方超小旋回型・超低騒音型・排3<br>山積0.09/平積0.07m3 |          | MTPC00169<br>MTPT00169 |
| <賃>振動ローラ(搭乗・コンバインド式)<br>質量3～4t<br>排出ガス対策型(第1,2次基準値)低騒音 | 1.66%  |          | 振動ローラ(舗装用)<br>[搭乗式コンバインド型]<br>質量3～4t                  |          | KTPC00009<br>KTPT00009 |
| その他(機械)                                                |        |          | その他(機械)                                               |          | EK009                  |
| 運転手(特殊)                                                | 25.16% |          | 運転手(特殊)                                               |          | RTPC00006<br>RTPT00006 |
| 特殊作業員                                                  | 14.75% |          | 特殊作業員                                                 |          | RTPC00001<br>RTPT00001 |
| 普通作業員                                                  | 14.61% |          | 普通作業員                                                 |          | RTPC00002<br>RTPT00002 |
| 土木一般世話役                                                | 12.11% |          | 土木一般世話役                                               |          | RTPC00009<br>RTPT00009 |
| その他(労務)                                                |        |          | その他(労務)                                               |          | ER009                  |
| 再生粒度調整碎石<br>30～0mm                                     | 23.44% |          | 再生粒度調整碎石<br>RM-30<br>[標準数量]全仕上り厚100mm                 |          | TTPC00010<br>TTPT00360 |



# 施工単価表

頁0 -0075

上層路盤(歩道部)

全仕上り厚100mm 1層施工

機械構成比: 4.66%

労務構成比: 69.96%

材料構成比: 25.38%

市場単価構成比: 0.00%

標準単価: 920.81000

SPK25040238

単第0 -0040 表

1 m2 当り

| 代表機労材規格(積算地区)                                               | 構成比   | 単価(積算地区) | 代表機労材規格(東京地区) | 単価(東京地区) | 備考                     |
|-------------------------------------------------------------|-------|----------|---------------|----------|------------------------|
| 軽油<br>パトロール給油,2〜4KL積載車給油                                    | 1.85% |          | 軽油パトロール給油     |          | TTPC00013<br>TTPT00013 |
| その他(材料)                                                     |       |          | その他(材料)       |          | EZ009                  |
| 積算単価                                                        |       |          | 積算単価          |          | E9999                  |
| A=100<br>D=1<br>全仕上り厚(mm)<br>-(全ての費用)                       |       |          | B=1<br>RM-30  |          |                        |
|                                                             |       |          |               |          |                        |
| 【路盤材単価】<br>全仕上り厚(mm)/1000*路盤材単価(円)<br>全仕上り厚(mm):100.000(mm) |       |          |               |          |                        |
|                                                             |       |          |               |          |                        |
|                                                             |       |          |               |          |                        |
|                                                             |       |          |               |          |                        |

# 施工単価表

頁0 -0076

下層路盤(歩道部)  
全仕上り厚100mm 1層施工

SPK25040236

単第0 -0041 表

RC-40

1

m2 当り

機械構成比: 5.00% 労務構成比: 75.15% 材料構成比: 19.85% 市場単価構成比: 0.00% 標準単価: 857.31000

| 代表機労材規格(積算地区)                                          | 構成比    | 単価(積算地区) | 代表機労材規格(東京地区)                                         | 単価(東京地区) | 備考                     |
|--------------------------------------------------------|--------|----------|-------------------------------------------------------|----------|------------------------|
| 小型バックホウ(クローラ型)<br>後方超小旋回型・超低騒音型・排3<br>山積0.09/平積0.07m3  | 2.99%  |          | 小型バックホウ(クローラ型)<br>後方超小旋回型・超低騒音型・排3<br>山積0.09/平積0.07m3 |          | MTPC00169<br>MTPT00169 |
| <賃>振動ローラ(搭乗・コンバインド式)<br>質量3～4t<br>排出ガス対策型(第1,2次基準値)低騒音 | 1.78%  |          | 振動ローラ(舗装用)<br>[搭乗式コンバインド型]<br>質量3～4t                  |          | KTPC00009<br>KTPT00009 |
| その他(機械)                                                |        |          | その他(機械)                                               |          | EK009                  |
| 運転手(特殊)                                                | 27.03% |          | 運転手(特殊)                                               |          | RTPC00006<br>RTPT00006 |
| 特殊作業員                                                  | 15.84% |          | 特殊作業員                                                 |          | RTPC00001<br>RTPT00001 |
| 普通作業員                                                  | 15.70% |          | 普通作業員                                                 |          | RTPC00002<br>RTPT00002 |
| 土木一般世話役                                                | 13.01% |          | 土木一般世話役                                               |          | RTPC00009<br>RTPT00009 |
| その他(労務)                                                |        |          | その他(労務)                                               |          | ER009                  |
| 再生クラッシャーラン<br>40～0mm                                   | 17.77% |          | 再生クラッシャーラン<br>RC-40<br>[標準数量]全仕上り厚100mm               |          | TTPC00008<br>TTPT00352 |

# 施工単価表

頁0 -0077

下層路盤(歩道部)

全仕上り厚100mm 1層施工

機械構成比: 5.00%

労務構成比: 75.15%

材料構成比: 19.85%

市場単価構成比: 0.00%

標準単価: 857.31000

RC-40

SPK25040236

単第0 -0041 表

1

m2

当り

| 代表機労材規格(積算地区)                                               | 構成比   | 単価(積算地区) | 代表機労材規格(東京地区) | 単価(東京地区) | 備考                     |
|-------------------------------------------------------------|-------|----------|---------------|----------|------------------------|
| 軽油<br>パトロール給油,2〜4KL積載車給油                                    | 1.99% |          | 軽油パトロール給油     |          | TTPC00013<br>TTPT00013 |
| その他(材料)                                                     |       |          | その他(材料)       |          | EZ009                  |
| 積算単価                                                        |       |          | 積算単価          |          | E9999                  |
| A=100<br>D=1<br>全仕上り厚(mm)<br>-(全ての費用)                       |       |          | B=4<br>RC-40  |          |                        |
|                                                             |       |          |               |          |                        |
| 【路盤材単価】<br>全仕上り厚(mm)/1000*路盤材単価(円)<br>全仕上り厚(mm):100.000(mm) |       |          |               |          |                        |
|                                                             |       |          |               |          |                        |
|                                                             |       |          |               |          |                        |
|                                                             |       |          |               |          |                        |

## 工 事 数 量 総 括 表(当初)

(安宿中屋線)

AN0.0～No.5+4.363,AN0.14+3.5～AEP

| 工事区分<br>(レベル1) | 工 種<br>(レベル2) | 種 別<br>(レベル3) | 細 別<br>(レベル4)      | 規 格<br>(レベル5)          |         | 単位 | 計算数量   | 設計数量 | 摘 要                        |
|----------------|---------------|---------------|--------------------|------------------------|---------|----|--------|------|----------------------------|
| 道路改良           | 道路土工          |               |                    |                        |         |    |        |      |                            |
|                |               | 掘削工           | 掘削(土砂)             | 砂質土                    |         | m3 | 23.9   | 20   | C(SF)                      |
|                |               | 法面整形工         | 法面整形               | 盛土部                    |         | m2 | 16.2   | 20   | L                          |
|                |               | 残土処理工         | 残土処理               | 砂質土                    |         | m3 | 57.1   | 60   |                            |
|                |               |               |                    |                        |         |    |        |      |                            |
|                | 石・ブロック積工      | コンクリートブロック積工  | コンクリートブロック積工(すりつけ) | 控え50cm                 |         | m2 | 1.2    | 1    |                            |
|                |               |               | 裏込碎石               | RC-40                  |         | m3 | 0.5    | 0.5  |                            |
|                |               |               | 吸出防止材              | t=10mm                 |         | m2 | 1.2    | 1    |                            |
|                |               | 天端<br>コンクリート  | 天端<br>コンクリート       | $\sigma_{ck}=18N/mm^2$ |         | m  | 1.28   | 1    |                            |
|                |               |               |                    |                        |         | m3 | 0.1    | 0.1  | $0.899/10 \times 1.28=0.1$ |
|                |               |               |                    |                        |         |    |        |      |                            |
|                | 排水<br>構造物工    | 作業土工          | 床掘                 | 砂質土                    |         | m3 | 150.1  | 150  | E(SF)                      |
|                |               |               | 埋戻(C)              | $1m \leq W1 < 4m$      |         | m3 | 53.7   | 50   | Fu(C)                      |
|                |               |               | 埋戻(D)              | $W1 < 1m$              |         | m3 | 51.5   | 50   | Fu(D)                      |
|                |               |               | 埋戻コンクリート           | $\sigma_{ck}=18N/mm^2$ |         | m3 | 1.8    | 2    | Fu(Co)                     |
|                |               | 側溝工           | 1号自由勾配側溝           | B300                   |         | m  | 104.36 | 104  |                            |
|                |               |               | (内訳)               |                        |         |    |        |      |                            |
|                |               |               | 基礎碎石               | RC-40                  | t=75mm  | m2 | 84.76  | 80   | 6.4m3                      |
|                |               |               | 基礎コンクリート           | $\sigma_{ck}=18N/mm^2$ |         | m3 | 3.63   | 4    |                            |
|                |               |               | 基礎型枠               | 均し                     |         | m2 | 12.11  | 12   |                            |
|                |               |               | インバート<br>コンクリート    | $\sigma_{ck}=18N/mm^2$ |         | m3 | 3.96   | 4    |                            |
|                |               |               | 自由勾配側溝             | B300                   |         | 本  | 69.00  | 69   | 詳細は割付<br>図参照               |
|                |               |               | コンクリート蓋            | B300                   | 車道用     | 枚  | 77.00  | 77   |                            |
|                |               |               | グレーチング<br>蓋        | B300                   | T-14・並目 | 枚  | 32.00  | 32   |                            |
|                |               |               |                    |                        |         |    |        |      |                            |
|                |               |               | 2号自由勾配側溝           | B400                   |         | m  | 29.01  | 29   |                            |
|                |               |               | (内訳)               |                        |         |    |        |      |                            |
|                |               |               | 基礎碎石               | RC-40                  | t=75mm  | m2 | 23.50  | 24   | 1.8m3                      |

| 工事区分<br>(レベル1) | 工 種<br>(レベル2) | 種 別<br>(レベル3) | 細 別<br>(レベル4)   | 規 格<br>(レベル5)                 |          | 単位 | 計算数量  | 設計数量 | 摘 要          |
|----------------|---------------|---------------|-----------------|-------------------------------|----------|----|-------|------|--------------|
|                |               |               | 基礎コンクリート        | $\sigma_{ck}=18\text{N/mm}^2$ |          | m3 | 1.24  | 1    |              |
|                |               |               | 基礎型枠            | 均し                            |          | m2 | 3.48  | 3    |              |
|                |               |               | インバート<br>コンクリート | $\sigma_{ck}=18\text{N/mm}^2$ |          | m3 | 1.27  | 1    |              |
|                |               |               | 自由勾配側溝          | B400                          |          | 本  | 17.00 | 17   | 詳細は割付<br>図参照 |
|                |               |               | コンクリート蓋         | B400                          | 車道用      | 枚  | 17.00 | 17   |              |
|                |               |               | グレーチング<br>蓋     | B400                          | T-14・並目  | 枚  | 7.00  | 7    |              |
|                |               |               |                 |                               |          |    |       |      |              |
|                |               |               | プレキャスト<br>U型側溝  | PU1-B300-<br>H300             |          | m  | 0.89  | 0.9  |              |
|                |               |               |                 |                               |          |    |       |      |              |
|                |               | 管渠工           | 塩ビ管             | VU $\phi$ 100                 |          | m  | 0.05  | 0.05 |              |
|                |               |               |                 |                               |          |    |       |      |              |
|                |               | 集水桝工          | 4号街渠桝           | B800-L800-<br>H1050           |          | 箇所 | 1.0   | 1    |              |
|                |               |               |                 |                               |          |    |       |      |              |
|                |               |               |                 |                               |          |    |       |      |              |
|                |               | 吐口工           | 吐口              | $\sigma_{ck}=18\text{N/mm}^2$ |          | 箇所 | 1.0   | 1    |              |
|                |               |               |                 |                               |          |    |       |      |              |
|                | 構造物<br>撤去工    | 構造物<br>取壊し工   | 舗装版切断           | アスファルト<br>舗装                  | t=15cm以下 | m  | 127.3 | 130  |              |
|                |               |               | 舗装版破碎           | t=5cm                         |          | m2 | 63.7  | 60   |              |
|                |               |               | コンクリート<br>取壊し   | 無筋                            |          | m3 | 2.8   | 3    | C(Co1)       |
|                |               |               |                 | 鉄筋                            |          | m3 | 1.9   | 2    | C(Co2)       |
|                |               |               | 既設ブロック<br>積取壊し  | 無筋                            |          | m3 | 0.5   | 0.5  |              |
|                |               |               | 既設U型水路<br>取壊し   | 鉄筋                            |          | m3 | 0.05  | 0.05 |              |
|                |               |               |                 |                               |          |    |       |      |              |
|                | 運搬処理工         | 殻運搬           | アスファルト          |                               |          | m3 | 3.2   | 3    |              |
|                |               |               | コンクリート          | 無筋                            |          | m3 | 3.3   | 3    |              |
|                |               |               |                 | 鉄筋                            |          | m3 | 1.95  | 2    |              |
|                |               | 殻処分           | アスファルト          |                               |          | m3 | 3.2   | 3    |              |
|                |               |               |                 |                               |          | t  | 7.5   | 8    |              |
|                |               |               | コンクリート          | 無筋                            |          | m3 | 3.3   | 3    |              |
|                |               |               |                 |                               |          | t  | 7.8   | 8    |              |

[illegible]

土 量 配 分 表

発生土(流用可能土)

|     |       |        |
|-----|-------|--------|
| 掘削  | C(SF) | 23.9m3 |
|     |       |        |
| 合 計 |       | 23.9m3 |

構造物土工

|     |       |         |
|-----|-------|---------|
| 床掘  | E(SF) | 150.1m3 |
|     |       |         |
| 合 計 |       | 150.1m3 |

残土処理

|    |     |        |
|----|-----|--------|
| 土砂 | 砂質土 | 57.1m3 |
|    |     |        |
|    |     |        |

盛土

|     |  |       |
|-----|--|-------|
|     |  |       |
|     |  |       |
|     |  |       |
|     |  |       |
|     |  |       |
| 合 計 |  | 0.0m3 |

構造物土工

|     |       |         |
|-----|-------|---------|
| 埋戻  | Fu(C) | 53.7m3  |
|     | Fu(D) | 51.5m3  |
|     |       |         |
| 合 計 |       | 105.2m3 |

(流用土)

$116.9 \times 0.9 = 105.2\text{m}^3$



[illegible]



## 道路土工数量集計表

[illegible]

道路土工  
掘削

[illegible]

道路土工  
掘削

各 種 数 量 計 算 書

[illegible]

道路土工  
法面整形工

各種数量計算書

| 測 点   | 距 離  | 盛土法面仕上 L |      |      |     |     |     |     |     |     | 摘 要 |
|-------|------|----------|------|------|-----|-----|-----|-----|-----|-----|-----|
|       |      | 断 面      | 平 均  | 数 量  | 断 面 | 平 均 | 数 量 | 断 面 | 平 均 | 数 量 |     |
| (左側)  |      |          |      |      |     |     |     |     |     |     |     |
|       |      | 0.0      |      |      |     |     |     |     |     |     |     |
|       | 1.1  | 1.7      | 0.85 | 0.9  |     |     |     |     |     |     |     |
| ANO.1 | 1.1  | 1.6      | 1.65 | 1.8  |     |     |     |     |     |     |     |
|       | 6.2  | 1.4      | 1.50 | 9.3  |     |     |     |     |     |     |     |
|       | 2.9  | 1.2      | 1.30 | 3.8  |     |     |     |     |     |     |     |
|       | 0.7  | 0.0      | 0.60 | 0.4  |     |     |     |     |     |     |     |
|       |      |          |      |      |     |     |     |     |     |     |     |
|       |      |          |      |      |     |     |     |     |     |     |     |
| 合 計   | 12.0 |          |      | 16.2 |     |     |     |     |     |     |     |

# 石・ブロック積工 数 量 集 計 表

[illegible]

| 各種数量計算書                |                    |                        |      |      |      |      |     |       |      |     |     |
|------------------------|--------------------|------------------------|------|------|------|------|-----|-------|------|-----|-----|
| コンクリートブロック積工<br>(すりつけ) |                    | コンクリートブロック積<br>(控50cm) |      |      | 裏込砕石 |      |     | 吸出防止材 |      |     | 摘 要 |
| 測 点                    | 距 離                | 断 面                    | 平 均  | 数 量  | 断 面  | 平 均  | 数 量 | 断 面   | 平 均  | 数 量 |     |
| 上流側                    |                    |                        |      |      |      |      |     |       |      |     |     |
|                        | -                  | 0.00                   |      |      | 0.0  |      |     | 0.00  |      |     |     |
|                        | 0.51               | 1.24                   | 0.62 | 0.3  | 0.5  | 0.25 | 0.1 | 1.13  | 0.57 | 0.3 |     |
|                        | 0.50               | 1.32                   | 1.28 | 0.6  | 0.5  | 0.50 | 0.3 | 1.21  | 1.17 | 0.6 |     |
| 小計                     | 1.01               |                        |      | 0.9  |      |      | 0.4 |       |      | 0.9 |     |
| 下流側                    |                    |                        |      |      |      |      |     |       |      |     |     |
|                        | -                  | 1.32                   |      |      | 0.5  |      |     | 1.21  |      |     |     |
|                        | 0.27               | 1.34                   | 1.33 | 0.4  | 0.5  | 0.50 | 0.1 | 1.23  | 1.22 | 0.3 |     |
| 小計                     | 0.27               |                        |      | 0.4  |      |      | 0.1 |       |      | 0.3 |     |
|                        |                    |                        |      |      |      |      |     |       |      |     |     |
|                        | 0.1×1.118(斜率)×1.28 |                        |      | -0.1 |      |      |     |       |      |     |     |
|                        |                    |                        |      |      |      |      |     |       |      |     |     |
|                        |                    |                        |      |      |      |      |     |       |      |     |     |
| 合計                     | 1.28               |                        |      | 1.2  |      |      | 0.5 |       |      | 1.2 |     |

コンクリートブロック積工  
(すりつけ)

[illegible]





排水構造物工数量集計表

[illegible]

[illegible]

排水構造物工  
作業土工[illegible]

排水構造物工  
作業土工

各種数量計算書

| 測 点        | 距 離   | 床掘 E(SF) |      |       |     |     |     |     |     |     | 摘 要 |
|------------|-------|----------|------|-------|-----|-----|-----|-----|-----|-----|-----|
|            |       | 断 面      | 平 均  | 数 量   | 断 面 | 平 均 | 数 量 | 断 面 | 平 均 | 数 量 |     |
|            |       |          |      |       |     |     |     |     |     |     |     |
|            |       |          |      |       |     |     |     |     |     |     |     |
|            |       |          |      |       |     |     |     |     |     |     |     |
|            |       |          |      |       |     |     |     |     |     |     |     |
|            |       | 1.7      |      |       |     |     |     |     |     |     |     |
| ANO. 15    | 16.5  | 2.4      | 2.05 | 33.8  |     |     |     |     |     |     |     |
| ANO. 15+3  | 3.0   | 2.5      | 2.45 | 7.4   |     |     |     |     |     |     |     |
| ANO. 15+10 | 7.0   | 2.1      | 2.30 | 16.1  |     |     |     |     |     |     |     |
|            | 3.4   | 2.1      | 2.10 | 7.1   |     |     |     |     |     |     |     |
|            |       |          |      |       |     |     |     |     |     |     |     |
|            |       |          |      |       |     |     |     |     |     |     |     |
| 合 計        | 134.3 |          |      | 148.6 |     |     |     |     |     |     |     |

各種數量計算書

[illegible]

排水構造物工  
作業土工

各種数量計算書

| 測 点        | 距 離   | 埋戻 Fu(C) |      |      | 埋戻 Fu(D) |      |      |     |     |     | 摘 要 |
|------------|-------|----------|------|------|----------|------|------|-----|-----|-----|-----|
|            |       | 断 面      | 平 均  | 数 量  | 断 面      | 平 均  | 数 量  | 断 面 | 平 均 | 数 量 |     |
|            |       |          |      |      |          |      |      |     |     |     |     |
|            |       |          |      |      |          |      |      |     |     |     |     |
| ANO. 15    | 16.5  | 1.7      | 0.85 | 14.0 | 0.0      | 0.00 | 0.0  |     |     |     |     |
| ANO. 15+3  | 3.0   | 1.8      | 1.75 | 5.3  | 0.0      | 0.00 | 0.0  |     |     |     |     |
| ANO. 15+10 | 7.0   | 1.7      | 1.75 | 12.3 | 0.0      | 0.00 | 0.0  |     |     |     |     |
|            | 3.6   | 1.7      | 1.70 | 6.1  | 0.0      | 0.00 | 0.0  |     |     |     |     |
|            |       |          |      |      |          |      |      |     |     |     |     |
|            |       |          |      |      |          |      |      |     |     |     |     |
| 合 計        | 134.5 |          |      | 53.7 |          |      | 50.5 |     |     | 0.0 |     |

排水構造物工  
作業土工

各種数量計算書

| 測 点       | 距 離  | 埋戻 土 (Co) |      |     |     |     |     |     |     |     | 摘 要 |
|-----------|------|-----------|------|-----|-----|-----|-----|-----|-----|-----|-----|
|           |      | 断 面       | 平 均  | 数 量 | 断 面 | 平 均 | 数 量 | 断 面 | 平 均 | 数 量 |     |
|           |      |           |      |     |     |     |     |     |     |     |     |
| ABP       |      | 0.1       |      |     |     |     |     |     |     |     |     |
| ANO. 0+10 | 10.0 | 0.1       | 0.10 | 1.0 |     |     |     |     |     |     |     |
|           | 7.6  | 0.1       | 0.10 | 0.8 |     |     |     |     |     |     |     |
|           |      |           |      |     |     |     |     |     |     |     |     |
|           |      |           |      |     |     |     |     |     |     |     |     |
| 合 計       | 17.6 |           |      | 1.8 |     |     |     |     |     |     |     |

| 排水工 延長数量計算書       |          |     |                            |         |     |
|-------------------|----------|-----|----------------------------|---------|-----|
| 1号自由勾配側溝          |          |     | 2号自由勾配側溝                   |         |     |
| 測点・位置             | 延長又は箇所   | 摘 要 | 測点・位置                      | 延長又は箇所  | 摘 要 |
| ANo.0～ANo.5+4.363 | 104.36   |     | ANO.14+3.5～ANO.15+4.296    | 20.797  |     |
|                   |          |     | ANO.14+5.412～ANO.15+13.626 | 8.214   |     |
|                   |          |     |                            |         |     |
|                   |          |     |                            |         |     |
| 計                 | 104.36 m |     | 計                          | 29.01 m |     |
|                   |          |     |                            |         |     |

| 排水工 延長数量計算書 |        |     |               |        |     |
|-------------|--------|-----|---------------|--------|-----|
|             |        |     | PU1-B300-H300 |        |     |
| 測点・位置       | 延長又は箇所 | 摘 要 | 測点・位置         | 延長又は箇所 | 摘 要 |
|             |        |     | ANO.15+4.7    | 0.89   |     |
|             |        |     |               |        |     |
|             |        |     |               |        |     |
| 計           | 0.00 m |     | 計             | 0.89 m |     |
|             |        |     |               |        |     |



| 排水工 延長数量計算書 |        |     |           |        |     |
|-------------|--------|-----|-----------|--------|-----|
| VU φ 75     |        |     | VU φ 100  |        |     |
| 測点・位置       | 延長又は箇所 | 摘 要 | 測点・位置     | 延長又は箇所 | 摘 要 |
|             |        |     | ANO.0+1.9 | 0.05   |     |
|             |        |     |           |        |     |
|             |        |     |           |        |     |
| 計           | 0.00 m |     | 計         | 0.05 m |     |
|             |        |     |           |        |     |


| 排水工 延長数量計算書 |        |     |          |        |     |
|-------------|--------|-----|----------|--------|-----|
| VU φ 150    |        |     | VU φ 200 |        |     |
| 測点・位置       | 延長又は箇所 | 摘 要 | 測点・位置    | 延長又は箇所 | 摘 要 |
|             |        |     |          |        |     |
|             |        |     |          |        |     |
| 計           | 0.00 m |     | 計        | 0.00 m |     |
|             |        |     |          |        |     |

| 排水工 延長数量計算書 |        |     |       |        |     |
|-------------|--------|-----|-------|--------|-----|
| 1号街渠柵       |        |     | 2号街渠柵 |        |     |
| 測点・位置       | 延長又は箇所 | 摘 要 | 測点・位置 | 延長又は箇所 | 摘 要 |
|             |        |     |       |        |     |
|             |        |     |       |        |     |
| 計           | 0.0    | 箇所  | 計     | 0.0    | 箇所  |
|             |        |     |       |        |     |

| 排水工 延長数量計算書 |        |     |            |        |     |
|-------------|--------|-----|------------|--------|-----|
| 3号街渠柵       |        |     | 4号街渠柵      |        |     |
| 測点・位置       | 延長又は箇所 | 摘 要 | 測点・位置      | 延長又は箇所 | 摘 要 |
|             |        |     | ANO.15+4.7 | 1.0    |     |
|             |        |     |            |        |     |
|             |        |     |            |        |     |
| 計           | 0.0    |     | 計          | 1.0    |     |
|             |        |     |            |        |     |


| 排水工 延長数量計算書 |        |     |             |        |     |
|-------------|--------|-----|-------------|--------|-----|
| 吐口工         |        |     | 自由勾配側溝枳B400 |        |     |
| 測点・位置       | 延長又は箇所 | 摘 要 | 測点・位置       | 延長又は箇所 | 摘 要 |
| ANO.15+13.6 | 1.0    |     |             |        |     |
|             |        |     |             |        |     |
|             |        |     |             |        |     |
| 計           | 1.0 箇所 |     | 計           |        |     |
|             |        |     |             |        |     |

| 排水工 延長数量計算書 |        |     |       |        |     |
|-------------|--------|-----|-------|--------|-----|
|             |        |     |       |        |     |
| 測点・位置       | 延長又は箇所 | 摘 要 | 測点・位置 | 延長又は箇所 | 摘 要 |
|             |        |     |       |        |     |
|             |        |     |       |        |     |
| 計           |        |     | 計     |        |     |
|             |        |     |       |        |     |
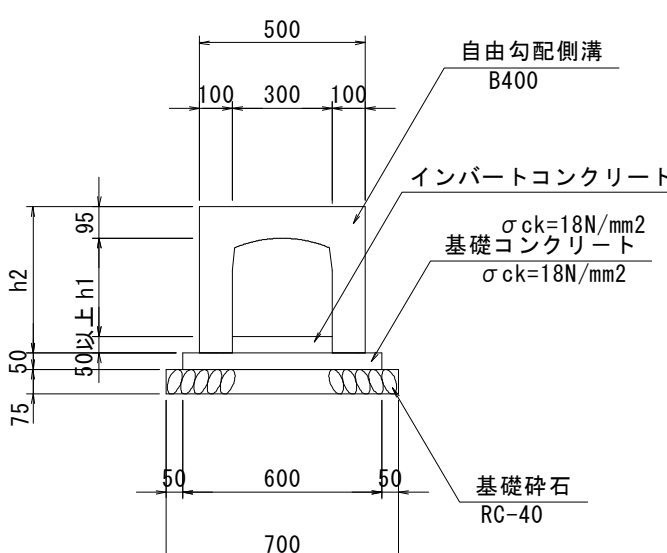
| 工 種   | 1号自由勾配側溝     |           | 材 料 計 算 書 |        |
|---|--------------|-----------|-----------|--------|
| <div><p>( 1.0 箇所 当り )</p></div> |              |           |           |        |
| 名 称   | 規 格          | 算 式       | 単位        | 単位数量   |
| 基礎碎石   | RC-40,t=75mm | 別紙数量計算書より | m2        | 84.759 |
| 基礎コンクリート   | σ ck=18N/mm2 | 別紙数量計算書より | m3        | 3.632  |
| 型枠   | 均し           | 別紙数量計算書より | m2        | 12.11  |
| インバート<br>コンクリート                                                                                                   | σ ck=18N/mm2 | 別紙数量計算書より | m3        | 3.96   |
| 自由勾配側溝   | B300         | 別紙数量計算書より | 本         | 69     |
| コンクリート蓋   | B300 車道用     | 別紙数量計算書より | 枚         | 77     |
| グレーチング蓋   | T-14,並目      | 別紙数量計算書より | 枚         | 32     |
|   |              |           |           |        |
|   |              |           |           |        |
| 工 種   |                               | 2号自由勾配側溝  |    | 材 料 計 算 書 |  |
|---|-------------------------------|-----------|----|-----------|--|
| <div><p>自由勾配側溝<br/>B400</p><p>インバートコンクリート</p><p>基礎コンクリート<br/><math>\sigma_{ck}=18\text{N/mm}^2</math></p><p>基礎砕石<br/>RC-40</p></div> |                               |           |    |           |  |
| ( 1.0 箇所 当り )   |                               |           |    |           |  |
| 名 称   | 規 格                           | 算 式       | 単位 | 単位数量      |  |
| 基礎砕石   | RC-40,t=75mm                  | 別紙数量計算書より | m2 | 23.499    |  |
| 基礎コンクリート   | $\sigma_{ck}=18\text{N/mm}^2$ | 別紙数量計算書より | m3 | 1.235     |  |
| 型枠   | 均し                            | 別紙数量計算書より | m2 | 3.482     |  |
| インバート<br>コンクリート   | $\sigma_{ck}=18\text{N/mm}^2$ | 別紙数量計算書より | m3 | 1.268     |  |
| 自由勾配側溝   | B400                          | 別紙数量計算書より | 本  | 17        |  |
| コンクリート蓋   | B400 車道用                      | 別紙数量計算書より | 枚  | 17        |  |
| グレーチング蓋   | T-14,並目                       | 別紙数量計算書より | 枚  | 7         |  |
|   |                               |           |    |           |  |
|   |                               |           |    |           |  |
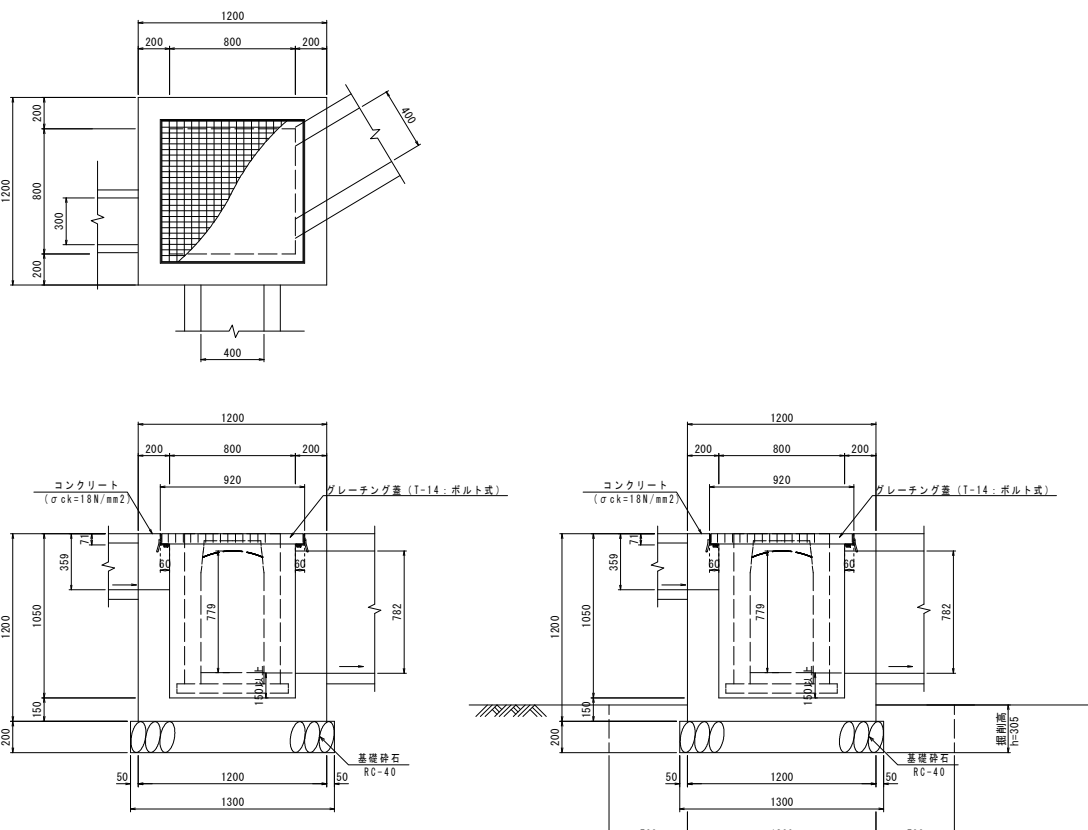

| 工 種   |                 | 4号街渠枳   | 材 料 計 算 書 |       |
|---|-----------------|---|-----------|-------|
| <div></div> <p style="text-align: right;">( 1.0 箇所 当り )</p> |                 |   |           |       |
| 名 称   | 規 格             | 算 式   | 単位        | 単位数量  |
| 基礎砕石   | RC-40,t=150mm   | 1.30×1.30   | m2        | 1.69  |
| 型枠   | 小型構造物           | $(1.20 \times 1.20 + 0.80 \times (1.20 - 0.071)) \times 4 - 0.40 \times 0.782 \times 2 + (0.40 + 0.782) \times 0.15 \times 2 - 0.40 \times 0.779 \times 2 + (0.40 + 0.779) \times 0.15 \times 2 - 0.30 \times 0.359 \times 2 + (0.30 + 0.359 \times 2) \times 0.15$ | m2        | 8.77  |
| コンクリート   | σ ck=18N/mm2    | $1.20 \times 1.20 \times 1.20 - 0.92 \times 0.92 \times 0.071 - 0.80 \times 0.80 \times (1.05 - 0.071) - 0.779 \times 0.40 \times 0.15 - 0.782 \times 0.40 \times 0.15 - 0.30 \times 0.359 \times 0.15$                                                             | m3        | 0.932 |
| グレーチング蓋   | T-14 ボルト式<br>並目 | 1   | 枚         | 1.0   |
|   |                 |   |           |       |
| 床掘   | E(SF)           | 2.2×2.2×0.305   | m3        | 1.5   |
| 埋戻し   | Fu(D)           | 1.5-1.2×1.2×0.105-1.3×1.3×0.2   | m3        | 1.0   |
|   |                 |   |           |       |
|   |                 |   |           |       |





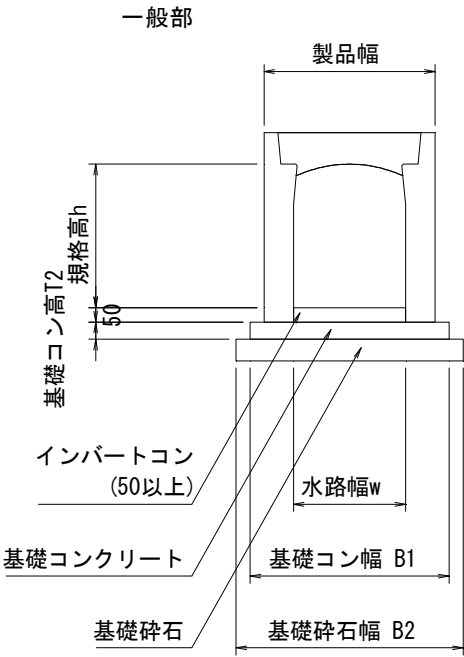

1号自由勾配側溝材料表

| 名称          | 規格                            | 数量     | 単位             |
|-------------|-------------------------------|--------|----------------|
| インバートコンクリート | $\sigma_{ck}=18\text{N/mm}^2$ | 3.960  | m <sup>3</sup> |
| 基礎コンクリート    | $\sigma_{ck}=18\text{N/mm}^2$ | 3.632  | m <sup>3</sup> |
| 同上型枠        | 均し基礎型枠                        | 12.11  | m <sup>2</sup> |
| 基礎砕石        | RC-40 t=75mm                  | 84.759 | m <sup>2</sup> |

1号自由勾配側溝数量表

| 名称     | 規格      | 長さ        | タイプ     | 数量 | 単位 | 製品番号 | 備考    |
|--------|---------|-----------|---------|----|----|------|-------|
| B300   | 300×400 | 2000      | 標準      | 31 | 本  |      |       |
|        |         | 1000      | 標準      | 3  | 本  |      |       |
|        |         | 792/722   | 暗渠      | 1  | 本  | 1    | 片斜切   |
|        |         | 722/754   | 暗渠      | 1  | 本  | 2    | 片斜切   |
|        |         | 1307/1275 | 暗渠      | 1  | 本  | 3    | 片斜切   |
|        |         | 813/837   | 暗渠      | 1  | 本  | 7    | 片斜切   |
|        |         | 883/859   | 暗渠      | 1  | 本  | 8    | 片斜切   |
|        |         | 862/880   | 暗渠      | 1  | 本  | 11   | 片斜切   |
|        |         | 704/687   | 暗渠      | 1  | 本  | 12   | 片斜切   |
|        |         | 686/705   | 暗渠      | 1  | 本  | 15   | 片斜切   |
|        |         | 805/786   | 暗渠      | 1  | 本  | 16   | 片斜切   |
|        |         | 720/738   | 暗渠      | 1  | 本  | 39   | 片斜切   |
|        |         | 708/693   | 暗渠      | 1  | 本  | 59   | 片斜切   |
|        |         | 825/840   | 暗渠      | 1  | 本  | 60   | 片斜切   |
|        |         | 600       | 暗渠      | 1  | 本  | 69   |       |
|        |         |           |         |    |    |      |       |
|        |         |           |         |    |    |      |       |
|        | 300×500 | 2000      | 標準      | 5  | 本  |      |       |
|        |         | 1000      | 標準      | 2  | 本  |      |       |
|        |         | 790/802   | 暗渠      | 1  | 本  | 19   | 片斜切   |
|        |         | 922/910   | 暗渠      | 1  | 本  | 20   | 片斜切   |
|        |         | 937/894   | 暗渠      | 1  | 本  | 22   | 片斜切   |
|        |         | 551/594   | 暗渠      | 1  | 本  | 23   | 片斜切   |
|        |         | 592/553   | 暗渠      | 1  | 本  | 25   | 片斜切   |
|        |         | 799/838   | 暗渠      | 1  | 本  | 26   | 片斜切   |
|        |         | 845/792   | 暗渠      | 1  | 本  | 28   | 片斜切   |
|        |         | 804/858   | 暗渠      | 1  | 本  | 29   | 片斜切   |
|        |         | 841/823   | 暗渠      | 1  | 本  | 38   | 片斜切   |
|        | 300×600 | 2000      | 標準      | 4  | 本  |      |       |
|        |         | 852/810   | 暗渠      | 1  | 本  | 31   | 片斜切   |
|        |         | 811/853   | 暗渠      | 1  | 本  | 32   | 片斜切   |
| 合計     |         |           |         | 69 | 本  |      |       |
| 蓋版     | 300     | 500       | 車道      | 77 | 枚  |      |       |
| グレーチング |         | 500       | 車道・T-14 | 32 | 枚  |      | (普通目) |

備考

※製品 No. 1 ～ 120を集計しています。

※施工の伸びを、3mm見込んでいます。

※斜切製品は、斜切角度の緩い方から見て、L=左側/右側とし：





## 基礎コンクリート数量計算

§ 4

|                |       |    |
|----------------|-------|----|
| 基礎コンクリート<br>合計 | 3.632 | m3 |
|----------------|-------|----|

内訳  
算式

[illegible]

### 基礎コンクリート型枠数量計算

§ 5

|                  |        |    |
|------------------|--------|----|
| 基礎コンクリート<br>型枠合計 | 12.110 | m2 |
|------------------|--------|----|

内訳  
算式

[illegible]


### 基礎碎石數量計算

§ 6

|        |        |    |
|--------|--------|----|
| 基礎碎石合計 | 84.759 | m2 |
|--------|--------|----|

内訳  
算式

[illegible]

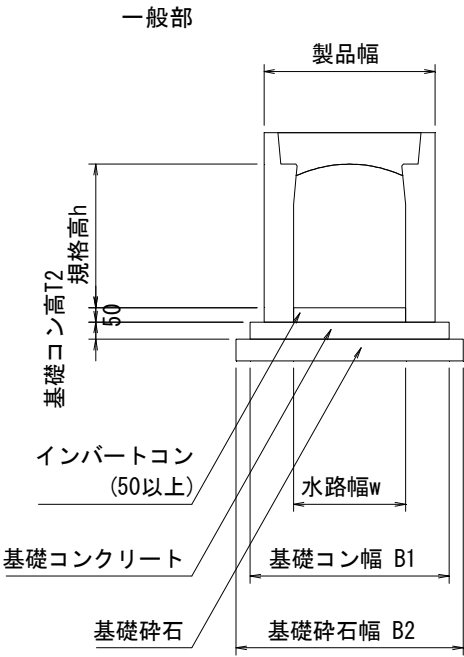

2号自由勾配側溝材料表

| 名称          | 規格                            | 数量     | 単位             |
|-------------|-------------------------------|--------|----------------|
| インバートコンクリート | $\sigma_{ck}=18\text{N/mm}^2$ | 1.268  | m <sup>3</sup> |
| 基礎コンクリート    | $\sigma_{ck}=18\text{N/mm}^2$ | 1.235  | m <sup>3</sup> |
| 同上型枠        | 均し基礎型枠                        | 3.482  | m <sup>2</sup> |
| 基礎碎石        | RC-40 t=75mm                  | 23.499 | m <sup>2</sup> |



2号自由勾配側溝数量表

| 名称     | 規格       | 長さ        | タイプ     | 数量 | 単位 | 製品番号 | 備考    |
|--------|----------|-----------|---------|----|----|------|-------|
| B400   | 400×800  | 2000      | 標準      | 3  | 本  |      |       |
|        |          | 1359/993  | 暗渠      | 1  | 本  | 181  |       |
|        |          | 1083/963  | 暗渠      | 1  | 本  | 185  |       |
|        | 400×900  | 2000      | 標準      | 6  | 本  |      |       |
|        | 400×1000 | 2000      | 標準      | 3  | 本  |      |       |
|        |          | 1212/1465 | 暗渠      | 1  | 本  | 177  |       |
|        |          | 695/948   | 暗渠      | 1  | 本  | 178  |       |
|        |          | 600       | 暗渠      | 1  | 本  | 180  |       |
|        |          |           |         |    |    |      |       |
|        |          |           |         |    |    |      |       |
| 合計     |          |           |         | 17 | 本  |      |       |
| 蓋版     | 400      | 500       | 車道      | 17 | 枚  |      |       |
| グレーチング |          | 500       | 車道・T-14 | 7  | 枚  |      | (普通目) |

備考 ※製品 No. 121 ～ 185を集計しています。  
 ※施工の伸びを、3mm見込んでいます。  
 ※斜切製品は、斜切角度の緩い方から見て、L=左側/右側とします。

[illegible]

|                   |       |    |
|-------------------|-------|----|
| インバート<br>コンクリート合計 | 1.268 | m3 |
|-------------------|-------|----|

内訳

算式

|   |       |   |       |         |       |   |        |   |       |    |
|---|-------|---|-------|---------|-------|---|--------|---|-------|----|
| ( | TL    | + | TR    | ) / 2 × | w     | × | L      | = | V1    | m3 |
| ( |       | + |       | ) / 2 × | 0.400 | × |        | = |       | m3 |
| ( |       | + |       | ) / 2 × | 0.400 | × |        | = |       | m3 |
| ( | 0.156 | + | 0.051 | ) / 2 × | 0.400 | × | 12.018 | = | 0.498 | m3 |
| ( | 0.151 | + | 0.112 | ) / 2 × | 0.400 | × | 4.483  | = | 0.236 | m3 |
| ( | 0.112 | + | 0.105 | ) / 2 × | 0.400 | × | 0.865  | = | 0.038 | m3 |
| ( | 0.105 | + | 0.208 | ) / 2 × | 0.400 | × | 2.135  | = | 0.134 | m3 |
| ( | 0.208 | + | 0.271 | ) / 2 × | 0.400 | × | 1.296  | = | 0.124 | m3 |
| ( | 0.068 | + | 0.073 | ) / 2 × | 0.400 | × | 4.588  | = | 0.129 | m3 |
| ( | 0.073 | + | 0.077 | ) / 2 × | 0.400 | × | 3.626  | = | 0.109 | m3 |

|                |       |    |
|----------------|-------|----|
| 基礎コンクリート<br>合計 | 1.235 | m3 |
|----------------|-------|----|

|    |
|----|
| 内訳 |
| 算式 |

|       |   |       |   |        |   |       |    |
|-------|---|-------|---|--------|---|-------|----|
| T2    | × | B1    | × | L      | = | V2    | m3 |
|       | × |       | × |        | = |       | m3 |
|       | × |       | × |        | = |       | m3 |
| 0.060 | × | 0.710 | × | 12.018 | = | 0.512 | m3 |
| 0.060 | × | 0.710 | × | 4.483  | = | 0.191 | m3 |
| 0.060 | × | 0.710 | × | 0.865  | = | 0.037 | m3 |
| 0.060 | × | 0.710 | × | 2.135  | = | 0.091 | m3 |
| 0.060 | × | 0.710 | × | 1.296  | = | 0.055 | m3 |
| 0.060 | × | 0.710 | × | 4.588  | = | 0.195 | m3 |
| 0.060 | × | 0.710 | × | 3.626  | = | 0.154 | m3 |

|                  |       |    |
|------------------|-------|----|
| 基礎コンクリート<br>型枠合計 | 3.482 | m2 |
|------------------|-------|----|

|    |
|----|
| 内訳 |
| 算式 |

|   |   |       |   |        |   |       |    |
|---|---|-------|---|--------|---|-------|----|
| 2 | × | T2    | × | L      | = | S1    | m2 |
| 2 | × |       | × |        | = |       | m2 |
| 2 | × |       | × |        | = |       | m2 |
| 2 | × | 0.060 | × | 12.018 | = | 1.442 | m2 |
| 2 | × | 0.060 | × | 4.483  | = | 0.538 | m2 |
| 2 | × | 0.060 | × | 0.865  | = | 0.104 | m2 |
| 2 | × | 0.060 | × | 2.135  | = | 0.256 | m2 |
| 2 | × | 0.060 | × | 1.296  | = | 0.156 | m2 |
| 2 | × | 0.060 | × | 4.588  | = | 0.551 | m2 |
| 2 | × | 0.060 | × | 3.626  | = | 0.435 | m2 |

基礎碎石数量計算

内訳  
算式

|        |        |    |
|--------|--------|----|
| 基礎碎石合計 | 23.499 | m2 |
|--------|--------|----|

|       |   |        |   |       |    |
|-------|---|--------|---|-------|----|
| B2    | × | L      | = | S2    | m2 |
|       | × |        | = |       | m2 |
|       | × |        | = |       | m2 |
| 0.810 | × | 12.018 | = | 9.735 | m2 |
| 0.810 | × | 4.483  | = | 3.631 | m2 |
| 0.810 | × | 0.865  | = | 0.701 | m2 |
| 0.810 | × | 2.135  | = | 1.729 | m2 |
| 0.810 | × | 1.296  | = | 1.050 | m2 |
| 0.810 | × | 4.588  | = | 3.716 | m2 |
| 0.810 | × | 3.626  | = | 2.937 | m2 |

|                                                     |  |
|-----------------------------------------------------|--|
| <p style="text-align: center;">構造物撤去工 数 量 集 計 表</p> |  |
|-----------------------------------------------------|--|

[illegible]

撤去工  
コンクリート取壊し


各種数量計算書

| 測 点        | 距 離  | 無筋 (Co1) |      |     | 鉄筋 (Co2) |      |     |     |     |     | 摘 要 |
|------------|------|----------|------|-----|----------|------|-----|-----|-----|-----|-----|
|            |      | 断 面      | 平 均  | 数 量 | 断 面      | 平 均  | 数 量 | 断 面 | 平 均 | 数 量 |     |
|            |      |          |      |     |          |      |     |     |     |     |     |
| ABP        | -    | 0.3      |      |     |          |      |     |     |     |     |     |
| ANO. 0+10  | 10.0 | 0.1      | 0.20 | 2.0 |          |      |     |     |     |     |     |
|            | 7.6  | 0.1      | 0.10 | 0.8 |          |      |     |     |     |     |     |
|            |      |          |      |     | 0.1      |      |     |     |     |     |     |
| ANO. 2+10  | 1.8  |          |      |     | 0.1      | 0.10 | 0.2 |     |     |     |     |
|            | 0.2  |          |      |     | 0.1      | 0.10 | 0.0 |     |     |     |     |
|            |      |          |      |     |          |      |     |     |     |     |     |
|            |      |          |      |     |          |      |     |     |     |     |     |
|            | -    |          |      |     | 0.2      |      |     |     |     |     |     |
| ANO. 15+10 | 5.1  |          |      |     | 0.2      | 0.20 | 1.0 |     |     |     |     |
|            | 3.4  |          |      |     | 0.2      | 0.20 | 0.7 |     |     |     |     |
|            |      |          |      |     |          |      |     |     |     |     |     |
|            |      |          |      |     |          |      |     |     |     |     |     |
| 合 計        | 28.1 |          |      | 2.8 |          |      | 1.9 |     |     |     |     |



撤去工  
既設ブロック積取壊し

[illegible]
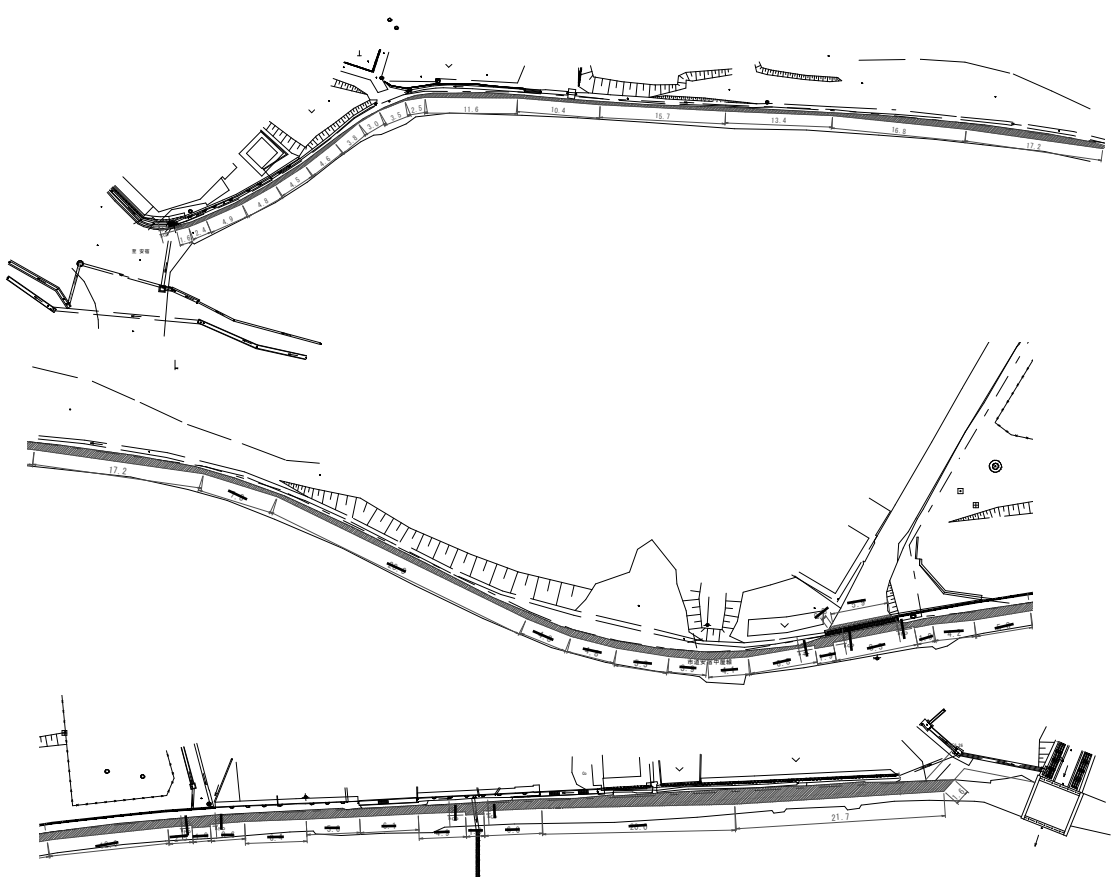
| 工 種   |          | 舗装版取壊し                                                                                |    | 材 料 計 算 書 |  |
|---|----------|---------------------------------------------------------------------------------------|----|-----------|--|
| <div></div> <div>( 1.0 箇所 当り )</div> |          |                                                                                       |    |           |  |
| 名 称   | 規 格      | 算 式                                                                                   | 単位 | 単位数量      |  |
| 舗装版撤去   | t=5cm    |                                                                                       |    |           |  |
|   |          | CAD求積より                                                                               | m2 | 63.65     |  |
|   |          |                                                                                       |    |           |  |
|   |          |                                                                                       |    |           |  |
| カッター切断   | t=15cm以下 |                                                                                       |    |           |  |
|   |          | 0.5+1.6+2.4+4.9+4.8+4.5+4.6+3.8+3.0+<br>3.5+2.5+11.6+10.4+15.7+13.4+16.8+<br>21.7+1.6 | m  | 127.3     |  |
|   |          |                                                                                       |    |           |  |
|   |          |                                                                                       |    |           |  |
|   |          |                                                                                       |    |           |  |



舗 装 工 数 量 集 計 表

[illegible]

鋪装工

アスファルト舗装(左側)

| 測 点   | 距 離   | W1<br>表層 |      |     | W2<br>路盤 |      |     |     |     |     | 摘 要 |
|-------|-------|----------|------|-----|----------|------|-----|-----|-----|-----|-----|
|       |       | 断 面      | 平 均  | 数 量 | 断 面      | 平 均  | 数 量 | 断 面 | 平 均 | 数 量 |     |
| (左側)  |       |          |      |     |          |      |     |     |     |     |     |
| No.14 | -     |          |      |     |          |      |     |     |     |     |     |
|       |       |          |      |     |          |      |     |     |     |     |     |
|       |       | 0.55     |      |     | 0.55     |      |     |     |     |     |     |
|       | 13.72 | 0.55     | 0.55 | 7.5 | 0.55     | 0.55 | 7.5 |     |     |     |     |
|       |       |          |      |     |          |      |     |     |     |     |     |
|       |       |          |      |     |          |      |     |     |     |     |     |
| 合 計   | 13.72 |          |      | 7.5 |          |      | 7.5 |     |     |     |     |

舗装工

アスファルト舗装(右側)

## 各種数量計算書

| 測 点          | 距 離   | W1<br>表層 |      |      | W2<br>路盤 |      |      |     |     |     | 摘 要 |
|--------------|-------|----------|------|------|----------|------|------|-----|-----|-----|-----|
|              |       | 断 面      | 平 均  | 数 量  | 断 面      | 平 均  | 数 量  | 断 面 | 平 均 | 数 量 |     |
| (右側)         |       |          |      |      |          |      |      |     |     |     |     |
| ABP          |       | 0.50     |      |      | 0.50     |      |      |     |     |     |     |
| ANO. 0+10    | 10.00 | 0.50     | 0.50 | 5.0  | 0.50     | 0.50 | 5.0  |     |     |     |     |
| ANO. 1       | 10.00 | 0.50     | 0.50 | 5.0  | 0.50     | 0.50 | 5.0  |     |     |     |     |
| ANO. 1+10    | 10.00 | 0.50     | 0.50 | 5.0  | 0.50     | 0.50 | 5.0  |     |     |     |     |
| ANO. 2       | 10.00 | 0.50     | 0.50 | 5.0  | 0.50     | 0.50 | 5.0  |     |     |     |     |
| ANO. 2+10    | 10.00 | 0.50     | 0.50 | 5.0  | 0.50     | 0.50 | 5.0  |     |     |     |     |
| ANO. 3       | 10.00 | 0.50     | 0.50 | 5.0  | 0.50     | 0.50 | 5.0  |     |     |     |     |
| ANO. 4       | 20.00 | 0.50     | 0.50 | 10.0 | 0.50     | 0.50 | 10.0 |     |     |     |     |
| ANO. 5       | 20.00 | 0.50     | 0.50 | 10.0 | 0.50     | 0.50 | 10.0 |     |     |     |     |
| ANO. 5+4.363 | 4.36  | 0.50     | 0.50 | 2.2  | 0.50     | 0.50 | 2.2  |     |     |     |     |
| 小計           |       |          |      | 52.2 |          |      | 52.2 |     |     |     |     |
|              |       |          |      |      |          |      |      |     |     |     |     |
|              |       |          |      |      |          |      |      |     |     |     |     |
|              |       |          |      |      |          |      |      |     |     |     |     |
| ANO. 14      |       |          |      |      |          |      |      |     |     |     |     |
|              |       | 1.02     |      |      | 1.00     |      |      |     |     |     |     |
| ANO. 15      | 16.50 | 1.11     | 1.07 | 17.7 | 1.08     | 1.04 | 17.2 |     |     |     |     |
|              | 1.92  | 1.11     | 1.11 | 2.1  | 1.08     | 1.08 | 2.1  |     |     |     |     |
| ANO. 15+3    | 1.05  | 0.0      | 0.56 | 0.6  | 0.0      | 0.54 | 0.6  |     |     |     |     |
| 小計           |       |          |      | 20.4 |          |      | 19.9 |     |     |     |     |
|              |       |          |      |      |          |      |      |     |     |     |     |
|              |       |          |      |      |          |      |      |     |     |     |     |
|              |       |          |      |      |          |      |      |     |     |     |     |
|              |       |          |      |      |          |      |      |     |     |     |     |
| 合 計          |       |          |      | 72.6 |          |      | 72.1 |     |     |     |     |

舗装工  
碎石舗装

各種数量計算書

| 測 点        | 距 離   | W3<br>表層 |      |      |     |     |     |     |     |     | 摘 要 |
|------------|-------|----------|------|------|-----|-----|-----|-----|-----|-----|-----|
|            |       | 断 面      | 平 均  | 数 量  | 断 面 | 平 均 | 数 量 | 断 面 | 平 均 | 数 量 |     |
| (左側)       |       |          |      |      |     |     |     |     |     |     |     |
|            | -     | 1.12     |      |      |     |     |     |     |     |     |     |
| ANO. 15    | 2.80  | 1.12     | 1.12 | 3.1  |     |     |     |     |     |     |     |
| ANO. 15+3  | 3.00  | 1.15     | 1.14 | 3.4  |     |     |     |     |     |     |     |
|            | 1.30  | 1.15     | 1.15 | 1.5  |     |     |     |     |     |     |     |
|            |       |          |      |      |     |     |     |     |     |     |     |
| 小計         | 7.10  |          |      | 8.0  |     |     |     |     |     |     |     |
|            |       |          |      |      |     |     |     |     |     |     |     |
| (右側)       |       |          |      |      |     |     |     |     |     |     |     |
|            | -     | 1.15     |      |      |     |     |     |     |     |     |     |
| ANO. 15+3  | 1.20  | 1.15     | 1.15 | 1.4  |     |     |     |     |     |     |     |
| ANO. 15+10 | 7.00  | 1.08     | 1.12 | 7.8  |     |     |     |     |     |     |     |
|            | 3.00  | 1.08     | 1.08 | 3.2  |     |     |     |     |     |     |     |
|            |       |          |      |      |     |     |     |     |     |     |     |
| 小計         | 11.20 |          |      | 12.4 |     |     |     |     |     |     |     |
|            |       |          |      |      |     |     |     |     |     |     |     |
|            |       |          |      |      |     |     |     |     |     |     |     |
|            | 18.30 |          |      | 20.4 |     |     |     |     |     |     |     |

各種數量計算書

| 測 点           | 距 離  | W4<br>表層 |      |     | W5<br>路盤 |      |     |     |     |     | 摘 要 |
|---------------|------|----------|------|-----|----------|------|-----|-----|-----|-----|-----|
|               |      | 断 面      | 平 均  | 数 量 | 断 面      | 平 均  | 数 量 | 断 面 | 平 均 | 数 量 |     |
| (左側)          |      |          |      |     |          |      |     |     |     |     |     |
| (ANO. 1+10付近) | －    | 1.29     |      |     | 1.29     |      |     |     |     |     |     |
|               | 1.30 | 1.29     | 1.29 | 1.7 | 1.29     | 1.29 | 1.7 |     |     |     |     |
|               |      |          |      |     |          |      |     |     |     |     |     |
|               |      |          |      |     |          |      |     |     |     |     |     |
| 合 計           | 1.30 |          |      | 1.7 |          |      | 1.7 |     |     |     |     |