

令和8年度

農業用施設整備事業

本谷水路測量設計設計業務

仕様書


施 工 場 所 東広島市高屋町高屋堀

本谷水路

位置図



平面図

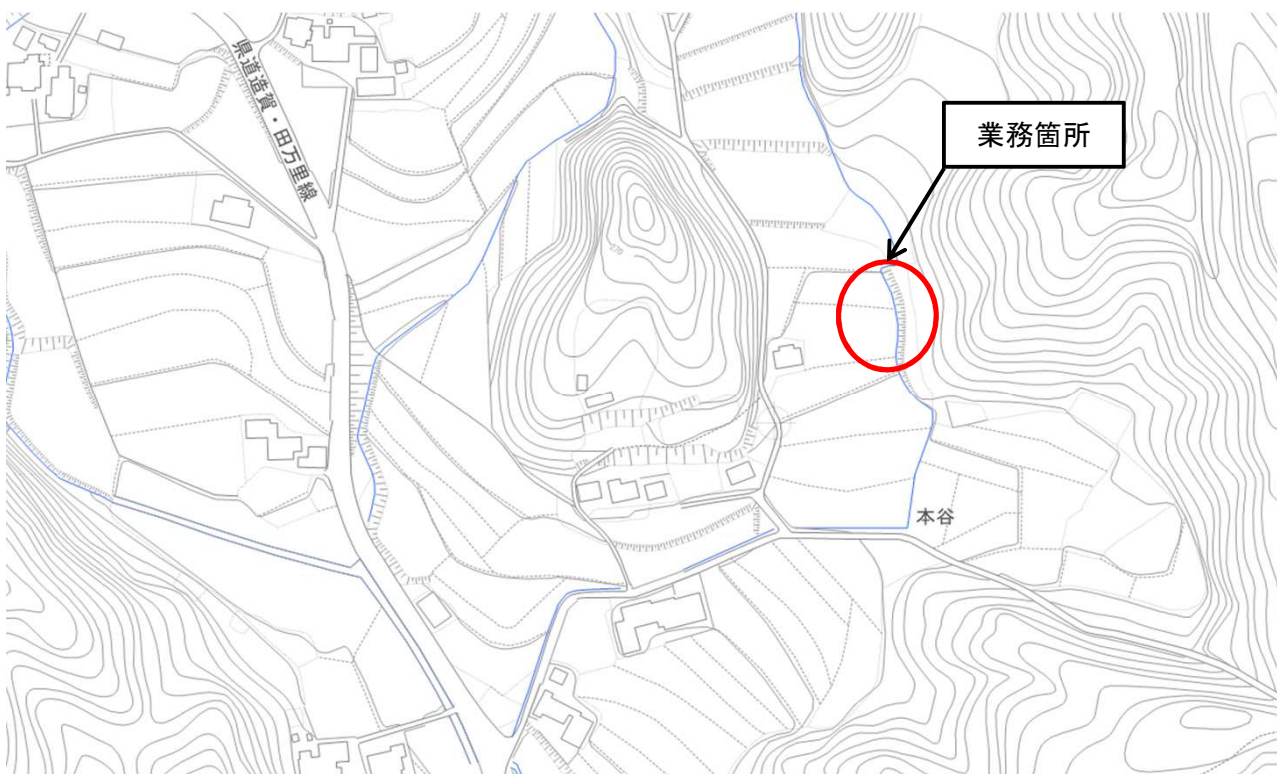

特 記 仕 様 書

本業務の実施に当たっては、広島県制定「設計業務等共通仕様書（令和 7 年 8 月）」、「測量業務共通仕様書（令和 7 年 8 月）」に基づいて実施しなければならない。

この場合においては、次のとおりとする。

1. 「広島県」とあるのは「東広島市」と読み替えるものとする。（ただし、「設計業務等共通仕様書」第 1 編第 1 章第 1 1 1 9 条、第 1 1 5 0 条、第 1 編第 2 章第 1 2 0 9 条第 1 2 項、「測量業務共通仕様書」第 1 章第 1 0 5 条、第 1 2 0 条、第 1 5 6 条、「地質・土質調査業務共通仕様書」第 1 章第 1 2 0 条及び第 1 5 3 条においては読み替えないものとする。）
2. 「契約規則第 2 条第 1 項」とあるのは「東広島市契約規則第 2 条第 1 項」と読み替えるものとする。
3. 「契約約款 6 条」とあるのは「東広島市業務委託契約約款（以下「市契約約款」という。）第 5 条」、「契約約款 7 条」とあるのは「市契約約款第 6 条」、「契約約款 8 条」とあるのは「市契約約款第 7 条」、「契約約款 9 条」とあるのは「市契約約款第 8 条」、「契約約款 1 0 条」とあるのは「市契約約款第 9 条」、「契約約款 1 1 条」とあるのは「市契約約款第 1 0 条」、「契約約款 1 2 条」とあるのは「市契約約款第 1 1 条」、「契約約款 1 3 条」とあるのは「市契約約款第 1 2 条」、「契約約款 1 5 条」とあるのは「市契約約款第 1 4 条」、「契約約款 1 8 条」とあるのは「市契約約款第 1 7 条」、「契約約款 1 9 条」とあるのは「市契約約款第 1 8 条」、「契約約款 2 0 条」とあるのは「市契約約款第 1 9 条」、「契約約款 2 1 条」とあるのは「市契約約款第 2 0 条」、「契約約款 2 2 条」とあるのは「市契約約款第 2 1 条」、「契約約款 2 3 条」とあるのは「市契約約款第 2 2 条」、「契約約款 2 7 条」とあるのは「市契約約款第 2 6 条」、「契約約款 2 8 条」とあるのは「市契約約款第 2 7 条」、「契約約款 2 9 条」とあるのは「市契約約款第 2 8 条」、「契約約款 3 0 条」とあるのは「市契約約款第 2 9 条」、「契約約款 3 1 条」とあるのは「市契約約款第 3 0 条」、「契約約款 3 3 条」とあるのは「市契約約款第 3 2 条」、「契約約款 4 0 条」とあるのは「市契約約款第 3 9 条」と読み替えるものとする。

4. その他

編	章	節	条	見 出 し	項	特 記 及 び 追 加 仕 様 事 項
—	—	—	—	前払金		契約金額が 50 万円以上の委託業務の場合は前払金を請求することができる。 前払金は契約金額の 30%以内とする。 その他、前金払の適用は、次の要領による。 業務委託代金前金払実施要領
設計業務等共通仕様書						
1	1	1	1101	適用	1	「広島県土木建築局」とあるのは「東広島市」と読み替えるものとする。
1	1	1	1117	成果物の提出	4	適用しない。
1	1	1	1136	低入札価格調査制度		適用しない。
1	1	2	1146	業務成績評定		適用しない。
1	1	2	1148	総合評価落札方式		適用しない。

測量業務共通仕様書						
	1	1	101	適用	1	「広島県土木建築局」とあるのは「東広島市」と読み替えるものとする。
	1	1	118	成果物の提出	4	適用しない。
	1	1	137	低入札価格調査制度		適用しない。
	1	2	150	成果物の提出	2	適用しない。
	1	2	152	業務成績評価		適用しない。
	1	2	154	総合評価落札方式		適用しない。

5. 情報共有システム

- (1) 本業務は情報共有システムの対象業務（受注者希望型）である。
- (2) 工事中情報共有システムを利用するにあたり、発注者に連絡の上、利用申込すること。
- (3) 本業務で使用する情報共有システムは次のとおり。
広島県工事中情報共有システム（一般社団法人 広島県土木協会）
<http://www.hdobokuk.or.jp/koujijyouhoushisutemu2.html>
- (4) 情報共有システム利用に必要な費用は設計金額に含まれている。
- (5) 運用にあたっては「広島県工事中情報共有システム運用ガイドライン」に基づくこと。
この場合においては、次のとおりとする。
 - 1) ガイドラインにある工事に関する規定等は業務委託に関する規定等に読み替える。
 - 2) 「C A D製図基準(国土交通省)」および「C A D製図基準に関する運用ガイドライン(国土交通省)」は適用しない。
 - 3) 検査は、情報共有システムにより処理した業務関係書類は、紙に出力することを要せず、電磁的記録により検査を行うものとする。この場合において、当該検査時に必要となる機器は、受注者が準備することとし、検査に必要な電磁的記録は、受注者が当該機器に事前に登録するものとする。ただし、発注者が必要と認めるときは、この限りでない。

6. 成果物の提出

受注者は、情報共有システムにより処理した各種書類等について、電子成果品として電子媒体（CD-R 等）で納品すること。

(別記様式1)

特記事項 (管理技術者及び照査技術者の選任)

この業務については、次のとおり管理技術者及び照査技術者を定めることが必要である。

業 務 名	令和8年度 農業用施設整備事業 本谷水路測量設計業務	
委託業務場所	東広島市高屋町高屋堀	
○印がある部分の技術者が必要である。 なお当該技術者は、別に定めのない限り、配置時点で直接的かつ恒常的な雇用関係（所属する会社との間に第三者の介入する余地の無い雇用に関する一定の権利義務関係が開札日前（随意契約にあつては見積書提出日前）までに連続して3か月以上存在すること）にある者とする。		
業 務 の 種 類	管 理 技 術 者	照 査 技 術 者
設 計 業 務	() (資格要件は別表参照)	() (資格要件は別表参照)
	(○) (資格は問わない)	() (資格は問わない)
測 量 業 務	() (資格要件は別表参照)	() (資格要件は別表参照)
地質及び土質調査業務	() (資格要件は別表参照)	() (資格要件は別表参照)
用地調査等業務	() (資格要件は別表参照)	() (資格要件は別表参照)
建築設計等業務	() (資格要件は別表参照)	() (資格要件は別表参照)
管理（照査）技術者の履行期間途中での交代は、管理（照査）技術者の死亡、傷病または退職等、真にやむを得ない場合を除き原則認めない。その場合であっても、交代前後における管理（照査）技術者の技術力が同等以上に確保されなければならない。		

(注) 必要とする技術者の欄に、○を付して使用のこと。

(別表)

委託業務	管理技術者及び照査技術者の資格要件			
設計業務	(1) 技術士又はシビルコンサルタントマネージャー(RCCM)の資格保有者			
	設計業務の種類	技 術 士	R C C M	添付書類
	河川・砂防 及び海岸・海洋	技術士法（昭和58年法律 第25号）第4条に定める 技術部門のうち「建設部門」 に該当する資格	左記「設 計業務の 種類」ご とのRCCM の資格	技術士登 録等証明 書 又 は RCCM の資 格証の写 し
	港湾及び空港			
	電力土木			
	道 路			
	鉄 道			
	造 園			
	都市計画及び 地方計画			
	土質及び基礎			
	鋼構造及び コンクリート			
	トンネル			
	施工計画・施工 設備及び積算			
	建設環境			
	上水道及び 工業用水道	上記法に定める技術部門 「上下水道部門」に該当す る資格		
	下 水 道			
	農業土木	上記法に定める技術部門 「農業部門」に該当する資 格		
	森林土木	上記法に定める技術部門 「森林部門」に該当する資 格		
	水産土木	上記法に定める技術部門 「水産部門」に該当する資 格		
	廃棄物	上記法に定める技術部門 「衛生工学部門」に該当す る資格		
	地質	上記法に定める技術部門 「応用理学部門」に該当す る資格		

	<table><tr><td>機械</td><td>上記法に定める技術部門「機械部門」に該当する資格</td></tr><tr><td>電気電子</td><td>上記法に定める技術部門「電気電子部門」に該当する資格</td></tr></table>	機械	上記法に定める技術部門「機械部門」に該当する資格	電気電子	上記法に定める技術部門「電気電子部門」に該当する資格		
機械	上記法に定める技術部門「機械部門」に該当する資格						
電気電子	上記法に定める技術部門「電気電子部門」に該当する資格						
	(2) (1) と同等の能力と経験を有する技術者 (同上。この場合は、業務の種類を問わず以下の要件を満たせばよい。) 【添付書類】実務経歴書 ① 学校教育法 (昭和 22 年法律第 26 号) による大学 (旧大学令による大学を含む。) 又は高等専門学校 (旧専門学校令による専門学校を含む。) の土木工学又は同等の工学に関する科目 (橋梁工学、土質工学、河川工学、海岸工学、構造力学、材料工学、水理学、道路・鉄道工学、コンクリート工学、都市計画及び地方計画、その他農業土木、森林土木に関する学科を含む。以下同じ。) を習得し、建設コンサルタント等業務 (建設事業の計画・調査・立案・助言及び建設工事の設計・管理業務に従事又はこれを監理することをいう。以下同じ。) に 20 年以上の実務経験を有する者 ② 学校教育法による高等学校の土木工学又は同等の工学に関する科目を習得し、建設コンサルタント等業務に 22 年以上の実務経験を有する者 ③ その他の者にあつては、建設コンサルタント等業務に 25 年以上の実務経験を有する者						
測量業務	『測量業務共通仕様書 (広島県)』に規定する「管理技術者」又は「土地家屋調査士」であり、高度な技術と十分な実務経験を有する者 【添付書類】資格証の写し又は土地家屋調査士登録証明書の写し						
地質及び土質調査業務	『地質・土質調査業務共通仕様書 (広島県)』に規定する「管理技術者」とし、業務の履行にあたり、技術上の管理を行うに必要な能力と経験を有する者。						
用地調査等業務	『用地調査等共通仕様書 (広島県)』に規定する「管理技術者」 (資格要件は次のいずれかに該当する者) (1) 主たる補償業務 (補償コンサルタント登録規程第 2 条に規定する登録部門、(土地調査、土地評価、物件、機械工作物、営業補償・特殊補償、事業損失、補償関連、総合補償) のいずれかに係る補償業務。以下同じ。) に関し 7 年以上の実務経験を有する者 【添付書類】実務経歴書 (2) 主たる補償業務に関する補償業務管理士 (一般社団法人日本補償コンサルタント協会の補償業務管理士研修及び検定試験実施規程第 14 条の規定による補償業務管理士登録台帳に登録されている者をいう。)						

	【添付書類】登録証の写し (3) 補償コンサルタント登録規程第3条第1号に規定する補償業務の管理をつかさどる専任の者（補償業務管理者） 【添付書類】登録に当たり交付される補償コンサルタント登録済みを証する書面の写し（登録部門に係る補償業務管理者の氏名が記載されたもの） (4) 補償業務全般に関する指導監督的実務の経験3年以上を含む20年以上の実務の経験を有する者 【添付書類】実務経歴書
建築設計等業務	『公共建築設計業務委託共通仕様書（一般社団法人公共建築協会）』に規定する「管理技術者」とし、管理技術者の資格要件は、特記事項に定める。 【添付書類】資格証の写し

測量業務費

内訳表

費目・工種・施工名称など		数	量	単	位	単	価	金	額	備	考
測量業務費											
業務全般											
		1			式						
一般事項											
		1			式						
打合せ											
		1			式						
打合せ											
		1			式						
測量業務打合せ 計 3 回 着手前＋中間(1)＋最終											
		1			業務						
本谷水路											
		1			式						
基準点測量											
		1			式						
4級基準点測量											
		1			式						

測量業務費

内訳表

費目・工種・施工名称など		数	量	単	位	単	価	金	額	備	考
4級基準点測量											
		3			点						
4級基準点測量 耕地											
		3			点						
路線測量											
		1			式						
路線測量											
		1			式						
現地踏査											
		0.05			km						
路線測量（現地踏査） 耕地											
		0.05			km						
中心線測量											
		0.05			km						
路線測量（中心線測量） 耕地 1km当たり単曲線換算曲線数 1											
		0.05			km						
縦断測量											
		0.05			km						

測量業務費

内訳表

費目・工種・施工名称など		数 量	単 位	単 価	金 額	備 考
	路線測量（縦断測量） 耕地					
		0.05	km			
横断測量						
		0.05	km			
	路線測量（横断測量） 耕地 1 km当たり単曲線換算曲線数 1					
		0.05	km			
現地測量						
		1	式			
現地測量						
		1	式			
現地測量						
		0.001	km2			
	現地測量 測量面積0.001 km2 縮尺 1／250 平地 耕 地					
		1	式			
直接人件費、材料費、機械経費、技術管理費						
旅費交通費						

測量業務費

内訳表

費目・工種・施工名称など		数	量	単	位	単	価	金	額	備	考
旅費交通費											
		1		式							
旅費交通費											
		1		式							
旅費交通費											
		1		式							
	業務用自動車運転費 1 5 0 0 cc 5 人乗り										
		1		日							
電子成果品作成費											
電子成果品作成費											
		1		式							
電子成果品作成費											
		1		式							
電子成果品作成費											
		1		式							
	電子成果品作成費(測量)										
		1		式							

測量業務費

内訳表

費目・工種・施工名称など		数	量	単	位	単	価	金	額	備	考
直接経費											
直接測量費											
諸経費											
業務価格											
消費税等相当額											
測量業務費											

設計業務費

内訳表

頁0 -0007

費目・工種・施工名称など		数	量	単	位	単	価	金	額	備	考
設計業務費											
設計業務等積算基準											
		1		式							
本谷水路											
		1		式							
排水路実施設計											
		1		式							
排水路実施設計											
		0.05		km							
資料の検討											
		0.05		km							
構造図作成											
		0.05		km							
平面縦断図作成											
		0.05		km							
土工図作成											
		0.05		km							

設計業務費

内訳表

費目・工種・施工名称など		数 量	単 位	単 価	金 額	備 考
	数量計算					
		0.05	km			
	施工計画					
		0.05	km			
	点検取りまとめ					
		0.05	km			
直接人件費						
直接原価						
その他原価						
間接原価						
業務原価						
一般管理費等						

設計業務費

内訳表

費目・工種・施工名称など		数	量	単	位	単	価	金	額	備	考
業務価格											
消費税等相当額											
設計業務費											
業務価格計											
消費税等相当額計											
業務費計											

参 考 図 書

業務名称 ： 令和８年度 農業用施設整備事業
 本谷水路測量設計業務

＜注意事項＞

- 1 本業務は、数量公開の対象業務です。
- 2 この数量書は適正な積算のための参考指標として数量を示すものです。
数量は参考数量であり、設計図書ではありません。内容の如何にかかわらず、契約上の拘束をするものではありません。

総括情報表

変更回数 適用単価地区 単価適用日	0 44 東広島市 00-08. 07. 01 (0)			
諸経費体系	8 委託 (H30. 10～)			
	当世代	前世代		
発注区分 業務価格端数区分	01 建設コンサルタント等 01 千円未満切捨て			

測量業務費

内訳表

頁 0 - 0002

費目・工種・施工名称など		数	量	単	位	単	価	金	額	備	考
測量業務費											
業務全般											レベル 1
一般事項		1			式						レベル 2
打合せ		1			式						レベル 3
打合せ		1			式						レベル 4
	測量業務打合せ 計 3 回 着手前＋中間(1)＋最終	1			業務						00 単第 0 -0001号表
本谷水路		1			式						レベル 1
基準点測量		1			式						レベル 2
4級基準点測量		1			式						レベル 3

測量業務費

内訳表

頁 0 - 0003

費目・工種・施工名称など		数	量	単	位	単	価	金	額	備	考
4級基準点測量										レベル 4	
		3			点						
4級基準点測量 耕地										00	
		3			点						
路線測量										単第 0 -0002号表 レベル 2	
		1			式						
路線測量										レベル 3	
		1			式						
現地踏査										レベル 4	
		0.05			km						
路線測量（現地踏査） 耕地										00	
		0.05			km						
中心線測量										単第 0 -0003号表 レベル 4	
		0.05			km						
路線測量（中心線測量） 耕地 1km当たり単曲線換算曲線数 1										00	
		0.05			km						
縦断測量										単第 0 -0004号表 レベル 4	
		0.05			km						

測量業務費

内訳表

頁 0 - 0004

費目・工種・施工名称など		数 量	単 位	単 価	金 額	備 考
	路線測量（縦断測量） 耕地					00
		0.05	km			単第 0 -0005号表
横断測量						レベル 4
		0.05	km			
	路線測量（横断測量） 耕地 1 km当たり単曲線換算曲線数 1					00
		0.05	km			単第 0 -0006号表
現地測量						レベル 2
		1	式			
現地測量						レベル 3
		1	式			
現地測量						レベル 4
		0.001	km2			
	現地測量 測量面積0.001 km2 縮尺 1／250 平地 耕 地					00
		1	式			単第 0 -0007号表
直接人件費、材料費、機械経費、技術管理費						
旅費交通費						

測量業務費

内訳表

頁 0 - 0005

費目・工種・施工名称など		数	量	単	位	単	価	金	額	備	考
旅費交通費										レベル 2	
		1			式						
旅費交通費										レベル 3	
		1			式						
旅費交通費										レベル 4	
		1			式						
	業務用自動車運転費 1 5 0 0 cc 5 人乗り									00 単第 0 -0012号表	
		1			日						
電子成果品作成費											
電子成果品作成費										レベル 2	
		1			式						
電子成果品作成費										レベル 3	
		1			式						
電子成果品作成費										レベル 4	
		1			式						
	電子成果品作成費(測量)									00 単第 0 -0013号表	
		1			式						

測量業務費

内訳表

費目・工種・施工名称など		数	量	単	位	単	価	金	額	備	考
直接経費											
直接測量費											
諸経費											
業務価格											
消費税等相当額											
測量業務費											

設計業務費

内訳表

頁 0 - 0007

費目・工種・施工名称など		数	量	単	位	単	価	金	額	備	考
設計業務費											
設計業務等積算基準										レベル 1	
		1			式						
本谷水路										レベル 2	
		1			式						
排水路実施設計										レベル 3	
		1			式						
排水路実施設計										レベル 4	
		0.05			km						
	資料の検討									00	
		0.05			km						
	構造図作成									00	
		0.05			km						
	平面縦断図作成									00	
		0.05			km						
	土工図作成									00	
		0.05			km						

設計業務費

内訳表

費目・工種・施工名称など		数 量	単 位	単 価	金 額	備 考
	数量計算					00
		0.05	km			単第 0 -0018号表
	施工計画					00
		0.05	km			単第 0 -0019号表
	点検取りまとめ					00
		0.05	km			単第 0 -0020号表
直接人件費						
直接原価						
その他原価						
間接原価						
業務原価						
一般管理費等						

設計業務費

内訳表

費目・工種・施工名称など		数	量	単	位	単	価	金	額	備	考
業務価格											
消費税等相当額											
設計業務費											
業務価格計											
消費税等相当額計											
業務費計											

施工单価表

頁0 -0010

測量業務打合せ

单第 0 -0001号表

計 3 回

着手前 + 中間(1) + 最終

業務 当り

[illegible]

4 級基準点測量
耕地

施 工 単 価 表

単第 0 -0002号表

頁0 -0011

35 点 当り

名 称 ・ 規 格 な ど	数 量	単 位	単 価	金 額	備 考
測量主任技師	1.00	人			
測量技師	2.5	人			
測量技師 (外業)	5.5	人			6-0.5
測量技師補	2.50	人			
測量技師補 (外業)	5.50	人			6-0.5
測量助手	1.0	人			
測量助手 (外業)	7.0	人			
機械経費	2.5	%			
通信運搬費等	2.5	%			
材料費	2.0	%			
精度管理費	9.0	%			
変化率補正		点			

施工单価表

頁0 -0012

4 級基準点測量

单第 0 -0002号表

35 点 当り

耕地

[illegible]

施 工 単 価 表

路線測量（現地踏査）
耕地

単第 0 -0003号表

1 km 当り

名 称 ・ 規 格 な ど	数 量	単 位	単 価	金 額	備 考
測量技師 （外業）	1.6	人			
測量技師補 （外業）	1.4	人			
機械経費	1.5	%			
材料費	6.5	%			
変化率補正		km			
＊ ＊ 単位当り ＊ ＊	1	km			
A=5 耕地 C=0 作業の変化率 E=0 交通条件による変化率			B=1 平地 D=3 1000台未満／12時間		

施 工 単 価 表

路線測量（中心線測量）
耕地

単第 0 -0004号表

1km当たり単曲線換算曲線数 1 1 km 当り

名 称 ・ 規 格 な ど	数 量	単 位	単 価	金 額	備 考
測量技師 (外業)	2.5	人			
測量技師	1.8	人			
測量技師補 (外業)	2.8	人			
測量技師補	1.8	人			
測量助手 (外業)	2.2	人			
機械経費	4.0	%			
材料費	5.5	%			
精度管理費	10.0	%			
変化率補正		km			
＊ ＊ 単位当り ＊ ＊	1	km			
A=5 耕地 C=0 作業の変化率 E=3 1000台未満／12時間			B=1 平地 D=1 測点間隔10m F=0 交通条件による変化率		
G=2 1km当たり単曲線換算曲線数 1					

施 工 単 価 表

頁 0 - 0015

路線測量（縦断測量）
耕地

単第 0 -0005号表

1 km 当り

名 称 ・ 規 格 な ど	数 量	単 位	単 価	金 額	備 考
測量技師 （外業）	1.6	人			
測量技師	1.3	人			
測量技師補 （外業）	1.8	人			
測量技師補	1.1	人			
測量助手 （外業）	1.4	人			
測量助手	0.5	人			
機械経費	2.5	%			
材料費	3.0	%			
精度管理費	10.0	%			
変化率補正		km			
＊ ＊ 単位当り ＊ ＊	1	km			
A=5 耕地 C=0 作業の変化率 E=0 交通条件による変化率			B=1 平地 D=3 1 0 0 0 台未満／1 2 時間		

施 工 単 価 表

路線測量（横断測量）
耕地

単第 0 -0006号表

1 km当たり単曲線換算曲線数 1 1 km 当り

名 称 ・ 規 格 な ど	数 量	単 位	単 価	金 額	備 考
測量技師 (外業)	6.4	人			
測量技師	3.9	人			
測量技師補 (外業)	7.2	人			
測量技師補	3.4	人			
測量助手 (外業)	5.3	人			
測量助手	1.5	人			
機械経費	2.5	%			
材料費	2.5	%			
精度管理費	10.0	%			
変化率補正		km			
＊ ＊ 単位当り ＊ ＊	1	km			
A=5 耕地 C=0 作業の変化率 E=1 測点間隔 1 0 m			B=1 平地 D=1 測量幅 4 5 m未満 F=3 1 0 0 0 台未満／ 1 2 時間		

施工单価表

頁0 -0017

路線測量（横断測量）

单第 0 -0006号表

耕地

1 km当たり単曲線換算曲線数 1

1 km 当り

[illegible]

施工単価表

頁 0 - 0018

現地測量

測量面積0.001 km²

縮尺 1 / 250 平地 耕地

单第 0 -0007号表

1 式 当り

[illegible]

施 工 単 価 表

作業計画
測量面積0.001 k m2

単第 0 -0008号表

縮尺 1／ 2 5 0 平地 耕 地 1 式 当り

名 称 ・ 規 格 な ど	数 量	単 位	単 価	金 額	備 考
測量主任技師（内業）	0.087	人			0.3*0.29
測量技師（内業）	0.058	人			0.2*0.29
測量技師補（内業）	0.058	人			0.2*0.29
機械経費	5.0	%			
通信運搬費等	0.5	%			
材料費	2.0	%			
精度管理費	5.0	%			
補正					
＊＊単位当り＊＊	1	式			
A=0.001 現地測量面積（k m 2） C=1 平地			B=2 縮尺 1／ D=5 耕 地	2 5 0	

施 工 単 価 表

細部測量
測量面積0.001 k m2

単第 0 -0009号表

縮尺 1／ 2 5 0 平地 耕 地

1 式 当り

名 称 ・ 規 格 な ど	数 量	単 位	単 価	金 額	備 考
測量技師 (外業) (外業)	1.769	人			6.1*0.29
測量技師補 (外業) (外業)	2.726	人			9.4*0.29
測量助手 (外業) (外業)	2.378	人			8.2*0.29
測量技師補 (内業)	0.899	人			3.1*0.29
機械経費	5.0	%			
通信運搬費等	0.5	%			
材料費	2.0	%			
精度管理費	5.0	%			
補正					
＊ ＊ 単位当り ＊ ＊	1	式			
A=0.001 現地測量面積 (k m 2) C=1 平地			B=2 縮尺 1／ 2 5 0 D=5 耕 地		

名 称 ・ 規 格 な ど	数 量	単 位	単 価	金 額	備 考
測量技師 (内業)	0.435	人			1.5*0.29
測量技師補 (内業)	1.015	人			3.5*0.29
機械経費	5.0	%			
通信運搬費等	0.5	%			
材料費	2.0	%			
精度管理費	5.0	%			
補正					
＊＊単位当り＊＊	1	式			
A=0.001 現地測量面積 (k m 2) C=1 平地			B=2 縮尺 1／ 2 5 0 D=5 耕 地		

施 工 単 価 表

頁 0 - 0022

数値地形図データファイルの作成

単第 0 -0011号表

測量面積0.001 k m2

縮尺 1／ 2 5 0 平地 耕 地

1 式 当り

名 称 ・ 規 格 な ど	数 量	単 位	単 価	金 額	備 考
測量技師 (内業)	0.406	人			1.4*0.29
測量技師補 (内業)	0.348	人			1.2*0.29
機械経費	5.0	%			
通信運搬費等	0.5	%			
材料費	2.0	%			
精度管理費	5.0	%			
補正					
＊＊単位当り＊＊	1	式			
A=0.001 現地測量面積 (k m 2) C=1 平地			B=2 縮尺 1／ D=5 耕 地	2 5 0	

施工单価表

頁 0 - 0023

業務用自動車運転費

1 5 0 0 cc 5人乗り

单第 0 -0012号表

1 目 当 り

[illegible]

施工单価表

頁 0 - 0024

電子成果品作成費(測量)

单第 0 -0013号表

1 式 当り

[illegible]

施工单価表

頁 0 - 0025

資料の検討

单第 0 -0014号表

1 km 当り

[illegible]

構造図作成

施 工 単 価 表

単第 0 -0015号表

1 km 当り

名 称 ・ 規 格 な ど	数 量	単 位	単 価	金 額	備 考
主任技師	0.30	人			0.8*0.37
技師 (A)	0.63	人			1.7*0.37
技師 (B)	0.93	人			2.5*0.37
技術員	1.11	人			3*0.37
単価		km			
＊ ＊単位当り＊ ＊	1	km			
A=8 構造図作成 C=1 普通の技術力を要するもの (I)			B=3 条件無し (A=1～6, 8～10, 12～17)		

平面縦断図作成

施 工 単 価 表

単第 0 -0016号表

頁0 -0027

1 km 当り

名 称 ・ 規 格 な ど	数 量	単 位	単 価	金 額	備 考
技師 (A)	0.57	人			3*0.19
技師 (B)	0.78	人			4.1*0.19
技師 (C)	0.40	人			2.1*0.19
技術員	0.38	人			2*0.19
単価		km			
＊ ＊ 単位当り ＊ ＊	1	km			
A=9 平面縦断図作成 C=1 普通の技術力を要するもの (I)			B=3 条件無し (A=1～6, 8～10, 12～17)		

土工図作成

[illegible]

施工单価表

頁 0 - 0029

数量計算

单第 0 -0018号表

1 km 当り

[illegible]

施工計画

施 工 単 価 表

単第 0 -0019号表

頁0 -0030

1 km 当り

名 称 ・ 規 格 な ど	数 量	単 位	単 価	金 額	備 考
主任技師	1.09	人			1.2*0.91
技師 (A)	1.64	人			1.8*0.91
技師 (C)	0.55	人			0.6*0.91
技術員	0.55	人			0.6*0.91
単価		km			
＊ ＊ 単位当り ＊ ＊	1	km			
A=12 施工計画 C=1 普通の技術力を要するもの (I)			B=3 条件無し (A=1～6, 8～10, 12～17)		

点検取りまとめ

施 工 単 価 表

単第 0 -0020号表

頁0 -0031

1 km 当り

名 称 ・ 規 格 な ど	数 量	単 位	単 価	金 額	備 考
主任技師	0.55	人			0.6*0.91
技師 (A)	0.55	人			0.6*0.91
技師 (C)	1.09	人			1.2*0.91
技術員	1.18	人			1.3*0.91
単価		km			
単位当り	1	km			
A=17 点検取りまとめ C=1 普通の技術力を要するもの (I)			B=3 条件無し (A=1~6, 8~10, 12~17)		

数 量 総 括 表

本谷水路測量設計業務

【当初】

費目	工種	種別	細別	施工名称など	単位	数量	摘要
測量業務							
【共通】							
		打合せ協議		着手時、中間1回、納品時	業務	1	
基準点測量							
4級基準点測量					点	3	
路線測量							
現地踏査					km	0.05	
中心線測量					km	0.05	
縦断測量					km	0.05	
横断測量					km	0.05	
現地測量							
現地測量					km2	0.001	A=50m×20m
設計業務							
資料の検討					km	0.05	
構造図作成					km	0.05	
平面縦断図作成					km	0.05	
土工図作成					km	0.05	
数量計算					km	0.05	
施工計画					km	0.05	
点検とりまとめ					km	0.05	