

令和8年度

災害対策事業

防災備蓄倉庫新築工事(建築)

仕様書

施 工 場 所 東広島市西条町助実

## 特 約 事 項

受注者は、工事施工業者の社会的責任において信義、誠実に施工するとともに次の事項について十分遵守すること。

1. 本工事の施工にあたり、適用を受ける関係法令等を遵守し、工事の円滑な進行を図ること。また、関係法令等に基づく関係官公署等への必要な届出手続きを遅滞なく行うこと。
2. 本工事は別途監理業務を委託する予定であり、工程調整などについては監理者の指示に従い工事の進捗を図ること。  
なお、監理業務が入札不調となった場合、落札されるまでの一定期間について工事を一時中止する場合がある。監理業務の入札不調に起因する工事一時中止があった場合、共通仮設費率及び、現場管理費率の算定に用いる工期には、工事一時中止を理由とした工期延伸する期間を含まないものとする。
3. 本工事は建築・電気・機械の区分により、分離発注予定である。施工管理、工程調整等については全社で十分協議のうえ、工事の進捗を図ること。
4. 工事着工に先立ち、資材調達見込みについて発注者へ報告し、発注者と協議のうえ、全体あるいは関連する一団の工事について工事継続が可能であると判断されたのちに工事着工すること。
5. 次の各号の場合において、工事着手前に工事を一時中止する場合がある（後日、一時中止に伴い工期延期する場合もある）。この場合、工事の一時中止（及び工期延期）に伴う請負代金額の変更等は行わない（工事着手後の一時中止（及び工期延期）についてはこの限りではない）。
  - 1）電気設備工事、機械設備工事等、本工事と密接に関連する他の工事（以下「関連他工事」という）の入札不調が発生した場合
  - 2）関連他工事において工事一時中止した場合
  - 3）4. の協議により工事継続が不可能と判断された場合
6. 本工事は調整池内で行うため、調整池の必要調整機能を損なわないよう工事を行うこと。従って、調整池内への土・資材等の仮置き面積は、工事に伴い建築される構造躯体を含め 59.6 m<sup>2</sup>以内とすること。（但し、適宜移動・移設できるものは除く。）  
なお、仮設事務所及び残土仮置き場として、図面特-11 に表記の場所を提供可能である。利用後は現状復旧すること。

7. 本工事は仮設事務所設置場所及び工事車両の出入り等、隣接する消防局敷地内を利用するため、工事内容及び工程等については、消防局の施設利用・行事に支障のないよう調整に努め、事前に施設管理者へ通知すること。
8. 仮囲い等の仮設物の設置に関しては、図面特-11 を基に施設利用者、工事車両、通行車両、通行人等への安全確保を最優先に、施設管理者及び監督職員と十分協議の上、安全対策に万全を期して行うこと。
9. 工事関係車両の駐車場は、図面特-11 に示す場所とする。更に駐車場が必要な場合は、受注者において対応すること。
10. 現場作業時間は、原則月曜日から金曜日の 8:30～17:00 とする。ただし、やむを得ない事情等により作業時間を延長する必要がある場合、現場条件、作業内容及び工程の進捗状況等を総合的に判断し、監督職員の下承が得られた場合はこの限りではない。なお、消防局施設は工事中も運営を行っているため、作業時間は事前に施設管理者へ通知すると共に、必要に応じて施設管理者へ説明を行うこと。
11. 交通誘導警備員の配置人数は、工事着手後、規制を要する日から合計 490 人を見込んでいる。また、施設関係者と大型車両が交差する場所には適宜交通誘導警備員を移動及び配置し、安全対策に万全を期すること。ただし、現場条件の変更等により、交通誘導警備員の人数変更が必要となった場合には、事前に監督職員と協議を行った上で変更対象とする。
12. 本工事受注者および関係者は、工事期間中の進入路、仮設物に留意し、かつ、通行車両、通行人などへの安全確保は受注者にて万全を期すこと。
13. 本工事の施工に際して、受注者は官公署諸手続き（計画通知、道路使用許可・道路工事施工承認等）を遅滞なく行うこと。
14. 現場着手に先立ち、施工計画（工程計画・品質管理計画・仮設計画・安全管理計画等）作成のための現地調査等を十分に行うこと。なお、調査に際しては、施設管理者と調査方法・日時等を協議し、施設利用に支障のないように行うこと。
15. 近隣から苦情等が発生した場合は、誠実に対応すると共に、監督職員と十分協議の上、受注者の責任において処理すること。
16. 万一、工事が原因で、近隣及び公共施設等に損害を与えた場合は、受注者の責任において補償すること。

17. 工事が原因で関係者及び近隣住民等への日常生活に影響を及ぼす恐れのある次の事項などに十分留意し、看板の設置等による工事内容の事前周知、関係者に説明、協議を行い、工事の進捗を図ること。
  - ・騒音、振動、防塵、電波障害等
  - ・工事関係車両の進入路及びやむを得ない通行止め
  - ・工事関係車両の駐車禁止及び待機場所の確保
  - ・公共施設などに影響を及ぼした場合の復旧
18. 本工事は東広島市建設工事執行規則（平成 10 年東広島市規則第 4 号）第 41 条第 7 の規定により中間検査を行う。中間検査の時期は、鉄骨組立等の状況が確認できる期とし、予定時期を施工計画書に明示し、実施日時については監督職員と協議して定する。
19. 本工事に支障ある埋設物及び障害物などの処理は、監督職員の指示に従い施工すること。
20. 土工事等で発生した排水を水路・側溝に放流するときは、濁水処理を行うこと。また、工事車両が敷地又は発生土仮置場から道路に出る際には、道路に土砂等を出さないよう、十分留意すること。なお、万一、道路に土砂等が出た場合は、適宜清掃を行うこと。
21. 工事目的物及び工事材料を建設工事保険等に附すること。保険契約締結後は、速やかに証券等の写しを提出すること。
  - ① 期間は、現場作業着手日から工期末日までとする。

ただし、受注工事毎に附する保険の場合ではなく、受注者が一定の期間内に受注する工事全体に対する保険の場合で、工期途中で保険契約満了日を迎える場合は、新契約の証券等の写しを提出すること。
  - ② 保険は、請負額相当額に対し附すること。
22. 本工事において、受注者は法定外の労災保険に付さなければならない。
  - ① 受注者は、建設工事請負契約約款第 47 条に基づき、法定外の労災保険の契約締結をしたときは、その証券又はこれに代わるものを速やかに監督職員に提示しなければならない。
  - ② 法定外の労災保険は、政府の労働者災害補償保険とは別に上乗せ給付等を行うことを目的とするものであり、（公財）建設業福祉共済団、（一社）全国建設業労災互助会、全日本火災共済協同組合連合会、（一社）全国労働保険事務組合連合会又は保険会社との間で、契約を締結しているものとする。

23. 労働安全衛生法施行令第 13 条第 3 項第 28 号における墜落制止用器具の着用は、「墜落制止用器具の規格」（平成 31 年 1 月 25 日厚生労働省告示第 11 号）による墜落制止用器具（フルハーネス型墜落制止用器具、胴ベルト型墜落制止用器具及びランヤード等）とする。

24. 当該工事により発生する建設発生土は、公の関与する埋立地、建設発生土処分先一覧表に掲載されている建設発生土リサイクルプラント、建設発生土受入地又は建設発生土受入地（一時たい積）のいずれかに搬出するものとする。また、搬出先として、運搬費と受入費（平日の受入費用）の合計が最も経済的になる建設発生土リサイクルプラント、建設発生土受入地又は建設発生土受入地（一時たい積）を見込んでいく。したがって、正当な理由がある場合を除き残土処分に要する費用（単価）は変更しない。

当該工事で見込んでいる再資源化施設、運搬距離

（名称）大地リサイクルセンター第 3 処分場

（所在地）東広島市河内町戸野字荏田 5861

（運搬距離）約 12 k m

25. 本工事は、週休 2 日適用工事（発注者指定型）であり、「東広島市週休 2 日適用工事等実施要領（営繕工事）（R7 年 12 月改訂版）」に従うこと。

26. 建設発生土（搬出）（仮置場）

建設発生土の内、埋め戻し土として使用する土は、以下に示す場所まで運搬し仮置きを行うこと。なお、仮置場は本工事の管理と併せて一体的に管理するものであり、宅地造成及び特定盛土等規制法に基づく許可不要となる条件に合致することを示すために管理体制等を示した看板を仮置場に掲示すること。

仮置場 東広島市西条町郷曾近傍

仮置き可能期間 本工事着手日～本工事完了まで

荷卸し位置については、監督員の指示に従うこと

その他 本工事現場から仮置場間の運搬、積込、荷卸しは本工事で見込んでいる。

適宜交通誘導警備員を配置し、安全対策に万全を期すること。なお、仮置場に配置する交通誘導警備員は、11. の配置人数に含んでいる。

| 項目                                               | 特 記 事 項   |
|--------------------------------------------------|---|
| 債務負担行為にかかる契約の次の支払いについて<br>・前払金<br>・中間前金<br>・部分払い | <p>各会計年度における請負代金の支払い限度額は、次のとおりとする。</p> <p>令和 8 年度 228,000,000 円</p> <p>令和 9 年度 残額</p> <p>出来高予定額</p> <p>令和 8 年度 請負金額×45%</p> <p>令和 9 年度 残額</p> <p>支払い方法について、次のとおりとする。</p> <p>前金払い・中間前金払い・部分払い</p> <p>(1) 本契約においては、契約会計年度に翌会計年度分の前払金を含めて支払うこととし、受注者は、契約会計年度に翌会計年度に支払うべき前払金相当分を含めて前払金の支払を請求することができる。</p> <p>(2) 契約約款特約事項 22 項により、契約締結時にいずれかを選択するものとする。ただし、中間前金払いを選択した場合においても、契約会計年度は、出来高予定額に係る当該年度末の出来高に対する部分払いを請求できるものとする。</p> <p>(3) 部分払いについては、各会計年度における請求できる回数は次のとおりとする。</p> <p>令和 8 年度 月 1 回を超えることができない。</p> <p>令和 9 年度 月 1 回を超えることができない。</p> |

# 特 記 仕 様 書

## 主任技術者又は監理技術者の配置等

### 1 主任技術者又は監理技術者の専任期間等

専任が義務付けられた工事に配置される主任技術者又は監理技術者の専任期間について、次に掲げる場合で、打合せ簿等により、その旨を明確にしたときは専任を要しないものとする。

- (1) 工期の始期から現場施工に着手するまでの期間（現場事務所の設置、資機材の搬入または仮設工事等が開始されるまでの間）
- (2) 工事用地等の確保が未完了、自然災害の発生又は埋蔵文化財調査等により、工事を全面的に一時中止している期間
- (3) 橋梁、ポンプ、ゲート、エレベーター等の工場製作を含む工事であって、工場製作のみが行われている期間

なお、工場製作の過程を含む工事の工場製作過程においても、建設工事を適正に施工するため、主任技術者又は監理技術者がこれを管理する必要があるが、当該工場製作過程において、同一工場内で他の同種工事に係る製作と一元的な管理体制のもとで製作を行うことが可能である場合は、同一の主任技術者又は監理技術者がこれらの製作を一括して管理することができる。

- (4) 工事完成後、検査が終了し、引渡しを受けるまでの期間

### 2 主任技術者又は監理技術者の変更の特例

次に掲げる場合で、打合せ簿等により、その旨を明確にしたときは、主任技術者又は監理技術者の変更ができるものとする。

- (1) 受注者の責によらない理由により工期が延長された場合であって、延長前の工期を経過したとき。
- (2) 橋梁、ポンプ、ゲート、エレベーター、発電機・配電盤等の電機品等の工場製作を含む工事であって、工場から現地へ工事の現場が移行する時点

なお、いずれの場合も発注者と受注者との協議により、交代の時期は工程上一定の区切りと認められる時点とするほか、交代前後における主任（監理）技術者の技術力が同等以上に確保されるとともに、工事の規模、難易度等に応じ一定期間重複して工事現場に設置するなど、工事の継続性、品質確保等に支障がないと認められることが必要である。

## 指定資材

指定資材とは、鉄骨、プレキャストコンクリート、鉄筋、複層塗材 E、EP-G 塗料、DP 塗料、OS 塗料、砕石、アスファルト混合材とする。

## 特 記 仕 様 書

### <現場代理人の常駐義務の緩和>

監督職員等と携帯電話等で常に連絡がとれることに加え、次に掲げるいずれかの事由に該当する場合には、建設工事請負契約約款第 10 条第 3 項に規定する「現場代理人の工事現場における運営、取締り及び権限の行使に支障がなく、かつ、発注者との連絡体制が確保されると認めた場合」として取扱う。

- (1) 請負金額が 4, 500 万円（建築一式工事にあつては、9, 000 万円）未満
- (2) 契約締結後、現場事務所の設置、資機材の搬入又は仮設工事等が開始されるまでの期間
- (3) 建設工事請負契約約款第 20 条第 1 項又は第 2 項の規定により、工事の全部の施工を一時中止している期間
- (4) 橋梁、ポンプ、ゲート、エレベーター等の工場製作を含む工事であつて、工場製作のみが行われている期間
- (5) 上記(2)、(3)、(4)に掲げる期間のほか、工事現場において作業等が行われていない期間
- (6) その他、特に発注者が認めた期間

### <現場代理人の兼務>

- 1 現場代理人の兼務については、「技術者等の適正配置について」によるものとする。
- 2 発注者は、受注者からの申請に基づき、兼務する各工事の内容、工程等を勘案し、現場代理人の兼務について承認の適否を決定し、承認する場合は現場代理人兼務承認書により、承認しない場合は現場代理人兼務非承認書に承認しない理由を記載の上、速やかに受注者に通知する。
- 3 発注者は現場代理人の兼務について、次に掲げる事由に該当すると認めたときは、現場代理人兼務承認取消書により、その承認を取消すものとする。
  - (1) 兼務を予定する工事の発注者が兼務を承認しないことが明らかになったとき
  - (2) 兼務を承認した日から起算して 14 日（東広島市の休日定める条例（平成元年東広島市条例第 6 号）第 1 条第 1 項に規定する市の休日を除く。）を経過した後においても、兼務先の発注者が兼務を承認したことを証する書面の写しが提出されないとき
  - (3) 兼務申請において、重要な事項について虚偽の申告をし、又は重要な事実の申告を行わなかったことが判明したとき
  - (4) 兼務の承認後、重要な事項や重大な状況の変化について報告を行わない等、必要な報告を怠ったことが判明したとき
  - (5) 著しい状況の変化により、兼務を承認することが適当でなくなったとき
  - (6) その他、発注者が兼務を承認することが適当でなくなったとき
- 4 重要な事項について虚偽の申告を行う等、不適切な申請を行った者、又は、兼務の承認後に重要な事項や重大な状況の変化について報告を行わない等、必要な報告を怠った者に対しては、請負契約に基づく是正措置の請求や指名除外等の必要な措置を行うことがある。

※ 同一町内における町とは西条町、八本松町、志和町又は高屋町にあつては昭和 49 年 4 月 20 日前の町の区域とし、黒瀬町、福富町、豊栄町、河内町又は安芸津町にあつては平成 17 年 2 月 7 日前の町の区域とする。

## 建設副産物の取り扱いに関する特記仕様書

### 1 再生資源利用計画及び再生資源促進計画

受注者は、コンクリート、コンクリート及び鉄から成る建設資材、木材、アスファルト混合物等を工事現場に搬入する場合には、法令に基づき、再生資源利用計画を作成し、施工計画書に含め監督職員に提出しなければならない。また、受注者は、建設発生土、コンクリート塊、アスファルト・コンクリート塊、建設発生木材、建設汚泥又は建設混合廃棄物等を工事現場から搬出する場合には、法令に基づき、再生資源利用促進計画（5の確認結果票を含む）を作成し、施工計画書に含め監督職員に提出しなければならない。なお、その内容に変更が生じたときは、速やかに利用計画及び促進計画を変更し、監督職員に報告しなければならない。

### 2 計画の掲示及び公表

受注者は、1の再生資源利用計画及び再生資源利用促進計画を工事現場の見やすい場所に掲示（デジタルサイネージによる掲示も可）し、公衆の閲覧に供するとともに、インターネットの利用により公表するよう努めるものとする。

現場掲示様式については、次の URL を参考に作成すること。

[https://www.mlit.go.jp/sogoseisaku/region/recycle/d03project/d0306/page\\_03060101credas1top.htm](https://www.mlit.go.jp/sogoseisaku/region/recycle/d03project/d0306/page_03060101credas1top.htm)

### 3 実施書の提出

受注者は、再生資源利用計画及び再生資源利用促進計画を作成した場合には、工事完了後速やかに実施状況を記録した再生資源利用実施書及び再生資源利用促進実施書を監督職員に提出しなければならない。なお、受注者は、再生資源利用実施書及び再生資源利用促進実施書の作成後、工事完成から5年間保存しなければならない。

### 4 工事現場の管理体制

受注者は、再生利用の促進を行うため、工事現場における建設副産物責任者を置くことにより、管理体制を整備するとともに、当該責任者に対し、再生資源利用計画及び再生資源利用促進計画の内容について現場担当者の教育を十分行うこと及び、関係する他の施工者及び資材納入業者もこれを周知徹底することを指導するものとする。

### 5 建設発生土搬出に関する関係法令の手続きの確認及び確認結果票の作成

受注者は、再生資源利用促進計画の作成にあたり、建設発生土を工事現場から搬出する場合は、あらかじめ次に掲げる事項を確認し、また各事項の確認の結果を記載した書面（確認結果票）を作成しなければならない。

※確認結果票は「広島県の調達情報」に掲載している。

なお、対象となる工事は請負代金額が100万円以上、または建設発生土の搬出が500m<sup>3</sup>

以上の工事を対象とする。

- (1) 工事現場内の土地の掘削その他の土地の形質の変更が土壌汚染対策法（平成 14 年法律第 53 号）第 3 条第 7 項又は第 4 条第 1 項の規定による届出を要する場合にあっては、当該届出がされている。
- (2) 再生資源利用促進計画に記載しようとする搬出先における建設発生土の搬入に係る行為に関する次に掲げる事項
  - ①当該行為が宅地造成及び特定盛土等規制法（昭和 36 年法律第 191 号。以下「盛土規制法」という）第 12 条第 1 項、第 16 条第 1 項、第 30 条第 1 項又は第 35 条第 1 項の規定による許可を要する場合にあっては、当該許可を受けている。
  - ②当該行為が盛土規制法第 21 条第 1 項、第 27 条第 1 項、第 28 条第 1 項又は第 40 条第 1 項の規定による届出を要する場合にあっては、当該届出がされている。
- (3) 上記①、②に掲げる事項のほか、再生資源利用促進計画に記載しようとする搬出先が適正であることを確認するために必要な事項その他の建設発生土の搬出に関する事項

## 6 運搬業者への通知

受注者は、建設発生土の運搬を行う者に対し、再生資源利用促進計画及び確認結果票の内容を通知するものとする。またその内容に変更が生じたときには、速やかに運搬を行う者に通知するものとする。

## 7 確認結果票の掲示及び公表

受注者は、確認結果票を工事現場の見やすい場所に掲示（デジタルサイネージによる掲示も可）し、公衆の閲覧に供するとともに、インターネットの利用により公表するよう努めるものとする。

## 8 確認結果票の保管

受注者は、確認結果票を建設工事の完成後 5 年間保存するものとする。

## 9 建設発生土の搬出先に対する受領書の交付請求

受注者は、建設発生土を再生資源利用促進計画に記載した搬出先へ搬出したときは、速やかに当該搬出先の管理者（搬出先が工事現場である場合は、当該工事現場の受注者）に対し、次に掲げる事項を記載した受領書の交付を求めるものとする。

- (1) 建設発生土の搬出先の名称（搬出先が工事現場である場合は、建設工事の名称。）及び所在地
- (2) 建設発生土を搬出先の受注者の商号、名称又は氏名
- (3) 建設発生土の搬出元の名称及び所在地
- (4) 建設発生土の搬出量

（5）建設発生土の搬出が完了した日

#### 10 建設発生土の搬入元への受領書の交付

受注者は、建設発生土を利用計画に記載した搬入元から搬入したときは、速やかに当該搬入元の管理者（搬入元が工事現場である場合は、当該工事現場の受注者）に対し、前号に掲げる事項を記載した受領書を交付するものとする。

#### 11 受領書の内容確認

受注者は、搬出先から受領書の交付を受けたときは、再生資源利用促進計画に記載した内容と一致することを確認する。

#### 12 受領書の保管

受注者は、受領書又はその写しを建設工事の完成後 5 年間保存するものとする。

#### 13 建設発生土の最終搬出先までの確認

受注者は、建設発生土が再生資源利用促進計画に記載した搬出先（次の(1)から(4)のいずれかに該当する搬出先を除く。）から他の搬出先へ搬出されたときは、速やかに、当該他の搬出先への搬出に関する 9（1）～（5）に関する事項を記載した書面を作成するとともに、当該書面を当該再生資源利用促進計画に係る建設工事の完成後 5 年間保存するものとする。建設発生土が更に他の搬出先へ搬出されたときも、同様とする。

- （1）国又は地方公共団体が管理する場所であって、受入れ完了後に当該国又は地方公共団体が受領書を交付する場合
- （2）受注者の管理下にある他の工事現場で利用するために一時堆積する場合
- （3）ストックヤード運営事業者登録規定により国に登録されたストックヤード
- （4）9 の受領書の土砂の利用種別が「盛土利用等」である建設発生土受入地（再搬出ししないもの）

## 工事中情報共有システムに関する特記仕様書

### 1 工事中情報共有システム（発注者指定型）

- （１）本工事は、工事中情報共有システムの対象（発注者指定型）である。
- （２）工事中情報共有システムの利用するにあたり、発注者に連絡の上、利用申込すること。
- （３）本工事で使用する情報共有システムは次のとおり。  
広島県工事中情報共有システム（一般社団法人 広島県土木協会）  
<http://www.hdobokuk.or.jp/koujijyouhoushisutemu2.html>
- （４）工事中情報共有システム利用に必要な費用は設計金額に含まれている。
- （５）利用にあたっては「東広島市発注工事における広島県工事中情報共有システム利用実施要領（建築工事）」に基づくこと。
- （６）運用にあたっては「東広島市発注工事における広島県工事中情報共有システム利用実施要領（建築工事）」及び、「広島県工事中情報共有システム運用ガイドライン」に基づくこと。

この場合においては、次のとおりとする。

- １）「1.3.適用する基準」のうち、「土木工事監督規定（広島県）」および「土木工事監督実施要領（広島県）」は「東広島市建設工事監督事務取扱要綱」と、「土木工事検査規定（広島県）」とあるのは「東広島市建設工事検査規定」と、「土木工事検査技術基準（広島県）」とあるのは「土木工事検査技術基準（東広島市）」と読み替えるものとする。
- ２）「CAD 製図基準（国土交通省）」および「CAD 製図基準に関する運用ガイドライン（国土交通省）」は適用しない。
- ３）「4.検査」は適用しない。
- ４）検査は、発注者と協議のうえ、紙媒体による検査と電子検査の併用とすることができるものとする。
- ５）受注者は、工事中情報共有システムにより処理した工事完成図について、電子成果品として納品するほか、紙の成果品も納品すること。
- ６）書類提出をシステム登録とするものについても、以下の場合は紙媒体での提出を一部ずつ求めるものとする。
  - ①施工体制台帳及び施工計画書。
  - ②図面等が A3 サイズで視認困難なもの。（目視により確認できるサイズにより、紙媒体での提出を求める。）

# 令和 8 年度 災害対策事業 防災備蓄倉庫新築工事（建築）

| 意 匠 図 |              |      |                          |       |               |
|-------|--------------|------|--------------------------|-------|---------------|
| 図面番号  | 図 面 名 称      | 図面番号 | 図 面 名 称                  | 図面番号  | 図 面 名 称       |
| 特－００  | 図面リスト        | A－０１ | 設計概要書・附近見取図              | A－３１  | 部分詳細図①        |
| 特－０１  | 建築工事特記仕様書（１） | A－０２ | 現況配置図                    | A－３２  | 部分詳細図②        |
| 特－０２  | 建築工事特記仕様書（２） | A－０３ | 配置図                      | A－３３  | 部分詳細図③        |
| 特－０３  | 建築工事特記仕様書（３） | A－０４ | 敷地求積図                    | A－３４  | 部分詳細図④        |
| 特－０４  | 建築工事特記仕様書（４） | A－０５ | 面積算定図                    | A－３５  | 部分詳細図⑤        |
| 特－０５  | 建築工事特記仕様書（５） | A－０６ | 法規検討図                    | A－３６  | 外構図①          |
| 特－０６  | 建築工事特記仕様書（６） | A－０７ | 仕上表                      | A－３７  | 外構図②          |
| 特－０７  | 建築工事特記仕様書（７） | A－０８ | １階平面図                    | A－３８  | 既存撤去図（外構）     |
| 特－０８  | 建築工事特記仕様書（８） | A－０９ | ２階平面図                    | A－３９  | 既存撤去図（植栽）     |
| 特－０９  | 建築工事特記仕様書（９） | A－１０ | 屋根伏図                     | A－４０  | 既存撤去図（面状排水材）  |
| 特－１０  | 工事区分表        | A－１１ | 立面図①                     | A－４１  | 開発協議 調整池減量算定図 |
| 特－１１  | 仮設計画図        | A－１２ | 立面図②                     | A－４２  | 外構詳細図①        |
|       |              | A－１３ | 断面図①                     | A－４３  | 外構詳細図②        |
|       |              | A－１４ | 断面図②                     | A－４４  | 外構詳細図③        |
|       |              | A－１５ | 建具配置図                    | A－４５  | 外構詳細図④        |
|       |              | A－１６ | 建具表①                     | A－４６  | 外構詳細図⑤        |
|       |              | A－１７ | 建具表②                     |       |               |
|       |              | A－１８ | 床伏図                      | A－１００ | パレットラック位置図    |
|       |              | A－１９ | 天井伏図                     | A－１０１ | パレットラック立面図    |
|       |              | A－２０ | 矩計図①（Ａ断面詳細図 西面）          | A－１０２ | 備品置場 中量棚 位置図  |
|       |              | A－２１ | 矩計図②（Ｂ断面詳細図 東側OS）        | A－１０３ | 備品置場 中量棚 位置図  |
|       |              | A－２２ | 矩計図③（Ｃ断面詳細図 オフィス）        | A－１０４ | 備品置場 中量棚 姿図②  |
|       |              | A－２３ | 矩計図④（Ｄ・Ｅ断面詳細図 トイレ）       |       |               |
|       |              | A－２４ | 矩計図⑤（Ｆ・Ｇ断面詳細図 南面階段、北面排煙） | A－２００ | ブレハブ冷蔵庫 パネル図  |
|       |              | A－２５ | 矩計図⑥（Ｈ断面詳細図 北側OS）        |       |               |
|       |              | A－２６ | 平面詳細図①                   |       |               |
|       |              | A－２７ | 平面詳細図②                   |       |               |
|       |              | A－２８ | 平面詳細図③                   |       |               |
|       |              | A－２９ | 展開図①（備蓄倉庫）               |       |               |
|       |              | A－３０ | 展開図②（オフィス・トイレ廻り）         |       |               |
|       |              |      |                          |       |               |
|       |              |      |                          |       |               |
|       |              |      |                          |       |               |
|       |              |      |                          |       |               |

| 構 造 図 |                           |      |                |
|-------|---------------------------|------|----------------|
| 図面番号  | 図 面 名 称                   | 図面番号 | 図 面 名 称        |
| S－０１  | 構造設計特記仕様（１）               | S－３１ | 鉄骨部材リスト（２）     |
| S－０２  | 構造設計特記仕様（２）               | S－３２ | Y1通り鉄骨詳細図      |
| S－０３  | 鉄筋コンクリート構造配筋標準図（１）        | S－３３ | X1通り・X7通り鉄骨詳細図 |
| S－０４  | 鉄筋コンクリート構造配筋標準図（２）        | S－３４ | 1階梁貫通位置図       |
| S－０５  | 鉄筋コンクリート構造配筋標準図（３）        | S－３５ | 2階梁貫通位置図       |
| S－０６  | 鉄骨構造標準図（１）                |      |                |
| S－０７  | 鉄骨構造標準図（２）                |      |                |
| S－０８  | ISベース柱脚工法設計・施工標準図（１）（参考図） |      |                |
| S－０９  | ISベース柱脚工法設計・施工標準図（２）（参考図） |      |                |
| S－１０  | JF75・JF75W設計・施工標準         |      |                |
| S－１１  | F・ウィング工法標準図（１）（参考図）       |      |                |
| S－１２  | F・ウィング工法標準図（２）（参考図）       |      |                |
| S－１３  | テノコラム地業特記仕様書              |      |                |
| S－１４  | ボーリング位置図及び柱状図             |      |                |
| S－１５  | 地盤改良伏図                    |      |                |
| S－１６  | 基礎伏図                      |      |                |
| S－１７  | 1階床梁伏図                    |      |                |
| S－１８  | 1階柱2階床梁伏図                 |      |                |
| S－１９  | 2階柱R階床梁伏図                 |      |                |
| S－２０  | Y1・Y2通り軸組図                |      |                |
| S－２１  | Y3・Y4通り軸組図                |      |                |
| S－２２  | Y5通り軸組図                   |      |                |
| S－２３  | X1・X2通り軸組図                |      |                |
| S－２４  | X3・X4通り軸組図                |      |                |
| S－２５  | X5・X6通り軸組図                |      |                |
| S－２６  | X7・X8通り軸組図                |      |                |
| S－２７  | 基礎リスト                     |      |                |
| S－２８  | RC部材リスト（１）                |      |                |
| S－２９  | RC部材リスト（２）                |      |                |
| S－３０  | 鉄骨部材リスト（１）                |      |                |
|       |                           |      |                |
|       |                           |      |                |
|       |                           |      |                |
|       |                           |      |                |

[illegible]

[illegible]

[illegible]

|   |             |                                      |             |                 |                                    |                       |               |    |             |                             |                |                       |                       |            |      |
|---|-------------|--------------------------------------|-------------|-----------------|------------------------------------|-----------------------|---------------|----|-------------|-----------------------------|----------------|-----------------------|-----------------------|------------|------|
| 5   | 造作用単板積層材    | (12.2.1)                             |             |                 |                                    | ⑬                     | 屋根及び<br>びとい工事 | 1  | 長尺金属板葺      | (13.2.2.3)                  |                |                       |                       |            |      |
|   |             | 施工箇所                                 |             | 板及びコイルの種類       | 塗装の耐久性の種類、めっき付着量                   |                       |               |    |             | 厚さ(mm)                      | 屋根葺形式          | 備考                    |                       |            |      |
|   |             |                                      | 品名          | 寸法(mm)          | 表面の化粧加工                            |                       |               |    |             | 防虫処理                        |                |                       |                       |            |      |
|   |             |                                      |             |                 | ・有り(加工:・天然木化粧加工・塗装加工)<br>・無し(等級: ) |                       |               |    |             | ・適用する( )<br>・適用しない( )       |                |                       |                       |            |      |
|   |             | JAS 0701以外の造作用単板積層材                  |             |                 |                                    |                       |               |    |             |                             |                |                       |                       |            |      |
|   |             | 施工箇所                                 |             | 寸法(mm)          | 表面の化粧加工                            |                       |               |    |             | 防虫処理の適用                     | 含水率            |                       |                       |            |      |
|   |             |                                      |             |                 | ・有り(加工:・天然木化粧加工・塗装加工)<br>・無し( )    |                       |               |    |             | ・適用する( )<br>・適用しない( )       | ※14%以下<br>・    |                       |                       |            |      |
|   |             | ・JAS 3079に基づく直交集成材                   |             |                 |                                    |                       |               |    |             |                             |                |                       |                       |            |      |
|   |             | 施工箇所                                 |             | 品名              | 強度等級(曲げ性能)                         |                       |               |    |             | 種別                          | 接着性能(使用環境)     | 樹種名                   | 寸法(mm)                |            |      |
|   |             |                                      |             |                 | ・異等級構成直交集成材<br>・同一等級構成直交集成材        |                       |               |    |             | ・A種構成<br>・B種構成              | ・A<br>・B<br>・C |                       |                       |            |      |
| ⑥   | 合板等         | (12.2.1)                             |             |                 |                                    |                       |               | 2  | 折板葺         | (13.2.2)(13.3.2.3)(表13.2.1) |                |                       |                       |            |      |
|   |             | 施工箇所                                 |             | 厚さ(mm)          | 単板の樹種名                             |                       |               |    |             | 接着の程度                       | 板面の品質          | 防虫処理の適用               |                       |            |      |
|   |             |                                      |             | ※5.5            | ※1類・2類                             |                       |               |    |             | 広葉樹※2等以上<br>針葉樹※C-D以上       | ・1等            | ・適用する( )<br>・適用しない( ) |                       |            |      |
|   |             | ・JAS 0233に基づく普通合板                    |             |                 |                                    |                       |               |    |             |                             |                |                       |                       |            |      |
|   |             | 施工箇所                                 |             | 厚さ(mm)          | 単板の樹種名                             |                       |               |    |             | 接着の程度                       | 板面の品質          | 防虫処理の適用               |                       |            |      |
|   |             |                                      |             | ※12             | ○                                  |                       |               |    |             |                             |                |                       |                       |            |      |
|   |             | 男トイレ<br>女トイレ<br>SK                   |             |                 |                                    |                       |               |    |             |                             |                |                       |                       |            |      |
|   |             | ・JAS 0233に基づく構造用合板                   |             |                 |                                    |                       |               |    |             |                             |                |                       |                       |            |      |
|   |             | 施工箇所                                 |             | 等級              | 単板の樹種名                             |                       |               |    |             | 接着の程度                       | 板面の品質          | 厚さ(mm)                | 防虫処理                  | 曲げ強度(強度等級) | 保存処理 |
|   |             |                                      |             | ※2級以上<br>・1級    |                                    |                       |               |    |             | ・1類<br>・特種                  | ※C-D以上<br>・    | ※12                   | ・適用する( )<br>・適用しない( ) |            |      |
| ※屋外又は常時湿潤状態となる場所を使用する場合は、接着の程度を特類とする。<br>・JAS 0233に基づく化粧び構造用合板   |             |                                      |             |                 |                                    |                       |               |    |             |                             |                |                       |                       |            |      |
| 施工箇所   |             | 厚さ(mm)                               | 単板の樹種名      | 接着の程度           |                                    | 防虫処理の適用               |               |    |             |                             |                |                       |                       |            |      |
|   |             |                                      |             | ・1類・特種          |                                    | ・適用する( )<br>・適用しない( ) |               |    |             |                             |                |                       |                       |            |      |
| ※屋外又は常時湿潤状態となる場所を使用する場合は、接着の程度を特類とする。<br>・JAS 0233による天然木化粧合板   |             |                                      |             |                 |                                    |                       |               |    |             |                             |                |                       |                       |            |      |
| 施工箇所   |             | 化粧板に使用する単板の樹種名                       | 厚さ(mm)      | 接着の程度           |                                    | 防虫処理の適用               |               |    |             |                             |                |                       |                       |            |      |
|   |             |                                      |             | ・1類・2類          |                                    | ・適用する( )<br>・適用しない( ) |               |    |             |                             |                |                       |                       |            |      |
| ・JAS 0233に基づく特殊加工化粧合板   |             |                                      |             |                 |                                    |                       |               |    |             |                             |                |                       |                       |            |      |
| 施工箇所   |             | 厚さ(mm)                               | 接着の程度       | 表面性能            | 化粧加工の方法                            |                       | 防虫処理          |    |             |                             |                |                       |                       |            |      |
|   |             |                                      | ・1類・2類      | ・F<br>・W<br>・SW | ・オーバレイ<br>・プリント<br>・塗装             | ・適用する( )<br>・適用しない( ) |               |    |             |                             |                |                       |                       |            |      |
| ・JIS A 5908に基づくパーティクルボード   |             |                                      |             |                 |                                    |                       |               |    |             |                             |                |                       |                       |            |      |
| 施工箇所   |             |                                      | 種類          | 表裏面の状態による区分     | 曲げ強さによる区分                          | 耐水性による区分              | 厚さ(mm)        |    |             |                             |                |                       |                       |            |      |
|   |             |                                      |             | ※13タイプ          | ・                                  | ※P又はM                 | ※15           |    |             |                             |                |                       |                       |            |      |
| ・JAS 0360に基づく構造用パネル   |             |                                      |             |                 |                                    |                       |               |    |             |                             |                |                       |                       |            |      |
| 施工箇所   |             | 曲げ性能(等級) (・常態曲げ試験・湿潤曲げ試験)            |             |                 | 寸法(mm)                             |                       |               |    |             |                             |                |                       |                       |            |      |
|   |             | ・1級・2級・3級・4級                         |             |                 |                                    |                       |               |    |             |                             |                |                       |                       |            |      |
| ・JIS A 5908に基づくMDF   |             |                                      |             |                 |                                    |                       |               |    |             |                             |                |                       |                       |            |      |
| 施工箇所   |             | 厚さ(mm)                               | 表裏面の状態による区分 | 曲げ強さによる区分       | 耐水性による区分                           | 難燃性による区分              |               |    |             |                             |                |                       |                       |            |      |
|   |             |                                      |             |                 |                                    |                       |               |    |             |                             |                |                       |                       |            |      |
| 7   | 接合具等        | (12.2.2)(12.2.3)                     |             |                 |                                    |                       |               | 7  | 接合具等        | (12.2.2)(12.2.3)            |                |                       |                       |            |      |
|   |             | 造作材の化粧面の釘打ち                          |             |                 |                                    |                       |               |    |             | ※隠し釘打ち・釘頭埋め木・つぶし頭釘打ち・釘頭現し   |                |                       |                       |            |      |
|   |             | 諸金物の形状、寸法及び材質                        |             |                 |                                    |                       |               |    |             | ※かすがい                       |                |                       |                       |            |      |
|   |             | ※標準仕様書12.2.3に示す程度の市販品                |             |                 |                                    |                       |               |    |             | ・図示                         |                |                       |                       |            |      |
|   |             | 座金                                   |             |                 |                                    |                       |               |    |             | ※標準仕様書12.2.4に示す程度の市販品       |                |                       |                       |            |      |
|   |             | 箱金物及び短冊金物                            |             |                 |                                    |                       |               |    |             | ※標準仕様書12.2.5に示す程度の市販品       |                |                       |                       |            |      |
|   |             | 接着剤                                  |             |                 |                                    |                       |               |    |             | 接着剤のホルムアルデヒド放散量             |                |                       |                       |            |      |
|   |             | ※F☆☆☆☆                               |             |                 |                                    |                       |               |    |             | ・                           |                |                       |                       |            |      |
|   |             | ・工場における薬剤の加圧入等                       |             |                 |                                    |                       |               |    |             | (12.3.1.2)                  |                |                       |                       |            |      |
|   |             | ・標準仕様書12.3.1(ア)による加圧注入               |             |                 |                                    |                       |               |    |             |                             |                |                       |                       |            |      |
| 適用部材(部位)   |             | 保存処理性能区分                             |             |                 |                                    |                       |               |    |             |                             |                |                       |                       |            |      |
|   |             | ・K2・K3・K4<br>・K2・K3・K4               |             |                 |                                    |                       |               |    |             |                             |                |                       |                       |            |      |
| ・標準仕様書12.3.1(ア)(b)による加圧式保存処理<br>保存処理の性能(インサイジング)<br>・適用する<br>・適用しない<br>・薬剤の塗布等による防腐、防蟻処理<br>薬剤の種類<br>※標準仕様書12.3.1(イ)(a)による。<br>・付属書A(規定)に基づく表面処理用木材保存剤<br>適用部材(部位)・図示<br>処理方法<br>※標準仕様書12.3.1(イ)(b)による。<br>・薬剤の接着材への混入による防腐、防蟻処理<br>適用部材(部位)・図示<br>・合板等の加圧注入処理の適用<br>適用部材(部位)・図示 |             |                                      |             |                 |                                    |                       |               |    |             |                             |                |                       |                       |            |      |
| 9   | 不燃処理木材等     | (12.4.1)                             |             |                 |                                    |                       |               | 9  | 不燃処理木材等     | (12.4.1)                    |                |                       |                       |            |      |
|   |             | 不燃材料                                 |             |                 |                                    |                       |               |    |             | ・適用部材(部位)・図示                |                |                       |                       |            |      |
|   |             | 準不燃材料                                |             |                 |                                    |                       |               |    |             | ・適用部材(部位)・図示                |                |                       |                       |            |      |
|   |             | 難燃材料                                 |             |                 |                                    |                       |               |    |             | ・適用部材(部位)・図示                |                |                       |                       |            |      |
|   |             | ・間仕切軸組に用いる木材の樹木名(製材を用いる場合)           |             |                 |                                    |                       |               |    |             | ※杉又は松                       |                |                       |                       |            |      |
|   |             | ・床組みに用いる木材の樹木名(製材を用いる場合)             |             |                 |                                    |                       |               |    |             | ※杉又は松                       |                |                       |                       |            |      |
|   |             | ・土間スラブの類の場合の土間、転ばし大引き及び転ばし根太         |             |                 |                                    |                       |               |    |             | ※ひのきは保存処理木材                 |                |                       |                       |            |      |
|   |             | ・窓、出入口その他に用いる木材の樹木名(製材を用いる場合)        |             |                 |                                    |                       |               |    |             | (12.5.1)                    |                |                       |                       |            |      |
|   |             | ※吊元栓、水掛りの下枠及び敷居はひのき、その他は杉又は松         |             |                 |                                    |                       |               |    |             |                             |                |                       |                       |            |      |
|   |             | ・縁甲板及び上がりこまに用いる木材の樹木名(製材を用いる場合)      |             |                 |                                    |                       |               |    |             | (12.6.1)                    |                |                       |                       |            |      |
|   |             | ※ひのき                                 |             |                 |                                    |                       |               |    |             |                             |                |                       |                       |            |      |
| ・壁間縁、野縁受棟、野縁及び吊木に用いる木材の樹木名(製材を用いる場合)   |             |                                      |             |                 |                                    |                       |               |    |             | (12.7.1)                    |                |                       |                       |            |      |
|   |             | ※杉又は松                                |             |                 |                                    |                       |               |    |             |                             |                |                       |                       |            |      |
| 12   | 床板張り        | (12.6.1)                             |             |                 |                                    |                       |               | 12 | 床板張り        | (12.6.1)                    |                |                       |                       |            |      |
|   |             | ・縁甲板及び上がりこまに用いる木材の樹木名(製材を用いる場合)      |             |                 |                                    |                       |               |    |             | (12.6.1)                    |                |                       |                       |            |      |
|   |             | ※ひのき                                 |             |                 |                                    |                       |               |    |             |                             |                |                       |                       |            |      |
|   |             | ・壁間縁、野縁受棟、野縁及び吊木に用いる木材の樹木名(製材を用いる場合) |             |                 |                                    |                       |               |    |             | (12.7.1)                    |                |                       |                       |            |      |
|   |             | ※杉又は松                                |             |                 |                                    |                       |               |    |             |                             |                |                       |                       |            |      |
|   |             | ・窓、出入口その他に用いる木材の樹木名(製材を用いる場合)        |             |                 |                                    |                       |               |    |             | (12.5.1)                    |                |                       |                       |            |      |
|   |             | ※吊元栓、水掛りの下枠及び敷居はひのき、その他は杉又は松         |             |                 |                                    |                       |               |    |             |                             |                |                       |                       |            |      |
|   |             | ・縁甲板及び上がりこまに用いる木材の樹木名(製材を用いる場合)      |             |                 |                                    |                       |               |    |             | (12.6.1)                    |                |                       |                       |            |      |
|   |             | ※ひのき                                 |             |                 |                                    |                       |               |    |             |                             |                |                       |                       |            |      |
|   |             | ・壁間縁、野縁受棟、野縁及び吊木に用いる木材の樹木名(製材を用いる場合) |             |                 |                                    |                       |               |    |             | (12.7.1)                    |                |                       |                       |            |      |
|   |             | ※杉又は松                                |             |                 |                                    |                       |               |    |             |                             |                |                       |                       |            |      |
| 13   | 壁及び天井地下     | (12.7.1)                             |             |                 |                                    |                       |               | 13 | 壁及び天井地下     | (12.7.1)                    |                |                       |                       |            |      |
|   |             | ・縁甲板及び上がりこまに用いる木材の樹木名(製材を用いる場合)      |             |                 |                                    |                       |               |    |             | (12.6.1)                    |                |                       |                       |            |      |
|   |             | ※ひのき                                 |             |                 |                                    |                       |               |    |             |                             |                |                       |                       |            |      |
|   |             | ・壁間縁、野縁受棟、野縁及び吊木に用いる木材の樹木名(製材を用いる場合) |             |                 |                                    |                       |               |    |             | (12.7.1)                    |                |                       |                       |            |      |
|   |             | ※杉又は松                                |             |                 |                                    |                       |               |    |             |                             |                |                       |                       |            |      |
|   |             | ・窓、出入口その他に用いる木材の樹木名(製材を用いる場合)        |             |                 |                                    |                       |               |    |             | (12.5.1)                    |                |                       |                       |            |      |
|   |             | ※吊元栓、水掛りの下枠及び敷居はひのき、その他は杉又は松         |             |                 |                                    |                       |               |    |             |                             |                |                       |                       |            |      |
|   |             | ・縁甲板及び上がりこまに用いる木材の樹木名(製材を用いる場合)      |             |                 |                                    |                       |               |    |             | (12.6.1)                    |                |                       |                       |            |      |
|   |             | ※ひのき                                 |             |                 |                                    |                       |               |    |             |                             |                |                       |                       |            |      |
|   |             | ・壁間縁、野縁受棟、野縁及び吊木に用いる木材の樹木名(製材を用いる場合) |             |                 |                                    |                       |               |    |             | (12.7.1)                    |                |                       |                       |            |      |
|   |             | ※杉又は松                                |             |                 |                                    |                       |               |    |             |                             |                |                       |                       |            |      |
| 11   | 窓、出入口その他    | (12.5.1)                             |             |                 |                                    |                       |               | 11 | 窓、出入口その他    | (12.5.1)                    |                |                       |                       |            |      |
|   |             | ・縁甲板及び上がりこまに用いる木材の樹木名(製材を用いる場合)      |             |                 |                                    |                       |               |    |             | (12.6.1)                    |                |                       |                       |            |      |
|   |             | ※ひのき                                 |             |                 |                                    |                       |               |    |             |                             |                |                       |                       |            |      |
|   |             | ・壁間縁、野縁受棟、野縁及び吊木に用いる木材の樹木名(製材を用いる場合) |             |                 |                                    |                       |               |    |             | (12.7.1)                    |                |                       |                       |            |      |
|   |             | ※杉又は松                                |             |                 |                                    |                       |               |    |             |                             |                |                       |                       |            |      |
|   |             | ・窓、出入口その他に用いる木材の樹木名(製材を用いる場合)        |             |                 |                                    |                       |               |    |             | (12.5.1)                    |                |                       |                       |            |      |
|   |             | ※吊元栓、水掛りの下枠及び敷居はひのき、その他は杉又は松         |             |                 |                                    |                       |               |    |             |                             |                |                       |                       |            |      |
|   |             | ・縁甲板及び上がりこまに用いる木材の樹木名(製材を用いる場合)      |             |                 |                                    |                       |               |    |             | (12.6.1)                    |                |                       |                       |            |      |
|   |             | ※ひのき                                 |             |                 |                                    |                       |               |    |             |                             |                |                       |                       |            |      |
|   |             | ・壁間縁、野縁受棟、野縁及び吊木に用いる木材の樹木名(製材を用いる場合) |             |                 |                                    |                       |               |    |             | (12.7.1)                    |                |                       |                       |            |      |
|   |             | ※杉又は松                                |             |                 |                                    |                       |               |    |             |                             |                |                       |                       |            |      |
| 10   | 内部間仕切軸及び床組み | (12.4.1)                             |             |                 |                                    |                       |               | 10 | 内部間仕切軸及び床組み | (12.4.1)                    |                |                       |                       |            |      |
|   |             | ・間仕切軸組に用いる木材の樹木名(製材を用いる場合)           |             |                 |                                    |                       |               |    |             | ※杉又は松                       |                |                       |                       |            |      |
|   |             | ・床組みに用いる木材の樹木名(製材を用いる場合)             |             |                 |                                    |                       |               |    |             | ※杉又は松                       |                |                       |                       |            |      |
|   |             | ・土間スラブの類の場合の土間、転ばし大引き及び転ばし根太         |             |                 |                                    |                       |               |    |             | ※ひのきは保存処理木材                 |                |                       |                       |            |      |
|   |             | ・窓、出入口その他に用いる木材の樹木名(製材を用いる場合)        |             |                 |                                    |                       |               |    |             | (12.5.1)                    |                |                       |                       |            |      |
|   |             | ※吊元栓、水掛りの下枠及び敷居はひのき、その他は杉又は松         |             |                 |                                    |                       |               |    |             |                             |                |                       |                       |            |      |
|   |             | ・縁甲板及び上がりこまに用いる木材の樹木名(製材を用いる場合)      |             |                 |                                    |                       |               |    |             | (12.6.1)                    |                |                       |                       |            |      |
|   |             | ※ひのき                                 |             |                 |                                    |                       |               |    |             |                             |                |                       |                       |            |      |
|   |             | ・壁間縁、野縁受棟、野縁及び吊木に用いる木材の樹木名(製材を用いる場合) |             |                 |                                    |                       |               |    |             | (12.7.1)                    |                |                       |                       |            |      |
|   |             |                                      |             | ※杉又は松           |                                    |                       |               |    |             |                             |                |                       |                       |            |      |
| 13   | 壁及び天井地下     | (12.7.1)                             |             |                 |                                    |                       |               | 13 | 壁及び天井地下     | (12.7.1)                    |                |                       |                       |            |      |
|   |             | ・縁甲板及び上がりこまに用いる木材の樹木名(製材を用いる場合)      |             |                 |                                    |                       |               |    |             | (12.6.1)                    |                |                       |                       |            |      |
|   |             | ※ひのき                                 |             |                 |                                    |                       |               |    |             |                             |                |                       |                       |            |      |
|   |             | ・壁間縁、野縁受棟、野縁及び吊木に用いる木材の樹木名(製材を用いる場合) |             |                 |                                    |                       |               |    |             | (12.7.1)                    |                |                       |                       |            |      |
|   |             | ※杉又は松                                |             |                 |                                    |                       |               |    |             |                             |                |                       |                       |            |      |
|   |             | ・窓、出入口その他に用いる木材の樹木名(製材を用いる場合)        |             |                 |                                    |                       |               |    |             | (12.5.1)                    |                |                       |                       |            |      |
|   |             | ※吊元栓、水掛りの下枠及び敷居はひのき、その他は杉又は松         |             |                 |                                    |                       |               |    |             |                             |                |                       |                       |            |      |
|   |             | ・縁甲板及び上がりこまに用いる木材の樹木名(製材を用いる場合)      |             |                 |                                    |                       |               |    |             | (12.6.1)                    |                |                       |                       |            |      |
|   |             | ※ひのき                                 |             |                 |                                    |                       |               |    |             |                             |                |                       |                       |            |      |
|   |             | ・壁間縁、野縁受棟、野縁及び吊木に用いる木材の樹木名(製材を用いる場合) |             |                 |                                    |                       |               |    |             | (12.7.1)                    |                |                       |                       |            |      |
|   |             | ※杉又は松                                |             |                 |                                    |                       |               |    |             |                             |                |                       |                       |            |      |
| 12   | 床板張り        | (12.6.1)                             |             |                 |                                    |                       |               | 12 | 床板張り        | (12.6.1)                    |                |                       |                       |            |      |
|   |             | ・縁甲板及び上がりこまに用いる木材の樹木名(製材を用いる場合)      |             |                 |                                    |                       |               |    |             | (12.6.1)                    |                |                       |                       |            |      |
|   |             | ※ひのき                                 |             |                 |                                    |                       |               |    |             |                             |                |                       |                       |            |      |
|   |             | ・壁間縁、野縁受棟、野縁及び吊木に用いる木材の樹木名(製材を用いる場合) |             |                 |                                    |                       |               |    |             | (12.7.1)                    |                |                       |                       |            |      |
|   |             | ※杉又は松                                |             |                 |                                    |                       |               |    |             |                             |                |                       |                       |            |      |
|   |             | ・窓、出入口その他に用いる木材の樹木名(製材を用いる場合)        |             |                 |                                    |                       |               |    |             | (12.5.1)                    |                |                       |                       |            |      |
|   |             | ※吊元栓、水掛りの下枠及び敷居はひのき、その他は杉又は松         |             |                 |                                    |                       |               |    |             |                             |                |                       |                       |            |      |
|   |             | ・縁甲板及び上がりこまに用いる木材の樹木名(製材を用いる場合)      |             |                 |                                    |                       |               |    |             | (12.6.1)                    |                |                       |                       |            |      |
|   |             | ※ひのき                                 |             |                 |                                    |                       |               |    |             |                             |                |                       |                       |            |      |
|   |             | ・壁間縁、野縁受棟、野縁及び吊木に用いる木材の樹木名(製材を用いる場合) |             |                 |                                    |                       |               |    |             | (12.7.1)                    |                |                       |                       |            |      |
|   |             |                                      |             |                 |                                    |                       |               |    |             |                             |                |                       |                       |            |      |

|   |      |   |   |   |   |   |   |   |
|---|------|---|---|---|---|---|---|---|
| 8 | 鋼製建具 | 性能値等（建具符号：○）建具表による（16. 2. 2）（16. 4. 2～4. 6）（表16. 4. 2）<br>簡易気密型ドアセット気密性の等級・A～3水密性の等級・W～1外部に面する建具の耐風圧性○S～4・S～5・S～6<br>防音ドア、防音サッシ遮音性の等級（）<br>断熱ドア、断熱サッシ断熱性の等級（）<br>耐震性能<br>建築非構造部材の耐震性能に係る特記事項による<br>ステンレス鋼板の材料※ SUS304、SUS430J1L又はSUS443J1<br>くつずりの仕上げステンレス鋼板を用いる場合※ H L以上<br>形状及び仕上げ<br>鋼板類の厚さ※ 標準仕様書表16. 4. 2による<br>標準型鋼製建具の形式及び寸法※ 建具表による（16. 2. 2）（16. 5. 2～4. 6）（表16. 5. 1）<br>性能値等（建具符号：・）建具表による（）<br>簡易気密型ドアセット・適用する<br>防音ドア、防音サッシ遮音性の等級（）<br>断熱ドア、断熱サッシ断熱性の等級（）<br>耐震性能<br>建築非構造部材の耐震性能に係る特記事項による<br>鋼板の材料※ 亜鉛めっき鋼板・ビニル被覆鋼板・カラー鋼板・ステンレス鋼板<br>ステンレス鋼板の材料※ SUS304、SUS430J1L又はSUS443J1<br>くつずりの仕上げステンレス鋼板を用いる場合※ H L以上<br>形状及び仕上げ<br>鋼板類の厚さ※ 標準仕様書表16. 5. 1による<br>召合せ、縦小口包み板の材質※ 鋼板<br>標準型鋼製軽量建具の形状及び寸法※ 建具表による（16. 2. 2）（16. 4. 2）（16. 6. 2～5）<br>性能値等（建具符号：・）建具表による（）<br>簡易気密型ドアセット・適用する<br>外部に面する建具の耐風圧性・S～4・S～5・S～6<br>防音ドア、防音サッシ遮音性の等級（）<br>断熱ドア、断熱サッシ断熱性の等級（）<br>耐震性能<br>建築非構造部材の耐震性能に係る特記事項による<br>ステンレス鋼板の材料※ SUS304、SUS430J1L又はSUS443J1<br>くつずりの仕上げステンレス鋼板を用いる場合※ H L以上<br>形状及び仕上げ<br>表面仕上げ※ H L・鏡面仕上げ・工法<br>ステンレス鋼板の曲げ加工※ 普通曲げ・角出し曲げ（・a角・b角・c角）（16. 7. 2～4）<br>建具材の加工、組立時の含水率※ A種<br>建物内部の木製建具に使用する表面材及び接着剤のホルムアルデヒド放散量※ F☆☆☆☆<br>・フラッシュ戸<br>表面材のホルムアルデヒド放散量※ 標準仕様書16. 7. 2(2) (i) (a)による<br>表面材の品質等 | 10N以下である。また、未使用の倉庫でシリンダが回転でき、かつ、1箇所1段差浅い刻みをもつ異なるキーでは、シリンダが回転しないこと。（キーに加えるトルクは、150N・cmとする）<br><外力に対する性能><br>1) デッドボルトの押込み強度試験（10KN）を行なった後、荷重を除いたときのデッドボルトの出す寸法は8mm以上であること。<br>2) デッドボルトの側圧強度試験（10KN）を行なった際、加圧板がデッドボルトを通過しない<br>3) デッドボルトの押込み強度（衝撃荷重）試験（58. 8J）の衝撃荷重を加えたとき、解錠状態（デッドボルトの突出量が8mm未満）にならないこと。<br>4) デッドボルトの側圧強度（衝撃荷重）試験（58. 5J）の衝撃荷重を加えたとき、解錠状態（加圧板がデッドボルトを通過した状態）にならないこと。<br>5) （シリンダ本締めはグレーD3以上の彫込錠の場合）ストライクプレートの厚さ1. 5mm以上のステンレス鋼製とし、トロヨキは厚さ1. 6mm以上の鋼製の一体絞りとする。又はストライクの強度と同等以上の強度をもつものとする。<br><使用扉の質量に対する性能><br>（シリンダ箱錠のみ）<br>ラッチボルトの側圧強度試験（4KN）を行い、荷重を除いたとき、ハンドル操作及びラッチングに支障がない。<br><ハンドルの強度（シリンダ箱錠のみ）><br>1) レバーハンドルのねじり強度試験（3. 5KN・cm）を行なった後、トルクを除いたとき、ハンドルが正常に作動していること。また、施設時ハンドルが固定される錠は、施設状態が維持され、かつ、施設解錠操作に支障がない。<br>2) 握り玉のねじり強度試験（3KN・cm）を行なった後、トルクを除いたとき、握り玉が正常に作動していること。また、施設時握り玉が固定される錠は、施設状態が維持され、かつ、施設解錠操作に支障がない。<br>3) ハンドルの引張強度試験（2KN）を行い、荷重を除いたとき、ハンドルが正常に作動していること。また、施設時ハンドルが固定される錠は、施設状態が維持され、かつ、施設解錠操作に支障がない。<br>4) ハンドルの垂直荷重強度試験（2KN）を行い、荷重を除いたとき、ハンドルが正常に作動していること。また、施設時ハンドルが固定される錠は、施設状態が維持され、かつ、施設解錠操作に支障がない。<br><鍵通し><br>1) 鍵通し数は、1. 5万以上とする。ただし、異なるキーウェイ形状であっても、共通のキーセクションが存在する場合は、有効かぎ（鍵）通し数とみなさないものとする。<br>2) 同タンブラーの使用数は、60%以下とする。また、6本タンブラーにおいては、キーの同一刻みは、最大2連続までとしていること。<br>鍵付方法は、JIS A 1541-1（建築金物一錠－第1部：試験方法）による。<br>【レバーハンドル】<br>（性能）<br><ねじり強度><br>レバーハンドルのねじり強度試験（3. 5KN・cm）を行なった後、トルクを除いたとき、ハンドルが正常に作動していること。また、施設時ハンドルが固定される錠は、施設状態が維持され、かつ、施設解錠操作に支障がないこと。<br><引張り強度><br>ハンドルの引張り強度試験（2KN）を行い、荷重を除いたとき、ハンドルが正常に作動していること。また、施設時ハンドルが固定される錠は、施設状態が維持され、かつ、施設解錠操作に支障がないこと。<br><垂直荷重強度><br>ハンドルの垂直荷重強度試験（2KN）を行い、荷重を除いたとき、ハンドルが正常に作動していること。また、施設時ハンドルが固定される錠は、施設状態が維持され、かつ、施設解錠操作に支障がないこと。<br>試験方法は、JIS A 1541-1（建築金物一錠－第1部：試験方法）による。<br>クローザー類<br>（品質・性能） | 12鍵<br>13自動ドア開閉装置<br>性能<br>※ 標準仕様書表16. 9. 1による<br>種類・SSLD-1・SSLD-2・DSL D-1・DSL D-2<br>・車椅子使用者用便房出入り口引き戸用駆動装置<br>性能<br>※ 標準仕様書表16. 9. 2による<br>引き戸用検出装置<br>性能<br>※ 標準仕様書表16. 9. 3による<br>種類・光線（反射）センサー・熱線センサー・音波センサー・光電センサー・電波センサー・タッチスイッチ・押しボタンスイッチ<br>タッチスイッチの種類<br>・無線式タッチスイッチ・光線式タッチスイッチ<br>車椅子使用者用便房操作スイッチの種類<br>・大形（開・閉）押しボタンスイッチ・非接触スイッチ<br>戸の開閉方式※ 建具表による<br>防錆・適用する・適用しない<br>凍結防止措置・適用する・適用しない<br>性能等※ 標準仕様書表16. 10. 1による（16. 10. 3）<br>（試験方法）<br>（1）耐久性（開閉繰り返し）試験<br>閉については外力によらず、試験体の自閉装置及び制御装置のみにより戸を開端位置から開端位置までの作動を確認できる試験を行う。同試験に用いる試験体は片引しとし、開口内法有効高さ2, 000mm、幅は最大寸法とする。適用戸総質量の区分毎に試験を行う。自閉装置、制御装置は10万回以上の時点で1回の目調整を行えるものとし、また、その他の制御装置についてはメーカーの耐久性試験成績書において2万回以上の耐久性能を確認することで、試験に代えることができるものとする。<br>（2）耐衝撃性試験<br>落下高さ17cmにて、ドアの中央部にドアが外れる方向に衝撃を与える。<br>耐衝撃性試験に用いる試験体は片引戸、開口内法有効寸法は高さ2, 000mm、幅900mmとする。適用戸総質量の区分毎に試験を行う。<br>（3）気密性試験<br>JIS A 1516「建具の気密性試験方法」による。 | 15重量シャッター<br>シャッターの種類<br>・管理用シャッター<br>・外壁用防火シャッター<br>・屋内用防火シャッター<br>・防煙シャッター<br>外壁開口部に設ける重量シャッターの耐風圧強度（）Pa<br>開閉方式の種類※ 電動式（手動併用）・手動式<br>安全装置<br>電動式シャッターの急降下制動装置、急降下停止装置<br>（設置箇所・建具表による）<br>電動式シャッターの障害物感知装置<br>（設置箇所・建具表による）<br>屋内用防火シャッター若しくは防煙シャッターの危害防止装置<br>（設置箇所・建具表による）<br>管理用シャッターのシャッターケース・設ける・設けない<br>・設ける・設けない<br>スラット及びシャッターケース用鋼板<br>鋼板の種類・JIS G 3302（溶融亜鉛めっき鋼板及び鋼帯）<br>・JIS G 3312（塗装溶融亜鉛めっき及び鋼帯）<br>めっきの付着量※ Z12又はF12を満足するもの<br>ガイドレール、まぐさ、両掛りに用いる座板及び座板のカバー、両掛りに用いるスイッチボックス類のふたの材質<br>ステンレス鋼板の材料※ SUS304、SUS430J1L又はSUS443J1 | 16軽量シャッター<br>開閉方式の種類※ 手動式・電動式（手動併用）<br>耐風圧強度（）Pa<br>安全装置（電動シャッター）<br>・急降下停止装置<br>（設置箇所・建具表による）<br>※障害物感知装置<br>（設置箇所・建具表による）<br>スラットの材質の種類<br>・JIS G 3312（塗装溶融亜鉛めっき鋼板及び鋼板）<br>めっきの付着量（※ Z06 又はF06）<br>・JIS G 3322（塗装溶融5～5％アルミニウム－亜鉛合金めっき鋼板及び鋼板）<br>めっきの付着量（※ AZ30）<br>スラットの形状<br>・インターロッキング形・オーバーラッピング形<br>シャッターケース※ 設ける・設けない<br>ガイドレール（中柱共）の材質※ ステンレス鋼板（SUS304）厚さ1. 0mm<br>座板の材質（屋外の場合）※ ステンレス製既製品 | 17オーバーヘッドドア<br>（16. 13. 2. 3）<br>セクション材料による区分風圧力による区分開閉方式による区分収納方式による区分ガイドレールの材料<br>※スチールタイプ○アルミニウムタイプ○ファイバーグラスタイプ○125○100○75○50※バランスタイプ○チェーン式○電動式○ローペード形・ハイリフト形・バーチカル形<br>電動式タイプで障害物感知装置を設ける箇所※ 図示 | 18ガラス<br>下記のガラス以外の品種、厚さの呼びによる種類等<br>※ 建具表による<br>合わせガラスの材料板ガラスの種類及び厚さの組合せ並びに合わせガラスの合計厚さ及び特性による種類※ 下記以外は建具表による<br>材料板ガラスの種類、組合せ<br>・フロート板、フロート板合わせガラス<br>・溶球衝撃及び離特性並びにショットバック衝撃特性による種類<br>・I 類・Ⅱ～I 類<br>・Ⅱ～2類・Ⅲ類<br>強化ガラスの形状による種類、材料板ガラスの種類による名称及び特性による種類<br>※ 下記以外は建具表による<br>材料板ガラスによる種類による名称材料板ガラス破片の状態及びにショットバック衝撃特性による種類<br>・フロート強化ガラス<br>・フロート板ガラス<br>・I 類・Ⅲ類<br>熱線吸収ガラスの板ガラスによる種類、厚さによる種類及び性能による種類<br>※ 下記以外は建具表による<br>材料板ガラスによる種類性能による種類色調<br>・熱線吸収フロート板ガラス<br>・1種・2種・グリーン<br>・熱線吸収吸入り難き板ガラス<br>複層ガラスの材料板ガラスの種類及び厚さの組合せ並びに複層ガラスの厚さ<br>断熱性による区分・T1・T2・T3○T4・T5・T6<br>封入気体の種類○空気・アルゴン<br>日射取得性、日射遮蔽性による区分○G・S<br>熱線反射ガラスの材料板ガラスの種類及び厚さによる種類<br>※ 下記以外は建具表による<br>材料板ガラスによる種類日射熱遮蔽性による区分耐久性による区分<br>・1種<br>A類<br>色調（・ブルー・グレー・）<br>・2種<br>・A類・B類<br>・3種<br>B類<br>反射皮膜面・内面・外面<br>ガラスの留め材及び溝の大きさ（16. 14. 2）（9. 7）<br>建具の種類ガラス留め材ガラス溝の大きさ（mm）<br>アルミニウム製※ シーリング材・ガスケット・グレイジングチャンネル形<br>※ 建具の製造所の仕様による<br>鋼製及び鋼製軽量※ シーリング材<br>※ 建具の製造所の仕様による<br>ステンレス製※ シーリング材<br>※ 建具の製造所の仕様による<br>樹脂製※ シーリング材・ガスケット・グレイジングチャンネル形<br>※ 建具の製造所の仕様による<br>耐震性能<br>建築非構造部材の耐震性能に係る特記事項による<br>ガラスブロック積み（16. 14. 5）<br>表面呼び寸法厚さ色調クリア乳白平積み曲面積み伸縮調整目地位置（mm）防火性能<br>・正方形・125×12580・95・※8～15※6mm以下※無し<br>・160×160・125・15～25※標準仕様書16. 14. 5(2) (g) (a)・図示<br>・200×200・95・125<br>・320×32095・<br>壁用金属枠及び補強材の材質・形状※ 図示<br>力骨材質※ ステンレス鋼（SUS304）<br>寸法※ |
|---|------|---|---|---|---|---|---|---|

1

カーテンウォール工事

2

メタルカーテンウォール

3

PCカーテンウォール

4

塗装工事

5

断熱材

6

断熱材

東広島市都市交通部営繕課

設計者・設計事務所名  
協同組合 建築設計団SOU  
一級建築士 第350023号 山名 健介

工事名  
令和8年度 災害対策事業 防災備蓄倉庫新築工事（建築）

図面内容・縮尺  
建築工事特記仕様書（6）

設計  
N.S.  
A2版～100%  
A3版～70.7%

図面番号  
特一〇六

意匠

[illegible]

|                    |                 |   |   |
|--------------------|-----------------|---|---|
|                    | (品質・性能)         | 項目   | 材質等   |
|                    | 屋内外用            |   | 【アルミニウム及びアルミニウム合金押出型材の場合】<br>JIS H 4100「アルミニウム及びアルミニウム合金の押出型材」に規定するA606S-T5、またはこれと同等の性能を有するもの。<br>JIS H 8602「アルミニウム及びアルミニウム合金の陽極酸化塗装被覆材」のB又はJIS H 8601「アルミニウム及びアルミニウム合金の陽極酸化被覆」に規定するAA15、もしくはこれらと同等の性能を有するもの。                                                 |
|                    |                 | 表面処理   | 【ステンレス鋼板の場合】<br>JIS G 4305「冷間圧延ステンレス鋼板及び鋼帯」に規定するSUS 304、 SUS430J/L、 SUS443J1またはこれらと同等の性能を有するもの。   |
|                    |                 | 材質   | 【アルミニウム及びアルミニウム合金押出型材の場合】<br>屋内外用に同じ。ただし、その他の構成材（底板、補強材、コーナーピース等）は、屋内用の材質のものとする。   |
|                    |                 | 表面処理   | 屋内外用に同じ。   |
|                    |                 | 【ステンレス鋼板の場合】   | 材質 屋内外用に同じ。   |
|                    |                 | 【鋼板の場合】   | 材質 鋼板又はJIS G 3313「電気亜鉛めっき鋼板及び鋼帯」に規定する鋼板にメラミン樹脂焼付塗装等の防錆処理を行ったもの。<br>JIS G 3313又は鋼板等に標準仕様書表18.3.1及び表18.3.2の錆止め塗料塗りの防錆処理を行ったもの。   |
|                    |                 | 【アルミニウム及びアルミニウム合金押出型材の場合】                                                                                       | 材質 屋内外用又は屋内用に同じ。<br>表面処理 屋内外用又は屋内内に同じ。   |
| 受け枠材<br>および<br>蓋枠材 | 二重差の場合の中差用      | 【ステンレス鋼板の場合】   | 材質 屋内外用又は屋内内に同じ。   |
|                    |                 | 【鋼板の場合】   | 材質 屋内用に同じ。<br>表面処理 屋内内に同じ。   |
|                    |                 | 【鉄鋳体の場合】   | 材質 JIS G 5501「ねずみ鉄製品」に規定するFCI50、 FC200。   |
|                    |                 | 【上記以外の場合】   | 材質 塩化ビニル樹脂製等   |
|                    |                 | 【銅製の場合】   | JIS H 3100「銅及び銅合金の板及び条」に規定するC2600、 C2720、 C2801又はJIS H 3250「銅及び銅合金の棒」に規定するC3602、 C3604もしくはこれらと同等の性能を有するもの。   |
| 目地材                |                 | 材質   | JIS H 3100「銅及び銅合金の板及び条」に規定するC2600、 C2720、 C2801又はJIS H 3250「銅及び銅合金の棒」に規定するC3602、 C3604もしくはこれらと同等の性能を有するもの。   |
|                    |                 | 【ステンレス鋼板の場合】   | JIS G 4305に規定するSUS304、 SUS430J/L、 SUS443J1またはJIS G 4308「ステンレス鋼線材」に規定するSUS304もしくはこれらと同等の性能を有するもの。   |
|                    |                 | 【ステンレス鋼板の場合】   | 材質 JIS G 4305に規定するSUS304、 SUS430J/L、 SUS443J1またはJIS G 4308に規定するSUS304もしくはこれらと同等の性能を有するもの。   |
|                    |                 | 【アルミニウム板の場合】   | 材質 JIS H 4000「アルミニウム及びアルミニウム合金の板及び条」に規定するA1100P-H24または同等の性能を有するもの。<br>JIS H 8602に規定するBまたはJIS H 8601に規定するAA15もしくはこれらと同等の性能を有するもの。   |
|                    |                 | 表面処理   | これらと同等の性能を有するもの。   |
|                    |                 | 【ステンレス鋼板またはアルミニウム板以外の場合】                                                                                        | 充填後は、補強材及びコーナーピースの種類がモルタル内に埋め込まれる場合は、鋼板も可とする。   |
|                    |                 | 【ステンレス鋼板の場合】   | 材質 JIS G 4305に規定するSUS304、 SUS430J/LまたはSUS443J1もしくは同等の性能を有するもの。   |
|                    |                 | 【鋼板の場合】   | 鋼板はJIS G 3313に規定する鋼板にメラミン樹脂焼付塗装等の防錆処理を行ったもの、またはこれと同等の性能を有するもの。<br>JIS G 3313または鋼板等に標準仕様書表18.3.1および表18.3.2の錆止め塗料塗等の防錆処理を行ったもの、もしくはこれらと同等の性能を有するもの。   |
|                    |                 | バックン材   | 塩化ビニル系ゴム、軟質塩化ビニル、クロロプレン、スポンジラバー、エチレンプロピレン等外種と蓋枠の材質、形状に適する弾力性及び密着性を有するもの。   |
|                    |                 | アンカー材   | 鋼板に電気亜鉛めつき又は防錆塗装を行ったもの又は同等の防錆性能を有するもの。   |
| 取手                 |                 | 黄銅鍍物製、黄銅製、アルミニウム押出型材、合金鍍物製、ステンレス鋼鍍物品、ステンレス鋼材製等の堅牢な材質のもの。ステンレス鋼材、アルミニウム押出型材等で被覆した合成樹脂製のものは、衝撃による変形・割れが生じない構造のもの。 | 黄銅製、ステンレス鋼製、亜鉛合金製（クロムめっき）の類。   |
|                    |                 | 錠   |   |
|                    |                 | 品質   |   |
| 項目                 |                 | 品質等   |   |
|                    |                 | 構造   | 1.加工は、受け枠・蓋枠とも四隅の接縁部に目違い・ずれ・隙間がない構造であること。<br>2.組立は、受け枠・蓋枠とも右側の埋設部を溶接継ぎおよび留付金具材等により留付け可能な構造であること。<br>3.取壊状態において蓋枠と受け枠に面しない目違いのない構造であること。又蓋と受け枠の接合部は、歪みがなく歩行等に際して生じたときその他の支障が生じない構造であること。<br>4.錠付きの場合の施錠・開錠は、鍵または閉鎖用ハンドル式とする。<br>5.アンカーは、四周均等かつ堅固に固定できる位置にあること。 |
|                    |                 | 許容差   | 製品の許容差<br>受け枠基準寸法 600mm角度度まで<br>受け枠寸法の許容差 ±0.5mm<br>蓋枠寸法の許容差 ±0.5mm<br>受け枠と蓋枠のクリアランス 片側2.0mm以内   |
| 性能                 |                 | 耐荷重性能   | イ)加圧する加重値P=1,000N<br>ロ)蓋中央部の預置たわみが点検口の有効径の0.08%以内<br>ハ)受け枠・蓋その他に使用上の支障がないこと<br>ニ)破壊荷重が、加圧荷重値Pの2倍以上   |
|                    |                 | (試験方法)   |   |
|                    |                 | ①試験体   | 試験体は、受け枠・蓋枠ともアルミニウム製を含む場合は、アルミニウム製（目地材にステンレス製等を使用したものを可）を優先する。また、仕上げ材を張付けないもの（底板面）とする。<br>イ)貼付用とし、約60mm角程度とする。<br>ロ)枠見込みは40mm以下とし、蓋の底版は単層の製品で、補強材は各製品のうち断面係数が小さいものとする。また、材質、厚さ、形状及び位置は、常時生産品とする。                                                              |
| (2)試験              |                 | イ)試験は、蓋枠の四周を支持させ、蓋の中央部にφ50mmの加圧板を設置し、加圧する。                                                                      |   |
|                    |                 | ロ)本試験前に200Nを加圧した後、本試験を行う。                                                                                       |   |
|                    |                 | ハ)本試験は、1,000Nで加圧、荷重除去を3回繰り返して行った後、その後試験体が破壊する（終局荷重）まで加圧する。                                                      |   |
| 29                 | 耐震スリット          | 方向   | 幅   |
|                    |                 | タイプ   | 耐火性能   |
|                    |                 | 防水性能   | 備考   |
| 20                 | 止水板             | 構造特記仕様書による。   | ・耐火型<br>・非耐火型   |
|                    |                 | 有り   | 無し   |
|                    |                 |   |   |
| 21                 | エキスパンションジョイント金物 | 目的地   | 内壁   |
|                    |                 | 内壁   | 外壁   |
|                    |                 | 外壁   |   |
| 22                 | 旗竿              | 目的地   | ・シーリング材（見え掛かり部のみ）<br>・シーリング材（見え掛かり部のみ）<br>・シーリング材（内外共）   |
|                    |                 | 目地材   | ・   |
|                    |                 | 目地寸法（mm）   | ・幅20×深さ10<br>・幅20×深さ10<br>・   |
| 23                 | 旗竿受金物車止めさく      | シーリング材の種類は標準仕様書表9.7.1による形式                                                                                      | ・差し式<br>・据置き式<br>・壁張り式   |
|                    |                 | 材質   | ・塩化ビニル製（種類）<br>・非加硫プラスチック製   |
|                    |                 | 寸法（mm）   | 施工箇所   |
| 24                 | フェンス            | 耐力性能   | 建築非構造部材の耐力性能に係る特記事項による   |
|                    |                 | 材料   | ※ アルミニウム合金製<br>・テーパー式<br>・同一断面式   |
|                    |                 | 高さ（mm）   | 操作方法   |
| 25                 | プレキャストコンクリート    | 形式   | 固定方法   |
|                    |                 | 高さ（mm）   | 備考   |
|                    |                 |   |   |
| 26                 | フェンス            | フェンスの種類   | ・ビル設置エキスパンドフェンス<br>・樹脂塗装メッシュフェンス<br>・鋼管フェンス<br>・アルミフェンス   |
|                    |                 | 高さ   | ※ 図示<br>（2.0.3.3.4）   |

5

カラー舗装

・ 加熱系カラー舗装  
構成・厚さ ※ 図示  
加熱系混合物の結合材  
・ アスファルト混合物  
・ 石油樹脂系混合物 顔料の添加量（ % ）  
着色骨材（  
）、自然石（  
）  
・ 常温系カラー舗装  
工法 ・ ニート工法 ・ 塗布工法  
着色部の下部 ・ アスファルト舗装 ・ コンクリート舗装  
  
舗装の平坦性 ※ 通行の支障となる水たまりを生じない程度  
・

6

透水性アスファルト舗装

舗装の構成 ・ 図示  
（22. 7. 2、3、6）  
材料  
骨材  
・ 道路用砕石  
・ アスファルトコンクリート再生骨材  
（標準仕様書 表22. 4. 1による種類： ・ 60～80 ・ 80～100）  
試験  
開粒度アスファルト混合物等の抽出試験 ・ 行う ・ 行わない  
砂の粒度試験 ・ 行う（適用場所 ・ フィルター層 ・ 砂を用いる場合の凍上抑制層）  
・ 行わない  
舗装の平坦性 ※ 著しい不陸がないもの

7

ブロック系舗装

・ コンクリート平板舗装  
（22. 8. 2、3）

| 種類                                   | 寸法（mm） | 厚さ（mm）    | 目地材           | 備考                                  |
|--------------------------------------|--------|-----------|---------------|-------------------------------------|
| ※ 普通平板（N）<br>・ 透水平板（P）<br>・ 保水性平板（M） | ※ 300角 | ※ 60<br>・ | ※ 砂<br>・ モルタル | 表面加工<br>・ 研ぎ出し<br>・ 洗い出し<br>・ たたき出し |

  
クッション材  
※ 砂  
・ 空練りモルタル  
仕上り面の平坦性 ※ 歩行に支障となる段差がないものとし、コンクリート平板間の段差は3mm以内とする。  
  
・ インターロッキングブロック舗装

| 種類                                          | 部位     | 形状寸法      | 厚さ（mm）    | 曲げ強度（N/mm2） | 備考                 |
|---------------------------------------------|--------|-----------|-----------|-------------|--------------------|
| ※ 普通ブロック（N）<br>・ 透水性ブロック（P）<br>・ 保水性ブロック（M） | 車路     | ・ 図示<br>・ | ※ 80<br>・ | ※ 5. 0<br>・ | 表面加工<br>・ 標準品<br>・ |
| ※ 普通ブロック（N）<br>・ 透水性ブロック（P）<br>・ 保水性ブロック（M） | 歩行者用通路 | ・ 図示<br>・ | ※ 60<br>・ | ※ 3. 0<br>・ |                    |
| ・                                           |        |           |           |             |                    |

  
クッション材  
※ 砂  
・ 空練りモルタル  
仕上り面の平坦性 ※ 歩行に支障となる段差がないものとし、インターロッキングブロック間の段差は3mm以内とする。  
  
・ 舗石舗装

| 種類                  | 形状寸法（mm）  | 厚さ（mm） | 施工方法         | 基層                       | 基層の厚さ（mm）    |
|---------------------|-----------|--------|--------------|--------------------------|--------------|
| ※ 花こう岩<br>・<br>・ 図示 | ・ 割石<br>・ | ・<br>・ | ・ うろこ張り<br>・ | ・ コンクリート板<br>・ アスファルト混合物 | ※ 70<br>※ 50 |

  
仕上り面の平坦性 ※ 歩行に支障となる段差がないものとし、舗石間の段差は3mm以内とする  
・  
・ ジオテキスタイル  
単位面積質量 ・ 60g/m2以上  
厚さ（mm） ・ 0.5～1.0  
引張強さ ・ 98N/5cm（10kgf/5cm）以上  
透水係数 ・ 1.5×10<sup>-3</sup>cm/秒以上 8 |

砂利敷き

種別（22. 9. 2）  
・ A種（施工範囲： ・ 図示 ・ 道路 ・ ）  
・ B種（施工範囲： ・ 図示 ・ 建物周囲その他 ・ ）

路面標示用塗料

路面標示用塗料はJIS K 5665による。

| 種類      | 施工 | 適用色 | 幅（mm）        | 塗布厚さ（mm）    | 適用部位 |
|---------|----|-----|--------------|-------------|------|
| ※ 3種 1号 | 溶融 | 粉体状 | ・ 白<br>○ 150 | ・ 1. 0<br>・ | ・ 白線 |
| ・ 1種    | 常温 | 液状  | ・<br>○ 100   | ・           | ・ 黄線 |
| ・ 2種    | 加熱 |     |              |             | ・    |

  
低揮発性有機溶剤型の路面標示用水性塗料  
○ 図示

9

車止め

23

植栽及び屋上緑化工事

1

植栽地の確認等

土壌の水素イオン濃度指数（pH）試験 ・ 行う ・ 行わない  
電気伝導度（EC）の試験 ・ 行う ・ 行わない  
（23. 1. 3）

2

植栽基盤の整備

| 植栽    | 工法        | 有効土層の厚さ（cm）                                                            | 整備範囲                           | 土壌改良材             |
|-------|-----------|------------------------------------------------------------------------|--------------------------------|-------------------|
| 樹木    | ※ A種      | 樹高12m以上                                                                | ・ 渠張り部分<br>・ 植栽部分<br>・ 図示<br>・ | ・ 適用する<br>・ 適用しない |
|       | ・ B種      | （ ※ 100 ・ 120 ・ 150）                                                   |                                |                   |
|       | ・ C種      | 樹高7m以上～12m未満                                                           |                                |                   |
|       | ・ D種      | （ ※ 80 ・ 100）<br>樹高3m以上～7m未満<br>（ ※ 60 ・ 80）<br>樹高3m未満<br>（ ※ 50 ・ 60） |                                |                   |
| 芝、地被類 | ※ B種<br>・ | ※30                                                                    | ・ 植栽部分<br>・ 図示<br>・            | ・ 適用する<br>・ 適用しない |

  
植栽基盤の排水設備 ・ 設ける（ ※ 図示 ・ ） ・ 設けない  
  
・ 現場発生土の良質土 ・ 客土  
（23. 2. 3）  
3 植込み用土  
4 土壌改良材  
種別及び指定量等（23. 2. 3）  
・ バーク堆肥  
施工箇所 ※ 植栽範囲 ・ 図示  
使用量 植栽基盤面積1m2あたり（ ・ 50 L ・ ）  
・ 汚泥発酵肥料（下水汚泥コンポスト）  
施工箇所 ※ 植栽範囲 ・ 図示  
使用量 植栽基盤面積1m2あたり（ ・ 10 L ・ ）  
・  
材料  
「金属等を含む産業廃棄物に係る判定基準を定める省令」の別表第1の基準に適合する原料を使用したもので、植害試験の調査の結果、害が認められないものとする  
5 樹木  
樹種、寸法、株立数等 ※ 図示（23. 3. 2）  
6 支柱  
支柱材 ※ 丸太（間伐材） ・ 真竹（23. 3. 2、3）  
防腐処理方法 ※ 加圧式防腐処理丸太材  
形式 ・ 図示

7

幹巻き用材料

材料 ※ 幹巻き用テープ ・ わら又はこも（23. 3. 2）

8

芝

種類 ※ コウライシバ ・ ノシバ（23. 4. 2、3）  
芝張りの工法  
平地 ※ 目地張り ・ べた張り  
法面 ・ 目地張り ※ べた張り

9

吹付けは種

| 種子の種類         | 発芽率       | 種子の量（g/m2） | 備考 |
|---------------|-----------|------------|----|
| ※洋芝類（採取後2年以内） | ※発芽率80%以上 |            |    |

10

地被類

| 樹種 | コンテナ径 | 単位面積当たりのコンテナ数 | 弁立数 |
|----|-------|---------------|-----|
| ・  | ・     | ・             | ・   |

  
（23. 4. 2）

11

新植、芝等の結植償

新植樹木（芝張り、吹付けは種及び地被類を含む）の結植償の期間（23. 3. 4、6）（23. 4. 7）（23. 5. 3）  
※ 引渡しの日から1年 ・ 無し

12

移植樹木の枯損処置

移植樹木の枯損処置を行う期間（23. 3. 6）  
※ 引渡しの日から1年 ・ 無し ・

13

屋上緑化

植栽基盤及び材料（23. 5. 2～4）  
・ 屋上緑化システム ・ 屋上緑化計量システム  
土壌層の厚さ ・ 図示  
排水層 ・ 軽量骨材（層の厚さ： ） ・ 板状成形品  
植込み用土 ※ 改良土 ・ 人工軽量土  
樹木、芝及び地被類の樹種又は種類、寸法、株立数等 ※ 図示  
見切り材、舗装材、排水孔、マルチング材等 ※ 図示  
支柱 ・ 設置する（形式 ・ 図示 ・ ）  
形式 ※ 図示  
かん水装置 ・ 設置する（種類 ・ 図示 ）  
工法  
「屋根ふき材及び屋外に面する構造物の風圧に対する構造耐力上の安全性を確かめるための構造計算の基準を定める件」（平成12年5月31日 建設省告示第1468号）に基づく風圧力に対応した工法 ・ 図示  
（品質・性能）

| 項目                | 品質・性能                                                                                                 |
|-------------------|---|
| 透水フィルター           | 透水性能試験専用土壌を用いた定水位透水試験での透水係数が直前の週の数値より高い値を維持し、透水係数の上昇傾向を確認できること。                                       |
| 透水、排水層等構成材の主要材質   | 合成樹脂等で耐腐食性及び耐久性のあるものであること。（保水層を有する場合は、保水層共）                                                           |
| 排水層               | 植物の生育に必要な排水性能を持ち、通気性及び植込み土壌を支え、流出しない構造をもつこと。                                                          |
| 排水層の鉛直方向の排水性能     | 240 L/m2・h 以上                                                                                         |
| 耐荷重性能（排水層の許容圧縮強度） | 最大有効土壌層厚の単位面積当たりの重量の1.5倍以上、かつ、3×10 <sup>4</sup> N/m2以上の載荷重で破壊・有害な変形のないこと。また、一般メンテナンス時の上部歩行に際し破壊しないこと。 |
| 耐根層               | 重ね合わせ部を含め、クマザサ等の地下茎伸長力の強い植物に対して3年以上の耐根性能を有し、かつ、耐腐食性及び耐久性のあるものであること。                                   |
| 耐根層保護層            | 材質は、合成樹脂等とし、耐腐食性及び耐久性を有し、かつ、施工中及び施工後の耐根層を保護できること。ただし、耐根層を保護コンクリート（絶縁シートも含む）の下に設ける場合は省略することができるものとする。  |

  
（試験方法）  
（1）透水フィルタの透水性能  
（イ） JIS A 1218「土の透水試験方法」に規定するの定水位透水試験に準じたインターロッキングブロックの透水性能試験装置の下部に試験体（透水フィルタ）をセットし、その上に砂（JIS A5308「レディミクストコンクリート」付属書Aに規定する砂）及びシルト#250を容積比9：1の割合で混合し、高さ80mmの試験容器に加圧せずに均一に充填する。（試験体1体）  
（ロ） 常温で1日置いた後、上部より給水する。給水5日間連続後取り出して自然水切り2日とした給水サイクルを繰り返す。週2回を下回らない測定回数で圧力差の水準差110mmを保持したまま、1分間の透水量を計量し、透水係数を算出する。なお、乾燥工程の試験室は室温20±3℃温度60±5%とする。  
（ハ） 水切り工程は、試験体の入った試験装置を取り出し、試験室内に水が切れる状態で保管する。  
（ニ） 各サイクルごとの透水係数の推移をグラフ化し、6週間を過ぎるまでにその週の数値が直前の週の数値より高い値を維持し、透水係数の上昇傾向を確認できれば目詰まりが解消方向にあると判断し、合格とする。  
（ホ） 試験開始後6週間、流水時間合計が30日を超えた時点で透水係数がまだ上昇に転じない場合は、その後も透水量が増加する方向へ向かうまで流水時間を延長して確認することも可とする。  
（2）排水層の耐荷重性能  
（イ） 最大土壌層等の単位面積当たりの重量の1.5倍かつ3×10<sup>4</sup> N/m2の等分布荷重による加圧試験を行ない、排水層及び耐根層等に有害な変形・破壊の起きないことを確認する。又その時の圧縮応力に対する歪み（%）を測定する。（保水層を有する場合は保水層も対象とする。）  
（ロ） 試験体は耐根層から透水層までを通常使用状態にセットした3体とする。加圧速度は10mm/min以下とする。  
・ 屋上緑化植量システム  
樹木、芝及び地被類の樹種並びに種類、寸法、株立木数等 ※ 図示  
見切り材、舗装材、排水孔、マルチング材等 ※ 図示  
（品質・性能）

| 項目                | 品質・性能                                                                                                |
|-------------------|---|
| 透水、排水層等構成材の主要材質   | 合成樹脂等で耐腐食性及び耐久性のあるものであること。（保水層を有する場合は、保水層共）                                                          |
| 透水層               | 目詰まりにより植物の生育に支障を生じることがなく、植え込み用土を流出させない構造であること。                                                       |
| 排水層               | 植物の生育に必要な排水性能を持ち、通気性及び植込み土壌を支え、流出しない構造をもつこと。                                                         |
| 排水層の鉛直方向の排水性能     | 240 L/m2・h 以上                                                                                        |
| 耐荷重性能（排水層の許容圧縮強度） | 3×10 <sup>4</sup> N/m2以上の載荷重で破壊・有害な歪みなど異常のないこと。また、一般メンテナンス時の上部歩行に際し破壊しないこと。                          |
| 耐根層               | 重ね合わせ部を含め、クマザサ等の地下茎伸長力の強い植物に対して3年以上の耐根性能（貫通防止能力）を有し、かつ、耐腐食性及び耐久性のあるもの。                               |
| 耐根層保護層            | 材質は、合成樹脂等とし、耐腐食性及び耐久性を有し、かつ、施工中及び施工後の耐根層を保護できること。ただし、耐根層を保護コンクリート（絶縁シートも含む）の下に設ける場合は省略することができるものとする。 |

  
（試験方法）  
（1）排水基盤の耐荷重性能  
（イ） 3×10<sup>4</sup> N/m2の等分布荷重による加圧試験を行ない、排水層及び耐根層等に有害な変形・破壊の起きないことを確認する。また、その時の圧縮応力に対する歪み（%）を測定する。（保水層を有する場合は保水層も対象とする。）  
（ロ） 試験体は耐根層から透水層までを通常使用状態にセットした3体とする。加圧速度は10mm/min以下とする。  
工法  
建築基準法に基づき定まる風圧力の（ ・ 1 ・ 1.15 ・ 1.3）倍の風圧力に対応した工法  
支柱 ・ 設置する（形式 ・ 図示 ・ ）  
かん水装置 ・ 設置する（種類 ・ ）

東広島市都市交通部営繕課

設計者・設計事務所名  
協同組合 建築設計団SOU岡  
一級建築士 第350023号 山名 健介

工事名  
令和8年度 災害対策事業 防災備蓄倉庫新築工事（建築）

図面内容・縮尺  
N. S.  
A2版→100%  
A3版→70. 7%

設計  
令和07年

種別  
意匠  
図面番号  
特－0

東広島市都市交通部営繕課

設計者・設計事務所名  
協同組合 建築設計団SOU岡  
一級建築士 第350023号 山名 健介

工事名  
令和8年度 災害対策事業 防災備蓄倉庫新築工事（建築）


図面内容・縮尺  
N. S.  
A2版→100%  
A3版→70. 7%

設計  
令和07年


種別  
意匠  
図面番号  
特－0

|               | 工事項目                               | 建築 | 電気 | 機械 |  | 別途 |               | 工事項目                                 | 建築                                                   | 電気 | 機械 |  | 別途 |                | 工事項目                                      | 建築 | 電気 | 機械                                 |  | 別途 |  | 工事項目                            | 建築                               | 電気 | 機械 |   | 別途               |           |  
|---|
| 1             | 仮設工事 仮囲い、出入口ゲート等                   | ○  |    |    |  |    | 51            | 電気温水器オーバーフロー管                        |                                                      |    | ○  |  |    | <del>101</del> | 避雷導体用鉄筋溶接工事                               |    |    |                                    |  |    |  | <del>101</del>                  | 植木                               |    |    
| 2             | 仮設工事 構内仮設道路、駐車場                    | ○  |    |    |  |    | 52            | 電気温水器                                |                                                      |    | ○  |  |    | <del>102</del> | 屋内オイルタンク、防油堤及び排油ピット                       |    |    |                                    |  |    |  | <del>102</del>                  | 植込部客土                            |    |    
| <del>3</del>  | 仮設工事 仮設建物 監督員事務所                   |    |    |    |  |    | <del>53</del> | 湯沸器用フード                              |                                                      |    |    |  |    | <del>103</del> | 屋外オイルタンク 通気                               |    |    |                                    |  |    |  | 153                             | ルーフトレイン、雨水竖樋及び横引配管               | ○  |    |   
| 4             | 仮設工事 仮設建物 現場事務所、作業員詰所<br>下小屋、資材置場等 | ○  |    |    |  |    | <del>54</del> | 洗濯機パン及び取付工事                          |                                                      |    |    |  |    | <del>104</del> | 屋外オイルタンク 油液面指示装置配管配線                      |    |    |                                    |  |    |  | 154                             | 雨水竖樋から樹までの横引配管及び接続               | ○  |    |   
| 5             | 仮設工事 工所用仮設電力、給水、排水等                | ○  | ○  | ○  |  |    | <del>55</del> | 洗濯機パン 排水接続工事                         |                                                      |    |    |  |    | <del>105</del> | オイルタンク、オイルサービスタンク<br>ギヤポンプ及び配管工事 屋外オイルタンク |    |    |                                    |  |    |  | <del>105</del>                  | 第一雨水マス                           |    |    
| <del>6</del>  | 仮設工事 監督員用備品（各工事で特記したものを除く）         |    |    |    |  |    | 56            | 外部取付ガラリ（外気取入、排気、換気）                  |                                                      |    | ○  |  |    | <del>106</del> | パネルヒーター（電気式）                              |    |    |                                    |  |    |  | 156                             | 自家発電電源の供給                        |    | ○  |   |                  
| 7             | R C梁、壁、床のスリーブ、墨出及び箱入れ              | ○  | ○  | ○  |  |    | <del>57</del> | 外部取付ガラリ 防虫、防鳥ネット                     |                                                      |    |    |  |    | 107            | 電気ヒーター―次側電源送り                             |    | ○  |                                    |  |    |  | 157                             | 外構工事（前面道路舗装）                     | ○  |    |   
| 8             | 同上、貫通の開口補強                         | ○  |    |    |  |    | <del>58</del> | 外部取付ガラリ チャンバー内排水及び接続                 |                                                      |    |    |  |    | <del>108</del> | 天井カセット型空調室内機の前面化粧板                        |    |    |                                    |  |    |  | 158                             | 外構工事（整地、客土）                      | ○  |    |   
| 9             | スリーブ等貫通孔 墨出し 間仕切り壁、床               | ○  | ○  | ○  |  |    | <del>59</del> | 外部取付ガラリ 防雪フード                        |                                                      |    |    |  |    | <del>109</del> | ファンコイルユニット 化粧甲板及び吹出ガラリ                    |    |    |                                    |  |    |  | 159                             | 外構工事（舗床、縁石）                      | ○  |    |   
| 10            | S、SRC梁のスリーブ及び補強                    | ○  |    |    |  |    | <del>60</del> | 軒タガラリ                                |                                                      |    |    |  |    | <del>110</del> | ファンコイルユニット スイッチ用配管配線                      |    |    |                                    |  |    |  | 160                             | 外構工事（排水工事）                       | ○  |    |   
| 11            | スリーブ等貫通孔 “ 箱入れ RC造の梁、耐震壁           | ○  |    |    |  |    | 61            | ドアガラリ                                | ○                                                    |    |    |  |    | <del>111</del> | ファンコイルユニット 吸込フィルター本体                      |    |    |                                    |  |    |  | 161                             | 外構工事（U形側溝、側溝樹、排水樹）               | ○  |    |   
| <del>12</del> | スリーブ等貫通孔 “ 間仕切り壁、床                 |    |    |    |  |    | <del>62</del> | ドアガラリ（FD付）                           |                                                      |    |    |  |    | <del>112</del> | パッケージ 制御盤                                 |    |    |                                    |  |    |  | 162                             | 外構工事（植栽、支柱）                      |    | ○  |   |                  
| 13            | スリーブ等貫通孔 スリーブ、箱入れの開口補強             | ○  |    |    |  |    | <del>63</del> | マンホール（床点検口）                          |                                                      |    |    |  |    | 113            | パッケージ形空調室内機のリモコン用配管配線工事                   |    | ○  | ○                                  |  |    |  | 163                             | 外構工事（外部照明）                       |    |    | ○ |                  |           
| 14            | 各スリーブ、箱入れの穴埋め補修                    | ○  | ○  | ○  |  |    | <del>64</del> | 点検口（床）                               |                                                      |    |    |  |    | 114            | パッケージ形空調室内機の渡り配線工事                        |    |    | ○                                  |  |    |  | 164                             | 外構工事（駐車場管制）                      |    | ○  | ○ |                  |           
| 15            | 天井、鋼製簡易間仕切壁の開口墨出し                  | ○  | ○  | ○  |  |    | <del>65</del> | 点検口（壁）                               |                                                      |    |    |  |    | 115            | パッケージ形空調室外機への電源送り工事                       |    | ○  |                                    |  |    |  | 165                             | 外構工事（屋外散水、屋外雨水排水）                | ○  |    | ○ |                  |           
| 16            | 同上 切り込み穴あけ                         | ○  | ○  | ○  |  |    | 66            | 点検口（天井）                              | ○                                                    |    |    |  |    | 116            | 有圧換気扇の自動制御機器                              |    | ○  | ○                                  |  |    |  | 166                             | 什器、備品                            | ○  | ○  |   |                  | ○         |  |  |  |  |  |  |  |                                                  |  |  |  |  |  |  |  |  |                   |  |  |
| 17            | 同上 開口補強                            | ○  | ○  | ○  |  |    | 67            | 点検口墨出し                               | ○                                                    |    |    |  |    | 117            | 有圧換気扇自動制御機器の配管配線工事                        |    | ○  | ○                                  |  |    |  | 167                             | LAN用 配管                          |    | ○  |   |                  | ○         |  |  |  |  |  |  |  |                                                  |  |  |  |  |  |  |  |  |                   |  |  |
| 18            | 設備機器取付け用ALC板、PC板、石の穴あけ及び、補強        | ○  |    |    |  |    | <del>68</del> | 煙感知器連動シャッター及び扉本体                     |                                                      |    |    |  |    | 118            | 有圧換気扇の電源送り工事                              |    | ○  |                                    |  |    |  | <del>108</del>                  | 映像機器                             |    |    |   |                  | （空配管）（本設） |  |  |  |  |  |  |  |                                                  |  |  |  |  |  |  |  |  |                   |  |  |
| <del>19</del> | 設備機器取付け用ブロックの開口取付け枠                |    |    |    |  |    | <del>69</del> | 煙感知器連動シャッター及び扉<br>用レリーズ              |                                                      |    |    |  |    | 119            | 天井換気扇の電源送りスイッチ取付工事                        |    | ○  |                                    |  |    |  | <del>109</del>                  | プロパンガスボンベ                        |    |    
| <del>20</del> | 機器搬出入・据付け用フック、Iビーム                 |    |    |    |  |    | <del>70</del> | 煙感知器連動シャッター及び扉<br>用感知器・配管配線及び制御盤     |                                                      |    |    |  |    | <del>120</del> | 排水ポンプ制御盤                                  |    |    |                                    |  |    |  | 170                             | 電波障害対策費<br>（事前調査、及び工事完了後の調査を見込む） |    |    | ○ |                  |           
| <del>21</del> | 電気配線用ピット、縁金物、蓋                     |    |    |    |  |    | <del>71</del> | 煙感知器連動防煙垂壁 本体及び開錠機構                  |                                                      |    |    |  |    | <del>121</del> | 排水ポンプフロートスイッチ                             |    |    
| 22            | 自家発電機室内オイルタンク用防油堤及び、釜揚             | ○  |    |    |  |    | <del>72</del> | 煙感知器連動防煙垂壁<br>用レリーズ                  |                                                      |    |    |  |    | <del>122</del> | 排水ポンプへの電源送り工事                             |    |    |                                    |  |    |  | 171                             | 電波障害近隣対策費（工事期間中）                 |    |    | ○ |                  |           
| 23            | 屋上及び、屋外設置機器の基礎及び、補強                | ○  |    |    |  |    | <del>73</del> | 煙感知器連動防煙垂壁<br>用感知器・配管配線及び制御盤         |                                                      |    |    |  |    | <del>123</del> | 空調衛生電気設備 計測機器類工事                          |    |    |                                    |  |    |  | 172                             | 各トイレの固定手摺り                       | ○  |    |   
| 24            | 同上 仕上、及び鉄骨架台                       | ○  |    |    |  |    | 74            | 自然排煙口手動オペレーター装置等付属機器                 | ○                                                    |    |    |  |    | <del>124</del> | 同上 中央監視盤への配管配線接続工事                        |    |    |                                    |  |    |  | <del>173</del>                  | 同上 ベビーチェア、ベビーシート                 |    |    
| 25            | 同上 アンカーボルト、箱入、埋込み                  | ○  | ○  | ○  |  |    | <del>75</del> | 煙感知器連動防火・防煙ダンパーのレリーズ                 |                                                      |    |    |  |    | <del>125</del> | 空調自動制御機器 配線                               |    |    |                                    |  |    |  | <del>174</del>                  | 屋上の植栽工事及び自動灌水設備工事                |    |    
| <del>26</del> | 屋内設置機器の床基礎及び、補強                    |    |    |    |  |    | <del>76</del> | 煙感知器連動防火・防煙ダンパー<br>用煙感知器及び防災盤までの配管配線 |                                                      |    |    |  |    | 126            | 動力制御盤                                     |    | ○  |                                    |  |    |  | 175                             | 上水引込工事（申請手続共）                    |    |    | ○ |                  |           
| <del>27</del> | 同上 仕上                              |    |    |    |  |    | <del>77</del> | 非常口電気錠開錠機構本体                         |                                                      |    |    |  |    | 127            | 動力制御盤 負荷側配管配線                             |    | ○  |                                    |  |    |  | 176                             | 下水本管への接続工事（申請手続共）                |    |    | ○ |                  |           
| 28            | 同上 アンカーボルト、箱入、埋込み                  | ○  | ○  | ○  |  |    | <del>78</del> | 非常口電気錠用レリーズ                          |                                                      |    |    |  |    | <del>128</del> | ボイラー制御盤                                   |    |    |                                    |  |    |  | 177                             | 上下水本管への本管接続工事に伴う前面道路舗装改修         | ○  |    |   |                  | ○         |  |  |  |  |  |  |  |                                                  |  |  |  |  |  |  |  |  |                   |  |  |
| 29            | 屋内設置機器の床下基礎及び、補強                   | ○  |    |    |  |    | <del>79</del> | 非常口電気錠用配管配線及び制御盤                     |                                                      |    |    |  |    | <del>129</del> | ボイラー制御盤 負荷側配管配線                           |    |    |                                    |  |    |  | 178                             | 給水引込負担金                          | ○  |    |   |                  | ○         |  |  |  |  |  |  |  |                                                  |  |  |  |  |  |  |  |  |                   |  |  |
| <del>30</del> | 各コンクリート水槽（躯体）及び防水工事・仕上             |    |    |    |  |    | 80            | 自動火災報知器盤                             |                                                      | ○  |    |  |    | <del>130</del> | 各制御盤遠方監視及び操作回路                            |    |    |                                    |  |    |  | 179                             | パレットラック工事                        | ○  |    |   
| <del>31</del> | 屋上他防水箇所の配管塔（ハト小屋）                  |    |    |    |  |    | <del>81</del> | 自動火災報知器盤から中央監視盤への火災信号配管配線工事          |                                                      |    |    |  |    | 131            | 空気調和機内マリンランプの電源供給                         |    | ○  |                                    |  |    |  | 180                             | 同上墨出し                            | ○  |    |   
| <del>32</del> | 屋上他防水箇所の配管施工後の穴埋、仕上げ               |    |    |    |  |    | <del>82</del> | 中央監視盤                                |                                                      |    |    |  |    | 132            | 空気調和機 ドレン配管                               |    |    | ○                                  |  |    |  | 181                             | 同上床アンカー設置                        | ○  |    |   
| <del>33</del> | 器具・配管・ダクト用吊ボルト及びインサート              |    |    |    |  |    | <del>83</del> | 同上 一次側給電工事                           |                                                      |    |    |  |    | 133            | 空気調和機 排水金物給水器具                            |    |    | ○                                  |  |    |  | 182                             | 冷蔵庫設置工事                          | ○  |    |   
| <del>34</del> | 各機械室の防音・遮音工事                       |    |    |    |  |    | <del>84</del> | 中央監視盤から空調・衛生動力制御盤への渡り配管配線工事          |                                                      |    |    |  |    | 134            | 電話交換機                                     |    | ○  |                                    |  |    |  | 183                             | 同上墨出し                            | ○  |    |   
| <del>35</del> | 機械室の床の溝・樹・蓋設置工事                    |    |    |    |  |    | 85            | 消火器                                  | ○                                                    |    |    |  |    | 135            | 自家発電設備 防震                                 |    | ○  |                                    |  |    |  | 184                             | 同上床アンカー設置                        | ○  |    |   
| <del>36</del> | 機械室、電気室の床の防塵塗装                     |    |    |    |  |    | 86            | 消火器収納箱                               | ○                                                    |    |    |  |    | <del>136</del> | 自家発電設備 給排水                                |    |    |                                    |  |    |  | 185                             | 同上電気一時側（冷蔵庫壁まで）                  |    | ○  |   |                  
| <del>37</del> | 地下擁壁外防水・排水                         |    |    |    |  |    | <del>87</del> | 自動扉及び制御盤（操作機器）                       |                                                      |    |    |  |    | <del>137</del> | 排気管（伸縮装置共）                                |    |    |                                    |  |    |  | 186                             | 同上電気二時側（盤以降）                     | ○  |    |   
| 38            | 設備機器廻りの排水接続工事                      |    |    | ○  |  |    | <del>88</del> | 自動扉 二次側配管配線                          |                                                      |    |    |  |    | 138            | 小出槽及び給油管                                  |    | ○  |                                    |  |    |  | 187                             | 同上ドレン接続工事                        |    |    | ○ |                  |           
| <del>39</del> |                                    |    |    |    |  |    | <del>89</del> | 自動扉用操作用電源供給配管配線工事                    |                                                      |    |    |  |    | <del>139</del> | 警備設備用配管工事                                 |    |    |                                    |  |    |  | 188                             |                                  |    
| 40            | ミニキッチン・システムキッチン（換気扇一体型フード）         | ○  | ○  | ○  |  |    | <del>90</del> | 電動シャッター及び制御盤                         |                                                      |    |    |  |    | <del>140</del> | 警備設備 機器本体及び配線工事                           |    |    |                                    |  |    |  | 189                             |                                  |    
| 41            | 同上 混合水栓、衛生配管接続工事                   |    |    | ○  |  |    | <del>91</del> | 電動シャッター 二次側配管配線                      |                                                      |    |    |  |    | 141            | 冷凍庫、冷蔵庫の冷却設備及び内装設備                        |    |    |                                    |  |    |  | 190                             |                                  |    
| 42            | 同上 一次側電源工事                         |    | ○  |    |  |    | <del>92</del> | 電動シャッター 操作用電源供給配管配線工事                |                                                      |    |    |  |    | <del>142</del> | 冷凍機用タイトランス                                |    |    |                                    |  |    |  | 注意事項：<br>該当なき工事種目及び 工事項目は ☒ を記入 |                                  |    
| 43            | 流し台（造り付け、既製品、排水トラップ付）              | ○  |    | ○  |  |    | 93            | カーテンレール、カーテンボックス<br>ブラインドボックス        | ○                                                    |    |    |  |    | <del>143</del> | 洗浄機器                                      |    |    
| 44            | 流し台 ドラムトラップ                        |    |    | ○  |  |    | 94            | ブラインド                                | ○                                                    |    |    |  |    | <del>144</del> | 駐車場の排水溝・泥溜マス及び蓋                           |    |    
| 45            | 流し台 接続工事                           |    |    | ○  |  |    | <del>95</del> | カーテン                                 |                                                      |    |    |  |    | 145            | 駐車位置の白線引工事                                |    | ○  |                                    |  
| 46            | 陶器製流し                              |    |    | ○  |  |    | 96            | 看板サイン                                | ○                                                    |    |    |  |    | 146            | 屋外排水溝及び蓋（雨水）                              |    | ○  |                                    |  
| 47            | 洗面化粧台                              | ○  |    |    |  |    | <del>97</del> | 看板サイン 取付用下地補強                        |                                                      |    |    |  |    | 147            | 屋外排水管雨水排水工事                               |    | ○  |                                    |  
| 48            | 化粧鏡（既製品350×1000）                   |    |    | ○  |  |    | <del>98</del> | 看板サイン 電源供給配管配線                       |                                                      |    |    |  |    | <del>148</del> | 屋外排水管雑排水工事                                |    |    
| <del>49</del> | 化粧鏡（傾斜鏡）                           |    |    |    |  |    | 99            | 各種銘板                                 | ○                                                    |    |    |  |    | 149            | 屋外排水管汚水排水工事及び会所（インパート）                    |    |    | ○                                  |  |    
| <del>50</del> | 化粧棚、小便幅板                           |    |    |    |  |    | 100           | 設備機器表示板                              |                                                      | ○  | ○  |  |    | 150            | 電気引込、柱及びマンホール—                            |    | ○  |                                    |  
| |
| |
| 東広島市都市交通部営繕課  |                                    |    |    |    |  |    |               |                                      | 設計者・設計事務所名<br>協同組合 建築設計団SOU間<br>一級建築士 第350023号 山名 健介 |    |    |  |    |                |                                           |    |    | 工事名<br>令和8年度 災害対策事業 防災備蓄倉庫新築工事（建築） |  |    |  |                                 |                                  |    |    |   | 図面内容・縮尺<br>工事区分表 |           |  |  |  |  |  |  |  | 設計<br>N . S .<br>A2版→100％<br>A3版→70. 7％<br>令和07年 |  |  |  |  |  |  |  |  | 種別<br>意匠<br>特－1 0 |  |  |

発生土仮置き場：東広島運動公園近傍 A=3451m2程度

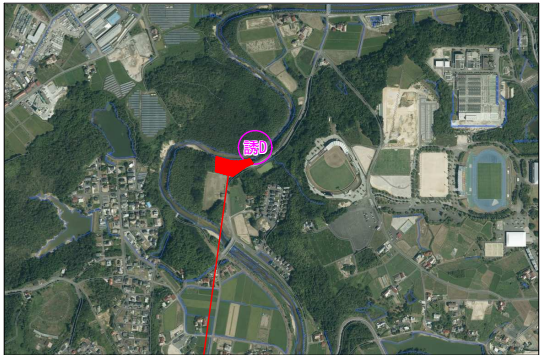

住所：広島県東広島市西条町郷管10459-1

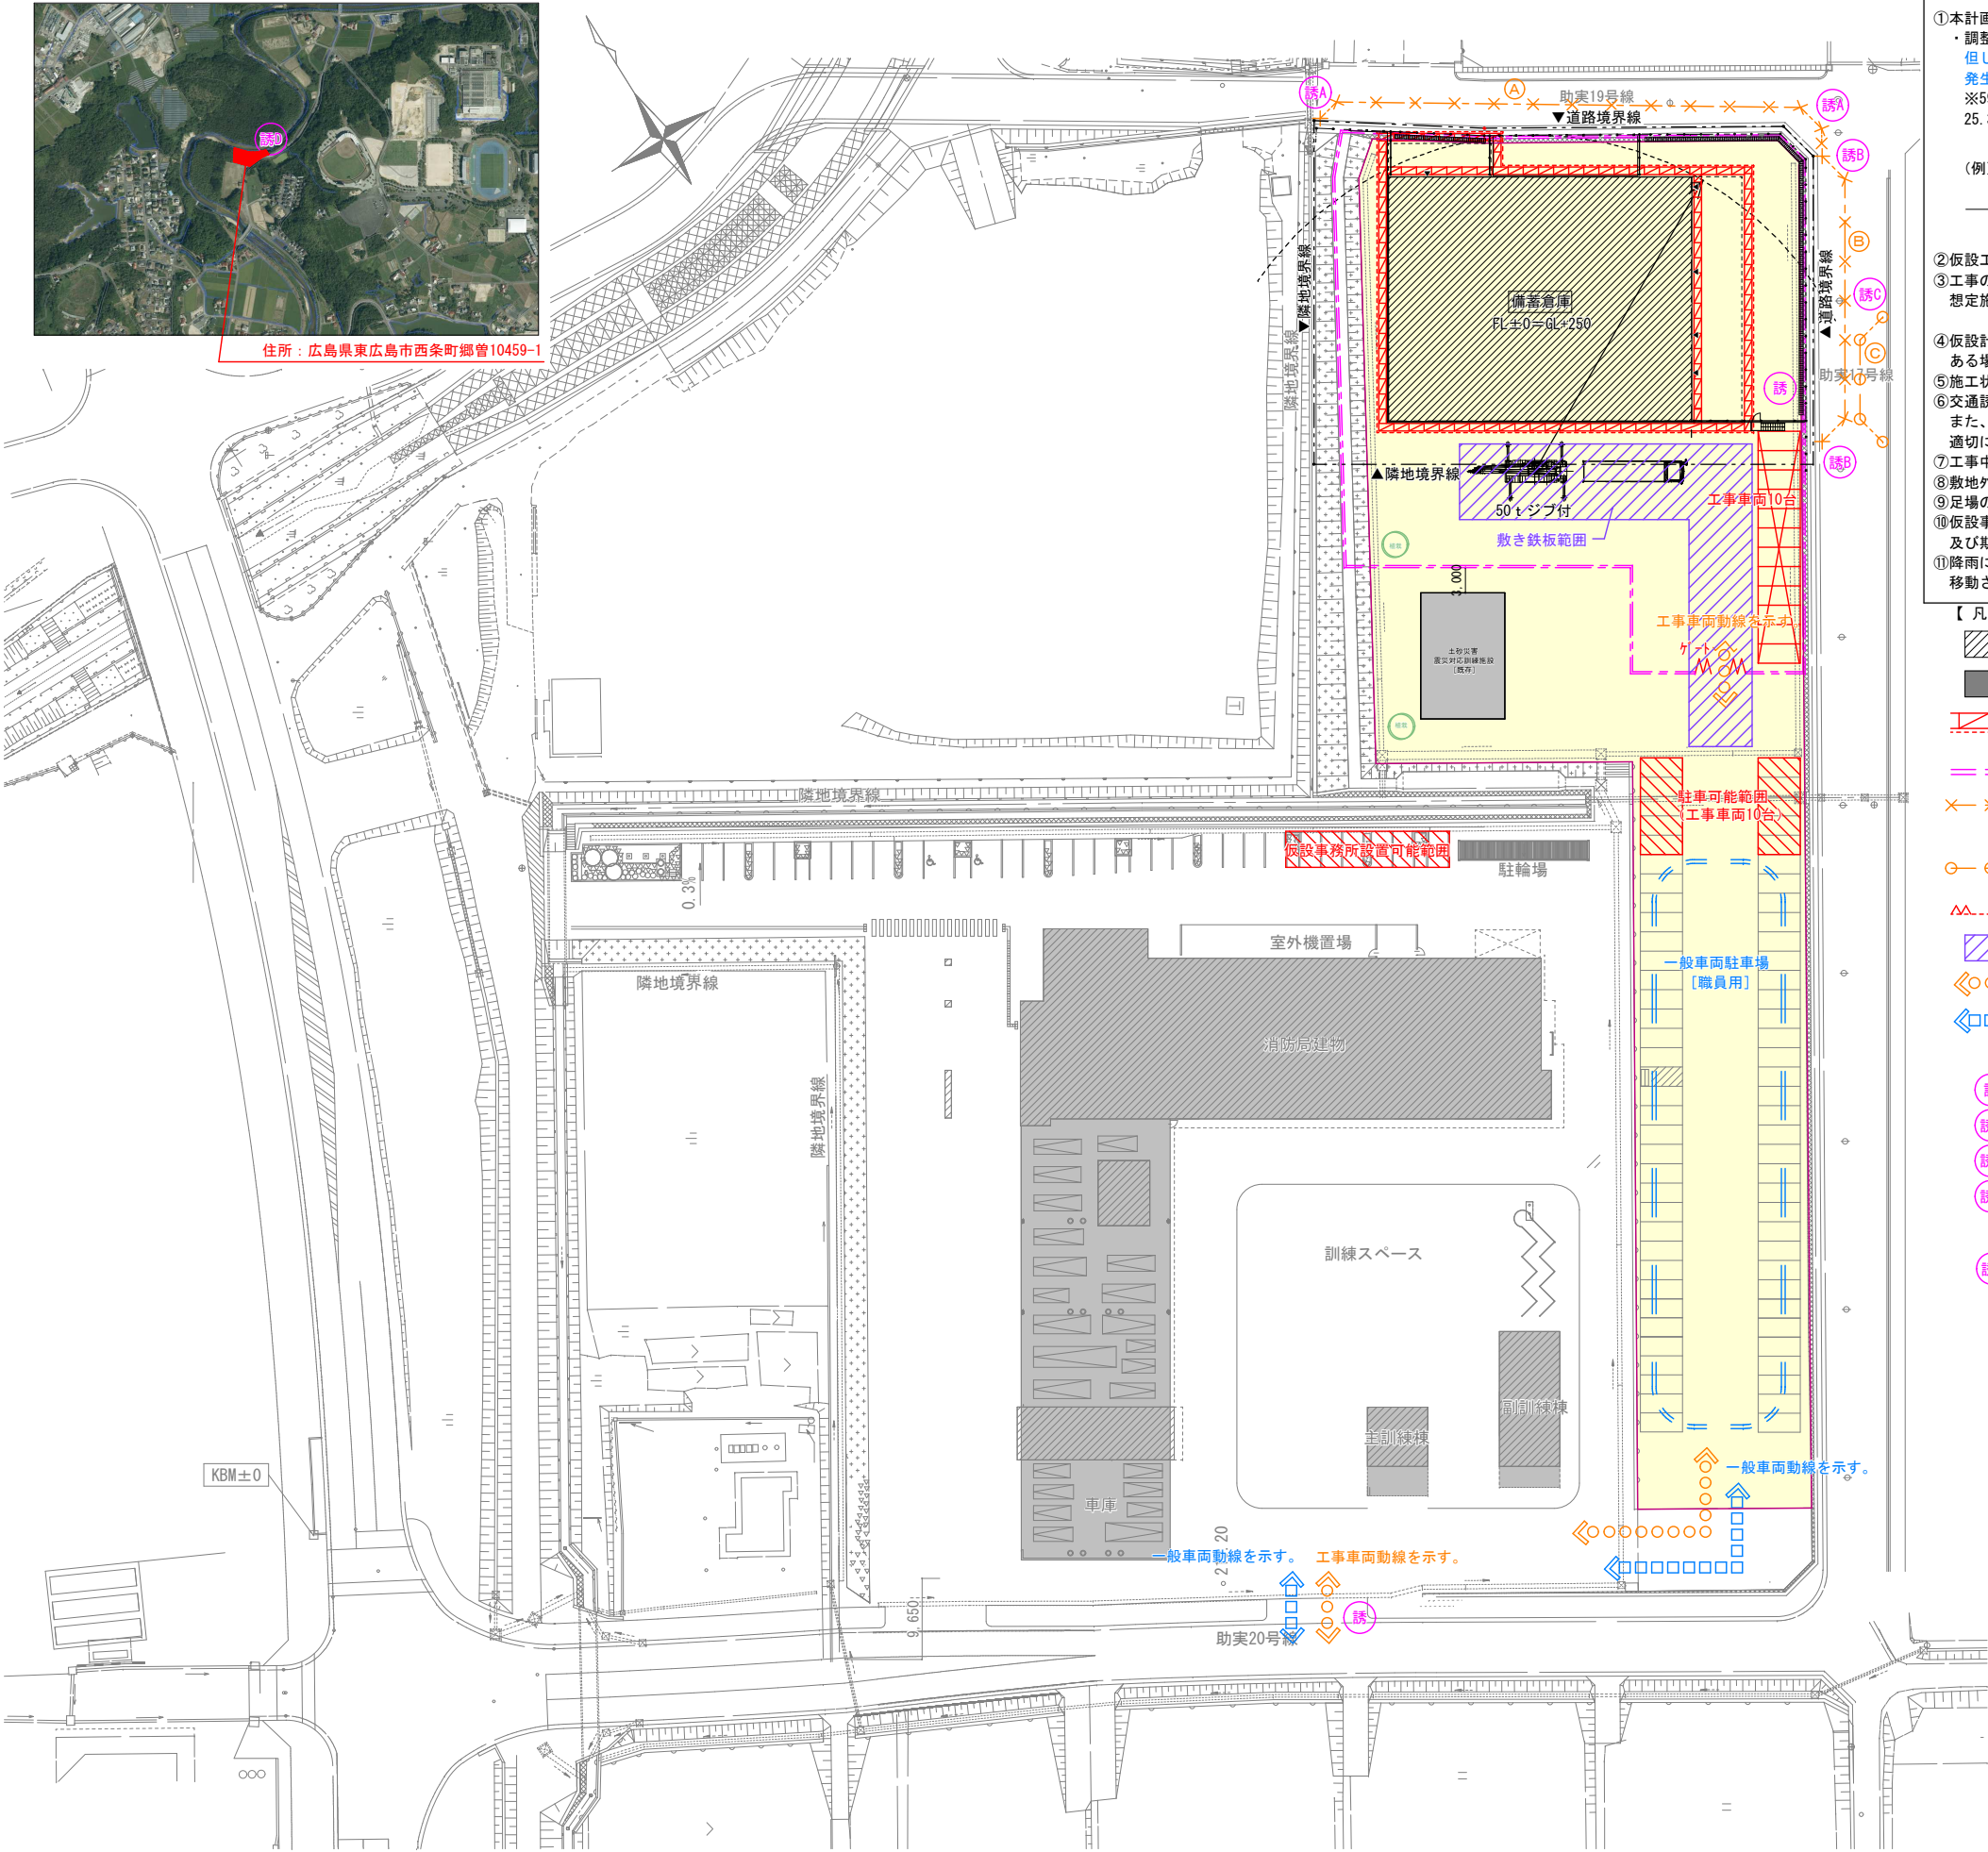


特記事項

- ①本計画図は、調整池内工事のため、調整池の機能を損なわないよう、下記による。  
・調整池内への土・資材等の仮置き面積は、工事に伴い建築される構造躯体を含め59.6㎡以内とする。  
但し、適時移動・移設できるものは除く。  
発生土の内、埋戻しに使用する土は、左図に示す場所に仮置きすること。  
※59.6㎡÷25.35㎡(限界支障容量)÷H0.425m(調整池算定平均高さ)  
25.35㎡(限界支障容量)の内、構造躯体で23.10㎡のため、残り2.25㎡。
- (例) 適用外部分 適用外部分  
土等 H0.425 資材等 H0.425  
面積算定寸法 面積算定寸法
- ②仮設工事計画書を事前に作成し、監督員及び施設管理者と協議を行うこと。  
③工事の施工にあたり、施工順序を検討の上、効率的な施工に心がけること。  
想定施工順序：調整池地盤から、撤去～土工～鉄骨～屋根・外壁工事までを行い、  
内部工事は、建具工事以降F.Lからの施工を想定している。  
④仮設計画について、作業内容・天候等により消防局・近隣等に対し影響を与える可能性がある場合には、監督員と協議し、速やかに補正すること。  
⑤施工状況により仮囲いの変更が生じた場合は、監督員と協議し承諾を得て変更すること。  
⑥交通誘導警備員は、重機・大型車両の進入時、1名以上配置すること。  
また、道路乗入れ改修等やインフラ引込工事の際は、道路管理課、警察等と協議を行い、  
適切に誘導員を配置すること。  
⑦工事中に工事以外の物を破損した場合は、直ちに監督員と協議し速やかに修復すること。  
⑧敷地外への土砂流出がないように配慮し、搬出入車両のタイヤ清掃等を実施すること。  
⑨足場の外部養生は、防音シート(防炎性能有)とする。  
⑩仮設事務所、及び、工事車両駐車場は、消防庁舎の駐車場であることから、着工前に使用範囲  
及び期間について、監督員に協議をおこない承諾を得ること。  
⑪降雨による浸水の恐れがある場合は、受注者の責において、資材や車両等を速やかに調整池外へ  
移動させること。

【凡例】

- 計画建物を示す。  
既存施設を示す。  
調整池範囲を示す。  
くさび緊結式足場 W900を示す。 ※東側荷捌き、北側搬出スロープ部は、  
外部養生  
仮囲い バリケード H=1800(支柱固定含む)を示す。・・・233m (指定仮設)  
バリケード H=1800(支柱固定含む)を示す。・・・(A) 65m (B) 38m 合計：103m (指定仮設)  
カラーコーン+バーを示す。・・・(C) 18.8m (指定仮設)  
※片面ずつの施工とする。  
キャスターゲート W=6.0m×H=1.8m程度 を示す。・・・1箇所 (指定仮設)  
敷き鉄板敷範囲を示す。・・・516㎡ (指定仮設)  
工事車両動線を示す。  
一般車両動線を示す。  
交通誘導警備員：計490人 (指定仮設)  
交通誘導警備員1人を示す。[ 新設ピロティ上部利用搬入時 ]  
交通誘導警備員2人を示す。[ 北側道路乗入れ改修工事中 ]  
交通誘導警備員2人を示す。[ 東側道路乗入れ改修工事中 ]  
交通誘導警備員1人を示す。[ ①果工水・排水管・ガス・給水試掘中時  
②果工水・排水管・ガス・給水舗装本復旧時  
③給水引込、排水引込工事 ]  
交通誘導警備員1人を示す。[ 発生土仮置き場利用搬出入時 ]  
※乗入れ工事、及び、試掘調査・インフラ引込に伴う誘導員配置は、  
関係課・警察と協議を行うこと。

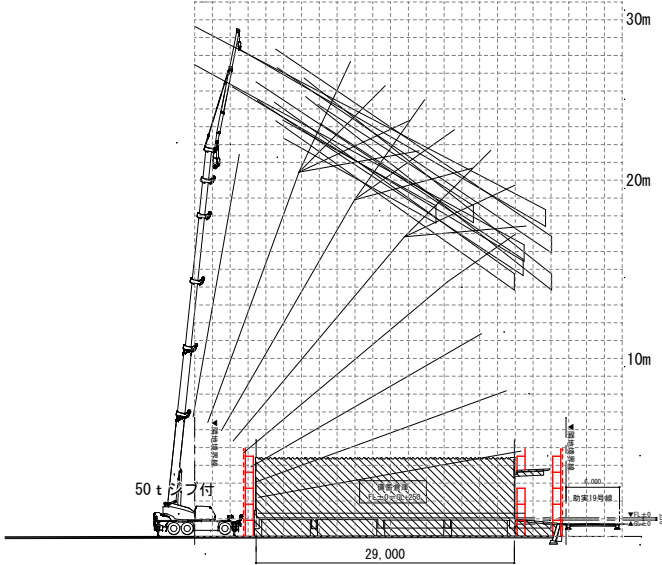

東広島市都市交通部営繕課

設計者・設計事務所名  
協同組合 建築設計団SOU間  
一級建築士 第350023号 山名 健介


工事名  
令和8年度 災害対策事業 防災備蓄倉庫新築工事 (建築)



図面内容・縮尺  
仮設計画図 (参考)



設計  
N.S.  
A2版→100%  
A3版→70.7%

種別  
意匠  
図面番号  
特一 11


| 設 計 概 要      |        |                        |   |                        |                  |                        |       |                        |                                  |
|--------------|--------|------------------------|---|------------------------|------------------|------------------------|-------|------------------------|----------------------------------|
| 一般事項         |        |                        |   |                        |                  |                        |       |                        |                                  |
| 工事名称         |        |                        | 令和8年度 災害対策事業 防災備蓄倉庫新築工事   |                        |                  |                        | 建築主   |                        | 東広島市長                            |
| 敷地           | 敷地位置   |                        | 東広島市西条町助実字原比1157-1の一部   |                        |                  |                        | 工事概要  | 工事種別                   | 新築                               |
|              | 用途地域   |                        | ・第1種低層住専      ・第2種低層住専      ・第1種中高層住専<br>・第2種中高層住専      ・第1種住居      ・第2種住居      ・準住居<br>・近隣商業      ・商業      ・準工業      ・工業      ・工業専用      ・指定なし |                        |                  |                        |       | 主要用途                   | 【基準法】別表第1(5)<br>08520 倉庫業を営まない倉庫 |
|              | 防火地域   |                        | ・防火      ・準防火      ・法22条の地域      ・路線防火      ・指定なし<br>・2つの地域にわたる場合      (防火      m      準防火      m)                                              |                        |                  |                        |       |                        | 【消防法】(14)倉庫                      |
|              | その他の指定 |                        | ・美観地区      ・風致地区(国定公園)      ・駐車場整備地区<br>・土地区画整理事業地区      ・宅地造成等工事規制地区      ・砂防地区<br>・総合的設計による1団地      ・特定街区      ・住居系指向地区                       |                        |                  |                        |       |                        | 建ぺい率                             |
|              |        |                        |   |                        |                  |                        | 容積率   | 300 %                  |                                  |
|              |        |                        |   |                        |                  | 日影規制                   | 無     |                        |                                  |
| 道路           | 道路巾員   |                        | 北側：6.0m<br>東側：11.0m   |                        |                  |                        | 建築物概要 |                        |                                  |
| 面積           | 敷地面積   |                        | 2377.29 m <sup>2</sup><br>2つの地域にわたる場合 (      m <sup>2</sup> m <sup>2</sup> )                                                                    |                        |                  |                        |       |                        |                                  |
|              |        |                        | 申請部分   |                        | 申請以外の部分          |                        |       | 合計                     |                                  |
|              | 建築面積   | イ. 建築物全体               | 1109.00 m <sup>2</sup>   |                        | 0 m <sup>2</sup> |                        |       | 1109.00 m <sup>2</sup> |                                  |
|              |        | ロ. 建蔽率算定用面積            | 1109.00 m <sup>2</sup>   |                        | 0 m <sup>2</sup> |                        |       | 1109.00 m <sup>2</sup> |                                  |
|              | 延べ面積   | イ. 建物全体                |   | 1396.00 m <sup>2</sup> |                  | 0 m <sup>2</sup>       |       | 1396.00 m <sup>2</sup> |                                  |
| 1 階          |        | 1201.00 m <sup>2</sup> |   | 0 m <sup>2</sup>       |                  | 1201.00 m <sup>2</sup> |       |                        |                                  |
| 2 階          |        | 195.00 m <sup>2</sup>  |   | 0 m <sup>2</sup>       |                  | 195.00 m <sup>2</sup>  |       |                        |                                  |
| ロ. 地階の居住部分   |        | 0 m <sup>2</sup>       |   | 0 m <sup>2</sup>       |                  | 0 m <sup>2</sup>       |       |                        |                                  |
| ハ. E V の昇降路  |        | 0 m <sup>2</sup>       |   | 0 m <sup>2</sup>       |                  | 0 m <sup>2</sup>       |       |                        |                                  |
| ニ. 共同住宅の共用廊下 |        | 0 m <sup>2</sup>       |   | 0 m <sup>2</sup>       |                  | 0 m <sup>2</sup>       |       |                        |                                  |
| ホ. 認定機械室等    |        | 0 m <sup>2</sup>       |   | 0 m <sup>2</sup>       |                  | 0 m <sup>2</sup>       |       |                        |                                  |
| ヘ. 自動車車庫等の部分 |        | 0 m <sup>2</sup>       |   | 0 m <sup>2</sup>       |                  | 0 m <sup>2</sup>       |       |                        |                                  |
| ト. 備蓄倉庫の部分   |        | 1180.50 m <sup>2</sup> |   | 0 m <sup>2</sup>       |                  | 1180.50 m <sup>2</sup> |       |                        |                                  |
| チ. 蓄電池の設置部分  |        | 0 m <sup>2</sup>       |   | 0 m <sup>2</sup>       |                  | 0 m <sup>2</sup>       |       |                        |                                  |
| リ. 自家発電の設置部分 |        | 0 m <sup>2</sup>       |   | 0 m <sup>2</sup>       |                  | 0 m <sup>2</sup>       |       |                        |                                  |
| ヌ. 貯水槽の設置部分  |        | 0 m <sup>2</sup>       |   | 0 m <sup>2</sup>       |                  | 0 m <sup>2</sup>       |       |                        |                                  |
| ル. 宅配BOX設置部分 |        | 0 m <sup>2</sup>       |   | 0 m <sup>2</sup>       |                  | 0 m <sup>2</sup>       |       |                        |                                  |
| ヲ. その他の不算入部分 |        | 0 m <sup>2</sup>       |   | 0 m <sup>2</sup>       |                  | 0 m <sup>2</sup>       |       |                        |                                  |
| ワ. 住宅の部分     |        | 0 m <sup>2</sup>       |   | 0 m <sup>2</sup>       |                  | 0 m <sup>2</sup>       |       |                        |                                  |
| カ. 老人ホーム等の部分 |        | 0 m <sup>2</sup>       |   | 0 m <sup>2</sup>       |                  | 0 m <sup>2</sup>       |       |                        |                                  |
|              |        | 容積対象床面積                |   | 1368.08 m <sup>2</sup> |                  | 0 m <sup>2</sup>       |       | 1368.08 m <sup>2</sup> |                                  |
|              |        |                        |   |                        |                  |                        |       |                        |                                  |
| </           |        |                        |   |                        |                  |                        |       |                        |                                  |

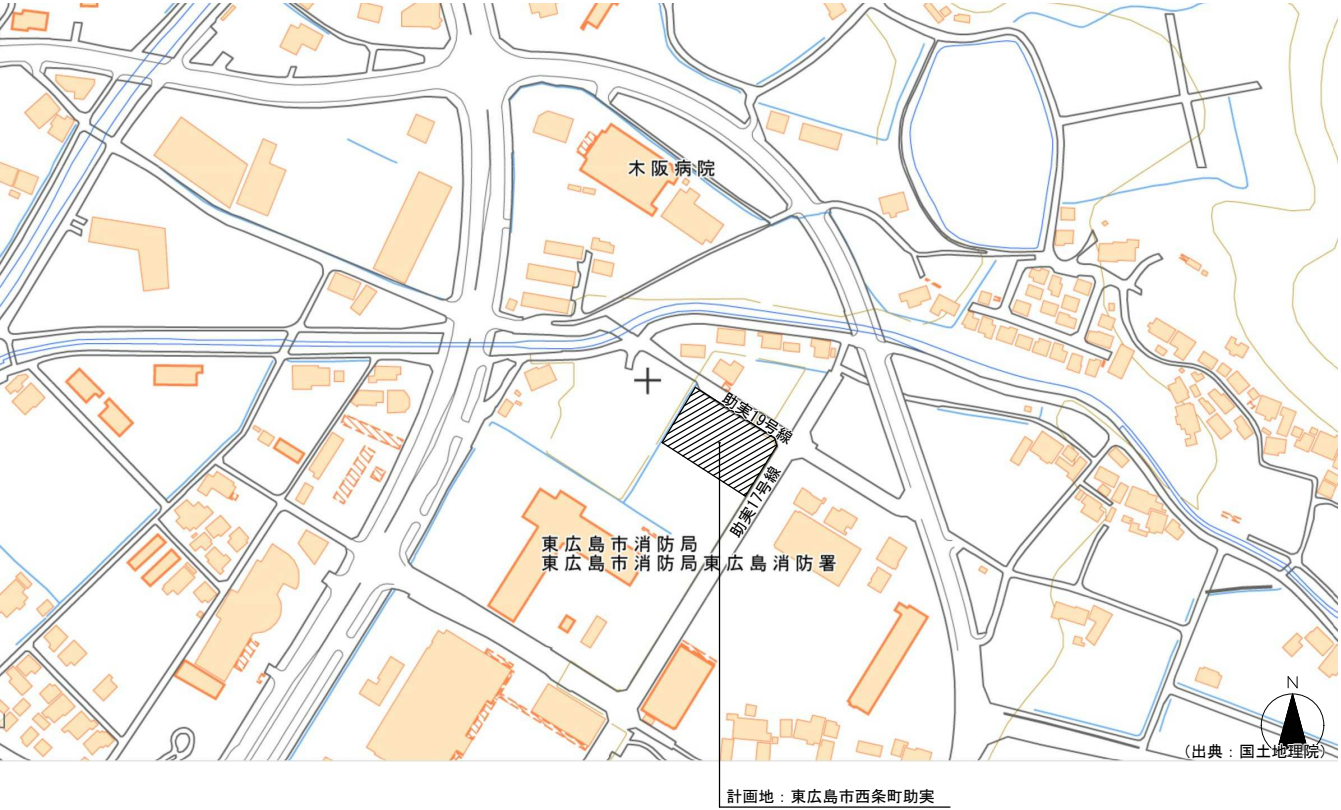

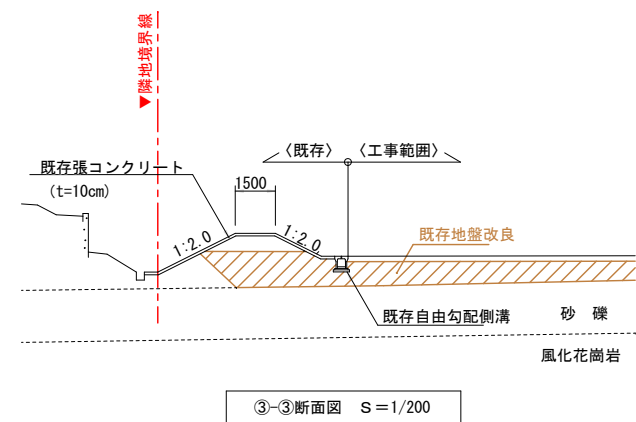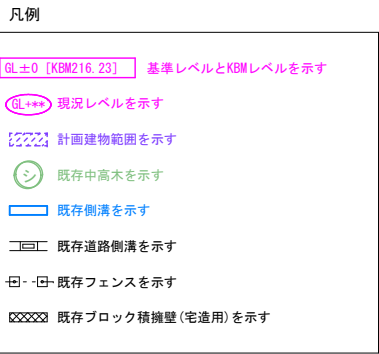

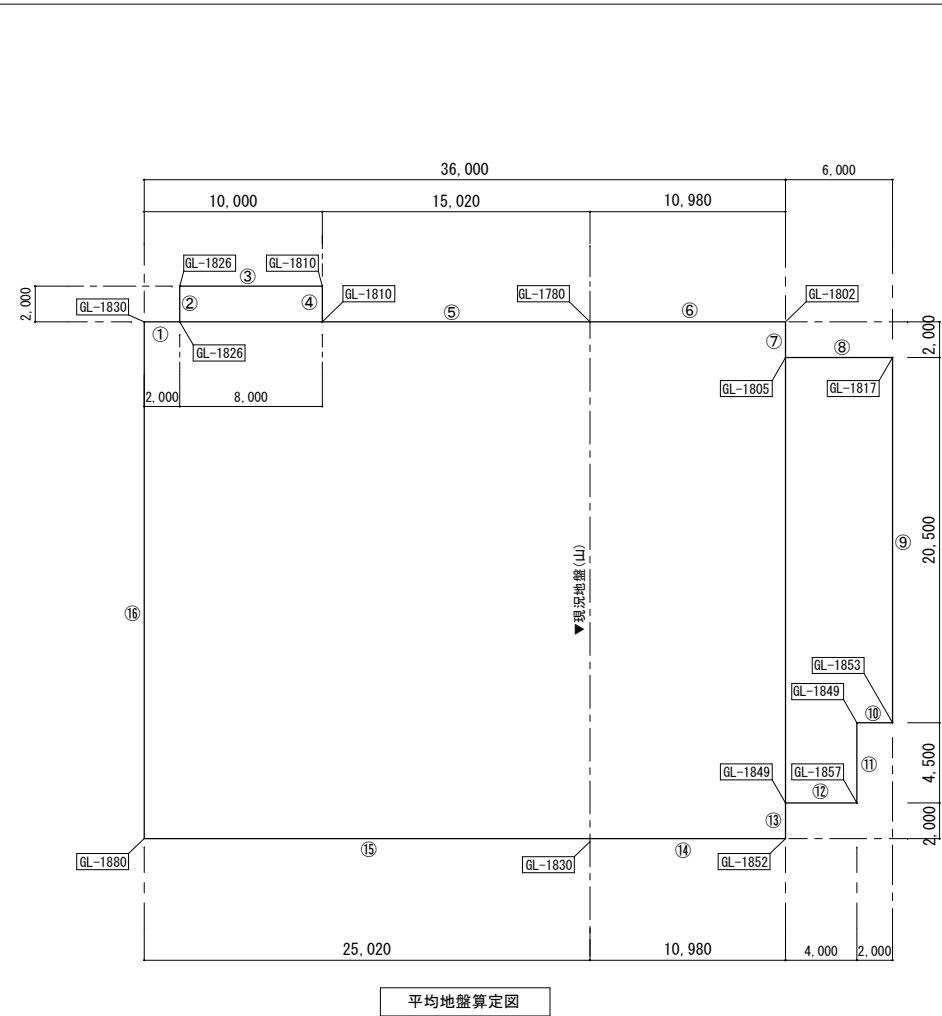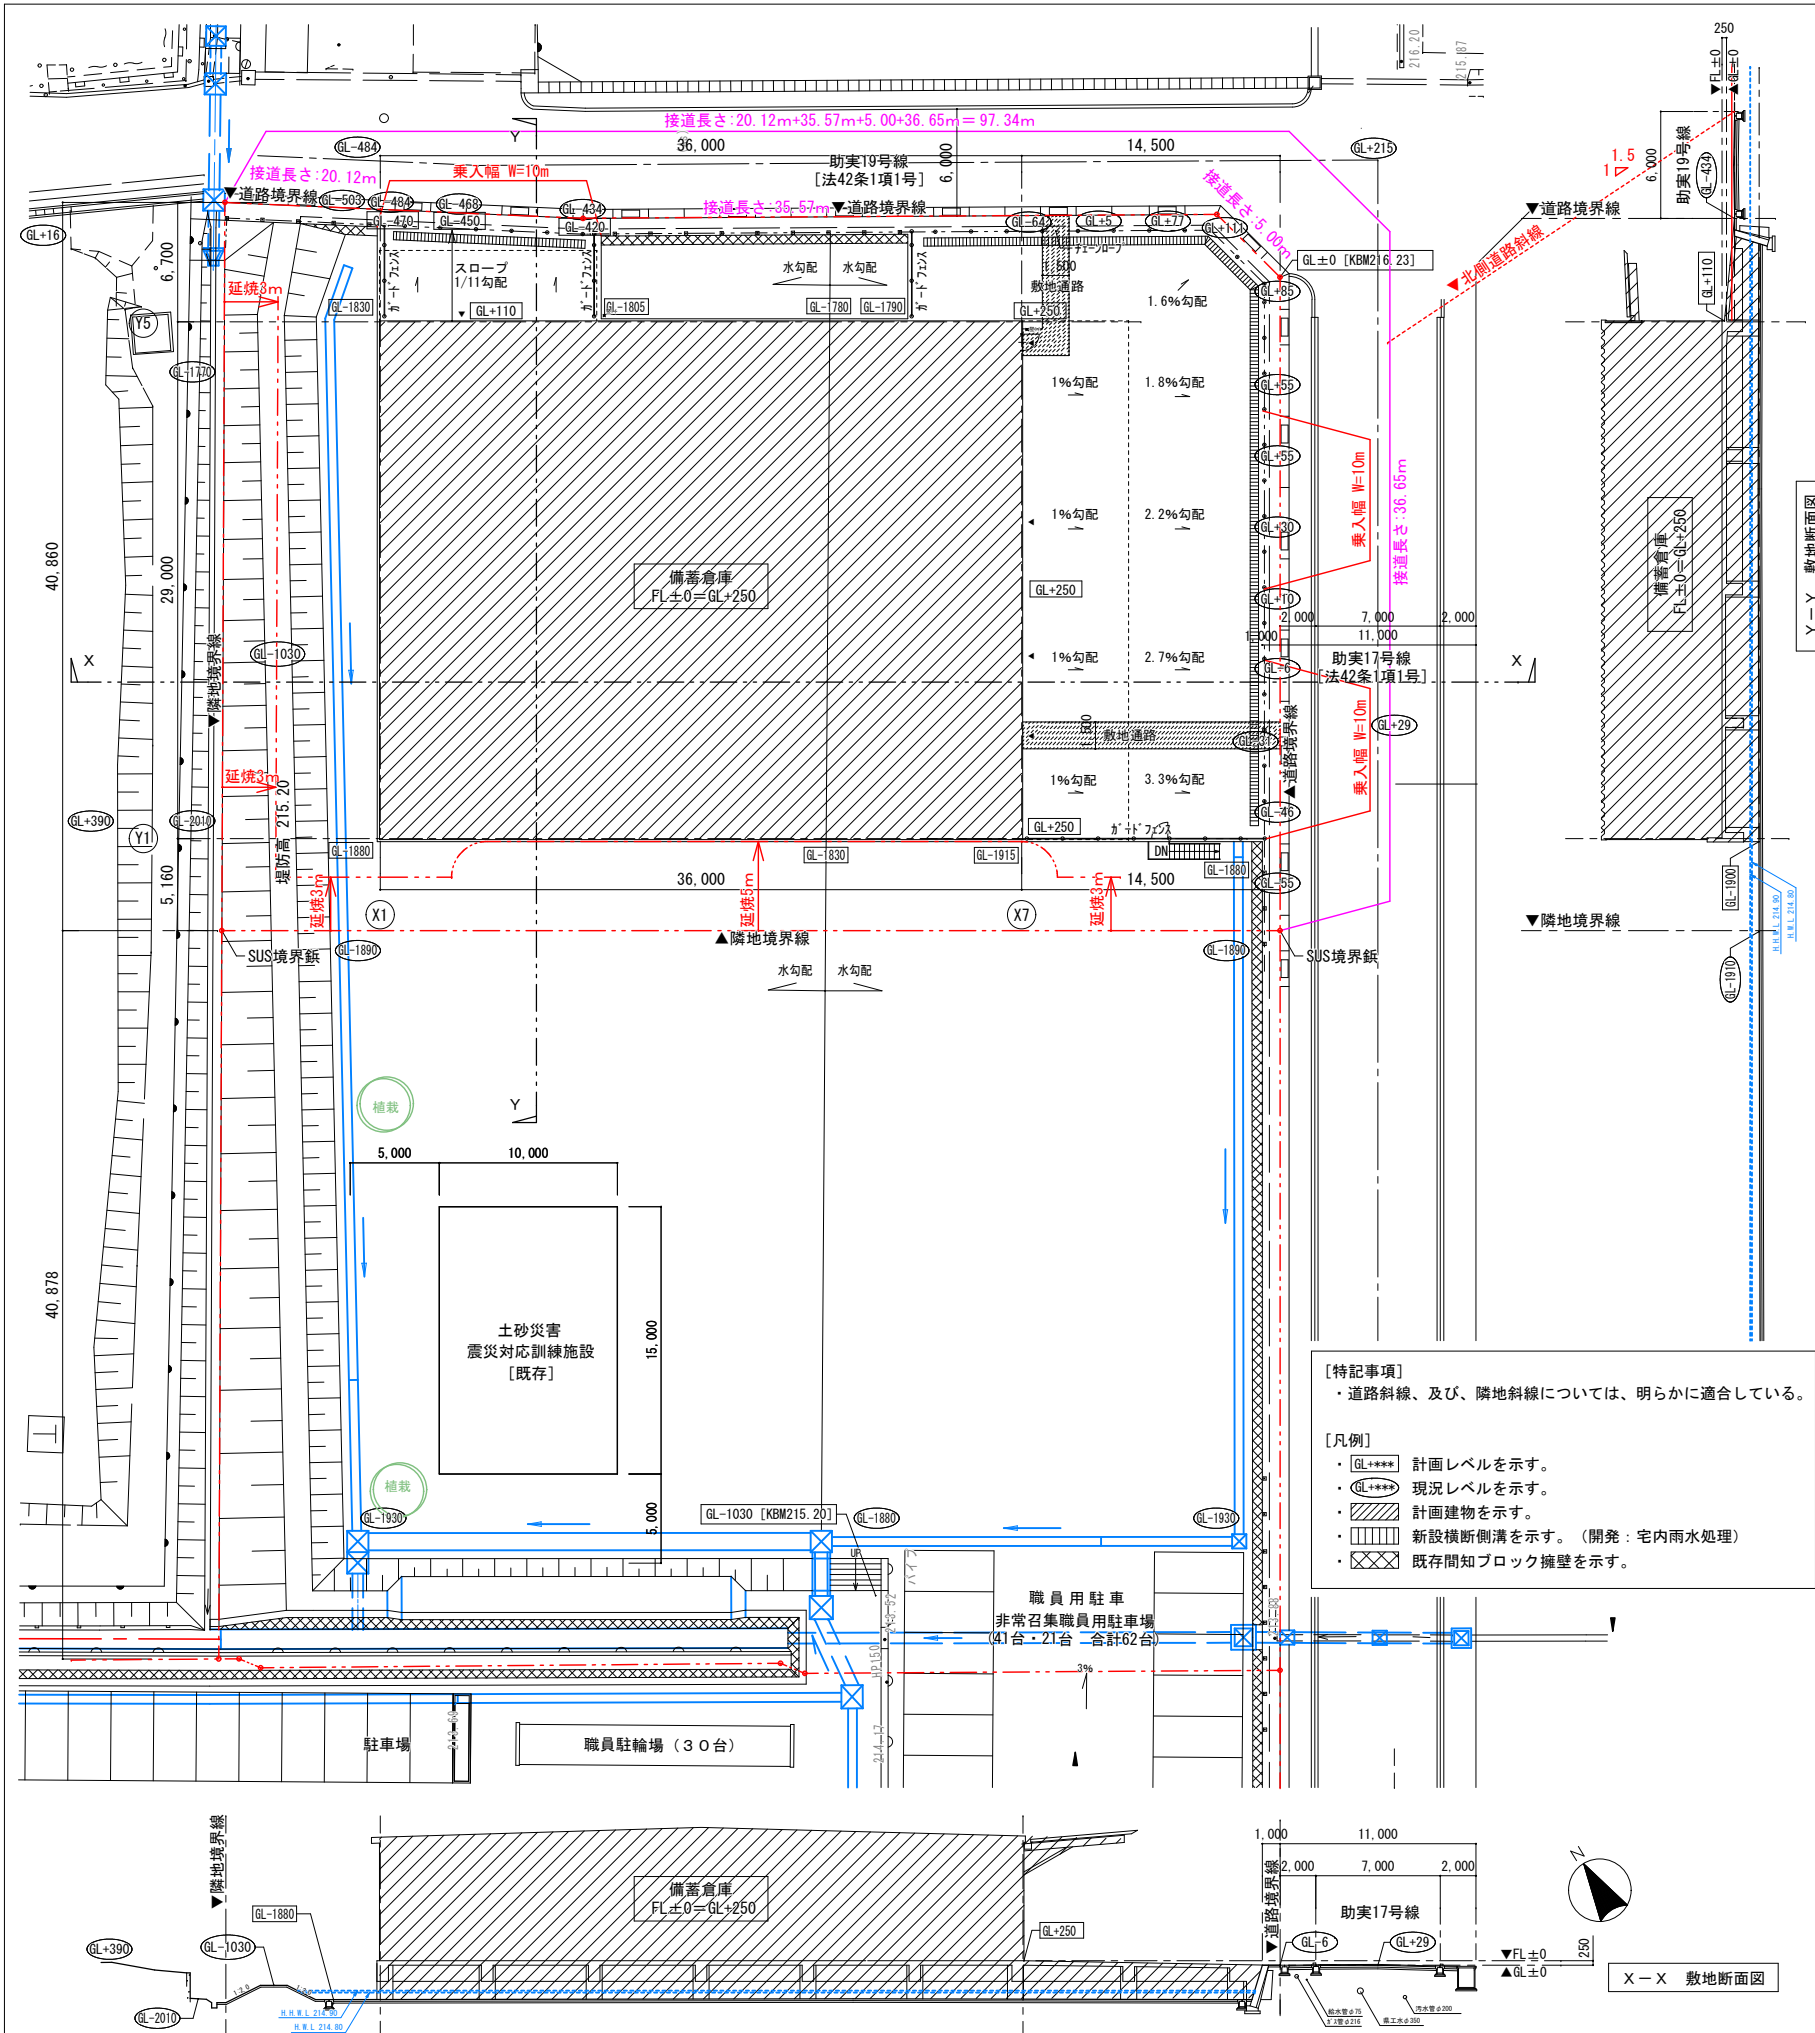




| 平均地盤算定表                                 |                   |        |            |    |
|-----------------------------------------|-------------------|--------|------------|----|
| 記号                                      | 高低差 [mm]          | 長さ [m] | 面積 [㎡]     | 備考 |
| ①                                       | GL-1830 ~ GL-1826 | 2.00   | -3.65600   |    |
| ②                                       | GL-1826 ~ GL-1826 | 2.00   | -3.65200   |    |
| ③                                       | GL-1826 ~ GL-1810 | 8.00   | -14.54400  |    |
| ④                                       | GL-1810 ~ GL-1810 | 2.00   | -3.62000   |    |
| ⑤                                       | GL-1810 ~ GL-1780 | 15.02  | -26.96090  |    |
| ⑥                                       | GL-1780 ~ GL-1802 | 10.98  | -19.66518  |    |
| ⑦                                       | GL-1802 ~ GL-1805 | 2.00   | -3.60700   |    |
| ⑧                                       | GL-1805 ~ GL-1817 | 6.00   | -10.86600  |    |
| ⑨                                       | GL-1817 ~ GL-1853 | 20.50  | -37.61750  |    |
| ⑩                                       | GL-1853 ~ GL-1849 | 2.00   | -3.70200   |    |
| ⑪                                       | GL-1849 ~ GL-1847 | 4.50   | -8.31600   |    |
| ⑫                                       | GL-1847 ~ GL-1849 | 4.00   | -7.39200   |    |
| ⑬                                       | GL-1849 ~ GL-1852 | 2.00   | -3.70100   |    |
| ⑭                                       | GL-1852 ~ GL-1830 | 10.98  | -20.21418  |    |
| ⑮                                       | GL-1830 ~ GL-1880 | 25.02  | -46.41210  |    |
| ⑯                                       | GL-1880 ~ GL-1830 | 29.00  | -53.79500  |    |
| 計                                       |                   | 146.00 | -267.72086 |    |
| 平均地盤面高さ： $-267.72 \div 146.00 = -1.834$ |                   |        |            |    |
| よって、GL-1.834                            |                   |        |            |    |

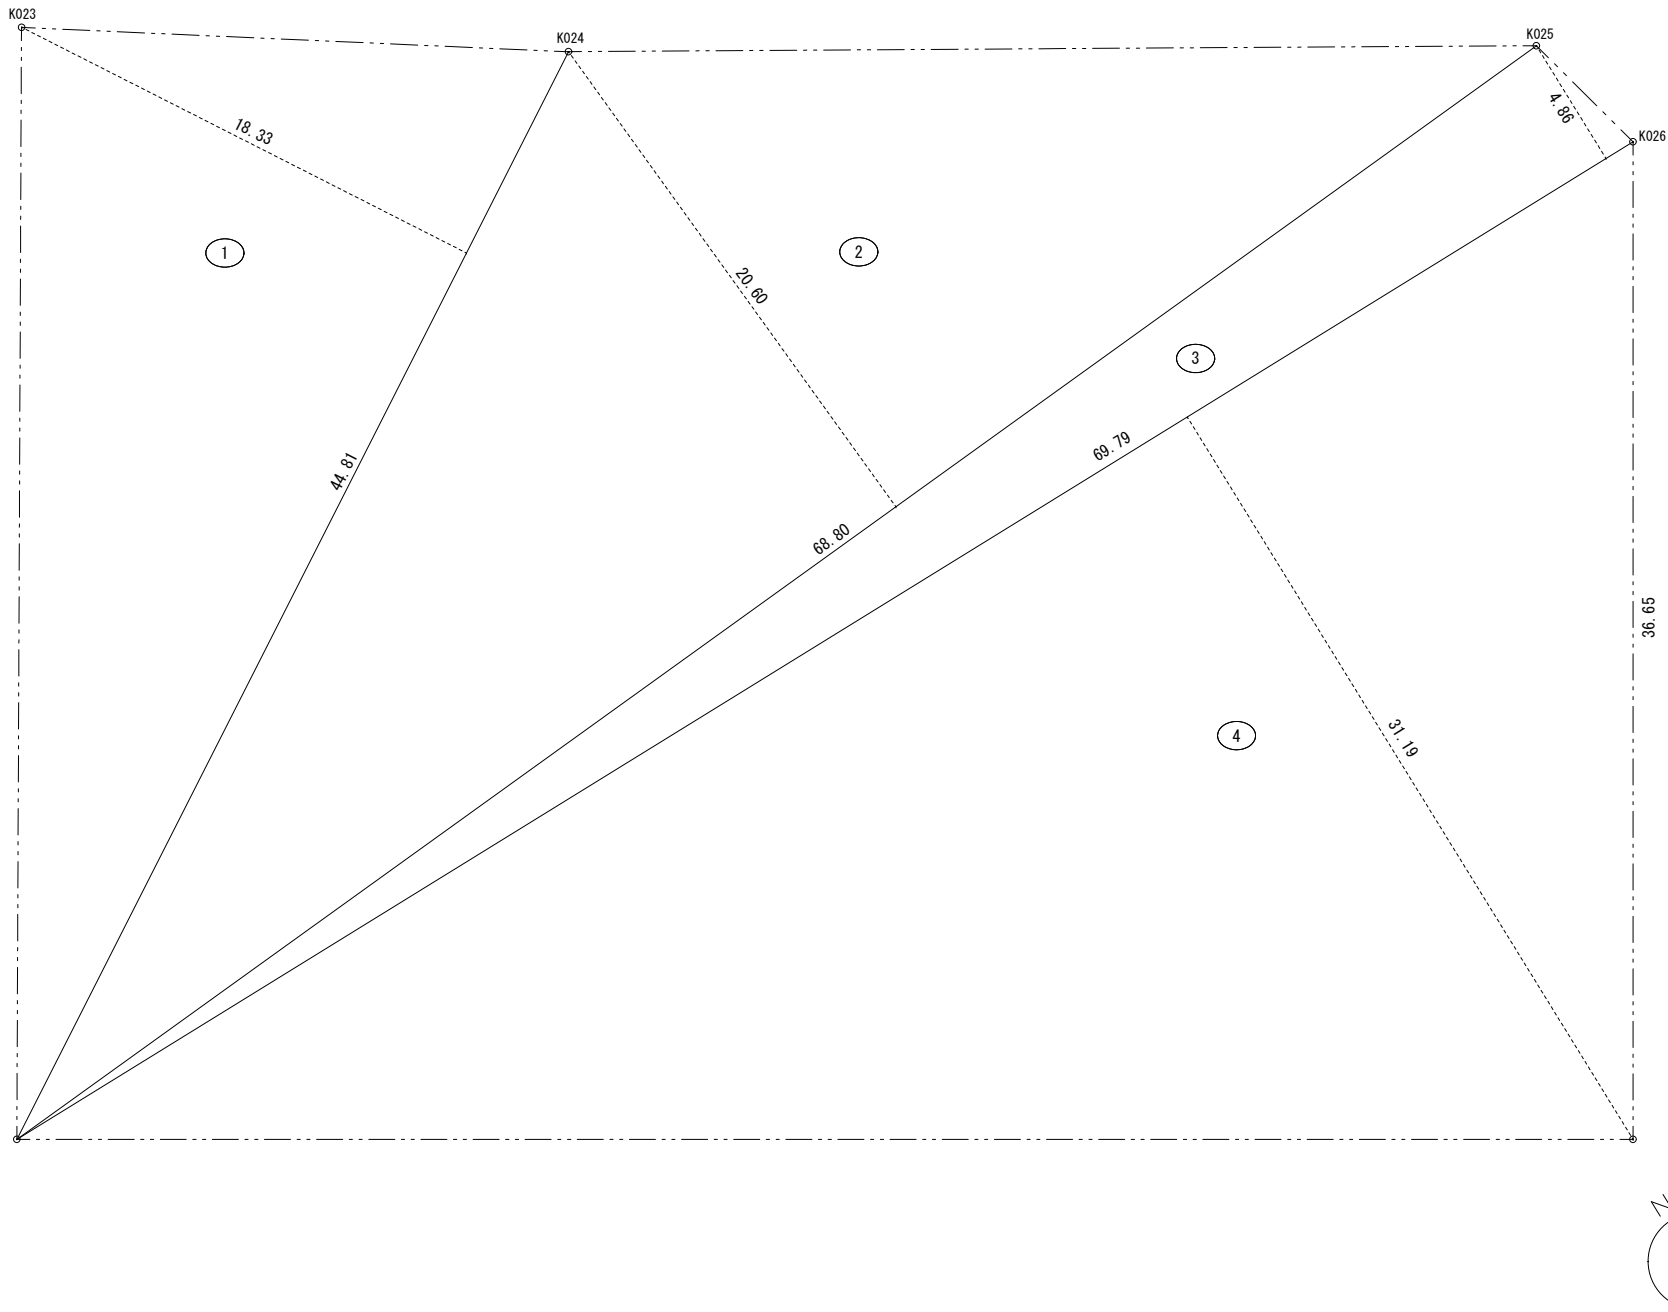

| 敷地面積算定表 |       |       |           |                        |
|---------|-------|-------|-----------|------------------------|
| 番号      | 底 辺   | 高 さ   | 倍 面 積     | 面 積                    |
| 1       | 44.81 | 18.33 | 821.3673  | 410.68365              |
| 2       | 68.80 | 20.60 | 1417.2800 | 708.64000              |
| 3       | 69.79 | 4.86  | 339.1794  | 169.58970              |
| 4       | 69.79 | 31.19 | 2176.7501 | 1088.37505             |
| 合 計     |       |       |           | 2377.28840             |
| 敷 地 面 積 |       |       |           | 2377.29 m <sup>2</sup> |

| 座標点  |             |           |                    |        |
|------|-------------|-----------|--------------------|--------|
| 点名称  | X座標         | Y座標       | 倍面積 m <sup>2</sup> | 辺長 m   |
| K023 | -174434.667 | 54379.909 | 7548199.370        | 81.738 |
| K024 | -174445.951 | 54396.538 | -1227433.428       | 20.096 |
| K025 | -174464.421 | 54426.967 | -2009970.137       | 35.596 |
| K026 | -174469.283 | 54428.140 | -529253.530        | 5.001  |
|      |             |           |                    |        |

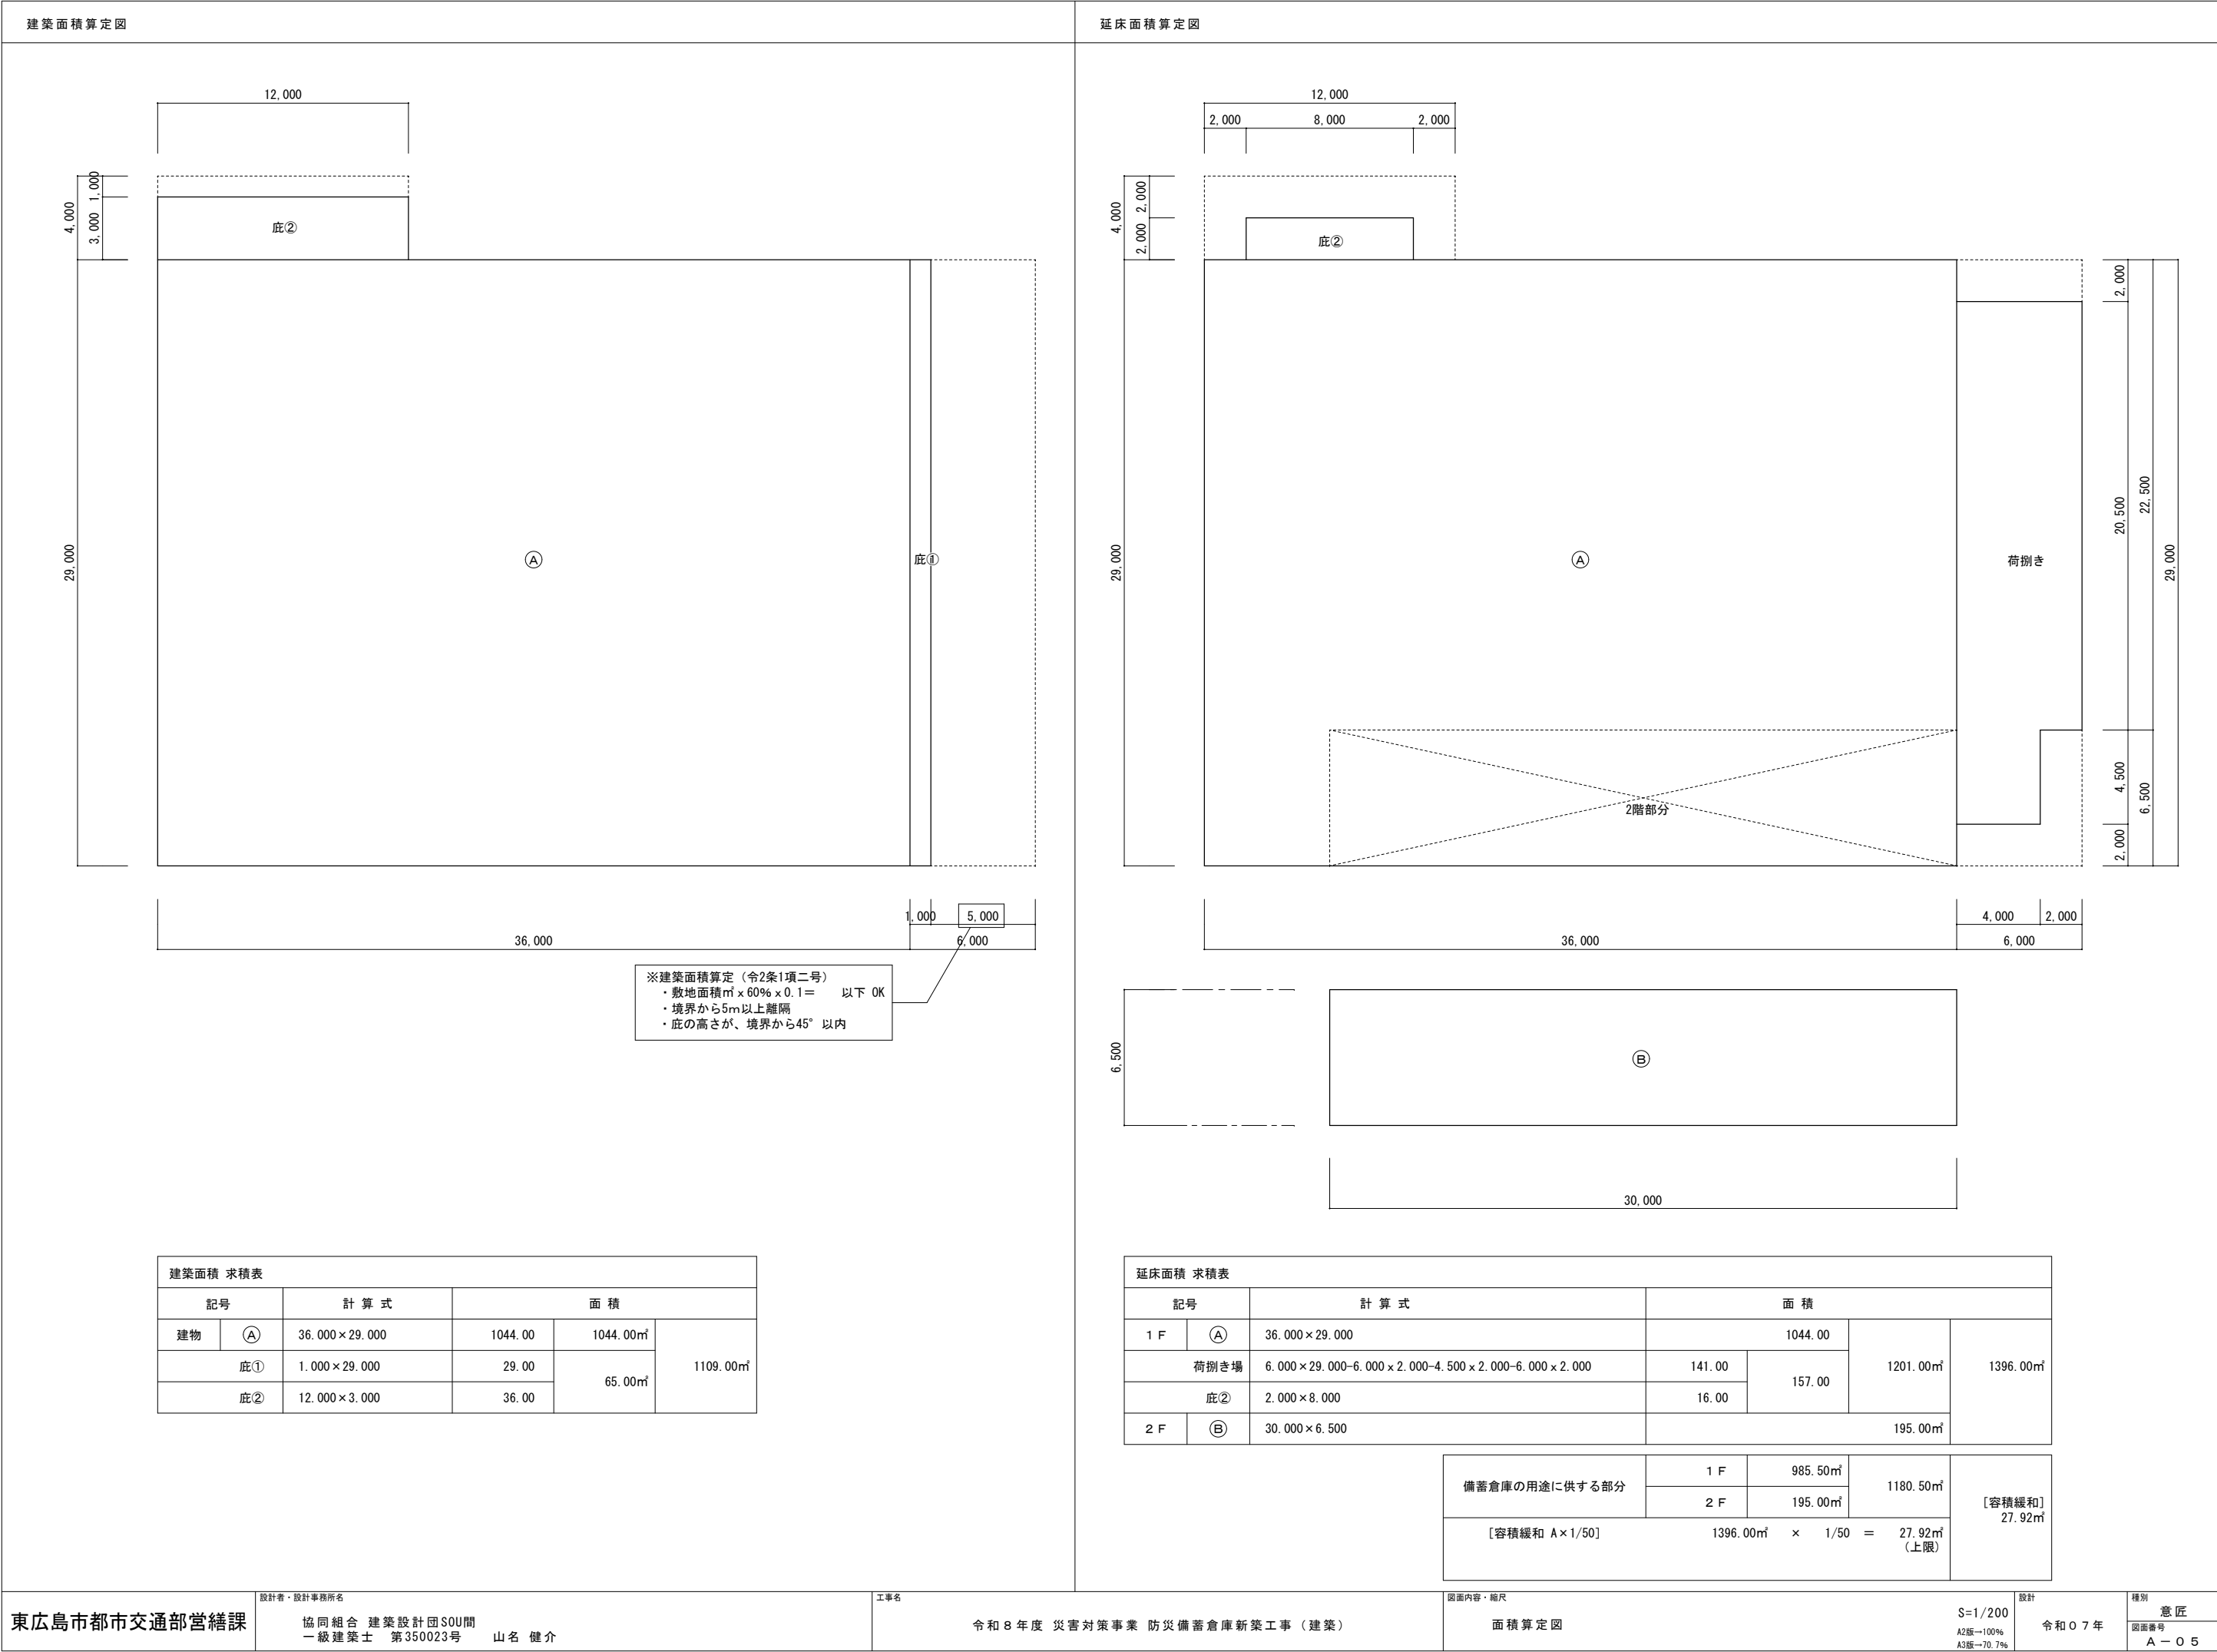

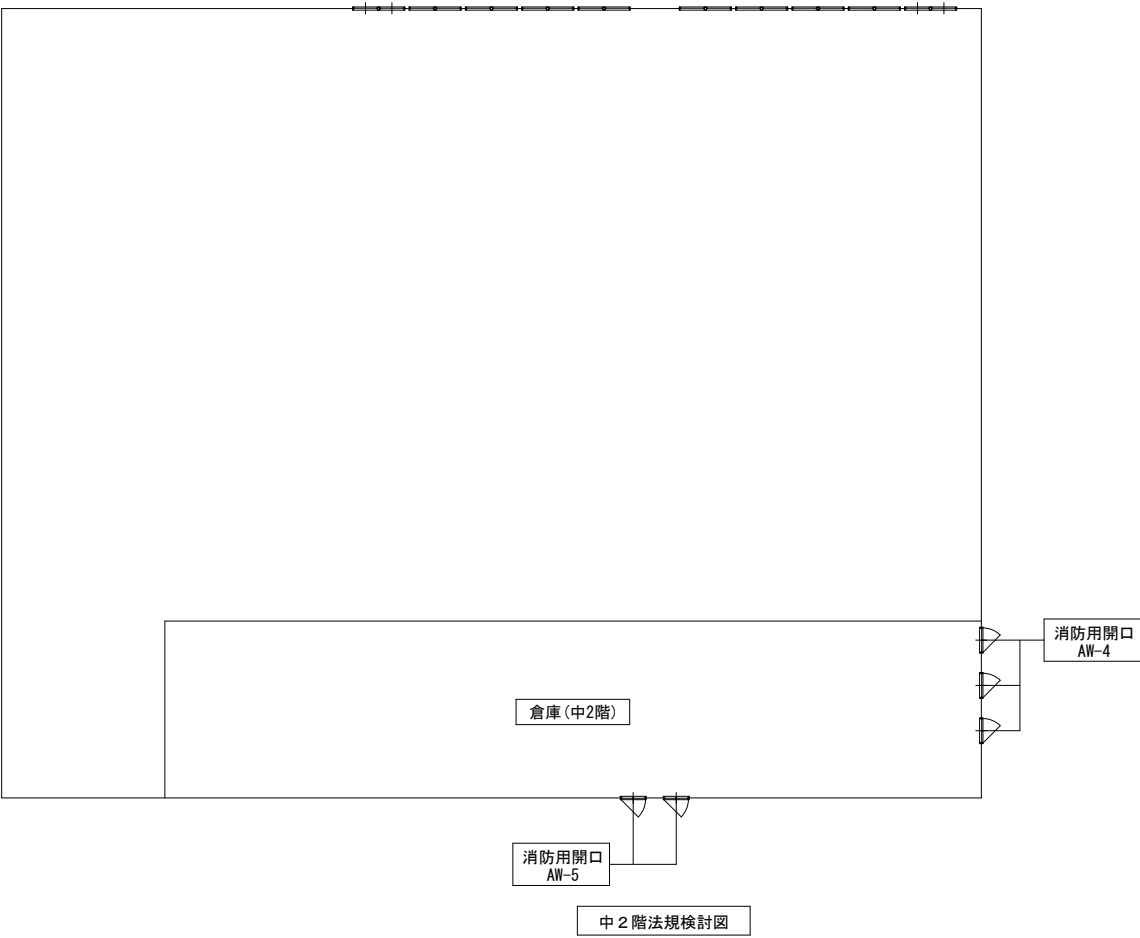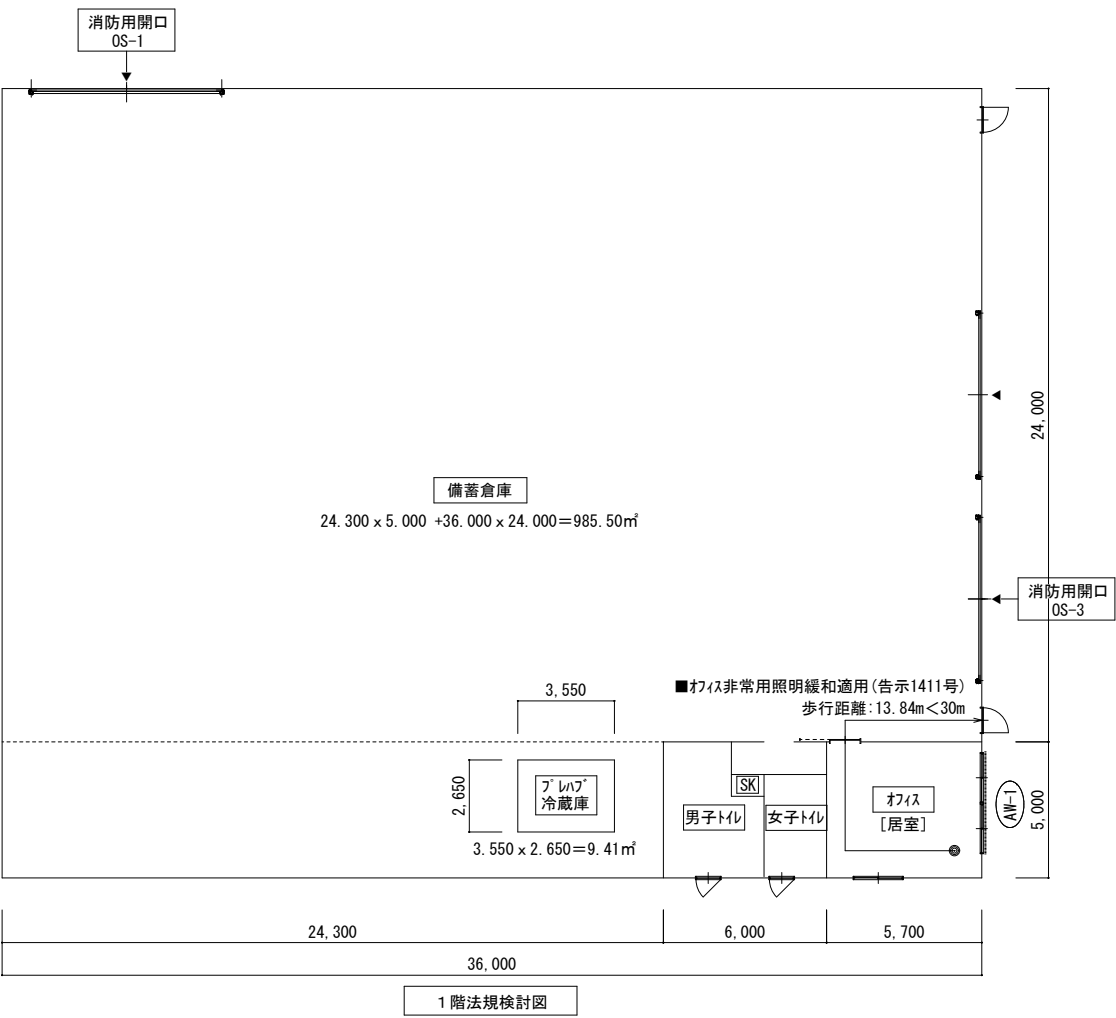


| ※安全側、AW-2は含めない |          |      |        |                 |                  |                                                                                           |                  |                                    |                  |                                   |
|----------------|----------|------|--------|-----------------|------------------|-------------------------------------------------------------------------------------------|------------------|------------------------------------|------------------|-----------------------------------|
| 室名             |          |      | 床面積    | 計算式             | 採光必要面積<br>(1/20) | 計算式<br>(採光補正係数 $A = d / h \times \alpha - \beta$ )                                        | 換気必要面積<br>(1/20) | 計算式                                | 排煙必要面積<br>(1/50) | 計算式                               |
| 1F             | 木材       | 居室   | 28.50㎡ | 5.700 × 5.000 = | 1.43㎡            | 採光補正係数：道路に面するため A=1とする。<br>AW-1 1.800 × 1.475 × 2枚 = 5.31<br>5.31㎡ × 1ヶ × 1.0 (A) = 5.31㎡ | 1.43㎡            | AW-1 1.800 × 1.475 ÷ 2 × 2枚 = 2.66 | 0.57㎡            | AW-1 1.800 × 0.41 ÷ 2 × 2枚 = 0.73 |
|                |          |      |        |                 |                  |                                                                                           |                  |                                    |                  |                                   |
|                |          | 備蓄倉庫 | 非居室    | —               | —                | —                                                                                         | 1.43㎡ < 5.31㎡ OK | —                                  | 1.43㎡ < 2.66㎡ OK | —                                 |
| 2F             | 倉庫 (中2階) | 非居室  | —      | —               | —                | —                                                                                         | —                | —                                  | —                | —                                 |

| 消防法有窓階検討表 [ 1 階 ] |                  |                       |            |                                         |        |                 |
|-------------------|------------------|-----------------------|------------|-----------------------------------------|--------|-----------------|
| 床面積 (A)           |                  | 1201.00㎡              |            |                                         |        |                 |
| 必要開口面積 (A/30)     |                  | 1201.00 / 30 = 40.03㎡ |            |                                         |        |                 |
| 建具符号              | 開口部種別            | ガラス厚                  | 床からの高さ [m] | 幅×枚数×高さ×箇所 [m]                          |        |                 |
| OS-1              | 手動オペ-スライド [水压解錠] | —                     | 0          | W7.000-衝突防止-ル:0.10m x 2ヶ) x H4.500 x 1ヶ | 30.60㎡ |                 |
| OS-3              | 手動オペ-スライド [水压解錠] | —                     | 0          | W6.000-衝突防止-ル:0.10m x 2ヶ) x H4.500 x 1ヶ | 26.10㎡ |                 |
| 合計                |                  |                       |            |                                         |        | 56.70㎡          |
| 有窓階               |                  |                       |            |                                         |        | 40.03㎡ < 56.70㎡ |

| 消防法有窓階検討表 [ 2 階 ] |       |                     |            |                      |       |               |
|-------------------|-------|---------------------|------------|----------------------|-------|---------------|
| 床面積 (A)           |       | 195.00㎡             |            |                      |       |               |
| 必要開口面積 (A/30)     |       | 195.00 / 30 = 6.50㎡ |            |                      |       |               |
| 建具符号              | 開口部種別 | ガラス厚                | 床からの高さ [m] | 幅×枚数×高さ×箇所 [m]       |       |               |
| AW-4              | 縦滑出し窓 | Low-e6+ A12+型6.0    | 0.90       | W0.850 x H1.570 x 3ヶ | 4.00㎡ |               |
| AW-5              | 縦滑出し窓 | Low-e6+ A12+型6.0    | 0.90       | W0.850 x H1.570 x 2ヶ | 2.66㎡ |               |
| 合計                |       |                     |            |                      |       | 6.66㎡         |
| 有窓階               |       |                     |            |                      |       | 6.50㎡ < 6.66㎡ |


| 収容人員算定式(消防法上)       |  |
|---------------------|--|
| 収容人員 (人) = 8人 (作業員) |  |
| 合計収容人員 8 人          |  |

| 外部 仕上表                         |                             |   
|--------------------------------|-----------------------------|---|---------|------------------------------------------------------|----------------------------------------------------------------------------------------------|----------------------------------------------|------|----------------------------------------------------------------------------------------|--------|---|---------------------------------------------------------------------------------|---------------------------------------------|------|---------------------------------------------------------|------------------------------------------------------|--------------------------------------|----------------------------------------------------------------------------|-----------------------|------|-----------------------------------------------------------------------------|-------------------------------------|--------|--|
| 部 位                            |                             | 仕上げ等   |         |                                                      |                                                                                              | 部 位                                          |      | 仕上げ等                                                                                   |        |   |                                                                                 | 部 位                                         |      | 仕上げ等                                                    |                                                      |                                      |                                                                            |                       |      |                                                                             |                                     |        |  |
| 屋 根                            |                             | 2重葺断熱折板 上葺：ｶｰｶﾞﾙﾊﾞﾘｳﾑ鋼板 t=0.8 山高166(ﾊﾍﾞﾀｲﾌﾟ) ※音鳴り低減対策を講じること<br>（部分詳細図①参照）<br>下葺：ｶﾞﾙﾊﾞﾘｳﾑ鋼板 t=0.6の上、ｸﾞﾗｽｰﾙ t=100 10kg/m³ﾌﾈﾝｴｰｽ t=4裏貼【不燃材料】<br>棟押え・ｸﾞﾗﾊﾞｰ包：ｶｰｶﾞﾙﾊﾞﾘｳﾑ鋼板 t=0.8 曲げ加工、軒先換気水切面戸                                                         |         |                                                      |                                                                                              | 荷捌き場<br>搬出スロープ                               |      | 屋根：折板葺 ｶｰｶﾞﾙﾊﾞﾘｳﾑ鋼板 t=0.8 山高166(ﾊﾍﾞﾀｲﾌﾟ) 【不燃材料】<br>ｸﾞﾗﾊﾞｰ包：ｶｰｶﾞﾙﾊﾞﾘｳﾑ鋼板 t=0.6、軒先化粧ﾌﾚｰﾑ |        |   |                                                                                 | 縦樋                                          | 建物   |                                                         | ｶｰ-VP 100φ SUS製掘み金物 @1500以内                          |                                      |                                                                            |                       |      |                                                                             |                                     |        |  |
|                                |                             | 露出鉄骨：垂鉛ﾒｯｷ処理   |         | 荷捌き場<br>搬出スロープ                                       |                                                                                              |                                              |      | ｶｰ-VP 100φ SUS製掘み金物 @1500以内、養生管：SGP H1800 垂鉛ﾒｯｷ処理                                      |        |   |                                                                                 |                                             |      |                                                         |                                                      |                                      |                                                                            |                       |      |                                                                             |                                     |        |  |
| 外 壁                            |                             | 断熱ﾀｲﾍﾞﾘﾝｸﾞ t=35(横張) ※(株)ｱｲｼﾞｰ工業 断熱ｸﾞﾗﾝﾄﾞ NZ35同等品<br>表面材：遮熱性ﾌｬｯｿ樹脂塗装鋼板 t=0.5 裏面材：ﾎﾟﾘｴｽﾃﾙ樹脂塗装鋼板 t=0.27 ｶｼｵﾎﾞ柄   |         |                                                      |                                                                                              |                                              |      | 床：ｺﾝｸﾘｰﾄ金ｺﾞﾚ押え 誘発目地 (PS-2 10×20) ※目地位置 床伏図参照                                           |        |   |                                                                                 | 軒樋                                          | 建物   |                                                         | 折板用軒樋：塩ビ樹脂 W200 SUS製掘み金物 @1000以内<br>高排水型落し口(ｺﾞﾐ除け付き) |                                      |                                                                            |                       |      |                                                                             |                                     |        |  |
| 立 上                            |                             | 腰見切：ｶｰｶﾞﾙﾊﾞﾘｳﾑ鋼板 t=0.6 曲げ加工<br>立上：ｺﾝｸﾘｰﾄ打放し補修の上 防水型複層塗材E吹付 誘発目地@3,000以内 (MS-2 15×20)<br>柱型：ｺﾝｸﾘｰﾄ打放し補修の上 防水型複層塗材E吹付<br>梁型：ｺﾝｸﾘｰﾄ打放し補修の上 外周部のみ防水型複層塗材E吹付 (誘発目地@3,000以内(MS-2 15×20))<br>ｽﾗﾌﾞ裏：ｺﾝｸﾘｰﾄ打放し補修 ※ﾜｲｽ、ﾄｲﾚ範囲:ﾎﾟﾘｴﾚﾝﾌｫｰﾑ t=100張の上、の上 透湿型弾性吹付 |         |                                                      |                                                                                              | 小庇                                           |      | 7ﾑﾐ押し成形 D100<br>※7ﾑﾐﾌｨﾝ(株) AF91同等品                                                     |        | 壁面サイン                                                                                                   |                                                                                 | 製箱文字 □700×10文字 SUS 焼付塗装<br>※表示文字、監督員と協議の上決定 |      | 谷樋                                                      | 荷捌き場                                                 |                                      | 耐酸被服鋼板 t=1.0曲げ加工 W260xH300 SUS製掘み金物 @1000以内 ※梁囲いｶﾊﾞｰ同材<br>高排水型落し口(ｺﾞﾐ除け付き) |                       |      |                                                                             |                                     |        |  |
|                                |                             |   |         |                                                      |                                                                                              | ガードポール                                       |      | φ101.6 H=850 ｽﾃｰﾙﾒｯｷ処理焼付塗装<br>反射ﾃｰﾌﾞ巻                                                  |        | タラップ   |                                                                                 | ｽﾃｰﾙ垂鉛ﾒｯｷ製 W500 落下防止柵付き                     |      |                                                         | 搬出スロープ                                               |                                      | 耐酸被服鋼板 t=1.0曲げ加工 W260xH300 SUS製掘み金物 @1000以内<br>高排水型落し口(ｺﾞﾐ除け付き)            |                       |      |                                                                             |                                     |        |  |
|                                |                             |   |         |                                                      |                                                                                              | 進入防護ネット                                      |      | 外構詳細図参照                                                                                |        |   |                                                                                 |                                             |      |                                                         |                                                      |                                      |                                                                            |                       |      |                                                                             |                                     |        |  |
| 国土交通省認定防火リスト・不燃材料リスト [参考品番リスト] |                             |   |         |                                                      |                                                                                              | 共通事項（特記なき限り下記とする）                            |      |                                                                                        |        |   |                                                                                 |                                             |      |                                                         |                                                      |                                      |                                                                            |                       |      |                                                                             |                                     |        |  |
| ｹｲｶﾙ板 t=8                      |                             | 不燃   | NM-8578 | ガルバリウム鋼板 不燃 NM-8697                                  |                                                                                              | 天井点検口：450×450（7ﾑﾐ枠）表面材は、内装材同様仕上とする。          |      |                                                                                        |        | 外部露出鉄骨は、垂鉛メッキ処理を行うこと。                                                                                   |                                                                                 |                                             |      | 1階スラブの天端押えは、仕上げに支障しないように、できる限り不陸が生じないように、入念にレベル管理を行うこと。 |                                                      |                                      |                                                                            |                       |      |                                                                             |                                     |        |  |
| PB t=12.5                      |                             | 不燃   | NM-8619 | ガルバリウム鋼板<br>＋ﾌﾈﾝｴｰｽ t=4                              |                                                                                              | 衛生器具等壁取付け部の下地は、構造用合板 t=12とする。                |      |                                                                                        |        | 建物内の鉄骨は、工場錆止め塗装を行うこと。                                                                                   |                                                                                 |                                             |      |                                                         |                                                      |                                      |                                                                            |                       |      |                                                                             |                                     |        |  |
| 耐水PB t=12.5                    |                             | 不燃   | NM-9639 | グラスウール 不燃 NM-8605                                    |                                                                                              | 壁紙及び接着剤は、F☆☆☆☆とする。                           |      |                                                                                        |        | 建築基準法による内装制限は、床面1.2m以上に適用。                                                                              |                                                                                 |                                             |      |                                                         |                                                      |                                      |                                                                            |                       |      |                                                                             |                                     |        |  |
| 化粧PB t=9.5                     |                             | 不燃   | NM-1864 |                                                      |                                                                                              |                                              |      | 天井裏等の合板類は、F☆☆☆☆以上とする。                                                                  |        |   |                                                                                 | 消防法により、内装仕上材は、難燃材料以上とする。                    |      |                                                         |                                                      |                                      |                                                                            |                       |      |                                                                             |                                     |        |  |
| 化粧ｹｲｶﾙ t=6                     |                             | 不燃   | NM-8577 |                                                      |                                                                                              |                                              |      | 床材、下地材、造り付け家具等の合板類は、F☆☆☆☆以上とする。                                                        |        |   |                                                                                 | 床コンクリート仕上げは特記、図示なき限り誘発目地:10×10 PU-2         |      |                                                         |                                                      |                                      |                                                                            |                       |      |                                                                             |                                     |        |  |
|                                |                             |   |         |                                                      |                                                                                              | 折板葺きは、現場成形1枚葺きとする。                           |      |                                                                                        |        | 室名を <span style="border: 1px solid red; padding: 0 2px;"> </span> で囲んだ室の室内汚染濃度を測定、確認、報告する事。測定箇所数は1室2箇所。 |                                                                                 |                                             |      |                                                         |                                                      |                                      |                                                                            |                       |      |                                                                             |                                     |        |  |
| ｸﾛｽ(参考品番)                      |                             | 準不燃   | QM-0804 |                                                      |                                                                                              |                                              |      | 壁ボード張は、ｸﾗｯｸ防止のためﾌｧｲﾊﾞｰﾃｰﾌﾞ施工のこと。                                                       |        |   |                                                                                 | 衛生器具取付下地は、合板 t=12とする。                       |      |                                                         |                                                      |                                      |                                                                            |                       |      |                                                                             |                                     |        |  |
| EP-G塗装                         |                             | 準不燃   | QM-9816 |                                                      |                                                                                              |                                              |      | 壁入隅部は、透かし目地を設けること。                                                                     |        |   |                                                                                 | D P塗装は、3級(ポリウレタンエナメル)とする。                   |      |                                                         |                                                      |                                      |                                                                            |                       |      |                                                                             |                                     |        |  |
| 内部 仕上表                         |                             |   
| 階                              | 室 名                         | 内装制限   |         | 床                                                    |                                                                                              |                                              | 巾 木  |                                                                                        | 壁      |   | 天 井                                                                             |                                             |      |                                                         | 備 考                                                  |                                      |                                                                            |                       |      |                                                                             |                                     |        |  |
|                                |                             | 建基法   | 消防法     | 下 地                                                  | 仕 上                                                                                          |                                              | レベル  | 仕 上                                                                                    | H      | 下 地   | 仕 上                                                                             | 下 地                                         | 仕 上  | C H                                                     | 廻縁                                                   | サイン                                  | 天井<br>点検口                                                                  | ｸﾞﾗｲﾝﾄﾞBOX<br>ｸﾞﾗｲﾝﾄﾞ | 建築工事 | 別途工事                                                                        |                                     |        |  |
| 1階                             | 備蓄倉庫<br><div>室内汚染濃度測定</div> | 準不燃   | 難燃      | R C                                                  | ｺﾝｸﾘｰﾄ金ｺﾞﾚ押え<br>厚膜型Eﾎﾟｼﾞ樹脂塗床材（流しのﾍﾞｰｽﾄ工法同等品）<br>※2トン分け、ﾗｲﾝ引き、誘発目地切（床伏図参照）                    |                                              | FL±0 | ｺﾝｸﾘｰﾄ打放し補修の上<br>撥水材(ﾌｧﾘｼﾘｺﾝ)塗布                                                        | 900    | LGS   | 倉庫内：外壁材あらわし<br>鉄 部：胴縁あらわし(全て錆止めのまま)<br>事務所・ﾄｲﾚ面：PB t=12.5の上<br>ｹｲｶﾙ板 t=8 EP-G塗装 |                                             | —    | 折板材あらわし                                                 | 6,825                                                | —                                    | —                                                                          | —                     | —    | ﾊﾞﾚｯﾄﾗｯｸ、ﾊﾞﾚｯﾄ表示札<br>ﾌﾞﾚｲﾌﾞ冷蔵庫<br>施設案内サイン<br>ｶｰﾄﾞﾎｰﾙ、門型ｶｰﾄﾞﾎｰﾙ<br>ABC消火器10型 |                                     |        |  |
|                                |                             | <div>ｵﾌｨｽ</div> <div>室内汚染濃度測定</div>   | 準不燃     | 難燃                                                   | R C                                                                                          | ﾍﾙﾌﾟﾚｲ'ﾘﾝｸﾞ t=10 単層ﾋﾞﾆﾙ床ｼｰﾄ t=2.0<br>※帯電防止仕様 |      | FL±0                                                                                   | ｼｵｯﾄ巾木 | 100   | LGS                                                                             | PB t=12.5 ｸﾛｽ貼 【準不燃材料】                      |      | LGS                                                     | 不燃化粧PB t=9.5                                         | 2,400                                | 塩ビ                                                                         | ﾋﾞ'ｵｸﾞｻｲﾝ             | ○    | ○                                                                           | ﾐﾆｷｯﾁﾝW1200(1H、換気扇付)<br>ﾓｯﾌﾟ掛けﾊﾞｰﾐﾙ | 事務用品備品 |  |
|                                | 男子ﾄｲﾚ                       | —   | 難燃      | R C                                                  | ﾍﾙﾌﾟﾚｲ'ﾘﾝｸﾞ t=10 防滑性複層ﾋﾞﾆﾙ床ｼｰﾄ t=2.0<br>一部 ｺﾝｸﾘｰﾄ金ｺﾞﾚ押え 汚垂ﾀｲﾙ t=6<br>(TOTO㈱ ﾀｲﾄﾞﾛﾔﾞﾌｧ7PU同等品) |                                              | FL±0 | 床材立上<br>汚垂ﾀｲﾙ範囲:ｼｵｯﾄ巾木                                                                 | 100    | LGS   | 耐水PB t=12.5 化粧ｹｲｶﾙ板 t=6                                                         |                                             | LGS  | 不燃化粧PB t=9.5                                            | 2,400                                                | 塩ビ                                   | ﾋﾞ'ｵｸﾞｻｲﾝ                                                                  | ○                     | —    | L型手摺、小便器用手摺                                                                 | ﾏｰﾌﾞﾙｶｳﾝﾀｰ(下部収納)<br>大便器、小便器、紙巻器     |        |  |
|                                | 女子ﾄｲﾚ                       | —   | 難燃      | R C                                                  | ﾍﾙﾌﾟﾚｲ'ﾘﾝｸﾞ t=10 防滑性複層ﾋﾞﾆﾙ床ｼｰﾄ t=2.0                                                         |                                              | FL±0 | 床材立上                                                                                   | 100    | LGS   | 耐水PB t=12.5 化粧ｹｲｶﾙ板 t=6                                                         |                                             | LGS  | 不燃化粧PB t=9.5                                            | 2,400                                                | 塩ビ                                   | ﾋﾞ'ｵｸﾞｻｲﾝ                                                                  | ○                     | —    | L型手摺                                                                        | ﾏｰﾌﾞﾙｶｳﾝﾀｰ(下部収納)<br>大便器、紙巻器         |        |  |
|                                | SK                          | —   | 難燃      | R C                                                  | ｺﾝｸﾘｰﾄ金ｺﾞﾚ押え<br>厚膜型Eﾎﾟｼﾞ樹脂塗床材（流しのﾍﾞｰｽﾄ工法同等品）                                                 |                                              | FL±0 | ｼｵｯﾄ巾木                                                                                 | 100    | LGS   | 耐水PB t=12.5 化粧ｹｲｶﾙ板 t=6                                                         |                                             | LGS  | 不燃化粧PB t=9.5                                            | 2,400                                                | 塩ビ                                   | ﾋﾞ'ｵｸﾞｻｲﾝ                                                                  | —                     | —    | ﾓｯﾌﾟ掛けﾊﾞｰﾐﾙ                                                                 | SKｼﾝｸ                               |        |  |
|                                | ﾄｲﾚ通路                       | —   | 難燃      | R C                                                  | ｺﾝｸﾘｰﾄ金ｺﾞﾚ押え<br>厚膜型Eﾎﾟｼﾞ樹脂塗床材（流しのﾍﾞｰｽﾄ工法同等品）                                                 |                                              | FL±0 | ｼｵｯﾄ巾木                                                                                 | 100    | LGS   | PB t=12.5の上 ｹｲｶﾙ板 t=8 EP-G塗装                                                    |                                             | LGS  | 不燃化粧PB t=9.5                                            | 2,400                                                | 塩ビ                                   | —                                                                          | —                     | —    |                                                                             |                                     |        |  |
| 2階                             | 倉庫(中2階)                     | —   | 難燃      | R C                                                  | ｺﾝｸﾘｰﾄ金ｺﾞﾚ押え 表面硬化剤塗布<br>※ﾗｲﾝ引き、誘発目地切（床伏図参照）                                                  |                                              | FL±0 | 脱輪防止ｱﾝｸﾞﾙ DP塗装                                                                         | 100    | LGS   | 外壁材あらわし                                                                         |                                             | —    | 折板材あらわし                                                 | 3,575                                                | —                                    | —                                                                          | —                     | —    | ﾊﾞﾚｯﾄﾗｯｸ、ﾊﾞﾚｯﾄ表示札                                                           |                                     |        |  |
|                                |                             
| 共通                             | 階段                          | —   | 難燃      | R C                                                  | 路面:鉄部垂鉛ﾒｯｷ処理 あらわし                                                                            |                                              | —    | ﾏｯﾁ:鉄部垂鉛ﾒｯｷ処理 あらわし                                                                     | —      | —   | —                                                                               | —                                           | —    | —                                                       | —                                                    | —                                    | —                                                                          | —                     |      |                                                                             |                                     |        |  |
| 準耐火構造（ロー2）構造一覧                 |                             |   
| 屋根                             |                             | 2重折板葺工法 H=166（折板厚0.6以上）   |         | 庇                                                    | 折板シングル葺工法 H=166（折板厚0.6以上）                                                                    |                                              | 外壁   | 断熱サンドイッチパネル 厚35                                                                        |        | 柱   | 鉄骨                                                                              |                                             | 梁    | 鉄骨                                                      |                                                      | ■階段鉄骨造                               |                                                                            |                       |      |                                                                             |                                     |        |  |
| 認定番号                           |                             | 不燃 NM-8697   |         | 認定番号                                                 | 不燃 NM-8697                                                                                   |                                              | 認定番号 | 不燃 NM-5441-1                                                                           |        | 認定番号   | 不燃 告示1400号                                                                      |                                             | 認定番号 | 不燃 告示1400号                                              |                                                      | ■2F床デッキコンクリート                        |                                                                            |                       |      |                                                                             |                                     |        |  |
|                                |                             
| 東広島市都市交通部営繕課                   |                             |   |         | 設計者・設計事務所名<br>協同組合 建築設計団SOU間<br>一級建築士 第350023号 山名 健介 |                                                                                              |                                              |      | 工事名<br>令和8年度 災害対策事業 防災備蓄倉庫新築工事（建築）                                                     |        |   |                                                                                 | 図面内容・縮尺<br>仕上表                              |      |                                                         |                                                      | 設計<br>N. S.<br>A2版→100%<br>A3版→70.7% |                                                                            |                       |      | 種別<br>意匠<br>令和07年<br>A-07                                                   |                                     |        |  |

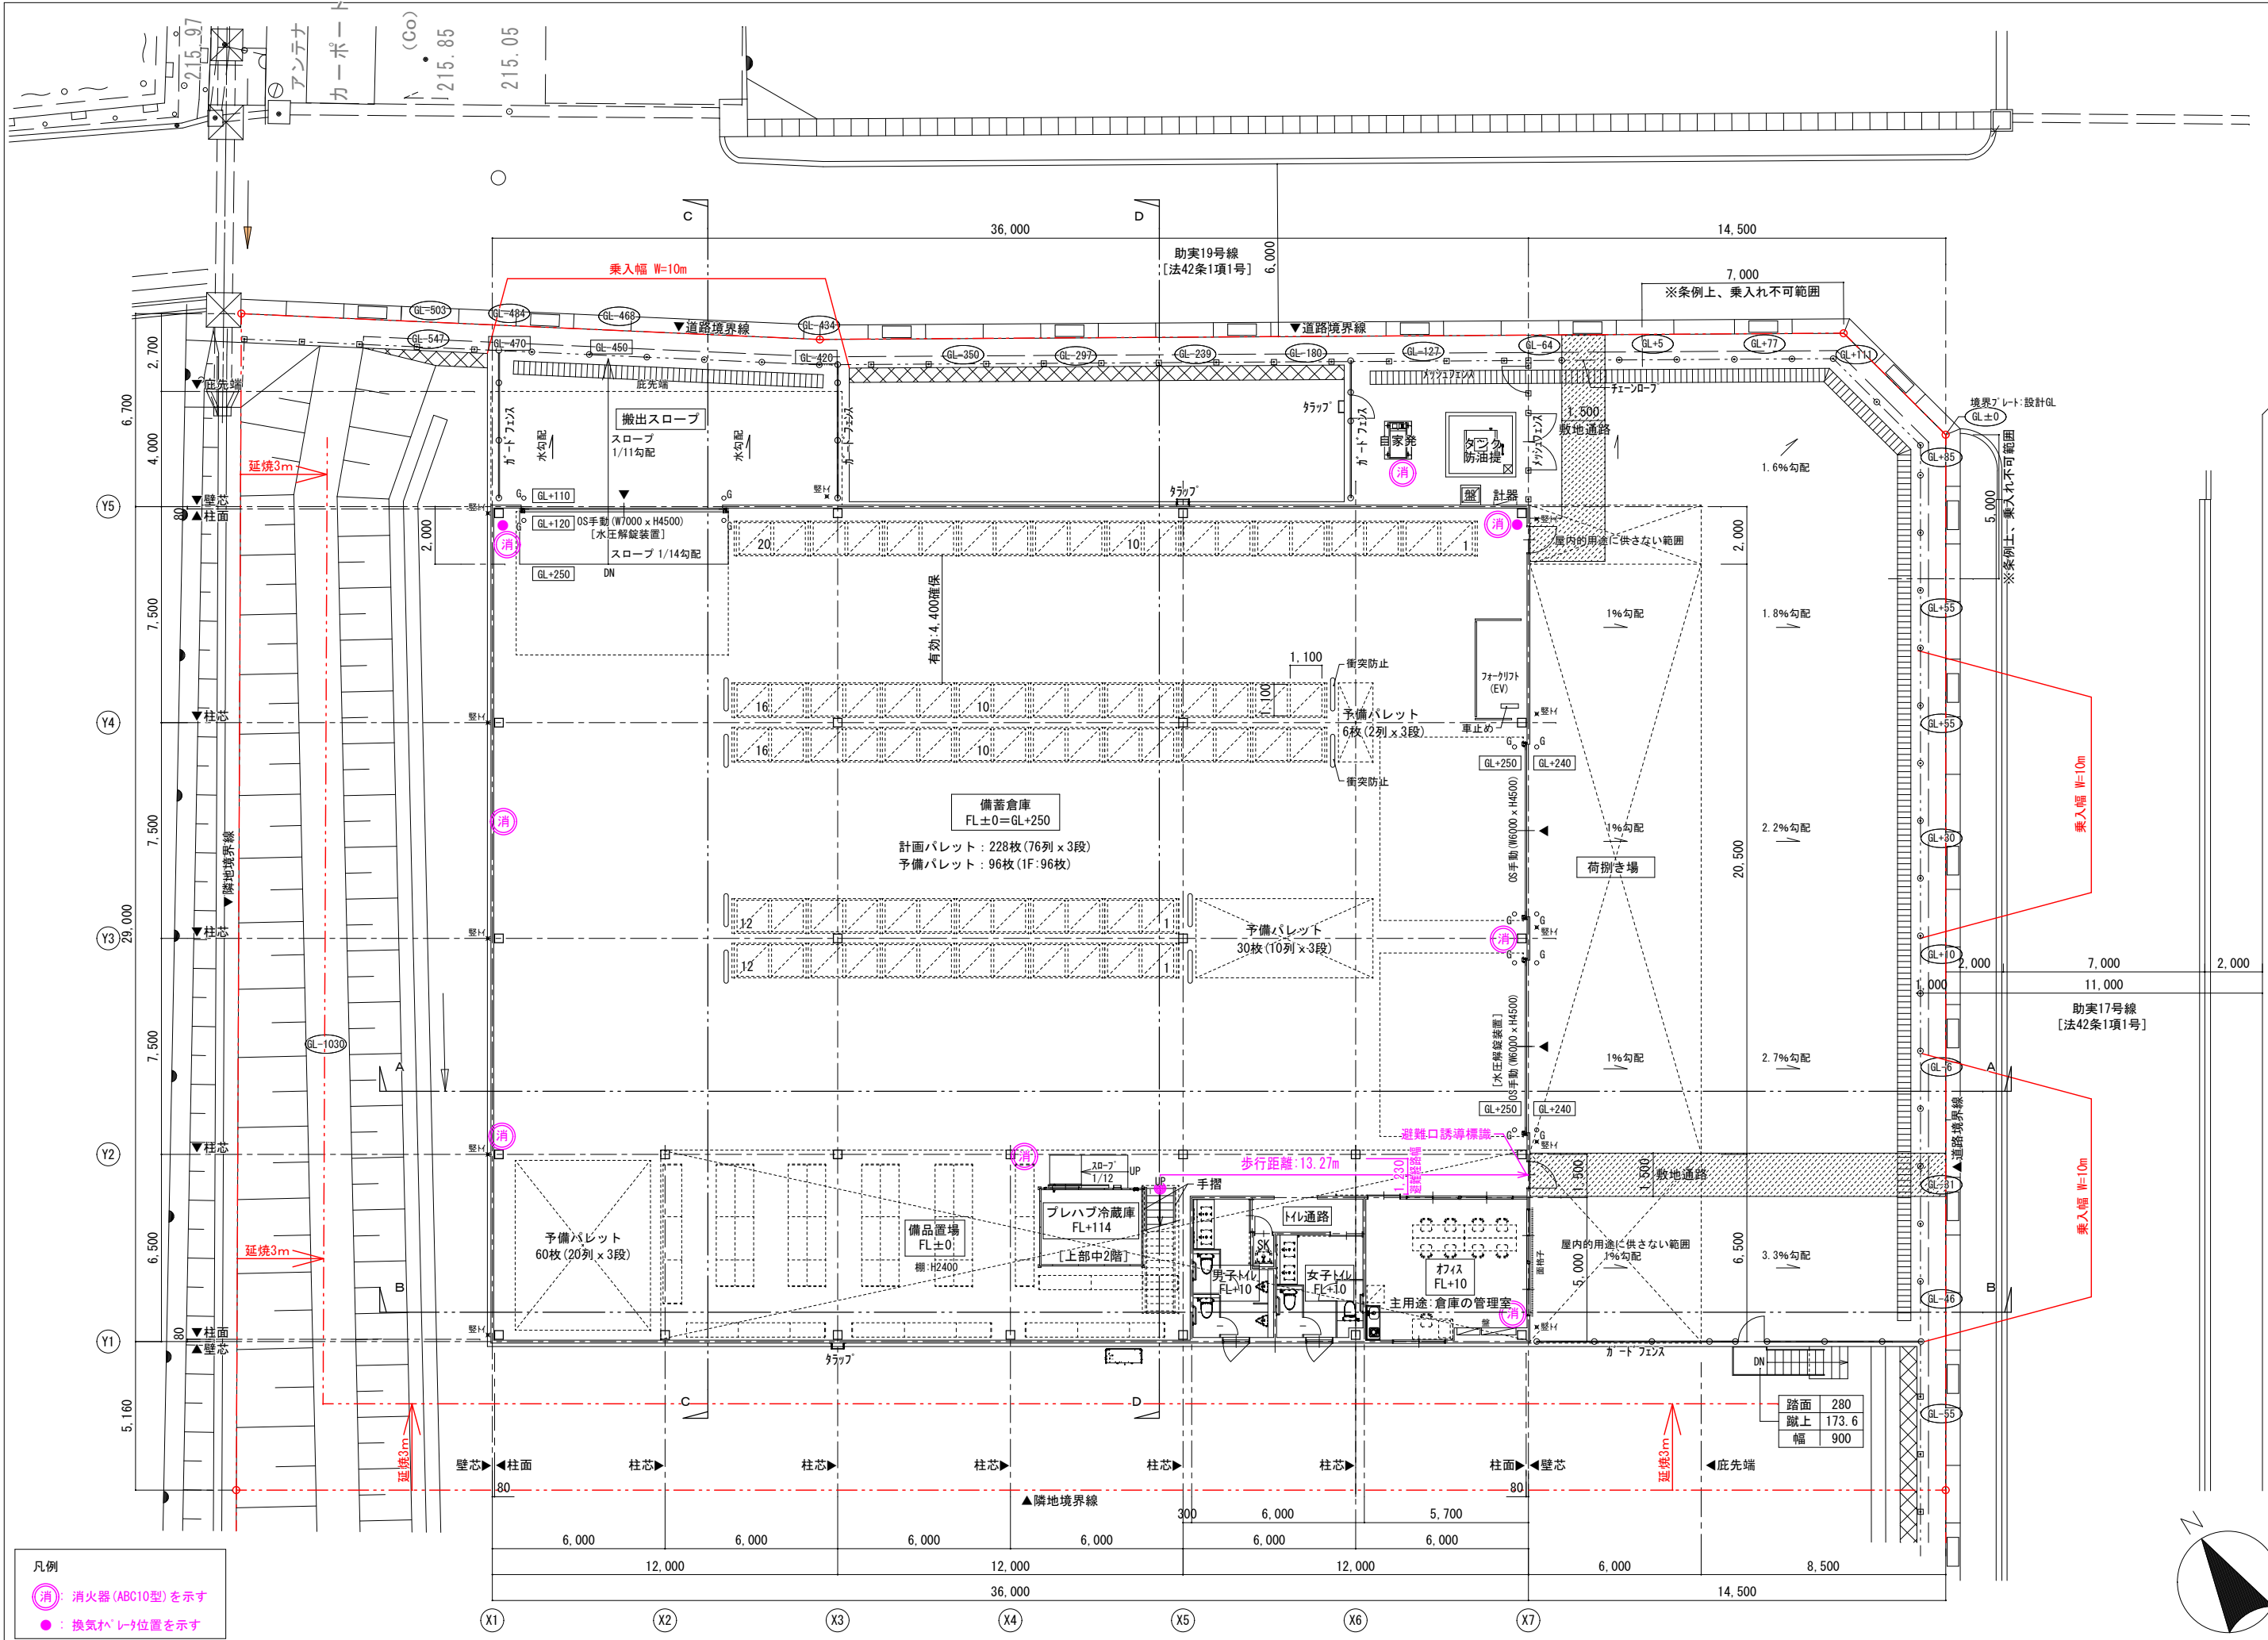

凡例

- 消：消火器(ABC10型)を示す
- ：換気ホレラ位置を示す

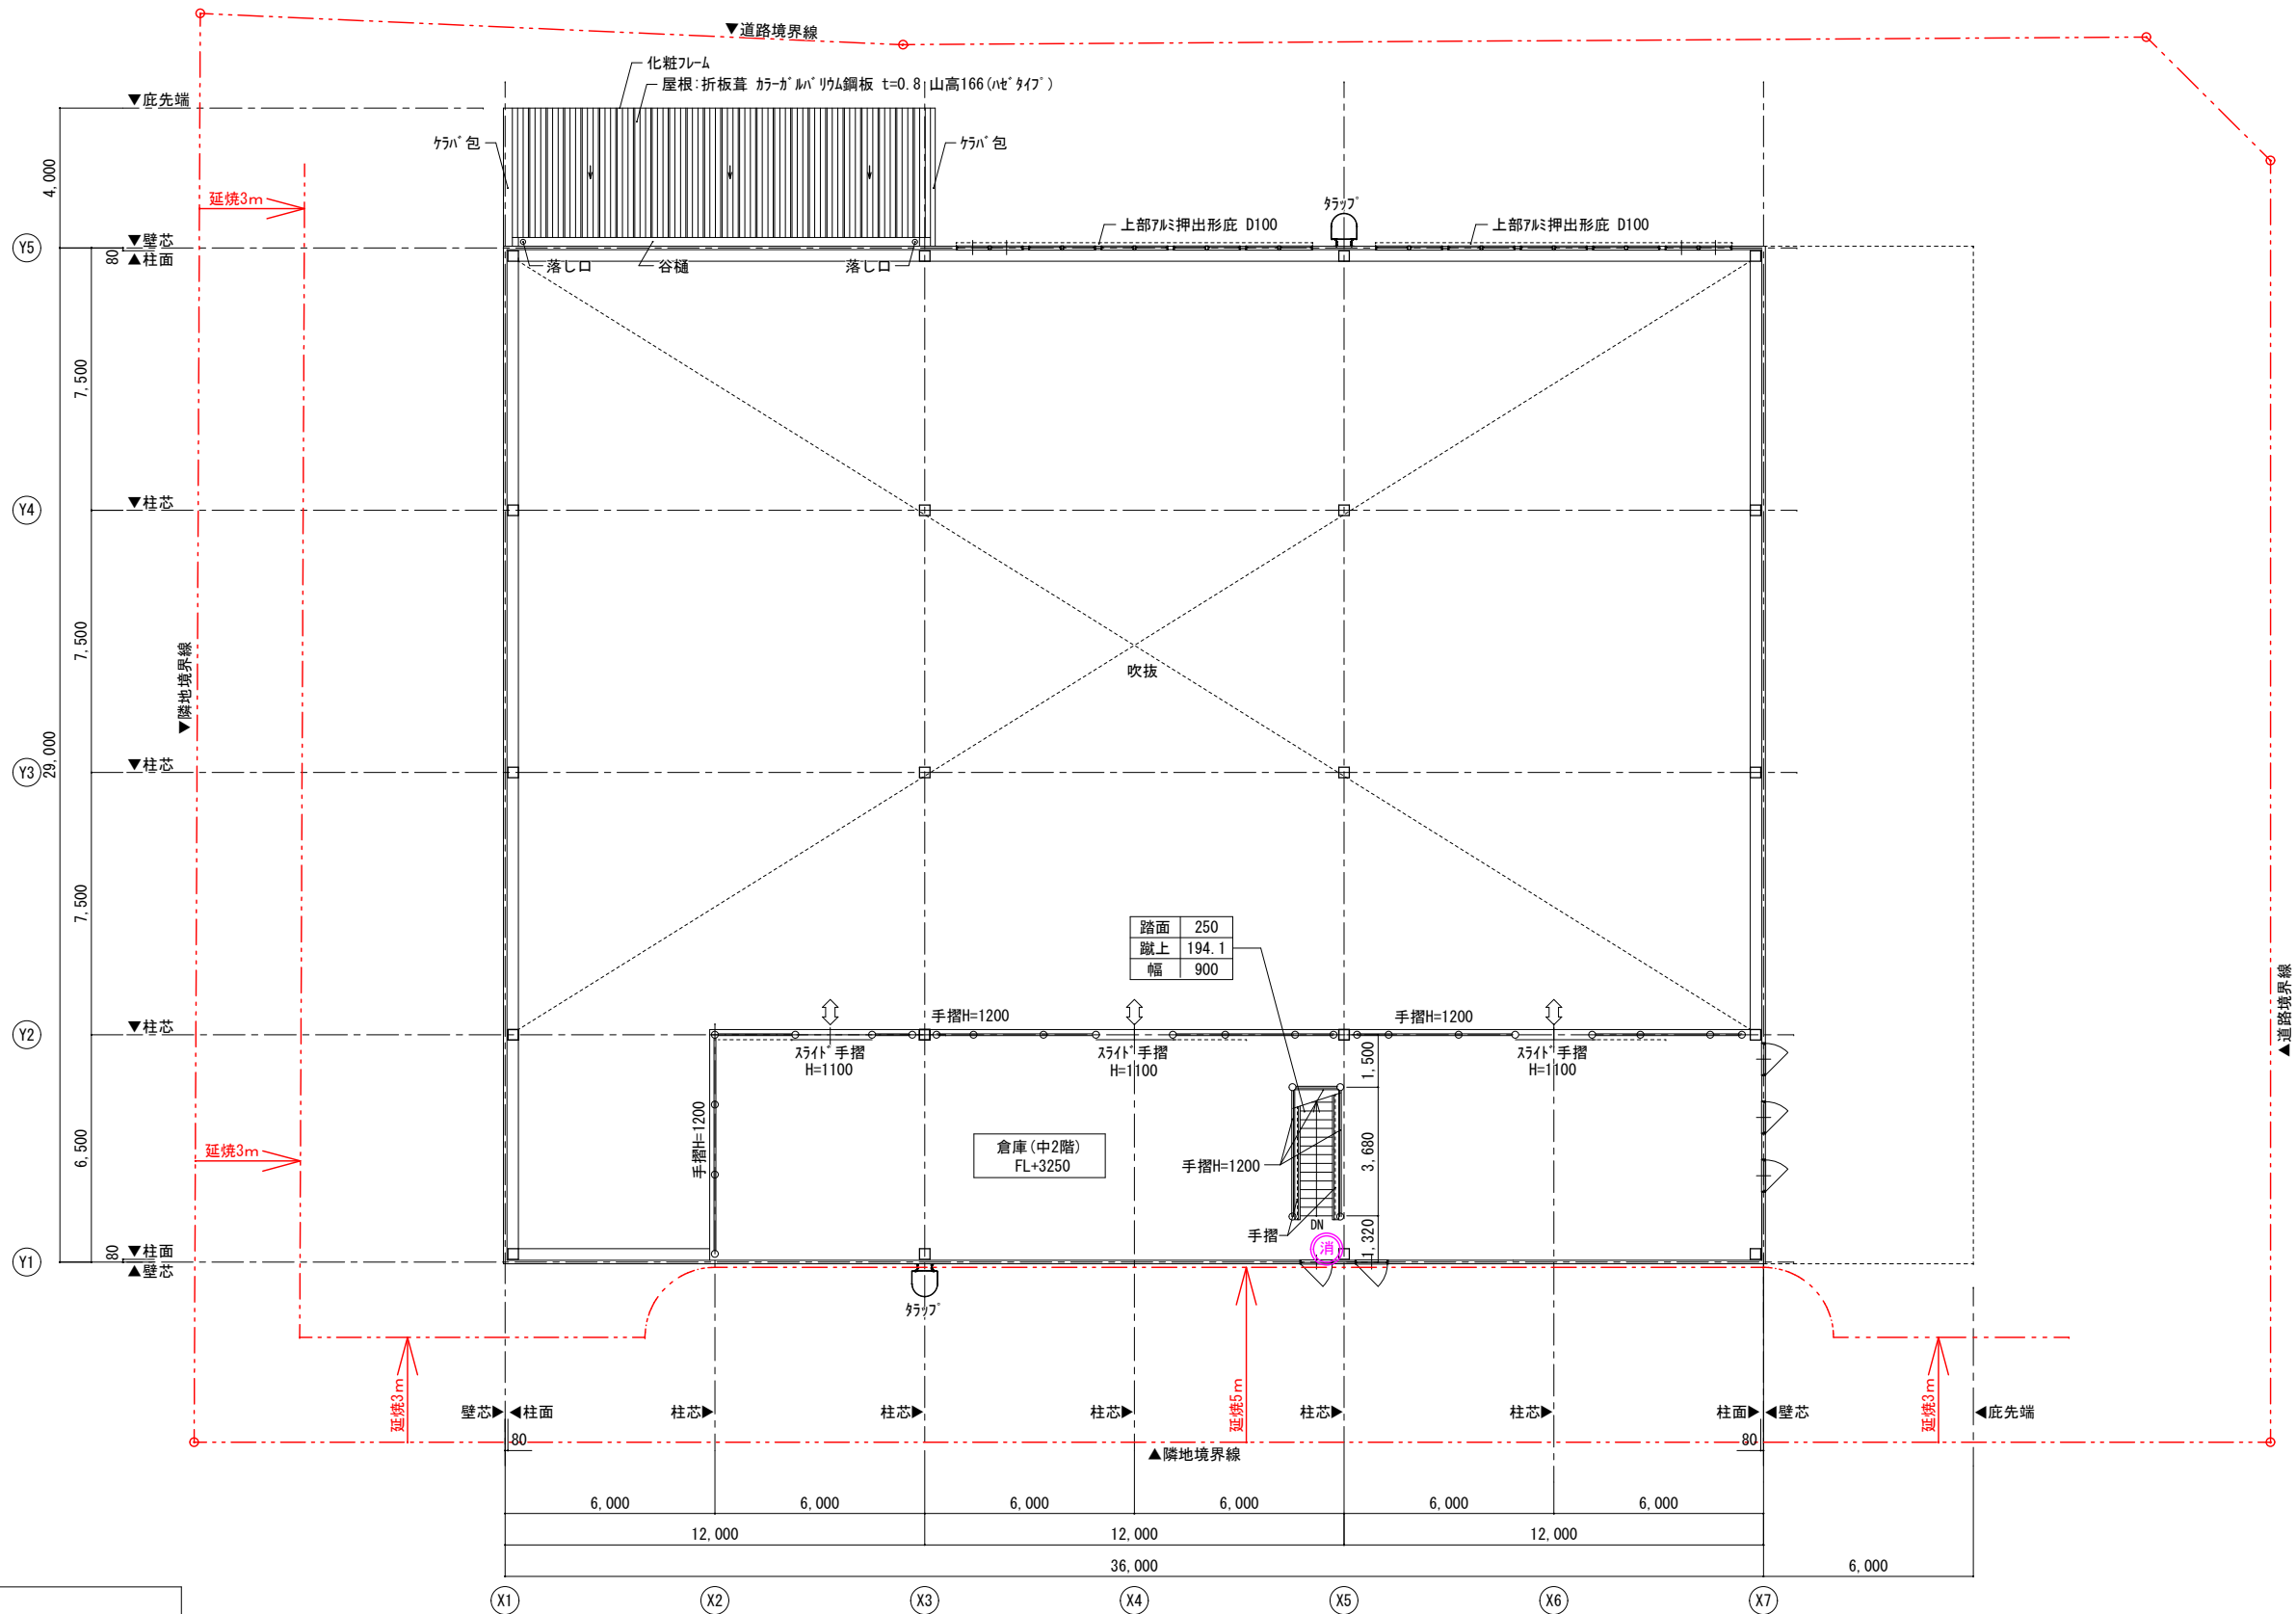

凡例

消：消火器(ABC10型)を示す

●：換気ホーロー位置を示す

東広島市都市交通部営繕課

設計者・設計事務所名  
協同組合 建築設計団SOU間  
一級建築士 第350023号 山名 健介


工事名  
令和8年度 災害対策事業 防災備蓄倉庫新築工事（建築）


図面内容・縮尺  
中2階平面図

S=1/150  
A2版→100%  
A3版→70.7%


設計  
令和07年

種別  
意匠  
図面番号  
A-09

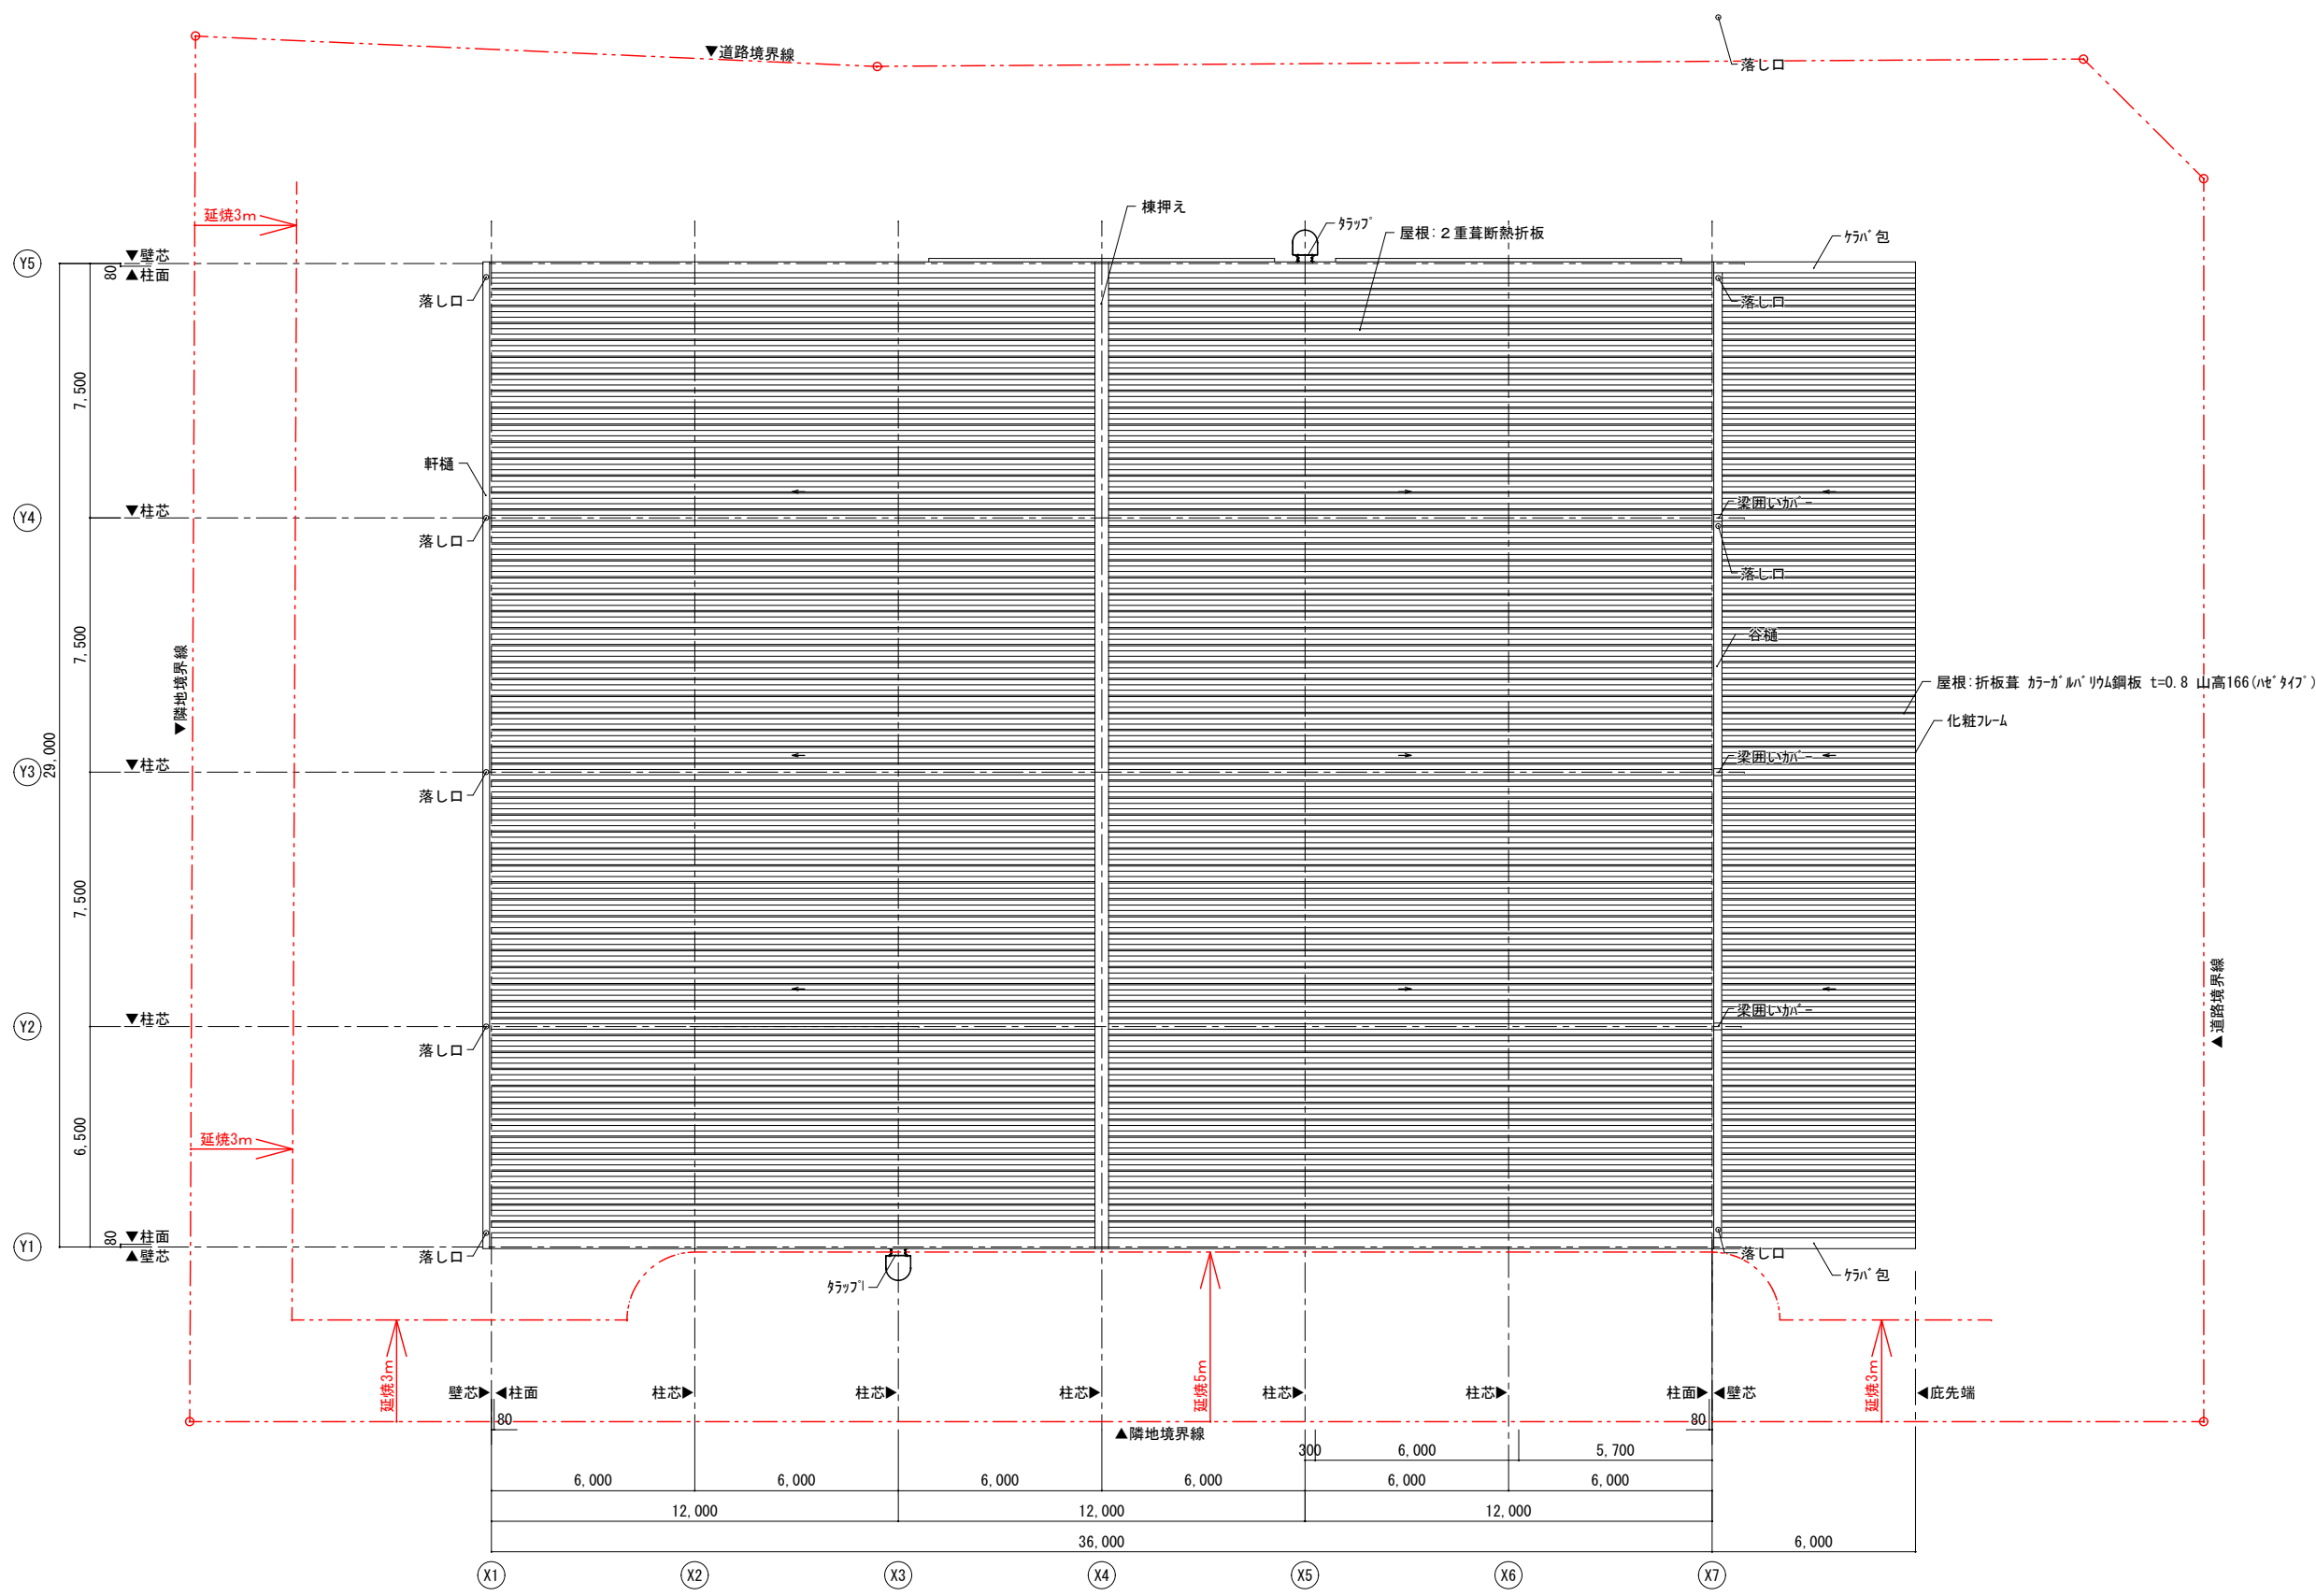

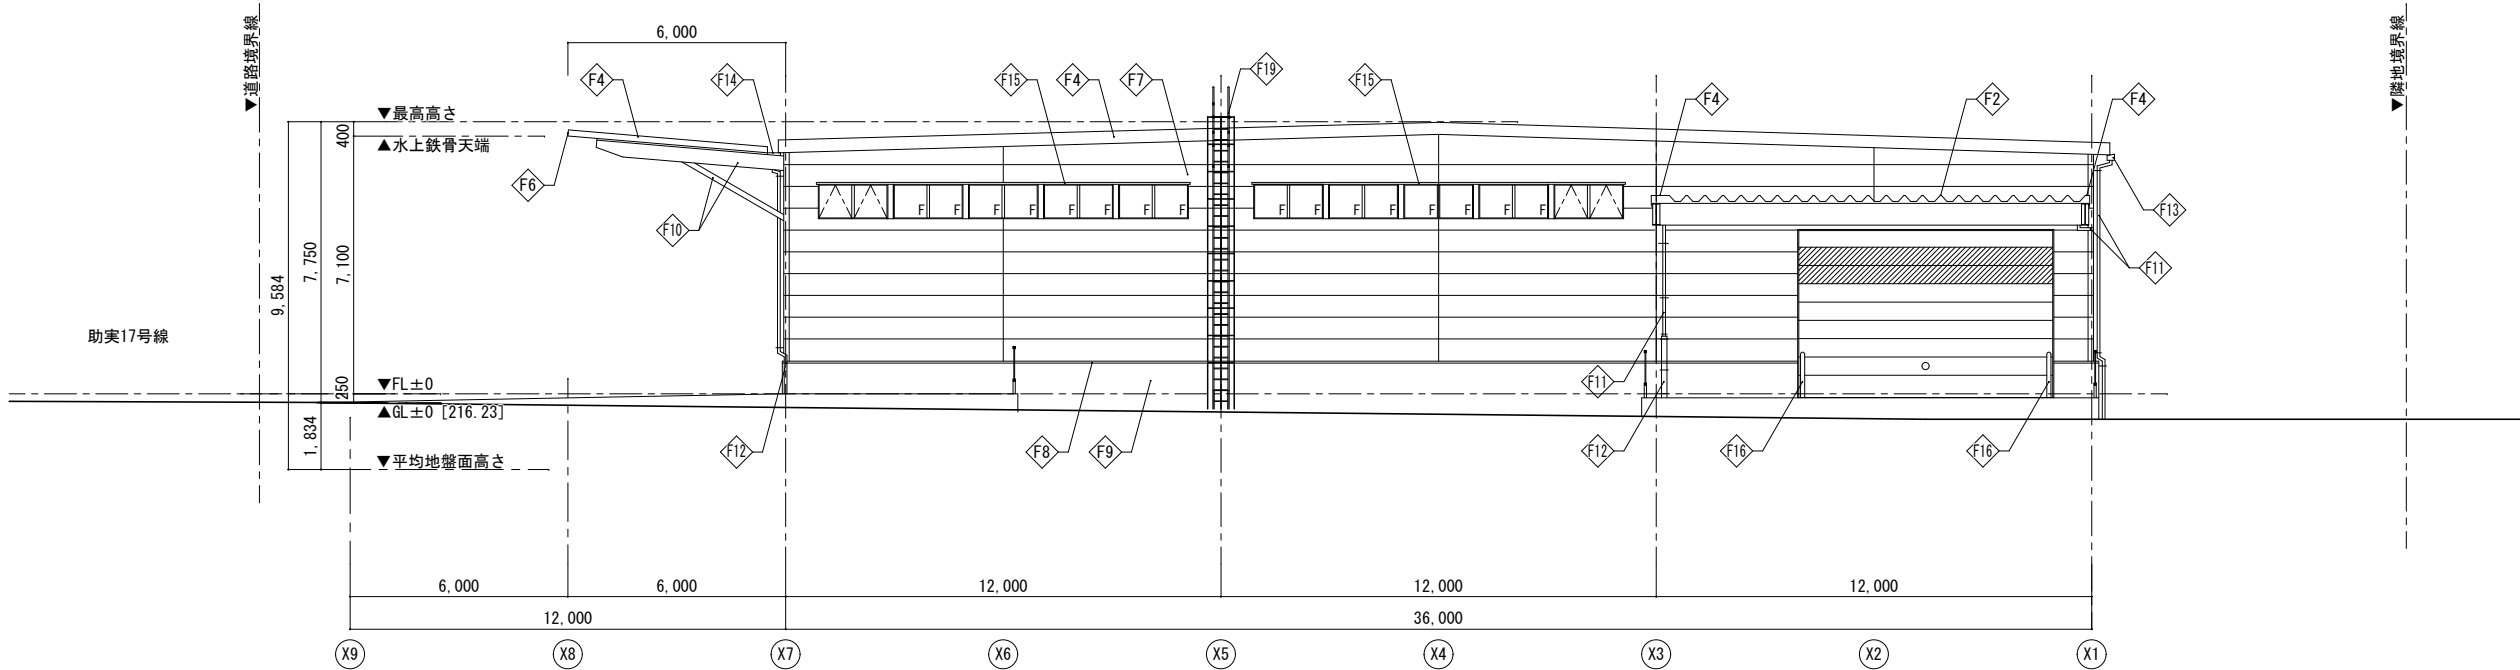


北側 立面図

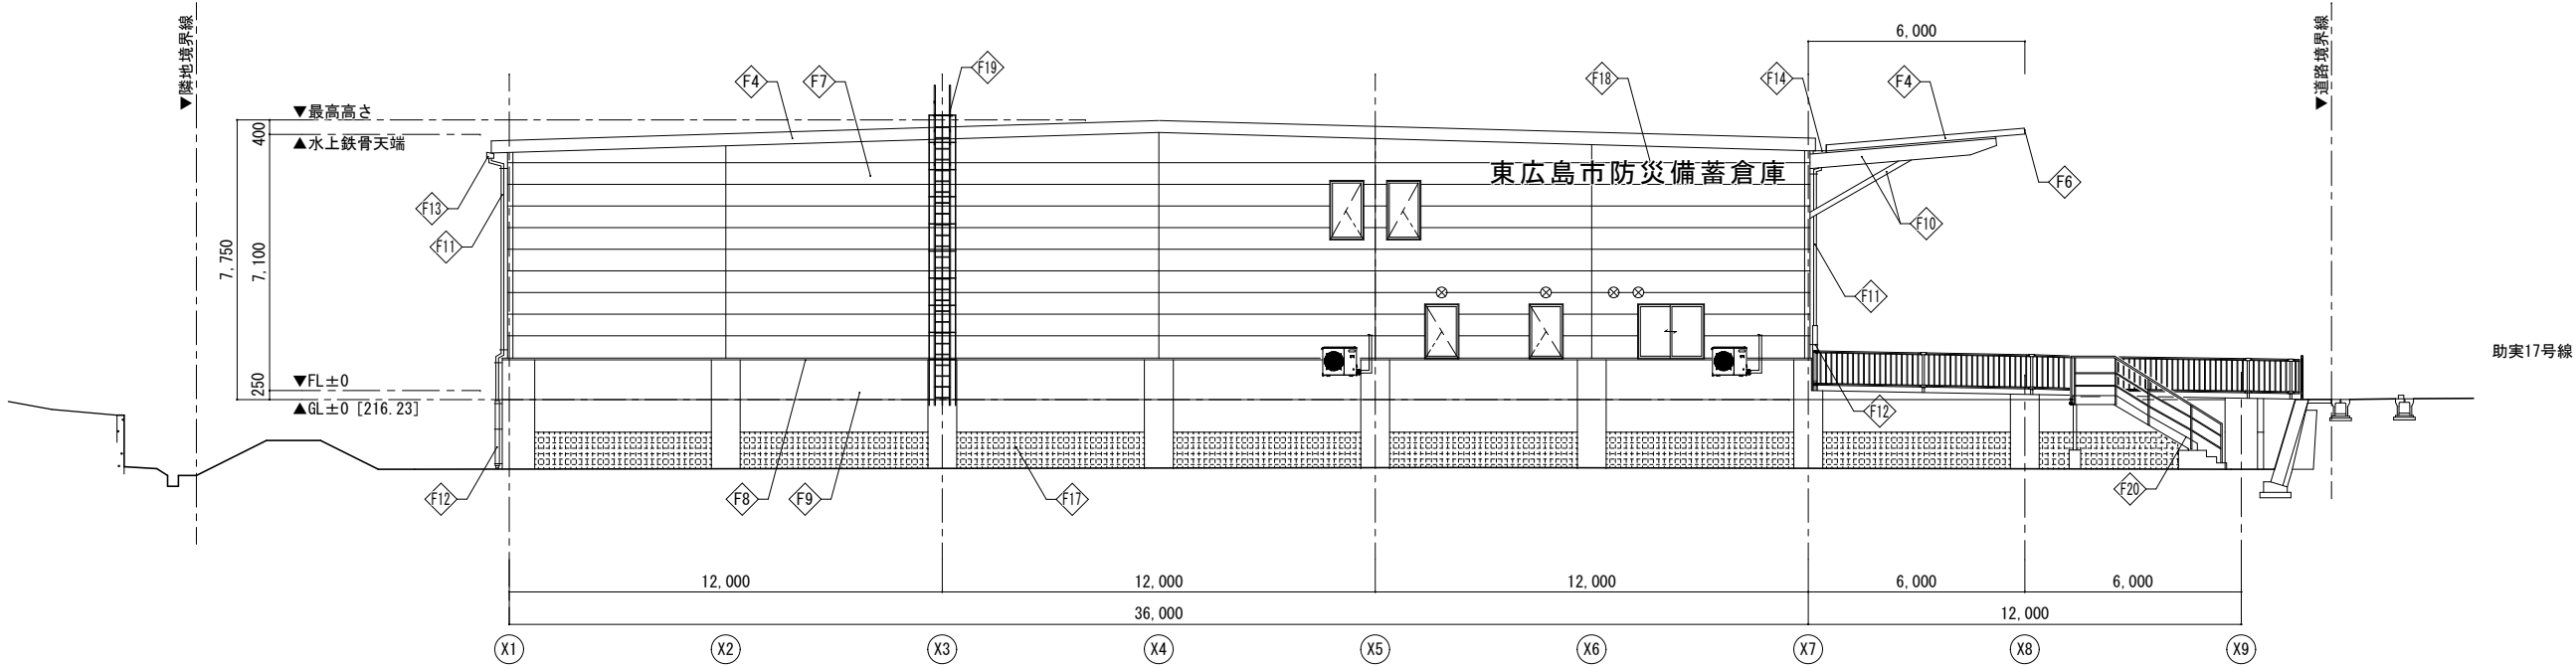


南側 立面図

| 記号                                                   | 仕 上                                                                | 記号  | 仕 上                                                                       | 記号                          | 仕 上                           | 記号  | 仕 上              | 特記事項   |
|------------------------------------------------------|--------------------------------------------------------------------|-----|---------------------------------------------------------------------------|-----------------------------|-------------------------------|-----|------------------|---|
| F1                                                   | 屋根：2重葺断熱折板 ｶｰｶﾞﾙﾊﾞﾘｳﾑ鋼板 t=0.8 山高166(ﾊﾍﾞﾀｲﾌﾟ) ﾏﾝﾈﾙ:3.6G 6.4/0.1 (銀) | F6  | 軒先化粧ﾌﾚｰﾑ                                                                  | F11                         | 縦樋：ｶｰｰVP 100φ SUS製摺み金物        | F16 | ｶｰﾄﾞﾎｰﾙ          | ・1階スラブ下、隙間塞ぎ：ﾌｪﾝｽ仕様は、外構図参照<br>・材料仕様は、仕上表参照<br>・☒ 有圧扇ｸﾞｨｻｰｰｶﾊﾞｰ(機械設備工事)を示す。<br>・⊗ 換気扇ﾊﾞﾝﾄｷｬｯﾌﾟ(機械設備工事)を示す。 |
| F2                                                   | 庇：折板葺 ｶｰｶﾞﾙﾊﾞﾘｳﾑ鋼板 t=0.8 山高166(ﾊﾍﾞﾀｲﾌﾟ) ﾏﾝﾈﾙ:3.6G 6.4/0.1 (銀)      | F7  | 外壁：断熱ｼｬｲﾝｸﾞ t=35(横張) ﾏﾝﾈﾙ:6.2BG 4.2/0.1(ｸﾞｰｸﾞﾚｰ) ﾏﾝﾈﾙ:9.0YR 8.5/0.1(ｸﾜｲﾄ) | F12                         | 養生管：SGP H1800 垂鉛ﾏｯｷ処理         | F17 | 進入防護ﾈｯﾄ(外構詳細図参照) |   |
| F3                                                   | 棟押え：ｶｰｶﾞﾙﾊﾞﾘｳﾑ鋼板 t=0.6 曲げ加工 ﾏﾝﾈﾙ:3.6G 6.4/0.1 (銀)                  | F8  | 腰見切：ｶｰｶﾞﾙﾊﾞﾘｳﾑ鋼板 t=0.6 曲げ加工                                               | F13                         | 軒樋：折板用軒樋 SUS製摺み金物             | F18 | 壁面ｼｬﾝ            |   |
| F4                                                   | ｸﾗﾊﾞｰ包：ｶｰｶﾞﾙﾊﾞﾘｳﾑ鋼板 t=0.6 曲げ加工 ﾏﾝﾈﾙ:3.6G 6.4/0.1 (銀)               | F9  | 立上：ｺﾝｸﾘｰﾄ打放し補修の上 防水型複層塗材E吹付 誘発目地ø3,000以内 ﾏﾝﾈﾙ:N5                          | F14                         | 谷樋：耐酸被服鋼板 t=1.0 曲げ加工 SUS製摺み金物 | F19 | ｽﾃｰﾙ亜鉛ﾏｯｷ製ﾀﾞｯﾌﾟ  |   |
| F5                                                   | 軒先換気水切面戸                                                           | F10 | 露出鉄骨：垂鉛ﾏｯｷ処理 ﾏﾝﾈﾙ:N7                                                      | F15                         | 7ﾐﾁ押出形底 D100                  | F20 | 外部階段(外構詳細図参照)    |   |
| 東広島市都市交通部営繕課                                         |                                                                    |     |                                                                           | 令和8年度 災害対策事業 防災備蓄倉庫新築工事（建築） |                               |     | 図面内容・縮尺<br>立面図①  | 設計<br>S=1/150<br>A2版→100%<br>A3版→70.7%                                                                    |
| 設計者・設計事務所名<br>協同組合 建築設計団SOU間<br>一級建築士 第350023号 山名 健介 |                                                                    |     |                                                                           | 工事名                         |                               |     | 図面番号<br>A-11     | 種別<br>意匠<br>令和07年                                                                                         |

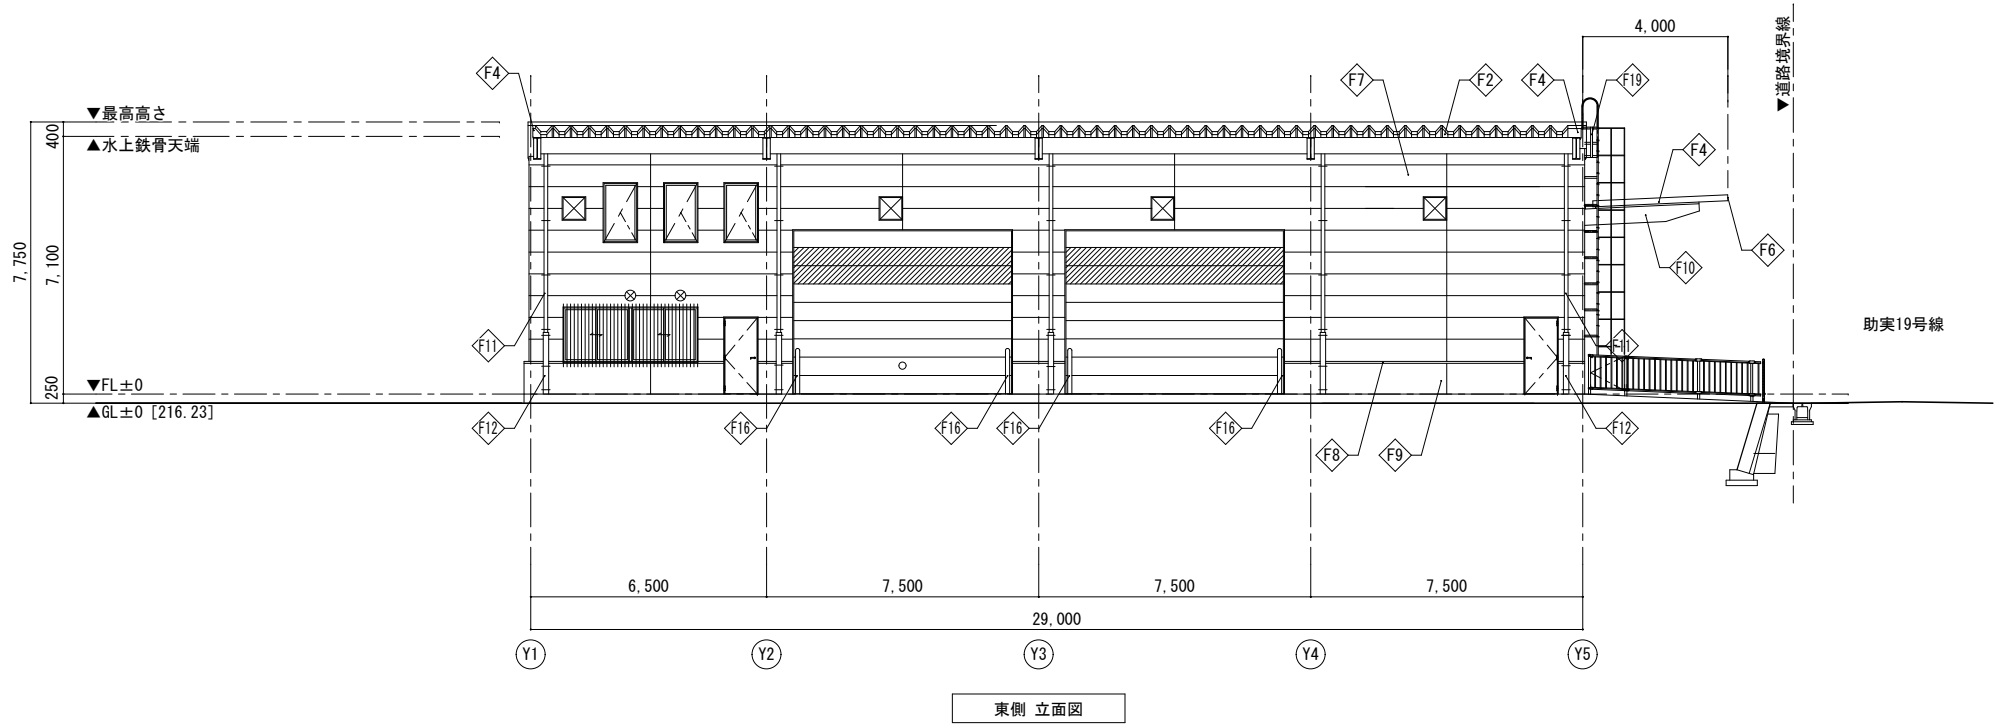



東側 立面図

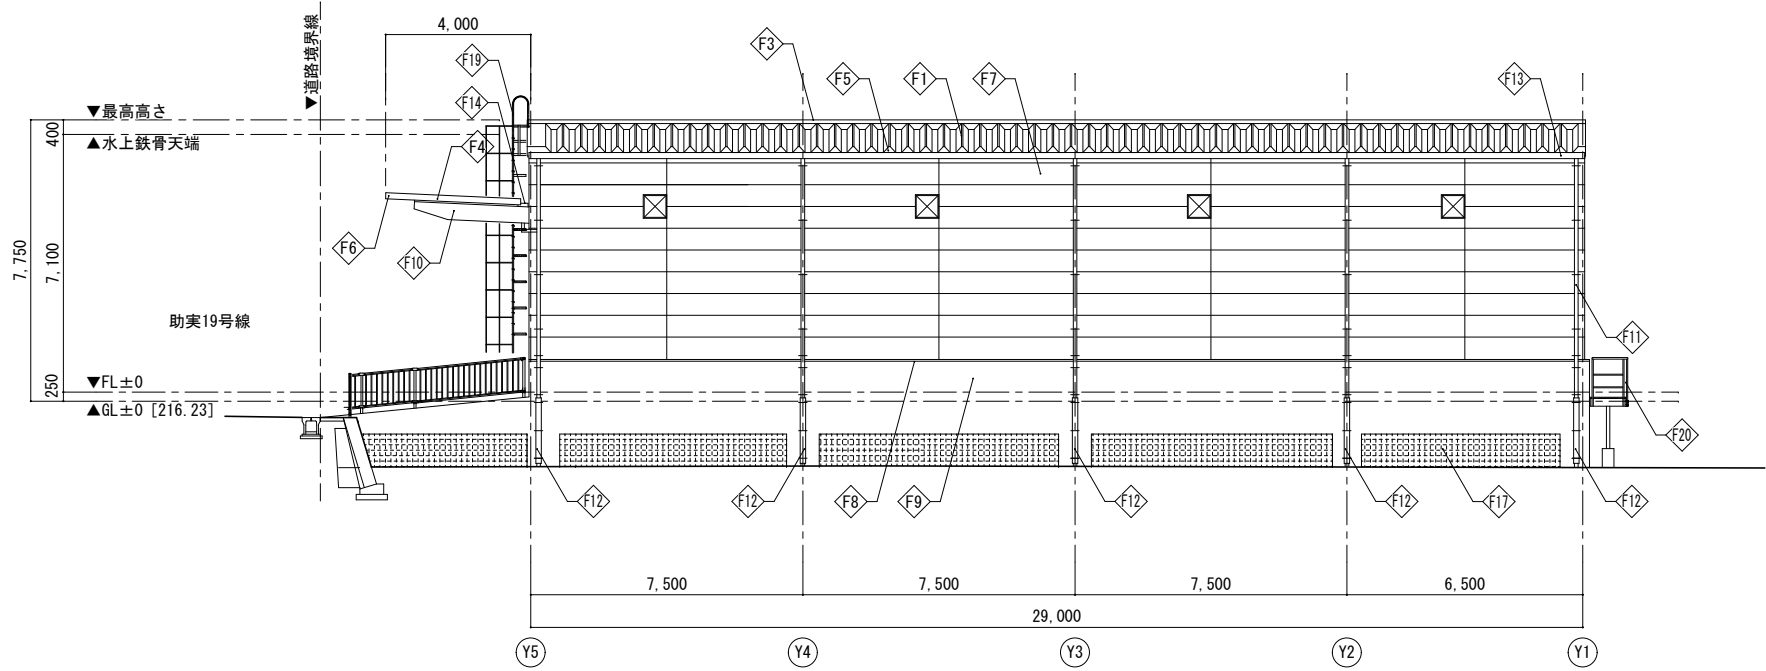


西側 立面図


※マンセル値：立面図①を参照

| 記号                                                                   |                                              | 仕 上  |                                             | 記号                                 | 仕 上                           |      | 記号                                                  | 仕 上   |             | 特記事項                     |  |
|----------------------------------------------------------------------|----------------------------------------------|------|---------------------------------------------|------------------------------------|-------------------------------|------|-----------------------------------------------------|---|-------------|--------------------------|--|
| ◊F1                                                                  | 屋根：2重葺断熱折板 ｶｰｶﾞﾙﾊﾞﾘｳﾑ鋼板 t=0.8 山高166(ﾊﾍﾞﾀｲﾌﾟ) | ◊F6  | 軒先化粧ﾌﾚｰﾑ                                    | ◊F11                               | 縦樋：ｶｰｰVP 100φ SUS製摺み金物        | ◊F16 | ｶﾞｰﾄﾞﾎｰﾙ                                            | ・ 1階スラブ下、隙間塞ぎ：フェンス仕様は、外構図参照<br>・ 材料仕様は、仕上表参照<br>・ ☒ 有圧扇ｸﾞｴﾞｰｶﾞｰ(機械設備工事)を示す。<br>・ ☉ 換気扇ﾊﾞﾝﾄｷｬｯﾌﾟ(機械設備工事)を示す。 |             |                          |  |
| ◊F2                                                                  | 庇：折板葺 ｶｰｶﾞﾙﾊﾞﾘｳﾑ鋼板 t=0.8 山高166(ﾊﾍﾞﾀｲﾌﾟ)      | ◊F7  | 外壁：断熱ｼｬﾃﾞｨﾝｸﾞ t=35(横張)                      | ◊F12                               | 養生管：SGP H1800 垂鉛ﾒｯｷ処理         | ◊F17 | 進入防護柵(外構詳細図参照)                                      |   |             |                          |  |
| ◊F3                                                                  | 棟押え：ｶｰｶﾞﾙﾊﾞﾘｳﾑ鋼板 t=0.6 曲げ加工                  | ◊F8  | 腰見切：ｶｰｶﾞﾙﾊﾞﾘｳﾑ鋼板 t=0.6 曲げ加工                 | ◊F13                               | 軒樋：折板用軒樋 SUS製摺み金物             | ◊F18 | 壁面サイン                                               |   |             |                          |  |
| ◊F4                                                                  | ｸﾗﾊﾞ包：ｶｰｶﾞﾙﾊﾞﾘｳﾑ鋼板 t=0.6 曲げ加工                | ◊F9  | 立上：ｺﾝｸﾘｰﾄ打放し補修の上<br>防水型複層塗材E吹付 誘発目地@3,000以内 | ◊F14                               | 谷樋：耐酸被服鋼板 t=1.0 曲げ加工 SUS製摺み金物 | ◊F19 | ｽﾁｰﾙ垂鉛ﾒｯｷ製ｸﾗｯﾌﾟ                                     |   |             |                          |  |
| ◊F5                                                                  | 軒先換気水切面戸                                     | ◊F10 | 露出鉄骨：垂鉛ﾒｯｷ処理                                | ◊F15                               | ﾌﾙﾁ押出形庇 D100                  | ◊F20 | 外部階段(外構詳細図参照)                                       |   |             |                          |  |
| 設計者・設計事務所名<br>東広島市都市交通部営繕課<br>協同組合 建築設計団SOU間<br>一級建築士 第350023号 山名 健介 |                                              |      |                                             | 工事名<br>令和8年度 災害対策事業 防災備蓄倉庫新築工事（建築） |                               |      | 図面内容・縮尺<br>立面図②<br>S=1/150<br>A2版→100%<br>A3版→70.7% |   | 設計<br>令和07年 | 種別<br>意匠<br>図面番号<br>A-12 |  |

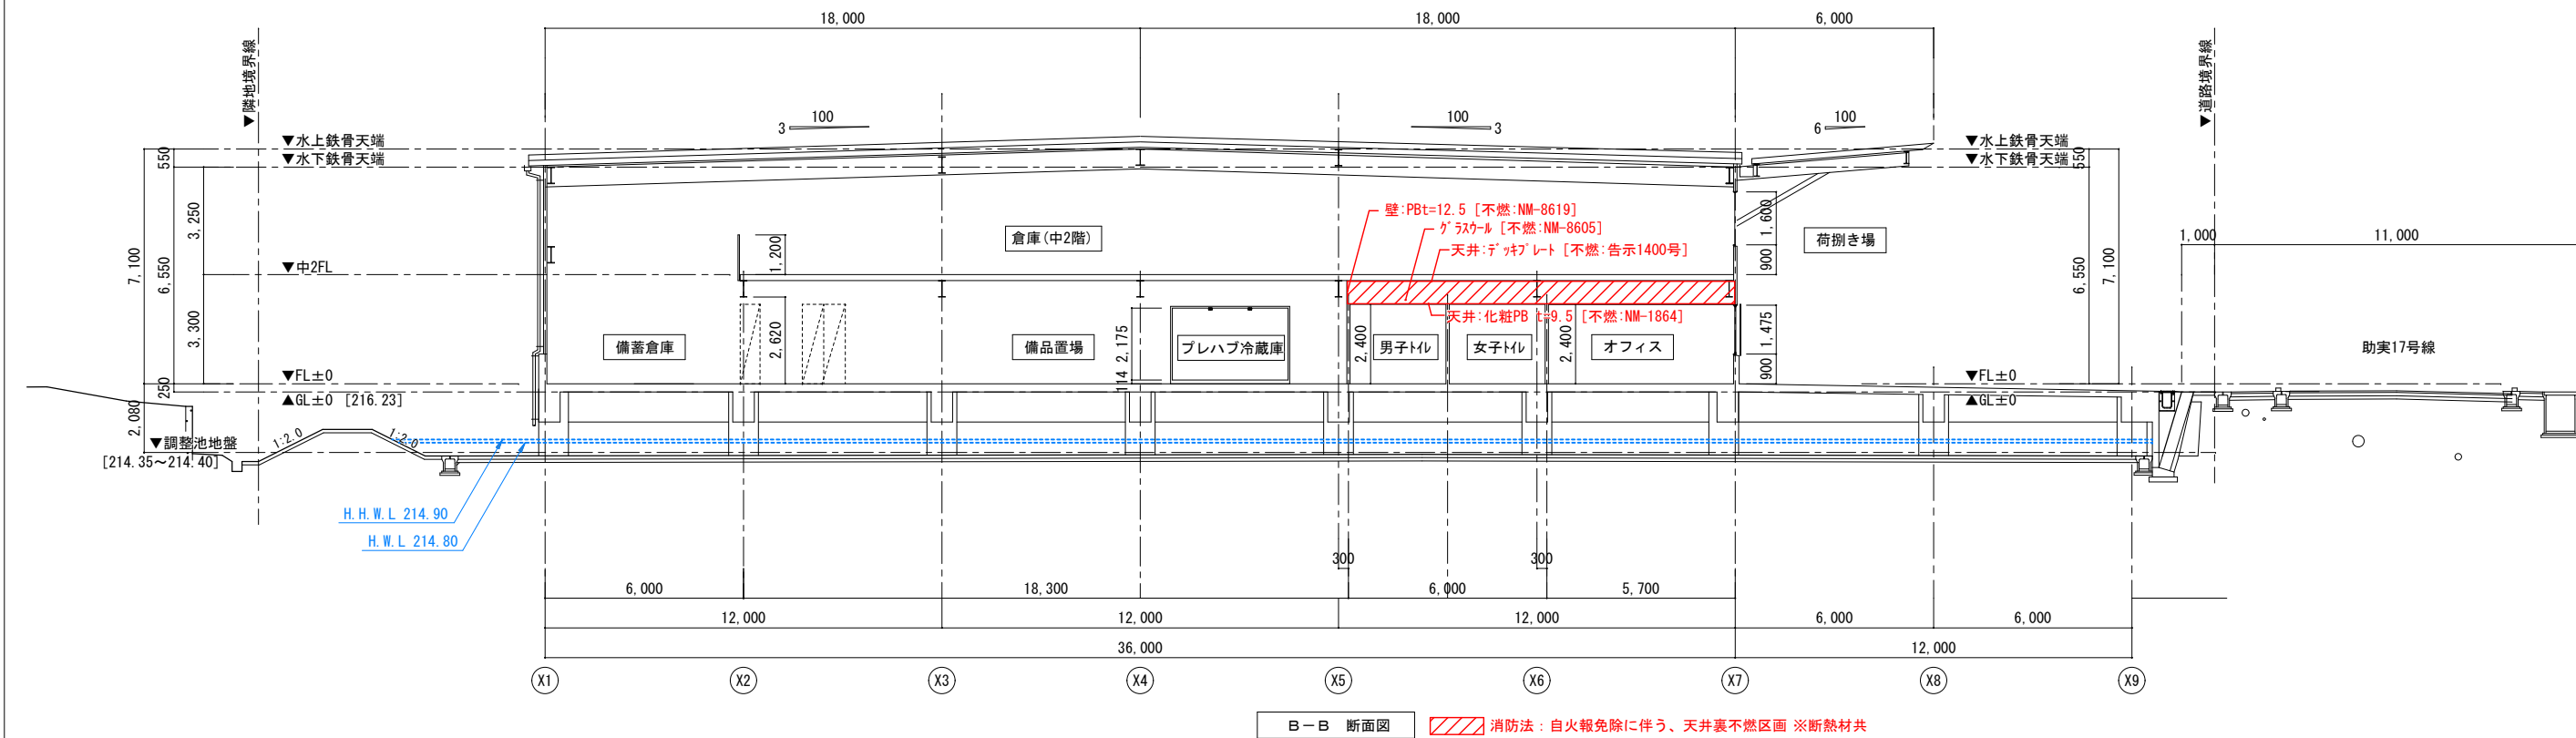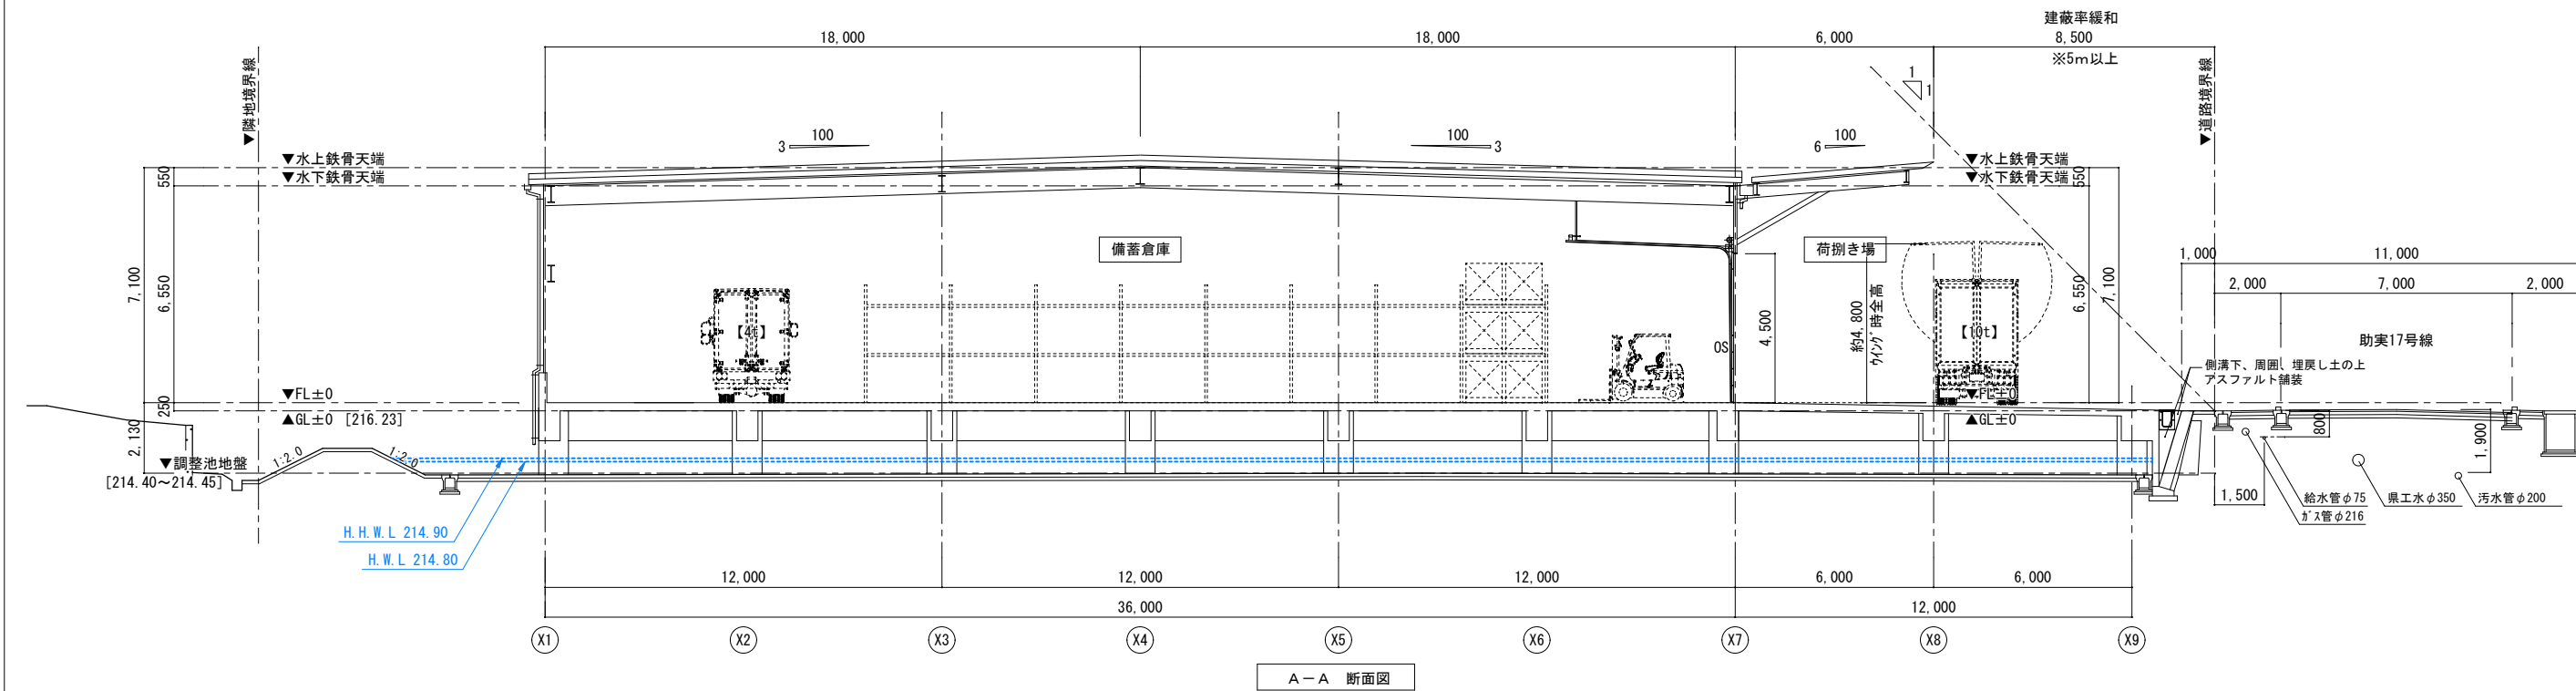


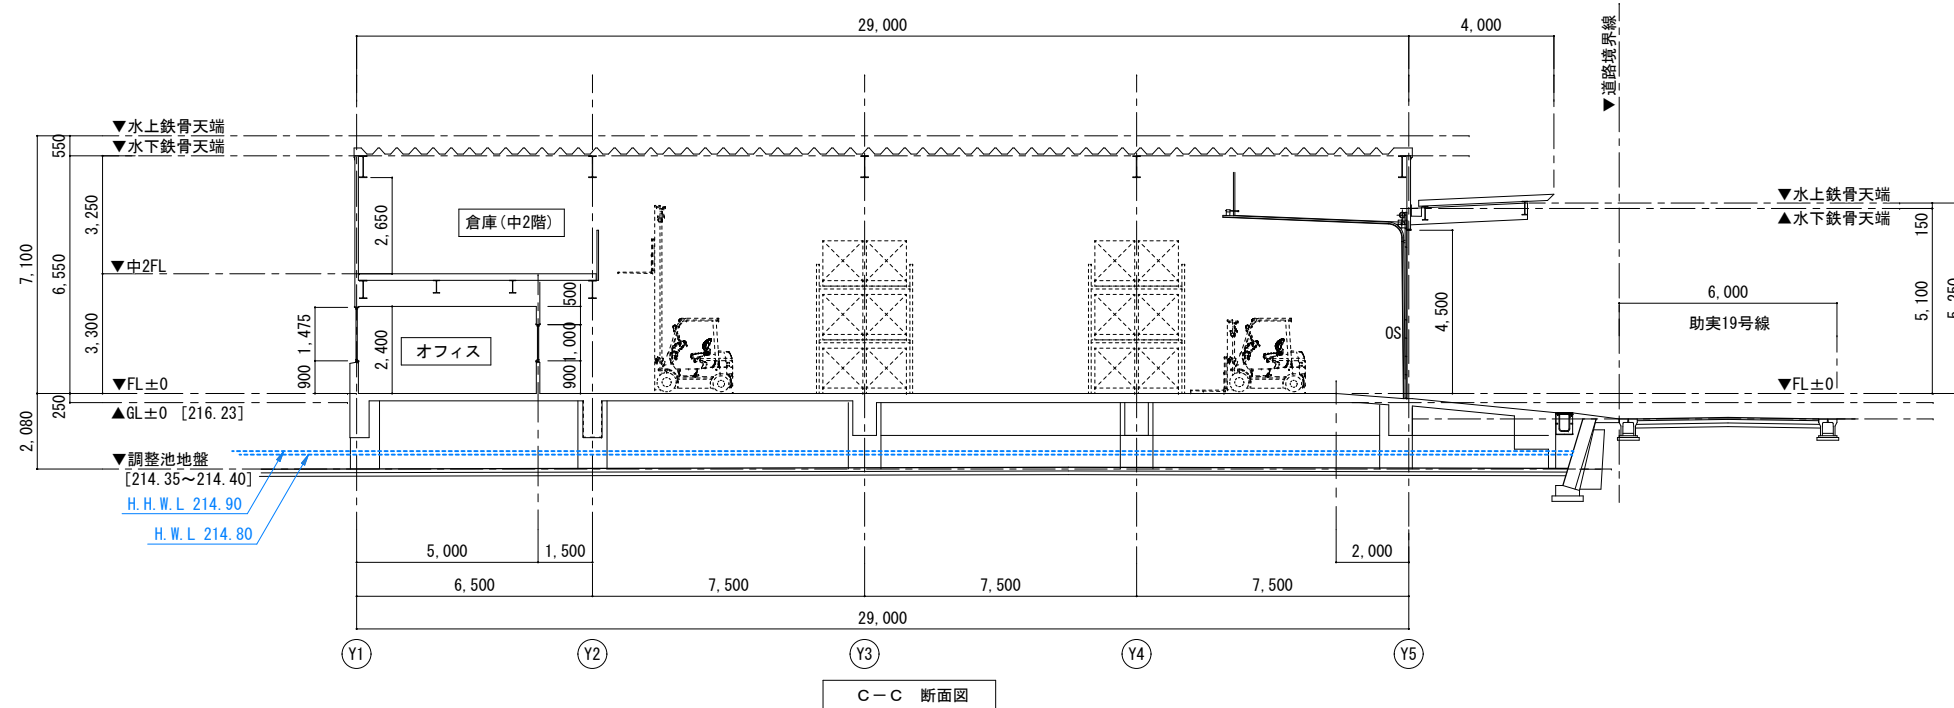


C-C 断面図

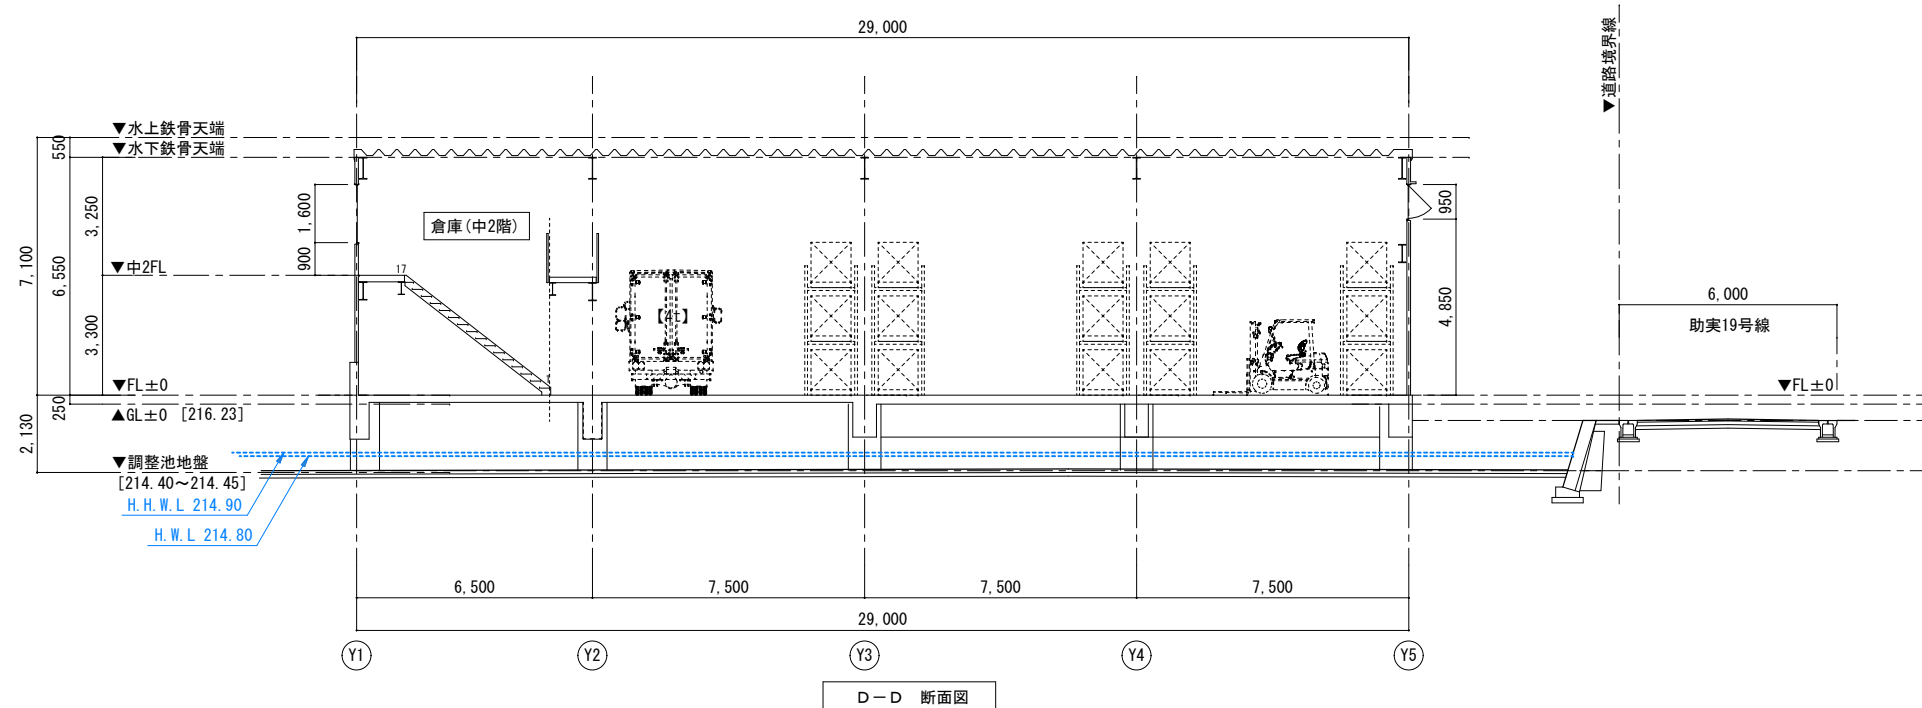

D-D 断面図

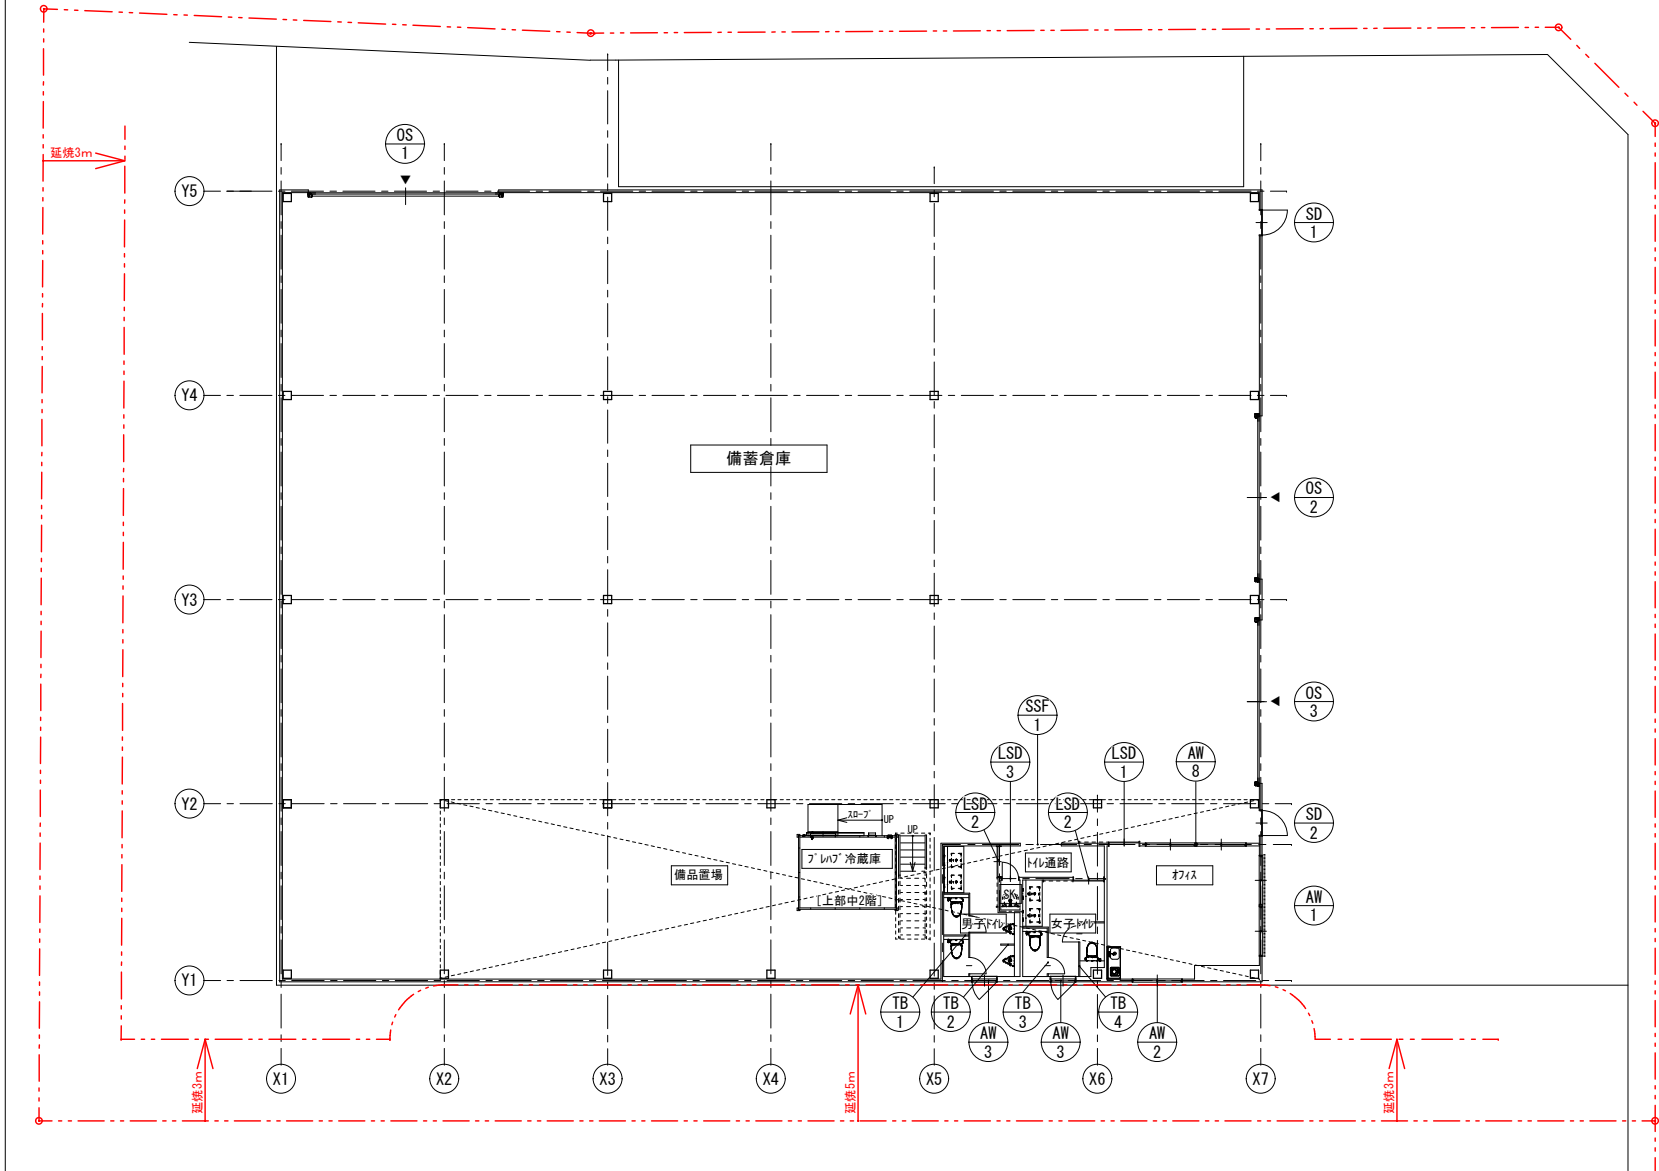

1階建具配置図

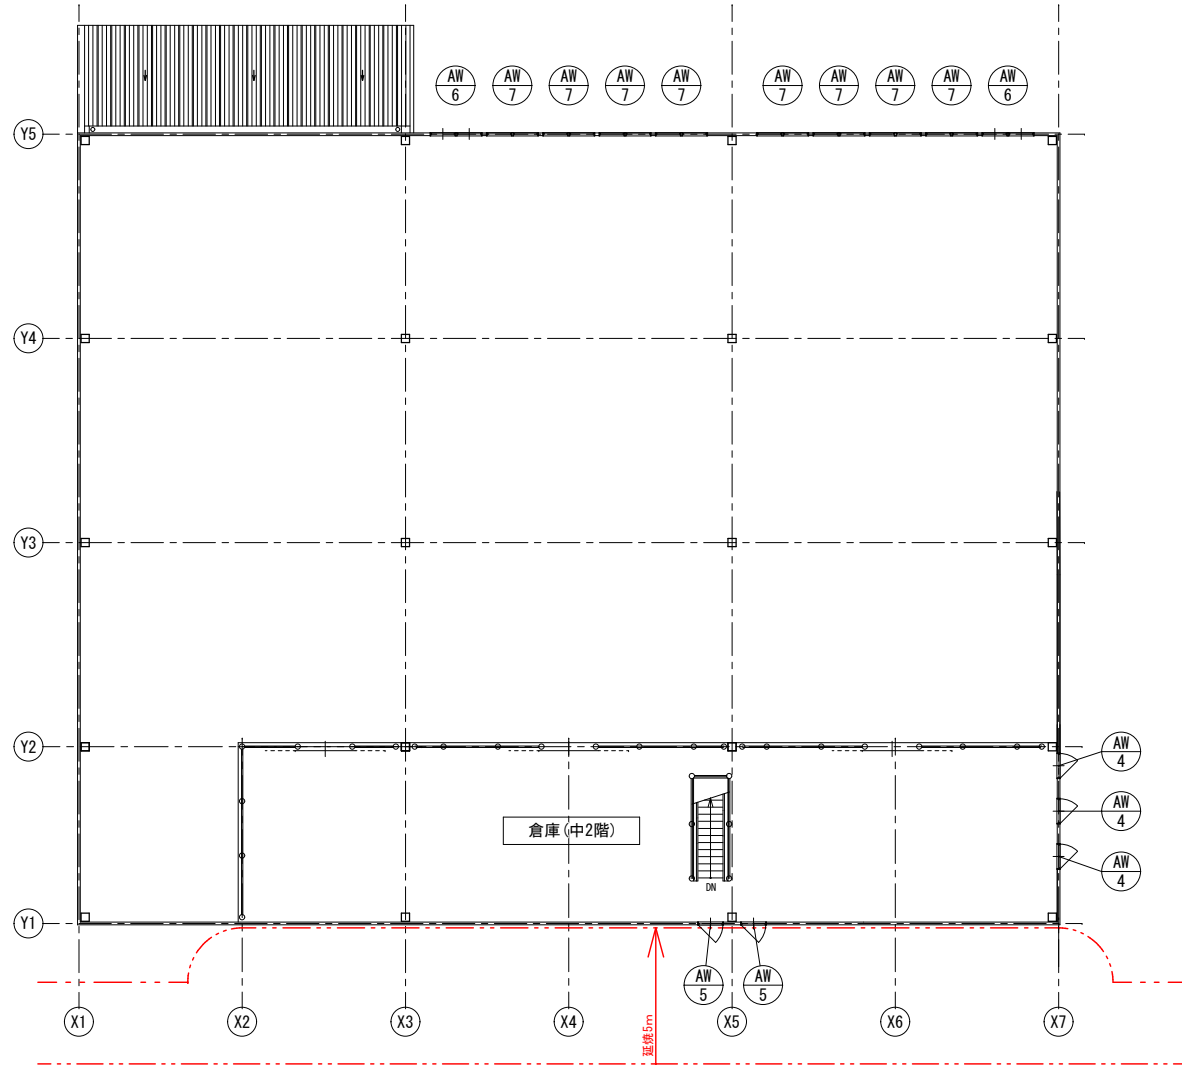



中2階建具配置図

| 凡例   |   | 特記事項                                                 |                                    |                  |                                                 |                          |
|---|---|------------------------------------------------------|------------------------------------|------------------|-------------------------------------------------|--------------------------|
| <div><div></div><div>指定なし</div></div> <div><div></div><div>防火設備</div></div> <div><div></div><div>特定防火設備</div></div> | <div><div>1. 特記以外は、公共建築工事標準仕様書（建築工事編）（最新版）による。</div><div>2. 外部に面するアルミ製建具は 耐風圧強度：S－4、気密性：A－4 水密性：W－5とする。</div><div>3. Low-Eガラス：北面：日射取得型、他面：日射遮蔽型とする。</div><div>4. 建具は、全て現場実測及び施工図作成の上、監督員の指示承認を得た後に製作を行うこと。</div><div>5. 銅板は、溶融亜鉛メッキ銅板とし、表面処理は各仕様による。</div><div>6. ドアクローザー（DC）は、ストップ付とする。</div><div>7. 各扉のガラリは「H型」とし、ガラリの材質は各部図面毎に特記した仕様による。</div><div>8. シリンダー錠は、ピッキング対策品を使用し、バックセットは6 mmとする。</div><div>9. 網戸は、ガラス繊維入り合成樹脂製とする。</div><div>10. 建具金物は、特記なき限りステンレス（SUS304）HL仕上とする。</div><div>11. 開き戸のスチール枠には、戸当たりゴムを取り付けること。</div><div>12. アルミ建具は、四方アングル付とする。</div><div>13. 建具のガラス留め材は、シーリングとする。</div></div> <div><div>14.</div><div>15.</div><div>16.</div><div>17.</div></div> <div></div> |                                                      |                                    |                  |                                                 |                          |
| 東広島市都市交通部営繕課   |   | 設計者・設計事務所名<br>協同組合 建築設計団SOU間<br>一級建築士 第350023号 山名 健介 | 工事名<br>令和8年度 災害対策事業 防災備蓄倉庫新築工事（建築） | 図面内容・縮尺<br>建具配置図 | 設計<br>S=1/200<br>A2版→100%<br>A3版→70.7%<br>令和07年 | 種別<br>意匠<br>図面番号<br>A－15 |

|              |                                |                                                                                      |                                        |                                                      |                                |                                                                                          |    |                                        |                                |                                                                |                                                 |  |                          |  |  |
|--------------|--------------------------------|--------------------------------------------------------------------------------------|----------------------------------------|------------------------------------------------------|--------------------------------|------------------------------------------------------------------------------------------|----|----------------------------------------|--------------------------------|----------------------------------------------------------------|-------------------------------------------------|--|--------------------------|--|--|
| 符号           |                                | <div>OS<br/>1</div>                                                                  |                                        |                                                      | <div>OS<br/>2</div>            |                                                                                          |    | <div>OS<br/>3</div>                    |                                |                                                                |                                                 |  |                          |  |  |
| 姿 図          | ※消防用開口                         |                                                                                      |                                        |                                                      |                                |                                                                                          |    |                                        | ※消防用開口                         |                                                                |                                                 |  |                          |  |  |
|              |                                |                                                                                      |                                        |                                                      |                                |                                                                                          |    |                                        |                                |                                                                |                                                 |  |                          |  |  |
|              | 形式                             | 見 込                                                                                  | 手動(チェーン式) アルミ製オーバースライダー [スタンダード型STD-A] |                                                      | —                              | 手動(チェーン式) アルミ製オーバースライダー [スタンダード型STD-A]                                                   | —  | 手動(チェーン式) アルミ製オーバースライダー [スタンダード型STD-A] | —                              |                                                                |                                                 |  |                          |  |  |
|              | 位置                             | ヶ 所                                                                                  | 備品倉庫                                   |                                                      | 1                              | 備品倉庫                                                                                     | 1  | 備品倉庫                                   | 1                              |                                                                |                                                 |  |                          |  |  |
|              | 仕 上                            | パ ー ル: カラーアルミ                                                                        |                                        |                                                      |                                | パ ー ル: カラーアルミ                                                                            |    |                                        |                                |                                                                |                                                 |  |                          |  |  |
| ガラス          |                                | 明り窓: アクリル t=3                                                                        |                                        |                                                      |                                | 明り窓: アクリル t=3                                                                            |    |                                        |                                |                                                                |                                                 |  |                          |  |  |
| 金 物          |                                | ｶﾞｲﾄﾞﾚｰﾙ(SUS)、ﾛｯｸ装置付ﾚﾊﾞｰﾊﾝﾄﾞﾙ、水圧解錠装置(7kgf)、座板ｺﾑ付き<br>3方枠(ｽﾃｰﾙ 焼付塗装、防虫ﾒﾊﾞ3方取付、付属金物一式) |                                        |                                                      |                                | ｶﾞｲﾄﾞﾚｰﾙ(SUS)、ﾛｯｸ装置付ﾚﾊﾞｰﾊﾝﾄﾞﾙ、座板ｺﾑ付き<br>3方枠(ｽﾃｰﾙ 焼付塗装、防虫ﾒﾊﾞ3方取付、付属金物一式)                  |    |                                        |                                |                                                                |                                                 |  |                          |  |  |
| 備 考          |                                | ｽﾌﾟﾘﾝｸﾞ切れ検知装置、ワイヤｰﾛｰﾌﾟ緊張装置付きﾄﾞﾗﾑ、急降下停止装置Sﾌﾞﾚｰﾄﾞ(ﾛｰﾌﾟ破断)                              |                                        |                                                      |                                | ｽﾌﾟﾘﾝｸﾞ切れ検知装置、ワイヤｰﾛｰﾌﾟ緊張装置付きﾄﾞﾗﾑ、急降下停止装置Sﾌﾞﾚｰﾄﾞ(ﾛｰﾌﾟ破断)                                  |    |                                        |                                |                                                                |                                                 |  |                          |  |  |
| 符号           |                                | <div>SD<br/>1</div>                                                                  |                                        |                                                      |                                | <div>SD<br/>2</div>                                                                      |    |                                        |                                | <div>SSF<br/>1</div>                                           |                                                 |  |                          |  |  |
| 姿 図          |                                |                                                                                      |                                        |                                                      |                                |                                                                                          |    |                                        |                                |                                                                |                                                 |  |                          |  |  |
|              |                                |                                                                                      |                                        |                                                      |                                |                                                                                          |    |                                        |                                |                                                                |                                                 |  |                          |  |  |
|              | 形式                             | 見 込                                                                                  | スチール片開き戸                               |                                                      | 86                             | スチール片開き戸                                                                                 | 86 | ステンレス 3方枠                              | 185                            |                                                                |                                                 |  |                          |  |  |
|              | 位置                             | ヶ 所                                                                                  | 備品倉庫                                   |                                                      | 1                              | 備品倉庫                                                                                     | 1  | 備品倉庫                                   | 1                              |                                                                |                                                 |  |                          |  |  |
|              | 仕 上                            | ｽﾃｰﾙ t=1.6 焼付塗装                                                                      |                                        |                                                      |                                | ｽﾃｰﾙ t=1.6 焼付塗装                                                                          |    |                                        |                                | SUS HL t=1.2 曲げ加工                                              |                                                 |  |                          |  |  |
| ガラス          |                                | —                                                                                    |                                        |                                                      |                                | —                                                                                        |    |                                        |                                |                                                                |                                                 |  |                          |  |  |
| 金 物          |                                | ﾚﾊﾞｰﾊﾝﾄﾞﾙ、ﾄﾞｱｸﾛｰｻﾞｰ(ｽﾄｯﾊﾟｰ付)、戸当り、ｼﾘﾝﾀﾞｰ錠(内鍵:サムターン)<br>SUS沓摺、付属金物一式                   |                                        |                                                      |                                | ﾚﾊﾞｰﾊﾝﾄﾞﾙ、ﾄﾞｱｸﾛｰｻﾞｰ(ｽﾄｯﾊﾟｰ付)、戸当り、ｼﾘﾝﾀﾞｰ錠(内鍵:サムターン)<br>SUS沓摺、付属金物一式                       |    |                                        |                                | —                                                              |                                                 |  |                          |  |  |
| 備 考          |                                | 3方枠(ｽﾃｰﾙ 焼付塗装) ※抗菌、抗ウイルス部品                                                           |                                        |                                                      |                                | 3方枠(ｽﾃｰﾙ 焼付塗装) ※抗菌、抗ウイルス部品                                                               |    |                                        |                                |                                                                |                                                 |  |                          |  |  |
| 符号           |                                | <div>LSD<br/>1</div>                                                                 |                                        |                                                      |                                | <div>LSD<br/>2</div>                                                                     |    |                                        |                                | <div>LSD<br/>3</div>                                           |                                                 |  |                          |  |  |
| 姿 図          |                                |                                                                                      |                                        |                                                      |                                |                                                                                          |    |                                        |                                |                                                                |                                                 |  |                          |  |  |
|              | 有効:950<br>1,100 1,015<br>2,115 |                                                                                      |                                        |                                                      | 有効:900<br>1,050 1,015<br>2,065 |                                                                                          |    |                                        | 有効:900<br>1,015 1,050<br>2,065 |                                                                |                                                 |  |                          |  |  |
|              | 形式                             | 見 込                                                                                  | 鋼製軽量引き戸                                |                                                      | 40                             | 鋼製軽量引き戸                                                                                  | 40 | 鋼製軽量引き戸                                | 40                             |                                                                |                                                 |  |                          |  |  |
|              | 位置                             | ヶ 所                                                                                  | 事務所                                    |                                                      | 1                              | 男子トイレ、女子トイレ                                                                              | 2  | SK                                     | 1                              |                                                                |                                                 |  |                          |  |  |
|              | 仕 上                            | 化粧鋼板 t=0.6                                                                           |                                        |                                                      |                                | 化粧鋼板 t=0.6                                                                               |    |                                        |                                | 化粧鋼板 t=0.6                                                     |                                                 |  |                          |  |  |
| ガラス          |                                | 透明ガラス t=5                                                                            |                                        |                                                      |                                | 型板ガラス t=4                                                                                |    |                                        |                                | —                                                              |                                                 |  |                          |  |  |
| 金 物          |                                | SUS引き棒、エンドストップ、指詰め防止ｺﾑ、上吊ﾚｰﾙ、自動閉鎖装置付、制動装置付<br>3方枠(ｽﾃｰﾙ 焼付塗装)、SUSﾌﾗｯﾄ沓摺、付属金物一式        |                                        |                                                      |                                | SUS引き棒、エンドストップ、指詰め防止ｺﾑ、上吊ﾚｰﾙ、自動閉鎖装置付、制動装置付<br>ｶﾞﾗﾘ(網戸付き)、3方枠(ｽﾃｰﾙ 焼付塗装)、SUSﾌﾗｯﾄ沓摺、付属金物一式 |    |                                        |                                | ｶﾞｰｽﾊﾝﾄﾞﾙ、ﾄﾞｱｸﾛｰｻﾞｰ(ｽﾄｯﾊﾟｰ付)、戸当り<br>ｶﾞﾗﾘ、3方枠(ｽﾃｰﾙ 焼付塗装)、付属金物一式 |                                                 |  |                          |  |  |
| 備 考          |                                | ※抗菌、抗ウイルス部品                                                                          |                                        |                                                      |                                | ※抗菌、抗ウイルス部品                                                                              |    |                                        |                                | ※抗菌、抗ウイルス部品                                                    |                                                 |  |                          |  |  |
| 東広島市都市交通部営繕課 |                                |                                                                                      |                                        | 設計者・設計事務所名<br>協同組合 建築設計団SOU間<br>一級建築士 第350023号 山名 健介 |                                | 工事名<br>令和8年度 災害対策事業 防災備蓄倉庫新築工事（建築）                                                       |    |                                        | 図面内容・縮尺<br>建具表①                |                                                                | 設計<br>S=1/100<br>A2版→100%<br>A3版→70.7%<br>令和07年 |  | 種別<br>意匠<br>図面番号<br>A-16 |  |  |


|            |     |                                        |  |                                         |  |                                      |  |                                      |  |
|------------|-----|----------------------------------------|--|-----------------------------------------|--|--------------------------------------|--|--------------------------------------|--|
| 符号         |     | AW<br>1                                |  | AW<br>2                                 |  | AW<br>3                              |  | AW<br>4                              |  |
| 姿 図        |     |                                        |  |                                         |  |                                      |  |                                      |  |
| 形式         | 見 込 | 2 連引違い窓                                |  | 70                                      |  | 縦すべり出し窓                              |  | 70                                   |  |
| 位置         | ヶ 所 | 事務所                                    |  | 1                                       |  | 男子トイレ、女子トイレ                          |  | 2                                    |  |
| 仕 上        |     | アルミ電解着色                                |  | アルミ電解着色                                 |  | アルミ電解着色                              |  | アルミ電解着色                              |  |
| ガラス        |     | Low-e複層ガラス(遮蔽型) Low-e6(外)－A12－型板6(内)   |  | Low-e複層ガラス(遮蔽型) Low-e6(外)－A12－型板6(内)    |  | Low-e複層ガラス(遮蔽型) Low-e6(外)－A12－型板6(内) |  | Low-e複層ガラス(遮蔽型) Low-e6(外)－A12－型板6(内) |  |
| 金 物        |     | アングルビス、クレント、網戸(自走落下防止金具付)              |  | アングルビス、クレント、網戸(自走落下防止金具付)               |  | アングルビス、カムラッチハンドル、横引ロム網戸              |  | アングルビス、カムラッチハンドル、内開き網戸               |  |
| 備 考        |     | SGコート表面処理 ※抗菌、抗ウイルス部品                  |  | SGコート表面処理 ※抗菌、抗ウイルス部品                   |  | SGコート表面処理 ※抗菌、抗ウイルス部品                |  | SGコート表面処理 ※抗菌、抗ウイルス部品                |  |
| 符号         |     | AW<br>5                                |  | AW<br>6                                 |  | AW<br>7                              |  | AW<br>8                              |  |
| 姿 図        |     |                                        |  |                                         |  |                                      |  |                                      |  |
| 形式         | 見 込 | 縦すべり出し窓 (90度開放)                        |  | 70                                      |  | 2 連 F I X 窓                          |  | 70                                   |  |
| 位置         | ヶ 所 | 倉庫(中2階)                                |  | 2                                       |  | 備蓄倉庫                                 |  | 8                                    |  |
| 仕 上        |     | アルミ電解着色                                |  | アルミ電解着色                                 |  | アルミ電解着色                              |  | アルミ電解着色                              |  |
| ガラス        |     | Low-e複層ガラス(遮蔽型) Low-e6(外)－A12－型板6(内)   |  | Low-e複層ガラス(断熱型) Low-e6(外)－A12－型板6(内)    |  | Low-e複層ガラス(断熱型) Low-e6(外)－A12－型板6(内) |  | 透明ガラス5                               |  |
| 金 物        |     | アングルビス、カムラッチハンドル、内開き網戸                 |  | アングルビス、固定網戸、露出ハンドル、チェーンケース、額縁(7# 25x40) |  | アングルビス、額縁(7# 25x40)                  |  | アングルビス、クレント、網戸(自走落下防止金具付)            |  |
| 備 考        |     | SGコート表面処理 ※抗菌、抗ウイルス部品                  |  | SGコート表面処理 ※抗菌、抗ウイルス部品                   |  | SGコート表面処理 ※抗菌、抗ウイルス部品                |  | SGコート表面処理 ※抗菌、抗ウイルス部品                |  |
| 符号         |     | TB<br>1                                |  | TB<br>2                                 |  | TB<br>3                              |  | TB<br>4                              |  |
| 姿 図        |     |                                        |  |                                         |  |                                      |  |                                      |  |
| 形式         | 見 込 | トイレブース                                 |  | 40                                      |  | トイレブース                               |  | 40                                   |  |
| 位置         | ヶ 所 | 男子トイレ                                  |  | 1                                       |  | 女子トイレ                                |  | 1                                    |  |
| 仕 上        |     | メラミン化粧合板                               |  | メラミン化粧合板                                |  | メラミン化粧合板                             |  | メラミン化粧合板                             |  |
| ガラス        |     | －                                      |  | －                                       |  | －                                    |  | －                                    |  |
| 金 物        |     | グランドヒンジ、ステンシル巾木、戸当り、小口7#製金物、荷物用フック     |  | ステンシル巾木、小口7#製金物、ステンシル頭塞ぎ、付属金物一式         |  | グランドヒンジ、ステンシル巾木、戸当り、小口7#製金物、荷物用フック   |  | グランドヒンジ、ステンシル巾木、戸当り、小口7#製金物、荷物用フック   |  |
| 備 考        |     | 表示錠(非常開錠付)、ステンシル頭繋ぎ、付属金物一式             |  | 表示錠(非常開錠付)、ステンシル頭繋ぎ、付属金物一式              |  | 表示錠(非常開錠付)、ステンシル頭繋ぎ、付属金物一式           |  | 表示錠(非常開錠付)、ステンシル頭繋ぎ、付属金物一式           |  |
| 設計者・設計事務所名 |     | 東広島市都市交通部営繕課                           |  | 工事名                                     |  | 令和8年度 災害対策事業 防災備蓄倉庫新築工事（建築）          |  | 図面内容・縮尺                              |  |
| 設計         |     | 協同組合 建築設計団SOU間<br>一級建築士 第350023号 山名 健介 |  | 種別                                      |  | 建具表②                                 |  | S=1/100<br>A2版→100%<br>A3版→70.7%     |  |
| 令和07年      |     |                                        |  |                                         |  |                                      |  | 意匠<br>A-17                           |  |

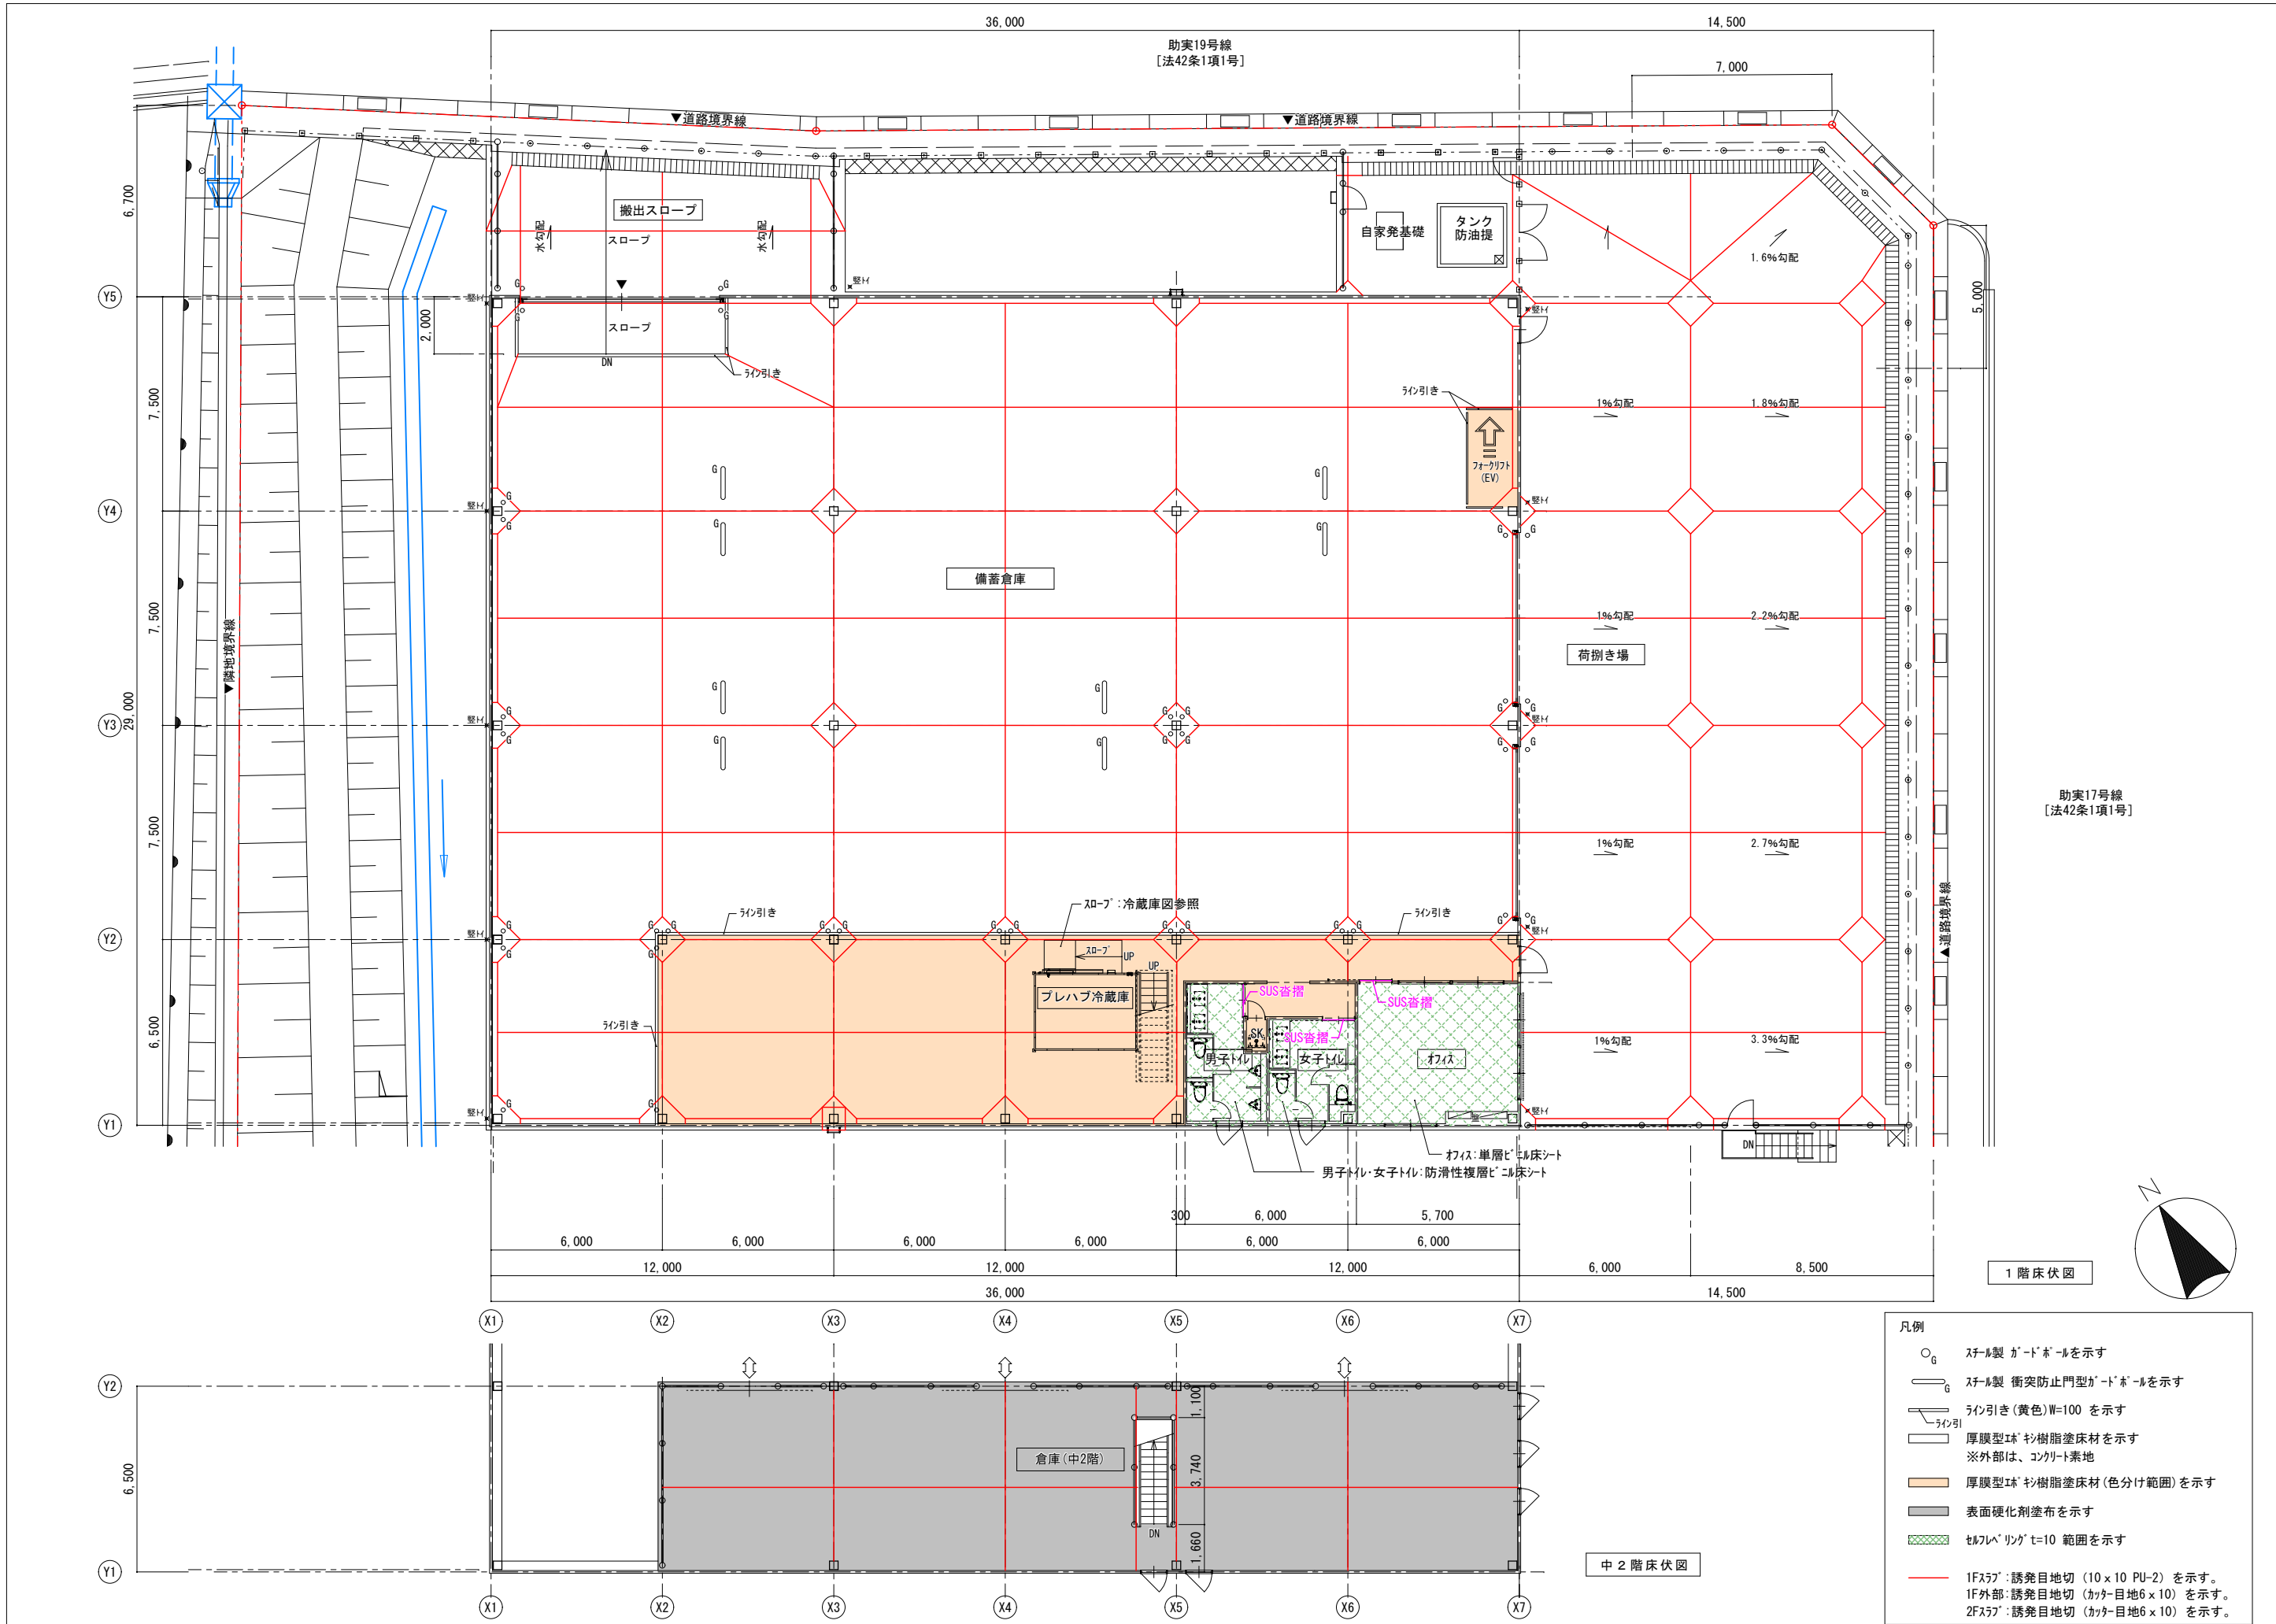

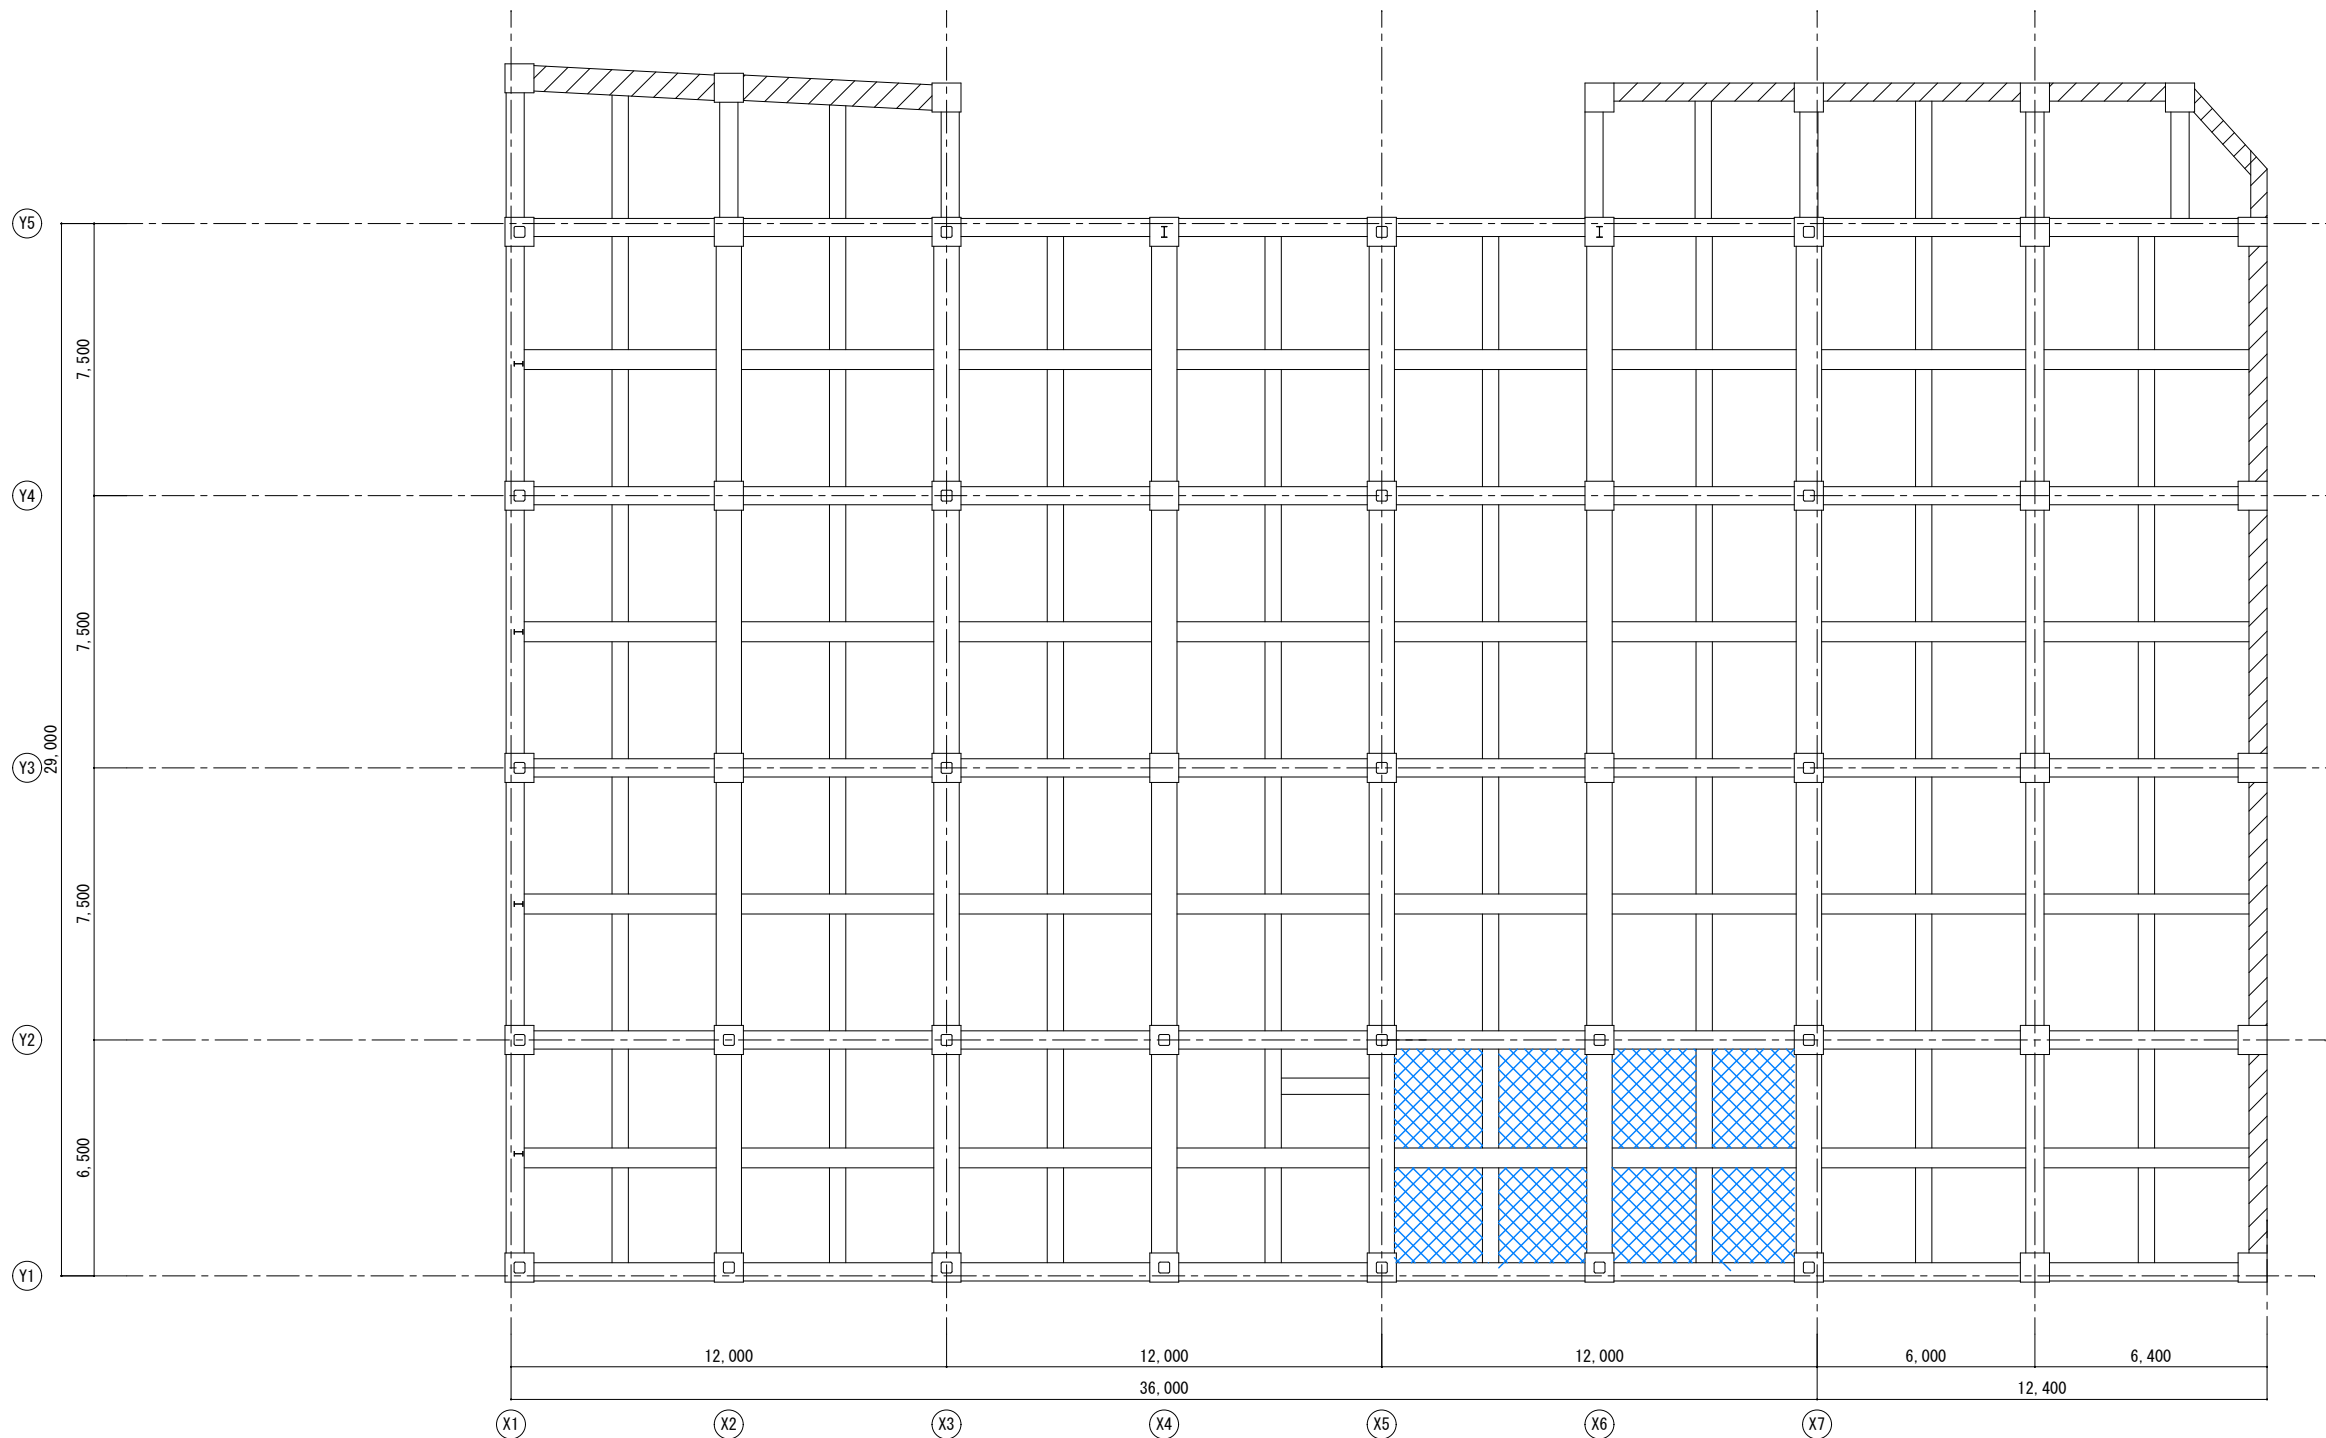


ビロティー天井伏図


- 凡例（ビロティー内）
- 打放し補修のみ
  - ポリエチレンフォーム t=100張の上、透湿型弾性吹付範囲を示す
  - 防水型複層塗材E吹付
  - 天井点検口 □450角（額縁タイプ）を示す

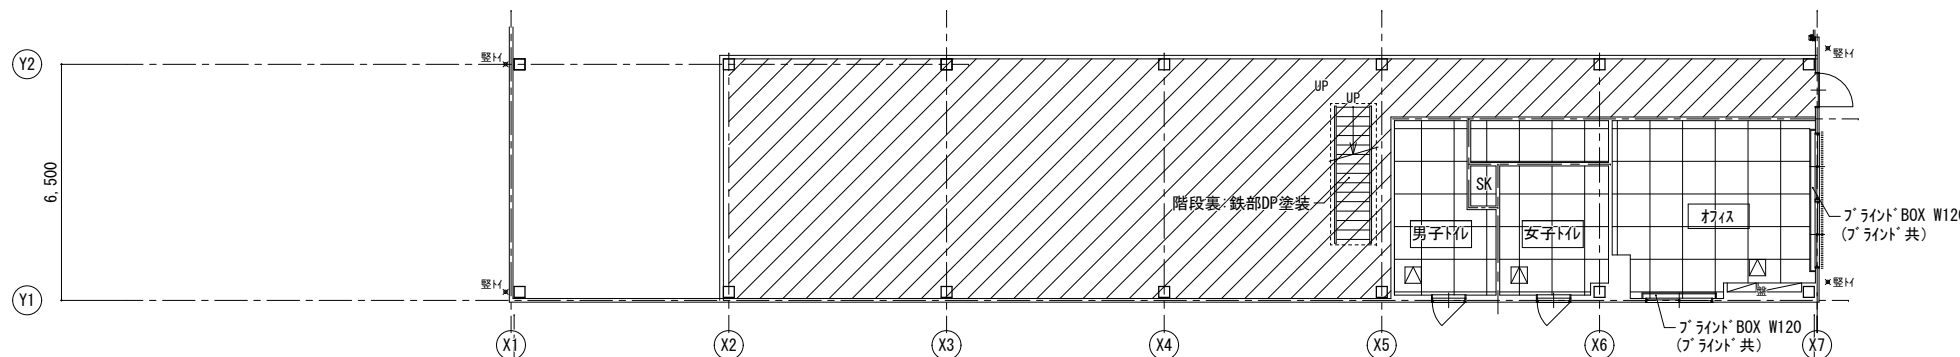



1 階天井伏図


- 凡例（建物内）
- 折板材あらわし 鉄部あらわし
  - 不燃化粧PB t=9.5
  - フラットデッキ裏あらわし
  - 天井点検口 □450角（額縁タイプ）を示す

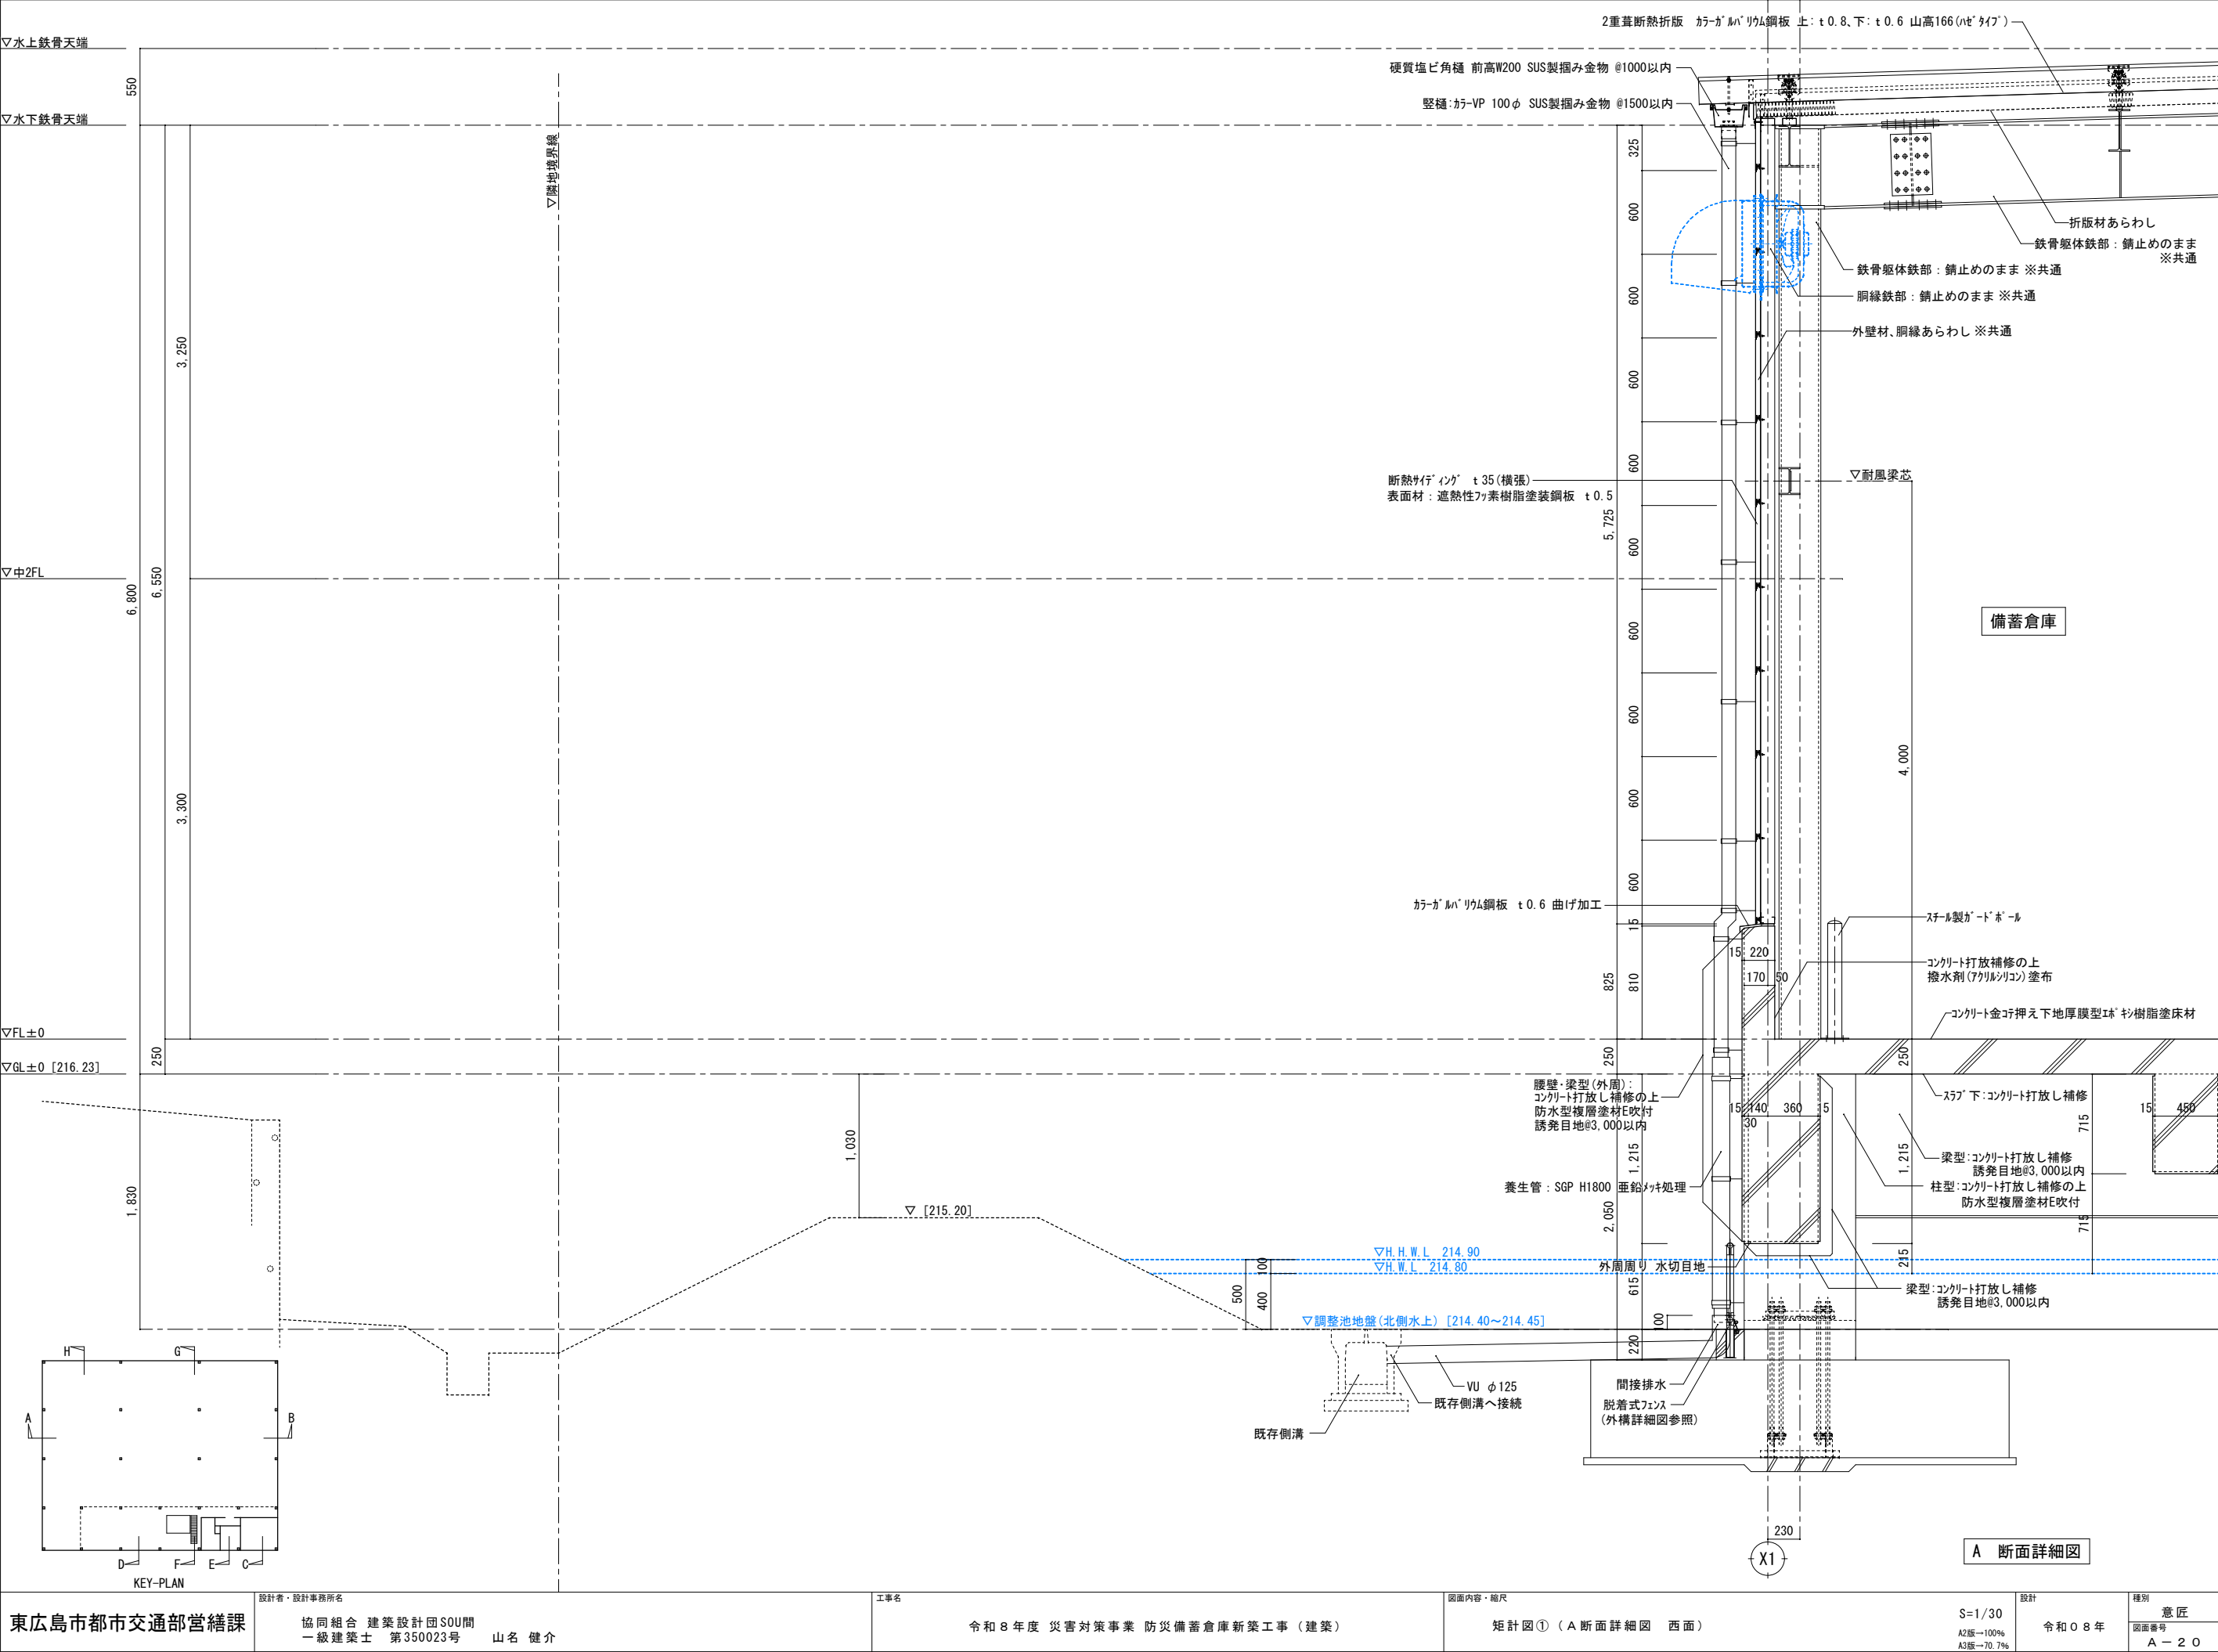



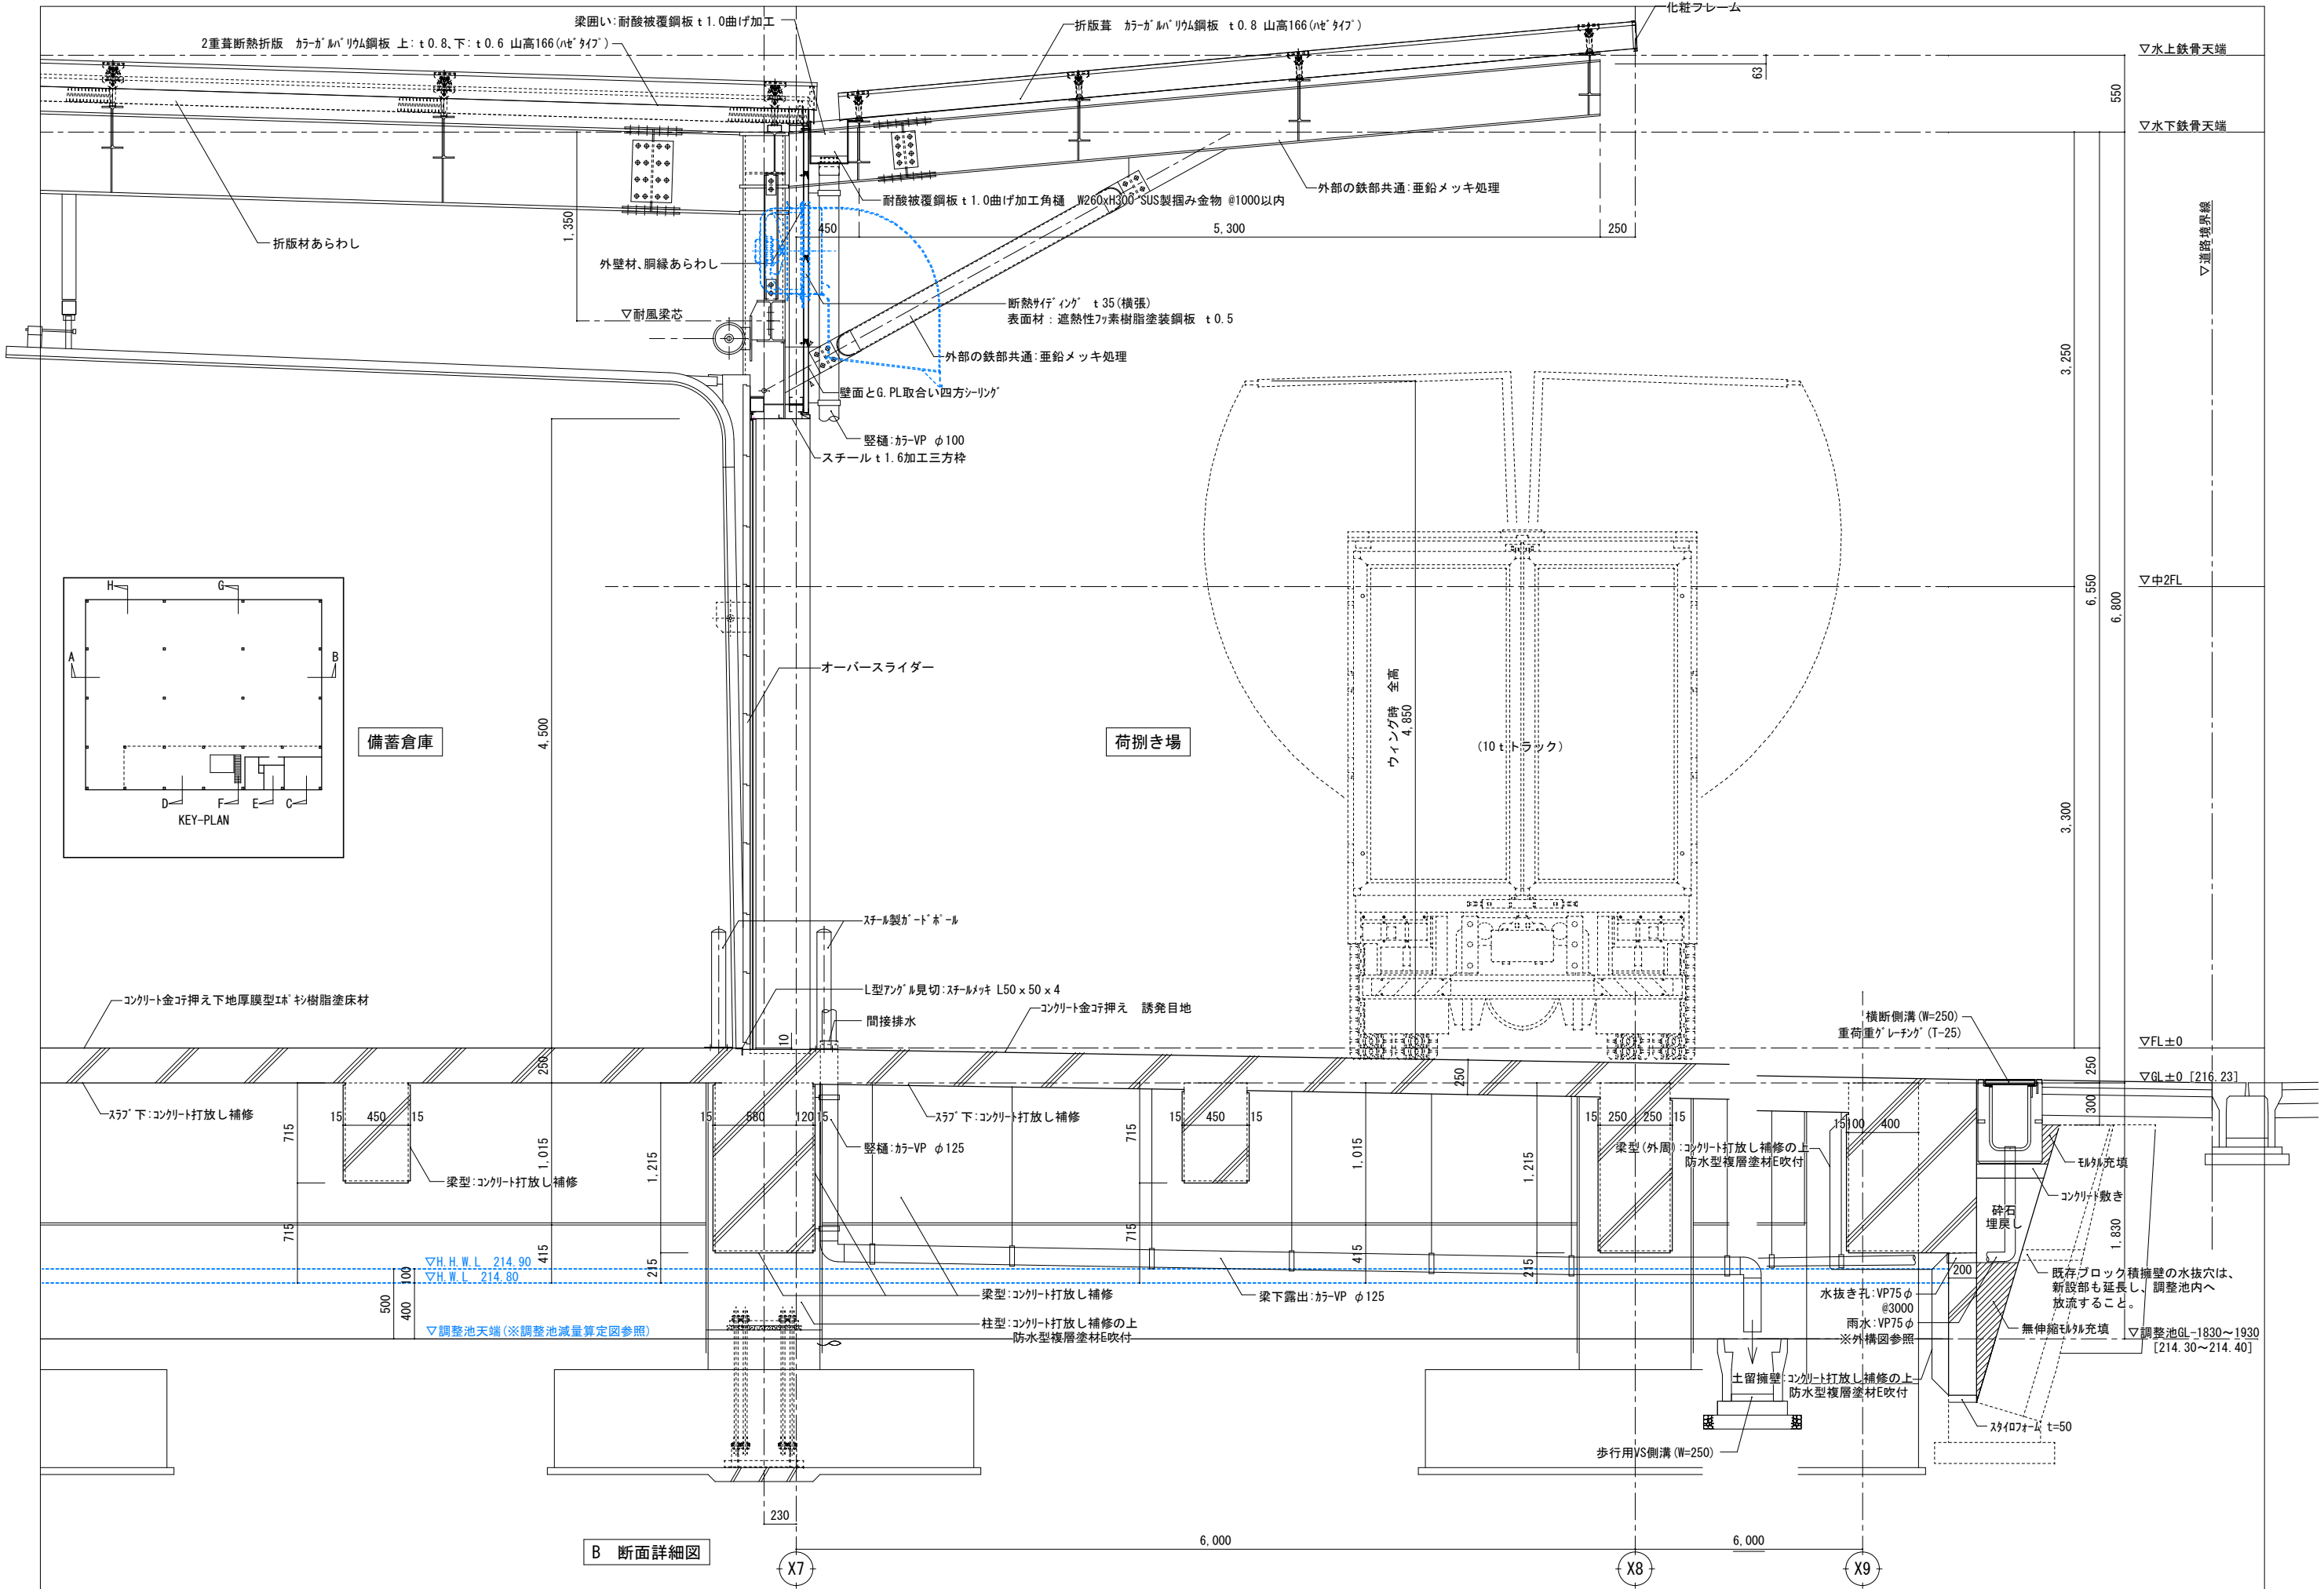


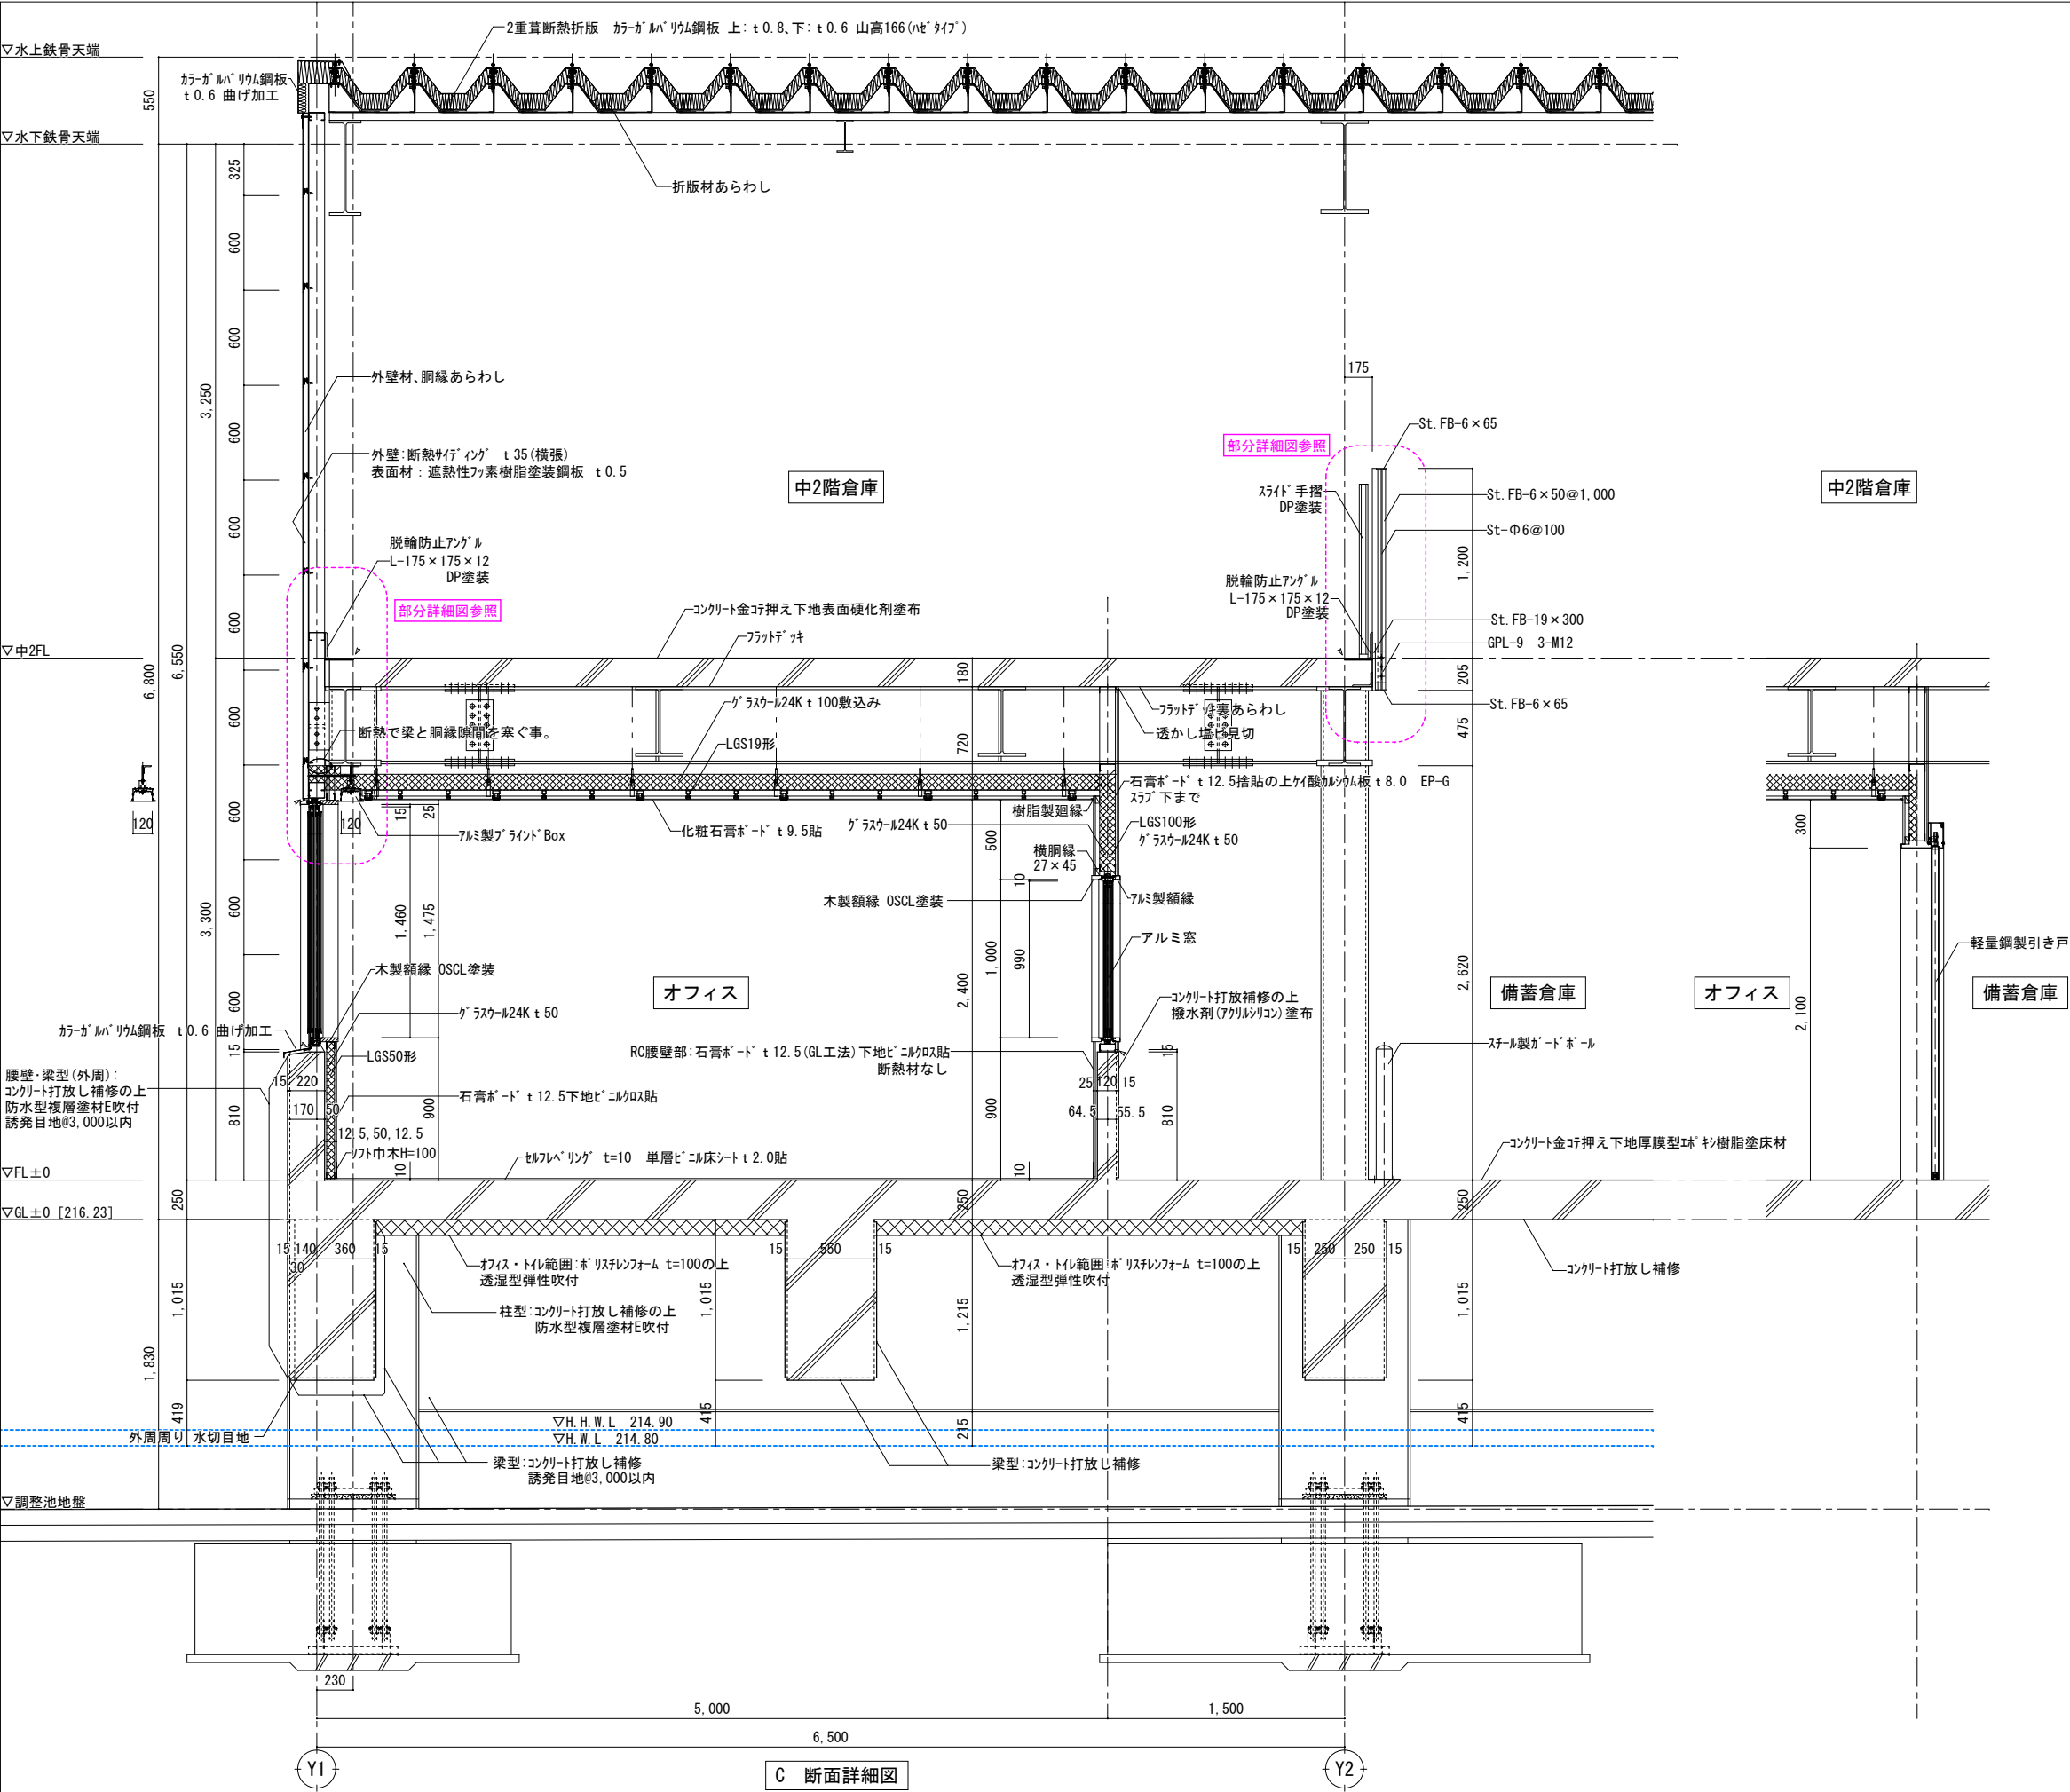


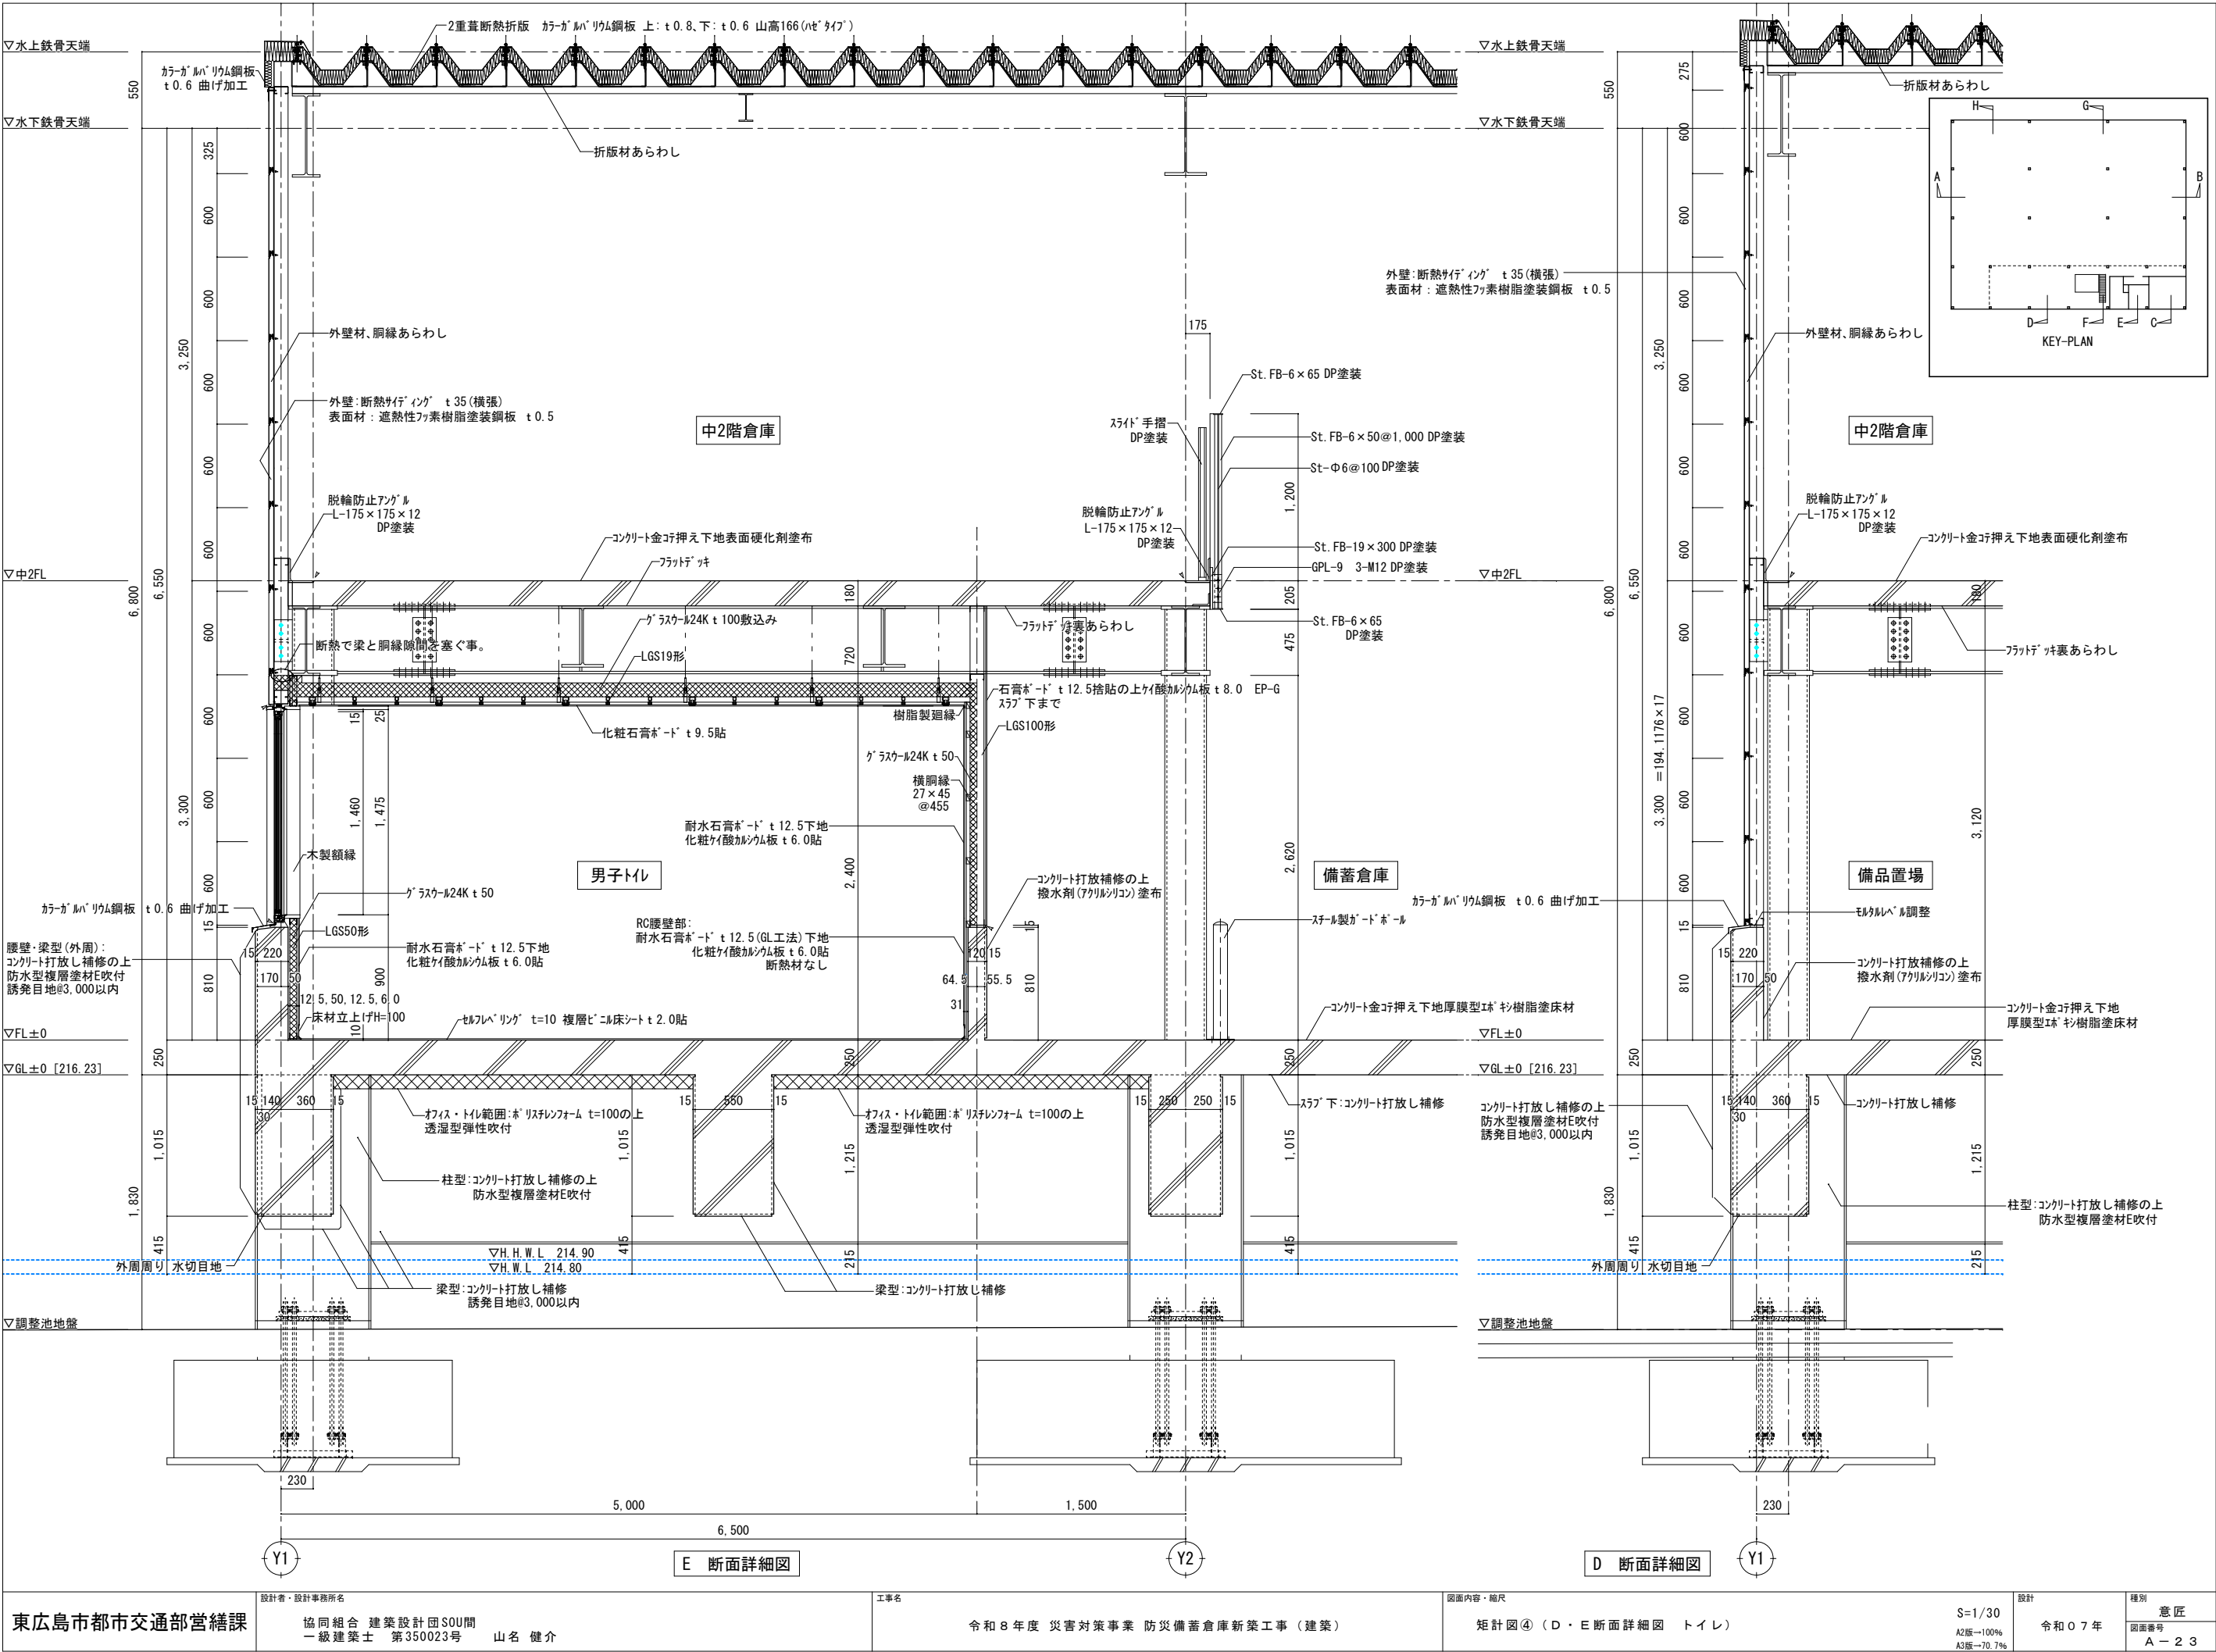


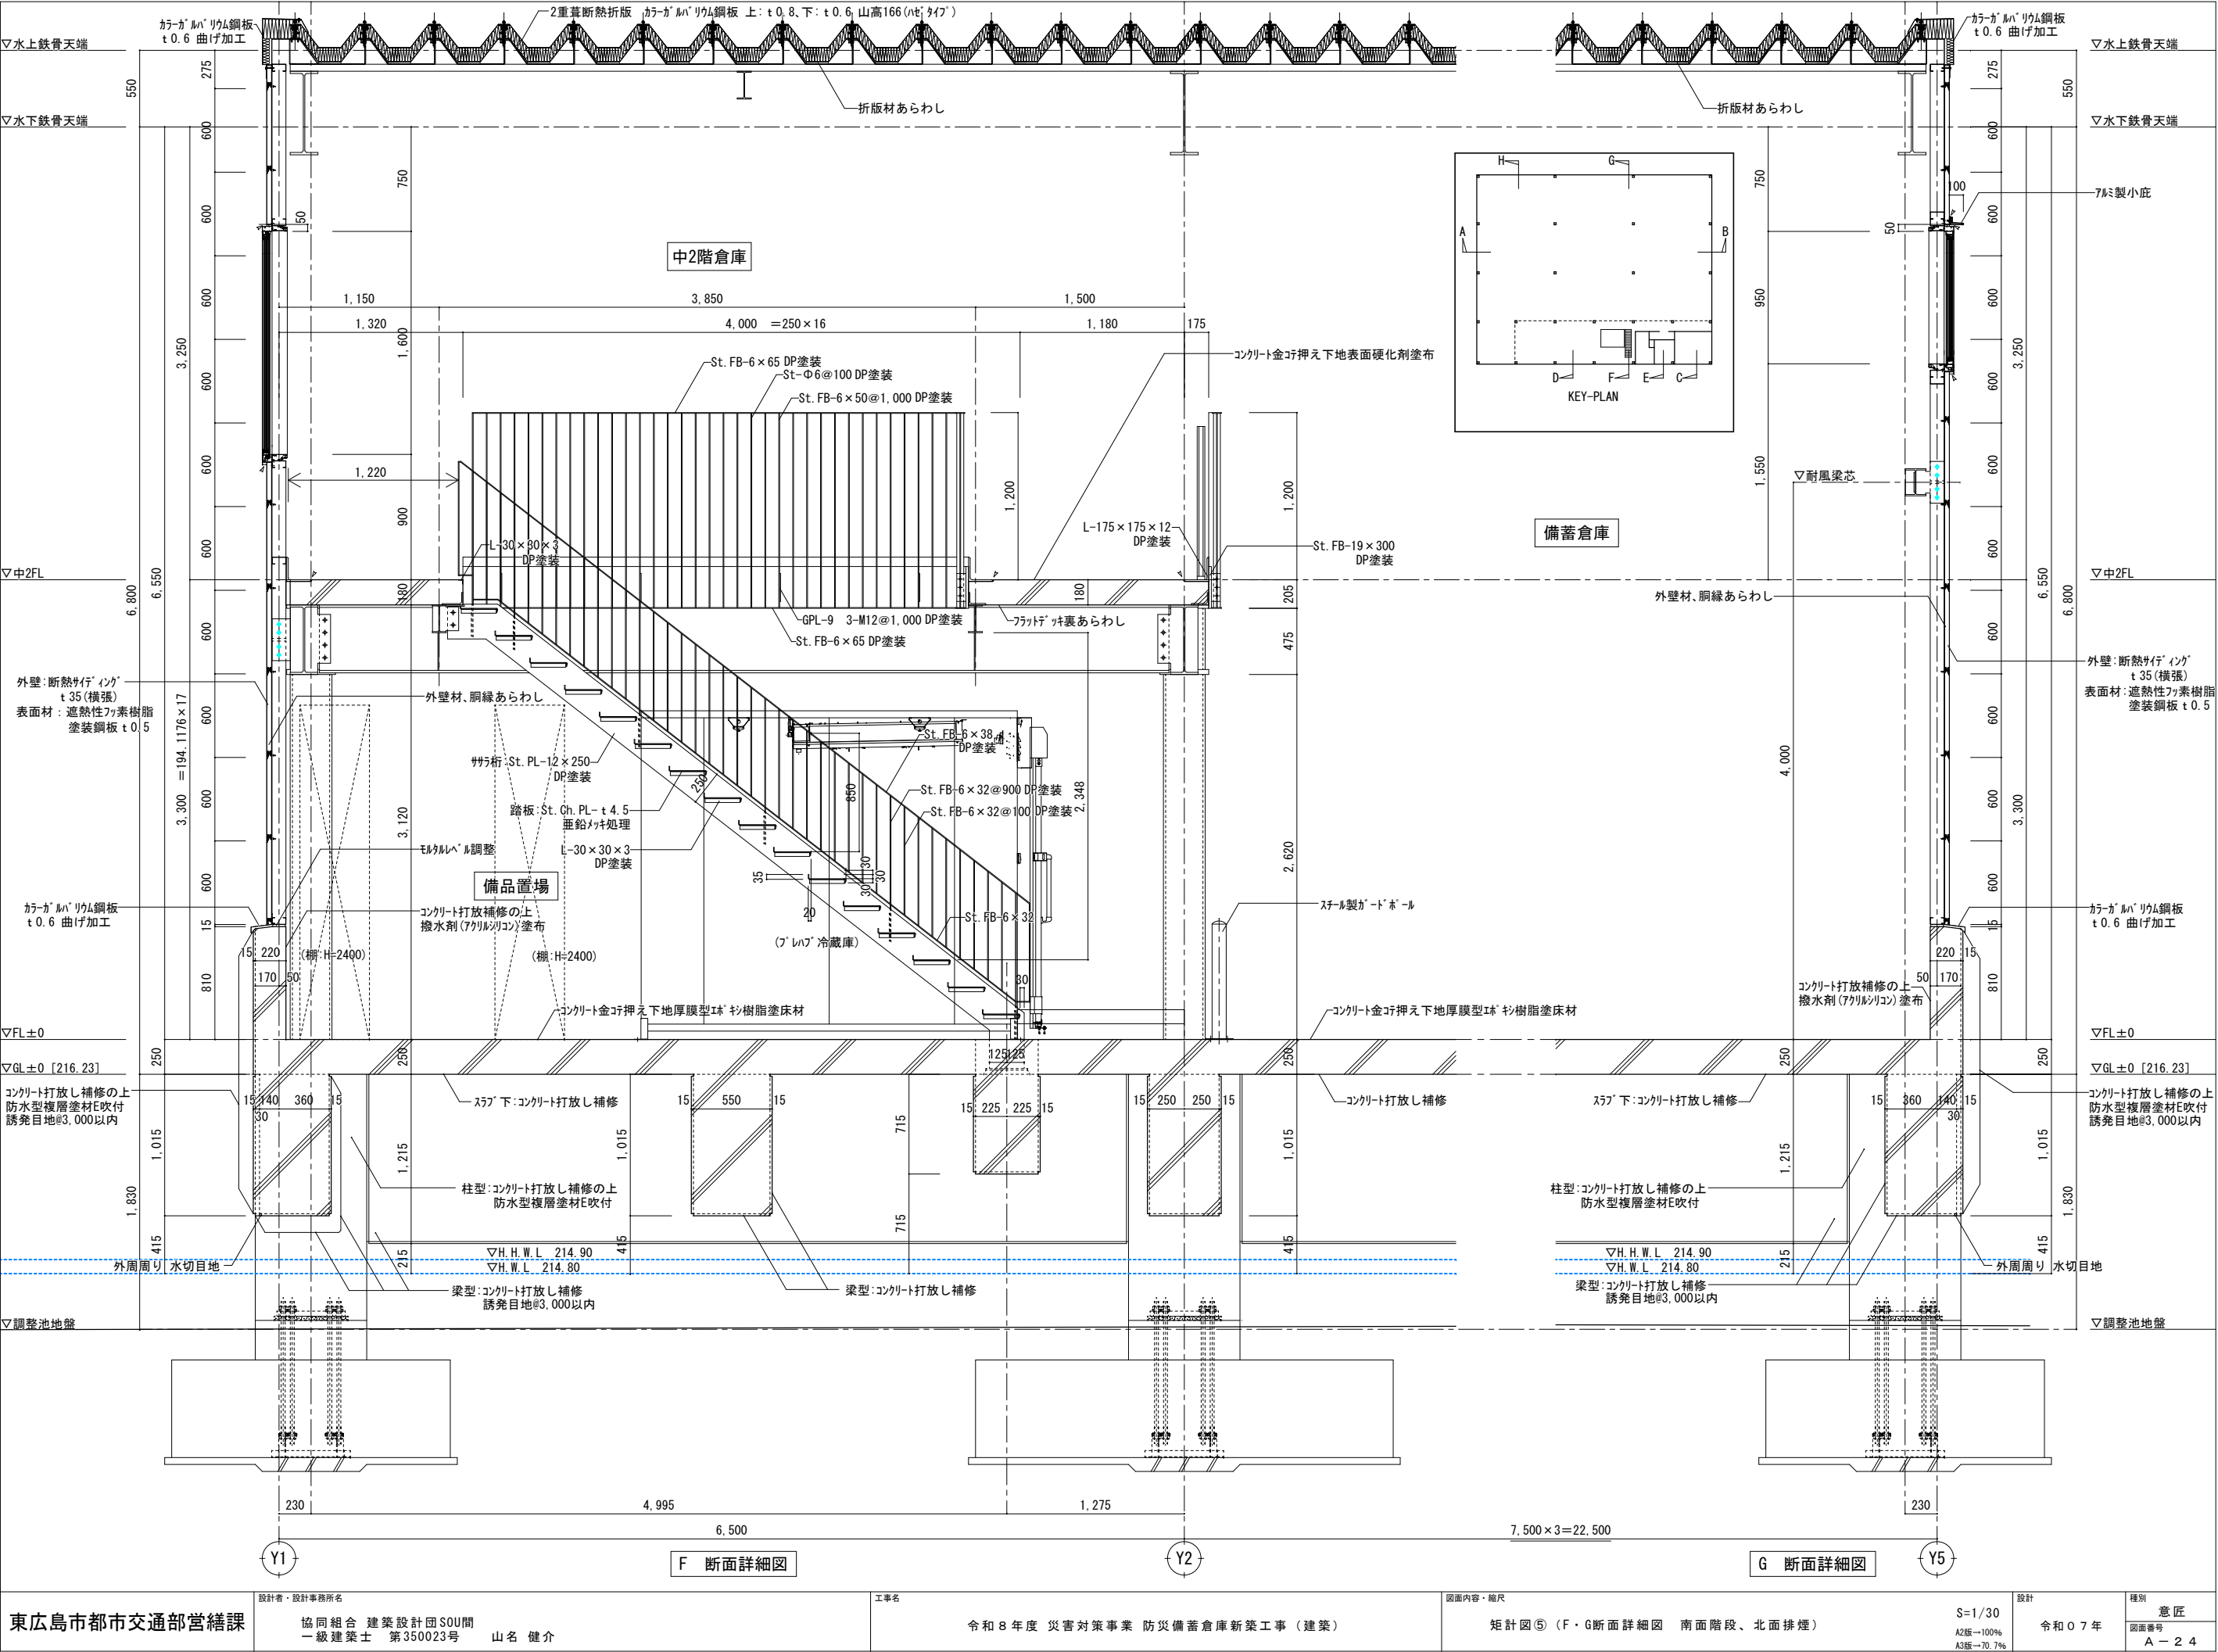

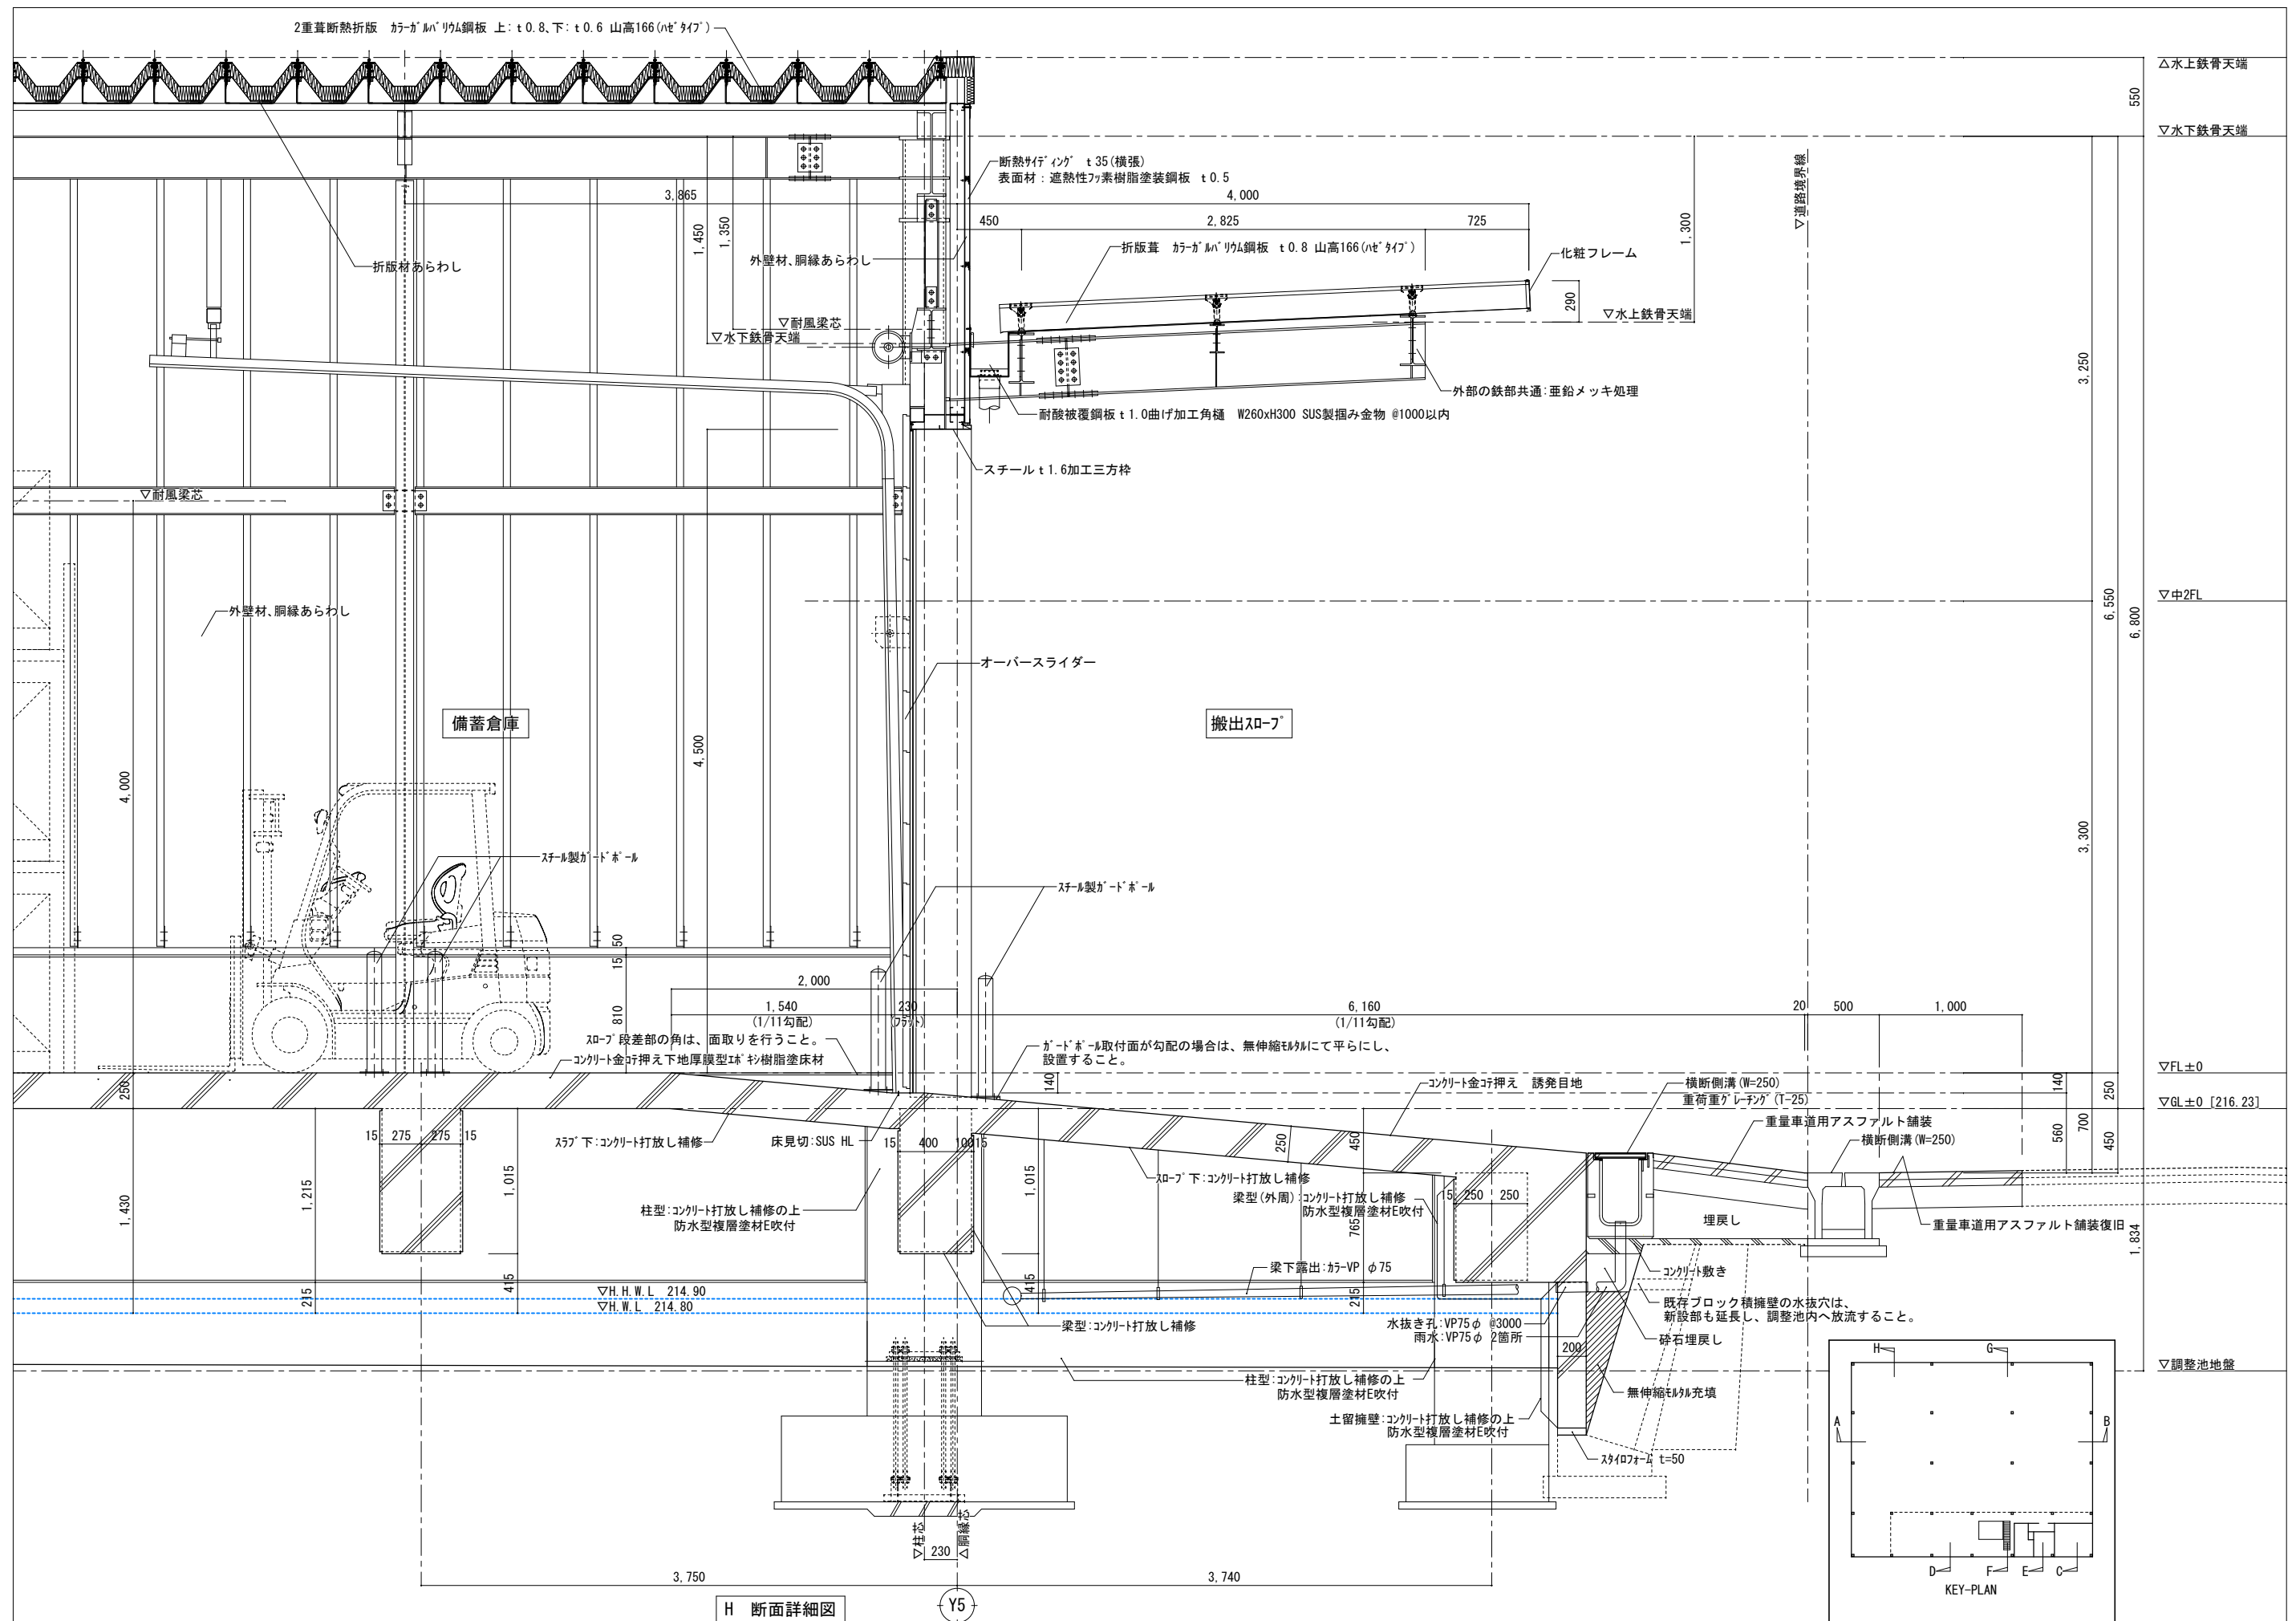

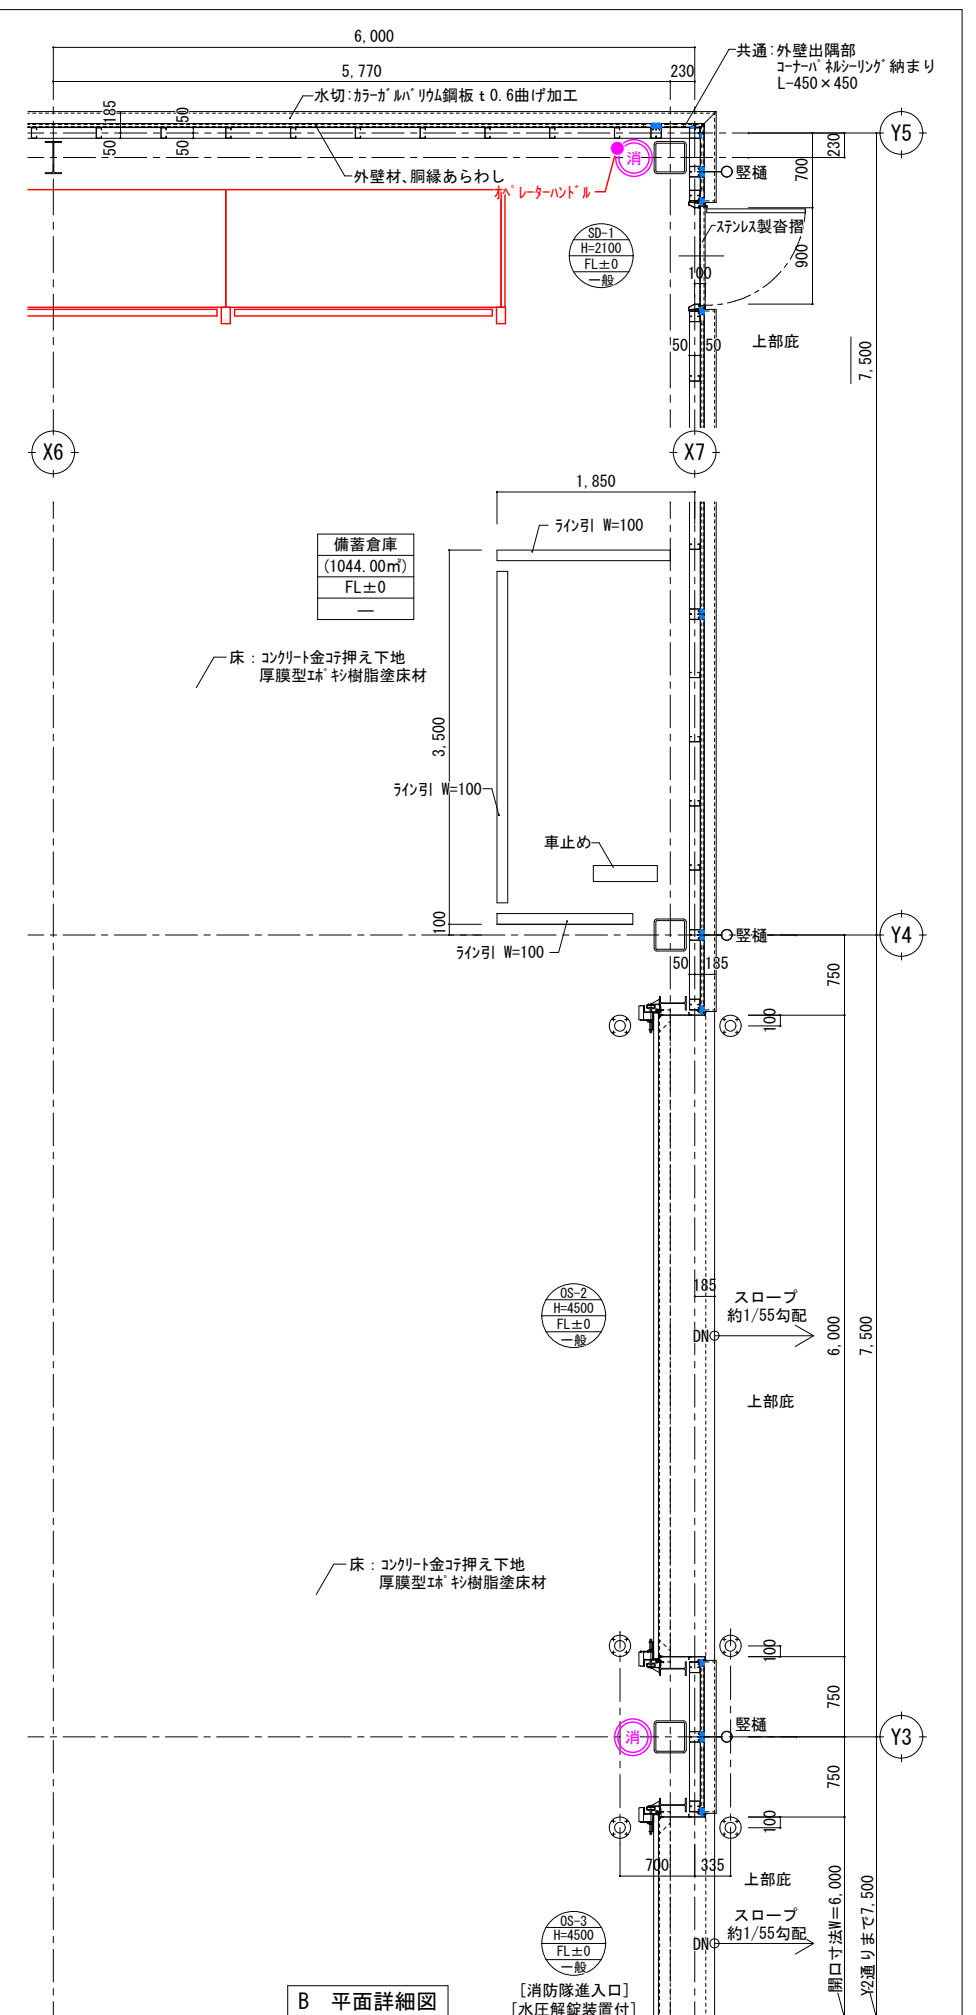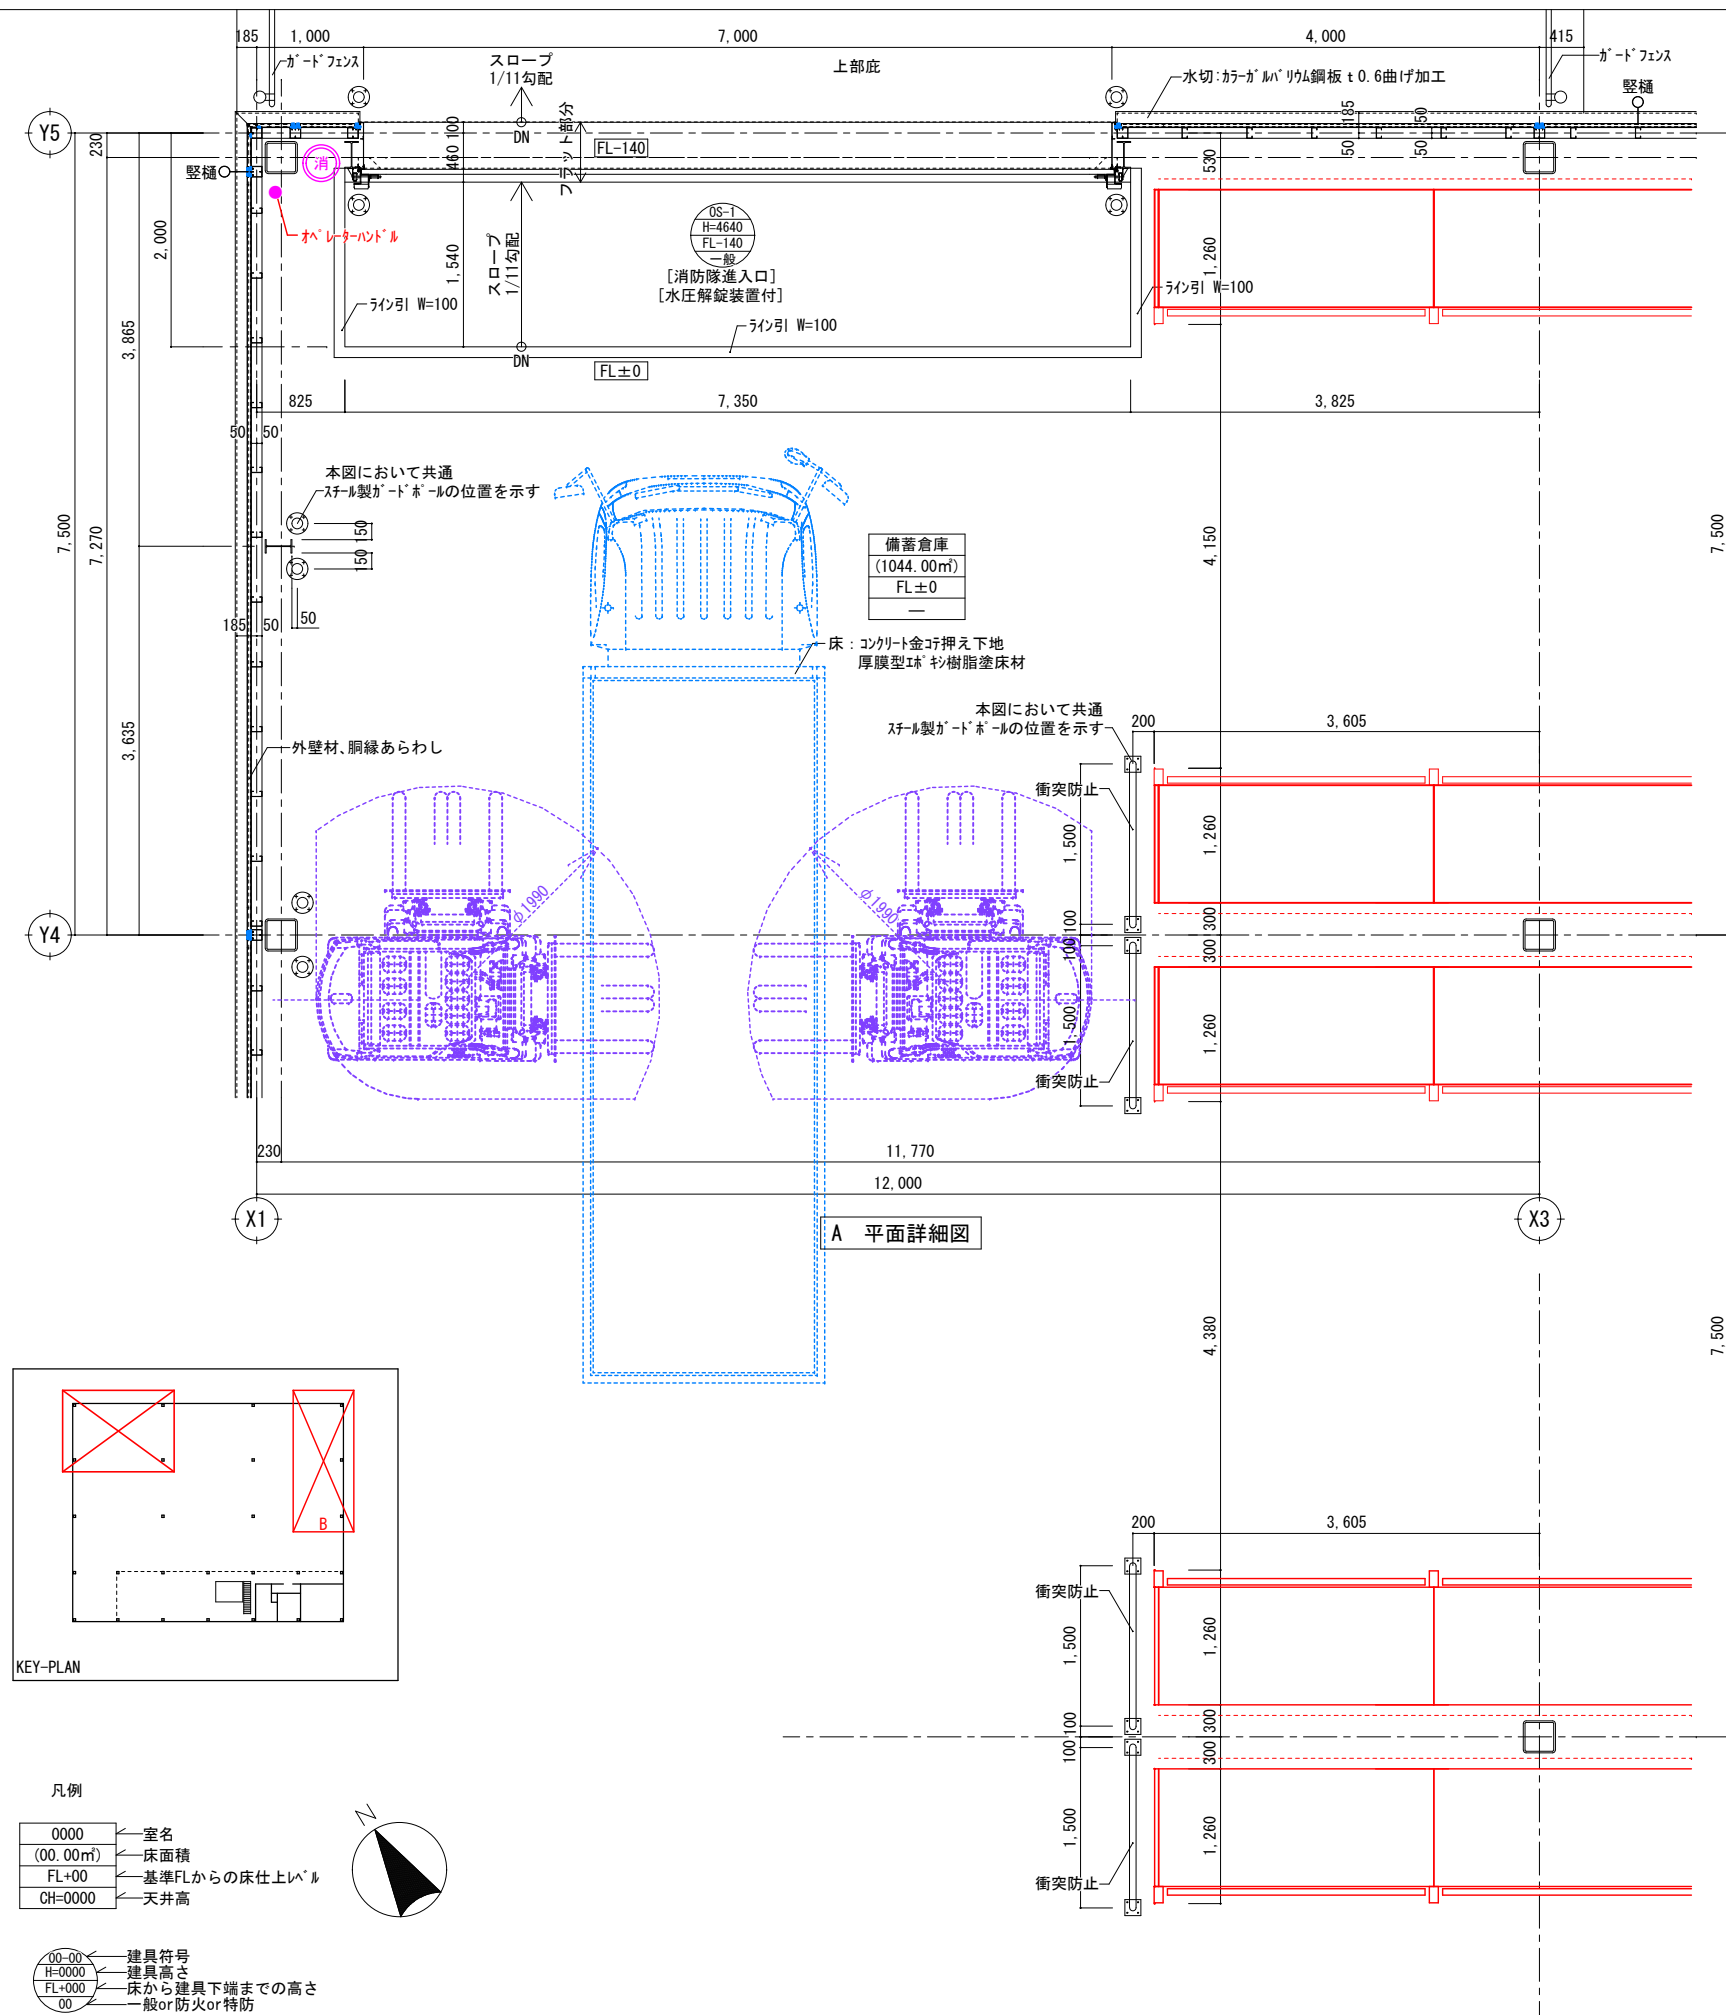

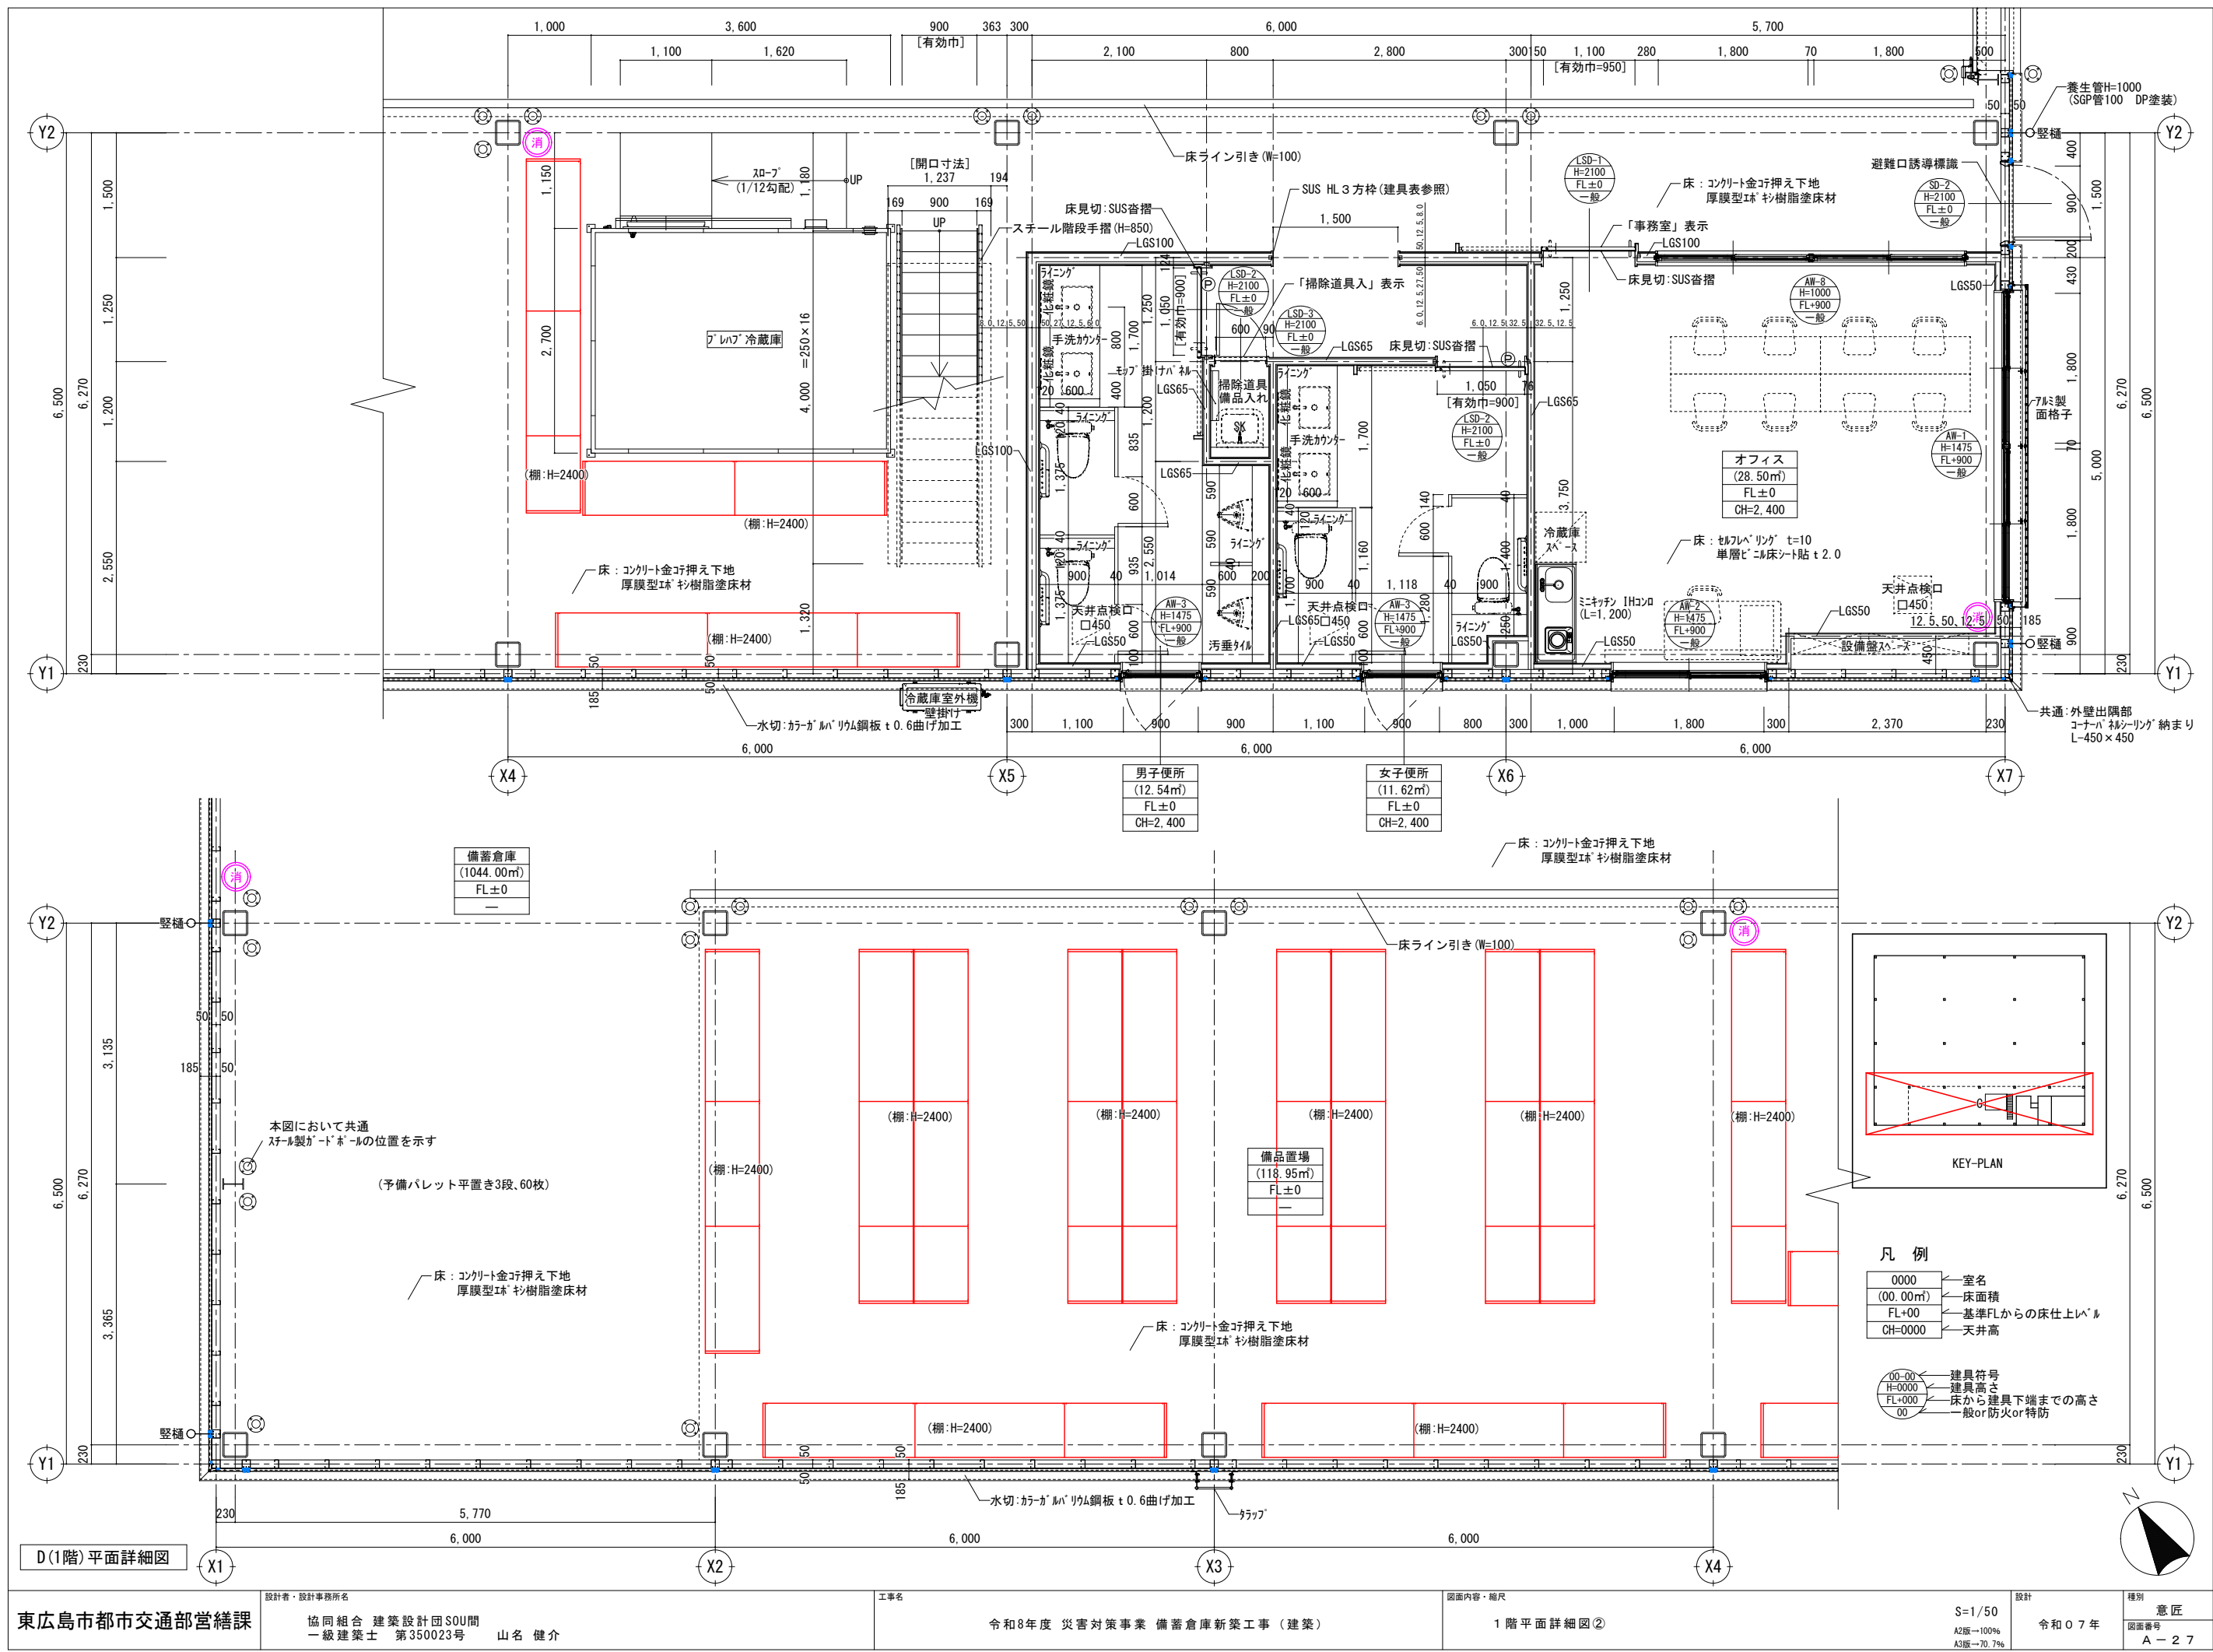

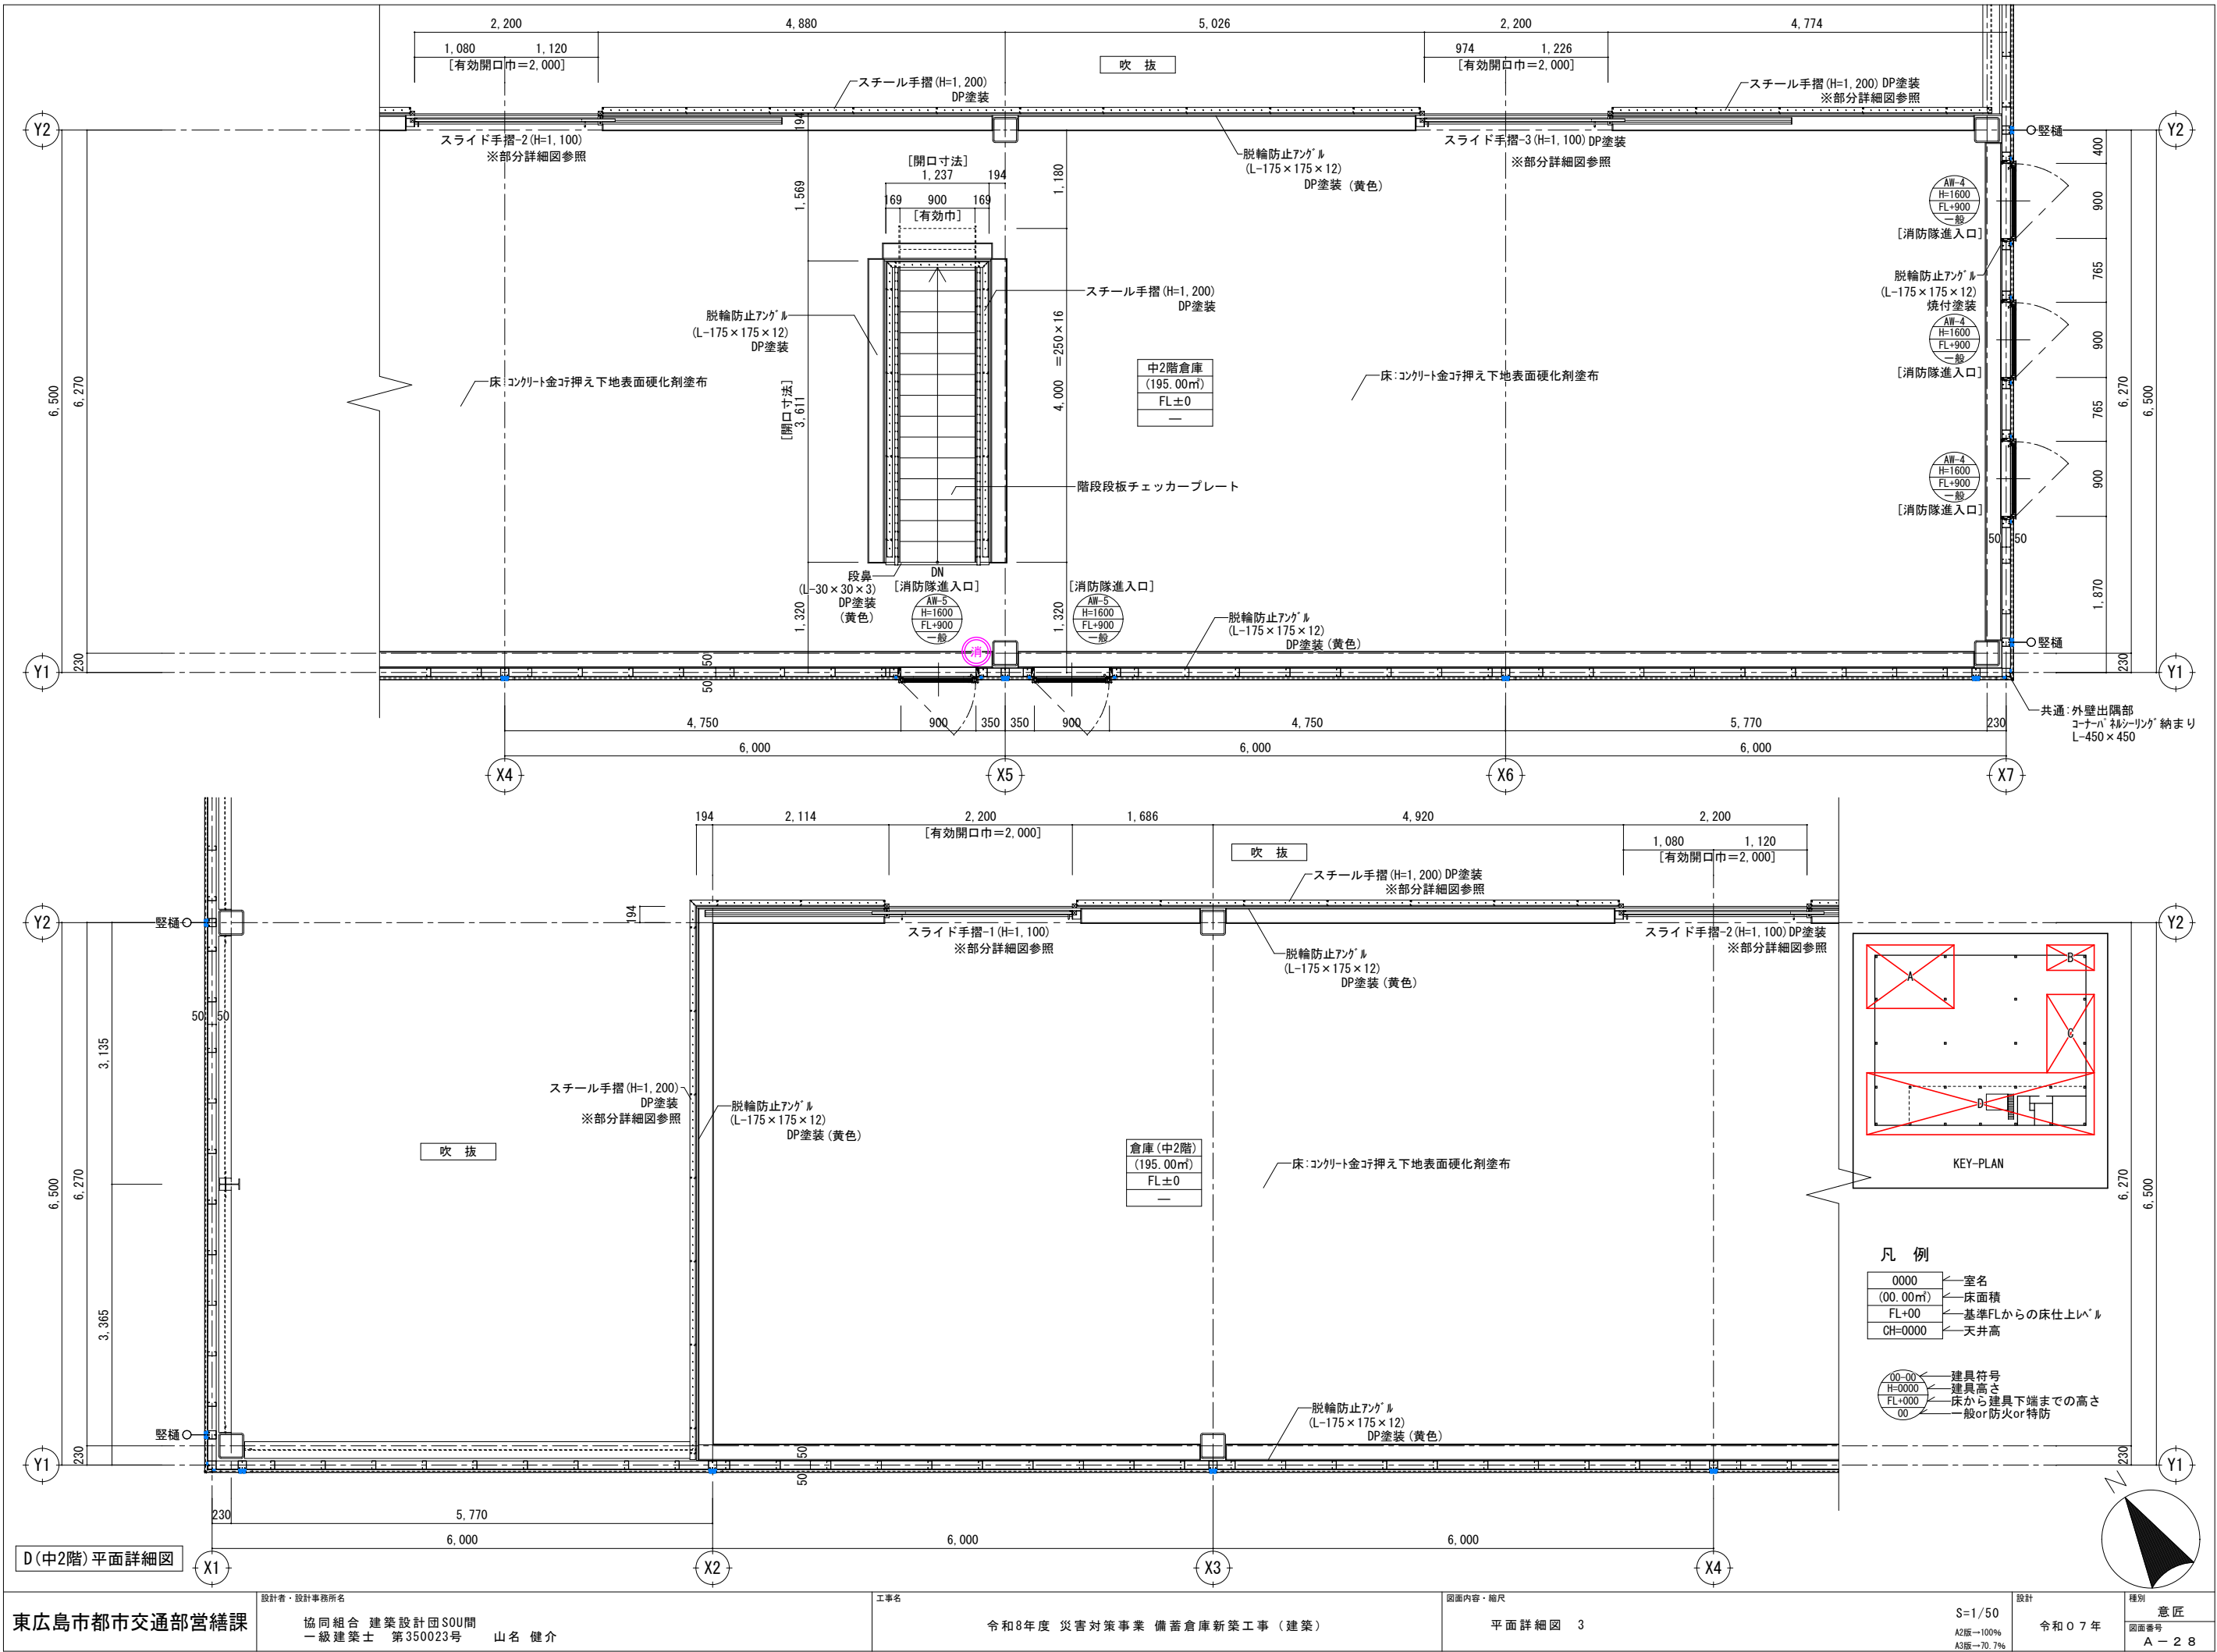

東広島市都市交通部営繕課

設計者・設計事務所名  
協同組合 建築設計団SOU間  
一級建築士 第350023号 山名 健介


工事名  
令和8年度 災害対策事業 備蓄倉庫新築工事（建築）

図面内容・縮尺  
平面詳細図 3


S=1/50  
A2版→100%  
A3版→70.7%

設計  
令和07年


種別  
意匠  
図面番号  
A-28

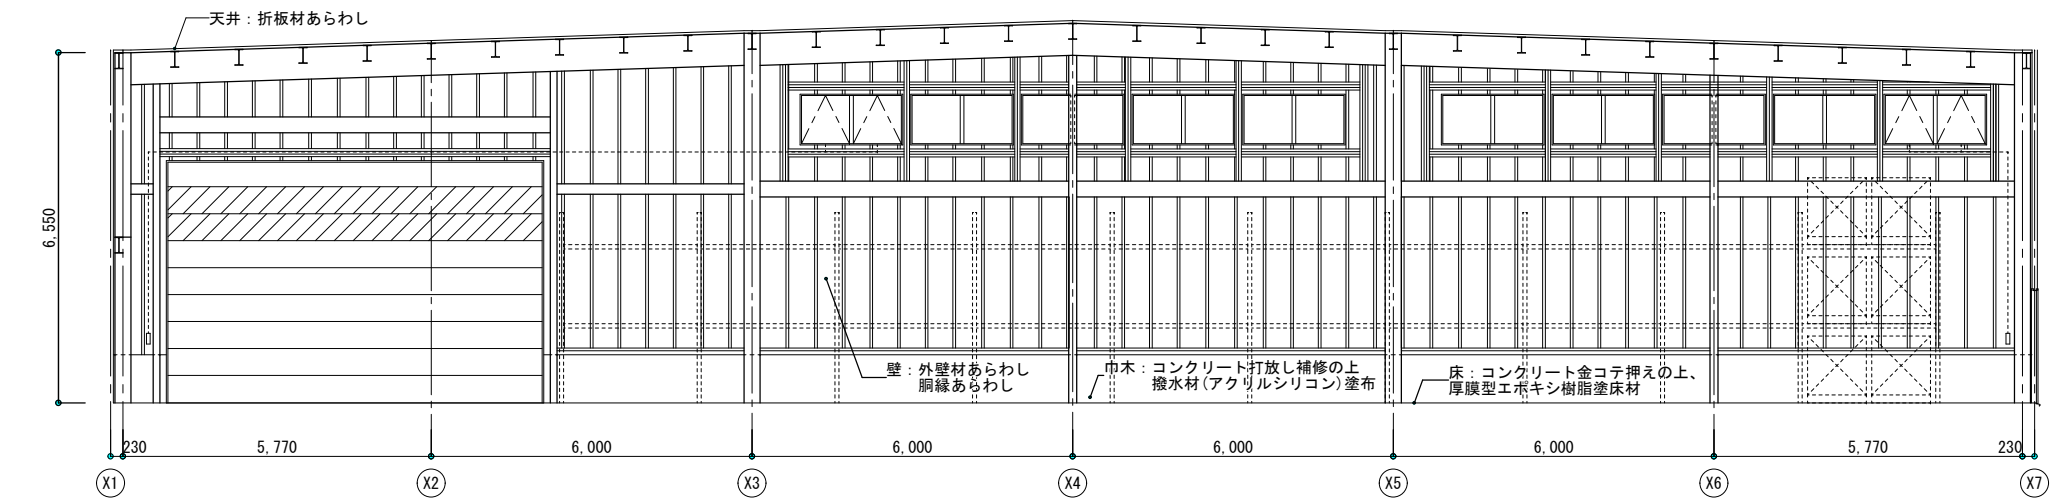


備蓄倉庫・A面

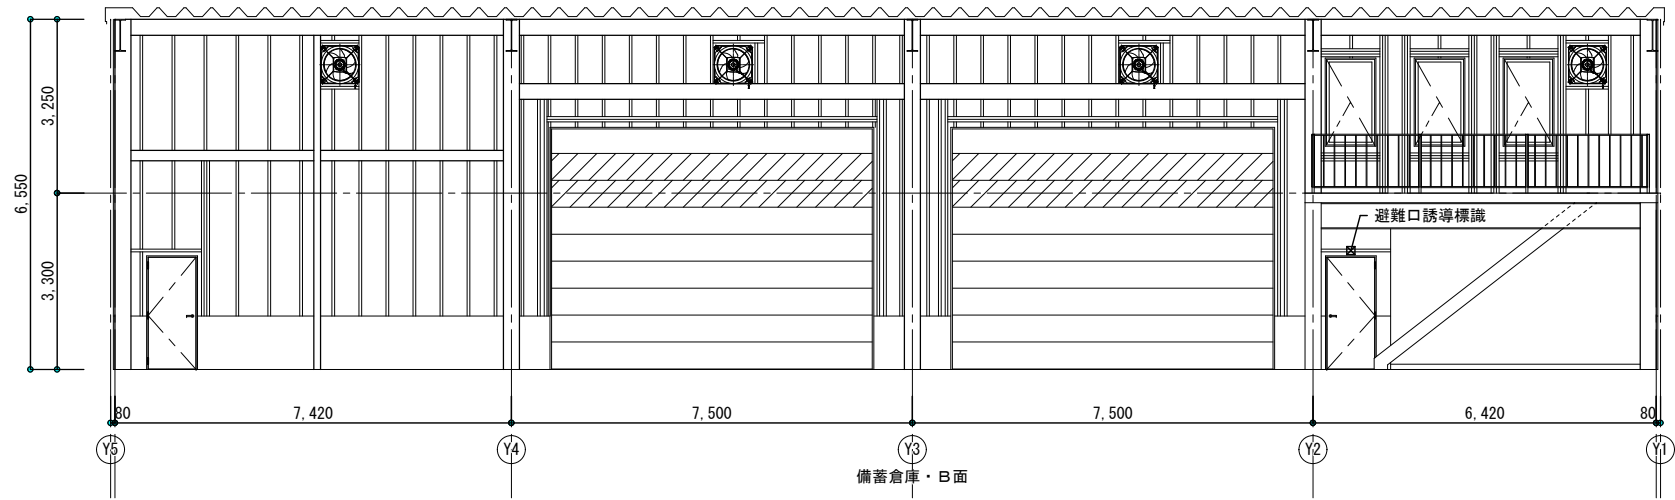


備蓄倉庫・B面

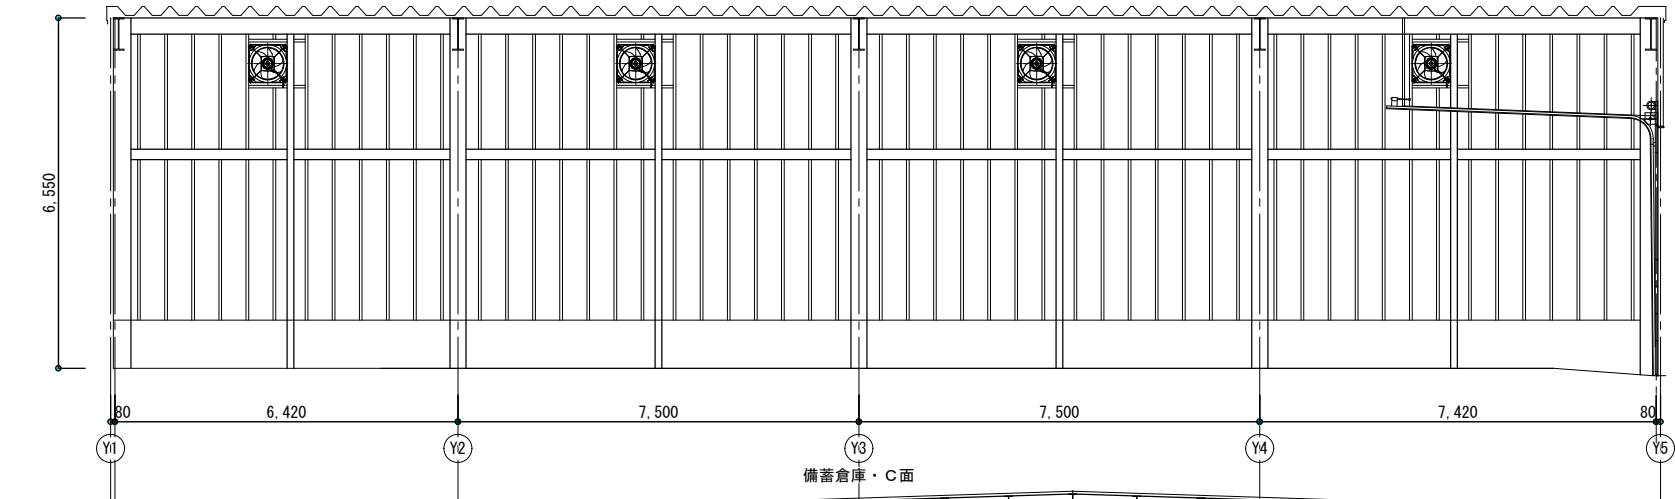

備蓄倉庫・C面






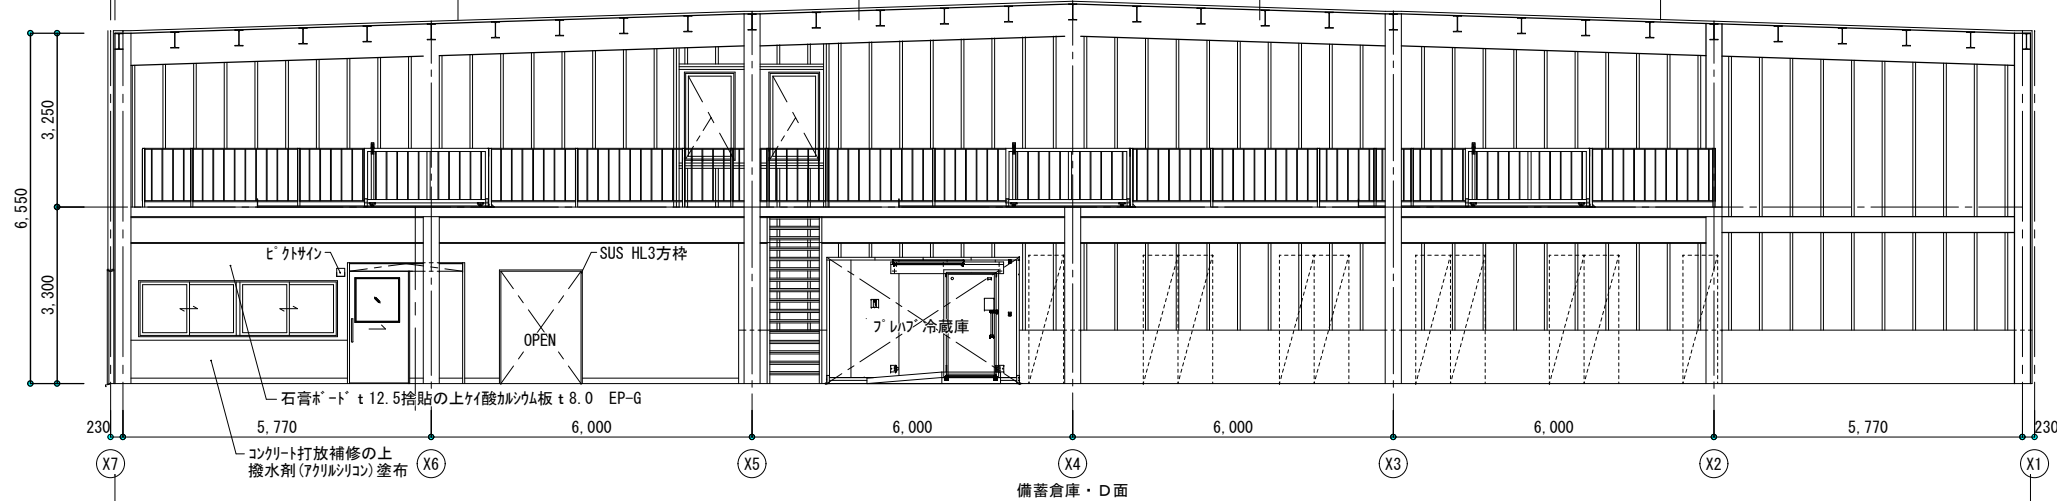


備蓄倉庫・D面

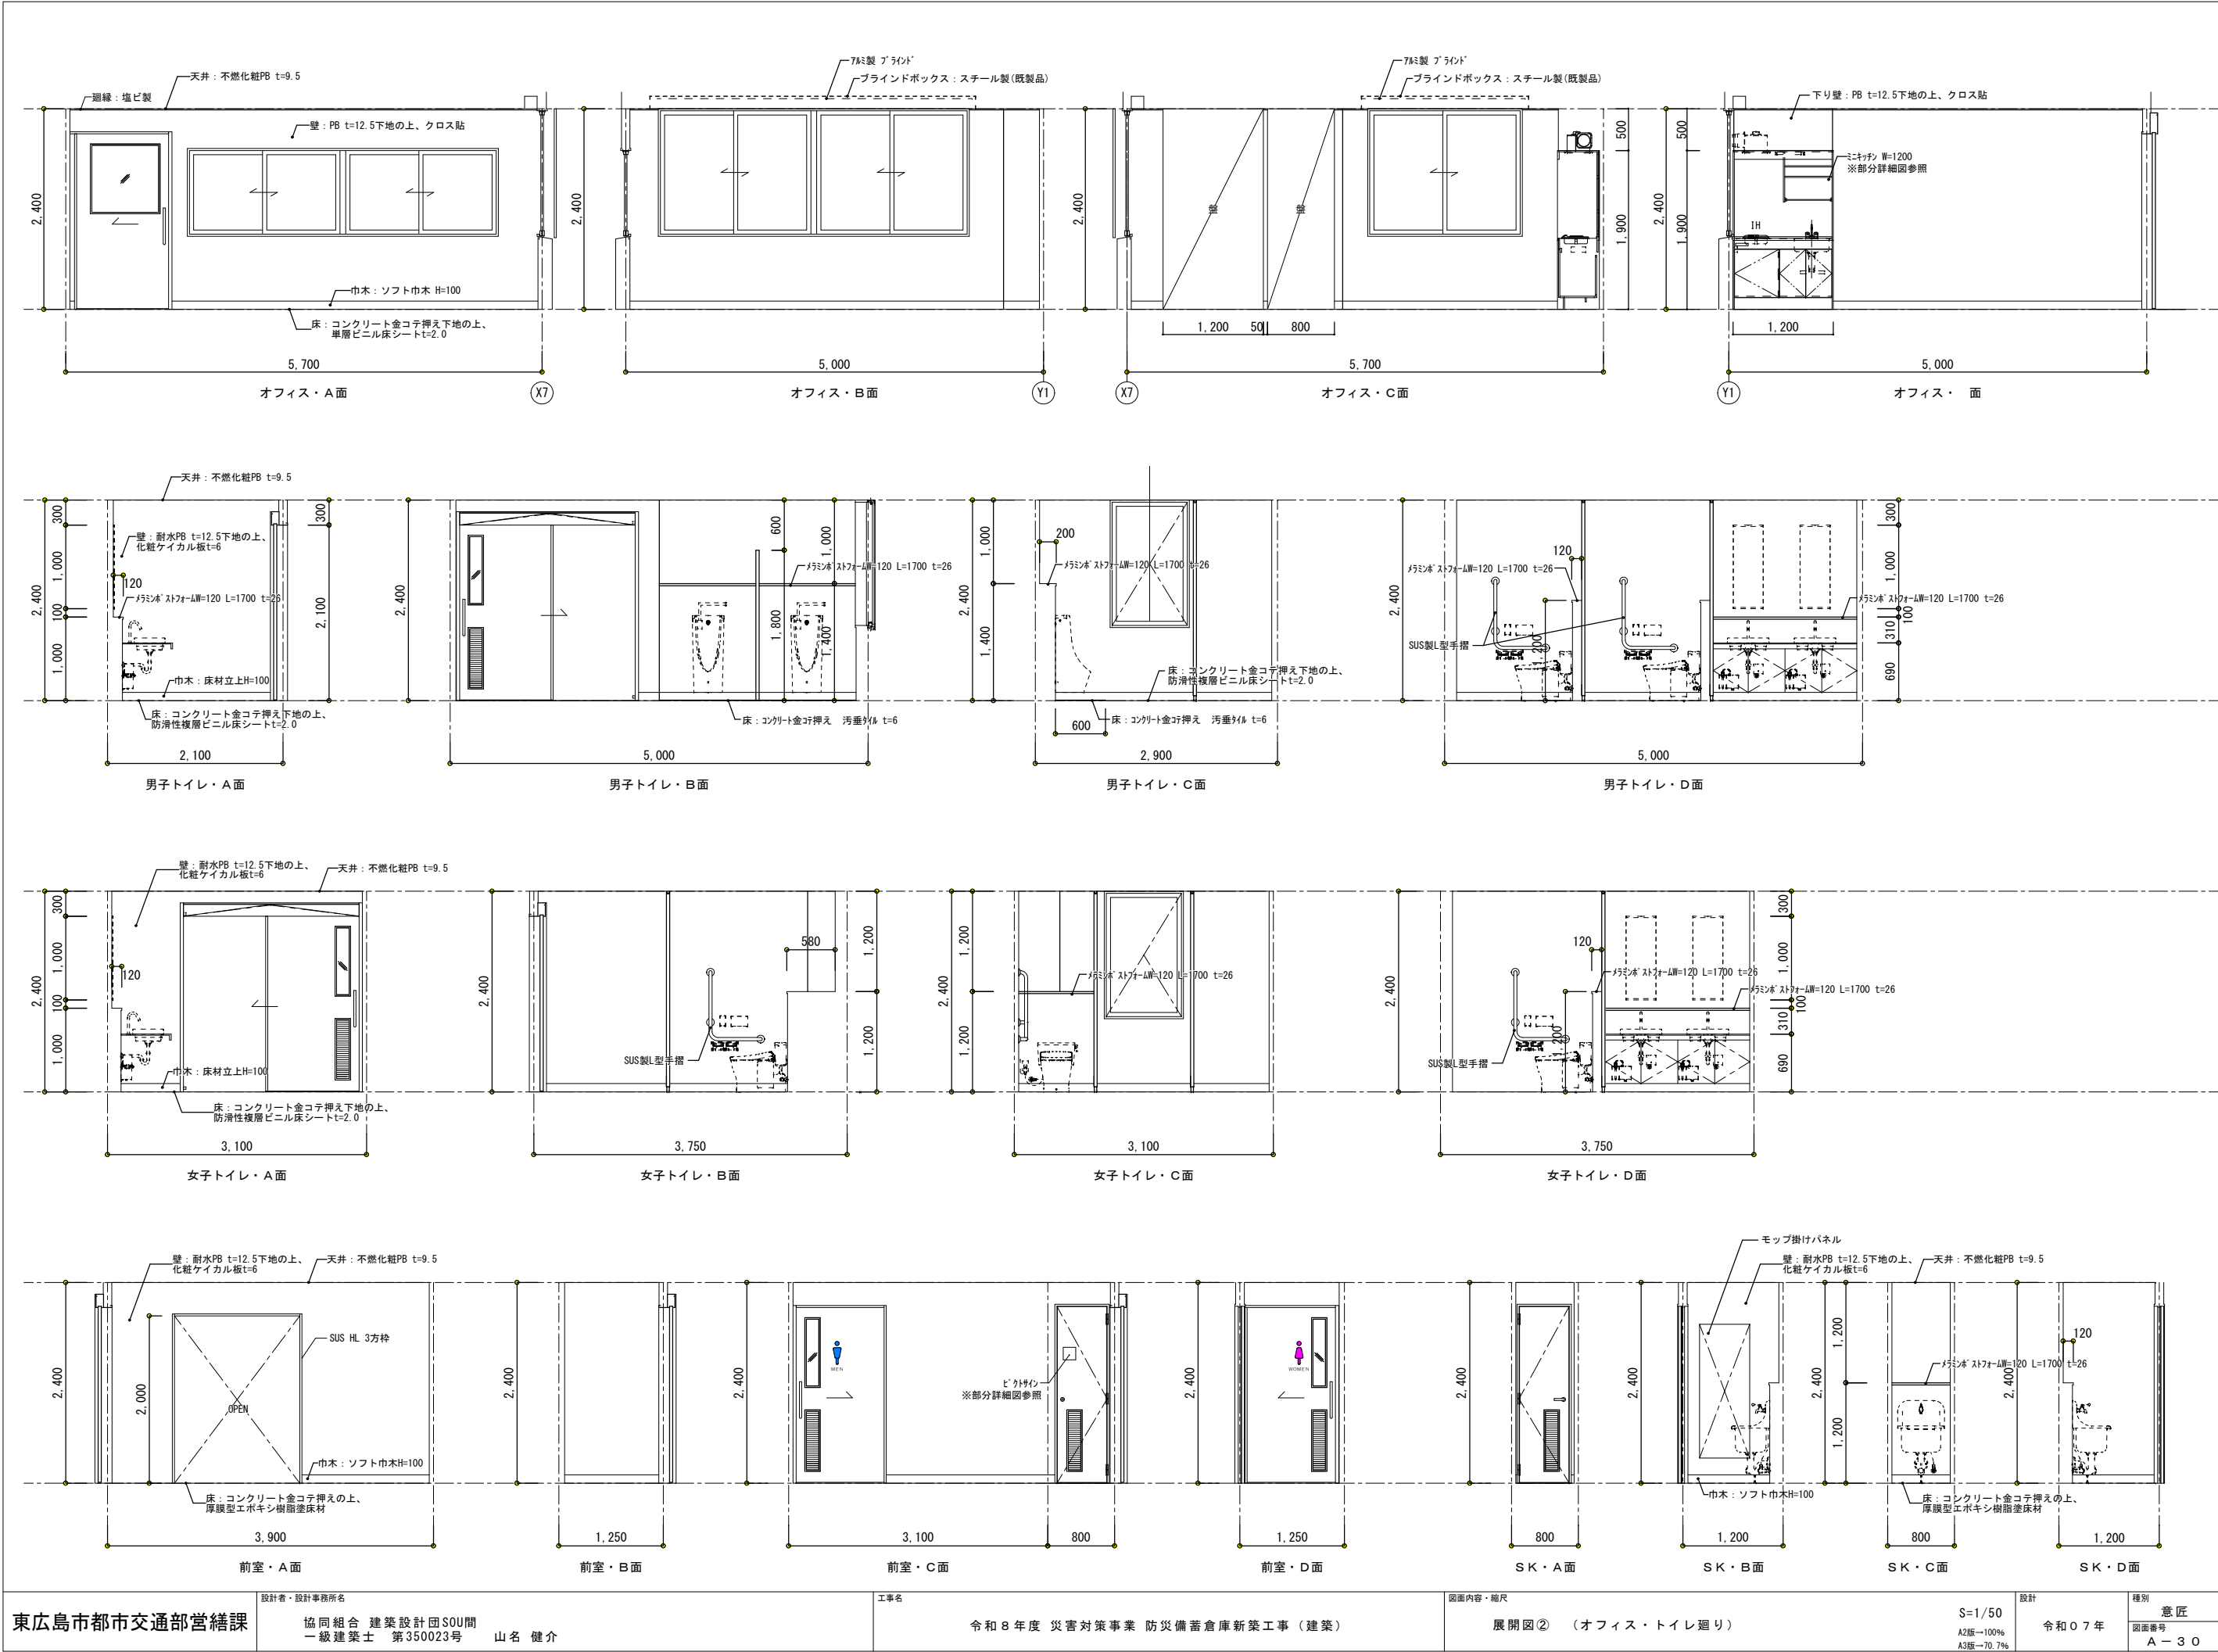






|                           |                                                               |                                                                   |   |
|---------------------------|---------------------------------------------------------------|-------------------------------------------------------------------|---|
| <p>中2階 手摺詳細図 S=1/10</p>   | <p>中2階 スライド手摺詳細図 S=1/20</p>                                   |                                                                   |   |
| <p>OS段差床見切 詳細図 S=1/10</p> | <p>ガードボール 詳細図 S=1/20</p> <p>樹脂ボール FPA-8B 同等品 (黄色)</p>         | <p>衝突防止門型ガードボール 詳細図 S=1/20</p> <p>樹脂ボール FAH-8U15-800 同等品 (黄色)</p> | <p>車止ブロック詳細図 S=1/10</p> <p>本体仕様: コンクリート製</p> <p>地上 固定式 (アンカーボルトにて固定)</p>                                                         |
| <p>東広島市都市交通部営繕課</p>       | <p>設計者・設計事務所名<br/>協同組合 建築設計団SOU間<br/>一級建築士 第350023号 山名 健介</p> | <p>工事名<br/>令和8年度 災害対策事業 防災備蓄倉庫新築工事 (建築)</p>                       | <p>図面内容・縮尺<br/>部分詳細図②</p> <p>設計<br/>S=1/30<br/>A2版→100%<br/>A3版→70.7%</p> <p>設計<br/>令和08年</p> <p>種別<br/>意匠<br/>図面番号<br/>A-32</p> |

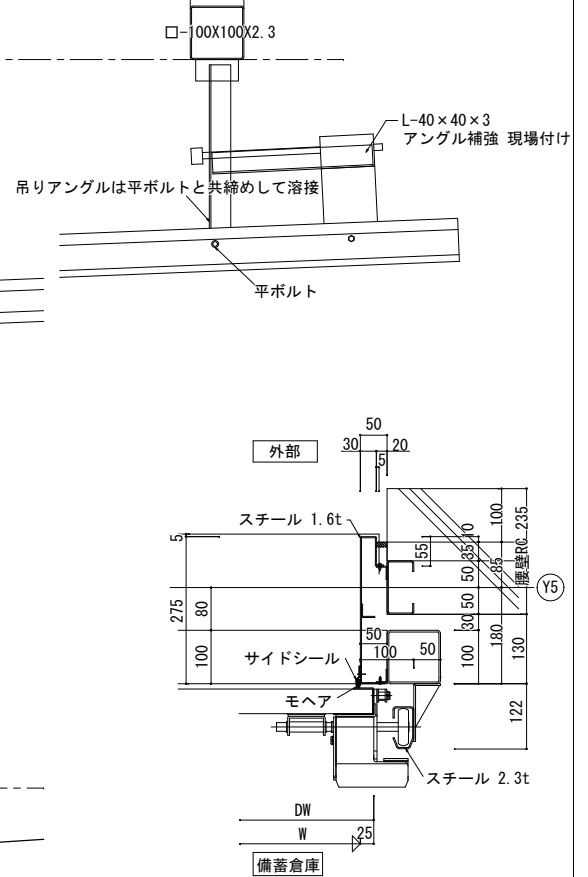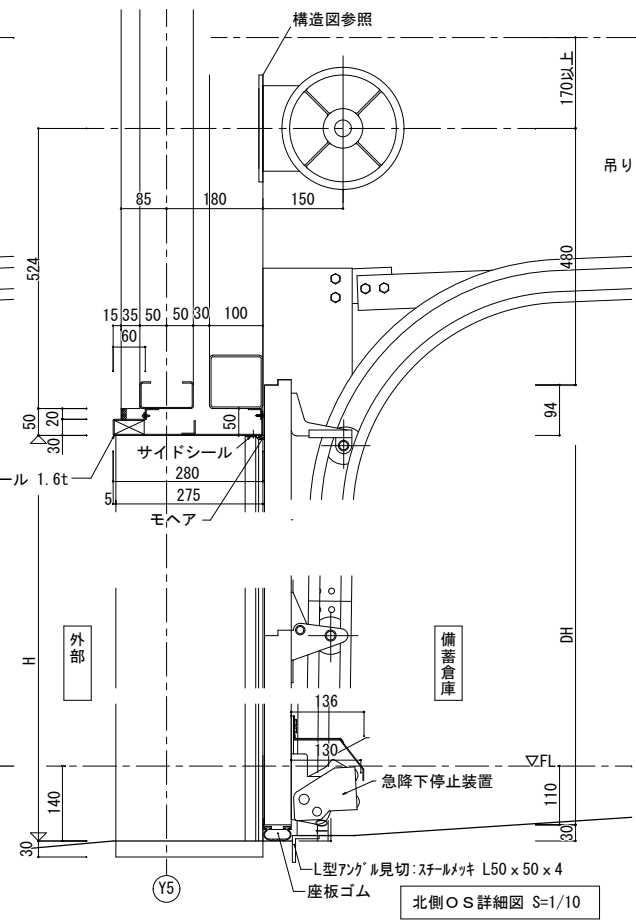
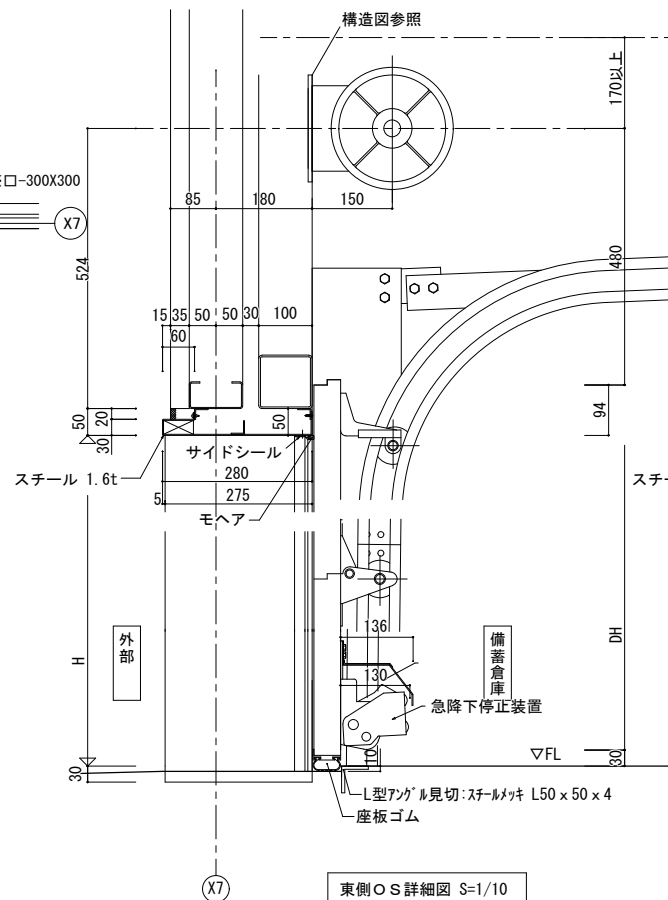
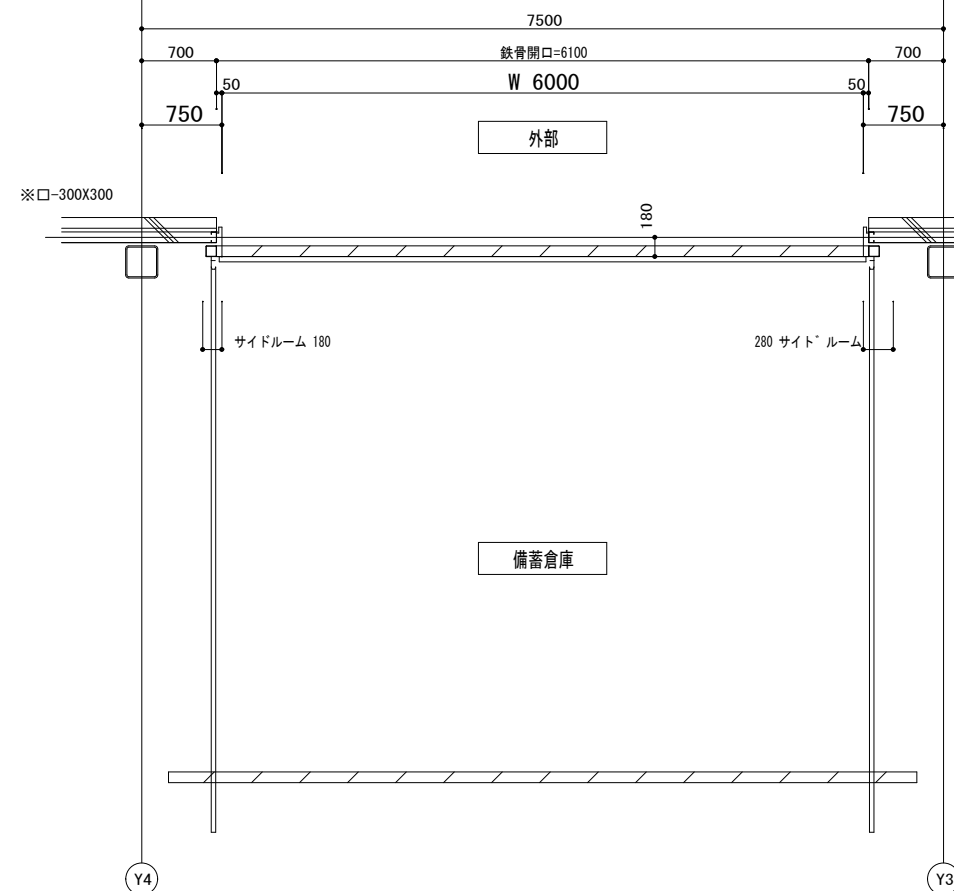
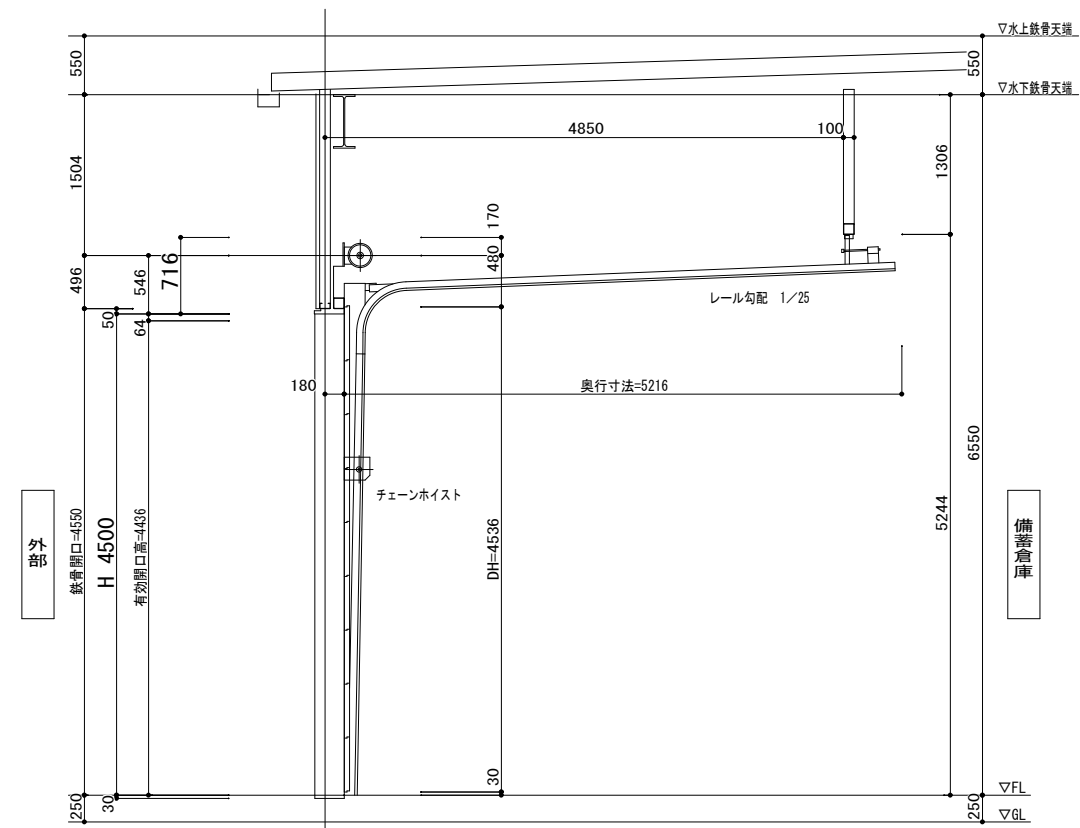
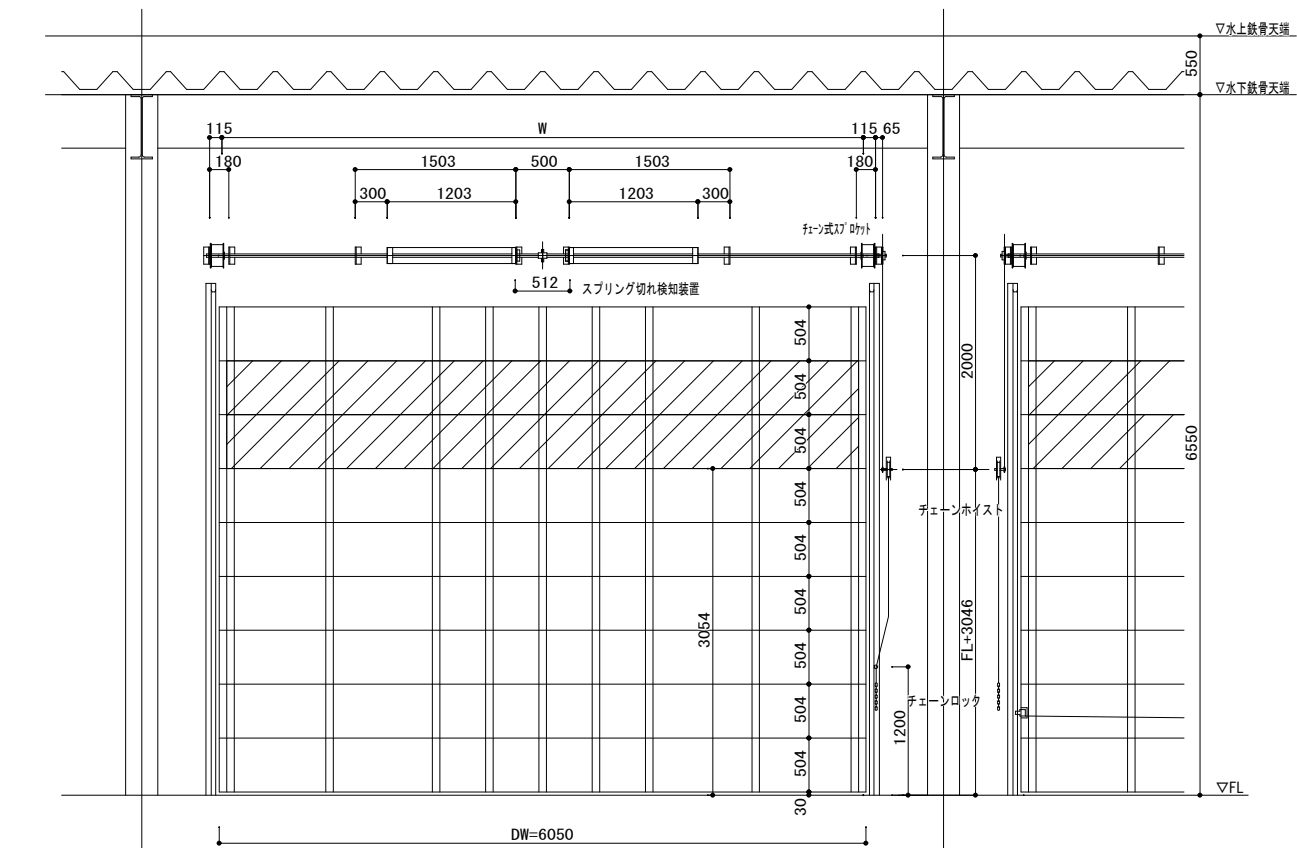



|                                                                                       |                                                                                     |   |                                     |                   |                                 |             |                  |
|---------------------------------------------------------------------------------------|-------------------------------------------------------------------------------------|---|-------------------------------------|-------------------|---------------------------------|-------------|------------------|
| <div>トイレ内装 納まり部分詳細図 S=1/2</div> <div></div>                                           |                                                                                     | <div>床見切り位置 詳細図 S=1/20</div> <div><p>1Fｽﾗﾌﾞ:誘発目地切 (10 x 10 PU-2)<br/>1F外部:誘発目地切 (ｶｯﾀｰ目地6 x 10)<br/>※床目地範囲は、床伏図参照</p></div> |                                     |                   |                                 |             |                  |
| <div>トイレ ピクトサイン詳細図 S=1/10</div> <div><p>サイン: カuttingシート<br/>文字: カuttingシート</p></div>  |                                                                                     |   |                                     |                   |                                 |             |                  |
| <div>オフィス ピクトサイン詳細図 S=1/10</div> <div><p>サイン: カuttingシート<br/>文字: カuttingシート</p></div> | <div>SK ピクトサイン詳細図 S=1/10</div> <div><p>サイン: カuttingシート<br/>文字: カuttingシート</p></div> |   |                                     |                   |                                 |             |                  |
| 東広島市都市交通部営繕課                                                                          |                                                                                     | 設計者・設計事務所名<br>協同組合 建築設計団SOU間<br>一級建築士 第350023号 山名 健介                                                                       | 工事名<br>令和8年度 災害対策事業 防災備蓄倉庫新築工事 (建築) | 図面内容・縮尺<br>部分詳細図④ | S=1/30<br>A2版→100%<br>A3版→70.7% | 設計<br>令和08年 | 種別<br>意匠<br>A-34 |

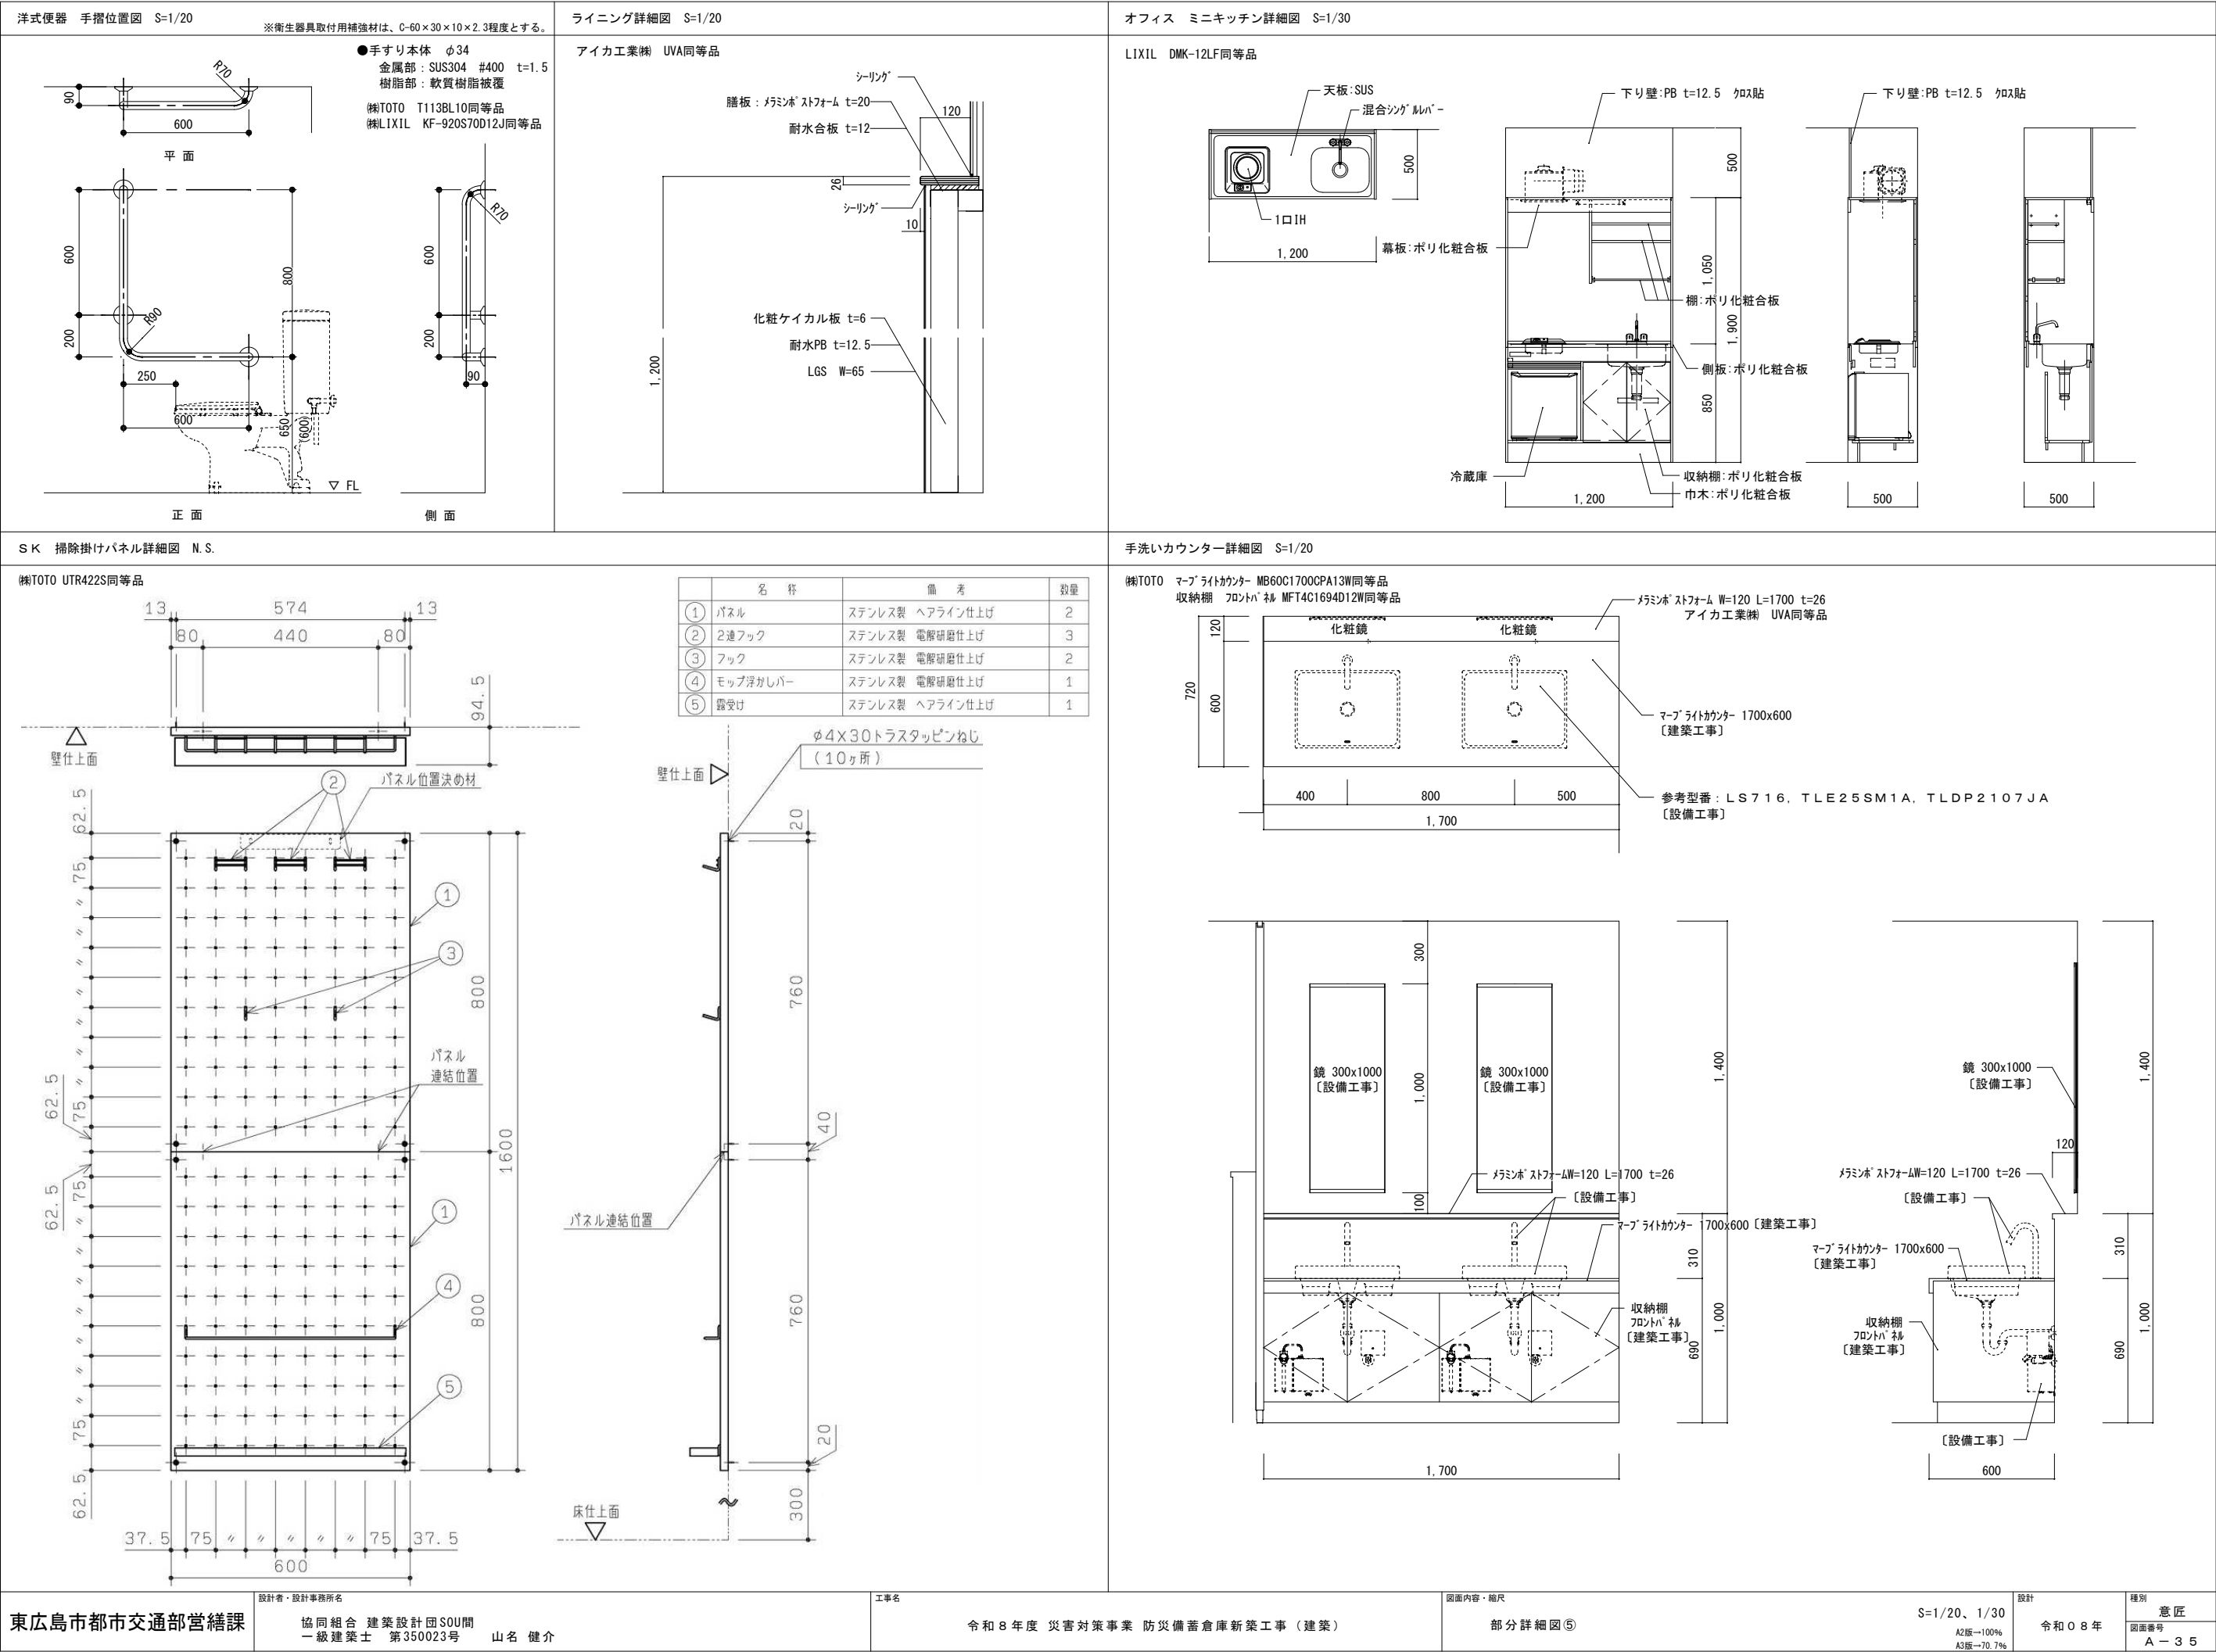

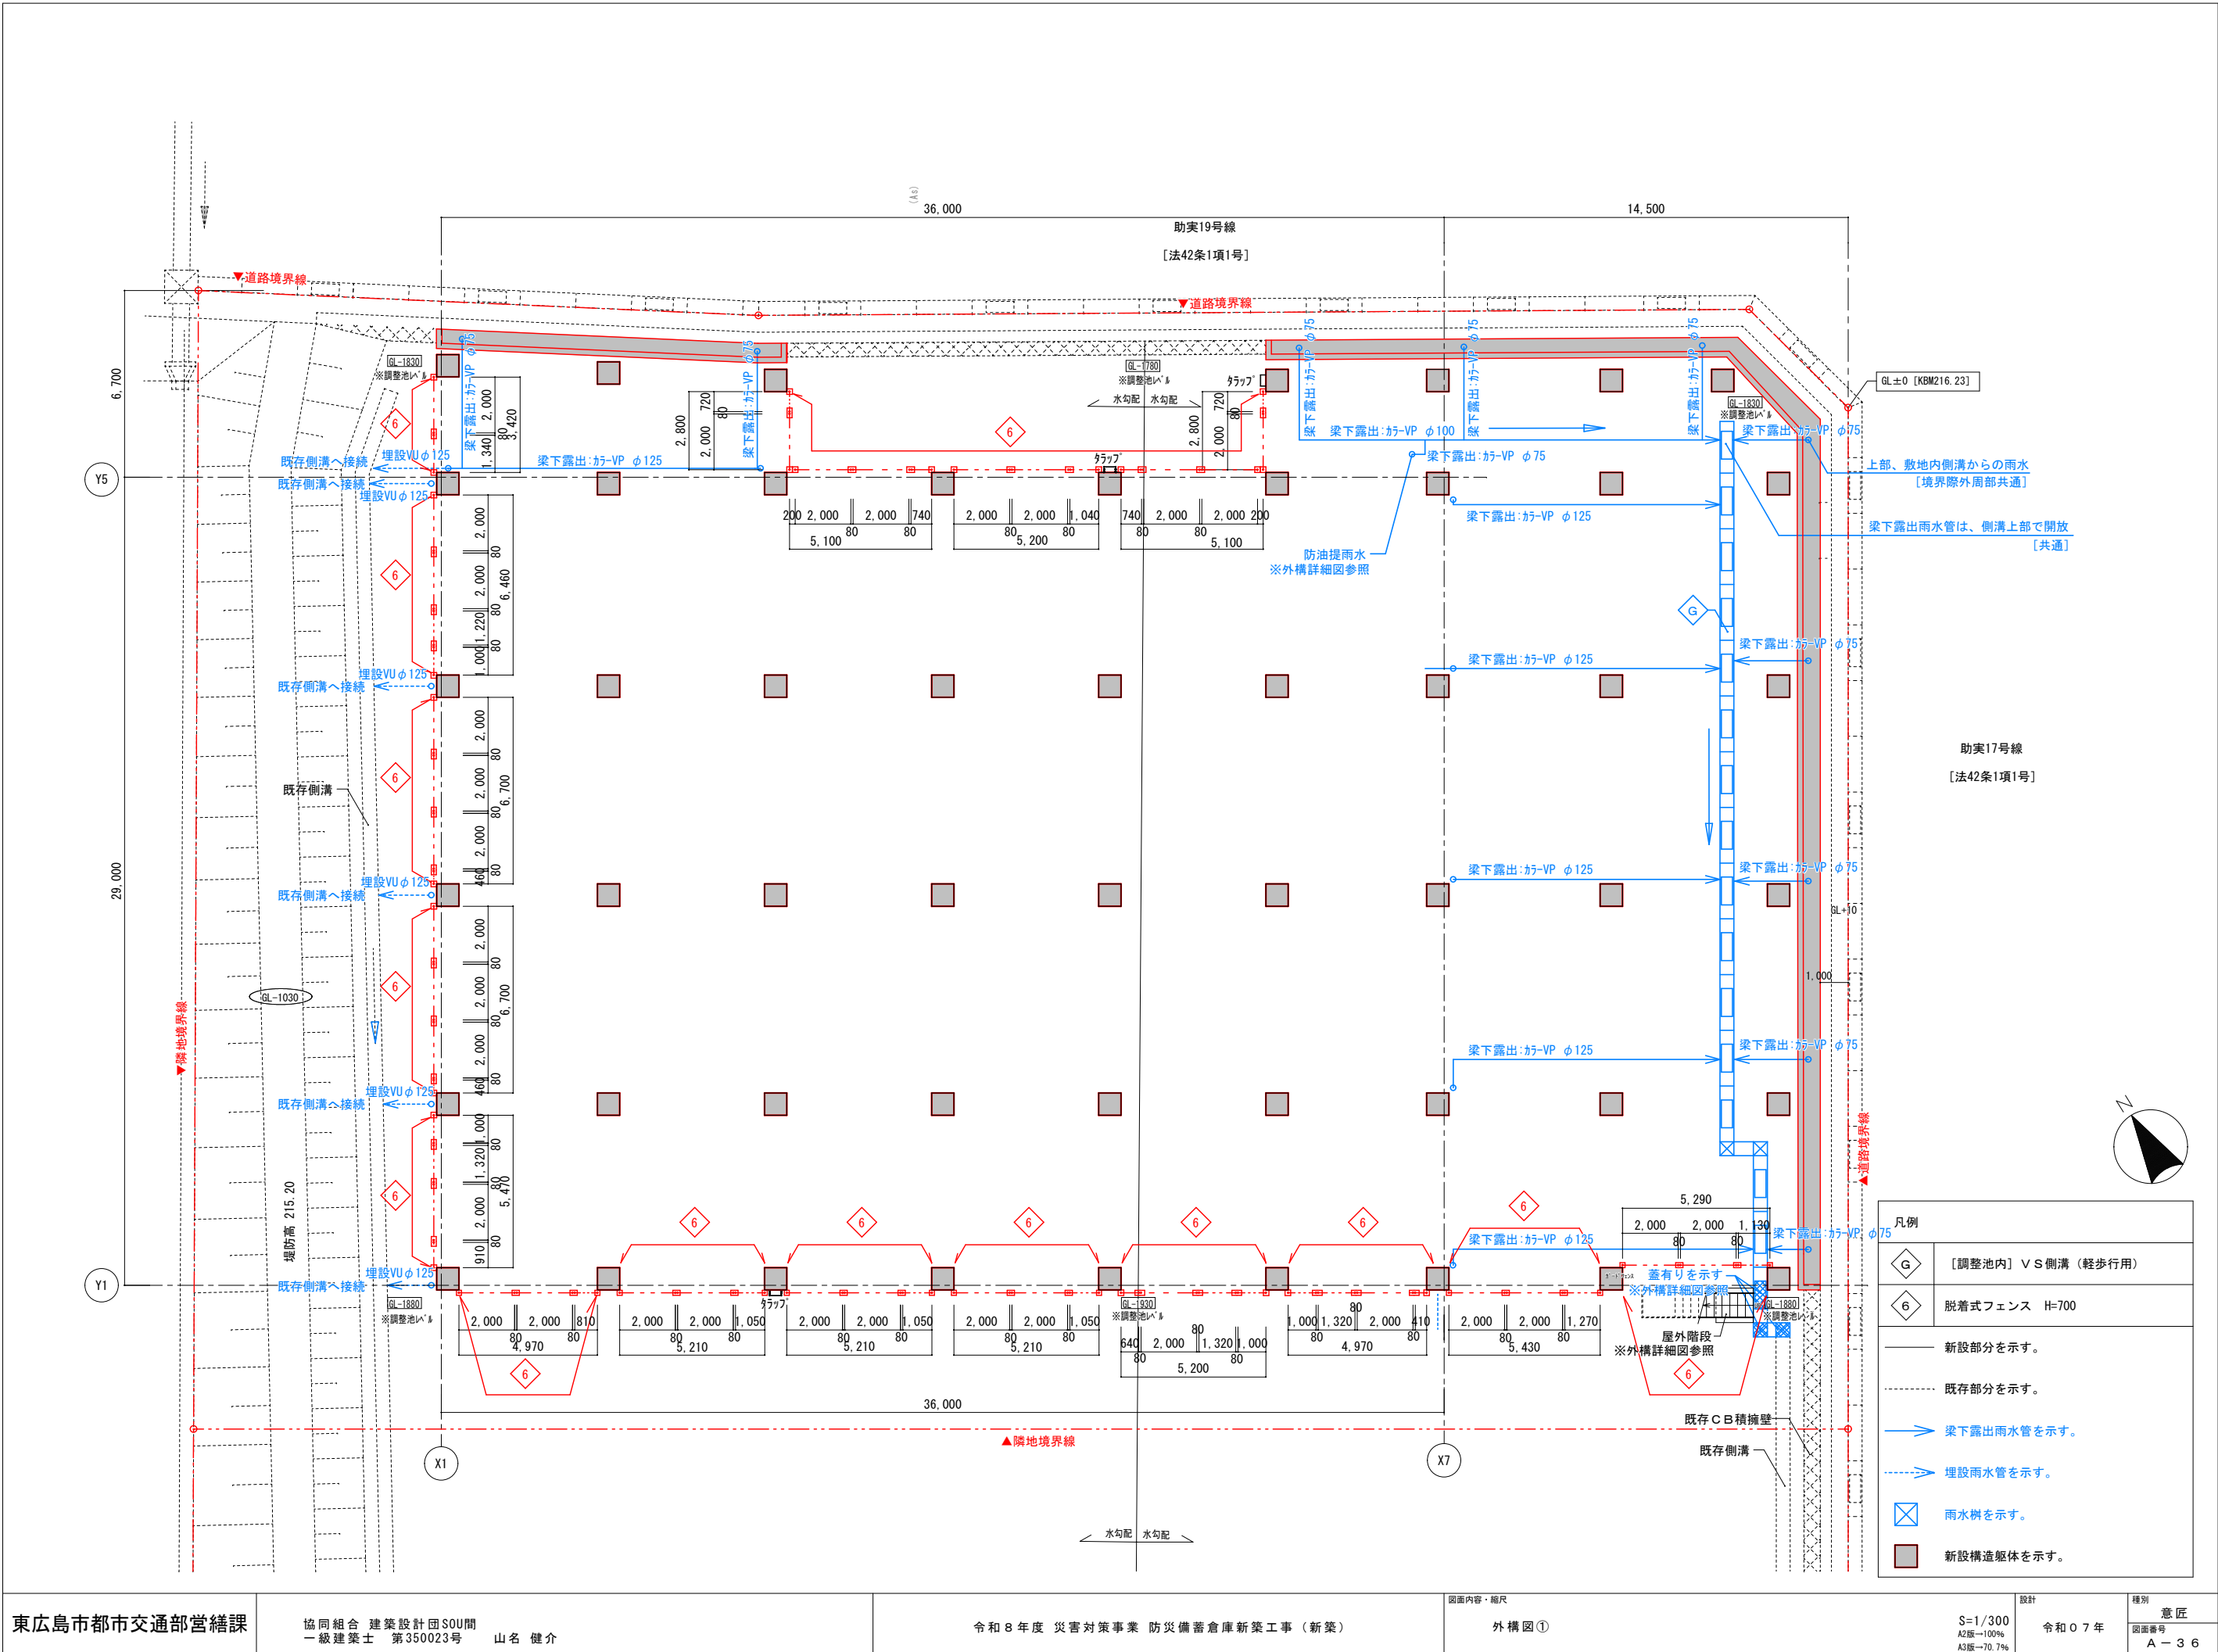

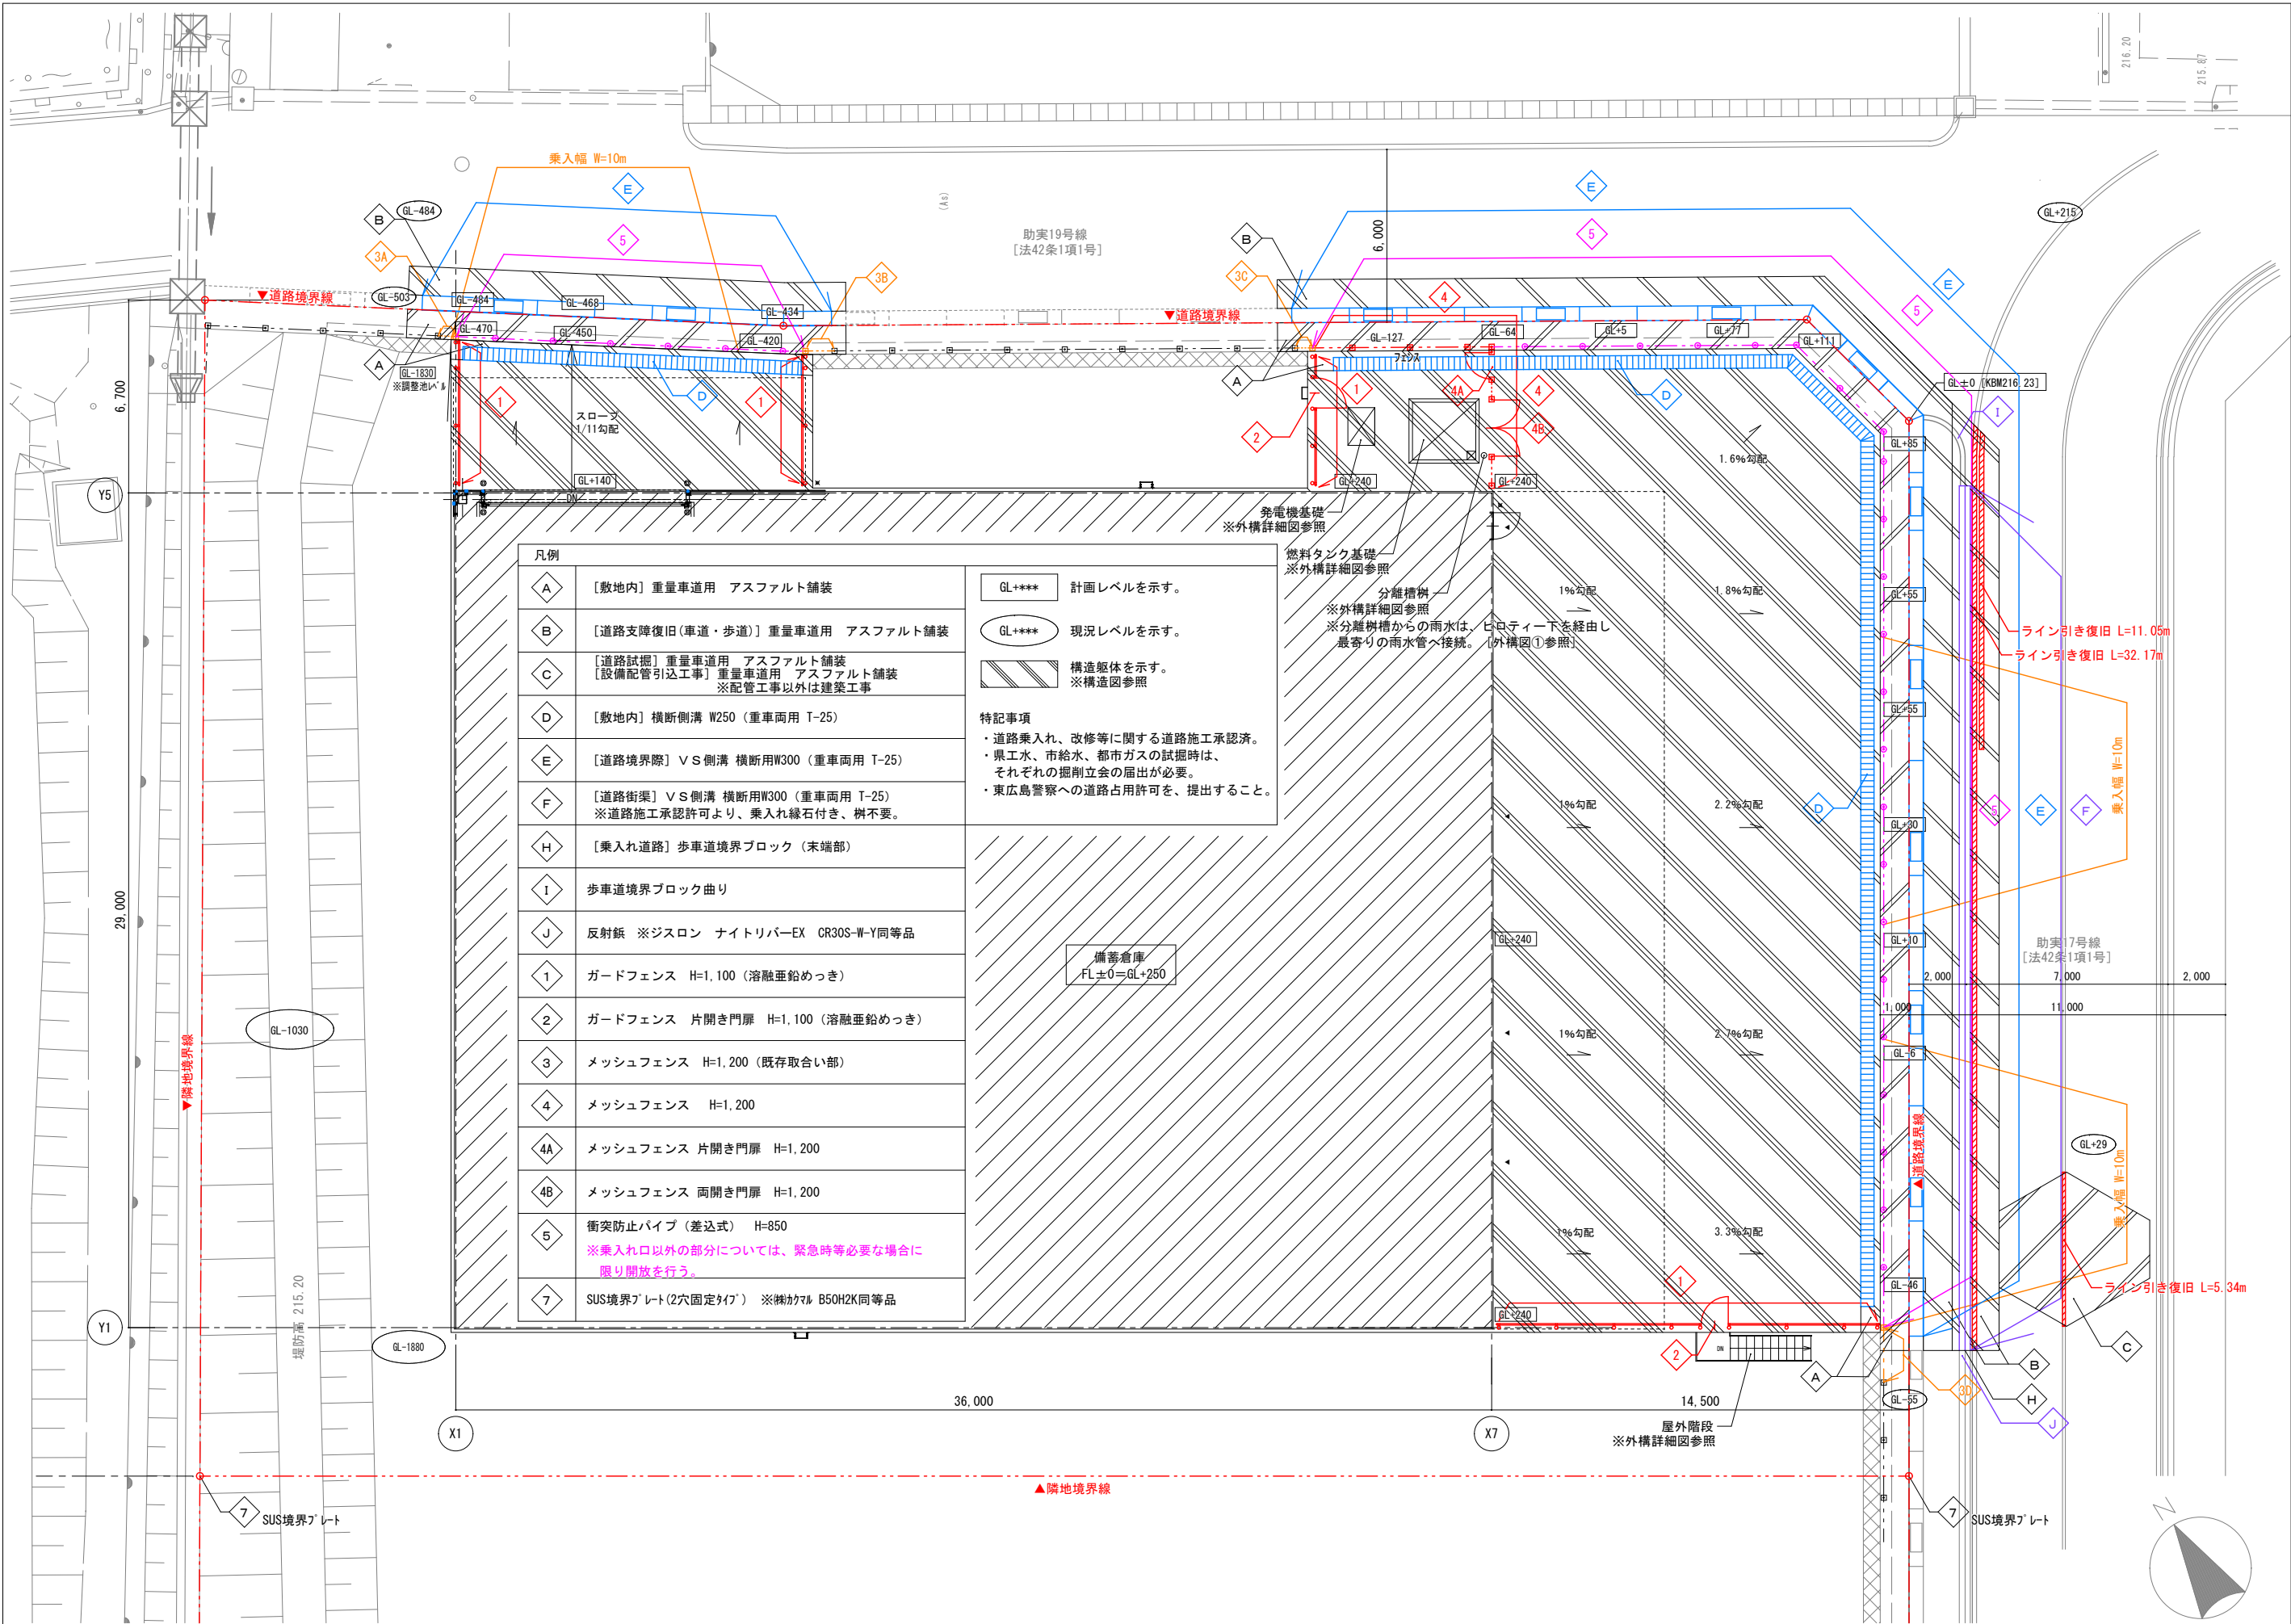

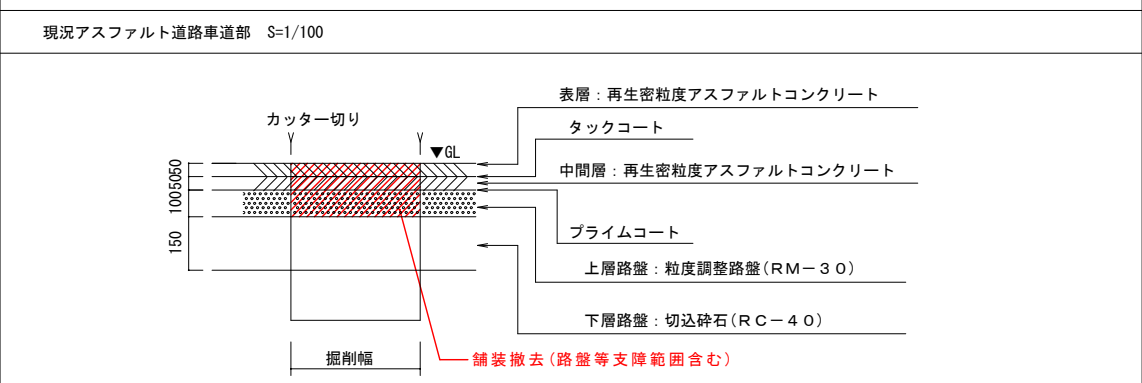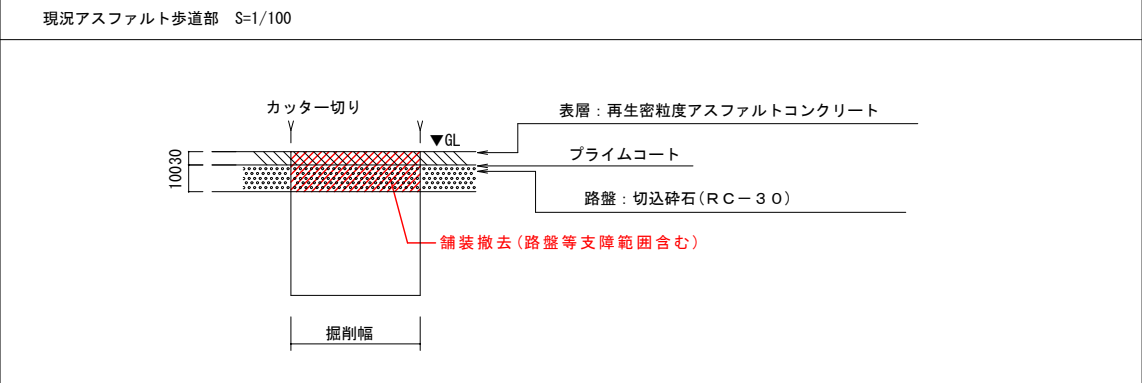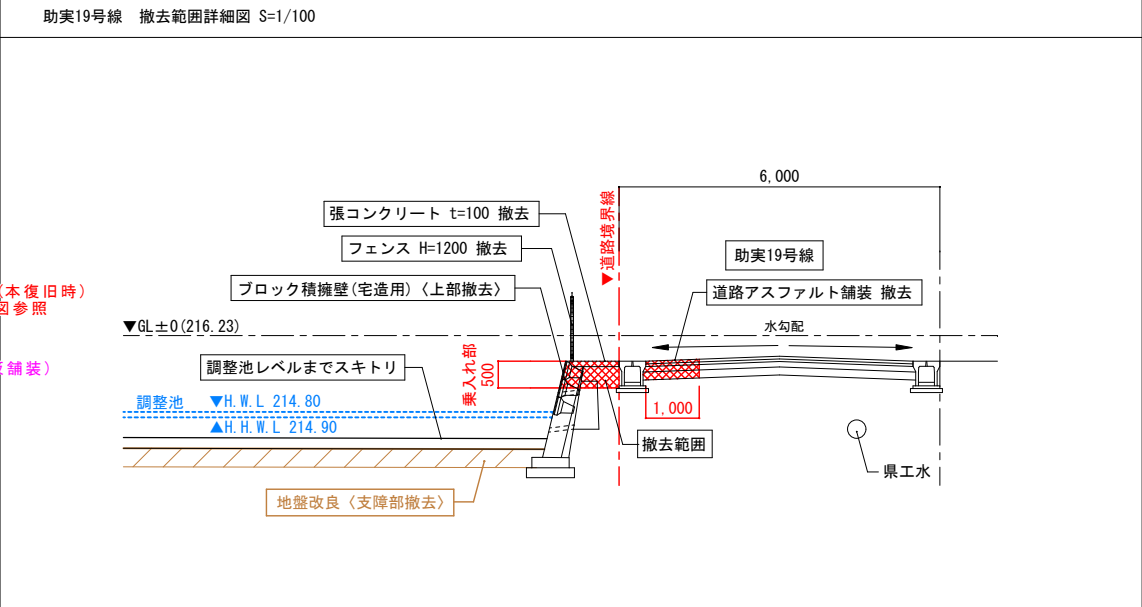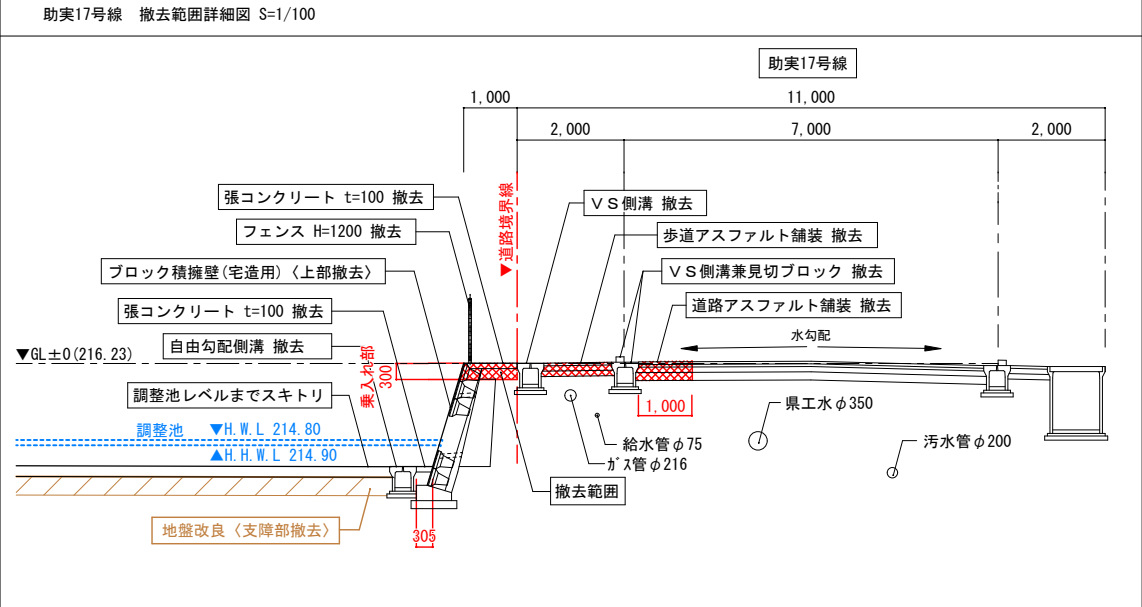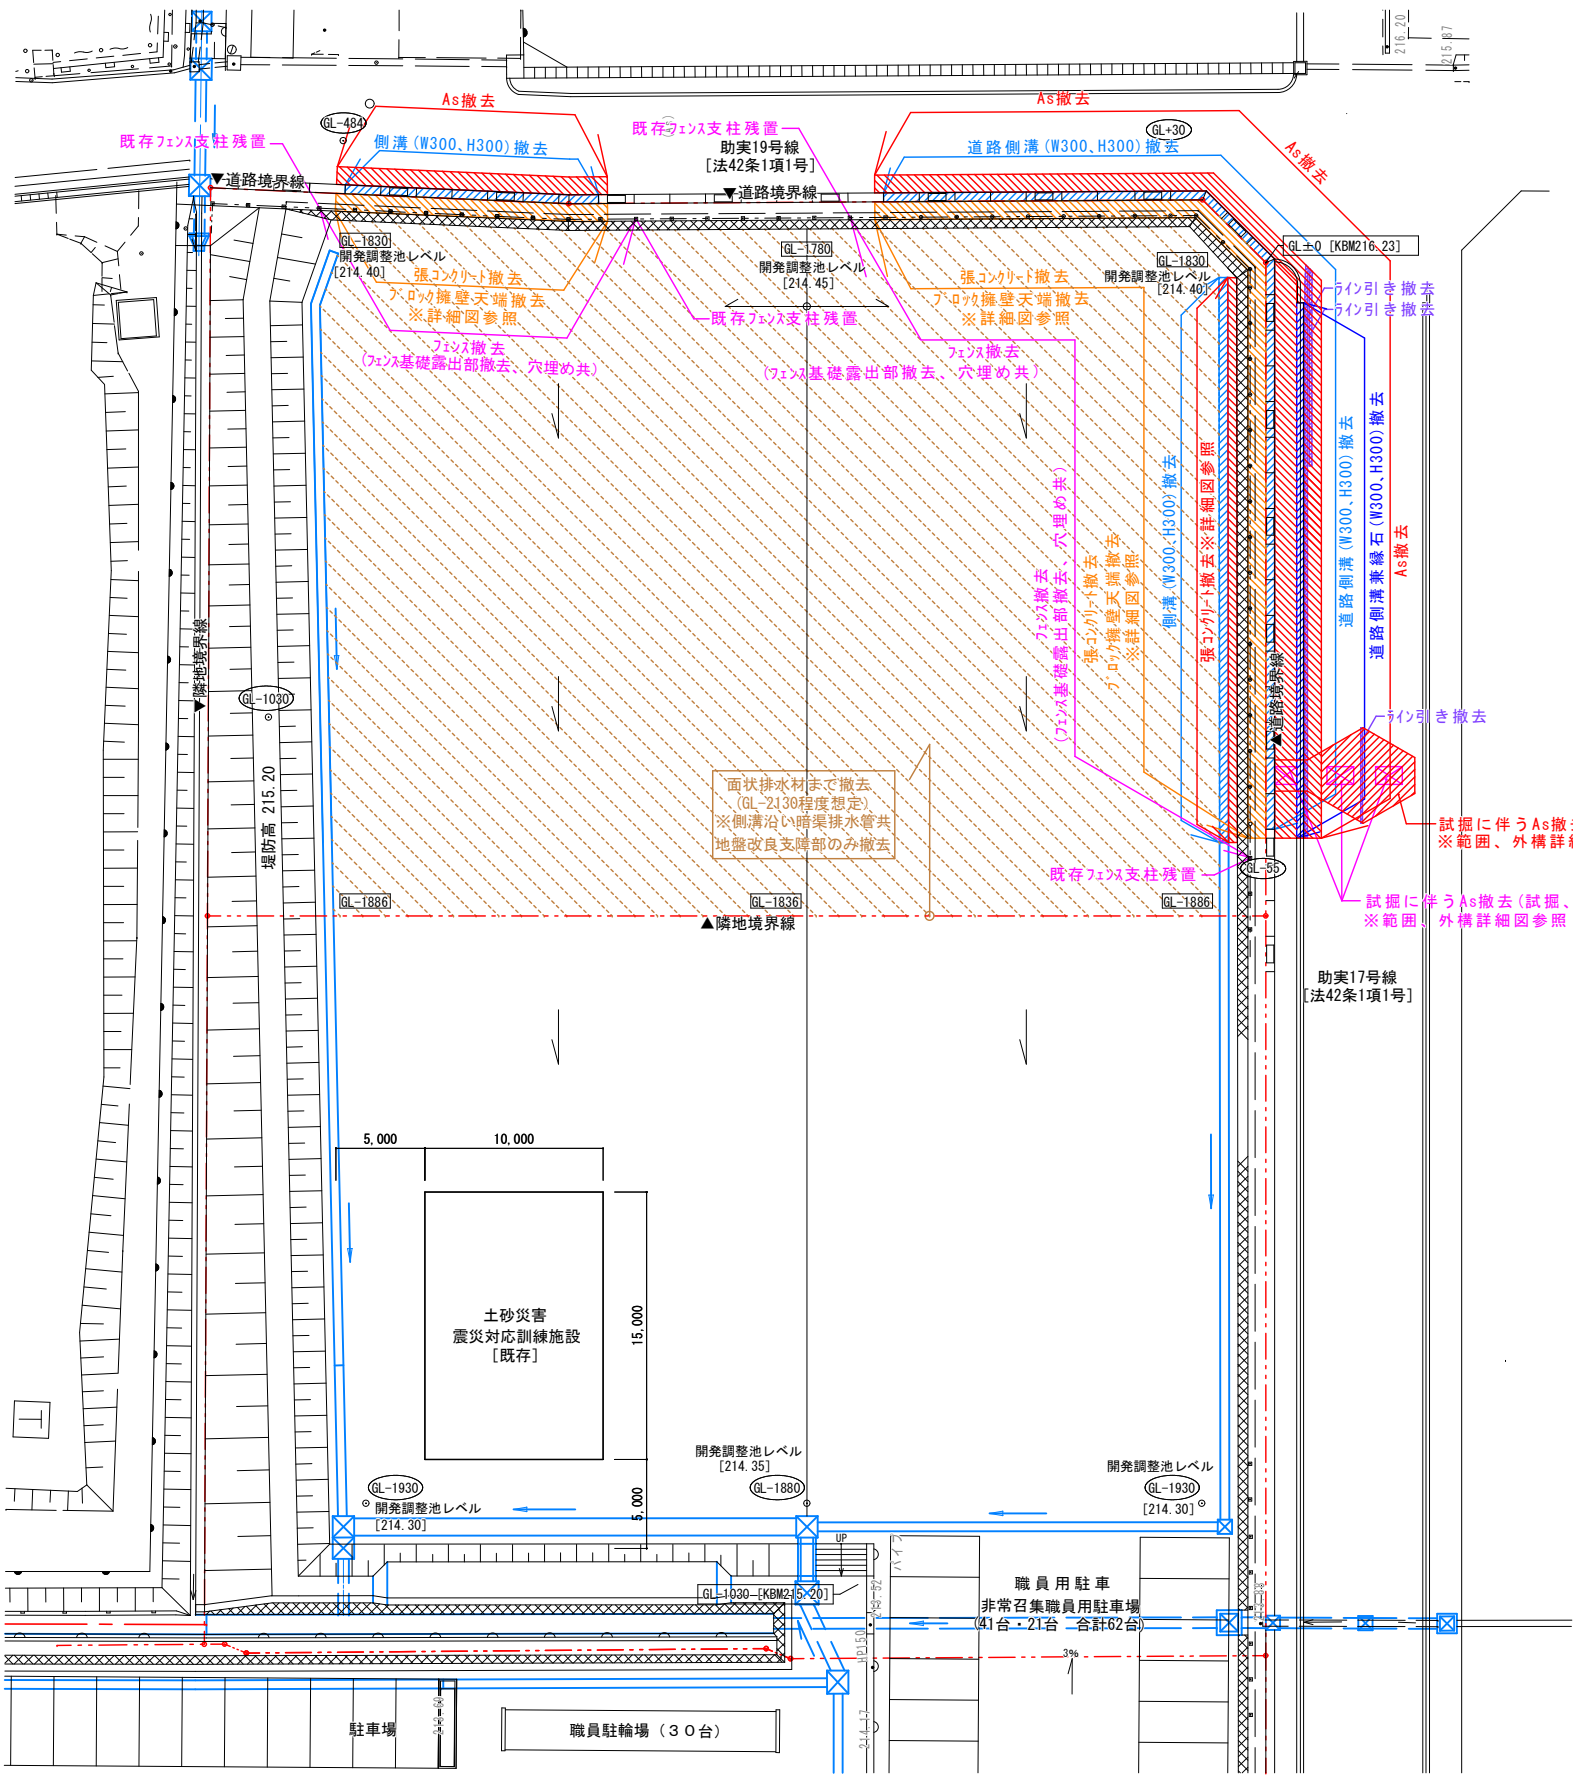


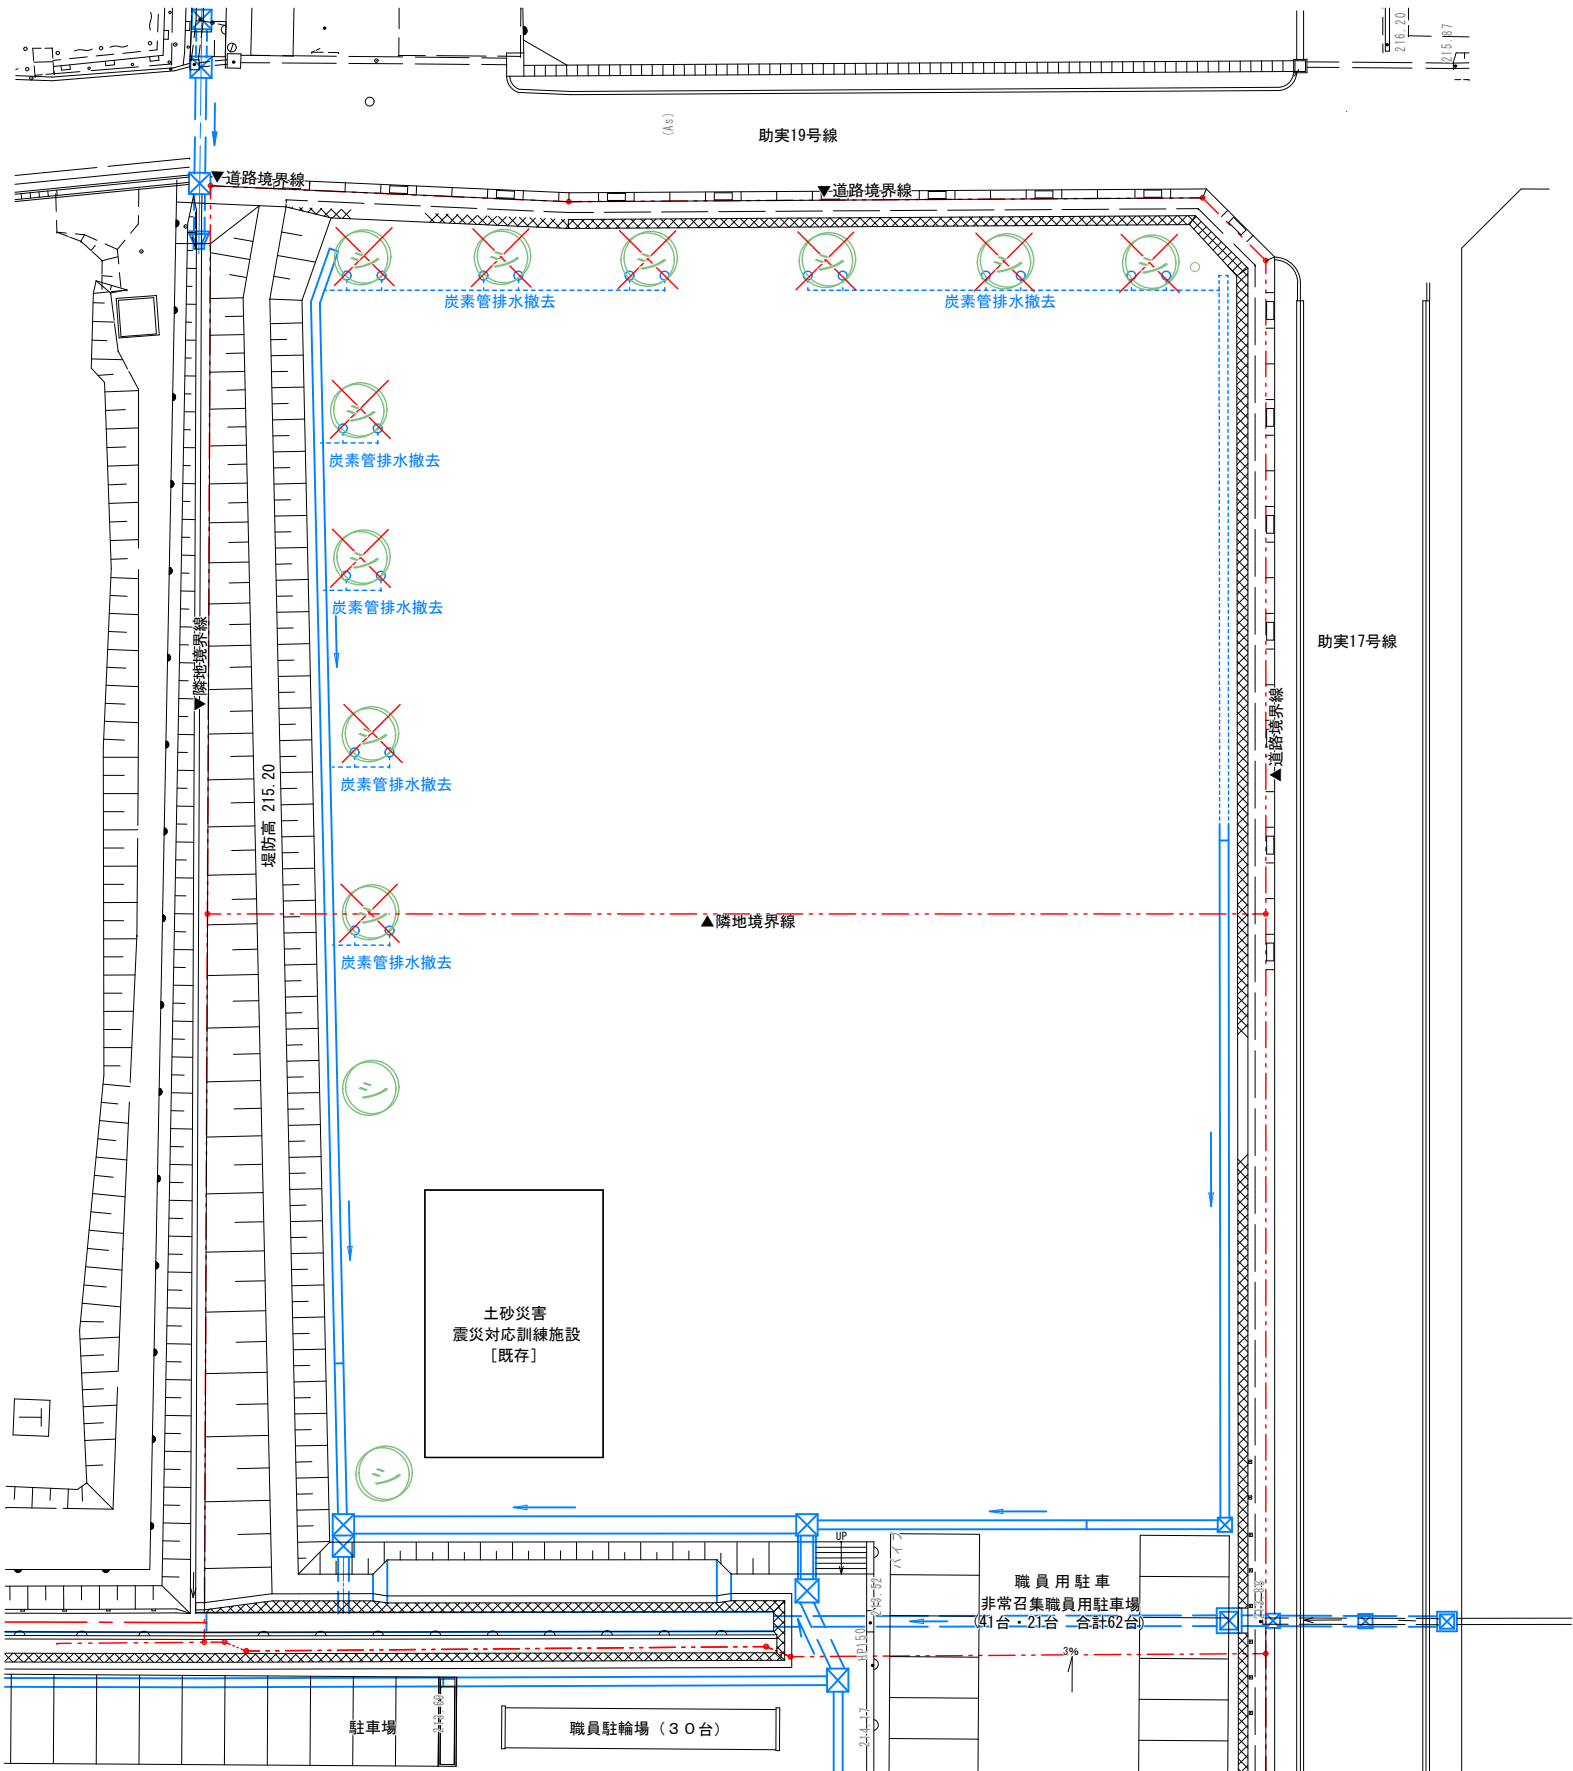

| 記号                   | 樹種   | 規格  |   |     | 面積<br>㎡ | 数量 | 単位 | 備考  |
|----------------------|------|-----|---|-----|---------|----|----|-----|
|                      |      | H   | C | W   |         |    |    |     |
| 中高木                  |      |     |   |     |         |    |    |     |
|                      | シラカシ | 2.5 | - | 0.8 |         | 10 | 本  | 木支柱 |
| ※ 中高木の根元の炭素管も撤去すること。 |      |     |   |     |         |    |    |     |

炭素管撤去 [参考図]


|                           |         |
|---------------------------|---------|
| DOパイプを高木の植穴改良に使用する場合の使用本数 | DO PIPE |
| 植穴断面図 (炭素管)               |         |

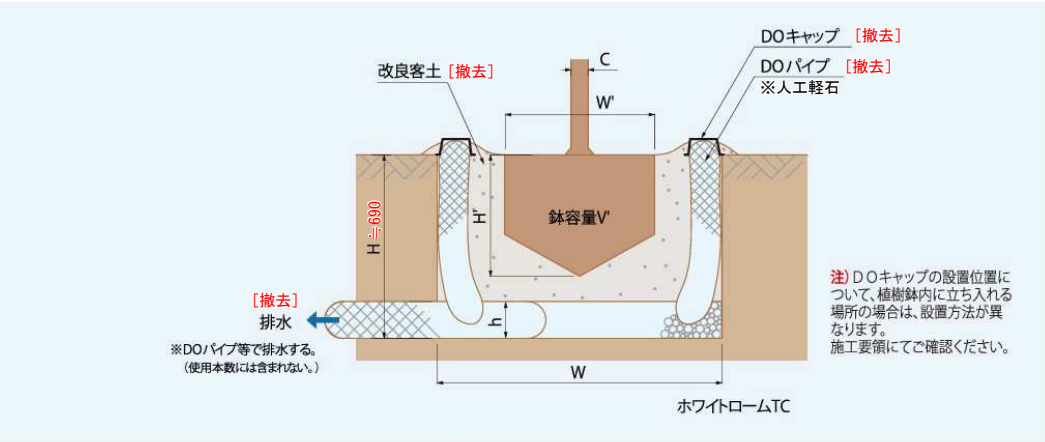


植穴改良表

|     | C            | W'   | H'   | W    | H         | V'    | V          | 排水層h              | 土壌固結率と固相係数 |      | 客土量 W2<br>(植穴容量<br>- 鉢容量<br>- TC容量) | 客土材内訳(5:3:2) |       |       | 残土量<br>W4 | DOパイプ |     | DO<br>キャップ |   |
|-----|--------------|------|------|------|-----------|-------|------------|-------------------|------------|------|-------------------------------------|--------------|-------|-------|-----------|-------|-----|------------|---|
|     | 目通幹周<br>(樹高) | 鉢径   | 鉢高   | 植穴径  | 植穴深<br>※1 | 鉢容量   | 植穴容量<br>※3 | ホワイトローム<br>TC厚み※5 | 径          | 深    | (㎡)                                 | (㎡)          | (㎡)   | (㎡)   | (㎡)       | 本数    | 長さ  | (個)        |   |
| 高木  | (cm)         | (cm) | (cm) | (cm) | (cm)      | (㎡)   | (㎡)        | (cm)              | (mm)       | (mm) | (㎡)                                 | (㎡)          | (㎡)   | (㎡)   | (㎡)       | (本)   | (m) | (個)        |   |
|     | 10未満         | 33   | 25   | 69   | 45        | 0.017 | 0.120      | 8                 | 30         | 1.69 | 0.40                                | 0.073        | 0.040 | 0.024 | 16        | 0.092 | 2   | 0.6        | 2 |
|     | 10以上15未満     | 38   | 28   | 75   | 48        | 0.028 | 0.175      | 8                 | 35         | 1.75 | 0.40                                | 0.112        | 0.062 | 0.037 | 25        | 0.131 | 2   | 0.6        | 2 |
|     | 15以上20未満     | 47   | 33   | 87   | 56        | 0.061 | 0.329      | 10                | 59         | 1.87 | 0.40                                | 0.209        | 0.115 | 0.069 | 46        | 0.247 | 2   | 0.6        | 2 |
|     | 20以上25未満     | 57   | 39   | 99   | 63        | 0.110 | 0.517      | 10                | 77         | 1.99 | 0.40                                | 0.330        | 0.182 | 0.109 | 73        | 0.387 | 2   | 1.0        | 2 |
|     | 25以上30未満     | 66   | 45   | 111  | 69        | 0.170 | 0.747      | 10                | 97         | 2.11 | 0.40                                | 0.480        | 0.264 | 0.158 | 106       | 0.557 | 2   | 1.0        | 2 |
|     | 30以上35未満     | 71   | 48   | 117  | 77        | 0.210 | 0.921      | 15                | 161        | 2.17 | 0.40                                | 0.550        | 0.303 | 0.182 | 121       | 0.711 | 2   | 1.0        | 2 |
|     | 35以上45未満     | 90   | 59   | 141  | 90        | 0.400 | 1.574      | 15                | 234        | 3.41 | 0.40                                | 0.940        | 0.517 | 0.310 | 207       | 1.215 | 3   | 1.0        | 3 |
|     | 45以上60未満     | 113  | 74   | 171  | 105       | 0.740 | 2.624      | 15                | 344        | 3.71 | 0.40                                | 1.540        | 0.847 | 0.508 | 339       | 2.040 | 3   | 1.5        | 3 |
|     | 60以上75未満     | 141  | 91   | 207  | 129       | 1.320 | 4.373      | 20                | 673        | 4.07 | 0.40                                | 2.380        | 1.309 | 0.785 | 524       | 3.501 | 4   | 1.5        | 4 |
| 中低木 | 75以上90未満     | 170  | 108  | 243  | 153       | 2.080 | 6.609      | 25                | 1,159      | 4.43 | 0.40                                | 3.370        | 1.854 | 1.112 | 741       | 5.416 | 5   | 1.5        | 5 |
|     | 30未満         | 15   | 8    | 29   | 28        | 0.001 | 0.018      | 5                 | 3          | —    | —                                   | 0.014        | 0.008 | 0.005 | 3         | 0.012 | —   | —          | — |
|     | 30以上50未満     | 17   | 10   | 33   | 31        | 0.002 | 0.026      | 5                 | 4          | —    | —                                   | 0.020        | 0.011 | 0.007 | 4         | 0.018 | —   | —          | — |
|     | 50以上80未満     | 20   | 12   | 37   | 33        | 0.004 | 0.035      | 5                 | 5          | —    | —                                   | 0.026        | 0.014 | 0.009 | 6         | 0.025 | —   | —          | — |
|     | 80以上100未満    | 22   | 13   | 41   | 36        | 0.005 | 0.047      | 5                 | 7          | —    | —                                   | 0.035        | 0.019 | 0.012 | 8         | 0.032 | —   | —          | — |
|     | 100以上150未満   | 26   | 16   | 46   | 43        | 0.008 | 0.070      | 8                 | 13         | —    | —                                   | 0.049        | 0.027 | 0.016 | 11        | 0.050 | 2   | 0.6        | 2 |
|     | 150以上200未満   | 30   | 19   | 54   | 48        | 0.013 | 0.108      | 8                 | 18         | —    | —                                   | 0.077        | 0.042 | 0.025 | 17        | 0.077 | 2   | 0.6        | 2 |
|     | 200以上250未満   | 35   | 23   | 61   | 56        | 0.022 | 0.162      | 10                | 29         | —    | —                                   | 0.111        | 0.061 | 0.037 | 24        | 0.117 | 2   | 0.6        | 2 |
|     | 250以上300未満   | 40   | 26   | 69   | 61        | 0.032 | 0.225      | 10                | 37         | —    | —                                   | 0.156        | 0.086 | 0.051 | 34        | 0.162 | 2   | 0.6        | 2 |



※1・植穴深さは排水層の厚みを含んでいる。  
※2・客土量の歩留まりを考慮し1.1倍とする。  
※3・国土交通省基準に準拠している。  
※4・残土量=良質土量(×1.1)+改良材+(鉢容量×1.1)+(ホワイトロームTC×1.1)  
※5・排水層のホワイトロームTCを海水等のしみ上がり防止のための分断層として用いる場合は、厚み10cm以上必要となる。  
※6・粘着土の場合、必ず緩引排水をすること。

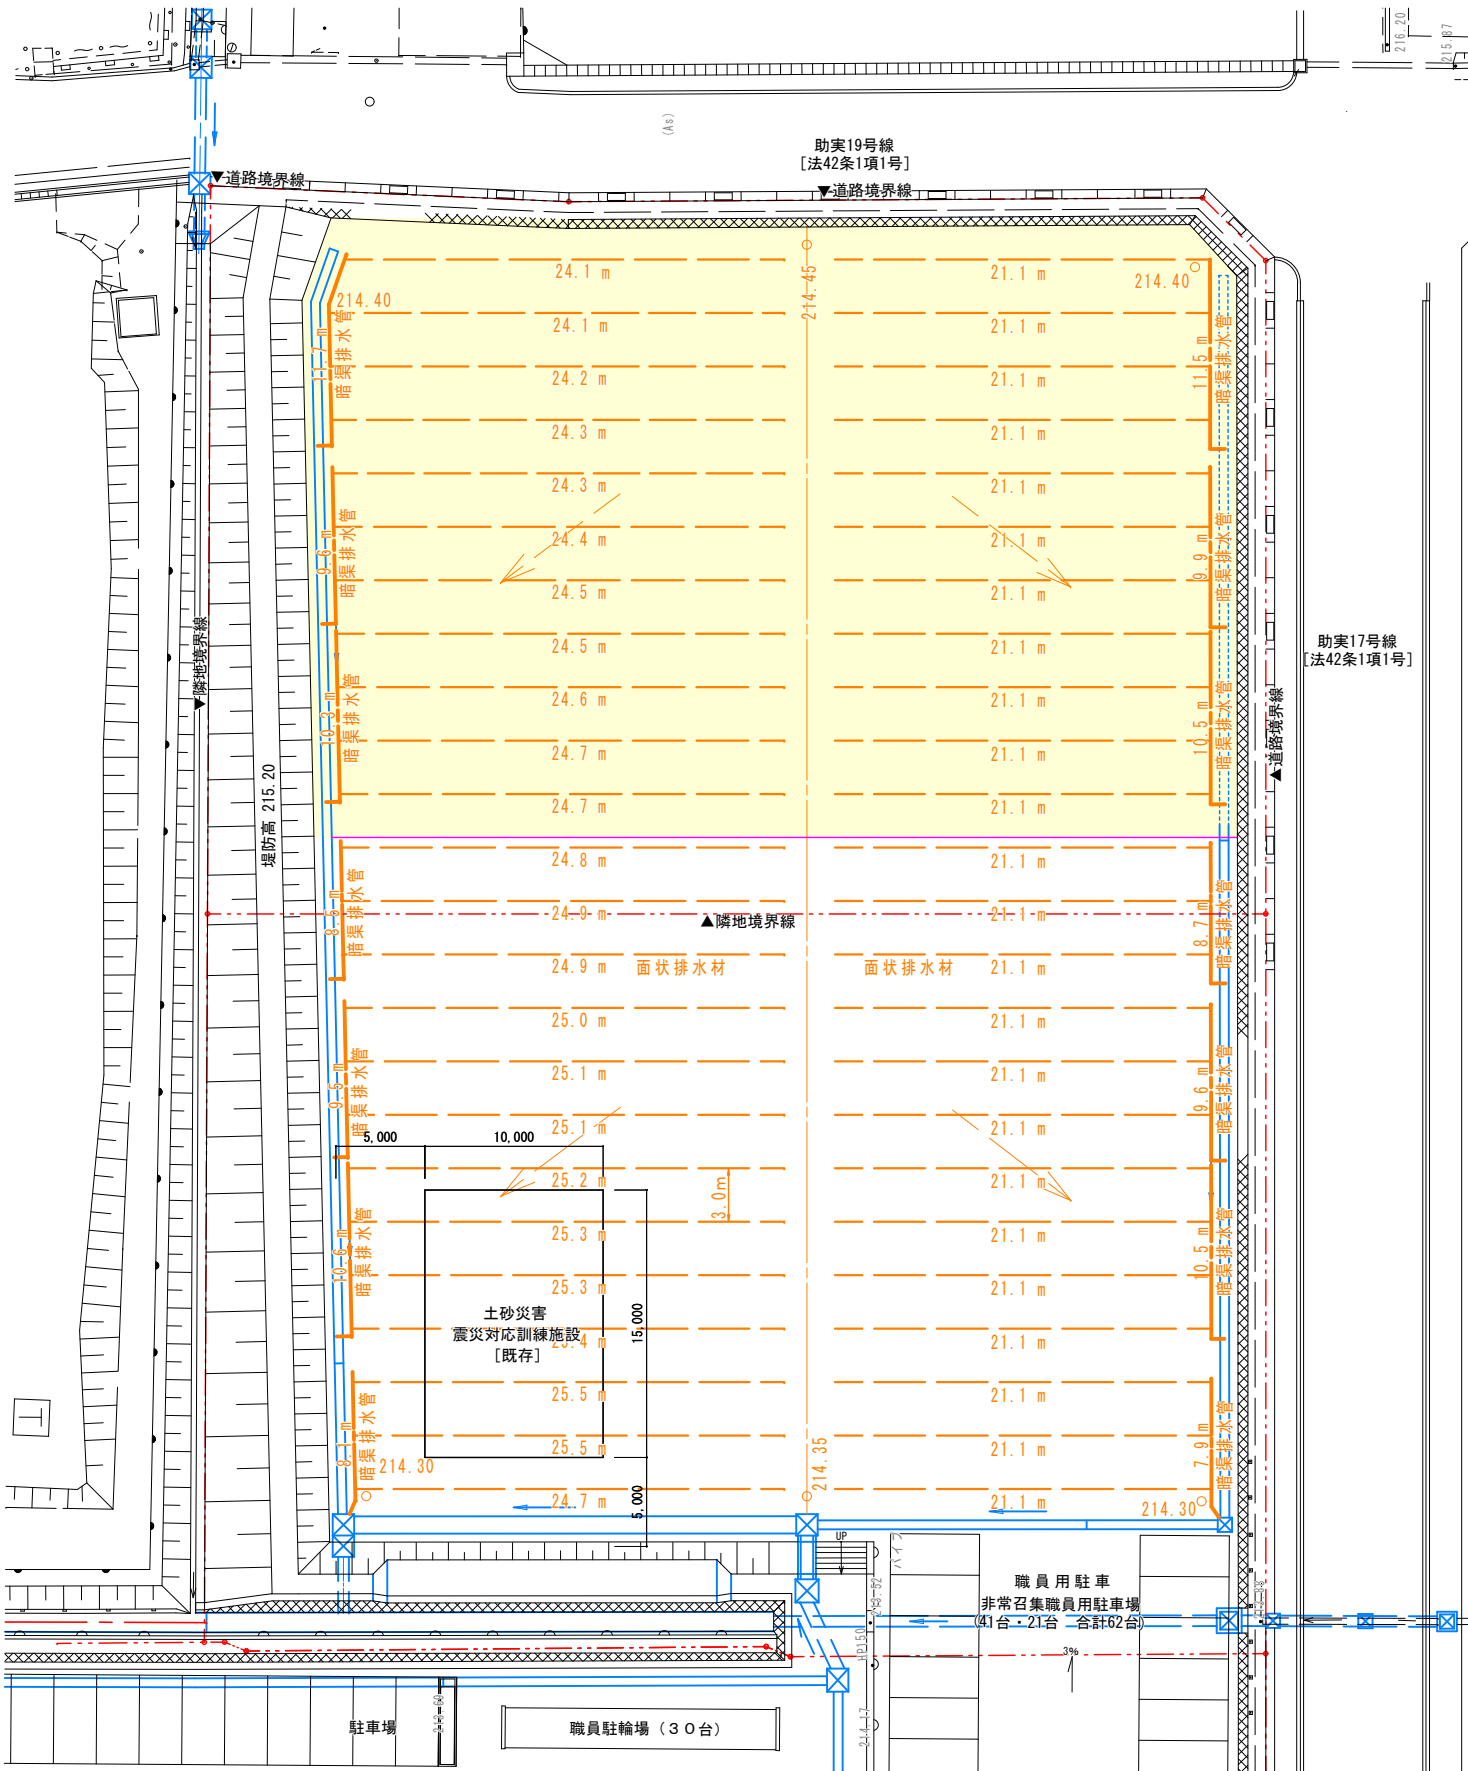

暗渠排水管  
S=1:10

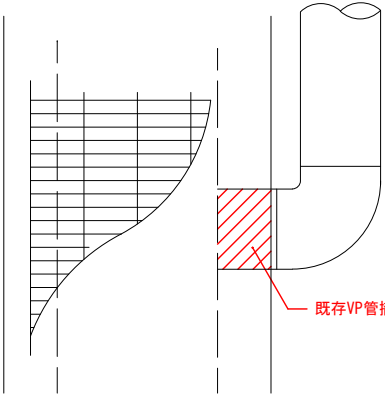

吸出防止シート

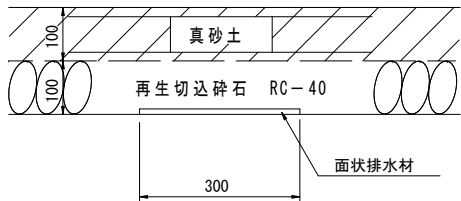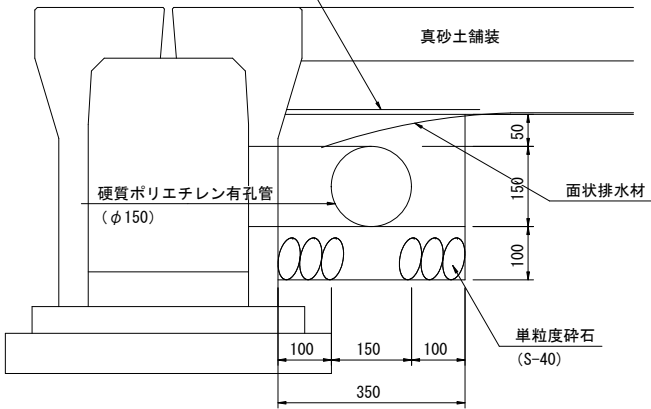

面状排水材詳細図  
S=1:10

凡例

— 既存面状排水管位置を示す。

既存面状排水管 撤去範囲を示す。  
※建物新設に伴い、支障する範囲



東広島市

設計者・設計事務所名  
協同組合 建築設計団SOU間  
一級建築士 第350023号 山名 健介

工事名  
令和8年度 災害対策事業 防災備蓄倉庫新築工事（建築）

図面内容・縮尺  
既存撤去図（面状排水材）

設計  
Non  
A2版→100%  
A3版→70.7%

令和07年

種別  
意匠  
図面番号  
A-40



### 開発必要調整池容量算定

【 開発協議時 】

- 必要調整池容量(開発申請) : 2,131m<sup>3</sup>  
■計画調整池容量(開発申請) : 2,179m<sup>3</sup>

余裕容量限度： $48\text{m}^3$

【 開発協議後 】

余裕容量限度： 48m<sup>3</sup> ←  
 訓練場(開発後)： ▲22.65m<sup>3</sup>  
 現状余裕容量限度： 25.35m<sup>3</sup>

【 本計画 】

■防災備蓄倉庫：▲23.10m<sup>3</sup> < 25.35m<sup>3</sup>


## 調整池 ピロティー部容量計算

柱型：0.80×0.80×40方所＝25.60㎡  
 北側：3.467㎡  
     柱型0.80×0.80×3方所＝1.92㎡  
 東側：15.855㎡  
     柱型0.80×0.80×9方所＝5.76㎡  
 階段基礎：1.335×1.24×1方所＝1.656㎡  
             0.30×0.30×1方所＝0.09㎡

---

合計 54.348㎡

平均値  
 54.348㎡ × 0.425H [(0.400+0.450)/2] = 23.10m3

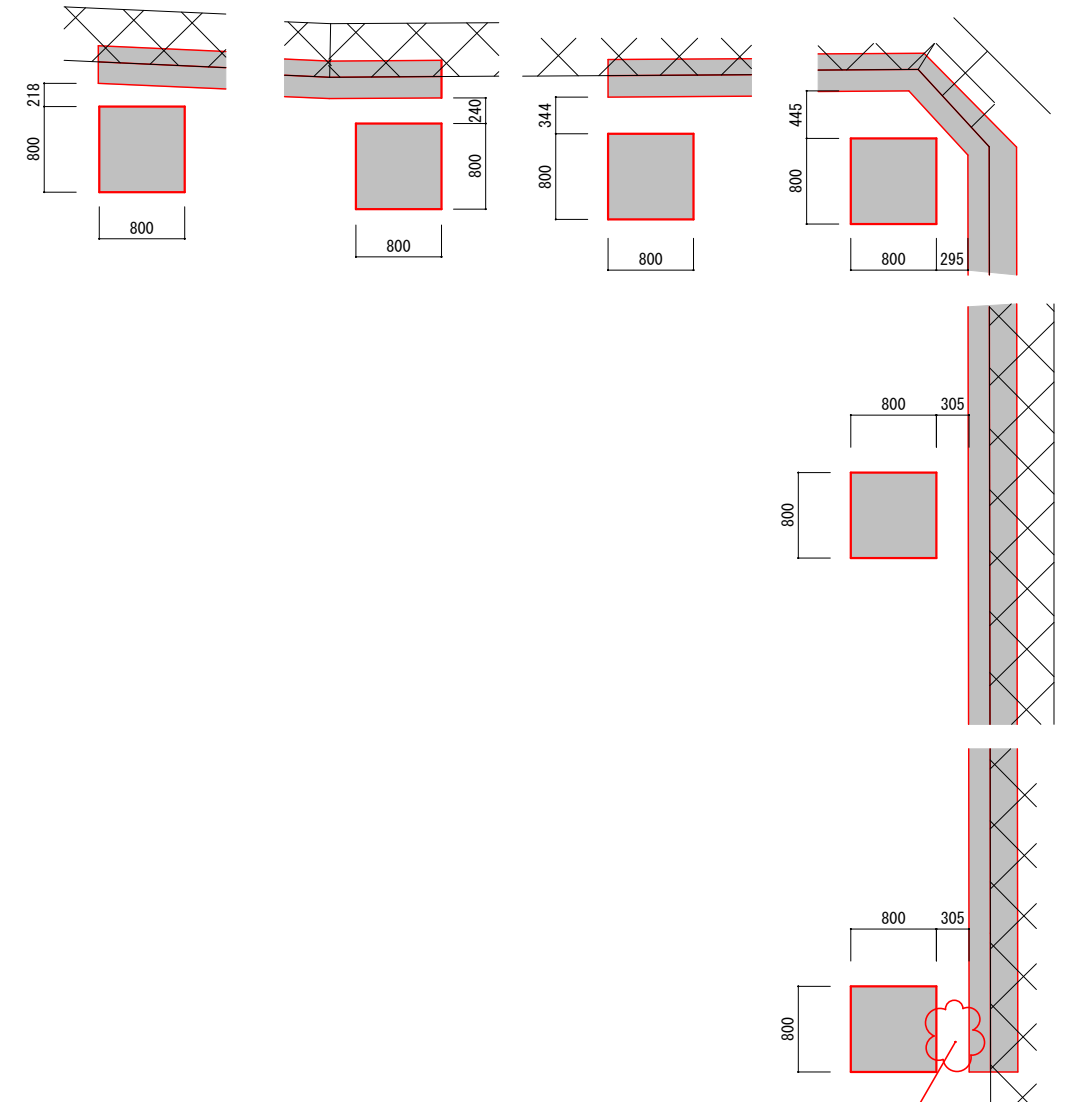

構造躯体柱と土留め壁との隙間を設ける事。  
(調整池余裕容量限度を超過するため)