

符号		G1			G2			G3			G1			G2			G3			G4							
		端部	中央部	端部	中央部	端部	中央部	内端部①	中央部	内端部①	端部	中央部	内端部	端部	中央部	端部	中央部	端部	中央部	内端部①							
上端筋		3-D22	3-D22	3-D22	3-D22	3-D22	3-D22	4-D22	3-D22	3-D22	4-D22	3-D22	3-D22	3-D22	3-D22	3-D22	3-D22	6-D22	3-D22	4-D22							
断面図		R 階						3 階									2 階										
下端筋		2-D22	3-D22	3-D22	3-D22	3-D22	5-D22	3-D22			3-D22	3-D22	2-D22	2-D22	3-D22	3-D22	3-D22	3-D22	4-D22	3-D22							
断面		300 × 700			350 × 800			350 × 800			300 × 700			300 × 700			350 × 800			350 × 800							
1/8~1/10°		D10-φ200			D10-φ175			D10-φ175			D10-φ200			D10-φ200			D10-φ175			D10-φ175							
符号		G1			G2			G3			G4			G5			G6			G7			G8				
		外端部	中央部	内端部	端部	中央部	端部	中央部	内端部	外端部	中央部	内端部	端部	中央部	端部	中央部	端部	中央部	端部	中央部	端部	中央部					
上端筋		5-D25	3-D25	3-D25	3-D25	3-D25	4-D25	3-D25	3-D25	4-D25	3-D25	3-D25	3-D25	3-D25	3-D25	3-D25	3-D25	3-D25	3-D25	3-D25	3-D25	3-D25					
断面図																											
下端筋		3-D25	3-D25	3-D25	2-D25	3-D25	4-D25	3-D25	2-D25	3-D25	3-D25	2-D25	3-D25	3-D25	2-D25	5-D25	2-D25	3-D25	2-D25	3-D25	2-D25	3-D25					
断面		300 × 700			300 × 700			300 × 700			300 × 700			300 × 700			350 × 800			350 × 800			300 × 600				
1/8~1/10°		D13-φ200			D10-φ200			D10-φ200			D10-φ200			φ8-φ175			φ8-φ175			φ8-φ175			φ8-φ200				
符号		G9			G10			G11			G12			G13			G14			G15							
		外端部	中央部	内端部	端部	中央部	外端部①	中央部	内端部①	外端部①	中央部	内端部①	端部	中央部	外端部①	中央部	内端部①	外端部①	中央部	内端部①	外端部①	中央部	内端部①				
上端筋		3-D25	3-D25	3-D25	3-D25	3-D25	6-D25	3-D25	5-D25	5-D25	3-D25	4-D25	5-D25	3-D25	3-D25	3-D25	5-D25	3-D25	3-D25	4-D25	3-D25	3-D25	4-D25				
断面図																											
下端筋		3-D25	3-D25	2-D25	3-D25	3-D25	3-D25	3-D25	3-D25	3-D25	4-D25	3-D25	3-D25	3-D25	3-D25	3-D25	4-D25	3-D25	3-D25	3-D25	3-D25	3-D25					
断面		300 × 600			350 × 800			350 × 800			350 × 800			350 × 800			350 × 750			350 × 750							
1/8~1/10°		φ8-φ200			D10-φ175			D10-φ175			φ8-φ175			φ8-φ175			φ8-φ175			φ8-φ175							
小梁リフト																											
符号		B1		B2		B3		B4		B5		B6		B7		B8		B9		B10		B11		B12			
		端部	中央部	端部	中央部	端部	中央部	端部	中央部	端部	中央部	端部	中央部	端部	中央部	端部	中央部	端部	中央部	端部	中央部	端部	中央部	端部	中央部		
上端筋		3-D19	2-D19	3-D19	2-D19	3-D19	2-D19	5-D19	2-D19	5-D19	5-D19	3-D22	3-D22	6-D22	6-D22	6-D22	6-D22	3-D22	3-D22	4-D22	4-D22	3-D22	3-D22	3-D19	3-D19	2-D19	2-D19
断面図																											
下端筋		2-D19	3-D19	2-D19	4-D19	2-D19	3-D19	2-D19	2-D19	3-D22	3-D22	4-D22	4-D22	4-D22	4-D22	3-D22	3-D22	3-D22	3-D22	3-D22	3-D22	3-D19	3-D19	2-D19	2-D19		
断面		300 × 400		300 × 450		300 × 450		300 × 450		300 × 700		300 × 700		300 × 450		300 × 700		300 × 400		300 × 700		300 × 400		300 × 600			
1/8~1/10°		D10-φ200		D10-φ200		D10-φ200		D10-φ230		D10-φ150		D10-φ150		D10-φ150		φ8-φ150		φ8-φ150		φ8-φ150		D10-φ200		D10-φ150			
共通事項・腰筋		2-D13		中央部		φ8-φ1000, 213																					

スライリスト ※ 鉄筋 9φ, 13φ ハスベテ D10, D13 トスル



[illegible]



壁リスト

符号	壁厚	タイ筋	ヨリ筋	ヤシキ	開口部補強	断面図
W12	129	D10 - ②200	D10 - ②200		→ ↓ 1 - D13	
W15	150	D10 - ②200 ㄱㄱㄱㄱ	D10 - ②200 ㄱㄱㄱㄱ	②1200	→ ↓ ✓ 2 - D13	
W18	180	D10 - ②200 ㄱㄱㄱㄱ	D10 + D13 - ②200 ㄱㄱㄱㄱ	②1200	→ ↓ ✓ 2 - D16	
W20	200	D10 + D13 ②200 ㄱㄱㄱㄱ	D10 - ②200 ㄱㄱㄱㄱ	②1200	→ ↓ ✓ 2 - D19	

床下に面する壁の増打ちは、W12が⑦10、その他はすべて⑦25とする。

スライ配筋例] ※鉄筋9φ、13φハスベテD10、D13トスル

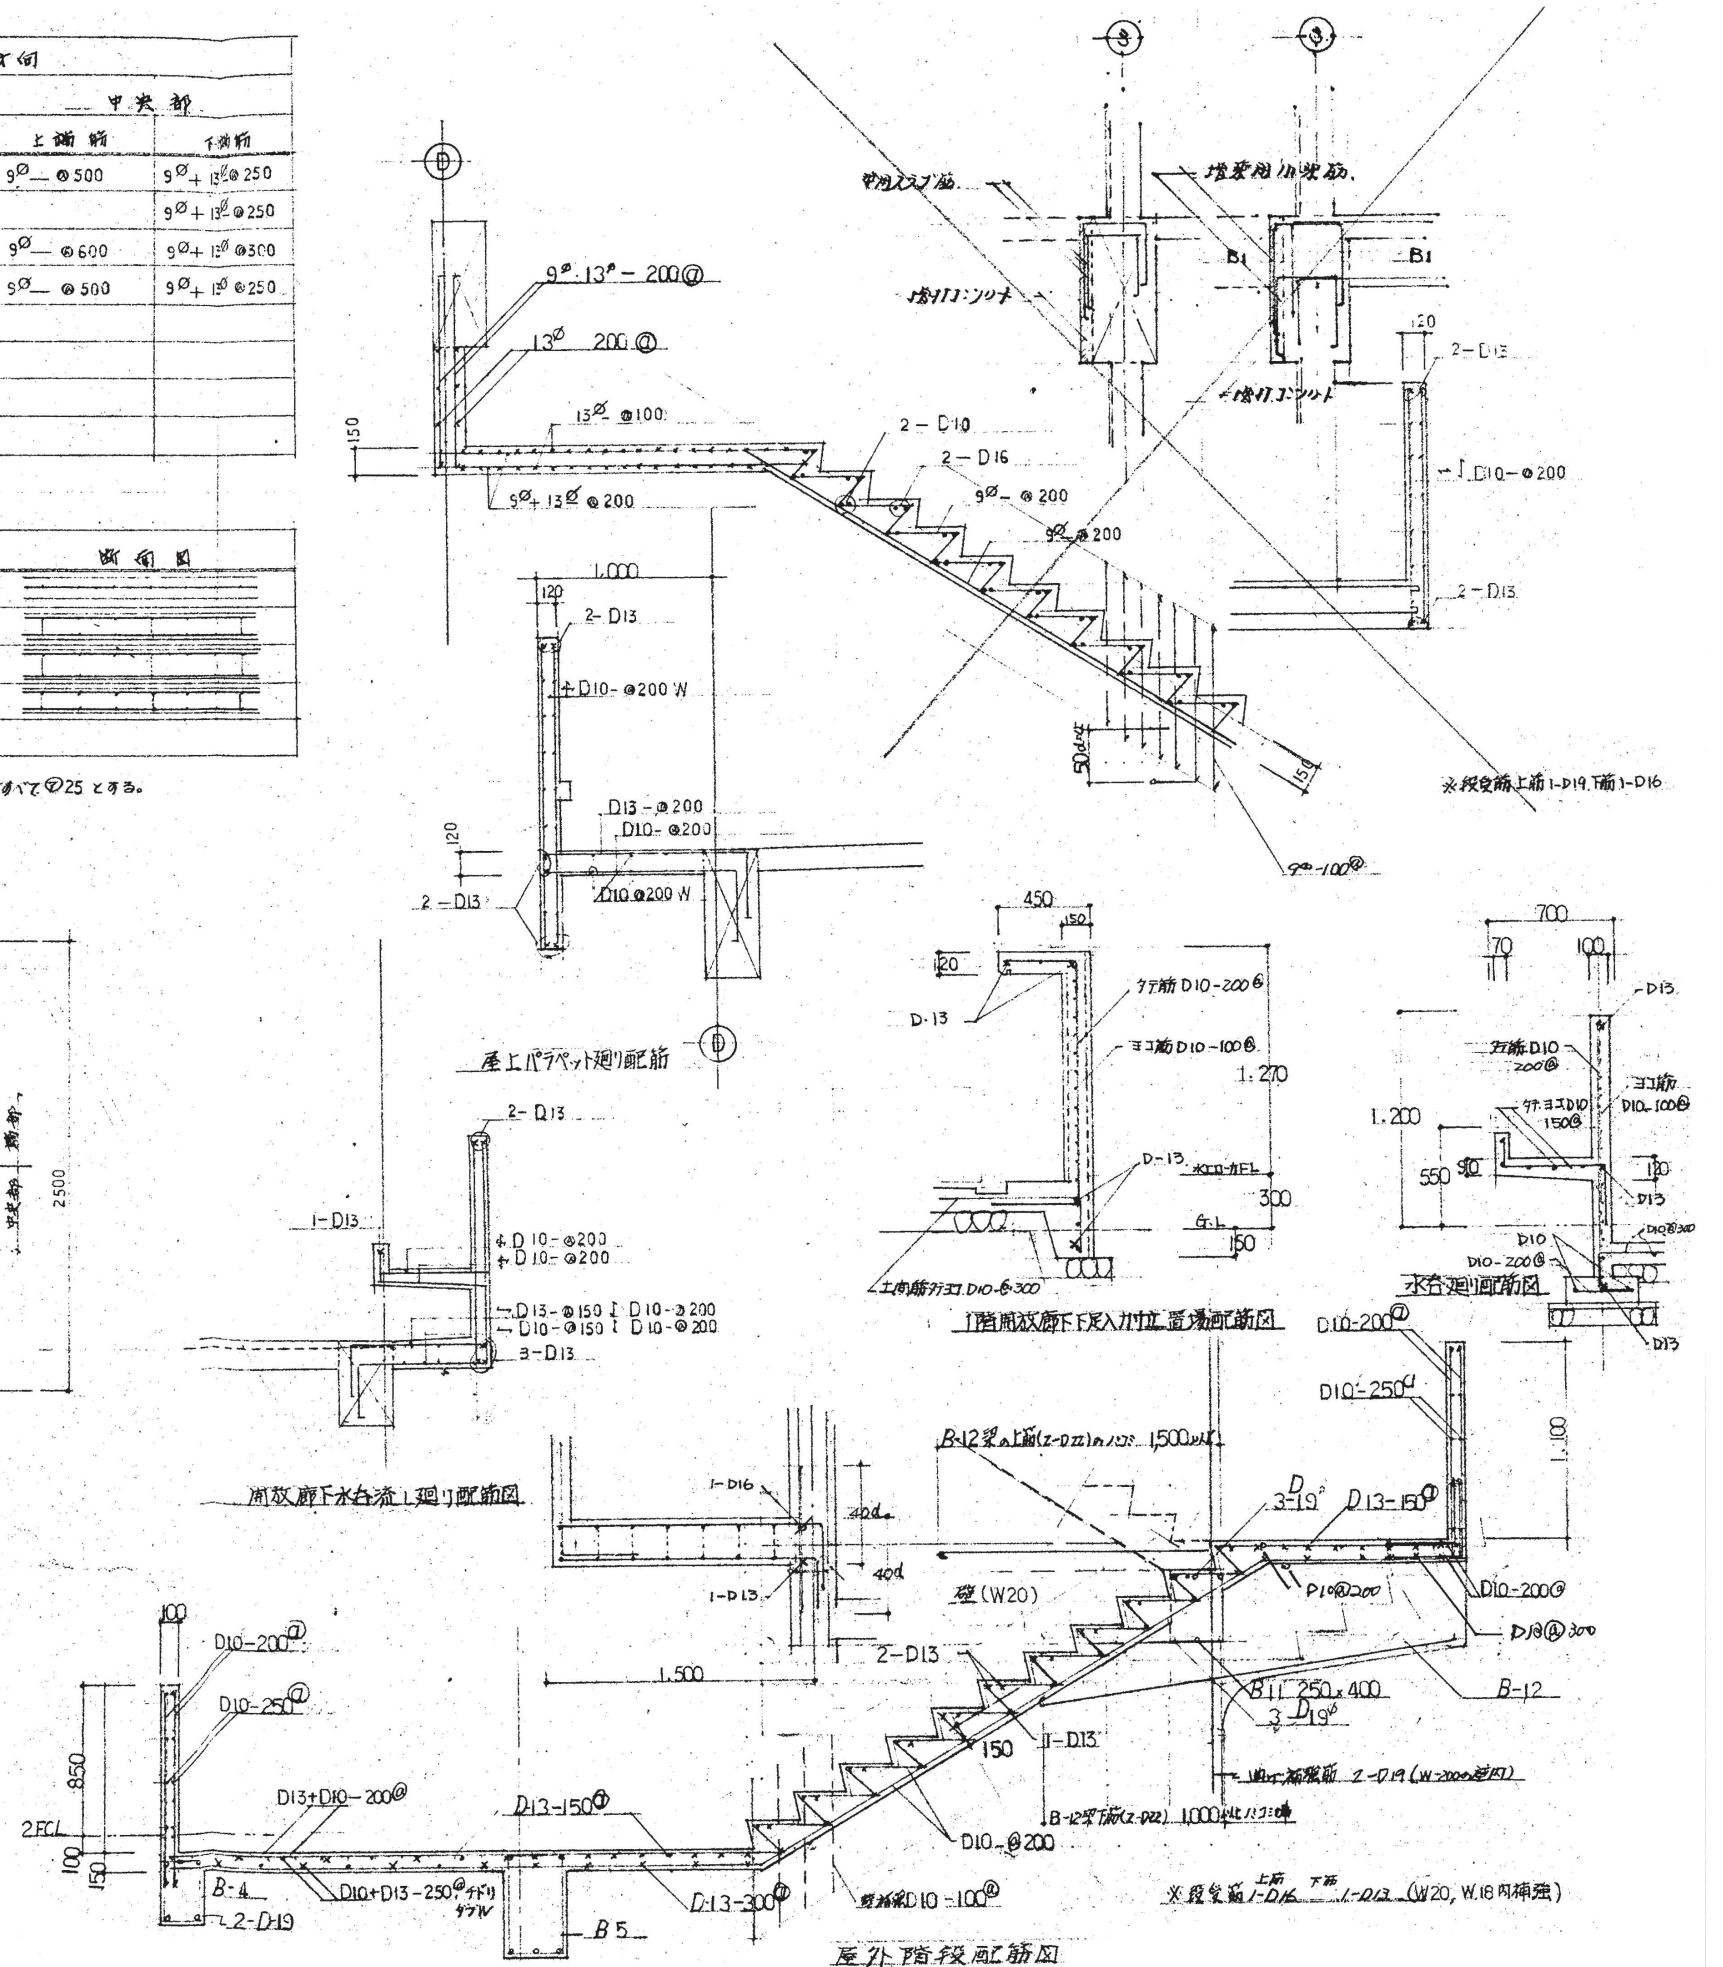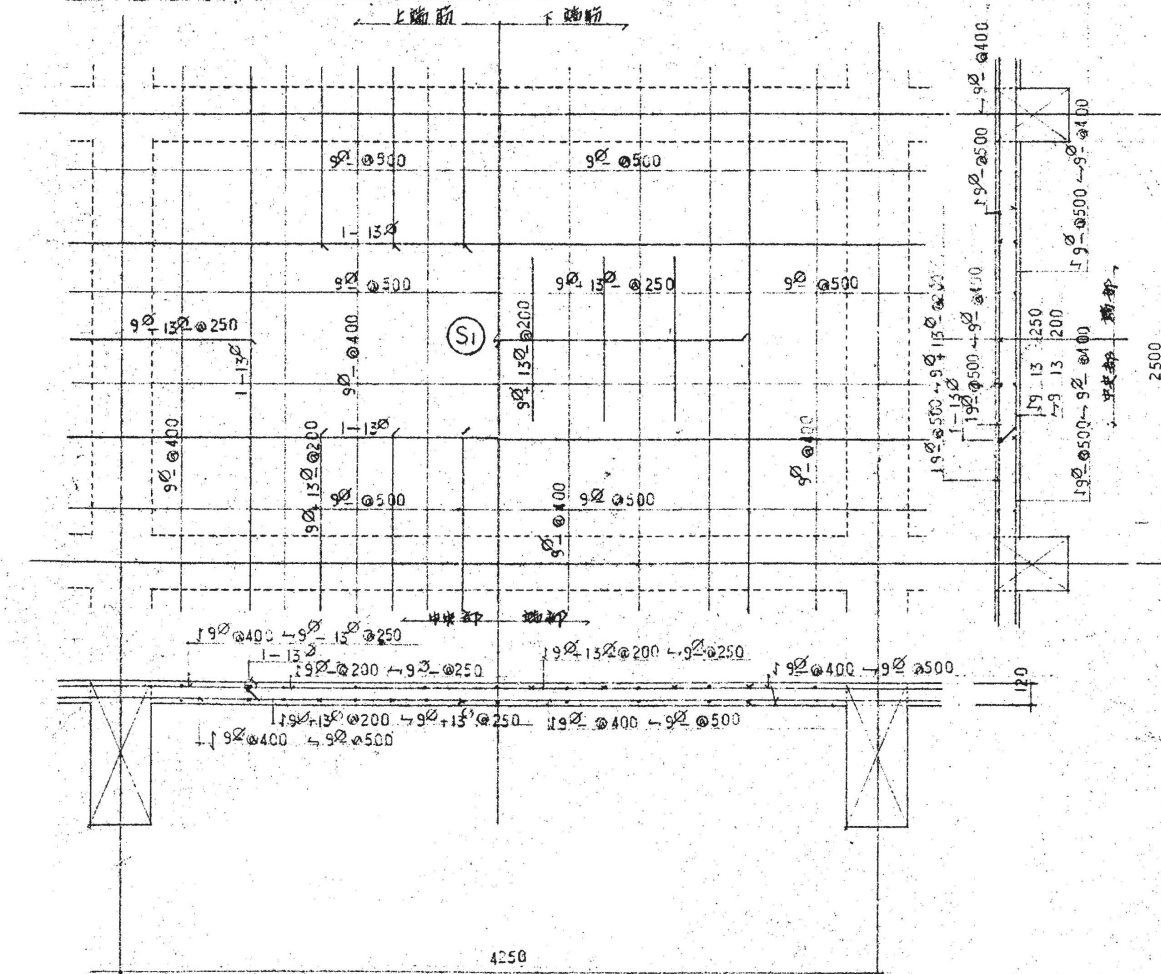

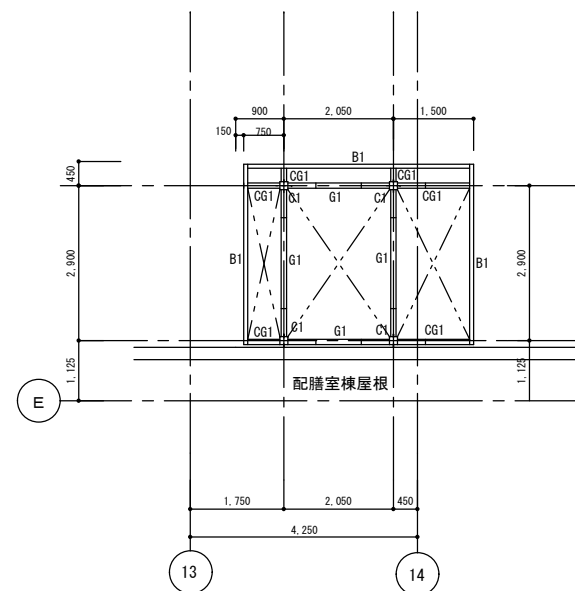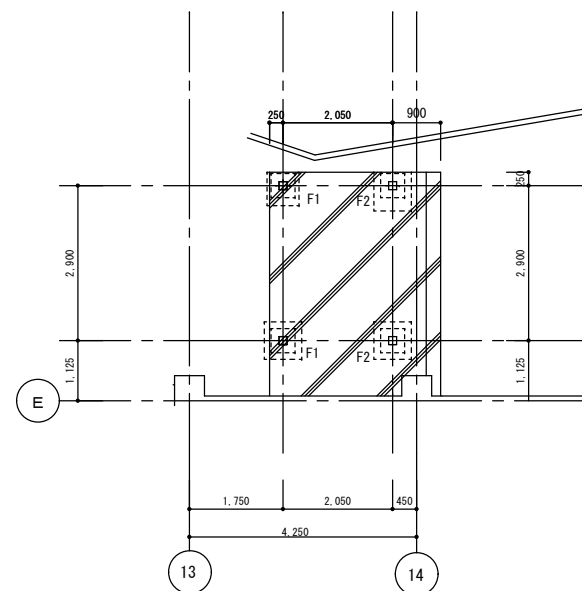


凡例

 ——— 土間コンクリートt150
D10@200径コ
既設躯体取合部：後施工アンカ-D10@200

特記事項
コンクリート Fc21 (SL15)
鉄筋 SD295A
高力ボルト F8T


C1	□-150x6 (STKR400)
G1	H-200x100x5.5x8
CG1	H-200x100x5.5x8
B1	H-150x75x5x7 GPL-6 2-M16
水平ブレース	1-M16 GPL-6 1-M16

※特記なきはSS400とする。

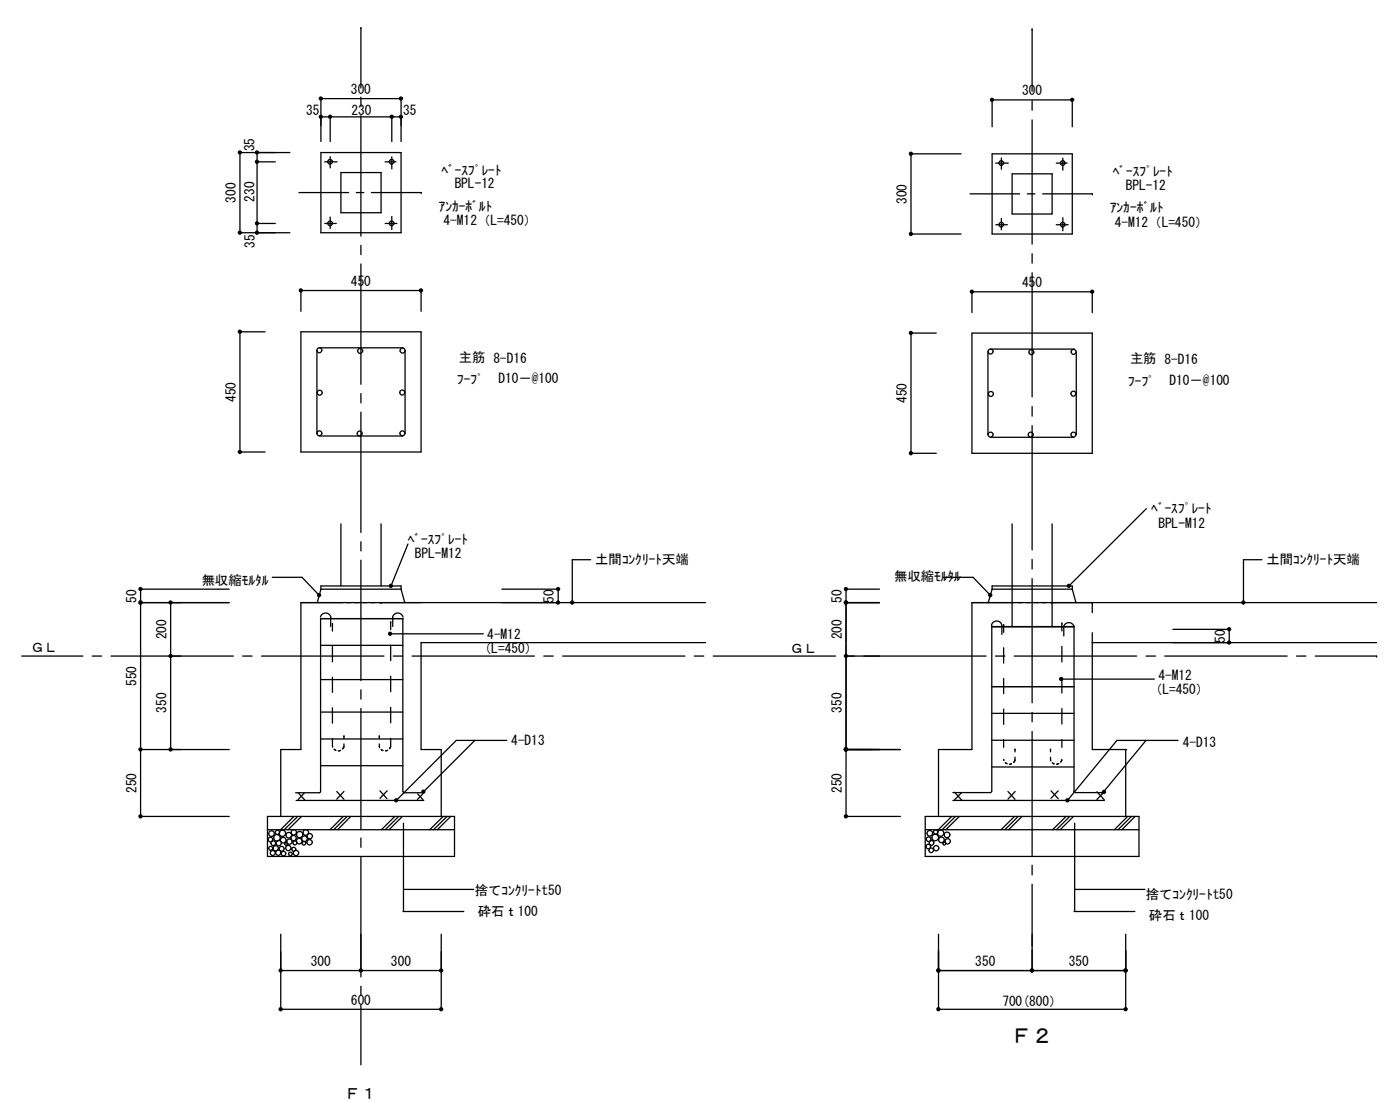

改修前


【見】 断り方により、下記による。
1. 型は、W2型とする。
2. 型は、C1型とする。
3. W22 以上は、W22型とする。

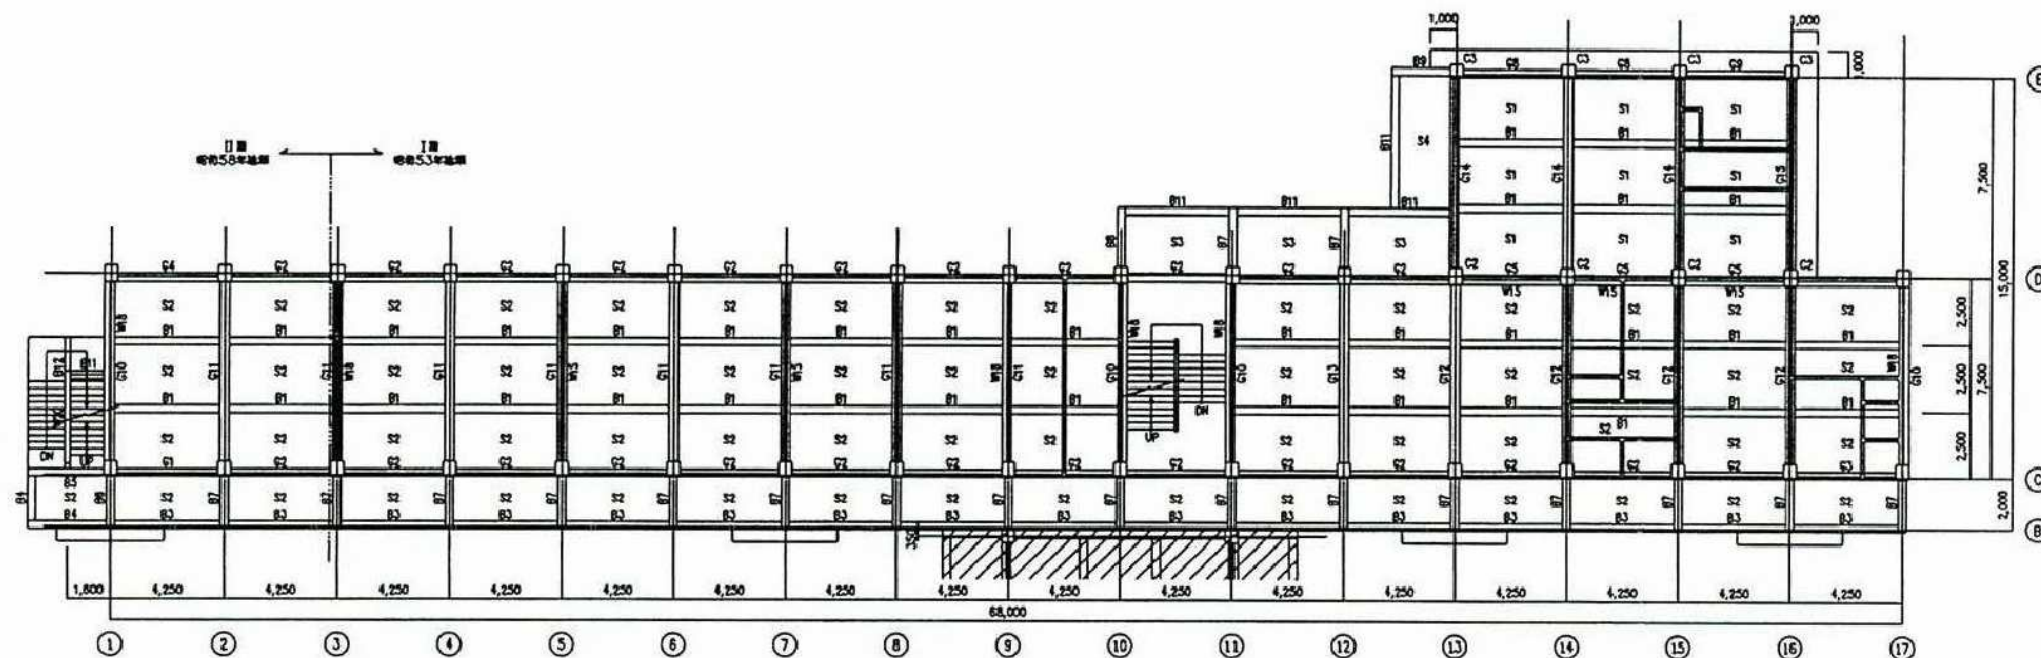

改修後


問題 図形を折り、下記による。

1. 線は、W12を折す。
2. 線は、C1を折す。
3. C2 は角を半分を折す。
4.  は、幅の中央から縦のグレースを折す。
5.  は、長さのリットル（値）を折す。
6.  W12C1、幅が (15cm) と長さが (15cm) とする。

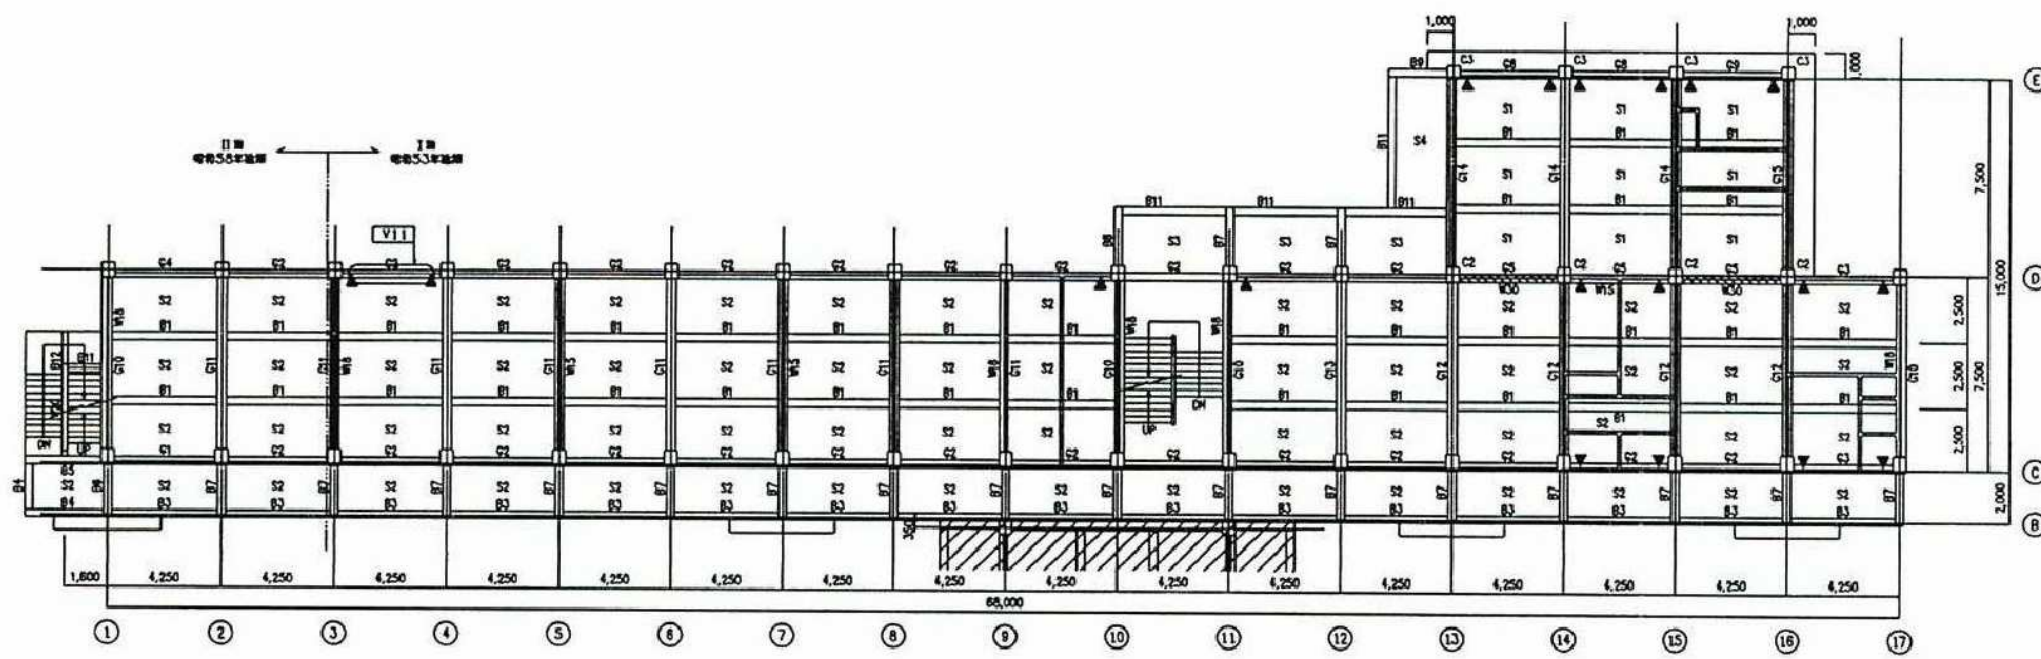


訂正	月. 日	協同組合建築設計団 S O U 間 1級建築士事務所 広島県知事登録24(1)第5062号 広島県広島市安佐南区長束五丁目33番19号	1級建築士 前岡 正伸 第234595号	設計年月日	設 計	検 図	承認印	工事名称	令和8年度 小学校施設整備事業 板城西小学校校舎長寿命化改良及び増築工事		図面番号 S- 1049

1. 雙性、雄的交配顯著。
2. 雙性、G1會顯著。

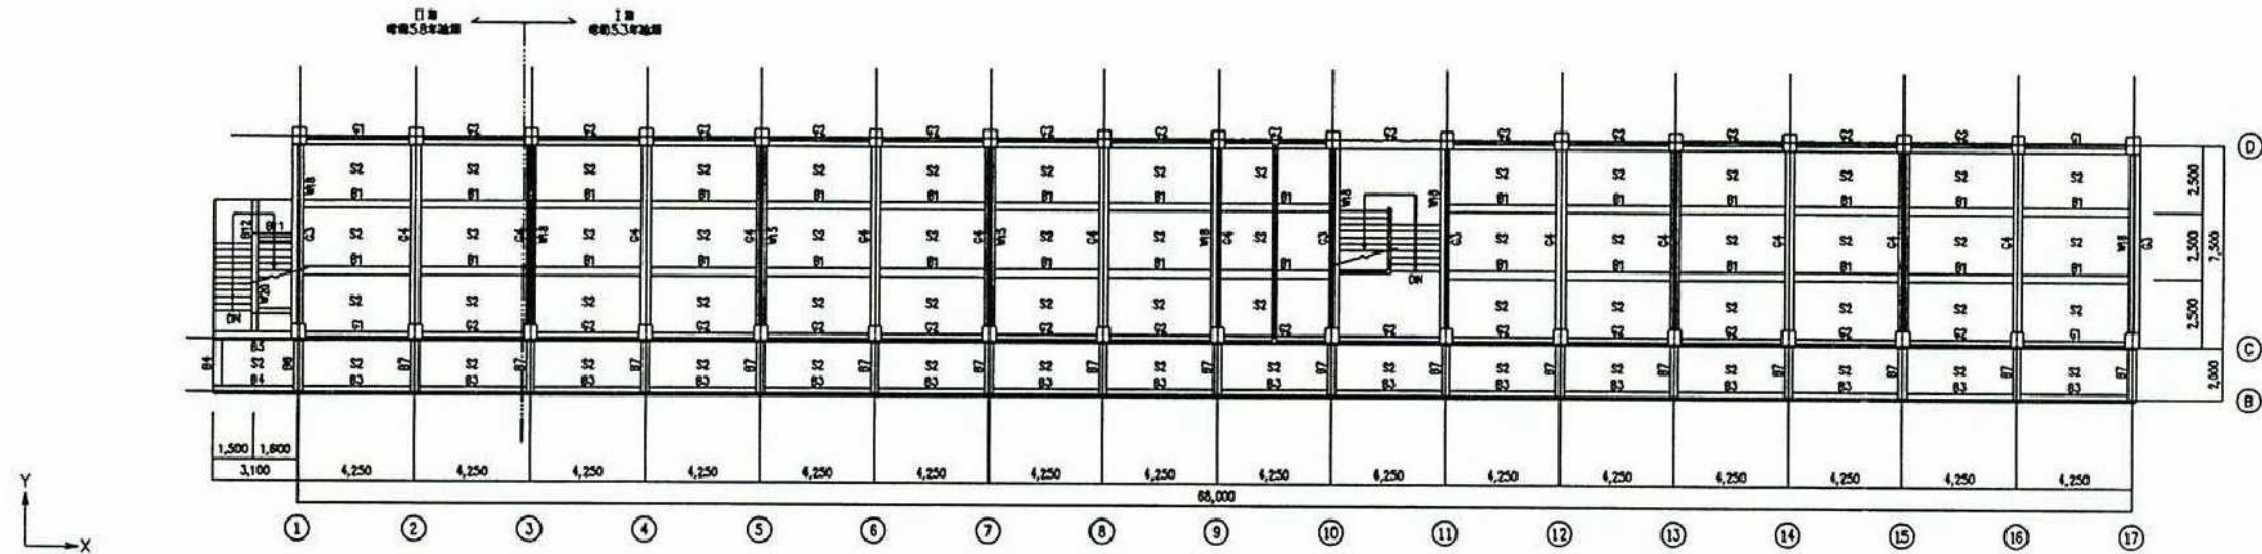

改修後


1. 空位、W₁を添す。
 2. 格は、C₁を添す。
 3. は、呼吸器科に所属する呼吸器科を添す。
 4. は、呼吸器科に所属する呼吸器科を添す。

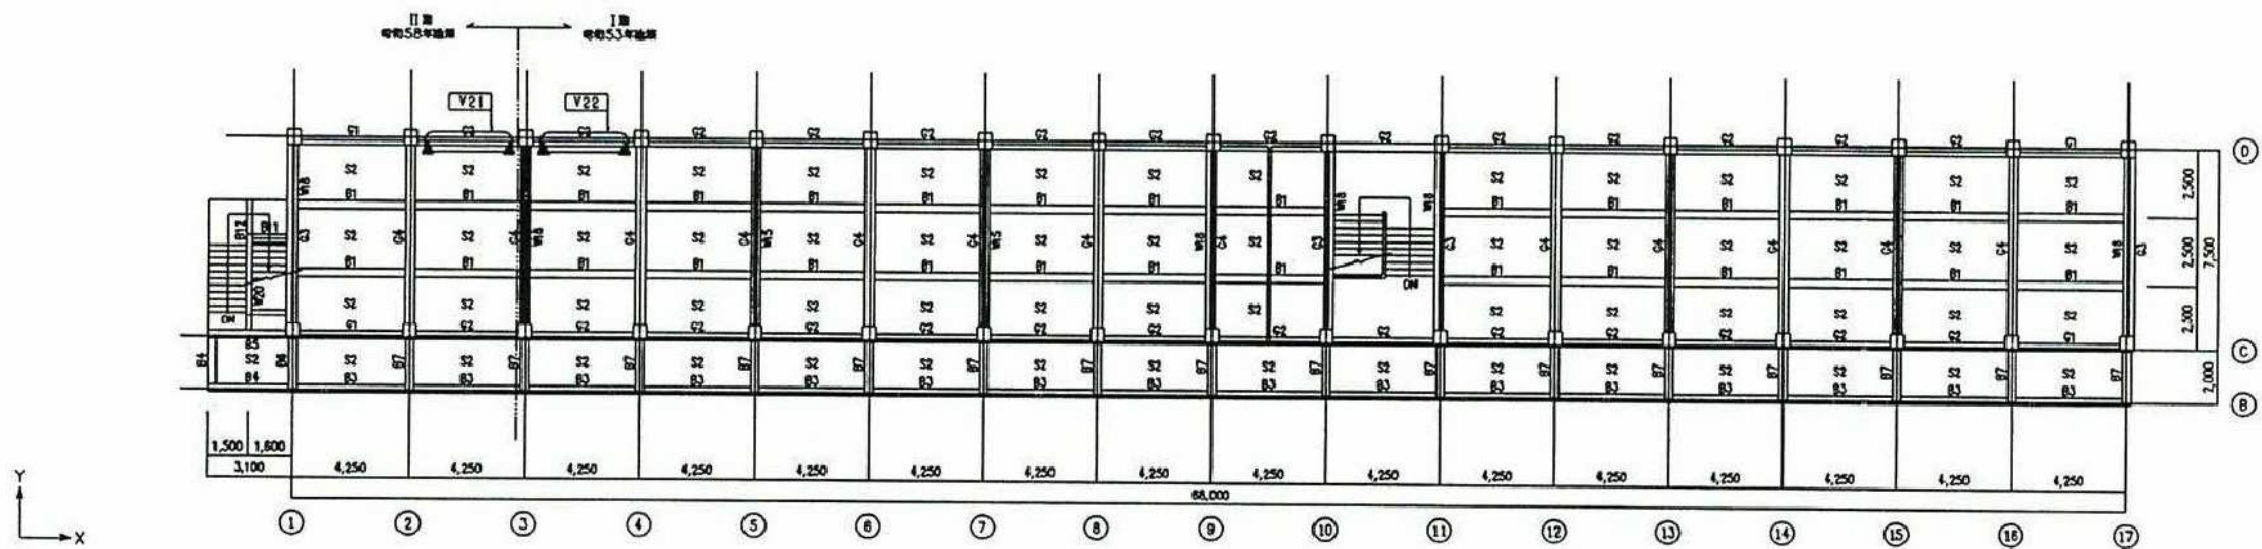

訂正	月. 日	協同組合建築設計団 S O U 間 1級建築士事務所 広島県知事登録24 (1) 第5062号 広島県広島市安佐南区長束五丁目33番19号	1級建築士 前岡 正伸 第234595号	設計年月日	設 計	検 図	承認印	工事名称	令和8年度 小学校施設整備事業 板城西小学校校舎長寿命化改良及び増築工事		図面番号 S- 1050	
									校舎棟	縮尺 (A2:100% A3:70.7%)		
									2階柱壁3階床梁伏図 (耐震改修)	1/200		


改修前

【変更】 耐力壁の耐力、下部にとも。
1. 耐力壁の耐力を向上させる。

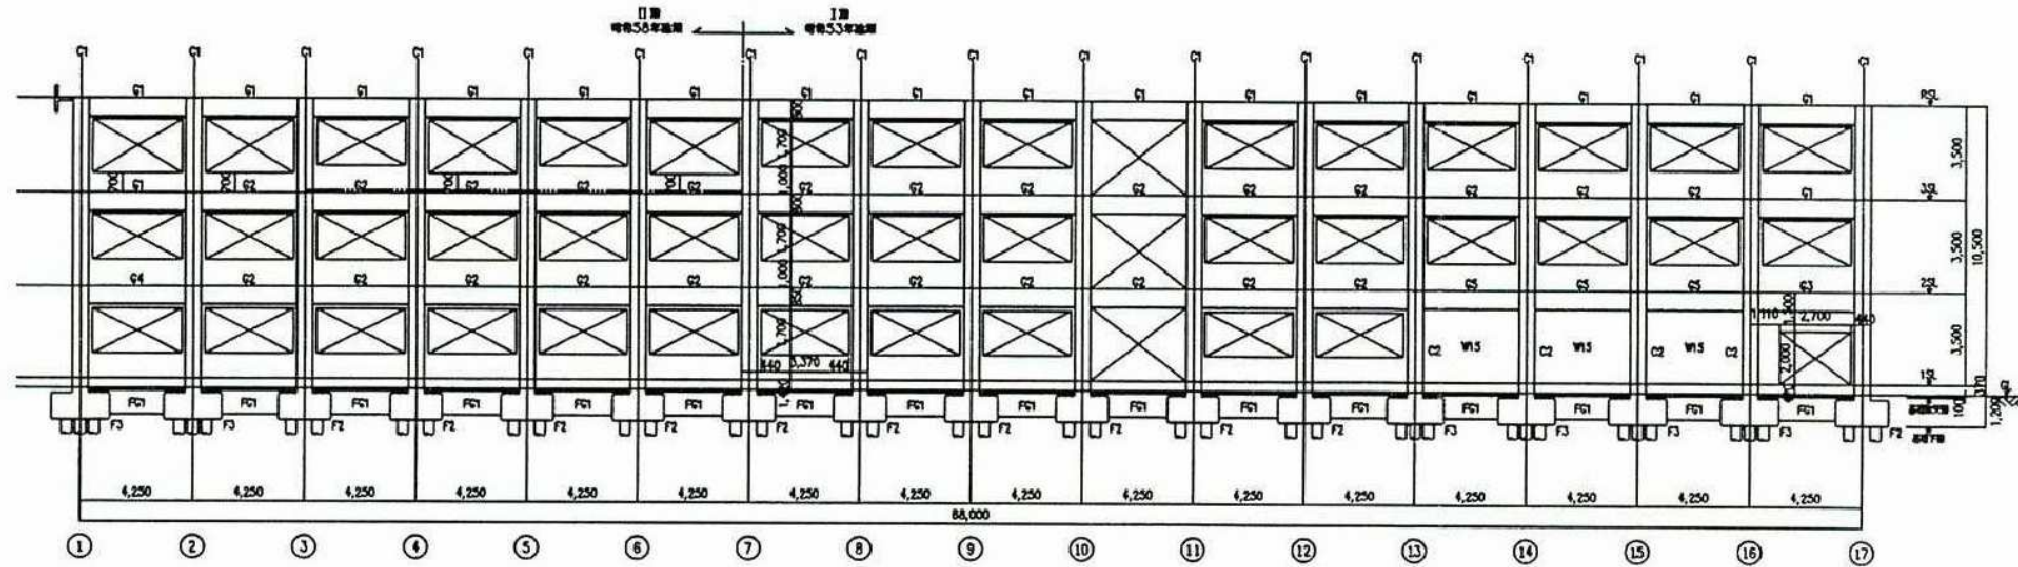

改修後

【変更】 耐力壁の耐力、下部にとも。
1. 耐力壁の耐力を向上させる。
2. 耐力壁の耐力を向上させる。
3. 耐力壁の耐力を向上させる。
4. 耐力壁の耐力を向上させる。

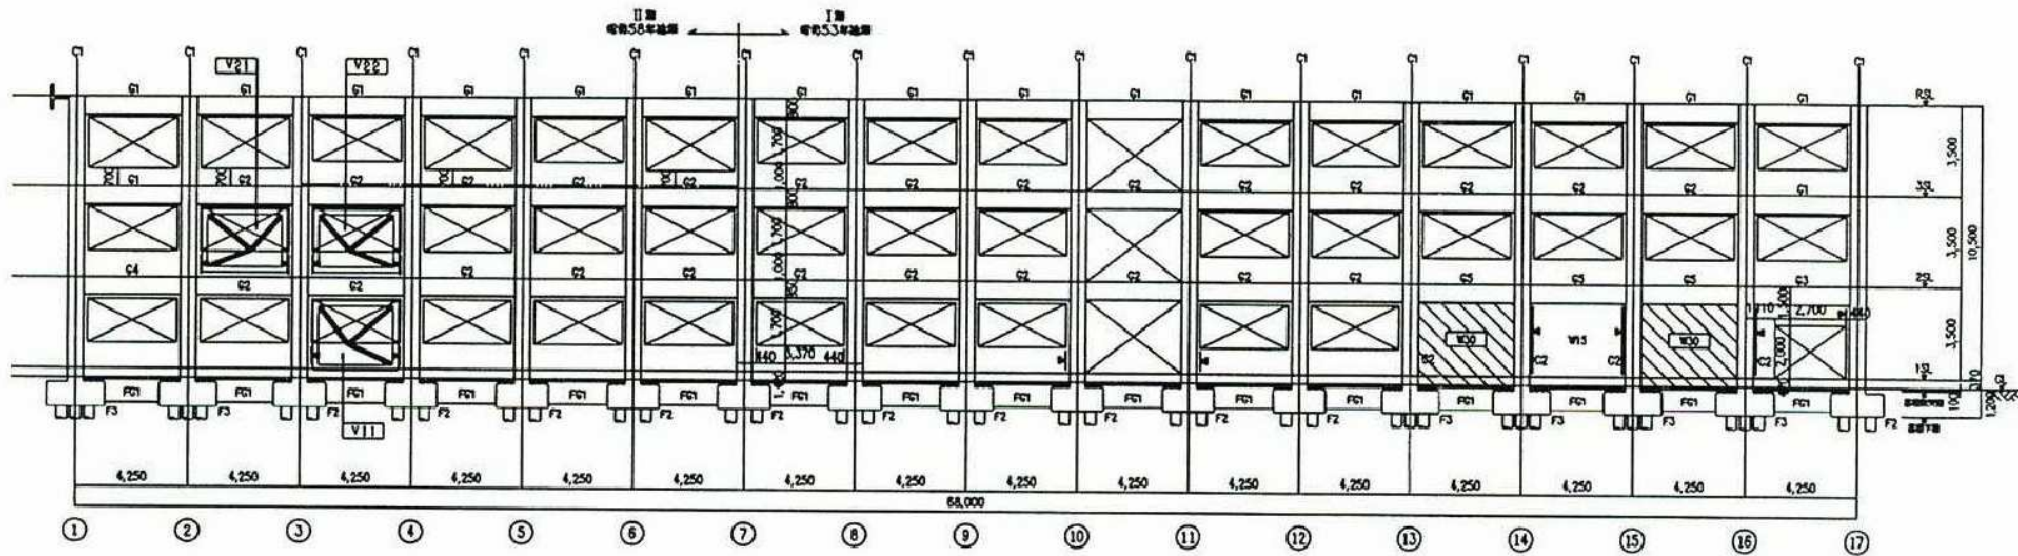

訂正	月 日	協同組合建築設計団SOU間 1級建築士事務所 広島県知事登録24(1)第5062号 広島県広島市安佐南区長束五丁目33番19号	1級建築士 前岡 正伸 第234595号	設計年月日	設計	検 図	承認印	工事名称	令和8年度 小学校施設整備事業 板城西小学校校長寿命化改良及び増築工事 校舎棟 D通り軸組図（耐震改修）	図面番号 S-1051
					製 図	担 当	承認年月日	図面名称		
								縮尺 (A2:100% A3:70.7%) 1/200		