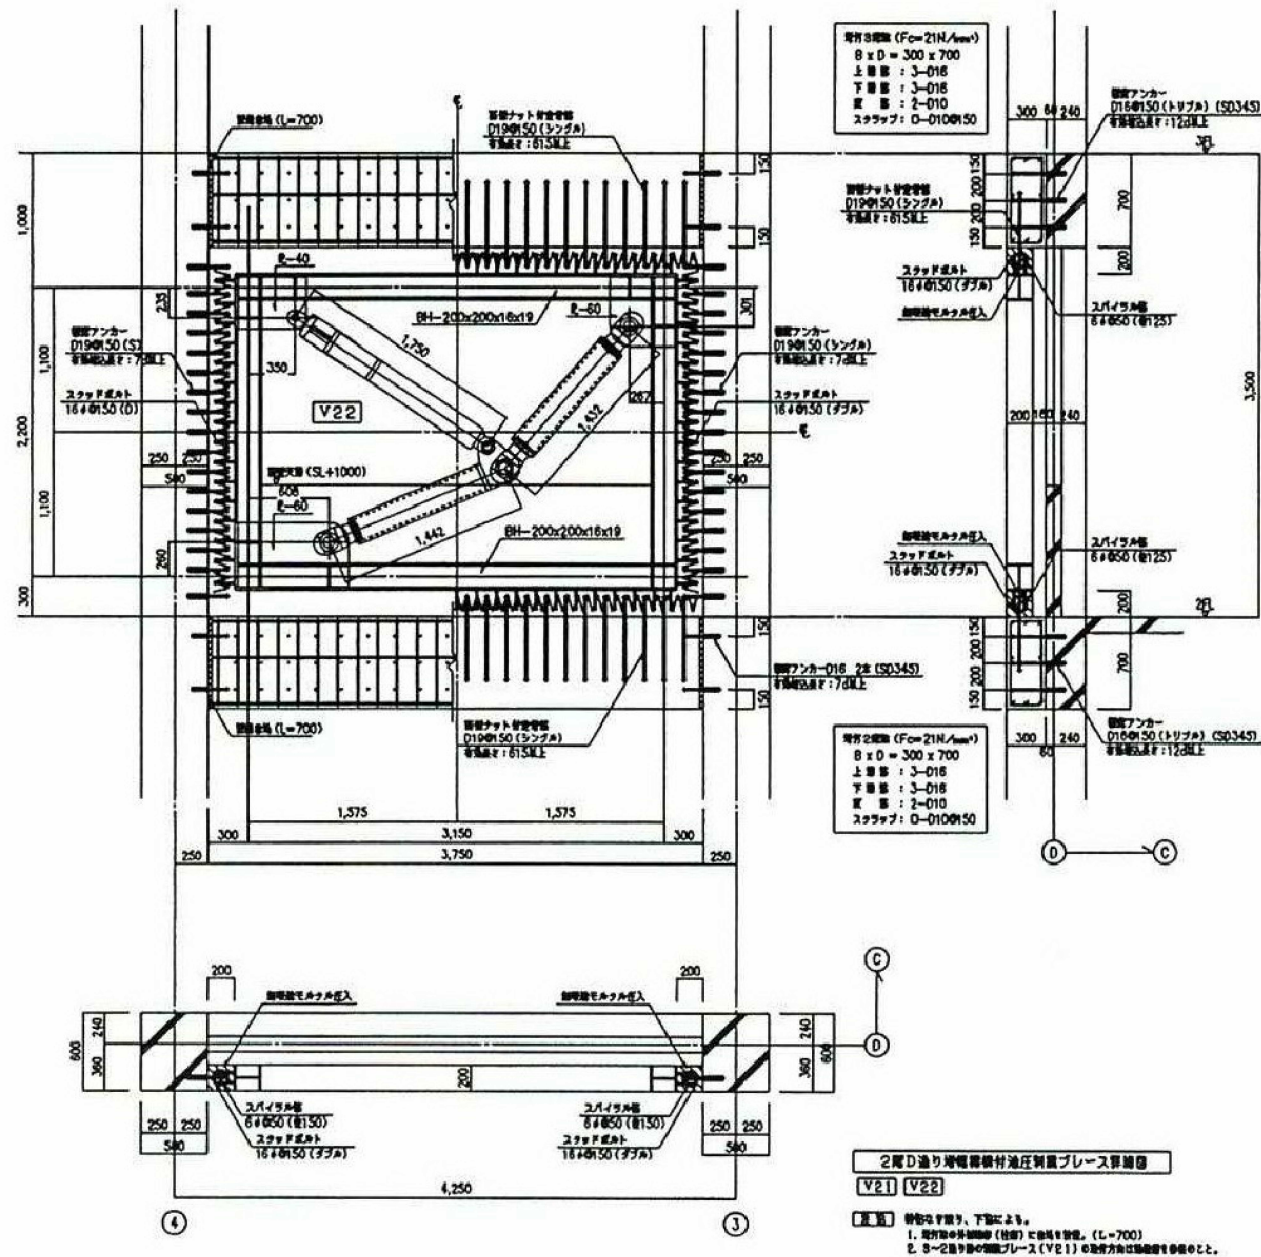


| 項目                | 寸法、数量                   | 特記事項                                                                              |
|-------------------|-------------------------|-----------------------------------------------------------------------------------|
| 鉄骨枠寸法（外側）<br>W×H  | 3350×2400               | BH-200×200×16×19（SS400鋼）<br>PL-40、PL-60（SM490鋼）                                   |
| 増設材、柱と<br>鉄骨枠との間隙 | 増設材の厚さ<br>増設材の長さ<br>柱の径 | 200<br>200<br>φ160                                                                |
| 鋼骨スラッドボルト         | 4 本                     | φ16×150（ダブル）<br>L=150                                                             |
| 鋼骨アンカー（ネット付）      | 増設材の厚さ<br>増設材の長さ<br>柱の径 | D16×150（トリプル）（SD345）<br>D19×150（シングル）<br>D16 2本（φ6本）（SD345）<br>D16 2本（φ8本）（SD345） |
| 鋼骨ネット付定着部         | 増設材の厚さ<br>増設材の長さ        | D19×150（シングル）<br>D16 2本（φ8本）（SD345）                                               |
| スライダボルト           | 増設材の厚さ<br>増設材の長さ        | φ125<br>φ125                                                                      |


令和8年度 小学校施設整備事業  
板城西小学校校舎長寿命化改良及び増築工事


図 面 リ ス ト

| 図面番号  | 図 面 名 称 ( 電 気 図 )              | 縮 尺           | 図面番号  | 図 面 名 称 ( 電 気 図 )                      | 縮 尺   | 図面番号   | 図 面 名 称 ( 電 気 図 )               | 縮 尺   | 図面番号   | 図 面 名 称 ( 電 気 図 )              | 縮 尺   | 図面番号 | 図 面 名 称 ( 電 気 図 )                               | 縮 尺            |
|-------|--------------------------------|---------------|-------|----------------------------------------|-------|--------|---------------------------------|-------|--------|--------------------------------|-------|------|-------------------------------------------------|----------------|
| E-000 | 図面リスト                          | N・S           | E-601 | 拡声設備 システムブロック図・機器姿図-1                  | N・S   | E保-101 | 電灯・動力設備 幹線系統図 (改修後)             | N・S   | E体-101 | 電灯・動力設備 幹線系統図 (改修後)            | N・S   | E-01 | 付近見取図・配置図 (改修前)                                 | 1/10000, 1/500 |
| E-001 | 電気設備特記仕様書                      | N・S           | E-602 | 拡声設備 機器姿図-2                            | N・S   | E保-102 | 電灯・動力設備 (幹線・動力分岐) 配線図 (改修後)     | 1/150 | E体-102 | 1階 電灯・動力設備 (幹線・動力分岐) 配線図 (改修後) | 1/150 | E-02 | 教室棟・特別教室棟・管理棟・配膳室棟 受変電設備単線結線図 (改修前)             | N・S            |
| E-002 | 付近見取図・配置図・構内配電線路・構内通信線路 (改修後)  | 1/10000・1/400 | E-603 | 拡声設備 系統図                               | N・S   | E保-103 | 電灯・動力設備 (厨房) 配線図 (改修後)          | 1/50  | E体-103 | 2階 電灯・動力設備 (幹線・動力分岐) 配線図 (改修後) | 1/150 | E-03 | 教室棟・特別教室棟・管理棟・配膳室棟 1階・2階 電灯・動力設備 配線図 (改修前)      | 1/200          |
| E-003 | 建築参考断面図                        | 1/200         | E-604 | 1階 拡声設備 配線図 (改修後)                      | 1/150 |        |                                 |       | E体-104 | 3階 電灯・動力設備 (幹線・動力分岐) 配線図 (改修後) | 1/150 | E-04 | 教室棟・特別教室棟・管理棟・配膳室棟 3階・R階 電灯・動力設備 配線図 (改修前)      | 1/200          |
| E-004 | 構内配電線路 (改修後)                   | 1/300         | E-605 | 2階 拡声設備 配線図 (改修後)                      | 1/150 | E保-201 | 分電盤リスト-1 (改修後)                  | N・S   |        |                                |       | E-05 | 教室棟・特別教室棟・管理棟・配膳室棟 1階・2階 電灯設備 (照明) 配線図 (改修前)    | 1/200          |
| E-005 | 構内通信線路 (改修後)                   | 1/300         | E-606 | 3階 拡声設備 配線図 (改修後)                      | 1/150 | E保-202 | 分電盤リスト-2 (改修後)                  | N・S   | E体-201 | 分電盤リスト-1 (改修後)                 | N・S   | E-06 | 教室棟・特別教室棟・管理棟・配膳室棟 3階・R階 電灯設備 (照明) 配線図 (改修前)    | 1/200          |
|       |                                |               |       |                                        |       |        |                                 |       | E体-202 | 分電盤リスト-2 (改修後)                 | N・S   | E-07 | 教室棟・特別教室棟・管理棟・配膳室棟 1階・2階 電灯設備 (コンセント) 配線図 (改修前) | 1/200          |
| E-101 | 受変電設備単線接続図-1 (改修後)             | N・S           | E-701 | 情報表示・誘導支援設備 機器姿図                       | N・S   | E保-301 | 照明器具姿図                          | N・S   |        |                                |       | E-08 | 教室棟・特別教室棟・管理棟・配膳室棟 3階・R階 電灯設備 (コンセント) 配線図 (改修前) | 1/200          |
| E-102 | 受変電設備単線接続図-2 (改修後)             | N・S           | E-702 | 情報表示設備 系統図                             | N・S   | E保-302 | 電灯設備 (照明) 配線図 (改修後)             | 1/150 | E体-301 | 照明器具姿図                         | N・S   | E-09 | 教室棟・特別教室棟・管理棟・配膳室棟 弱電設備 系統図                     | N・S            |
| E-103 | 電灯・動力設備 幹線系統図 (改修後)            | N・S           | E-703 | 誘導支援設備 系統図                             | N・S   | E保-303 | 電灯設備 (非常灯・誘導灯) 配線図 (改修後)        | 1/150 | E体-302 | 1階 電灯設備 (照明) 配線図 (改修後)         | 1/150 | E-10 | 教室棟・特別教室棟・管理棟・配膳室棟 1階・2階 弱電設備 配線図 (改修前)         | 1/200          |
| E-104 | 1階 電灯・動力設備 (幹線・動力分岐) 配線図 (改修後) | 1/150         | E-704 | テレビ共同受信設備 系統図                          | N・S   |        |                                 |       | E体-303 | 2階 電灯設備 (照明) 配線図 (改修後)         | 1/150 | E-11 | 教室棟・特別教室棟・管理棟・配膳室棟 3階・R階 弱電設備 配線図 (改修前)         | 1/200          |
| E-105 | 2階 電灯・動力設備 (幹線・動力分岐) 配線図 (改修後) | 1/150         | E-705 | 監視カメラ設備 システムブロック図・機器姿図                 | N・S   | E保-401 | 電灯設備 (コンセント) 配線図 (改修後)          | 1/150 | E体-304 | R階 電灯設備 (照明) 配線図 (改修後)         | 1/150 | E-12 | 教室棟・特別教室棟・管理棟・配膳室棟 1階・2階 自火報設備 配線図 (改修前)        | 1/200          |
| E-106 | 3階 電灯・動力設備 (幹線・動力分岐) 配線図 (改修後) | 1/150         | E-706 | 1階 情報表示・誘導支援・テレビ共同受信・監視カメラ設備 配線図 (改修後) | 1/150 |        |                                 |       |        |                                |       | E-13 | 教室棟・特別教室棟・管理棟・配膳室棟 3階・R階 自火報設備 配線図 (改修前)        | 1/200          |
| E-107 | R階 電灯・動力設備 (幹線・動力分岐) 配線図 (改修後) | 1/150         | E-707 | 2階 情報表示・誘導支援・テレビ共同受信・監視カメラ設備 配線図 (改修後) | 1/150 | E保-501 | 構内交換設備 特記仕様書・機器姿図               | N・S   | E体-401 | 2階 電灯設備 (コンセント) 配線図 (改修後)      | 1/150 | E-14 | 教室棟・特別教室棟・管理棟・配膳室棟 1階・2階 構内情報通信網設備 配線図 (改修前)    | 1/200          |
|       |                                |               | E-708 | 3階 情報表示・誘導支援・テレビ共同受信・監視カメラ設備 配線図 (改修後) | 1/150 | E保-502 | 構内交換・構内情報・テレビ共同設備 系統図           | N・S   | E体-402 | R階 電灯設備 (コンセント) 配線図 (改修後)      | 1/150 | E-15 | 教室棟・特別教室棟・管理棟・配膳室棟 3階・R階 構内情報通信網設備 配線図 (改修前)    | 1/200          |
| E-201 | 分電盤リスト-1 (改修後)                 | N・S           | E-709 | R階 情報表示・誘導支援・テレビ共同受信・監視カメラ設備 配線図 (改修後) | 1/150 | E保-503 | 構内交換・構内情報通信網・テレビ共同受信設備配線図 (改修後) | 1/150 |        |                                |       | E-16 | 屋内運動場兼保育所棟 1階 電灯・動力設備 配線図 (改修前) (参考図)           | 1/100          |
| E-202 | 分電盤リスト-2 (改修後)                 | N・S           |       |                                        |       |        |                                 |       | E体-501 | 構内交換・構内情報通信網設備 系統図             | N・S   | E-17 | 屋内運動場兼保育所棟 2階 電灯・動力設備 配線図 (改修前) (参考図)           | 1/100          |
| E-203 | 分電盤リスト-3 (改修後)                 | N・S           | E-801 | 火災報知設備 特記仕様書                           | N・S   | E保-601 | 誘導支援・監視カメラ設備 系統図 機器姿図 総合盤姿図     | N・S   | E体-502 | 1階 構内交換・構内情報通信網配線図 (改修後)       | 1/150 | E-18 | 屋内運動場兼保育所棟 3階 電灯・動力設備 配線図 (改修前) (参考図)           | 1/100          |
| E-204 | 分電盤リスト-4 (改修後)                 | N・S           | E-802 | 火災報知設備 系統図                             | N・S   | E保-602 | 誘導支援・監視カメラ設備 配線図 (改修後)          | 1/150 | E体-503 | 2階 構内交換・構内情報通信網配線図 (改修後)       | 1/150 | E-19 | 屋内運動場兼保育所棟 1階 電灯設備 (照明) 配線図 (改修前) (参考図)         | 1/100          |
| E-205 | 分電盤リスト-5 (改修後)                 | N・S           | E-803 | 1階 火災報知設備 配線図 (改修後)                    | 1/150 |        |                                 |       |        |                                |       | E-20 | 屋内運動場兼保育所棟 2階 電灯設備 (照明) 配線図 (改修前) (参考図)         | 1/100          |
|       |                                |               | E-804 | 2階 火災報知設備 配線図 (改修後)                    | 1/150 | E保-701 | 拡声設備 システムブロック図・機器姿図             | N・S   | E体-601 | ローカル音響設備 ブロック図・姿図              | N・S   | E-21 | 屋内運動場兼保育所棟 3階 電灯設備 (照明) 配線図 (改修前) (参考図)         | 1/100          |
| E-301 | 照明器具姿図-1                       | N・S           | E-805 | 3階 火災報知設備 配線図 (改修後)                    | 1/150 | E保-702 | 拡声設備 系統図                        | N・S   | E体-602 | 拡声設備 系統図                       | N・S   | E-22 | 屋内運動場兼保育所棟 1階 電灯設備 (コンセント) 配線図 (改修前) (参考図)      | 1/100          |
| E-302 | 照明器具姿図-2                       | N・S           | E-806 | R階 火災報知設備 配線図 (改修後)                    | 1/150 | E保-703 | 拡声設備 配線図 (改修後)                  | 1/150 | E体-603 | 1階 拡声設備 配線図 (改修後)              | 1/150 | E-23 | 屋内運動場兼保育所棟 2階 電灯設備 (コンセント) 配線図 (改修前) (参考図)      | 1/100          |
| E-303 | 1階 電灯設備 (照明) 配線図 (改修後)         | 1/150         |       |                                        |       |        |                                 |       | E体-604 | 2階 拡声設備 配線図 (改修後)              | 1/150 | E-24 | 屋内運動場兼保育所棟 3階 電灯設備 (コンセント) 配線図 (改修前) (参考図)      | 1/100          |
| E-304 | 2階 電灯設備 (照明) 配線図 (改修後)         | 1/150         | E-901 | 1階 防火区画貫通 ケーブルラック図                     | 1/150 | E保-801 | 火災報知設備 系統図                      | N・S   | E体-605 | R階 拡声設備 配線図 (改修後)              | 1/150 | E-25 | 屋内運動場兼保育所棟 弱電設備 系統図 (参考図)                       | N・S            |
| E-305 | 3階 電灯設備 (照明) 配線図 (改修後)         | 1/150         | E-902 | 2階 防火区画貫通 ケーブルラック図                     | 1/150 | E保-802 | 火災報知設備 配線図 (改修後)                | 1/150 |        |                                |       | E-26 | 屋内運動場兼保育所棟 1階 弱電設備 配線図 (改修前) (参考図)              | 1/100          |
|       |                                |               | E-903 | 3階 防火区画貫通 ケーブルラック図                     | 1/150 |        |                                 |       | E体-701 | 火災報知設備 系統図                     | N・S   | E-27 | 屋内運動場兼保育所棟 2階 弱電設備 配線図 (改修前) (参考図)              | 1/100          |
| E-401 | 1階 電灯設備 (コンセント) 配線図 (改修後)      | 1/150         |       |                                        |       | E保-901 | 防火区画貫通図                         | 1/150 | E体-702 | 1階 火災報知設備 配線図 (改修後)            | 1/150 | E-28 | 屋内運動場兼保育所棟 3階 弱電設備 配線図 (改修前) (参考図)              | 1/100          |
| E-402 | 2階 電灯設備 (コンセント) 配線図 (改修後)      | 1/150         |       |                                        |       |        |                                 |       | E体-703 | 2階 火災報知設備 配線図 (改修後)            | 1/150 | E-29 | 屋内運動場兼保育所棟 1階 自火報設備 配線図 (改修前) (参考図)             | 1/100          |
| E-403 | 3階 電灯設備 (コンセント) 配線図 (改修後)      | 1/150         |       |                                        |       |        |                                 |       | E体-704 | R階 火災報知設備 配線図 (改修後)            | 1/150 | E-30 | 屋内運動場兼保育所棟 2階 自火報設備 配線図 (改修前) (参考図)             | 1/100          |
|       |                                |               |       |                                        |       |        |                                 |       |        |                                |       | E-31 | 屋内運動場兼保育所棟 3階 自火報設備 配線図 (改修前) (参考図)             | 1/100          |
| E-501 | 構内交換設備 特記仕様書・機器姿図              | N・S           |       |                                        |       |        |                                 |       |        |                                |       |      |                                                 |                |
| E-502 | 構内交換設備 系統図 総合盤姿図               | N・S           |       |                                        |       |        |                                 |       |        |                                |       |      |                                                 |                |
| E-503 | 構内情報通信網設備 系統図                  | N・S           |       |                                        |       |        |                                 |       |        |                                |       |      |                                                 |                |
| E-504 | 1階 構内交換・構内情報通信網配線図 (改修後)       | 1/150         |       |                                        |       |        |                                 |       |        |                                |       |      |                                                 |                |
| E-505 | 2階 構内交換・構内情報通信網配線図 (改修後)       | 1/150         |       |                                        |       |        |                                 |       |        |                                |       |      |                                                 |                |
| E-506 | 3階 構内交換・構内情報通信網配線図 (改修後)       | 1/150         |       |                                        |       |        |                                 |       |        |                                |       |      |                                                 |                |


|    |      |                                                                               |                             |       |     |       |      |                              |                                         |                   |
|----|------|-------------------------------------------------------------------------------|-----------------------------|-------|-----|-------|------|------------------------------|-----------------------------------------|-------------------|
| 訂正 | 月. 日 | 協同組合建築設計団S O U間<br><br>1級建築士事務所 広島県知事登録19 (1) 第5062号<br>広島県広島市安佐南区長束五丁目33番19号 | 1級建築士 前岡 正伸<br><br>第234595号 | 設計年月日 | 設 計 | 検 図   | 承認印  | 工事名称                         | 令和8年度 小学校施設整備事業<br>板城西小学校校舎長寿命化改良及び増築工事 | 図面番号<br><br>E-000 |
|    |      |                                                                               |                             |       |     |       |      |                              |                                         |                   |
|    |      |                                                                               |                             | 製 図   | 担 当 | 承認年月日 | 図面名称 | 縮尺 (A2:100% A3:70.7%)<br>N・S |                                         |                   |
|    |      |                                                                               |                             | 図面リスト |     |       |      |                              |                                         |                   |



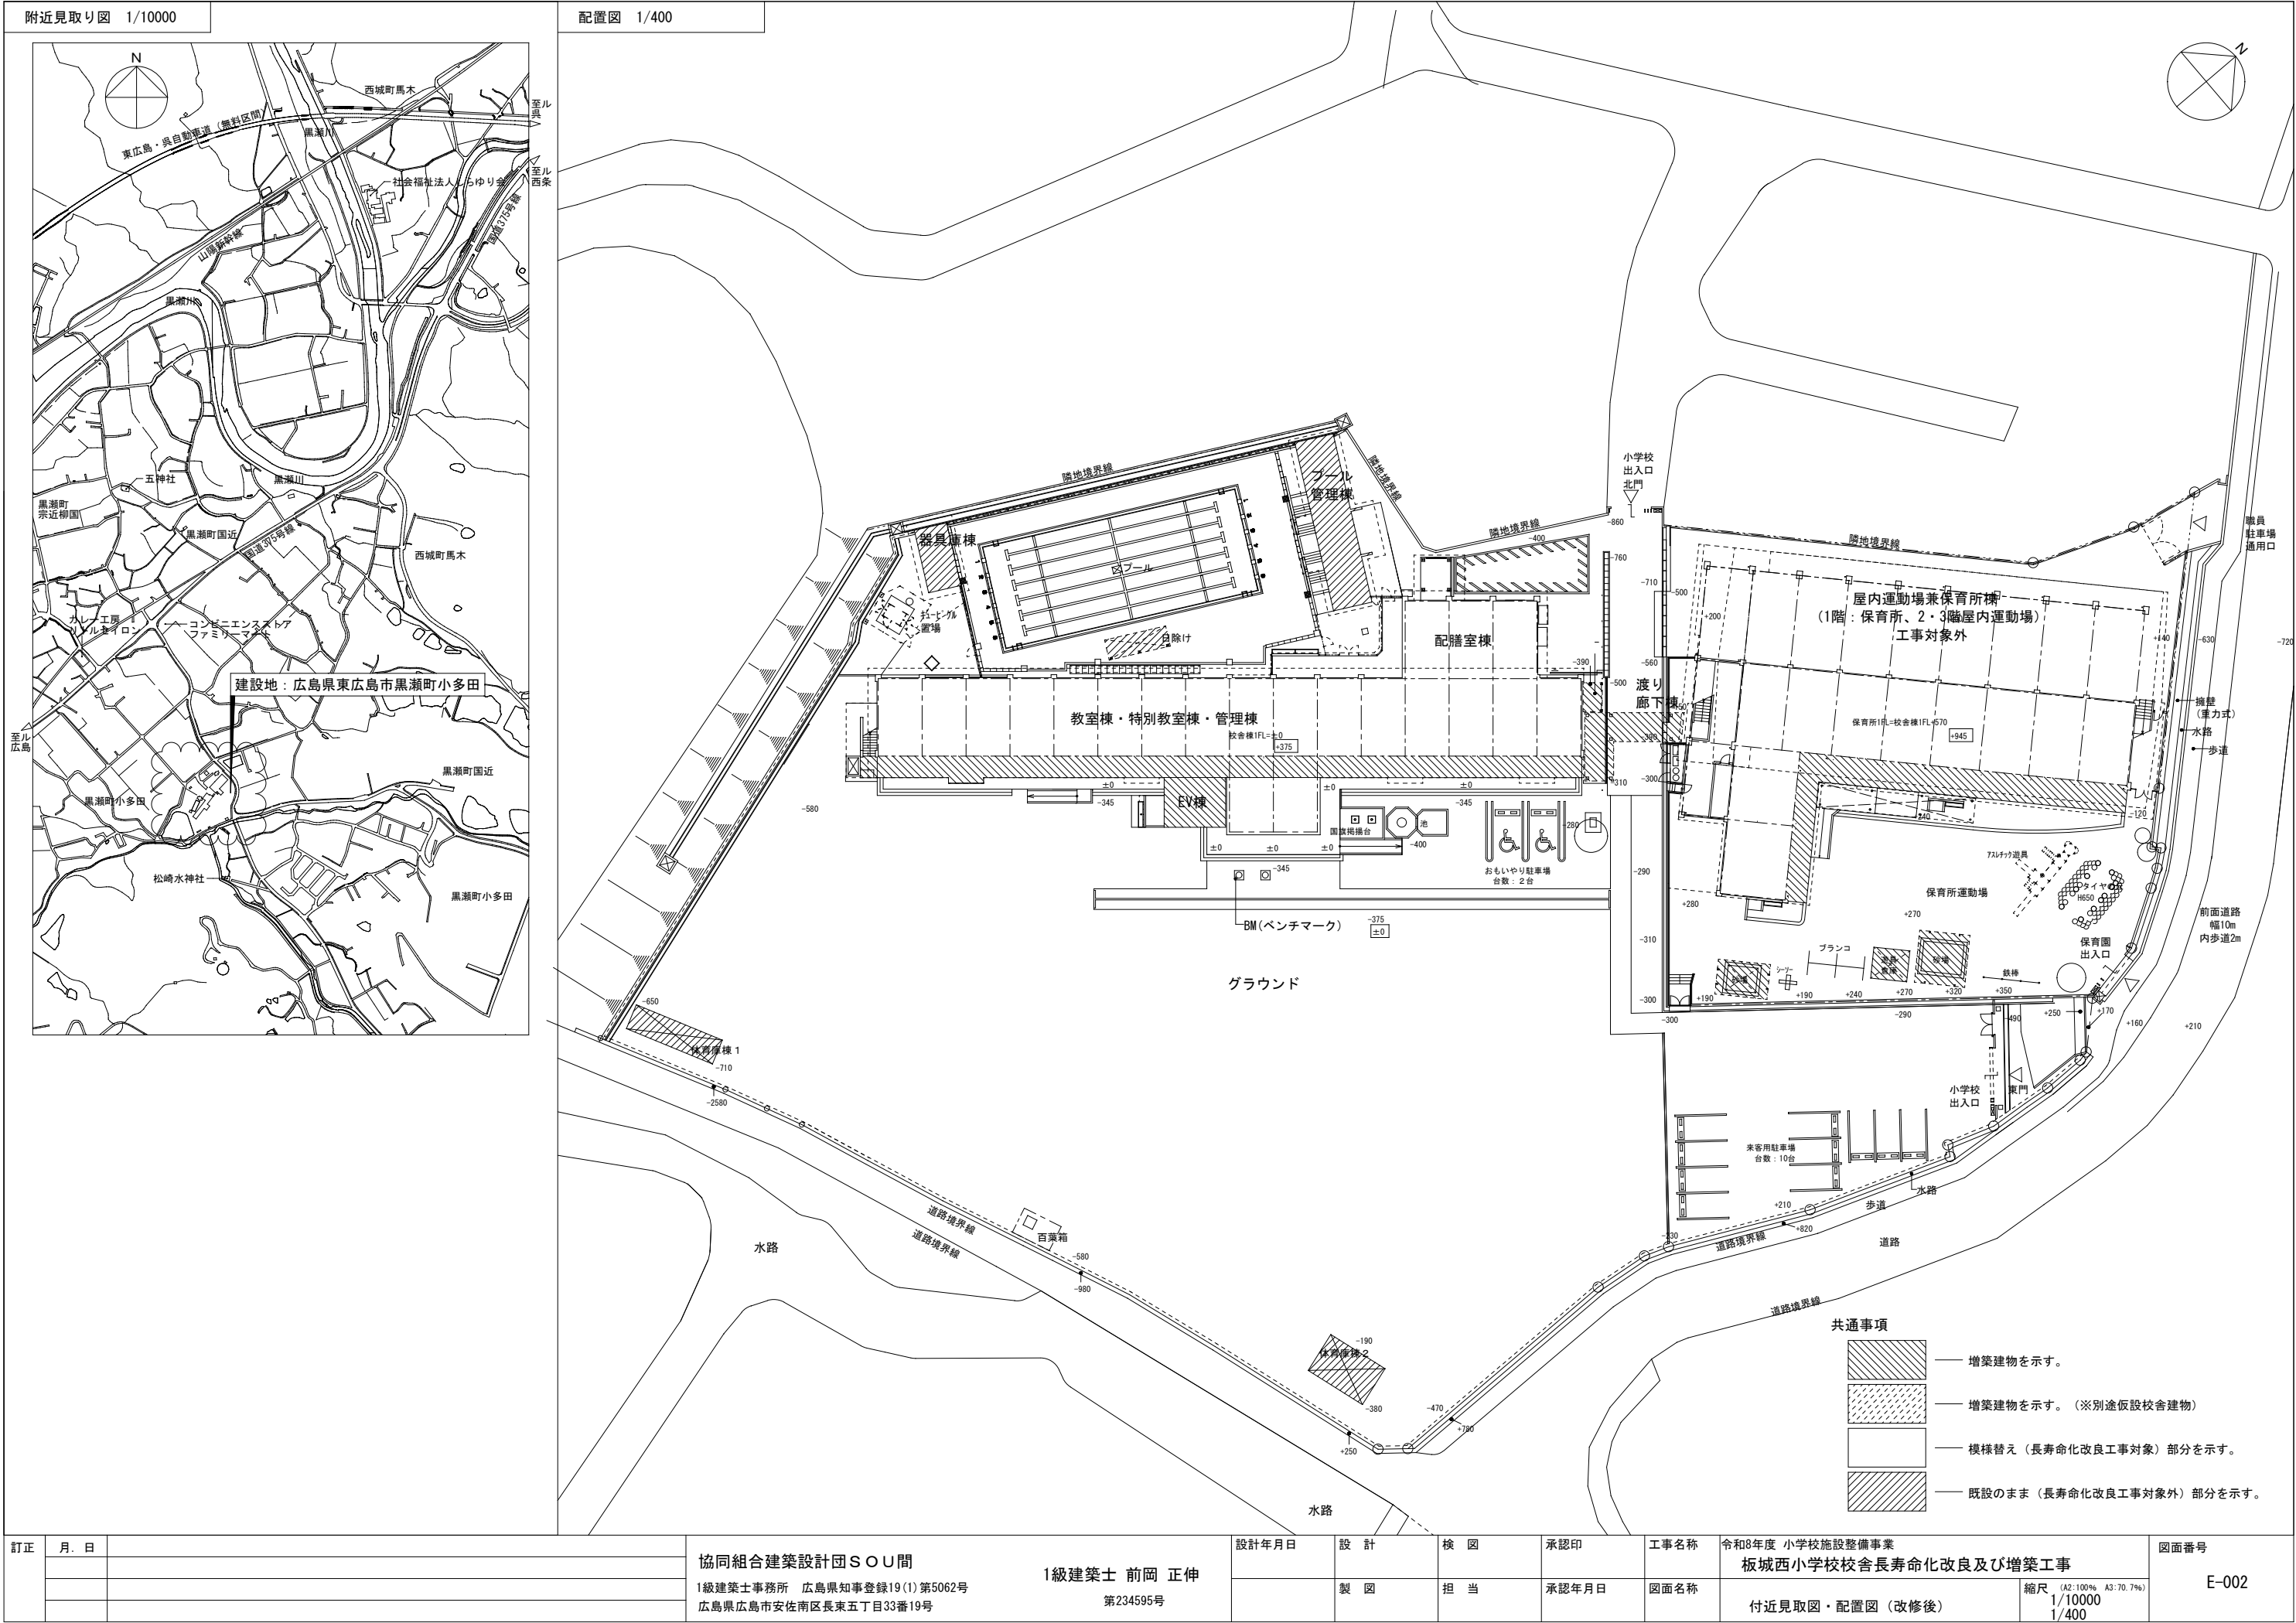

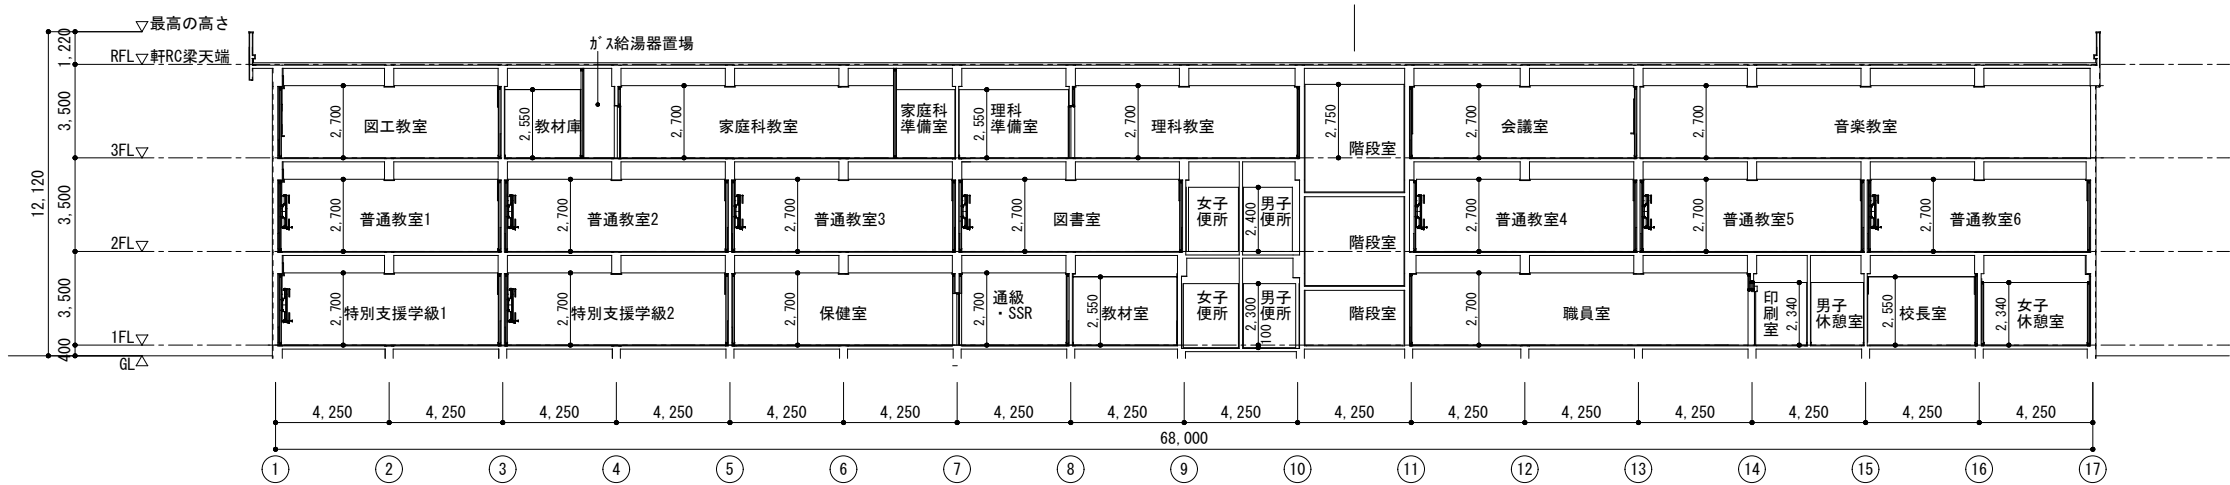


X方向\_断面図 1/200

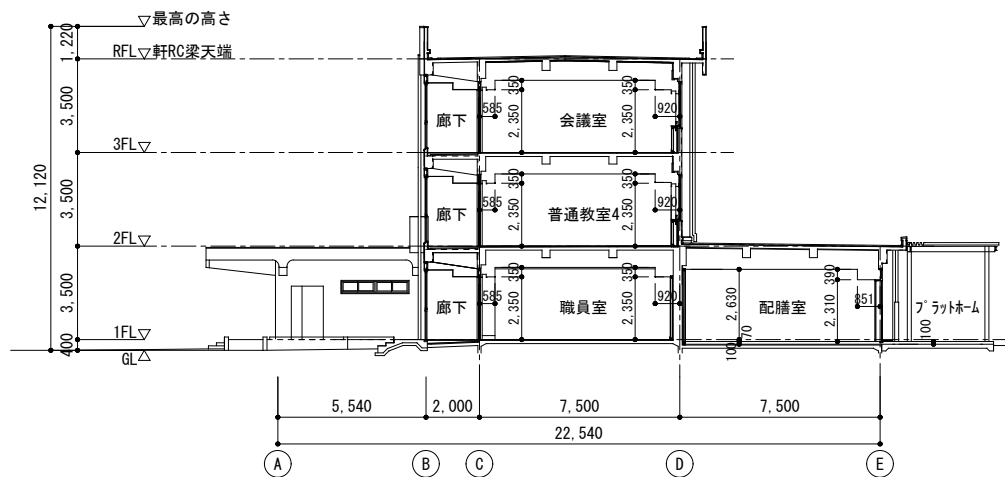

Y方向\_断面図 1/200

|    |      |  |                                                      |       |     |     |       |                                                 |                                |
|----|------|--|------------------------------------------------------|-------|-----|-----|-------|-------------------------------------------------|--------------------------------|
| 訂正 | 月. 日 |  | 協同組合建築設計団SOU間<br>1級建築士 前岡 正伸<br>第234595号             | 設計年月日 | 設 計 | 検 図 | 承認印   | 工事名称<br>令和8年度 小学校施設整備事業<br>板城西小学校校舎長寿命化改良及び増築工事 | 図面番号<br>E-003                  |
|    |      |  |                                                      |       |     |     |       |                                                 |                                |
|    |      |  | 1級建築士事務所 広島県知事登録24(1)第5062号<br>広島県広島市安佐南区長束五丁目33番19号 |       | 製 図 | 担 当 | 承認年月日 | 図面名称<br>校舎棟<br>建築参考断面図                          | 縮尺 (A2:100% A3:70.7%)<br>1/200 |



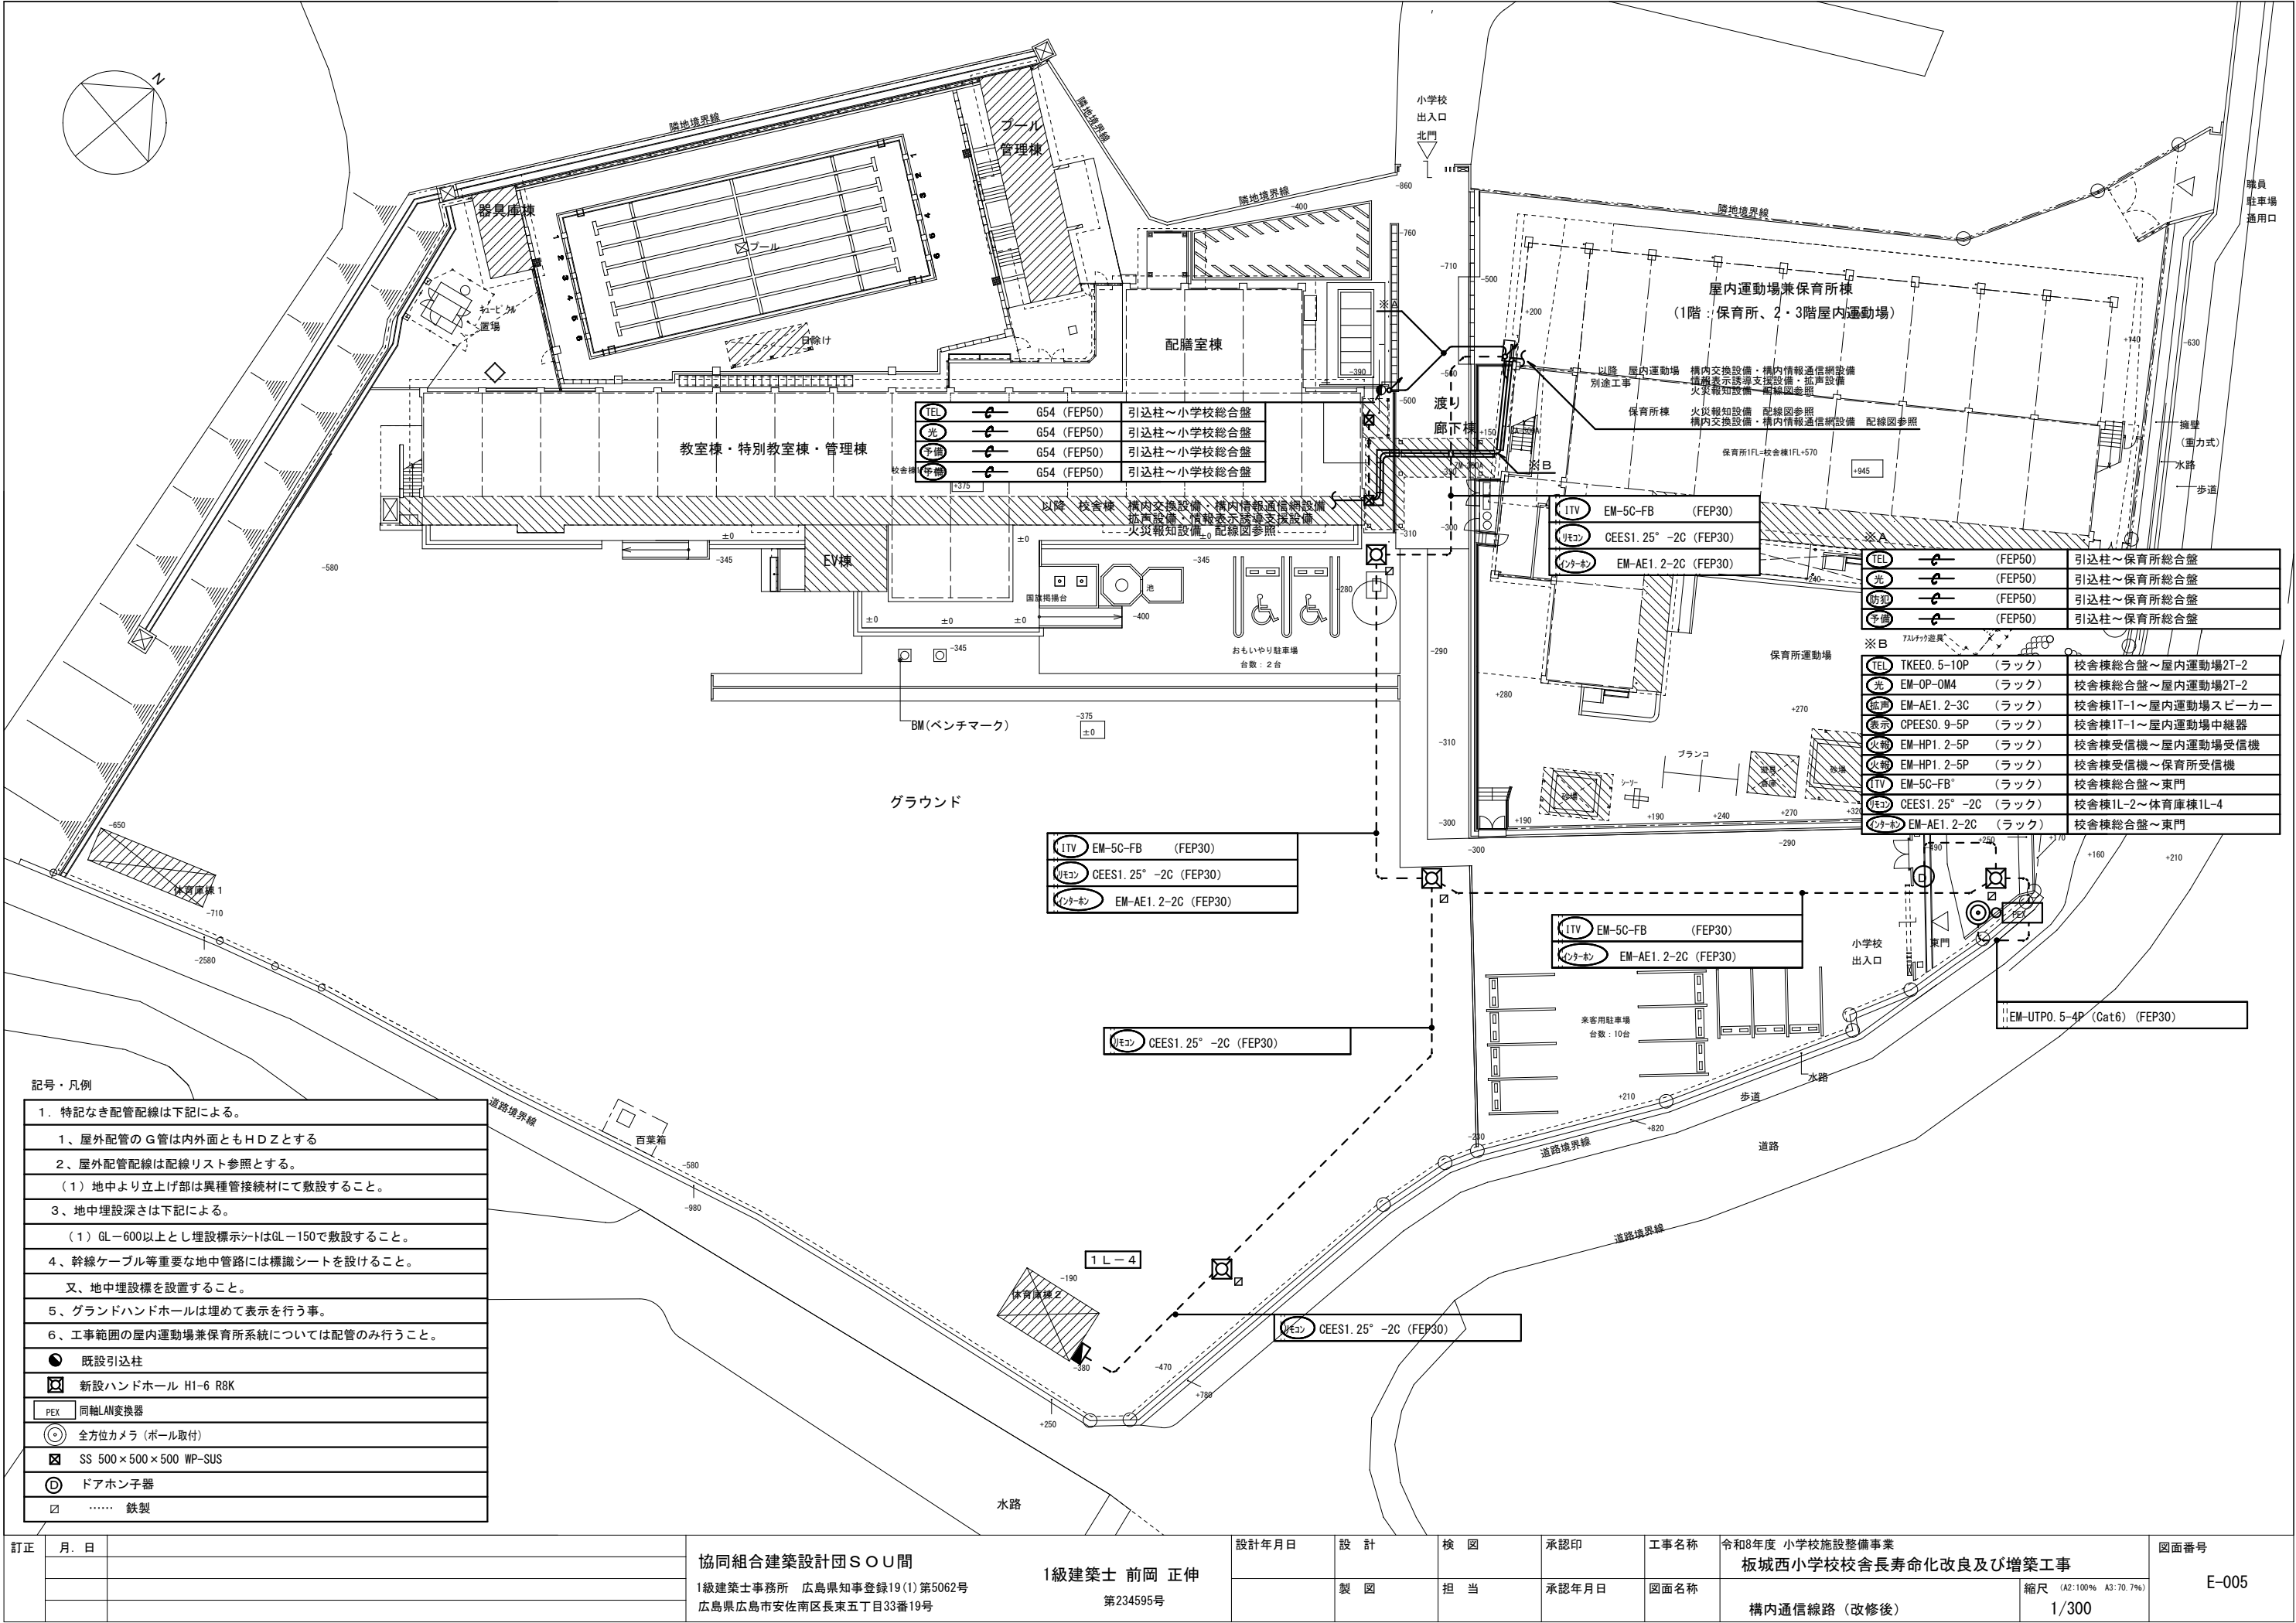


記号・凡例




|                                         |
|-----------------------------------------|
| 1. 特記なき配管配線は下記による。                      |
| 1、屋外配管の G 管は内外面とも H D Z とする             |
| 2、屋外配管配線は配線リスト参照とする。                    |
| (1) 地中より立上げ部は異種管接続材にて敷設すること。            |
| 3、地中埋設深さは下記による。                         |
| (1) GL-600 以上とし埋設標示シートは GL-150 で敷設すること。 |
| 4、幹線ケーブル等重要な地中管路には標識シートを設けること。          |
| 又、地中埋設標を設置すること。                         |
| 5、グランドハンドホールは埋めて表示を行う事。                 |
| 6、工事範囲の屋内運動場兼保育所系統については配管のみ行うこと。        |
| ● 既設引込柱                                 |
| ☒ 新設ハンドホール H1-6 R8K                     |
| PEX 同軸LAN変換器                            |
| ◎ 全方位カメラ (ポール取付)                        |
| ☒ SS 500×500×500 WP-SUS                 |
| ◎ ドアホン子器                                |
| ☒ 鉄製                                    |

|    |      |                                                      |             |       |     |     |       |      |                                         |       |
|----|------|------------------------------------------------------|-------------|-------|-----|-----|-------|------|-----------------------------------------|-------|
| 訂正 | 月. 日 | 協同組合建築設計団 S O U 間                                    | 1級建築士 前岡 正伸 | 設計年月日 | 設 計 | 検 図 | 承認印   | 工事名称 | 令和8年度 小学校施設整備事業<br>板城西小学校校舎長寿命化改良及び増築工事 | 図面番号  |
|    |      | 1級建築士事務所 広島県知事登録19(1)第5062号<br>広島県広島市安佐南区長束五丁目33番19号 | 第234595号    |       | 製 図 | 担 当 | 承認年月日 | 図面名称 | 構内通信線路 (改修後)                            | E-005 |
|    |      |                                                      |             |       |     |     |       |      | 縮尺 (A2:100% A3:70.7%)                   | 1/300 |

|    |     |  |                                                                           |                         |       |     |     |       |      |                                         |                                     |
|----|-----|--|---------------------------------------------------------------------------|-------------------------|-------|-----|-----|-------|------|-----------------------------------------|-------------------------------------|
| 訂正 | 月・日 |  | 協同組合建築設計団 S O U 間<br>1級建築士事務所 広島県知事登録19(1)第5062号<br>広島県広島市安佐南区長束五丁目33番19号 | 1級建築士 前岡 正伸<br>第234595号 | 設計年月日 | 設 計 | 検 図 | 承認印   | 工事名称 | 令和8年度 小学校施設整備事業<br>板城西小学校校舎長寿命化改良及び増築工事 | 図面番号                                |
|    |     |  |                                                                           |                         |       |     |     |       |      |                                         | E-101                               |
|    |     |  |                                                                           |                         |       | 製 図 | 担 当 | 承認年月日 | 図面名称 | 校舎棟<br>受変電設備単線接続図-1（改修後）                | 縮尺 (A2:100% A3:70.7%)<br><b>N・S</b> |

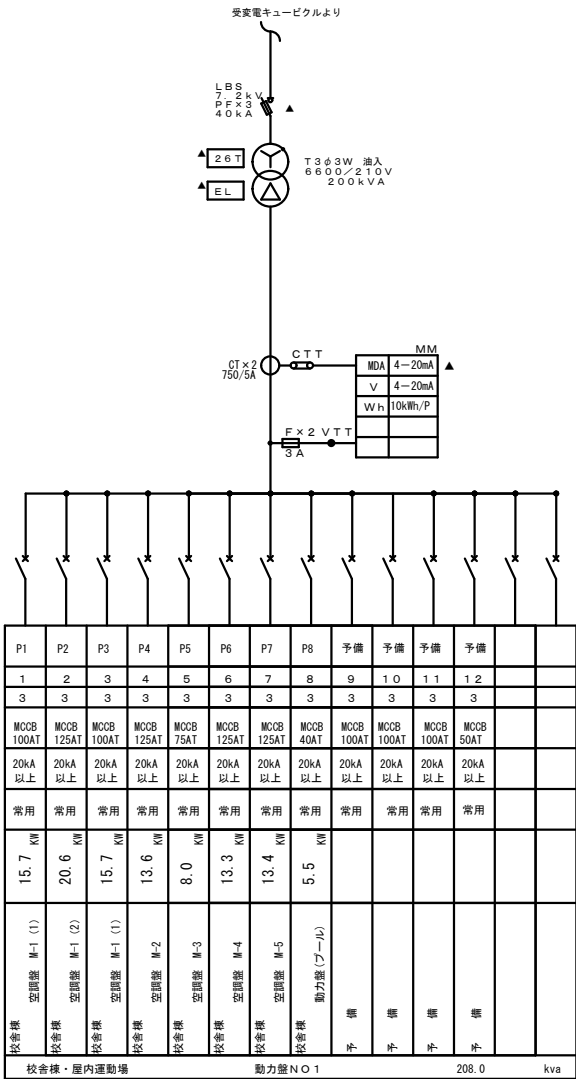

校舎棟空調用キュービクル

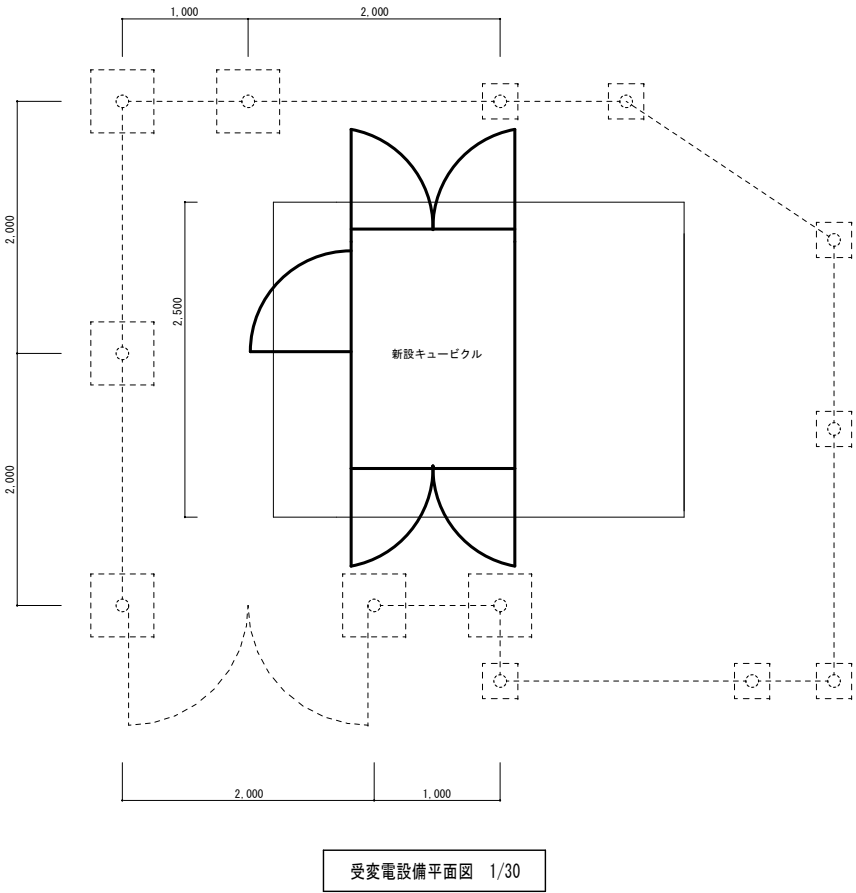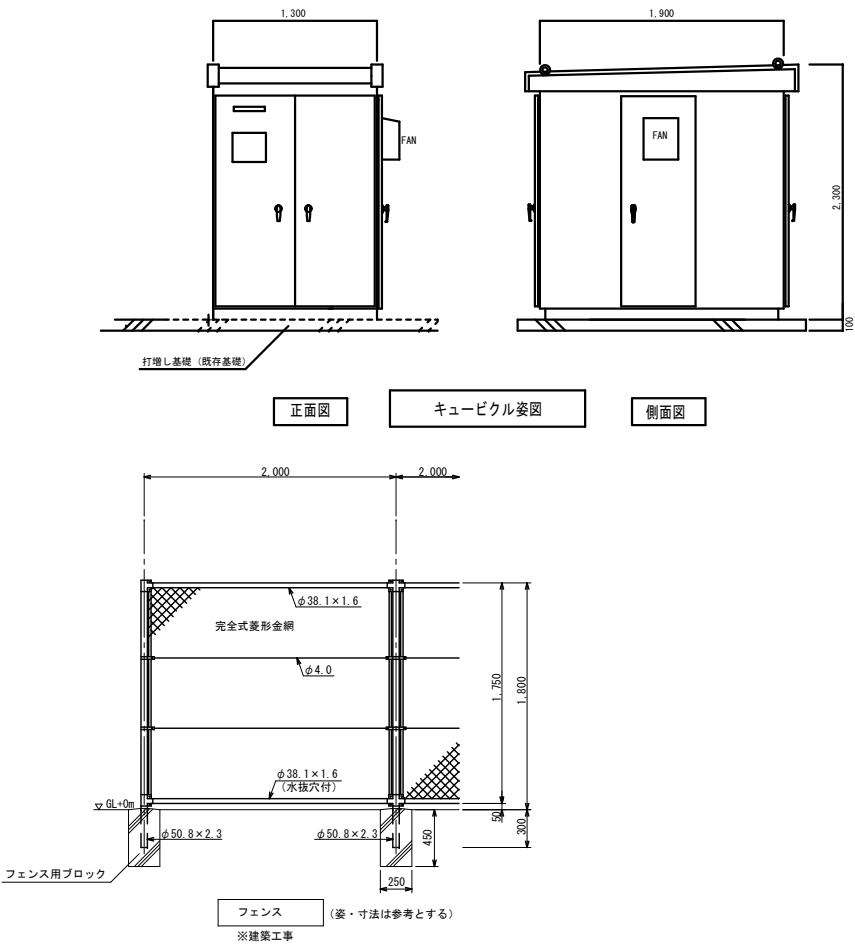
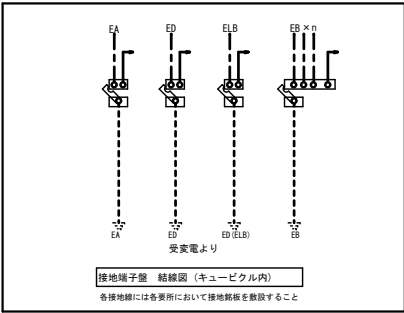


- ・過電流定数の選定は負荷容量及び種別により決定すること。
- ・V C Bは低サージ型とすること。
- ・コンデンサ及びリアクトル本体に感熱表示ラベル (3温度70° 非可逆) を貼付けること。
- ・機器は耐震を考慮して固定すること。 (計算書を監督員に提出し承諾)
- ・変圧器本体の見やすい場所に使用タップ電圧及びタップ変更年月を表示すること。
- ・キュービクル裏面扉またはアクリル保護扉に予備銘板を貼付けし、タップの変更記録を備え付けること。
- ・変圧器二次側の銅帯・ケーブル接続部には、感熱表示ラベル (3温度式75° 非可逆) を貼付けること。
- ・引込みケーブルは片端接地とし、相毎に端子取付とすること。
- ・接地線に導帯を使用する場合は種別表示をすること。
- ・接地母線及び各変圧器の接地線に流れる漏れ電流をクランプメータで安全に測定出来るようにすること。
- ・B種接地線は「B種接地」の表示と共に該当変圧器名称の表示を行うこと。 (T Rのスペースの容量)
- ・過電流継電器は静止型とし、瞬時要素付きとする。
- ・過電流継電器の整定タップは電力会社との協議によるが、タップ3を標準とすること。
- ・変圧器壁のM C C Bカバーは下記の色とする。
  - 一般動力「青色」 一般電灯「白色」 非常用「赤色」
- ・O C RのD整定値は保護協調図を作成のうえ監督職員に提出し確認をすること。
- ・高圧負荷開閉機 (L B S) は、ストライカ装置及び警報接点付とする。
- ・コンデンサー及びリアクトルの警報によりM Cを開放する。リセット操作は手動による。
- ・警報、操作用電源は密閉型蓄電池を内蔵する。
- ・各配電盤内のスペースには必ずブレーカー取付M A X分 (225 A Fプレート) を取り付けること。
- ・自動力率制御装置は無効電力検出方式とし各バンクをサイクリック制御する。急激な負荷変動とならないようタイマー回路を内蔵させる。夜間はタイマーによる切り離しを行う。
- ・耐震、換気計算書を監督員に提出し、承諾を得ることとする。
- ・内部通路には絶縁マットを装着する
- ・チャンネルベースは溶融亜鉛メッキ仕上げとする。
- ・内部配線は、各機器の定格電流に充分耐えるものとし、制御線にはマークバンド取付とする。
- ・扉位置充電部には、保護カバー (透明塩ビ製) を取付け、「危険」表示を貼り付けること。
- ・変圧器には防振ゴム、2026年トップランナーとする
- ・変圧器はスペースの容量見込 (主幹銅帯、接地線においても同等とする。)
- ・ケーブル端末は、テーピング等により色別相表示をすること。
- ・ケーブル端末部においてはシュリンクバック現象の対策を講じるようにすること。
- ・電力会社遮断器とV C B遮断器の遮断時間 (秒) は調整すること。
- ・受変電キュービクル及び第二変電キュービクルは消防認定準拠品とする。
- ・「消防庁告示7号及び8号」の基準に適合させること。

| 受変電キュービクル製作仕様 |                           |
|---------------|---------------------------|
| 形式            | 屋外型                       |
| 組材            | L-50×50×4 t               |
| 屋根板           | 2.3 t 鋼板                  |
| 図板            | 2.3 t 鋼板                  |
| 扉板            | 2.3 t 鋼板                  |
| 内設板           | 3.2 t 鋼板                  |
| 底板            | 2.3 t 鋼板                  |
| ベース           | C100×50×5 t 溶融亜鉛メッキ 防虫網付き |
| 把手            | L形鍵付 開表示付 No. 200対応NO55   |
| 塗装            | 製造所標準塗装 (指定色)             |
| 付属品           | ABC50型消火器 屋外用 (SUS製BOX)   |
|               | フック棒 1m 1本                |
|               | 補修色 1缶                    |
|               | 点検用工具 1式                  |
|               | その他ヒューズ 100 %             |

| 受変電設備仕様   |         | 造 用           |  |  |  | 備 考        |  |
|-----------|---------|---------------|--|--|--|------------|--|
| 分 類       |         |               |  |  |  |            |  |
| 受電方式      | 受電電圧    | 6.6KV         |  |  |  |            |  |
|           | 周波数     | 60Hz          |  |  |  |            |  |
|           | 配電盤形式   | キュービクル式配電盤    |  |  |  | JIS C 4620 |  |
|           | 配電盤分類   | -             |  |  |  |            |  |
| 高圧受電盤・配電盤 | 遮断機種    | -             |  |  |  |            |  |
|           | 遮断電流    | 12.5KA        |  |  |  |            |  |
|           | 配電盤形式   | キュービクル式配電盤屋外型 |  |  |  | JIS C 4620 |  |
|           | 面数      | 1面            |  |  |  |            |  |
| 低圧配電盤     | 相別      | 三相            |  |  |  |            |  |
|           | 変圧器容量   | 200kVA        |  |  |  |            |  |
|           | 絶縁方式    | 油入            |  |  |  |            |  |
|           | 台数      | 1台            |  |  |  |            |  |
| 低圧コンデンサ   | 定格容量    |               |  |  |  |            |  |
|           | 回路電圧    |               |  |  |  |            |  |
|           | 定格電圧    |               |  |  |  |            |  |
|           | 台数      |               |  |  |  |            |  |
| 面サック列     | リアクトル容量 |               |  |  |  |            |  |
|           |         |               |  |  |  |            |  |


|    |     |  |                                                                                 |                             |       |     |       |      |                    |                                         |                       |  |                   |
|----|-----|--|---------------------------------------------------------------------------------|-----------------------------|-------|-----|-------|------|--------------------|-----------------------------------------|-----------------------|--|-------------------|
| 訂正 | 月、日 |  | 協同組合建築設計団 S O U 間<br><br>1級建築士事務所 広島県知事登録19 (1) 第5062号<br>広島県広島市安佐南区長束五丁目33番19号 | 1級建築士 前岡 正伸<br><br>第234595号 | 設計年月日 | 設 計 | 検 図   | 承認印  | 工事名称               | 令和8年度 小学校施設整備事業<br>板城西小学校校舎長寿命化改良及び増築工事 |                       |  | 図面番号<br><br>E-102 |
|    |     |  |                                                                                 |                             |       |     |       |      |                    |                                         |                       |  |                   |
|    |     |  |                                                                                 |                             | 製 図   | 担 当 | 承認年月日 | 図面名称 | 校舎棟                |                                         | 縮尺 (A2:100% A3:70.7%) |  |                   |
|    |     |  |                                                                                 |                             |       |     |       |      | 受変電設備単線接続図-2 (改修後) |                                         | N・S                   |  |                   |

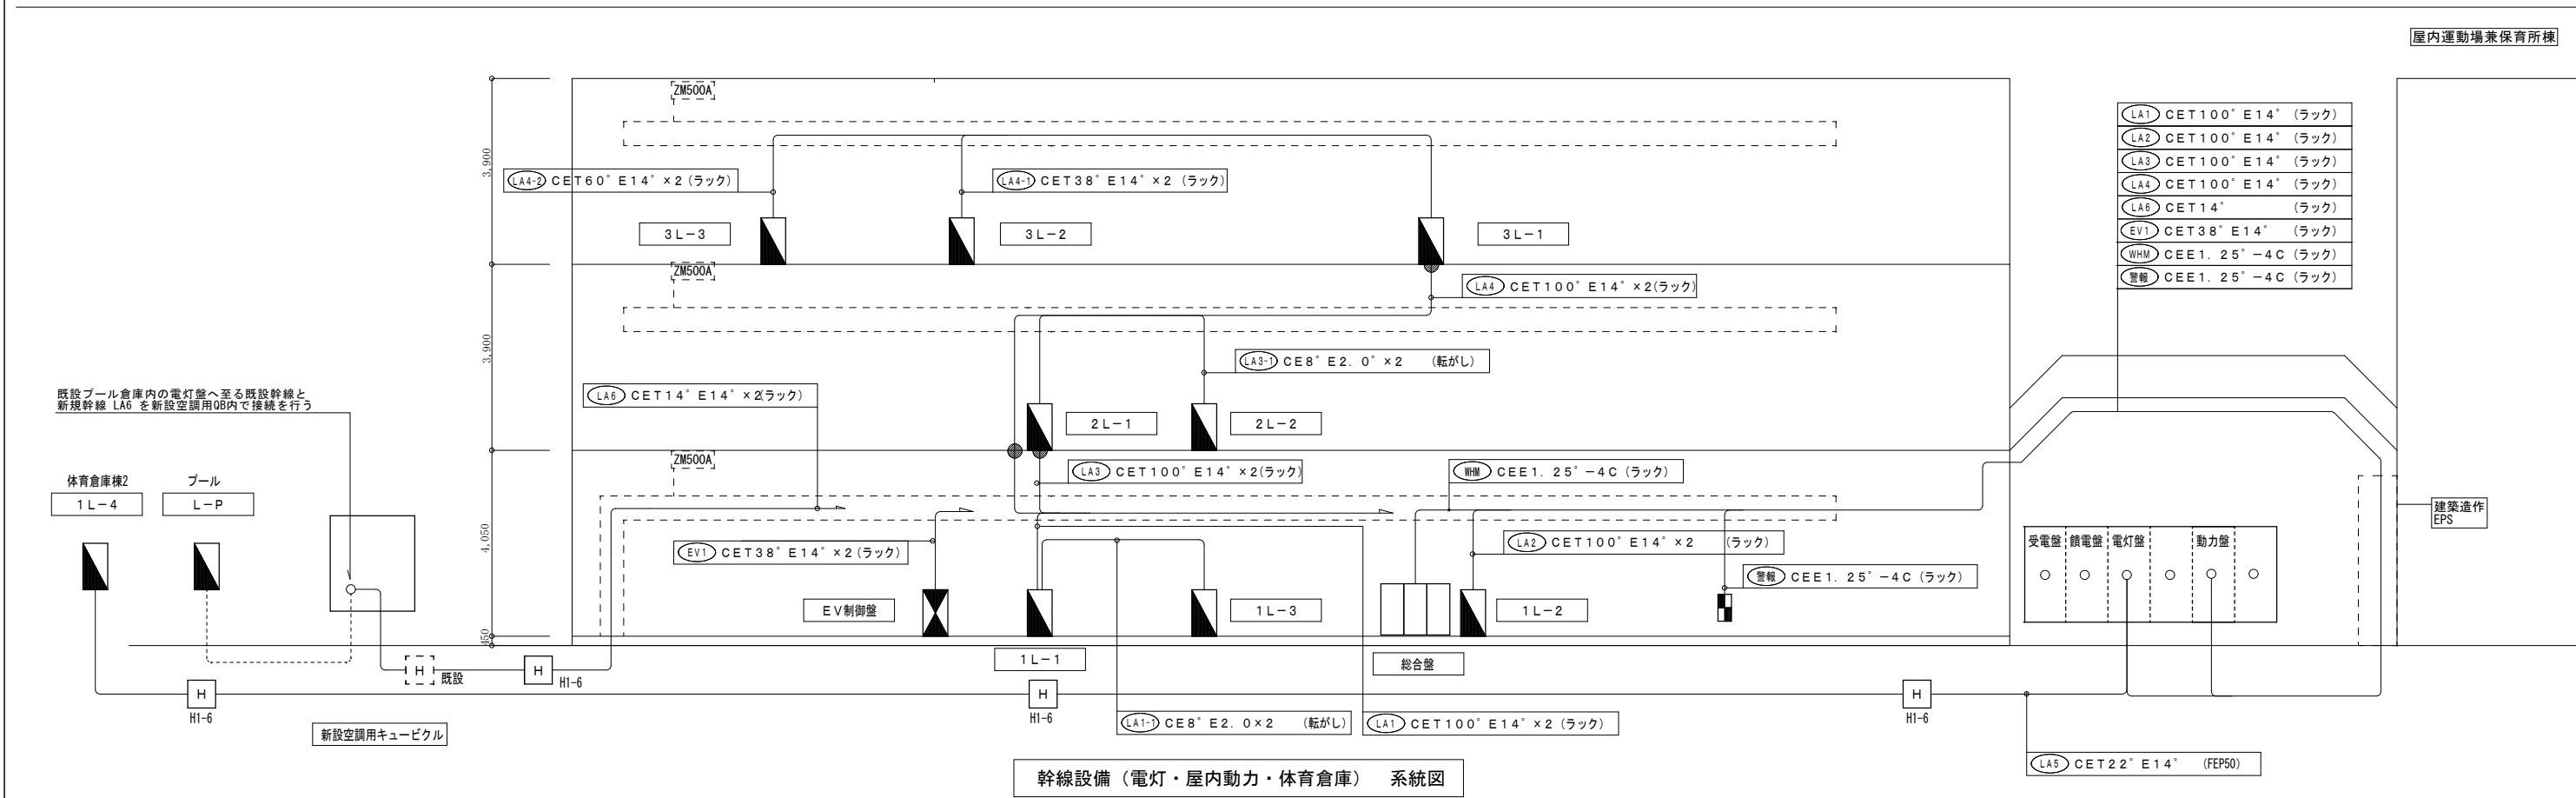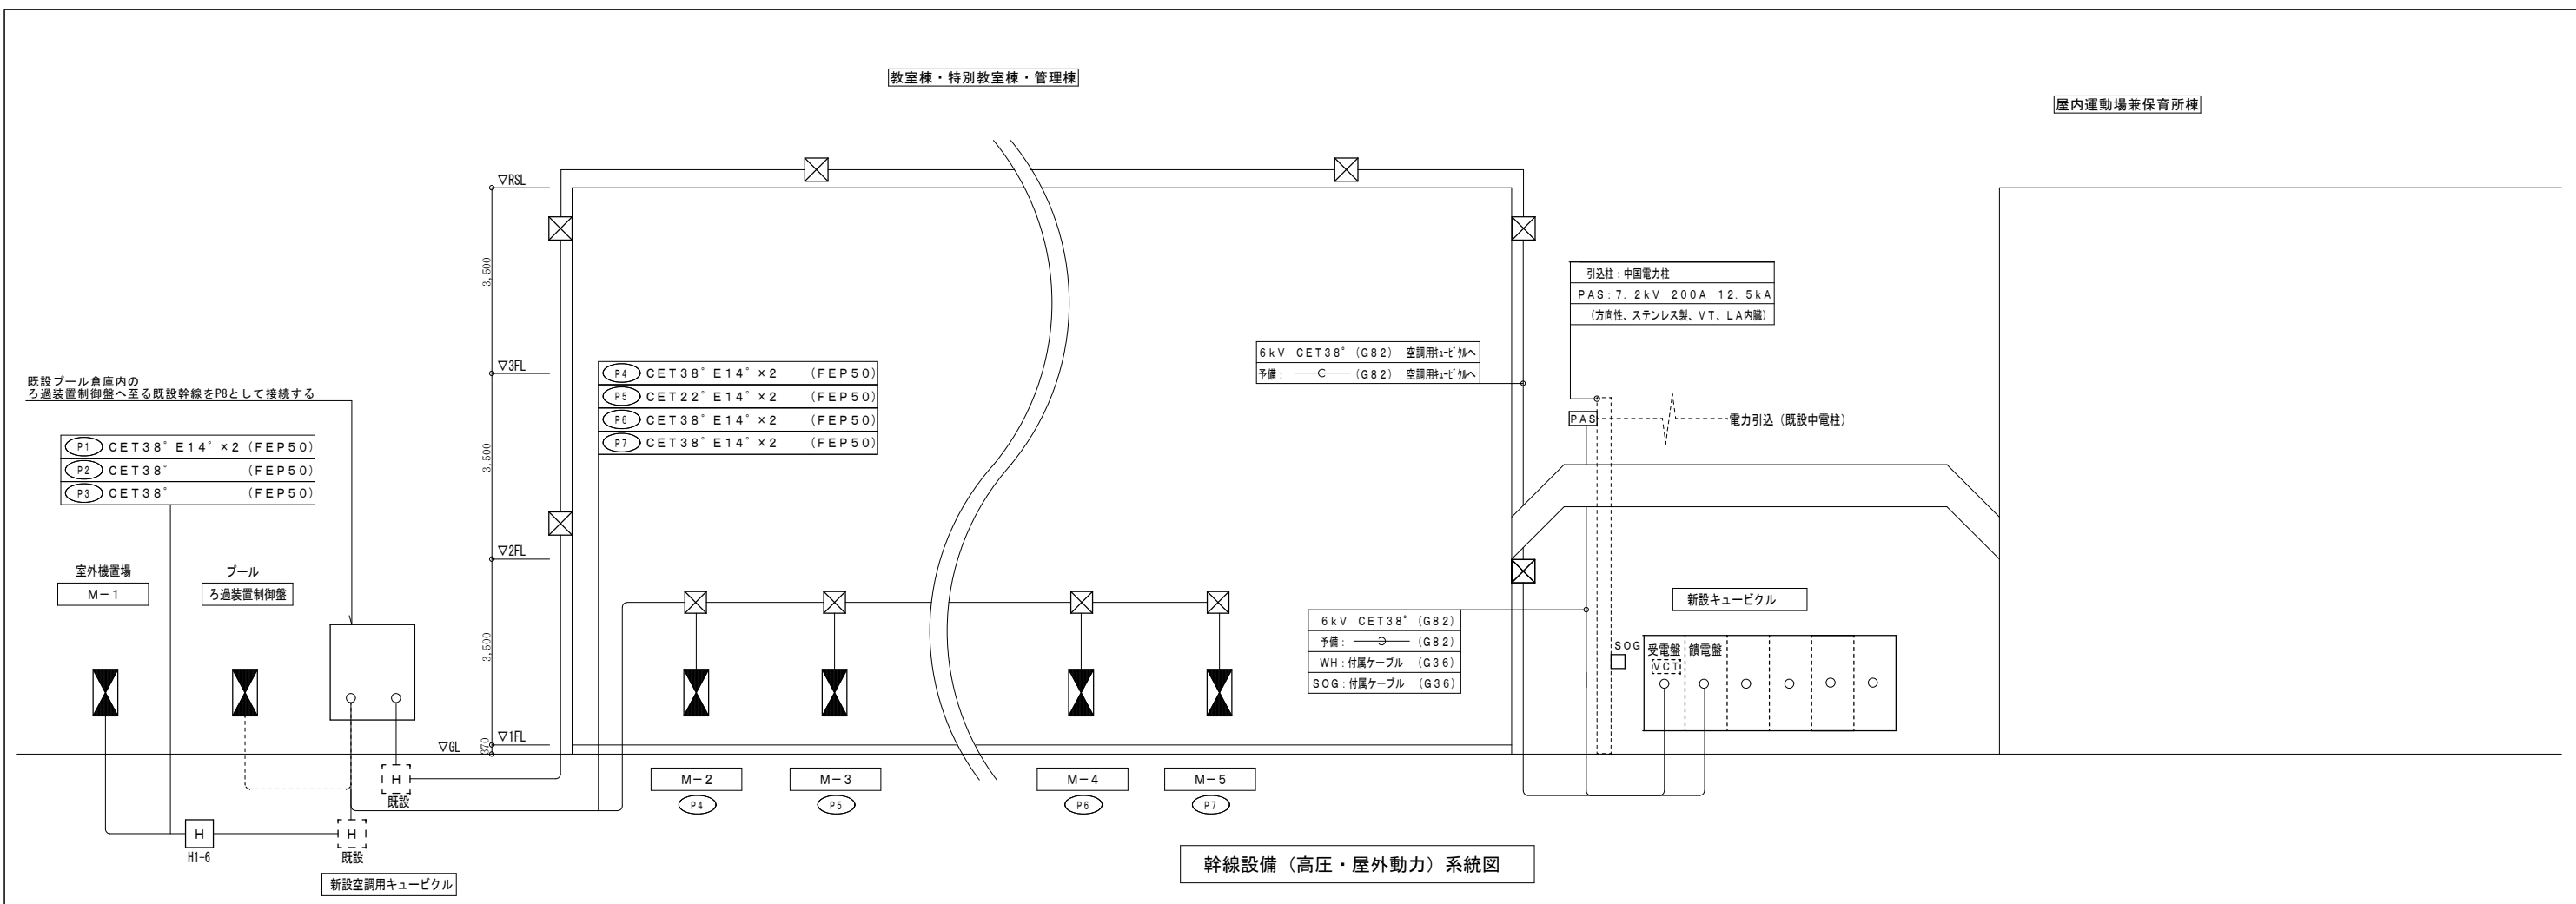

|    |     |                                                                              |                             |       |     |     |     |      |                                         |  |                   |
|----|-----|------------------------------------------------------------------------------|-----------------------------|-------|-----|-----|-----|------|-----------------------------------------|--|-------------------|
| 訂正 | 月、日 | 協同組合建築設計団S O U 間<br><br>1級建築士事務所 広島県知事登録19(1)第5062号<br>広島県広島市安佐南区長束五丁目33番19号 | 1級建築士 前岡 正伸<br><br>第234595号 | 設計年月日 | 設 計 | 検 図 | 承認印 | 工事名称 | 令和8年度 小学校施設整備事業<br>板城西小学校校舎長寿命化改良及び増築工事 |  | 図面番号<br><br>E-103 |
|    |     |                                                                              |                             |       |     |     |     |      |                                         |  |                   |
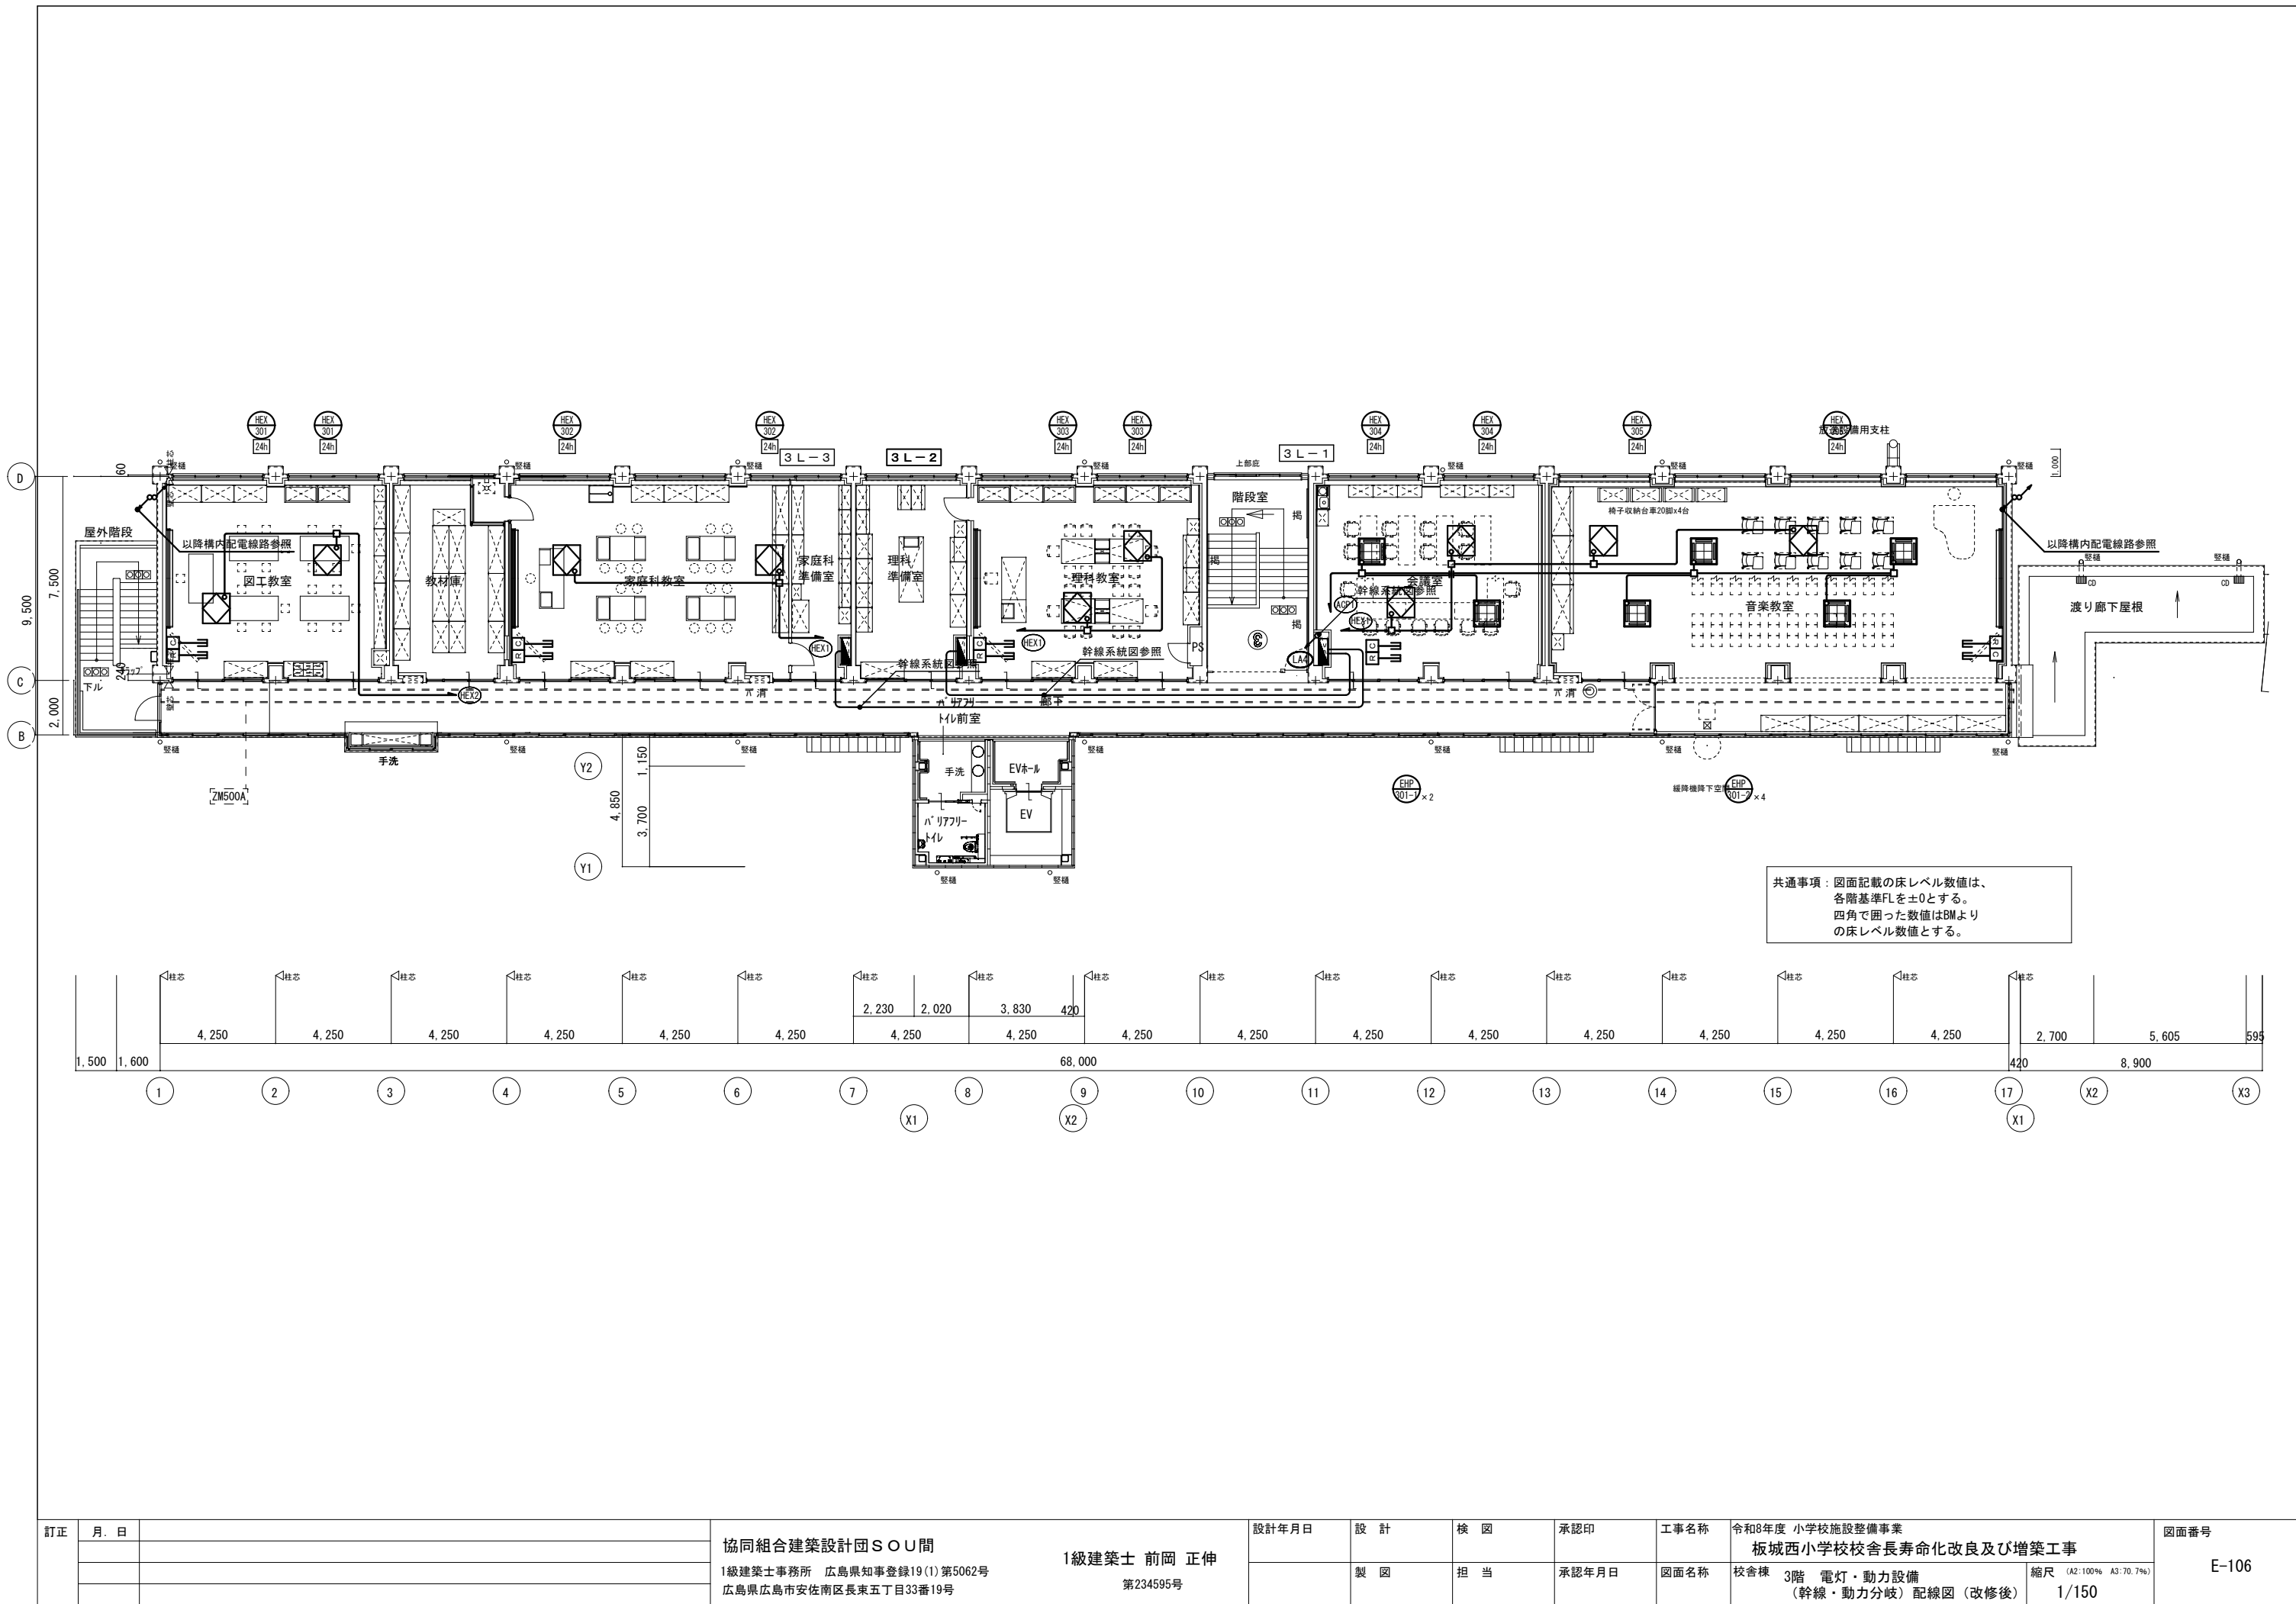

|    |      |  |                                                                       |                         |       |     |     |       |      |                                                                                  |                                |               |
|----|------|--|-----------------------------------------------------------------------|-------------------------|-------|-----|-----|-------|------|----------------------------------------------------------------------------------|--------------------------------|---------------|
| 訂正 | 月. 日 |  | 協同組合建築設計団SOU間<br>1級建築士事務所 広島県知事登録19(1)第5062号<br>広島県広島市安佐南区長束五丁目33番19号 | 1級建築士 前岡 正伸<br>第234595号 | 設計年月日 | 設 計 | 検 図 | 承認印   | 工事名称 | 令和8年度 小学校施設整備事業<br>板城西小学校校舎長寿命化改良及び増築工事<br>校舎棟 3階 電灯・動力設備<br>(幹線・動力分岐) 配線図 (改修後) | 縮尺 (A2:100% A3:70.7%)<br>1/150 | 図面番号<br>E-106 |
|    |      |  |                                                                       |                         |       | 製 図 | 担 当 | 承認年月日 | 図面名称 |                                                                                  |                                |               |
|    |      |  |                                                                       |                         |       |     |     |       |      |                                                                                  |                                |               |
|    |      |  |                                                                       |                         |       |     |     |       |      |                                                                                  |                                |               |



|                                                                              |                |                               |                   |             |                 |                       |                 |
|------------------------------------------------------------------------------|----------------|-------------------------------|-------------------|-------------|-----------------|-----------------------|-----------------|
| D                                                                            | EPS内 露出型 (扉無し) | T                             | 屋外露出型             | G           | 屋内埋込型           | TOA                   | 屋内露出型 ダクト付      |
| T                                                                            | 露出型 (扉有り)      |                               |                   | G           | 屋内埋込型 ダクト付      |                       |                 |
| T                                                                            | 露出型 ダクト付 (扉有り) |                               |                   |             |                 |                       |                 |
|                                                                              |                |                               |                   |             |                 |                       |                 |
| 函 板                                                                          | SPC 1.6 t以上    | 函 板                           | SUS 1.2 t 以上      | 函 板         | SPC 1.6 t以上     | 函 板                   | SPC 1.6 t以上     |
| 扉 板                                                                          | SPC 1.6 t以上    | 扉 板                           | SUS 1.2 t 以上      | 扉 板         | SPC 1.6 t以上     | 扉 板                   | SPC 1.6 t以上     |
| 把 手                                                                          |                | 把 手                           | R200 (平形回転ハンドル)   | 把 手         | R200 (平形回転ハンドル) | 把 手                   | R200 (平形回転ハンドル) |
| 蝶 番                                                                          | 製造者標準品         | 蝶 番                           | 製造者標準品            | 蝶 番         | 製造者標準品          | 蝶 番                   | 製造者標準品          |
| 化粧板                                                                          | 製造者標準品         | 化粧板                           | 製造者標準品            | 化粧板         | 製造者標準品          | 化粧板                   | 製造者標準品          |
| 塗 装                                                                          | 指定色塗装          | 塗 装                           | 指定色塗装             | 塗 装         | 指定色塗装           | 塗 装                   | 指定色塗装           |
| その他                                                                          |                | その他                           | 屋上に設置する場合は架台SUS製付 | その他         | コーナーガード取付       | その他                   |                 |
| 標準結線図 (参考図)                                                                  |                |                               |                   |             |                 |                       |                 |
|                                                                              |                |                               |                   |             |                 |                       |                 |
| 分電盤特記事項                                                                      |                |                               |                   |             |                 |                       |                 |
| 結線図中、特記なき機器仕様は下記による。                                                         |                |                               |                   |             |                 |                       |                 |
| ・ 主幹ブレーカ3Pは、中性線欠相保護付とする                                                      |                |                               |                   |             |                 |                       |                 |
| ・ 配線遮断機 ELCBは漏電遮断機                                                           |                |                               |                   |             |                 |                       |                 |
| ・ 各部は良質な材料で構成し、容易にゆるまず丈夫で耐久性に富み、電線の接続、開閉の操作器具類の保守、点検および修理などが安全かつ容易に行えるものとする。 |                |                               |                   |             |                 |                       |                 |
| ・ 特記なきELB・MELBの定格感度電流および動作時間は30mA 0.1秒 とする。                                  |                |                               |                   |             |                 |                       |                 |
| ・ 盤扉裏面に取付ける機器類の充電部にはアクリル保護板を取付け、表示ランプは LEDとする                                |                |                               |                   |             |                 |                       |                 |
| ・ 盤表面に取付ける動力用ネームプレートには電気容量を記入する。                                             |                |                               |                   |             |                 |                       |                 |
| ・ 盤内配線用遮断器には回路番号mコンセントには回路名シールをはりつける事。                                       |                |                               |                   |             |                 |                       |                 |
| ・ 同一盤に複数の幹線が入る場合、その幹線の系統ごとにセパレータ により回路分けを行う構造とする。                            |                |                               |                   |             |                 |                       |                 |
| ・ 分岐用配線遮断器は2P (協約型1Pサ分岐回路分の接地端子又は銅バーを設ける。                                    |                |                               |                   |             |                 |                       |                 |
| ・ 各系統の分岐スペースには必ず、ブレーカー取付MAX分の切り込みを行うこと。                                      |                |                               |                   |             |                 |                       |                 |
| ・ MCCBの漏電警報付は赤色表示灯付とし、盤面に一括警報表示ランプ付                                          |                |                               |                   |             |                 |                       |                 |
| ・ EPS以外の場所の分電盤は指定色塗装とする                                                      |                |                               |                   |             |                 |                       |                 |
| ・ 屋外盤にて、幹線入線方向が上部、横部 配管からの場合は溶接工法による                                         |                |                               |                   |             |                 |                       |                 |
| ・ 盤に使用するボルトの耐震計算書を提出すること                                                     |                |                               |                   |             |                 |                       |                 |
| ・ ダクトを使用する場合は取手付とする                                                          |                |                               |                   |             |                 |                       |                 |
| 分岐回路の回路記号は下記とする。                                                             |                |                               |                   |             |                 |                       |                 |
| 誘導                                                                           | 誘導回路 (一次側)     | 40n                           | 電気温水器             | 90n         | 発電機回路           | コンセント200V             |                 |
| 非常                                                                           | 一般回路 非常照明100V  | 50n                           | ガス給湯器             | 90n         | 発電機回路           | コンセント3φ200V           |                 |
| 10n                                                                          | 一般回路 照明100V    | 60n                           | 発電機回路 照明100V      | HEUn        | 全熱交換機           |                       |                 |
| 20n                                                                          | 一般回路 照明200V    | 70n                           | 発電機回路 照明200V      | ACPn        | 空調室内機           |                       |                 |
| 30n                                                                          | 一般回路 コンセント100V | 80n                           | 発電機回路             | コンセント100V   |                 |                       |                 |
| 訂正                                                                           | 月、日            | 協同組合建築設計団S O U間               |                   | 1級建築士 前岡 正伸 |                 | 設計年月日                 |                 |
|                                                                              |                | 1級建築士事務所 広島県知事登録19 (I) 第5062号 |                   | 第234595号    |                 | 製 図                   |                 |
|                                                                              |                | 広島県広島市安佐南区長束五丁目33番19号         |                   |             |                 | 検 図                   |                 |
|                                                                              |                |                               |                   |             |                 | 承認印                   |                 |
|                                                                              |                |                               |                   |             |                 | 工事名称                  |                 |
|                                                                              |                |                               |                   |             |                 | 令和8年度 小学校施設整備事業       |                 |
|                                                                              |                |                               |                   |             |                 | 板城西小学校校舎長寿命化改良及び増築工事  |                 |
|                                                                              |                |                               |                   |             |                 | 図面名称                  |                 |
|                                                                              |                |                               |                   |             |                 | 分電盤リスト-1 (改修後)        |                 |
|                                                                              |                |                               |                   |             |                 | 縮尺 (A2:100% A3:70.7%) |                 |
|                                                                              |                |                               |                   |             |                 | N・S                   |                 |
|                                                                              |                |                               |                   |             |                 | 図面番号                  |                 |
|                                                                              |                |                               |                   |             |                 | E-201                 |                 |

電灯・動力分電盤

| 盤名称<br>幹線記号<br>キャビネット形式                                   | 電源種別<br>相                       | 主開閉器<br>負荷容量    | 回路<br>記号 | 分岐開閉器              |             |             |    | 室内<br>T/U<br>6A×4 | リモ<br>ン<br>ル<br>20A | リモ<br>ン<br>ト<br>ラ<br>ス | 電磁<br>接触<br>器 | WH<br>電力<br>量計 | 負荷容量    |                    | 備 考  |
|-----------------------------------------------------------|---------------------------------|-----------------|----------|--------------------|-------------|-------------|----|-------------------|---------------------|------------------------|---------------|----------------|---------|--------------------|------|
|                                                           |                                 |                 |          | 定格電流<br>50AF/ (AT) | M<br>C<br>B | E<br>C<br>B | P  | 電圧<br>(V)         |                     |                        |               |                | 容量      | 名 称                |      |
| 1 L-1<br>キャビネット形式: T型<br>上下ダクト付<br>教室<br>受変電ユニットより<br>LA1 | 常用<br>1φ 3W<br>210/105V         | MCCB3P<br>125AT |          | 30AT               | ○           |             | 3P | 3E                |                     |                        |               |                | 3000 VA | 1L-3               |      |
| 年間プログラムタイマ組込                                              | SPD<br>分離機<br>II<br>ELL<br>接点付き |                 | 101      | 20AT               | ○           |             | 2P | 1E                | 1                   |                        |               |                | 900 VA  | 特別支援学級1<br>照 明     | R1~3 |
|                                                           |                                 |                 | 102      | 20AT               | ○           |             | 2P | 1E                | 1                   |                        |               |                | 900 VA  | 特別支援学級2<br>照 明     | R1~3 |
|                                                           |                                 |                 | 103      | 20AT               | ○           |             | 2P | 1E                | 1                   |                        |               |                | 600 VA  | 保 健 室<br>照 明       | R1~4 |
|                                                           |                                 |                 | 104      | 20AT               | ○           |             | 2P | 1E                | 1                   |                        |               |                | 370 VA  | 通級・SSR 教材<br>照 明   | R1~4 |
|                                                           |                                 |                 | 105      | 20AT               | ○           |             | 2P | 1E                | 2                   |                        |               |                | 450 VA  | 廊下・下足<br>照 明       | R1~6 |
|                                                           |                                 |                 | 106      | 20AT               | ○           |             | 2P | 1E                |                     |                        |               |                | 200 VA  | バリアフリー・特支<br>照 明   |      |
|                                                           |                                 |                 | 107      | 20AT               | ○           |             | 2P | 1E                | 1                   |                        |               |                | 50 VA   | 換気扇<br>電 源         | R1   |
|                                                           |                                 |                 | 108      | 20AT               | ○           |             | 2P | 1E                |                     | 1                      |               |                | 150 VA  | リモコン<br>電 源        |      |
|                                                           |                                 |                 | 301      | 20AT               | ○           |             | 2P | 1E                |                     |                        |               |                | 350 VA  | 特別支援学級1<br>コンセント   |      |
|                                                           |                                 |                 | 302      | 20AT               | ○           |             | 2P | 1E                |                     |                        |               |                | 200 VA  | 特別支援学級1<br>コンセント   |      |
|                                                           |                                 |                 | 303      | 20AT               | ○           |             | 2P | 1E                |                     |                        |               |                | 400 VA  | 特別支援学級1<br>コンセント   |      |
|                                                           |                                 |                 | 304      | 20AT               | ○           |             | 2P | 1E                |                     |                        |               |                | 1200 VA | 特別支援学級1<br>コンセント   |      |
|                                                           |                                 |                 | 305      | 20AT               | ○           |             | 2P | 1E                |                     |                        |               |                | 350 VA  | 特別支援学級2<br>コンセント   |      |
|                                                           |                                 |                 | 306      | 20AT               | ○           |             | 2P | 1E                |                     |                        |               |                | 200 VA  | 特別支援学級2<br>コンセント   |      |
|                                                           |                                 |                 | 307      | 20AT               | ○           |             | 2P | 1E                |                     |                        |               |                | 400 VA  | 特別支援学級2<br>コンセント   |      |
|                                                           |                                 |                 | 308      | 20AT               | ○           |             | 2P | 1E                |                     |                        |               |                | 1200 VA | 特別支援学級2<br>コンセント   |      |
|                                                           |                                 |                 | 309      | 20AT               | ○           |             | 2P | 1E                |                     |                        |               |                | 400 VA  | 保健室<br>コンセント       |      |
|                                                           |                                 |                 | 310      | 20AT               | ○           |             | 2P | 1E                |                     |                        |               |                | 500 VA  | 保健室<br>コンセント       |      |
|                                                           |                                 |                 | 311      | 20AT               | ○           |             | 2P | 1E                |                     |                        |               |                | 100 VA  | 保健室<br>コンセント       |      |
|                                                           |                                 |                 | 312      | 20AT               | ○           |             | 2P | 1E                |                     |                        |               |                | 500 VA  | 保健室<br>コンセント       |      |
|                                                           |                                 |                 | 313      | 20AT               | ○           |             | 2P | 1E                |                     |                        |               |                | 400 VA  | 通級・SSR 教材<br>コンセント |      |
|                                                           |                                 |                 | 314      | 20AT               | ○           |             | 2P | 1E                |                     |                        |               |                | 1200 VA | 通級・SSR<br>コンセント    |      |
|                                                           |                                 |                 | 315      | 20AT               |             | ○           | 2P | 1E                |                     |                        |               |                | 1300 VA | バリアフリー<br>コンセント    |      |
|                                                           |                                 |                 | 316      | 20AT               |             | ○           | 2P | 1E                |                     |                        |               |                | 600 VA  | バリアフリー<br>コンセント    |      |
|                                                           |                                 |                 | 317      | 20AT               | ○           |             | 2P | 1E                |                     |                        |               |                | 1000 VA | エレベーター<br>コンセント    |      |
|                                                           |                                 |                 | 318      | 20AT               | ○           |             | 2P | 1E                |                     |                        |               |                | 200 VA  | 廊下<br>コンセント        |      |
|                                                           |                                 |                 | 319      | 20AT               | ○           |             | 2P | 1E                |                     |                        |               |                | 400 VA  | 廊下<br>コンセント        |      |
|                                                           |                                 |                 | 湯1       | 20AT               |             | ○           | 2P | 1E                |                     |                        |               |                | 100 VA  | ガス給湯器<br>コンセント     |      |
|                                                           |                                 |                 | 温1       | 20AT               |             | ○           | 2P | 1E                |                     |                        |               |                | 1100 VA | 電気温水器<br>コンセント     |      |
|                                                           |                                 |                 | 温2       | 20AT               |             | ○           | 2P | 1E                |                     |                        |               |                | 1100 VA | 電気温水器<br>コンセント     |      |
|                                                           |                                 |                 | SS       | 20AT               |             | ○           | 2P | 1E                |                     |                        |               |                | 100 VA  | シャッター<br>電源        |      |
|                                                           |                                 |                 | HEX1     | 20AT               |             | ○           | 2P | 1E                |                     |                        |               |                | 600 VA  | 全熱交換機              |      |
|                                                           |                                 |                 | 予備       | 20AT               | ○           |             | 2P | 1E                |                     |                        |               |                | 100 VA  | 予 備                |      |
|                                                           |                                 |                 | 予備       | 20AT               | ○           |             | 2P | 1E                |                     |                        |               |                | 100 VA  | 予 備                |      |
|                                                           |                                 |                 | 予備       | 20AT               |             | ○           | 2P | 1E                |                     |                        |               |                | 100 VA  | 予 備                |      |
|                                                           |                                 |                 | 予備       | 20AT               |             | ○           | 2P | 1E                |                     |                        |               |                | 100 VA  | 予 備                |      |
|                                                           |                                 |                 | 1H1      | 20AT               |             | ○           | 2P | 2E                |                     |                        |               |                | 1300 VA | 特別支援学級1<br>IHコンセント | 容量想定 |
|                                                           |                                 |                 | 1H2      | 20AT               |             | ○           | 2P | 2E                |                     |                        |               |                | 1300 VA | 特別支援学級2<br>IHコンセント | 容量想定 |
|                                                           |                                 |                 | 予備       | 20AT               | ○           |             | 2P | 2E                |                     |                        |               |                | 100 VA  | 予 備                |      |

## 電灯・動力分電盤

[illegible]

電灯・動力分電盤

| 盤名称<br>幹線記号<br>キャビネット形式                                      | 電源種別<br>相              | 主開閉器<br>負荷容量    | 回路<br>記号 | 分岐開閉器              |             |                  |    |               | 盤内<br>T/U<br>6A×4 |  |     |   |  | リモ<br>コン<br>20A | リモ<br>コン<br>トランス | 電磁<br>接触器 | WH<br>電力<br>量計 | 負荷容量                                                                                     |      | 備 考 |
|--------------------------------------------------------------|------------------------|-----------------|----------|--------------------|-------------|------------------|----|---------------|-------------------|--|-----|---|--|-----------------|------------------|-----------|----------------|------------------------------------------------------------------------------------------|------|-----|
|                                                              |                        |                 |          | 定格電流<br>50AF/ (AT) | M<br>C<br>B | E<br>L<br>C<br>B | P  | 電<br>圧<br>(V) | 容量                |  | 名 称 |   |  |                 |                  |           |                |                                                                                          |      |     |
|                                                              |                        
| 2L-1<br>キャビネット形式：T型<br>上下ダクト付<br>図書室<br><br>受変電キューブより<br>LA3 | 常用<br>1φ3W<br>210/105V | MCCB3P<br>150AT |          | 30AT               | ○           |                  | 3P | 3E            |                   |  |     |   |  |                 |                  |           | 3000 VA        |  2L-2 |      |     |
|                                                              |                        |                 | 101      | 20AT               | ○           |                  | 2P | 1E            | 2                 |  |     |   |  |                 |                  |           | 1100 VA        | 普通教室<br>照 明                                                                              | R1~6 |     |
|                                                              |                        |                 | 102      | 20AT               | ○           |                  | 2P | 1E            | 2                 |  |     |   |  |                 |                  |           | 1100 VA        | 普通教室<br>照 明                                                                              | R1~6 |     |
|                                                              |                        |                 | 103      | 20AT               | ○           |                  | 2P | 1E            | 2                 |  |     |   |  |                 |                  |           | 1100 VA        | 普通教室<br>照 明                                                                              | R1~6 |     |
|                                                              |                        |                 | 104      | 20AT               | ○           |                  | 2P | 1E            | 1                 |  |     |   |  |                 |                  |           | 480 VA         | 図書室<br>照 明                                                                               | R1~3 |     |
|                                                              |                        |                 | 105      | 20AT               | ○           |                  | 2P | 1E            | 2                 |  |     |   |  |                 |                  |           | 300 VA         | 廊下<br>照 明                                                                                | R1~6 |     |
|                                                              |                        |                 | 106      | 20AT               | ○           |                  | 2P | 1E            |                   |  |     |   |  |                 |                  |           | 100 VA         | バリアフリー<br>照 明                                                                            |      |     |
|                                                              |                        |                 | 107      | 20AT               | ○           |                  | 2P | 1E            |                   |  |     | 1 |  |                 |                  |           | 150 VA         | リモコン<br>電 源                                                                              |      |     |
|                                                              |                        
|                                                              |                        |                 | 301      | 20AT               | ○           |                  | 2P | 1E            |                   |  |     |   |  |                 |                  |           | 450 VA         | 普通教室<br>コンセント                                                                            |      |     |
|                                                              |                        |                 | 302      | 20AT               | ○           |                  | 2P | 1E            |                   |  |     |   |  |                 |                  |           | 400 VA         | 普通教室<br>コンセント                                                                            |      |     |
|                                                              |                        |                 | 303      | 20AT               | ○           |                  | 2P | 1E            |                   |  |     |   |  |                 |                  |           | 1200 VA        | 普通教室<br>コンセント                                                                            |      |     |
|                                                              |                        |                 | 304      | 20AT               | ○           |                  | 2P | 1E            |                   |  |     |   |  |                 |                  |           | 450 VA         | 普通教室<br>コンセント                                                                            |      |     |
|                                                              |                        |                 | 305      | 20AT               | ○           |                  | 2P | 1E            |                   |  |     |   |  |                 |                  |           | 400 VA         | 普通教室<br>コンセント                                                                            |      |     |
|                                                              |                        |                 | 306      | 20AT               | ○           |                  | 2P | 1E            |                   |  |     |   |  |                 |                  |           | 1200 VA        | 普通教室<br>コンセント                                                                            |      |     |
|                                                              |                        |                 | 307      | 20AT               | ○           |                  | 2P | 1E            |                   |  |     |   |  |                 |                  |           | 450 VA         | 普通教室<br>コンセント                                                                            |      |     |
|                                                              |                        |                 | 308      | 20AT               | ○           |                  | 2P | 1E            |                   |  |     |   |  |                 |                  |           | 400 VA         | 普通教室<br>コンセント                                                                            |      |     |
|                                                              |                        |                 | 309      | 20AT               | ○           |                  | 2P | 1E            |                   |  |     |   |  |                 |                  |           | 1200 VA        | 普通教室<br>コンセント                                                                            |      |     |
|                                                              |                        |                 | 310      | 20AT               | ○           |                  | 2P | 1E            |                   |  |     |   |  |                 |                  |           | 500 VA         | 図書室<br>コンセント                                                                             |      |     |
|                                                              |                        |                 | 311      | 20AT               | ○           |                  | 2P | 1E            |                   |  |     |   |  |                 |                  |           | 1200 VA        | 普通教室<br>コンセント                                                                            |      |     |
|                                                              |                        |                 | 312      | 20AT               | ○           |                  | 2P | 1E            |                   |  |     |   |  |                 |                  |           | 400 VA         | 普通教室<br>コンセント                                                                            |      |     |
|                                                              |                        |                 | 313      | 20AT               | ○           |                  | 2P | 1E            |                   |  |     |   |  |                 |                  |           | 450 VA         | 図書室<br>コンセント                                                                             |      |     |
|                                                              |                        |                 | 314      | 20AT               | ○           |                  | 2P | 1E            |                   |  |     |   |  |                 |                  |           | 1200 VA        | 普通教室<br>コンセント                                                                            |      |     |
|                                                              |                        |                 | 315      | 20AT               | ○           |                  | 2P | 1E            |                   |  |     |   |  |                 |                  |           | 400 VA         | 普通教室<br>コンセント                                                                            |      |     |
|                                                              |                        |                 | 316      | 20AT               | ○           |                  | 2P | 1E            |                   |  |     |   |  |                 |                  |           | 450 VA         | 図書室<br>コンセント                                                                             |      |     |
|                                                              |                        |                 | 317      | 20AT               | ○           |                  | 2P | 1E            |                   |  |     |   |  |                 |                  |           | 1200 VA        | 普通教室<br>コンセント                                                                            |      |     |
|                                                              |                        |                 | 318      | 20AT               | ○           |                  | 2P | 1E            |                   |  |     |   |  |                 |                  |           | 400 VA         | 普通教室<br>コンセント                                                                            |      |     |
|                                                              |                        |                 | 319      | 20AT               | ○           |                  | 2P | 1E            |                   |  |     |   |  |                 |                  |           | 450 VA         | 図書室<br>コンセント                                                                             |      |     |
|                                                              |                        |                 | 320      | 20AT               | ○           |                  | 2P | 1E            |                   |  |     |   |  |                 |                  |           | 400 VA         | 廊下<br>コンセント                                                                              |      |     |
|                                                              |                        |                 | 321      | 20AT               |             | ○                | 2P | 1E            |                   |  |     |   |  |                 |                  |           | 600 VA         | バリアフリー<br>コンセント                                                                          |      |     |
|                                                              |                        |                 | 322      | 20AT               |             | ○                | 2P | 1E            |                   |  |     |   |  |                 |                  |           | 1300 VA        | バリアフリー<br>コンセント                                                                          |      |     |
|                                                              |                        |                 | SS       | 20AT               |             | ○                | 2P | 1E            |                   |  |     |   |  |                 |                  |           | 100 VA         | シャッター<br>電源                                                                              |      |     |
|                                                              |                        |                 | HEX1     | 20AT               |             | ○                | 2P | 1E            |                   |  |     |   |  |                 |                  |           | 1200 VA        | 全熱交換機                                                                                    |      |     |
|                                                              |                        |                 | HEX2     | 20AT               |             | ○                | 2P | 1E            |                   |  |     |   |  |                 |                  |           | 1200 VA        | 全熱交換機                                                                                    |      |     |
|                                                              |                        |                 | HEX3     | 20AT               |             | ○                | 2P | 1E            |                   |  |     |   |  |                 |                  |           | 1200 VA        | 全熱交換機                                                                                    |      |     |
|                                                              |                        |                 | HEX4     | 20AT               |             | ○                | 2P | 1E            |                   |  |     |   |  |                 |                  |           | 600 VA         | 全熱交換機                                                                                    |      |     |
|                                                              |                        |                 | 予備       | 20AT               | ○           |                  | 2P | 1E            |                   |  |     |   |  |                 |                  |           | 100 VA         | 予 備                                                                                      |      |     |
|                                                              |                        |                 | 予備       | 20AT               | ○           |                  | 2P | 1E            |                   |  |     |   |  |                 |                  |           | 100 VA         | 予 備                                                                                      |      |     |
|                                                              |                        |                 | 予備       | 20AT               |             | ○                | 2P | 1E            |                   |  |     |   |  |                 |                  |           | 100 VA         | 予 備                                                                                      |      |     |
|                                                              |                        |                 | 予備       | 20AT               |             | ○                | 2P | 1E            |                   |  |     |   |  |                 |                  |           | 100 VA         | 予 備                                                                                      |      |     |
|                                                              |                        
|                                                              |                        |                 | ACP1     | 20AT               |             | ○                | 2P | 2E            |                   |  |     |   |  |                 |                  |           | 700 VA         | 空調室内機                                                                                    |      |     |
|                                                              |                        |                 | 予備       | 20AT               | ○           |                  | 2P | 2E            |                   |  |     |   |  |                 |                  |           | 100 VA         | 予 備                                                                                      |      |     |
|                                                              |                        
電灯・動力分電盤

| 盤名称<br>幹線記号<br>キャビネット形式                                      | 電源種別<br>相              | 主開閉器<br>負荷容量    | 回路<br>記号 | 分岐開閉器              |             |                  |    |               | 盤内          |                 |                  |    |     | 電磁<br>接触器 | 電力<br>量計 | 負荷容量                                                                                     |                 | 備 考 |  |
|--------------------------------------------------------------|------------------------|-----------------|----------|--------------------|-------------|------------------|----|---------------|-------------|-----------------|------------------|----|-----|-----------|----------|------------------------------------------------------------------------------------------|-----------------|-----|--|
|                                                              |                        |                 |          | 定格電流<br>50AF/ (AT) | M<br>C<br>B | E<br>L<br>C<br>B | P  | 電<br>圧<br>(V) | T/U<br>6A×4 | リモ<br>コン<br>20A | リモ<br>コン<br>トランス | 容量 | 名 称 |           |          |                                                                                          |                 |     |  |
|                                                              |                        
| 3L-1<br>キャビネット形式：T型<br>上下ダクト付<br>会議室<br><br>受変電キューブより<br>LA4 | 常用<br>1φ3W<br>210/105V | MCCB3P<br>150AT |          | 30AT               | ○           |                  | 2P | 1E            |             |                 |                  |    |     |           | 4650 VA  |  3L-2 |                 |     |  |
|                                                              |                        |                 |          | 60AT               | ○           |                  | 2P | 1E            |             |                 |                  |    |     |           | 9780 VA  |  3L-3 |                 |     |  |
|                                                              |                        |                 | (101)    | 20AT               | ○           |                  | 2P | 1E            | 1           |                 |                  |    |     |           | 700 VA   | 図工教室・教材<br>照 明                                                                           | R1~4            |     |  |
|                                                              |                        |                 | (102)    | 20AT               | ○           |                  | 2P | 1E            | 1           |                 |                  |    |     |           | 600 VA   | 会議室<br>照 明                                                                               | R1~3            |     |  |
|                                                              |                        |                 | (103)    | 20AT               | ○           |                  | 2P | 1E            | 1           |                 |                  |    |     |           | 1250 VA  | 音楽教室<br>照 明                                                                              | R1~3            |     |  |
|                                                              |                        |                 | (104)    | 20AT               | ○           |                  | 2P | 1E            | 2           |                 |                  |    |     |           | 300 VA   | 廊下<br>照 明                                                                                | R1~6            |     |  |
|                                                              |                        |                 | (105)    | 20AT               | ○           |                  | 2P | 1E            |             |                 |                  |    |     |           | 300 VA   | トイレ・階段<br>照 明                                                                            |                 |     |  |
|                                                              |                        |                 | (106)    | 20AT               | ○           |                  | 2P | 1E            |             | 1               |                  |    |     |           | 100 VA   | 換気扇<br>電 源                                                                               | R1              |     |  |
|                                                              |                        |                 | (107)    | 20AT               | ○           |                  | 2P | 1E            |             |                 | 1                |    |     |           | 150 VA   | リモコン<br>電 源                                                                              |                 |     |  |
|                                                              |                        
|                                                              |                        |                 | (301)    | 20AT               | ○           |                  | 2P | 1E            |             |                 |                  |    |     |           |          | 500 VA                                                                                   | 図工教室<br>コンセント   |     |  |
|                                                              |                        |                 | (302)    | 20AT               | ○           |                  | 2P | 1E            |             |                 |                  |    |     |           |          | 200 VA                                                                                   | 図工教室<br>コンセント   |     |  |
|                                                              |                        |                 | (303)    | 20AT               | ○           |                  | 2P | 1E            |             |                 |                  |    |     |           |          | 400 VA                                                                                   | 図工教室<br>コンセント   |     |  |
|                                                              |                        |                 | (304)    | 20AT               | ○           |                  | 2P | 1E            |             |                 |                  |    |     |           |          | 400 VA                                                                                   | 図工教室<br>コンセント   |     |  |
|                                                              |                        |                 | (305)    | 20AT               | ○           |                  | 2P | 1E            |             |                 |                  |    |     |           |          | 200 VA                                                                                   | 教材室<br>コンセント    |     |  |
|                                                              |                        |                 | (306)    | 20AT               | ○           |                  | 2P | 1E            |             |                 |                  |    |     |           |          | 500 VA                                                                                   | 会議室<br>コンセント    |     |  |
|                                                              |                        |                 | (307)    | 20AT               | ○           |                  | 2P | 1E            |             |                 |                  |    |     |           |          | 500 VA                                                                                   | 会議室<br>コンセント    |     |  |
|                                                              |                        |                 | (308)    | 20AT               | ○           |                  | 2P | 1E            |             |                 |                  |    |     |           |          | 500 VA                                                                                   | 音楽教室<br>コンセント   |     |  |
|                                                              |                        |                 | (309)    | 20AT               | ○           |                  | 2P | 1E            |             |                 |                  |    |     |           |          | 400 VA                                                                                   | 廊下<br>コンセント     |     |  |
|                                                              |                        |                 | (310)    | 20AT               |             | ○                | 2P | 1E            |             |                 |                  |    |     |           |          | 1300 VA                                                                                  | バリアフリー<br>コンセント |     |  |
|                                                              |                        |                 | (SS)     | 20AT               |             | ○                | 2P | 1E            |             |                 |                  |    |     |           |          | 100 VA                                                                                   | シャッター<br>電源     |     |  |
|                                                              |                        |                 | (HEX1)   | 20AT               |             | ○                | 2P | 1E            |             |                 |                  |    |     |           |          | 1200 VA                                                                                  | 全熱交換機           |     |  |
|                                                              |                        |                 | (HEX2)   | 20AT               |             | ○                | 2P | 1E            |             |                 |                  |    |     |           |          | 600 VA                                                                                   | 全熱交換機           |     |  |
|                                                              |                        |                 | (予備)     | 20AT               | ○           |                  | 2P | 1E            |             |                 |                  |    |     |           |          | 100 VA                                                                                   | 予 備             |     |  |
|                                                              |                        |                 | (予備)     | 20AT               | ○           |                  | 2P | 1E            |             |                 |                  |    |     |           |          | 100 VA                                                                                   | 予 備             |     |  |
|                                                              |                        |                 | (予備)     | 20AT               |             | ○                | 2P | 1E            |             |                 |                  |    |     |           |          | 100 VA                                                                                   | 予 備             |     |  |
|                                                              |                        |                 | (予備)     | 20AT               |             | ○                | 2P | 1E            |             |                 |                  |    |     |           |          | 100 VA                                                                                   | 予 備             |     |  |
|                                                              |                        
|                                                              |                        |                 | (ACP1)   | 20AT               |             | ○                | 2P | 2E            |             |                 |                  |    |     |           |          | 650 VA                                                                                   | 空調室内機           |     |  |
|                                                              |                        |                 | (IH1)    | 20AT               |             | ○                | 2P | 1E            |             |                 |                  |    |     |           |          | 1300 VA                                                                                  | 会議室<br>IHコンセント  |     |  |
|                                                              |                        |                 | (予備)     | 20AT               | ○           |                  | 2P | 2E            |             |                 |                  |    |     |           |          | 100 VA                                                                                   | 予 備             |     |  |
|                                                              |                        
[illegible]

| 盤名称<br>幹線記号<br>キャビネット形式                 | 電源種別<br>相          | 主開閉器<br>負荷容量    | 回路<br>記号 | 分岐開閉器             |             |                  |    |           |                   |            |           |      |    | 電力計      |         | 備考 |
|-----------------------------------------|--------------------|-----------------|----------|-------------------|-------------|------------------|----|-----------|-------------------|------------|-----------|------|----|----------|---------|----|
|                                         |                    |                 |          | 定格電流<br>50AF/(AT) | M<br>C<br>B | E<br>L<br>C<br>B | P  | 電圧<br>(V) | 盤内<br>T/U<br>6A×4 | リレー<br>20A | 電磁<br>接触器 | 負荷容量 |    |          |         |    |
|                                         |                    |                 |          |                   |             |                  |    |           |                   |            |           | 容量   | 名称 |          |         |    |
| M-1<br>キャビネット形式：T型<br>屋外露出型<br>1F 室外機置場 |                    |                 |          |                   |             |                  |    |           |                   |            |           |      |    |          |         |    |
| 受変電キュービクルより<br>(P1)                     | 常用<br>3φ3W<br>210V | MCCB3P<br>100AT | M1       | 100AT             |             | ○                | 3P | 3E        |                   |            |           |      |    | 27.10 KW | EHP-101 |    |
| 受変電キュービクルより<br>(P2)                     | 常用<br>3φ3W<br>210V | MCCB3P<br>125AT | M2       | 125AT             |             | ○                | 3P | 3E        |                   |            |           |      |    | 33.30 KW | EHP-201 |    |
| 受変電キュービクルより<br>(P3)                     | 常用<br>3φ3W<br>210V | MCCB3P<br>100AT | M3       | 100AT             |             | ○                | 3P | 3E        |                   |            |           |      |    | 27.10 KW | EHP-301 |    |
| M-2<br>キャビネット形式：T型<br>屋外露出型<br>1F       |                    |                 |          |                   |             |                  |    |           |                   |            |           |      |    |          |         |    |
| 受変電キュービクルより<br>(P4)                     | 常用<br>3φ3W<br>210V | MCCB3P<br>125AT | M1       | 30AT              |             | ○                | 3P | 3E        |                   |            |           |      |    | 8.18 KW  | PAC-101 |    |
|                                         |                    |                 | M2       | 60AT              |             | ○                | 3P | 3E        |                   |            |           |      |    | 11.68 KW | PAC-201 |    |
|                                         |                    |                 | M3       | 60AT              |             | ○                | 3P | 3E        |                   |            |           |      |    | 11.68 KW | PAC-301 |    |
| M-3<br>キャビネット形式：T型<br>屋外露出型<br>1F       |                    |                 |          |                   |             |                  |    |           |                   |            |           |      |    |          |         |    |
| 受変電キュービクルより<br>(P5)                     | 常用<br>3φ3W<br>210V | MCCB3P<br>75AT  | M1       | 30AT              |             | ○                | 3P | 3E        |                   |            |           |      |    | 8.18 KW  | PAC-102 |    |
|                                         |                    |                 | M2       | 60AT              |             | ○                | 3P | 3E        |                   |            |           |      |    | 11.68 KW | PAC-202 |    |
| M-4<br>キャビネット形式：T型<br>屋外露出型<br>1F       |                    |                 |          |                   |             |                  |    |           |                   |            |           |      |    |          |         |    |
| 受変電キュービクルより<br>(P6)                     | 常用<br>3φ3W<br>210V | MCCB3P<br>125AT | M1       | 30AT              |             | ○                | 3P | 3E        |                   |            |           |      |    | 8.18 KW  | PAC-103 |    |
|                                         |                    |                 | M2       | 60AT              |             | ○                | 3P | 3E        |                   |            |           |      |    | 11.68 KW | PAC-203 |    |
|                                         |                    |                 | M3       | 60AT              |             | ○                | 3P | 3E        |                   |            |           |      |    | 11.85 KW | PAC-302 |    |
| M-5<br>キャビネット形式：T型<br>屋外露出型<br>1F       |                    |                 |          |                   |             |                  |    |           |                   |            |           |      |    |          |         |    |
| 受変電キュービクルより<br>(P7)                     | 常用<br>3φ3W<br>210V | MCCB3P<br>125AT | M1       | 30AT              |             | ○                | 3P | 3E        |                   |            |           |      |    | 5.48 KW  | PAC-104 |    |
|                                         |                    |                 | M2       | 60AT              |             | ○                | 3P | 3E        |                   |            |           |      |    | 11.68 KW | PAC-204 |    |
|                                         |                    |                 | M3       | 60AT              |             | ○                | 3P | 3E        |                   |            |           |      |    | 11.68 KW | PAC-303 |    |

|    |      |  |
|----|------|--|
| 訂正 | 月. 日 |  |
|    |      |  |
|    |      |  |
|    |      |  |









1級建築士事務所 広島県知事登録19(1)第5062号  
広島県広島市安佐南区長束五丁目33番19号

第234595号

[illegible]

|       |     |     |       |      |                                        |                             |
|-------|-----|-----|-------|------|----------------------------------------|-----------------------------|
| 設計年月日 | 設 計 | 検 図 | 承認印   | 工事名称 | 令和8年度 小学校施設整備事業<br>板城西小学校校長寿命化改良及び増築工事 |                             |
|       | 製 図 | 担 当 | 承認年月日 | 図面名称 | 分電盤リスト-5（改修後）                          | 縮尺（A2:100% A3:70.7%）<br>N・S |

図面番号  
E-205
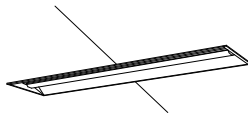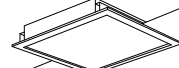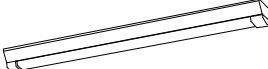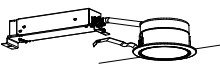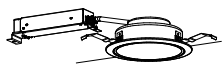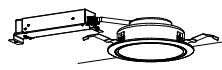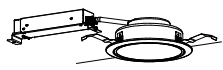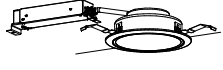
|   |  
|---|--|------------------------------|--|---|--|---------------------------|--|---|--|-----------------------------------|--|---|--|----------------------------------|--|---|--|------------------------------|--|
| LRS3-4-65-LX   |  | i Dシリーズ埋込型 40形 下面開放型 W220 調光 |  | LSS9-2-30   |  | i Dシリーズ直付型 20形 Dスタイル W150 |  | LSS9-4-30   |  | i Dシリーズ直付型 40形 Dスタイル W150         |  | LSS9-4-37   |  | i Dシリーズ直付型 40形 Dスタイル W150        |  | LSS9-4-48   |  | i Dシリーズ直付型 40形 Dスタイル W150    |  |
|   |  
| LRS3-4-65-LX<br>一般タイプ、6900lmタイプ<br>消費電力43.1W、定格出力型、電圧100～242V<br>約5～100%連続調光型<br>本体：黒板鋼板、反射板：鋼板（高反射白色粉体塗装）<br>ライトバー（カバー）：ポリカーボネート（乳白）<br>光束維持時間40000時間（光束維持率85%）<br>昼白色（5000K）、Ra83、電源装置はライトバー側に内蔵                          |  |                              |  | LSS9-2-30<br>一般タイプ、3200lmタイプ<br>消費電力21.8W、定格出力型、電圧100～242V<br>本体：鋼板（白色粉体塗装）<br>ライトバー（カバー）：ポリカーボネート（乳白）<br>光束維持時間40000時間（光束維持率85%）<br>昼白色（5000K）、Ra83<br>電源装置はライトバー側に内蔵                                                    |  |                           |  | LSS9-4-30<br>一般タイプ、3200lmタイプ<br>消費電力20.3W、定格出力型、電圧100～242V<br>本体：鋼板（白色粉体塗装）<br>ライトバー（カバー）：ポリカーボネート（乳白）<br>光束維持時間40000時間（光束維持率85%）<br>昼白色（5000K）、Ra83<br>電源装置はライトバー側に内蔵                                                      |  |                                   |  | LSS9-4-37<br>一般タイプ、4000lmタイプ<br>消費電力25W、定格出力型、電圧100～242V<br>本体：鋼板（白色粉体塗装）<br>ライトバー（カバー）：ポリカーボネート（乳白）<br>光束維持時間40000時間（光束維持率85%）<br>昼白色（5000K）、Ra83<br>電源装置はライトバー側に内蔵                                                      |  |                                  |  | LSS9-4-48<br>一般タイプ、5200lmタイプ<br>消費電力31.9W、定格出力型、電圧100～242V<br>本体：鋼板（白色粉体塗装）<br>ライトバー（カバー）：ポリカーボネート（乳白）<br>光束維持時間40000時間（光束維持率85%）<br>昼白色（5000K）、Ra83<br>電源装置はライトバー側に内蔵                                                   |  |                              |  |
| LSS9-4-48-LX   |  | i Dシリーズ直付型 40形 Dスタイル W150 調光 |  | LSS9-4-65   |  | i Dシリーズ直付型 40形 Dスタイル W150 |  | LSS9-4-65-LX   |  | i Dシリーズ直付型 40形 Dスタイル W150 調光      |  | LRS9-6-84   |  | LEDスクエアベースライト FHP45形×4灯相当タイプ 埋込型 |  | LSS7-4-38調   |  | i Dシリーズ直付型 40形 スクールコンフォート 調光 |  |
|   |  
| LSS9-4-48-LX<br>一般タイプ、5200lmタイプ<br>消費電力31.9W、定格出力型、電圧100～242V<br>約5～100%連続調光型<br>本体：鋼板（白色粉体塗装）<br>ライトバー（カバー）：ポリカーボネート（乳白）<br>光束維持時間40000時間（光束維持率85%）<br>昼白色（5000K）、Ra83、電源装置はライトバー側に内蔵                                      |  |                              |  | LSS9-4-65<br>一般タイプ、6900lmタイプ<br>消費電力43.1W、定格出力型、電圧100～242V<br>本体：鋼板（白色粉体塗装）<br>ライトバー（カバー）：ポリカーボネート（乳白）<br>光束維持時間40000時間（光束維持率85%）<br>昼白色（5000K）、Ra83<br>電源装置はライトバー側に内蔵                                                    |  |                           |  | LSS9-4-65-LX<br>一般タイプ、6900lmタイプ<br>消費電力43.1W、定格出力型、電圧100～242V<br>約5～100%連続調光型<br>本体：鋼板（白色粉体塗装）<br>ライトバー（カバー）：ポリカーボネート（乳白）<br>光束維持時間40000時間（光束維持率85%）<br>昼白色（5000K）、Ra83<br>電源装置はライトバー側に内蔵                                   |  |                                   |  | LRS9-6-84<br>□600、乳白パネル、調光可能タイプ（約10～100%）<br>電圧：100～242V<br>光束維持時間：40000時間（光束維持率85%）、Ra：83<br>本体：鋼板（高反射白色粉体塗装）<br>枠：鋼板（高反射白色粉体塗装）<br>パネル：アクリル（乳白）<br>昼白色（5000K）                                                           |  |                                  |  | LSS7-4-38調光<br>一般タイプ、5200lmタイプ<br>消費電力31.9W、定格出力型、電圧100～242V<br>約5～100%連続調光型<br>本体：反射板：鋼板（高反射白色粉体塗装）<br>ライトバー（カバー）：ポリカーボネート（乳白）<br>光束維持時間40000時間（光束維持率85%）<br>昼白色（5000K）、Ra83、電源装置はライトバー側に内蔵                             |  |                              |  |
| LSS7-4-56-LX   |  | i Dシリーズ直付型 40形 スクールコンフォート 調光 |  | LSS13-4-62   |  | i Dシリーズ直付型 40形 黒板灯        |  | LSS9MP/RP-4-46   |  | i Dシリーズ直付形 40形 Dスタイル 防湿型・防雨型 W150 |  | LRS1-05   |  | ダウンライト 60形                       |  | LRS1-08   |  | ダウンライト 100形                  |  |
|   |  
| LSS7-4-56-LX<br>一般タイプ、6900lmタイプ<br>消費電力43.1W、定格出力型、電圧100～242V<br>約5～100%連続調光型<br>本体：反射板：鋼板（高反射白色粉体塗装）<br>ライトバー（カバー）：ポリカーボネート（乳白）<br>光束維持時間40000時間（光束維持率85%）<br>昼白色（5000K）、Ra83、電源装置はライトバー側に内蔵                               |  |                              |  | LSS13-4-62<br>黒板プリズムタイプ・一般タイプ、6900lmタイプ<br>消費電力43.1W、定格出力型、電圧100～242V<br>本体：鋼板（高反射白色粉体塗装）<br>ライトバー（カバー）：ポリカーボネート（プリズム）<br>光束維持時間40000時間（光束維持率85%）<br>昼白色（5000K）、Ra83<br>電源装置はライトバー側に内蔵                                    |  |                           |  | LSS9MP/RP-4-46<br>一般タイプ、5200lmタイプ<br>消費電力32.5W、定格出力型、電圧100～242V<br>本体：ステンレス（高反射白色粉体塗装）<br>防湿型・防雨型ライトバー：ポリカーボネート（乳白）+アクリルコーティング<br>光束維持時間40000時間（光束維持率85%）<br>IP23防湿型、昼白色（5000K）、Ra83<br>電源装置はライトバー側に内蔵                      |  |                                   |  | LRS1-05<br>LED内蔵くワコンア（ひと粒）タイプ>、電源ユニット内蔵、一般光色タイプ<br>5000K、Ra85、拡散タイプ<br>光源光束角15度、光束維持時間40000時間（光束維持率85%）<br>器具光束：610lm、消費電力：4.2W、電圧：100～242V<br>反射板（上部）：プラスチック（ホワイト）<br>反射板（下部）：鋼板（ホワイトつや消し仕上）<br>枠：鋼板（ホワイトつや消し仕上）、埋込穴φ100 |  |                                  |  | LRS1-08<br>LED内蔵くワコンア（ひと粒）タイプ>、電源ユニット内蔵、一般光色タイプ<br>5000K、Ra85、拡散タイプ<br>光源光束角15度、光束維持時間40000時間（光束維持率85%）<br>器具光束：1045lm、消費電力：7W、電圧：100～242V<br>反射板（上部）：プラスチック（ホワイト）<br>反射板（下部）：鋼板（ホワイトつや消し仕上）<br>枠：鋼板（ホワイトつや消し仕上）、埋込穴φ150 |  |                              |  |
| LRS1-13   |  | ダウンライト 150形                  |  | LRS1-17   |  | ダウンライト 200形               |  | LRS1-22   |  | ダウンライト 250形                       |  |   |  |                                  |  |   |  |                              |  |
|   |  
| LRS1-13<br>LED内蔵くワコンア（ひと粒）タイプ>、電源ユニット内蔵、一般光色タイプ<br>5000K、Ra85、拡散タイプ<br>光源光束角15度、光束維持時間40000時間（光束維持率85%）<br>器具光束：1695lm、消費電力：11.6W、電圧：100～242V<br>反射板（上部）：プラスチック（ホワイト）<br>反射板（下部）：鋼板（ホワイトつや消し仕上）<br>枠：鋼板（ホワイトつや消し仕上）、埋込穴φ150 |  |                              |  | LRS1-17<br>LED内蔵くワコンア（ひと粒）タイプ>、電源ユニット内蔵、一般光色タイプ<br>5000K、Ra85、拡散タイプ<br>光源光束角15度、光束維持時間40000時間（光束維持率85%）<br>器具光束：2070lm、消費電力：15W、電圧：100～242V<br>反射板（上部）：プラスチック（ホワイト）<br>反射板（下部）：鋼板（ホワイトつや消し仕上）<br>枠：鋼板（ホワイトつや消し仕上）、埋込穴φ150 |  |                           |  | LRS1-22<br>LED内蔵くワコンア（ひと粒）タイプ>、電源ユニット内蔵、一般光色タイプ<br>5000K、Ra85、拡散タイプ<br>光源光束角15度、光束維持時間40000時間（光束維持率85%）<br>器具光束：2515lm、消費電力：18.6W、電圧：100～242V<br>反射板（上部）：プラスチック（ホワイト）<br>反射板（下部）：鋼板（ホワイトつや消し仕上）<br>枠：鋼板（ホワイトつや消し仕上）、埋込穴φ150 |  |                                   |  |   |  |                                  |  |   |  |                              |  |
|   |  
