


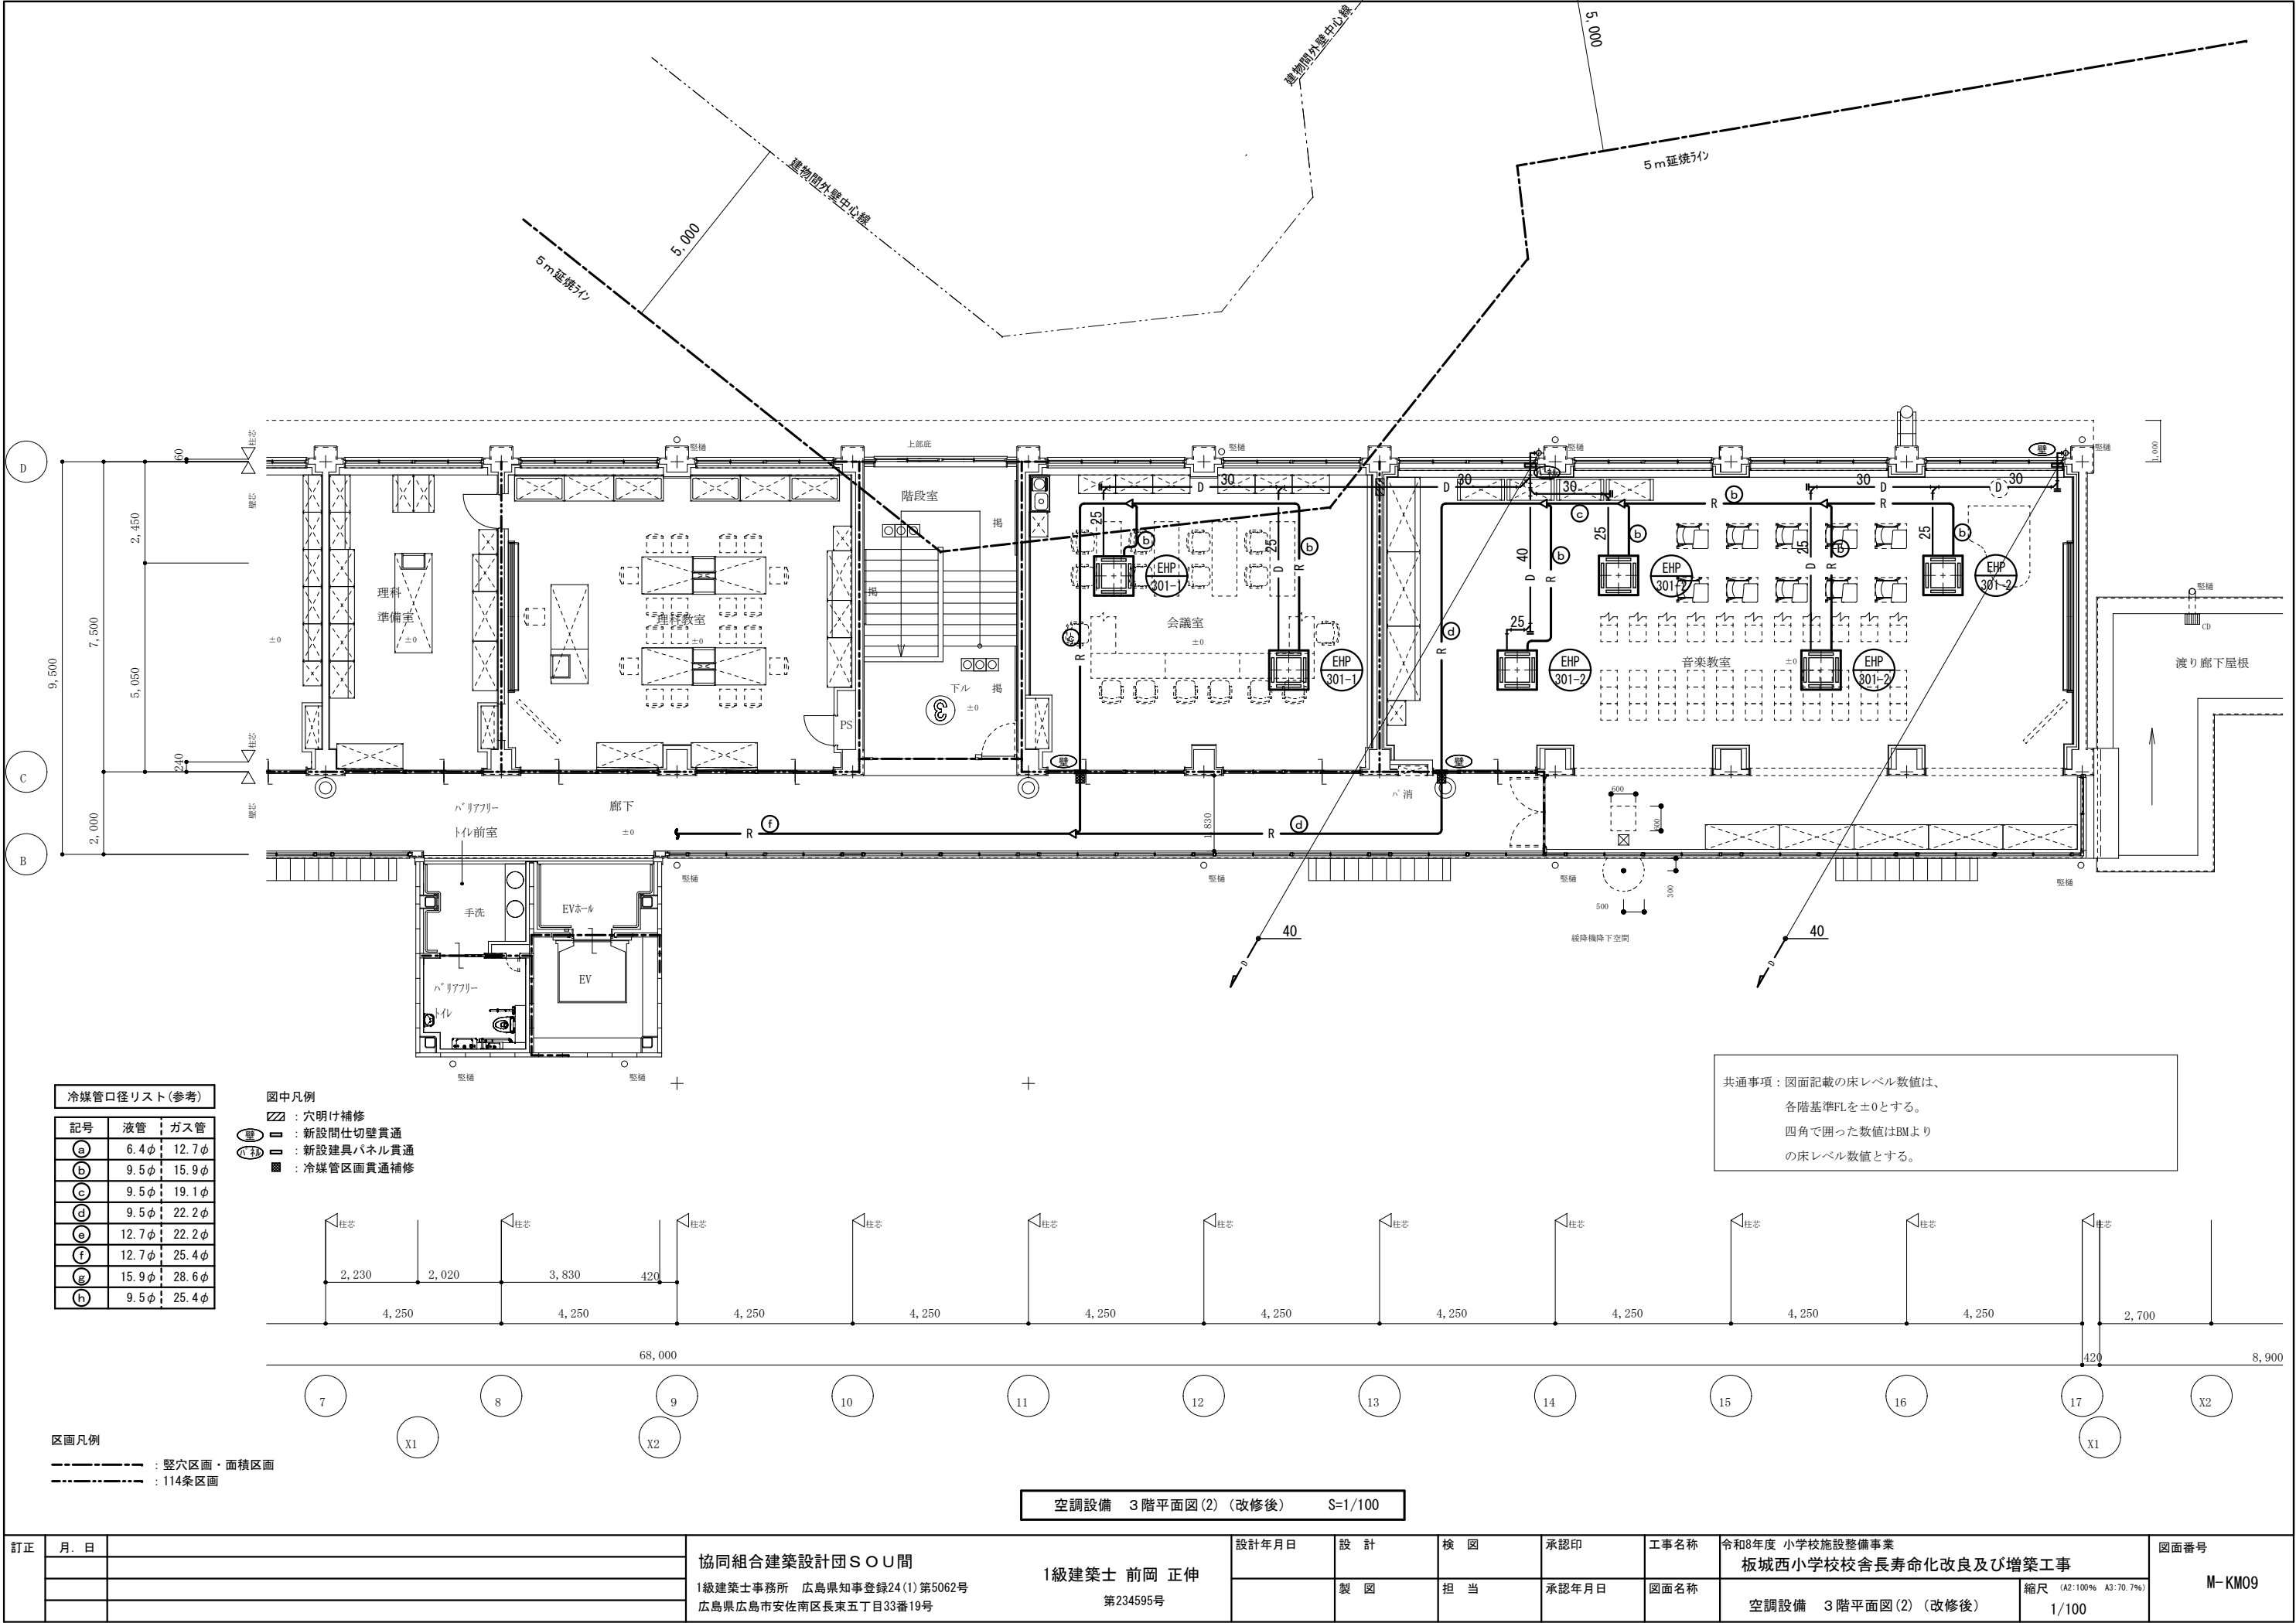


冷媒管口径リスト(参考)		
記号	液管	ガス管
(a)	6.4φ	12.7φ
(b)	9.5φ	15.9φ
(c)	9.5φ	19.1φ
(d)	9.5φ	22.2φ
(e)	12.7φ	22.2φ
(f)	12.7φ	25.4φ
(g)	15.9φ	28.6φ
(h)	9.5φ	25.4φ

- 図中凡例
- ⬮ : 穴明け補修
 - ⬮ : 新設間仕切壁貫通
 - ⬮ : 新設建具パネル貫通
 - ⬮ : 冷媒管区画貫通補修


- 区画凡例
- ⬮ : 堅穴区画・面積区画
 - ⬮ : 114条区画

空調設備 3階平面図(2) (改修後) S=1/100


訂正	月. 日		協同組合建築設計団S O U 間	1級建築士 前岡 正伸 第234595号	設計年月日	設 計	検 図	承認印	工事名称	図面番号 M-KM09
						製 図	担 当	承認年月日	板城西小学校校舎長寿命化改良及び増築工事	
									空調設備 3階平面図(2) (改修後)	
									縮尺 (A2:100% A3:70.7%) 1/100	

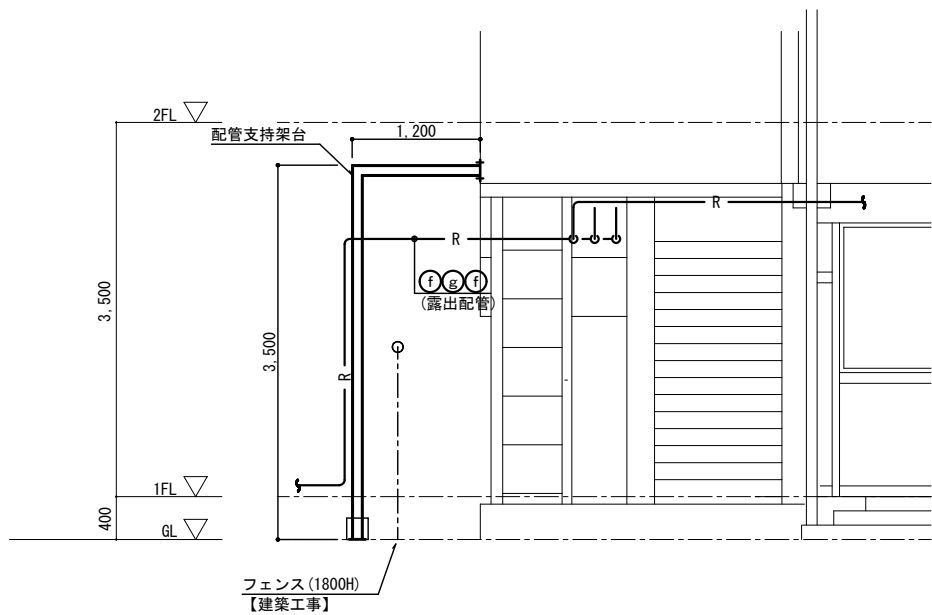

室外機置場廻り南面立面図 S=1/50

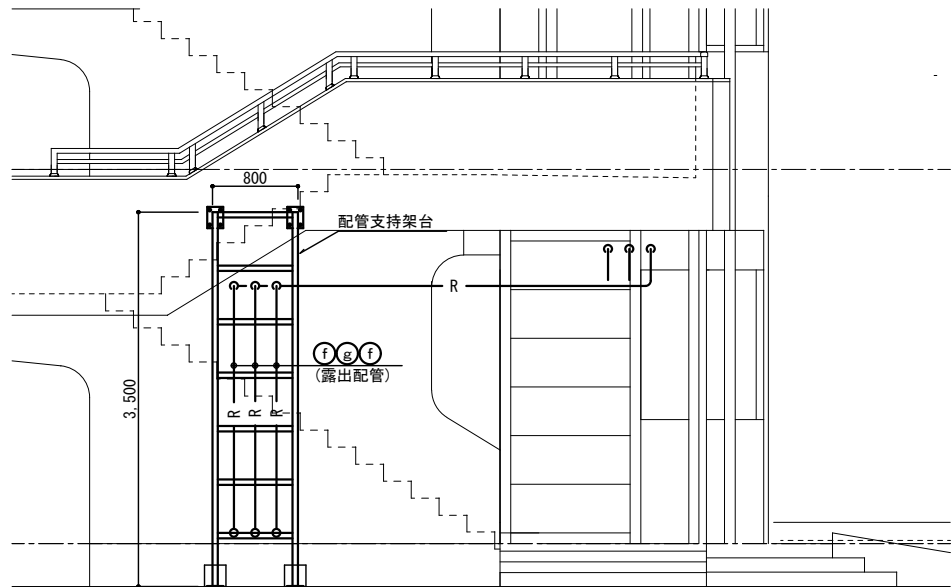


室外機置場廻り西面立面図 S=1/50

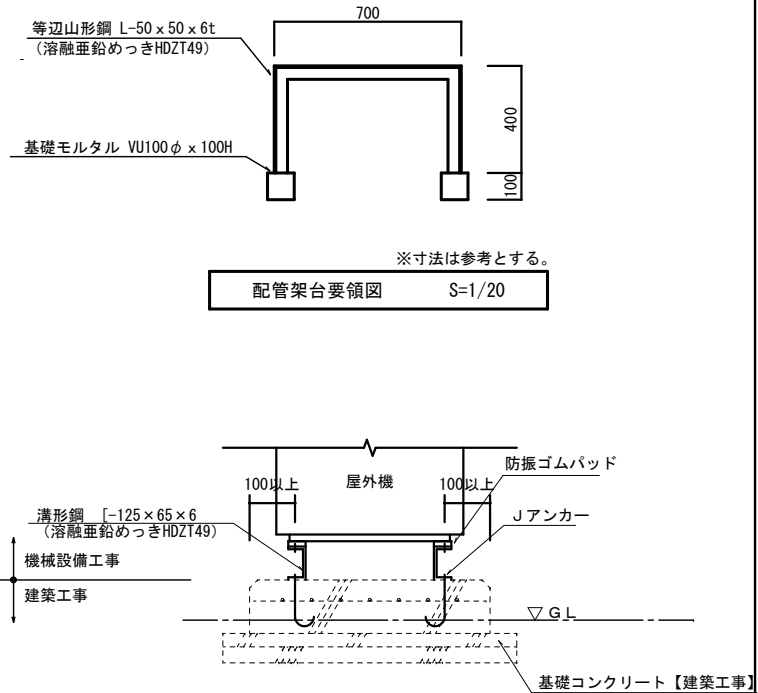


屋外機基礎要領図 S=1/20

冷媒管口径リスト(参考)		
記号	液管	ガス管
a	6.4φ	12.7φ
b	9.5φ	15.9φ
c	9.5φ	19.1φ
d	9.5φ	22.2φ
e	12.7φ	22.2φ
f	12.7φ	25.4φ
g	15.9φ	28.6φ
h	9.5φ	25.4φ

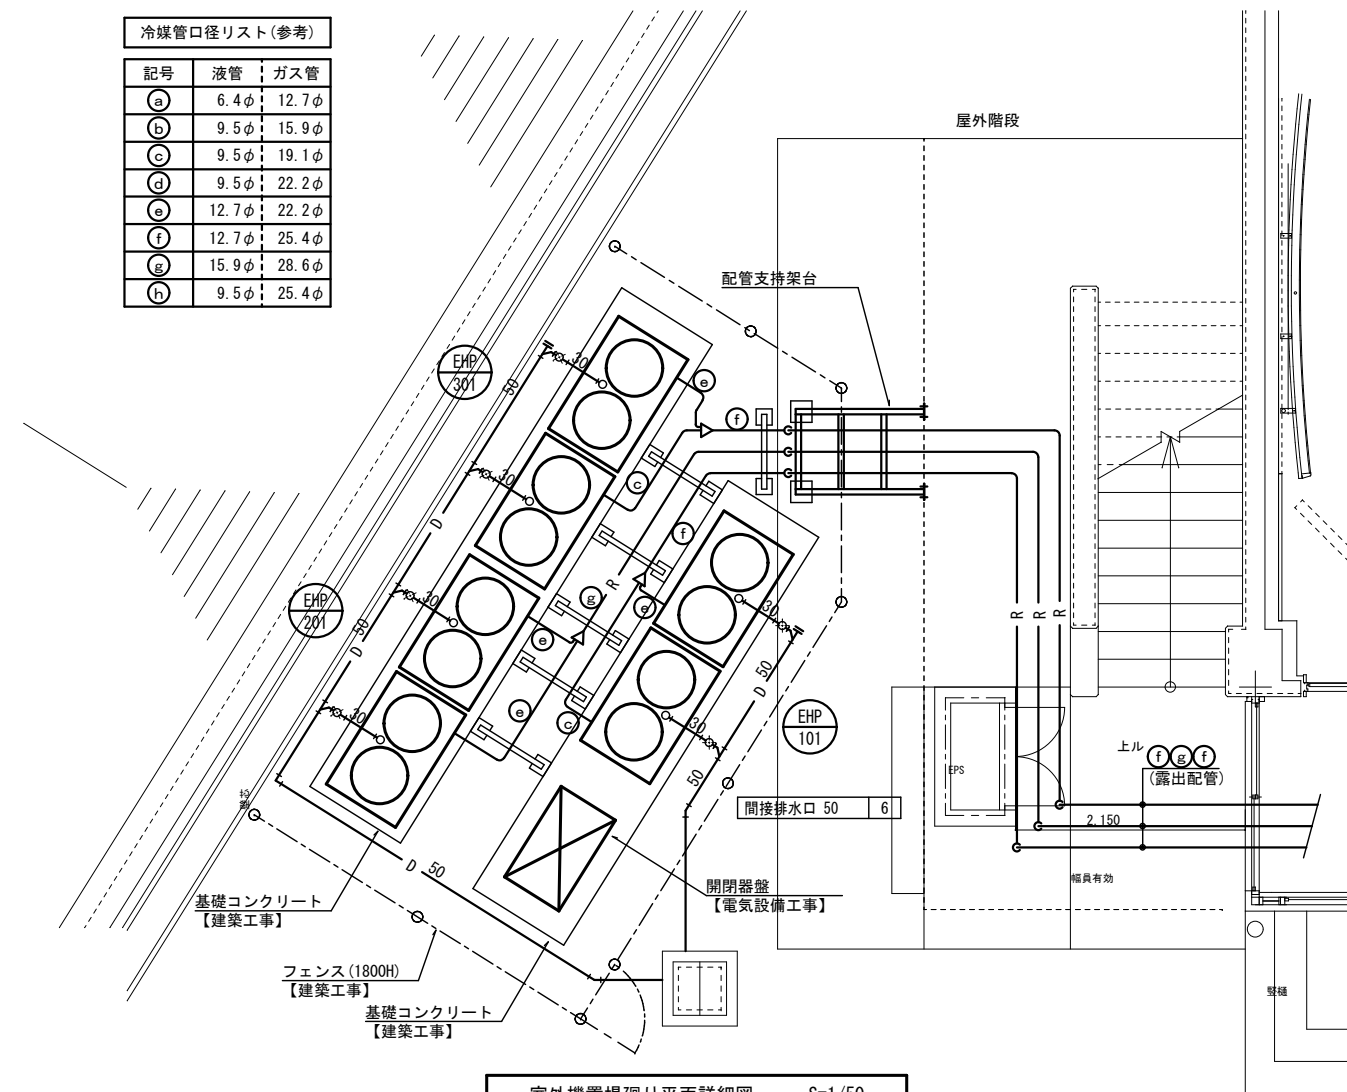


室外機置場廻り平面詳細図 S=1/50

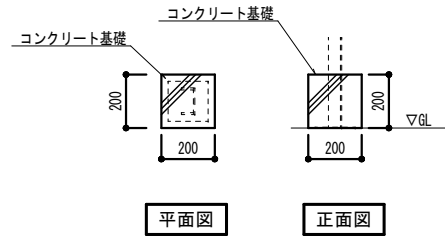


配管支持架台用コンクリート基礎参考図 S=1/20

- 鋼製架台仕様
- ・コンクリート部 (高炉セメント 強度18N/mm²、スラブ15cm) 金ゴテ仕上げ
 - ・鋼材は全て溶融亜鉛めっきHDZT49仕上とする。
 - ・ボルト、ナット、ワッシャー類 (平、テーバー、スプリング) はSUS製とする。
 - ・寸法は全て参考とする。

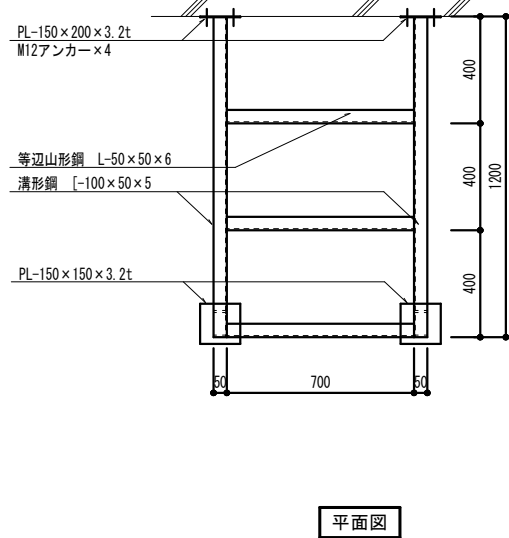

平面図

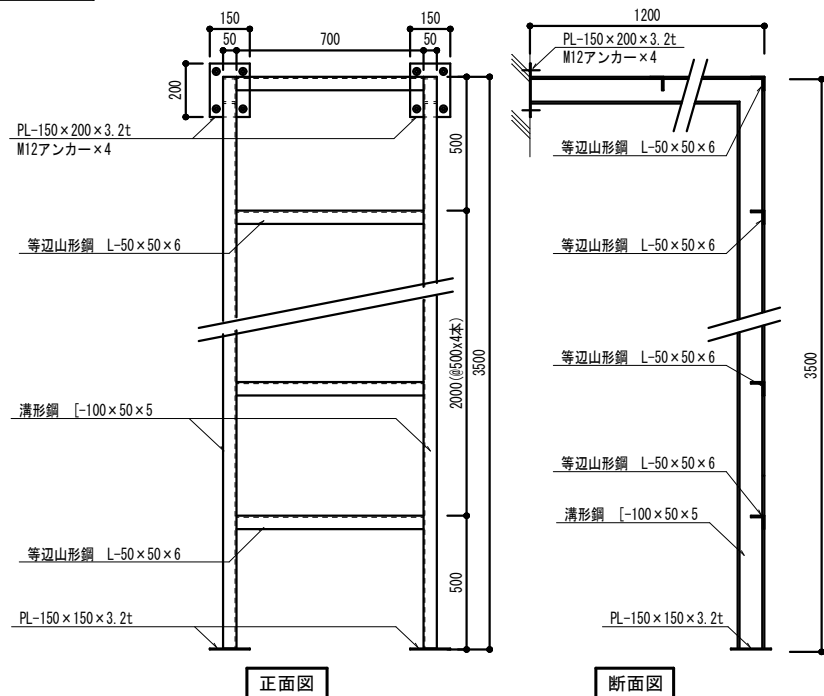

正面図

断面図

配管支持架台参考図 S=1/20

訂正	月. 日	協同組合建築設計団SOU間 1級建築士事務所 広島県知事登録24(1)第5062号 広島県広島市安佐南区長束五丁目33番19号	1級建築士 前岡 正伸 第234595号	設計年月日	設計	検 図	承認印	工事名称	令和8年度 小学校施設整備事業 板城西小学校校舎長寿命化改良及び増築工事 空調設備 室外機置場詳細図 (改修後)	縮尺 (A2:100% A3:70.7%) 1/50, 1/20	図面番号 M-KM10
					製 図	担 当	承認年月日	図面名称			

換気機器表	
<table><tr><th>記 号</th><th>名 称</th><th>仕 様</th><th>電源</th><th>設置場所</th><th>数量</th><th>備考</th></tr><tr><td rowspan="5">HEX-101</td><td rowspan="5">全熱交換器</td><td>型 式 : 天井埋込ダクト形 マイコンタイプ</td><td>1φ×100V</td><td>1階 特別支援学級 1</td><td>2</td><td>24時間換気対象機器</td></tr><tr><td>風 量 : 150 m3/h × 100Pa (参考消費電力)</td><td>123W</td><td></td><td></td><td></td></tr><tr><td>風量(24h) : 30 m3/h × 30Pa</td><td></td><td></td><td></td><td></td></tr><tr><td>付属品 : 天吊金具、ワイヤードリモコン</td><td></td><td>(ワイード'リモコン 1個/1室)</td><td>(1)</td><td></td></tr><tr><td></td><td></td><td></td><td></td><td></td></tr><tr><td rowspan="5">HEX-102</td><td rowspan="5">全熱交換器</td><td>型 式 : 天井埋込ダクト形 マイコンタイプ</td><td>1φ×100V</td><td>1階 特別支援学級 2</td><td>2</td><td>24時間換気対象機器</td></tr><tr><td>風 量 : 150 m3/h × 100Pa (参考消費電力)</td><td>123W</td><td></td><td></td><td></td></tr><tr><td>風量(24h) : 30 m3/h × 30Pa</td><td></td><td></td><td></td><td></td></tr><tr><td>付属品 : 天吊金具、ワイヤードリモコン</td><td></td><td>(ワイード'リモコン 1個/1室)</td><td>(1)</td><td></td></tr><tr><td></td><td></td><td></td><td></td><td></td></tr><tr><td rowspan="5">HEX-103</td><td rowspan="5">全熱交換器</td><td>型 式 : 天井埋込カセット形 マイコンタイプ</td><td>1φ×100V</td><td>1階 保健室</td><td>1</td><td>24時間換気対象機器</td></tr><tr><td>風 量 : 150 m3/h × 40Pa (参考消費電力)</td><td>80W</td><td></td><td></td><td></td></tr><tr><td>風量(24h) : 50 m3/h × 20Pa</td><td></td><td></td><td></td><td></td></tr><tr><td>付属品 : 天吊金具、ワイヤードリモコン</td><td></td><td></td><td></td><td></td></tr><tr><td></td><td></td><td></td><td></td><td></td></tr><tr><td rowspan="5">HEX-104</td><td rowspan="5">全熱交換器</td><td>型 式 : 天井埋込ダクト形 マイコンタイプ</td><td>1φ×100V</td><td>1階 通級・SSR</td><td>1</td><td>24時間換気対象機器</td></tr><tr><td>風 量 : 300 m3/h × 60Pa (参考消費電力)</td><td>145W</td><td></td><td></td><td></td></tr><tr><td>風量(24h) : 30 m3/h × 30Pa</td><td></td><td></td><td></td><td></td></tr><tr><td>付属品 : 天吊金具、ワイヤードリモコン</td><td></td><td></td><td></td><td></td></tr><tr><td></td><td></td><td></td><td></td><td></td></tr><tr><td rowspan="5">HEX-105</td><td rowspan="5">全熱交換器</td><td>型 式 : 天井埋込ダクト形 マイコンタイプ</td><td>1φ×100V</td><td>1階 職員室</td><td>2</td><td>24時間換気対象機器</td></tr><tr><td>風 量 : 300 m3/h × 60Pa (参考消費電力)</td><td>145W</td><td></td><td></td><td></td></tr><tr><td>風量(24h) : 40 m3/h × 30Pa</td><td></td><td></td><td></td><td></td></tr><tr><td>付属品 : 天吊金具、ワイヤードリモコン</td><td></td><td>(ワイード'リモコン 1個/1室)</td><td>(1)</td><td></td></tr><tr><td></td><td></td><td></td><td></td><td></td></tr><tr><td rowspan="5">HEX-106</td><td rowspan="5">全熱交換器</td><td>型 式 : 天井埋込カセット形 マイコンタイプ</td><td>1φ×100V</td><td>1階 男子休憩室</td><td>1</td><td>24時間換気対象機器</td></tr><tr><td>風 量 : 120 m3/h × 40Pa (参考消費電力)</td><td>80W</td><td></td><td></td><td></td></tr><tr><td>風量(24h) : 10 m3/h × 20Pa</td><td></td><td></td><td></td><td></td></tr><tr><td>付属品 : 天吊金具、ワイヤードリモコン</td><td></td><td></td><td></td><td></td></tr><tr><td></td><td></td><td></td><td></td><td></td></tr><tr><td rowspan="5">HEX-107</td><td rowspan="5">全熱交換器</td><td>型 式 : 天井埋込カセット形 マイコンタイプ</td><td>1φ×100V</td><td>1階 校長室</td><td>1</td><td>24時間換気対象機器</td></tr><tr><td>風 量 : 150 m3/h × 40Pa (参考消費電力)</td><td>80W</td><td></td><td></td><td></td></tr><tr><td>風量(24h) : 30 m3/h × 20Pa</td><td></td><td></td><td></td><td></td></tr><tr><td>付属品 : 天吊金具、ワイヤードリモコン</td><td></td><td></td><td></td><td></td></tr><tr><td></td><td></td><td></td><td></td><td></td></tr><tr><td rowspan="5">HEX-108</td><td rowspan="5">全熱交換器</td><td>型 式 : 天井埋込カセット形 マイコンタイプ</td><td>1φ×100V</td><td>1階 女子休憩室</td><td>1</td><td>24時間換気対象機器</td></tr><tr><td>風 量 : 130 m3/h × 40Pa (参考消費電力)</td><td>80W</td><td></td><td></td><td></td></tr><tr><td>風量(24h) : 30 m3/h × 20Pa</td><td></td><td></td><td></td><td></td></tr><tr><td>付属品 : 天吊金具、ワイヤードリモコン</td><td></td><td></td><td></td><td></td></tr><tr><td></td><td></td><td></td><td></td><td></td></tr><tr><td rowspan="5">HEX-201</td><td rowspan="5">全熱交換器</td><td>型 式 : 天井埋込ダクト形 マイコンタイプ</td><td>1φ×100V</td><td>2階 普通教室 1</td><td>2</td><td>24時間換気対象機器</td></tr><tr><td>風 量 : 540 m3/h × 130Pa (参考消費電力)</td><td>300W</td><td></td><td></td><td></td></tr><tr><td>風量(24h) : 30 m3/h × 30Pa</td><td></td><td></td><td></td><td></td></tr><tr><td>付属品 : 天吊金具、ワイヤードリモコン</td><td></td><td>(ワイード'リモコン 1個/1室)</td><td>(1)</td><td></td></tr><tr><td></td><td></td><td></td><td></td><td></td></tr><tr><td rowspan="5">HEX-202</td><td rowspan="5">全熱交換器</td><td>型 式 : 天井埋込ダクト形 マイコンタイプ</td><td>1φ×100V</td><td>2階 普通教室 2</td><td>2</td><td>24時間換気対象機器</td></tr><tr><td>風 量 : 540 m3/h × 130Pa (参考消費電力)</td><td>300W</td><td></td><td></td><td></td></tr><tr><td>風量(24h) : 30 m3/h × 30Pa</td><td></td><td></td><td></td><td></td></tr><tr><td>付属品 : 天吊金具、ワイヤードリモコン</td><td></td><td>(ワイード'リモコン 1個/1室)</td><td>(1)</td><td></td></tr><tr><td></td><td></td><td></td><td></td><td></td></tr><tr><td rowspan="5">HEX-203</td><td rowspan="5">全熱交換器</td><td>型 式 : 天井埋込ダクト形 マイコンタイプ</td><td>1φ×100V</td><td>2階 普通教室 3</td><td>2</td><td>24時間換気対象機器</td></tr><tr><td>風 量 : 540 m3/h × 130Pa (参考消費電力)</td><td>300W</td><td></td><td></td><td></td></tr><tr><td>風量(24h) : 30 m3/h × 30Pa</td><td></td><td></td><td></td><td></td></tr><tr><td>付属品 : 天吊金具、ワイヤードリモコン</td><td></td><td>(ワイード'リモコン 1個/1室)</td><td>(1)</td><td></td></tr><tr><td></td><td></td><td></td><td></td><td></td></tr></table>							記 号	名 称	仕 様	電源	設置場所	数量	備考	HEX-101	全熱交換器	型 式 : 天井埋込ダクト形 マイコンタイプ	1φ×100V	1階 特別支援学級 1	2	24時間換気対象機器	風 量 : 150 m3/h × 100Pa (参考消費電力)	123W				風量(24h) : 30 m3/h × 30Pa					付属品 : 天吊金具、ワイヤードリモコン		(ワイード'リモコン 1個/1室)	(1)							HEX-102	全熱交換器	型 式 : 天井埋込ダクト形 マイコンタイプ	1φ×100V	1階 特別支援学級 2	2	24時間換気対象機器	風 量 : 150 m3/h × 100Pa (参考消費電力)	123W				風量(24h) : 30 m3/h × 30Pa					付属品 : 天吊金具、ワイヤードリモコン		(ワイード'リモコン 1個/1室)	(1)							HEX-103	全熱交換器	型 式 : 天井埋込カセット形 マイコンタイプ	1φ×100V	1階 保健室	1	24時間換気対象機器	風 量 : 150 m3/h × 40Pa (参考消費電力)	80W				風量(24h) : 50 m3/h × 20Pa					付属品 : 天吊金具、ワイヤードリモコン										HEX-104	全熱交換器	型 式 : 天井埋込ダクト形 マイコンタイプ	1φ×100V	1階 通級・SSR	1	24時間換気対象機器	風 量 : 300 m3/h × 60Pa (参考消費電力)	145W				風量(24h) : 30 m3/h × 30Pa					付属品 : 天吊金具、ワイヤードリモコン										HEX-105	全熱交換器	型 式 : 天井埋込ダクト形 マイコンタイプ	1φ×100V	1階 職員室	2	24時間換気対象機器	風 量 : 300 m3/h × 60Pa (参考消費電力)	145W				風量(24h) : 40 m3/h × 30Pa					付属品 : 天吊金具、ワイヤードリモコン		(ワイード'リモコン 1個/1室)	(1)							HEX-106	全熱交換器	型 式 : 天井埋込カセット形 マイコンタイプ	1φ×100V	1階 男子休憩室	1	24時間換気対象機器	風 量 : 120 m3/h × 40Pa (参考消費電力)	80W				風量(24h) : 10 m3/h × 20Pa					付属品 : 天吊金具、ワイヤードリモコン										HEX-107	全熱交換器	型 式 : 天井埋込カセット形 マイコンタイプ	1φ×100V	1階 校長室	1	24時間換気対象機器	風 量 : 150 m3/h × 40Pa (参考消費電力)	80W				風量(24h) : 30 m3/h × 20Pa					付属品 : 天吊金具、ワイヤードリモコン										HEX-108	全熱交換器	型 式 : 天井埋込カセット形 マイコンタイプ	1φ×100V	1階 女子休憩室	1	24時間換気対象機器	風 量 : 130 m3/h × 40Pa (参考消費電力)	80W				風量(24h) : 30 m3/h × 20Pa					付属品 : 天吊金具、ワイヤードリモコン										HEX-201	全熱交換器	型 式 : 天井埋込ダクト形 マイコンタイプ	1φ×100V	2階 普通教室 1	2	24時間換気対象機器	風 量 : 540 m3/h × 130Pa (参考消費電力)	300W				風量(24h) : 30 m3/h × 30Pa					付属品 : 天吊金具、ワイヤードリモコン		(ワイード'リモコン 1個/1室)	(1)							HEX-202	全熱交換器	型 式 : 天井埋込ダクト形 マイコンタイプ	1φ×100V	2階 普通教室 2	2	24時間換気対象機器	風 量 : 540 m3/h × 130Pa (参考消費電力)	300W				風量(24h) : 30 m3/h × 30Pa					付属品 : 天吊金具、ワイヤードリモコン		(ワイード'リモコン 1個/1室)	(1)							HEX-203	全熱交換器	型 式 : 天井埋込ダクト形 マイコンタイプ	1φ×100V	2階 普通教室 3	2	24時間換気対象機器	風 量 : 540 m3/h × 130Pa (参考消費電力)	300W				風量(24h) : 30 m3/h × 30Pa					付属品 : 天吊金具、ワイヤードリモコン		(ワイード'リモコン 1個/1室)	(1)							<table><tr><th>記 号</th><th>名 称</th><th>仕 様</th><th>電源</th><th>設置場所</th><th>数量</th><th>備考</th></tr><tr><td rowspan="5">HEX-204</td><td rowspan="5">全熱交換器</td><td>型 式 : 天井埋込ダクト形 マイコンタイプ</td><td>1φ×100V</td><td>2階 図書室</td><td>2</td><td>24時間換気対象機器</td></tr><tr><td>風 量 : 540 m3/h × 130Pa (参考消費電力)</td><td>300W</td><td></td><td></td><td></td></tr><tr><td>風量(24h) : 30 m3/h × 30Pa</td><td></td><td></td><td></td><td></td></tr><tr><td>付属品 : 天吊金具、ワイヤードリモコン</td><td></td><td>(ワイード'リモコン 1個/1室)</td><td>(1)</td><td></td></tr><tr><td></td><td></td><td></td><td></td><td></td></tr><tr><td rowspan="5">HEX-205</td><td rowspan="5">全熱交換器</td><td>型 式 : 天井埋込ダクト形 マイコンタイプ</td><td>1φ×100V</td><td>2階 普通教室 4</td><td>2</td><td>24時間換気対象機器</td></tr><tr><td>風 量 : 540 m3/h × 130Pa (参考消費電力)</td><td>300W</td><td></td><td></td><td></td></tr><tr><td>風量(24h) : 30 m3/h × 30Pa</td><td></td><td></td><td></td><td></td></tr><tr><td>付属品 : 天吊金具、ワイヤードリモコン</td><td></td><td>(ワイード'リモコン 1個/1室)</td><td>(1)</td><td></td></tr><tr><td></td><td></td><td></td><td></td><td></td></tr><tr><td rowspan="5">HEX-206</td><td rowspan="5">全熱交換器</td><td>型 式 : 天井埋込ダクト形 マイコンタイプ</td><td>1φ×100V</td><td>2階 普通教室 5</td><td>2</td><td>24時間換気対象機器</td></tr><tr><td>風 量 : 540 m3/h × 130Pa (参考消費電力)</td><td>300W</td><td></td><td></td><td></td></tr><tr><td>風量(24h) : 30 m3/h × 30Pa</td><td></td><td></td><td></td><td></td></tr><tr><td>付属品 : 天吊金具、ワイヤードリモコン</td><td></td><td>(ワイード'リモコン 1個/1室)</td><td>(1)</td><td></td></tr><tr><td></td><td></td><td></td><td></td><td></td></tr><tr><td rowspan="5">HEX-207</td><td rowspan="5">全熱交換器</td><td>型 式 : 天井埋込ダクト形 マイコンタイプ</td><td>1φ×100V</td><td>2階 普通教室 6</td><td>2</td><td>24時間換気対象機器</td></tr><tr><td>風 量 : 540 m3/h × 130Pa (参考消費電力)</td><td>300W</td><td></td><td></td><td></td></tr><tr><td>風量(24h) : 30 m3/h × 30Pa</td><td></td><td></td><td></td><td></td></tr><tr><td>付属品 : 天吊金具、ワイヤードリモコン</td><td></td><td>(ワイード'リモコン 1個/1室)</td><td>(1)</td><td></td></tr><tr><td></td><td></td><td></td><td></td><td></td></tr><tr><td rowspan="5">HEX-301</td><td rowspan="5">全熱交換器</td><td>型 式 : 天井埋込ダクト形 マイコンタイプ</td><td>1φ×100V</td><td>3階 図工教室</td><td>2</td><td>24時間換気対象機器</td></tr><tr><td>風 量 : 540 m3/h × 130Pa (参考消費電力)</td><td>300W</td><td></td><td></td><td></td></tr><tr><td>風量(24h) : 30 m3/h × 30Pa</td><td></td><td></td><td></td><td></td></tr><tr><td>付属品 : 天吊金具、ワイヤードリモコン</td><td></td><td>(ワイード'リモコン 1個/1室)</td><td>(1)</td><td></td></tr><tr><td></td><td></td><td></td><td></td><td></td></tr><tr><td rowspan="5">HEX-302</td><td rowspan="5">全熱交換器</td><td>型 式 : 天井埋込ダクト形 マイコンタイプ</td><td>1φ×100V</td><td>3階 家庭科教室</td><td>2</td><td>24時間換気対象機器</td></tr><tr><td>風 量 : 540 m3/h × 130Pa (参考消費電力)</td><td>300W</td><td></td><td></td><td></td></tr><tr><td>風量(24h) : 40 m3/h × 30Pa</td><td></td><td></td><td></td><td></td></tr><tr><td>付属品 : 天吊金具、ワイヤードリモコン</td><td></td><td>(ワイード'リモコン 1個/1室)</td><td>(1)</td><td></td></tr><tr><td></td><td></td><td></td><td></td><td></td></tr><tr><td rowspan="5">HEX-303</td><td rowspan="5">全熱交換器</td><td>型 式 : 天井埋込ダクト形 マイコンタイプ</td><td>1φ×100V</td><td>3階 理科教室</td><td>2</td><td>24時間換気対象機器</td></tr><tr><td>風 量 : 540 m3/h × 130Pa (参考消費電力)</td><td>300W</td><td></td><td></td><td></td></tr><tr><td>風量(24h) : 30 m3/h × 30Pa</td><td></td><td></td><td></td><td></td></tr><tr><td>付属品 : 天吊金具、ワイヤードリモコン</td><td></td><td>(ワイード'リモコン 1個/1室)</td><td>(1)</td><td></td></tr><tr><td></td><td></td><td></td><td></td><td></td></tr><tr><td rowspan="5">HEX-304</td><td rowspan="5">全熱交換器</td><td>型 式 : 天井埋込ダクト形 マイコンタイプ</td><td>1φ×100V</td><td>3階 会議室</td><td>2</td><td>24時間換気対象機器</td></tr><tr><td>風 量 : 500 m3/h × 130Pa (参考消費電力)</td><td>300W</td><td></td><td></td><td></td></tr><tr><td>風量(24h) : 30 m3/h × 30Pa</td><td></td><td></td><td></td><td></td></tr><tr><td>付属品 : 天吊金具、ワイヤードリモコン</td><td></td><td>(ワイード'リモコン 1個/1室)</td><td>(1)</td><td></td></tr><tr><td></td><td></td><td></td><td></td><td></td></tr><tr><td rowspan="5">HEX-305</td><td rowspan="5">全熱交換器</td><td>型 式 : 天井埋込ダクト形 マイコンタイプ</td><td>1φ×100V</td><td>3階 音楽教室</td><td>2</td><td>24時間換気対象機器</td></tr><tr><td>風 量 : 540 m3/h × 130Pa (参考消費電力)</td><td>300W</td><td></td><td></td><td></td></tr><tr><td>風量(24h) : 70 m3/h × 30Pa</td><td></td><td></td><td></td><td></td></tr><tr><td>付属品 : 天吊金具、ワイヤードリモコン</td><td></td><td>(ワイード'リモコン 1個/1室)</td><td>(1)</td><td></td></tr><tr><td></td><td></td><td></td><td></td><td></td></tr></table>							記 号	名 称	仕 様	電源	設置場所	数量	備考	HEX-204	全熱交換器	型 式 : 天井埋込ダクト形 マイコンタイプ	1φ×100V	2階 図書室	2	24時間換気対象機器	風 量 : 540 m3/h × 130Pa (参考消費電力)	300W				風量(24h) : 30 m3/h × 30Pa					付属品 : 天吊金具、ワイヤードリモコン		(ワイード'リモコン 1個/1室)	(1)							HEX-205	全熱交換器	型 式 : 天井埋込ダクト形 マイコンタイプ	1φ×100V	2階 普通教室 4	2	24時間換気対象機器	風 量 : 540 m3/h × 130Pa (参考消費電力)	300W				風量(24h) : 30 m3/h × 30Pa					付属品 : 天吊金具、ワイヤードリモコン		(ワイード'リモコン 1個/1室)	(1)							HEX-206	全熱交換器	型 式 : 天井埋込ダクト形 マイコンタイプ	1φ×100V	2階 普通教室 5	2	24時間換気対象機器	風 量 : 540 m3/h × 130Pa (参考消費電力)	300W				風量(24h) : 30 m3/h × 30Pa					付属品 : 天吊金具、ワイヤードリモコン		(ワイード'リモコン 1個/1室)	(1)							HEX-207	全熱交換器	型 式 : 天井埋込ダクト形 マイコンタイプ	1φ×100V	2階 普通教室 6	2	24時間換気対象機器	風 量 : 540 m3/h × 130Pa (参考消費電力)	300W				風量(24h) : 30 m3/h × 30Pa					付属品 : 天吊金具、ワイヤードリモコン		(ワイード'リモコン 1個/1室)	(1)							HEX-301	全熱交換器	型 式 : 天井埋込ダクト形 マイコンタイプ	1φ×100V	3階 図工教室	2	24時間換気対象機器	風 量 : 540 m3/h × 130Pa (参考消費電力)	300W				風量(24h) : 30 m3/h × 30Pa					付属品 : 天吊金具、ワイヤードリモコン		(ワイード'リモコン 1個/1室)	(1)							HEX-302	全熱交換器	型 式 : 天井埋込ダクト形 マイコンタイプ	1φ×100V	3階 家庭科教室	2	24時間換気対象機器	風 量 : 540 m3/h × 130Pa (参考消費電力)	300W				風量(24h) : 40 m3/h × 30Pa					付属品 : 天吊金具、ワイヤードリモコン		(ワイード'リモコン 1個/1室)	(1)							HEX-303	全熱交換器	型 式 : 天井埋込ダクト形 マイコンタイプ	1φ×100V	3階 理科教室	2	24時間換気対象機器	風 量 : 540 m3/h × 130Pa (参考消費電力)	300W				風量(24h) : 30 m3/h × 30Pa					付属品 : 天吊金具、ワイヤードリモコン		(ワイード'リモコン 1個/1室)	(1)							HEX-304	全熱交換器	型 式 : 天井埋込ダクト形 マイコンタイプ	1φ×100V	3階 会議室	2	24時間換気対象機器	風 量 : 500 m3/h × 130Pa (参考消費電力)	300W				風量(24h) : 30 m3/h × 30Pa					付属品 : 天吊金具、ワイヤードリモコン		(ワイード'リモコン 1個/1室)	(1)							HEX-305	全熱交換器	型 式 : 天井埋込ダクト形 マイコンタイプ	1φ×100V	3階 音楽教室	2	24時間換気対象機器	風 量 : 540 m3/h × 130Pa (参考消費電力)	300W				風量(24h) : 70 m3/h × 30Pa					付属品 : 天吊金具、ワイヤードリモコン		(ワイード'リモコン 1個/1室)	(1)						
記 号	名 称	仕 様	電源	設置場所	数量	備考	
HEX-101	全熱交換器	型 式 : 天井埋込ダクト形 マイコンタイプ	1φ×100V	1階 特別支援学級 1	2	24時間換気対象機器	
		風 量 : 150 m3/h × 100Pa (参考消費電力)	123W	
		風量(24h) : 30 m3/h × 30Pa	
		付属品 : 天吊金具、ワイヤードリモコン		(ワイード'リモコン 1個/1室)	(1)	
HEX-102	全熱交換器	型 式 : 天井埋込ダクト形 マイコンタイプ	1φ×100V	1階 特別支援学級 2	2	24時間換気対象機器	
		風 量 : 150 m3/h × 100Pa (参考消費電力)	123W	
		風量(24h) : 30 m3/h × 30Pa	
		付属品 : 天吊金具、ワイヤードリモコン		(ワイード'リモコン 1個/1室)	(1)	
HEX-103	全熱交換器	型 式 : 天井埋込カセット形 マイコンタイプ	1φ×100V	1階 保健室	1	24時間換気対象機器	
		風 量 : 150 m3/h × 40Pa (参考消費電力)	80W	
		風量(24h) : 50 m3/h × 20Pa	
		付属品 : 天吊金具、ワイヤードリモコン	
HEX-104	全熱交換器	型 式 : 天井埋込ダクト形 マイコンタイプ	1φ×100V	1階 通級・SSR	1	24時間換気対象機器	
		風 量 : 300 m3/h × 60Pa (参考消費電力)	145W	
		風量(24h) : 30 m3/h × 30Pa	
		付属品 : 天吊金具、ワイヤードリモコン	
HEX-105	全熱交換器	型 式 : 天井埋込ダクト形 マイコンタイプ	1φ×100V	1階 職員室	2	24時間換気対象機器	
		風 量 : 300 m3/h × 60Pa (参考消費電力)	145W	
		風量(24h) : 40 m3/h × 30Pa	
		付属品 : 天吊金具、ワイヤードリモコン		(ワイード'リモコン 1個/1室)	(1)	
HEX-106	全熱交換器	型 式 : 天井埋込カセット形 マイコンタイプ	1φ×100V	1階 男子休憩室	1	24時間換気対象機器	
		風 量 : 120 m3/h × 40Pa (参考消費電力)	80W	
		風量(24h) : 10 m3/h × 20Pa	
		付属品 : 天吊金具、ワイヤードリモコン	
HEX-107	全熱交換器	型 式 : 天井埋込カセット形 マイコンタイプ	1φ×100V	1階 校長室	1	24時間換気対象機器	
		風 量 : 150 m3/h × 40Pa (参考消費電力)	80W	
		風量(24h) : 30 m3/h × 20Pa	
		付属品 : 天吊金具、ワイヤードリモコン	
HEX-108	全熱交換器	型 式 : 天井埋込カセット形 マイコンタイプ	1φ×100V	1階 女子休憩室	1	24時間換気対象機器	
		風 量 : 130 m3/h × 40Pa (参考消費電力)	80W	
		風量(24h) : 30 m3/h × 20Pa	
		付属品 : 天吊金具、ワイヤードリモコン	
HEX-201	全熱交換器	型 式 : 天井埋込ダクト形 マイコンタイプ	1φ×100V	2階 普通教室 1	2	24時間換気対象機器	
		風 量 : 540 m3/h × 130Pa (参考消費電力)	300W	
		風量(24h) : 30 m3/h × 30Pa	
		付属品 : 天吊金具、ワイヤードリモコン		(ワイード'リモコン 1個/1室)	(1)	
HEX-202	全熱交換器	型 式 : 天井埋込ダクト形 マイコンタイプ	1φ×100V	2階 普通教室 2	2	24時間換気対象機器	
		風 量 : 540 m3/h × 130Pa (参考消費電力)	300W	
		風量(24h) : 30 m3/h × 30Pa	
		付属品 : 天吊金具、ワイヤードリモコン		(ワイード'リモコン 1個/1室)	(1)	
HEX-203	全熱交換器	型 式 : 天井埋込ダクト形 マイコンタイプ	1φ×100V	2階 普通教室 3	2	24時間換気対象機器	
		風 量 : 540 m3/h × 130Pa (参考消費電力)	300W	
		風量(24h) : 30 m3/h × 30Pa	
		付属品 : 天吊金具、ワイヤードリモコン		(ワイード'リモコン 1個/1室)	(1)	
記 号	名 称	仕 様	電源	設置場所	数量	備考	
HEX-204	全熱交換器	型 式 : 天井埋込ダクト形 マイコンタイプ	1φ×100V	2階 図書室	2	24時間換気対象機器	
		風 量 : 540 m3/h × 130Pa (参考消費電力)	300W	
		風量(24h) : 30 m3/h × 30Pa	
		付属品 : 天吊金具、ワイヤードリモコン		(ワイード'リモコン 1個/1室)	(1)	
HEX-205	全熱交換器	型 式 : 天井埋込ダクト形 マイコンタイプ	1φ×100V	2階 普通教室 4	2	24時間換気対象機器	
		風 量 : 540 m3/h × 130Pa (参考消費電力)	300W	
		風量(24h) : 30 m3/h × 30Pa	
		付属品 : 天吊金具、ワイヤードリモコン		(ワイード'リモコン 1個/1室)	(1)	
HEX-206	全熱交換器	型 式 : 天井埋込ダクト形 マイコンタイプ	1φ×100V	2階 普通教室 5	2	24時間換気対象機器	
		風 量 : 540 m3/h × 130Pa (参考消費電力)	300W	
		風量(24h) : 30 m3/h × 30Pa	
		付属品 : 天吊金具、ワイヤードリモコン		(ワイード'リモコン 1個/1室)	(1)	
HEX-207	全熱交換器	型 式 : 天井埋込ダクト形 マイコンタイプ	1φ×100V	2階 普通教室 6	2	24時間換気対象機器	
		風 量 : 540 m3/h × 130Pa (参考消費電力)	300W	
		風量(24h) : 30 m3/h × 30Pa	
		付属品 : 天吊金具、ワイヤードリモコン		(ワイード'リモコン 1個/1室)	(1)	
HEX-301	全熱交換器	型 式 : 天井埋込ダクト形 マイコンタイプ	1φ×100V	3階 図工教室	2	24時間換気対象機器	
		風 量 : 540 m3/h × 130Pa (参考消費電力)	300W	
		風量(24h) : 30 m3/h × 30Pa	
		付属品 : 天吊金具、ワイヤードリモコン		(ワイード'リモコン 1個/1室)	(1)	
HEX-302	全熱交換器	型 式 : 天井埋込ダクト形 マイコンタイプ	1φ×100V	3階 家庭科教室	2	24時間換気対象機器	
		風 量 : 540 m3/h × 130Pa (参考消費電力)	300W	
		風量(24h) : 40 m3/h × 30Pa	
		付属品 : 天吊金具、ワイヤードリモコン		(ワイード'リモコン 1個/1室)	(1)	
HEX-303	全熱交換器	型 式 : 天井埋込ダクト形 マイコンタイプ	1φ×100V	3階 理科教室	2	24時間換気対象機器	
		風 量 : 540 m3/h × 130Pa (参考消費電力)	300W	
		風量(24h) : 30 m3/h × 30Pa	
		付属品 : 天吊金具、ワイヤードリモコン		(ワイード'リモコン 1個/1室)	(1)	
HEX-304	全熱交換器	型 式 : 天井埋込ダクト形 マイコンタイプ	1φ×100V	3階 会議室	2	24時間換気対象機器	
		風 量 : 500 m3/h × 130Pa (参考消費電力)	300W	
		風量(24h) : 30 m3/h × 30Pa	
		付属品 : 天吊金具、ワイヤードリモコン		(ワイード'リモコン 1個/1室)	(1)	
HEX-305	全熱交換器	型 式 : 天井埋込ダクト形 マイコンタイプ	1φ×100V	3階 音楽教室	2	24時間換気対象機器	
		風 量 : 540 m3/h × 130Pa (参考消費電力)	300W	
		風量(24h) : 70 m3/h × 30Pa	
		付属品 : 天吊金具、ワイヤードリモコン		(ワイード'リモコン 1個/1室)	(1)	
特 記 事 項 1. 全熱交換器機は支持部と機器固定部間に振れ止めを4面に設ける。ただし、支持部と機器固定部間が250mm以下の場合を除く。 2. 全熱交換器（マイコン形）リモコン用配線は本工事とする。 3. 全熱交換器の温度交換効率率は60%以上とする。 4. リモコン配線は製造者の標準品（エコケーブル仕様）とする。 5. リモコンボックス及び立下がり配管は電気設備工事とする。 6. 24時間換気対象機器については、リモコンにその旨の表示を行うこと。 7. 機器及びボックスの接続部については、フレキ接続とする。また、ダクト保温部については、断熱フレキとする。 8. 機器の風量は強ノッチにて選定すること。	
<table><tr><td rowspan="4">訂正</td><td>月. 日</td><td></td><td rowspan="4">協同組合建築設計団S O U間</td><td rowspan="4">1級建築士 前岡 正伸</td><td rowspan="4">設計年月日</td><td rowspan="4">設 計</td><td rowspan="4">検 図</td><td rowspan="4">承認印</td><td rowspan="4">工事名称</td><td>令和8年度 小学校施設整備事業</td><td rowspan="4">図面番号</td></tr><tr><td></td><td></td><td>板城西小学校校舎長寿命化改良及び増築工事</td></tr><tr><td></td><td></td><td></td></tr><tr><td></td><td></td><td></td></tr><tr><td></td><td></td><td></td><td>1級建築士事務所 広島県知事登録24(1)第5062号</td><td></td><td></td><td>製 図</td><td>担 当</td><td>承認年月日</td><td>図面名称</td><td>換気設備 新設機器表(1) (改修後)</td><td>縮尺 (A2:100% A3:70.7%)</td><td>M-KM11</td></tr><tr><td></td><td></td><td></td><td>広島県広島市安佐南区長束五丁目33番19号</td><td>第234595号</td><td></td><td></td><td></td><td></td><td></td><td></td><td>-</td><td></td></tr></table>										訂正	月. 日		協同組合建築設計団S O U間	1級建築士 前岡 正伸	設計年月日	設 計	検 図	承認印	工事名称	令和8年度 小学校施設整備事業	図面番号			板城西小学校校舎長寿命化改良及び増築工事										1級建築士事務所 広島県知事登録24(1)第5062号			製 図	担 当	承認年月日	図面名称	換気設備 新設機器表(1) (改修後)	縮尺 (A2:100% A3:70.7%)	M-KM11				広島県広島市安佐南区長束五丁目33番19号	第234595号							-	
訂正	月. 日		協同組合建築設計団S O U間	1級建築士 前岡 正伸	設計年月日	設 計	検 図	承認印	工事名称		令和8年度 小学校施設整備事業	図面番号	
											板城西小学校校舎長寿命化改良及び増築工事	
			1級建築士事務所 広島県知事登録24(1)第5062号			製 図	担 当	承認年月日	図面名称	換気設備 新設機器表(1) (改修後)	縮尺 (A2:100% A3:70.7%)	M-KM11	
			広島県広島市安佐南区長束五丁目33番19号	第234595号							-	

換気機器表

記 号	名 称	仕 様	電源	設置場所	数量	備考
VF-101	天井扇	型 式 : 低騒音形 サニタリー用	1φ×100V	1階 ハ' リフトホール	1	
		風 量 : 230 m3/h × 60Pa (参考消費電力)	49W			
		付属品 : 天吊金具				
VF-102	天井扇	型 式 : 低騒音形 サニタリー用	1φ×100V	1階 シャワーコーナー	1	
		風 量 : 90 m3/h × 50Pa (参考消費電力)	15.5W	(保健室)		
		付属品 : 天吊金具				
VF-103	天井扇	型 式 : 低騒音形 サニタリー用	1φ×100V	1階 教材室	1	
		風 量 : 390 m3/h × 80Pa (参考消費電力)	82W			
		付属品 : 天吊金具				
VF-104	天井扇	型 式 : 低騒音形 サニタリー用	1φ×100V	1階 便所	1	
		風 量 : 90 m3/h × 50Pa (参考消費電力)	15.5W	(職員室)		
		付属品 : 天吊金具				
VF-105	天井扇	型 式 : 台所用 オール金属形	1φ×100V	1階 湯沸室	1	
		風 量 : 100 m3/h × 60Pa (参考消費電力)	27W			
		付属品 : 天吊金具、グリスフィルター				
VF-106	天井扇	型 式 : 低騒音形 サニタリー用	1φ×100V	1階 倉庫	1	
		風 量 : 30 m3/h × 30Pa (参考消費電力)	10W			
		付属品 : 天吊金具				
VF-107	天井扇	型 式 : 低騒音形 サニタリー用	1φ×100V	1階 印刷室	1	
		風 量 : 200 m3/h × 40Pa (参考消費電力)	29.5W			
		付属品 : 天吊金具				
VF-108	天井扇	型 式 : 低騒音形 サニタリー用 2部屋換気	1φ×100V	1階 便所	1	
		風 量 : 90 m3/h × 50Pa (参考消費電力)	15.5W	(女子更衣室)		
		付属品 : 天吊金具、副吸込口				
VF-109	天井扇	型 式 : 低騒音形 サニタリー用	1φ×100V	1階 倉庫 1	1	
		風 量 : 140 m3/h × 60Pa (参考消費電力)	23W			
		付属品 : 天吊金具				
VF-110	天井扇	型 式 : 低騒音形 サニタリー用	1φ×100V	1階 倉庫 2	1	
		風 量 : 90 m3/h × 50Pa (参考消費電力)	15.5W			
		付属品 : 天吊金具				
VF-111	天井扇	型 式 : 低騒音形 サニタリー用	1φ×100V	1階 倉庫 3	1	
		風 量 : 80 m3/h × 60Pa (参考消費電力)	15.5W			
		付属品 : 天吊金具				
VF-112	天井扇	型 式 : 低騒音形 サニタリー用	1φ×100V	1階 倉庫 4	1	
		風 量 : 390 m3/h × 80Pa (参考消費電力)	82W			
		付属品 : 天吊金具				

記 号	名 称	仕 様	電 源	設 置 場 所	数 量	備 考
VF-201	天井扇	型 式 : 低騒音形 サニタリー用	1φ×100V	2階 ハ'リファートイレ	1	
		風 量 : 230 m3/h × 60Pa (参考消費電力)	49W			
		付属品 : 天吊金具				
VF-301	天井扇	型 式 : 低騒音形 サニタリー用	1φ×100V	3階 ハ'リファートイレ	1	
		風 量 : 190 m3/h × 60Pa (参考消費電力)	49W			
		付属品 : 天吊金具				
VF-302	天井扇	型 式 : 低騒音形 サニタリー用	1φ×100V	3階 教材室	1	
		風 量 : 410 m3/h × 80Pa (参考消費電力)	82W			
		付属品 : 天吊金具				
VF-303	天井扇	型 式 : 低騒音形 インテリアパネル	1φ×100V	3階 家庭科準備室	1	24時間換気対象機器
		風 量 : 90 m3/h × 50Pa (参考消費電力)	14W			
		風量(24h) : 30 m3/h × 20Pa				
		付属品 : 天吊金具、コントロールスイッチ (強弱切) ※スイッチは電気設備工事に支給、取付				
VF-304	天井扇	型 式 : 低騒音形 インテリアパネル	1φ×100V	3階 理科準備室	1	24時間換気対象機器
		風 量 : 90 m3/h × 50Pa (参考消費電力)	14W			
		風量(24h) : 30 m3/h × 20Pa				
		付属品 : 天吊金具、コントロールスイッチ (強弱切) ※スイッチは電気設備工事に支給、取付				
VF-305	天井扇	型 式 : 台所用 オール金属形	1φ×100V	3階 家庭科教室	5	
		風 量 : 260 m3/h × 60Pa (参考消費電力)	48W	3階 理科教室	3	
		付属品 : 天吊金具、グリスフィルター				
RF-101	レンジフードファン	型 式 : 深形 幅600タイプ 本体スイッチ	1φ×100V	1階 特別支援学級1	1	
		風 量 : 400 m3/h × 110Pa (参考消費電力)	88W			
		付属品 : 側板				
RF-102	レンジフードファン	型 式 : 深形 幅600タイプ 本体スイッチ	1φ×100V	1階 特別支援学級2	1	
		風 量 : 400 m3/h × 110Pa (参考消費電力)	88W			
		付属品 : 側板				
RF-301	レンジフードファン	【建築工事】		3階 会議室	1	
		※ダクト接続は機械設備工事				
EF-101	換気扇	型 式 : 標準形 電気式シャッター 窓枠据付	1φ×100V	1階 男子便所	1	
		風 量 : 300φ × 440 m3/h (参考消費電力)	48W	1階 女子便所	1	
		付属品 : ステンレス製ウェザーカバー 防虫網、コンセントプラグ・コード				
EF-102	換気扇 (24時間連続運転)	型 式 : 標準形 電気式シャッター	1φ×100V	1階 配膳室	1	24時間換気対象機器
		風 量 : 200φ × 400 m3/h (参考消費電力)	18W			
		付属品 : ステンレス製ウェザーカバー、防虫網 木枠、コンセントプラグ・コード				
EF-201	換気扇	型 式 : 標準形 電気式シャッター 窓枠据付	1φ×100V	2階 男子便所	1	
		風 量 : 300φ × 440 m3/h (参考消費電力)	48W	2階 女子便所	1	
		付属品 : ステンレス製ウェザーカバー (FD付) 防虫網、コンセントプラグ・コード				

訂正	月、日	協同組合建築設計団S O U 間 1級建築士事務所 広島県知事登録24(1)第5062号 広島県広島市安佐南区長束五丁目33番19号	1級建築士 前岡 正伸 第234595号	設計年月日	設 計	検 図	承認印	工事名称	令和8年度 小学校施設整備事業 板城西小学校校舎長寿命化改良及び増築工事	図面番号 M-KM12


制気口リスト

※制気口の屋内露出面は指定色焼付塗装仕上げとする。


階	設置場所	機器番号	種別	型式	寸法 (WxD)	ボックス (WxDxH)	内貼り	個数	風量 (CMH/個)
1	特別支援学級1	HEX-101	SA	VHS	200 x 200	400 x 400 x 400	GW25mm	2	150
1	特別支援学級1	HEX-101	RA	HS	200 x 200	400 x 400 x 400		2	150
1	特別支援学級2	HEX-102	SA	VHS	200 x 200	400 x 400 x 400	GW25mm	2	150
1	特別支援学級2	HEX-102	RA	HS	200 x 200	400 x 400 x 400		2	150
1	通級・SSR	HEX-104	SA	VHS	300 x 300	500 x 500 x 400	GW25mm	1	300
1	通級・SSR	HEX-104	RA	HS	300 x 300	500 x 500 x 400		1	300
1	教材室		OA	VHS	300 x 300	500 x 500 x 400	GW25mm	1	390
1	職員室	HEX-105	SA	VHS	300 x 300	500 x 500 x 400	GW25mm	1	300
1	職員室	HEX-105	RA	HS	300 x 300	500 x 500 x 400		1	300
1	通路1		OA	VHS	200 x 200	400 x 400 x 400	GW25mm	1	170
1	女子更衣室		OA	VHS	200 x 200	400 x 400 x 400	GW25mm	1	90
1	ﾊﾞﾘｱﾌﾞﾘｰﾄｲﾙ前室		OA	VHS	600 x 300	800 x 500 x 400	GW25mm	1	1100
1	配膳室		OA	VHS	600 x 300	800 x 500 x 400	GW25mm	1	400
1	倉庫4		OA	VHS	300 x 300	500 x 500 x 400	GW25mm	1	570
1	通路2		OA	VHS	300 x 300	500 x 500 x 400	GW25mm	1	310
2	普通教室1～3	HEX-201～203	SA	VHS	300 x 300	500 x 500 x 400	GW25mm	6	540
2	普通教室1～3	HEX-201～203	RA	HS	300 x 300	500 x 500 x 400		6	540
2	図書室	HEX-204	SA	VHS	300 x 300	500 x 500 x 400	GW25mm	2	540
2	図書室	HEX-204	RA	HS	300 x 300	500 x 500 x 400		2	540
2	普通教室4～6	HEX-205～207	SA	VHS	300 x 300	500 x 500 x 400	GW25mm	6	540
2	普通教室4～6	HEX-205～207	RA	HS	300 x 300	500 x 500 x 400		6	540
2	ﾊﾞﾘｱﾌﾞﾘｰﾄｲﾙ前室		OA	VHS	600 x 300	800 x 500 x 400	GW25mm	1	1100
3	図工教室	HEX-301	SA	VHS	300 x 300	500 x 500 x 400	GW25mm	2	540
3	図工教室	HEX-301	RA	HS	300 x 300	500 x 500 x 400		2	540
3	教材庫		OA	VHS	300 x 300	500 x 500 x 400	GW25mm	1	410
3	家庭科教室	HEX-302	SA	VHS	300 x 300	500 x 500 x 400	GW25mm	2	540
3	家庭科教室	HEX-302	RA	HS	300 x 300	500 x 500 x 400		2	540
3	家庭科準備室		OA	VHS	200 x 200	400 x 400 x 400	GW25mm	1	90
3	理科準備室		OA	VHS	200 x 200	400 x 400 x 400	GW25mm	1	90
3	理科教室	HEX-303	SA	VHS	300 x 300	500 x 500 x 400	GW25mm	2	540
3	理科教室	HEX-303	RA	HS	300 x 300	500 x 500 x 400		2	540
3	会議室	HEX-304	SA	VHS	300 x 300	500 x 500 x 400	GW25mm	2	500
3	会議室	HEX-304	RA	HS	300 x 300	500 x 500 x 400		2	500
3	音楽教室	HEX-304	SA	VHS	300 x 300	500 x 500 x 400	GW25mm	2	500
3	音楽教室	HEX-304	RA	HS	300 x 300	500 x 500 x 400		2	500
3	ﾊﾞﾘｱﾌﾞﾘｰﾄｲﾙ前室		OA	VHS	300 x 300	500 x 500 x 400	GW25mm	1	190

その他部材表

名 称	仕 様	1階	2階	3階	数量
ベントキャップ	ステンレス製深形フード ガラリ・防虫網付 指定色焼付塗装 100φ	8		4	12
	” 150φ	19	1	11	31
	” 200φ	14	29	22	65
	ステンレス製深形フード ガラリ・防虫網・防火ダンパー付 指定色焼付塗装 100φ				
	” 150φ				
	” 200φ				

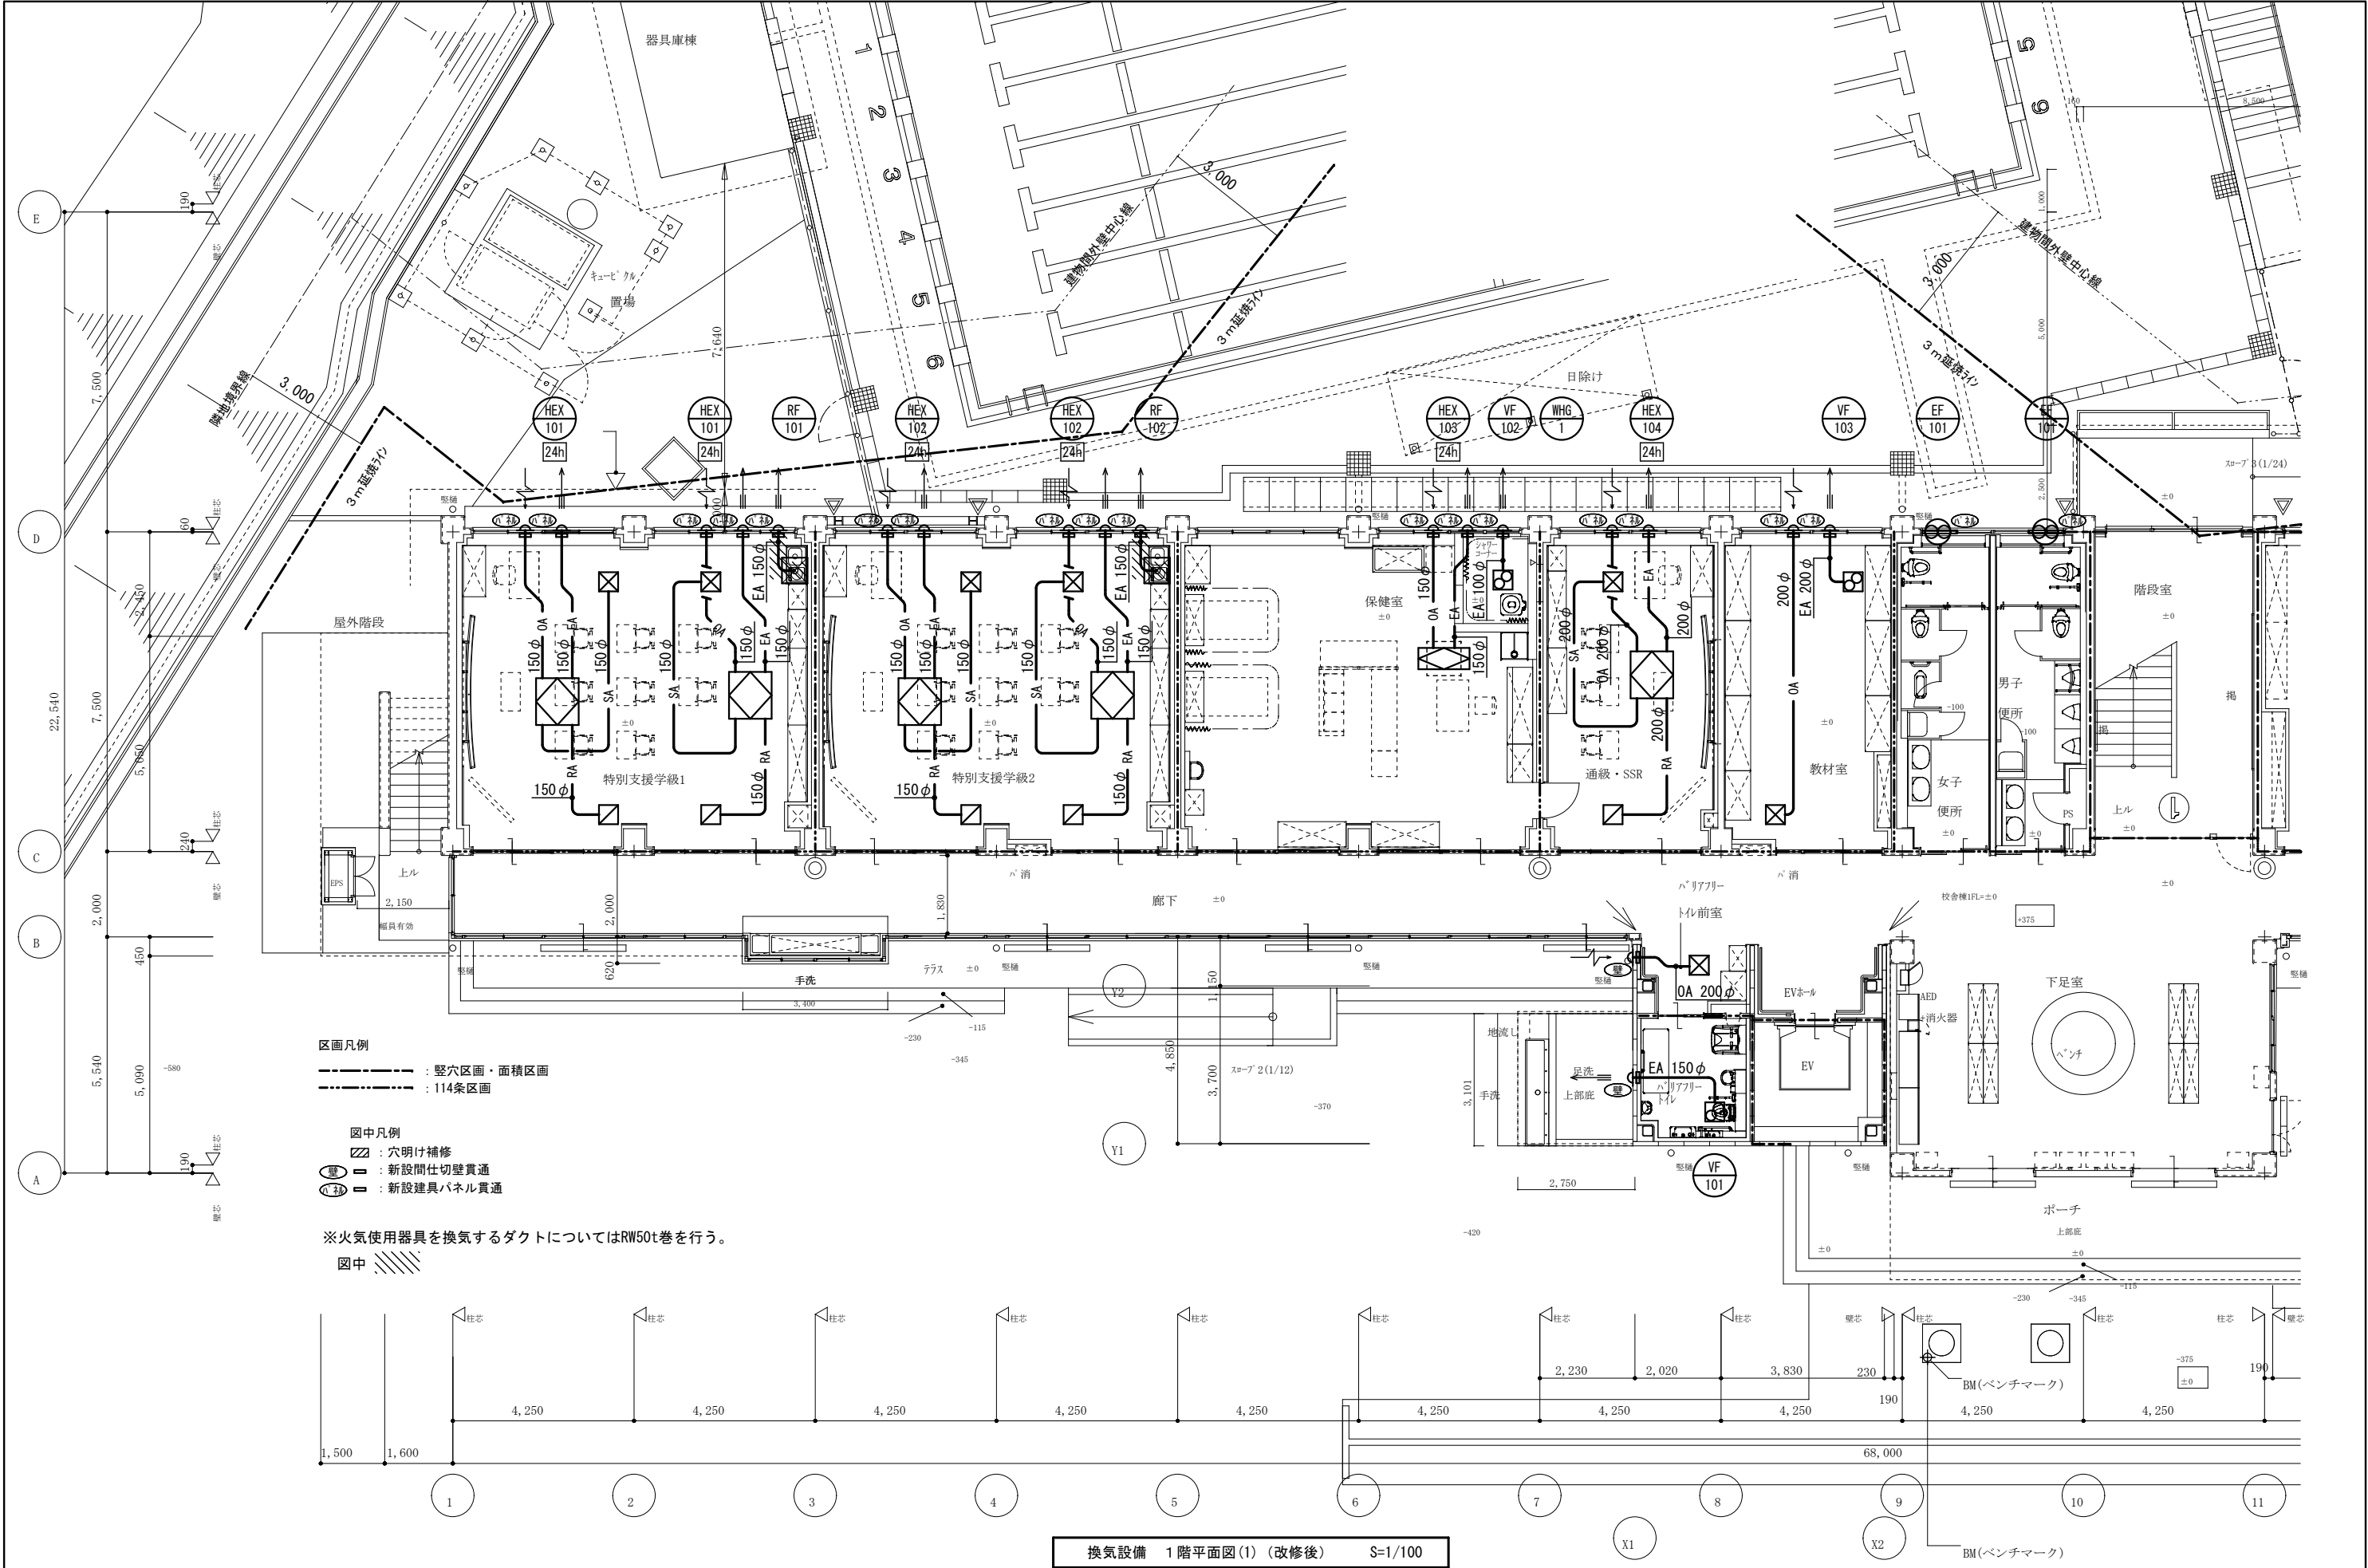


訂正	月. 日	協同組合建築設計団SOU間 1級建築士事務所 広島県知事登録24(1)第5062号 広島県広島市安佐南区長束五丁目33番19号	1級建築士 前岡 正伸 第234595号	設計年月日	設計	検 図	承認印	工事名称	令和8年度 小学校施設整備事業 板城西小学校校舎長寿命化改良及び増築工事	図面番号 M-KM14
					製 図	担 当	承認年月日	図面名称		
								換気設備 1階平面図(1) (改修後)	縮尺 (A2:100% A3:70.7%) 1/100	

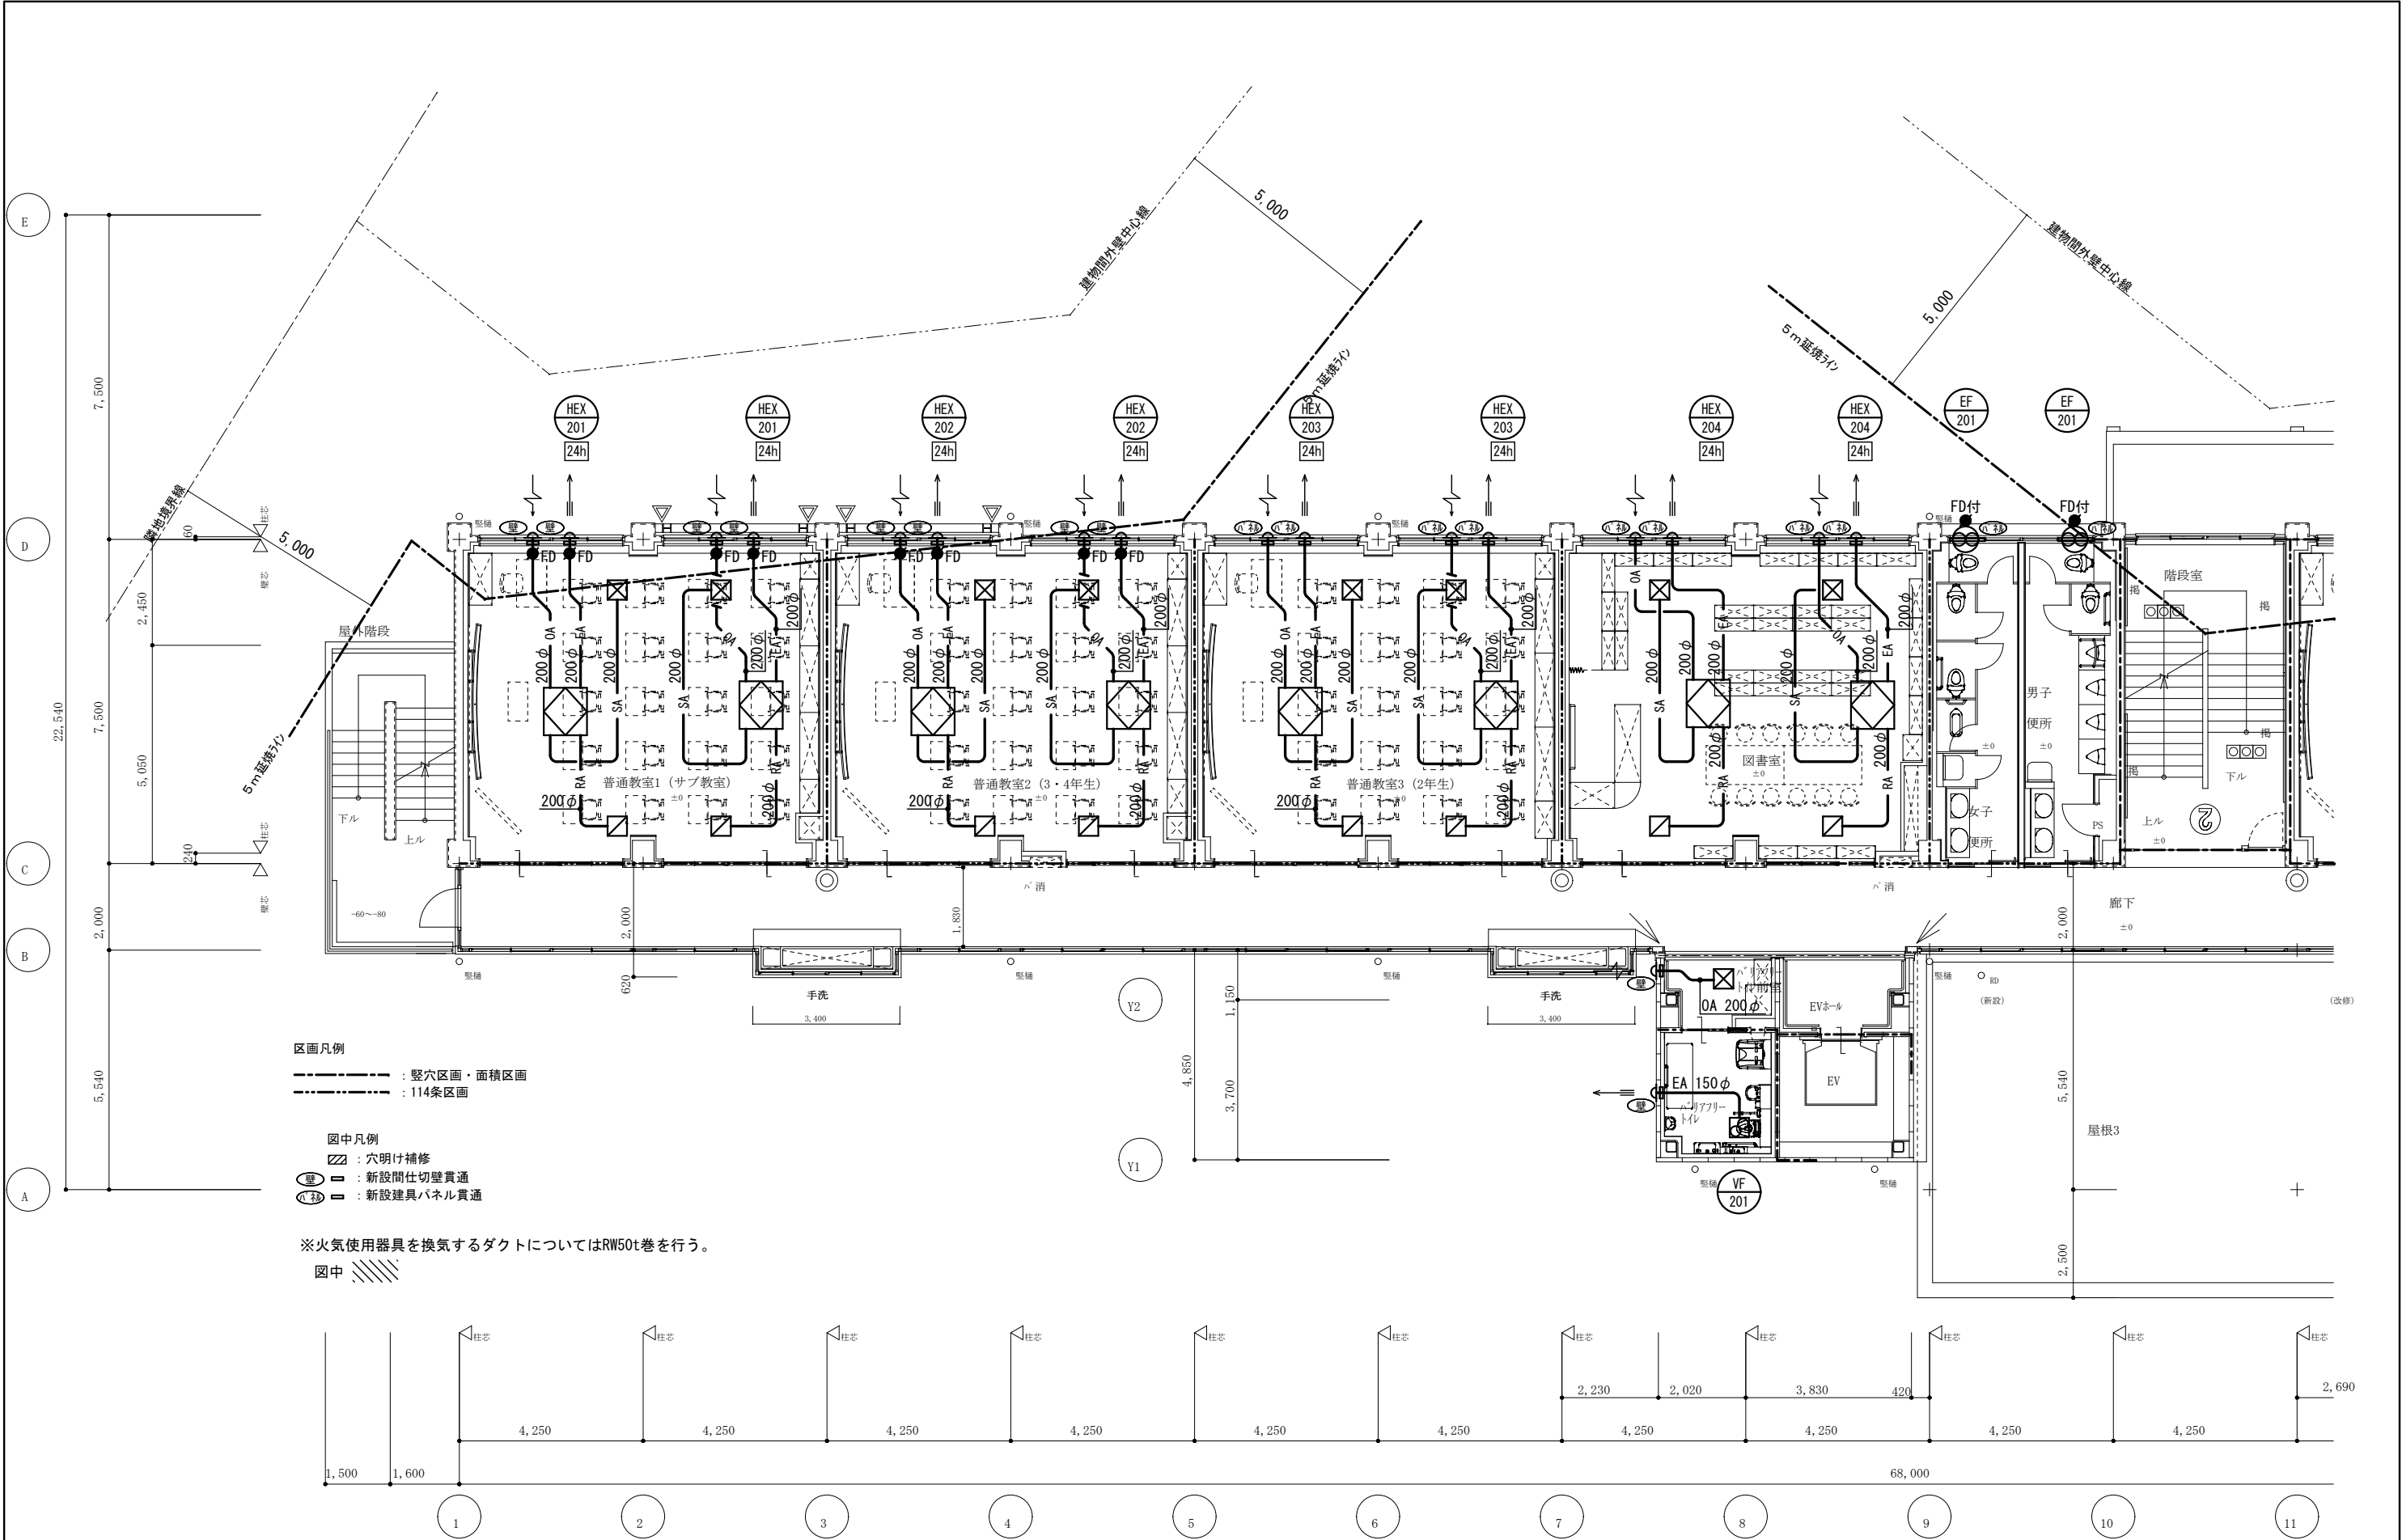


換気設備 2階平面図(1) (改修後) S=1/100

訂正	月・日		協同組合建築設計団S O U 間 1級建築士事務所 広島県知事登録24(1)第5062号 広島県広島市安佐南区長束五丁目33番19号	1級建築士 前岡 正伸 第234595号	設計年月日	設 計	検 図	承認印	工事名称	令和8年度 小学校施設整備事業 板城西小学校校舎長寿命化改良及び増築工事	図面番号 M-KM16
						製 図	担 当	承認年月日	図面名称		
									換気設備 2階平面図(1) (改修後)		
									縮尺 (A2:100% A3:70.7%) 1/100		

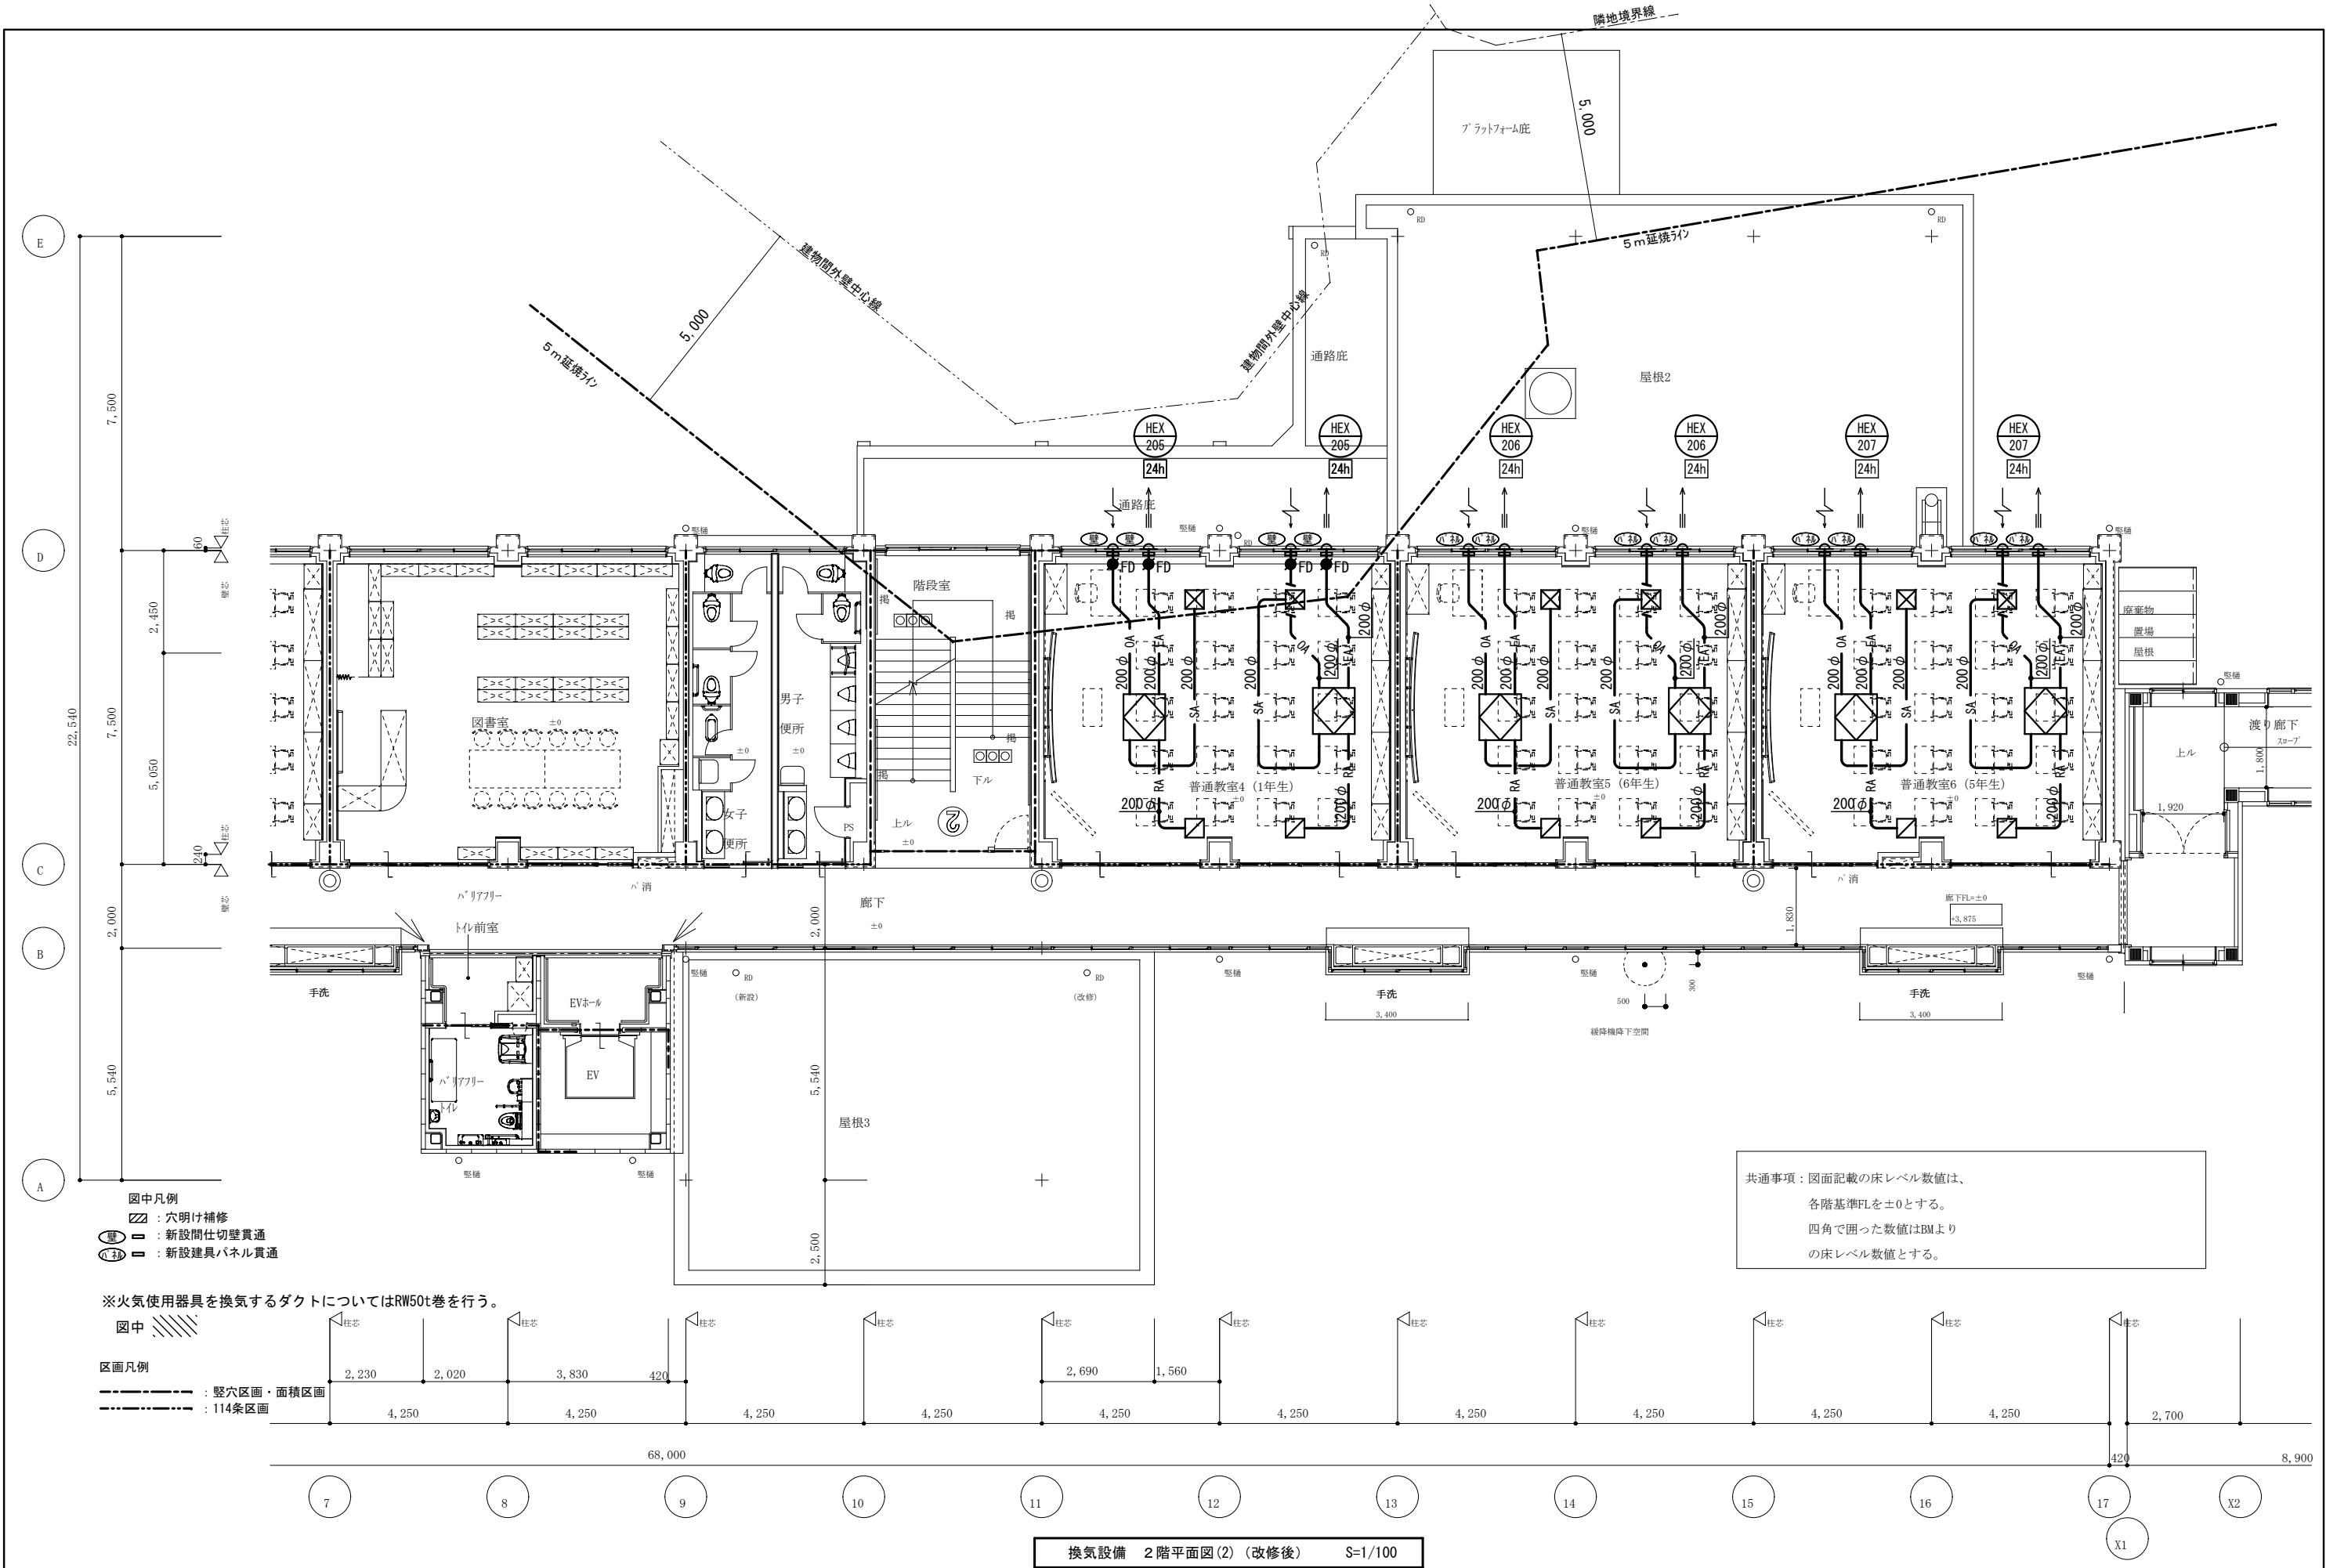


訂正	月. 日	協同組合建築設計団S O U 間 1級建築士事務所 広島県知事登録24(1)第5062号 広島県広島市安佐南区長束五丁目33番19号	1級建築士 前岡 正伸 第234595号	設計年月日	設 計	検 図	承認印	工事名称	令和8年度 小学校施設整備事業 板城西小学校校舎長寿命化改良及び増築工事 換気設備 2階平面図(2) (改修後)	縮尺 (A2:100% A3:70.7%) 1/100	図面番号 M-KM17
					製 図	担 当	承認年月日	図面名称			

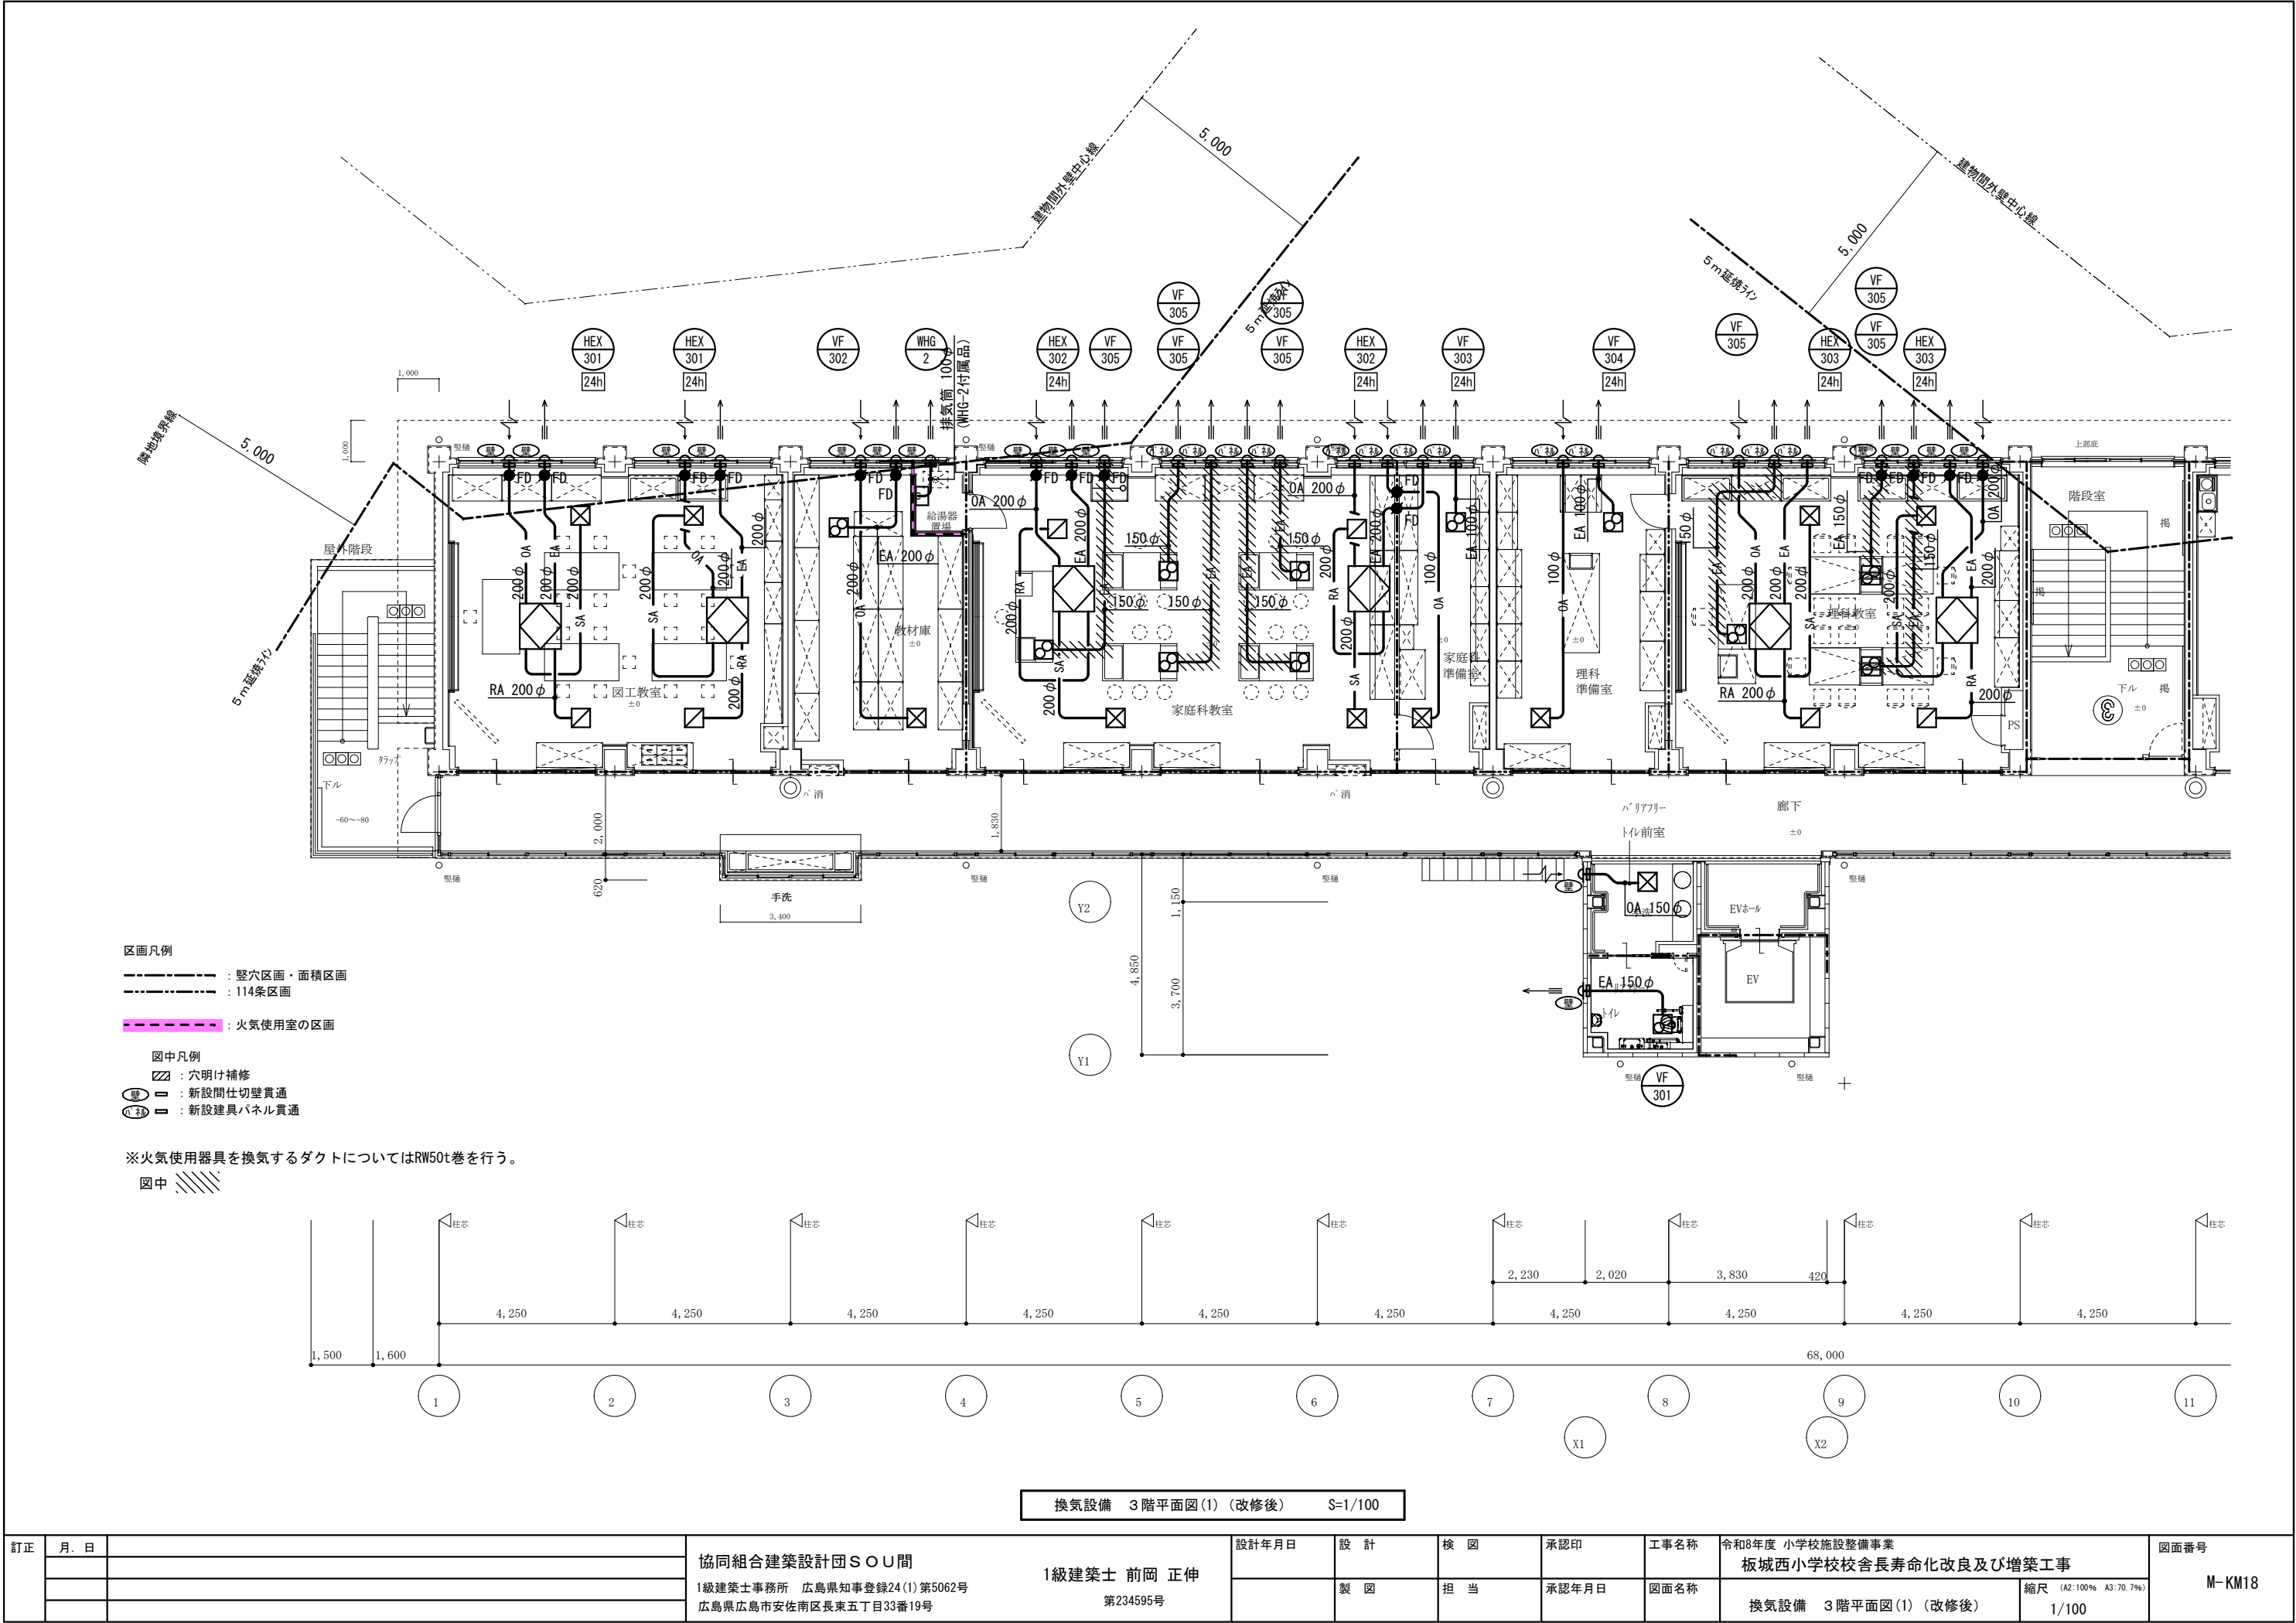


換気設備 3階平面図(1) (改修後) S=1/100

訂正	月. 日		協同組合建築設計団S O U 間 1級建築士事務所 広島県知事登録24(1)第5062号 広島県広島市安佐南区長束五丁目33番19号	1級建築士 前岡 正伸 第234595号	設計年月日	設 計	検 図	承認印	工事名称	令和8年度 小学校施設整備事業 板城西小学校校舎長寿命化改良及び増築工事	図面番号 M-KM18
						製 図	担 当	承認年月日	図面名称		
									換気設備 3階平面図(1) (改修後)		
									縮尺 (A2:100% A3:70.7%) 1/100		

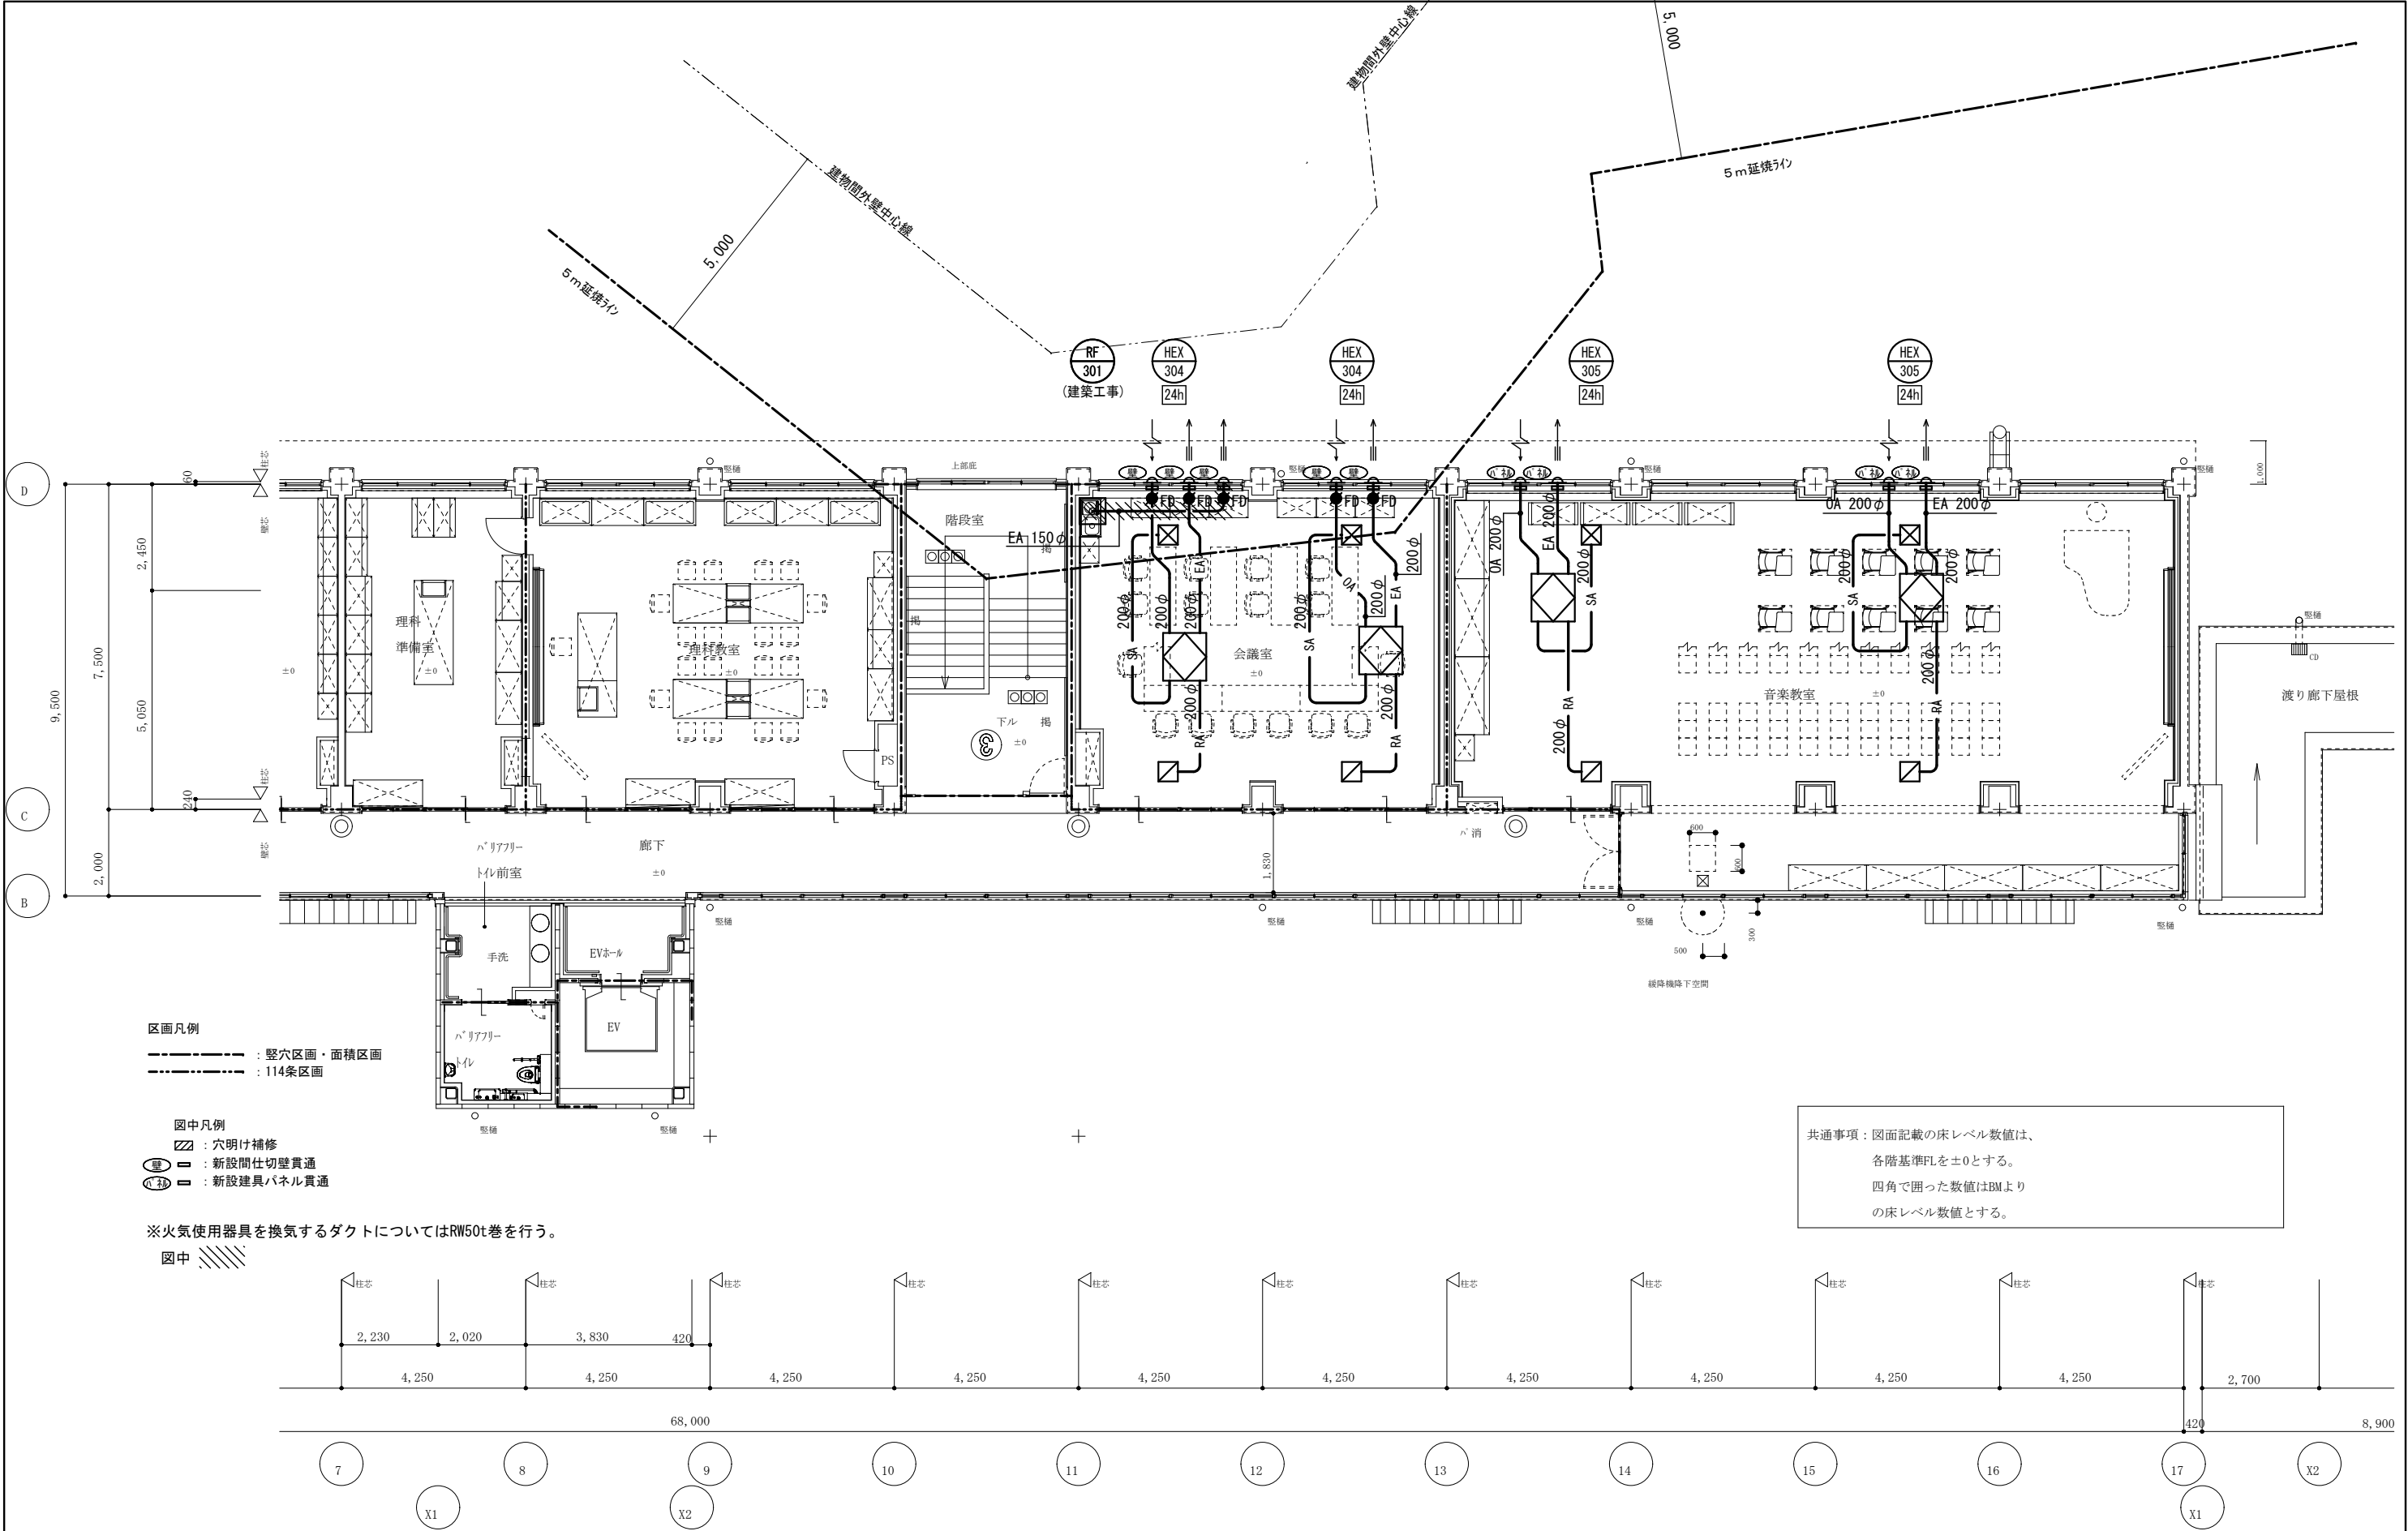



換気設備 3階平面図(2) (改修後) S=1/100

訂正	月. 日		協同組合建築設計団S O U 間 1級建築士事務所 広島県知事登録24(1)第5062号 広島県広島市安佐南区長束五丁目33番19号	1級建築士 前岡 正伸 第234595号	設計年月日	設 計	検 図	承認印	工事名称	令和8年度 小学校施設整備事業 板城西小学校校舎長寿命化改良及び増築工事 換気設備 3階平面図(2) (改修後)	縮尺 (A2:100% A3:70.7%) 1/100	図面番号 M-KM19
						製 図	担 当	承認年月日	図面名称			

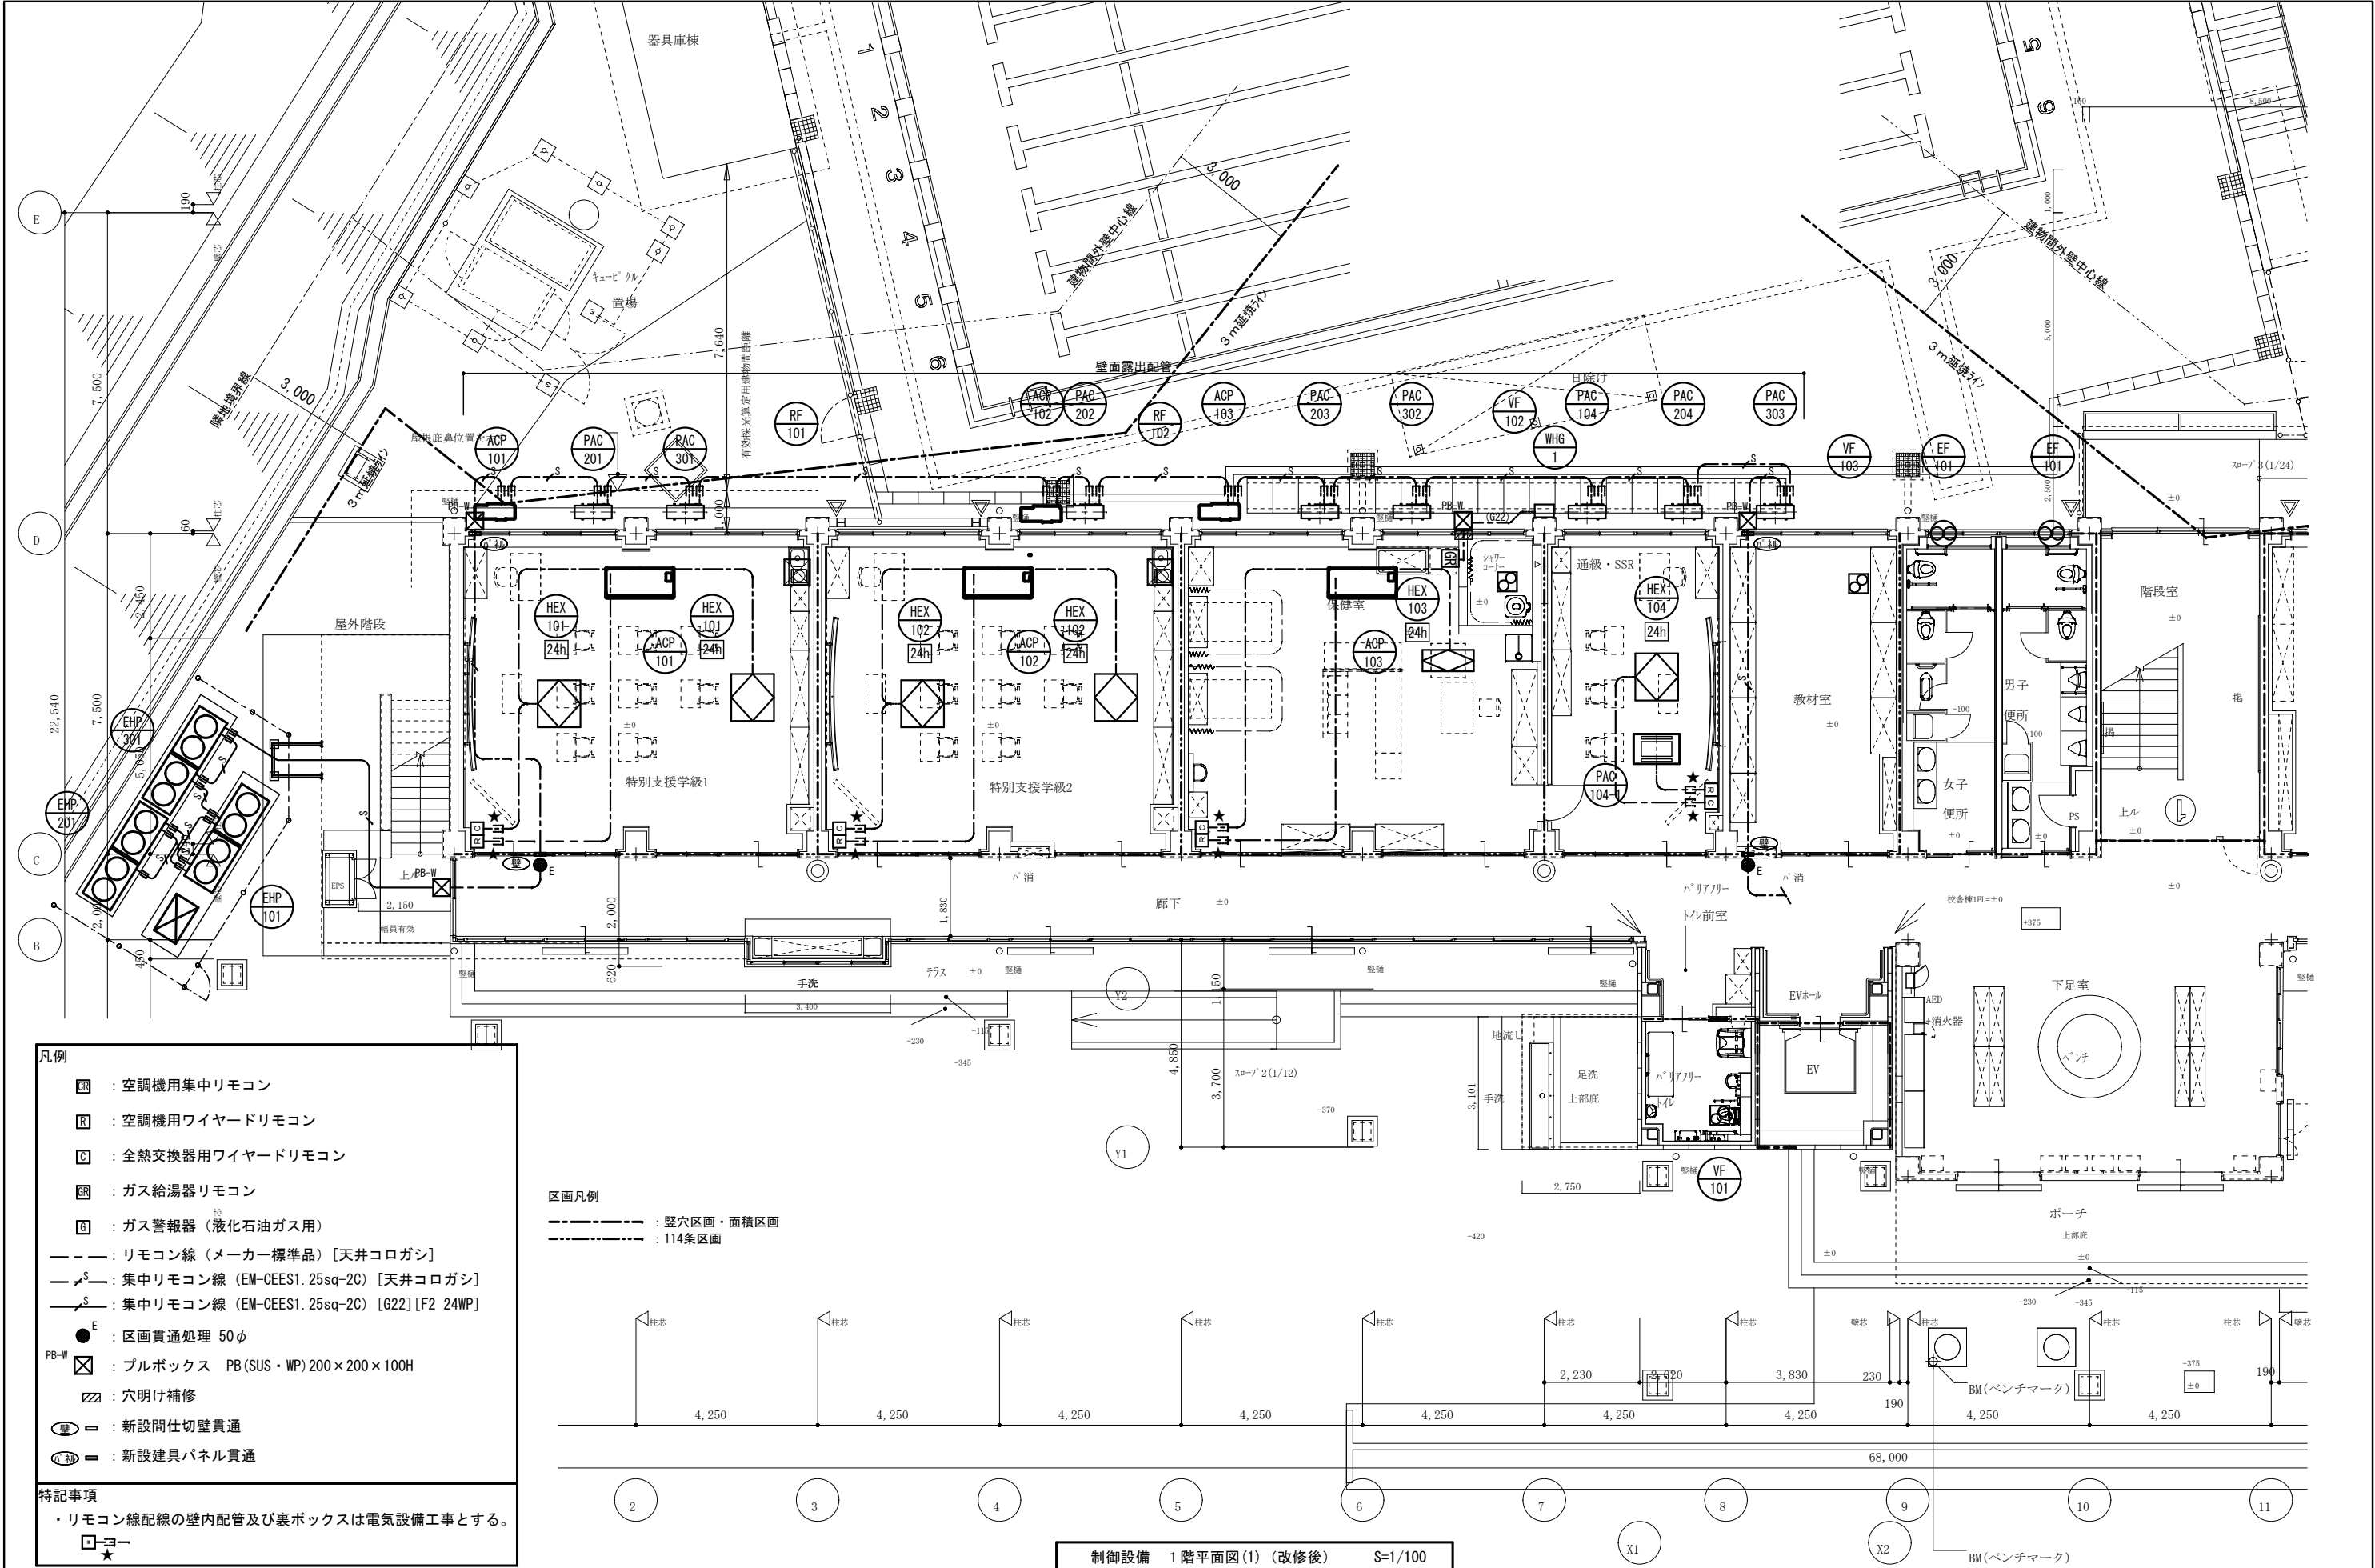

訂正	月. 日	協同組合建築設計団S O U 間 1級建築士事務所 広島県知事登録24(1)第5062号 広島県広島市安佐南区長束五丁目33番19号	1級建築士 前岡 正伸 第234595号	設計年月日	設 計	検 図	承認印	工事名称	令和8年度 小学校施設整備事業 板城西小学校校舎長寿命化改良及び増築工事 制御設備 1階平面図(1) (改修後)	縮尺 (A2:100% A3:70.7%) 1/100	図面番号 M-KM20
					製 図	担 当	承認年月日	図面名称			

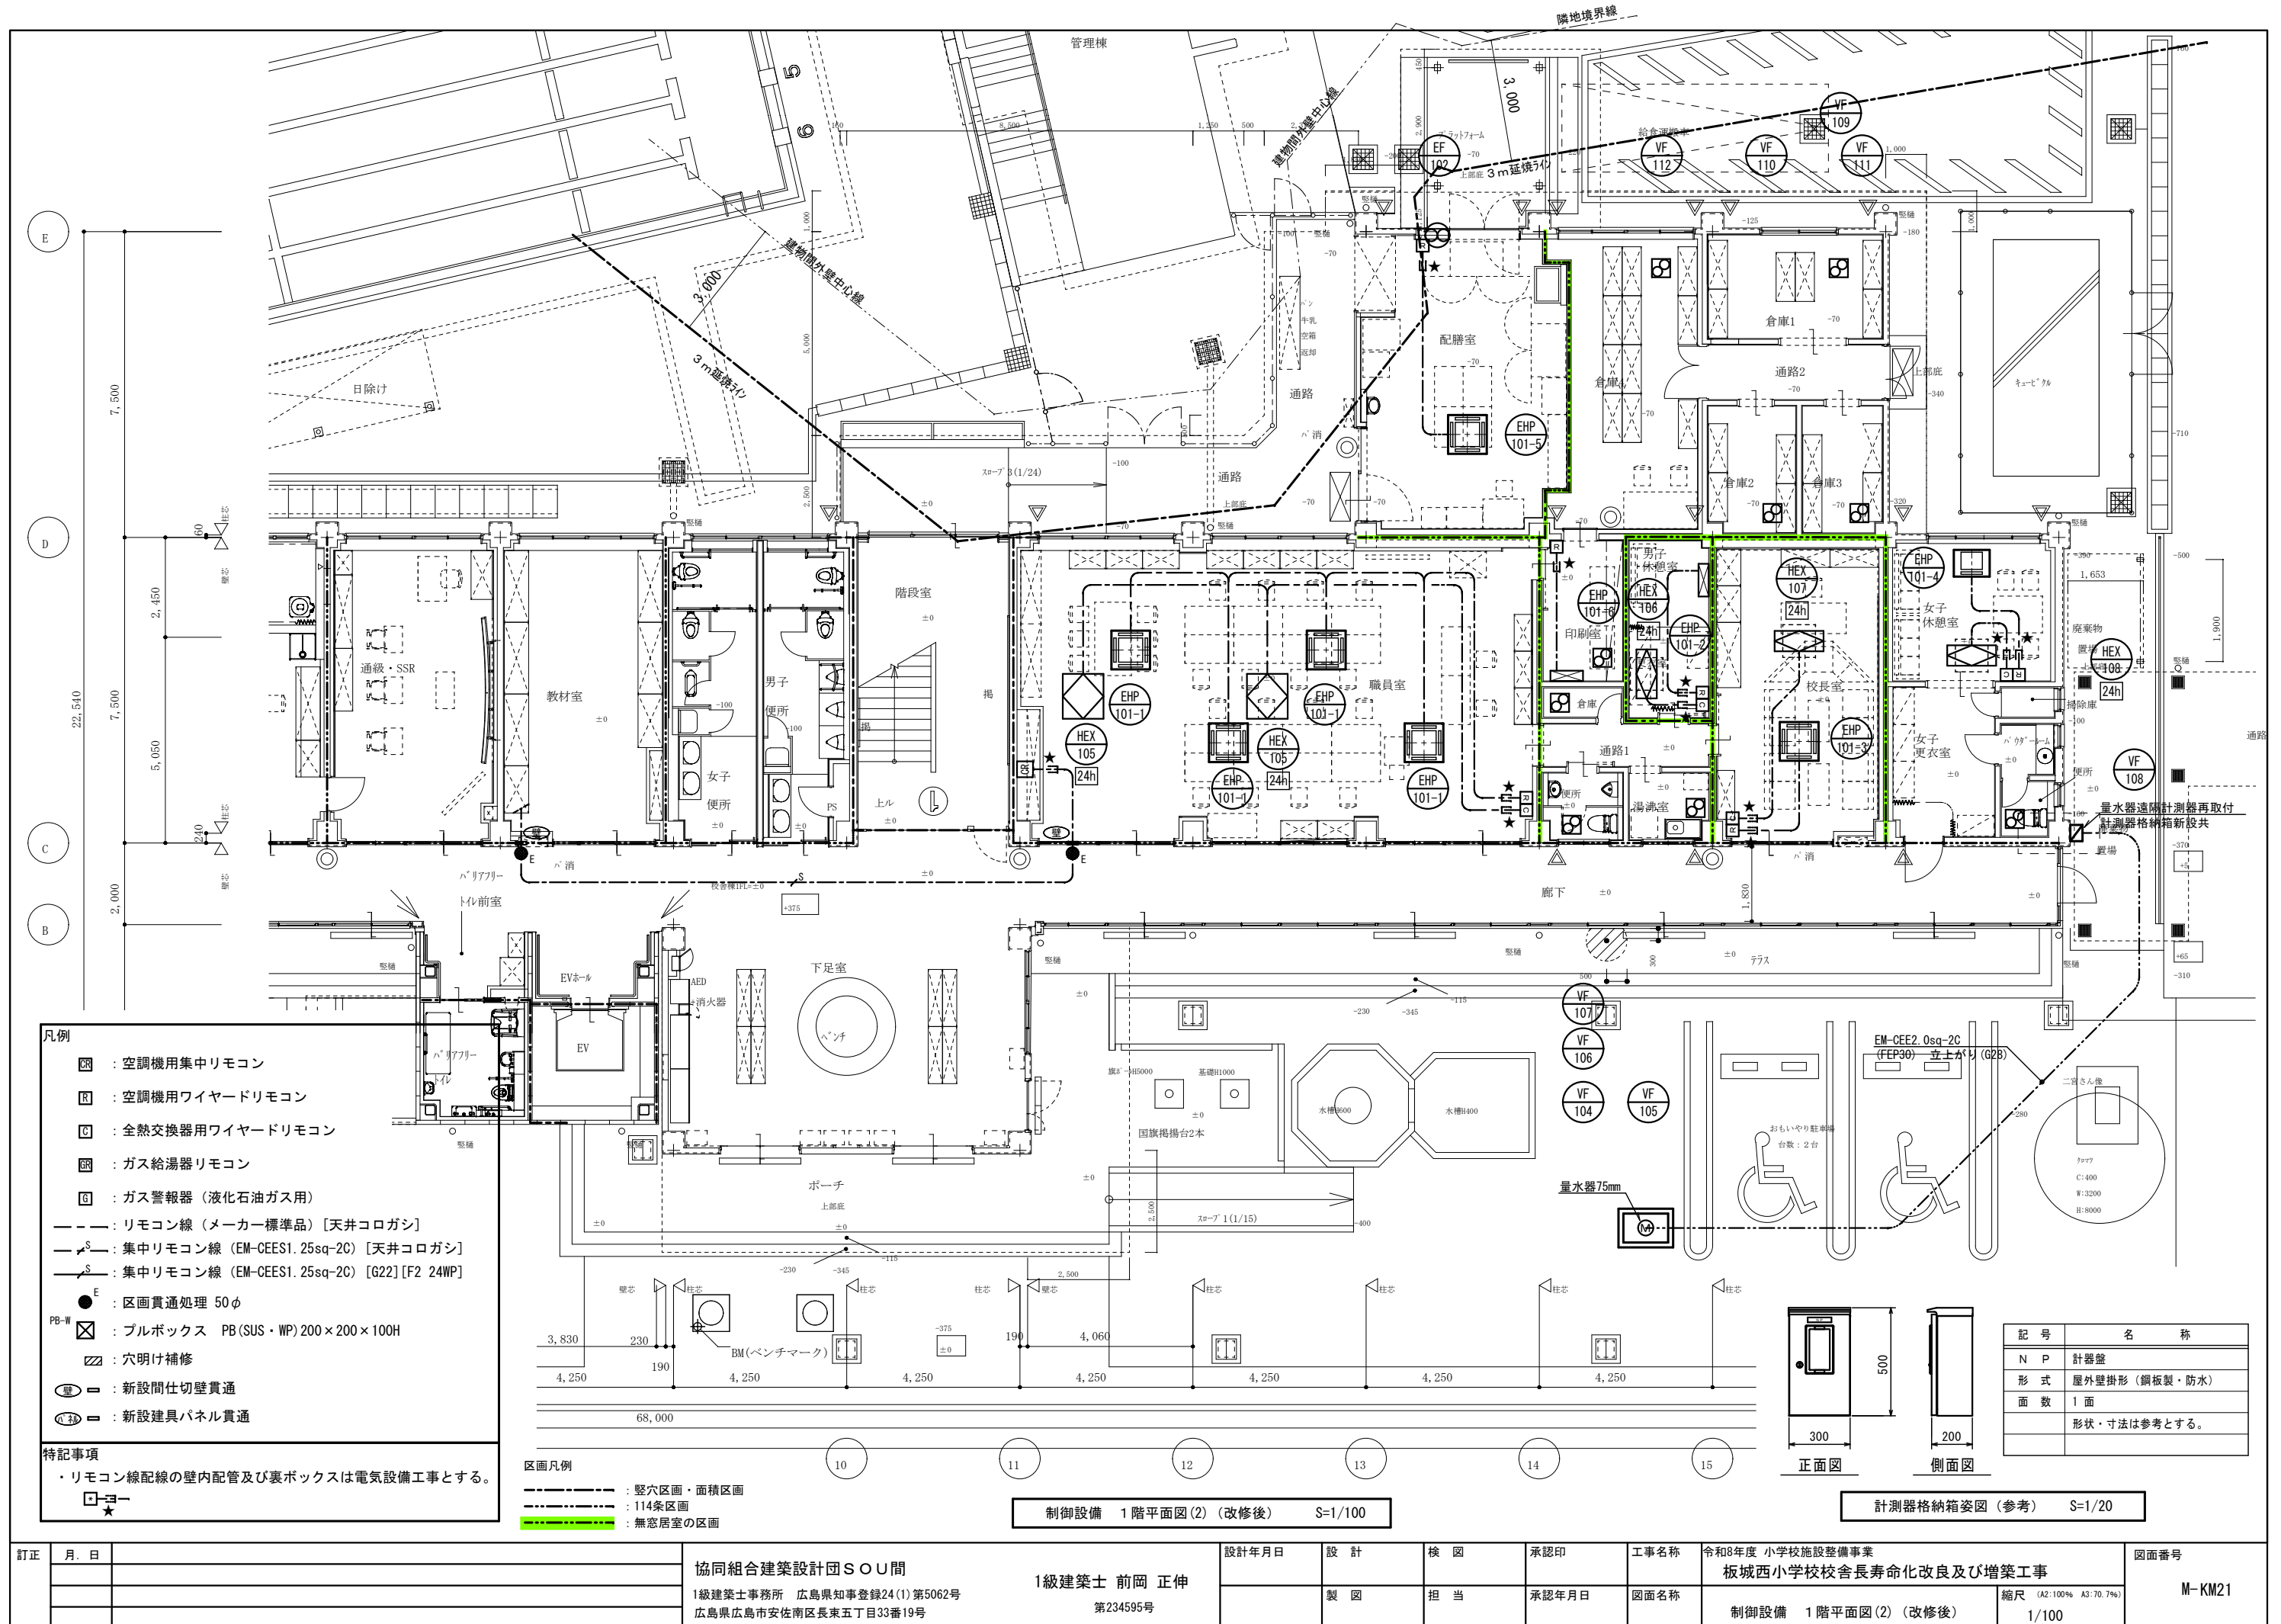

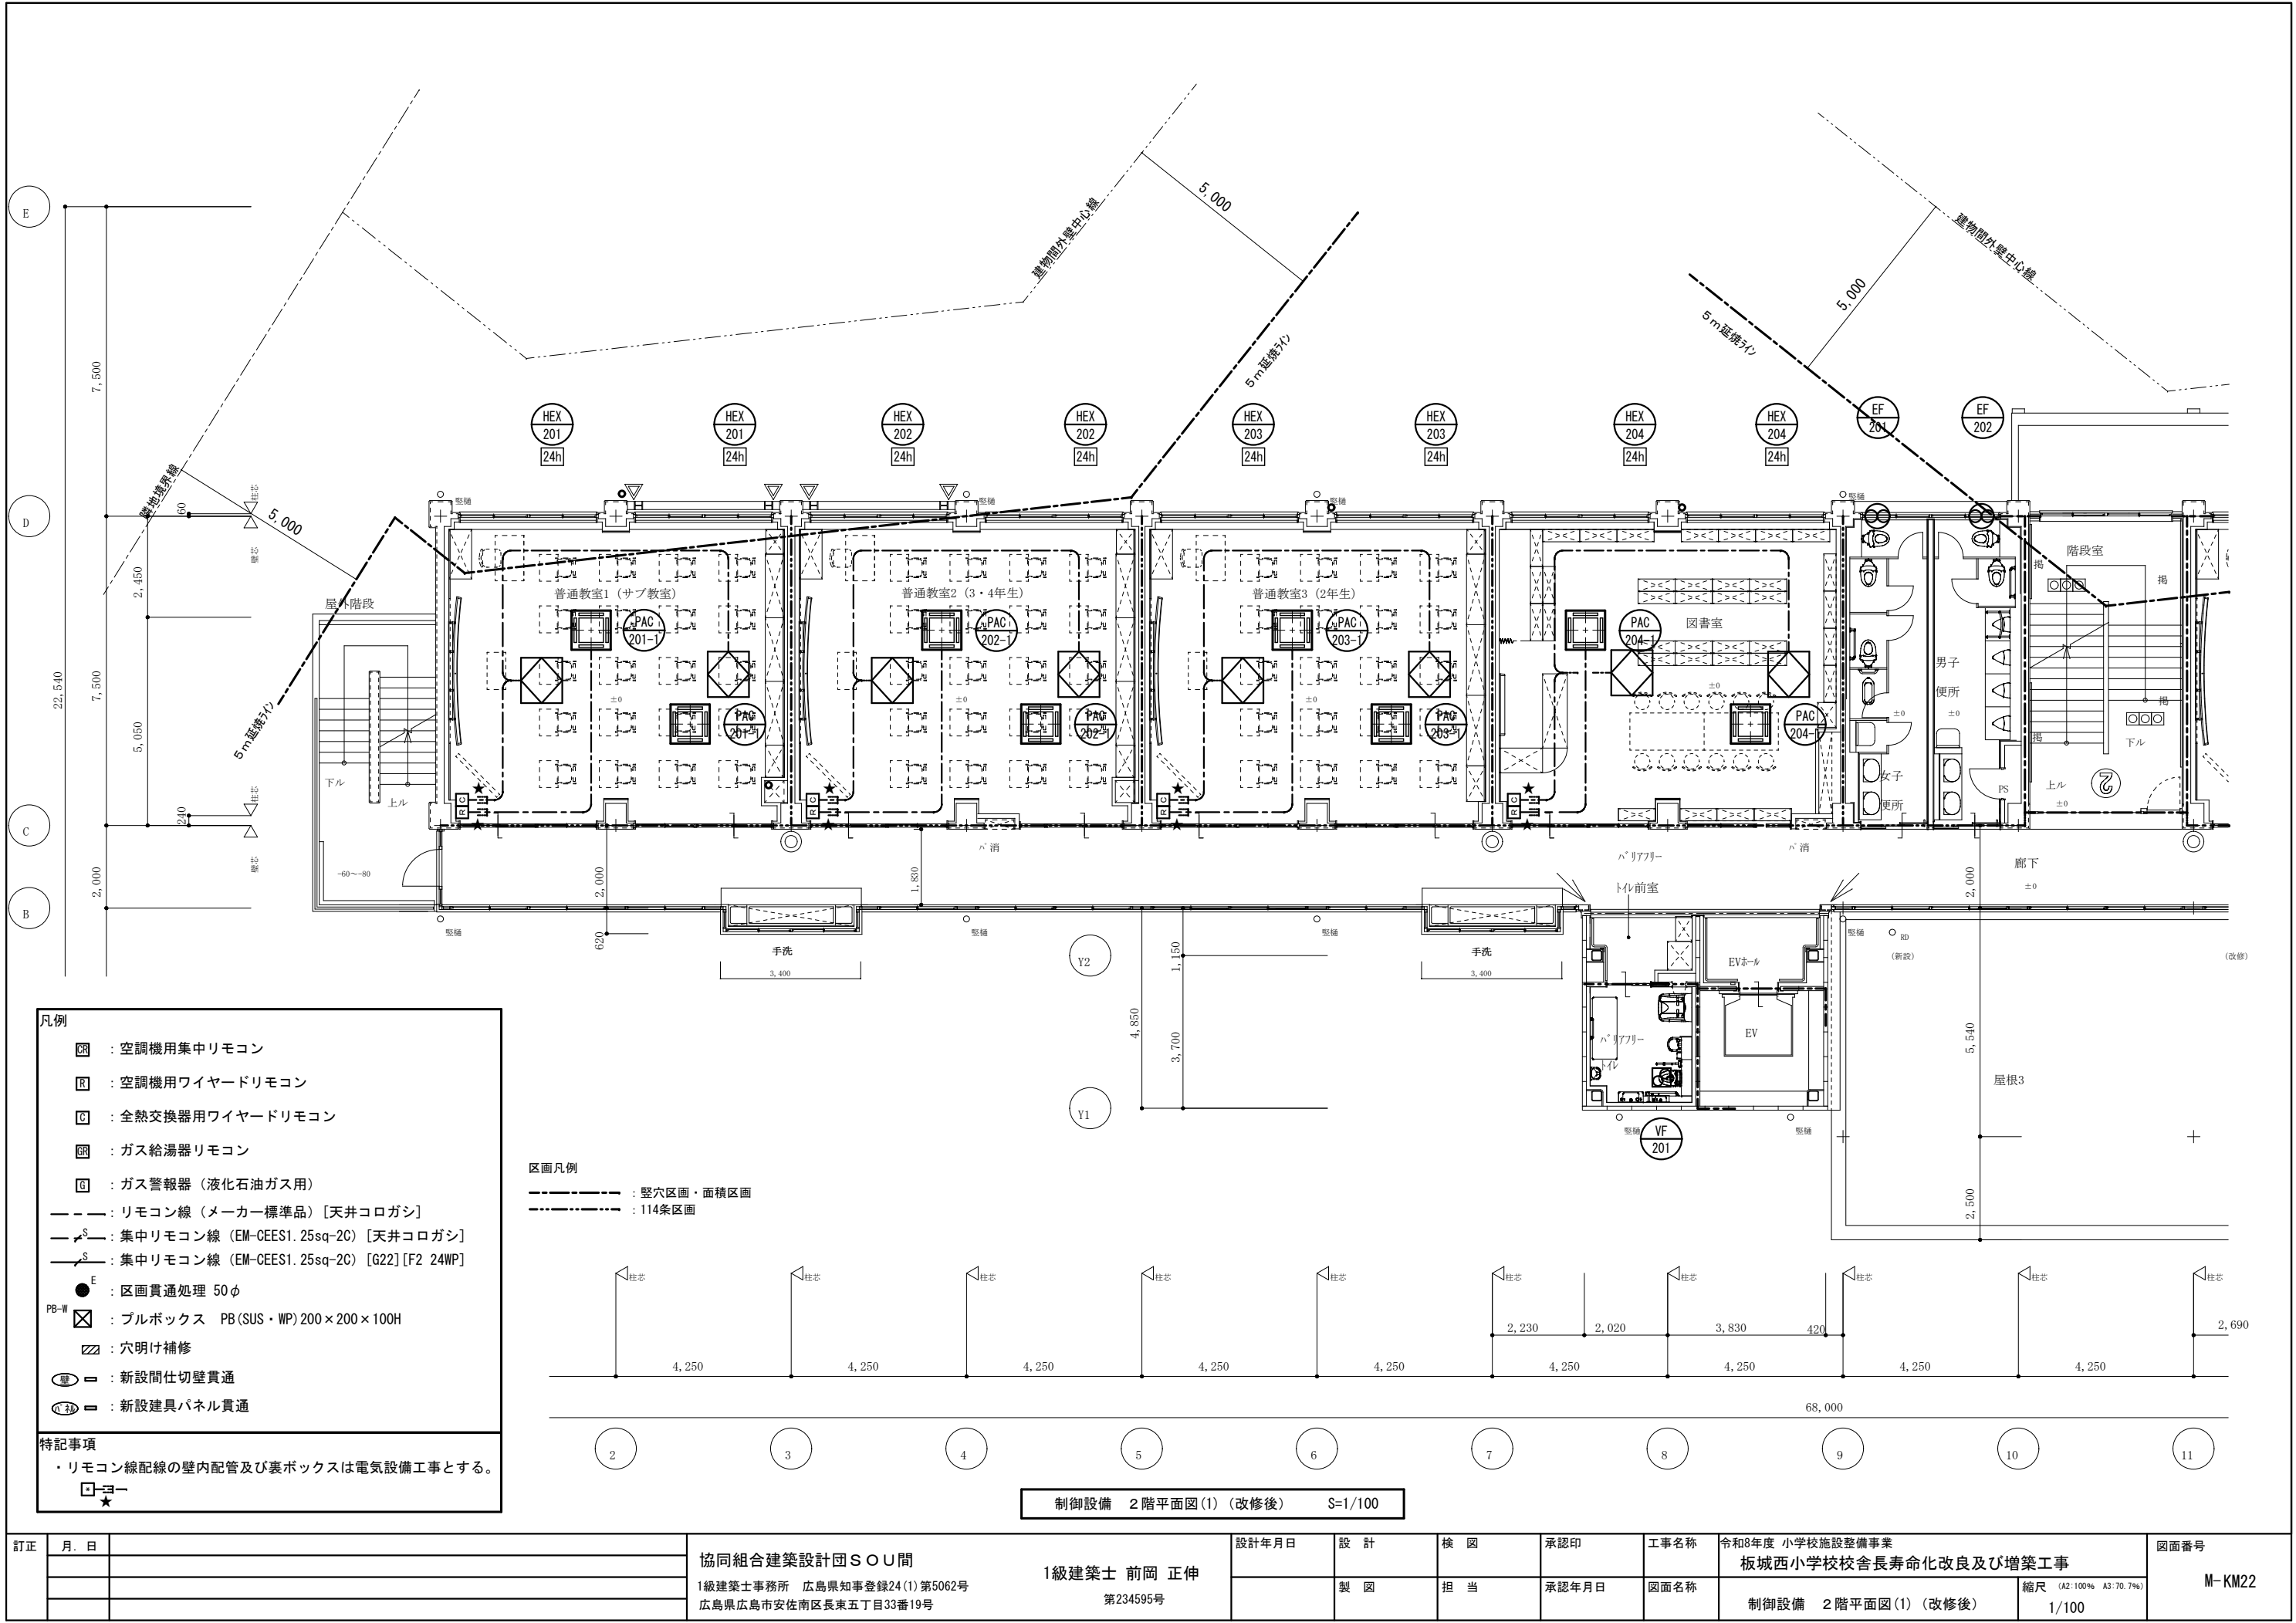

凡例

- : 空調機用集中リモコン
- : 空調機用ワイヤードリモコン
- : 全熱交換器用ワイヤードリモコン
- : ガス給湯器リモコン
- : ガス警報器（液化石油ガス用）
- : リモコン線（メーカー標準品）[天井コロガン]
- : 集中リモコン線（EM-CEES1.25sq-2C）[天井コロガン]
- : 集中リモコン線（EM-CEES1.25sq-2C）[G22][F2 24WP]
- : 区画貫通処理 50φ
- : ブルボックス PB(SUS・WP)200×200×100H
- : 穴明け補修
- : 新設間仕切壁貫通
- : 新設建具パネル貫通

特記事項


- ・リモコン線配線の壁内配管及び裏ボックスは電気設備工事とする。

区画凡例


- : 堅穴区画・面積区画
- : 114条区画

制御設備 2階平面図(1) (改修後) S=1/100


訂正	月. 日	協同組合建築設計団S O U 間	1級建築士 前岡 正伸	設計年月日	設 計	検 図	承認印	工事名称	令和8年度 小学校施設整備事業 板城西小学校校舎長寿命化改良及び増築工事	図面番号 M-KM22
					製 図	担 当	承認年月日	図面名称		
								制御設備 2階平面図(1) (改修後)		
								縮尺 (A2:100% A3:70.7%) 1/100		

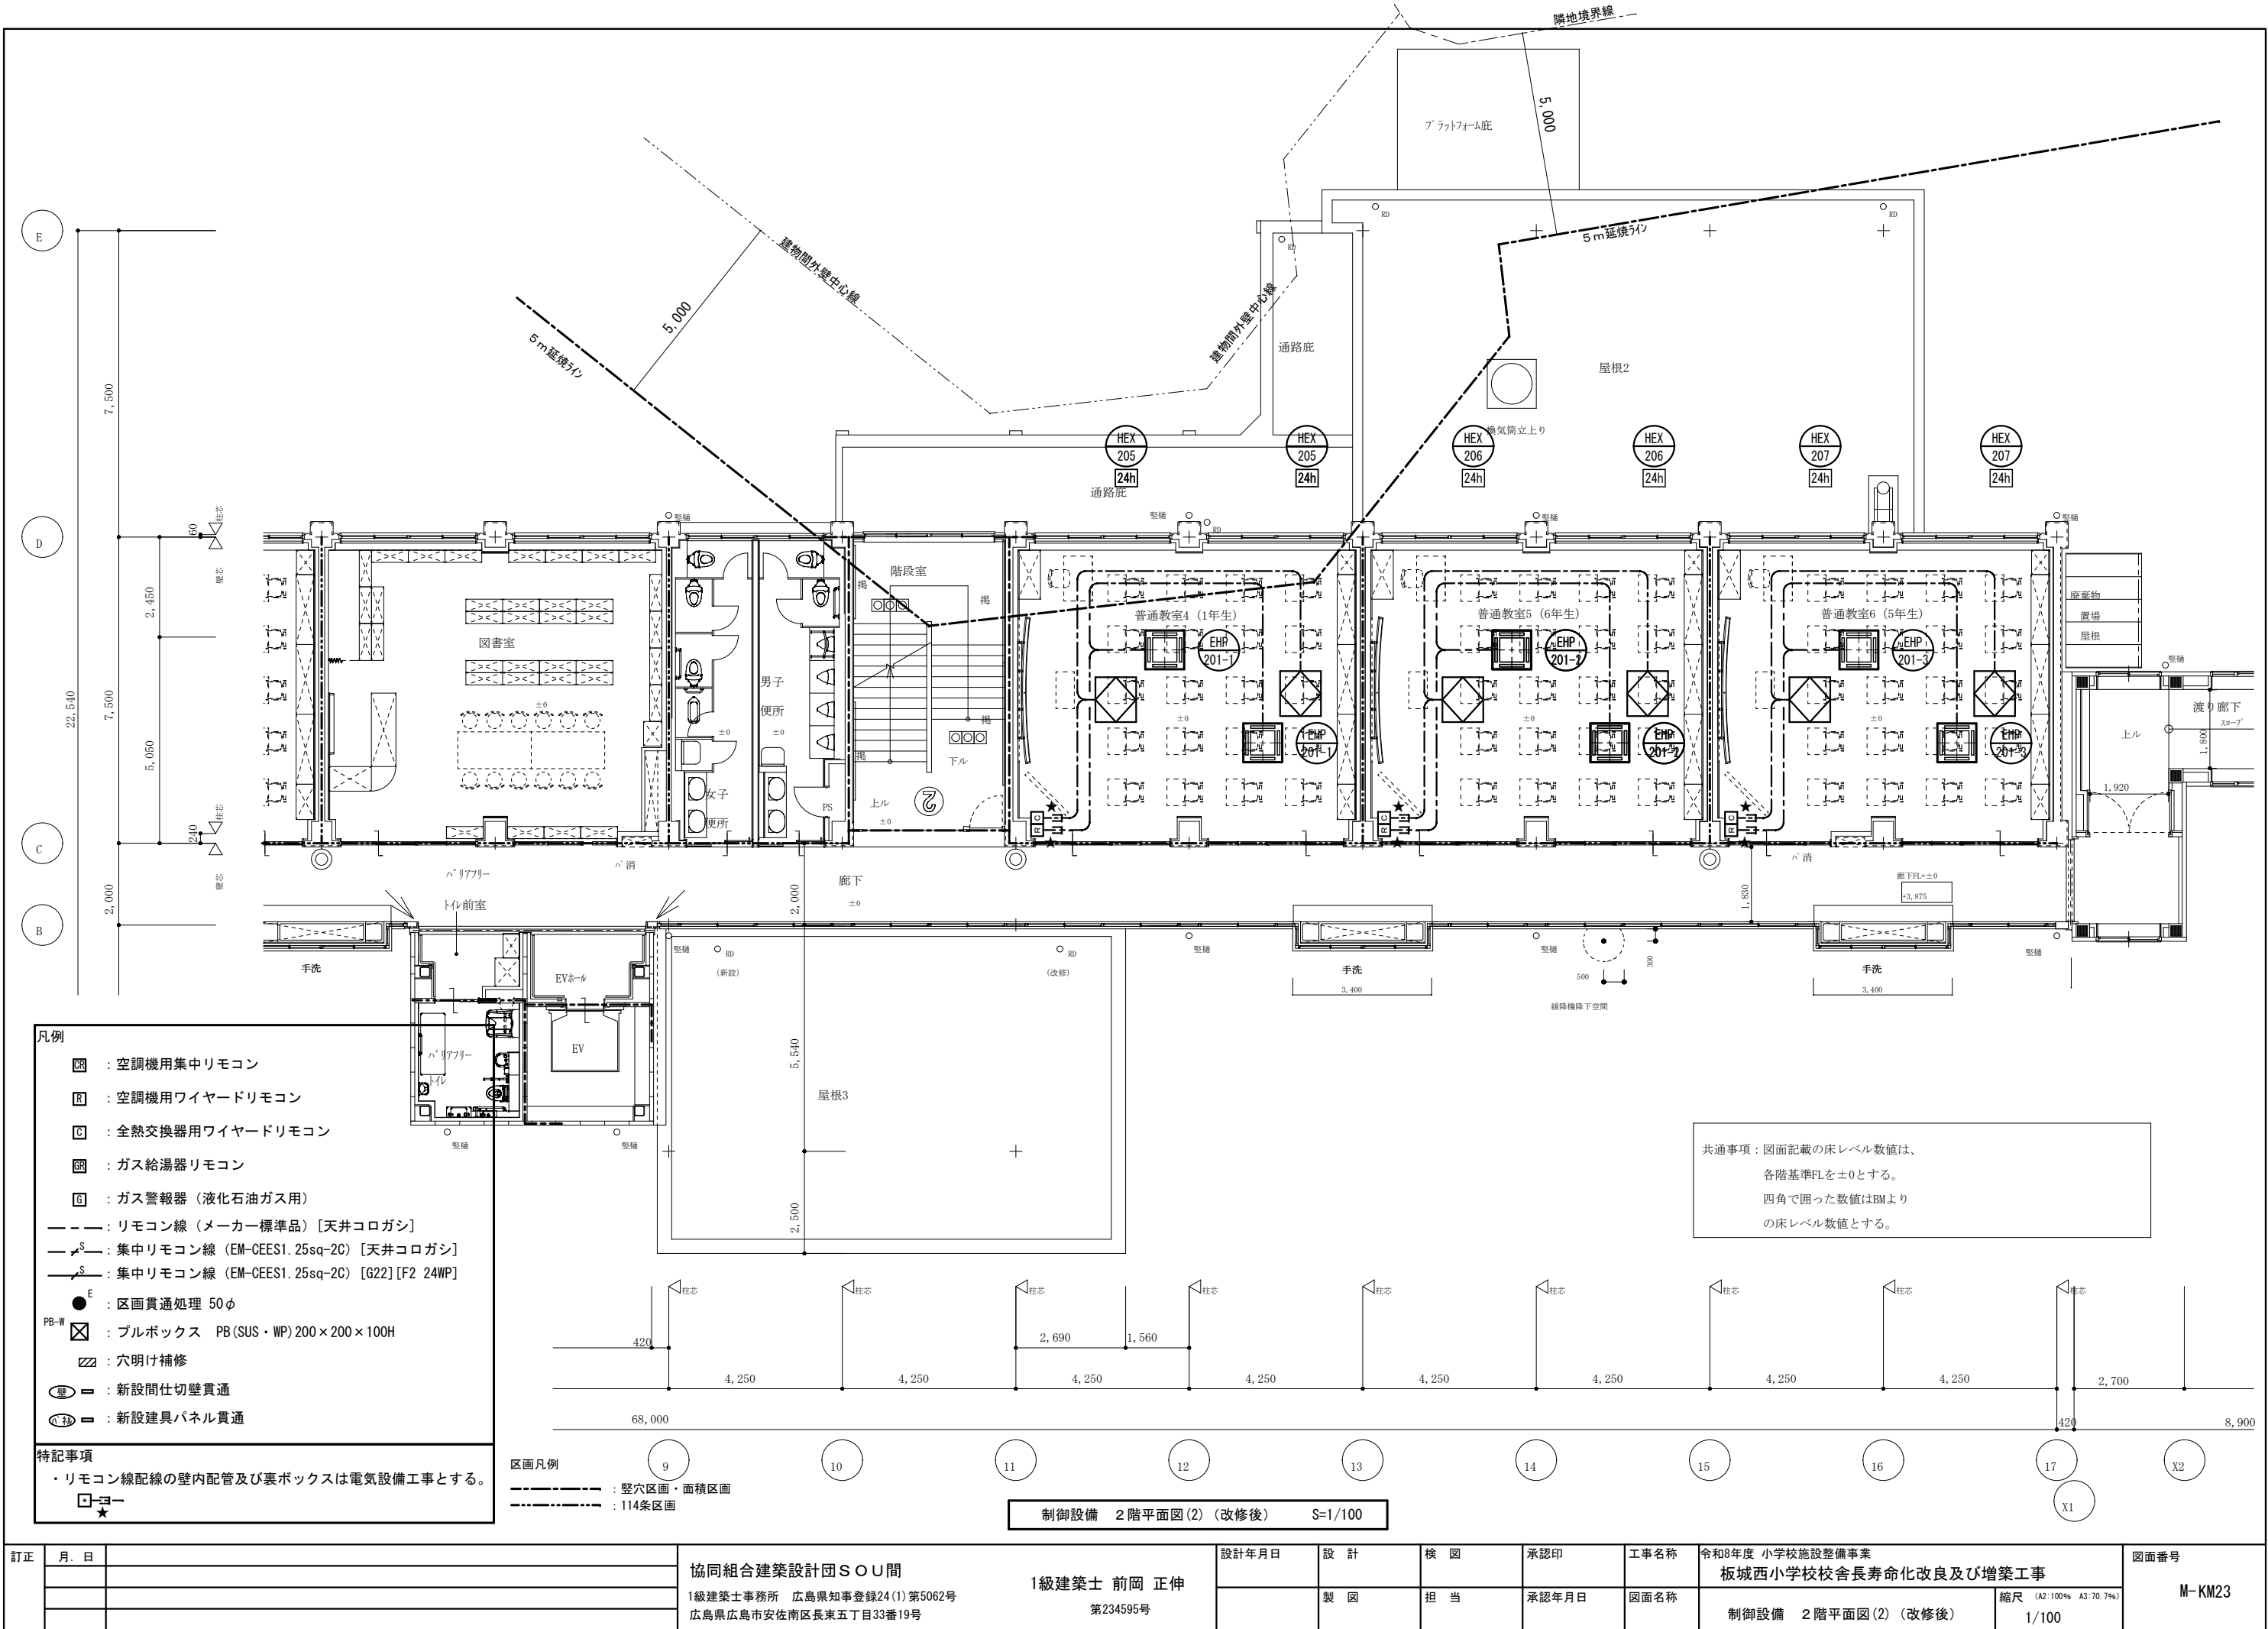


訂正	月. 日	協同組合建築設計団 S O U 間 1級建築士事務所 広島県知事登録24(1)第5062号 広島県広島市安佐南区長束五丁目33番19号	1級建築士 前岡 正伸 第234595号	設計年月日	設 計	検 図	承認印	工事名称	令和8年度 小学校施設整備事業 板城西小学校校舎長寿命化改良及び増築工事 制御設備 2階平面図(2) (改修後)	図面番号 M-KM23
					製 図	担 当	承認年月日	図面名称		
								縮尺 (A2:100% A3:70.7%)		
								1/100		

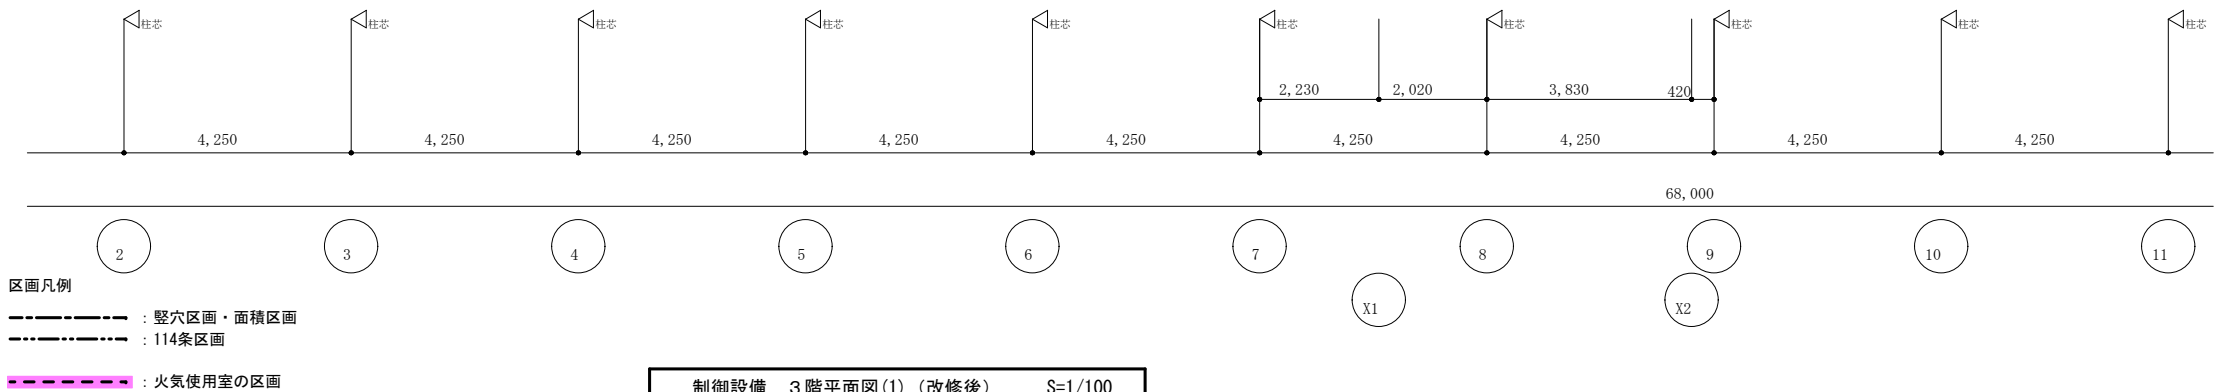

訂正	月. 日	協同組合建築設計団SOU間 1級建築士事務所 広島県知事登録24(1)第5062号 広島県広島市安佐南区長束五丁目33番19号	1級建築士 前岡 正伸 第234595号	設計年月日	設 計	検 図	承認印	工事名称	令和8年度 小学校施設整備事業 板城西小学校校舎長寿命化改良及び増築工事	図面番号 M-KM24
				製 図	担 当	承認年月日	図面名称	縮尺 (A2:100% A3:70.7%)		
							制御設備 3階平面図(1)(改修後)	1/100		

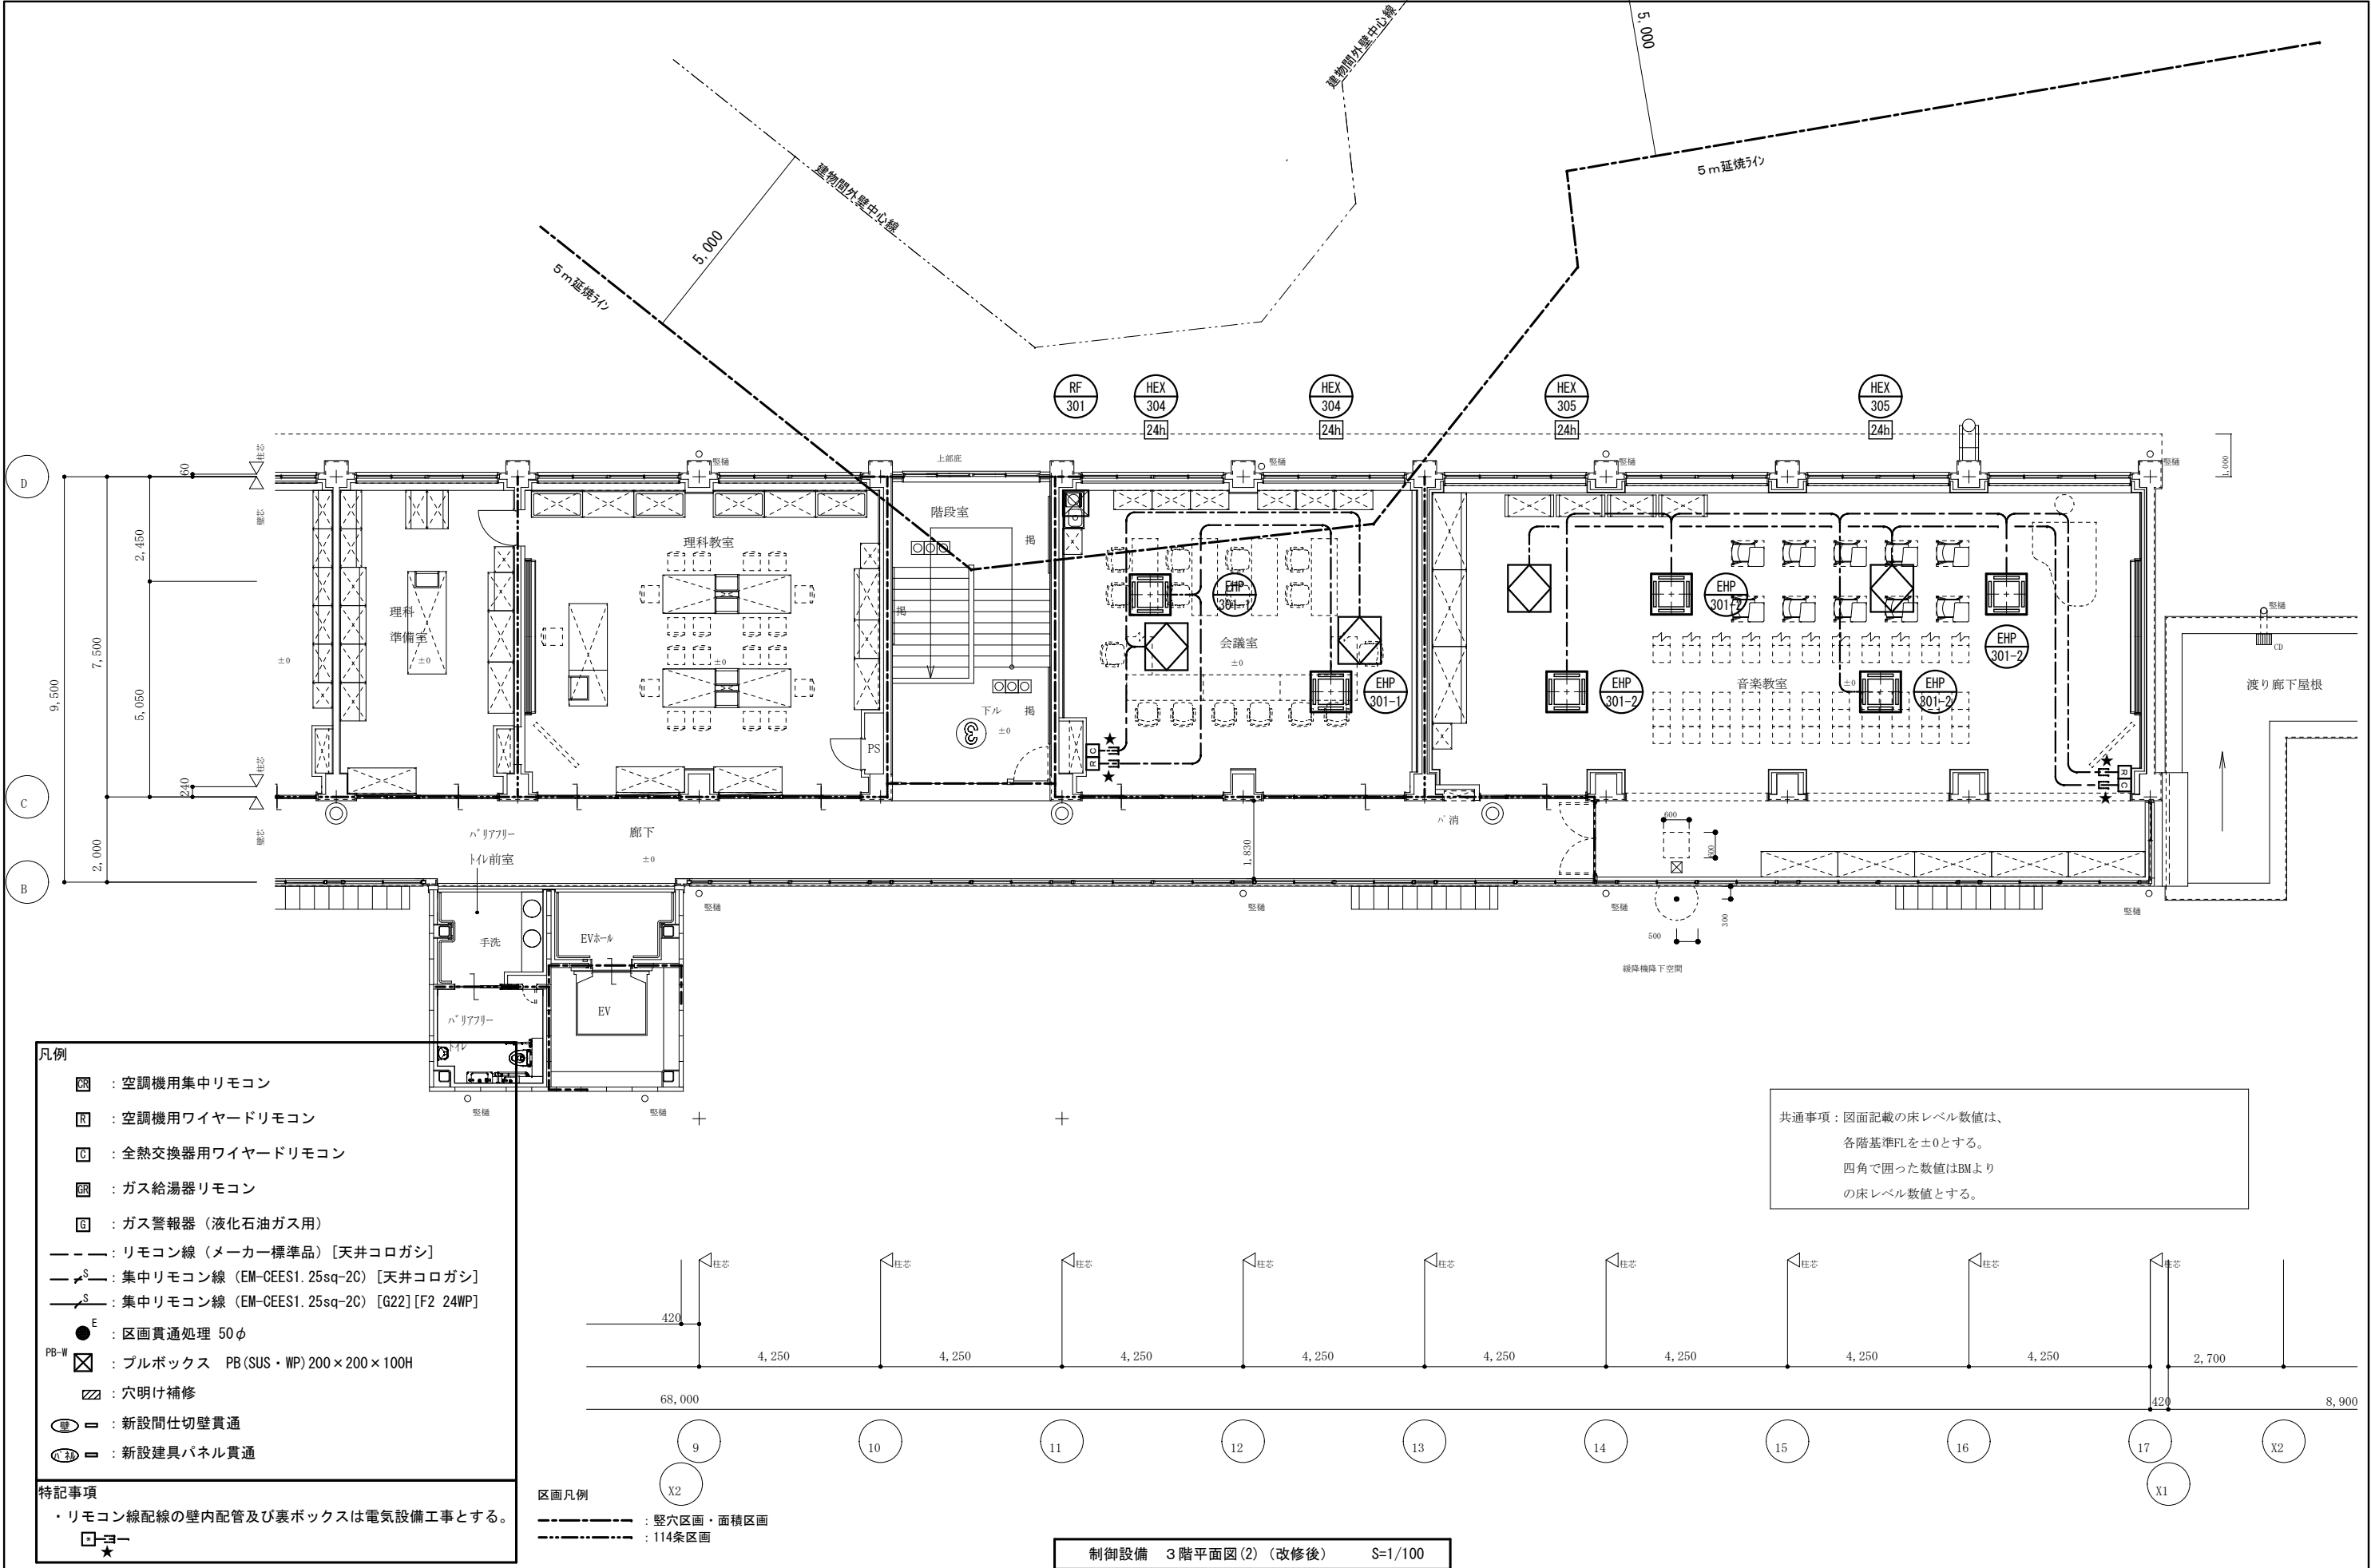


訂正	月. 日	協同組合建築設計団SOU間 1級建築士事務所 広島県知事登録24(1)第5062号 広島県広島市安佐南区長束五丁目33番19号	1級建築士 前岡 正伸 第234595号	設計年月日	設計	検 図	承認印	工事名称	令和8年度 小学校施設整備事業 板城西小学校校舎長寿命化改良及び増築工事 制御設備 3階平面図(2) (改修後)	図面番号 M-KM25
					製 図	担 当	承認年月日	図面名称		
								縮尺 (A2:100% A3:70.7%)		
								1/100		

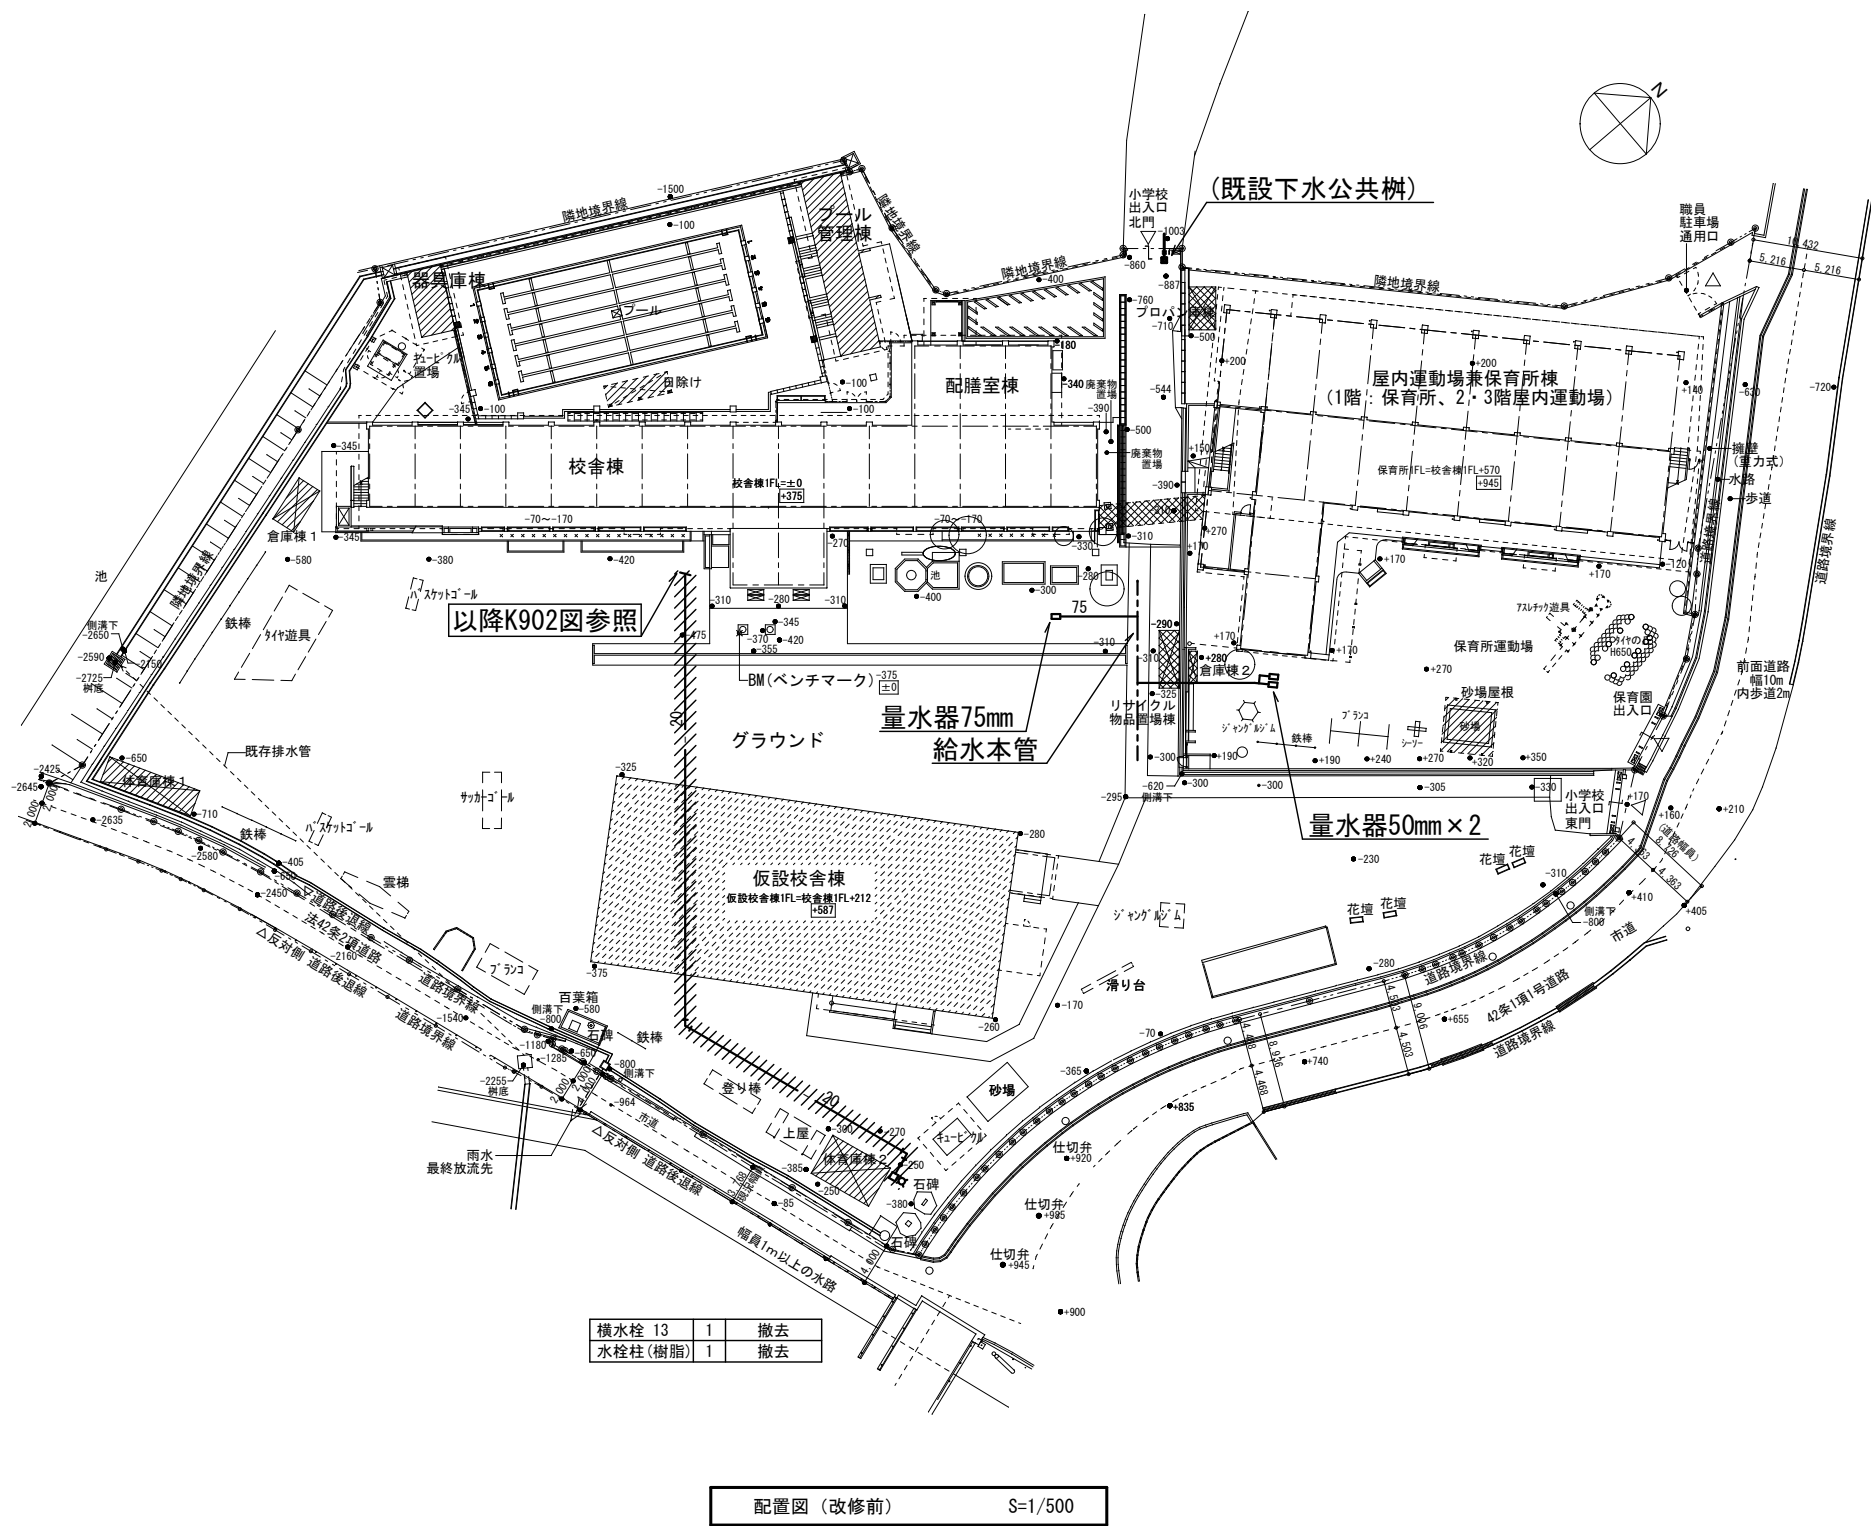


横水栓 13	1	撤去
水栓柱 (樹脂) 1	1	撤去

配置図 (改修前) S=1/500


訂正	月. 日		協同組合建築設計団 S O U 間 1級建築士事務所 広島県知事登録24(1)第5062号 広島県広島市安佐南区長束五丁目33番19号	1級建築士 前岡 正伸 第234595号	設計年月日	設 計	検 図	承認印	工事名称	令和8年度 小学校施設整備事業 板城西小学校校舎長寿命化改良及び増築工事 共通 配置図 (改修前)	図面番号 M-K901
						製 図	担 当	承認年月日	図面名称		
									縮尺 (A2:100% A3:70.7%) 1/500		

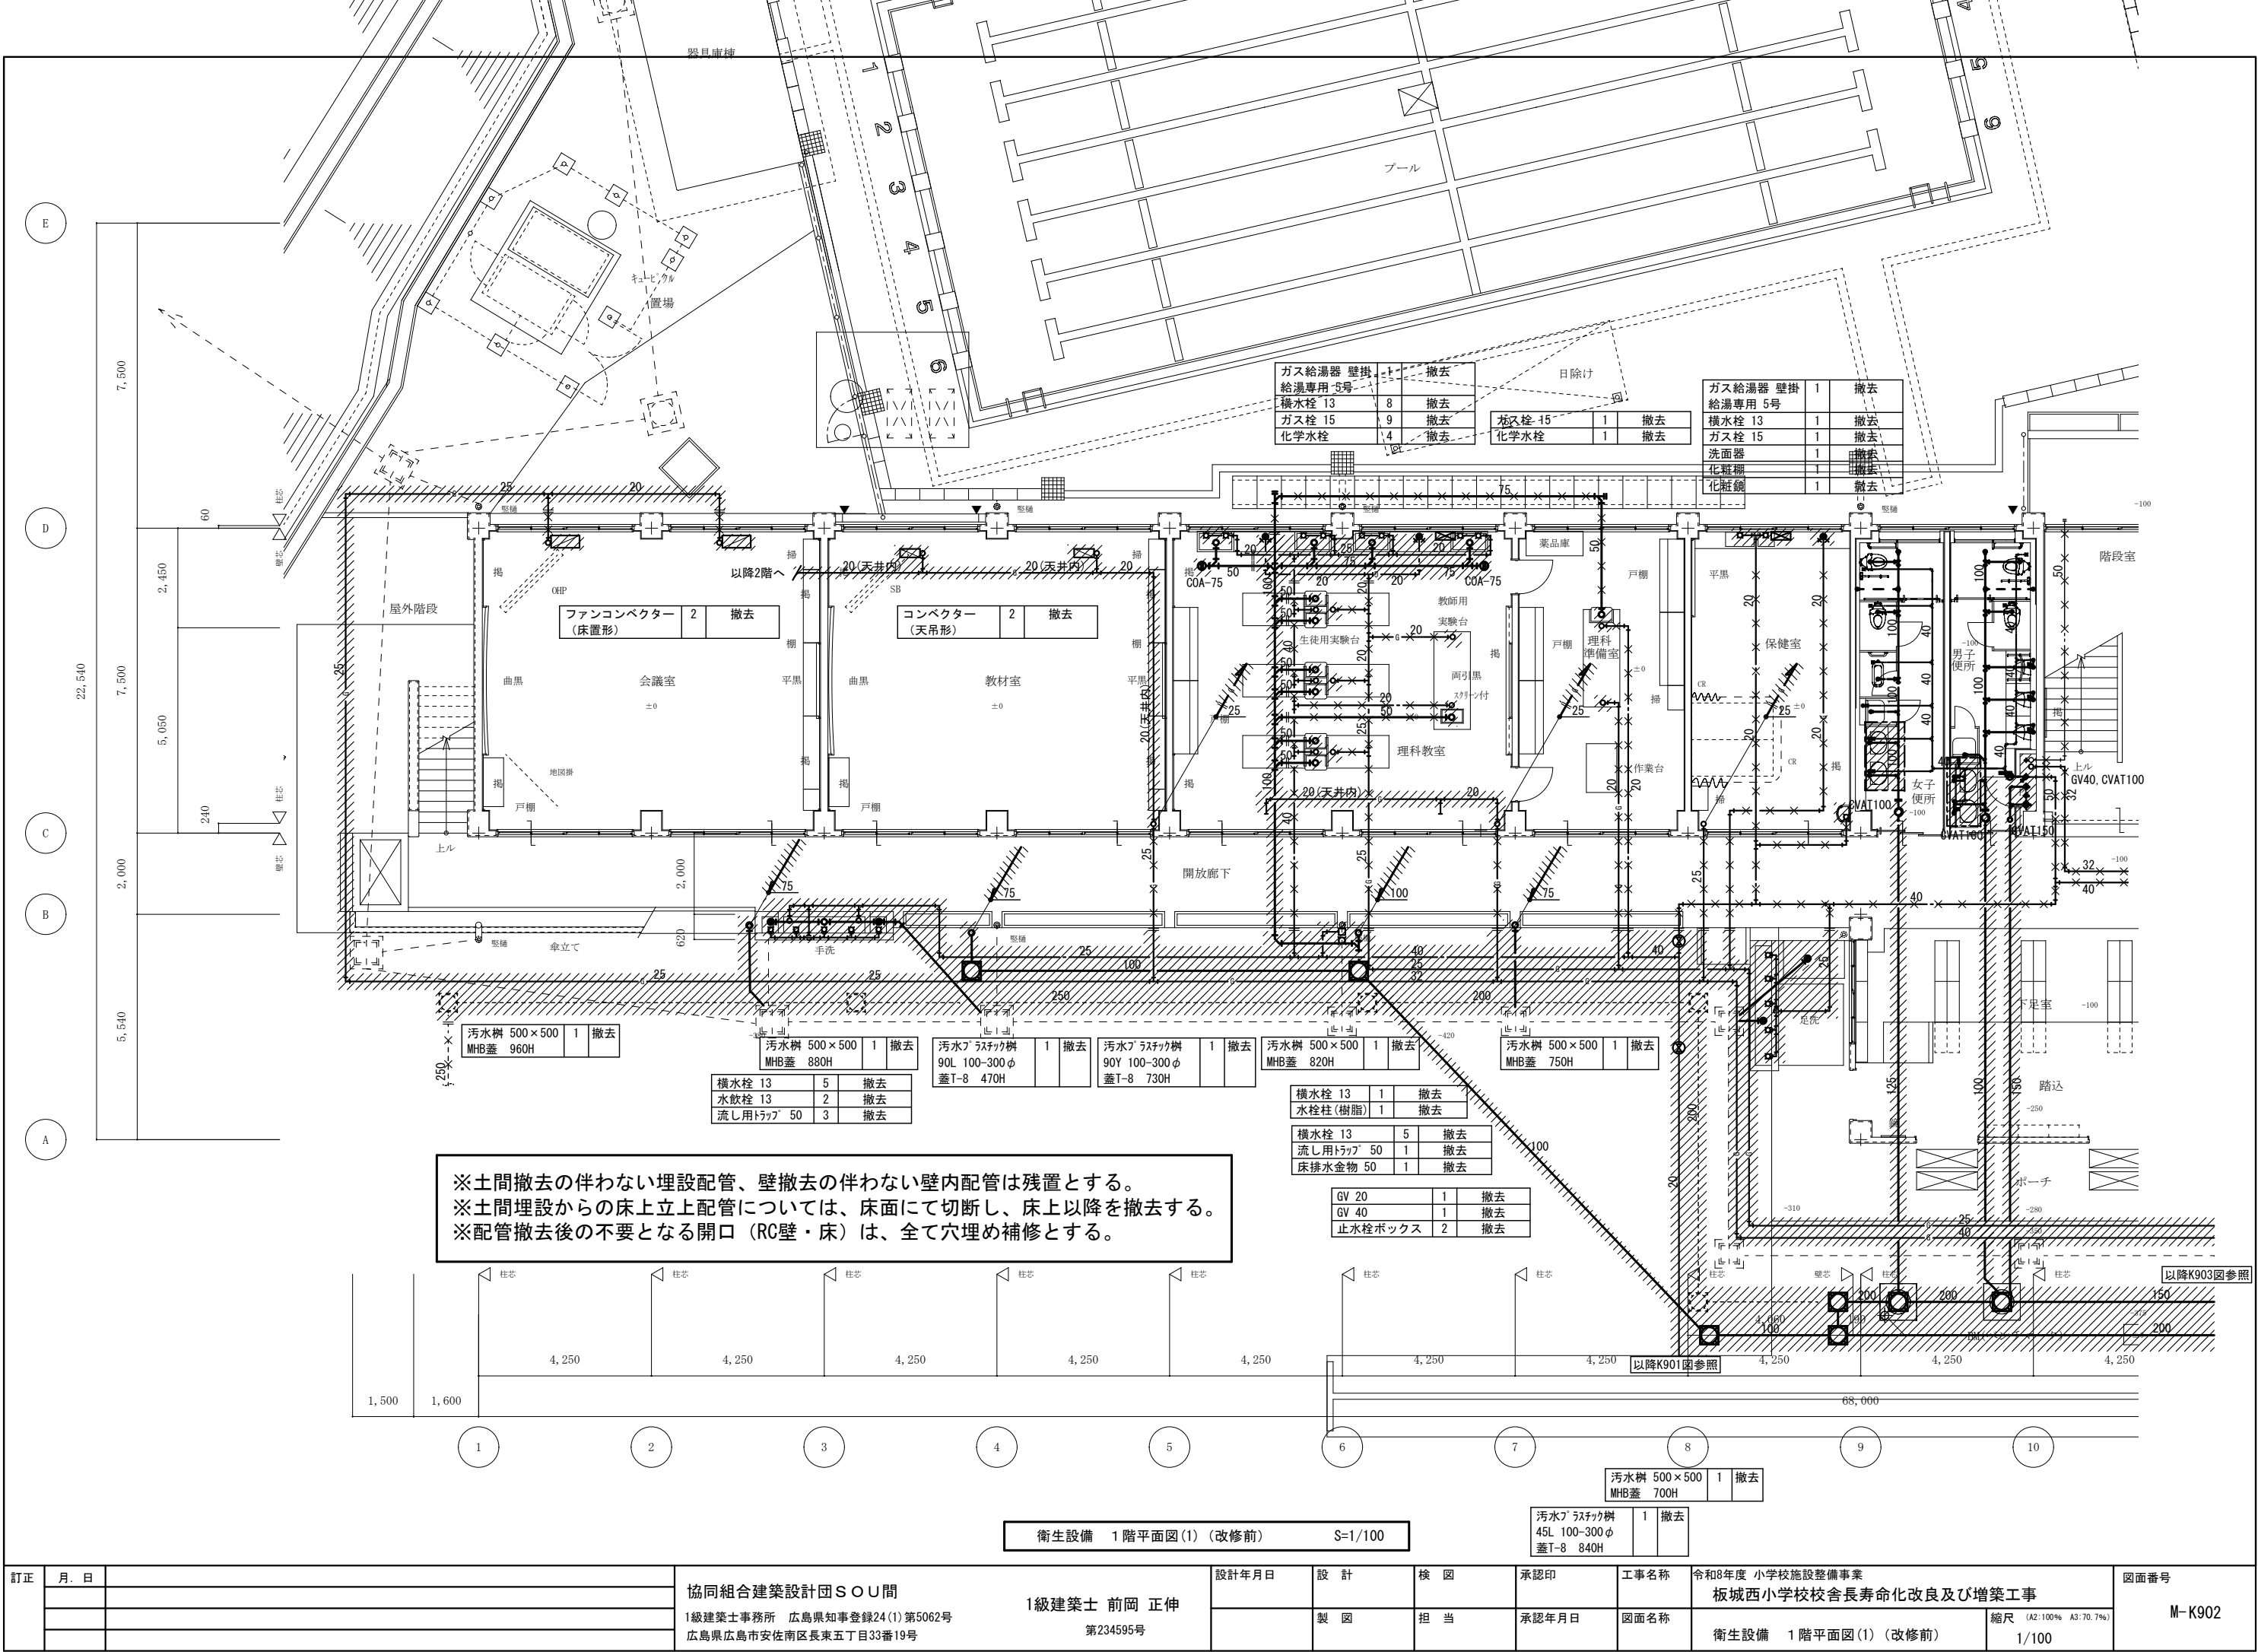


訂正	月. 日		協同組合建築設計団 S O U 間 1級建築士事務所 広島県知事登録24(1)第5062号 広島県広島市安佐南区長束五丁目33番19号	1級建築士 前岡 正伸 第234595号	設計年月日	設 計	検 図	承認印	工事名称	令和8年度 小学校施設整備事業 板城西小学校校舎長寿命化改良及び増築工事	図面番号 M-K902
						製 図	担 当	承認年月日	図面名称	衛生設備 1階平面図(1) (改修前)	
										縮尺 (A2:100% A3:70.7%)	
										1/100	

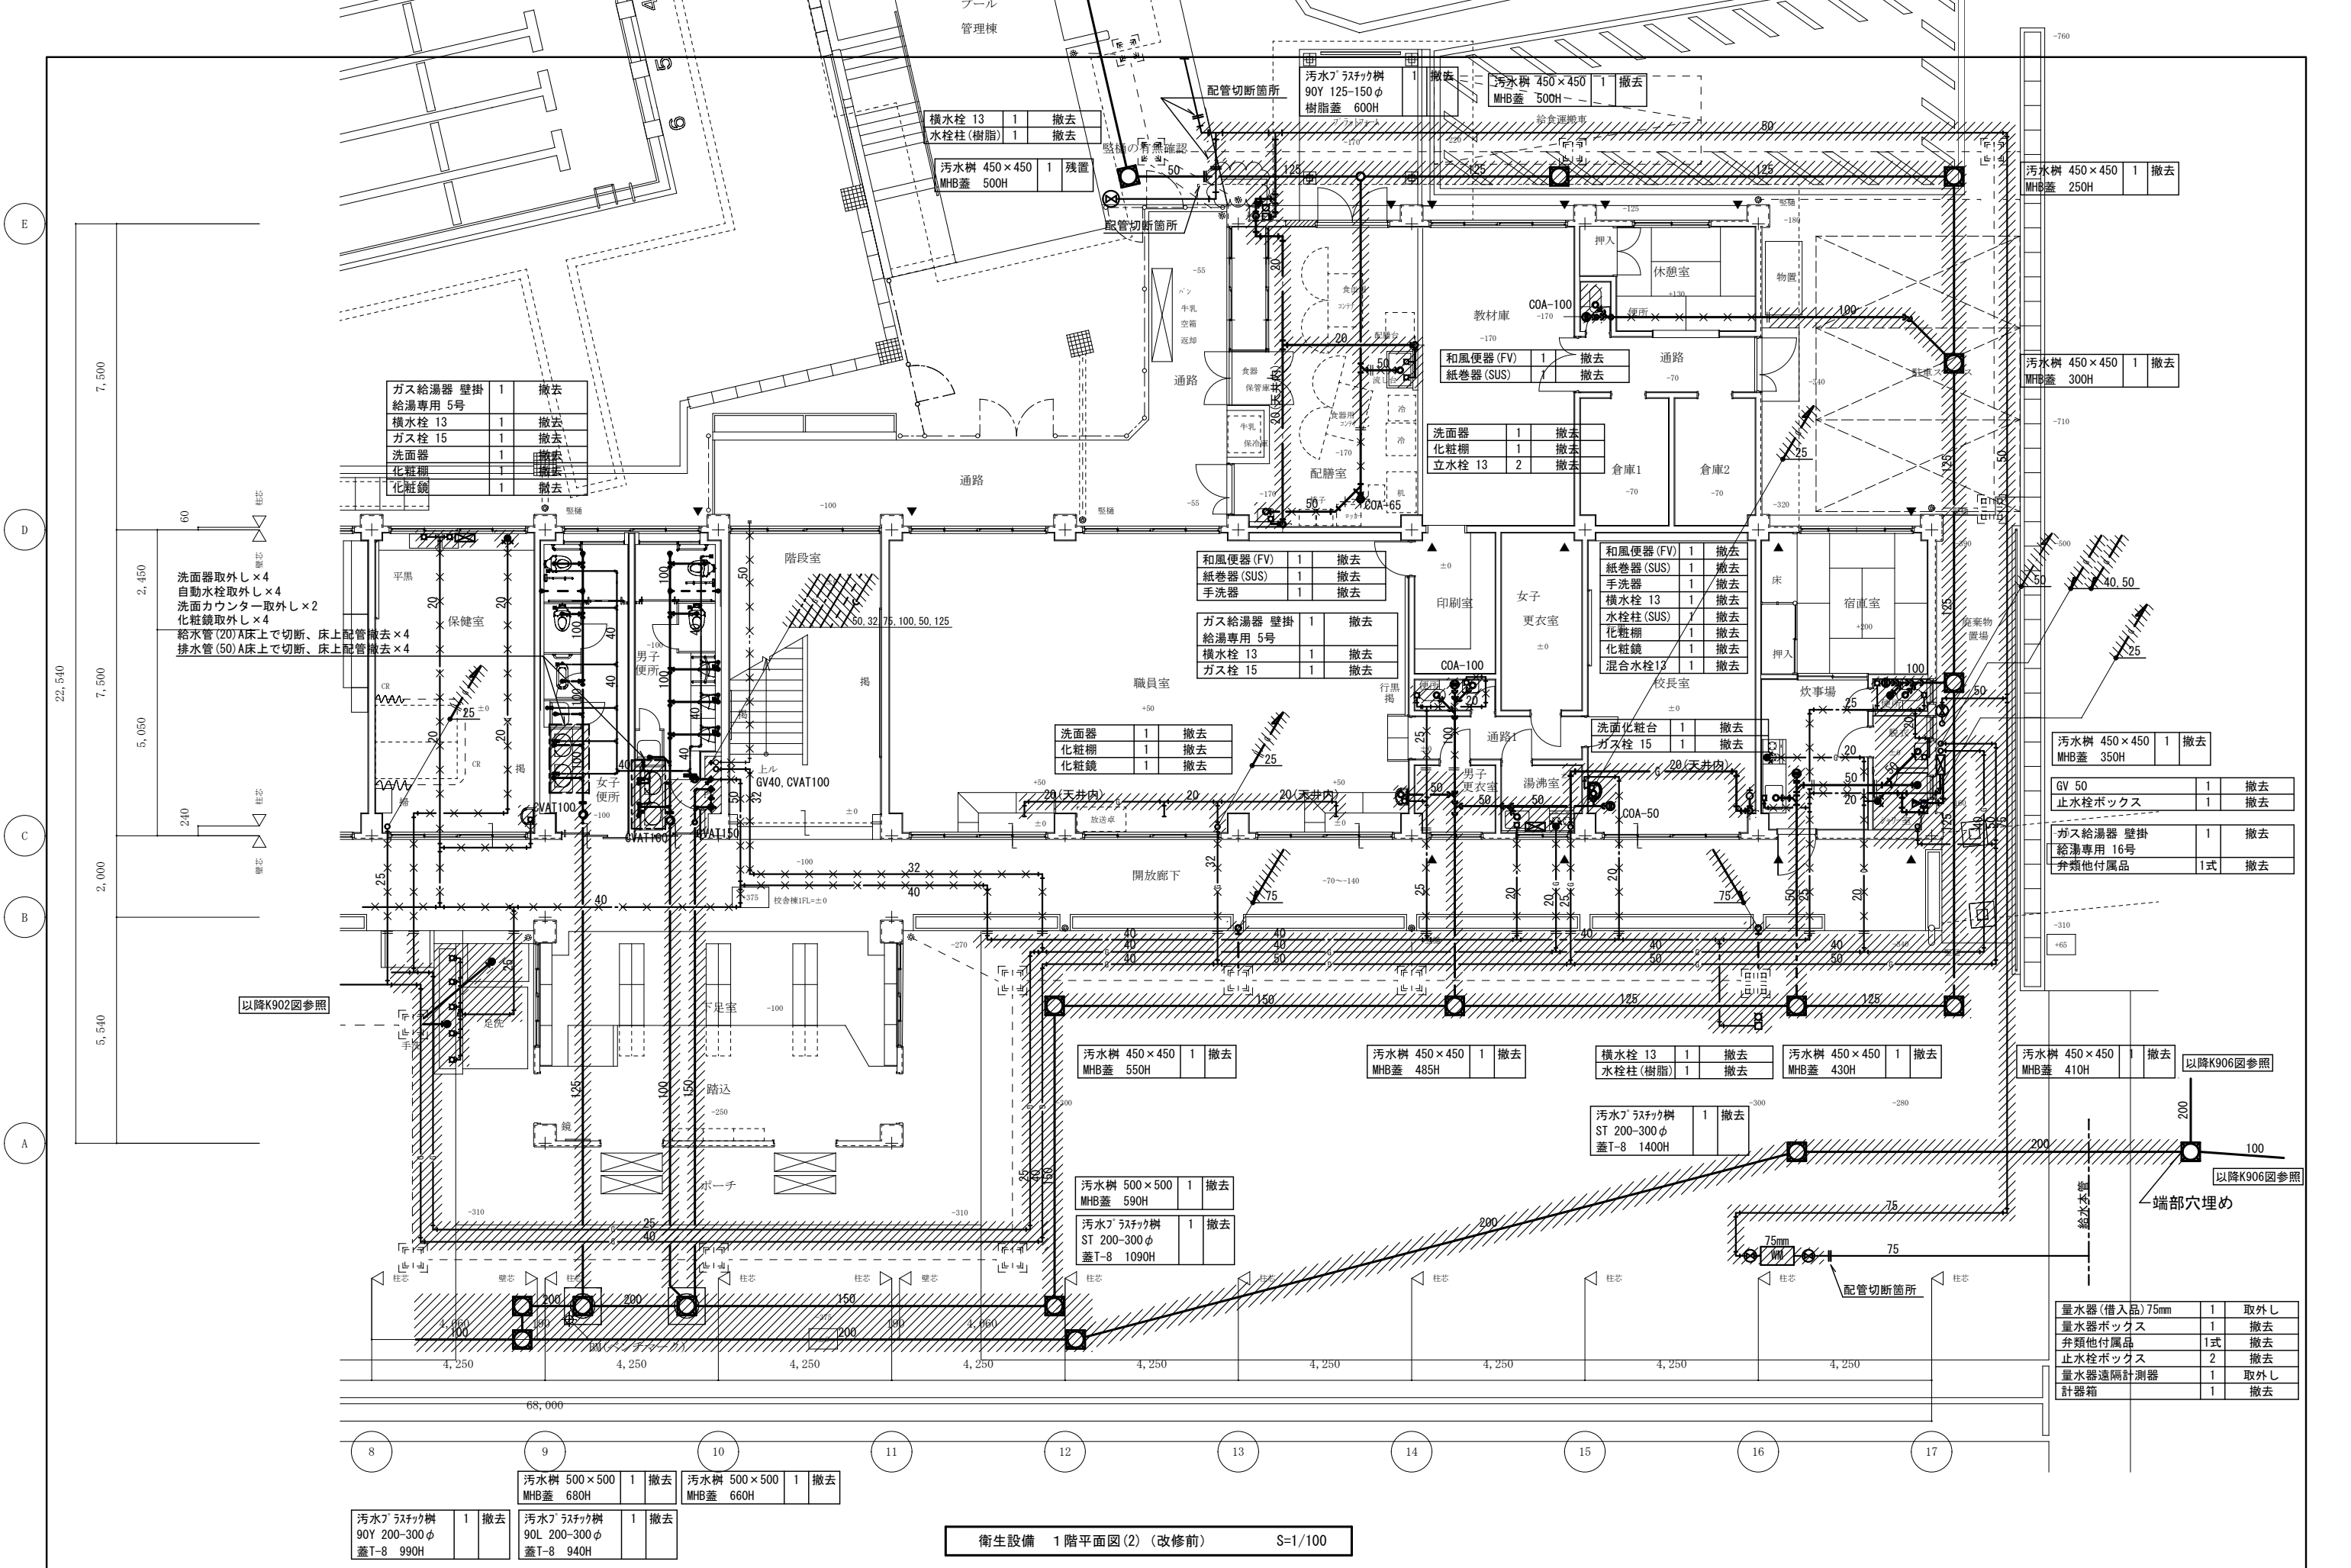

訂正	月 日	協同組合建築設計団 S O U 間 1級建築士事務所 広島県知事登録24(1)第5062号 広島県広島市安佐南区長束五丁目3番19号	1級建築士 前岡 正伸 第234595号	設計年月日	設 計	検 図	承認印	工事名称	令和8年度 小学校施設整備事業 板城西小学校校舎長寿命化改良及び増築工事	図面番号 M-K903
					製 図	担 当	承認年月日	図面名称	衛生設備 1階平面図(2) (改修前)	
								縮尺	(A2:100% A3:70.7%)	
								1/100		

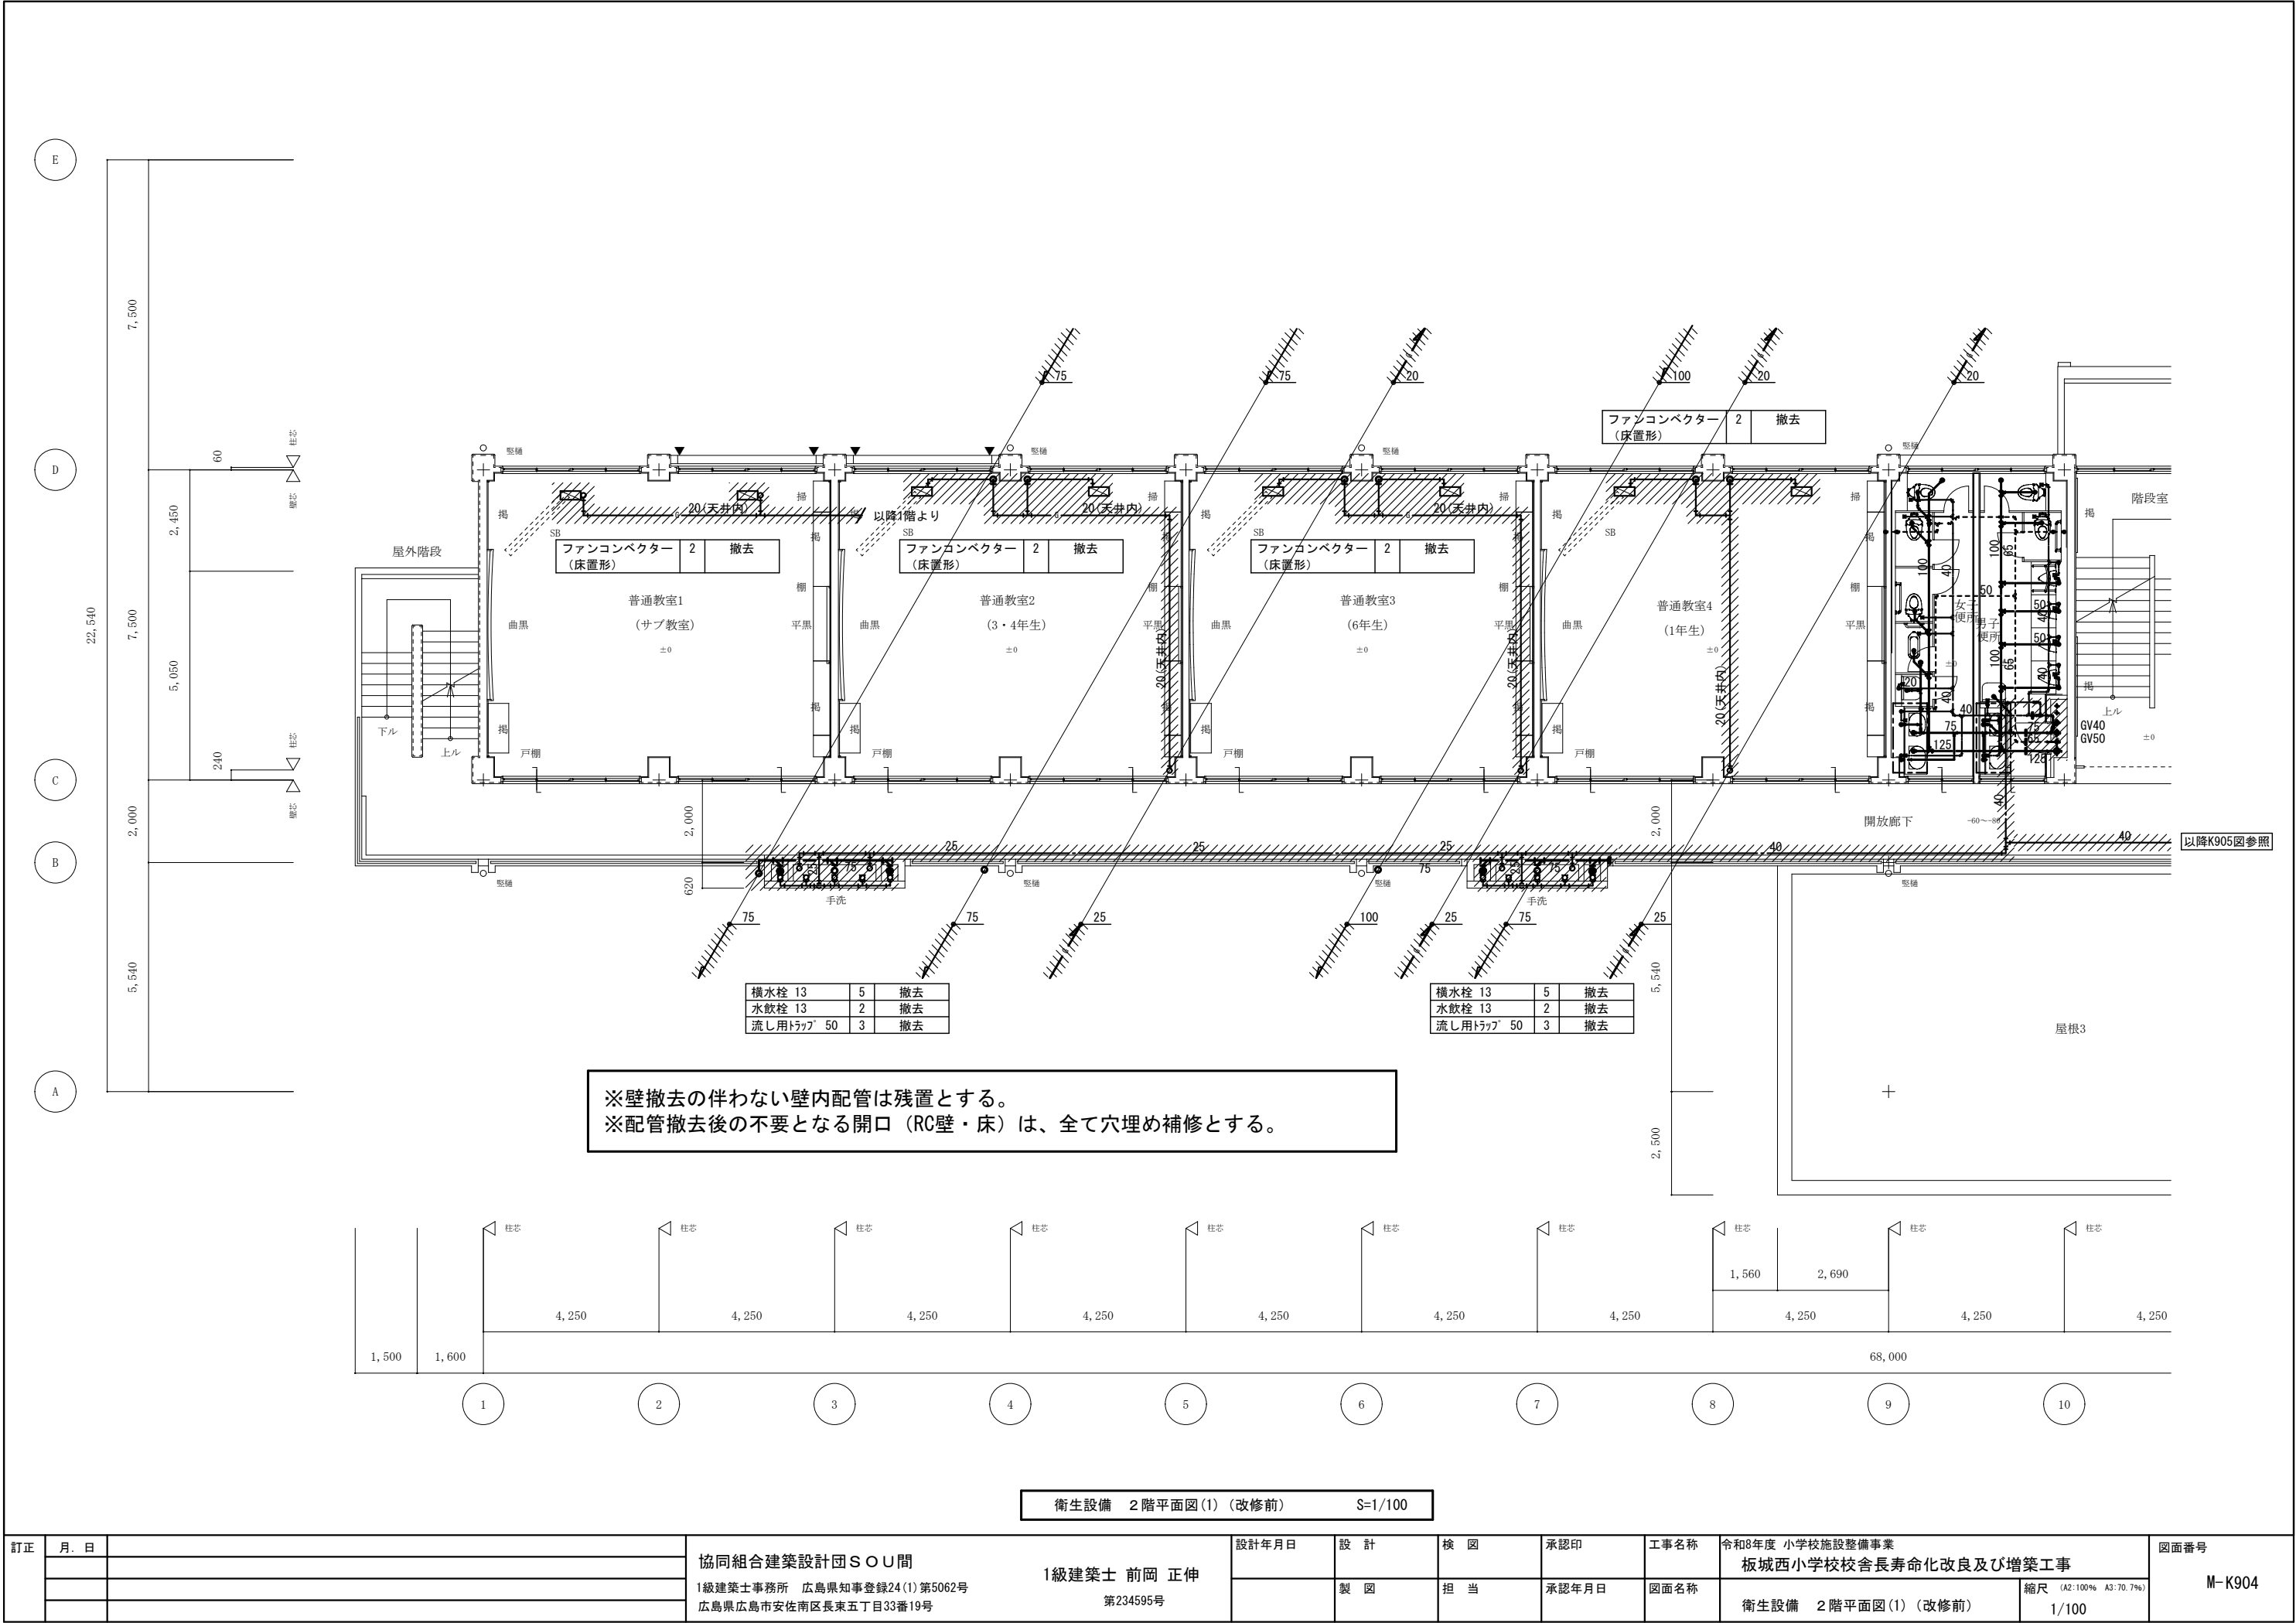

訂正	月. 日	協同組合建築設計団S O U 間 1級建築士事務所 広島県知事登録24(1)第5062号 広島県広島市安佐南区長束五丁目33番19号	1級建築士 前岡 正伸 第234595号	設計年月日	設 計	検 図	承認印	工事名称	令和8年度 小学校施設整備事業 板城西小学校校舎長寿命化改良及び増築工事 衛生設備 2階平面図(1) (改修前)	図面番号 M-K904
					製 図	担 当	承認年月日	図面名称		
								縮尺 (A2:100% A3:70.7%)		
								1/100		

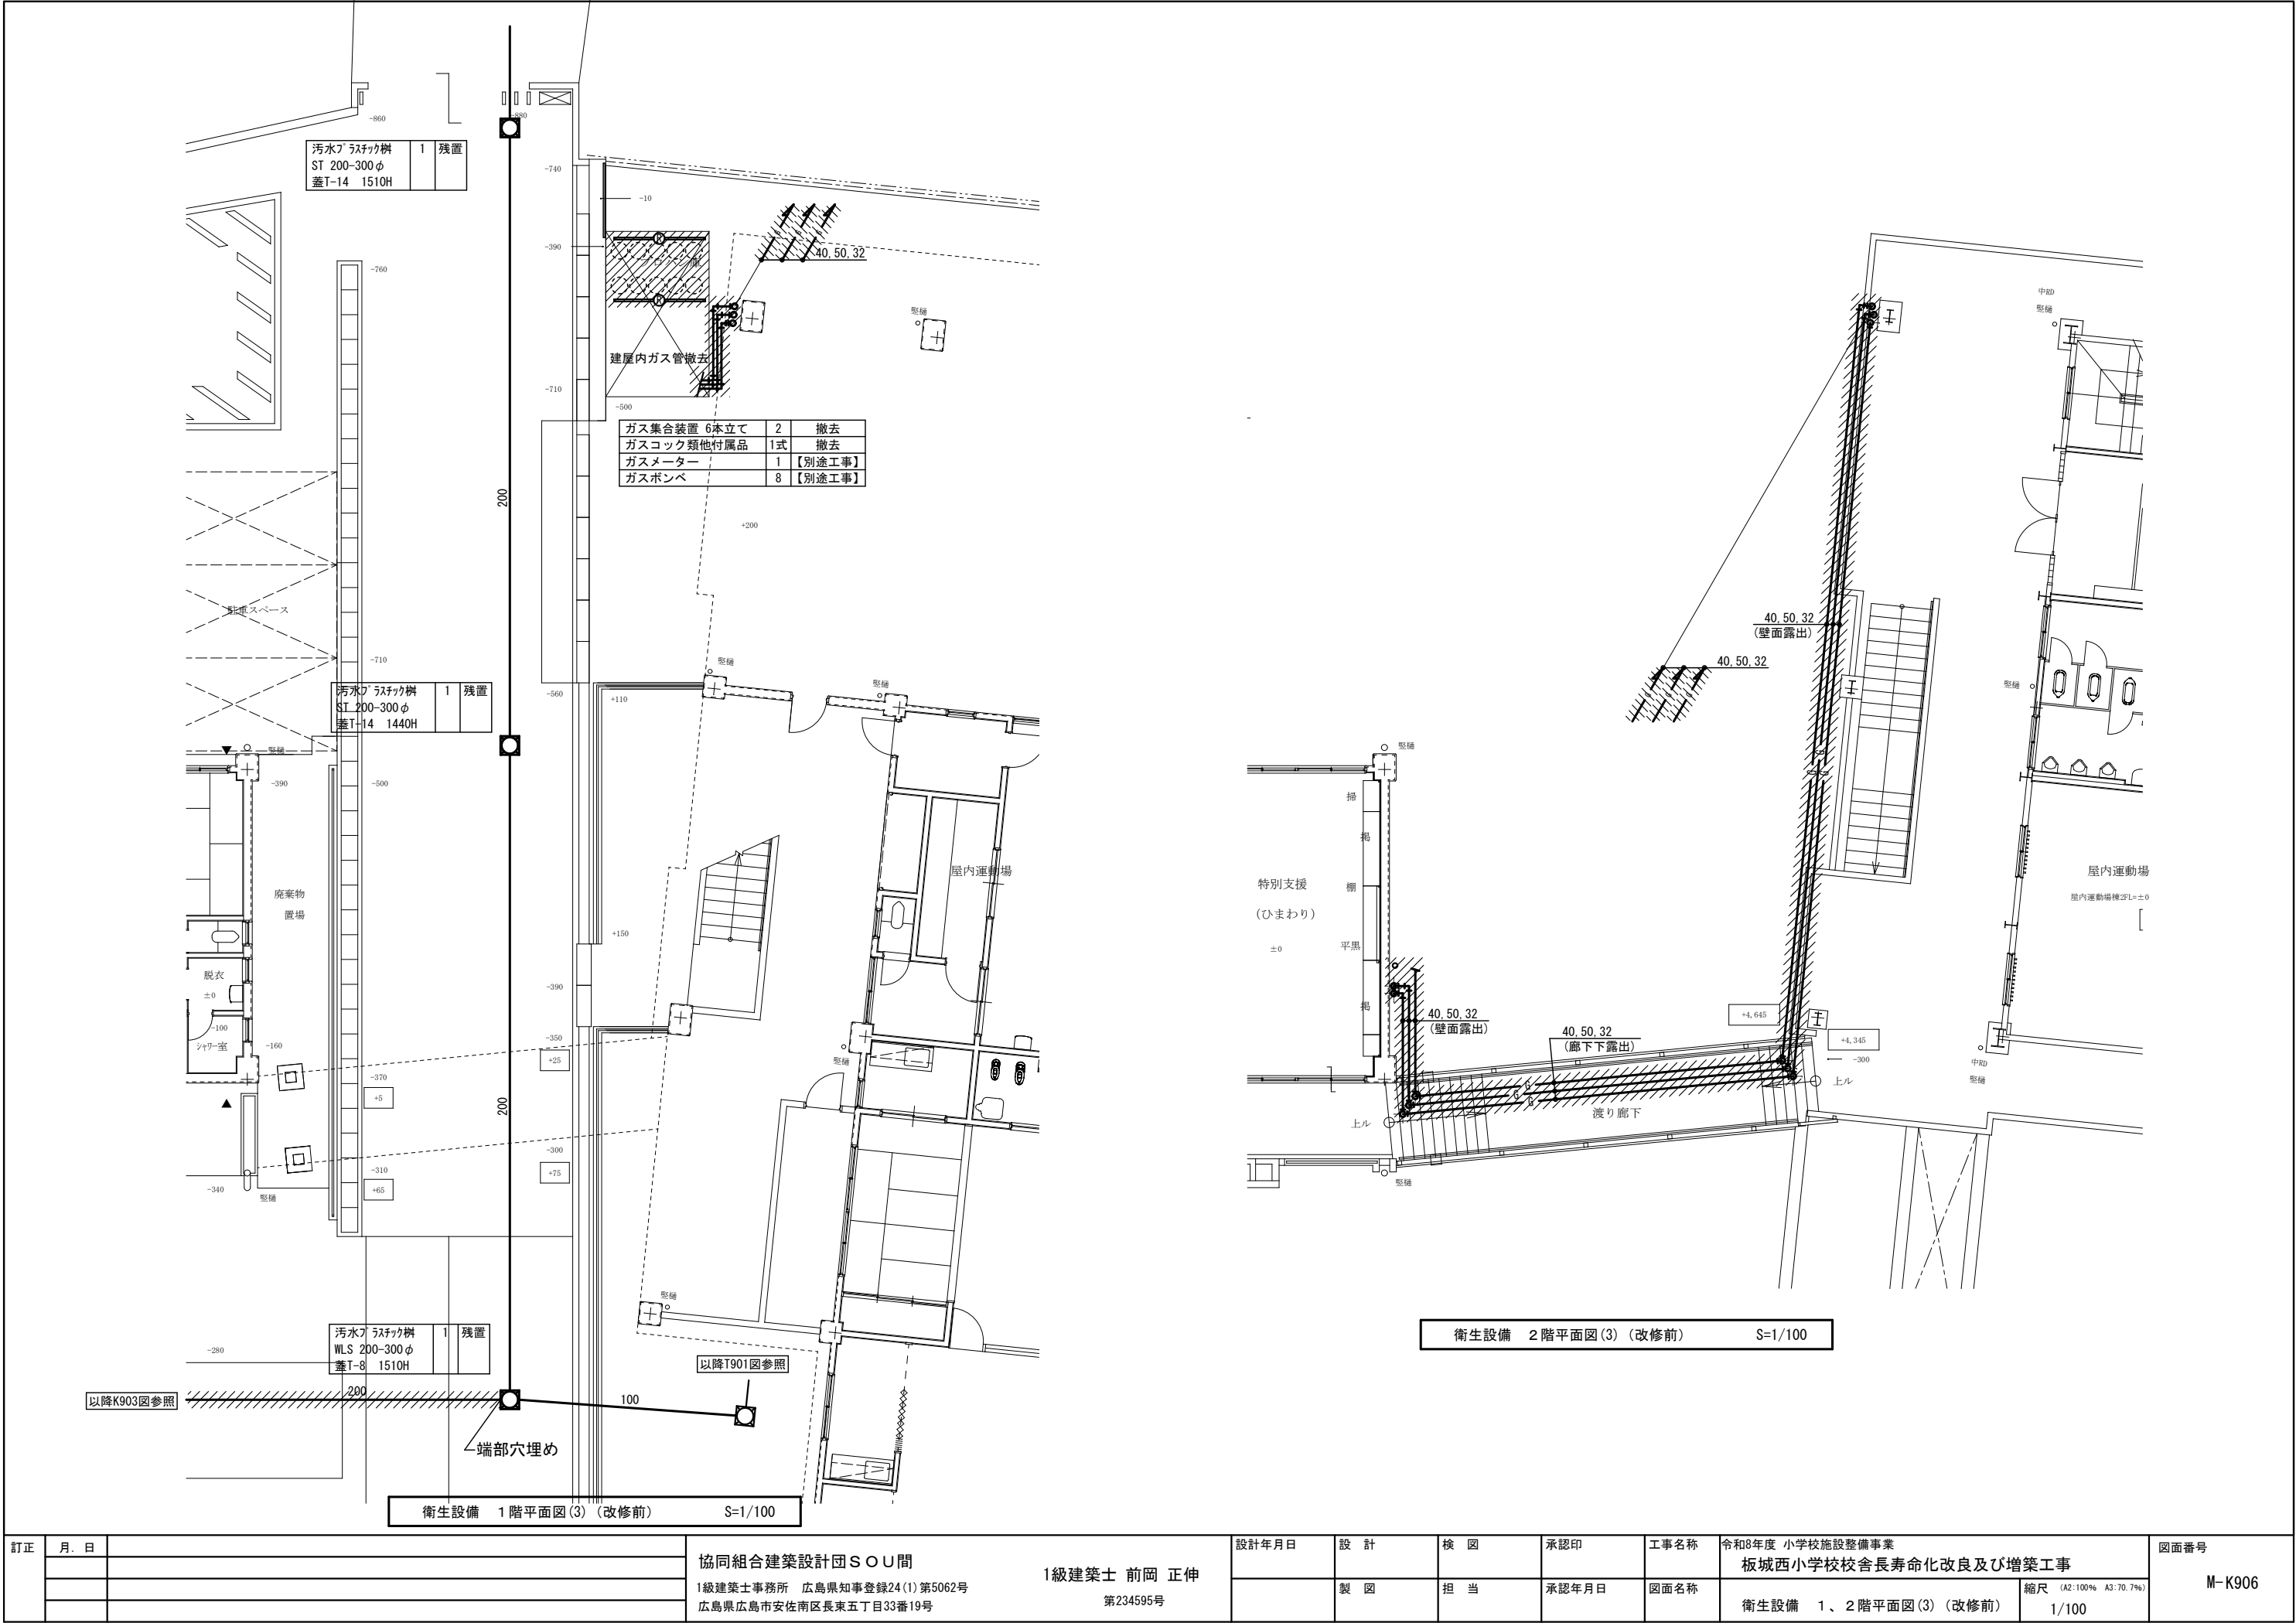

汚水ﾌﾟﾗｽﾁｯｸ樹
ST 200-300 ｵ
蓋T-14 1510H

汚水ﾌﾟﾗｽﾁｯｸ樹
ST 200-300 ｵ
蓋T-14 1440H



汚水ﾌﾟﾗｽﾁｯｸ樹
WLS 200-300 ｵ
蓋T-8 1510H

ガス集合装置 6本立て	2	撤去
ガスコック類他付属品	1式	撤去
ガスメーター	1	【別途工事】
ガスポンプ	8	【別途工事】

衛生設備 2階平面図(3) (改修前) S=1/100

衛生設備 1階平面図(3) (改修前) S=1/100

訂正	月. 日		協同組合建築設計団SOU間 1級建築士事務所 広島県知事登録24(1)第5062号 広島県広島市安佐南区長束五丁目33番19号	1級建築士 前岡 正伸 第234595号	設計年月日	設計	検 図	承認印	工事名称	令和8年度 小学校施設整備事業 板城西小学校校長寿命化改良及び増築工事	図面番号 M-K906
						製 図	担 当	承認年月日	図面名称		
									衛生設備 1、2階平面図(3) (改修前)		
									縮尺 (A2:100% A3:70.7%) 1/100		

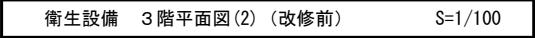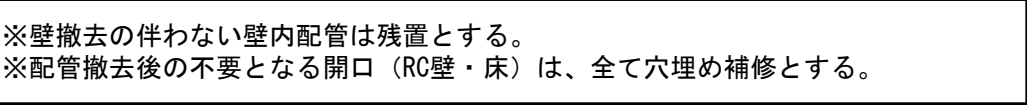

訂正	月 日	協同組合建築設計団 S O U 間 1級建築士事務所 広島県知事登録24(1)第5062号 広島県広島市安佐南区長束五丁目33番19号	1級建築士 前岡 正伸 第234595号	設計年月日	設 計	検 図	承認印	工事名称	令和8年度 小学校施設整備事業 板城西小学校校舎長寿命化改良及び増築工事		図面番号 M-K908
					製 図	担 当	承認年月日	図面名称	縮尺 (A2:100% A3:70.7%) 衛生設備 3、R階平面図(2) (改修前) 1/100		

既設冷暖房 機器表

記 号	品 名	仕 様 及 び 付 属 品	設 置 場 所	数量	備 考
ACP-1(-1)	電気式空冷パッケージ形	型 式：ツイン同時運転 天吊露出形 冷房専用	屋外機		
	空気調和機	冷房能力：7.1kW	地上	1	
			屋内機		
		電 源：3φ×200V	1階 職員室	2	
		冷媒種類：R22 (3.3kg)			
		型 番：PCX-J80FKE-ST 三菱電気			
		重 量：(屋内)26kg (屋外)70kg			
ACP-2(-1)	電気式空冷パッケージ形	型 式：シングル運転 天吊露出形 冷房専用	屋外機		
	空気調和機	冷房能力：5.6kW	地上	1	
			屋内機		
		電 源：3φ×200V	1階 保健室	1	
		冷媒種類：R410A (1.2kg)			
		型 番：SHP63PGT ダイキン			
		寸法・重量：(屋内)26kg (屋外)35kg			
ACP-3(-1)	電気式空冷パッケージ形	型 式：シングル運転 天吊露出形	屋外機		
	空気調和機	冷房能力：7.1kW	地上	2	
		暖房能力：8.0kW	屋内機		
		電 源：3φ×200V	1階 会議室	2	
		冷媒種類：R410A (1.95kg)			
		型 番：SZYH80CBT ダイキン			
		重 量：(屋内)32kg (屋外)43kg			
ACP-4(-1)	電気式空冷パッケージ形	型 式：ツイン同時運転 天吊露出形 冷房専用	屋外機		
	空気調和機	冷房能力：14.0kW	屋上	1	
			屋内機		
		電 源：3φ×200V	3階 音楽教室	2	
		冷媒種類：R410A (3.7kg)			
		型 番：SZHP160KD ダイキン			
		重 量：(屋内)27kg (屋外)93kg			
ACP-5a(-1)	電気式空冷パッケージ形	型 式：シングル運転 天吊露出形	屋外機		取外し
	空気調和機	冷房能力：10.0kW	地上	3	
		暖房能力：11.2kW	屋内機		
		電 源：3φ×200V	1階 配膳室	1	
		冷媒種類：R32 (3.35kg)	2階 普通教室1	2	
		型 番：SSRH112BC ダイキン			
		重 量：(屋内)39kg (屋外)90kg			
ACP-5b(-1)	電気式空冷パッケージ形	型 式：シングル運転 天吊露出形	屋外機 防護ネット付		取外し
	空気調和機	冷房能力：10.0kW	地上	6	内、再利用 (3台)
		暖房能力：11.2kW	屋内機		
		電 源：3φ×200V	2階 普通教室2,3,4	6	内、再利用 (3台)
		冷媒種類：R32 (3.35kg)			
		型 番：SSRH112BC ダイキン			
		重 量：(屋内)39kg (屋外)90kg			

記 号	品 名	仕 様 及 び 付 属 品	設 置 場 所	数量	備 考
ACP-5c(-1)	電気式空冷パッケージ形	型 式：シングル運転 天吊露出形	屋外機		取外し
	空気調和機	冷房能力：10.0kW	壁面	8	壁面取付架台付
		暖房能力：11.2kW	屋内機		
		電 源：3φ×200V	2階 普通教室5,6	4	
		冷媒種類：R32 (3.35kg)	2階 特別支援学級1,2	2	
		型 番：SSRH112BC ダイキン	3階 図書室	2	
		重 量：(屋内)39kg (屋外)90kg			
ACP-6(-1)	電気式空冷パッケージ形	型 式：シングル運転 天吊露出形	屋外機		
	空気調和機	冷房能力：10.0kW	壁面	2	壁面取付架台付
		暖房能力：11.2kW	屋内機		
		電 源：3φ×200V	3階 音楽室	2	
		冷媒種類：R410A (1.95kg)			
		型 番：SZYH80CBT ダイキン			
		重 量：(屋内)32kg (屋外)43kg			
RA-1(-1)	ルームエアコン	型 式：壁掛形	屋外機		
		冷房能力：5.6kW	1階 廊下	1	
		暖房能力：6.7kW	屋内機		
		電 源：1φ×200V	1階 校長室	1	
		冷媒種類：R32 (0.98kg)			
		型 番：S56XTEP-W ダイキン			
		重 量：(屋内)9kg (屋外)40kg			
RA-2(-1)	ルームエアコン	型 式：壁掛形 冷房専用	屋外機		
		冷房能力：2.2kW	地上	1	
			屋内機		
		電 源：1φ×100V	1階 休憩室	1	
		冷媒種類：R22 (0.77kg)			
		型 番：(屋内)SRK257C-W (屋外)SRC257C 三菱重工			
		重 量：(屋内)8kg (屋外)31kg			
RA-3(-1)	ルームエアコン	型 式：壁掛形	屋外機		
		冷房能力：5.6kW	壁面	1	壁面取付架台付
		暖房能力：6.7kW	屋内機		
		電 源：1φ×200V	1階 宿直室	1	
		冷媒種類：R22 (0.76kg)			
		型 番：(屋内)CS-A22M-W (屋外)CU-A22M 松下電器			
		重 量：(屋内)8kg (屋外)31kg			

1. 撤去する機器の冷媒は回収し、適正に処理する。
2. ルームエアコンは家電リサイクル法に基づき処分すること。
3. 取外しを行う機器（平成30年度工事設置品）は、図面のとおり設置又は取外し後指定の場所へ保管する。
保管場所は、発注者と協議の上決定すること。


図中表の機器は特記するものを除き全て撤去とする。

既設換気機器表

記 号	品 名	仕 様 及 び 付 属 品	設 置 場 所	数量	備 考
F－1	壁換気扇	型 式 ： 排気用	1階 湯沸室	1	
		羽根径 ： 250φ			
		電 源 ： 1φ×100V			
		付属品 ： ウェザーカバー共			
F－2	壁換気扇	型 式 ： 排気用	1階 職員室	2	
		羽根径 ： 300φ	1階 保健室	1	
		電 源 ： 1φ×100V	1階 理科準備室	1	
		付属品 ： ウェザーカバー共	1階 理科教室	2	
			1階 教材室	1	
			1階 会議室	2	
			1階 男子・女子便所	2	
			2階 普通教室1～6	12	
			2階 特別支援学級2	1	
			2階 男子・女子便所	2	
			3階 パソコン教室	2	
			3階 家庭科準備室	1	
			3階 家庭科室	3	
			3階 図工準備室	1	
			3階 図工教室	2	
			3階 図書室	2	
			3階 音楽教室	4	
F－3	壁換気扇	型 式 ： 排気用	1階 配膳室	1	
		羽根径 ： 200φ	1階 通路	1	
		電 源 ： 1φ×100V			
		付属品 ： ウェザーカバー共			
F－4	壁換気扇	型 式 ： 排気用	1階 脱衣室	1	
		羽根径 ： 150φ			
		電 源 ： 1φ×100V			
		付属品 ： ウェザーカバー共			
F－5	壁換気扇	型 式 ： 浴室換気扇	1階 シャワー室	1	
		羽根径 ： 200φ			
		電 源 ： 1φ×100V			
F－6	天井扇	型 式 ： 天吊埋込型	1階 炊事場	1	
			1階 校長室	1	
		電 源 ： 1φ×100V	1階 便所（職員室）	1	
			1階 便所（休憩室）	1	

記 号	品 名	仕 様 及 び 付 属 品	設 置 場 所	数量	備 考
SF－1	扇風機	型 式 ： 天井付設置	2階 普通教室1～6	24	
			2階 特別支援学級1,2	4	
		電 源 ： 1φ×100V	3階 家庭科室	6	
			3階 図工教室	4	
			3階 図書室	4	
SF－2	扇風機	型 式 ： 壁付設置	1階 職員室	1	
		電 源 ： 1φ×100V			
RF－1	ルーフファン	電動機出力： 1.1kW	2階 屋上部	1	
		電 源 ： 3φ×200V			

図中表の機器は全て撤去とする。

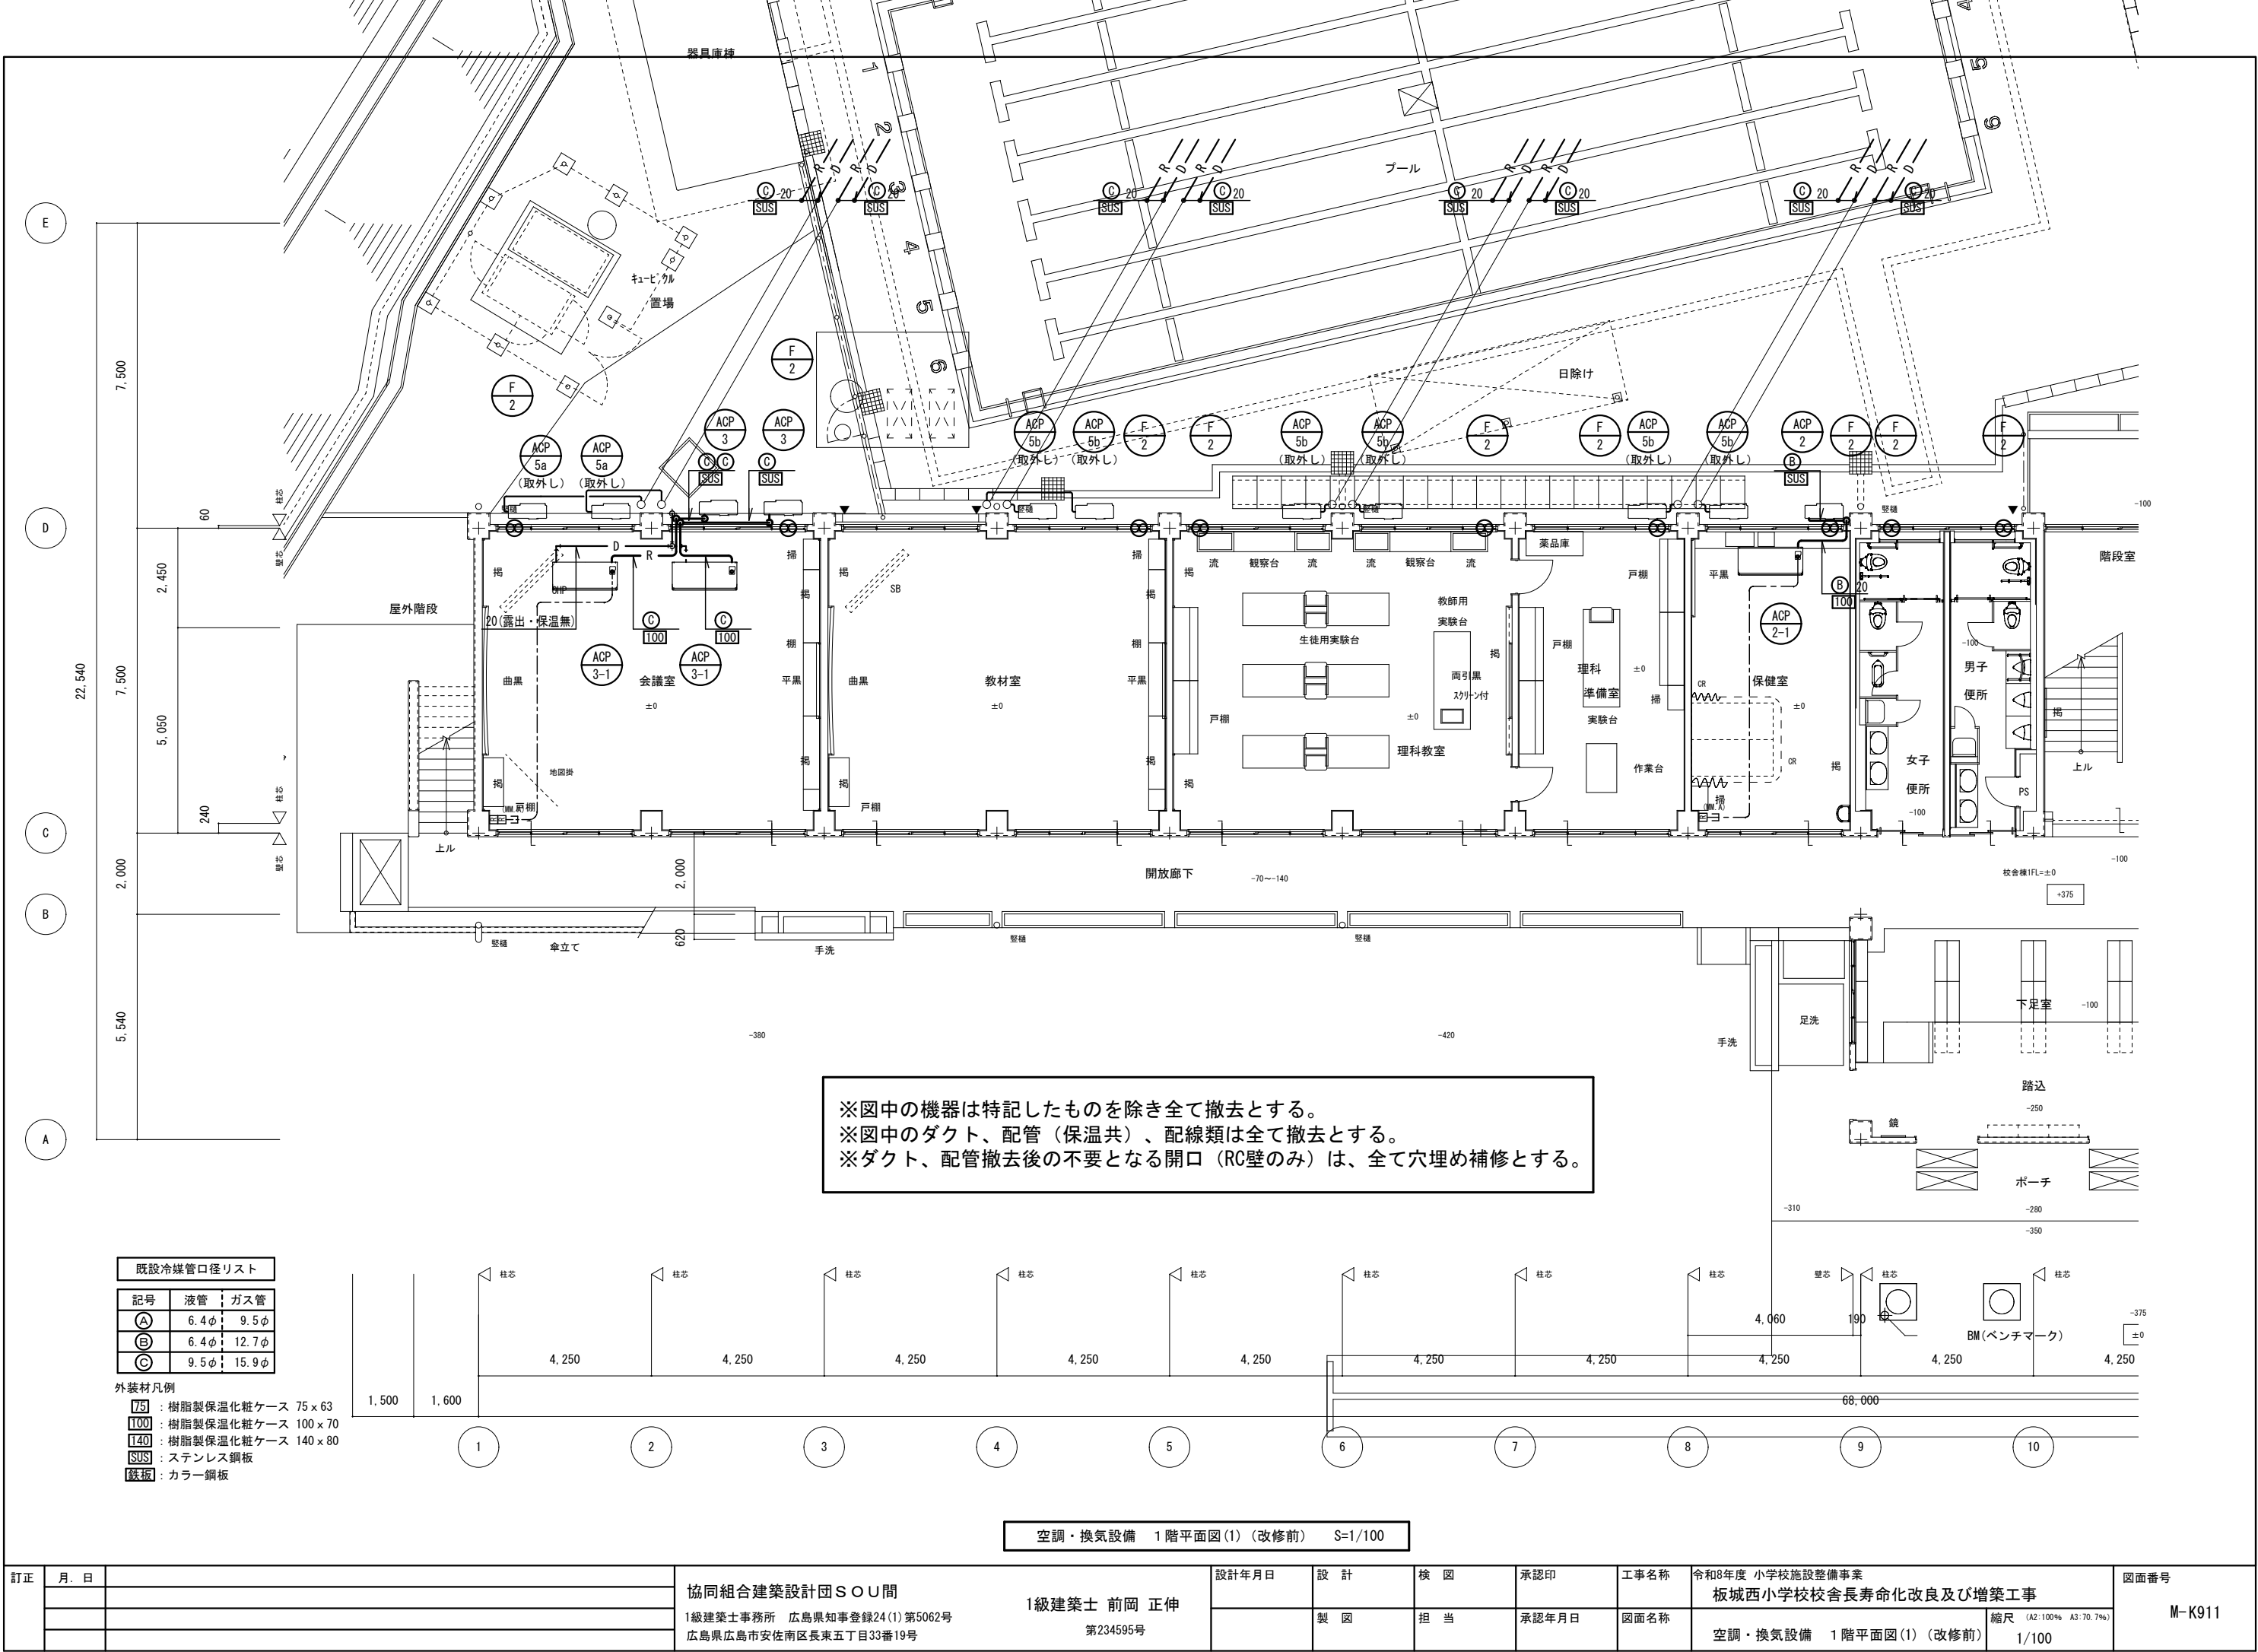


※図中の機器は特記したものを除き全て撤去とする。
※図中のダクト、配管（保温共）、配線類は全て撤去とする。
※ダクト、配管撤去後の不要となる開口（RC壁のみ）は、全て穴埋め補修とする。

既設冷媒管口径リスト		
記号	液管	ガス管
(A)	6.4φ	9.5φ
(B)	6.4φ	12.7φ
(C)	9.5φ	15.9φ

外装材凡例
[75] : 樹脂製保温化粧ケース 75 x 63
[100] : 樹脂製保温化粧ケース 100 x 70
[140] : 樹脂製保温化粧ケース 140 x 80
[SUS] : ステンレス鋼板
[鉄板] : カラー鋼板

空調・換気設備 1階平面図(1) (改修前) S=1/100

訂正	月. 日	協同組合建築設計団 S O U 間 1級建築士事務所 広島県知事登録24(1)第5062号 広島県広島市安佐南区長束五丁目33番19号	1級建築士 前岡 正伸 第234595号	設計年月日	設 計	検 図	承認印	工事名称	令和8年度 小学校施設整備事業 板城西小学校校舎長寿命化改良及び増築工事	図面番号 M-K911
					製 図	担 当	承認年月日	図面名称	空調・換気設備 1階平面図(1) (改修前)	
									縮尺 (A2:100% A3:70.7%)	
									1/100	

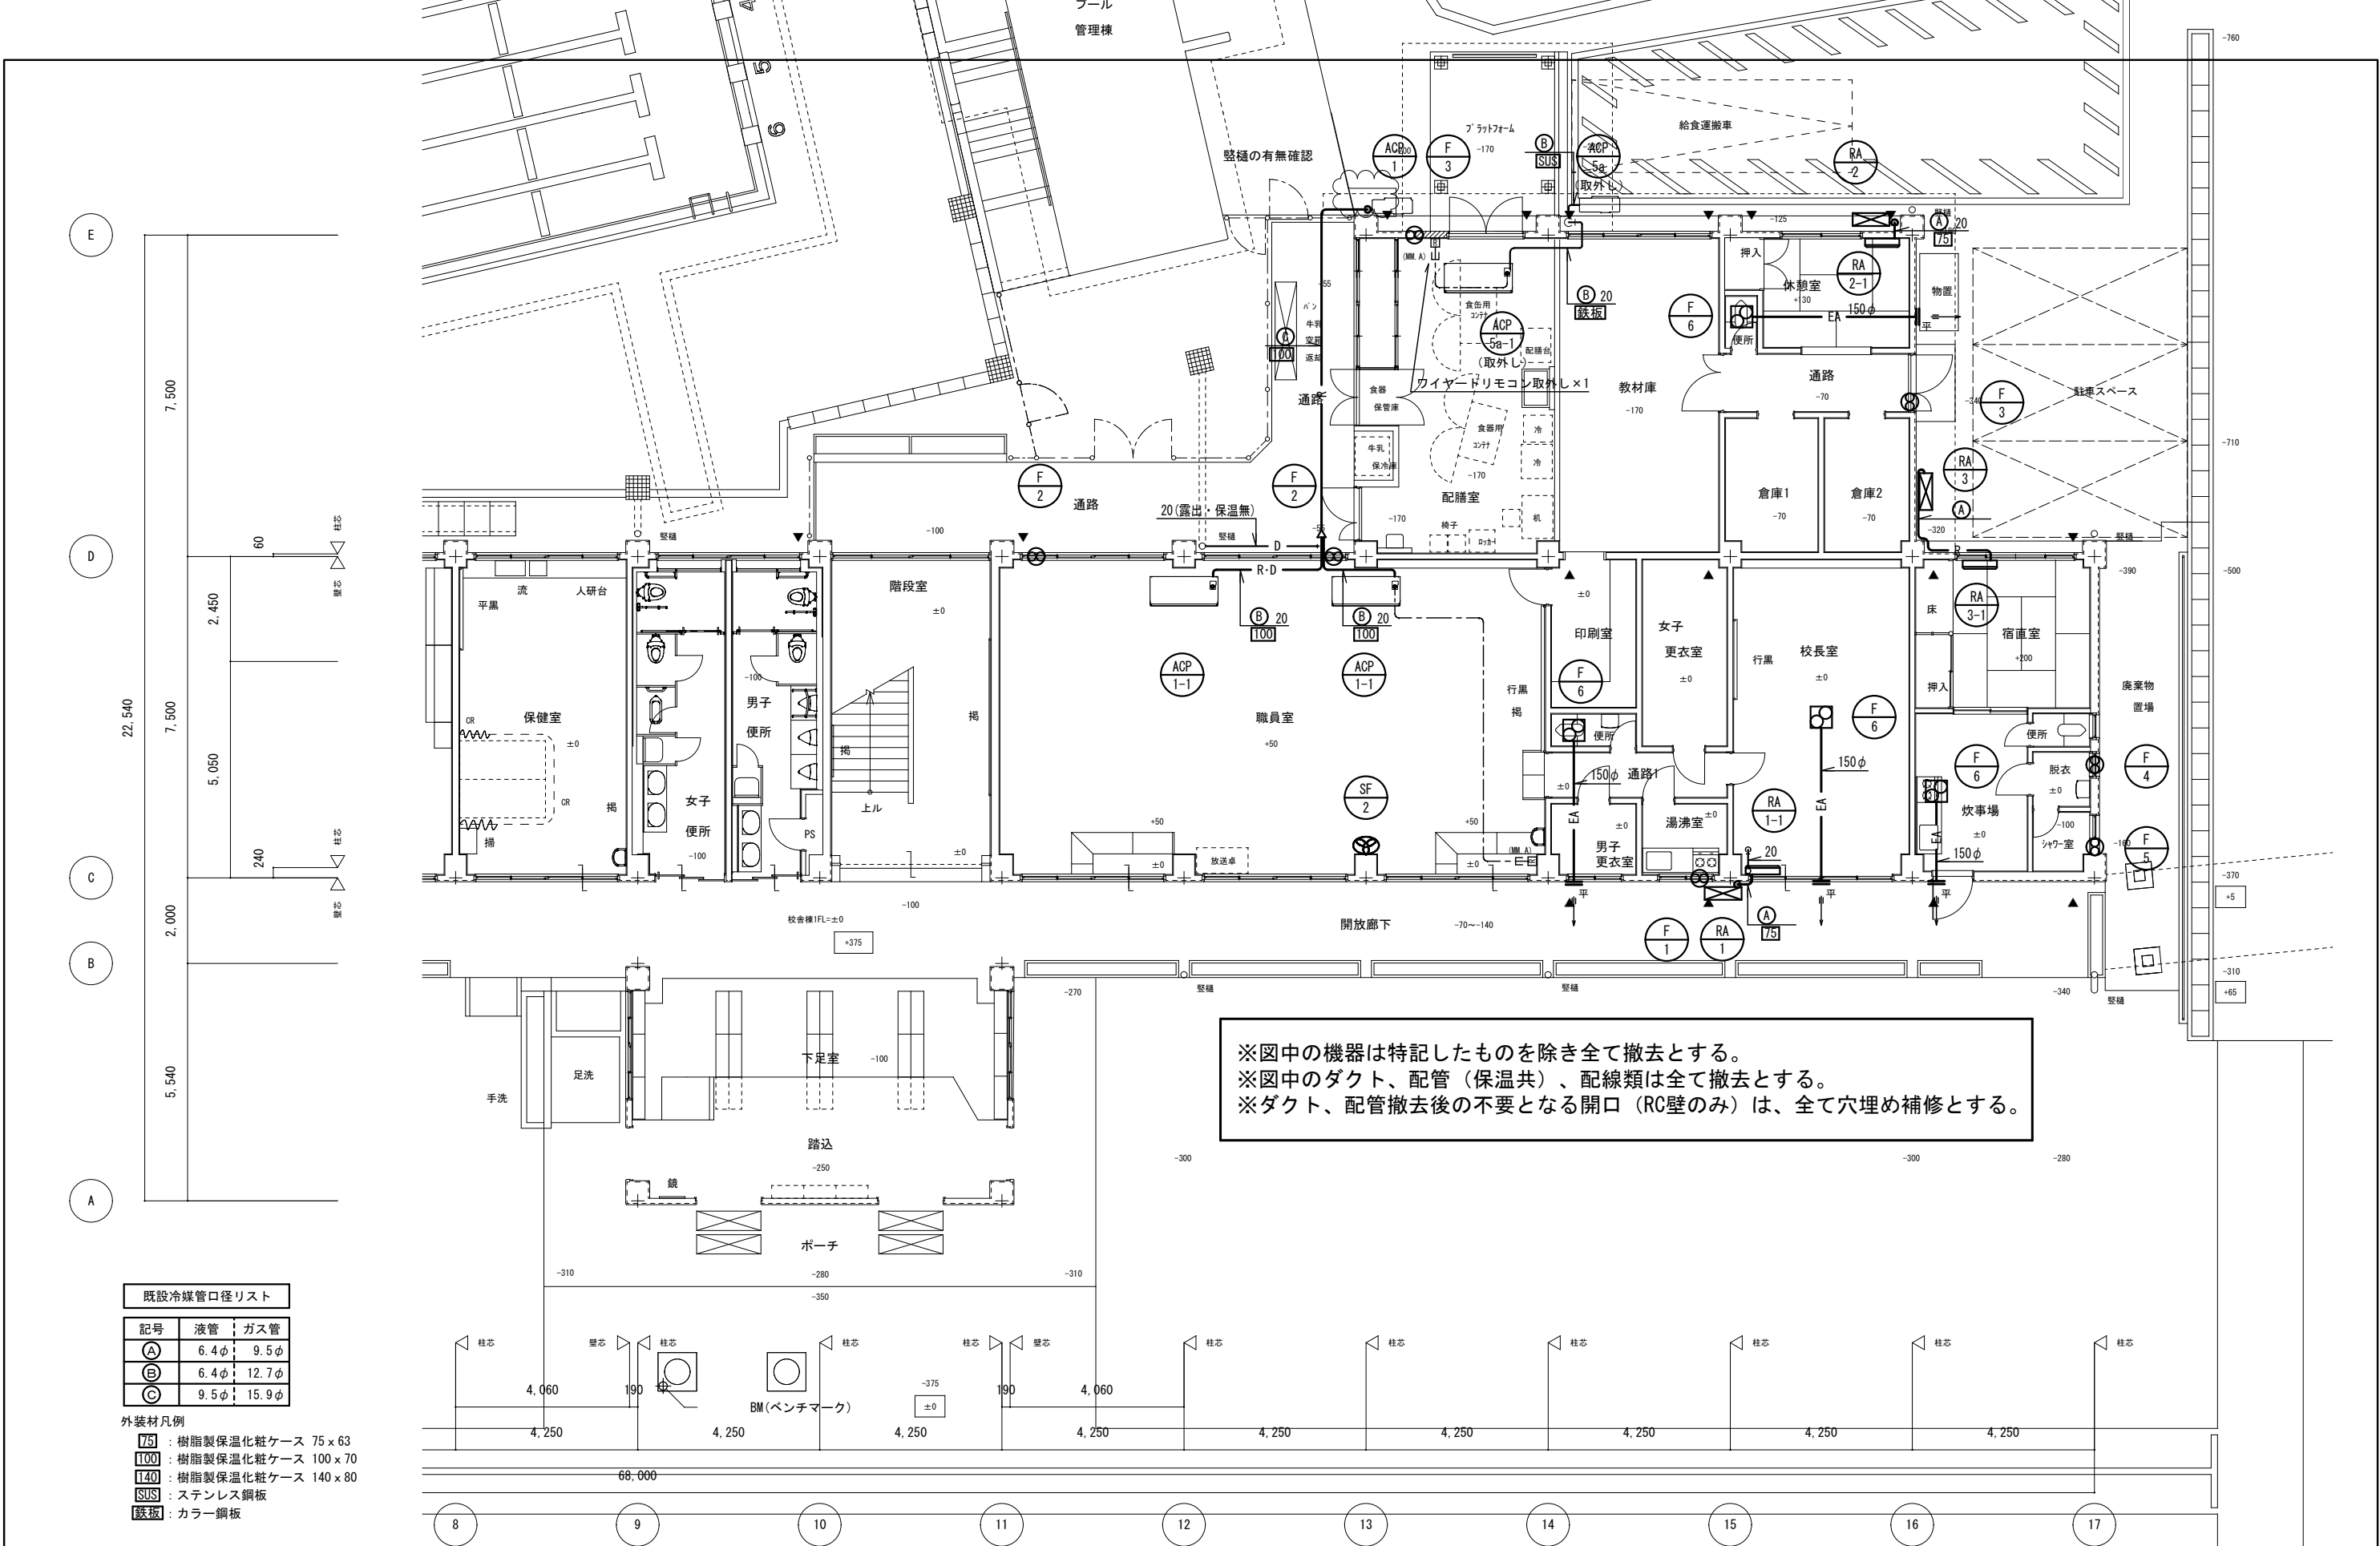


※図中の機器は特記したものを除き全て撤去とする。
※図中のダクト、配管（保温共）、配線類は全て撤去とする。
※ダクト、配管撤去後の不要となる開口（RC壁のみ）は、全て穴埋め補修とする。

既設冷媒管口径リスト		
記号	液管	ガス管
(A)	6.4φ	9.5φ
(B)	6.4φ	12.7φ
(C)	9.5φ	15.9φ

- 外装材凡例
- 75 : 樹脂製保温化粧ケース 75 x 63
 - 100 : 樹脂製保温化粧ケース 100 x 70
 - 140 : 樹脂製保温化粧ケース 140 x 80
 - SUS : ステンレス鋼板
 - 鉄板 : カラー鋼板

空調・換気設備 1階平面図(2) (改修前) S=1/100

訂正	月・日		協同組合建築設計団SOU間 1級建築士事務所 広島県知事登録24(1)第5062号 広島県広島市安佐南区長束五丁目33番19号	1級建築士 前岡 正伸 第234595号	設計年月日	設 計	検 図	承認印	工事名称	令和8年度 小学校施設整備事業 板城西小学校校舎長寿命化改良及び増築工事		図面番号 M-K912
						製 図	担 当	承認年月日	図面名称	縮尺 (A2:100% A3:70.7%) 1/100		
									空調・換気設備 1階平面図(2) (改修前)			

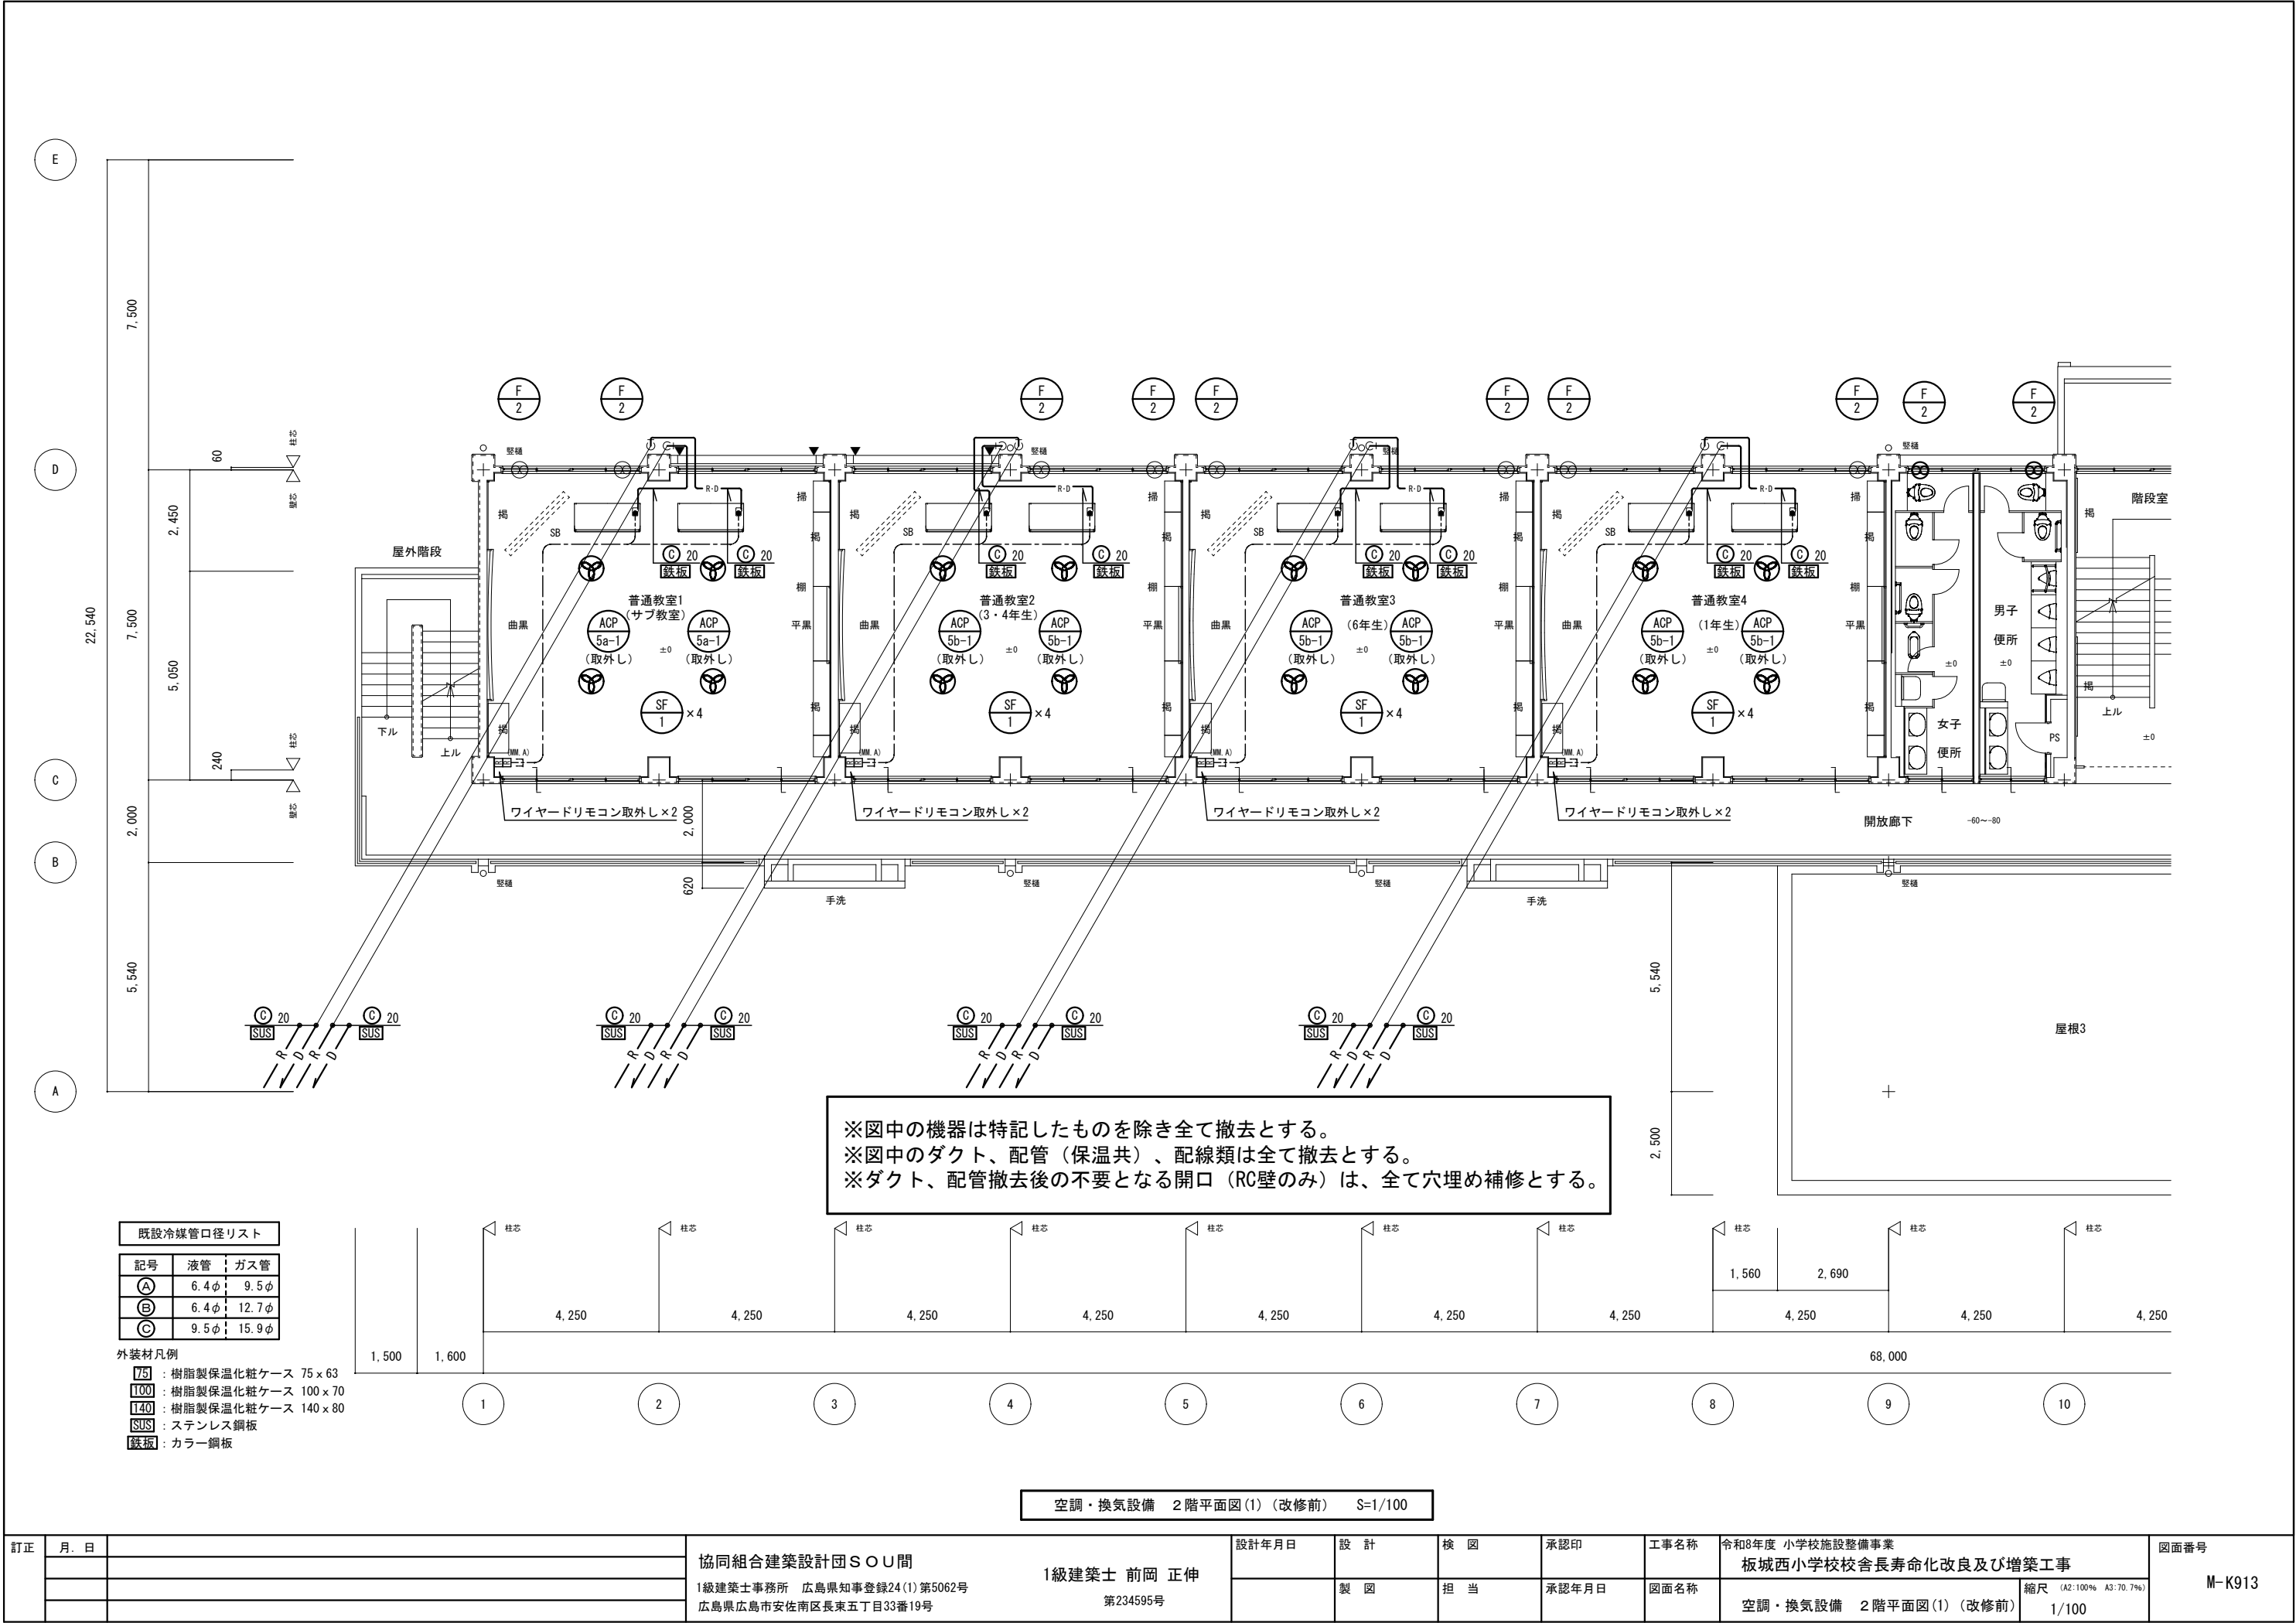


※図中の機器は特記したものを除き全て撤去とする。
※図中のダクト、配管（保温共）、配線類は全て撤去とする。
※ダクト、配管撤去後の不要となる開口（RC壁のみ）は、全て穴埋め補修とする。

既設冷媒管口径リスト		
記号	液管	ガス管
(A)	6.4φ	9.5φ
(B)	6.4φ	12.7φ
(C)	9.5φ	15.9φ


外装材凡例
[75] : 樹脂製保温化粧ケース 75×63
[100] : 樹脂製保温化粧ケース 100×70
[140] : 樹脂製保温化粧ケース 140×80
[SUS] : ステンレス鋼板
[鉄板] : カラー鋼板

空調・換気設備 2階平面図(1) (改修前) S=1/100

訂正	月. 日		協同組合建築設計団S O U 間 1級建築士事務所 広島県知事登録24(1)第5062号 広島県広島市安佐南区長束五丁目33番19号	1級建築士 前岡 正伸 第234595号	設計年月日	設 計	検 図	承認印	工事名称	令和8年度 小学校施設整備事業 板城西小学校校舎長寿命化改良及び増築工事	図面番号 M-K913	
						製 図	担 当	承認年月日	図面名称	縮尺 (A2:100% A3:70.7%) 1/100		
						空調・換気設備 2階平面図(1) (改修前)						

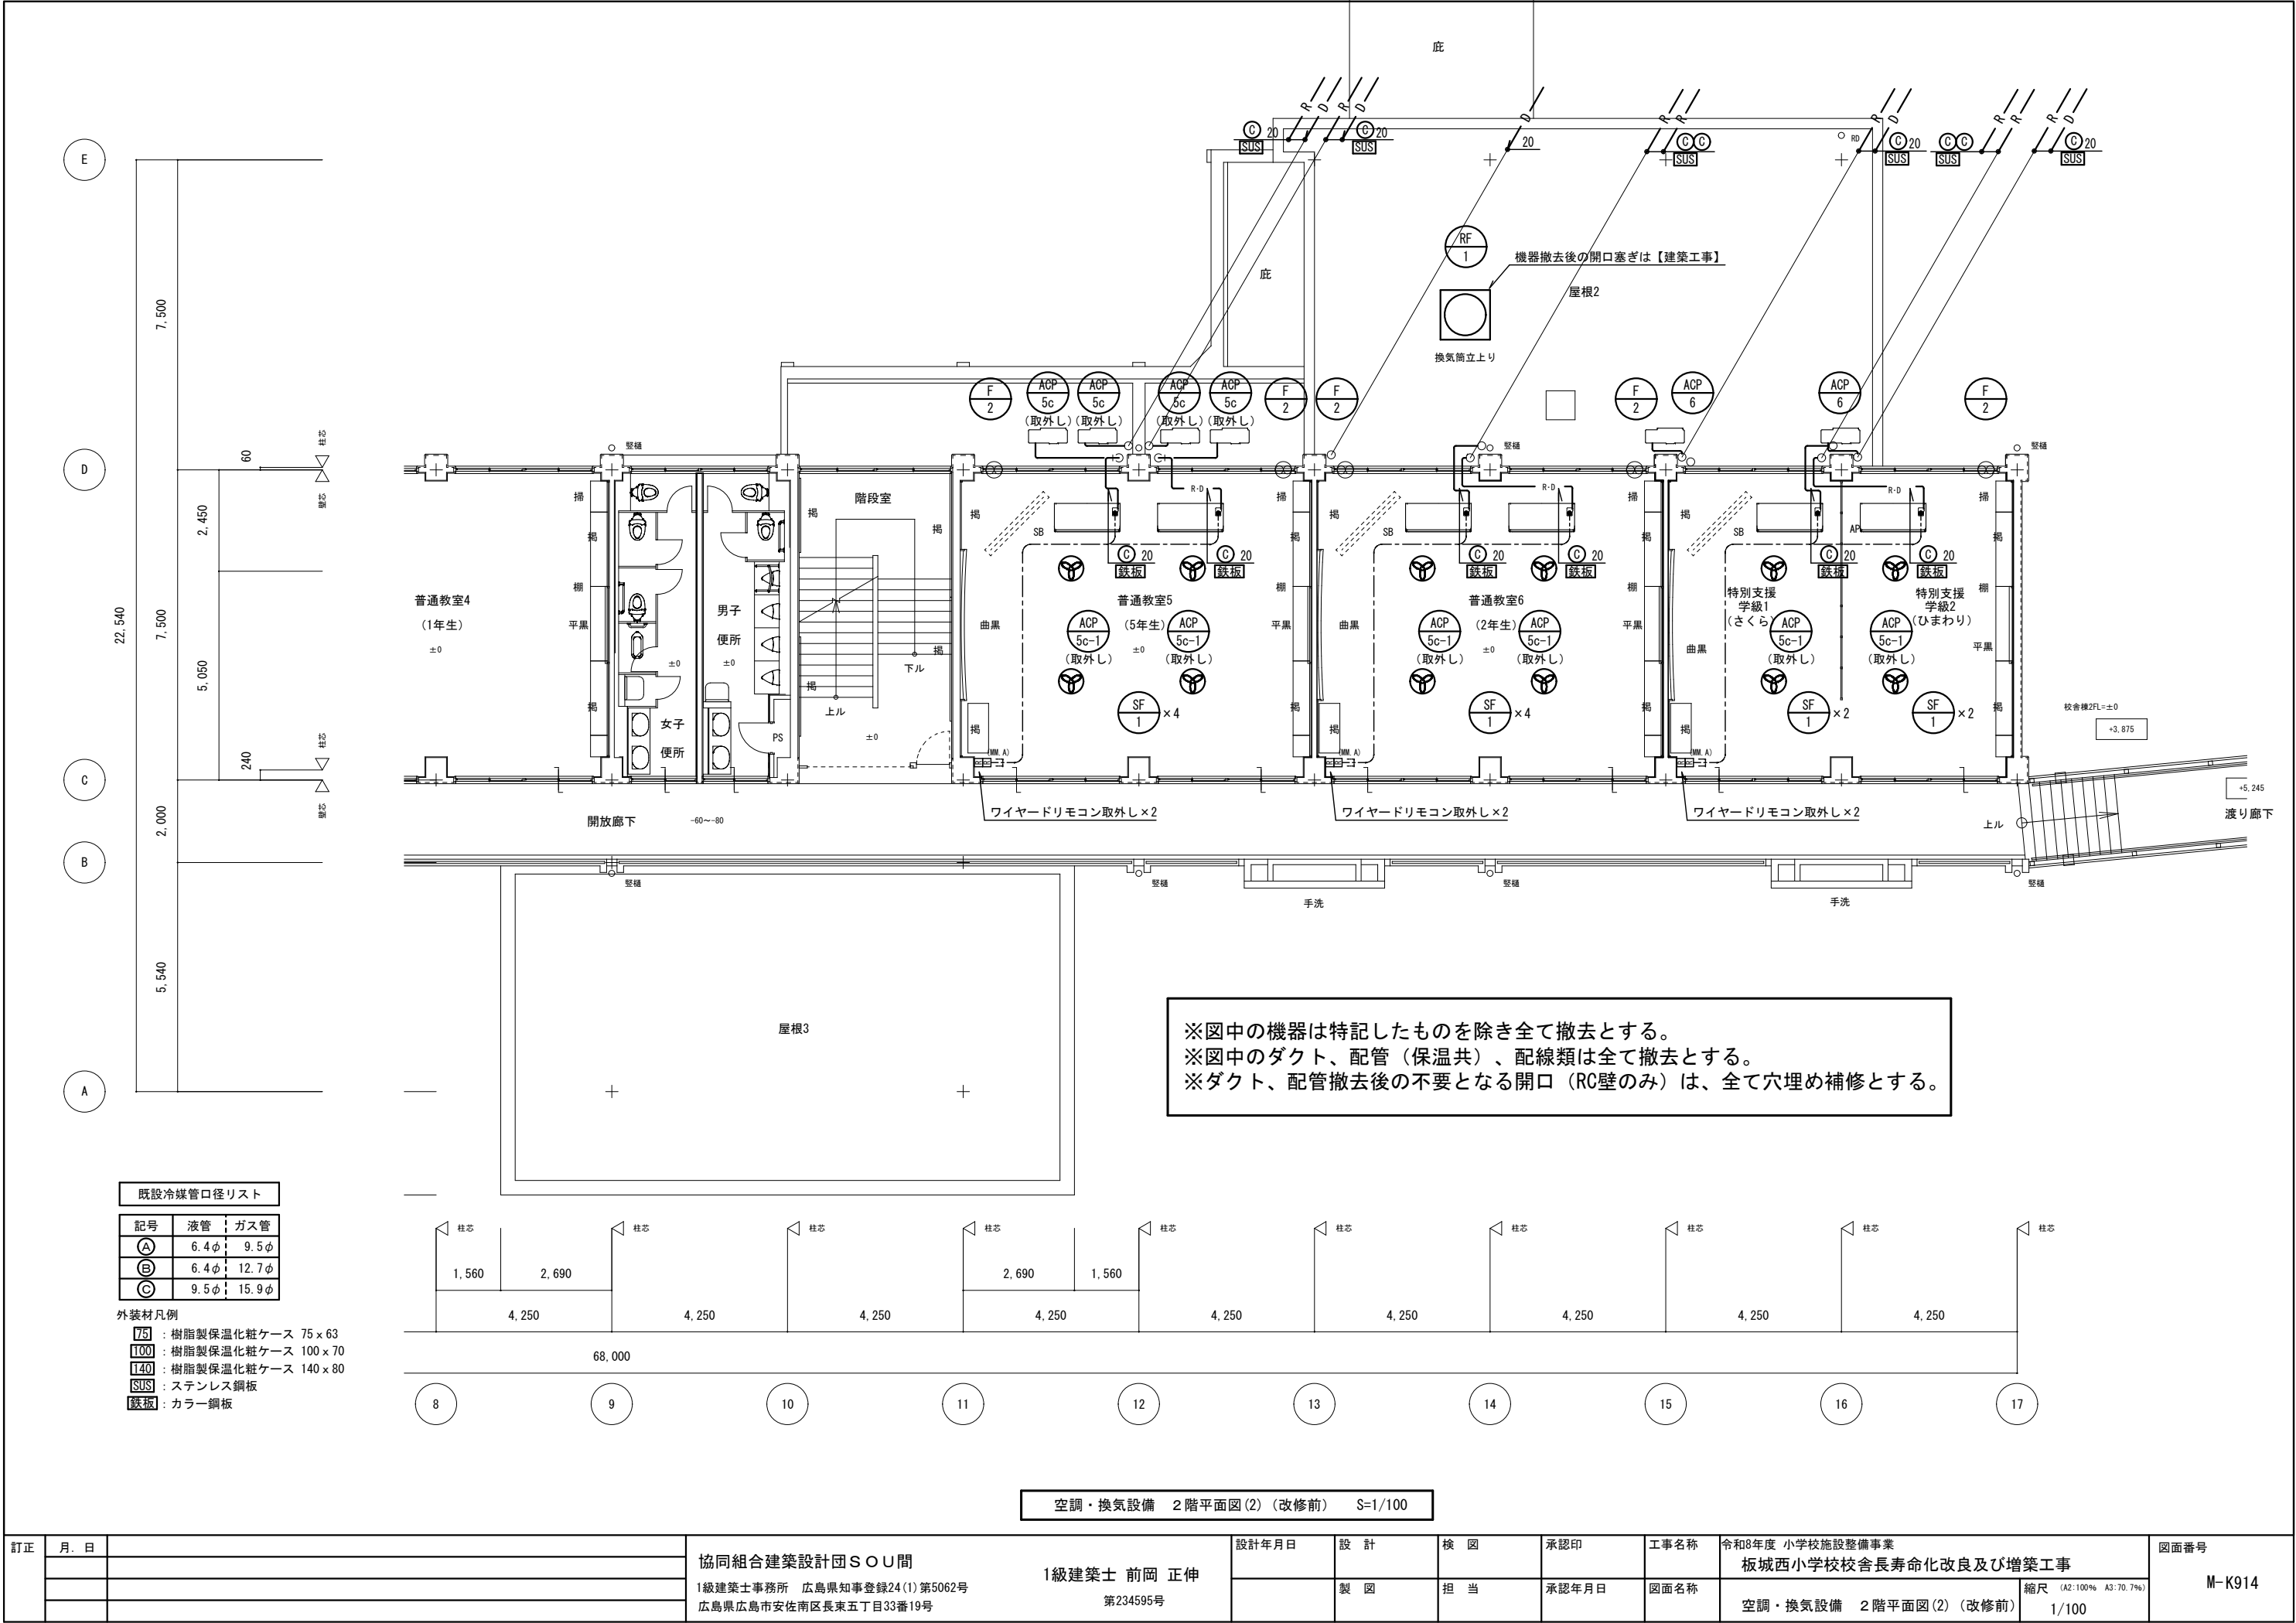


訂正	月. 日	協同組合建築設計団S O U 間 1級建築士事務所 広島県知事登録24(1)第5062号 広島県広島市安佐南区長束五丁目33番19号	1級建築士 前岡 正伸 第234595号	設計年月日	設 計	検 図	承認印	工事名称	令和8年度 小学校施設整備事業 板城西小学校校舎長寿命化改良及び増築工事 空調・換気設備 2階平面図(2) (改修前)	図面番号 M-K914
					製 図	担 当	承認年月日	図面名称		
								縮尺 (A2:100% A3:70.7%)		
								1/100		

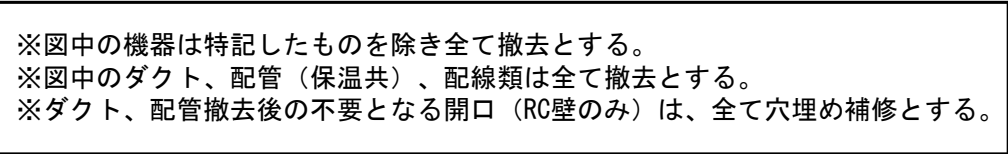

外装材凡例

75	樹脂製保温化粧ケース 75 × 63
100	樹脂製保温化粧ケース 100 × 70
140	樹脂製保温化粧ケース 140 × 80
SUS	ステンレス鋼板
鉄板	カラー鋼板

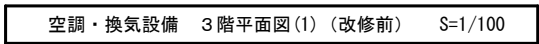

訂正	月 日	協同組合建築設計団 S O U 間 1級建築士事務所 広島県知事登録24(1)第5062号 広島県広島市安佐南区長束五丁目33番19号	1級建築士 前岡 正伸 第234595号	設計年月日	設 計	検 図	承認印	工事名称	令和8年度 小学校施設整備事業 板城西小学校校舎長寿命化改良及び増築工事		図面番号 M-K915

