

外部仕上表（改修前後） 校舎棟・配膳室棟					
・既存建材へのアスベスト含有の調査・確認結果については仕上表共通事項参照					
・校舎棟・配膳室棟の内外コンクリート面の（アスベスト含有）複層塗材E吹付は全てウエットサンダー工法にて除去する（下地調整材とも）。					
外装薄塗材E吹付の除去については、サンダーケレン工法とする（下地調整材とも）。					
部位	改修前 仕上	改修内容	改修後 仕上	改修内容	
屋根1 立上り共	コンクリートスラブ 勾配（1/50）打ち 直均し仕上下地（立上り・コーナ部は均しモルタル）	既存のまま	高圧洗浄・下地調整、樹脂モルタル塗布の上 平場部：硬質ウレタンフォーム保温板厚50、改質アスファルト防水常温粘着工法 立上り部：改質アスファルト防水常温複合工法	新設	新設
	上記の上、外断熱材厚50、加硫ゴムシート防水 t=1.2 シート防水の上 保護モルタル付 伸縮目地切@3000内外 高架水槽立上り・天端、PS立上り・TVアンテナ基礎立上り：加硫ゴムシート防水 PS立上り・TVアンテナ基礎天端：塗膜防水	撤去	高架水槽立上り・天端、PS立上り・TVアンテナ基礎立上り：改質アスファルト防水常温複合工法 PS立上り・TVアンテナ基礎天端：ウレタン系塗膜防水 X-2		
屋根2 立上り共	コンクリートスラブ 勾配（1/50）打ち 直均し仕上下地（立上り・コーナ部は均しモルタル） シート防水の上、保護モルタル付 伸縮目地切@3000内外 換気塔立上り、放送設備用支柱基礎立上り・天端：防水モルタル金ゴテ	既存のまま	高圧洗浄・下地調整、樹脂モルタル塗布の上 平場部：改質アスファルト防水常温粘着工法（内断熱） 立上り部：改質アスファルト防水常温粘着工法 換気塔立上り、放送設備用支柱基礎立上り・天端：ウレタン系塗膜防水 X-2	新設	新設
	コンクリートスラブ 勾配（1/50）打ち 直均し仕上下地（立上り・コーナ部は均しモルタル） シート防水の上 保護モルタル付 伸縮目地切@3000内外	既存のまま	高圧洗浄・下地調整、樹脂モルタル塗布の上 平場部：改質アスファルト防水常温粘着工法（内断熱） 立上り部：改質アスファルト防水常温粘着工法	新設	
屋根3 立上り共	上記の上、加硫ゴムシート防水 t=1.2	撤去			新設
	均しモルタル水勾配付き下地	既設のまま	高圧洗浄・下地調整、樹脂モルタル塗布 改質アスファルト防水常温粘着工法、端部7mm製アングルφ50×50留め	新設	
通路底 立上り 天端共	バンプット天端・立上り共 露出アスファルト防水、端部7mm製アングルφ50×50留め	撤去			
底（配膳棟16通）（立上り無し）	均しモルタル水勾配付き下地、防水モルタル（立上り無し）	既設のまま	高圧洗浄・下地調整、樹脂モルタル塗布 ウレタン系塗膜防水 X-2	新設	
屋根1 バンプット	笠木天端：モルタル付	既設のまま	高圧洗浄・下地調整、樹脂モルタル塗布 複層塗材E吹付	新設	新設
	上記の上、複層塗材E吹付【撤去】	撤去			
屋根2 バンプット	笠木天端・立下り共：モルタル付	既存のまま	高圧洗浄・下地調整、樹脂モルタル塗布 7mm製笠木w250 D通り（建物外壁沿い）のみ ウレタン系塗膜防水 X-2	新設	新設
屋根3 バンプット	笠木天端：モルタル付	既設のまま	高圧洗浄・下地調整、樹脂モルタル塗布 改質アスファルト常温複合工法防水、端部7mm製アングルφ50×50留め	新設	
通路底 ルーフレイン	B通り側：改修用コーナードレイン φ75 D通り側（通路底共）：改修用ルーフレイン φ75	撤去	B通り側：改修用コーナードレイン φ75 【キャップ 共】 D通り側（通路底共）：改修用ルーフレイン φ75 【キャップ 共】	新設	
屋根1 ルーフレイン	ルーフレイン φ75 【上皿のみ】	撤去	改修用ルーフレイン φ75 【キャップ 共】	新設	
屋根2 ルーフレイン	改修用ルーフレイン φ75	撤去	改修用ルーフレイン φ75 【キャップ 共】1か所 ルーフレイン φ75 1か所	新設	
通路底 ルーフレイン	ルーフレイン φ75 ウレタン塗膜防水複合工法	撤去	改修用ルーフレイン φ75 【キャップ 共】	新設	
屋根1上裏 D通北側 1通西側	コンクリート打放しB種の上 外装薄塗材E【撤去】	既存のまま または撤去	既設下地補修、ビanna固定工法の上、 外装薄塗材E	新設	
屋根2上裏	コンクリート打放しB種の上 外装薄塗材E【撤去】	既存のまま または撤去	既設下地補修、ビanna固定工法の上、 外装薄塗材E	新設	
屋根3上裏	コンクリート打放しB種の上 スラブ裏：外装薄塗材E 梁型：複層塗材E【撤去】	既存のまま または撤去	既設下地補修、ビanna固定工法の上、 スラブ裏：外装薄塗材E 梁型：複層塗材E	新設	
通路底 上裏	コンクリート打放しB種の上 スラブ裏：外装薄塗材E 梁型：複層塗材E【撤去】	既存のまま または撤去	既設下地補修、ビanna固定工法の上、 スラブ裏：外装薄塗材E 梁型：複層塗材E	新設	
縦樋	B通り側：銅管φ65A（φ76.3x4.2） SGP塗 掴み金物：銅製 SGP塗 各階手摺壁毎2箇所（最上階梁部1箇所） D通り側（通路底共）：硬質塩化ビニル管φ75 OP塗 掴み金物：銅製 SGP塗 @1200内外 養生管：銅管90A（φ101.6x4.2） L=1,800 OP塗	撤去	硬質塩化ビニル管φ75（カラー） 掴み金物：SUS @1200内外	新設	
柱・梁	コンクリート打放しB種 増打厚20の上 複層塗材E吹付及び外装薄塗材E吹付 一部梁天端：モルタル付 既存複層塗材E吹付及び外装薄塗材E吹付【撤去】	既設のまま または撤去	既設下地補修の上 複層塗材E吹付	新設	
外壁	下記以外の外壁：コンクリート打放しB種 増打厚20の上北面・東面外壁：コンクリート打放しB種 増打厚20の上付 下足室廻り外壁：コンクリート打放しB種 増打厚20の上 手洗部外壁（外周部側）：小口平タイル貼（108x60）【撤去】 既存複層塗材E吹付及び外装薄塗材E吹付【撤去】	既設のまま または撤去	既設下地補修の上 複層塗材E吹付	新設	
根回り	コンクリート打放し A種 増打厚20素地 目地切	既設のまま	既設下地補修の上 EP塗	新設	
ポーチ （下足室外部）	床：磁器質レクタイル 200x100 靴拭きマット、ビニル及びビニル 縁：真鍮厚9 1500x450x4箇所 ※上裏は屋根3上裏に記載	撤去	床：磁器質タイル100×100	新設	

部位	改修前 仕上	改修内容	改修後 仕上	改修内容	
通路 （配膳室～階段室の通路）	庇鼻：モルタル刷毛引下地 複層塗材E吹付 複層塗材E【撤去】 床：モルタル下地 合成樹脂塗床厚1.5、防滑性ビニル床シート2.0 ※仕上材のみ撤去 根回り：モルタル付 庇裏：コンクリート打放しB種の上 外装薄塗材E吹付 庇梁型：コンクリート打放しB種 増打厚20の上 外装薄塗材E吹付 外装薄塗材E【撤去】	既設のまま または撤去	庇鼻：既設下地補修の上 ビanna固定工法 複層塗材E吹付 床：既存下地補修の上 ビニル床シート厚2.0（防滑） 出隅SUS L=50×50×5 ビス止め 踊場・スロープ 部は無筋コンクリート高上 点字タイル（外部）（視覚障がい者誘導用ビニル床タイル（防滑））【新設】 根回り：既存下地補修の上 EP塗 庇裏：既設下地補修の上 外装薄塗材E吹付 庇梁型：既設下地補修の上 外装薄塗材E吹付	新設	
	その他	・屋外階段：路面・蹴込・踊場 床 モルタル下地 防滑性ビニル床シート厚2.5（段鼻ノズリップ付） 【※仕上材のみ撤去】 排水溝 モルタル付 巾木 モルタル付 【既設のまま】 中央部内壁：コンクリート打放しB種 増打厚20の上 複層塗材E吹付 複層塗材E【撤去】 中央部内壁の最上部笠木・端部小口：モルタル付 【既設のまま】 外周部手摺壁 笠木・内部面共：モルタル付 【既設のまま】 外部側：モルタル刷毛引き下地 複層塗材E吹付 複層塗材E【撤去】 内部側：モルタル付 【既設のまま】 スラブ裏・段裏・梁型：コンクリート打放しB種 増打厚20下地 外装薄塗材E吹付 外装薄塗材E【撤去】 ・下足室と開放廊下間のEXP. J金物：変位50mm用（屋根・外壁・天井・内壁） 【撤去】 ・手洗・足洗：別図詳細図参照 ・最上階天井裏換気パイプ：硬質塩化ビニル製φ50φタイル付 防虫網付 3箇所/1スパン タイル部分【撤去】 	既設のまま または撤去	・屋外階段：路面・蹴込・踊場 床 下地補修の上 防滑性ビニル床シート厚2.5（段鼻ノズリップ付） 【※仕上材のみ新設】 排水溝 下地補修の上、ウレタン塗膜防水X-2 点字タイル（外部）（視覚障がい者誘導用ビニル床タイル（防滑））【新設】 巾木 下地補修の上 EP塗 中央部内壁：コンクリート打放しB種 増打厚20の上 複層塗材E吹付 【※仕上材のみ新設】 中央部内壁の最上部笠木・端部小口：モルタル付 【補修】 外周部手摺壁 笠木・内部面共：モルタル付 【補修】 外部側：既設下地補修の上 複層塗材E吹付 内部側：モルタル付 スラブ裏・段裏・梁型：既設下地補修、ビanna固定工法の上、 外装薄塗材E 階段内手摺：半硬質樹脂製手摺40φ 【新設】 ・下足室と既設開放廊下間のEXP. J金物：変位50mm用（屋根・外壁・天井・内壁） ・EV棟と既設開放廊下間のEXP. J金物：変位100mm用（屋根・外壁・天井・内壁） ・手洗・足洗：別図詳細図参照 ・最上階天井裏換気パイプ：樹脂モルタル埋め50φ 外壁材同材仕上【新設】 ・屋根2：旧換気筒穴塞ぎ SUS PL-3.0 折曲げ加工1000×1000×H150 SUSビス止め シーリング打ちとも	新設
その他外構	外構図参照				

EV棟						渡り廊下棟					
部位	仕上					部位	仕上				
屋根 立上り	コンクリートスラブ 勾配（1/50）打ちの上、 硬質ウレタンフォーム保温板厚50、改質アスファルト防水常温粘着工法 立上り：改質アスファルト防水常温粘着工法					屋根 立上り	コンクリートスラブ 勾配（1/50）打ちの上、 硬質ウレタンフォーム保温板厚50、改質アスファルト防水常温粘着工法 立上り：改質アスファルト防水常温粘着工法				
バンプット	アルミ製（既製品）W400 笠木					バンプット	アルミ製（既製品）W400 笠木				
縦樋	硬質塩化ビニル管φ75（カラー） SUS掴み金物@1200内外					縦樋	硬質塩化ビニル管φ75（カラー） SUS掴み金物@1200内外				
外壁	ALC板厚100の上、複層塗材E吹付					外壁	ALC板厚100の上、複層塗材E吹付				
根廻	コンクリート打放補修の上、EP塗					軒裏 （渡り廊下下）	FK厚6下地 外装薄塗材E				
その他	既設開放廊下間のEXP. J金物：変位100mm用（屋根・外壁・天井・内壁）					その他	既設開放廊下・屋内運動場間のEXP. J金物： 変位100mm用（屋根・外壁・天井・内壁）				

訂正	月、日		協同組合建築設計団S O U 間	1級建築士 前岡 正伸	設計年月日	設 計	検 図	承認印	工事名称	令和8年度 小学校施設整備事業	図面番号
			1級建築士事務所 広島県知事登録24（1）第5062号	第234595号		製 図	担 当	承認年月日	図面名称	板城西小学校校舎長寿命化改良及び増築工事	A-1002
			広島県広島市安佐南区長束五丁目33番19号						外部仕上表	縮尺（A2:100% A3:70.7%） -	

内部仕上表（改修前後） 校舎棟・配膳室棟

- (下表に記載の内容は、改修工事箇所及び隣接する仕上材（塗装・下地材（床材等は下記による）を含む）の撤去及び新設を特記しており、図面に特記している範囲以外は既設のままとする）※なお、改修に伴う取り合い部の撤去後の新設部においては、下地補修の上特記の仕上材新設とする。
- | | | |
|--|--|---|
| ・1階男子便所・女子便所は廊下床嵩上に伴い、内部仕上等を一部撤去・新設とする | ・校舎棟・配膳室棟の内外コンクリート面の（アスベスト含有）複層塗材E吹付は全てウェットサンダー工法にて除去する（下地調整材とも） | ・新設壁仕上強化化粧FKの出隅は7ALミゾイト・見付15×15（7ALミゾイトAB2JN（6mmタイプ）同等）を設ける |
| ・床：既存床材は全て、開放廊下のみ撤去とし、他は既存補修とする。既存コンクリートについては、特記なき限り、既存補修とする | 厚30+6B-R厚12.5（GL工法）新設とする | ・既存建材材の asbestos 含有の調査・確認結果については仕上表共通事項参照 |
| ・外周部壁：既存RC下地の上、吹付け硬質ウレタンフォーム（現場発泡） | 厚30+6B-R厚12.5（GL工法）新設とする | |

階数	室名		FLより 床高	床		巾木			壁 ※LGS下地はｽｸｯﾄﾞ 巾65					天井（改修前：特記なき限り木組下地は撤去、改修後：軽量鉄骨下地を新設）				備考
	改修前	改修後		下地	仕上	下地	巾木高	仕上	塗装	腰高	下地	仕上	塗装	FLより 天井高	仕上	塗装	廻り縁	
1 階	会議室		±0	C 一部 撤去	モルタルコテ下地 合成樹脂塗床（カラートップDL）厚1.5	C	100	木製	OP		C	モルタルコテ	AEP	3000	GB-D厚9 梁型：モルタルコテ AEP塗			室名札、曲面黒板、平面黒板、掲示板、教師用整理戸棚 ロッカー、フリース ックス、吊OHP カーテン ックス（レール・カーテン共）、地図掛
		特別支援学級1	±0	C 一部 新設	モルタルコテ下地 ビニル床シート厚2.0	C LGS	100	ビニル巾木			C LGS	GB-R厚12.5 【準不燃】	EP-G	2700 一部 2350	GB-D厚9.5 梁型：モルタルコテEP-G塗 【準不燃】		塩ビ	室名札、ｽﾗｲﾄﾞ-式曲面黒板、掲示板、流し台、掃除用具 入れ、児童用ロッカー、行事用白板、ミニキッチン、 カーテン ックス（レール・カーテン、暗幕用レール共） 【VOC測定×2】
	教材室		±0	C 一部 撤去	モルタルコテ下地 合成樹脂塗床（カラートップDL）厚1.5	C	100	木製	OP		C	モルタルコテ	AEP	3000	GB-D厚9 梁型：モルタルコテ AEP塗			室名札、曲面黒板、平面黒板、掲示板、教師用整理戸棚 ロッカー、フリース ックス、ｽｸﾘｰﾝ ックス カーテン ックス（レール・カーテン共）
		特別支援学級2	±0	C 一部 新設	モルタルコテ下地 ビニル床シート厚2.0	C LGS	100	ビニル巾木			C LGS	GB-R厚12.5 【準不燃】	EP-G	2700 一部 2350	GB-D厚9.5 梁型：モルタルコテEP-G塗 【準不燃】		塩ビ	室名札、ｽﾗｲﾄﾞ-式曲面黒板、掲示板、流し台、掃除用具 入れ、児童用ロッカー、行事用白板、ミニキッチン、 カーテン ックス（レール・カーテン、暗幕用レール共）
	理科教室		±0	C 一部 撤去	モルタルコテ下地 合成樹脂塗床（カラートップDL）厚1.5	C	100	木製	OP		C	モルタルコテ	AEP	3000	GB-D厚9 梁型：モルタルコテ AEP塗			室名札、両向き黒板（ｽｸﾘｰﾝ内蔵）、掲示板 教師用実験台、生徒用実験台、流し台、観察台 整理戸棚、カーテン ックス（レール・カーテン共）
		保健室	±0	C 一部 新設	モルタルコテ下地 ビニル床シート厚2.0	C LGS	100	ビニル巾木			C LGS	GB-R厚12.5 【準不燃】	EP-G	2700 一部 2350	GB-D厚9.5 梁型：モルタルコテEP-G塗 【準不燃】		塩ビ	室名札、流し台、ベッド収納、 洗濯機ﾊﾞｯｸ（設備工事）、 ライニングﾊﾞｯｸ、掲示板、カーテン ックス（レール・カーテン共） 【VOC測定×2】
		ｼｬｰｺｰﾅｰ	±0～30	C 一部 新設	モルタルコテ下地 磁器質100角タイル貼り	C LGS		壁と同じ			C LGS	GB-S厚12.5、ケイカル板厚6の上、陶器質100角タイル貼り 【準不燃】	EP-G	2200	バスリブ貼り 【準不燃】		塩ビ	ｼｬｰカーテン（V吊レール共）
	理科準備室		±0	C 一部 撤去	モルタルコテ下地 合成樹脂塗床（カラートップDL）厚1.5	C	100	木製	OP		C	モルタルコテ	AEP	2640	GB-D厚9			室名札、実験台、作業台、整理戸棚、薬品庫 掃除具入、カーテン ックス（レール・カーテン共）
		通級・SSR	±0	C 一部 新設	モルタルコテ下地 ビニル床シート厚2.0	C LGS	100	ビニル巾木			C LGS	GB-R厚12.5 【準不燃】	EP-G	2700 一部 2350	GB-D厚9.5 梁型：モルタルコテEP-G塗 【準不燃】		塩ビ	室名札、ｽﾗｲﾄﾞ-式曲面黒板、掲示板、 行事用白板、カーテン ックス（レール・カーテン、暗幕用レール共） 【VOC測定×1】
	保健室		±0	C	モルタルコテ下地 合成樹脂塗床（カラートップDL）厚1.5	C	100	木製	OP		C	モルタルコテ 一部手洗バック：半磁器質タイル100角 H=1500まで	AEP	2400	GB-D厚9			室名札、人研：流し台・作業台 行事黒板、掲示板、吊カーテンレール（カーテン共） 掃除具入、カーテン ックス（レール・カーテン共）
		教材室	±0	C	既存のまま	C	100	既存のまま			C	既存のまま	既存の まま	既存の まま	既存のまま			室名札、カーテン ックス（ﾎﾞｰ ﾞｸｽのみ）
	女子便所		-100	C	モルタルコテ下地 ビニル床シート厚2.5【一部撤去】	C		腰壁と同様 【一部撤去】			C	腰壁：ｶﾞｵﾝ樹脂M下地 ﾋﾞﾆﾙ床ｼｰﾄ厚2 ふかし壁部：LGS下地合板厚12の上 ﾋﾞﾆﾙ床ｼｰﾄ厚2 上部：ｶﾞｵﾝ樹脂M下地 ﾋﾞﾆﾙ床ｼｰﾄ厚2 ふかし壁部：LGS下地 合板厚12	左記 上部 EP-G	2300 一部 2600	GB-D厚9.5 ※下地LGS		塩ビ	室名札、木製壁仕上見切縁、掃除具掛フック ﾄｲﾚﾌﾟｰｽ、汚垂れ石、面台：ﾏｽｼﾝ樹脂板貼、手摺 手洗ｶｳﾝﾀｰ（人工大理石）・化粧鏡【ｶｳﾝﾀｰ・鏡のみ一時 撤去】
女子便所		±0 -100	C	モルタルコテ下地 樹脂製置床下地、パーティクルボード 厚20、構造用ラワン合板厚12上、 ビニル床シート厚2.5【一部新設】	C		腰壁と同様 【一部新設】			C	既存のまま	既存の まま	既存の まま	既存のまま		既存のまま	手洗ｶｳﾝﾀｰ（人工大理石）・化粧鏡【ｶｳﾝﾀｰ・鏡のみ再取 付】 他は既存のまま	
男子便所		-100	C	モルタルコテ下地 ビニル床シート厚2.5【一部撤去】	C CB		腰壁と同様 【一部撤去】			C CB	腰壁：ｶﾞｵﾝ樹脂M下地 ﾋﾞﾆﾙ床ｼｰﾄ厚2 ふかし壁部：LGS下地合板厚12の上 ﾋﾞﾆﾙ床ｼｰﾄ厚2 上部：ｶﾞｵﾝ樹脂M下地 ﾋﾞﾆﾙ床ｼｰﾄ厚2 ふかし壁部：LGS下地 合板厚12 設備改修に伴い、PS周囲CB下地壁（L型）【撤去】	左記 上部 EP-G	2300 一部 2600	GB-D厚9.5【設備改修壁撤去に伴い周囲GB-D一時撤去】 ※下地LGS		塩ビ	室名札、木製壁仕上見切縁、掃除具掛フック ﾄｲﾚﾌﾟｰｽ、汚垂れ石、面台：ﾏｽｼﾝ樹脂板貼、手摺 手洗ｶｳﾝﾀｰ（人工大理石）・化粧鏡【ｶｳﾝﾀｰ・鏡のみ一時 撤去】	
	男子便所	±0 -100	C	モルタルコテ下地 樹脂製置床下地、パーティクルボード 厚20、構造用ラワン合板厚12上、 ビニル床シート厚2.5【一部新設】	C LGS		腰壁と同様 【一部新設】			C LGS	PS周囲壁 GB-S厚12.5+化粧FK厚6【新設】 【準不燃】 他は既存のまま	EP-G 【一 部新 設】	既存の まま	GB-D厚9.5【上記GB-D復旧】 ※下地LGS 【準不燃】		既存のまま	手洗ｶｳﾝﾀｰ（人工大理石）・化粧鏡【ｶｳﾝﾀｰ・鏡のみ再取 付】 他は既存のまま	
職員室		+50 ±0	C 撤去	既設モルタルコテ下地 OAフロアー（H=50）の上 タイルカーペット厚6 踏込部：タイルカーペット厚6（OA下地 なし）		100	木製	OP		C	モルタルコテ 一部手洗バック：半磁器質タイル100角 H=1900まで	AEP	3000	GB-D厚9 梁型：モルタルコテ AEP塗			室名札、行事黒板、掲示板、掃除具入 カーテン ックス（レール・カーテン共） 段差解消ｽﾛｰﾌﾟ	
	職員室	±0	C 新設	OAフロアーH100の上、 タイルカーペット厚6.5	C LGS	100	ビニル巾木			C LGS	GB-R厚12.5 【不燃】	EP-G	2700 一部 2350	GB-NC厚9.5 梁型：モルタルコテEP-G塗 【不燃】		塩ビ	室名札、行事白板、平面白板、 掲示板、ﾌﾞﾗｲﾝﾄﾞ ﾎﾞｰ ﾞｸｽ（ﾌﾞﾗｲﾝﾄﾞ 共）、放送卓（設備工 事）、既存整理戸棚、既存金庫 【VOC測定×2】	
印刷室		±0	C 撤去	モルタルコテ下地 ビニル床タイル厚2	C	100	木製	OP		C	モルタルコテ	AEP	2340	石綿大平板厚5	EP		室名札、木製棚	
	印刷室	±0	C 新設	OAフロアーH100の上、 タイルカーペット厚6.5	C	100	ビニル巾木			C	GB-R厚12.5 【準不燃】	EP-G	2340	GB-D厚9.5 【準不燃】		塩ビ	室名札	

訂正	月・日	協同組合建築設計団S O U 間 1級建築士事務所 広島県知事登録24(1)第5062号 広島県広島市安佐南区長束五丁目33番19号	1級建築士 前岡 正伸 第234595号	設計年月日	設 計	検 図	承認印	工事名称	令和8年度 小学校施設整備事業 板城西小学校校舎長寿命化改良及び増築工事	図面番号 A-1003	
				製 図	担 当	承認年月日	図面名称	縮尺 (A2:100% A3:70.7%)			
							内部仕上表1	-			

内部仕上表（改修前後） 校舎棟・配膳室棟

- ・（下表に記載の内容は、改修工事箇所及び隣接する仕上材（塗装・下地材（床材等は下記による）を含む）の撤去及び新設を特記しており、図面に特記している範囲以外は既設のままとする）※なお、改修に伴う取り合い部の撤去後の新設部においては、下地補修の上特記の仕上材新設とする。
 - ・1階男子便所・女子便所は廊下床嵩上に伴い、内部仕上等を一部撤去・新設とする
 - ・床：既存モルタルについては、開放廊下のみ撤去とし、他は既存補修とする。既存コンクリートについては、特記なき限り、既存補修とする
 - ・外周部壁：既存RC下地の上、吹付け硬質ウレタンフォーム（現場発泡） 厚30+GB-R厚12.5（GL工法）新設とする
- ・校舎棟・配膳室棟の内外コンクリート面の（アスベスト含有）複層塗材E吹付は全てササゲ工法にて除去する（下地調整材とも）。
 - ・外装薄塗材E吹付の除去については、ササゲ工法とする（下地調整材とも）。
- ・新設壁仕上化粧FKの出隅は7ミリジョイナー見付15×15（7ミリ縦AB2JN（6mmタイプ）同等）を設ける
 - ・既存建材へのアスベスト含有の調査・確認結果については仕上表共通事項参照

階数	室名		床		巾木				壁 ※LGS下地はｽﾀｯﾄﾞ 巾65				天井（改修前：特記なき限り木組下地は撤去、改修後：軽量鉄骨下地を新設）				備考	
	改修前	改修後	FLより床高	下地	仕上	下地	巾木高	仕上	塗装	腰高	下地	仕上	塗装	FLより天井高	仕上	塗装		廻り縁
1階	下足室		−100	C 一部撤去	モルタル下地 ビニル床シート厚2.5	C		腰壁と同様			C	コンクリート打放しB種下地 外装薄塗材E	K	2300 一部2600	石綿大平板厚5下地 外装薄塗材E ※上り天井内部：GB-R厚9下地 壁紙2級 木製ボーダー枠 40x100（4方6000x2600） OP塗			上り框：ﾃﾗｽﾞｰﾌﾞ ｵｯｸ60x160 生徒用下足入、鏡 ｽﾛｰﾌﾟ
	踏込		−250	C 一部撤去	モルタル下地 磁器質レンガタイル 200x100	C		磁器質レンガタイル 200x100			C	コンクリート打放しB種下地 外装薄塗材E	K	2300 一部2600	石綿大平板厚5下地 外装薄塗材E ※上り天井内部：GB-R厚9下地 壁紙2級 木製ボーダー枠 40x100（4方6000x2400） OP塗			傘立、鏡1000x1900
		下足室	±0	C 一部新設	無筋ｺﾝｸﾘｰﾄ嵩上 ビニル床シート厚2.0（防滑）	C LGS	100	複層塗材E（改修後下地C部分） ビニル巾木			C LGS	複層塗材Si（改修後下地C部分） 【準不燃】 GB-R厚12.5	EP-G	2300	GB-D厚9.5 【準不燃】		塩ビ	
	開放廊下		−70 ～ −140	C 一部撤去	モルタルｺﾃ下地 合成樹脂塗床（カラートップDL）厚1.5 防滑性ビニル床シート厚2.0 張り増し	C	−100 ～ −120	モルタルｺﾃ			C	1通り外壁：コンクリート打放しB種 増打厚30下地 複層塗材E吹付 手摺壁 内部側：モルタルｺﾃ、傘立部はコンクリート打放しC種 外部側：モルタル刷毛引き下地 複層塗材E吹付 傘立置場内壁：ｺﾝｸﾘｰﾄ打放し 毛部面は1通り外壁と同様 ※改修後、複層塗材Si部の既存塗膜は除去			スラブ裏：コンクリート打放しC種下地 外装薄塗材E吹付 梁型：コンクリート打放しB種 増打厚30下地 外装薄塗材E吹付			手摺：鋼製48.6φ・手摺子：鋼製34.0φ SOP塗 手洗ｼﾝｸ内：磁器質ｾﾗﾐｯｸﾀｲﾙ（ホﾘﾏﾙ）、ﾌﾚｺﾝ花壇 手洗部壁 内外部共：小口平ﾀｲﾙ108x60 排水溝、下足室接続部の2階梁型部：ﾌﾙﾐ製EXP. J
		廊下	±0	C 一部新設	樹脂製置床下地、ﾊｰﾃｨｸﾙﾎｰﾄﾞ厚20、構造用ﾗｳﾝ合板厚12上、ビニル床シート厚2.0	C LGS	100	複層塗材E（改修後下地C部分） ビニル巾木			C LGS	複層塗材Si（改修後下地C部分） 【準不燃】 GB-R厚12.5	EP-G	2350 一部2600	GB-D厚9.5 【準不燃】		塩ビ	深流し・流し台、消火器（スタンドとも）
2階	普通教室1 （97教室）		±0	C	モルタルｺﾃ下地 合成樹脂塗床（カラートップDL）厚1.5	C	100	木製	OP		C	モルタルｺﾃ	AEP	3000	GB-D厚9 梁型：モルタルｺﾃ AEP塗			室名札、曲面黒板、平面黒板、掲示板、教師用整理戸棚 ロッカー、ﾌﾘｰﾎﾞｯｸｽ、ｽｸﾘｰﾝﾎﾞｯｸｽ ｶｰﾃﾝﾎﾞｯｸｽ（ﾚｰﾙ・ｶｰﾃﾝ共）、地図掛
		普通教室1 （97教室）	±0	C	モルタルｺﾃ下地 ビニル床シート厚2.0	C LGS	100	ビニル巾木			C LGS	GB-R厚12.5 【準不燃】	EP-G	2700 一部2350	GB-D厚9.5 梁型：モルタルｺﾃEP-G塗 【準不燃】		塩ビ	室名札、ｽﾗｲﾀﾞｰ式曲面黒板、掲示板、 行事用白板、ｶｰﾃﾝﾎﾞｯｸｽ（ﾚｰﾙ・ｶｰﾃﾝ共） 【VOC測定×2か所】
	普通教室2 （3・4年生）		±0	C	モルタルｺﾃ下地 合成樹脂塗床（カラートップDL）厚1.5	C	100	木製	OP		C	モルタルｺﾃ	AEP	3000	GB-D厚9 梁型：モルタルｺﾃ AEP塗			室名札、曲面黒板、平面黒板、掲示板、教師用整理戸棚 ロッカー、ﾌﾘｰﾎﾞｯｸｽ、ｽｸﾘｰﾝﾎﾞｯｸｽ ｶｰﾃﾝﾎﾞｯｸｽ（ﾚｰﾙ・ｶｰﾃﾝ共）、地図掛
		普通教室2 （3・4年生）	±0	C	モルタルｺﾃ下地 ビニル床シート厚2.0	C LGS	100	ビニル巾木			C LGS	GB-R厚12.5 【準不燃】	EP-G	2700 一部2350	GB-D厚9.5 梁型：モルタルｺﾃEP-G塗 【準不燃】		塩ビ	室名札、ｽﾗｲﾀﾞｰ式曲面黒板、掲示板、 行事用白板、ｶｰﾃﾝﾎﾞｯｸｽ（ﾚｰﾙ・ｶｰﾃﾝ共）
	普通教室3 （6年生）		±0	C	モルタルｺﾃ下地 合成樹脂塗床（カラートップDL）厚1.5	C	100	木製	OP		C	モルタルｺﾃ	AEP	3000	GB-D厚9 梁型：モルタルｺﾃ AEP塗			室名札、曲面黒板、平面黒板、掲示板、教師用整理戸棚 ロッカー、ﾌﾘｰﾎﾞｯｸｽ、ｽｸﾘｰﾝﾎﾞｯｸｽ（ｽｸﾘｰﾝ共） ｶｰﾃﾝﾎﾞｯｸｽ（ﾚｰﾙ・ｶｰﾃﾝ共）、地図掛
		普通教室3 （2年生）	±0	C	モルタルｺﾃ下地 ビニル床シート厚2.0	C LGS	100	ビニル巾木			C LGS	GB-R厚12.5 【準不燃】	EP-G	2700 一部2350	GB-D厚9.5 梁型：モルタルｺﾃEP-G塗 【準不燃】		塩ビ	室名札、ｽﾗｲﾀﾞｰ式曲面黒板、掲示板、 行事用白板、ｶｰﾃﾝﾎﾞｯｸｽ（ﾚｰﾙ・ｶｰﾃﾝ共）
	普通教室4 （1年生）		±0	C	モルタルｺﾃ下地 合成樹脂塗床（カラートップDL）厚1.5	C	100	木製	OP		C	モルタルｺﾃ	AEP	3000	GB-D厚9 梁型：モルタルｺﾃ AEP塗			室名札、曲面黒板、平面黒板、掲示板、教師用整理戸棚 ロッカー、ﾌﾘｰﾎﾞｯｸｽ、ｽｸﾘｰﾝﾎﾞｯｸｽ ｶｰﾃﾝﾎﾞｯｸｽ（ﾚｰﾙ・ｶｰﾃﾝ共）、地図掛
		図書室	±0	C	モルタルｺﾃ下地 ビニル床シート厚2.0	C LGS	100	ビニル巾木			C LGS	GB-R厚12.5 【準不燃】	EP-G	2700 一部2350	GB-D厚9.5 梁型：モルタルｺﾃEP-G塗 【準不燃】		塩ビ	室名札、掲示板、平面白板、ｶｰﾃﾝﾎﾞｯｸｽ（ﾚｰﾙ・ｶｰﾃﾝ共） 【VOC測定×2か所】
	女子便所		±0	C	モルタルｺﾃ下地 ビニル床シート厚2.5	C		腰壁と同様		2000	C	腰壁：ｶﾅﾝ樹脂M下地 ｾﾞﾋﾞﾙ床シート厚2 ふかし壁部：LGS下地合板厚12の上 ｾﾞﾋﾞﾙ床シート厚2 上部：ｶﾅﾝ樹脂M下地 ｾﾞﾋﾞﾙ床シート厚2 ふかし壁部：LGS下地 合板厚12	左記 上部 EP-G	2300 一部2600	GB-D厚9.5		塩ビ	室名札、木製壁仕上見切縁、掃除具掛ﾌｯｸ ﾄｲﾚｰﾝｽ、汚垂れ石、手洗ｶﾝﾀﾞｰ（人工大理石） 化粧鏡、面台：ﾏﾅｼﾞ樹脂板貼、手摺
		女子便所	±0	C	既設のまま	C		既設のまま		2000	C	既設のまま	既設のまま	既設のまま	既設のまま		既存のまま	既設のまま
	男子便所		±0	C	モルタルｺﾃ下地 ビニル床シート厚2.5	C CB		腰壁と同様		2000	C CB	腰壁：ｶﾅﾝ樹脂M下地 ｾﾞﾋﾞﾙ床シート厚2 ふかし壁部：LGS下地合板厚12の上 ｾﾞﾋﾞﾙ床シート厚2 上部：ｶﾅﾝ樹脂M下地 ｾﾞﾋﾞﾙ床シート厚2 ふかし壁部：LGS下地 合板厚12 設備改修に伴い、PS周囲CB下地壁（L型）【撤去】	左記 上部 EP-G	2300 一部2600	GB-D厚9.5【設備改修壁撤去に伴い周囲GB-D一時撤去】 ※下地LGS		塩ビ	室名札、木製壁仕上見切縁、掃除具掛ﾌｯｸ ﾄｲﾚｰﾝｽ、汚垂れ石、手洗ｶﾝﾀﾞｰ（人工大理石） 化粧鏡、面台：ﾏﾅｼﾞ樹脂板貼、手摺
		男子便所	±0	C	既設のまま	C LGS		既設のまま		2000	C LGS	PS周囲壁 GB-S厚12.5+化粧FK厚6【新設】 【準不燃】 他は既存のまま	EP-G 【一部新設】	既設のまま	GB-D厚9.5【上記GB-D復旧】 ※下地LGS	【準不燃】	既存のまま	既設のまま
	普通教室5 （5年生）		±0	C	モルタルｺﾃ下地 合成樹脂塗床（カラートップDL）厚1.5	C	100	木製（杉）	OP		C	モルタルｺﾃ	AEP	3000	GB-D厚9 梁型：モルタルｺﾃ AEP塗			室名札、曲面黒板、平面黒板、掲示板、教師用整理戸棚 ロッカー、ﾌﾘｰﾎﾞｯｸｽ、ｽｸﾘｰﾝﾎﾞｯｸｽ ｶｰﾃﾝﾎﾞｯｸｽ（ﾚｰﾙ・ｶｰﾃﾝ共）、地図掛
		普通教室4 （1年生）	±0	C	モルタルｺﾃ下地 ビニル床シート厚2.0	C LGS	100	ビニル巾木			C LGS	GB-R厚12.5 【準不燃】	EP-G	2700 一部2350	GB-D厚9.5 梁型：モルタルｺﾃEP-G塗 【準不燃】		塩ビ	室名札、ｽﾗｲﾀﾞｰ式曲面黒板、掲示板、 行事用白板、ｶｰﾃﾝﾎﾞｯｸｽ（ﾚｰﾙ・ｶｰﾃﾝ共）



訂正	月・日	協同組合建築設計団SOU間 1級建築士事務所 広島県知事登録24(1)第5062号 広島県広島市安佐南区長束五丁目33番19号	1級建築士 前岡 正伸 第234595号	設計年月日	設 計	検 図	承認印	工事名称	令和8年度 小学校施設整備事業 板城西小学校校舎長寿命化改良及び増築工事			図面番号 A-1006
				製 図	担 当	承認年月日	図面名称	縮尺 (A2:100% A3:70.7%)				
							内部仕上表4	-				

内部仕上表（改修前後） 校舎棟・配膳室棟

- (下表中に記載の内容は、改修工事箇所及び隣接する仕上材（塗装・下地材（床材等は下記による）を含む）の撤去及び新設を特記しており、図面に特記している範囲以外は既設のままとする）※なお、改修に伴う取り合い部の撤去後の新設部においては、下地補修の上特記の仕上材新設とする。
- | | | |
|--|---|--|
| ・1階男子便所・女子便所は廊下床嵩上に伴い、内部仕上等を一部撤去・新設とする | ・校舎棟・配膳室棟の内外コンクリート面の（アスベスト含有）複層塗材E吹付は全てウェットサンド工法にて除去する（下地調整材とも） | ・新設壁仕上強化化粧FKの出隅は7Rミゾ付・見付15×15（7RスチールAB2JN（6mmタイプ）同等）を設ける |
| ・床：既存床材については、開放廊下のみ撤去とし、他は既存補修とする。既存コンクリートについては、特記なき限り、既存補修とする | 床30+6B-R厚12.5（GL工法）新設とする | ・既存建材等のアスベスト含有の調査・確認結果については仕上表共通事項参照 |
| ・外周部壁：既存RC下地の上、吹付け硬質ウレタンフォーム（現場発泡） | 外装薄塗材E吹付の除去については、サンド・ケソ工法とする（下地調整材とも）。 | |

階数	室名		FLより床高	下地	床		巾木			壁 ※LGS下地はｽﾗｯﾄﾞ 巾65					天井（改修前：特記なき限り木組下地は撤去、改修後：軽量鉄骨下地を新設）				備考
	改修前	改修後			仕上	下地	巾木高	仕上	塗装	腰高	下地	仕上	塗装	FLより天井高	仕上	塗装	廻り縁		
2階	普通教室6 （2年生）		±0	C	モルタルコテ下地 合成樹脂塗床（カラートップDL）厚1.5	C	100	木製	OP		C	モルタルコテ	AEP	3000	GB-D厚9 梁型：モルタルコテ AEP塗			室名札、曲面黒板、平面黒板、掲示板、教師用整理戸棚 ロッカー、フリーボード、スクリーンボード、アルミ製パーティション カーテンボックス（レール・カーテン共）、地図掛	
		普通教室5 （6年生）	±0	C	モルタルコテ下地 ビニル床シート厚2.0	C LGS	100	ビニル巾木			C LGS	GB-R厚12.5 【準不燃】	EP-G	2700 一部 2350	GB-D厚9.5 梁型：モルタルコテEP-G塗 【準不燃】		塩ビ	室名札、ｽﾗｲﾄﾞ-式曲面黒板、掲示板、 行事用白板、カーテンボックス（レール・カーテン共）	
	特別支援学級 （さくら）（ひまわり）		±0	C	モルタルコテ下地 合成樹脂塗床（カラートップDL）厚1.5	C	100	木製	OP		C	モルタルコテ	AEP	3000	GB-D厚9 梁型：モルタルコテ AEP塗			室名札、曲面黒板、平面黒板、掲示板、教師用整理戸棚 ロッカー、フリーボード、スクリーンボード、アルミ製パーティション カーテンボックス（レール・カーテン共）、地図掛	
		普通教室6 （5年生）	±0	C	モルタルコテ下地 ビニル床シート厚2.0	C LGS	100	ビニル巾木			C LGS	GB-R厚12.5 【準不燃】	EP-G	2700 一部 2350	GB-D厚9.5 梁型：モルタルコテEP-G塗 【準不燃】		塩ビ	室名札、ｽﾗｲﾄﾞ-式曲面黒板、掲示板、 行事用白板、カーテンボックス（レール・カーテン共）	
	開放廊下		-60 ～ -80	C	モルタルコテ下地 合成樹脂塗床（カラートップDL）厚1.5 ※上記劣化に伴い防滑性ビニル床シート厚2.5 張り増し	C	-100 ～ -120	モルタルコテ			C	1通り外壁：コンクリート打放しB種 増打厚30下地 複層塗材E吹付 手摺壁 内部側：モルタルコテ、傘立部はコンクリート打放しC種 外部側：モルタル刷毛引き下地 複層塗材E吹付 ※改修後、複層塗材Si部の既存塗膜は除去			スラブ裏：コンクリート打放しC種下地 外装薄塗材E吹付 梁型：コンクリート打放しB種 増打厚30下地 外装薄塗材E吹付			手摺：鋼製48.6φ・手摺子：鋼製34.0φ SOP塗 手洗 シンク内：磁器質セラミックス（ホリマル） 手洗部屋 内外部共：小口ﾀｲﾙ108x60 排水溝	
		廊下	±0	C	樹脂製置床下地、パーティクルボード厚20、構造用ラワン合板厚12上、ビニル床シート厚2.0	C LGS	100	複層塗材E（改修後下地C部分） ビニル巾木			C LGS	複層塗材Si（改修後下地C部分） GB-R厚12.5 【準不燃】	EP-G	2350 一部 2600	GB-D厚9.5 【準不燃】		塩ビ	深流し・流し台、消火器（スタンドとも）	
3階	パソコン教室		±0	C	モルタルコテ下地 合成樹脂塗床（カラートップDL）厚1.5 上記の上 タイルカーペット厚6	C	100	木製	OP		C	モルタルコテ	AEP	3000	GB-D厚9 梁型：モルタルコテ AEP塗			室名札、曲面黒板、平面黒板、掲示板、教師用整理戸棚 ロッカー、フリーボード、スクリーンボード（スクリーン共） カーテンボックス（レール・カーテン共）、地図掛	
		図工教室	±0	C	モルタルコテ下地 ビニル床シート厚2.0	C LGS	100	ビニル巾木			C LGS	GB-R厚12.5 【準不燃】	EP-G	2700 一部 2350	GB-D厚9.5 梁型：モルタルコテEP-G塗 【準不燃】		塩ビ	室名札、上下黒板、掲示板、 窓下戸棚・流し台、カーテンボックス（レール・カーテン共） 【VOC測定×2か所】	
	家庭科準備室		±0	C	モルタルコテ下地 合成樹脂塗床（カラートップDL）厚1.5	C	100	木製	OP		C	モルタルコテ	AEP	2640	GB-D厚9			室名札、食器戸棚、作品保管戸棚、展示戸棚 掃除具入 ステンレス製流し台L=1200、調理台L=600 カーテンボックス（レール・カーテン共）	
		教材庫	±0	C	既存のまま	C LGS	100	既存のまま			C LGS	既存のまま GB-R厚12.5 【準不燃】 一部新設	EP-G	2550	GB-D厚9.5 梁型：モルタルコテEP-G塗 【準不燃】		塩ビ	室名札、カーテンボックス（ボックスのみ）	
		ガス給湯器置場	±0	C	モルタルコテ下地 ビニル床シート厚2.0	C LGS	100	ビニル巾木			C LGS	C下地：GB-R厚12.5 LGS下地部：GB-F厚21＋GB-F厚21 【準不燃】	EP-G		コンクリートｽﾗﾌﾞ 表し 【準不燃】			室名札	
	家庭科教室		±0	C	モルタルコテ下地 合成樹脂塗床（カラートップDL）厚1.5	C	100	木製	OP		C	モルタルコテ	AEP	3000	GB-D厚9 梁型：モルタルコテ AEP塗			上下黒板、平面黒板、掲示板、教師用調理台 生徒用調理台、展示戸棚、食器戸棚、ﾌｻｲﾃﾞﾝ台 ステンレス製流し台L=1200、調理台L=600、洗濯機ﾊﾞﾝ カーテンボックス（レール・カーテン共）、吊HP	
		家庭科教室	±0	C	モルタルコテ下地 ビニル床シート厚2.0	C LGS	100	ビニル巾木			C LGS	GB-R厚12.5 【準不燃】	EP-G	2700 一部 2350	GB-D厚9.5 梁型：モルタルコテEP-G塗 【準不燃】		塩ビ	室名札、上下白板、掲示板、教師用調理台、生徒用調理台、 エレベータ調理台、洗濯機ﾊﾞﾝ（設備工事）、カーテンボックス（レール・カーテン共） 【VOC測定×2か所】	
		家庭科準備室	±0	C	モルタルコテ下地 ビニル床シート厚2.0	C LGS	100	ビニル巾木			C LGS	GB-R厚12.5 【準不燃】	EP-G	2700 一部 2350	GB-D厚9.5 梁型：モルタルコテEP-G塗 【準不燃】		塩ビ	室名札、 カーテンボックス（レール・カーテン共）	
	図工準備室		±0	C	モルタルコテ下地 合成樹脂塗床（カラートップDL）厚1.5	C CB	100	木製	OP		C CB	モルタルコテ ※CB壁撤去	AEP	2640	GB-D厚9			室名札、人研流し台 整理戸棚、工作台、掃除具入 カーテンボックス（レール・カーテン共）	
		理科準備室	±0	C	モルタルコテ下地 ビニル床シート厚2.0（耐薬品性）	C LGS	100	ビニル巾木			C LGS	GB-R厚12.5 【準不燃】	EP-G	2700 一部 2350	GB-D厚9.5 梁型：モルタルコテEP-G塗 【準不燃】		塩ビ	室名札、準備室用実験台、 暗幕ボックス（レール・暗幕共）	
	図工教室		±0	C	モルタルコテ下地 合成樹脂塗床（カラートップDL）厚1.5	C	100	木製	OP		C	モルタルコテ	AEP	3000	GB-D厚9 梁型：モルタルコテ AEP塗			室名札、平面黒板、粘土槽付人研流し台 教師用工作台、生徒用工作台 展示戸棚、作業台、スクリーンボード カーテンボックス（レール・カーテン共）	
		理科教室	±0	C	モルタルコテ下地 ビニル床シート厚2.0（耐薬品性）	C LGS	100	木製	SOP		C LGS	GB-R厚12.5 【準不燃】	EP-G	2700 一部 2350	GB-D厚9.5 梁型：モルタルコテEP-G塗 【準不燃】		塩ビ	室名札、上下黒板、掲示板、教師用実験台、児童用実験台、 暗幕ボックス（レール・暗幕共） 【VOC測定×2か所】	
	図書室		±0	C	モルタルコテ下地 合成樹脂塗床（カラートップDL）厚1.5 上記の上 タイルカーペット厚6	C	100	木製	OP		C	モルタルコテ	AEP	3000	GB-D厚9 梁型：モルタルコテ AEP塗			室名札、ｶｳﾝﾀｰ、目録ケース、書架、展示戸棚 掃除具入、カーテンボックス（レール・カーテン共）	
		会議室	±0	C	モルタルコテ下地 ビニル床シート厚2.0	C LGS	100	木製		SOP	C LGS	GB-R厚12.5 【準不燃】	EP-G	2700 一部 2350	GB-D厚9.5 梁型：モルタルコテEP-G塗 【準不燃】		塩ビ	室名札、平面白板、掲示板、システムキッチン、 カーテンボックス（レール・カーテン共） 【VOC測定×2か所】	

訂正	月・日		協同組合建築設計団SOU間 1級建築士事務所 広島県知事登録24(1)第5062号 広島県広島市安佐南区長束五丁目33番19号	1級建築士 前岡 正伸 第234595号	設計年月日	設 計	検 図	承認印	工事名称	令和8年度 小学校施設整備事業 板城西小学校校舎長寿命化改良及び増築工事		図面番号 A-1007
					製 図	担 当	承認年月日	図面名称	縮尺 (A2:100% A3:70.7%) 内部仕上表5 -			

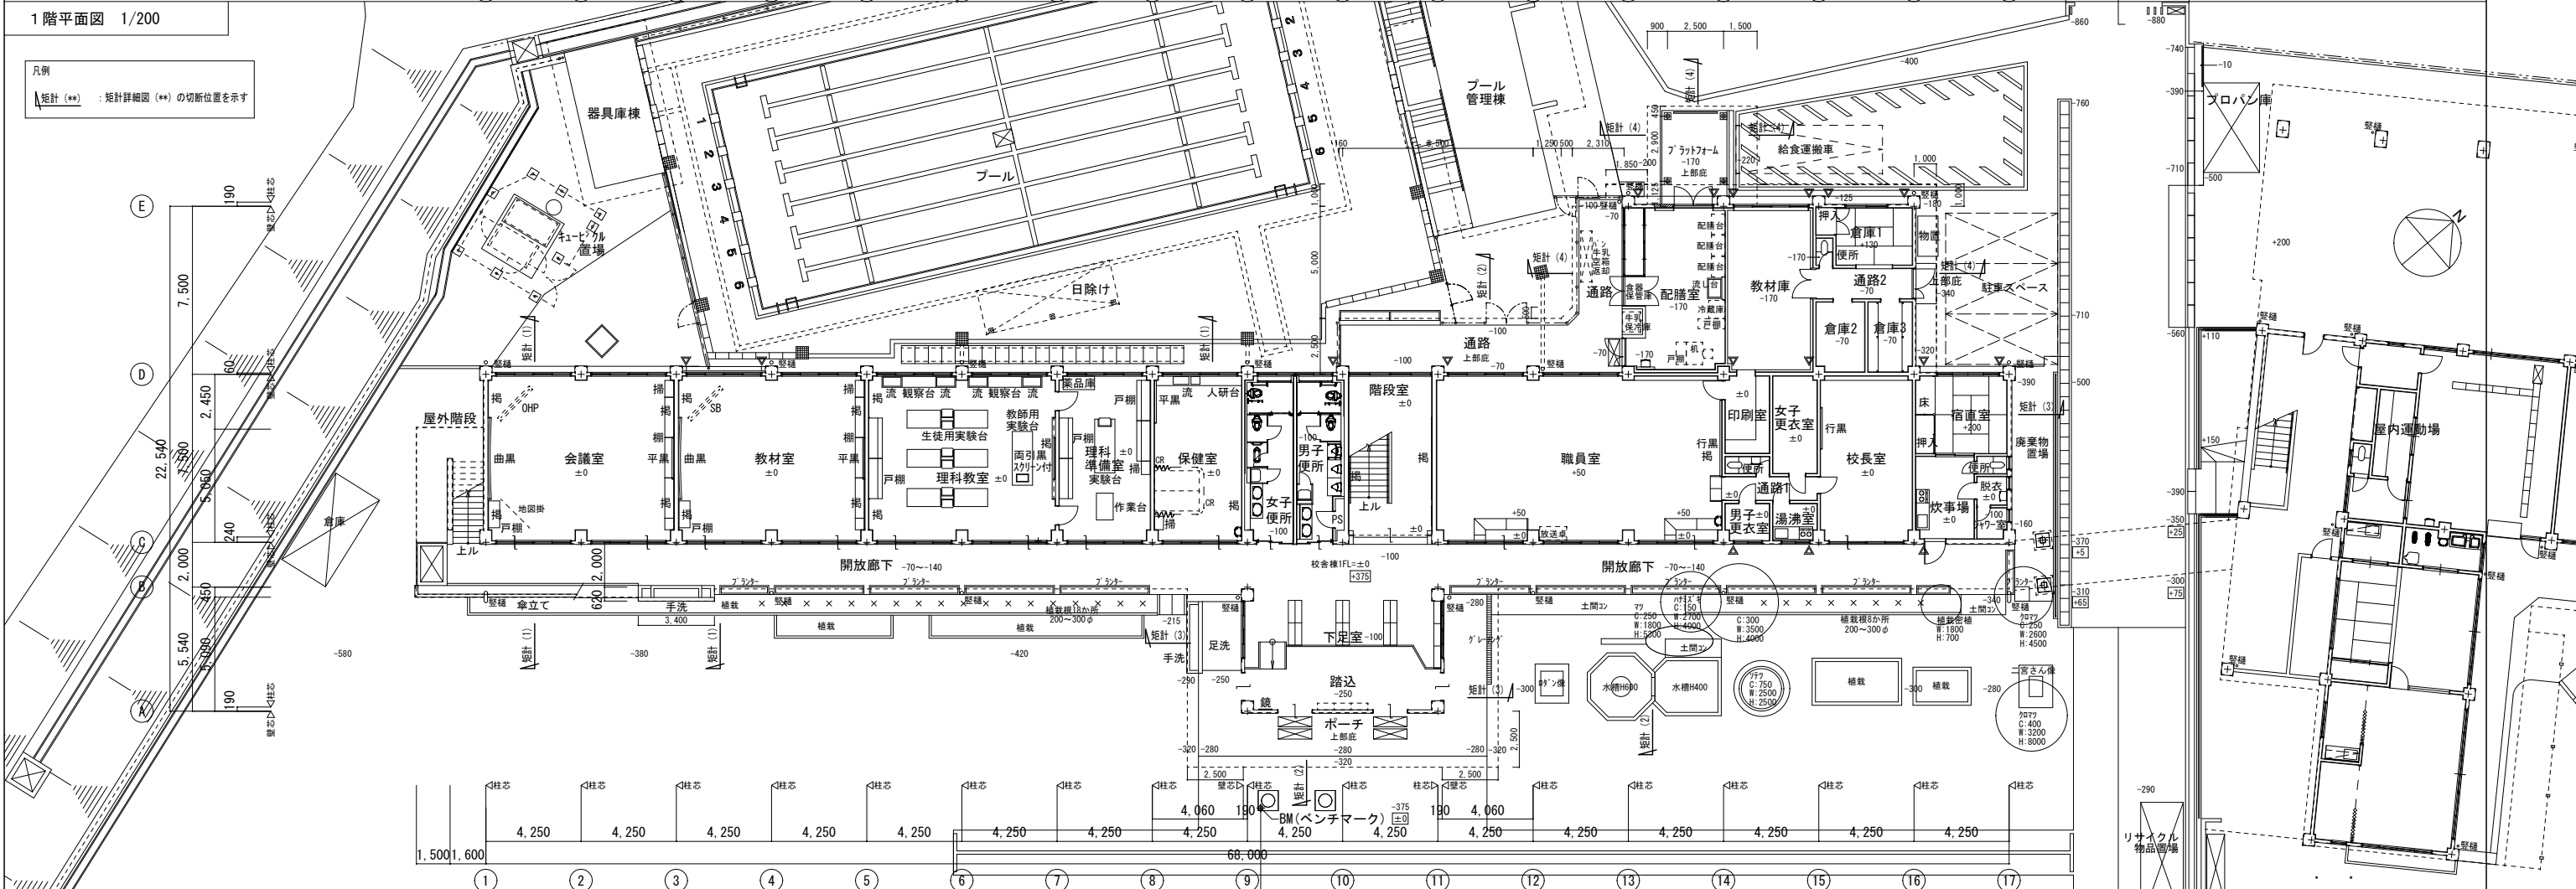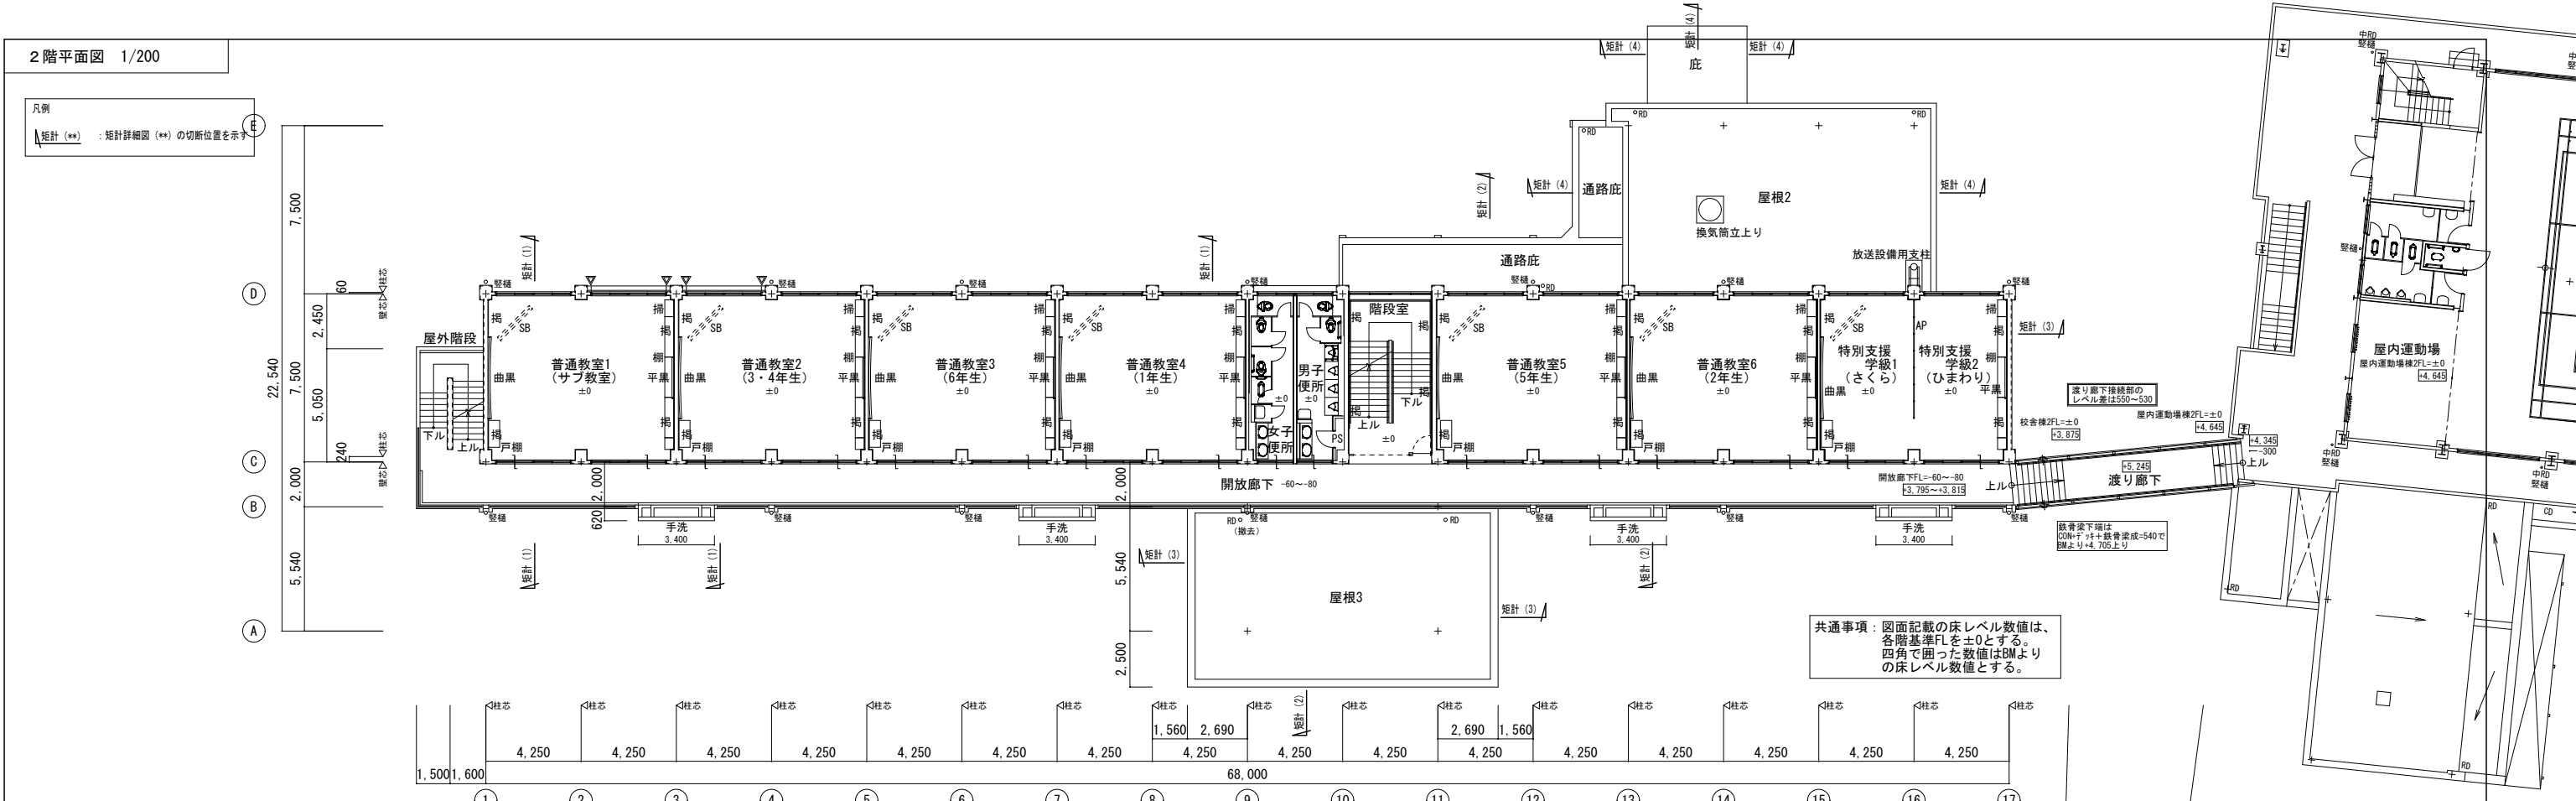


訂正	月 日		協同組合建築設計団SOU間 1級建築士事務所 広島県知事登録24(1)第5062号 広島県広島市安佐南区長束五丁目33番19号	1級建築士 前岡 正伸 第234595号	設計年月日	設 計	検 図	承認印	工事名称	令和8年度 小学校施設整備事業 板城西小学校校舎長寿命化改良及び増築工事		図面番号 A-1009	
		凡例 ▼一 構造スリット設置箇所を示す。(詳細は最小図番の改修前 1階平面詳細図参照)											
							製 図	担 当	承認年月日	図面名称	縮尺 (A2:100% A3:70.7%)		
										1階・2階平面図 (改修前)	1/200		

屋根平面図 1/200

凡例


矩計 (**) : 矩計詳細図 (**) の切断位置を示す

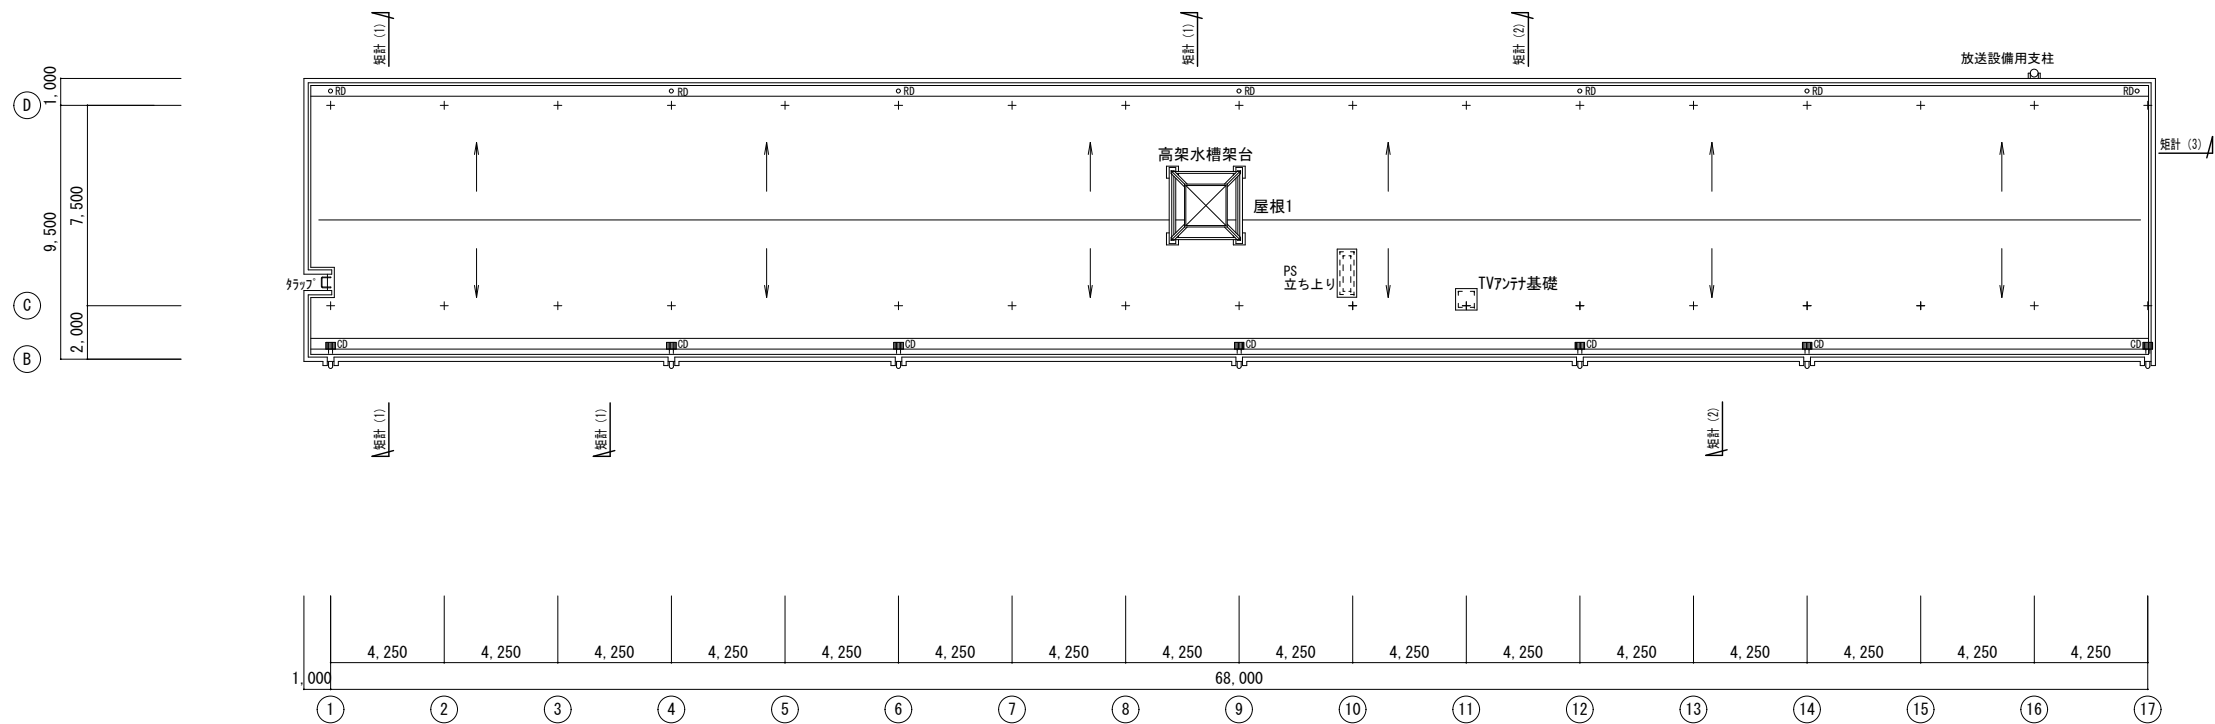

3階平面図 1/200

凡例

矩計 (**) : 矩計詳細図 (**) の切断位置を示す

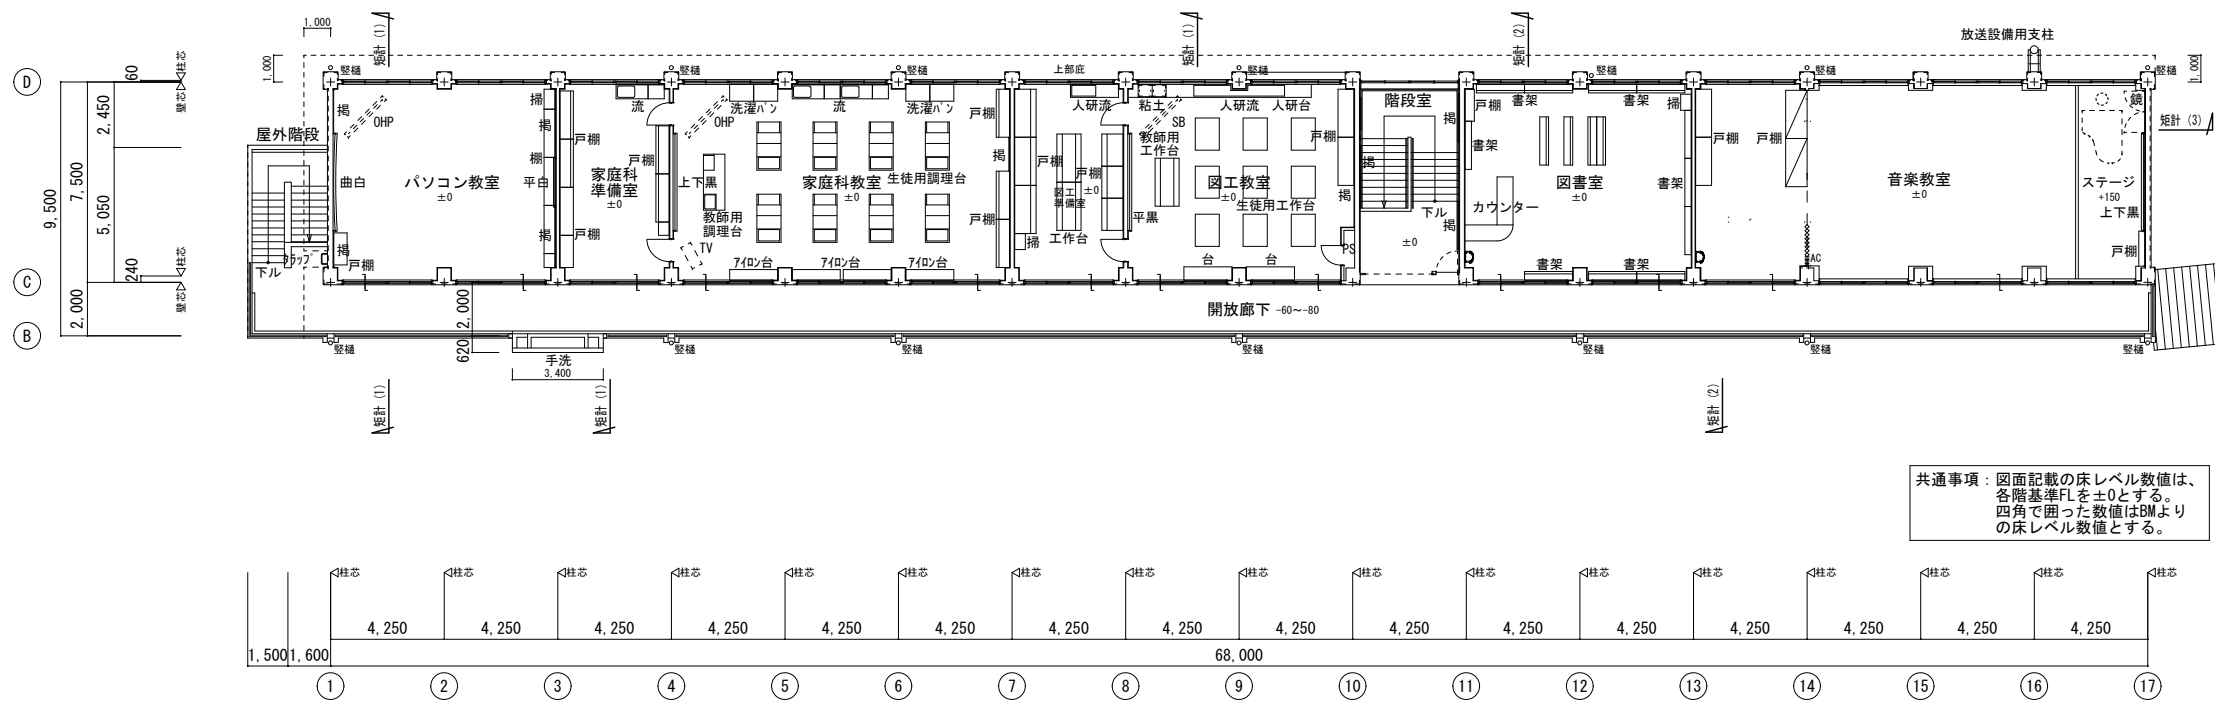

共通事項：図面記載の床レベル数値は、各階基準FLを±0とする。四角で囲った数値はBMよりの床レベル数値とする。

訂正	月、日	協同組合建築設計団S O U 間 1級建築士事務所 広島県知事登録24(1)第5062号 広島県広島市安佐南区長束五丁目33番19号	1級建築士 前岡 正伸 第234595号	設計年月日	設 計	検 図	承認印	工事名称	令和8年度 小学校施設整備事業 板城西小学校校舎長寿命化改良及び増築工事	図面番号 A-1010

2階平面図 1/200

→ 通路誘導標識 (床)

→ 避難口誘導標識 (壁)

蓄光式 消防認定品

凡例

増築

階段仕様表 (mm)	1階～2階～3階
階段・踊場の有効幅	階段室 1795 屋外階段 1220
蹴上	159.09 159.09
踏面	260 260
踊場の踏面	1755 1230
手すり	両側 両側

凡例 (各階共通)

エクスパンション (EXP. J) 耐火1時間仕様

→ 壁

→ 床または屋根

矩計 (**): 矩計詳細図 (**) の切断位置を示す

*** (寸法): 廊下有効幅員を示す (手すりがある場合は内寸法)

室名横に「※※」を記載した部屋は火気使用室
該当居室の壁は防火上主要な間仕切壁 (建具配置参照) の上、仕上準不燃以上 (仕上表参照)

1階平面図 1/200

訂正

月 日

凡例

◎ — 消火器ABC10型設置箇所を示す。床置きバケツ式 (バケツ 10kg・A同等品) とも

ハ 消 ハ ケ ッ ツ 型 消 火 器 設置箇所を示す。

▽ — 構造スリット設置箇所を示す。(詳細は最小図番の改修後1階平面詳細図参照)

協同組合建築設計団SOU間

1級建築士事務所 広島県知事登録24(1)第5062号
広島県広島市安佐南区長束五丁目33番19号

1級建築士 前岡 正伸

第234595号

設計

製 図

検 図

承認印


承認年月日

工事名称


図面名称

縮尺 (A2:100% A3:70.7%)


図面番号

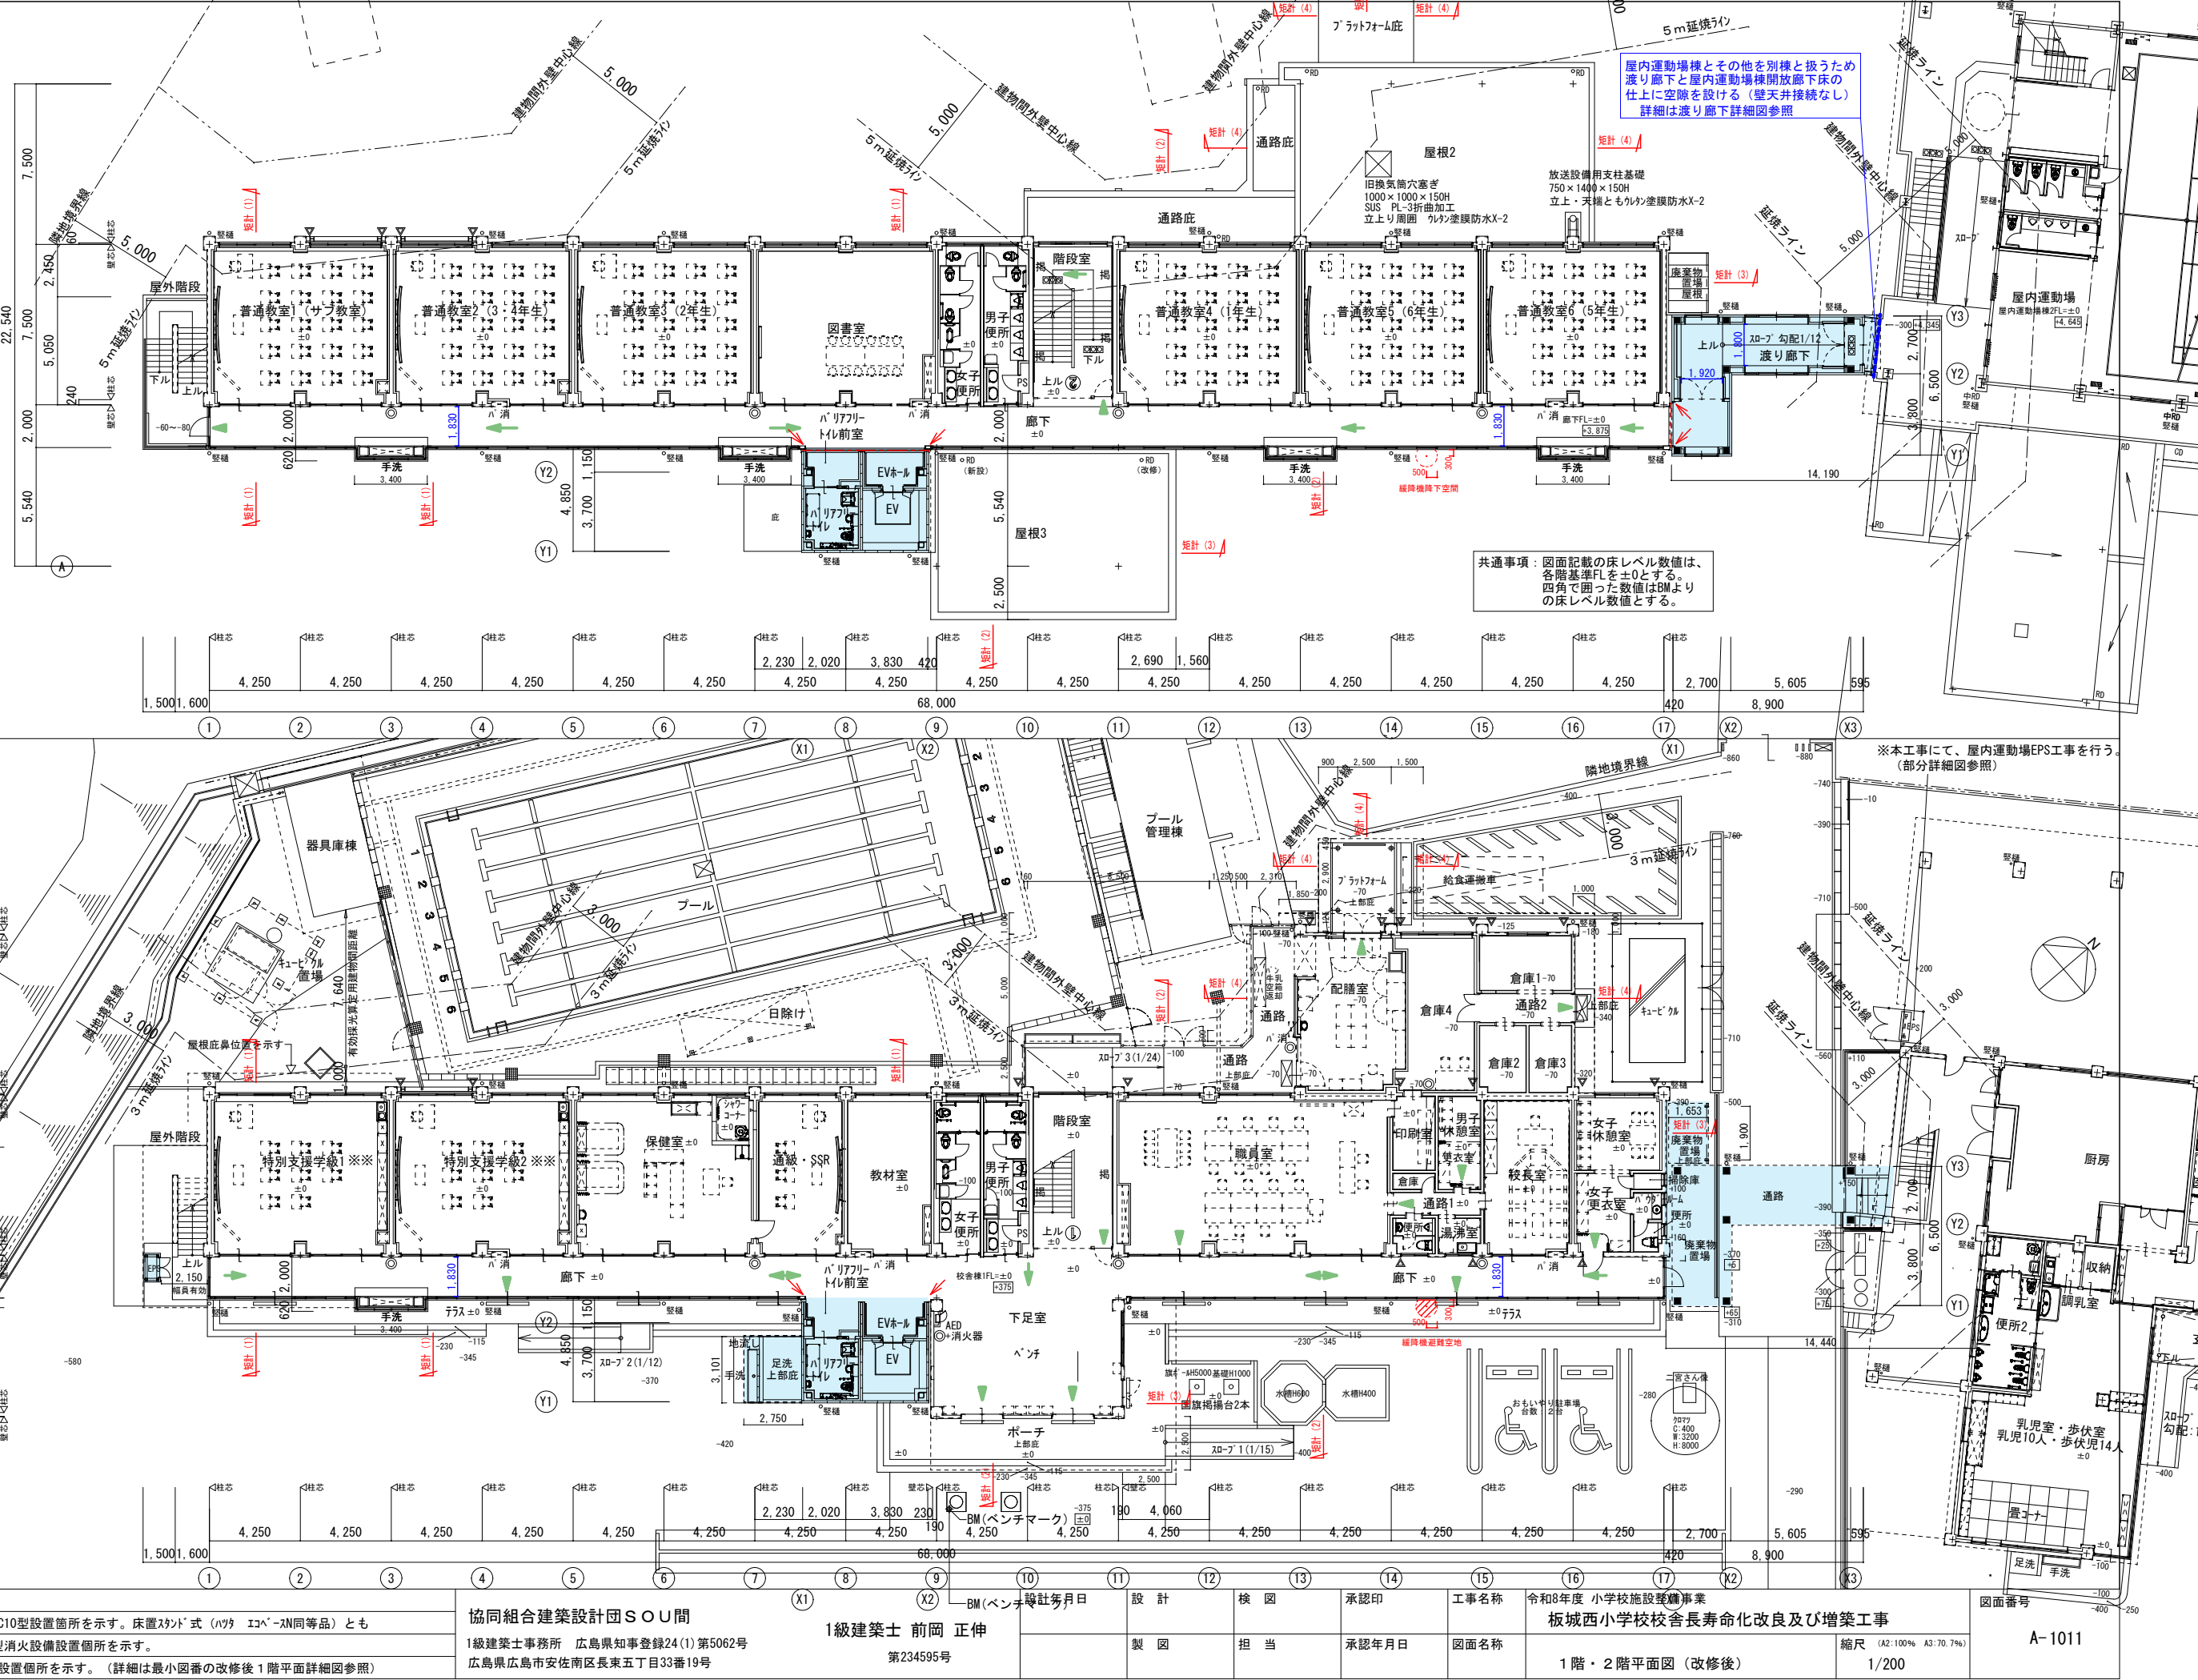

屋根平面図 1/200

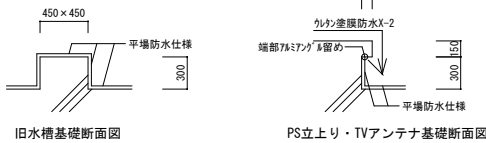


3 階平面図 1/200

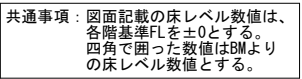


訂正	月. 日		設計年月日	設 計	検 図	承認印	工事名称	令和8年度 小学校施設整備事業 板城西小学校校舎長寿命化改良及び増築工事	図面番号
		凡例 ◎ ― 消火器ABC10型設置箇所を示す。床置スタンド式（ハツタ エコハートN同等品）とも							
		ハツタ エコハートN型消火設備設置箇所を示す。		製 図	担 当	承認年月日	図面名称	縮尺 (A2:100% A3:70.7%)	A-1012
							3 階・屋根平面図（改修後）	1/200	


南立面図 1/200

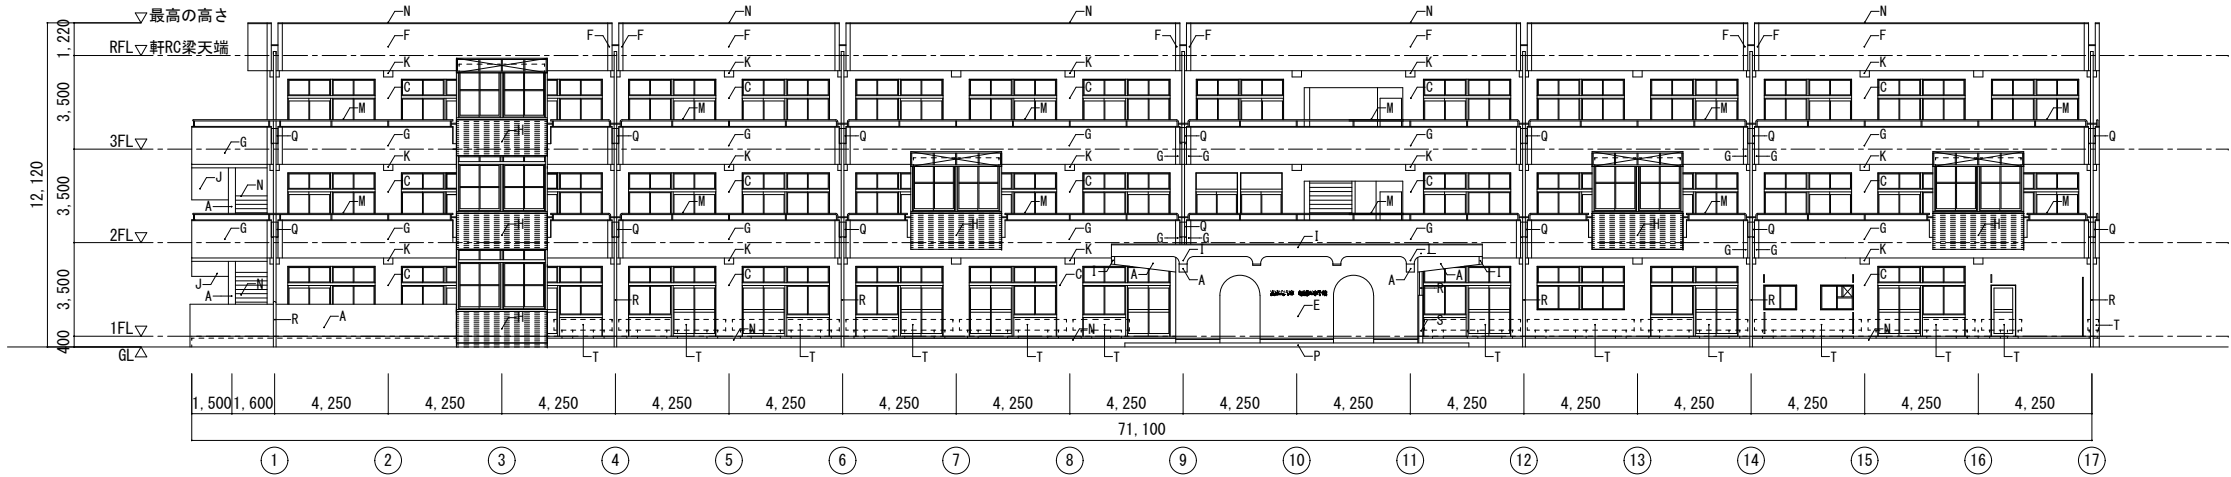


北立面図 1/200

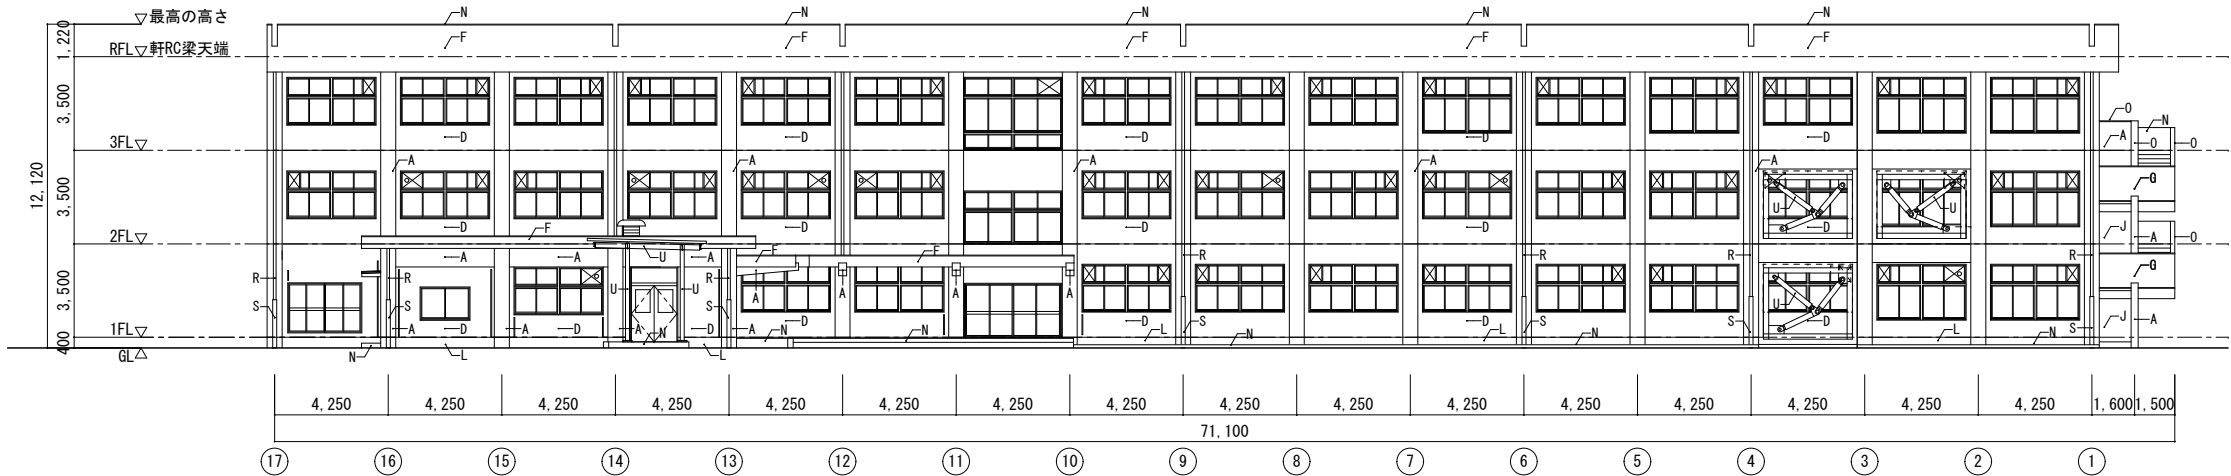

東立面図 1/200

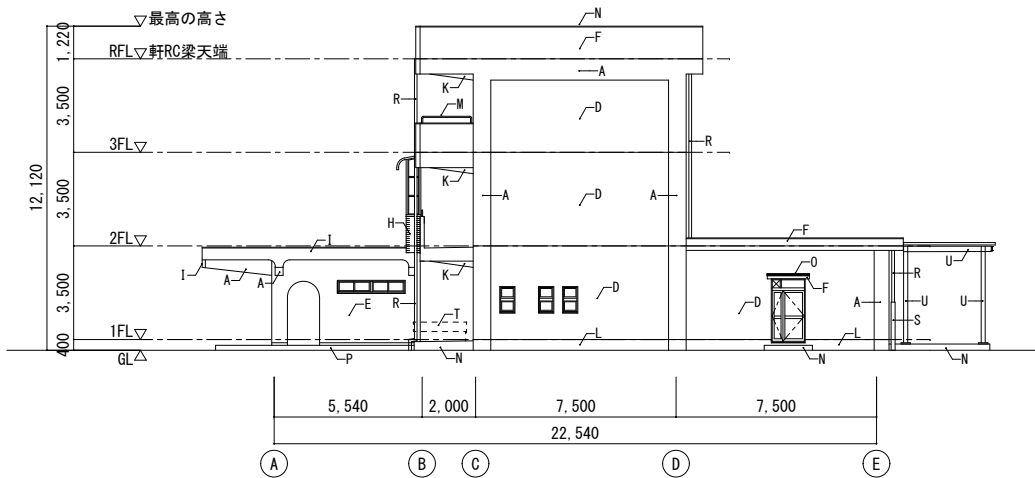

西立面図 1/200

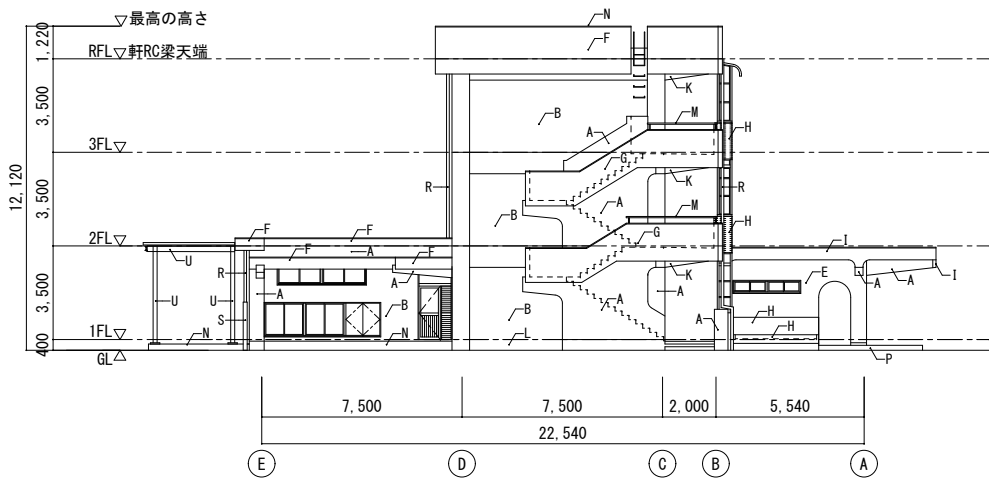


立面図仕上凡例

符号	仕上
A	柱・梁・下記以外の外壁：コンクリート打放しB種 増打厚20の上 複層塗材E吹付
B	西面外壁（配膳室棟含む）：コンクリート打放しB種 増打厚20の上 複層塗材E吹付
C	C通り外壁・柱・梁（開放廊下側）：コンクリート打放しB種 増打厚20の上 複層塗材E吹付
D	北面・東面外壁（配膳室棟含む）：コンクリート打放しB種 増打厚20の上 外装薄塗材E吹付
E	1階下足室廻り外壁：コンクリート打放しB種 増打厚20の上 複層塗材E ローラー押し
F	バルコニー部外壁・庇鼻・梁：モルタル刷毛引き下地 複層塗材E吹付
G	B通り手摺壁・梁（外部ランド側）：モルタル刷毛引き下地 複層塗材E吹付
H	手洗部外壁：モルタル下地 小口平タイル 108X60
I	1階下足室廻り屋根庇鼻・立下り壁共：モルタル刷毛引き下地 複層塗材E吹付
J	屋外階段段裏：コンクリート打放しB種の上 外装薄塗材E吹付
K	開放廊下部梁：コンクリート打放しB種 増打厚20の上 外装薄塗材E吹付
L	根廻り壁：コンクリート打放しB種 増打厚20素地
M	手摺：鋼管φ48.6x2.4、手摺子：鋼管φ34x2.4 全てOP塗
N	床・手摺内壁・笠木：モルタル
O	B通り手摺壁・屋外階段中央部内壁天端笠木：モルタル
P	床：磁器質レクタイル 200x100
Q	700製格子防護柵
R	縦樋：D通り硬質塩化ビニル管 φ75、B通り鋼管65A（φ76.3x4.2） 全てOP塗
S	縦樋養生管：鋼管90A（φ101.6x4.2）L=1,800 OP塗
T	ブランカー：プレキャストコンクリート製素地
U	鉄部：OP塗


訂正	月 日	協同組合建築設計団SOU間 1級建築士事務所 広島県知事登録24(1)第5062号 広島県広島市安佐南区長束五丁目33番19号	1級建築士 前岡 正伸 第234595号	設計年月日	設計	検 図	承認印	工事名称	令和8年度 小学校施設整備事業 板城西小学校校舎長寿命化改良及び増築工事	図面番号 A-1013
					製 図	担 当	承認年月日	図面名称	立面図（改修前）	
									縮尺 (A2:100% A3:70.7%)	
									1/200	






X方向_断面图 1/200

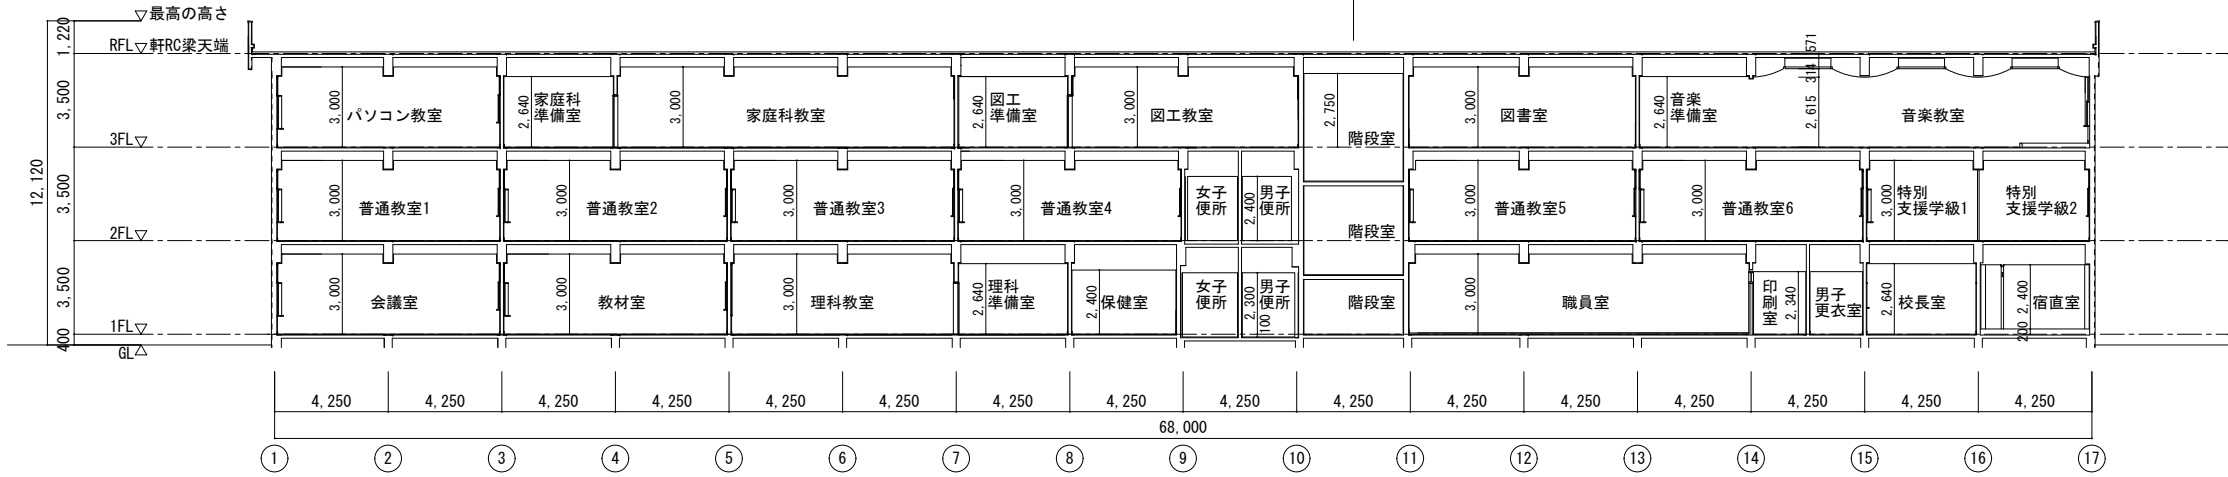


Y方向_断面图 1/200

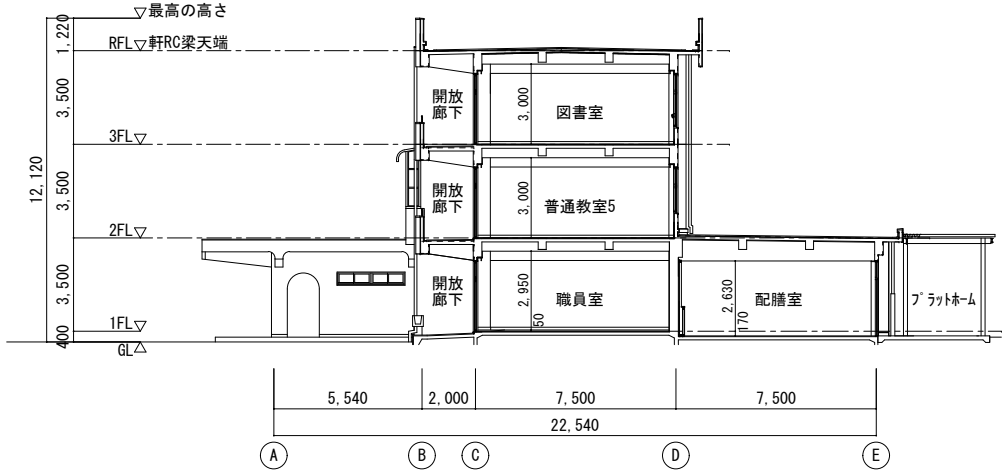


訂正	月 日	協同組合建築設計団S O U 間 1級建築士事務所 広島県知事登録24(1) 第5062号 広島県広島市安佐南区長束五丁目33番19号	1級建築士 前岡 正伸 第234595号	設計年月日	設 計	検 図	承認印	工事名称	令和8年度 小学校施設整備事業 板城西小学校校舎長寿命化改良及び増築工事	図面番号 A-1015
									縮尺 (A2:100% A3:70.7%) 1/200	

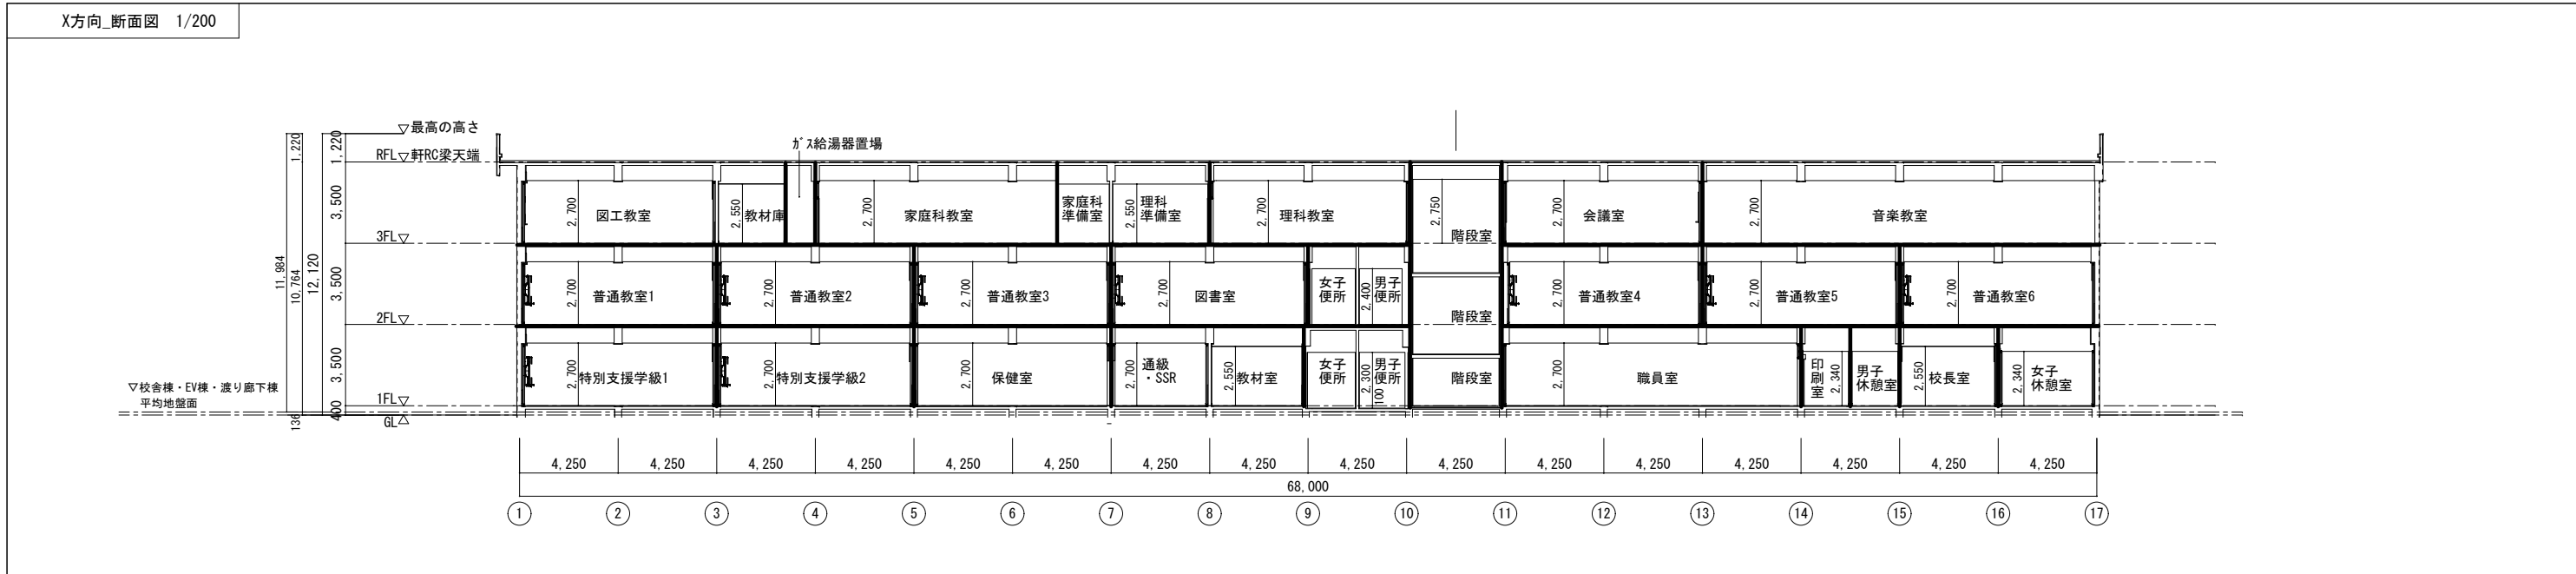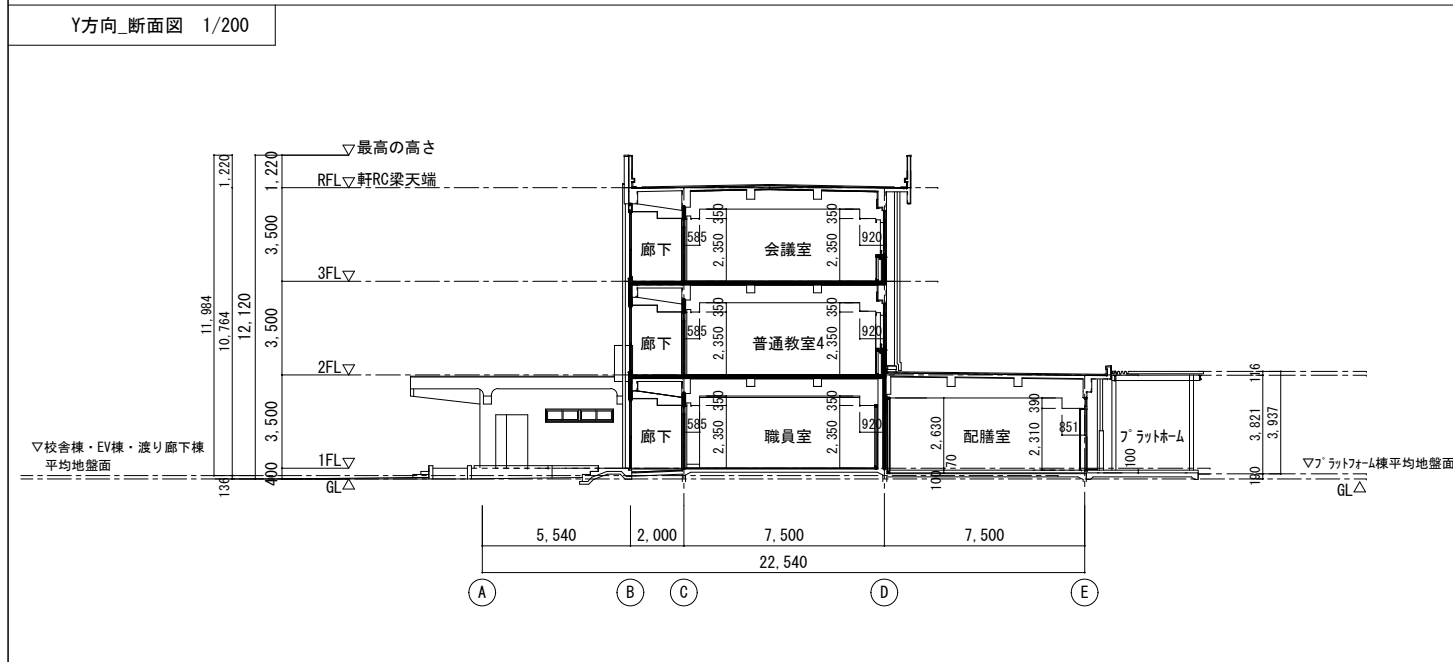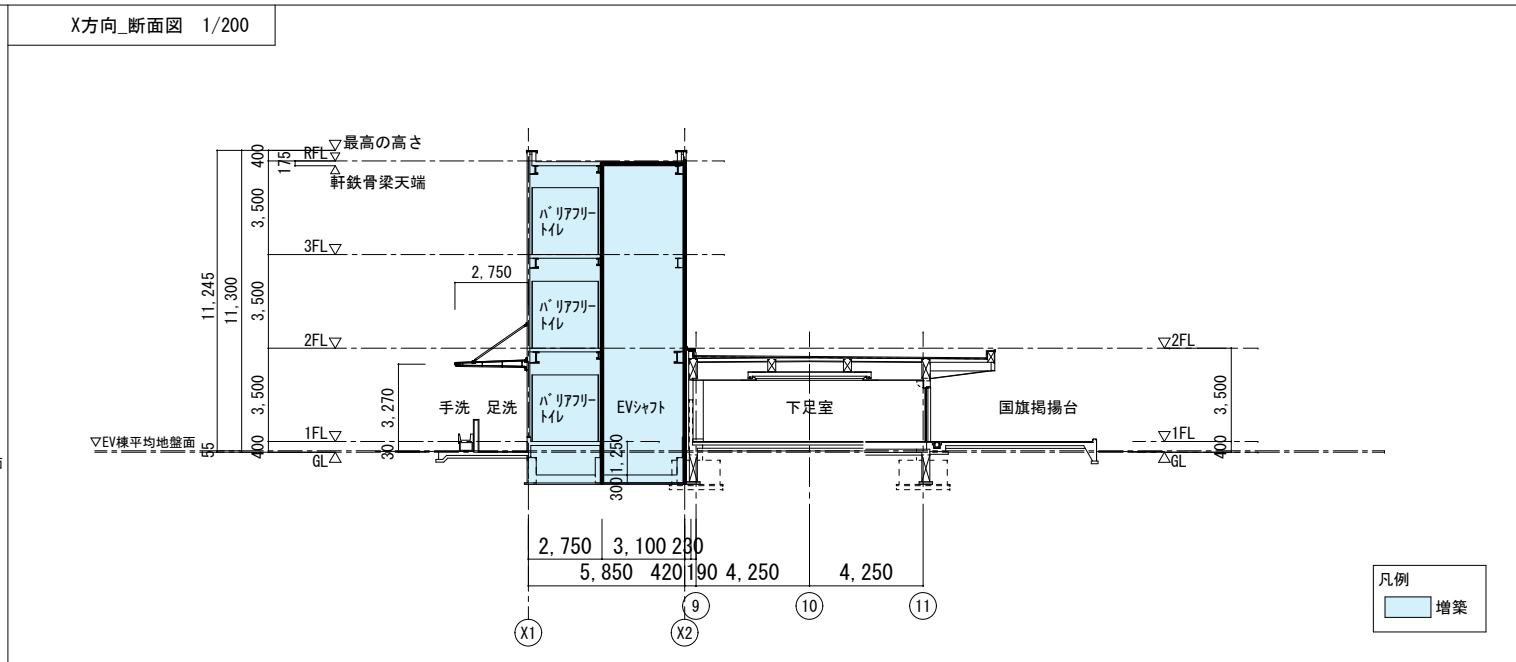X方向_断面図 1/200																			
Y方向_断面図 1/200					X方向_断面図 1/200														
										凡例 — 水平・面積・堅穴区画 (1時間耐火) ・RCスラブ 厚120 ・階段室壁 RC厚180 ・EVシャフト壁 ALC厚100 — 防火上、主要な間仕切壁 (114条) 1時間耐火 梁スラブ 下端まで ・廊下界壁 LGS65+GB-F厚12.5+GB-H厚9.5両面 FP060NP-Q448 (1) ・その他界壁 RC厚150 — 火気使用室 1時間耐火 梁スラブ 下端まで LGS65+GB-F厚21+GB-F厚21片面 FP060NP-0007 — 無窓居室の区画壁 (不燃) RC厚150の上、GB-R厚12.5 LGS上、GB-R厚12.5 (梁スラブ 下端まで)									
訂正	月・日		協同組合建築設計団SOU間	1級建築士 前岡 正伸	設計年月日	設計	検 図	承認印	工事名称	令和8年度 小学校施設整備事業		図面番号							
									板城西小学校校舎長寿命化改良及び増築工事										
						製 図	担 当	承認年月日	図面名称	縮尺 (A2:100% A3:70.7%)									
									断面図 (改修後)	1/200									

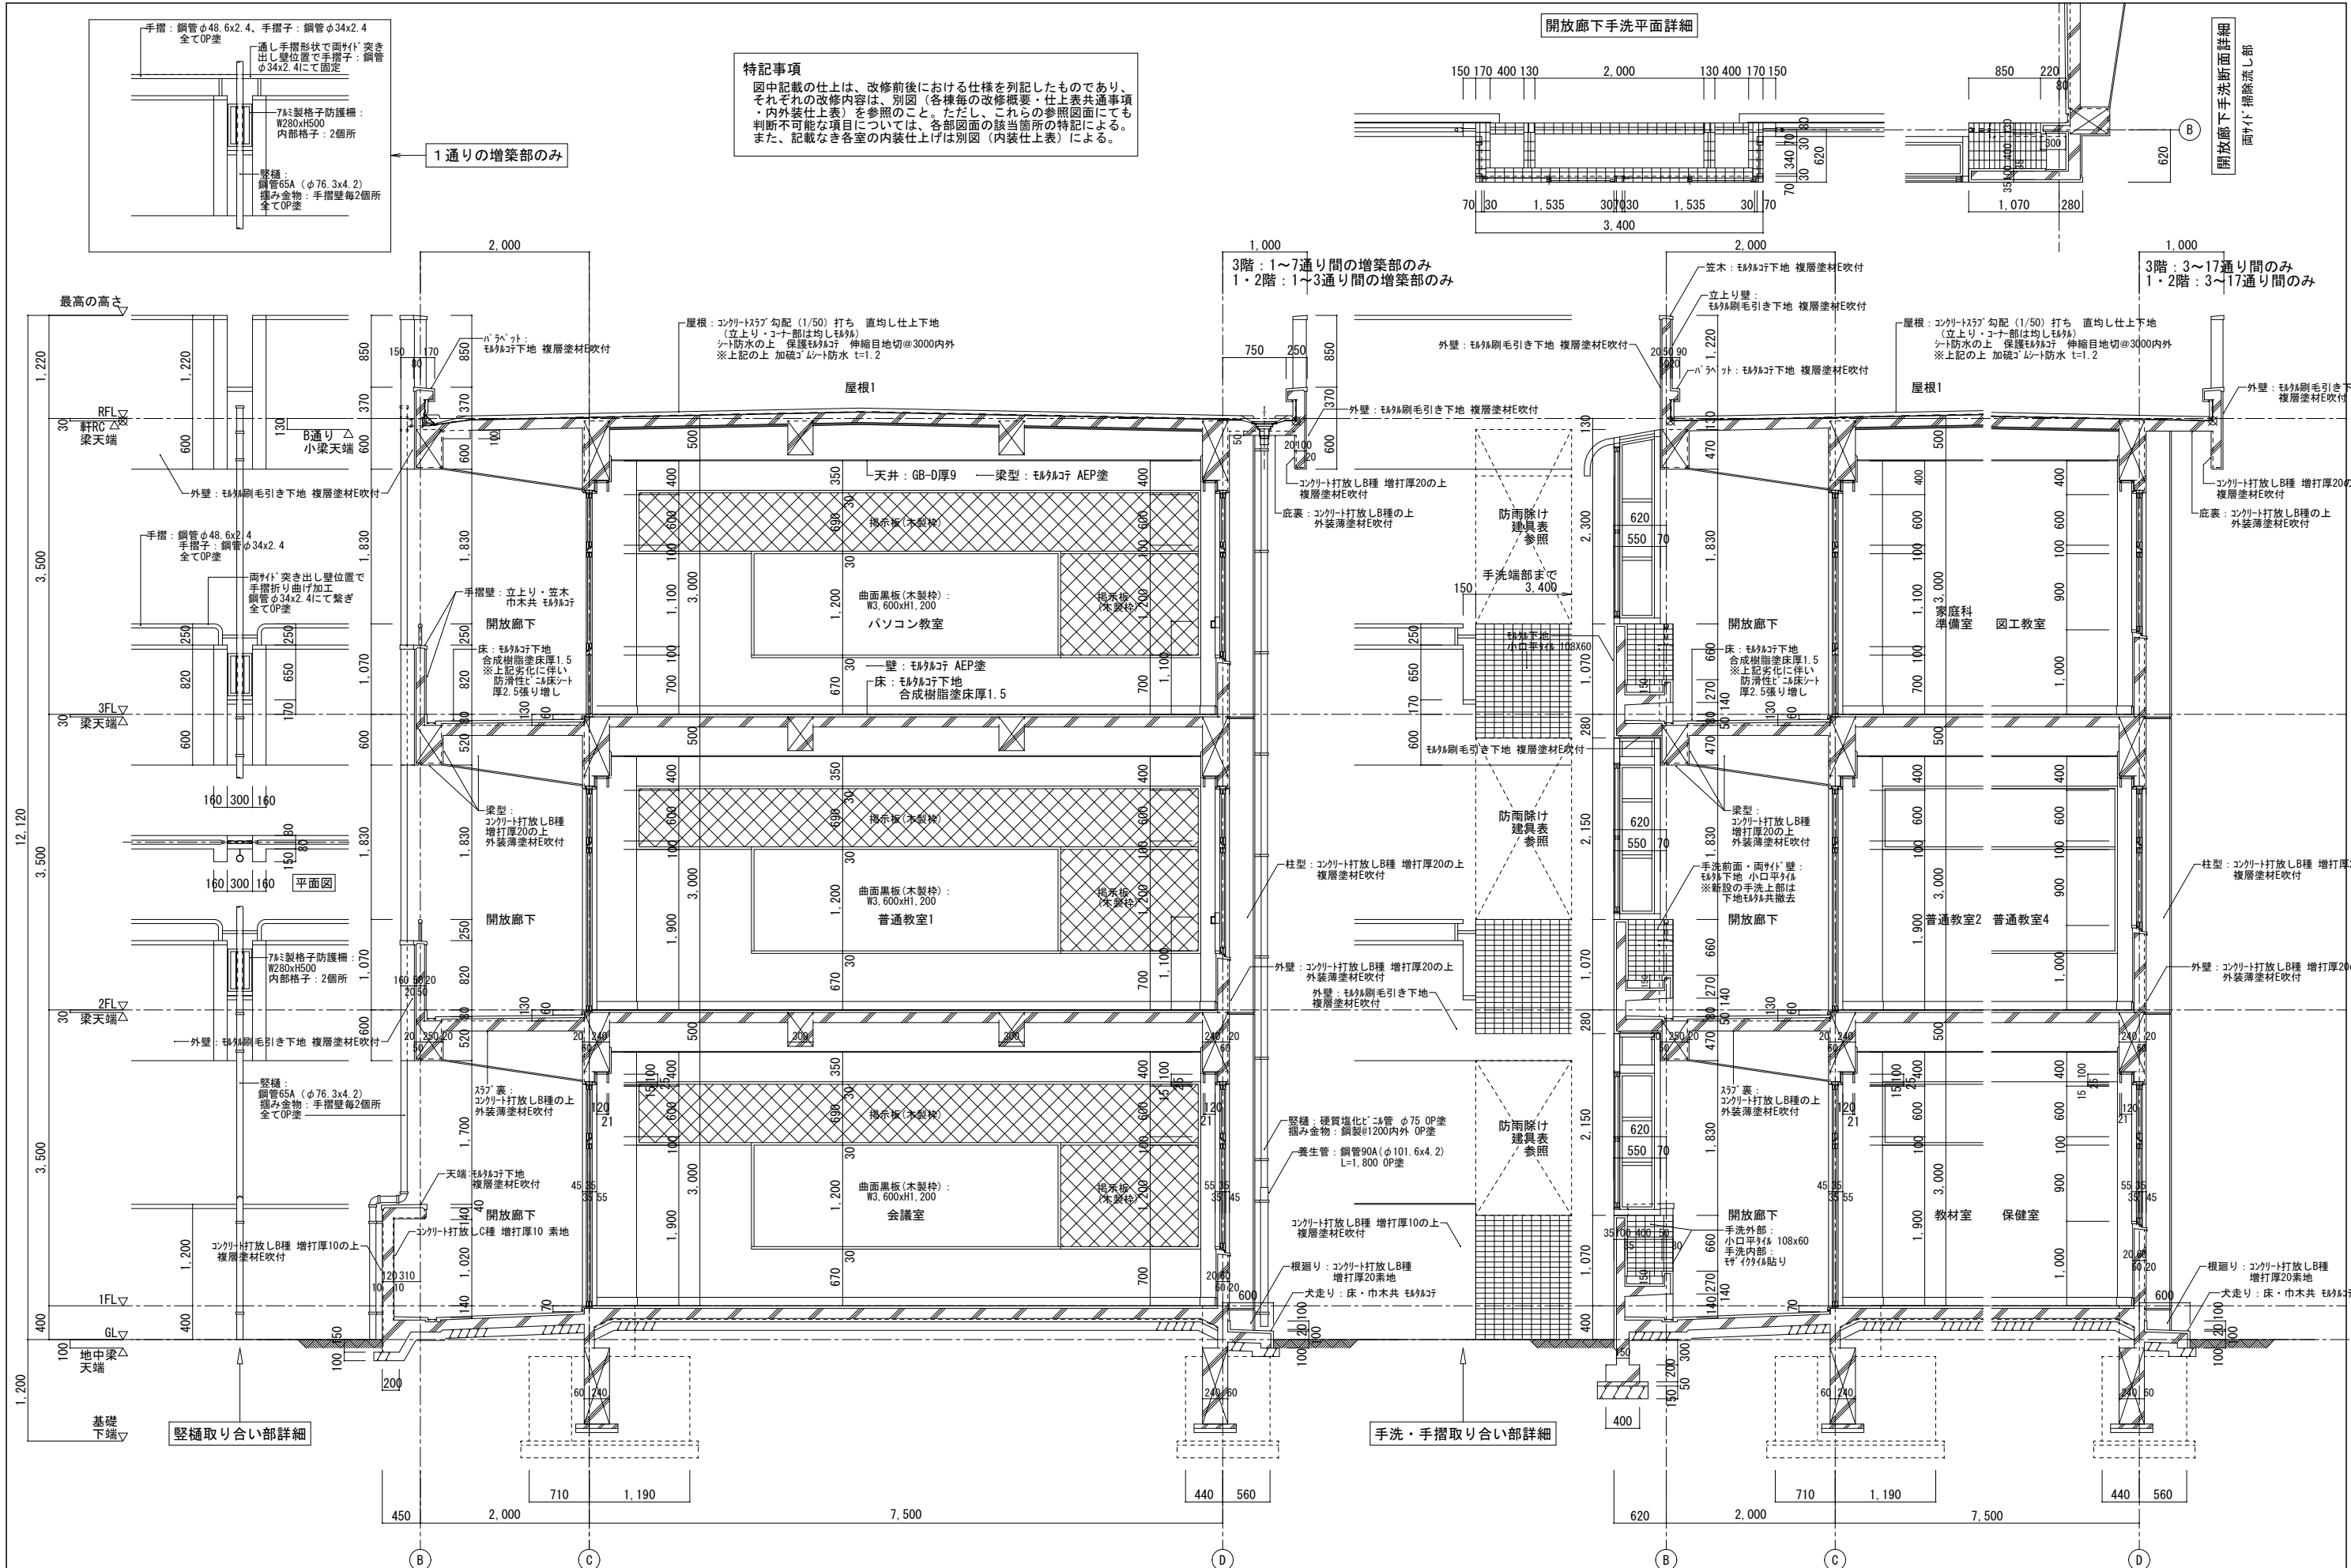


訂正	月	日	協同組合建築設計団SOU間 1級建築士事務所 広島県知事登録24(1)第5062号 広島県広島市安佐南区長束五丁目33番19号	1級建築士 前岡 正伸 第234595号	設計年月日	設 計	検 図	承認印	工事名称	令和8年度 小学校施設整備事業 板城西小学校校舎長寿命化改良及び増築工事	図面番号 A-1017	
短計詳細図(1) (改修前)									縮尺 (A2:100% A3:70.7%) 1/50			

特記事項
図中記載の仕上は、改修前後における仕様を列記したものであり、それぞれの改修内容は、別図（各棟毎の改修概要・仕上表共通事項・内外装仕上表）を参照のこと。ただし、これらの参照図面にて判断不可能な項目については、各部図面の該当箇所の特記による。また、記載なき各室の内装仕上げは別図（内装仕上表）による。

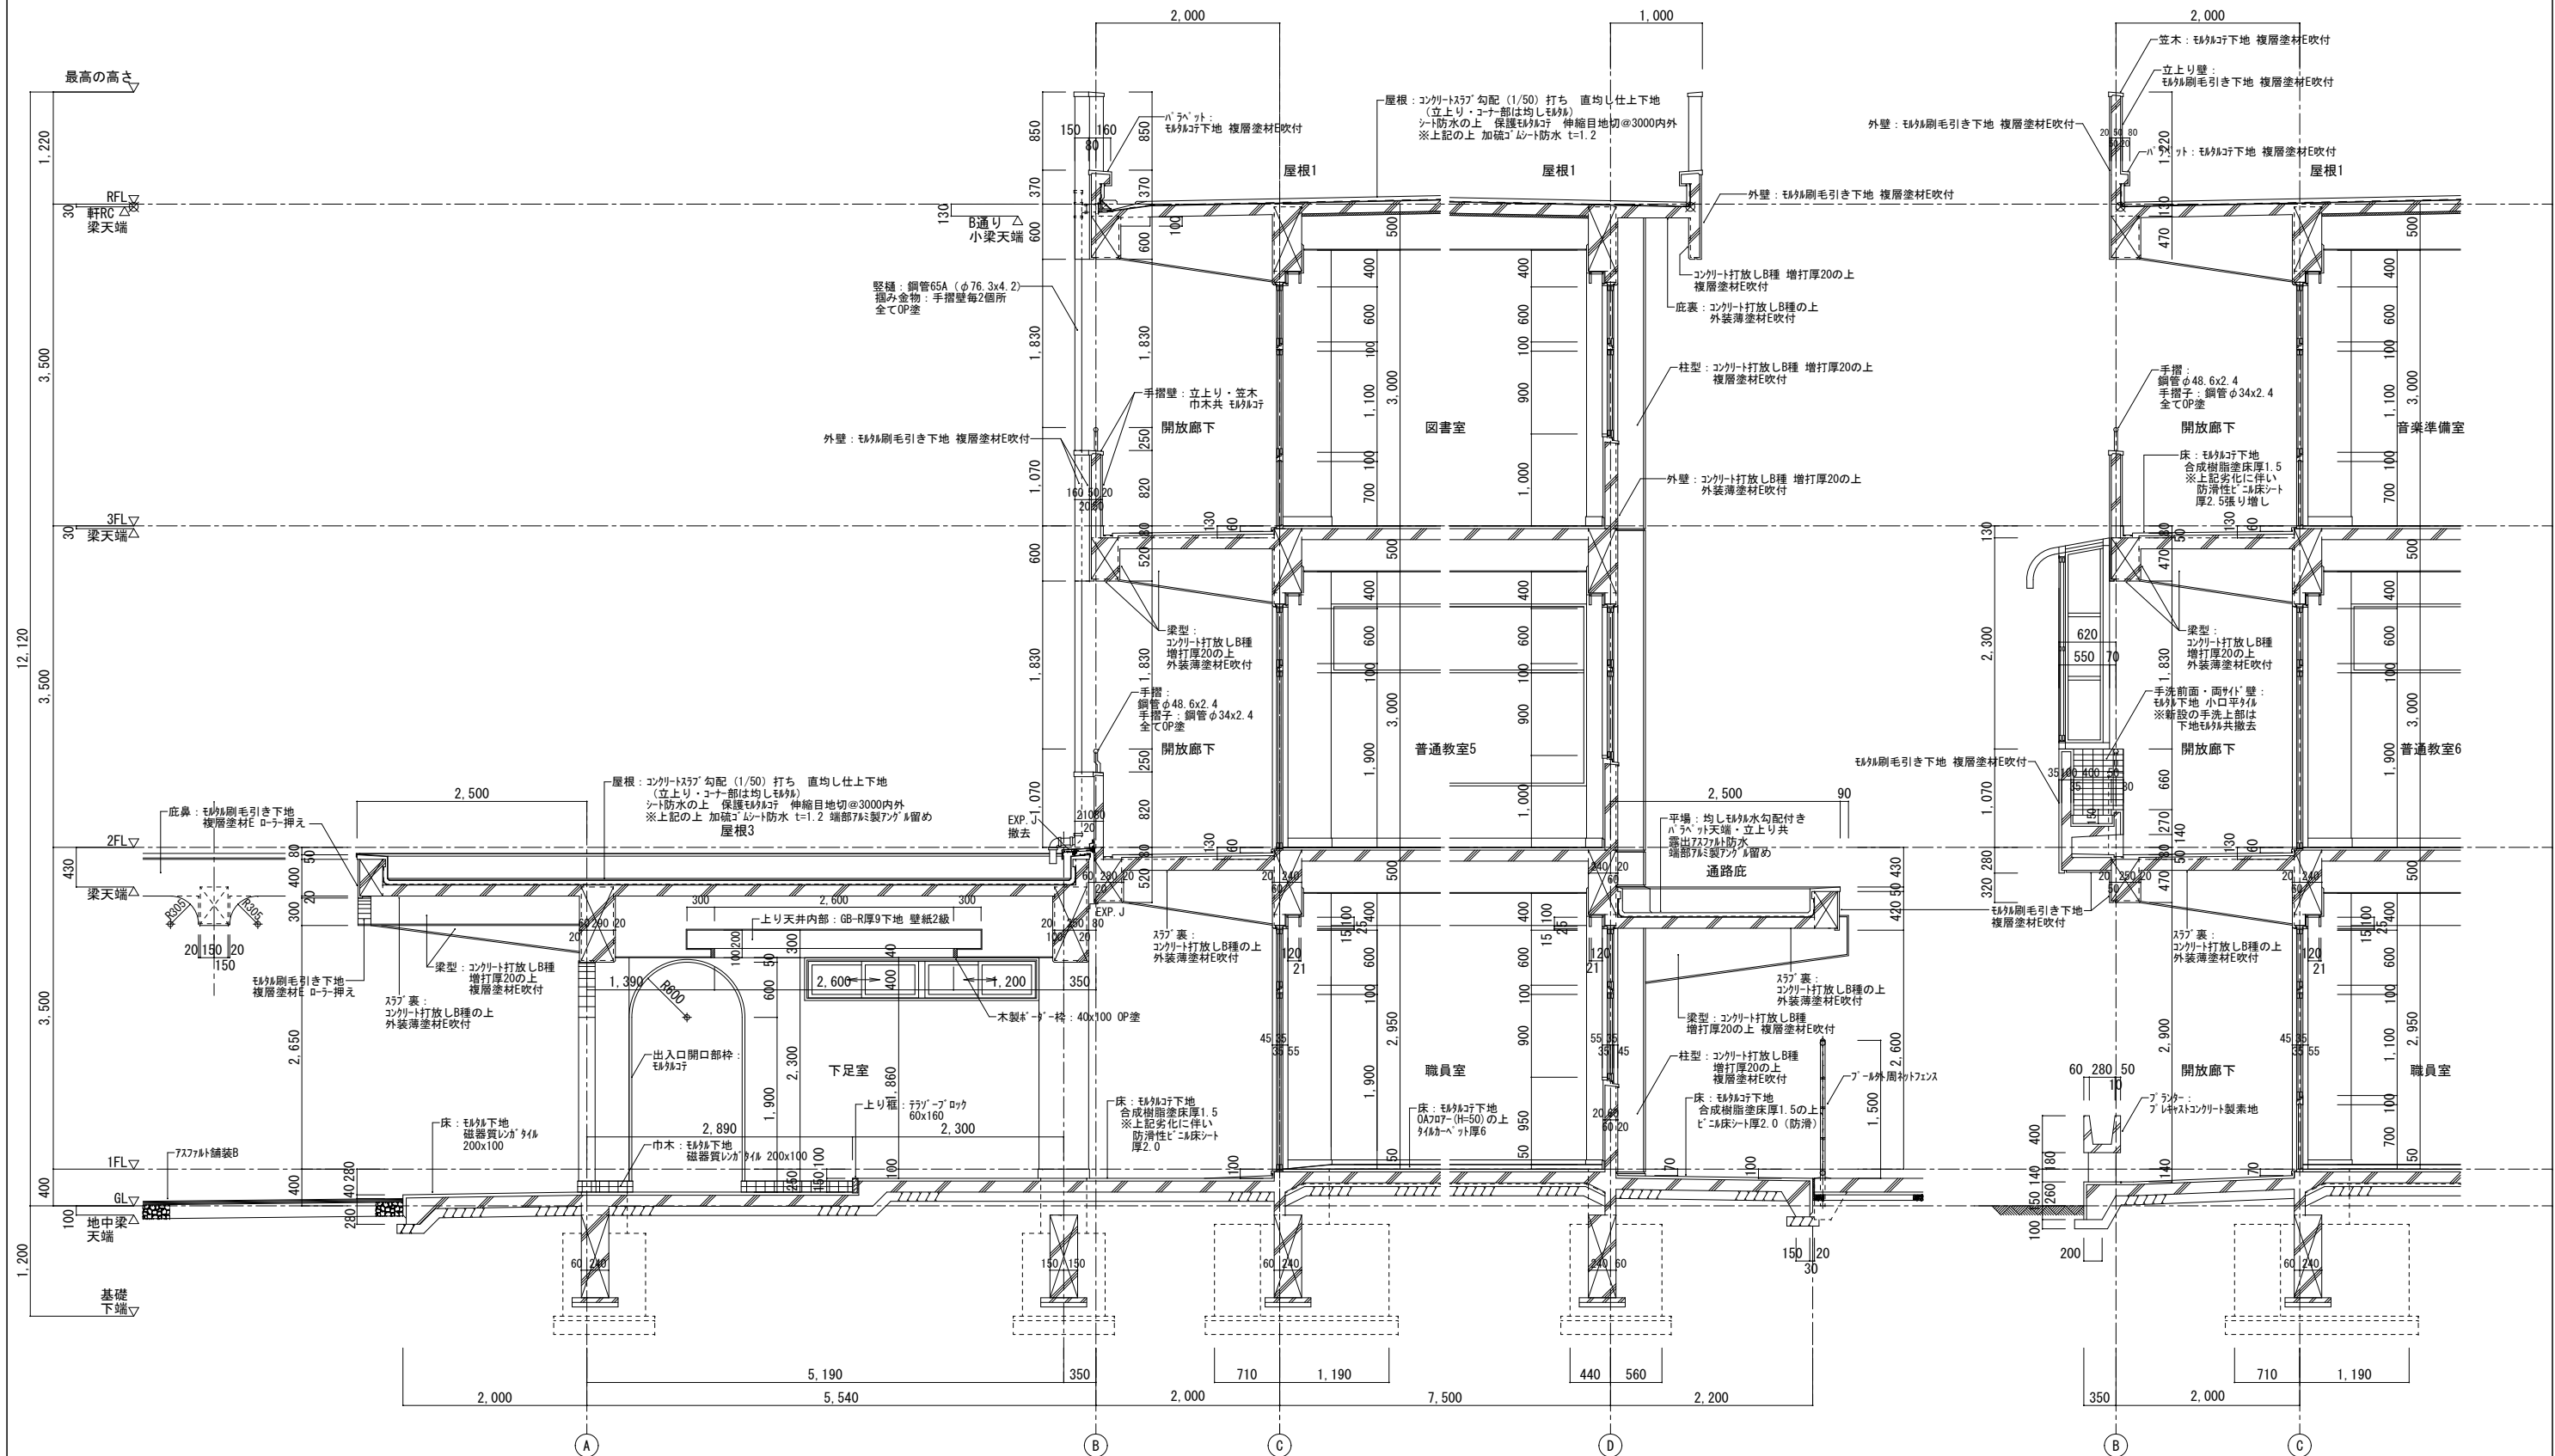


訂正	月・日	協同組合建築設計団SOU間 1級建築士事務所 広島県知事登録24(1)第5062号 広島県広島市安佐南区長束五丁目33番19号	1級建築士 前岡 正伸 第234595号	設計年月日	設計	検 図	承認印	工事名称	令和8年度 小学校施設整備事業 板城西小学校校舎長寿命化改良及び増築工事	図面番号 A-1018
					製 図	担 当	承認年月日	図面名称	矩計詳細図（2）（改修前）	
									縮尺 (A2:100% A3:70.7%)	
									1/50	

特記事項
図中記載の仕上は、改修前後における仕様を列記したものであり、それぞれの改修内容は、別図（各棟毎の改修概要・仕上表共通事項・内外装仕上表）を参照のこと。ただし、これらの参照図面にて判断不可能な項目については、各部図面の該当箇所の特記による。また、記載なき各室内装仕上は別図（内装仕上表）による。

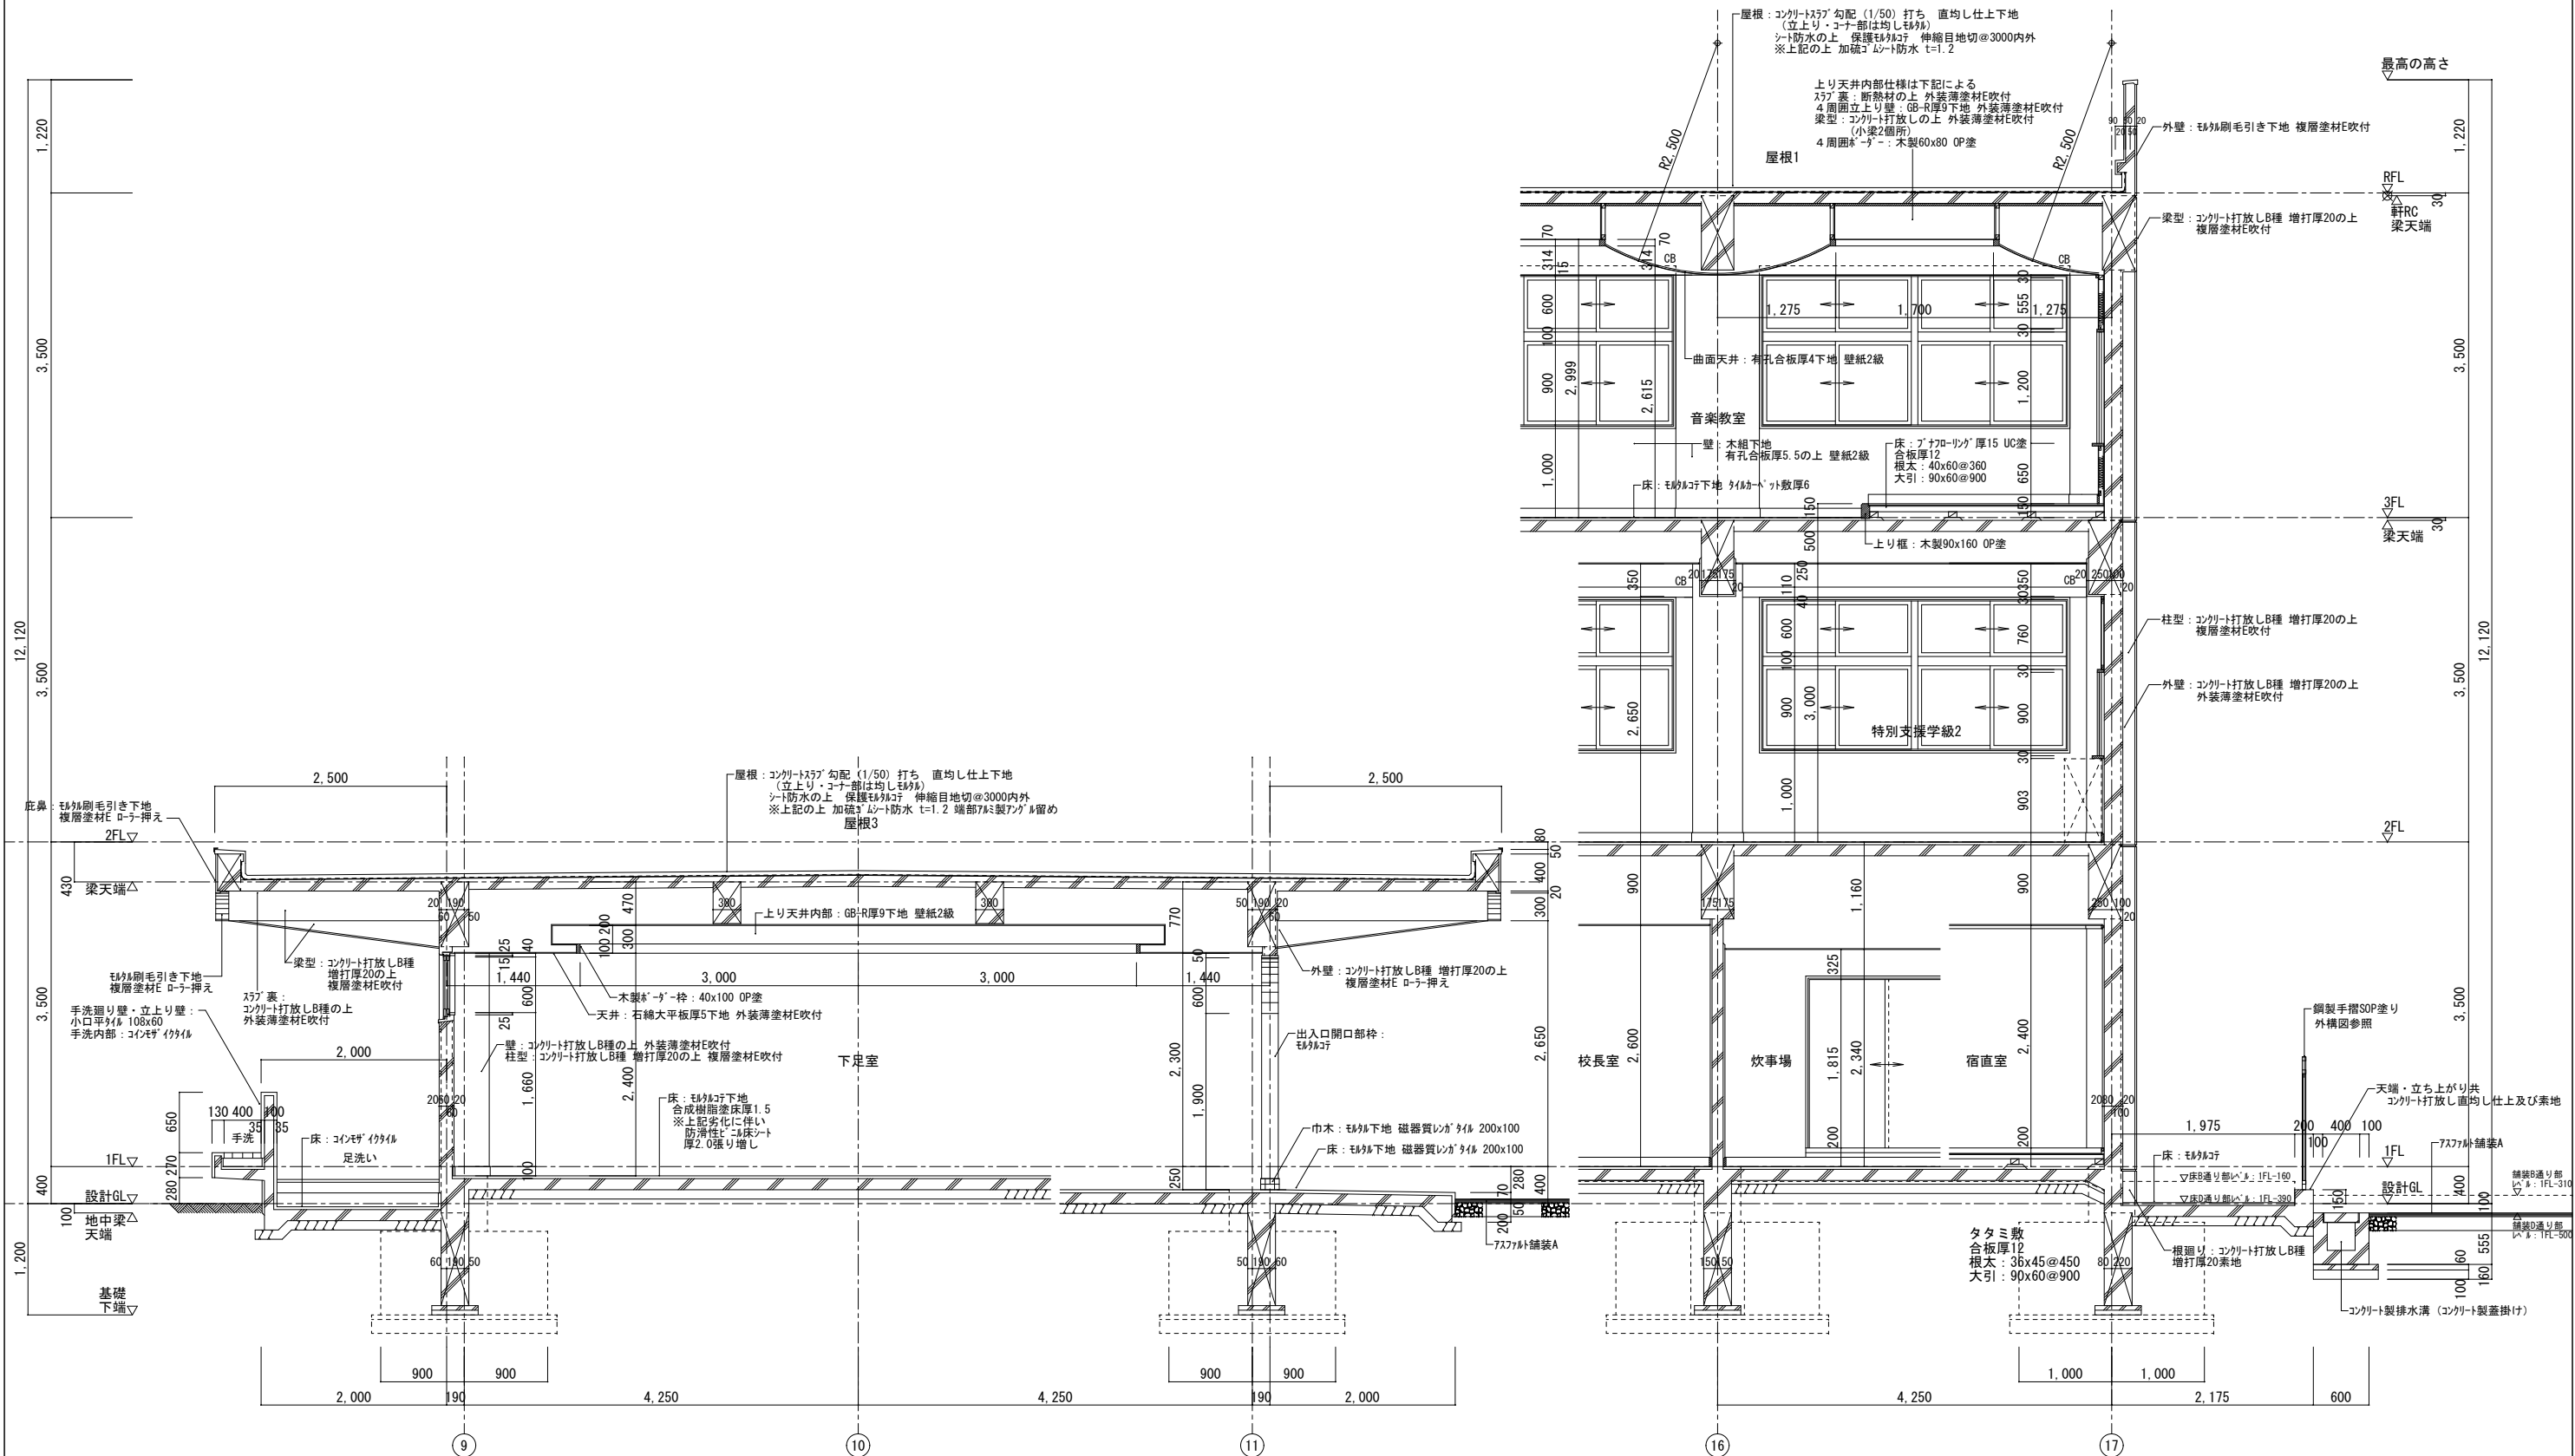


訂正	月 日	協同組合建築設計団 S O U 間	1級建築士 前岡 正伸 第234595号	設計年月日	設 計	検 図	承認印	工事名称	令和8年度 小学校施設整備事業 板城西小学校校舎長寿命化改良及び増築工事	図面番号
					製 図	担 当	承認年月日	図面名称	矩計詳細図（3）（改修前）	A-1019
									縮尺 (A2:100% A3:70.7%)	
									1/50	


特記事項
図中記載の仕上は、改修前後における仕様を列記したものであり、それぞれの改修内容は、別図（各棟毎の改修概要・仕上表共通事項・内外装仕上表）を参照のこと。ただし、これらの参照図面にて判断不可能な項目については、各部図面の該当箇所の特記による。また、記載なき各室の内装仕上は別図（内装仕上表）による。

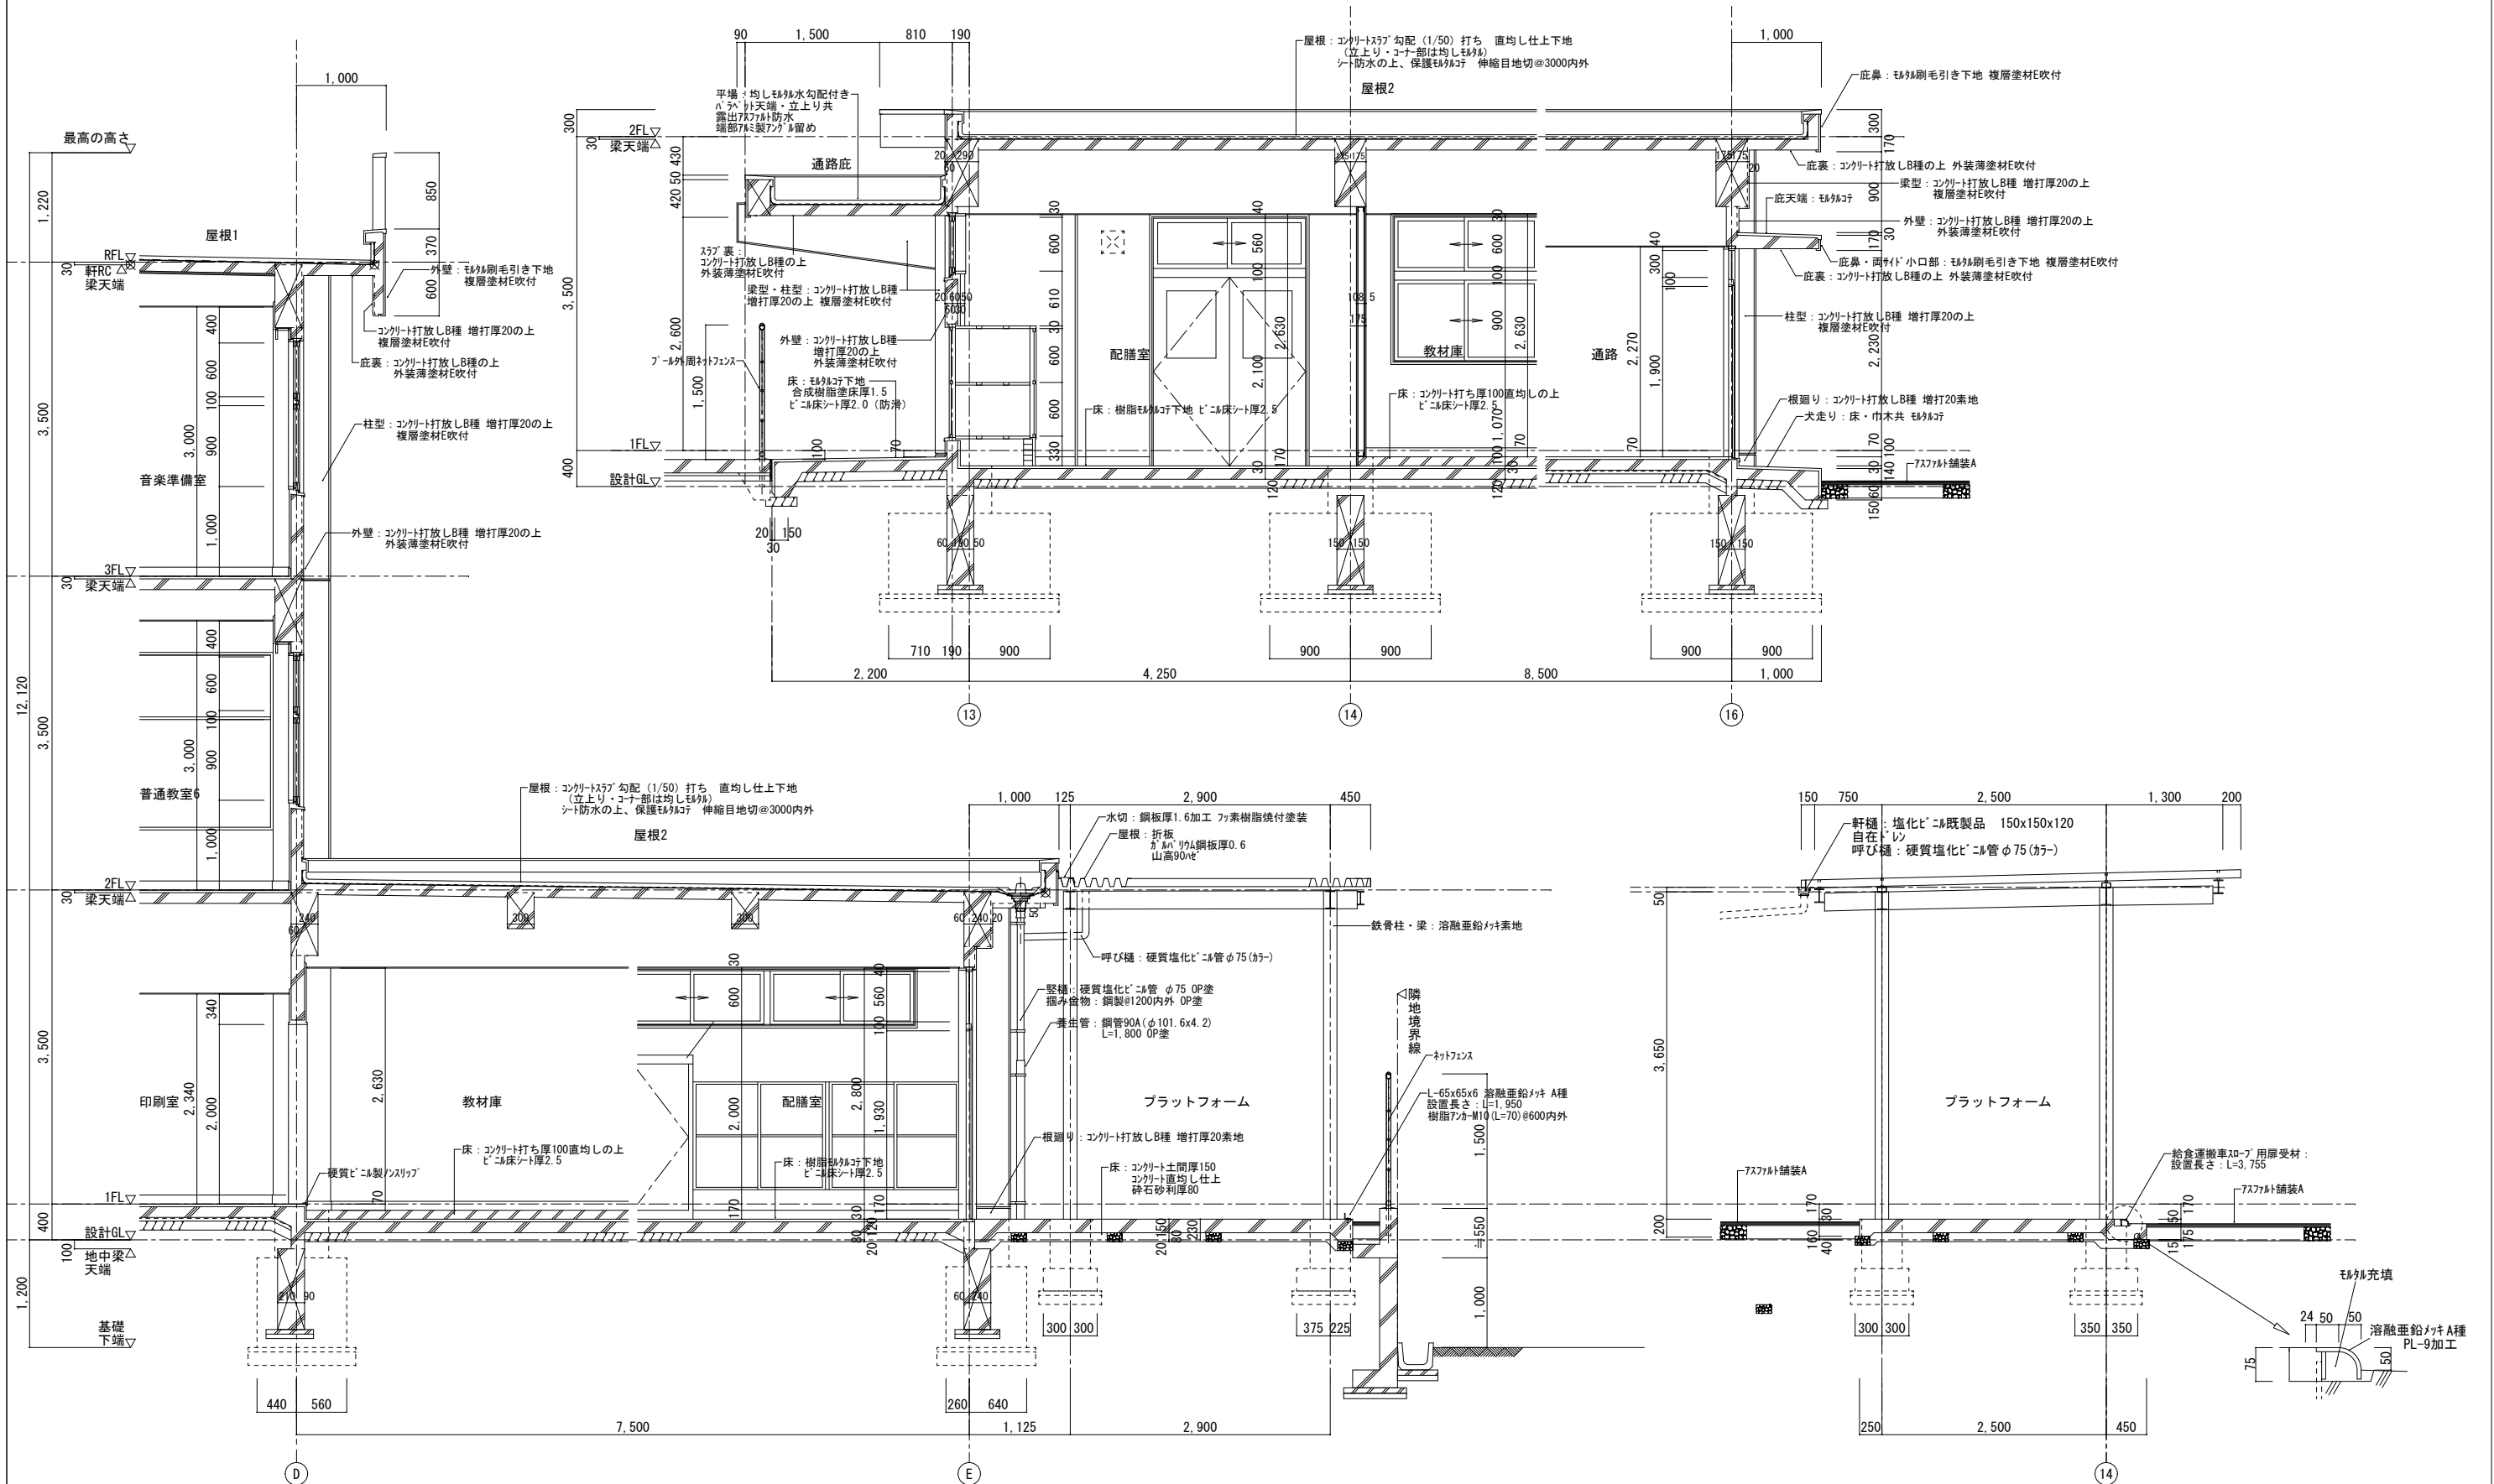

訂正	月 日	協同組合建築設計団SOU間 1級建築士事務所 広島県知事登録24(1)第5062号 広島県広島市安佐南区長束五丁目33番19号	1級建築士 前岡 正伸 第234595号	設計年月日	設 計	検 図	承認印	工事名称	令和8年度 小学校施設整備事業 板城西小学校校舎長寿命化改良及び増築工事	図面番号 A-1020
					製 図	担 当	承認年月日	図面名称	矩計詳細図（4）（改修前）	
									縮尺 (A2:100% A3:70.7%)	
									1/50	

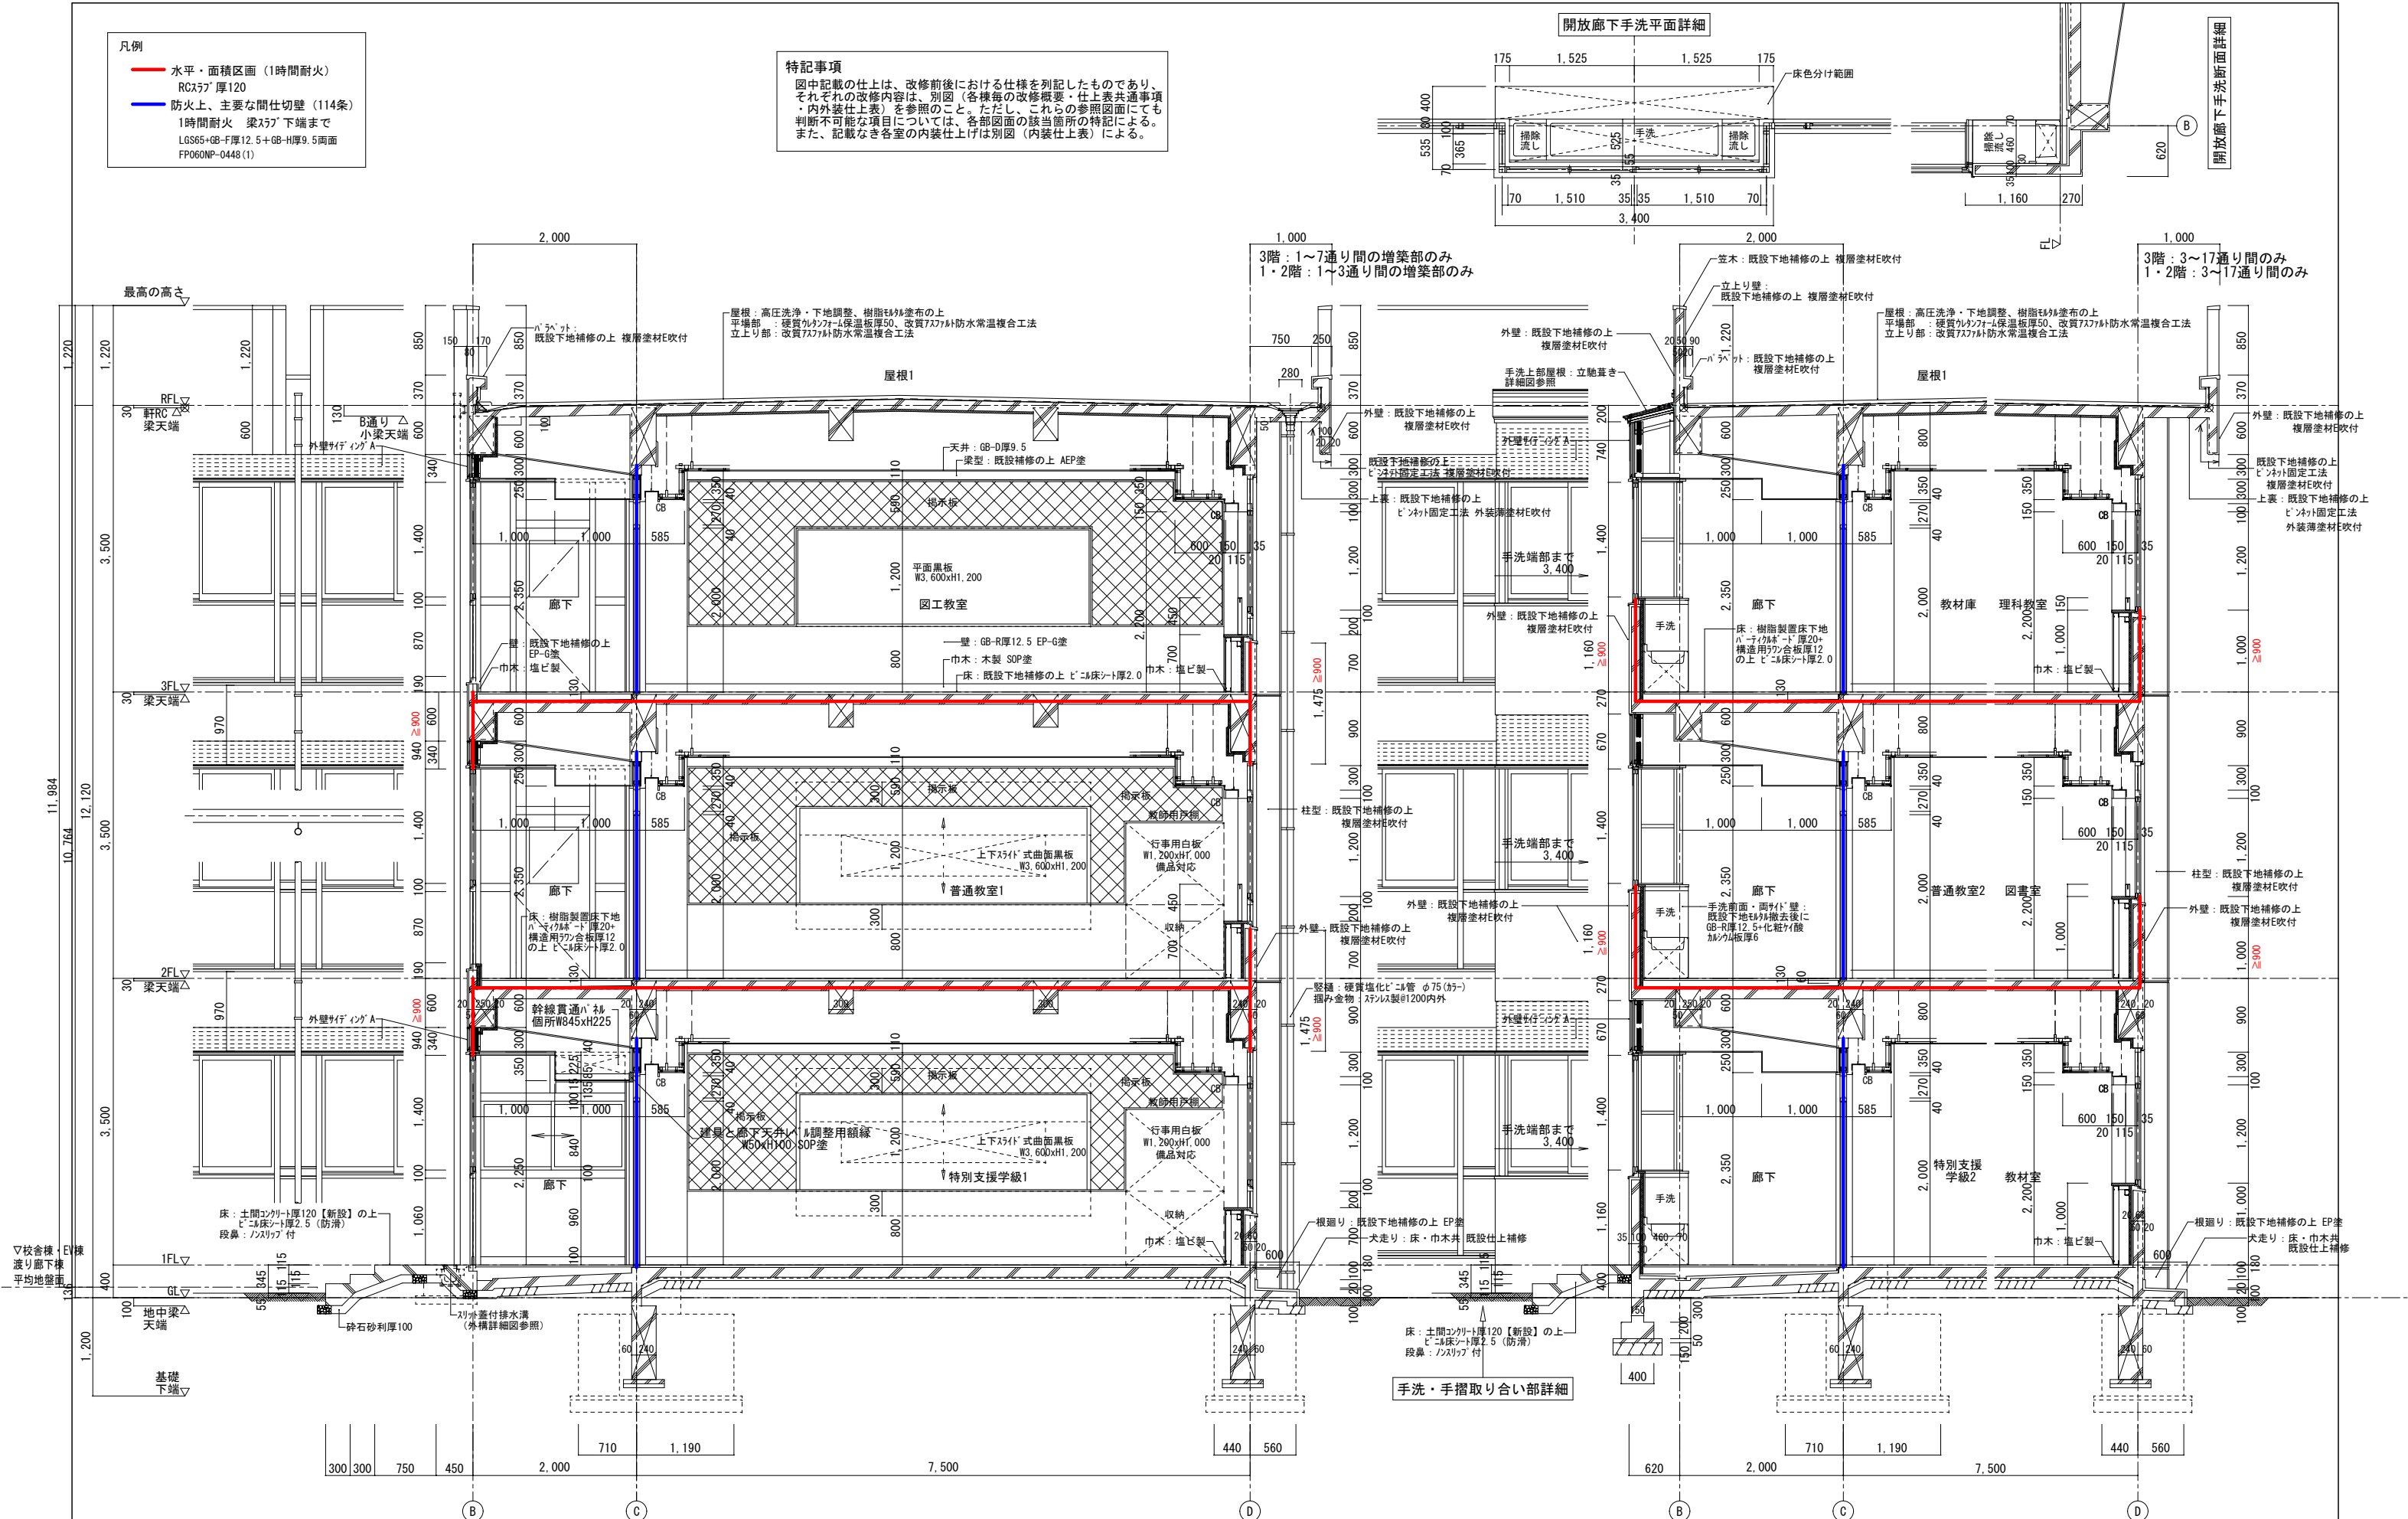


訂正	月・日	協同組合建築設計団SOU間 1級建築士事務所 広島県知事登録24 (1) 第5062号 広島県広島市安佐南区長束五丁目33番19号	1級建築士 前岡 正伸 第234595号	設計年月日	設計	検 図	承認印	工事名称 令和8年度 小学校施設整備事業 板城西小学校校舎長寿命化改良及び増築工事	図面番号 A-1021
					製 図	担 当	承認年月日		
								図面名称 矩計詳細図 (1) (改修後)	縮尺 (A2:100% A3:70.7%) 1/50

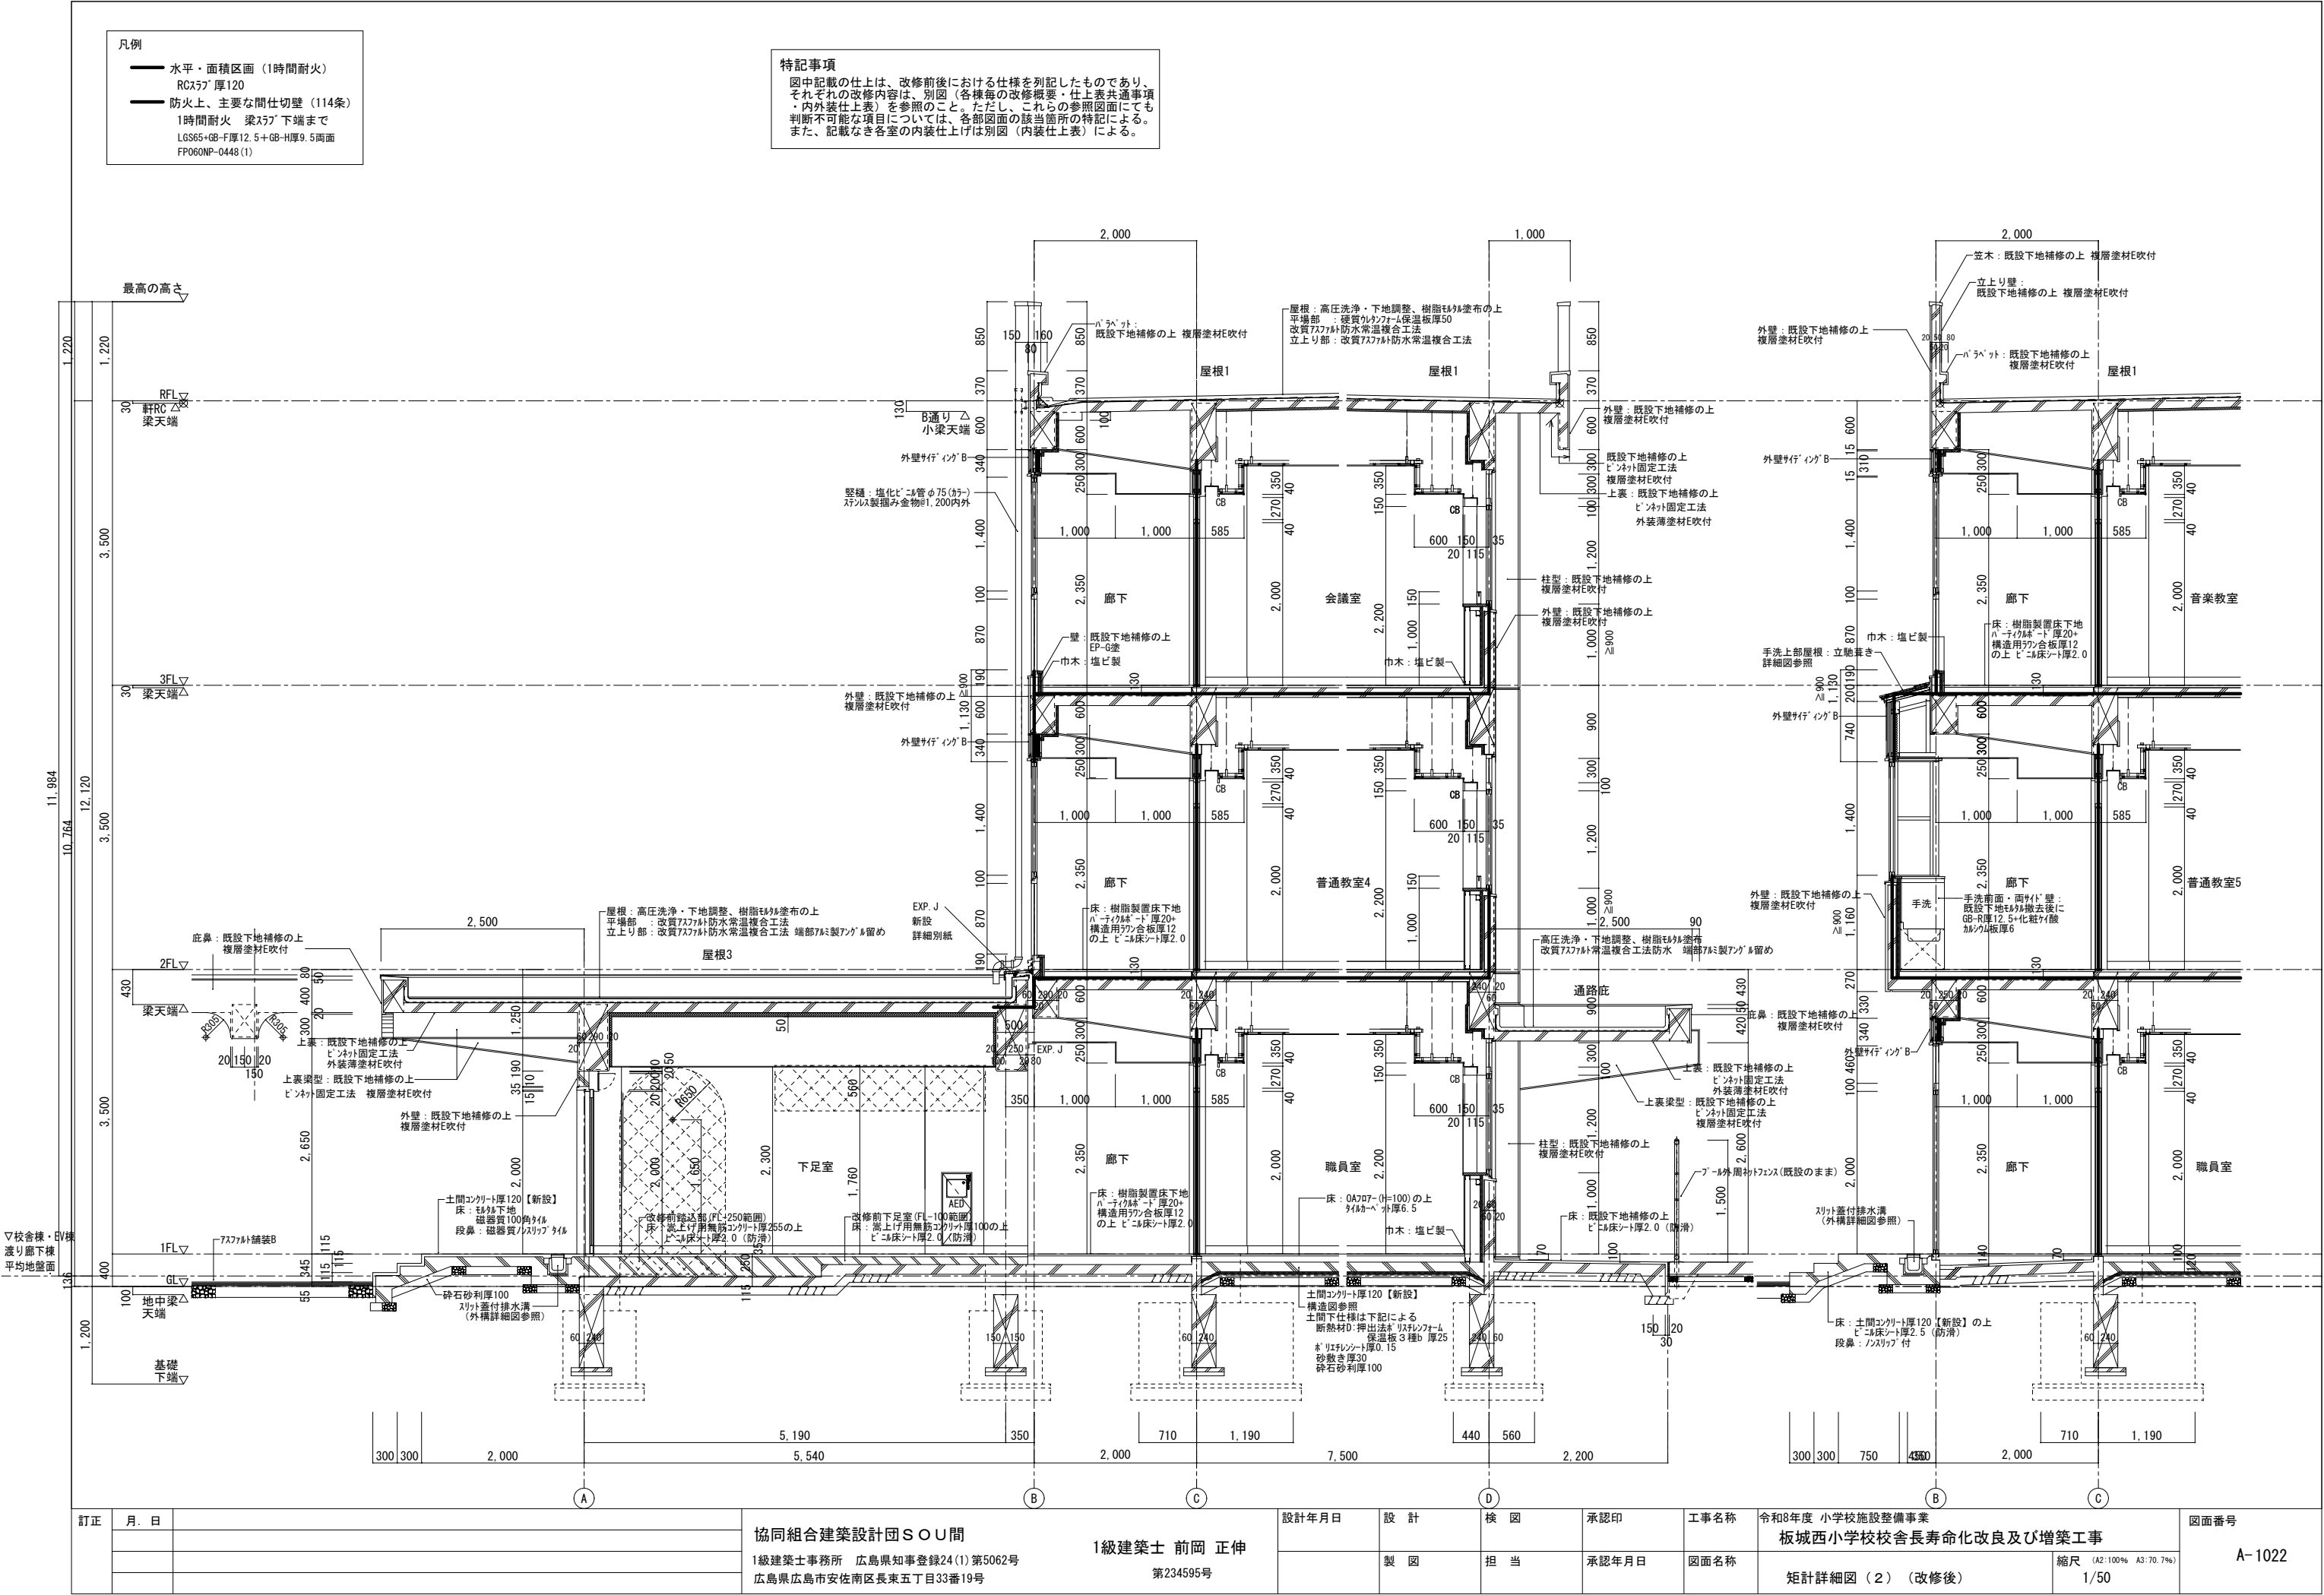

訂正	月・日	協同組合建築設計団SOU間 1級建築士事務所 広島県知事登録24(1)第5062号 広島県広島市安佐南区長束五丁目33番19号	1級建築士 前岡 正伸 第234595号	設計年月日	設計	検 図	承認印	工事名称	令和8年度 小学校施設整備事業 板城西小学校校舎長寿命化改良及び増築工事	図面番号 A-1022
					製 図	担 当	承認年月日	図面名称	矩計詳細図（2）（改修後）	
									縮尺 (A2:100% A3:70.7%)	
									1/50	


特記事項
図中記載の仕上は、改修前後における仕様を列記したものであり、それぞれの改修内容は、別図（各棟毎の改修概要・仕上表共通事項・内外装仕上表）を参照のこと。ただし、これらの参照図面にて判断不可能な項目については、各部図面の該当箇所の特記による。また、記載なき各室の内装仕上は別図（内装仕上表）による。

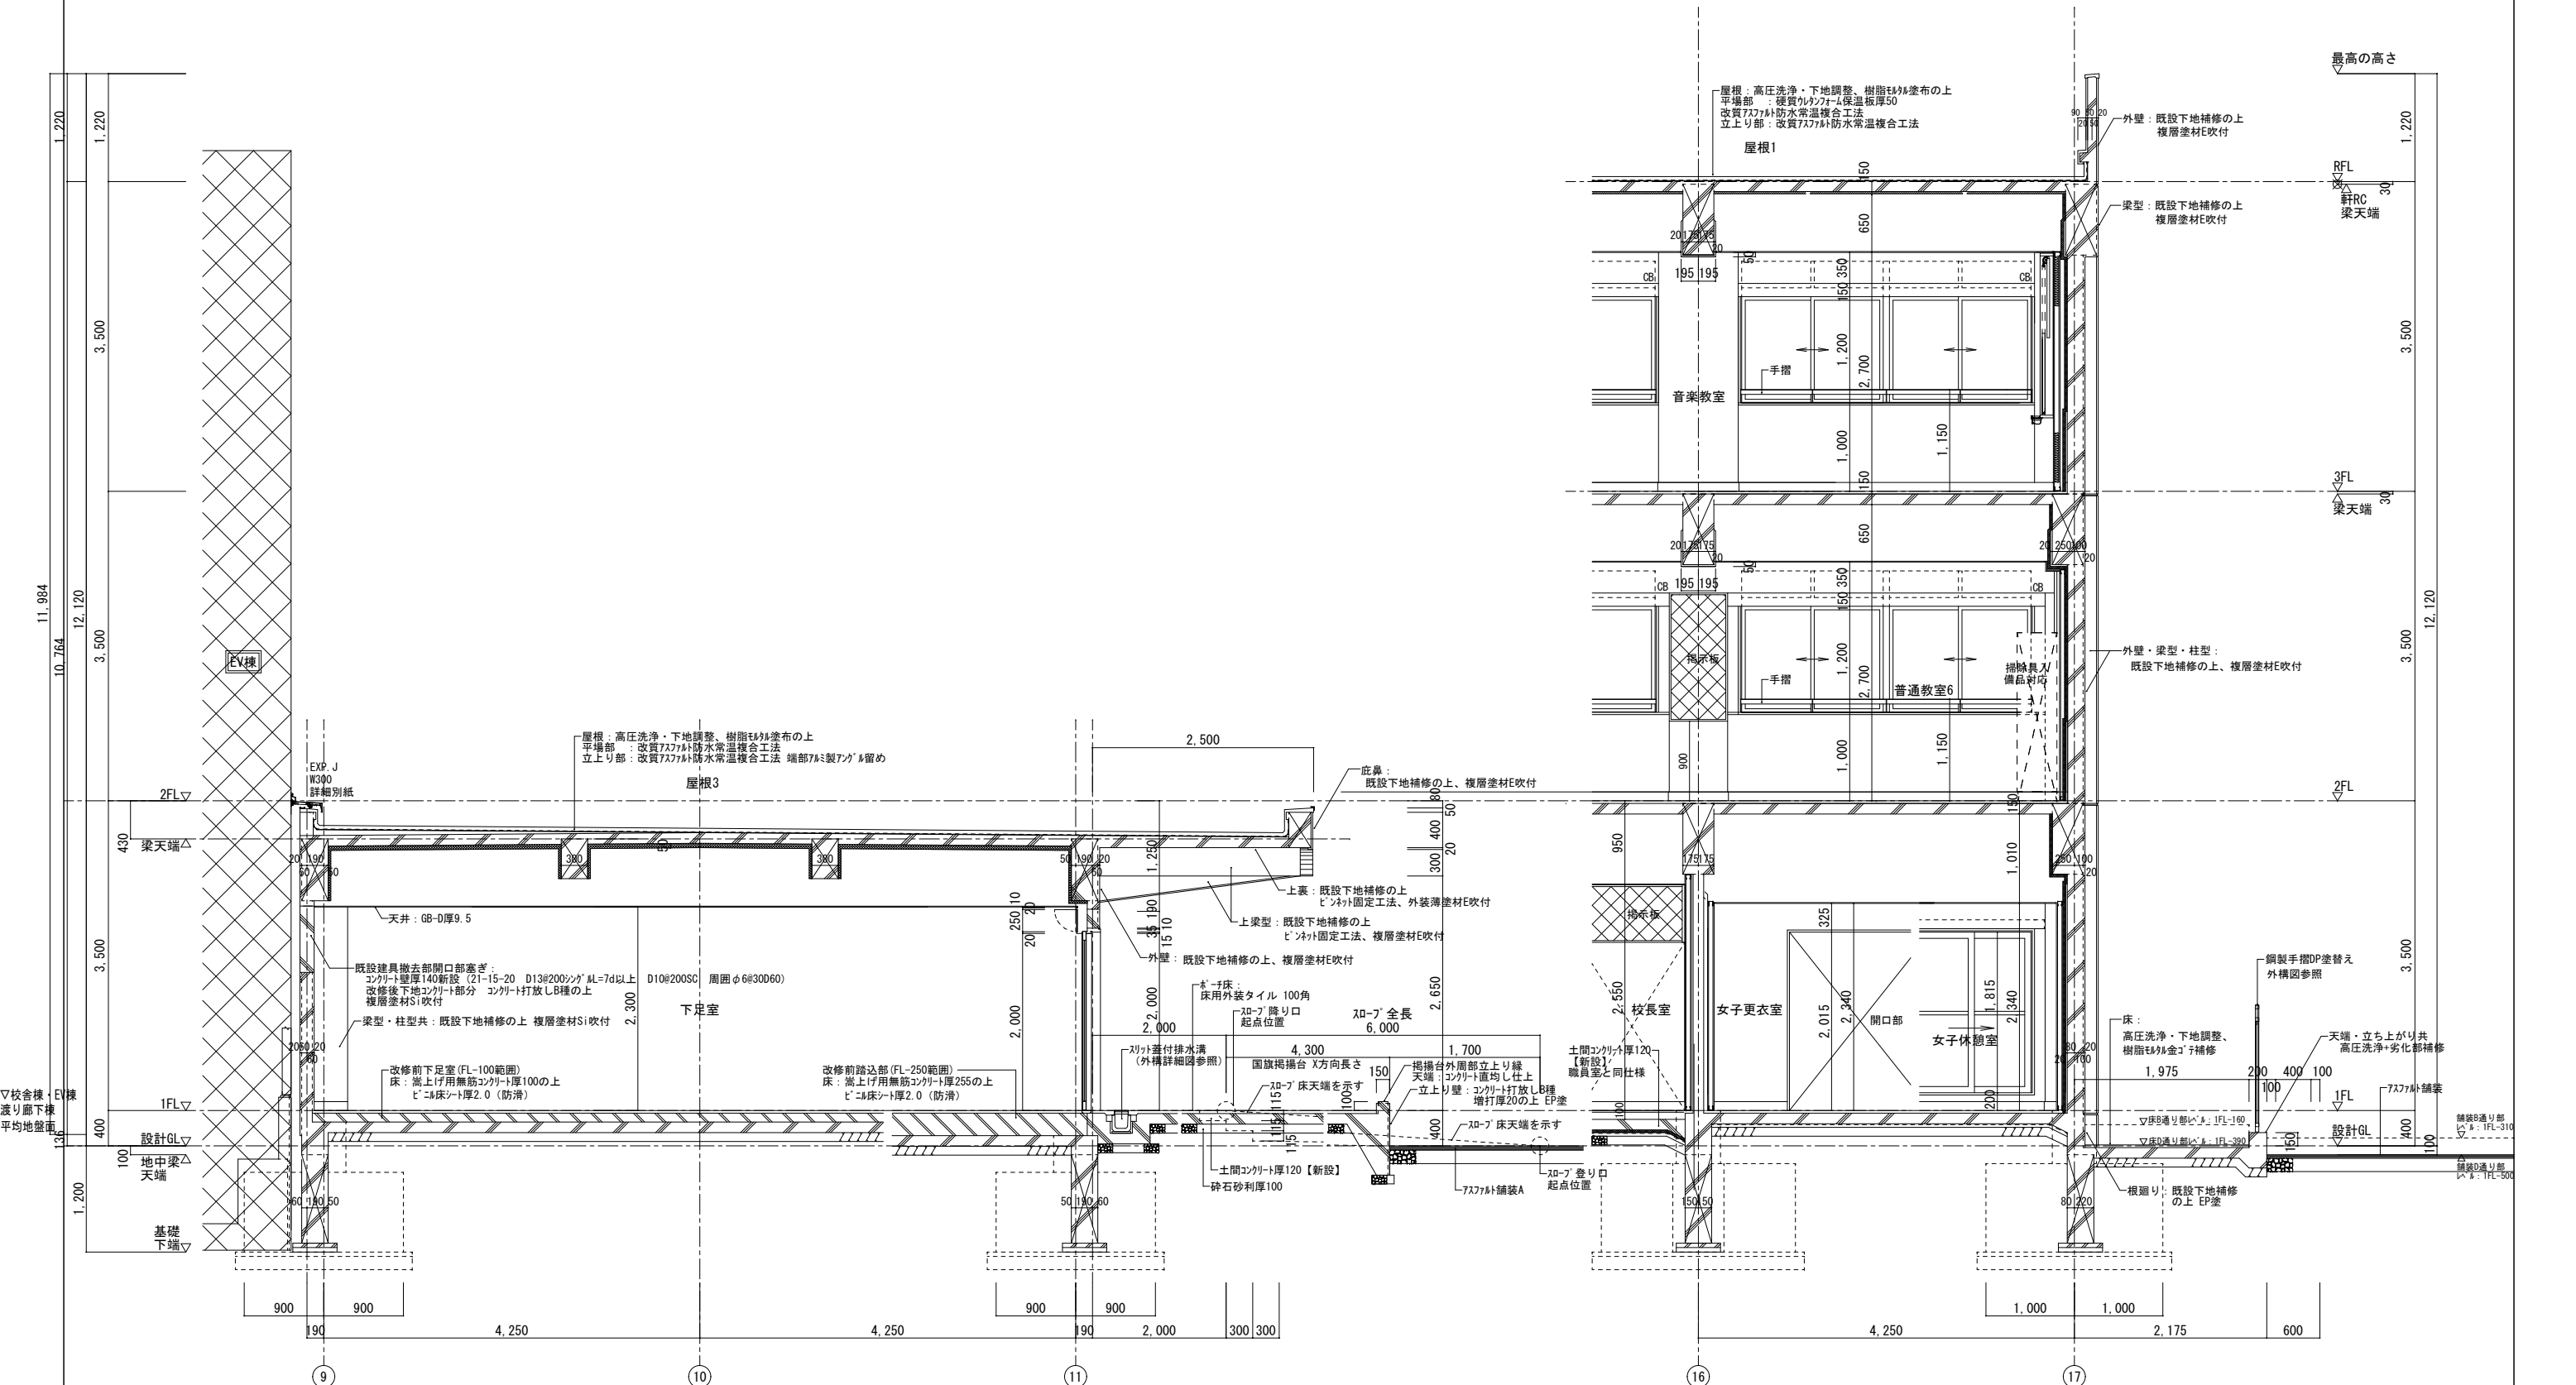





訂正	月	日	協同組合建築設計団SOU間 1級建築士事務所 広島県知事登録24(1)第5062号 広島県広島市安佐南区長束五丁目33番19号	1級建築士 前岡 正伸 第234595号	設計年月日	設計	検 図	承認印	工事名称	令和8年度 小学校施設整備事業 板城西小学校校舎長寿命化改良及び増築工事	図面番号
						製 図	担 当	承認年月日	図面名称	矩計詳細図（3）（改修後）	A-1023
										縮尺 (A2:100% A3:70.7%)	
										1/50	

特記事項
図中記載の仕上は、改修前後における仕様を列記したものであり、それぞれの改修内容は、別図（各棟毎の改修概要・仕上表共通事項・内外装仕上表）を参照のこと。ただし、これらの参照図面にも判断不可能な項目については、各部図面の該当箇所の特記による。また、記載なき各室の内装仕上は別図（内装仕上表）による。





- 凡例
- 水平・面積区画（1時間耐火）
RCスラブ厚120
 - 防火上、主要な間仕切壁（114条）
1時間耐火 梁スラブ下端まで
LGS65+GB-F厚12.5+GB-H厚9.5両面
FP060NP-0448(1)

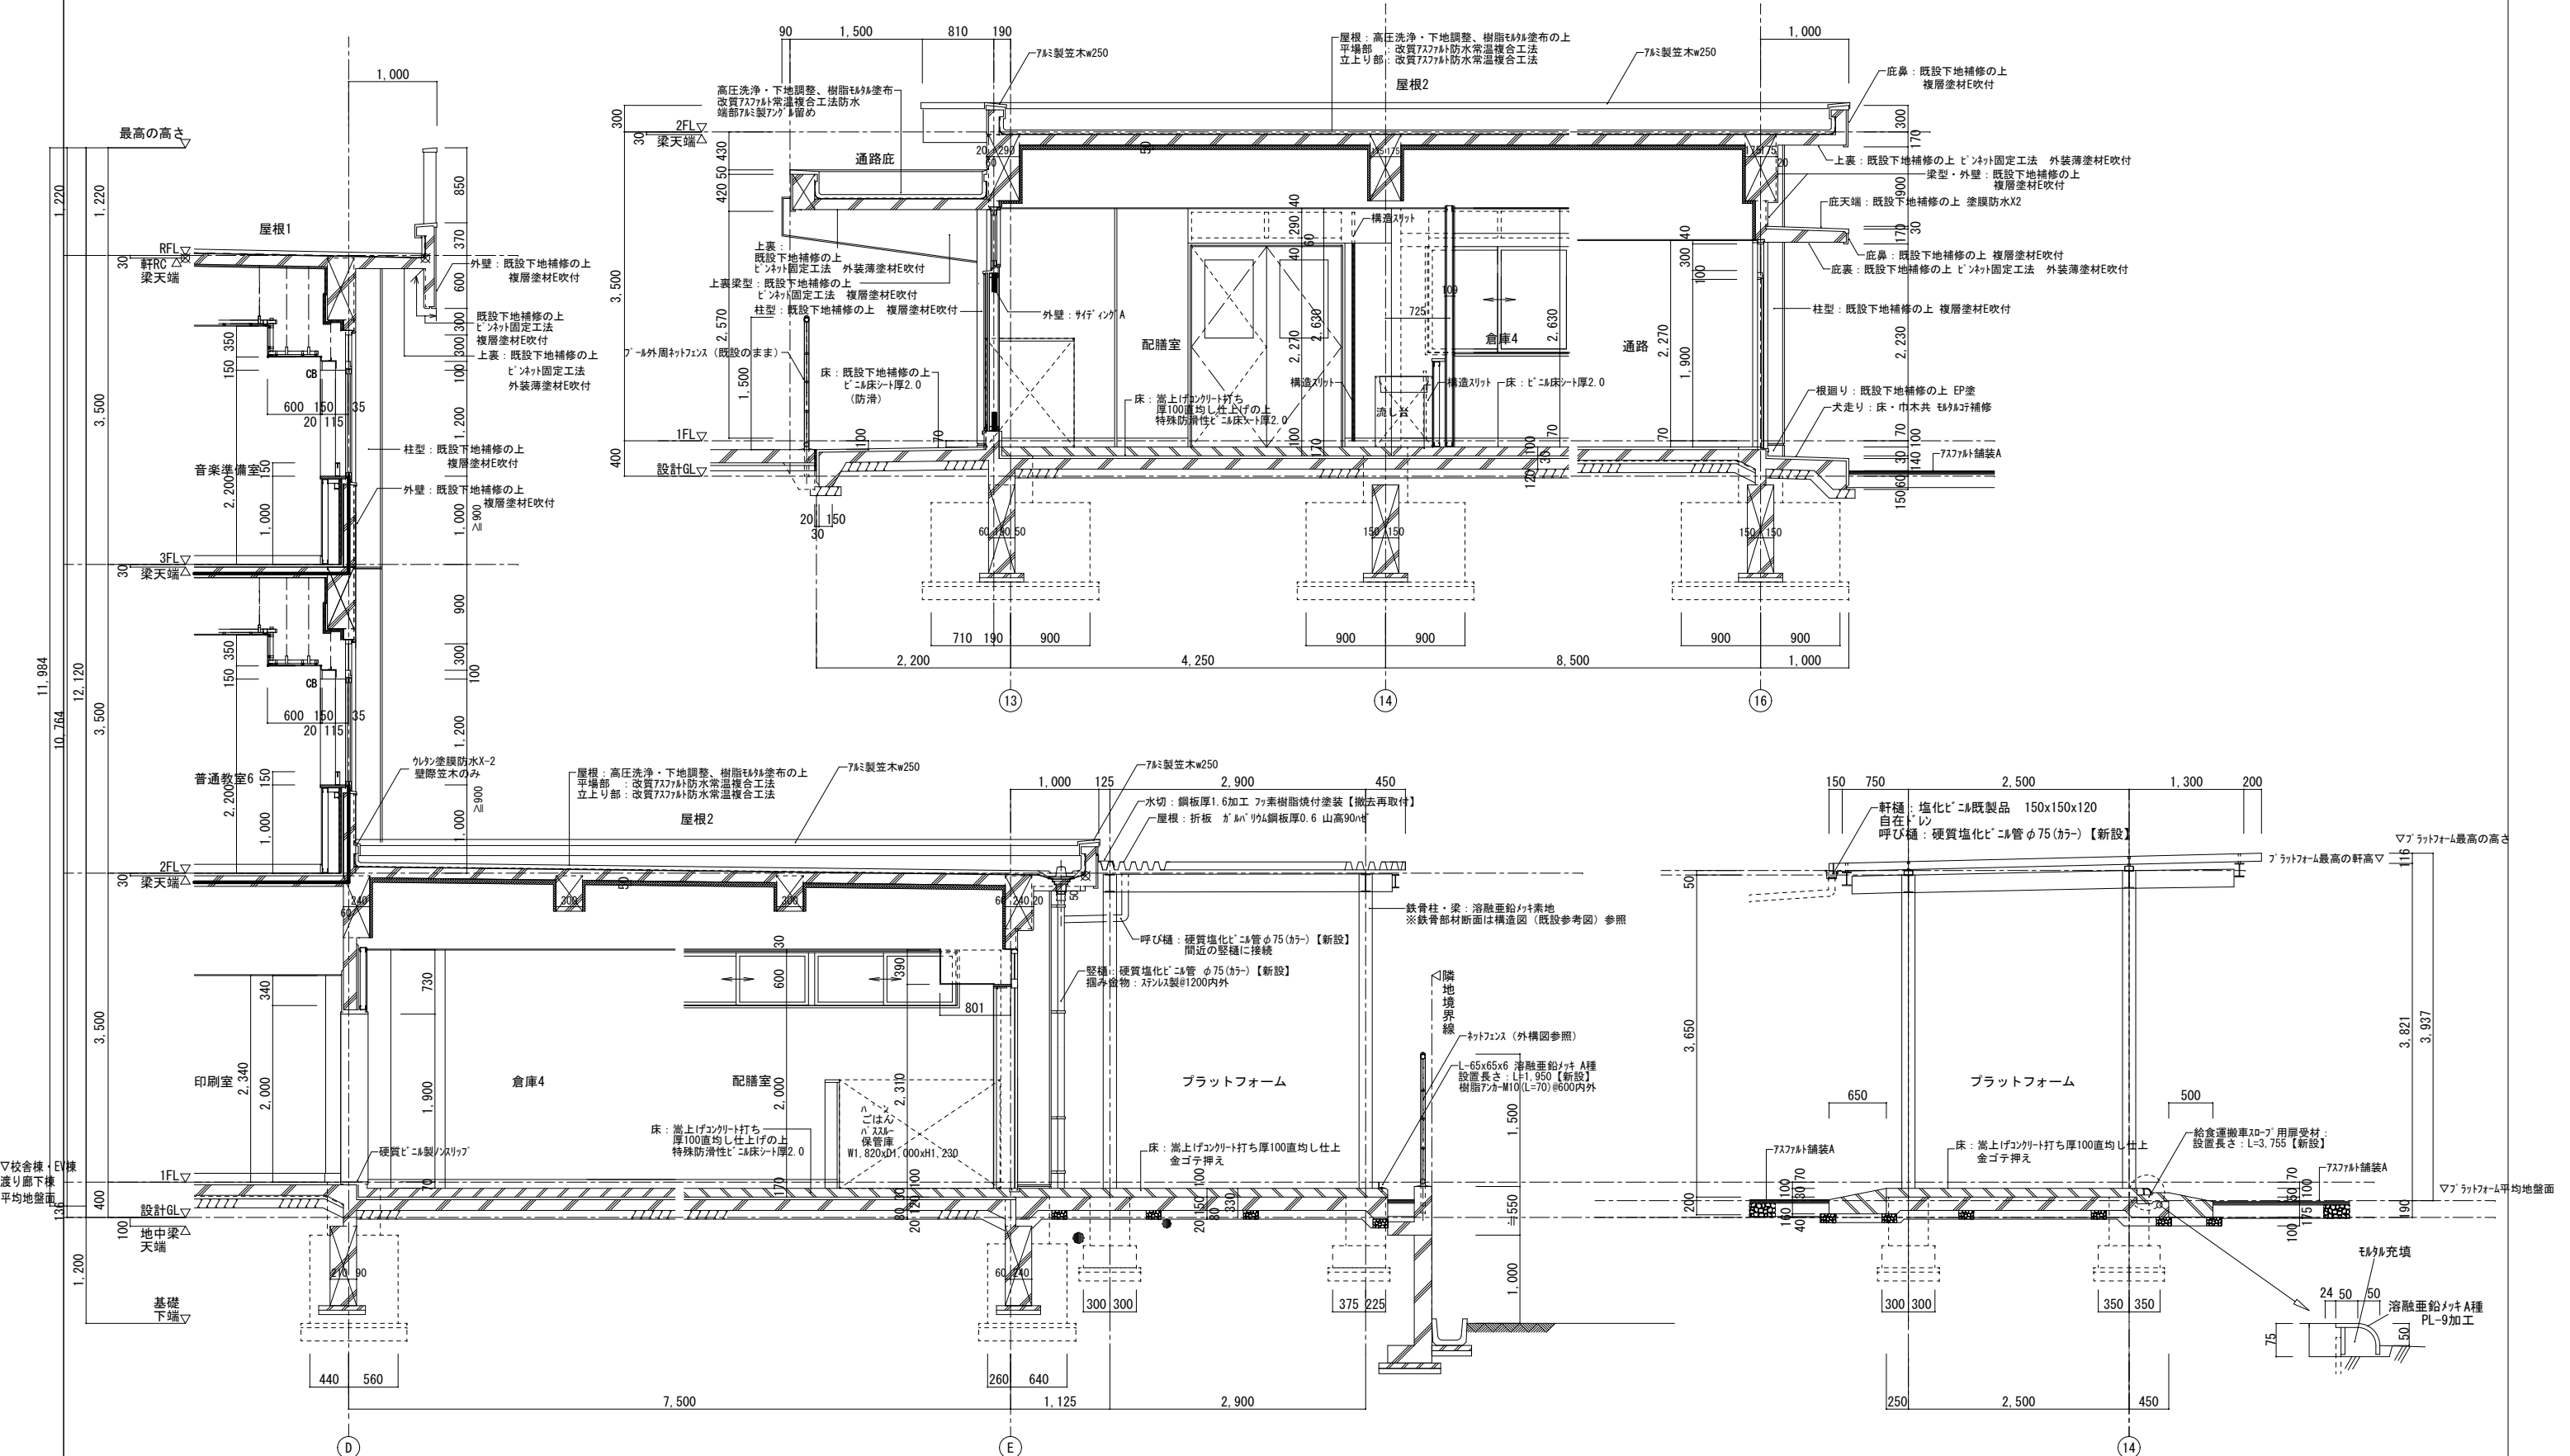


訂正	月	日	協同組合建築設計団SOU間 1級建築士事務所 広島県知事登録24(1)第5062号 広島県広島市安佐南区長束五丁目33番19号	1級建築士 前岡 正伸 第234595号	設計年月日	設 計	検 図	承認印	工事名称	令和8年度 小学校施設整備事業 板城西小学校校舎長寿命化改良及び増築工事	図面番号 A-1024	
						製 図	担 当	承認年月日	図面名称	縮尺 (A2:100% A3:70.7%) 1/50		
						短計詳細図（４）（改修後）						

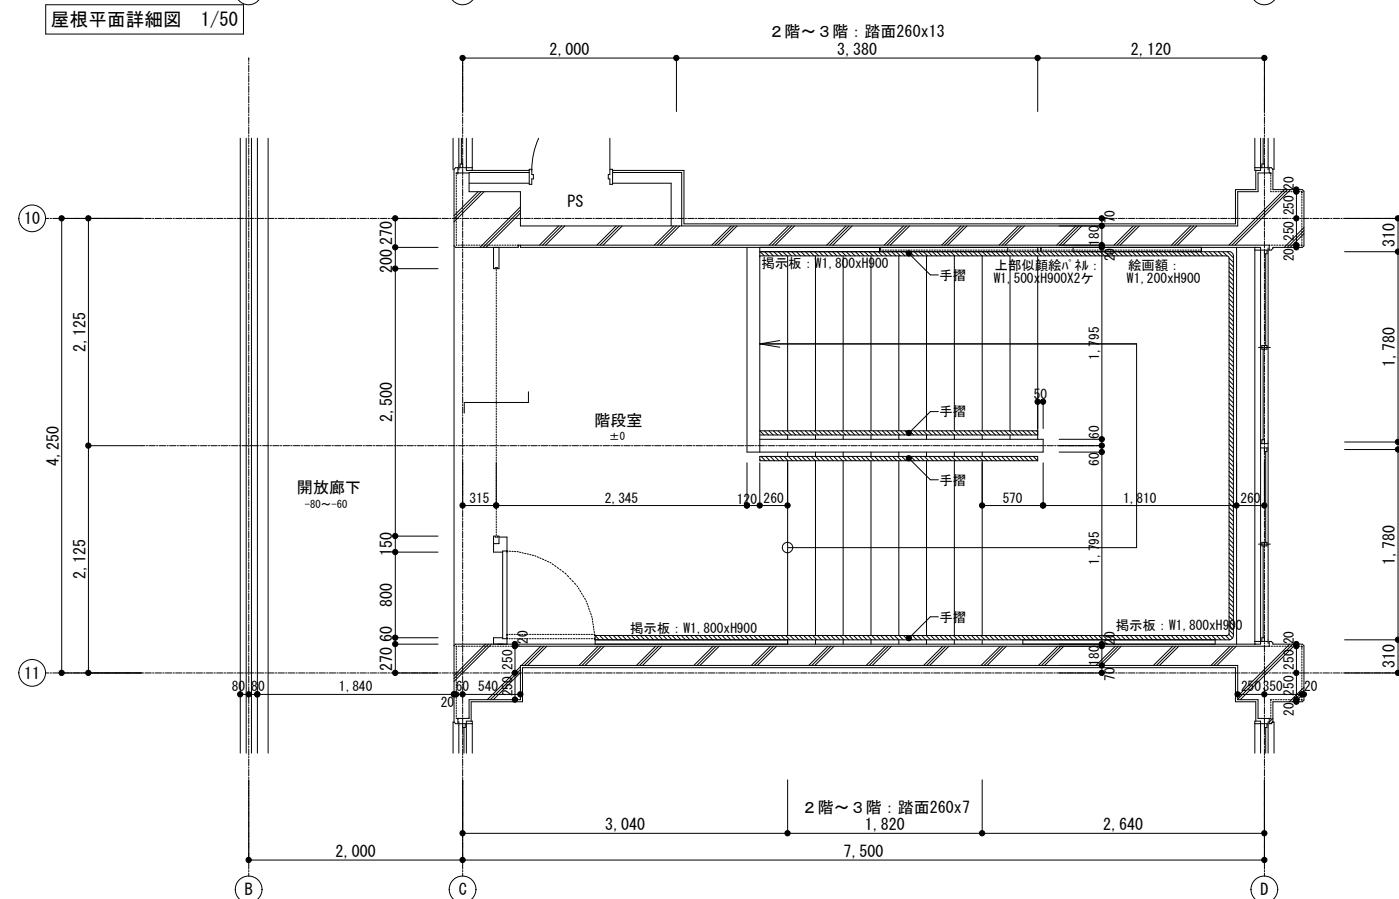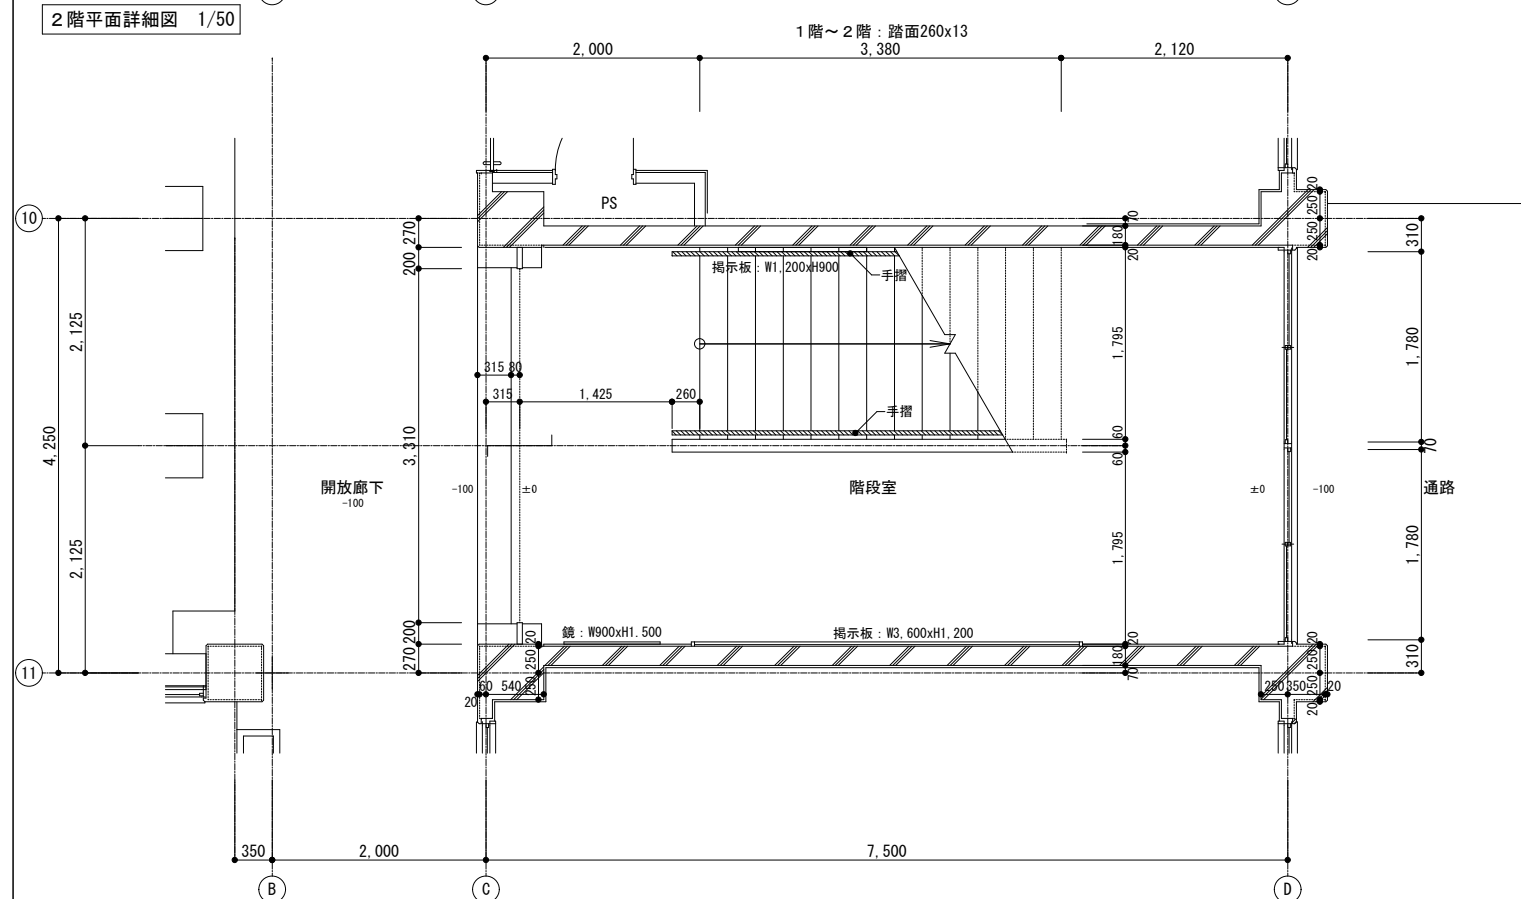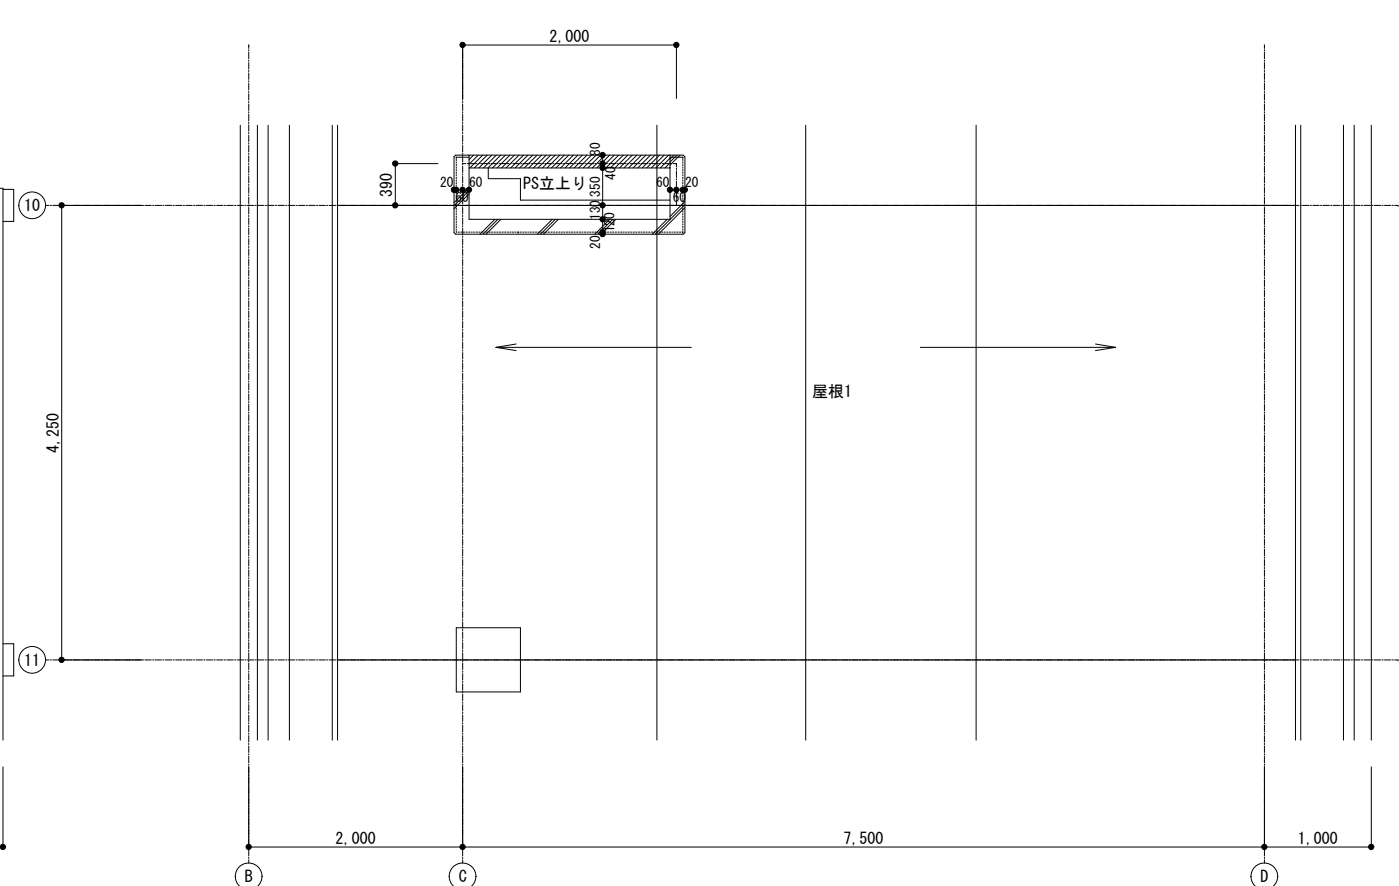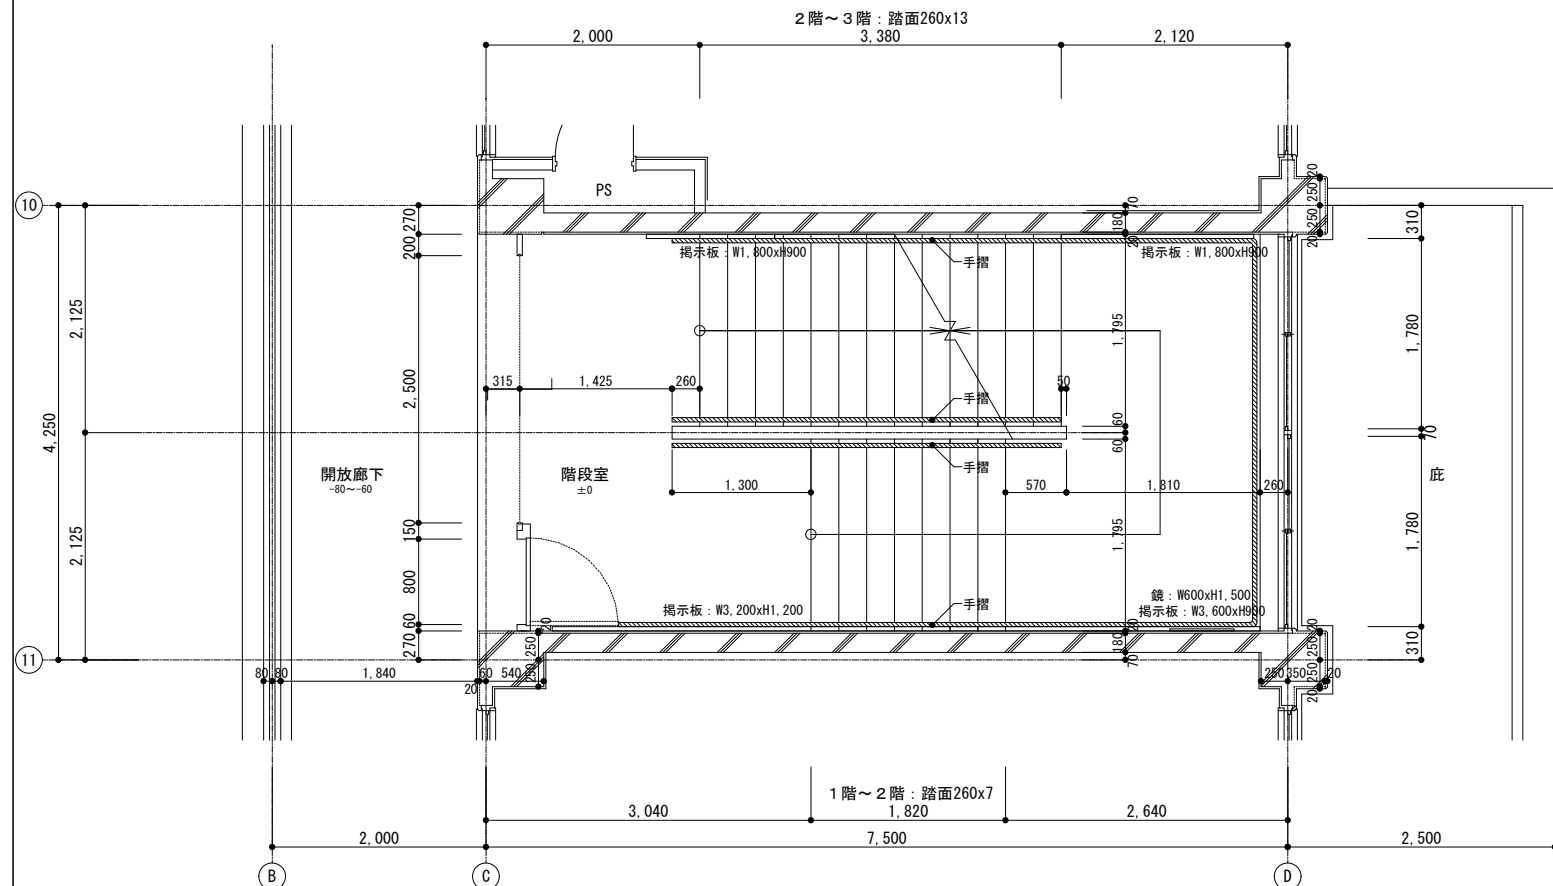


訂正	月 日	詳細図下地凡例		協同組合建築設計団S O U間 1級建築士事務所 広島県知事登録24(1)第5062号 広島県広島市安佐南区長束五丁目33番19号	1級建築士 前岡 正伸 第234595号	設計年月日	設 計	検 図	承認印	工事名称	令和8年度 小学校施設整備事業 板城西小学校校舎長寿命化改良及び増築工事		図面番号
		— 鉄筋コンクリート躯体下地	— ALC壁下地			製 図	担 当	承認年月日	図面名称	屋内階段平面詳細図（改修前）	縮尺 (A2:100% A3:70.7%) 1/50	A-1026	
		 — コンクリートブロック壁下地	 — 軽量鉄骨 (LGS) 壁下地										
		 — 木組壁下地											

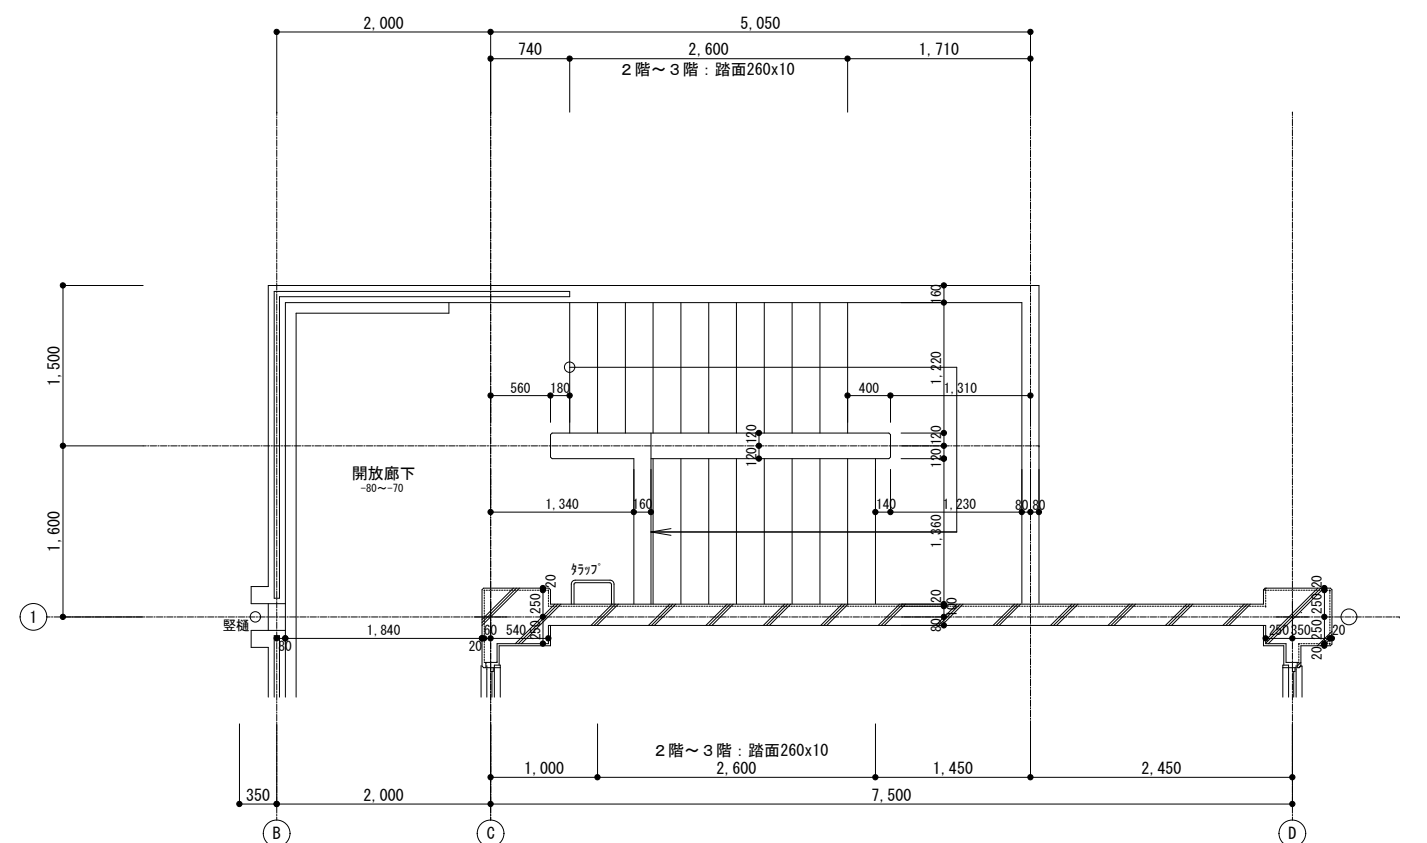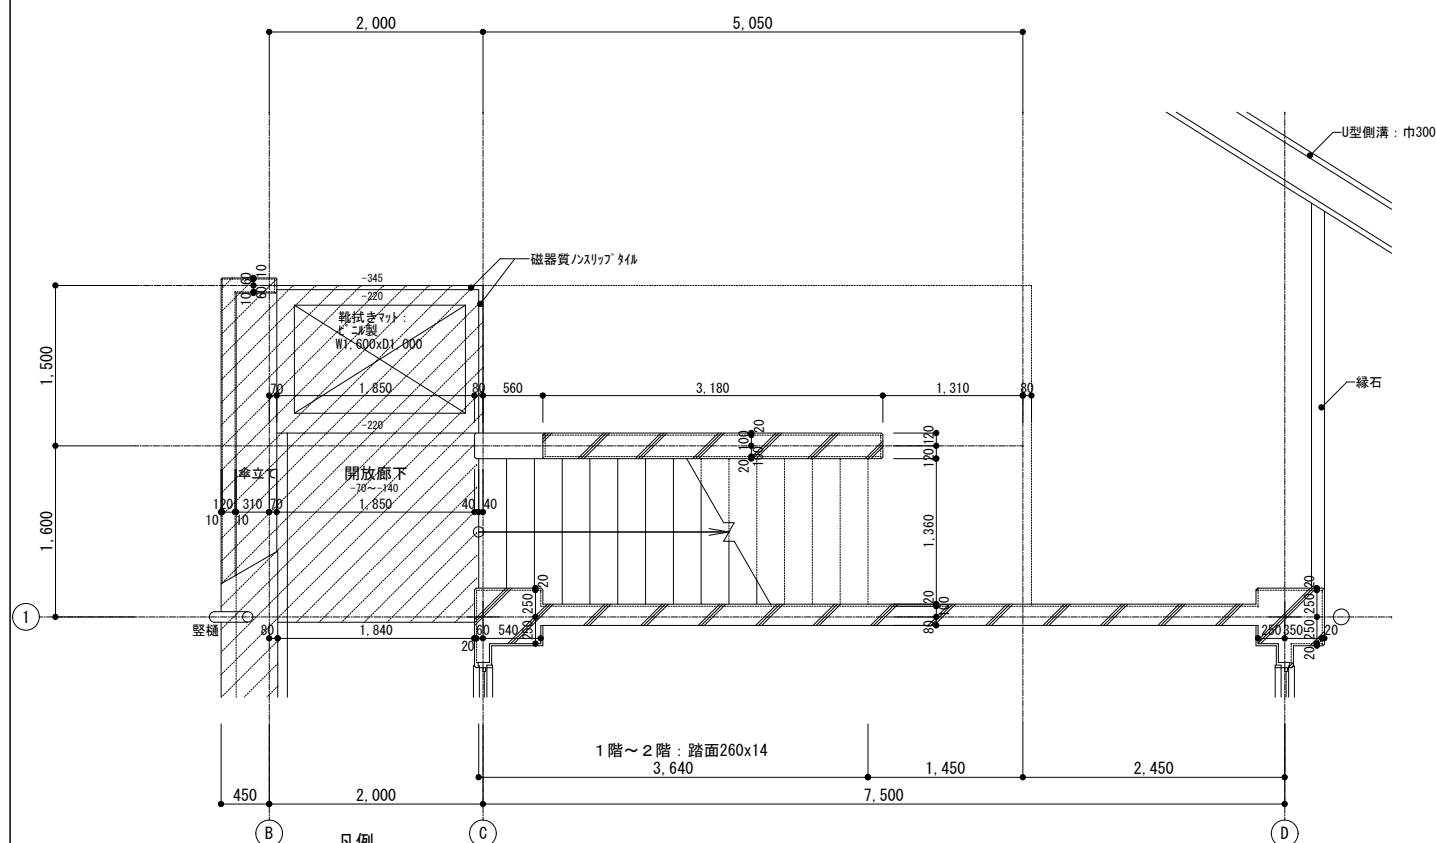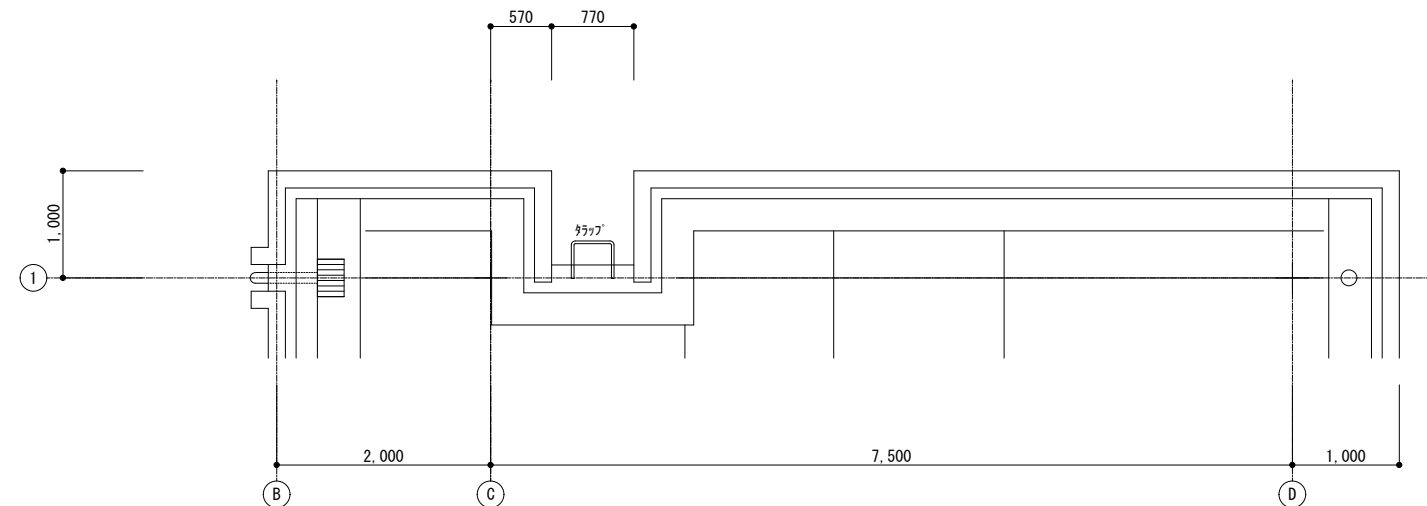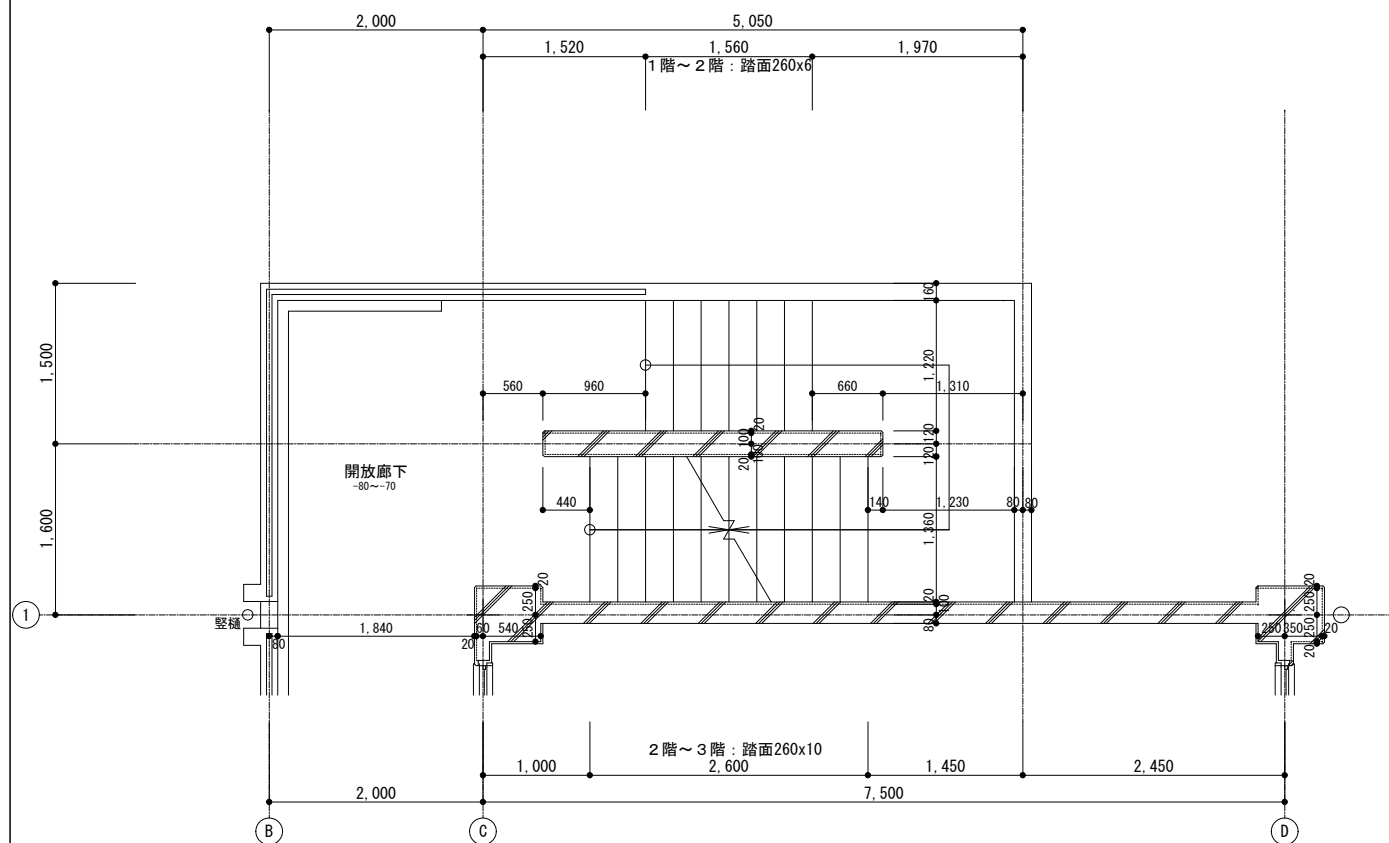

訂正	月 日	詳細図地下凡例	協同組合建築設計団 S O U 間 1級建築士事務所 広島県知事登録24(1)第5062号 広島県広島市安佐南区長束五丁目33番19号	1級建築士 前岡 正伸 第234595号	設計年月日	設 計	検 図	承認印	工事名称	令和8年度 小学校施設整備事業 板城西小学校校長寿命化改良及び増築工事		図面番号 A-1027
		 鉄筋コンクリート躯体下地			 ALC壁下地							
		 コンクリートブロック壁下地			 軽量鉄骨 (LGS) 壁下地							
		 木組壁下地										
					製 図	担 当	承認年月日	図面名称	屋外階段平面詳細図 (改修前)		縮尺 (A2:100% A3:70.7%) 1/50	

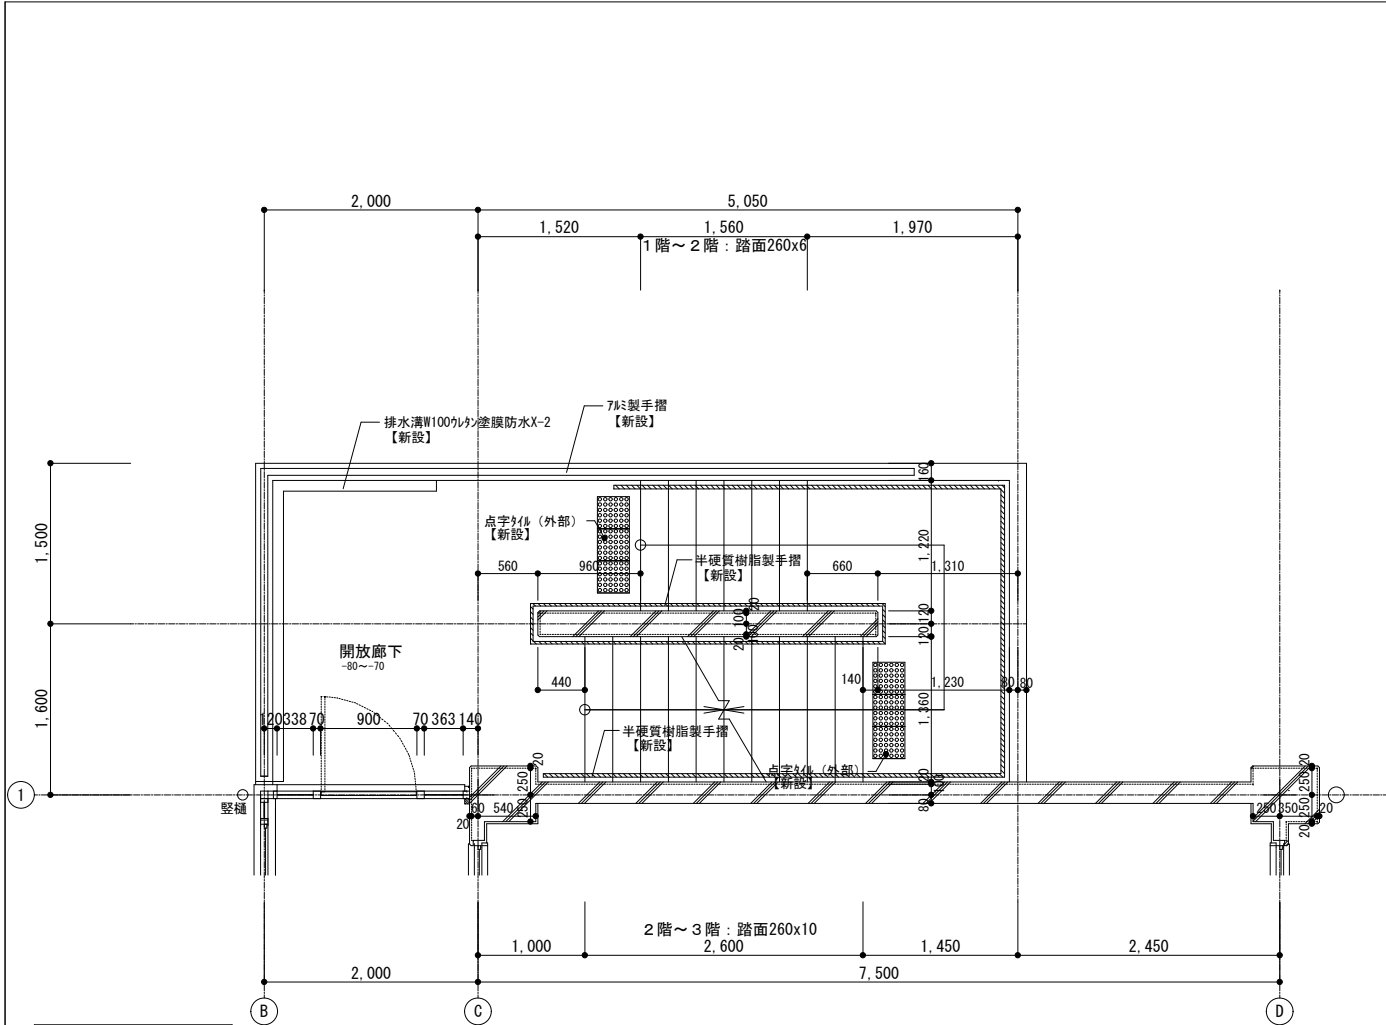


2階平面詳細図 1/50

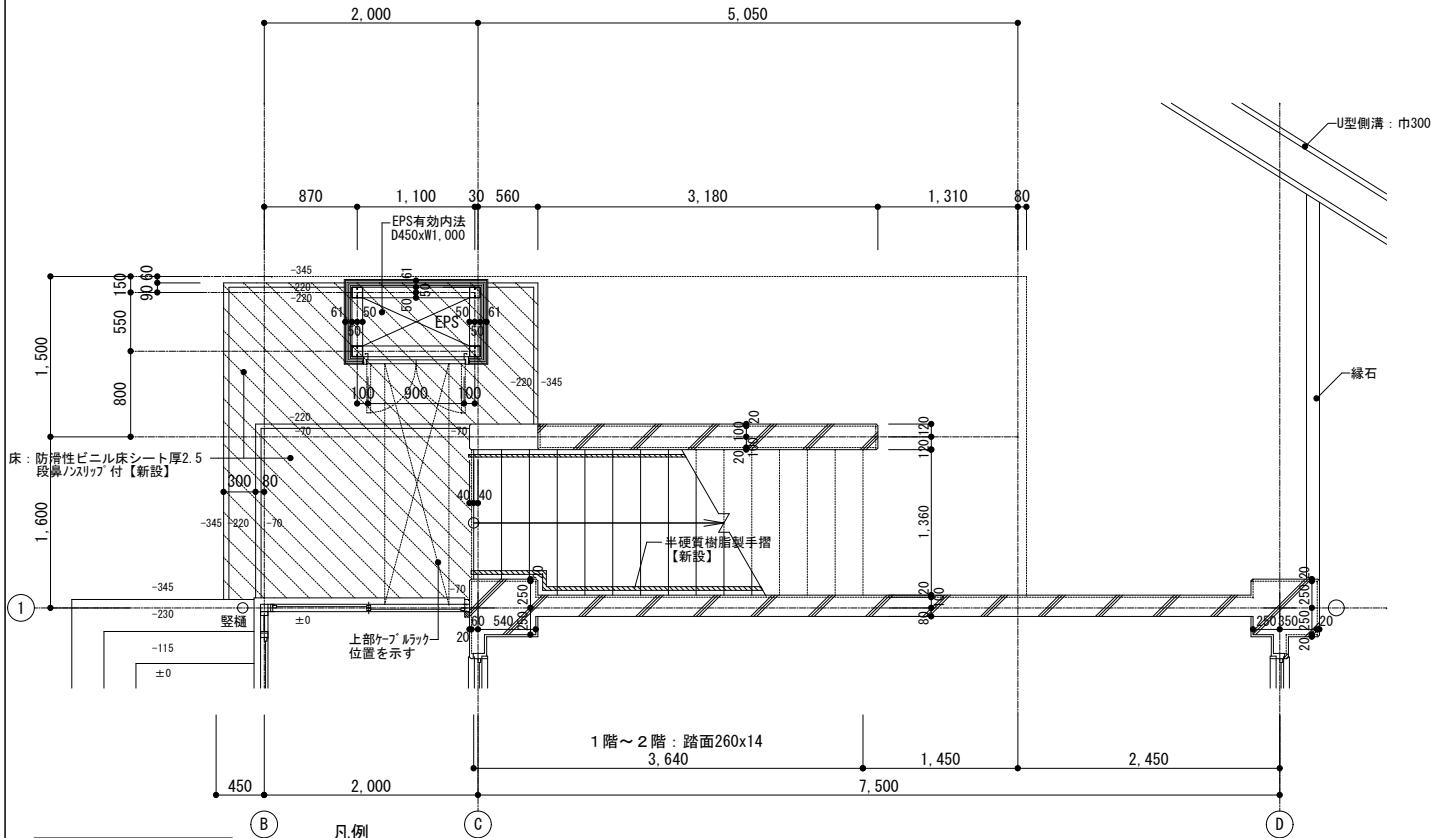


1階平面詳細図 1/50

凡例
土間コンクリート及びEPS新設範囲を示す。
※新設土間コンクリート厚120（配筋:D10-@200S）

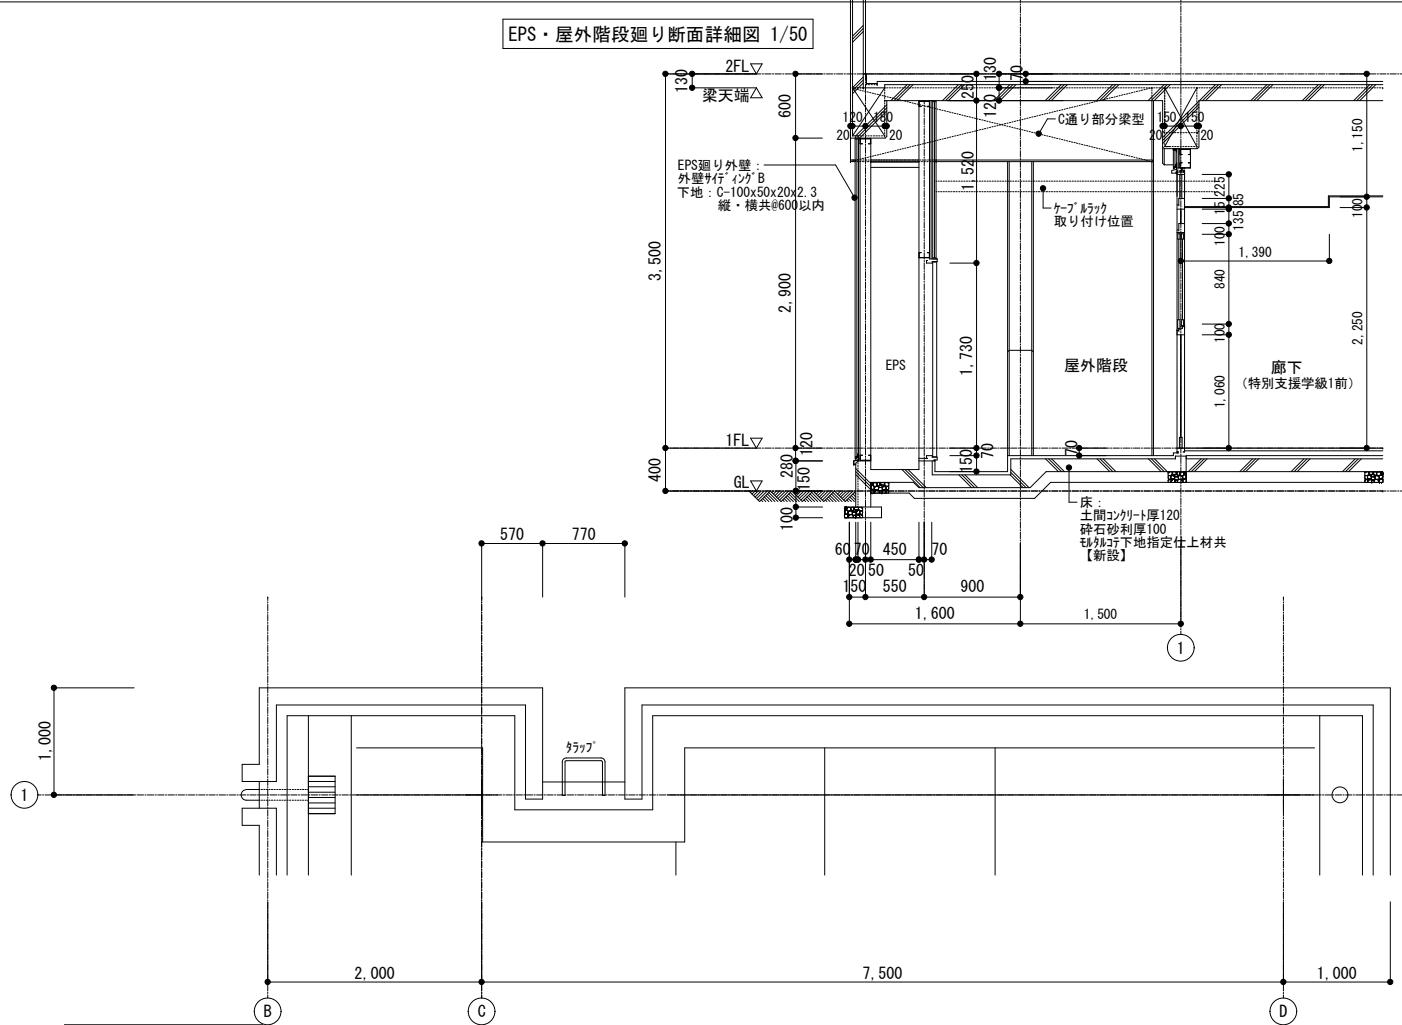


屋根平面詳細図 1/50

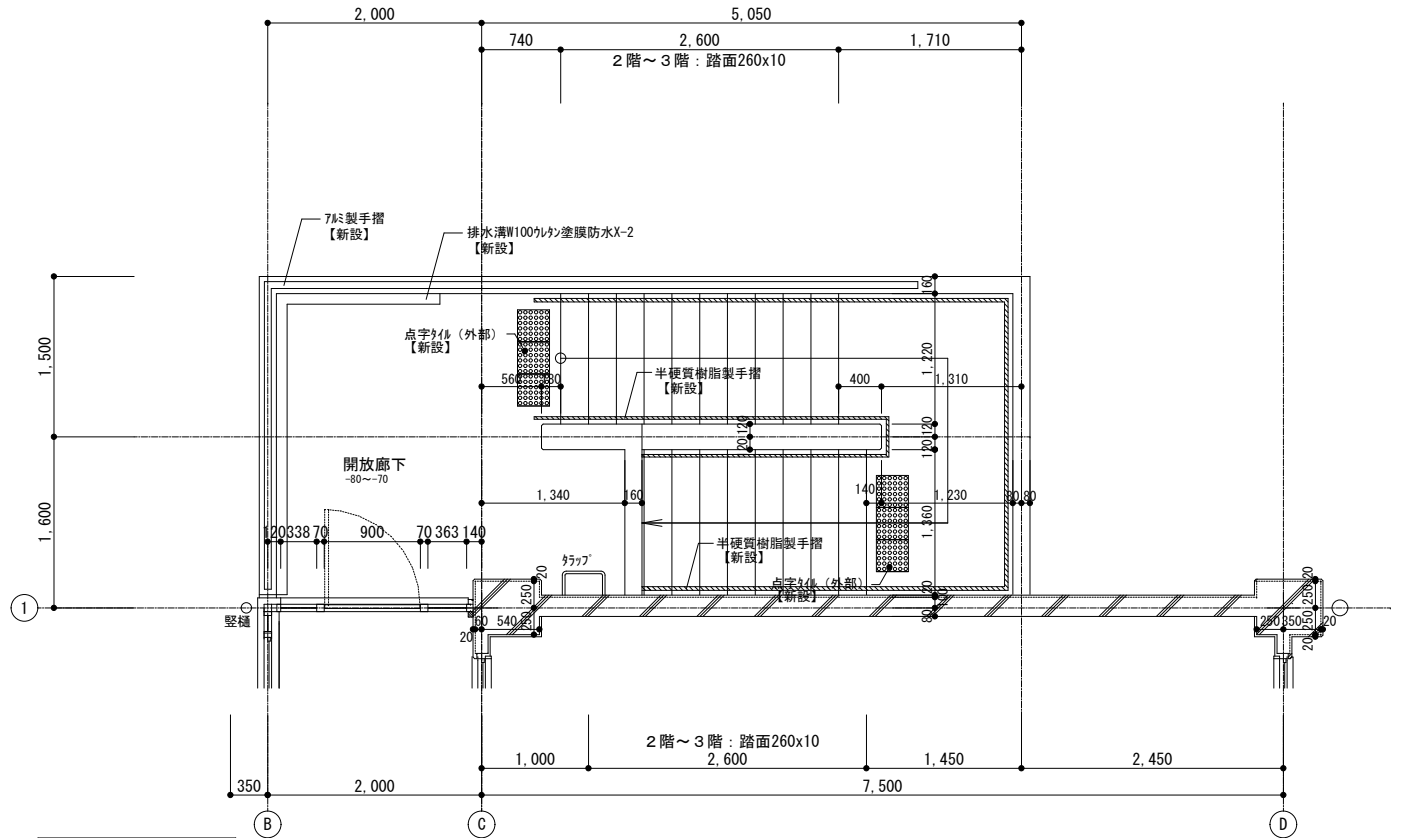


3階平面詳細図 1/50


EPS・屋外階段廻り断面詳細図 1/50

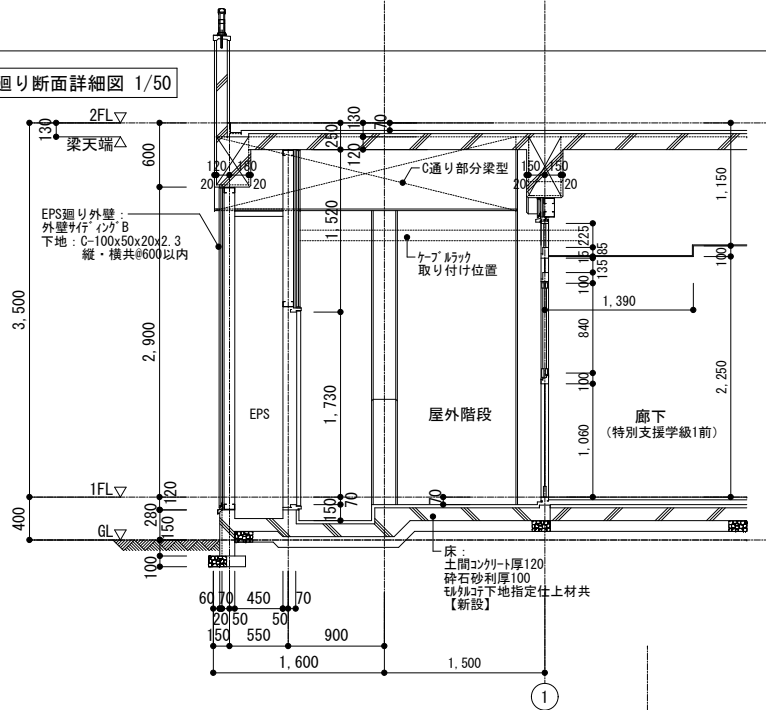


訂正	月・日	詳細図下地凡例	協同組合建築設計団SOU間 1級建築士事務所 広島県知事登録24(1)第5062号 広島県広島市安佐南区長束五丁目33番19号	1級建築士 前岡 正伸 第234595号	設計年月日	設計	検 図	承認印	工事名称	令和8年度 小学校施設整備事業 板城西小学校校舎長寿命化改良及び増築工事 屋外階段平面詳細図（改修後）	縮尺（A2:100% A3:70.7%） 1/50	図面番号 A-1030
		鉄筋コンクリート躯体下地							図面名称			
		コンクリート'ロック'壁下地			製 図	担 当	承認年月日					
		木組壁下地										

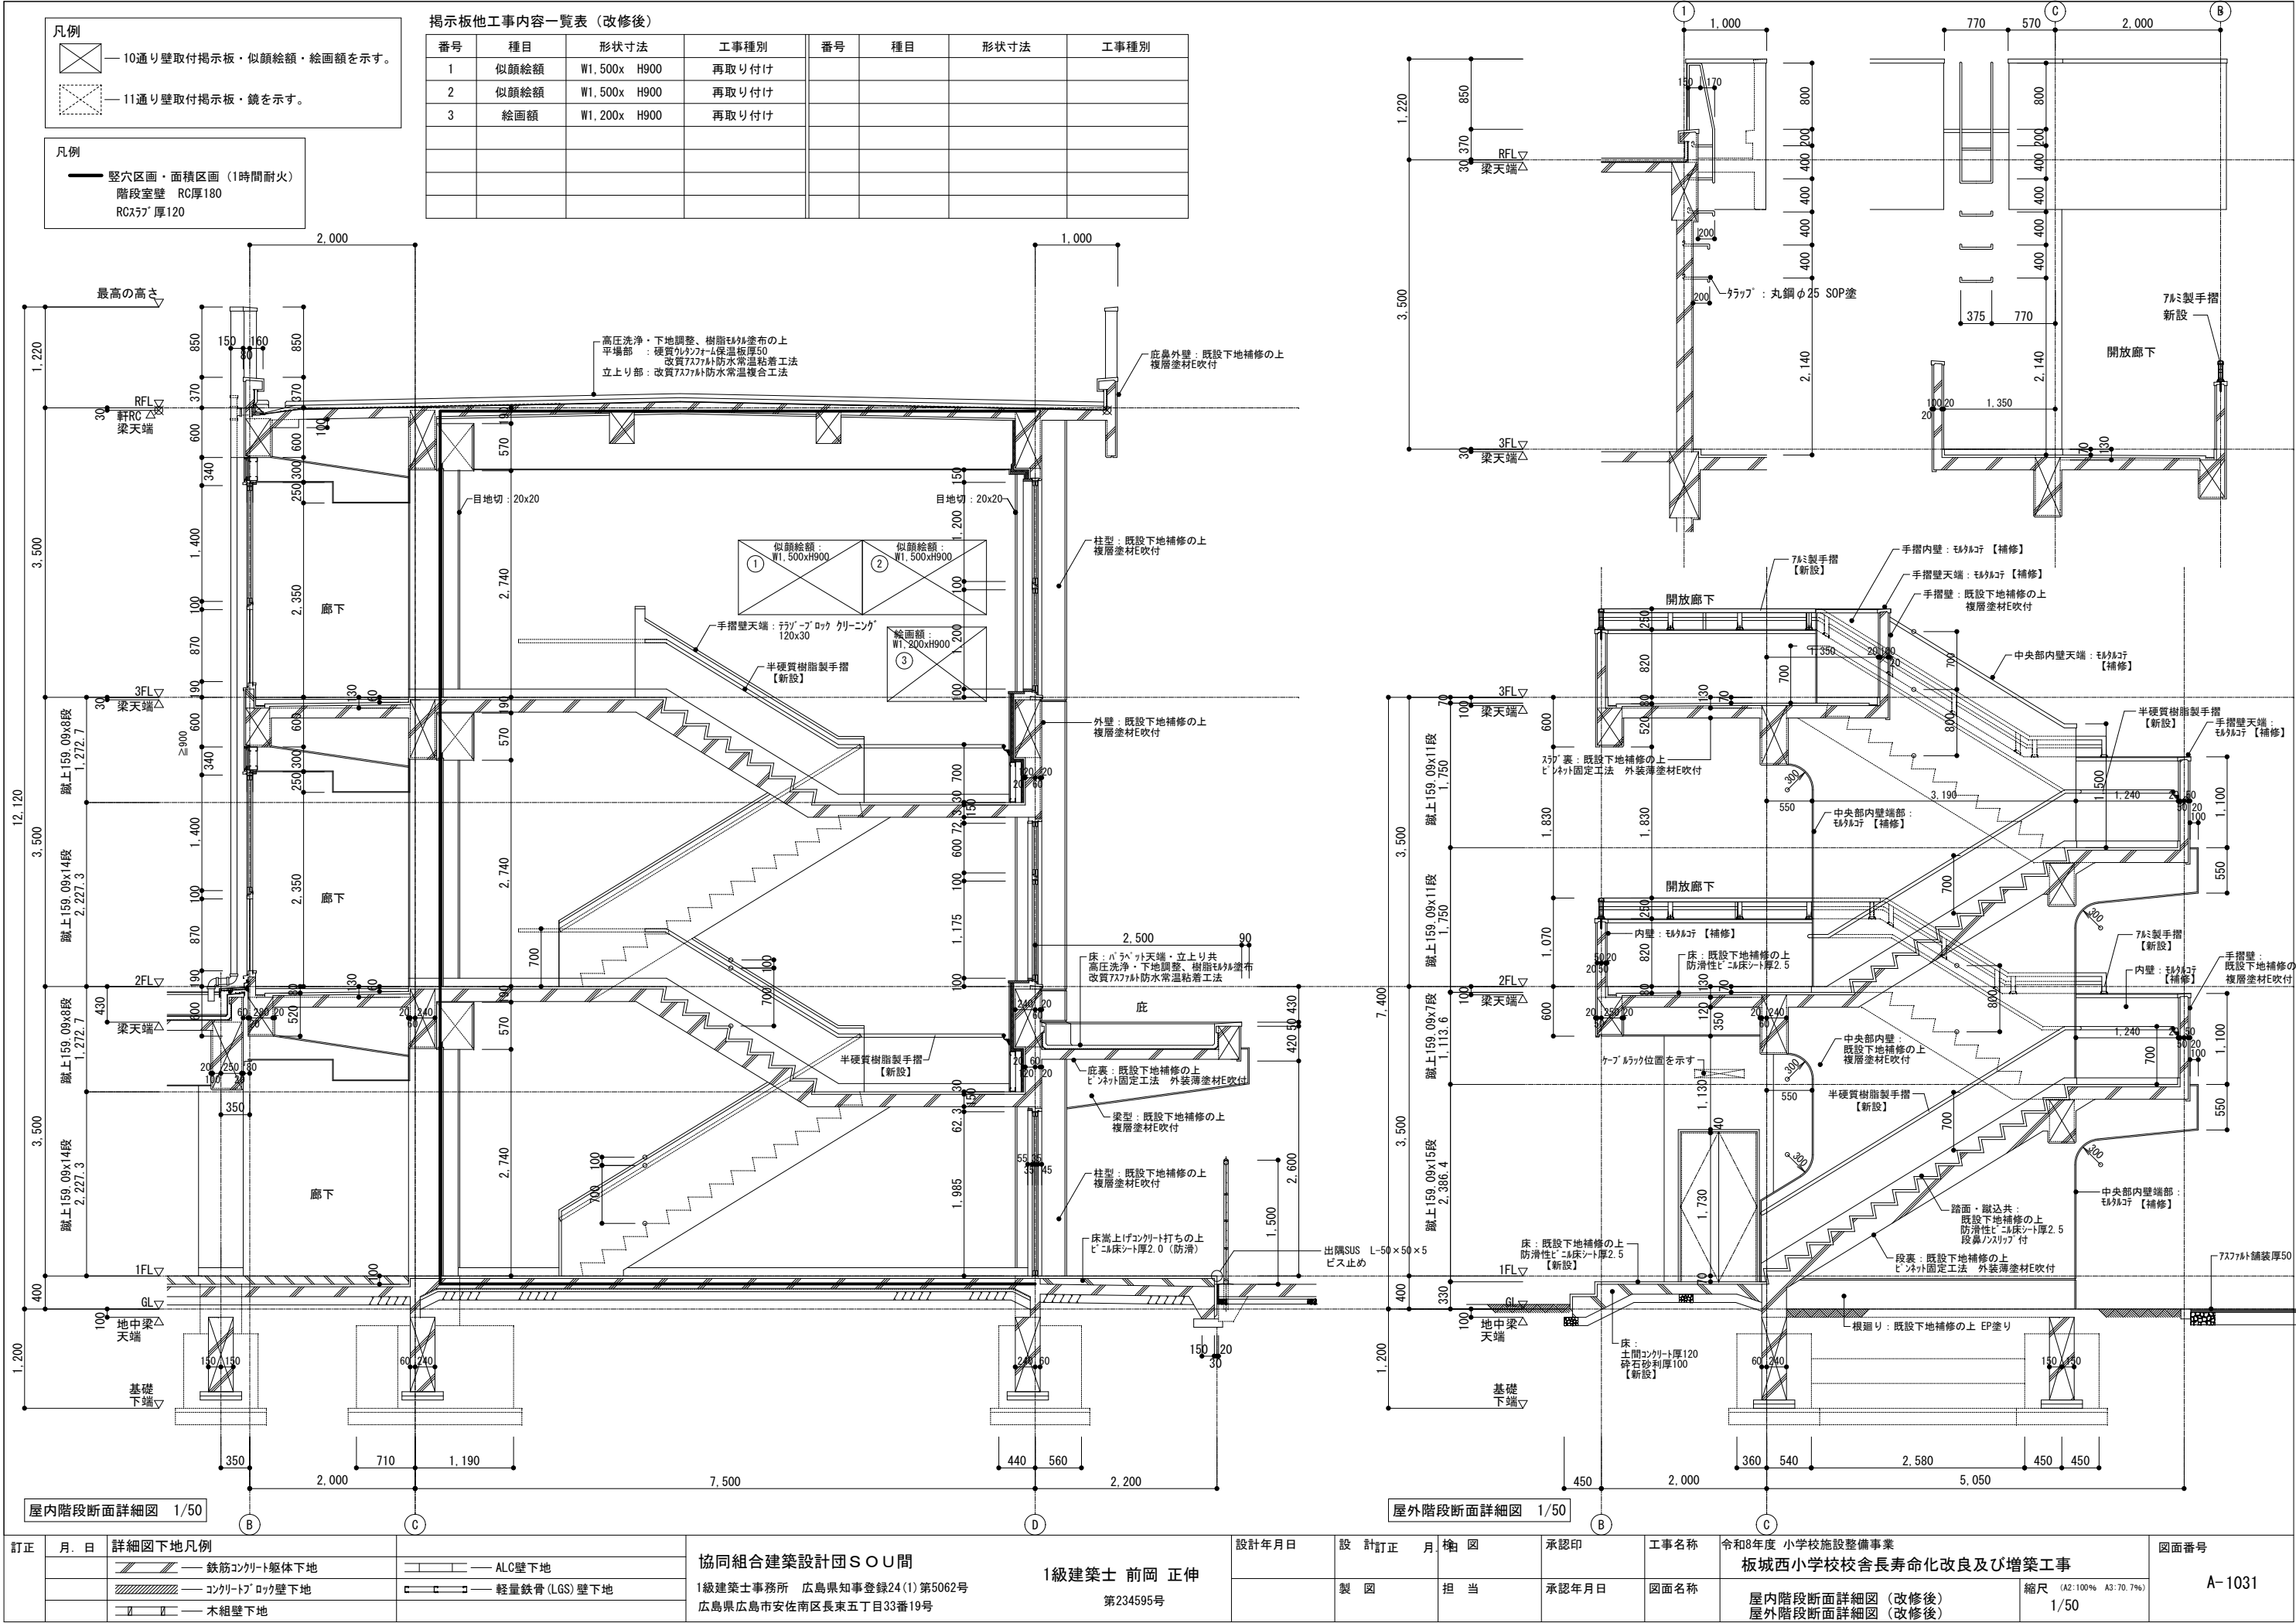

訂正	月、日	詳細図下地凡例		協同組合建築設計団 S O U 間 1級建築士事務所 広島県知事登録24(1)第5062号 広島県広島市安佐南区長束五丁目33番19号	1級建築士 前岡 正伸 第234595号	設計年月日	設 計	校 園	承認印	工事名称	令和8年度 小学校施設整備事業 板城西小学校校舎長寿命化改良及び増築工事	図面番号 A-1032
		 鉄筋コンクリート躯体下地	 ALC壁下地									
		 コンクリートブロック壁下地	 軽量鉄骨 (LGS) 壁下地									
		 木組壁下地										
						製 図	担 当		承認年月日	図面名称	1 階会議室・教材室 平面詳細図 (改修前)	縮尺 (A2:100% A3:70.7%) 1/50

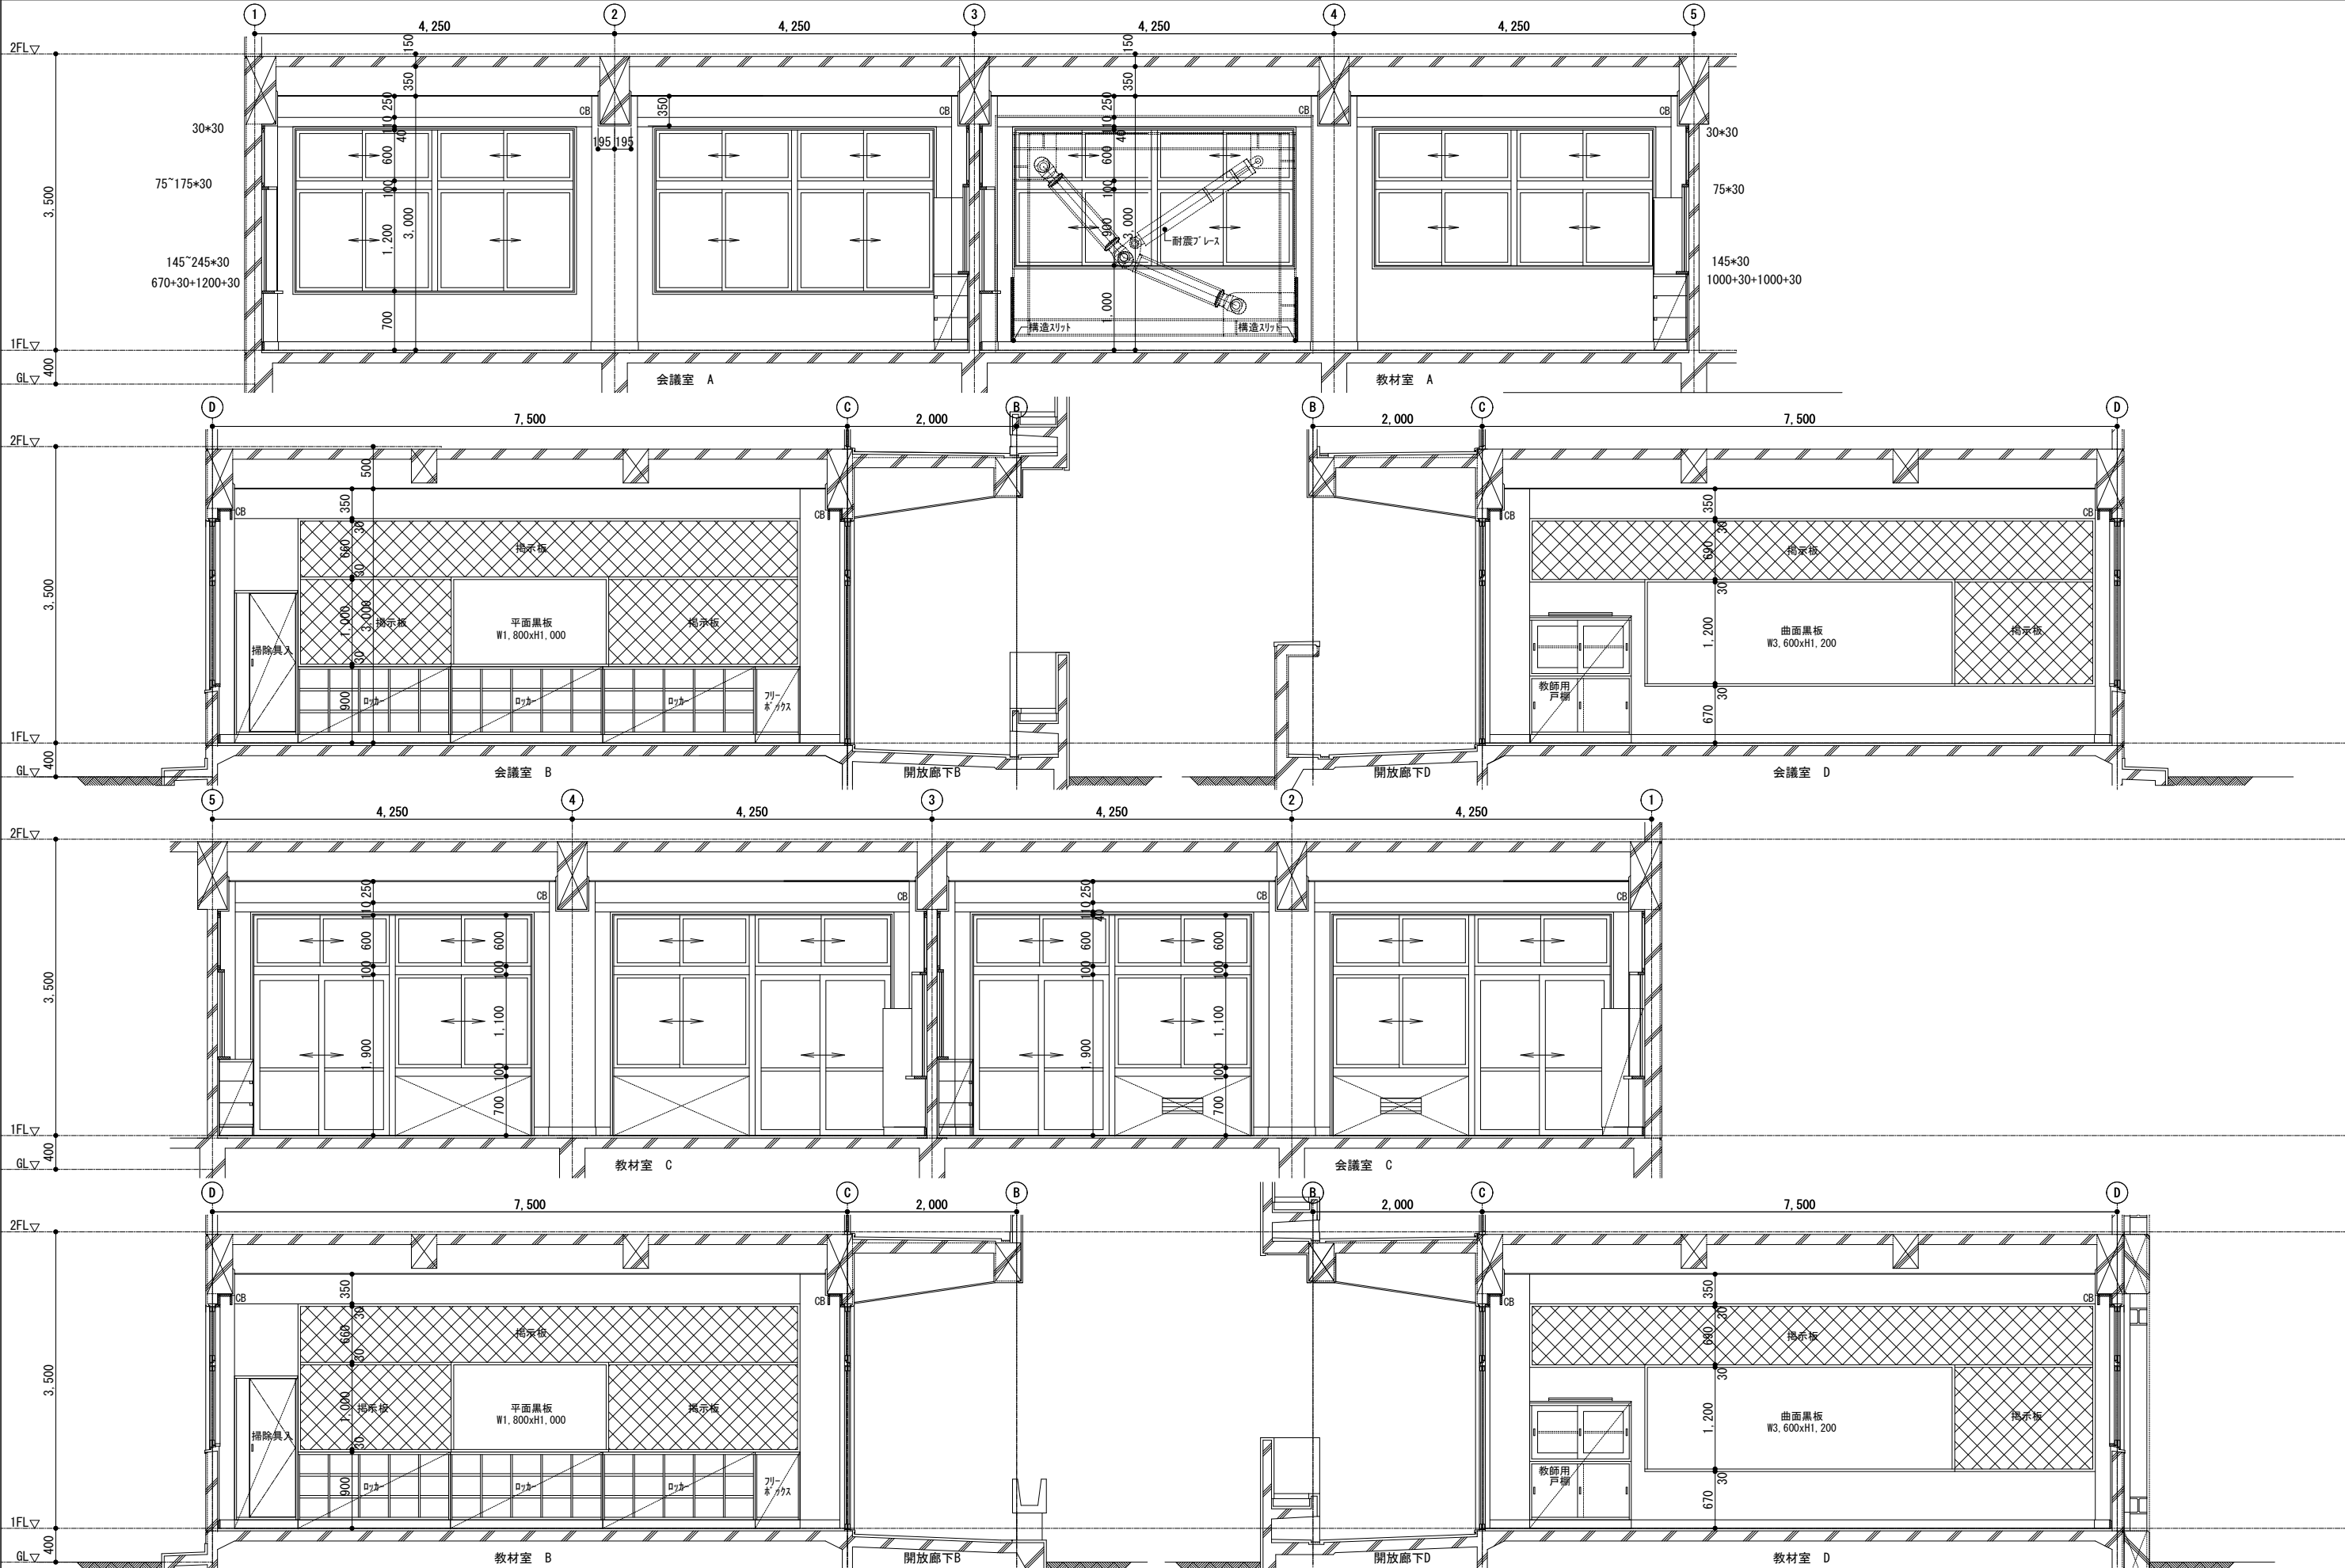


訂正	月. 日	詳細図下地凡例	協同組合建築設計団SOU間 1級建築士事務所 広島県知事登録24(1)第5062号 広島県広島市安佐南区長束五丁目33番19号	1級建築士 前岡 正伸 第234595号	設計年月日	設計	検 図	承認印	工事名称	令和8年度 小学校施設整備事業 板城西小学校校舎長寿命化改良及び増築工事	図面番号 A-1033
		鉄筋コンクリート躯体下地 コンクリートブロック壁下地 木組壁下地 ALC壁下地 軽量鉄骨 (LGS) 壁下地				製 図	担 当	承認年月日	図面名称		
									1 階会議室・教材室 展開詳細図 (改修前)		
									縮尺 (A2:100% A3:70.7%) 1/50		

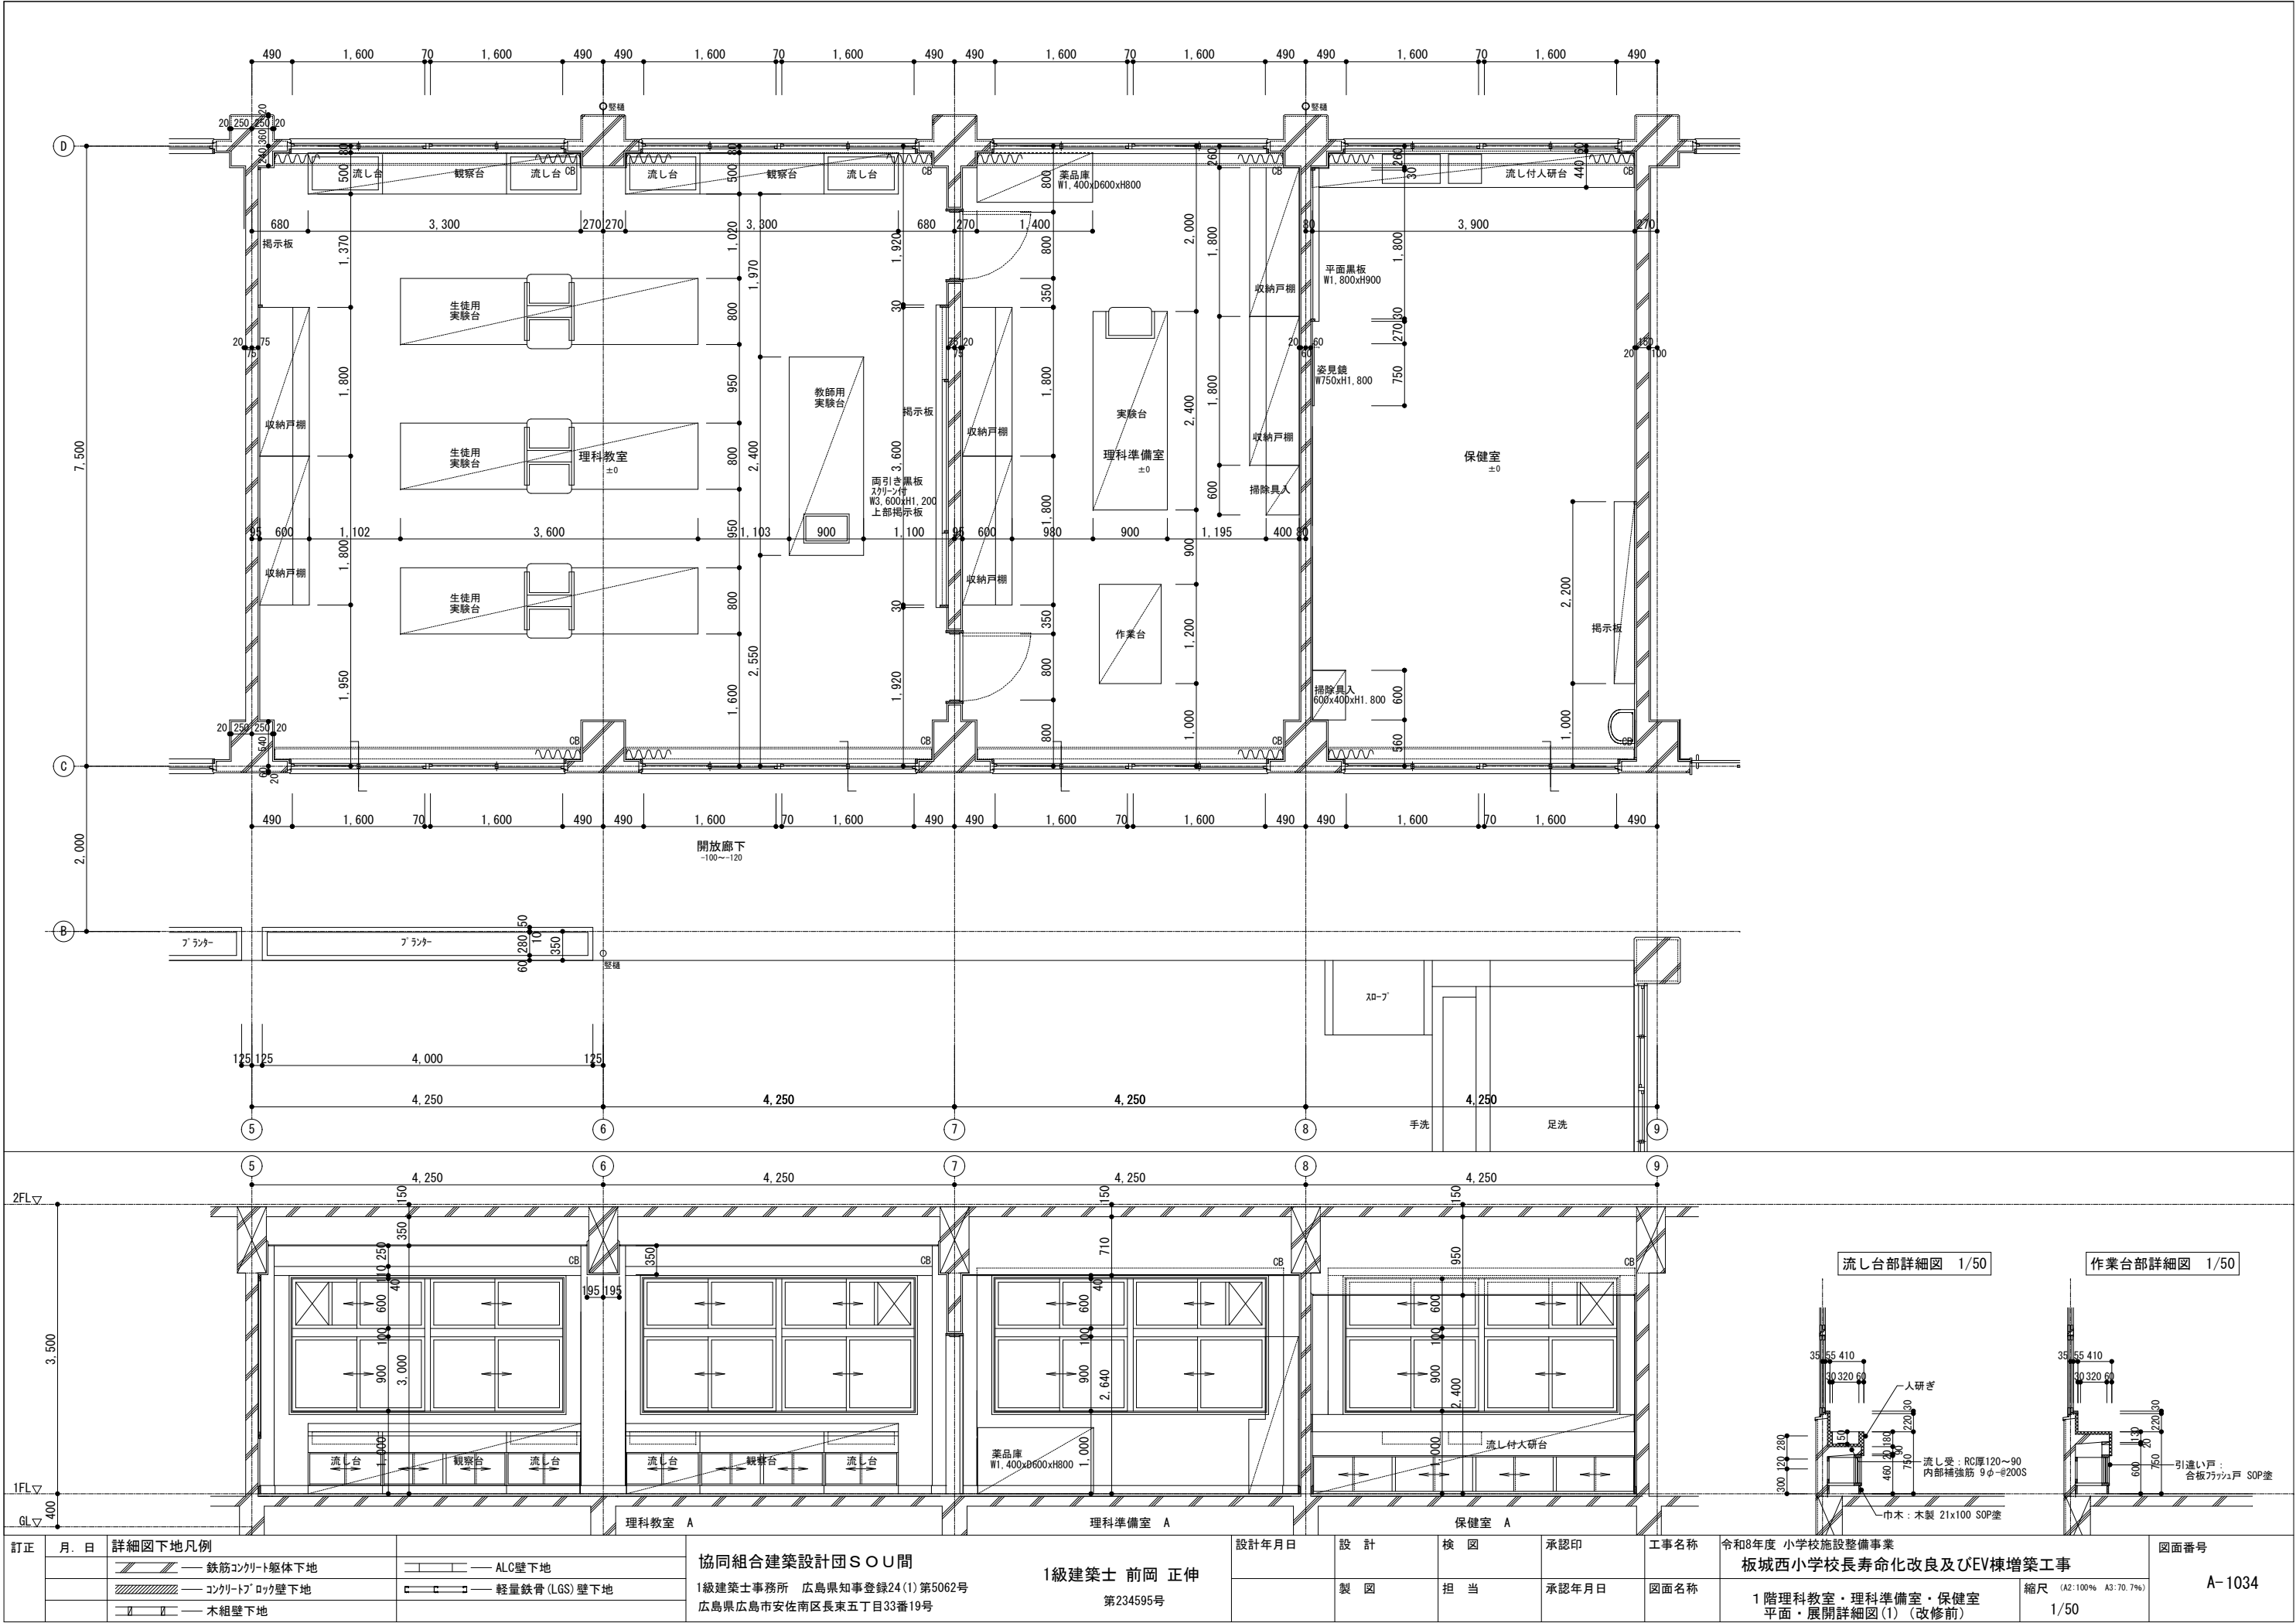


訂正	月 日	詳細図下地凡例		協同組合建築設計団SOU間 1級建築士 前岡 正伸 第234595号	設計年月日	設 計	校 図	承認印	工事名称 令和8年度 小学校施設整備事業 板城西小学校長寿命化改良及びEV棟増築工事	図面番号 A-1034
									1階理科教室・理科準備室・保健室 平面・展開詳細図(1) (改修前)	縮尺 (A2:100% A3:70.7%) 1/50




訂正	月. 日	詳細図下地凡例	協同組合建築設計団SOU間 1級建築士事務所 広島県知事登録24(1)第5062号 広島県広島市安佐南区長束五丁目33番19号	1級建築士 前岡 正伸 第234595号	設計年月日	設計	検 図	承認印	工事名称	令和8年度 小学校施設整備事業 板城西小学校校舎長寿命化改良及び増築工事 1階理科教室・理科準備室・保健室 展開詳細図(2) (改修前)	縮尺 (A2:100% A3:70.7%) 1/50	図面番号 A-1035
		鉄筋コンクリート躯体下地 コンクリートブロック壁下地 木組壁下地 ALC壁下地 軽量鉄骨 (LGS) 壁下地				製 図	担 当	承認年月日	図面名称			

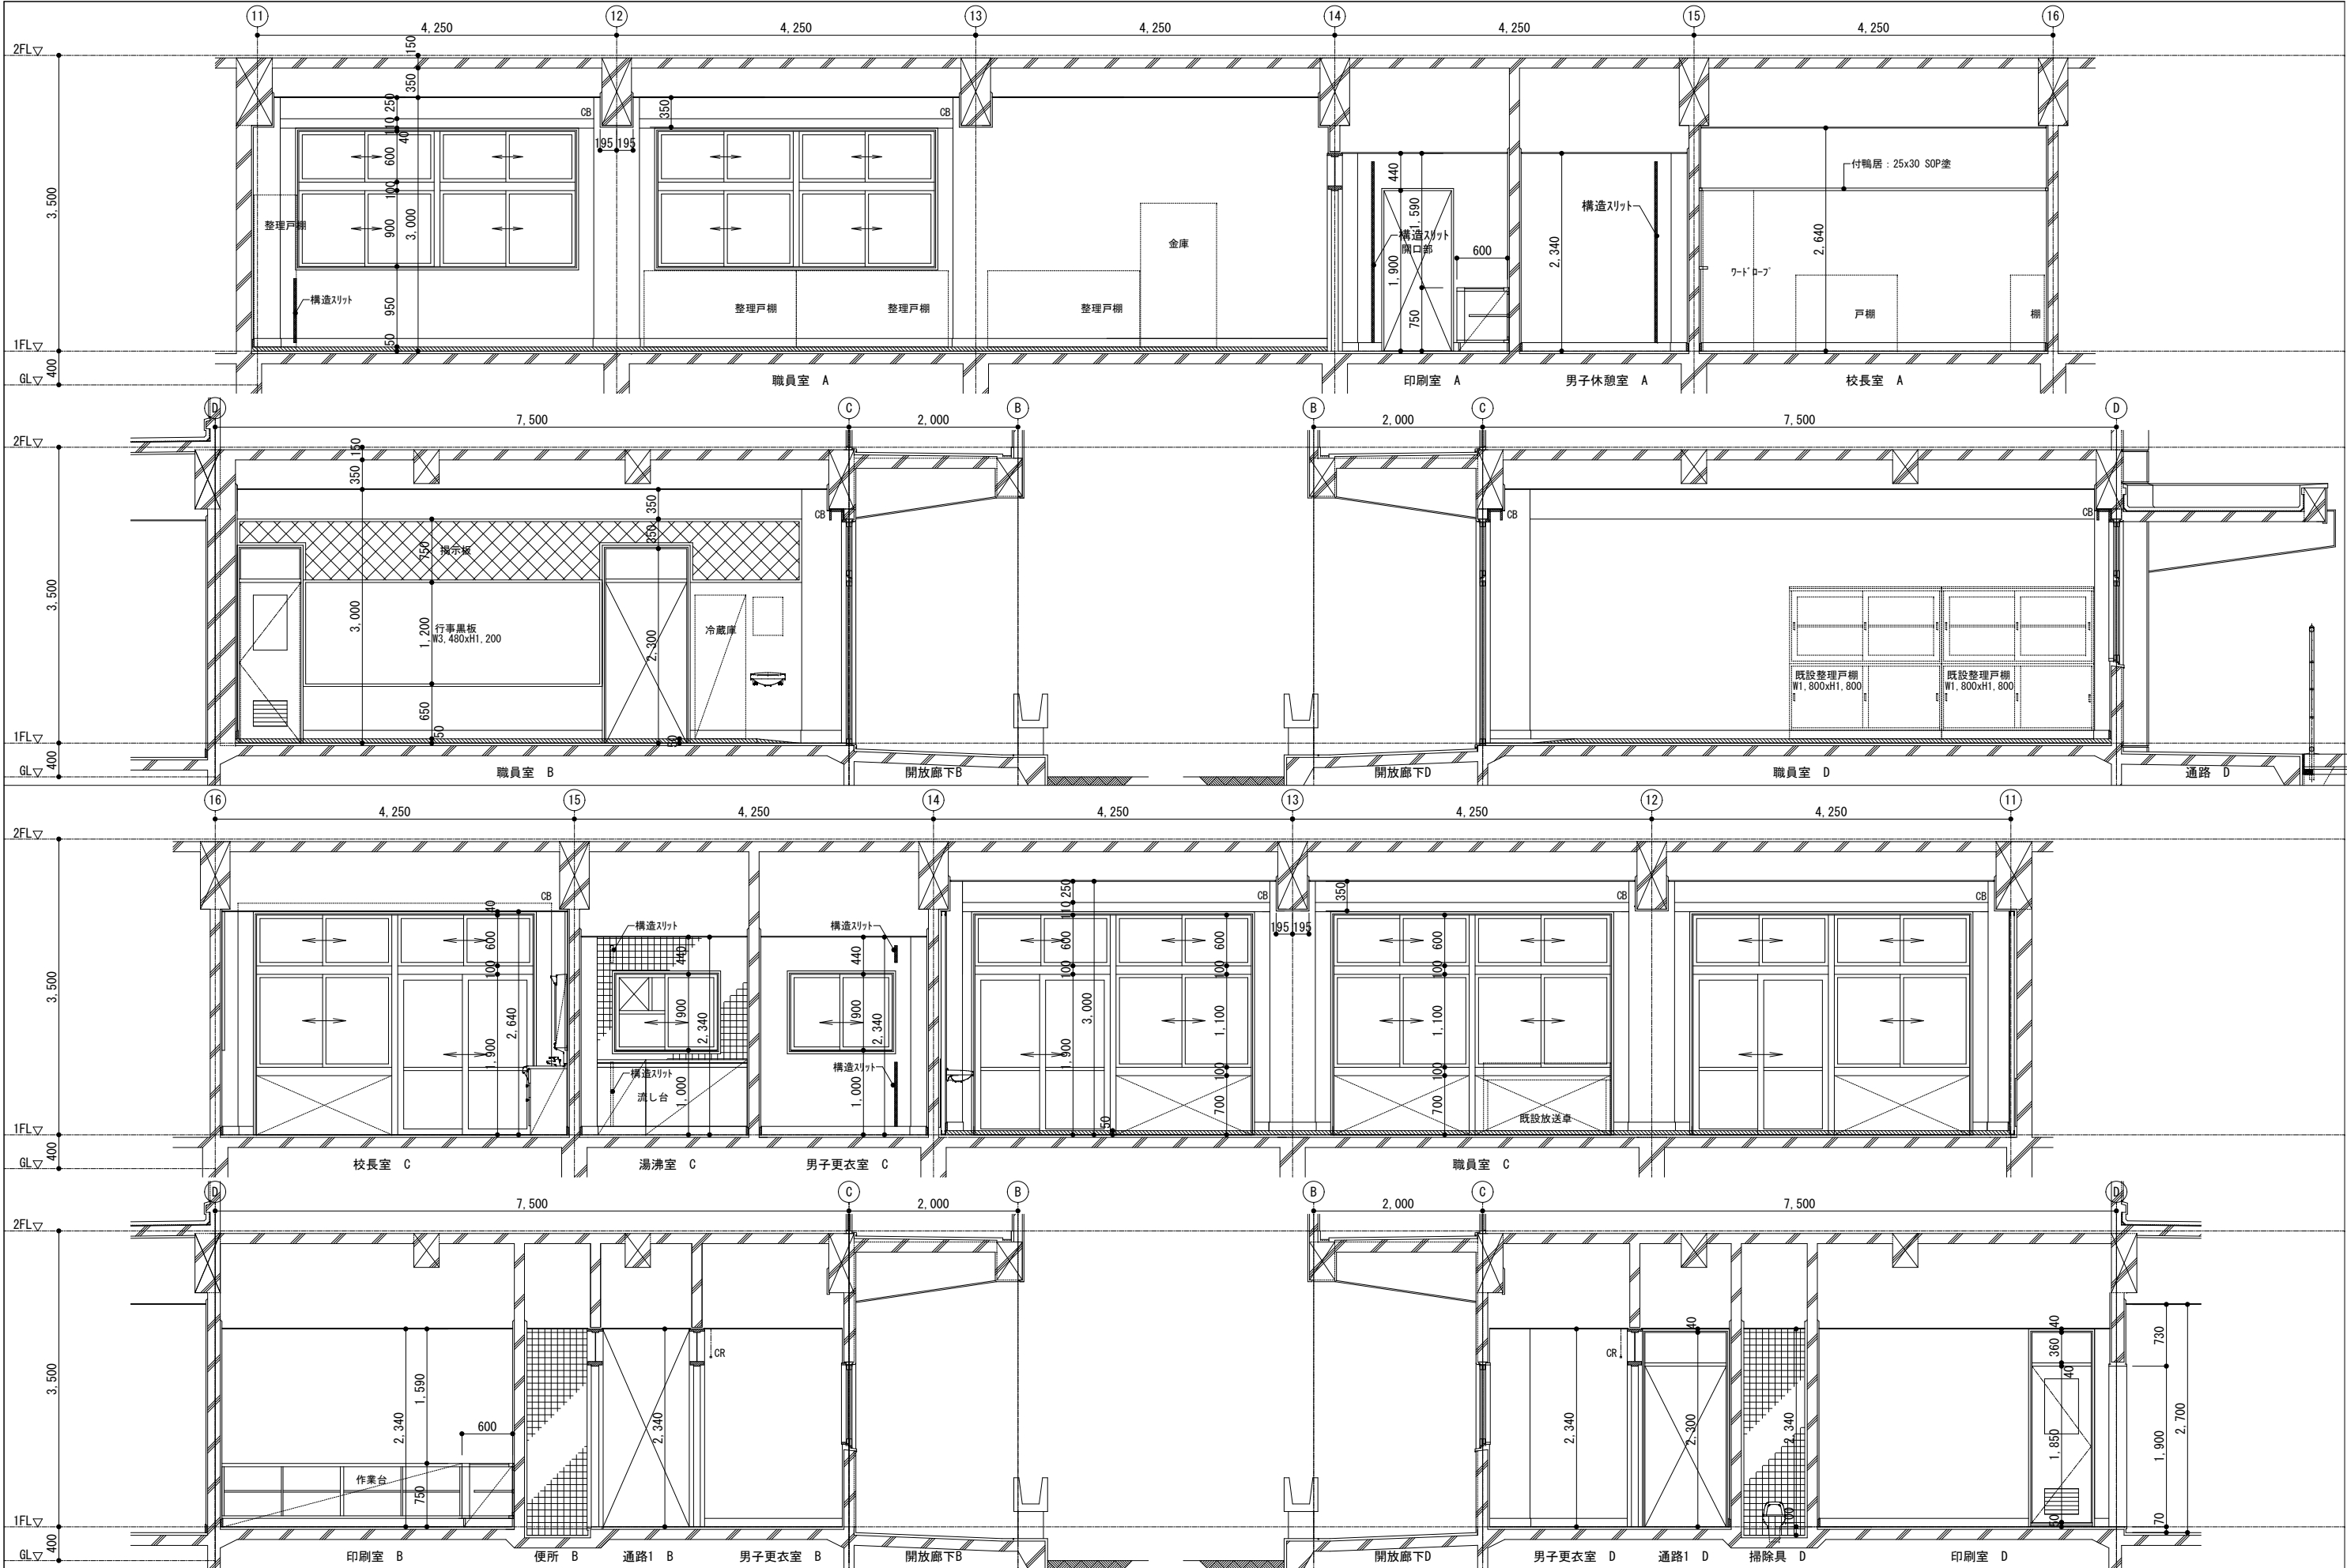


訂正	月. 日	詳細図下地凡例		協同組合建築設計団SOU間 1級建築士 前岡 正伸 1級建築士事務所 広島県知事登録24(1)第5062号 広島県広島市安佐南区長束五丁目33番19号 第234595号	設計年月日	設 計	検 図	承認印	工事名称	令和8年度 小学校施設整備事業 板城西小学校校舎長寿命化改良及び増築工事		図面番号 A-1037
						製 図	担 当	承認年月日	図面名称	1 階職員室・校長室・印刷室他 展開詳細図(1) (改修前)	縮尺 (A2:100% A3:70.7%) 1/50	
												
												

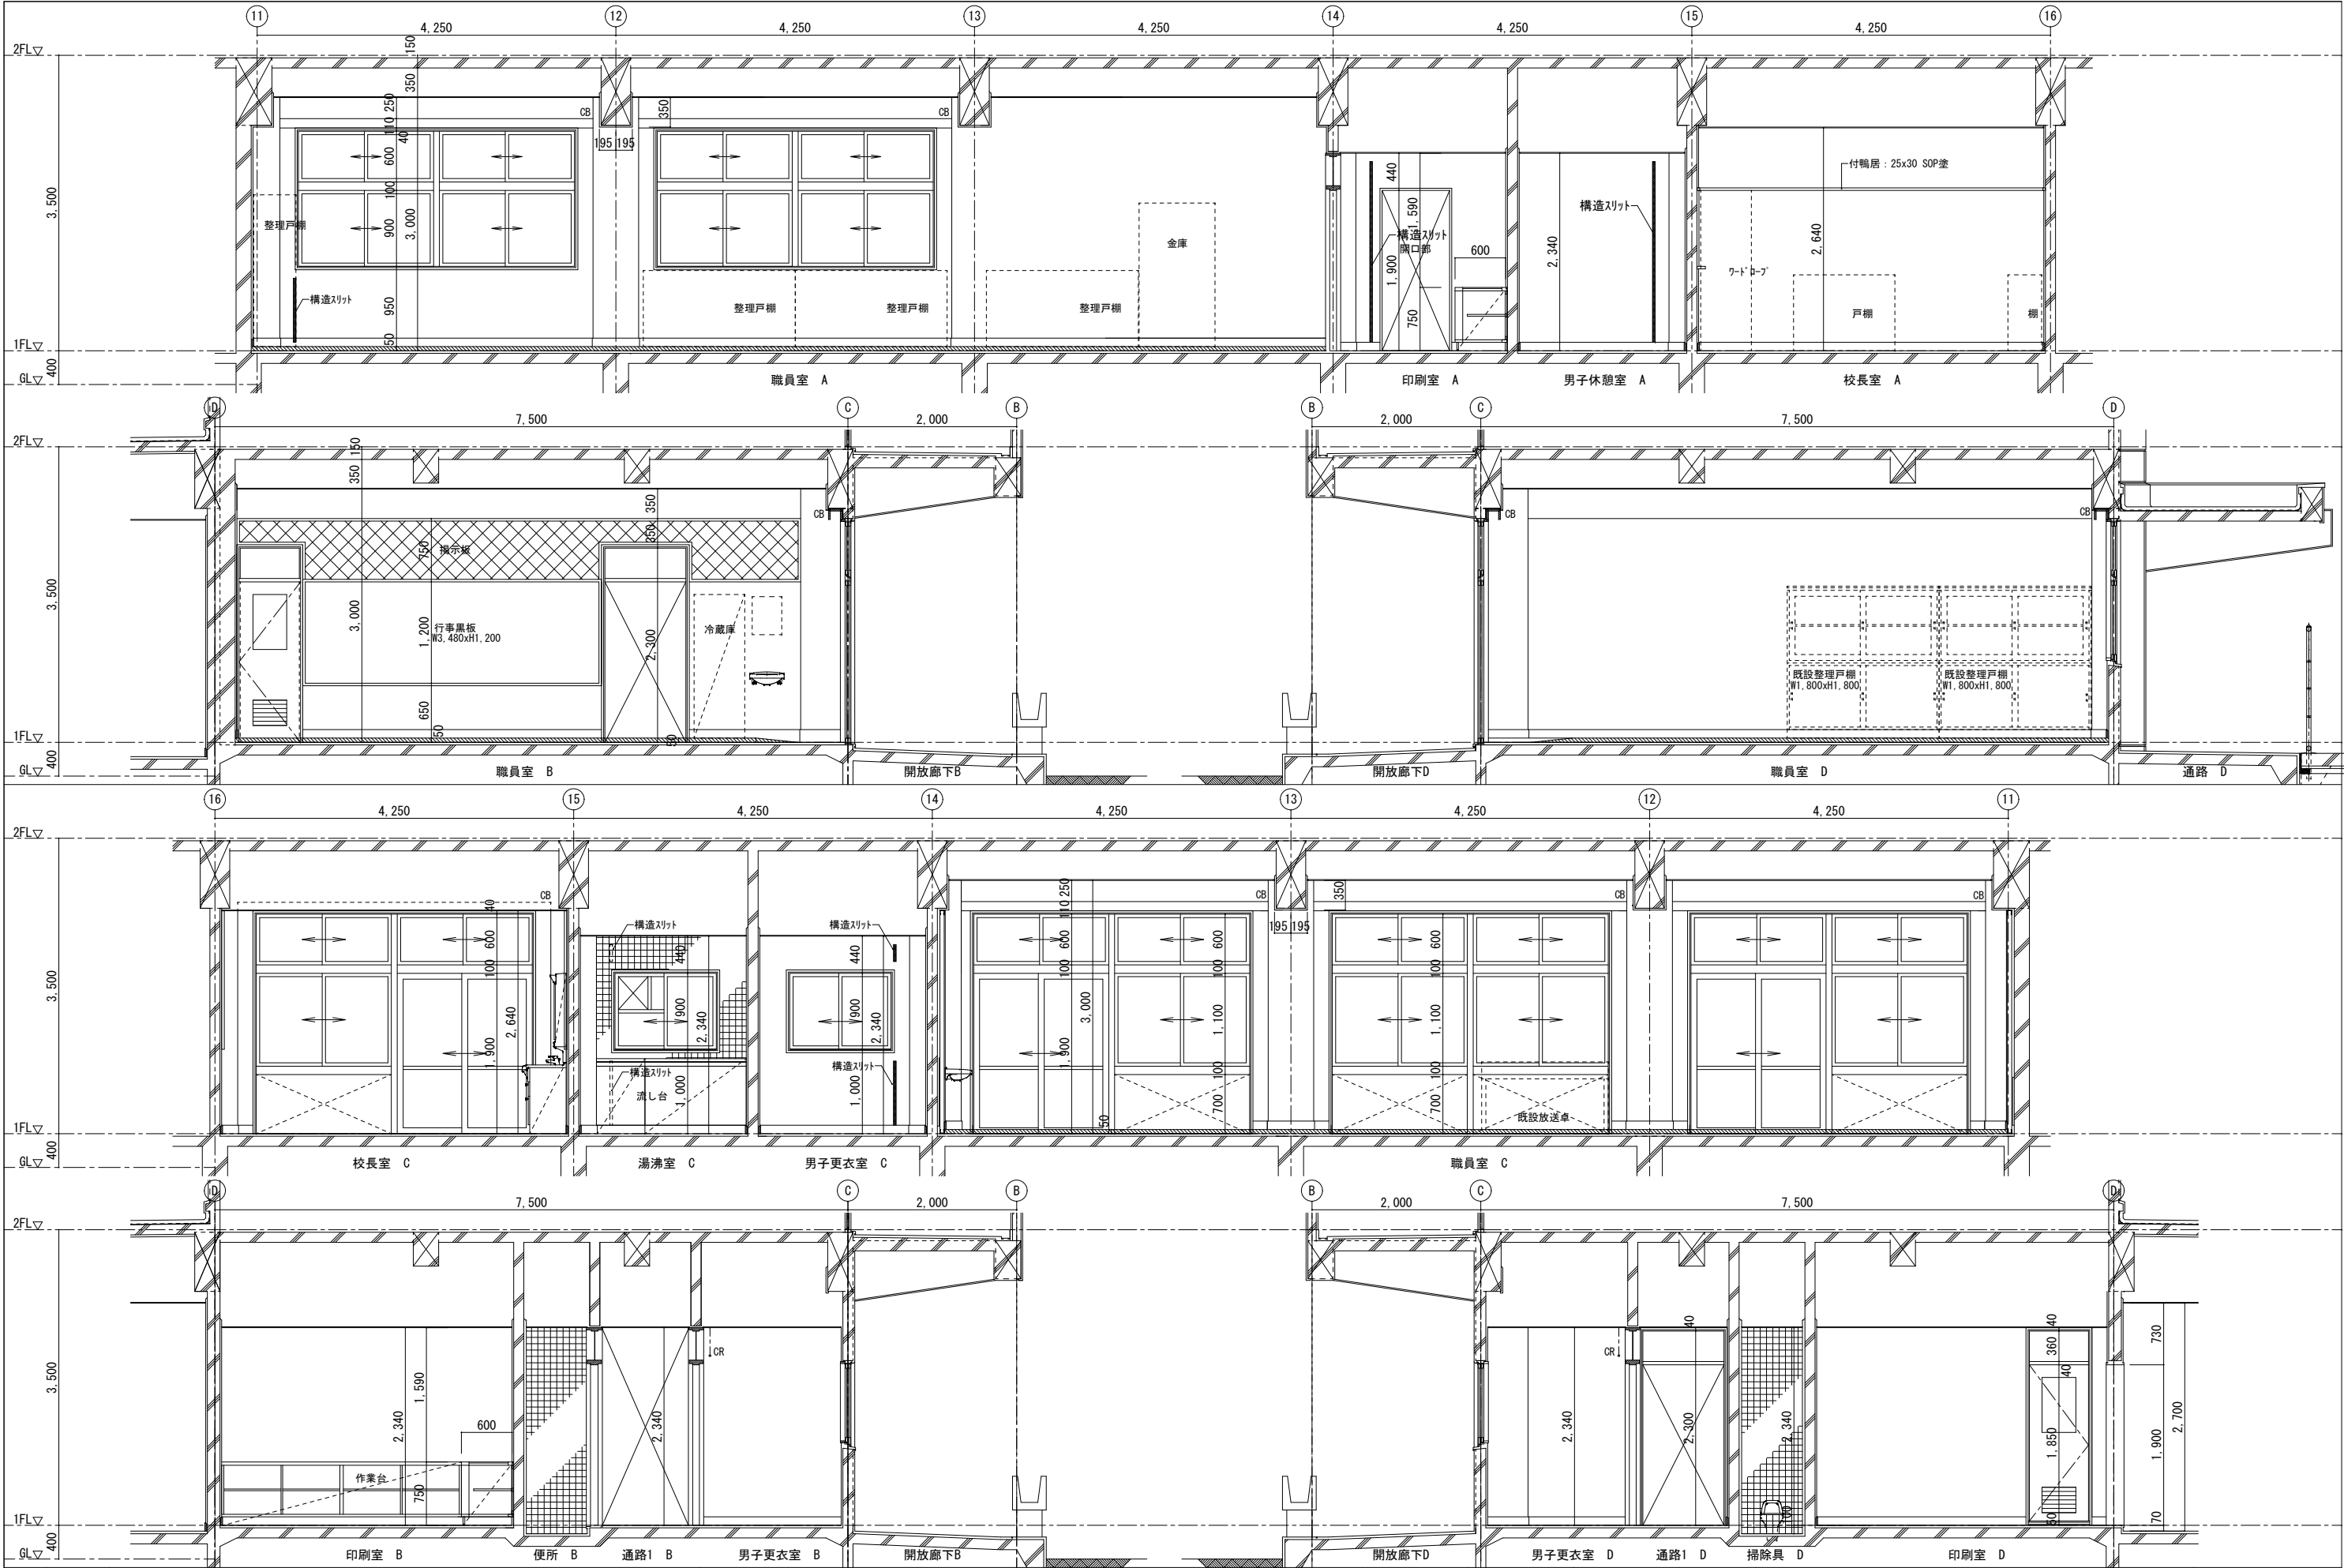



訂正	月	日	協同組合建築設計団SOU間 1級建築士事務所 広島県知事登録24(1)第5062号 広島県広島市安佐南区長束五丁目33番19号	1級建築士 前岡 正伸 第234595号	設計年月日	設 計	検 図	承認印	工事名称	令和8年度 小学校施設整備事業 板城西小学校校舎長寿命化改良及び増築工事 1階職員室・校長室・印刷室他 展開詳細図(2) (改修前)	縮尺 (A2:100% A3:70.7%) 1/50	図面番号 A-1038
						製 図	担 当	承認年月日	図面名称			

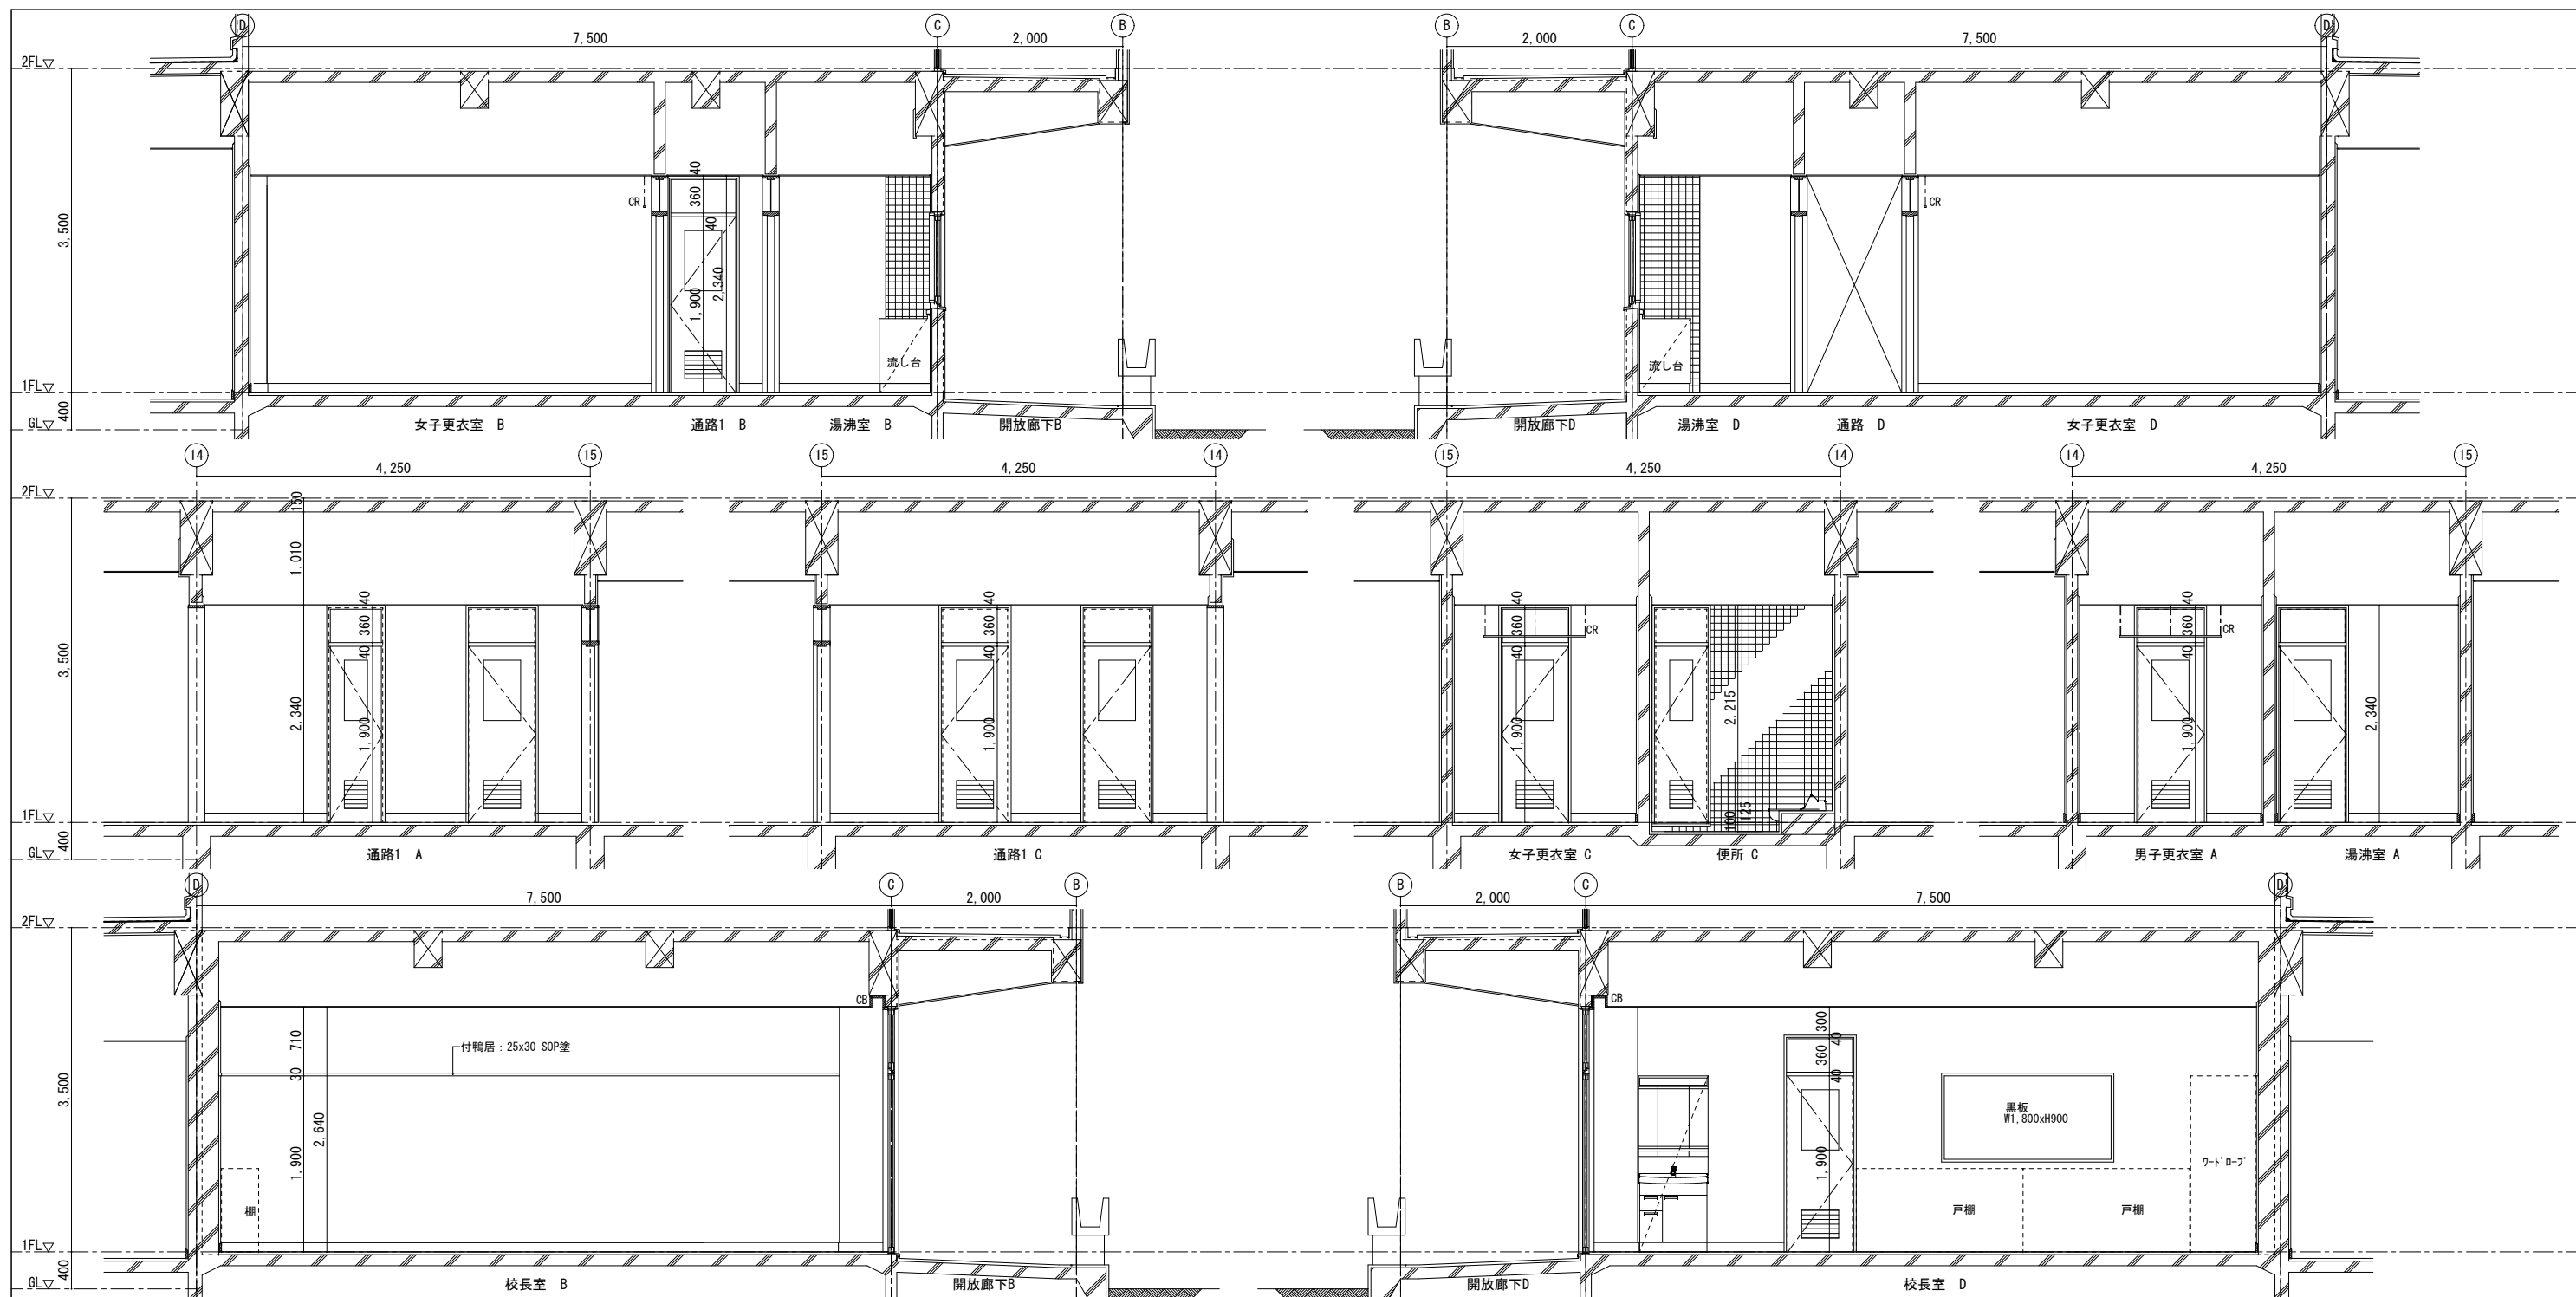


訂正	月 日	協同組合建築設計団 S O U 間 1級建築士事務所 広島県知事登録24(1)第5062号 広島県広島市安佐南区長束五丁目33番19号	1級建築士 前岡 正伸 第234595号	設計年月日	設 計	検 図	承認印	工事名称	令和8年度 小学校施設整備事業 板城西小学校校舎長寿命化改良及び増築工事	図面番号 A-1039

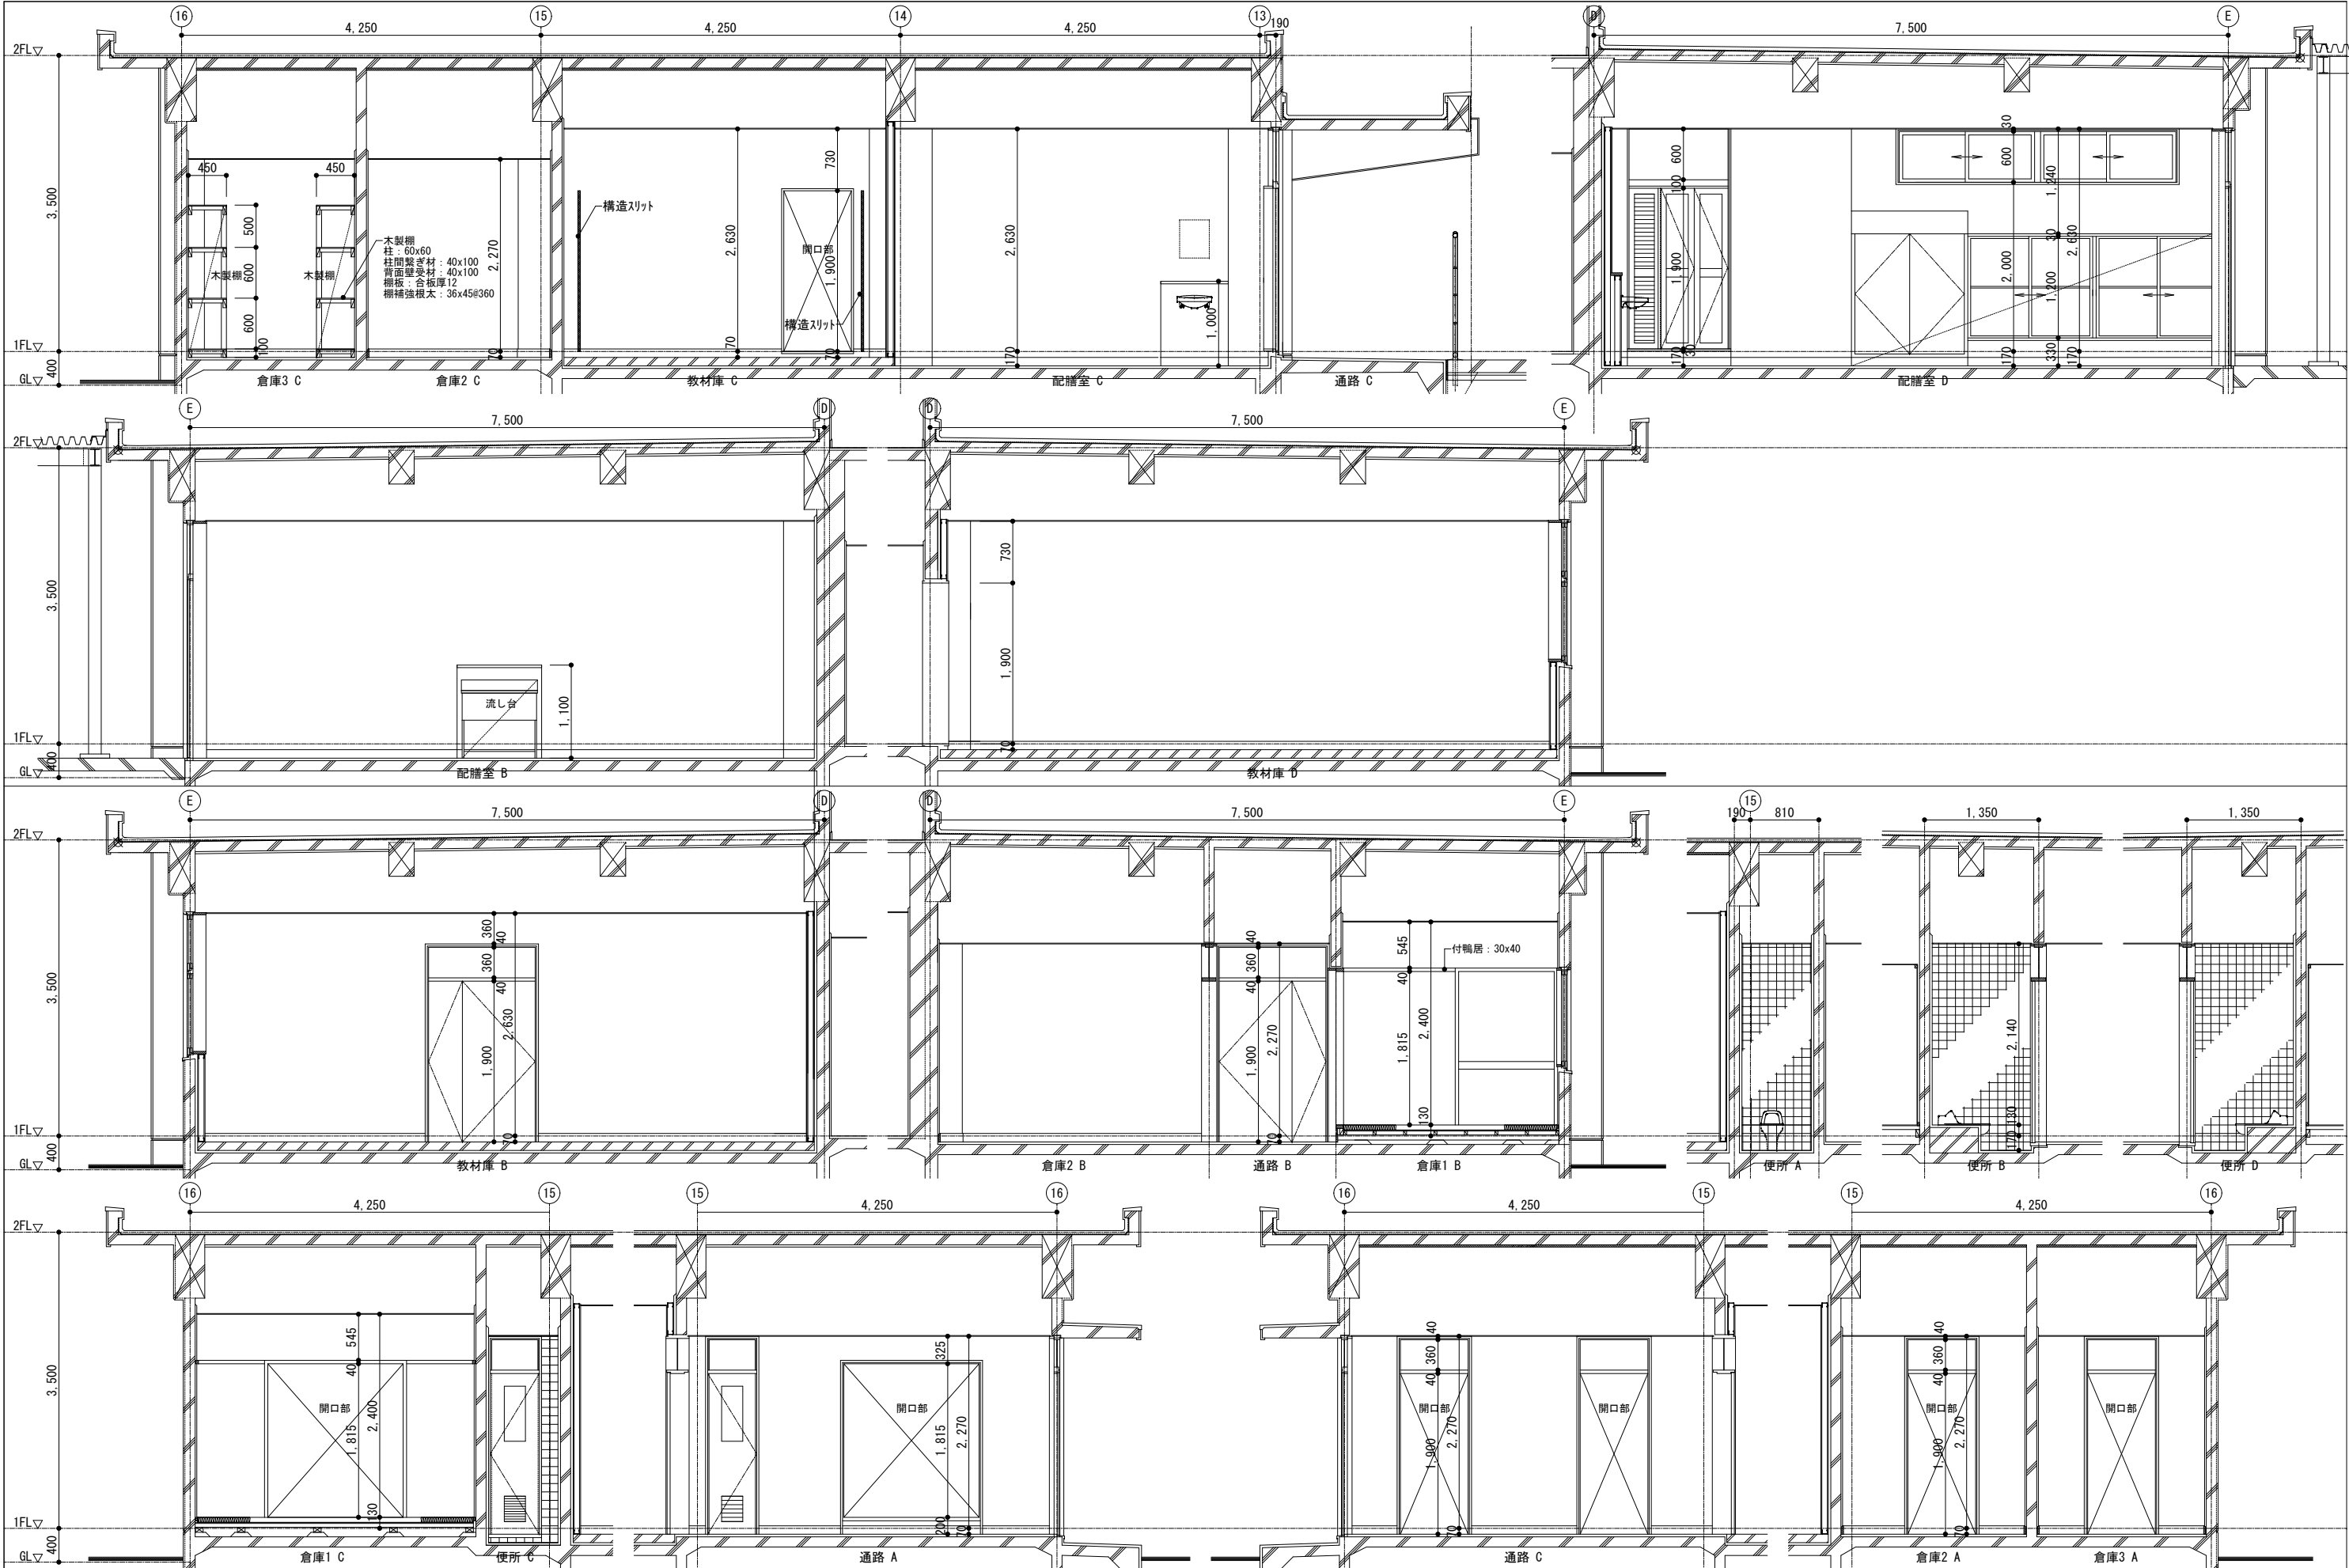


訂正	月. 日	詳細図下地凡例		協同組合建築設計団SOU間 1級建築士 前岡 正伸 1級建築士事務所 広島県知事登録24(1)第5062号 広島県広島市安佐南区長束五丁目33番19号 第234595号	設計年月日	設 計	検 図	承認印	工事名称	令和8年度 小学校施設設置備事業 板城西小学校校舎長寿命化改良及び増築工事			図面番号 A-1042
		 鉄筋コンクリート躯体下地	 ALC壁下地		製 図	担 当	承認年月日	図面名称	1 階配膳室・倉庫廻り 展開詳細図(2) (改修前)		縮尺 (A2:100% A3:70.7%) 1/50		
		 コンクリートブロック壁下地	 軽量鉄骨 (LGS) 壁下地										
		 木組壁下地											

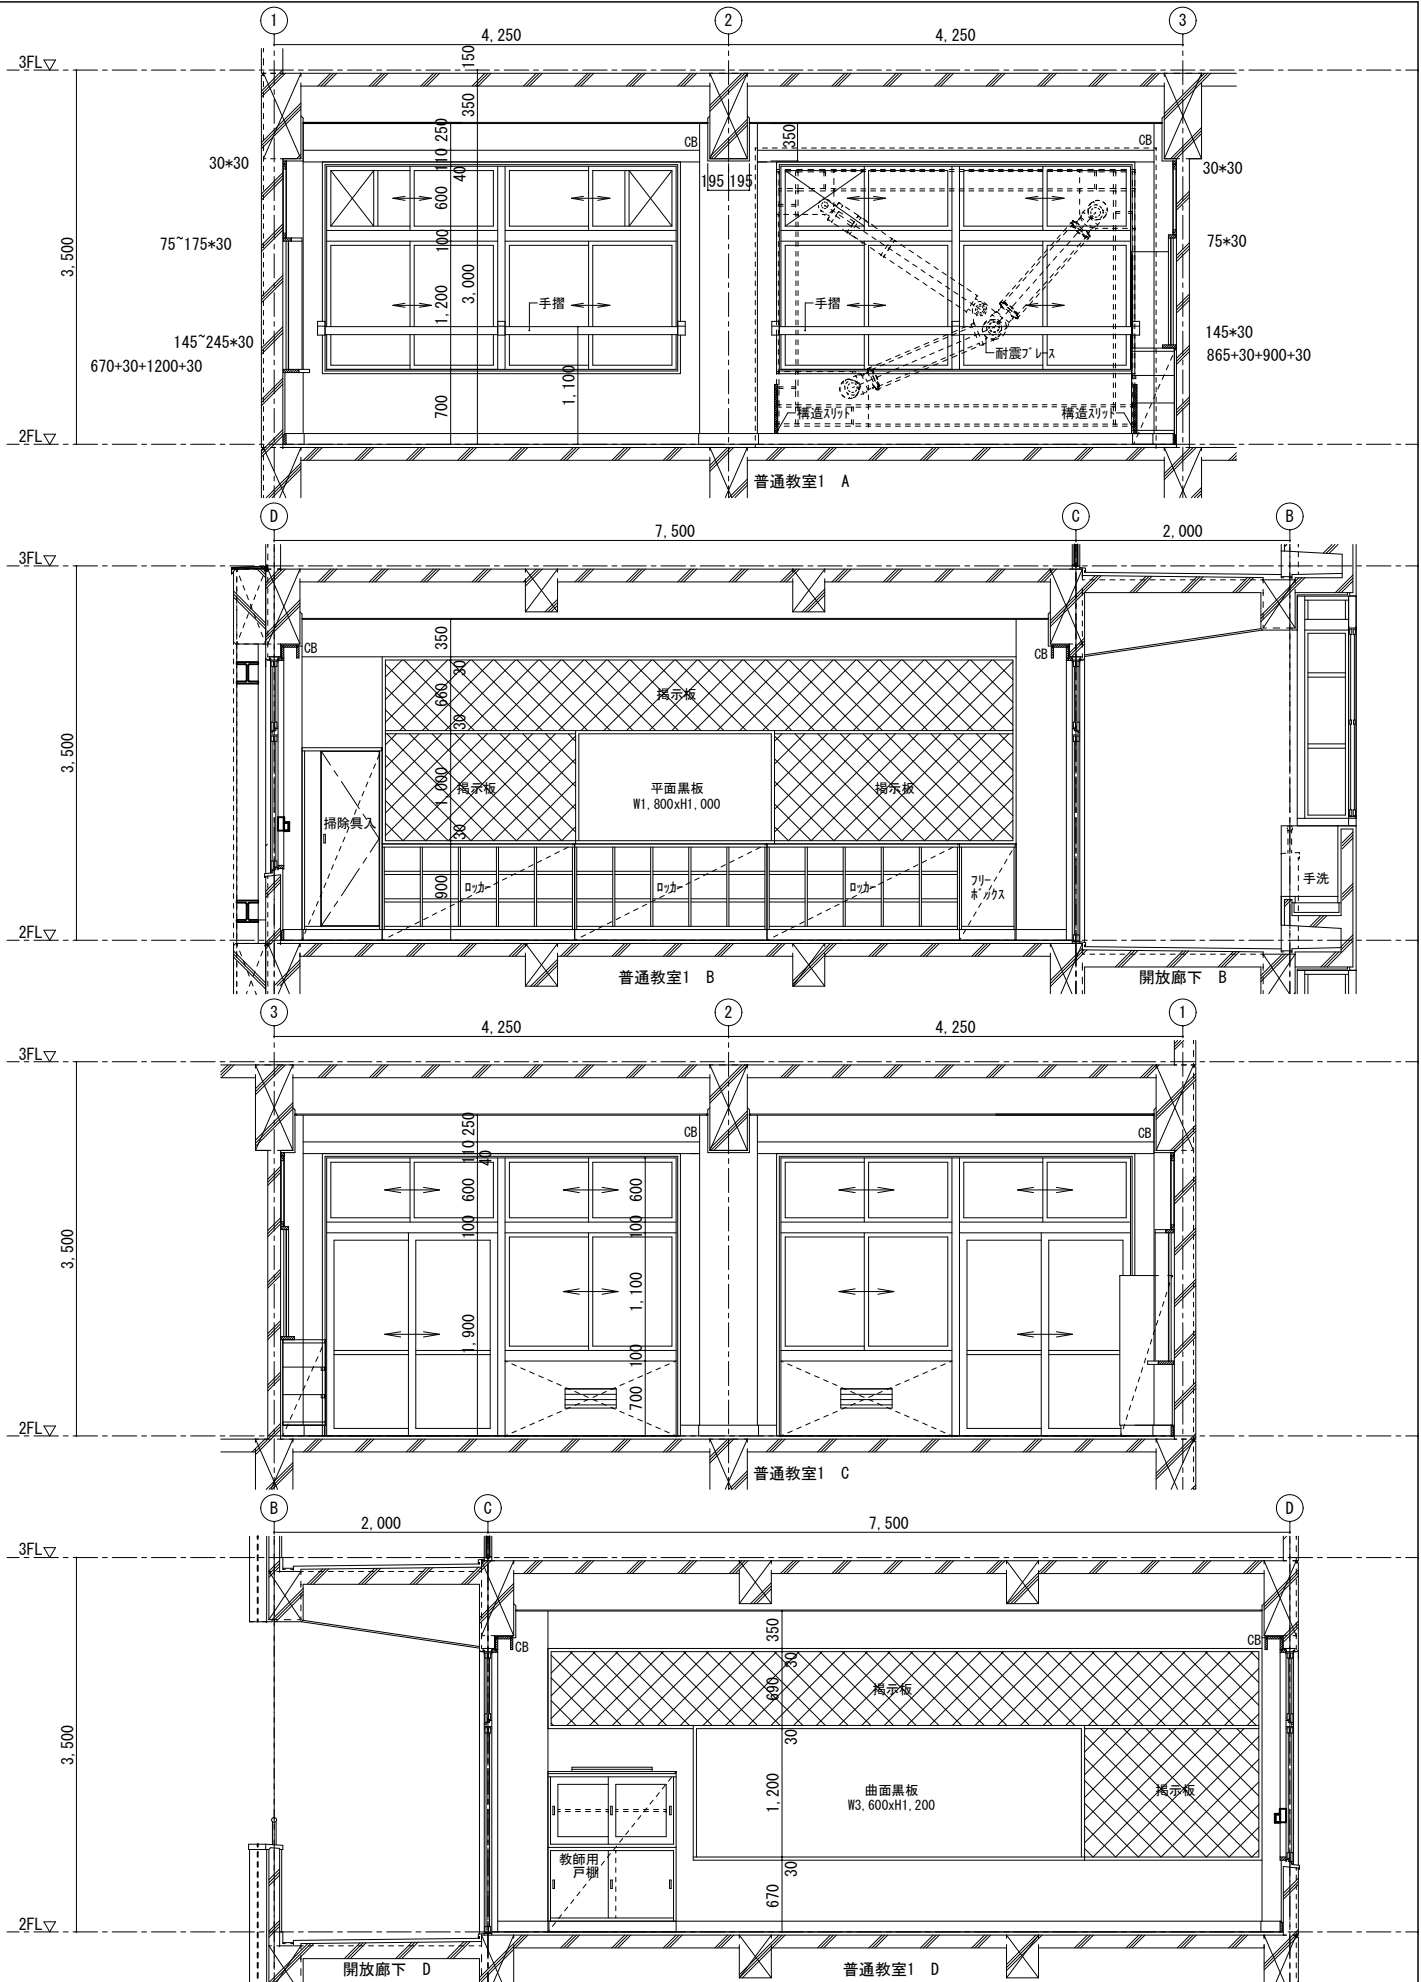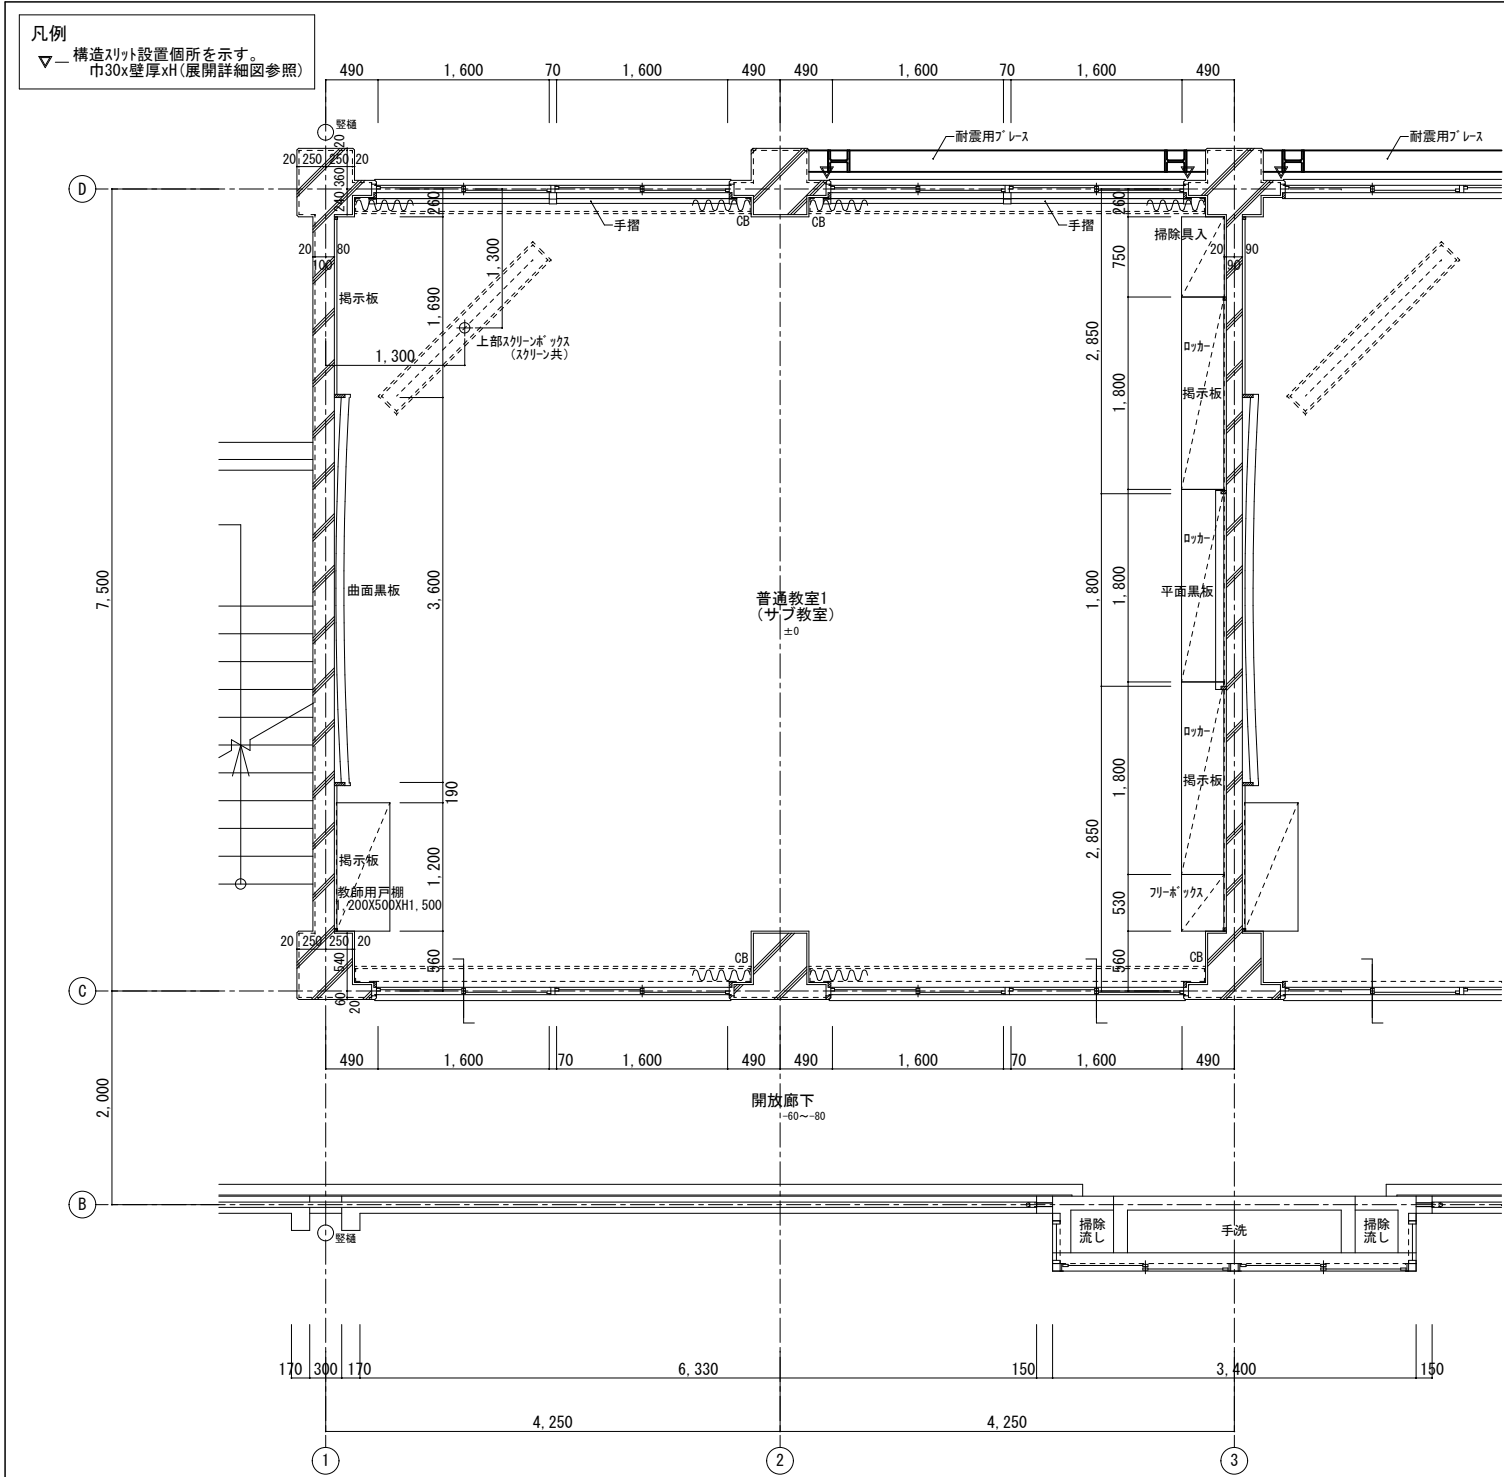



訂正	月 日	協同組合建築設計団SOU間 1級建築士事務所 広島県知事登録24(1)第5062号 広島県広島市安佐南区長束五丁目33番19号	1級建築士 前岡 正伸 第234595号	設計年月日	設 計	検 図	承認印	工事名称	令和8年度 小学校施設整備事業 板城西小学校校舎長寿命化改良及び増築工事 2階普通教室 平面・展開詳細図(1) (改修前)	図面番号 A-1043
					製 図	担 当	承認年月日	図面名称		

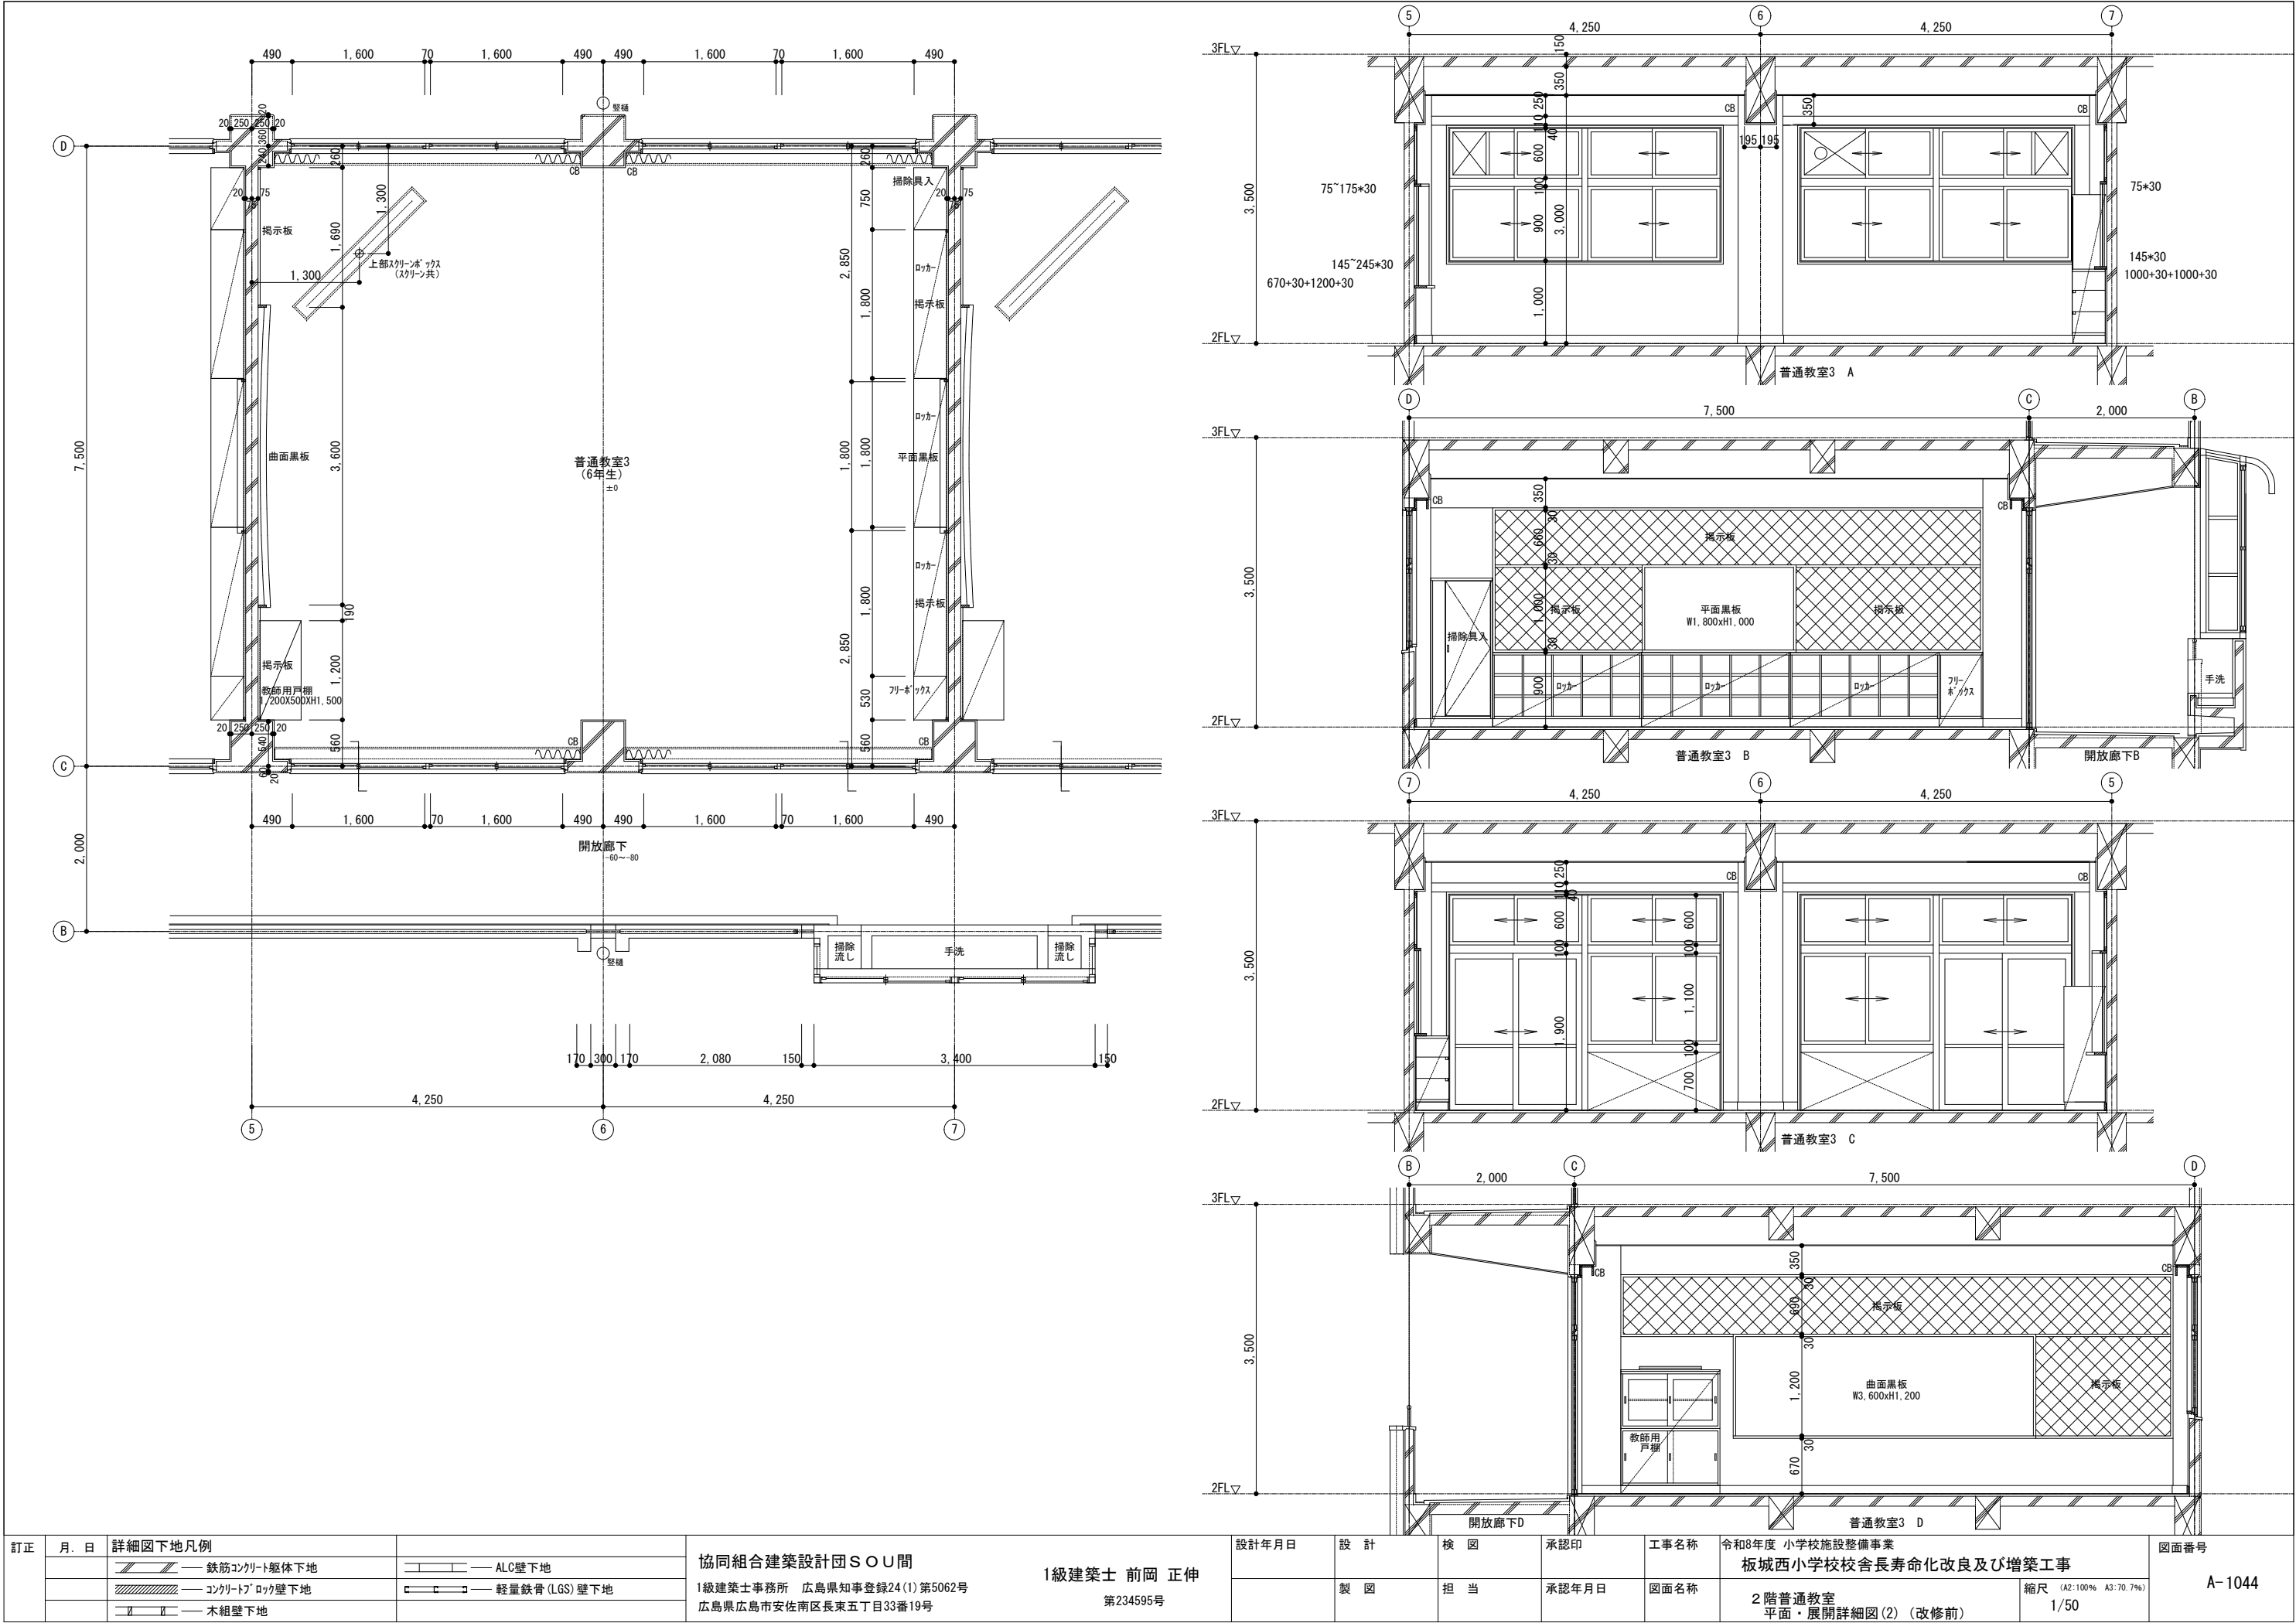

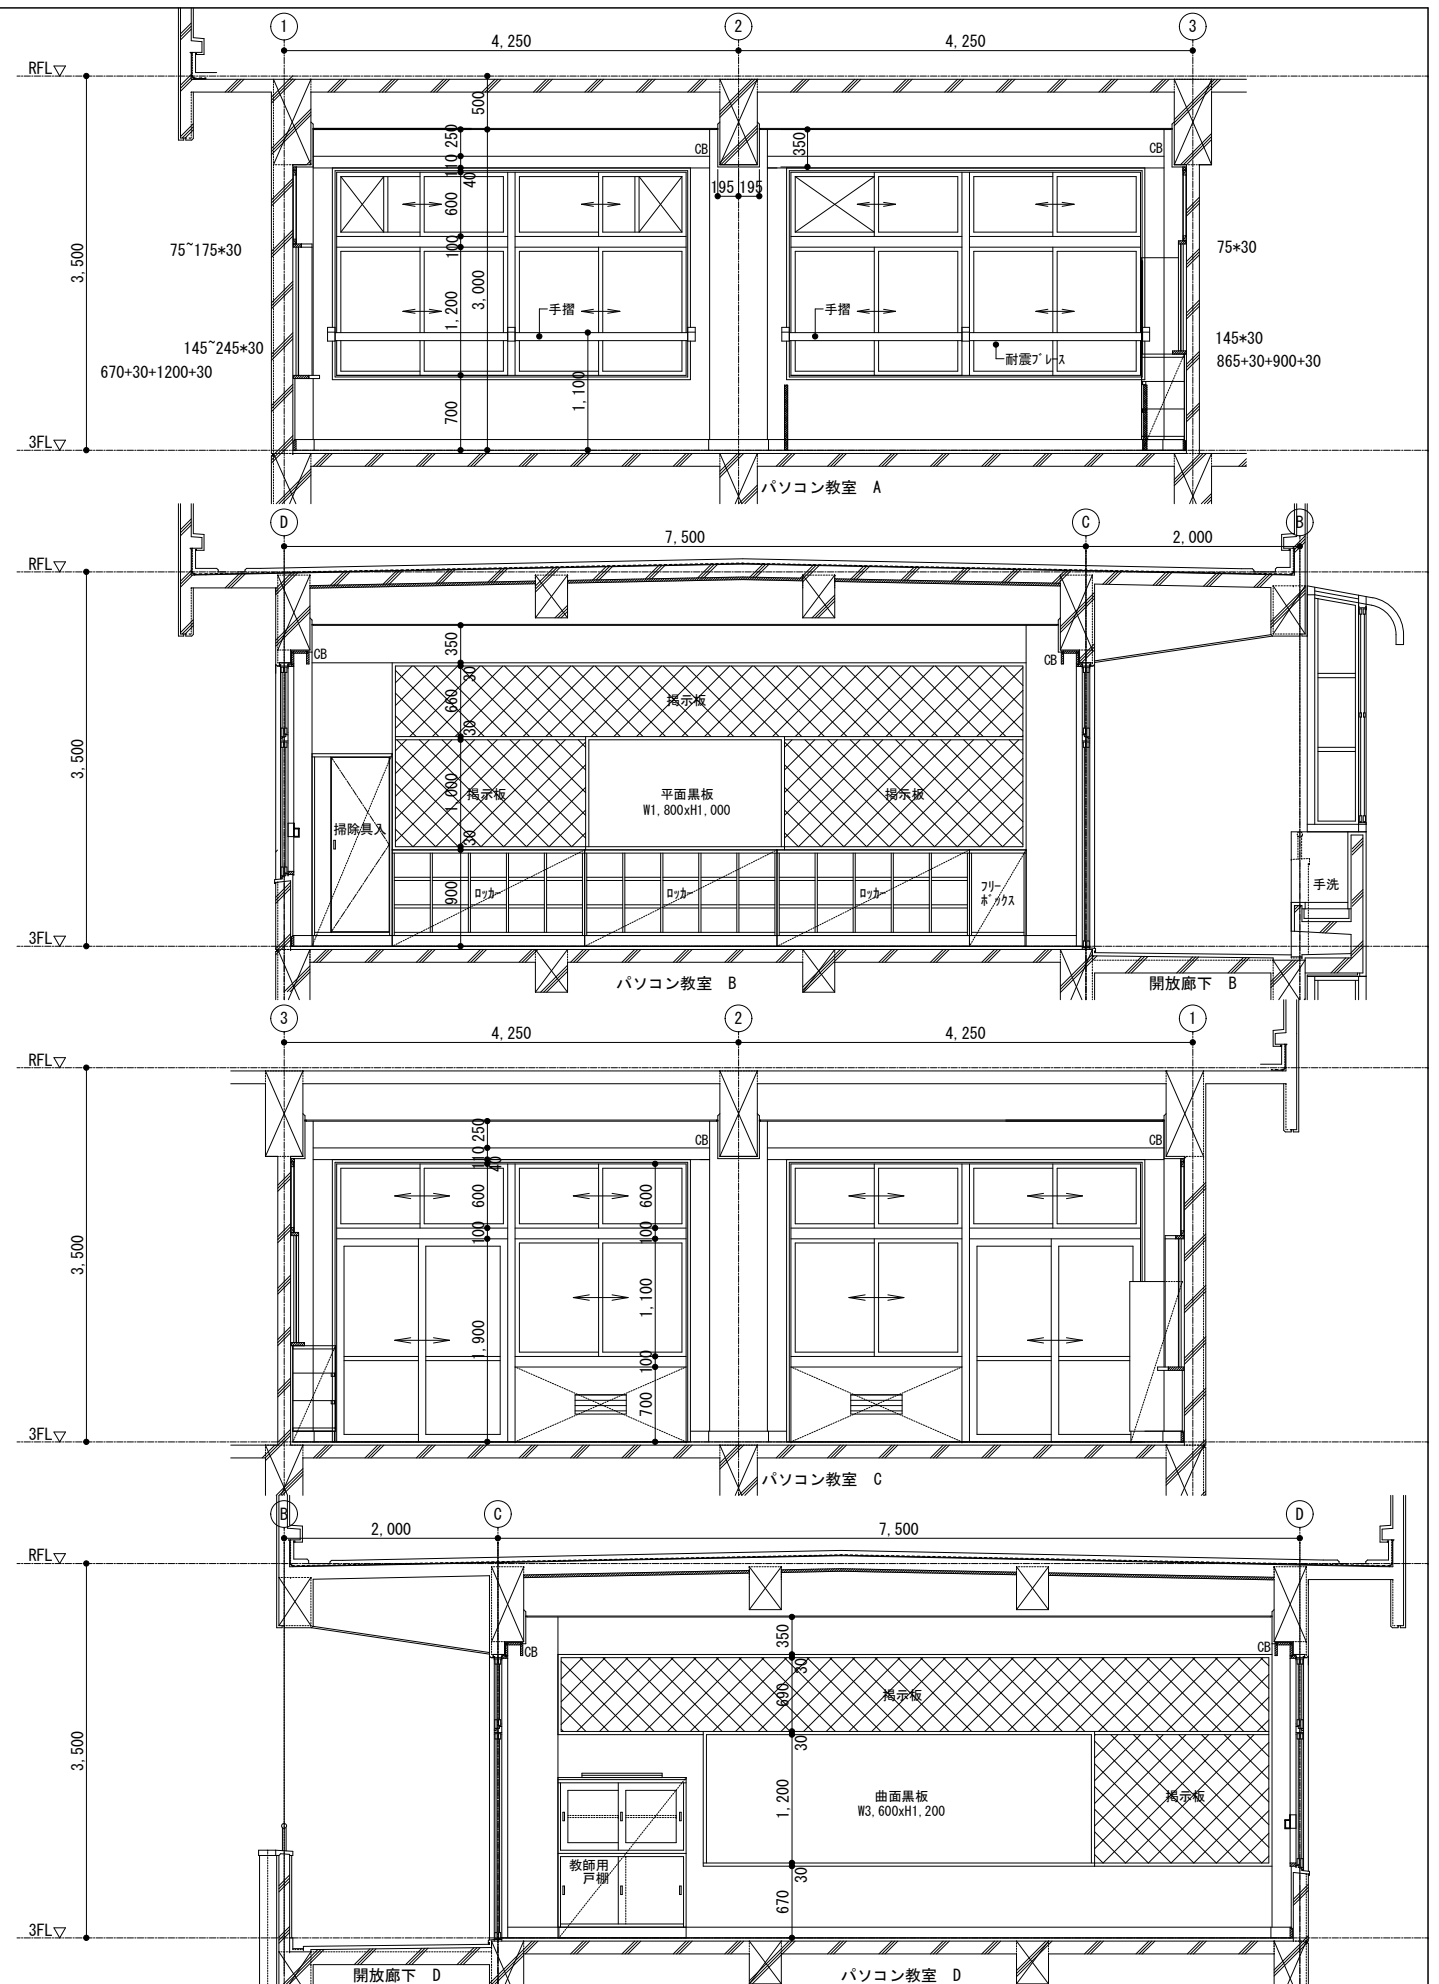

訂正	月、日	詳細図地下凡例	協同組合建築設計団 S O U 間 1級建築士事務所 広島県知事登録24(1)第5062号 広島県広島市安佐南区長束五丁目33番19号	1級建築士 前岡 正伸 第234595号	設計年月日	設 計	検 図	承認印	工事名称	令和8年度 小学校施設整備事業 板城西小学校校舎長寿命化改良及び増築工事	図面番号 A-1045
		 — 鉄筋コンクリート躯体地下地  — ALC壁地下地									
		 — コンクリートブロック壁地下地  — 軽量鉄骨 (LGS) 壁地下地									
		 — 木組壁地下地									
					製 図	担 当	承認年月日	図面名称	3 階パソコン教室 平面・展開詳細図 (改修前)	縮尺 (A2:100% A3:70.7%) 1/50	

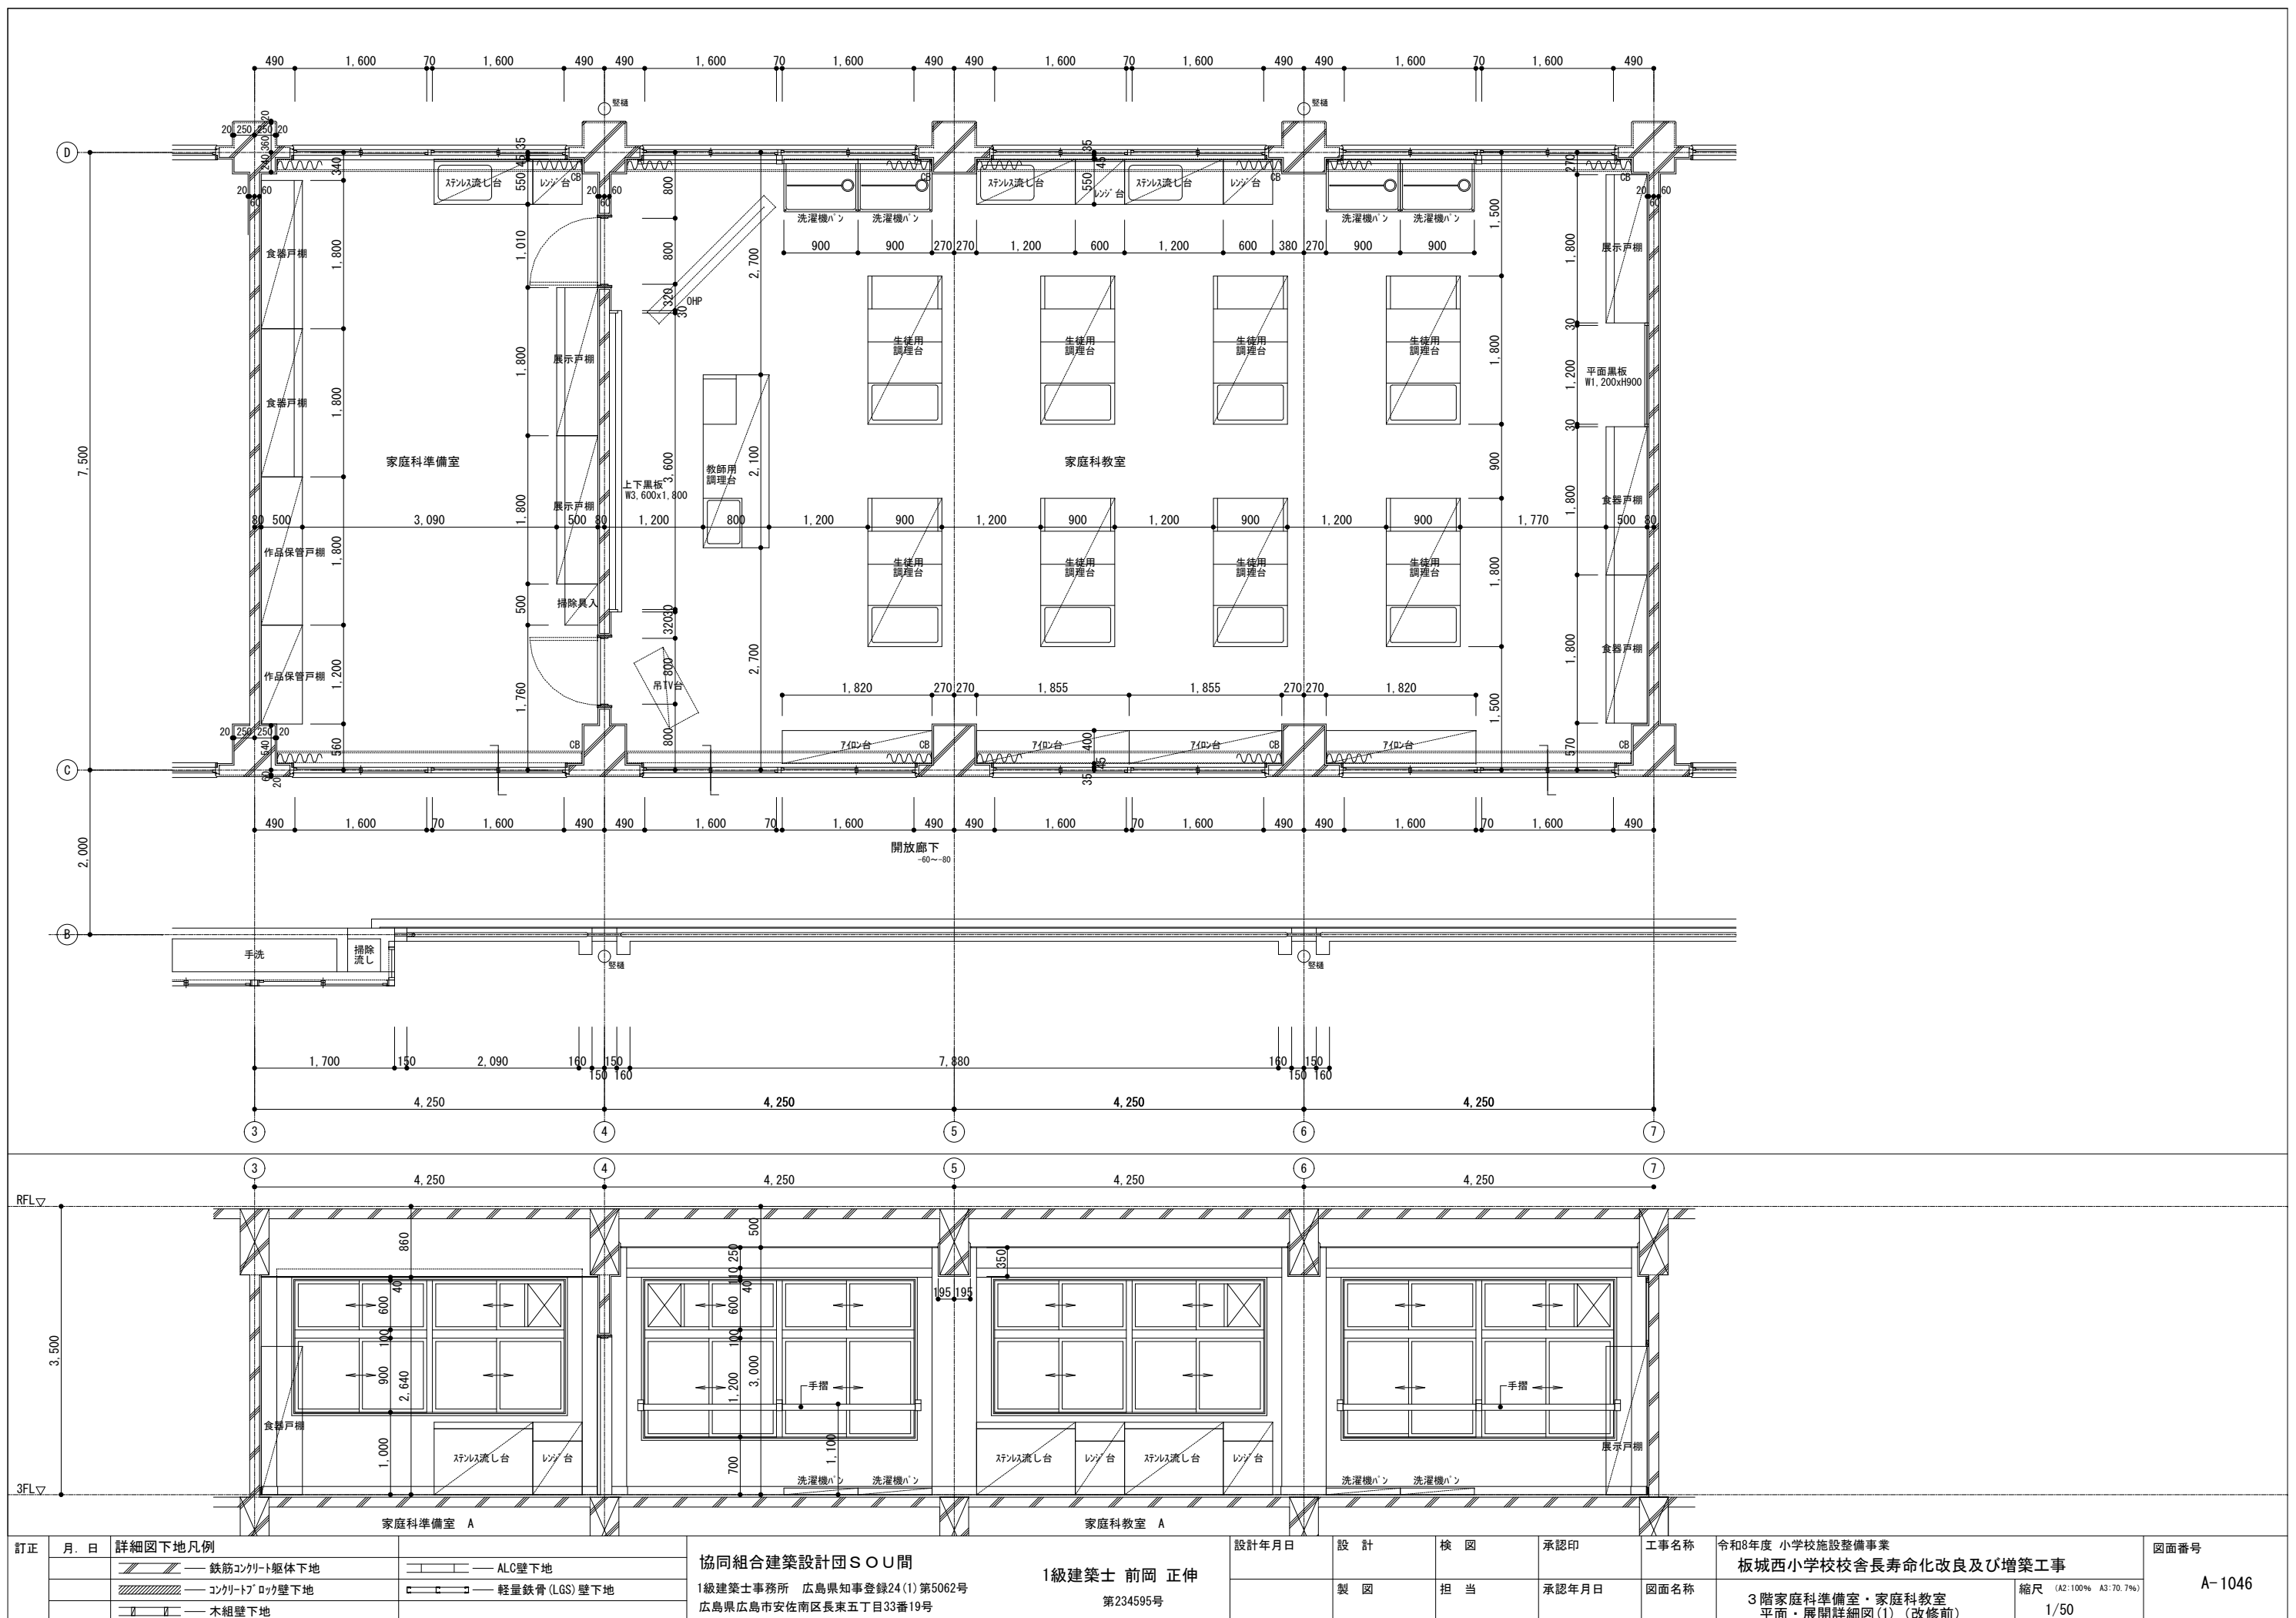

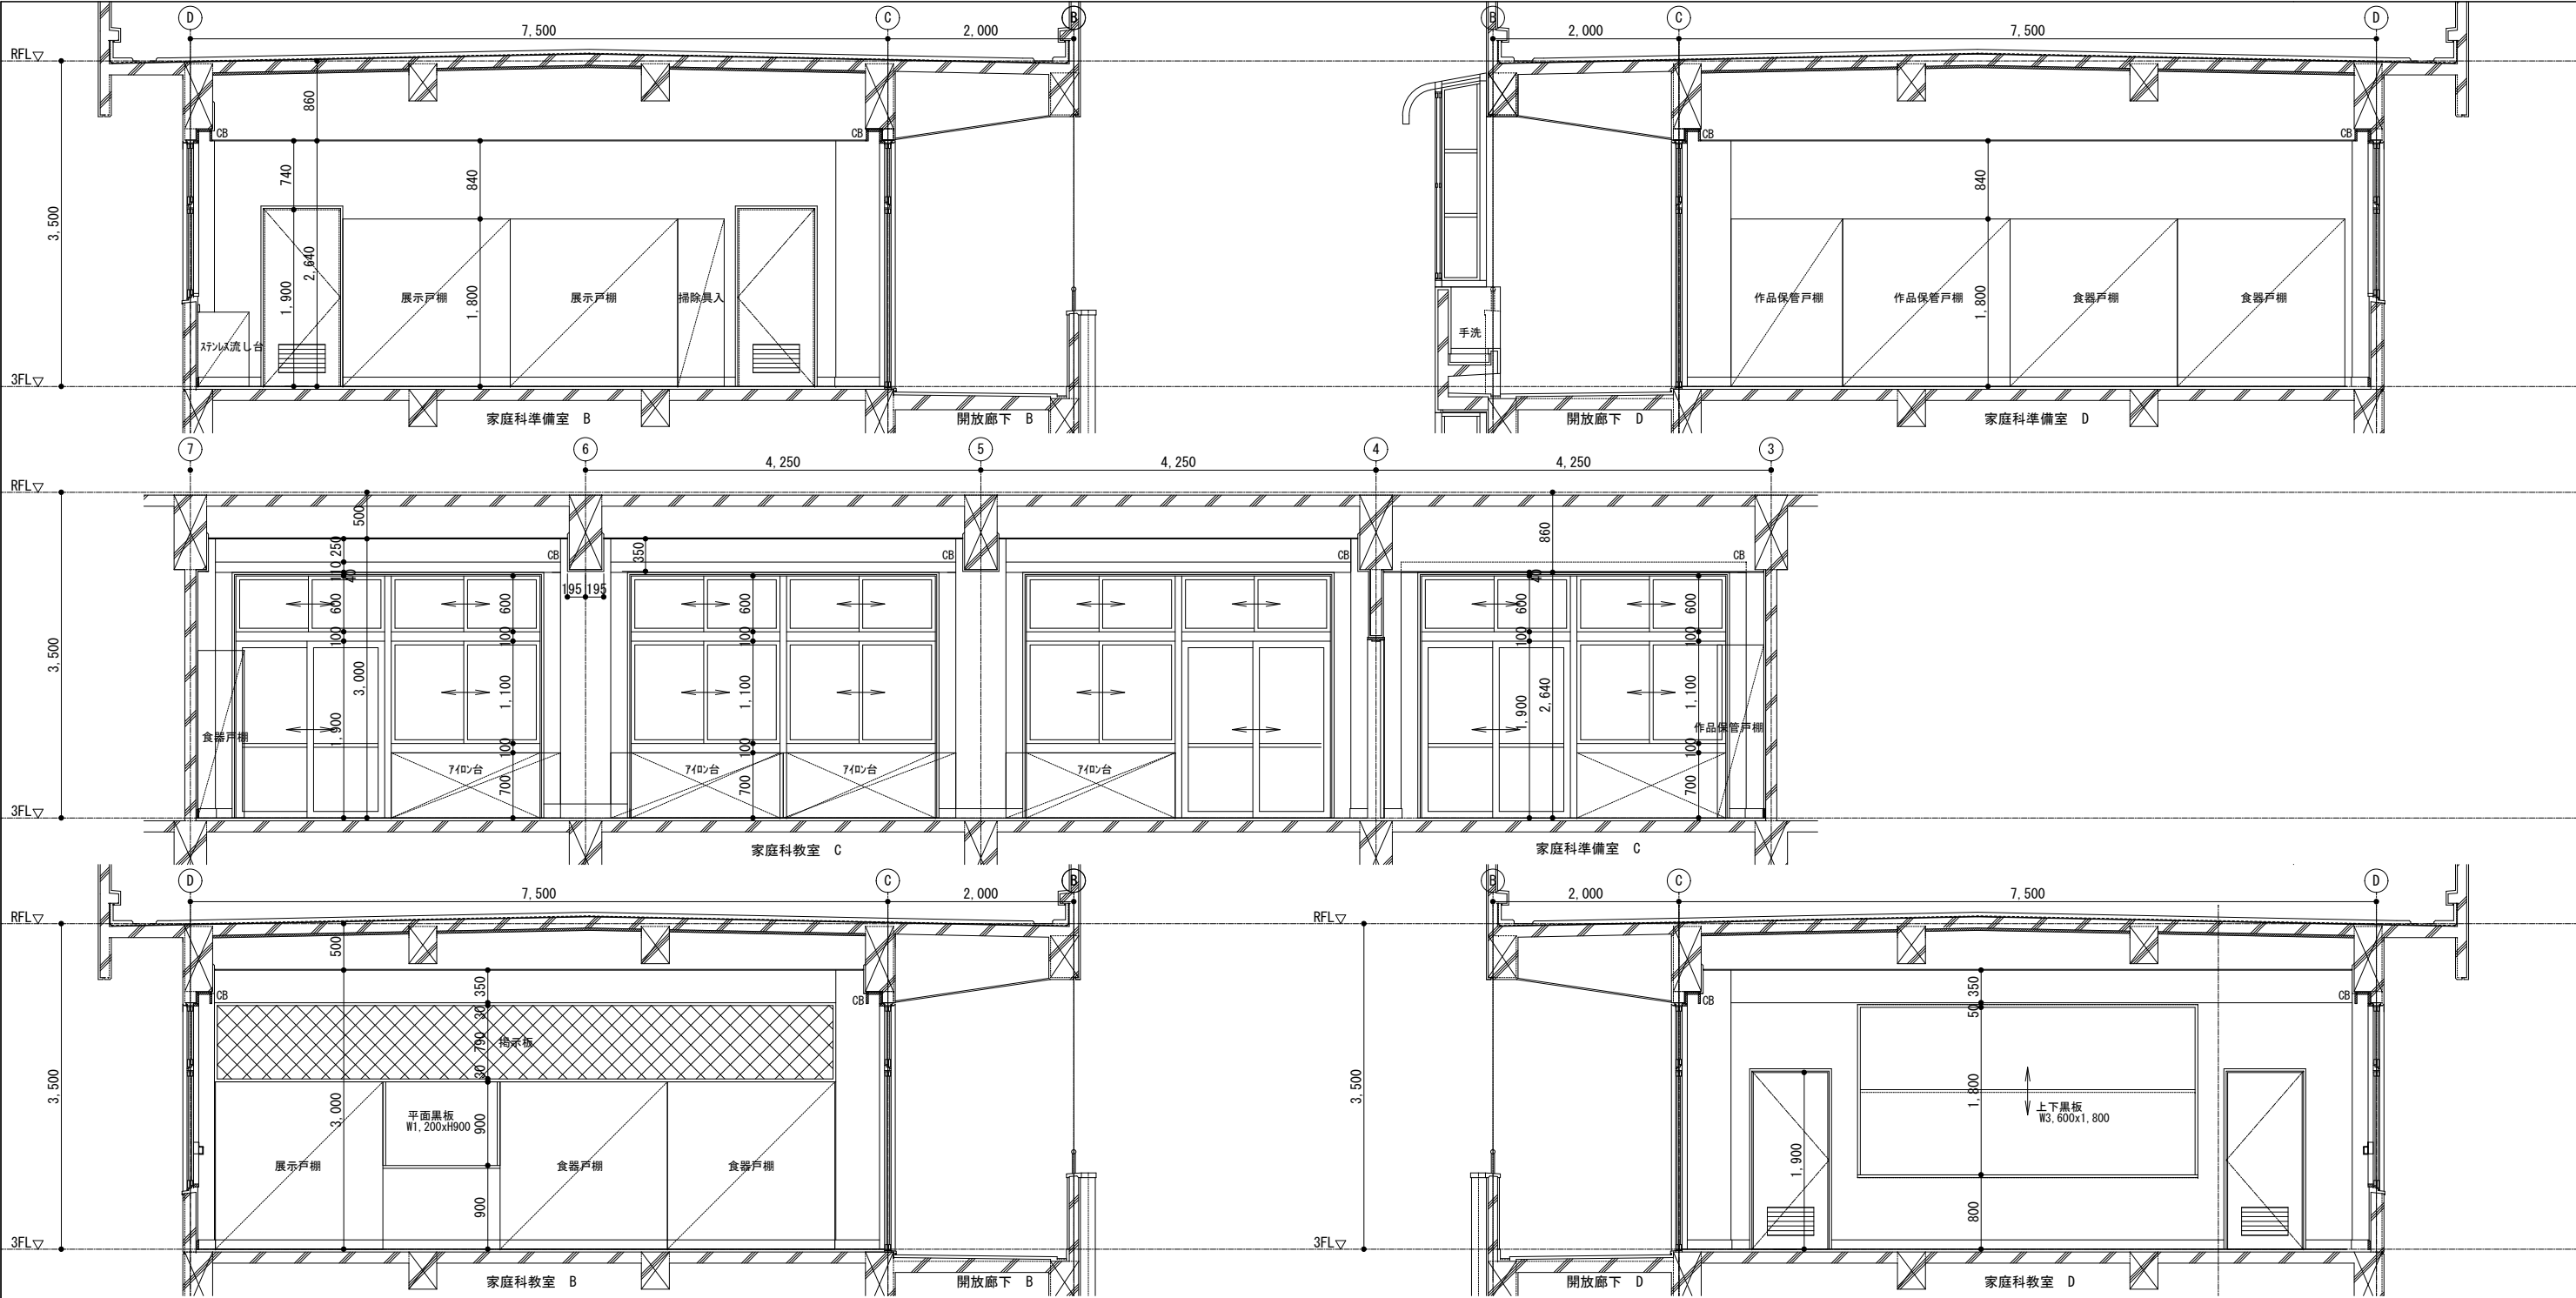

訂正	月. 日	詳細図下地凡例		協同組合建築設計団SOU間 1級建築士事務所 広島県知事登録24(1)第5062号 広島県広島市安佐南区長束五丁目33番19号	1級建築士 前岡 正伸 第234595号	設計年月日	設 計	検 図	承認印	工事名称	令和8年度 小学校施設整備事業 板城西小学校校舎長寿命化改良及び増築工事		図面番号 A-1047
		 鉄筋コンクリート躯体下地	 ALC壁下地										
		 コンクリートブロック壁下地	 軽量鉄骨 (LGS) 壁下地										
		 木組壁下地					製 図	担 当	承認年月日	図面名称	3 階家庭科準備室・家庭科教室 展開詳細図(2) (改修前)	縮尺 (A2:100% A3:70.7%) 1/50	