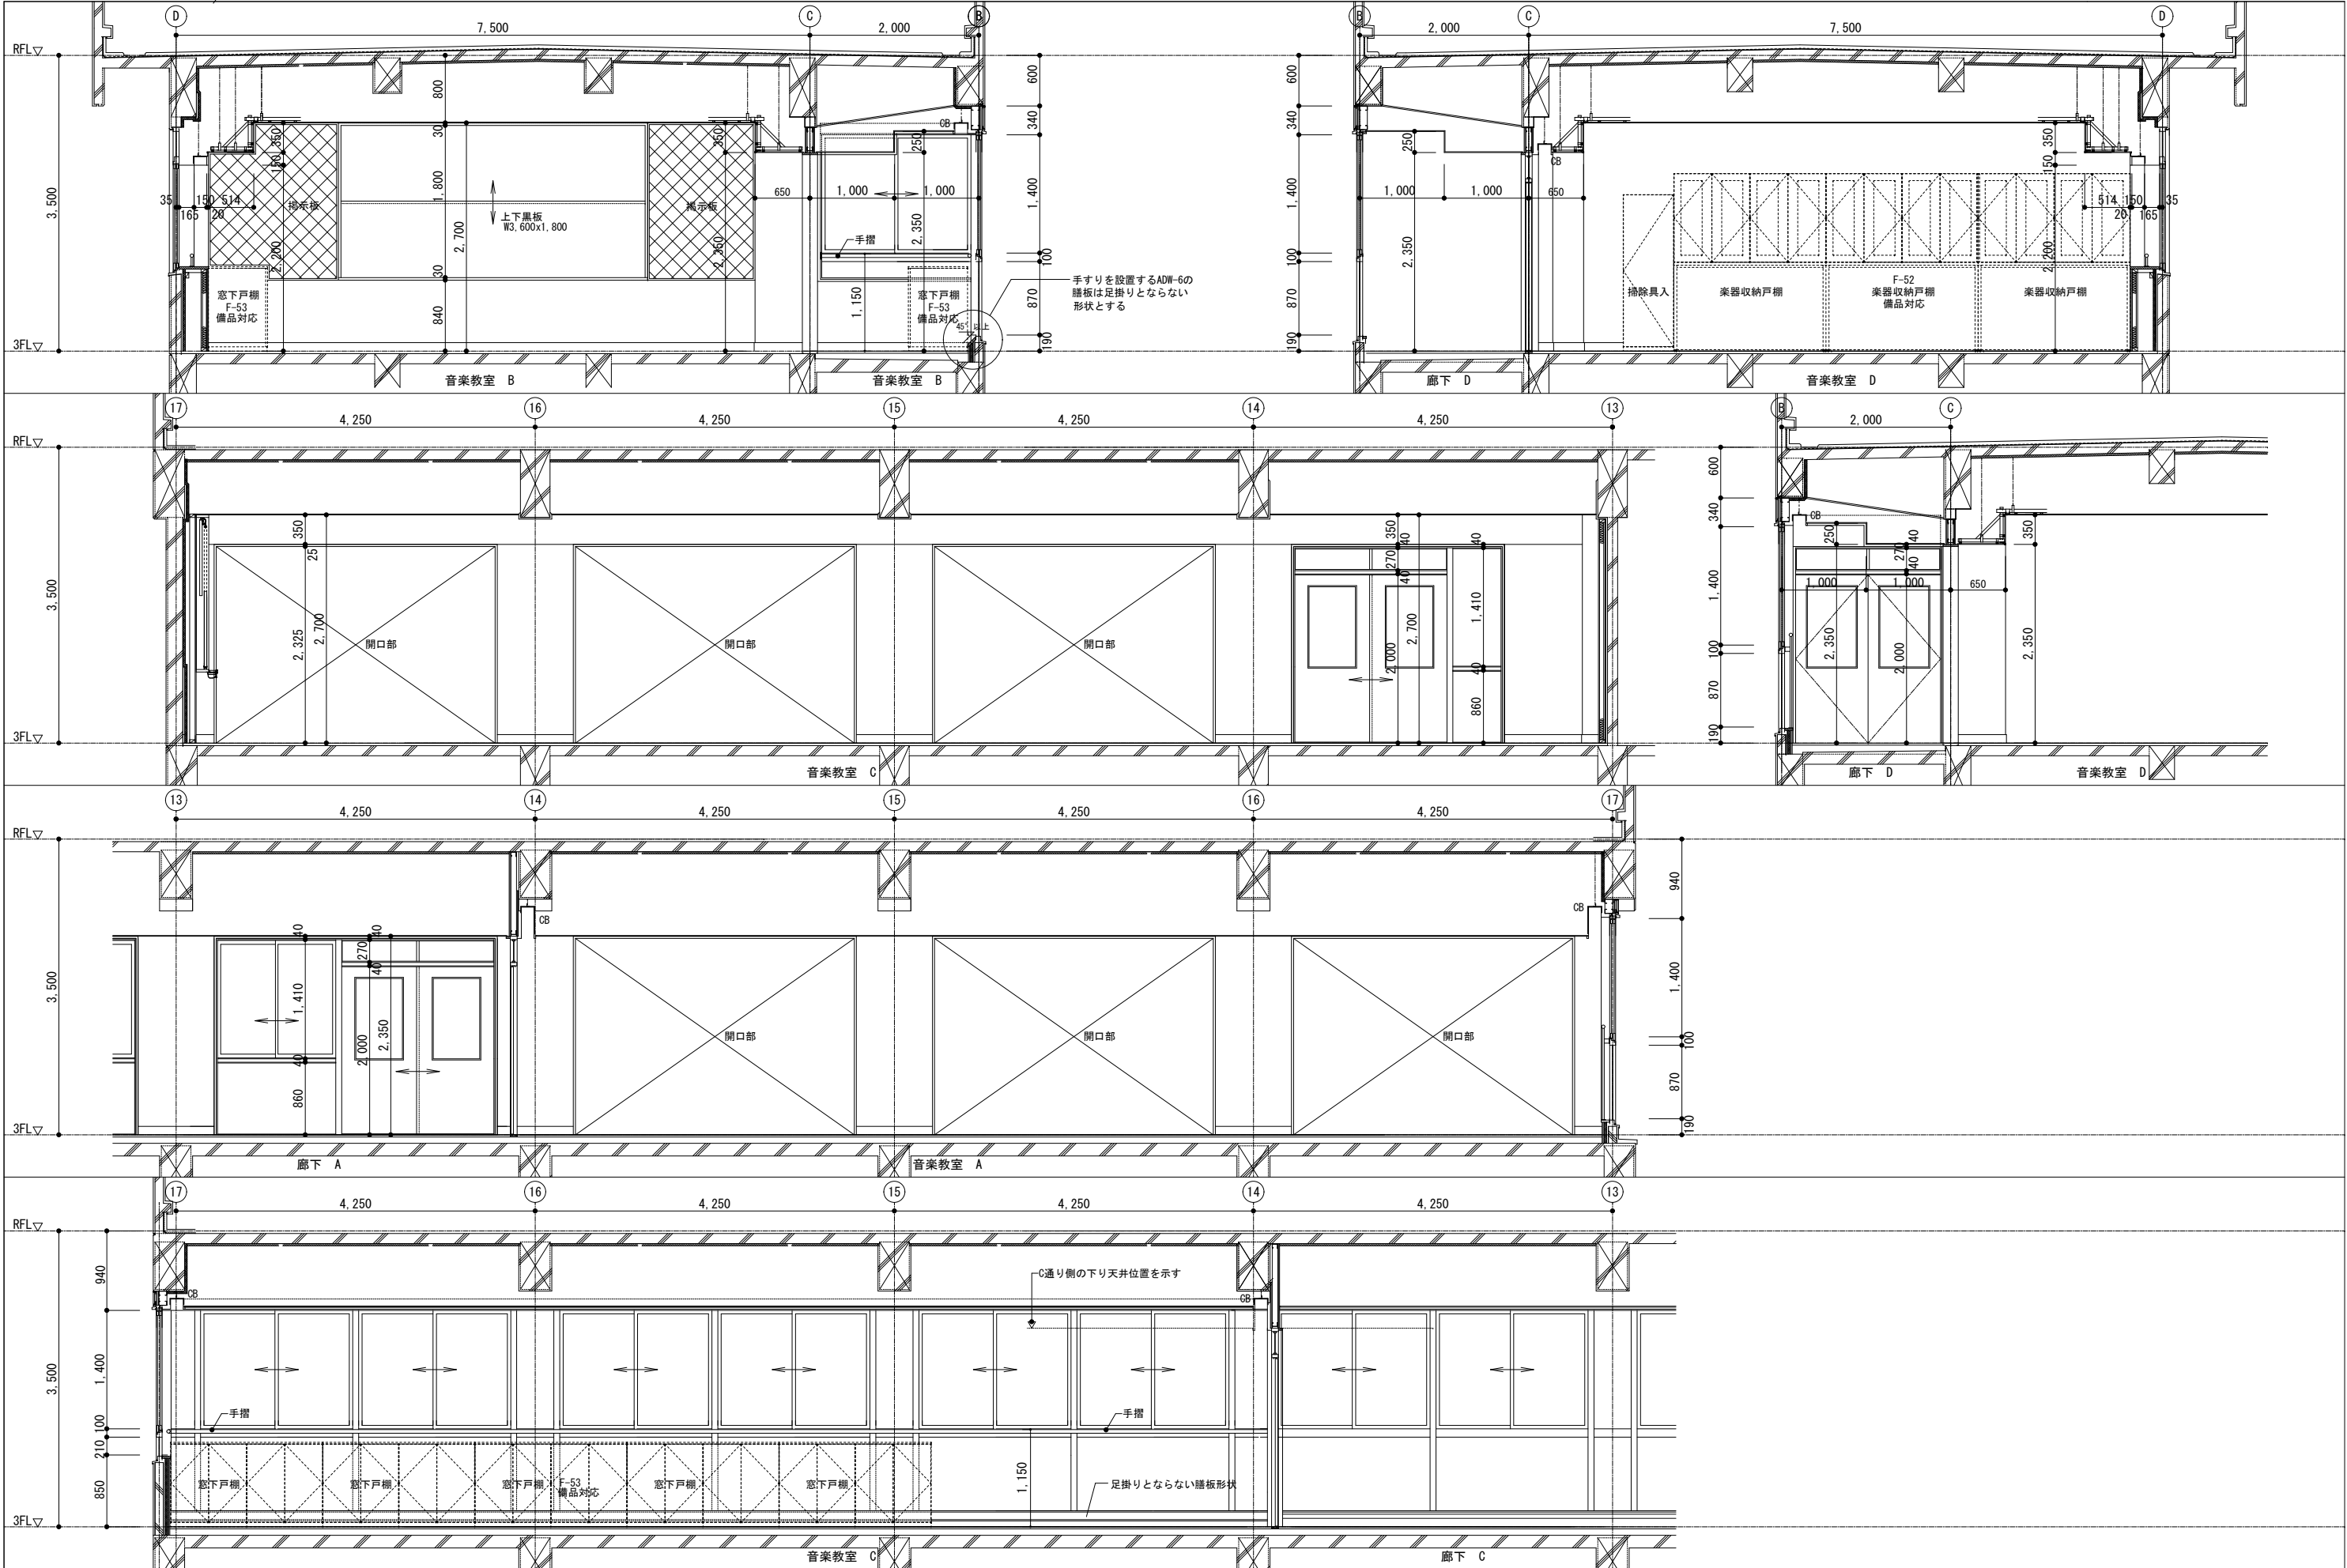
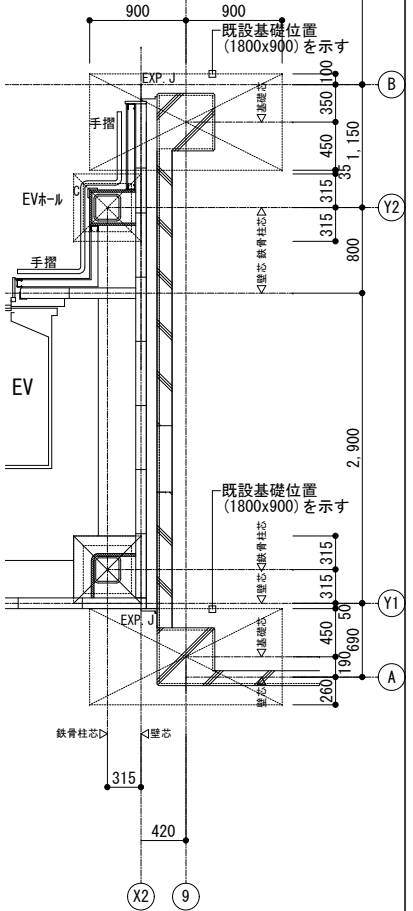




訂正	月. 日	詳細図下地凡例	協同組合建築設計団SOU間 1級建築士事務所 広島県知事登録24(1)第5062号 広島県広島市安佐南区長束五丁目33番19号	1級建築士 前岡 正伸 第234595号	設計年月日	設 計	検 図	承認印	工事名称 令和8年度 小学校施設整備事業 板城西小学校校長寿命化改良及び増築工事	図面番号 A-1076
		鉄筋コンクリート躯体下地	ALC壁下地						図面名称 3階音楽教室 展開詳細図(2) (改修後)	縮尺 (A2:100% A3:70.7%) 1/50
		コンクリートブロック壁下地	軽量鉄骨 (LGS) 壁下地							
		木組壁下地								




1 階平面詳細図 1/50

凡例


—— 堅穴区画・面積区画（1時間耐火）
壁 ALC厚100

- | | |
|--------------|---|
| 壁仕様凡例 | |
| 【LW1】 | 一 令第114条区画壁(両面GB-F厚12.5+GB-R厚9.5)スラブ下まで |
| 【LW3】 | 一 耐火構造区画壁(片面GB-F厚21+GB-F厚21)スラブ下まで |
| 【LW4】 | 一 一般壁(両面GB-R厚12.5+GB-R厚9.5)天井まで |
| 【LW5】 | 一 一般壁(両面GB-R厚12.5)天井まで |
| 【LW6】 | 一 ふかし壁(LGS65下地 片面GB-R厚12.5)天井まで |
| 【F壁】 | 一 ふかし壁(LGS50下地 片面GB-R厚12.5)天井まで |

訂正	月、日	詳細図下地凡例		協同組合建築設計団SOU間 1級建築士事務所 広島県知事登録24(1)第5062号 広島県広島市安佐南区長束五丁目33番19号	1級建築士 前岡 正伸 第234595号	設計年月日	設 計	検 図	承認印	工事名称	令和8年度 小学校施設整備事業 板城西小学校校舎長寿命化改良及び増築工事		図面番号 A-1077
		 鉄筋コンクリート躯体下地	 ALC壁下地								EV棟・校舎棟	縮尺 (A2:100% A3:70.7%)	
		 コンクリートブロック壁下地	 軽量鉄骨 (LGS) 壁下地								1階EV・下足室廻り平面詳細図 (改修後)	1/50	
		 木組壁下地											

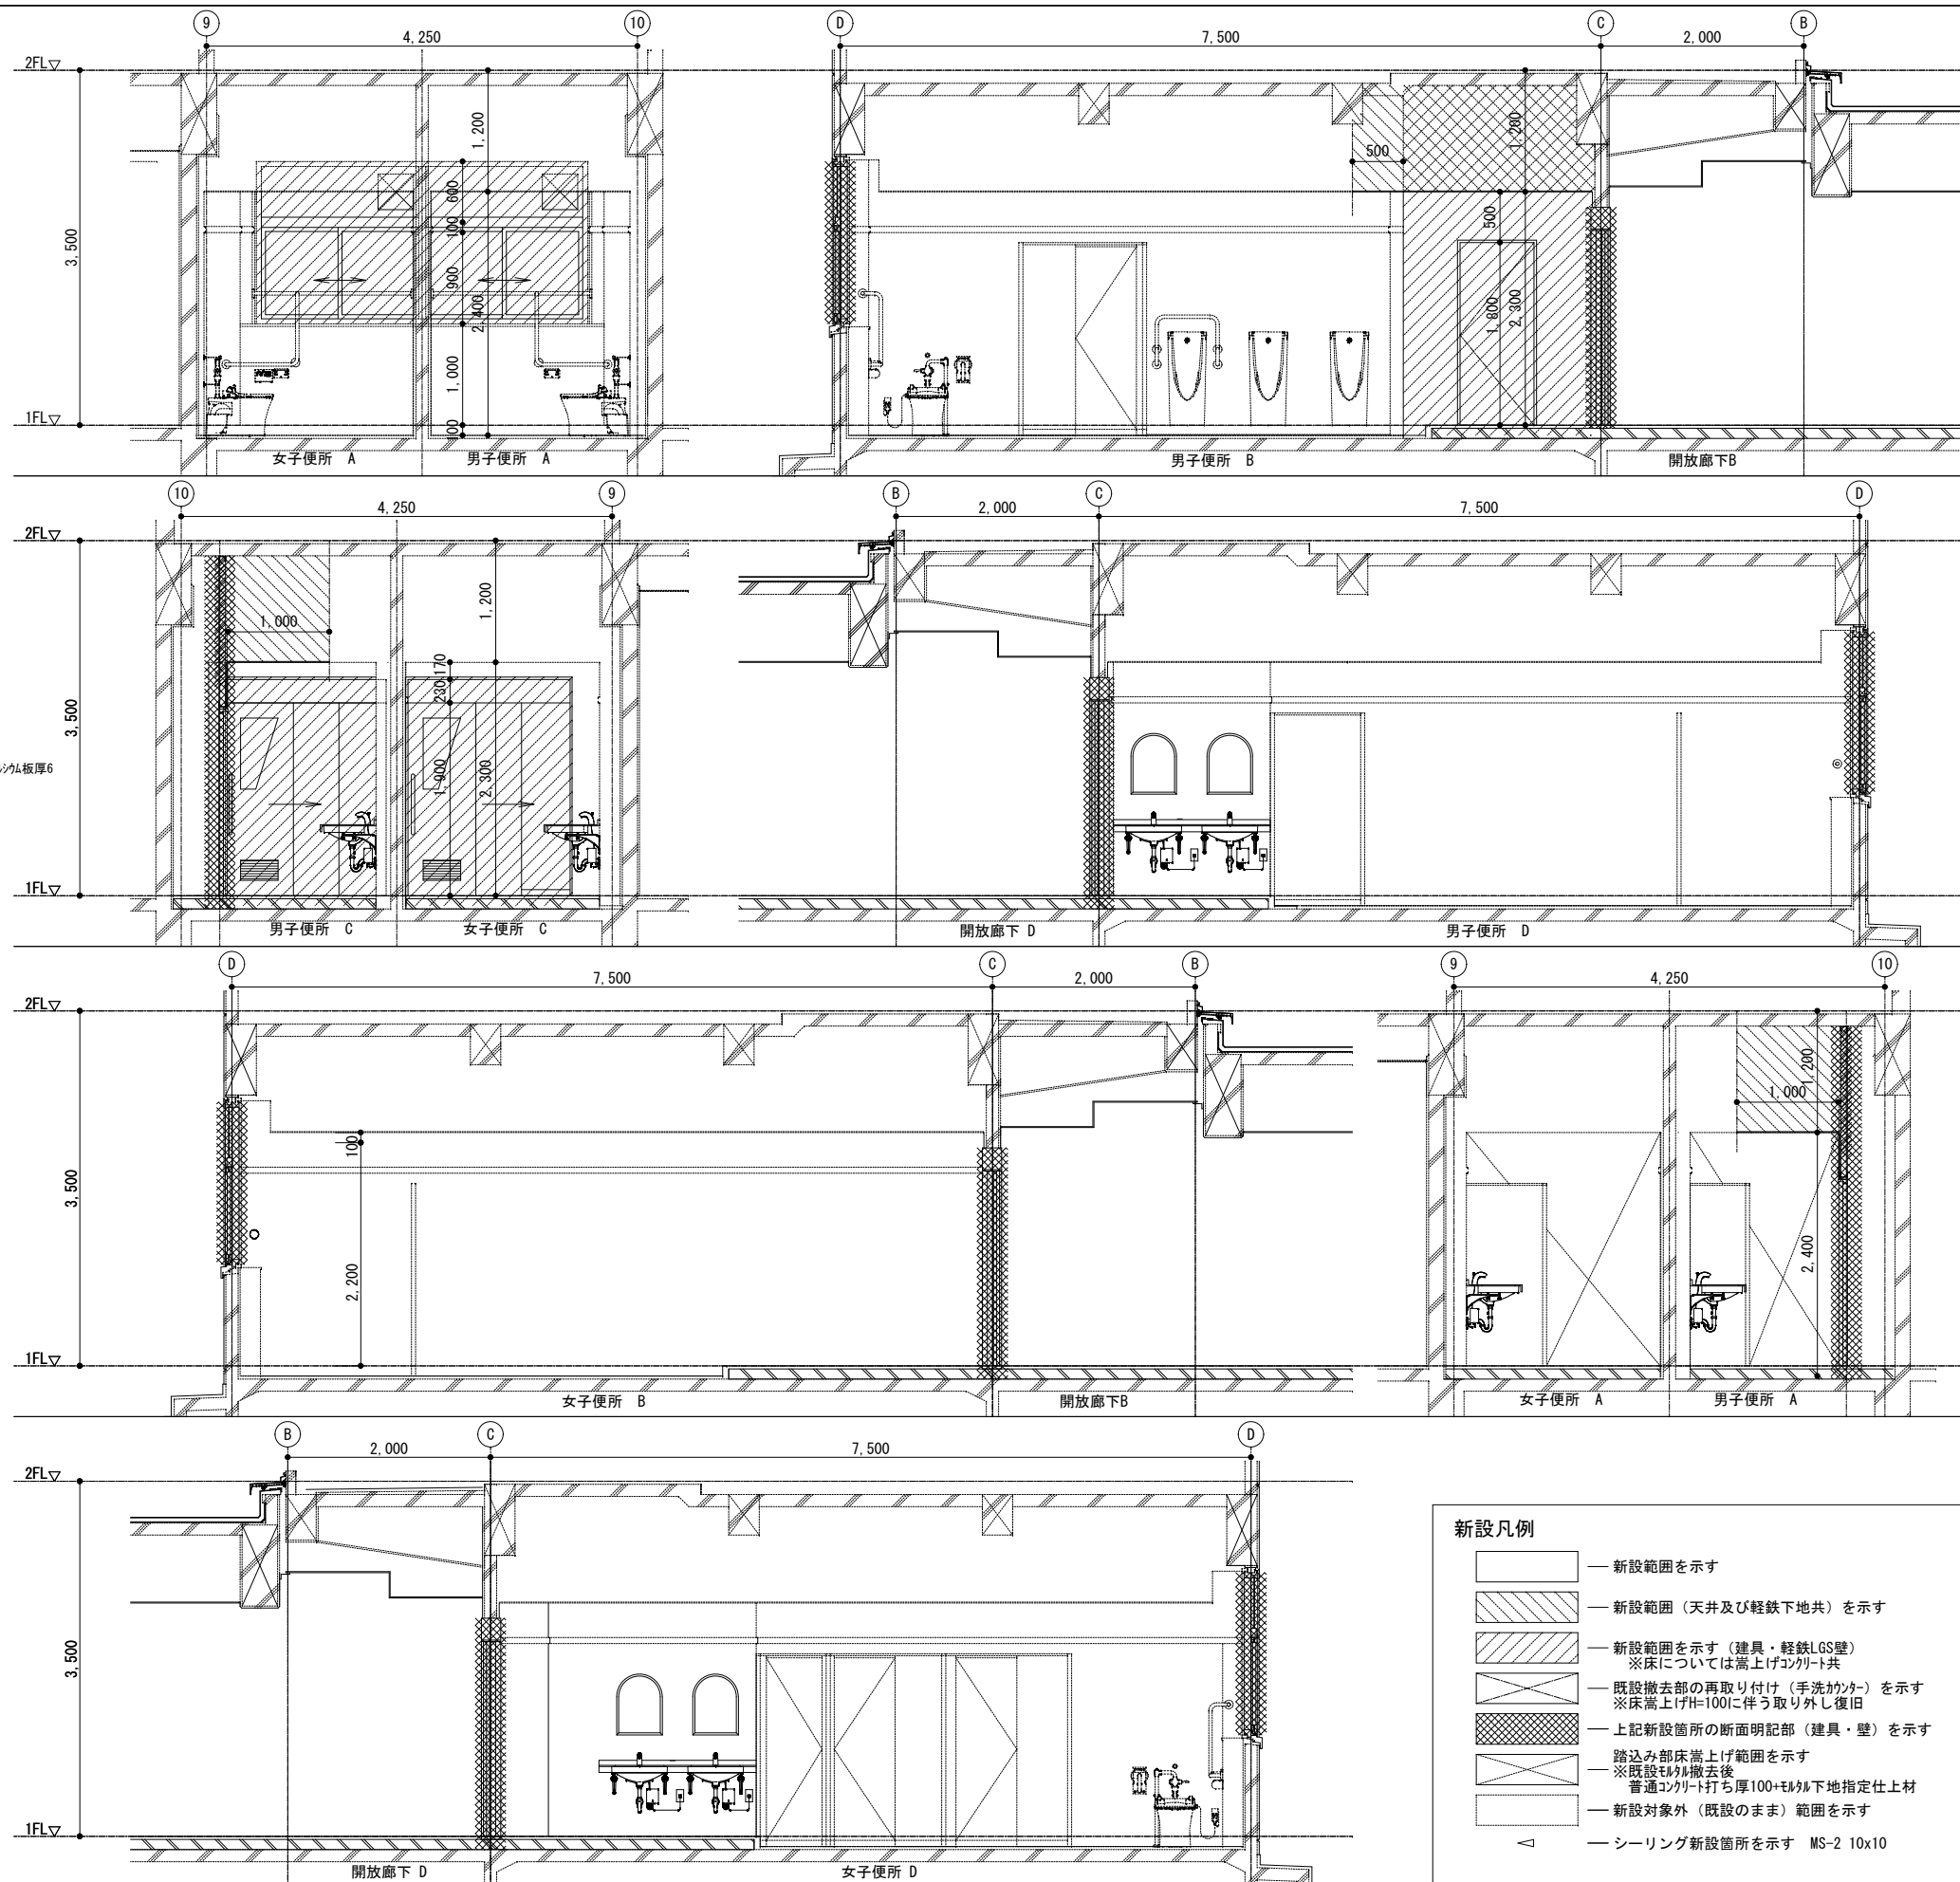

壁仕様凡例 LW1 ー 令第114条区画壁(両面GB-F厚12.5+GB-H厚9.5)ｽﾗﾌﾞ下まで LW3 ー 耐火構造区画壁(片面GB-F厚21+GB-F厚21)ｽﾗﾌﾞ下まで LW4 ー 一般壁(両面GB-R厚12.5+GB-R厚9.5)天井まで LW5 ー 一般壁(両面GB-R厚12.5)天井まで LW6 ー ふかし壁(LGS65下地 片面GB-R厚12.5)天井まで F壁 ー ふかし壁(LGS50下地 片面GB-R厚12.5)天井まで		その他の凡例 →^{CG} 樹脂製コーナーガード L=1,800 ※部分詳細図参照 →^C 塩化ビ製面取りアングル L=1,800 ※部分詳細図参照 □S 設備用スイッチボックス □K コンセントボックス □LAN LAN接続ボックス		訂正 月、日 詳細図下地凡例 鉄筋ｺﾝｸﾘｰﾄ躯体下地 ALC壁下地 ｺﾝｸﾘｰﾄﾞﾛｯｸ壁下地 軽量鉄骨(LGS)壁下地 木組壁下地		協同組合建築設計団S O U 間 1級建築士 前岡 正伸 1級建築士事務所 広島県知事登録24(1)第5062号 広島県広島市安佐南区長束五丁目33番19号 第234595号		設計年月日 設計 検 図 承認印 工事名称 令和8年度 小学校施設整備事業 板城西小学校校舎長寿命化改良及び増築工事 図面名称 1階便所 平面・展開詳細図(改修後) 縮尺 (A2:100% A3:70.7%) 1/50		図面番号 A-1079	
---	--	---	--	--	--	--	--	--	--	-----------------------------------	--

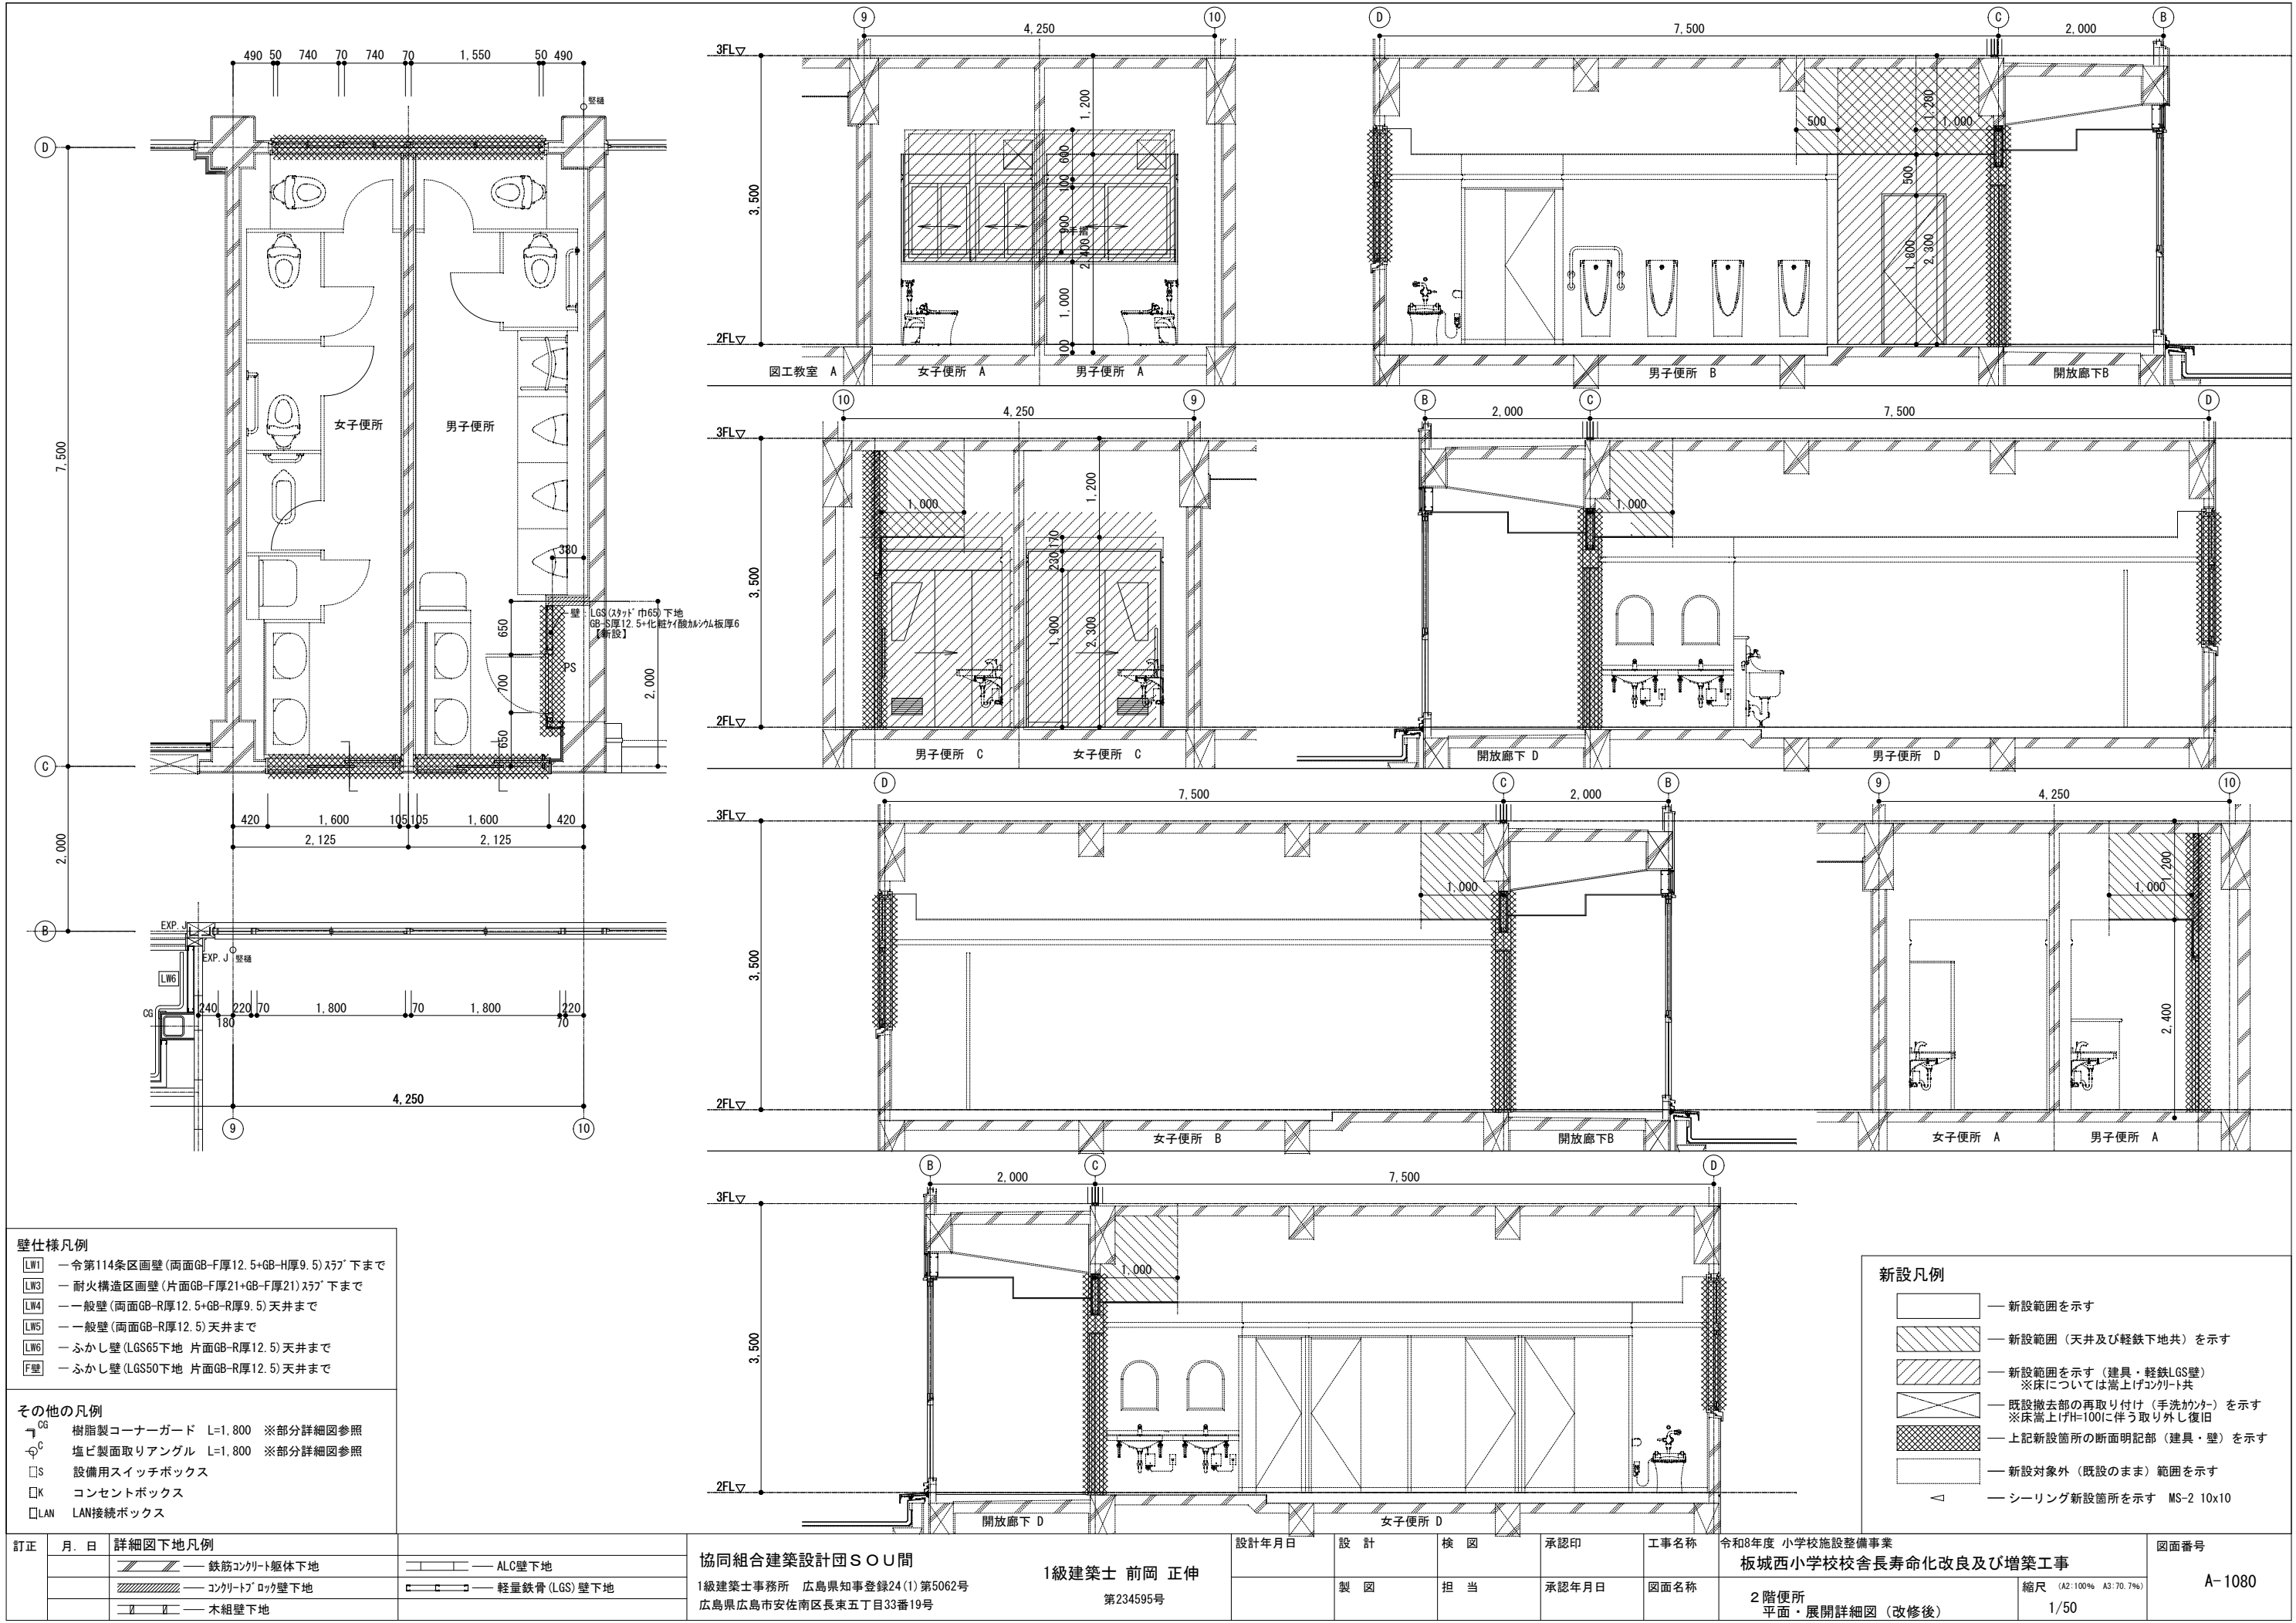

壁仕様凡例		
LW1	—	令第114条区画壁(両面GB-F厚12.5+GB-H厚9.5)ｽﾗｯﾌﾞ下まで
LW3	—	耐火構造区画壁(片面GB-F厚21+GB-F厚21)ｽﾗｯﾌﾞ下まで
LW4	—	一般壁(両面GB-R厚12.5+GB-R厚9.5)天井まで
LW5	—	一般壁(両面GB-R厚12.5)天井まで
LW6	—	ふかし壁(LGS65下地 片面GB-R厚12.5)天井まで
F壁	—	ふかし壁(LGS50下地 片面GB-R厚12.5)天井まで
その他の凡例		
CG	樹脂製コーナーガード	L=1,800 ※部分詳細図参照
CG	塩ビ製面取りアングル	L=1,800 ※部分詳細図参照
S	設備用スイッチボックス	
K	コンセントボックス	
LAN	LAN接続ボックス	
詳細図下地凡例		
	鉄筋ｺﾝｸﾘｰﾄ躯体下地	ALC壁下地
	ｺﾝｸﾘｰﾄﾌﾞﾛｯｸ壁下地	軽量鉄骨(LGS)壁下地
	木組壁下地	


協同組合建築設計団SOU間		1級建築士 前岡 正伸		設計年月日	設計	検 図	承認印	工事名称	令和8年度 小学校施設整備事業 板城西小学校校舎長寿命化改良及び増築工事	図面番号
1級建築士事務所 広島県知事登録24(1)第5062号 広島県広島市安佐南区長束五丁目33番19号		第234595号			製 図	担 当	承認年月日	図面名称	2階便所 平面・展開詳細図(改修後)	A-1080
									縮尺 (A2:100% A3:70.7%) 1/50	

符号	仕上
Ⓐ	GB-D厚9
Ⓑ	モルタルコテ AEP塗
Ⓒ	石綿大平板厚5 EP塗
Ⓓ	GB-R厚9下地 壁紙2級
Ⓔ	GB-D (W) 厚7
Ⓕ	合板厚4
Ⓖ	樹脂バスリブ
Ⓗ	フレキシブルボード厚6
Ⓘ	石綿大平板厚5下地 外装薄塗材E
Ⓙ	GB-D厚9.5 ※LGS下地
Ⓚ	外装薄塗材E
Ⓛ	有孔合板厚4下地 壁紙2級
Ⓜ	複層塗材E


 改修範囲外
 カーテンボックス
 木製厚25 120×100 S0P塗
 *** 各階基準床レベルからの天井高さを示す



訂正	月、日	協同組合建築設計団S O U 間 1級建築士事務所 広島県知事登録24(1)第5062号 広島県広島市安佐南区長束五丁目33番19号	1級建築士 前岡 正伸 第234595号	設計年月日	設 計	検 図	承認印	工事名称	令和8年度 小学校施設整備事業 板城西小学校校舎長寿命化改良及び増築工事	図面番号 A-1082
				製 図	担 当	承認年月日	図面名称	縮尺 (A2:100% A3:70.7%) 3 階天井伏図 (改修前)	1/200	

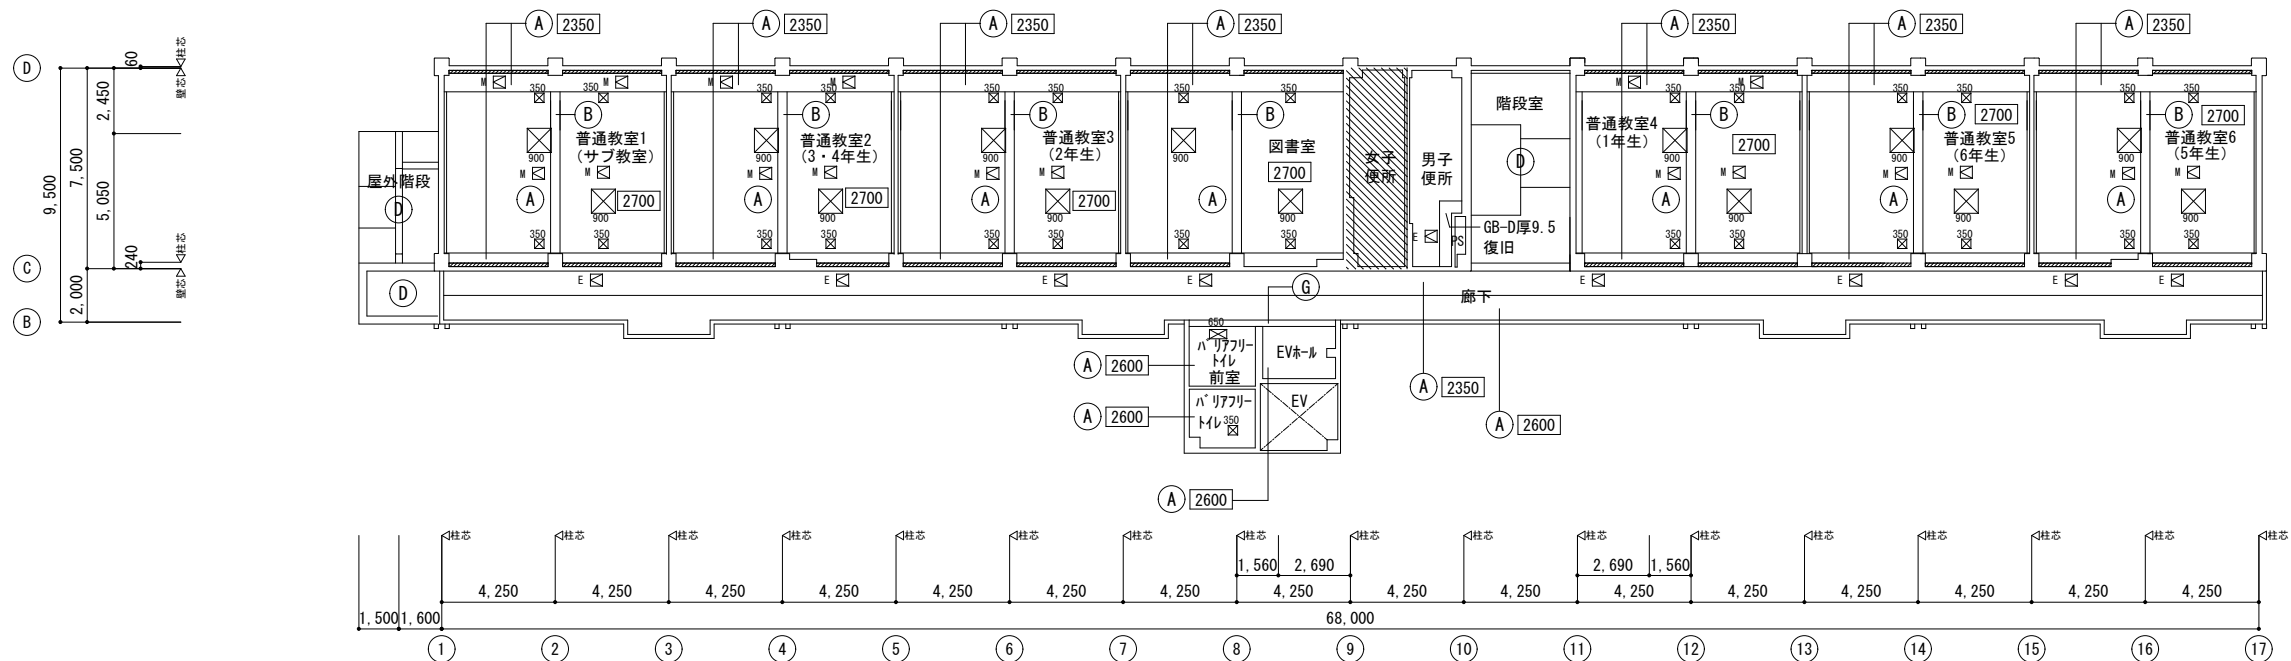

1 階天井伏図 1/200

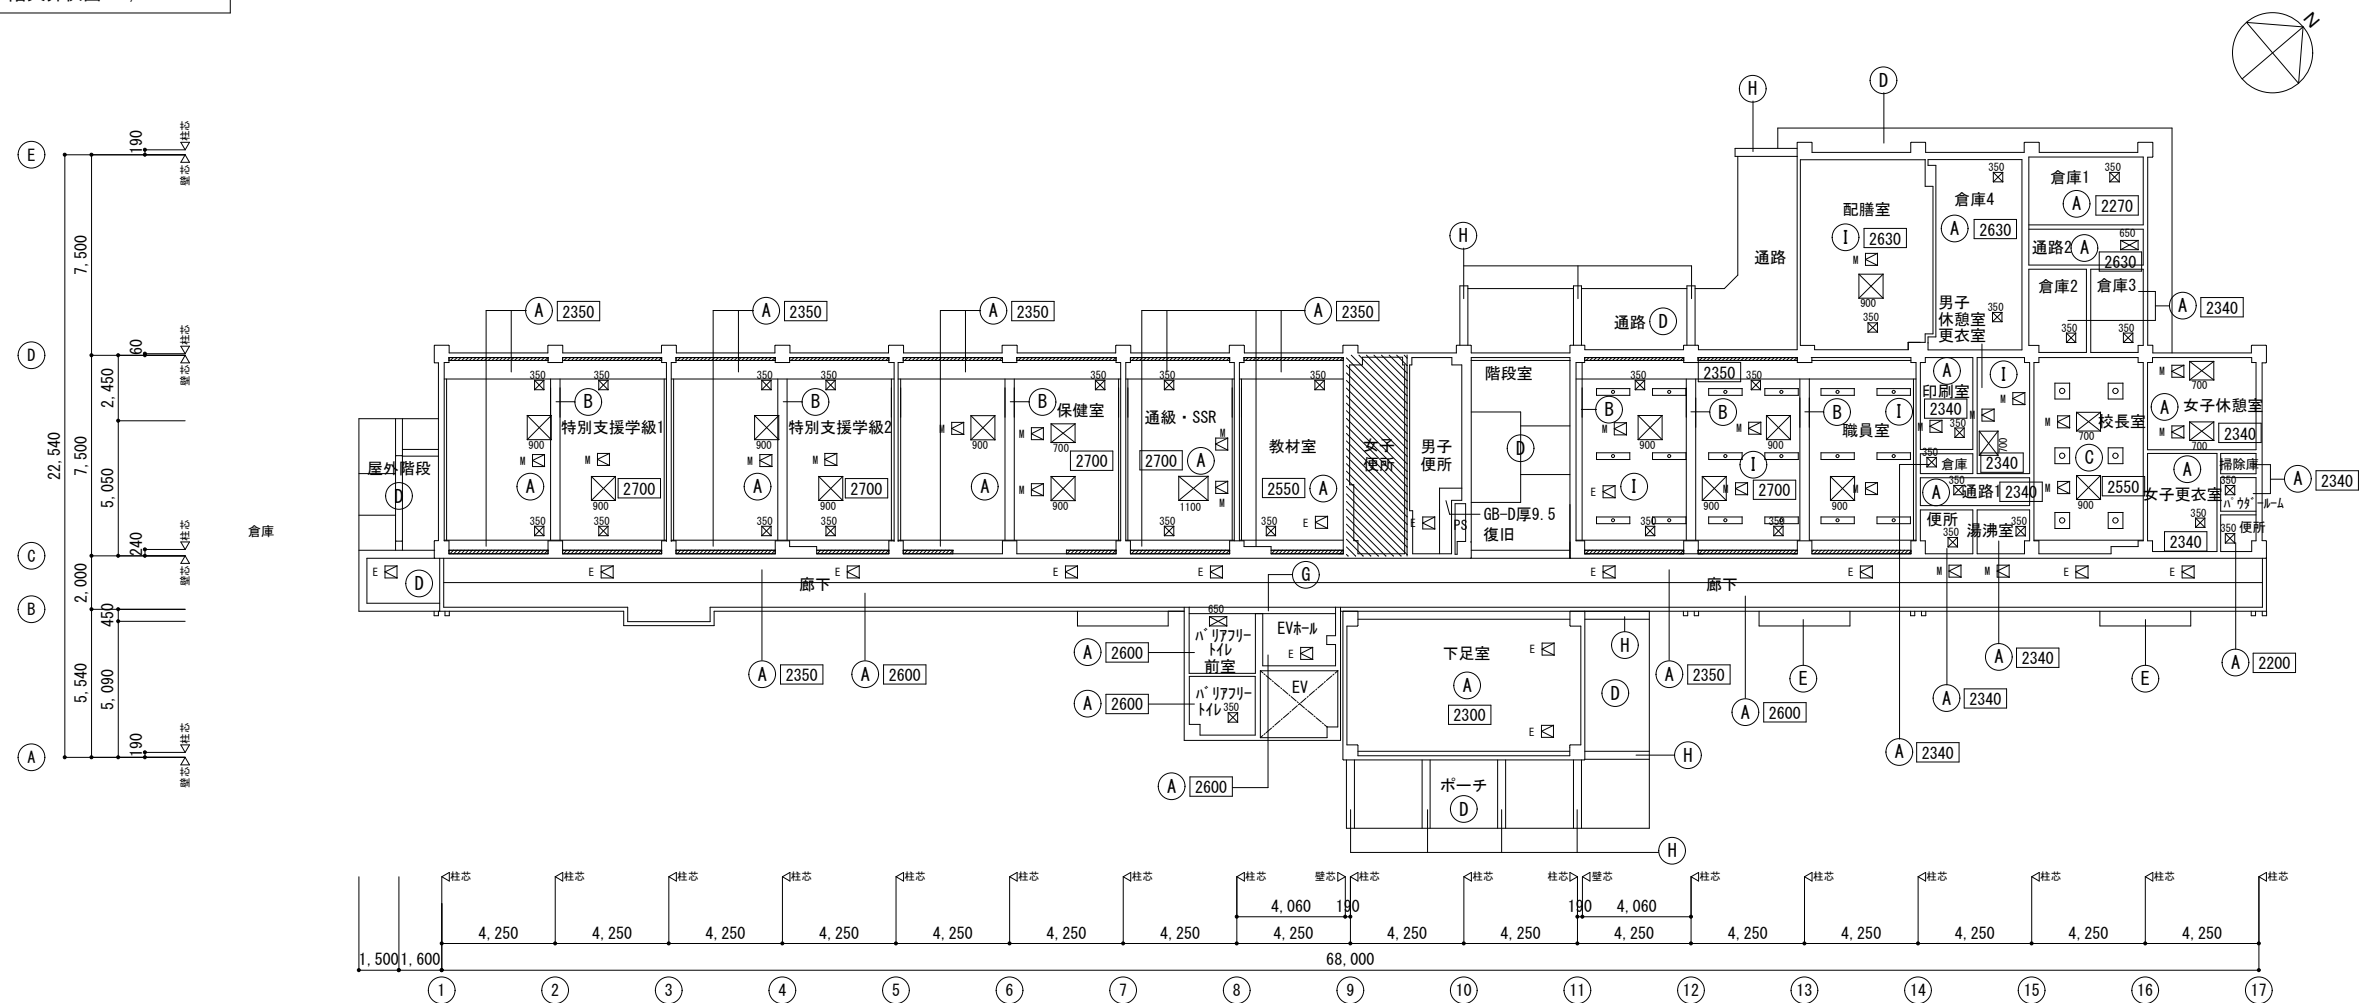



符号	仕上
Ⓐ	GB-D厚9.5
Ⓑ	モルタルコテ AEP塗
Ⓒ	GB-R厚9.5の上、岩綿吸音板厚9
Ⓓ	ビニネット固定工法、外装薄塗材E 梁型の仕上は複層塗材E
Ⓔ	複層塗材E
Ⓕ	コンクリート打放
Ⓖ	EXP. J金物
Ⓗ	ビニネット固定工法、複層塗材E（梁型）
Ⓘ	GB-NC厚9.5


新設はLGS天井下地とする

 改修範囲外
 カーテンボックス
 鋼製150W×100H 見付25 PL-1.6焼付塗装
 *** 各階基準床レベルからの天井高さを示す


	記号	内容
電気	E 	天井点検口 450×450
		開口補強：照明1, 300×200
		開口補強：照明450×450
機械	M 	天井点検口 450×450
		開口補強：天井埋込化粧形900×900
		開口補強：天井埋込化粧形700×900
		開口補強：天井埋込化粧形1100×900
	350 	開口補強：天井扉、制気口 350×350
	650 	開口補強：制気口 650×350

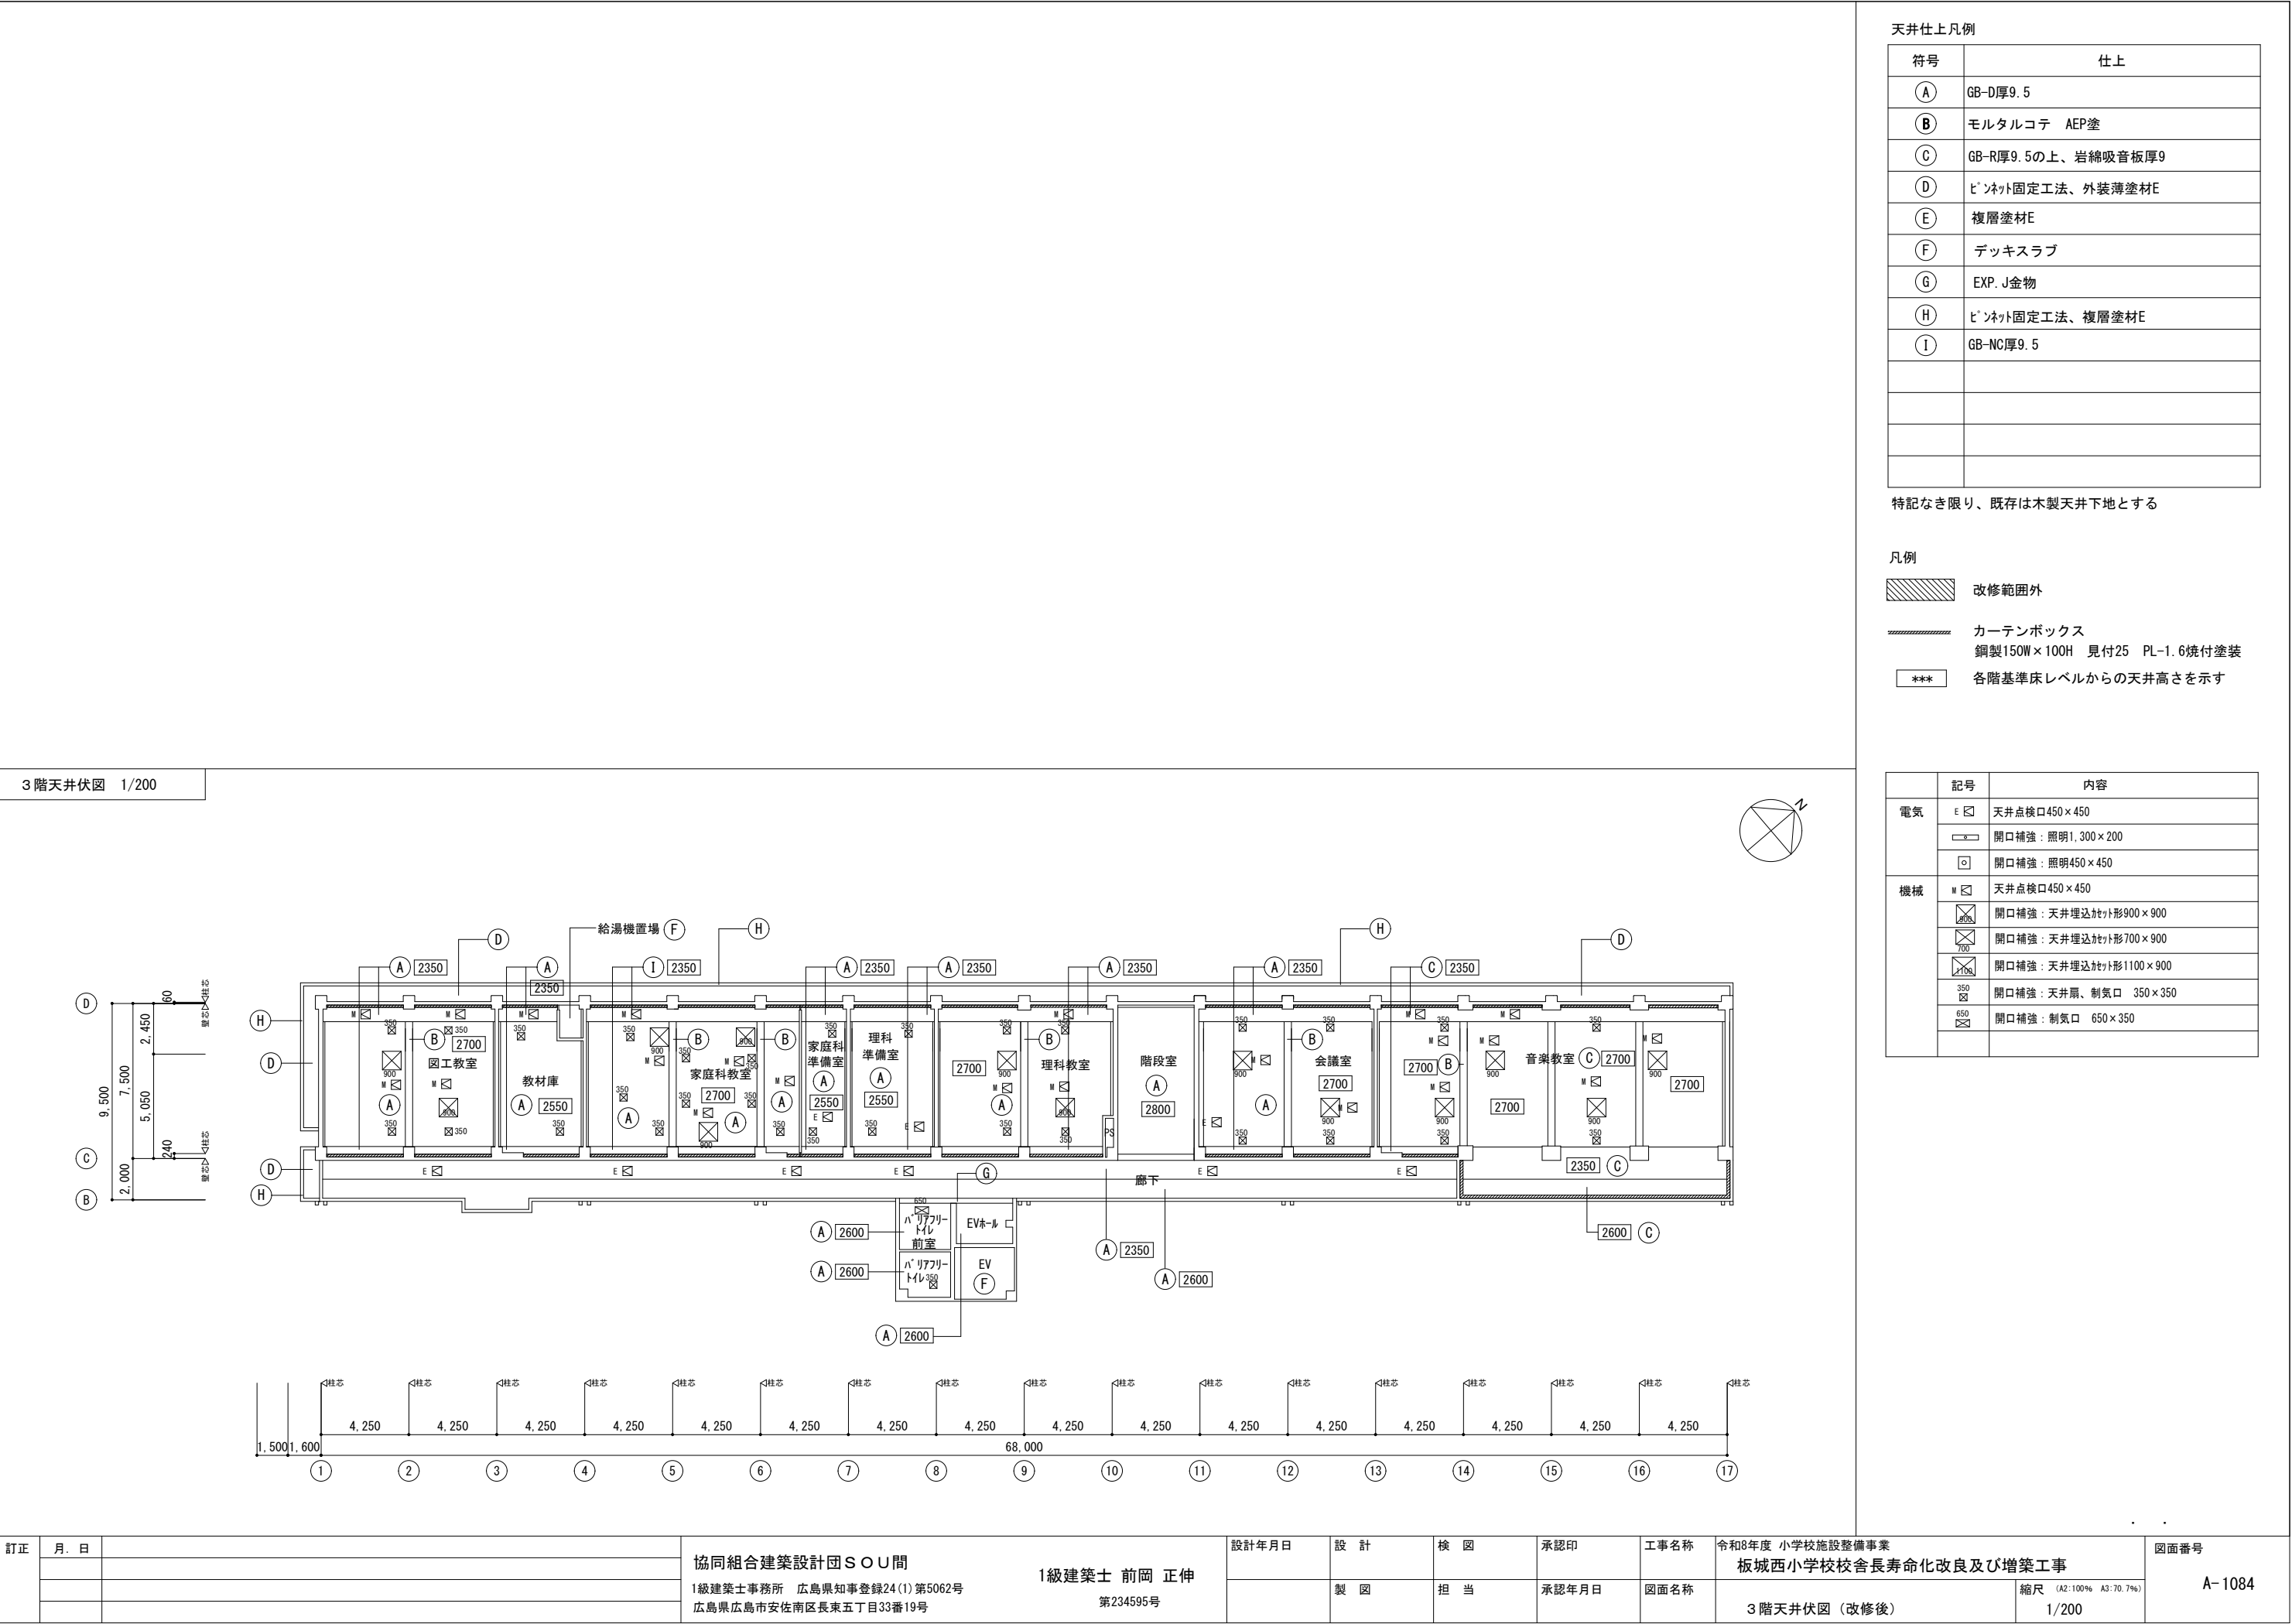

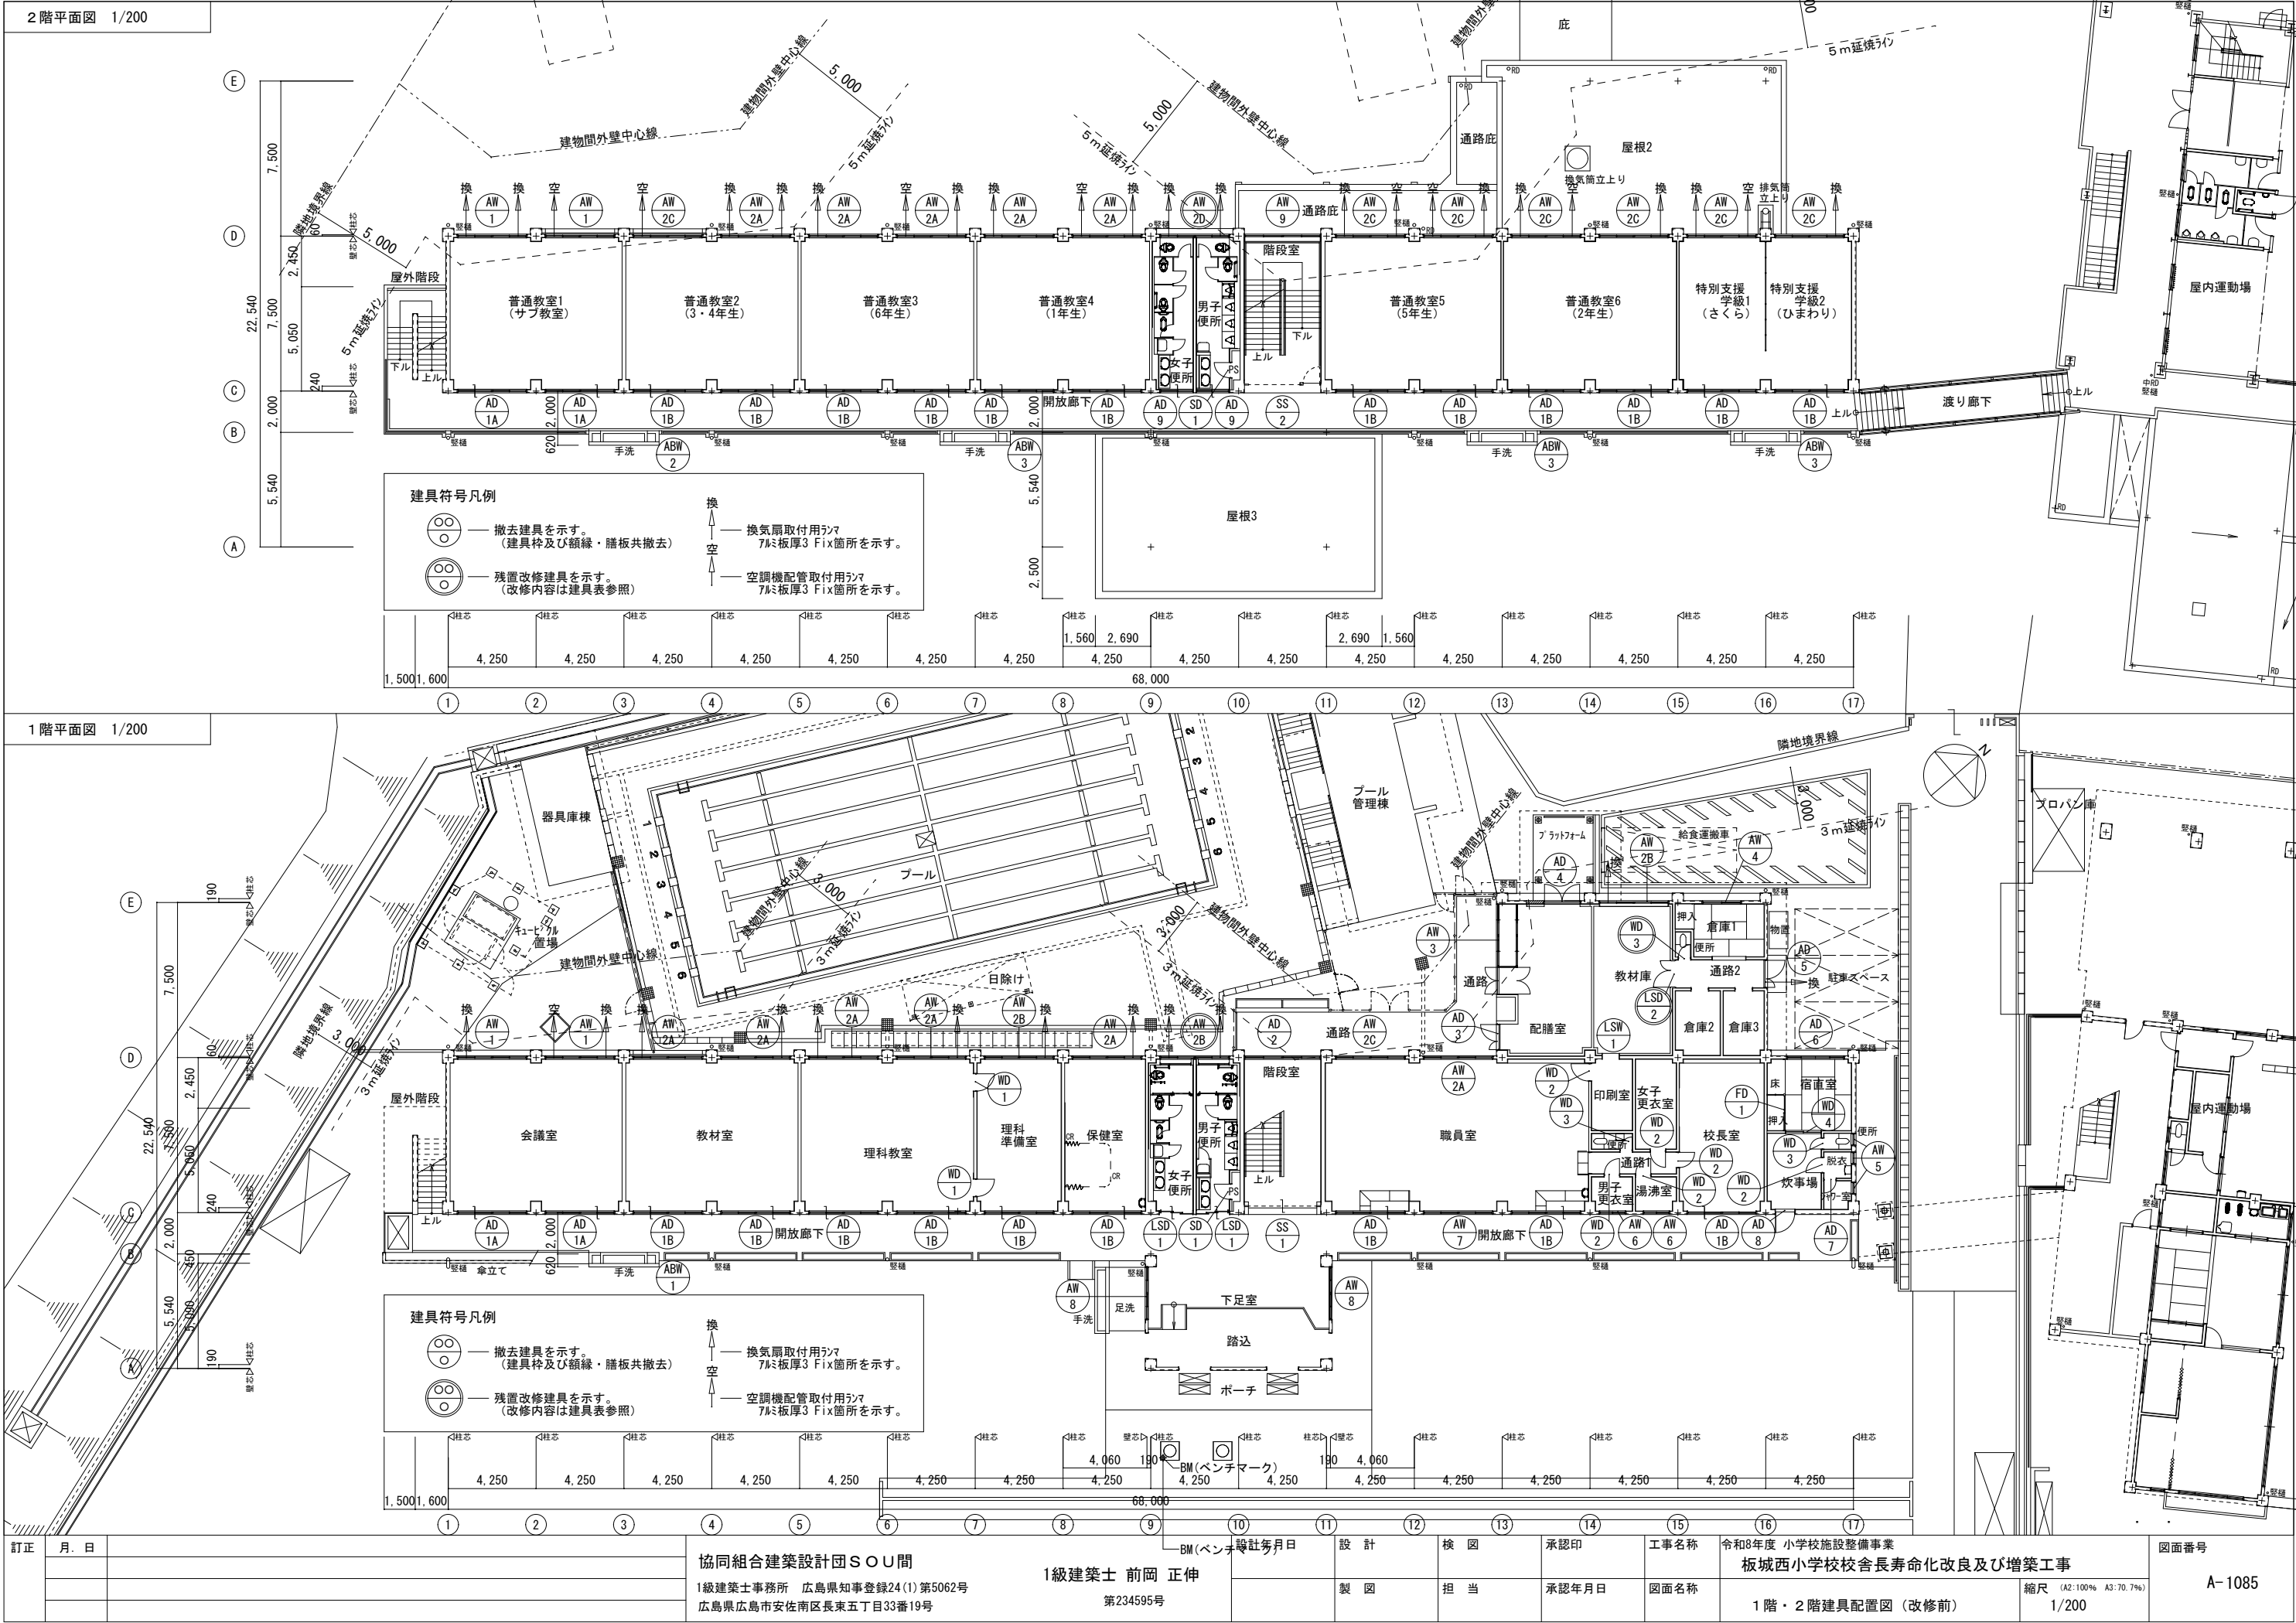







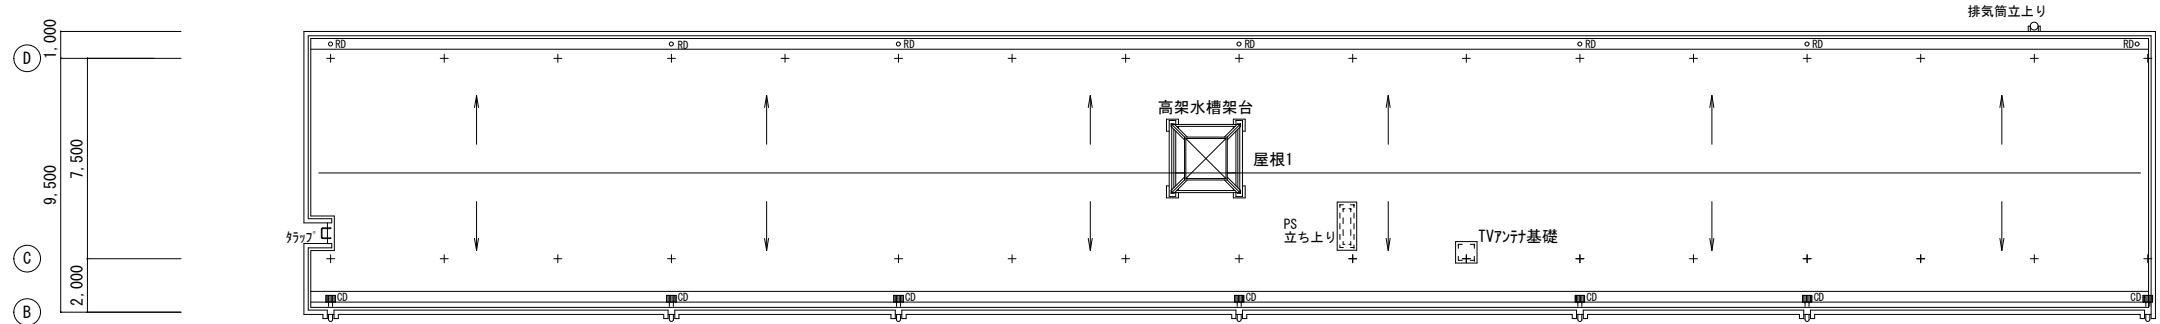









3階平面図 1/200




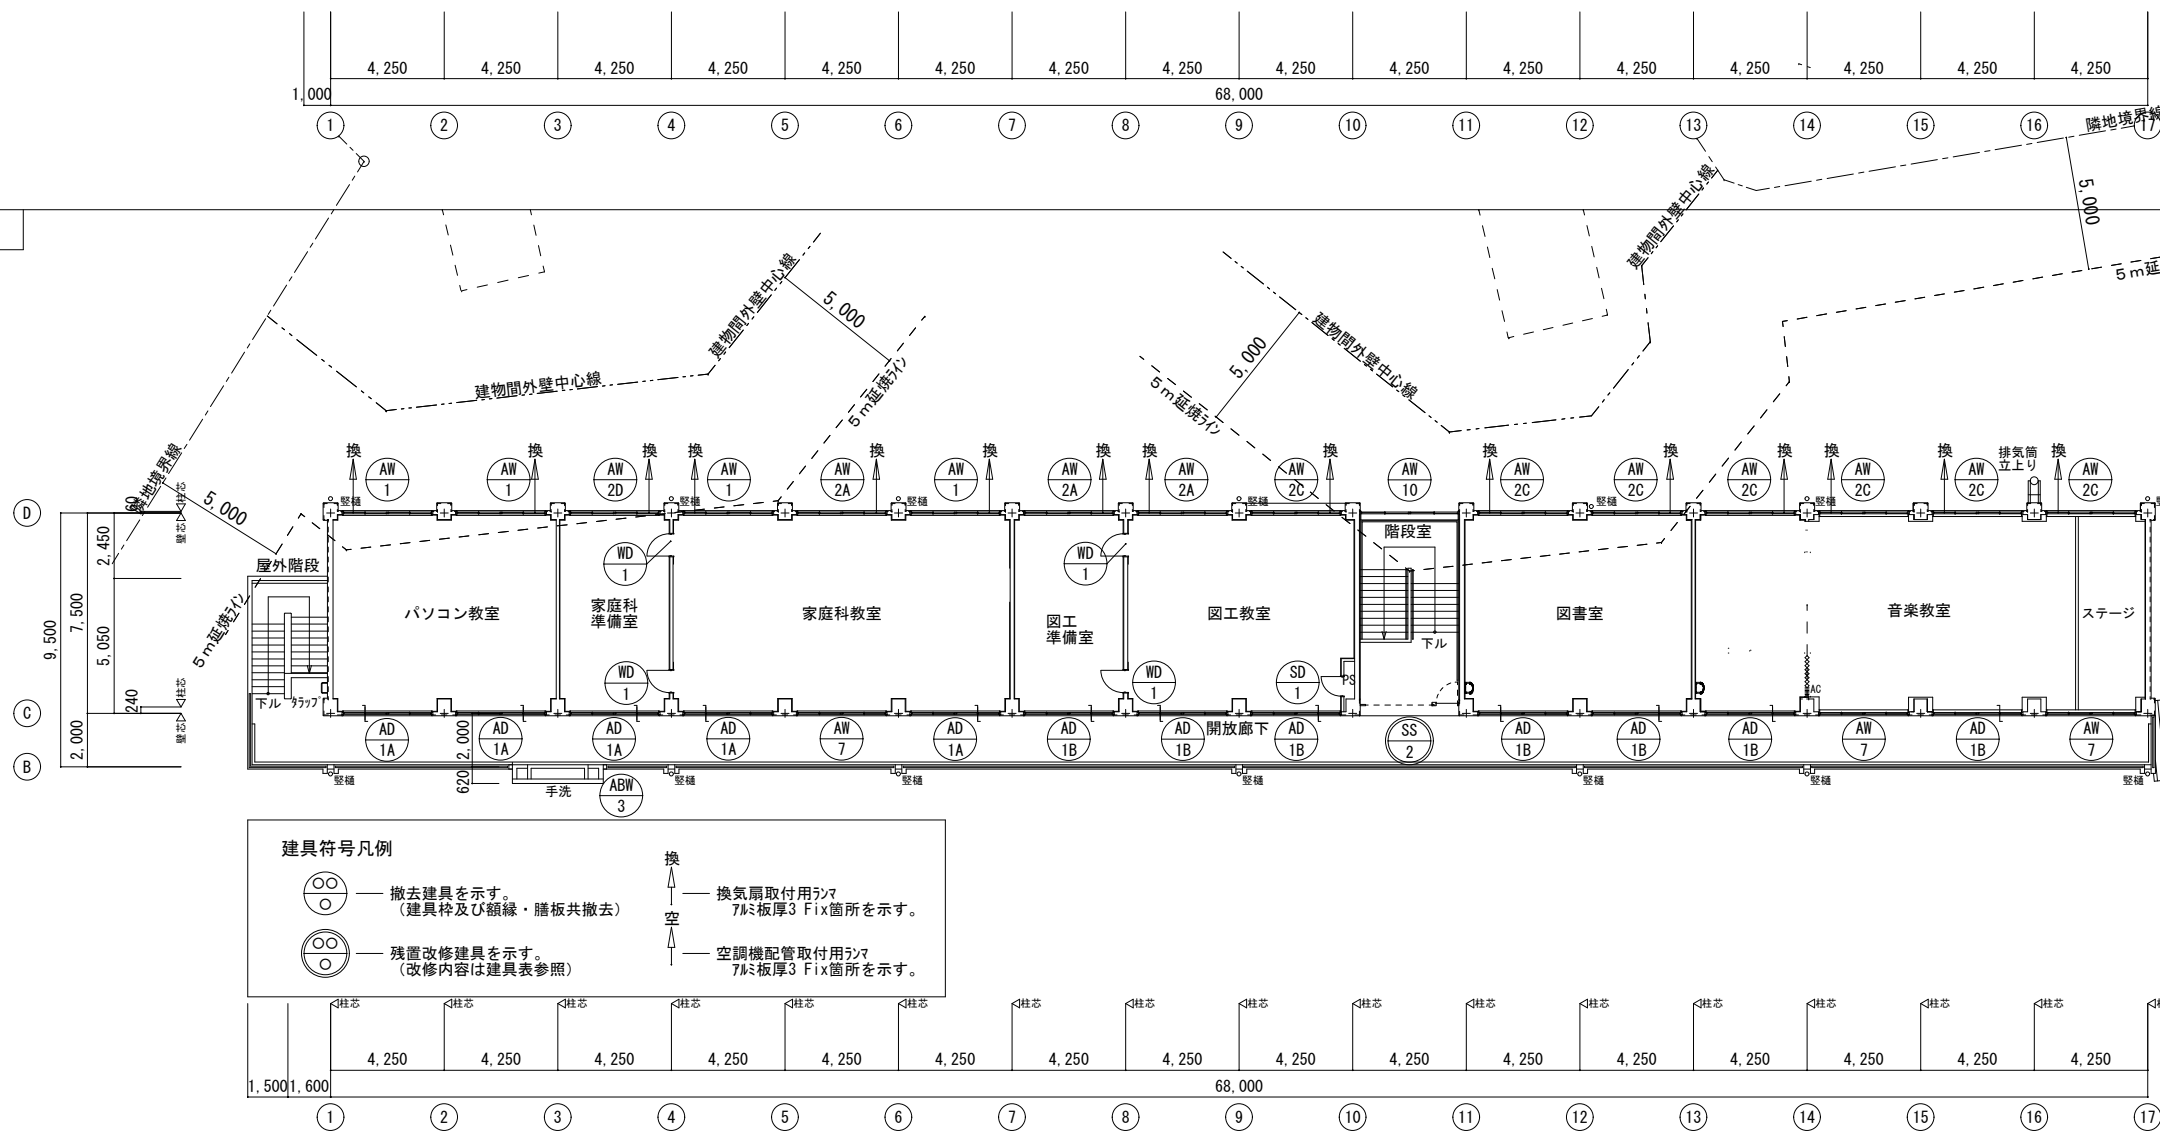


訂正	月、日	協同組合建築設計団S O U 間 1級建築士事務所 広島県知事登録24(1)第5062号 広島県広島市安佐南区長束五丁目33番19号	1級建築士 前岡 正伸 第234595号	設計年月日	設 計	検 図	承認印	工事名称	令和8年度 小学校施設整備事業 板城西小学校校舎長寿命化改良及び増築工事	図面番号 A-1086

符 号 式		AD 1A	アルミ製ランマ・引違い窓付引違い戸（框戸）		AD 1B	アルミ製ランマ・引違い窓付引違い戸（框戸）		AD 2	アルミ製引違い戸（框戸）		AD 3	アルミ製七三開き戸（框戸）		AD 4	アルミ製ランマ付両開き戸（フッシュ戸）		AD 5	アルミ製七三開き戸（框戸）		AD 6	アルミ製4枚引き違い戸（框戸）		AD 7	アルミ製片開き戸（框戸）							
設置箇所		1 階会議室、2 階普通教室1、3 階ハッソ教室他			各階教室他			1 階階段室 防火設備			1 階配膳室			1 階配膳室			1 階通路			1 階宿直室			1 階シャワー室								
形 状																															
数 量		9個所			28個所（音楽教室2個所は床面水切なし）			1個所			1個所			1個所			1個所			1個所			1個所								
見込		70mm			70mm			70mm			70mm			70mm			70mm			70mm			70mm								
ガラス		透明ガラス 厚3mm			透明ガラス 厚3mm			網入透明ガラス 厚6.8mm			型板ガラス 厚4mm ランマ部：透明ガラス 厚3			型板ガラス 厚4mm ランマ部：型板ガラス 厚4			型板ガラス 厚4mm ランマ部：透明ガラス 厚3			腰部：型板ガラス 厚4 上部：透明ガラス 厚3			型板ガラス 厚4mm								
材質・塗装		B-1種			B-1種			B-1種			B-1種			B-1種			B-1種			B-1種			B-1種								
金 物		床面：ステンシル製レール（L=1600） 彫込引手、シリカゲル鍍銀他引違い戸用標準金物一式 窓部：クレント他引違い窓用標準金物一式			床面：ステンシル製レール（L=1600）及び水切（L=3270） 彫込引手、シリカゲル鍍銀他引違い戸用標準金物一式 窓部：クレント他引違い窓用標準金物一式			床面：ステンシル製レール（L=1780x2）、彫込引手 クレント他引違い戸用標準金物一式			床面：ステンシル製窓摺、フラス落とし 丁番、握り玉付シリカゲル鍍銀他 七三開き戸用標準金物一式 アルミ額縁（3方）・水切 ガラス部：ステンシル製防虫網			床面：ステンシル製窓摺、フラス落とし 丁番、握り玉付シリカゲル鍍銀他 七三開き戸用標準金物一式 アルミ額縁（3方）・水切 ガラス部：ステンシル製防虫網			床面：ステンシル製窓摺、フラス落とし 丁番、握り玉付シリカゲル鍍銀他 七三開き戸用標準金物一式 アルミ額縁（3方）・水切 ガラス部：ステンシル製防虫網			クレント他引違い戸用標準金物一式			丁番、握り玉付空錠他 片開き戸用標準金物一式 アルミ額縁（3方）・水切 ガラス部：ステンシル製防虫網								
備 考		アルミ額縁（3方）			アルミ額縁（3方）			アルミ額縁（3方）			アルミ額縁（3方）			アルミ額縁（3方）			アルミ額縁（3方）			アルミ額縁（3方）			アルミ額縁（3方）								
工事内容		・撤去			・撤去			・撤去			・撤去			・撤去			・撤去			・撤去			・撤去								
符 号 式		AD 7	アルミ製片開き戸		AD 9	アルミ製ランマ付引き違い戸		SS 1	手動式 鋼製重量シャッター		SS 2	手動式 鋼製重量シャッター（潜り戸付）						SD 1	鋼製片開き戸（両面フッシュ）												
設置箇所		1 階宿直室炊事場（框戸）			2 階男子・女子便所			1 階階段室 特定防火設備（常時開放式防火防煙シャッター） ※H12年告示第1369号			2・3 階階段室 特定防火設備（常時開放式防火防煙シャッター） ※H12年告示第1369号							1・2 階男子便所、3 階図工教室内PS													
形 状																															
数 量		1個所			2個所			1個所			2個所							3個所													
見込		70mm			70mm			シャッタースタート：鋼製厚1.6mm SOP塗 レール（ホックス共）：鋼製厚1.6mm SOP塗			シャッタースタート：鋼製厚1.6mm SOP塗 レール（ホックス共）：鋼製厚1.6mm SOP塗							枠：100mm 扉：40mm													
ガラス		透明ガラス 厚3			透明ガラス 厚3			シャッタースタート：鋼製厚1.6mm SOP塗 レール（ホックス共）：鋼製厚1.6mm SOP塗			シャッタースタート：鋼製厚1.6mm SOP塗 レール（ホックス共）：鋼製厚1.6mm SOP塗							枠：鋼製 SOP塗 扉：鋼製 SOP塗													
材質・塗装		B-1種			B-1種			シャッタースタート：鋼製厚1.6mm SOP塗 レール（ホックス共）：鋼製厚1.6mm SOP塗			シャッタースタート：鋼製厚1.6mm SOP塗 レール（ホックス共）：鋼製厚1.6mm SOP塗							Ptヒンジ、ケースハンドル 片開き戸用標準金物一式													
金 物		丁番、握り玉付シリカゲル鍍銀他 片開き戸用標準金物一式			床面：ステンシル製レール及び水切（L=1530） 彫込引手、引違い戸用標準金物一式			シャッターボトムバー：鋼製厚1.6mm			シャッターボトムバー：鋼製厚1.6mm 潜り戸：オートヒンジ（ストップなし）、ケースハンドル																				
備 考		アルミ額縁（3方）			アルミ額縁（3方）			煙感知器連動自動降下 挟まれ防止機構（リミットスイッチ）付			煙感知器連動自動降下 挟まれ防止機構（リミットスイッチ）付							・撤去													
工事内容		・撤去			・撤去			・撤去			・撤去							・撤去													
符 号 式		AW 1	アルミ製ランマ付引違い窓		AW 2A	アルミ製ランマ付引違い窓		AW 2B	AW 2B	アルミ製ランマ付引違い窓		AW 2C	アルミ製ランマ付引違い窓		AW 2D	AW 2D	アルミ製ランマ付引違い窓		AW 2A	AW 2B	AW 2C	AW 2D	※左記建具の一部変更箇所		AW 3	アルミ製引違い窓					
設置箇所		各階各室			各階各室			同左			同左			同左			同左			同左			同左			同左			1 階配膳室		
形 状																															
数 量		8個所			14個所			3個所			15個所			2個所			※アルミ 枠の取付位置と数量は建具配置図による			1個所			1個所								
見込		70mm			70mm			同左			同左			同左			同左			同左			同左			同左					
ガラス		網入型板ガラス 厚6.8mm			透明ガラス 厚3mm			型板ガラス 厚4mm			網入透明ガラス 厚6.8mm			網入型板ガラス 厚6.8mm			網入型板ガラス 厚6.8mm			網入型板ガラス 厚6.8mm			網入型板ガラス 厚6.8mm			網入型板ガラス 厚6.8mm					
材質・塗装		B-1種			B-1種			同左			同左			同左			同左			同左			同左			同左					
金 物		クレント他引違い窓用標準金物一式			クレント他引違い窓用標準金物一式			同左			同左			同左			同左			同左			同左			同左					
備 考		アルミ額縁（4方）・水切			アルミ額縁（4方）・水切			同左			同左			同左			同左			同左			同左			同左					
工事内容		・撤去			・撤去			・撤去 ・1階男子・女子便所 加へ工法改修のため、枠のみ残置し、他は撤去			・撤去			・撤去 ・2階男子・女子便所 加へ工法改修のため、枠のみ残置									・撤去								
訂正	月・日																														

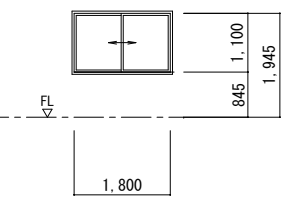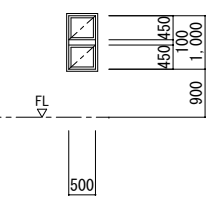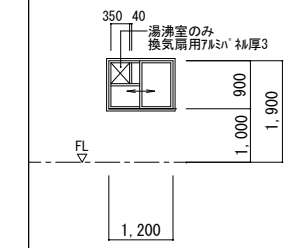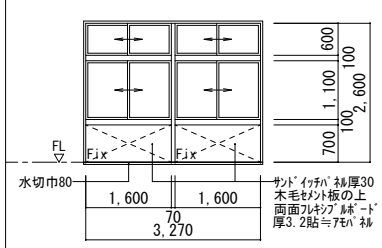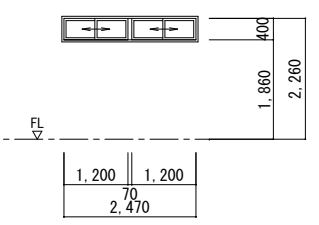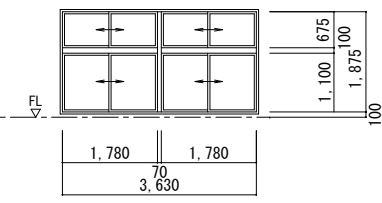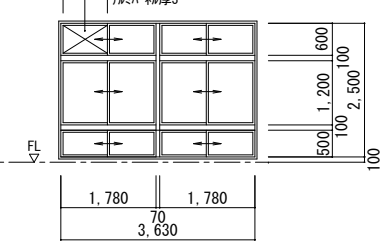
符 号 式	AW 47mm製引違い窓	AW 57mm製にり出し窓	AW 67mm製引違い窓	AW 77mm製ｼﾌﾞﾏ・引違い窓付引違い戸	AW 87mm製引違い窓	AW 97mm製ｼﾌﾞﾏ付引違い窓	AW 107mm製ｼﾌﾞﾏ付引違い窓	
設置箇所	1階倉庫1	1階宿直室内便所・脱衣室・ｼｬｰ室	1階放送室・湯沸室	1階職員室・3階家庭科室・音楽教室	1階下足室	2階階段室（踊り場部）	3階階段室（踊り場部）	
形 状								
数 量	1箇所	3箇所	2箇所	4箇所（3階家庭科教室・音楽教室の計3箇所は床面水切なし）	2箇所	1箇所	1箇所	
見込	70mm	70mm	70mm	70mm	70mm	70mm	70mm	
ガラス	網入型板ｶﾞﾗｽ 厚6.8mm	型板ｶﾞﾗｽ 厚4mm	透明ｶﾞﾗｽ 厚3mm	透明ｶﾞﾗｽ 厚3mm	透明ｶﾞﾗｽ 厚3mm	網入型板ｶﾞﾗｽ 厚6.8mm	網入型板ｶﾞﾗｽ 厚6.8mm	
材質・塗装	B-1種	B-1種	B-1種	B-1種	B-1種	B-1種	B-1種	
金 物	ｸﾚﾝﾄ他引違い窓用標準金物一式	ﾊｲﾊﾞｰﾊﾝﾄﾞﾙ他にり出し窓用標準金物一式	ｸﾚﾝﾄ他引違い窓用標準金物一式	床面：ｽﾃﾝﾚｽ製水切(L=3270) ｸﾚﾝﾄ他引違い窓用標準金物一式	ｸﾚﾝﾄ他引違い窓用標準金物一式	ｸﾚﾝﾄ他引違い窓用標準金物一式	ｸﾚﾝﾄ他引違い窓用標準金物一式	
備 考	7mmｱﾝｸﾞﾙ（4方）・水切	7mmｱﾝｸﾞﾙ（4方）・水切	7mmｱﾝｸﾞﾙ（4方）・水切	7mmｱﾝｸﾞﾙ（3方）	7mmｱﾝｸﾞﾙ（4方）・水切	7mmｱﾝｸﾞﾙ（4方）・水切	7mmｱﾝｸﾞﾙ（4方）・水切	
工事内容	・撤去	・撤去	・撤去	・撤去	・撤去	・撤去	・撤去	

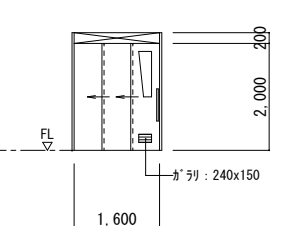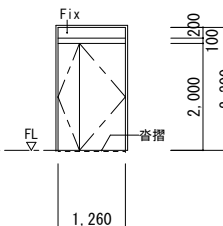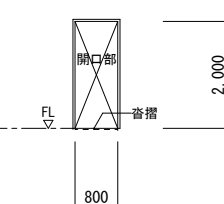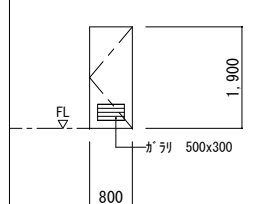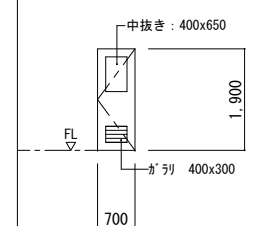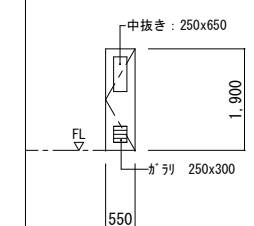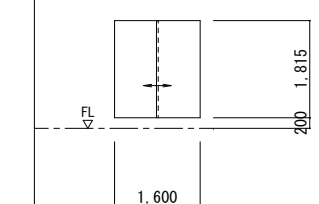符 号 式	LSD 1鋼製軽量三枚引き戸（吊ハンガードア）	LSD 2鋼製軽量七三開き戸		LSW 1鋼製三方枠		WD 1木製片開き戸	WD 2木製片開き戸	WD 3WD 3木製片開き戸	WD 4木製引違い戸
設置箇所	1階男子・女子便所	1階教材庫		1階印刷室		1階理科室・3階特別教室準備室	1階管理部門諸室	1階宿直室内便所・休憩室横便所	1階宿直室
形 状									
数 量	2箇所	1箇所		1箇所		6箇所	6箇所	3箇所	1箇所
見込	枠：190mm 扉：36mm	枠：86mm 扉：36mm		枠：190mm		扉：36mm	扉：36mm	扉：36mm	扉：30mm
ガラス	中抜き：型板ｶﾞﾗｽ 厚4mm	ｼﾌﾞﾏ部：型板ｶﾞﾗｽ 厚4mm					型板ｶﾞﾗｽ 厚4mm	型板ｶﾞﾗｽ 厚4mm	
材質・塗装	枠：鋼製 SOP塗 扉：化粧銅板	枠：鋼製 SOP塗 扉：化粧銅板		枠：鋼製 SOP塗		扉：OP塗	扉：OP塗	扉：OP塗	扉：和室側 新島の子貼 炊事場側 合板 下地OP塗
金 物	床面：ｽﾃﾝﾚｽ製沓摺 樹脂製引手(L=600)他 吊ハンガードア用標準金物一式	床面：ｽﾃﾝﾚｽ製沓摺、ﾌﾗｽ落とし ﾍﾟﾝｼﾝｸﾞ、ﾊｲﾊﾞｰﾊﾝﾄﾞﾙ、ｼﾘﾝｸﾞ-錠、ﾄﾞｱ ﾁｬｯｸ、他七三開き戸用標準金物一式		床面：ｽﾃﾝﾚｽ製沓摺		丁番、握り玉付ｼﾘﾝｸﾞ-錠 他片開き戸用標準金物一式	丁番、握り玉付ｼﾘﾝｸﾞ-錠 他片開き戸用標準金物一式	丁番、握り玉付ｼﾘﾝｸﾞ-錠 他片開き戸用標準金物一式	彫り込み引手
備 考									
工事内容	・撤去	・そのまま		・撤去		・撤去	・撤去	・撤去 2箇所 ・そのまま 1箇所	・撤去

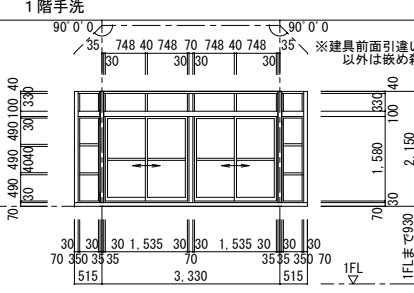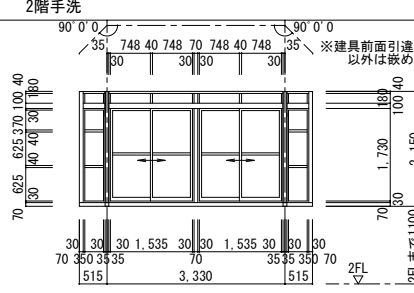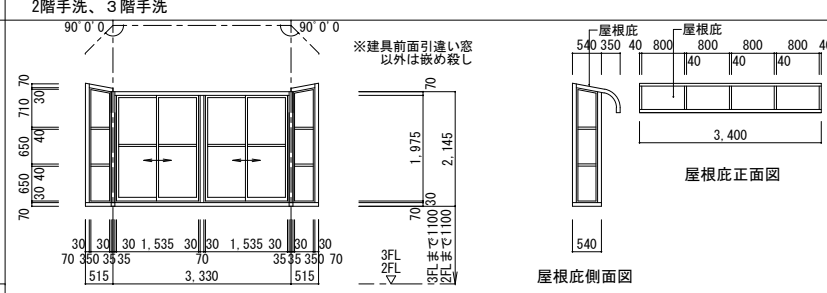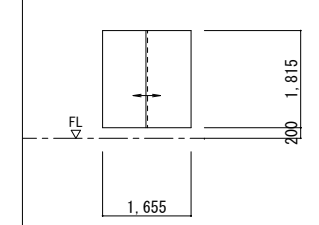
符 号 式	ABW 17mm製雨除けスクリーン	ABW 27mm製雨除けスクリーン	ABW 37mm製雨除けスクリーン		FD 1引違いﾌｽﾏ	
設置箇所	1階手洗	2階手洗	2階手洗、3階手洗		1階宿直室	
形 状						
数 量	1箇所	1箇所	4箇所		1箇所	
見込	70mm	70mm	70mm		扉：19mm	
ガラス	前面建具：網入透明ｶﾞﾗｽ 厚6.8mm 側面建具：すりｶﾞﾗｽ厚3	前面建具：網入透明ｶﾞﾗｽ 厚6.8mm 側面建具：すりｶﾞﾗｽ厚3	前面建具：網入透明ｶﾞﾗｽ 厚6.8mm 屋根：網入透明ｶﾞﾗｽ厚6.8 側面建具：すりｶﾞﾗｽ厚3			
材質・塗装	B-2種	B-2種	B-2種		扉：和室側 新島の子貼 押入側 美濃紙貼	
金 物	ｸﾚﾝﾄ他引違い窓用標準金物一式	ｸﾚﾝﾄ他引違い窓用標準金物一式	ｸﾚﾝﾄ他引違い窓用標準金物一式		彫り込み引手	
備 考						
工事内容	・撤去	・撤去	・撤去		・撤去	

訂正	月 日		協同組合建築設計団ＳＯＵ間 1級建築士 前岡 正伸 第234595号	設計年月日	設 計	検 図	承認印	工事名称	令和8年度 小学校施設整備事業 板城西小学校校舎長寿命化改良及び増築工事	図面番号 A-1088
					製 図	担 当	承認年月日	図面名称	建具表（２）（改修前）	縮尺 (A2:100% A3:70.7%) 1/100

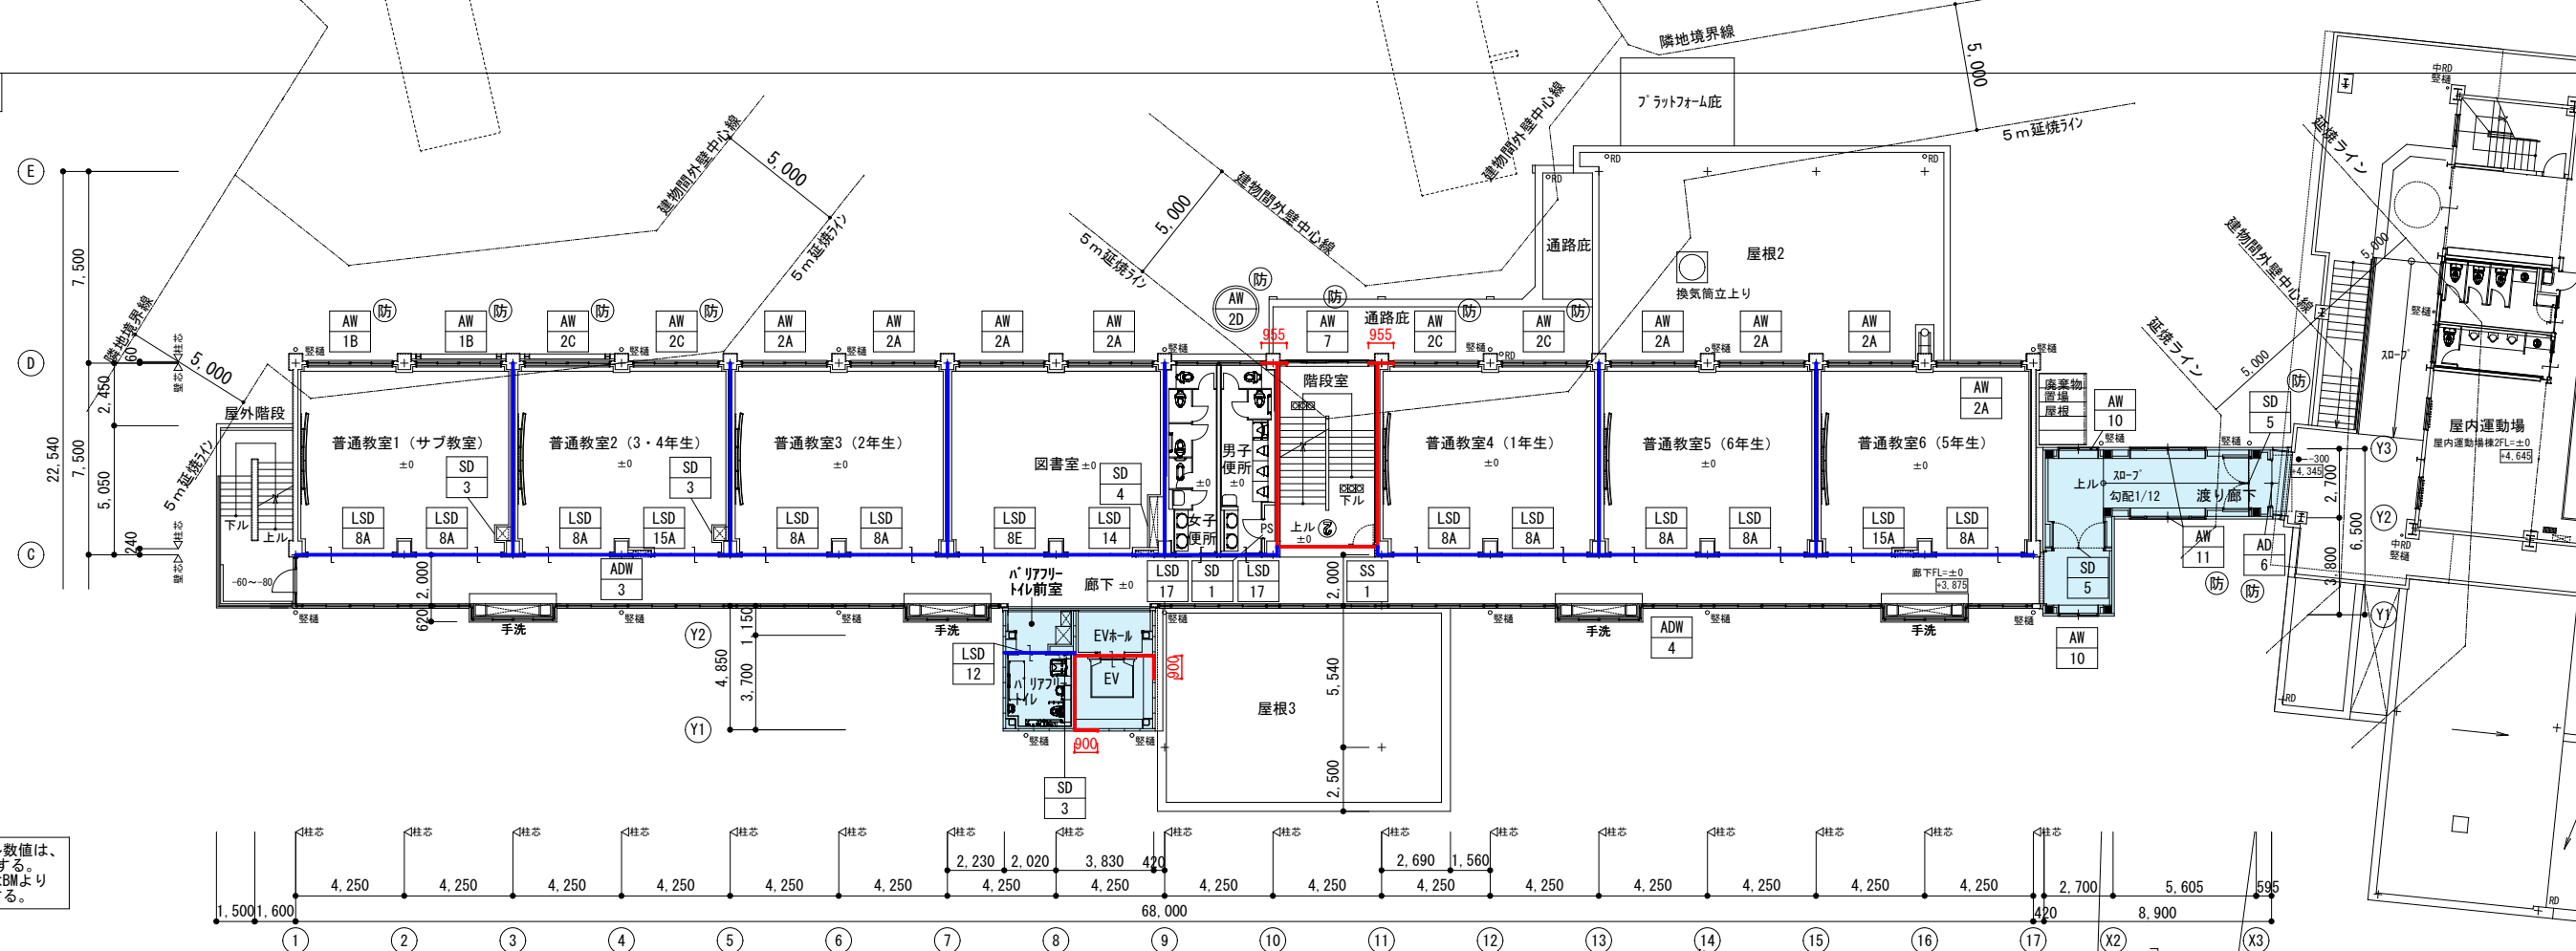2階平面図 1/200




1階平面図 1/200

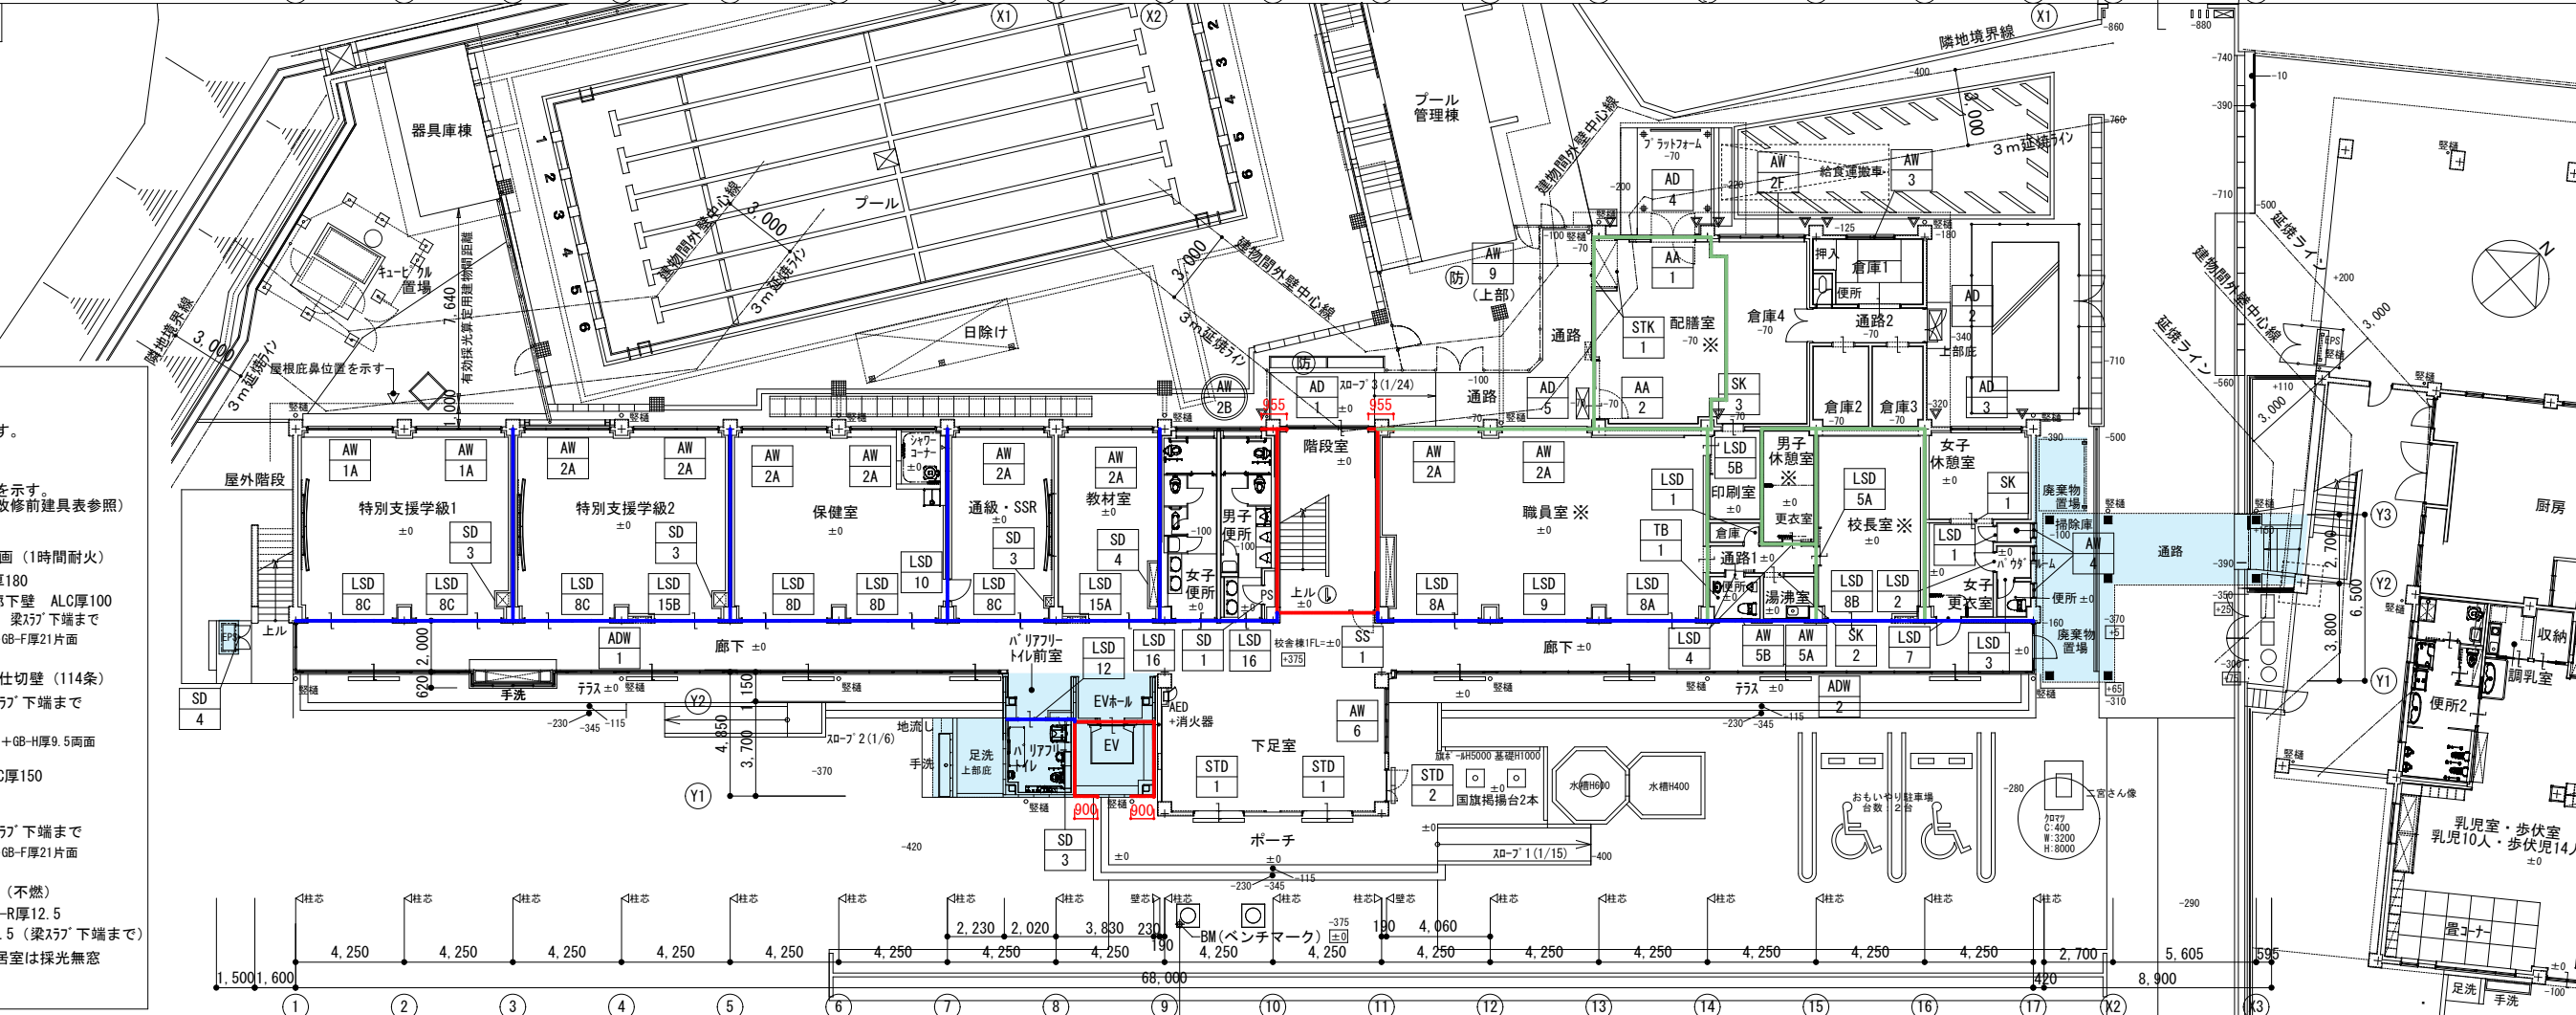

- 凡例 (1・2階とも)
- ○ — 新設建具を示す。
 - ○ — 残置改修建具を示す。
(改修内容は改修前建具表参照)
 - 堅穴区画・面積区画 (1時間耐火)
 - ・階段室壁 RC厚180
 - ・EVシャフト、渡り廊下壁 ALC厚100
 - ・渡り廊下建具垂壁 梁ｽﾌﾟ下端まで LGS65+GB-F厚21+GB-F厚21片面 FP060NP-0007
 - 防火上、主要な間仕切壁 (114条)
 - ・1時間耐火 梁ｽﾌﾟ下端まで
 - ・廊下界壁 LGS65+GB-F厚12.5+GB-H厚9.5両面 FP060NP-0448(1)
 - ・その他界壁 RC厚150
 - 火気使用室
 - ・1時間耐火 梁ｽﾌﾟ下端まで LGS65+GB-F厚21+GB-F厚21片面 FP060NP-0007
 - 無窓居室の区画壁 (不燃)
 - ・RC厚150の上、GB-R厚12.5
 - ・LGS上、GB-R厚12.5 (梁ｽﾌﾟ下端まで)
 - 室名横に「※」を記載した居室は採光無窓
 - 防 防火設備

訂正	月、日	・面積区画(1500㎡以内)は、各階のスラブおよび堅穴区画で区画する。 すべての階の階ごとの床面積は1500㎡以内である。	協同組建築設計団 S O U 間 1級建築士事務所 広島県知事登録19(1)第5062号 広島県広島市安佐南区長束五丁目33番19号	1級建築士 前岡 正伸 第234595号	設計年月日	設 計	検 図	承認印	承認年月日	工事名称 令和6年度 小学校施設整備事業 板城西小学校校長寿命化改良及び増築工事	図面名称 1階・2階建具配置図 (改修後)	縮尺 (A2:100% A3:70.7%) 1/200	図面番号 A-1089
----	-----	--	--	-------------------------	-------	-----	-----	-----	-------	--	--------------------------	-----------------------------------	----------------

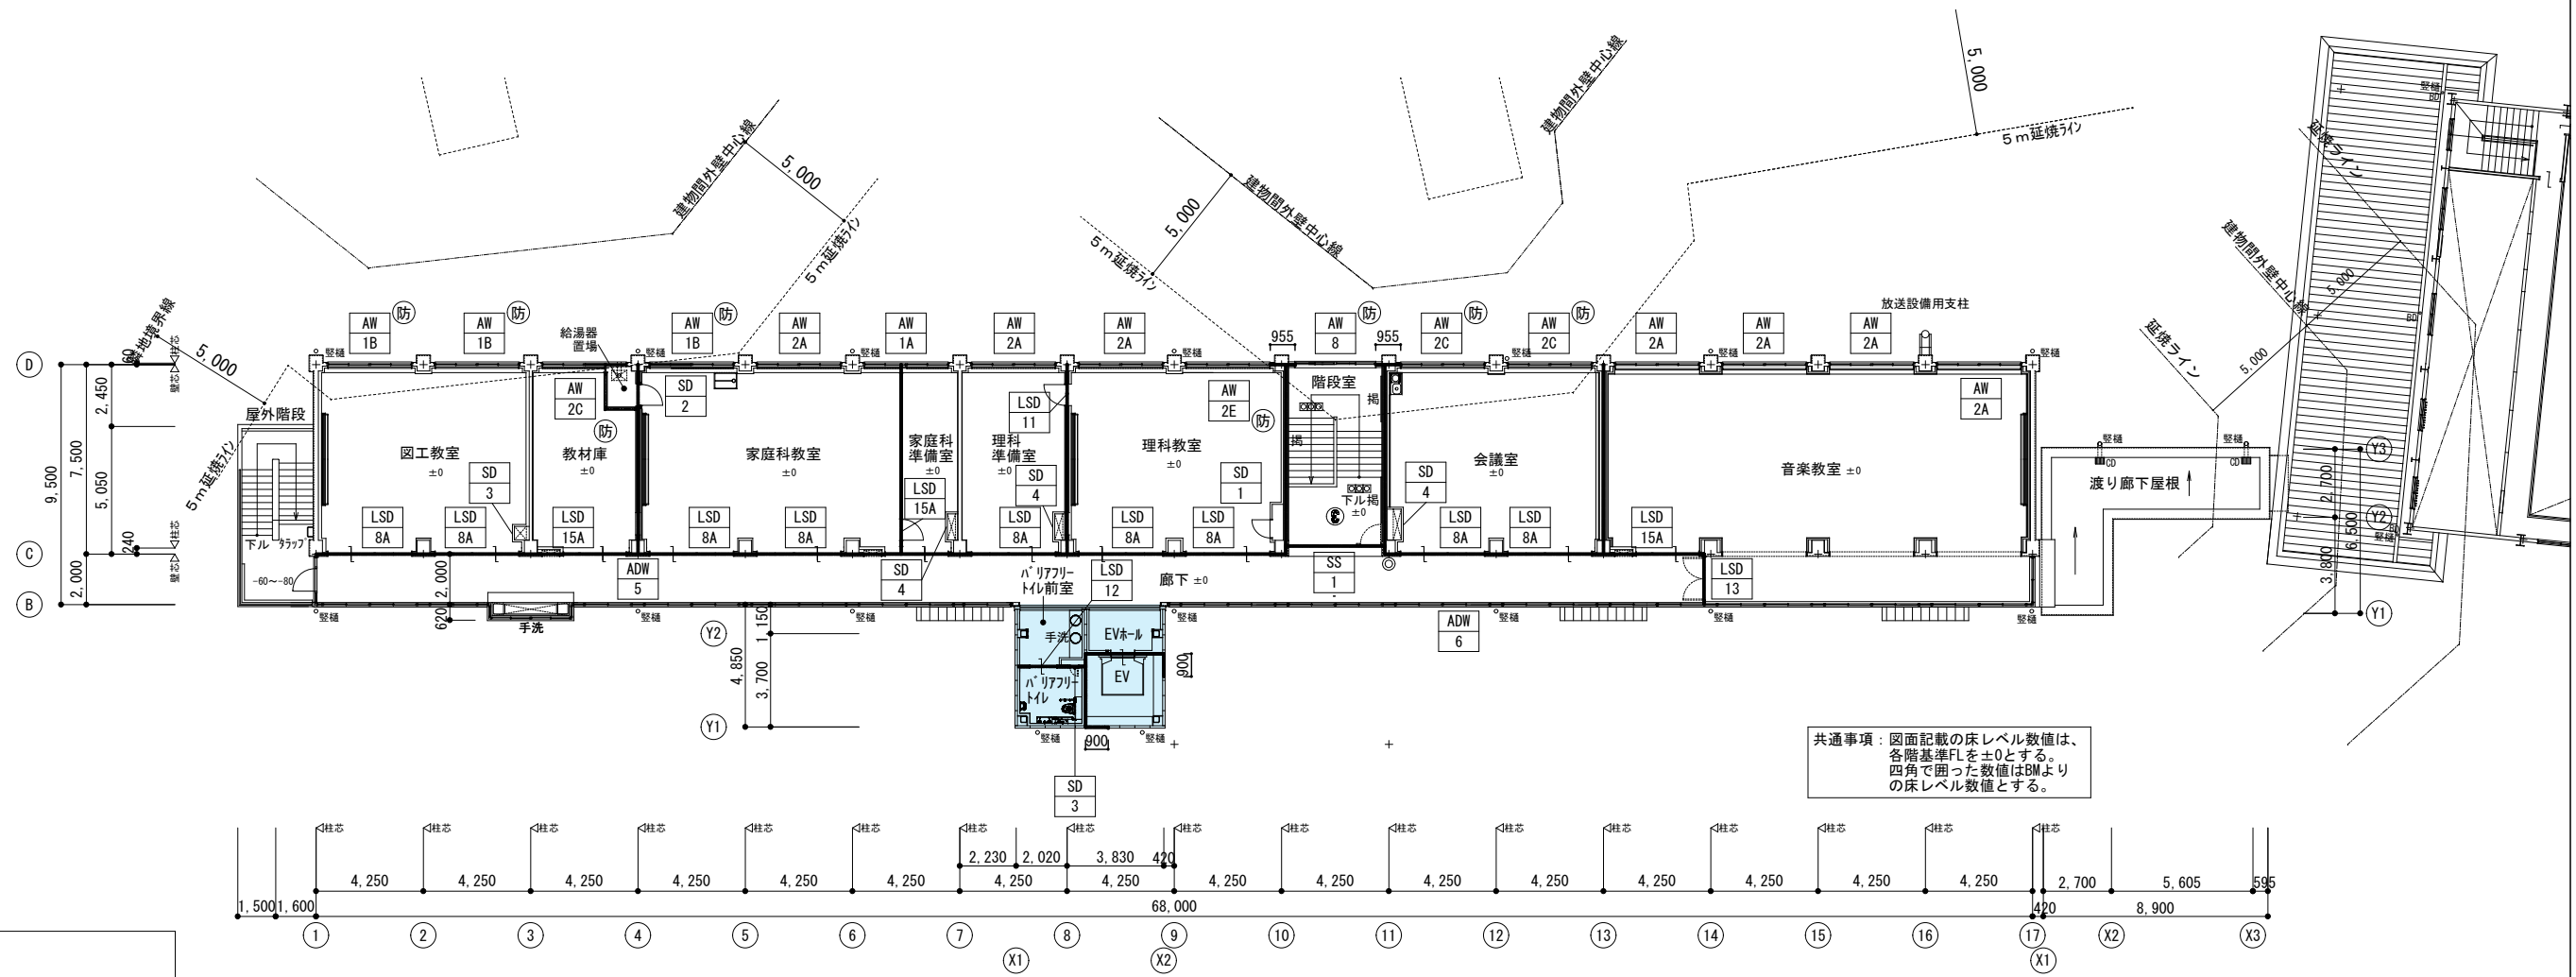

凡例

○ — 新設建具を示す。

○ — 残置改修建具を示す。
(改修内容は改修前建具表参照)

— 壁穴区画・面積区画 (1時間耐火)
・階段室壁 RC厚180
・EVシャフト壁 ALC厚100

— 防火上、主要な間仕切壁 (114条)
1時間耐火 梁下7' 下端まで
・廊下界壁
LGS65+GB-F厚12.5+GB-H厚9.5両面
FPO60NP-0448 (1)
・その他界壁 RC厚150

— 火気使用室
1時間耐火 梁下7' 下端まで
LGS65+GB-F厚21+GB-F厚21片面
FPO60NP-0007






































— 無窓居室の区画壁 (不燃)
RC厚150の上、GB-R厚12.5

室名横に「※」を記載した居室は採光無窓

防 防火設備



















・面積区画(1500㎡以内)は、各階のスラブおよび壁穴区画で区画する。
すべての階の階ごとの床面積は1500㎡以内である。

訂正	月. 日	協同組合建築設計団SOU間 1級建築士事務所 広島県知事登録19(1)第5062号 広島県広島市安佐南区長束五丁目33番19号	1級建築士 前岡 正伸 第234595号	設計年月日	設計	検 図	承認印	工事名称	令和6年度 小学校施設整備事業 板城西小学校校舎長寿命化改良及び増築工事	図面番号 A-1090
					製 図	担 当	承認年月日	図面名称	3階建具配置図 (改修後)	
									縮尺 (A2:100% A3:70.7%)	
									1/200	

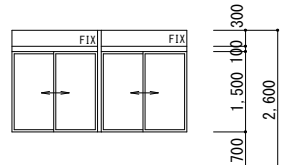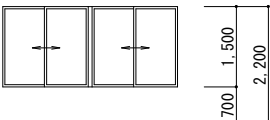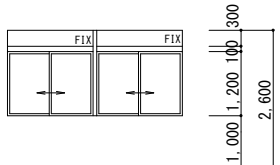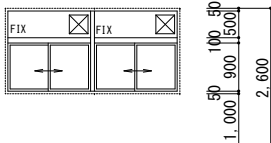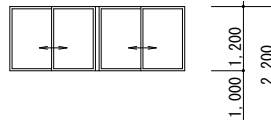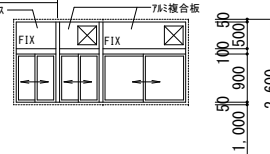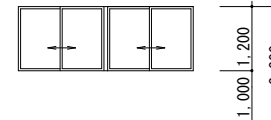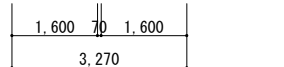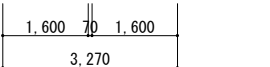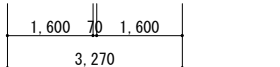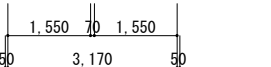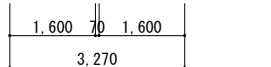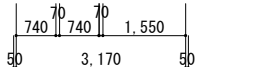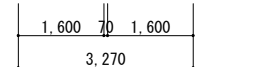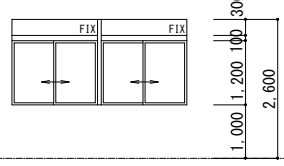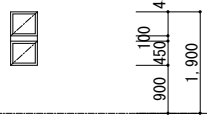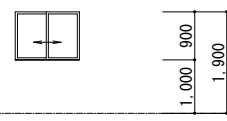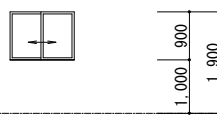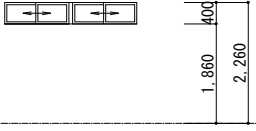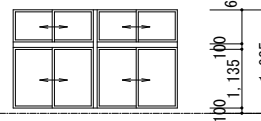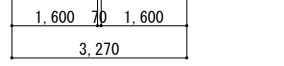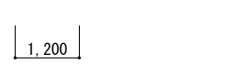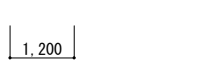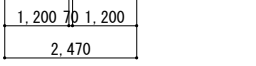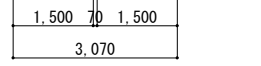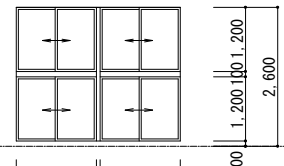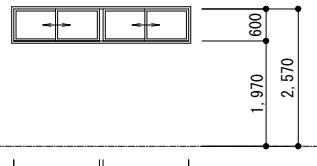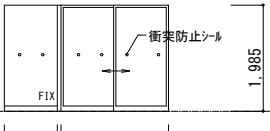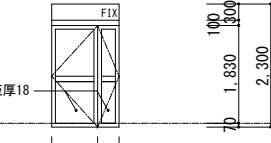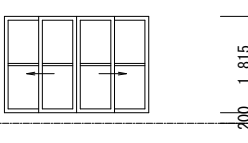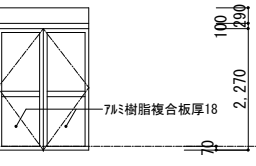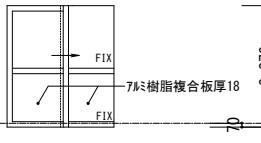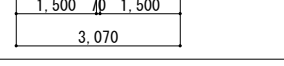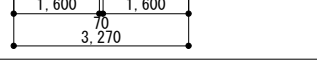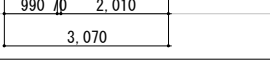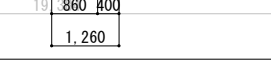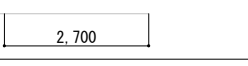符 号 式		AW 1A	7mm製FIXランマ付引違い窓	AW 1B		7mm製引違い窓	AW 2A		7mm製FIXランマ付引違い窓	AW 2B		7mm製FIXランマ付引違い窓	AW 2C		7mm製引違い窓	AW 2D		7mm製FIXランマ付引違い窓	AW 2E		7mm製引違い窓										
設置箇所		1階：特別支援教室1 3階：家庭科室・家庭科準備室			2階：普通教室1 3階：図工室 家庭科教室			各階：各室			1階：男子便所、女子便所			2階：普通教室2.4 3階：教材庫・給湯器置場、会議室			2階：男子便所、女子便所			3階：理科教室											
形 状																															
																															
数 量		3箇所			5箇所			23箇所			1箇所			7箇所			1箇所			1箇所											
見込		70mm			70mm			70mm			70mm			70mm			70mm			70mm											
ガラス		学校用強化ガラス厚4（Low-E）+空気層厚12+学校用強化ガラス厚4			7mmガラス厚5（Low-E）+空気層厚12+網入磨板ガラス厚6.8			学校用強化ガラス厚4（Low-E）+空気層厚12+学校用強化ガラス厚4			学校用強化ガラス厚4（Low-E）+空気層厚12+学校用強化型板ガラス厚4			7mmガラス厚5（Low-E）+空気層厚12+網入磨板ガラス厚6.8 給湯機置場：7mmガラス厚5（Low-E）+空気層厚12+網入型板ガラス厚6.8			7mmガラス厚5（Low-E）+空気層厚12+網入型板ガラス厚6.8			学校用強化ガラス厚5（Low-E）+空気層厚12+学校用強化ガラス厚4 防火設備：7mmガラス厚5（Low-E）+空気層厚12+網入磨板ガラス厚6.8											
材質・塗装		BB-1種			BB-1種			BB-1種			BB-1種			BB-1種			BB-1種			BB-1種											
金 物		クレント他付属金物一式 ランマ部：7mm樹脂複合板厚18			クレント他付属金物一式			クレント他付属金物一式 ランマ部：7mm樹脂複合板厚18			クレント他付属金物一式 ランマ部：7mm樹脂複合板厚18			クレント他付属金物一式 ランマ部：7mm樹脂複合板厚18			クレント他付属金物一式 一部ランマ部：7mm樹脂複合板厚18			クレント他付属金物一式											
備 考		7mmラングル（4方） 7mm水切			7mmラングル（4方） 7mm水切			7mmラングル（4方） 7mm水切 網戸（職員室、保健室 計4箇所）			7mmラングル（4方） 7mm水切			7mmラングル（4方） 7mm水切 網戸（会議室 計2箇所）			7mmラングル（4方） 7mm水切			7mmラングル（4方） 7mm水切											
工事内容		本体・枠とも新設			本体・枠とも新設 7mmガラス：ガラスフィルム貼り（内部側）			本体・枠とも新設			カバー工法にて新設			本体・枠とも新設 7mmガラス：ガラスフィルム貼り（内部側）			カバー工法にて新設 7mmガラス：ガラスフィルム貼り（内部側）			本体・枠とも新設 7mmガラス：ガラスフィルム貼り（内部側）											
符 号 式		AW 2F	7mm製FIXランマ付引違い窓		AW 3	7mm製引違い窓		AW 4	7mm製にり出し窓		AW 5A	7mm製引違い窓		AW 5B	7mm製引違い窓		AW 6	7mm製引違い窓		AW 7	7mm製FIX窓付引違い窓										
設置箇所		1階：倉庫4			1階：倉庫1			1階：バスターム 便所 掃除具			1階：湯沸室			1階：便所			1階：下足室			2階：階段室（踊場）											
形 状																															
																															
数 量		1箇所			1箇所			3箇所			1箇所			1箇所			1箇所			1箇所											
見込		70mm			70mm			70mm			70mm			70mm			70mm			70mm											
ガラス		学校用強化ガラス厚4（Low-E）+空気層厚12+学校用強化型板ガラス厚4			学校用強化ガラス厚4（Low-E）+空気層厚12+学校用強化型板ガラス厚4			—			学校用強化型板ガラス厚4			—			学校用強化ガラス厚4（Low-E）+空気層厚12+学校用強化ガラス厚4			7mmガラス厚5（Low-E）+空気層厚12+網入磨板ガラス厚6.8											
材質・塗装		BB-1種			BB-1種			BB-1種			BB-1種			BB-1種			BB-1種			BB-1種											
金 物		クレント他付属金物一式 ランマ部：7mm樹脂複合板厚18			クレント他付属金物一式			レバーハンドル、付属金物一式 窓部：7mm樹脂複合板厚18			クレント他付属金物一式			クレント他付属金物一式 窓部：7mm樹脂複合板厚18			クレント他付属金物一式			クレント他付属金物一式											
備 考		7mmラングル（4方） 7mm水切			7mmラングル（4方） 7mm水切			7mmラングル（4方） 7mm水切			7mmラングル（4方） 7mm水切			7mmラングル（4方） 7mm水切			7mmラングル（4方） 7mm水切			7mmラングル（4方） 7mm水切											
工事内容		本体・枠とも新設			本体・枠とも新設			本体・枠とも新設			本体・枠とも新設			本体・枠とも新設			本体・枠とも新設			本体・枠とも新設 7mmガラス：ガラスフィルム貼り（内部側）											
符 号 式		AW 8	7mm製引違い窓付引違い窓		AW 9	7mm製引違い窓		AD 1	7mm製FIX窓付引違い戸		AD 2	7mm製FIXランマ付親子開戸		AD 3	7mm製引違戸		AD 4	7mm製ランマFIX窓付両開戸		AD 5	7mm製ランマFIX窓付片引戸										
設置箇所		3階：階段室（踊場）			1階配膳室			1階：階段室			1階：通路			1階：女子更衣室			1階：配膳室			1階：配膳室											
形 状																															
																															
数 量		1箇所			1箇所			1箇所			1箇所			1箇所			1箇所			1箇所											
見込		70mm			70mm			70mm			70mm			70mm			70mm			70mm											
ガラス		7mmガラス厚5（Low-E）+空気層厚12+網入磨板ガラス厚6.8			7mmガラス厚5（Low-E）+空気層厚12+網入磨板ガラス厚6.8			7mmガラス厚5（Low-E）+空気層厚12+網入磨板ガラス厚6.8			学校用強化ガラス厚4（Low-E）+空気層厚12+学校用強化型板ガラス厚4			学校用強化型板ガラス厚4（Low-E）+空気層厚12+学校用強化ガラス厚4			学校用強化型板ガラス厚4（Low-E）+空気層厚12+学校用強化ガラス厚4			学校用強化型板ガラス厚4（Low-E）+空気層厚12+学校用強化ガラス厚4											
材質・塗装		BB-1種			BB-1種			BB-1種			BB-1種			BB-1種			BB-1種			BB-1種											
金 物		クレント他付属金物一式			クレント他引違い窓用標準金物一式			戸車、クレント、付属金物一式 7mm製レール、掘込引手			フランス落とし、丁番 レバーハンドル、シリンダー錠、ドアクロザー他付属金物一式			クレント他付属金物一式			フランス落とし、丁番 レバーハンドル、シリンダー錠、ドアクロザー他付属金物一式			取手、クレント他付属金物一式											
備 考		7mmラングル（4方） 7mm水切			7mm膳板・額縁（3方）・水切			7mmラングル（3方） 7mm製沓摺			7mmラングル（3方） 水切 SUS沓摺			7mmラングル（3方） 水切 網戸			7mmラングル（3方） 水切 SUS沓摺			7mmラングル（3方） 水切 SUS沓摺											
工事内容		本体・枠とも新設 7mmガラス：ガラスフィルム貼り（内部側）			本体・枠とも新設			本体・枠とも新設 衝突防止シール貼り、7mmガラス：ガラスフィルム貼り（内部側）			本体・枠とも新設			本体・枠とも新設			本体・枠とも新設			本体・枠とも新設											
訂正	月 日	建具共通事項					協同組合建築設計団S O U 間					設計年月日					設 計		検 図		承認印		工事名称		令和8年度 小学校施設整備事業 板城西小学校校舎長寿命化改良及び増築工事					図面番号	
		・クレントは大型とする ・2階以上の引違窓には開口制限ストッパーを設ける					1級建築士事務所 広島県知事登録24(1) 第5062号 広島県広島市安佐南区長束五丁目33番19号					1級建築士 前岡 正伸 第234595号					製 図		担 当		承認年月日		図面名称		建具表（1）（改修後）					A-1091	
		・消防法による有意の扱いにする箇所の窓ガラスに張るガラスフィルムは、厚さ100μm以下のものを使用する																							縮尺 (A2:100% A3:70.7%) 1/100						
		・防火設備の窓ガラスに張るガラスフィルムは、各メーカーの個別認定に適合したものと																													
		・注記なき限り、シリンダー錠は 室内側：カム付 室外側：シリンダーとする。																													



符 号 式		ADW 47mm製FIXランマ付引違い戸、FIX窓付引違窓	
設置箇所		2階：廊下	
形 状	
		<table><tr><td>⑨</td><td>70 400</td><td>1,800</td><td>70 440</td><td>1,800</td><td>70 440</td><td>1,800</td><td>70 </td></tr></table>										⑨	70 400	1,800	70 440	1,800	70 440	
⑨	70 400	1,800	70 440	1,800	70 440	


符 号 式		AA 17㍓製折戸式網戸	AA 27㍓製ﾌﾞﾘｰｽﾞ式網戸	LSD 1軽量鋼製片開戸	LSD 2軽量鋼製片開戸	LSD 3軽量鋼製片開戸	LSD 4軽量鋼製2連引戸 吊ﾊﾝｶﾞｰﾄﾞﾌ
設置箇所		1階：配膳室	1階：配膳室	1階：掃除具、便所	1階：ﾊﾞｽｸﾞｰﾙﾑ	1階：便所	1階：男子休憩室・更衣室、便所
形 状							
数 量		1箇所	1箇所	2箇所	1箇所	1箇所	2箇所
見込				枠：190mm 扉：36mm	枠：190mm 扉：36mm	枠：200mm 扉：36mm	枠：290mm 扉：36mm
ガラス				学校用強化型板ｶﾞﾗｽ厚4	学校用強化型板ｶﾞﾗｽ厚4	学校用強化型板ｶﾞﾗｽ厚4	学校用強化型板ｶﾞﾗｽ厚4
材質・塗装		BB-1種	BB-1種	枠：鋼製SOP塗 扉：化粧鋼板	枠：鋼製SOP塗 扉：化粧鋼板	枠：鋼製SOP塗 扉：化粧鋼板	枠：鋼製SOP塗 扉：化粧鋼板
金 物		丁番、取手、上吊式折戸付属金物一式 防虫網	丁番、取手、付属金物一式 防虫網	ﾚﾊﾞｰﾊﾝﾄﾞﾙ、丁番、ｼﾘﾝﾀﾞｰ錠 ﾄﾞｱｸﾛｰｻﾞｰ他付属金物一式	ﾚﾊﾞｰﾊﾝﾄﾞﾙ、丁番、表示錠 ﾄﾞｱｸﾛｰｻﾞｰ他付属金物一式	ﾚﾊﾞｰﾊﾝﾄﾞﾙ、丁番、表示錠、戸当 ﾄﾞｱｸﾛｰｻﾞｰ他付属金物一式	堀込引手、表示錠 吊ﾊﾝｶﾞｰﾄﾞﾌ用付属金物一式
備 考				SUS査摺	SUS査摺	SUS査摺	ｱﾝﾀﾞｰｶｯﾄに伴い振れ止めを嵩上 SUS査摺
工事内容		本体・枠とも新設	本体・枠とも新設	本体・枠とも新設	本体・枠とも新設	本体・枠とも新設	本体・枠とも新設
符 号 式		LSD 5A軽量鋼製引戸 吊ﾊﾝｶﾞｰﾄﾞﾌ	LSD 5B軽量鋼製引戸 吊ﾊﾝｶﾞｰﾄﾞﾌ	LSD 6軽量鋼製FIXｼﾗﾅ付親子開戸	LSD 7軽量鋼製片開戸	LSD 8A軽量鋼製引違い窓付FIX窓 FIXｼﾗﾅ付引違い戸	LSD 8B軽量鋼製引違い窓付FIX窓 FIXｼﾗﾅ付引違い戸
設置箇所		1階：校長室	1階：印刷室	1階：倉庫4	1階：女子更衣室	各階：各室	1階：校長室
形 状							
数 量		1箇所	1箇所	1箇所	1箇所	21箇所	1箇所
見込		枠：290mm 扉：36mm	枠：290mm 扉：36mm	枠：190mm 扉：36mm	枠：80mm 扉：40mm	枠：80mm 扉：30mm	枠：80mm 扉：30mm
ガラス		学校用強化型板ｶﾞﾗｽ厚4	学校用強化ｶﾞﾗｽ厚4	ﾗﾝﾏ:ﾌﾛｰﾄﾞｶﾞﾗｽ厚5 中抜：学校用強化ｶﾞﾗｽ厚4	学校用強化型板ｶﾞﾗｽ厚4	ﾗﾝﾏ:ﾌﾛｰﾄﾞｶﾞﾗｽ厚5 中抜・窓：学校用強化ｶﾞﾗｽ厚4 ﾊﾟﾅﾙ：化粧鋼板ｻﾝﾄﾞｲｯﾁﾊﾟﾅﾙ(ﾒｰｶｰ仕様)	ﾗﾝﾏ:ﾌﾛｰﾄﾞｶﾞﾗｽ厚5 中抜：学校用強化ｶﾞﾗｽ厚4 ﾊﾟﾅﾙ：化粧鋼板ｻﾝﾄﾞｲｯﾁﾊﾟﾅﾙ(ﾒｰｶｰ仕様)
材質・塗装		枠：鋼製SOP塗 扉：化粧鋼板	枠：鋼製SOP塗 扉：化粧鋼板	枠：鋼製SOP塗 扉：化粧鋼板	枠：鋼製SOP塗 扉：化粧鋼板	枠：鋼製SOP塗 扉：化粧鋼板	枠：鋼製SOP塗 扉：化粧鋼板
金 物		堀込引手、引戸錠 吊ﾊﾝｶﾞｰﾄﾞﾌ用付属金物一式	堀込引手、引戸錠 吊ﾊﾝｶﾞｰﾄﾞﾌ用付属金物一式	ﾚﾊﾞｰﾊﾝﾄﾞﾙ、丁番、ｼﾘﾝﾀﾞｰ錠、ﾌﾗﾝｽ落し ﾄﾞｱｸﾛｰｻﾞｰ他付属金物一式	ﾚﾊﾞｰﾊﾝﾄﾞﾙ、丁番、ｼﾘﾝﾀﾞｰ錠 ﾄﾞｱｸﾛｰｻﾞｰ他付属金物一式	学校用間仕切標準金物一式	学校用間仕切標準金物一式
備 考		SUS査摺	SUS査摺	SUS査摺	SUS査摺	額縁木製SOP塗 SUS査摺	額縁木製SOP塗 SUS査摺
工事内容		本体・枠とも新設	本体・枠とも新設	本体・枠とも新設	本体・枠とも新設	本体・枠とも新設	本体・枠とも新設
符 号 式		LSD 8D軽量鋼製FIX窓付FIX窓 FIXｼﾗﾅ付引違い戸	LSD 8E軽量鋼製引違い窓付FIX窓 FIXｼﾗﾅ付引違い戸	LSD 9軽量鋼製引違い窓付FIX窓	LSD 10軽量鋼製片開戸	LSD 11軽量鋼製片開戸	LSD 12軽量鋼製2連引戸 吊ﾊﾝｶﾞｰﾄﾞﾌ(壁内引込)
設置箇所		1階：保健室	2階：図書室	1階：職員室	1階：保健室	1階：理科準備室	1～3階：ﾊﾞﾘｱﾌﾘｰﾄｲﾚ
形 状							
数 量		2箇所	1箇所	1箇所	1箇所	1箇所	3箇所
見込		枠：80mm 扉：30mm	枠：80mm 扉：30mm	枠：80mm 扉：30mm	枠：80mm 扉：40mm	枠：80mm 扉：40mm	枠：130mm 扉：36mm
ガラス		ﾗﾝﾏ:ﾌﾛｰﾄﾞｶﾞﾗｽ厚5 中抜・窓：学校用強化ｶﾞﾗｽ厚4 ﾊﾟﾅﾙ：化粧鋼板ｻﾝﾄﾞｲｯﾁﾊﾟﾅﾙ(ﾒｰｶｰ仕様)	ﾗﾝﾏ:ﾌﾛｰﾄﾞｶﾞﾗｽ厚5 中抜・窓：学校用強化ｶﾞﾗｽ厚4 ﾊﾟﾅﾙ：化粧鋼板ｻﾝﾄﾞｲｯﾁﾊﾟﾅﾙ(ﾒｰｶｰ仕様)	学校用強化ｶﾞﾗｽ厚4 ﾊﾟﾅﾙ：化粧鋼板ｻﾝﾄﾞｲｯﾁﾊﾟﾅﾙ(ﾒｰｶｰ仕様)	学校用強化型板ｶﾞﾗｽ厚4	学校用強化型板ｶﾞﾗｽ厚4	学校用強化型板ｶﾞﾗｽ厚4
材質・塗装		枠：鋼製SOP塗 扉：化粧鋼板	枠：鋼製SOP塗 扉：化粧鋼板	枠：鋼製SOP塗 扉：化粧鋼板	枠：鋼製SOP塗 扉：化粧鋼板	枠：鋼製SOP塗 扉：化粧鋼板	枠：鋼製SOP塗 扉：化粧鋼板
金 物		学校用間仕切標準金物一式	学校用間仕切標準金物一式	学校用間仕切標準金物一式	ﾚﾊﾞｰﾊﾝﾄﾞﾙ、丁番、ｼﾘﾝﾀﾞｰ錠 ﾄﾞｱｸﾛｰｻﾞｰ他付属金物一式	ﾚﾊﾞｰﾊﾝﾄﾞﾙ、丁番、ｼﾘﾝﾀﾞｰ錠 ﾄﾞｱｸﾛｰｻﾞｰ他付属金物一式	取手、表示錠 吊ﾊﾝｶﾞｰﾄﾞﾌ用付属金物一式
備 考		額縁木製SOP塗 SUS査摺	額縁木製SOP塗 SUS査摺	額縁木製SOP塗	SUS査摺	SUS査摺	ｱﾝﾀﾞｰｶｯﾄに伴い振れ止めを嵩上 SUS査摺
工事内容		本体・枠とも新設	本体・枠とも新設	本体・枠とも新設	本体・枠とも新設	本体・枠とも新設	本体・枠とも新設
訂正	月 日	学校用間仕切建具は銅板は単色とする（共通）		協同組合建築設計団S O U間		設計年月日	設 計
				1級建築士事務所 広島県知事登録24(1)第5062号			検 図
				広島県広島市安佐南区長束五丁目33番19号			承認印
				1級建築士 前岡 正伸			工事名称
				第234595号			令和8年度 小学校施設整備事業
							板城西小学校校舎長寿命化改良及び増築工事
							図面番号
							A-1094
							建具表（４）（改修後）
							縮尺 (A2:100% A3:70.7%)
							1/100

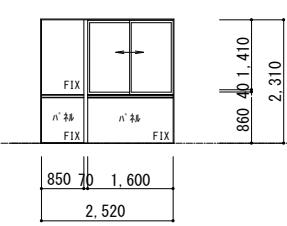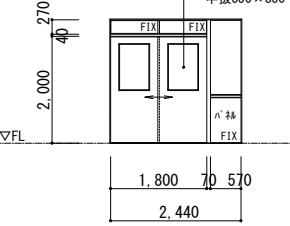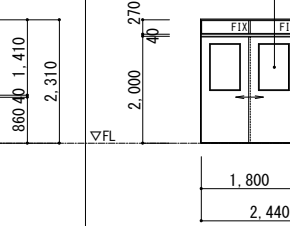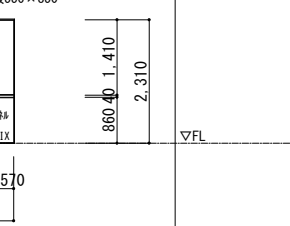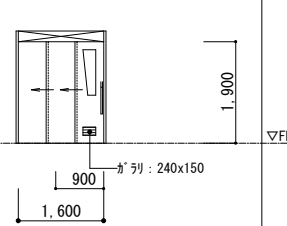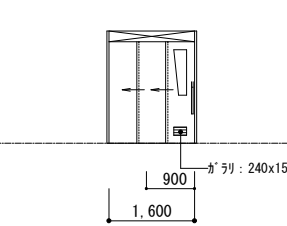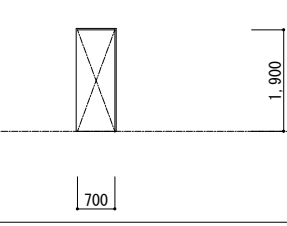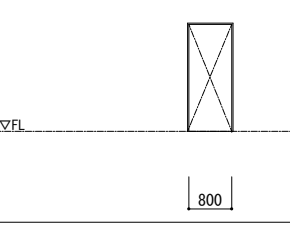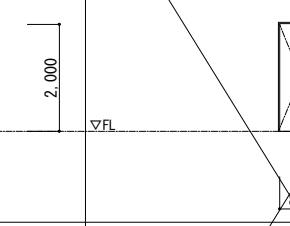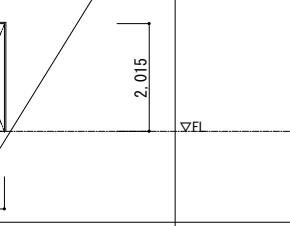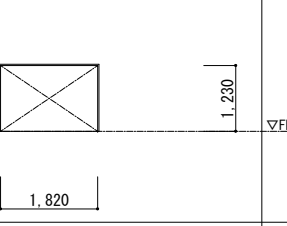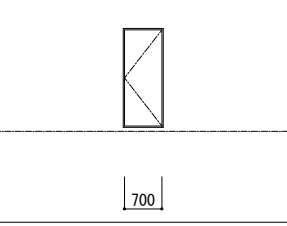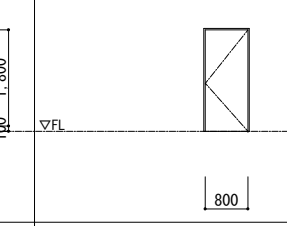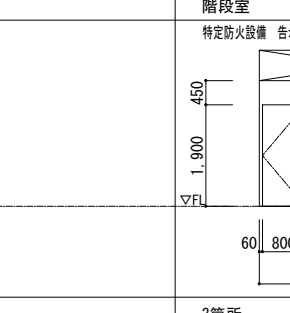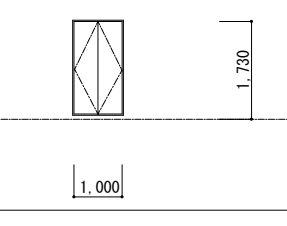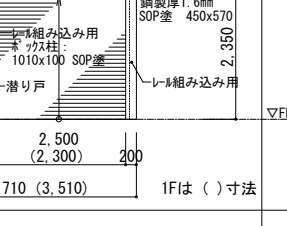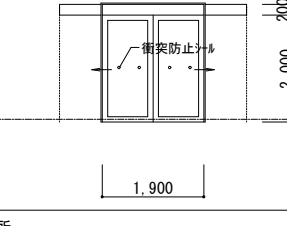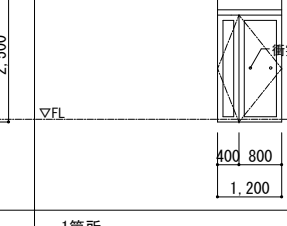符 号 式		LSD 14 軽量鋼製引違い窓付FIX窓	LSD 15A 軽量鋼製FIX窓 FIXランマ付引違い戸	LSD 15B 軽量鋼製FIX窓 FIXランマ付引違い戸	LSD 16 軽量鋼製2連引戸 吊ハンガード7	LSD 17 軽量鋼製2連引戸 吊ハンガード7	SK 1 鋼製三方枠				
設置箇所		2階：図書室	各階：各室	1階：特別支援学級2	1階：男子便所・女子便所	2階：男子便所・女子便所	1階：女子休憩室				
形 状		学校用間仕切	学校用間仕切	学校用間仕切							
											
数 量		1箇所	6箇所	1箇所	2箇所	2箇所	1箇所				
見込		枠：80mm 扉：30mm	枠：80mm 扉：30mm	枠：80mm 扉：30mm	枠：190mm 扉：36mm	枠：190mm 扉：36mm	枠：180mm				
ガラス		学校用強化型板ガラス厚4	ランマ：フロートガラス厚5 中抜・窓：学校用強化ガラス厚4 パネル：化粧鋼板サンドイッチパネル（メカー仕様）	ランマ：フロートガラス厚5 中抜・窓：学校用強化ガラス厚4 窓：学校用強化型板ガラス厚4 パネル：化粧鋼板サンドイッチパネル（メカー仕様）	学校用強化型板ガラス厚4	学校用強化型板ガラス厚4					
材質・塗装		枠：鋼製SOP塗 扉：化粧鋼板 パネル：化粧鋼板サンドイッチパネル（メカー仕様）	枠：鋼製SOP塗 扉：化粧鋼板	枠：鋼製SOP塗 扉：化粧鋼板	枠：鋼製SOP塗 扉：化粧鋼板	枠：鋼製SOP塗 扉：化粧鋼板	枠：鋼製SOP塗				
金 物		学校用間仕切標準金物一式	学校用間仕切標準金物一式	学校用間仕切標準金物一式	取手 吊ハンガード7用付属金物一式	取手 吊ハンガード7用付属金物一式					
備 考		額縁木製SOP塗	額縁木製SOP塗 SUS沓摺	額縁木製SOP塗 SUS沓摺	SUS沓摺	SUS沓摺					
工事内容		本体・枠とも新設	本体・枠とも新設	本体・枠とも新設	本体・枠とも新設	本体・枠とも新設	枠新設				
符 号 式		SK 2 鋼製三方枠	SK 3 鋼製三方枠	SK 4 鋼製三方枠	STK 1 ステンレス製三方枠	SD 1 鋼製片開戸	SD 2 鋼製片開戸	SD 3 鋼製片開戸			
設置箇所		1階：湯沸室	1階：倉庫4	1階：倉庫2.3	1階：配膳室	1・2階：男子便所PS 3階：理科教室PS	3階：ガス給湯器置場	各階：バリアフリートイレ、各所			
形 状											
											
数 量		1箇所	1箇所	2箇所	2箇所	3箇所	1箇所	9箇所			
見込		枠：180mm	枠：190mm	枠：190mm	枠：90mm	枠：100mm 扉：40	枠：130mm 扉：40	枠：130mm 扉：30			
ガラス											
材質・塗装		枠：鋼製SOP塗	枠：鋼製SOP塗	枠：鋼製SOP塗	枠：ステンスHL	枠：鋼製SOP塗 扉：鋼製SOP塗	枠：鋼製SOP塗 扉：鋼製SOP塗	枠：鋼製SOP塗 扉：鋼製SOP塗			
金 物						丁番、回転取手、シリンダー錠、付属金物一式	レバーハンドル、丁番、シリンダー錠 ドアクロザー他付属金物一式	丁番、簡易ロック付回転取手、付属金物一式			
備 考											
工事内容		枠新設	枠新設	枠新設	枠新設	本体・枠とも新設	本体・枠とも新設	本体・枠とも新設			
符 号 式		SD 4 鋼製両開戸			SS 1 手動式 鋼製重量シャッター（潜り戸付）	STD 1 ステンレス製FIXランマ付両引戸	STD 2 ステンレス製FIXランマ付親子開戸	TB 1 トイレブース			
設置箇所		1階：EPS、各所			階段室 特定防火設備 告示第1369号 遮煙性能を有する防火設備告示第2564号	1階：下足室	1階：下足室	1階：便所			
形 状											
											
数 量		6箇所			3箇所	2箇所	1箇所	1箇所			
見込		枠：130mm 扉：40			レール組込みボックス柱：100mm 扉：40mm	枠：100mm 扉：40	枠：100mm 扉：40	扉：40 アルミRエッジ			
ガラス						学校用強化ガラス厚4（Low-E）+空気層厚12+学校用強化型板ガラス厚4	学校用強化ガラス厚4（Low-E）+空気層厚12+学校用強化型板ガラス厚4				
材質・塗装		枠：鋼製SOP塗 扉：鋼製SOP塗			シャッターブラケット：鋼製厚1.6mm SOP塗 レール（ボックス共）：鋼製厚1.6mm SOP塗	枠・扉：ステンスHL仕上	枠・扉：ステンスHL仕上	扉：メラミン化粧合板			
金 物		電気盤用平面ハンドル（鍵付き）、丁番 フラス落し、付属金物一式			シャッターボトムバー：鋼製厚1.6mm 潜り戸：オートヒンジ（ストップなし）、ケースハンドル（鍵無し）	取手、シリンダー錠、衝突防止シール、引戸錠、戸当 吊ハンガード7用付属金物一式（開放固定機能付）	取手、フロッピング、シリンダー錠、フラス落し 衝突防止シール、付属金物一式	表示付スライドバルブ（非常時開錠装置付）、非常時外開き機構付き SUS巾木、SUS頭繋ぎ、ガラストレージ、その他標準金物一式			
備 考					煙感知器連動自動降下 挟まれ防止機構（リミットスイッチ）付	出入口グレーチング SUS沓摺	出入口グレーチング SUS沓摺				
工事内容		本体・枠とも新設			本体・枠とも新設	本体・枠とも新設	本体・枠とも新設	新設			
訂正	月 日	協同組合建築設計団S O U 間			設計年月日	設 計	検 図	承認印	工事名称	令和8年度 小学校施設整備事業 板城西小学校校舎長寿命化改良及び増築工事	図面番号
		1級建築士事務所 広島県知事登録24(1)第5062号 広島県広島市安佐南区長束五丁目33番19号			1級建築士 前岡 正伸 第234595号	製 図	担 当	承認年月日	図面名称	建具表（5）（改修後）	A-1095
										縮尺 (A2:100% A3:70.7%) 1/100	

符 号 式		AW 10	アルミ製引違い窓		AW 11	アルミ製両袖FIX窓付引違い窓		AD 6	アルミ製引違戸		SD 5	鋼製両開き戸	
設置箇所		2階：渡り廊下			2階：渡り廊下			2階：渡り廊下			2階：渡り廊下		
形 状				防火設備 EB-2943-2（引違） EB-1378-4（FIX） 									
	▽FL			▽FL			▽FL			▽FL			
数 量		2箇所			2箇所			1箇所			2箇所		
見込		70mm			70mm			70mm			140mm		
ガラス		学校用強化ガラス厚4（Low-E）+空気層厚12+学校用強化ガラス厚4			70-ﾄﾝﾞﾞﾞ厚5（Low-E）+空気層厚12+網入磨板ｶﾞﾞ厚6.8			70-ﾄﾝﾞﾞ厚5（Low-E）+空気層厚12+網入磨板ｶﾞﾞ厚6.8					
材質・塗装		BB-1種			BB-1種			BB-1種			SOP塗り		
金 物		クレント他付属金物一式			クレント他付属金物一式			戸車、クレント、付属金物一式 アルミ製レール、掘込引手			丁番、ドアクロージャー（ノストッパ）、ケースハントール 順位調整器、付属金物一式		
備 考		アルミアングル（4方） アルミ水切			アルミアングル（4方） アルミ水切			アルミアングル（3方） アルミ製沓摺			SUS沓摺		
工事内容		本体・枠とも新設			本体・枠とも新設 70-ﾄﾝﾞﾞ厚：ガラスフィルム貼り（内部側）			本体・枠とも新設 衝突防止シール貼り、70-ﾄﾝﾞﾞ厚：ガラスフィルム貼り（内部側）			本体・枠とも新設		
符 号 式													
設置箇所													
形 状													
	▽FL			▽FL			▽FL			▽FL			
数 量													
見込													
ガラス													
材質・塗装													
金 物													
備 考													
工事内容													
符 号 式													
設置箇所													
形 状													
	▽FL			▽FL			▽FL			▽FL			
数 量													
見込													
ガラス													
材質・塗装													
金 物													
備 考													
工事内容													
符 号 式													
設置箇所													
形 状													
	▽FL			▽FL			▽FL			▽FL			
数 量													
見込													
ガラス													
材質・塗装													
金 物													
備 考													
工事内容													

訂正	月 日				協同組合建築設計団S O U間 1級建築士事務所 広島県知事登録24(1)第5062号 広島県広島市安佐南区長束五丁目33番19号	1級建築士 前岡 正伸 第234595号	設計年月日	設 計	検 図	承認印	工事名称	令和8年度 小学校施設整備事業 板城西小学校校舎長寿命化改良及び増築工事		図面番号
													縮尺 (A2:100% A3:70.7%) 1/100	A-1096
														建具表（6）（改修後）

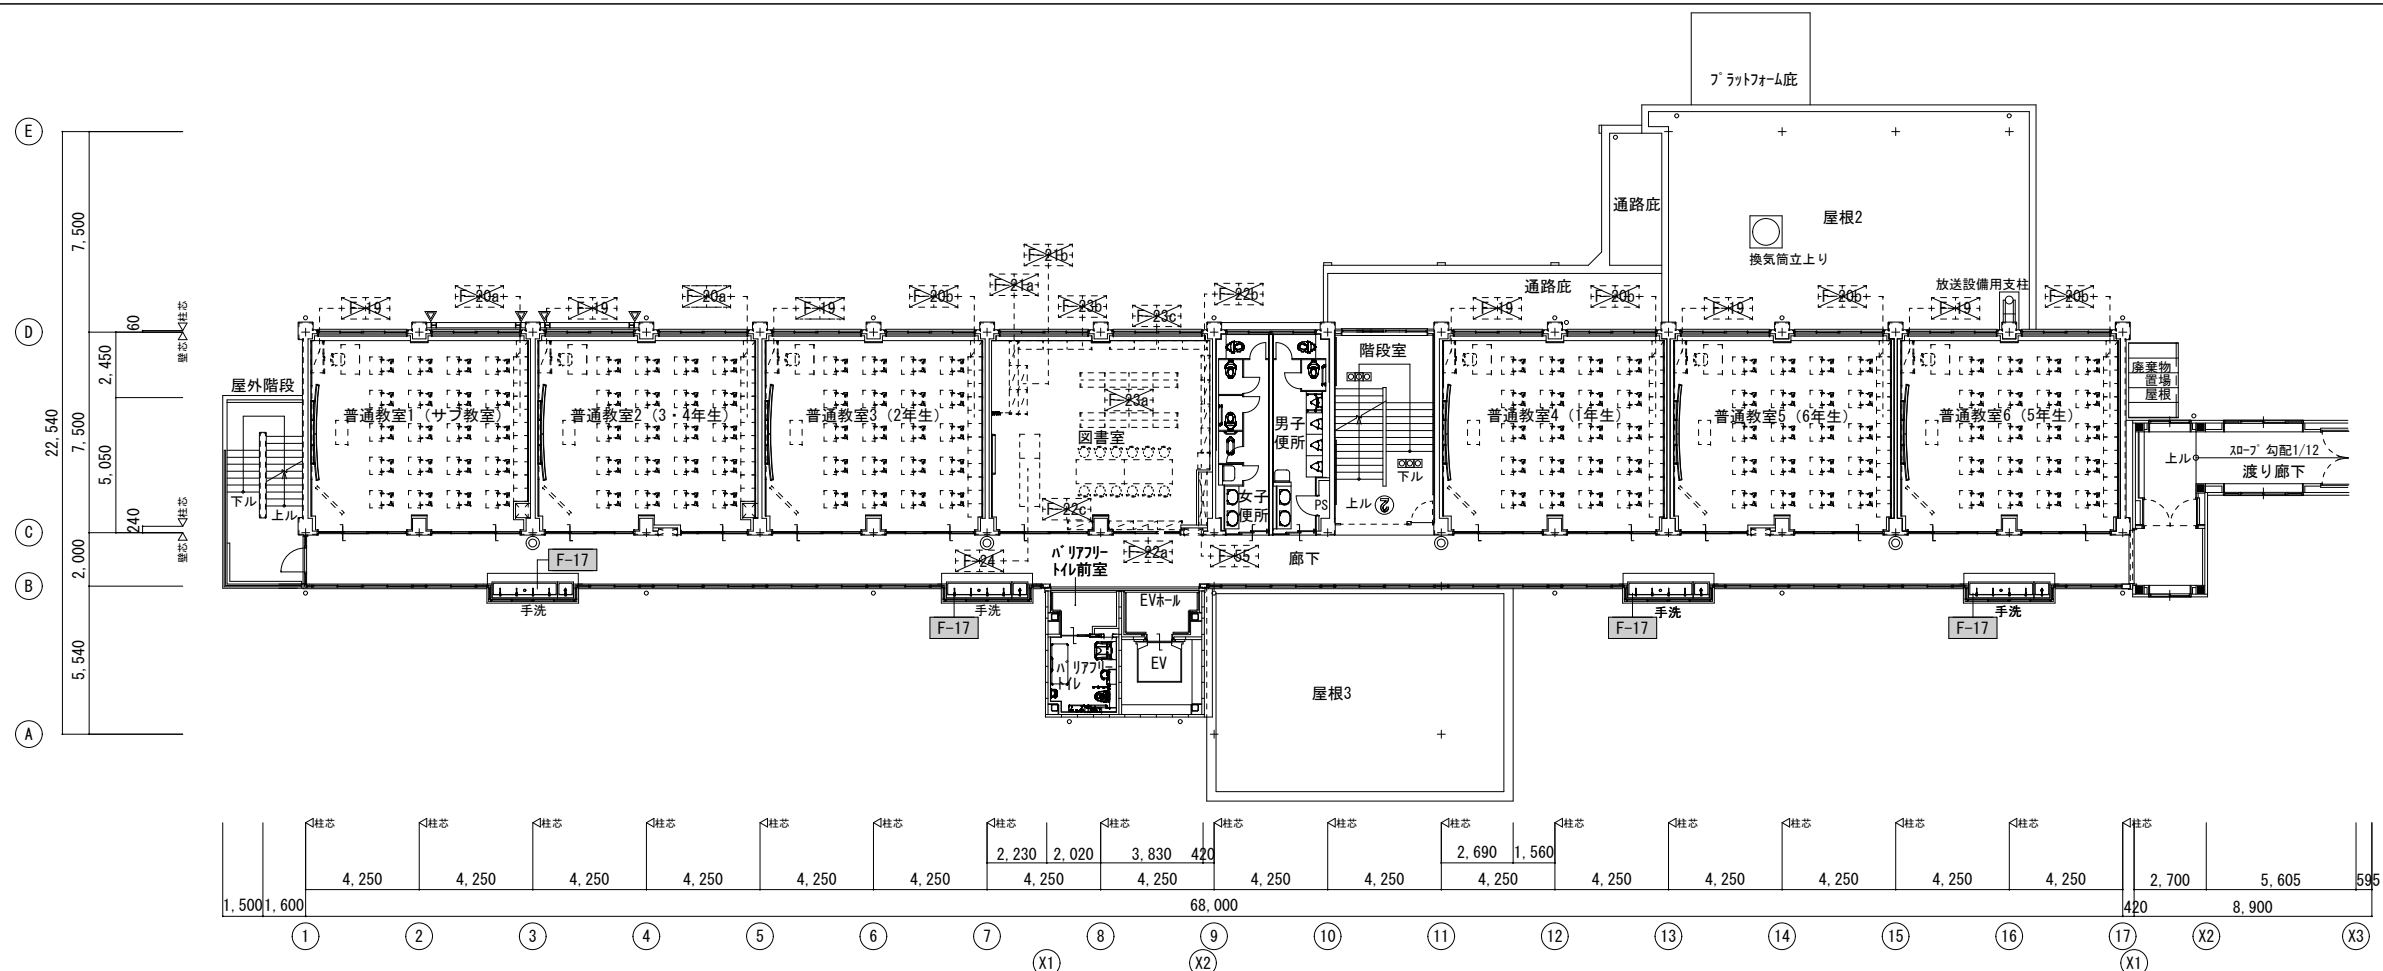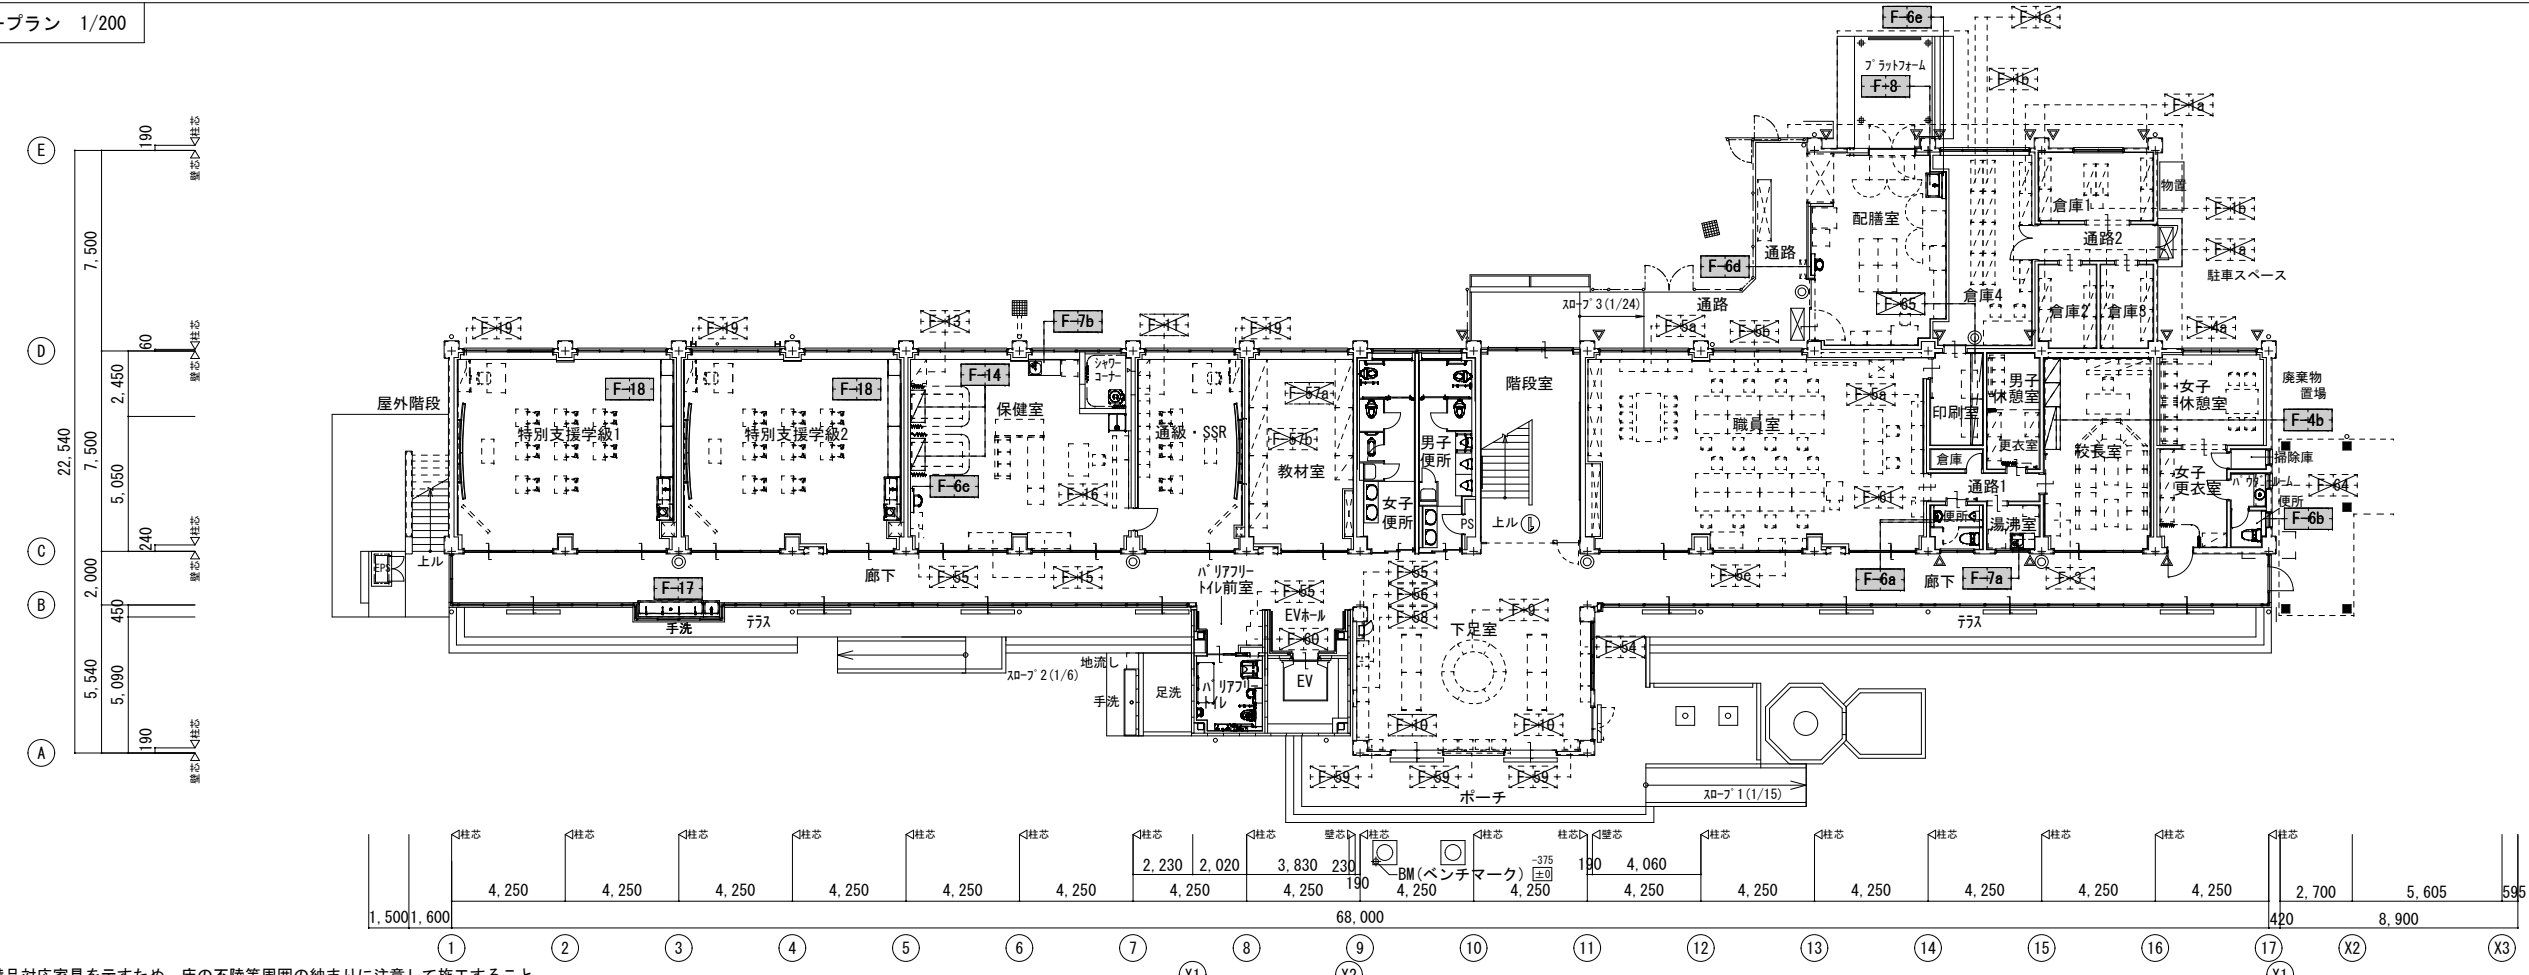2階家具キープラン 1/200												
1階家具キープラン 1/200												
訂正	月 日	協同組合建築設計団SOU間 1級建築士 前岡 正伸 第234595号	設計年月日	設 計	検 図	承認印	工事名称	令和8年度 小学校施設整備事業 板城西小学校校舎長寿命化改良及び増築工事		図面番号		
				製 図	担 当	承認年月日	図面名称	縮尺 (A2:100% A3:70.7%)	A-1097			
							1階・2階家具キープラン (改修後)	1/200				

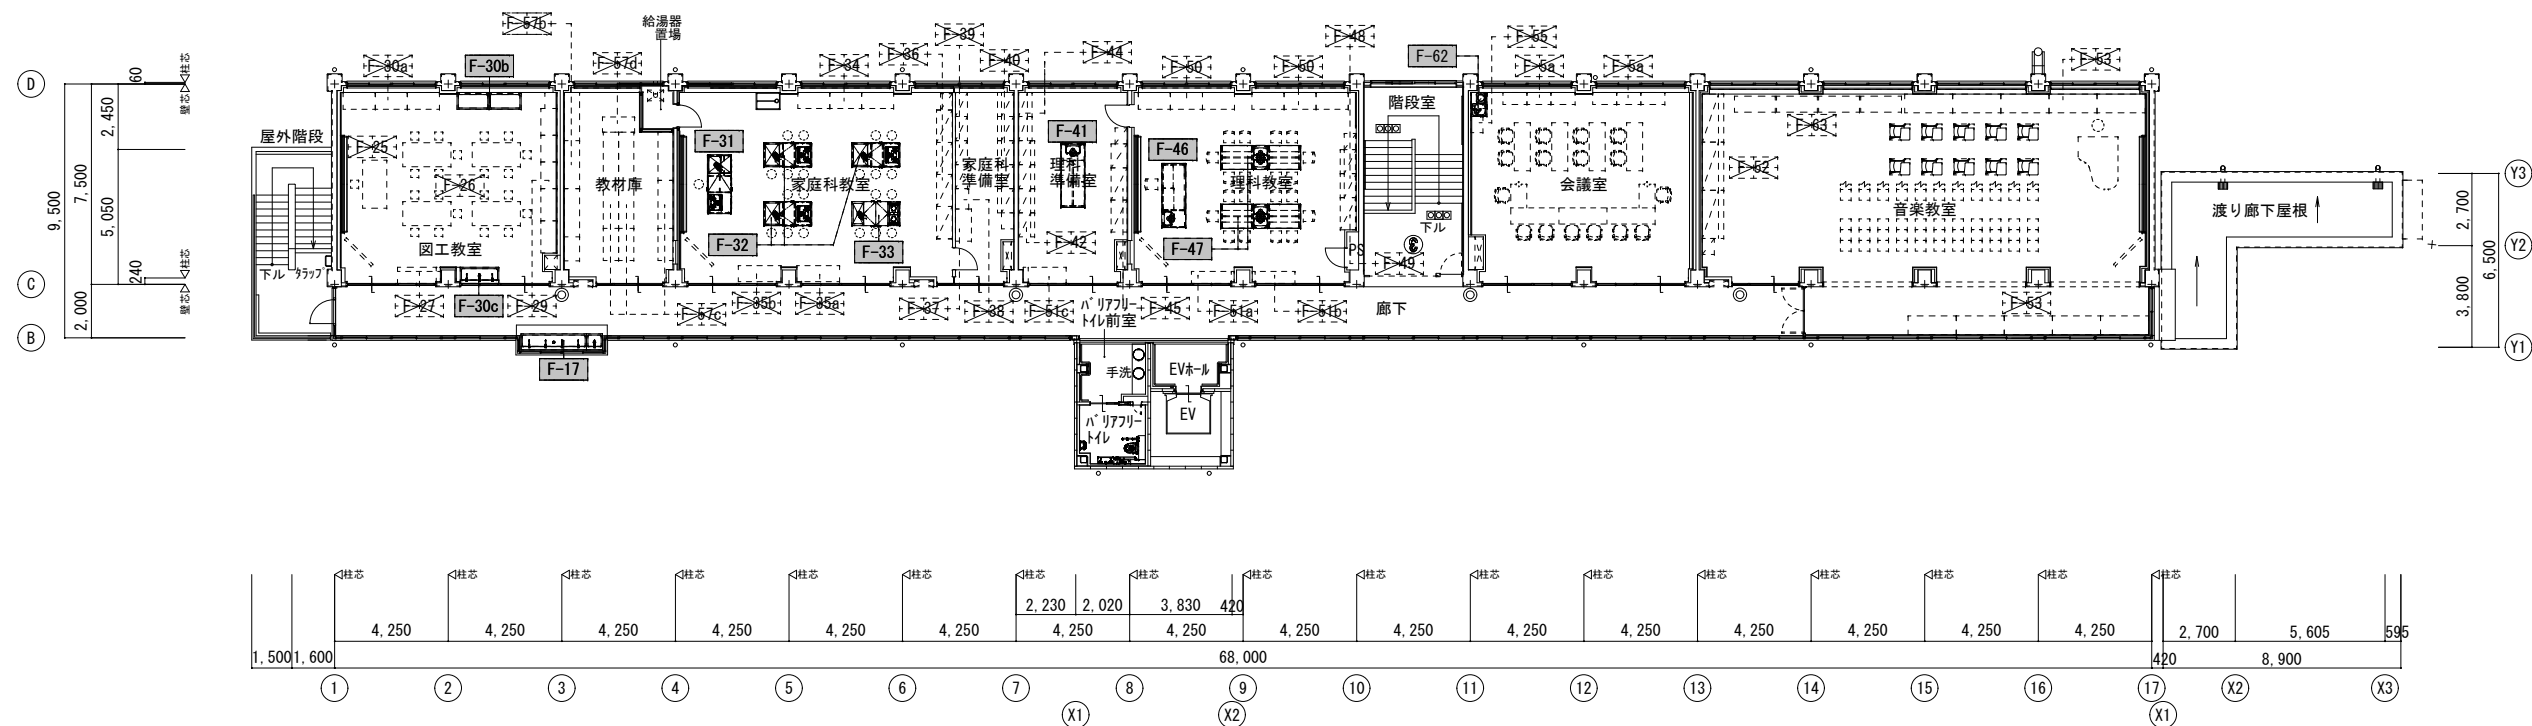

訂正	月. 日	協同組合建築設計団SOU間 1級建築士事務所 広島県知事登録24(1)第5062号 広島県広島市安佐南区長束五丁目33番19号	1級建築士 前岡 正伸 第234595号	設計年月日	設計	検 図	承認印	工事名称	令和8年度 小学校施設整備事業 板城西小学校校長寿命化改良及び増築工事	図面番号 A-1098
					製 図	担 当	承認年月日	図面名称	3階家具キープラン (改修後)	
									縮尺 (A2:100% A3:70.7%)	
									1/200	

家具工事 共通仕様 A・B仕様「図面中に特記なき所は下記の仕様とする。」

1. 家具使用者の安全性に関わる必須事項

～A仕様（両面メラミンパーティクルボード製）～

- ①シックスクール対策として、本体主材料には、光触媒によるVOC及びVOC低減機能を有する材料を使用すること。（但し、抗菌・抗ウイルス機能も有すること）
但し、光触媒加工は塗膜本来の性能を失わないよう、工場ラインにでの加工を行い、証明書を提出すること。
- ②使用者の怪我防止の観点から、扉・天板等の見えかきり木口は、t3mm以上のセフティーエッジ木口処理を施すこと。
- ③地震時の安全性を考慮し、FL+1500mm以上に位置する扉には耐震開き止め金具を使用すること。
- また全ての引戸は、耐震倒れ止め機能を持ったスライドガイド仕様とすること。

～B仕様（スチール製）～

- ①使用者の怪我防止の観点から、全ての建具の角は10mm以上の角R加工を行うこと。
- ②VOCおよびVOCを含まない、有機揮発分の放出がない粉体塗装を使用すること。（メラミン焼付塗装は不可）
- ③地震時の安全性を考慮し、一部ワゴンを除き、把手は全て耐震ラッチ付きとすること。

2. 家具永年使用のための耐久性に関わる必須事項

～A仕様（両面メラミンパーティクルボード製）～

- ①表面劣化を防ぐために、表面硬度は鉛筆硬度9H以上とすること。（耐久性に問題のあるコート紙系パーティクルボードは使用不可）
- ②芯材にはt20mm以上のパーティクルボード（F☆☆☆☆）を使用すること。

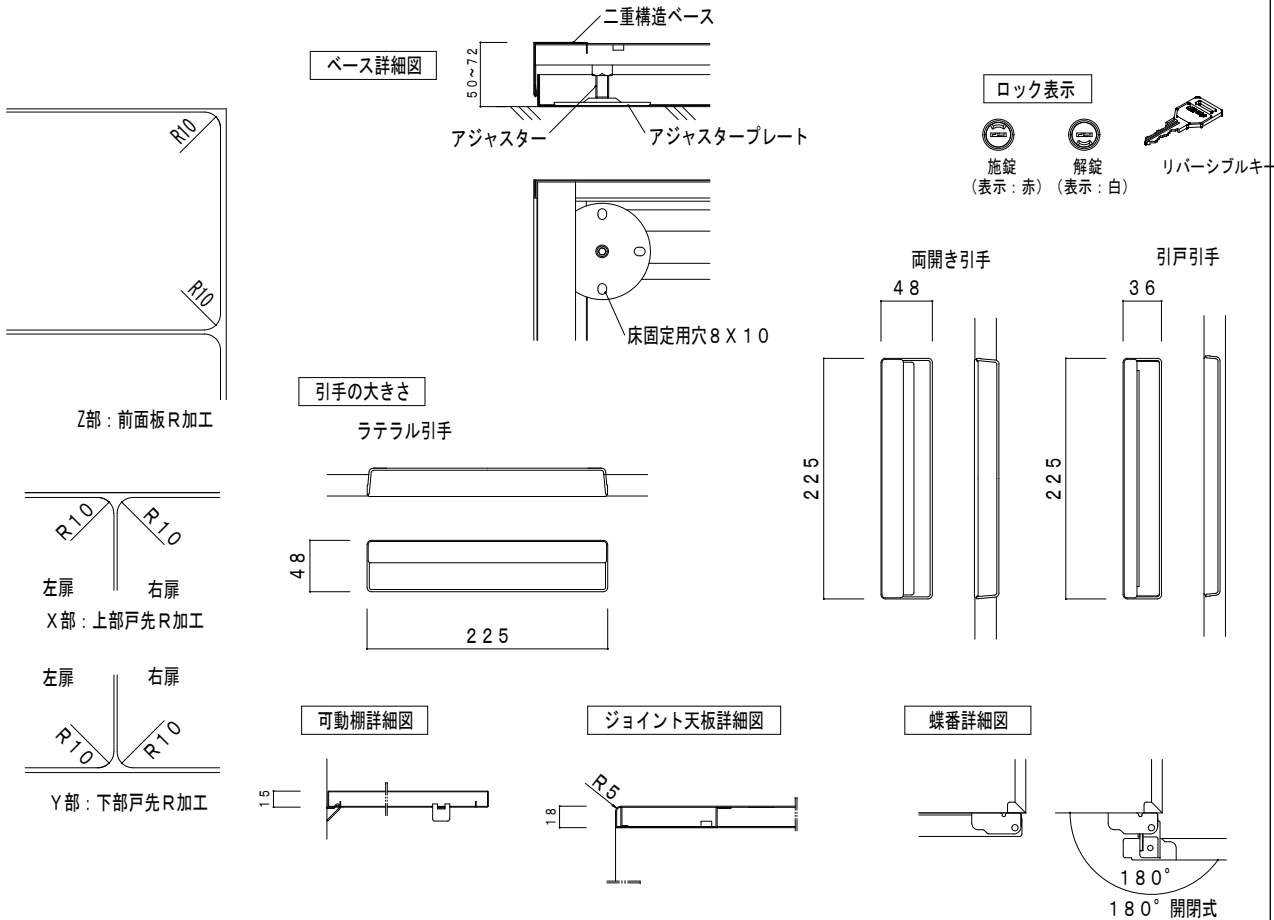
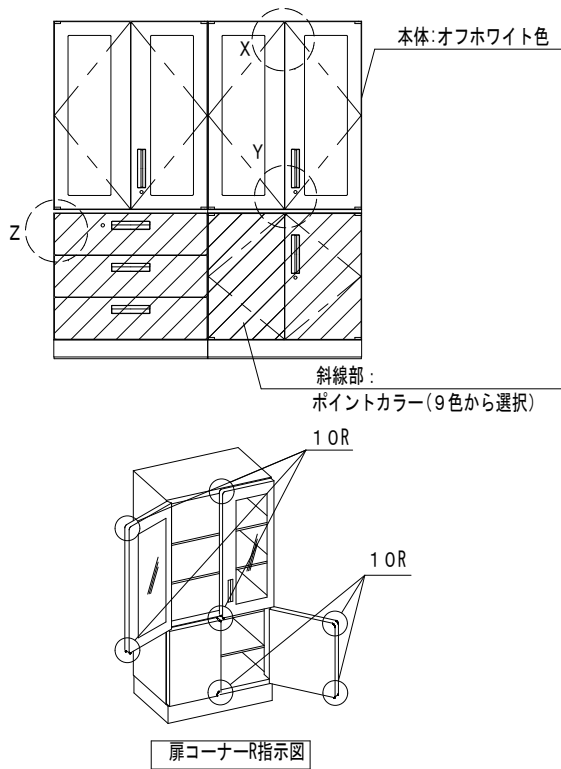
～B仕様（スチール製）～

- ①錆防止のために、亜鉛メッキ処理を施したメッキ鋼板（SECC）を使用すること。（亜鉛メッキ処理を施していないSPCCは使用不可）
- ②B仕様（スチール製）の下端扉色は、ポイントカラー9色以上より色を選択出来ること。（剥がれ防止の観点からシート張りは使用不可）


3. その他必須事項

- ①A仕様（両面メラミンパーティクルボード製）とB仕様（スチール製）家具は、ISO9001並びにISO14001取得メーカーかつ日本オフィス家具協会（JOIFA）会員メーカー品であること。
- ②安全性・耐久性に関わる部分については、事前にサンプル・証明書を全て提出し承認を得ること。

B仕様（スチール製）



A仕様（両面メラミンパーティクルボード製）

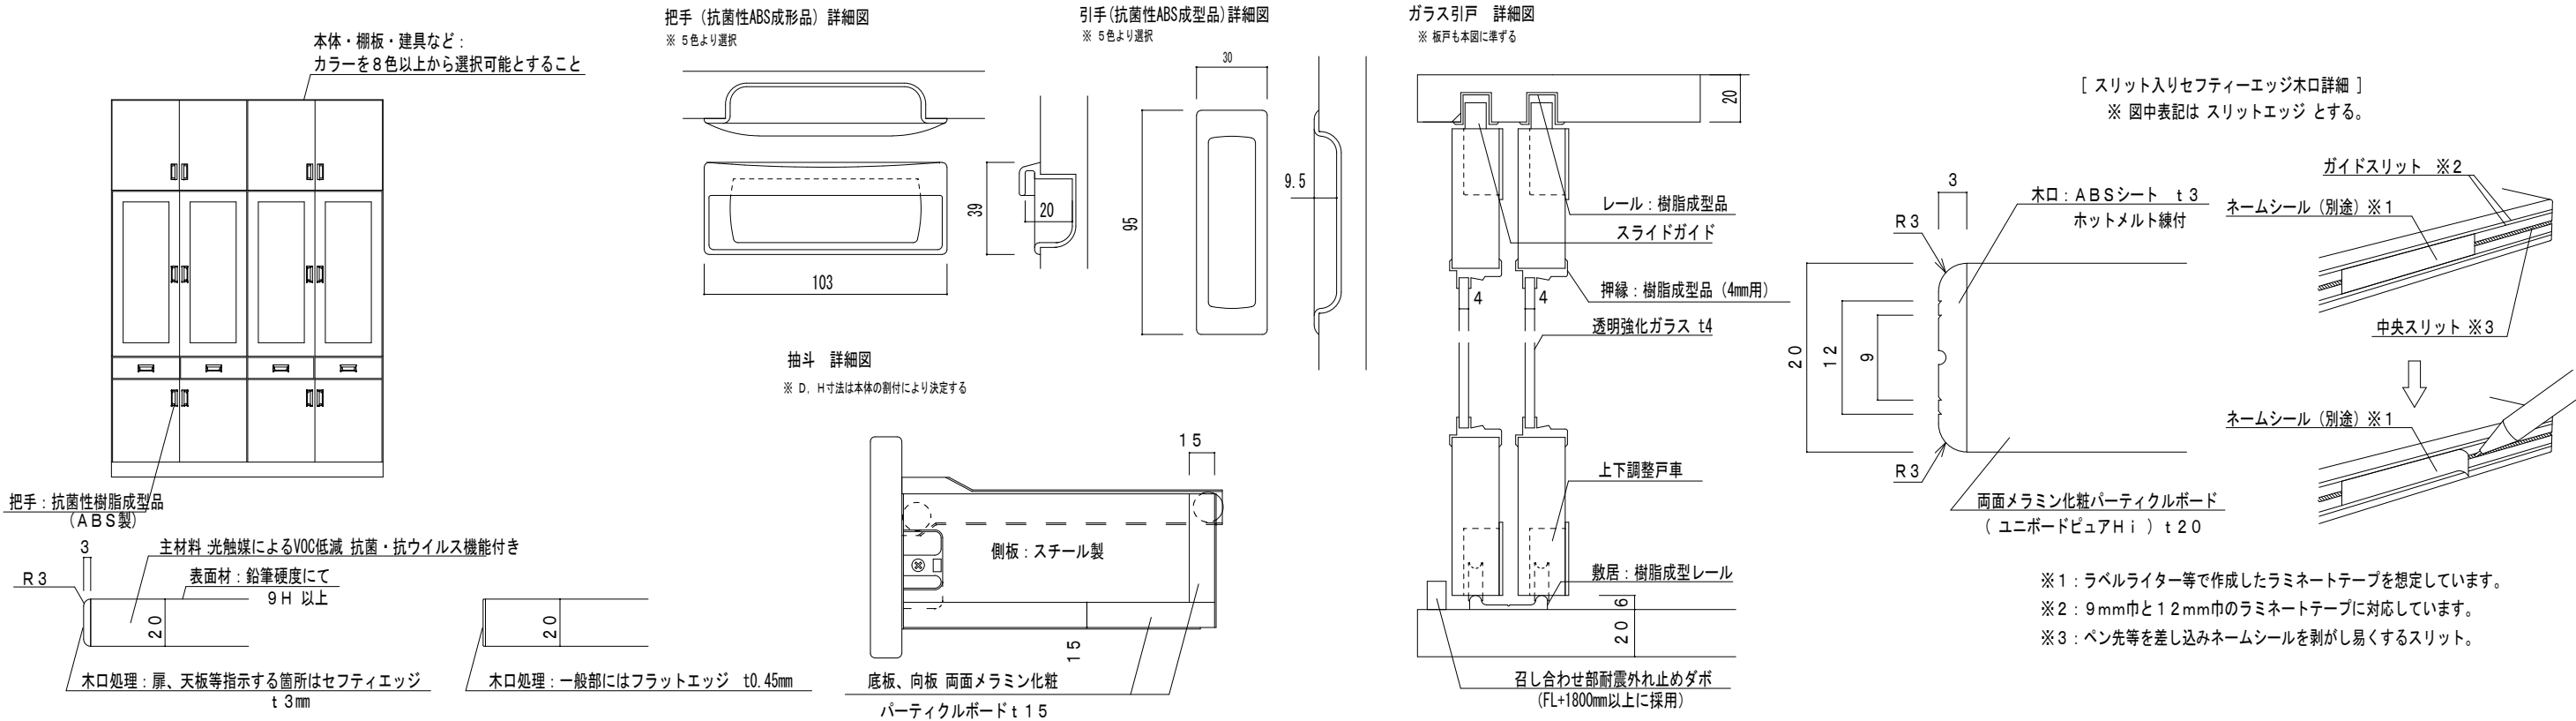

訂正	月・日		協同組合建築設計団S O U 間	1級建築士 前岡 正伸 第234595号	設計年月日	設 計	検 図	承認印	工事名称	令和8年度 小学校施設整備事業 板城西小学校校舎長寿命化改良及び増築工事 校舎棟 家具詳細図（１）	縮尺 (A2:100% A3:70.7%) 1/20	図面番号 A-1099
						製 図	担 当	承認年月日	図面名称			

家具工事 共通仕様 C仕様 「図面中に特記なき所は下記の仕様とする。」	
<table><tr><th colspan="2">共通仕様表</th></tr><tr><td>木 材</td><td>ベタ芯を使用する箇所はファルカタ集成材とする</td></tr><tr><td>外 装</td><td>ポリエステル樹脂板 F☆☆☆☆</td></tr><tr><td>内 装</td><td>ポリエステル樹脂板 F☆☆☆☆</td></tr><tr><td>接 着 剤</td><td>ゼロホルマリン接着剤使用 酢酸ビニル樹脂系エマルジョン形接着剤 (F☆☆☆☆)</td></tr><tr><td>木口 (本体)</td><td>樹脂エッジ t0.45貼リ (ABS樹脂製)、Rソフトエッジ (調理台)</td></tr><tr><td>木口 (開戸・引出)</td><td>t2 セーフティエッジ (ABS樹脂)</td></tr><tr><td rowspan="2">棚 板</td><td>t20 ポリエステル樹脂板 F☆☆☆☆ 木口：t2 セーフティエッジ (ABS樹脂)</td></tr><tr><td>棚受：アルミ全可動面付棚柱 ステンレス棚受 (棚受キャップ付) ズレ防止棚受</td></tr><tr><td>底 板</td><td>t20 ムシヨレーヌ化粧板 (害虫忌避材) F☆☆☆☆</td></tr><tr><td>台 輪</td><td>ポリエステル樹脂板 JAS規格 タイプ2 F☆☆☆☆ 角部：セーフティカバー-27L (ABS樹脂)</td></tr><tr><td>丁 番</td><td>105° 開きダンパー付スライド丁番 オートキャッチ機構付</td></tr><tr><td rowspan="2">引 出</td><td>t20 ポリエステル樹脂板 F☆☆☆☆</td></tr><tr><td>ダンパー付スチール製側板スライドレール L型ハンドル (アルミ製)</td></tr><tr><td rowspan="4">ガラス開戸</td><td>t22.5 Rコーナー付アルミフレーム シャンペンゴールド色 アルマイト仕上 (メインフレーム断面二次モーメント 1.3cm⁴以上)</td></tr><tr><td>t3.0 コーナー金具 (ステンレス製)</td></tr><tr><td>框：t20 ポリエステル樹脂板 F☆☆☆☆</td></tr><tr><td>ガラス：強化ガラス t4 L型ハンドル (アルミ製)</td></tr><tr><td>開 戸</td><td>t20 ポリエステル樹脂板 F☆☆☆☆ L型ハンドル (アルミ製)</td></tr><tr><td>エンドパネル</td><td>t20 ポリエステル樹脂板 F☆☆☆☆ 木口：t2 セーフティエッジ (ABS樹脂)</td></tr><tr><td>窓下収納天板</td><td>t20 メラミン化粧板 t0.8 ポストフォーム加工 (PB芯 F☆☆☆☆) 3次元コーナー (PE樹脂)</td></tr><tr><td>生産・品質管理</td><td>日本家具保証協会認定工場での生産及び管理製品とする</td></tr><tr><td>施 工</td><td>建設業法の内装仕上工事業の登録業者又は同等以上の業者にて施工すること</td></tr><tr><td>その他</td><td>※特記なき限り商品は単色とする ※丁番取付部の芯材は合板を使用すること ※本体の角部にはエラストマー製のRソフトエッジを打込むこと (接着貼付けは不可とする) ※天板の角部にはビス止めた樹脂製のベースパーツを埋込み、3次元コーナー カバーを取付けること (接着貼付けは不可とする)</td></tr></table>	共通仕様表		木 材	ベタ芯を使用する箇所はファルカタ集成材とする	外 装	ポリエステル樹脂板 F☆☆☆☆	内 装	ポリエステル樹脂板 F☆☆☆☆	接 着 剤	ゼロホルマリン接着剤使用 酢酸ビニル樹脂系エマルジョン形接着剤 (F☆☆☆☆)	木口 (本体)	樹脂エッジ t0.45貼リ (ABS樹脂製)、Rソフトエッジ (調理台)	木口 (開戸・引出)	t2 セーフティエッジ (ABS樹脂)	棚 板	t20 ポリエステル樹脂板 F☆☆☆☆ 木口：t2 セーフティエッジ (ABS樹脂)	棚受：アルミ全可動面付棚柱 ステンレス棚受 (棚受キャップ付) ズレ防止棚受	底 板	t20 ムシヨレーヌ化粧板 (害虫忌避材) F☆☆☆☆	台 輪	ポリエステル樹脂板 JAS規格 タイプ2 F☆☆☆☆ 角部：セーフティカバー-27L (ABS樹脂)	丁 番	105° 開きダンパー付スライド丁番 オートキャッチ機構付	引 出	t20 ポリエステル樹脂板 F☆☆☆☆	ダンパー付スチール製側板スライドレール L型ハンドル (アルミ製)	ガラス開戸	t22.5 Rコーナー付アルミフレーム シャンペンゴールド色 アルマイト仕上 (メインフレーム断面二次モーメント 1.3cm ⁴ 以上)	t3.0 コーナー金具 (ステンレス製)	框：t20 ポリエステル樹脂板 F☆☆☆☆	ガラス：強化ガラス t4 L型ハンドル (アルミ製)	開 戸	t20 ポリエステル樹脂板 F☆☆☆☆ L型ハンドル (アルミ製)	エンドパネル	t20 ポリエステル樹脂板 F☆☆☆☆ 木口：t2 セーフティエッジ (ABS樹脂)	窓下収納天板	t20 メラミン化粧板 t0.8 ポストフォーム加工 (PB芯 F☆☆☆☆) 3次元コーナー (PE樹脂)	生産・品質管理	日本家具保証協会認定工場での生産及び管理製品とする	施 工	建設業法の内装仕上工事業の登録業者又は同等以上の業者にて施工すること	その他	※特記なき限り商品は単色とする ※丁番取付部の芯材は合板を使用すること ※本体の角部にはエラストマー製のRソフトエッジを打込むこと (接着貼付けは不可とする) ※天板の角部にはビス止めた樹脂製のベースパーツを埋込み、3次元コーナー カバーを取付けること (接着貼付けは不可とする)	<table><tr><th>全可動面付棚柱・ズレ防止棚受け</th><th>ガラス開戸詳細図</th></tr><tr><td></td><td></td></tr></table>	全可動面付棚柱・ズレ防止棚受け	ガラス開戸詳細図		
共通仕様表	
木 材	ベタ芯を使用する箇所はファルカタ集成材とする	
外 装	ポリエステル樹脂板 F☆☆☆☆	
内 装	ポリエステル樹脂板 F☆☆☆☆	
接 着 剤	ゼロホルマリン接着剤使用 酢酸ビニル樹脂系エマルジョン形接着剤 (F☆☆☆☆)	
木口 (本体)	樹脂エッジ t0.45貼リ (ABS樹脂製)、Rソフトエッジ (調理台)	
木口 (開戸・引出)	t2 セーフティエッジ (ABS樹脂)	
棚 板	t20 ポリエステル樹脂板 F☆☆☆☆ 木口：t2 セーフティエッジ (ABS樹脂)	
	棚受：アルミ全可動面付棚柱 ステンレス棚受 (棚受キャップ付) ズレ防止棚受	
底 板	t20 ムシヨレーヌ化粧板 (害虫忌避材) F☆☆☆☆	
台 輪	ポリエステル樹脂板 JAS規格 タイプ2 F☆☆☆☆ 角部：セーフティカバー-27L (ABS樹脂)	
丁 番	105° 開きダンパー付スライド丁番 オートキャッチ機構付	
引 出	t20 ポリエステル樹脂板 F☆☆☆☆	
	ダンパー付スチール製側板スライドレール L型ハンドル (アルミ製)	
ガラス開戸	t22.5 Rコーナー付アルミフレーム シャンペンゴールド色 アルマイト仕上 (メインフレーム断面二次モーメント 1.3cm ⁴ 以上)	
	t3.0 コーナー金具 (ステンレス製)	
	框：t20 ポリエステル樹脂板 F☆☆☆☆	
	ガラス：強化ガラス t4 L型ハンドル (アルミ製)	
開 戸	t20 ポリエステル樹脂板 F☆☆☆☆ L型ハンドル (アルミ製)	
エンドパネル	t20 ポリエステル樹脂板 F☆☆☆☆ 木口：t2 セーフティエッジ (ABS樹脂)	
窓下収納天板	t20 メラミン化粧板 t0.8 ポストフォーム加工 (PB芯 F☆☆☆☆) 3次元コーナー (PE樹脂)	
生産・品質管理	日本家具保証協会認定工場での生産及び管理製品とする	
施 工	建設業法の内装仕上工事業の登録業者又は同等以上の業者にて施工すること	
その他	※特記なき限り商品は単色とする ※丁番取付部の芯材は合板を使用すること ※本体の角部にはエラストマー製のRソフトエッジを打込むこと (接着貼付けは不可とする) ※天板の角部にはビス止めた樹脂製のベースパーツを埋込み、3次元コーナー カバーを取付けること (接着貼付けは不可とする)	
全可動面付棚柱・ズレ防止棚受け	ガラス開戸詳細図	

<table><tr><th>見 付</th><th>作業天板</th></tr><tr><td></td><td></td></tr></table>	見 付	作業天板			<table><tr><th>三次元コーナー付ポストフォーム天板</th><th>開戸・引出用取手</th></tr><tr><td></td><td></td></tr></table>	三次元コーナー付ポストフォーム天板	開戸・引出用取手		
見 付	作業天板								
三次元コーナー付ポストフォーム天板	開戸・引出用取手								
<table><tr><th>木 口</th><th>台輪角部</th></tr><tr><td></td><td></td></tr></table>	木 口	台輪角部			<table><tr><th>樹脂エッジ</th><th>台輪</th></tr><tr><td></td><td></td></tr></table>	樹脂エッジ	台輪		
木 口	台輪角部								
樹脂エッジ	台輪								

訂正	月・日		協同組合建築設計団 S O U 間 1級建築士 前岡 正伸 第234595号	設計年月日	設 計	検 図	承認印	工事名称	令和8年度 小学校施設整備事業 板城西小学校校舎長寿命化改良及び増築工事	図面番号 A-1100
									校舎棟	
					製 図	担 当	承認年月日	図面名称	家具詳細図 (2)	
									縮尺 (A2:100% A3:70.7%) 1/20	

F-1

軽量棚

計12ヶ所

各室

■仕様
棚厚35mm
棚ピッチ25mm
棚板許容積載質量150kg／段
最大積載質量1000kg／連
柱形状C型形状 40×30mm

品番	部品名	材質名	板厚・サイズ	表面仕上げ
1	支柱	SPHC	t1.4	粉体塗装
2	棚板	SPPCC	t0.6、0.7	粉体塗装
3	天板受	SPHC	t1.4	粉体塗装
4	中棚受	SPHC	t1.4	粉体塗装
5	ビーム	SPHC	t1.4	粉体塗装
6	ロックピン	SWRM		ユニクロメッキ
7	ベースプレート（樹脂）	PP		ブラック

3

40

W1-40

40

W2-40

40

W3-40

40

W4-40

40

3

W1

W2

W3

W4

3

407

347

60

400

365

35

400

365

35

400

365

35

400

365

35

400

365

35

93

4.5

5

6

3

4

1

2

7

3

445

3

ワッシャー

軽鉄ビス M3.5×50

壁面ビス固定

参考品番：ウチダ BL-150

F-2

更衣ロッカー

計7ヶ所

各室

既製品

室名	ヶ所
1階 女子更衣室	4
1階 男子更衣室	3

900

通気孔 プレス抜加工

名札入 樹脂（ABS）

ダイヤル錠取っ手付

515

本体：SPPCC

鏡

ハンガーパイプ φ19カラー鋼管

ネクタイ罫脂（ABS）

傘立 樹脂（PP）

棚板 網棚クロメートメッキ

水滴受 樹脂（PP）

参考品番：ウチダ NS-3型

F-3

窓下戸棚

1ヶ所

1階 校長室

A仕様

※耐久面を考慮し、コート紙系パーティクルボードは使用不可

本体	光触媒によるVOC低減・抗菌・抗ウイルス機能付き両面メラミン化粧パーティクルボード t20（表面硬度9H以上）
天板	光触媒によるVOC低減・抗菌・抗ウイルス機能付き両面メラミン化粧パーティクルボード t20（表面硬度9H以上） 木口（前端）：ABS樹脂3mm厚（セフティエッジ）
棚	光触媒によるVOC低減・抗菌・抗ウイルス機能付き両面メラミン化粧パーティクルボード t20（表面硬度9H以上） 棚受ダボ：ステンレスφ9
扉	光触媒によるVOC低減・抗菌・抗ウイルス機能付き両面メラミン化粧パーティクルボード t20（表面硬度9H以上） 木口：ABS樹脂3mm厚（セフティエッジ） 把手：抗菌性樹脂成型品
台輪	化粧合板貼

1200

※扉木口：セフティエッジt3

セフティエッジ t3

参考：A4フラットファイル W15×D230×H307

棚受け @50 5段

訂正

月・日

協同組合建築設計団SOU間

1級建築士事務所 広島県知事登録24(1)第5062号
広島県広島市安佐南区長束五丁目33番19号

1級建築士 前岡 正伸
第234595号

設計年月日

設計

検図

承認印

工事名称
令和8年度 小学校施設整備事業
板城西小学校校舎長寿命化改良及び増築工事

図面番号
A-1101

図面名称
校舎棟
家具詳細図（3）（参考）

縮尺
(A2:100% A3:70.7%)
1/20

F-6

ライニングバック

計6ヶ所

各 室

本 体	メラミンポストフォーム t20			
	W	D	室 名	ヶ所
a	800	120	1階 便所（職員男子）	2ヶ所
b	940	170	1階 便所（職員女子）	1ヶ所
c	900	120	1階 保健室	1ヶ所
d	800	142.5	1階 配膳室	1ヶ所
e	1000	150	1階 配膳室	1ヶ所

1000

e

150

30

1300

面台：
ステンレスsus304 t1.0貼

腰（表層）：建築仕上表による

下地：LGS+耐水合板厚12

W

a～d

R10

20

800

面台：メラミンポストフォーム
t20

腰（表層）：建築仕上表による

下地：LGS+耐水合板厚12

F-7

システムキッチン

計2ヶ所

各 室

既製品

参考品番 LIXIL T10シリーズ（壁付I型ベーシックタイプ）

仕様：
扉・側板：特殊樹脂化粧パーティクルボード（四方木口貼り） t15
木口：ABS樹脂
ハンドル取手：アルミシルバー塗装
天板：SUS（シルクエンボス）

900

b

1200

a

900

混合水栓

小型電気温水器
LIXIL EHPN-H12V2 同等品

900

小型電気温水器
LIXIL EHPN-H12V2 同等品

370

700

800

850

590

F-8

オールステンレス流し台

1ヶ所

1階 配膳室

本 体	ステンレスsus304 t1.0
シンク	ステンレスsus304 t1.0
脚	ステンレスアングル 40×40×t3

150

600

400

400

50

800

50

900

本体：
ステンレスsus304 t1.0
幕板（3方）：
ステンレスsus304 t1.0
脚：ステンレスアングル
40×40×t3
アジャスター

600

500

100

60

420

20

200

シンク：ステンレス
sus304 t1.0
水栓（設備工事）
脚：ステンレスアングル
40×40×t3
排水トラップ：ステンレス製
（家具工事）
アジャスター
ステンレスノコ
（排水用開口有）

F-9

ベンチ付扇形書架

6ヶ所

1階 下足室

A仕様

ベンチ付扇形書架 ST-TS07

寸法	W1300×D564（450）×H380mm	
質量	28kg	
本体	ユニボード ピュアHi t20mm F☆☆☆（5色より選択可）	
エッジ	セフティーエッジ t3mm ホットメルト接着 樹脂シート t0.45mm ホットメルト接着 F☆☆☆	
仕切板	メラミン化粧板貼（ホワイト：B-1981S）	
巾木	メラミン化粧板貼（本体近似色）	
座	ウレタン下地 ピニールレザー貼	
部		
床固定アングル	樹脂成型品 B-1	2
付属金物	床調整くさび	2

563.9

450

10

60°

225

850

225

1300

天板：R1300

座コーナー：R20

天板：R850

天板サイド木口：
セフティーエッジ
t3

10

1300

225

850

225

座：ウレタン下地
ピニールレザー貼

巾木：
メラミン化粧板貼

天板・側板正面木口：
セフティーエッジ t3
※ 同面仕上げ

10

40

340

320

215

85

380

450

5

210

190

5

40

セフティーエッジ
t3

仕切板：
両面メラミン化粧板貼

※ユニボード ピュアHi：VOC低減・抗菌機能付
※耐久面を考慮し、コート紙系パーティクルボードは使用不可

※ 本体見付木口：セフティーエッジ t3

訂正

月 日

協同組合建築設計団SOU間

1級建築士 前岡 正伸

設計年月日

設 計

検 図

承認印

工事名称

令和8年度 小学校施設整備事業
板城西小学校校舎長寿命化改良及び増築工事

図面番号

A-1103

1級建築士事務所 広島県知事登録24(1)第5062号
広島県広島市安佐南区長束五丁目33番19号

第234595号

製 図

担 当


承認年月日

図面名称

校舎棟
家具詳細図（5）

縮尺（A2:100% A3:70.7%）
1/20

F-1 2		教師用戸棚		計3ヶ所		各 室		A仕様		F-1 3		収納棚		1ヶ所		1階 保健室		A仕様	
室 名		ヶ所						本 体		光触媒によるVOC低減・抗菌・抗ウイルス機能付き両面メラミン化粧パーティクルボード t20 (表面硬度9H以上)		棚		光触媒によるVOC低減・抗菌・抗ウイルス機能付き両面メラミン化粧パーティクルボード t20 (表面硬度9H以上)		扉		光触媒によるVOC低減・抗菌・抗ウイルス機能付き両面メラミン化粧パーティクルボード t20 (表面硬度9H以上)	
1階 特別支援教室		2ヶ所						棚		光触媒によるVOC低減・抗菌・抗ウイルス機能付き両面メラミン化粧パーティクルボード t20 (表面硬度9H以上)		棚受ダボ: ステンレスφ9				木口: ABS樹脂3mm厚 (セフティエッジ)		把手: 抗菌性樹脂成型品	
1階 通級・SSR		1ヶ所						引 戸		透明強化ガラス t4		光触媒によるVOC低減・抗菌・抗ウイルス機能付き両面メラミン化粧パーティクルボード t20 (表面硬度9H以上)		引手: 抗菌性樹脂成型品				台 輪	
								台 輪		化粧合板貼									
										※耐久面を考慮し、コート紙系パーティクルボードは使用不可 (材料サンプルでスクラッチテストを行い、鉛筆硬度H以上を証明すること) ※家具製造元の客観的信頼性を考慮し、 建築家具は日本オフィス家具協会 (JOIFA) 会員メーカー品で統一すること									

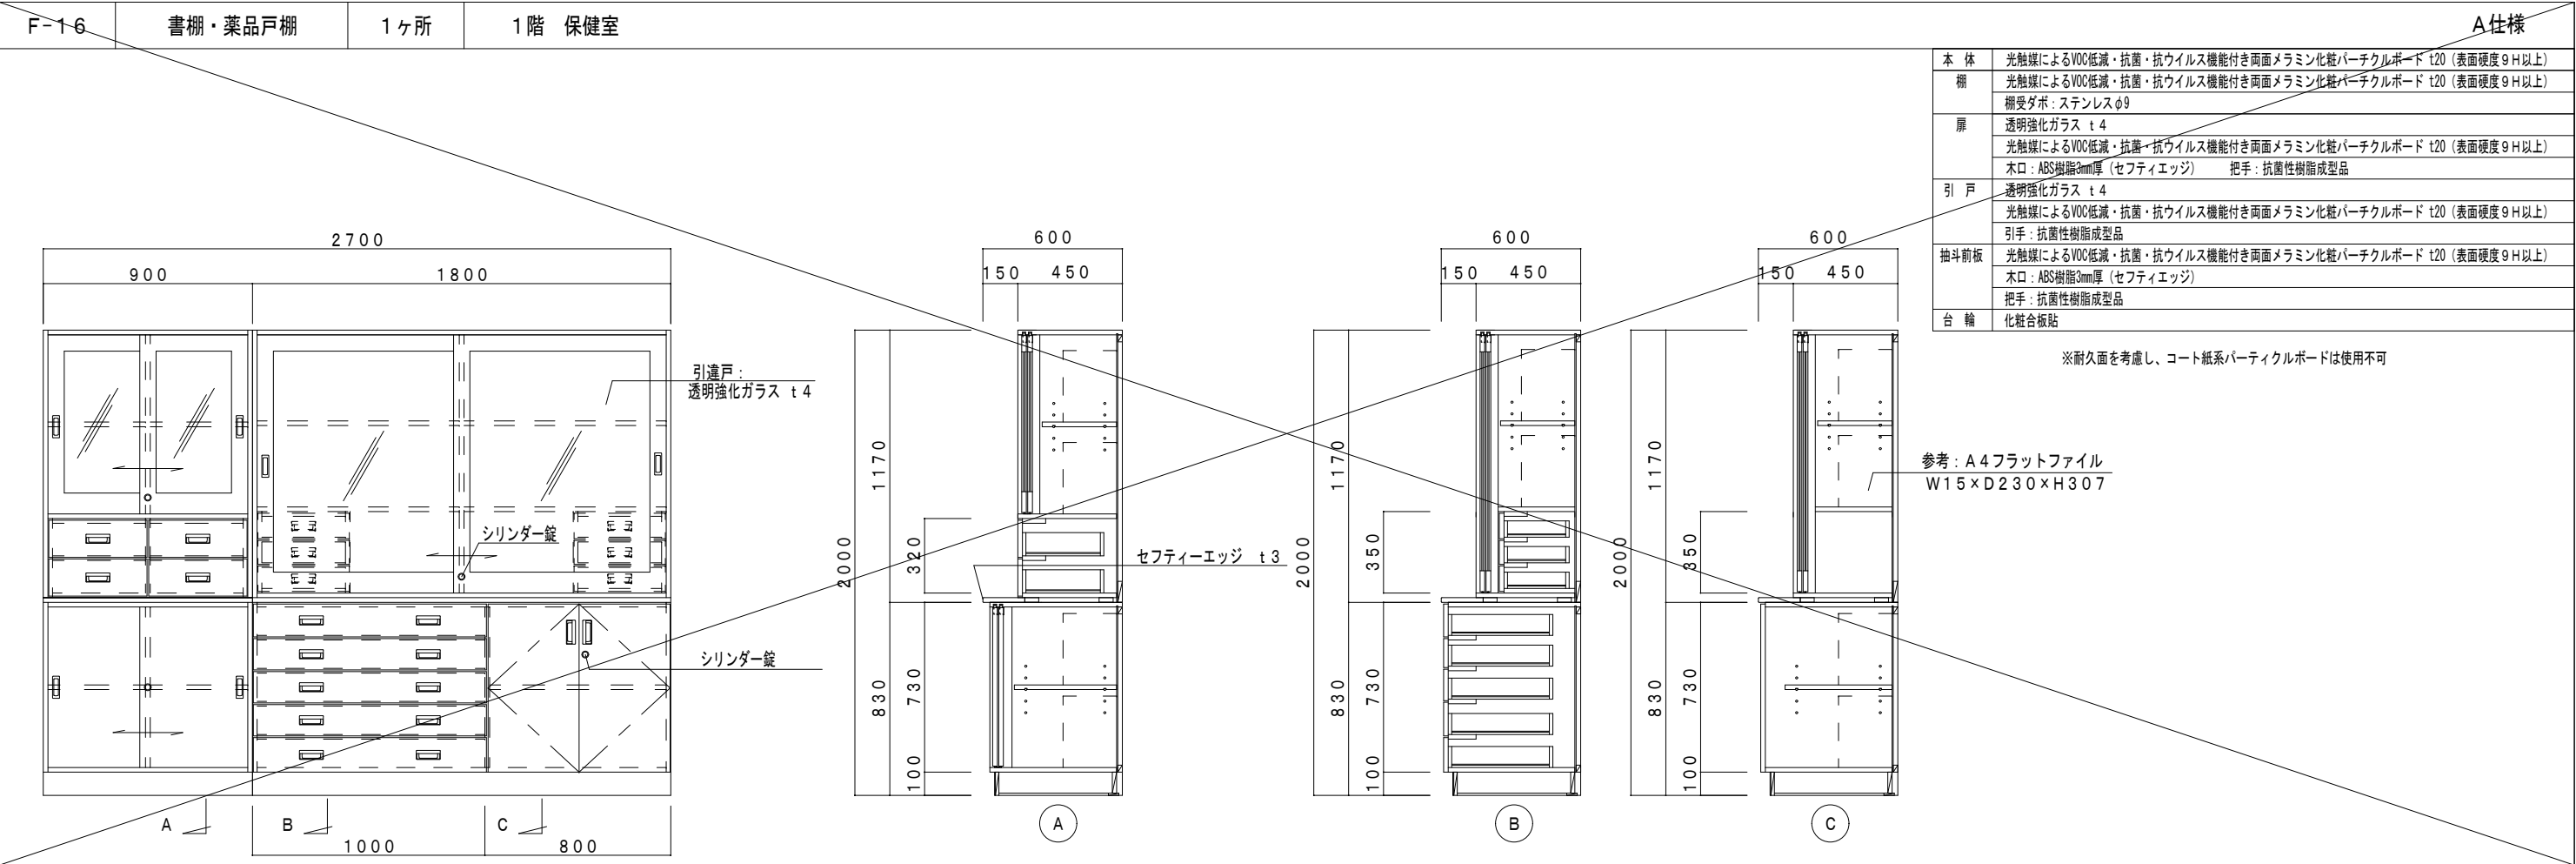

F-18			流し台・掃除用具入れ・児童用ロッカー		計2ヶ所	1階 特別支援教室1・2		A仕様			
								本 体 天 板 棚 扉 台 輪 光触媒によるVOC低減・抗菌・抗ウイルス機能付き両面メラミン化粧パーティクルボード t20（表面硬度9H以上） 光触媒によるVOC低減・抗菌・抗ウイルス機能付き両面メラミン化粧パーティクルボード t20（表面硬度9H以上） 木口（前端）：ABS樹脂3mm厚（セフティエッジ） 光触媒によるVOC低減・抗菌・抗ウイルス機能付き両面メラミン化粧パーティクルボード t20（表面硬度9H以上） 光触媒によるVOC低減・抗菌・抗ウイルス機能付き両面メラミン化粧パーティクルボード t20（表面硬度9H以上） 木口：ABS樹脂3mm厚（セフティエッジ） 把手：抗菌性樹脂成型品 化粧合板貼 ※耐久面を考慮し、コート紙系パーティクルボードは使用不可			

F-19

教師用戸棚

計9ヶ所

各 室

本 体

光触媒によるVOC低減・抗菌・抗ウイルス機能付き両面メラミン化粧パーティクルボード t20 (表面硬度9H以上)

棚

光触媒によるVOC低減・抗菌・抗ウイルス機能付き両面メラミン化粧パーティクルボード t20 (表面硬度9H以上)

棚受ダボ: ステンレスφ9

引 戸

光触媒によるVOC低減・抗菌・抗ウイルス機能付き両面メラミン化粧パーティクルボード t20 (表面硬度9H以上)

引手: 抗菌性樹脂成型品

台 輪

化粧合板貼

※耐久面を考慮し、コート紙系パーティクルボードは使用不可

室 名

ヶ所

1階 特別支援教室

2ヶ所

1階 通級・SSR

1ヶ所

2階 普通教室1 (サブ教室)

1ヶ所

2階 普通教室2 (3・4年生)

1ヶ所

2階 普通教室3 (2年生)

1ヶ所

2階 普通教室4 (1年生)

1ヶ所

2階 普通教室3 (6年生)

1ヶ所

2階 普通教室3 (5年生)

1ヶ所

1200

レール: 樹脂成型品
(ストッパー4ヶ両端取付)

引違戸: ホワイトボード (行事予定)
(裏面/鉄板貼・補強棧付)

戸枠: アルミ製 (手掛け付)

450

棚受け:
@50 13段

アルミ製
フラッターレール

参考: A4フラットファイル
W15×D230×H307

棚受け:
@50 5段

1900

820

720

100

F-20

掃除用具入れ・児童用ロッカー

計6ヶ所

各 室

[スリット入りセフティーエッジ木口詳細]

3

R3

木口: ABSシート t3
ホットメルト練付

20

12

9

R3

両面メラミン化粧パーティクルボード
(ユニボードビュアHi) t20

ガイドスリット ※2

ネームシール (別途) ※1

中央スリット ※3

ネームシール (別途) ※1

※1: ラベルライター等で作成したラミネートテープを想定しています。
※2: 9mm巾と12mm巾のラミネートテープに対応しています。
※3: ペン先等を差し込みネームシールを剥がし易くするスリット。

6010

600

1968

1964

1478

スリットエッジ

467

466

466

A

B

a 33人用

6595

600

1998

1998

1999

スリットエッジ

474.5

474.5

475

474

A

B

b 36人用

本 体

光触媒によるVOC低減・抗菌・抗ウイルス機能付き両面メラミン化粧パーティクルボード t20 (表面硬度9H以上)

天 板

光触媒によるVOC低減・抗菌・抗ウイルス機能付き両面メラミン化粧パーティクルボード t20 (表面硬度9H以上)

木口 (前端): ABS樹脂3mm厚 (セフティーエッジ)

棚

光触媒によるVOC低減・抗菌・抗ウイルス機能付き両面メラミン化粧パーティクルボード t20 (表面硬度9H以上)

扉

光触媒によるVOC低減・抗菌・抗ウイルス機能付き両面メラミン化粧パーティクルボード t20 (表面硬度9H以上)

木口: ABS樹脂3mm厚 (セフティーエッジ)

把手: 抗菌性樹脂成型品

台 輪

化粧合板貼

※耐久面を考慮し、コート紙系パーティクルボードは使用不可

室 名

ヶ所

2階 普通教室1 (サブ教室)

1ヶ所

2階 普通教室2 (3・4年生)

1ヶ所

2階 普通教室3 (2年生)

1ヶ所

2階 普通教室4 (1年生)

1ヶ所

2階 普通教室5 (6年生)

1ヶ所

2階 普通教室6 (5年生)

1ヶ所

560

10

550

セフティーエッジ
t3

20

1080

333

100

ランドセル参考寸法:
W260×D345×H210
(A4フラットファイル収納)

B

20

450

通気口

ステンレスパイプ φ25
(Sカン 5ヶ付)

棚板跳ね上げ防止ダボ

ステンレス玉付回転フック
2ヶ所

150

雑巾掛け: L300
ステンレス棒 φ5

水受皿: ステンレス
sus430 t0.4

1560

通気口

A

1900

1800

1250

100

200

20

訂正

月 日

協同組合建築設計団SOU間

1級建築士 前岡 正伸

1級建築士事務所 広島県知事登録24(1)第5062号

広島県広島市安佐南区長東五丁目33番19号

第234595号

設計年月日

設 計

検 図

承認印

工事名称

令和8年度 小学校施設整備事業

板城西小学校校舎長寿命化改良及び増築工事

図面番号

A-1108

設計年月日

設 計

検 図

承認印

工事名称

令和8年度 小学校施設整備事業

板城西小学校校舎長寿命化改良及び増築工事

図面番号

A-1108

製 図

担 当

承認年月日

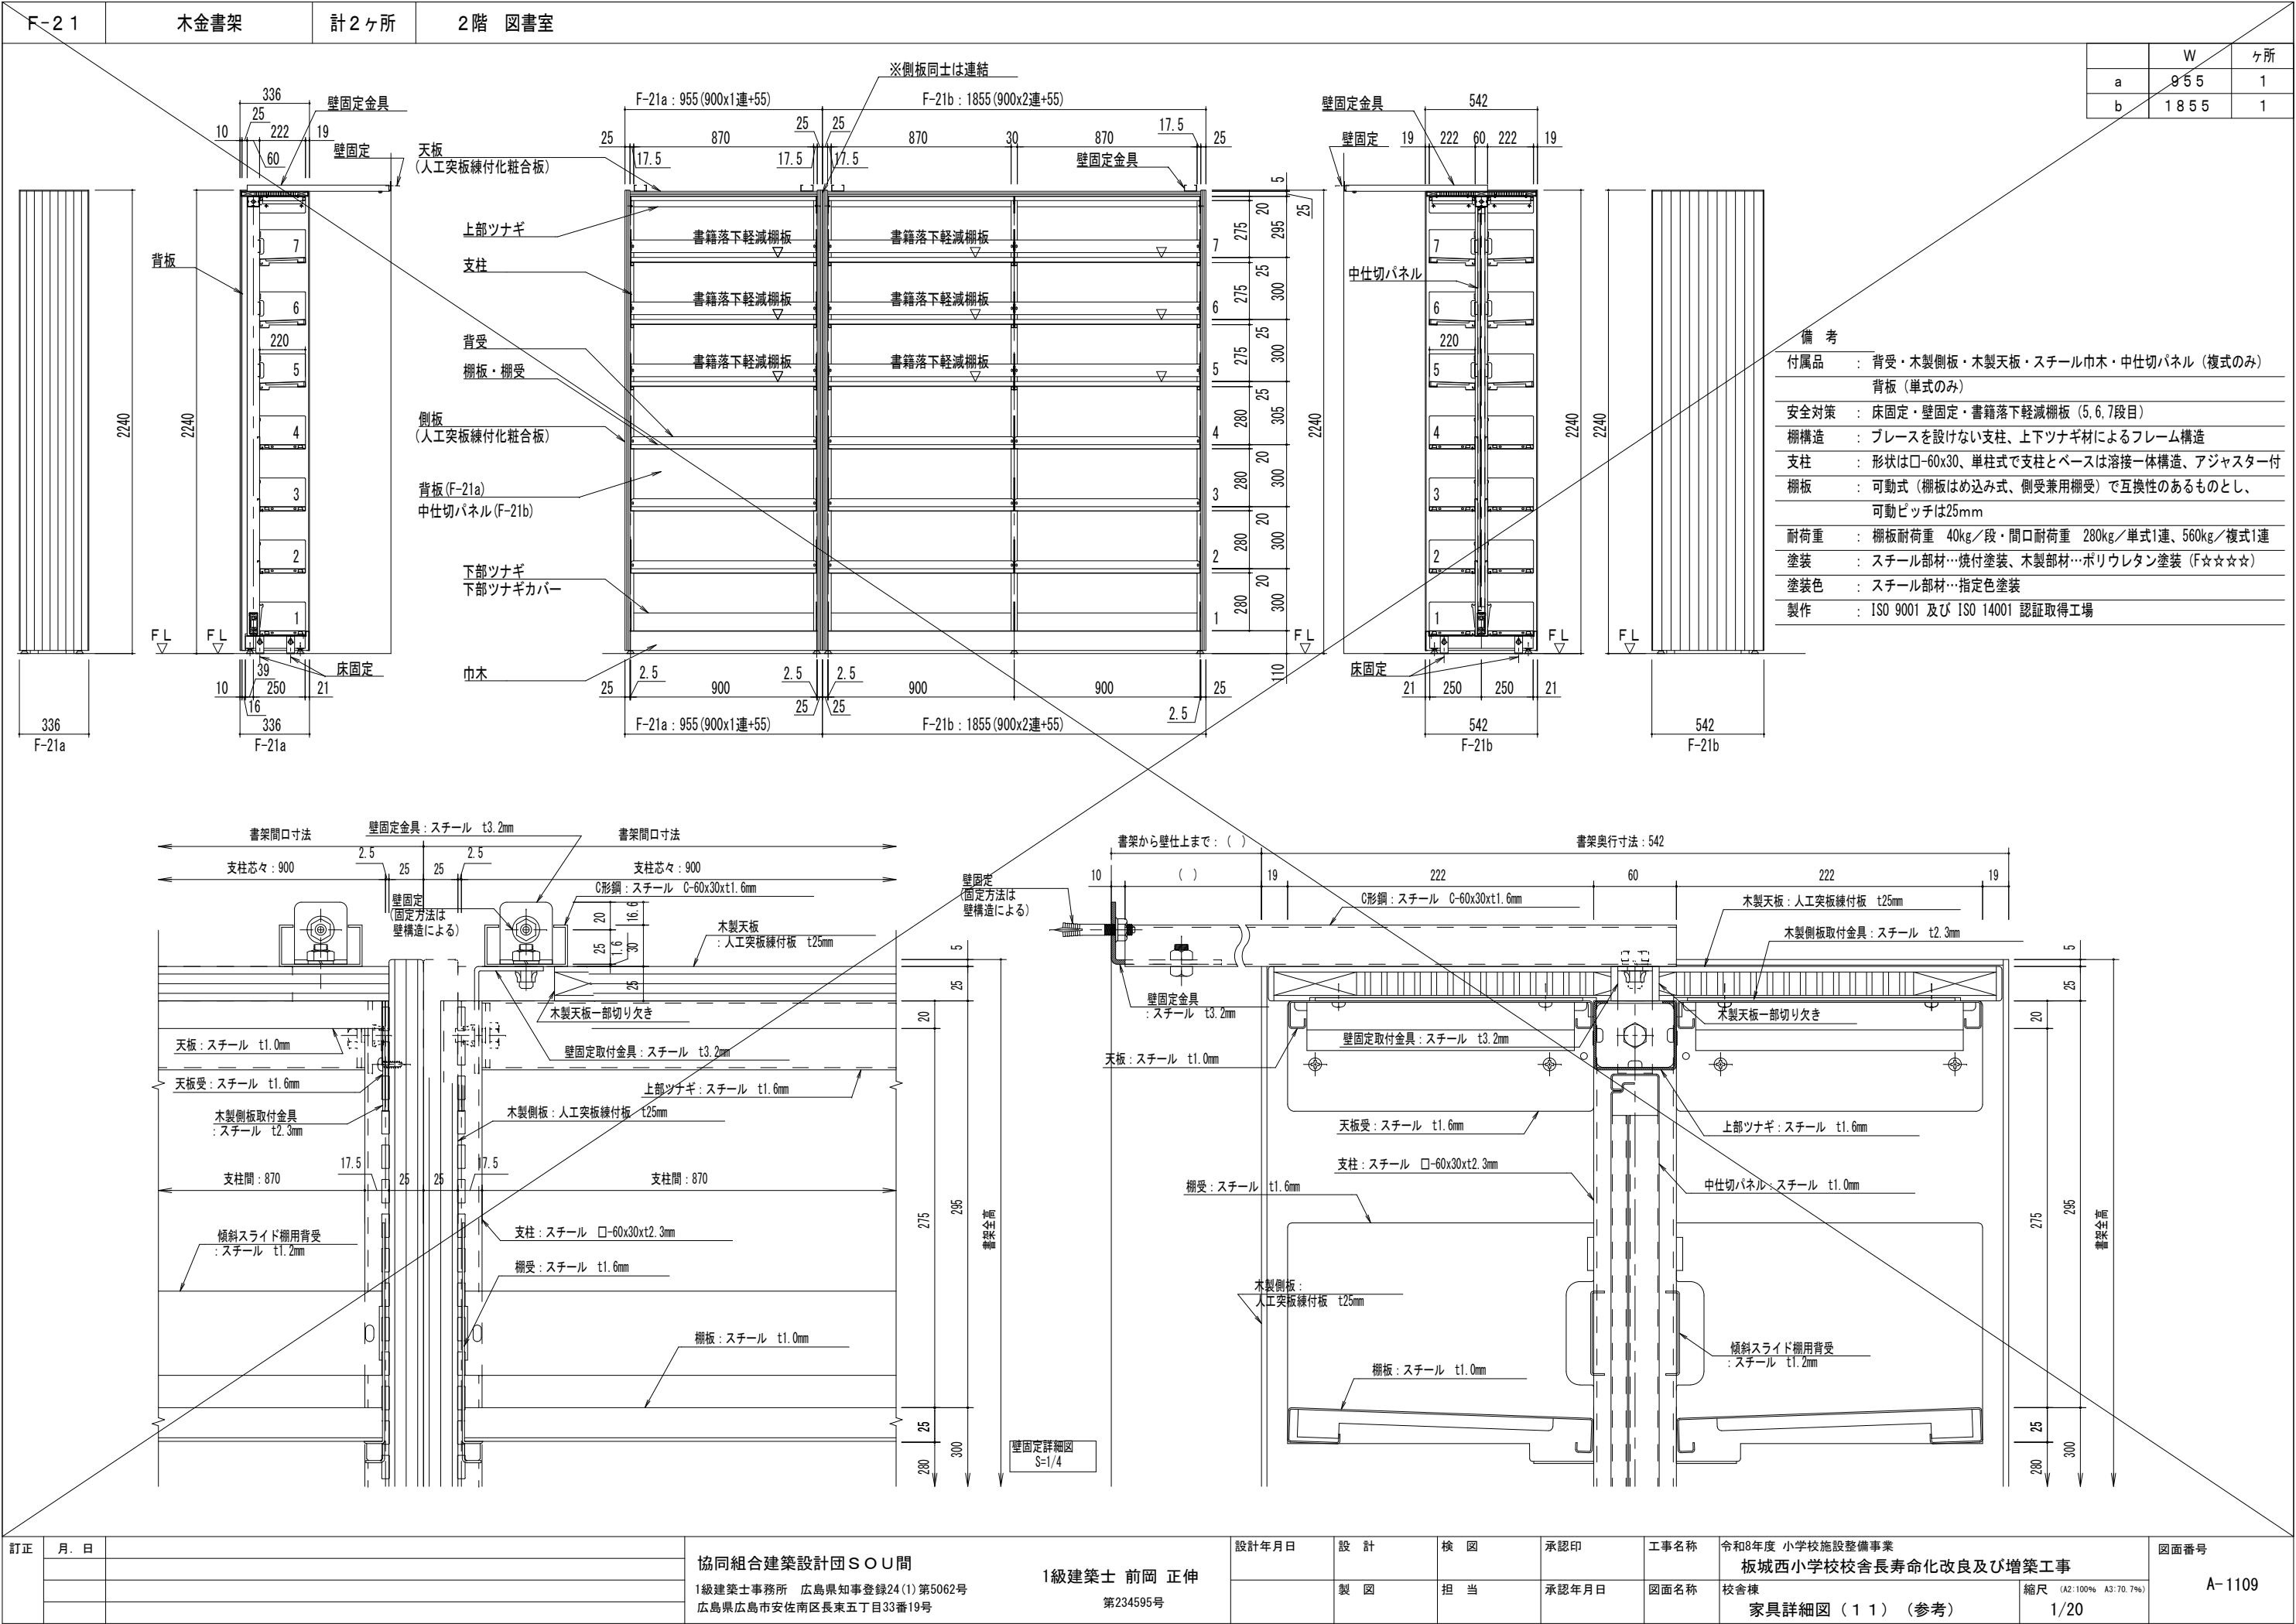
図面名称

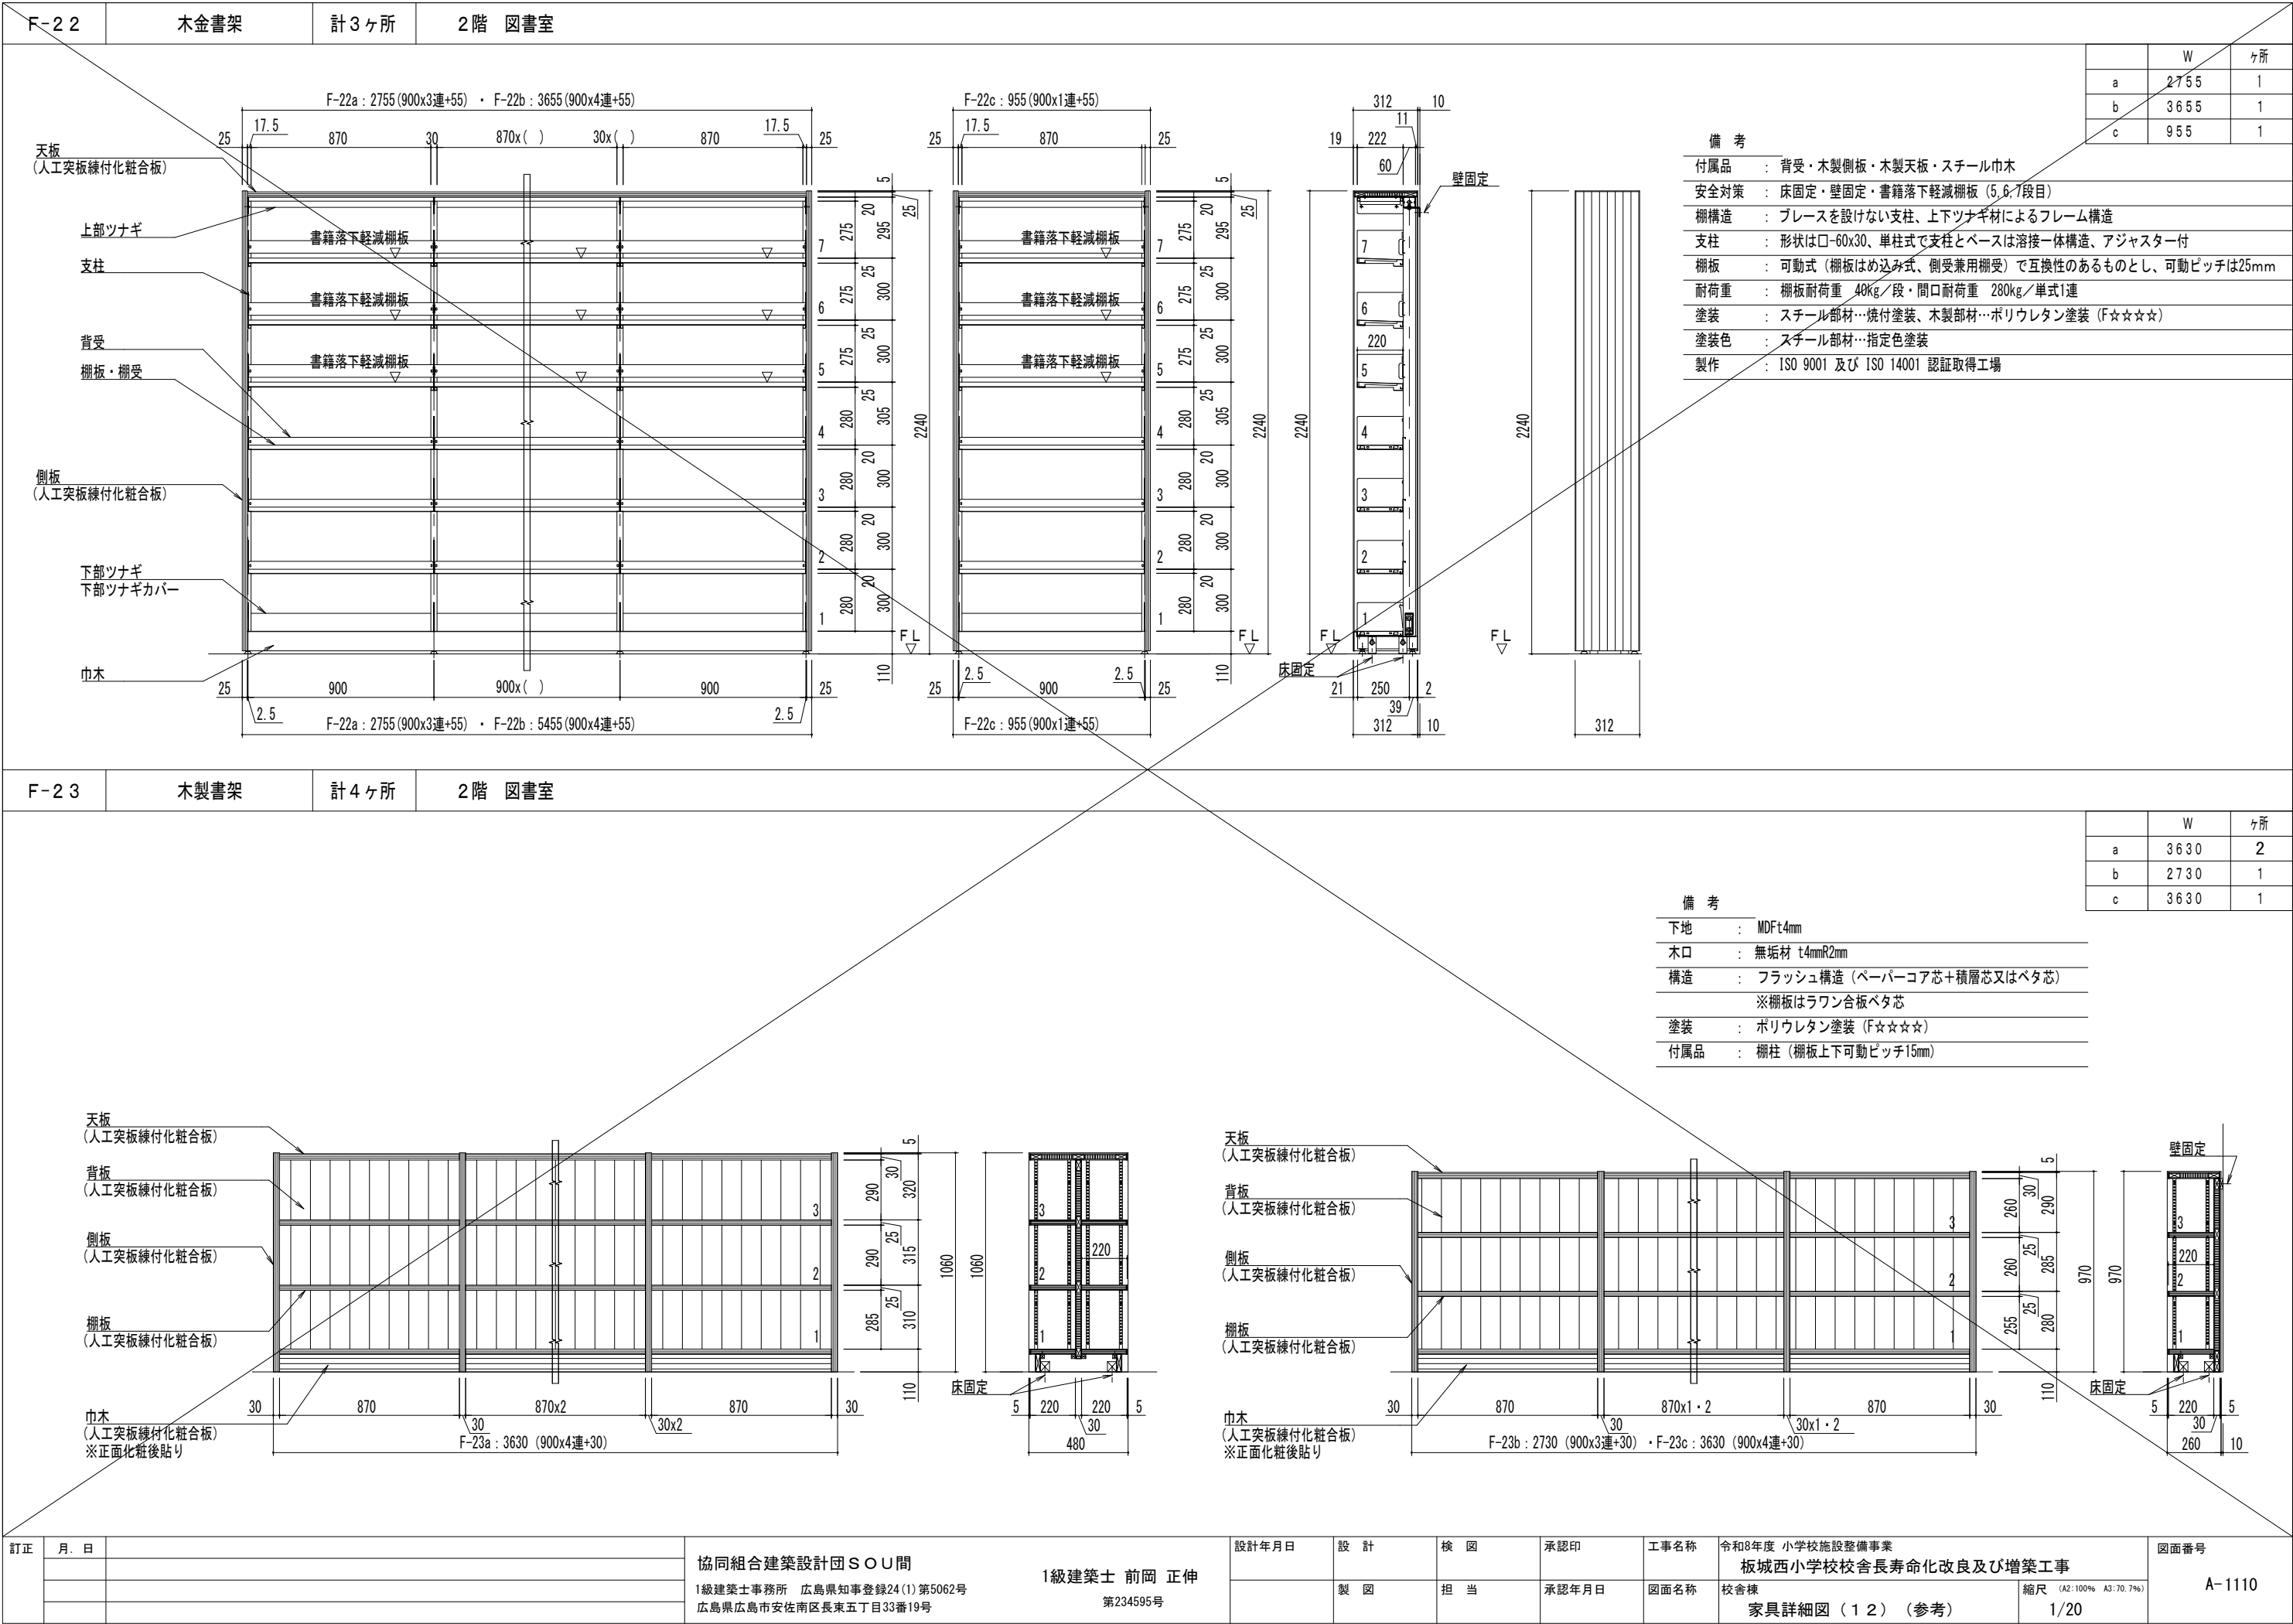
校舎棟

家具詳細図 (10) (参考)

縮尺 (A2:100% A3:70.7%)

1/20





[illegible]

F-2-8

粘土保管流し

1ヶ所

3階 図工教室

A仕様

本 体	光触媒によるVOC低減・抗菌・抗ウイルス機能付き両面メラミン化粧パーティクルボード t20（表面硬度9H以上）
シンク	ステンレスSUS304 t1.0
台 輪	化粧合板貼

※耐久面を考慮し、コート紙系パーティクルボードは使用不可
（材料サンプルでスクラッチテストを行い、鉛筆硬度9H以上を証明すること）
※家具製造元の客観的信頼性を考慮し、
建築家具は日本オフィス家具協会（JOIFA）会員メーカー品で統一すること

開口時立面

点検口：化粧キャップ付きビス固定

蓋付き立面図

点検口：化粧キャップ付きビス固定

水栓（設備工事）

シンク：
ステンレスSUS304 t1.0

排水目皿（家具工事）：TO-183（スギコ）
プラスタートラップ別途

水栓（設備工事）

シンク・蓋：
ステンレスSUS304 t1.0

スノコ：桧集成材

排水目皿（家具工事）：TO-183（スギコ）
プラスタートラップ別途

蓋付き断面図

F-2-9

掃除用具入れ・オープン棚・作業台

1ヶ所

3階 図工教室

A仕様

本 体	光触媒によるVOC低減・抗菌・抗ウイルス機能付き両面メラミン化粧パーティクルボード t20（表面硬度9H以上）
天 板	タモ集成材 t40（UC塗装）
棚	光触媒によるVOC低減・抗菌・抗ウイルス機能付き両面メラミン化粧パーティクルボード t20（表面硬度9H以上） ポリ合板貼フラッシュ t25 棚受ダボ：ステンレスφ9
扉	光触媒によるVOC低減・抗菌・抗ウイルス機能付き両面メラミン化粧パーティクルボード t20（表面硬度9H以上） 木口：ABS樹脂3mm厚（セフティエッジ） 把手：抗菌性樹脂成型品
引 戸	光触媒によるVOC低減・抗菌・抗ウイルス機能付き両面メラミン化粧パーティクルボード t20（表面硬度9H以上） 引手：抗菌性樹脂成型品
台 輪	化粧合板貼

※耐久面を考慮し、コート紙系パーティクルボードは使用不可

コンセントカバー：DMC1W型（常閉仕様）
（コンセント×1、充電用USBコンセント×1）
※接続：電気工事

※扉木口：セフティーエッジ t3

補強：アルミLアングル

可動棚：
ポリ合板貼フラッシュ t25

棚受け：
@50 13段

糸のこ盤（家具工事外）
参考寸法：W250×D523×H540

天板：タモ集成材 t40
（UC塗装）

棚受け：
@50 5段

訂正

月 日

協同組合建築設計団SOU間

1級建築士 前岡 正伸

設計年月日

設 計

検 図

承認印

工事名称

令和8年度 小学校施設整備事業
板城西小学校校舎長寿命化改良及び増築工事

図面番号

1級建築士事務所 広島県知事登録24(1)第5062号
広島県広島市安佐南区長束五丁目33番19号

製 図

担 当

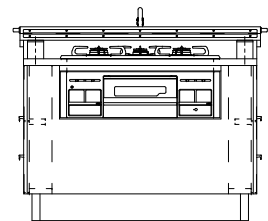
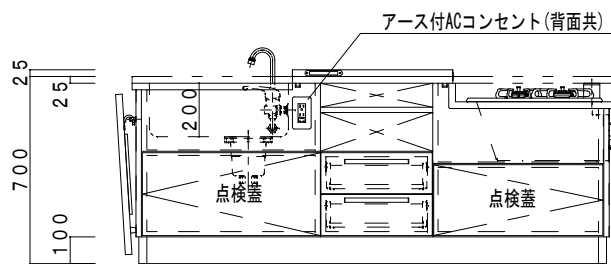
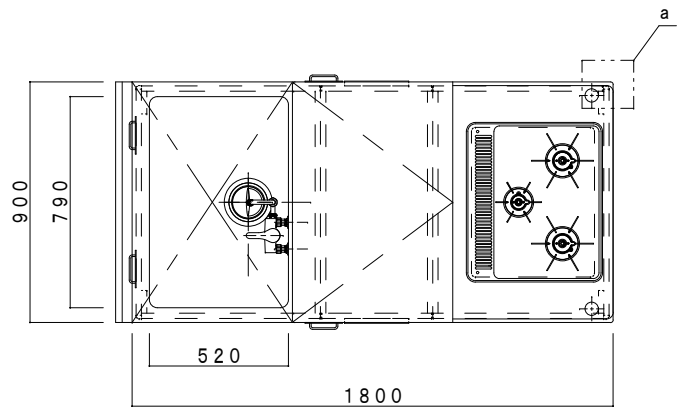
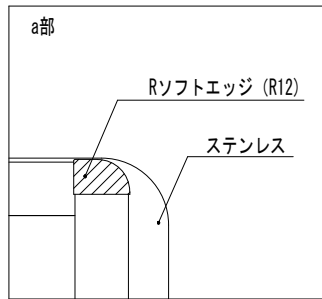
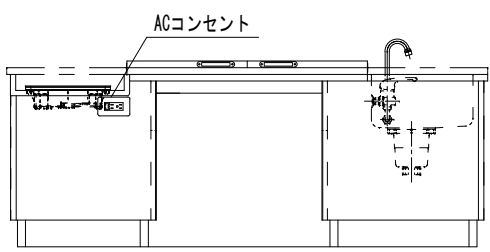
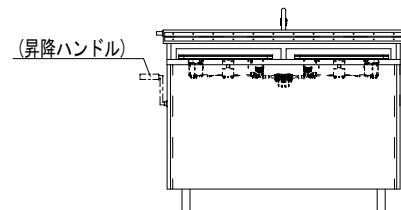
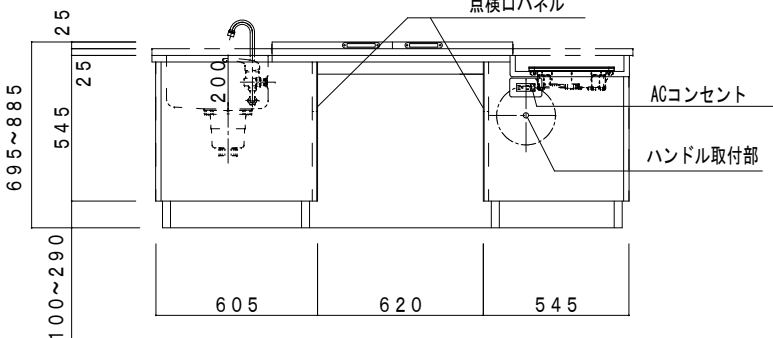
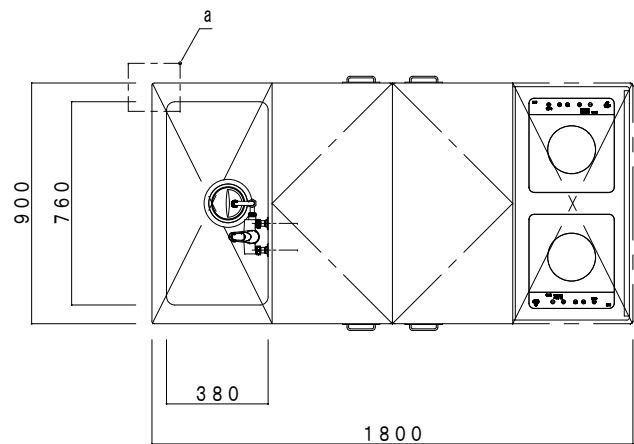
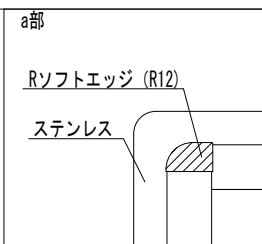
承認年月日


図面名称

校舎棟
家具詳細図（15）（参考）

縮尺（A2:100% A3:70.7%）
1/20

A-1113

F-3 2		生徒用調理台	3ヶ所	3階 家庭科教室	C仕様	
							<table><tr><th>名 称</th><th>材 質・仕 様</th><th></th></tr><tr><td>加熱機器</td><td>グリル付3口ガスコンロ PD-N36 ガス消費量：9.88kW (13A) /9.88kW (LPG)</td><td>1個</td></tr><tr><td>コンセント</td><td>アース付2連 WTF113238W (15A125V AC)</td><td>2個</td></tr><tr><td>コンロ蓋</td><td>表面：メラミン化粧板 芯材：硬質ウレタン+t15耐火ボード 木口・裏面： SUS430 t0.8 #400 アルミ座付DX取手 L=140</td><td>1個 2個</td></tr><tr><td>流し蓋</td><td>t25 メラミン化粧板 木口：メラミン化粧板 裏面：メラミン化粧板 ルマン座付DX取手 140mm ソフトフック U-Ⅲ 戸当り 20mm</td><td>2個 2個 1個</td></tr><tr><td>その他</td><td colspan="2">加熱機器周辺t15耐火ボード処理</td></tr><tr><td colspan="3">ムシヨレース（害虫忌避材）仕様</td></tr><tr><td colspan="3">VOC低減素材（空気触媒機能）</td></tr><tr><td colspan="3">※パーティクルボード芯材の使用は不可とする ※丁番取付部の芯材は合板を使用すること ※本体の角部にはエラストマー製のRソフトエッジを打込むこと （接着貼付けは不可とする）</td></tr></table>								名 称	材 質・仕 様		加熱機器	グリル付3口ガスコンロ PD-N36 ガス消費量：9.88kW (13A) /9.88kW (LPG)	1個	コンセント	アース付2連 WTF113238W (15A125V AC)	2個	コンロ蓋	表面：メラミン化粧板 芯材：硬質ウレタン+t15耐火ボード 木口・裏面： SUS430 t0.8 #400 アルミ座付DX取手 L=140	1個 2個	流し蓋	t25 メラミン化粧板 木口：メラミン化粧板 裏面：メラミン化粧板 ルマン座付DX取手 140mm ソフトフック U-Ⅲ 戸当り 20mm	2個 2個 1個	その他	加熱機器周辺t15耐火ボード処理		ムシヨレース（害虫忌避材）仕様			VOC低減素材（空気触媒機能）			※パーティクルボード芯材の使用は不可とする ※丁番取付部の芯材は合板を使用すること ※本体の角部にはエラストマー製のRソフトエッジを打込むこと （接着貼付けは不可とする）													
名 称	材 質・仕 様	
加熱機器	グリル付3口ガスコンロ PD-N36 ガス消費量：9.88kW (13A) /9.88kW (LPG)	1個	
コンセント	アース付2連 WTF113238W (15A125V AC)	2個	
コンロ蓋	表面：メラミン化粧板 芯材：硬質ウレタン+t15耐火ボード 木口・裏面： SUS430 t0.8 #400 アルミ座付DX取手 L=140	1個 2個	
流し蓋	t25 メラミン化粧板 木口：メラミン化粧板 裏面：メラミン化粧板 ルマン座付DX取手 140mm ソフトフック U-Ⅲ 戸当り 20mm	2個 2個 1個	
その他	加熱機器周辺t15耐火ボード処理	
ムシヨレース（害虫忌避材）仕様	
VOC低減素材（空気触媒機能）	
※パーティクルボード芯材の使用は不可とする ※丁番取付部の芯材は合板を使用すること ※本体の角部にはエラストマー製のRソフトエッジを打込むこと （接着貼付けは不可とする）	
F-3 3		エレベータ調理台	1ヶ所	3階 家庭科教室	C仕様	
							※本体の角部にはエラストマー製のRソフトエッジを打込むこと （接着貼付けは不可とする）								<table><tr><th>名 称</th><th>材 質・仕 様</th><th></th></tr><tr><td>天 板</td><td>メラミン化粧板</td><td></td></tr><tr><td>蓋</td><td>表面：メラミン化粧板 (TPE樹脂) 芯材：硬質ウレタン+t15耐火ボード 木口・裏面： SUS430 t0.8 #400 アルミ座付DX取手 L=140</td><td>2個 4個</td></tr><tr><td>流 し</td><td>SUS430 t1.0 #400 大型排水トラップ（ゴミカゴ付）YT-50XSP</td><td></td></tr><tr><td>外 装</td><td>ポリエステル樹脂板</td><td></td></tr><tr><td>木 口</td><td>本体内側：t2 セーフティエッジ（ABS樹脂） 本体外側：Rソフトエッジ</td><td></td></tr><tr><td>台 輪</td><td>ポリエステル樹脂板 角部：セーフティカバー-27L（ABS樹脂）</td><td></td></tr><tr><td>給水栓</td><td>シングルレバー折畳み式混合栓 YK-54SM</td><td>1個</td></tr><tr><td>加熱機器</td><td>IHヒーター SIH-BH213A 消費電力：2.00kW</td><td>2個</td></tr><tr><td>コンセント</td><td>アース付2連 WN1132K（15A125V AC） IHヒーター用 WK3011W（15A250V AC）</td><td>2個 2個</td></tr><tr><td>その他</td><td>手動油圧式昇降装置 昇降ハンドル（取外し式）</td><td>1台 1個</td></tr><tr><td colspan="3">ムシヨレース（害虫忌避材）仕様</td></tr></table>		名 称	材 質・仕 様		天 板	メラミン化粧板		蓋	表面：メラミン化粧板 (TPE樹脂) 芯材：硬質ウレタン+t15耐火ボード 木口・裏面： SUS430 t0.8 #400 アルミ座付DX取手 L=140	2個 4個	流 し	SUS430 t1.0 #400 大型排水トラップ（ゴミカゴ付）YT-50XSP		外 装	ポリエステル樹脂板		木 口	本体内側：t2 セーフティエッジ（ABS樹脂） 本体外側：Rソフトエッジ		台 輪	ポリエステル樹脂板 角部：セーフティカバー-27L（ABS樹脂）		給水栓	シングルレバー折畳み式混合栓 YK-54SM	1個	加熱機器	IHヒーター SIH-BH213A 消費電力：2.00kW	2個	コンセント	アース付2連 WN1132K（15A125V AC） IHヒーター用 WK3011W（15A250V AC）	2個 2個	その他	手動油圧式昇降装置 昇降ハンドル（取外し式）	1台 1個	ムシヨレース（害虫忌避材）仕様		
名 称	材 質・仕 様	
天 板	メラミン化粧板	
蓋	表面：メラミン化粧板 (TPE樹脂) 芯材：硬質ウレタン+t15耐火ボード 木口・裏面： SUS430 t0.8 #400 アルミ座付DX取手 L=140	2個 4個	
流 し	SUS430 t1.0 #400 大型排水トラップ（ゴミカゴ付）YT-50XSP	
外 装	ポリエステル樹脂板	
木 口	本体内側：t2 セーフティエッジ（ABS樹脂） 本体外側：Rソフトエッジ	
台 輪	ポリエステル樹脂板 角部：セーフティカバー-27L（ABS樹脂）	
給水栓	シングルレバー折畳み式混合栓 YK-54SM	1個	
加熱機器	IHヒーター SIH-BH213A 消費電力：2.00kW	2個	
コンセント	アース付2連 WN1132K（15A125V AC） IHヒーター用 WK3011W（15A250V AC）	2個 2個	
その他	手動油圧式昇降装置 昇降ハンドル（取外し式）	1台 1個	
ムシヨレース（害虫忌避材）仕様	
訂正	月 日				協同組合建築設計団SOU間		1級建築士 前岡 正伸		設計年月日	設 計	検 図	承認印	工事名称	令和8年度 小学校施設整備事業 板城西小学校校舎長寿命化改良及び増築工事	図面番号																																					
					1級建築士事務所 広島県知事登録24(1)第5062号		第234595号			製 図	担 当	承認年月日	図面名称	校舎棟 家具詳細図（17）	縮尺 (A2:100% A3:70.7%) A-1115																																					
					広島県広島市安佐南区長束五丁目33番19号										1/20																																					

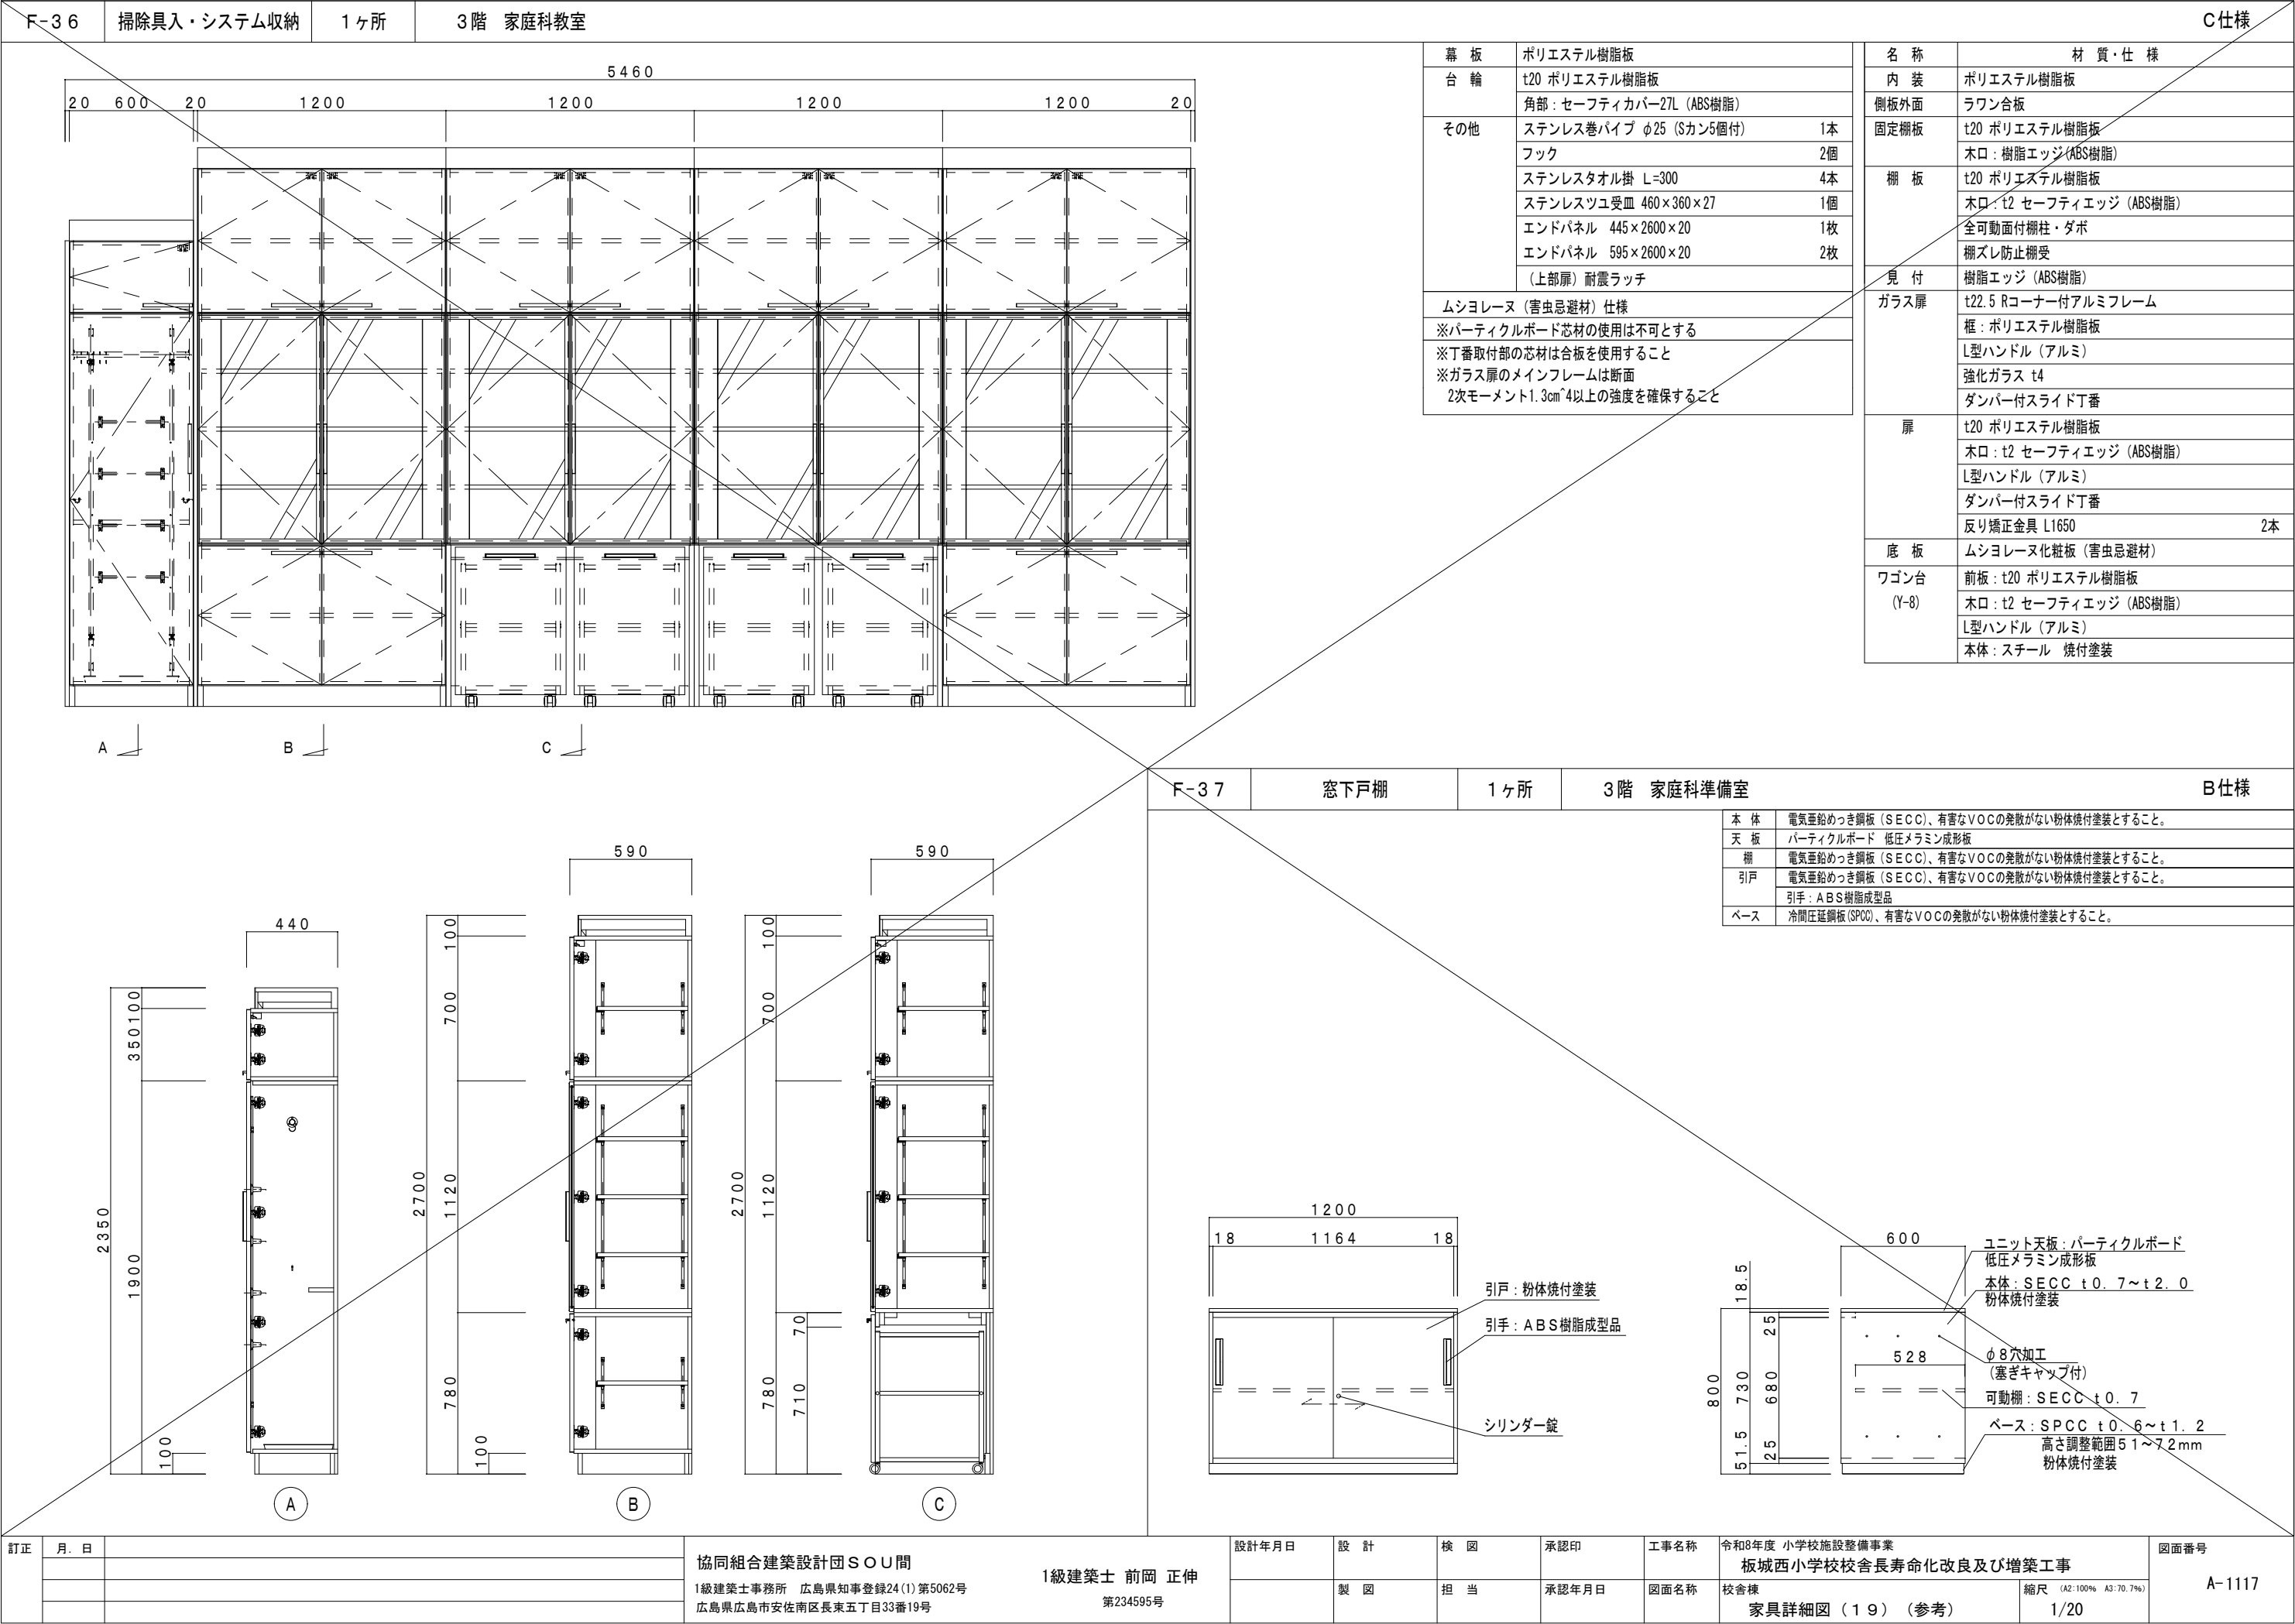

F-38包丁・まな板殺菌灯付保管庫（乾燥機付）1ヶ所3階家庭科準備室既製品

<8-510-0180：商品構成>

型番	商品名	数量
8-510-0020	本体 SE2-H-5060Hz	1
8-510-0002	包丁ラック	1
8-510-0003	まな板スタンド SM-14	2

●収納数
包丁・・・36本
まな板・・28枚（t15のまな板）

品番	品名	数量	材質	寸法、呼び方	備考
1	本体	1	SUS304	t0.8	鏡面仕上
2	殺菌灯取付け板	1	SUS304	t0.8	鏡面仕上
3	扉	1	SUS304	t0.8	鏡面仕上
4	取手	1	ZnDC	鍵付き	鏡面仕上
5	キャスター	4	40双輪（ブレーキ付2個）		許容積載量30kg／個
6	殺菌灯	2		15W－100V	50Hz／60Hz切替式
7	殺菌灯カバー	2	SUS304	φ2	電解メッキ
8	まな板スタンド（14枚用）	2	SUS304	4	電解メッキ
9	包丁ラック	1	SUS304	4	電解メッキ
10	棚網	1	SUS304	φ4	電解メッキ
11	覗き窓	1	SUS304	t2.0	2B仕上
12	遮光板	1	アクリル	t6.0	透明
13	スライダー	1	POM		乳白色
14	操作パネル	1	SPCC	t0.8	ペールグレー／UV印刷
15	フィルタ－取付金具	1	SPCC	t0.8	ペールグレー

付属品

1	アース端子付き電源コード	1	100V	3.0m
---	--------------	---	------	------

ブランド基板LEDランプ7セグメント殺菌灯交換ランプ交換ランプリセットボタンスタート/ストップボタン主電源スイッチ殺菌時間設定ボタン乾燥時間設定ボタン操作パネルパチン錠蝶番包丁ラック

包丁ラック・まな板スタンの無い状態包丁ラック・まな板スタン收納状態

760(14)ファンボックスリミットスイッチ空気孔電源コード差込口(背面)

(1)(3)(9)(10)(8)(13)1177(15)(4)(6)(7)(5)495

包丁・まな板殺菌灯付保管庫（乾燥機付）※ウチダSE2-28H同等品

F-39オープン棚1ヶ所3階家庭科準備室B仕様

3600			
900	900	900	900
			864
			18
A	B		

450

25501851100599251800172847(51)

本体：SECC t0.7～t2.0粉体焼付塗装

φ8穴加工（塞ぎキャップ付）

可動棚：SECC t0.7

ベース：SPCC t0.6～t1.2高さ調整範囲51～72mm粉体焼付塗装

A

450

23501851100399100251800172847(51)

B

訂正月日		協同組合建築設計団SOU間	1級建築士前岡正伸	設計年月日設計検図承認印工事名称令和8年度小学校施設整備事業板城西小中学校校舎長寿命化改良及び増築工事	図面番号A-1118
		1級建築士事務所広島県知事登録第24(1)第5062号	第234595号	製図担当承認年月日図面名称家具詳細図（20）（参考）	
		広島県広島市安佐南区長束五丁目33番19号			縮尺（A2:100% A3:70.7%）1/20

F-4 1

準備室用実験台

1ヶ所

3階 理科準備室

B仕様

1800

500

100

155

155

590

W

D

G

AC

300

300

300

2000

150

250

配管

W（給水）	15A型
D（排水）	40VP型
G（ガス）	15A型
AC（電気）	15A-100V
ガス種	

配管立ち上り位置平面図

※配管立ち上り図は家具内の立ち上げ可能な参考位置を表示するので電気容量、立ち上げ本数については、別途ご確認下さい。

2400

185

530

185

900

375

450

522

375

流し蓋

615

25

47

305

335

115

D矢視断面図

900

50

800

50

2400

25

35

900

800

615

25

引出

台付化学水栓＋泡沫タイプ

ACコンセント

パネル

900

50

800

50

900

50

800

50

50

800

50

900

50

800

50

900

802

740

47

15

47

190

125

423

117

点検パネル
（取り外し可）

802

613

25

47

17

900

50

800

50

900

50

800

50

900

50

800

50

900

50

800

50

50

400

400

50

900

50

400

400

50

900

802

740

47

15

47

190

125

423

117

328

318

802

613

25

47

17

900

50

800

50

900

50

800

50

A矢視図

B矢視断面図

C矢視断面図

訂正

月 日

協同組合建築設計団 S O U 間

1級建築士 前岡 正伸

設計年月日

設 計

検 図

承認印

工事名称

令和8年度 小学校施設整備事業
板城西小学校校舎長寿命化改良及び増築工事

図面番号

令和8年度 小学校施設整備事業
板城西小学校校舎長寿命化改良及び増築工事

製 図

担 当

承認年月日

図面名称

校舎棟
家具詳細図（2 2）

縮尺（A2:100% A3:70.7%）
1/20

A-1120

