

F-4 7	児童用実験台	2ヶ所	3階 理科教室	B仕様									
1270 460 1270 90 720 90 D W D G AC 300 150 150 300 1500 150 1350 配管立ち上り位置平面図 ※配管立ち上り図は家具内の立ち上げ可能なご参考位置を表示するので 電気容量、立ち上げ本数については、別途ご確認下さい。 3000 1235 530 1235 R30 450 450 R30 1350 300 1350 900 375 150 375 流し蓋2枚 3000 50 35 1080 35 600 35 1080 35 50 A B 点検パネル (取り外し可) 900 50 800 50 900 47 150 A矢視図 900 47 150 802 740 15 B矢視断面図													
				生徒用実験台		数量							
				寸法		W3000×D900×H800mm	2+1						
				天板	表面材	ケミテクト：ブラック色							
					エッジ	アルミ：ブラック色							
				厚さ	t45mm（エッジ t47mm）								
				流し蓋		ケミテクト：ブラック	2						
				本体	棚板	垂鉛めっき鋼板 t0.7～2.0mm	1set						
					流し台・脚・パネル	粉体焼付塗装仕上げ OW色							
				点検パネル	垂鉛めっき鋼板 t0.7～0.8mm		2						
粉体焼付塗装仕上げ：ポイントカラー色（下表参照）													
水栓	台付化学水栓 2口 U-42B（逆止弁無）		1set										
	泡沫タイプ U-P19201												
陶器流し	B-13		2										
コンセント	AC：100V 2口アースターミナル付		4										
床固定具	垂鉛めっき鋼板		6										

□：型番末尾	
□	ポイントカラー（記号）
0	オフホワイト (OW)
1	パウダーブルー (PB)
2	ベージュ (BE)
3	ティールグリーン (TGR)
4	シェルピンク (SPI)
5	ミッドナイトブルー (MBL)
6	レモンイエロー (LY)
7	オパールグリーン (OGR)
8	グレイ (GY)
9	ライトブラウン (LBR)
※ベースカラー：オフホワイト	

訂正	月・日		協同組合建築設計団SOU間		1級建築士 前岡 正伸 第234595号	設計年月日	設計	検 図	承認印	工事名称	令和8年度 小学校施設整備事業 板城西小学校校舎長寿命化改良及び増築工事		図面番号 A-1124
			1級建築士事務所 広島県知事登録24(1)第5062号				製 図	担 当	承認年月日	図面名称	校舎棟 家具詳細図（26）		
			広島県広島市安佐南区長束五丁目33番19号							縮尺	(A2:100% A3:70.7%)		
										1/20			

[illegible]

F-50

窓下戸棚

2ヶ所

3階 理科教室

B仕様

本体	電気亜鉛めっき鋼板（SECC）、有害なVOCの発散がない粉体焼付塗装とすること。
天板	ステンレス天板：SUS304
棚	電気亜鉛めっき鋼板（SECC）、有害なVOCの発散がない粉体焼付塗装とすること。
引違戸	電気亜鉛めっき鋼板（SECC）、有害なVOCの発散がない粉体焼付塗装とすること。 把手：ABS樹脂成型品
ベース	冷間圧延鋼板（SPCC）、有害なVOCの発散がない粉体焼付塗装とすること。

3600

120012001200

18116418

シリンダー錠

600

ステンレス天板：SUS304

本体：SECC t0.7～t2.0
粉体焼付塗装

φ8穴加工
（塞ぎキャップ付）

可動棚：SECC t0.7

ベース：SPCC t0.6～t1.2
高さ調整範囲51～72mm
粉体焼付塗装

F-51

窓下戸棚

計3ヶ所

各室

B仕様

本体	電気亜鉛めっき鋼板（SECC）、有害なVOCの発散がない粉体焼付塗装とすること。
天板	パーティクルボード 低圧メラミン成形板
棚	電気亜鉛めっき鋼板（SECC）、有害なVOCの発散がない粉体焼付塗装とすること。
引戸	電気亜鉛めっき鋼板（SECC）、有害なVOCの発散がない粉体焼付塗装とすること。 引手：ABS樹脂成型品
ベース	冷間圧延鋼板（SPCC）、有害なVOCの発散がない粉体焼付塗装とすること。

65

450

450

65

600

40

1600

1091491

187201572018

引戸：粉体焼付塗装

引手：ABS樹脂成型品

シリンダー錠

a

1600

1491109

187201572018

b

1600

1420180

18669.515699.518

c

450
(600)

ユニット天板：パーティクルボード
低圧メラミン成形板

本体：SECC t0.7～t2.0
粉体焼付塗装

φ8穴加工
（塞ぎキャップ付）

可動棚：SECC t0.7

ベース：SPCC t0.6～t1.2
高さ調整範囲51～72mm
粉体焼付塗装

訂正

月 日

協同組合建築設計団SOU間

1級建築士事務所 広島県知事登録24(1)第5062号
広島県広島市安佐南区長束五丁目33番19号

1級建築士 前岡 正伸
第234595号

設計年月日

設 計

検 図

承認印

工事名称

令和8年度 小学校施設整備事業
板城西小学校校舎長寿命化改良及び増築工事

図面番号

製 図

担 当


承認年月日

図面名称

校舎棟
家具詳細図（28）（参考）

縮尺
(A2:100% A3:70.7%)
1/20

A-1126

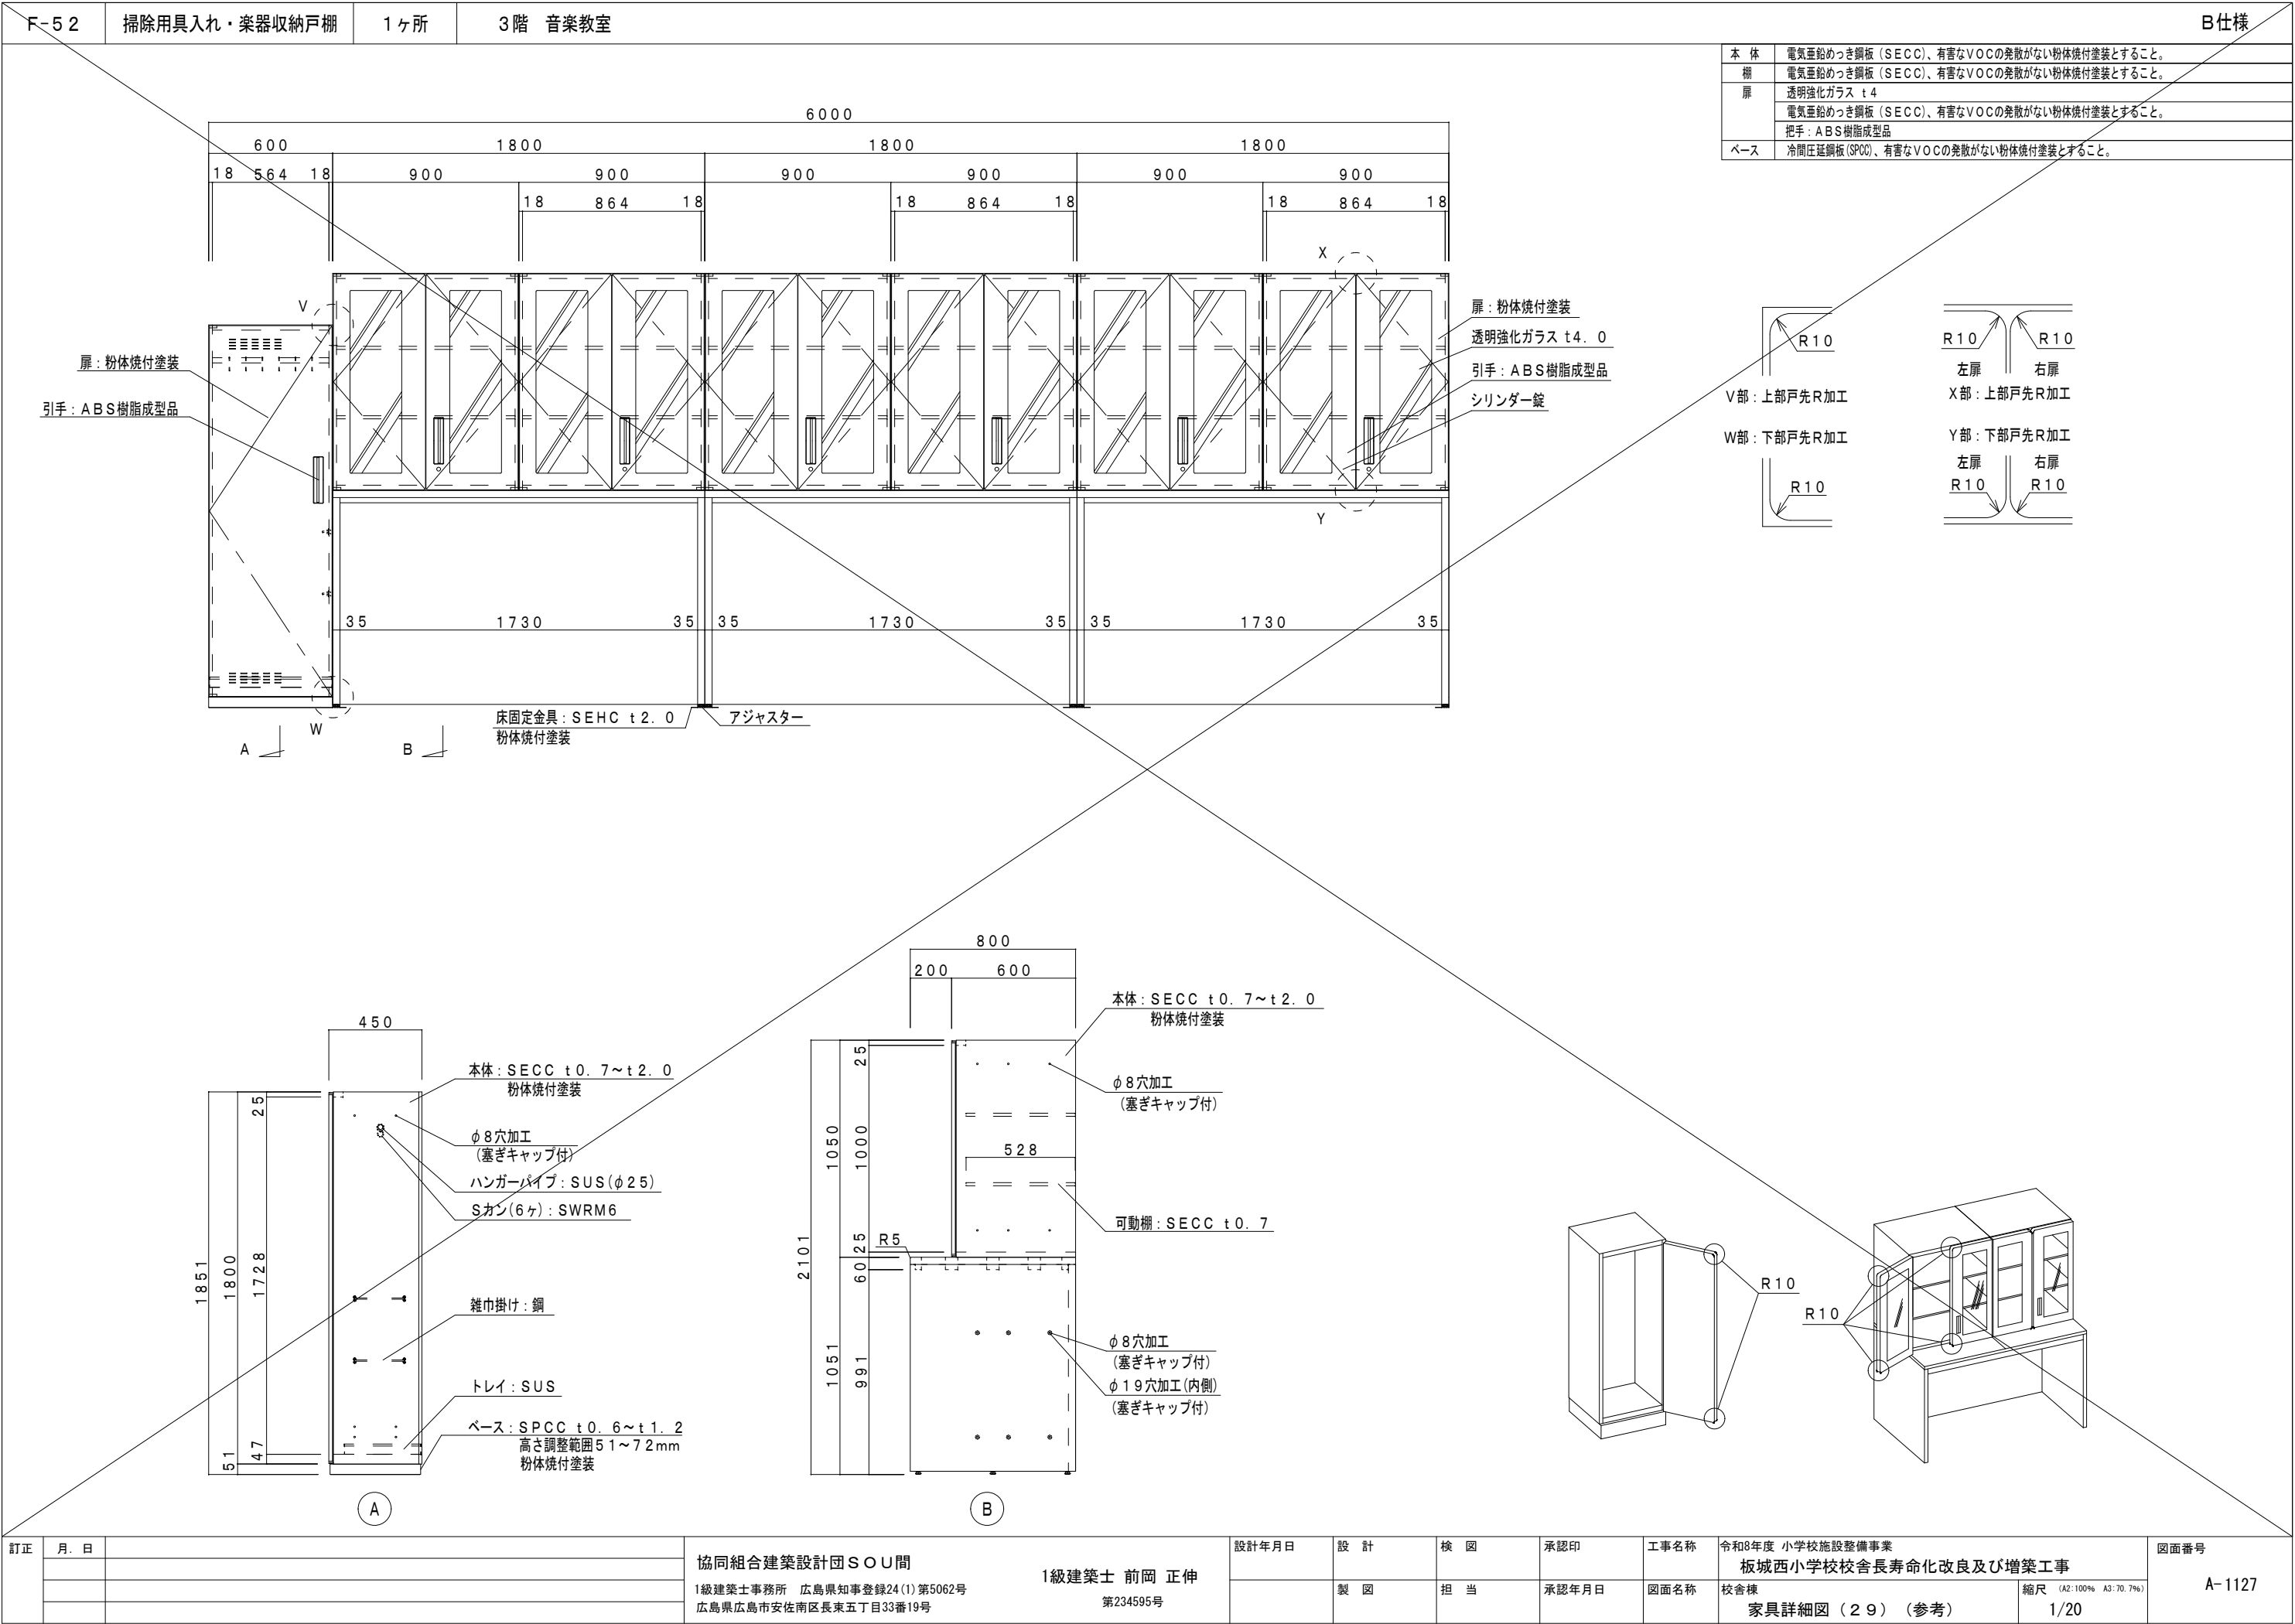

F-57

中量棚

計7ヶ所

各室

■仕様

棚厚40mm

棚ピッチ50mm

棚板許容積載質量300kg/段

最大積載質量2500kg/連

柱形状C型形状 55x55mm

品番

部品名

材質名

板厚・サイズ

表面仕上げ

1

支柱

SPHC

t1.6

粉体塗装

2

棚板

SPCC

t0.7、0.8

粉体塗装

3

天板受

SPHC

t2.0

粉体塗装

4

中棚受

SPHC

t2.0

粉体塗装

5

ビーム

SPHC

t2.0

粉体塗装

6

ロックピン

SWRM

ユニクロメッキ

7

ベースプレート（樹脂）

PP

ブラック

L

55

W1-55

55

W2-55

55

W3-55

55

W4-55

55

3

571

3

2

500

425

75

500

460

40

500

460

40

500

460

40

100

500

9

2100

5

6

3

4

1

2

7

壁面ビス固定

参考品番：ウチダ BL-300

F-58

展示棚

1ヶ所

1階 下足室

※耐久面を考慮し、コート紙系パーティクルボードは使用不可

本体

光触媒によるVOC低減・抗菌・抗ウイルス機能付き両面メラミン化粧パーティクルボード t20（表面硬度9H以上）

棚

光触媒によるVOC低減・抗菌・抗ウイルス機能付き両面メラミン化粧パーティクルボード t20（表面硬度9H以上）

引戸

透明強化ガラス t5

引手

ステンレス製

台輪

化粧合板貼

2650

1325

1325

引違戸

透明強化ガラス t5

引手

ステンレス製

破損止

シリンダー錠

ハカマ

ステンレス製

FIX

FIX

FIX

FIX

上レール

ステンレス製

補強

アルミLアングル

可動棚

透明強化ガラス t5

棚受け

L300

クロームメッキ仕上

戸受

クロームメッキ仕上

棚柱

クロームメッキ仕上

ステンレスパイプ φ25

下レール

ステンレス製

F-59

かさ立て

6ヶ所

1階 下足室

NO.

品名

材料

寸法

仕上

個数

色

備考

1

側板左

スチール

焼付塗装

1

黒

2

側板右

スチール

焼付塗装

1

黒

3

下枠

スチール

クロムメッキ

1

4

柱枠

スチール

粉体塗装

2

黒

5

上枠

スチール

クロムメッキ

1

6

トレイ

PP（再生樹脂）

2

黒

7

キャップ

PE

8

黒

重量： 約6kg

注記

製品改良のため、材質・仕様・寸法の一部を変更する場合があります。

上面収納サイズ

523

114

79

74

500

523

366

540

側面収納サイズ

参考品番：ウチダ UB-280-244

訂正

月・日

協同組合建築設計団SOU間

1級建築士 前岡 正伸

設計年月日

設計

検図

承認印

工事名称

令和8年度 小学校施設整備事業

板城西小学校校舎長寿命化改良及び増築工事

図面番号

1級建築士事務所 広島県知事登録24(1)第5062号

広島県広島市安佐南区長束五丁目33番19号

第234595号

製図

担当

承認年月日

図面名称

校舎棟














家具詳細図（31）

縮尺（A2:100% A3:70.7%）

1/20

A-1129

F-6 0	収納棚	計2ヶ所	1・2階 バリアフリートイレ前室	A仕様	F-6 1	掃除用具入れ	1ヶ所	1階 職員室	B仕様
※ 扉木口：セフティーエッジ t 3 ※耐久面を考慮し、コート紙系パーティクルボードは使用不可					※ 扉木口：セフティーエッジ t 3 ※耐久面を考慮し、コート紙系パーティクルボードは使用不可				

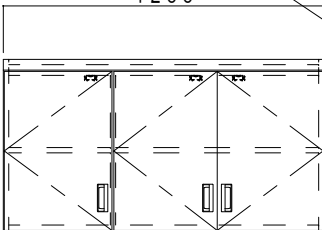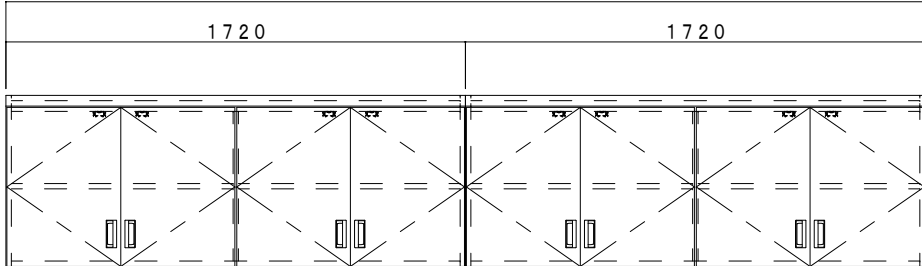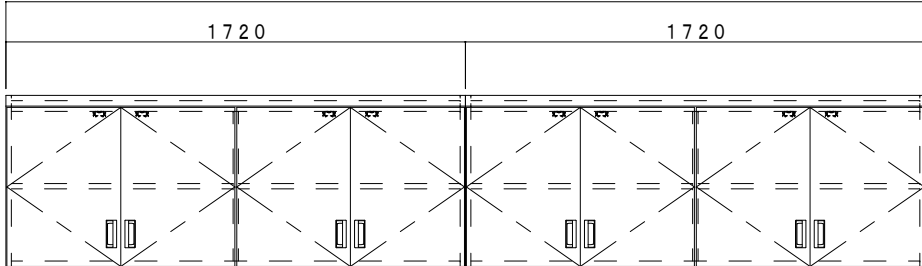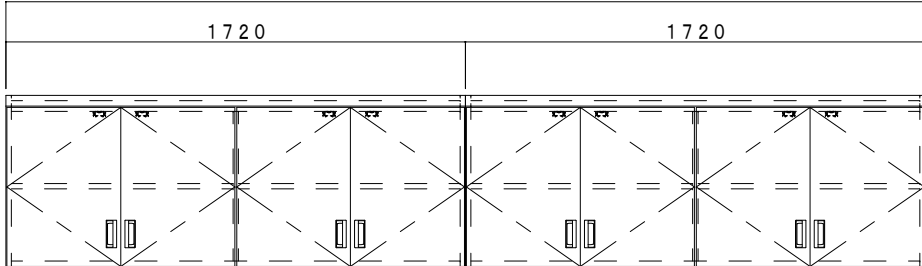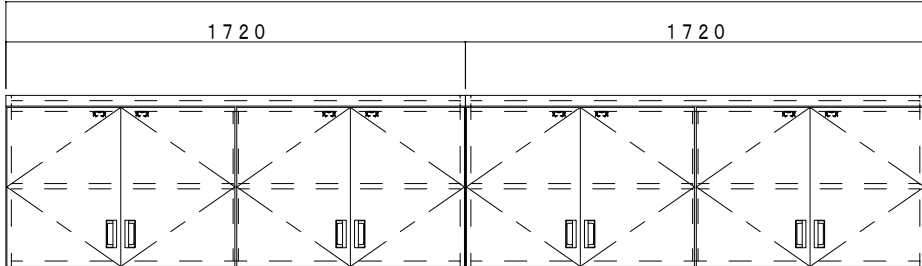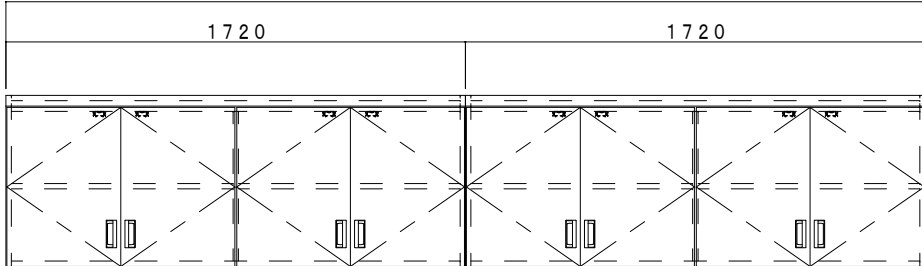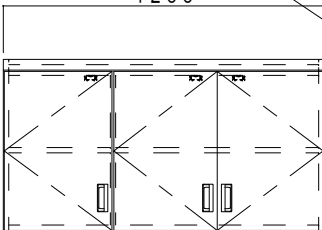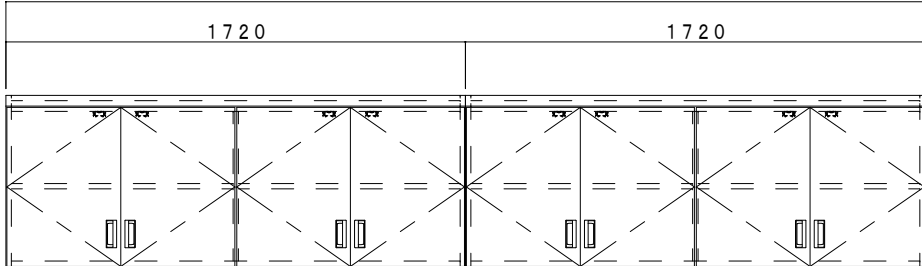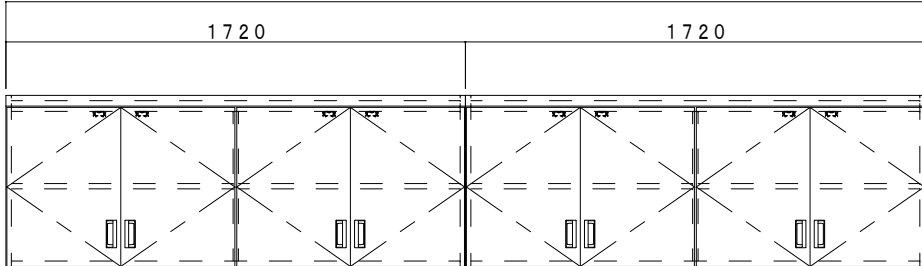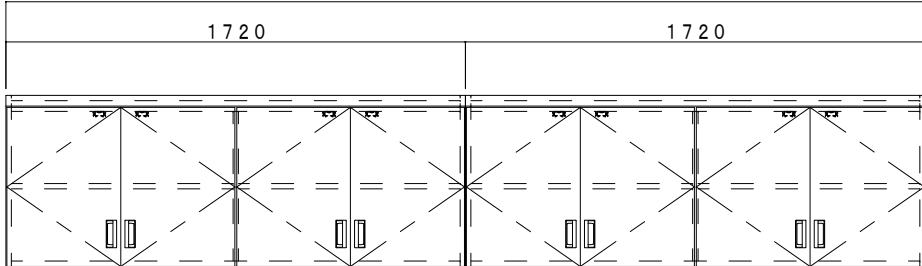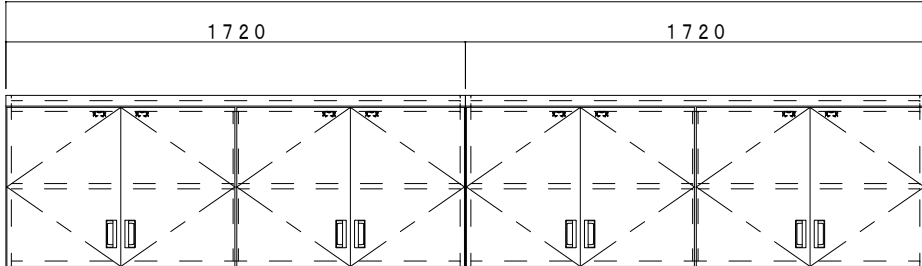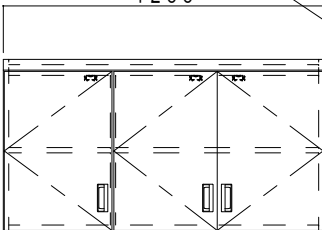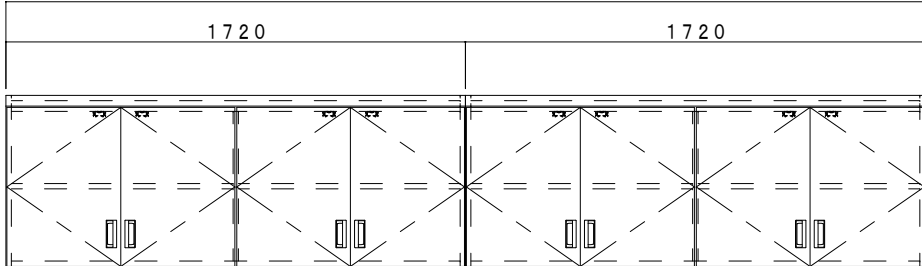F-6 4		吊戸棚		1ヶ所		1階 パウダールーム		A仕様		F-6 5		吊戸棚		1ヶ所		1階 印刷室		A仕様																					
※ 扉木口：セフティーエッジ t 3				<table><tr><td>本 体</td><td>光触媒によるVOC低減・抗菌・抗ウイルス機能付き両面メラミン化粧パーティクルボード t20 (表面硬度 9 H以上)</td></tr><tr><td>棚</td><td>光触媒によるVOC低減・抗菌・抗ウイルス機能付き両面メラミン化粧パーティクルボード t20 (表面硬度 9 H以上)</td></tr><tr><td></td><td>棚受ダボ：ステンレスφ9</td></tr><tr><td>扉</td><td>光触媒によるVOC低減・抗菌・抗ウイルス機能付き両面メラミン化粧パーティクルボード t20 (表面硬度 9 H以上)</td></tr><tr><td></td><td>木口：ABS樹脂3mm厚 (セフティーエッジ)</td></tr><tr><td></td><td>把手：抗菌性樹脂成型品</td></tr></table>		本 体	光触媒によるVOC低減・抗菌・抗ウイルス機能付き両面メラミン化粧パーティクルボード t20 (表面硬度 9 H以上)	棚	光触媒によるVOC低減・抗菌・抗ウイルス機能付き両面メラミン化粧パーティクルボード t20 (表面硬度 9 H以上)		棚受ダボ：ステンレスφ9	扉	光触媒によるVOC低減・抗菌・抗ウイルス機能付き両面メラミン化粧パーティクルボード t20 (表面硬度 9 H以上)		木口：ABS樹脂3mm厚 (セフティーエッジ)		把手：抗菌性樹脂成型品	※耐久面を考慮し、コート紙系パーティクルボードは使用不可		※ 扉木口：セフティーエッジ t 3				<table><tr><td>本 体</td><td>光触媒によるVOC低減・抗菌・抗ウイルス機能付き両面メラミン化粧パーティクルボード t20 (表面硬度 9 H以上)</td></tr><tr><td>棚</td><td>光触媒によるVOC低減・抗菌・抗ウイルス機能付き両面メラミン化粧パーティクルボード t20 (表面硬度 9 H以上)</td></tr><tr><td></td><td>棚受ダボ：ステンレスφ9</td></tr><tr><td>扉</td><td>光触媒によるVOC低減・抗菌・抗ウイルス機能付き両面メラミン化粧パーティクルボード t20 (表面硬度 9 H以上)</td></tr><tr><td></td><td>木口：ABS樹脂3mm厚 (セフティーエッジ)</td></tr><tr><td></td><td>把手：抗菌性樹脂成型品</td></tr></table>		本 体	光触媒によるVOC低減・抗菌・抗ウイルス機能付き両面メラミン化粧パーティクルボード t20 (表面硬度 9 H以上)	棚	光触媒によるVOC低減・抗菌・抗ウイルス機能付き両面メラミン化粧パーティクルボード t20 (表面硬度 9 H以上)		棚受ダボ：ステンレスφ9	扉	光触媒によるVOC低減・抗菌・抗ウイルス機能付き両面メラミン化粧パーティクルボード t20 (表面硬度 9 H以上)		木口：ABS樹脂3mm厚 (セフティーエッジ)		把手：抗菌性樹脂成型品	※耐久面を考慮し、コート紙系パーティクルボードは使用不可	
						本 体	光触媒によるVOC低減・抗菌・抗ウイルス機能付き両面メラミン化粧パーティクルボード t20 (表面硬度 9 H以上)																																
						棚	光触媒によるVOC低減・抗菌・抗ウイルス機能付き両面メラミン化粧パーティクルボード t20 (表面硬度 9 H以上)																																
							棚受ダボ：ステンレスφ9																																
						扉	光触媒によるVOC低減・抗菌・抗ウイルス機能付き両面メラミン化粧パーティクルボード t20 (表面硬度 9 H以上)																																
	木口：ABS樹脂3mm厚 (セフティーエッジ)																																						
	把手：抗菌性樹脂成型品																																						
本 体	光触媒によるVOC低減・抗菌・抗ウイルス機能付き両面メラミン化粧パーティクルボード t20 (表面硬度 9 H以上)																																						
棚	光触媒によるVOC低減・抗菌・抗ウイルス機能付き両面メラミン化粧パーティクルボード t20 (表面硬度 9 H以上)																																						
	棚受ダボ：ステンレスφ9																																						
扉	光触媒によるVOC低減・抗菌・抗ウイルス機能付き両面メラミン化粧パーティクルボード t20 (表面硬度 9 H以上)																																						
	木口：ABS樹脂3mm厚 (セフティーエッジ)																																						
	把手：抗菌性樹脂成型品																																						
※ 扉木口：セフティーエッジ t 3				※耐久面を考慮し、コート紙系パーティクルボードは使用不可																																			
						※ 扉木口：セフティーエッジ t 3				※耐久面を考慮し、コート紙系パーティクルボードは使用不可																													
												※ 扉木口：セフティーエッジ t 3				※耐久面を考慮し、コート紙系パーティクルボードは使用不可																							
																		※ 扉木口：セフティーエッジ t 3				※耐久面を考慮し、コート紙系パーティクルボードは使用不可																	
※ 扉木口：セフティーエッジ t 3				※耐久面を考慮し、コート紙系パーティクルボードは使用不可		※ 扉木口：セフティーエッジ t 3				※耐久面を考慮し、コート紙系パーティクルボードは使用不可																													
												※ 扉木口：セフティーエッジ t 3				※耐久面を考慮し、コート紙系パーティクルボードは使用不可																							
																		※ 扉木口：セフティーエッジ t 3				※耐久面を考慮し、コート紙系パーティクルボードは使用不可																	
																								※ 扉木口：セフティーエッジ t 3				※耐久面を考慮し、コート紙系パーティクルボードは使用不可											
※ 扉木口：セフティーエッジ t 3				※耐久面を考慮し、コート紙系パーティクルボードは使用不可		※ 扉木口：セフティーエッジ t 3				※耐久面を考慮し、コート紙系パーティクルボードは使用不可																													

訂正	月 日		協同組合建築設計団SOU間	1級建築士 前岡 正伸	設計年月日	設 計	検 図	承認印	工事名称	令和8年度 小学校施設整備事業		図面番号
						製 図	担 当	承認年月日	図面名称	板城西小学校校舎長寿命化改良及び増築工事		
										校舎棟		
									家具詳細図 (3 3) (参考)			
										縮尺 (A2:100% A3:70.7%)		A-1131
										1/20		

BB-1	ソフトアル枠付UDスライダ-式曲面黑板	軽鉄下地壁の補強は建築工事とする。 黑板受木の厚さについては、打合せにより決定とする。	クリーナー用コンセント(一次側電源共)は電気工事とする。	内田洋行 U-UKB-02同等品				1:5	1:30																		
		白板・黑板は、ISO14001かつISO9001取得企業の生産製品及び監理製品とする。	<table><tr><td>階</td><td>室 名</td><td>寸 法 (W×H)</td><td>数量</td><td>備 考</td></tr><tr><td rowspan="2">1</td><td>特別支援学級 1～2</td><td>3600×1200</td><td>2</td><td rowspan="2">暗線入り</td></tr><tr><td>通級・SSR</td><td>3600×1200</td><td>1</td></tr><tr><td>2</td><td>普通教室 1～6</td><td>3600×1200</td><td>6</td><td></td></tr></table>							階	室 名	寸 法 (W×H)	数量	備 考	1	特別支援学級 1～2	3600×1200	2	暗線入り	通級・SSR	3600×1200	1	2	普通教室 1～6	3600×1200	6	
階	室 名	寸 法 (W×H)	数量	備 考																							
1	特別支援学級 1～2	3600×1200	2	暗線入り																							
	通級・SSR	3600×1200	1																								
2	普通教室 1～6	3600×1200	6																								
		※電動ラ-フルクリーナーはサイクロン式とする																									
BB-2	アルミ枠上下黑板	軽鉄下地壁の補強は建築工事とする。	内田洋行 U-AFB-01同等品							1:4	1:25																
		白板・黑板は、ISO14001かつISO9001取得企業の生産製品及び監理製品とする。	<table><tr><td>階</td><td>室 名</td><td>寸 法 (W×H)</td><td>数量</td><td>備 考</td></tr><tr><td rowspan="3">3</td><td>図工教室</td><td>3600×1800</td><td>1</td><td rowspan="2">暗線入り</td></tr><tr><td>理科教室</td><td>3600×1800</td><td>1</td></tr><tr><td>音楽教室</td><td>3600×1800</td><td>1</td><td>五線入り</td></tr></table>							階	室 名	寸 法 (W×H)	数量	備 考	3	図工教室	3600×1800	1	暗線入り	理科教室	3600×1800	1	音楽教室	3600×1800	1	五線入り	
階	室 名	寸 法 (W×H)	数量	備 考																							
3	図工教室	3600×1800	1	暗線入り																							
	理科教室	3600×1800	1																								
	音楽教室	3600×1800	1	五線入り																							
訂正	月、日	協同組合建築設計団 S O U 間 1級建築士事務所 広島県知事登録24(1)第5062号 広島県広島市安佐南区長束五丁目33番19号		1級建築士 前岡 正伸 第234595号		設計年月日	設 計	検 図	承認印	工事名称 令和8年度 小学校施設整備事業 板城西小学校校舎寿命化改良及び増築工事	図面番号																
							製 図	担 当	承認年月日	図面名称 校舎棟 黑板・白板・掲示板詳細図-1	縮尺 (A2:100% A3:70.7%) 1/4 1/5 1/25 1/30 A- 1132																

WB-1		アルミ 枠 上下 白板		内田 洋行 U-AJW-07同等品		1 : 5 1 : 30											
① 白板・黒板は、ISO14001かつISO9001取得企業の生産製品及び監理製品とする。 ② 白板の製作は、日本工業規格番号 JIS S 6007 黒板の表示認証を受けた工場にて製作・出荷し、出荷証明書を提出する事				<table><tr><th>階</th><th>室 名</th><th>寸 法 (W×H)</th><th>数 量</th><th>備 考</th></tr><tr><td>3</td><td>家庭科教室</td><td>3600×1800</td><td>1</td><td>無 地</td></tr></table> ※ホワイトボードは抗菌・抗ウイルス対応ホーローホワイトとする。 (データシート提出)				階	室 名	寸 法 (W×H)	数 量	備 考	3	家庭科教室	3600×1800	1	無 地
階	室 名	寸 法 (W×H)	数 量	備 考													
3	家庭科教室	3600×1800	1	無 地													
※粉受けは100mm巾以上とする事																	

WB-2		アルミ 枠 平面 白板		内田 洋行 U-AFW-02同等品		1 : 4 1 : 25																						
① 白板・黒板は、ISO14001かつISO9001取得企業の生産製品及び監理製品とする。 ② 白板の製作は、日本工業規格番号 JIS S 6007 黒板の表示認証を受けた工場にて製作・出荷し、出荷証明書を提出する事				<table><tr><th>階</th><th>室 名</th><th>寸 法 (W×H)</th><th>数 量</th><th>備 考</th></tr><tr><td rowspan="2">1</td><td>職員室</td><td>1775×925</td><td>1</td><td rowspan="4">無 地</td></tr><tr><td>下足室</td><td>2735×1200</td><td>1</td></tr><tr><td>2</td><td>図書室</td><td>1500×900</td><td>1</td></tr><tr><td>3</td><td>会議室</td><td>2735×1200</td><td>1</td></tr></table> ※ホワイトボードは抗菌・抗ウイルス対応ホーローホワイトとする。 (データシート提出)				階	室 名	寸 法 (W×H)	数 量	備 考	1	職員室	1775×925	1	無 地	下足室	2735×1200	1	2	図書室	1500×900	1	3	会議室	2735×1200	1
階	室 名	寸 法 (W×H)	数 量	備 考																								
1	職員室	1775×925	1	無 地																								
	下足室	2735×1200	1																									
2	図書室	1500×900	1																									
3	会議室	2735×1200	1																									

訂正	月 日		協同組合建築設計団SOU間	1級建築士 前岡 正伸	設計年月日	設 計	検 図	承認印	工事名称	令和8年度 小学校施設整備事業 板城西小学校校舎長寿命化改良及び増築工事	図面番号
			1級建築士事務所 広島県知事登録24(1) 第5062号	第234595号		製 図	担 当	承認年月日	図面名称	校舎棟 黒板・白板・掲示板詳細図-2	A- 1133
			広島県広島市安佐南区長束五丁目33番19号							縮尺 (A2:100% A3:70.7%) 1/4 1/5 1/25 1/30	

WB-3

アルミ 枠行事白板

行事の内容については、学校・監督員と協議の上決定とする。

内田洋行 U-AFW-03同等品

1：4 1：25

階	室 名	寸法 (W×H)	数量	備 考
1	職員室	1775×925	1	行事入り
	校長室	1455×900	1	

※ホワイトボードは抗菌・抗ウイルス対応ホーローホワイトとする。
(データシート提出)

※行事内容は監督員と協議により決定する。

軽鉄下地壁

76ミ枠

e3ホーローホワイト鋼板 t0.4mm

下地ラワン合板・F☆☆☆☆t5.5

裏棧24×27タテのみ@360以内

30

103

ベン受溝

マーカーBOX
(セパレックス)

RC壁

安全ゴムパット
脱落防止の為差込式とする
(接着式は不可とする)

軽鉄下地壁

RC壁

アルミベン受

30

103

40

W

40

W

H

樹脂製コーナーキャップ

マーカーBOX
(セパレックス)

アルミ枠行事白板

① 白板・黒板は、ISO14001かつISO9001取得企業の生産製品及び監理製品とする。

② 白板の製作は、日本工業規格番号 JIS S 6007 黒板の表示認証を受けた工場にて製作・出荷し、出荷証明書を提出する事

NB

アルミ 枠掲示板

暗線入・セロハンテープ掲示可能スポンジシート(エコチェッカー)

1：4 1：30

RC壁の場合

35

30

5

樹脂カバー付アルミ枠 (シルバー)

20

天井仕上

H

20

表面材：暗線入リスポンジシート貼

(12フィート)

W

H

裏棧24×27タテのみ@360以内

アルミ製コーナーパーツ

掲示板

表面材：暗線入リスポンジシート貼(エコチェッカー)

下地掲示板用ソフト合板・F☆☆☆☆t5.5

事前製作可能な規格に関しては、製作済み製品を現場納品する事。

20

20

W

軽鉄下地壁・GL壁の場合

12

樹脂カバー付アルミ枠 (シルバー)

20

H

20

表面材：暗線入リスポンジシート貼(エコチェッカー)

20

20

天井仕上

H

20

W

20

20

W

階	室 名	寸法 (W×H)	数量	備 考
1	特別支援学級 1～2	展開図参照		暗線入り スポンジシート貼
	保健室	展開図参照		
	通級・SSR	展開図参照		
	職員室	展開図参照		
	校長室	展開図参照		
2	普通教室 1～6	展開図参照		暗線入り スポンジシート貼
	図書室	展開図参照		
3	図工教室	展開図参照		
	家庭科教室	展開図参照		
	理科教室	展開図参照		
	会議室	展開図参照		
	音楽教室	展開図参照		

掲示板シート仕様条件

1	暗線入 (76mm×76mm方眼)
2	セロハンテープ掲示可能
3	SV規格品であること (壁紙安全規格)
4	抗菌
5	防カビ
6	針穴加工 (吸音機能)

訂正

月 日

協同組合建築設計団SOU間

1級建築士 前岡 正伸

設計年月日

設 計

検 図

承認印

工事名称

令和8年度 小学校施設整備事業
板城西小学校校舎長寿命化改良及び増築工事

図面番号

A- 1134

1級建築士事務所 広島県知事登録24(1) 第5062号
広島県広島市安佐南区長束五丁目33番19号

第234595号

製 図

担 当









承認年月日

図面名称


校舎棟
黒板・白板・掲示板詳細図-3

縮尺 (A2:100% A3:70.7%)
1/4 1/5 1/25 1/30


室内コーナーガード（面取りアングル）詳細図			1/3		
EVホール・バリアフリー化前室鉄骨柱廻り取付平面詳細図 1/3 数量：計12箇所（各階：4箇所） NPC-9090V ナカ工業株式会社同程度 鉄骨柱：□-250x250x12 ケイ酸カルシウム板厚20 耐火被覆材（1時間） EP-G塗り 取付受アングル：L-50x50x5 受材に溶接止め 長さ：床面より900まで コーナーガード固定アングル受材： R-5上下2箇所にて 柱に溶接止め 固定用下地材： 耐火被覆板同材にて固定 被覆材同士はコナ部を釘打ち 固定ビス：皿頭ビス M5xL30 @200内外 コーナーガード 合成樹脂製			塩ビ製面取りアングル詳細図 1/3 設置箇所：校舎棟の教室他 平面詳細図参照 軽量鉄骨間仕切下地 PB厚12.5他 塩ビ製面取りアングル L=800 姿図 1/3		
樹脂製コーナーガード詳細図 1/3 設置箇所：配膳室棟配膳室及び保育所棟 各棟の平面詳細図参照 軽量鉄骨間仕切下地 PB厚12.5他 コーナーガード 合成樹脂製 タッピングビス皿頭 5×50 姿図 1/3			取付全体姿図 1/30 取付高さは巾木H=100上部より FL+1,900まで設置とする。 取付高さは巾木H=100上部より FL+1,900まで設置とする。 ※塩ビ製面取りアングル及び コーナーガード共に同仕様 ※保育所設置のコーナーガードは FL+1,300まで設置 共通事項 コーナーガードは、下記のメーカー同程度とする。 ・ナカ工業株式会社 ・アトラス株式会社 ・ワイエム工業株式会社 ※設計時点での参考図面であり、施工に際しては、 採用メーカーの規格仕様にて施工のこと。 塩ビ製面取りアングル ・株式会社ナカ工業 塩ビ製アングル 4R20x20 厚2.0同程度		
半硬質樹脂製手摺詳細図			1/20		
手摺仕様 笠木：半硬質樹脂二層成形（光触媒・抗菌剤入り） 笠木受：アルミニウム押出型材 エンドキャップ：硬質樹脂成形品 共通事項 手摺は、硬質樹脂製φ40とし、下記のメーカー同程度とする。 ・ナカ工業株式会社 ・アトラス株式会社 ・ワイエム工業株式会社 ※設計時点での参考図面であり、施工に際しては、 採用メーカーの規格仕様にて施工のこと。 屋外階段手摺は外部仕様とする 手摺（硬質樹脂製） 手摺受け（アルミ押出型材） ブラケット（亜鉛ダイカスト） 手摺子（丸パイプφ22x1.5） ステンレスHL仕上 ナカ工業株式会社リステ同程度 ステンレス製座金 手摺：笠木φ40 エンドキャップ 裏補強プレート：150×150×1.6 オールアンカー C-850 カバー M8 六角ナット M8 寸切ボルト L=60 M8 メカナット 手摺子（壁固定形式）詳細図 1/5 手摺子（床固定形式）詳細図 1/3 ※柱型周囲のみ設置 数量：計12箇所（各階4箇所）			手洗い場上屋 新設屋根：立馳SX-40（キャップレス） φ340 H=38.8 高耐食性カラーガルバリウム鋼板 t=0.5 断熱材：硬質ウレタンボード t=30 改質アスファルトルーフィング t=1.0 野地板：硬質木毛セメント板 t=25 けらば唐草+けらば水切： 屋根同材 登り母屋： C-100x50x20x2.3 登り母屋： C-100x50x20x2.3 ケラバ断面詳細図 S=1/20 水上取合水切+二重水切： 高耐食性カラーガルバリウム鋼板 t=0.5 新設屋根：立馳SX-40（キャップレス） φ340 H=38.8 高耐食性カラーガルバリウム鋼板 t=0.5 断熱材：硬質ウレタンボード t=30 改質アスファルトルーフィング t=1.0 野地板：硬質木毛セメント板 t=25 軒先唐草+軒先水切： 屋根同材 ケラバ方向断面詳細図 S=1/20		
訂正 月、日			設計年月日 設計 検図 承認印 工事名称		
協同組合建築設計団SOU間 1級建築士 前岡 正伸 1級建築士事務所 広島県知事登録24(1)第5062号 広島県広島市安佐南区長束五丁目33番19号			令和8年度 小学校施設整備事業 板城西小学校校長寿命化改良及び増築工事 部分詳細図(1)（改修後） 縮尺 (A2:100% A3:70.7%) 1/3, 1/5, 1/20 図面番号 A-1135		

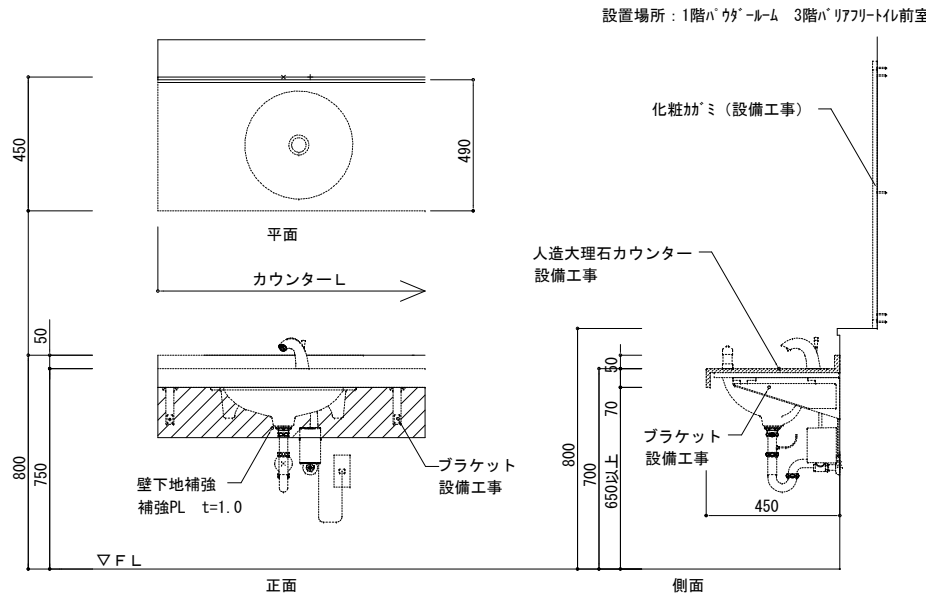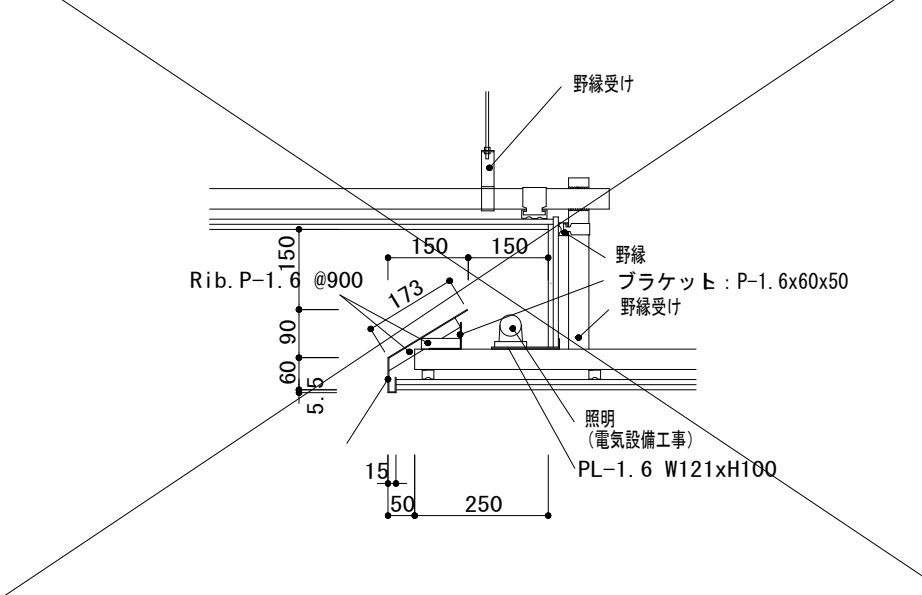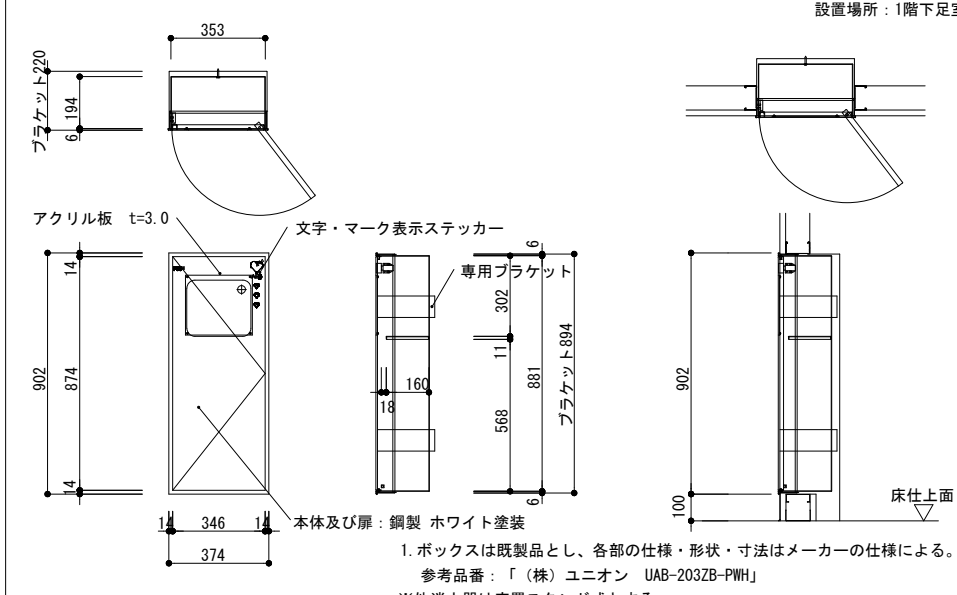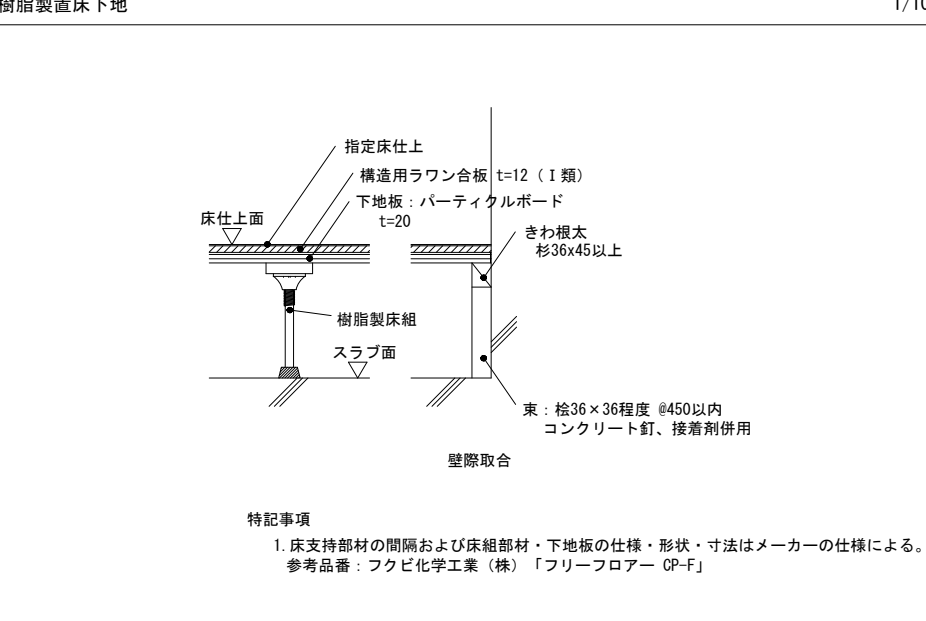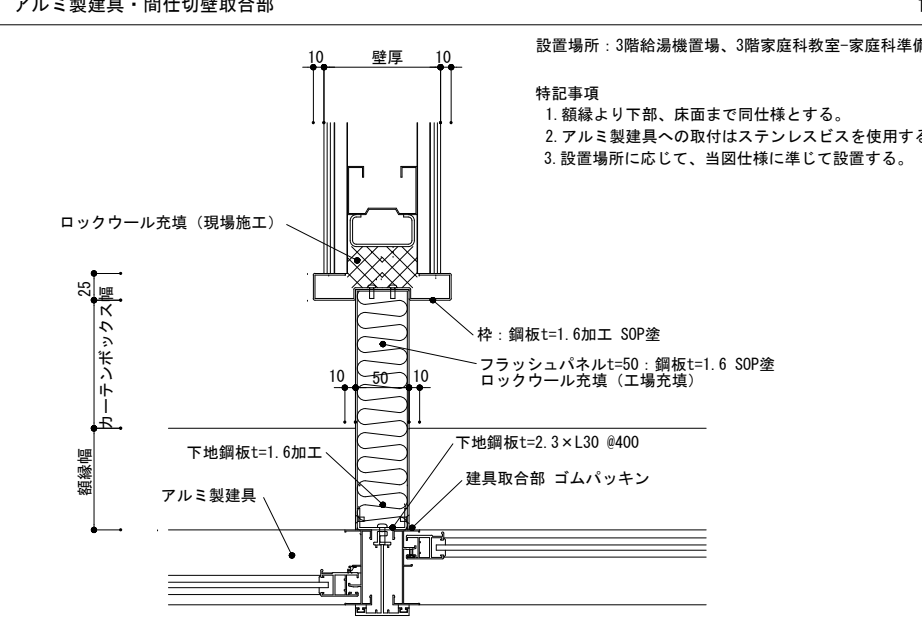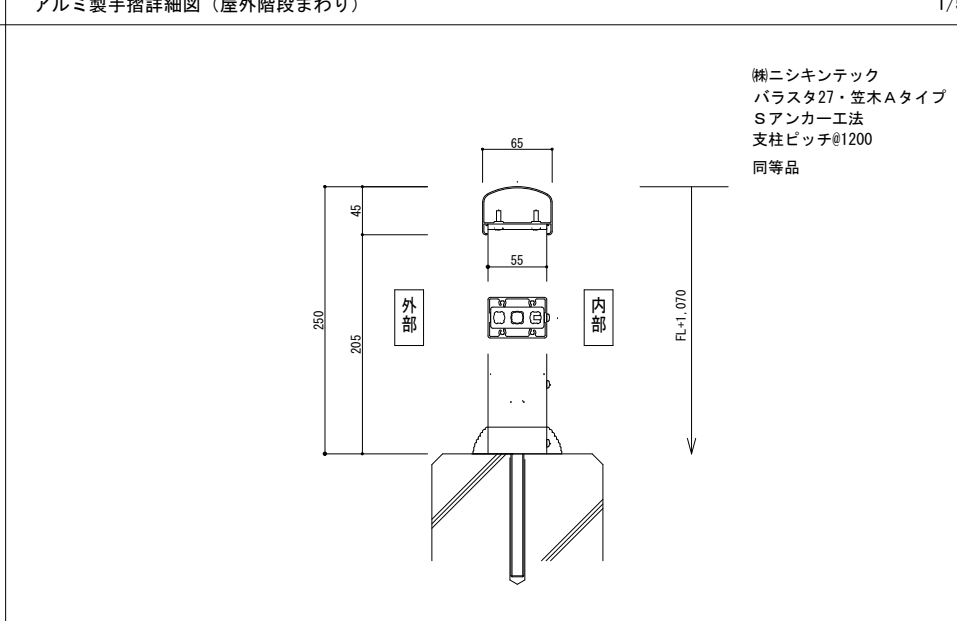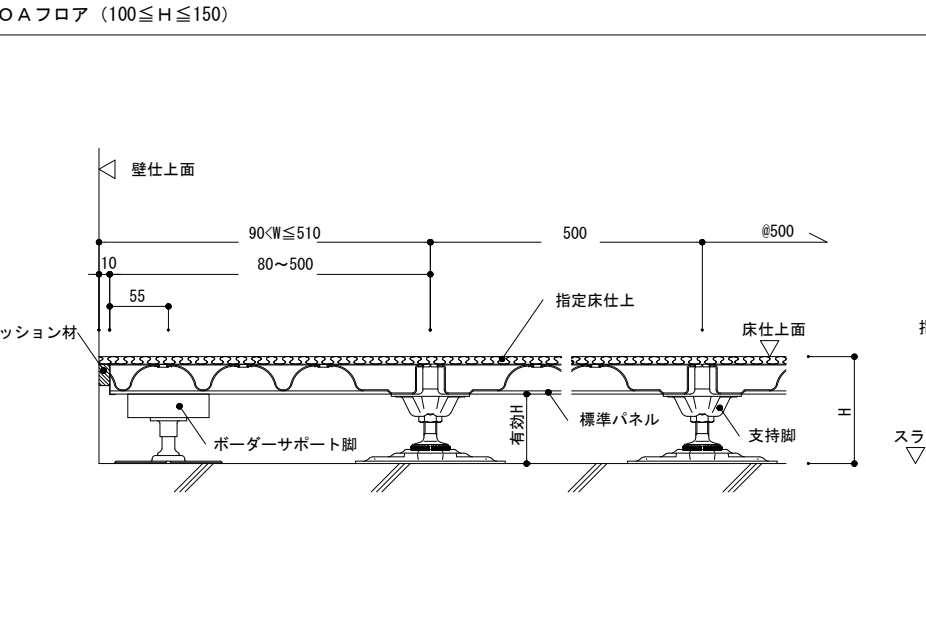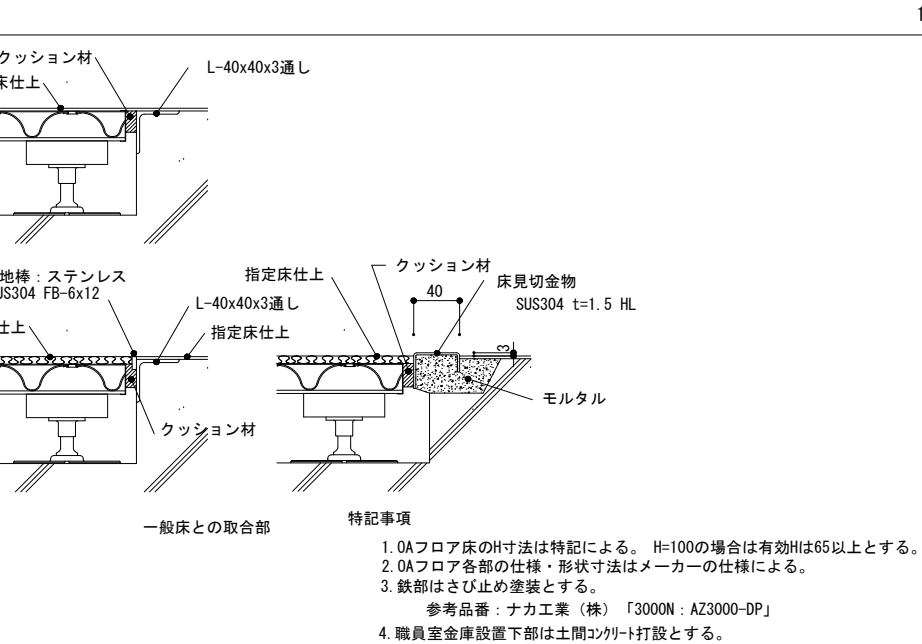下地補強（別途設備工事 手洗 人造大理石カウンター）			1/20	間接照明			1/10	AED＋消火器ボックス（壁埋込）			1/20
設置場所：1階バカールーム 3階バリアフリー前室 								設置場所：1階下足室 			
樹脂製置床下地			1/10	アルミ製建具・間仕切壁取合部			1/5	アルミ製手摺詳細図（屋外階段まわり）			1/5
				設置場所：3階給湯機置場、3階家庭科教室-家庭科準備室 							
OAフロア（100≦H≦150）			1/5								
											
訂正	月	日	協同組合建築設計団S O U 間		設計年月日	設 計	検 図	承認印	工事名称	図面番号	
			1級建築士事務所 広島県知事登録24(1)第5062号			製 図	担 当	承認年月日	板城西小学校校長寿命化改良及び増築工事	A-1136	
			広島県広島市安佐南区長束五丁目33番19号						部分詳細図(2)（改修後）	縮尺 (A2:100% A3:70.7%)	
										1/5 1/10 1/20	




施設案内板他サイン詳細図 1/10					屋内階段床階数表示 1/10																																		
施設案内板（設置数量：1箇所、設置箇所：下足室） 1/10					施設案内板・各表示板仕様 ○施設案内板仕様 ・7mm複合板厚3下地、イラスト及び文字 UVカット印刷 四周囲縁：ステンレス厚1曲げ加工ヘアライン 固定方法：外周縁にそって、ステンレス製化粧キャップコン M8xL50 @300内外 7mm複合板記載内容は下記による。 ①敷地全体及び建物各階の簡略なイラスト描画 ②各所に符号を振り、室名称を記載 ③上下移動箇所（EV・階段）の位置表記 ④上記までの動線ラインを記載 ⑤特に施設側の対応箇所（職員室）の明記 ※視覚障害者への対応については、上記項目より必要な部分を点字表記として、案内板下部の対象者が確認可能な位置に追加表記する。 ○おもいやり駐車場表示板仕様 ・7mm複合板厚5下地 塩ビフィルムシート貼り 塩ビシート下地インクジェット印刷の上ラミネート加工 固定方法：ステンレス製化粧キャップコン M5xL50 6箇所 記載内容：パーキングP表示、車椅子イラスト ○来校者連絡用装置表示板仕様 ・7mm複合板厚5下地 塩ビフィルムシート貼り 塩ビシート下地インクジェット印刷の上ラミネート加工 固定方法：ステンレス製化粧キャップコン M5xL50 6箇所 記載内容：表示板名称、電話イラスト 上記以外に、インターフォン操作方法等の文字表記及び点字表記																																		
室名札、館名文字詳細図					表示階数は設置階に応じて、変更する 仕上材は周囲床材と同様・色違いとし、取り合いは溶接施工とする																																		
1/2																																							
室名札仕様一覧 ※取付箇所については仕上表備考欄を参照 <table><tr><th rowspan="2">符号</th><th rowspan="2">型式</th><th rowspan="2">材質</th><th rowspan="2">仕上</th><th colspan="2">数量</th><th rowspan="2">取付箇所</th></tr><tr><th>校舎棟</th><th></th></tr><tr><td>①</td><td>平付型</td><td>本体：珪材（化粧合板） 取付板：ABS樹脂</td><td>本体：クリア塗装 表示：UV印刷</td><td>24</td><td></td><td>下記以外の居室</td></tr><tr><td>②</td><td>平付型 ピクトグラム</td><td>金具：アルミ型材（シルバー） 表示板：アクリル 厚5mm（乳白色）</td><td>表示：UV印刷</td><td>10</td><td></td><td>バリアフリートイレ 男子便所 女子便所 エレベーター</td></tr><tr><td>③</td><td>シール</td><td>室名切り抜き文字 カッティングシート 50mm角 ※扉に直貼</td><td>文字数は 一室当たり 3文字</td><td>12</td><td></td><td>管理部門の バックヤード</td></tr></table> 共通事項 室名札は下記のメーカー同程度とする。 神栄ホームクリエイト㈱ ① SK-WNR-1F 一般室名札（R付・平付型） ② SK-PS-1F サイン（平付型） ※設計時点での参考図面であり、施工に際しては、採用メーカーの規格仕様にて施工のこと。 デザインはJISZ 8210に適合したものとする					符号	型式	材質	仕上	数量		取付箇所	校舎棟		①	平付型	本体：珪材（化粧合板） 取付板：ABS樹脂	本体：クリア塗装 表示：UV印刷	24		下記以外の居室	②	平付型 ピクトグラム	金具：アルミ型材（シルバー） 表示板：アクリル 厚5mm（乳白色）	表示：UV印刷	10		バリアフリートイレ 男子便所 女子便所 エレベーター	③	シール	室名切り抜き文字 カッティングシート 50mm角 ※扉に直貼	文字数は 一室当たり 3文字	12		管理部門の バックヤード	① 平付型 室名札 1/2				
符号	型式	材質	仕上	数量					取付箇所																														
				校舎棟																																			
①	平付型	本体：珪材（化粧合板） 取付板：ABS樹脂	本体：クリア塗装 表示：UV印刷	24		下記以外の居室																																	
②	平付型 ピクトグラム	金具：アルミ型材（シルバー） 表示板：アクリル 厚5mm（乳白色）	表示：UV印刷	10		バリアフリートイレ 男子便所 女子便所 エレベーター																																	
③	シール	室名切り抜き文字 カッティングシート 50mm角 ※扉に直貼	文字数は 一室当たり 3文字	12		管理部門の バックヤード																																	
館名文字・校章（箱文字）仕様一覧 ○館名文字仕様は下記による。 ・場所：下足室入口（外部）、北側・東側門扉 ※外構図参照 ・数量：3か所 ・仕様 ボックス型 H150xW150xD15 材質：ステンレス製（SUS304）ヘアライン仕上 表記：東広島市立 板城西小学校 文字数：11文字 取付方法：ステンレス製アンカー φ6 接着剤併用 神栄ホームクリエイト㈱ SK-850-1S同程度 ○校章表示サイン仕様は下記による。 ボックス型 H750xW750xD30 材質：鋳造銅物 取付方法：ステンレス製アンカー φ6 接着剤併用 取付箇所：B通り屋根底の10通り部分外壁面 ※設計時点での参考であり、施工に際しては、採用メーカーの規格仕様にて施工のこと。					平付型ピクトグラム要領 <table><tr><th rowspan="2">階数</th><th rowspan="2">平面図室名</th><th colspan="2">ピクト・サイン表記</th></tr><tr><th>室名</th><th>ピクト記号</th></tr><tr><td rowspan="3">1.2階</td><td>男子トイレ</td><td>男子トイレ</td><td>B</td></tr><tr><td>女子トイレ</td><td>女子トイレ</td><td>A</td></tr><tr><td>バリアフリートイレ</td><td>バリアフリートイレ</td><td>C, D, E, F, G</td></tr><tr><td>3階</td><td>バリアフリートイレ</td><td>バリアフリートイレ</td><td>C, G</td></tr><tr><td>全階</td><td>EV</td><td>エレベーター</td><td>H～I（階数に応じて）</td></tr></table> ピクト記号 ② 平付型 ピクトグラム 1/2					階数	平面図室名	ピクト・サイン表記		室名	ピクト記号	1.2階	男子トイレ	男子トイレ	B	女子トイレ	女子トイレ	A	バリアフリートイレ	バリアフリートイレ	C, D, E, F, G	3階	バリアフリートイレ	バリアフリートイレ	C, G	全階	EV	エレベーター	H～I（階数に応じて）						
階数	平面図室名	ピクト・サイン表記																																					
		室名	ピクト記号																																				
1.2階	男子トイレ	男子トイレ	B																																				
	女子トイレ	女子トイレ	A																																				
	バリアフリートイレ	バリアフリートイレ	C, D, E, F, G																																				
3階	バリアフリートイレ	バリアフリートイレ	C, G																																				
全階	EV	エレベーター	H～I（階数に応じて）																																				
訂正	月・日		協同組合建築設計団S O U間	設計年月日	設計	検 図	承認印	工事名称	令和8年度 小学校施設整備事業 板城西小学校校舎長寿命化改良及び増築工事	図面番号																													
			1級建築士 前岡 正伸		製 図	担 当	承認年月日	図面名称	部分詳細図(3)（改修後）	A-1137																													
			1級建築士事務所 広島県知事登録24(1)第5062号 広島県広島市安佐南区長束五丁目33番19号						縮尺 (A2:100% A3:70.7%) 1/2, 1/10, 1/20																														

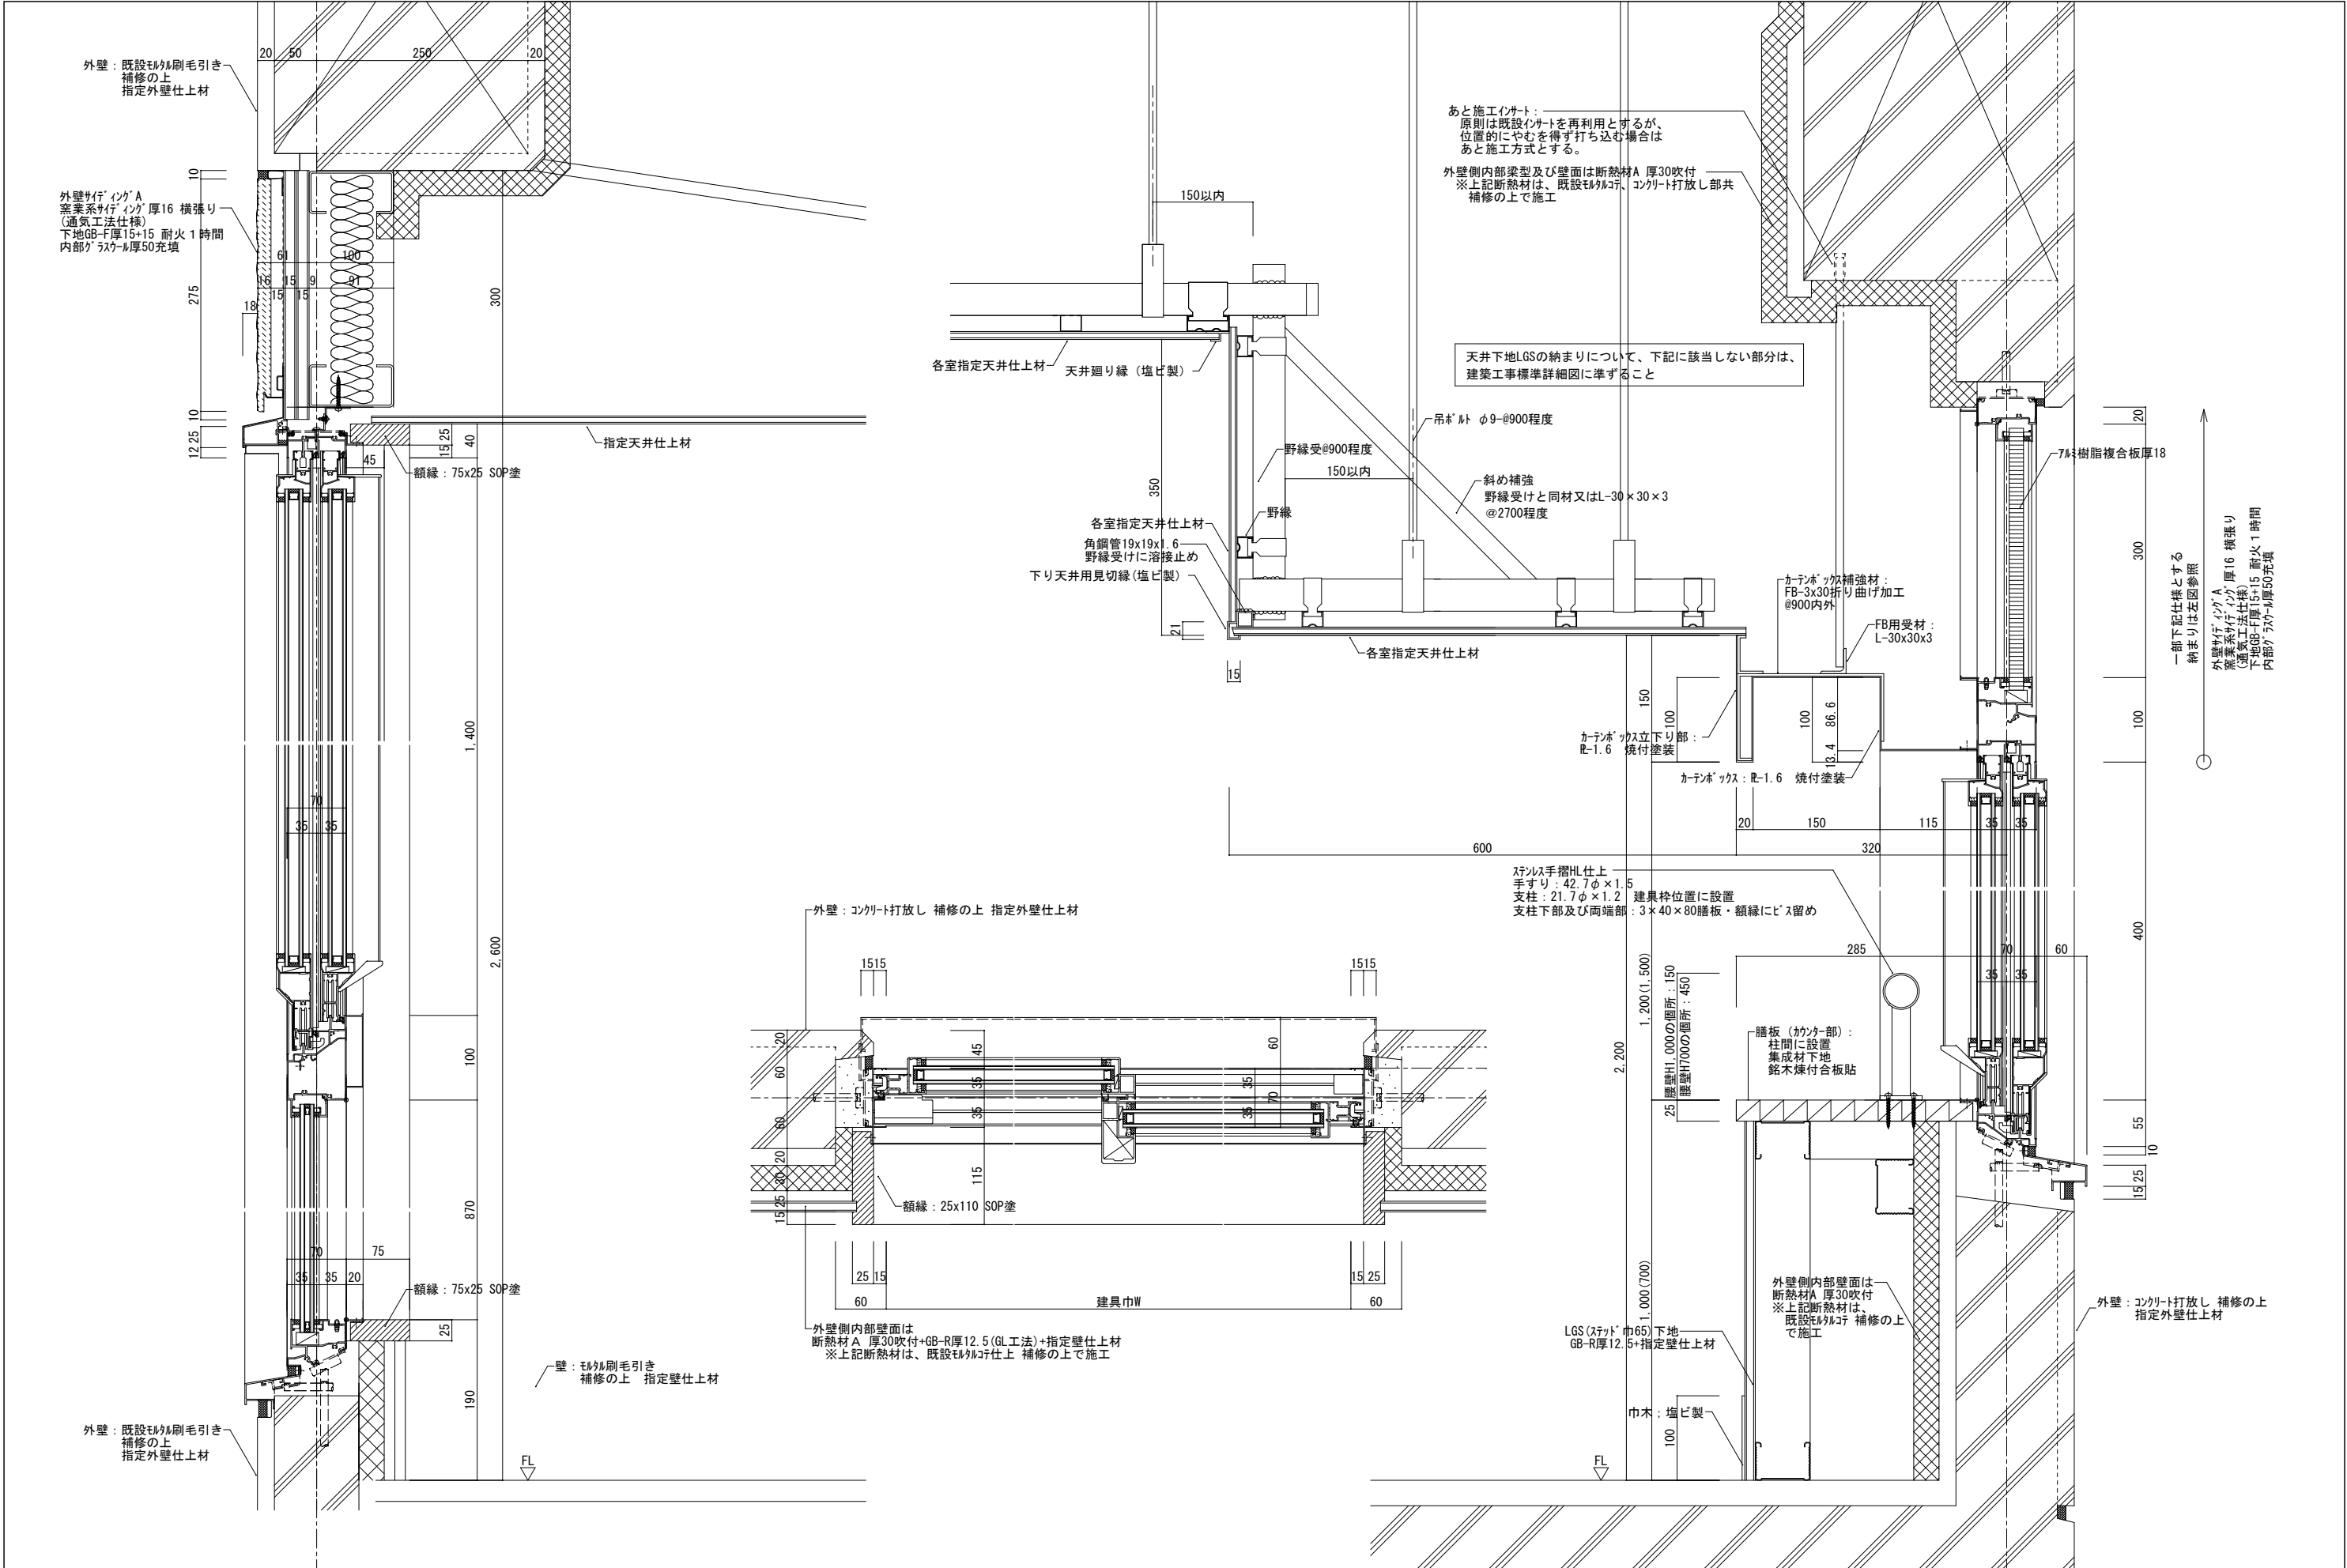




訂正	月 日	協同組合建築設計団SOU間 1級建築士事務所 広島県知事登録24(1)第5062号 広島県広島市安佐南区長束五丁目33番19号	1級建築士 前岡 正伸 第234595号	設計年月日	設 計	検 図	承認印	工事名称	令和8年度 小学校施設整備事業 板城西小学校校舎長寿命化改良及び増築工事	図面番号 A-1138
					製 図	担 当	承認年月日	図面名称	部分詳細図(4) (改修後)	
									縮尺 (A2:100% A3:70.7%)	
									1/3	

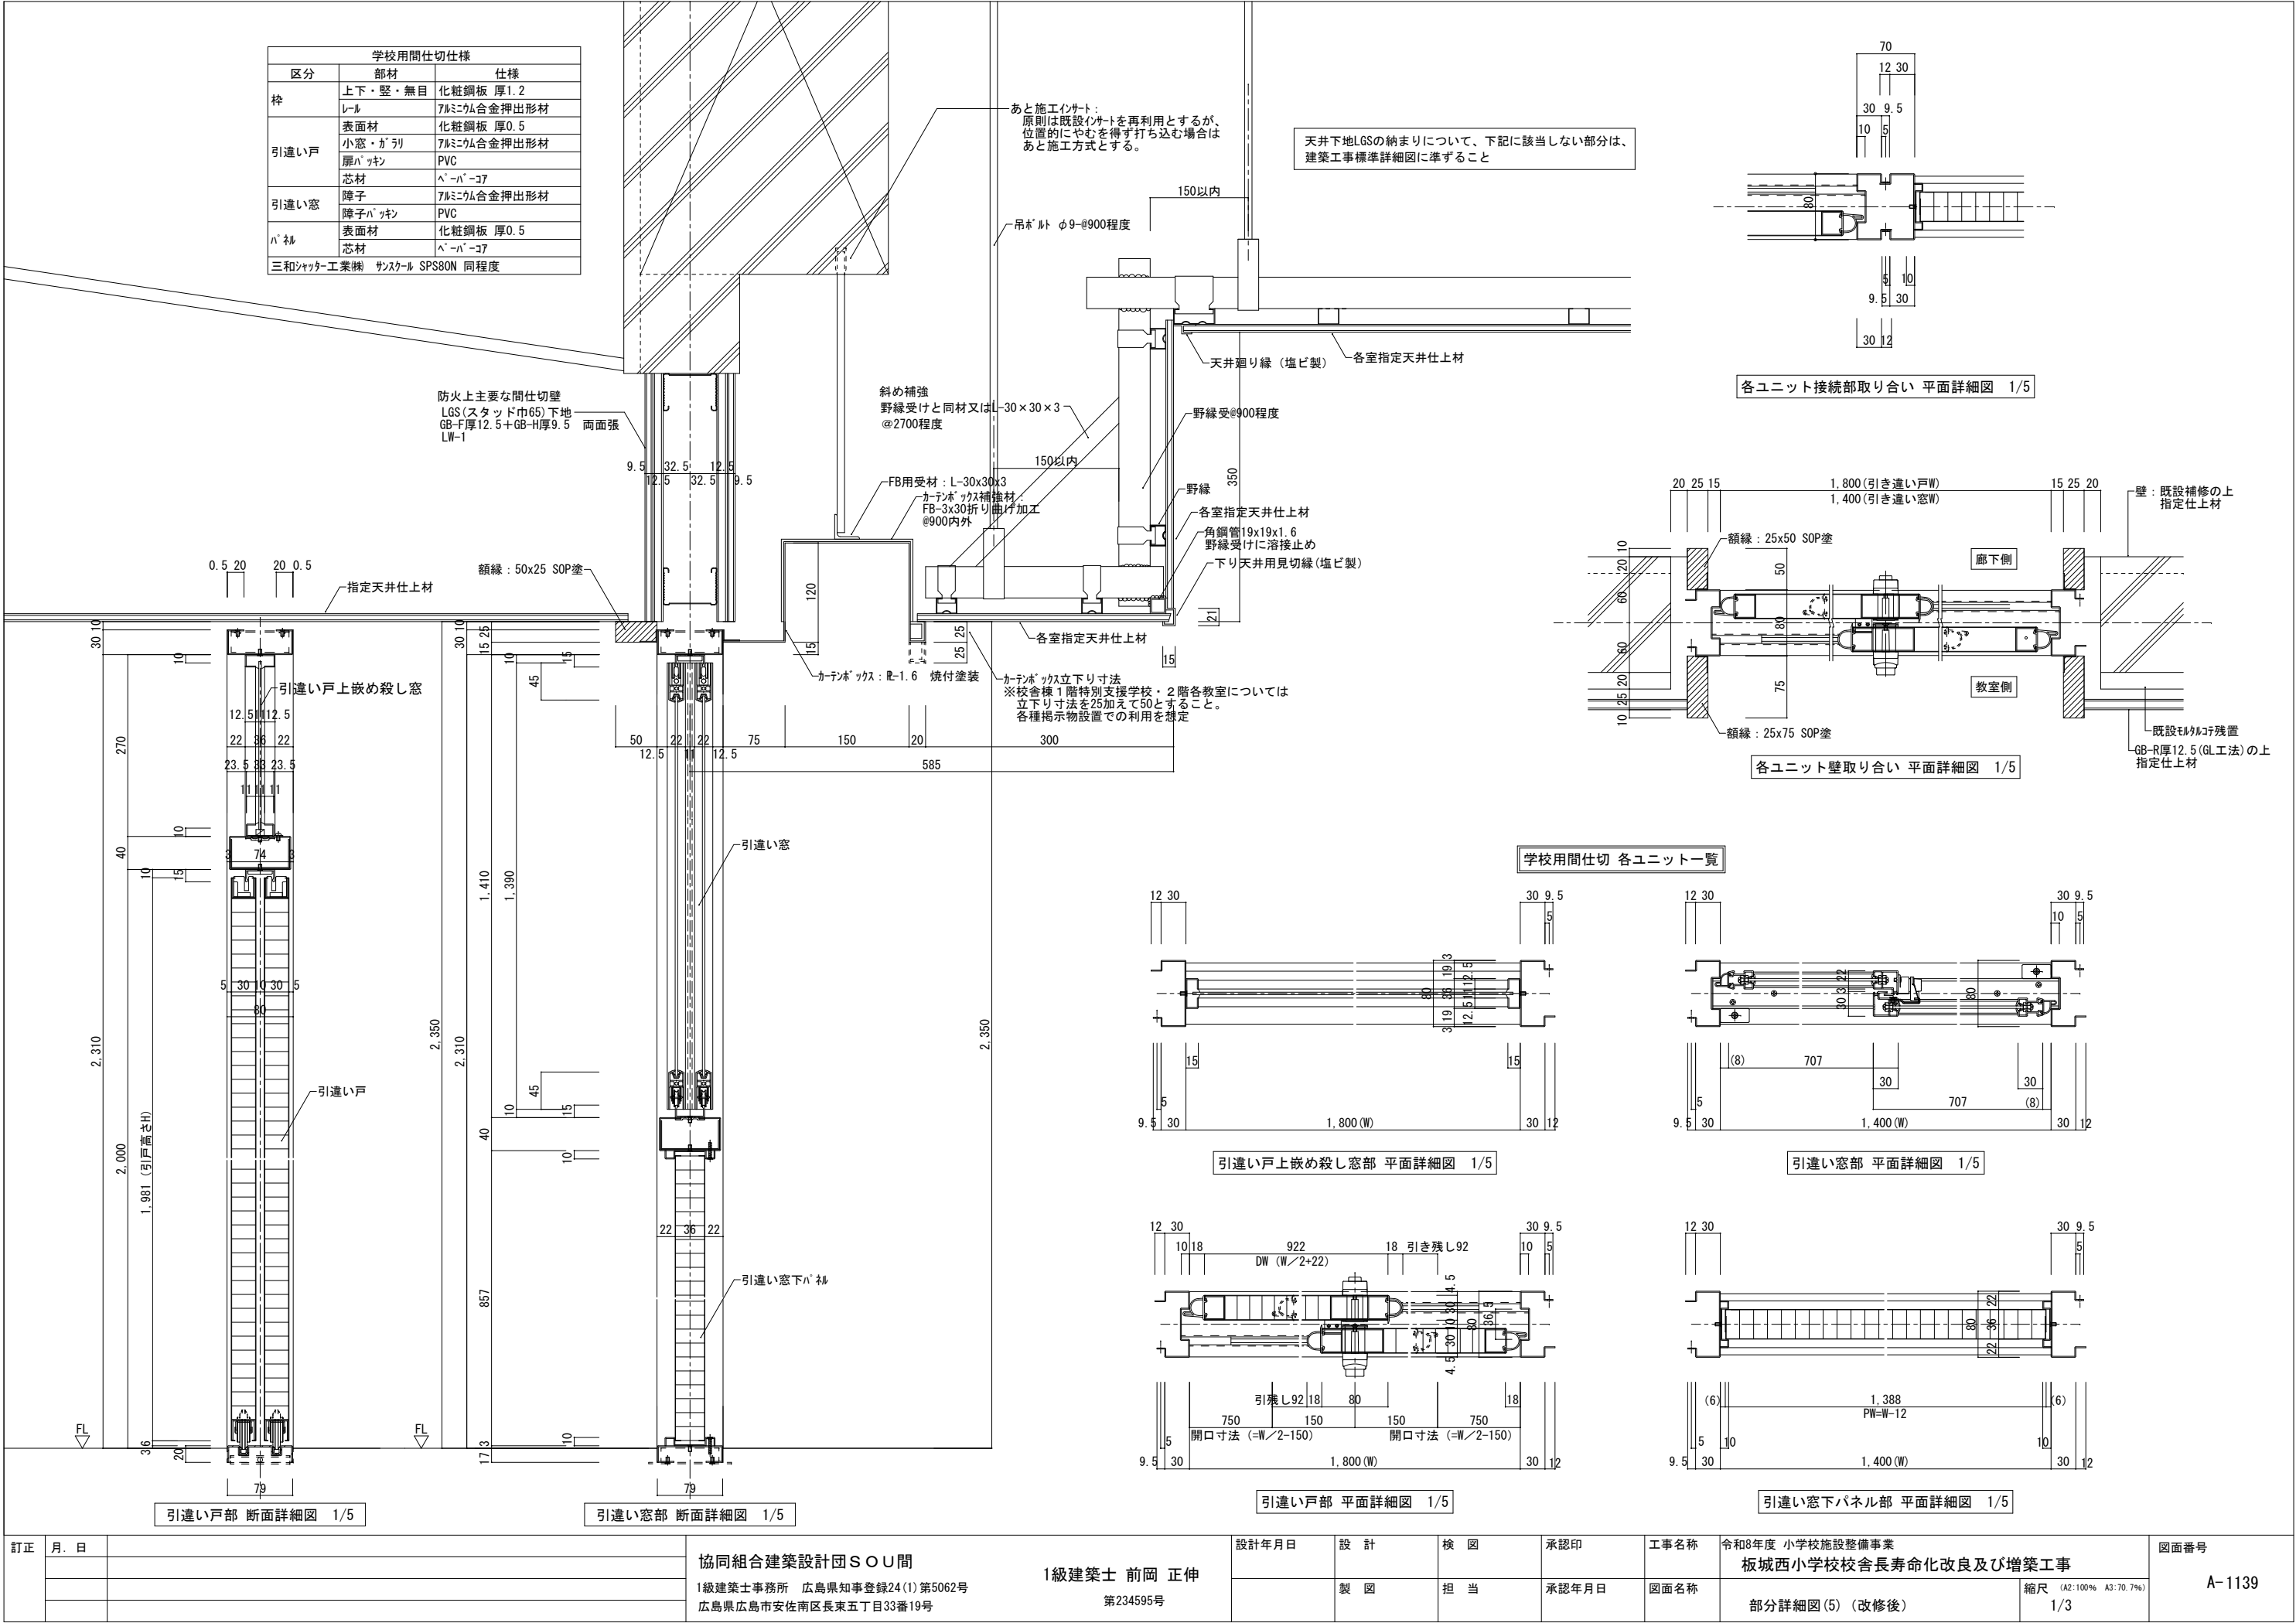

A		エキスパンションジョイント [床+床] 取り合い詳細図 (内外共通)		1/3		B		[エキスパンションジョイント 床コーナー] 取り合い詳細図 (内外共通)		1/3		C		エキスパンションジョイント [内壁+内壁] 取り合い詳細図		1/3		D		エキスパンションジョイント [内壁コーナー] 取り合い詳細図		1/3			
E		エキスパンションジョイント [天井+天井] 取り合い詳細図		1/3		F		エキスパンションジョイント [天井コーナー] 取り合い詳細図		1/3		G		エキスパンションジョイント [外壁+外壁] 取り合い詳細図		1/3		H		エキスパンションジョイント [外壁コーナー] 取り合い詳細図		1/3			
※落下防止システム（セーフティワイヤー）付き																									
I		エキスパンションジョイント [屋根+外壁] 取り合い詳細図		1/3		J		エキスパンションジョイント [屋根+屋根] 取り合い詳細図		1/3															
共通事項 EXP-J金物は、7M製一般型（※床・外壁・屋根は耐火1時間仕様）（変位100mm）を採用する。 なお、メーカー及び型式は下記同程度とする。 ・ABC商會 Sシリーズ アークンション ・三洋工業株式会社 サンバックスンション ・おたけ株式会社 SXシリーズ ※設計時点でのメーカー参考図面であり、施工に際しては、採用メーカーの規格仕様にて施工のこと。																									
訂正	月	日					協同組合建築設計団SOU間				1級建築士 前岡 正伸				設計年月日	設 計	検 図	承認印	工事名称	令和8年度 小学校施設整備事業 板城西小学校校舎長寿命化改良及び増築工事				図面番号	
							1級建築士事務所 広島県知事登録24(1)第5062号									製 図	担 当	承認年月日	図面名称	部分詳細図(6) (改修後)				縮尺 (A2:100% A3:70.7%) 1/3	A-1140
							広島県広島市安佐南区長束五丁目33番19号				第234595号														

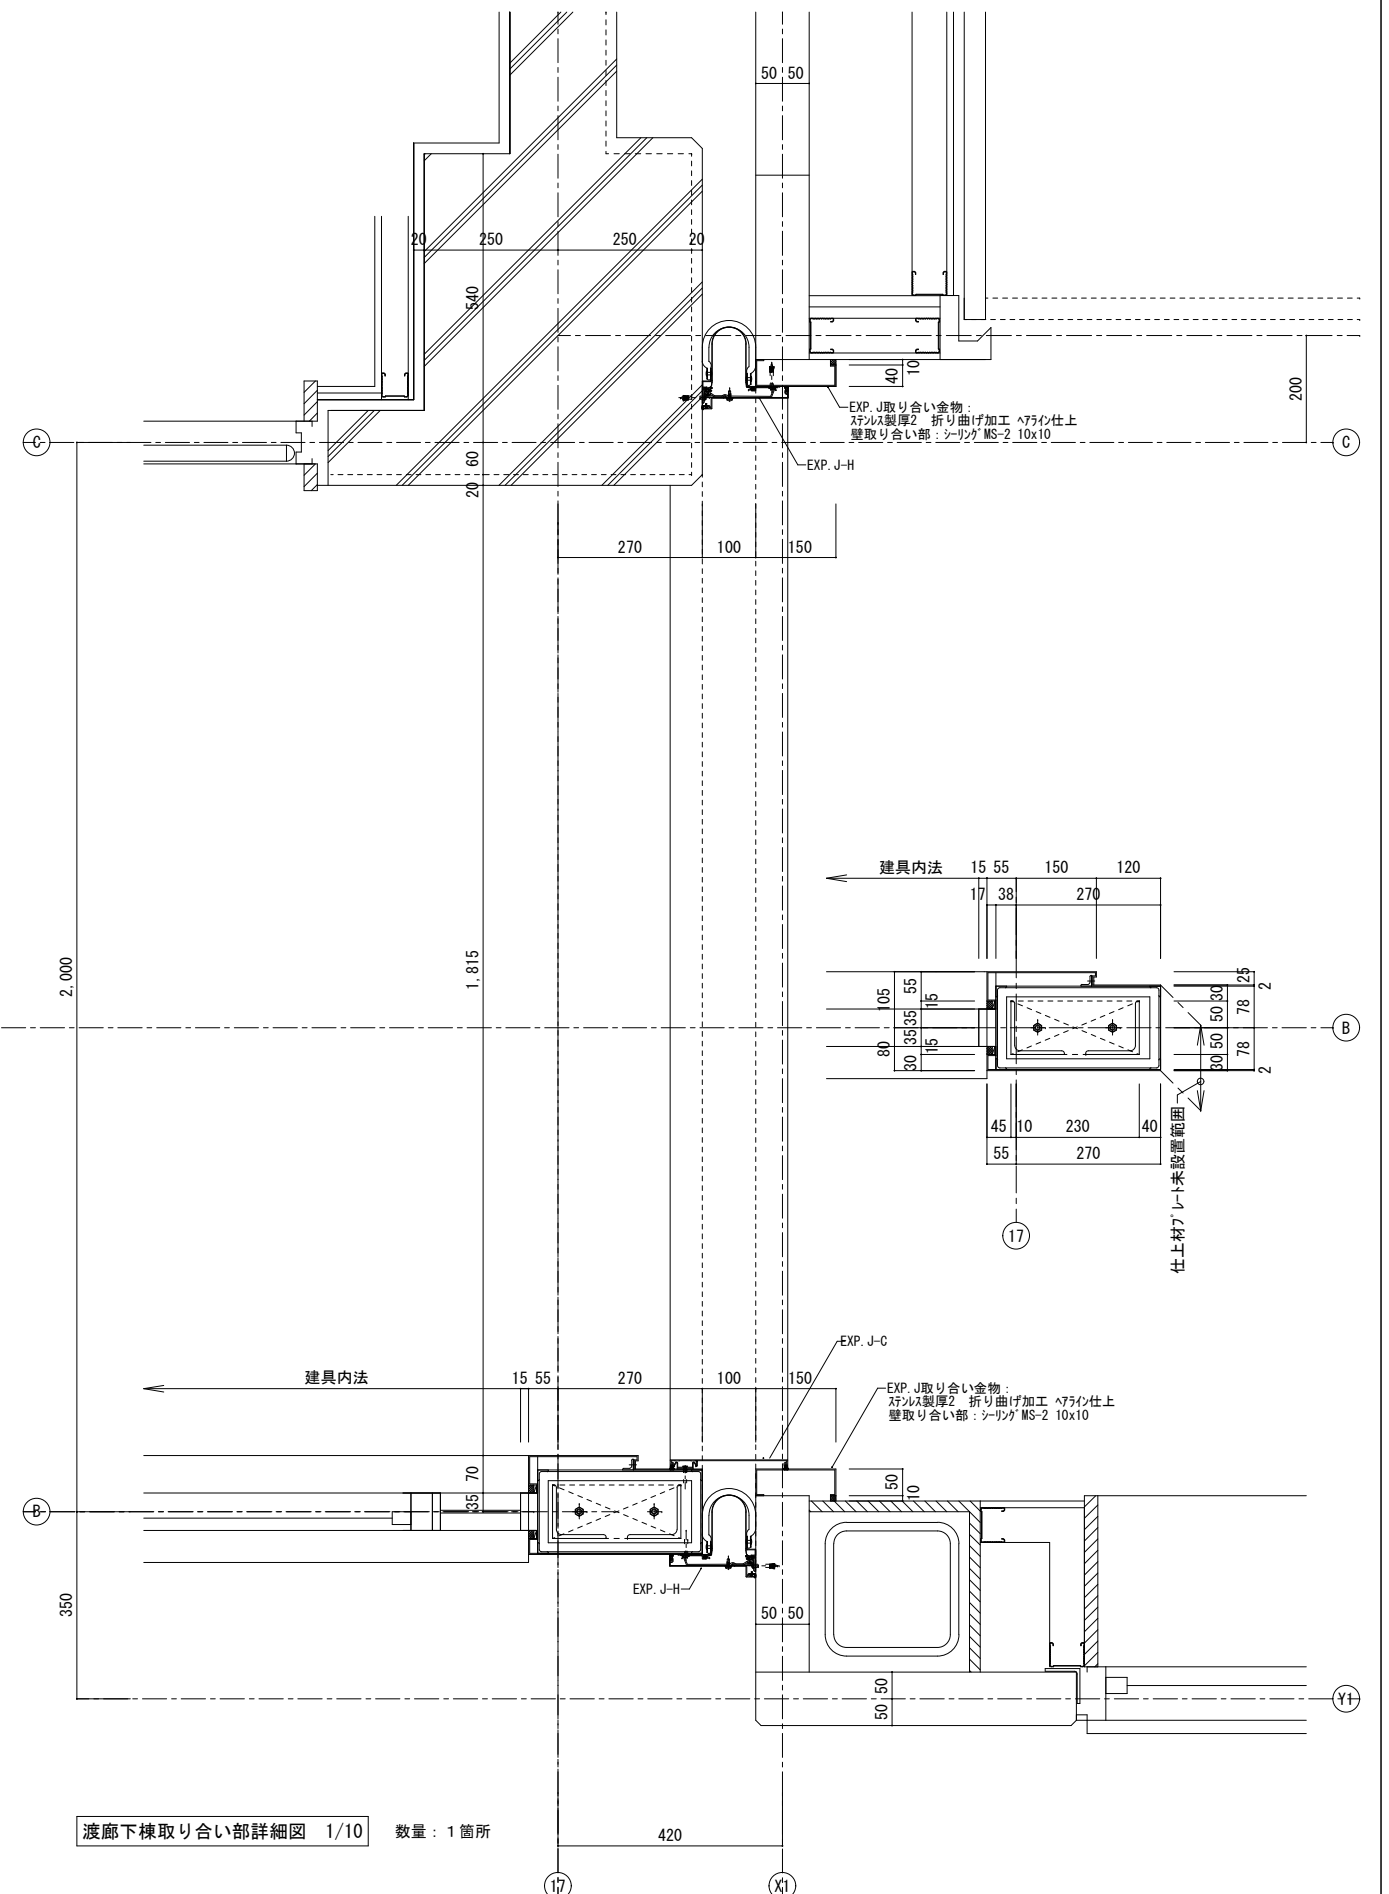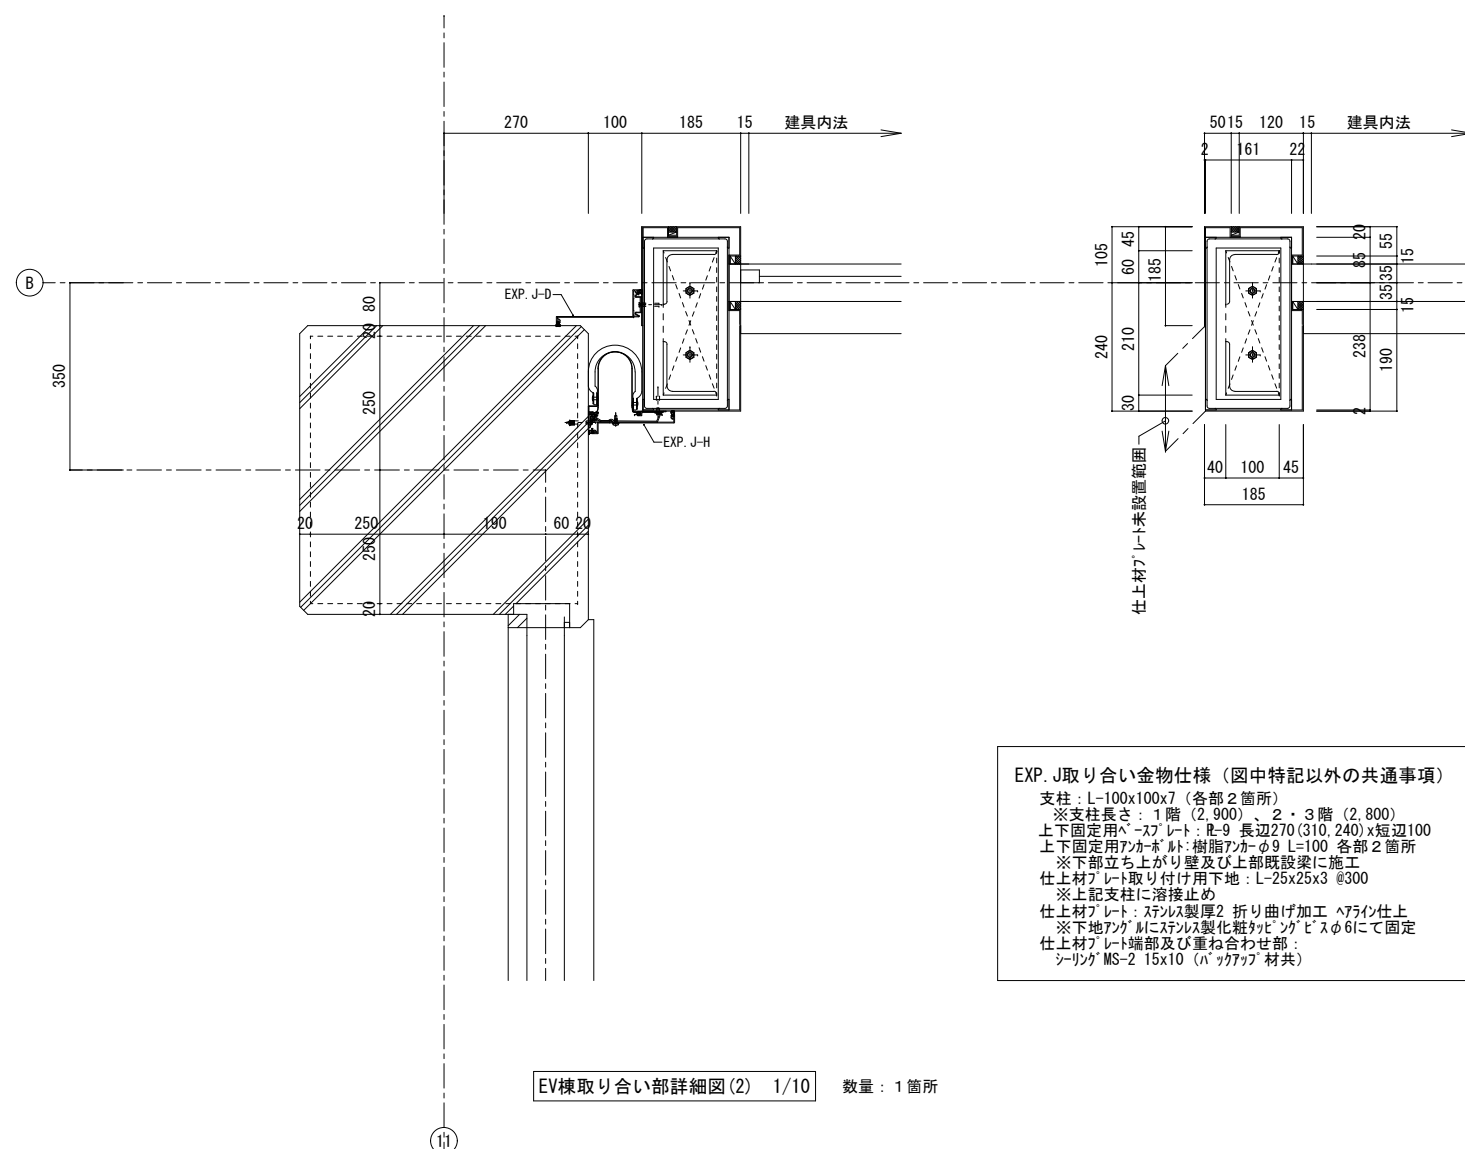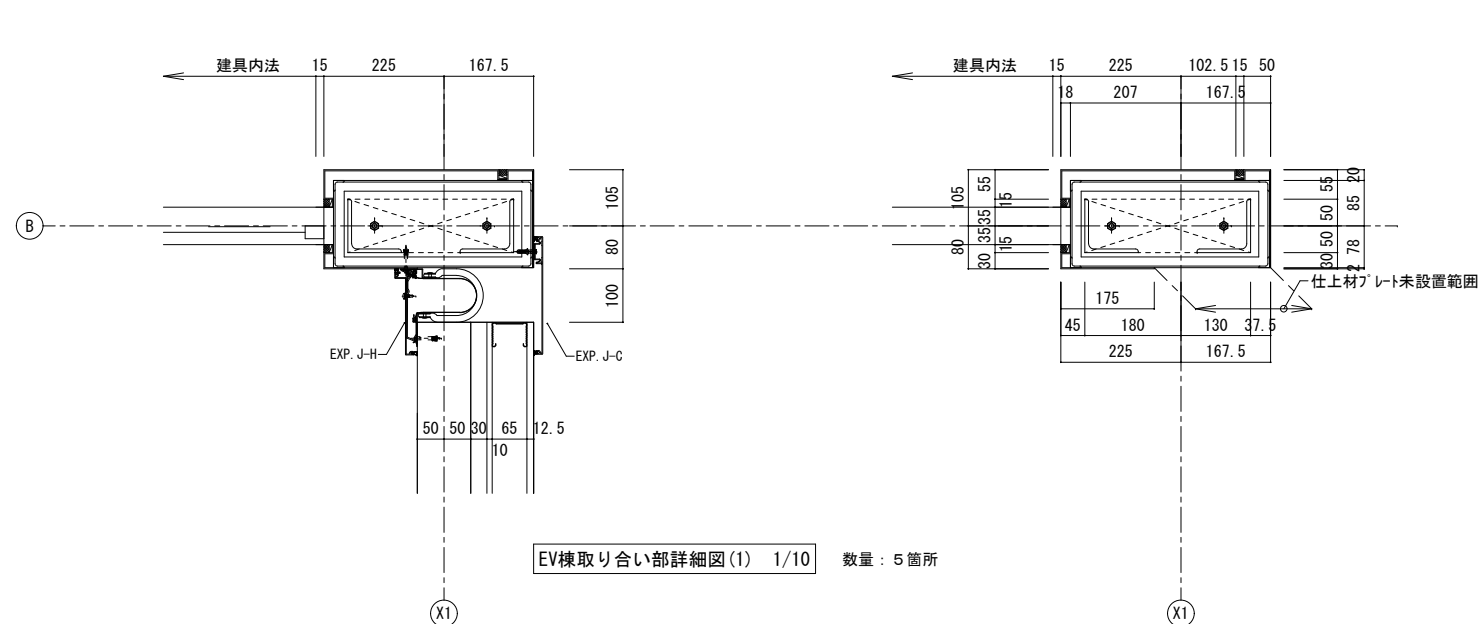

訂正	月・日	協同組合建築設計団 S O U 間 1級建築士事務所 広島県知事登録24(1)第5062号 広島県広島市安佐南区長束五丁目33番19号	1級建築士 前岡 正伸 第234595号	設計年月日	設 計	検 図	承認印	工事名称	令和6年度 小学校施設整備事業 板城西小学校校舎長寿命化改良及び増築工事	図面番号 A-1141	

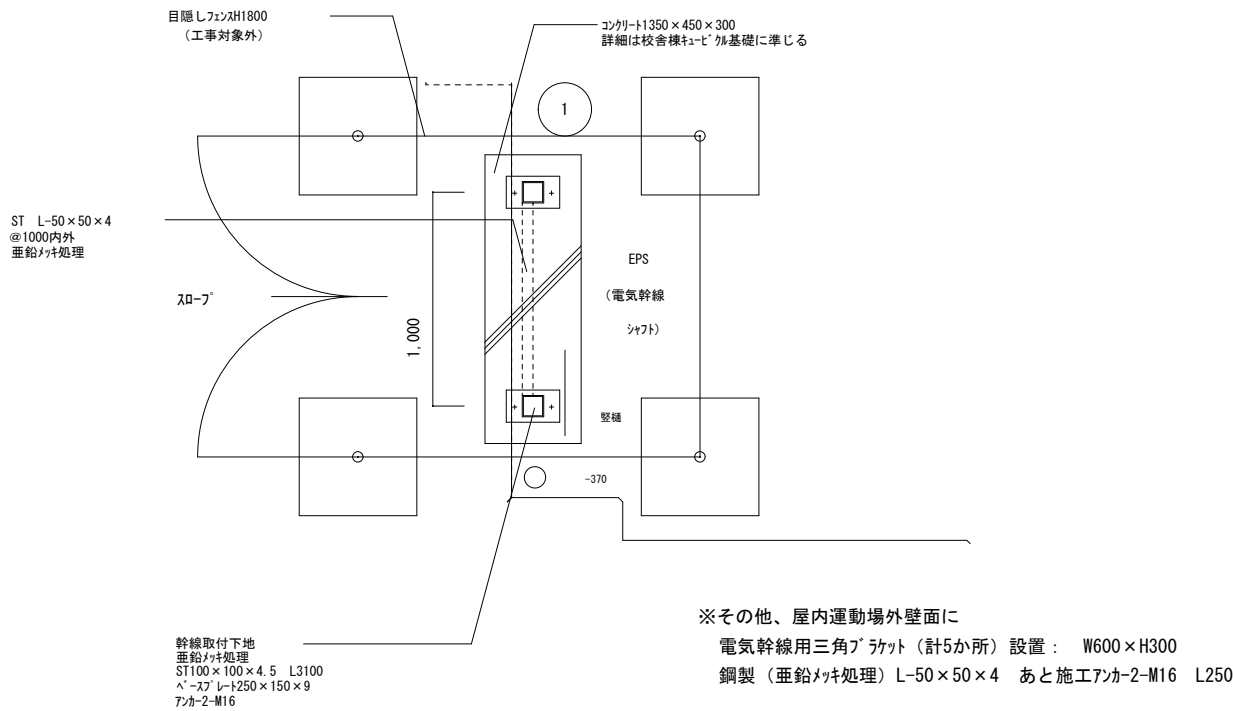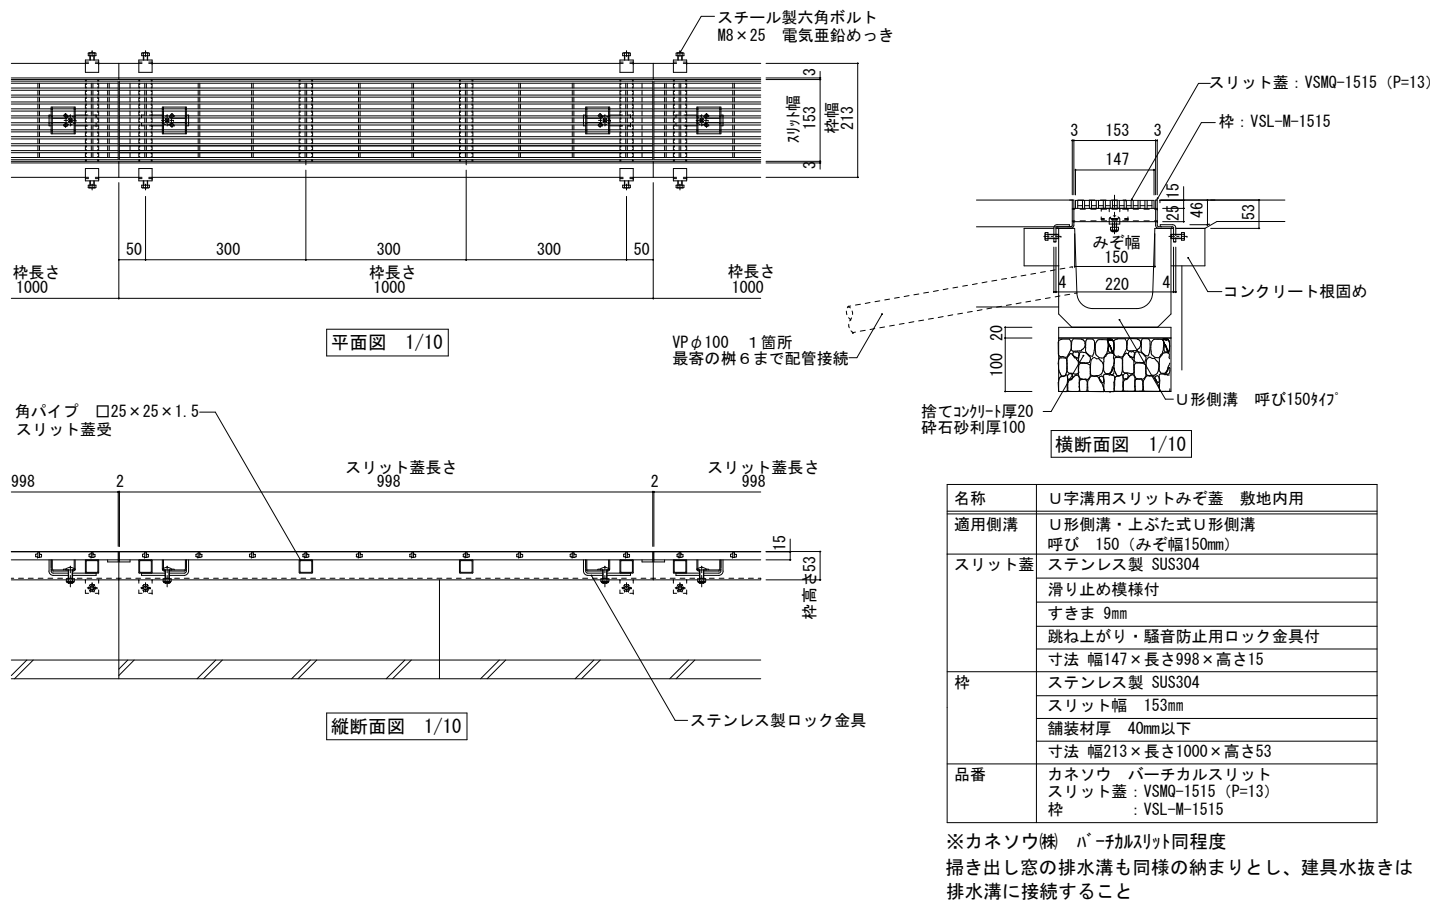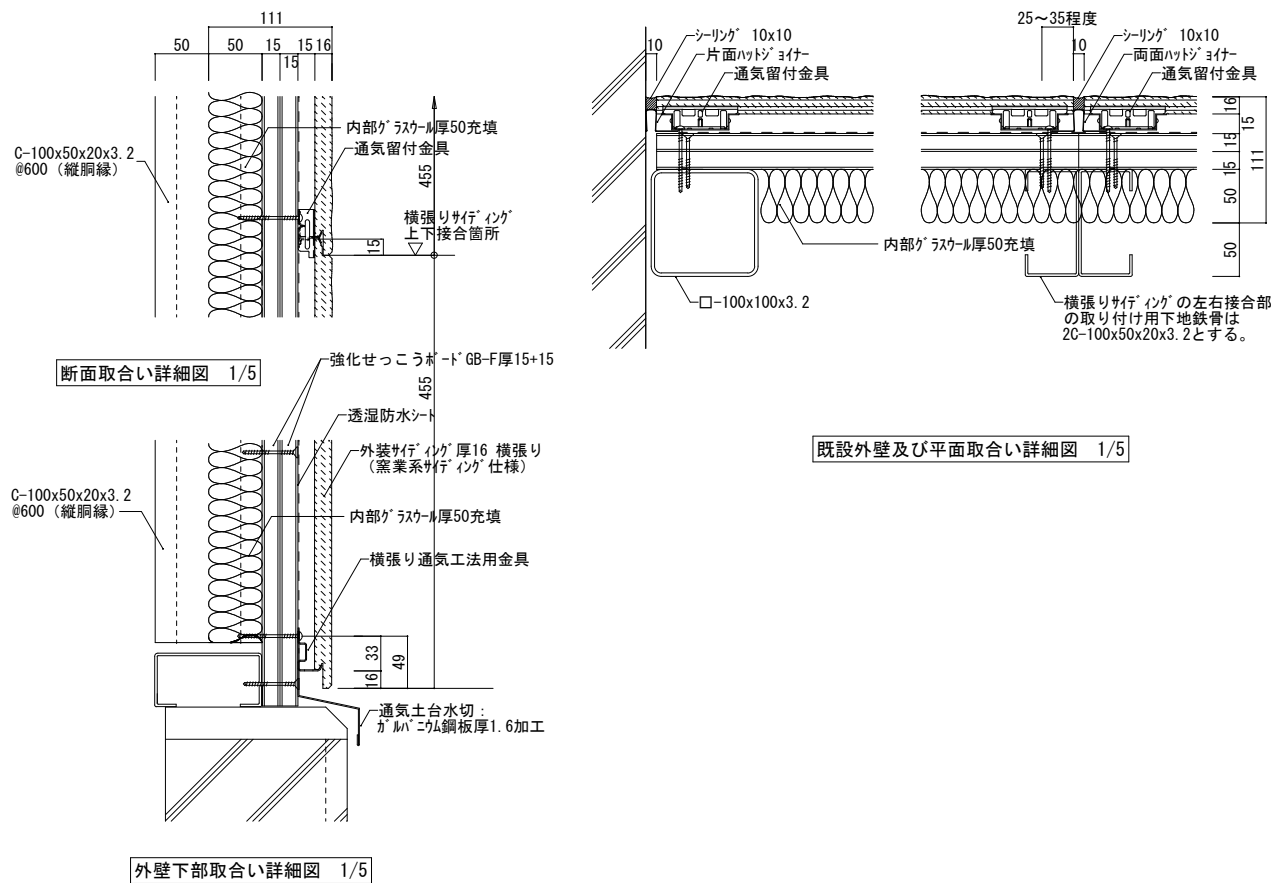

訂正	月. 日	協同組合建築設計団SOU間 1級建築士事務所 広島県知事登録24(1)第5062号 広島県広島市安佐南区長束五丁目33番19号	1級建築士 前岡 正伸 第234595号	設計年月日	設 計	検 図	承認印	工事名称	令和8年度 小学校施設整備事業 板城西小学校校舎長寿命化改良及び増築工事	図面番号 A-1142
	上端部既存RC梁に留付け									
				製 図	担 当	承認年月日	図面名称	縮尺 (A2:100% A3:70.7%) 1/5 1/10		
							部分詳細図(8) (改修後)			

2階平面図 1/200

カーテン類凡例

カーテン


ブラインド

暗幕


暗幕用レール
(レールのみ)

防火性能を有すること

カーテン、暗幕等はレールも共に新設

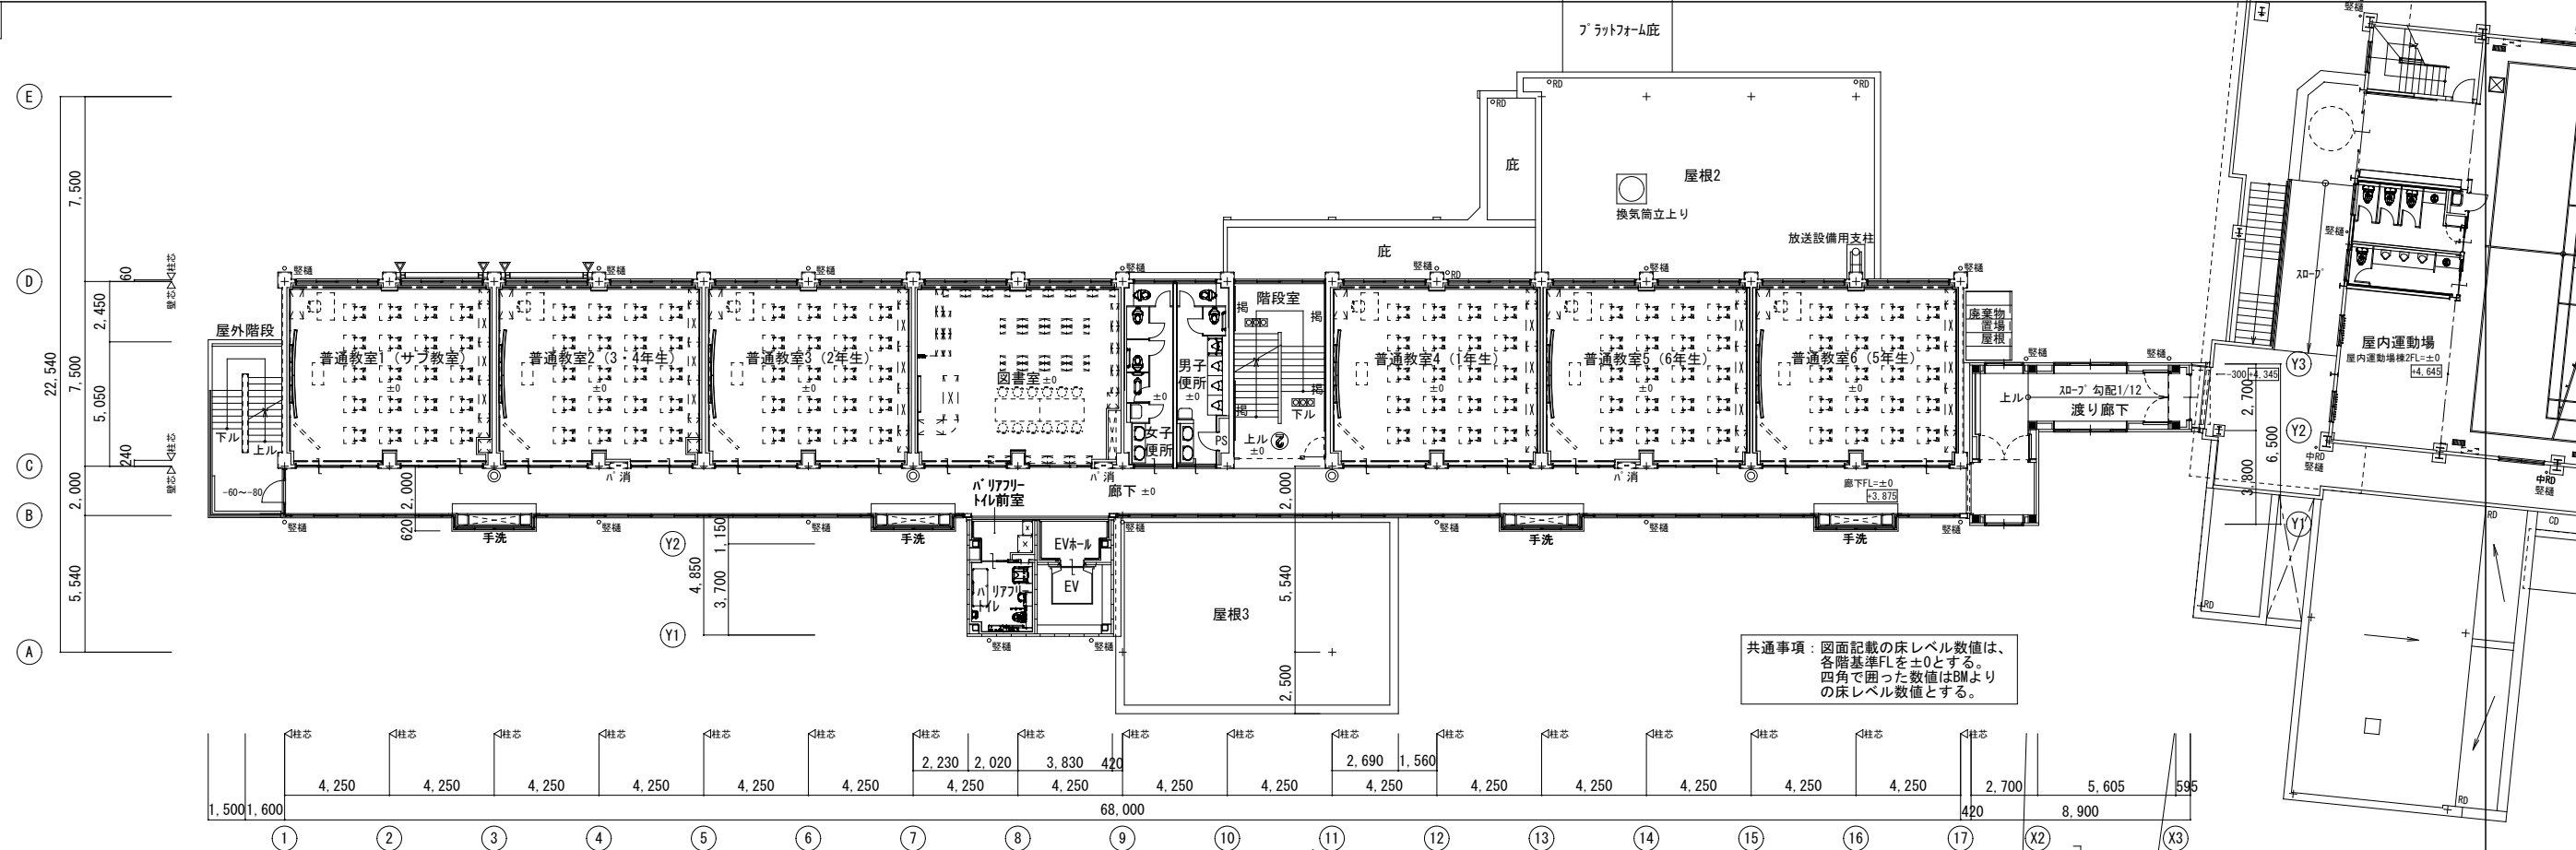

1階平面図 1/200

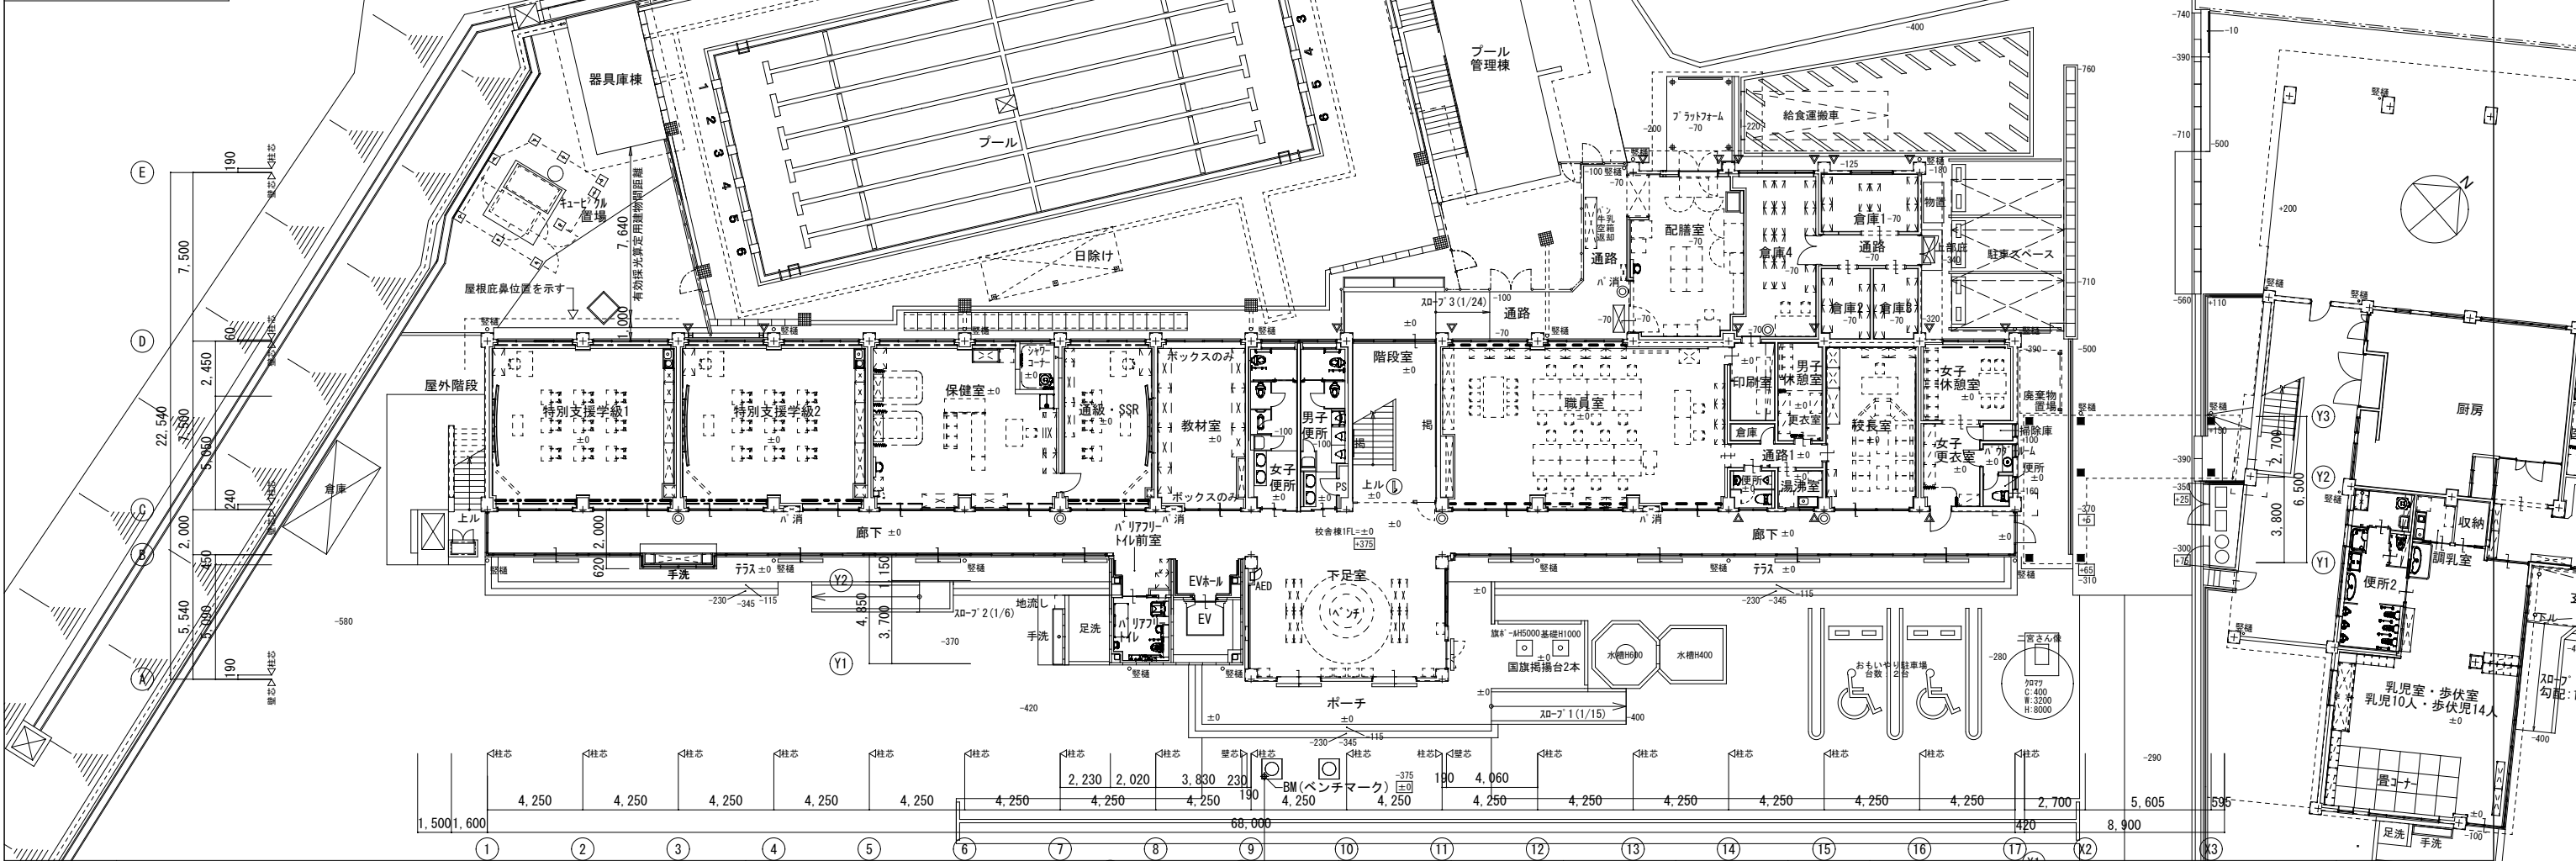


訂正	月	日	協同組合建築設計団SOU間	1級建築士 前岡 正伸	設計	検 図	承認印	工事名称	令和8年度 小学校施設整備事業 板城西小学校校舎長寿命化改良及び増築工事	図面番号	A-1143
			1級建築士事務所 広島県知事登録24(1)第5062号 広島県広島市安佐南区長束五丁目33番19号	第234595号	製 図	担 当	承認年月日	図面名称	1階・2階平面図(カーテン・ブラインド類 (改修後))	縮尺 (A2:100% A3:70.7%)	1/200
			凡例 ◎ 消火器ABC10型設置箇所を示す。消火器の向きは、消火器の向きを示す。								
			▽ 構造スリット設置箇所を示す。(詳細は最小図番の改修後1階平面詳細図参照)								


カーテン類凡例

--- カーテン
--- ブラインド
--- 暗幕


防火性能を有すること
カーテン、暗幕等はレールも共に新設

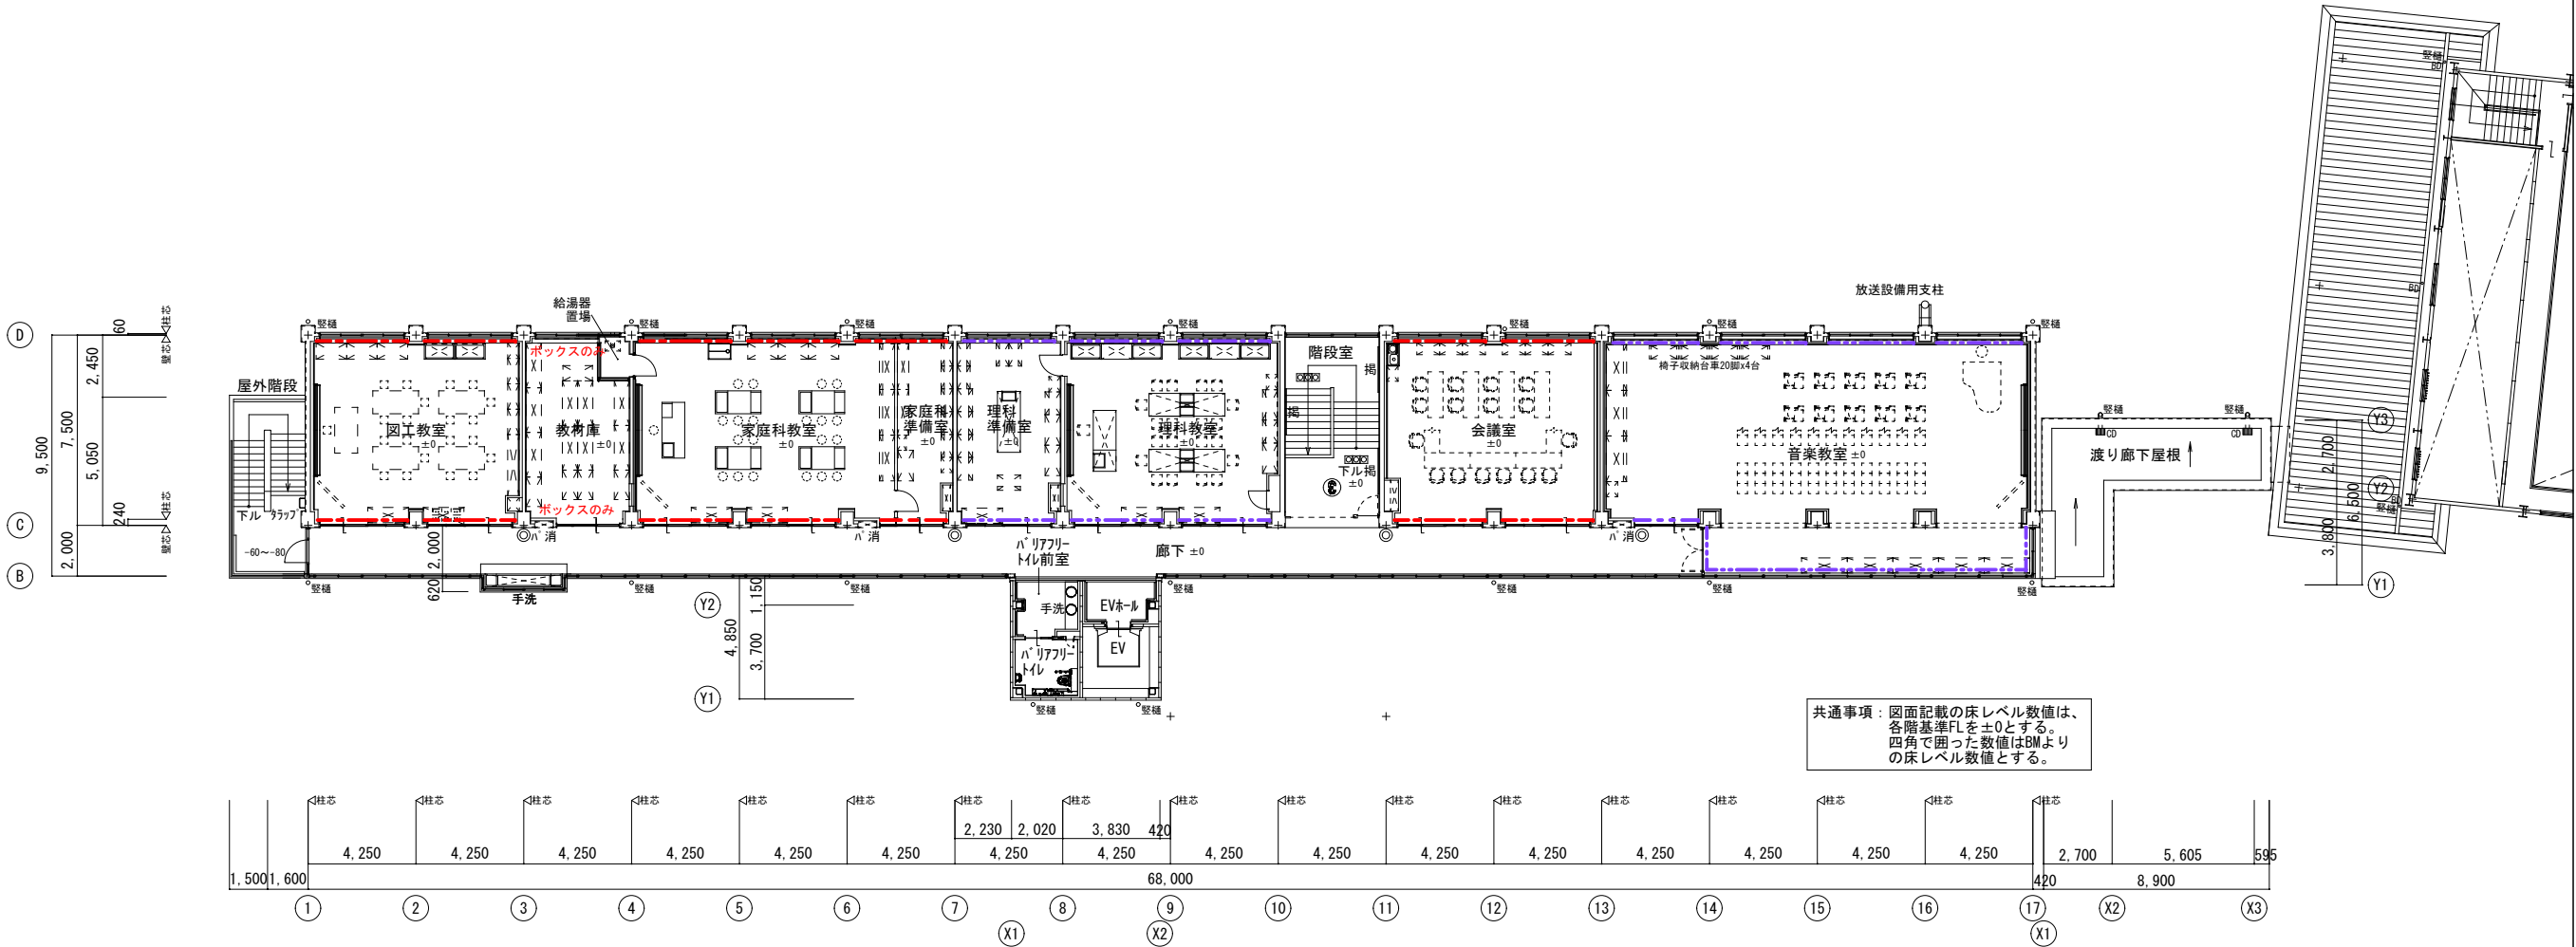


訂正	月. 日		協同組合建築設計団SOU間 1級建築士事務所 広島県知事登録24(1)第5062号 広島県広島市安佐南区長束五丁目33番19号	1級建築士 前岡 正伸 第234595号	設計年月日	設 計	検 図	承認印	工事名称	令和8年度 小学校施設整備事業 板城西小学校校舎長寿命化改良及び増築工事 3階平面図カーテン・ブラインド・類（改修後）	縮尺 (A2:100% A3:70.7%) 1/200	図面番号 A-1144
		凡例 ◎ — 消火器ABC10型設置箇所を示す。消火器マーク共				製 図	担 当	承認年月日	図面名称			
		ハ 消 ハ ケー ジ 型消火設備設置箇所を示す。										

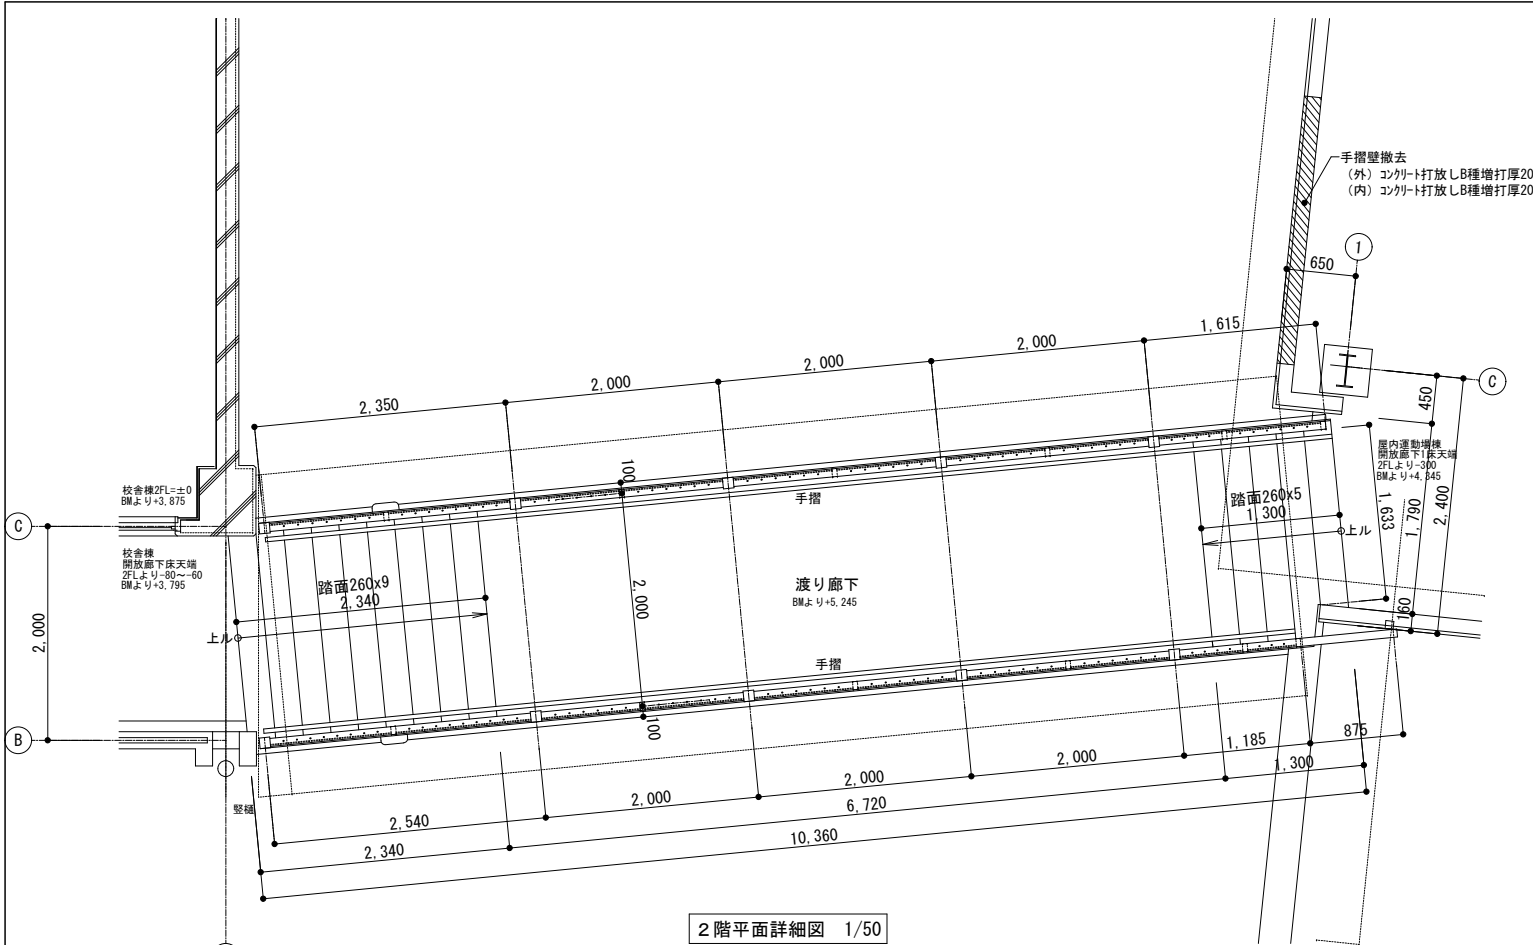

2階平面詳細図 1/50

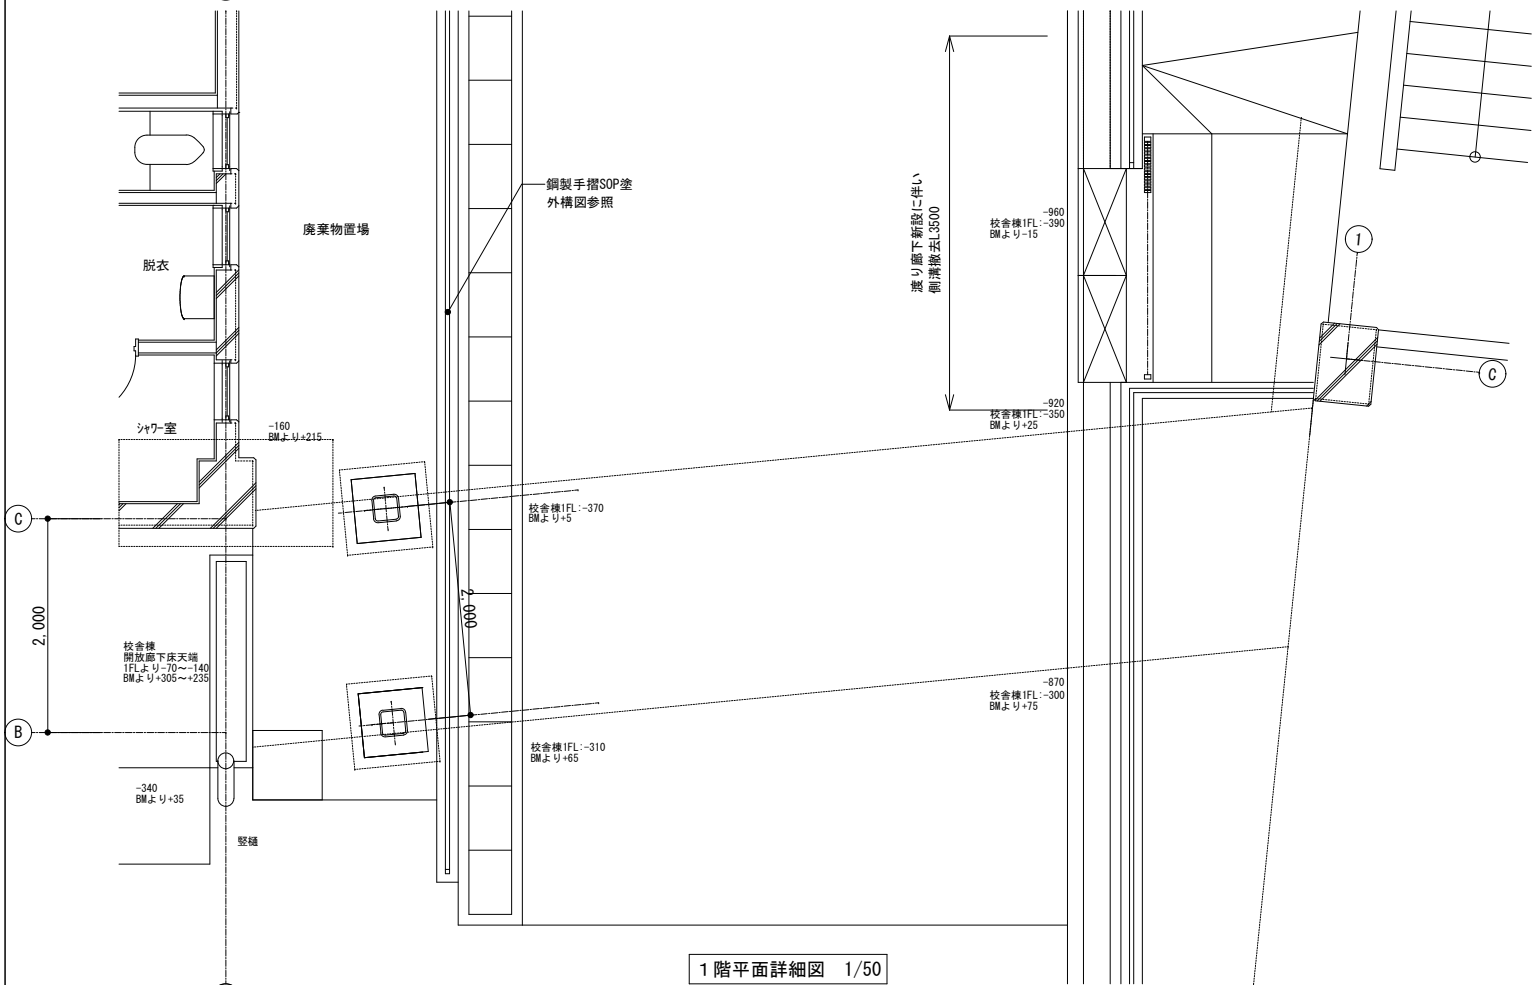


1階平面詳細図 1/50

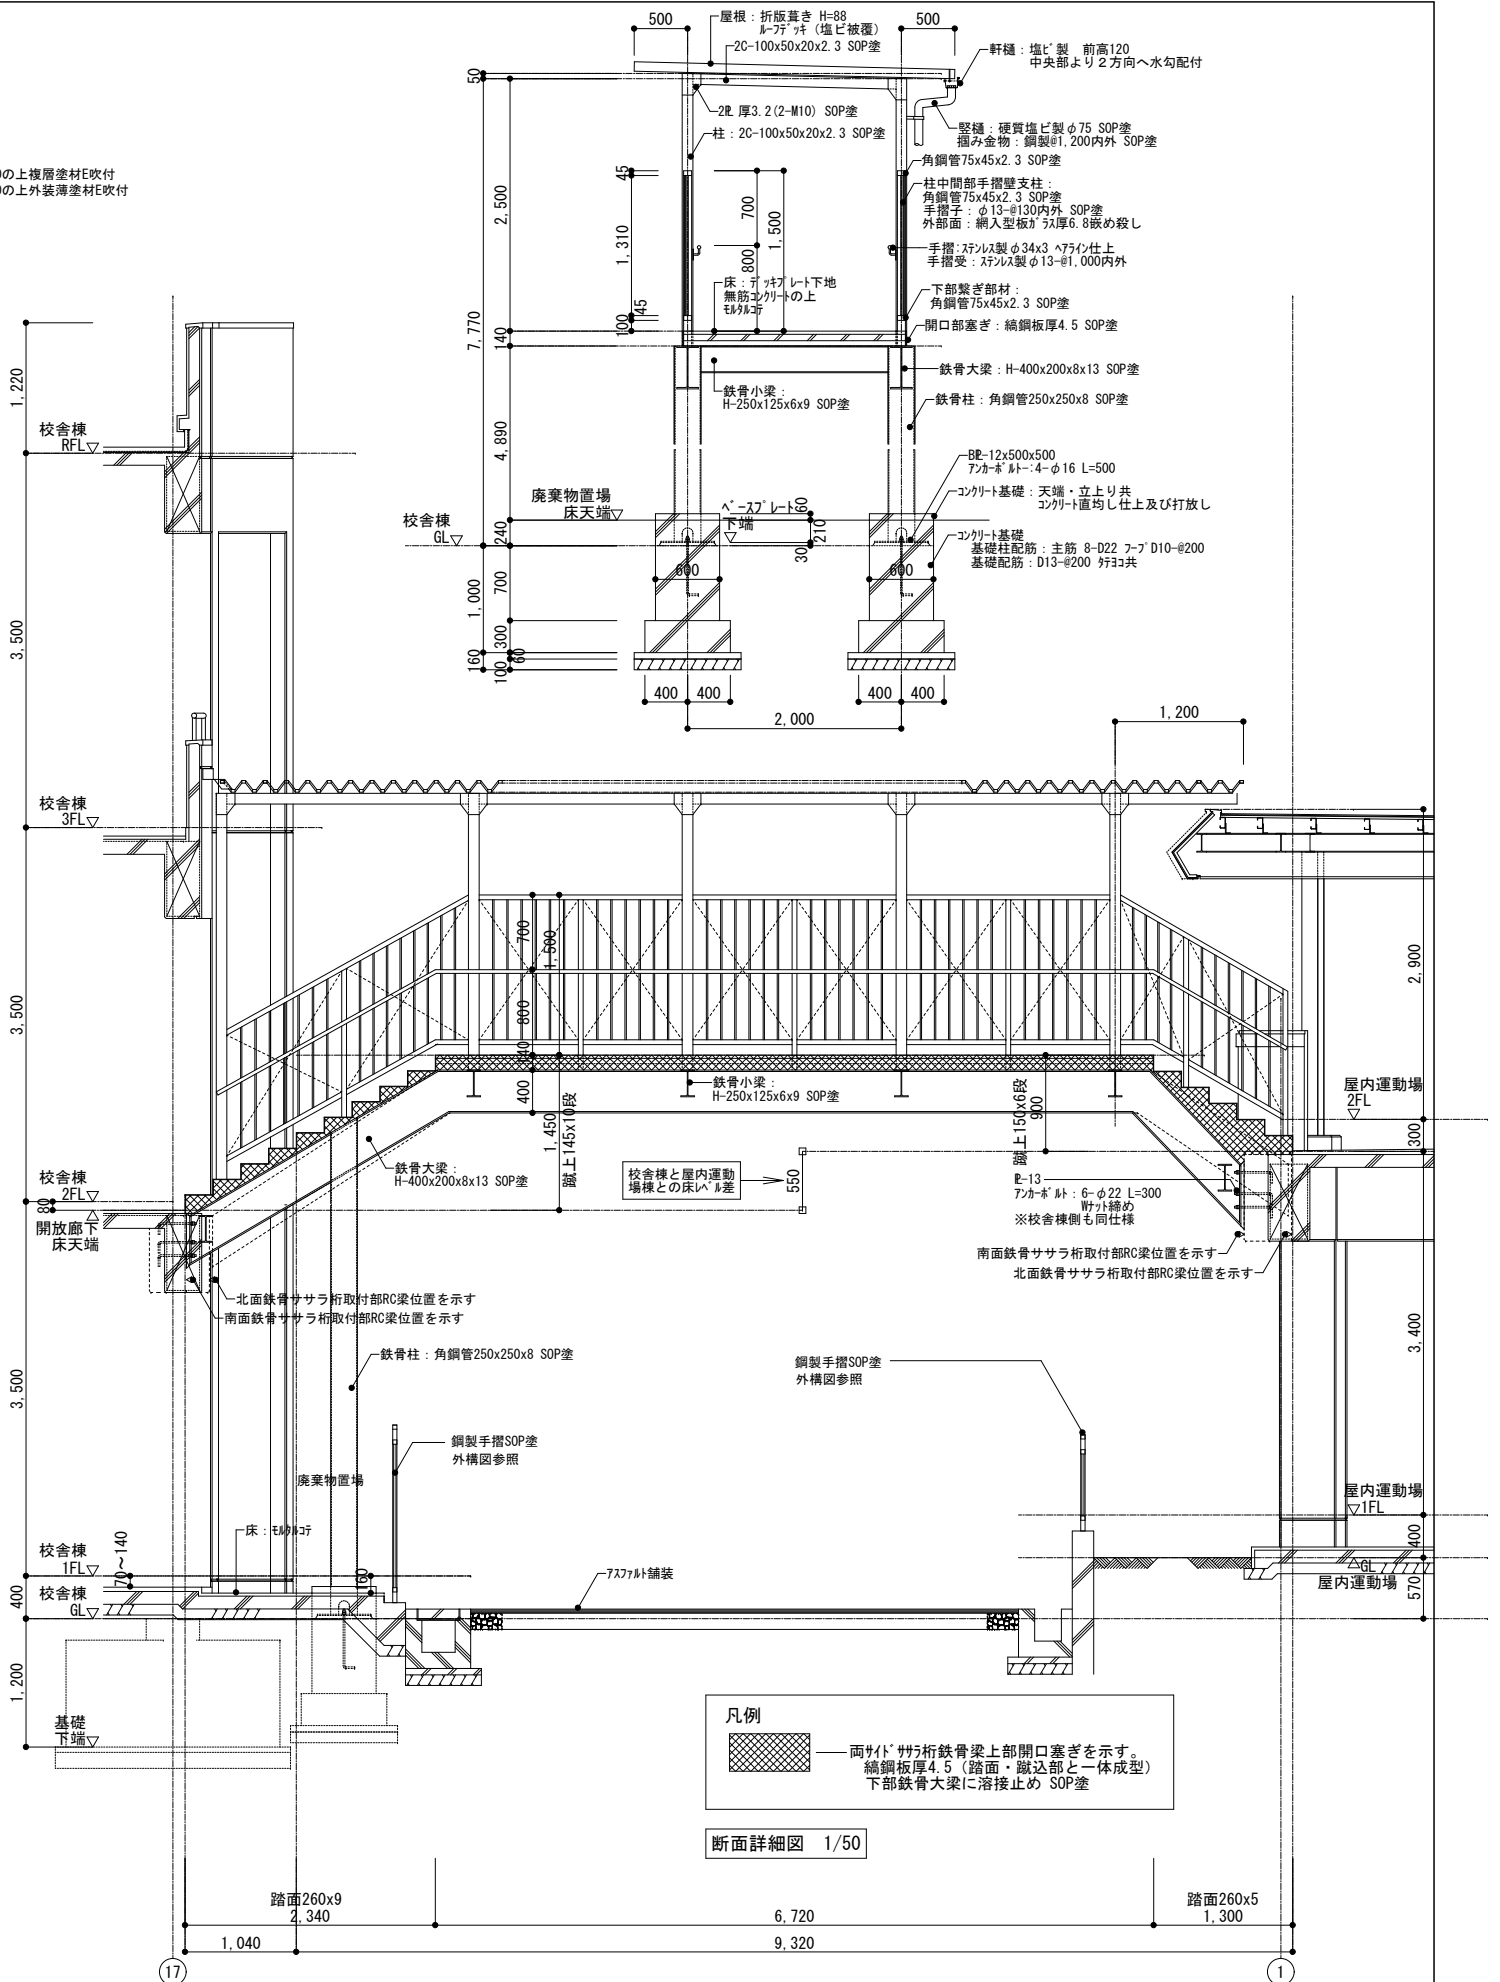


凡例
——両サイドササ桁鉄骨梁上部開口塞ぎを示す。
鋼鋼板厚4.5 (踏面・蹴込部と一体成型)
下部鉄骨大梁に溶接止め SOP塗


断面詳細図 1/50

訂正	月・日	協同組合建築設計団SOU間 1級建築士事務所 広島県知事登録24(1)第5062号 広島県広島市安佐南区長束五丁目33番19号	1級建築士 前岡 正伸 第234595号	設計年月日	設 計	検 図	承認印	工事名称	令和8年度 小学校施設整備事業 板城西小学校校舎長寿命化改良及び増築工事	図面番号 A-1145
					製 図	担 当	承認年月日	図面名称	渡り廊下棟 渡り廊下詳細図 (改修前)	
								縮尺	(A2:100% A3:70.7%)	
								1/50		

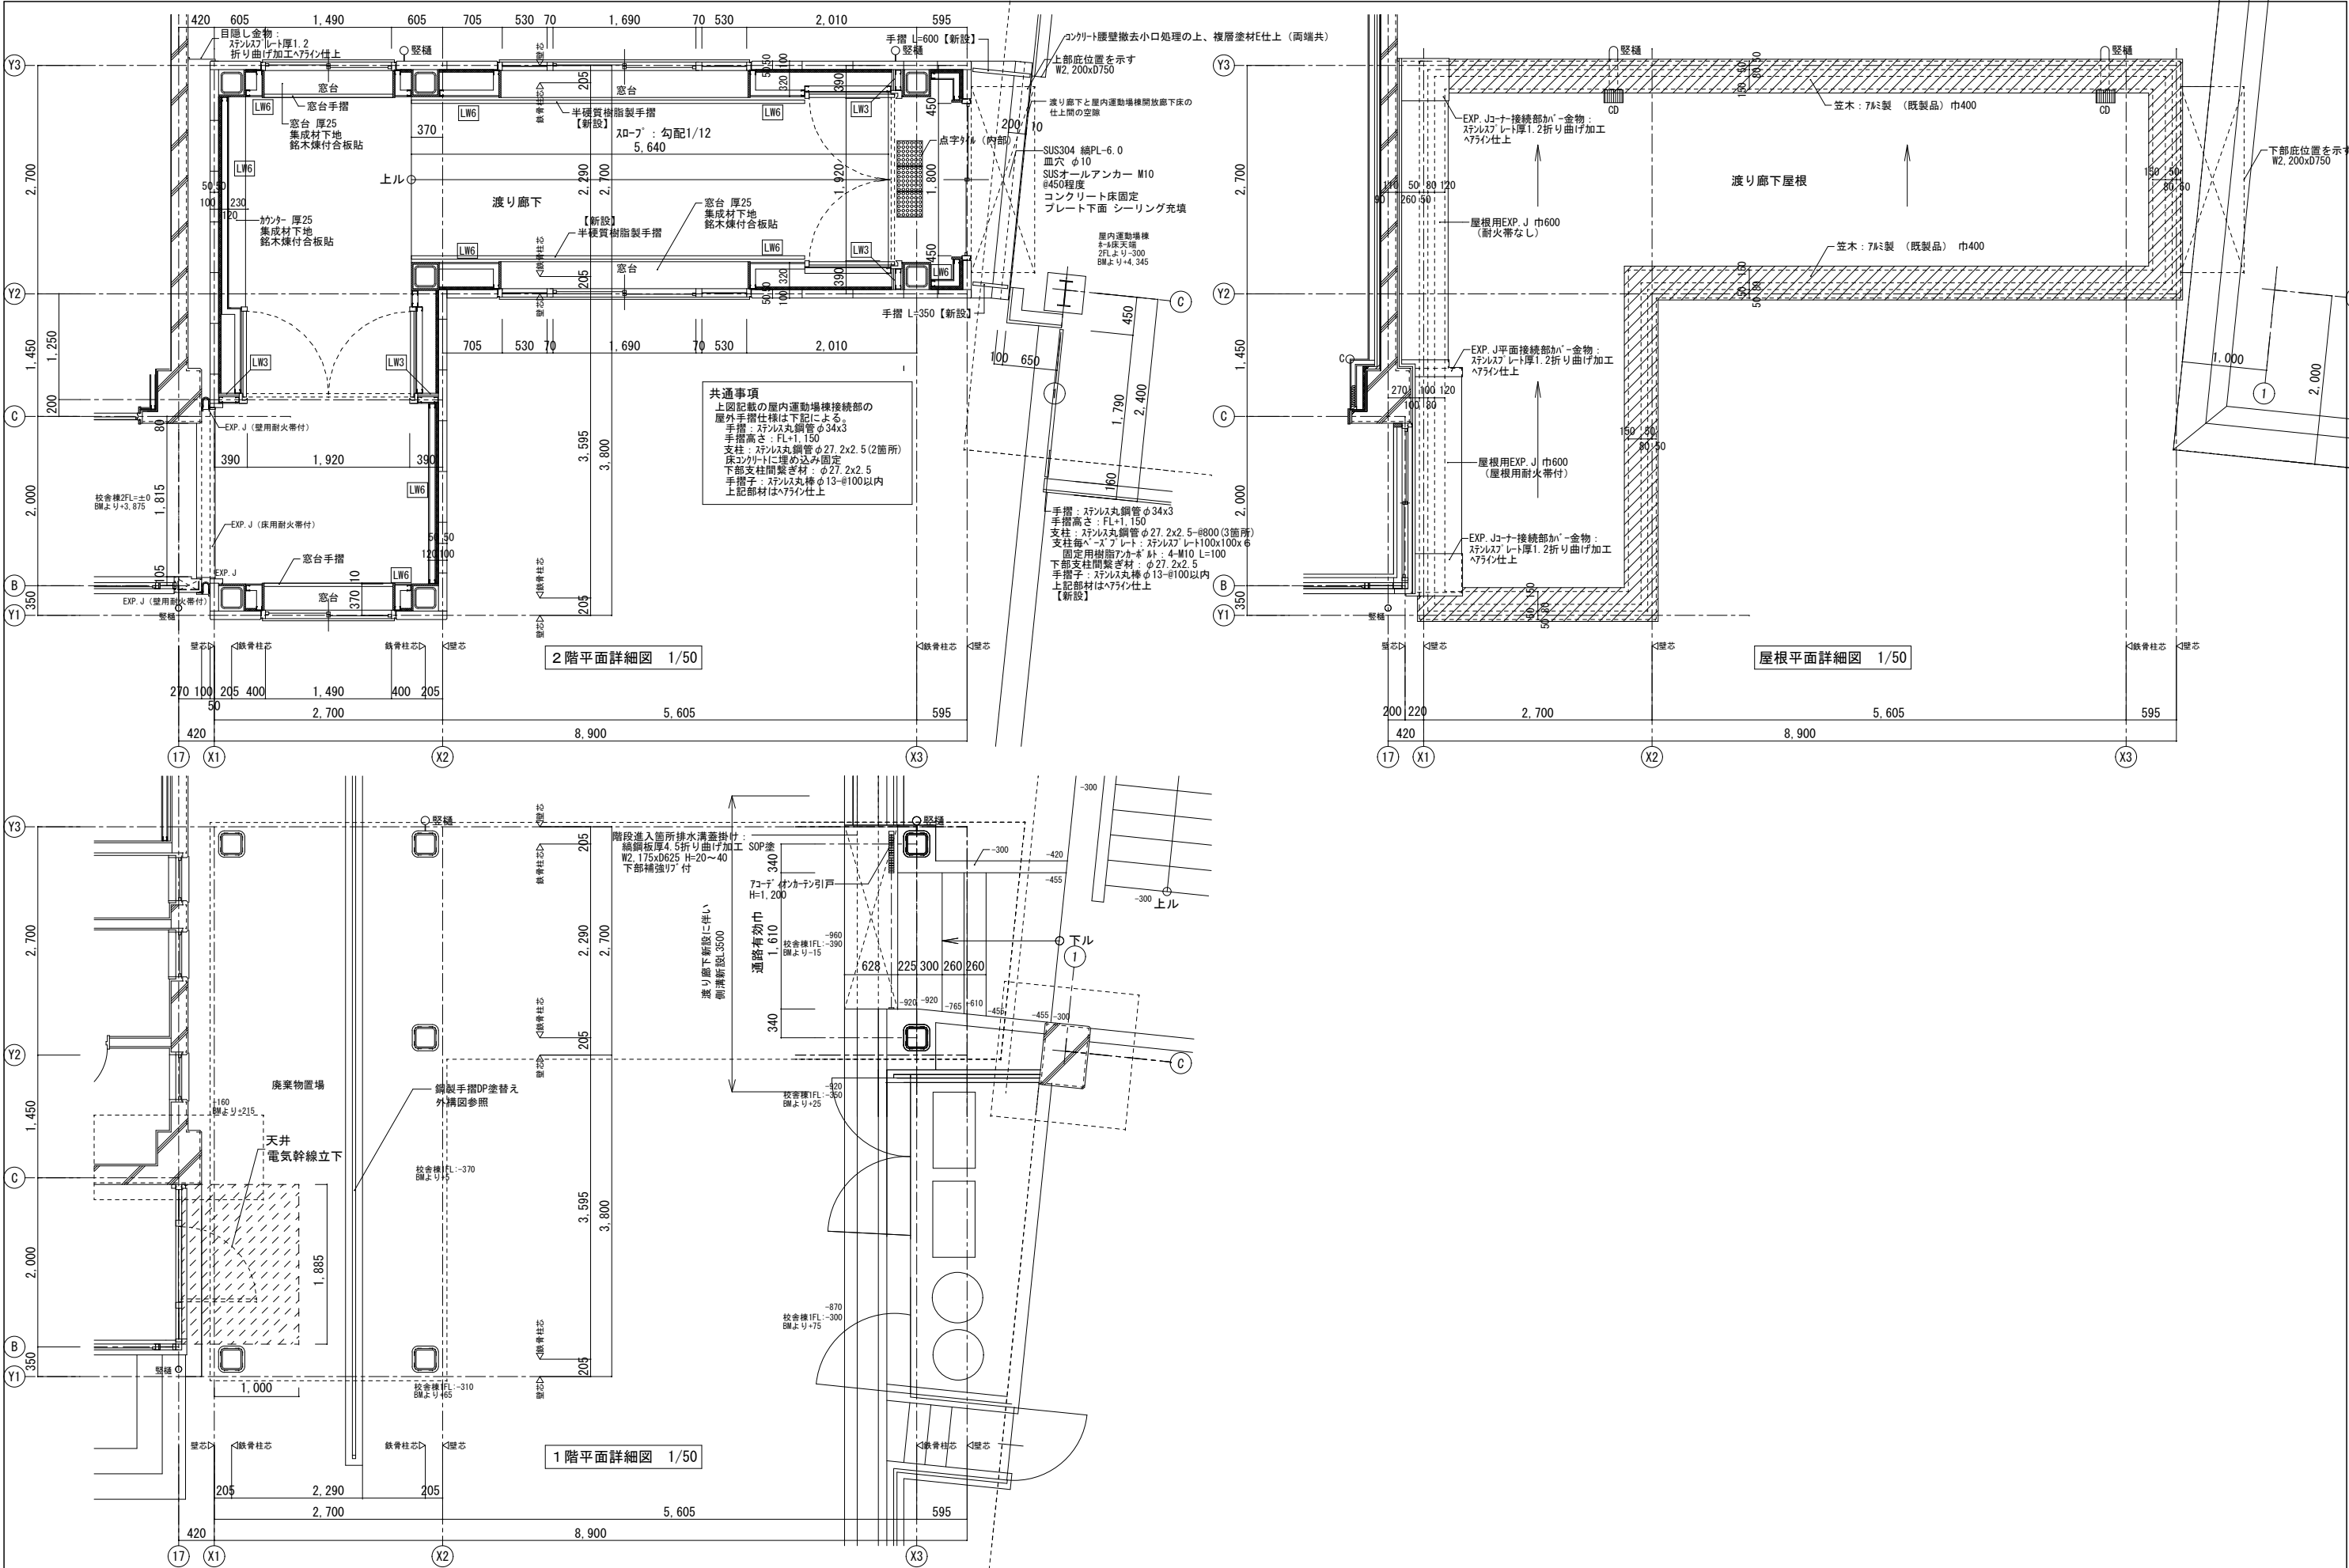

訂正	月. 日	協同組合建築設計団SOU間 1級建築士事務所 広島県知事登録24(1)第5062号 広島県広島市安佐南区長束五丁目3番19号	1級建築士 前岡 正伸 第234595号	設計年月日	設計	検 図	承認印	工事名称	令和8年度 小学校施設整備事業 板城西小学校校舎長寿命化改良及び増築工事 渡り廊下棟 渡り廊下詳細図(1) (改修後)	縮尺 (A2:100% A3:70.7%) 1/50	図面番号 A-1146
					製 図	担 当	承認年月日	図面名称			

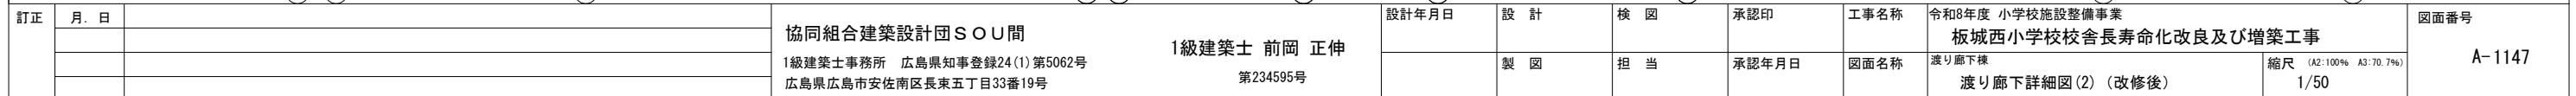

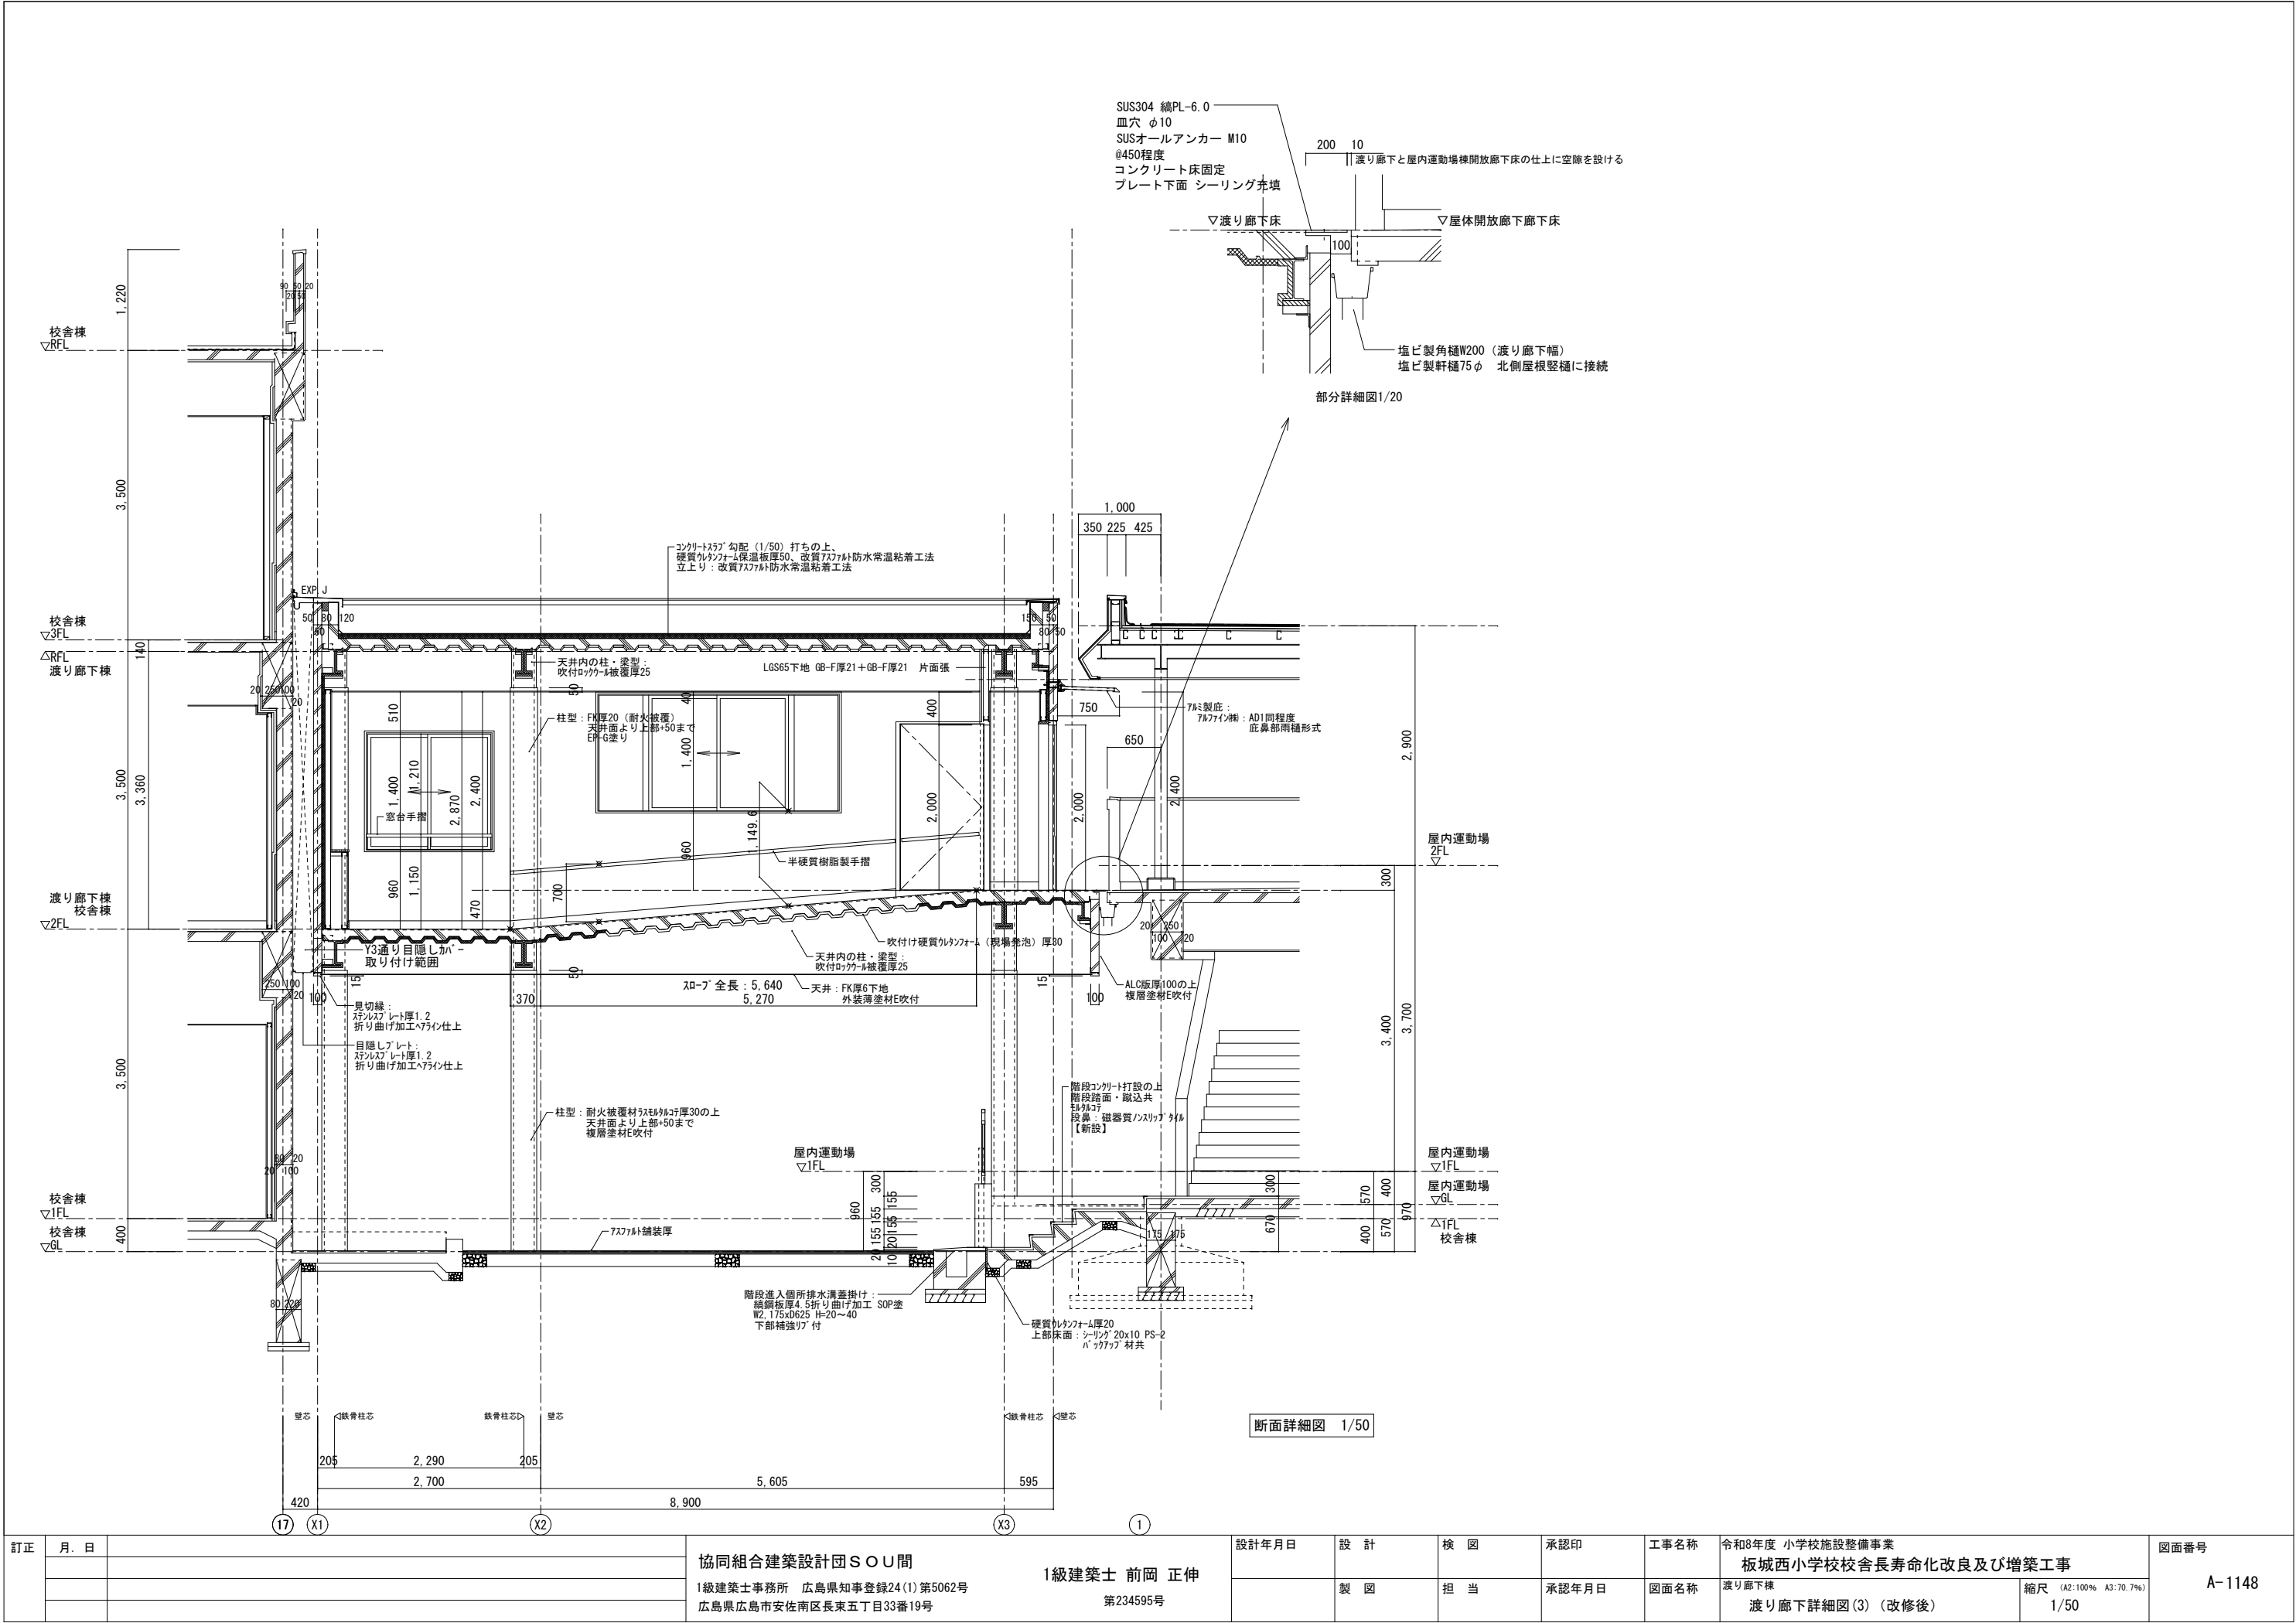


訂正	月. 日	協同組合建築設計団SOU間 1級建築士事務所 広島県知事登録24(1)第5062号 広島県広島市安佐南区長束五丁目33番19号	1級建築士 前岡 正伸 第234595号	設計年月日	設計	検 図	承認印	工事名称	令和8年度 小学校施設整備事業 板城西小学校校舎長寿命化改良及び増築工事 渡り廊下棟 渡り廊下詳細図(3) (改修後)	縮尺 (A2:100% A3:70.7%) 1/50	図面番号 A-1148
					製 図	担 当	承認年月日	図面名称			

改修前										改修後									
番号	部位	仕様・寸法	改修内容	備考	番号	部位	仕様・寸法	改修内容	備考										
①A	フェンス	ネットフェンス H4000 L214.5M 基礎700×700×1200@2000	撤去		⑪	リサイクル物品置場棟	木造	撤去											
①B		ネットフェンス H1500 L52.2M 両開き戸W3000（1ヶ所）	撤去		⑫	ブロン庫棟	コンクリートブロック造	撤去											
①C		鋼製 H1600 L11.0M SOP塗	改修		⑬	屋根	7mm製	既存のまま											
①D		鋼製 H1500 L6.3M+2.6M（平面形状L型） SOP塗	改修	コンクリート立上壁	⑭A	花壇	30000×900 緑コンクリートブロック200×400×150H 撤去植栽C200～300φ後、残置根18か所	撤去	伐根とも										
①E		鋼製 H1500 L1.8M SOP塗	撤去	仕様は①Dと同様	⑭B		5300×1000 緑コンクリートコア抜きブロック100φ 200H	撤去											
①F		ネットフェンス H1800 L4.85M 両開き戸W2000（1ヶ所）	一時撤去	仕様・詳細は改修後A2に準じること 支柱・基礎は既存のまま	⑭C		9600×1000 緑コンクリートコア抜きブロック100φ 200H	撤去											
②A	7mm製門扉	片引伸縮型 H1200 L4865 支柱及び支柱・レール基礎とも	撤去		⑭D		12000×900 緑コンクリートブロック200×400×150H 撤去植栽C200～300φ後、残置根8か所	撤去	伐根とも										
②B		片引伸縮型 H1200 L2450 両端支柱100×100 支柱及び基礎とも	撤去		⑭E		4000×2000 花壇ブロック300×50×130H	撤去											
③	ロダン像	H1000 基礎1500×1700×500H+1000×1100×500Hとも	一時撤去	新設場所含め、別途工事	⑭F		2600×1800 花壇ブロック300×50×130H	撤去											
④A	水槽	コンクリート縁150 正八角形H600 中心部立上りφ750 H700	改修		⑭G		φ800 緑コンクリートブロック200×400×150H 撤去植栽C300φ後、残置根1か所	撤去	伐根とも										
④B		コンクリート縁150 六角形 H400	改修		⑭F		コンクリートブロックランタ-W3800×8ヶ所、W3500×1か所、W2000×1か所、W1500×3か所	撤去	植栽土、植栽とも										
⑤	足洗・手洗		撤去		⑭G		コンクリートブロックランタ- 1200×500×500H 4か所	撤去	植栽土、植栽とも										
⑥	ポーチ	土間コンクリート厚150の上、100×200レンガ調タイル貼り 38.5㎡	撤去	靴ふきマット1500×450 4か所とも	⑭H		外周 ヒューム管200φ×12M、コンクリートブロック厚150×200×400 19.2M	撤去	植栽土とも										
⑦A	土間コンクリート	厚150 8700×900	撤去		⑮	土間コンクリート	モルタル金ゴテ押え 26.8㎡（校舎側18.8㎡ 屋体側18㎡）	改修											
⑦B	土間コンクリート	厚150 1800×900	撤去		⑯	排水溝蓋	鋼製グレーチングW400 L17.0M 鋳鋼板W400 9.0M	撤去											
⑧	アスファルト舗装	314.5㎡（北側出入口275㎡ 東側出入口33.6㎡ 配膳室横5.9㎡） カッター切112.1M（北側出入口116.8M 東側出入口5.3M 配膳室横10.2㎡）	撤去		⑰	特殊合成ゴム	ナイロン繊維入り1000×2000×10 41枚	撤去											
⑨	コンクリート舗装	34.7㎡（屋内運動場南側31㎡ 配膳室出入口3.7㎡） カッター切51.8M（屋内運動場南側43.0㎡ 配膳室出入口8.8㎡）	撤去		⑱A	庭石	1000×800×500H	撤去											
⑩A	植栽	松（門かざき） C250 W1800 H5300	撤去	伐根とも	⑱B		500×500×200H	撤去											
⑩B		ソテツ C750 W2500 H2000	撤去	伐根とも	⑱C		500φ×20H	撤去											
⑩C		ハナミズキ C150 W2700 H4000	撤去	伐根とも	⑱D		500×500×200H	撤去											
⑩D		高木 C300 W3500 H4000	撤去	伐根とも	⑱E		1200φ×1200H	撤去											
⑩E		低木 W1800 H700	撤去	伐根とも	⑱F		800×700×700H	撤去											
⑩F		カマツカ C250 W2600 H4500	撤去	伐根とも	⑱G		600×400×300H	撤去											
⑩G		低木 W2600 H1800	撤去	伐根とも	⑱H		500φ×300H	撤去											
⑩H		低木 W600 H800	撤去	伐根とも	⑲	カーアスファルト舗装	270㎡	撤去	ライン引とも										
⑩I		低木 W1000 H1000	撤去	伐根とも	⑳	東側門扉周辺	詳細は別紙	撤去 一時撤去											
⑩J		松 C150 W1500 H2500	撤去	伐根とも	㉑	プレファブ倉庫	1800×900×1900H	撤去	ブロック基礎（置き基礎）とも										
⑩K		低木 W600 H800	撤去	伐根とも															
⑩L		松 C100 W750 H1800	撤去	伐根とも															
⑩M		低木 W600 H800	撤去	伐根とも															
⑩N		低木 W3000 H600	撤去	伐根とも															
⑩O		もみじ C150 W2000 H2500	撤去	伐根とも															
⑩P		松 C100 W800 H1800	撤去	伐根とも															
⑩Q		低木 W1000 H1200	撤去	伐根とも															
⑩R		イチヨウ C200 W2000 H3000	撤去	伐根とも															
⑩S		キンモクセイ C200 W1500 H2500	撤去	伐根とも															
⑩T		ケヤキ C150 W1500 H2500	撤去	伐根とも															
⑩U		ウメ C300 W3000 H3500	撤去	伐根とも															
⑩V		松 C150 W1200 H2500	撤去	伐根とも															
⑩W		低木 W800 H800	撤去	伐根とも															
⑩X		もみじ C800 W2500 H3500	撤去	伐根とも															
⑩Y		キンモクセイ C500 W2000 H4000	撤去	伐根とも															


- ・番号に／印のものは、工事対象外とする
- ・花壇については植栽用土とも撤去
- ・植栽のC:幹幅、W:枝張、H:樹高とする
- ・庭石の大きさの表記は地上部分とする

外構図共通事項
特記なき限り、使用コンクリートは下記による。
設計基準強度：Fc=18N/mm2
スランプ：15cm 粗骨材の最大寸法：20mm






訂正	月・日		協同組合建築設計団SOU間 1級建築士事務所 広島県知事登録24（1）第5062号 広島県広島市安佐南区長束五丁目33番19号	1級建築士 前岡 正伸 第234595号	設計年月日	設 計	検 図	承認印	工事名称	令和8年度 小学校施設整備事業 板城西小学校校舎長寿命化改良及び増築工事	図面番号
						製 図	担 当	承認年月日	図面名称	縮尺（A2:100% A3:70.7%）	A-1149
									外構改修リスト（改修前後）	—	

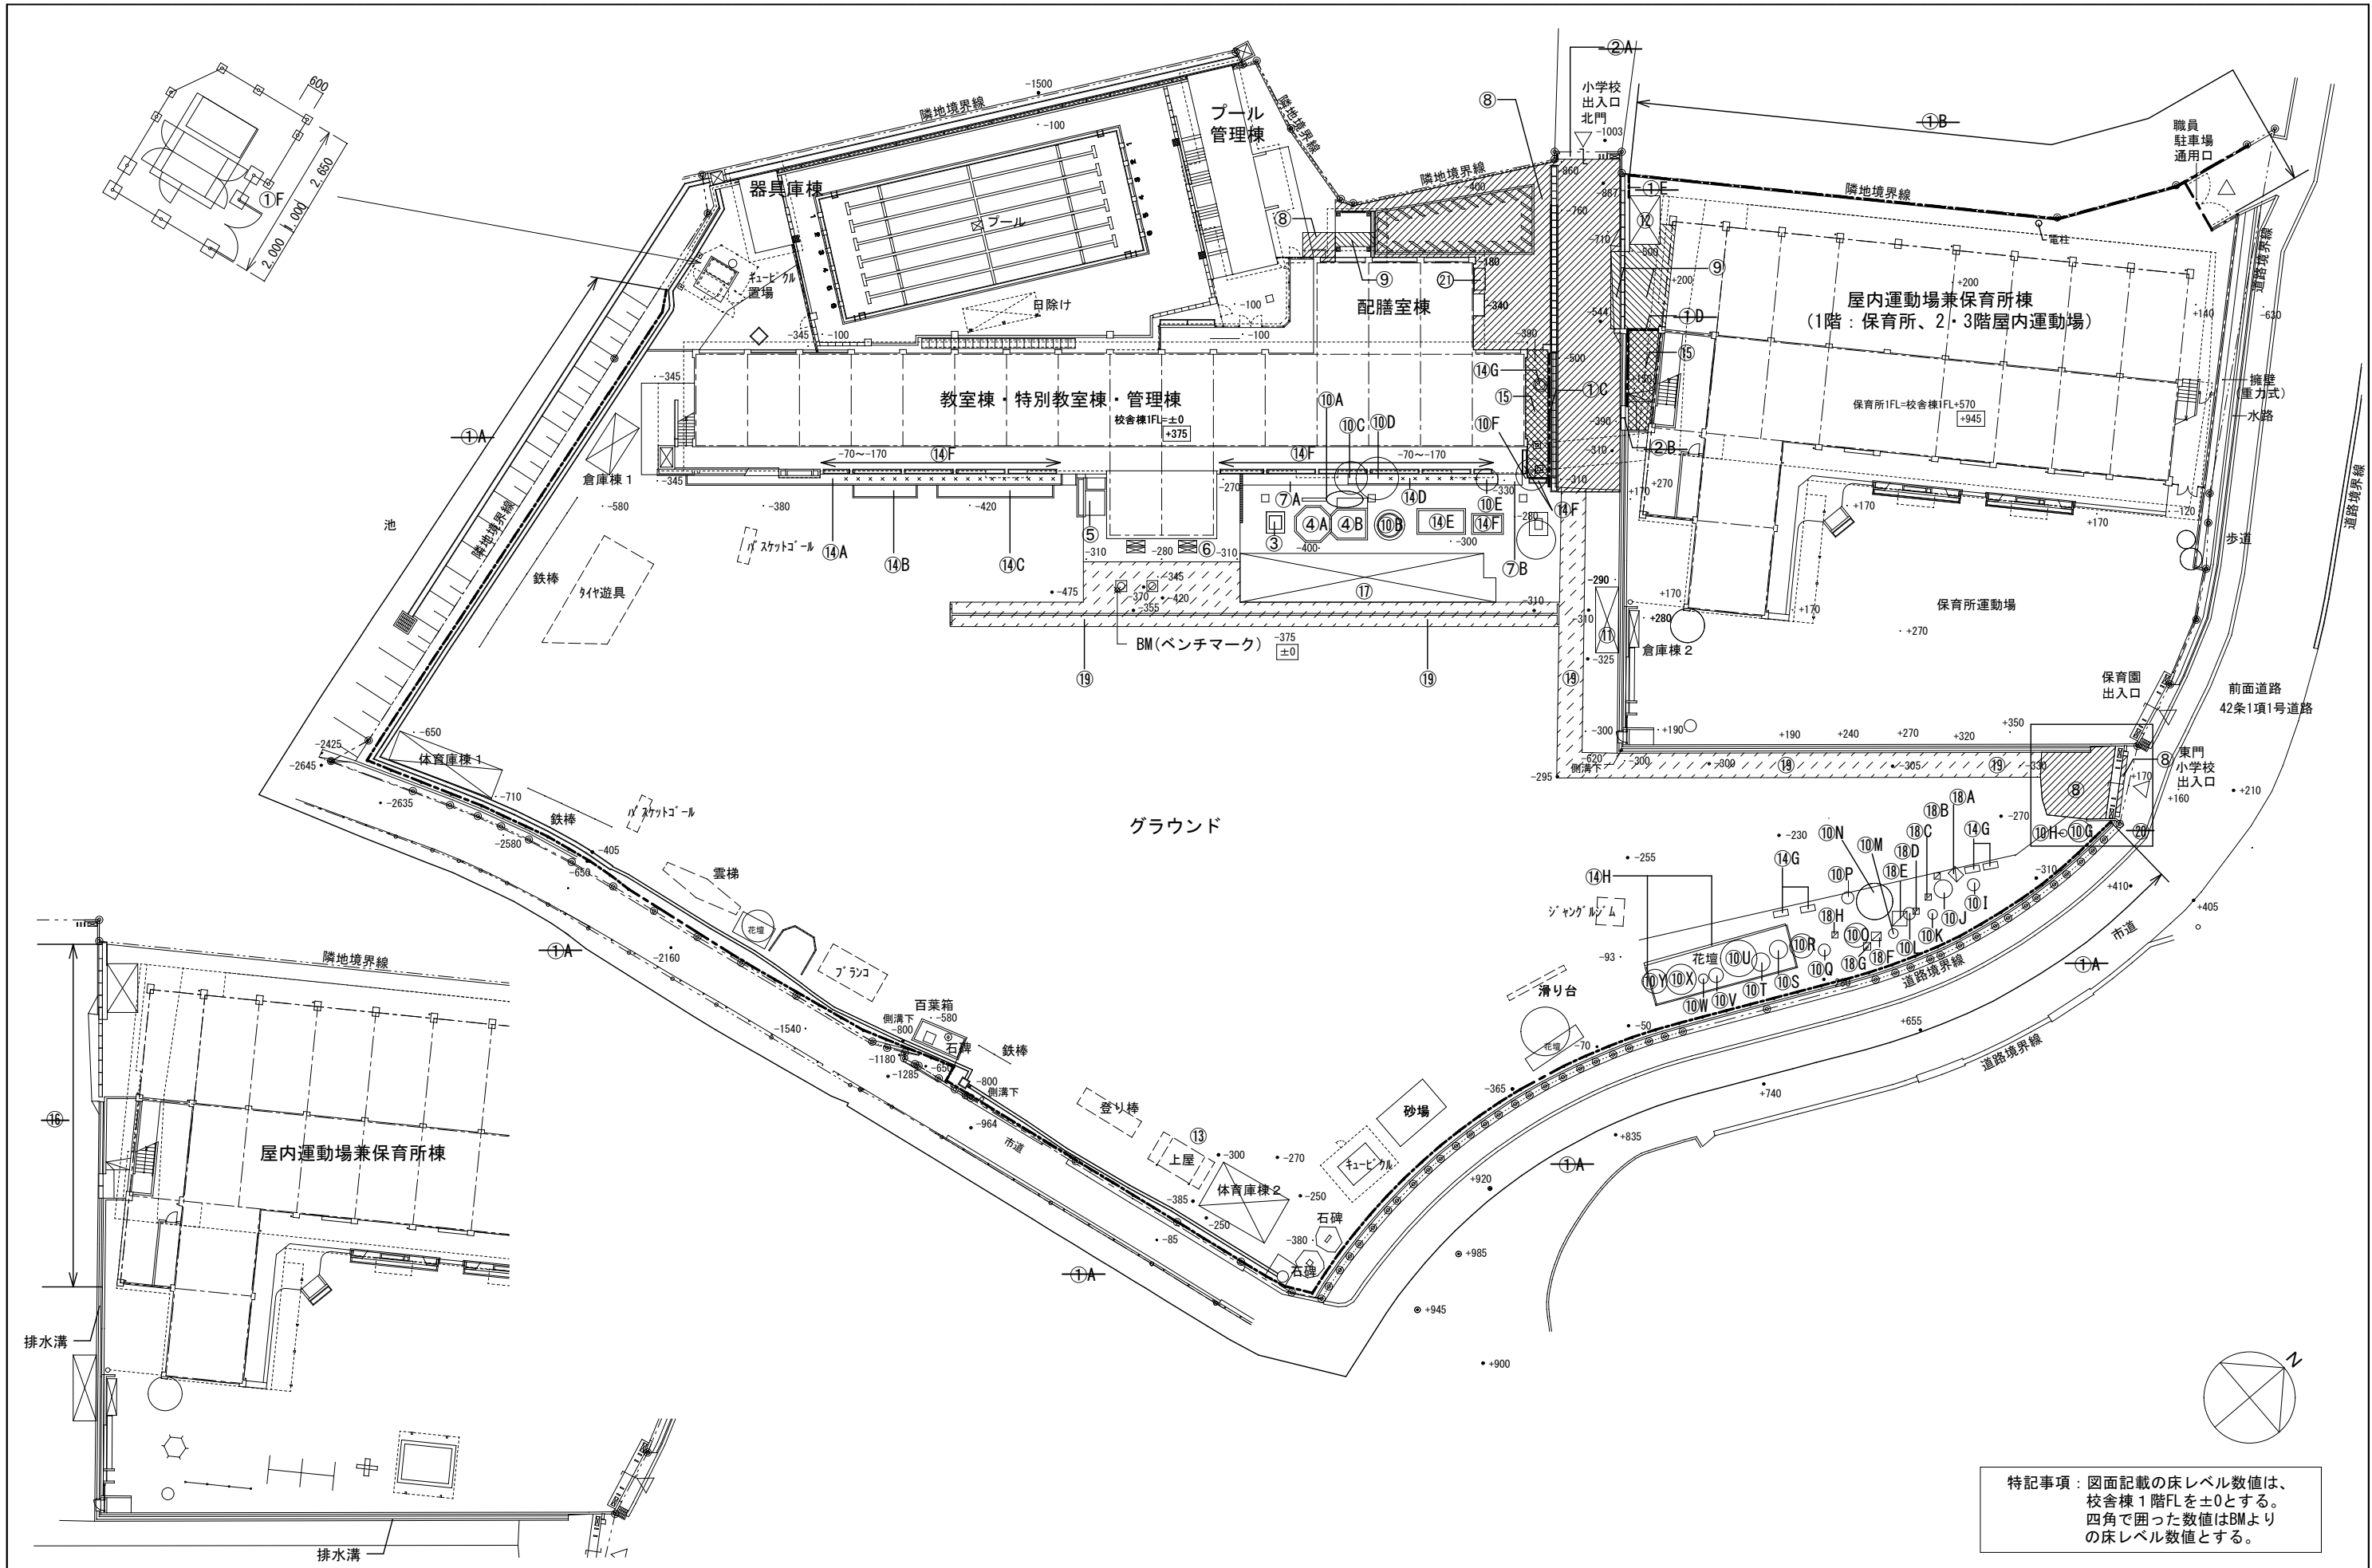

訂正	月. 日	協同組合建築設計団SOU間 1級建築士事務所 広島県知事登録24(1)第5062号 広島県広島市安佐南区長束五丁目33番19号	1級建築士 前岡 正伸 第234595号	設計年月日	設計	検 図	承認印	工事名称	令和8年度 小学校施設整備事業 板城西小学校校舎長寿命化改良及び増築工事	図面番号 A-1150
					製 図	担 当	承認年月日	図面名称		
								外構配置図（改修前）	縮尺 (A2:100% A3:70.7%) 1/350	

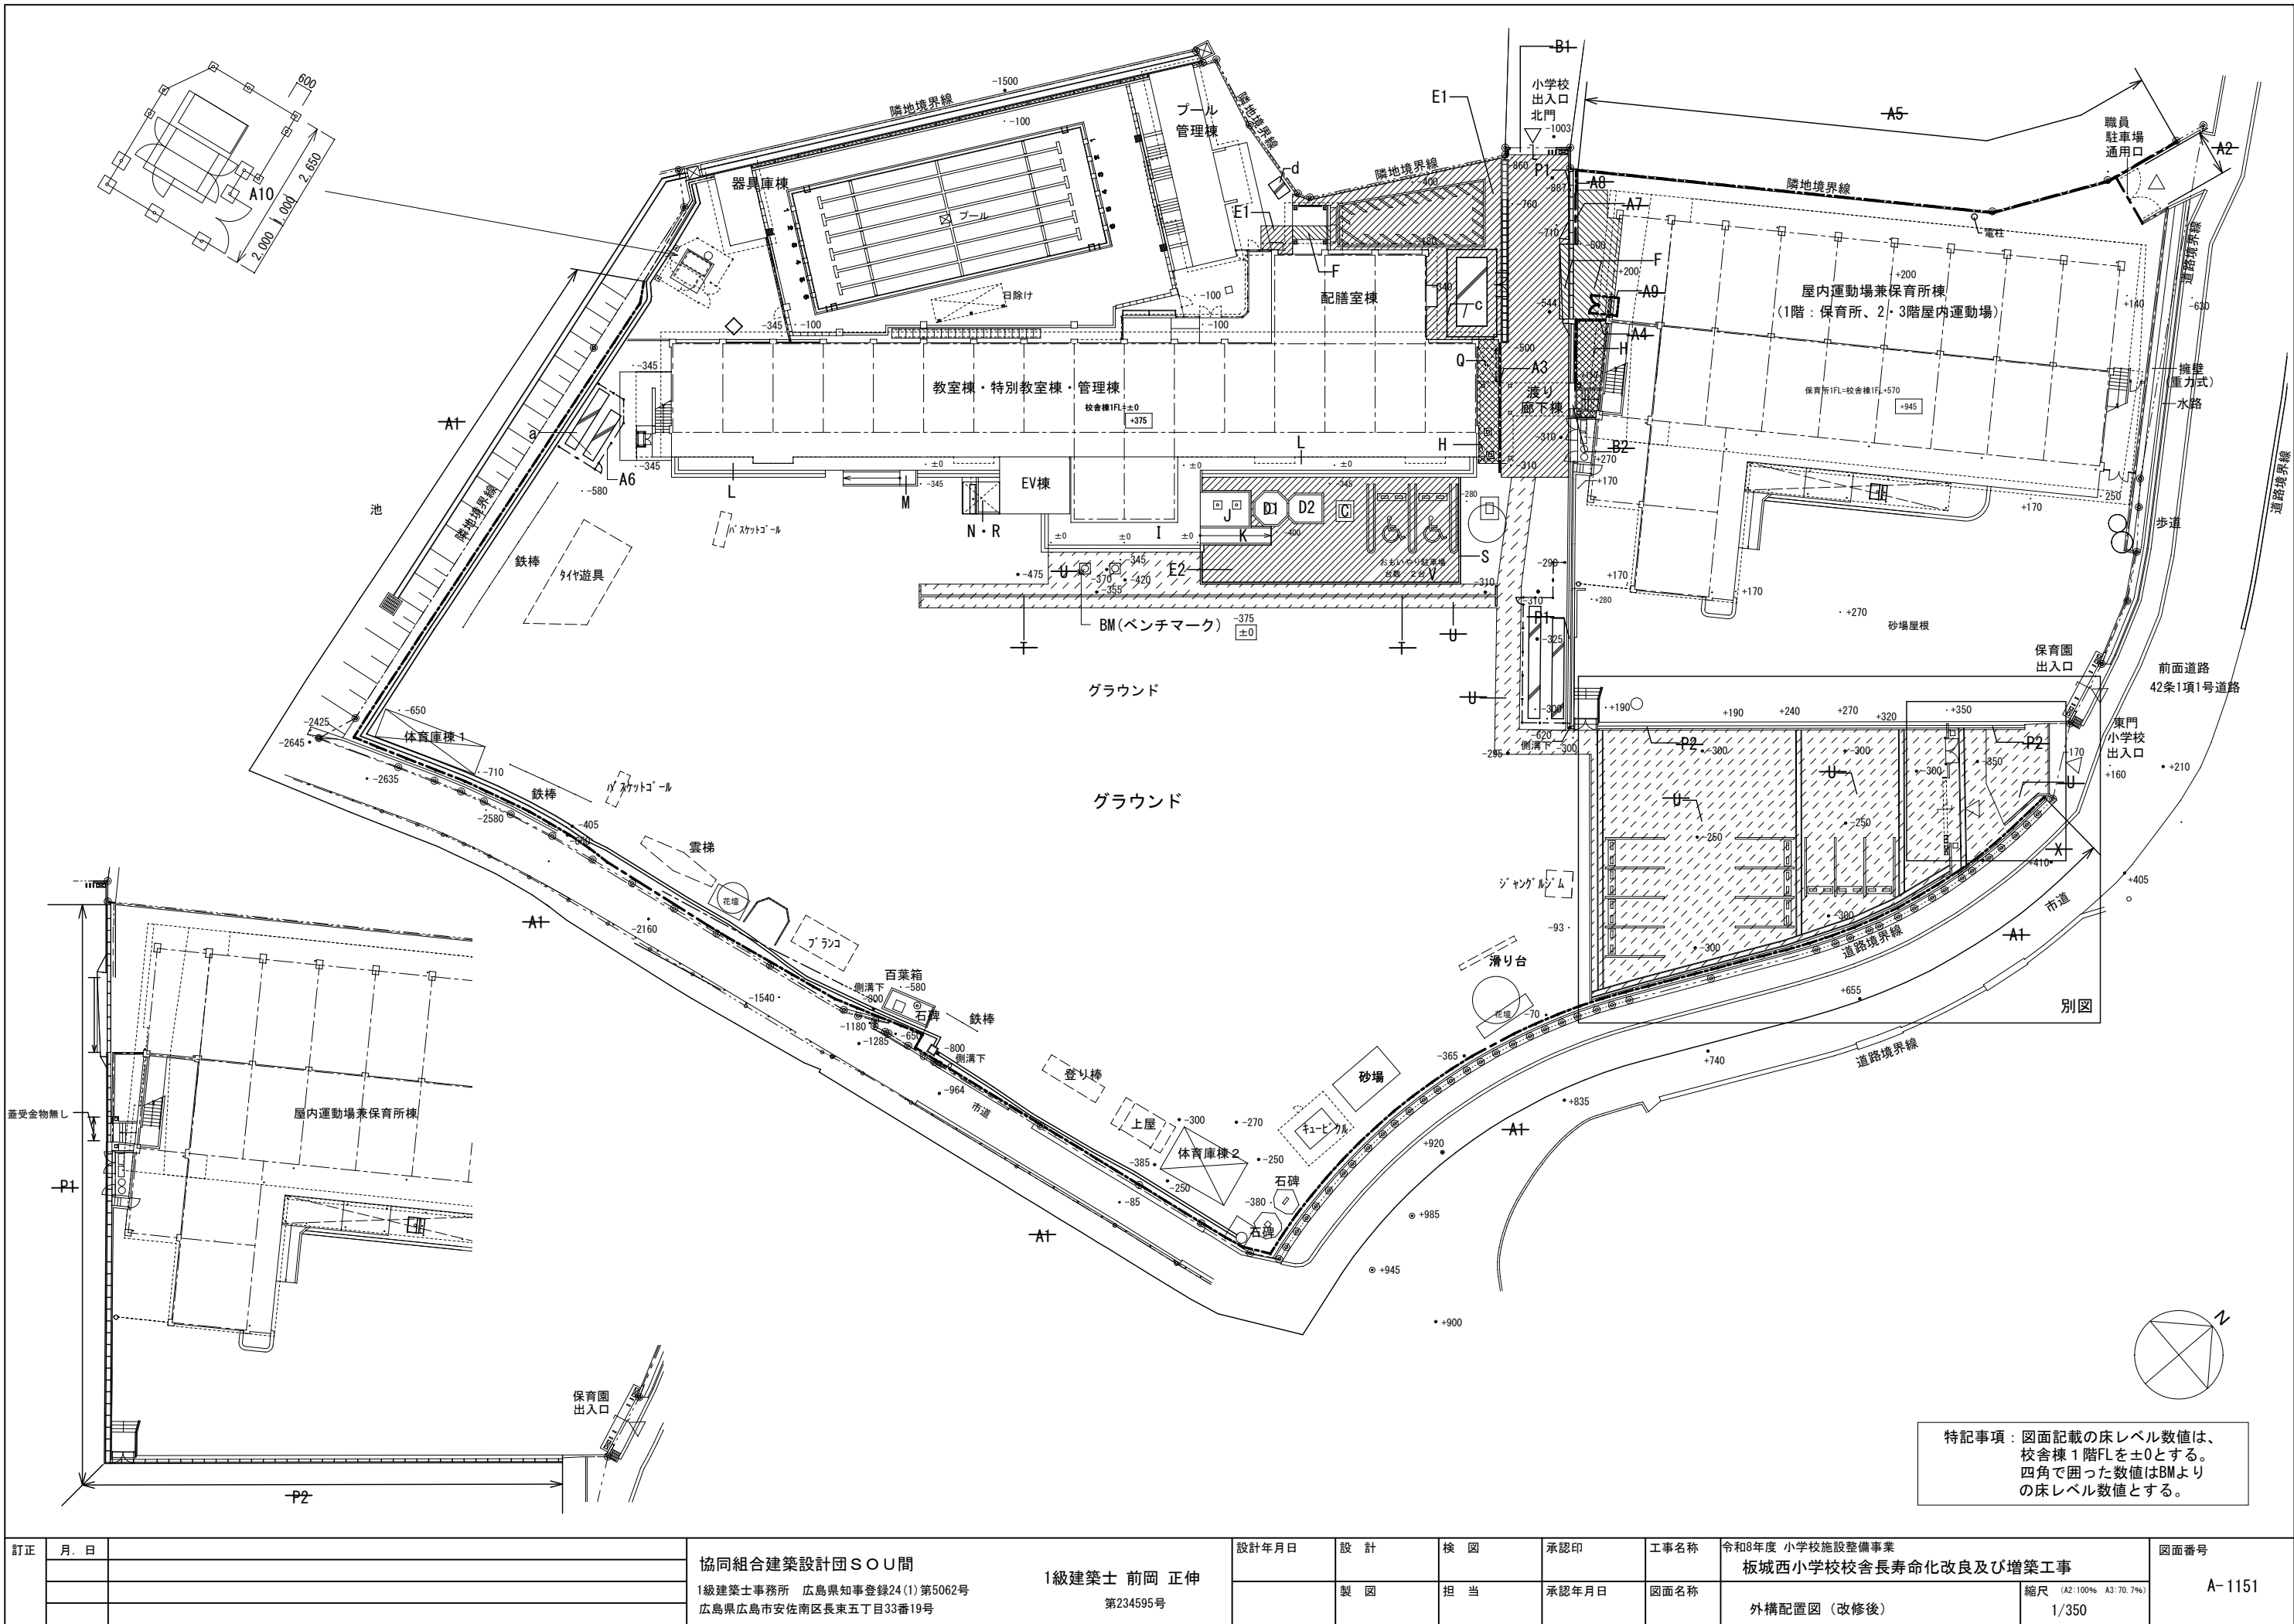



訂正	月・日	協同組合建築設計団SOU間		設計年月日	設計	検 図	承認印	工事名称	令和8年度 小学校施設整備事業 板城西小学校校舎長寿命化改良及び増築工事	図面番号 A-1151
		1級建築士事務所 広島県知事登録24(1)第5062号			製 図	担 当	承認年月日	図面名称		
		広島県広島市安佐南区長束五丁目33番19号						外構配置図 (改修後)		
			1級建築士 前岡 正伸 第234595号					縮尺 (A2:100% A3:70.7%) 1/350		

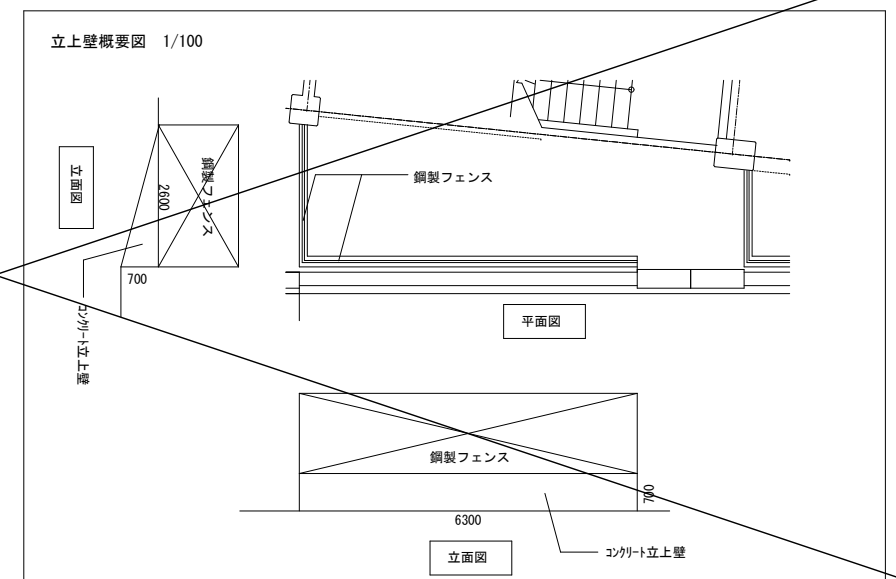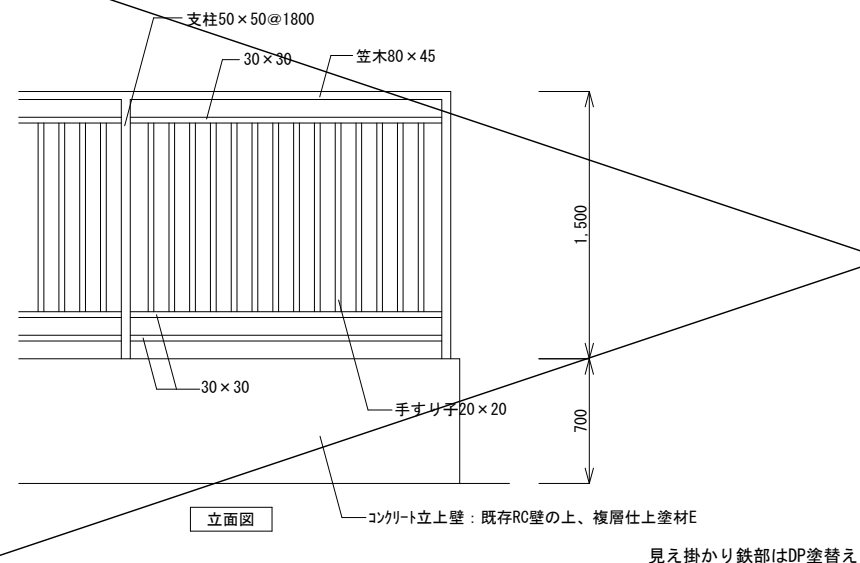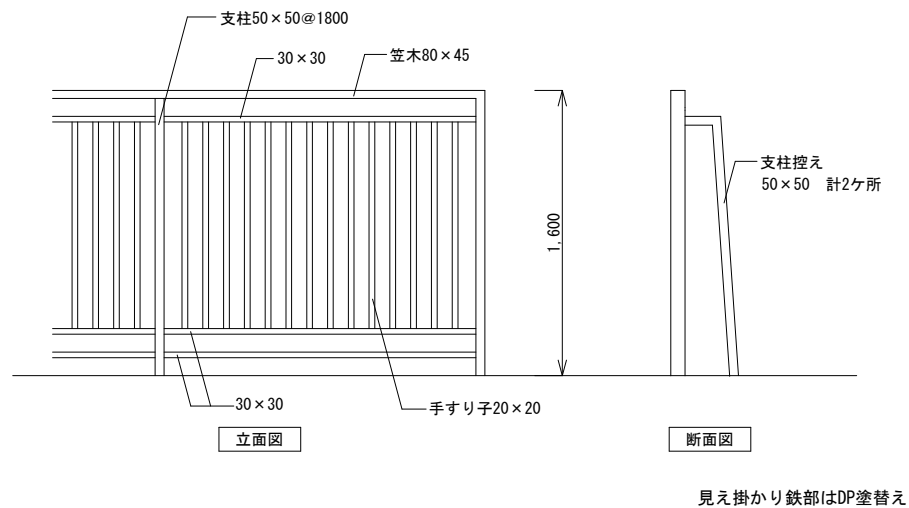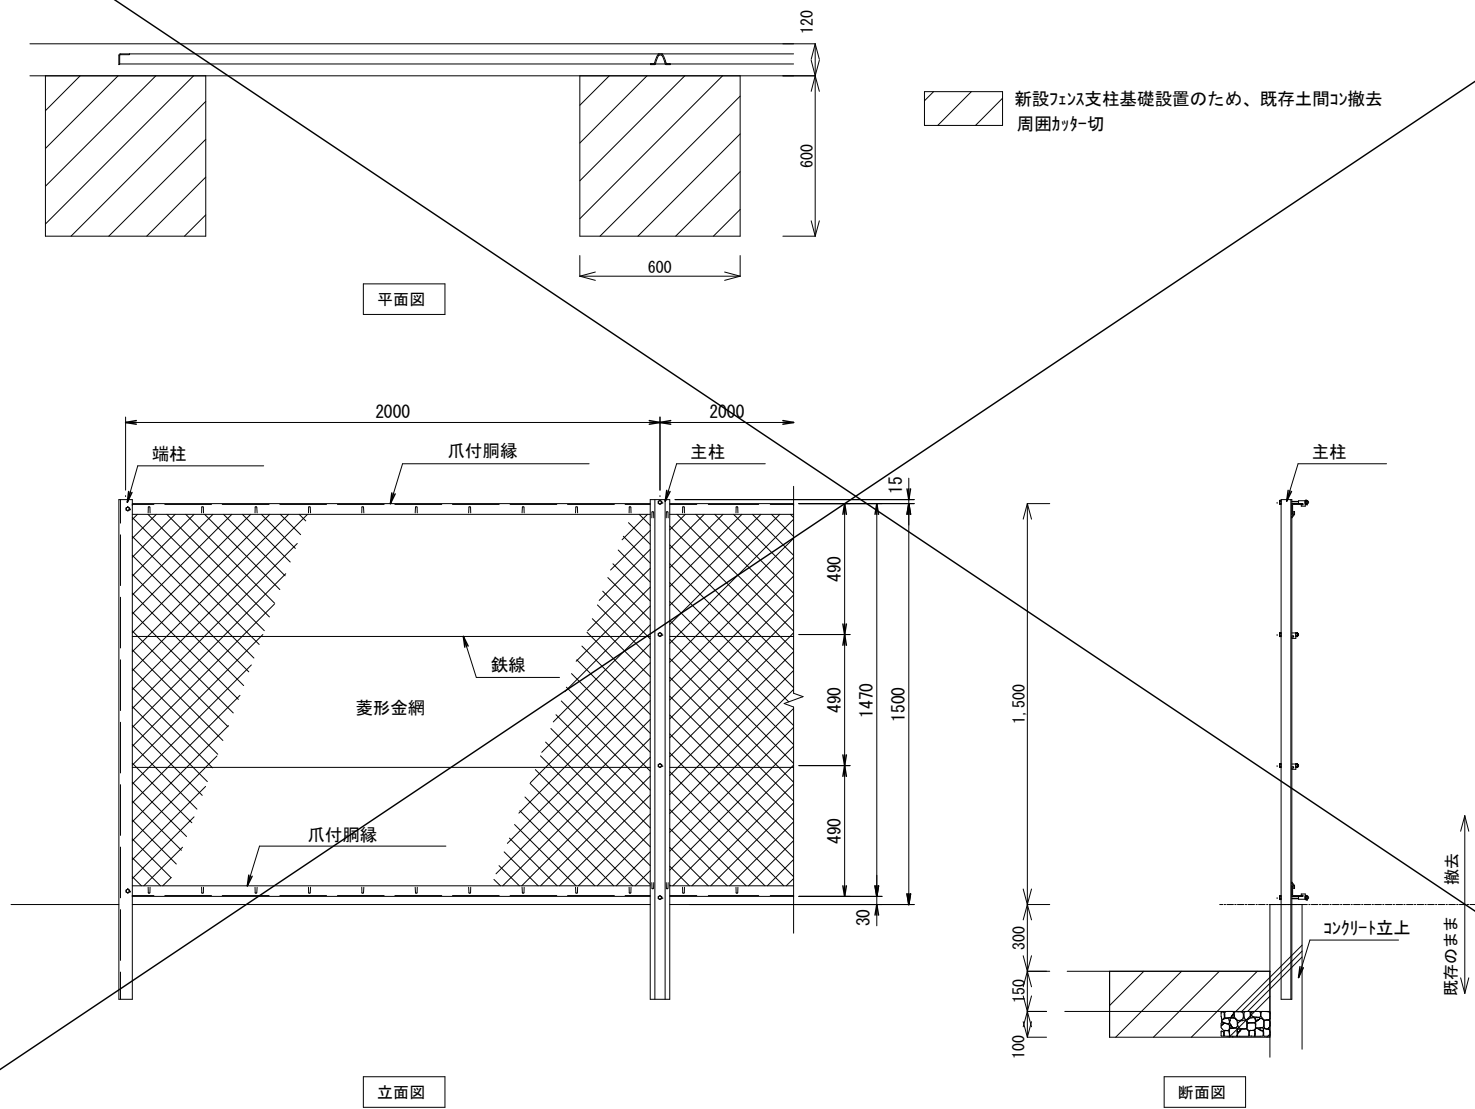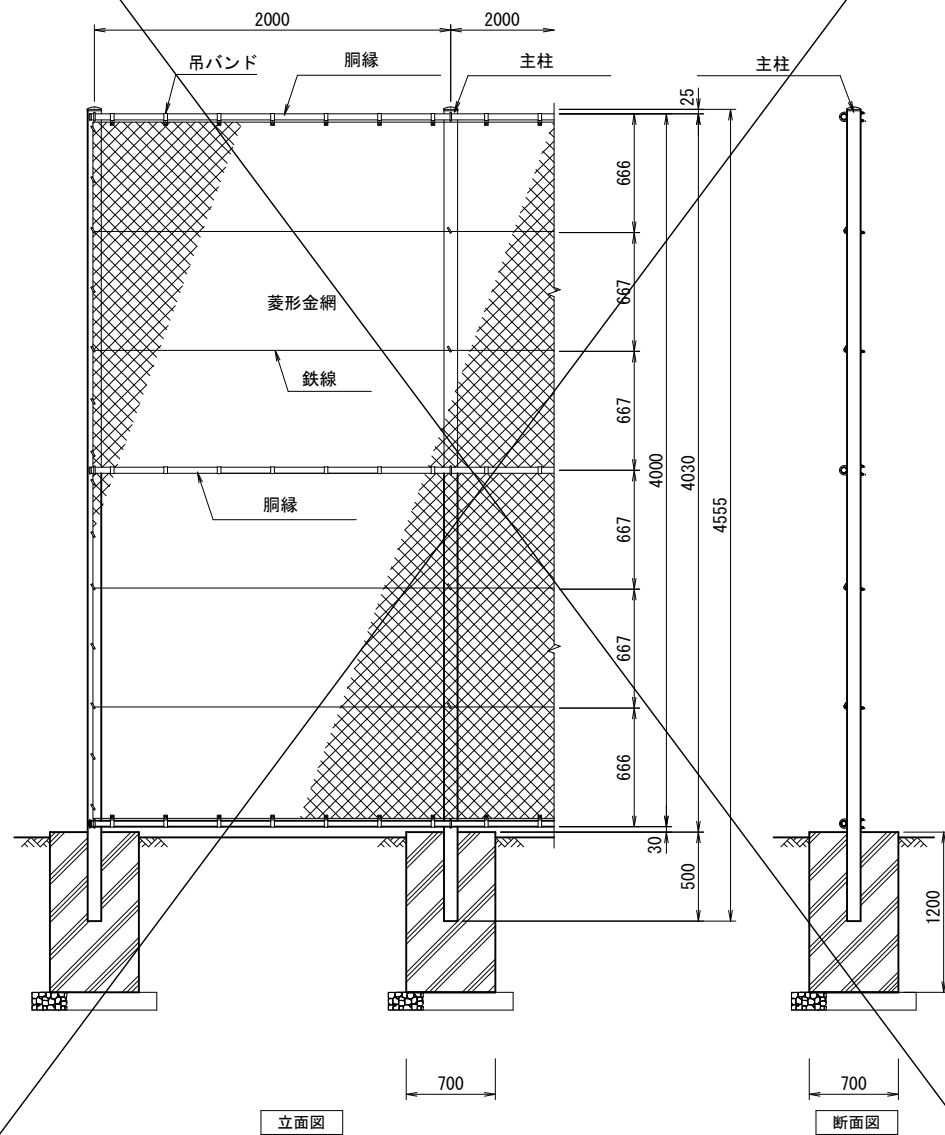

訂正	月 日	協同組合建築設計団 S O U 間 1級建築士事務所 広島県知事登録24 (1) 第5062号 広島県広島市安佐南区長束五丁目33番19号	1級建築士 前岡 正伸 第234595号	設計年月日	設 計	検 図	承認印	工事名称	令和8年度 小学校施設整備事業 板城西小学校校舎長寿命化改良及び増築工事	図面番号 A-1152	

目隠しフェンス【改修後A5】

目隠しフェンス：VW-1800-M 朝日スチール工業(株)同程度

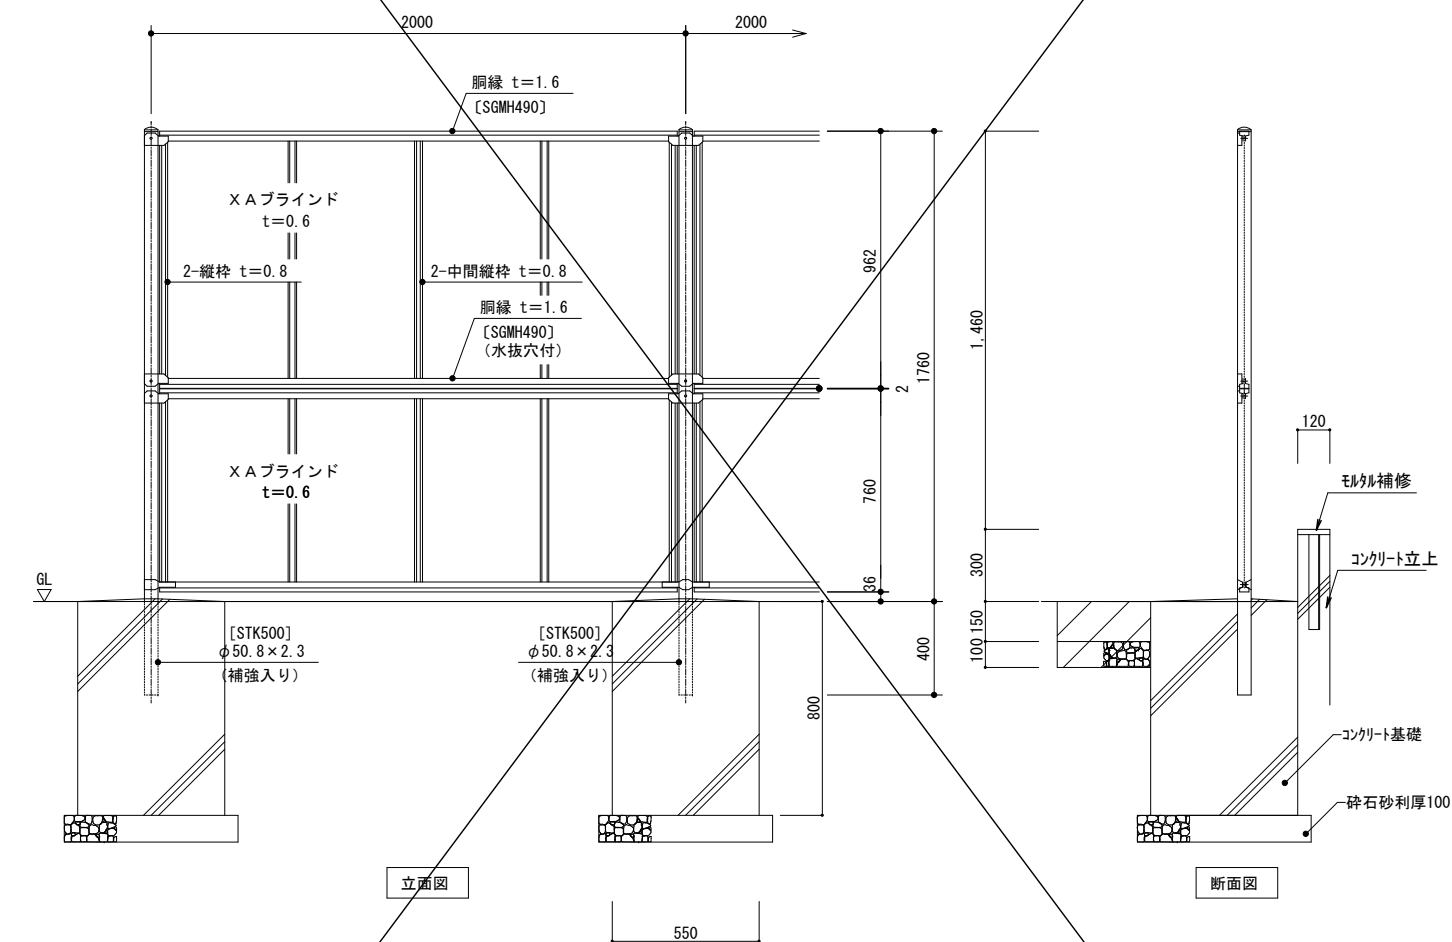
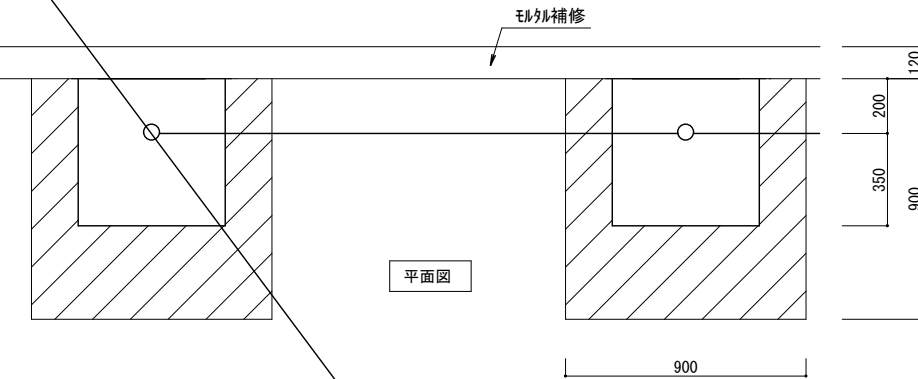


 土間コンクリート 土間コンクリート 仕様は別紙コンクリート舗装詳細図（9-21-2）
柱撤去後の断面は防錆処理の上、コンクリート立上面については珪砂厚20補修を行う

1/20/



~~別製門扉~~【改修前②A 改修後B1】

片引門扉撤去新設 支柱・レール基礎とも
大型アコーディオン門扉AUXF12-(S)485S 四国化成建材㈱同程度
RC塙：既存塙の上、かかわ樹脂もみり補修、複層仕上塗材E
改修後館名文字 詳細は別紙
ブロッカ塙：既存塙の上、かかわ樹脂もみり補修、複層仕上塗材E

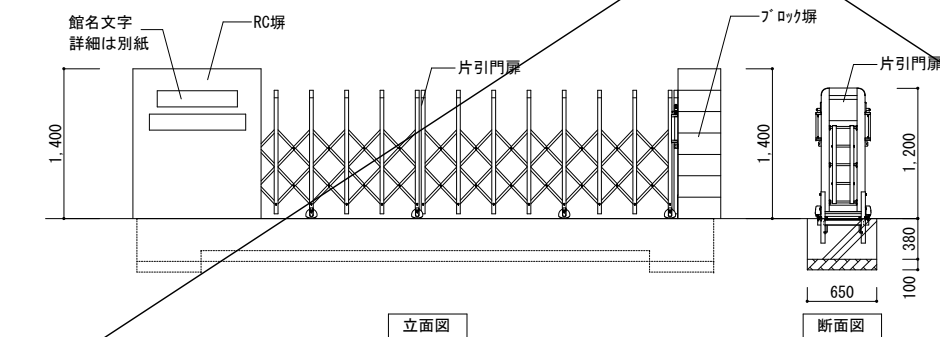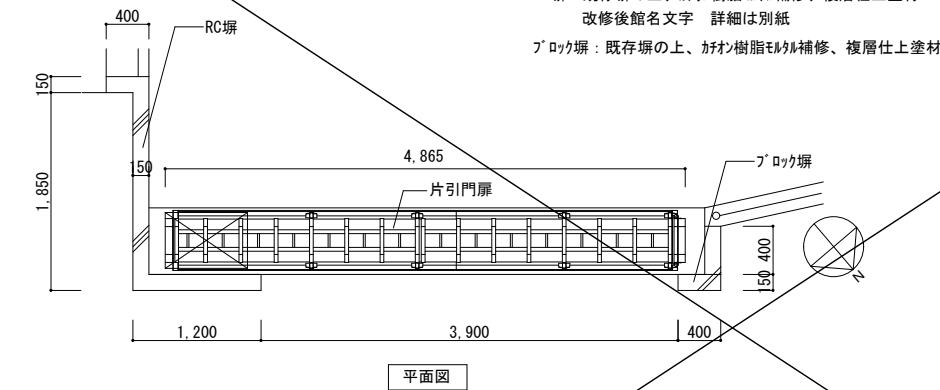


~~別製門扉~~【改修前②B 改修後B2】






片引門扉撤去新設 支柱・レール基礎とも
アコテ・オン門扉CD1C-245S 四国化成建材㈱同程度

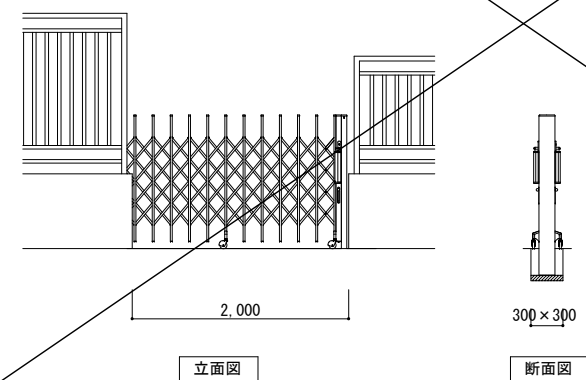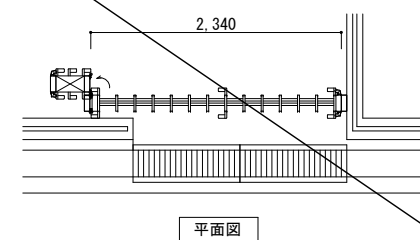









訂正	月 日	協同組合建築設計団 S O U 間 1級建築士事務所 広島県知事登録24(1)第5062号 広島県広島市安佐南区長束五丁目33番19号	1級建築士 前岡 正伸 第234595号	設計年月日	設 計	検 図	承認印	工事名称	令和8年度 小学校施設整備事業 板城西小学校校舎長寿命化改良及び増築工事		図面番号 A-1154

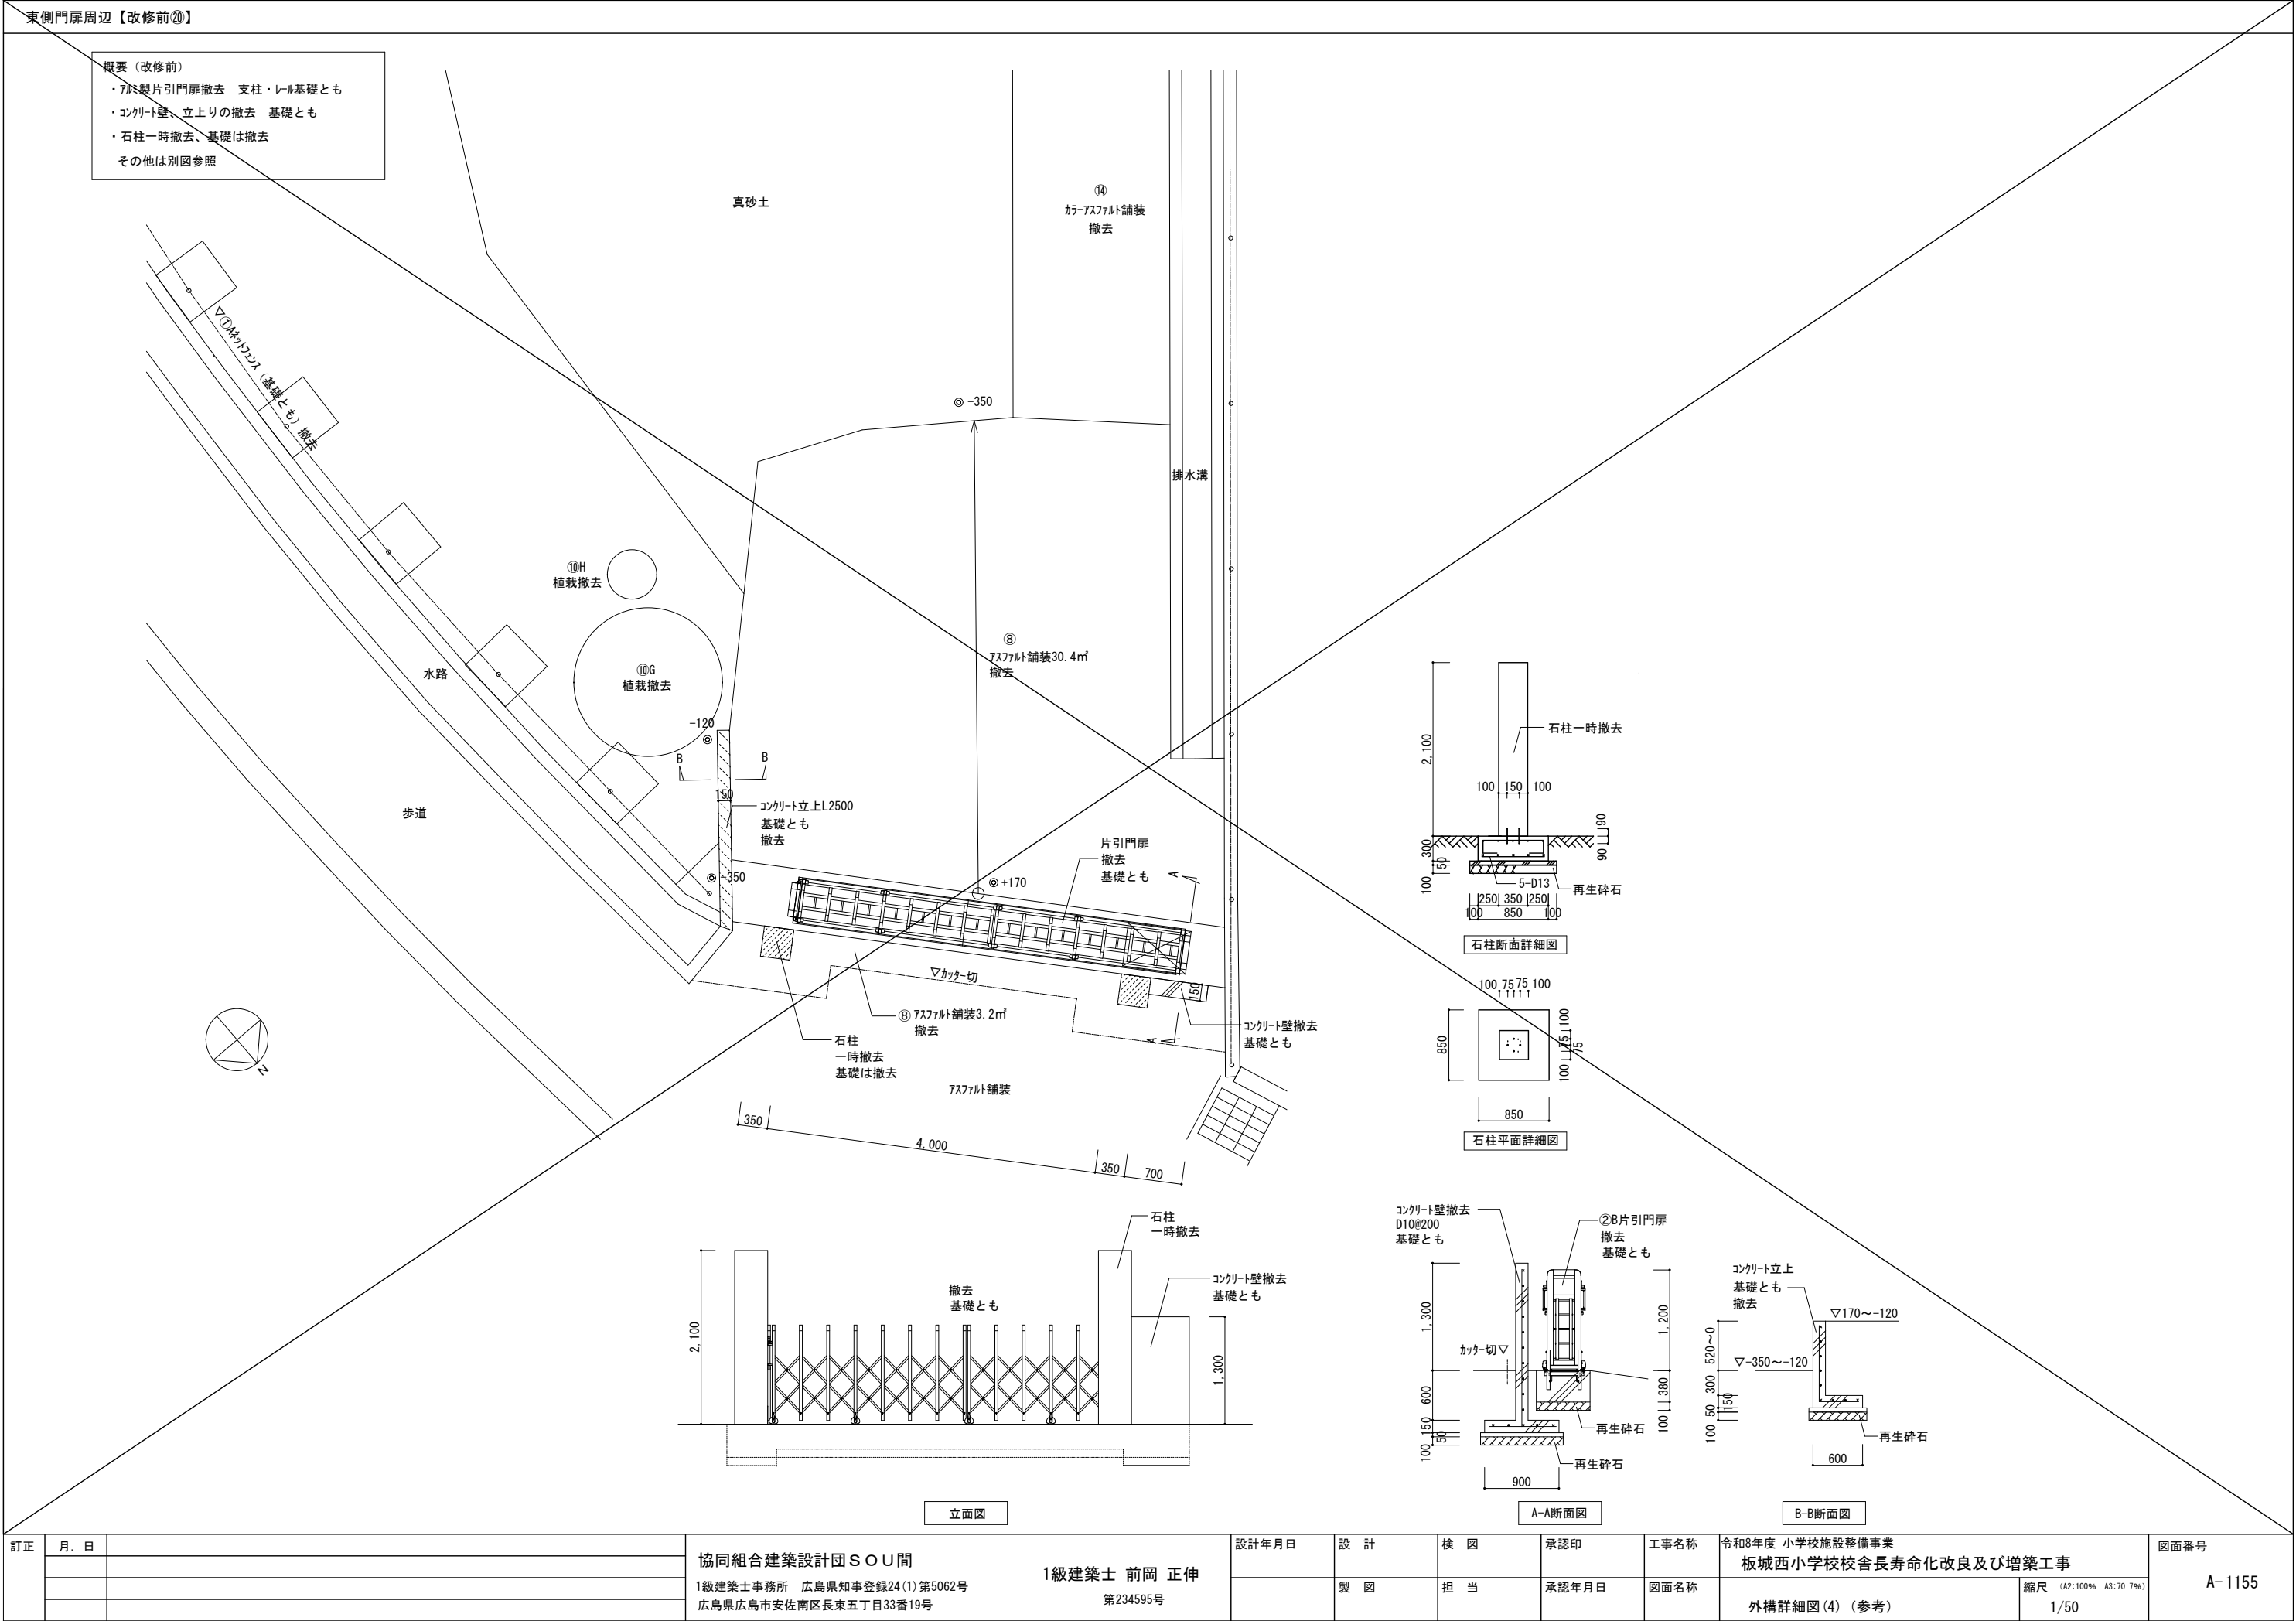







訂正	月. 日	協同組合建築設計団SOU間 1級建築士事務所 広島県知事登録24(1)第5062号 広島県広島市安佐南区長束五丁目33番19号	1級建築士 前岡 正伸 第234595号	設計年月日	設 計	検 図	承認印	工事名称	令和8年度 小学校施設整備事業 板城西小学校校舎長寿命化改良及び増築工事	図面番号 A-1156

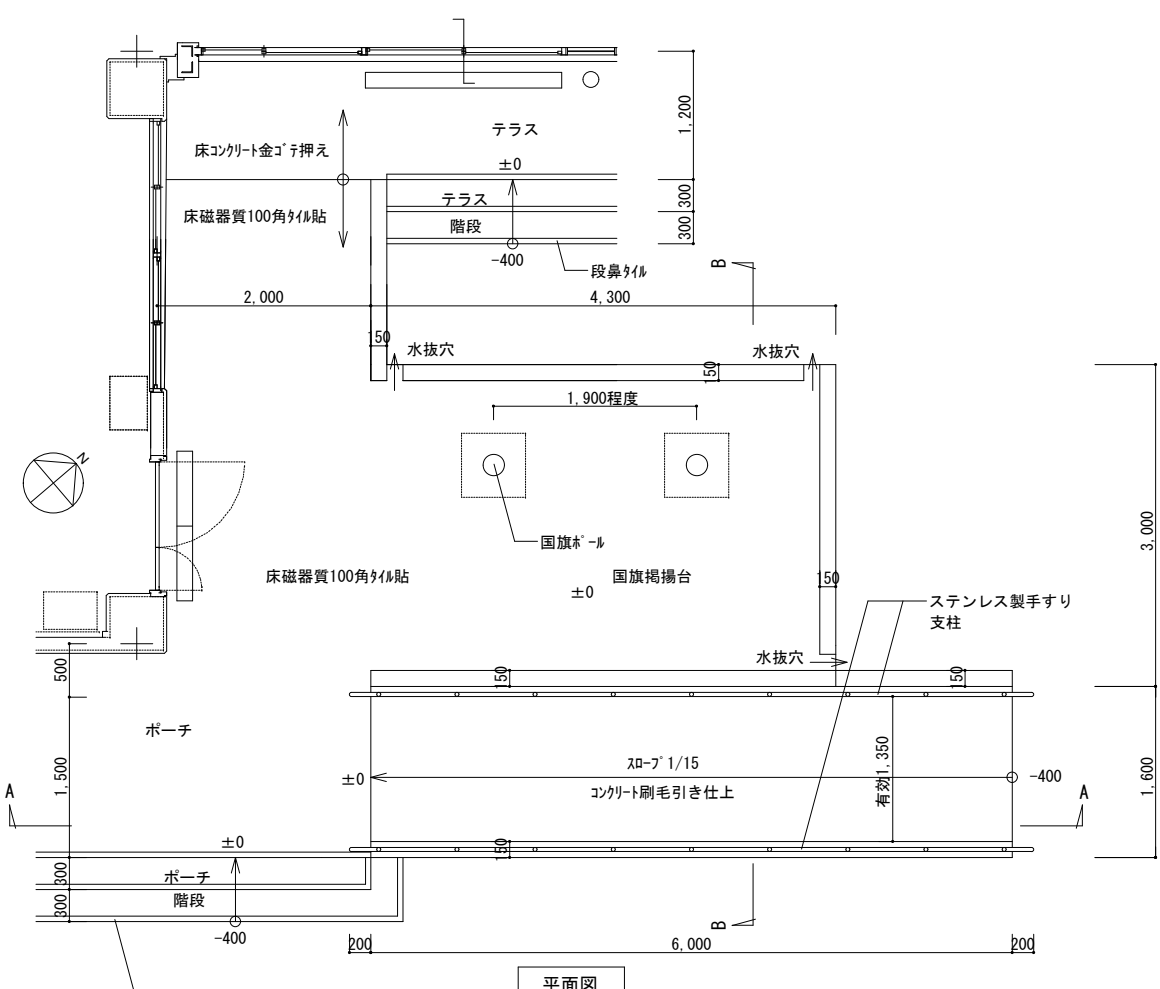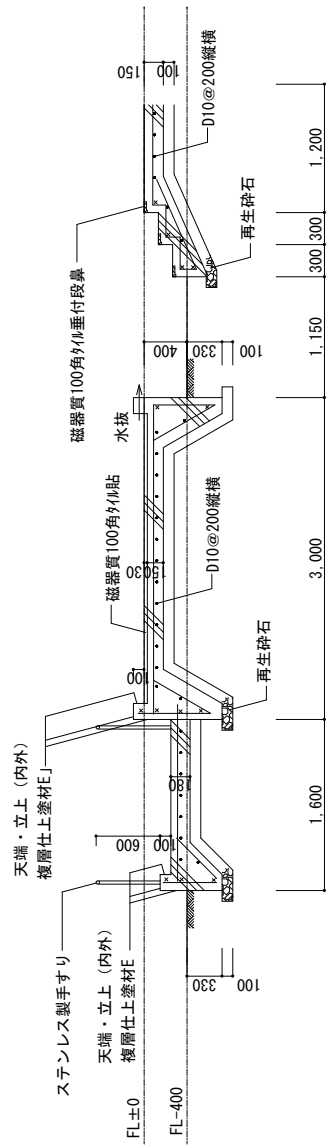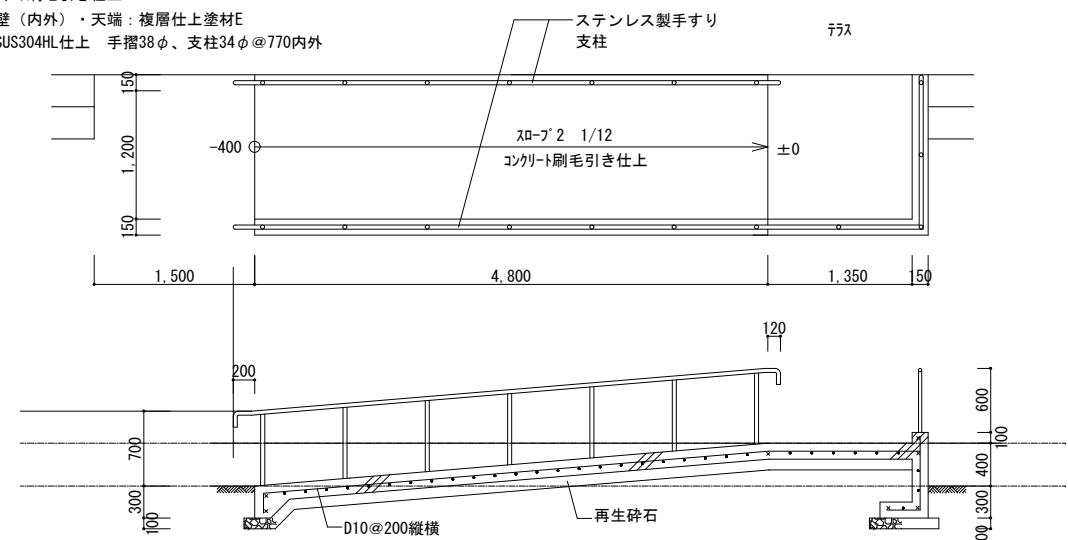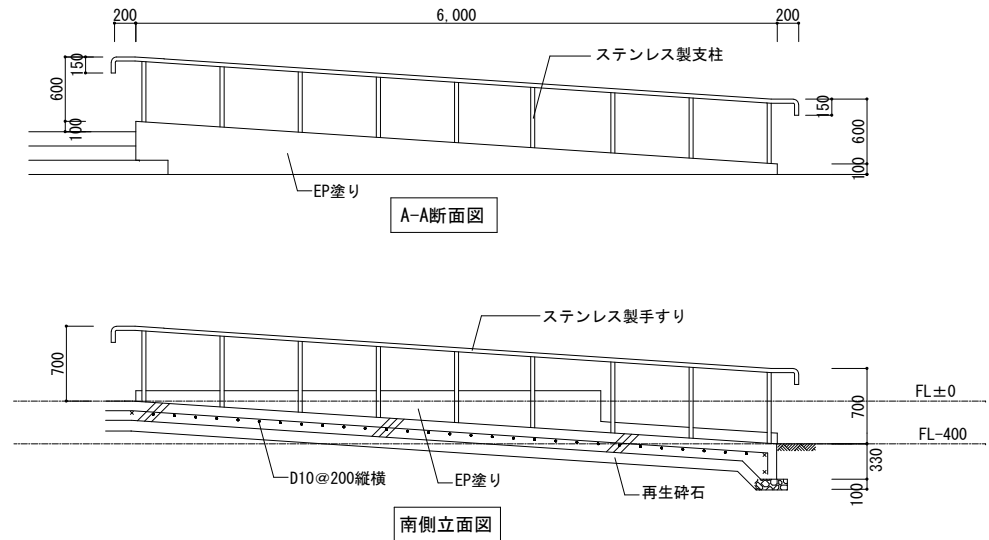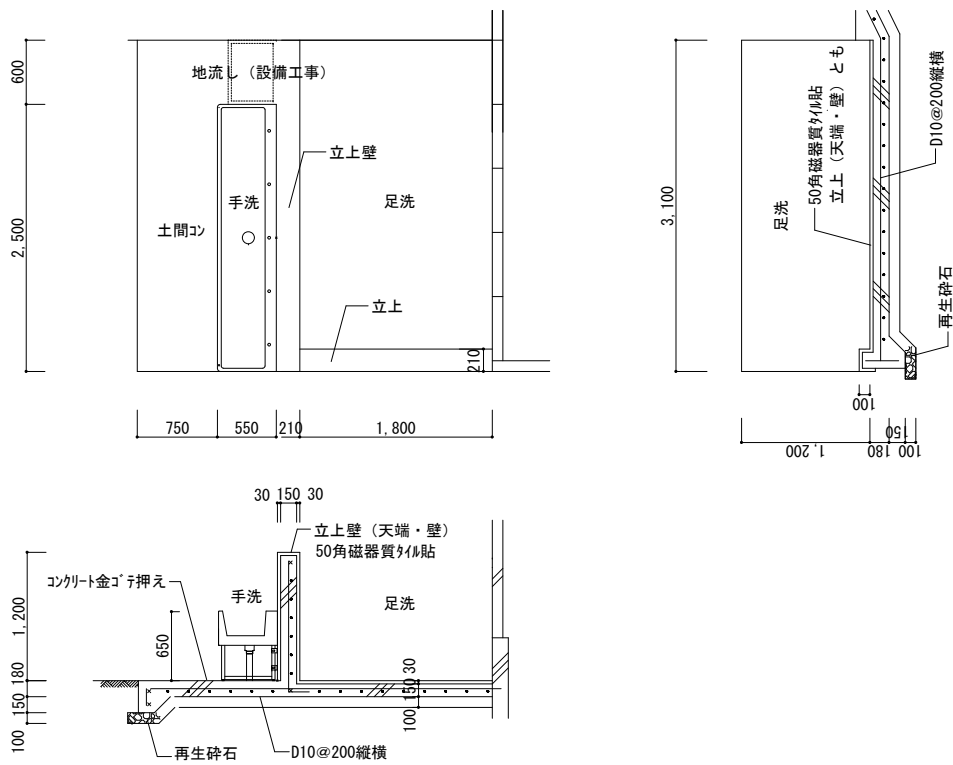ポーチ・ポーチ階段 国旗掲揚台 スロープ テラス・テラス階段詳細図【改修後1～L】				1/50	スロープ2【改修後M】				1/50			
 平面図					 B-B断面図							
 南側立面図						手洗・足洗【改修後N】 手洗：株式会社ABC フラップES soto 同等品 W2500 H650 メーカーオリジナル専用水栓金具（手動）とも 						
ポーチ 床：磁器質100角タイル ポーチ階段 踏面：磁器質100角タイル 蹴込：磁器質100角タイル 階段鼻先：磁器質100角タイル垂付段鼻 国旗掲揚台 床：磁器質100角タイル 立上り壁（内外）・天端：複層仕上塗材E ※立上水抜加工（2ヶ所） 国旗ポール（別図） スロープ 床：コンクリート刷毛引き仕上 立上り壁（内外）・天端：複層仕上塗材E 手摺：SUS304HL仕上 手摺38φ、支柱34φ@730内外 テラス 床：コンクリート金ゴテ押え テラス階段 踏面：コンクリート金ゴテ押え 蹴込：コンクリート打放補修 階段鼻先：磁器質100角タイル垂付段鼻					テラスの鉄筋については、既存建物へ差し筋アノカーを設け、そこに緊結すること							
訂正	月・日		協同組合建築設計団SOU間		設計年月日	設 計	検 図	承認印	工事名称	令和8年度 小学校施設整備事業		図面番号
			1級建築士事務所 広島県知事登録24(1)第5062号			製 図	担 当	承認年月日	板城西小学校校長寿命化改良及び増築工事			A-1158
			広島県広島市安佐南区長束五丁目33番19号						外構詳細図(7)		縮尺 (A2:100% A3:70.7%)	
											1/50	



舗装及び舗装見切り用緑石 詳細図【改修前⑧⑨⑱ 改修後E1.2 F H S 千 ㍉】					1/10				

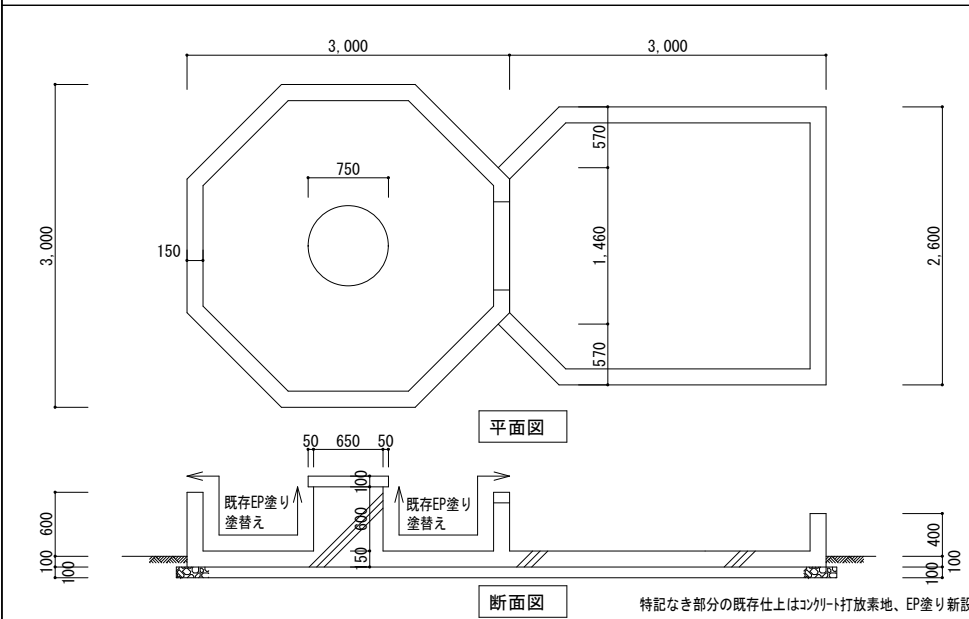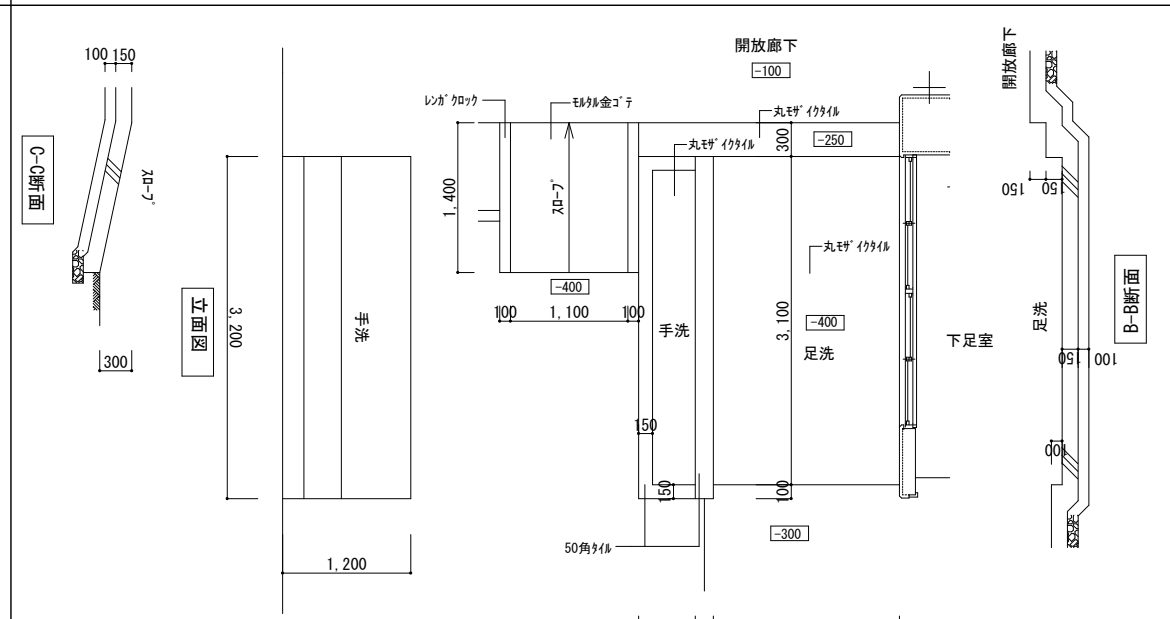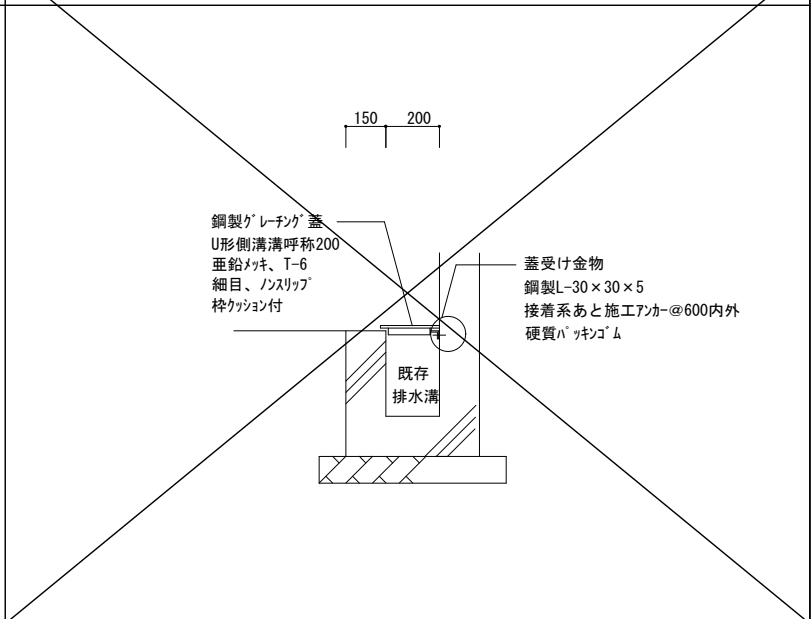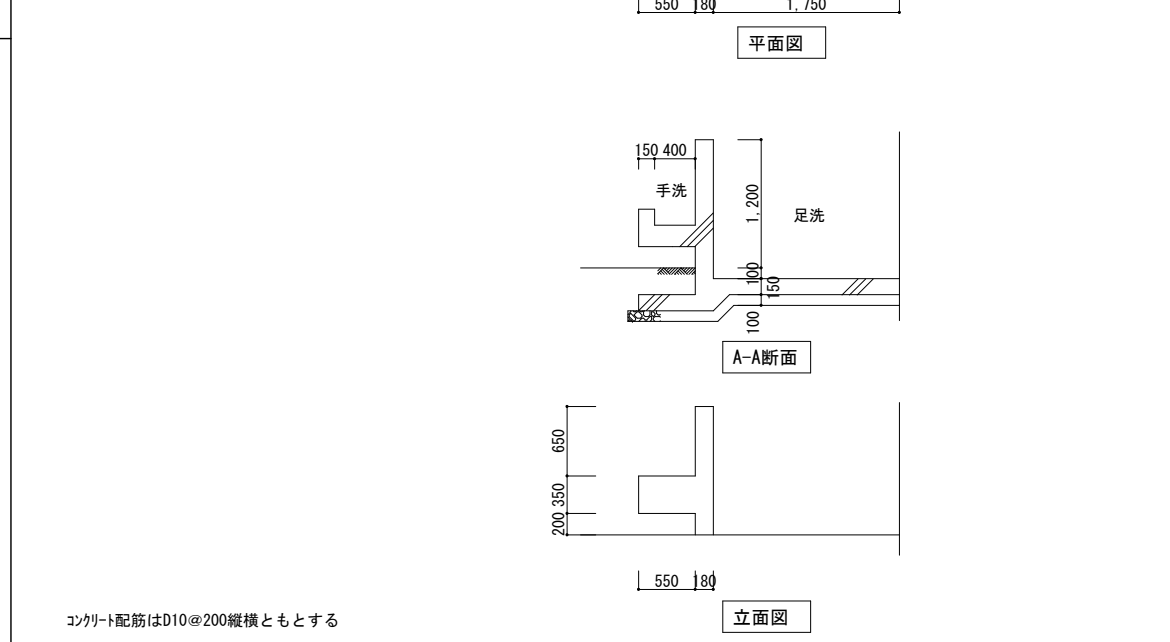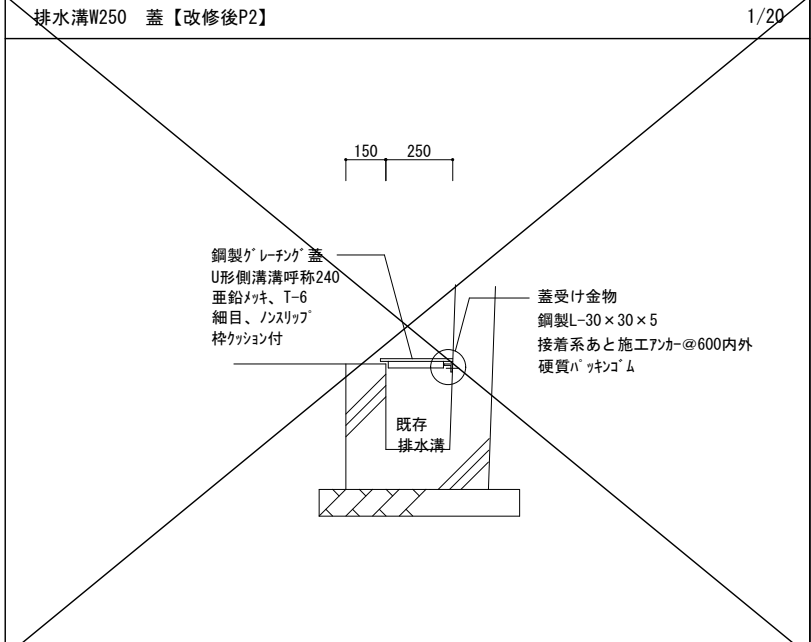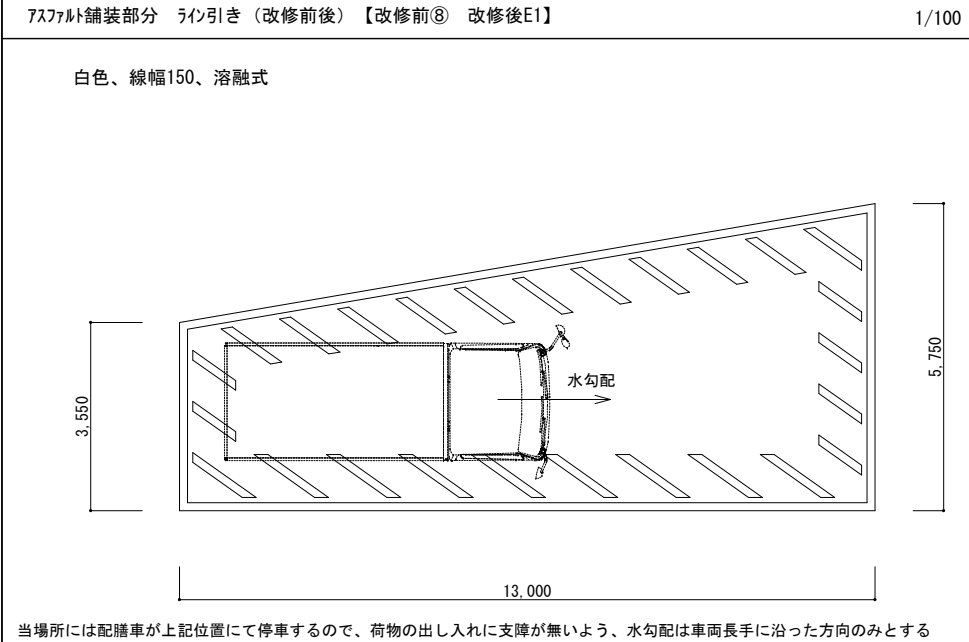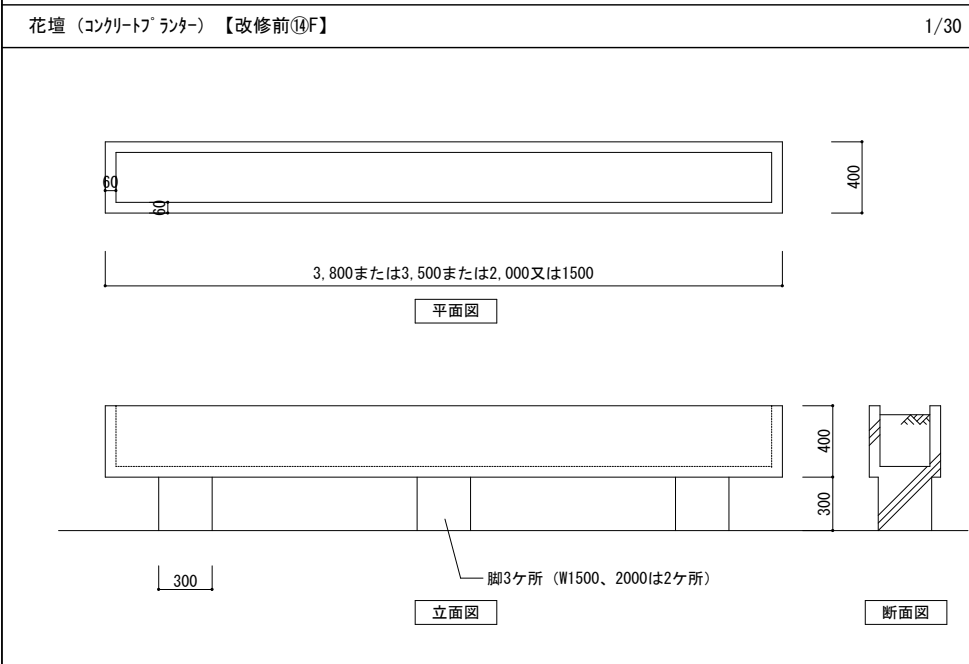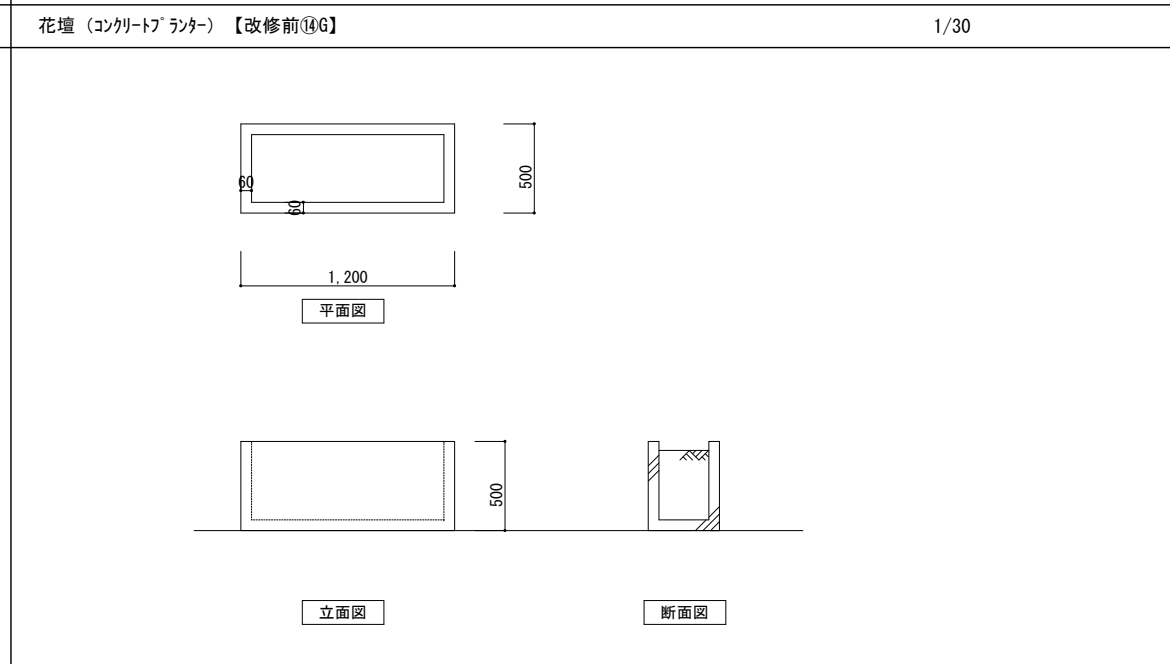水槽（無筋コンクリート製）【改修前④A.B 改修後D1.2】			1/50	手洗・足洗 スロープ【改修前⑤】			1/50	排水溝W200 蓋【改修後P1】			1/20								
																			
7スファルト舗装部分 ライン引き（改修前後）【改修前⑧ 改修後E1】			1/100								1/20								
白色、線幅150、溶融式				コンクリート配筋はD10@200縦横ともとする															
																			
当場所には配膳車が上記位置にて停車するので、荷物の出し入れに支障が無いよう、水勾配は車両長手に沿った方向のみとする																			
花壇（コンクリートﾌﾞﾗﾝｸﾞ）【改修前⑭F】			1/30	花壇（コンクリートﾌﾞﾗﾝｸﾞ）【改修前⑭G】			1/30												
																			
訂正	月、日		協同組合建築設計団SOU間	1級建築士 前岡 正伸	設計年月日	設 計	検 図	承認印	工事名称	令和8年度 小学校施設整備事業 板城西小学校校舎長寿命化改良及び増築工事		図面番号							
			1級建築士事務所 広島県知事登録24(1)第5062号 広島県広島市安佐南区長束五丁目33番19号			製 図			承認年月日			縮尺 (A2:100% A3:70.7%) 1/30 1/50 1/100							
						担 当			図面名称			外構詳細図(9)							

概要
アルミ製既製品
L=3,100 D=2,700
角たてどい45×45
アルフィン棟A D 2-2 G (三方樋) 同等
サポートボール付

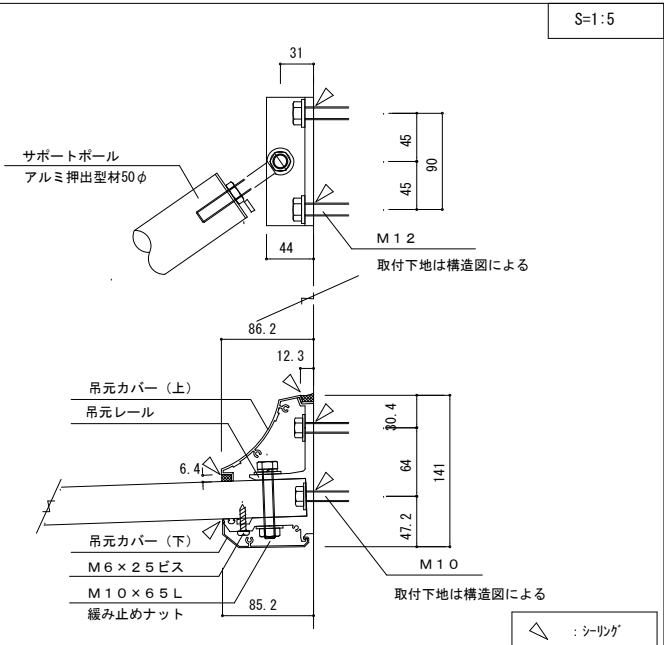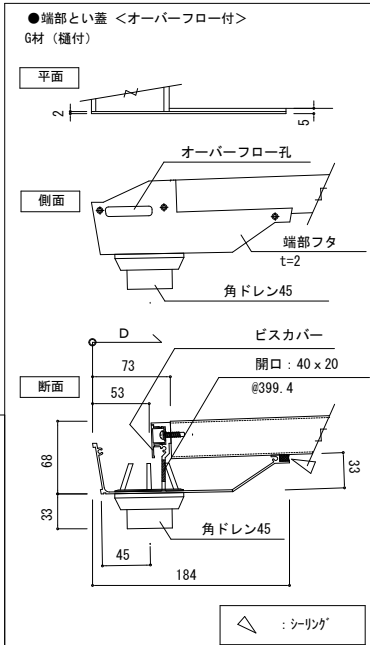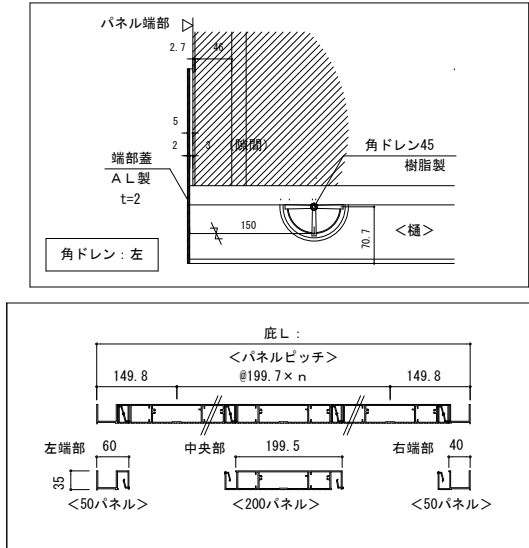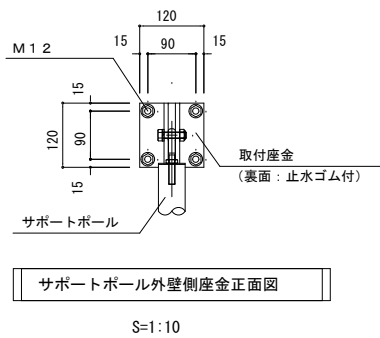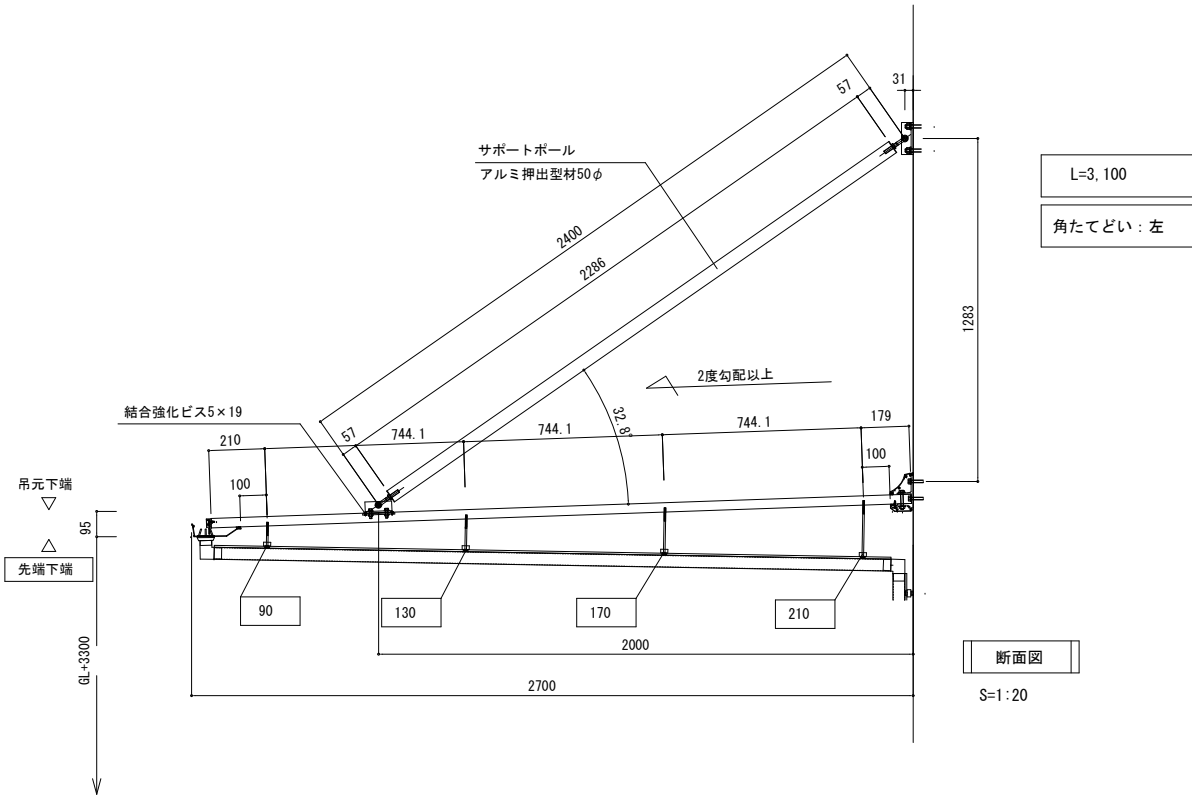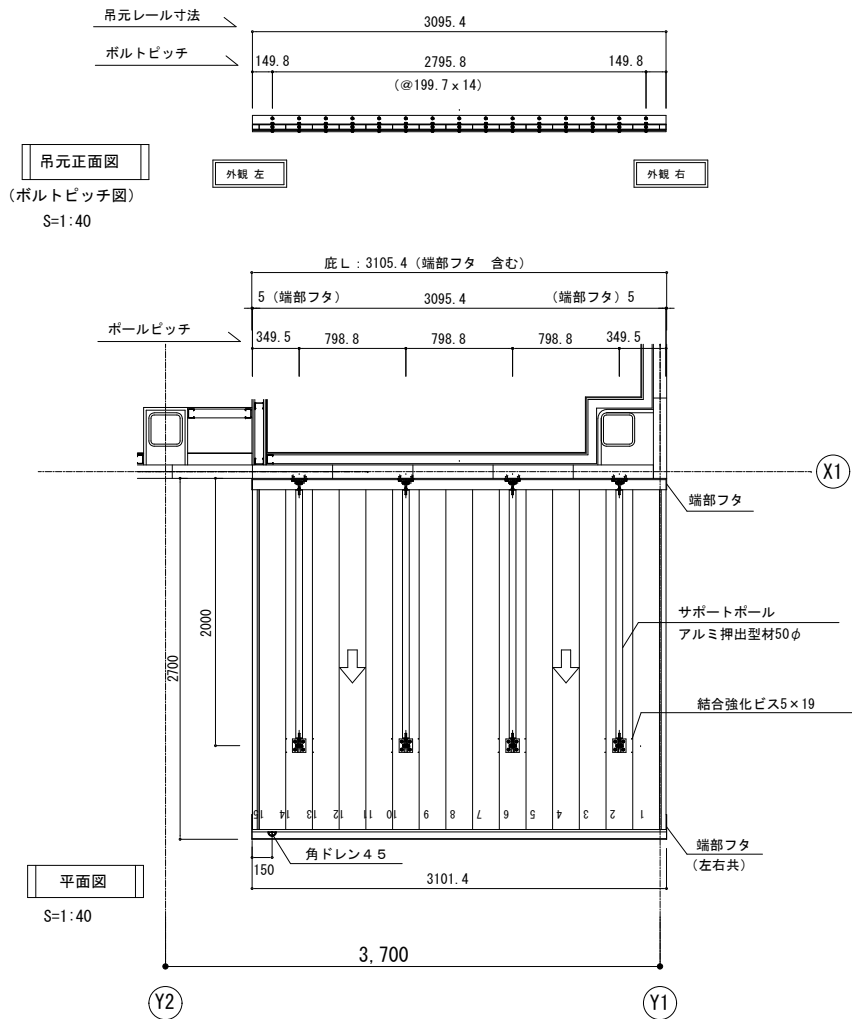

訂正	月・日		協同組合建築設計団 S O U 間 1級建築士事務所 広島県知事登録24(1)第5062号 広島県広島市安佐南区長東五丁目33番19号	1級建築士 前岡 正伸 第234595号	設計年月日	設 計	検 図	承認印	工事名称	令和8年度 小学校施設整備事業 板城西小学校校舎長寿命化改良及び増築工事	図面番号 A-1161
						製 図	担 当	承認年月日	図面名称	縮尺 (A2:100% A3:70.7%) 1/5, 1/10, 1/20, 1/40	
									外構詳細図 (10)		

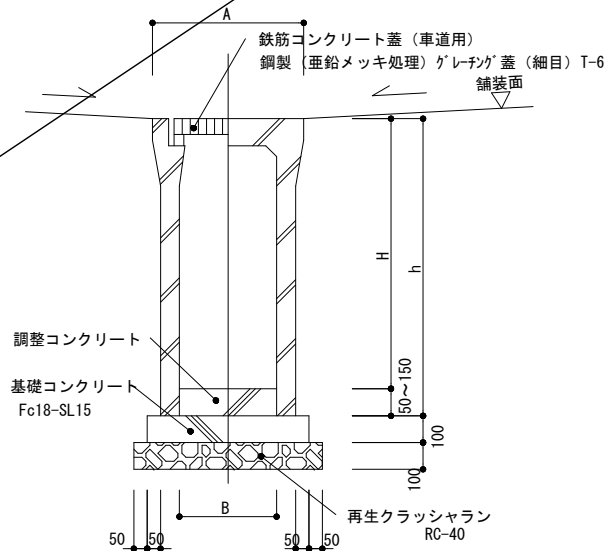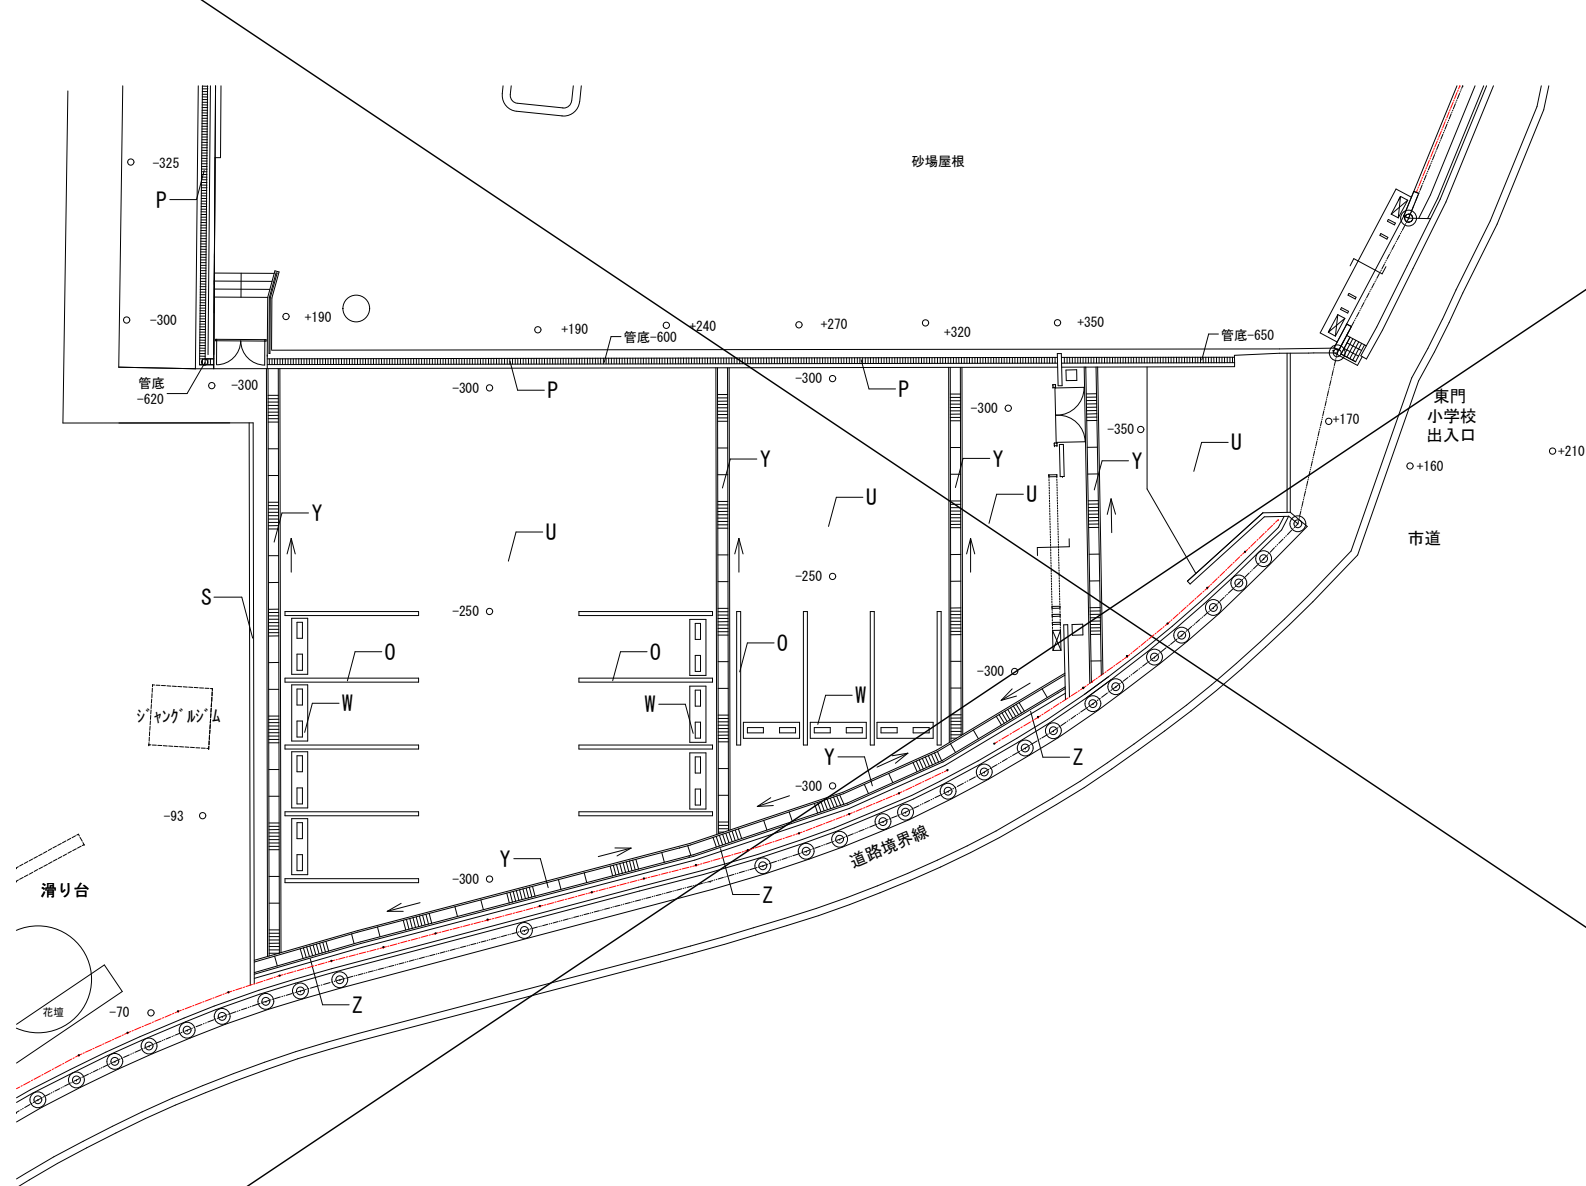


- 特記事項
- 1. 継目は10mm程度とし、モルタル詰めとする。
 - 2. 角部および他種側溝、樹との取合部は、必要に応じて現場打ちコンクリートで成形する。
 - 3. グレーチング蓋は@4000に設置する。

適用	A	B	h
●	500	300	300
○	500	300	400
○	500	300	500
○	500	300	700
○	610	400	500
○	610	400	600
○	610	400	700
○	720	500	700
○	720	500	1,000
○	830	600	800
○	830	600	1,000
○	830	600	1,200

適用欄に「●」印のあるものを使用する。

Y 自由勾配側溝 1/20

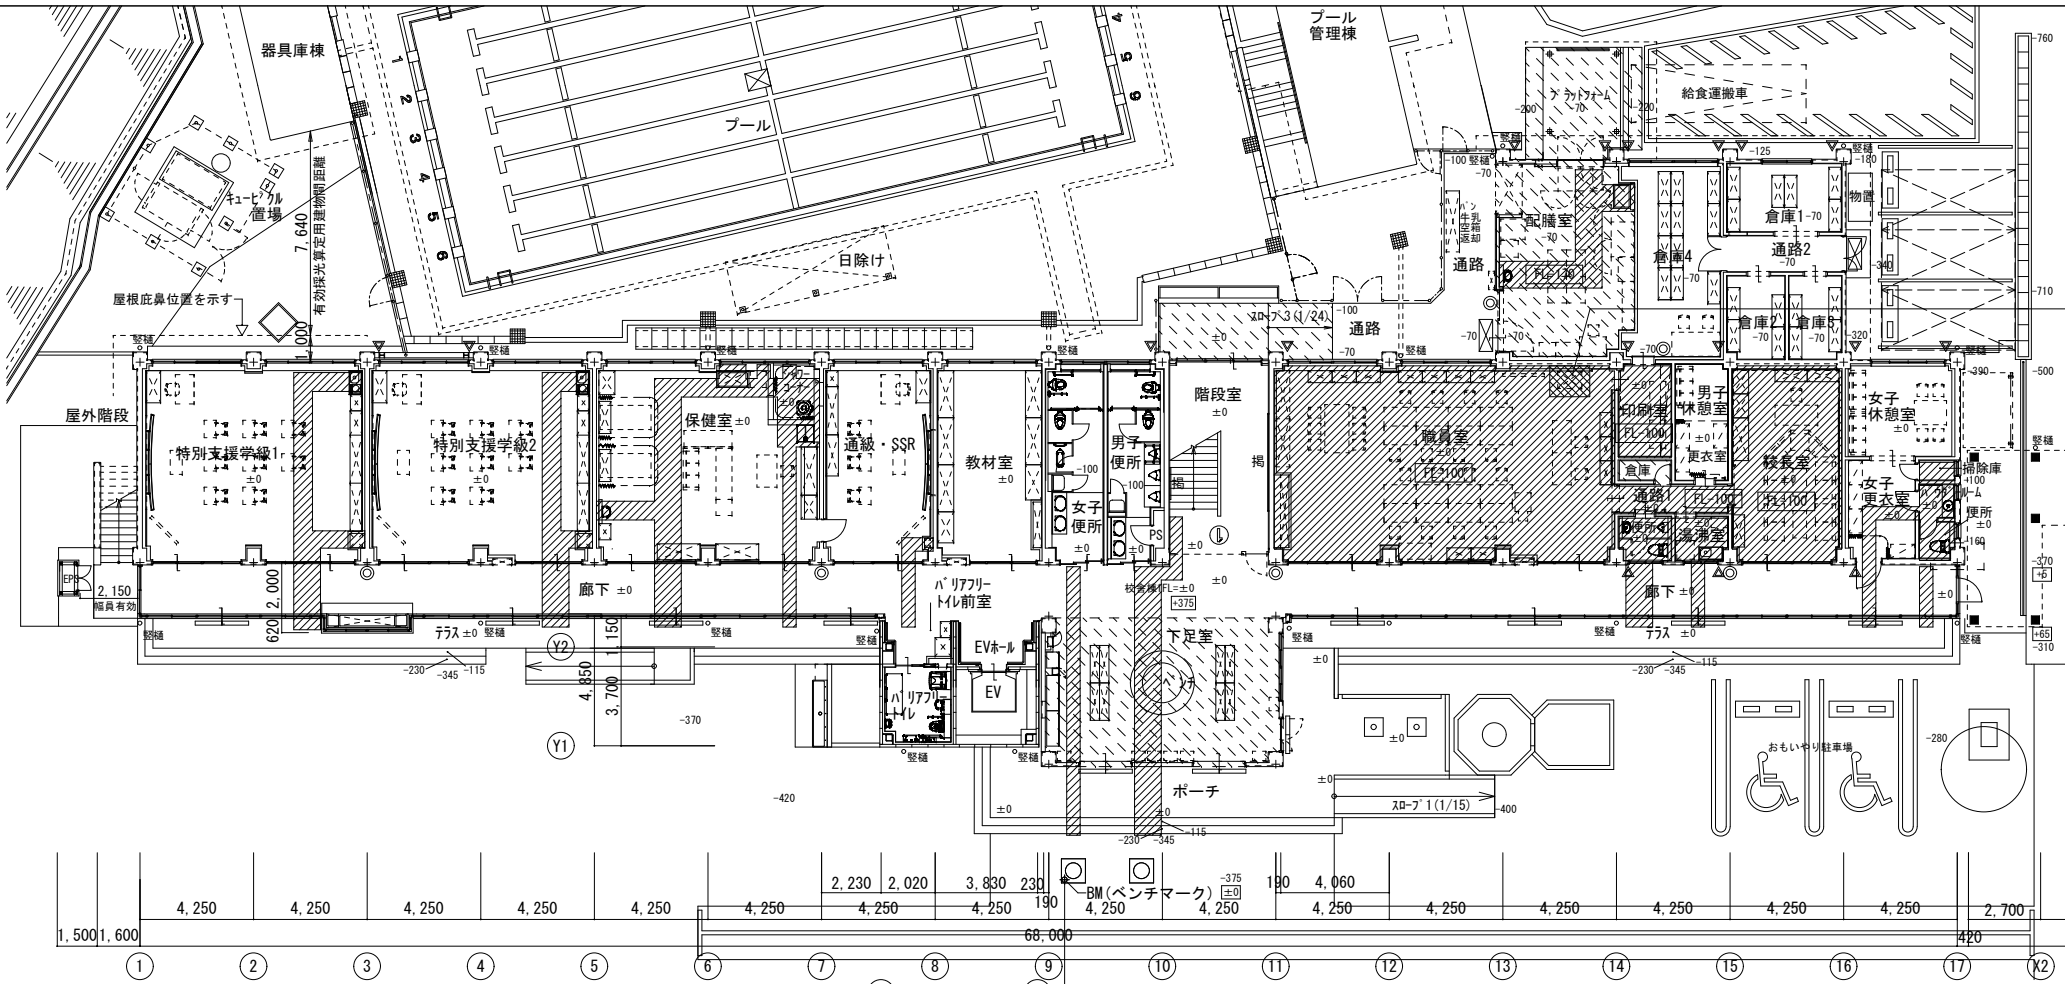


金庫設置部分
コンクリート嵩上打 FL-10まで
1500×1200
※詳細場所、寸法は現地にて最終協議

凡例
土間コンクリート厚150新設 D10縦横@200
既存との取り合いはあと施工（接着系）D-10@200
硬質ウレタンフォーム保温板厚25 断熱材厚0.15（室内のみ）

FLからのコンクリート高さで、特記なき限りFL-10とする
上記以外の高さについては、FL-** と標記する。
特記なき限り、使用コンクリートは下記による。
設計基準強度：Fc=18N/mm2
スランプ：15cm

無筋嵩上コンクリート新設

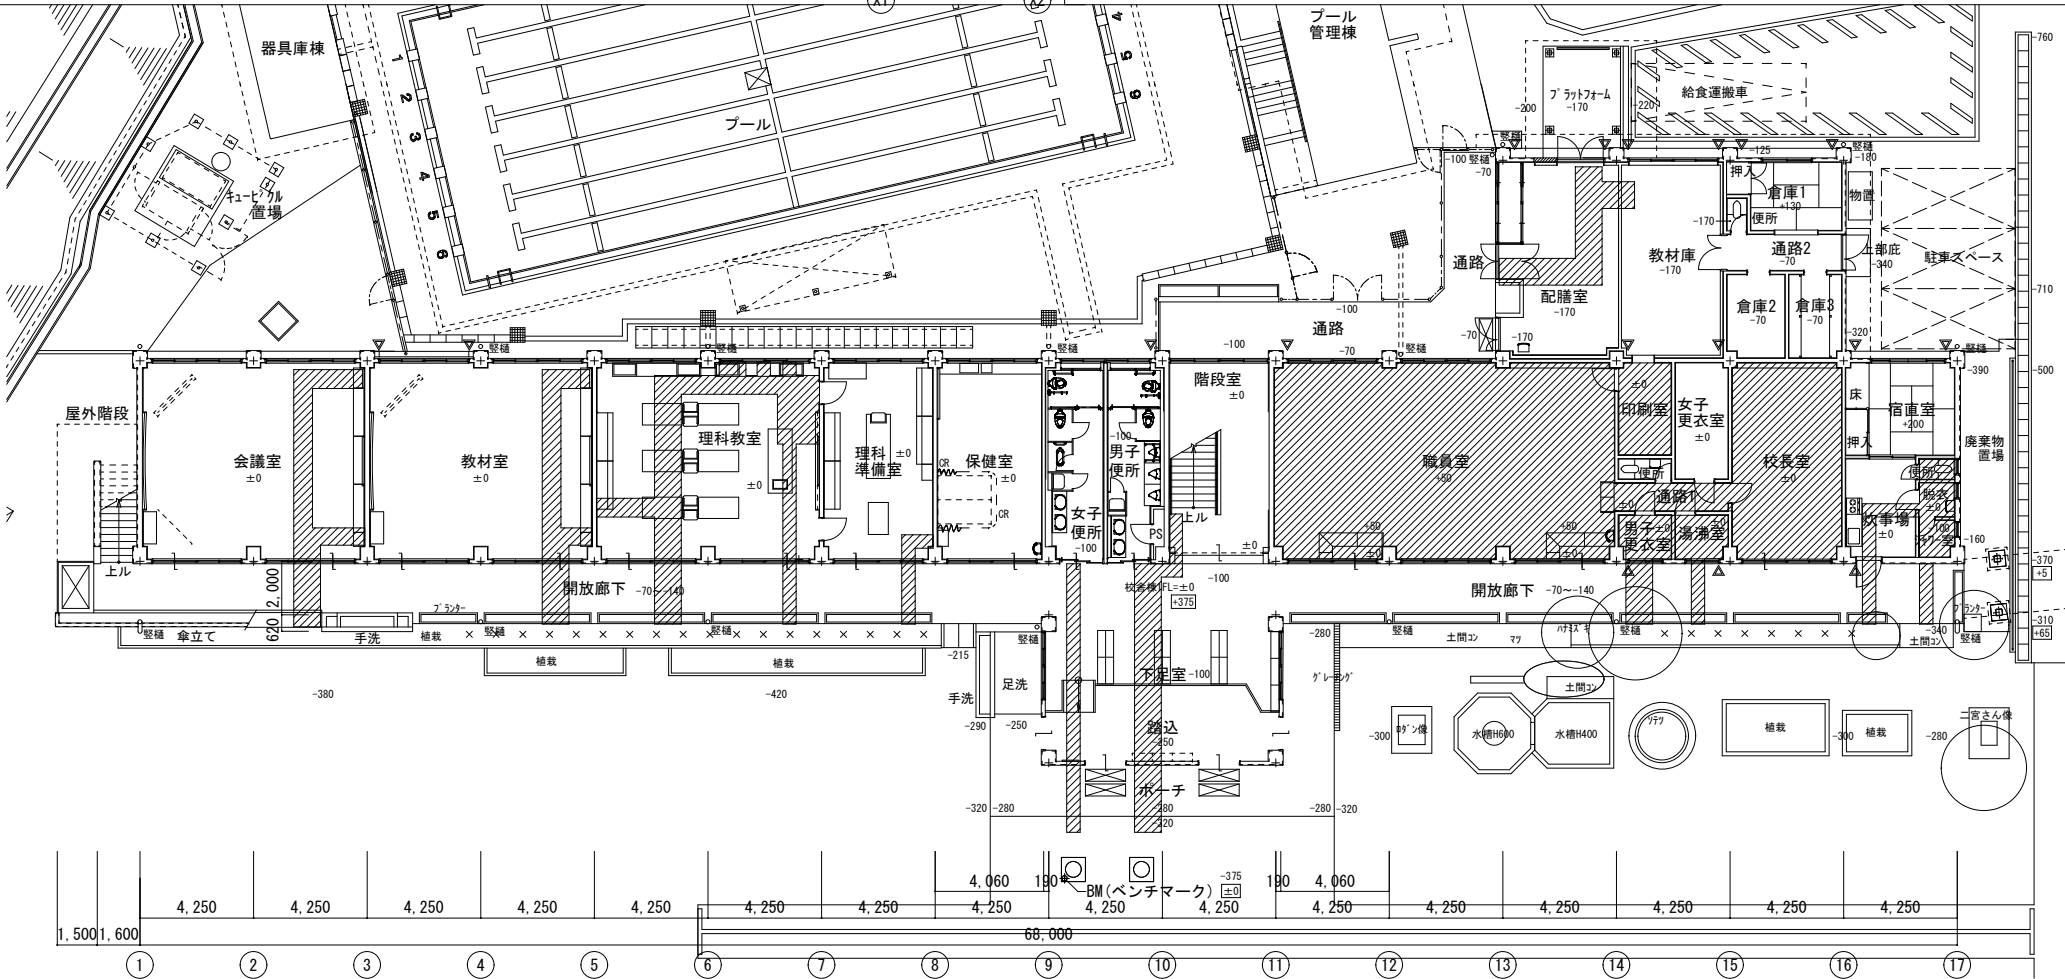

凡例
土間コンクリート撤去

土間コンの仕様は既存構造図参照
土間コン残置と撤去の境界についてはカッター切りとする

訂正	月. 日	協同組合建築設計団SOU間 1級建築士事務所 広島県知事登録24(1)第5062号 広島県広島市安佐南区長束五丁目33番19号	1級建築士 前岡 正伸 第234595号	設計年月日	設計	検 図	承認印	工事名称	令和8年度 小学校施設整備事業 板城西小学校校舎長寿命化改良及び増築工事	図面番号 A-1164
					製 図	担 当	承認年月日	図面名称	1 階床伏図（改修前後）	
									縮尺 (A2:100% A3:70.7%)	
									1/200	

※1 階教室・職員室・校長室・印刷室・教材庫・配膳室の『戸棚・アングル棚及び可動タイプの品目』については後付けの備品とし工事対象外とする。なお、左記特記室以外でも、『可動タイプの品目』は工事対象外とする。

階数	室名	整理 番号	工事 種別	家具名称	巾	奥行	高さ	数量	備考	階数	室名	整理 番号	工事 種別	家具名称	巾	奥行	高さ	数量	備考	
1 階	会議室	1	撤去	教師用整理戸棚	1, 800	600	1, 800	1		2 階 及び 3 階	普通教室 特別支援学級 ※学級1及び2で一室 パソコン教室	53	撤去	教師用整理戸棚	1, 800	600	1, 800	8		
		2	撤去	曲面黑板	3, 600		1, 200	1				54	撤去	曲面黑板	3, 600		1, 200	8	※ﾊﾞﾂｺﾝ教室は白板（1 個所）	
		3	撤去	平面黑板	1, 800		900	1				55	撤去	平面黑板	1, 800		900	8		
		4	撤去	掃除具入	750	400	1, 800	1				56	撤去	掃除具入	750	400	1, 800	8		
		5	撤去	ロッカー（生徒用）	1, 800	400	900	2				57	撤去	生徒用ロッカー	1, 800	400	900	16		
		6	撤去	フリーボックス	530	400	900	1				58	撤去	フリーボックス	530	400	900	8		
		7	撤去	掲示板					※展開図参照			59	撤去	掲示板					※展開図参照	
		8	撤去	ｽｸﾘｰﾝﾎﾞｯｸｽ（ｽｸﾘｰﾝ共）				1	※仕様は表外共通事項参照			60	撤去	ｽｸﾘｰﾝﾎﾞｯｸｽ（ｽｸﾘｰﾝ共）				8	※仕様は表外共通事項参照	
		9	撤去	地図掛け				1	※仕様は表外共通事項参照			3 階	家庭科準備室	61	撤去	作品保管戸棚	1, 300	500	1, 800	1
	10	撤去	教師用整理戸棚	1, 800	600	1, 800	1		62	撤去	作品保管戸棚			1, 800	500	1, 800	1			
	11	撤去	曲面黑板	3, 600		1, 200	1		63	撤去	食器戸棚			1, 800	400/500	1, 800	2			
	12	撤去	平面黑板	1, 800		900	1		64	撤去	ステンレス流し台			1, 200	550	800	1			
	13	撤去	掃除具入	750	400	1, 800	1		65	撤去	レンジ台			600	550	800	1			
	14	撤去	ロッカー（生徒用）	1, 800	400	900	2		66	撤去	展示戸棚			1, 800	400/500	1, 800	2			
	教材庫	15	撤去	フリーボックス	530	400	900	1		家庭科教室	67		撤去	教師用調理台	2, 100	800	800	1		
		16	撤去	掲示板					※展開図参照		68		撤去	生徒用調理台	1, 800	900	750	8		
		17	撤去	ｽｸﾘｰﾝﾎﾞｯｸｽ（ｽｸﾘｰﾝ共）				1	※仕様は表外共通事項参照		69		撤去	上下黑板	3, 600		1, 200	1		
		18	撤去	教師用実験台	2, 400	900	850	1			70		撤去	平面黑板	1, 200		900	1		
		19	撤去	生徒用実験台	3, 600	800	750	3			71		撤去	洗濯機用パン	900	640	80	4		
	20	撤去	収納戸棚	1, 760	400/600	1, 860	2		72		撤去		ステンレス流し台	1, 200	550	800	2			
	21	撤去	ステンレス流し台	900	500	750	4		73		撤去		レンジ台	600	550	800	2			
	22	撤去	観察台	1, 500	500	750	2		74		撤去		展示戸棚	1, 800	400/500	1, 800	1			
	23	撤去	両引き黑板	3, 600		1, 200	1		75		撤去		食器戸棚	1, 800	400/500	1, 800	2			
	24	撤去	掲示板					※展開図参照	76		撤去		アイロン台	1, 820	400	800	2			
	理科教室	25	撤去	中央実験台	2, 400	900	800	1			77		撤去	アイロン台	1, 855	400	800	2		
		26	撤去	中央作業台	1, 200	900	800	1			78		撤去	掲示板					※展開図参照	
		27	撤去	収納戸棚	1, 760	400/600	1, 860	5			78		撤去	ｽｸﾘｰﾝﾎﾞｯｸｽ（ｽｸﾘｰﾝ共）				1	※仕様は表外共通事項参照	
		28	撤去	薬品庫	1, 400	600	740	1			79		撤去	吊TV台					1	
		29	撤去	掃除具入	600	400	1, 800	1			図工準備室		80	撤去	工作台	1, 800	900	800	2	
	保健室	30	撤去	人研ぎ流し付き作業台	3, 900	440	750	1					81	撤去	掃除具入	600	400	1, 800	1	
		31	撤去	行事黑板	1, 800		900	1					82	撤去	収納戸棚	1, 760	600/800	1, 860	5	
		32	撤去	姿見鏡	750		1, 800	1					83	撤去	ステンレス流し台	1, 800	500	800	1	
		33	撤去	白板	1, 200		900	1			図工教室		84	撤去	教師用工作台	1, 800	900	800	1	
		34	撤去	薬品戸棚	600	600	1, 600	1	備品	85			撤去	生徒用工作台	1, 800	900	750	9		
		35	撤去	収納戸棚	900	400	1, 700	1	備品	86			撤去	平面黑板	3, 600		1, 200	1		
		36	撤去	掃除具入	600	400	1, 800	1		87			撤去	人研ぎ流し付き作業台	6, 870	540	700	1		
		37	撤去	ロッカー	2, 200	250	1, 450	1		88			撤去	展示戸棚	1, 800	600	1, 800	2		
		38	撤去	掲示板					※展開図参照	89			撤去	作業台	1, 800	500	700	2		
	下足室	39	撤去	職員用上下足入（鋼製）	1, 000	300	1, 600(850)	3	高さ：1, 600(2 個)、850(1 個)	90			撤去	掲示板					※展開図参照	
		40	撤去	生徒用上下足入	1, 000	300	1, 600	12		91			撤去	ｽｸﾘｰﾝﾎﾞｯｸｽ（ｽｸﾘｰﾝ共）					1	※仕様は表外共通事項参照
	職員室	41	撤去	平面黑板	3, 480		1, 200	1		図書室			93	撤去	カウンター	1, 800+1, 800	600	800	1	
		42	撤去	掲示板					※展開図参照		94		撤去	絵本書架	1, 800	240	1, 670	1		
	印刷室	43	撤去	作業台	3, 440+1, 365	600	750	1			95		撤去	展示戸棚	1, 200	350	1, 800	1		
		44	撤去	ステンレス流し台	1, 200	550	800	1			96		撤去	傾斜 2 段書架	1, 800	240/330	770	11		
	湯沸室	45	撤去	レンジ台	600	550	800	1			97		撤去	掃除具入	600	400	1, 800	1		
		校長室	46	撤去	掲示板						※展開図参照		98	撤去	垂直書架	1, 800	240	1, 970	2	
	女子更衣室		47	撤去	ステンレス流し台	1, 200	550	800	1				99	撤去	平面黑板	1, 800		900	1	
		48	撤去	レンジ台	600	550	800	1			100		撤去	掲示板					※展開図参照	
		49	撤去	吊戸棚	1, 200	400	600	1			音楽教室		101	撤去	平面黑板	3, 600		1, 200		
	配膳室	50	撤去	配膳棚/食器保管庫	4, 380	970	1, 260/1, 830	1		102			撤去	楽器戸棚	1, 760	600	2, 600			
		51	撤去	ステンレス流し台	900	640	925	1		103			撤去	楽器戸棚	1, 760	800	1, 860			
	倉庫3	52	撤去	木製棚	3, 110	450	1, 800	2		104			撤去	掲示板						※展開図参照

地図掛け仕様：ステンレス製 φ34xL=1,800 S型フック箇所付 天井より400下り吊部材φ21.7 2箇所
スクリーンボックス（スクリーン共）：L2,000xD200xH200 スクリーン1,800x1,800

訂正	月、日	協同組合建築設計団S O U 間 1級建築士事務所 広島県知事登録24(1)第5062号 広島県広島市安佐南区長束五丁目33番19号	1級建築士 前岡 正伸 第234595号	設計年月日	設 計	検 図	承認印	工事名称	令和8年度 小学校施設整備事業 板城西小学校校舎長寿命化改良及び増築工事	図面番号 A-1165


改修前

樹番号	名称	規格 内法寸法	管底 校舎棟 基準GLより	桁天端 校舎棟 基準GLより	管底の深さ 桁天端より	備考
①	雨水樹（コンクリート製）	600x600	860	230	1090	マンホールの蓋 φ600 既存のまま
②	雨水樹（コンクリート製）	600x600	970	178	1148	マンホールの蓋 φ600 既存のまま
③	雨水樹（コンクリート製）	600x600	1190	230	1420	コンクリート蓋
⑤	雨水樹（コンクリート製）	350x350	10	350	360	化粧蓋 既存のまま
⑥	雨水樹（コンクリート製）	350x350	40	350	390	化粧蓋 既存のまま
⑦	雨水樹（コンクリート製）	350x350	150	150	300	コンクリート蓋
⑧	雨水樹（コンクリート製）	350x350	450	-300	150	コンクリート蓋 道路用U形側溝に接続
⑨	雨水樹（コンクリート製）	350x350	250	-50	200	コンクリート蓋 樹⑧に接続
⑩	雨水樹（コンクリート製）	350x350	230	100	330	コンクリート蓋
⑪	雨水樹（コンクリート製）	350x350	315	35	350	コンクリート蓋
⑫	雨水樹（コンクリート製）	350x350	360	40	400	化粧蓋
⑬	雨水樹（コンクリート製）	450x450	420	30	450	化粧蓋
⑭	雨水樹（コンクリート製）	450x450	490	30	520	化粧蓋
⑮	雨水樹（コンクリート製）	450x450	565	-15	550	化粧蓋
⑯	雨水樹（コンクリート製）	600x600	640	90	730	化粧蓋
⑰	雨水樹（コンクリート製）	600x600	700	10	710	コンクリート蓋
⑱	雨水樹（コンクリート製）	600x600	755	-5	750	コンクリート蓋
⑲	雨水樹（コンクリート製）	600x600	800	-5	795	コンクリート蓋
⑳	雨水樹（コンクリート製）	600x600	885	0	885	コンクリート蓋
㉑	雨水樹（コンクリート製）	600x600	945	20	965	コンクリート蓋
㉒	雨水樹（コンクリート製）	600x600	1055	-100	955	コンクリート蓋 樹㉓に接続
㉓	雨水樹（コンクリート製）	600x600	150	400	550	コンクリート蓋 既存のまま

改修後


樹番号	名 称	規 格 内法寸法	管底 校舎棟 基準GLより	樹天端 校舎棟 基準GLより	管底の深さ 樹天端より	備 考
①	雨水樹（コンクリート製）	350×350	350	0	350	コンクリート蓋
②	雨水樹（コンクリート製）	450×450	461	0	461	コンクリート蓋
③	雨水樹（コンクリート製）	450×450	544	0	544	コンクリート蓋
④	雨水樹（コンクリート製）	600×600	637	0	637	コンクリート蓋
⑤	雨水樹（コンクリート製）	600×600	730	0	730	コンクリート蓋
⑥	雨水樹（コンクリート製）	600×600	831	0	831	コンクリート蓋
⑦	雨水樹（コンクリート製）	600×600	879	0	879	コンクリート蓋
⑧	雨水樹（コンクリート製）	600×600	948	0	948	コンクリート蓋
⑨	雨水樹（コンクリート製）	600×600	1036	0	1036	コンクリート蓋
⑩	雨水樹（コンクリート製）	600×600	1155	0	1155	コンクリート蓋
⑪	雨水樹（コンクリート製）	600×600	1266	-50	1216	コンクリート蓋
⑫	雨水樹（コンクリート製）	600x600	1335	230	1565	コンクリート蓋
⑬	雨水樹（コンクリート製）	350×350	350	0	350	コンクリート蓋 新設②へ接続
⑭	雨水樹（コンクリート製）	450×450	400	400	800	化粧蓋 新設⑦へ接続
⑮	雨水樹（コンクリート製）	600×600	932	0	932	コンクリート蓋 新設⑧へ接続
⑯	雨水樹（コンクリート製）	450×450	480	-100	380	SUSケレチング蓋（細目、ノンスリップ、T-6、ボルト固定） 新設現場打ち側溝に接続
⑳	雨水樹（コンクリート製）	600x600	150	400	550	コンクリート蓋 既存のまま 堅樋から樹までの配管を新設に伴い接続部補修
㉑	既存 雨水樹（コンクリート製）	600x600	860	230	1090	改修前①樹 既存のまま
㉒	既存 雨水樹（コンクリート製）	600x600	970	178	1148	改修前②樹 既存のまま
㉓	既存 雨水樹（コンクリート製）	350x350	10	350	360	改修前⑤樹 既存のまま
㉔	既存 雨水樹（コンクリート製）	350x350	40	350	390	改修前⑥樹 既存のまま 配管撤去・一部流用、補修
㉕	雨水樹（コンクリート製）	350x350	100	200	300	SUSケレチング蓋（細目、ノンスリップ、T-6、ボルト固定）
㉖	雨水樹（コンクリート製）	350x350	110	200	310	SUSケレチング蓋（細目、ノンスリップ、T-6、ボルト固定）
㉗	雨水樹（コンクリート製）	350x350	210	150	360	SUSケレチング蓋（細目、ノンスリップ、T-6、ボルト固定）
㉘	雨水樹（コンクリート製）	350x350	600	-300	300	SUSケレチング蓋（細目、ノンスリップ、T-6、ボルト固定） 新設現場打ち側溝に接続

訂正	月、日	協同組合建築設計団S O U 間 1級建築士事務所 広島県知事登録24(1)第5062号 広島県広島市安佐南区長束五丁目33番19号	1級建築士 前岡 正伸 第234595号	設計年月日	設 計	検 図	承認印	工事名称	令和8年度 小学校施設整備事業 板城西小学校校舎長寿命化改良及び増築工事	図面番号 A-1166
					製 図	担 当	承認年月日	図面名称	縮尺 (A2:100% A3:70.7%) —	

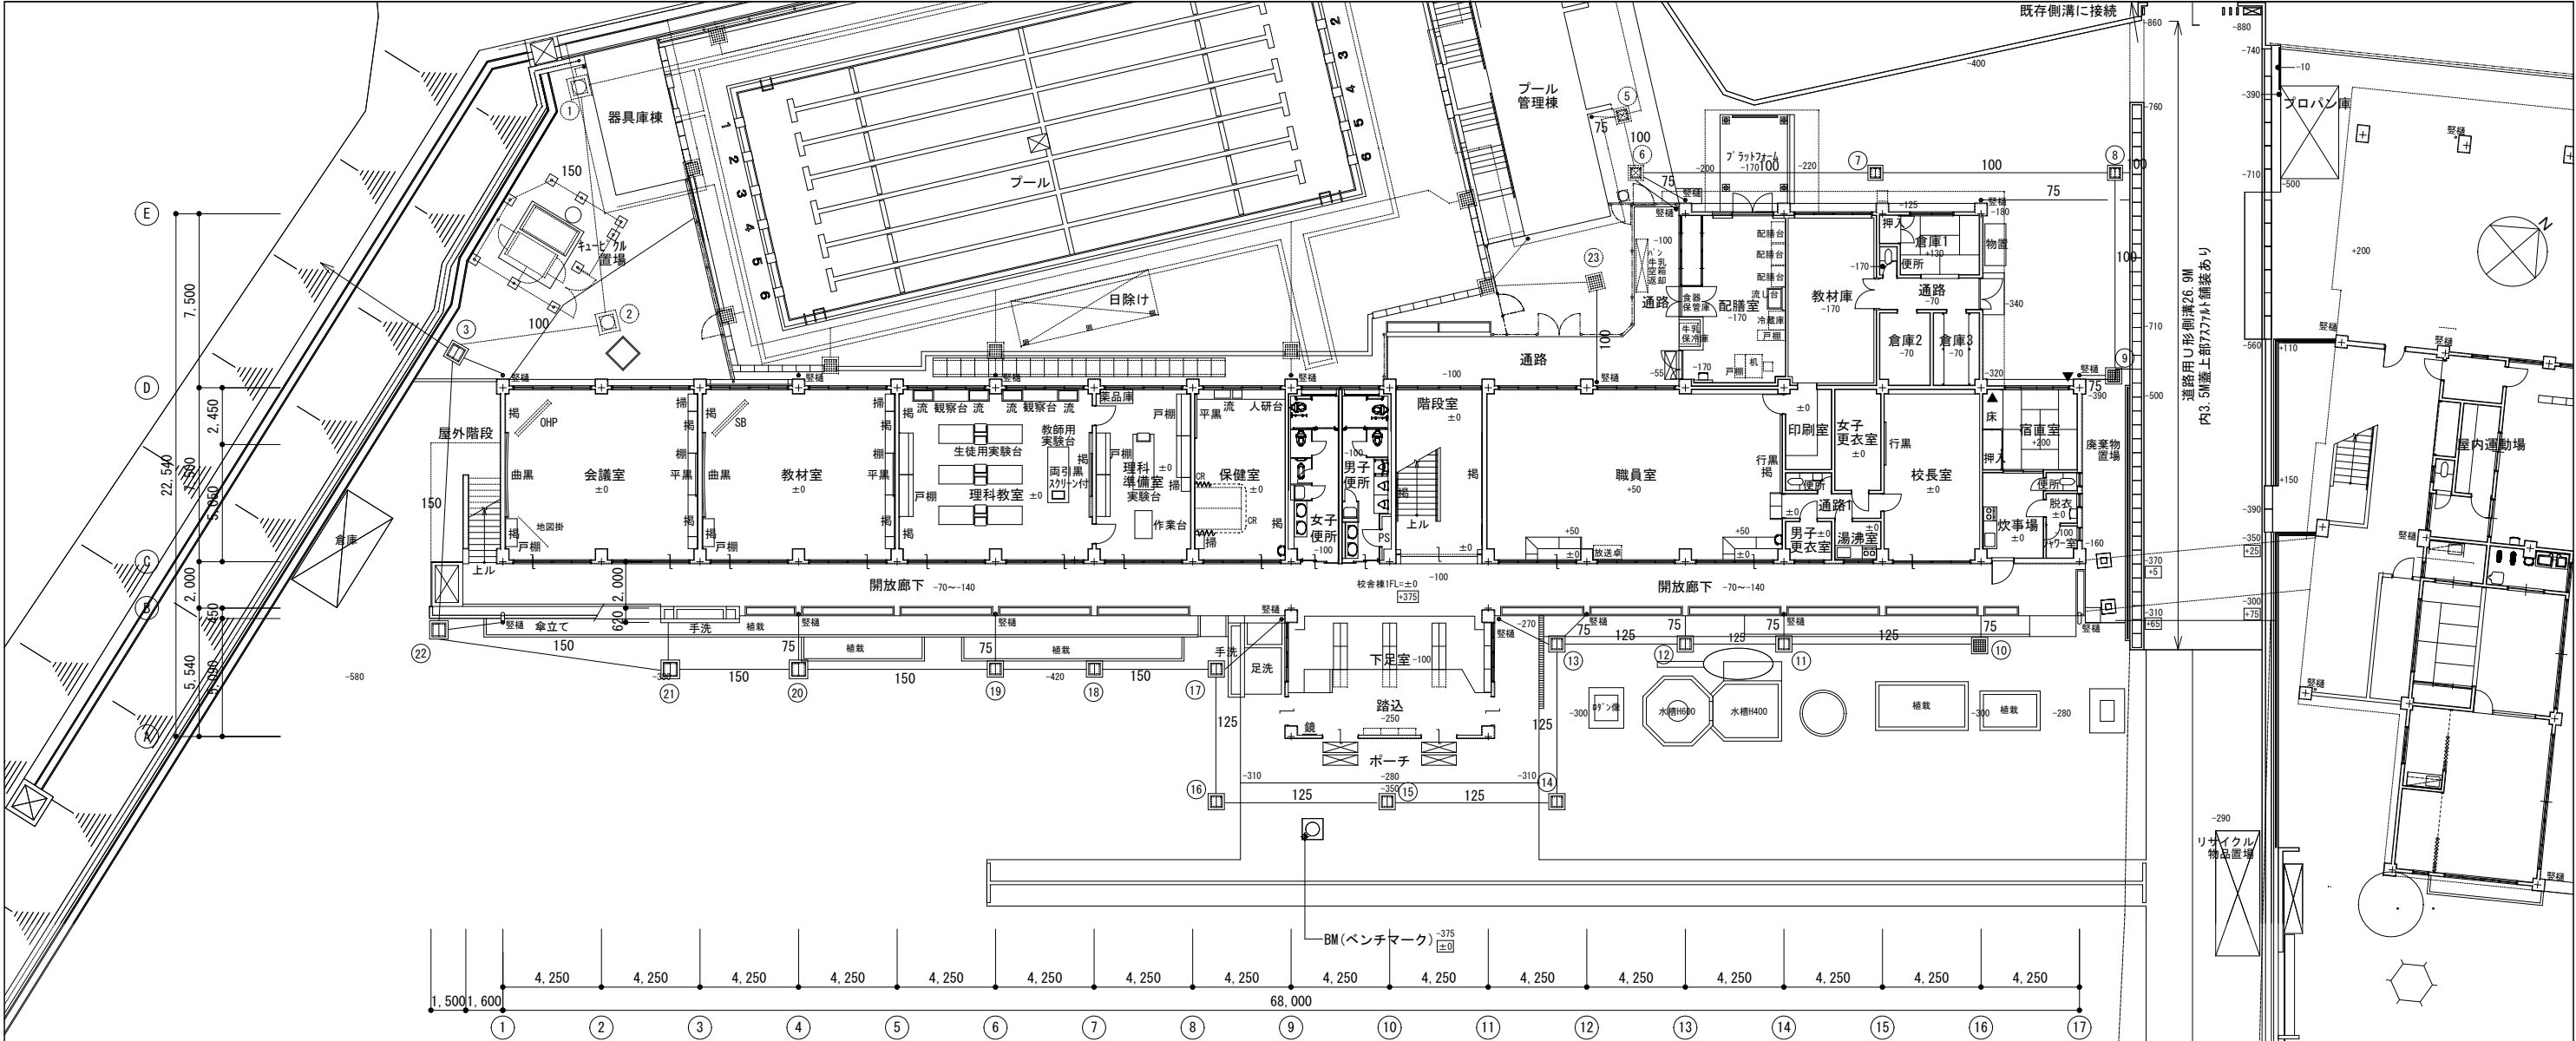


工事内容：特記無き限り下記による。
上図実線全ての排水樹・雨水樹及び配管、道路用U形側溝（蓋とも）の撤去

- 雨水枡凡例
- 排水樹：角型コンクリート製、蓋：铸铁製「レチング」
 - 雨水樹：角型コンクリート製、蓋：コンクリート製
 - 雨水樹：角型コンクリート製、蓋：化粧型式
 - 雨水樹：角型コンクリート製、蓋：铸铁製マンホール
 - 雨水樹：丸型コンクリート製、蓋：铸铁製マンホール

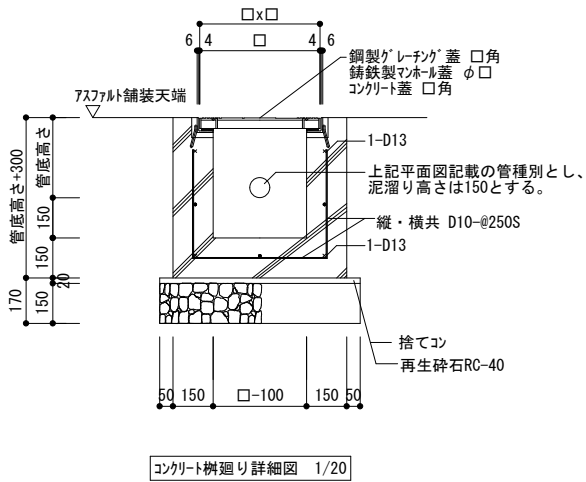

コンクリート樹廻り詳細図 1/20

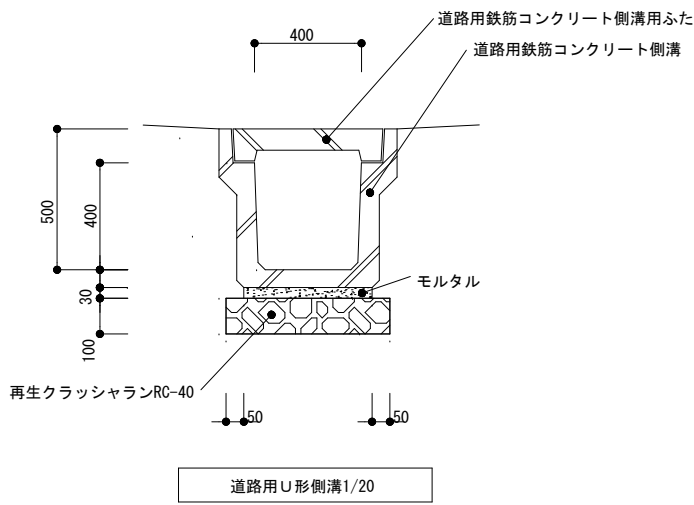

道路用U形側溝1/20

訂正	月 日	協同組合建築設計団S O U 間 1級建築士事務所 広島県知事登録24(1)第5062号 広島県広島市安佐南区長束五丁目33番19号	1級建築士 前岡 正伸 第234595号	設計年月日	設 計	検 図	承認印	工事名称	令和8年度 小学校施設整備事業 板城西小学校校舎長寿命化改良及び増築工事	図面番号 A-1167
					製 図	担 当	承認年月日	図面名称	雨水計画図・詳細図（改修前）	
									縮尺 (A2:100% A3:70.7%)	
									1/20 1/200	

