




劣化症状	凡 例	改修工法記号	
ひび割れ 幅0.2mm未満	a1	打放し面 改修なし	モルタル面 改修なし
ひび割れ 幅0.2-0.5mm未満	b1	打放し面 B-1	モルタル面 B-4
ひび割れ 幅0.5-1.0mm以下	c1	打放し面 B-1	モルタル面 B-4
ひび割れ 幅1.0mmを超える	d1	打放し面 B-2	モルタル面 B-6
錆鉄筋	e1	打放し面 C-1	モルタル面 C-2
錆鉄筋箇所	f1	打放し面 C-1	モルタル面 C-2
モルタル浮き0.25㎡未満 はつり	g1	D-1	
モルタル浮き0.25㎡未満 樹脂注入 一般部	h1	D-2	
モルタル浮き0.25㎡未満 樹脂注入 指定部	i1	D-2	
モルタル浮き0.25㎡未満 樹脂注入 狭幅部	j1	D-2	
モルタル浮き0.25㎡以上 はつり	k1	D-1	
モルタル浮き0.25㎡以上 樹脂注入 一般部	l1	D-3	
欠損	o1	打放し面 E-1	モルタル面 E-3
塗膜浮き	q1	打放し面 A-1	モルタル面 A-2
45二丁タイル下地浮き0.25㎡未満 樹脂注入 一般部	u1	D-9	
45二丁タイル欠損	AA1	D-9	
補修跡		処置なし(改修不要)	

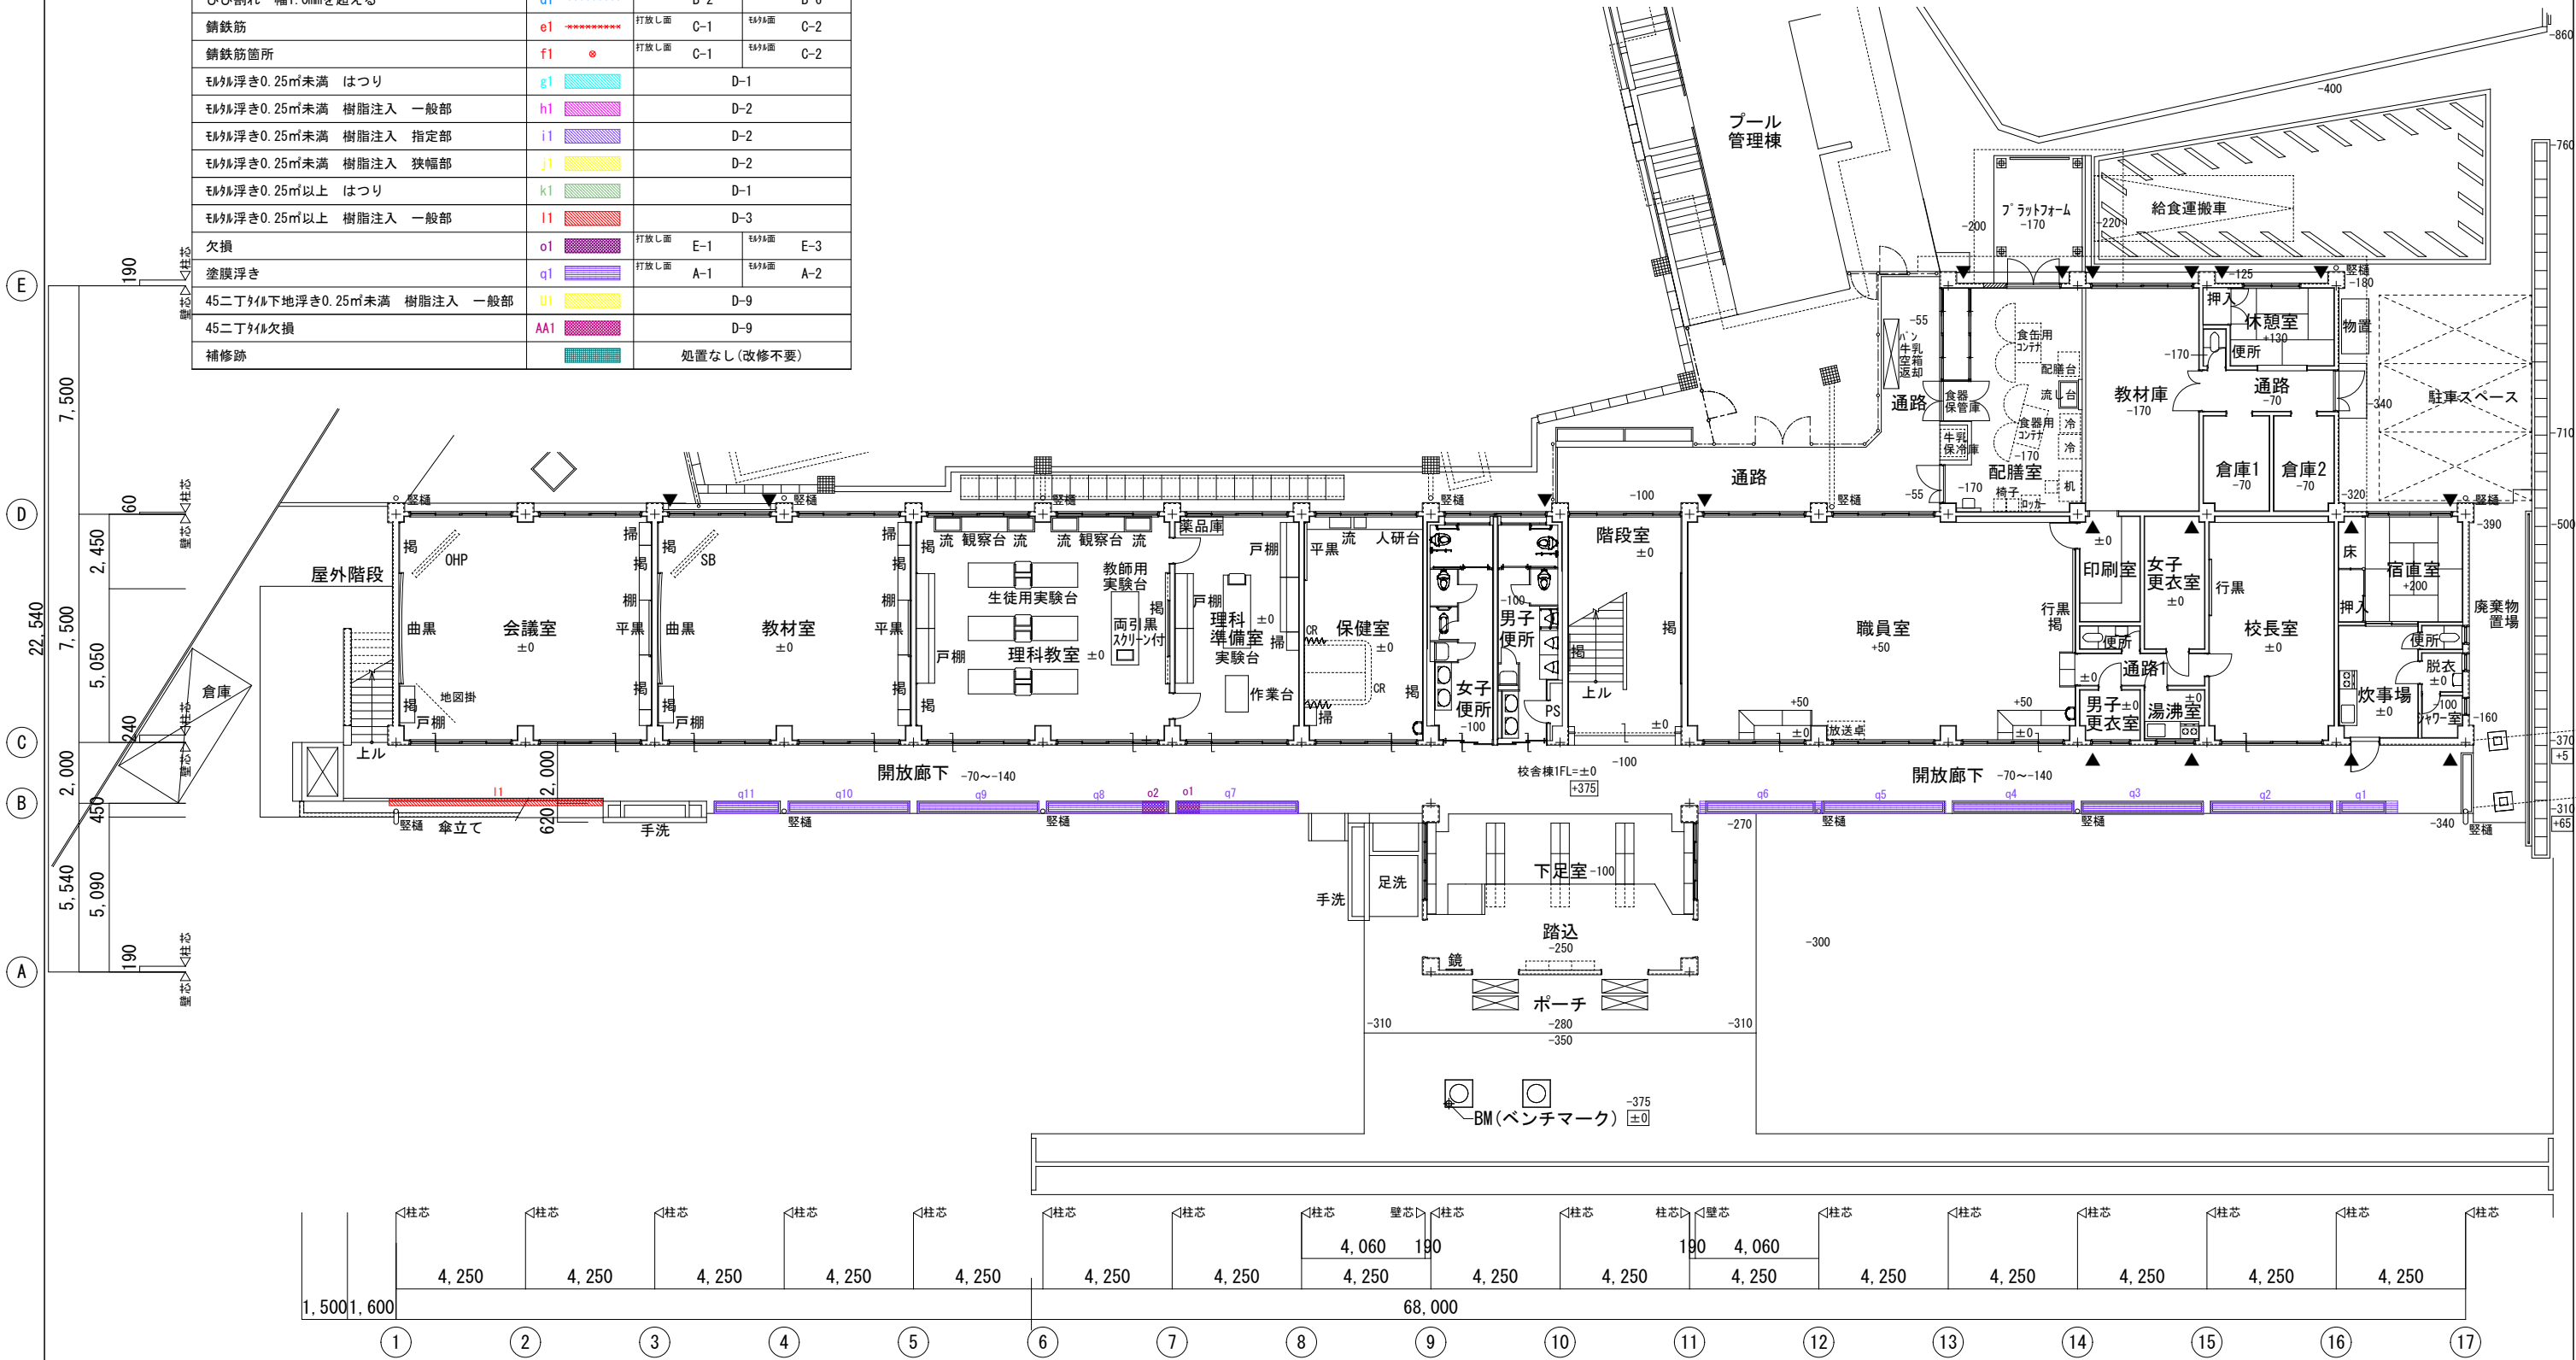

【 1階平面図 】

訂正	月 日	協同組合建築設計団S O U 間 1級建築士事務所 広島県知事登録24(1)第5062号 広島県広島市安佐南区長束五丁目33番19号	1級建築士 前岡 正伸 第234595号	設計年月日	設 計	検 図	承認印	工事名称	令和8年度 小学校施設整備事業 板城西小学校校舎長寿命化改良及び増築工事 施工実施外壁調査図(1階平面図)	縮尺 (A2:100% A3:70.7%) 1/150	図面番号 A-1169
					製 図	担 当	承認年月日	図面名称			


劣化症状	凡 例	改修工法記号	
ひび割れ 幅0.2mm未満	a1	打放し面 改修なし	屋根面 改修なし
ひび割れ 幅0.2-0.5mm未満	b1	打放し面 B-1	屋根面 B-4
ひび割れ 幅0.5-1.0mm以下	c1	打放し面 B-1	屋根面 B-4
ひび割れ 幅1.0mmを超える	d1	打放し面 B-2	屋根面 B-6
錆鉄筋	e1	打放し面 C-1	屋根面 C-2
錆鉄筋箇所	f1	打放し面 C-1	屋根面 C-2
外浮き0.25㎡未満 はつり	g1	D-1	
外浮き0.25㎡未満 樹脂注入 一般部	h1	D-2	
外浮き0.25㎡未満 樹脂注入 指定部	i1	D-2	
外浮き0.25㎡未満 樹脂注入 狭幅部	j1	D-2	
外浮き0.25㎡以上 はつり	k1	D-1	
外浮き0.25㎡以上 樹脂注入 一般部	l1	D-3	
欠損	o1	打放し面 E-1	屋根面 E-3
塗膜浮き	q1	打放し面 A-1	屋根面 A-2
45丁下地浮き0.25㎡未満 樹脂注入 一般部	u1	D-9	
45丁下地欠損	AA1	D-9	
補修跡		処置なし(改修不要)	

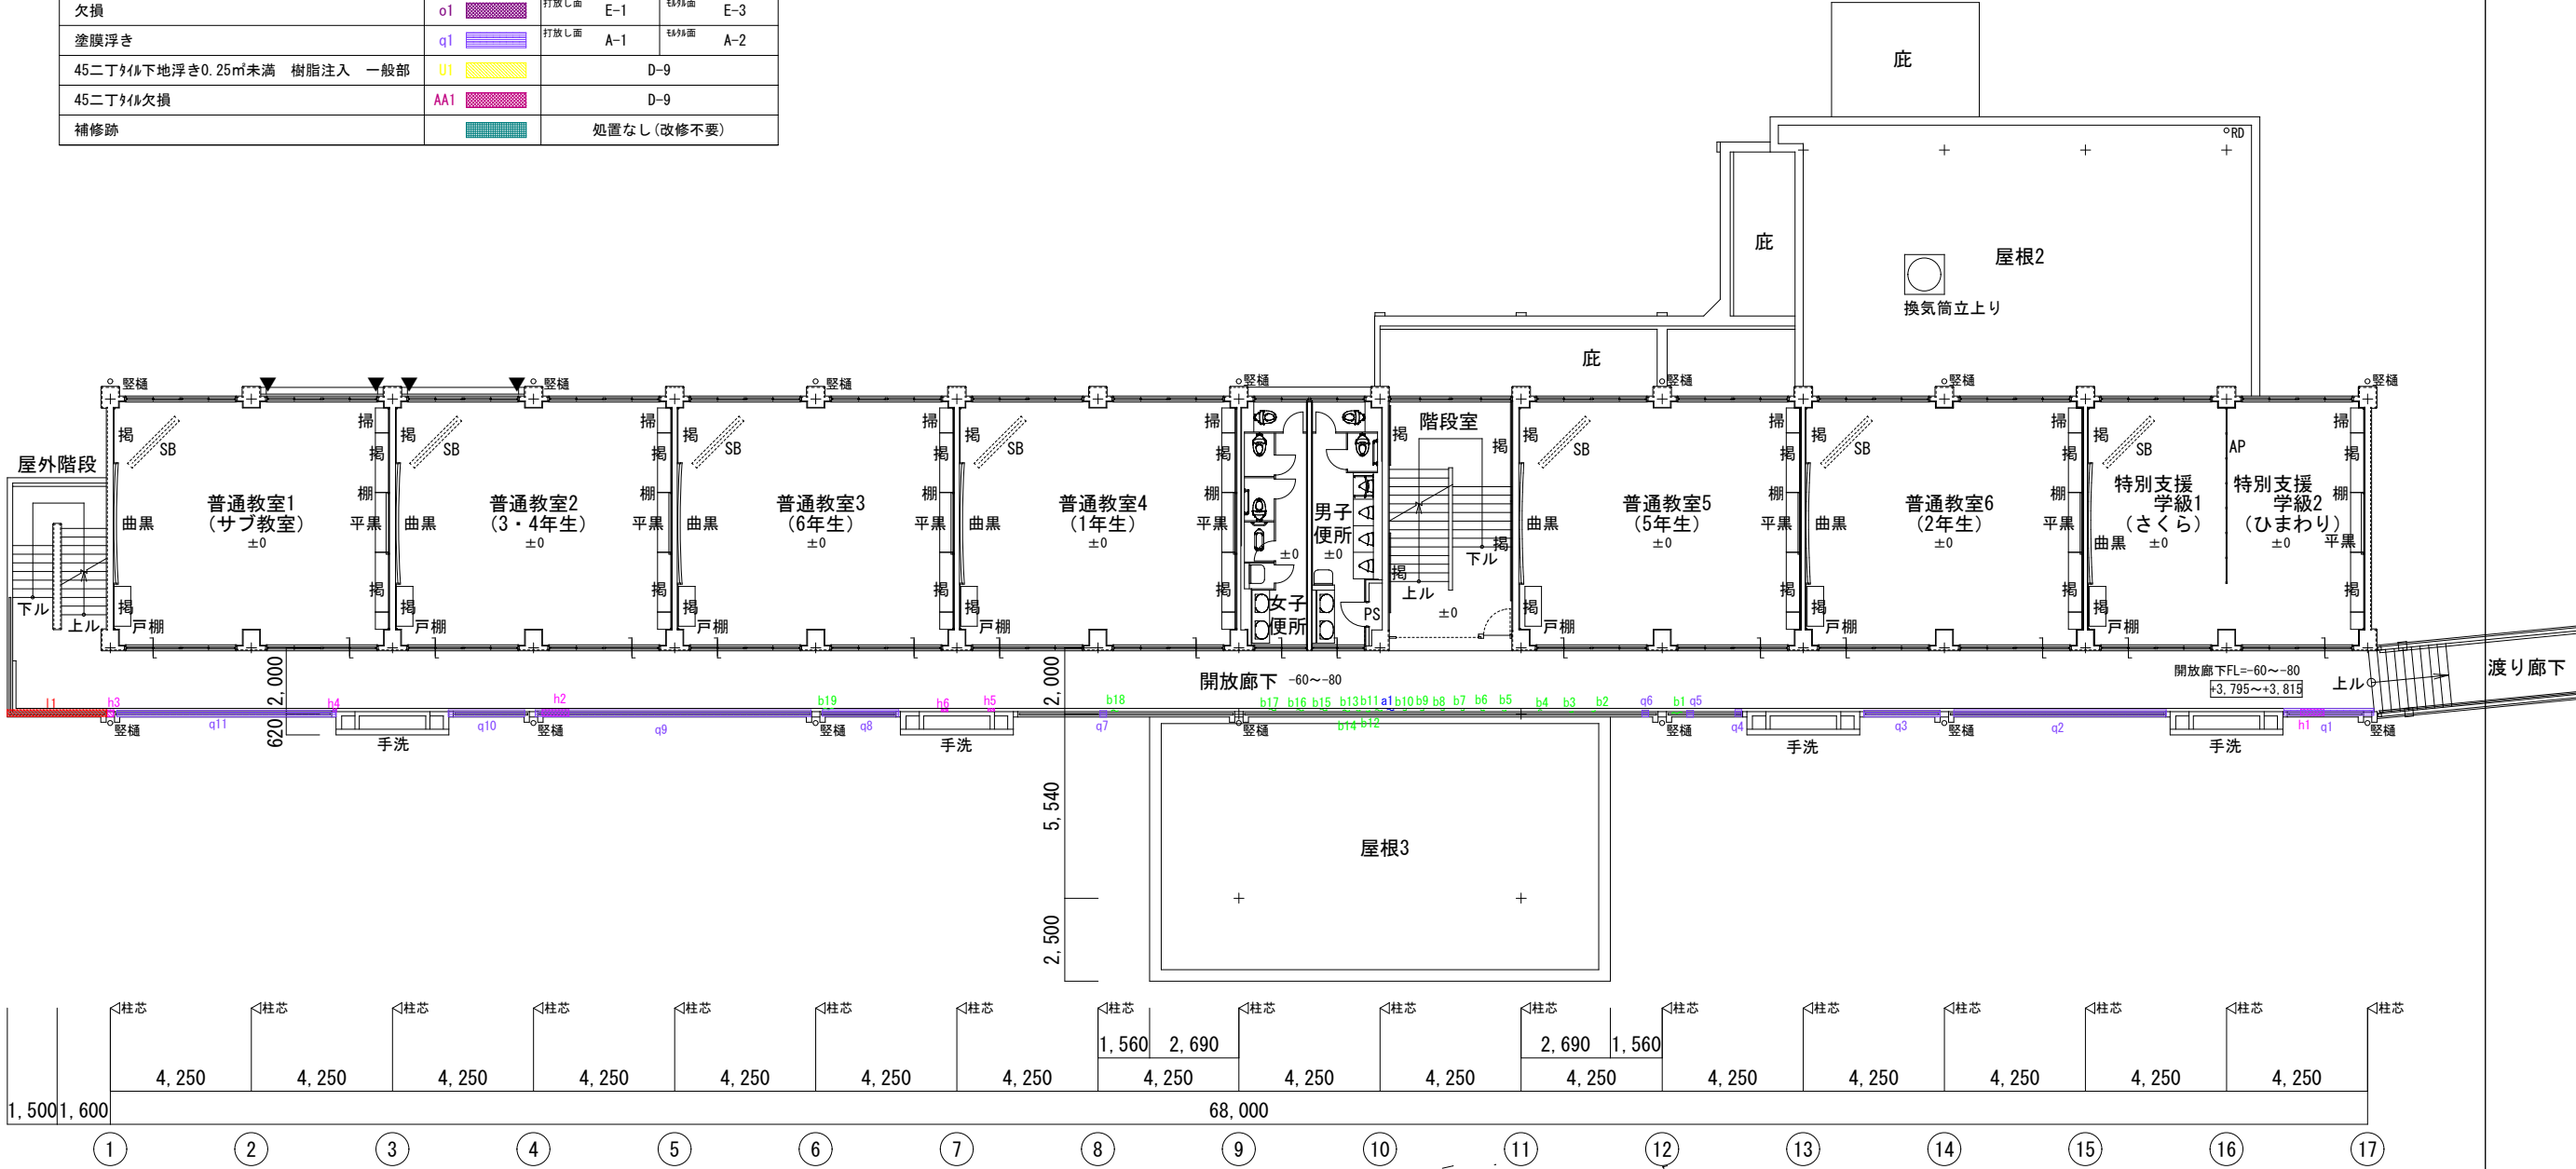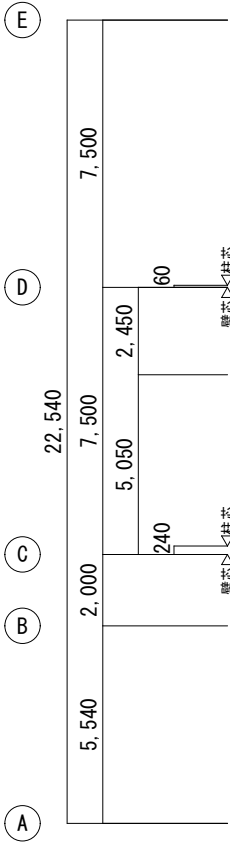


【 2階平面図 】

訂正	月 . 日		協同組合建築設計団S O U 間 1級建築士事務所 広島県知事登録24(1) 第5062号 広島県広島市安佐南区長束五丁目33番19号	1級建築士 前岡 正伸 第234595号	設計年月日	設 計	検 図	承認印	工事名称	令和8年度 小学校施設整備事業 板城西小学校校舎長寿命化改良及び増築工事 施工実施外壁調査図 (2階平面図)	縮尺 (A2:100% A3:70.7%) 1/150	図面番号 A-1170
						製 図	担 当	承認年月日	図面名称			

劣化症状	凡 例	改修工法記号	劣化症状	凡 例	改修工法記号
ひび割れ 幅0.2mm未満	a1	改修なし	タイル浮き0.25㎡未満 樹脂注入 一般部	h1	D-2
ひび割れ 幅0.2-0.5mm未満	b1	打放し面 B-1	タイル浮き0.25㎡未満 樹脂注入 指定部	i1	D-2
ひび割れ 幅0.5-1.0mm以下	c1	打放し面 B-1	タイル浮き0.25㎡未満 樹脂注入 狭幅部	j1	D-2
ひび割れ 幅1.0mmを超える	d1	打放し面 B-2	タイル浮き0.25㎡以上 はつり	k1	D-1
錆鉄筋	e1	打放し面 C-1	タイル浮き0.25㎡以上 樹脂注入 一般部	l1	D-3
錆鉄筋箇所	f1	打放し面 C-1	欠損	o1	打放し面 E-1
タイル浮き0.25㎡未満 はつり	g1	D-1	塗膜浮き	q1	打放し面 A-1
			45二丁タイル下地浮き0.25㎡未満 樹脂注入 一般部	u1	D-9
			45二丁タイル欠損	AA1	D-9
			補修跡		処置なし(改修不要)

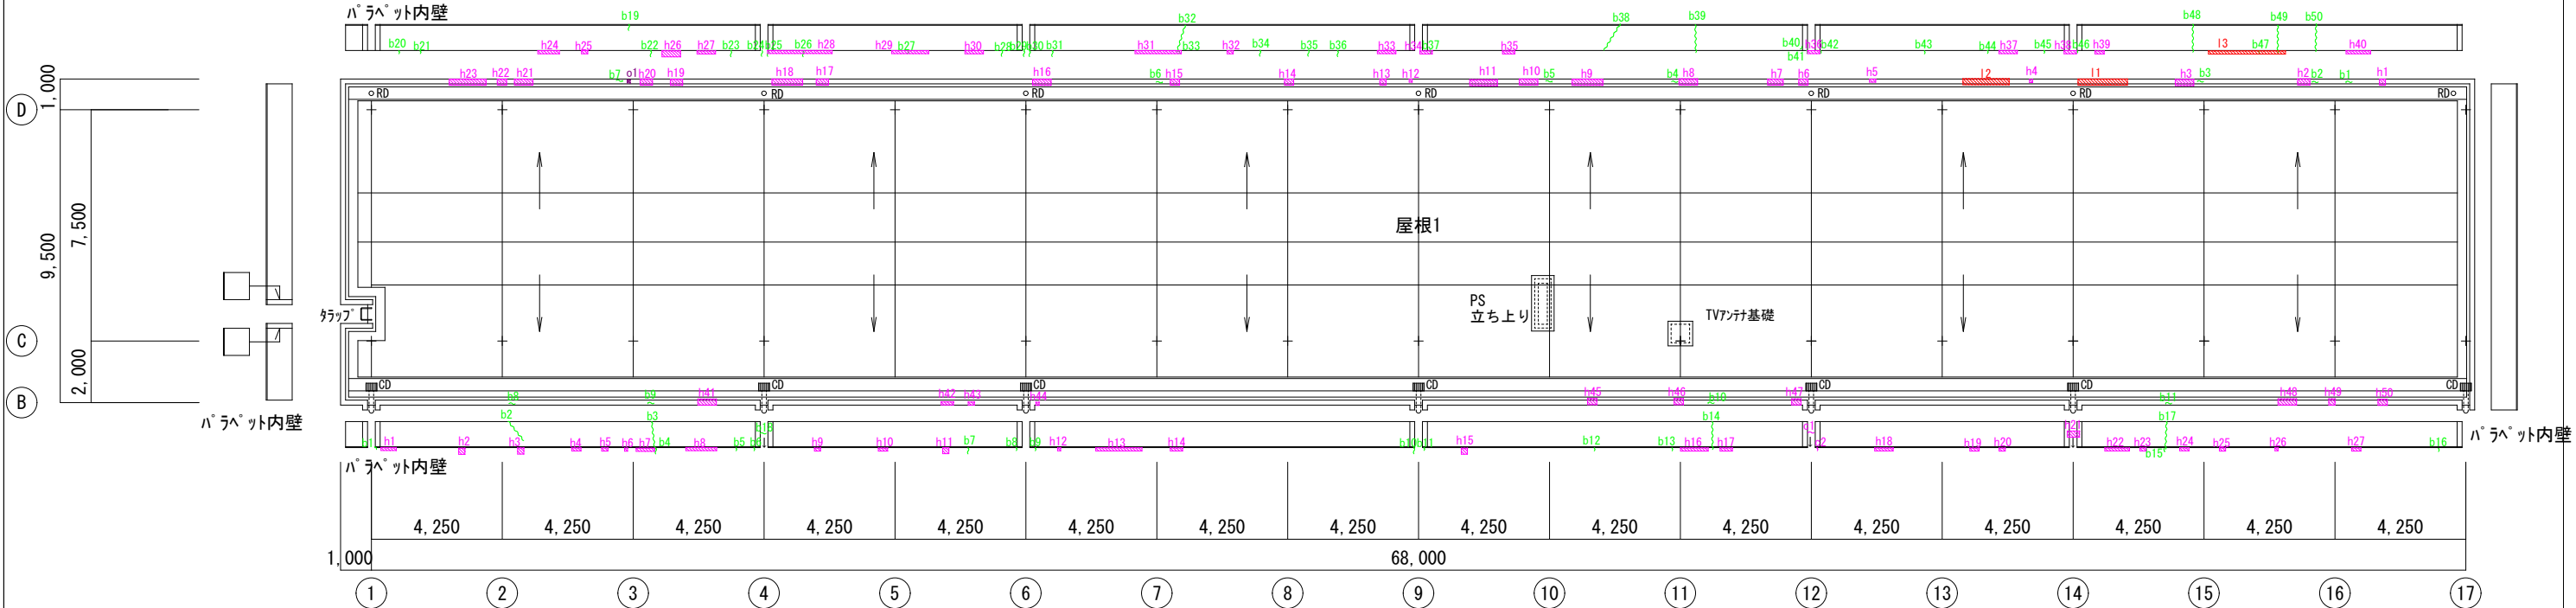


【 屋根伏図 】

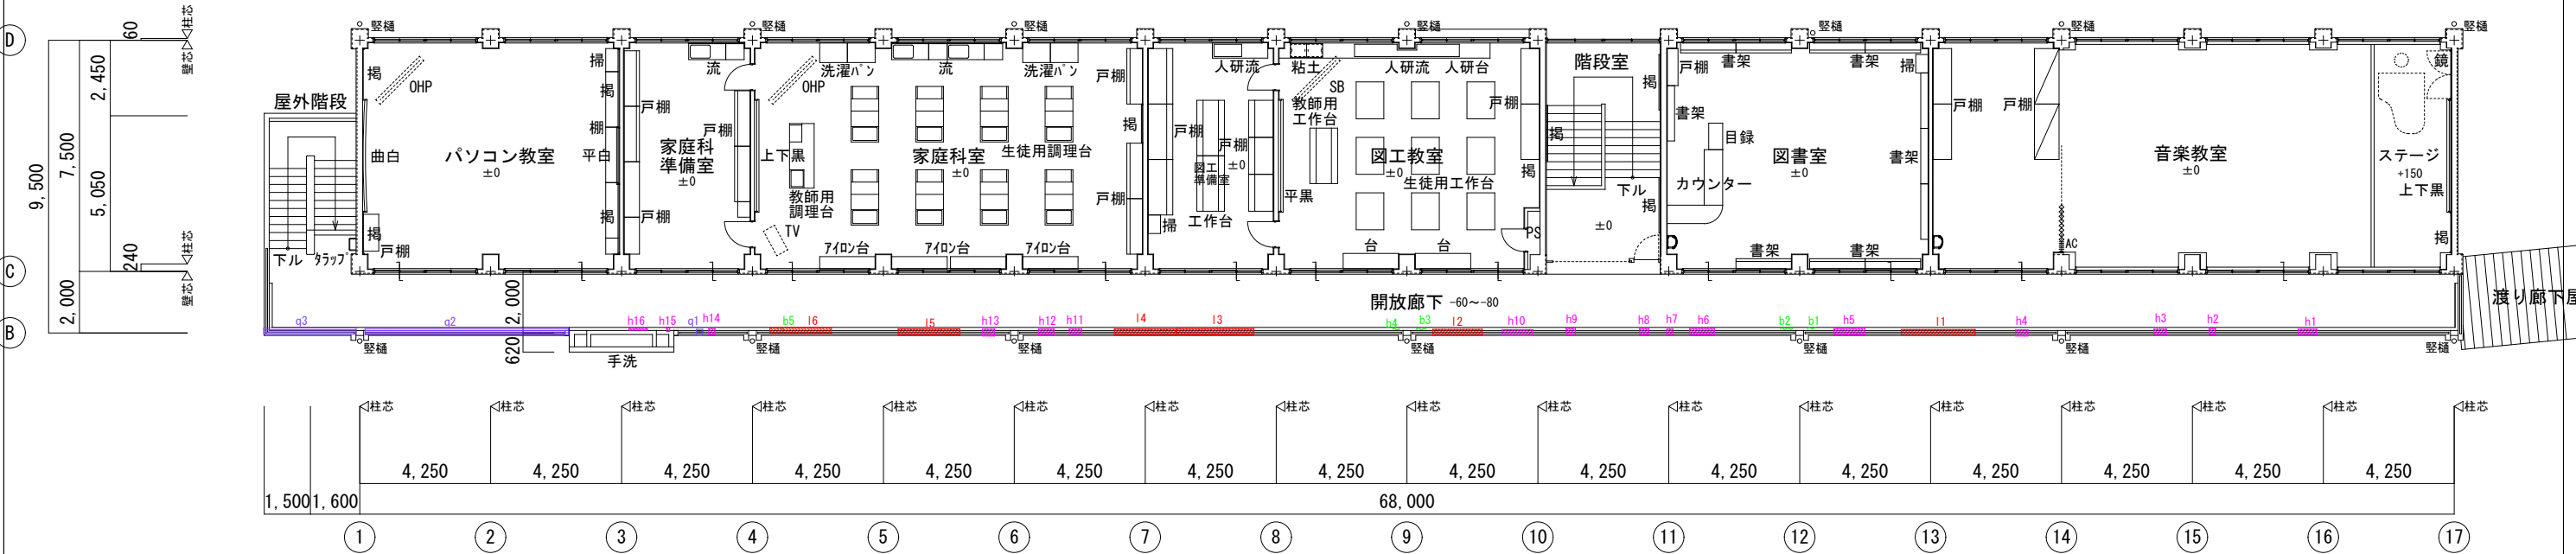


【 3階平面図 】

訂正	月・日		協同組合建築設計団SOU間	設計年月日	設計	検 図	承認印	工事名称	令和8年度 小学校施設整備事業 板城西小学校校長寿命化改良及び増築工事	図面番号
			1級建築士事務所 広島県知事登録24(1)第5062号		製 図	担 当	承認年月日	図面名称	施工実施外壁調査図 (3階平面図・屋根伏図)	A-1171
			広島県広島市安佐南区長束五丁目33番19号					縮尺 (A2:100% A3:70.7%)	1/150	


劣化症状	凡 例	改修工法記号	
ひび割れ 幅0.2mm未満	a1	打放し面 改修なし	鉄筋面 改修なし
ひび割れ 幅0.2-0.5mm未満	b1	打放し面 B-1	鉄筋面 B-4
ひび割れ 幅0.5-1.0mm以下	c1	打放し面 B-1	鉄筋面 B-4
ひび割れ 幅1.0mmを超える	d1	打放し面 B-2	鉄筋面 B-6
錆鉄筋	e1	打放し面 C-1	鉄筋面 C-2
錆鉄筋箇所	f1	打放し面 C-1	鉄筋面 C-2
モルタル浮き0.25㎡未満 はつり	g1	D-1	
モルタル浮き0.25㎡未満 樹脂注入 一般部	h1	D-2	
モルタル浮き0.25㎡未満 樹脂注入 指定部	i1	D-2	
モルタル浮き0.25㎡未満 樹脂注入 狭幅部	j1	D-2	
モルタル浮き0.25㎡以上 はつり	k1	D-1	
モルタル浮き0.25㎡以上 樹脂注入 一般部	l1	D-3	
欠損	o1	打放し面 E-1	鉄筋面 E-3
塗膜浮き	q1	打放し面 A-1	鉄筋面 A-2
45二丁タイル下地浮き0.25㎡未満 樹脂注入 一般部	u1	D-9	
45二丁タイル欠損	AA1	D-9	
補修跡		処置なし(改修不要)	

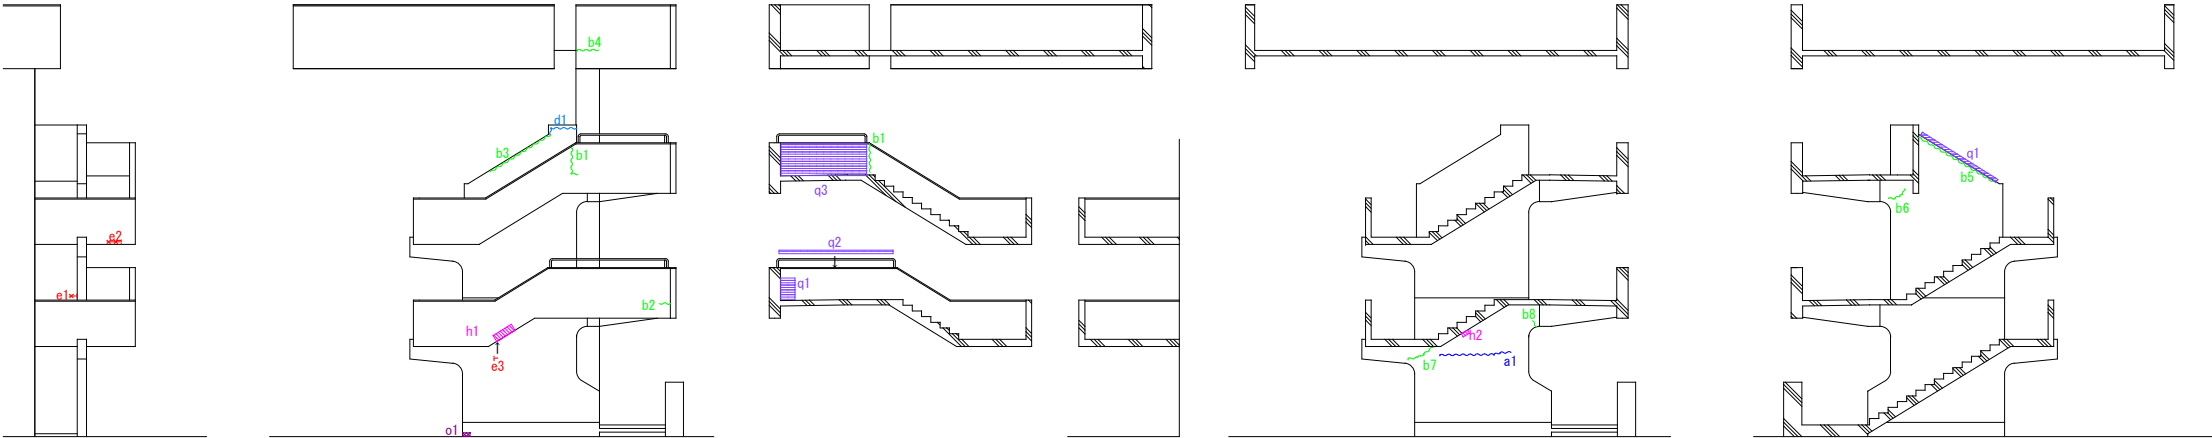

【 西側階段展開図 】

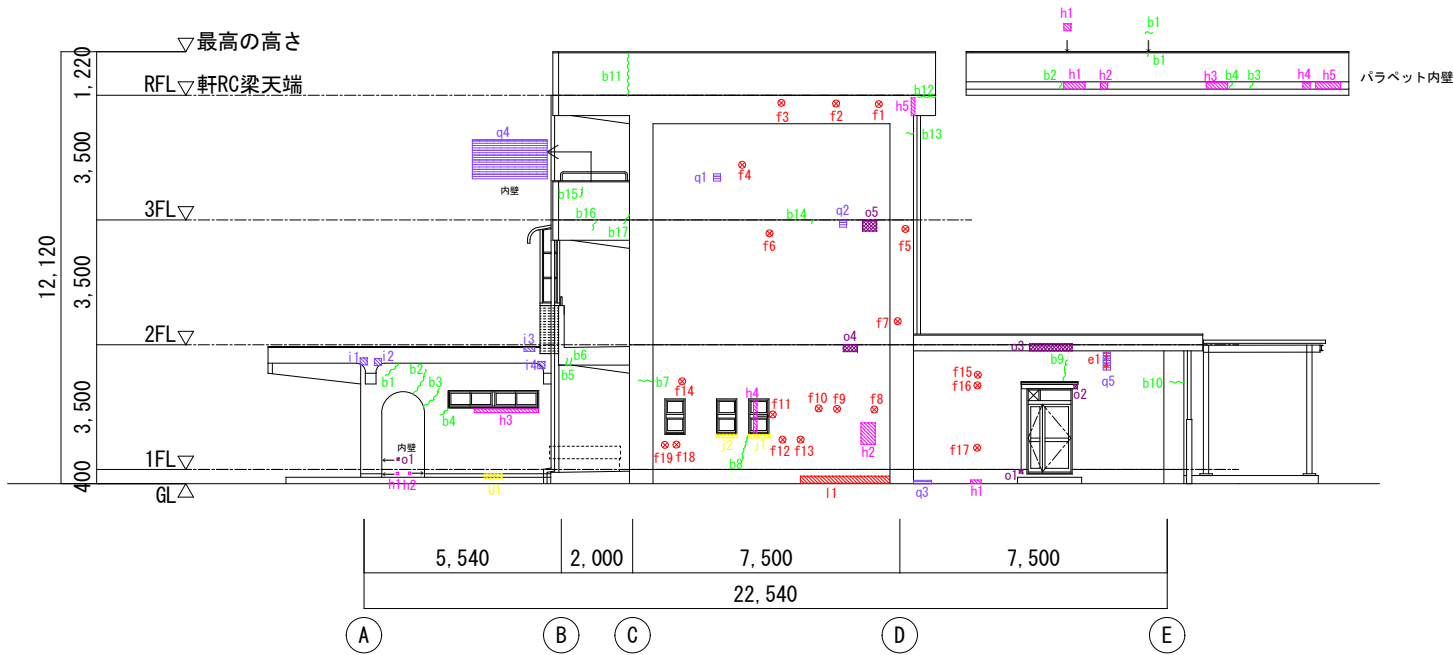



【 東立面図 】

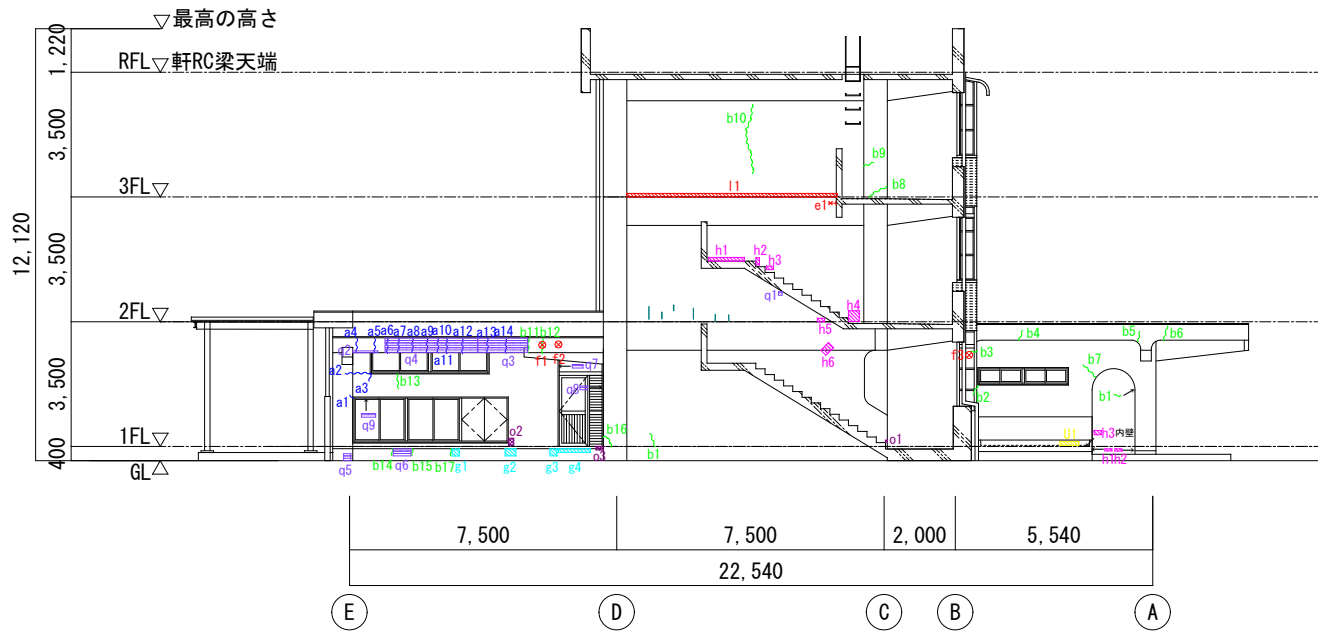


【 西立面図 】

訂正	月 日	協同組合建築設計団SOU間				設計年月日	設 計	検 図	承認印	工事名称	令和8年度 小学校施設整備事業	図面番号 A-1172
		1級建築士事務所 広島県知事登録24(1)第5062号					製 図	担 当	承認年月日	図面名称	板城西小学校校舎長寿命化改良及び増築工事	
		広島県広島市安佐南区長束五丁目33番19号								施工実施外壁調査図（東立面図・西立面図）	縮尺 (A2:100% A3:70.7%) 1/150	

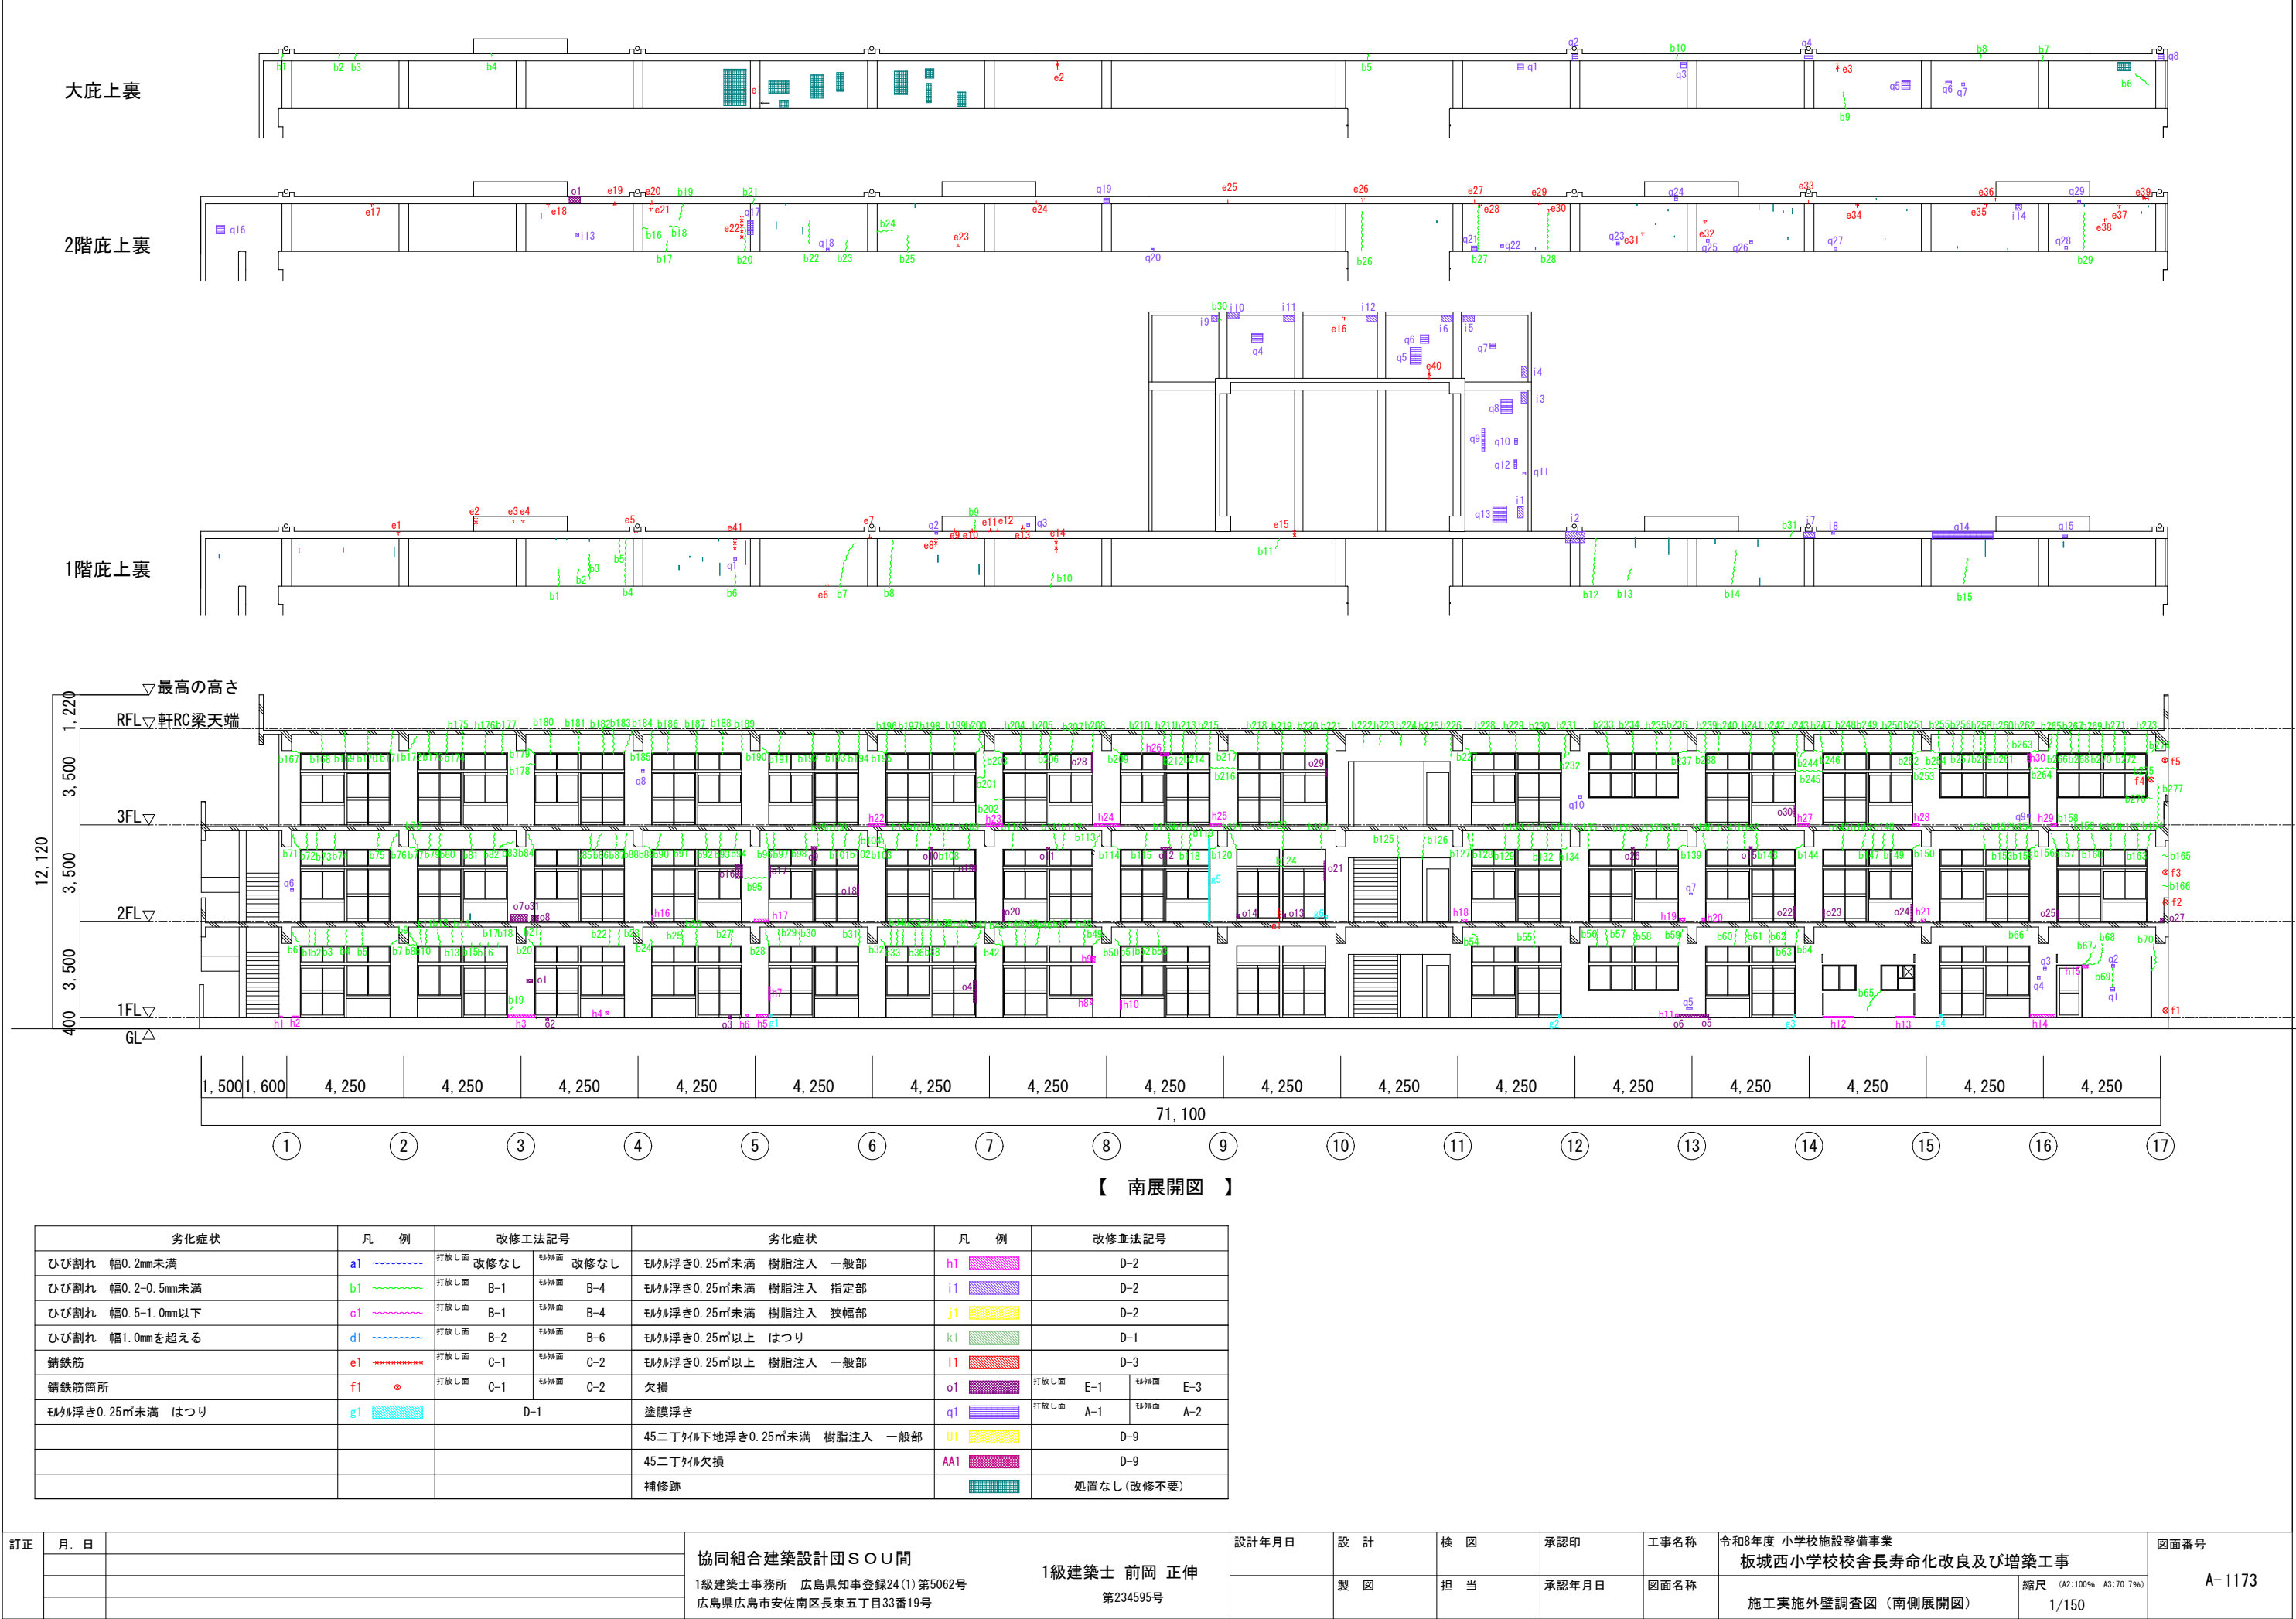

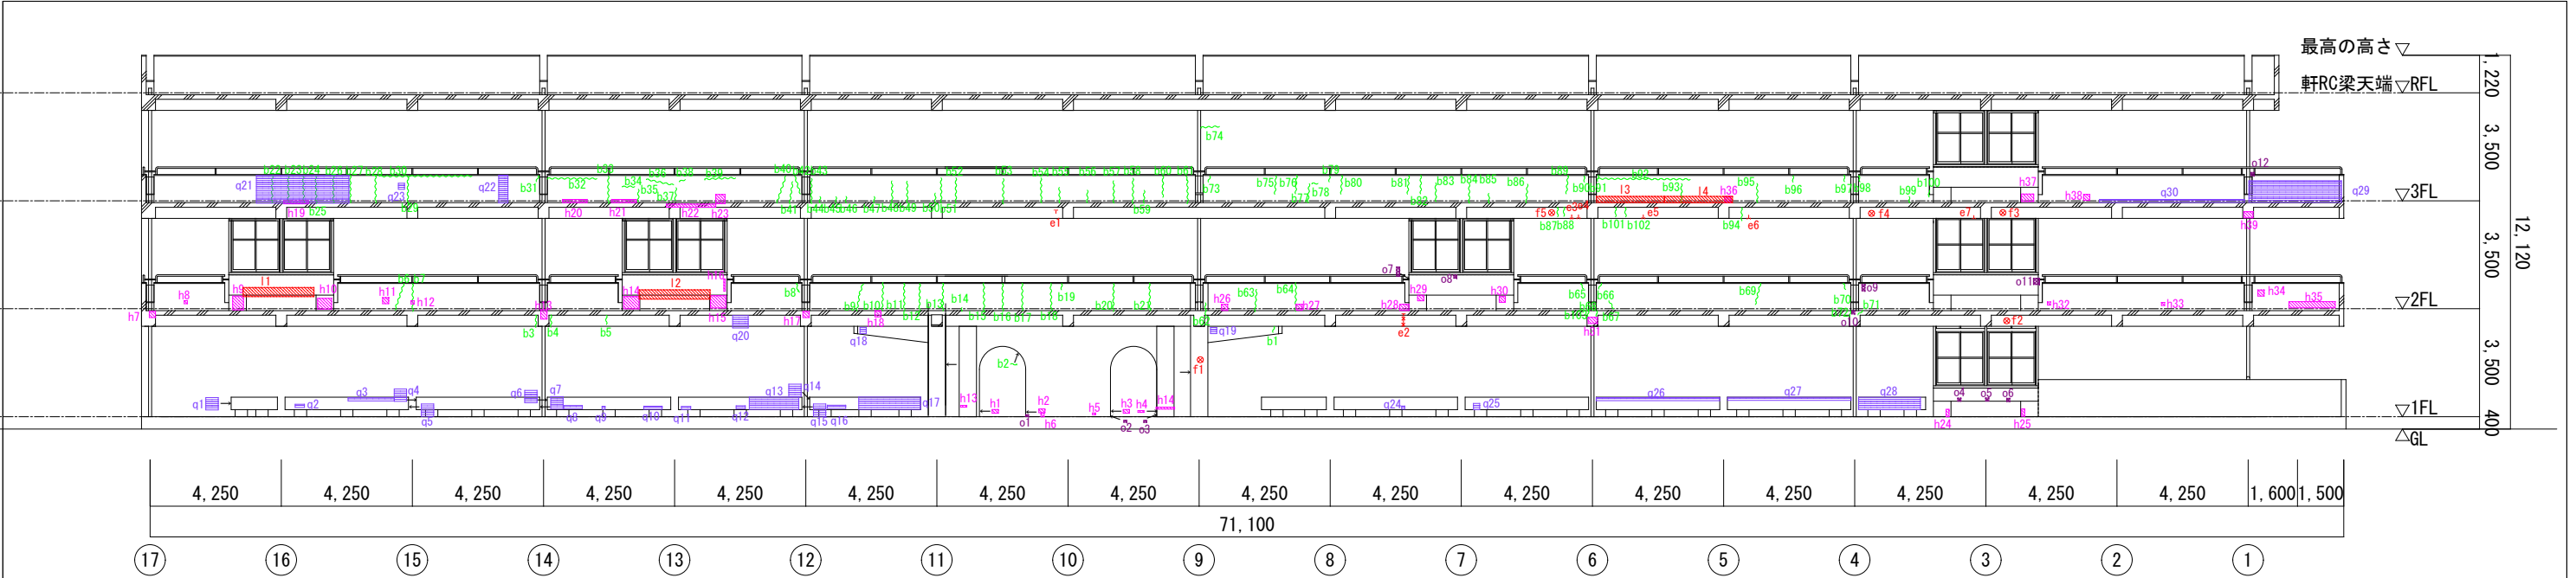

【 開放廊下 手摺展開図 】

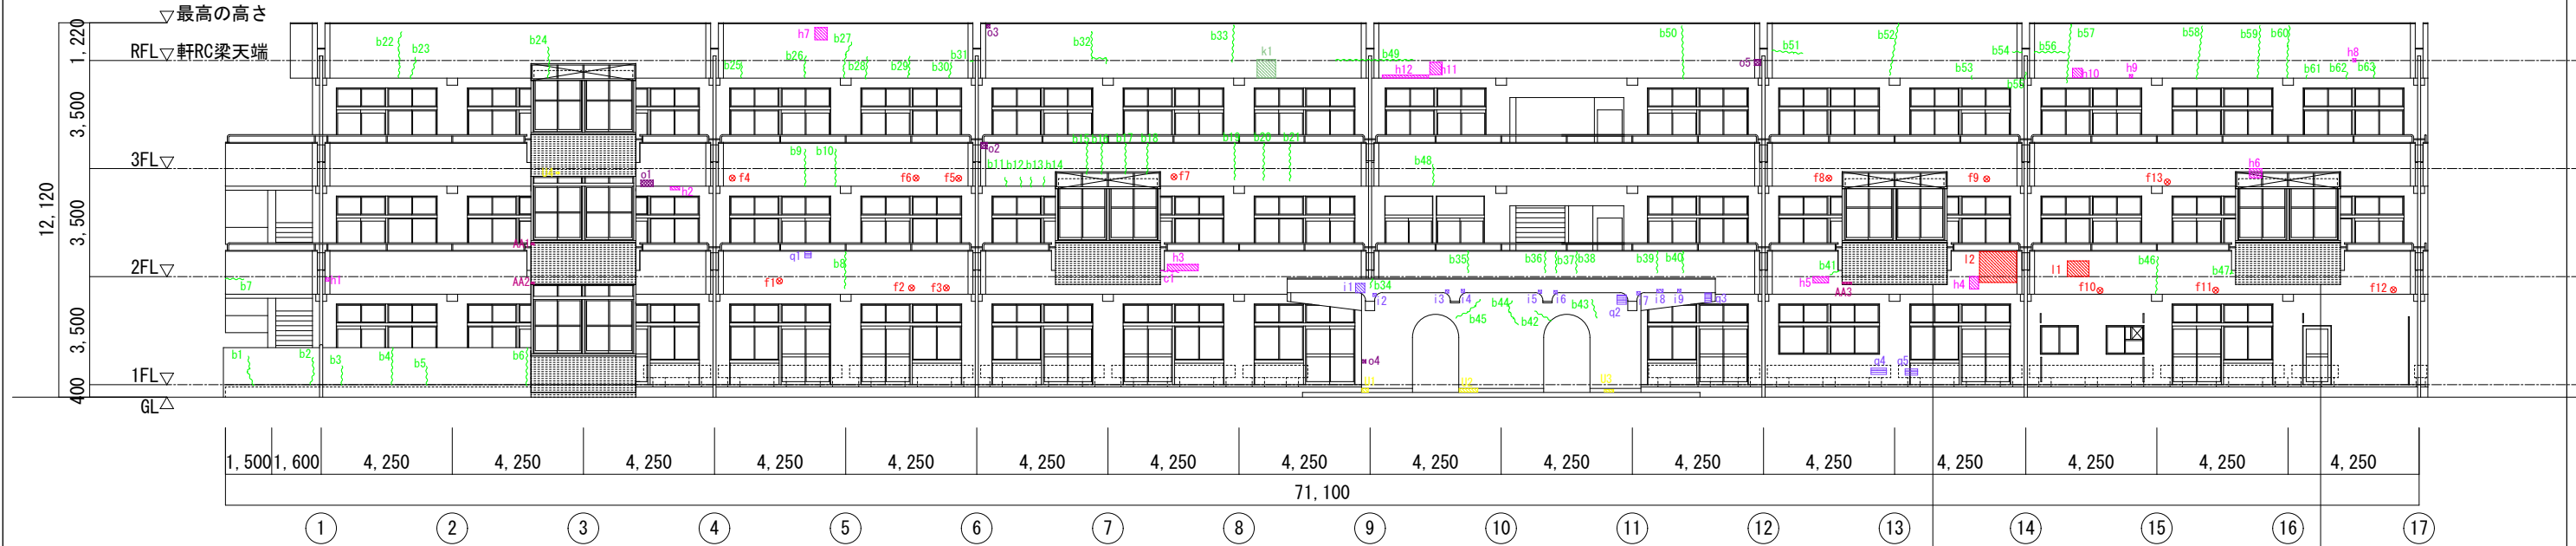

【 南立面図 】

劣化症状	凡 例	改修工法記号		劣化症状	凡 例	改修工法記号	
ひび割れ 幅0.2mm未満	a1	打放し面	改修なし	モルタル浮き0.25㎡未満 樹脂注入 一般部	h1	打放し面	D-2
ひび割れ 幅0.2~0.5mm未満	b1	打放し面	B-1	モルタル浮き0.25㎡未満 樹脂注入 指定部	i1	打放し面	D-2
ひび割れ 幅0.5~1.0mm以下	c1	打放し面	B-1	モルタル浮き0.25㎡未満 樹脂注入 狭幅部	j1	打放し面	D-2
ひび割れ 幅1.0mmを超える	d1	打放し面	B-2	モルタル浮き0.25㎡以上 はつり	k1	打放し面	D-1
錆鉄筋	e1	打放し面	C-1	モルタル浮き0.25㎡以上 樹脂注入 一般部	l1	打放し面	D-3
錆鉄筋箇所	f1	打放し面	C-1	欠損	o1	打放し面	E-1
モルタル浮き0.25㎡未満 はつり	g1	打放し面	D-1	塗膜浮き	q1	打放し面	A-1
				45二丁タイル下地浮き0.25㎡未満 樹脂注入 一般部	u1	打放し面	D-9
				45二丁タイル欠損	AA1	打放し面	D-9
				補修跡			処置なし(改修不要)




図面	部位名称	打放し面									モルタル面													
		ひび割れ (幅0.2mm未満) m	ひび割れ (幅0.2mm以上 ～0.5mm未満) m	ひび割れ (幅0.5mm以上 ～1.0mm以下) m	ひび割れ (幅1.0mm を超える) m	錆鉄筋 m	整形 m	錆鉄筋(箇所) ヶ所	欠損 m ²	整形 m	塗膜の浮き m ²	ひび割れ (幅0.2mm未満) m	ひび割れ (幅0.2mm以上 ～0.5mm未満) m	ひび割れ (幅0.5mm以上 ～1.0mm以下) m	ひび割れ (幅1.0mm を超える) m	錆鉄筋 m	整形 m	錆鉄筋(箇所) ヶ所	モルタル浮き(研り) 0.25㎡未満 浮き m ²	カッター m	整形 m			
	改修記号	B-1			B-2	C-1		C-1	E-1		A-1	B-4			B-6	C-2		C-2	D-1					
	改修工法	改修なし	打放し面樹脂注入工法			打放し面Uカット シール材充てん 工法	打放し面錆鉄筋部処理		打放し面錆鉄筋部処理		打放し面充填工法		打放し面 表面劣化部 処理 (サンダー工法)	改修なし	モルタル面樹脂注入工法			モルタル面Uカットシール材充てん工法	モルタル面錆鉄筋部処理		モルタル面錆鉄筋部処理		モルタル面はつり	
部位名称																								
東立面図	外壁	0.00	7.80	0.00	0.00	0.50	0.00	19.00		0.46	0.00	2.54	0.00	0.00	0.00	0.00	0.00	0.00	0.00	0.00	0.00	0.00		
東立面図	内壁	0.00	0.00	0.00	0.00	0.00	0.00	0.00		0.00	0.00	0.00	0.00	0.00	0.00	0.00	0.00	0.00	0.00	0.00	0.00	0.00		
東立面図	庇鼻先	0.00	0.00	0.00	0.00	0.00	0.00	0.00		0.00	0.00	0.00	0.00	0.00	0.00	0.00	0.00	0.00	0.00	0.00	0.00	0.00		
東立面図	バラベツト天端	0.00	0.00	0.00	0.00	0.00	0.00	0.00		0.00	0.00	0.00	0.00	0.20	0.00	0.00	0.00	0.00	0.00	0.00	0.00	0.00		
東立面図	バラベツト内壁	0.00	0.00	0.00	0.00	0.00	0.00	0.00		0.00	0.00	0.00	0.00	0.70	0.00	0.00	0.00	0.00	0.00	0.00	0.00	0.00		
東立面図	窓面台	0.00	0.00	0.00	0.00	0.00	0.00	0.00		0.00	0.00	0.00	0.00	0.00	0.00	0.00	0.00	0.00	0.00	0.00	0.00	0.00		
西立面図	根廻り	0.00	0.00	0.00	0.00	0.00	0.00	0.00		0.02	0.00	0.00	0.00	0.00	0.00	0.00	0.00	0.00	0.00	0.00	0.23	4.60	0.00	
西立面図	外壁	5.40	6.50	0.00	0.00	0.20	0.00	3.00		0.05	0.00	1.88	0.00	0.00	0.00	0.00	0.00	0.00	0.00	0.00	0.00	0.00	0.00	
西立面図	内壁	0.00	0.20	0.00	0.00	0.00	0.00	0.00		0.00	0.00	0.00	0.00	0.00	0.00	0.00	0.00	0.00	0.00	0.00	0.00	0.00	0.00	
西立面図	庇鼻先	0.00	0.00	0.00	0.00	0.00	0.00	0.00		0.00	0.00	0.00	0.00	1.00	0.00	0.00	0.00	0.00	0.00	0.00	0.00	0.00	0.00	
西立面図	手摺外壁	0.00	0.00	0.00	0.00	0.00	0.00	0.00		0.00	0.00	0.00	2.00	7.90	0.00	0.90	0.70	0.00	0.00	0.00	0.00	0.00	0.00	
西立面図	手摺内壁	0.00	0.00	0.00	0.00	0.00	0.00	0.00		0.00	0.00	0.00	0.00	0.80	0.00	0.00	0.00	0.00	0.00	0.00	0.00	0.00	0.00	
西立面図	上裏	0.00	0.00	0.00	0.00	4.05	0.00	0.00		0.14	0.00	0.12	0.00	0.00	0.00	0.00	0.00	0.00	0.00	0.00	0.00	0.00	0.00	
南側展開図	内壁	0.00	172.00	0.00	0.00	0.30	0.00	5.00		0.93	0.00	0.11	0.00	0.00	0.00	0.00	0.00	0.00	0.00	0.00	0.20	8.10	0.00	
南側展開図	大庇上裏	0.00	2.70	0.00	0.00	0.70	0.00	0.00		0.00	0.00	0.31	0.00	0.00	0.00	0.00	0.00	0.00	0.00	0.00	0.00	0.00	0.00	
南側展開図	庇上裏	0.00	24.90	0.00	0.00	6.30	0.00	0.00		0.08	0.00	2.21	0.00	0.00	0.00	0.00	0.00	0.00	0.00	0.00	0.00	0.00	0.00	
南側立面図・手摺展開図	外壁	0.00	3.10	0.00	0.00	0.00	0.00	13.00		0.18	0.00	0.00	0.00	0.00	0.00	0.00	0.00	0.00	0.00	0.00	0.00	0.00	0.00	
南側立面図・手摺展開図	内壁	0.00	0.40	0.00	0.00	1.00	0.00	5.00		0.17	0.00	0.00	0.00	0.00	0.00	0.00	0.00	0.00	0.00	0.00	0.00	0.00	0.00	
南側立面図・手摺展開図	手摺外壁	0.00	0.00	0.00	0.00	0.00	0.00	0.00		0.00	0.00	0.00	0.00	51.90	0.60	0.00	0.00	0.00	0.00	0.00	0.00	0.00	0.00	
南側立面図・手摺展開図	手摺内壁	0.00	0.00	0.00	0.00	0.00	0.00	0.00		0.00	0.00	0.00	0.00	61.80	0.00	0.00	0.00	0.00	0.00	0.00	0.00	0.00	0.00	
南側立面図・手摺展開図	庇鼻先	0.00	0.00	0.00	0.00	0.00	0.00	0.00		0.00	0.00	0.00	0.00	0.00	0.00	0.00	0.00	0.00	0.00	0.00	0.00	0.00	0.00	
南側立面図・手摺展開図	上裏	0.00	0.00	0.00	0.00	0.90	0.00	0.00		0.00	0.00	0.03	0.00	0.00	0.00	0.00	0.00	0.00	0.00	0.00	0.00	0.00	0.00	
北立面図	根廻り	0.00	0.00	0.00	0.00	0.00	0.00	0.00		0.00	0.00	0.00	0.00	0.00	0.00	0.00	0.00	0.00	0.00	0.00	0.42	9.40	0.00	
北立面図	外壁	9.60	92.45	0.80	2.00	1.20	0.00	31.00		2.13	0.00	0.80	0.00	0.00	0.00	0.00	0.00	0.00	0.00	0.00	0.21	5.00	0.00	
北立面図	手摺外壁	0.00	0.00	0.00	0.00	0.00	0.00	0.00		0.00	0.00	0.00	0.00	14.70	0.00	0.00	0.00	0.00	0.00	0.00	0.00	0.00	0.00	
北立面図	大庇上裏	0.00	0.00	0.00	0.00	2.80	0.00	0.00		0.01	0.00	0.00	0.00	0.00	0.00	0.00	0.00	0.00	0.00	0.00	0.00	0.00	0.00	
北立面図	庇上裏	2.10	31.80	0.00	0.00	0.30	0.00	0.00		1.49	0.00	0.04	0.00	0.00	0.00	0.00	0.00	0.00	0.00	0.00	0.00	0.00	0.00	
1階平面図	天端	0.00	0.00	0.00	0.00	0.00	0.00	0.00		0.00	0.00	0.00	0.00	0.00	0.00	0.00	0.00	0.00	0.00	0.00	0.00	0.00	0.00	
2階平面図	天端	0.00	0.00	0.00	0.00	0.00	0.00	0.00		0.00	0.00	0.00	0.20	2.90	0.00	0.00	0.00	0.00	0.00	0.00	0.00	0.00	0.00	
屋根伏図	天端	0.00	0.00	0.00	0.00	0.00	0.00	0.00		0.00	0.00	0.00	0.00	1.40	0.00	0.00	0.00	0.00	0.00	0.00	0.00	0.00	0.00	
3階平面図・屋根伏図	天端	0.00	0.00	0.00	0.00	0.00	0.00	0.00		0.00	0.00	0.00	0.00	0.00	0.00	0.00	0.00	0.00	0.00	0.00	0.00	0.00	0.00	
3階平面図・屋根伏図	バラベツト天端	0.00	0.00	0.00	0.00	0.00	0.00	0.00		0.00	0.00	0.00	0.00	2.20	0.00	0.00	0.00	0.00	0.00	0.00	0.00	0.00	0.00	
3階平面図・屋根伏図	バラベツト内壁	0.00	0.00	0.00	0.00	0.00	0.00	0.00		0.00	0.00	0.00	0.00	14.70	0.30	0.00	0.00	0.00	0.00	0.00	0.00	0.00	0.00	
調査数量合計		17.10	341.85	0.80	2.00	18.25	0.00	76.00		5.66	0.00	8.03	2.20	160.20	0.90	0.90	0.70	0.00	0.00		1.06	27.10	0.00	


訂正	月. 日	協同組合建築設計団S O U 間 1級建築士事務所 広島県知事登録24(1) 第5062号 広島県広島市安佐南区長束五丁目33番19号			1級建築士 前岡 正伸 第234595号			設計年月日	設 計	検 図	承認印	工事名称	令和8年度 小学校施設整備事業 板城西小学校校舎長寿命化改良及び増築工事			図面番号 A-1176		
									製 図	担 当	承認年月日	図面名称						
													施工実施外壁調査図 (集計リスト1)		縮尺 (A2:100% A3:70.7%)			—

図面	部位名称	モルタル面												タイル面						
		モルタル浮き（研り） 0.25㎡以上			モルタル浮き(0.25㎡未満)			モルタル浮き(0.25㎡以上)			欠損			塗膜の浮き ㎡	タイルひび割れ ㎡枚		タイル下地浮き(45ニ丁タイル) (0.25㎡未満) (0.25㎡以上) ㎡ ㎡		タイル欠損 (45ニ丁タイル) ㎡ 枚	
		浮き ㎡	カッター ㎡	整形 ㎡	(一般部) ㎡	(指定部) ㎡	(狭幅部) ㎡	(一般部) ㎡	(指定部) ㎡	(狭幅部) ㎡	欠損 ㎡	カッター ㎡	整形 ㎡							
	改修記号	D-1			D-2			D-3			E-3			A-2	D-9		D-9			
	改修工法	モルタル面はつり			モルタル面アンカービ`ソニング`部分にキ`シ樹脂注入工法			モルタル面アンカービ`ソニング`全面にキ`シ樹脂注入工法			モルタル面欠損部処理			モルタル面 表面劣化部 処理 (サンダー工法)	タイル面撤去		タイル面撤去			
部位名称																				
東立面図	外壁	0.00	0.00	0.00	0.59	0.00	0.00	0.50			0.00	0.00	0.00	0.00			0.06		0.00	0.00
東立面図	内壁	0.00	0.00	0.00	0.01	0.00	0.00	0.00			0.00	0.00	0.00	0.00			0.00		0.00	0.00
東立面図	庇鼻先	0.00	0.00	0.00	0.00	0.15	0.00	0.00			0.00	0.00	0.00	0.00			0.00		0.00	0.00
東立面図	バラベツト天端	0.00	0.00	0.00	0.04	0.00	0.00	0.00			0.00	0.00	0.00	0.00			0.00		0.00	0.00
東立面図	バラベツト内壁	0.00	0.00	0.00	0.46	0.00	0.00	0.00			0.00	0.00	0.00	0.00			0.00		0.00	0.00
東立面図	窓面台	0.00	0.00	0.00	0.00	0.00	0.12	0.00			0.00	0.00	0.00	0.00			0.00		0.00	0.00
西立面図	根廻り	0.00	0.00	0.00	0.00	0.00	0.00	0.00			0.00	0.00	0.00	0.00			0.00		0.00	0.00
西立面図	外壁	0.00	0.00	0.00	0.31	0.00	0.00	0.59			0.00	0.00	0.00	0.00			0.06		0.00	0.00
西立面図	内壁	0.00	0.00	0.00	0.05	0.00	0.00	0.00			0.00	0.00	0.00	0.00			0.00		0.00	0.00
西立面図	庇鼻先	0.00	0.00	0.00	0.00	0.00	0.00	0.00			0.00	0.00	0.00	0.00			0.00		0.00	0.00
西立面図	手摺外壁	0.00	0.00	0.00	0.14	0.00	0.00	0.00			0.00	0.00	0.00	0.25			0.00		0.00	0.00
西立面図	手摺内壁	0.00	0.00	0.00	0.00	0.00	0.00	0.00			0.00	0.00	0.00	2.72			0.00		0.00	0.00
西立面図	上裏	0.00	0.00	0.00	0.00	0.00	0.00	0.00			0.00	0.00	0.00	0.00			0.00		0.00	0.00
南側展開図	内壁	0.00	0.00	0.00	0.98	0.00	0.00	0.00			0.00	0.00	0.00	0.00			0.00		0.00	0.00
南側展開図	大庇上裏	0.00	0.00	0.00	0.00	0.00	0.00	0.00			0.00	0.00	0.00	0.00			0.00		0.00	0.00
南側展開図	庇上裏	0.00	0.00	0.00	0.00	1.10	0.00	0.00			0.00	0.00	0.00	0.00			0.00		0.00	0.00
南側立面図・手摺展開図	外壁	0.00	0.00	0.00	1.21	0.00	0.00	1.55			0.00	0.00	0.00	0.00			0.12		0.03	5.00
南側立面図・手摺展開図	内壁	0.00	0.00	0.00	2.49	0.00	0.00	2.26			0.00	0.00	0.00	1.05			0.00		0.00	0.00
南側立面図・手摺展開図	手摺外壁	0.36	2.40	0.00	0.00	0.00	0.00	0.00			0.00	0.00	0.00	0.37			0.00		0.00	0.00
南側立面図・手摺展開図	手摺内壁	0.00	0.00	0.00	0.00	0.00	0.00	0.00			0.00	0.00	0.00	0.00			0.00		0.00	0.00
南側立面図・手摺展開図	庇鼻先	0.00	0.00	0.00	0.00	0.18	0.00	0.00			0.00	0.00	0.00	0.00			0.00		0.00	0.00
南側立面図・手摺展開図	上裏	0.00	0.00	0.00	0.00	0.00	0.00	0.00			0.00	0.00	0.00	0.00			0.00		0.00	0.00
北立面図	根廻り	0.00	0.00	0.00	0.00	0.00	0.00	0.00			0.00	0.00	0.00	0.00			0.00		0.00	0.00
北立面図	外壁	1.28	26.40	0.00	0.35	0.00	0.00	5.88			0.00	0.00	0.00	0.00			0.00		0.00	0.00
北立面図	手摺外壁	0.00	0.00	0.00	0.00	0.00	0.00	0.00			0.00	0.00	0.00	0.00			0.00		0.00	0.00
北立面図	大庇上裏	0.00	0.00	0.00	0.00	0.00	0.00	0.00			0.00	0.00	0.00	0.00			0.00		0.00	0.00
北立面図	庇上裏	0.00	0.00	0.00	0.00	0.00	0.00	0.00			0.00	0.00	0.00	0.00			0.00		0.00	0.00
1階平面図	天端	0.00	0.00	0.00	0.00	0.00	0.00	1.40			0.56	4.40	0.00	0.00			0.00		0.00	0.00
2階平面図	天端	0.00	0.00	0.00	0.37	0.00	0.00	0.60			0.00	0.00	0.00	0.00			0.00		0.00	0.00
屋根伏図	天端	0.00	0.00	0.00	0.00	0.00	0.00	0.00			0.00	0.00	0.00	0.00			0.00		0.00	0.00
3階平面図・屋根伏図	天端	0.00	0.00	0.00	1.40	0.00	0.00	2.50			0.00	0.00	0.00	0.00			0.00		0.00	0.00
3階平面図・屋根伏図	バラベツト天端	0.00	0.00	0.00	4.01	0.00	0.00	0.87			0.01	0.40	0.00	0.00			0.00		0.00	0.00
3階平面図・屋根伏図	バラベツト内壁	0.00	0.00	0.00	1.19	0.00	0.00	0.00			0.00	0.00	0.00	0.00			0.00		0.00	0.00
調査数量合計		1.64	28.80	0.00	13.59	1.43	0.12	16.15			0.57	4.80	0.00	4.39			0.24		0.03	5.00


訂正	月. 日	協同組合建築設計団SOU間										設計年月日	設 計	検 図	承認印	工事名称	令和8年度 小学校施設整備事業 板城西小学校校舎長寿命化改良及び増築工事			図面番号 A-1177
		1級建築士事務所 広島県知事登録24(1)第5062号 広島県広島市安佐南区長束五丁目33番19号										1級建築士 前岡 正伸 第234595号	製 図	担 当	承認年月日	図面名称	施工実施外壁調査図（集計リスト2）		縮尺（A2:100% A3:70.7%） —	

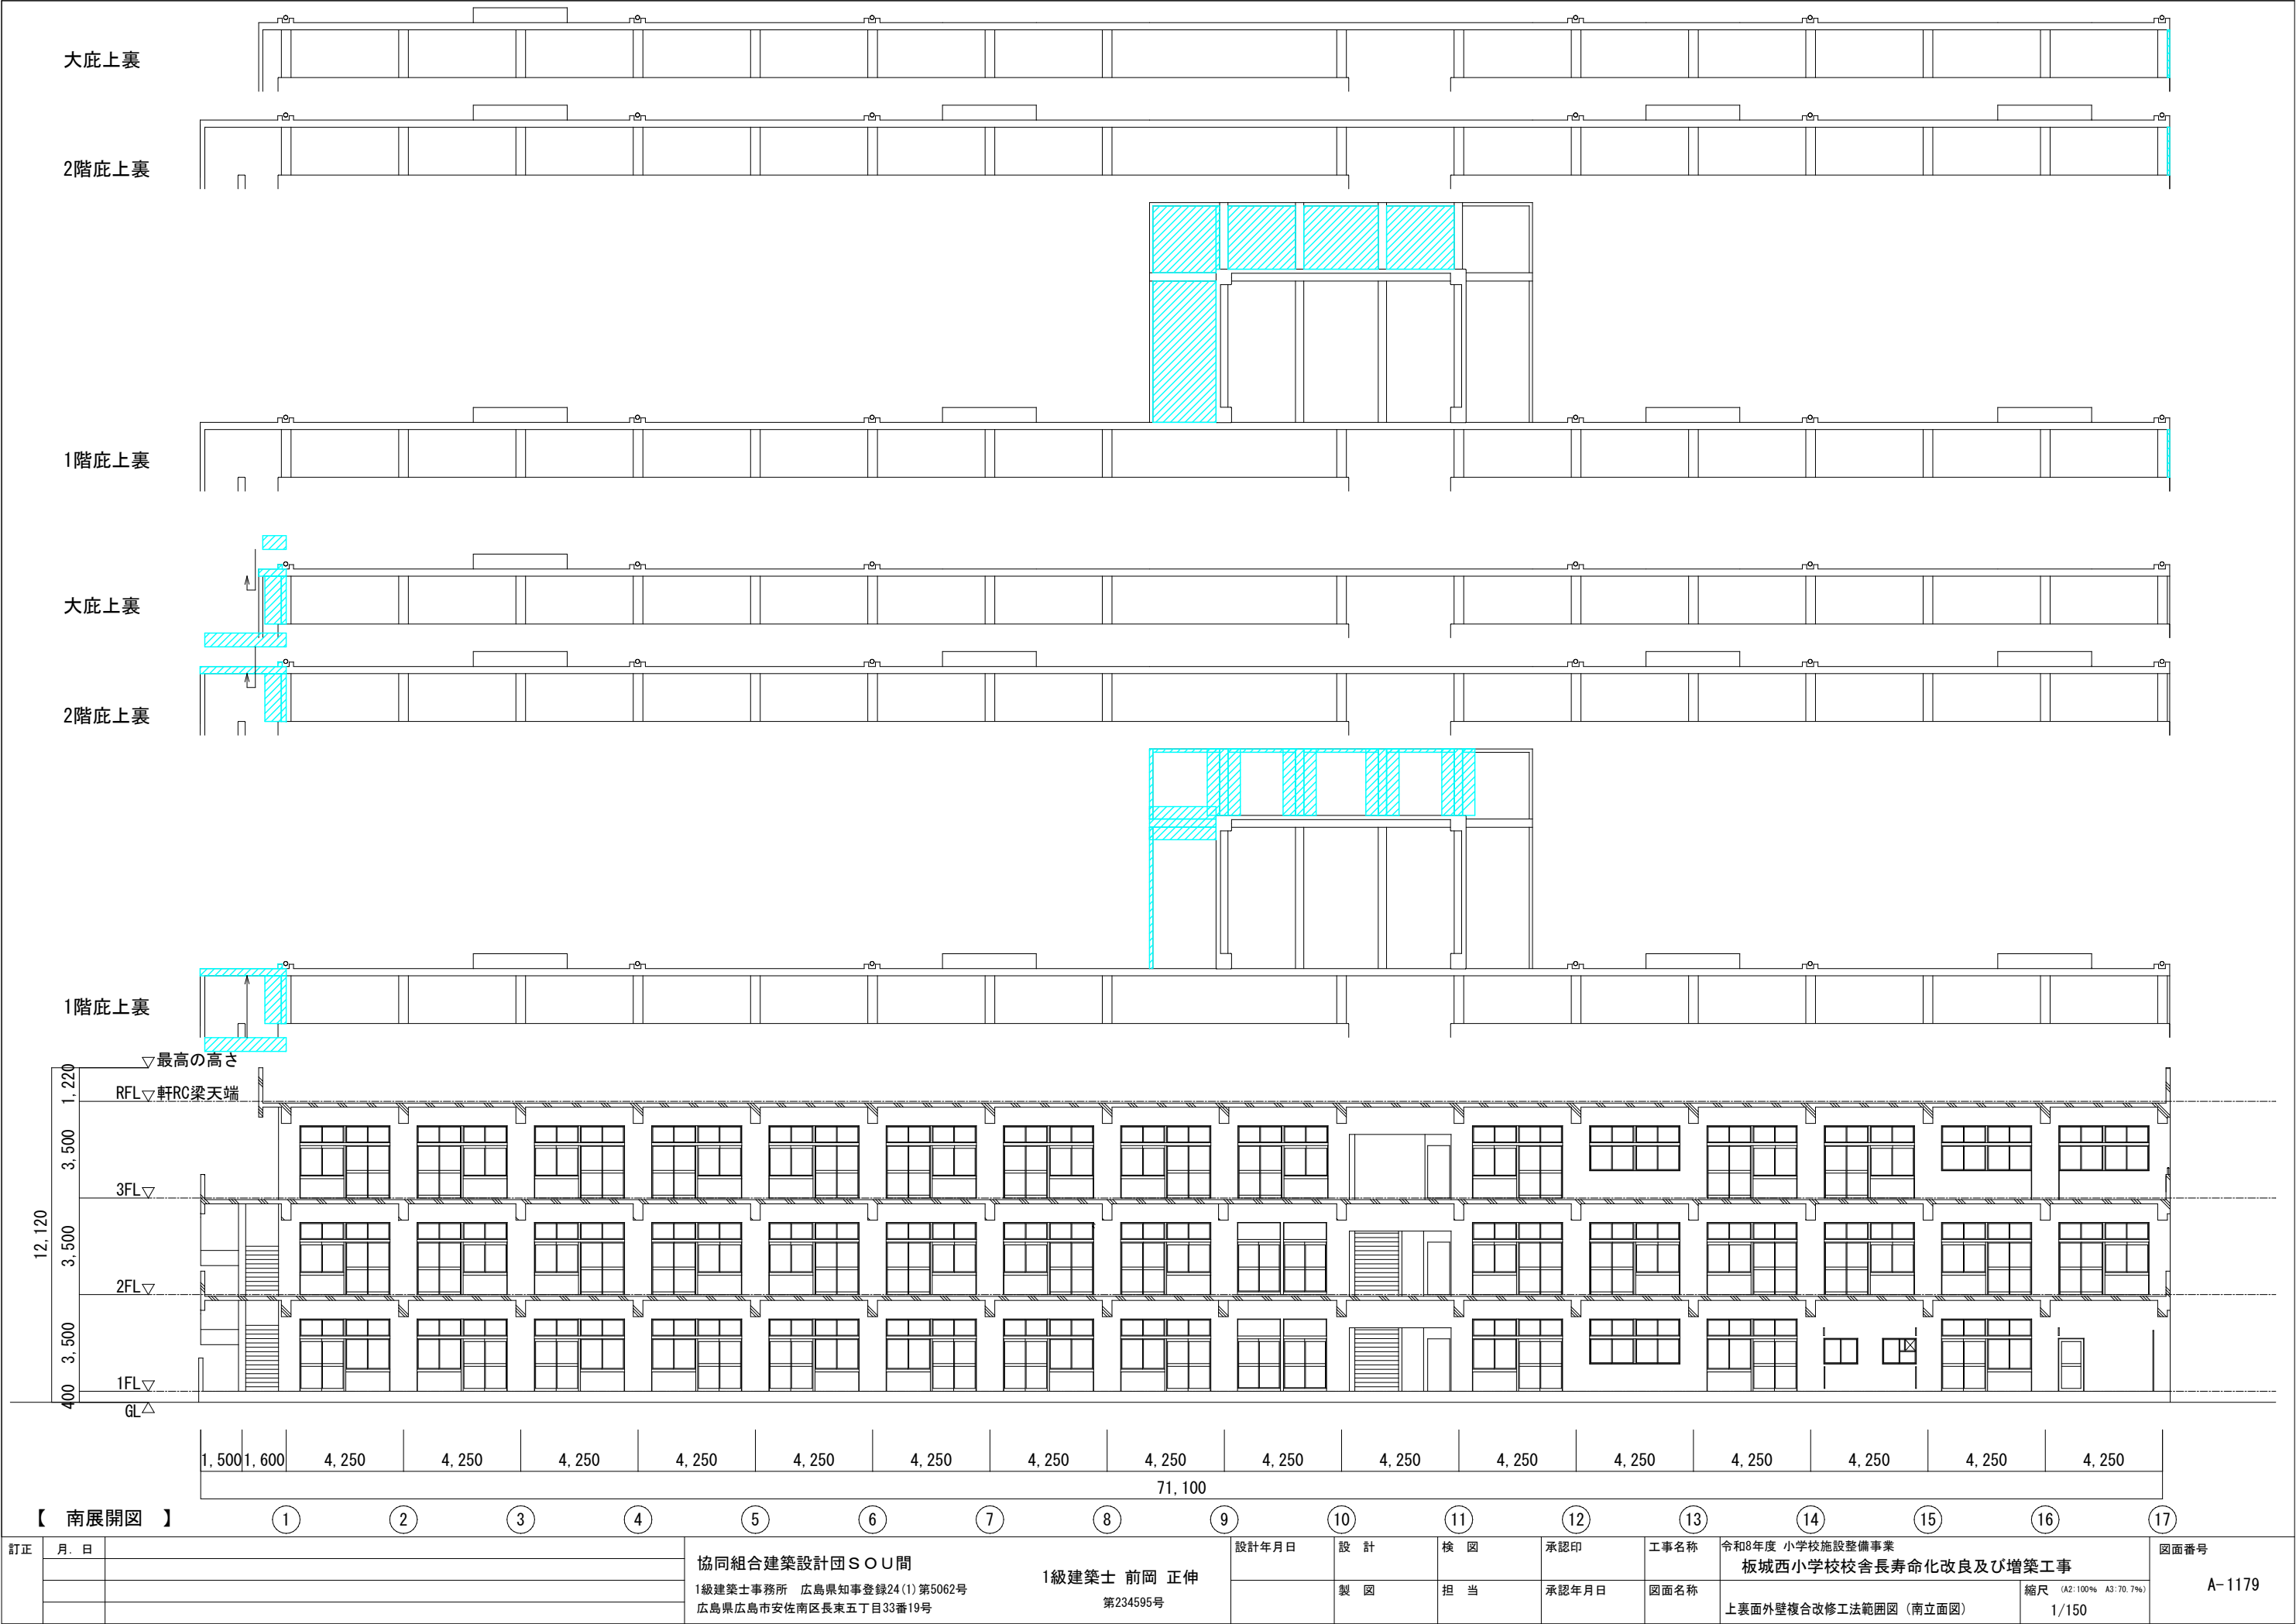


訂正	月. 日	協同組合建築設計団S O U 間 1級建築士事務所 広島県知事登録24(1)第5062号 広島県広島市安佐南区長束五丁目33番19号	1級建築士 前岡 正伸 第234595号	設計年月日	設 計	検 図	承認印	工事名称	令和8年度 小学校施設整備事業 板城西小学校校舎長寿命化改良及び増築工事		図面番号 A-1179				
										製 図		担 当	承認年月日	図面名称	縮尺 (A2:100% A3:70.7%) 1/150
														上裏面外壁複合改修工法範囲図 (南立面図)	

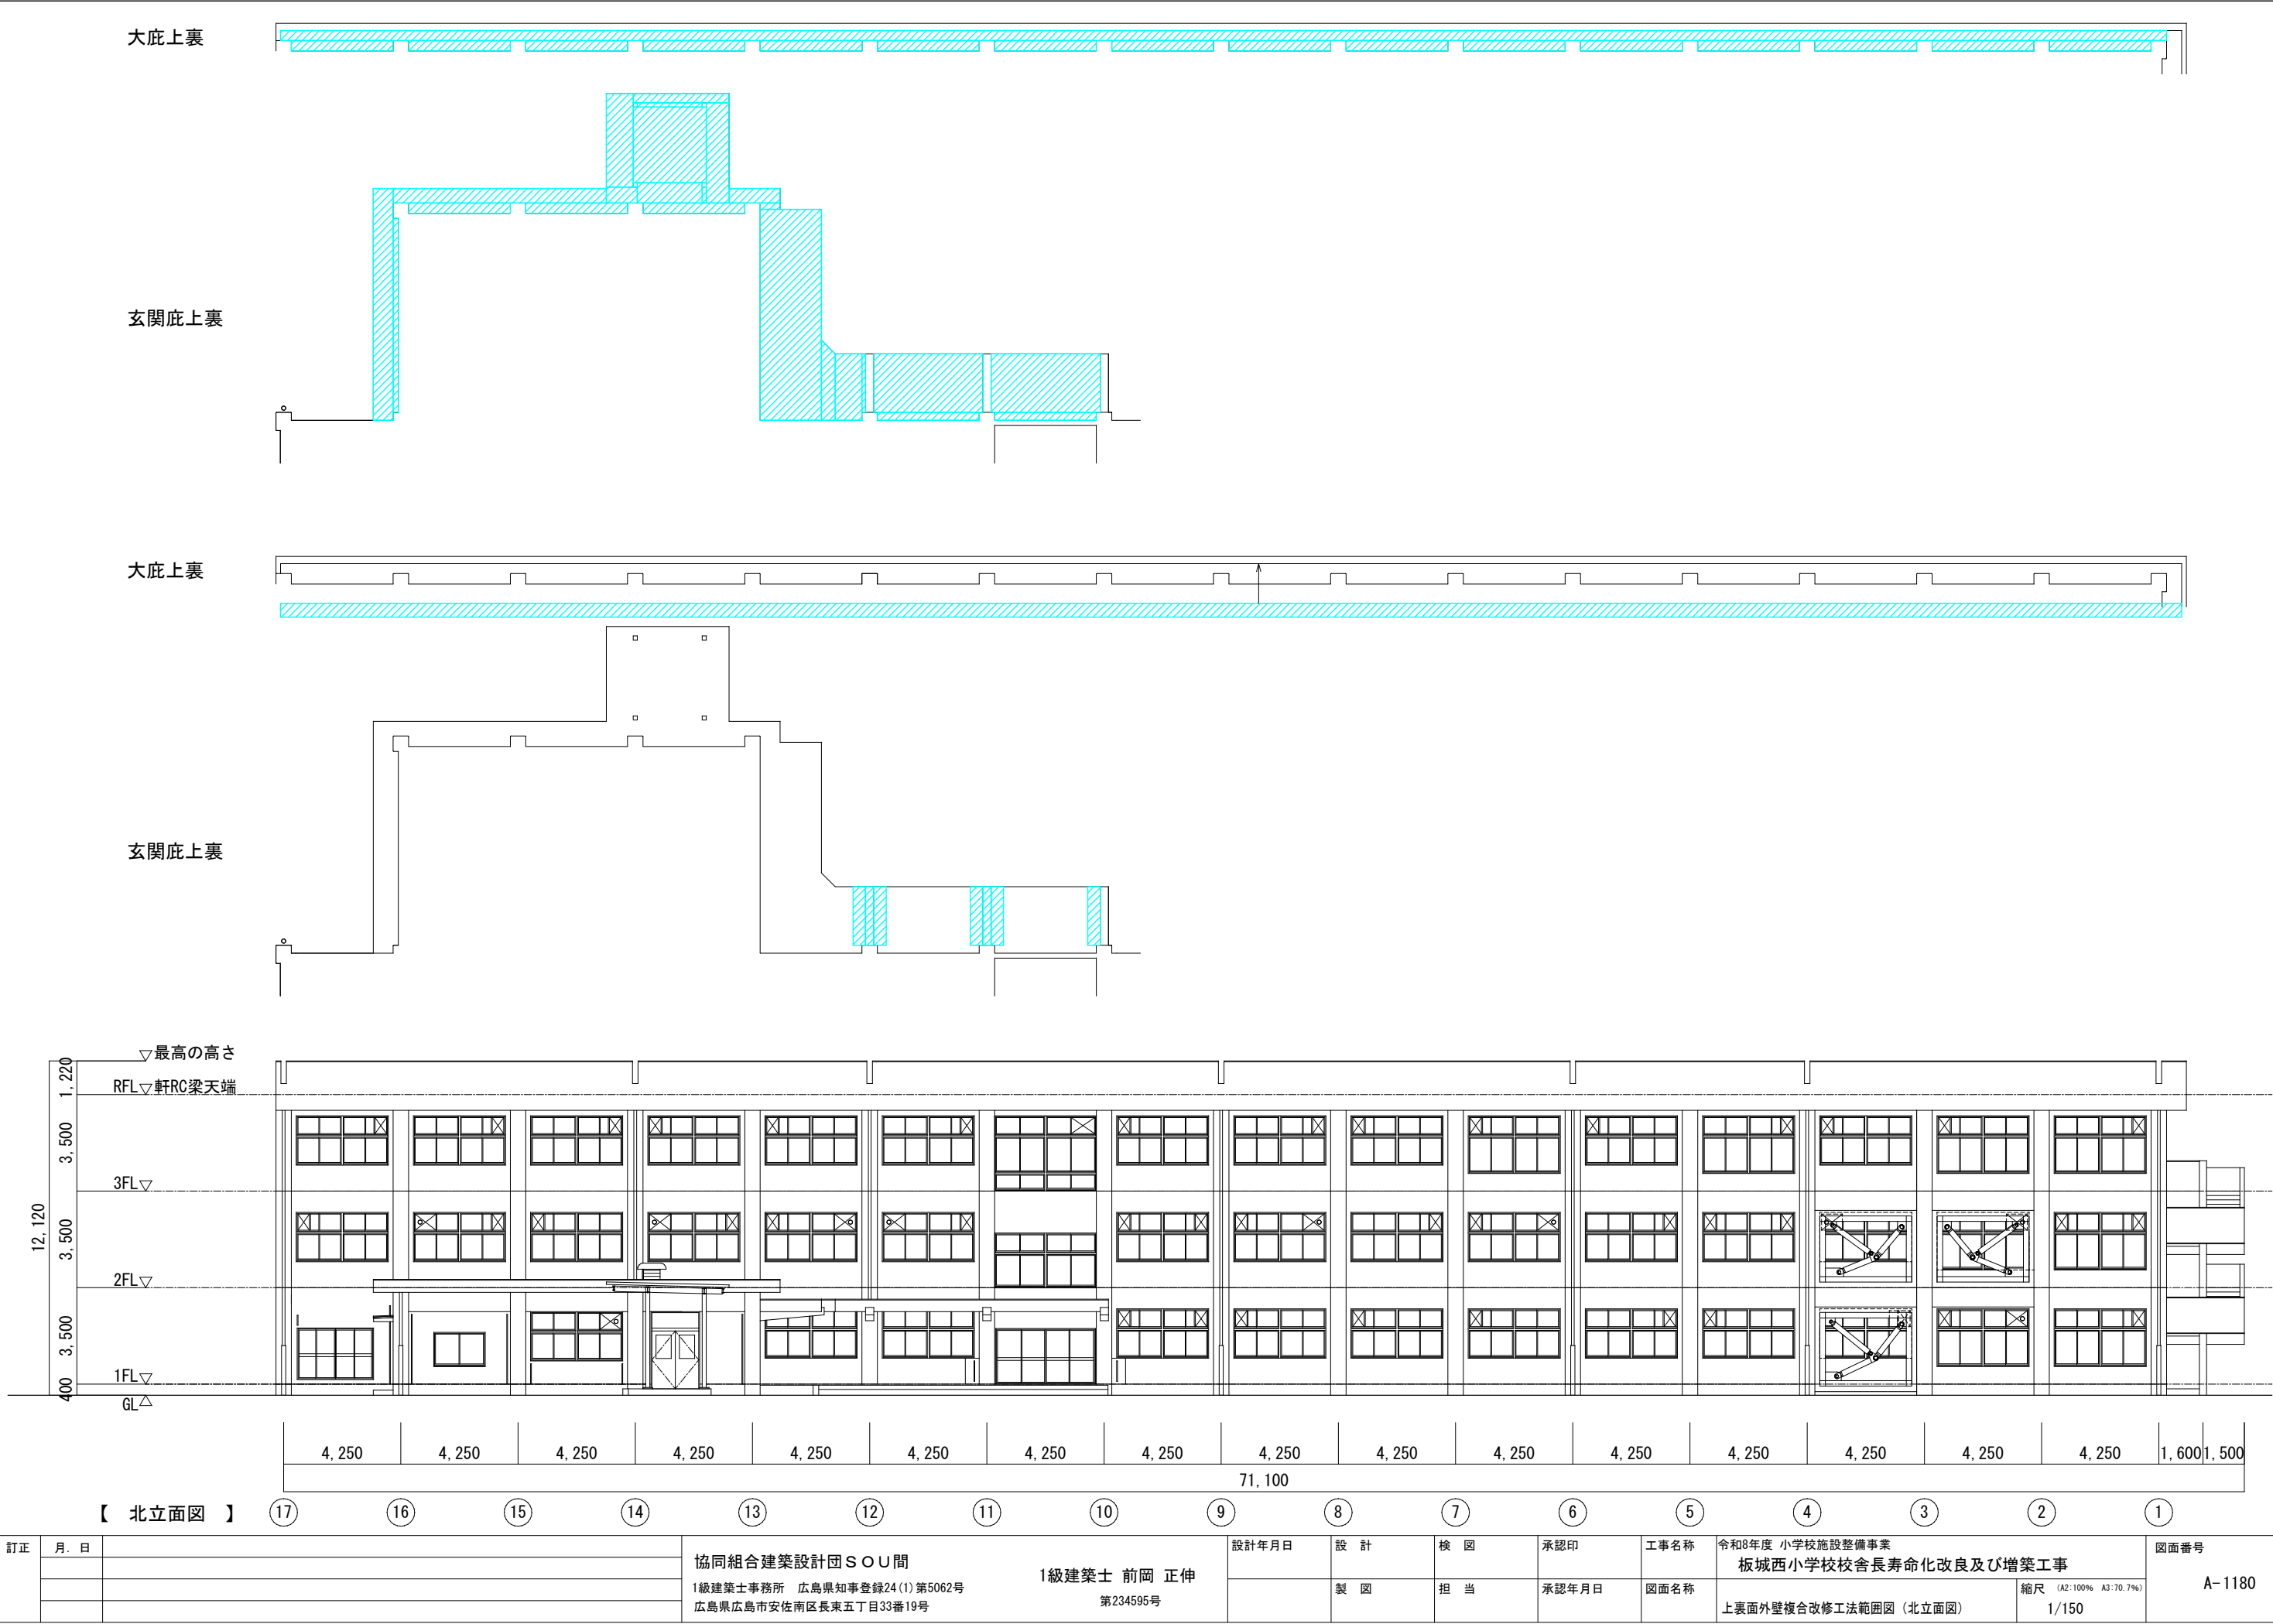


2階平面図 1/200

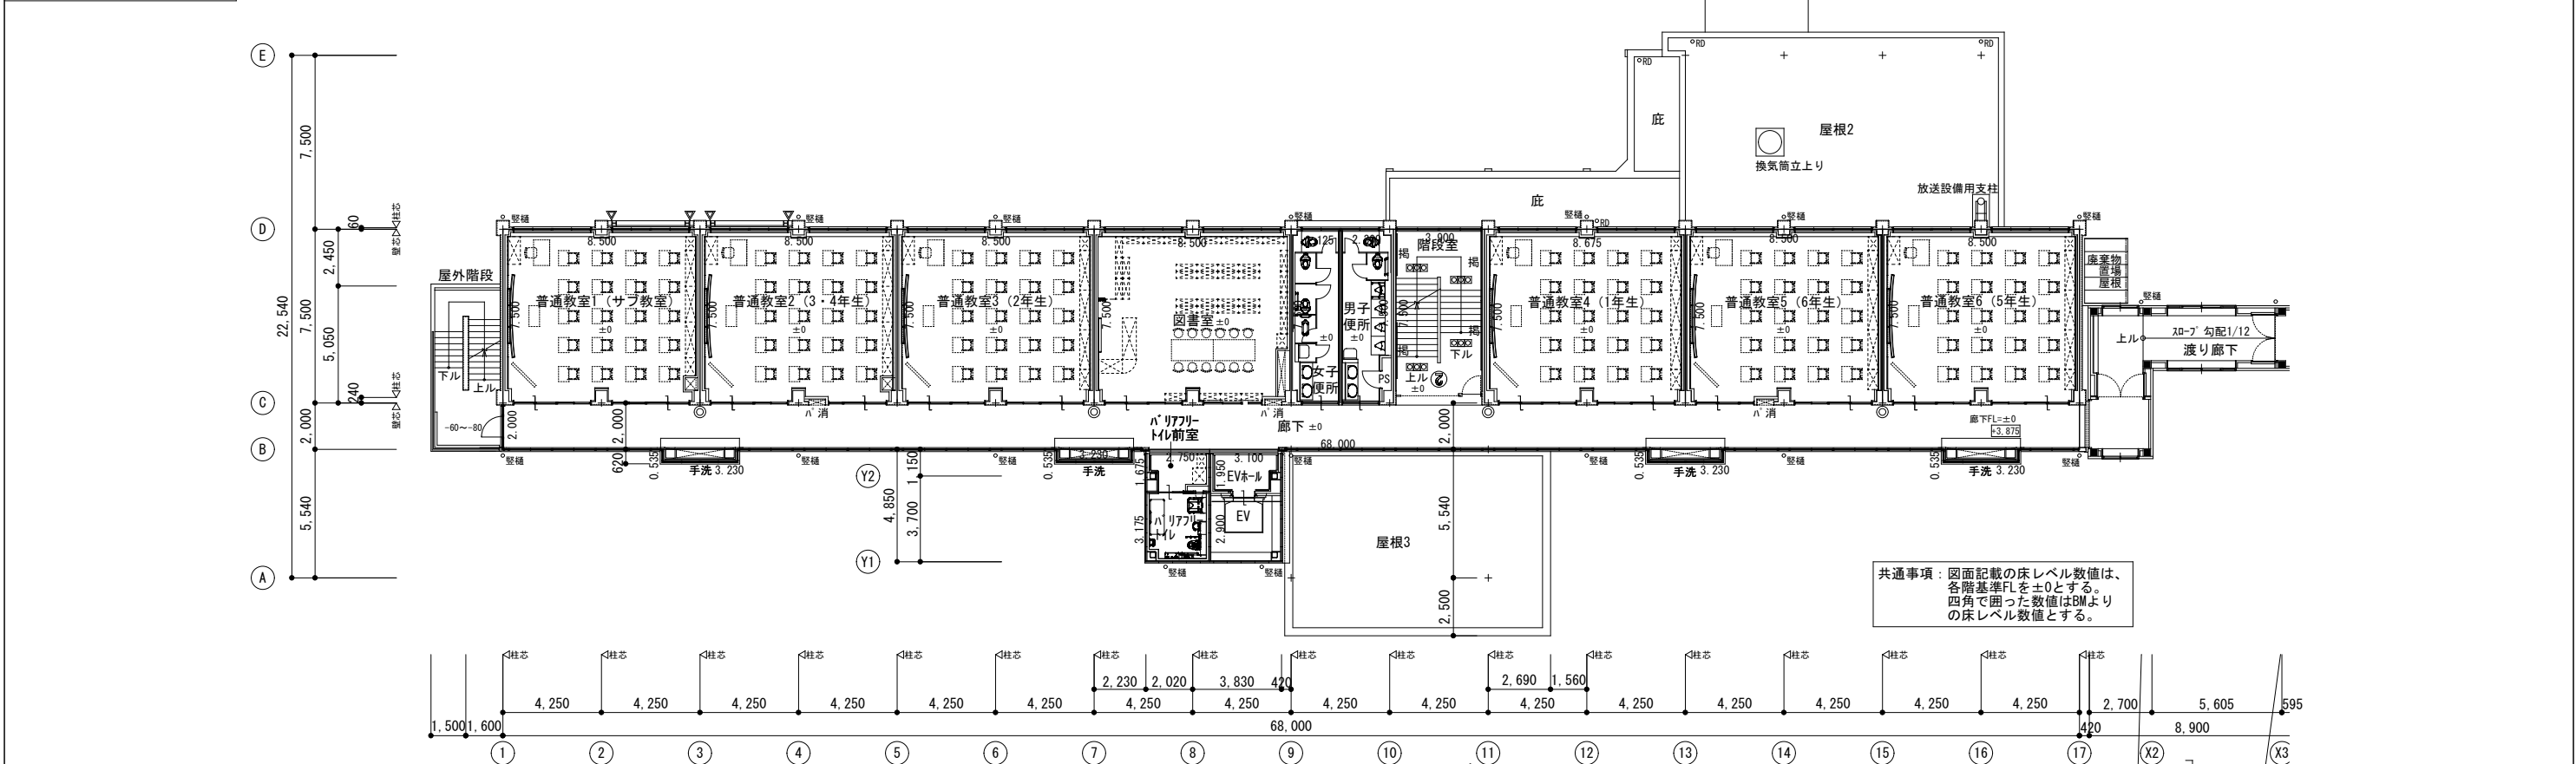

1 階平面図 1/200

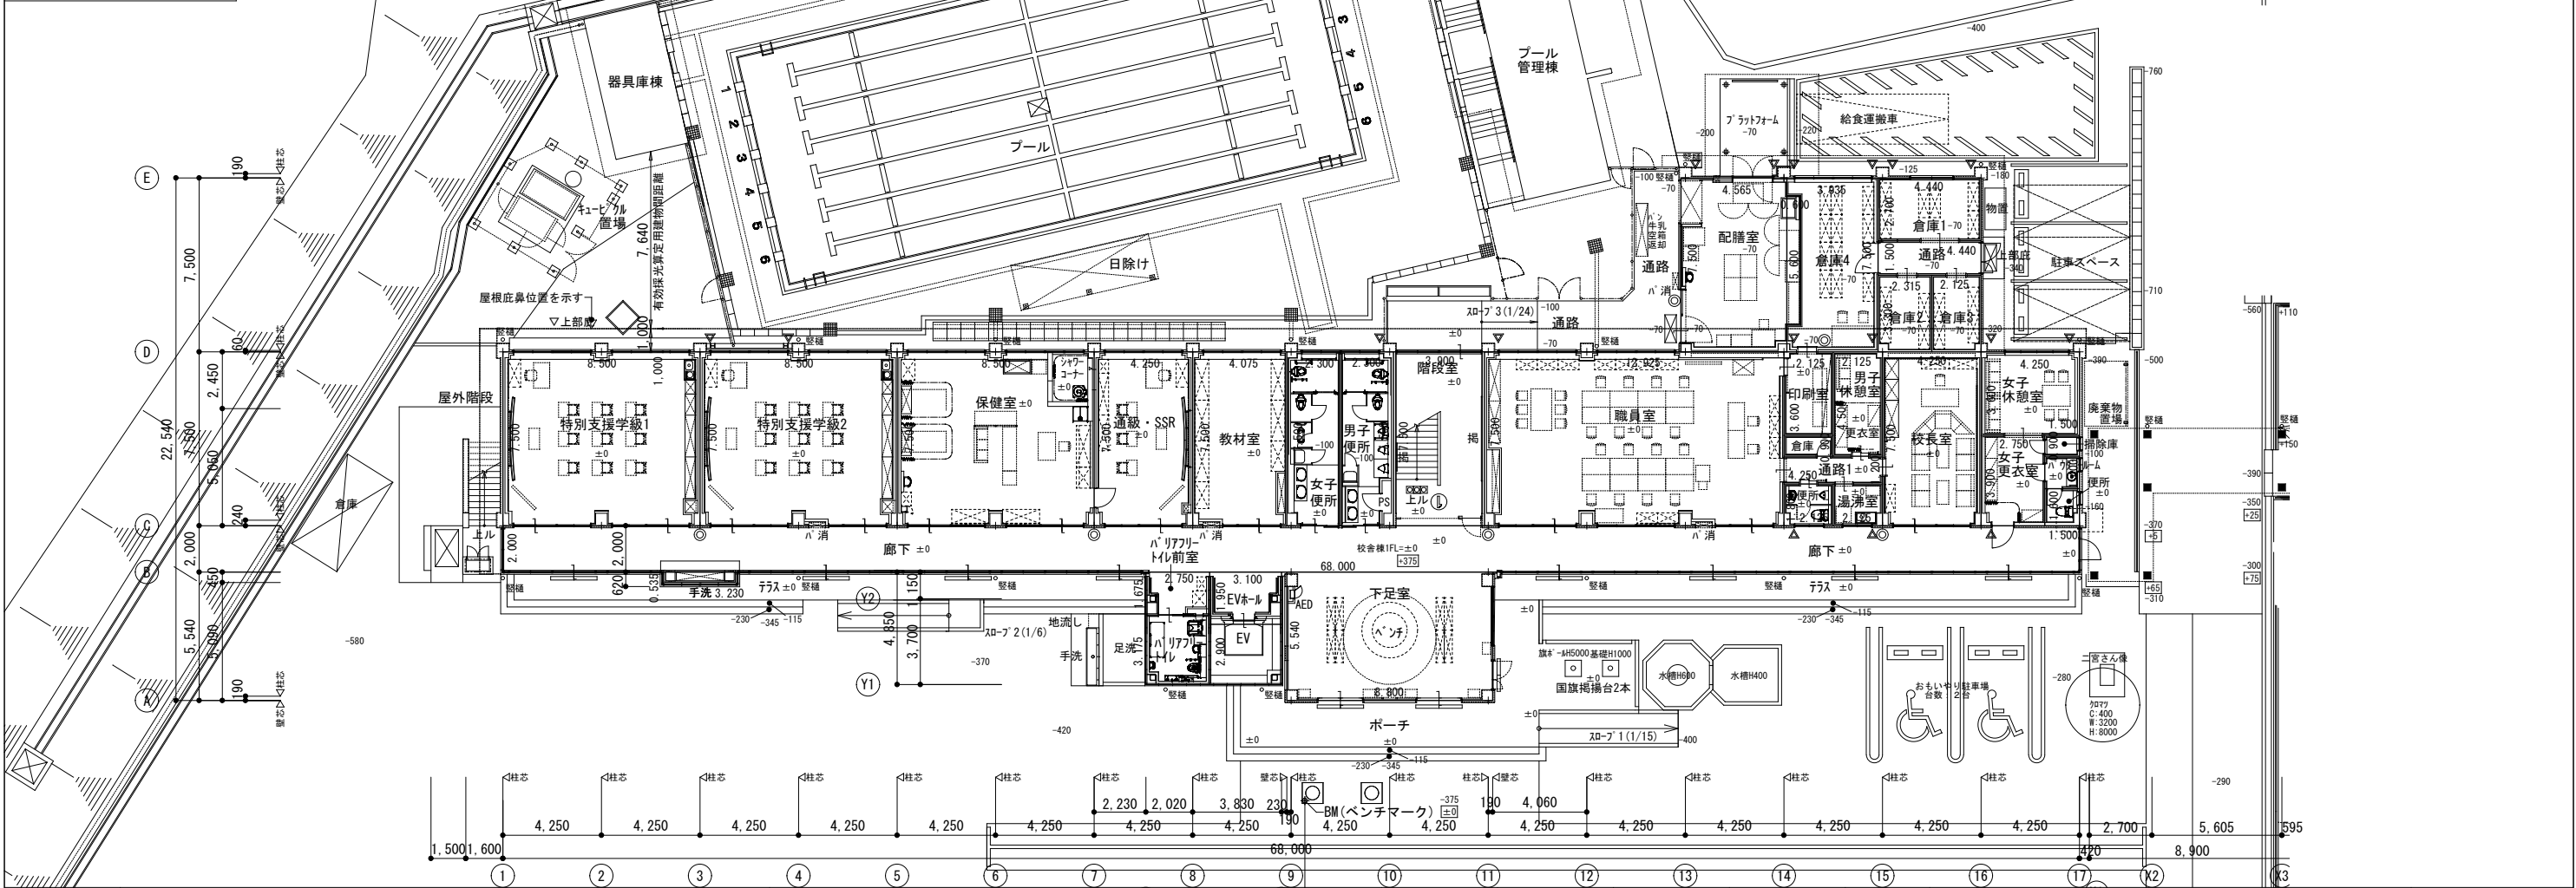

訂正	月. 日		協同組合建築設計団SOU間 1級建築士事務所 広島県知事登録19(1)第5062号 広島県広島市安佐南区長束五丁目33番19号	(X1) 1級建築士 前岡 正伸 第234595号	設計年月日	設 計	検 図	承認印	工事名称	(X1) 令和6年度 小学校施設整備事業 板城西小学校校舎長寿命化改良及び増築工事	図面番号
						製 図	担 当	承認年月日	図面名称	縮尺 (A2:100% A3:70.7%) 1階・2階平面図(改修後)法規チェック 1/200	A-1181

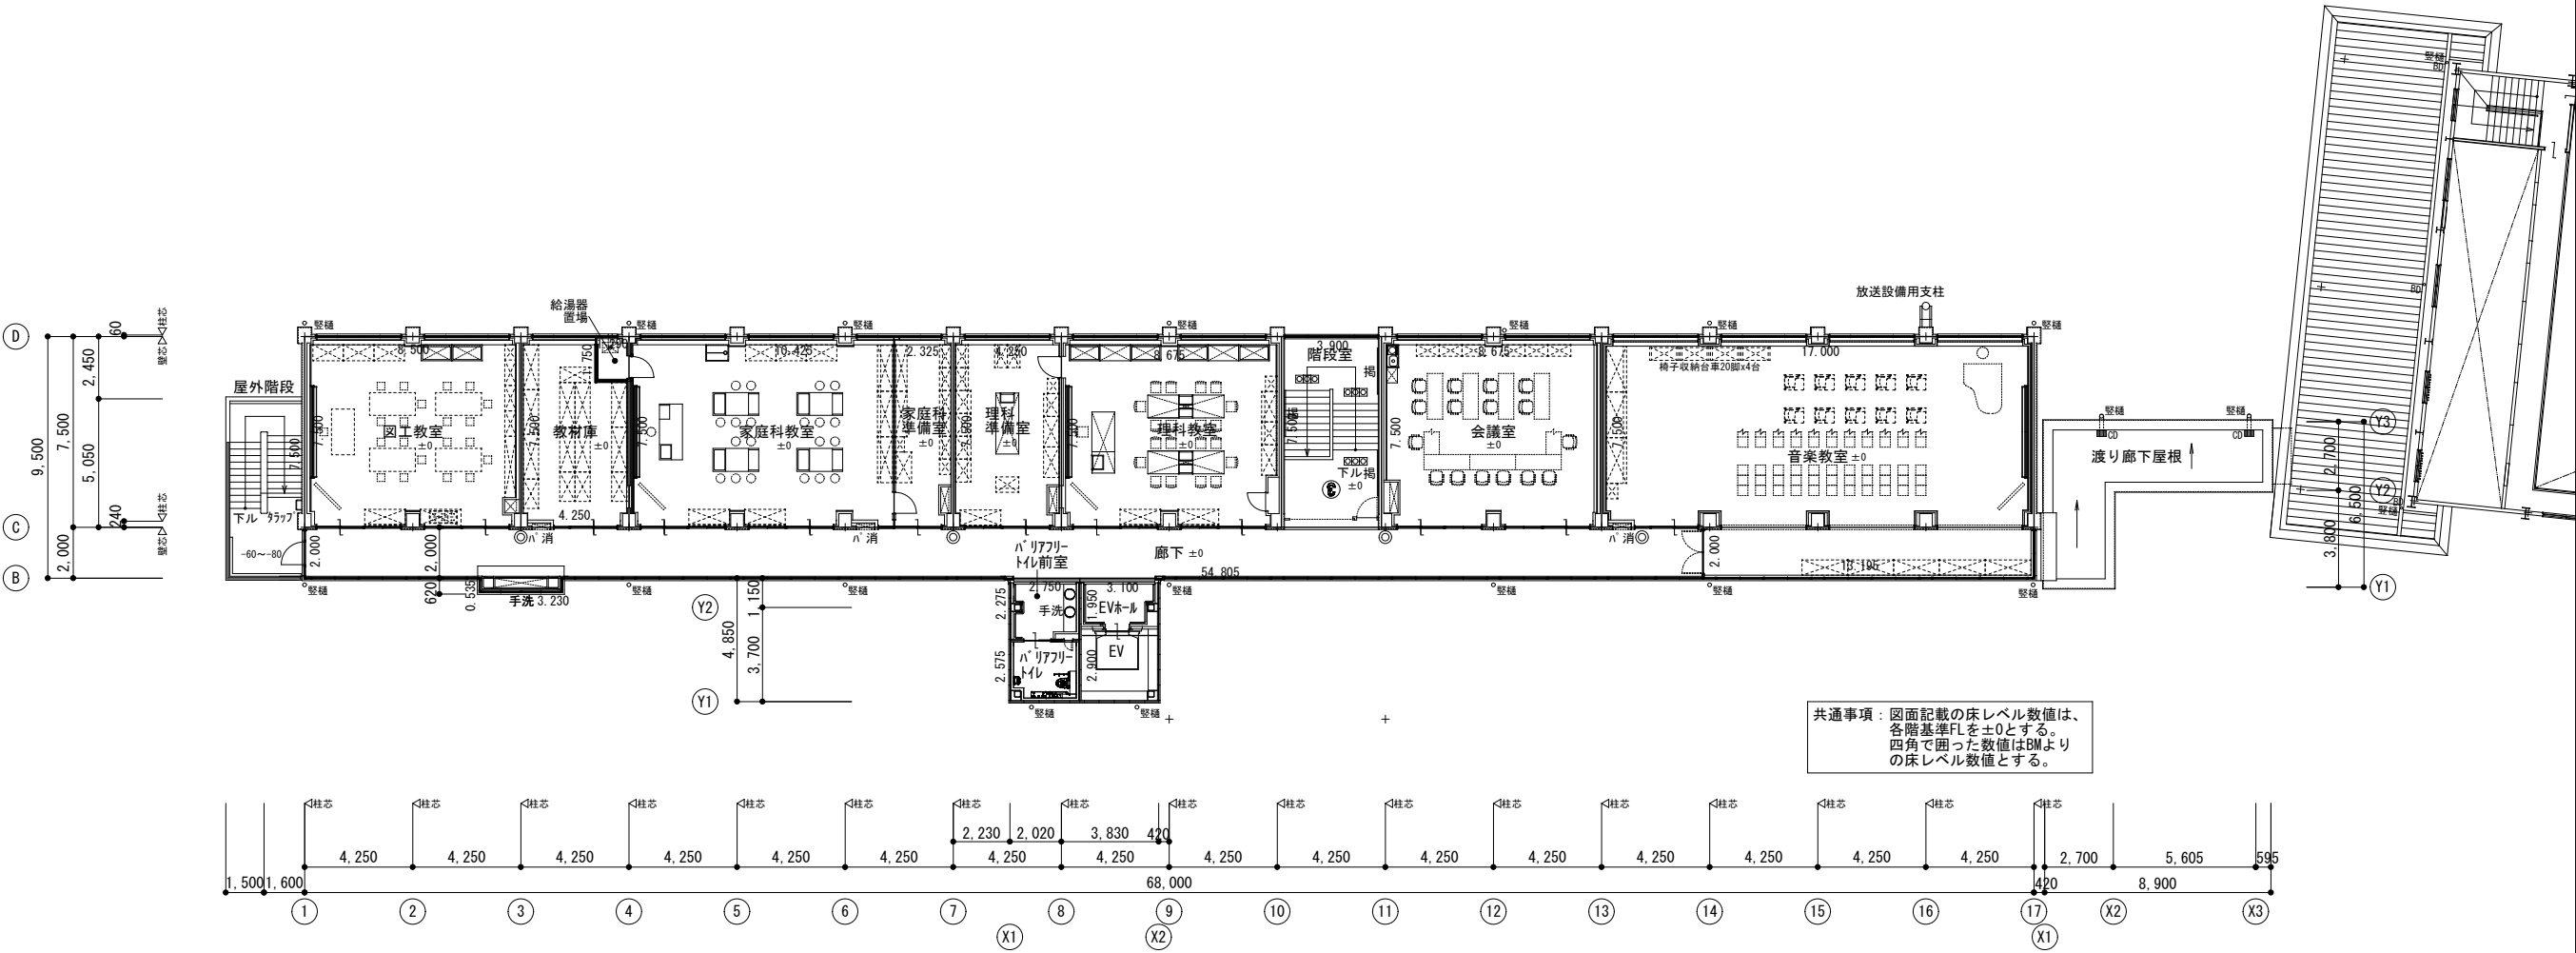

訂正	月、日		協同組合建築設計団 S O U 間 1級建築士事務所 広島県知事登録19 (I) 第5062号 広島県広島市安佐南区長束五丁目33番19号	1級建築士 前岡 正伸 第234595号	設計年月日	設 計	検 図	承認印	工事名称	令和6年度 小学校施設整備事業 板城西小学校校舎長寿命化改良及び増築工事	図面番号 A-1182
						製 図	担 当	承認年月日	図面名称		
									3階平面図 (改修後) 法規チェック	縮尺 (A2:100% A3:70.7%) 1/200	

階数	室名	室種別	内装制限	床面積			必要面積					設計面積																									
				計算式	小計	合計	採光		換気		排煙上有効な窓		有効採光面積										有効換気面積						排煙上有効な窓								
							割合	値	割合	値	割合	値	窓面積W				採光補正係数（A）						W×A	合計	判定	窓面積W				合計	判定	窓面積W				合計	判定
													符号	ヶ所	計算式	小計	計算式	計算値	A	符号	ヶ所	計算式				小計	符号	ヶ所	計算式			小計	符号	ヶ所	計算式		
1	特別支援学級1	居室	壁天井準不燃	8.5 × 7.5 =		63.75	1/ 5	12.75	1/ 20	3.187	1/ 50	1.275	AW-1A	2	3.2 × 1.5 =	9.6	7.64 ÷ 8.245 × 10 - 1	8.266	3.000	28.8	28.8	OK	機械換気		OK	壁・天井準不燃			OK								
	特別支援学級2	居室	壁天井準不燃	8.5 × 7.5 =		63.75	1/ 5	12.75	1/ 20	3.187	1/ 50	1.275	AW-2A	2	3.2 × 1.2 =	7.68	特別支援学級1の計算より明らかに3以上		3.000	23.04	23.04	OK	機械換気		OK	壁・天井準不燃			OK								
	保健室	居室	壁天井準不燃	8.5 × 7.5 =		63.75	1/ 5	12.75	1/ 20	3.187	1/ 50	1.275				同上						OK	機械換気		OK	壁・天井準不燃			OK								
	通級・SSR	居室		4.25 × 7.5 =		31.875	1/ 5	6.375	1/ 20	1.593		AW-2A	1	3.2 × 1.2 =	3.84	特別支援学級1の計算より明らかに3以上		3.000	11.52	11.52	OK	機械換気		OK													
	教材室	室		4.25 × 7.5 =		31.875	—	—	—	—		—											—														
	女子便所	室		2.3 × 7.5 =		17.25	—	—	—	—		—											—														
	男子便所	室		2.3 × 7.5 =		17.25	—	—	—	—		—											—														
	職員室	居室	壁天井不燃	7.5 × 12.925 =		96.937					1/ 50	1.938	非常用照明									OK	機械換気		OK	壁・天井準不燃（左表より不燃）			OK								
	印刷室	室		2.125 × 3.6 =		7.65	—	—	—	—		—											—														
	倉庫	室		2.125 × 0.9 =		1.912	—	—	—	—		—											—														
	男子更衣・休憩室	居室	壁天井不燃	2.125 × 4.5 =		9.562	1/ 20	0.478	1/ 20	0.478		非常用照明										OK	機械換気		OK												
	通路1	室		4.25 × 1.2 =		5.1	—	—	—	—		—											—														
	男子便所	室		2.125 × 1.8 =		3.825	—	—	—	—		—											—														
	湯沸室	室		2.125 × 1.8 =		3.825	—	—	—	—		—											—														
	校長室	居室	壁天井不燃	4.25 × 7.5 =		31.875	1/ 20	1.593	1/ 20	1.593		非常用照明										OK	機械換気		OK												
	女子休憩衣室	居室		4.25 × 3.6 =		15.3	1/ 20	0.765	1/ 20	0.765		AD-3	1	2.63 × 1.815 =	4.773	特別支援学級1の計算より明らかに3以上		3.000	14.319	14.319	OK	機械換気		OK													
	女子更衣室	室		2.75 × 3.9 =		10.725	—	—	—	—		—											—														
	掃除庫	室		1.5 × 0.9 =		1.35	—	—	—	—		—											—														
	ﾊﾞﾘｱﾀﾞｰﾙｰﾑ	室		1.5 × 1.4 =		2.1	—	—	—	—		—											—														
	便所	室		1.5 × 1.6 =		2.4	—	—	—	—		—											—														
	配膳室	居室	壁天井不燃	4.565 × 7.5 = 0.6 × 5.6 =	34.237 3.36	37.597	1/ 20	1.879	1/ 20	1.879		非常用照明										OK	機械換気		OK												
	倉庫4	室		3.935 × 7.5 = -0.6 × 5.6 =	29.512 -3.36	26.152	—	—	—	—		—											—														
	通路2	室		4.44 × 1.5 =	6.66	6.66	—	—	—	—		—											—														
	倉庫1	室		4.44 × 2.7 =	11.988	11.988	—	—	—	—		—											—														
	倉庫2	室		2.315 × 3.3 =	7.639	7.639	—	—	—	—		—											—														
	倉庫3	室		2.125 × 3.3 =	7.012	7.012	—	—	—	—		—											—														
	下足室	室		8.8 × 5.54 =	48.752	48.752	—	—	—	—		—											—														
	ﾊﾞﾘｱﾌﾘｰﾄｲﾚ	室		2.75 × 3.175 =	8.731	8.731	—	—	—	—		—											—														
	廊下 EVﾎｰﾙ ﾊﾞﾘｱﾌﾘｰﾄｲﾚ前室	室		2 × 68 = 3.23 × 0.535 = 3.1 × 1.95 = 2.75 × 1.675 =	136 1.728 6.045 4.606	148.38	—	—	—	—		—											—														
2	普通教室1（ｸﾞﾗﾌ教室）	居室	壁天井準不燃	8.5 × 7.5 =		63.75	1/ 5	12.75	1/ 20	3.187	1/ 50	1.275	AW-1B	2	3.2 × 1.5 =	9.6	特別支援学級1の計算より明らかに3以上		3.000	28.8	28.8	OK	機械換気		OK	壁・天井準不燃			OK								
	普通教室2（3・4年生）	居室	壁天井準不燃	8.5 × 7.5 =		63.75	1/ 5	12.75	1/ 20	3.187	1/ 50	1.275	AW-2A・C	2	3.2 × 1.2 =	7.68	特別支援学級1の計算より明らかに3以上		3.000	23.04	23.04	OK	機械換気		OK	壁・天井準不燃			OK								
	普通教室3（2年生）	居室	壁天井準不燃	8.5 × 7.5 =		63.75	1/ 5	12.75	1/ 20	3.187	1/ 50	1.275	AW-2A			同上						OK	機械換気		OK	壁・天井準不燃			OK								
	図書室	居室	壁天井準不燃	8.5 × 7.5 =		63.75	1/ 5	12.75	1/ 20	3.187	1/ 50	1.275				同上						OK	機械換気		OK	壁・天井準不燃			OK								
	女子便所	室		2.125 × 7.5 =		15.937	—	—	—	—		—											—														
	男子便所	室		2.3 × 7.5 =		17.25	—	—	—	—		—											—														
	普通教室4（1年生）	居室	壁天井準不燃	8.675 × 7.5 =		65.062	1/ 5	13.012	1/ 20	3.253	1/ 50	1.301	AW-2C	2	3.2 × 1.2 =	7.68	特別支援学級1の計算より明らかに3以上		3.000	23.04	23.04	OK	機械換気		OK	壁・天井準不燃			OK								
	普通教室5（6年生）	居室	壁天井準不燃	8.5 × 7.5 =		63.75	1/ 5	12.75	1/ 20	3.187	1/ 50	1.275	AW-2A・C			同上						OK	機械換気		OK	壁・天井準不燃			OK								
	普通教室6（5年生）	居室	壁天井準不燃	8.5 × 7.5 =		63.75	1/ 5	12.75	1/ 20	3.187	1/ 50	1.275	AW-2A			同上						OK	機械換気		OK	壁・天井準不燃			OK								
	ﾊﾞﾘｱﾌﾘｰﾄｲﾚ	室		2.75 × 3.175 =	8.731	8.731	—	—	—	—		—											—														
	廊下 EVﾎｰﾙ ﾊﾞﾘｱﾌﾘｰﾄｲﾚ前室	室		2 × 68 = 3.23 × 0.535 = 3.23 × 0.535 = 3.23 × 0.535 = 3.1 × 1.95 = 2.75 × 1.675 =	136 1.728 1.728 1.728 6.045 4.5																																

電源設備		(低圧)	
号機名		No. 1	
電源設備容量	動力	210 V	4 kVA
	照明	100 V	1.5 kVA
最大電流		23.4 A	
動力線サイズ (mm ²)		5.5	8
最大引き込み距離 (m)		73	112
建屋側 MCCB		40 A	
接地線最小サイズ		3.5 mm ²	
インターホン用配線		φ 0.9 × 10 本	
電話用配管・配線		φ 19 配管・電話線 1 P	
ピットコンセント容量		1 kVA / 台	

No. 1

遮煙のりばドア (Smokeproof)		
適用階	1～3FL	認定番号 CAS-1074(2)

【エレベーター遠隔監視メンテナンス】

※このエレベーターは、遠隔監視メンテナンス契約対応機種です。
 ※遠隔監視メンテナンスでは、エレベーターの遠隔診断・遠隔監視が可能です。
 ※上記サービスに必要な機器は、保守会社との遠隔監視メンテナンス契約時に貸与されます。

下記の事項については別途見積となります	
負荷状況により 作業を請負できない可能性がありますので弊社担当へ都度ご相談ください	
1	標準施工作業時間以外でご利用の場合(標準: 月曜日～金曜日 8:00～17:00)
2	夜間作業発生の場合
3	2階以上の階若しくは地下階への搬入作業の場合
4	荷下ろし場所から設置・仮置き場所までの距離が30mを超える場合
5	横引き 通路に段差・階段・障害物がある場合
6	搬入に際し、警備員・誘導員及び道路使用許可を要する場合
7	床・壁に養生を必要とする場合
8	昇降機据付工事以外で立会いが発生する場合
9	据付工事短縮を必要とする場合
10	昇降路を養生する必要がある場合(ガラス壁等)
11	昇降機着工前までに各階出入口開口部養生材設置作業(養生材のみの貸与含む) をご利用の場合
12	昇降機を工事用として使用する 場合の社内検査費用・ 復旧(オーバーホール・消耗品等の交換等) 費用・ 定期保守費用・ コールバック対応費用等 ただし、積載量1,000kg以上の場合、別途労働基準監督署の落成検査費用が発生します 落成検査費用につきましてはご利用者様負担となります (検査費用は【労働安全衛生法関係手数料令】別表第一の四をご参照ください)
13	コンクリート 基準圧縮強度が $48\text{N}/\text{mm}^2$ を超える場合
14	その他特殊な事情がある場合

か
こ
仕
様

天井照明		[STD-11] アルミフレーム導光板・LED 照明
換気装置		ファン
リターンパネル		ステンレス製ヘアライン仕上
出入口柱		ステンレス製ヘアライン仕上
ドア		化粧鋼板
幕板		化粧鋼板
側板		化粧鋼板
幅木		化粧鋼板
床		ビニタイル（ t 2 ）
敷居		硬質アルミ 製
操作盤	ボタン	抗菌凸文字ボタン（ SI AA 認証）
	インジケータ	液晶（ カラーユニバーサルデザイン 認証）
	フェースプレート	標準（ 広角ミラー付） ステンレス製ヘアライン仕上

特記事項

非常呼びボタンカバー（ 透明樹脂製）
非常呼びボタン応答灯
戸開延長ボタン
機械式ドアセフティ（ 両側）
お知らせドアセンサー
BGMスピーカー
磁石式保護マット（ 分割形、3 面、H1800mm） [消臭、菌・ウイルス抑制タイプ]
床マット
かご上ブザー（ タイマー付）
外部インターホナー（ ）に取付 [警報盤 1 面（ ステンレス製・ 壁埋込形）]
インターホンと警報器セットの連動
故障接点支給
高調波対策
レール割付： 4 mレール
フェッシャープレート
無償保守期間 12 カ月
国土交通省仕様

車いす仕様
専用乗場ボタン
かご内専用（ 主・ 副）操作盤
かご側面手摺（ ステンレス製ユニバーサル手摺（ φ38 ） 、2 方向）
かご内鏡（ ステンレス製鏡面）
荷摺（ ステンレス製 1. 5、一体形スリ止め、H300mm）

（ 電気工事）
・ 火報信号 無電圧a 接点： φ1. 2 × 3 本
・ BGM放送用信号： φ1. 2 × 3 本
・ 故障接点用信号： φ1. 2 × 3 本

視覚障がい者対策
点字銘板（ 車いす用品を含む）
音声案内装置（ 日本語・ 英語）
乗場点字注意銘板

(0206229- 1） V.23.01（ FC）

積込み荷重制限	荷重条件	250kg（ 4輪台車を使用するものとし、台車の重量を含む）
	重量物の積込みは、一回当り 荷重条件以下で積込み下さい。 ※フォークリフトの使用はできません。	
コンクリート強度	最小 FC N/mm^2	最大 FC N/mm^2

エレベーター仕様				
概略仕様	号機名(台数)		No. 1 (1台)	
	用途(形式)		乗用 (SP13-CO45) 車いす仕様	
	積載量(定員)		900 kg (13人)	
	速度		45 m/min	
	制御方式		交流インバータ制御方式(回生無)	
	操作方式		乗合全自動方式	
	停止ヶ所・出入口方向		(1~3FL) 3ヶ所 1方向	
	かご内法(WxDxH)		1600 mm X 1350 mmX 2300 mm	
	出入口寸法(WxH)		900 mm X 2100 mm	
	ドア方式		2枚戸中央開き(電動式)	
	電動機出力		AC-4.5kW(ギヤレス)	
	電源	動力	三相3線 210V 60Hz	
		照明	単相 100V 60Hz	
	管制運転	地震時	有(P波+S波感知器(3段階検知)リスタート機能付)	
		火災時	有	
		自家発時	無	
浸水時/冠水時		有 全自動形(ピット冠水時(最寄階))		
停電時自動着床装置		有		
耐震クラス		A14		
かご内連絡装置		24V同時通話インターホン		
基本仕様 及び 標準装備仕様		ローラーガイド(かご、おもり) 照明・換気装置自動休止機能 長周期地震対策 2D多光軸(マルチビーム)ドアセフティ 反転呼び一括キャンセル機能 戸開放時間自動設定 行先階取消し機能 気配りアナウンス機能(非常時4ヶ国語対応) イオン発生装置 故障時最寄階自動着床運転 しきい間すきまレス 広角ミラー付操作盤		
乗場仕様	三方枠		全階	大枠 全傾斜 ステンレス製ヘアライン仕上
	ドア		全階	鋼板製単色塗装仕上
		遮煙	全階	有
	敷居		全階	硬質アルミ製
	乗場	ボタン	全階	抗菌凸矢印ボタン(SI-AA認証)
	インジケータ	インジケータ	全階	液晶階床表示式
	ボタン	フェースプレート	全階	平板 ステンレス製ヘアライン仕上

訂正	月、日	協同組合建築設計団 S O U 間 1級建築士事務所 広島県知事登録24(1)第5062号 広島県広島市安佐南区長束五丁目33番19号	1級建築士 前岡 正伸 第234595号	設計年月日	設 計	検 図	承認印	工事名称	令和8年度 小学校施設整備事業 板城西小学校校舎長寿命化改良及び増築工事	図面番号 A-1185


注意事項

注 意 事 項	
1	躯体と昇降機構造図に相違がある場合はエレベーター着工までに躯体を是正すること
2	(1)昇降路の壁又は囲いは隙間無きものとする (2)昇降路の壁又は囲いは難燃材料(不燃材料・準不燃材料含む)とする (3)昇降路の壁又は囲いは5cm ² 以下300Nの外力が作用した時に15mmを超える変形及び塑性変形が生じない構造とする (4)コンクリート厚さは150mm以上とする (5)コンクリート基準圧縮強度は21N/mm ² 以上48N/mm ² 以下とし、48N/mm ² を超える場合は都度対応協議のこと (6)昇降路壁は後施工アンカーが可能な構造とする
3	昇降路内にはエレベーターに関係のない配管・配線・ダクト・その他の機器を設置しないこと
4	昇降路壁には配管・消火栓等を埋め込まないこと
5	昇降路内には建築金物(ALCクリップ等)が突出しないこと
6	昇降路内に断熱材(ウレタン・スタイロフォーム等)を施工する場合は溶接火花による火災のおそれがあるため難燃材料とする
7	断熱材はガイドレール支持用ファスナー及び乗場出入口廻りの取付材を選択して施工すること
8	断熱材の施工時期は協議すること
9	昇降路内の温度は5℃以上40℃以下、湿度は月平均90%以下、日平均95%以下とし、氷結・結露しないこと
10	昇降路内及び乗場には風雨・塵埃・塩分・有害ガス等が入らないこと
11	昇降路内に換気設備を設置する場合は外部より点検可能な配置とし、雨水対策を実施すること
12	昇降路内の騒音・振動が居室に伝搬しない配置及び躯体構造防音・防振工事等とする
13	エレベーターホールと風除室が近い場合はドラフトによりエレベーターの戸が開閉できなくなるおそれがあるため建物側で気密性を上げる
14	保守・点検・緊急対応のため、外部より最上階のエレベーターホールへアクセスできる通路を設けること また、個人宅や占有部、鍵が必要な場所を経由する必要がないこと
15	電源電圧の変動は動力用±10%以内、照明用±5%以内とし、動力用の電圧不平衡率は5%以内とする
16	高周波障害回避のため、以下の対応を推奨します (1)弱電機器の電源線・通信線はエレベーター動力線から1m以上分離すること (2)エレベーター動力用電源トランスは弱電機器のトランスと独立して設けること (3)弱電機器とのアース線共用は避けること (4)エレベーター動力線は弱電機器近くの床下や天井に設置しないこと (5)漏電遮断器・漏電継電器を設置する場合、不要動作防止のためインバータ対応のものを使用すること
17	搬入に支障のない経路を確保すること
18	据付工事用現場事務所及びエレベーター材料・据付工事用機材の保管場所を無償で提供します
19	仮設揚重機・重機ラフタークレーン、タワークレーン等・搬入運搬用台車を無償貸与願います
20	据付工事用電源及び試験運転時の動力電源を無償で提供します(容量は別途打ち合わせ)
21	必要に応じてモルタルを無償で提供します
22	エレベーターを工事用として使用する場合はこの使用に伴う検査費用・復旧(オーバーホール消耗部品の交換等)費用・定期保守費用・コールバック対応費用等が生じます
23	エレベーターを工事用として使用する場合、電力会社から供給される電源を使用願います 工事用発電機による工事用使用は電源電圧が不安定なため、内部基板への悪影響を引き起こす可能性が高いことから使用しないこと
24	かご内へ一度に搬入可能な積載は4輪台車で積込み荷重制限(台車含む)以下とすること

工事区分表

分類	No.	工事項目	昇降路構造		建築			
			RC	S	建築	電気	設備	昇降機
昇 降 路	1	昇降路の築造工事及び躯体・オーバーヘッド・ピット寸法が昇降機承諾図と異なる場合は是正工事 オーバーヘッド：昇降機承諾図寸法に対し20mm以上低い場合 （ただし、必要寸法を確保のこと） ピット：昇降機承諾図寸法に対し浅い場合又は30mm以上深い場合 （防水面から確保のこと）	○	○	○			
	2	天井フック又はトロリービーム設置工事（荷重に対し安全率を確保のこと） （オーバーヘッド高さが4000mmを超える場合、トロリービーム設置は必須のこと）	○	○	○			
	3	中間ビーム・セパレータビーム設置・インサート埋め込み工事	○	○	○			
	4	ガイドレール支持用ファスナー及び立柱設置・インサート埋め込み工事	○	○	○			
	5	溶接レスの場合のガイドレール支持用ファスナー及び 立柱・三方枠取付用アングルへの穴加工	○	○	○			
	6	フェッシャープレート取付材設置工事（フェッシャープレート本体は昇降機工事）		○	○			
	7	昇降路内鉄骨材の耐火処理工事		○	○			
	8	ピット内防水工事	○	○	○			
	9	ピット下を使用する場合の二重スラブ、釣合おもり側の直下部厚壁等の建築躯体処置工事	○	○	○			
	10	併設されたエレベーターのピットに段差がある場合の間仕切り工事	○	○	○			
	11	急行ゾーンがある場合の昇降路救出口設置工事	○	○	○			
	12	昇降路内建築工事仮設床用（水平養生）の金網、デッキプレート等の撤去工事	○	○	○			
	13	昇降機承諾図に記載のない突出物や不要物の撤去切断等工事	○	○	○			
	14	昇降路内温度が40℃を超える場合の換気設備工事又は空調設備工事	○	○			○	
乗 場	1	乗場出入口の敷居取付用欠き込み・敷居受け持ち出し工事及び 敷居取付後のモルタル充填工事	○	○	○			
	2	乗場出入口壁穴あけ・乗場出入口用品取付材設置工事及びインサート埋め込み工事 （三方枠・バックアングル・ドア・敷居・押しボタン・インジケータ・モニター等）	○	○	○			
	3	乗場出入口用品取付後の壁並びに床・天井等の仕上工事	○	○	○			
	4	三方枠・インジケータ等と壁間のモルタル又はロックウール充填工事	○	○	○			
	5	三方枠・インジケータ等と壁間の塞ぎ板による隙間塞ぎ工事	○	○				○
	6	開放廊下及び屋上等直接外気と接する乗場における雨水対策工事 （排水溝・水勾配・庇等）	○	○	○			
電 気	1	昇降路階間の煙感知器設備の設置工事（外部より点検可能な点検口の設置を含む）	○	○		○		
	2	昇降路内配管工事に伴う区画貫通部の耐火処理工事 （昇降機工事による押しボタン・警報盤等の配線工事は除く）	○	○		○		
	3	昇降路内受電端子までの動力用電源・照明用電源・接地線の引込・立上工事及び 一次側端子への接続工事	○	○		○		
	4	昇降路内受電端子までのインターホン・その他機器の配管配線工事並びに引込・立上工事 （放送・遠隔監視・防犯カメラ・故障信号・非常呼び信号・火災信号・セキュリティ連動信号・監視盤等）	○	○		○		
	5	遮煙のりばドア適用時の建屋火災信号の供給	○	○		○		
	6	ピット内点検用コンセントの設置工事（単独回路）	○	○		○		
そ の 他	1	エレベーター工事着工前までの各階出入口開口部の養生作業	○	○	○			
	2	エレベーター工事着手後の昇降路内への浸水防止工事、出入口先行着工時の止水工事	○	○	○			
	3	居室側防音及び防振工事	○	○	○			
	4	搬入用仮設開口及び搬入経路の段差解消・搬入後の復旧工事	○	○	○			
	5	エレベーターを工事用として使用する場合の各種養生手配及び設置工事	○	○	○			
	6	その他建築・電気・設備に関する工事	○	○	○	○	○	

訂正	月. 日	協同組合建築設計団 S O U 間 1級建築士事務所 広島県知事登録24(1)第5062号 広島県広島市安佐南区長束五丁目33番19号	1級建築士 前岡 正伸 第234595号	設計年月日	設 計	検 図	承認印	工事名称	令和8年度 小学校施設整備事業 板城西小学校校舎長寿命化改良及び増築工事	図面番号 A-1186

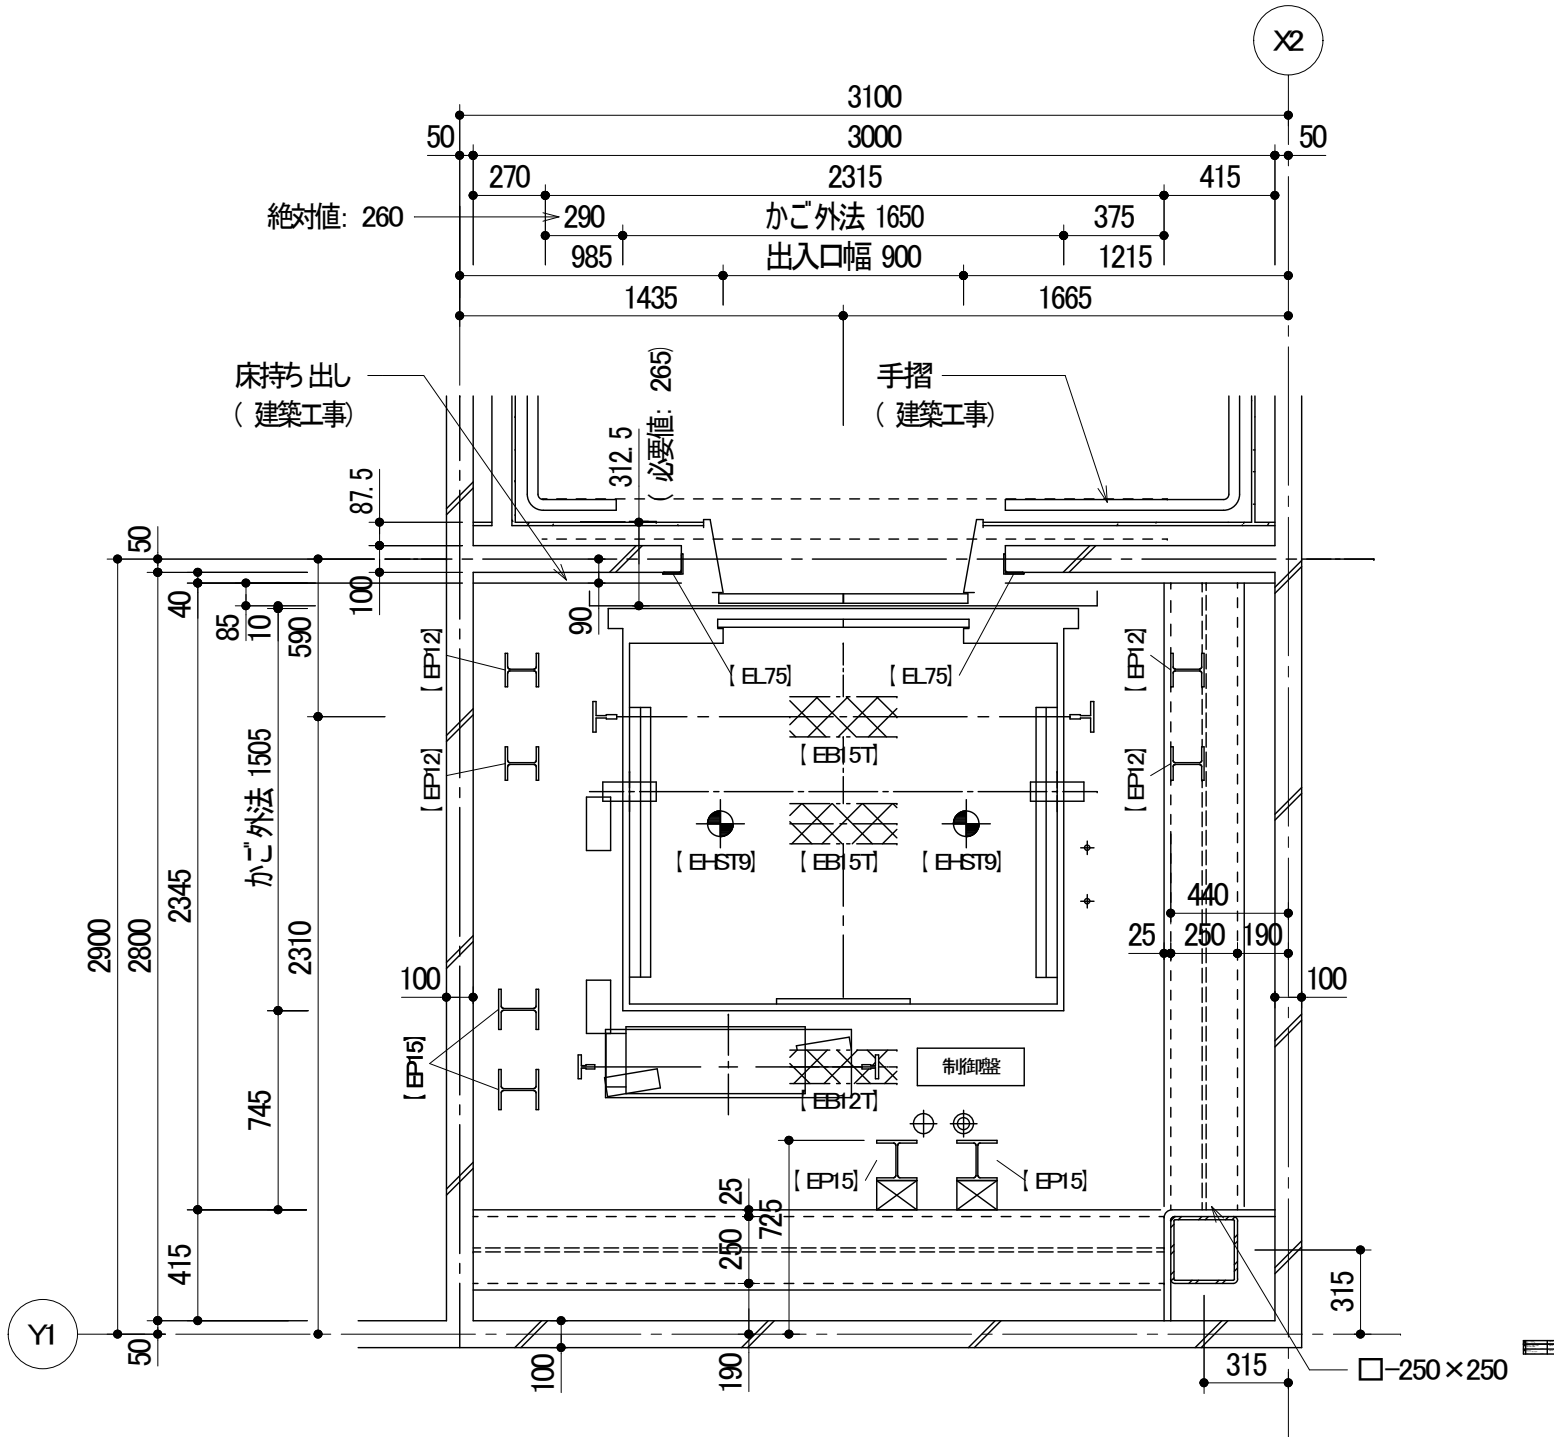


※レール支持柱は各階梁で固定願います

ヒック厚: 25
昇降路平面図 (3 F L)

1 : 20

鉄骨部材記号表 (建築工事)		
部材記号	部材用途	部材サイズ
EP15	レール支持柱	H-150x150x7x10
EP12	レール支持柱	H-125x125x6.5x9
EL75	三方枠取付材	L-75x75x6
EL65B	バックアングル取付材	L-65x65x6
EL10S	敷居取付材	L-100x100x10
ET-ST9	吊元 (荷重9.8kN用)	t12 (φ75穴付)
EB15T	トロリービーム (荷重19.6kN)	H-150x150x7x10
EB12T	トロリービーム (荷重9.8kN)	H-125x125x6.5x9


吊元フック [ET-ST9] ・荷重: 9.8 kN	(建築工事)
電源引き込み (受電盤への接続) ・動力・照明・接地線 3階FL-1350 mm 引出長さ 3 m	(電気工事)
配線引き込み ・インターホン配線、電話線 3階FL-650 mm 引出長さ 3 m	(電気工事)

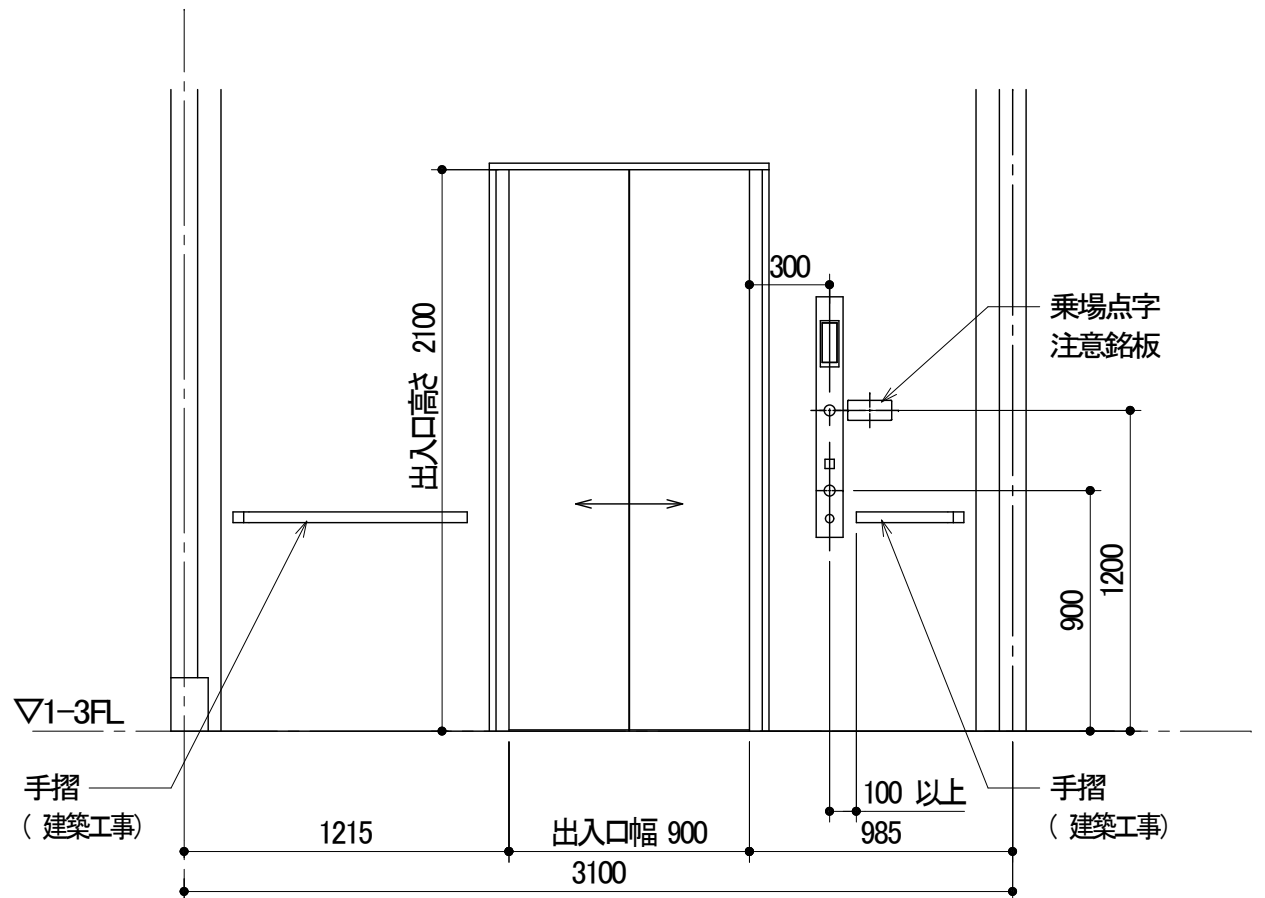

※乗場インジケータボタンと手摺の干渉に注意願います

出入口正面図

1 : 20

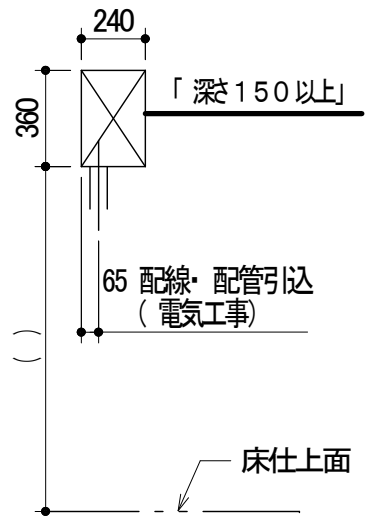


設置場所:

警報盤穴明図

1 : 20

訂正	月・日	協同組合建築設計団SOU間 1級建築士事務所 広島県知事登録24(1)第5062号 広島県広島市安佐南区長束五丁目33番19号	1級建築士 前岡 正伸 第234595号	設計年月日	設計	検 図	承認印	工事名称	令和8年度 小学校施設整備事業 板城西小学校校舎長寿命化改良及び増築工事	図面番号 A-1188
					製 図	担 当	承認年月日	図面名称	EV棟 昇降機設備図 (4)	
									縮尺 (A2:100% A3:70.7%) 1/20	

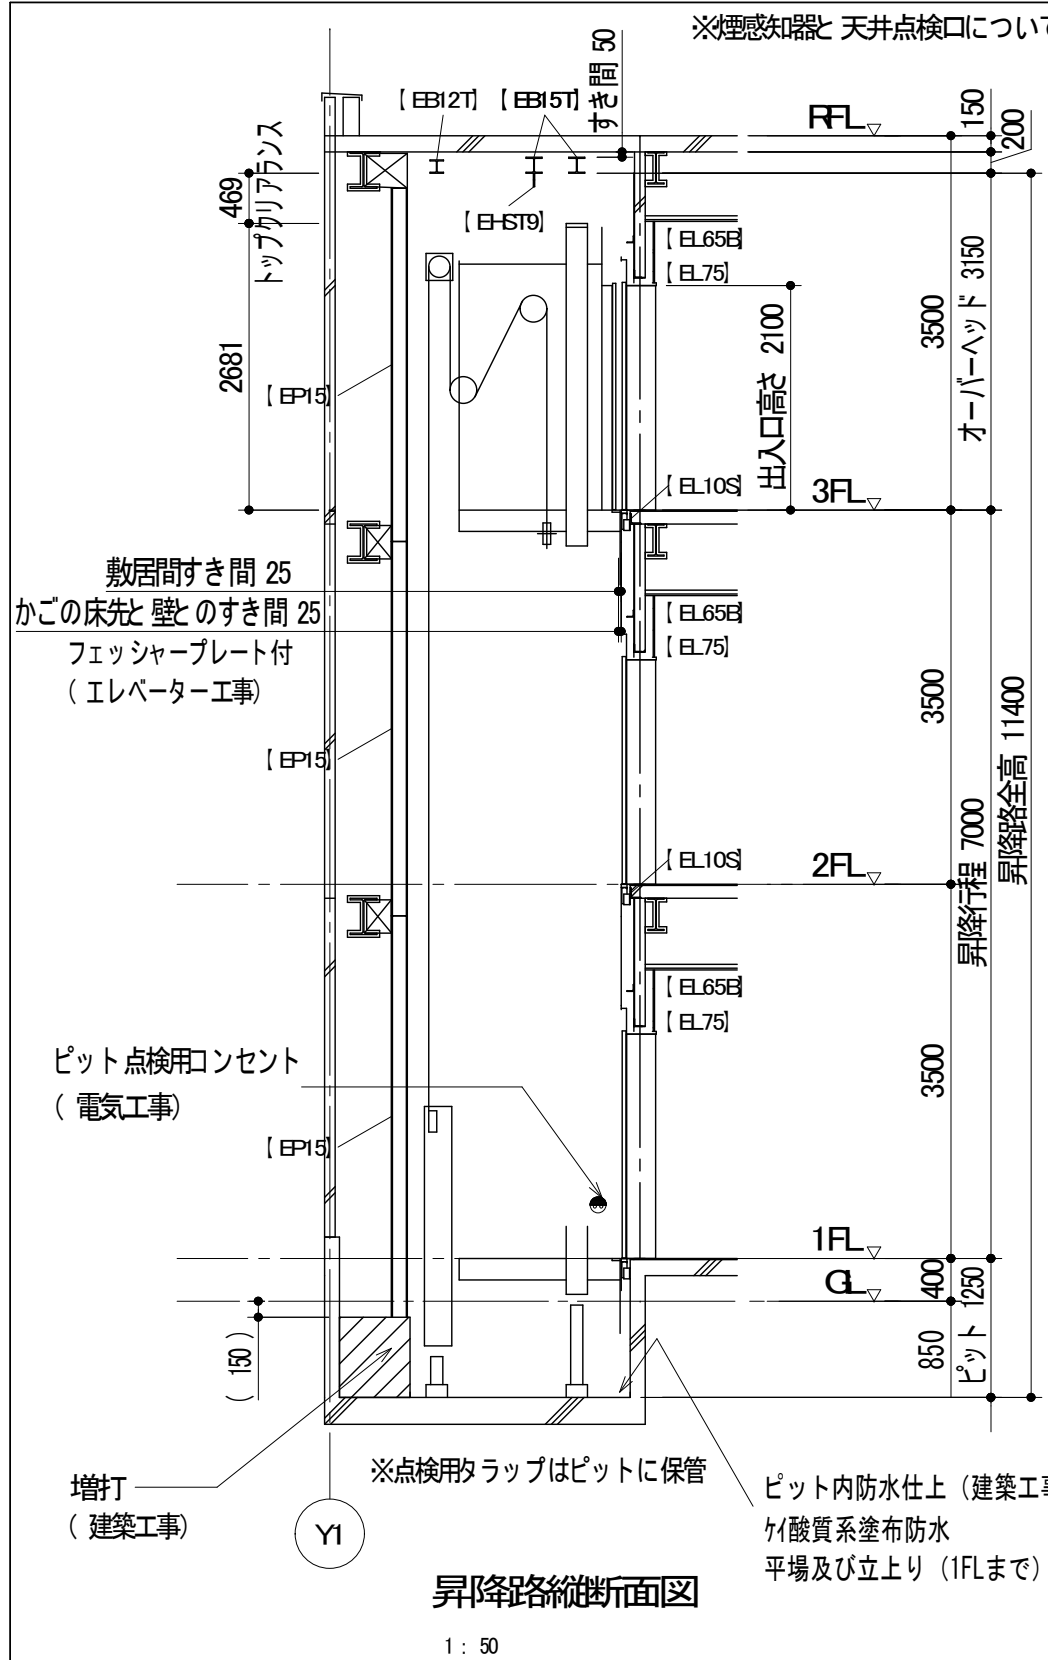

訂正	月 日	協同組合建築設計団 S O U 間 1級建築士事務所 広島県知事登録24(1)第5062号 広島県広島市安佐南区長束五丁目33番19号	1級建築士 前岡 正伸 第234595号	設計年月日	設 計	検 図	承認印	工事名称	令和8年度 小学校施設整備事業 板城西小学校校舎長寿命化改良及び増築工事	図面番号 A-1189
				製 図	担 当	承認年月日	図面名称	EV棟 昇降機設備図 (5)	縮尺 (A2:100% A3:70.7%) 1/20 1/50	

特記仕様書（構造関係）

適用範囲

4章から7章までの適用範囲は下記の工事科目とする。
・特記仕様書 1 工事概要 3 工事科目に掲げる下記の工事科目番号
（番号○～番号○までの工事科目）

4
地業
工事

①

支持地盤等

○直接基礎
支持地盤の位置及び土質（基礎底部の位置含む）
※構造図による
○試験掘り（根切り底の状態の確認等）
位置は構造図による
・地盤の平板載荷試験
載荷試験の方法
※地盤工学会基準 JGS 1521による
試験の位置、載荷荷重
※構造図による

(4. 2. 4)

2

杭共通事項

支持層の位置及び土質（基礎ぐいの先端の位置含む）
※構造図による
試験杭
試験杭の位置
※構造図による
杭の支持層への埋入れ深さ
※構造図による
杭の精度
水平方向の位置ずれ
・杭径の1/4かつ100mm以下
杭の傾斜
・1/100以内
・構造図による

(4. 3. 4. 5) (4. 4. 4) (4. 5. 5, 6) (4. 2. 2)

3

既製コンクリート杭地業

種 類
・遠心高強度プレストレストコンクリート杭（PHC杭）
・プレストレスト鉄筋コンクリート杭（PRC杭）
・外殻鋼管付きコンクリート杭（SC杭）
SC杭の鋼管材料 ・SKK400 ・SKK490
・（ ）

(4. 3. 1)

寸法、継手、性能等（種別：種類、性能及び曲げ強度区分）

杭符号	種類	コンクリート強度 (N/mm ²)	杭径 (mm)	厚さ (mm)	杭長 (mm)	継手数	わね数	長期設計支持力 (kN/本)	備 考
	上杭								
	中杭								
	下杭								
	上杭								
	中杭								
	下杭								

杭先端部形状
・開放形 ・半開放形 ・閉そく形
・構造図による

工法
・セメントミルク工法
掘削深さ
根固め液及び杭周固定液の管理試験
※標準仕様書4. 3. 4 (6) ②による
・構造図による
・特定埋込杭工法
・H13国土交通省告示第1113号第6 による地盤の許容支持力式でα=250を採用できる工法
・H13国土交通省告示第1113号第6 による地盤の許容支持力式のうちα、β、γが以下の値を採用できる工法
α=（ ）、β=（ ）、γ=（ ）
工法
・中ねり拡大根固め工法
・（ ）
・杭周固定液を使用する

杭の継手の工法
・アーク溶接継手
溶接材料
※標準仕様書 7. 2. 5 (1) (2) による
・構造図による
・機械式継手（継手部に接続金具を用いた方式のもの）
工法
※評定等を受けた工法
・杭頭を処理する
処理方法（切断にともなう補強方法含む）
※構造図による

杭頭の中詰め材料
・基礎のコンクリートと同調合のもの
・構造図による

(4. 3. 3) (4. 3. 4) (4. 3. 1) (4. 3. 4) (4. 3. 1) (4. 3. 5) (4. 3. 3) (4. 3. 6) (4. 3. 8) (4. 4. 3) (4. 3. 8)

4

鋼杭地業

鋼杭の材料
・SKK400 ・SKK490
・（ ）

(4. 4. 3)

寸法、継手等

杭符号	種類	杭径 (mm)	板厚 (mm)	杭長 (mm)	継手数	わね数	長期設計支持力 (kN/本)	備 考
	上杭							
	中杭							
	下杭							
	上杭							
	中杭							
	下杭							

5
鉄筋工事

①

鉄筋

鉄筋の種類等

(5. 2. 1)

鉄線の形状等

(5. 2. 2)

鉄筋の継手及び定着

(5. 3. 4) (5. 5. 2. 3) (5. 6. 3)

鉄筋のかぶり厚さ及び間隔（溶接金網を含む）

(5. 3. 5)

各部配筋

(5. 3. 7)

圧接完了後の圧接部の試験

(5. 4. 10)

機械式継手

(5. 5. 3)

②

溶接金網

鉄線の種類等

(5. 2. 1)

鉄線の形状等

(5. 2. 2)

鉄筋の継手及び定着

(5. 3. 4) (5. 5. 2. 3) (5. 6. 3)

鉄筋のかぶり厚さ及び間隔（溶接金網を含む）

(5. 3. 5)

各部配筋

(5. 3. 7)

圧接完了後の圧接部の試験

(5. 4. 10)

機械式継手

(5. 5. 3)

③

鉄筋の継手及び定着

鉄筋の継手の方法等

(5. 3. 4) (5. 5. 2. 3) (5. 6. 3)

鉄筋の継手の長さ

(5. 3. 4)

鉄筋の定着長さ

(5. 3. 4)

鉄筋の定着長さ

(1) 鉄筋は、JIS G 3112 (鉄筋コンクリート用棒鋼) の規格品とする。

(2) 溶接金網は、JIS G 3551 (溶接金網) の規格品とする。

(3) 鉄筋は、設計図書に指定された寸法及び形状に合わせ、常温で正しく加工して組み立てる。

(4) 有害な曲がりまたは損傷等のある鉄筋は、使用しない。

(5) 鉄筋加工による切断は、シャークター又は直角切断機等により行う。

折曲げは、手動鉄筋折曲げ機又は自動鉄筋折曲げ機などにより行う。

(6) 鉄筋の組立ては、鉄筋の交差部及び継ぎ手部分の要素を径0.8mm以上の鉄線で結束し、適切な位置にスペーサー、保持金物等を使用して行う。

尚、スペーサーは、転倒及び作業荷重等に耐えられるものとし、スラブのスペーサーは、原則として鋼製とする。

また、鋼製のスペーサーは型枠に接する部分に防錆処理を行ったものとする。

(7) 鉄筋の組立後、スラブ、梁等には、歩み板を置き渡し、直接鉄筋の上を歩かないようにする。

(8) 継手位置は、応力の小さい位置に設けることを原則とする。

(9) 鉄筋径の差が7mmを超える場合は、圧接としてはならない。

(10) コンクリート打込みによる鉄筋の乱れは、極力少なくする。

特に、かぶり厚さ、上端筋の位置及び間隔の保持に努める。

(11) 鉄筋には、点付け溶接、アークストライクを行ってはならない。

(12) 鉄筋の台直しは、鉄筋の付け根で急激に曲げず、勾配1/6以下のできるだけ長い距離で修正すること。(但し、必ず監理者の承認を得ること)

1.1 鉄筋の加工

鉄筋の折曲げ内法直径及びその使用箇所は、表1.1を標準とする。

折曲げ 角 度	折曲げ図 (余長)	折曲げ内法直径 (D)			使用箇所
		SD295A SD295B,SD345	D19 ~D38	SD390 ~D38	
180°		3d以上	4d以上	5d以上	柱・梁の主筋 杭基礎のベース筋 D16以上の鉄筋
135°		3d以上	4d以上	5d以上	あばら筋、帯筋、 スパイラル筋 D13以下の鉄筋
90°		3d以上	4d以上	5d以上	丁形及びL形の梁の あばら筋
135° 及び 90° (幅止め筋)		3d以上	4d以上	5d以上	幅止めの筋 壁及び片持床版の床版端部 壁及び床版の開口部 により切断される鉄筋

表1.2 鉄筋【中間部】の折曲げの形状 鉄筋の折曲げ角度90°以下

折曲げ 角 度	折曲げ図 (余長)	折曲げ内法直径 (D)			使用箇所
		SD295A SD295B,SD345	D19 ~D38	SD390 ~D38	
90°以下		3d以上	4d以上	5d以上	帯 筋 あばら筋 スパイラル筋
		4d以上	6d以上	8d以上	

2.1 異形鉄筋の末端部

次の部分に使用する異形鉄筋の末端部には、フックを付ける。

(1) 柱の四隅にある主筋 (図2.1の○) で、重ね継手の場合及び最上層の柱頭にある場合

(2) 梁主筋の重ね継手が、梁の出隅及び下端の両端 (図2.1の○) にある場合 (基礎梁を除く)

図2.1

(3) 煙突の鉄筋 (壁の一部となる場合を含む)

(4) 杭基礎のベース筋

(5) 帯筋、あばら筋及び幅止め筋

(6) 片持スラブ上端筋の先端帯筋、あばら筋及び幅止め筋

3.1 継手及び定着

(a) 鉄筋の重ね継手

(1) 径が異なる鉄筋の重ね継手の長さは、細い鉄筋の径による。

(2) 建築基準法施行令 第七十三条 第2項に定めのある鉄筋以外の、鉄筋の重ね継手の長さは、表3.1による。

表3.1 鉄筋の重ね継手の長さ

鉄筋の種 類	コンクリートの設計基準強度 F _c (N/mm ²)	L ₁ (フックなし)	L _{1h} (フックあり)
SD295A SD295B	18	45d	35d
	21	40d	30d
	24, 27	35d	25d
	30, 33, 36	35d	25d
SD345	18	50d	35d
	21	45d	30d
	24, 27	40d	30d
	30, 33, 36	35d	25d
SD390	21	50d	35d
	24, 27	45d	35d
	30, 33, 36	40d	30d

(注) 1. L₁、L_{1h}、フックなし重ね継手の長さ及びフックあり重ね継手の長さ。

2. フックありの場合のL_{1h}は、図3.1に示すようにフック部分Qを含まない。

3. 軽量コンクリートの場合は、表の値に5dを加えたものとする。

図3.1 フックありの場合の重ね継手の長さ

(3) 建築基準法施行令 第七十三条 第2項に定める主筋又は耐力壁の鉄筋については、鉄筋の重ね継手の長さは、フックありなしにかかわらず40d以上 (軽量骨材を使用する場合は50d以上) と表3.1の重ね継手の長さのうち大きい値とする。

(4) 隣り合う継手の位置は、表3.2による。

ただし、壁の場合及びスラブでD16以下の場合は、除く。

表3.2 隣り合う継手の位置

フックありの場合	フックなしの場合

表3.3 隣り合う継手の位置

フックありの場合	フックなしの場合

ガス圧接継手

機 械 式 継 手

(5) ガス圧接の形状は、表3.2.1による。

表3.2.1 ガス圧接の形状

■ガス圧接前形状

■ガス圧接後形状 (合否判定基準)

① 圧接部のふくらみの直径D【図1参照】は、鉄筋径 (径の異なる場合は、細い方の鉄筋径) の1.4倍以上とする。(但し、SD490の場合は、1.5倍以上とする。)

② 圧接部のふくらみの長さQ【図1参照】は、鉄筋径の1.1倍以上とし、その形状はならかなものとする。(但し、SD490の場合は、1.2倍以上とする。)

③ 圧接面のずれは、δ【図2参照】は、鉄筋径の1/4以下とする。

④ 圧接部における鉄筋中心軸の偏心量e【図3参照】は、鉄筋径 (径の異なる場合は、細い方の鉄筋) の1/5倍以下とする。

⑤ 圧接部の折れ曲がりθ【図4参照】は、2°以下とする。

⑥ 圧接部の片ふくらみΔh【図5参照】は、鉄筋径の1/5以下とする。

図3.2.1

⑦ 目視により、過熱による著しい垂れ下がり、へこみ、焼き割れがないものとする。

⑧ その他有害と認められる欠陥がないものとする。

(6) フレア溶接の形状は、表3.2.2による。

表3.2.2 フレア溶接の形状

① 適用範囲

本基準は、JIS G 3112 (鉄筋コンクリート用棒鋼) に規定する棒鋼のうち異形棒鋼のSD295A、SD295B、SD345のD16以下に適用する。

② 溶接材料及び施工

フレア溶接は、被覆アーク溶接またはガスシールドアーク溶接により施工を行う。

フレア溶接に用いる鉄筋と溶接材料の組み合わせ

鉄筋の種類	被覆アーク溶接の種類 JIS Z 3211	ソリッドワイヤの種類 JIS Z 3312
SD295A SD295B	E4316, E4915, E4916等の低水素系溶接棒	YGM11 YGM12 YGM13 YGM15 YGM16 YGM18
SD345	E4915, E4916等の低水素系溶接棒	YGM13 YGM18 YGM19

③ 溶接技能者

溶接技能者は有資格者とし、監理者の承諾を得ること。

④ 溶接長さ及び余長

片面の場合

両面の場合

⑤ 溶接の形状

片面の場合

両面の場合

(b) 鉄筋の定着

(1) 鉄筋の定着の長さは、表3.3及び図3.2による。

下表以外の定着を用いる場合は、建築センター評価を取得した工法 (A級以上) とし、監理者の承認を得ること。

表3.3 鉄筋の定着の長さ

鉄筋の種 類	コンクリートの設計基準強度 F _c (N/mm ²)	フックなし				フックあり			
		L ₁	L ₂	小梁	スラブ	L _{1h}	L _{2h}	小梁	スラブ
SD295A SD295B	18	45d	40d	10d	かつ 150mm 以上 <25d>	35d	30d	10d	—
	21	40d	35d			30d			
	24, 27	35d	30d			25d	20d		
	30, 33, 36	35d	30d			25d	20d		
SD345	18	50d	40d	20d	かつ 150mm 以上 <25d>	35d	30d	10d	—
	21	45d	35d	30d	25d	20d			
	24, 27	40d	35d	30d	25d	20d			
	30, 33, 36	35d	30d	25d	20d				
SD390	21	50d	40d	10d	かつ 150mm 以上 <25d>	35d	30d	10d	—
	24, 27	45d	40d			35d	30d		
	30, 33, 36	40d	35d			30d	25d		

(注) 1. L₁、L_{1h}、2. 以外のフックなし直線定着の長さ及びフックあり直線定着の長さ。

2. L₂、L_{2h}：割断破壊のおそれのない箇所へのフックなし直線定着の長さ及びフックありの直線定着の長さ。

3. L₃：小梁及びスラブの下端筋のフックなし直線定着の長さ。

ただし、基礎耐力スラブ及びこれを受ける小梁を除く。

< >：片持梁・片持スラブの下端筋を直線定着する場合の長さ。

4. L_{3h}：小梁の下端筋のフックあり直線定着の長さ。

5. フックあり直線定着の場合は、図3.2cに示すようにフック部分Qを含まない。

また、中間部での折曲げは行わない。

6. 軽量コンクリートの場合は、表の値に5dを加えたものとする。

図3.2 直線定着の長さ

(2) 梁主筋の柱内折曲げ定着又は小梁及びスラブの上端筋の梁内折曲げ定着の方法は、図3.3により、次の(i)、(ii)及び(iii)をすべて満足するものとする。

(i) 全長は表3.3に示す直線定着の長さ以上

(ii) 余長は8d以上

(iii) 仕口面から鉄筋外面までの投影定着長さは表3.4に示す長さとする。

但し、梁主筋の柱内定着においては、原則として、柱せいの3/4倍以上とする。

図3.3 折曲げ定着の方法

表3.4 鉄筋の投影定着の長さ

鉄筋の種 類	コンクリートの設計基準強度 F _c (N/mm ²)	L _a	L _b
SD295A SD295B	18	20d	15d
	21	15d	15d
	24, 27	15d	15d
	30, 33, 36	15d	15d
SD345	18	20d	20d
	21	20d	20d
	24, 27	20d	15d
	30, 33, 36	15d	15d
SD390	21	20d	20d
	24, 27	20d	20d
	30, 33, 36	20d	15d

(注) 1. L_a：梁主筋の柱内折曲げ定着の投影定着長さ。

(基礎梁、片持ち梁及び片持ちスラブを含む。)

2. L_b：小梁及びスラブの上端筋の梁内折曲げ定着の投影定着長さ。

(片持ち小梁及び片持ちスラブを除く。)

3. 軽量コンクリートの場合は、表の値に5dを加えたものとする。

(3) 溶接金網の継手及び定着は、図3.4による。

なお、L₂及びL₃は、表3.3の(注)による。

図3.4 溶接金網の継手及び定着

(4) スパイラル筋の継手及び定着は、図3.5による

図3.5 スパイラル筋の継手及び定着

4.1 最小かぶり厚さ

(a) 鉄筋及び溶接金網の最小かぶり厚さは、表4.1による。

構造体の計画供用期間はJASS5で定められている。

計画供用期間の級に指示・指定等がない限り、『標準』とする。

ただし、柱及び梁の主筋にD29以上を使用する場合は、主筋のかぶり厚さを径の1.5倍以上確保するように最小かぶり厚さを定める。【図Aを参照】

表4.1 鉄筋及び溶接金網の最小かぶり厚さ (単位: mm)

構造部分の種別	計画供用期間の級	標準・長期		超長期	
		最小かぶり厚さ	設計かぶり厚さ	最小かぶり厚さ	設計かぶり厚さ
スラブ、耐力壁以外の壁	仕上げあり	20	30	30	40
	仕上げなし	30	40	40	50
	柱、梁、耐力壁	屋内	30	40	『標準・長期』に準ずる
		屋外	30	40	
土に接しない部分	仕上げあり	30	40	『標準・長期』に準ずる	
	仕上げなし	30	40		
土に接する部分	基礎、耐力スラブ	40	50	40	50
	柱、梁、スラブ、壁	*40	*50		
土に接する部分	基礎、耐力スラブ	*60	*70	60	70
	煙突等高温を受ける部分	60	70		

(注) 1. *印のかぶり厚さは、普通コンクリートに適用し、軽量コンクリートの場合は特記による。

2. 「仕上げあり」とは、モルタル塗り等の仕上げのあるものとし、鉄筋の耐久性上有効でない仕上げ (仕上塗材、塗装等) のものを除く。

3. スラブ、梁、基礎及び壁壁で、直接土に接する部分のかぶり厚さには、捨コンクリートの厚さを含まない。

4. 杭基礎の場合のかぶり厚さは、杭先端からとする。

5. 塩害を受けるおそれのある部分等、耐久性上不利な箇所は、特記による。

6. ひび割れ誘発目地、打継目地、化粧目地等がある場合は、目地底からのかぶり厚さを確保する。

(b) 柱、梁等の鉄筋の加工に用いるかぶり厚さは、最小かぶり厚さに10mmを加えた数値を標準とする。

図4.1 主筋のかぶり厚さ

(c) 鉄筋組立後のかぶり厚さは、最小かぶり厚さ以上とする。

(d) 鉄筋相互のあきは図4.1により、次の値のうち最大のもの以上とする。

ただし、特殊な鉄筋継手の場合はあきは、特記による。

(1) 粗骨材の最大寸法の1.25倍

(2) 25mm

(3) 隣り合う鉄筋の平均径 (呼び名の数値) の1.5倍

図4.1 鉄筋相互のあき

表4.2 鉄筋のあきaの最小値及び最小間隔P (2段階)

鉄筋の呼び名 (d)	最大径 (D)	主筋のあき最小値 (a)	鉄筋の最小間隔 (P)
D10	11	32*	43*
D13	14	32*	46*
D16	18	32*	50*
D19	21	32*	53*
D22	25	33	58
D25	28	38	66
D29	33	44	77
D32	36	48	84
D35	40	53	93
D38	43	57	100

[注] ※印は (粗骨材最大寸法×1.25+最大径) によって鉄筋間隔が決定されている。

(e) 鉄骨鉄筋コンクリート造の場合、主筋と平行する鉄骨とのあきは、(d)による。

(f) 貫通孔に接する鉄筋のかぶり厚さは、(c)による。

(g) 標準的な設計かぶり厚さは、部位別に示す。

■ 非耐力壁 (断面)

■ 耐力壁 (断面)

■ 柱 (一般階) (断面)

■ 梁 (一般階) (断面)

■ 基礎梁 (基礎スラブ付の場合) (断面)

■ 基礎梁 (基礎スラブ付かないの場合) (断面)

■ 杭基礎 (断面)

■ 独立基礎 (断面)

■ 一般階スラブ (断面)

■ 土に接する構造スラブ・土間コンクリート (断面)

訂正

月 日

協同組合建築設計団SOU間

1級建築士 前岡 正伸

1級建築士事務所 広島県知事登録24(1)第5062号

広島県広島市安佐南区長束五丁目33番19号

設計年月日

設 計

製 図

検 図

承認印

承認年月日

工事名称

令和8年度 小学校施設整備事業

板城西小学校校長寿命化改良及び増築工事

図面番号

縮尺 (A2:100% A3:70.7%)

NS

S — 1003

5.0 基礎

(a) 直接基礎【独立基礎】

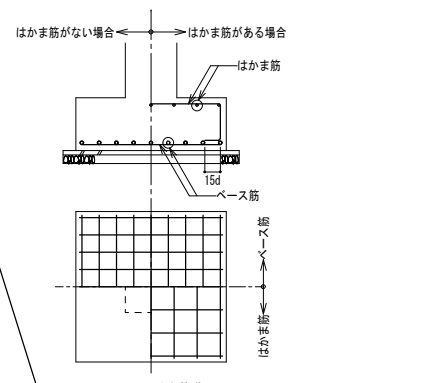


図5.0.1 独立基礎

(b) 直接基礎【連続基礎（布基礎）】

1. 連続基礎の側柱交差部は、外周部の基礎主筋を連続して配置する。

2. 中柱交差部における基礎主筋を連続する方向は、構造図による。

3. 隅柱交差部は、両方向の基礎主筋を連続して配置する。

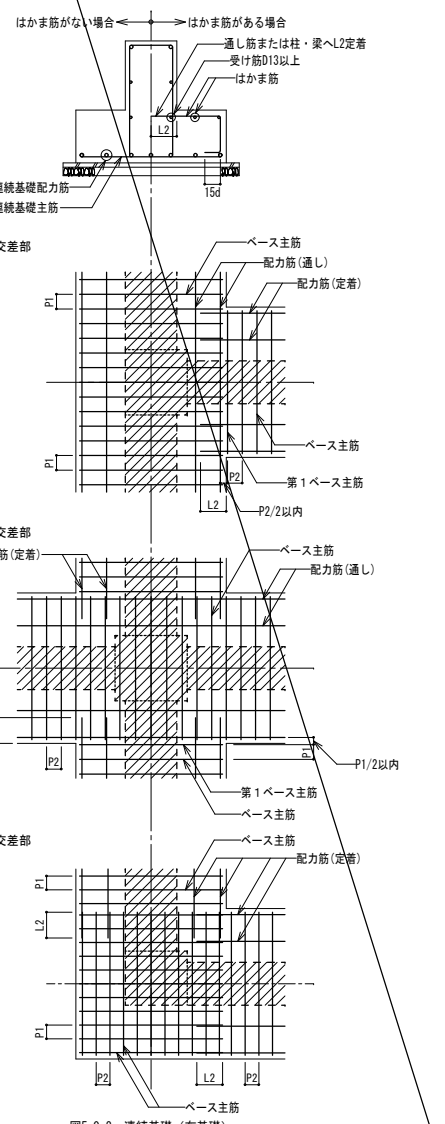


図5.0.2 連続基礎（布基礎）

(注) 1. P1, P2は、設計間隔による。

2. ハッチ部は、柱及び基礎梁を示す。

3. 連続基礎の中柱交差部及び側柱交差部においては、一方のベース筋を連続して（設定ピッチ：P1・P2）配置する。

4. 隅柱交差部においては、両方向のベース筋を連続して（設定ピッチP1・P2）配置する。

(c) 直接基礎【べた基礎】

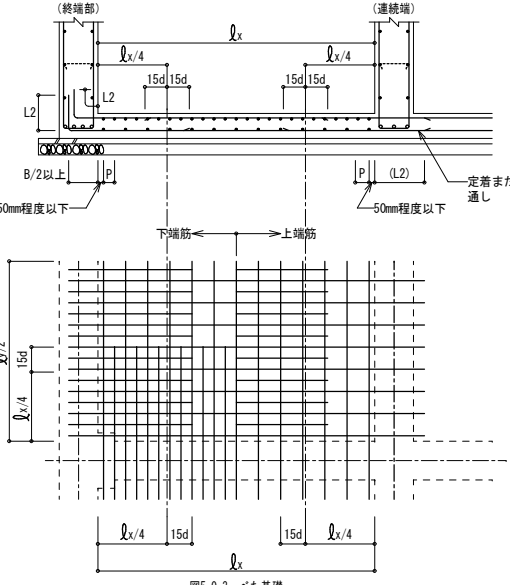


図5.0.3 べた基礎

(d) 杭基礎

1. 1本杭の場合

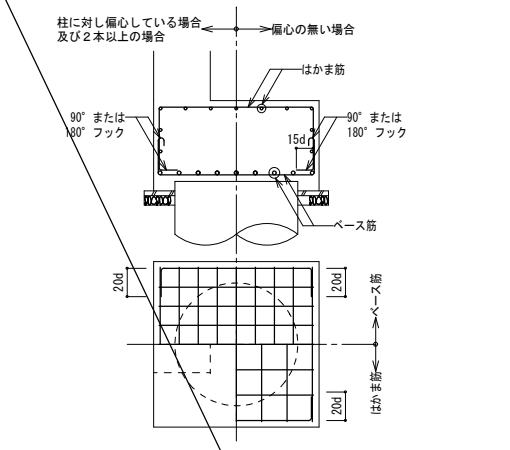


図5.0.4 1本杭の場合

2. 2本杭以上の場合

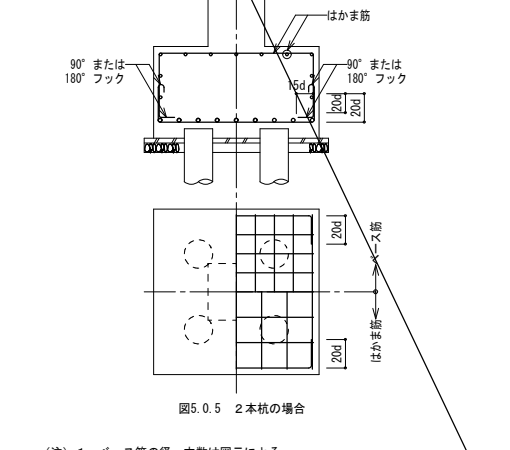


図5.0.5 2本杭の場合

(注) 1. ベース筋の径・本数は図示による。

原則としてベース筋は、継手を設けず、通し筋とする。

2. はかま筋の径・本数は、図示による。図示の無い場合は、D13φ300以内とする。

3. ベース筋端部の立上り(20d)の有無及びはかま筋の有無は、図示による。

4. 捨てコンクリート及び地床の厚さは、図示による。

図示のない場合は、捨てコンクリート厚50mm、地床60mmとする。

5. 基礎フーチングへの杭頭部のみ込み長さ及び杭頭補強要領は、図示による。

5.1 基礎梁

(a) 一般事項

1. 梁筋は、連続端で柱に接する梁筋が同数の時は柱をまたいで引き通すものとし、鉄筋の本数が異なる場合には、図5.1のように反対側の梁に定着する。外端部や隅部では、折り曲げて定着する。

2. 梁筋を柱内に定着する場合は、[7.1(b)(4)]による。

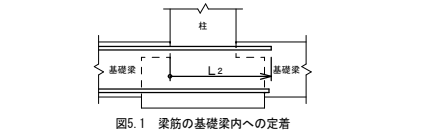


図5.1 梁筋の基礎梁内への定着

(b) 独立基礎で基礎梁にスラブが付かない場合の主筋の継手、定着及び余長は、図5.2による。

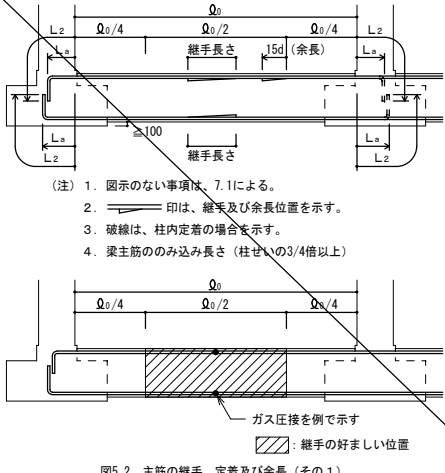


図5.2 主筋の継手、定着及び余長（その1）

(c) 独立基礎で基礎梁にスラブが付く場合の主筋の継手、定着及び余長は、図5.3による。

ただし、耐圧スラブが付く場合は、(d)による。

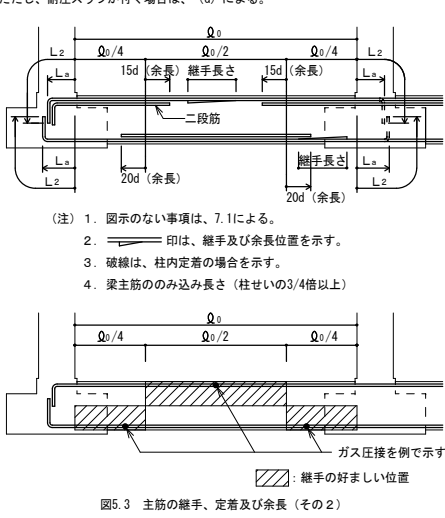


図5.3 主筋の継手、定着及び余長（その2）

(d) 連続基礎及びべた基礎の場合の主筋の継手、定着及び余長は、図5.4による。

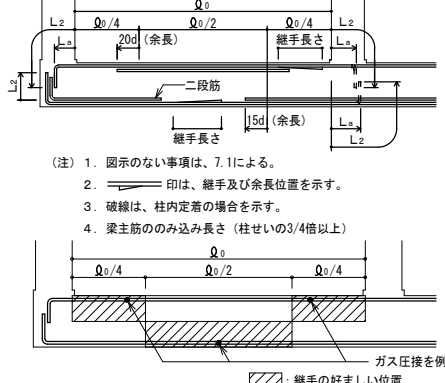


図5.4 主筋の継手、定着及び余長（その3）

5.2 基礎梁のあばら筋等

(a) 一般事項

1. あばら筋の径および間隔は、構造図による。

2. あばら筋組立の形及びフックの位置は、7.2(b)による。

ただし、梁の上下端にスラブが付く場合で、かつ、梁せいが1.5m以上の場合は、図5.5によることができる。

尚、高強度せん断補強筋を使用している場合は、監理者と協議を行うこと。

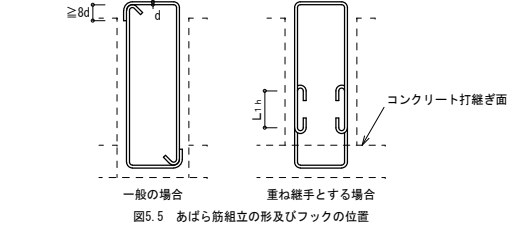


図5.5 あばら筋組立の形及びフックの位置

(b) 腹筋及び幅止め筋は、7.2による。ただし、梁せいが1.5m以上の場合は、構造図による。

(c) あばら筋の割付けは、7.2(c)による。

5.3 基礎梁と基礎の取合い部補強要領

(a) 基礎梁と基礎の取合い部補強要領は、構造図による。

構造図に記載のない場合は、図5.6による。

(b) 取合い部補強の幅は、基礎梁と同幅とする。

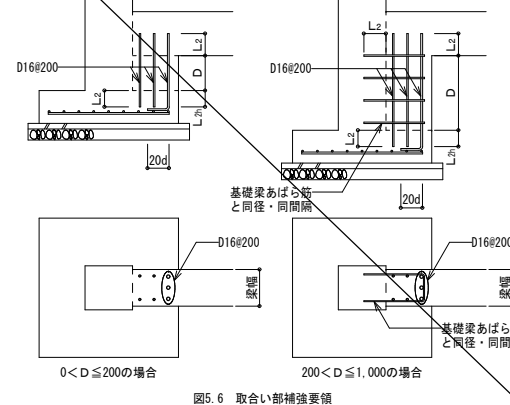


図5.6 取合い部補強要領

5.4 基礎梁と最下階柱の取合い部配筋要領

(a) 基礎梁幅が柱幅よりも大きい場合の補強要領は、図5.7による。

① X・Y両方向の基礎梁幅>柱幅に適用する。

② 柱を基礎梁に定着する考えとする。柱筋の定着は[6.1]による。

③ あばら筋は、X方向基礎梁幅とY方向基礎梁幅の大きい方を優先させる。

④ 隅柱、鉄柱は、補強筋(□)を帯筋と同径・間隔に入れる。柱幅内のあばら筋間隔は、規定のあばら筋量の1.5倍かつ帯筋比0.2%以上を満たすこととする。

⑤ 補強筋(イ)は、同方向側梁あばら筋と同径・同間隔とする。

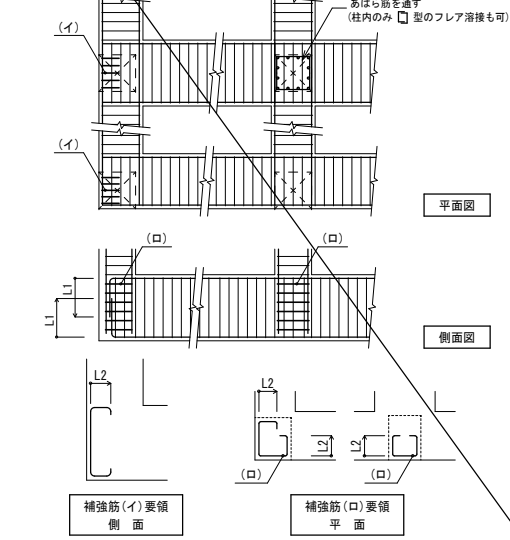


図5.7 基礎梁と最下階柱の取合い部配筋要領

6.1 柱

(a) 一般事項

1. 継手中心位置は、梁上端から柱せい0c以上、かつ、3ho/4(hoは柱の内法高さ)以下とする。

2. 継手、定着及び余長は、図6.1による。

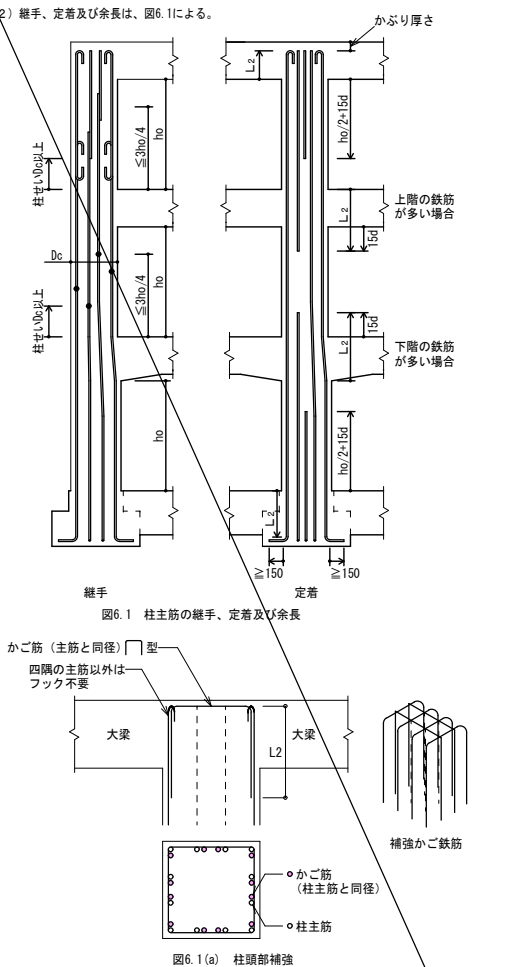


図6.1(a) 柱頭部補強

(注) 1. 柱の四隅にある主筋で、重ね継手の場合及び最上階の柱頭にある場合には、フックを付ける。

2. 隣り合う継手の位置は、表3.2「隣り合う継手の位置」による。

3. 継手及び定着は、すべての階に適用できる。

4. 最上階柱頭で定着長さ(L2)が不足する場合は、全数フックを設けるかまたは図6-1(a)のようにかご筋を設ける。但し、下記に注意すること。

【かご筋のかぶり厚不足・梁上端主筋位置の下り過ぎ等に注意のこと】

6.2 帯筋

(a) 帯筋組立の形は図6.3により、適用は特記による。


1. H形を標準とする。

2. H形の135°曲げのフックが困難な場合は、W-I形とする。

3. 溶接する場合の溶接長さLは、両面フレア溶接の場合はd以上、片面フレア溶接の場合は10d以上とする。【3.1 継手及び定着 表3.2.2 フレア溶接形状による】


4. S P形において、柱頭及び柱脚の端部は1.5巻以上の派巻きを行う。

① H形

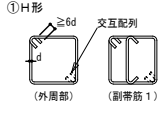

(外周部) (副帯筋1) (副帯筋2)


② W-I形

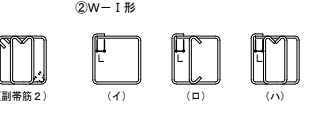

(イ) (ロ) (ハ)


(注) 溶接は、鉄筋の組立前に行う。

③ S P形（スパイラル筋）

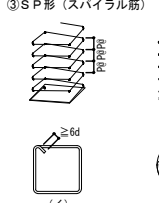

(イ) (ロ)

④ 丸形

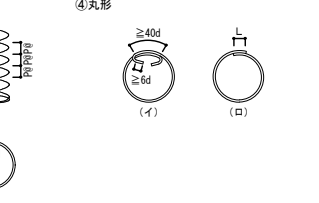

(イ) (ロ)

訂正	月	日	協同組合建築設計団SOU間 1級建築士事務所 広島県知事登録24(1)第5062号 広島県広島市安佐南区長束五丁目33番19号	1級建築士 前岡 正伸 第234595号	設計年月日	設計	検図	承認印	工事名称 令和8年度 小学校施設整備事業 板城西小学校校長寿命化改良及び増築工事	図面番号	
						製図	担当	承認年月日	図面名称 構造関係共通図【配筋標準図その2】	縮尺 (A2:100% A3:70.7%) NS	S — 1004

S — 1005

7.3 小梁

(a) 小梁主筋の継手、定着及び余長

(1) 連続小梁の場合は、図7.10による。

(注) 1. 図示のない事項は、5.1及び7.11に準ずる。
2. 印は、余長位置を示す。

図7.10 小梁主筋の継手、定着及び余長 (その1)

(b) 単独小梁の場合は、図7.11による。

(注) 1. 図示のない事項は、5.1及び7.11に準ずる。
2. 印は、余長位置を示す。

図7.11 小梁主筋の継手、定着及び余長 (その2)

(c) あばら筋は、7.2による。

7.4 片持梁

(a) 片持梁主筋の定着及び余長

(1) 先端に小梁のない場合は、図7.12による。

(注) 1. 図示のない事項は、7.1による。
2. 印は、余長位置を示す。
3. 先端の折曲げの長さLは、梁せいからかぶり厚さを除いた長さとする。
4. 梁筋を引き通さない場合は、取合い部材に定着する。但し、柱に取合う場合は、全数引き通せる場合でも、上端筋は2本以上を柱に定着する。
5. 主筋には、継手を設けないこと。
6. 拘束筋は、梁あばら筋の内側に定着する。

図7.12 片持梁主筋の定着及び余長

(2) 先端に小梁がある場合は、図7.13による。

(注) 1. 図示のない場合は、(1)による。
2. 先端小梁終端部の主筋は、片持梁内に水平定着する。
3. 先端小梁の連続端は、片持梁の先端を貫通する通し筋としてよい。

図7.13 片持梁主筋の定着

(b) あばら筋は、7.2による。

8.1 壁

(a) 一般事項

(1) 壁配筋の重ね継手及び定着の長さは、重ね継手長さを L_1 、定着長さを L_2 とする。
(2) 幅止め筋は、縦横ともD10@1,000程度とする。
(3) 打増し部分に、壁及びスラブ等が取り付く場合は、壁及びスラブ筋等の定着長さには打ち増し部分は含まない。
(4) 壁の第1横筋と縦筋は、柱面・梁面から50～75mm以内の位置 かつ 柱主筋・梁主筋から設計間隔以内に配置すること。

(注) 図中のP@は、特記された壁筋の間隔を示す。

図8.1 壁の配筋

(b) 壁筋の継手位置

(1) 原則として、柱・梁の中には壁筋の継手を設けないこと。
(2) 横筋の場合は、1スパンごと柱に定着することは差し支えない。その場合の定着方法は、図8.1.4による。

(a) 一般壁の継手位置

(正) (誤) (上下階で縦筋の配筋が異なる場合)

図8.1.2 壁縦筋の継手

(c) 定着

(1) 柱に定着する場合

■帯筋内に配置する壁筋の定着方法

■柱主筋の外側を通る壁横筋の定着方法

(注) a区間の部分は通し配筋でもよい。

図8.1.4 壁筋を柱に定着する方法

(2) 梁に定着する場合

■あばら筋内に配置する壁筋の定着方法

■梁主筋の外側を通る壁横筋の定着方法

(注) a区間の部分は通し配筋でもよい。

図8.1.5 壁筋を梁に定着する方法

(3) スラブに定着する場合【非耐力壁とスラブの取り合い】

■壁脚部【シングル配筋の場合】

■壁脚部【ダブル配筋の場合】

図8.1.6 壁筋をスラブに定着する方法

(d) 壁の交差部及び端部の配筋は、図8.2による。

【※】耐震壁の場合は、表3.10のフックなし重ね継手長さと、3.1.(a)(3)に規定する重ね継手長さのうち、大きい値を全長で確保する。

図8.2 壁の交差部及び端部の配筋

8.2 壁の補強

(a) 壁開口部の補強

(1) 壁開口部の補強筋は、構造図による。
(2) 壁の開口部補強要領は、構造図に記載なき限り『図8.3』による。

(注) 1. 壁厚が200mmを超える壁開口に適用する。
2. 開口最大寸法が200以下の場合は、補強筋不要とする。
3. a寸法が100mm以下の場合は、補強筋不要とする。
4. 補強筋は、構造図による。
5. 補強筋は、規定壁配筋以外に入れる。
6. 開口ピッチは、3 L_0 (隣接する開口寸法の平均) 以上を原則とする。
7. 開口高さが階高の0.4倍を超える場合、縦補強筋は梁内に L_2 定着する。

図8.3 壁の開口部補強要領 (鉄筋の場合)

(b) 設備開口部の補強

(1) 設備ダクト開口及び設備小開口が密集している場合の補強要領は、『図8.4』による。尚、耐震壁に設ける設備開口の設置・補強要領は、『(a) 壁開口部補強』に示す方法を原則とする。

(注) 1. L_0 、 h_0 寸法を開口寸法とし、補強筋は壁リストによる。但し、壁厚200以下の場合は、壁リストに示す縦、横補強筋を50%増とする。
2. b寸法500mm以上の場合は、別開口として、個別に開口補強を行う。b寸法500mm未満の場合は、必要なふり確保の上、規定の壁筋と同径 $\phi 150$ 以下で配筋する。
3. 印部分は、規定の壁配筋を行う。
4. 補強筋の定着要領は、『図8.3』による。
5. 範囲は、一つの開口として扱う。

図8.4 壁の設備開口補強要領

(c) コンセントボックス等を壁に埋め込む場合の補強

(1) コンセントボックス等を壁に埋め込む場合の壁の欠込み部の補強要領は、『図8.5』による。但し、非耐力壁のみに限る。

(注) 1. ※ が180mm未満かつ90mm以上の場合は、壁リストと同径筋を1/2間隔にてシングル配筋とする。
2. ※ が180mm以上の場合は、同径・同間隔でダブル配筋とする。但し、配筋が $\phi 16$ 以上の場合は、監督員の指示による。
3. 開口補強は、壁リストによる。

図8.5 壁欠込み部補強要領

9.1 スラブ

(1) スラブ及び土間コンクリートの上り下りは、 R_L を基準とした寸法値とする。
(2) 土間スラブ下の砂利地床厚及び捨てコンクリート厚は、構造図による。
(3) 土間コンクリート補強筋(D0)の配筋及びコンクリート厚さは、構造図による。
(4) スラブの符号・厚さ・配筋は構造図により、配筋要領は『図9.1.1』及び『図9.1.2』による。

※スラブの配筋が左右で同じ場合は通し筋としてもよい。

図9.1.1 スラブの配筋及び定着

図9.1.2 端部・中央部で配筋が異なる場合のカットオフ筋長さ及び継手位置

(5) 配筋の割付けは、中央から行い、端部は定められた間隔以下とする。

(6) 鉄筋の重ね継手長さは、 L_1 とする。スラブ内に継手を設ける場合は、図9.1.2に示す上端筋(主力筋方向-B、D)配力筋方向-A、(B)、下端筋(主・配力筋共-A、C、C、D)の範囲内とする。

図9.1.3 上端筋・下端筋の継手を設ける場合の範囲

(7) 定着長さ及び受け筋は、図9.2による。ただし、引き通すことができない場合は、図9.3により梁内に定着する。

図9.2 スラブ筋の定着長さ及び受け筋 (その1)

図9.3 スラブ筋の定着長さ及び受け筋 (その2)

訂正	月	日	協同組合建築設計団 S O U 間	1級建築士 前岡 正伸	設計年月日	設 計	検 図	承認印	工事名称	令和8年度 小学校施設整備事業 板城西小学校校舎長寿命化改良及び増築工事	図面番号
			1級建築士事務所 広島県知事登録24(1)第5062号 広島県広島市安佐南区長束五丁目33番1号	第234595号		製 図	担 当	承認年月日	図面名称	縮尺 (A2:100% A3:70.7%) NS	S — 1006

- (8) スラブの中間部に高低差がある場合
1. 段差(H)が150mm以下の場合は、『図9.3.1』による。
 2. 段差(H)が150mmを超える場合は、小梁を設ける。
- 小梁断面は図示のない場合は、『図9.3.2』による。(但し、監理者の承認を得ること)


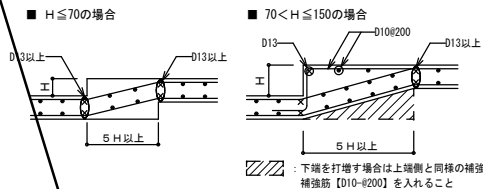


図9.3.1 スラブ段差が150mm以下の場合

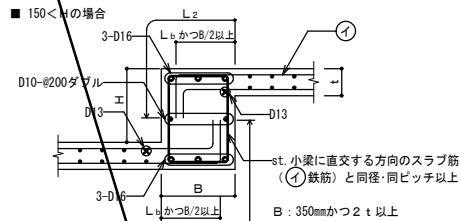

注) 小梁断面の図示が無く、図9.3.2を適用する場合、小梁への定着長さは、上・下端筋共 L_2 とする。

図9.3.2 スラブ段差が150mmを超える場合

- (9) 梁より片側スラブが上がる場合
1. 片側のスラブが $b \geq 200$ かつ $(L_b + 50mm)$ 以上の場合は、『図9.3.3』による。
 2. 片側のスラブが $b < 200$ または $(L_b + 50mm)$ 未満の場合は、『図9.3.4』による。

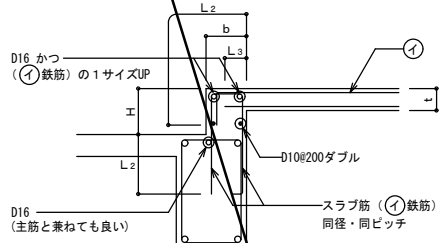


図9.3.3 $b \geq 200$ かつ $(L_b + 50mm)$ 以上の場合

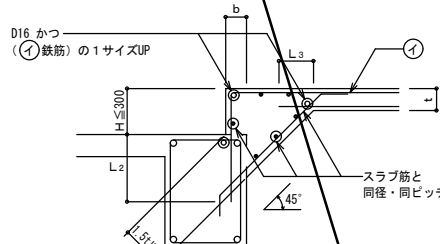


図9.3.4 $b < 200$ または $(L_b + 50mm)$ 未満の場合

- (10) 幅の小さい梁への定着要領
1. スラブの水平定着 L_b が確保できない場合は、『図9.3.5』による。

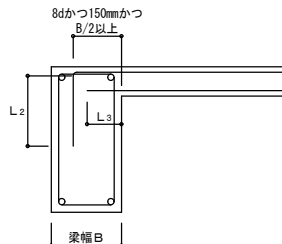



図9.3.5 幅の小さい梁への定着要領

9.2 片持ちスラブ


片持ちスラブの配筋は、次による。

- (1) 片持ちスラブの配筋は構造図により、配筋要領は、図9.4及び図9.5による。


■段差なし【隣接するスラブと同レベルの場合】

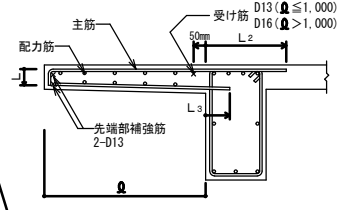

■段差あり【梁の中間にスラブが付く場合】

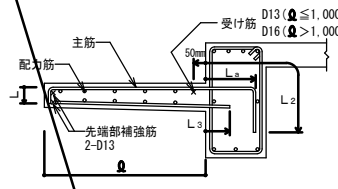


■段差あり【逆スラブの場合】

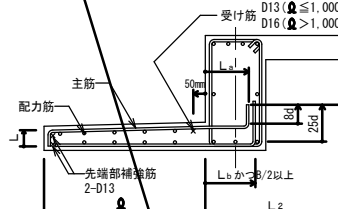


(注) 先端の折り曲げ長さ L_b は、スラブ厚さよりかぶり厚さを除いた長さとする。

図9.4 片持ちスラブの配筋 (ダブル配筋の場合)

■段差なし

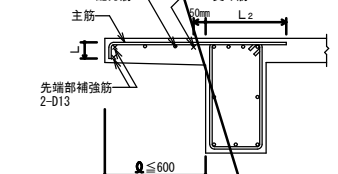

■段差あり

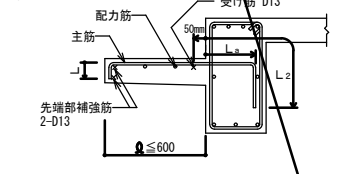


(注) 先端の折り曲げ長さ L_b は、スラブ厚さよりかぶり厚さを除いた長さとする。

図9.5 片持ちスラブの配筋 (シングル配筋の場合)

- (2) 先端に壁が取付く場合の配筋は、図9.6による。

■垂れ壁のない場合

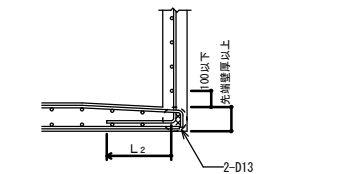

■垂れ壁のある場合


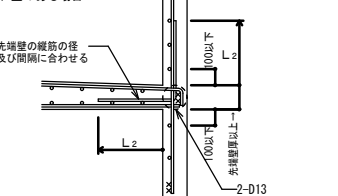


図9.6 先端に壁が取付く場合の配筋

- (3) 出隅部


- (i) 補強の配筋は、構造図により、配筋方法は、図9.7 による。
- (ii) 出隅受け部分 (図9.7の斜線部分) の補強筋は、表9.1 による。

■出隅部補強配筋

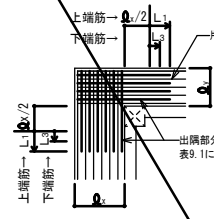

(注1) $L_b \geq L_2$ とする。

■出隅受け部配筋

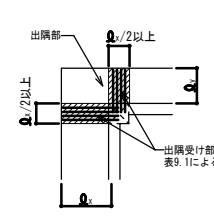

(注1) $L_b \geq L_2$ とする。

2) 出隅受け部配筋は柱又は梁に L_1 定着する。

■入隅部補強配筋

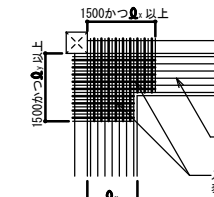


図9.7 片持ちスラブ出隅部の補強配筋

表9.1 出隅・入隅部補強筋	
部 位	径
出隅部分補強筋	・主筋と同径 ・主筋の1サイズアップ ・主筋の1/2ピッチ (主筋に加えて主筋量の2倍の補強筋を加える) ・図示 ()
入隅部分補強筋	・主筋と同径 ・主筋の1サイズアップ ・主筋の1/2ピッチ (主筋に加えて主筋量の2倍の補強筋を加える) ・図示 ()
出隅受け部配筋	・主筋と同径 ・主筋の1サイズアップ ・主筋の1/2ピッチ (主筋に加えて主筋量の2倍の補強筋を加える) ・図示 ()

9.3 スラブ等の補強

- (1) スラブ開口部の補強

スラブ開口部の補強は、詳細図による。詳細図がなければ次による。

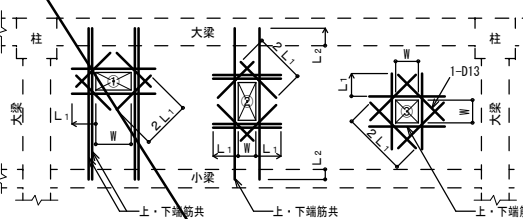



図9.8 スラブ開口部補強配筋

- (注) 1. 開口の最大寸法Wが100mm以下の場合は、補強筋不要とする。ただし、開口間隔は、3倍 (隣接する開口寸法の平均) 以上確保できる場合を原則とする。
- 開口間隔がこれ以下の場合は、全体を1つの開口として補強筋を設け、個々の開口についても補強筋を設ける。
2. 開口の最大寸法Wが1,000mmを超える場合は、監理者と協議の上補強する。
3. 開口の最大寸法Wが400mmを超える場合は、短辺方向補強筋は梁内に L_2 定着すること。
4. 以下、開口の大きさに対応した補強筋は、表9.2 による。

表9.2 スラブ開口補強筋

開口の大きさ	短辺・長辺方向補強筋	隅め補強筋
・開口の最大寸法 $W \leq 400$	上端・下端共 各1-D13	1-D13
・開口の最大寸法 $W \leq 800$	上端・下端共 各2-D13	1-D13
・開口の最大寸法 $W \leq 1,000$	上端・下端共 各4-D13	2-D13


5. 床スラブ筋がD16以上の場合は補強筋は、床スラブ筋と同径筋を使用する。
6. $\sqcap$ 型 幅止め筋は、床スラブ筋と同径・同間隔とする。

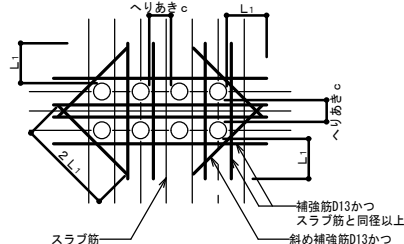

- (注) 1. 設備の小開口が連続してあく場合は、縦、横、斜補強筋とは別に開口によって切断される鉄筋と同じ鉄筋を開口をさけて補強すること。
- なお、孔と孔のへりあき c は 100mm以上とする。
2. 切断した鉄筋末端部と設備開口は、かぶり厚に注意すること。
3. 一枚のスラブに設ける開口位置によっては、図9.8に準じて配筋すること。
4. 事前に監理者と協議し、作業員へ周知徹底させること。
- また、スラブ筋を無理に曲げたりしないこと。

図9.8 小開口を連続して設けた例

- (b) 床スラブの補強 (屋根スラブについても同様)

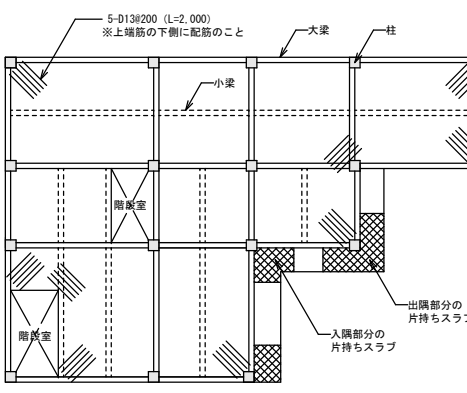

- (注) 1. 斜線 部分で床スラブの配筋が $\phi 100$ 以下の場合は、補強筋は不要とする。
2. 斜線 部分の床スラブは、上端筋の間隔が $\phi 100$ 以下となる様に床スラブ筋と同径筋により補強する。

図9.9 床スラブ (屋根スラブ) の補強

- (c) 土間スラブの打継ぎ補強

基礎梁とスラブを一体打ちとしない、打継ぎを設ける場合の補強は、図9.10 による。

ただし、土間スラブとは、土に接するスラブでS形の配筋によるものをいう。

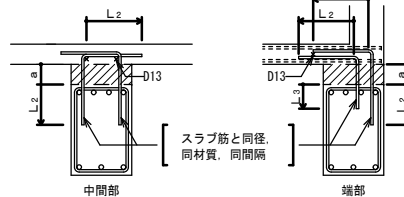


図9.10 打継ぎ補強配筋

- (d) 土間コンクリートの補強

土間コンクリートの補強筋は、構造図による。なお、基礎梁との接合部は、図9.11による。

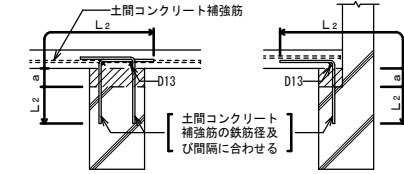


図9.11 土間コンクリートと基礎梁との接合部配筋

10.1 片持ちスラブ階段

片持ちスラブ階段の配筋は、図10.1により、寸法及び配筋種別は、構造図による。

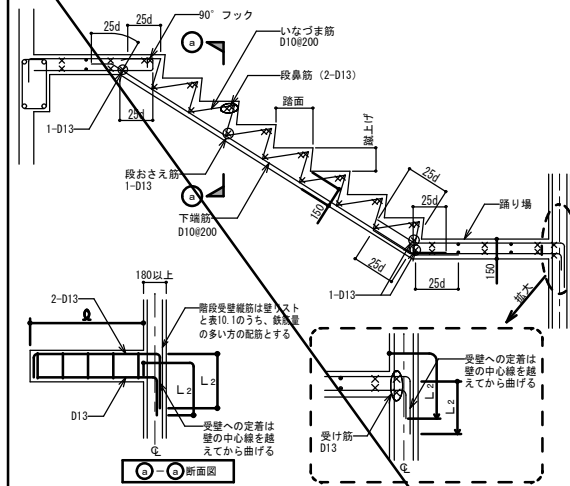


図10.1 片持ちスラブ階段の配筋及び定着

表10.1 階段受壁の縦筋 (ϕ : 片持ち階段の寸法)

壁 厚	$\phi \leq 1,200$	$1,200 < \phi \leq 1,500$	$1,500 < \phi \leq 1,800$
180	D13#150 ダブル	D13#125 ダブル	
200・220	D13#200 ダブル		
250			D13#200 ダブル

- (注) 1. 階段寸法は、詳細図、意匠図による。
2. 段部及び踊り場の配筋は、図示による。図示の無い場合は、図10.1 による。
3. 階段受け壁については、壁リストと表10.1のうち、配筋量の多い方を適用する。

10.2 二辺固定スラブ階段

二辺固定スラブ階段の配筋は、図10.2及び図10.3により、寸法及び配筋種別は構造図による。

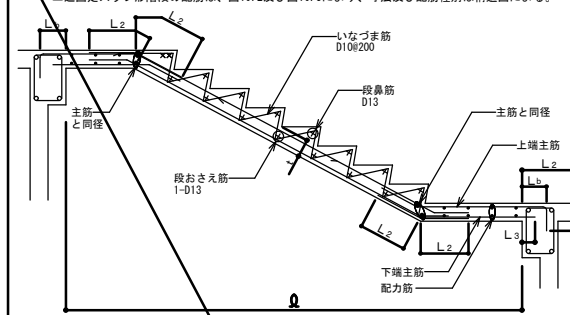


図10.2 二辺固定スラブ階段配筋 (その1)

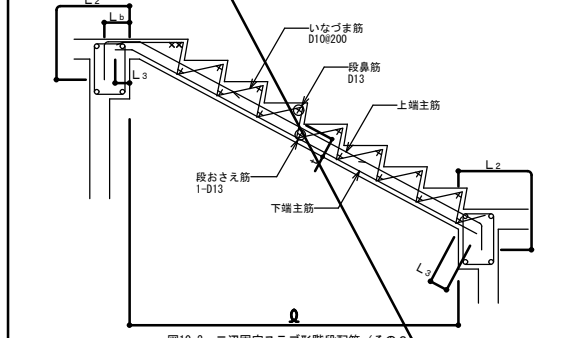


図10.3 二辺固定スラブ階段配筋 (その2)

表10.2 スラブ階段の厚さ及び配筋 (ϕ : スラブ階段の内法スパン)

通用	内法スパン	t	主 筋	配筋筋
・	$\phi \leq 3,000$	150	D13#200 ダブル	D10#200 ダブル
・	$3,000 < \phi \leq 3,500$	150	D13#150 ダブル	D10#200 ダブル
・	$3,500 < \phi \leq 4,000$	180	D13#125 ダブル	D10#200 ダブル
・	$4,000 < \phi \leq 4,500$	180	D13#100 ダブル	D10#200 ダブル
・	$4,500 < \phi \leq 5,000$	200	D13・D16#125 ダブル	D10・D13#200 ダブル
・	$5,000 < \phi \leq 5,500$	220	D16#125 ダブル	D10・D13#200 ダブル
・	$5,500 < \phi \leq 6,000$	250	D16#125 ダブル	D13#200 ダブル

- (注) 1. 階段寸法は、詳細図、意匠図による。
2. 段部及び踊り場の配筋は、図示による。
- 図示の無い場合は、図10.2・図10.3 及び 表10.2 による。

構造担当 有限会社 藤木隆司建築設計事務所

1級建築士事務所 広島県知事登録 21(1)2157号

1級建築士登録 第126381号 構造一級 第5747号 藤木 隆司

訂正	月 日	協同組合建築設計団SOU間	1級建築士 前岡 正伸	設計年月日	設 計	検 図	承認印	工事名称	令和8年度 小学校施設整備事業	図面番号
		1級建築士事務所 広島県知事登録24(1)第5062号	第234595号		製 図	担 当	承認年月日	図面名称	板城西小学校校長寿命化改良及び増築工事	
		広島県広島市安佐南区長束五丁目33番19号						構造関係共通図【配筋標準図その5】	縮尺 (A2:100% A3:70.7%)	S — 1007

11.1 増打ち部配筋要領


(a) 一般事項

- (1) 構造図に記載のない増打ちを行う場合は、事前に監理者と協議すること。
- (2) 柱・梁の増打ち部に耐力壁が取り付く場合の増打ち配筋要領は、構造図による。
- (3) 増打ち寸法 a_1 , a_2 が70mm未満の場合は、補強筋は不要とする。
- (4) 増打ち寸法 a_1 , a_2 が200mmを超える場合は、補強筋は不要とする。
- (5) 斜線部は、増打ちコンクリートを示す。

(b) 柱の増打ち

- (1) 梁、耐力壁およびスラブの鉄筋の定着長さは、本柱断面内で確保し、増打ち部は定着長さに算定しない。【図11.1.3】

■ 70≦a≦200の場合

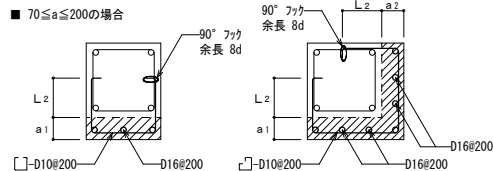

■ 200<aの場合

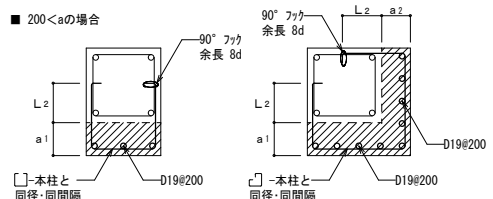


図11.1.1 柱の増打ち配筋要領

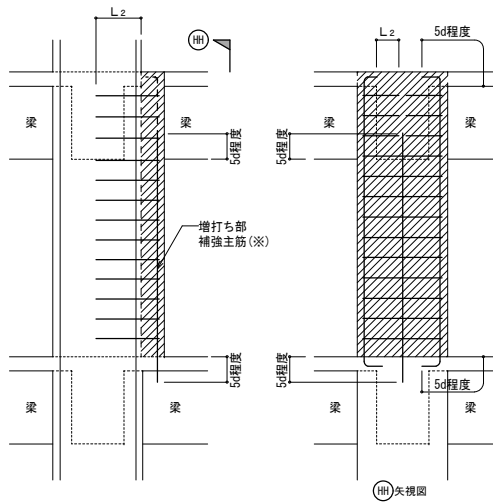


図11.1.2 柱増打ち部の補強主筋の定着要領

【(※) 補強主筋は、大梁を引き通して（又は L_2 ）定着しない】


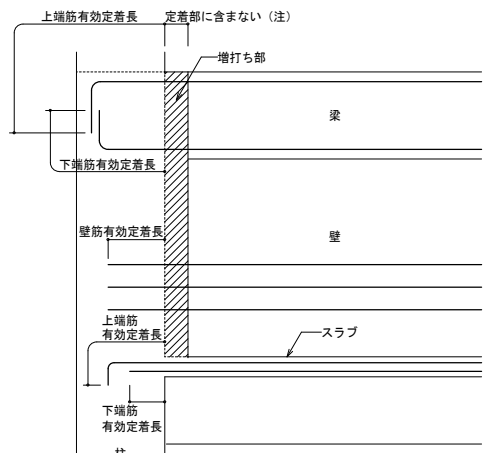


図11.1.3 各部有効定着長のとり方

(c) 梁の増打ち

- (1) 小梁、耐力壁およびスラブの鉄筋の定着長さは、本梁断面内で確保し、増打ち部は定着長さに算定しない。【図11.2.3】
- (2) 増打ち部腹筋は、本梁と同径・同間数とする。

■ 70≦a≦200の場合

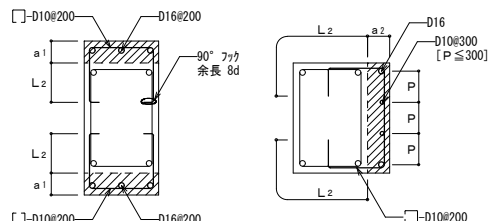

■ 200<aの場合

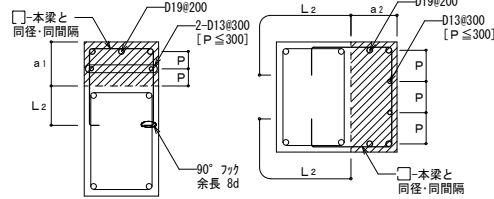


図11.2.1 梁の増打ち配筋要領


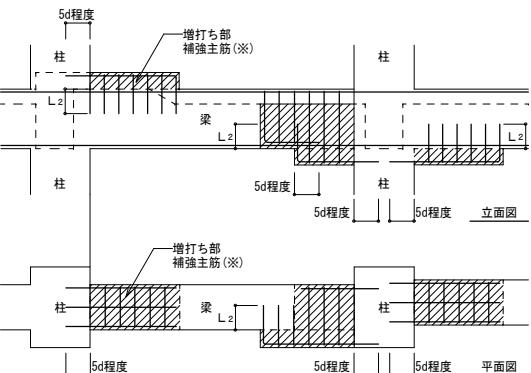



図11.2.2 梁増打ち部の補強主筋の定着要領

【(※) 補強主筋は、大梁を引き通して（又は L_2 ）定着しない】

■ 小梁（主筋）の有効定着長のとり方

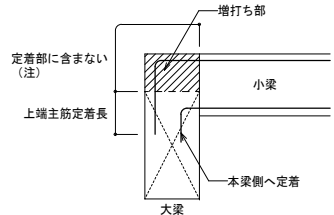

■ スラブ（スラブ筋）の有効定着長のとり方

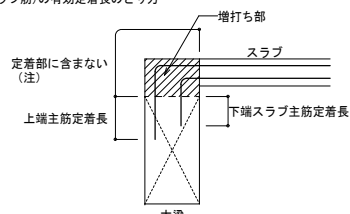

■ 耐力壁（壁筋）の有効定着長のとり方

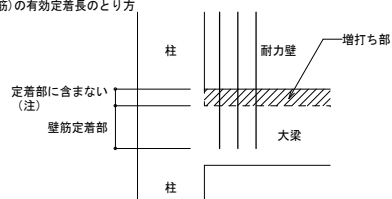


図11.2.3 各部有効定着長（大梁内）

（注）：『図11.2.1 梁の増打ち配筋要領【■ 200<aの場合】』

に従って配筋した場合には含んで良い。

(d) 梁の割増し幅

- (1) 梁と柱が同一面の場合には、下記のように本梁とは別に梁幅を割増しする。（柱と梁が同幅の場合は、不要）

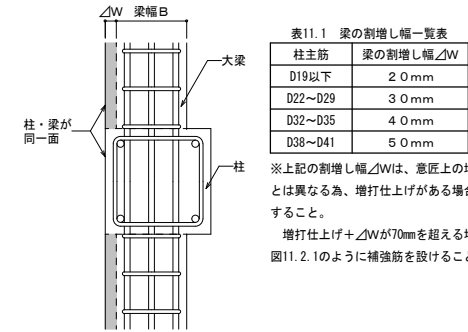


図11.3 梁幅の割増し

柱主筋	梁の割増し幅△W
D19以下	20mm
D22～D29	30mm
D32～D35	40mm
D38～D41	50mm


※上記の割増し幅△Wは、意匠上の増打ち上げとは異なる為、増打ち上げがある場合は、加算すること。

増打ち上げ＋△Wが70mmを超える場合は、図11.2.1のように補強筋を設けること。

(e) 壁及びスラブの増打ち

- (1) 壁及びスラブの増打ちは、構造図に記載がない場合、図11.4による。
- (2) 50<aの場合で図示の無い場合は、監理者の承認を得てを適用すること。
- (3) a≦50の場合は、補強不要とする。

■ 50<a≦200の場合

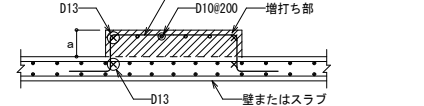

■ 200<aの場合

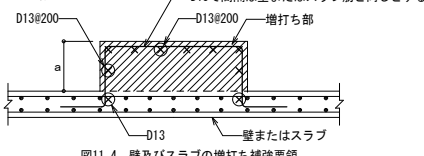


図11.4 壁及びスラブの増打ち補強要領

12.1 梁貫通孔

(a) 一般事項

- (1) 梁貫通孔の補強は特記による。特記がなければ下記による。
- (2) 梁貫通孔補強筋の名称等は、図12.1.1による。
- (3) 孔の径は、梁せいの1/3以下とし、孔が円形でない場合は、これの外接円とする。
- (4) 孔の上下方向の位置は梁せい1/2中心付近とし、梁中央部下端は梁下端よりD/3（Dは梁梁せい）の範囲には設けてはならない。【図12.1.2】
- (5) 孔は、柱面から原則として、1.5D以上離す。ただし、基礎梁及び壁付帯梁は除く。
- (6) 孔が並列する場合の中心間隔は、孔の径の平均値の3倍以上とする。【図12.1.3】
- (7) 縦筋及び上下縦筋は、あばら筋の形に配筋する。
- (8) 補強筋は、主筋の内側とする。また、鉄筋の定着長さは、図12.1.4による。
- (9) 孔の径が梁せいの1/10以下、かつ、150mm未満のものは、補強を省略することができる。但し、孔両側のあばら筋が設計間隔を超える場合は、孔の両側にあばら筋を2巻き配筋する。

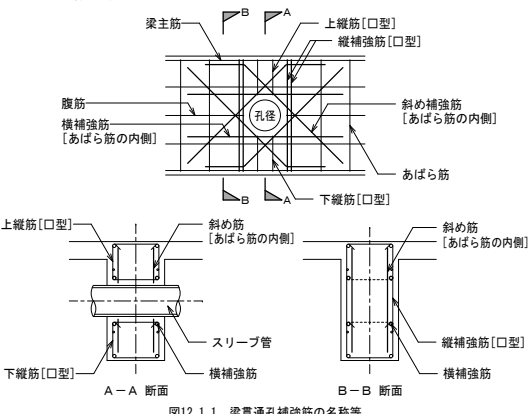


図12.1.1 梁貫通孔補強筋の名称等

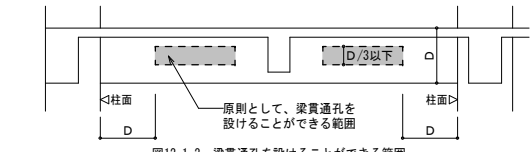


図12.1.2 梁貫通孔を設けることができる範囲

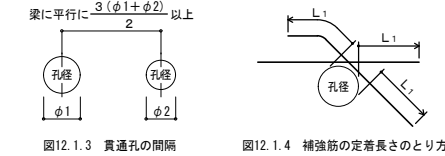


図12.1.3 貫通孔の間隔

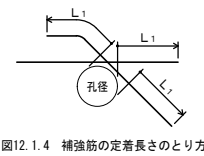


図12.1.4 補強筋の定着長さのとり方



図12.1.5 他の貫通孔を設けない範囲

(b) 人通孔（φ600～φ800）の補強要領

人通孔補強は、図示による。図示の無い場合は、監理者の承認を得た上で、表12.1を用いる。

表12.1 人通孔補強要領

補強筋	地中梁	地中小梁
斜筋	8-4-D25	4-2-D25
横筋	4-D25	2-D25
縦筋	3-Ⅲ-D16	2-Ⅲ-D16
上下縦筋	D16≧100以内	D13≧100以内

（注）配筋の表示の凡例は、表12.3による。

(c) 一般の梁貫通孔（400φ以下）の補強要領

φ400以下の梁貫通孔の補強要領は、梁のあばら筋量【表12.5】に応じて設定し、補強要領は表12.2、補強要領は表12.3による。

表12.2 補強要領

梁せい	梁幅	300						400						500						
		A	B	C	D	E	F	A	B	C	D	E	F	A	B	C	D	E	F	
500	100	1	1	2	2	3	1	2	2	3	3	1	2	2	3	3	1	2	2	3
	150	2	2	2	3	3	2	2	2	3	3	2	2	2	3	3	2	2	2	3
	200	1	2	2	3	3	2	2	2	3	3	2	2	2	3	3	2	2	2	3
600	100	1	2	2	3	3	2	2	2	3	3	2	2	2	3	3	2	2	2	3
650	150	2	2	3	3	3	2	2	3	3	3	2	3	3	3	2	3	3	3	3
700	200	2	2	3	3	3	2	3	3	4	4	3	3	3	3	3	3	3	4	4
750	100	2	2	3	3	3	2	2	3	3	3	2	2	3	3	3	2	2	3	3
	150	2	3	3	4	4	2	3	3	4	4	2	3	3	4	4	2	3	3	4
	200	2	3	3	4	4	3	3	3	5	5	4	3	3	5	5	4	3	3	5
	250	3	3	3	5	5	3	3	3	5	5	5	3	3	5	5	5	3	3	5
	300	2	3	3	4	4	2	3	3	4	4	2	3	3	4	4	2	3	3	4
900	150	2	3	3	5	5	3	3	3	5	5	3	3	3	5	5	3	3	3	5
	200	3	3	3	5	5	3	3	3	5	5	5	3	3	5	5	5	3	4	5
	250	3	3	3	5	5	3	3	4	6	6	3	3	4	6	6	3	4	6	6
1,050	300	3	3	4	6	6	3	4	5	6	6	3	4	5	6	6	3	4	5	7
	350	1	2	3	3	5	5	3	3	5	5	3	3	3	5	5	3	3	3	5
	400	1	2	3	3	5	5	3	3	5	5	3	3	3	5	5	3	3	3	5
	450	1	2	3	3	5	5	3	3	5	5	3	3	3	5	5	3	3	3	5
	500	3	3	4	6	6	3	3	4	6	6	3	3	4	6	6	3	3	4	6
1,200	200	3	3	4	6	6	3	3	4	6	6	3	3	4	6	6	3	3	4	6
	250	3	3	4	6	6	3	3	4	6	6	3	3	4	6	6	3	3	4	6
	300	3	3	4	6	6	3	3	4	6	6	3	3	4	6	6	3	3	4	6
1,350	350	3	3	4	5	7	6	3	4	5	7	6	3	4	5	7	6	3	4	5
	400	3	3	4	5	7	6	3	4	5	7	6	3	4	5	7	6	3	4	5
	450	3	3	3	5	7	6	3	3	5	7	6	3	3	5	7	6	3	3	5
	500	3	3	3	5	7	6	3	3	5	7	6	3	3	5	7	6	3	3	5
	550	3	3	3	5	7	6	3	3	5	7	6	3	3	5	7	6	3	3	5
	600	3	3	3	5	7	6	3	3	5	7	6	3	3	5	7	6	3	3	5
	650	3	3	3	5	7	6	3	3	5	7	6	3	3	5	7	6	3	3	5
	700	3	3	3	5	7	6	3	3	5	7	6	3	3	5	7	6	3	3	5
1,500	350	3	3	4	5	7	6	4	5	5	8	8	4	5	5	8	8	4	5	5
	400	3	3	3	5	7	6	3	3	5	7	6	3	3	5	7	6	3	3	5
	450	3	3	3	5	7	6	3	3	5	7	6	3	3	5	7	6	3	3	5
	500	3	3	3	5	7	6	3	3	5	7	6	3	3	5	7	6	3	3	5
	550	3	3	3	5	7	6	3	3	5	7	6	3	3	5	7	6	3	3	5
	600	3	3	3	5	7	6	3	3	5	7	6	3	3	5	7	6	3	3	5
	650	3	3	3	5	7	6	3	3	5	7	6	3	3	5	7	6	3	3	5
	700	3	3	3	5	7	6	3	3	5	7	6	3	3	5	7	6	3	3	5
1,650	350	3	3	4	5	7	7	4	5	5	8	8	4	5	5	8	8	4	5	5
	400	4	5	5	8	8	4	5	5	6	8	8	5	6	7	8	8	5	6	7
	450	4	5	5	8	8	4	5	5	6	8	8	5	6	7	8	8	5	6	7
	500	4	5	5	8	8	4	5	5	6	8	8	5	6	7	8	8	5	6	7
	550	4	5	5	8	8	4	5	5	6	8	8	5	6	7	8	8	5	6	7
	600	4	5	5	8	8	4	5	5	6	8	8	5	6	7	8	8	5	6	7
	650	4	5	5	8	8	4	5	5	6	8	8	5	6	7	8	8	5	6	7
	700	4	5	5	8	8	4	5	5	6	8	8	5	6	7	8	8	5	6	7

1. 一般事項

1.1 目的

本鉄骨標準図は、建築構造図に示す鉄骨の精度標準、高力ボルト接合、溶接接合等を規定したものである。設計図、構造特記仕様書に記載がないものは、本標準図等によるものとする。

1.2 適用範囲

本標準図の適用範囲は、鉄骨造及び鉄骨鉄筋コンクリート造の鉄骨部分並びに付属建物の鉄骨部分とする。本標準図内で準拠する技術関連図書は、最新版による。

技術関連図書

- 国土交通省大臣官房官庁営繕部監修『公共建築工事標準仕様書（建築工事編）』
- 国土交通省大臣官房官庁営繕部監修『建築工事監理指針』
- 公共建築協会『建築鉄骨設計基準及び同解説 平成10年版』
- 日本建築学会『建築工事標準仕様書 JASS6 鉄骨工事』
- 日本建築学会『鉄骨工事技術指針 工場製作編』
- 日本建築学会『鉄骨精度測定指針』
- 日本建築学会『高力ボルト接合設計施工ガイドブック』
- 日本建築学会『鋼構造建築溶接部の超音波探傷検査規程・同解説』
- 日本建築学会『鋼構造設計規程』
- 日本建築学会『鋼構造接合部設計指針』
- 日本建築センター『冷間成形角形鋼管設計・施工マニュアル』
- 建設省住宅局建築指導課監修『SCSS-H97 鉄骨構造標準接合部 H形鋼編』

1.3 優先順位

設計図書中の構造関係図面に於ける優先順位は、次の通りとする。

- ① 現場説明に対する質問回答書
- ② 現場説明書（見積要領書のある場合はそれを含む）
- ③ 工事基本仕様書
- ④ 構造特記仕様書
- ⑤ 設計図（本基準図以外）
- ⑥ 構造関係共通図（鉄骨標準図）
- ⑦ 適用共通仕様書・標準仕様書

1.4 材料（使用鋼材）

構造特記仕様書及び設計図による。

1.5 製作工場の選定

製作工場の加工能力は、構造特記仕様書に定めるグレード以上とする。

工場分類（グレード区分と適用範囲）						
国土交通大臣認定工場	グレード	S	H	M	R	J
指定工場	指定工場	指定工場名				
建物規模	建物階数	制限なし	制限なし	制限なし	5階以下	3階以下
	延床面積	制限なし	制限なし	制限なし	3,000㎡以内	500㎡以内
	建物高さ	制限なし	制限なし	制限なし	20m以下	13m(階高10m)以下
	鋼材種類	制限なし	520Nまで	490Nまで	490Nまで	400N
使用鋼材	鋼材板厚	制限なし	60mm以下	40mm以下	25mm以下	16mm以下
	通しダイアフラム	制限なし	70mm以下	50mm以下	32mm以下	22mm以下
ベースプレート		制限なし	制限なし	制限なし	50mm以下	490Nまで50mm以下

1.6 検査

（a）一般事項

鉄骨工事の中間検査は、受注者が製作工場において製作途上を実施する検査をいう。
鉄骨工事の受入検査は、受注者が鉄骨製品を受入れるにあたって実施する検査をいう。

（b）検査実施者

中間検査、受入検査を実施する受注者の担当技術者は、一級建築士又は一級建築施工管理技士の資格を有する者とする。

（c）検査計画書

中間検査及び受入検査に先立って、検査計画書を作成し、監督員の承諾を受ける。
検査を依頼する第三者検査機関は、『第三者検査機関の選定』による。

（d）検査報告書

社内検査結果の検査報告書には、鉄骨の寸法、精度及びその他の結果を添付する。

1.7 第三者検査機関の選定

施工業者は、下記の選定条件に基づき鉄骨第三者検査機関を選定のうえ、経歴書、資格者数資格者名簿を提出し、監督員（監理者）の承諾を得ること。

（a）選定

中間検査・受入検査を依頼する第三者機関は、（一社）日本溶接協会『溶接構造非破壊検査事業者の技術認定（C1W認定）』の超音波探傷検査部門（UT）の認定を取得した事業者から選定し、監督員（監理者）の承諾を受ける。
第三者検査機関の選定条件
C1W認定検査事業者
・ A種 ・ B種以上 ※ C種以上 ・ D種以上

（b）契約

第三者検査機関との契約は受注者が行い、検査費用は受注者の負担とする。

（c）検査実施者

検査実施者は、（一社）日本鋼構協会の「建築鉄骨品質管理機構認定の『建築鉄骨超音波検査技術者』の資格を有する者とする。

（d）検査報告書

各検査の途中経過報告（速報）及び検査終了後の報告書は、速やかに作成し、監督員（監理者）に提出する。

2. 工作一般

（a）鉄骨製作及び施工に先立って、『鉄骨工作図』、『鉄骨工事工場製作要領書』を提出し、監督員（監理者）の承諾を得る。

（b）鋼管部材の分岐継手部の相貫切断は、鋼管自動切断機による。

（c）高張力鋼の歪み矯正は、冷間矯正とする。

3. 高力ボルト接合等

3.1 ボルトの種類

構造特記仕様書及び設計図による。

3.2 高力ボルトの長さ

（a）高力ボルトの長さは、締付け長さに表3.1の値を加えたものを標準長とする。

（b）特記以外は、全て S10T（トルシアン高力ボルト）又は F10T とする。

（c）本締めに使用するボルトと仮締めボルトの兼用はしてはならない。

（d）ボルトの接合面の処理は、締め付け摩擦面を平グラインダー掛け等を行い、黒皮を除去して一様に赤錆を自然発生させる。ただし、ショットブラスト等を行った場合はこの限りでない。締付けは1次締付け後、マーキングを入れてから本締めをする。

（e）垂鉛メッキボルトの場合は、全て F8T とする。

首下長さ

締付け長さ

座金厚さ

ナット高さ

余長（ねじ山3以上）

トルシアン型高力ボルト
[S10T]

首下長さ

締付け長さ

座金厚さ

ナット高さ

余長（ねじ山3以上）

高力ボルト
[F10T・F8T]

表3.1 高力ボルトの締付け長さに加える長さ [単位：mm]

ねじの呼び	M16	M20	M22	M24
F10T・F8T	30	35	40	45
S10T	25	30	35	40

3.3 縁端距離及びボルト間隔

（a）縁端距離及びボルト間隔

単位：mm

g1

呼び径	M16	M20	M22	M24
孔 径	18	22	24	26
ピッチ	標準	60	60	70
	最小	40	50	60
はしあき	e	40	40	45
		(50)	(55)	(60)
最小縁端距離	せん断線、手動ガス切断線	28	34	38
	圧延線、自動ガスせん断線等	22	26	28

（ ）内は、ボルトが応力方向に3本以上並ばない場合を示す。

（b）千鳥打ちのゲージ及び間隔

単位：mm

g2

ゲージ	千鳥打ちのゲージ及び間隔 pt			
g2	M16	M20	M22	M24
35		50		65
40		45		60
55		25		45

（c）形鋼のゲージ及びボルトの最大軸径

単位：mm

g1 g2 g3

A or B	g1	g2	最大軸径	B	g1	g2	最大軸径	B	g3	最大軸径
**50	30		16	**100	60		16	**50	30	16
60	35		16	125	75		16	65	35	20
65	35		20	150	90		22	70	40	20
70	40		20	175	105		22	75	40	22
75	40		22	200	120		24	80	45	22
80	45		24	250	150		24	90	50	24
90	50		24	*300	150	40	24	100	55	24
100	55		24	350	140	70	24			
125	50	35	24	400	140	90	24			
130	50	40	24							
150	55	55	24							
175	60	70	24							
200	60	90	24							

* B=300は千鳥打ちとする。

* *印欄のgおよび最大軸径の値は強度上支障がないとき最小縁端距離の規定に関わらず用いることができる。

2. 工作一般

（a）鉄骨製作及び施工に先立って、『鉄骨工作図』、『鉄骨工事工場製作要領書』を提出し、監督員（監理者）の承諾を得る。

（b）鋼管部材の分岐継手部の相貫切断は、鋼管自動切断機による。

（c）高張力鋼の歪み矯正は、冷間矯正とする。

3. 高力ボルト接合等

3.1 ボルトの種類

構造特記仕様書及び設計図による。

3.2 高力ボルトの長さ

（a）高力ボルトの長さは、締付け長さに表3.1の値を加えたものを標準長とする。

（b）特記以外は、全て S10T（トルシアン高力ボルト）又は F10T とする。

（c）本締めに使用するボルトと仮締めボルトの兼用はしてはならない。

（d）ボルトの接合面の処理は、締め付け摩擦面を平グラインダー掛け等を行い、黒皮を除去して一様に赤錆を自然発生させる。ただし、ショットブラスト等を行った場合はこの限りでない。締付けは1次締付け後、マーキングを入れてから本締めをする。

（e）垂鉛メッキボルトの場合は、全て F8T とする。

トルシアン型高力ボルト [S10T]

高力ボルト [F10T・F8T]

表3.1 高力ボルトの締付け長さに加える長さ [単位：mm]

ねじの呼び	M16	M20	M22	M24
F10T・F8T	30	35	40	45
S10T	25	30	35	40

3.3 縁端距離及びボルト間隔

（a）縁端距離及びボルト間隔

単位：mm


g1

呼び径	M16	M20	M22	M24
孔 径	18	22	24	26
ピッチ	標準	60	60	70
	最小	40	50	60
はしあき	e	40	40	45
		(50)	(55)	(60)
最小縁端距離	せん断線、手動ガス切断線			


訂正	月・日	協同組合建築設計団SOU間 1級建築士事務所 広島県知事登録24(1)第5062号 広島県広島市安佐南区長束五丁目33番19号	1級建築士 前岡 正伸 第234595号	設計年月日	設 計	検 図	承認印	工事名称	令和8年度 小学校施設整備事業 板城西小学校校舎長寿命化改良及び増築工事		図面番号 S — 1009

5.5 スカラップ

- (a) 構造図に記載のない場合、H形断面材端部の開先を含めたスカルップの加工は、下記の i) 又は ii) による。
- i) 改良型スカルップ（複合円スカルップ）工法
- スカルップの円弧の曲線は、フランジに滑らかに接するように加工する。
- r_1 は35mm程度、 r_2 は10mm程度とする。複合円はなめらかに仕上げる。

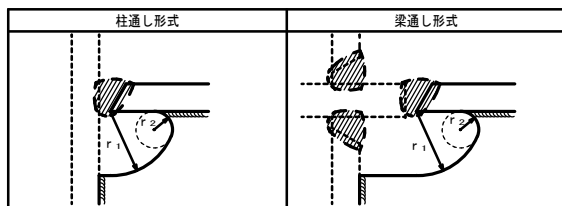


- ## ii) ノンスカラップ工法

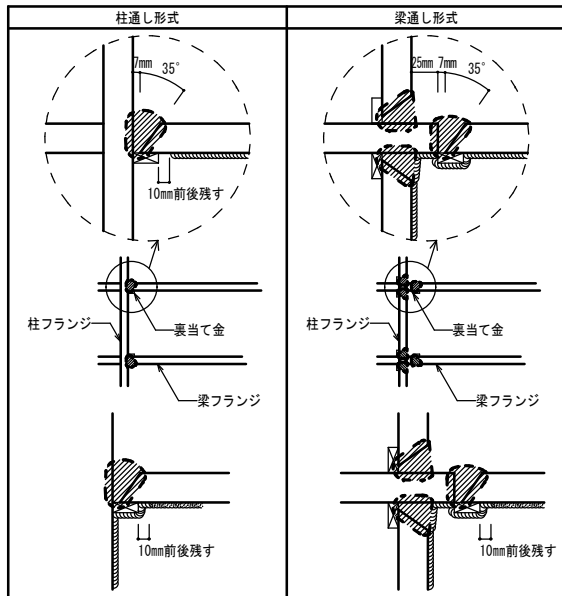

5.6 スニップカット

- (a) 溶接のコーナー部をスニップカット (Sc) で処理する場合の標準寸法は、鋼板の板厚に応じて材の板厚に応じて下表によるものとし、スニップカット部は、溶接により埋めることとする。ただし、既製形鋼のスニップカットは、 $Sc = r + 2$ により求めるものとする。


[単位: mm]				
t	6	9	12	16以上
Sc	10	12	14	15

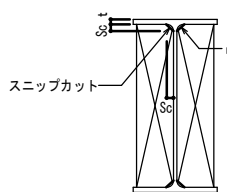


5.7 溶接部分の段差（板厚の異なる突合せ継手）

- (a) クレーンガーターのように低応力高サイクル疲労を受ける突合せ継手は、図(1)のように厚い方の材を1/2.5以下の傾斜に加工し、開先部分で薄う方と同一の高さとする。
- (b) 上記以外で板厚差による段違いeが薄う方の板厚の1/4を超える場合、あるいは10mmを超える場合は、図(2)のように下継手に準じた高さの余盛りを設ける。
- (c) 板厚差による段違いeが薄う方の板厚の1/4以下かつ10mm以下の場合は、図(3)のように、溶接表面が薄う方の材から厚い方の材へなめらかに移行する。


■ 図(1) 傾斜加工

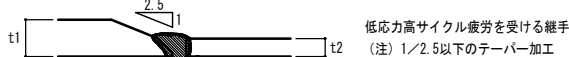

■ 図(2) T継手に準じた余盛り

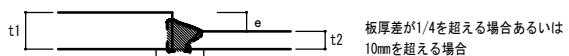


■ 図(3) なめらかに溶接

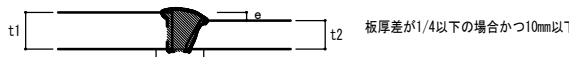


5.8 余盛り高さ

- (a) 完全溶込み溶接部（突合せ継手、かど継手）隅肉溶接部及びフレア溶接の溶接部は、余盛りを行う。
- (b) 余盛りは、応力集中を避けるため過度の余盛りをせず、母材表面から滑らかに連続する形状とする。


■ 突合せ継手の余盛り高さ

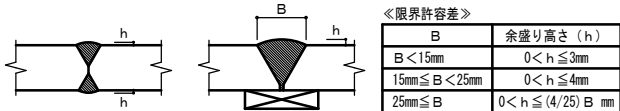

■ T字継手の余盛り高さ

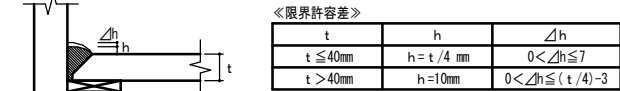

■ 隅肉溶接の余盛り高さ

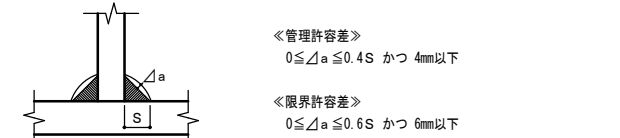

5.9 鋼材と溶接材料の組み合わせと溶接条件

鋼材の種類	規格	溶接材料	入熱 (kJ/cm)	バス間温度 (℃)
400N級鋼	JIS Z 3211	引張強さ570Mpa以上のものを除く	40以下	350以下
	JIS Z 3312	YGW-11, 15	40以下	350以下
		YGW-18, 19	30以下	450以下
	JIS Z 3313	T490Tx-yCA-U	40以下	350以下
		T490Tx-yMA-U		
		T550Tx-yCA-U		
		T550Tx-yMA-U	30以下	450以下
490N級鋼	JIS Z 3214	引張強さ570N/mm ² 以上のものを除く	40以下	350以下
	JIS Z 3315	YGA-S0W, 50P		
	JIS Z 3211	引張強さ570Mpa以上のものを除く	40以下	350以下
	JIS Z 3312	YGW-11, 15	30以下	250以下
		YGW-18, 19	40以下	350以下
	JIS Z 3313	T490Tx-yCA-U	30以下	250以下
		T490Tx-yMA-U		
		T550Tx-yCA-U		
		T550Tx-yMA-U	40以下	350以下
	JIS Z 3214	引張強さ570N/mm ² 以上のものを除く	40以下	350以下
	JIS Z 3315	YGA-S0W, 50P		
520N級鋼	JIS Z 3312	YGW-18, 19		
	JIS Z 3313	T550Tx-yCA-U	30以下	250以下
		T550Tx-yMA-U		
	JIS Z 3312	YGW-11, 15	30以下	250以下
400N級STKR BCR及びBCP	JIS Z 3312	YGW-18, 19	40以下	350以下
	JIS Z 3313	T490Tx-yCA-U	30以下	250以下
		T490Tx-yMA-U		
		T550Tx-yCA-U		
		T550Tx-yMA-U	40以下	350以下
490N級STKR 及びBCP	JIS Z 3312	YGW-18, 19		
	JIS Z 3313	T550Tx-yCA-U	30以下	250以下
		T550Tx-yMA-U		

Q L デッキ合成スラブ設計・施工標準 (参考図)

Q L デッキ合成スラブリ設計・施工は、(社)日本建築学会「各種構成構造設計指針・同解説」「鉄骨工事技術指針」「建築工事標準仕様書・同解説」JASS5鉄筋コンクリート工事及びJASS6鉄骨工事、(社)日本鉄鋼連盟「デッキプレート床構造設計・施工標準-2004」、合成スラブ工業会「合成スラブリ設計・施工マニュアル」、Q L デッキ設計マニュアル・同施工マニュアルによる。

設計

材料/デッキプレート		[ISO 9001認証取得]	
デッキプレート種類	厚板 (mm)	表面 処 理	
Q L デッキ		□裏面防錆処理(一次塗装) Q L プライマー(P)	
■ Q L 99-50	■ 端部加工 □溶込有り	■ 亜鉛めっき ■ Z12 □ Z27	
■ Q L 99-75	■ 無し	■ ZAM(高耐食溶融めっき鋼板) □ K27 □ K35	
材 質	J I S G 3 3 5 2 に定めるSDP1T、SDP2、SDP2G		

材料/コンクリート	
種 類	■普通コンクリート □軽量コンクリート (□1種 □2種)
設計基準強度	□18 ■21 □ () N/mm ²
厚さ(Q L デッキ山上)	□60 □70 ■80 □85 □90 □95 □100 □ () mm

材料/溶接金網・異形鉄筋	
■溶接金網	J I S G 3 5 5 1 □φ6-150×150 ■φ6-100×100
□異形鉄筋	J I S G 3 1 1 2、3 1 1 7 □D10-@200 □ ()

接 合	
■焼抜き栓溶接	下記焼抜き栓溶接の項による
□打込み鉄	接合箇所は特記による
□頭付きスタッド	J I S B 1 1 9 8 □φ13 □φ16 □φ19 □φ22 各長さ・ピッチは特記による
□その他	

耐 火	
連 続 支 持	■ F P 0 6 0 F L - 9 0 9 5 □ F P 1 2 0 F L - 9 1 0 7
単 純 支 持	■ F P 0 6 0 F L - 9 1 0 1 □ F P 1 2 0 F L - 9 1 1 3
そ の 他	□ () □ () □ () □ ()
□指定なし	□ () □ () □ () □ ()

特 記	
支 保 工 有 無	その他:
■ 無 □ 有	

焼抜き栓溶接	
デッキプレート幅方向	Q L 9 9 - 5 0
Q L 9 9 - 7 5	

デッキプレートスパン方向	
「Q L デッキ設計マニュアル」に基づいて決定する。	
Aw = $\frac{1}{2} \times \frac{Q_d}{Q_a} \times 1000 \text{ mm}$ かつ 600 mm 以下	
Qa: 焼抜き栓溶接 1 個あたりの長期許容せん断力 (N)	
Qd: 設計最大せん断力 (N/mm)	
Aw: 焼抜き栓溶接ピッチ	
板厚	Qa (N)
1.2	4,900
1.6	7,350 (270、6,860 (A.P.))
Aw = (600) mm	

アクセサリ	
フラッシング (Q L デッキ割付の幅調整に用いる。)	ハンガー金具 (Q L デッキ下溝を利用する天井インサート用金具。)
クローサー (Q L デッキの小口ふみに用いる。)	

耐火仕様

【連続支持合成スラブ】	
耐火時間	コンクリート種類
床、1時間耐火	普通コンクリート
FP060FL-9095	Q L 9 9 - 5 0
Q L 9 9 - 7 5	Q L 9 9 - 5 0
Q L 9 9 - 7 5	Q L 9 9 - 7 5
床、2時間耐火	普通コンクリート
FP120FL-9107	Q L 9 9 - 5 0
Q L 9 9 - 7 5	Q L 9 9 - 7 5
Q L 9 9 - 7 5	Q L 9 9 - 7 5




【単純支持合成スラブ】	
耐火時間	コンクリート種類
床、1時間耐火	普通コンクリート
FP060FL-9101	Q L 9 9 - 5 0
Q L 9 9 - 7 5	Q L 9 9 - 5 0
Q L 9 9 - 7 5	Q L 9 9 - 7 5
床、2時間耐火	普通コンクリート
FP120FL-9113	Q L 9 9 - 5 0
Q L 9 9 - 7 5	Q L 9 9 - 5 0
Q L 9 9 - 7 5	Q L 9 9 - 7 5

支持梁: 鉄骨(S)梁 又は 鉄筋コンクリート(RC)梁 又は 鉄骨鉄筋コンクリート(SRC)梁の場合	
耐火時間	コンクリート種類
床、1時間耐火	普通コンクリート
FP060FL-9101	Q L 9 9 - 5 0
Q L 9 9 - 7 5	Q L 9 9 - 5 0
Q L 9 9 - 7 5	Q L 9 9 - 7 5
床、2時間耐火	普通コンクリート
FP120FL-9113	Q L 9 9 - 5 0
Q L 9 9 - 7 5	Q L 9 9 - 5 0
Q L 9 9 - 7 5	Q L 9 9 - 7 5



デッキプレートと梁との接合	
工 程	手 順 ・ 要 領
1 アーク発生	Q L デッキを梁に下向きに(梁の中心線より)2mm以下溶接棒をQ L デッキに垂直に溶接してアークを発生させる。
2 Q L デッキ焼抜き	溶接棒を若干引き上げてアークを飛ばし、溶接棒の先端をQ L デッキの表面に押しつけてQ L デッキを溶接棒で溶接する。
3 押し込み・溶着	溶接棒を梁上まで押し込み、溶接棒の先端をQ L デッキの表面に押しつけてQ L デッキを溶接棒で溶接する。
4 整 形	溶着金属を整え、中央部で溶接棒を引き上げる。スラグを除去して仕上がりを確認する。

標準納まり

図中※1は、梁に1、2または3時間の耐火性能が要求される場合のみ適用。 ※2はQ L デッキ耐火認定を適用する場合に必要。 ※3 溶接方法等は別途設計が必要。(合成スラブ工業会Q & A参照)

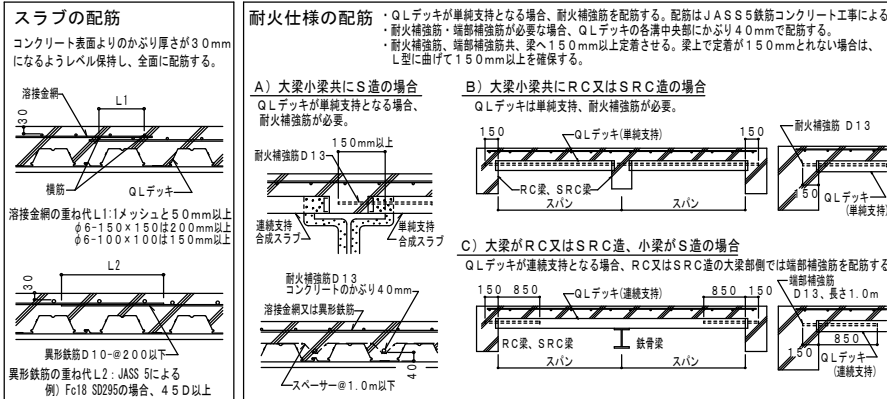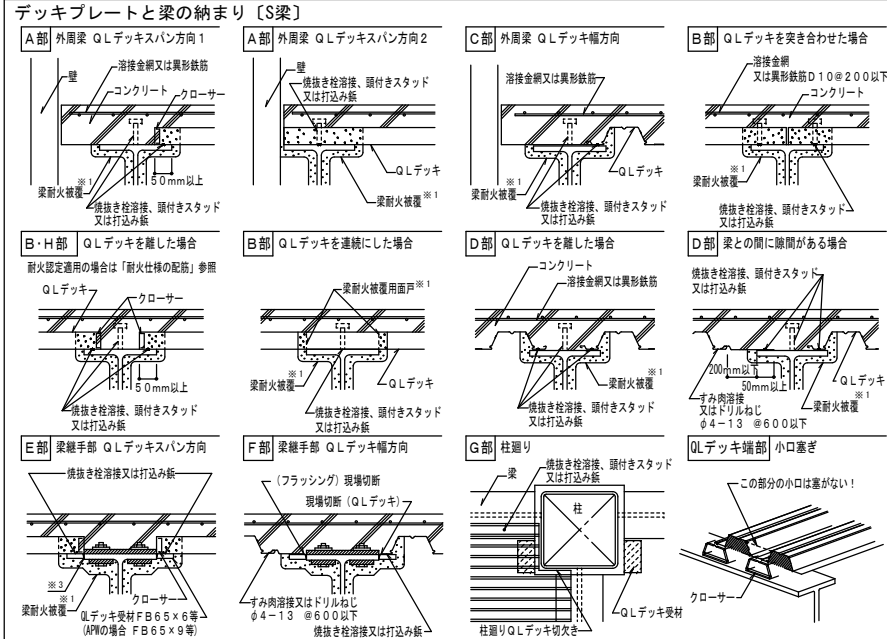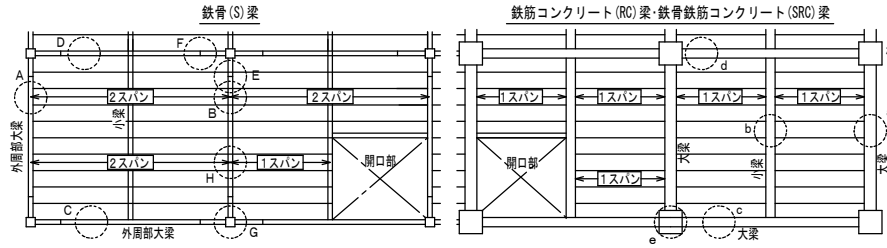


デッキプレートと梁の納まり [RC・SRC梁]

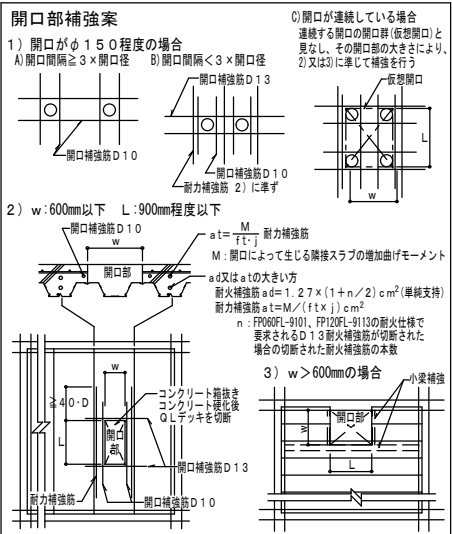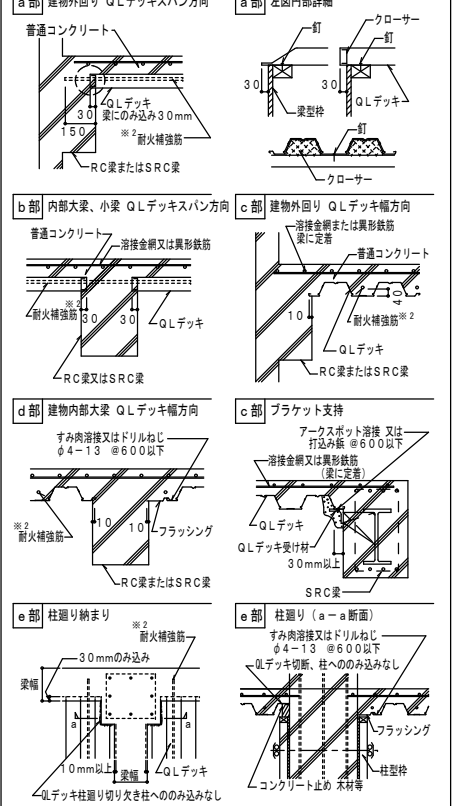

施	施工順序	敷 込 み	デッキプレートと梁との接合			検 査		(参考) ひび割れ拡大防止のための留意事項		大梁上の補強例																						
	墨 出 し	鉄骨梁の場合 1) 墨出し線に合わせて1枚目のデッキプレート板を仮溶接した後、順次適当な枚数(5〜10枚)ごとに仮止溶接する。 2) 各大梁上にデッキプレートの溝部が来るように敷込む。	1) 頭付きスタッド 施工は、JASS5「鉄骨工事」による。 デッキプレートと梁とはアークスポット溶接等て接合する。 2) 打込み鉄 施工は打込み板製造業者の施工要領による。 施工の仕様等については、JPL(株)の「日本ビルド(株)」「JPL(株)様」の「焼抜き栓溶接講習会」の受講が望ましい。 3) 焼抜き栓溶接 国土交通省告示第326号(平成14年4月16日制定)及び(国土交通省告示第606号(平成19年6月20日改正)の第2種合ハ)焼抜き栓溶接に基づいて下記仕様による。(焼付フランジの表面処理条件: 黒皮または一般鋼製の建築用成形スチール鋼材を主たる「焼抜き栓溶接講習会」の受講が望ましい。	【焼抜き栓溶接 (SPW) 及び自動焼抜き栓溶接 (A.P.W.)】 事前検査 SPW: 適正な溶接を行うため下記(1)または(2)の方法で電流値をチェックする。 1) 検算計での計測 2) 溶接棒の消費長さによる確認 ― 未使用の規定の溶接棒を用いて、アーク長さを約3mmに保持し、1.0mm程度の円を描いて10秒間溶接した時の溶接棒の消費長さが45〜53mmであること。 A.P.W. 試練の溶接を行う様子を確認する。 A 溶接後の外観検査 1) 溶接後の確認 2) 焼き切れ、余盛り不足の有無 3) 溶接金網の埋め SPW: 18mm以上 A.P.W.: 25mm±3 B 不良部の補修 SPW の場合: スラグ除去後、梁にデッキプレートを密着させて再溶接する。 不具合箇所に着目箇所を直し必要で再補修。 A.P.W.の場合: 重ね溶接後に再補修する。 【そ の 他】 (1) Q.Lデッキ相互の嵌合状況 (2) 溶接金の敷込み状況 (3) 開口部の補強状況		[1]設計上の留意点 1) 小梁の剛性を大きくする。 2) ひび割れ拡大防止のための補強筋を設ける。(右図参照) 3) スパンとスラブ厚さの比を小さくし、配筋量を大きくする。 4) デッキプレートは各端で梁に接合すること。 頭付きスタッド使用の場合にも、デッキプレート各端をアークスポット溶接するのが望ましい。 [2]施工上の留意点 1) 水セメント比を小さくする。 例) 単位重量 175kg/m ³ /m ² 以上 ペースコンクリートスラブ 10cm 高性能AE減水剤 2) 溶接金網の位置・かぶり厚30mmを確保する。(補強筋は溶接金網より下に配筋する) 3) コンクリート打込み後1週間以上乾燥作業を行ない、歩行程度は可。 4) 打込み後初期には散水や養生シート等で湿潤養生を行う。 直射日光が当たる屋上は、散水養生は必須。 5) 打込み後4〜7日間はスラブに振動や荷重を加えないようにし、充分な養生期間を設ける。		大梁上の補強例 柱廻りの補強例																								
	敷込み仮止め溶接		焼抜き栓溶接 [SPW] ―アーク手溶接―																													
	Q.Lデッキと梁との接合 1) 頭付きスタッド 2) 打込み鉄 3) 焼抜き栓溶接 溶接金網敷込み 検 査 コンクリート打設	デッキプレート幅方向のかり代は、5.0mm以上とすることを確認する。 (頭付きスタッドの長さ 0.9mm以上) デッキプレート長手方向のかり代は、5.0mm以上あることを確認する。 RC梁またはSRC梁の場合 1) デッキプレートは梁型枠に訂正止める。 2) デッキプレートの梁型枠へののみ込みが幅方向10mm以上、長手方向が30mmあることを確認する。	1) 溶接機 変圧アーク溶接機 AW250A以上 エンジン溶接機 230A以上 2) 溶接棒 JIS Z 3210 E4316, E4916 に定める低水素系低圧アーク溶接棒で、焼付け4mmφのもの 3) 標準溶接条件表 変圧アーク板厚: 6mm以上 溶 接 電 流: 190〜230A (標準 210A) 4) 溶接工程の規格 JIS Z 3801, JIS Z 3841 における基本級の有資格者 5) 手動・自動 右の1〜4の順に行う。	工 程 手 順・要 領 1 アーク発生 Q.Lデッキを梁に合わせ、(隙間2mm以下)溶接棒をQ.Lデッキに垂直にしてアークを発生させる。 2 Q.Lデッキ溶接 溶接棒を垂直引き上げアークを飛ばし、10mm程度で「の」字を描いてQ.Lデッキを溶接。 3 押し込み・溶着 溶接棒を梁上まで押し込み、溶接棒の内部をなめるように中央へ2〜3回押し込みながら溶接。 4 整 形 溶接面を整え、中央部で溶接棒を引き上げる。スラグを除去して仕上がりを確認。 溶接時間の目安: 電流値210A(標準)の場合8秒程度 2. CO ₂ ガス流注: 2.0ℓ/分以上	(1) 一次側電圧の必要容量: 仮設電力の場合 18KVA以上 3相 200V 発電機の場合 35KVA以上 3相 200V (2) ワイヤの幅と直径: YGW 11, 12 φ1.2mm (3) 標準溶接条件: 下表 <table><thead><tr><th>Q.Lデッキ板厚</th><th>変圧アーク板厚</th><th>電 流 (A)</th><th>電 圧 (V)</th><th>アークタイム (秒)</th></tr></thead><tbody><tr><td>1.2mm</td><td>6〜9mm未満</td><td>300〜320</td><td>33〜35</td><td>3.0〜4.0 × 1度打ち</td></tr><tr><td></td><td>9mm以上</td><td>300〜320</td><td>33〜35</td><td>3.0〜4.0 × 2度打ち</td></tr><tr><td>1.6mm</td><td>6〜9mm未満</td><td>300〜320</td><td>34〜36</td><td>3.5〜4.5 × 1度打ち</td></tr><tr><td></td><td>9mm以上</td><td>300〜320</td><td>34〜36</td><td>4.0〜4.5 × 2度打ち</td></tr></tbody></table> 注1. デッキプレート 板厚1.2, 1.6mm 表面条件: Z12, Z27, 裏面塗装 2. CO ₂ ガス流注: 2.0ℓ/分以上	Q.Lデッキ板厚	変圧アーク板厚	電 流 (A)	電 圧 (V)	アークタイム (秒)	1.2mm	6〜9mm未満	300〜320	33〜35	3.0〜4.0 × 1度打ち		9mm以上	300〜320	33〜35	3.0〜4.0 × 2度打ち	1.6mm	6〜9mm未満	300〜320	34〜36	3.5〜4.5 × 1度打ち		9mm以上	300〜320	34〜36	4.0〜4.5 × 2度打ち		
Q.Lデッキ板厚	変圧アーク板厚	電 流 (A)	電 圧 (V)	アークタイム (秒)																												
1.2mm	6〜9mm未満	300〜320	33〜35	3.0〜4.0 × 1度打ち																												
	9mm以上	300〜320	33〜35	3.0〜4.0 × 2度打ち																												
1.6mm	6〜9mm未満	300〜320	34〜36	3.5〜4.5 × 1度打ち																												
	9mm以上	300〜320	34〜36	4.0〜4.5 × 2度打ち																												

構造担当 有限会社 藤木隆司建築設計事務所
1級建築士事務所 広島県知事登録 21(1)2157号
1級建築士登録 第126381号 構造一級 第5747号 藤木 隆司

訂正	月・日	設計年月日	設計	検 図	承認印	工事名称	図面番号
		2024.11.19	1級建築士 前岡 正伸			令和8年度 小学校施設整備事業 板城西小学校校長寿命化改良及び増築工事	図面番号
			1級建築士事務所 広島県知事登録24(1)第5062号 広島県広島市安佐南区長束五丁目33番19号			EV棟	縮尺 (A2:100% A3:70% A4:70%)
			第234595号			Q L デッキ合成スラブ設計・施工標準	NS

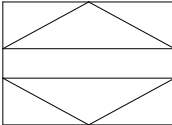

角形鋼管



F値295N/mm²以下

□-150×150 ～ □-300×300 用

露出型弾性固定柱脚工法（参考図） ベースバック柱脚工法 設計標準図（参考図）

1. 工法概要


1. 1 構成部材

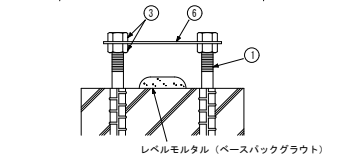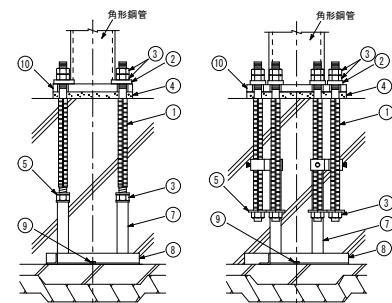

- ① アンカーボルト
- ② 注入座金
- ③ Mナット
- ④ ベースバックグラウト（グラウト材）
- ⑤ 定着座金
- ⑥ テンプレート
- ⑦ フレームポスト
- ⑧ フレームベース
- ⑨ ステコンアンカー（コンクリートアンカー）
- ⑩ ベースプレート

（注）上記①～⑩の構成部材はベースバック構成部品として供給される。
（注）上記⑥～⑩は現場状況により仕様が異なる場合がある。

1. 2 柱脚の定着方法概要

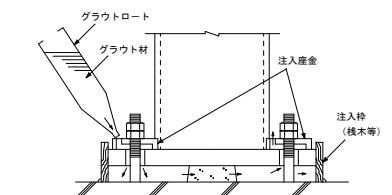


2. 柱

F値(N/mm ²)	鋼種	採用
235	BCP235	
	STKR400	
295	BCR295	○
	TSC295	

3. 構成部材・寸法

3. 1 ベースプレート

●材質
SN490B 【JIS G 3136】

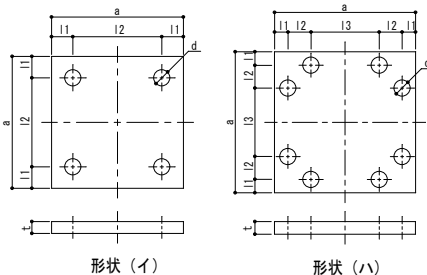

3. 3 Mナット

【建築基準法第37条第二号に基づく国土交通大臣認定材料】

呼び	A	B	単位 mm
M27	22	41	47
M30	24	46	53
M33	26	50	58
M36	29	55	64
M39	31	60	69

3. 4 定着座金

i) アンカーフレーム Aタイプの場合

適用 アンカーボルト	g1	t	d	材質
M27	55	9	28	SS400
M30	55	9	31	
M33	60	9	34	
M36	65	12	37	
M39	80	12	40	

ii) アンカーフレーム Cタイプ の場合

適用 アンカーボルト	g1	g2	t	d	材質
M30	55	168	9	32	SS400
M33	60	173	9	35	
M36	65	178	9	38	

3. 5 注入座金

【建築基準法第37条第二号に基づく国土交通大臣認定材料】

記号	適用 アンカーボルト	a1	a2	c	t	d	単位 mm
PM27	M27	32	42	101	18	28	
PM30	M30	32	42	101	18	31	
PM33	M33	35	45	110	18	34	
PM36	M36	35	45	110	18	37	
PM39	M39	38	48	118	18	40	

3. 2 アンカーボルト（Mアンカーボルト）

【建築基準法第37条第二号に基づく国土交通大臣認定材料】

i) アンカーフレーム Aタイプの場合

呼び d	異形部 呼び名	L (注1)	X	b (注1)	単位 mm
M27	D29	650	45	128	490
M30	D32	695	45	133	490
M33	D35	690, 735	45	95, 140	490
M36	D38	770	60	130	490
M39	D41	770, 810	60	98, 135	490


注1) 据付け高さが低い場合に短いアンカーボルトを使用する。

ii) アンカーフレーム Cタイプ の場合


呼び d	異形部 呼び名	L	X	単位 mm
M30	D32	695	45	490
M33	D35	720	45	490
M36	D38	770	60	490

3. 6 フレームベース


i) Aタイプ

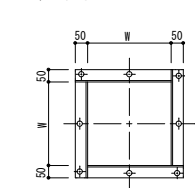

ii) Cタイプ

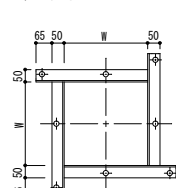


iii) 特Cタイプ

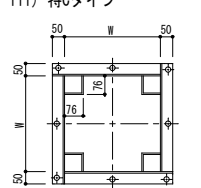


3. 7 アンカーフレーム形状および据付け時諸寸法

●ベースバックの据付け高さ（h寸法）はフレームベース下端からコンクリート柱型天端までを示す。据付けに最低限必要な高さ（最低h寸法）は下表に記載の値とする。


< Aタイプ >

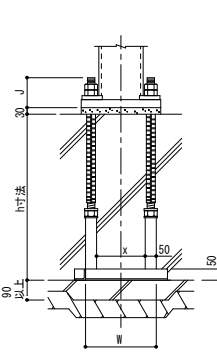

< Cタイプ ※ >

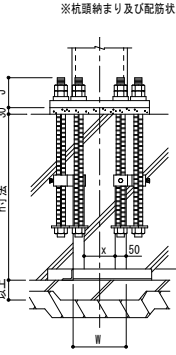

< 特Cタイプ >

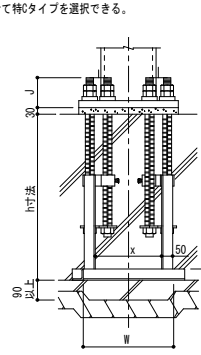


単位 mm

4. コンクリート柱型

4. 1 形状・材質

●形状
柱型寸法を標準から変更する場合は、別紙「ベースバック柱脚工法における柱型寸法最大・最小値一覧」による。

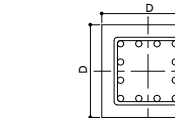


●コンクリート

普通コンクリートとし、設計基準強度は21N/mm²以上とする。

●鉄筋

SD295 (D13, D16)
SD345 (D19, D22)


4. 2 配筋

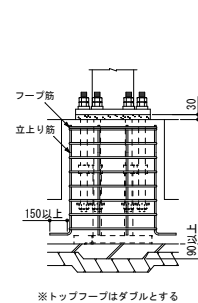

※トップフープはダブルとする

4. 3 基礎立上がり

●基礎立上がり高さは50mm以下とする。
※ただし基礎立上がり高さが50mmを超え300mm以下の場合、Lシリーズを使用することができる。

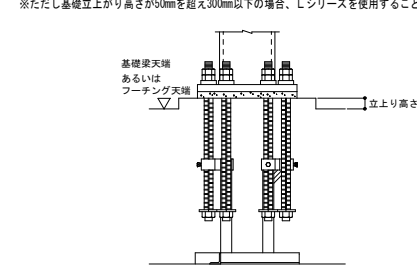

5. 工場製作（溶接）

■組立

●ベースプレートの中心線（ヶ線）に柱材軸心を合わせる。

■溶接方法（完全溶込み溶接）

●完全溶込み溶接とする。（JASS 6 鉄骨工事による）

完全溶込み溶接の優先標準（JASS 6 鉄骨工事 2007年版より）

図	溶接方法	適用板厚 t (mm)	ルート間隔S (mm)		ルート間隔R (mm)		間角角度α (°)		溶接姿勢
			標準値	許容差	標準値	許容差	標準値	許容差	
1	縦横アーク溶接	6～	7	-2, +0 (-3, +0)	2	-2, +1 (-2, +2)	α1: 45	-2, +0 (-5, +0)	下向き
		9	9	-2, +0 (-3, +0)	2	-2, +1 (-2, +2)	α1: 35	-2, +0 (-5, +0)	下向き
2	セグメント溶接	6～	6	-2, +0 (-3, +0)	2	-2, +1 (-2, +2)	α1: 45	-2, +0 (-5, +0)	下向き
		7	7	-2, +0 (-3, +0)	2	-2, +1 (-2, +2)	α1: 35	-2, +0 (-5, +0)	下向き

許容差・記号+0は制限無しを示す。

・2段溶接は「鉄骨精度検査基準」に規定する許容差（上段：管理許容差、下段：振動内：振動許容差）を示す。

■ベースプレートの予熱

●気温（鋼材表面温度）が5℃以上でのベースプレートの予熱は次に示す予熱温度標準により行う。その他必要に応じて適切な予熱をする。

溶接方法	鋼種	板厚 (mm)		
		t<32	32≤t<40	40≤t≤50
低水素系被覆アーク溶接	SN490B	予熱なし	50℃	50℃
CO ₂ ガスシールドアーク溶接	SN490B	予熱なし	予熱なし	予熱なし

■検査方法：溶接部の検査は超音波探傷検査により行う。

■施工管理：7. 本工法の施工及び施工管理参照。

6. 工事場施工

6. 1 基礎工事


●柱脚部の捨コンの厚さは90mm以上とし、表面は平滑に仕上げる。

6. 2 アンカーボルト据付け

●アンカーボルト（フレーム）の組立ては、4隅のアンカーボルト4本で組立てを行う。

●フレームベースはステコンアンカーにより水平に固定する。

●位置決めは、テンプレートの中心線と地墨等の柱心を合致させることにより行い、標準許容差は下図による。

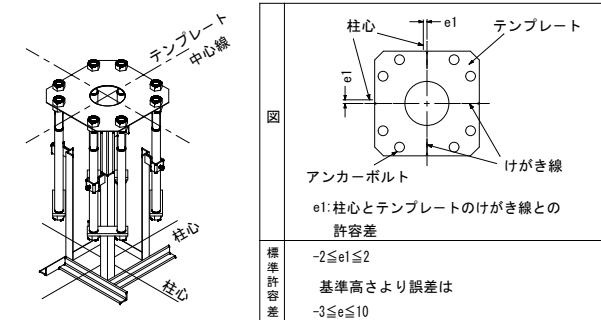


6. 3 配筋およびコンクリート打設

●配筋はアンカーボルト（フレーム）との取り合いを考慮する。

●コンクリート打設前にテンプレート位置精度を確認する。

6. 4 建方

●レベLMタルはベースバックグラウト（グラウト材）を使用し、大きさは右図による。

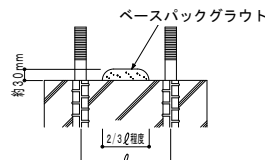

6. 5 アンカーボルトの本締め（弛み止め）

●本締めはグラウト材の充填前に行い、ダブルナットを標準とする。

6. 6 ベースバックグラウト（グラウト材）の注入

●グラウト材のカクハンは、グラウト材1袋（6kg）に対して、計量カップで1.0～1.1 ℓの水を加え、電動カクハン機で混練することにより行う。

●グラウト材の注入は、グラウトロートを注入座金にセットし、グラウト材の自重圧により他の注入座金からグラウト材が噴き出るまで行う。

7. 本工法の施工及び施工管理

●本工法は、管理者又は施工者（元請）の管理のもとで実施するものとする。

●本工法のうち6. 2 アンカーボルト据付け及び6. 6 ベースバックグラウトの注入は、ベースバック施工技術委員会によって認定された有資格者（ベースバック施工管理技術者・施工技能者）が施工を実施し、チェックシート等により施工管理を行うものとする。

●ベースプレート溶接部の施工管理は、鉄骨製作業者に属する鉄骨製作管理技術者等による。

構造担当 有限会社 藤木隆司建築設計事務所

1級建築士事務所 広島県知事登録 21(1)2157号

1級建築士登録 第126381号 構造一級 第5747号 藤木 隆司

協同組合建築設計団SOU間

1級建築士事務所 広島県知事登録24(1)第5062号
広島県広島市安佐南区長束五丁目3番19号

1級建築士 前岡 正伸

第234595号

設計年月日

設計

検 図

承認印

工事名称

令和8年度 小学校施設整備事業

図面番号

板城西小学校校長舎寿命化改良及び増築工事

製 図

担 当

承認年月日

図面名称

EV棟

縮尺 (A2:100% A3:70.7%)

NS

S — 1014

地盤改良(テノコラム)地業特記仕様書

1. 工事概要

本事業は、テノコラム工法による地盤改良事業である。テノコラム工法は、スラリー状のセメント系固化工材（以下、固化工材と称す）を地盤に注入しながら、巡回防止翼を装着した掘削攪拌装置を用いて、地盤と固化工材を攪拌混合することで、地中にソイルセメント柱体（以下、コラムと称す）を築造する深層混合処理工法である。

2. 一般事項

本工事は、本特記仕様書によるほか「2018年版 建築物のための改良地盤の設計及び品質管理指針」（日本建築センター、ベターリビング）及び「建築工事標準仕様書・同解説 JASS 4 杭・地業および基礎工事」（日本建築学会）による。

3. 特記事項

- (1) コラムの径、掘削長（設計コラム長＋空掘長）、本数配置等は設計図書による。ただし、コラムの径・長さ・本数・位置及び固化材液の配合等について、土質や地盤構成、施工条件等により変更した方が適切だと判断される場合は、監理者の承認の下に変更することができる。
- (2) コラムの設計基準強度は $F_c = 1200 \text{ kN/m}^2$ (1.2 N/mm^2) とする。
- (3) 設計の要求する性能を確保するため、適切な設計管理及び施工管理、品質検査を実施する。
- (4) 本工事は、技術審査証明取得工法（技審証第2001号）とし、各土質（砂質土・礫質土、粘性土、ローム、有機質土・高有機質土）で改良強度の変動係数25%程度を確保できる工法とする。また、事前にその証明書を監理者に提出し、承認を得ることとする。

4. 施工計画

- (1) 本工事施工業者は、本工法の施工技術に精通したもので、テノコラム協会に所属する会員が認定した専業者とする。
- (2) 施工計画書

工事に先立ち、施工計画書を監理者に提出する。施工計画書は、次の事項を明記する。

- | | | | |
|---|--|---|---------------------|
| ① | 工事内容及び工事場所 | ⑥ | 施工機器 |
| ② | コラム仕様及び数量
〔コラム径、掘削長（設計コラム長＋空掘長）・本数
・設計基準強度〕 | ⑦ | 固化材配合条件 |
| ③ | 工事期間及び工程 | ⑧ | 施工管理（立合い、管理項目、施工記録） |
| ④ | 工事の組織（建設工事元請業者の本工事責任者、コラム施工
業者名及び責任者、各種作業の主たる従事者） | ⑨ | 品質検査 |
| ⑤ | 施工手順 | ⑩ | 安全衛生対策 |
| | | ⑪ | 地盤概要（土質柱状図） |
| | | ⑫ | コラム伏図 |
| | | ⑬ | 技術審査証明書（写） |

5. 施工

- (1) 作業地盤は、施工機械が傾斜・転倒しないよう養生する。
- (2) 基本的な施工手順を以下に示す。施工の障害になる事象が発生した場合は、別途検討する。
 - a. 掘削攪拌装置をコラム芯に合わせる。
 - b. 固化材液を吐出せずに、空掘り部を所定の深度まで掘削攪拌装置を正回転させながら掘進する。
 - c. 改良部上端深度から固化材液を吐出し、掘削攪拌装置を正回転させながら掘進・攪拌混合する。
 - d. 注入掘進工程が終了したら、固化材液の吐出を停止し、先端部の繰り返しを行う。
 - e. 先端繰り返し工程が終了したら、掘削攪拌装置を逆回転させながら引上げ攪拌混合する。
 - f. 改良部の引上げ攪拌混合が終了したら、掘削攪拌装置を地上に引上げて、コラムの築造を完了する。
- (3) 設計図書に示された支持地盤に着底する長さを実施コラム長という。
- (4) 本工事により排出される発生残土は場内又は場外処分とする。

6. 施工機械

- (1) 土の再固り現象を防止する機構を有し、固化材と地盤を確実に攪拌混合できる掘削攪拌装置を用いること。
- (2) 所定の施工管理項目の計測、記録を行い、施工中の各管理値が管理基準値を満足するかの判定をリアルタイムに行う機能を搭載した施工管理装置を用いること。
- (3) 改良機本体は、本工事の施工仕様を満足させる施工制御機器を装備したもので、自走式とする。
- (4) ミキシングプラントは、所定吐出量を十分供給できるものとする。

7. 配合管理

- (1) 固化材液に使用する材料は、セメント又はセメント系固化材とする。また、施工条件等により湿和剤（材）を用いる。
- (2) 配合強度
- 変動係数を25%と想定し、9項に規定する抜取箇所数N、合格確率80%とした下表を用いて設定する。

N	1	2	3	4~6	7~8	9~
αt	2.163	1.918	1.815	1.719	1.651	1.594

$$X_f = \alpha_t \times F_c \quad [X_f: \text{配合強度 (kN/m}^2, \text{N/mm}^2), \alpha_t: \text{割増し係数}]$$

- (3) 室内配合試験
- 固材化液の配合条件（水／固材比 W/C 、配合量（固材材添加量））は、現地土を用いた室内配合試験の結果に基づき、現場室内強度比を考慮して配合強度を満足するように決定する。あるいは、正確に土質を把握し、かつ、その土質に対する既存データがある場合は、その結果を用いて添加量等を決定する。

8. 施工管理

- (1) 施工の安定性を確保するため下記に示す項目について施工管理する。
6. (2) に示す施工管理装置（スーパースステム）を用いて、コラム 1 本毎の施工結果（施工深度、固化材添加量、攪拌混合回数、仕事量）を記録・保存（出力）するとともに、各管理値が基準値未達の場合は、修正施工の指示を行う。
- | | | |
|---------|---------|---------------------------|
| ① 形状・寸法 | 鉛直性 | 改良機本体のリーダー内に設置された傾斜計で管理する |
| | コラム芯 | 事前にコラム芯にマークを設ける |
| | 掘削深度 | 深度計で計測し記録する |
| | コラム径 | 掘削攪拌装置の形状・寸法を記録する |
| ② 固化材 | 材料計量 | 水、固化材の重量 |
| | 固化材液の密度 | マッドバランス等 |
| | 固化材添加量 | 区間深度毎の注入固化材量を算出し、記録・保存する |
| ③ 攪拌混合度 | 攪拌混合回数 | 区間深度毎の攪拌混合回数を算出し、記録・保存する |
| ④ 支持地盤 | 仕事量 | 掘削深度毎の仕事量を算出し、記録・保存する |
- 支持地盤への着底判定は、仕事量による掘削抵抗値とし、試験コラムの施工状況により、監理者及び元請業者、地盤改良施工業者の三者で協議のうえ、決定する。
- (2) コラムの芯ズレ
- コラムの芯ズレが許容値を超えた場合は、監理者と協議し、設計検討により応力照査を行ったうえ、安全であると判断した場合は、設計図書で示された仕様を満足しているものとする。
- (3) 施工の立合い
- 建設工事の元請業者は、本地業責任者（請負業者の中から選定）及び施工責任者を定め、両者は本地業の施工中は立ち会うものとする。

9. 品質検査

- (1) 検査対象群、検査対象層及び調査箇所数
- ① 検査対象群は、概ねコラム300本を1単位とする。地層毎に検査対象層を決めるが、最小層厚を0.5mとする。
 - ② 検査対象層は 粘土混り礫混り砂、腐植粘土、礫混り粘土質砂、であり、設計対象層を 腐植粘土 とする。
ただし、設計対象層以外の平均強度が設計対象層の平均強度より小さい場合は、
最も小さい平均強度の地層を設計対象層とする。
 - ③ 調査箇所数
頭部コア（コアマシン） 100コラムを1単位とし、1単位毎に1箇所
深度コア（ボーリングコア） 100コラムを1単位とし、1単位毎に1箇所
- (2) コア採取率による調査
- コアボーリング調査の内、検査対象群に1箇所の割合でコア採取率を調査する。コア採取率が、全長に対して粘性土で90%、砂質土で95%以上、深さ1m毎に粘性土85%以上、砂質土で90%以上あることを確認する。
- (3) 合否の判定
- ① 設計対象層についての抜取箇所数をNとする。1箇所あたり3個のコア供試体采取し、その平均強度をその箇所の強度とする。
 - ② 一軸圧縮試験は公的機関あるいは検査員（監理者）立会いの下に行うものとする。
 - ③ 検査手法は品質のパラツキを想定する場合の検査手法Aによる。
 - ④ 検査手法Aによる品質検査
- 合否の判定は、設計対象層（検査対象層）におけるN箇所（抜取箇所数）の一軸圧縮試験結果が下式を満足すれば合格とする。

$$X_N \geq X_L = F_o + k_a \cdot \sigma_d$$

X_N : N箇所の一軸圧縮強度の平均値 (kN/m², N/mm²)
 X_L : 合格判定値 (kN/m², N/mm²)
 F_o : 設計基準強度 (kN/m², N/mm²)
 k_a : 合格判定係数 (下表による)
 σ_d : 標準偏差 (kN/m², N/mm²)

$$= V_d \cdot \sqrt{\frac{1}{n} \sum_{i=1}^n (x_i - \bar{x})^2}$$

V_d : 変動係数、技術証明書等により想定する
 $\bar{x}$: 想定した平均一軸圧縮強さ (kN/m², N/mm²)

拔取箇所数 N	1	2	3	4~6	7~8	9~
合格判定係数 ka	1.9	1.7	1.6	1.5	1.4	1.3

10. 報告

工事完了後、次の項目について報告書をまとめ、監理者に提出する。

- | | | | |
|---|---------------|---|--|
| ① | コラムの伏図及び番号 | ⑥ | 仕事量 |
| ② | コラムの施工日 | ⑦ | 固化材液の配合と固化材の使用量 |
| ③ | コラムの径及び実施コラム長 | ⑧ | コア供試体の一軸圧縮強度試験結果及び
ボリಂಗコアを用いた場合のコア採取率 |
| ④ | 掘削深度 | ⑨ | 合否判定結果 |
| ⑤ | 攪拌混合回数 | | |

構造担当 有限会社 藤木隆司建築設計事務所

1級建築士事務所 広島県知事登録 21(1)2157号

1級建築士登録 第126381号 構造一級 第5747号 藤木 隆司

訂正	月 日	協同組合建築設計団 S O U 間 1級建築士事務所 広島県知事登録24(1)第5062号 広島県広島市安佐南区長束五丁目33番19号	1級建築士 前岡 正伸 第234595号	設計年月日	設 計	検 図	承認印	工事名称	令和6年度 小学校施設整備事業 板城西小学校校舎長寿命化改良及び増築工事	図面番号 S — 1015	



ボーリング柱状図

[illegible][illegible]

シート No


シート No

ボーリング名	Bor. No. 2	調査位置	広島県東広島市黒瀬町小多田257			北緯	34° 20' 47.5300"
発注機関	広島県東広島市都市交通部署路課		調査期間	令和 7年 3月 31日 ~ 7年 4月 3日		東経	132° 42' 59.0100"
調査業者名	協同組合 建築設計院 S.O.C. 電話 (0823-43-1007)	主任技師	宮本 貴弘	現 場 代 理 人	藤井 正博	ボーリング責任者	藤井 正博
孔口標高	KRM±0.00m	角	180° 270° 90°	方	北 0° 90° 東	地盤勾配	水180° 90° 0°
総掘進長	9.00m	度	ト 0° 向	使用機種	試 験 機 東 邦 D0-D R 型 エ ン ジ ン ヤ マ ハ ー N F D - 1 0 型	ハンマー 落下用具	半自動落下装置 東 邦 B G - 3 C 型

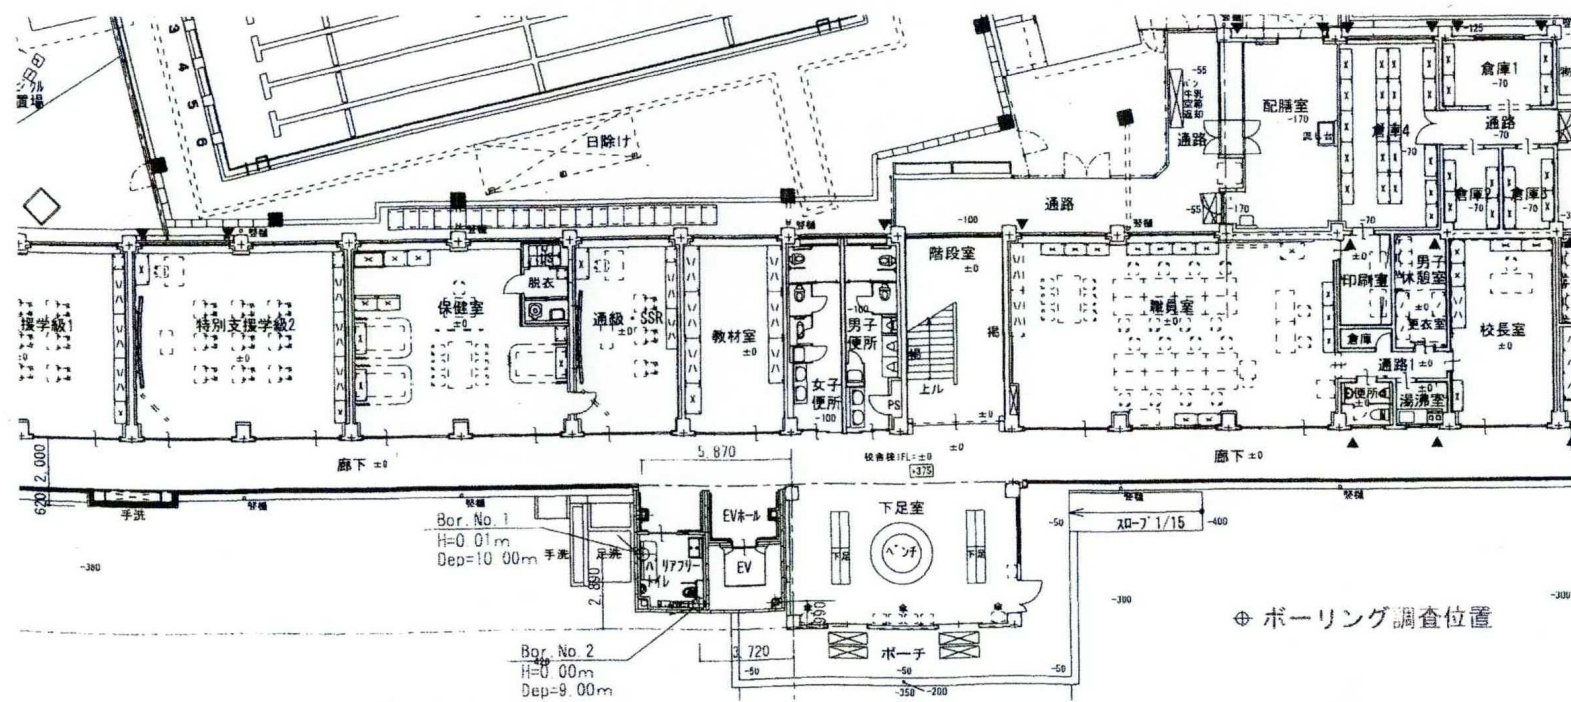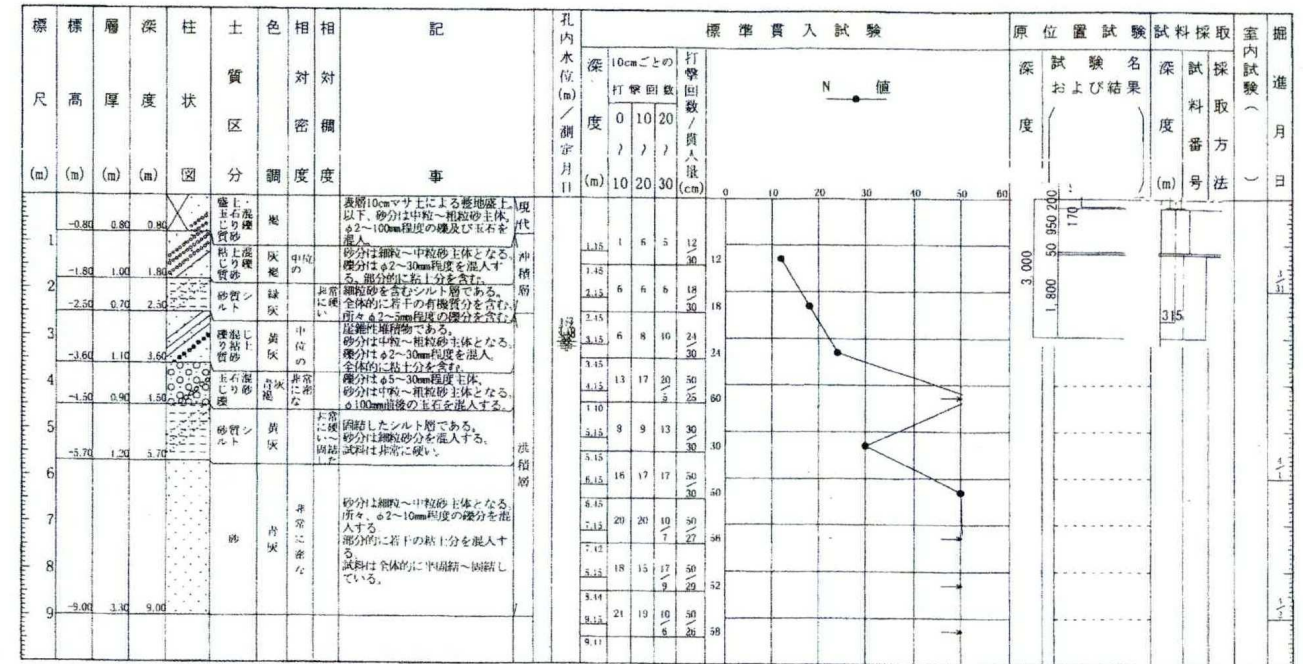


⊕ ボーリング調査位置



訂正	月 . 日	協同組合建築設計団 S O U 間 1級建築士事務所 広島県知事登録24(1)第5062号 広島県広島市安佐南区長束五丁目33番19号	1級建築士 前岡 正伸 第234595号	設計年月日	設 計	検 図	承認印	工事名称	令和8年度 小学校施設整備事業 板城西小学校校舎長寿命化改良及び増築工事		図面番号 S ——— 1016	
										EV棟		縮尺 (A2:100% A3:70.7%)
									図面名称	基礎地盤説明書		NS

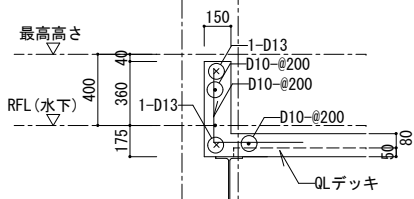


バラベツ配筋図 1/30

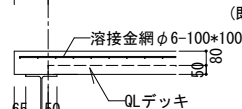

一般階帯出し部分配筋図 1/30

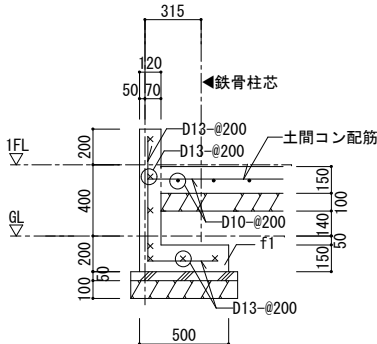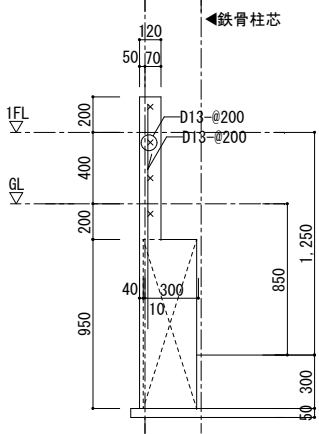

土間コンクリート腰壁配筋図 1/30

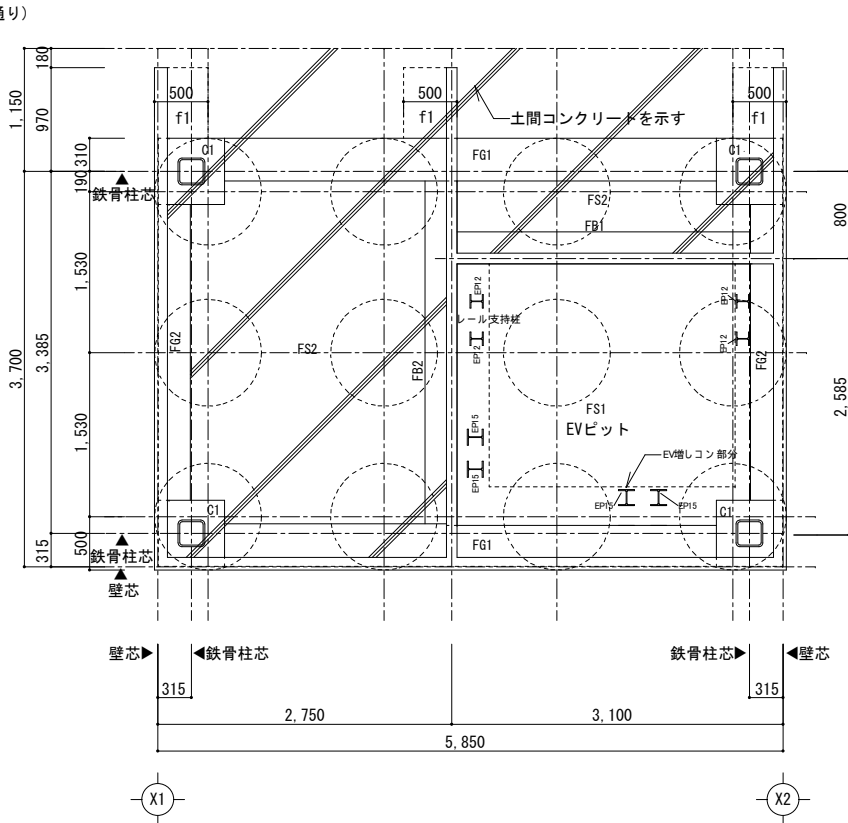

基礎伏図 1/50

地盤改良 : 深層混合処理工法
基礎形状 : べた基礎
設計荷重 : 100.0kN/m²
補強深度 : ○ GL-3.0m — 1000φ*12本

地中梁リスト

符号	FG 1	FG 2	FB 1	FB 2	
B X D	400×950	300×950	300×950	300×950	
位置	全域	全域	全域	全域	
断面図					
上バ筋	3-D 25	2-D 22	3-D 22	4-D 25	
下バ筋	3-D 25	2-D 22	3-D 22	4-D 25	
ST	□ D 13-@200	□ D 13-@200	□ D 13-@200	□ D 13-@200	
腹筋	4-D 13	4-D 13	4-D 13	4-D 13	
幅止メ筋	D 10-@1000	D 10-@1000	D 10-@1000	D 10-@1000	

基礎スラブリスト

※ コンクリート強度 21N/mm². スランプ18cm


符号	版厚	位置	短 辺 方 向		長 辺 方 向		備 考
			端 部	中央-周辺部	端 部	中央-周辺部	
FS 1	300	上 筋	D16-@200		D16-@200		
		下 筋	D16-@200		D16-@200		
FS 2	300	上 筋	D16-@200		D16-@200		
		下 筋	D16-@200		D16-@200		
		上 筋					
		下 筋					

柱脚詳細図 S=1:30

符 号	C1
形状図	
主 材	□-250×250×16
ベースプレート	450×450×32
アンカーボルト	8-M33 (BPM-SD490)
立上り筋	12-D19 (SD345)
フープ筋	D13@100 (SD295)
コンクリート設計基準強度	21N/mm ² 以上

構造担当 有限会社 藤木隆司建築設計事務所
1級建築士事務所 広島県知事登録 21(1)2157号
1級建築士登録 第126381号 構造一級 第5747号 藤木 隆司


訂正	月. 日	協同組合建築設計団SOU間 1級建築士事務所 広島県知事登録24(1)第5062号 広島県広島市安佐南区長束五丁目33番19号	1級建築士 前岡 正伸 第234595号	設計年月日	設 計	検 図	承認印	工事名称	令和8年度 小学校施設整備事業 板城西小学校校長舎寿命化改良及び増築工事	図面番号 S — 1017
					製 図	担 当	承認年月日	図面名称	EV棟 基礎伏図・基礎リスト・配筋図	
									縮尺 (A2:100% A3:70.7%)	
									1/50	

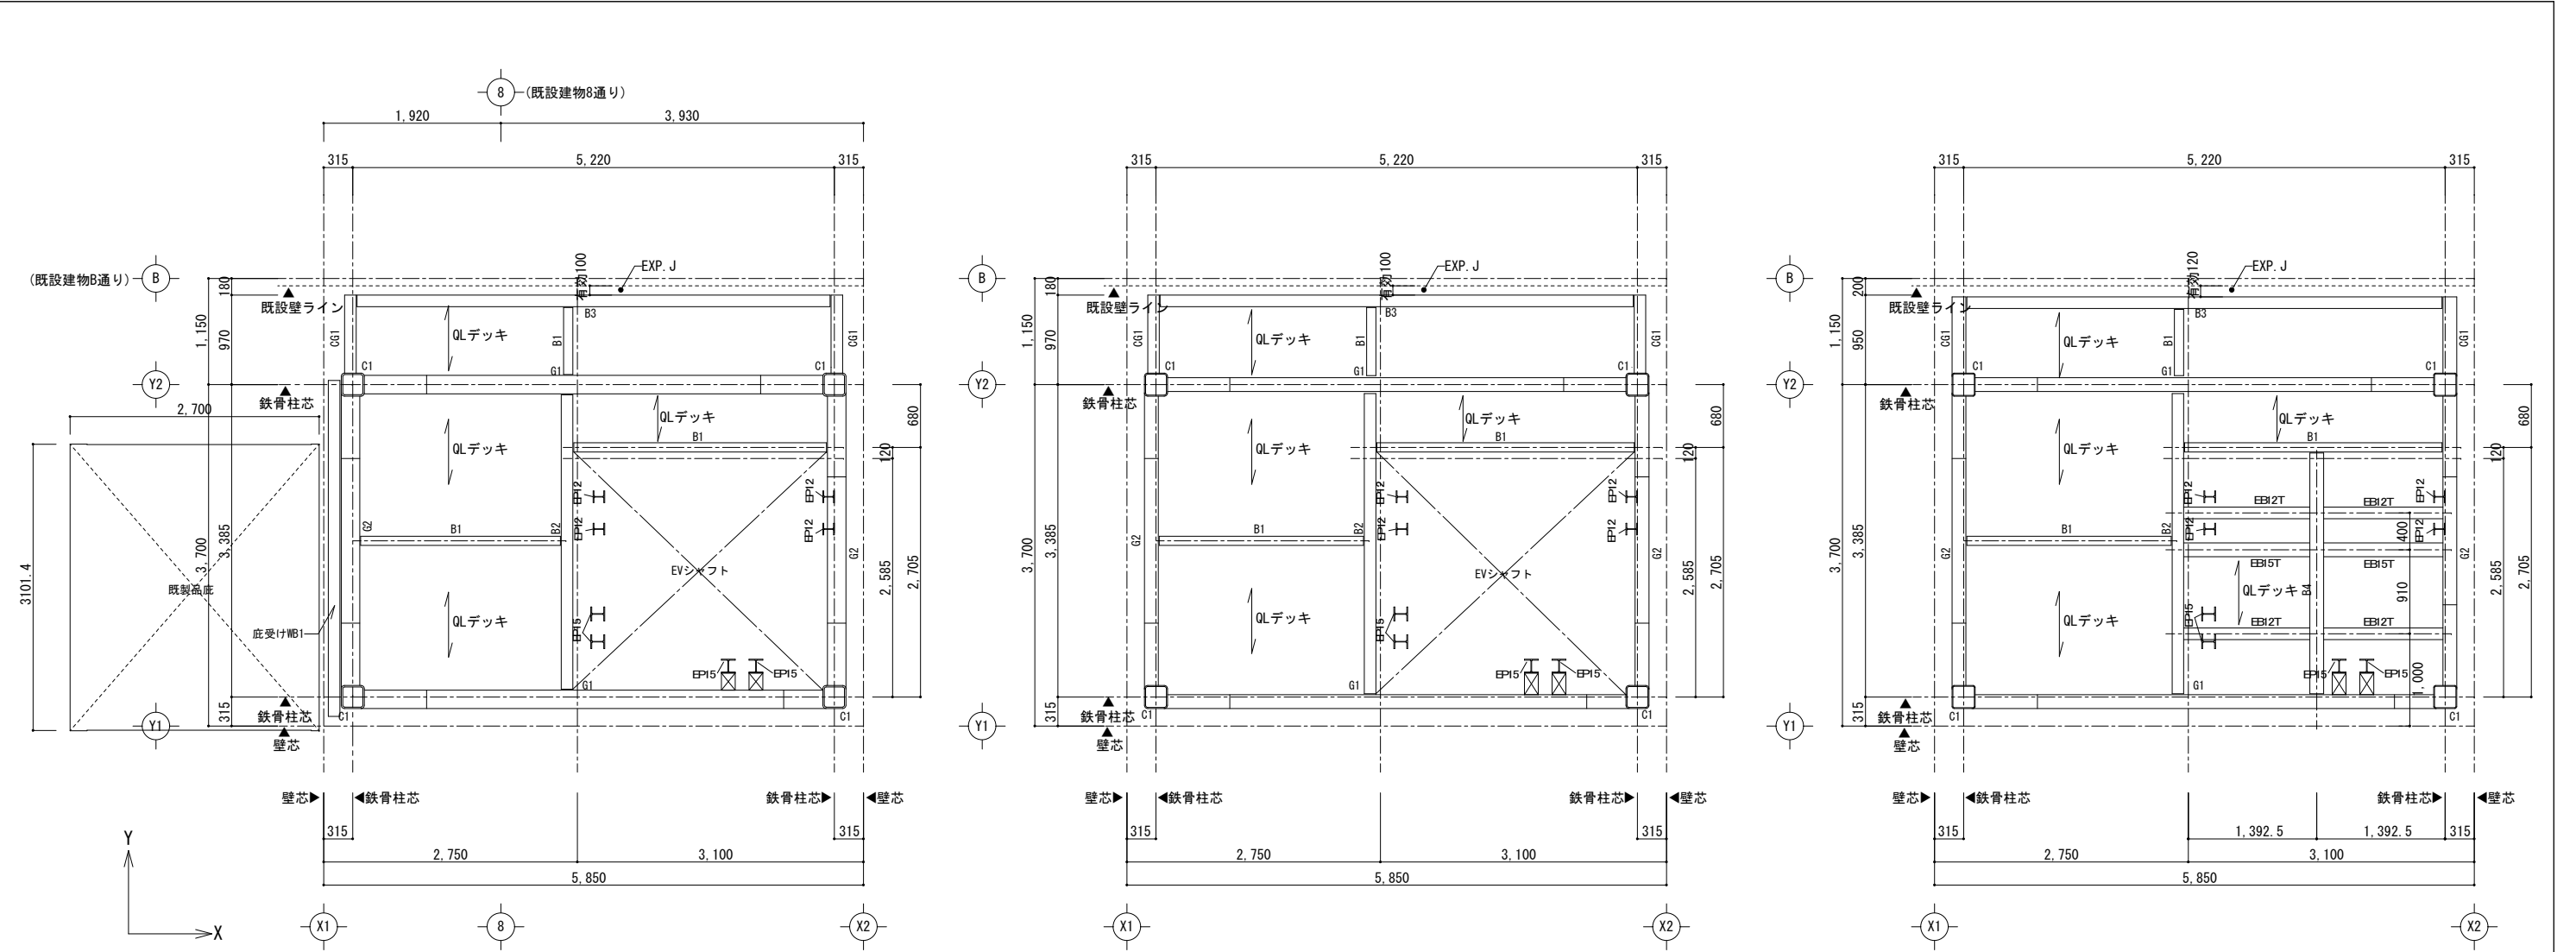



2階床梁伏図 1/50

3階床梁伏図 1/50

R階床梁伏図 1/50

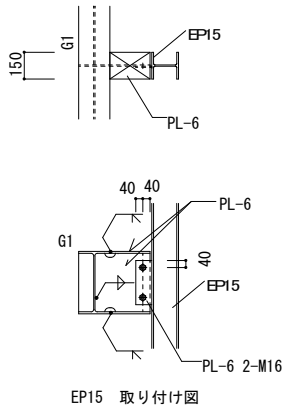

EV 鉄骨部材記号表 (建築工事)			
部材記号	部材用途	部材サイズ	備考 (レール支持柱は各階の梁に固定する事)
EP15	レール支持柱	H-150×150×7×10	仕口 PL-6 2-M6 柱脚 アンカー-2-M6 ベースPL-16
EP12	レール支持柱	H-125×125×6.5×9	仕口 PL-6 2-M6 柱脚 アンカー-2-M6 ベースPL-16
EL75	三方枠取付材	L-75×75×6	
EL65B	バックアングル取付材	L-65×65×6	
EL10S	敷居取付材	L-100×100×10	
EH-ST9	吊元 (荷重9.8kN用)	t12 (φ75穴付)	
EBI5T	トロリービーム (荷重19.6kN)	H-150×150×7×10	仕口 PL-6 2-M6
EBI2T	トロリービーム (荷重9.8kN)	H-125×125×6.5×9	仕口 PL-6 2-M6

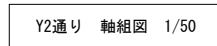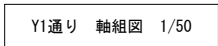

縮尺 (A2:100% A3:70.7%)
1/50

S — 1019

訂正	月・日	協同組合建築設計団 S O U 間 1級建築士事務所 広島県知事登録24(1)第5062号 広島県広島市安佐南区長束五丁目33番19号	1級建築士 前岡 正伸 第234595号	設計年月日	設 計	検 図	承認印	工事名称	令和8年度 小学校施設整備事業 板城西小学校校舎長寿命化改良及び増築工事	図面番号	
					製 図	担 当	承認年月日	図面名称	EY棟 Y1・Y2 通り 軸組図	縮尺 (A2:100% A3:70.7%) 1/50	S — 1019