

参 考 図 書

工事名称： 令和8年度 東広島市下水道事業・街路整備事業 西条第二地区雨水・污水管渠建設及び寺家中央線道路改良工事

<注意事項>

- 1 本工事は、数量公開の対象工事です。
- 2 この金抜き設計書は適正な積算（見積り）のための参考指標として数量を示すものです。
あくまでも数量は参考であり、設計図書ではありません。内容の如何にかかわらず、契約上の拘束をするものではありません。
- 3 その他
 - ・当該工事により発生する建設発生土は、公の関与する埋立地、建設発生土処分先一覧表に掲載されている建設発生土リサイクルプラント、建設発生土受入地又は建設発生土受入地（一時たい積）のいずれかに搬出するものとしている。搬出先として、次の施設を見込んでいる。

種 別	施設の名称	所在地	運搬距離
砂・砂質土・礫質土	株式会社オハラリサイクルセンター	東広島市西条町田口字石堂原 10877-15	6.2 km
粘性土	株式会社不動産開発阿戸造成事務所	東広島市安芸区阿戸町字茶屋垣内地内	11.8 km

- ・当該工事により発生する Co 殻、As 殻は、再資源化施設一覧表に掲載されている施設に搬出するものとする。搬出先として、次の施設を見込んでいる。

種 別	施設の名称	所在地	運搬距離
As 殻、Co 殻	有限会社トラスト	東広島市西条町上三永 348-14	9.4km

- ・当該工事により発生する建設汚泥は、汚泥の再資源化施設に搬出するものとする。搬出先として、次の施設を見込んでいる。

種 別	施設の名称	所在地	運搬距離
汚泥	有限会社トラスト	東広島市西条町上三永 348-14	9.4km

- ・本工事は広島県制定『土木工事共通仕様書』の規定のほか
東広島市制定『東広島市土木工事共通仕様書下水道編』
同 『東広島市下水道工事施工管理要領』
同 『東広島市下水道施設標準図面集』 に基づいて実施することとしておりますので、これらの入手もお願いいたします。

入手先：市ホームページよりダウンロードできます

トップページ＞組織で探す＞下水道建設課＞公共下水道工事に関する仕様書等
(下水道建設課でも CD を貸し出ししております。)

総括情報表

頁0 -0001

変更回数 適用単価地区 単価適用日	0 44 東広島市 00-08.05.01(0)	凡例 Co …コンクリート As …アスファルト DT …ダンプトラック BH …バックホウ CC …クローラクレーン TC …トラッククレーン RTC…ラフテレーンクレーン	
諸経費体系	1 公共(一般)		
	当世代	前世代	
工種 施工地域・工事場所区分 復興補正区分 週休補正区分 現場事務所等の貸与区分 I C T補正区分 冬期補正係数 緊急工事区分 前払金支出割合区分 契約保証区分	31 下水道工事 (2) 04 一般交通影響有り(2) 00 補正なし 09 閉所型・月単位 00 補正なし 00 補正なし 00 補正なし 00 通常工事 0 % 00 補正無し 01 金銭的保証(0.04%)		
建設技能労働者や交通誘導員等の現場労働者にかかる経費として、労務費のほか各種経費（法定福利費の事業者負担額，労務管理費，安全訓練等に要する費用等）が必要であり，本積算ではこれらを現場管理費等の一部として率計上している。			

污水管渠建設工事（補助）
 内訳表

費目・工種・施工名称など	数量	単位	単価	金額	備考
污水管渠建設工事（補助）					X1000
管路施設(開削工法)					Y1101 レベル1
管きょ工(開削)	1	式			Y110101 レベル2
管路土工	1	式			Y11010101 レベル3
管路掘削	1	式			Y1101010101 レベル4
機械掘削工(バックホウ)	1	式			SG1D0001002 00
管路埋戻	584	m3			単第0 -0001 表 Y1101010102 レベル4
機械投入埋戻工(バックホウ)	1	式			SG1D0002003 00
埋戻土運搬	492	m3			単第0 -0003 表 Y1101010104 レベル4
	1	式			

汚水管渠建設工事（補助） 内訳表

頁0 -0003

費目・工種・施工名称など	数量	単位	単価	金額	備考
購入土 再生土					V000001000 00
	654	m3			単第0 -0005 表
発生土処理					Y1101010103レベル4
	1	式			
発生土運搬工(4t積級,2t積級,機械積込み)					SG1E0003002 00
	584	m3			単第0 -0007 表
積込(ルーズ) 土砂 土量50,000m3未満					SPK25040007 00
	584	m3			単第0 -0009 表
土砂等運搬 標準 土砂(岩塊・玉石混り土含む) D1D区間有り 距離6.0km以下(5.0km超)					SPK25040002 00
	584	m3			単第0 -0010 表
【直接工事費に含まれる処分費等】 「処分費等」の取扱いによる					#0041
残土処分費 砂・砂質土・礫質土 株式会社オハラリサイクルセンター					F0000000001 00
	584	m3			
管布設工					Y11010102 レベル3
	1	式			
硬質塩化ビニル管					Y1101010203レベル4
	1	式			

汚水管渠建設工事（補助） 内訳表

頁0 -0004

費目・工種・施工名称など	数量	単位	単価	金額	備考
硬質塩化ビニル管布設工 呼び径 200mm					SG1D0006001 00
管基礎工	254.9	m			単第0 -0011 表 Y1I010103 レベル3
砂基礎 基礎工	1	式			Y1I01010301 レベル4
砂基礎工(機械施工)	1	式			SG1D0019002 00
再生砂	22.9	m3			単第0 -0012 表 TTPC00011 00
砂基礎 中詰工	28.8	m3			Y1I01010301 レベル4
砂基礎工(機械施工)	1	式			SG1D0019002 00
再生砂	60.6	m3			単第0 -0012 表 TTPC00011 00
管路土留工	76.4	m3			Y1I010105 レベル3
	1	式			

汚水管渠建設工事（補助） 内訳表

頁0 -0005

費目・工種・施工名称など	数量	単位	単価	金額	備考
軽量鋼矢板土留					Y1101010503レベル4
	1	式			
軽量鋼矢板建込工(両側分)					SG1D0033001 00
	33.8	m			単第0 -0013 表
軽量鋼矢板建込工(両側分)					SG1D0033001 00
	217.2	m			単第0 -0014 表
軽量鋼矢板引抜工(両側分)					SG1D0033002 00
	33.8	m			単第0 -0015 表
軽量鋼矢板引抜工(両側分)					SG1D0033002 00
	217.2	m			単第0 -0016 表
土留支保工(軽量金属支保工)					SG1D0033008 00
	33.8	m			単第0 -0017 表
土留支保工(軽量金属支保工)					SG1D0033008 00
	217.7	m			単第0 -0018 表
土留支保工(軽量金属支保工)					SG1D0033008 00
	33.8	m			単第0 -0019 表
土留支保工(軽量金属支保工)					SG1D0033008 00
	217.7	m			単第0 -0020 表

汚水管渠建設工事（補助） 内訳表

頁0 -0006

費目・工種・施工名称など	数量	単位	単価	金額	備考
軽量鋼矢板賃料 開削工（補助）＋取付管布設工	1	式			F000002100 00
軽量金属支保材賃料 開削工（補助）＋取付管布設工	1	式			F000002300 00
マンホール工	1	式			Y1I0102 レベル2
組立マンホール工	1	式			Y1I010202 レベル3
組立0号マンホール	1	式			Y1I01020201 レベル4
鋳鉄製マンホール蓋 φ 600 T-14防水・浮上防止型 東広島市型デザイン蓋	1	組			THSFA002021 00
転落防止梯子 φ 600用	1	個			THSFA002059 00
0号組立人孔 人孔深2.40～2.44 足掛金物：SUS	1	組			THSFA001747 00
マンホール可とう継手 既設人孔用・拡張タイプ VU φ 200	2	個			THSFA003451 00

汚水管渠建設工事（補助） 内訳表

頁0 -0007

費目・工種・施工名称など	数量	単位	単価	金額	備考
組立0号マンホール 0号(内径750mm),楕円 深さ2m超～3m以下	1	箇所			SG1D0052002 00 単第0 -0021 表
削孔費0号人孔 VU200,HP150,リブ150	1	箇所			THSFA001952 00
底部工(組立式)(組立0号マンホール)	1	箇所			SG1D0052001 00 単第0 -0022 表
組立1号マンホール	1	式			Y1I01020202レベル4
鋳鉄製マンホール蓋φ600 T-14防水・浮上防止型 東広島市型デザイン蓋	3	組			THSFA002021 00
転落防止梯子φ600用	3	個			THSFA002059 00
1号組立人孔 人孔深2.30～2.34 足掛金物：SUS	3	組			THSFA001786 00
マンホール可とう継手 既設人孔用・拡張タイプ VUφ200	6	個			THSFA003451 00
組立1号マンホール 1号(内径900mm) 深さ3m以下	3	箇所			SG1D0053002 00 単第0 -0025 表

汚水管渠建設工事（補助） 内訳表

頁0 -0008

費目・工種・施工名称など	数量	単位	単価	金額	備考
削孔費1号人孔 VU200,HP150,リブ150	3	箇所			THSFA001958 00
底部工(組立式)(組立1号マンホール)	3	箇所			SG1D0053001 00
組立2号マンホール	1	式			単第0 -0026 表 Y1I01020203レベル4
鋳鉄製マンホール蓋φ600 T-14防水・浮上防止型 東広島市型デザイン蓋	1	組			THSFA002021 00
転落防止梯子φ600用	1	個			THSFA002059 00
調整リング,抗菌仕様 φ600H=100	1	個			THSFA001914 00
2号組立人孔 種斜壁600*1200*450 H=450(防菌、抗菌) 足掛金物：SUS	1	個			THSFA003346 00
2号組立人孔 種直壁1200 H=1500(防菌、抗菌) 足掛金物：SUS	1	個			THSFA003177 00
2号組立人孔 種直壁1200 H=2400(防菌、抗菌) 足掛金物：SUS	1	個			THSFA003180 00

汚水管渠建設工事（補助） 内訳表

頁0 -0009

費目・工種・施工名称など	数量	単位	単価	金額	備考
2号組立人孔躯体ブロック1200 種 H=2100(防菌,抗菌) 足掛金物：SUS	1	個			THSFA002882 00
2号組立人孔底板 種 H=150(防菌,抗菌) 足掛金物：SUS	1	個			THSFA001895 00
推進管用マンホール可とう継手 組立人孔用・拡張タイプレジン(RM,RT)φ250 小口径推進用鉄筋コンクリート管φ250	1	個			THSFA003471 00
推進管用マンホール可とう継手 既設人孔用・拡張タイプレジン(RM,RT)φ250 小口径推進用鉄筋コンクリート管φ250	1	個			THSFA003513 00
マンホール可とう継手 拡張タイプ VUφ200	1	個			THSFA003651 00
中間スラブ(FRP)開口用φ600蓋含む φ1200,後付型 SUS-304,材・運搬費含む	1	組			THSFA001998 00
中間スラブ(FRP)設置費φ600蓋含む φ1200,後付型 SUS-304設置費	1	組			THSFA002004 00
中間スラブ(FRP)開口費φ600蓋含む φ1200,副管径φ150(φ206) 加工費(開口)	1	箇所			THSFA002008 00
ブロック据付工 (斜壁,直壁等又はスラブの作業)	5	個			SG1D0044003 00

単第0 -0027 表

汚水管渠建設工事（補助） 内訳表

頁0 -0010

費目・工種・施工名称など	数量	単位	単価	金額	備考
蓋(受枠とも)及び調整Coブロック据付工	1	組			SG1D0044004 00 単第0 -0028 表
削孔費2号人孔 VU200, HP150, リブ150	1	箇所			THSFA001966 00
削孔費2号人孔 VU300, HP250, リブ250 管径小口径推進用鉄筋コンクリート管200	1	箇所			THSFA001968 00
底部工(組立式)(組立2号マンホール)	1	箇所			SG1D0054001 00 単第0 -0029 表
内副管	1	式			Y1101020208レベル4
内副管取付工	1	箇所			SG1D0051002 00 単第0 -0030 表
薄肉管(VU)(JISK6741)PE 呼び径150(165×5.1×4)	1	本			TH000304 00
90°曲管(90ST) 副管用継手, 呼び径150	1	個			TH010552 00
副管取付けバンドアンカー込 副管φ150 SUS . 304 φ150用	4	個			THSFA002092 00

汚水管渠建設工事（補助） 内訳表

頁0 -0011

費目・工種・施工名称など	数量	単位	単価	金額	備考
貼付型内副管用継手 硬質塩化ビニル管 2号用本管径 φ 200副管径 φ 150	1	個			THSFA001404 00
小型マンホール工	1	式			Y1I010203 レベル3
小型マンホール(塩化ビニル製)	1	式			Y1I01020301レベル4
鋳鉄製マンホール防護蓋立上り φ 300用 T-8防水・浮上防止型 東広島市型デザイン蓋	1	組			THSFA002022 00
小型マンホール工（塩化ビニル製） マンホール径300mm 底部会合形式 深さ2m以下 本管径150mm～200mm	1	箇所			SG1D0057001 00 単第0 -0031 表
取付管およびます工	1	式			Y1I0104 レベル2
管路土工	1	式			Y1I010401 レベル3
管路掘削	1	式			Y1I01040101レベル4
機械掘削工(バックホウ)	15	m3			SG1D0001002 00 単第0 -0001 表

汚水管渠建設工事（補助） 内訳表

頁0 -0012

費目・工種・施工名称など	数量	単位	単価	金額	備考
機械掘削工(小型バックホウ)	0.6	m3			SG1D0001001 00 単第0 -0032 表
床掘り 土砂 現場制約あり	12	m3			SPK25040015 00 単第0 -0034 表
管路埋戻	1	式			Y1I01040102レベル4
機械投入埋戻工(バックホウ)	12	m3			SG1D0002003 00 単第0 -0003 表
機械投入埋戻工(小型バックホウ)	0.3	m3			SG1D0002002 00 単第0 -0035 表
人力投入埋戻工	10	m3			SG1D0002001 00 単第0 -0036 表
埋戻土運搬	1	式			Y1I01010104レベル4
購入土 再生土	29	m3			V000001000 00 単第0 -0005 表
発生土処理	1	式			Y1I01040103レベル4

汚水管渠建設工事（補助） 内訳表

頁0 -0013

費目・工種・施工名称など	数量	単位	単価	金額	備考
発生土運搬工(4t積級,2t積級,機械積込み)	27	m3			SG1E0003002 00 単第0 -0037 表
積込(ルーズ) 土砂 土量50,000m3未満	27	m3			SPK25040007 00 単第0 -0009 表
土砂等運搬 標準 土砂(岩塊・玉石混り土含む) DID区間有り 距離6.0km以下(5.0km超)	27	m3			SPK25040002 00 単第0 -0010 表
【直接工事費に含まれる処分費等】 「処分費等」の取扱いによる					#0041
残土処分費 砂・砂質土・礫質土 株式会社オハラリサイクルセンター	27	m3			F0000000001 00
管路土留工	1	式			Y1I010105 レベル3
軽量鋼矢板土留	1	式			Y1I01010503レベル4
軽量鋼矢板建込工(両側分)	14.7	m			SG1D0033001 00 単第0 -0013 表
軽量鋼矢板引抜工(両側分)	14.7	m			SG1D0033002 00 単第0 -0015 表

汚水管渠建設工事（補助） 内訳表

頁0 -0014

費目・工種・施工名称など	数量	単位	単価	金額	備考
土留支保工(軽量金属支保工)	14.7	m			SG1D0033008 00 単第0 -0017 表
土留支保工(軽量金属支保工)	14.7	m			SG1D0033008 00 単第0 -0019 表
ます設置工	1	式			Y1I010402 レベル3
ます(塩化ビニル製)	1	式			Y1I01040202レベル4
ます設置工 (塩化ビニル製) ます径 200mm	8	箇所			SG1D0088004 00 単第0 -0039 表
鋳鉄製防護蓋 T8B φ 200台座込み T-8汚水東広島市章	1	個			THSFA002067 00
加算額【手間のみ】 鋳鉄製防護蓋設置費	1	箇所			TH010180 00
取付管布設工	1	式			Y1I010403 レベル3
取付管(硬質塩化ビニル管)	1	式			Y1I01040302レベル4

汚水管渠建設工事（補助） 内訳表

頁0 -0015

費目・工種・施工名称など	数量	単位	単価	金額	備考
取付管布設および支管取付工 管径 150mm	8	箇所			SG1D0089002 00 単第0 -0040 表
埋設標識テープ	1	式			Y1I01010216レベル4
埋設標識シート工 巾150mm×50m 水抜き穴無し 茶地、白文字、ダブル	12.8	m			V110000100 00 単第0 -0041 表
管路施設(推進工法)(小口径推進)	1	式			Y1I02 レベル1
管きょ工(小口径推進)	1	式			Y1I0201 レベル2
小口径泥土圧推進工	1	式			Y1I020104 レベル3
推進用鉄筋コンクリート管(小口径泥土圧)	1	式			Y1I02010401レベル4
小口径推進用鉄筋コンクリート管半管 抗菌防菌仕様,1種,圧縮強度50,SJS φ250*厚さ55*L1000	14	本			THSFA002769 00
推進工（泥土圧式） φ250	12.2	m			V000000301 00 単第0 -0043 表

汚水管渠建設工事（補助） 内訳表

頁0 -0016

費目・工種・施工名称など	数量	単位	単価	金額	備考
発生土処理					Y1102010402レベル4
	1	式			
側溝清掃車運搬 運搬距離_7.0km超え14.0km以下					S1030031 00
	1.4	m3			単第0 -0048 表
【直接工事費に含まれる処分費等】 「処分費等」の取扱いによる					#0041
汚泥処分費 (有)トラスト					F0000002700 00
	1.4	m3			
注入工					Y1102010401レベル4
	1	式			
滑材注入工 φ 250mm					VG1D0403003 00
	12.2	m			単第0 -0050 表
掘削添加材注水工 φ 250mm					VG1D0403004 00
	12.2	m			単第0 -0053 表
立坑内管布設工					Y11020112 レベル3
	1	式			
鉄筋コンクリート管 【φ 250】					Y1102011201レベル4
	1	式			

汚水管渠建設工事（補助） 内訳表

頁0 -0017

費目・工種・施工名称など	数量	単位	単価	金額	備考
鉄筋コンクリート管布設工 呼び径 250mm	1.0	m			SG1D0004001 00 単第0 -0056 表
仮設備工(小口径)	1	式			Y1I020113 レベル3
坑口(小口径)	1	式			Y1I02011301レベル4
坑口工 小口径泥土圧推進	2	箇所			SG1D0098007 00 単第0 -0058 表
構造物とりこわし工(無筋構造物) 人力施工	0.2	m3			SDT00031 00 単第0 -0061 表
削孔費2号人孔 VU300, HP250, リブ250 管径小口径推進用鉄筋コンクリート管200	1	箇所			THSFA001968 00
鏡切り	1	式			Y1I02011303レベル4
鏡切り工 小口径泥土圧推進	2	箇所			SG1D0100009 00 単第0 -0062 表
推進設備等設置撤去	1	式			Y1I02011304レベル4

汚水管渠建設工事（補助） 内訳表

頁0 -0018

費目・工種・施工名称など	数量	単位	単価	金額	備考
推進設備工 小口径泥土圧 呼び径 250mm	1	箇所			SG1D0101018 00 単第0 -0064 表
先導体据付工 小口径泥土圧 管径 250mm, 300mm	1	箇所			SG1D0101020 00 単第0 -0065 表
先導体撤去工 小口径泥土圧 管径 250mm, 300mm	1	箇所			SG1D0101021 00 単第0 -0067 表
スクリュコンベア類撤去工	1	式			Y1I02011303レベル4
スクリュコンベア類撤去工	12.2	m			V000000316 00 単第0 -0068 表
スクリュコンベア類清掃工	1	式			Y1I02011303レベル4
スクリュコンベア類清掃工	12.2	m			V000000317 00 単第0 -0069 表
推進水替工	1	式			Y1I020116 レベル3
推進用水替	1	式			Y1I02011601レベル4

汚水管渠建設工事（補助） 内訳表

頁0 -0019

費目・工種・施工名称など	数量	単位	単価	金額	備考
ポンプ運転工					SG1D0042001 00
	4	日			単第0 -0070 表
据付・撤去工					SG1D0042002 00
	1	現場			単第0 -0072 表
補助地盤改良工					Y11020117 レベル3
	1	式			
薬液注入					Y1102011701 レベル4
	1	式			
注入設備据付・解体工(車上)					SG1D0039004 00
	1	現場			単第0 -0073 表
S-89__薬液注入工(二重管ストレーナ) 複相方式 (2セット) 総削孔長= 7 . 5 m					S0740 00
	4	本			単第0 -0076 表
S-91__薬液注入工(二重管ストレーナ) 複相方式 (2セット) 総削孔長= 7 . 5 m					S0740 00
	4	本			単第0 -0077 表
立坑工					Y110202 レベル2
	1	式			
管路土工					Y11020201 レベル3
	1	式			

汚水管渠建設工事（補助） 内訳表

頁0 -0020

費目・工種・施工名称など	数量	単位	単価	金額	備考
管路掘削					Y1102020101レベル4
	1	式			
床掘り 土砂 上記以外(小規模)					SPK25040015 00
	5	m3			単第0 -0078 表
管路埋戻					Y1102020102レベル4
	1	式			
機械投入埋戻工(バックホウ)					SG1D0002003 00
	2	m3			単第0 -0003 表
埋戻コンクリート打設工 1:4モルタル					SG1D0603001 00
	8.53	m3			単第0 -0079 表
埋戻土運搬					Y1101010104レベル4
	1	式			
購入土 再生土					V000001000 00
	2	m3			単第0 -0005 表
発生土処理					Y1102020103レベル4
	1	式			
発生土運搬工(4t積級,2t積級,機械積込み)					SG1E0003002 00
	28	m3			単第0 -0007 表

汚水管渠建設工事（補助） 内訳表

頁0 -0021

費目・工種・施工名称など	数量	単位	単価	金額	備考
積込(ルーズ) 土砂 土量50,000m3未満	28	m3			SPK25040007 00 単第0 -0009 表
土砂等運搬 標準 土砂(岩塊・玉石混り土含む) DID区間有り 距離6.0km以下(5.0km超)	28	m3			SPK25040002 00 単第0 -0010 表
【直接工事費に含まれる処分費等】 「処分費等」の取扱いによる					#0041
残土処分費 砂・砂質土・礫質土 株式会社オハラリサイクルセンター	28	m3			F0000000001 00
鋼製ケーシング式土留工及び土工	1	式			Y1I020204 レベル3
鋼製ケーシング圧入掘削	1	式			Y1I02020401レベル4
圧入掘削積込み工 呼び径 2,000mm 粘性土	2.55	m			SG1D0602001 00 単第0 -0080 表
圧入掘削積込み工 呼び径 2,000mm 粘性土	0.7	m			SG1D0602001 00 単第0 -0083 表
圧入掘削積込み工 呼び径 2,000mm 砂質土	2.54	m			SG1D0602001 00 単第0 -0084 表

汚水管渠建設工事（補助） 内訳表

頁0 -0022

費目・工種・施工名称など	数量	単位	単価	金額	備考
圧入掘削積込み工 呼び径 2,000mm 礫質土(礫径200mm以下)	1.5	m			SG1D0602001 00 単第0 -0085 表
ケーシング溶接工 呼び径 2,000mm	3	箇所			SG1D0602002 00 単第0 -0086 表
ケーシング引上げ工 呼び径 2,000mm 引上げ延長	1	箇所			SG1D0602003 00 単第0 -0088 表
ケーシング撤去工 呼び径 2,000mm	1	箇所			SG1D0602004 00 単第0 -0090 表
底盤コンクリート	1	式			Y1I02020402レベル4
底盤コンクリート打設工	3.1	m3			SG1D0603001 00 単第0 -0093 表
圧入掘削設備	1	式			Y1I02020403レベル4
機械設置撤去工 呼び径 2,000mm	1	回			SG1D0604001 00 単第0 -0094 表
鋼製ケーシング存置	1	式			Y1I02020404レベル4

汚水管渠建設工事（補助） 内訳表

頁0 -0023

費目・工種・施工名称など	数量	単位	単価	金額	備考
刃先制作取付費 φ 2000	1	個			F0000001700 00
ケーシング φ 2000 t=16mm	6.9	m			F0000001800 00
【間接費対象外】 共通仮設費[対象外]，現場管理費[対象外] 一般管理費[対象外]					#0046
鉄屑(ヘビーH1) 厚さ6mm以上,幅高500mm以下 長さ1,200mm以下,質量1,000kg以下	-1.03	t			T100E007 00
仮設ケーシング損料	1	式			Y1102020405レベル4
仮設ケーシング φ 2000 t=16mm L=2.0m	1	本			F0000002000 00
立坑排水	1	式			Y1102020406レベル4
うわ水排水工	1	箇所			SG1D0607001 00
排水運搬処理	1	式			単第0 -0095 表 Y1102020407レベル4

汚水管渠建設工事（補助） 内訳表

頁0 -0024

費目・工種・施工名称など	数量	単位	単価	金額	備考
スライム処理工					SG1D0608001 00
	1	箇所			単第0 -0096 表
側溝清掃車運搬 運搬距離_7.0km超え14.0km以下					S1030031 00
	1.2	m3			単第0 -0048 表
【直接工事費に含まれる処分費等】 「処分費等」の取扱いによる					#0041
汚泥処分費 (有)トラスト					F0000002700 00
	1.2	m3			
立坑管内防護					Y4999 レベル4
	1	式			
緩衝材 樹脂発泡体 t=10mm, 倍率30倍					F0000001900 00
	0.5	m2			
管路路面覆工					Y11020207 レベル3
	1	式			
覆工					Y1102020701レベル4
	1	式			
覆工板・覆工板受桁設置撤去工 推進立坑 覆工板設置面積50m2以下					SG1D0038001 00
	9	m2			単第0 -0097 表

汚水管渠建設工事（補助） 内訳表

頁0 -0025

費目・工種・施工名称など	数量	単位	単価	金額	備考
覆工板・覆工板受桁設置撤去工 推進立坑 覆工板設置面積50m2以下	9	m2			SG1D0038001 00 単第0 -0099 表
基礎碎石 碎石の厚さ12.5cmを超え17.5cm以下 RC-40	2	m2			SPK25040034 00 単第0 -0100 表
覆工板等賃料 鋼製滑り止め補強型	1	式			F0000002100 00
付帯工	1	式			Y1I0204 レベル2
舗装撤去工	1	式			Y1I020401 レベル3
舗装版切断	1	式			Y1I02040101 レベル4
舗装版切断 アスファルト舗装版 アスファルト舗装版厚15cm以下	13	m			SPK25040307 00 単第0 -0101 表
舗装版破碎	1	式			Y1I02040102 レベル4
舗装版破碎 アスファルト舗装版 障害等無し 舗装版厚15cm以下	10	m2			SPK25040306 00 単第0 -0102 表

汚水管渠建設工事（補助） 内訳表

頁0 -0026

費目・工種・施工名称など	数量	単位	単価	金額	備考
殻運搬処理					Y1102040105レベル4
	1	式			
殻運搬 舗装版破碎 DID区間有り 運搬距離10.5km以下(6.0km超)					SPK25040155 00
	0.5	m3			単第0 -0103 表
【直接工事費に含まれる処分費等】 「処分費等」の取扱いによる					#0041
As殻処分費 有限会社トラスト					F0000000004 00
	1.17	t			
全工種共通仮設					Y1J01 レベル1
	1	式			
仮設工					Y110205 レベル2
	1	式			
交通管理工					Y1A011521 レベル3
	1	式			
交通誘導警備員					Y1A01152101レベル4
	304	人			
交通誘導警備員B					R0369 00
	304	人			

汚水管渠建設工事（補助） 内訳表

頁0 -0027

費目・工種・施工名称など	数量	単位	単価	金額	備考
* * 直接工事費 * *					
#0020計=支給品等(材料),無償貸付					
運搬費					Z0004
運搬費					YZZ04 レベル2
	1	式			
運搬費					YZZ04001 レベル3
	1	式			
建設機械運搬費					YZZ04001001 レベル4
	1	式			
建設機械の貨物自動車等による運搬 ケーシング圧入掘削機 片道運搬距離 10km 往復運搬	1	回			S1000013 00 単第0 -0104 表
仮設材運搬費					YZZ04001004 レベル4
	1	式			
仮設材等(鋼矢板,H鋼,覆工板,敷鉄板等)運搬 運搬距離 10km 製品長 12m以内	1	式			S1000007 00 単第0 -0106 表
準備費					Z0005

汚水管渠建設工事（補助） 内訳表

頁0 -0028

費目・工種・施工名称など	数量	単位	単価	金額	備考
準備費					YZZ05 レベル2
	1	式			
準備費					YZZ05001 レベル3
	1	式			
薬液注入検査孔					Y4999 レベル4
	1	式			
土質ボーリング(ノンコアボーリング) 孔径 φ 6 6 mm 粘性土・シルト					SSE001 00
	8.5	m			単第0 -0109 表
VP有孔管 呼び径50(60×4.1)					TTPCH0091 00
	8.5	m			
調査孔閉塞					SSE045 00
	1	箇所			単第0 -0110 表
技術管理費					Z0006
技術管理費					YZZ06 レベル2
	1	式			
技術管理費					YZZ06001 レベル3
	1	式			

汚水管渠建設工事（補助） 内訳表

頁0 -0029

費目・工種・施工名称など	数量	単位	単価	金額	備考
水質試験費	1	式			Y4999 レベル4
【間接費対象外】 共通仮設費[対象外]，現場管理費[対象外] 一般管理費[対象外]					#0046
生活環境項目 水素イオン濃度(pH) JISK0102	3	検体			TH003618 00
TVカメラ調査	1	式			Y4999 レベル4
本管TVカメラ調査工（内径150～800mm未満）	13.2	m			V000000300 00 単第0 -0111 表
共通仮設費率分					Z0019
計算情報..... 対象額..... 率.....					率参照額.....
* * 共通仮設費計 * *					
* * 純工事費 * *					

汚水管渠建設工事（補助） 内訳表

頁0 -0030

費目・工種・施工名称など	数量	単位	単価	金額	備考
現場管理費 計算情報..... 対象額..... 率.....					率参照額.....
* * 工事原価 * *					
一般管理費率分 計算情報..... 対象額..... 率.....					前払補正率... 率参照額.....
契約保証費 計算情報..... 対象額..... 率.....					当初請対額 当初対象額
一般管理費計					
* * 工事価格 * *					
* * 消費税相当額 * * 計算情報..... 対象額..... 率.....					
* * 工事費 * *					

雨水管渠建設工事（補助） 内訳表

頁0 -0031

費目・工種・施工名称など	数量	単位	単価	金額	備考
雨水管渠建設工事（補助）					X2000
管路施設(開削工法)					Y1101 レベル1
管きょ工(開削)	1	式			Y110101 レベル2
作業土工	1	式			Y1E010801 レベル3
床掘り 【土砂】	1	式			Y1E01080102 レベル4
床掘り 土砂 標準 自立式 障害無し	300	m3			SPK25040015 00 単第0 -0113 表
床掘り 土砂 標準 切梁腹起式 障害有り	338	m3			SPK25040015 00 単第0 -0114 表
床掘り 土砂 掘削深さ5m超20m以下 切梁腹起式 障害有り	13	m3			SPK25040015 00 単第0 -0115 表
埋戻し 【再生土】	1	式			Y1E01080103 レベル4

雨水管渠建設工事（補助） 内訳表

頁0 -0032

費目・工種・施工名称など	数量	単位	単価	金額	備考
埋戻し					SPK25040020 00
最大埋戻幅1m以上4m未満	196	m3			単第0 -0116 表
下層路盤(車道・路肩部)					Y1I01060402レベル4
	1	式			
下層路盤(車道・路肩部) 全仕上り厚300mm 2層施工 RC-40	150	m2			SPK25040235 00
					単第0 -0117 表
上層路盤(車道・路肩部)					Y1I01060404レベル4
	1	式			
上層路盤(車道・路肩部) RM-30 全仕上り厚100mm 1層施工	150	m2			SPK25040237 00
					単第0 -0118 表
基面整正					Y1E01080104レベル4
	1	式			
基面整正					SPK25040017 00
	150	m2			単第0 -0119 表
購入土砂 【再生土】					Y1E01080111レベル4
	1	式			
購入土 再生土					V000001000 00
	261	m3			単第0 -0005 表

雨水管渠建設工事（補助） 内訳表

頁0 -0033

費目・工種・施工名称など	数量	単位	単価	金額	備考
土砂等運搬 【土砂】	1	式			Y1E01080111レベル4
土砂等運搬 標準 土砂(岩塊・玉石混り土含む) DID区間有り 距離7.0km以下(6.0km超)	650	m3			SPK25040002 00 単第0 -0006 表
残土等処分	1	式			Y1E01011003レベル4
【直接工事費に含まれる処分費等】 「処分費等」の取扱いによる					#0041
残土処分費 砂・砂質土・礫質土 株式会社オハラリサイクルセンター	650	m3			F0000000001 00
函渠工	1	式			Y1E010807 レベル3
強化プラスチック複合管設置 【φ2400】	1	式			Y1E01080701レベル4
強化プラスチック複合管布設工 管径2,400mm	10.8	m			V000000200 00 単第0 -0120 表
強化プラスチック複合管設置 【φ2000】	1	式			Y1E01080701レベル4

雨水管渠建設工事（補助） 内訳表

頁0 -0034

費目・工種・施工名称など	数量	単位	単価	金額	備考
強化プラスチック複合管布設工 呼び径 2,000mm	29.6	m			SG1D0007001 00 単第0 -0121 表
下水道用強化プラスチック複合管(JSWASK-2) 外圧管2種 内径2000mm×長4m	6	本			TH010336 00
基礎・中詰砕石 RC-40	1	式			Y1E01080701レベル4
砕石基礎工(機械施工)	225	m3			SG1D0020002 00 単第0 -0122 表
仮設工	1	式			Y1E0115 レベル2
土留工	1	式			Y1I030202 レベル3
仮設鋼矢板(鋼矢板)	1	式			Y1I03020202レベル4
鋼矢板アースオーガ併用圧入工 III型	48	枚			S0430 00 単第0 -0123 表
鋼矢板アースオーガ併用圧入工 III型	110	枚			S0430 00 単第0 -0125 表

雨水管渠建設工事（補助） 内訳表

頁0 -0035

費目・工種・施工名称など	数量	単位	単価	金額	備考
鋼矢板アースオーガ併用圧入工 III型	54	枚			S0430 00 単第0 -0126 表
鋼矢板引抜き 陸上施工 3型 引抜長(m)_9以下(6超)	212	枚			S0454 00 単第0 -0127 表
油圧式杭圧入引抜機据付・解体 圧入 (Nmax 50) III型	4	回			S0458 00 単第0 -0130 表
鋼矢板3型賃料 (FRPM部) 2回使用 供用日数81日	54.06	t			S0850 00 単第0 -0131 表
切梁・腹起し	1	式			Y1103020206レベル4
切梁・腹起し設置,撤去 設置	19.77	t			SHD10019 00 単第0 -0132 表
切梁・腹起し設置,撤去 撤去	19.77	t			SHD10019 00 単第0 -0133 表
山留材質料 H-400【2011】	3.24	t			SHD10013 00 単第0 -0134 表
山留材質料 H-400【2008～2010】	2.88	t			SHD10013 00 単第0 -0135 表

雨水管渠建設工事（補助） 内訳表

頁0 -0036

費目・工種・施工名称など	数量	単位	単価	金額	備考
山留材質料 H-400【2007】	6.54	t			SHD10013 00 単第0 -0136 表
山留材質料 H-300【2011】	0.98	t			SHD10013 00 単第0 -0137 表
山留材質料 H-300【2008～2010】	0.82	t			SHD10013 00 単第0 -0138 表
山留材質料 H-300【2007】	1.23	t			SHD10013 00 単第0 -0139 表
開削水替工	1	式			Y1I010109 レベル3
ポンプ排水	1	式			Y1E01150601レベル4
水替工（小口径）ポンプ設置・撤去工 口径50mm_排水量0m3/h以上7m3/h未満	3	箇所			F0000001011 00
ポンプ運転 排水量0以上6m3/ h 未満 常時排水	23	日			F0000001012 00
マンホール工	1	式			Y1I0102 レベル2

雨水管渠建設工事（補助） 内訳表

頁0 -0037

費目・工種・施工名称など	数量	単位	単価	金額	備考
特殊マンホール工					Y1I010202 レベル3
	1	式			
R4特殊マンホール					Y1I01020204レベル4
	1	式			
鋳鉄製マンホール蓋 φ 600 T-25防水・浮上防止型 スリップ防止鉄蓋(鋳物鋳型)					THSFA002052 00
	1	組			
転落防止梯子 φ 600用					THSFA002059 00
	1	個			
マンホール付属品 調整リング 600×50					TH003098 00
	1	個			
マンホール付属品 調整金具 調整高45mmまで					TH003106 00
	1	組			
円形1号(内径900)Ⅰ種 斜壁 600×900×300					TH003064 00
	1	個			
ブロック据付工 (斜壁,直壁等又はスラブの作業)					SG1D0044003 00
	1	個			単第0 -0027 表
蓋(受枠とも)及び調整Coブロック据付工					SG1D0044004 00
	1	組			単第0 -0028 表

雨水管渠建設工事（補助） 内訳表

頁0 -0038

費目・工種・施工名称など	数量	単位	単価	金額	備考
躯体コンクリート 無筋・鉄筋構造物 24-12-25(20)BB コンクリートポンプ車打設	25.45	m3			SPK25040157 00 単第0 -0140 表
均しコンクリート 無筋・鉄筋構造物 18-8-40BB バックホウ(クレーン機能付)打設	1.05	m3			SPK25040157 00 単第0 -0141 表
型枠 一般型枠 鉄筋・無筋構造物	100	m2			SPK25040159 00 単第0 -0142 表
型枠 一般型枠 均しコンクリート	1.3	m2			SPK25040159 00 単第0 -0143 表
鉄筋工 SD345 D13 一般構造物 [規]10t未満	0.38	t			SS000099 00 単第0 -0144 表
鉄筋工 SD345 D16～D25 一般構造物 [規]10t未満	2.62	t			SS000099 00 単第0 -0145 表
支保工 くさび結合支保 f<=40(t<=120)	21	空m3			S0370 00 単第0 -0146 表
手摺先行型枠組・単管・単管傾斜足場 手摺先行型枠組足場	67	掛m2			S0380 00 単第0 -0147 表
マンホール用足掛金物 径φ19mm,足掛幅W400mm,奥行H220,SUS 後付けタイプ(樹脂固着式),SH40-220相当品	15	本			TH003198 00

雨水管渠建設工事（補助） 内訳表

頁0 -0039

費目・工種・施工名称など	数量	単位	単価	金額	備考
立坑工					Y1I0202 レベル2
	1	式			
作業土工					Y1E010801 レベル3
	1	式			
床掘り 【土砂】					Y1E01080102 レベル4
	1	式			
床掘り 土砂 標準 自立式 障害無し					SPK25040015 00
	116	m3			単第0 -0113 表
床掘り 土砂 標準 切梁腹起式 障害有り					SPK25040015 00
	178	m3			単第0 -0114 表
床掘り 土砂 掘削深さ5m超20m以下 切梁腹起式 障害有り					SPK25040015 00
	65	m3			単第0 -0115 表
埋戻し 【再生土】					Y1E01080103 レベル4
	1	式			
埋戻し 最大埋戻幅1m以上4m未満					SPK25040020 00
	216	m3			単第0 -0116 表
基面整正					Y1E01080104 レベル4
	1	式			

雨水管渠建設工事（補助） 内訳表

頁0 -0040

費目・工種・施工名称など	数量	単位	単価	金額	備考
基面整正					SPK25040017 00
	54.7	m2			単第0 -0119 表
購入土砂 【再生土】					Y1E01080111レベル4
	1	式			
購入土 再生土					V000001000 00
	287	m3			単第0 -0005 表
土砂等運搬 【土砂】					Y1E01080111レベル4
	1	式			
土砂等運搬 標準 土砂(岩塊・玉石混り土含む) DID区間有り 距離7.0km以下(6.0km超)					SPK25040002 00
	284	m3			単第0 -0006 表
残土等処分					Y1E01011003レベル4
	1	式			
【直接工事費に含まれる処分費等】 「処分費等」の取扱いによる					#0041
残土処分費 砂・砂質土・礫質土 株式会社オハラリサイクルセンター					F0000000001 00
	284	m3			
碎石基礎工					Y4999 レベル4
	1	式			

雨水管渠建設工事（補助） 内訳表

頁0 -0041

費目・工種・施工名称など	数量	単位	単価	金額	備考
基礎碎石 碎石の厚さ20.0cmを超え22.5cm以下 RC-40	54.7	m2			SPK25040034 00 単第0 -0148 表
土留工	1	式			Y11030202 レベル3
仮設鋼矢板(鋼矢板)	1	式			Y1103020202レベル4
鋼矢板アースオーガ併用圧入工 III型	74	枚			S0430 00 単第0 -0149 表
鋼矢板引抜き 陸上施工 3型 引抜長(m)_12以下(9超)	74	枚			S0454 00 単第0 -0150 表
油圧式杭圧入引抜機据付・解体 圧入 (Nmax 50) III型	2	回			S0458 00 単第0 -0130 表
鋼矢板3型賃料(立坑部) 1回使用 供用日数40日	46.62	t			S0850 00 単第0 -0151 表
切梁・腹起し	1	式			Y1103020206レベル4
切梁・腹起し設置,撤去 設置	11.73	t			SHD10019 00 単第0 -0152 表

雨水管渠建設工事（補助） 内訳表

頁0 -0042

費目・工種・施工名称など	数量	単位	単価	金額	備考
切梁・腹起し設置,撤去 撤去	11.73	t			SHD10019 00 単第0 -0153 表
山留材質料 H-300	3.67	t			SHD10013 00 単第0 -0154 表
山留材質料 H-400	3.11	t			SHD10013 00 単第0 -0155 表
管路路面覆工	1	式			Y11020207 レベル3
覆工	1	式			Y4999 レベル4
覆工板・覆工板受桁設置撤去工 開削覆工 覆工板設置面積100m2以下	72	m2			SG1D0038003 00 単第0 -0156 表
覆工板・覆工板受桁設置撤去工 開削覆工 覆工板設置面積100m2以下	72	m2			SG1D0038003 00 単第0 -0158 表
覆工板開閉工 立坑部	72	m2			V000001200 00 単第0 -0159 表
覆工板賃料 立坑部	1	式			F0000000014 00

雨水管渠建設工事（補助） 内訳表

頁0 -0043

費目・工種・施工名称など	数量	単位	単価	金額	備考
覆工板受桁・桁受賃料 立坑部	1	式			F0000000015 00
基礎碎石 碎石の厚さ12.5cmを超え17.5cm以下 RC-40	7	m2			SPK25040034 00 単第0 -0100 表
立坑水替工	1	式			Y1I010109 レベル3
ポンプ排水	1	式			Y1E01150601 レベル4
ポンプ運転 排水量0以上6m3/ h 未満 常時排水	18	日			F0000000025 00
水替工（小口径）ポンプ設置・撤去工	1	箇所			F0000000026 00
付帯工	1	式			Y1I0106 レベル2
舗装撤去工	1	式			Y1I010601 レベル3
舗装版切断	1	式			Y1I01060101 レベル4

雨水管渠建設工事（補助） 内訳表

頁0 -0044

費目・工種・施工名称など	数量	単位	単価	金額	備考
舗装版切断 アスファルト舗装版 アスファルト舗装版厚15cm以下	34	m			SPK25040307 00 単第0 -0101 表
舗装版破碎	1	式			Y1I01060102レベル4
舗装版破碎 アスファルト舗装版 障害等無し 舗装版厚15cm以下	72	m2			SPK25040306 00 単第0 -0102 表
殻運搬処理	1	式			Y1I01060105レベル4
殻運搬 舗装版破碎 DID区間有り 運搬距離10.5km以下(6.0km超)	3.6	m3			SPK25040155 00 単第0 -0103 表
【直接工事費に含まれる処分費等】 「処分費等」の取扱いによる					#0041
As殻処分費 有限会社トラスト	8.46	t			F0000000004 00
舗装仮復旧工	1	式			Y1I010604 レベル3
下層路盤(車道・路肩部)	1	式			Y1I01060402レベル4

雨水管渠建設工事（補助） 内訳表

頁0 -0045

費目・工種・施工名称など	数量	単位	単価	金額	備考
下層路盤(車道・路肩部) 全仕上り厚300mm 2層施工 RC-40	71.1	m2			SPK25040235 00 単第0 -0117 表
上層路盤(車道・路肩部)	1	式			Y1I01060404レベル4
上層路盤(車道・路肩部) RM-30 全仕上り厚170mm 2層施工	71.1	m2			SPK25040237 00 単第0 -0160 表
表層(車道・路肩部)	1	式			Y1I01060408レベル4
表層(車道・路肩部) 平均幅員3.0m超 1層当り平均仕上厚30mm	71.1	m2			SPK25040244 00 単第0 -0161 表
交通管理	1	式			Y2999 レベル2
交通管理工	1	式			Y1E011521 レベル3
交通誘導警備員	335	人			Y1E01152101レベル4
交通誘導警備員B	335	人			R0369 00

雨水管渠建設工事（補助） 内訳表

頁0 -0046

費目・工種・施工名称など	数量	単位	単価	金額	備考
* * 直接工事費 * *					
#0020計=支給品等(材料),無償貸付					
運搬費					Z0004
運搬費					YZZ04 レベル2
	1	式			
運搬費					YZZ04001 レベル3
	1	式			
重建設機械分解組立輸送費					YZZ04001003レベル4
	1	式			
重建設機械分解組立輸送 クローラ式杭打機 20t以上60t以下					S1000017 00
	1	回			単第0 -0162 表
仮設材運搬費					YZZ04001004レベル4
	1	式			
仮設材等(鋼矢板,H鋼,覆工板,敷鉄板等)運搬 運搬距離 10km 製品長 12m以内					S1000007 00
	1	式			単第0 -0163 表
共通仮設費率分					Z0019

雨水管渠建設工事（補助） 内訳表

頁0 -0047

費目・工種・施工名称など	数量	単位	単価	金額	備考
計算情報..... 対象額..... 率.....					率参照額.....
* * 共通仮設費計 * *					
* * 純工事費 * *					
現場管理費 計算情報..... 対象額..... 率.....					率参照額.....
* * 工事原価 * *					
一般管理費率分 計算情報..... 対象額..... 率.....					前払補正率... 率参照額.....
契約保証費 計算情報..... 対象額..... 率.....					当初請対額 当初対象額
一般管理費計					
* * 工事価格 * *					

雨水管渠建設工事（補助） 内訳表

頁0 -0048

[illegible]

道路改良工事 内訳表

頁0 -0049

費目・工種・施工名称など	数量	単位	単価	金額	備考
道路改良工事					X3000
道路改良					Y1E01 レベル1
道路土工	1	式			Y1E0101 レベル2
掘削工	1	式			Y1E010101 レベル3
掘削 土砂 オープンカット 押土無し 粘性土	1	式			Y1E01010101 レベル4
掘削 土砂 オープンカット 押土無し 障害無し 5,000m3未満	830	m3			SPK25040001 00 単第0 -0166 表
掘削 土砂 オープンカット 押土無し 砂質土	830	m3			Y1E01010101 レベル4
掘削 土砂 オープンカット 押土無し 障害無し 5,000m3未満	590	m3			SPK25040001 00 単第0 -0166 表
路床盛土工	590	m3			Y1E010105 レベル3
	1	式			

道路改良工事 内訳表

頁0 -0050

費目・工種・施工名称など	数量	単位	単価	金額	備考
路床盛土 施工幅員2.5m未満	380	m3			Y1E01010501レベル4
路床盛土 施工幅員2.5m未満	380	m3			SPK25040005 00 単第0 -0167 表
植樹帯盛土 施工幅員2.5m未満	50	m3			Y1E01010501レベル4
植樹帯盛土 施工幅員2.5m未満	50	m3			SPK25040005 00 単第0 -0168 表
残土処理工	1	式			Y1E010110 レベル3
土材料 再生土ほぐし	60	m3			Y1A01010408レベル4
購入土 再生土ほぐし 株式会社オハラリサイクルセンター	60	m3			F0000000003 00
土砂等運搬 再生土 ほぐし	50	m3			Y1E01010602レベル4
土砂等運搬 標準 土砂(岩塊・玉石混り土含む) D1D区間有り 距離7.0km以下(6.0km超)	50	m3			SPK25040002 00 単第0 -0006 表

道路改良工事 内訳表

頁0 -0051

費目・工種・施工名称など	数量	単位	単価	金額	備考
土砂等運搬 粘性土	830	m3			Y1E01011002レベル4
土砂等運搬 標準 土砂(岩塊・玉石混り土含む) DID区間有り 距離14.0km以下(11.0km超)	830	m3			SPK25040002 00 単第0 -0169 表
残土等処分 粘性土	830	m3			Y1E01011003レベル4
【直接工事費に含まれる処分費等】 「処分費等」の取扱いによる					#0041
残土処分費 粘性土 株式会社不動開発阿戸造成事業所	830	m3			F0000000002 00
土砂等運搬 砂質土 寺家2工区へ運搬	170	m3			Y1E01010602レベル4
土砂等運搬 標準 土砂(岩塊・玉石混り土含む) DID区間無し 距離1.0km以下(0.5km超)	170	m3			SPK25040002 00 単第0 -0170 表
擁壁工	1	式			Y1E0106 レベル2
場所打擁壁工	1	式			Y1E010606 レベル3

道路改良工事 内訳表

頁0 -0052

費目・工種・施工名称など	数量	単位	単価	金額	備考
嵩上げ工 平均H=0.09m	110	m			Y1L07100105レベル4
嵩上げ工 平均H=0.09m	110	m			V000000299 00 単第0 -0171 表
排水構造物工	1	式			Y1E0109 レベル2
作業土工	1	式			Y1E010901 レベル3
床掘り 土砂	10	m3			Y1E01090102レベル4
床掘り 土砂 上記以外(小規模)	10	m3			SPK25040015 00 単第0 -0078 表
埋戻し 土砂	6	m3			Y1E01090103レベル4
埋戻し 土砂 上記以外(小規模)	6	m3			SPK25040020 00 単第0 -0174 表
中詰碎石	4	m3			Y4999 レベル4

道路改良工事 内訳表

頁0 -0053

費目・工種・施工名称など	数量	単位	単価	金額	備考
砕石基礎工(機械施工)					SG1D0020002 00
	4	m3			単第0 -0175 表
側溝工					Y1E010903 レベル3
	1	式			
側溝工 街渠側溝					Y4999 レベル4
	366	m			
街渠側溝 据付 200mm以上300mm以下 円形側溝(各種) 基礎砕石有り					SPK25040095 00
	366	m			単第0 -0176 表
管渠工					Y1E010904 レベル3
	1	式			
鉄筋コンクリート台付管 PVC-200					Y1E01090404 レベル4
	31	m			
鉄筋コンクリート台付管 据付 管径200mm 台付鉄筋コンクリート管(重圧管)					SPK25040098 00
	31	m			単第0 -0177 表
鉄筋コンクリート台付管 PVC-300					Y1E01090404 レベル4
	29	m			
鉄筋コンクリート台付管 据付 管径300mm 台付鉄筋コンクリート管(重圧管)					SPK25040098 00
	29	m			単第0 -0178 表

道路改良工事 内訳表

頁0 -0054

費目・工種・施工名称など	数量	単位	単価	金額	備考
取付管布設および支管取付工					Y4999 レベル4
	7	箇所			
取付管布設および支管取付工 管径 200mm					SG1D0089002 00
	7	箇所			単第0 -0179 表
集水桝・マンホール工					Y1E010905 レベル3
	1	式			
現場打ち集水桝 G1-B500-L500-H800					Y1E01090502 レベル4
	1	箇所			
現場打ち集水桝 18-8-25(20)BB 0.38m3を超え0.40m3以下					SPK25040104 00
	1	箇所			単第0 -0180 表
1号街渠桝 1号街渠桝 300×500					Y1E01090503 レベル4
	1	箇所			
1号街渠桝 据付 基礎砕石有り 製品質量(kg/基)200kgを超え400kg以下					SPK25040096 00
	1	基			単第0 -0181 表
1号街渠桝 300×500 質量311kg					F0000000007 00
	1	基			
1号街渠桝 1号街渠桝 300×900					Y1E01090503 レベル4
	6	箇所			

道路改良工事 内訳表

頁0 -0055

費目・工種・施工名称など	数量	単位	単価	金額	備考
1号街渠桝 据付 基礎砕石有り 製品質量(kg/基)400kgを超え600kg以下	6	基			SPK25040096 00 単第0 -0182 表
1号街渠桝 300×900 質量421kg	6	基			F0000000008 00
蓋版 蓋版(各種) 40 重量 T-2、落とし込み式、細目、500×500	1	枚			SDT00017 00 単第0 -0183 表
構造物撤去工	1	式			Y1E0112 レベル2
構造物取壊し工	1	式			Y1E011206 レベル3
コンクリート構造物取壊し 機械施工	0.9	m3			Y1E01120601 レベル4
構造物とりこわし工(無筋構造物) 機械施工	0.9	m3			SDT00031 00 単第0 -0184 表
舗装版切断 アスファルト舗装 t = 5cm	9	m			Y1E01120602 レベル4
舗装版切断 アスファルト舗装版 アスファルト舗装版厚15cm以下	9	m			SPK25040307 00 単第0 -0101 表

道路改良工事 内訳表

頁0 -0056

費目・工種・施工名称など	数量	単位	単価	金額	備考
舗装版破碎 アスファルト舗装版 t = 5cm	2,110	m2			Y1E01120603レベル4
舗装版破碎 アスファルト舗装版 障害等無し 舗装版厚15cm以下	2,110	m2			SPK25040306 00 単第0 -0102 表
運搬処理工	1	式			Y1E011216 レベル3
殻運搬 Co殻 無筋構造物	0.9	m3			Y1E01121601レベル4
殻運搬 Co(無筋)構造物とりこわし DID区間有り 運搬距離10.9km以下(8.0km超)	0.9	m3			SPK25040155 00 単第0 -0185 表
殻運搬 AS殻 t = 5cm	106	m3			Y1E01121601レベル4
殻運搬 舗装版破碎 DID区間有り 運搬距離10.5km以下(6.0km超)	106	m3			SPK25040155 00 単第0 -0103 表
殻処分 Co殻	2	t			Y1E01121602レベル4
【直接工事費に含まれる処分費等】 「処分費等」の取扱いによる					#0041

道路改良工事 内訳表

頁0 -0057

費目・工種・施工名称など	数量	単位	単価	金額	備考
コンクリート殻処分費 無筋 有限会社トラスト	2	t			F0000000005 00
殻処分 AS殻	248	t			Y1E01121602レベル4
【直接工事費に含まれる処分費等】 「処分費等」の取扱いによる					#0041
AS殻処分費 有限会社トラスト	248	t			F0000000004 00
舗装	1	式			Y1E02 レベル1
舗装工	1	式			Y1E0204 レベル2
舗装準備工	1	式			Y1E020401 レベル3
不陸整正 補足材無し	1,170	m2			Y1E02040101レベル4
不陸整正 補足材料無し	1,170	m2			SPK25040234 00
					単第0 -0186 表

道路改良工事 内訳表

頁0 -0058

費目・工種・施工名称など	数量	単位	単価	金額	備考
アスファルト舗装工					Y1E020404 レベル3
	1	式			
下層路盤(車道・路肩部) RC-40 t = 300mm					Y1E02040401 レベル4
	1,550	m2			
下層路盤(車道・路肩部) 全仕上り厚300mm 2層施工 RC-40					SPK25040235 00
	1,550	m2			単第0 -0117 表
上層路盤(車道・路肩部) RM-30 t = 100mm					Y1E02040403 レベル4
	1,550	m2			
上層路盤(車道・路肩部) RM-30 全仕上り厚100mm 1層施工					SPK25040237 00
	1,550	m2			単第0 -0118 表
基層(車道・路肩部) 再生粗粒度As(20) t = 50mm					Y1E02040405 レベル4
	2,760	m2			
基層(車道・路肩部) 平均幅員3.0m超 1層当り平均仕上厚50mm					SPK25040242 00
	2,760	m2			単第0 -0187 表
表層(取付舗装) 再生密粒度As(20) t=50mm					Y1E02040409 レベル4
	70	m2			
表層(取付舗装) 平均幅員3.0m超 1層当り平均仕上厚50mm					SPK25040244 00
	70	m2			単第0 -0188 表

道路改良工事 内訳表

頁0 -0059

費目・工種・施工名称など	数量	単位	単価	金額	備考
透水性舗装工					Y1E020410 レベル3
	1	式			
フィルター層 遮断用砂 t = 50mm					Y1E02041001レベル4
	1,220	m2			
フィルター層 平均厚さ40mm以上60mm未満 再生砂					SPK25040251 00
	1,220	m2			単第0 -0189 表
下層路盤(歩道部) RC-40 t = 150mm 乗入部					Y1E02041002レベル4
	263	m2			
下層路盤(歩道部) 全仕上り厚150mm 1層施工 RC-40					SPK25040236 00
	263	m2			単第0 -0190 表
下層路盤(歩道部) RC-30 t = 100mm 乗入部					Y1E02041002レベル4
	962	m2			
下層路盤(歩道部) 全仕上り厚100mm 1層施工 RC-30					SPK25040236 00
	962	m2			単第0 -0191 表
表層 平均幅員2.4m以上 1層当り平均仕上り厚40mm					Y1E02040410レベル4
	972	m2			
透水性アスファルト舗装 平均幅員2.4m以上 1層当り平均仕上り厚40mm					SPK25040252 00
	972	m2			単第0 -0192 表

道路改良工事 内訳表

頁0 -0060

費目・工種・施工名称など	数量	単位	単価	金額	備考
縁石工					Y1E0206 レベル2
	1	式			
縁石工					Y1E020603 レベル3
	1	式			
歩車道境界ブロック BB-F200					Y1E02060301 レベル4
	2	m			
歩車道境界ブロック C種(180/210×300×600) 片斜両面R 設置 RC-40 養生工有り					SPK25040290 00
	2	m			単第0 -0193 表
歩車道境界ブロック BB-G50					Y1E02060301 レベル4
	2	m			
歩車道境界ブロック 車両乗入れ部(190/205×150×600) 設置 RC-40 養生工有り					SPK25040290 00
	2	m			単第0 -0194 表
歩車道境界ブロック BB-E20					Y1E02060301 レベル4
	18	m			
歩車道境界ブロック 歩道接続部(180/204×120×600) 設置 RC-40 養生工有り					SPK25040290 00
	18	m			単第0 -0195 表
歩車道境界ブロック 1号境界					Y1E02060301 レベル4
	263	m			

道路改良工事 内訳表

頁0 -0061

費目・工種・施工名称など	数量	単位	単価	金額	備考
歩車道境界ブロック C種(180/210×300×600) 片斜両面R 設置 RC-40 養生工有り	263	m			SPK25040290 00 単第0 -0193 表
歩車道境界ブロック 2号境界	112	m			Y1E02060301レベル4
歩車道境界ブロック 車両乗入れ部(190/205×150×600) 設置 RC-40 養生工有り	112	m			SPK25040290 00 単第0 -0194 表
植樹ブロック 植樹ブロック	288	m			Y1E02060302レベル4
植樹ブロック A種(120×120×600) 設置 RC-40	288	m			SPK25040291 00 単第0 -0196 表
区画線工	1	式			Y1E0210 レベル2
区画線工	1	式			Y1E021001 レベル3
ペイント式区画線 溶剤型(常温式) 実線_15cm	390	m			Y1E02100102レベル4
区画線設置(ペイント式) 溶剤型(常温式) 実線_15cm	390	m			SDT00003 00 単第0 -0197 表

道路改良工事 内訳表

頁0 -0062

費目・工種・施工名称など	数量	単位	単価	金額	備考
仮設工					Y1E0215 レベル2
	1	式			
交通管理工					Y1E021521 レベル3
	1	式			
交通誘導警備員					Y1E02152101 レベル4
	152	人			
交通誘導警備員B					R0369 00
	152	人			
* * 直接工事費 * *					
#0020計=支給品等(材料),無償貸付					
共通仮設費率分					Z0019
計算情報..... 対象額..... 率.....					率参照額.....
* * 共通仮設費計 * *					
* * 純工事費 * *					

道路改良工事 内訳表

頁0 -0063

費目・工種・施工名称など	数量	単位	単価	金額	備考
現場管理費 計算情報..... 対象額..... 率.....					率参照額.....
* * 工事原価 * *					
一般管理費率分 計算情報..... 対象額..... 率.....					前払補正率... 率参照額.....
契約保証費 計算情報..... 対象額..... 率.....					当初請対額 当初対象額
一般管理費計					
* * 工事価格 * *					
* * 消費税相当額 * * 計算情報..... 対象額..... 率.....					
* * 工事費 * *					

配水管移設工 内訳表

頁0 -0064

費目・工種・施工名称など	数量	単位	単価	金額	備考
配水管移設工					X4000
配水管移設工【PEP φ100】					Y1999 レベル1
	1	式			
配水管移設工【PEP φ100】					Y2999 レベル2
	1	式			
管路土工					Y3999 レベル3
	1	式			
舗装版切断 アスファルト舗装版 15cm以下					Y4999 レベル4
	1	式			
舗装版切断 アスファルト舗装版 アスファルト舗装版厚15cm以下					SPK25040307 00
	48	m			単第0 -0101 表
舗装版破碎 舗装厚 10cm以下					Y4999 レベル4
	15	m2			
舗装版取壊し積込工 舗装厚 0cm超え10cm以下					SQ004 00
	15	m2			単第0 -0198 表
管路掘削 バックホウ排出対策型					Y4999 レベル4
	1	式			

配水管移設工 内訳表

頁0 -0065

費目・工種・施工名称など	数量	単位	単価	金額	備考
管路掘削 クローラ型山積0.28m3(平積0.2m3)	15	m3			SQ005 00 単第0 -0200 表
真砂詰工 B<1.0 ハック杓排出対策型	1	式			Y4999 レベル4
真砂詰工(管上20cm迄) B<1.0 ハック杓 排出対策型	5	m3			VSW101029 00 単第0 -0202 表
管路埋戻 ハック杓排出対策型 購入土	1	式			Y4999 レベル4
埋戻工(管上20cm～路床天迄) B<1.0 ハック杓 排出対策型;BH 0.28m3(平積0.20m3)	6	m3			VSW112029 00 単第0 -0205 表
下層路盤工 仕上厚 15cm,施工幅 1.8m未満 再生切込砕石	15	m2			Y4999 レベル4
路盤工 施工幅 1.8m未満 一層仕上り厚15cm	15	m2			SQZ10 00 単第0 -0206 表
上層路盤工 仕上厚 12cm,施工幅 1.8m未満 再生粒調砕石	15	m2			Y4999 レベル4
路盤工 施工幅 1.8m未満 一層仕上り厚12cm	15	m2			SQZ10 00 単第0 -0208 表

配水管移設工 内訳表

頁0 -0066

費目・工種・施工名称など	数量	単位	単価	金額	備考
仮復旧工 再生密粒As t=3cm,7°ライムコートなし	1	式			Y4999 レベル4
アスファルト舗装工(人力) 仕上厚3cm 締固め後密度 2.35t / m3	15	m2			SQ000017 00 単第0 -0209 表
殻運搬処理 ハック杓排出対策型 As	1	m3			Y4999 レベル4
残土処理工(舗装版) ハック杓 排出対策型;BH 0.28m3(平積0.20m3) As	1	m3			VSW604030 00 単第0 -0212 表
【直接工事費に含まれる処分費等】 「処分費等」の取扱いによる					#0041
投棄料 アスファルト殻(密度2.35t / m3) (有)トラスト	1	m3			F2020 00
残土処理工 ハック杓排出対策型	1	式			Y4999 レベル4
残土処理工(残土) ハック杓 排出対策型;BH 0.28m3(平積0.20m3) 砂質土	15	m3			VSW605029 00 単第0 -0215 表
【直接工事費に含まれる処分費等】 「処分費等」の取扱いによる					#0041

配水管移設工 内訳表

頁0 -0067

費目・工種・施工名称など	数量	単位	単価	金額	備考
残土処分費 砂・砂質土・礫質土 株式会社オハラリサイクルセンター	15	m3			F0000000001 00
配水管移設工 φ100・φ150	1	式			Y3999 レベル3
材料費	1	式			Y4999 レベル4
ワンツ 耐震補強金具 φ150（ボルトナット含む） 離脱防止性能3DKN	4	組			THSFA003075 00
管帽 K形 呼び径 100 FCD製・特殊押輪付	2	セット			TQ101033 00
ワンツ 蓋 φ150 類 RF	1	個			FTF322 00
仕切弁・空気弁・消火栓等材料 継ぎ足し（反射板付 φ30） L=300	2	本			THSFA002627 00
耐震補強金具 φ100 T形鋳鉄管用（離脱防止性能3DKN）	6	個			THSFA003063 00
耐震補強金具 φ150 T形鋳鉄管用（離脱防止性能3DKN）	4	個			THSFA003064 00

配水管移設工 内訳表

頁0 -0068

費目・工種・施工名称など	数量	単位	単価	金額	備考
不断水仕切弁 DIP φ 100用 7.5K仕様	2	個			FDS10010000 00
フランジ継手工（管材費） 7.5K φ 150 SUS304, RF形	1	口			VSF10015012 00
布設費	1	式			単第0 -0217 表 Y4999 レベル4
不断水仕切弁設置工 DIP φ 100用 7.5K仕様	2	箇所			FDS10010010 00
仕切弁BOX設置工【材工共】 口径 φ 100, 高さ 0.60, 不断水仕切弁用 東広島市型	2	箇所			VSF10010010 00
フランジ継手取外し工 呼び径：φ 150mm JWWA 7.5K	2	口			単第0 -0218 表 SQ048 00
フランジ継手工 7.5K φ 150 SUS304, RF形	1	口			単第0 -0219 表 VSF10015011 00
フランジ耐震補強金具取付工 φ 150	4	箇所			単第0 -0220 表 VFH1001501 00
メカニカル継手工 据付工 呼び径100mm 特殊押輪	2	口			単第0 -0222 表 SQ044 00
					単第0 -0224 表

配水管移設工 内訳表

頁0 -0069

費目・工種・施工名称など	数量	単位	単価	金額	備考
耐震補強金具取付工 φ 100	6	箇所			VTH1001001 00 単第0 -0225 表
耐震補強金具取付工 φ 150	4	箇所			VTH1001501 00 単第0 -0227 表
鋳鉄管切断 エンジンカッター使用 呼び径：φ 1 0 0 mm	4	口			SQ140 00 単第0 -0229 表
鋳鉄管切断 エンジンカッター使用 呼び径：φ 1 5 0 mm	4	口			SQ140 00 単第0 -0230 表
ポリレンスリーブ 被覆工 φ100【材工共】	8.0	m			VSE400100 00 単第0 -0231 表
ポリレンスリーブ 被覆工 φ150【材工共】	6.0	m			VSE400150 00 単第0 -0232 表
管埋設シート工 巾15cm 2倍折込式【材工共】 地色：青,文字色：白	14.0	m			VSE500 00 単第0 -0233 表
ケーシングワイヤ設置工 被覆外径φ4.4mm【材工共】	14.0	m			VSE700 00 単第0 -0234 表
仮排水管設置工 φ100 φ40 , φ150 φ75	1	式			Y2999 レベル2

配水管移設工 内訳表

頁0 -0070

費目・工種・施工名称など	数量	単位	単価	金額	備考
管路土工					Y3999 レベル3
	1	式			
舗装版切断 アスファルト舗装版 15cm以下					Y4999 レベル4
	1	式			
舗装版切断 アスファルト舗装版 アスファルト舗装版厚15cm以下					SPK25040307 00
	13	m			単第0 -0101 表
舗装版破碎 舗装厚 10cm以下					Y4999 レベル4
	4	m2			
舗装版取壊し積込工 舗装厚 0cm超え10cm以下					SQ004 00
	4	m2			単第0 -0198 表
管路掘削 ハックル排出対策型					Y4999 レベル4
	1	式			
管路掘削 クローラ型山積0.28m3(平積0.2m3)					SQ005 00
	3	m3			単第0 -0200 表
真砂詰工 B<1.0 ハックル排出対策型					Y4999 レベル4
	1	式			
真砂詰工(管上20cm迄) B<1.0 ハックル 排出対策型					VSW101029 00
	1	m3			単第0 -0202 表

配水管移設工 内訳表

頁0 -0071

費目・工種・施工名称など	数量	単位	単価	金額	備考
管路埋戻 ハック杓排出対策型 購入土	1	式			Y4999 レベル4
埋戻工(管上20cm～路床天迄) B<1.0 ハック杓 排出対策型;BH 0.28m3(平積0.20m3)	1	m3			VSW112029 00 単第0 -0205 表
下層路盤工 仕上厚 15cm,施工幅 1.8m未満 再生切込砕石	4	m2			Y4999 レベル4
路盤工 施工幅 1.8m未満 一層仕上り厚15cm	4	m2			SQZ10 00 単第0 -0206 表
上層路盤工 仕上厚 12cm,施工幅 1.8m未満 再生粒調砕石	4	m2			Y4999 レベル4
路盤工 施工幅 1.8m未満 一層仕上り厚12cm	4	m2			SQZ10 00 単第0 -0208 表
仮復旧工 再生密粒As t=3cm,プライムコートなし	1	式			Y4999 レベル4
アスファルト舗装工(人力) 仕上厚3cm 締固め後密度 2.35t / m3	4	m2			SQ000017 00 単第0 -0209 表
殻運搬処理 ハック杓排出対策型 As	0.2	m3			Y4999 レベル4

配水管移設工 内訳表

頁0 -0072

費目・工種・施工名称など	数量	単位	単価	金額	備考
残土処理工（舗装版） バックホ 排出対策型;BH 0.28m3(平積0.20m3) AS	0.2	m3			VSW604030 00 単第0 -0212 表
【直接工事費に含まれる処分費等】 「処分費等」の取扱いによる					#0041
投棄料 アスファルト殻(密度2.35t/m3) (有)トラス	0.2	m3			F2020 00
残土処理工 バックホ 排出対策型	1	式			Y4999 レベル4
残土処理工（残土） バックホ 排出対策型;BH 0.28m3(平積0.20m3) 砂質土	3	m3			VSW605029 00 単第0 -0215 表
【直接工事費に含まれる処分費等】 「処分費等」の取扱いによる					#0041
残土処分費 砂・砂質土・礫質土 株式会社オハラリサイクルセンター	3	m3			F0000000001 00
仮排水管設置工【φ100 φ40】	1	式			Y3999 レベル3
材料費	1	式			Y4999 レベル4

配水管移設工 内訳表

頁0 -0073

費目・工種・施工名称など	数量	単位	単価	金額	備考
ホース式サドル分水栓 鋳鉄管用（コブ付き）分止水用継手含まない φ100×φ40	2	組			THSFA002501 00
給水・配水分止水栓等材料 ガイトナット（HITS、パッキン付き） φ40	2	組			THSFA002518 00
耐衝撃性硬質塩化ビニール管（直管） HIVP-TS φ40	3.5	m			FTQ1587 00
水道用硬質ポリ塩化ビニル管継手 90°エルbow HITS継手 φ40	10	個			TQ001695 00
青銅仕切弁設置工（管材費） 40-0.45 1次側：HIGイトナット付、2次側：HIGイトナット付	2	箇所			VSW74000400 00 単第0 -0235 表
布設費	1	式			Y4999 レベル4
サドル分水栓建込み 鋳鉄管 呼び径100mm 配水管 40mm	2	箇所			SQ000039 00 単第0 -0236 表
硬質塩化ビニル管据付工 呼び径 40 mm	3.5	m			SQ100 00 単第0 -0237 表
硬質塩化ビニル管継手工 呼び径 40 mm TS継手	18	口			SQ101 00 単第0 -0238 表

配水管移設工 内訳表

頁0 -0074

費目・工種・施工名称など	数量	単位	単価	金額	備考
硬質塩化ビニル管切断 呼び径 40mm	6	口			SQ110 00 単第0 -0239 表
青銅仕切弁設置工 40-0.45 1次側:HIガイトナットシテ、2次側:HIガイトナットシテ	2	箇所			VSU74004021 00 単第0 -0240 表
青銅仕切弁保護用BOX設置工【材工共】 口径 φ75, BOX組合せ高 H=0.30 東広島市型	2	箇所			VSB20007500 00 単第0 -0243 表
管埋設シート工 巾15cm 2倍折込式【材工共】 地色:青,文字色:白	1.5	m			VSE500 00 単第0 -0233 表
管明示テープ 幅 50mm 長さ20m 青地白文字 西暦表示	0.2	巻			TQ100001 00
仮排水管設置工【φ150 φ75】	1	式			Y3999 レベル3
材料費	1	式			Y4999 レベル4
短管1号(マニカ型) φ150×φ100 ショート 塩ビ・鋼管	1	個			THSFA002289 00
耐衝撃性硬質塩化ビニール管(直管) HIVP-TSφ100	0.5	m			FTQ1593 00

配水管移設工 内訳表

頁0 -0075

費目・工種・施工名称など	数量	単位	単価	金額	備考
水道用硬質ポリ塩化ビニル管継手 径違いソケット HITS継手 φ100×75	1	個			TQ001681 00
耐衝撃性硬質塩化ビニル管（直管） HIVP-TS φ75	5.7	m			FTQ1591 00
水道用硬質ポリ塩化ビニル管継手 90°ベンட் HITS継手 φ75	5	個			TQ001839 00
フランジ継手工（管材費） 7.5K φ150 SUS304,RF形	1	口			VSF10015012 00 単第0 -0217 表
布設費	1	式			Y4999 レベル4
フランジ継手工 7.5K φ150 SUS304,RF形	1	口			VSF10015011 00 単第0 -0220 表
鋳鉄継手工（メカニカル形） φ50-φ100 メカニカルソケット等	1	口			VSE10101 00 単第0 -0244 表
硬質塩化ビニル管据付工 呼び径 100mm	0.5	m			SQ100 00 単第0 -0245 表
硬質塩化ビニル管継手工 呼び径 100mm TS継手	1	口			SQ101 00 単第0 -0246 表

配水管移設工 内訳表

頁0 -0076

費目・工種・施工名称など	数量	単位	単価	金額	備考
硬質塩化ビニル管切断 呼び径 100mm	1	口			SQ110 00 単第0 -0247 表
硬質塩化ビニル管据付工 呼び径 75mm	5.7	m			SQ100 00 単第0 -0248 表
硬質塩化ビニル管継手工 呼び径 75mm TS継手	10	口			SQ101 00 単第0 -0249 表
硬質塩化ビニル管切断 呼び径 75mm	5	口			SQ110 00 単第0 -0250 表
管埋設シート工 巾15cm 2倍折込式【材工共】 地色:青,文字色:白	4.5	m			VSE500 00 単第0 -0233 表
管明示テープ 幅 50mm 長さ20m 青地白文字 西暦表示	0.3	巻			TQ100001 00
既設管撤去工	1	式			Y2999 レベル2
管路土工	1	式			Y3999 レベル3
舗装版切断 アスファルト舗装版 15cm以下	1	式			Y4999 レベル4

配水管移設工 内訳表

頁0 -0077

費目・工種・施工名称など	数量	単位	単価	金額	備考
舗装版切断 アスファルト舗装版 アスファルト舗装版厚15cm以下	93	m			SPK25040307 00 単第0 -0101 表
舗装版破碎 舗装厚 10cm以下	28	m2			Y4999 レベル4
舗装版取壊し積込工 舗装厚 0cm超え10cm以下	28	m2			SQ004 00 単第0 -0198 表
管路掘削 ハック杓排出対策型	1	式			Y4999 レベル4
管路掘削 クローラ型山積0.28m3(平積0.2m3)	28	m3			SQ005 00 単第0 -0200 表
真砂詰工 B<1.0 ハック杓排出対策型	1	式			Y4999 レベル4
真砂詰工(管上20cm迄) B<1.0 ハック杓 排出対策型	1	m3			VSW101029 00 単第0 -0202 表
管路埋戻 ハック杓排出対策型 購入土	1	式			Y4999 レベル4
埋戻工(管上20cm～路床天迄) B<1.0 ハック杓 排出対策型;BH 0.28m3(平積0.20m3)	21	m3			VSW112029 00 単第0 -0205 表

配水管移設工 内訳表

頁0 -0078

費目・工種・施工名称など	数量	単位	単価	金額	備考
下層路盤工 仕上厚 15cm,施工幅 1.8m未満 再生切込砕石	28	m2			Y4999 レベル4
路盤工 施工幅 1.8m未満 一層仕上り厚15cm	28	m2			SQZ10 00 単第0 -0206 表
上層路盤工 仕上厚 12cm,施工幅 1.8m未満 再生粒調砕石	28	m2			Y4999 レベル4
路盤工 施工幅 1.8m未満 一層仕上り厚12cm	28	m2			SQZ10 00 単第0 -0208 表
仮復旧工 再生密粒As t=3cm,ﾌﾟﾗｲﾑｺｰﾄなし	1	式			Y4999 レベル4
アスファルト舗装工(人力) 仕上厚3cm 締固め後密度 2.35t / m3	28	m2			SQ000017 00 単第0 -0209 表
殻運搬処理 ﾊﾞｯｸﾙ排出対策型 As	1	m3			Y4999 レベル4
残土処理工(舗装版) ﾊﾞｯｸﾙ 排出対策型;BH 0.28m3(平積0.20m3) As	1	m3			VSW604030 00 単第0 -0212 表
【直接工事費に含まれる処分費等】 「処分費等」の取扱いによる					#0041

配水管移設工 内訳表

頁0 -0079

費目・工種・施工名称など	数量	単位	単価	金額	備考
投棄料 アスファルト殻(密度2.35t/m3) (有)トラスト	1	m3			F2020 00
残土処理工 ハック杓排出対策型	1	式			Y4999 レベル4
残土処理工(残土) ハック杓 排出対策型;BH 0.28m3(平積0.20m3) 砂質土	28	m3			VSW605029 00 単第0 -0215 表
【直接工事費に含まれる処分費等】 「処分費等」の取扱いによる					#0041
残土処分費 砂・砂質土・礫質土 株式会社オハラリサイクルセンター	28	m3			F0000000001 00
Co殻運搬処理工 ハック杓排出対策型 Co	0.02	m3			Y4999 レベル4
残土処理工(Co殻) ハック杓 排出対策型;BH 0.28m3(平積0.20m3) Co	0.02	m3			VSW608030 00 単第0 -0251 表
【直接工事費に含まれる処分費等】 「処分費等」の取扱いによる					#0041
投棄料 コンクリート殻(密度2.35t/m3) (有)トラスト	0.02	m3			F3020 00

配水管移設工 内訳表

頁0 -0080

費目・工種・施工名称など	数量	単位	単価	金額	備考
既設管撤去工 DIP φ 150 , DIP φ 100	1	式			Y3999 レベル3
材料費	1	式			Y4999 レベル4
管帽 K形 呼び径 100 FCD製・特殊押輪付	2	セット			TQ101033 00
管帽 K形 呼び径 150 FCD製・特殊押輪付	2	セット			TQ101035 00
布設費	1	式			Y4999 レベル4
メカニカル継手工 据付工 呼び径100mm 特殊押輪	2	口			SQ044 00 単第0 -0224 表
メカニカル継手工 据付工 呼び径150mm 特殊押輪	2	口			SQ044 00 単第0 -0254 表
撤去管吊上げ積込み 機械施工 管径：φ 1 0 0 mm	22.1	m			SQ172 00 単第0 -0255 表
撤去鋳鉄管切断 エンジンカッター使用 呼び径：φ 1 0 0 mm	8	口			SQ170 00 単第0 -0257 表

配水管移設工 内訳表

頁0 -0081

費目・工種・施工名称など	数量	単位	単価	金額	備考
撤去管吊上げ積込み 機械施工 管径：φ 1 5 0 mm	16.4	m			SQ172 00 単第0 -0258 表
撤去鋳鉄管切断 エンジンカッター使用 呼び径：φ 1 5 0 mm	6	口			SQ170 00 単第0 -0260 表
現場発生品及び支給品運搬 クレーン装置付BT2t積2.9t吊 片道運搬距離7.0km以下(5.0km超)	0.7	t			SPK25040411 00 単第0 -0261 表
鉄屑(ヘビーH1) 厚さ6mm以上,幅高500mm以下 長さ1,200mm以下,質量1,000kg以下	-0.7	t			T100E007 00
既設空気弁撤去工 φ 75	1	箇所			VSQ164 00 単第0 -0262 表
フランジ継手取外し工 呼び径：φ 7 5 (8 0) mm J W W A 7 . 5 K	1	口			SQ048 00 単第0 -0264 表
空気弁BOX撤去工 H=0.65	1	箇所			VSQ164 00 単第0 -0265 表
交通管理工	1	式			Y2999 レベル2
交通誘導警備員B	1	式			Y3999 レベル3

配水管移設工 内訳表

頁0 -0082

費目・工種・施工名称など	数量	単位	単価	金額	備考
交通誘導警備員B					Y4999 レベル4
	28	人			
交通誘導警備員B					R0369 00
	28	人			
* * 直接工事費 * * #0020計=支給品等(材料),無償貸付					
共通仮設費率分					Z0019
計算情報..... 対象額..... 率.....					率参照額.....
* * 共通仮設費計 * *					
* * 純工事費 * *					
現場管理費 計算情報..... 対象額..... 率.....					率参照額.....
* * 工事原価 * *					

配水管移設工 内訳表

頁0 -0083

費目・工種・施工名称など	数量	単位	単価	金額	備考
一般管理費率分 計算情報..... 対象額..... 率.....					前払補正率... 率参照額.....
契約保証費 計算情報..... 対象額..... 率.....					当初請対額 当初対象額
一般管理費計					
* * 工事価格 * *					
* * 消費税相当額 * * 計算情報..... 対象額..... 率.....					
* * 工事費 * *					

雨水管渠建設工事（単独） 内訳表

頁0 -0084

費目・工種・施工名称など	数量	単位	単価	金額	備考
雨水管渠建設工事（単独）					X5000
管路施設(開削工法)					Y1I01 レベル1
付帯工	1	式			Y1I0106 レベル2
函渠工	1	式			Y1E010807 レベル3
強化プラスチック複合管運搬 【φ2400×4本】	1	式			Y1E01080701 レベル4
資材運搬 運搬距離 17.1km FRPM管 φ2400	1	式			S1000007 00 単第0 -0266 表
強化プラスチック複合管運搬 【φ2000×2】	1	式			Y1E01080701 レベル4
資材運搬 運搬距離 17.1km FRPM管 φ2000	1	式			S1000007 00 単第0 -0269 表
* * 直接工事費 * * #0020計=支給品等(材料),無償貸付					

雨水管渠建設工事（単独） 内訳表

頁0 -0085

費目・工種・施工名称など	数量	単位	単価	金額	備考
共通仮設費率分					Z0019
計算情報..... 対象額..... 率.....					率参照額.....
* * 共通仮設費計 * *					
* * 純工事費 * *					
現場管理費 計算情報..... 対象額..... 率.....					率参照額.....
* * 工事原価 * *					
一般管理費率分 計算情報..... 対象額..... 率.....					前払補正率... 率参照額.....
契約保証費 計算情報..... 対象額..... 率.....					当初請対額 当初対象額
一般管理費計					

雨水管渠建設工事（単独） 内訳表

費目・工種・施工名称など	数量	単位	単価	金額	備考
* * 工事価格 * *					
* * 消費税相当額 * *					
計算情報.....					
対象額.....					
率.....					
* * 工事費 * *					
* * 工事費計 * *					
* * 契約保証費計 * *					

施工単価表

頁0 -0087

機械掘削工(バックホウ)

SG1D0001002

單第0 -0001 表

1 m3 当り

[illegible]

施工単価表

頁0 -0088

機-01_バックホウ運転

SM0102020

單第0 -0002 表

113 標準型 排2

山積0.28m³(平積0.2m³)

時間 当り

[illegible]

施工単価表

機械投入埋戻工(バックホウ)

SG1D0002003

単第0 -0003 表

1 m3 当り

名称・規格など	数量	単位	単価	金額	備考
土木一般世話役	2.5	人			
普通作業員	3.8	人			
機-01_バックホウ運転 113_標準型 排2 山積0.28m3(平積0.2m3)	7.6	時間			単第0-0002 表
タンバ締固め	100	m3			単第0-0004 表
諸雑費	1	式			
1m3当り(計/100m3)					
*** 単位当たり ***	1	m3			
A=1 山積0.28m3			C=6 材料別途		

施工単価表

頁0 -0090

タンパ締固め

SPK25040021

単第0 -0004 表

1

m3 当り

機械構成比: 1.17% 労務構成比: 97.16% 材料構成比: 1.67% 市場単価構成比: 0.00% 標準単価: 1,658.20000

代表機労材規格(積算地区)	構成比	単価(積算地区)	代表機労材規格(東京地区)	単価(東京地区)	備考
<賃>タンパ(ランマ) 質量60～80kg	1.17%		タンパ及びランマ 質量60～80kg		KTPC00020 KTPT00020
特殊作業員	51.21%		特殊作業員		RTPC00001 RTPT00001
普通作業員	45.95%		普通作業員		RTPC00002 RTPT00002
ガソリン,レギュラー スタンド渡し,スタンド給油	1.67%		ガソリンレギュラースタンド		TTPC00014 TTPT00014
積算単価			積算単価		EP001
A=1 -(全ての費用)					

施工単価表

頁0 -0091

購入土
再生土

V000001000

單第0 -0005 表

1 m3 当り

[illegible]

施工単価表

頁0 -0092

土砂等運搬

標準 土砂(岩塊・玉石混り土含む)

機械構成比: 44.67%

労務構成比: 40.44%

材料構成比: 14.89%

市場単価構成比: 0.00%

標準単価: 1,400.50000

SPK25040002

DID区間有り 距離7.0km以下(6.0km超)

単第0 -0006 表

1 m3 当り

代表機労材規格(積算地区)	構成比	単価(積算地区)	代表機労材規格(東京地区)	単価(東京地区)	備考
ダンプトラック[オンロード・ディーゼル] 10t積級 (タイヤ損耗費及び補修費(良好)を含む)	44.67%		ダンプトラック[オンロード・ディーゼル] 10t積級 (タイヤ損耗費及び補修費(良好)を含む)		MTPC00018T1 MTPT00018T1
運転手(一般)	40.44%		運転手(一般)		RTPC00007 RTPT00007
軽油 パトロール給油,2~4KL積載車給油	14.89%		軽油パトロール給油		TTPC00013 TTPT00013
積算単価			積算単価		EP001
A=1 標準 C=1 土砂(岩塊・玉石混り土含む) E=22 距離7.0km以下(6.0km超)			B=1 バックホウ山積0.8m3(平積0.6m3) D=2 DID区間有り		

施工単価表

頁0 -0093

発生土運搬工(4t積級,2t積級,機械積込み)

SG1E0003002

單第0 -0007 表

1 m3 当り

[illegible]

施工単価表

頁0 -0094

ダンプトラック運転
011 オンロード ディーゼル

SM2203010

単第0 -0008 表

1

日 当り

名称・規格など	数量	単位	単価	金額	備考
運転手(一般)	1.00	人			
軽油 パトロール給油,2～4KL積載車給油	32.00	L			
ダンプトラック オンロード・ディーゼル 4t積級	1.29	供用日			
タイヤ損耗費 ダンプトラック 4 t (普)	1.29	供用日			
諸雑費	1	式			
*** 単位当たり ***	1	日			
A=1 011 オンロード ディーゼル C=1 運転労務数量(人/日) E=1.29 機械損料数量(供用日/日)			B=2 4t積級 D=32 燃料消費量(L/日) F=2 路面状況:普通		

施工単価表

積込(ルーズ)
土砂
機械構成比: 42.39% 労務構成比: 38.74% 材料構成比: 18.87% 市場単価構成比: 0.00%

SPK25040007
土量50,000m3未満

単第0 -0009 表

1
標準単価: 240.90000

m3 当り

代表機労材規格(積算地区)	構成比	単価(積算地区)	代表機労材規格(東京地区)	単価(東京地区)	備考
バックホウ(クローラ型) 標準型・排2014 山積0.8/平積0.6m3	42.39%		バックホウ(クローラ型) 標準型・排2014 山積0.8/平積0.6m3		MTPC00153 MTPT00153
運転手(特殊)	38.74%		運転手(特殊)		RTPC00006 RTPT00006
軽油 パトロール給油,2~4KL積載車給油	18.87%		軽油パトロール給油		TTPC00013 TTPT00013
積算単価			積算単価		EP001
A=1 土砂			B=1 土量50,000m3未満		

施工単価表

頁0 -0096

土砂等運搬

SPK25040002

単第0 -0010 表

標準 土砂(岩塊・玉石混り土含む)

DID区間有り 距離6.0km以下(5.0km超)

1

m3 当り

機械構成比: 44.67%

労務構成比:

40.44%

材料構成比:

14.89%

市場単価構成比:

0.00%

標準単価:

1,225.40000

代表機労材規格(積算地区)	構成比	単価(積算地区)	代表機労材規格(東京地区)	単価(東京地区)	備考
ダンプトラック[オンロード・ディーゼル] 10t積級 (タイヤ損耗費及び補修費(良好)を含む)	44.67%		ダンプトラック[オンロード・ディーゼル] 10t積級 (タイヤ損耗費及び補修費(良好)を含む)		MTPC00018T1 MTPT00018T1
運転手(一般)	40.44%		運転手(一般)		RTPC00007 RTPT00007
軽油 パトロール給油,2~4KL積載車給油	14.89%		軽油パトロール給油		TTPC00013 TTPT00013
積算単価			積算単価		EP001
A=1 標準 C=1 土砂(岩塊・玉石混り土含む) E=19 距離6.0km以下(5.0km超)			B=1 バックホウ山積0.8m3(平積0.6m3) D=2 DID区間有り		

施工単価表

頁0 -0097

硬質塩化ビニル管布設工

SG1D0006001

單第0 -0011 表

呼び径 200mm

1 m 当り

[illegible]

施工単価表

頁0 -0098

砂基礎工(機械施工)

SG1D0019002

單第0 -0012 表

1 m3 当り

[illegible]

施工単価表

軽量鋼矢板建込工(両側分)

SG1D0033001

単第0 -0013 表

1 m 当り

名称・規格など	数量	単位	単価	金額	備考
土木一般世話役	2.0	人			
特殊作業員	2.0	人			
普通作業員	6.0	人			
機-01_バックホウ運転 113_標準型 排2 山積0.28m3(平積0.2m3)	11.6	時間			単第0-0002 表
諸雑費	1	式			
1m当り(計/100m)					
*** 単位当たり ***	1	m			
A=3 山積0.28m3			B=2 掘削深	2.0m以下	

施工単価表

軽量鋼矢板建込工(両側分)

SG1D0033001

単第0 -0014 表

1 m 当り

名称・規格など	数量	単位	単価	金額	備考
土木一般世話役	2.4	人			
特殊作業員	2.4	人			
普通作業員	7.2	人			
機-01_バックホウ運転 113_標準型 排2 山積0.28m3(平積0.2m3)	12.5	時間			単第0-0002 表
諸雑費	1	式			
1m当り(計/100m)					
*** 単位当たり ***	1	m			
A=3 山積0.28m3			B=3 掘削深	2.5m以下	

施工単価表

軽量鋼矢板引抜工(両側分)

SG1D0033002

単第0 -0015 表

1 m 当り

名称・規格など	数量	単位	単価	金額	備考
土木一般世話役	0.9	人			
特殊作業員	0.9	人			
普通作業員	2.7	人			
<作>トラッククレーン(油圧伸縮ジブ型) 4.9t吊,オペレータ付	1.0	日			
諸雑費	1	式			
1m当り(計/100m)					
*** 単位当たり ***	1	m			
A=1 TC4.9t吊			B=2 掘削深	2.0m以下	

施工単価表

軽量鋼矢板引抜工(両側分)

SG1D0033002

単第0 -0016 表

1 m 当り

名称・規格など	数量	単位	単価	金額	備考
土木一般世話役	0.9	人			
特殊作業員	0.9	人			
普通作業員	2.7	人			
<作>トラッククレーン(油圧伸縮ジブ型) 4.9t吊,オペレータ付	1.0	日			
諸雑費	1	式			
1m当り(計/100m)					
*** 単位当たり ***	1	m			
A=1 TC4.9t吊			B=3 掘削深	2.5m以下	

施工単価表

土留支保工(軽量金属支保工)

SG1D0033008

単第0 -0017 表

頁0 -0103

名称・規格など	数量	単位	単価	金額	備考
土木一般世話役	0.6	人			
特殊作業員	0.6	人			
普通作業員	1.8	人			
諸雑費	1	式			
1m当り(計/100m)					
*** 単位当たり ***	1	m			
A=1 設置 C=1 水圧式パイプサポート H=1 -			B=1 設置段数 1段(掘削深2.0m以下) D=1 - L=1 -		

施工単価表

土留支保工(軽量金属支保工)

SG1D0033008

単第0 -0018 表

頁0 -0104

1 m 当り

名称・規格など	数量	単位	単価	金額	備考
土木一般世話役	1.2	人			
特殊作業員	1.2	人			
普通作業員	3.6	人			
諸雑費	1	式			
1m当り(計/100m)					
*** 単位当たり ***	1	m			
A=1 設置 C=1 水圧式パイプサポート H=1 -			B=2 設置段数 2段(掘削深3.5m以下) D=1 - L=1 -		

施工単価表

土留支保工(軽量金属支保工)

SG1D0033008

単第0 -0019 表

1 m 当り

名称・規格など	数量	単位	単価	金額	備考
土木一般世話役	0.5	人			
特殊作業員	0.5	人			
普通作業員	1.5	人			
諸雑費	1	式			
1m当り(計/100m)					
*** 単位当たり ***	1	m			
A=2 撤去 C=1 水圧式パイプサポート			B=1 設置段数 1段(掘削深2.0m以下)		

施工単価表

土留支保工(軽量金属支保工)

SG1D0033008

単第0 -0020 表

頁0 -0106

名称・規格など	数量	単位	単価	金額	備考
土木一般世話役	1.0	人			
特殊作業員	1.0	人			
普通作業員	3.0	人			
諸雑費	1	式			
1m当り(計/100m)					
*** 単位当たり ***	1	m			
A=2 撤去 C=1 水圧式パイプサポート			B=2 設置段数 2段(掘削深3.5m以下)		

施工単価表

頁0 -0107

組立0号マンホール

SG1D0052002

單第0 -0021 表

0号(内径750mm),楕円 深さ2m超~3m以下

箇所 当り

[illegible]

施工単価表

頁0 -0108

底部工(組立式)(組立0号マンホール)

SG1D0052001

單第0 -0022 表

1 箇所 当り

[illegible]

施工単価表

頁0 -0109

コンクリート

SPK25040157

単第0 -0023 表

無筋・鉄筋構造物 18-8-40BB

バックホウ(クレーン機能付)打設

1

m3 当り

機械構成比: 3.60%

労務構成比:

33.17%

材料構成比:

63.23%

市場単価構成比:

0.00%

標準単価:

35,559.00000

代表機労材規格(積算地区)	構成比	単価(積算地区)	代表機労材規格(東京地区)	単価(東京地区)	備考
<賃>バックホウ(クローラ型クレーン機能付) 山積0.8m3(平積0.6)吊能力2.9t 排1~3,2011,2014	3.40%		バックホウ [クローラ型クレーン付] 排ガス型(第2次)山積0.8m3吊2.9t		KTPC00006 KTPT00006
その他(機械)			その他(機械)		EK009
特殊作業員	10.34%		特殊作業員		RTPC00001 RTPT00001
普通作業員	7.85%		普通作業員		RTPC00002 RTPT00002
運転手(特殊)	6.58%		運転手(特殊)		RTPC00006 RTPT00006
土木一般世話役	6.53%		土木一般世話役		RTPC00009 RTPT00009
その他(労務)			その他(労務)		ER009
レディーミクストコンクリート指定品 呼び強度18,スランプ8,粗骨材40 W/C(60%),種別(高炉)	61.44%		生コンクリート 高炉 24-12-25(20) W/C 55%		TTPCD0010 TTPT00343
軽油 パトロール給油,2~4KL積載車給油	1.69%		軽油パトロール給油		TTPC00013 TTPT00013

施工単価表

頁0 -0110

コンクリート

SPK25040157

单第0 -0023 表

無筋・鉄筋構造物 18-8-40BB

バックホウ(クレーン機能付)打設

1

m3 当り

機械構成比: 3.60% 勞務構成比:

33.17% 材料構成比: 63.23%

市場単価構成比: 0.00%

標準単価：

35,559.00000

[illegible]

施工単価表

頁0 -0111

モルタル上塗り(マンホール用)

SG1E0044003

單第0 -0024 表

m2 当り

[illegible]

施工単価表

頁0 -0112

組立1号マンホール

SG1D0053002

單第0 -0025 表

1号(内径900mm) 深さ3m以下

箇所 当り

[illegible]

施工単価表

頁0 -0113

底部工(組立式)(組立1号マンホール)

SG1D0053001

單第0 -0026 表

1 箇所 当り

[illegible]

施工単価表

頁0 -0114

ブロック据付工
(斜壁,直壁等又はスラブの作業)

SG1D0044003

單第0 -0027 表

1 個 当り

[illegible]

施工単価表

頁0 -0115

蓋(受枠とも)及び調整Coブロック据付工

SG1D0044004

單第0 -0028 表

組 当り

[illegible]

施工単価表

頁0 -0116

底部工(組立式)(組立2号マンホール)

SG1D0054001

單第0 -0029 表

1 箇所 当り

[illegible]

施工単価表

頁0 -0117

内副管取付工

SG1D0051002

單第0 -0030 表

箇所 当り

[illegible]

施工単価表

頁0 -0118

小型マンホール工 (塩化ビニル製)

SG1D0057001

單第0 -0031 表

マンホール径300mm 底部会合形式

深さ2m以下 本管径150mm ~ 200mm

箇所 当り

[illegible]

施工単価表

頁0 -0119

機械掘削工(小型バックホウ)

SG1D0001001

單第0 -0032 表

1 m3 当り

[illegible]

施工単価表

頁0 -0120

小型バックホウ運転

SM2302010

單第0 -0033 表

112 標準型 排1

山積0.08m³(平積0.06m³)

目 当り

[illegible]

施工単価表

頁0 -0121

床掘り

SPK25040015

單第0 -0034 表

土砂 現場制約あり

1

m3 当り

機械構成比: 0.00% 勞務構成比: 100.00% 材料構成比: 0.00% 市場単価構成比: 0.00%

標準単価：

10,668.00000

[illegible]

施工単価表

機械投入埋戻工(小型バックホウ)

SG1D0002002

単第0 -0035 表

1 m3 当り

名称・規格など	数量	単位	単価	金額	備考
土木一般世話役	2.5	人			
普通作業員	3.8	人			
小型バックホウ運転 112_標準型 排1 山積0.08m3(平積0.06m3)	1.754	日			単第0-0033 表 100/57
タンバ締固め	100	m3			単第0-0004 表
諸雑費	1	式			
1m3当り(計/100m3)					
*** 単位当たり ***	1	m3			
A=1 山積0.08m3			B=6 材料別途		

施工単価表

頁0 -0123

人力投入埋戻工

SG1D0002001

單第0 -0036 表

1 m3 当り

[illegible]

施工単価表

頁0 -0124

発生土運搬工(4t積級,2t積級,機械積込み)

SG1E0003002

單第0 -0037 表

1 m3 当り

[illegible]

施工単価表

ダンプトラック運転
011 オンロード ディーゼル

SM2203010

単第0 -0038 表

1

日 当り

名称・規格など	数量	単位	単価	金額	備考
運転手(一般)	1.00	人			
軽油 パトロール給油,2～4KL積載車給油	21.00	L			
ダンプトラック オンロード・ディーゼル 2t積級	1.29	供用日			
タイヤ損耗費 ダンプトラック 2 t (普)	1.29	供用日			
諸雑費	1	式			
*** 単位当たり ***	1	日			
A=1 011 オンロード ディーゼル C=1 運転労務数量(人/日) E=1.29 機械損料数量(供用日/日)			B=1 2t積級 D=21 燃料消費量(L/日) F=2 路面状況:普通		

施工単価表

頁0 -0126

まず設置工 (塩化ビニル製)

SG1D0088004

單第0 -0039 表

箇所 当り

まず径 200mm

[illegible]

施工単価表

頁0 -0127

取付管布設および支管取付工
管径 150 mm

SG1D0089002

單第0 -0040 表

箇所 当り

[illegible]

施工単価表

頁0 -0128

埋設標識シート工

V110000100

單第0 -0041 表

巾150mm×50m 水抜き穴無し

茶地、白文字、ダブル

50

m

当り

[illegible]

施工単価表

頁0 -0129

管明示シート工（青地，白文字）

SQ061

單第0 -0042 表

100

m 当り

[illegible]

施工単価表

推進工（泥土圧式）
φ250

V000000301

単第0 -0043 表

1 m 当り

名称・規格など	数量	単位	単価	金額	備考
土木一般世話役	1	人			
特殊作業員	2	人			
普通作業員	3	人			
クレーン付きトラック又はトラッククレーン 4t積2.9t吊	1	日			単第0-0044 表
車上プラント用トラック運転費 4t積	2	台			単第0-0045 表
機械器具損料(1)	1	式			単第0-0046 表
機械器具損料(2)	1	式			単第0-0047 表
雑材料	3	%			#09
全体割増		式			
* * * 単位当たり * * *	1	m			

施工単価表

頁0 -0131

クレーン付きトラック又はトラッククレーン
4t積2.9t吊

V000000310

單第0 -0044 表

目 当り

[illegible]

施工単価表

頁0 -0132

車上プラント用トラック運転費
4t積

V000000311

單第0 -0045 表

1 台 当り

[illegible]

施工単価表

頁0 -0133

機械器具損料(1)

V000000312

單第0 -0046 表

式 当り

[illegible]

施工単価表

頁0 -0134

機械器具損料(2)

V000000313

單第0 -0047 表

式 当り

[illegible]

施工単価表

頁0 -0135

側溝清掃車運搬

S1030031

單第0 -0048 表

運搬距離 7.0km超え14.0km以下

100

m3

当り

[illegible]

施工単価表

頁0 -0136

機-19_側溝清掃車運転
ブロー式

S9000083

單第0 -0049 表

ホッパ容量9.0m³ 風量40m³/min

目 当り

[illegible]

施工単価表

頁0 -0137

滑材注入工

VG1D0403003

單第0 -0050 表

1 m 当り

φ 250mm

[illegible]

施工単価表

頁0 -0138

機械器具損料（滑材注入工）

V000000314

單第0 -0051 表

式 当り

[illegible]

施工単価表

頁0 -0139

機-16_発動発電機運転
ディーゼル25kVA

S9469
排出ガス対策型2次基準

單第0 -0052 表

1 目 当り

[illegible]

施工単価表

頁0 -0140

掘削添加材注水工

VG1D0403004

單第0 -0053 表

1 m 当り

φ 250mm

[illegible]

施工単価表

頁0 -0141

機械器具損料（掘削添加材注入工）

V000000315

單第0 -0054 表

1 式 当り

式 当り

[illegible]

施工単価表

頁0 -0142

機-16_発動発電機運転
ディーゼル25kVA

S9469
排出ガス対策型2次基準

單第0 -0055 表

1日目 当日

[illegible]

施工単価表

鉄筋コンクリート管布設工
呼び径 250mm

SG1D0004001

単第0 -0056 表

1 m 当り

名称・規格など	数量	単位	単価	金額	備考
土木一般世話役	0.31	人			
特殊作業員	0.62	人			
普通作業員	0.62	人			
BH(クローラ型クレーン機能付)運転 山積0.28m3(平積0.2)吊能力1.7t 排出ガス対策型(第1,2次基準値)低騒音	0.31	日			単第0-0057 表
諸雑費	1	%			#09
1m当り(計/10m)					
*** 単位当たり ***	1	m			
A=2 呼び径 250mm					

施工単価表

頁0 -0144

BH(クローラ型クレーン機能付)運転

SM2800007

單第0 -0057 表

山積0.28m³(平積0.2)吊能力1.7t

排出ガス対策型(第1,2次基準値)低騒音

目 当り

[illegible]

施工単価表

坑口工
小口径泥土圧推進

SG1D0098007

単第0 -0058 表

1

箇所 当り

名称・規格など	数量	単位	単価	金額	備考
普通作業員	0.6	人			
止水器	1	組			
鋼材溶接工	2.4	m			単第0-0059 表
鋼材切断工	4.8	m			単第0-0060 表
<作>トラッククレーン(油圧伸縮ジブ型) 4.9t吊,オペレータ付	0.55	日			
諸雑費	1	式			
*** 単位当たり ***	1	箇所			
A=2 呼び径 250mm C=91 【F】電力料(kWh)			B=90 【F】止水器(組)		

施工単価表

鋼材溶接工

SG1E0098001

単第0 -0059 表

1 m 当り

名称・規格など	数量	単位	単価	金額	備考
土木一般世話役	0.010	人			
溶接工	0.076	人			
普通作業員	0.021	人			
電力料	2.7	kWh			
被覆アーク溶接棒 高張力鋼用(JISZ3211)E4916 棒径5.0mm	0.4	kg			
電気溶接機 交流アーク式(手動・電撃防止器内蔵型) 定格電流250A	0.076	日			
諸雑費	30	%			#09
* * * 単位当たり * * *	1	m			
A=91 電力料【登録単価CODE】(kWh)					

施工単価表

頁0 -0147

鋼材切断工

SG1E0098002

單第0 -0060 表

1 m 当り

[illegible]

施工単価表

頁0 -0148

構造物とりこわし工(無筋構造物)

SDT00031

單第0 -0061 表

m3 当日

人力施工

[illegible]

施工単価表

頁0 -0149

鏡切り工 小口径泥土圧推進

SG1D0100009

單第0 -0062 表

1 箇所 当り

[illegible]

施工単価表

頁0 -0150

鏡切り工

SG1E0100001

單第0 -0063 表

1 m 当り

[illegible]

施工単価表

推進設備工
小口径泥土圧

SG1D0101018

単第0 -0064 表

1

箇所 当り

名称・規格など	数量	単位	単価	金額	備考
土木一般世話役	2.0	人			
特殊作業員	4.0	人			
普通作業員	5.0	人			
電工	2.0	人			
<作>トラッククレーン(油圧伸縮ジブ型) 4.9t吊,オペレータ付	2.0	日			
諸雑費	1	式			
*** 単位当たり ***	1	箇所			
A=1 呼び径 250mm					

施工単価表

頁0 -0152

先導体据付工

SG1D0101020

單第0 -0065 表

小口径泥土压

管径 250mm, 300mm

箇所 当り

[illegible]

施工単価表

頁0 -0153

機-18_トラック運転

SM1803020

單第0 -0066 表

021 クレーン装置付

ベーストラック4t級 吊能力2.9t

目 当り

[illegible]

施工単価表

頁0 -0154

先導体撤去工

SG1D0101021

單第0 -0067 表

箇所 当り

小口径泥土压

管径 250mm, 300mm

[illegible]

施工単価表

頁0 -0155

スクリュコンベア類撤去工

V000000316

單第0 -0068 表

1 m 当り

[illegible]

施工単価表

頁0 -0156

スクリュコンベア類清掃工

V000000317

單第0 -0069 表

1 m 当り

[illegible]

施工単価表

ポンプ運転工

SG1D0042001

単第0 -0070 表

1 日 当り

名称・規格など	数量	単位	単価	金額	備考
特殊作業員	0.11	人			
普通作業員	0.05	人			
工事用水中ポンプ損料	1	日			単第0-0071 表
発動発電機 ガソリンエンジン駆動 定格容量3kVA	1	日			
諸雑費	18	%			#09
*** 単位当たり ***	1	日			
A=1 作業時排水 C=1 ポンプ1台			B=2 発動発電機 D=2 普通型(潜水ポンプ) 口径50mm全揚程10m		

施工単価表

頁0 -0158

工事用水中ポンプ損料

SGAD0042001

單第0 -0071 表

1 日 当り

[illegible]

施工単価表

頁0 -0159

据付・撤去工

SG1D0042002

單第0 -0072 表

現場 当日

[illegible]

施工単価表

注入設備据付・解体工(車上)

SG1D0039004

単第0 -0073 表

1

現場 当り

名称・規格など	数量	単位	単価	金額	備考
土木一般世話役	2.0	人			
特殊作業員	2.6	人			
普通作業員	3.7	人			
機-01_トラック(クレーン装置付)運転 ベーストラック4~4.5t積_吊能力2.9t	14.5	時間			単第0-0074 表
トラック 普通型 4~4.5t積	3.000	日			2*1.5 供用日の割増率α
諸雑費	1	式			
トラック損料(注入時)	2.001	日			単第0-0075 表
* * * 単位当たり * * *	1	現場			
A=7.259 総注入量(kL) C=6 1日当り施工本数(本)			B=0.907 1本当り注入量(kL/本) D=1.5 供用日の割増率α		

施工単価表

頁0 -0161

機-01_トラック(クレーン装置付)運転
ベーストラック4~4.5t積 吊能力2.9t

S9056

單第0 -0074 表

時間 当り

[illegible]

施工単価表

頁0 -0162

トラック損料(注入時)

SG1E0039001

單第0 -0075 表

1 日 当り

[illegible]

施工単価表

S-89_薬液注入工(二重管ストレーナ)
複相方式 (2セット)

S0740
総削孔長=7 . 5 m

単第0 -0076 表

1 本 当り

名称・規格など	数量	単位	単価	金額	備考
土木一般世話役	0.156	人			1*0.1559
特殊作業員	0.468	人			3*0.1559
普通作業員	0.312	人			2*0.1559
土質安定注入材 溶液型無機瞬結,中結タイプ	901.000	L			
ボーリングマシン 油圧式 5.5kW級	0.312	日			2*0.1559
薬液注入施工機器 薬液注入ポンプ 吐出量5~20L/min×2圧力9.8MPa	0.312	日			2*0.1559
諸雑費	22	%			#09
*** 単位当たり ***	1	本			
A=3 複相方式 (2セット) C=2.6 砂質土の削孔長(m) E=901 1本当り注入量 (Qs)(L/本)			B=1.5 礫質土の削孔長(m) D=3.4 粘性土の削孔長(m) F=38.4 削孔時間 (T2)(分)		
G=4.6 土被り長 (L2)(m) I=1 総注入量:500kl以下			H=1300 【F】注入材料(L) J=1 -		

施工単価表

頁0 -0164

S-91__薬液注入工(二重管ストレーナ)
複相方式 (2セット)

S0740
総削孔長=7 . 5 m

単第0 -0077 表

1 本 当り

名称・規格など	数量	単位	単価	金額	備考
土木一般世話役	0.157	人			1*0.1573
特殊作業員	0.472	人			3*0.1573
普通作業員	0.315	人			2*0.1573
土質安定注入材 溶液型無機瞬結,中結タイプ	914.000	L			
ボーリングマシン 油圧式 5.5kW級	0.315	日			2*0.1573
薬液注入施工機器 薬液注入ポンプ 吐出量5～20L/min×2圧力9.8MPa	0.315	日			2*0.1573
諸雑費	22	%			#09
*** 単位当たり ***	1	本			
A=3 複相方式 (2セット) C=2.7 砂質土の削孔長(m) E=914 1本当り注入量 (Qs)(L/本)			B=1.5 礫質土の削孔長(m) D=3.3 粘性土の削孔長(m) F=38.6 削孔時間 (T2)(分)		
G=4.6 土被り長 (L2)(m) I=1 総注入量:500kl以下			H=1300 【F】注入材料(L) J=1 -		

施工単価表

頁0 -0165

床掘り
土砂 上記以外(小規模)
機械構成比: 18.73% 労務構成比: 74.16% 材料構成比: 7.11% 市場単価構成比: 0.00%

単第0 -0078 表

1
標準単価: m3 当り
2,247.40000

代表機労材規格(積算地区)	構成比	単価(積算地区)	代表機労材規格(東京地区)	単価(東京地区)	備考
バックハウ(クローラ型) 後方超小旋回型・排2 山積0.28/平積0.2m3	18.73%		バックハウ(クローラ型) 後方超小旋回型・排2 山積0.28/平積0.2m3		MTPC00083 MTPT00083
運転手(特殊)	40.26%		運転手(特殊)		RTPC00006 RTPT00006
普通作業員	33.90%		普通作業員		RTPC00002 RTPT00002
軽油 パトロール給油,2~4KL積載車給油	7.11%		軽油パトロール給油		TTPC00013 TTPT00013
積算単価			積算単価		EP001
A=1 土砂 E=1 -(全ての費用)			B=5 上記以外(小規模)		

施工単価表

埋戻コンクリート打設工
1:4モルタル

SG1D0603001

単第0 -0079 表

1 m3 当り

名称・規格など	数量	単位	単価	金額	備考
土木一般世話役	0.26	人			
特殊作業員	0.26	人			
普通作業員	0.52	人			
モルタル 1:4	10.4	m3			
諸雑費	2	%			#09
1m3当り					
*** 単位当たり ***	1	m3			
A=2 地下水位以下等の場合 C=1 -			B=1500 水中コンクリート【登C】(m3)		

施工単価表

圧入掘削積込み工

SG1D0602001

単第0 -0080 表

呼び径 2,000mm

粘性土

1

m

当り

名称・規格など	数量	単位	単価	金額	備考
土木一般世話役	0.133	人			
特殊作業員	0.133	人			
普通作業員	0.267	人			
機-01_圧入機運転 揺動圧入機 呼び径 2,000mm	0.8	時間			単第0-0081 表
機-01_ドラグライン及びクラムシェル運転 061_油圧クラムシェル テレスコピック バケット容量(平積0.6m3)	0.421	時間			単第0-0082 表 0.8/1.9
<作>ラフテレーンクレーン(油圧伸縮ジブ型) 16t吊,オペレータ付 排1~3,2011,2014	0.133	日			
諸雑費	1	式			
*** 単位当たり ***	1	m			
A=1 粘性土 C=3 呼び径 2,000mm E=1400 【F】圧入機損料(時間)			B=1 適用範囲 N 5 D=1 揺動圧入機 F=5.3 圧入機の燃料消費量(L/時間)		

施工単価表

頁0 -0168

機-01_圧入機運転

SM01G0001

單第0 -0081 表

揺動圧入機

呼び径 2,000mm

時間 当り

[illegible]

施工単価表

頁0 -0169

機-01 ドラグライン及びクラムシェル運転

SM0102040

單第0 -0082 表

061 油圧クラムシェル テレスコピック

バケット容量(平積0.6m3)

時間 当り

[illegible]

施工単価表

圧入掘削積込み工

SG1D0602001

単第0 -0083 表

呼び径 2,000mm

粘性土

1

m

当り

名称・規格など	数量	単位	単価	金額	備考
土木一般世話役	0.133	人			
特殊作業員	0.133	人			
普通作業員	0.267	人			
機-01_圧入機運転 揺動圧入機 呼び径 2,000mm	0.8	時間			単第0-0081 表
機-01_ドラグライン及びクラムシェル運転 061_油圧クラムシェル テレスコピック バケット容量(平積0.6m3)	0.421	時間			単第0-0082 表 0.8/1.9
<作>ラフテレーンクレーン(油圧伸縮ジブ型) 16t吊,オペレータ付 排1~3,2011,2014	0.133	日			
諸雑費	1	式			
*** 単位当たり ***	1	m			
A=1 粘性土 C=3 呼び径 2,000mm E=1400 【F】圧入機損料(時間)			B=2 適用範囲 5<N 30 D=1 揺動圧入機 F=5.3 圧入機の燃料消費量(L/時間)		

施工単価表

圧入掘削積込み工

SG1D0602001

単第0 -0084 表

呼び径 2,000mm

砂質土

1

m

当り

名称・規格など	数量	単位	単価	金額	備考
土木一般世話役	0.150	人			
特殊作業員	0.150	人			
普通作業員	0.300	人			
機-01_圧入機運転 揺動圧入機 呼び径 2,000mm	0.9	時間			単第0-0081 表
機-01_ドラグライン及びクラムシェル運転 061_油圧クラムシェル テレスコピック バケット容量(平積0.6m3)	0.474	時間			単第0-0082 表 0.9/1.9
<作>ラフテレーンクレーン(油圧伸縮ジブ型) 16t吊,オペレータ付 排1~3,2011,2014	0.150	日			
諸雑費	1	式			
* * * 単位当たり * * *	1	m			
A=2 砂質土 C=3 呼び径 2,000mm E=1400 【F】圧入機損料(時間)			B=3 適用範囲 N 30 D=1 揺動圧入機 F=5.3 圧入機の燃料消費量(L/時間)		

施工単価表

頁0 -0172

圧入掘削積込み工

SG1D0602001

単第0 -0085 表

呼び径 2,000mm

礫質土(礫径200mm以下)

1 m 当り

名称・規格など	数量	単位	単価	金額	備考
土木一般世話役	0.167	人			
特殊作業員	0.167	人			
普通作業員	0.333	人			
機-01_圧入機運転 揺動圧入機 呼び径 2,000mm	1.0	時間			単第0-0081 表
機-01_ドラグライン及びクラムシェル運転 061_油圧クラムシェル テレスコピック バケット容量(平積0.6m3)	0.526	時間			単第0-0082 表 1/1.9
<作>ラフテレーンクレーン(油圧伸縮ジブ型) 16t吊,オペレータ付 排1~3,2011,2014	0.167	日			
諸雑費	1	式			
*** 単位当たり ***	1	m			
A=3 礫質土(礫径200mm以下) C=3 呼び径 2,000mm E=1400 【F】圧入機損料(時間)			B=3 適用範囲 N 30 D=1 揺動圧入機 F=5.3 圧入機の燃料消費量(L/時間)		

施工単価表

頁0 -0173

ケーシング溶接工

SG1D0602002

單第0 -0086 表

箇所 当り

呼び径 2,000mm

[illegible]

施工単価表

頁0 -0174

ケーシング溶接工

SG1E0602001

單第0 -0087 表

1 m 当り

[illegible]

施工単価表

頁0 -0175

ケーシング引上げ工

SG1D0602003

單第0 -0088 表

呼び径 2,000mm

引上げ延長

箇所 当り

[illegible]

施工単価表

ケーシング引上げ工

SG1E0602002

単第0 -0089 表

呼び径 2,000mm

揺動圧入機

1 m 当り

名称・規格など	数量	単位	単価	金額	備考
土木一般世話役	0.62	人			
特殊作業員	0.62	人			
普通作業員	1.24	人			
機-01_圧入機運転 揺動圧入機 呼び径 2,000mm	5.0	時間			単第0-0081 表
<作>ラフテレーンクレーン(油圧伸縮ジブ型) 16t吊,オペレータ付 排1~3,2011,2014	0.62	日			
諸雑費	1	式			
1m当り(計/10m)					
*** 単位当たり ***	1	m			
A=3 呼び径 2,000mm C=1400 【F】圧入機損料(時間)			B=1 揺動圧入機 D=5.3 圧入機の燃料消費量(L/時間)		

施工単価表

ケーシング撤去工
呼び径 2,000mm

SG1D0602004

単第0 -0090 表

1

箇所 当り

名称・規格など	数量	単位	単価	金額	備考
土木一般世話役	0.07	人			
特殊作業員	0.07	人			
普通作業員	0.07	人			
トラック運転 021_クレーン装置付 ベーストラック4t級 吊能力2.9t	0.53	時間			単第0-0091 表
ケーシング切断工	11.323	m			単第0-0092 表
諸雑費	1	式			
*** 単位当たり ***	1	箇所			
A=3 呼び径 2,000mm			B=1.26	ケーシング撤去長(m)	

施工単価表

頁0 -0178

トラック運転
021 クレーン装置付

SM0103020

單第0 -0091 表

ベーストラック4t級 吊能力2.9t

時間 当り

[illegible]

施工単価表

頁0 -0179

ケーシング切断工

SG1E0602003

單第0 -0092 表

1 m 当り

[illegible]

施工単価表

頁0 -0180

底盤コンクリート打設工

SG1D0603001

単第0 -0093 表

1 m3 当り

名称・規格など	数量	単位	単価	金額	備考
土木一般世話役	0.26	人			
特殊作業員	0.26	人			
普通作業員	0.52	人			
レディーミクストコンクリート指定品 呼び強度24,スランプ15,粗骨材40 W/C(55%),種別(高炉)	10.4	m3			
諸雑費	2	%			#09
1m3当り					
*** 単位当たり ***	1	m3			
A=2 地下水位以下等の場合 C=1 -			B=1600 水中コンクリート【登C】(m3)		

施工単価表

機械設置撤去工
呼び径 2,000mm

SG1D0604001

単第0 -0094 表

1

回 当り

名称・規格など	数量	単位	単価	金額	備考
土木一般世話役	0.17	人			
特殊作業員	0.17	人			
普通作業員	0.34	人			
機-01_圧入機運転 揺動圧入機 呼び径 2,000mm	1.4	時間			単第0-0081 表
<作>ラフテレーンクレーン(油圧伸縮ジブ型) 16t吊,オペレータ付 排1~3,2011,2014	0.17	日			
諸雑費	1	式			
* * * 単位当たり * * *	1	回			
A=3 呼び径 2,000mm C=1400 【F】圧入機損料(時間)			B=1 揺動圧入機 D=5.3 圧入機の燃料消費量(L/時間)		

施工単価表

頁0 -0182

うわ水排水工

SG1D0607001

單第0 -0095 表

箇所 当り

[illegible]

施工単価表

頁0 -0183

スライム処理工

SG1D0608001

單第0 -0096 表

箇所 当り

[illegible]

施工単価表

覆工板・覆工板受桁設置撤去工
推進立坑 覆工板設置面積50m2以下

SG1D0038001

単第0 -0097 表

1 m2 当り

名称・規格など	数量	単位	単価	金額	備考
土木一般世話役	3.45	人			
とび工	6.90	人			
溶接工	3.45	人			
普通作業員	3.45	人			
BH(クローラ型クレーン機能付)運転 山積0.28m3(平積0.2)吊能力1.7t 排出ガス対策型(第1,2次基準値)低騒音	3.45	日			単第0-0098 表
諸雑費	9	%			#09
1m2当り(計/100m2)					
*** 単位当たり ***	1	m2			
A=1 山積0.28m3 クレーン付1.7t吊			B=1 設置		

施工単価表

頁0 -0185

BH(クローラ型クレーン機能付)運転

SM2800007

單第0 -0098 表

山積0.28m³(平積0.2)吊能力1.7t

排出ガス対策型(第1,2次基準値)低騒音

目 当り

[illegible]

施工単価表

覆工板・覆工板受桁設置撤去工
推進立坑 覆工板設置面積50m2以下

SG1D0038001

単第0 -0099 表

1 m2 当り

名称・規格など	数量	単位	単価	金額	備考
土木一般世話役	2.10	人			
とび工	4.20	人			
溶接工	2.10	人			
普通作業員	2.10	人			
BH(クローラ型クレーン機能付)運転 山積0.28m3(平積0.2)吊能力1.7t 排出ガス対策型(第1,2次基準値)低騒音	2.10	日			単第0-0098 表
諸雑費	11	%			#09
1m2当り(計/100m2)					
*** 単位当たり ***	1	m2			
A=1 山積0.28m3 クレーン付1.7t吊			B=2 撤去		

施工単価表

頁0 -0187

基礎碎石

SPK25040034

単第0 -0100 表

碎石の厚さ12.5cmを超え17.5cm以下

RC-40

1

m2 当り

機械構成比: 5.04% 労務構成比:

74.10%

材料構成比: 20.86%

市場単価構成比: 0.00%

標準単価:

1,335.60000

代表機労材規格(積算地区)	構成比	単価(積算地区)	代表機労材規格(東京地区)	単価(東京地区)	備考
<賃>バックホウ(クローラ型) 山積0.8m3(平積0.6) 排1~3,2011,2014	5.01%		バックホウ クローラ型 山積0.8m3(平積0.6m3)		KTPC00018 KTPT00018
その他(機械)			その他(機械)		EK009
普通作業員	35.62%		普通作業員		RTPC00002 RTPT00002
特殊作業員	15.04%		特殊作業員		RTPC00001 RTPT00001
運転手(特殊)	13.95%		運転手(特殊)		RTPC00006 RTPT00006
土木一般世話役	8.98%		土木一般世話役		RTPC00009 RTPT00009
その他(労務)			その他(労務)		ER009
再生クラッシャーラン 40~0mm	16.17%		再生クラッシャーラン RC-40		TTPC00008 TTPT00008
軽油 パトロール給油,2~4KL積載車給油	4.66%		軽油パトロール給油		TTPC00013 TTPT00013

施工単価表

頁0 -0188

基礎碎石

SPK25040034

單第0 -0100 表

碎石の厚さ12.5cmを超え17.5cm以下

RC-40

機械構成比: 5.04% 労務構成比: 74.10%

材料構成比: 20.86%

市場単価構成比: 0.00%

標準単価：
1

m2 当り
1,335.60000

[illegible]

施工単価表

頁0 -0189

舗装版切断

SPK25040307

単第0 -0101 表

アスファルト舗装版

アスファルト舗装版厚15cm以下

1 m 当り

機械構成比: 15.05%

労務構成比:

58.43%

材料構成比:

26.52%

市場単価構成比:

0.00%

標準単価:

700.44000

代表機材規格(積算地区)	構成比	単価(積算地区)	代表機材規格(東京地区)	単価(東京地区)	備考
コンクリートカッター バキューム式(超低騒音型)・湿式 切削深20cm級ブレード径φ56cm	10.24%		コンクリートカッター バキューム式(超低騒音型)・湿式 切削深20cm級ブレード径φ56cm		MTPC00164 MTPT00164
その他(機械)			その他(機械)		EK009
特殊作業員	19.96%		特殊作業員		RTPC00001 RTPT00001
土木一般世話役	10.88%		土木一般世話役		RTPC00009 RTPT00009
普通作業員	8.92%		普通作業員		RTPC00002 RTPT00002
その他(労務)			その他(労務)		ER009
コンクリートカッターブレード 自走式切断機用 径45cm(18インチ)	22.39%		コンクリートカッターブレード 径18インチ		TTPC00394 TTPT00394
ガソリン,レギュラー スタンド渡し,スタンド給油	2.81%		ガソリンレギュラースタンド		TTPC00014 TTPT00014
その他(材料)			その他(材料)		EZ009

施工単価表

頁0 -0190

鋪裝版切断

SPK25040307

單第0 -0101 表

アスファルト舗装版

アスファルト舗装版厚15cm以下

1

m 当り

機械構成比: 15.05%

勞務構成比：

58.43%

材料構成比: 26.52%

市場単価構成比: 0.00%

標準単価：

700.44000

[illegible]

施工単価表

頁0 -0191

舗装版破碎
アスファルト舗装版
機械構成比: 12.85% 労務構成比: 81.24% 材料構成比: 5.91% 市場単価構成比: 0.00% 標準単価: 217.37000

SPK25040306 障害等無し 舗装版厚15cm以下

単第0 -0102 表 1 m2 当り

代表機労材規格(積算地区)	構成比	単価(積算地区)	代表機労材規格(東京地区)	単価(東京地区)	備考
<賃>後方超小旋回バックハウ(クローラ型) 山積0.45m3(平積0.35m3) 排出ガス対策型(第1,2,3次基準値)低騒音	12.85%		バックハウ(クローラ型) [後方超小旋回型] 山積0.45m3(平積0.35m3)		KTPC00066 KTPT00066
土木一般世話役	29.54%		土木一般世話役		RTPC00009 RTPT00009
運転手(特殊)	27.52%		運転手(特殊)		RTPC00006 RTPT00006
普通作業員	24.18%		普通作業員		RTPC00002 RTPT00002
軽油 パトロール給油,2~4KL積載車給油	5.91%		軽油パトロール給油		TTPC00013 TTPT00013
積算単価			積算単価		EP001
A=1 C=1 F=1 アスファルト舗装版 騒音振動対策不要 積込作業有り			B=1 D=1 G=1 障害等無し 舗装版厚15cm以下 -(全ての費用)		

施工単価表

殻運搬
舗装版破碎
機械構成比: 44.05%

SPK25040155
DID区間有り 運搬距離10.5km以下(6.0km超)
労務構成比: 39.87%

単第0 -0103 表
材料構成比: 16.08%

市場単価構成比: 0.00%

1
標準単価: 3,615.90000

m3 当り

代表機労材規格(積算地区)	構成比	単価(積算地区)	代表機労材規格(東京地区)	単価(東京地区)	備考
ダンプトラック[オンロード・ディーゼル] 10t積級 (タイヤ損耗費及び補修費(良好)を含む)	44.05%		ダンプトラック[オンロード・ディーゼル] 10t積級 (タイヤ損耗費及び補修費(良好)を含む)		MTPC00018T1 MTPT00018T1
運転手(一般)	39.87%		運転手(一般)		RTPC00007 RTPT00007
軽油 パトロール給油,2~4KL積載車給油	16.08%		軽油パトロール給油		TTPC00013 TTPT00013
積算単価			積算単価		EP001
A=3 舗装版破碎 C=2 DID区間有り E=1 -(全ての費用)			B=3 機械積込(騒音対策不要,舗装版厚15cm以下) D=42 運搬距離10.5km以下(6.0km超)		

施工単価表

頁0 -0193

建設機械の貨物自動車等による運搬
ケーシング圧入掘削機

S1000013

單第0 -0104 表

片道運搬距離 10km 往復運搬

1 回 当り

[illegible]

施工単価表

頁0 -0194

基本運賃料金

S1000015

單第0 -0105 表

片道運搬距離 10km

式 当り

[illegible]

施工単価表

頁0 -0195

仮設材等(鋼矢板, H鋼, 覆工板, 敷鉄板等)運搬	S1000007
運搬距離 10km	製品長 12m以内

單第0 -0106 表

1 式 当り

[illegible]

施工単価表

頁0 -0196

基本運賃

運搬距離 10km

S1000009

製品長 12m以内 運搬質量 4.33t

單第0 -0107 表

式 当り

[illegible]

施工単価表

頁0 -0197

積込み,取卸しに要する費用

S1000009

單第0 -0108 表

式 当り

[illegible]

施工単価表

頁0 -0198

土質ボーリング(ノンコアボーリング)

SSE001

單第0 -0109 表

孔径 $\varnothing 6.6 \text{ mm}$

粘性土・シルト

m 当り

[illegible]

施工単価表

頁0 -0199

調査孔閉塞

SSE045

單第0 -0110 表

箇所 当り

[illegible]

施工単価表

頁0 -0200

本管TVカメラ調査工（内径150～800mm未満）

V000000300

單第0 -0111 表

1 m 当り

[illegible]

施工単価表

頁0 -0201

TVカメラ搭載車（2t）運転工（本管用）

V000000400

單第0 -0112 表

目 当り

[illegible]

施工単価表

床掘り
土砂 標準
機械構成比: 17.12% 労務構成比: 64.85% 材料構成比: 18.03% 市場単価構成比: 0.00% 単第0 -0113 表

SPK25040015
自立式 障害無し

1
標準単価: 320.32000
m3 当り

代表機労材規格(積算地区)	構成比	単価(積算地区)	代表機労材規格(東京地区)	単価(東京地区)	備考
<賃>バックホウ(クローラ型) 山積0.8m3(平積0.6) 排1~3,2011,2014	17.12%		バックホウ クローラ型 山積0.8m3(平積0.6m3)		KTPC00018 KTPT00018
運転手(特殊)	41.07%		運転手(特殊)		RTPC00006 RTPT00006
普通作業員	23.78%		普通作業員		RTPC00002 RTPT00002
軽油 パトロール給油,2~4KL積載車給油	18.03%		軽油パトロール給油		TTPC00013 TTPT00013
積算単価			積算単価		EP001
A=1 土砂 C=2 自立式 E=1 -(全ての費用)			B=1 標準 D=1 障害無し		

施工単価表

床掘り
土砂 標準
機械構成比: 12.72% 労務構成比: 73.89% 材料構成比: 13.39% 市場単価構成比: 0.00% 標準単価: 526.91000

SPK25040015
切梁腹起式 障害有り

単第0 -0114 表
1 m3 当り

代表機労材規格(積算地区)	構成比	単価(積算地区)	代表機労材規格(東京地区)	単価(東京地区)	備考
<賃>バックホウ(クローラ型) 山積0.8m3(平積0.6) 排1~3,2011,2014	12.72%		バックホウ クローラ型 山積0.8m3(平積0.6m3)		KTPC00018 KTPT00018
普通作業員	43.40%		普通作業員		RTPC00002 RTPT00002
運転手(特殊)	30.49%		運転手(特殊)		RTPC00006 RTPT00006
軽油 パトロール給油,2~4KL積載車給油	13.39%		軽油パトロール給油		TTPC00013 TTPT00013
積算単価			積算単価		EP001
A=1 土砂 C=4 切梁腹起式 E=1 -(全ての費用)			B=1 標準 D=2 障害有り		

施工単価表

頁0 -0204

床掘り
土砂 掘削深さ5m超20m以下
機械構成比: 37.43% 労務構成比: 51.74% 材料構成比: 10.83% 市場単価構成比: 0.00%

SPK25040015
切梁腹起式 障害有り

単第0 -0115 表

1
標準単価: m3 当り
1,292.40000

代表機労材規格(積算地区)	構成比	単価(積算地区)	代表機労材規格(東京地区)	単価(東京地区)	備考
ドラグライン及びクラムシェル 油圧クラムシェル・テレスコピック式 平積0.4m3	32.84%		ドラグライン及びクラムシェル 油圧クラムシェル・テレスコピック式 平積0.4m3		MTPC00066 MTPT00066
小型バックハウ(クローラ型) 標準型・排1 山積0.08/平積0.06m3	4.59%		小型バックハウ(クローラ型) 標準型・排1 山積0.08/平積0.06m3		MTPC00061 MTPT00061
普通作業員	17.72%		普通作業員		RTPC00002 RTPT00002
運転手(特殊)	17.19%		運転手(特殊)		RTPC00006 RTPT00006
特殊作業員	16.83%		特殊作業員		RTPC00001 RTPT00001
軽油 パトロール給油,2～4KL積載車給油	10.83%		軽油パトロール給油		TTPC00013 TTPT00013
積算単価			積算単価		EP001
A=1 土砂 C=4 切梁腹起式 E=1 -(全ての費用)			B=3 掘削深さ5m超20m以下 D=2 障害有り		

施工単価表

頁0 -0205

埋戻し

SPK25040020

単第0 -0116 表

最大埋戻幅1m以上4m未満

1 m3 当り

機械構成比: 9.29% 労務構成比: 82.13% 材料構成比: 8.58% 市場単価構成比: 0.00% 標準単価: 2,025.10000

代表機労材規格(積算地区)	構成比	単価(積算地区)	代表機労材規格(東京地区)	単価(東京地区)	備考
<賃>バックホウ(クローラ型) 山積0.8m3(平積0.6) 排1～3,2011,2014	7.79%		バックホウ クローラ型 山積0.8m3(平積0.6m3)		KTPC00018 KTPT00018
<賃>振動ローラ(ハンドガイド式) 質量0.5～0.6t	1.41%		振動ローラ(舗装用) [ハンドガイド式] 質量0.5～0.6t		KTPC00070 KTPT00070
<賃>タンパ(ランマ) 質量60～80kg	0.09%		タンパ及びランマ 質量60～80kg		KTPC00020 KTPT00020
普通作業員	40.17%		普通作業員		RTPC00002 RTPT00002
特殊作業員	26.27%		特殊作業員		RTPC00001 RTPT00001
運転手(特殊)	15.69%		運転手(特殊)		RTPC00006 RTPT00006
軽油 パトロール給油,2～4KL積載車給油	8.45%		軽油パトロール給油		TTPC00013 TTPT00013
ガソリン,レギュラー スタンド渡し,スタンド給油	0.13%		ガソリンレギュラースタンド		TTPC00014 TTPT00014
積算単価			積算単価		EP001

施工単価表

頁0 -0206

埋戻し

SPK25040020

單第0 -0116 表

最大埋戻幅1m以上4m未満

1

m3 当り

機械構成比: 9.29%

勞務構成比: 82.13%

82.13% 材料構成比: 8.58%

市場単価構成比: 0.00%

標準単価：

2,025.10000

[illegible]

施工単価表

頁0 -0207

下層路盤(車道・路肩部)

SPK25040235

単第0 -0117 表

全仕上り厚300mm 2層施工

RC-40

1

m2 当り

機械構成比: 6.54%

労務構成比:

20.94%

材料構成比:

72.52%

市場単価構成比:

0.00%

標準単価:

2,261.70000

代表機材規格(積算地区)	構成比	単価(積算地区)	代表機材規格(東京地区)	単価(東京地区)	備考
モータグレーダ 土工用・排2014 ブレード幅3.1m	4.52%		モータグレーダ 土工用・排2014 ブレード幅3.1m		MTPC00176 MTPT00176
<賃>ロードローラ(マカダム) 質量10～12t 排出ガス対策型(第1,2次基準値)	0.56%		ロードローラ [マカダム]質量10t～12t		KTPC00047 KTPT00047
<賃>タイヤローラ 質量13～14t 排出ガス対策型(2014年規制)普通・超低騒音	0.56%		<賃>タイヤローラ 質量13～14t		KTPC00074 KTPT00074
その他(機械)			その他(機械)		EK009
運転手(特殊)	9.23%		運転手(特殊)		RTPC00006 RTPT00006
普通作業員	3.36%		普通作業員		RTPC00002 RTPT00002
特殊作業員	3.00%		特殊作業員		RTPC00001 RTPT00001
土木一般世話役	2.46%		土木一般世話役		RTPC00009 RTPT00009
その他(労務)			その他(労務)		ER009

施工単価表

頁0 -0208

下層路盤(車道・路肩部)
全仕上り厚300mm 2層施工
機械構成比: 6.54% 労務構成比: 20.94% 材料構成比: 72.52% 市場単価構成比: 0.00%

SPK25040235

単第0 -0117 表

1
標準単価: 2,261.70000

m2 当り

代表機労材規格(積算地区)	構成比	単価(積算地区)	代表機労材規格(東京地区)	単価(東京地区)	備考
再生クラッシャー 40～0mm	70.53%		クラッシャー 40～0mm [標準数量]全仕上り厚250mm		TTPC00008 TTPT00347
軽油 パトロール給油,2～4KL積載車給油	1.72%		軽油パトロール給油		TTPC00013 TTPT00013
その他(材料)			その他(材料)		EZ009
積算単価			積算単価		E9999
A=300 全仕上り厚(mm) D=1 -(全ての費用)			B=4 RC-40		
【路盤材単価】 全仕上り厚(mm)/1000*路盤材単価(円) 全仕上り厚(mm):300.000(mm)					

施工単価表

頁0 -0209

上層路盤(車道・路肩部)

SPK25040237

単第0 -0118 表

RM-30

全仕上り厚100mm 1層施工

1

m2 当り

機械構成比: 11.57% 労務構成比: 37.08% 材料構成比: 51.35% 市場単価構成比: 0.00% 標準単価: 637.83000

代表機労材規格(積算地区)	構成比	単価(積算地区)	代表機労材規格(東京地区)	単価(東京地区)	備考
モータグレーダ 土工用・排2014 ブレード幅3.1m	7.99%		モータグレーダ 土工用・排2014 ブレード幅3.1m		MTPC00176 MTPT00176
<賃>ロードローラ(マカダム) 質量10～12t 排出ガス対策型(第1,2次基準値)	1.00%		ロードローラ [マカダム]質量10t～12t		KTPC00047 KTPT00047
<賃>タイヤローラ 質量13～14t 排出ガス対策型(2014年規制)普通・超低騒音	0.99%		<賃>タイヤローラ 質量13～14t		KTPC00074 KTPT00074
その他(機械)			その他(機械)		EK009
運転手(特殊)	16.31%		運転手(特殊)		RTPC00006 RTPT00006
普通作業員	5.97%		普通作業員		RTPC00002 RTPT00002
特殊作業員	5.32%		特殊作業員		RTPC00001 RTPT00001
土木一般世話役	4.37%		土木一般世話役		RTPC00009 RTPT00009
その他(労務)			その他(労務)		ER009

施工単価表

頁0 -0210

上層路盤(車道・路肩部)

SPK25040237

単第0 -0118 表

RM-30 全仕上り厚100mm 1層施工 1 m2 当り
機械構成比: 11.57% 労務構成比: 37.08% 材料構成比: 51.35% 市場単価構成比: 0.00% 標準単価: 637.83000

代表機労材規格(積算地区)	構成比	単価(積算地区)	代表機労材規格(東京地区)	単価(東京地区)	備考
再生粒度調整碎石 30～0mm	47.84%		再生粒度調整碎石 RM-40 [標準数量]全仕上り厚150mm		TTPC00010 TTPT00357
軽油 パトロール給油,2～4KL積載車給油	3.03%		軽油パトロール給油		TTPC00013 TTPT00013
その他(材料)			その他(材料)		EZ009
積算単価			積算単価		E9999
A=5 RM-30 H=1 -(全ての費用)			E=100 全仕上り厚(mm)		
【路盤材単価】 全仕上り厚(mm)/1000*路盤材単価(円) 全仕上り厚(mm):100.000(mm)					

施工単価表

頁0 -0211

基面整正

SPK25040017

單第0 -0119 表

1

m2 当り

機械構成比:	0.00%	労務構成比:	100.00%	材料構成比:	0.00%	市場単価構成比:	0.00%	標準単価:	508.00000
--------	-------	--------	---------	--------	-------	----------	-------	-------	-----------

[illegible]

施工単価表

頁0 -0212

強化プラスチック複合管布設工
管径2,400mm

V000000200

單第0 -0120 表

10

m

当り

[illegible]

施工単価表

強化プラスチック複合管布設工
呼び径 2,000mm

SG1D0007001

単第0 -0121 表

1 m 当り

名称・規格など	数量	単位	単価	金額	備考
土木一般世話役	0.66	人			
特殊作業員	1.32	人			
普通作業員	1.98	人			
<作>ラフテレーンクレーン(油圧伸縮ジブ型) 25t吊,オペレータ付 排1~3,2011,2014	0.66	日			
諸雑費	1	%			#09
1m当り(計/10m)					
* * * 単位当たり * * *	1	m			
A=19 呼び径 2,000mm					

施工単価表

頁0 -0214

碎石基礎工(機械施工)

SG1D0020002

單第0 -0122 表

1 m3 当り

[illegible]

施工単価表

鋼矢板アースオーガ併用圧入工
III型

S0430

単第0 -0123 表

10 枚 当り

名称・規格など	数量	単位	単価	金額	備考
土木一般世話役	0.667	人			1*0.6666
とび工	1.333	人			2*0.6666
普通作業員	0.667	人			1*0.6666
機-18_クローラ式アースオーガ 油圧式 3 4 k N・m	0.667	日			単第0-0124 表
諸雑費	34	%			#09
*** 合計 ***	10	枚			
*** 単位当たり ***	1	枚			
A=7 矢板の圧入長 (m) C=2 III型			B=2 25<Nmax	50	

施工単価表

頁0 -0216

機-18_クローラ式アースオーガ
油圧式 34 kN・m

S9117

單第0 -0124 表

目 当り

[illegible]

施工単価表

鋼矢板アースオーガ併用圧入工
III型

S0430

単第0 -0125 表

10 枚 当り

名称・規格など	数量	単位	単価	金額	備考
土木一般世話役	0.667	人			1*0.6666
とび工	1.333	人			2*0.6666
普通作業員	0.667	人			1*0.6666
機-18_クローラ式アースオーガ 油圧式 3 4 k N・m	0.667	日			単第0-0124 表
諸雑費	34	%			#09
*** 合計 ***	10	枚			
*** 単位当たり ***	1	枚			
A=7.5 矢板の圧入長 (m) C=2 III型			B=2 25<Nmax 50		

施工単価表

鋼矢板アースオーガ併用圧入工
III型

S0430

単第0 -0126 表

10 枚 当り

名称・規格など	数量	単位	単価	金額	備考
土木一般世話役	0.769	人			1*0.7692
とび工	1.538	人			2*0.7692
普通作業員	0.769	人			1*0.7692
機-18_クローラ式アースオーガ 油圧式 3 4 k N・m	0.769	日			単第0-0124 表
諸雑費	34	%			#09
*** 合計 ***	10	枚			
*** 単位当たり ***	1	枚			
A=8.5 矢板の圧入長 (m) C=2 III型			B=2 25<Nmax	50	

施工単価表

鋼矢板引抜き
陸上施工 3型

S0454
引抜長(m) 9以下(6超)

単第0 -0127 表

10 枚 当り

名称・規格など	数量	単位	単価	金額	備考
土木一般世話役	0.213	人			
特殊作業員	0.213	人			
とび工	0.426	人			
機-24_油圧式杭圧入引抜機運転 圧入力800kN 排出ガス対策型2014規制	0.213	日			単第0-0128 表 10/47
機-18_ラフテレーンクレーン運転 25t吊 排出ガス対策型3次基準	0.213	日			単第0-0129 表 10/47
諸雑費	0.1	%			#09
*** 合計 ***	10	枚			
*** 単位当たり ***	1	枚			
A=1 陸上施工 C=2 引抜長(m)_9以下(6超)			B=2 3型		

施工単価表

頁0 -0220

機-24_油压式杭压入引拔機運転
压入力800kN

S9128
排出ガス対策型2014規制

單第0 -0128 表

1 日 当り

[illegible]

施工単価表

頁0 -0221

機-18_ラフテレーンクレーン運転
25t吊

S9000053

單第0 -0129 表

排出ガス対策型3次基準

目 当り

[illegible]

施工単価表

油圧式杭圧入引抜機据付・解体
圧入 (Nmax 50)

S0458

単第0 -0130 表

III型

1

回 当り

名称・規格など	数量	単位	単価	金額	備考
土木一般世話役	0.500	人			
特殊作業員	0.500	人			
とび工	1.000	人			
機-24_油圧式杭圧入引抜機運転 圧入力800kN 排出ガス対策型2014規制	0.290	日			単第0-0128 表
機-18_ラフテレーンクレーン運転 25t吊 排出ガス対策型3次基準	0.450	日			単第0-0129 表
諸雑費	1	式			
*** 単位当たり ***	1	回			
A=2 圧入 (Nmax 50) C=1 陸上施工			B=2 III型		

施工単価表

頁0 -0223

鋼矢板3型賃料（FRPM部）

S0850

單第0 -0131 表

2回使用

供用日数81日

t

当り

[illegible]

施工単価表

切梁・腹起し設置,撤去
設置

SHD10019

単第0 -0132 表

10

t

当り

名称・規格など	数量	単位	単価	金額	備考
土木一般世話役	1.700	人			
とび工	3.200	人			
溶接工	1.700	人			
普通作業員	1.700	人			
<作>ラフテレーンクレーン(油圧伸縮ジブ型) 25t吊,オペレータ付 排1~3,2011,2014	1.700	日			
諸雑費	5	%			#09
*** 合計 ***	10	t			
*** 単位当たり ***	1	t			
A=1 設置 C=1 -			B=1 - D=1 ラフテレーンクレーン25t吊		

施工単価表

切梁・腹起し設置,撤去
撤去

SHD10019

単第0 -0133 表

10

t 当り

名称・規格など	数量	単位	単価	金額	備考
土木一般世話役	1.000	人			
とび工	1.900	人			
溶接工	1.000	人			
普通作業員	1.000	人			
<作>ラフテレーンクレーン(油圧伸縮ジブ型) 25t吊,オペレータ付 排1~3,2011,2014	1.000	日			
諸雑費	7	%			#09
* * * 合計 * * *	10	t			
* * * 単位当たり * * *	1	t			
A=2 撤去 C=1 -			B=1 - D=1 ラフテレーンクレーン25t吊		

施工単価表

山留材質料
H-400【2011】

SHD10013

単第0 -0134 表

1 t 当り

名称・規格など	数量	単位	単価	金額	備考
(賃料)鋼製山留材 H-400,200kg/m 90日(3か月)以内	1.000	t			
修理費及び損耗費:主部材	1.000	t			
(賃料)鋼製山留材 部品 90日(3か月)以内	0.220	t・日			
修理費及び損耗費:副部材(A)	0.220	t			
修理費及び損耗費:副部材(B)	0.040	t			
諸雑費	1	式			
* * * 単位当たり * * *	1	t			
A=1 山留材質料 C=1 - E=2 修理費及び損耗費:副部材(A) G=17 賃料期間(日)			B=4 鋼製山留材 H-400,200kg/m D=2 修理費及び損耗費:主部材 F=2 修理費及び損耗費:副部材(B)		

施工単価表

山留材質料
H-400【2008～2010】

SHD10013

単第0 -0135 表

1 t 当り

名称・規格など	数量	単位	単価	金額	備考
(賃料)鋼製山留材 H-400,200kg/m 90日(3か月)以内	1.000	t			
修理費及び損耗費:主部材	1.000	t			
(賃料)鋼製山留材 部品 90日(3か月)以内	0.220	t・日			
修理費及び損耗費:副部材(A)	0.220	t			
修理費及び損耗費:副部材(B)	0.040	t			
諸雑費	1	式			
*** 単位当たり ***	1	t			
A=1 山留材質料 C=1 - E=2 修理費及び損耗費:副部材(A) G=15 賃料期間(日)			B=4 鋼製山留材 H-400,200kg/m D=2 修理費及び損耗費:主部材 F=2 修理費及び損耗費:副部材(B)		

施工単価表

頁0 -0228

山留材質料
H-400【2007】

SHD10013

単第0 -0136 表

1 t 当り

名称・規格など	数量	単位	単価	金額	備考
(賃料)鋼製山留材 H-400,200kg/m 90日(3か月)以内	1.000	t			
修理費及び損耗費:主部材	1.000	t			
(賃料)鋼製山留材 部品 90日(3か月)以内	0.220	t・日			
修理費及び損耗費:副部材(A)	0.220	t			
修理費及び損耗費:副部材(B)	0.040	t			
諸雑費	1	式			
* * * 単位当たり * * *	1	t			
A=1 山留材質料 C=1 - E=2 修理費及び損耗費:副部材(A) G=21 賃料期間(日)			B=4 鋼製山留材 H-400,200kg/m D=2 修理費及び損耗費:主部材 F=2 修理費及び損耗費:副部材(B)		

施工単価表

頁0 -0229

山留材質料
H-300【2011】

SHD10013

単第0 -0137 表

1 t 当り

名称・規格など	数量	単位	単価	金額	備考
(賃料)鋼製山留材 H-300,100kg/m 90日(3か月)以内	1.000	t			
修理費及び損耗費:主部材	1.000	t			
(賃料)鋼製山留材 部品 90日(3か月)以内	0.220	t・日			
修理費及び損耗費:副部材(A)	0.220	t			
修理費及び損耗費:副部材(B)	0.040	t			
諸雑費	1	式			
* * * 単位当たり * * *	1	t			
A=1 山留材質料 C=1 - E=2 修理費及び損耗費:副部材(A) G=17 賃料期間(日)			B=2 鋼製山留材 H-300,100kg/m D=2 修理費及び損耗費:主部材 F=2 修理費及び損耗費:副部材(B)		

施工単価表

頁0 -0230

山留材質料
H-300【2008～2010】

SHD10013

単第0 -0138 表

1 t 当り

名称・規格など	数量	単位	単価	金額	備考
(賃料)鋼製山留材 H-300,100kg/m 90日(3か月)以内	1.000	t			
修理費及び損耗費:主部材	1.000	t			
(賃料)鋼製山留材 部品 90日(3か月)以内	0.220	t・日			
修理費及び損耗費:副部材(A)	0.220	t			
修理費及び損耗費:副部材(B)	0.040	t			
諸雑費	1	式			
* * * 単位当たり * * *	1	t			
A=1 山留材質料 C=1 - E=2 修理費及び損耗費:副部材(A) G=15 賃料期間(日)			B=2 鋼製山留材 H-300,100kg/m D=2 修理費及び損耗費:主部材 F=2 修理費及び損耗費:副部材(B)		

施工単価表

山留材質料
H-300【2007】

SHD10013

単第0 -0139 表

1 t 当り

名称・規格など	数量	単位	単価	金額	備考
(賃料)鋼製山留材 H-300,100kg/m 90日(3か月)以内	1.000	t			
修理費及び損耗費:主部材	1.000	t			
(賃料)鋼製山留材 部品 90日(3か月)以内	0.220	t・日			
修理費及び損耗費:副部材(A)	0.220	t			
修理費及び損耗費:副部材(B)	0.040	t			
諸雑費	1	式			
* * * 単位当たり * * *	1	t			
A=1 山留材質料 C=1 - E=2 修理費及び損耗費:副部材(A) G=21 賃料期間(日)			B=2 鋼製山留材 H-300,100kg/m D=2 修理費及び損耗費:主部材 F=2 修理費及び損耗費:副部材(B)		

施工単価表

頁0 -0232

躯体コンクリート

SPK25040157

単第0 -0140 表

無筋・鉄筋構造物 24-12-25(20)BB

コンクリートポンプ車打設

1 m3 当り

機械構成比: 3.88% 労務構成比:

16.39%

材料構成比: 79.73%

市場単価構成比: 0.00%

標準単価:

27,663.00000

代表機労材規格(積算地区)	構成比	単価(積算地区)	代表機労材規格(東京地区)	単価(東京地区)	備考
コンクリートポンプ車 トラック架装・ブーム式 圧送能力90～110m3/h	3.85%		コンクリートポンプ車 トラック架装・ブーム式 圧送能力90～110m3/h		MTPC00050 MTPT00050
その他(機械)			その他(機械)		EK009
普通作業員	8.53%		普通作業員		RTPC00002 RTPT00002
土木一般世話役	2.91%		土木一般世話役		RTPC00009 RTPT00009
特殊作業員	2.76%		特殊作業員		RTPC00001 RTPT00001
運転手(特殊)	1.75%		運転手(特殊)		RTPC00006 RTPT00006
その他(労務)			その他(労務)		ER009
レディーミクストコンクリート指定品 呼び強度24,スランプ12,粗骨材20(25) W/C(55%),種別(高炉)	78.96%		生コンクリート 高炉 24-12-25(20) W/C 55%		TTPC00343 TTPT00343
軽油 パトロール給油,2～4KL積載車給油	0.77%		軽油パトロール給油		TTPC00013 TTPT00013

施工単価表

頁0 -0233

躯体コンクリート

SPK25040157

單第0 -0140 表

無筋・鉄筋構造物 24-12-25(20)BB

コンクリートポンプ車打設

1

m3 当り

機械構成比: 3.88% 勞務構成比:

16.39%

材料構成比: 79.73%

市場単価構成比: 0.00%

標準単価：

27,663.00000

[illegible]

施工単価表

頁0 -0234

均しコンクリート

SPK25040157

単第0 -0141 表

無筋・鉄筋構造物 18-8-40BB

バックホウ(クレーン機能付)打設

1

m3 当り

機械構成比: 3.50%

労務構成比:

34.96%

材料構成比: 61.54%

市場単価構成比: 0.00%

標準単価:

36,531.00000

代表機労材規格(積算地区)	構成比	単価(積算地区)	代表機労材規格(東京地区)	単価(東京地区)	備考
<賃>バックホウ(クローラ型クレーン機能付) 山積0.8m3(平積0.6)吊能力2.9t 排1~3,2011,2014	3.31%		バックホウ [クローラ型クレーン付] 排ガス型(第2次)山積0.8m3吊2.9t		KTPC00006 KTPT00006
その他(機械)			その他(機械)		EK009
特殊作業員	10.07%		特殊作業員		RTPC00001 RTPT00001
普通作業員	9.38%		普通作業員		RTPC00002 RTPT00002
土木一般世話役	7.04%		土木一般世話役		RTPC00009 RTPT00009
運転手(特殊)	6.40%		運転手(特殊)		RTPC00006 RTPT00006
その他(労務)			その他(労務)		ER009
レディーミクストコンクリート指定品 呼び強度18,スランプ8,粗骨材40 W/C(60%),種別(高炉)	59.80%		生コンクリート 高炉 24-12-25(20) W/C 55%		TTPCD0010 TTPT00343
軽油 パトロール給油,2~4KL積載車給油	1.65%		軽油パトロール給油		TTPC00013 TTPT00013

施工単価表

頁0 -0235

均しコンクリート

SPK25040157

單第0 -0141 表

無筋・鉄筋構造物 18-8-40BB

バックホウ(クレーン機能付)打設

1

m3 当り

機械構成比:	3.50%	労務構成比:	34.96%	材料構成比:	61.54%	市場単価構成比:	0.00%
--------	-------	--------	--------	--------	--------	----------	-------

標準単価： 36,531.00000

[illegible]

施工単価表

型枠
一般型枠
機械構成比: 0.00%

SPK25040159
鉄筋・無筋構造物
労務構成比: 100.00%

材料構成比: 0.00%

市場単価構成比: 0.00%

単第0 -0142 表

1
標準単価:

m2 当り
10,100.00000

代表機労材規格(積算地区)		構成比	単価(積算地区)	代表機労材規格(東京地区)		単価(東京地区)	備考
型わく工		46.66%		型わく工			RTPC00010 RTPT00010
普通作業員		25.14%		普通作業員			RTPC00002 RTPT00002
土木一般世話役		9.51%		土木一般世話役			RTPC00009 RTPT00009
その他(労務)				その他(労務)			ER009
積算単価				積算単価			EP001
A=1 C=1	一般型枠 -(全ての費用)			B=1	鉄筋・無筋構造物		

施工単価表

型枠
一般型枠
機械構成比: 0.00%

SPK25040159
均しコンクリート

単第0 -0143 表

1
標準単価:

m2 当り
5,104.70000

労務構成比: 100.00%

材料構成比: 0.00%

市場単価構成比: 0.00%

代表機労材規格(積算地区)		構成比	単価(積算地区)	代表機労材規格(東京地区)		単価(東京地区)	備考
型わく工		58.78%		型わく工			RTPC00010 RTPT00010
普通作業員		19.90%		普通作業員			RTPC00002 RTPT00002
土木一般世話役		6.07%		土木一般世話役			RTPC00009 RTPT00009
その他(労務)				その他(労務)			ER009
積算単価				積算単価			EP001
A=1 C=1	一般型枠 -(全ての費用)			B=5	均しコンクリート		

施工単価表

頁0 -0238

鉄筋工
SD345 D13

SS000099

單第0 -0144 表

一般構造物 [規]10t未滿

1 t 当り

[illegible]

施工単価表

頁0 -0239

鉄筋工

SD345 D16 ~ D25

SS000099

單第0 -0145 表

一般構造物 [規]10t未滿

1 t 当り

[illegible]

施工単価表

支保工
くさび結合支保

S0370
f<=40(t<=120)

単第0 -0146 表

100 空m3 当り

名称・規格など	数量	単位	単価	金額	備考
土木一般世話役	1.400	人			
型わく工	1.300	人			
とび工	3.300	人			
普通作業員	3.300	人			
<作>ラフテレーンクレーン(油圧伸縮ジブ型) 25t吊,オペレータ付 排1~3,2011,2014	0.500	日			
諸雑費	33	%			#09
*** 合計 ***	100	空m3			
*** 単位当たり ***	1	空m3			
A=2 くさび結合支保			B=1 f<=40(t<=120)		

施工単価表

手摺先行型枠組・単管・単管傾斜足場
手摺先行型枠組足場

S0380

単第0 -0147 表

100

掛m2 当り

名称・規格など	数量	単位	単価	金額	備考
土木一般世話役	1.600	人			
とび工	7.000	人			
普通作業員	1.300	人			
<作>ラフテレーンクレーン(油圧伸縮ジブ型) 25t吊,オペレータ付 排1~3,2011,2014	1.400	日			
諸雑費	34	%			#09
*** 合計 ***	100	掛m2			
*** 単位当たり ***	1	掛m2			
A=1 手摺先行型枠組足場 C=0 潮待割増			B=1 安全ネットを設置しない		

施工単価表

頁0 -0242

基礎碎石		SPK25040034		単第0 -0148 表	
碎石の厚さ20.0cmを超え22.5cm以下		RC-40		1	
機械構成比: 5.05%		労務構成比: 74.17%		標準単価: 1,906.40000	
材料構成比: 20.78%		市場単価構成比: 0.00%		m2 当り	
代表機労材規格(積算地区)	構成比	単価(積算地区)	代表機労材規格(東京地区)	単価(東京地区)	備考
<賃>バックホウ(クローラ型) 山積0.8m3(平積0.6) 排1~3,2011,2014	5.02%		バックホウ クローラ型 山積0.8m3(平積0.6m3)		KTPC00018 KTPT00018
その他(機械)			その他(機械)		EK009
普通作業員	35.65%		普通作業員		RTPC00002 RTPT00002
特殊作業員	15.05%		特殊作業員		RTPC00001 RTPT00001
運転手(特殊)	13.97%		運転手(特殊)		RTPC00006 RTPT00006
土木一般世話役	8.99%		土木一般世話役		RTPC00009 RTPT00009
その他(労務)			その他(労務)		ER009
再生クラッシャーラン 40~0mm	16.08%		再生クラッシャーラン RC-40		TTPC00008 TTPT00008
軽油 パトロール給油,2~4KL積載車給油	4.67%		軽油パトロール給油		TTPC00013 TTPT00013

施工単価表

頁0 -0243

基礎碎石

SPK25040034

单第0 -0148 表

碎石の厚さ20.0cmを超え22.5cm以下

RC-40

機械構成比: 5.05% 勞務構成比: 74.17%

材料構成比: 20.78%

市場単価構成比: 0.00%

標準単価：1

m2 当り
1,906.40000

[illegible]

施工単価表

鋼矢板アースオーガ併用圧入工
III型

S0430

単第0 -0149 表

10 枚 当り

名称・規格など	数量	単位	単価	金額	備考
土木一般世話役	0.909	人			1*0.909
とび工	1.818	人			2*0.909
普通作業員	0.909	人			1*0.909
機-18_クローラ式アースオーガ 油圧式 3 4 k N・m	0.909	日			単第0-0124 表
諸雑費	34	%			#09
*** 合計 ***	10	枚			
*** 単位当たり ***	1	枚			
A=10.5 矢板の圧入長 (m) C=2 III型			B=2 25<Nmax	50	

施工単価表

鋼矢板引抜き
陸上施工 3型

S0454
引抜長(m) 12以下(9超)

単第0 -0150 表

10 枚 当り

名称・規格など	数量	単位	単価	金額	備考
土木一般世話役	0.256	人			
特殊作業員	0.256	人			
とび工	0.513	人			
機-24_油圧式杭圧入引抜機運転 圧入力800kN 排出ガス対策型2014規制	0.256	日			単第0-0128 表 10/39
機-18_ラフテレーンクレーン運転 25t吊 排出ガス対策型3次基準	0.256	日			単第0-0129 表 10/39
諸雑費	0.1	%			#09
*** 合計 ***	10	枚			
*** 単位当たり ***	1	枚			
A=1 陸上施工 C=3 引抜長(m)_12以下(9超)			B=2 3型		

施工単価表

頁0 -0246

鋼矢板3型賃料（立坑部）

S0850

單第0 -0151 表

1回使用

供用日数40日

$$\underline{t}$$

当日

[illegible]

施工単価表

切梁・腹起し設置,撤去
設置

SHD10019

単第0 -0152 表

10

t

当り

名称・規格など	数量	単位	単価	金額	備考
土木一般世話役	1.000	人			
とび工	1.900	人			
溶接工	1.000	人			
普通作業員	1.000	人			
<作>ラフテレーンクレーン(油圧伸縮ジブ型) 25t吊,オペレータ付 排1~3,2011,2014	1.000	日			
諸雑費	5	%			#09
*** 合計 ***	10	t			
*** 単位当たり ***	1	t			
A=1 設置 C=1 -			B=2 火打ブロックを使用する D=1 ラフテレーンクレーン25t吊		

施工単価表

切梁・腹起し設置,撤去
撤去

SHD10019

単第0 -0153 表

10

t

当り

名称・規格など	数量	単位	単価	金額	備考
土木一般世話役	0.500	人			
とび工	1.200	人			
溶接工	0.500	人			
普通作業員	0.500	人			
<作>ラフテレーンクレーン(油圧伸縮ジブ型) 25t吊,オペレータ付 排1~3,2011,2014	0.500	日			
諸雑費	7	%			#09
*** 合計 ***	10	t			
*** 単位当たり ***	1	t			
A=2 撤去 C=1 -			B=2 D=1	火打ブロックを使用する ラフテレーンクレーン25t吊	

施工単価表

山留材質料
H-300

SHD10013

単第0 -0154 表

1 t 当り

名称・規格など	数量	単位	単価	金額	備考
(賃料)鋼製山留材 H-300,100kg/m 90日(3か月)以内	1.000	t			
修理費及び損耗費:主部材	1.000	t			
(賃料)鋼製山留材 部品 90日(3か月)以内	0.670	t・日			
修理費及び損耗費:副部材(A)	0.670	t			
修理費及び損耗費:副部材(B)	0.060	t			
諸雑費	1	式			
* * * 単位当たり * * *	1	t			
A=1 山留材質料 C=2 火打ブロックを使用する E=2 修理費及び損耗費:副部材(A) G=24 賃料期間(日)			B=2 鋼製山留材 H-300,100kg/m D=2 修理費及び損耗費:主部材 F=2 修理費及び損耗費:副部材(B)		

施工単価表

山留材質料
H-400

SHD10013

単第0 -0155 表

1 t 当り

名称・規格など	数量	単位	単価	金額	備考
(賃料)鋼製山留材 H-400,200kg/m 90日(3か月)以内	1.000	t			
修理費及び損耗費:主部材	1.000	t			
(賃料)鋼製山留材 部品 90日(3か月)以内	0.670	t・日			
修理費及び損耗費:副部材(A)	0.670	t			
修理費及び損耗費:副部材(B)	0.060	t			
諸雑費	1	式			
* * * 単位当たり * * *	1	t			
A=1 山留材質料 C=2 火打ブロックを使用する E=2 修理費及び損耗費:副部材(A) G=24 賃料期間(日)			B=4 鋼製山留材 H-400,200kg/m D=2 修理費及び損耗費:主部材 F=2 修理費及び損耗費:副部材(B)		

施工単価表

覆工板・覆工板受桁設置撤去工
開削覆工 覆工板設置面積100m2以下

SG1D0038003

単第0 -0156 表

1 m2 当り

名称・規格など	数量	単位	単価	金額	備考
土木一般世話役	1.51	人			
とび工	3.01	人			
溶接工	1.51	人			
普通作業員	1.51	人			
BH(クローラ型クレーン機能付)運転 山積0.8m3(平積0.6)吊能力2.9t 排出ガス対策型(第1,2次基準値)低騒音	1.51	日			単第0-0157 表
諸雑費	9	%			#09
1m2当り(計/100m2)					
*** 単位当たり ***	1	m2			
A=3 山積0.8m3 クレーン付2.9t吊			B=1 設置		

施工単価表

頁0 -0252

BH(クローラ型クレーン機能付)運転

SM2800007

单第0 -0157 表

山積0.8m³(平積0.6)吊能力2.9t

排出ガス対策型(第1,2次基準値)低騒音

目 当り

[illegible]

施工単価表

覆工板・覆工板受桁設置撤去工
開削覆工 覆工板設置面積100m2以下

SG1D0038003

単第0 -0158 表

1 m2 当り

名称・規格など	数量	単位	単価	金額	備考
土木一般世話役	0.92	人			
とび工	1.83	人			
溶接工	0.92	人			
普通作業員	0.92	人			
BH(クローラ型クレーン機能付)運転 山積0.8m3(平積0.6)吊能力2.9t 排出ガス対策型(第1,2次基準値)低騒音	0.92	日			単第0-0157 表
諸雑費	11	%			#09
1m2当り(計/100m2)					
*** 単位当たり ***	1	m2			
A=3 山積0.8m3 クレーン付2.9t吊			B=2 撤去		

施工単価表

頁0 -0254

覆工板開閉工
立坑部

V000001200

單第0 -0159 表

m2 当日

[illegible]

施工単価表

頁0 -0255

上層路盤(車道・路肩部)

SPK25040237

単第0 -0160 表

RM-30

全仕上り厚170mm 2層施工

1

m2 当り

機械構成比: 13.80%

労務構成比: 44.18%

材料構成比: 42.02%

市場単価構成比: 0.00%

標準単価:

1,074.30000

代表機材規格(積算地区)	構成比	単価(積算地区)	代表機材規格(東京地区)	単価(東京地区)	備考
モータグレーダ 土工用・排2014 ブレード幅3.1m	9.53%		モータグレーダ 土工用・排2014 ブレード幅3.1m		MTPC00176 MTPT00176
<賃>ロードローラ(マカダム) 質量10～12t 排出ガス対策型(第1,2次基準値)	1.19%		ロードローラ [マカダム]質量10t～12t		KTPC00047 KTPT00047
<賃>タイヤローラ 質量13～14t 排出ガス対策型(2014年規制)普通・超低騒音	1.18%		<賃>タイヤローラ 質量13～14t		KTPC00074 KTPT00074
その他(機械)			その他(機械)		EK009
運転手(特殊)	19.50%		運転手(特殊)		RTPC00006 RTPT00006
普通作業員	7.09%		普通作業員		RTPC00002 RTPT00002
特殊作業員	6.32%		特殊作業員		RTPC00001 RTPT00001
土木一般世話役	5.19%		土木一般世話役		RTPC00009 RTPT00009
その他(労務)			その他(労務)		ER009

施工単価表

頁0 -0256

上層路盤(車道・路肩部)

SPK25040237

単第0 -0160 表

RM-30

機械構成比:13.80%

労務構成比:44.18%

材料構成比:42.02%

市場単価構成比:0.00%

全仕上り厚170mm 2層施工

1

標準単価:

m2

当り

1,074.30000

代表機労材規格(積算地区)	構成比	単価(積算地区)	代表機労材規格(東京地区)	単価(東京地区)	備考
再生粒度調整碎石 30～0mm	37.83%		再生粒度調整碎石 RM-40 [標準数量]全仕上り厚200mm		TTPC00010 TTPT00358
軽油 パトロール給油,2～4KL積載車給油	3.62%		軽油パトロール給油		TTPC00013 TTPT00013
その他(材料)			その他(材料)		EZ009
積算単価			積算単価		E9999
A=5 H=1 RM-30 -(全ての費用)			E=170 全仕上り厚(mm)		
【路盤材単価】 全仕上り厚(mm)/1000*路盤材単価(円) 全仕上り厚(mm):170.000(mm)					

施工単価表

頁0 -0257

表層(車道・路肩部)

SPK25040244

単第0 -0161 表

平均幅員3.0m超

1層当り平均仕上厚30mm

1

m2 当り

機械構成比: 1.42%

労務構成比: 10.48%

材料構成比: 88.10%

市場単価構成比: 0.00%

標準単価:

1,667.90000

代表機材規格(積算地区)	構成比	単価(積算地区)	代表機材規格(東京地区)	単価(東京地区)	備考
<賃>アスファルトフィニッシャ(ホイール型) 舗装幅2.3～6.0m 排出ガス対策型(第1,2次基準値)低騒音	0.95%		アスファルトフィニッシャ [ホイール型] 舗装幅2.3～6.0m		KTPC00060 KTPT00060
<賃>タイヤローラ 質量8～20t 排出ガス対策型(第1,2次基準値)低騒音	0.15%		タイヤローラ 質量8～20t		KTPC00007 KTPT00007
<賃>ロードローラ(マカダム) 質量10～12t 排出ガス対策型(第1,2次基準値)	0.15%		ロードローラ [マカダム]質量10t～12t		KTPC00047 KTPT00047
その他(機械)			その他(機械)		EK009
普通作業員	3.97%		普通作業員		RTPC00002 RTPT00002
運転手(特殊)	2.23%		運転手(特殊)		RTPC00006 RTPT00006
特殊作業員	2.20%		特殊作業員		RTPC00001 RTPT00001
土木一般世話役	0.79%		土木一般世話役		RTPC00009 RTPT00009
その他(労務)			その他(労務)		ER009

施工単価表

頁0 -0258

表層(車道・路肩部)

平均幅員3.0m超

機械構成比: 1.42%

SPK25040244

1層当り平均仕上厚30mm

労務構成比: 10.48%

材料構成比: 88.10%

市場単価構成比: 0.00%

単第0 -0161 表

1

標準単価:

m2

当り

1,667.90000

代表機労材規格(積算地区)	構成比	単価(積算地区)	代表機労材規格(東京地区)	単価(東京地区)	備考
再生加熱アスファルト混合物 再生密粒度(13)	87.50%		密粒度As混合物(20) [標準数量]平均仕上り厚50mm		TTPC00024 TTPT00284
軽油 パトロール給油,2～4KL積載車給油	0.53%		軽油パトロール給油		TTPC00013 TTPT00013
その他(材料)			その他(材料)		EZ009
積算単価			積算単価		E9999
A=4 C=7 G=1 I=1 平均幅員3.0m超 再生密粒度アスファルト混合物(13) - -(全ての費用)			B=30 E=5 H=1 1層当り平均仕上り厚(mm) 瀝青材料無し -		
【アスファルト混合物単価】 1層当り平均仕上り厚(mm)/1000*(アスファルト混合物単価(円)+各種割増合計値) 1層当り平均仕上り厚(mm):30.000(mm)					

施工単価表

頁0 -0259

重建設機械分解組立輸送 クローラ式杭打機

S1000017

單第0 -0162 表

20t以上60t以下

回 当り

[illegible]

施工単価表

頁0 -0260

仮設材等(鋼矢板, H鋼, 覆工板, 敷鉄板等)運搬	S1000007
運搬距離 10km	製品長 12m以内

單第0 -0163 表

1 式 当り

[illegible]

施工単価表

頁0 -0261

基本運賃

運搬距離 10km

S1000009

單第0 -0164 表

式 当り

製品長 12m以内 運搬質量 122.68t

[illegible]

施工単価表

頁0 -0262

積込み,取卸しに要する費用

S1000009

單第0 -0165 表

式 当り

[illegible]

施工単価表

掘削
土砂 オープンカット 押土無し
機械構成比: 42.72% 労務構成比: 37.91% 材料構成比: 19.37% 市場単価構成比: 0.00% 標準単価: 331.59000

SPK25040001 障害無し 5,000m3未満

単第0 -0166 表 1 m3 当り

代表機労材規格(積算地区)	構成比	単価(積算地区)	代表機労材規格(東京地区)	単価(東京地区)	備考
バックホウ(クローラ型) 標準型・超低騒音型・排3 山積0.8/平積0.6m3	42.72%		バックホウ(クローラ型) 標準型・超低騒音型・排3 山積0.8/平積0.6m3		MTPC00128 MTPT00128
運転手(特殊)	37.91%		運転手(特殊)		RTPC00006 RTPT00006
軽油 パトロール給油,2~4KL積載車給油	19.37%		軽油パトロール給油		TTPC00013 TTPT00013
積算単価			積算単価		EP001
A=1 土砂 C=2 押土無し E=3 5,000m3未満			B=1 オープンカット D=1 障害無し		

施工単価表

頁0 -0264

路床盛土
施工幅員2.5m未満
機械構成比:

SPK25040005

単第0 -0167 表

1
標準単価: m3 当り
6,824.80000

代表機労材規格(積算地区)	構成比	単価(積算地区)	代表機労材規格(東京地区)	単価(東京地区)	備考
<賃>振動ローラ(ハンドガイド式) 質量0.8~1.1t	0.76%		振動ローラ(舗装用) [ハンドガイド式] 質量0.8~1.1t		KTPC00008 KTPT00008
普通作業員	89.34%		普通作業員		RTPC00002 RTPT00002
特殊作業員	9.64%		特殊作業員		RTPC00001 RTPT00001
軽油 パトロール給油,2~4KL積載車給油	0.26%		軽油パトロール給油		TTPC00013 TTPT00013
積算単価			積算単価		EP001
A=1 施工幅員2.5m未満					

施工単価表

頁0 -0265

植樹帯盛土

SPK25040005

単第0 -0168 表

施工幅員2.5m未満

1

m3 当り

機械構成比: 0.76% 労務構成比: 98.98% 材料構成比: 0.26% 市場単価構成比: 0.00% 標準単価: 6,824.80000

代表機労材規格(積算地区)	構成比	単価(積算地区)	代表機労材規格(東京地区)	単価(東京地区)	備考
<賃>振動ローラ(ハンドガイド式) 質量0.8～1.1t	0.76%		振動ローラ(舗装用) [ハンドガイド式] 質量0.8～1.1t		KTPC00008 KTPT00008
普通作業員	89.34%		普通作業員		RTPC00002 RTPT00002
特殊作業員	9.64%		特殊作業員		RTPC00001 RTPT00001
軽油 パトロール給油,2～4KL積載車給油	0.26%		軽油パトロール給油		TTPC00013 TTPT00013
積算単価			積算単価		EP001
A=1 施工幅員2.5m未満					

施工単価表

頁0 -0266

土砂等運搬

標準 土砂(岩塊・玉石混り土含む)

機械構成比: 44.67%

SPK25040002

DID区間有り 距離14.0km以下(11.0km超)

労務構成比: 40.44%

材料構成比: 14.89%

市場単価構成比: 0.00%

単第0 -0169 表

1

標準単価:

m3 当り

2,217.40000

代表機労材規格(積算地区)	構成比	単価(積算地区)	代表機労材規格(東京地区)	単価(東京地区)	備考
ダンプトラック[オンロード・ディーゼル] 10t積級 (タイヤ損耗費及び補修費(良好)を含む)	44.67%		ダンプトラック[オンロード・ディーゼル] 10t積級 (タイヤ損耗費及び補修費(良好)を含む)		MTPC00018T1 MTPT00018T1
運転手(一般)	40.44%		運転手(一般)		RTPC00007 RTPT00007
軽油 パトロール給油,2~4KL積載車給油	14.89%		軽油パトロール給油		TTPC00013 TTPT00013
積算単価			積算単価		EP001
A=1 標準 C=1 土砂(岩塊・玉石混り土含む) E=37 距離14.0km以下(11.0km超)			B=1 バックホウ山積0.8m3(平積0.6m3) D=2 DID区間有り		

施工単価表

頁0 -0267

土砂等運搬

標準 土砂(岩塊・玉石混り土含む)

機械構成比: 44.67%

労務構成比: 40.44%

材料構成比: 14.89%

市場単価構成比: 0.00%

標準単価: 496.00000

SPK25040002

DID区間無し 距離1.0km以下(0.5km超)

単第0 -0170 表

1 m3 当り

代表機労材規格(積算地区)	構成比	単価(積算地区)	代表機労材規格(東京地区)	単価(東京地区)	備考
ダンプトラック[オンロード・ディーゼル] 10t積級 (タイヤ損耗費及び補修費(良好)を含む)	44.67%		ダンプトラック[オンロード・ディーゼル] 10t積級 (タイヤ損耗費及び補修費(良好)を含む)		MTPC00018T1 MTPT00018T1
運転手(一般)	40.44%		運転手(一般)		RTPC00007 RTPT00007
軽油 パトロール給油,2~4KL積載車給油	14.89%		軽油パトロール給油		TTPC00013 TTPT00013
積算単価			積算単価		EP001
A=1 標準 C=1 土砂(岩塊・玉石混り土含む) E=4 距離1.0km以下(0.5km超)			B=1 バックホウ山積0.8m3(平積0.6m3) D=1 DID区間無し		

施工単価表

頁0 -0268

嵩上げ工
平均H=0.09m

V000000299

單第0 -0171 表

10 m 当り

[illegible]

施工単価表

頁0 -0269

コンクリート

SPK25040157

単第0 -0172 表

小型構造物 18-8-40BB

人力打設

1

m3 当り

機械構成比: 0.00%

労務構成比: 41.15%

材料構成比: 58.85%

市場単価構成比: 0.00%

標準単価:

36,756.00000

代表機労材規格(積算地区)	構成比	単価(積算地区)	代表機労材規格(東京地区)	単価(東京地区)	備考
普通作業員	22.25%		普通作業員		RTPC00002 RTPT00002
土木一般世話役	9.19%		土木一般世話役		RTPC00009 RTPT00009
特殊作業員	7.69%		特殊作業員		RTPC00001 RTPT00001
その他(労務)			その他(労務)		ER009
レディーミクストコンクリート指定品 呼び強度18,スランプ8,粗骨材40 W/C(60%),種別(高炉)	58.85%		生コンクリート 高炉 24-12-25(20) W/C 55%		TTPCD0010 TTPT00343
積算単価			積算単価		E9999
A=2 小型構造物 C=2 18-8-40BB H=2 現場内小運搬無し K=1 -(全ての費用)			B=3 人力打設 F=2 一般養生 J=1 -		

施工単価表

型枠
一般型枠
機械構成比：0.00%

SPK25040159
小型構造物
労務構成比：100.00%

材料構成比：0.00%

市場単価構成比：0.00%

単第0 -0173 表

1
標準単価：9,147.60000

m2 当り
9,147.60000

代表機労材規格(積算地区)	構成比	単価(積算地区)	代表機労材規格(東京地区)	単価(東京地区)	備考
型わく工	44.28%		型わく工		RTPC00010 RTPT00010
普通作業員	30.82%		普通作業員		RTPC00002 RTPT00002
土木一般世話役	11.86%		土木一般世話役		RTPC00009 RTPT00009
その他(労務)			その他(労務)		ER009
積算単価			積算単価		EP001
A=1 一般型枠 C=1 -(全ての費用)			B=2 小型構造物		

施工単価表

頁0 -0271

埋戻し
土砂

SPK25040020
上記以外(小規模)

単第0 -0174 表

1
標準単価:

m3 当り
4,063.80000

機械構成比: 8.87% 労務構成比: 87.15% 材料構成比: 3.98% 市場単価構成比: 0.00%

代表機材規格(積算地区)	構成比	単価(積算地区)	代表機材規格(東京地区)	単価(東京地区)	備考
バックホウ(クローラ型) 後方超小旋回型・排2 山積0.28/平積0.2m3	8.27%		バックホウ(クローラ型) 後方超小旋回型・排2 山積0.28/平積0.2m3		MTPC00083 MTPT00083
タンパ及びランマ ランマ 質量60～80kg	0.60%		タンパ及びランマ ランマ 質量60～80kg		MTPC00048 MTPT00048
普通作業員	50.03%		普通作業員		RTPC00002 RTPT00002
特殊作業員	19.35%		特殊作業員		RTPC00001 RTPT00001
運転手(特殊)	17.77%		運転手(特殊)		RTPC00006 RTPT00006
軽油 パトロール給油,2～4KL積載車給油	3.14%		軽油パトロール給油		TTPC00013 TTPT00013
ガソリン,レギュラー スタンド渡し,スタンド給油	0.84%		ガソリンレギュラースタンド		TTPC00014 TTPT00014
積算単価			積算単価		EP001
A=5 D=1 上記以外(小規模) -(全ての費用)			B=1 土砂		

施工単価表

頁0 -0272

埋戻し

土砂

機械構成比: 8.87%

勞務構成比： 87.15%

上記以外(小規模)

材料構成比: 3.98%

市場単価構成比: 0.00%

單第0 -0174 表

1
標準単価：

m3 当り
4,063.80000

[illegible]

施工単価表

頁0 -0273

碎石基礎工(機械施工)

SG1D0020002

單第0 -0175 表

1 m3 当り

[illegible]

施工単価表

頁0 -0274

街渠側溝 据付 200mm以上300mm以下 機械構成比: 1.75% 労務構成比: 21.93% 材料構成比: 76.32% 市場単価構成比: 0.00% SPK25040095 円形側溝(各種) 基礎碎石有り 単第0 -0176 表 1 m 当り 標準単価: 19,032.00000

代表機労材規格(積算地区)	構成比	単価(積算地区)	代表機労材規格(東京地区)	単価(東京地区)	備考
<賃>バックホウ(クローラ型クレーン機能付) 山積0.28m3(平積0.2)吊能力1.7t 排出ガス対策型(第1,2,3次基準値)低騒音	1.30%		バックホウ クローラ型 クレーン機能付1.7t 山積0.28m3(平積0.2m3)		KTPC00019 KTPT00019
その他(機械)			その他(機械)		EK009
普通作業員	5.33%		普通作業員		RTPC00002 RTPT00002
土木一般世話役	4.88%		土木一般世話役		RTPC00009 RTPT00009
運転手(特殊)	4.55%		運転手(特殊)		RTPC00006 RTPT00006
特殊作業員	1.48%		特殊作業員		RTPC00001 RTPT00001
その他(労務)			その他(労務)		ER009
街渠側溝	75.19%		円形側溝 縦断用 内径250mm T-25		F0000000006 TTPT00375
軽油 パトロール給油,2~4KL積載車給油	0.84%		軽油パトロール給油		TTPC00013 TTPT00013

施工単価表

頁0 -0275

街渠側溝

SPK25040095

單第0 -0176 表

据付 200mm以上300mm以下

円形側溝(各種) 基礎碎石有り

1 m 当り

機械構成比: 1.75% 労務構成比: 21.93% 材料構成比: 76.32% 市場単価構成比: 0.00%

標準単価： 19,032.00000

[illegible]

施工単価表

頁0 -0276

鉄筋コンクリート台付管

SPK25040098

単第0 -0177 表

据付 管径200mm

台付鉄筋コンクリート管(重圧管)

1 m 当り

機械構成比: 5.30% 労務構成比: 28.35% 材料構成比: 66.35% 市場単価構成比: 0.00% 標準単価: 12,785.00000

代表機材規格(積算地区)	構成比	単価(積算地区)	代表機材規格(東京地区)	単価(東京地区)	備考
バックホウ(クローラ型) 標準型・クレーン機能付き・排1 山積0.45/平積0.35m3,吊能力2.9t	4.31%		バックホウ(クローラ型) 標準型・クレーン機能付き・排1 山積0.45/平積0.35m3,吊能力2.9t		MTPC00063 MTPT00063
その他(機械)			その他(機械)		EK009
運転手(特殊)	8.06%		運転手(特殊)		RTPC00006 RTPT00006
普通作業員	7.94%		普通作業員		RTPC00002 RTPT00002
土木一般世話役	4.84%		土木一般世話役		RTPC00009 RTPT00009
特殊作業員	2.21%		特殊作業員		RTPC00001 RTPT00001
その他(労務)			その他(労務)		ER009
重圧管 内径200	63.97%		鉄筋コンクリート台付管(バイコン台付管) 管径300mm×長さ2,000mm		TTPCD0566 TTPT00134
軽油 パトロール給油,2～4KL積載車給油	1.94%		軽油パトロール給油		TTPC00013 TTPT00013

施工単価表

頁0 -0277

鉄筋コンクリート台付管

SPK25040098

單第0 -0177 表

据付 管径200mm

台付鉄筋コンクリート管(重圧管)

1 m 当り

機械構成比:	5.30%	労務構成比:	28.35%	材料構成比:	66.35%	市場単価構成比:	0.00%
--------	-------	--------	--------	--------	--------	----------	-------

標準単価： 12,785.00000

[illegible]

施工単価表

頁0 -0278

鉄筋コンクリート台付管

SPK25040098

単第0 -0178 表

据付 管径300mm

台付鉄筋コンクリート管(重圧管)

1 m 当り

機械構成比: 5.30%

労務構成比:

28.35%

材料構成比:

66.35%

市場単価構成比:

0.00%

標準単価:

12,785.00000

代表機材規格(積算地区)	構成比	単価(積算地区)	代表機材規格(東京地区)	単価(東京地区)	備考
バックホウ(クローラ型) 標準型・クレーン機能付き・排1 山積0.45/平積0.35m3,吊能力2.9t	4.31%		バックホウ(クローラ型) 標準型・クレーン機能付き・排1 山積0.45/平積0.35m3,吊能力2.9t		MTPC00063 MTPT00063
その他(機械)			その他(機械)		EK009
運転手(特殊)	8.06%		運転手(特殊)		RTPC00006 RTPT00006
普通作業員	7.94%		普通作業員		RTPC00002 RTPT00002
土木一般世話役	4.84%		土木一般世話役		RTPC00009 RTPT00009
特殊作業員	2.21%		特殊作業員		RTPC00001 RTPT00001
その他(労務)			その他(労務)		ER009
重圧管 内径300 質量380kg	63.97%		鉄筋コンクリート台付管(バイコン台付管) 管径300mm×長さ2,000mm		TTPCD0411 TTPT00134
軽油 パトロール給油,2~4KL積載車給油	1.94%		軽油パトロール給油		TTPC00013 TTPT00013

施工単価表

頁0 -0279

鉄筋コンクリート台付管

SPK25040098

单第0 -0178 表

据付 管径300mm

台付鉄筋コンクリート管(重圧管)

1 m 当り

機械構成比:	5.30%	労務構成比:	28.35%	材料構成比:	66.35%	市場単価構成比:	0.00%
--------	-------	--------	--------	--------	--------	----------	-------

標準単価： 12,785.00000

[illegible]

施工単価表

頁0 -0280

取付管布設および支管取付工
管径 200 mm

SG1D0089002

單第0 -0179 表

箇所 当り

[illegible]

施工単価表

頁0 -0281

現場打ち集水桝

18-8-25(20)BB

SPK25040104

0.38m3を超え0.40m3以下

単第0 -0180 表

1

箇所 当り

機械構成比: 0.08%

労務構成比:

86.56%

材料構成比:

13.36%

市場単価構成比:

0.00%

標準単価:

62,658.00000

代表機労材規格(積算地区)	構成比	単価(積算地区)	代表機労材規格(東京地区)	単価(東京地区)	備考
<賃>バックハウ(クローラ型) 山積0.8m3(平積0.6) 排1~3,2011,2014	0.08%		バックハウ クローラ型 山積0.8m3(平積0.6m3)		KTPC00018 KTPT00018
型わく工	33.66%		型わく工		RTPC00010 RTPT00010
普通作業員	29.06%		普通作業員		RTPC00002 RTPT00002
土木一般世話役	11.25%		土木一般世話役		RTPC00009 RTPT00009
特殊作業員	2.00%		特殊作業員		RTPC00001 RTPT00001
その他(労務)			その他(労務)		ER009
レディーミクストコンクリート指定品 呼び強度18,スランプ8,粗骨材20(25) W/C(60%),種別(高炉)	13.03%		生コンクリート 高炉 18-8-25(20) W/C 60%		TTPC00003 TTPT00003
軽油 パトロール給油,2~4KL積載車給油	0.07%		軽油パトロール給油		TTPC00013 TTPT00013
その他(材料)			その他(材料)		EZ009

施工単価表

頁0 -0282

現場打ち集水桝

SPK25040104

單第0 -0180 表

18-8-25(20)BB

0.38m³を超え0.40m³以下

1

箇所 当り

機械構成比: 0.08%

勞務構成比： 86.56%

材料構成比: 13.36%

市場単価構成比: 0.00%

標準単価：

62,658.00000

[illegible]

施工単価表

頁0 -0283

1号街渠枳
 据付 基礎砕石有り
 機械構成比: 12.16% 労務構成比: 84.54% 材料構成比: 3.30% 市場単価構成比: 0.00%
 SPK25040096 製品質量(kg/基)200kgを超え400kg以下
 単第0 -0181 表 1 基 当り
 標準単価: 6,206.80000

代表機労材規格(積算地区)	構成比	単価(積算地区)	代表機労材規格(東京地区)	単価(東京地区)	備考
<賃>バックハウ(クローラ型クレーン機能付) 山積0.28m3(平積0.2)吊能力1.7t 排出ガス対策型(第1,2,3次基準値)低騒音	9.81%		バックハウ クローラ型 クレーン機能付1.7t 山積0.28m3(平積0.2m3)		KTPC00019 KTPT00019
その他(機械)			その他(機械)		EK009
運転手(特殊)	37.29%		運転手(特殊)		RTPC00006 RTPT00006
普通作業員	16.36%		普通作業員		RTPC00002 RTPT00002
土木一般世話役	9.98%		土木一般世話役		RTPC00009 RTPT00009
特殊作業員	4.55%		特殊作業員		RTPC00001 RTPT00001
その他(労務)			その他(労務)		ER009
軽油 パトロール給油,2~4KL積載車給油	2.66%		軽油パトロール給油		TTPC00013 TTPT00013
その他(材料)			その他(材料)		EZ009

施工単価表

頁0 -0284

1号街渠枳		SPK25040096		单第0 -0181 表	
据付 基礎碎石有り		製品質量(kg/基)200kgを超え400kg以下		1 基 当り	
機械構成比:	12.16%	労務構成比:	84.54%	材料構成比:	3.30%
				市場単価構成比:	0.00%
				標準単価:	6,206.80000

[illegible]

施工単価表

頁0 -0285

1号街渠枳
据付 基礎砕石有り
機械構成比: 10.00% 労務構成比: 87.29% 材料構成比: 2.71% 市場単価構成比: 0.00% 標準単価: 7,536.10000

SPK25040096 製品質量(kg/基)400kgを超え600kg以下

単第0 -0182 表 1 基 当り

代表機労材規格(積算地区)	構成比	単価(積算地区)	代表機労材規格(東京地区)	単価(東京地区)	備考
<賃>バックハウ(クローラ型クレーン機能付) 山積0.28m3(平積0.2)吊能力1.7t 排出ガス対策型(第1,2,3次基準値)低騒音	8.07%		バックハウ クローラ型 クレーン機能付1.7t 山積0.28m3(平積0.2m3)		KTPC00019 KTPT00019
その他(機械)			その他(機械)		EK009
運転手(特殊)	30.73%		運転手(特殊)		RTPC00006 RTPT00006
普通作業員	23.59%		普通作業員		RTPC00002 RTPT00002
土木一般世話役	12.34%		土木一般世話役		RTPC00009 RTPT00009
特殊作業員	3.75%		特殊作業員		RTPC00001 RTPT00001
その他(労務)			その他(労務)		ER009
軽油 パトロール給油,2~4KL積載車給油	2.19%		軽油パトロール給油		TTPC00013 TTPT00013
その他(材料)			その他(材料)		EZ009

施工単価表

頁0 -0286

1号街渠枿		SPK25040096		单第0 -0182 表	
据付 基礎碎石有リ		製品質量(kg/基)400kgを超え600kg以下		1 基 当リ	
機械構成比:	10.00%	労務構成比:	87.29%	材料構成比:	2.71%
				市場単価構成比:	0.00%
				標準単価:	7,536.10000

[illegible]

施工単価表

頁0 -0287

蓋版

蓋版(各種) 40 重量

SDT00017

單第0 -0183 表

枚 当り

T-2、落とし込み式、細目、500×500

[illegible]

施工単価表

頁0 -0288

構造物とりこわし工(無筋構造物)

SDT00031

單第0 -0184 表

1 m3 当り

機械施工

[illegible]

施工単価表

殻運搬
Co(無筋)構造物とりこわし
機械構成比: 40.77% 労務構成比: 44.82% 材料構成比: 14.41% 市場単価構成比: 0.00%

SPK25040155
DID区間有り 運搬距離10.9km以下(8.0km超)

単第0 -0185 表
1
標準単価: 2,053.80000
m3 当り

代表機労材規格(積算地区)	構成比	単価(積算地区)	代表機労材規格(東京地区)	単価(東京地区)	備考
ダンプトラック[オンロード・ディーゼル] 10t積級 (タイヤ損耗費及び補修費(良好)を含む)	40.77%		ダンプトラック[オンロード・ディーゼル] 10t積級 (タイヤ損耗費及び補修費(良好)を含む)		MTPC00018T1 MTPT00018T1
運転手(一般)	44.82%		運転手(一般)		RTPC00007 RTPT00007
軽油 パトロール給油,2~4KL積載車給油	14.41%		軽油パトロール給油		TTPC00013 TTPT00013
積算単価			積算単価		EP001
A=1 Co(無筋)構造物とりこわし C=2 DID区間有り E=1 -(全ての費用)			B=1 機械積込 D=44 運搬距離10.9km以下(8.0km超)		

施工単価表

頁0 -0290

不陸整正
補足材料無し

SPK25040234

単第0 -0186 表

1
標準単価： 174.53000
m2 当り

機械構成比： 21.58% 労務構成比： 71.86% 材料構成比： 6.56% 市場単価構成比： 0.00%

代表機労材規格(積算地区)	構成比	単価(積算地区)	代表機労材規格(東京地区)	単価(東京地区)	備考
モータグレーダ 土工用・排2014 ブレード幅3.1m	17.28%		モータグレーダ 土工用・排2014 ブレード幅3.1m		MTPC00176 MTPT00176
<賃>ロードローラ(マカダム) 質量10～12t 排出ガス対策型(第1,2次基準値)	2.16%		ロードローラ [マカダム]質量10t～12t		KTPC00047 KTPT00047
<賃>タイヤローラ 質量13～14t 排出ガス対策型(2014年規制)普通・超低騒音	2.14%		<賃>タイヤローラ 質量13～14t		KTPC00074 KTPT00074
運転手(特殊)	35.31%		運転手(特殊)		RTPC00006 RTPT00006
普通作業員	14.55%		普通作業員		RTPC00002 RTPT00002
特殊作業員	11.35%		特殊作業員		RTPC00001 RTPT00001
土木一般世話役	10.65%		土木一般世話役		RTPC00009 RTPT00009
軽油 パトロール給油,2～4KL積載車給油	6.56%		軽油パトロール給油		TTPC00013 TTPT00013
積算単価			積算単価		EP001

施工単価表

頁0 -0291

不陸整正
補足材料無し

SPK25040234

單第0 -0186 表

1
標準単価：

m2 当り
174.53000

機械構成比:	21.58%	勞務構成比:	71.86%	材料構成比:	6.56%	市場單價構成比:	0.00%
--------	--------	--------	--------	--------	-------	----------	-------

[illegible]

施工単価表

頁0 -0292

基層(車道・路肩部)

SPK25040242

単第0 -0187 表

平均幅員3.0m超

1層当り平均仕上厚50mm

1

m2 当り

機械構成比: 1.63%

労務構成比: 12.02%

材料構成比: 86.35%

市場単価構成比: 0.00%

標準単価:

1,532.10000

代表機材規格(積算地区)	構成比	単価(積算地区)	代表機材規格(東京地区)	単価(東京地区)	備考
<賃>アスファルトフィニッシャ(ホイール型) 舗装幅2.3～6.0m 排出ガス対策型(第1,2次基準値)低騒音	1.04%		アスファルトフィニッシャ [ホイール型] 舗装幅2.3～6.0m		KTPC00060 KTPT00060
<賃>タイヤローラ 質量8～20t 排出ガス対策型(第1,2次基準値)低騒音	0.16%		タイヤローラ 質量8～20t		KTPC00007 KTPT00007
<賃>ロードローラ(マカダム) 質量10～12t 排出ガス対策型(第1,2次基準値)	0.16%		ロードローラ [マカダム]質量10t～12t		KTPC00047 KTPT00047
その他(機械)			その他(機械)		EK009
普通作業員	4.32%		普通作業員		RTPC00002 RTPT00002
運転手(特殊)	2.43%		運転手(特殊)		RTPC00006 RTPT00006
特殊作業員	2.40%		特殊作業員		RTPC00001 RTPT00001
土木一般世話役	0.87%		土木一般世話役		RTPC00009 RTPT00009
その他(労務)			その他(労務)		ER009

施工単価表

頁0 -0293

基層(車道・路肩部)

平均幅員3.0m超

機械構成比: 1.63%

SPK25040242

1層当り平均仕上厚50mm

労務構成比: 12.02%

材料構成比: 86.35%

市場単価構成比: 0.00%

単第0 -0187 表

1

標準単価:

m2

当り

1,532.10000

代表機労材規格(積算地区)	構成比	単価(積算地区)	代表機労材規格(東京地区)	単価(東京地区)	備考
再生加熱アスファルト混合物 再生粗粒度(20)	77.19%		再生粗粒度As混合物(20) [標準数量]平均仕上り厚50mm		TTPC00023 TTPT00281
アスファルト乳剤(JISK2208) アスファルト乳剤(浸透用) PK-3プライムコート用	8.47%		アスファルト乳剤(JISK2208) アスファルト乳剤(浸透用) PK-3プライムコート用		TTPC00026 TTPT00026
軽油 パトロール給油,2～4KL積載車給油	0.58%		軽油パトロール給油		TTPC00013 TTPT00013
その他(材料)			その他(材料)		EZ009
積算単価			積算単価		E9999
A=4 C=8 G=1 I=1 平均幅員3.0m超 再生粗粒度アスコン(20) - -(全ての費用)			B=50 E=2 H=1 1層当り平均仕上り厚(mm) PK-3 -		
【アスファルト混合物単価】 1層当り平均仕上り厚(mm)/1000*(アスファルト混合物単価(円)+各種割増合計値) 1層当り平均仕上り厚(mm):50.000(mm)					

施工単価表

頁0 -0294

表層(取付舗装)

平均幅員3.0m超

SPK25040244

1層当り平均仕上厚50mm

単第0 -0188 表

1

m2 当り

機械構成比:

1.38%

労務構成比:

10.17%

材料構成比:

88.45%

市場単価構成比:

0.00%

標準単価:

1,808.70000

代表機材規格(積算地区)	構成比	単価(積算地区)	代表機材規格(東京地区)	単価(東京地区)	備考
<賃>アスファルトフィニッシャ(ホイール型) 舗装幅2.3～6.0m 排出ガス対策型(第1,2次基準値)低騒音	0.88%		アスファルトフィニッシャ [ホイール型] 舗装幅2.3～6.0m		KTPC00060 KTPT00060
<賃>タイヤローラ 質量8～20t 排出ガス対策型(第1,2次基準値)低騒音	0.14%		タイヤローラ 質量8～20t		KTPC00007 KTPT00007
<賃>ロードローラ(マカダム) 質量10～12t 排出ガス対策型(第1,2次基準値)	0.13%		ロードローラ [マカダム]質量10t～12t		KTPC00047 KTPT00047
その他(機械)			その他(機械)		EK009
普通作業員	3.66%		普通作業員		RTPC00002 RTPT00002
運転手(特殊)	2.06%		運転手(特殊)		RTPC00006 RTPT00006
特殊作業員	2.03%		特殊作業員		RTPC00001 RTPT00001
土木一般世話役	0.73%		土木一般世話役		RTPC00009 RTPT00009
その他(労務)			その他(労務)		ER009

施工単価表

頁0 -0295

表層(取付舗装)
平均幅員3.0m超
機械構成比: 1.38%
SPK25040244
1層当り平均仕上厚50mm
労務構成比: 10.17%
材料構成比: 88.45%
市場単価構成比: 0.00%
単第0 -0188 表
標準単価: 1,808.70000
1 m2 当り

代表機労材規格(積算地区)	構成比	単価(積算地区)	代表機労材規格(東京地区)	単価(東京地区)	備考
再生加熱アスファルト混合物 再生密粒度(20)	80.70%		密粒度As混合物(20) [標準数量]平均仕上り厚50mm		TTPCD0038 TTPT00284
アスファルト乳剤(JISK2208) アスファルト乳剤(浸透用) PK-3プライムコート用	7.17%		アスファルト乳剤(JISK2208) アスファルト乳剤(浸透用) PK-3プライムコート用		TTPC00026 TTPT00026
軽油 パトロール給油,2~4KL積載車給油	0.49%		軽油パトロール給油		TTPC00013 TTPT00013
その他(材料)			その他(材料)		EZ009
積算単価			積算単価		E9999
A=4 C=6 G=1 I=1 平均幅員3.0m超 再生密粒度アスファルト混合物(20) -(全ての費用)			B=50 E=2 H=1 1層当り平均仕上り厚(mm) PK-3 -		
【アスファルト混合物単価】 1層当り平均仕上り厚(mm)/1000*(アスファルト混合物単価(円)+各種割増合計値) 1層当り平均仕上り厚(mm):50.000(mm)					

施工単価表

頁0 -0296

フィルター層

SPK25040251

単第0 -0189 表

平均厚さ40mm以上60mm未満

再生砂

1

m2 当り

機械構成比: 5.74% 労務構成比: 84.27% 材料構成比: 9.99% 市場単価構成比: 0.00% 標準単価: 990.13000

代表機労材規格(積算地区)	構成比	単価(積算地区)	代表機労材規格(東京地区)	単価(東京地区)	備考
小型バックホウ(クローラ型) 後方超小旋回型・超低騒音型・排3 山積0.11/平積0.09m3	3.55%		小型バックホウ(クローラ型) 後方超小旋回型・超低騒音型・排3 山積0.11/平積0.09m3		MTPC00170 MTPT00170
<賃>振動ローラ(搭乗・コンバインド式) 質量3～4t 排出ガス対策型(第1,2次基準値)低騒音	2.08%		振動ローラ(舗装用) [搭乗式コンバインド型] 質量3～4t		KTPC00009 KTPT00009
その他(機械)			その他(機械)		EK009
運転手(特殊)	24.41%		運転手(特殊)		RTPC00006 RTPT00006
特殊作業員	23.80%		特殊作業員		RTPC00001 RTPT00001
普通作業員	21.36%		普通作業員		RTPC00002 RTPT00002
土木一般世話役	13.05%		土木一般世話役		RTPC00009 RTPT00009
その他(労務)			その他(労務)		ER009
再生砂	8.05%		再生砂		TTPC00011 TTPT00011

施工単価表

頁0 -0298

下層路盤(歩道部)
全仕上り厚150mm 1層施工

SPK25040236

単第0 -0190 表

RC-40
機械構成比: 5.00% 労務構成比: 75.15% 材料構成比: 19.85% 市場単価構成比: 0.00% 1 2 当り
標準単価: 857.31000

代表機材規格(積算地区)	構成比	単価(積算地区)	代表機材規格(東京地区)	単価(東京地区)	備考
小型バックホウ(クローラ型) 後方超小旋回型・超低騒音型・排3 山積0.09/平積0.07m3	2.99%		小型バックホウ(クローラ型) 後方超小旋回型・超低騒音型・排3 山積0.09/平積0.07m3		MTPC00169 MTPT00169
<賃>振動ローラ(搭乗・コンバインド式) 質量3～4t 排出ガス対策型(第1,2次基準値)低騒音	1.78%		振動ローラ(舗装用) [搭乗式コンバインド型] 質量3～4t		KTPC00009 KTPT00009
その他(機械)			その他(機械)		EK009
運転手(特殊)	27.03%		運転手(特殊)		RTPC00006 RTPT00006
特殊作業員	15.84%		特殊作業員		RTPC00001 RTPT00001
普通作業員	15.70%		普通作業員		RTPC00002 RTPT00002
土木一般世話役	13.01%		土木一般世話役		RTPC00009 RTPT00009
その他(労務)			その他(労務)		ER009
再生クラッシャーラン 40～0mm	17.77%		再生クラッシャーラン RC-40 [標準数量]全仕上り厚100mm		TTPC00008 TTPT00352

施工単価表

下層路盤(歩道部)

全仕上り厚150mm 1層施工

機械構成比: 5.00%

労務構成比: 75.15%

材料構成比: 19.85%

市場単価構成比: 0.00%

標準単価: 857.31000

SPK25040236

単第0 -0190 表

RC-40

1

m2

当り

代表機労材規格(積算地区)	構成比	単価(積算地区)	代表機労材規格(東京地区)	単価(東京地区)	備考
軽油 パトロール給油, 2 ~ 4KL積載車給油	1.99%		軽油パトロール給油		TTPC00013 TTPT00013
その他(材料)			その他(材料)		EZ009
積算単価			積算単価		E9999
A=150 D=1 全仕上り厚(mm) -(全ての費用)			B=4 RC-40		
【路盤材単価】 全仕上り厚(mm)/1000*路盤材単価(円) 全仕上り厚(mm):150.000(mm)					

施工単価表

頁0 -0300

下層路盤(歩道部)

SPK25040236

単第0 -0191 表

全仕上り厚100mm 1層施工

RC-30

1

m2 当り

機械構成比: 5.00%

労務構成比:

75.15%

材料構成比:

19.85%

市場単価構成比:

0.00%

標準単価:

857.31000

代表機材規格(積算地区)	構成比	単価(積算地区)	代表機材規格(東京地区)	単価(東京地区)	備考
小型バックホウ(クローラ型) 後方超小旋回型・超低騒音型・排3 山積0.09/平積0.07m3	2.99%		小型バックホウ(クローラ型) 後方超小旋回型・超低騒音型・排3 山積0.09/平積0.07m3		MTPC00169 MTPT00169
<賃>振動ローラ(搭乗・コンバインド式) 質量3～4t 排出ガス対策型(第1,2次基準値)低騒音	1.78%		振動ローラ(舗装用) [搭乗式コンバインド型] 質量3～4t		KTPC00009 KTPT00009
その他(機械)			その他(機械)		EK009
運転手(特殊)	27.03%		運転手(特殊)		RTPC00006 RTPT00006
特殊作業員	15.84%		特殊作業員		RTPC00001 RTPT00001
普通作業員	15.70%		普通作業員		RTPC00002 RTPT00002
土木一般世話役	13.01%		土木一般世話役		RTPC00009 RTPT00009
その他(労務)			その他(労務)		ER009
再生クラッシャーラン 30～0mm	17.77%		再生クラッシャーラン RC-40 [標準数量]全仕上り厚100mm		TTPCD0018 TTPT00352

施工単価表

頁0 -0301

下層路盤(歩道部)

全仕上り厚100mm 1層施工

機械構成比: 5.00%

労務構成比: 75.15%

材料構成比: 19.85%

市場単価構成比: 0.00%

標準単価: 857.31000

RC-30

SPK25040236

単第0 -0191 表

1

m2

当り

代表機労材規格(積算地区)	構成比	単価(積算地区)	代表機労材規格(東京地区)	単価(東京地区)	備考
軽油 パトロール給油, 2 ~ 4KL積載車給油	1.99%		軽油パトロール給油		TTPC00013 TTPT00013
その他(材料)			その他(材料)		EZ009
積算単価			積算単価		E9999
A=100 D=1 全仕上り厚(mm) -(全ての費用)			B=3 RC-30		
【路盤材単価】 全仕上り厚(mm)/1000*路盤材単価(円) 全仕上り厚(mm):100.000(mm)					

施工単価表

頁0 -0302

透水性アスファルト舗装
平均幅員2.4m以上

SPK25040252

単第0 -0192 表

1層当り平均仕上り厚40mm

1

m2 当り

機械構成比: 11.89% 労務構成比:

31.25%

材料構成比: 56.86%

市場単価構成比: 0.00%

標準単価:

1,904.20000

代表機労材規格(積算地区)	構成比	単価(積算地区)	代表機労材規格(東京地区)	単価(東京地区)	備考
アスファルトフィニッシャ ホイール型・排2014 舗装幅2.0～4.5m	11.02%		アスファルトフィニッシャ ホイール型・排2014 舗装幅2.0～4.5m		MTPC00179 MTPT00179
<賃>振動ローラ(搭乗・コンバインド式) 質量3～4t 排出ガス対策型(第1,2次基準値)低騒音	0.53%		振動ローラ(舗装用) [搭乗式コンバインド型] 質量3～4t		KTPC00009 KTPT00009
その他(機械)			その他(機械)		EK009
普通作業員	12.83%		普通作業員		RTPC00002 RTPT00002
特殊作業員	8.57%		特殊作業員		RTPC00001 RTPT00001
運転手(特殊)	5.82%		運転手(特殊)		RTPC00006 RTPT00006
土木一般世話役	3.12%		土木一般世話役		RTPC00009 RTPT00009
その他(労務)			その他(労務)		ER009
アスファルト混合物 開粒度(13)	55.86%		開粒度As混合物(13) [標準数量]平均仕上り厚40mm		TTPC00020 TTPT00295

施工単価表

頁0 -0303

透水性アスファルト舗装

SPK25040252

単第0 -0192 表

平均幅員2.4m以上

1層当り平均仕上り厚40mm

1

m2 当り

機械構成比: 11.89%

労務構成比:

31.25%

材料構成比:

56.86%

市場単価構成比:

0.00%

標準単価:

1,904.20000

代表機労材規格(積算地区)	構成比	単価(積算地区)	代表機労材規格(東京地区)	単価(東京地区)	備考
軽油 パトロール給油,2~4KL積載車給油	0.98%		軽油パトロール給油		TTPC00013 TTPT00013
その他(材料)			その他(材料)		EZ009
積算単価			積算単価		E9999
A=3 C=1 F=1	平均幅員2.4m以上 開粒度アスコン(13) -		B=40 E=1	1層当り平均仕上り厚(mm) -	
【アスファルト混合物単価】 1層当り平均仕上り厚(mm)/1000*(アスファルト混合物単価(円)+各種割増合計値) 1層当り平均仕上り厚(mm):40.000(mm)					

施工単価表

頁0 -0304

歩車道境界ブロック

SPK25040290

単第0 -0193 表

C種(180/210×300×600) 片斜両面R

設置 RC-40 養生工有り

1 m 当り

機械構成比: 1.59%

労務構成比:

54.69%

材料構成比:

43.72%

市場単価構成比:

0.00%

標準単価:

10,030.00000

代表機材規格(積算地区)	構成比	単価(積算地区)	代表機材規格(東京地区)	単価(東京地区)	備考
<賃>後方超小旋回小型バックホウ(クローラ) 山積0.09m3(平積0.07)吊能力0.9t 排出ガス対策型(第1,2,3次基準値)低騒音	1.32%		小型バックホウ(クローラ型) [後方超小旋回型・クレーン機能付] 山積0.09m3(平積0.07m3) 吊能力0.9t		KTPC00053 KTPT00053
<賃>バックホウ(クローラ型) 山積0.8m3(平積0.6) 排1~3,2011,2014	0.27%		バックホウ クローラ型 山積0.8m3(平積0.6m3)		KTPC00018 KTPT00018
普通作業員	17.98%		普通作業員		RTPC00002 RTPT00002
特殊作業員	14.83%		特殊作業員		RTPC00001 RTPT00001
土木一般世話役	9.28%		土木一般世話役		RTPC00009 RTPT00009
型わく工	7.77%		型わく工		RTPC00010 RTPT00010
その他(労務)			その他(労務)		ER009
歩車道境界(JISA5371)C 180/210×300×600 片斜両面R,参考質量85kg	34.05%		歩車道境界ブロック C種(180/210×300×600)		TTPCH0037 TTPT00254
レディーミクストコンクリート指定品 呼び強度18,スランプ8,粗骨材20(25) W/C(60%),種別(高炉)	8.42%		生コンクリート 高炉 18-8-25(20) W/C 60%		TTPC00003 TTPT00003

施工単価表

歩車道境界ブロック

SPK25040290

単第0 -0193 表

C種(180/210×300×600) 片斜両面R

設置 RC-40 養生工有り

1

当り

機械構成比: 1.59%

労務構成比: 54.69%

材料構成比: 43.72%

市場単価構成比: 0.00%

標準単価: 10,030.00000

代表機労材規格(積算地区)	構成比	単価(積算地区)	代表機労材規格(東京地区)	単価(東京地区)	備考
軽油 パトロール給油,2～4KL積載車給油	0.67%		軽油パトロール給油		TTPC00013 TTPT00013
再生クラッシャーラン 40～0mm	0.58%		再生クラッシャーラン RC-40		TTPC00008 TTPT00008
積算単価			積算単価		E9999
A=1 設置 E=1 RC-40 G=2 養生工有り			B=5 C種(180/210×300×600) 片斜両面R F=1 18-8-25(20)BB H=1 -		

施工単価表

頁0 -0306

歩車道境界ブロック

SPK25040290

単第0 -0194 表

車両乗入れ部(190/205×150×600)

設置 RC-40 養生工有り

1 m 当り

機械構成比: 0.32% 労務構成比:

67.15%

材料構成比: 32.53%

市場単価構成比: 0.00%

標準単価:

7,679.20000

代表機労材規格(積算地区)	構成比	単価(積算地区)	代表機労材規格(東京地区)	単価(東京地区)	備考
<賃>バックハウ(クローラ型) 山積0.8m3(平積0.6) 排1~3,2011,2014	0.32%		バックハウ クローラ型 山積0.8m3(平積0.6m3)		KTPC00018 KTPT00018
普通作業員	25.46%		普通作業員		RTPC00002 RTPT00002
土木一般世話役	13.45%		土木一般世話役		RTPC00009 RTPT00009
特殊作業員	11.94%		特殊作業員		RTPC00001 RTPT00001
型わく工	10.15%		型わく工		RTPC00010 RTPT00010
その他(労務)			その他(労務)		ER009
歩車道境界(車両乗入れ部) 190/205×150×600 参考質量40kg	21.91%		歩車道境界ブロック A種 150/170×200×600		TTPCH0039 TTPT00218
レディーミクストコンクリート指定品 呼び強度18,スランプ8,粗骨材20(25) W/C(60%),種別(高炉)	9.63%		生コンクリート 高炉 18-8-25(20) W/C 60%		TTPC00003 TTPT00003
再生クラッシャーラン 40~0mm	0.69%		再生クラッシャーラン RC-40		TTPC00008 TTPT00008

施工単価表

頁0 -0307

歩車道境界ブロック

SPK25040290

單第0 -0194 表

車両乗入れ部(190/205×150×600)

設置 RC-40 養生工有り

1

m 当り

機械構成比: 0.32% 労務構成比:

67.15%

材料構成比: 32.53%

市場単価構成比: 0.00%

標準単価：

7,679.20000

[illegible]

施工単価表

頁0 -0308

歩車道境界ブロック

SPK25040290

単第0 -0195 表

歩道接続部(180/204×120×600)

設置 RC-40 養生工有り

1 m 当り

機械構成比: 0.32% 労務構成比:

67.15%

材料構成比: 32.53%

市場単価構成比: 0.00%

標準単価:

7,679.20000

代表機労材規格(積算地区)	構成比	単価(積算地区)	代表機労材規格(東京地区)	単価(東京地区)	備考
<賃>バックハウ(クローラ型) 山積0.8m3(平積0.6) 排1~3,2011,2014	0.32%		バックハウ クローラ型 山積0.8m3(平積0.6m3)		KTPC00018 KTPT00018
普通作業員	25.46%		普通作業員		RTPC00002 RTPT00002
土木一般世話役	13.45%		土木一般世話役		RTPC00009 RTPT00009
特殊作業員	11.94%		特殊作業員		RTPC00001 RTPT00001
型わく工	10.15%		型わく工		RTPC00010 RTPT00010
その他(労務)			その他(労務)		ER009
歩車道境界(歩道接続部) 180/204×120×600 参考質量32kg	21.91%		歩車道境界ブロック A種 150/170×200×600		TTPCH0040 TTPT00218
レディーミクストコンクリート指定品 呼び強度18,スランプ8,粗骨材20(25) W/C(60%),種別(高炉)	9.63%		生コンクリート 高炉 18-8-25(20) W/C 60%		TTPC00003 TTPT00003
再生クラッシャーラン 40~0mm	0.69%		再生クラッシャーラン RC-40		TTPC00008 TTPT00008

施工単価表

頁0 -0309

歩車道境界ブロック

SPK25040290

单第0 -0195 表

歩道接続部(180/204×120×600)

設置 RC-40 養生工有り

1 m 当り

機械構成比: 0.32% 労務構成比:

67.15%

材料構成比: 32.53%

市場単価構成比: 0.00%

標準単価：

7,679.20000

[illegible]

施工単価表

頁0 -0310

植樹ブロック

SPK25040291

単第0 -0196 表

A種(120×120×600)

設置 RC-40

1 m 当り

機械構成比: 0.47%

労務構成比: 77.75%

材料構成比: 21.78%

市場単価構成比: 0.00%

標準単価:

4,466.10000

代表機労材規格(積算地区)	構成比	単価(積算地区)	代表機労材規格(東京地区)	単価(東京地区)	備考
<賃>バックハウ(クローラ型) 山積0.8m3(平積0.6) 排1~3,2011,2014	0.47%		バックハウ クローラ型 山積0.8m3(平積0.6m3)		KTPC00018 KTPT00018
普通作業員	34.20%		普通作業員		RTPC00002 RTPT00002
土木一般世話役	19.62%		土木一般世話役		RTPC00009 RTPT00009
特殊作業員	18.56%		特殊作業員		RTPC00001 RTPT00001
運転手(特殊)	1.33%		運転手(特殊)		RTPC00006 RTPT00006
その他(労務)			その他(労務)		ER009
地先境界(JISA5371)A 120×120×600 参考質量21kg	20.31%		地先境界ブロック A種(120×120×600)		TTPC00103 TTPT00103
再生クラッシャーラン 40~0mm	1.03%		再生クラッシャーラン RC-40		TTPC00008 TTPT00008
軽油 パトロール給油,2~4KL積載車給油	0.44%		軽油パトロール給油		TTPC00013 TTPT00013

施工単価表

頁0 -0311

植樹ブロック

SPK25040291

單第0 -0196 表

A種(120×120×600)

設置 RC-40

1

m 当り

機械構成比: 0.47%

勞務構成比: 77.75%

材料構成比: 21.78%

市場単価構成比: 0.00%

標準単価：

4,466.10000

[illegible]

施工単価表

区画線設置(ペイント式)
溶剤型(常温式) 実線 15cm

SDT00003

単第0 -0197 表

1000 m 当り

名称・規格など	数量	単位	単価	金額	備考
昼間_ペイント式(車載式)【手間のみ】 実線_15cm 時間的制約なし	1,000.000	m			
トラフィックペイント(JISK5665_1種B) 常温型(液状) 白	51.500	L			
ガラスビーズ(JISR3301_1号) 粒度0.106～0.850mm	40.170	kg			
軽油 パトロール給油,2～4KL積載車給油	33.990	L			
諸雑費	1	式			
*** 合計 ***	1,000	m			
*** 単位当たり ***	1	m			
A=1 昼間施工 C=1 白色 F=1 時間的制約なし H=1 -			B=2 溶剤型(常温式) E=1 実線_15cm G=1 - I=1 -(全ての費用)		

施工単価表

頁0 -0313

舗装版取壊し積込工
舗装厚 0cm超え10cm以下

SQ004

單第0 -0198 表

m2 当り

名称・規格など	数量	単位	単価	金額	備考
土木一般世話役	0.420	人			
普通作業員	0.630	人			
機-1_バックホウ運転 クローラ[標準]山積0.28m3 (平積0.2m3) 排出ガス対策型1次基準	3.350	時間			単第0-0199 表
諸雑費	1	式			
*** 合計 ***	100	m2			
*** 単位当たり ***	1	m2			
A=1 舗装厚 0cm超え10cm以下 C=2 排出ガス対策型1次基準			B=3	バックホウ山積0.28m3(平積0.20m3)	

施工単価表

頁0 -0314

機-1_バックホウ運転

S9006

單第0 -0199 表

クローラ[標準]山積0.28m³ (平積0.2m³)

排出ガス対策型1次基準

時間 当り

[illegible]

施工単価表

頁0 -0316

機-1_バックホウ運転

S9006

單第0 -0201 表

クローラ[標準]山積0.28m³ (平積0.2m³)

排出ガス対策型2次基準

時間 当り

[illegible]

施工単価表

頁0 -0317

真砂詰工(管上20cm迄)

$$\underline{B < 1.0}$$

VSW101029

バックホウ 排出対策型

單第0 -0202 表

m3

当り

[illegible]

施工単価表

管路埋戻		SQ006		単第0 -0203 表	
BH投入・タンバ締固め		クローラ型山積0.28m3(平積0.2m3)		100	m3 当り
名称・規格など		数量	単位	単価	金額
土木一般世話役		2.5	人		
普通作業員		6.8	人		
機-1_バックホウ運転 クローラ[標準]山積0.28m3 (平積0.2m3) 排出ガス対策型2次基準		7.6	時間		単第0-0201 表
タンバ運転 (賃料) 質量 6 0 ~ 8 0 kg		3	日		単第0-0204 表
諸雑費		1	式		
*** 合計 ***		100	m3		
*** 単位当たり ***		1	m3		
A=1 C=3	BH投入・タンバ締固め クローラ型山積0.28m3(平積0.2m3)			B=1 D=3	材料別途計上 排出ガス対策型2次基準

施工単価表

頁0 -0319

タンパ運転 (賃料)

S9000017

單第0 -0204 表

目 当り

質量 60 ~ 80 kg

[illegible]

施工単価表

頁0 -0320

埋戻工(管上20cm～路床天迄)

VSW112029

单第0 -0205 表

B < 1.0

バックホウ 排出対策型;BH 0.28m³(平積0.20m³)

m3

当り

[illegible]

施工単価表

路盤工
施工幅 1.8m未満

SQZ10
一層仕上り厚15cm

単第0 -0206 表

100 m2 当り

名称・規格など	数量	単位	単価	金額	備考
普通作業員	0.780	人			
再生クラッシャラン 40～0mm	19.050	m3			
タンバ運転 (賃料) 質量 6 0 ～ 8 0 kg	0.450	日			単第0-0207 表
諸雑費	1	式			
*** 合計 ***	100	m2			
*** 単位当たり ***	1	m2			
A=1 施工幅 1.8m未満 C=15 一層仕上り厚 (cm)			B=8 RC-40		

施工単価表

頁0 -0322

タンパ運転 (賃料)

S9000017

單第0 -0207 表

質量 60 ~ 80 kg

目 当り

[illegible]

施工単価表

路盤工
施工幅 1.8m未満

SQZ10
一層仕上り厚12cm

単第0 -0208 表

100 m2 当り

名称・規格など	数量	単位	単価	金額	備考
普通作業員	0.780	人			
再生粒度調整碎石 30～0mm	15.240	m3			
タンバ運転 (賃料) 質量 60～80kg	0.450	日			単第0-0207 表
諸雑費	1	式			
*** 合計 ***	100	m2			
*** 単位当たり ***	1	m2			
A=1 施工幅 1.8m未満 C=12 一層仕上り厚 (cm)			B=9 再生粒度調整碎石 (RM-30)		

施工単価表

頁0 -0324

アスファルト舗装工(人力)
仕上厚3cm

SQ000017
締固め後密度 2.35t / m3

単第0 -0209 表

100 m2 当り

名称・規格など	数量	単位	単価	金額	備考
土木一般世話役	0.400	人			
特殊作業員	0.800	人			
普通作業員	1.600	人			
再生加熱アスファルト混合物 再生密粒度(13)	7.544	t			
機-23_振動ローラ運転 (舗装用)ハンドガイド式_0.5~0.6t 普通型	0.400	日			単第0-0210 表
振動コンパクタ運転 質量40~60kg	0.800	日			単第0-0211 表
諸雑費	6	%			#09
*** 合計 ***	100	m2			
*** 単位当たり ***	1	m2			
A=3 仕上厚 (cm) C=1 車道及び路肩 E=1 砂散布なし G=1 普通型			B=8 再生密粒度As混合物 (13) D=3 瀝青材料散布なし F=1 小型車割増なし		

施工単価表

頁0 -0325

アスファルト舗装工(人力)

SQ000017

單第0 -0209 表

仕上厚3cm

締固め後密度 2.35t / m³

m2

当り

[illegible]

施工単価表

頁0 -0326

機-23 振動ローラ運転
(舗装用)ハンドガイド式 0.5~0.6t

S9000001

單第0 -0210 表

目 当り

[illegible]

施工単価表

頁0 -0327

振動コンパクト運転
質量40～60kg

S9000003

單第0 -0211 表

目 当り

[illegible]

施工単価表

頁0 -0328

残土処理工（舗装版）

VSW604030

單第0 -0212 表

バックホ 排出対策型;BH 0.28m3(平積0.20m3) AS

100 m3 当日

[illegible]

施工単価表

頁0 -0329

発生土運搬費(2t積、4t積)
運搬距離9.4 km D I D 区間有り

SQ007
4 t 積 As塊・Co塊 (無筋)

單第0 -0213 表

10 m3 当り

[illegible]

施工単価表

頁0 -0330

ダンプトラック運転
オンロード・ディーゼル・4 t 積級

S9050

単第0 -0214 表

1 日 当り

名称・規格など	数量	単位	単価	金額	備考
軽油 パトロール給油,2～4KL積載車給油	32.00	L			
運転手(一般)	1.00	人			
ダンプトラック オンロード・ディーゼル 4t積級	1.29	供用日			
タイヤ損耗費 ダンプトラック 4 t (良)	1.29	供用日			
諸雑費	1	式			
*** 単位当たり ***	1	日			
A=2 オンロード・ディーゼル・4 t 積級 C=32 軽油消費量 (L / 日) E=1 路面状況：良好 G=0 労務単価の夜間等割増率			B=1 運転労務数量 (人 / 日) D=1.29 機械損料数量 (供用日 / 日) F=1		

施工単価表

頁0 -0331

残土处理工（残土）

VSW605029

單第0 -0215 表

バックホ 排出対策型;BH 0.28m³(平積0.20m³) 砂質土

100

m3

当り

[illegible]

施工単価表

頁0 -0332

発生土運搬費(2t積、4t積)
運搬距離0.5 km D I D 区間有り

SQ007

單第0 -0216 表

10

m3

当り

[illegible]

施工単価表

頁0 -0333

フランス 継手工（管材費）

VSF10015012

單第0 -0217 表

7.5K $\varnothing$ 150

SUS304, RF形

口 当り

[illegible]

施工単価表

頁0 -0334

仕切弁BOX設置工【材工共】

VSB10010010

單第0 -0218 表

箇所 当り

口径 $\phi 100$ ，高さ 0.60，不断水仕切弁用

東広島市型

[illegible]

施工単価表

頁0 -0335

フランジ継手取外し工

SQ048

單第0 -0219 表

呼び径：φ 1 5 0 mm

J W W A 7 . 5 K

口 当り

[illegible]

施工単価表

頁0 -0336

フアンジ 継手工

7.5K $\varnothing$ 150

VSF10015011

單第0 -0220 表

口 当り

SUS304, RF形

[illegible]

施工単価表

頁0 -0337

フランジ継手工
呼び径：φ 150 mm

SQ048
J W W A 7 . 5 K

單第0 -0221 表

口 当り

[illegible]

施工単価表

頁0 -0338

フランジ耐震補強金具取付工

VFH1001501

單第0 -0222 表

1 箇所 当り

$$\varphi \quad 150$$
[illegible]

施工単価表

頁0 -0339

フランジ継手工
呼び径：φ 150 mm

SQ048
J W W A 7 . 5 K

單第0 -0223 表

1 口 当り

[illegible]

施工単価表

頁0 -0340

メカニカル継手工

据付工 呼び径100mm

SQ044

單第0 -0224 表

口 当り

特殊押輪

[illegible]

施工単価表

頁0 -0341

耐震補強金具取付工

VTH1001001

單第0 -0225 表

箇所 当り

$$\varphi_{100}$$
[illegible]

施工単価表

頁0 -0342

メカニカル継手工
据付工 呼び径100mm

SQ044

單第0 -0226 表

1 口 当り

[illegible]

施工単価表

頁0 -0343

耐震補強金具取付工

VTH1001501

單第0 -0227 表

箇所 当り

$$\varphi \quad 150$$
[illegible]

施工単価表

頁0 -0344

メカニカル継手工
据付工 呼び径150mm

SQ044

單第0 -0228 表

1 口 当り

[illegible]

施工単価表

頁0 -0345

鑄鉄管切断 エンジンカッター使用

呼び径：φ 100 mm

單第0 -0229 表

口 当り

[illegible]

施工単価表

頁0 -0346

鑄鉄管切断 エンジンカッター使用

SQ140

呼び径：φ 1 5 0 mm

單第0 -0230 表

口 当り

[illegible]

施工単価表

頁0 -0347

ホ リエレンスリーブ 被覆工
φ100【材工共】

VSE400100

單第0 -0231 表

m

当り

[illegible]

施工単価表

頁0 -0348

ホ リエレンスリーブ 被覆工
φ150【材工共】

VSE400150

單第0 -0232 表

m

当日

[illegible]

施工単価表

頁0 -0349

管埋設シート工

VSE500

單第0 -0233 表

巾15cm 2倍折込式【材工共】

地色:青,文字色:白

100

m

当り

[illegible]

施工単価表

頁0 -0350

吹-ティンク ワヤ-設置工
被覆外径φ4.4mm【材工共】

VSE700

單第0 -0234 表

100

m

当日

[illegible]

施工単価表

頁0 -0351

青銅仕切弁設置工（管材費）
40-0.45

VSW74000400

單第0 -0235 表

箇所 当り

1次側:HIガ イト ナットシモク,2次側:HIガ イト ナットシモク

[illegible]

施工単価表

頁0 -0352

サドル分水栓建込み

SQ000039

單第0 -0236 表

鑄鉄管 呼び径100mm

配水管 40mm

箇所 当り

[illegible]

施工単価表

頁0 -0353

硬質塩化ビニル管据付工

SQ100

單第0 -0237 表

呼び径 40 mm

10

m 当り

[illegible]

施工単価表

頁0 -0354

硬質塩化ビニル管継手工

SQ101

單第0 -0238 表

呼び径 40 mm

TS 継手

口 当り

[illegible]

施工単価表

頁0 -0355

硬質塩化ビニル管切断
呼び径 40 mm

SQ110

單第0 -0239 表

口 当り

[illegible]

施工単価表

頁0 -0356

青銅仕切弁設置工
40-0.45

VSW74004021

單第0 -0240 表

箇所 当り

1次側:HIガ イト ナットシモク,2次側:HIガ イト ナットシモク

[illegible]

施工単価表

頁0 -0357

青銅仕切弁設置工

VSV400040

單第0 -0241 表

1 基 当り

口径 $\varphi 40$

[illegible]

施工単価表

頁0 -0358

止水栓取付

SQ452

單第0 -0242 表

止水栓口径：φ 40 mm

PP用

箇所 当り

[illegible]

施工単価表

頁0 -0359

青銅仕切弁保護用BOX設置工【材工共】

VSB20007500

單第0 -0243 表

箇所 当り

口径 $\phi 75$, BOX組合せ高 $H=0.30$

東広島市型

[illegible]

施工単価表

頁0 -0360

鑄鉄継手工（メカニカル形）
 φ50-φ100

VSE10101

單第0 -0244 表

口 当り

[illegible]

施工単価表

頁0 -0361

硬質塩化ビニル管据付工

SQ100

單第0 -0245 表

呼び径 100 mm

10

m 当り

[illegible]

施工単価表

頁0 -0362

硬質塩化ビニル管継手工

SQ101

單第0 -0246 表

呼び径 100 mm

TS 継手

口 当り

[illegible]

施工単価表

頁0 -0363

硬質塩化ビニル管切断

SQ110

單第0 -0247 表

口 当り

呼び径 100 mm

[illegible]

施工単価表

頁0 -0364

硬質塩化ビニル管据付工

SQ100

單第0 -0248 表

呼び径 75 mm

10

m 当り

[illegible]

施工単価表

頁0 -0365

硬質塩化ビニル管継手工

SQ101

單第0 -0249 表

呼び径 75 mm

TS 継手

口 当り

[illegible]

施工単価表

頁0 -0366

硬質塩化ビニル管切断

SQ110

單第0 -0250 表

口 当り

呼び径 75 mm

[illegible]

施工単価表

頁0 -0367

残土処理工 (Co殻)

VSW608030

單第0 -0251 表

バックホウ 排出対策型;BH 0.28m3(平積0.20m3) Co

100 m3 当り

[illegible]

施工単価表

頁0 -0368

発生土運搬費(2t積、4t積)
運搬距離0.5km DID区間有り

SQ007

單第0 -0252 表

4 t 積 As塊・Co塊 (無筋)

10

m3

当り

[illegible]

施工単価表

積込(ルーズ)
岩塊・玉石
機械構成比: 42.39% 労務構成比: 38.74% 材料構成比: 18.87% 市場単価構成比: 0.00%

SPK25040007
土量50,000m3未満

単第0 -0253 表
標準単価: 1 m3 当り
287.14000

代表機労材規格(積算地区)	構成比	単価(積算地区)	代表機労材規格(東京地区)	単価(東京地区)	備考
バックホウ(クローラ型) 標準型・排2014 山積0.8/平積0.6m3	42.39%		バックホウ(クローラ型) 標準型・排2014 山積0.8/平積0.6m3		MTPC00153 MTPT00153
運転手(特殊)	38.74%		運転手(特殊)		RTPC00006 RTPT00006
軽油 パトロール給油,2～4KL積載車給油	18.87%		軽油パトロール給油		TTPC00013 TTPT00013
積算単価			積算単価		EP001
A=2 岩塊・玉石			B=1 土量50,000m3未満		

施工単価表

頁0 -0370

メカニカル継手工

SQ044

單第0 -0254 表

据付工 呼び径150mm

特殊押輪

口 当り

[illegible]

施工単価表

頁0 -0371

撤去管吊上げ積込み 機械施工

管径：φ 100 mm

單第0 -0255 表

1 m 当り

[illegible]

施工単価表

頁0 -0373

撤去鑄鉄管切断 エンジンカッター使用

SQ170

呼び径：φ 1 0 0 mm

單第0 -0257 表

口 当り

[illegible]

施工単価表

頁0 -0374

撤去管吊上げ積込み 機械施工

管径：φ 150 mm

單第0 -0258 表

1 m 当り

[illegible]

施工単価表

頁0 -0375

鑄鉄管吊込み据付（機械施工）

SQ040

單第0 -0259 表

10

m 当り

呼び径 150mm

[illegible]

施工単価表

頁0 -0376

撤去鑄鉄管切断 エンジンカッター使用

呼び径：φ 1 5 0 mm

單第0 -0260 表

1 口 当り

[illegible]

施工単価表

現場発生品及び支給品運搬
クレーン装置付BT2t積2.9t吊
機械構成比: 13.79% 労務構成比: 83.40% 材料構成比: 2.81% 市場単価構成比: 0.00%

SPK25040411
片道運搬距離7.0km以下(5.0km超)

単第0 -0261 表
標準単価: 1 t 当り
3,909.70000

代表機労材規格(積算地区)	構成比	単価(積算地区)	代表機労材規格(東京地区)	単価(東京地区)	備考
トラック クレーン装置付 ベーストラック2t積吊能力2.9t	13.79%		トラック クレーン装置付 ベーストラック2t積吊能力2.9t		MTPC00154 MTPT00154
運転手(特殊)	42.15%		運転手(特殊)		RTPC00006 RTPT00006
特殊作業員	41.25%		特殊作業員		RTPC00001 RTPT00001
軽油 パトロール給油,2～4KL積載車給油	2.81%		軽油パトロール給油		TTPC00013 TTPT00013
積算単価			積算単価		EP001
A=1 C=7 クレーン装置付BT2t積2.9t吊 片道運搬距離7.0km以下(5.0km超)			B=2 DID区間有り		

施工単価表

頁0 -0378

既設空気弁撤去工

VSQ164

單第0 -0262 表

1 箇所 当り

φ 75

[illegible]

施工単価表

頁0 -0379

空気弁及び空気弁座設置

SQ164

單第0 -0263 表

人力施工 呼び径 13~25mm

空気弁設置

基 当り

[illegible]

施工単価表

頁0 -0380

フランジ継手取外し工
呼び径：φ 7 5 (8 0) mm

SQ048
J W W A 7 . 5 K

單第0 -0264 表

1 口 当り

[illegible]

施工単価表

頁0 -0381

空気弁BOX撤去工
H=0.65

VSB200S0650

單第0 -0265 表

箇所 当り

[illegible]

施工単価表

頁0 -0382

資材運搬

運搬距離 17.1km

S1000007

FRPM管 $\phi 2400$

單第0 -0266 表

1 式 当り

[illegible]

施工単価表

頁0 -0383

基本運賃

S1000009

單第0 -0267 表

運搬距離 17.1km

製品長 12m以内 運搬質量 9.61t

式 当り

[illegible]

施工単価表

頁0 -0384

積込み,取卸しに要する費用

S1000009

單第0 -0268 表

1 式 当り

式 当り

[illegible]

施工単価表

頁0 -0385

資材運搬

運搬距離 17.1km

S1000007

FRPM管 $\phi 2000$

單第0 -0269 表

1 式 当り

[illegible]

施工単価表

頁0 -0386

基本運賃

S1000009

單第0 -0270 表

運搬距離 17.1km

製品長 12m以内 運搬質量 3.35t

式 当り

[illegible]

施工単価表

頁0 -0387

積込み,取卸しに要する費用

S1000009


單第0 -0271 表

式 当り

[illegible]


汚水平面図

S=1:500

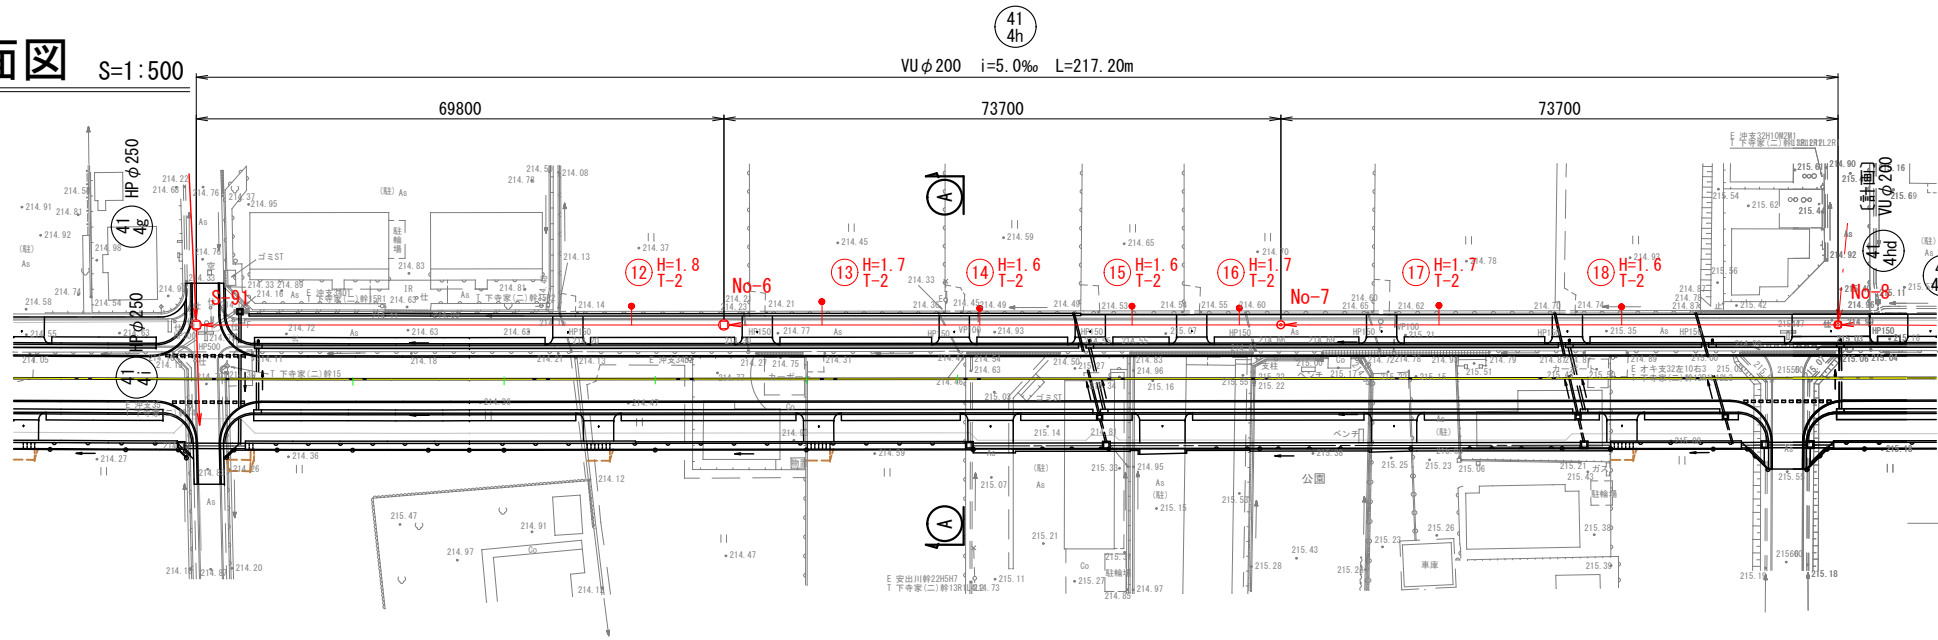


横断面図

S=1:100

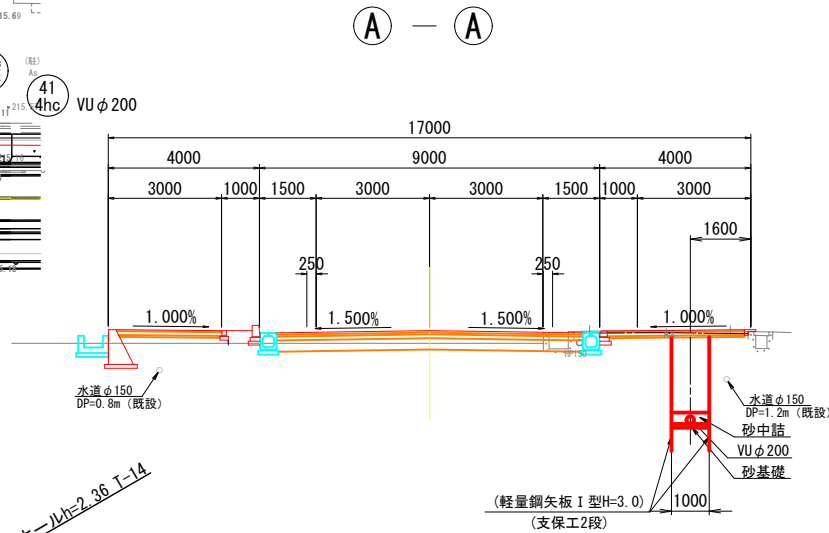

汚水縦断図

V=1:100
H=1:500

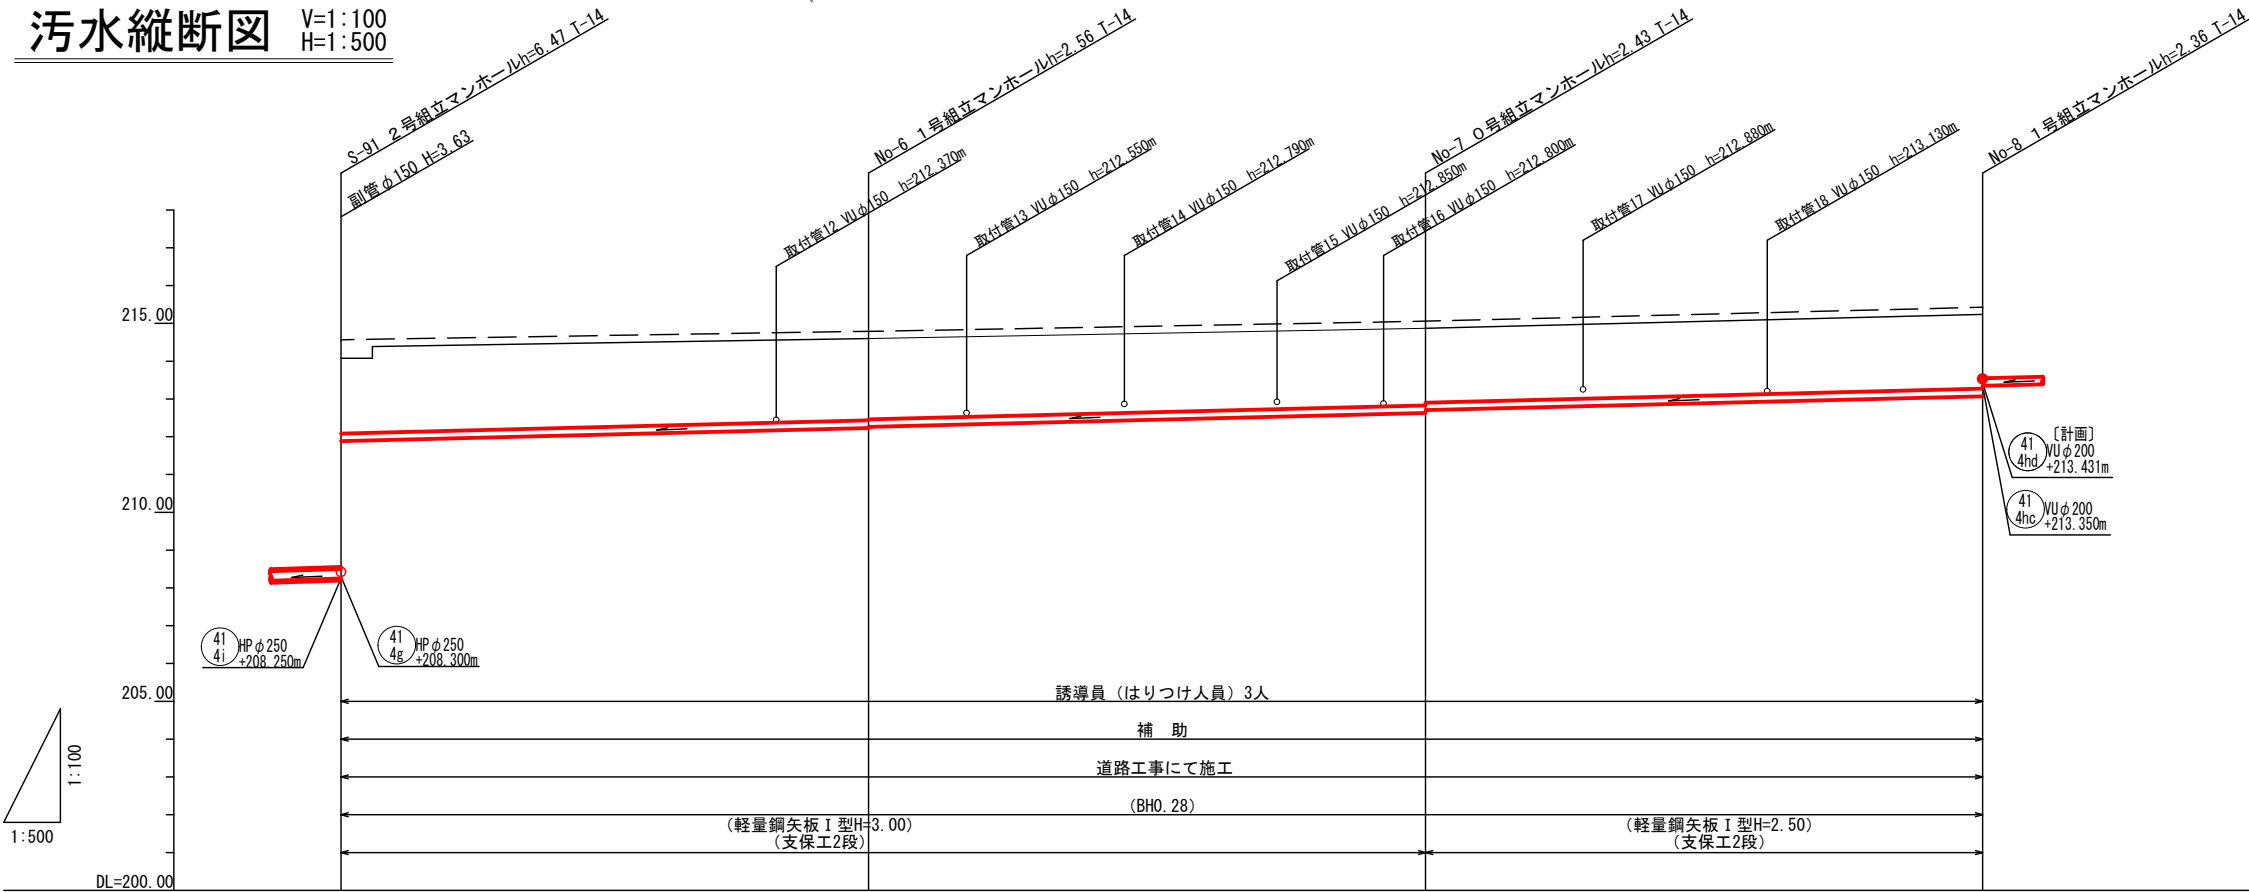

凡 例	
	汚 水 実 施
	汚 水 既 設
	汚 水 計 画
	雨 水 実 施
	雨 水 既 設
	雨 水 計 画
	圧 送 管
	副 管
	内 副 管
	雨 水 樹
	雨水管キャップ止め
	水 道 管
	ガ ス 管
	NTTケーブル
	中 電 ケーブル
	橋 円 マンホール
	1 号 マンホール
	2 号 マンホール
	3 号 マンホール
	特 0 号 組立マンホール
	0 号 組立マンホール
	1 号 組立マンホール
	2 号 組立マンホール
	3 号 組立マンホール
	小 型 マンホール
	小型マンホール(塩ビ製)
	特 殊 マンホール
	() 参考表示



位置図 S=10,000


施工箇所

〔参考図〕 A3印刷時、50%縮小


令和8年度 東広島市下水道事業・街路整備事業 西条第二地区雨水・污水管渠建設 及び寺家中央線道路改良工事			
種 別	平面・縦断・横断面 (5)	縮尺	1:500 1:100
工事箇所	東広島市西条町寺家	図 番	No 1
路線番号	(41) 4h	計	
東広島市下水道部下水道建設課			

路線番号	(41) 4h
管種・管径	VUφ200
勾配	5.0
区間距離	69.80 73.70 73.70
施工地盤高	214.22 214.60 214.87 215.24
計画地盤高	214.72 214.79 215.06 215.43
土 被 り	2.64 2.36 2.23 2.16
管 底 高	211.882 212.231 212.628 213.072
掘 削 深	2.44 2.47 2.34 2.27
追 加 距 離	0.00 69.80 143.50 217.20


汚水平面図 S=1:500

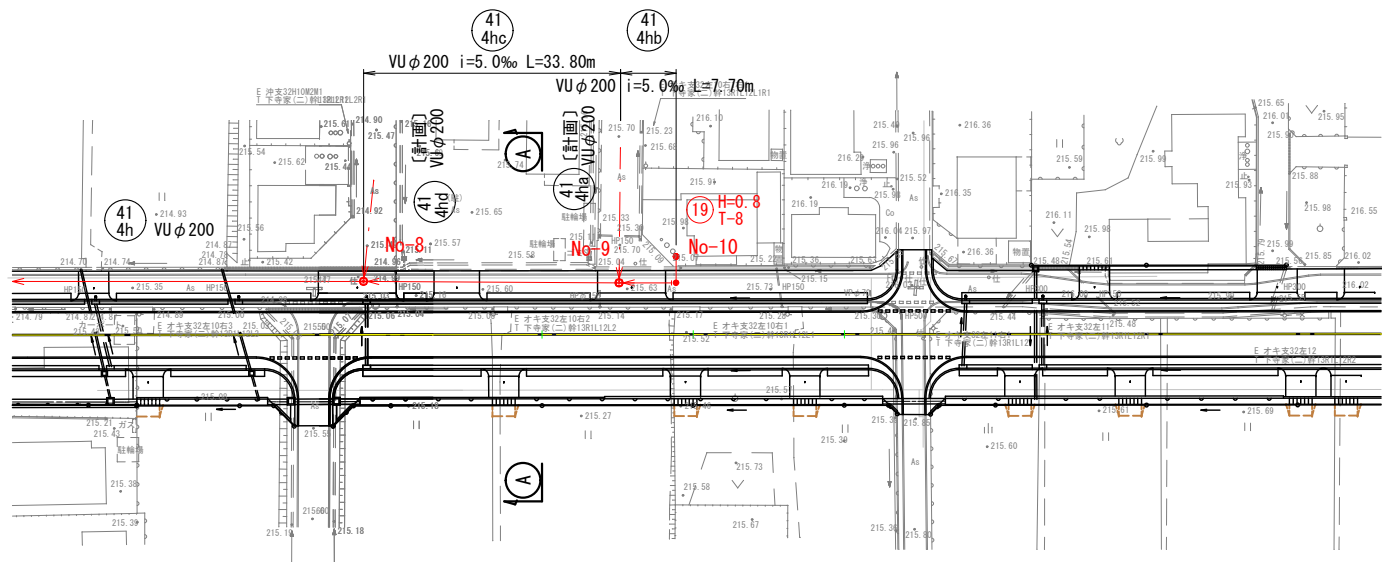


汚水縦断図 V=1:100
H=1:500

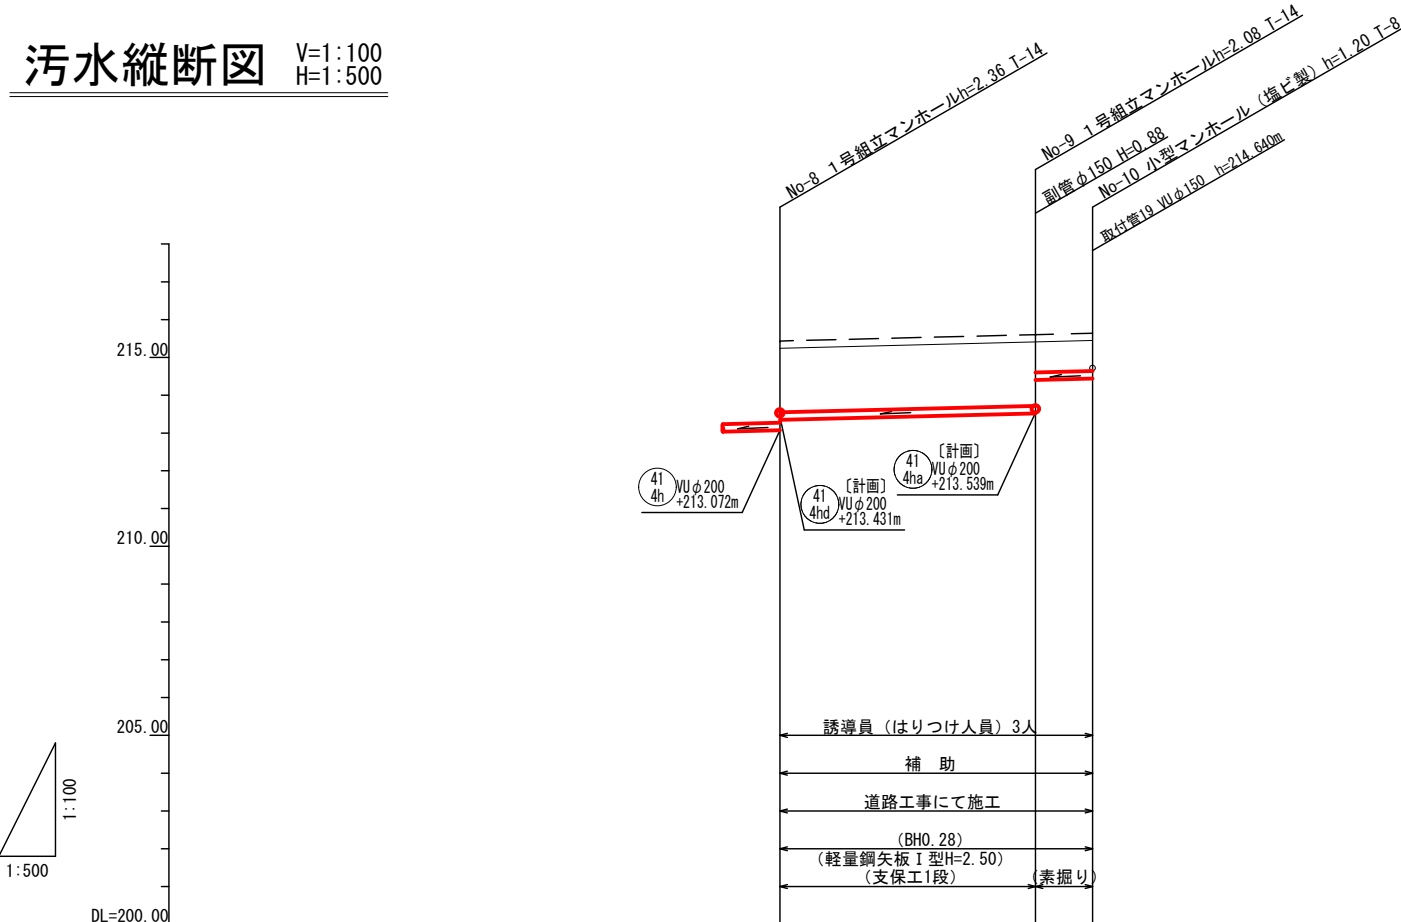

横断面図 S=1:100

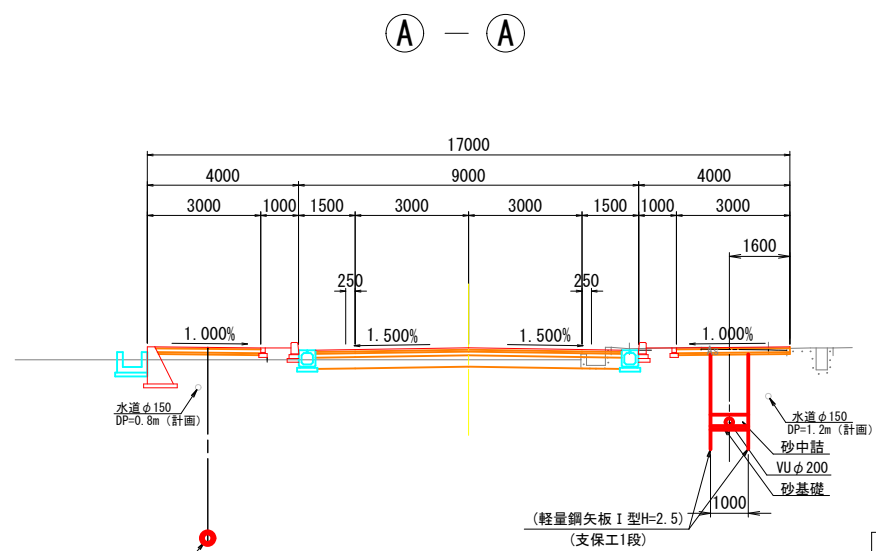

凡 例	
	汚 水 実 施
	汚 水 既 設
	雨 水 実 施
	雨 水 既 設
	圧 送 管
	副 管
	内 副 管
	雨 水 樹
	雨水管キャップ止め
	水 道 管
	ガ ス 管
	N T T ケーブル
	中 電 ケーブル
	橋 円 マンホール
	1 号 マンホール
	2 号 マンホール
	3 号 マンホール
	特 0 号 組 立 マンホール
	0 号 組 立 マンホール
	1 号 組 立 マンホール
	2 号 組 立 マンホール
	3 号 組 立 マンホール
	小 型 マンホール
	小型マンホール(塩ビ製)
	特 殊 マンホール
	参 考 表 示

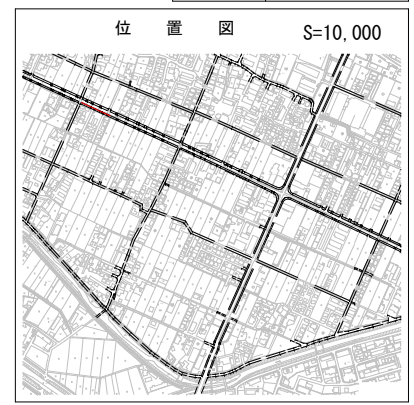

位置図 S=10,000

施工箇所


〔参考図〕 A3印刷時、50%縮小

令和8年度 東広島市下水道事業・街路整備事業 西条第二地区雨水・污水管渠建設 及び寺家中央線道路改良工事			
種 別	平面・縦断・横断面 (6)	縮尺	1:500 1:100
工事箇所	東広島市西条町寺家	図 計	No 2
路線番号	41hb 41hc		
東広島市下水道部下水道建設課			

路線番号		41hc	41hb	
管種・管径	mm	VUφ200		
勾配	‰	5.0		
区間距離	m	33.80	7.70	
施工地盤高	m	215.24	215.41	215.45
計画地盤高	m	215.43	215.60	215.64
土被り	m	1.88	1.88	1.00
管底高	m	213.350	213.519	214.440
掘削深	m	1.99	1.99	1.11
追加距離	m	0.00	33.80	41.50


汚水平面図

S=1:500

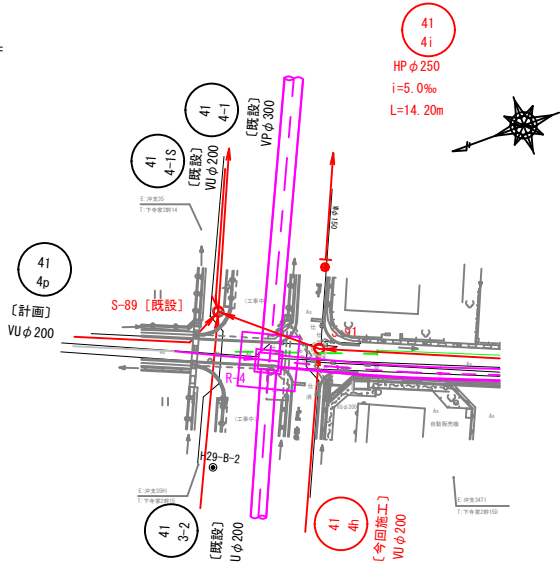


汚水縦断面図

V=1:100
H=1:500

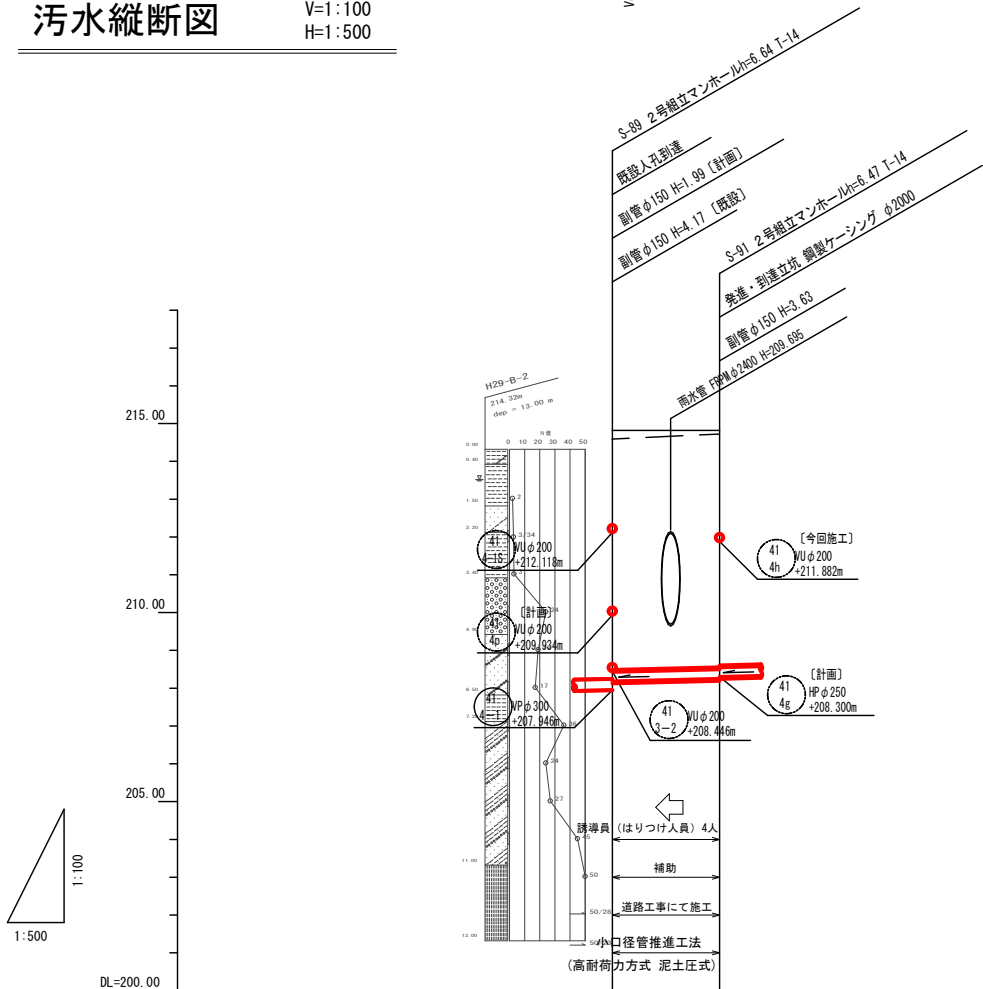

路線番号		41 4i	
管種・管径	mm	HP φ 250	
勾配	‰	5.0	
区間距離	m	14.20	
地盤高	m	214.59	214.72 計画地盤高
土被り	m	6.11	6.17
管底高	m	208.179	208.250
掘削深	m		
追加距離	m	0.00	14.20

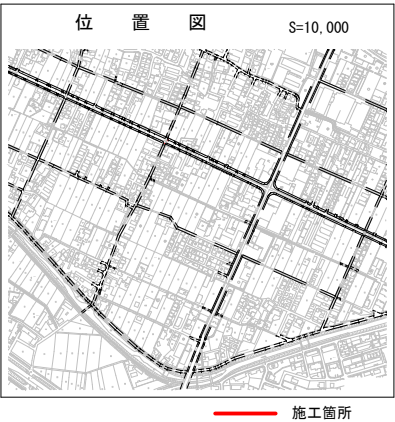


〔参考図〕

令和8年度 東広島市下水道事業・街路整備事業
西条第二地区雨水・污水管渠建設
及び寺家中央線道路改良工事


種別	平面・縦断・横断図(3)	縮尺	1:500 1:100
工事箇所	東広島市西条町	図	No. 3
路線番号	41 4i	番	計 -

東広島市下水道部下水道建設課


平面図

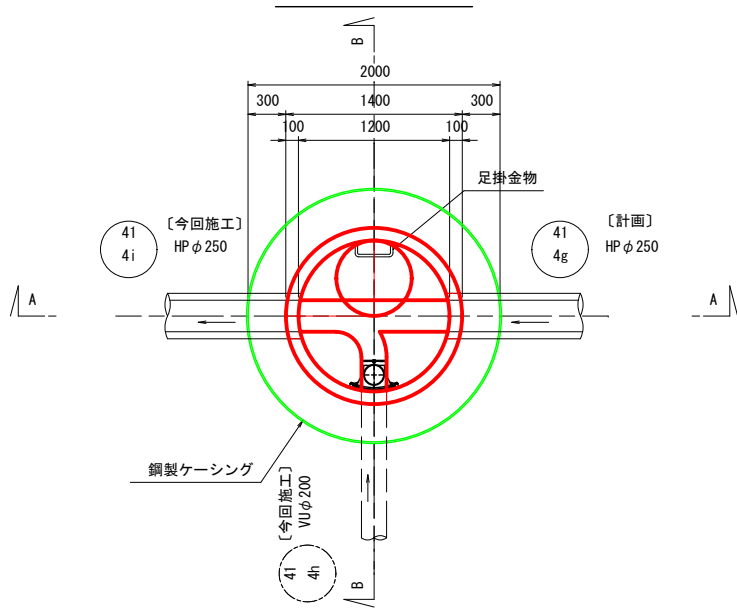

A-A 断面図

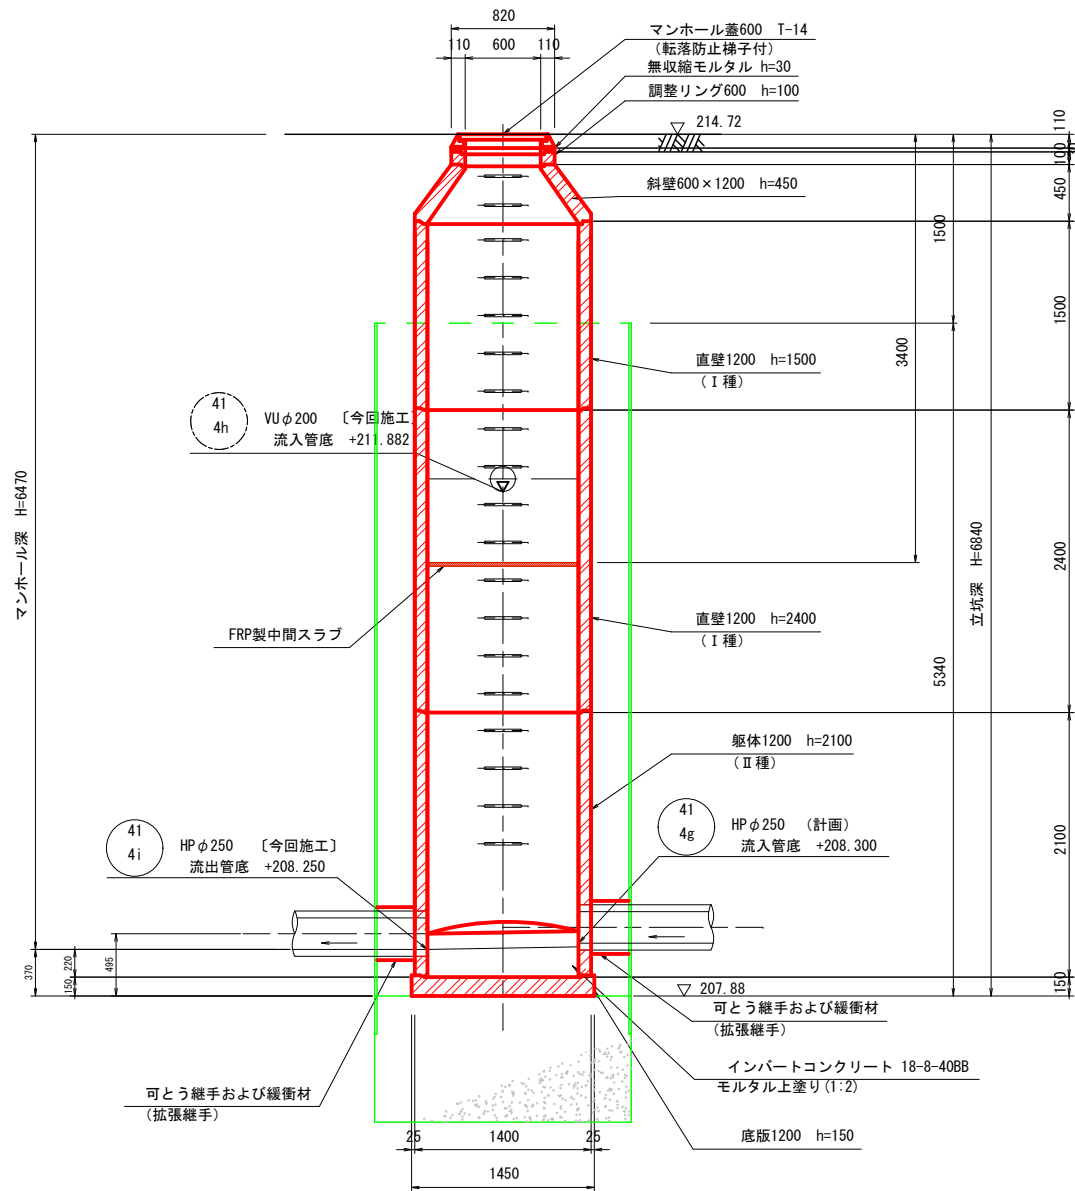

B-B 断面図

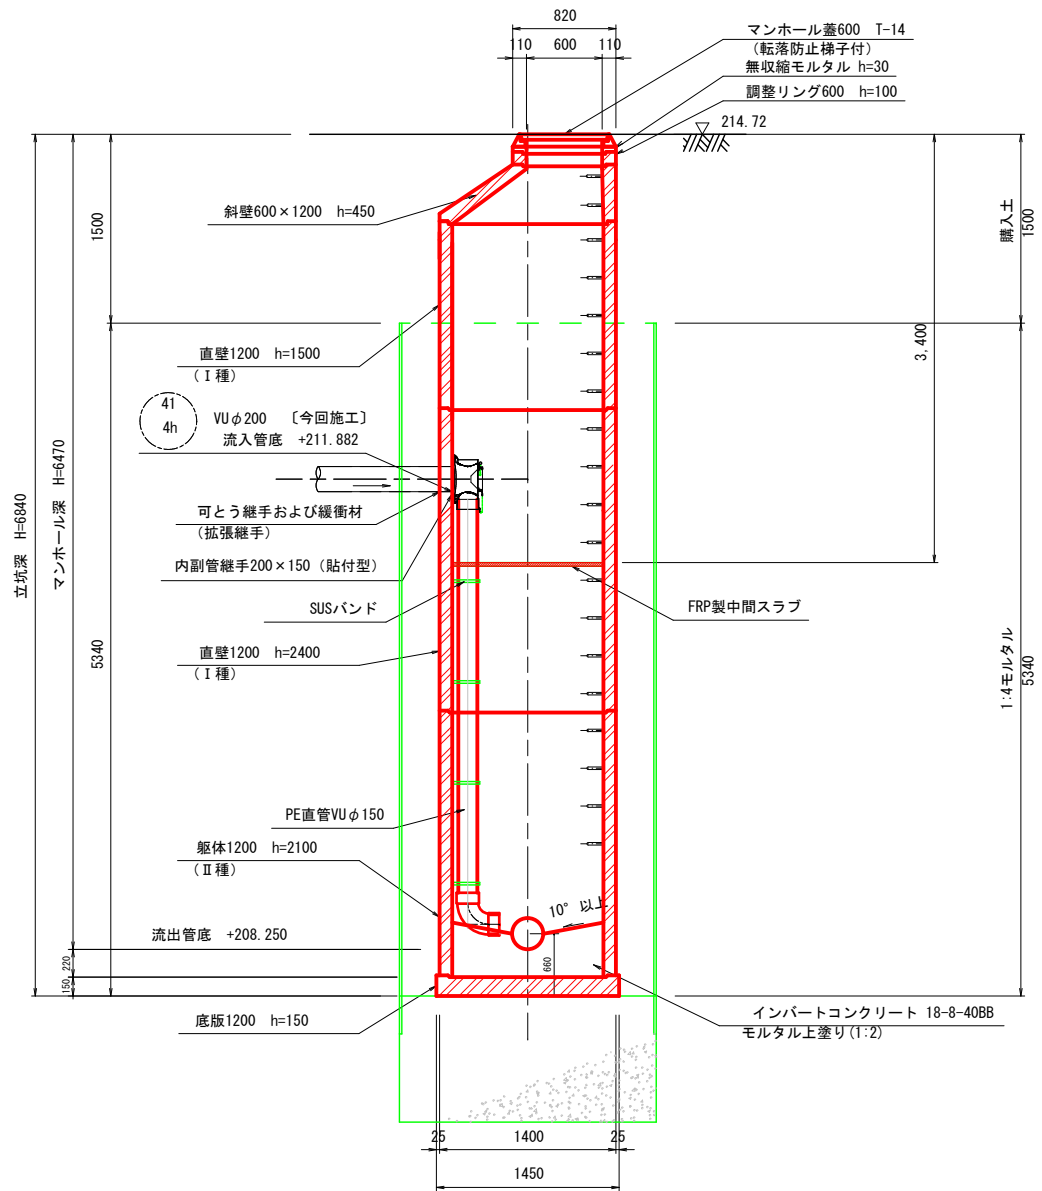


参考図


令和8年度 東広島市下水道事業・街路整備事業 西条第二地区雨水・汚水管渠建設 及び寺家中央線道路改良工事			
種別	S-91 組立2号マンホール構造図	縮尺	S=1:30
工事 場所	東広島市西条町	図 No.	4
路線 番号	(41) (41) (41)	番 計	
東広島市下水道部下水道建設課			

(鋼製ケーシングφ2000)


平面図

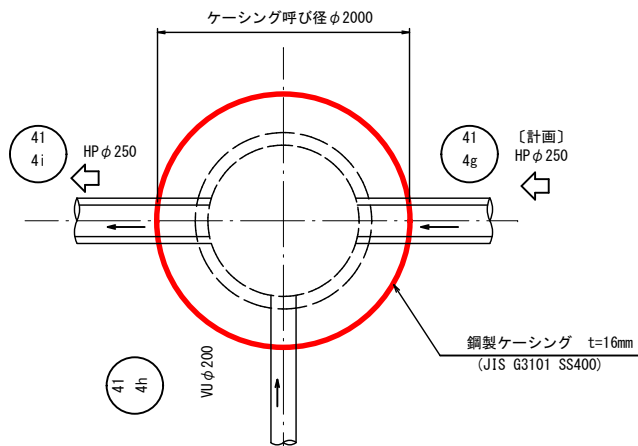


圧入掘削完了図

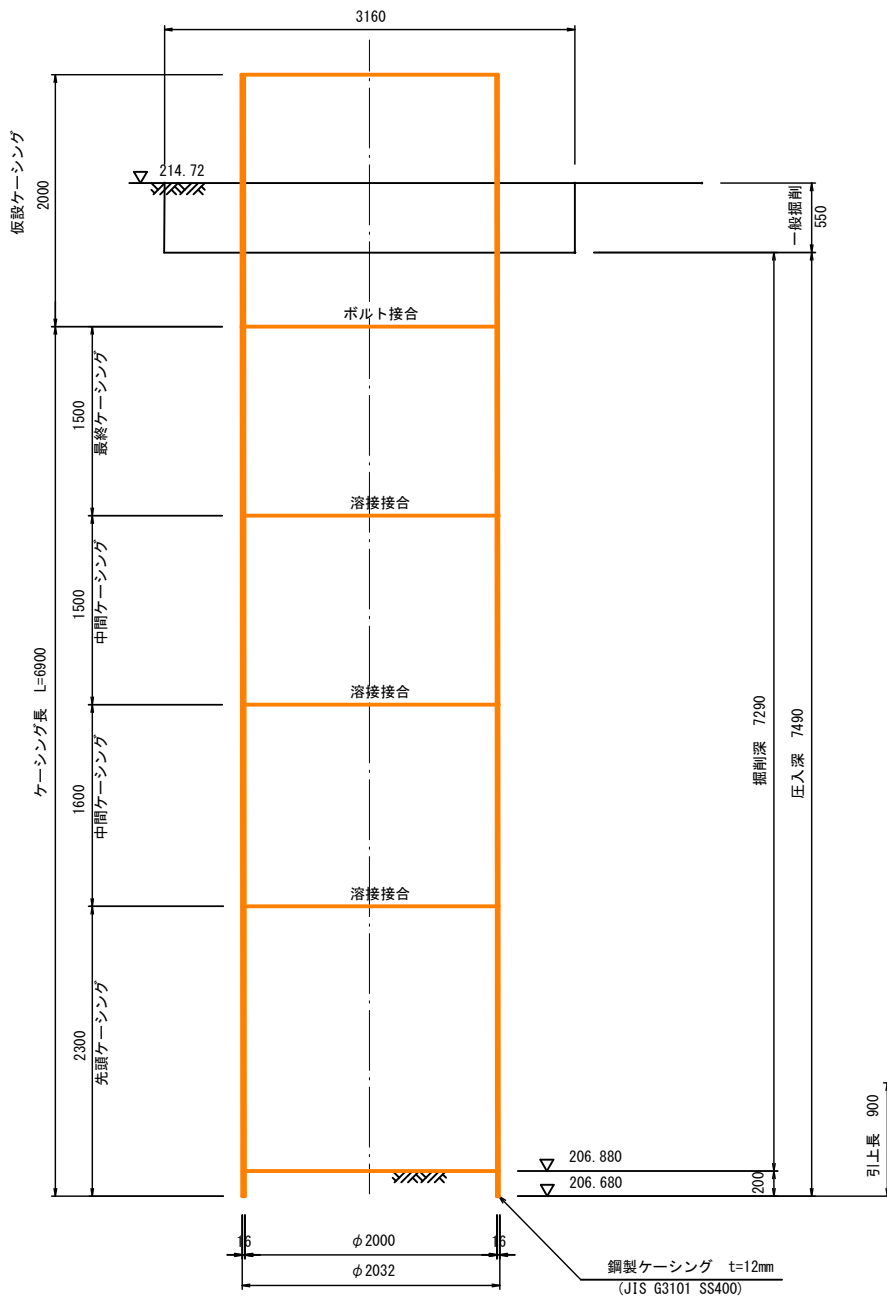


覆工平面図

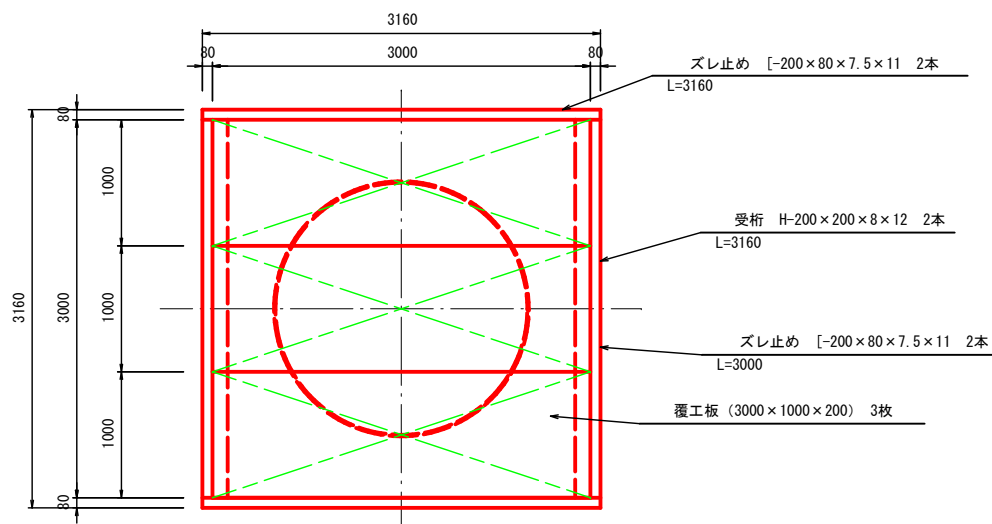

引抜完了図

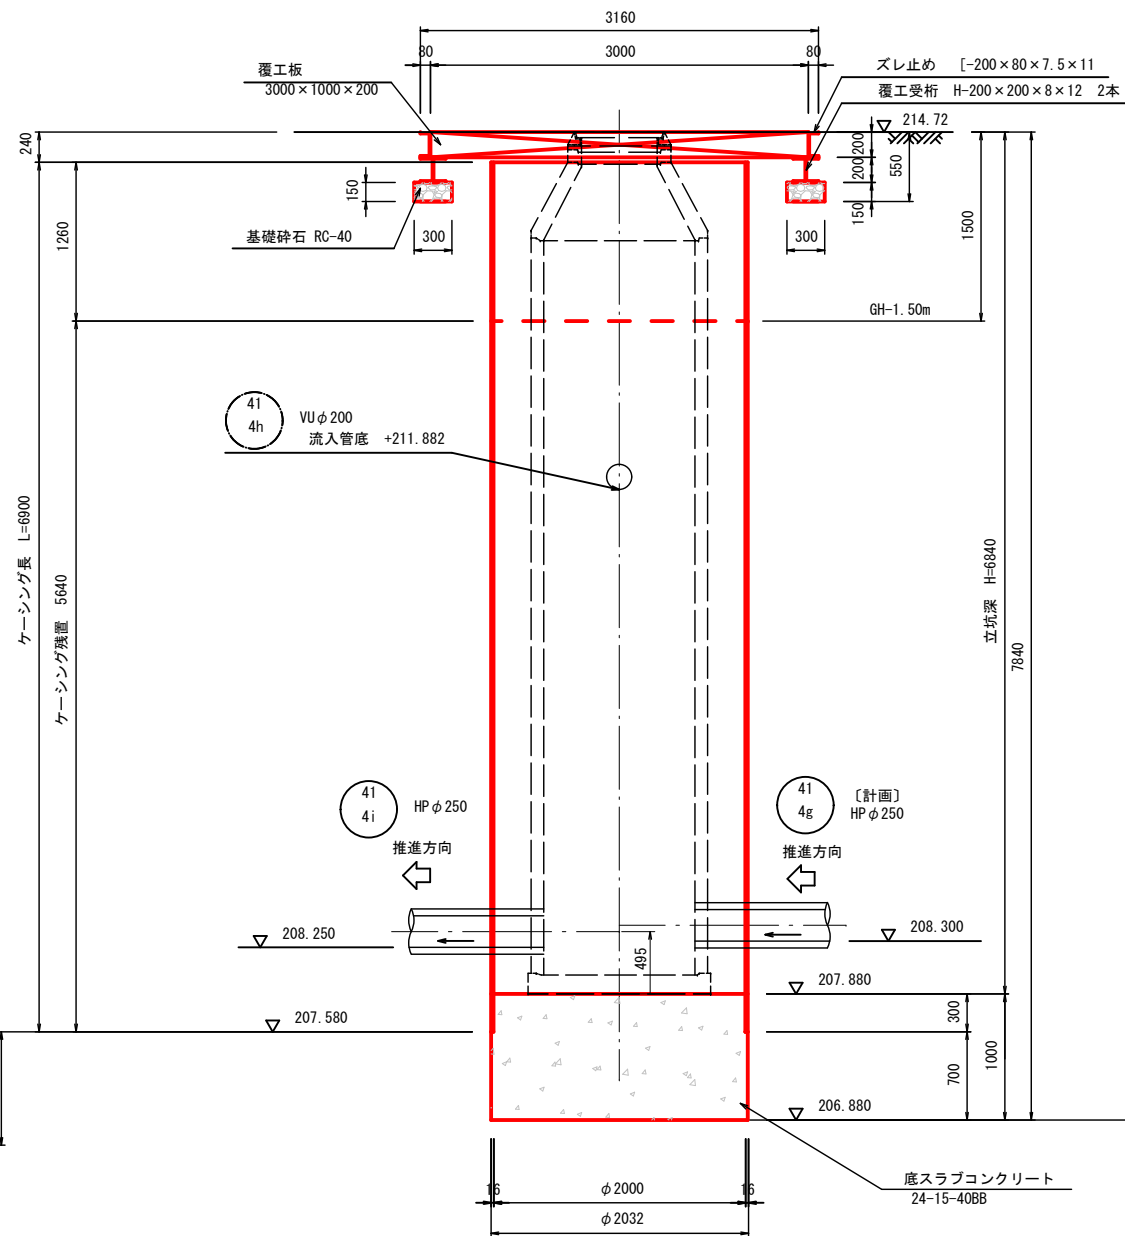


H29-B-2
214.32m
dep = 13.00 m

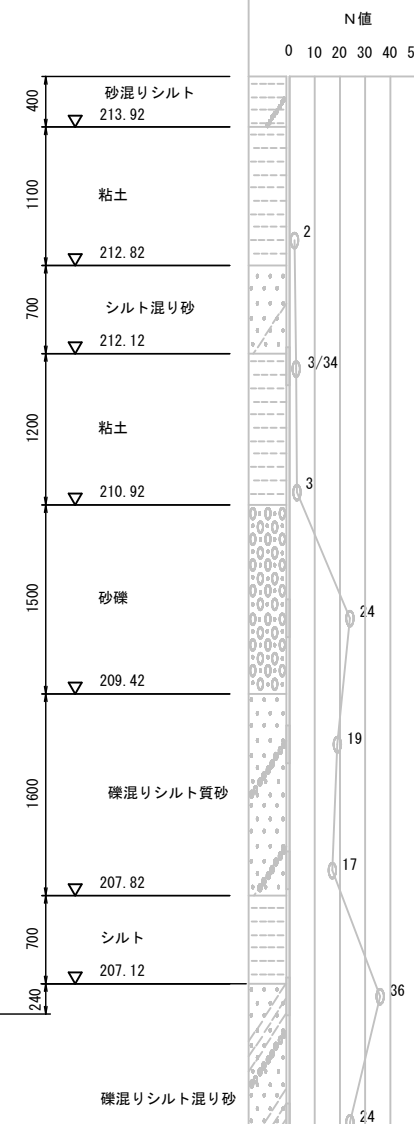

〔参考図〕


令和8年度 東広島市下水道事業・街路整備事業 西条第二地区雨水・污水管渠建設 及び寺家中央線道路改良工事			
種別	S-91 発進・到達立坑仮設図	縮尺	S=1:30
工事場所	東広島市西条町	図番	No. 5
路線番号	(41) 41	番計	
東広島市下水道部下水道建設課			

S-89 発進到達立坑
発進到達坑口
平面図

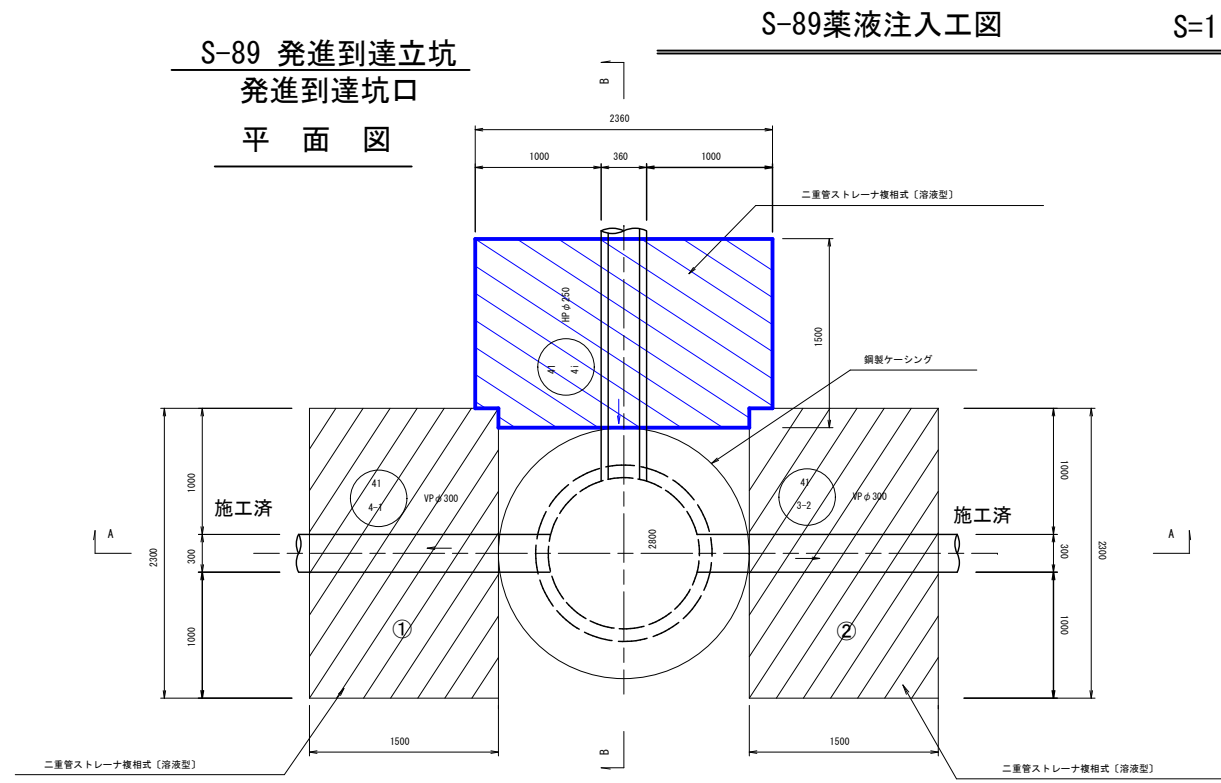


S=1:30


薬液注入工断面図

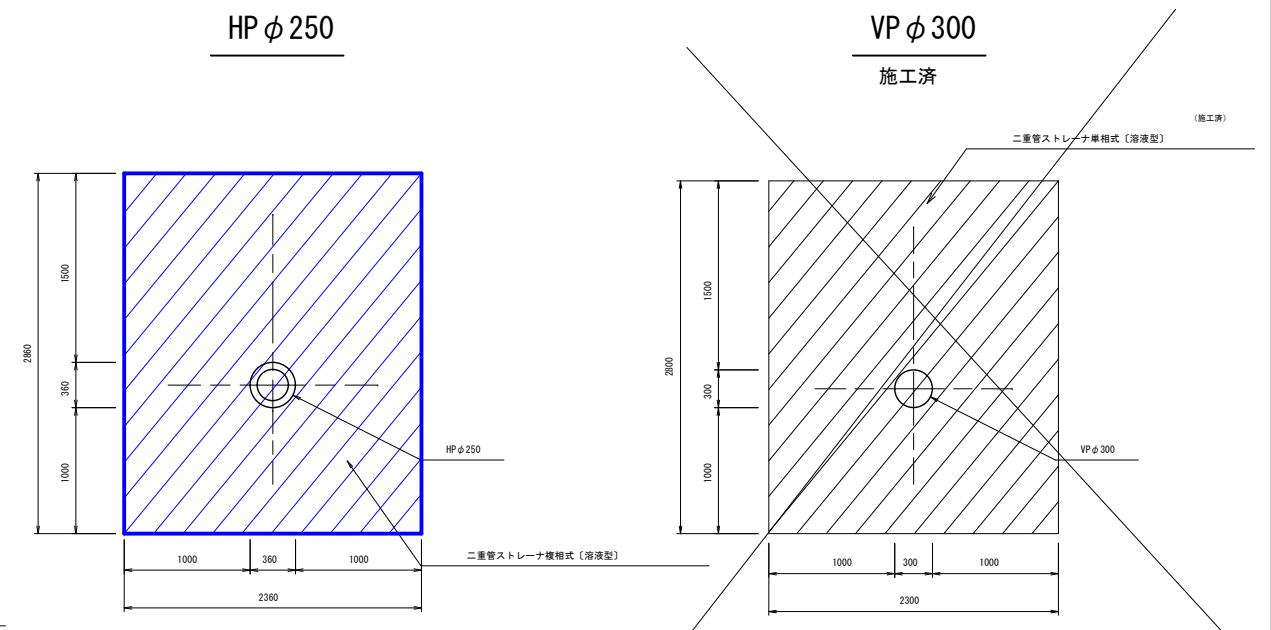

A - A 断面図

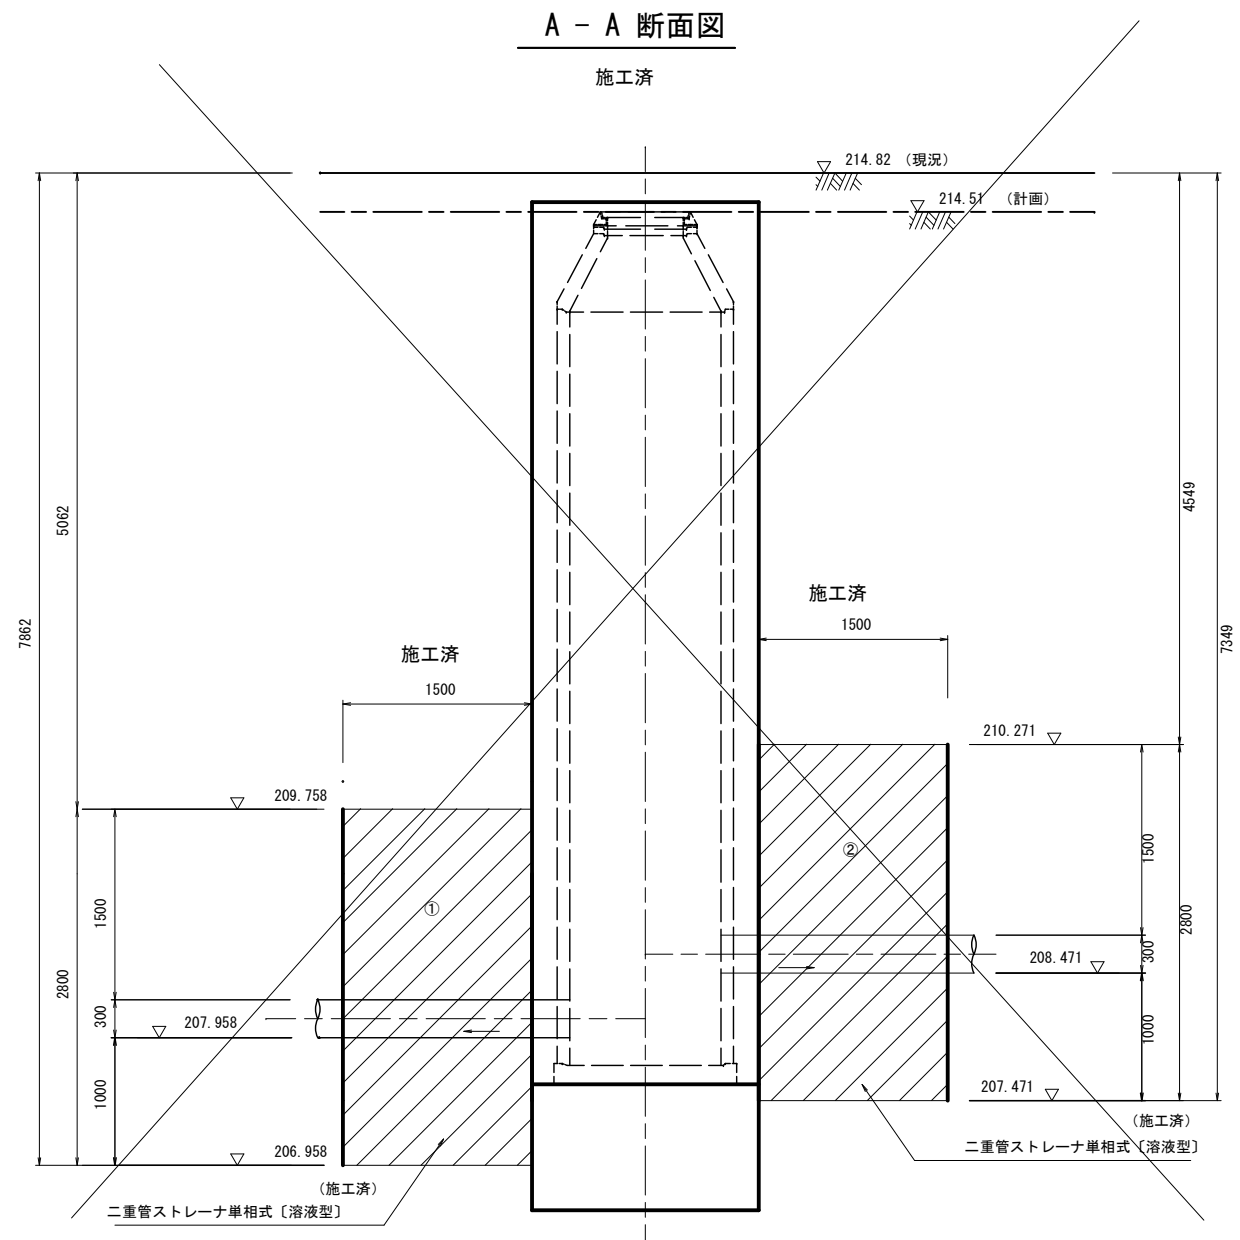


B - B 断面図

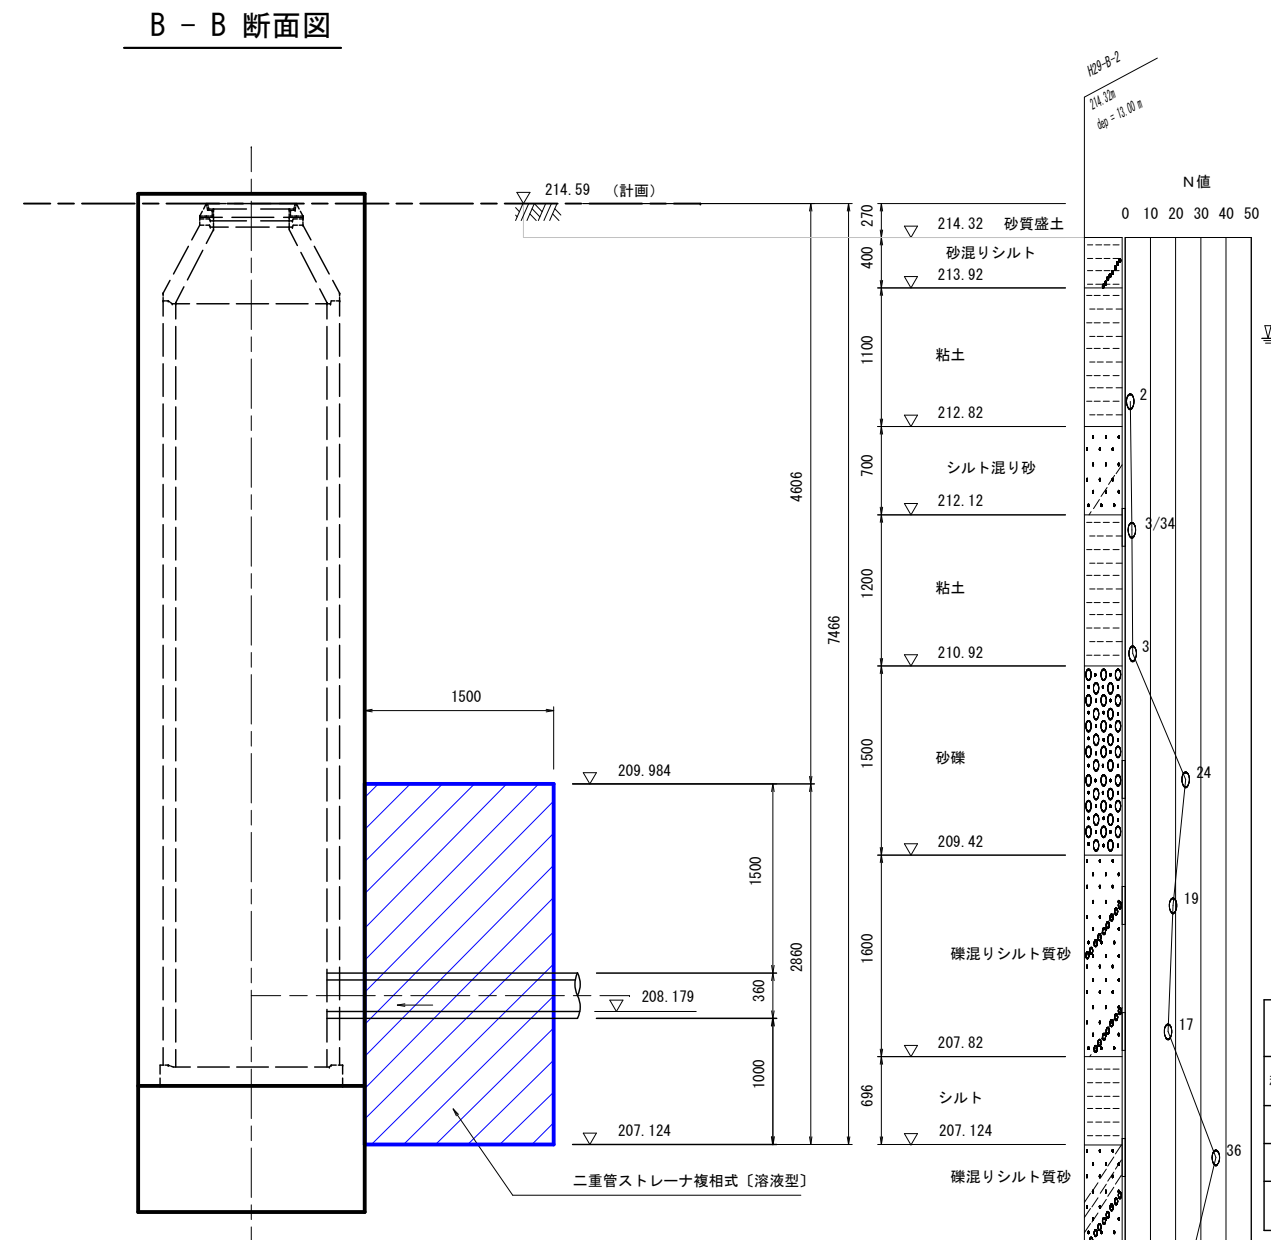


【参考図】

令和8年度 東広島市下水道事業・街路整備事業 西条第二地区雨水・污水管渠建設 及び寺家中央線道路改良工事			
種 別	薬液注入工図(S-89)	縮尺	S=1:30
工事 場所	東広島市西条町寺家	図 番	No. 6
路線 番号	(41)(41)	計	
東広島市下水道部下水道建設課			

S-91 発進・到達立坑


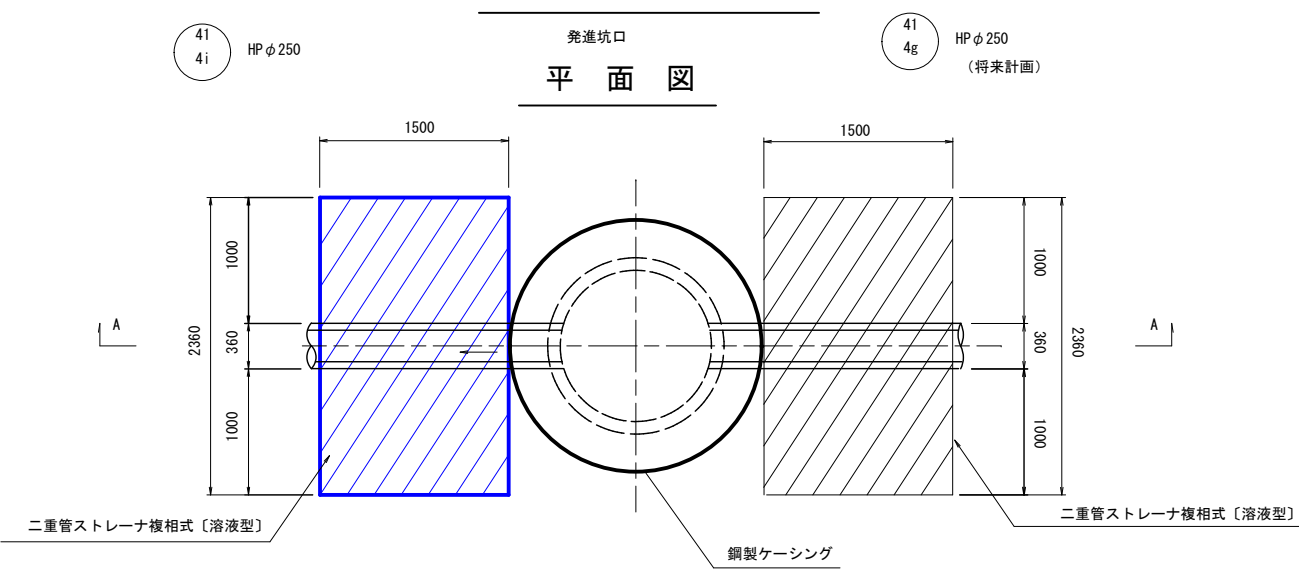


A - A 断面図

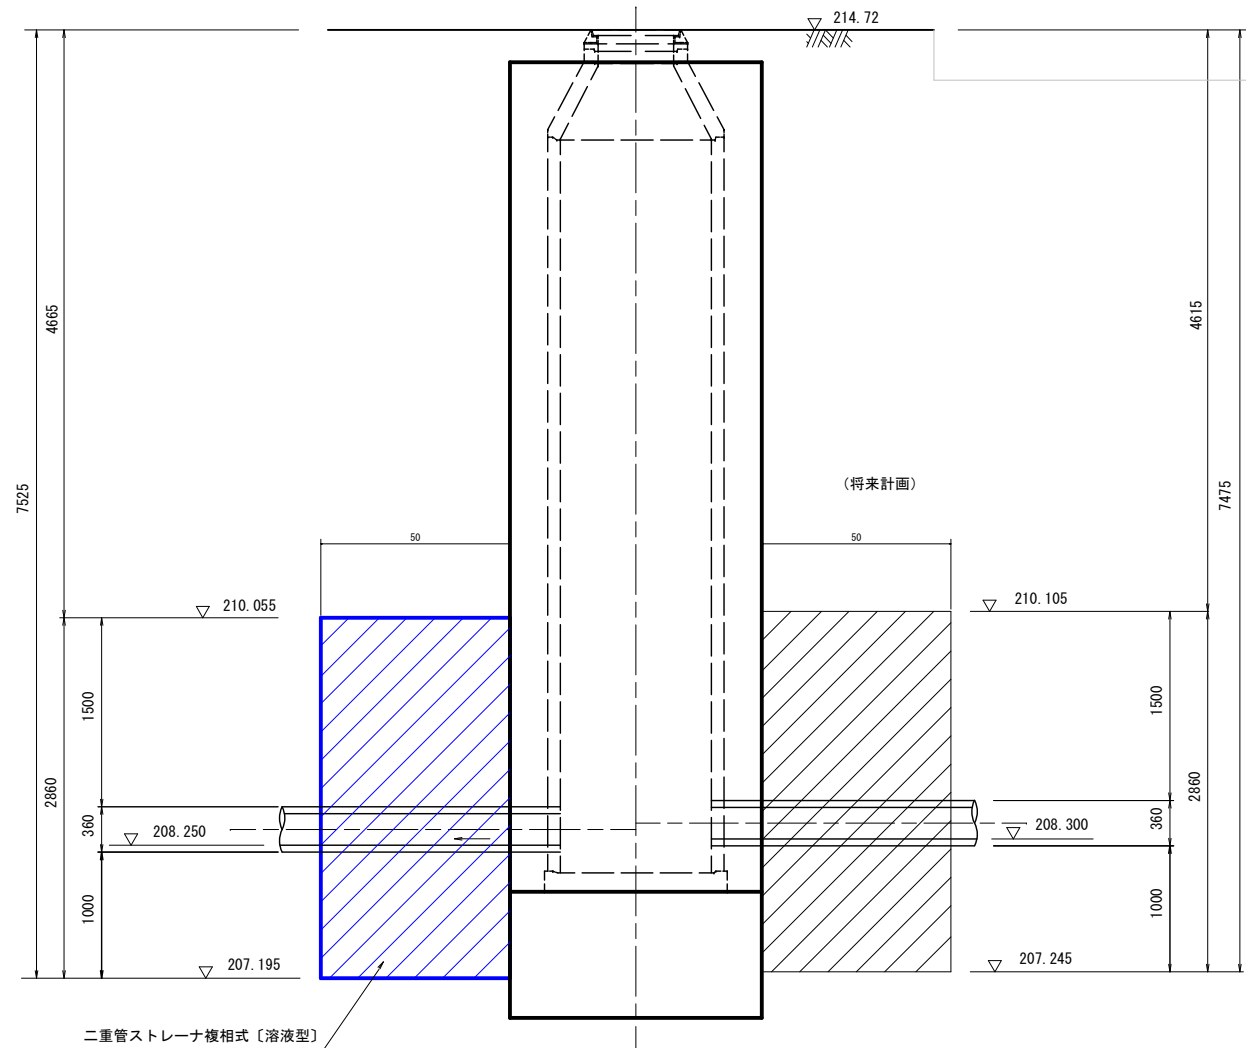



薬液注入工断面図

HP φ 250

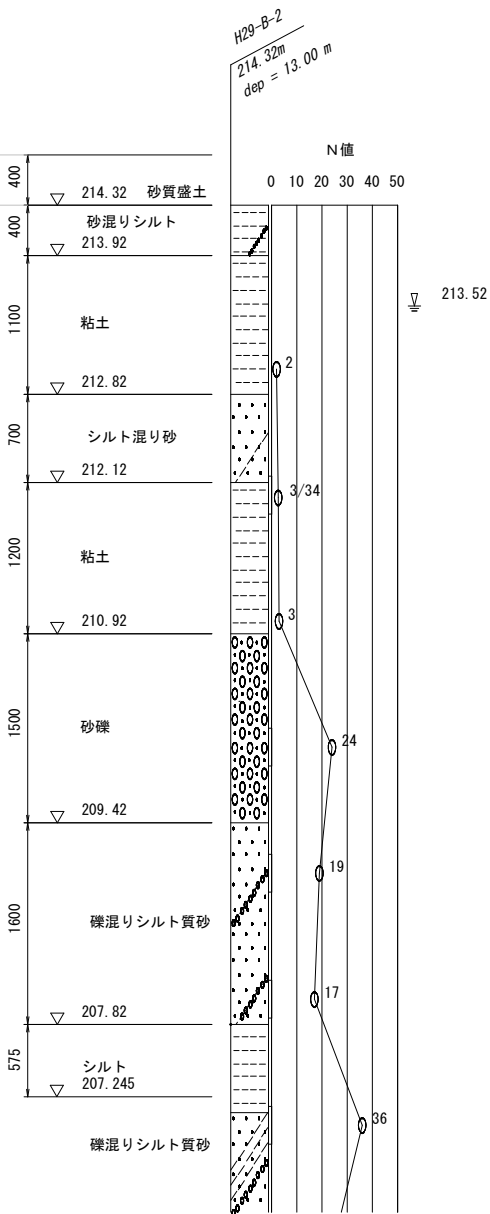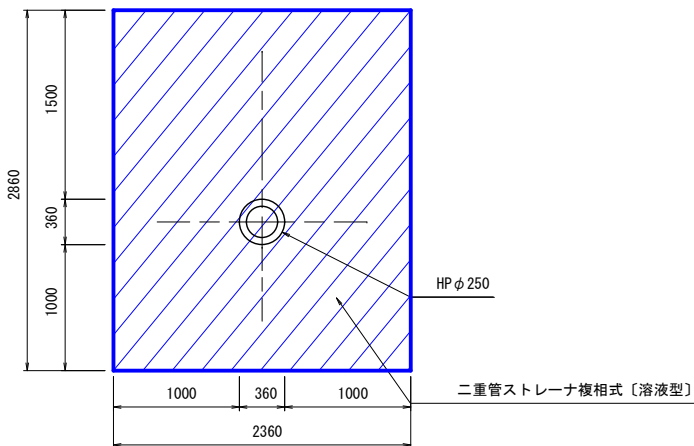

〔参考図〕


令和8年度 東広島市下水道事業・街路整備事業 西条第二地区雨水・污水管渠建設 及び寺家中央線道路改良工事			
種 別	薬液注入工図 (S-91)	縮 尺	S=1:30
工事 場所	東広島市西条町	図 番	No. 7
路線 番号	41 4i 4g	計	
東広島市下水道部下水道建設課			

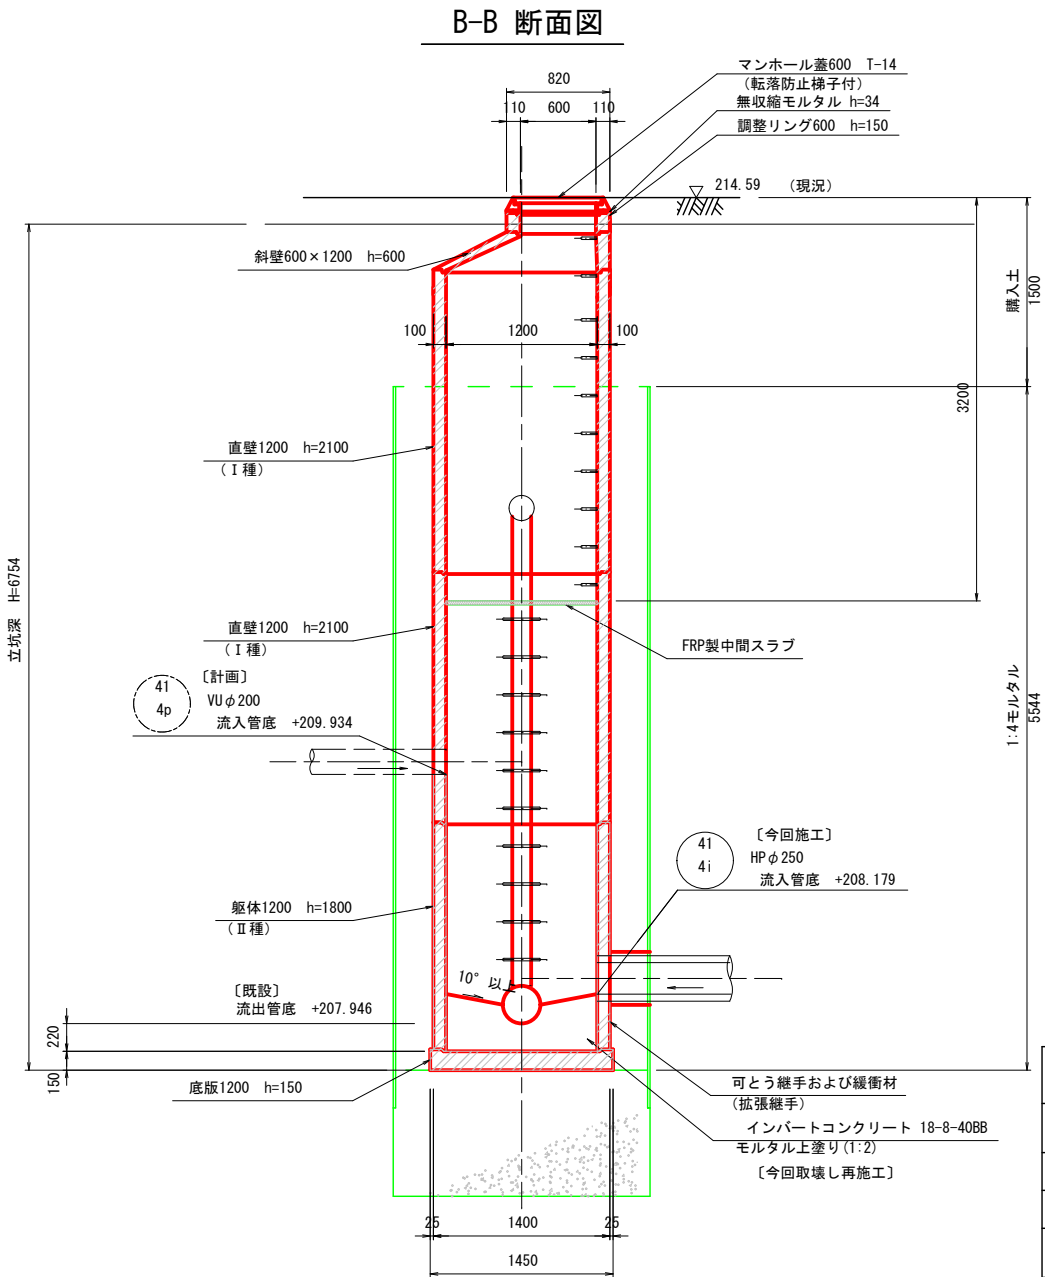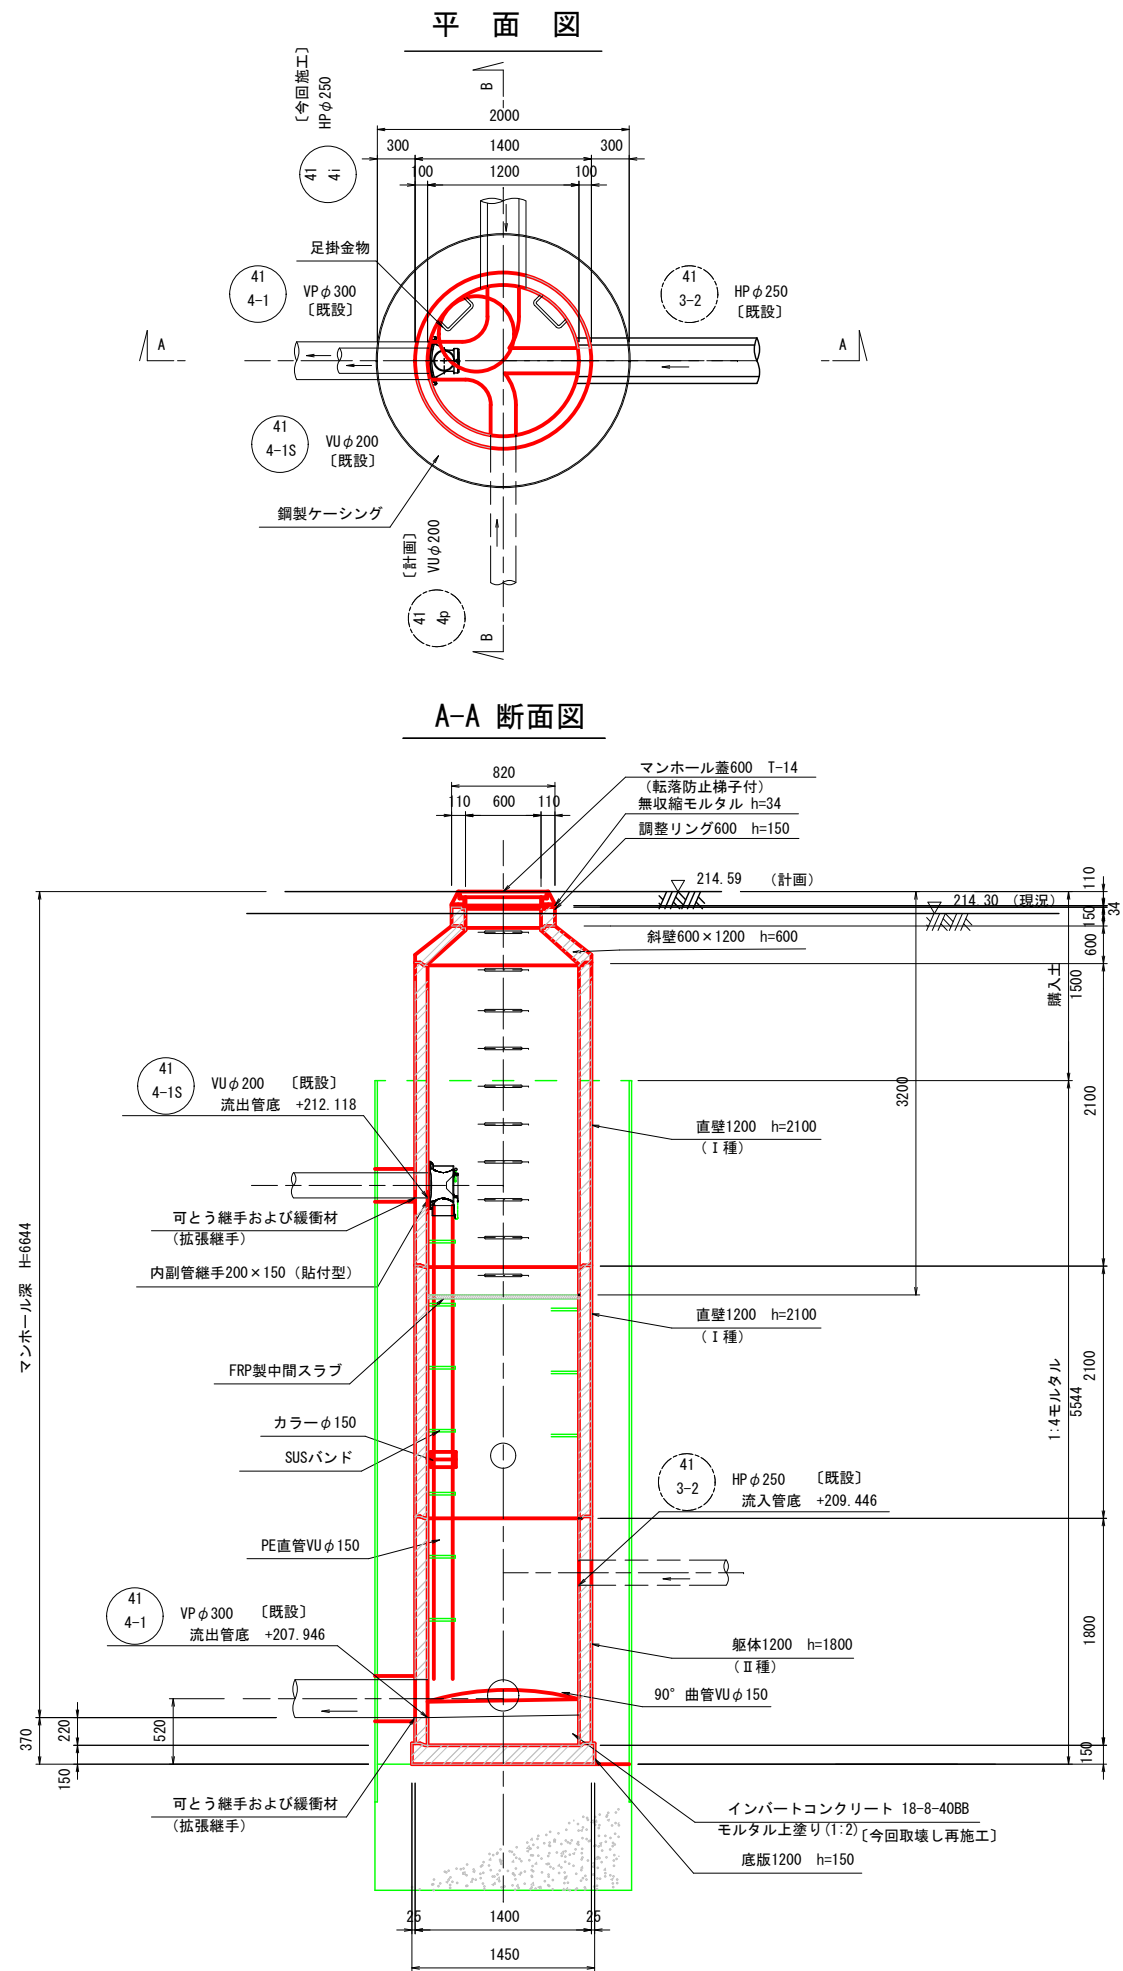


参考図

令和8年度 東広島市下水道事業・街路整備事業 西条第二地区雨水・污水管渠建設 及び寺家中央線道路改良工事	種別	S-89	縮尺	S=1:30
	工事場所	東広島市西条町寺家	図	No. 8
	路線番号	(41 4-1) (41 4-1S) (41 3-2) (41 4p)	計	番
東広島市下水道部下水道建設課				

マンホール座標図

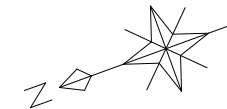

S=1:250

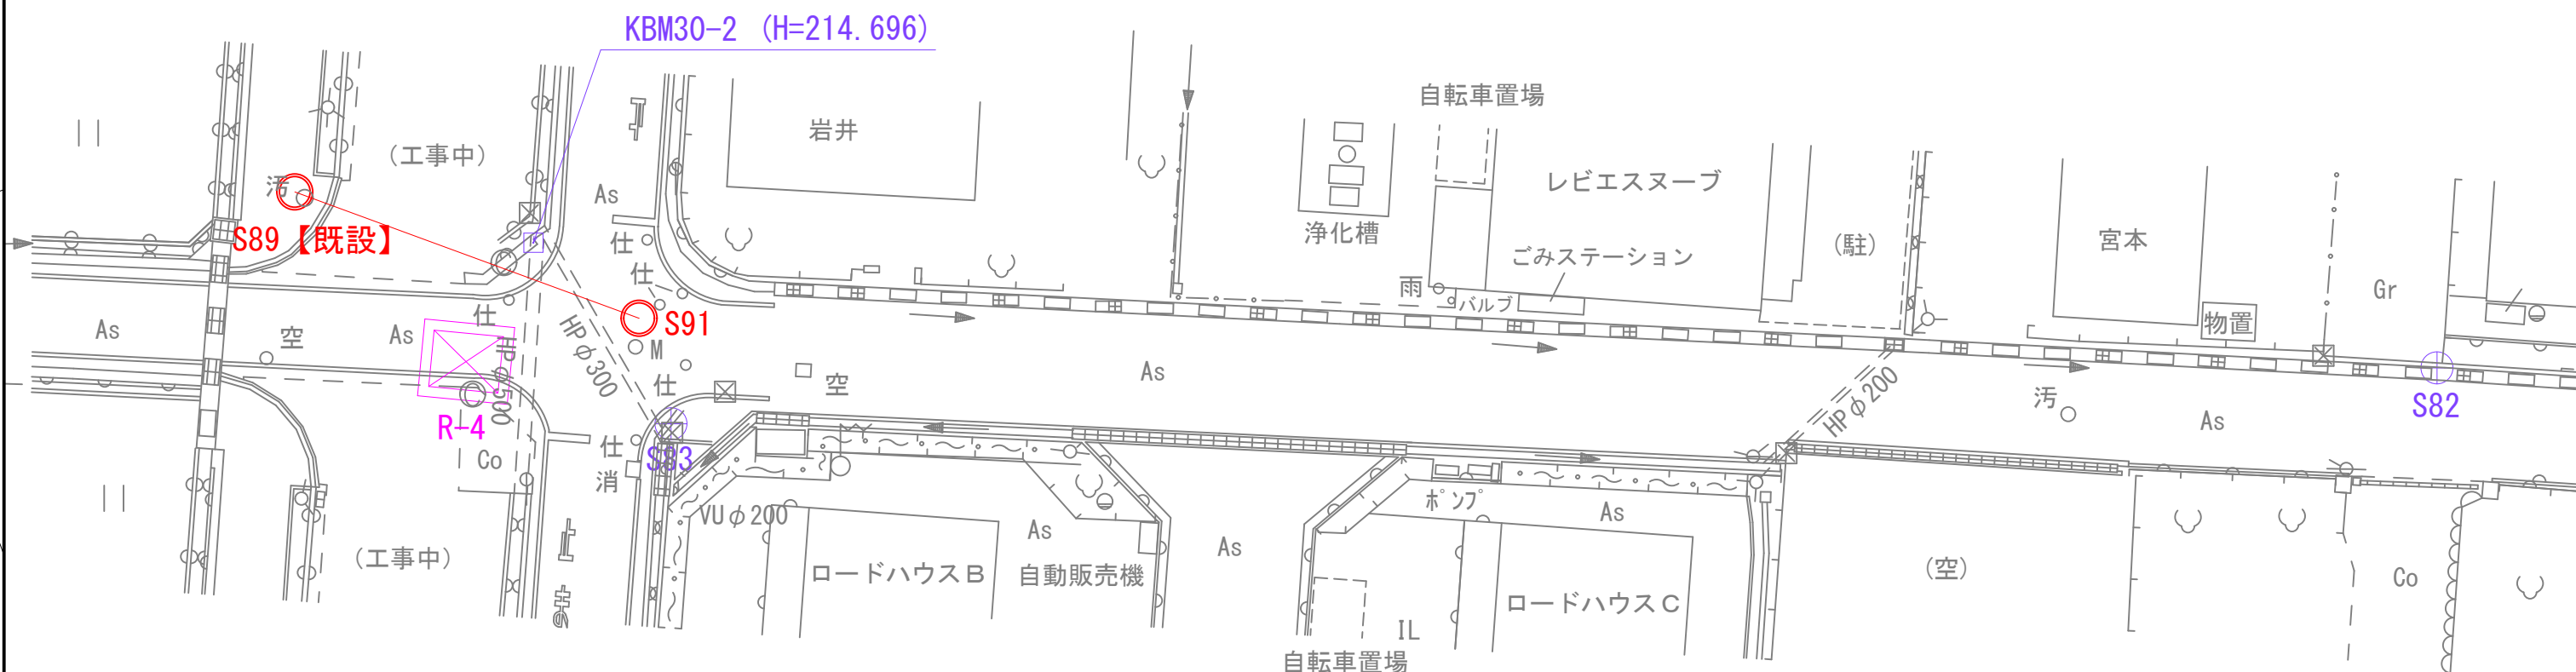

計画人孔座標一覧表

点 名	X座標	Y座標	標高
雨水 R-4	-174619.423	51537.589	—
汚水 S89 【既設】	-174615.429	51546.055	—
汚水 S91	-174626.314	51536.874	—

基準点座標一覧表

点 名	X座標	Y座標	標高
S82	-174691.248	51511.186	214.510
S83	-174626.075	51532.598	214.667


KBM一覧表

点 名	X座標	Y座標	標高
KBM30-2	—	—	214.696

令和8年度 東広島市下水道事業・街路整備事業 西条第二地区雨水・污水管渠建設 及び寺家中央線道路改良工事			
種 別	マンホール座標図	縮尺	1:250
工事箇所	東広島市西条町寺家	図	No. 9
路線番号		番	計
東広島市下水道部下水道建設課			


雨水平面図

S=1 : 500

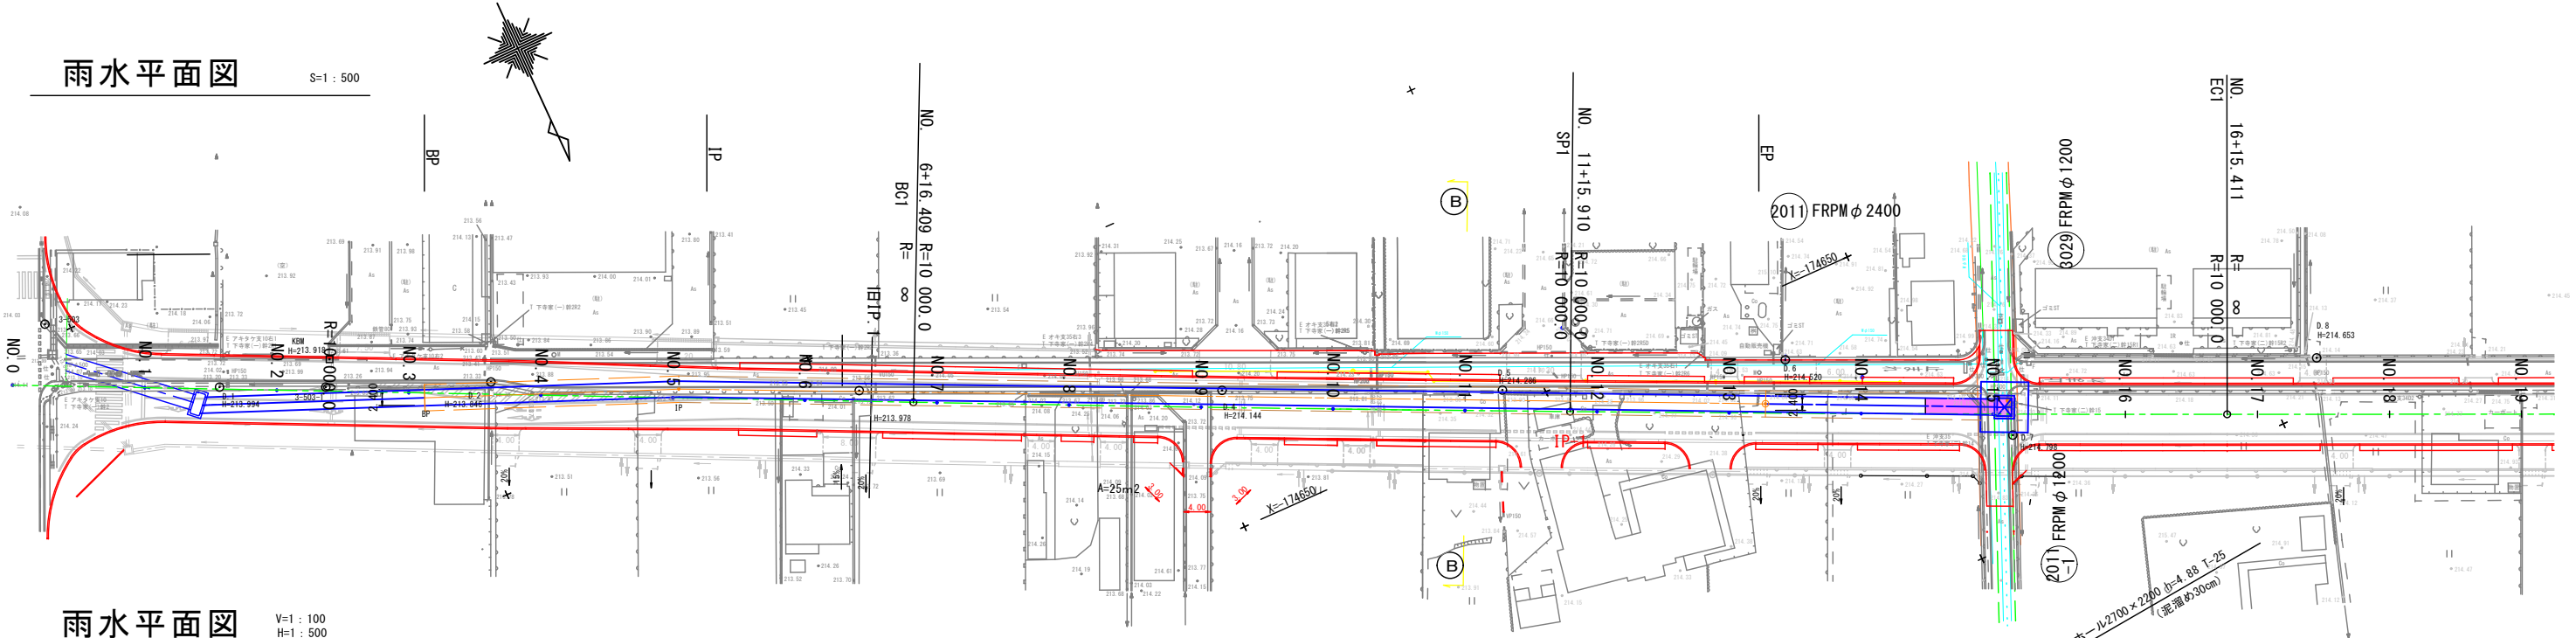

雨水平面図

V=1 : 100
H=1 : 500

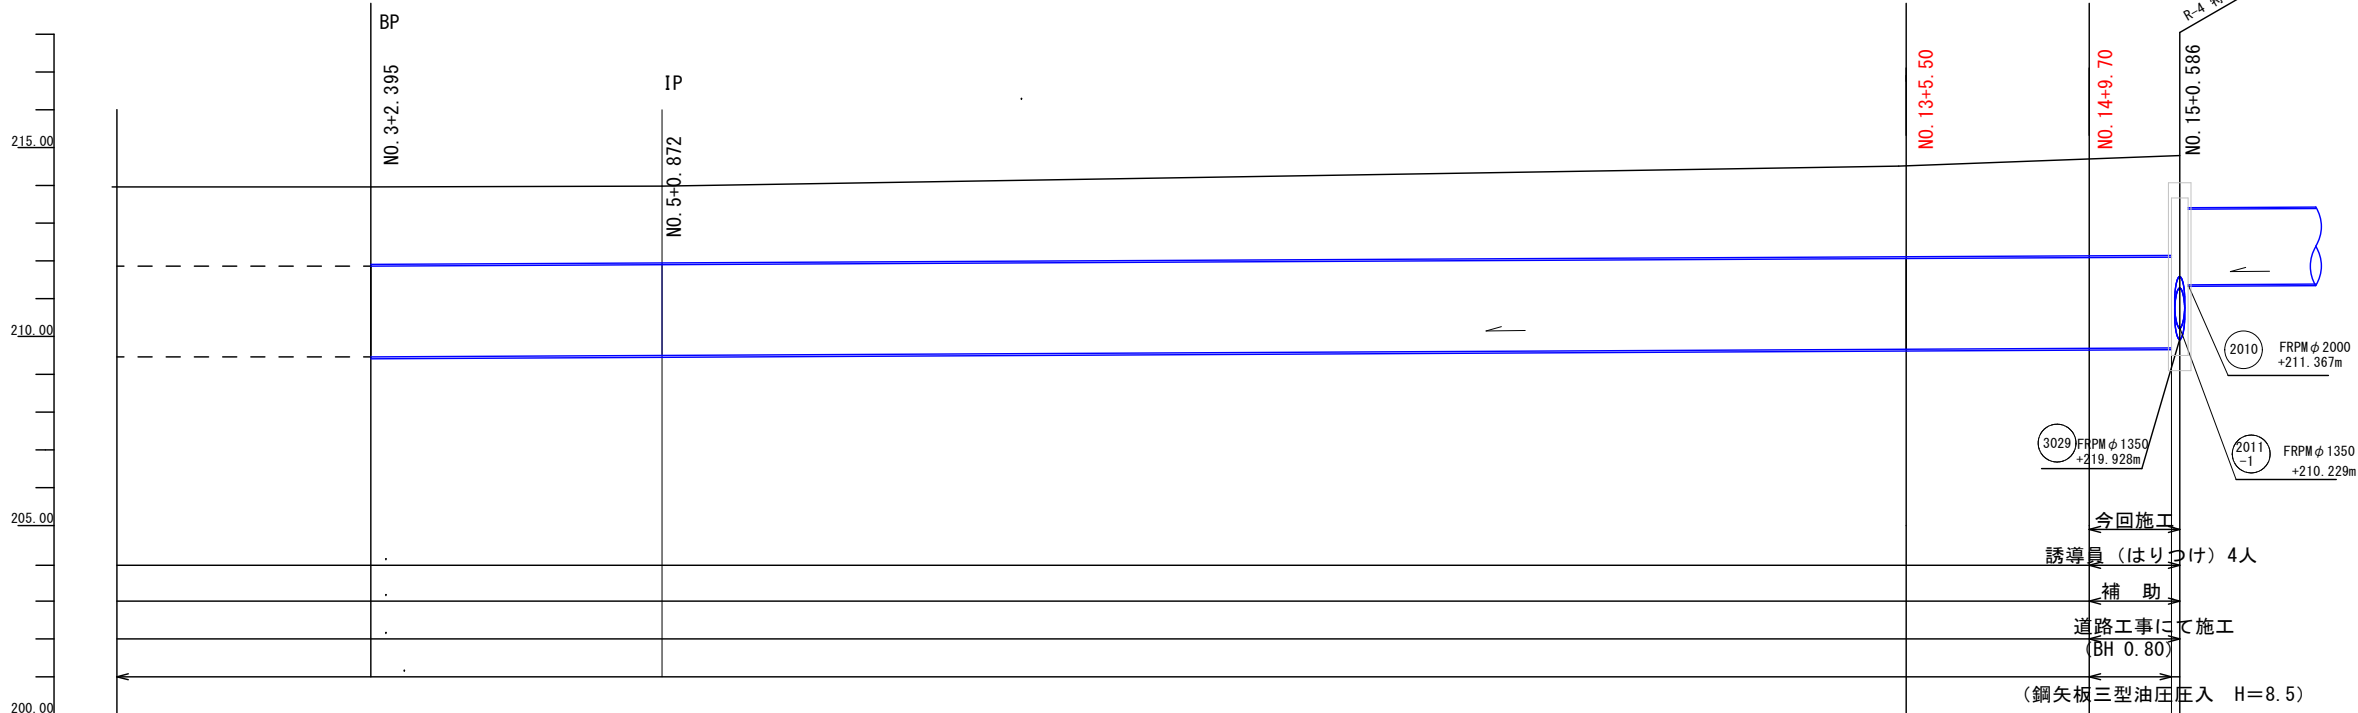


横断面図

S=1:100

⑧ - ⑧

NO. 11

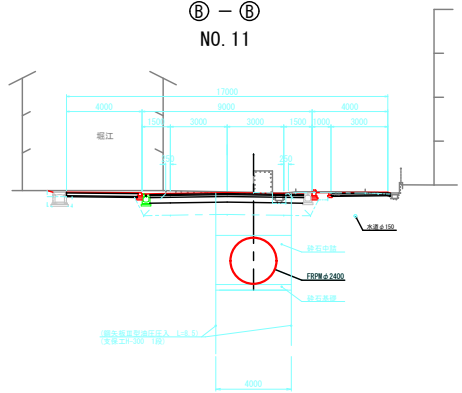

位置図


S=10,000



【参考図】

A3印刷時、50%縮小				施工箇所	
令和8年度 東広島市下水道事業・街路整備事業 西条第二地区雨水・污水管渠建設 及び寺家中央線道路改良工事					
種別	雨水平面・縦断・横断面	縮尺	1 : 500 1 : 100	図 No. 1	
工事箇所	東広島市西条町寺家			計	番
路線番号	2019	2012	2011		
東広島市下水道部下水道建設課					

路線番号			2014		2013	2012	2011	
管種・管径	mm		FRPM φ2400外圧2種		FRPM φ2400外圧2種			
勾配	‰		1.0		1.0			
区間距離			38.50		163.60		24.20	10.80
施工地盤高	m	213.97	213.96	213.98		214.47	214.50	214.70
計画地盤高	m	213.86	213.79	213.85		214.47	214.46	214.50
土被り	m	1.99	1.88	1.90		2.36	2.33	2.35
管底高	m	209.426	209.460	209.498		209.663	209.687	209.699
掘削深	m	4.89	4.85	4.83		5.16	5.16	5.44
追加距離	m	0.00 0.75	34.40	72.90		237.50	261.70	272.50

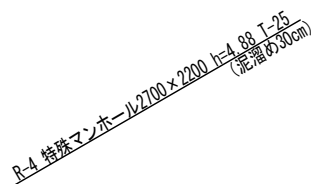


4.03 碎石基礎厚は、JSWAS K- P71より20cmとする。

$$\textcircled{A} - \textcircled{A}$$



〔参考図〕 A3印刷時、50%縮小

東広島市下水道部下水道建設課



雨水平面図 S=1:500

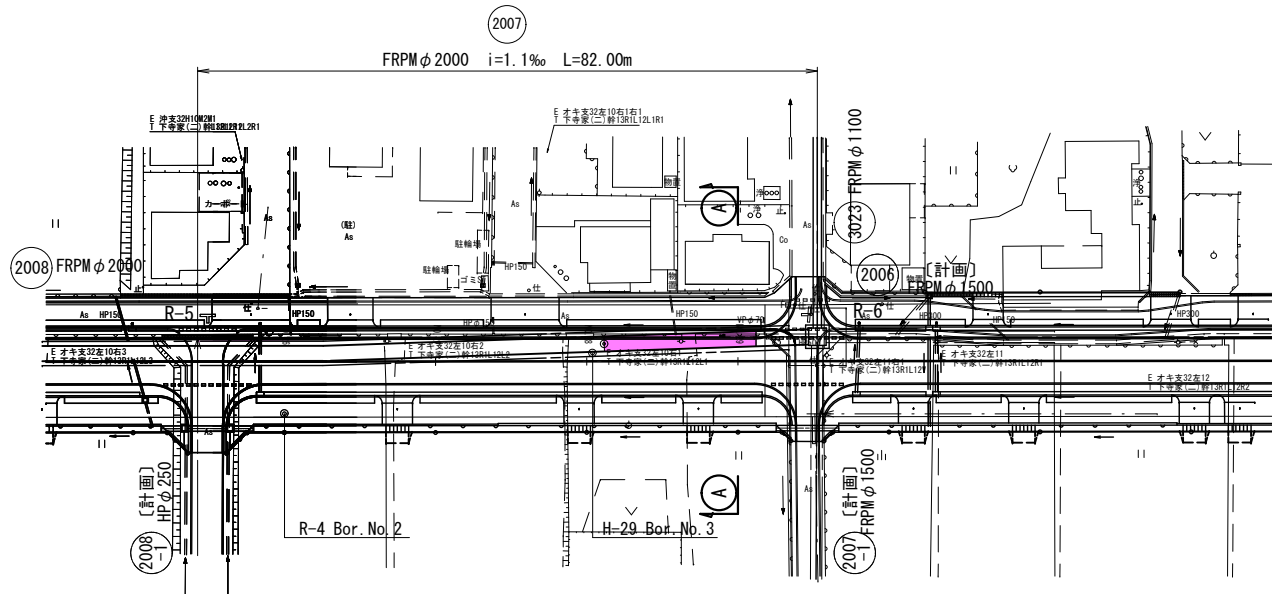

横断面図 S=1:100

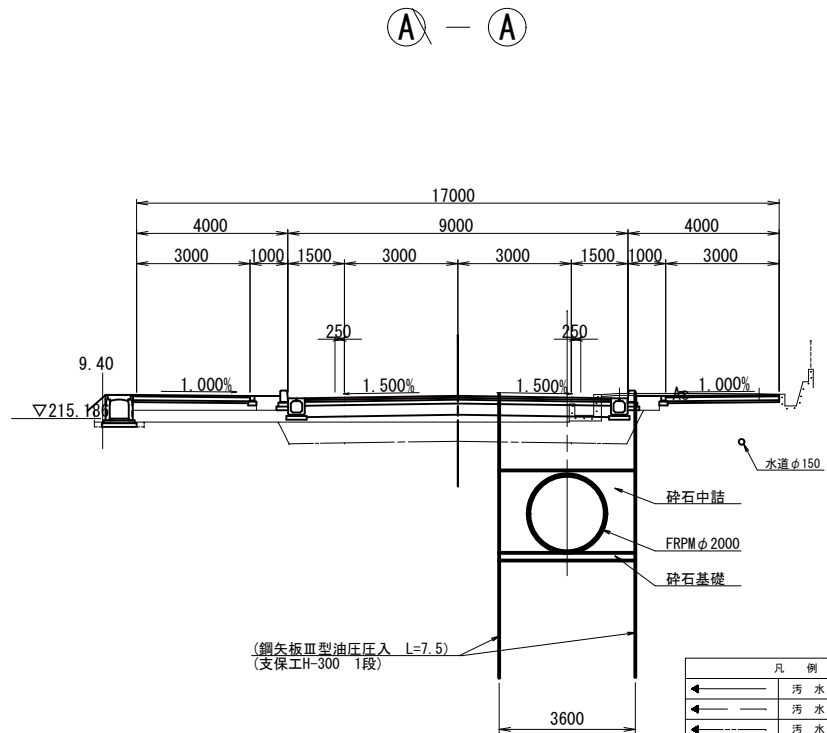

雨水縦断図 V=1:100
H=1:500

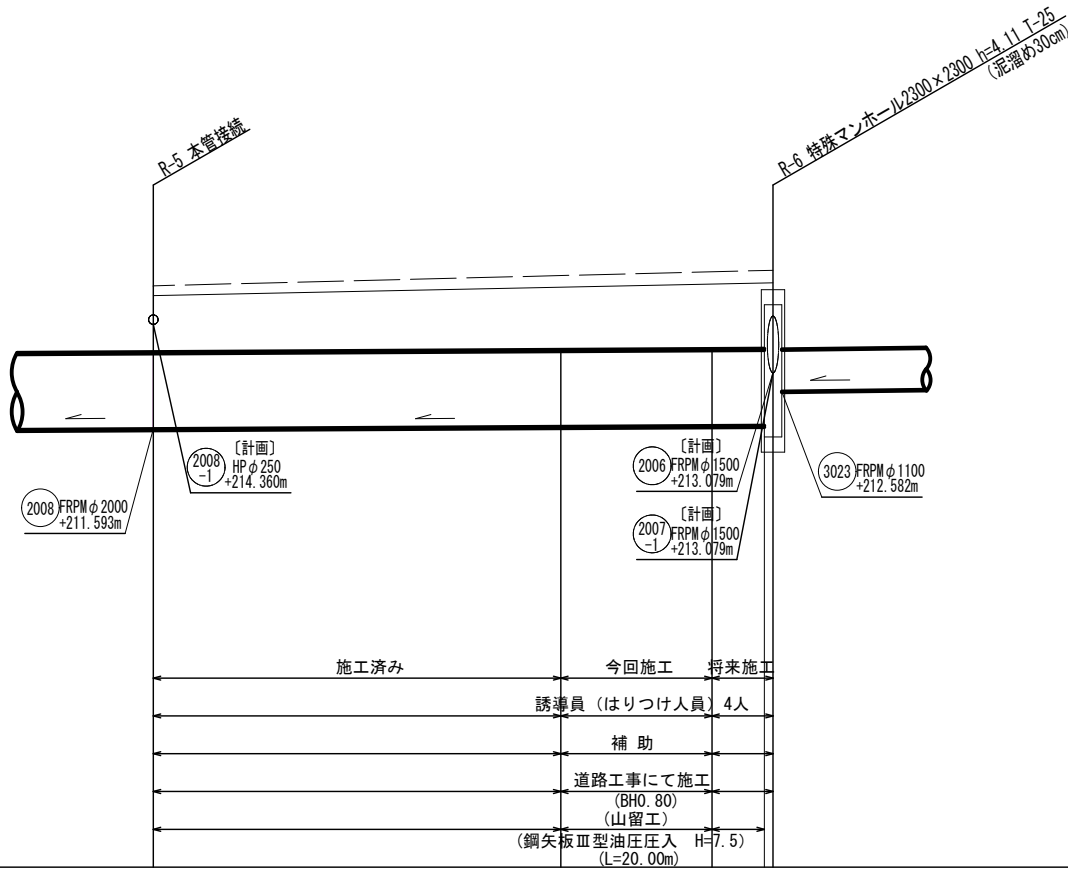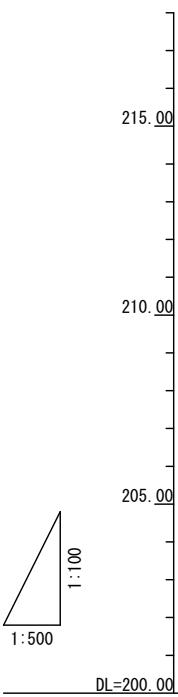

凡 例	
←	汚 水 実 施
←	汚 水 既 設
←	汚 水 計 画
← +	雨 水 実 施
←	雨 水 既 設
←	雨 水 計 画
← (P)	圧 送 管
○	副 管
○	内 副 管
○	雨 水 樹
○	雨水管キャップ止め
— (W) —	水 道 管
— (G) —	ガ ス 管
— (N) —	N T T ケーブル
— (E) —	中 電 ケーブル
⊙	橋 戸 マンホール
⊙	1 号 マンホール
⊙	2 号 マンホール
⊙	3 号 マンホール
⊙	特 0 号 組 立 マンホール
⊙	0 号 組 立 マンホール
⊙	1 号 組 立 マンホール
⊙	2 号 組 立 マンホール
⊙	3 号 組 立 マンホール
⊙	小 型 マンホール
⊙	小型マンホール (塩ビ製)
⊙	特 殊 マンホール
()	参 考 表 示



位置図 S=10,000

【参考図】 A3印刷時、50%縮小

令和8年度 東広島市下水道事業・街路整備事業 西条第二地区雨水・污水管渠建設 及び寺家中央線道路改良工事			
種 別	雨水平面・縦断・横断面図	縮尺	1:500 1:100
工事箇所	東広島市西条町寺家	図	No. 3
路線番号	(2007)	番	

東広島市下水道部下水道建設課


路線番号				(2007)			
管種・管径	mm			FRPM φ 2000			M.H
勾配	‰			1.1			
区間距離	m		53.90	20.00	6.95	1.15	
施工地盤高	m	215.38	215.56	215.56	215.46		
計画地盤高	m	215.38	215.56	215.56	215.79		
土 被 り	m	1.75	1.87	1.85	2.07		
管 底 高	m	211.593	211.652	211.674	211.682		
掘 削 深	m	4.03	4.15	4.13	4.02		
追 加 距 離	m	0.00	53.90	73.90	80.85		

砕石基礎厚は、JSWAS K- P71より20cmとする。

管布設標準図 S=1:50


FRPM ϕ 2400

(2014) (2013) (2012) (2011)

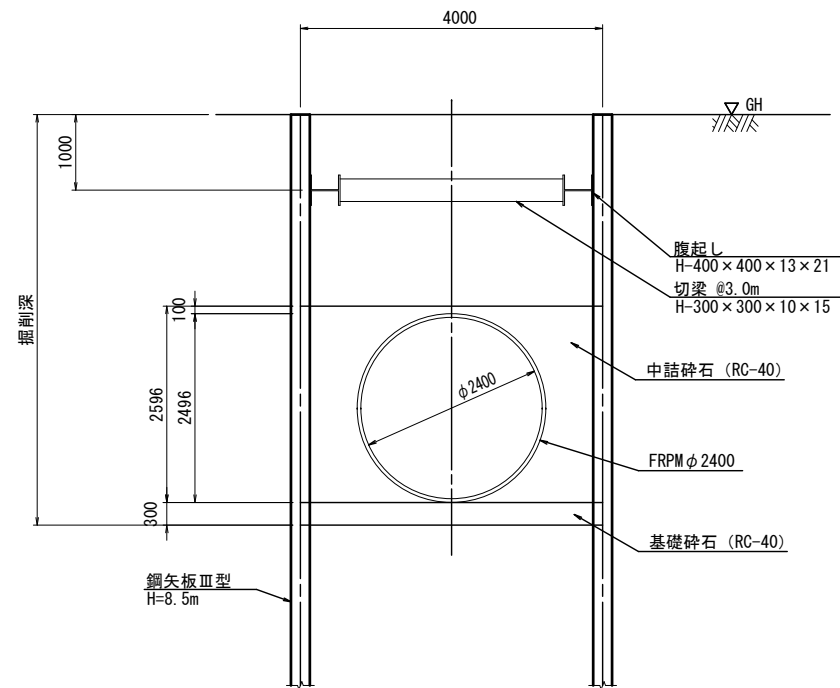


FRPM ϕ 2000

(2010) (2009) (2008)

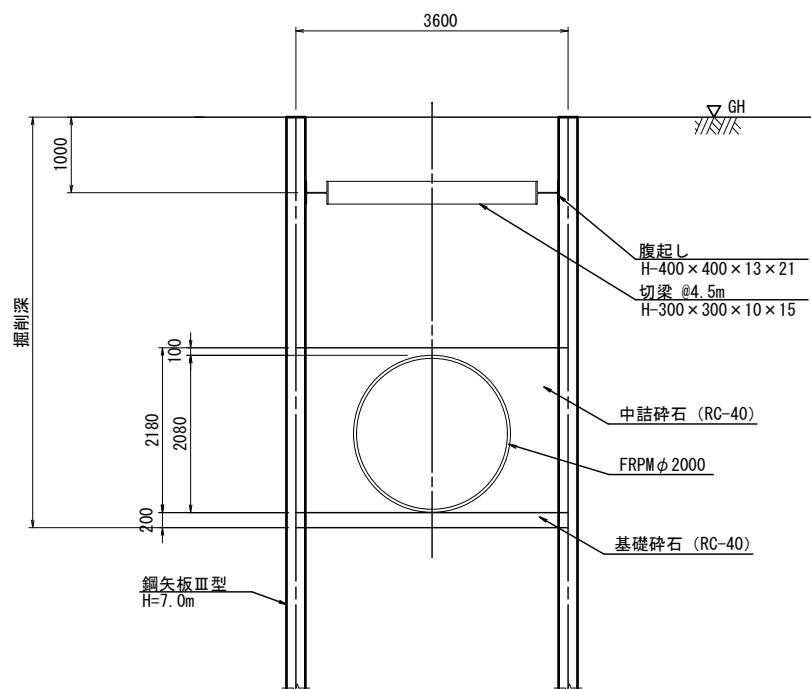

FRPM ϕ 2000

(2007)

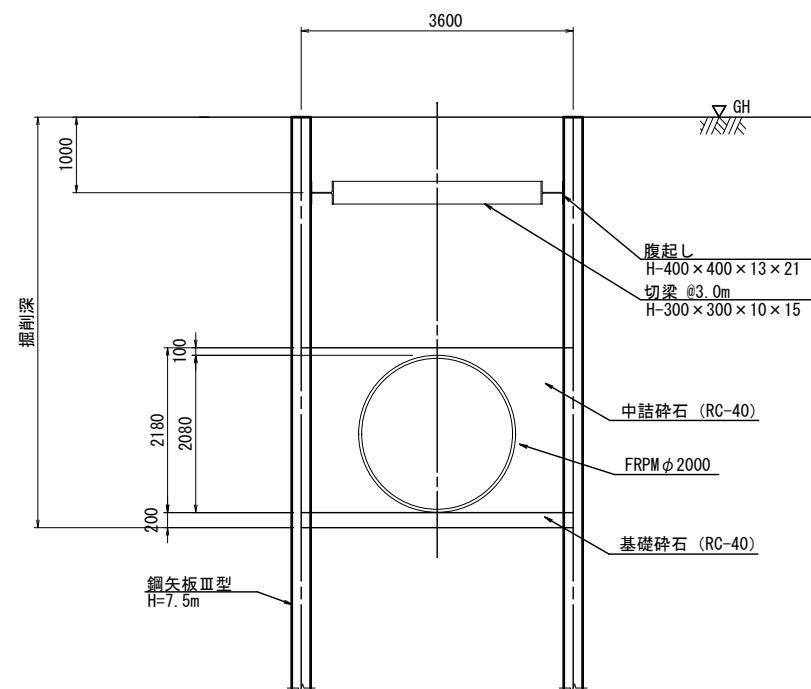

〔参考図〕


A3印刷時、50%縮小

令和8年度 東広島市下水道事業・街路整備事業
西条第二地区雨水・污水管渠建設
及び寺家中央線道路改良工事

種 別	管布設標準図	縮尺	1:50
工事箇所	東広島市西条町寺家	図	No. 4
路線番号		番	計

東広島市下水道部下水道建設課

FRPM管 管割図 S=Free

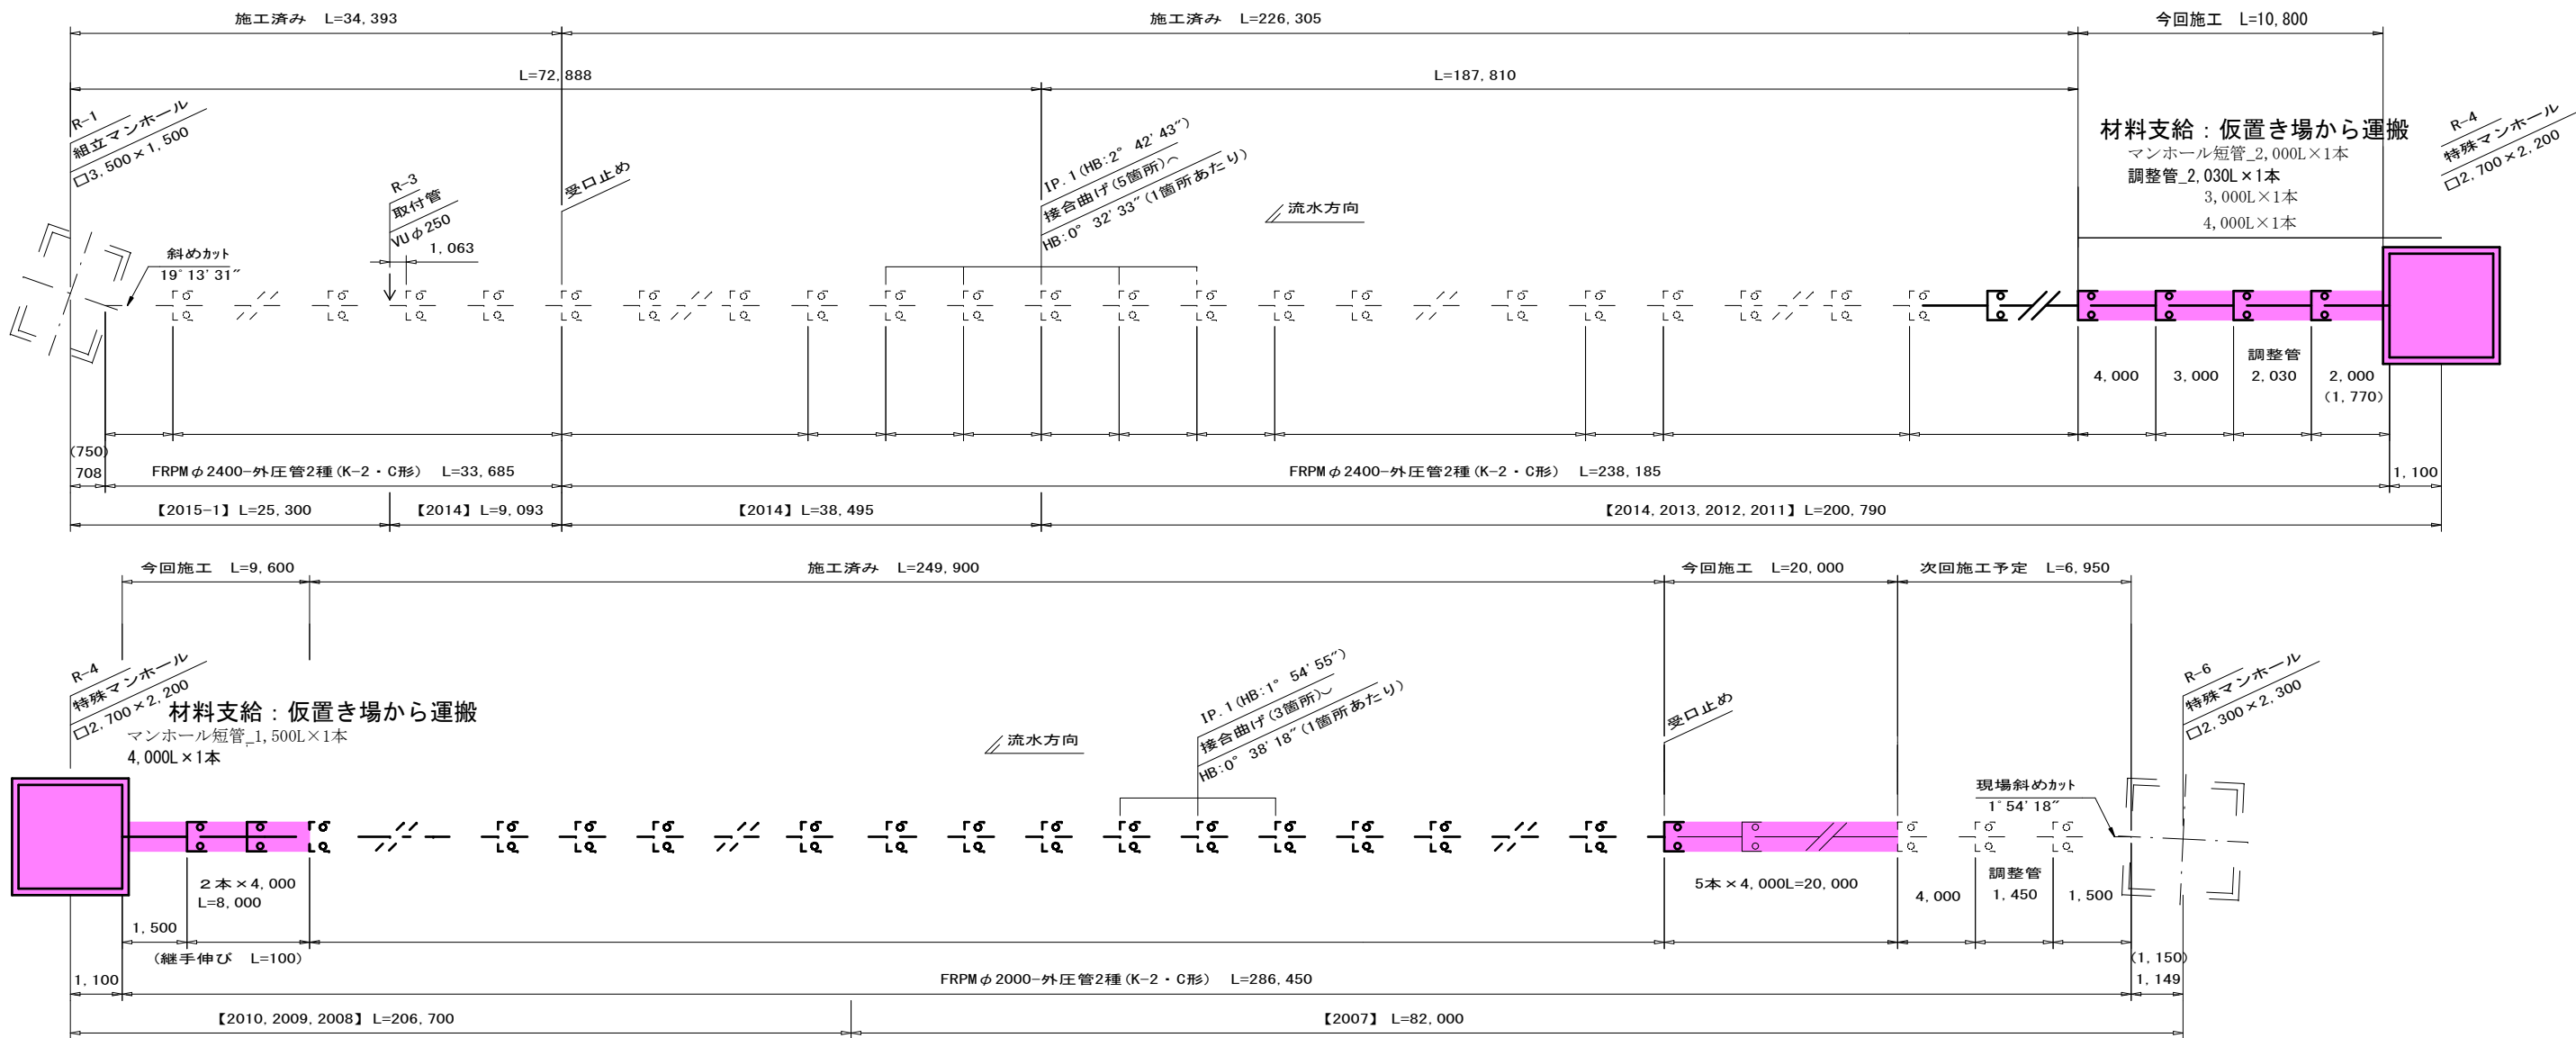

【参考図】


A3印刷時、50%縮小

令和8年度 東広島市下水道事業・街路整備事業
西条第二地区雨水・污水管渠建設
及び寺家中央線道路改良工事


種別	FRPM管 管割図	縮尺	Free
工事箇所	東広島市西条町寺家	図	No.11
路線番号		番	計

東広島市下水道部下水道建設課

マンホール座標図

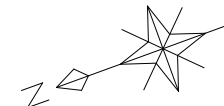

S=1:250

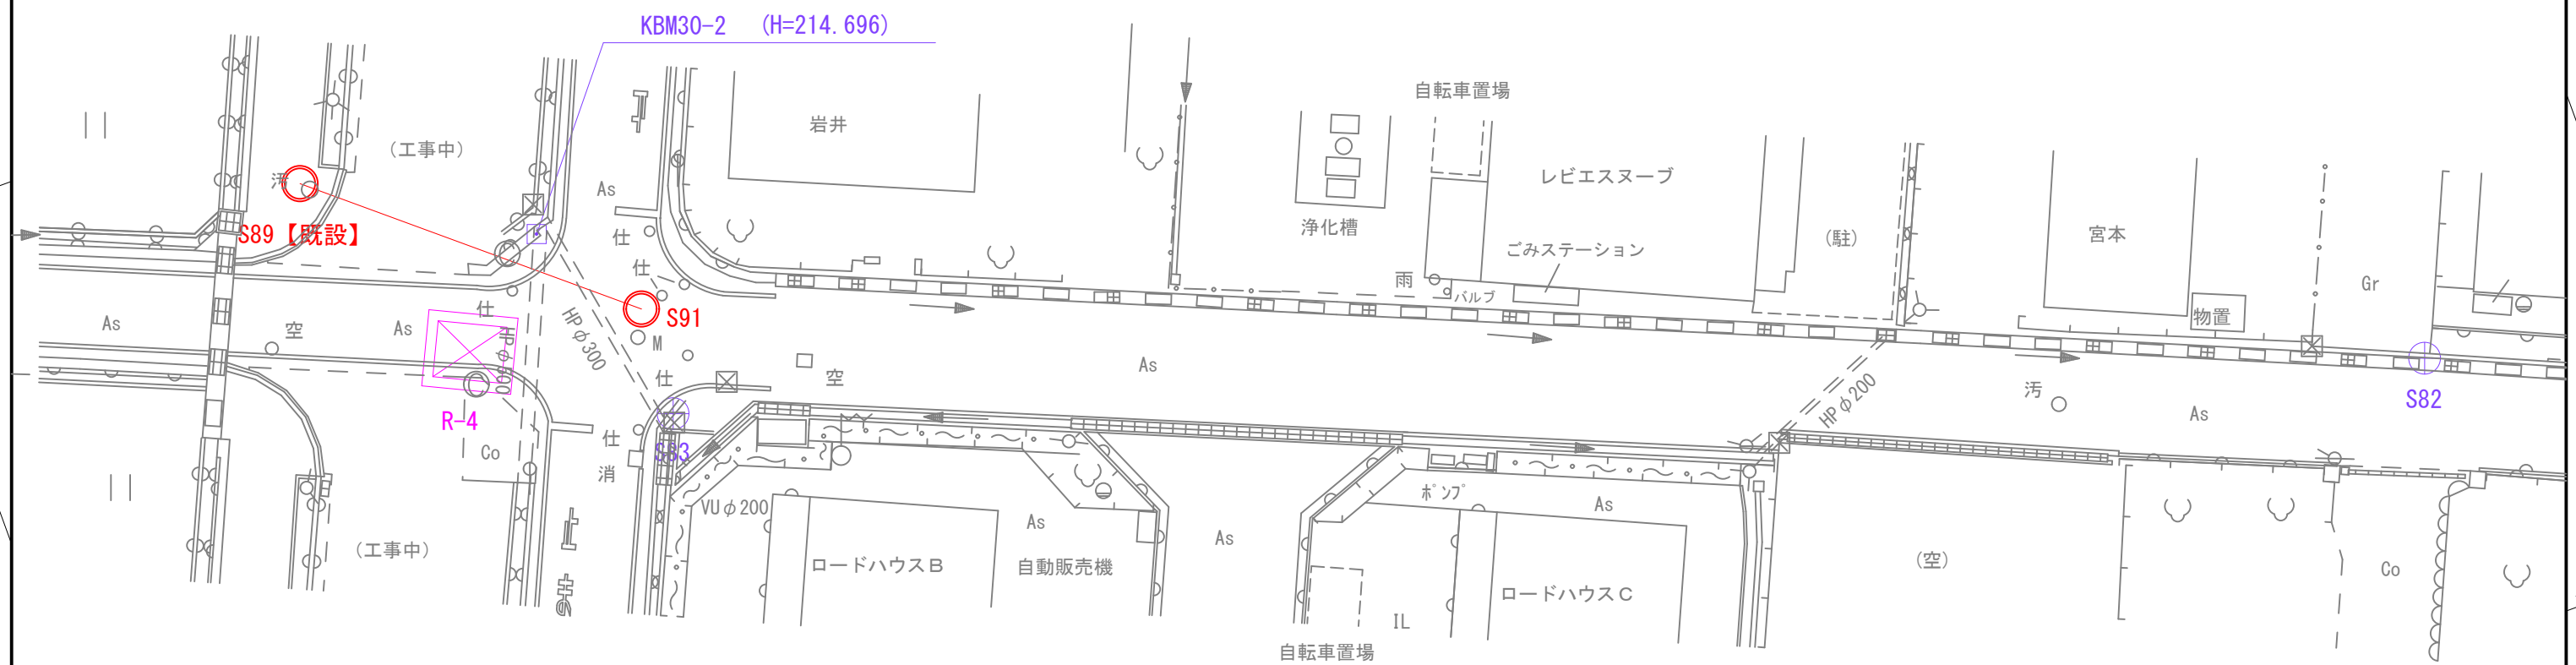

計画人孔座標一覧表

点 名	X座標	Y座標	標高
雨水 R-4	-174619.423	51537.589	—
汚水 S89【既設】	-174615.429	51546.055	—
汚水 S91	-174626.314	51536.874	—

基準点座標一覧表


点 名	X座標	Y座標	標高
S82	-174691.248	51511.186	214.510
S83	-174626.075	51532.598	214.667

KBM一覧表



点 名	X座標	Y座標	標高
KBM30-2	—	—	214.696

令和8年度 東広島市下水道事業・街路整備事業 西条第二地区雨水・污水管渠建設 及び寺家中央線道路改良工事			
種 別	マンホール座標図	縮尺	1:250
工事箇所	東広島市西条町寺家	図 番	No 12 計
路線番号			
東広島市下水道部下水道建設課			


S=1 : 50

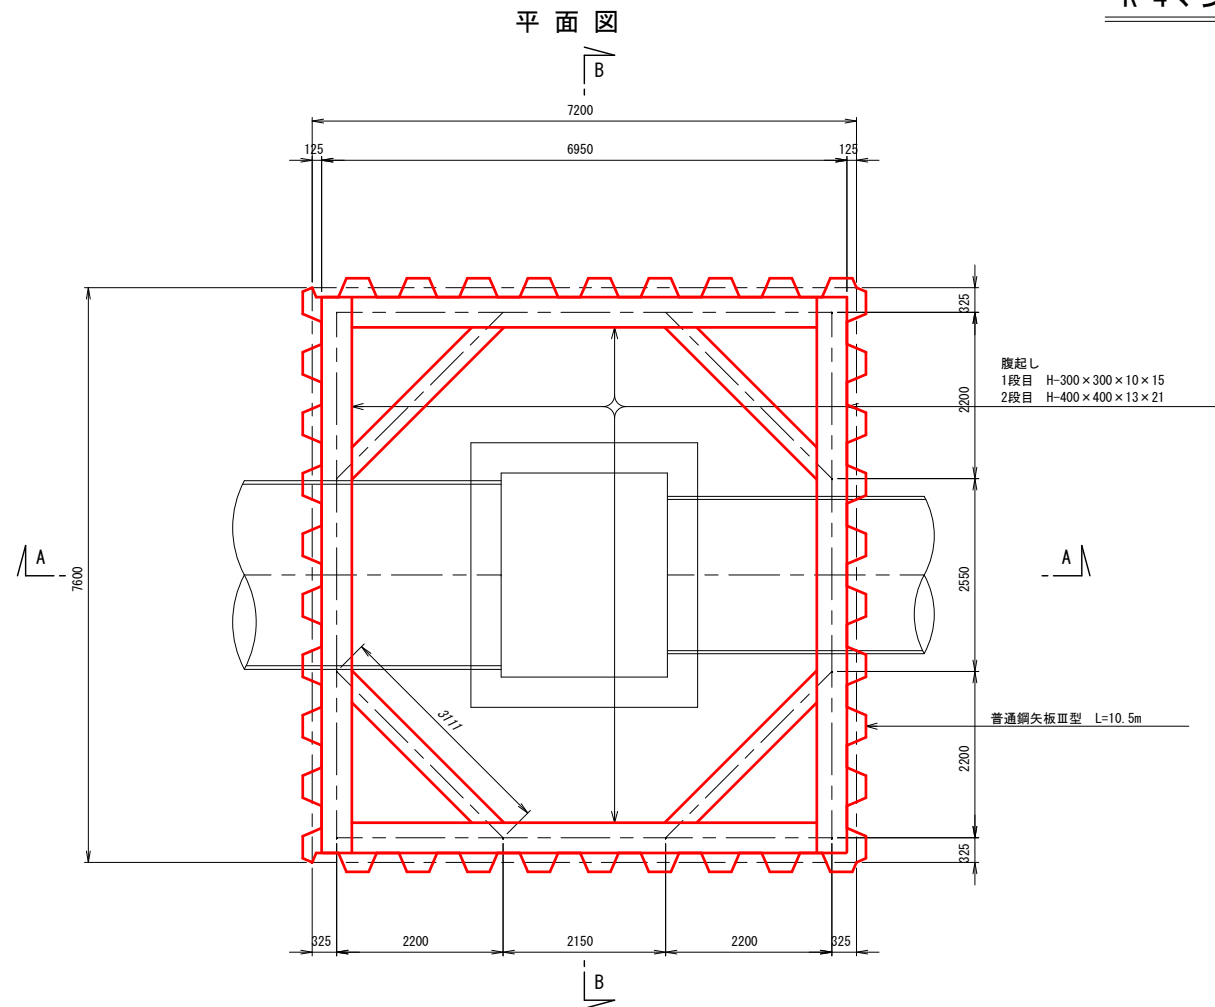

A - A 断面図

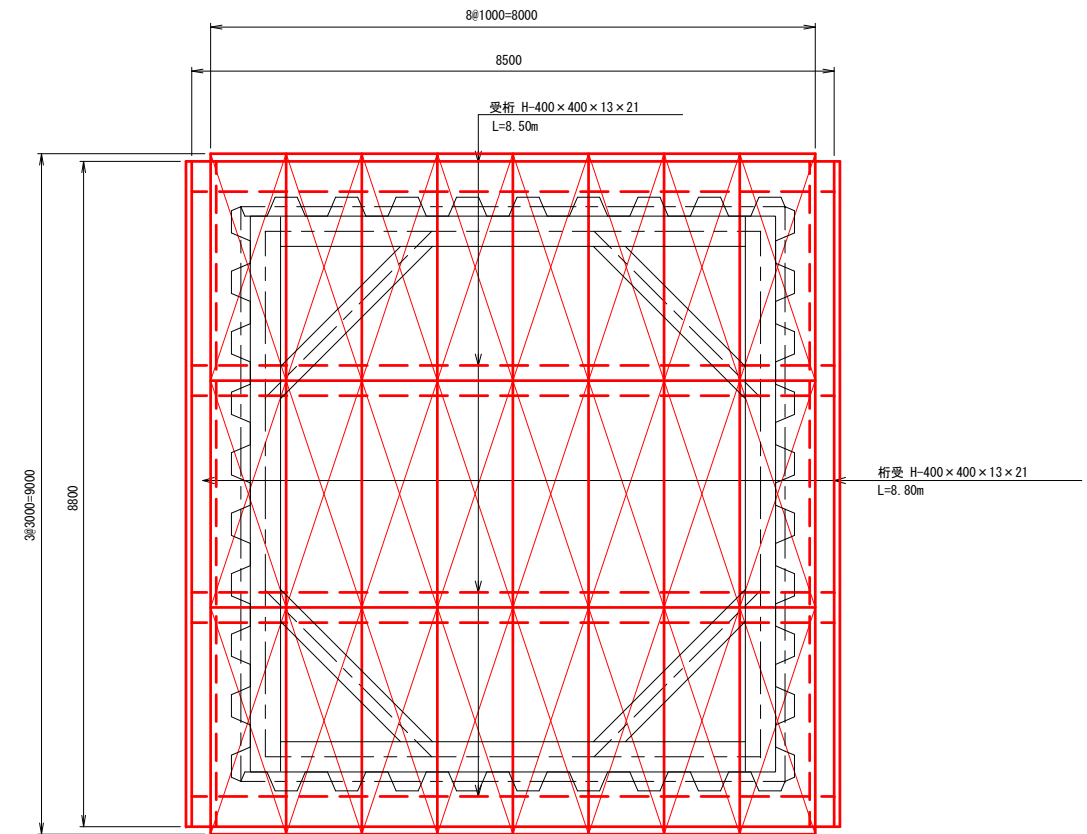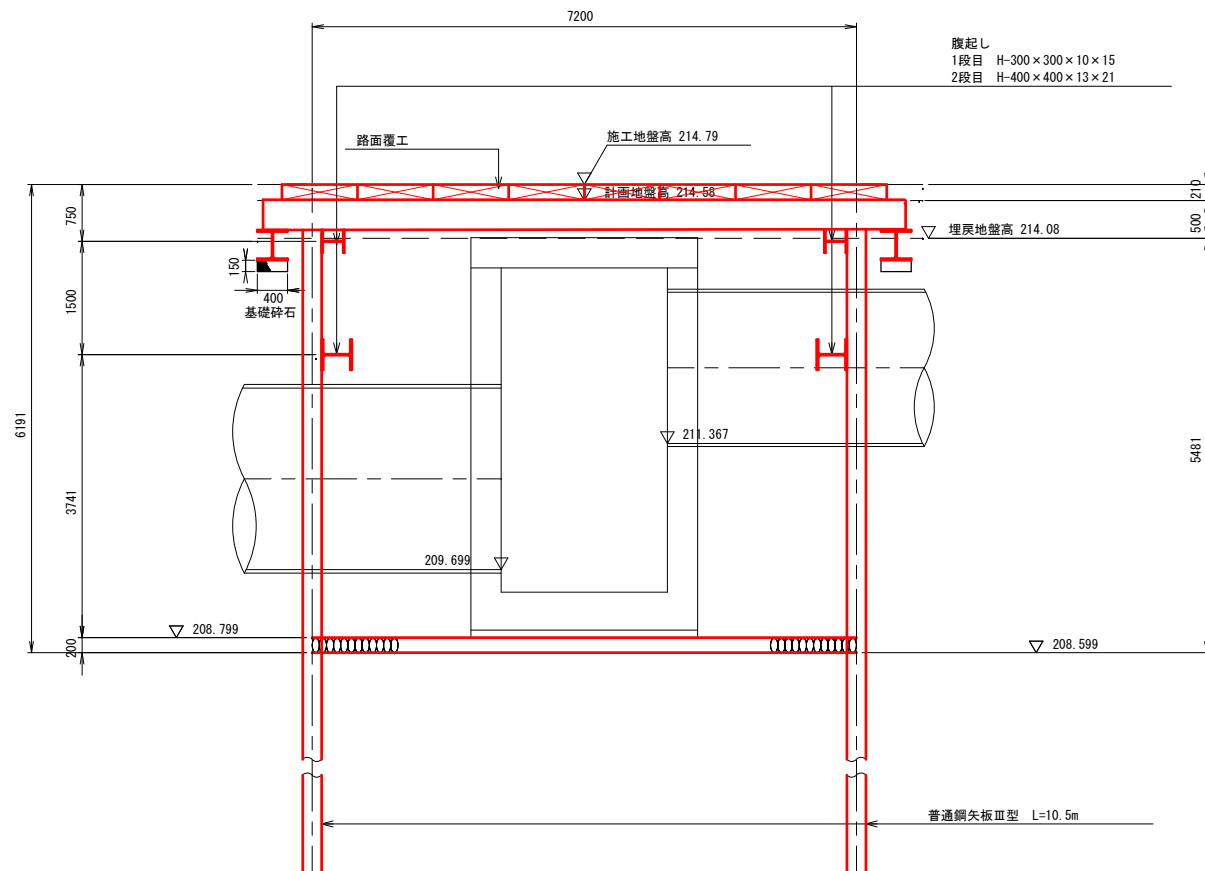

B - B 断面図

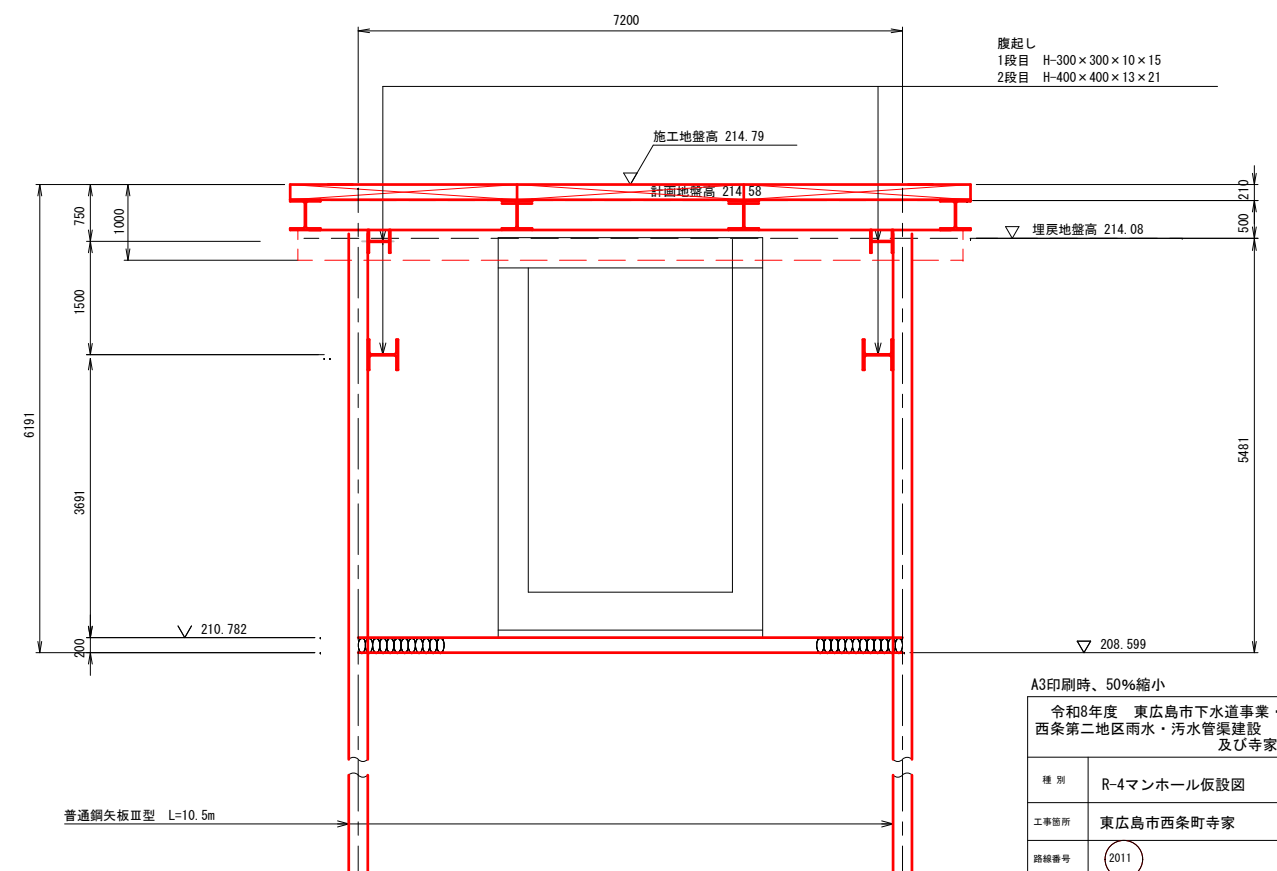


A3印刷時、50%縮小

令和8年度 東広島市下水道事業・街路整備事業
西条第二地区雨水・污水管渠建設
及び寺家中央線道路改良工事

種 別	R-4マンホール仮設図	縮尺	1:50
工事箇所	東広島市西条町寺家	因 香	No 計 13
路線番号	2011		
東広島市下水道部下水道建設課			

管割詳細図
S=1:50

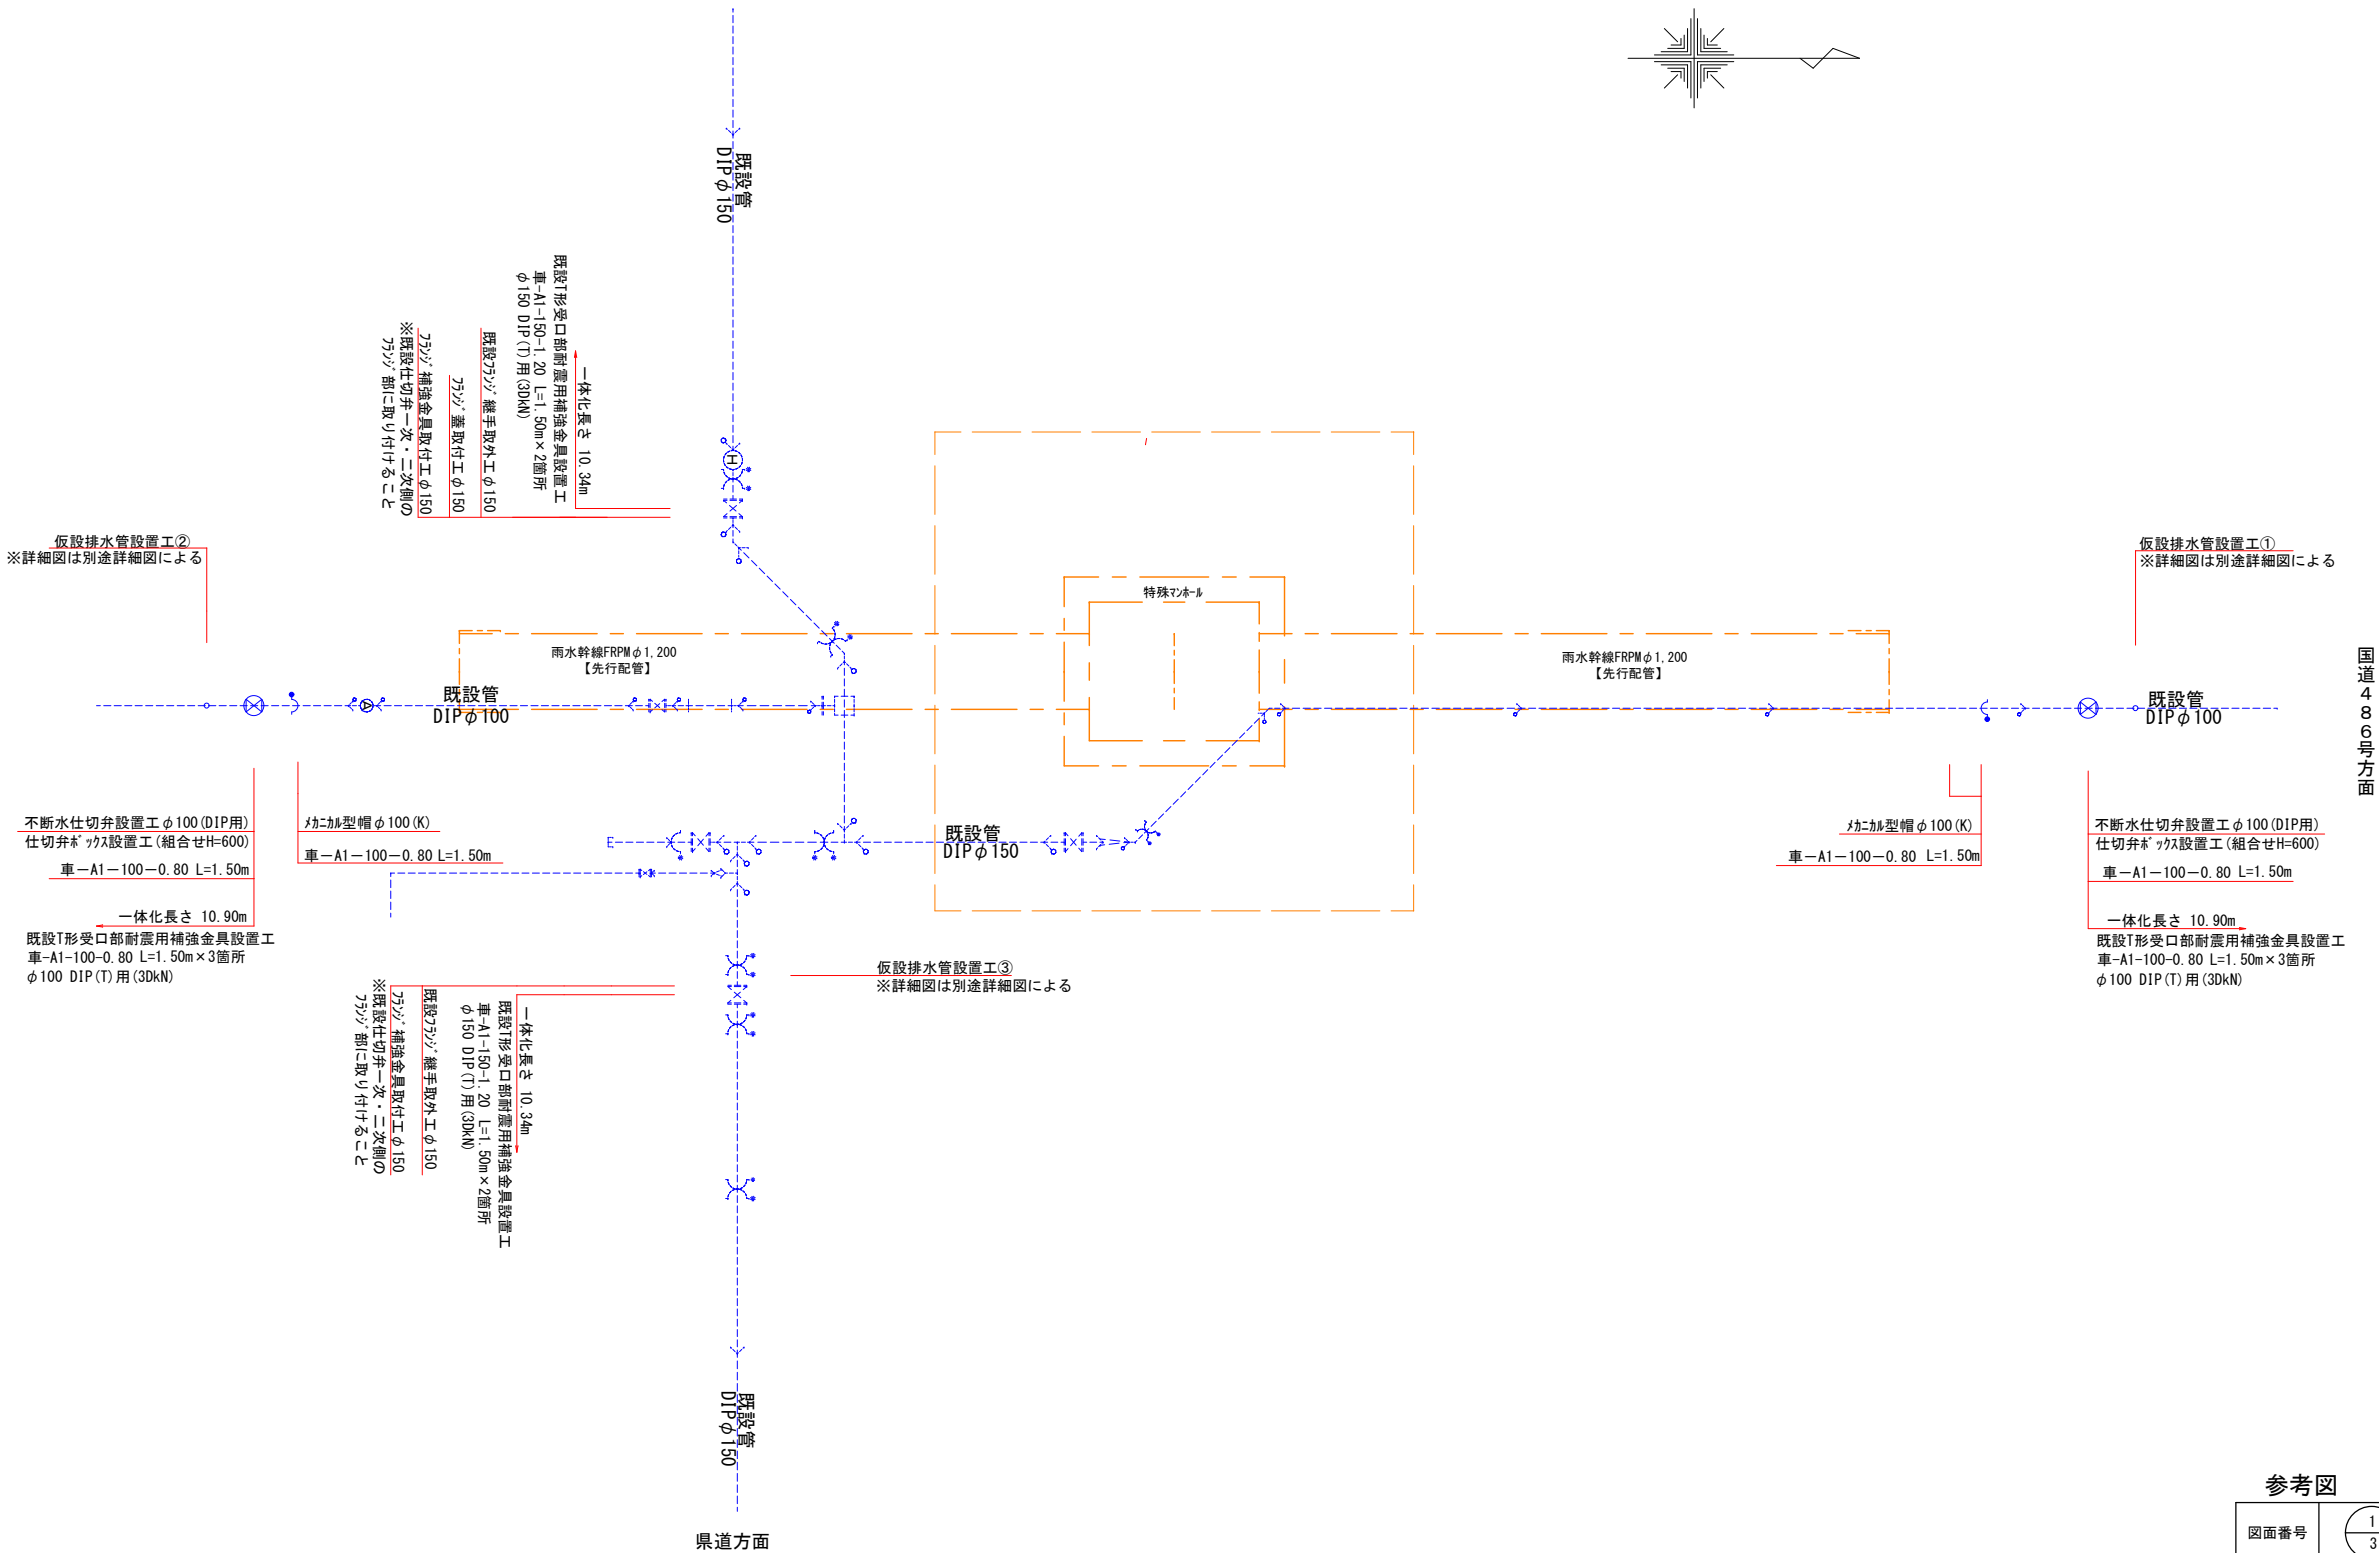

※既設管DIPφ100に不断水仕切弁を設置後、企業団職員により仕切弁の開閉操作を行い交差点内の既設管を断水状態とする。
交差点内の既設管が止水されたら既設管の切り離しを行い、閉栓措置を実施後、既設管の撤去を行うこと。

設計水圧 1.18MPa 【DIP】
フランジ 7.5K仕様

参考図 50%縮小図

図面番号		縮尺	図示
工種	令和8年度 東広島市下水道事業・街路整備事業 西条第二地区雨水・汚水管渠建設及び 寺家中央幹線道路改良工事 【配水管移設工】		
種別	管割詳細図		
工事箇所	東広島市西条町寺家		
東広島市下水道部下水道建設課			

S=1 : 50

400

750 3,250

800

既設配水管
DIPφ100
土被H=0.80

仮設排水管設置工
HIPφ40 L=1,120m
(1.670m)

車-A1-40-D.80
c=0.470m

【既設配水管から分岐】
緑線+1 配分排水管 (8'-8式) φ100 × φ40 (DIP用)

H18# φ40 1/2φ40

H18# φ40 m=2個

青銅仕切弁設置工 (40~0.45)
(一次側:H1, 二次側:H1)

青銅仕切弁用H₁の設置工
(組合管φ300)

H18# φ40

7-2取壊し復旧工

H18# φ40 m=2個

排水道側

共同住宅側 (ロッドハウス)

4,550

2,850 1,750

300

既設配水管
DIP φ100
土管H=0.80

低設排水管設置
H1Pφ40 L=1,920m(2,570m)

車-A1-40-0.80 L=0.120m

車-A6-40-0.45
L=1,400m

【既設配水管から分岐】
経路中「A付分枝管(8-3式)」φ100×φ40 (DIPH)

H1A' 14' 7+1.7+2.7 φ40

H1A' 14' φ40 m=2個

H1A14' φ40

H1A14' φ40
m=2個

青銅仕切弁設置用 (40-0.45)
(一次側 H1、二次側 H1)

青銅仕切弁用「B」管設置
(結合仕切=300)


H1A14' φ40

3ツパツト取壊し復旧工

[illegible]

Technical drawing of a building section showing floor levels and dimensions. The top part shows a section with a total width of 4,400, divided into 3,800 and 600. A vertical dimension of 1,200 is shown on the right. The bottom part shows a section with a total width of 3,500, divided into (1,050) and 600. A vertical dimension of 1,200 is shown on the right. The drawing includes various structural elements like walls, columns, and beams, with dimensions in meters.

$S = 1/30$

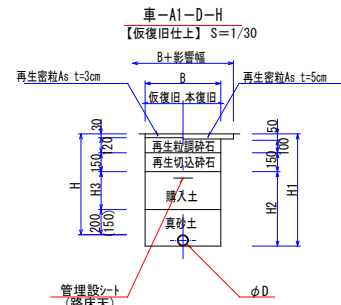

記 号	B	D	H	H1	H2	H3	備 考
車-A1-150-1.20	600	150	1,200	1,370	1,070	700	
車-A1-100-0.80	600	100	800	920	620	300	
車-A1-100-1.20	600	100	1,200	1,320	1,020	700	仮排水管設置
車-A1-75-0.60	600	75	600	690	390	100	仮排水管設置
車-A1-75-1.20	600	75	1,200	1,290	990	700	仮排水管設置
車-A1-40-0.45	600	40	450	500	200	—	仮排水管設置
車-A1-40-0.80	600	40	800	850	600	300	仮排水管設置


50%縮小図

図面番号		縮尺	S=Free
工 種	令和8年度 東広島市下水道事業・街路整備事業 西条第二地区雨水、汚水管理建設及び 寺家中央線道路改良工事 【配水管移設工】		
種 別	仮設排水管詳細図・標準床掘断面図		
工事箇所	東広島市西条町寺家		
東広島市下水道部下水道建設課			

設計水圧 1.18MPa【DIP】
フランジ 7.5K仕様


既設管撤去工管割詳細図

S=1:50

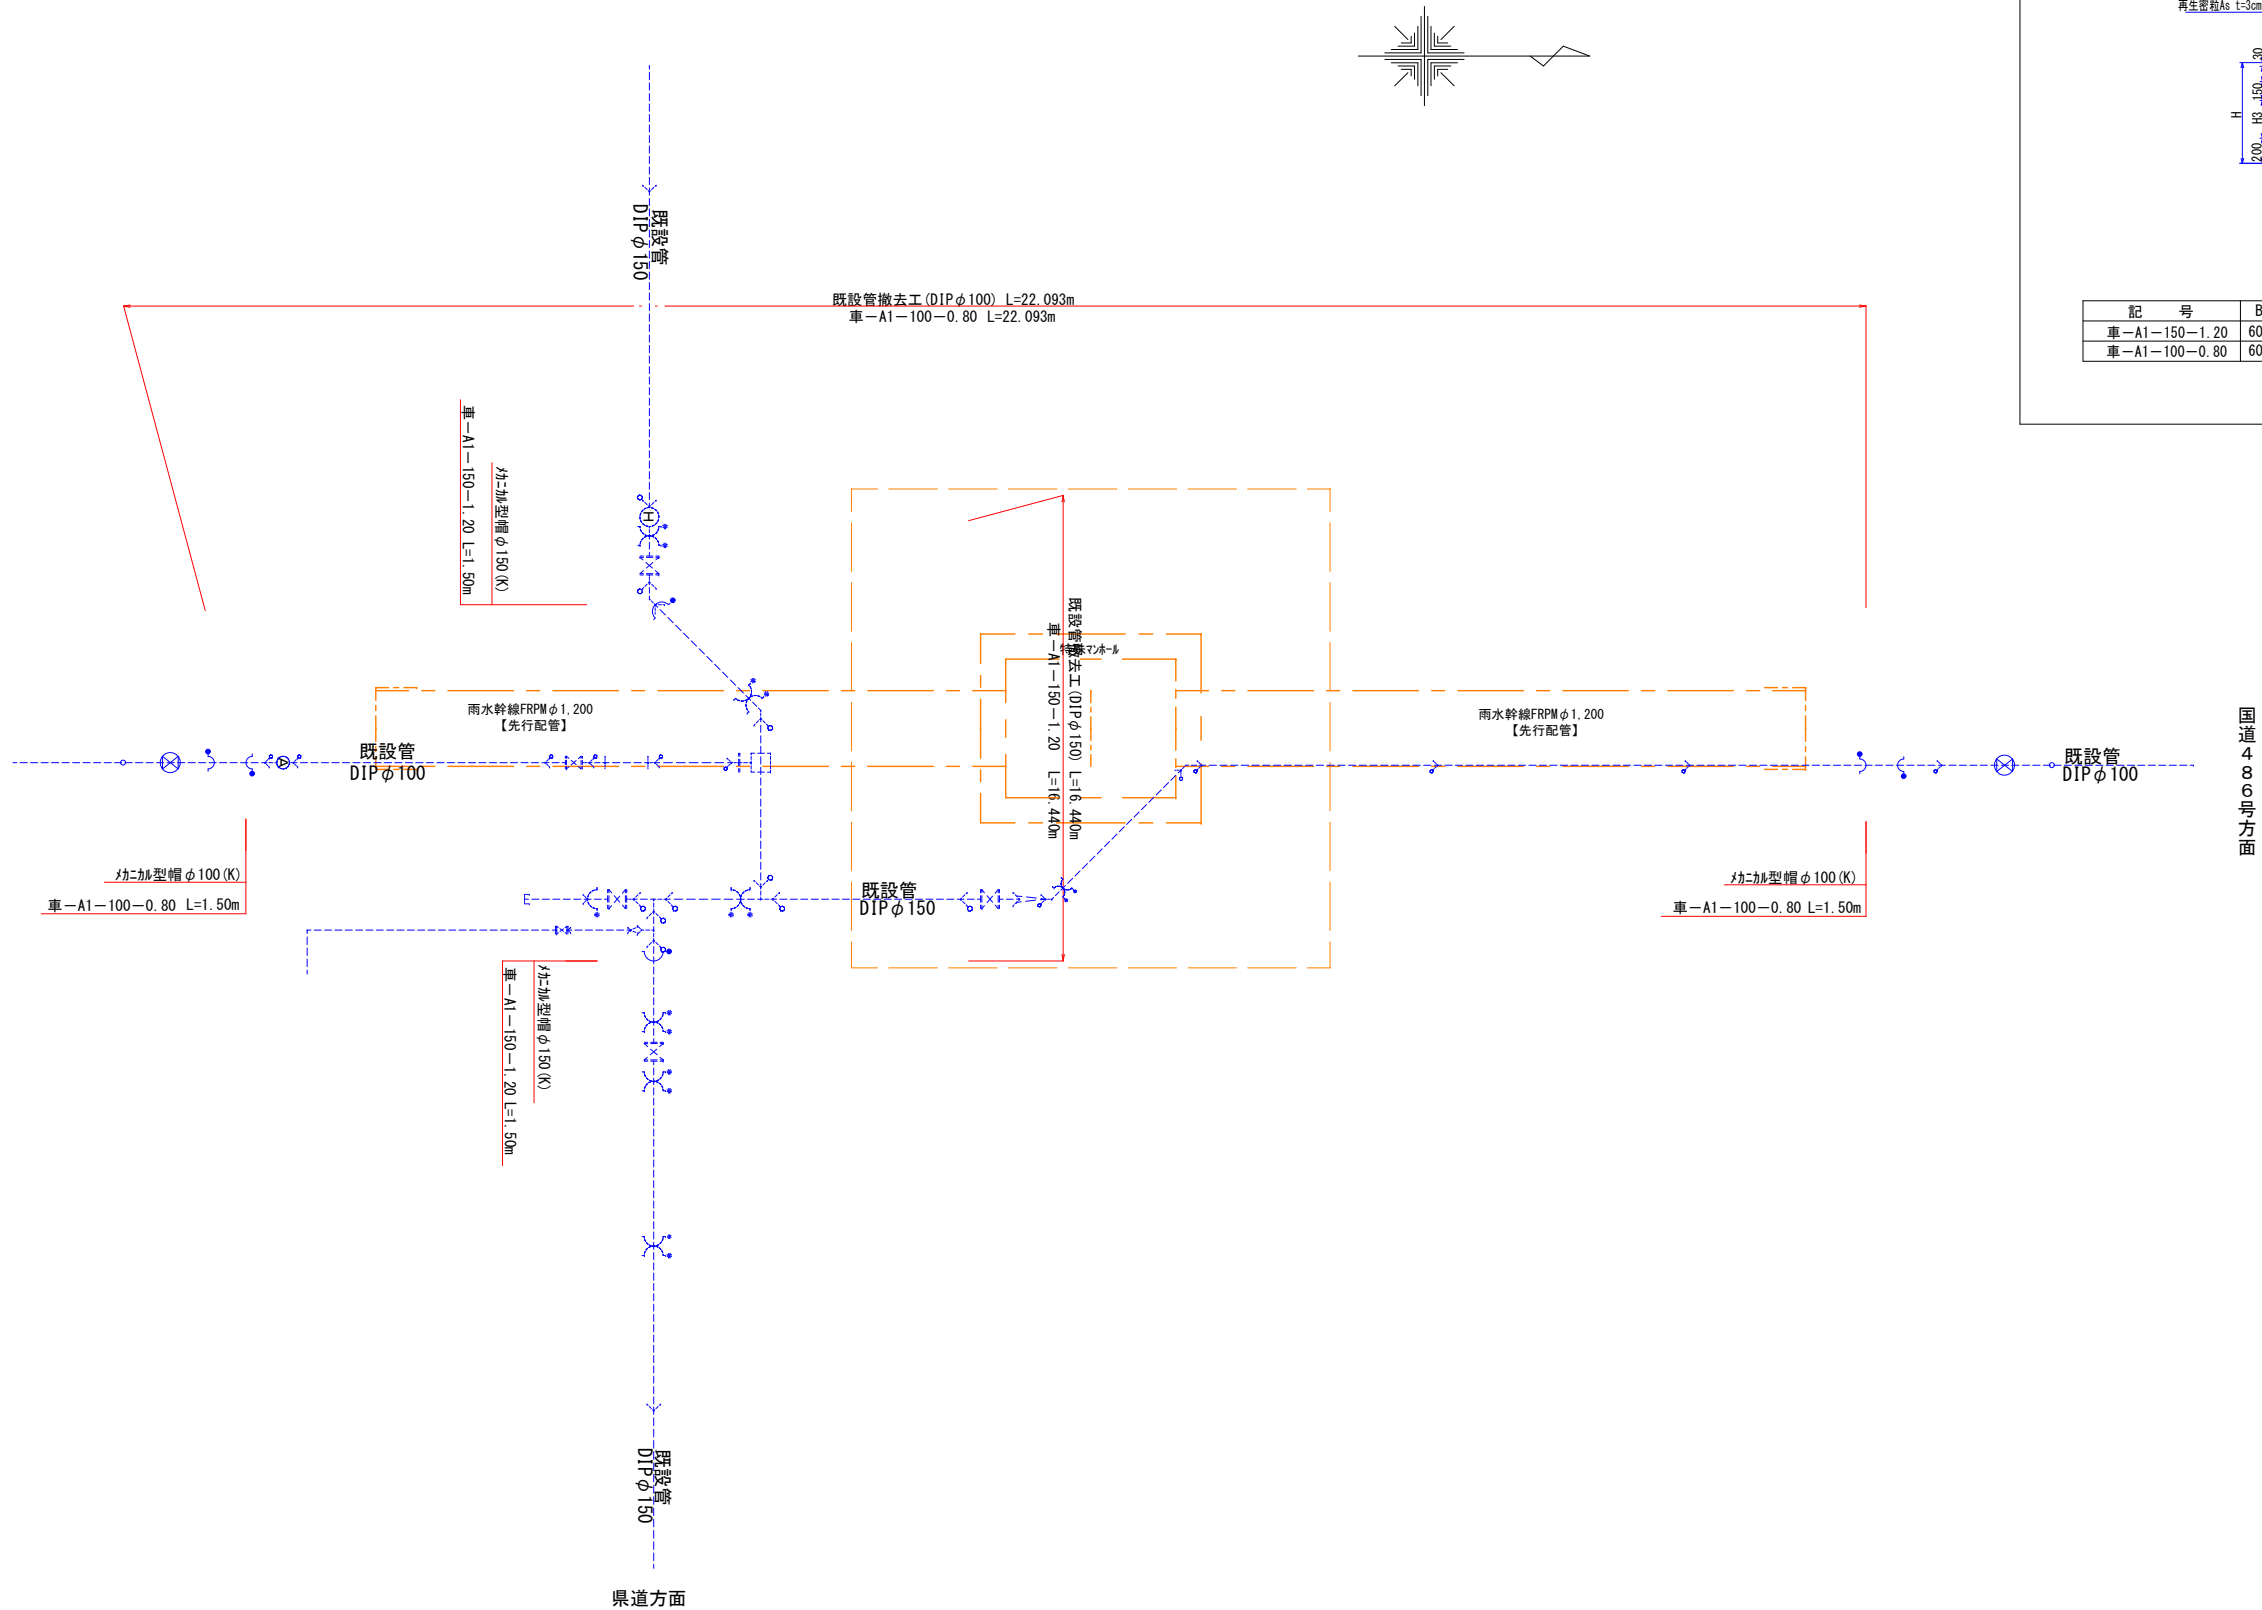

標準床掘断面図

S=1/30

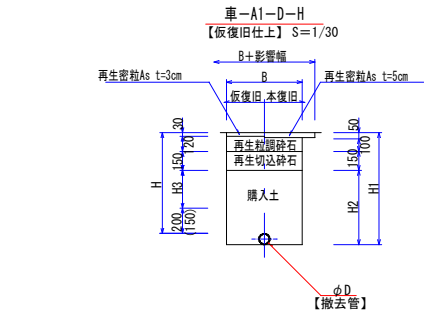

記 号	B	D	H	H1	H2	H3	備 考
車-A1-150-1.20	600	150	1,200	1,370	1,070	700	
車-A1-100-0.80	600	100	800	920	620	300	

※既設管DIPφ100に不断水仕切弁を設置後、企業団職員により仕切弁の開閉操作を行い交差点内の既設管を断水状態とする。
交差点内の既設管が止水されたら既設管の切り離しを行い、閉栓措置を実施後、既設管の撤去を行うこと。

参考図

50%縮小図

図面番号	3 3	縮尺	図示
工種	令和8年度 東広島市下水道事業・街路整備事業 西条第二地区雨水、污水管渠建設及び 寺家中央線道路改良工事		
種別	既設管撤去工管割詳細図 標準床掘断面図		
工事箇所	東広島市西条町寺家		
東広島市下水道部下水道建設課			

設計水圧 1.18MPa 【DIP】
フランジ 7.5K仕様

数量総括表

数量総括表

種別	細別	規格	単位	設計数量	計上数量	備考
【土工】						
掘削工						
	オープン掘削	粘性土	m3	833.4	830	
	オープン掘削	砂質土	m3	588.9	590	
路床盛土工						
	路床盛土	W<2.5 B1a	m3	380.2	380	
盛土工						
	植樹盛土	W<2.5m	m3	53.0	50	
残土処理工						
	再生土	ほぐし	m3	63.6	60	運搬：V＝ 53.0m3
	残土	粘性土	m3	833.4	830	処分
	寺家2工区へ運搬	砂質土	m3	169.7	170	再利用
【排水構造物工】						
作業土工						
	床掘		m3	9.7	10	
	埋戻し		m3	5.8	6	
	中詰め碎石		m3	3.9	4	
側溝工						
	街渠側溝		m	365.8	366	
管渠工						
	重圧管	PVC-200	m	30.8	31	
	重圧管	PVC-300	m	28.7	29	
	取付管	VU200	箇所	7.0	7	
集水柵工						
	1号街渠柵	300×500	箇所	1.0	1	
	1号街渠柵	300×900	箇所	6.0	6	
	G1-B500-L500-H800	T-2	箇所	1.0	1	
【舗装工】						
アスファルト舗装工						
	基層	再生粗粒度Ast=5cm	m2	2762.1	2760	

	上層路盤	RM-30 t=10cm	m2	1546.9	1550	
	下層路盤	RC-40 t=30cm	m2	1549.1	1550	
	不陸整正		m2	1173.6	1170	取付舗装70m2含む
取付舗装						
	表層	再生密粒As t=5cm	m2	70.0	70	仮舗装
歩道舗装						
	表層	開粒度Ast=4cm	m2	972.0	972	
	路盤	RC-30t=10cm	m2	961.5	962	
	路盤	RC-40t=15cm	m2	263.2	263	乗入部
	フィルター層	遮断層用砂t=5cm	m2	1221.4	1220	
【縁石工】						
縁石工						
	BB-F200		m	2.1	2	
	BB-G50		m	1.9	2	
	BB-E20		m	17.7	18	
	1号境界		m	262.8	263	
	2号境界		m	111.5	112	
	植樹ブロック		m	288.1	288	
【撤去工】						
構造物取壊し工						
	コンクリート取壊し	無筋構造物	m3	0.9	0.9	昼間
	舗装版取壊し	As版 t=5cm	m2	2112.2	2110	昼間
運搬処理工						
	殻運搬処理	コンクリート殻	m3	0.9	0.9	昼間
		コンクリート殻	t	2.1	2	
		アスファルト殻	m3	105.6	106	昼間
		アスファルト殻	t	248.2	248	
	舗装切断	t=5cm	m3	9.4	9	
【擁壁工】						
嵩上げ工						
	現場打	平均H=0.09	m	110	110	
【区画線工】						
区画線工						
	ペイント式区画線		m	391	390	

【仮設工】						
交通誘導員						
	交通誘導員B		人	152	152	

1-1 道 路 土 工

道路土工 数量集計表

1工区

[illegible]

土量配分表(1工区)

発 生 土

購 入 土

オープン掘削(砂質土) =	588.9	
(置換部路床材へ流用)	428.9	(路床+埋戻) 埋戻合計/0.9
(寺家2工区へ運搬)	169.7	(掘削+床掘) -置換部路床材へ流用

路床(2.5<W) =	
路体(4.0≤W) =	
歩道(W<2.5) =	
歩道(2.5≤W<4.0) =	
植樹(W<2.5) =	53.0
盛土合計 ΣB=	53.0

作業土工

床掘	
擁壁工(砂質土) =	
排水構造物工(砂質土) =	9.7
床掘(砂質土)合計: ΣE(SE) =	9.7

流用土	
路床(2.5<W) =	380.2
埋戻(C)	
排水構造物工	5.8
埋戻合計: ΣFu=	386.0

処 分 土

土 工

(粘性土)	
表土剥取り =	
オープン掘削 =	833.4
擁壁工床掘 =	
排水構造物工床掘 =	
(粘性土)合計: ΣE(SE) =	833.4

中詰碎石	
排水構造物	3.9
埋戻合計: ΣFu=	3.9

粘 性 土 : V(C) = 833.4/0.9=	926.0 (m3)
砂 質 土 : V(SE) = {(0.0+9.7)-(53.0+386.0) /0.9} =	-478.1 (m3)

購入土 : V= 53.0×1.2

購入土(新材)

63.6 (m3) (ほぐし)

処分土

(粘性土) 833.4 (m3)

道路土工数量計算書

オープン掘削

1工区

測 点	距 離	粘性土 : C1 (C)			砂質土 : C1 (SF)			摘 要
		断面	平均	立積	断面	平均	立積	
NO. 3								
NO. 4								
NO. 5								
NO. 6								
BC1								
NO. 7								
NO. 8								
NO. 9		2.6	---	---				
NO. 10	20.0	1.9	2.25	45.0				
NO. 11	20.0	2.2	2.05	41.0	0.0	---	---	
SP1	15.9	2.2	2.20	35.0	0.06	0.03	0.5	
NO. 12	4.1	2.1	2.15	8.8	0.1	0.08	0.3	
NO. 13	20.0	3.4	2.75	55.0	0.2	0.15	3.0	
NO. 14	20.0	2.1	2.75	55.0	1.8	1.00	20.0	
	17.8	2.1	2.10	37.4	1.8	1.80	32.0	
NO. 15	2.2	4.8	3.45	7.6	3.6	2.70	5.9	
	2.7	4.8	3.45	9.3	3.6	2.70	7.3	
NO. 16	17.3	2.3	3.55	61.4	1.9	2.75	47.6	
EC1	15.4	1.8	2.05	31.6	1.9	1.90	29.3	
NO. 17	4.6	1.8	1.80	8.3	2.0	1.95	9.0	
NO. 18	20.0	1.8	1.80	36.0	2.0	2.00	40.0	
NO. 19	20.0	0.6	1.20	24.0	2.1	2.05	41.0	
NO. 20	20.0	1.9	1.25	25.0	2.2	2.15	43.0	
NO. 21	20.0	2.2	2.05	41.0	2.1	2.15	43.0	
NO. 22	20.0	2.2	2.20	44.0	2.0	2.05	41.0	
NO. 23	20.0	2.3	2.25	45.0	1.9	1.95	39.0	
NO. 24	20.0	2.5	2.40	48.0	1.8	1.85	37.0	
NO. 25	20.0	2.6	2.55	51.0	1.8	1.80	36.0	
NO. 26	20.0	2.3	2.45	49.0	1.7	1.75	35.0	
NO. 27	20.0	1.9	2.10	42.0	1.6	1.65	33.0	
NO. 28	20.0	0.7	1.30	26.0	1.5	1.55	31.0	
NO. 28+10	10.0	0.7	0.70	7.0	1.5	1.50	15.0	
小 計	390.0			833.4			588.9	

道路土工数量計算書

路床盛土

1工区

測 点	距 離	W<2.5 : B1a						摘 要
		断面	平均	立積		平均		
NO. 1								
NO. 2								
NO. 3								
NO. 4								
NO. 5								
NO. 6								
BC1								
NO. 7								
NO. 8								
NO. 9		0.9	---	---				
NO. 10	20.0	0.6	0.75	15.0				
NO. 11	20.0	0.6	0.60	12.0				
SP1	15.9	0.6	0.60	9.5				
NO. 12	4.1	0.7	0.65	2.7				
NO. 13	20.0	0.7	0.70	14.0				
NO. 14	20.0	0.8	0.75	15.0				
NO. 15	20.0	1.0	0.90	18.0				
NO. 16	20.0	1.1	1.05	21.0				
EC1	15.4	1.1	1.10	16.9				
NO. 17	4.6	1.1	1.10	5.1				
NO. 18	20.0	1.1	1.10	22.0				
NO. 19	20.0	1.2	1.15	23.0				
NO. 20	20.0	1.1	1.15	23.0				
NO. 21	20.0	1.2	1.15	23.0				
NO. 22	20.0	1.1	1.15	23.0				
NO. 23	20.0	1.2	1.15	23.0				
NO. 24	20.0	1.3	1.25	25.0				
NO. 25	20.0	1.1	1.20	24.0				
NO. 26	20.0	1.0	1.05	21.0				
NO. 27	20.0	0.6	0.80	16.0				
NO. 28	20.0	1.1	0.85	17.0				
NO. 28+10	10.0	1.1	1.10	11.0				
小 計	390.0			380.2			0.0	

植 樹 盛 土 数 量 計 算 書

1工区

測 点		植樹盛土							備考
		W<2.5m							
左側		53.0							
合 計		53.0							

道路土工数量計算書

植樹盛土(W<2.5m) 左側

1工区

測 点	距 離	W<2.5m : B5 左側						摘 要
		断面	平均	立積	断面	平均	立積	
NO. 6	10.0							
BC1	16.4							
NO. 7	3.6							
NO. 8	20.0							
	18.6							
		0.2	---	---				
NO. 10	8.6	0.2	0.20	1.7				
NO. 11	20.0	0.2	0.20	4.0				
	5.2	0.2	0.20	1.0				
		0.2	---	---				
NO. 12	1.5	0.2	0.20	0.3				
	16.2	0.2	0.20	3.2				
NO. 13+2.2		0.2	---	---				
	9.9	0.2	0.20	2.0				
NO. 14+0.1		0.2	---	---				
	13.8	0.2	0.20	2.8				
		0.2	---	---				
NO. 16	13.0	0.2	0.20	2.6				
EC1	15.4	0.2	0.20	3.1				
NO. 17	4.6	0.2	0.20	0.9				
	5.4	0.2	0.20	1.1				
		0.2	---	---				
NO. 18	8.6	0.2	0.20	1.7				
	10.5	0.2	0.20	2.1				
小 計	201.3			26.5			0.0	

道路土工数量計算書

植樹盛土(W<2.5m) 左側

1工区

測 点	距 離	W<2.5m : B5 左側						摘 要
		断面	平均	立積	断面	平均	立積	
		0.2	---	---				
NO. 19	3.5	0.2	0.20	0.7				
	16.6	0.2	0.20	3.3				
NO. 20+2.6		0.2	---	---				
	12.0	0.2	0.20	2.4				
NO. 21+0.6		0.2	---	---				
	7.4	0.2	0.20	1.5				
		0.2	---	---				
NO. 22	6.0	0.2	0.20	1.2				
	13.1	0.2	0.20	2.6				
		0.2	---	---				
NO. 23	0.9	0.2	0.20	0.2				
	17.7	0.2	0.20	3.5				
		0.2	---	---				
NO. 25	16.3	0.2	0.20	3.3				
	9.4	0.2	0.20	1.9				
NO. 26+1.7		0.2	---	---				
	3.0	0.2	0.20	0.6				
		0.2	---	---				
NO. 27	7.3	0.2	0.20	1.5				
	6.3	0.2	0.20	1.3				
		0.2	---	---				
NO. 28	2.7	0.2	0.20	0.5				
NO. 28+10	10.0	0.2	0.20	2.0				
小 計	132.2			26.5			0.0	
左側計				53.0				

1-2 排水構造物工

排水構造物工 数量集計表

1工区

[illegible]

1工区

单位：m

[illegible]

1工区

单位：m

[illegible]

1工区

单位： m

[illegible]

1工区

單位： 箇所

Figure 1: Schematic diagram of the experimental setup. The diagram shows a rectangular container with a width of 550 mm and a height of 100 mm. A horizontal layer of material is shown at the bottom, with a circular object placed inside it. The layer is labeled "中詰碎石" (Middle filling crushed stone). To the right, a box contains the following text: "掘削標準図" (Excavation standard diagram), "E(SF)=0.5", "FU(C)=0.3", and "FU(碎石)=0.2".


1号街渠枳 箇 所 調 査

1工区


左 側 位 置	延長・箇所					摘 要	右 側 位 置	延長・箇所					摘 要
	土工なし	粘性土	砂質土		合 計			土工なし	粘性土	砂質土		合 計	
NO. 2+8. 33 付近							NO. 2+8. 33 付近						
NO. 8+4. 4 付近							NO. 8+4. 4 付近						
NO. 9+6. 0 付近	1				1	300×900	NO. 9+6. 0 付近						
NO. 10+7. 1 付近	1				1	300×900	NO. 10+7. 1 付近						
NO. 15+7. 4 付近	1				1	300×900	NO. 15+7. 4 付近						
NO. 20+17. 5 付近	1				1	300×900	NO. 20+19. 4 付近						
NO. 24+0. 9 付近	1				1	300×900	NO. 24+2. 9 付近						
No. 25+0. 0 付近	1				1	300×500							
NO. 25+16. 8 付近	1				1	300×900	NO. 25+16. 8 付近						
NO. 29+16. 0 付近							NO. 29+15. 7 付近						
NO. 30+6. 3 付近							NO. 30+6. 3 付近						
NO. 35+4. 7 付近							NO. 35+4. 7 付近						
NO. 37+1. 5 付近							NO. 37+1. 5 付近						
NO. 40+2. 7 付近							NO. 40+4. 3 付近						
NO. 43+8. 6 付近							NO. 43+8. 6 付近						
左 計	7	0	0	0	7		右 計	0	0	0	0	0	
				内訳	1	300×500	合 計	7	0	0	0	7	箇所
					6	300×900							

数量計算書

側溝

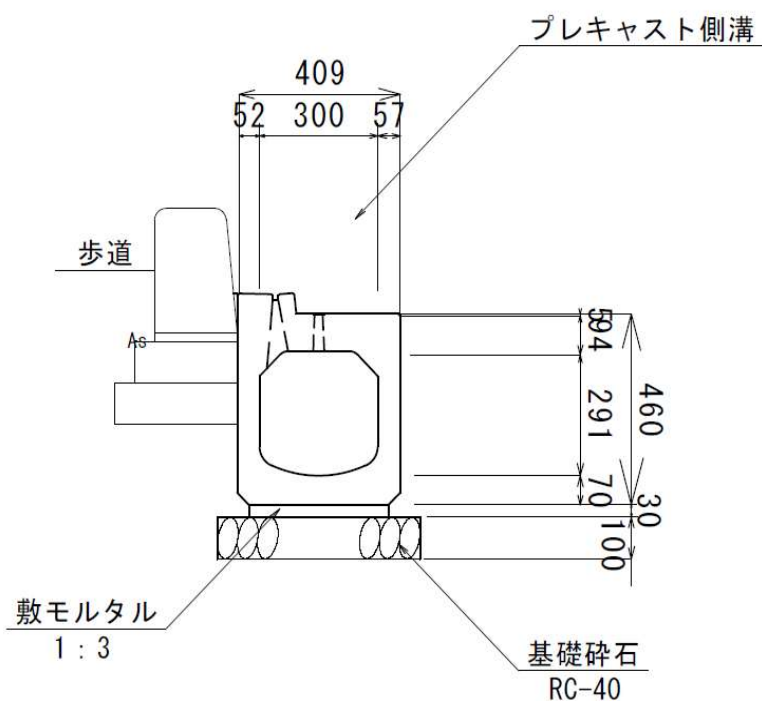[illegible]


数量計算書
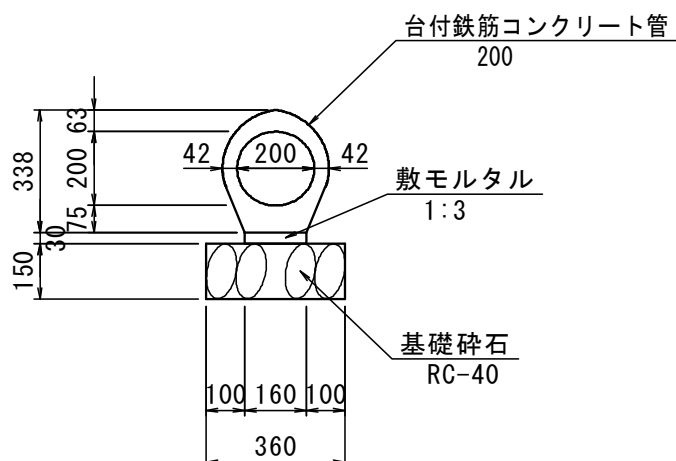
$$L = 30.8 \text{ m}$$
[illegible]


数量計算書

N = 7.0 箇所

1号街渠枋
300*500

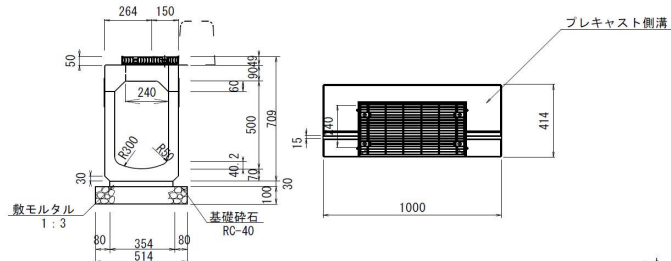

1号街渠枋
300*900

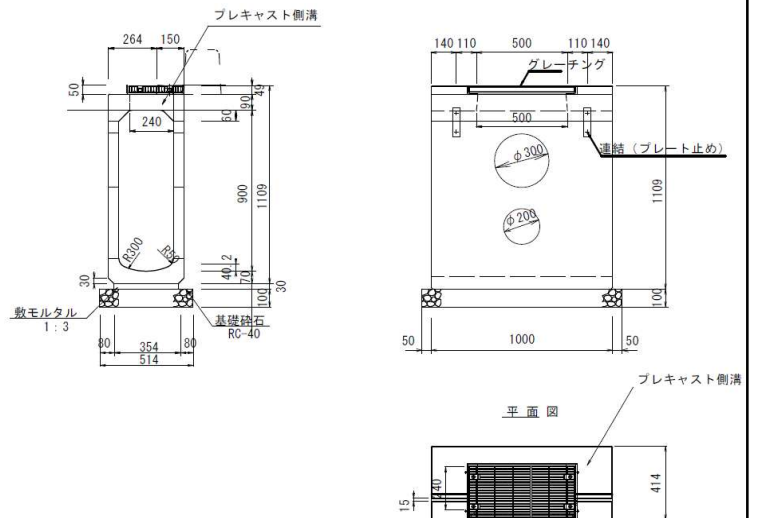[illegible]

G1-B500-L500-H800 (T-2)


数 量 計 算 書

N = 1.0 箇所

土工なし= 0.0

粘性土= 1.0

砂質土= 0.0

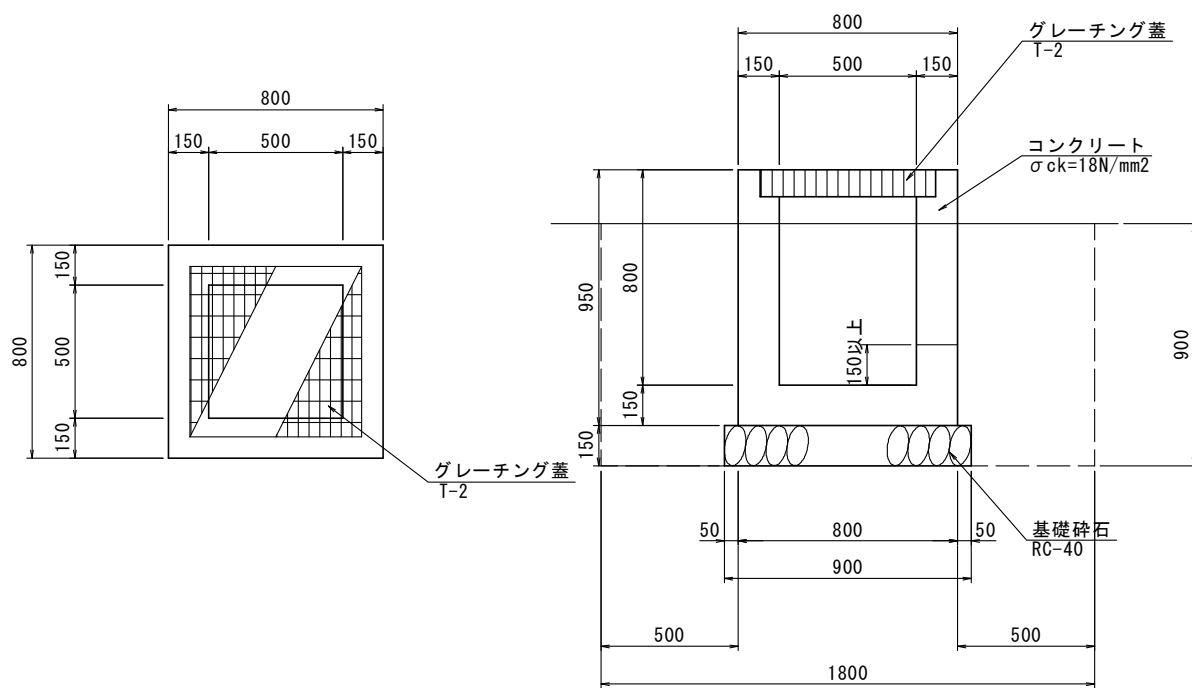

名 称	規 格	単位	算 式	1箇所 当り数量	箇 所	数 量
コンクリート	$\sigma_{ck}=18\text{N/mm}^2$	m ³	コンクリート控除量 0.019 (別紙計算書より) $0.80 \times 0.80 \times 0.95 - 0.50 \times 0.50 \times 0.80 - 0.019$	0.389	1.0	0.4
型 枠	一般	m ²	$(0.50 + 0.80) \times 4 \times 0.95$	4.940	1.0	4.9
基礎砕石	RC-40 t=15cm	m ²	0.90×0.90	0.810	1.0	0.8
グレーチング 蓋	T-2 落込み式	組		1.000	1.0	1.0
床掘り	粘性土	m ³	$1.80 \times 1.80 \times 0.90$	2.916	1.0	2.9
埋戻し	埋戻 (D)	m ³	$2.916 - 0.90 \times 0.90 \times 0.15 - 0.80 \times 0.80 \times (0.90 - 0.15)$	2.315	1.0	2.3
基面整正		m ²	0.90×0.90	0.810	1.0	0.8

G1-B500-L500-H800(T-2)

B 500 -L 500-H 800

コンクリート控除量

※ 控除しない場合「内空300以下」は、厚さ(t)を 0 とする。

番号	延 長 調		水 路 等					管 渠 等				備 考	
	測 点	左・右	幅(B) ①	深さ(H) ②	厚さ(t) ③	箇所 ④	控除量(m3) ①*②*③*④	管径(φ) ①'	厚さ(t) ②'	箇所 ③'	控除量(m3) $\pi/4*①'*②'*③'$	Gr蓋の 有無	土工の 有無
本線													
1	No. 15 + 5.0	左	300	300	150	1	0.014	200	150	1	0.005	T-2	粘性土
合 計			(箇所数)				(水路等控除量)	土工なし	粘性土	砂質土	(管渠等控除量)	(全控除量)	
			1				0.014	0	1	0	0.005	0.019	

1箇所当り控除量 0.019 / 1 = 0.019 m3/箇所

1-3 鋪 装 工

舗 装 工 数量集計表

1工区

[illegible]

舗装工数量計算書

車道舗装

1工区

測 点	距 離	表層 : W1a			基層 : W1b			摘 要
		幅員	平均	平積	幅員	平均	平積	
取付舗装1				23.0				再生密粒13
取付舗装2				47.0				再生密粒13
NO. 5								
NO. 6								
BC1								
NO. 7								
NO. 8								
NO. 9					2.34	---	---	
NO. 10	20.0				1.92	2.13	42.6	
NO. 11	20.0				1.97	1.95	39.0	
SP1	15.9				2.00	1.99	31.6	
NO. 12	4.1				2.02	2.01	8.2	
	10.0				2.02	2.02	20.2	
					8.16			
NO. 13	10.0				8.16	8.16	81.6	
NO. 14	20.0				8.16	8.16	163.2	
	17.8				8.16	8.16	145.2	
					9.00			
NO. 15	2.2				9.00	8.58	18.9	
	2.7				9.00	8.58	23.2	
					8.16			
NO. 16	17.3				8.16	8.58	148.4	
EC1	15.4				8.16	8.16	125.7	
NO. 17	4.6				8.16	8.16	37.5	
NO. 18	20.0				8.16	8.16	163.2	
NO. 19	20.0				8.16	8.16	163.2	
NO. 20	20.0				8.16	8.16	163.2	
NO. 21	20.0				8.16	8.16	163.2	
NO. 22	20.0				8.16	8.16	163.2	
NO. 23	20.0				8.16	8.16	163.2	
NO. 24	20.0				8.16	8.16	163.2	
NO. 25	20.0				8.16	8.16	163.2	
NO. 26	20.0				8.16	8.16	163.2	
NO. 27	20.0				8.16	8.16	163.2	
NO. 28	20.0				8.16	8.16	163.2	
NO. 28+10	10.0				8.16	8.16	81.6	NO. 28と同断
小 計	390.0			70.0			2762.1	

舗装工数量計算書

車道舗装

1工区

測 点	距 離	上層路盤 : W1c			不陸整正			摘 要
		幅員	平均	平積		平均		
取付舗装1							23.0	
取付舗装2							47.0	
NO. 5								
NO. 6								
BC1								
NO. 7								
NO. 8								
NO. 9		0.84	---					
NO. 10	20.0	0.41	0.63	12.6				
NO. 11	20.0	0.46	0.44	8.8				
SP1	15.9	0.50	0.48	7.6				
NO. 12	4.1	0.52	0.51	2.1				
	10.0	0.52	0.52	5.2				
		4.08			3.52			
NO. 13	10.0	4.08	4.08	40.8	3.52	3.52	35.2	
NO. 14	20.0	4.82	4.45	89.0	3.35	3.44	68.8	
	17.8	4.82	4.82	85.8	3.35	3.35	59.6	
		9.30	7.06	0.0	3.35			
NO. 15	2.2	9.30	7.06	15.5	0.00	1.68	3.7	
	2.7	9.30	7.06	19.1	1.70	2.53	6.8	
		4.72			3.43			
NO. 16	17.3	4.72	7.01	121.3	3.43	1.72	29.8	
EC1	15.4	4.72	4.72	72.7	3.44	3.44	53.0	
NO. 17	4.6	4.72	4.72	21.7	3.43	3.44	15.8	
NO. 18	20.0	4.72	4.72	94.4	3.43	3.43	68.6	
NO. 19	20.0	4.72	4.72	94.4	3.43	3.43	68.6	
NO. 20	20.0	4.72	4.72	94.4	3.43	3.43	68.6	
NO. 21	20.0	4.72	4.72	94.4	3.43	3.43	68.6	
NO. 22	20.0	4.72	4.72	94.4	3.43	3.43	68.6	
NO. 23	20.0	4.72	4.72	94.4	3.43	3.43	68.6	
NO. 24	20.0	4.72	4.72	94.4	3.43	3.43	68.6	
NO. 25	20.0	4.72	4.72	94.4	3.43	3.43	68.6	
NO. 26	20.0	4.59	4.66	93.2	3.57	3.50	70.0	
NO. 27	20.0	4.10	4.35	87.0	4.06	3.82	76.4	
NO. 28	20.0	3.41	3.76	75.2	4.75	4.41	88.2	
NO. 28+10	10.0	3.41	3.41	34.1	4.75	4.75	47.5	
小 計	390.0			1546.9			1173.6	

舗装工数量計算書

車道舗装

1工区

測 点	距 離	下層路盤(15cm) : W1d1			下層路盤(30cm) : W1d2			摘 要
		幅員	平均	平積	幅員	平均	平積	
取付舗装1								
取付舗装2								
NO. 5								
NO. 6								
BC1								
NO. 7								
NO. 8								
NO. 9					0.84	---	---	
NO. 10	20.0				0.41	0.63	12.6	
NO. 11	20.0				0.46	0.44	8.8	
SP1	15.9				0.50	0.48	7.6	
NO. 12	4.1				0.52	0.51	2.1	
	10.0				0.52	0.52	5.2	
					4.08			
NO. 13	10.0				4.08	4.08	40.8	
NO. 14	20.0				4.82	4.45	89.0	
	17.8				4.82	4.82	85.8	
					9.50			
NO. 15	2.2				9.50	7.16	15.8	
	2.7				9.50	7.16	19.3	
					4.72			
NO. 16	17.3				4.72	7.11	123.0	
EC1	15.4				4.72	4.72	72.7	
NO. 17	4.6				4.72	4.72	21.7	
NO. 18	20.0				4.72	4.72	94.4	
NO. 19	20.0				4.72	4.72	94.4	
NO. 20	20.0				4.72	4.72	94.4	
NO. 21	20.0				4.72	4.72	94.4	
NO. 22	20.0				4.72	4.72	94.4	
NO. 23	20.0				4.72	4.72	94.4	
NO. 24	20.0				4.72	4.72	94.4	
NO. 25	20.0				4.72	4.72	94.4	
NO. 26	20.0				4.59	4.66	93.2	
NO. 27	20.0				4.10	4.35	87.0	
NO. 28	20.0				3.41	3.76	75.2	
NO. 28+10	10.0				3.41	3.41	34.1	
小 計	390.0			0.0			1549.1	

歩道舗装数量計算書

歩道舗装数量計算書

[illegible]

舗装工数量計算書

歩道舗装(左側)

1工区

測 点	距 離	表層 : W2a			路盤(10cm) : W2b1			摘 要
		幅員	平均	平積	幅員	平均	平積	
歩道舗装 1								根拠図より
	8.0							
			---	---				
NO. 2	9.6							
	8.4							
			---	---				
	9.5							
			---	---				
NO. 3	2.1							
NO. 4	20.0							
	16.5							
			---	---				
NO. 5	3.5							
	6.7							
			---	---				
	3.3							
			---	---		---	---	
NO. 6	10.0							
BC1	16.4							
NO. 7	3.6							
NO. 8	20.0							
	18.6							
			---	---				
NO. 9	1.4							
	11.4							
			---	---	3.25	---	---	
NO. 10	8.6				3.25	3.25	28.0	
NO. 11	20.0				3.12	3.19	63.8	
	5.2				3.12	3.12	16.2	
			---	---				
SP1	10.7							
	2.6							
小 計	216.1			0.0			108.0	

舗装工数量計算書

歩道舗装(左側)

1工区

測 点	距 離	表層 : W2a			路盤(10cm) : W2b1			摘 要
		幅員	平均	平積	幅員	平均	平積	
					3.32	---	---	
NO. 12	1.5				3.32	3.32	5.0	
	16.2				3.32	3.32	53.8	
			---	---				
NO. 13	3.8							
	2.2							
			---	---	2.50	---	---	
	9.9				2.50	2.50	24.8	
			---	---				
NO. 14	7.9							
	0.1							
			---	---	2.61	---	---	
	13.8				2.61	2.61	36.0	
歩道舗装 5							11.9	根拠図より
歩道舗装 6							16.1	根拠図より
					2.83	---	---	
NO. 16	13.0				2.83	2.83	36.8	
EC1	15.4				2.82	2.83	43.6	
NO. 17	4.6				2.86	2.84	13.1	
	5.4				2.86	2.86	15.4	
			---	---	3.66	---	---	
	6.0				3.66	3.66	22.0	
			---	---	2.86	---	---	
NO. 18	8.6				2.86	2.86	24.6	
	10.5				2.86	2.86	30.0	
			---	---	3.67	---	---	
	6.0				3.67	3.67	22.0	
			---	---	2.87	---	---	
NO. 19	3.5				2.87	2.87	10.0	
	16.6				2.87	2.87	47.6	
			---	---	3.63	---	---	
NO. 20	3.4				3.63	3.63	12.3	
小 計	148.4			0.0			425.0	

舗装工数量計算書

歩道舗装(左側)

1工区

測 点	距 離	表層 : W2a			路盤(10cm) : W2b1			摘 要
		幅員	平均	平積	幅員	平均	平積	
					3.63	---	---	
	2.6				3.63	3.63	9.4	
			---	---	2.83	---	---	
	12.0				2.83	2.83	34.0	
			---	---	3.76	---	---	
NO. 21	5.4				3.76	3.76	20.3	
	0.6				3.76	3.76	2.3	
			---	---	2.96	---	---	
	7.4				2.96	2.96	21.9	
			---	---	3.75	---	---	
	6.0				3.75	3.75	22.5	
			---	---	2.95	---	---	
NO. 22	6.0				2.95	2.95	17.7	
	13.1				2.95	2.95	38.6	
			---	---	3.74	---	---	
	6.0				3.74	3.74	22.4	
			---	---	2.94	---	---	
NO. 23	0.9				2.94	2.94	2.6	
	17.7				2.94	2.94	52.0	
			---	---	3.73	---	---	
NO. 24	2.3				3.73	3.73	8.6	
	3.7				3.73	3.73	13.8	
			---	---	2.94	---	---	
NO. 25	16.3				2.94	2.94	47.9	
	9.4				2.94	2.94	27.6	
			---	---				
NO. 26	10.6							
	1.7							
			---	---	2.94	---	---	
	3.0				2.94	2.94	8.8	
			---	---				
	8.0							
			---	---	3.00	---	---	
NO. 27	7.3				3.00	3.00	21.9	
小 計	140.0			0.0			372.3	

[illegible]

[illegible]

舗装工数量計算書

歩道舗装(左側)

1工区

測 点	距 離	路盤(15cm) : W2b2			フィルター層 : W2c			摘 要
		幅員	平均	平積	幅員	平均	平積	
歩道舗装 1								根拠図より
	8.0					---	---	
NO. 2	9.6							
	8.4					---	---	
	9.5					---	---	
NO. 3	2.1							
NO. 4	20.0							
	16.5					---	---	
NO. 5	3.5							
	6.7					---	---	
	3.3					---	---	
NO. 6	10.0							
BC1	16.4							
NO. 7	3.6							
NO. 8	20.0							
	18.6	3.80	---	---	3.75	---	---	
NO. 9	1.4	3.80	3.80	5.3	3.75	3.75	5.3	
	11.4	3.80	3.80	43.3	3.75	3.75	42.8	
					3.25	---	---	
NO. 10	8.6				3.25	3.25	28.0	
NO. 11	20.0				3.12	3.19	63.8	
	5.2				3.12	3.12	16.2	
		3.80	---	---	3.75	---	---	
SP1	10.7	3.80	3.80	40.7	3.75	3.75	40.1	
	2.6	3.80	3.80	9.9	3.75	3.75	9.8	
小 計	216.1			99.2			206.0	

舗装工数量計算書

歩道舗装(左側)

1工区

測 点	距 離	路盤(15cm) : W2b2			フィルター層 : W2c			摘 要
		幅員	平均	平積	幅員	平均	平積	
					3.32	---	---	
NO. 12	1.5				3.32	3.32	5.0	
	16.2				3.32	3.32	53.8	
		3.30	---	---	3.25	---	---	
NO. 13	3.8	3.30	3.30	12.5	3.25	3.25	12.4	
	2.2	3.30	3.30	7.3	3.25	3.25	7.2	
					2.50	---	---	
	9.9				2.50	2.50	24.8	
		3.41	---	---	3.36	---	---	
NO. 14	7.9	3.41	3.41	26.9	3.36	3.36	26.5	
	0.1	3.41	3.41	0.3	3.36	3.36	0.3	
					2.61	---	---	
	13.8				2.61	2.61	36.0	
歩道舗装 5							11.9	根拠図より
歩道舗装 6							16.1	根拠図より
					2.83	---	---	
NO. 16	13.0				2.83	2.83	36.8	
EC1	15.4				2.82	2.83	43.6	
NO. 17	4.6				2.86	2.84	13.1	
	5.4				2.86	2.86	15.4	
					3.66	---	---	
	6.0				3.66	3.66	22.0	
					2.86	---	---	
NO. 18	8.6				2.86	2.86	24.6	
	10.5				2.86	2.86	30.0	
					3.67	---	---	
	6.0				3.67	3.67	22.0	
					2.87	---	---	
NO. 19	3.5				2.87	2.87	10.0	
	16.6				2.87	2.87	47.6	
					3.63	---	---	
NO. 20	3.4				3.63	3.63	12.3	
小 計	148.4			47.0			471.4	

舗装工数量計算書

歩道舗装(左側)

1工区

測 点	距 離	路盤(15cm) : W2b2			フィルター層 : W2c			摘 要
		幅員	平均	平積	幅員	平均	平積	
					3.63	---	---	
	2.6				3.63	3.63	9.4	
					2.83	---	---	
	12.0				2.83	2.83	34.0	
					3.76	---	---	
NO. 21	5.4				3.76	3.76	20.3	
	0.6				3.76	3.76	2.3	
					2.96	---	---	
	7.4				2.96	2.96	21.9	
					3.75	---	---	
	6.0				3.75	3.75	22.5	
					2.95	---	---	
NO. 22	6.0				2.95	2.95	17.7	
	13.1				2.95	2.95	38.6	
					3.74	---	---	
	6.0				3.74	3.74	22.4	
					2.94	---	---	
NO. 23	0.9				2.94	2.94	2.6	
	17.7				2.94	2.94	52.0	
					3.73	---	---	
NO. 24	2.3				3.73	3.73	8.6	
	3.7				3.73	3.73	13.8	
					2.94	---	---	
NO. 25	16.3				2.94	2.94	47.9	
	9.4				2.94	2.94	27.6	
		3.74	---	---	3.69	---	---	
NO. 26	10.6	3.74	3.74	39.6	3.69	3.69	39.1	
	1.7	3.74	3.74	6.4	3.69	3.69	6.3	
					2.94	---	---	
	3.0				2.94	2.94	8.8	
		3.74	---	---	3.69	---	---	
	8.0	3.74	3.74	29.9	3.69	3.69	29.5	
					3.00	---	---	
NO. 27	7.3				3.00	3.00	21.9	
小 計	140.0			75.9			447.2	

鋪裝工數量計算書

歩道舗装(左側)

1工区

[illegible]

舗装工数量計算書

歩道舗装(右側)

1工区

測 点	距 離	表層 : W2a			路盤(10cm) : W2b1			摘 要
		幅員	平均	平積	幅員	平均	平積	
SP1								
	0.0	3.80	---	---				
NO. 12	1.6	3.80	3.80	6.1				
	4.4	3.80	3.80	16.7				
	0.0	3.00	3.40	0.0				
NO. 13	15.6	3.00	3.00	46.8				
	1.3	3.00	3.00	3.9				
	0.0	3.50	3.25	0.0				
	6.0	3.50	3.50	21.0				
	0.0	3.70	3.60	0.0				
	6.2	3.70	3.70	22.9				
	0.0	3.50	3.60	0.0				
	6.0	3.50	3.50	21.0				
	0.0	2.70	3.10	0.0				
NO. 14	0.5	2.70	2.70	1.4				
	14.9	2.70	2.70	40.2				
歩道舗装 7				10.8				
歩道舗装 8				11.4				
		2.70	---	---				
NO. 16	13.1	2.70	2.70	35.4				
EC1	15.4	2.70	2.70	41.6				
NO. 17	4.6	2.70	2.70	12.4				
	9.5	2.70	2.70	25.7				
	0.0	3.50	3.10	0.0				
	6.0	3.50	3.50	21.0				
	0.0	2.80	3.15	0.0				
NO. 18	4.5	2.80	2.80	12.6				
	18.6	2.80	2.80	52.1				
	0.0	3.60	3.20	0.0				
NO. 19	1.4	3.60	3.60	5.0				
	4.6	3.60	3.60	16.6				
小 計	134.2			424.6			0.0	

舗装工数量計算書

歩道舗装(右側)

1工区

測 点	距 離	表層 : W2a			路盤(10cm) : W2b1			摘 要
		幅員	平均	平積	幅員	平均	平積	
		2.80	---	---				
NO. 20	15.4	2.80	2.80	43.1				
	0.4	2.80	2.80	1.1				
	0.0	3.80	3.30	0.0				
	8.0	3.80	3.80	30.4				
	0.0	3.00	3.40	0.0				
NO. 21	11.6	3.00	3.00	34.8				
	3.1	3.00	3.00	9.3				
	0.0	3.80	3.40	0.0				
	8.0	3.80	3.80	30.4				
	0.0	3.00	3.40	0.0				
NO. 22	8.9	3.00	3.00	26.7				
	13.8	3.00	3.00	41.4				
	0.0	3.80	3.40	0.0				
NO. 23	6.2	3.80	3.80	23.6				
	1.8	3.80	3.80	6.8				
	0.0	3.00	3.40	0.0				
NO. 24	18.2	3.00	3.00	54.6				
	1.4	3.00	3.00	4.2				
	0.0	3.60	3.30	0.0				
	6.0	3.60	3.60	21.6				
	0.0	2.80	3.20	0.0				
N025	9.1	2.80	2.80	25.5				
	3.3	2.80	2.80	9.2				
歩道舗装 9				13.0				
歩道舗装 10				13.1				
		2.80	---	---				
NO. 26	3.7	2.80	2.80	10.4				
	11.9	2.80	2.80	33.3				
	0.0	3.60	3.20	0.0				
	6.0	3.60	3.60	21.6				
	0.0	2.80	3.20	0.0				
NO. 27	2.1	2.80	2.80	5.9				
小 計	138.9			460.0			0.0	

舗装工数量計算書	
歩道舗装(右側)	1工区

歩道舗装(右側)

1工区

[illegible]

舗 装 工 数 量 計 算 書	1工区
-----------------	-----

歩道舗装(右側)

1工区

[illegible]

鋪裝工數量計算書

歩道舗装(右側)

1工区

[illegible]

舗装工数量計算書

歩道舗装(右側)

1工区

測 点	距 離	路盤(15cm) : W2b2			フィルター層 : W2c			摘 要
		幅員	平均	平積	幅員	平均	平積	
SP1								
	0.0							
NO. 12	1.6							
	4.4							
	0.0							
NO. 13	15.6							
	1.3							
	0.0							
	6.0							
	0.0							
	6.2							
	0.0							
	6.0							
	0.0							
NO. 14	0.5							
	14.9							
歩道舗装 7								
歩道舗装 8								
NO. 16	13.1							
EC1	15.4							
NO. 17	4.6							
	9.5							
	0.0							
	6.0							
	0.0							
NO. 18	4.5							
	18.6							
	0.0							
NO. 19	1.4							
	4.6							
小 計	134.2			0.0			0.0	

舗 装 工 数 量 計 算 書

歩道舗装(右側)

1工区

測 点	距 離	路盤(15cm) : W2b2			フィルター層 : W2c			摘 要
		幅員	平均	平積	幅員	平均	平積	
NO. 20	15.4							
	0.4							
	0.0							
	8.0							
	0.0							
NO. 21	11.6							
	3.1							
	0.0							
	8.0							
	0.0							
NO. 22	8.9							
	13.8							
	0.0							
NO. 23	6.2							
	1.8							
	0.0							
NO. 24	18.2							
	1.4							
	0.0							
	6.0							
	0.0							
N025	9.1							
	3.3							
歩道舗装 9								
歩道舗装 10								
NO. 26	3.7							
	11.9							
	0.0							
	6.0							
	0.0							
NO. 27	2.1							
小 計	138.9			0.0			0.0	

舗 装 工 数 量 計 算 書	
歩道舗装(右側)	1工区

歩道舗装(右側)

1工区

[illegible]

舗 装 工 数 量 計 算 書	
歩道舗装(右側)	1工区

歩道舗装（右側）


1工区

[illegible]


1工区

[illegible]

舗装数量根拠図 (1)

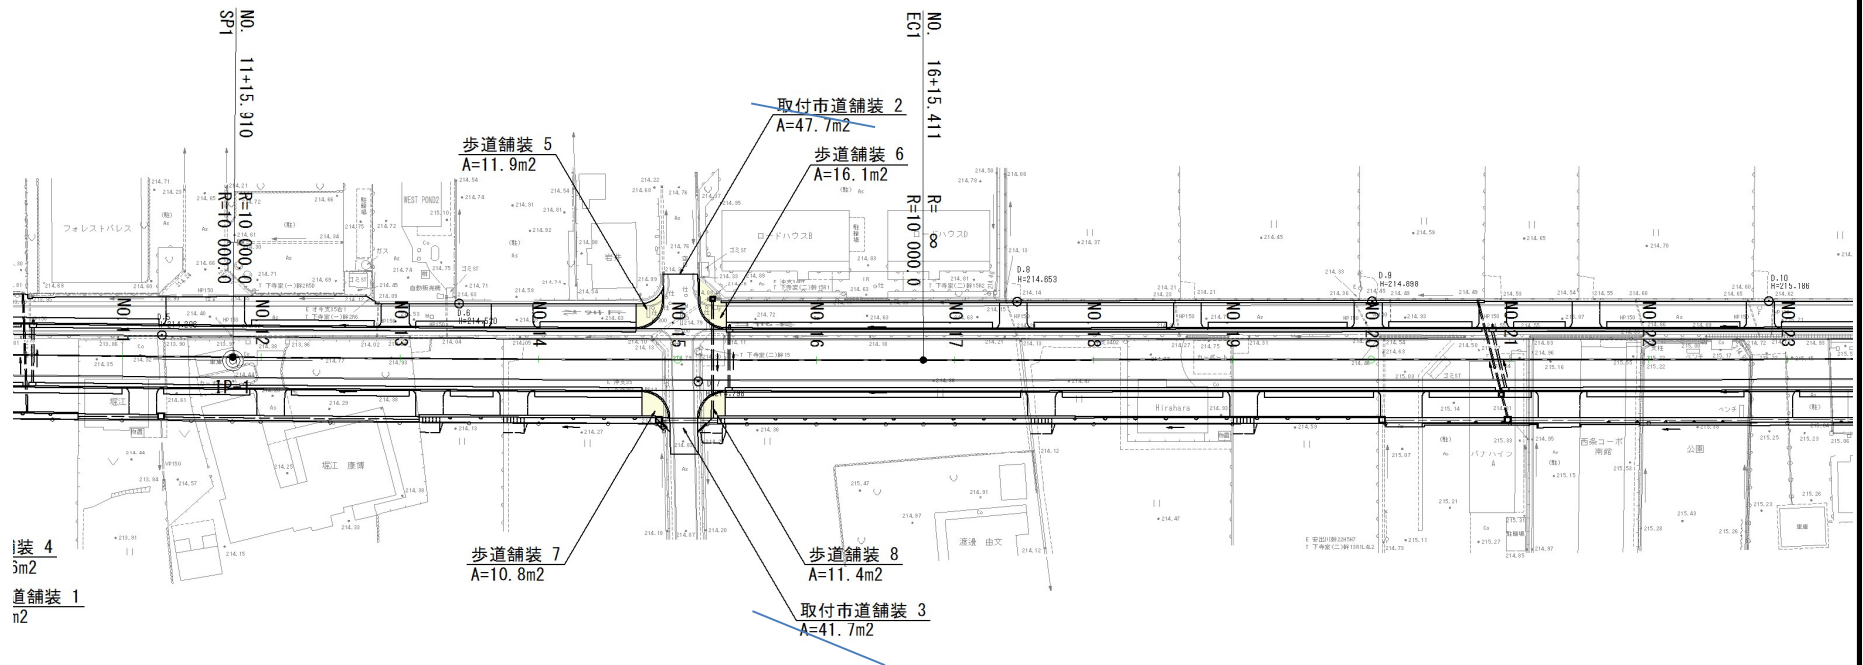

舗装数量根拠図 (2)

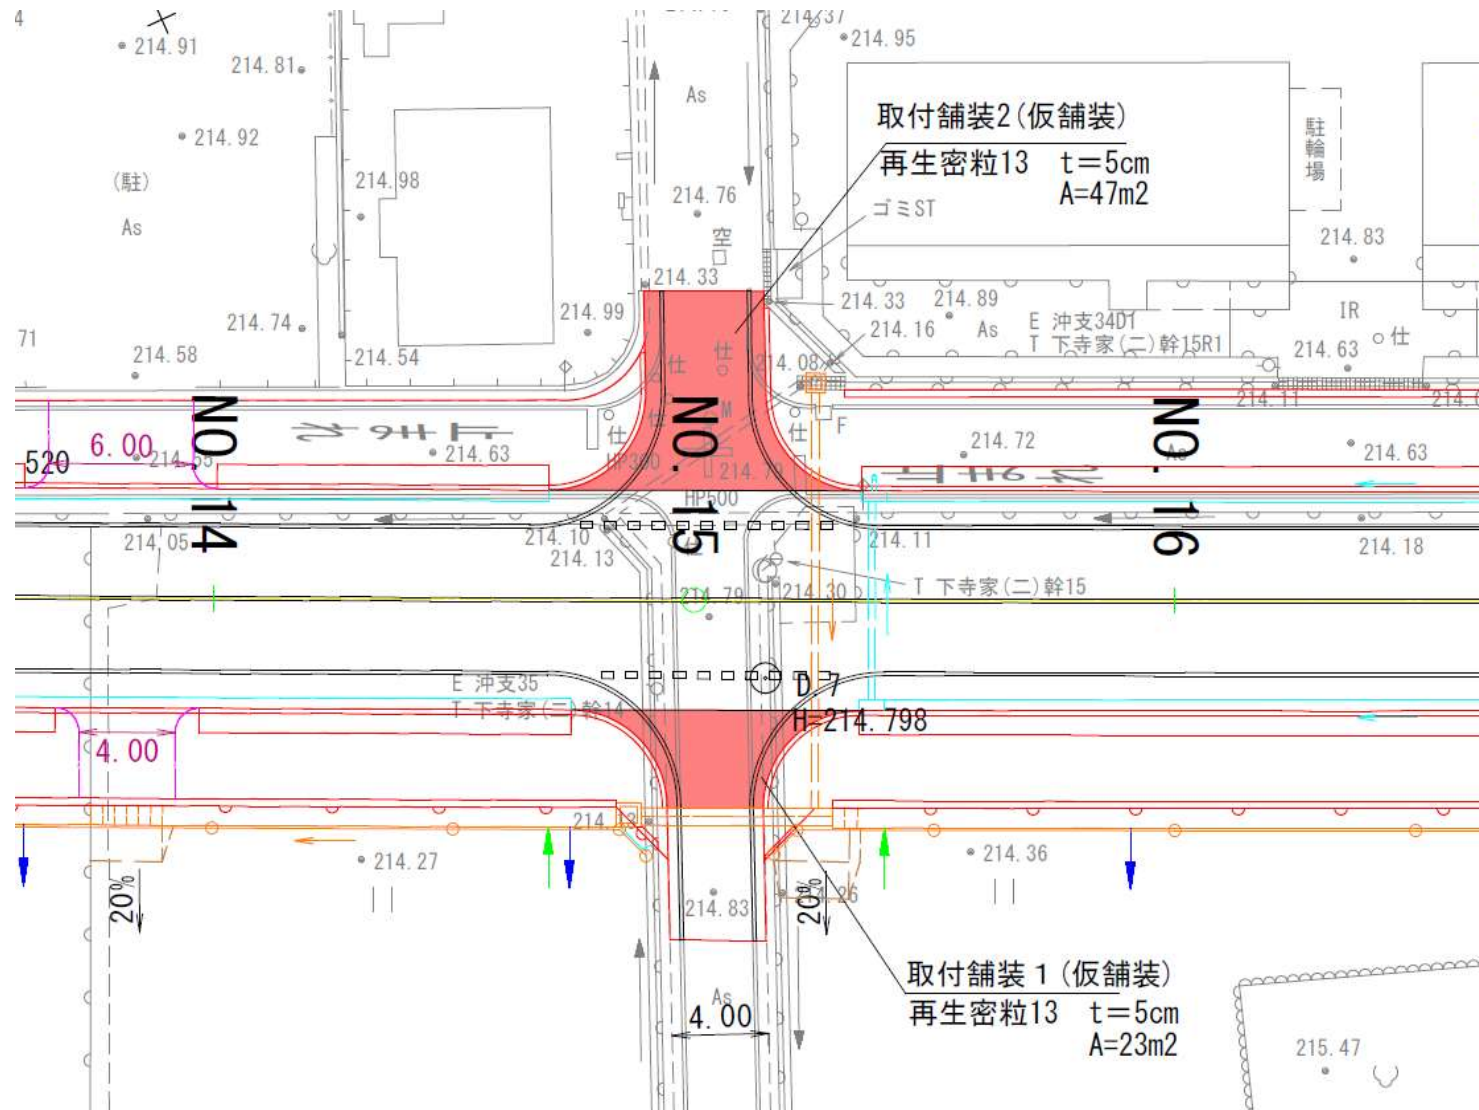

1-4 縁 石 工

縁石工 数量集計表

種別	細別	規格	単位	数量	備考
----	----	----	----	----	----

[illegible]

1工区

单位: m

[illegible]

1工区

单位: m

[illegible]

縁石工 数量計算書

1工区

1号境界

単位： m

左 側		摘 要	右 側		摘 要
測 点	延長		測 点	延長	
NO. 1+10. 4～NO. 2+8. 4			NO. 1+3. 2～NO. 3+11. 8		
NO. 2+17. 9～NO. 4+16. 5			NO. 3+17. 8～NO. 4+13. 3		
NO. 5+6. 7～NO. 8+2. 7			NO. 4+19. 3～NO. 6+1. 9		
NO. 8+3. 9～NO. 8+18. 6			NO. 6+11. 9～NO. 7+12. 9		
NO. 9+11. 4～NO. 10+5. 3	13. 9		NO. 7+18. 9～NO. 8+3. 1		
NO. 10+6. 6～NO. 11+5. 2	18. 7		NO. 8+9. 8～NO. 8+13. 5		
NO. 11+18. 5～NO. 12+16. 2	17. 7		NO. 9+5. 5～NO. 10+5. 7		
NO. 13+2. 2～NO. 13+12. 1	9. 9		NO. 10+6. 6～NO. 11		
NO. 14+0. 1～NO. 14+14. 0	13. 8		NO. 11+6. 0～NO. 11+18. 4		
NO. 15+7. 0～NO. 17+5. 4	38. 4		NO. 12+4. 4～NO. 13+1. 3		
NO. 17+11. 4～NO. 18+10. 5	19. 1		NO. 13+7. 3～NO. 13. 5		
NO. 18+16. 5～NO. 19+16. 6	20. 1		NO. 13+19. 5～NO. 14+14. 9		
NO. 20+2. 6～NO. 20+14. 6	12. 0		NO. 15+6. 9～NO. 17+9. 5		
NO. 21+0. 6～NO. 21+8. 0	7. 4		NO. 17+15. 5～NO. 18+18. 6		
NO. 21+14. 0～NO. 22+13. 1	19. 1		NO. 19+4. 6～NO. 20+0. 4		
NO. 22+19. 1～NO. 23+17. 7	18. 6		NO. 20+8. 4～NO. 20+17. 9		
NO. 24+3. 7～NO. 24+18. 4	14. 8		NO. 20+18. 9～NO. 21+3. 1		
NO. 24+19. 4～NO. 25+9. 4	10. 0		NO. 21+11. 1～NO. 22+13. 8		
NO. 26+1. 7～NO. 26+4. 7	3. 0		NO. 23+1. 8～NO. 24+1. 4		
NO. 26+12. 7～NO. 27+6. 3	13. 6		NO. 24+2. 4～NO. 24+4. 9		
NO. 27+17. 3～NO. 29+3. 0	12. 7		NO. 24+10. 9～NO. 25+0. 9		
NO. 29+15. 5～NO. 3+4. 9			NO. 25+16. 3～NO. 26+11. 9		
NO. 30+5. 8～NO. 30+10. 1			NO. 26+17. 9～NO. 27+16. 0		
NO. 30+16. 1～NO. 31+13. 6			NO. 28+2. 0～NO. 28+11. 8		
NO. 32+0. 9～NO. 32+5. 2			NO. 28+17. 8～NO. 29+3. 2		
NO. 32+11. 2～NO. 33+7. 3			NO. 29+15. 2～NO. 30+0. 2		
NO. 33+13. 3～NO. 35+3. 4			NO. 30+6. 2～NO. 30+14. 8		
NO. 35+4. 2～NO. 35+5. 1			NO. 31+0. 8～NO. 31+17. 4		
NO. 35+11. 1～NO. 36+9. 7			NO. 32+9. 4～NO. 33+14. 8		
NO. 36+15. 7～NO. 37+7. 0			NO. 34+0. 8～NO. 35+3. 4		
NO. 37+19. 6～NO. 38+11. 9			NO. 35+4. 2～NO. 36+8. 0		
NO. 39+3. 9～NO. 40+1. 3			NO. 37+1. 0～NO. 38+5. 9		
NO. 40+2. 2～NO. 40+6. 9			NO. 38+11. 9～NO. 38+17. 7		
NO. 40+14. 9～NO. 42+12. 4			NO. 39+5. 7～NO. 39+16. 7		
小 計	262. 8		小 計	0. 0	

縁石工 数量計算書

1工区

2号境界

単位： m

左 側		摘 要	右 側		摘 要
測 点	延長		測 点	延長	
NO. 1+2. 4～NO. 1+10. 4			NO. 3+11. 8～NO. 3+17. 8		
NO. 2+8. 4～NO. 2+17. 9			NO. 4+13. 3～NO. 4+19. 3		
NO. 4+16. 5～NO. 5+6. 7			NO. 6+1. 9～NO. 6+11. 9		
NO. 8+18. 6～NO. 9+11. 4	12. 8		NO. 7+12. 9～NO. 7+18. 9		
NO. 11+5. 2～NO. 11+18. 5	13. 3		NO. 8+3. 8～NO. 8+9. 8		
NO. 12+16. 2～NO. 13+2. 2	6. 0		NO. 11～NO. 11+6. 0		
NO. 13+12. 1～NO. 14+0. 1	8. 0		NO. 11+18. 4～NO. 12+4. 4		
NO. 17+5. 4～NO. 17+11. 4	6. 0		NO. 13+1. 3～NO. 13+7. 3		
NO. 18+10. 5～NO. 18+16. 5	6. 0		NO. 13+13. 5～NO. 13+19. 5		
NO. 19+16. 6～NO. 20+2. 6	6. 0		NO. 17+9. 5～NO. 17+15. 5		
NO. 20+14. 6～NO. 20+16. 0	1. 4		NO. 18+18. 6～NO. 19+4. 6		
NO. 20+17. 0～NO. 21+0. 6	3. 6		NO. 20+0. 4～NO. 20+8. 4		
NO. 21+8. 0～NO. 21+14. 0	6. 0		NO. 21+3. 1～NO. 21+11. 1		
NO. 22+13. 1～NO. 22+19. 1	6. 0		NO. 22+13. 8～NO. 23+1. 8		
NO. 23+17. 7～NO. 23+19. 5	1. 8		NO. 24+4. 9～NO. 24+10. 9		
NO. 24+0. 4～NO. 24+3. 7	3. 3		NO. 26+11. 9～NO. 26+17. 9		
NO. 25+9. 4～NO. 26+1. 7	12. 3		NO. 27+16. 0～NO. 28+2. 0		
NO. 26+4. 7～NO. 26+12. 7	8. 0		NO. 28+11. 8～NO. 28+17. 8		
NO. 27+6. 3～NO. 27+17. 3	11. 0		NO. 30+0. 2～NO. 30+4. 9		
NO. 30+10. 1～NO. 30+16. 1			NO. 30+14. 8～NO. 31+0. 8		
NO. 31+13. 6～NO. 32+0. 9			NO. 31+17. 4～NO. 32+9. 4		
NO. 32+5. 2～NO. 32+11. 2			NO. 33+14. 8～NO. 34+0. 8		
NO. 33+7. 3～NO. 33+13. 3			NO. 38+5. 9～NO. 38+11. 9		
NO. 35+5. 1～NO. 35+11. 1			NO. 38+17. 7～NO. 39+5. 7		
NO. 36+9. 7～NO. 36+15. 7			NO. 39+16. 7～NO. 40+2. 9		
NO. 37+7. 0～NO. 37+19. 6			NO. 41+7. 2～NO. 41+13. 2		
NO. 38+11. 9～NO. 39+3. 9					
NO. 40+6. 9～NO. 40+14. 9					
NO. 44+3. 2～NO. 44+9. 2					
NO. 45+7. 4～NO. 45+13. 4					
NO. 47+1. 0～NO. 47+9. 0					
小 計	111. 5		小 計	0. 0	
合 計	111. 5				

縁石工数量計算書


1工区

植樹ブロック


単位： m

左 側		摘 要	右 側		摘 要
測 点	延長		測 点	延長	
NO. 5+10.0～NO. 8+18.6			NO. 5+10.0～NO. 6+1.9		
NO. 9+11.4～NO. 11+5.2	35.4		NO. 6+11.9～NO. 7+12.9		
NO. 11+18.5～NO. 12+16.2	19.3		NO. 7+18.9～NO. 8+3.8		
NO. 13+2.2～NO. 13+12.1	11.5		NO. 8+9.8～NO. 8+13.5		
NO. 14+0.1～NO. 14+14.0	15.4		NO. 9+5.5～NO. 11		
NO. 15+7.0～NO. 17+5.4	40.0		NO. 11+6.0～NO. 11+18.4		
NO. 17+11.4～NO. 18+10.5	20.7		NO. 12+4.4～NO. 13+1.3		
NO. 18+16.5～NO. 19+16.6	21.7		NO. 13+7.3～NO. 13+13.5		
NO. 20+2.6～NO. 20+14.6	13.6		NO. 13+19.5～NO. 14+14.9		
NO. 21+0.6～NO. 21+8.0	9.0		NO. 15+6.9～NO. 17+9.5		
NO. 21+14.0～NO. 22+13.1	20.7		NO. 17+15.5～NO. 18+18.6		
NO. 22+19.1～NO. 23+17.7	20.2		NO. 19+4.6～NO. 20+0.4		
NO. 24+3.7～NO. 25+9.4	27.3		NO. 20+8.4～NO. 20+18.4		
NO. 26+1.7～NO. 26+4.7	4.6		NO. 20+19.2～NO. 21+3.1		
NO. 26+12.7～NO. 27+6.3	15.2		NO. 21+11.1～NO. 22+13.8		
NO. 27+17.3～NO. 29+3.0	13.5		NO. 23+1.8～NO. 24+1.7		
NO. 29+15.5～NO. 30+10.1			NO. 24+2.5～NO. 24+4.9		
NO. 30+16.1～NO. 31+13.6			NO. 24+10.9～NO. 25+3.3		
NO. 32+0.9～NO. 32+5.2			NO. 25+2.0～NO. 25+3.3		
NO. 32+11.2～NO. 33+7.3			NO. 25+16.3～NO. 26+11.9		
NO. 33+13.3～NO. 35+5.1			NO. 26+17.9～NO. 27+16.0		
NO. 35+11.1～NO. 36+9.7			NO. 28+2.0～NO. 28+11.8		
NO. 36+15.7～NO. 37+7.0			NO. 28+17.8～NO. 29+3.2		
NO. 37+19.6～NO. 38+11.9			NO. 29+15.2～NO. 30+0.2		
NO. 39+3.9～NO. 40+6.9			NO. 30+6.2～NO. 30+14.8		
NO. 40+14.9～NO. 42+15.2			NO. 31+0.8～NO. 31+17.4		
NO. 43+8.2～NO. 44+3.2			NO. 32+9.4～NO. 33+14.8		
NO. 44+9.2～NO. 45+7.4			NO. 34+0.8～NO. 35+3.4		
NO. 45+13.4～NO. 46+15.6			NO. 35+4.2～NO. 36+8.0		
NO. 46+17.6～NO. 47+1.0			NO. 37+1.0～NO. 38+5.9		
NO. 47+9.0～NO. 48+14.5			NO. 38+11.9～NO. 38+17.7		
			NO. 39+5.7～NO. 39+16.7		
			NO. 40+3.9～NO. 41+7.2		
			NO. 41+13.2～NO. 42+15.1		
			NO. 43+8.1～NO. 46+6.8		
			NO. 46+8.8～NO. 49+0.4		
小 計	288.1		小 計	0.0	
合 計	288.1				


数量計算書
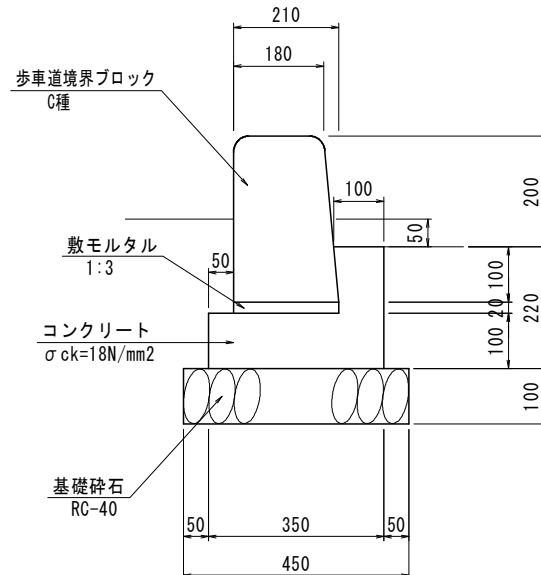
$$L = 2.1 \text{ m}$$
[illegible]


数量計算書
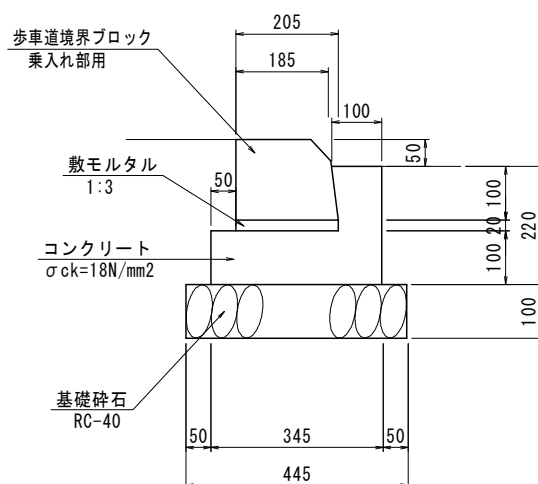
$$L = 1.9 \text{ m}$$
[illegible]


数量計算書
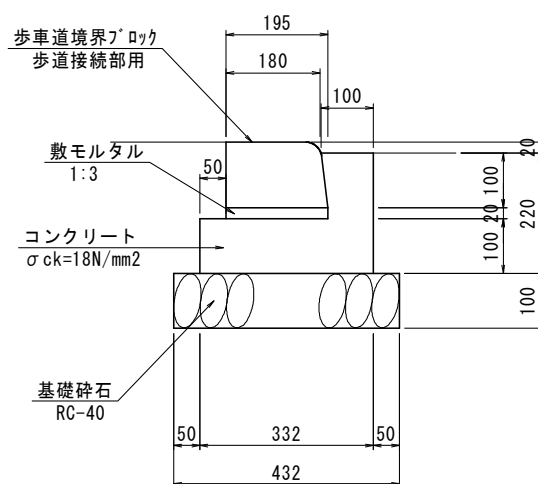
$$L = 17.7 \text{ m}$$
[illegible]

数量計算書
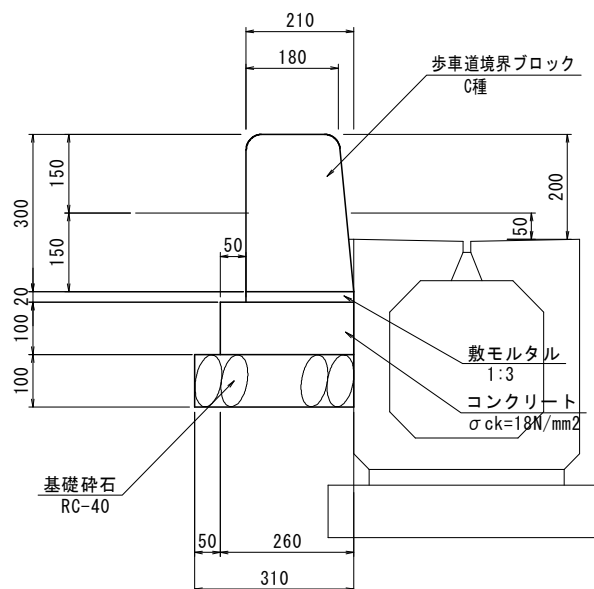
$$L = 262.8 \text{ m}$$
[illegible]

数量計算書
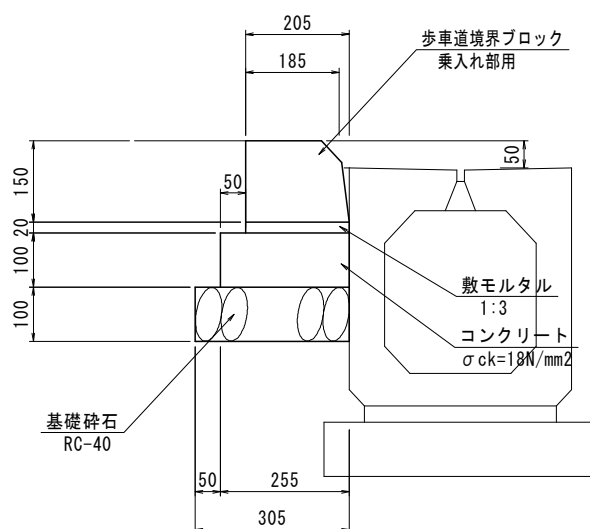
$$L = 111.5 \text{ m}$$
[illegible]

1-5 構造物撤去工

撤去工 数量集計表

1工区

[illegible]

構造物取壊し工 数 量 計 算 書

コンクリート取壊し

1工区

測 点	距 離	無筋構造物 : C (Co) 1			鉄筋構造物 : C (Co) 2			摘 要
		断面	平均	立積	断面	平均	立積	
NO. 1								
NO. 2								
NO. 3								
NO. 4								
NO. 5								
NO. 6								
BC1								
NO. 7								
NO. 8		0.00	---	---				
NO. 9	20.0	0.00	0.00	0.0				
NO. 10	20.0	0.00	0.00	0.0				
NO. 11	20.0	0.00	0.00	0.0				
SP1	15.9	0.04	0.02	0.3				
NO. 12	4.1	0.04	0.04	0.2				
NO. 13	20.0	0.00	0.02	0.4				
NO. 14	20.0	0.00	0.00	0.0				
NO. 15	20.0	0.00	0.00	0.0				
NO. 16	20.0	0.00	0.00	0.0				
EC1	15.4	0.00	0.00	0.0				
NO. 17	4.6	0.00	0.00	0.0				
NO. 18	20.0	0.00	0.00	0.0				
NO. 19	20.0	0.00	0.00	0.0				
NO. 20	20.0	0.00	0.00	0.0				
NO. 21	20.0	0.00	0.00	0.0				
NO. 22	20.0	0.00	0.00	0.0				
NO. 23	20.0	0.00	0.00	0.0				
NO. 24	20.0	0.00	0.00	0.0				
NO. 25	20.0	0.00	0.00	0.0				
NO. 26	20.0	0.00	0.00	0.0				
NO. 27	20.0	0.00	0.00	0.0				
NO. 28	20.0	0.00	0.00	0.0				
NO. 29	20.0	0.00	0.00	0.0				
小 計	420.0			0.9			0.0	


舗装版取壊し工 数量計算書

アスファルト舗装取壊し

1工区

測 点	距 離	t=3cm : C(As) 1			t=5cm : C(As) 2			摘 要
		幅員	平均	平積	幅員	平均	平積	
								舗装切断端部
NO. 9					5.2	---	---	5.2m × 4.2m=9.4m
NO. 10	20.0				5.2	5.20	104.0	
NO. 11	20.0				5.5	5.35	107.0	
SP1	15.9				5.0	5.25	83.5	
NO. 12	4.1				5.2	5.10	20.9	
NO. 13	20.0				4.5	4.85	97.0	
NO. 14	20.0				4.4	4.45	89.0	
NO. 15	20.0				4.7	4.55	91.0	
NO. 16	20.0				4.6	4.65	93.0	
EC1	15.4				4.6	4.60	70.8	
NO. 17	4.6				4.6	4.60	21.2	
NO. 18	20.0				4.7	4.65	93.0	
NO. 19	20.0				4.7	4.70	94.0	
NO. 20	20.0				4.6	4.65	93.0	
NO. 21	20.0				4.7	4.65	93.0	
NO. 22	20.0				4.7	4.70	94.0	
NO. 23	20.0				4.7	4.70	94.0	
NO. 24	20.0				4.8	4.75	95.0	
NO. 25	20.0				4.7	4.75	95.0	
NO. 26	20.0				4.7	4.70	94.0	
NO. 27	20.0				4.7	4.70	94.0	
NO. 28	20.0				4.2	4.45	89.0	
NO. 28+10	10.0				4.2	4.20	42.0	
小 計	390.0			0.0			1847.4	
		V=0 × 0.03=						
				0.0				

1工区

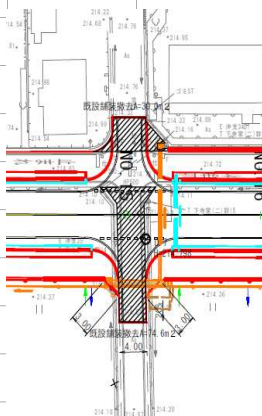測 点	距 離	t=3cm : C (As) 1			t=5cm : C (As) 2			摘 要
		幅員	平均	平積	幅員	平均	平積	
					30.0 74.6			

運 搬 処 理 工 数 量 計 算 書									
1工区									
測 点		コンクリート構造物取壊し			舗装取壊し工				備考
		無筋	鉄筋	ブロック積	As t=3cm	As t=5cm			
構造物取壊し工計算書		0.9							
舗装取壊し工計算書						105.6			
合 計		0.9				105.6			


1工区

1-6 擁 壁 工

擁壁工 数量集計表

[illegible]

数量計算書
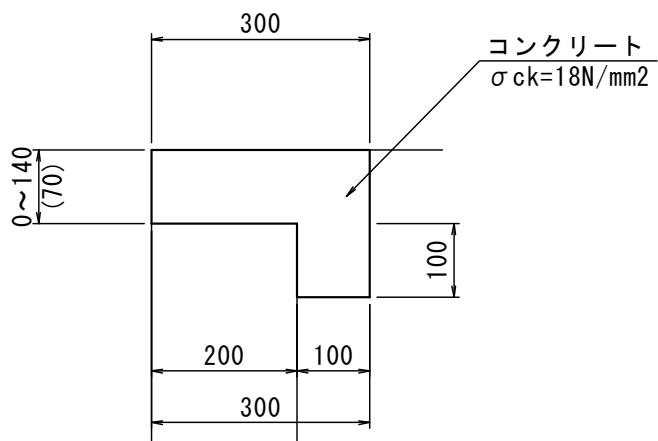
$$L = 110.0 \text{ m}$$


※()は、加重平均高を示す。

[illegible]

1-7 区 画 線 工

1-8 仮 設 工

