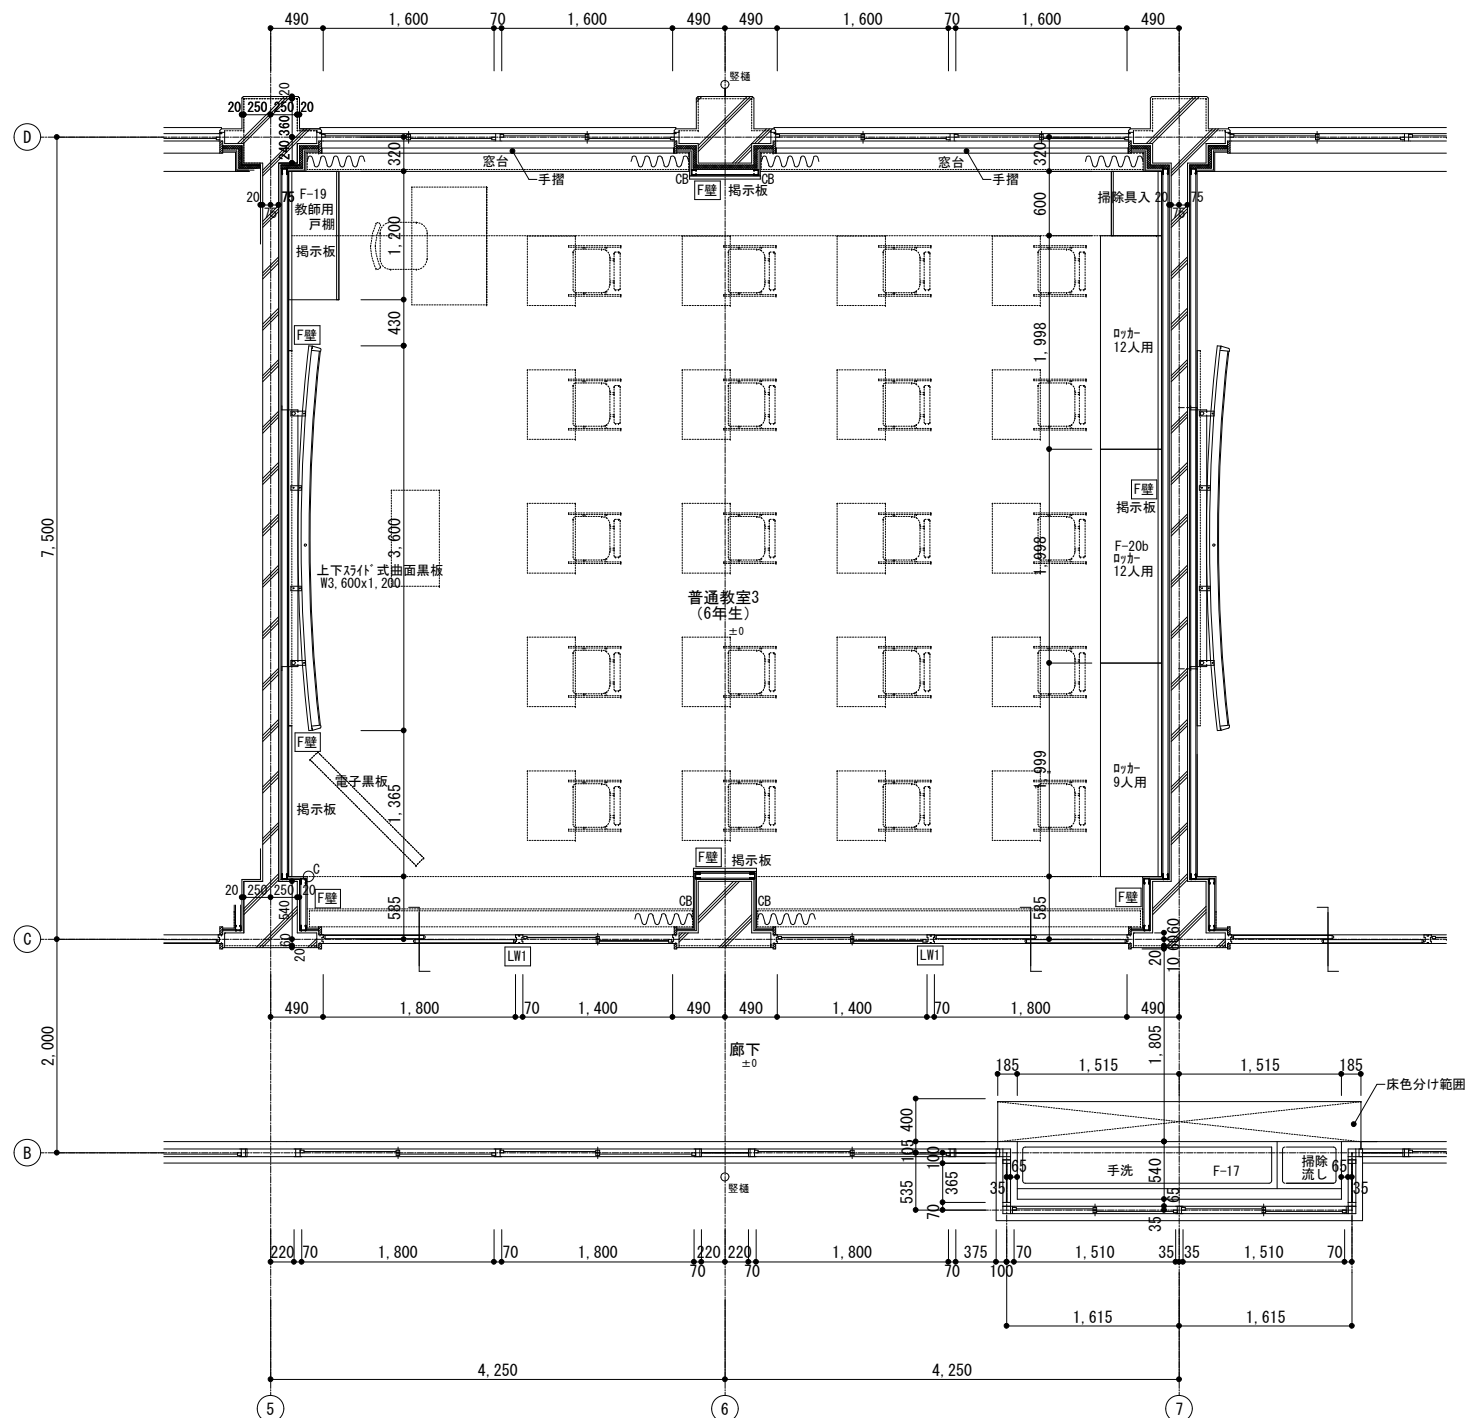




壁仕様凡例	
LW1	ー令第114条区画壁(両面GB-F厚12.5+GB-H厚9.5)ｽｽﾞﾌﾞ下まで
LW3	ー耐火構造区画壁(片面GB-F厚21+GB-F厚21)ｽｽﾞﾌﾞ下まで
LW4	ー一般壁(両面GB-R厚12.5+GB-R厚9.5)天井まで
LW5	ー一般壁(両面GB-R厚12.5)天井まで
LW6	ーふかし壁(LGS65下地 片面GB-R厚12.5)天井まで
F壁	ーふかし壁(LGS50下地 片面GB-R厚12.5)天井まで


訂正	月. 日	詳細図下地凡例
		 — 鉄筋コンクリート躯体下地
		 — コンクリートブロック壁下地
		 — 木組壁下地

協同組合建築設計団SOU間


1級建築士事務所 広島県知事登録24(1)第5062号
広島県広島市安佐南区長束五丁目33番19号

1級建築士 前岡 正伸

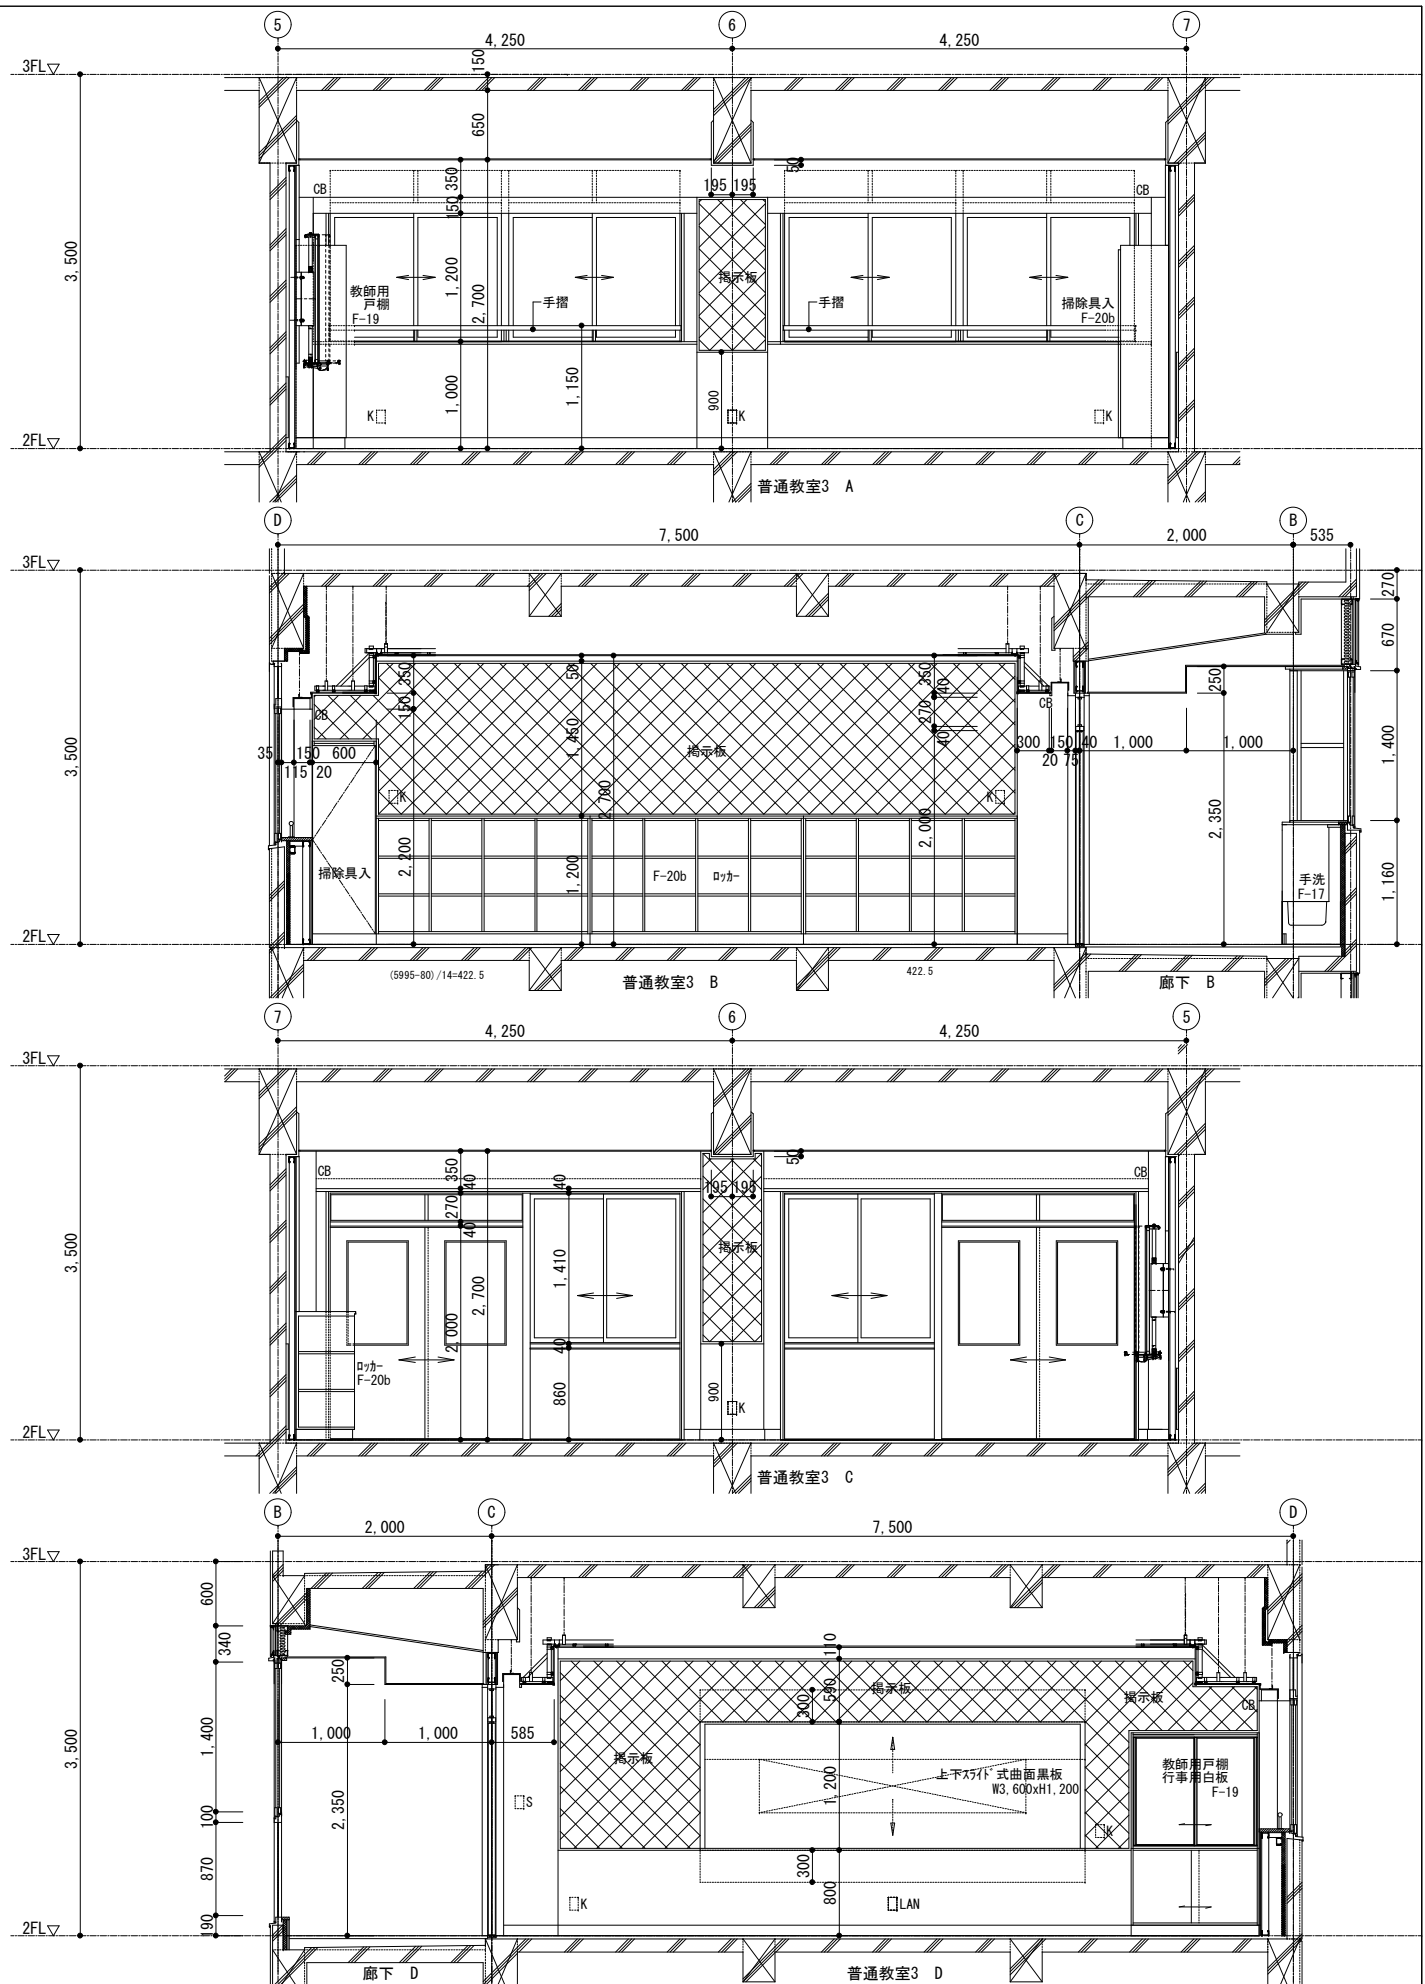第234595号



設計年月日	設 計	検 図	承認印	工事名称	令和8年度 小学校施設整備事業 板城西小学校校長寿命化改良及びEV棟増築工事	図面番号
	製 図	担 当	承認年月日	図面名称	校舎棟・特別教室棟・管理棟・配膳室棟 2階普通教室 平面・展開詳細図(2) (改修後)	A-1067
					縮尺 (A2:100% A3:70.7%) 1/50	

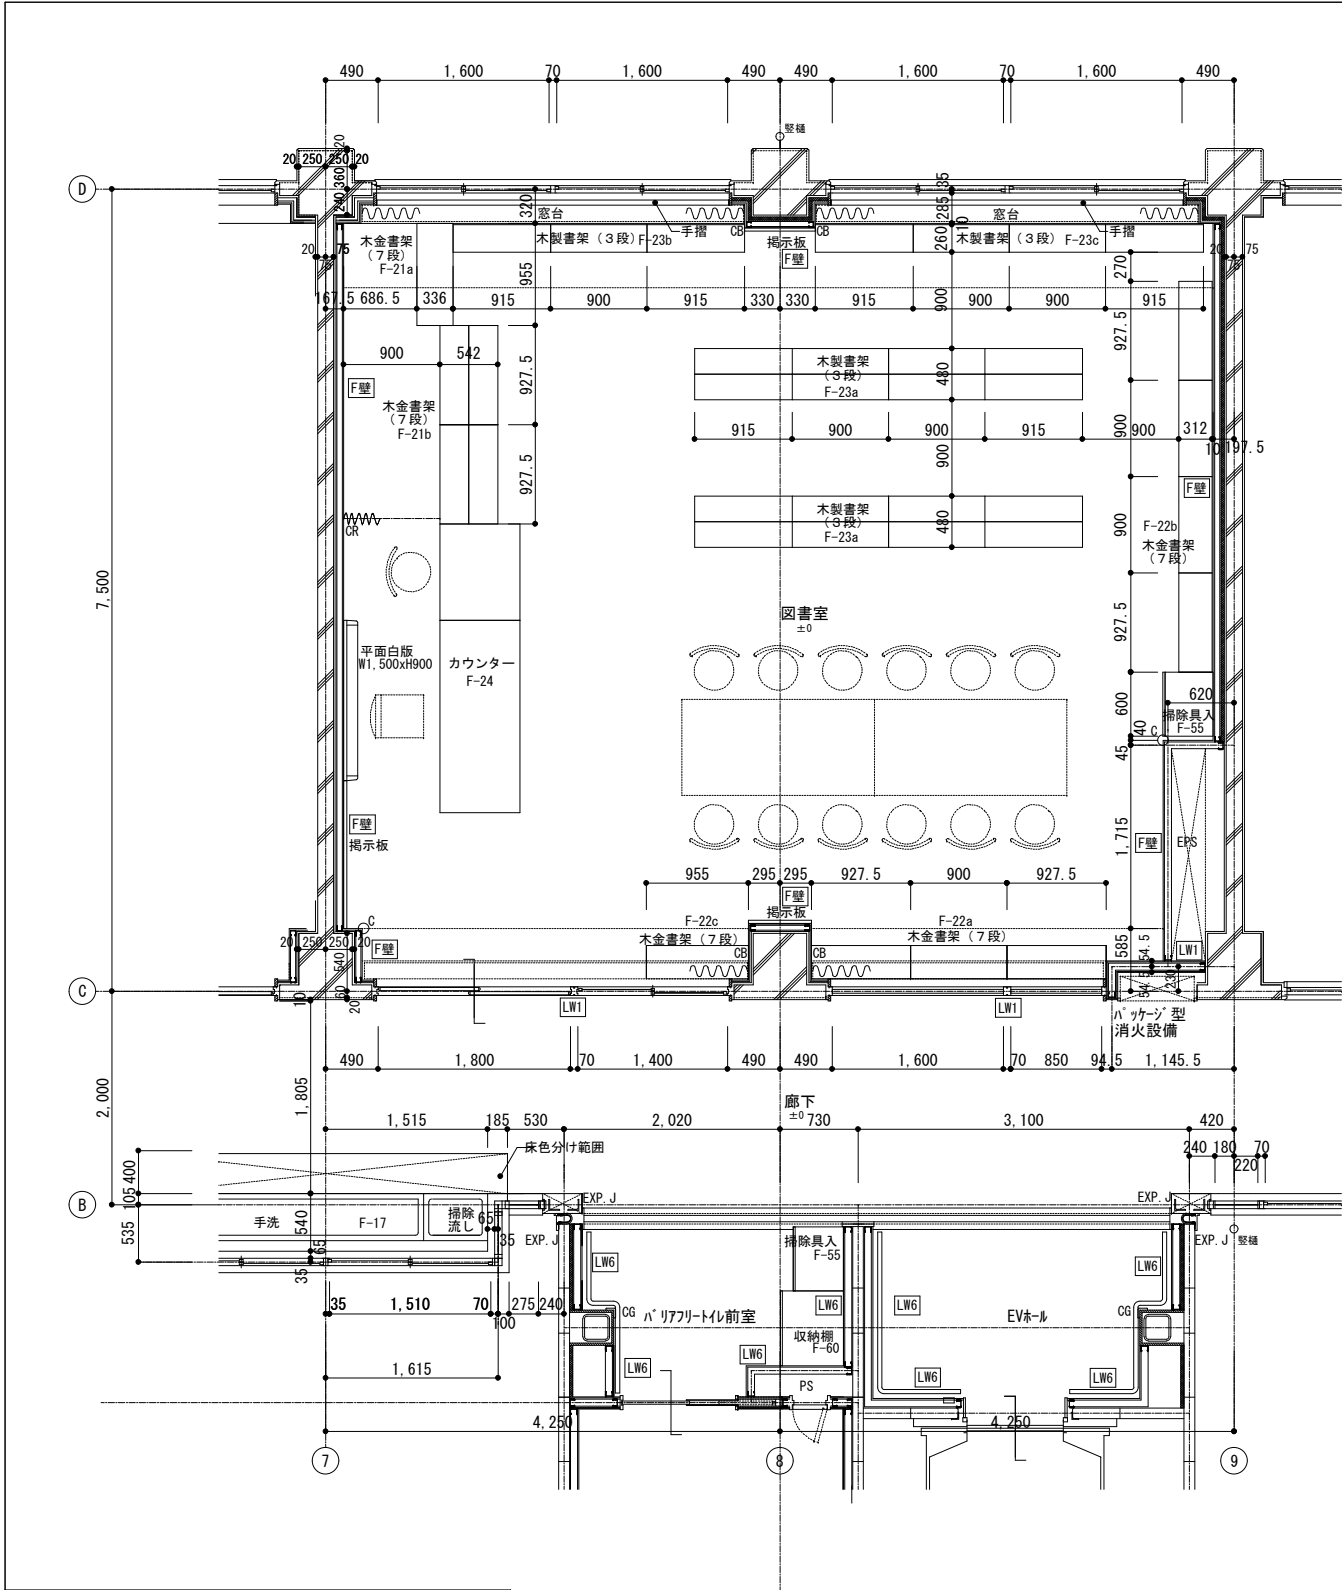

- 壁仕様凡例
- LW1 一 令第114条区画壁 (両面GB-F厚12.5+GB-H厚9.5) スラブ下まで
 - LW3 一 耐火構造区画壁 (片面GB-F厚21+GB-F厚21) スラブ下まで
 - LW4 一 一般壁 (両面GB-R厚12.5+GB-R厚9.5) 天井まで
 - LW5 一 一般壁 (両面GB-R厚12.5) 天井まで
 - LW6 一 ふかし壁 (LGS65下地 片面GB-R厚12.5) 天井まで
 - F壁 一 ふかし壁 (LGS50下地 片面GB-R厚12.5) 天井まで
- その他の凡例
- CG 樹脂製コーナーガード L=1,800 ※部分詳細図参照
 - CA 塩ビ製面取りアングル L=1,800 ※部分詳細図参照
 - CS 設備用スイッチボックス
 - CK コンセントボックス
 - LAN LAN接続ボックス


訂正	月. 日	詳細図下地凡例
		鉄筋コンクリート躯体下地
		ALC壁下地
		コンクリートブロック壁下地
		軽量鉄骨 (LGS) 壁下地
		木組壁下地

	ALC壁下地
	軽量鉄骨 (LGS) 壁下地
	木組壁下地


協同組合建築設計団 S O U 間

1級建築士事務所 広島県知事登録24(1)第5062号
広島県広島市安佐南区長束五丁目33番19号

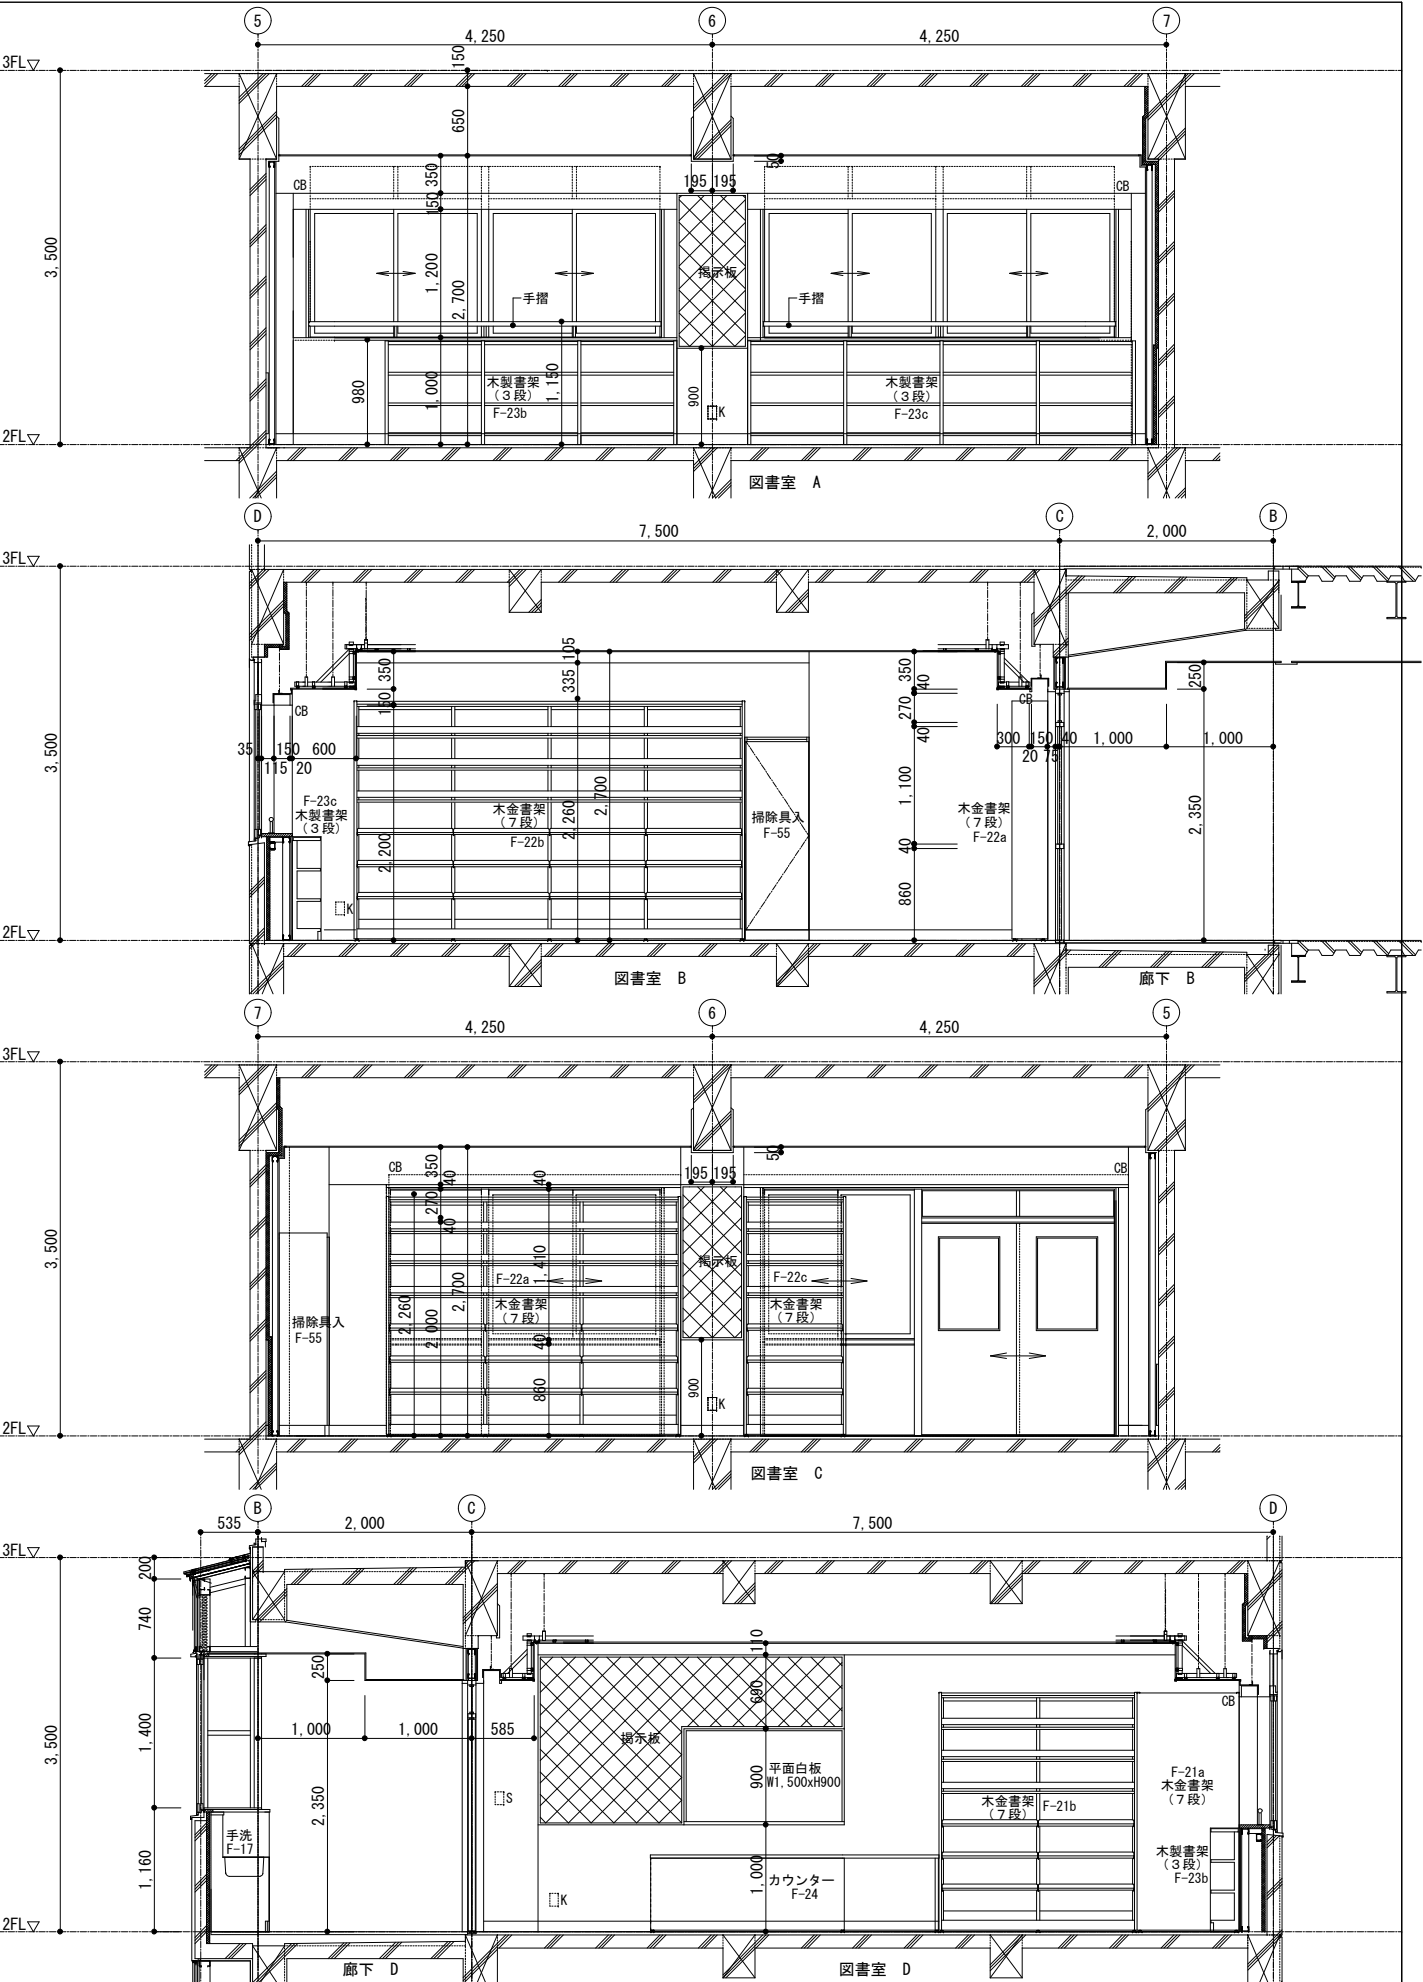1級建築士 前岡 正伸
第234595号




設計年月日	設計	校 図	承認印	工事名称	校舎棟・特別教室棟・管理棟・配膳室棟	縮尺 (A2:100% A3:70.7%)	図面番号
	製 図	担 当	承認年月日	図面名称	2階図書室 平面・展開詳細図 (改修後)	1/50	A-1068

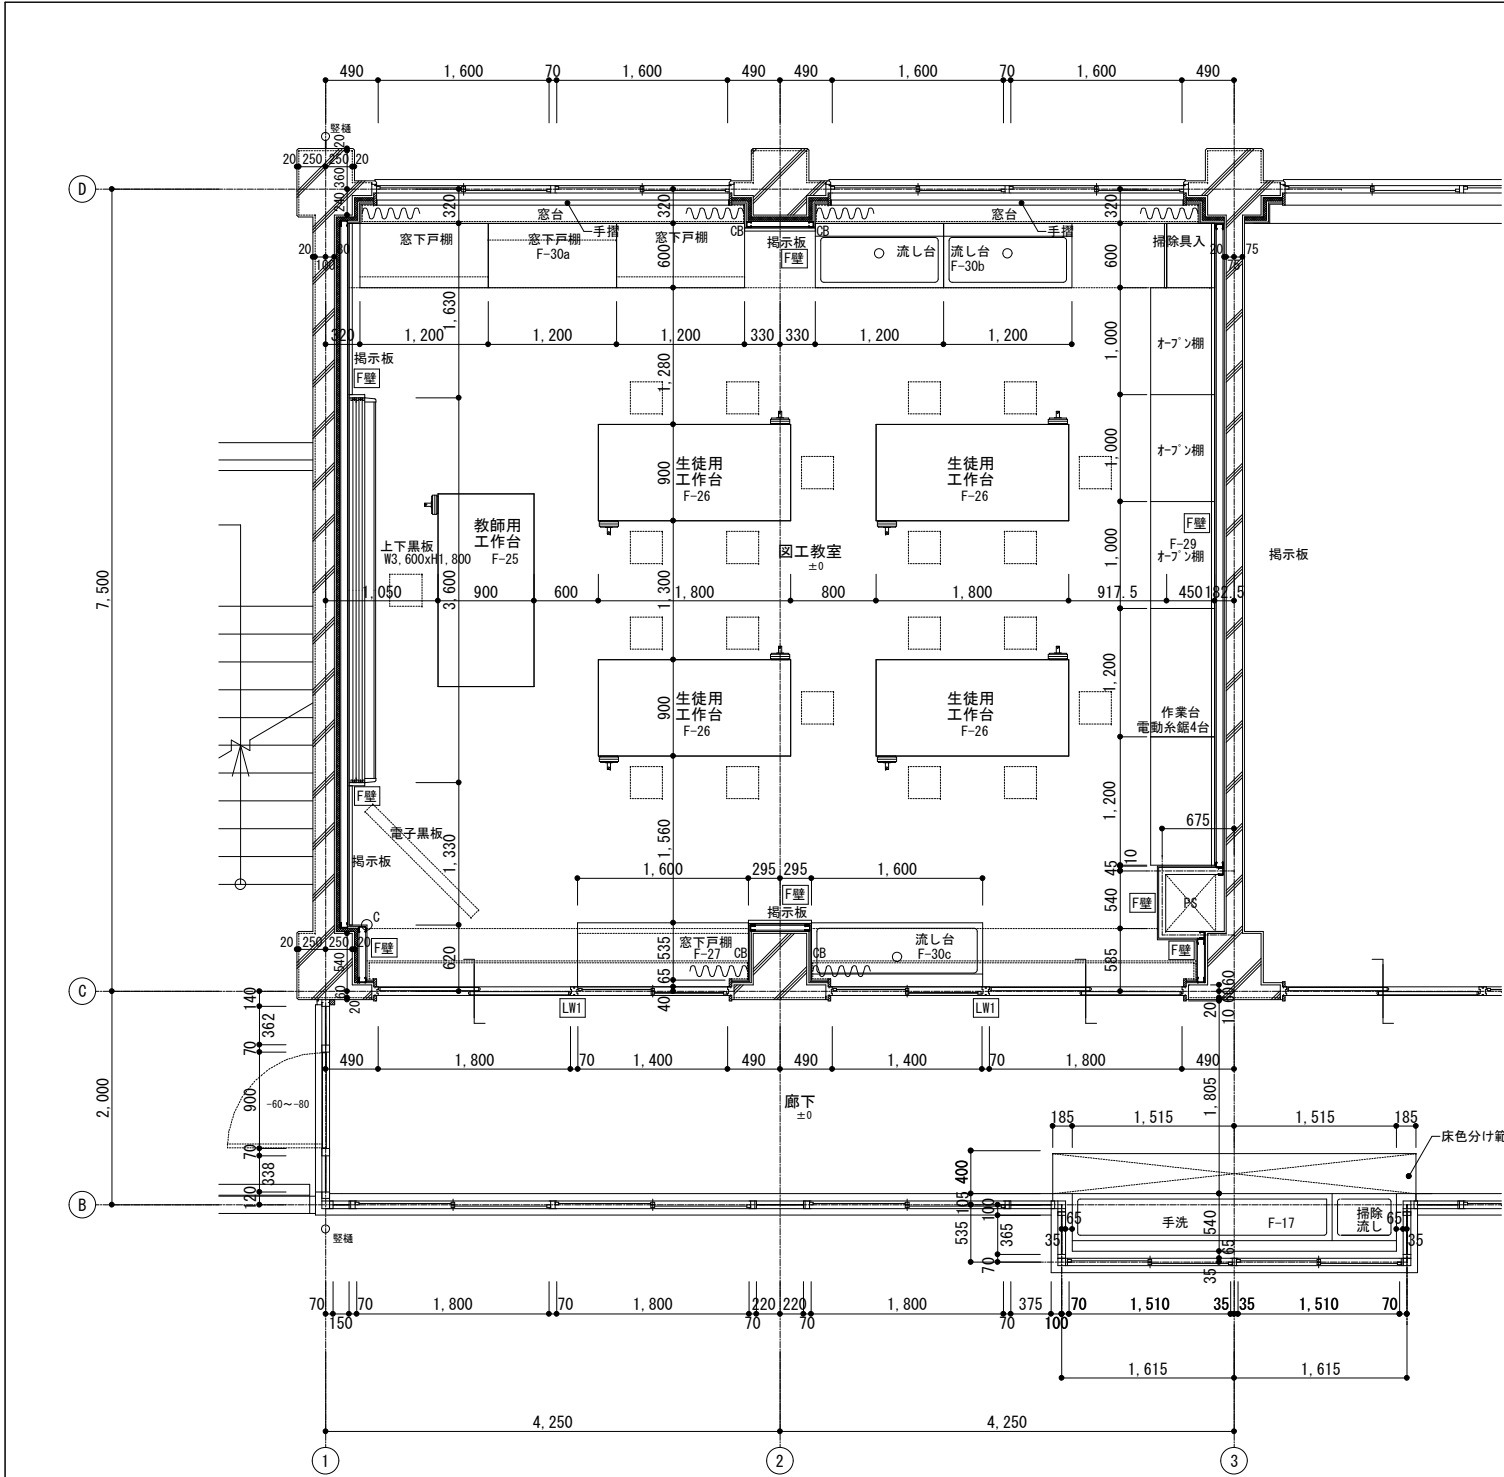


- 壁仕様凡例
- LW1 一令第114条区画壁(両面GB-F厚12.5+GB-H厚9.5)ｽﾗｯ下まで
 - LW3 耐火構造区画壁(片面GB-F厚21+GB-F厚21)ｽﾗｯ下まで
 - LW4 一般壁(両面GB-R厚12.5+GB-R厚9.5)天井まで
 - LW5 一般壁(両面GB-R厚12.5)天井まで
 - LW6 ふかし壁(LGS65下地 片面GB-R厚12.5)天井まで
 - F壁 ふかし壁(LGS50下地 片面GB-R厚12.5)天井まで
- その他の凡例
- OG 樹脂製コーナガード L=1,800 ※部分詳細図参照
 - CG 塩ビ製面取りアングル L=1,800 ※部分詳細図参照
 - S 設備用スイッチボックス
 - K コンセントボックス
 - LAN LAN接続ボックス


訂正	月. 日	詳細図下地凡例		協同組合建築設計団SOU間	1級建築士 前岡 正伸
		鉄筋ｺﾝｸﾘｰﾄ躯体下地	ALC壁下地		
		ｺﾝｸﾘｰﾄﾌﾞﾛｯｸ壁下地	軽量鉄骨(LGS)壁下地	1級建築士事務所 広島県知事登録24(1)第5062号	第234595号
		木組壁下地		広島県広島市安佐南区長束五丁目33番19号	

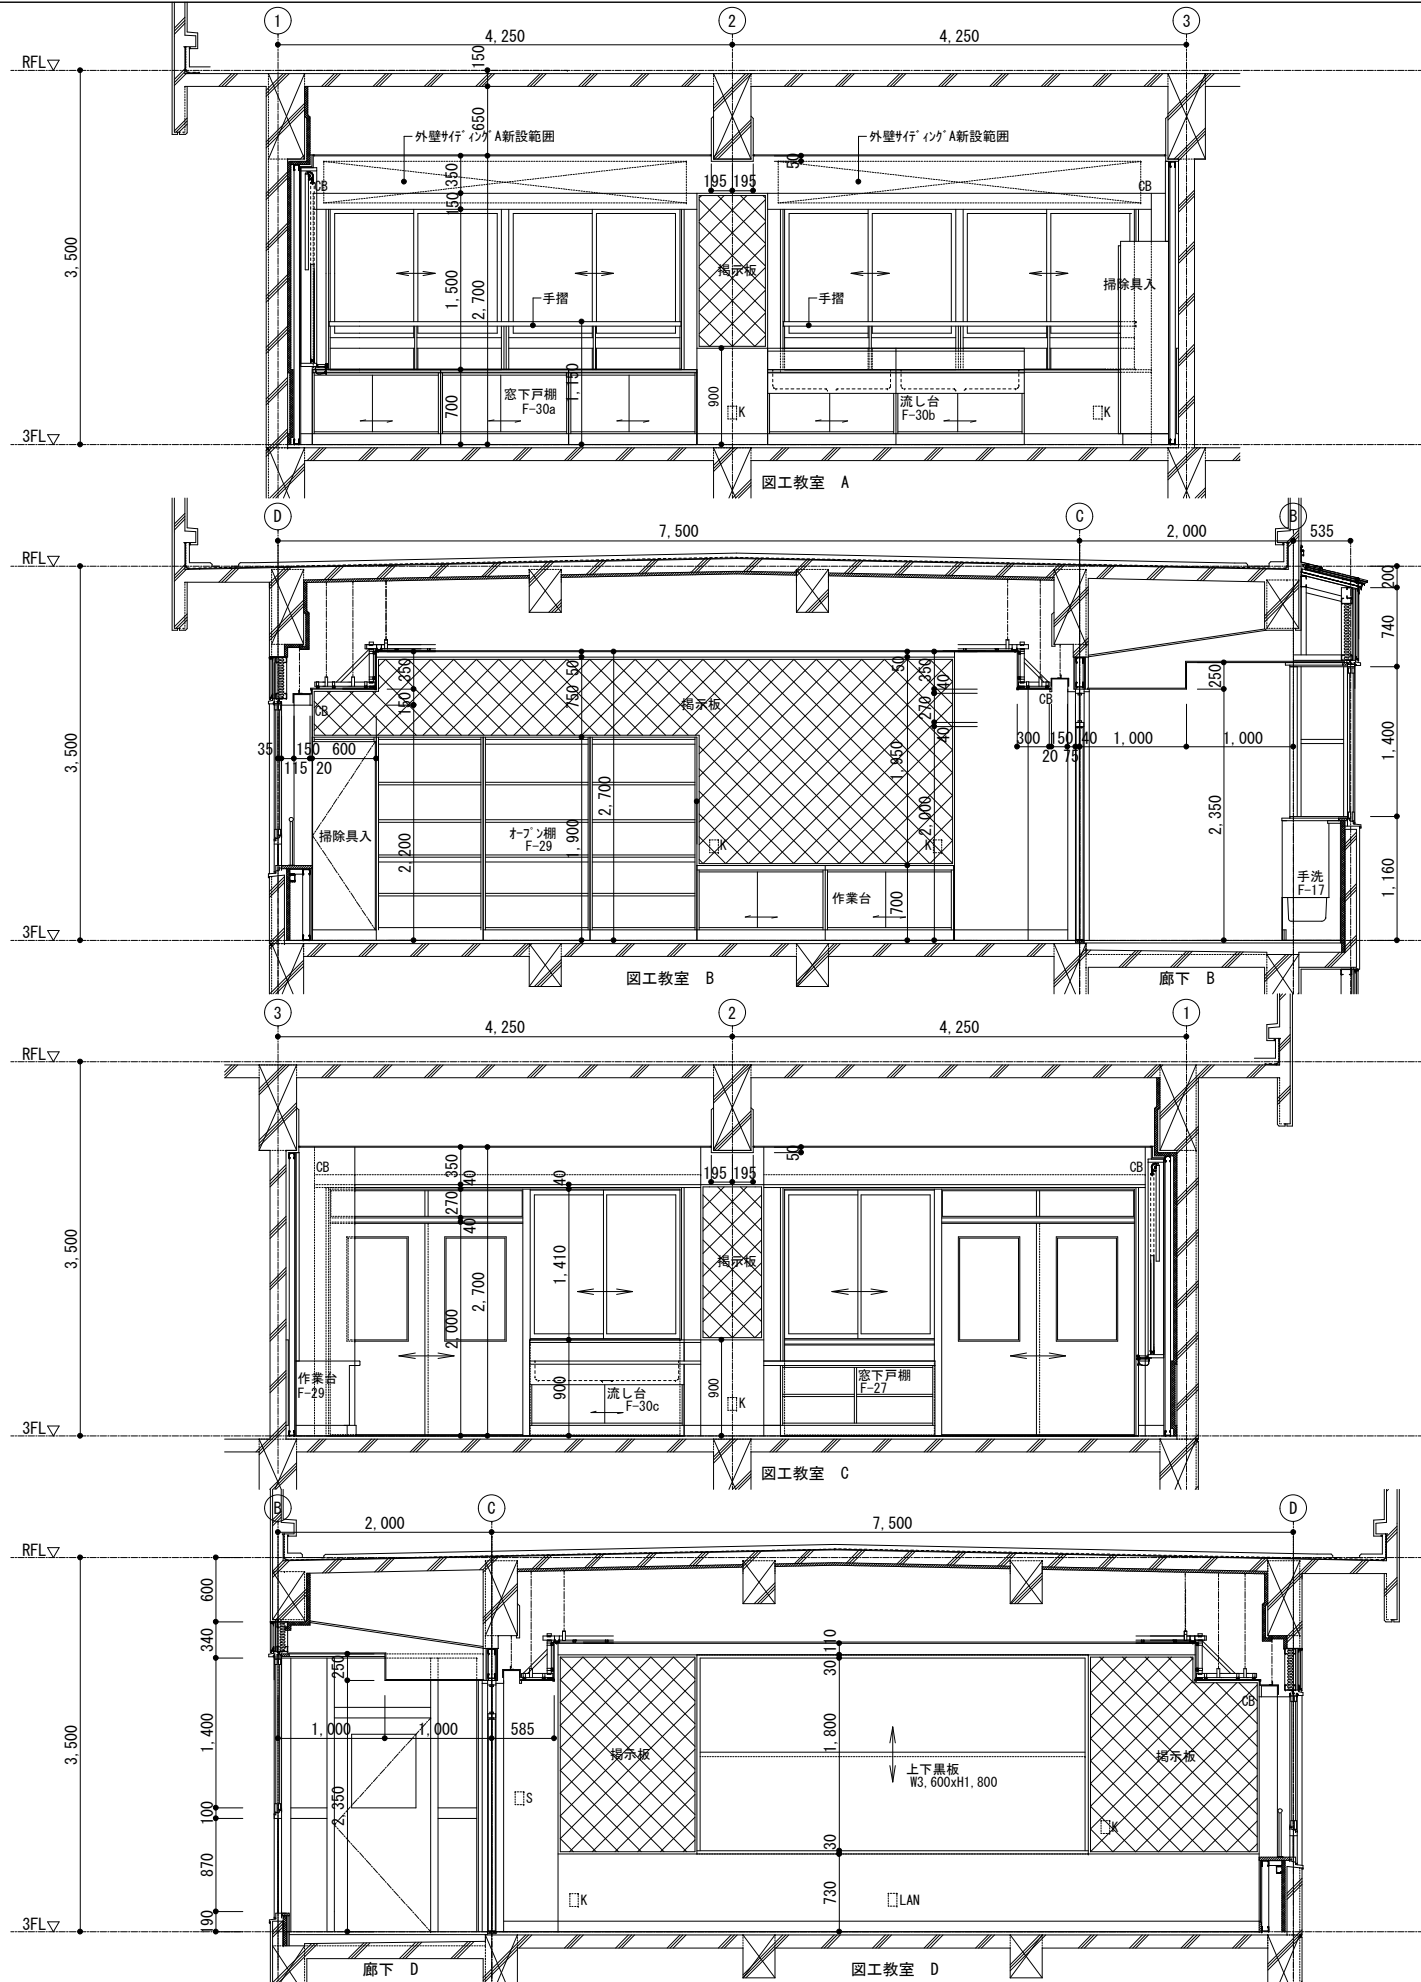

設計年月日	設計	校 図	承認印	工事名称	令和8年度 小学校施設整備事業 板城西小学校長寿命化改良及びEV棟増築工事	図面番号
	製 図	担 当	承認年月日	図面名称	校舎棟・特別教室棟・管理棟・配膳室棟 3階図工教室 平面・展開詳細図(改修後)	A-1069

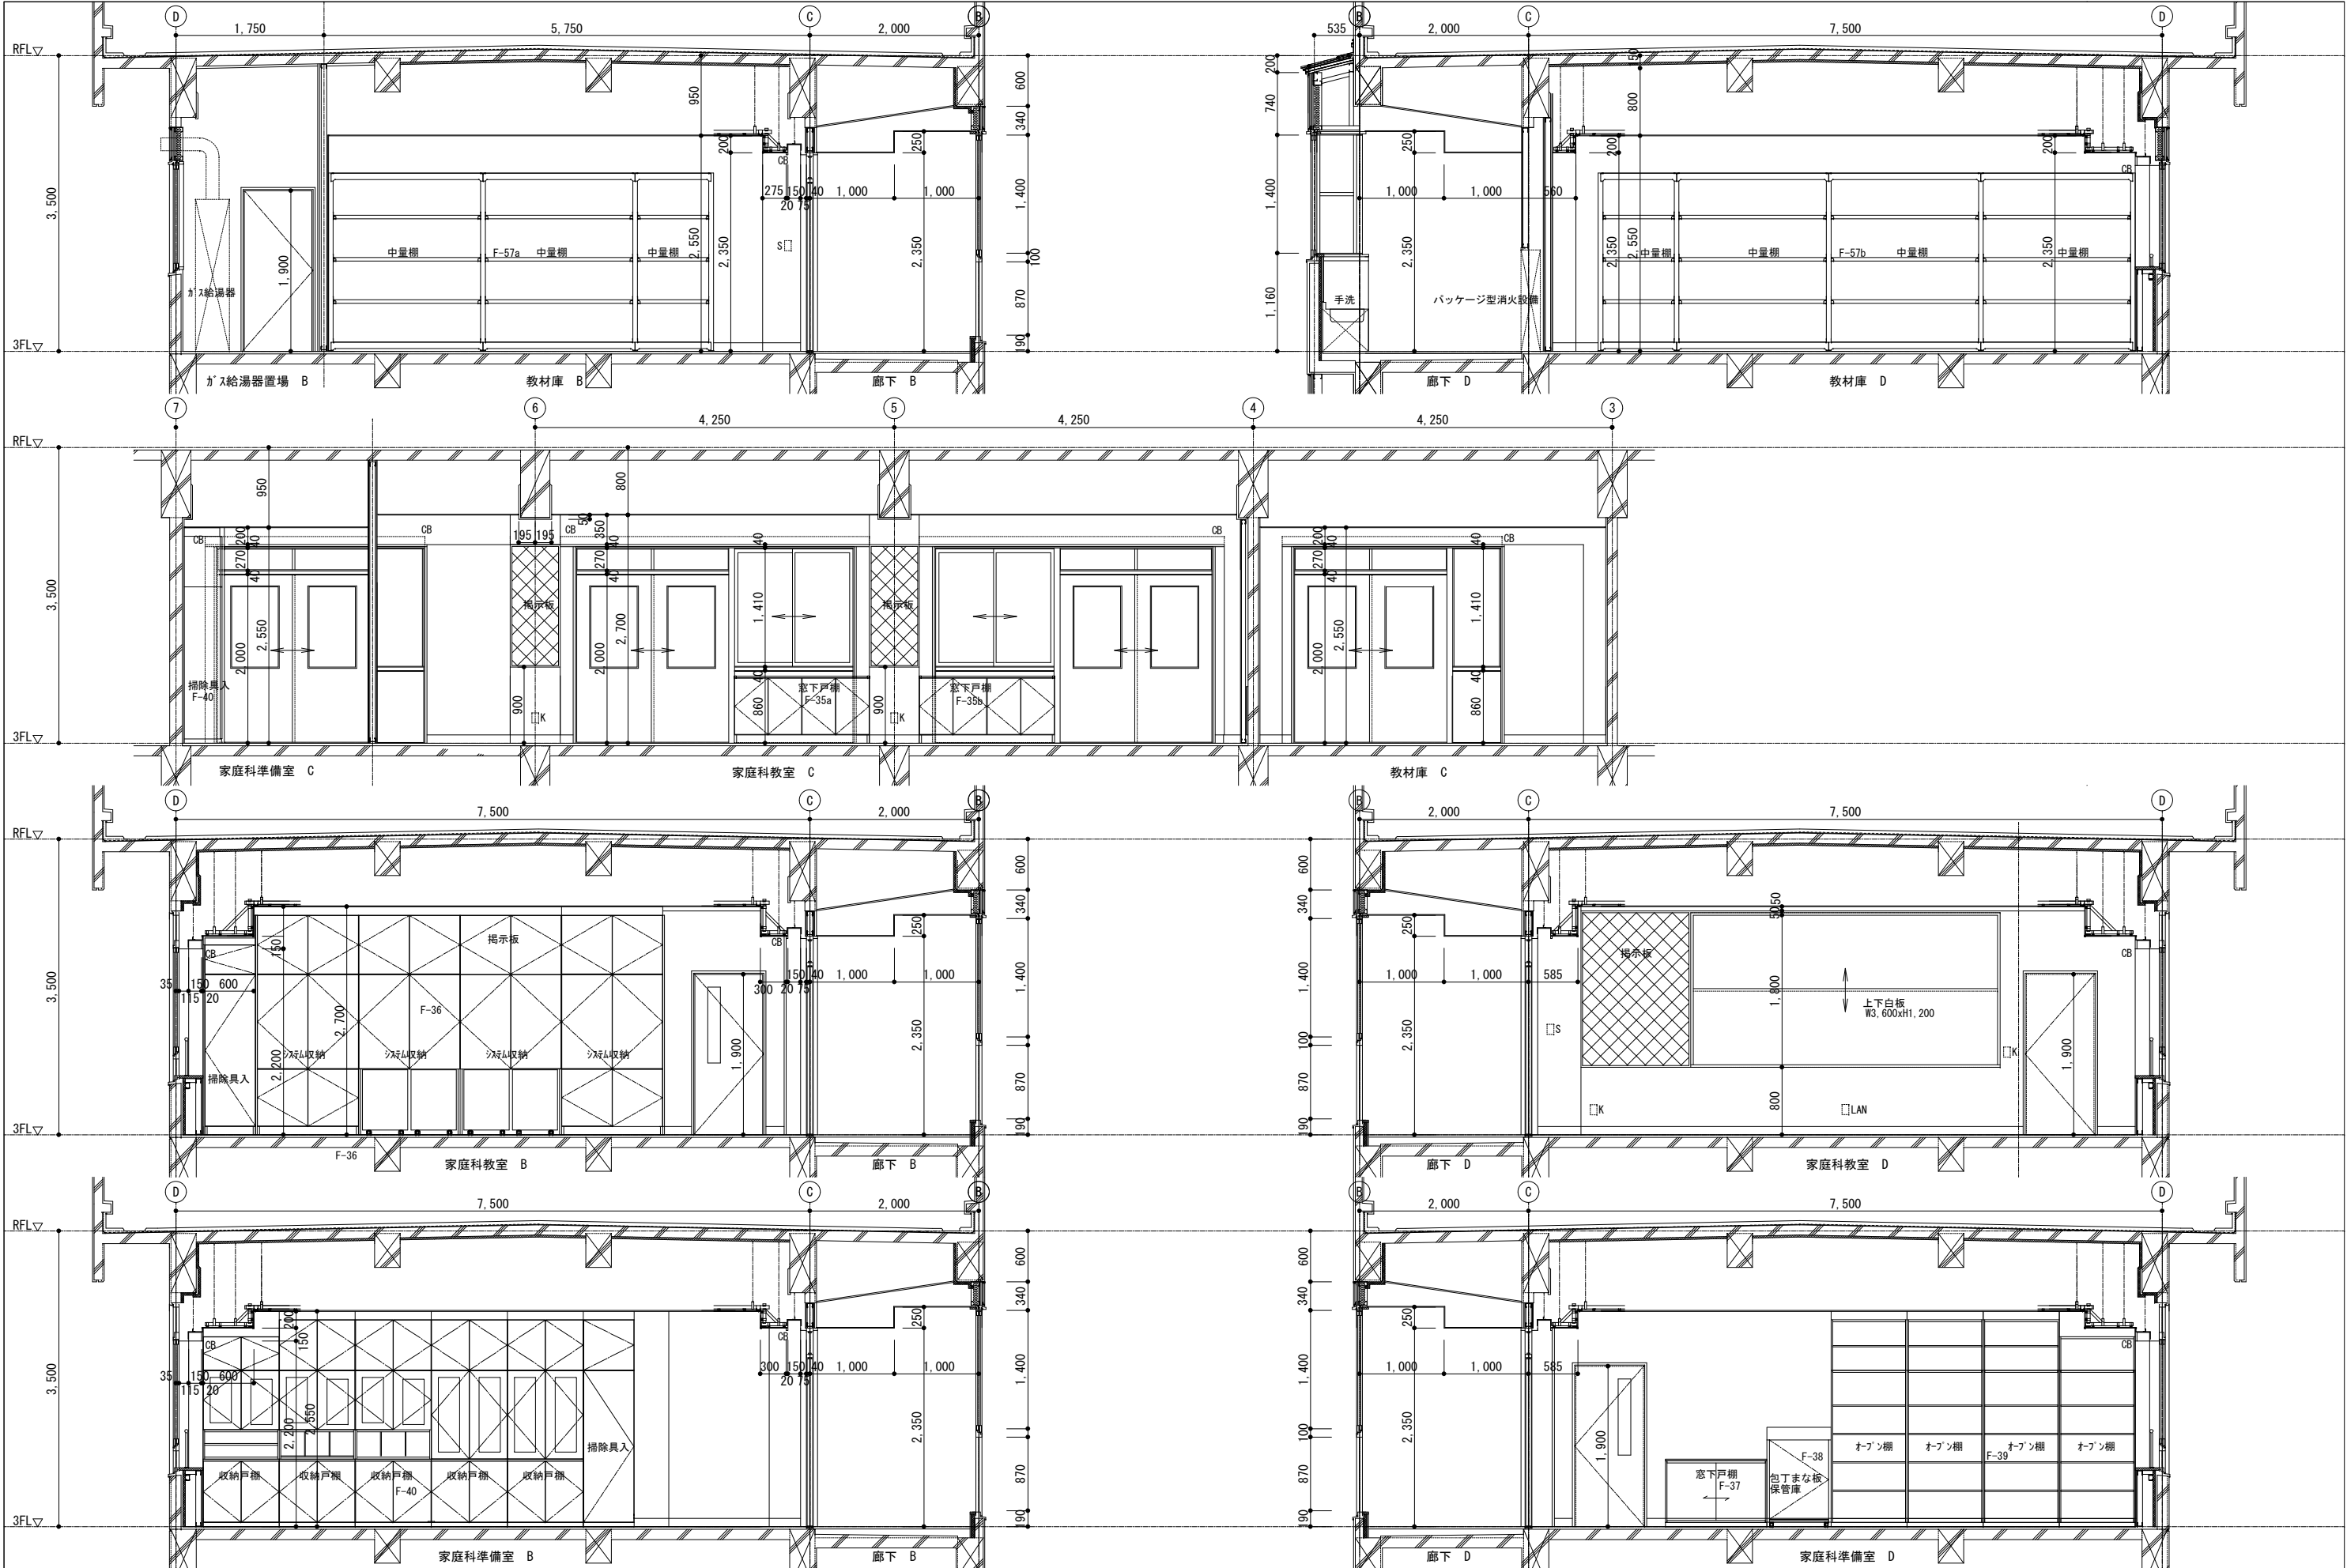

訂正	月. 日	詳細図下地凡例		協同組合建築設計団SOU間 1級建築士事務所 広島県知事登録24(1)第5062号 広島県広島市安佐南区長束五丁目33番19号	1級建築士 前岡 正伸 第234595号	設計年月日	設 計	校 図	承認印	工事名称	令和8年度 小学校施設整備事業 板城西小学校長寿命化改良及びEV棟増築工事	図面番号 A-1071
		 鉄筋コンクリート躯体下地	 ALC壁下地			製 図	担 当	承認年月日	図面名称	校舎棟・特別教室棟・管理棟・配膳室棟 3階家庭科準備室・家庭科室・教材庫 展開詳細図(2) (改修後)	縮尺 (A2:100% A3:70.7%) 1/50	
		 コンクリートブロック壁下地	 軽量鉄骨(LGS)壁下地									
		 木組壁下地										

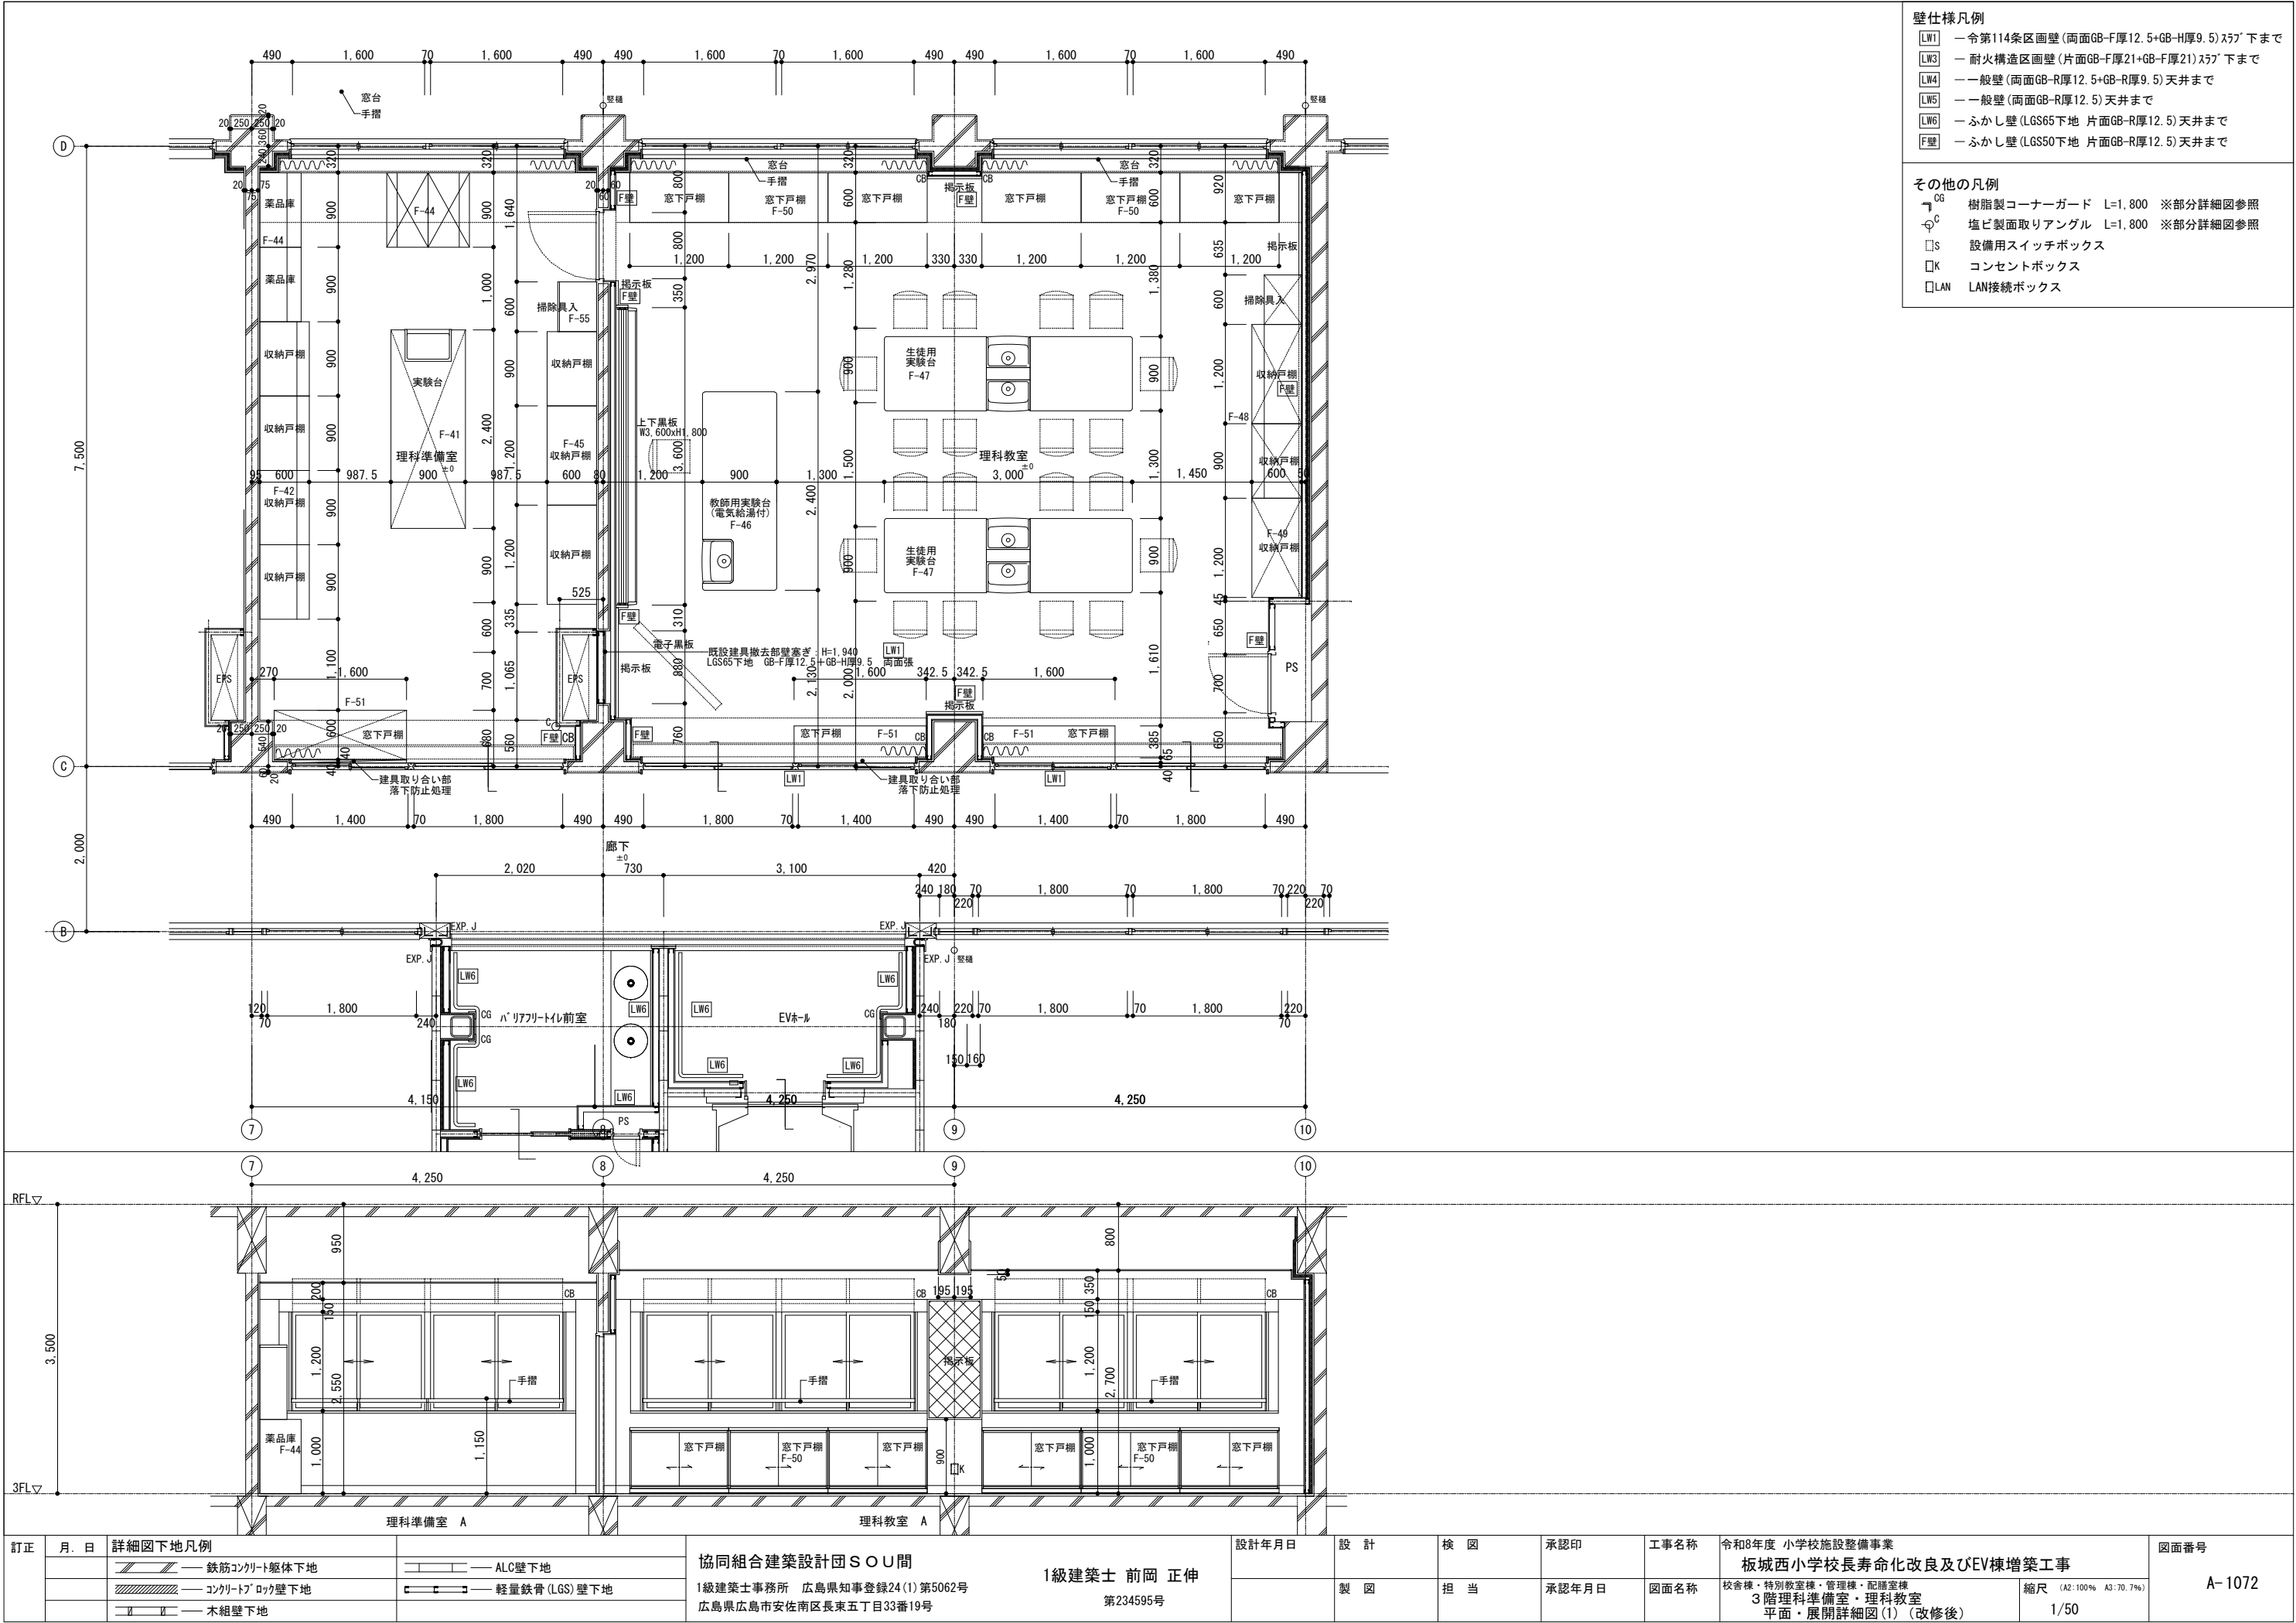

- 壁仕様凡例
- LW1

— 令第114条区画壁 (両面GB-F厚12.5+GB-H厚9.5)スラブ下まで
- LW3

— 耐火構造区画壁 (片面GB-F厚21+GB-F厚21)スラブ下まで
- LW4

— 一般壁 (両面GB-R厚12.5+GB-R厚9.5)天井まで
- LW5

— 一般壁 (両面GB-R厚12.5)天井まで
- LW6

— ふかし壁 (LGS65下地 片面GB-R厚12.5)天井まで
- F壁

— ふかし壁 (LGS50下地 片面GB-R厚12.5)天井まで
- その他の凡例
- CG

 
 
 
 
樹脂製コーナーガード L=1,800 ※部分詳細図参照
- C


塩ビ製面取りアングル L=1,800 ※部分詳細図参照
- S

設備用スイッチボックス
- K


コンセントボックス
- LAN

LAN接続ボックス

訂正	月. 日	詳細図下地凡例		協同組合建築設計団SOU間 1級建築士事務所 広島県知事登録24(1)第5062号 広島県広島市安佐南区長束五丁目33番19号	1級建築士 前岡 正伸 第234595号	設計年月日	設 計	検 図	承認印	工事名称 令和8年度 小学校施設整備事業 板城西小学校長寿命化改良及びEV棟増築工事	図面番号 A-1072
											
											
							製 図	担 当	承認年月日	図面名称 校舎棟・特別教室棟・管理棟・配膳室棟 3階理科準備室・理科教室 平面・展開詳細図(1) (改修後)	縮尺 (A2:100% A3:70.7%) 1/50

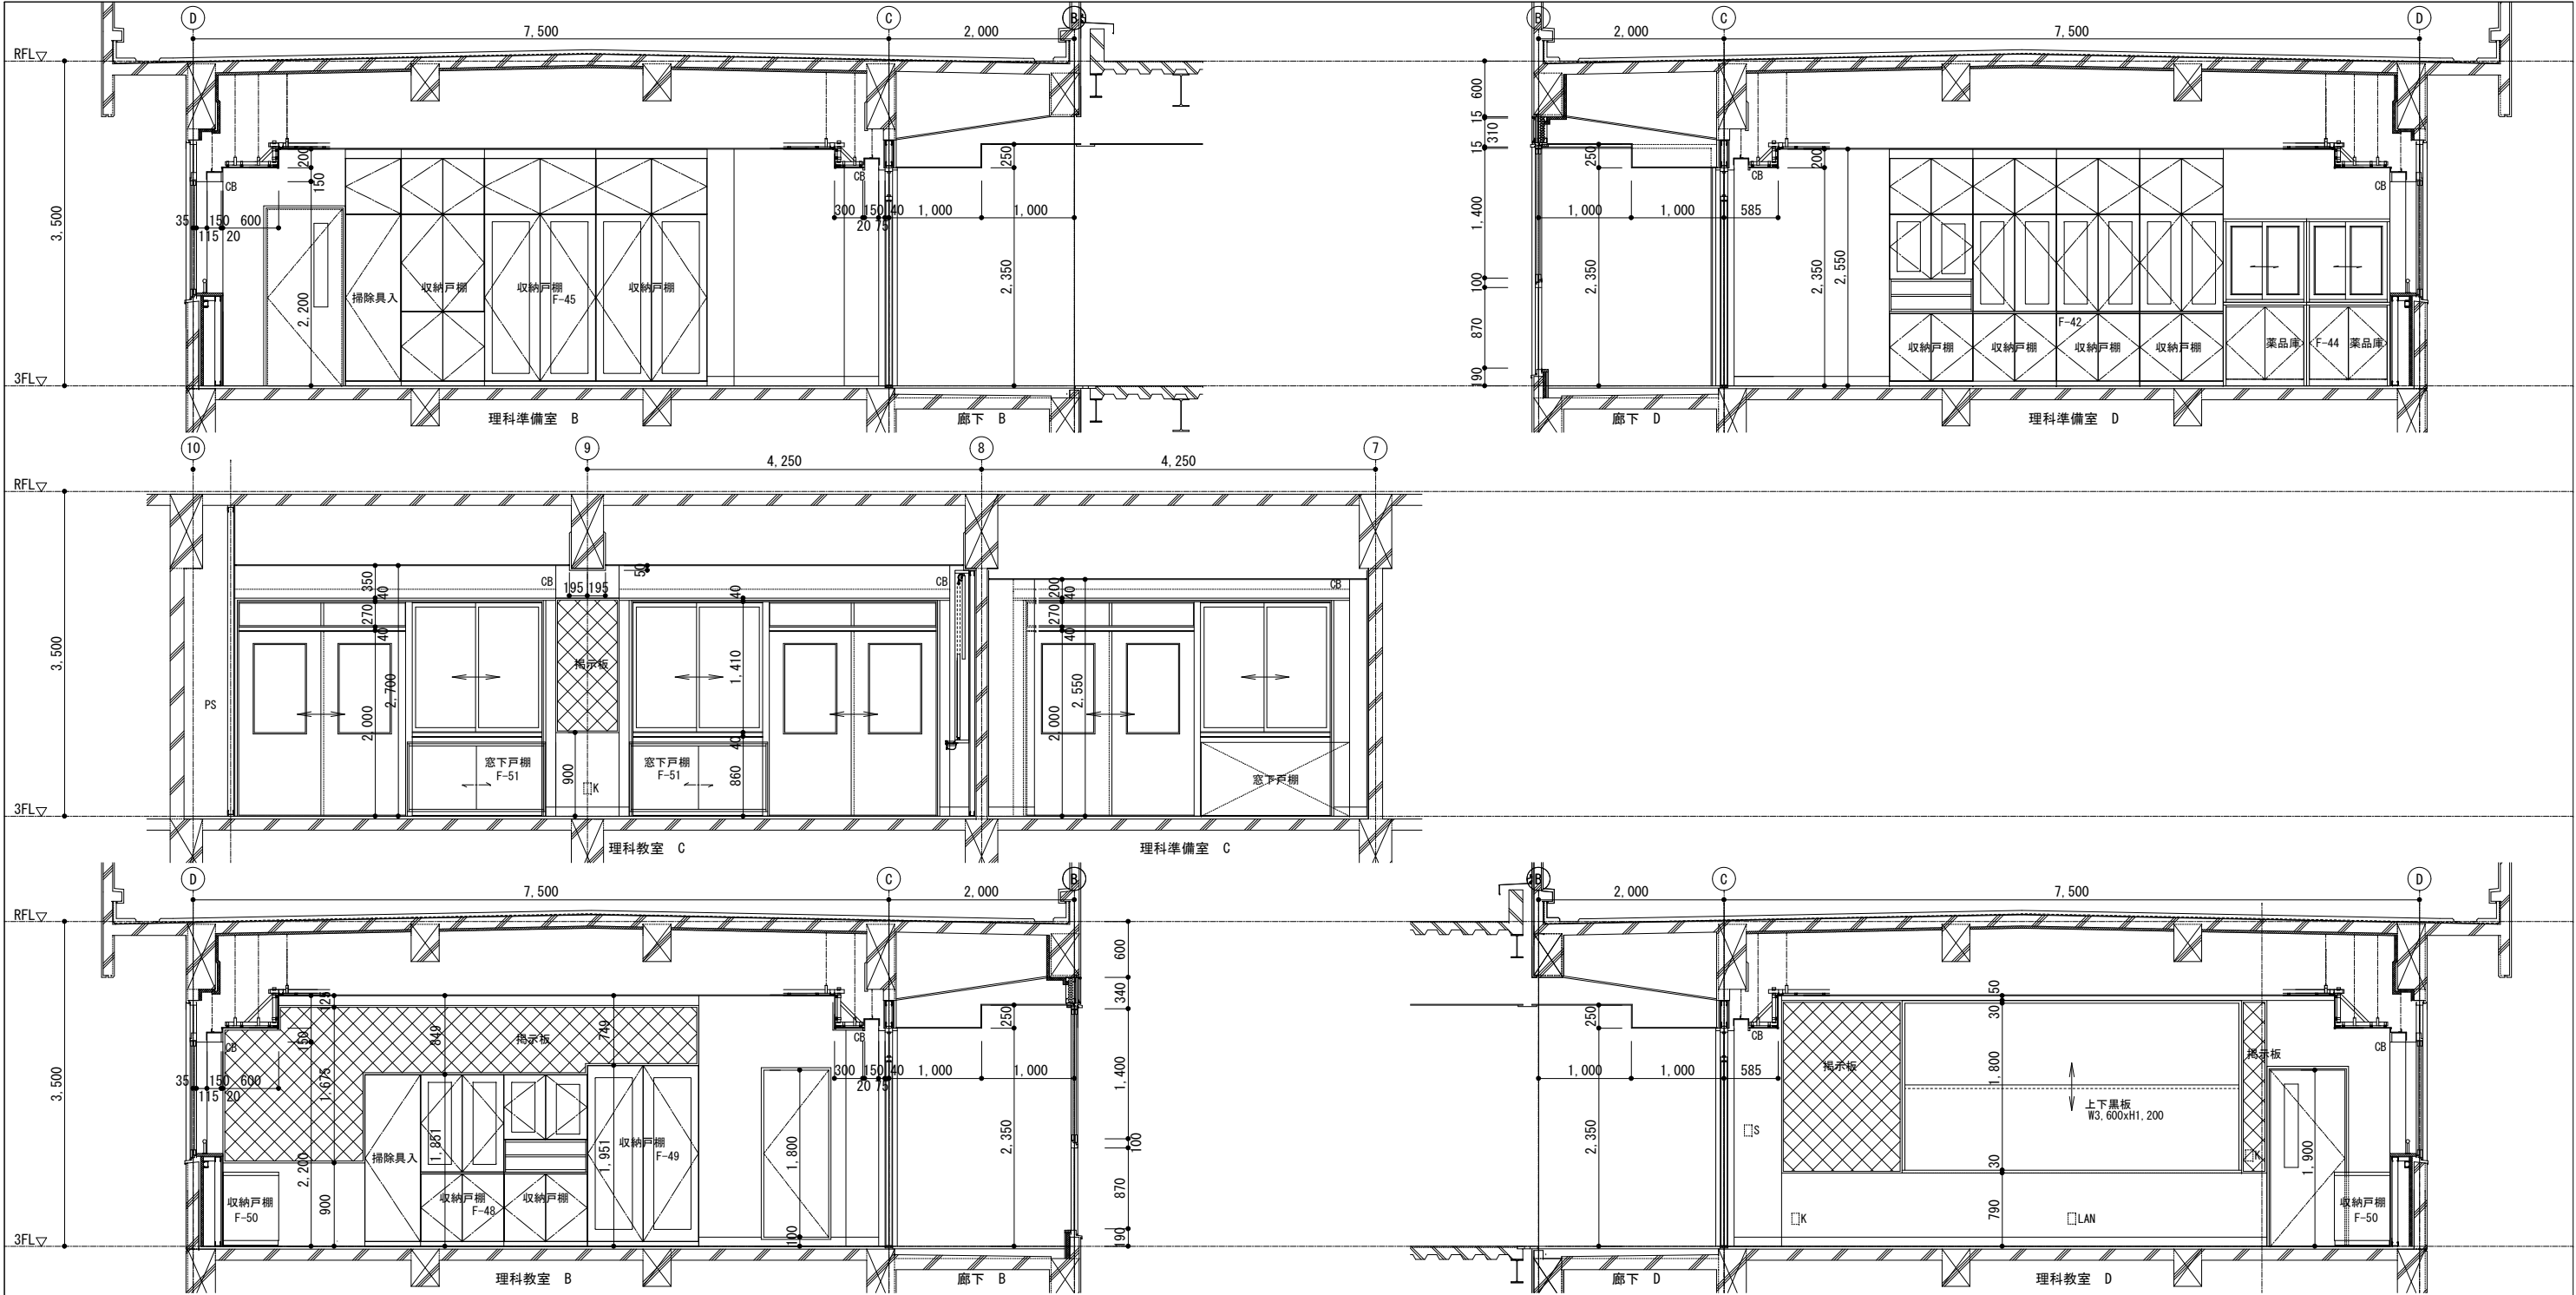

訂正	月. 日	詳細図地下凡例	協同組合建築設計団 S O U 間 1級建築士事務所 広島県知事登録24(1)第5062号 広島県広島市安佐南区長束五丁目33番19号	1級建築士 前岡 正伸 第234595号	設計年月日	設 計	検 図	承認印	工事名称	令和8年度 小学校施設整備事業 板城西小学校長寿命化改良及びEV棟増築工事 校舎棟・特別教室棟・管理棟・配膳室棟 3階理科準備室・理科教室 展開詳細図(2) (改修後)	図面番号 A-1073
		鉄筋コンクリート躯体地下 コンクリート'ロック'壁地下 木組壁地下 ALC壁地下 軽量鉄骨(LGS)壁地下				製 図	担 当	承認年月日	図面名称		
									縮尺 (A2:100% A3:70.7%) 1/50		

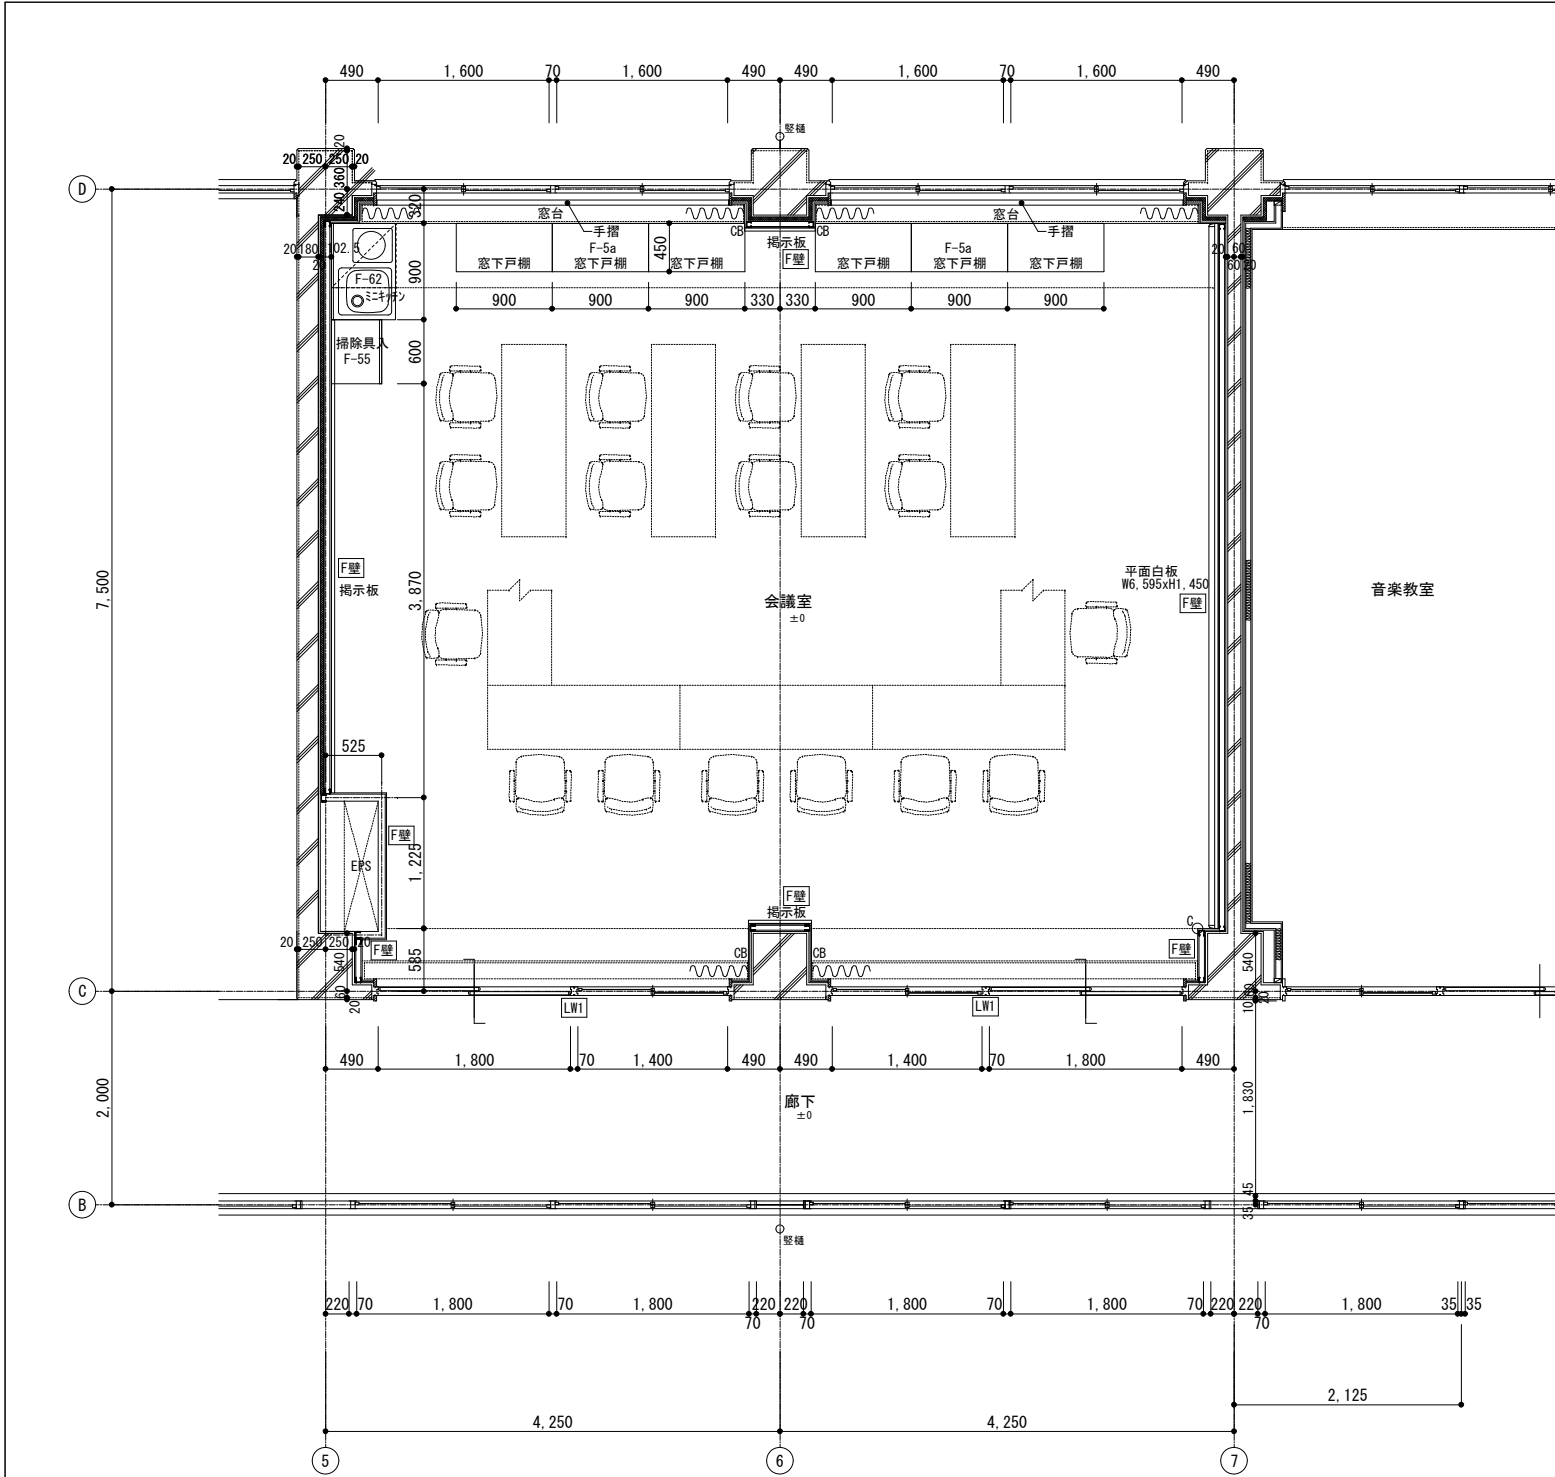

- 壁仕様凡例
- LW1 一 令第114条区画壁 (両面GB-F厚12.5+GB-H厚9.5) スラブ 下まで
 - LW3 一 耐火構造区画壁 (片面GB-F厚21+GB-F厚21) スラブ 下まで
 - LW4 一 一般壁 (両面GB-R厚12.5+GB-R厚9.5) 天井まで
 - LW5 一 一般壁 (両面GB-R厚12.5) 天井まで
 - LW6 一 ふかし壁 (LGS65下地 片面GB-R厚12.5) 天井まで
 - F壁 一 ふかし壁 (LGS50下地 片面GB-R厚12.5) 天井まで
- その他の凡例
- CG 樹脂製コーナガード L=1,800 ※部分詳細図参照
 - CG 塩ビ製面取りアングル L=1,800 ※部分詳細図参照
 - S 設備用スイッチボックス
 - K コンセントボックス
 - LAN LAN接続ボックス


訂正	月 日	詳細図下地凡例
		鉄筋コンクリート躯体下地
		コンクリートブロック壁下地
		木組壁下地

ALC壁下地
軽量鉄骨 (LGS) 壁下地


協同組合建築設計団SOU間


1級建築士事務所 広島県知事登録24(1)第5062号
広島県広島市安佐南区長束五丁目33番19号

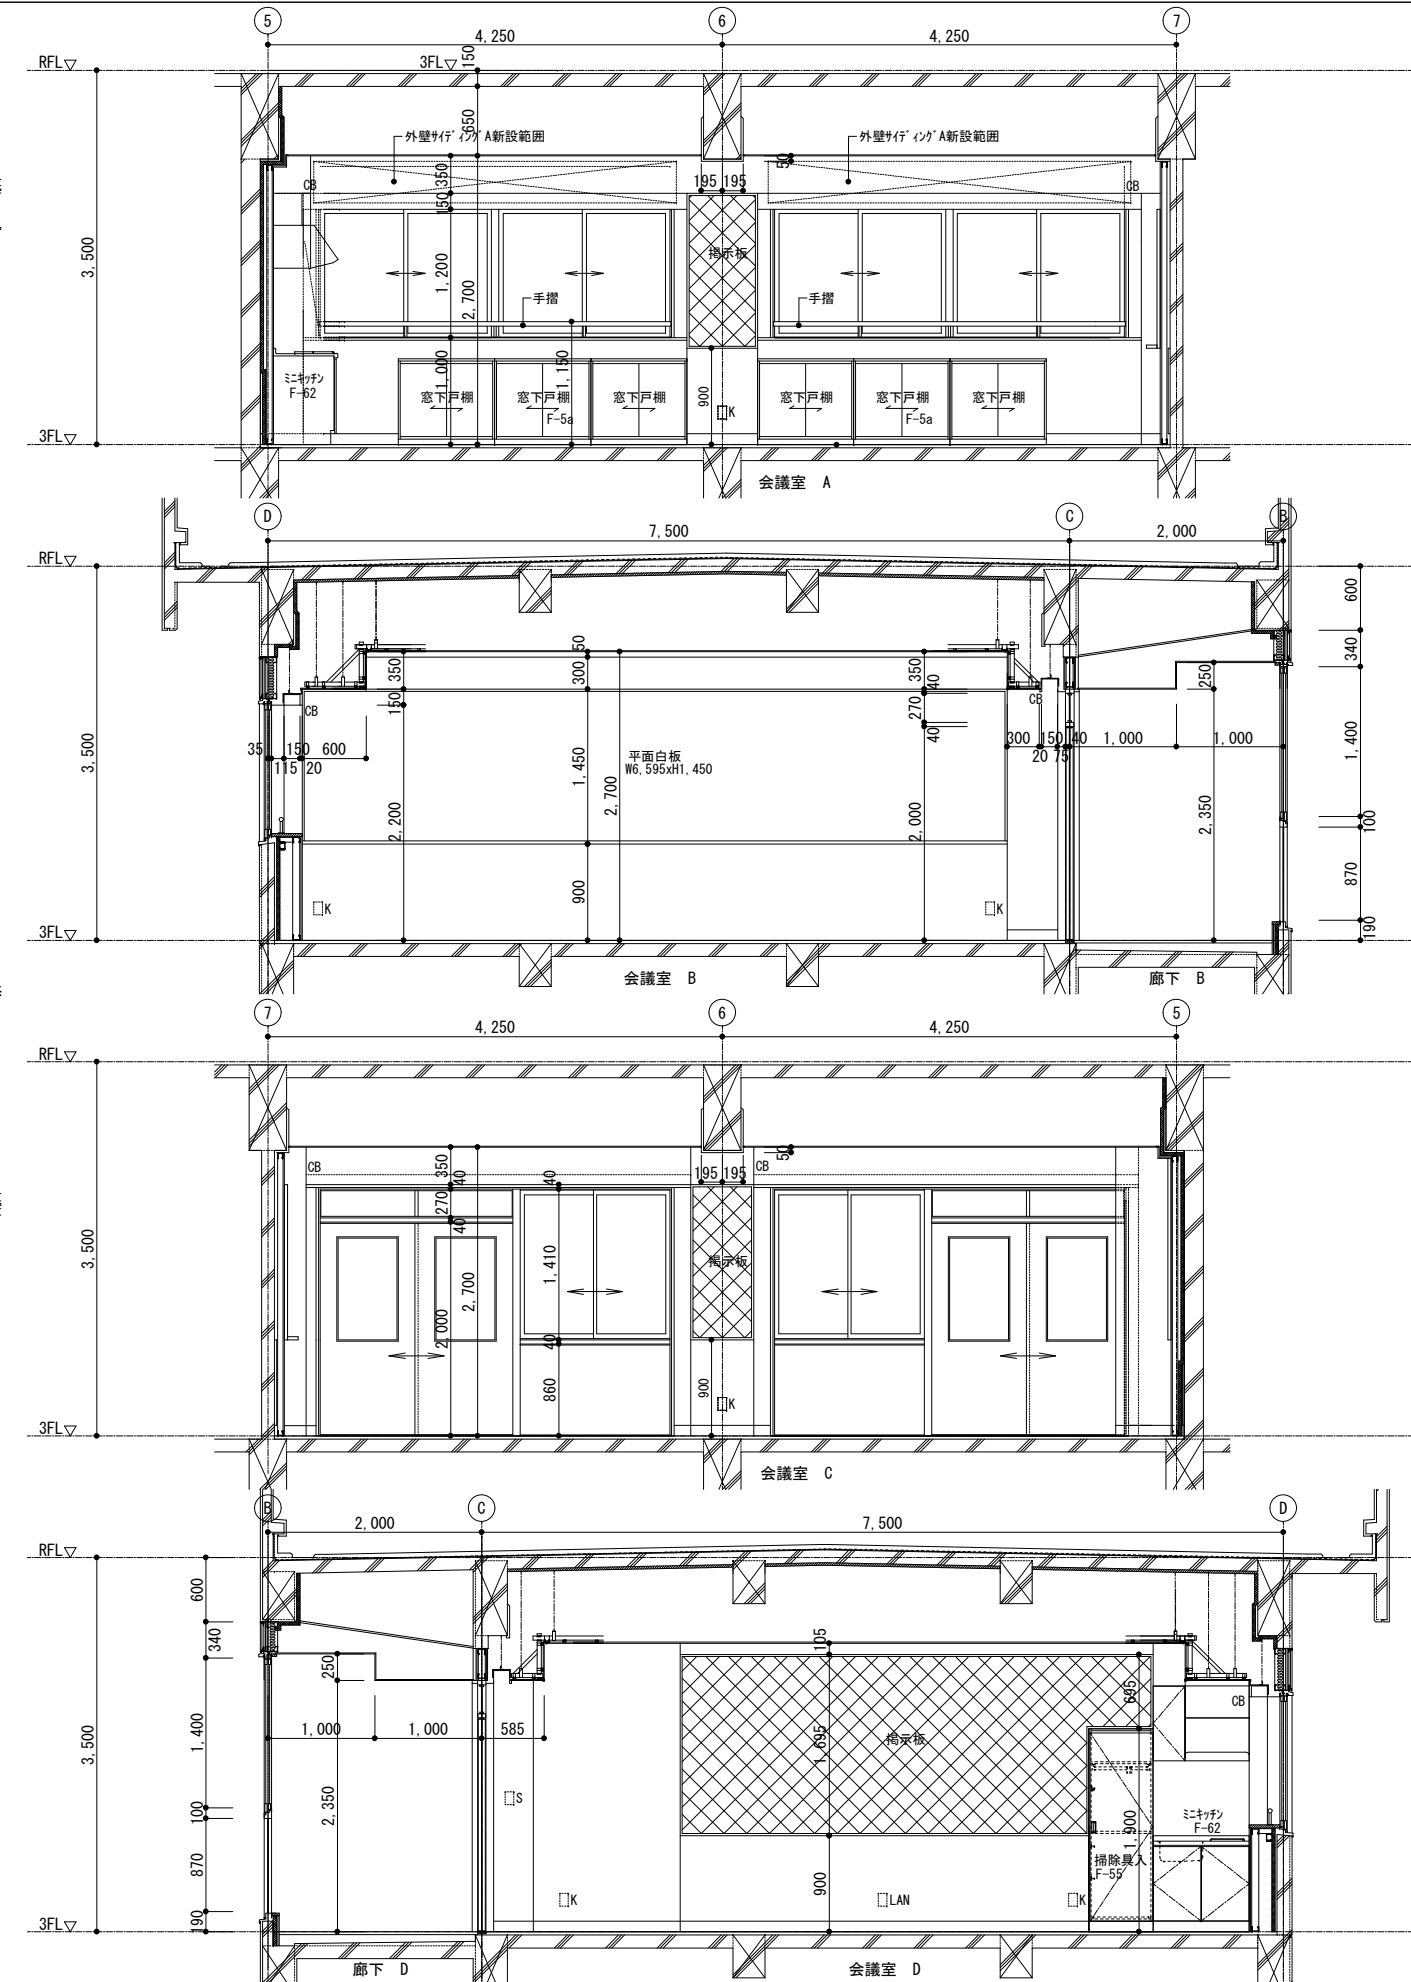1級建築士 前岡 正伸
第234595号





設計年月日	設計	校 図	承認印	工事名称	校舎棟・特別教室棟・管理棟・配膳室棟	縮尺 (A2:100% A3:70.7%)	図面番号
	製 図	担 当	承認年月日	図面名称	3階会議室 平面・展開詳細図 (改修後)	1/50	A-1074

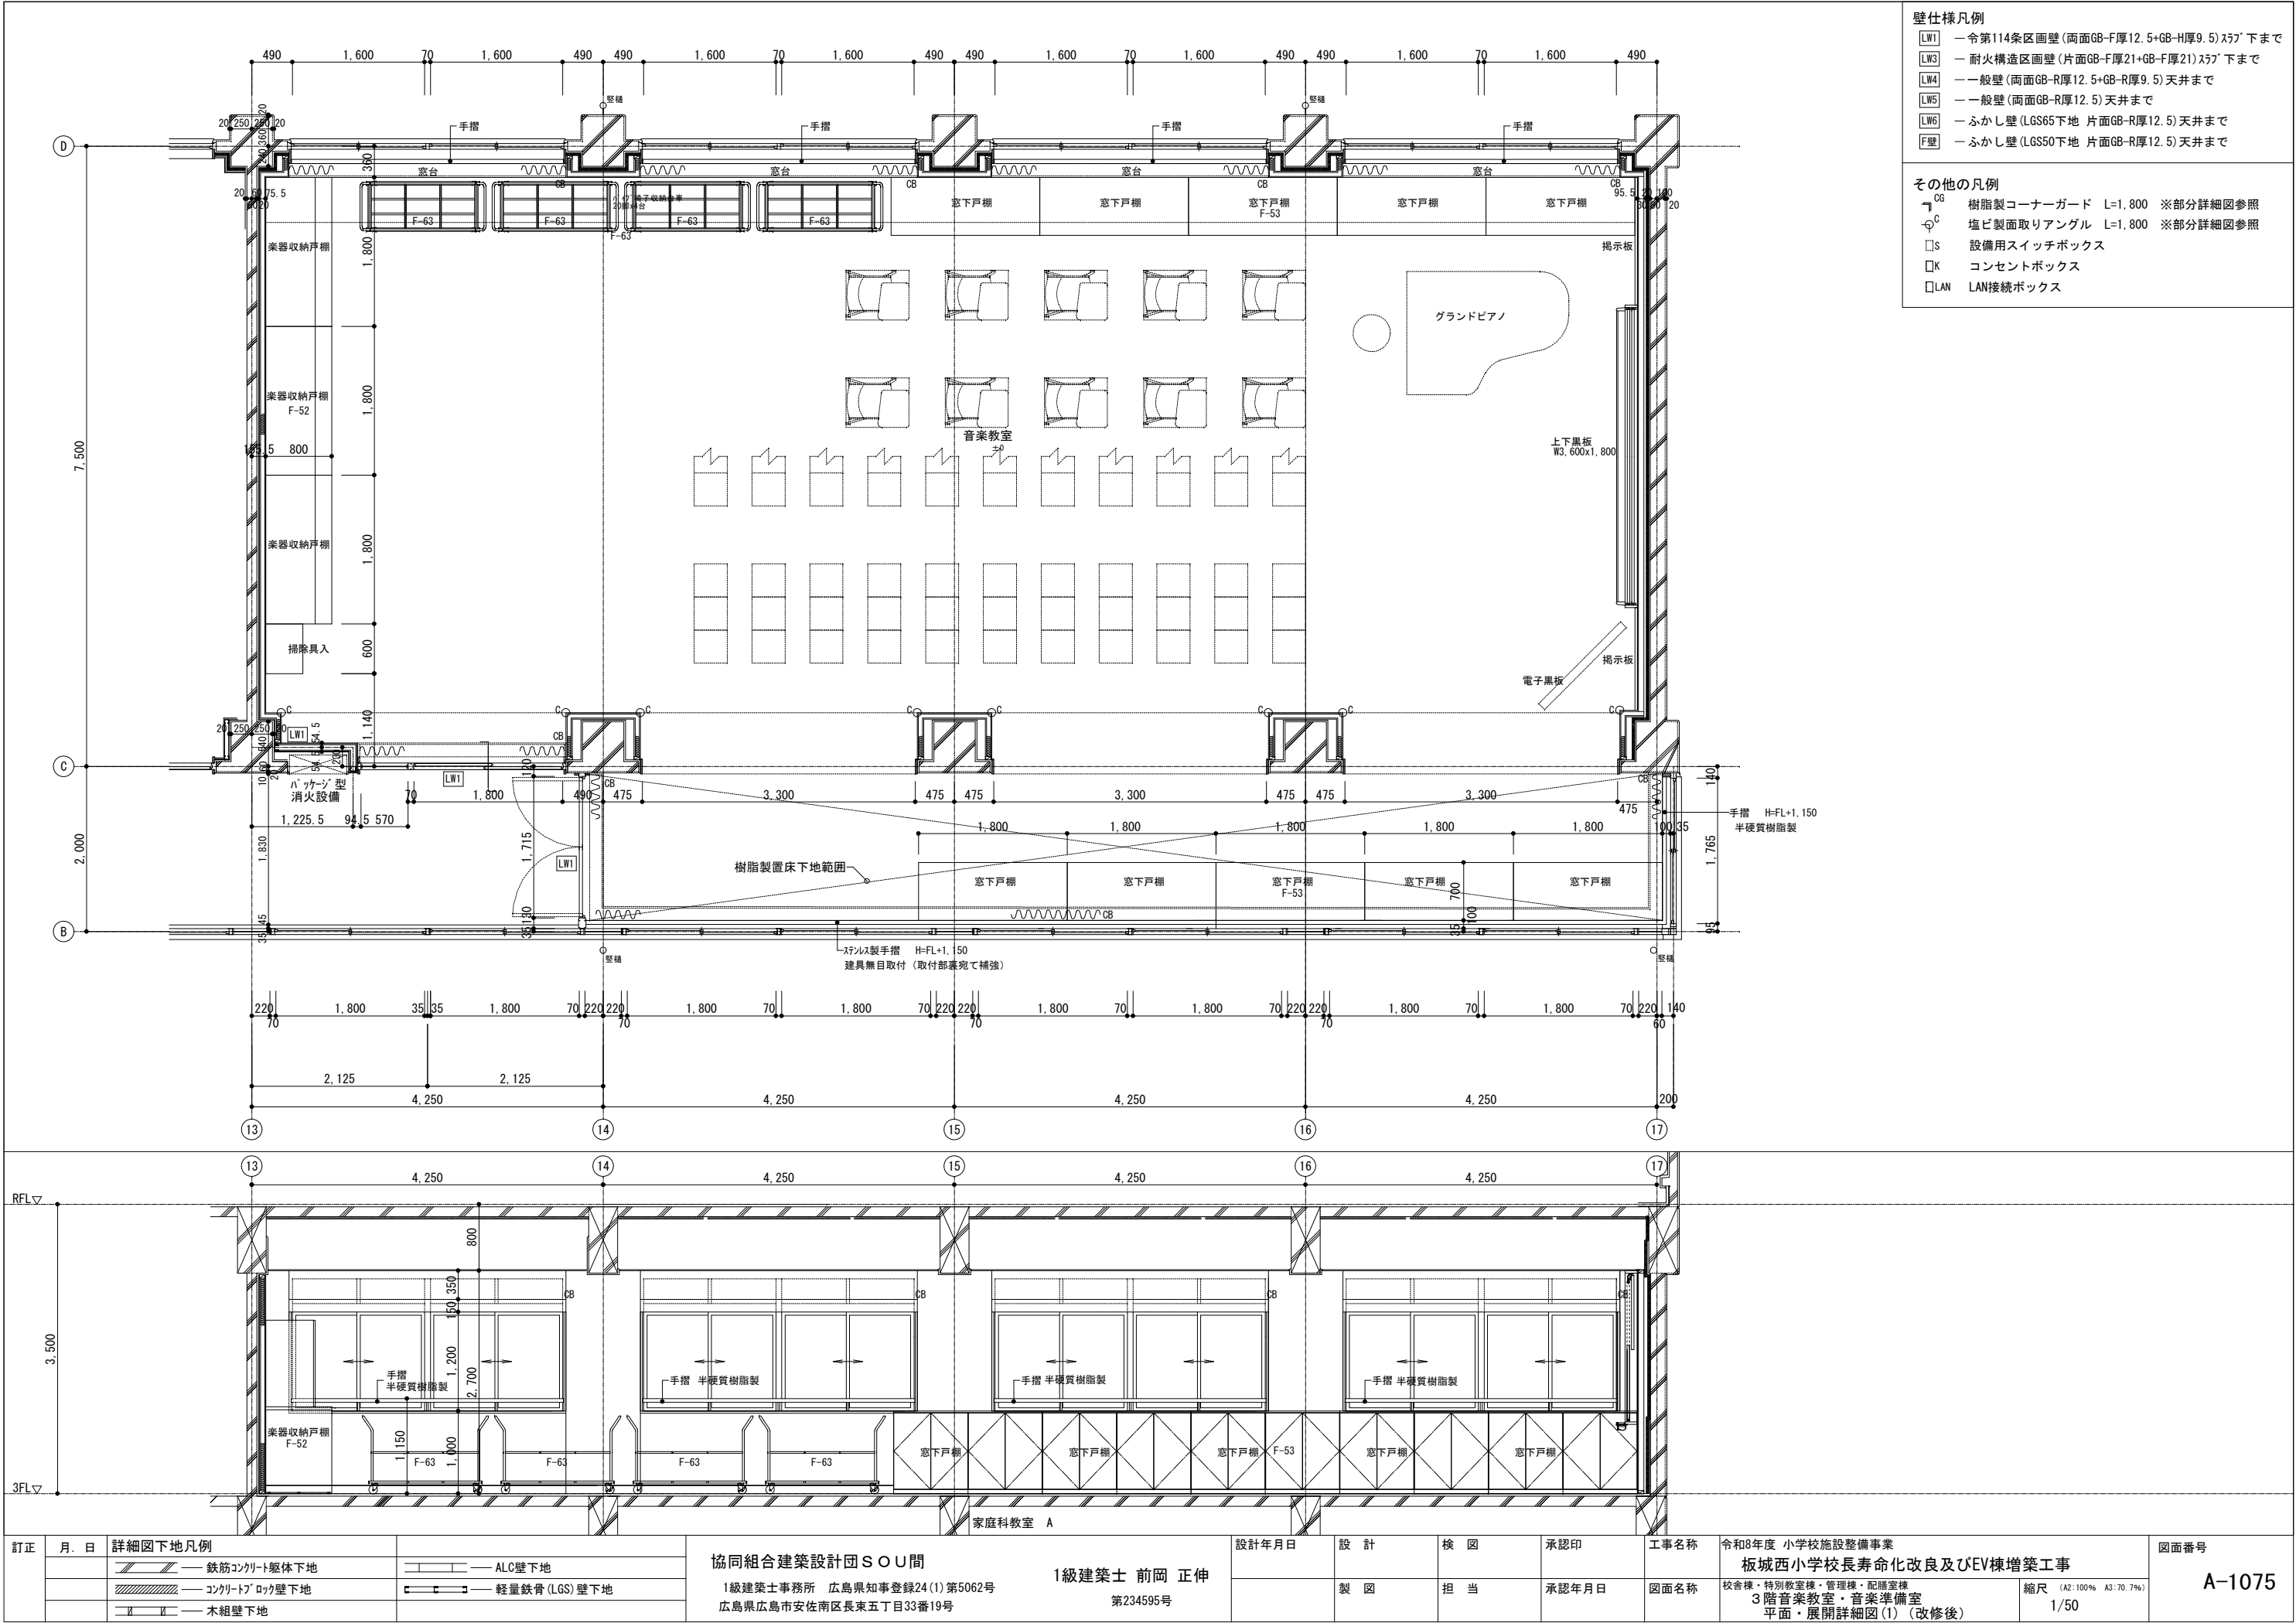

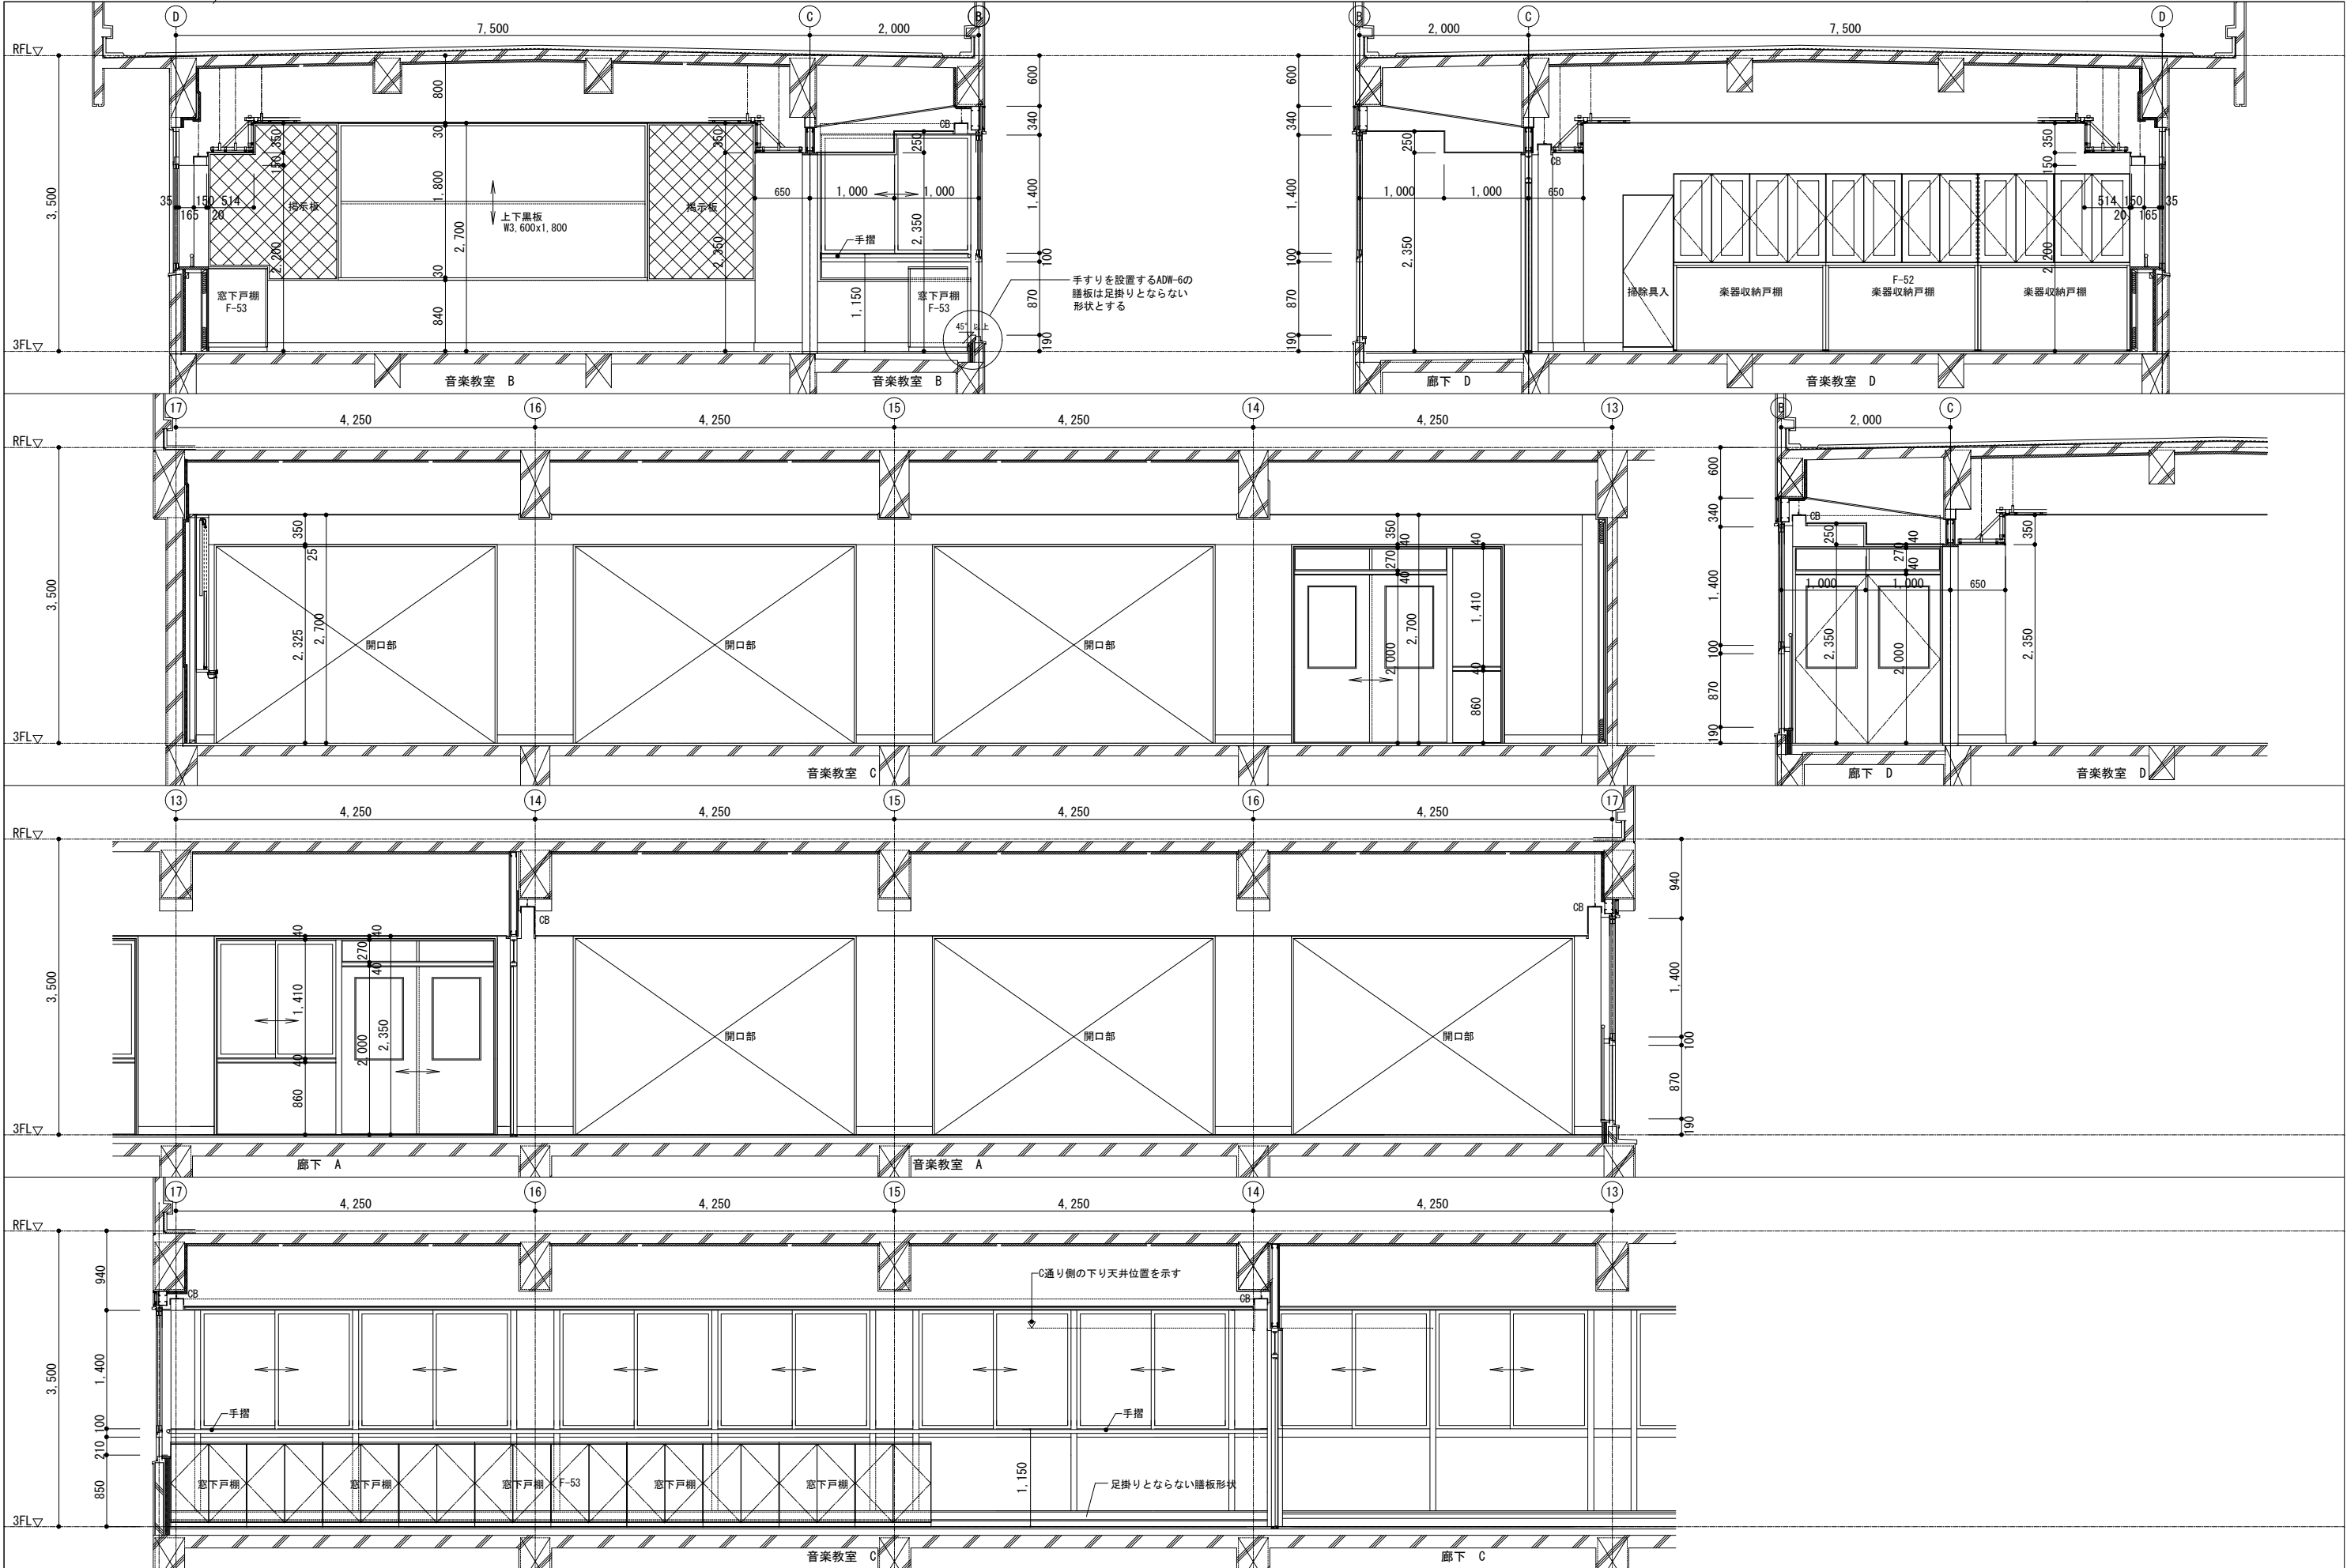

訂正	月 日	詳細図下地凡例	協同組合建築設計団SOU間 1級建築士事務所 広島県知事登録24(1)第5062号 広島県広島市安佐南区長束五丁目33番19号	1級建築士 前岡 正伸 第234595号	設計年月日	設 計	検 図	承認印	工事名称	令和8年度 小学校施設整備事業 板城西小学校長寿命化改良及びEV棟増築工事 校舎棟・特別教室棟・管理棟・配膳室棟 3階音楽教室 展開詳細図(2) (改修後)	図面番号 A-1076
		鉄筋コンクリート躯体下地 コンクリートブロック壁下地 木組壁下地				製 図	担 当	承認年月日	図面名称		
		ALC壁下地 軽量鉄骨(LGS)壁下地							縮尺 (A2:100% A3:70.7%) 1/50		

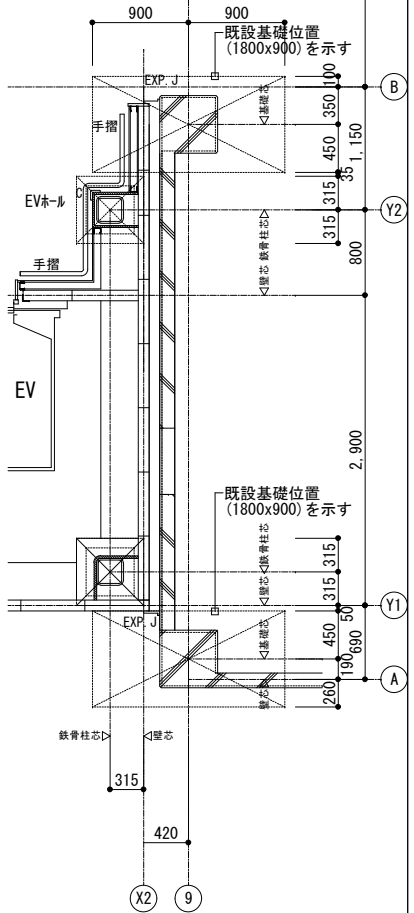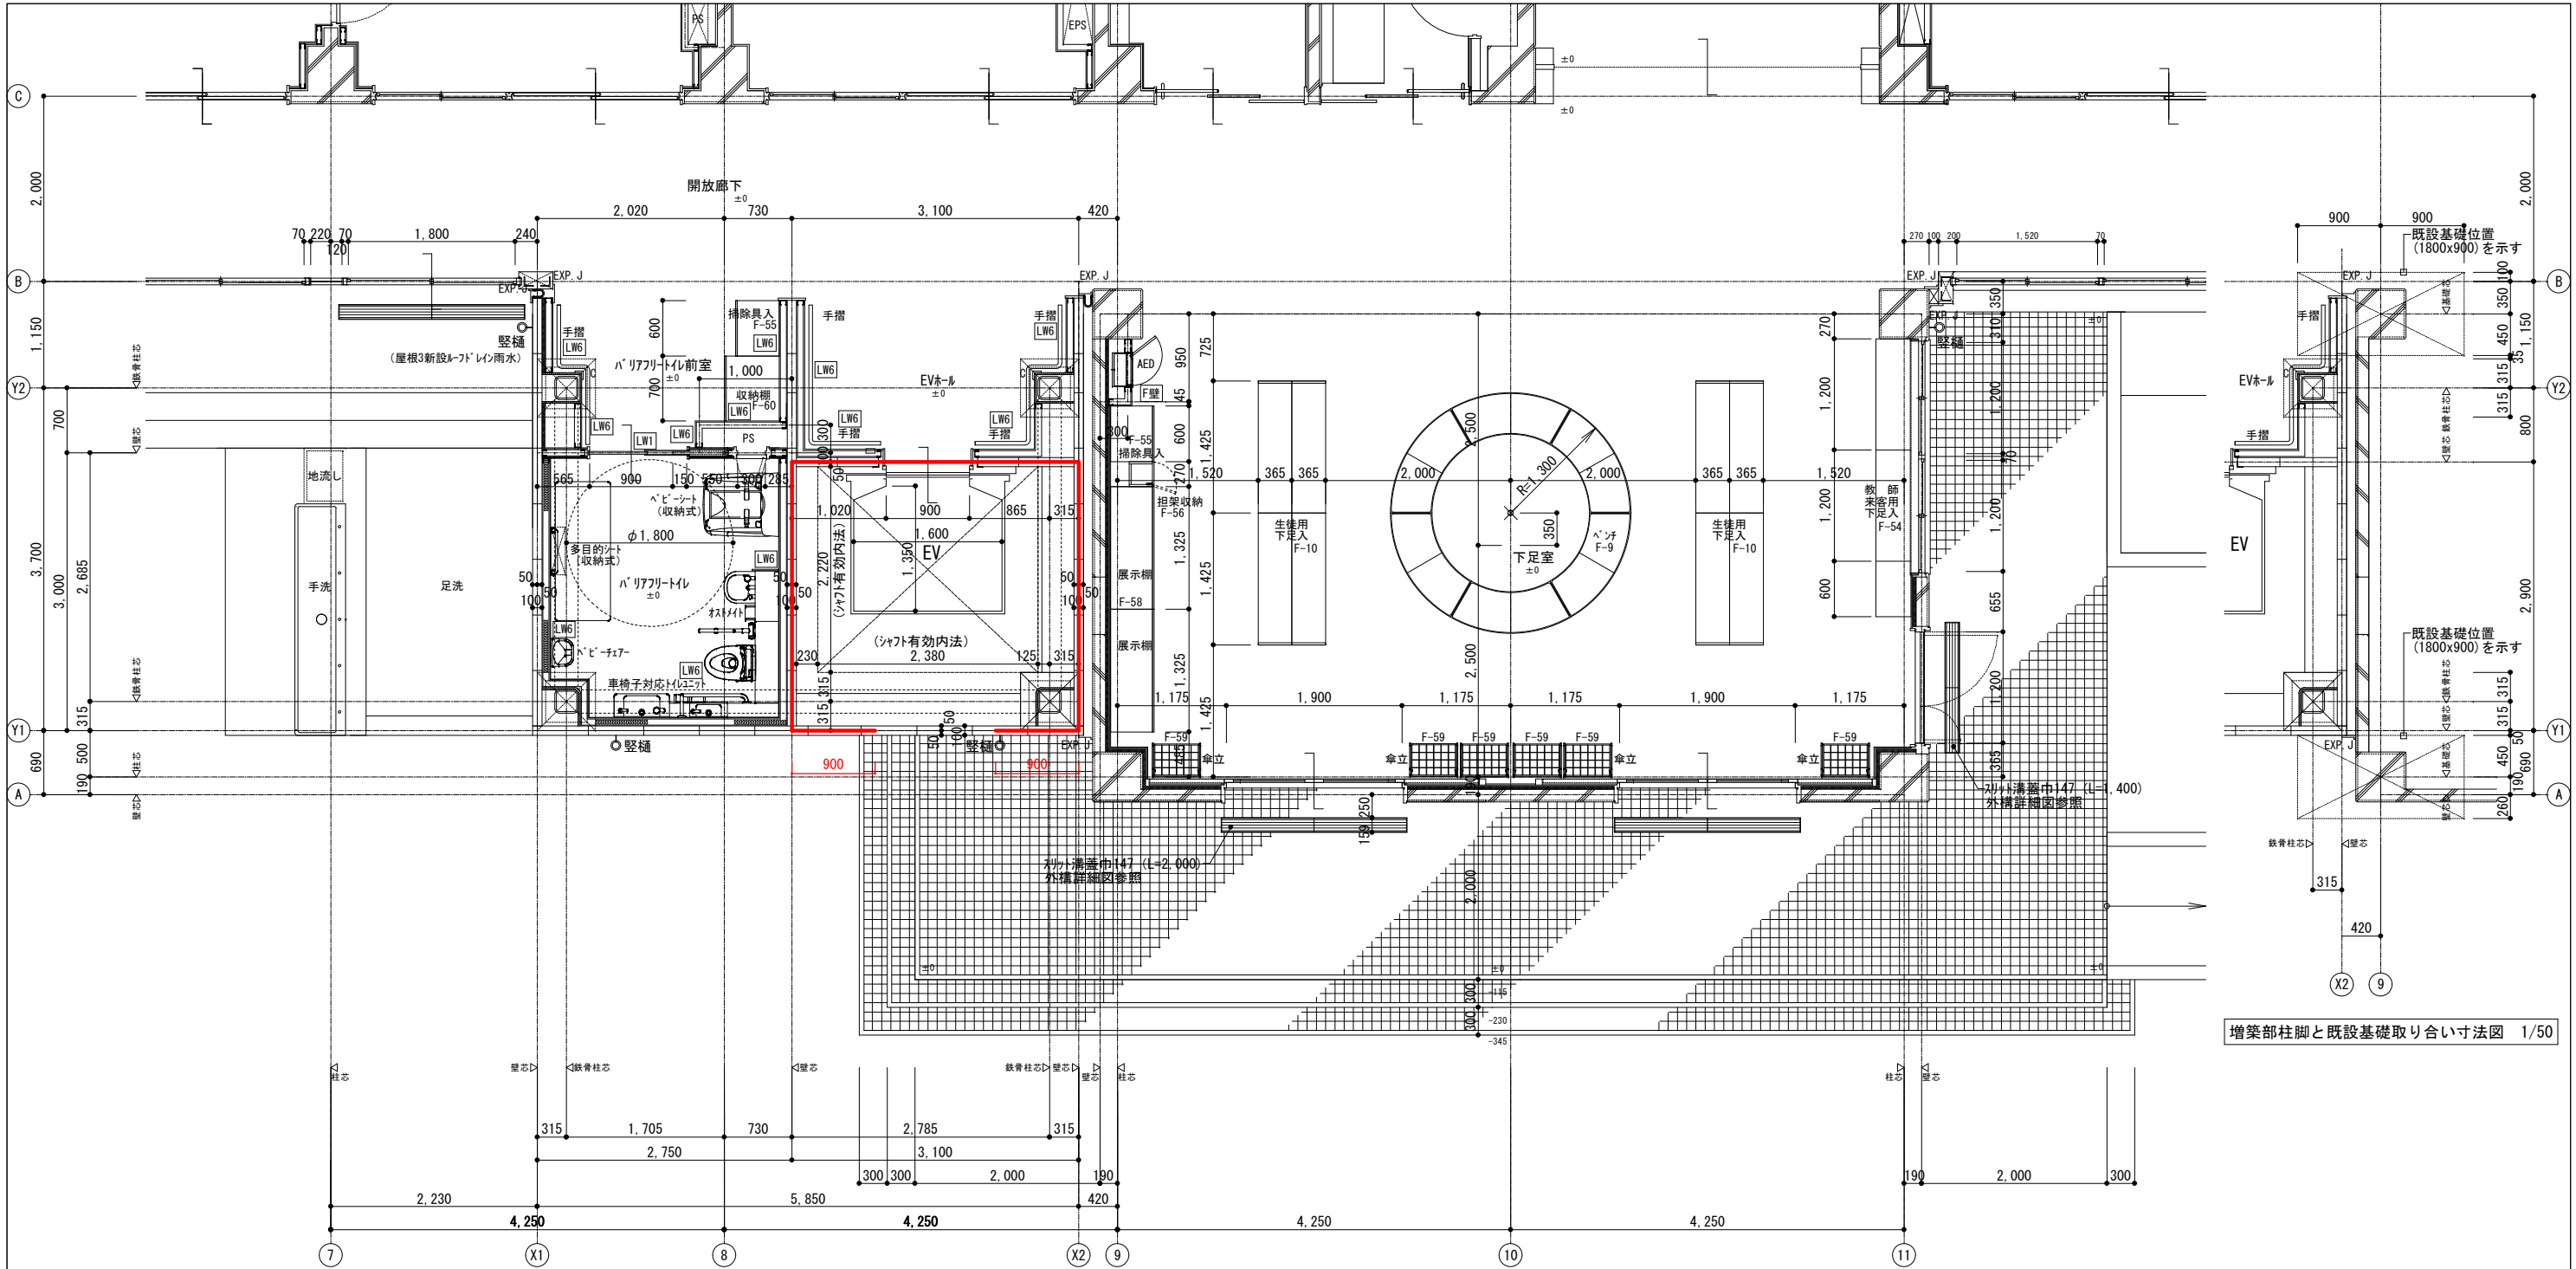

増築部柱脚と既設基礎取り合い寸法図 1/50

1階平面詳細図 1/50

※上記のEVシャフト有効内法は下記項目にて数値を記載
・鉄骨露出型柱脚RC柱：630x630
・2階鉄骨大梁ラジ 巾175/2+耐火被覆厚25
(87.5+25=112.5 ⇒ 125)

- 凡例
- 堅穴区画・面積区画 (1時間耐火) 壁 ALC厚100

- 壁仕様凡例
- LW1 ー 令第114条区画壁 (両面GB-F厚12.5+GB-H厚9.5) スラブ下まで
 - LW3 ー 耐火構造区画壁 (片面GB-F厚21+GB-F厚21) スラブ下まで
 - LW4 ー 一般壁 (両面GB-R厚12.5+GB-R厚9.5) 天井まで
 - LW5 ー 一般壁 (両面GB-R厚12.5) 天井まで
 - LW6 ー ふかし壁 (LGS65下地 片面GB-R厚12.5) 天井まで
 - F壁 ー ふかし壁 (LGS50下地 片面GB-R厚12.5) 天井まで
- その他の凡例
- CG 樹脂製コーナーガード L=1,800 ※部分詳細図参照
 - C 塩ビ製面取りアングル L=1,800 ※部分詳細図参照
 - S 設備用スイッチボックス
 - K コンセントボックス
 - LAN LAN接続ボックス

訂正	月. 日	詳細図下地凡例	協同組合建築設計団SOU間 1級建築士事務所 広島県知事登録24(1)第5062号 広島県広島市安佐南区長束五丁目33番19号	1級建築士 前岡 正伸 第234595号	設計年月日	設計	検 図	承認印	工事名称	令和8年度 小学校施設整備事業 板城西小学校長寿命化改良及びEV棟増築工事 EV棟・校舎棟・特別教室棟・管理棟・配膳室棟 1階EV・下足室廻り平面詳細図 (改修後)	縮尺 (A2:100% A3:70.7%) 1/50	図面番号 A-1077
		鉄筋コンクリート躯体下地 コンクリートロック壁下地 木組壁下地 ALC壁下地 軽量鉄骨 (LGS) 壁下地				製 図	担 当	承認年月日				

壁仕様凡例


- | | |
|-----|--|
| LW1 | 一令第114条区画壁(両面GB-F厚12.5+GB-H厚9.5)ｽﾌﾟ下まで |
| LW3 | 一耐火構造区画壁(片面GB-F厚21+GB-F厚21)ｽﾌﾟ下まで |
| LW4 | 一一般壁(両面GB-R厚12.5+GB-R厚9.5)天井まで |
| LW5 | 一一般壁(両面GB-R厚12.5)天井まで |
| LW6 | 一ふかし壁(LGS65下地 片面GB-R厚12.5)天井まで |
| F壁 | 一ふかし壁(LGS50下地 片面GB-R厚12.5)天井まで |

その他の凡例


- | | | | | |
|----|-----|-------------|---------|----------|
| 7 | GG | 樹脂製コーナーガード | L=1,800 | ※部分詳細図参照 |
| 8 | 7C | 塩ビ製面取りアングル | L=1,800 | ※部分詳細図参照 |
| 9 | S | 設備用スイッチボックス | | |
| 10 | K | コンセントボックス | | |
| 11 | LAN | LAN接続ボックス | | |

凡例

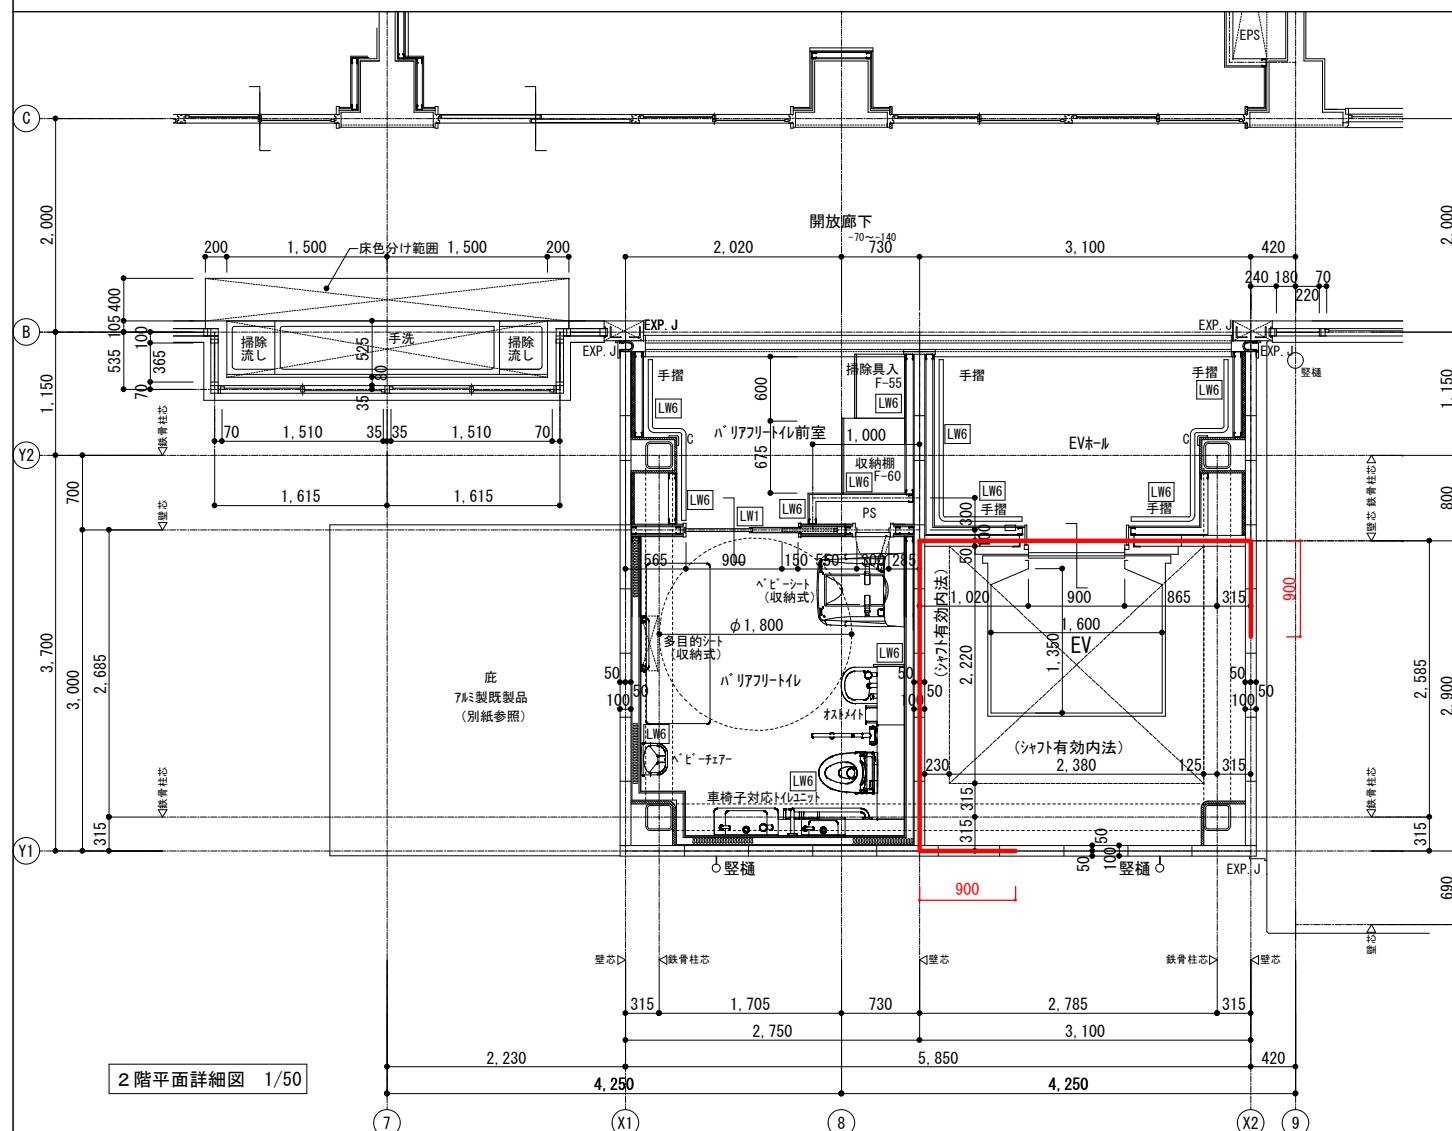- 縦穴区画・面積区画 (1時間耐火)
壁 ALC厚100




2階平面詳細図 1/50

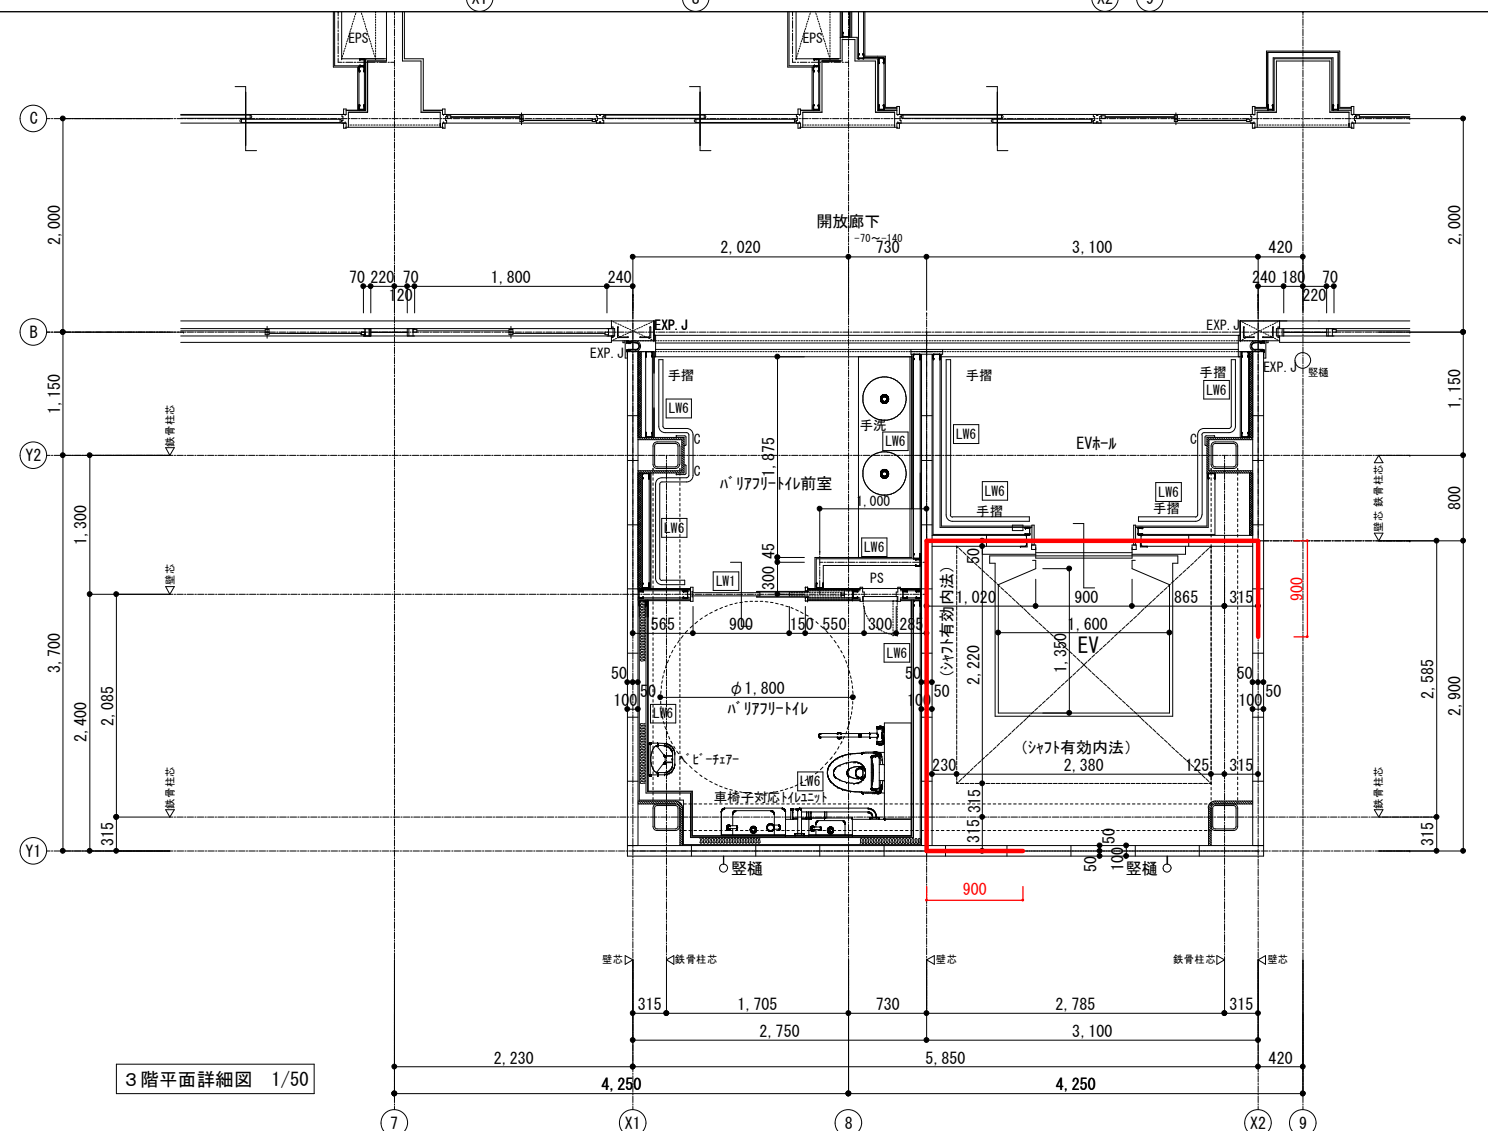

3階平面詳細図 1/50


訂正	月、日	詳細図下地凡例	協同組合建築設計団 S O U 間 1級建築士事務所 広島県知事登録24(1)第5062号 広島県広島市安佐南区長束五丁目33番19号	設計年月日	設 計	検 図	承認印	工事名称	令和8年度 小学校施設整備事業		図面番号	
		— 鉄筋コンクリート躯体下地 — ALC壁下地			1級建築士 前岡 正伸	製 図	担 当	承認年月日	図面名称	板城西小学校校長寿命化改良及EV棟増築工事		
		— コンクリートブロック壁下地 — 軽量鉄骨(LGS)壁下地								EV棟		縮尺 (A2:100% A3:70.7%)
		— 木組壁下地										
									1/50	A-1078		

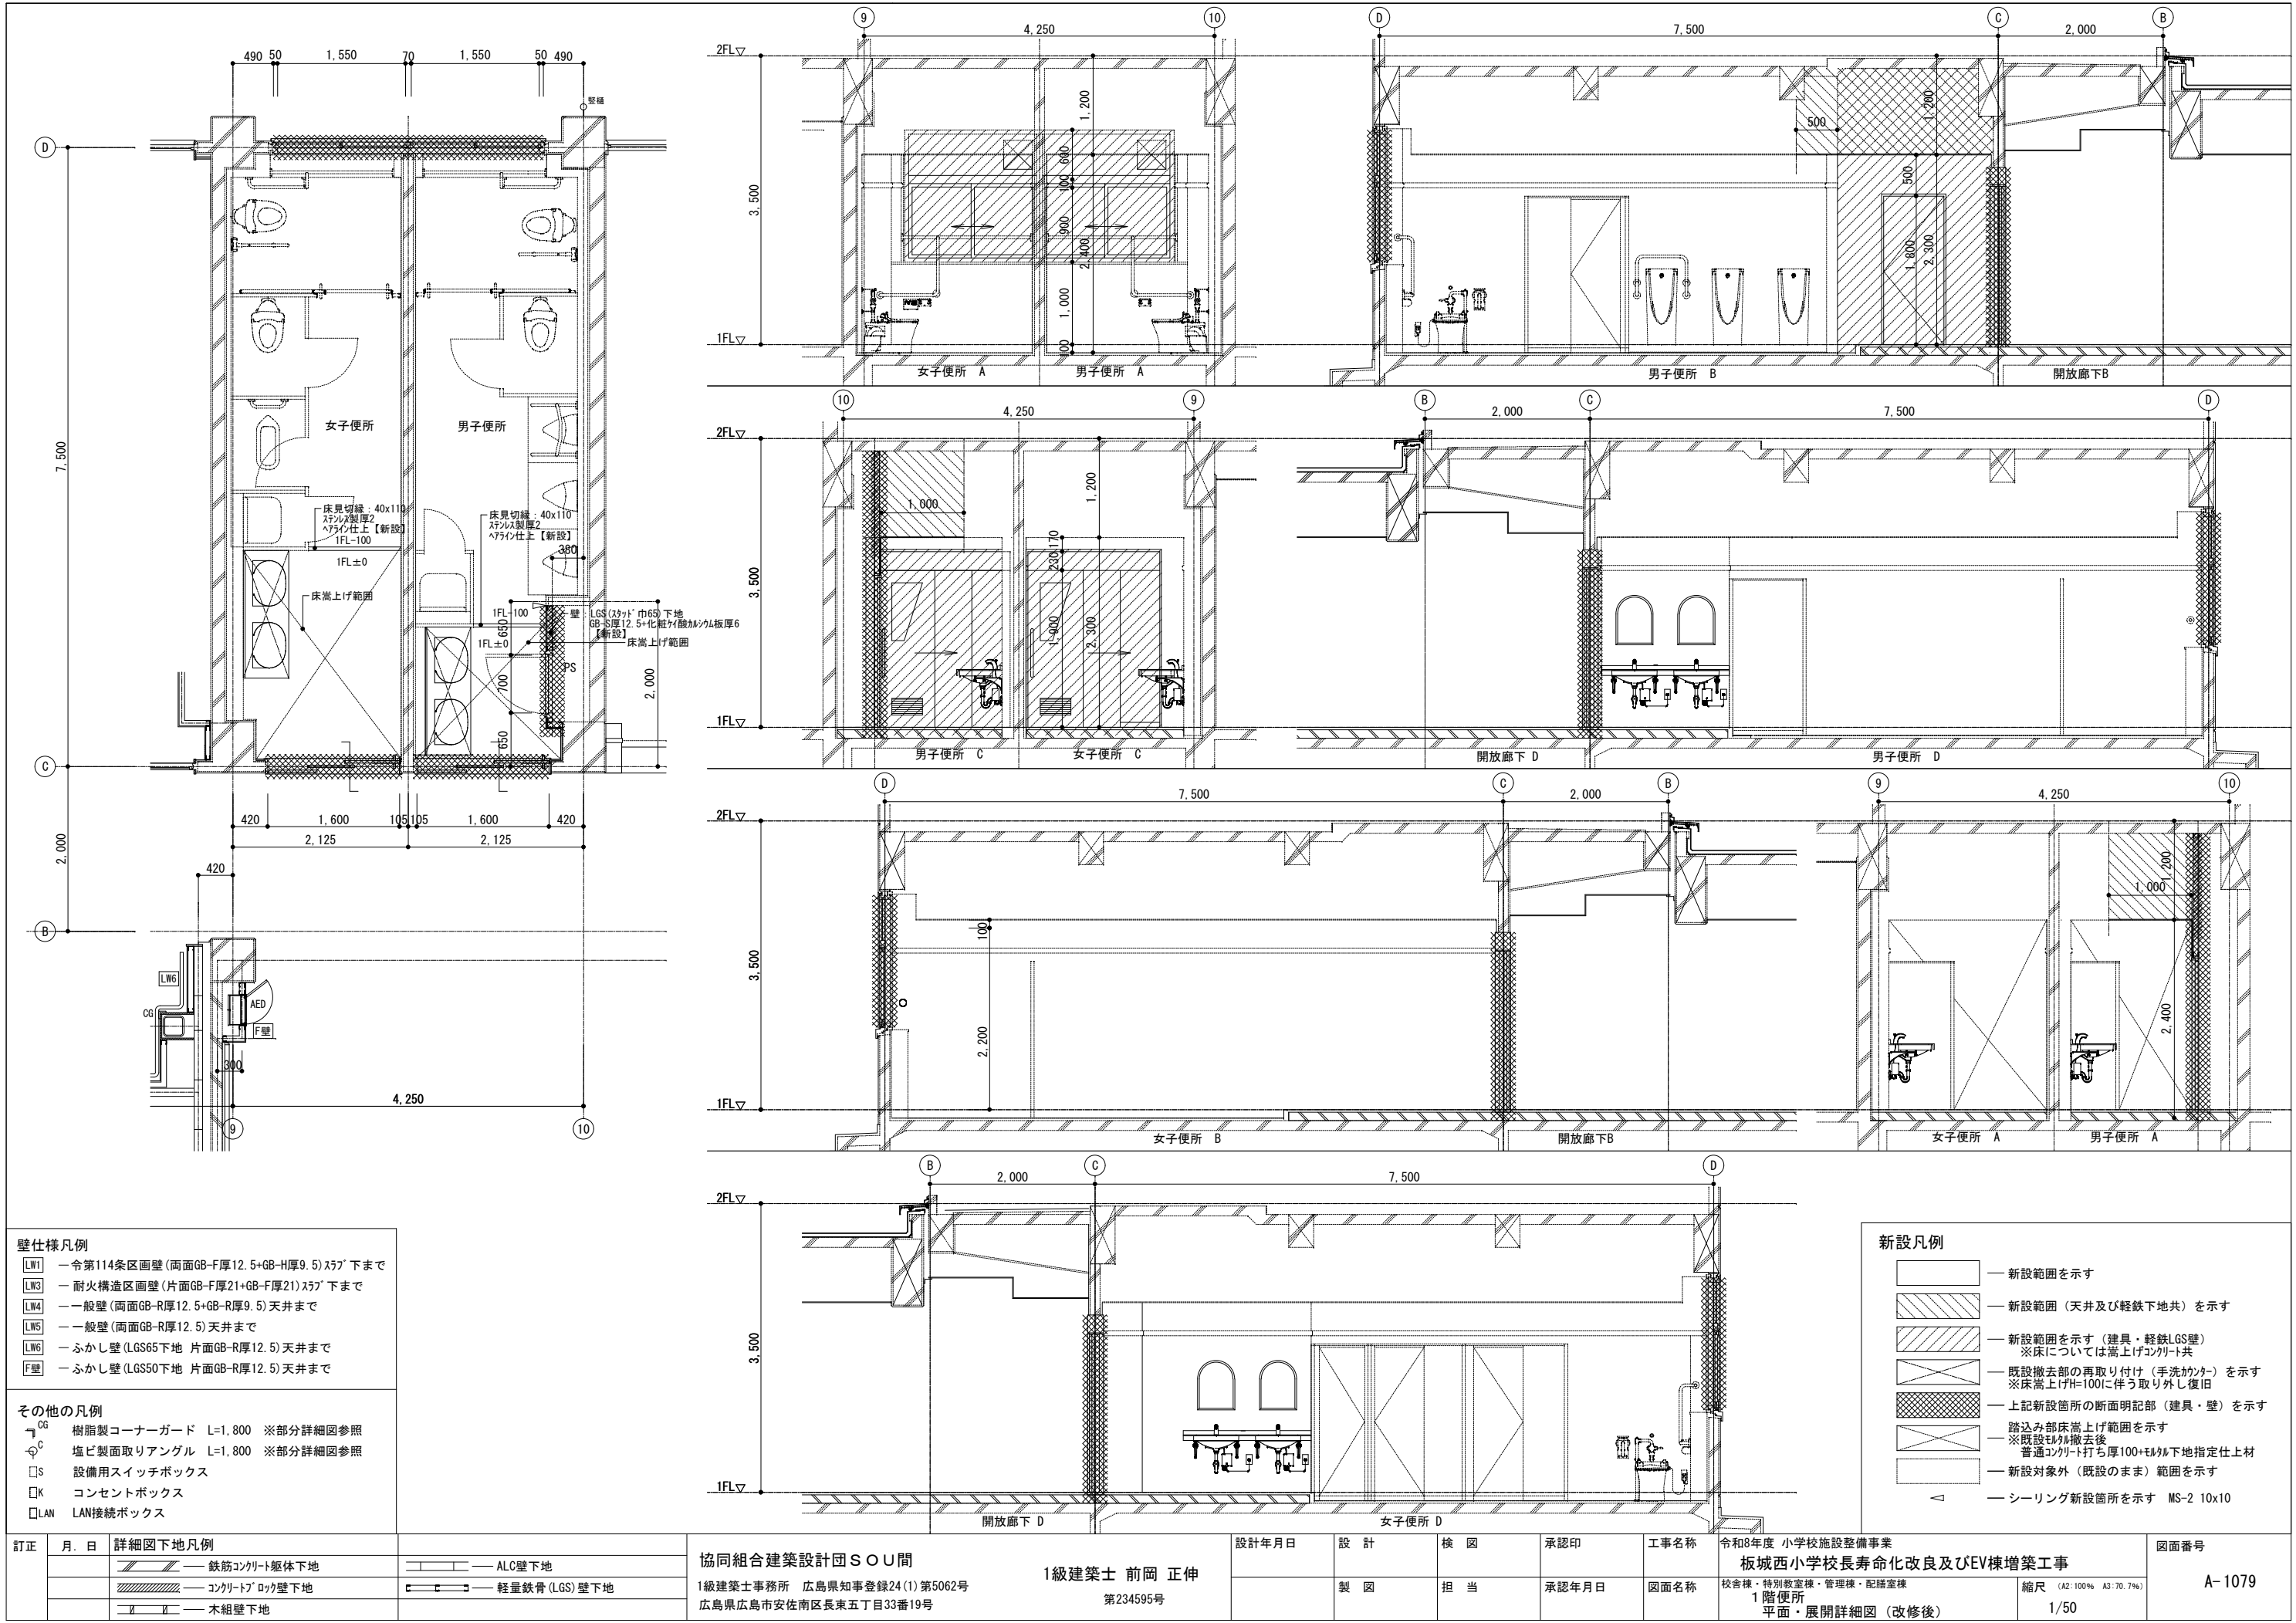

- 壁仕様凡例
- LW1 ー 令第114条区画壁(両面GB-F厚12.5+GB-H厚9.5)ｽﾗｯﾌﾞ下まで
 - LW3 ー 耐火構造区画壁(片面GB-F厚21+GB-F厚21)ｽﾗｯﾌﾞ下まで
 - LW4 ー 一般壁(両面GB-R厚12.5+GB-R厚9.5)天井まで
 - LW5 ー 一般壁(両面GB-R厚12.5)天井まで
 - LW6 ー ふかし壁(LGS65下地 片面GB-R厚12.5)天井まで
 - F壁 ー ふかし壁(LGS50下地 片面GB-R厚12.5)天井まで
- その他の凡例
- CG 樹脂製コーナーガード L=1,800 ※部分詳細図参照
 - CA 塩ビ製面取りアングル L=1,800 ※部分詳細図参照
 - CS 設備用スイッチボックス
 - CK コンセントボックス
 - CLAN LAN接続ボックス



- 新設凡例
- 新設範囲を示す
 - 新設範囲(天井及び軽鉄下地共)を示す
 - 新設範囲を示す(建具・軽鉄LGS壁)
※床については嵩上げコンクリート共
 - 既設撤去部の再取り付け(手洗かた)を示す
※床嵩上げH=100に伴う取り外し復旧
 - 上記新設箇所の断面明記部(建具・壁)を示す
 - 踏みみ部床嵩上げ範囲を示す
※既設モルタル撤去後
普通コンクリート打ち厚100+ELø下地指定仕上材
 - 新設対象外(既設のまま)範囲を示す
 - シーリング新設箇所を示す MS-2 10x10

訂正	月. 日	詳細図下地凡例		協同組合建築設計団SOU間	1級建築士 前岡 正伸	設計年月日	設計	検 図	承認印	工事名称	図面名称	校舎棟・特別教室棟・管理棟・配膳室棟 1階便所 平面・展開詳細図(改修後)	縮尺 (A2:100% A3:70.7%) 1/50	図面番号
		鉄筋コンクリート躯体下地	ALC壁下地											
		コンクリートブロック壁下地	軽量鉄骨(LGS)壁下地	1級建築士事務所 広島県知事登録24(1)第5062号 広島県広島市安佐南区長束五丁目33番19号	第234595号	製 図	担 当	承認年月日		令和8年度 小学校施設整備事業 板城西小学校長寿命化改良及びEV棟増築工事				A-1079

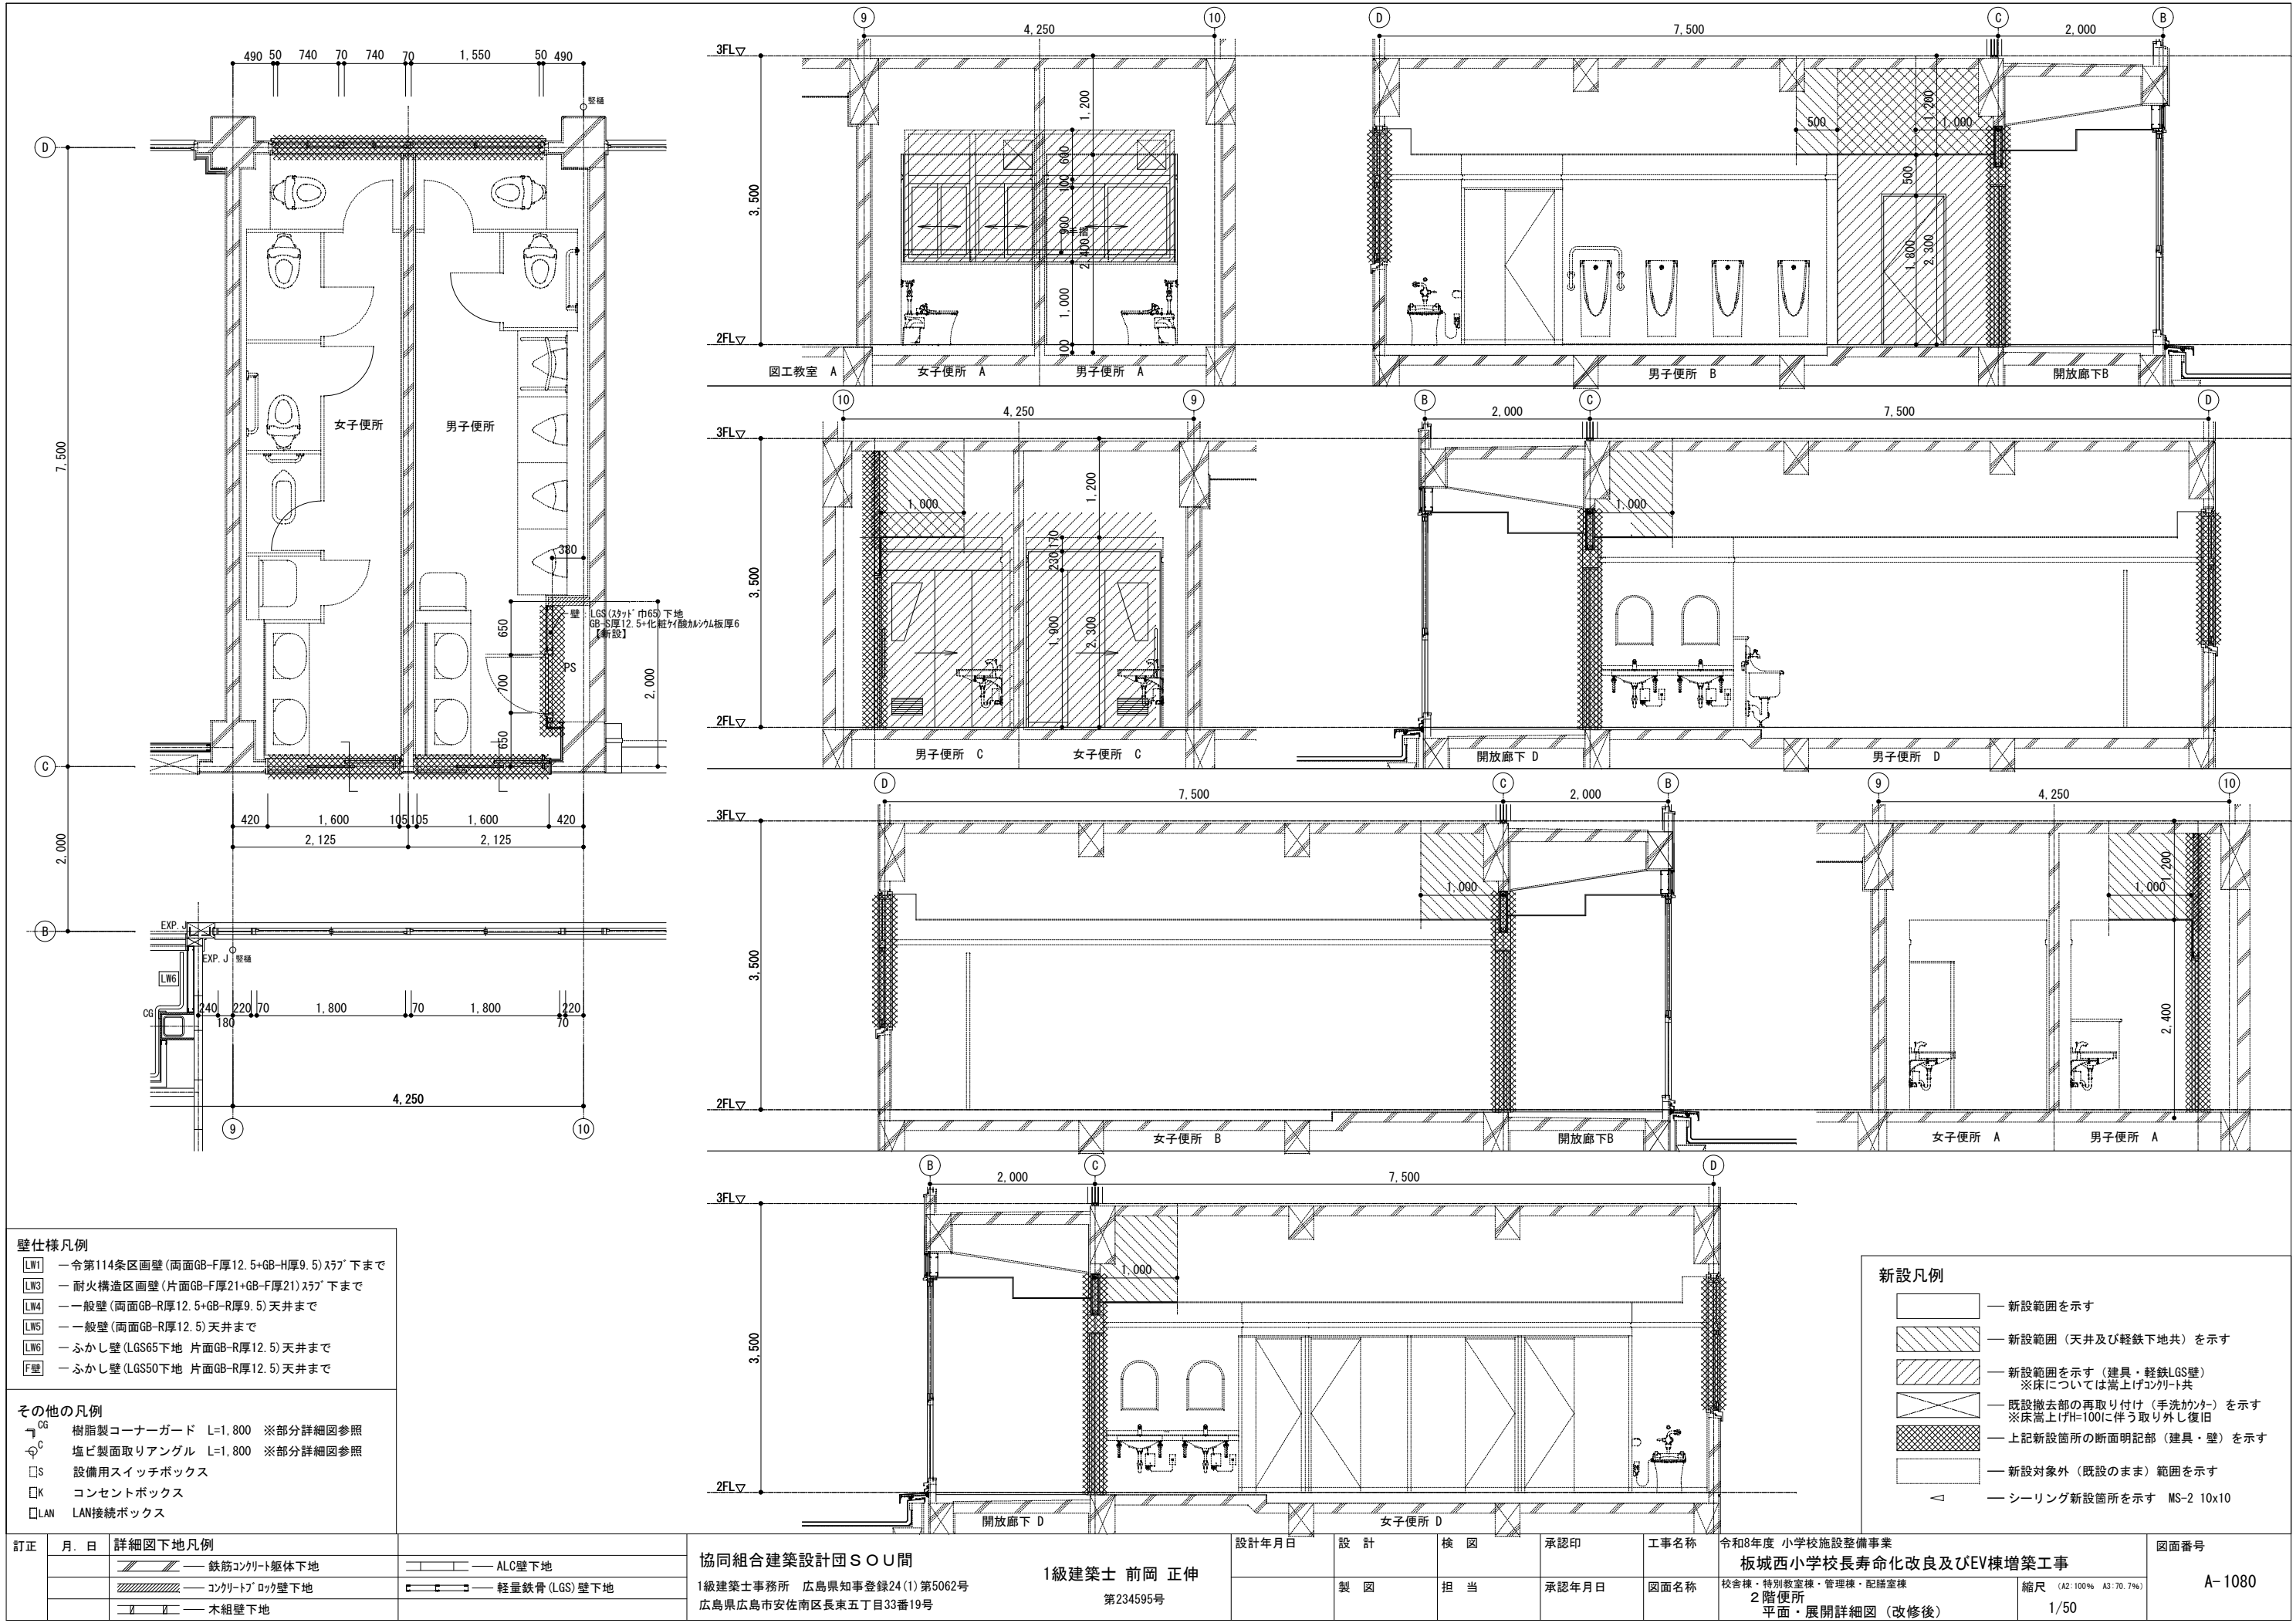

壁仕様凡例		
LW1	—	令第114条区画壁(両面GB-F厚12.5+GB-H厚9.5)ｽﾗｯﾌﾞ下まで
LW3	—	耐火構造区画壁(片面GB-F厚21+GB-F厚21)ｽﾗｯﾌﾞ下まで
LW4	—	一般壁(両面GB-R厚12.5+GB-R厚9.5)天井まで
LW5	—	一般壁(両面GB-R厚12.5)天井まで
LW6	—	ふかし壁(LGS65下地 片面GB-R厚12.5)天井まで
F壁	—	ふかし壁(LGS50下地 片面GB-R厚12.5)天井まで
その他の凡例		
CG	樹脂製コーナーガード	L=1,800 ※部分詳細図参照
CA	塩ビ製面取りアングル	L=1,800 ※部分詳細図参照
CS	設備用スイッチボックス	
CK	コンセントボックス	
CLAN	LAN接続ボックス	
詳細図下地凡例		
	鉄筋ｺﾝｸﾘｰﾄ躯体下地	ALC壁下地
	ｺﾝｸﾘｰﾄﾌﾞﾛｯｸ壁下地	軽量鉄骨(LGS)壁下地
	木組壁下地	

協同組合建築設計団SOU間		1級建築士 前岡 正伸		設計年月日	設計	検 図	承認印	工事名称	令和8年度 小学校施設整備事業 板城西小学校長寿命化改良及びEV棟増築工事	図面番号
1級建築士事務所 広島県知事登録24(1)第5062号 広島県広島市安佐南区長束五丁目33番19号		第234595号			製 図	担 当	承認年月日	図面名称	校舎棟・特別教室棟・管理棟・配膳室棟 2階便所 平面・展開詳細図(改修後)	A-1080
								縮尺	(A2:100% A3:70.7%) 1/50	

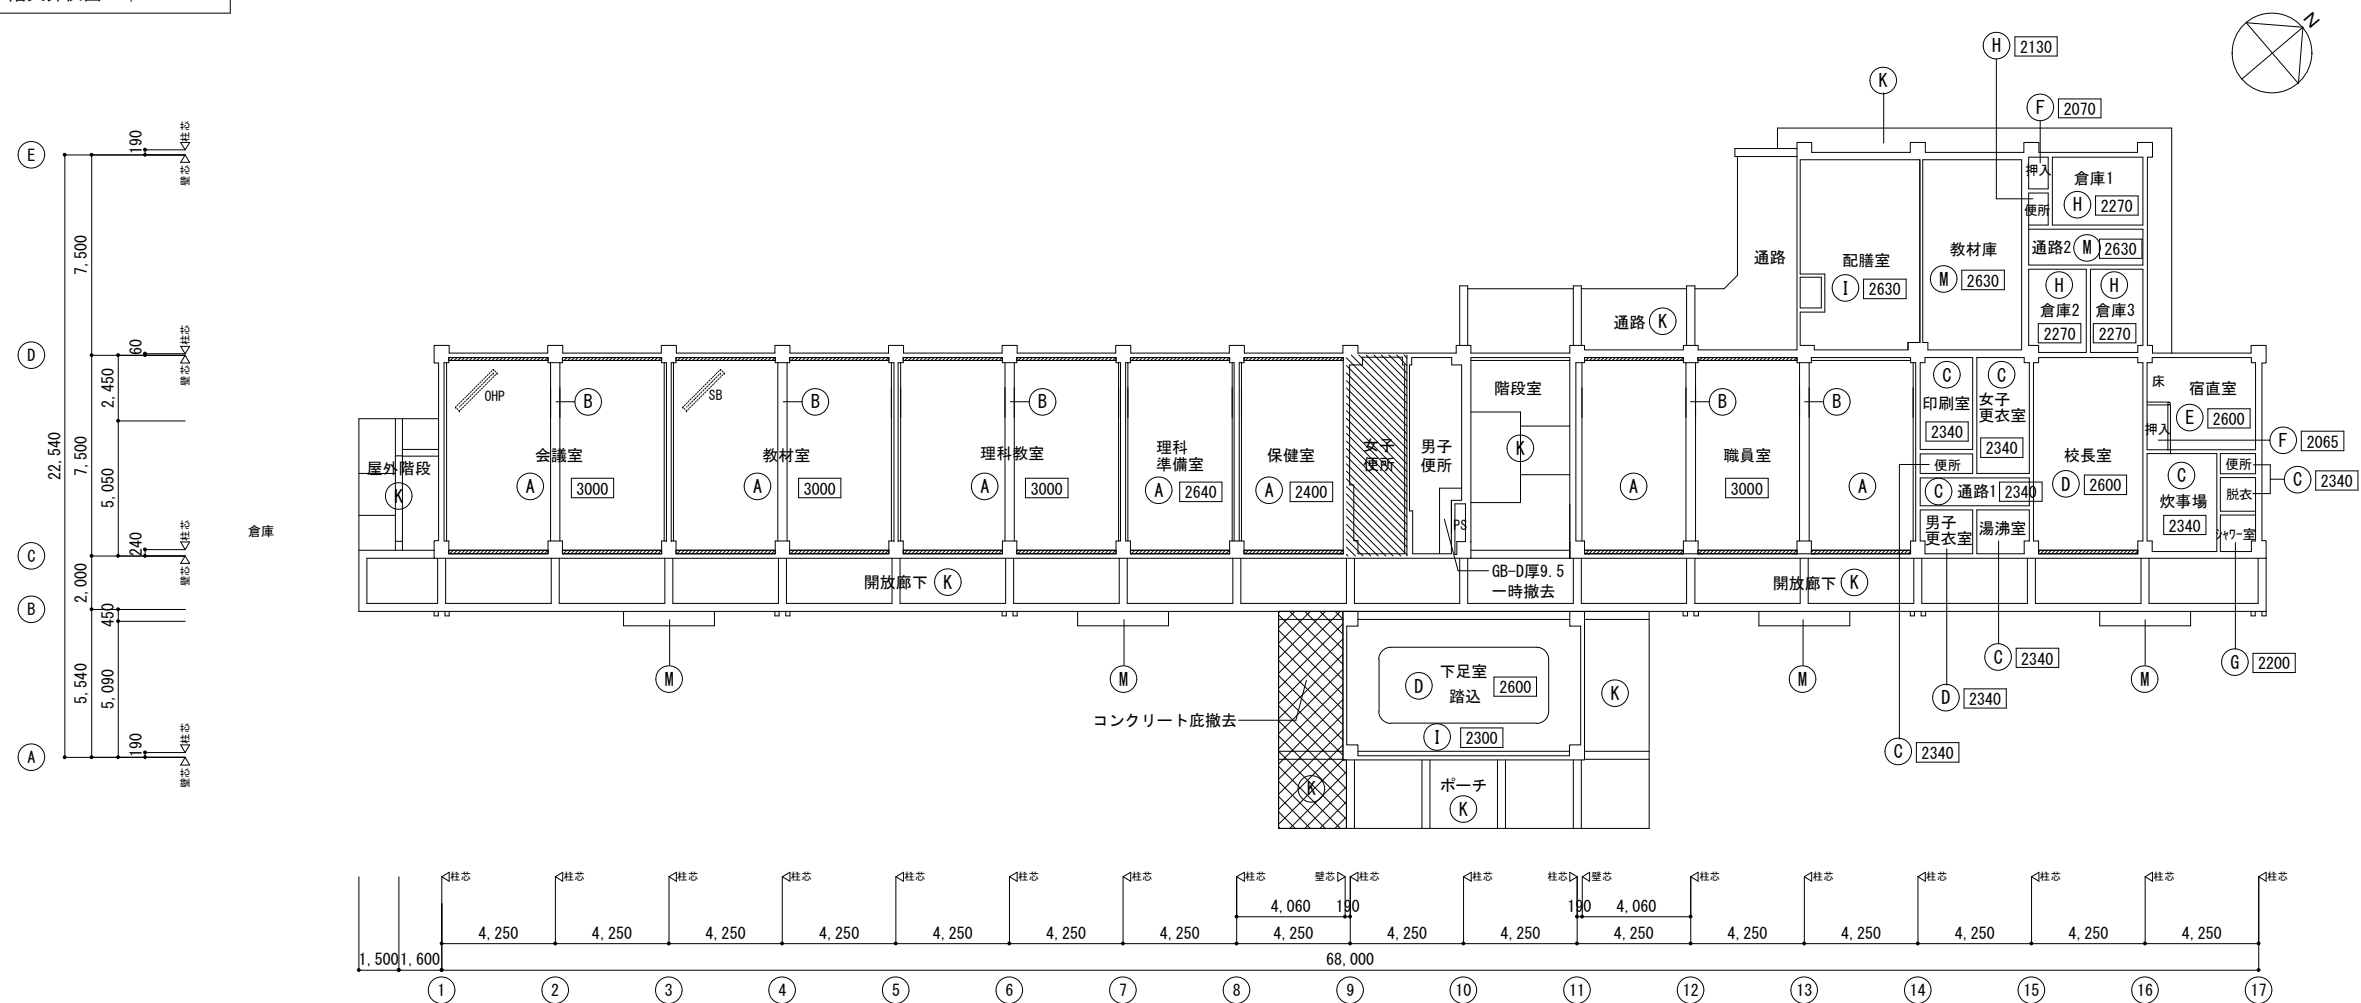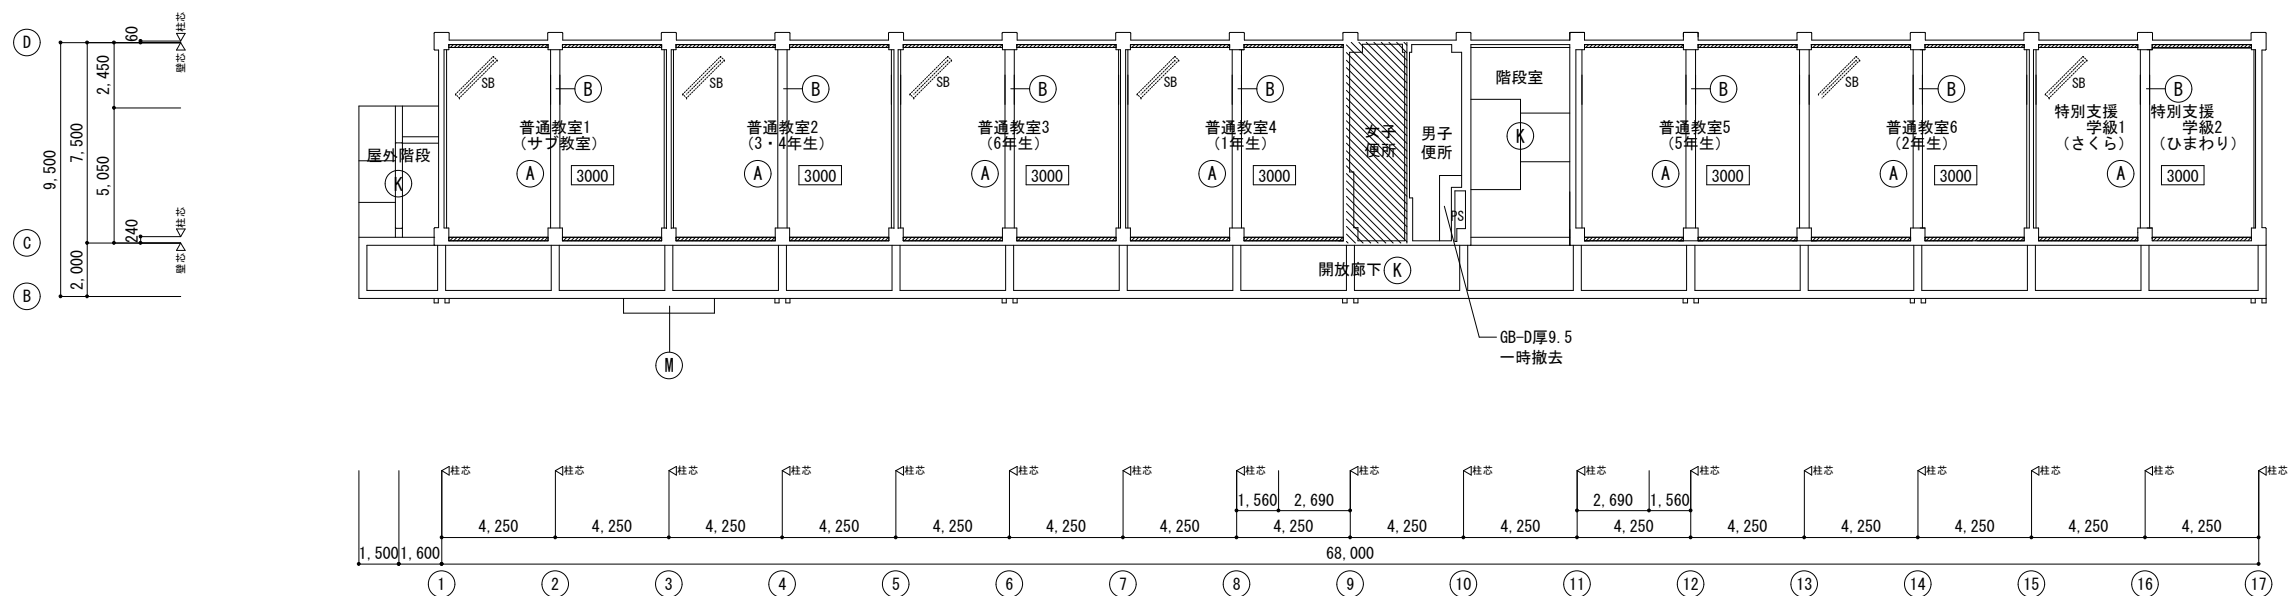

天井仕上凡例

符号	仕上
(A)	GB-D厚9
(B)	モルタルコテ AEP塗
(C)	石綿大平板厚5 EP塗
(D)	GB-R厚9下地 壁紙2級
(E)	GB-D(W)厚7
(F)	合板厚4
(G)	樹脂バスリブ
(H)	フレキシブルボード厚6
(I)	石綿大平板厚5下地 外装薄塗材E
(J)	GB-D厚9.5 ※LGS下地
(K)	外装薄塗材E
(L)	有孔合板厚4下地 壁紙2級
(M)	複層塗材E


特記なき限り、既存は木製天井下地とする

凡例

 改修範囲外
 カーテンボックス
 木製厚25 120×100 S0P塗
 *** 各階基準床レベルからの天井高さを示す

訂正	月 日	協同組合建築設計団 S O U 間 1級建築士事務所 広島県知事登録24(1)第5062号 広島県広島市安佐南区長束五丁目33番19号	1級建築士 前岡 正伸 第234595号	設計年月日	設 計	検 図	承認印	工事名称	令和8年度 小学校施設整備事業 板城西小学校長寿命化改良及びEV棟増築工事	図面番号 A-1081	

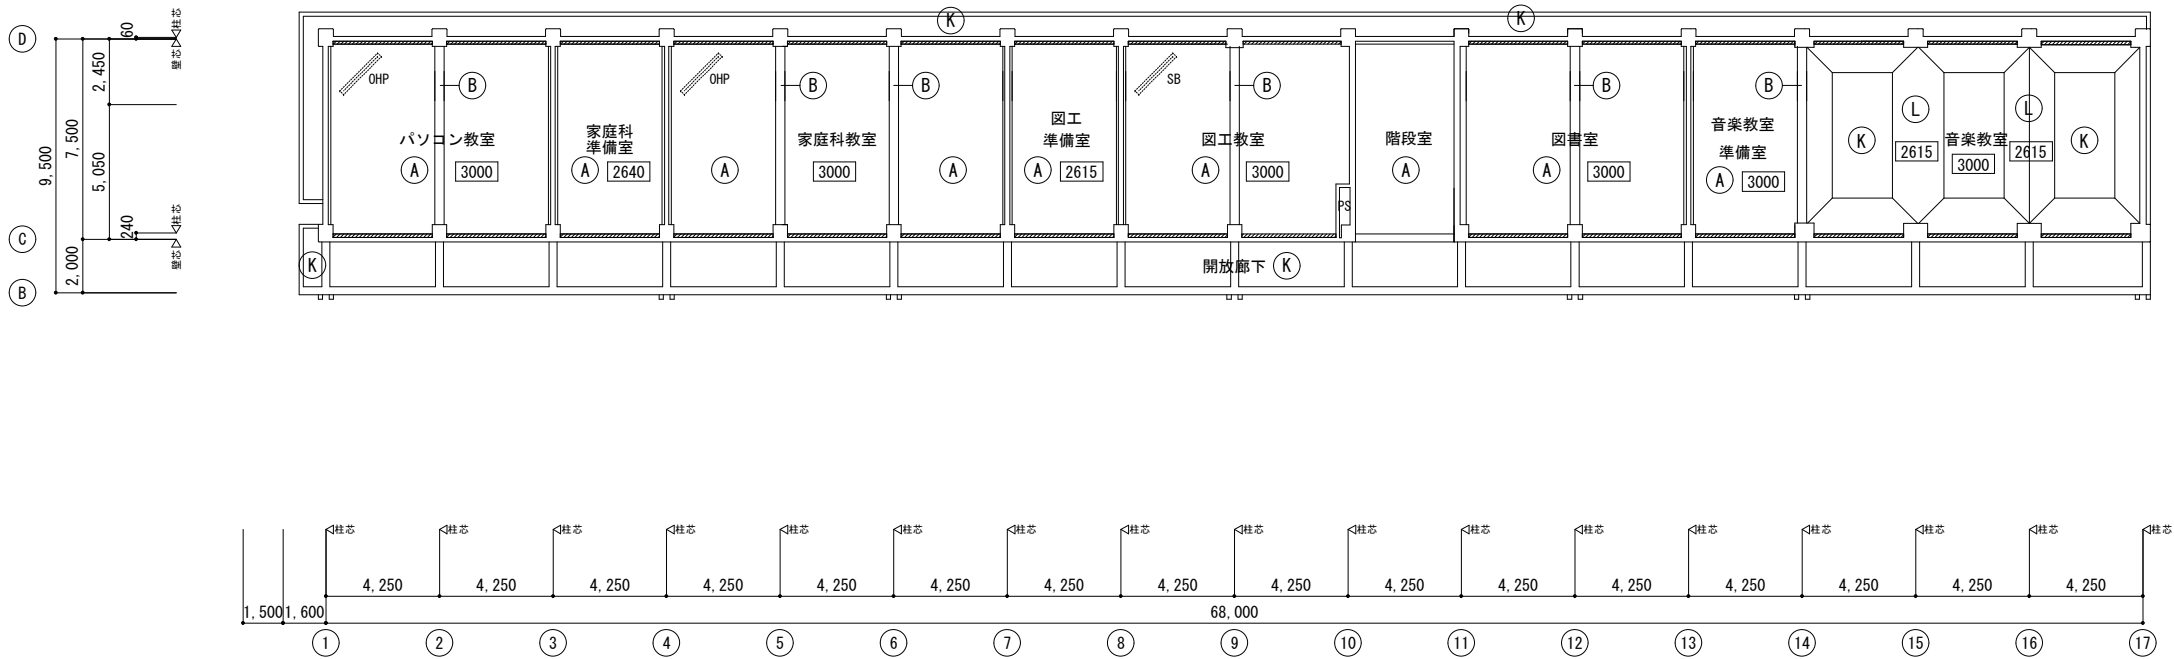3 階天井伏図 1/200





符号	仕上
Ⓐ	GB-D厚9
Ⓑ	モルタルコテ AEP塗
Ⓒ	石綿大平板厚5 EP塗
Ⓓ	GB-R厚9下地 壁紙2級
Ⓔ	GB-D(W)厚7
Ⓕ	合板厚4
Ⓖ	樹脂バスリブ
Ⓗ	フレキシブルボード厚6
Ⓘ	石綿大平板厚5下地 外装薄塗材E
Ⓙ	GB-D厚9.5 ※LGS下地
Ⓚ	外装薄塗材E
Ⓛ	有孔合板厚4下地 壁紙2級
Ⓜ	複層塗材E

特記なき限り、既存は木製天井下地とする

- 凡例
- 改修範囲外
- カーテンボックス
木製厚25 120×100 SOP塗
- ***

各階基準床レベルからの天井高さを示す

訂正	月. 日		協同組合建築設計団S O U 間 1級建築士事務所 広島県知事登録24(1)第5062号 広島県広島市安佐南区長束五丁目33番19号	1級建築士 前岡 正伸 第234595号	設計年月日	設 計	検 図	承認印	工事名称	令和8年度 小学校施設整備事業 板城西小学校長寿命化改良及びEV棟増築工事 教室棟・特別教室棟・管理棟・配膳室棟 3階天井伏図（改修前）	縮尺 (A2:100% A3:70.7%) 1/200	図面番号 A-1082
						製 図	担 当	承認年月日	図面名称			

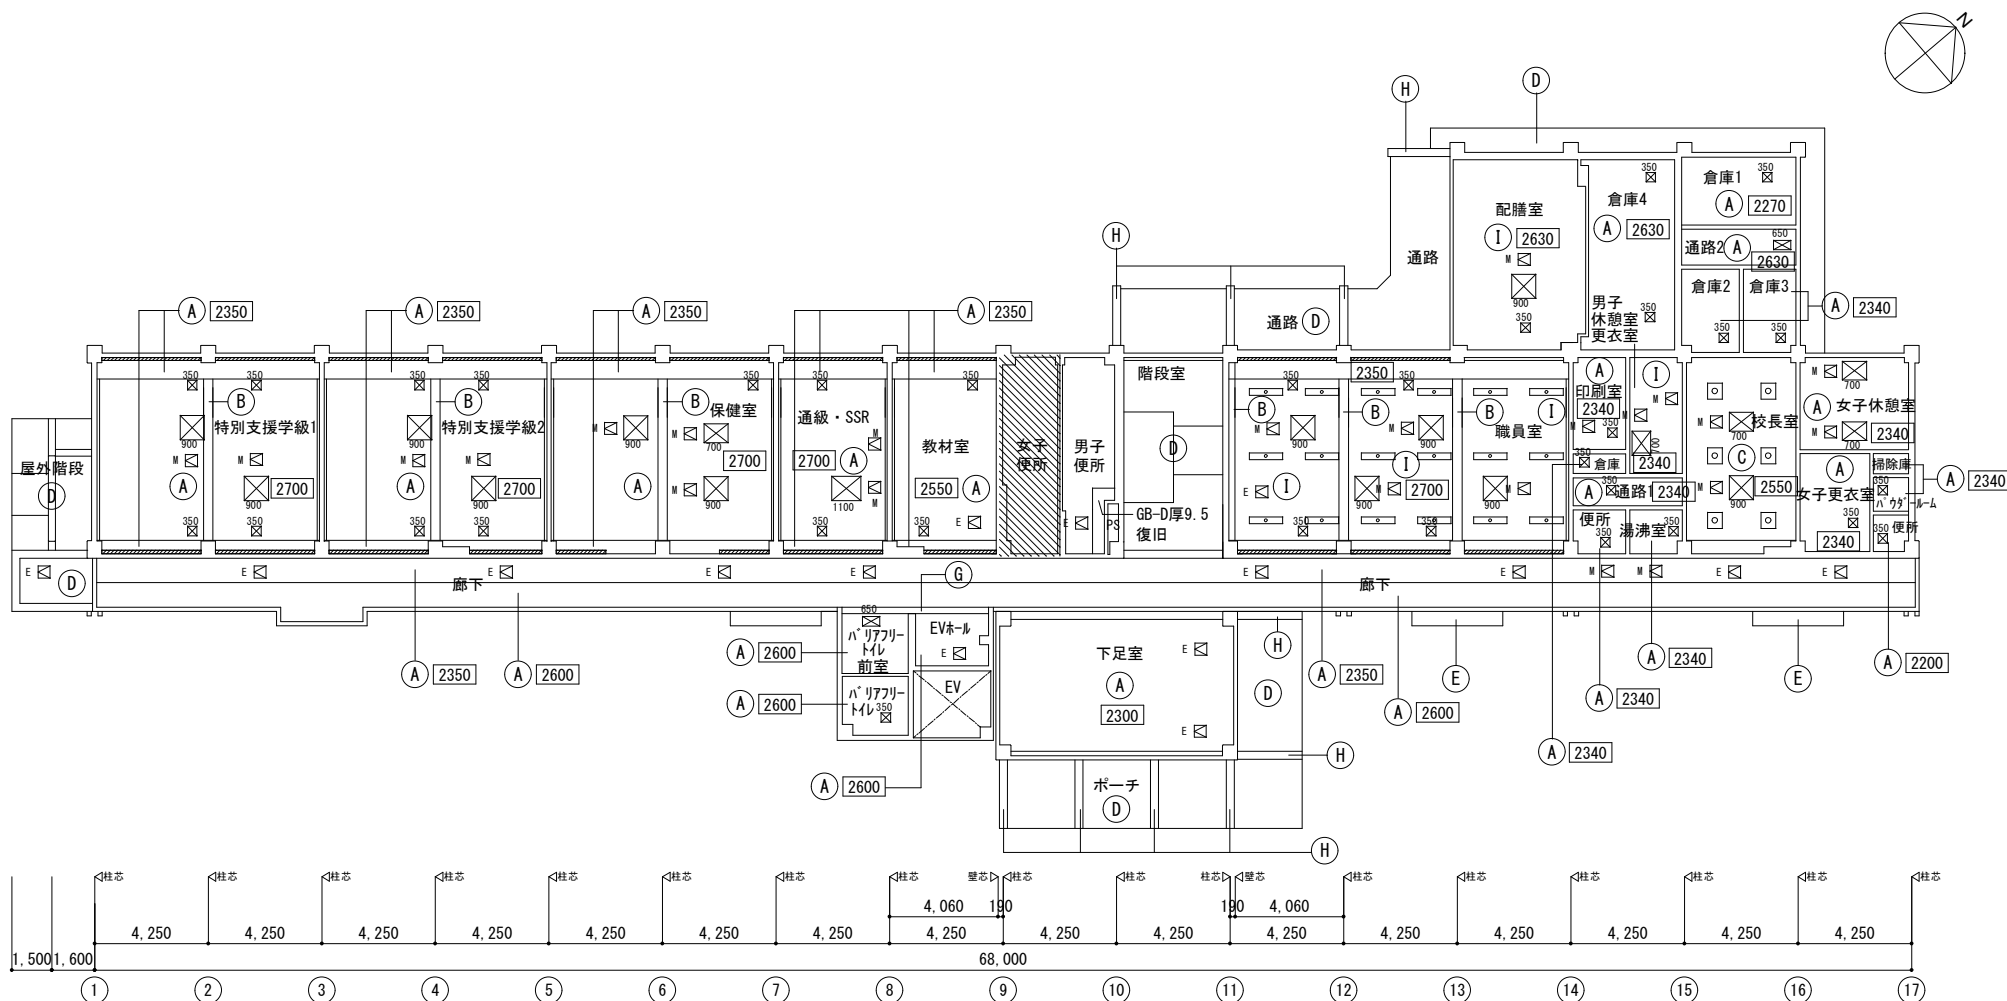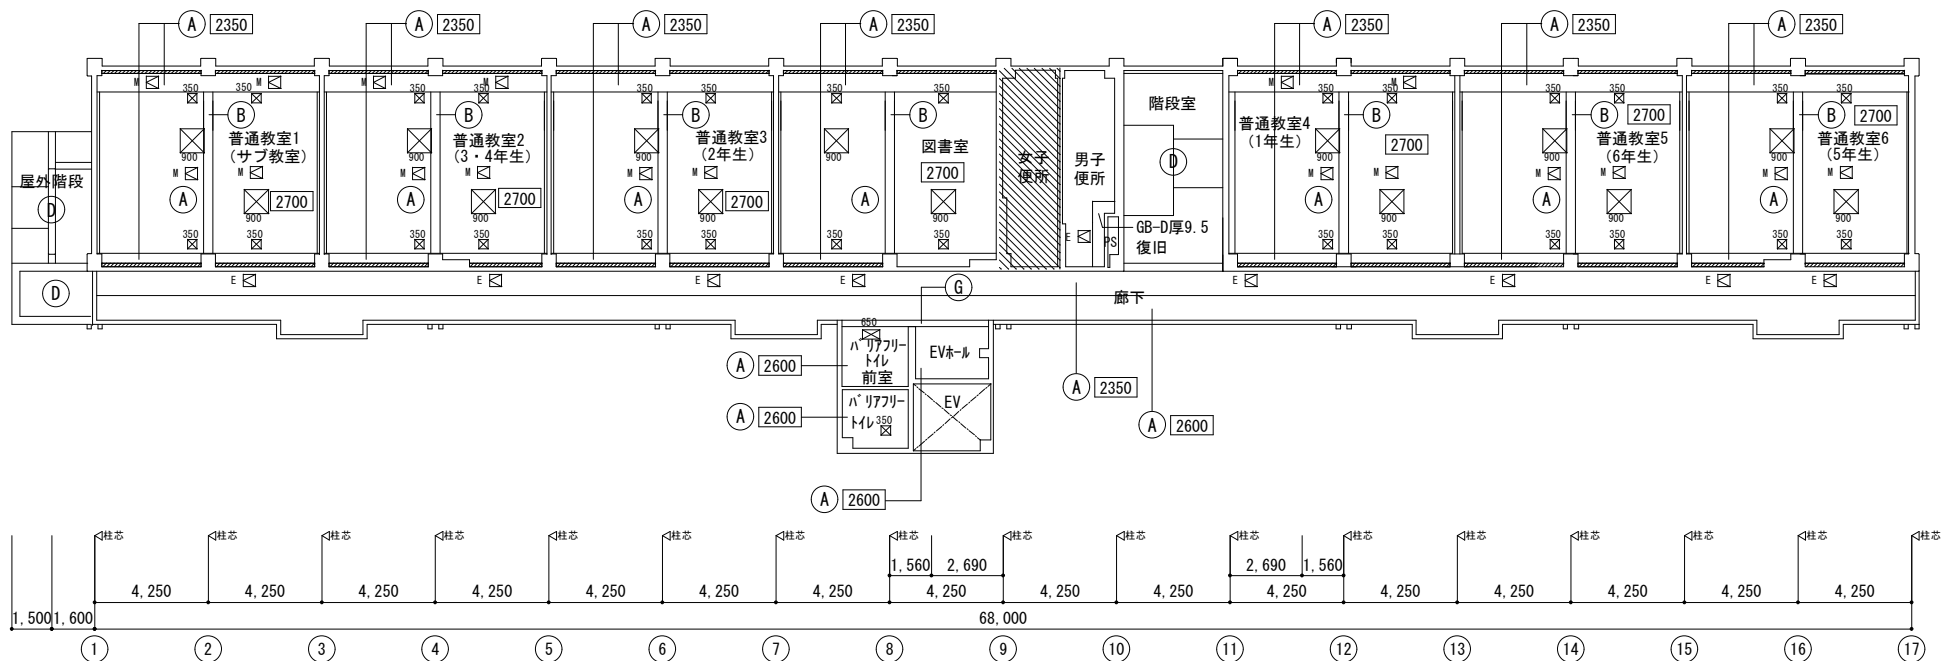


符号	仕上
Ⓐ	GB-D厚9.5
Ⓑ	モルタルコテ AEP塗
Ⓒ	GB-R厚9.5の上、岩綿吸音板厚9
Ⓓ	ビョンネット固定工法、外装薄塗材E 梁型の仕上は複層塗材E
Ⓔ	複層塗材E
Ⓕ	コンクリート打放
Ⓖ	EXP. J金物
Ⓗ	ビョンネット固定工法、複層塗材E（梁型）
Ⓘ	GB-NC厚9.5


凡例

カーテンボックス
鋼製150W×100H 見付25 PL-1.6焼付塗装
*** 各階基準床レベルからの天井高さを示す


	記号	内容
電気	E 	天井点検口450×450
		開口補強：照明1,300×200
		開口補強：照明450×450
機械	M 	天井点検口450×450
		開口補強：天井埋込 Δ 形900×900
		開口補強：天井埋込 Δ 形700×900
		開口補強：天井埋込 Δ 形1100×900
	350 	開口補強：天井扉、制気口 350×350
	650 	開口補強：制気口 650×350

訂正	月・日	協同組合建築設計団 S O U 間 1級建築士事務所 広島県知事登録24(1)第5062号 広島県広島市安佐南区長束五丁目33番19号	1級建築士 前岡 正伸 第234595号	設計年月日	設 計	検 図	承認印	工事名称	令和8年度 小学校施設整備事業 板城西小学校長寿命化改良及びEV棟増築工事	図面番号 A-1084
				製 図	担 当	承認年月日	図面名称	教室棟・特別教室棟・管理棟・配膳室棟 3階天井伏図（改修後）	縮尺（A2:100% A3:70.7%） 1/200	

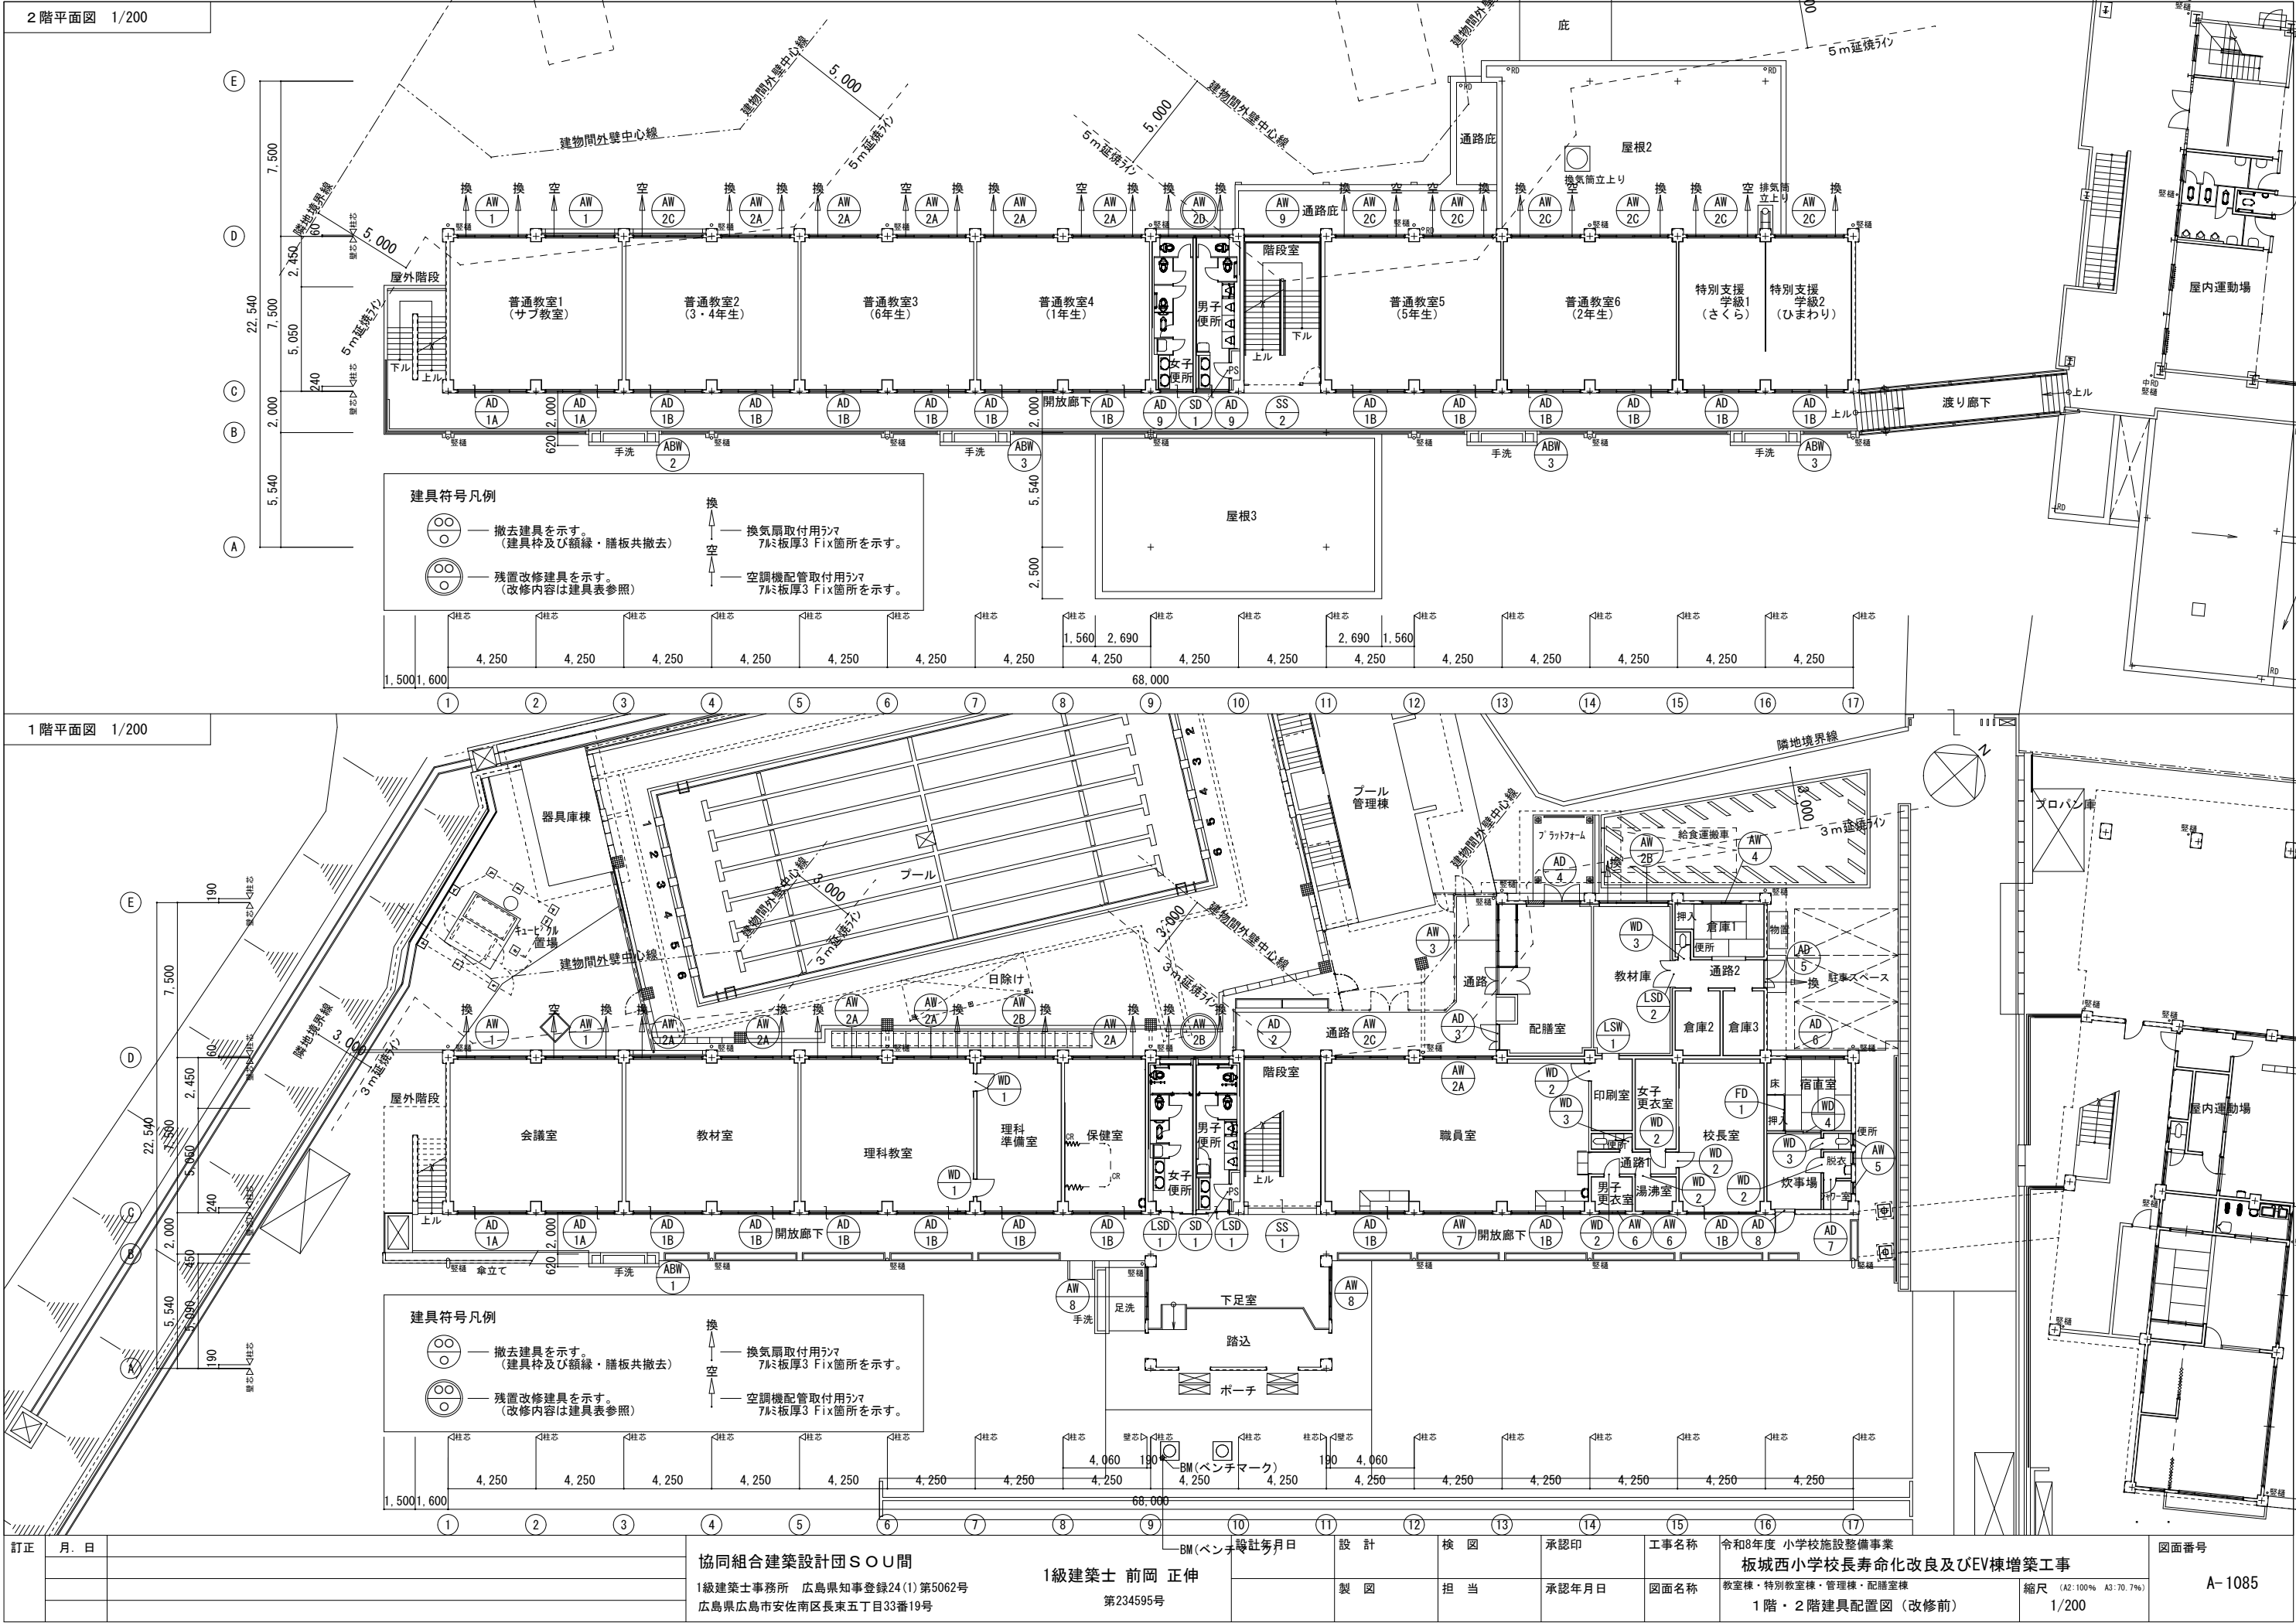

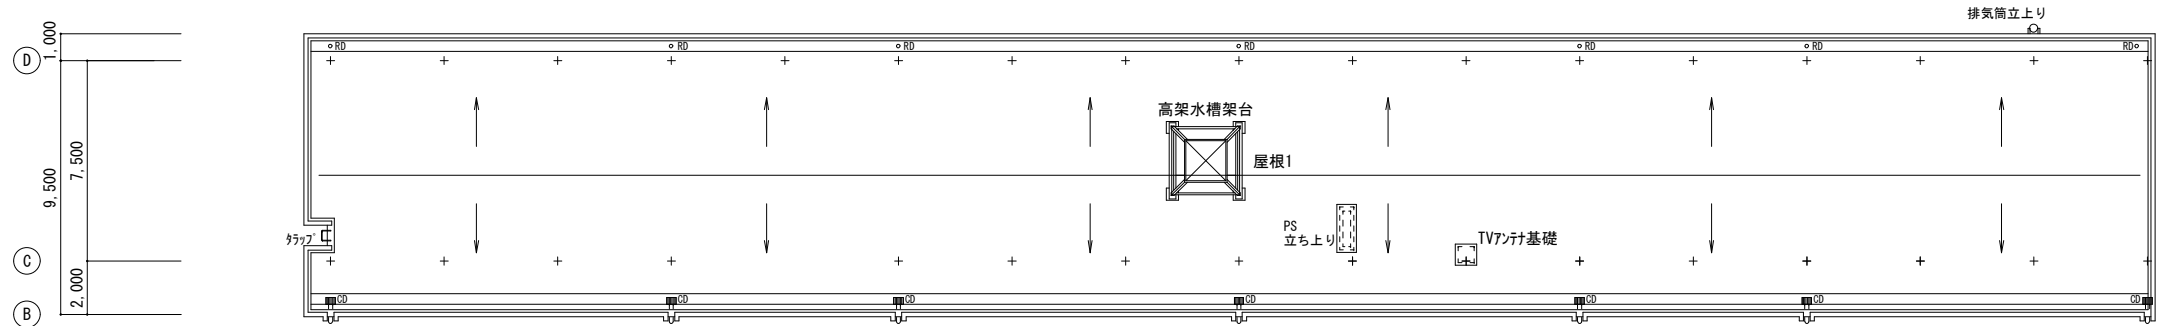

3 階平面図 1/200

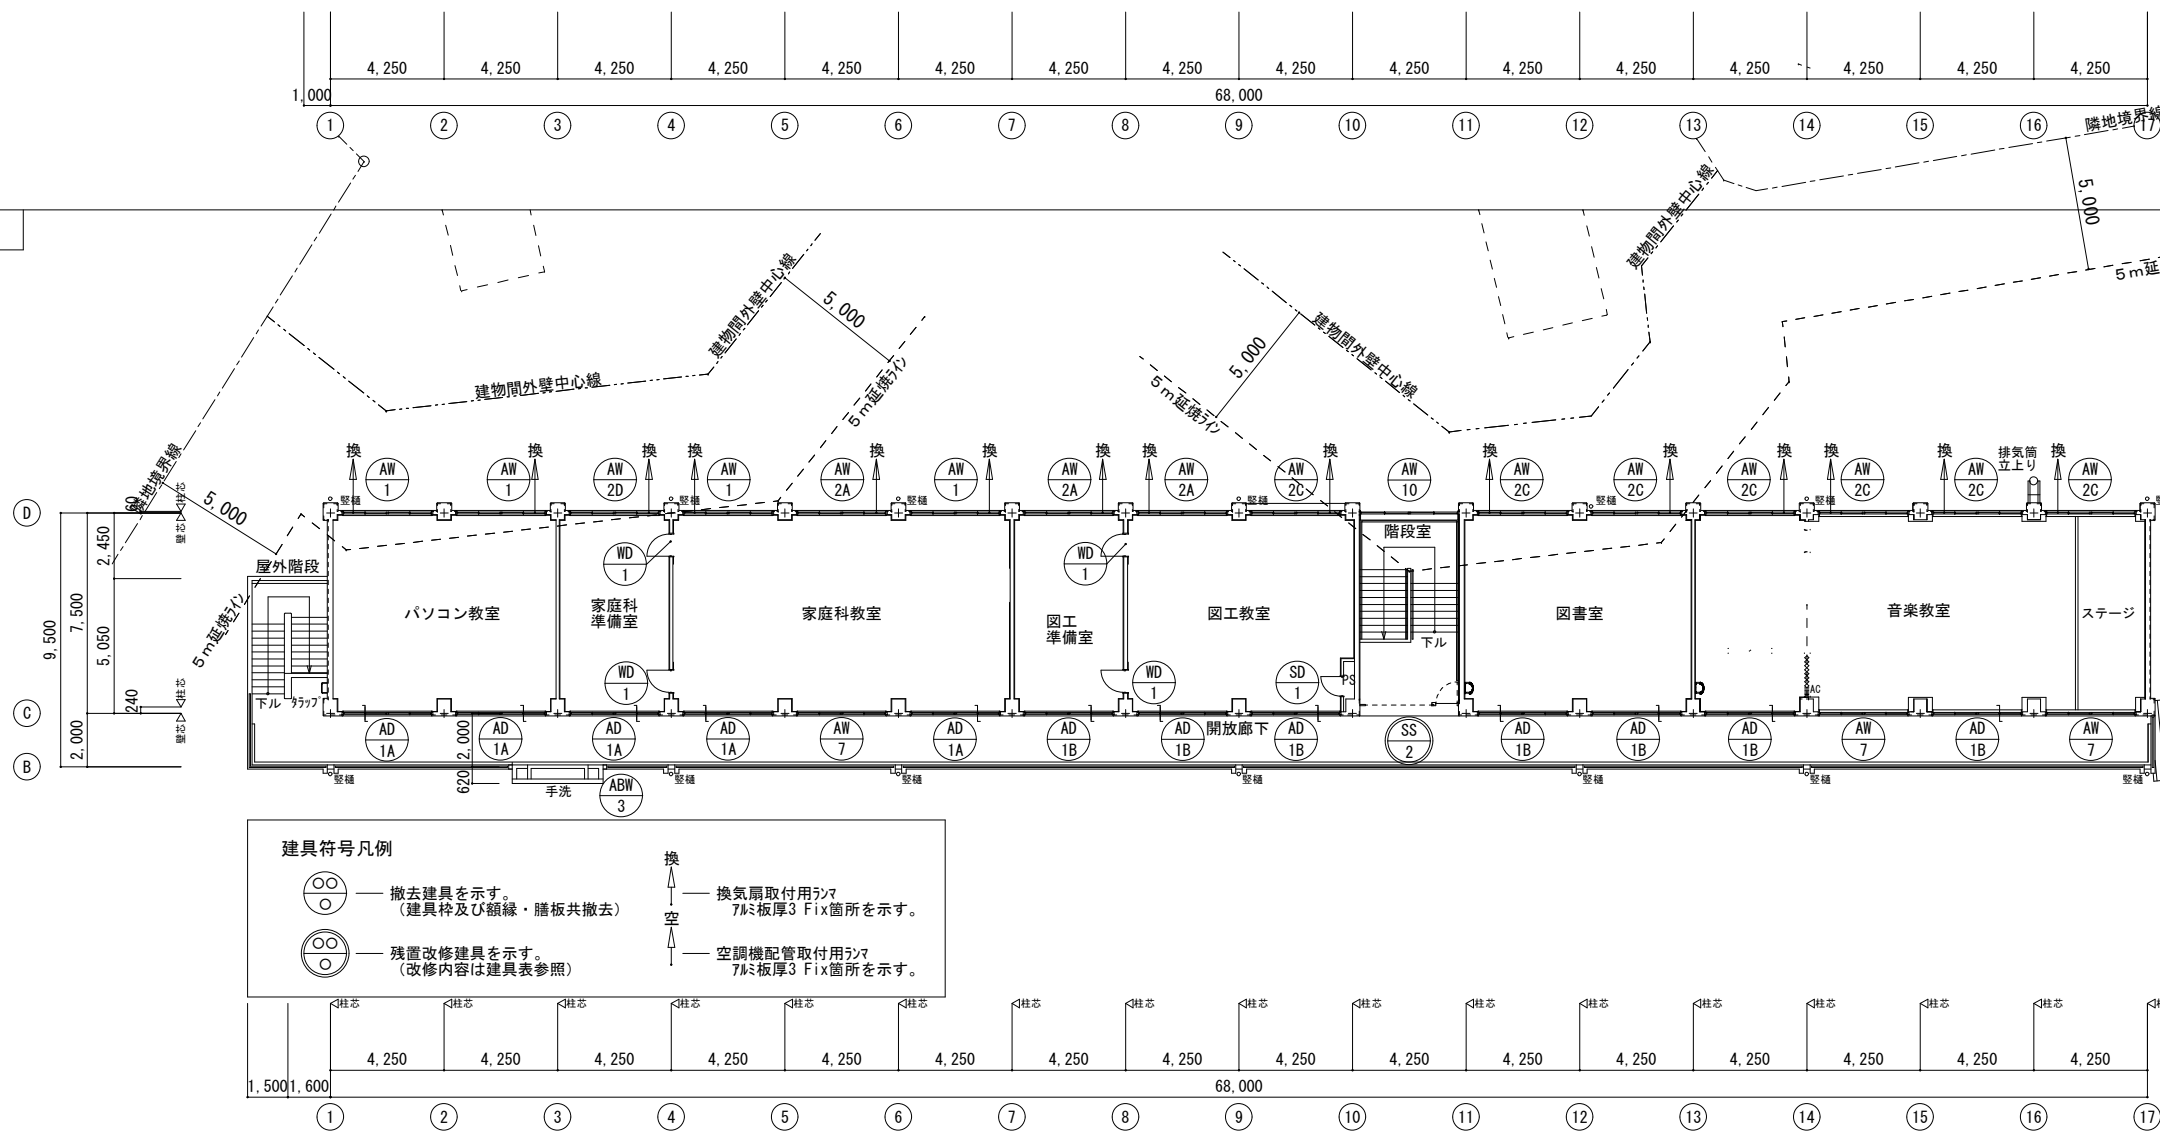

訂正	月、日	協同組合建築設計団 S O U 間 1級建築士事務所 広島県知事登録24(1)第5062号 広島県広島市安佐南区長束五丁目33番19号	1級建築士 前岡 正伸 第234595号	設計年月日	設 計	検 図	承認印	工事名称	令和8年度 小学校施設整備事業 板城西小学校長寿命化改良及びEV棟増築工事	図面番号 A-1086
				製 図	担 当	承認年月日	図面名称	教室棟・特別教室棟・管理棟・配膳室棟 3階・屋根建具配置図(改修前)	縮尺 (A2:100% A3:70.7%) 1/200	

符 形 式		AD 1A	7㎜製ランマ・引違い窓付引違い戸（框戸）		AD 1B	7㎜製ランマ・引違い窓付引違い戸（框戸）		AD 2	7㎜製引違い戸（框戸）		AD 3	7㎜製七三開き戸（框戸）		AD 4	7㎜製ランマ付両開き戸（フッシュ戸）		AD 5	7㎜製七三開き戸（框戸）		AD 6	7㎜製4枚引き違い戸（框戸）		AD 7	7㎜製片開き戸（框戸）	
設置箇所		1階会議室、2階普通教室1、3階バソコン教室他			各階教室他			1階階段室 防火設備			1階配膳室			1階配膳室			1階通路			1階宿直室			1階洋7-室		
形 状																									
数 量		9個所			28個所（音楽教室2個所は床面水切なし）			1個所			1個所			1個所			1個所			1個所			1個所		
見込		70mm			70mm			70mm			70mm			70mm			70mm			70mm			70mm		
ガラス		透明ガラス 厚3mm			透明ガラス 厚3mm			網入透明ガラス 厚6.8mm			型板ガラス 厚4mm ランマ部：透明ガラス 厚3			型板ガラス 厚4mm ランマ部：型板ガラス 厚4			型板ガラス 厚4mm ランマ部：透明ガラス 厚3			腰部：型板ガラス 厚4 上部：透明ガラス 厚3			型板ガラス 厚4mm		
材質・塗装		B-1種			B-1種			B-1種			B-1種			B-1種			B-1種			B-1種			B-1種		
金 物		床面：ステン製レール(L=1600) 彫込引手、シリンダー錠他引違い戸用標準金物一式 窓部：クレント他引違い窓用標準金物一式			床面：ステン製レール(L=1600)及び水切(L=3270) 彫込引手、シリンダー錠他引違い戸用標準金物一式 窓部：クレント他引違い窓用標準金物一式			床面：ステン製レール(L=1780x2)、彫込引手 クレント他引違い戸用標準金物一式			床面：ステン製窓枠、フラス落とし 丁番、握り玉付シリンダー錠他 七三開き戸用標準金物一式 7㎜額縁（3方）・水切 ガラス部：ステン製防虫網			床面：ステン製窓枠、フラス落とし 丁番、握り玉付シリンダー錠他 七三開き戸用標準金物一式 7㎜額縁（3方）・水切 ガラス部：ステン製防虫網			床面：ステン製窓枠、フラス落とし 丁番、握り玉付シリンダー錠他 七三開き戸用標準金物一式 7㎜額縁（3方）・水切 ガラス部：ステン製防虫網			クレント他引違い戸用標準金物一式 7㎜額縁（3方）・水切 ガラス部：ステン製防虫網			丁番、握り玉付錠他 片開き戸用標準金物一式 7㎜アングル（3方）		
備 考		7㎜アングル（3方）			7㎜アングル（3方）			7㎜アングル（3方）			7㎜額縁（3方）・水切 ガラス部：ステン製防虫網			7㎜額縁（3方）・水切 ガラス部：ステン製防虫網			7㎜額縁（3方）・水切 ガラス部：ステン製防虫網			7㎜額縁（3方）・水切 ガラス部：ステン製防虫網			7㎜アングル（3方）		
工事内容		・撤去			・撤去			・撤去			・撤去			・撤去			・撤去			・撤去			・撤去		

符 形 式		AD 7	7㎜製片開き戸		AD 9	7㎜製ランマ付引き違い戸		SS 1	手動式 鋼製重量シャッター		SS 2	手動式 鋼製重量シャッター（潜り戸付）		SD 1	鋼製片開き戸（両面フッシュ）	
設置箇所		1階宿直室炊事場（框戸）		2階男子・女子便所		2階男子・女子便所		1階階段室 特定防火設備（常時開放式防火防煙シャッター） ※H12年告示第1369号		2・3階階段室 特定防火設備（常時開放式防火防煙シャッター） ※H12年告示第1369号		2・3階階段室 特定防火設備（常時開放式防火防煙シャッター） ※H12年告示第1369号		1・2階男子便所、3階図工教室内PS		
形 状																
数 量		1個所		2個所		2個所		1個所		2個所		2個所		3個所		
見込		70mm		70mm		70mm		70mm		70mm		70mm		70mm		
ガラス		透明ガラス 厚3		透明ガラス 厚3		透明ガラス 厚3		透明ガラス 厚3		透明ガラス 厚3		透明ガラス 厚3		透明ガラス 厚3		
材質・塗装		B-1種		B-1種		B-1種		シャッタースラット：鋼製厚1.6mm SOP塗 レール（ボックス共）：鋼製厚1.6mm SOP塗		シャッタースラット：鋼製厚1.6mm SOP塗 レール（ボックス共）：鋼製厚1.6mm SOP塗		シャッタースラット：鋼製厚1.6mm SOP塗 レール（ボックス共）：鋼製厚1.6mm SOP塗		シャッタースラット：鋼製 SOP塗 扉：鋼製 SOP塗		
金 物		丁番、握り玉付シリンダー錠他 片開き戸用標準金物一式		床面：ステン製レール及び水切(L=1530) 彫込引手、引違い戸用標準金物一式		床面：ステン製レール及び水切(L=1530) 彫込引手、引違い戸用標準金物一式		シャッターボトムバー：鋼製厚1.6mm 潜り戸：オートピン（ストップ）なし、ケースハンドル		シャッターボトムバー：鋼製厚1.6mm 潜り戸：オートピン（ストップ）なし、ケースハンドル		シャッターボトムバー：鋼製厚1.6mm 潜り戸：オートピン（ストップ）なし、ケースハンドル		ピンジ、ケースハンドル 片開き戸用標準金物一式		
備 考		7㎜アングル（3方）		7㎜アングル（3方）		7㎜アングル（3方）		煙感知器連動自動降下 扱まれ防止機構（リミットスイッチ）付		煙感知器連動自動降下 扱まれ防止機構（リミットスイッチ）付		煙感知器連動自動降下 扱まれ防止機構（リミットスイッチ）付		7㎜額縁（3方）・水切 ガラス部：ステン製防虫網		
工事内容		・撤去		・撤去		・撤去		・撤去		・撤去		・撤去		・撤去		


符 形 式		AW 1	7㎜製ランマ付引違い窓		AW 2A	7㎜製ランマ付引違い窓		AW 2B	7㎜製ランマ付引違い窓		AW 2C	7㎜製ランマ付引違い窓		AW 2D	7㎜製ランマ付引違い窓		AW 2A	7㎜製ランマ付引違い窓		AW 2A	7㎜製ランマ付引違い	
-------------	--	---------	-------------	--	----------	-------------	--	----------	------------	--

符 形 式		AW 4	7ﾑﾐ製引違い窓		AW 5	7ﾑﾐ製にり出し窓		AW 6	7ﾑﾐ製引違い窓		AW 7	7ﾑﾐ製ﾗﾏﾞ・引違い窓付引違い戸		AW 8	7ﾑﾐ製引違い窓		AW 9	7ﾑﾐ製ﾗﾏﾞ付引違い窓		AW 10	7ﾑﾐ製ﾗﾏﾞ付引違い窓										
設置箇所		1 階倉庫1				1 階直室室内便所・脱衣室・ｼｬｰﾜｰ室				1 階放送室・湯沸室				1 階職員室、3 階家庭科室・音楽教室				1 階下足室				2 階階段室（踊り場部）				3 階階段室（踊り場部）					
形 状																															
数 量		1個所				3個所				2個所				4個所（3 階家庭科教室・音楽教室の計3個所は床面水切なし）				2個所				1個所				1個所					
見込		70mm				70mm				70mm				70mm				70mm				70mm				70mm					
ガラス		網入型板ｶﾞﾗｽ 厚6.8mm				型板ｶﾞﾗｽ 厚4mm				透明ｶﾞﾗｽ 厚3mm				透明ｶﾞﾗｽ 厚3mm				透明ｶﾞﾗｽ 厚3mm				網入型板ｶﾞﾗｽ 厚6.8mm				網入型板ｶﾞﾗｽ 厚6.8mm					
材質・塗装		B-1種				B-1種				B-1種				B-1種				B-1種				B-1種				B-1種					
金 物		ｸﾚｰﾄ他引違い窓用標準金物一式				ﾚﾊﾞｰﾊﾝﾄﾞﾙ他にり出し窓用標準金物一式				ｸﾚｰﾄ他引違い窓用標準金物一式				床面：ｽﾃﾝﾚｽ製水切(L=3270) ｸﾚｰﾄ他引違い窓用標準金物一式				ｸﾚｰﾄ他引違い窓用標準金物一式				ｸﾚｰﾄ他引違い窓用標準金物一式				ｸﾚｰﾄ他引違い窓用標準金物一式					
備 考		7ﾑﾐｱﾝｸﾞﾙ（4方）・水切				7ﾑﾐｱﾝｸﾞﾙ（4方）・水切				7ﾑﾐｱﾝｸﾞﾙ（4方）・水切				7ﾑﾐｱﾝｸﾞﾙ（3方）				7ﾑﾐｱﾝｸﾞﾙ（4方）・水切				7ﾑﾐｱﾝｸﾞﾙ（4方）・水切				7ﾑﾐｱﾝｸﾞﾙ（4方）・水切					
工事内容		・撤去				・撤去				・撤去				・撤去				・撤去				・撤去				・撤去					


符 形 式		LSD 1	鋼製軽量三枚引き戸（吊ハンガードア）		LSD 2	鋼製軽量七三開き戸				LSD 3	鋼製三開き戸				WD 1	木製片開き戸		WD 2	木製片開き戸		WD 3	木製片開き戸		WD 4	木製引違い戸																
設置箇所		1 階男子・女子便所				1 階教材庫								1 階印刷室								1 階・3 階特別教室準備室				1 階管理部門諸室				1 階直室室内便所・休憩室横便所				1 階直室							
形 状	
数 量		2個所				1個所								1個所								6個所				6個所				3個所				1個所							
見込		枠：190mm 扉：36mm				枠：86mm 扉：36mm								枠：190mm								扉：36mm				扉：36mm				扉：36mm				扉：30mm							
ガラス		中抜き：型板ｶﾞﾗｽ 厚4mm				ﾗﾏﾞ部：型板ｶﾞﾗｽ 厚4mm								枠：鋼製 SOP塗 扉：化粧鋼板				枠：鋼製 SOP塗 扉：化粧鋼板								扉：OP塗				扉：OP塗				型板ｶﾞﾗｽ 厚4mm				型板ｶﾞﾗｽ 厚4mm			
材質・塗装		枠：鋼製 SOP塗 扉：化粧鋼板				枠：鋼製 SOP塗 扉：化粧鋼板								枠：鋼製 SOP塗 扉：化粧鋼板				枠：鋼製 SOP塗 扉：化粧鋼板								扉：OP塗				扉：OP塗				型板ｶﾞﾗｽ 厚4mm				型板ｶﾞﾗｽ 厚4mm			
金 物		床面：ｽﾃﾝﾚｽ製番摺 樹脂製引手(L=600)他 吊ハンガードア用標準金物一式				床面：ｽﾃﾝﾚｽ製番摺、ﾌﾗﾝｽ落とし ﾍﾟﾝｼﾝｸﾞ、ﾚﾊﾞｰﾊﾝﾄﾞﾙ、ｼﾝｸﾞﾙｰ錠、ﾄﾞｱ ﾍﾞｯｸ、他七三開き戸用標準金物一式								床面：ｽﾃﾝﾚｽ製番摺								丁番、握り玉付ｼﾝｸﾞﾙｰ錠 他片開き戸用標準金物一式				丁番、握り玉付ｼﾝｸﾞﾙｰ錠 他片開き戸用標準金物一式				丁番、握り玉付ｼﾝｸﾞﾙｰ錠 他片開き戸用標準金物一式				彫り込み引手							
備 考	
工事内容		・撤去				・撤去								・撤去								・撤去				・撤去				・撤去				・撤去							

符 形 式		ABW 1	7ﾑﾐ製雨除けスクリーン		ABW 2	7ﾑﾐ製雨除けスクリーン		ABW 3	7ﾑﾐ製雨除けスクリーン				FD 1	引違いﾌｽﾀ					
設置箇所		1 階手洗				2階手洗				2階手洗、3 階手洗						1 階直室			
形 状																			
数 量		1個所				1個所				4個所						1個所			
見込		70mm				70mm				70mm						扉：19mm			
ガラス		前面建具：網入透明ｶﾞﾗｽ 厚6.8mm 側面建具：すりｶﾞﾗｽ厚3				前面建具：網入透明ｶﾞﾗｽ 厚6.8mm 側面建具：すりｶﾞﾗｽ厚3				前面建具：網入透明ｶﾞﾗｽ 厚6.8mm 側面建具：すりｶﾞﾗｽ厚3						扉：和室側 新鳥の子貼 押入側 美濃紙貼			
材質・塗装		B-2種				B-2種				B-2種						扉：和室側 新鳥の子貼 押入側 美濃紙貼			
金 物		ｸﾚｰﾄ他引違い窓用標準金物一式				ｸﾚｰﾄ他引違い窓用標準金物一式				ｸﾚｰﾄ他引違い窓用標準金物一式						彫り込み引手			
備 考																			
工事内容		・撤去				・撤去				・撤去						・撤去			

訂正	月、日	協同組合建築設計団ＳＯＵ間		設計年月日	設 計	検 図	承認印	工事名称	令和8年度 小学校施設整備事業 板城西小学校長寿命化改良及びEV棟増築工事	図面番号
		1級建築士事務所 広島県知事登録24(1)第5062号						図面名称	教室棟・特別教室棟・管理棟・配膳室棟 建具表（２）（改修前）	A-1088
		広島県広島市安佐南区長束五丁目33番19号							縮尺（A2:100% A3:70.7%） 1/100	

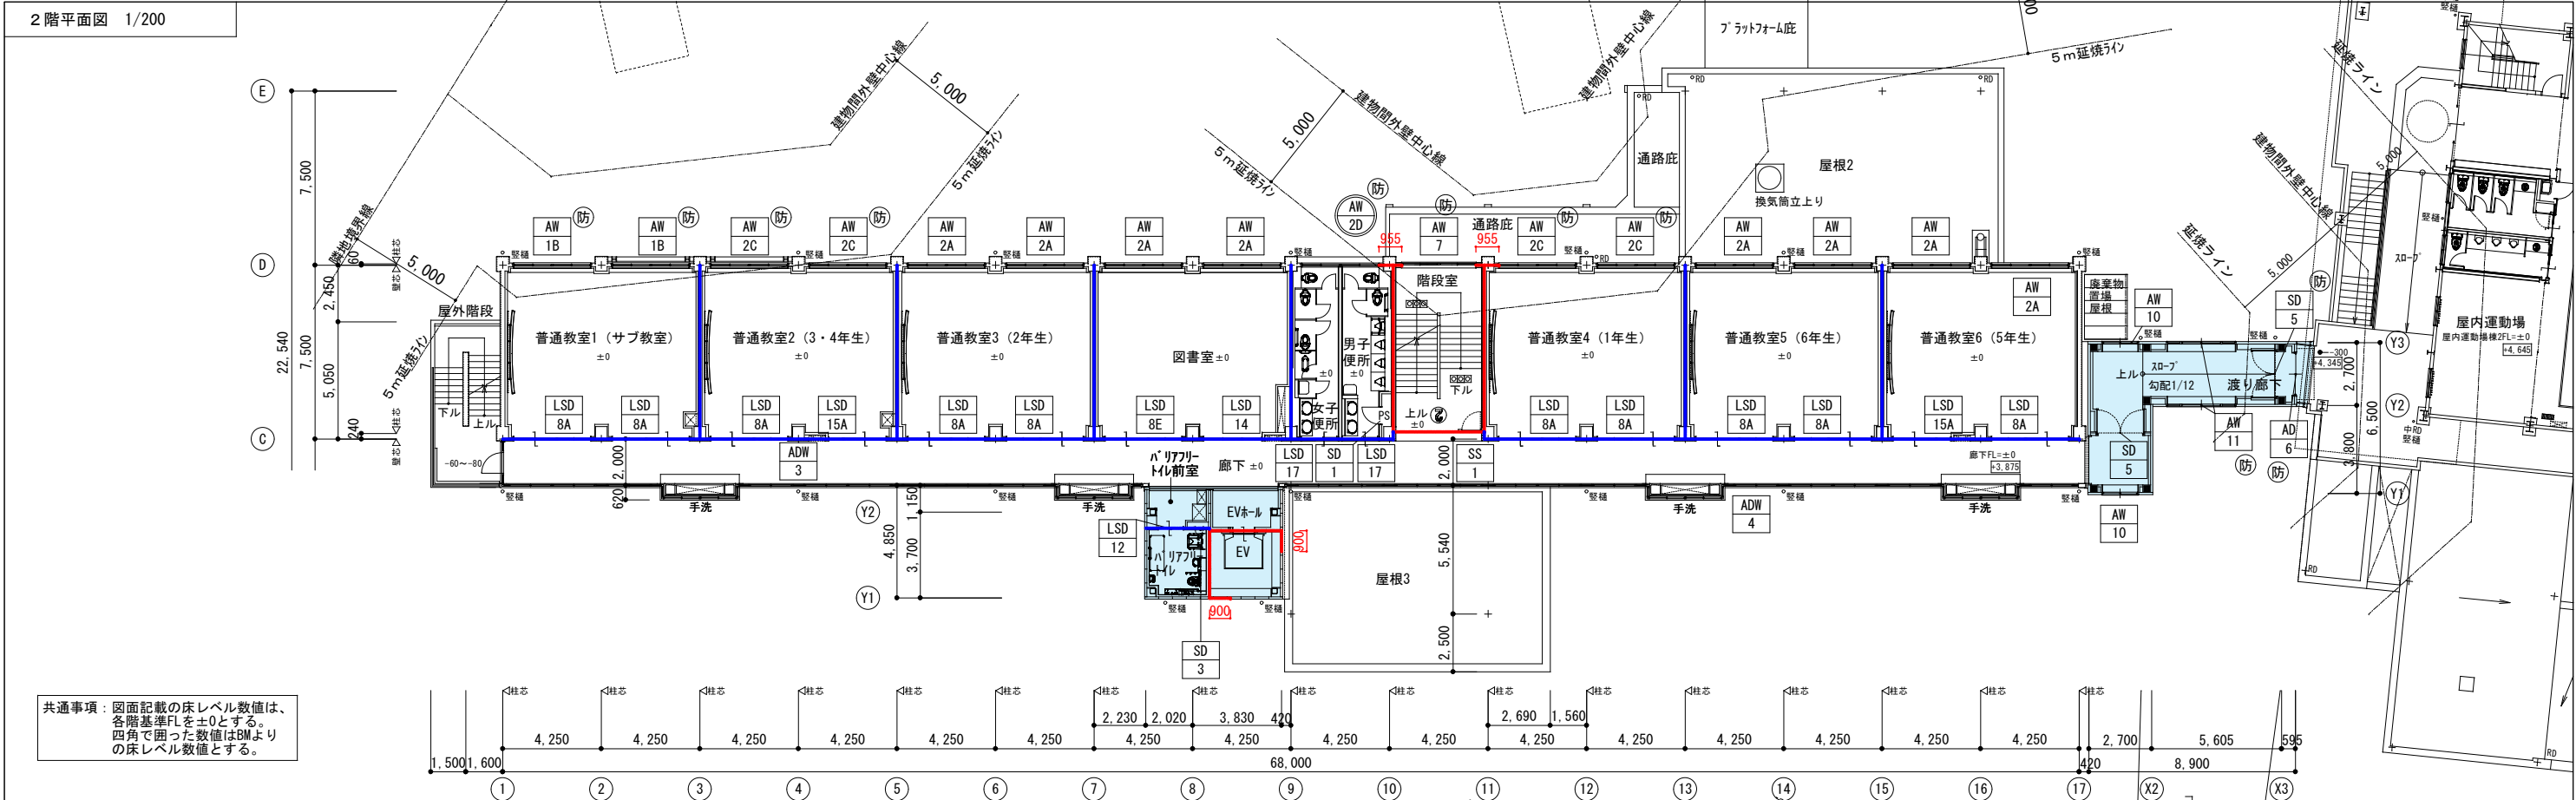


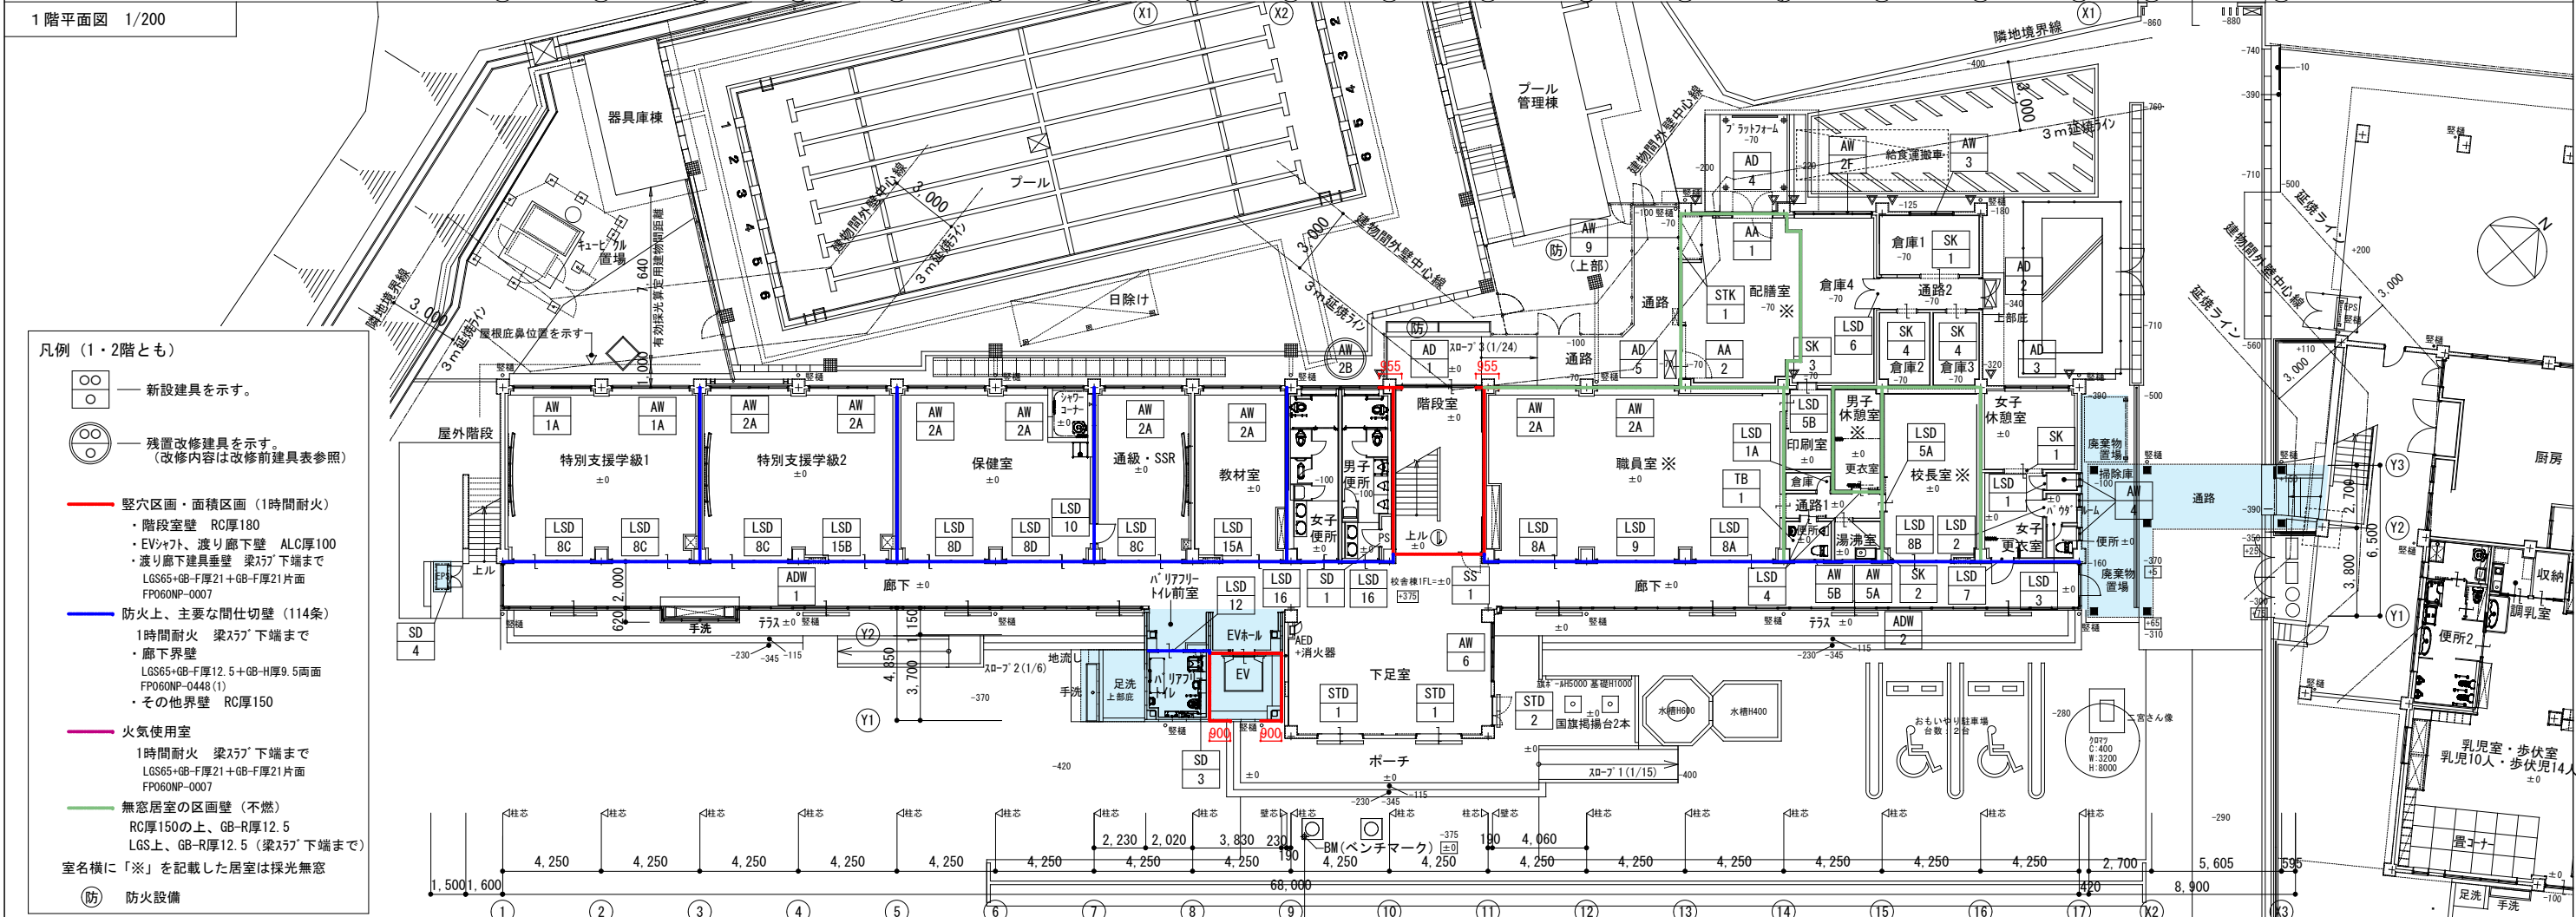共通事項：図面記載の床レベル数値は、各階基準FLを±0とする。四角で囲った数値はBMよりの床レベル数値とする。



- 凡例 (1・2階とも)
- ○ — 新設建具を示す。
 - ○ — 残置改修建具を示す。(改修内容は改修前建具表参照)
 - 堅穴区画・面積区画 (1時間耐火)
 - ・階段室壁 RC厚180
 - ・EVシャフト、渡り廊下壁 ALC厚100
 - ・渡り廊下建具垂壁 梁スリット下端まで LGS65+GB-F厚21+GB-F厚21片面 FPO60NP-0007
 - 防火上、主要な間仕切壁 (114条)
 - 1時間耐火 梁スリット下端まで
 - ・廊下界壁 LGS65+GB-F厚12.5+GB-H厚9.5両面 FPO60NP-0448(1)
 - ・その他界壁 RC厚150
 - 火気使用室
 - 1時間耐火 梁スリット下端まで LGS65+GB-F厚21+GB-F厚21片面 FPO60NP-0007
 - 無窓居室の区画壁 (不燃)
 - RC厚150の上、GB-R厚12.5
 - LGS上、GB-R厚12.5 (梁スリット下端まで)
 - 室名横に「※」を記載した居室は採光無窓
 - 防 防火設備

訂正	月・日	・面積区画(1500㎡以内)は、各階のスラブおよび堅穴区画で区画する。	協同組合建築設計団SOU間	1級建築士 前岡 正伸	設計年月日	設計	検 図	承認印	工事名称	令和6年度 小学校施設整備事業 板城西小学校長寿命化改良及びEV棟増築工事	図面番号
		すべての階の階ごとの床面積は1500㎡以内である。	1級建築士事務所 広島県知事登録19(1)第5062号 広島県広島市安佐南区長束五丁目33番19号	第234595号		製 図	担 当	承認年月日	図面名称	教室棟・特別教室棟・管理棟・配膳室棟 1階・2階建具配置図(改修後)	A-1089
										縮尺 (A2:100% A3:70.7%) 1/200	

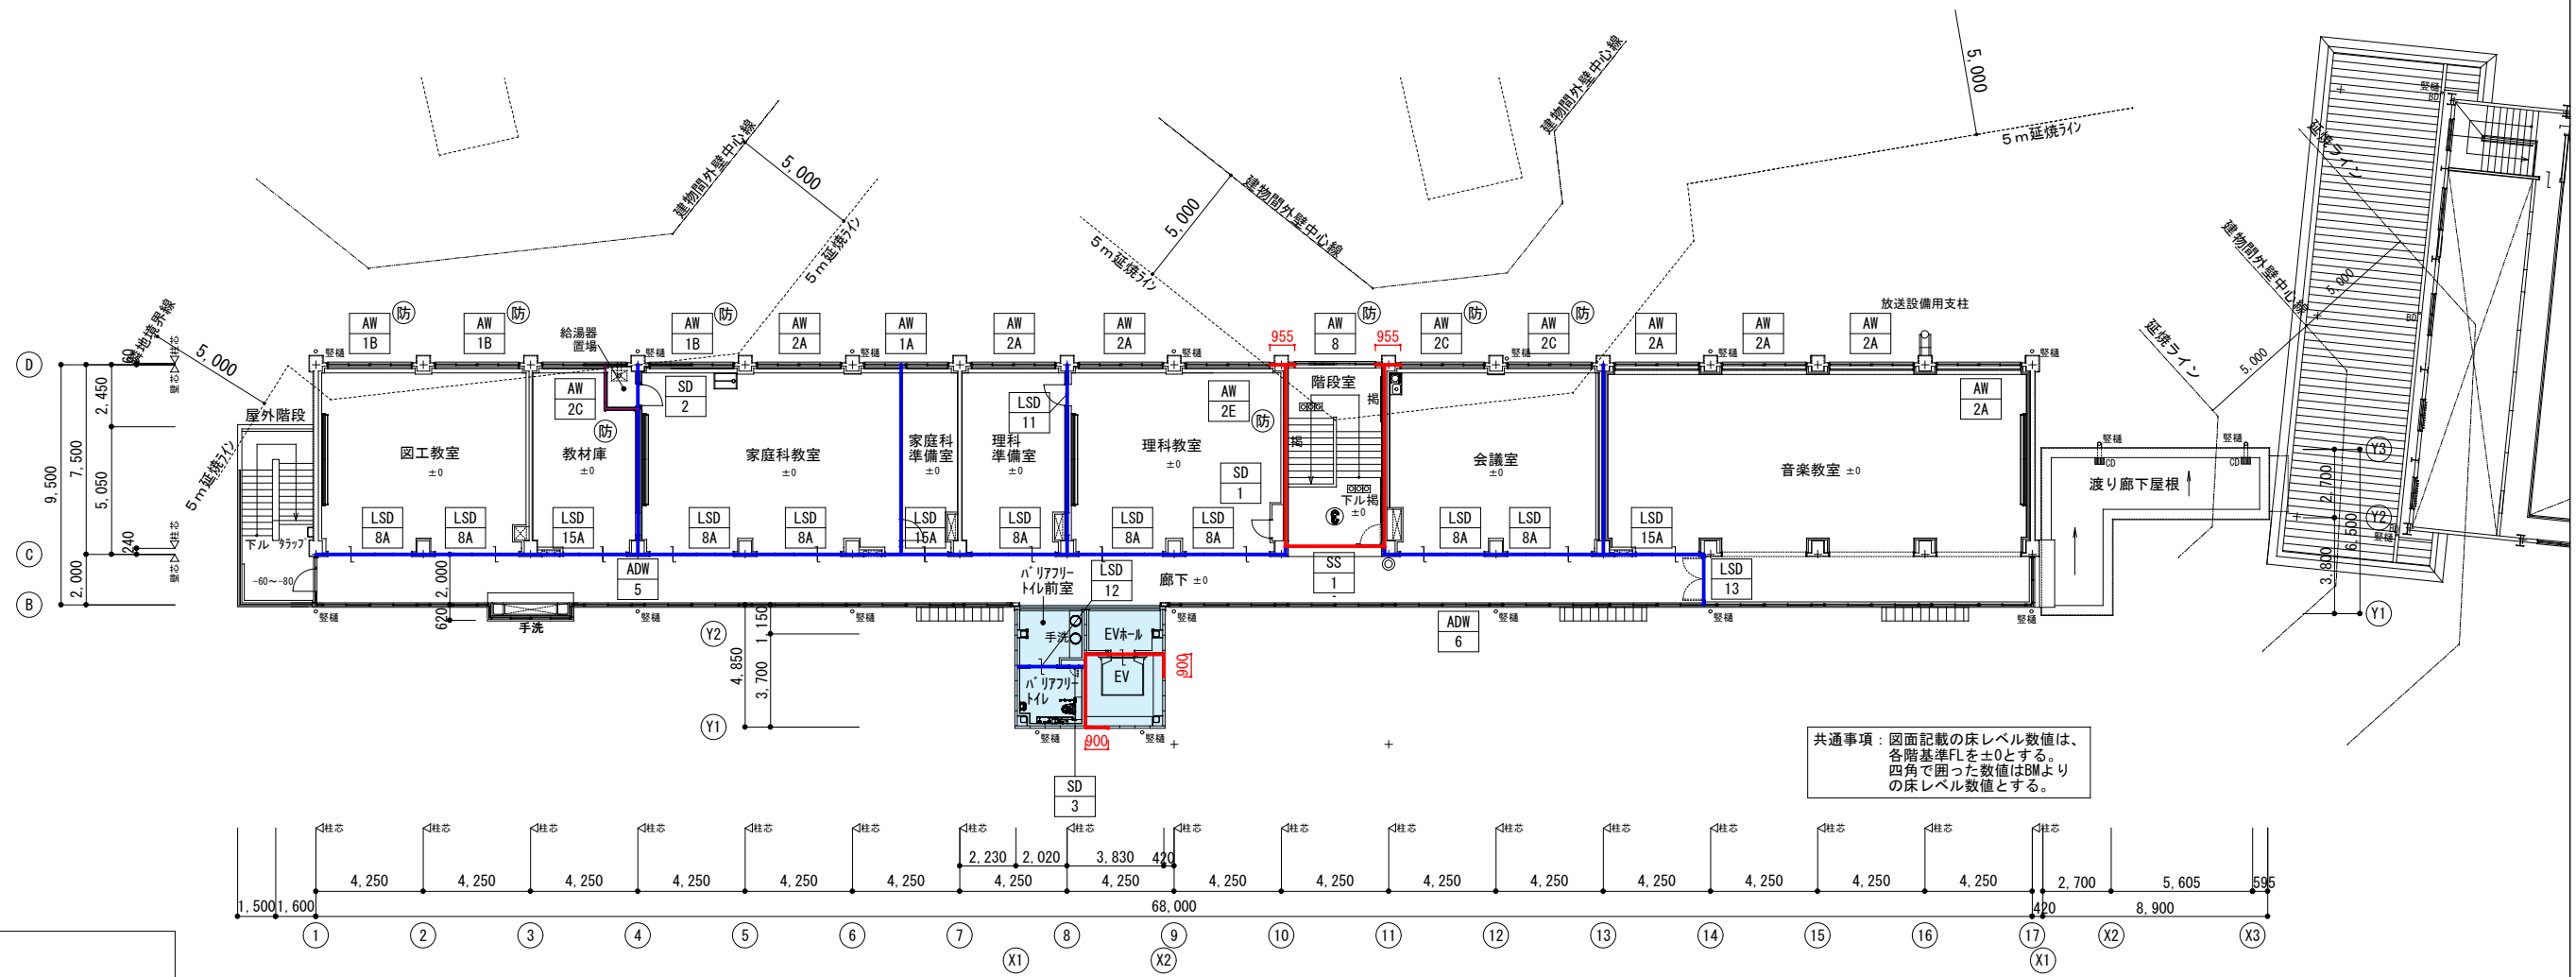

凡例

○ — 新設建具を示す。

○ — 残置改修建具を示す。
(改修内容は改修前建具表参照)

— 堅穴区画・面積区画 (1時間耐火)
・階段室壁 RC厚180
・EVシャフト壁 ALC厚100

— 防火上、主要な間仕切壁 (114条)
1時間耐火 梁下7' 下端まで
・廊下界壁
LGS65+GB-F厚12.5+GB-H厚9.5両面
FPO60NP-0448 (1)
・その他界壁 RC厚150

— 火気使用室
1時間耐火 梁下7' 下端まで
LGS65+GB-F厚21+GB-F厚21片面
FPO60NP-0007

— 無窓居室の区画壁 (不燃)
RC厚150の上、GB-R厚12.5




室名横に「※」を記載した居室は採光無窓

防 防火設備

・面積区画(1500㎡以内)は、各階のスラブおよび堅穴区画で区画する。
すべての階の階ごとの床面積は1500㎡以内である。




















訂正	月 日	協同組合建築設計団 S O U 間	1級建築士 前岡 正伸 第234595号	設計年月日	設 計	検 図	承認印	工事名称	令和6年度 小学校施設整備事業 板城西小学校長寿命化改良及びEV棟増築工事 教室棟・特別教室棟・管理棟・配膳室棟 3階建具配置図 (改修後)	縮尺 (A2:100% A3:70.7%) 1/200	図面番号 A-1090
					製 図	担 当	承認年月日	図面名称			










符 号 式		AW 1A	7㉞製FIXランマ付引違い窓	AW 1B	7㉞製引違い窓	AW 2A	7㉞製FIXランマ付引違い窓	AW 2B	7㉞製FIXランマ付引違い窓	AW 2C	7㉞製引違い窓	AW 2D	7㉞製FIXランマ付引違い窓	AW 2E	7㉞製引違い窓											
設置箇所		1階：特別支援教室1			2階：普通教室1 3階：図工室 家庭科教室			各階：各室			1階：男子便所、女子便所			2階：普通教室2・4 3階：教材庫・給湯器置場、会議室			2階：男子便所、女子便所			3階：理科教室						
形 状																										
数 量		2箇所			5箇所			23箇所			1箇所			7箇所			1箇所			1箇所						
見込		70mm			70mm			70mm			70mm			70mm			70mm			70mm						
ガラス		学校用強化ガラス厚4 (Low-E) + 空気層厚12+学校用強化ガラス厚4			7㉞-ﾄﾞﾌﾞﾞﾞ 5㉞厚5 (Low-E) + 空気層厚12+網入磨板ガラス厚6.8			学校用強化ガラス厚4 (Low-E) + 空気層厚12+学校用強化ガラス厚4			学校用強化ガラス厚4 (Low-E) + 空気層厚12+学校用強化型板ガラス厚4			7㉞-ﾄﾞﾌﾞﾞﾞ 5㉞厚5 (Low-E) + 空気層厚12+網入磨板ガラス厚6.8 給湯機置場：7㉞-ﾄﾞﾌﾞﾞﾞ 5㉞厚5 (Low-E) + 空気層厚12+網入型板ガラス厚6.8			7㉞-ﾄﾞﾌﾞﾞﾞ 5㉞厚5 (Low-E) + 空気層厚12+網入型板ガラス厚6.8			学校用強化ガラス厚5 (Low-E) + 空気層厚12+学校用強化ガラス厚4 防火設備：7㉞-ﾄﾞﾌﾞﾞﾞ 5㉞厚5 (Low-E) + 空気層厚12+網入磨板ガラス厚6.8						
材質・塗装		BB-1種			BB-1種			BB-1種			BB-1種			BB-1種			BB-1種			BB-1種						
金 物		クレント他付属金物一式 ランマ部：7㉞樹脂複合板厚18			クレント他付属金物一式			クレント他付属金物一式 ランマ部：7㉞樹脂複合板厚18 7㉞ラングール (4方) 7㉞水切 網戸 (職員室、保健室、計4箇所)			クレント他付属金物一式 ランマ部：7㉞樹脂複合板厚18 7㉞ラングール (4方) 7㉞水切			クレント他付属金物一式 7㉞ラングール (4方) 7㉞水切 網戸 (会議室、計2箇所)			クレント他付属金物一式 一部ランマ部：7㉞樹脂複合板厚18 7㉞ラングール (4方) 7㉞水切			クレント他付属金物一式 一部ランマ部：7㉞樹脂複合板厚18 7㉞ラングール (4方) 7㉞水切						
備 考		7㉞ラングール (4方) 7㉞水切			7㉞ラングール (4方) 7㉞水切						7㉞ラングール (4方) 7㉞水切			7㉞ラングール (4方) 7㉞水切			7㉞ラングール (4方) 7㉞水切			7㉞ラングール (4方) 7㉞水切						
工事内容		本体・枠とも新設			本体・枠とも新設 7㉞-ﾄﾞﾌﾞﾞﾞ 5㉞：ガラスフィルム貼り (内部側)			本体・枠とも新設			カバー工法にて新設			本体・枠とも新設 7㉞-ﾄﾞﾌﾞﾞﾞ 5㉞：ガラスフィルム貼り (内部側)			カバー工法にて新設 7㉞-ﾄﾞﾌﾞﾞﾞ 5㉞：ガラスフィルム貼り (内部側)			本体・枠とも新設 7㉞-ﾄﾞﾌﾞﾞﾞ 5㉞：ガラスフィルム貼り (内部側)						
符 号 式		AW 2F	7㉞製FIXランマ付引違い窓	AW 3	7㉞製引違い窓	AW 4	7㉞製2り出し窓	AW 5A	7㉞製引違い窓	AW 5B	7㉞製引違い窓	AW 6	7㉞製引違い窓	AW 7	7㉞製FIX窓付引違い窓											
設置箇所		1階：倉庫4			1階：倉庫1			1階：バウナーム 便所 掃除具			1階：湯沸室			1階：便所			1階：下足室			2階：階段室 (踊場)						
形 状																										
数 量		1箇所			1箇所			3箇所			1箇所			1箇所			1箇所			1箇所						
見込		70mm			70mm			70mm			70mm			70mm			70mm			70mm						
ガラス		学校用強化ガラス厚4 (Low-E) + 空気層厚12+学校用強化型板ガラス厚4			学校用強化ガラス厚4 (Low-E) + 空気層厚12+学校用強化型板ガラス厚4			—			学校用強化型板ガラス厚4			—			学校用強化ガラス厚4 (Low-E) + 空気層厚12+学校用強化ガラス厚4			7㉞-ﾄﾞﾌﾞﾞﾞ 5㉞厚5 (Low-E) + 空気層厚12+網入磨板ガラス厚6.8						
材質・塗装		BB-1種			BB-1種			BB-1種			BB-1種			BB-1種			BB-1種			BB-1種						
金 物		クレント他付属金物一式 ランマ部：7㉞樹脂複合板厚18			クレント他付属金物一式			レバーハンドル、付属金物一式 窓部：7㉞樹脂複合板厚18			クレント他付属金物一式			クレント他付属金物一式 窓部：7㉞樹脂複合板厚18			クレント他付属金物一式			クレント他付属金物一式						
備 考		7㉞ラングール (4方) 7㉞水切			7㉞ラングール (4方) 7㉞水切			7㉞ラングール (4方) 7㉞水切			7㉞ラングール (4方) 7㉞水切			7㉞ラングール (4方) 7㉞水切			7㉞ラングール (4方) 7㉞水切			7㉞ラングール (4方) 7㉞水切						
工事内容		本体・枠とも新設			本体・枠とも新設			本体・枠とも新設			本体・枠とも新設			本体・枠とも新設			本体・枠とも新設			本体・枠とも新設 7㉞-ﾄﾞﾌﾞﾞﾞ 5㉞：ガラスフィルム貼り (内部側)						
符 号 式		AW 8	7㉞製引違い窓付引違い窓	AW 9	7㉞製引違い窓	AD 1	7㉞製FIX窓付引違い戸	AD 2	7㉞製FIXランマ付親子開戸	AD 3	7㉞製引違戸	AD 4	7㉞製ランマFIX窓付両開戸	AD 5	7㉞製ランマFIX窓付片引戸											
設置箇所		3階：階段室 (踊場)			1階配膳室			1階：階段室			1階：通路			1階：女子更衣室			1階：配膳室			1階：配膳室						
形 状																										
数 量		1箇所			1箇所			1箇所			1箇所			1箇所			1箇所			1箇所						
見込		70mm			70mm			70mm			70mm			70mm			70mm			70mm						
ガラス		7㉞-ﾄﾞﾌﾞﾞﾞ 5㉞厚5 (Low-E) + 空気層厚12+網入磨板ガラス厚6.8			7㉞-ﾄﾞﾌﾞﾞﾞ 5㉞厚5 (Low-E) + 空気層厚12+網入磨板ガラス厚6.8			7㉞-ﾄﾞﾌﾞﾞﾞ 5㉞厚5 (Low-E) + 空気層厚12+網入磨板ガラス厚6.8			学校用強化ガラス厚4 (Low-E) + 空気層厚12+学校用強化型板ガラス厚4			学校用強化型板ガラス厚4 (Low-E) + 空気層厚12+学校用強化ガラス厚4			学校用強化型板ガラス厚4 (Low-E) + 空気層厚12+学校用強化ガラス厚4			学校用強化型板ガラス厚4 (Low-E) + 空気層厚12+学校用強化ガラス厚4						
材質・塗装		BB-1種			BB-1種			BB-1種			BB-1種			BB-1種			BB-1種			BB-1種						
金 物		クレント他付属金物一式			クレント他引違い窓用標準金物一式			戸車、クレント、付属金物一式 7㉞製レール、堀込引手			フランス落とし、丁番 レバーハンドル、シンダース錠、ドアクローザー他付属金物一式			クレント他付属金物一式			フランス落とし、丁番 レバーハンドル、シンダース錠、ドアクローザー他付属金物一式			取手、クレント他付属金物一式						
備 考		7㉞ラングール (4方) 7㉞水切			7㉞膳板・額縁 (3方) ・水切			7㉞ラングール (3方) 7㉞製沓摺			7㉞ラングール (3方) 水切 SUS沓摺			7㉞ラングール (3方) 水切 網戸			7㉞ラングール (3方) 水切 SUS沓摺			7㉞ラングール (3方) 水切 SUS沓摺						
工事内容		本体・枠とも新設 7㉞-ﾄﾞﾌﾞﾞﾞ 5㉞：ガラスフィルム貼り (内部側)			本体・枠とも新設 7㉞-ﾄﾞﾌﾞﾞﾞ 5㉞：ガラスフィルム貼り (内部側)			本体・枠とも新設 衝突防止シール貼り、7㉞-ﾄﾞﾌﾞﾞﾞ 5㉞：ガラスフィルム貼り (内部側)			本体・枠とも新設			本体・枠とも新設			本体・枠とも新設			本体・枠とも新設						
訂正	月 日	建具共通事項 ・クレントは大型とする ・2階以上の引違窓には開口制限ストッパーを設ける					協同組合建築設計団S O U 間 1級建築士事務所 広島県知事登録24 (1) 第5062号 広島県広島市安佐南区長束五丁目33番19号			1級建築士 前岡 正伸 第234595号			設計年月日		設 計		検 図		承認印		工事名称		令和8年度 小学校施設整備事業 板城西小学校校長寿命化改良及びEV棟増築工事		図面番号	
		・消防法による有窓の扱いにする箇所の窓ガラスに張るガラスフィルムは、厚さ100μm以下のものを使用する											製 図		担 当		承認年月日		図面名称		教室棟・特別教室棟・管理棟・配膳室棟 建具表 (1) (改修後)		縮尺 (A2:100% A3:70.7%) 1/100		A-1091	
		・防火設備の窓ガラスに張るガラスフィルムは、各メーカーの個別認定に適合したものとする ・注記なき限り、シンダース錠は 室内部：4㉞-㉞ 室外部側：シンダースとする。																								

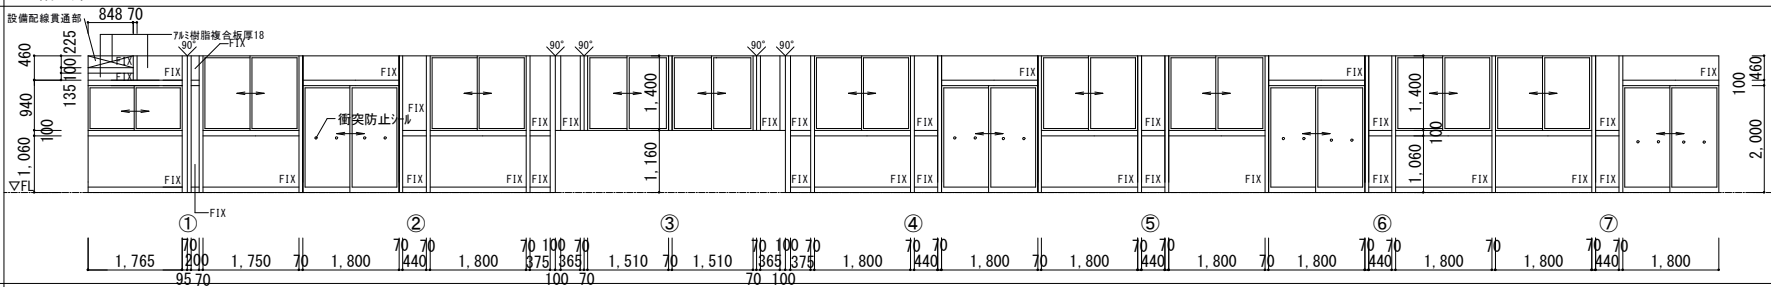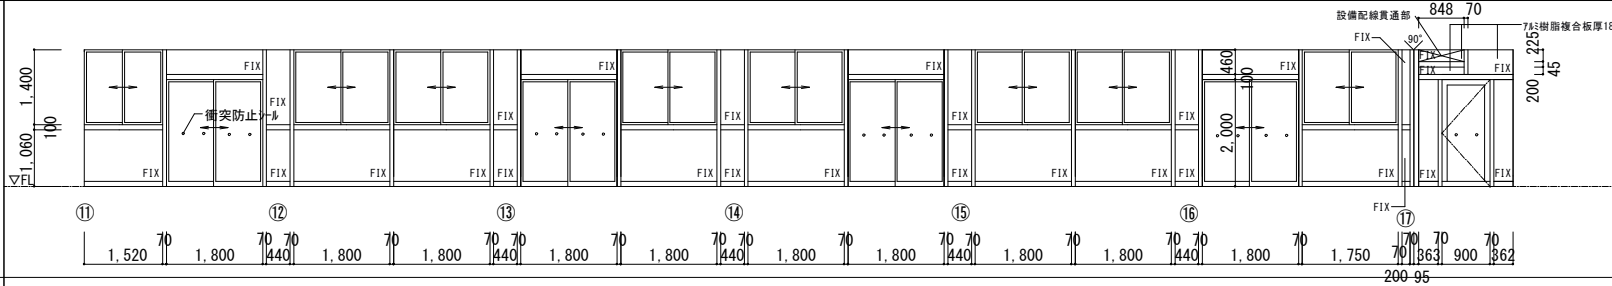
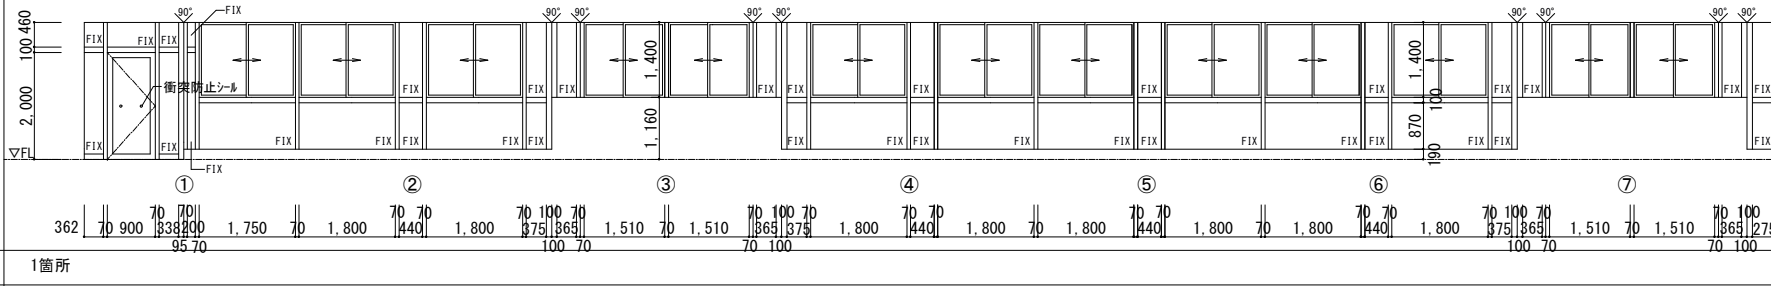
符 号 式		ADW 17mm製FIXランマ付引違い戸（ノールサッシ）、FIX窓付引違窓																		
設置箇所		1階：廊下																		
形 状																				
数 量		1箇所																		
見込		70mm																		
ガラス		学校用強化ガラス厚4（Low-E）+空気層厚12+学校用強化ガラス厚4																		
材質・塗装		BB-1種																		
金 物		クレセント他付属金物一式 衝突防止シール貼り、丁番、インパクト釘、シリング錠																		
備 考		7mmランマ（3方、4方） 7mm水切 出入口グレーチング SUS沓摺																		
工事内容		本体・枠とも新設																		
符 号 式		ADW 27mm製FIXランマ付引違い戸（ノールサッシ）、FIX窓付引違窓																		
設置箇所		1階：廊下																		
形 状																				
数 量		1箇所																		
見込		70mm																		
ガラス		学校用強化ガラス厚4（Low-E）+空気層厚12+学校用強化ガラス厚4																		
材質・塗装		BB-1種																		
金 物		クレセント他付属金物一式 衝突防止シール貼り、丁番、インパクト釘、シリング錠、ドアロザ-他付属金物一式																		
備 考		7mmランマ（3方、4方） 7mm水切 出入口グレーチング SUS沓摺																		
工事内容		本体・枠とも新設																		
符 号 式		ADW 37mm製FIXランマ付引違い戸、FIX窓付引違窓																		
設置箇所		2階：廊下																		
形 状																				
数 量		1箇所																		
見込		70mm																		
ガラス		学校用強化ガラス厚4（Low-E）+空気層厚12+学校用強化ガラス厚4																		
材質・塗装		BB-1種																		
金 物		クレセント他付属金物一式 衝突防止シール貼り、丁番、インパクト釘、シリング錠、ドアロザ-他付属金物一式																		
備 考		7mmランマ（3方、4方） 7mm水切 SUS沓摺																		
工事内容		本体・枠とも新設																		
訂正	月 日											設計年月日	設 計	検 図	承認印	工事名称	令和8年度 小学校施設整備事業 板城西小学校長寿命化改良及びEV棟増築工事	図面番号		
													製 図	担 当	承認年月日	図面名称	教室棟・特別教室棟・管理棟・配膳室棟 建具表（2）（改修後）	縮尺 (A2:100% A3:70.7%) 1/100	A-1092	
		協同組合建築設計団S O U間 1級建築士事務所 広島県知事登録24(1)第5062号 広島県広島市安佐南区長束五丁目33番19号										1級建築士 前岡 正伸 第234595号								

符 号 式		ADW 47mm製FIXランマ付引違い戸、FIX窓付引違窓									
設置箇所		2階：廊下									
形 状											

符 号 式		AA 1	7mm製折戸式網戸	AA 2	7mm製ブリーフ式網戸			LSD 1	軽量鋼製片開戸	LSD 2	軽量鋼製片開戸	LSD 3	軽量鋼製片開戸	LSD 4	軽量鋼製2連引戸 吊ハンガード7								
設置箇所		1階：配膳室			1階：配膳室			1階：掃除具			1階：バスルーム			1階：便所			1階：男子休憩室・更衣室、便所						
形 状																							
		▽FL			▽FL			▽FL			▽FL			▽FL			▽FL						
数 量		1箇所			1箇所						1箇所			1箇所			2箇所						
見込											枠：190mm 扉：36mm			枠：190mm 扉：36mm			枠：200mm 扉：36mm			枠：290mm 扉：36mm			
ガラス											学校用強化型板ガラス厚4			学校用強化型板ガラス厚4			学校用強化型板ガラス厚4			学校用強化型板ガラス厚4			
材質・塗装		BB-1種			BB-1種						枠：鋼製SOP塗 扉：化粧鋼板			枠：鋼製SOP塗 扉：化粧鋼板			枠：鋼製SOP塗 扉：化粧鋼板			枠：鋼製SOP塗 扉：化粧鋼板			
金 物		丁番、取手、上吊式折戸付属金物一式 防虫網			丁番、取手、付属金物一式 防虫網						レバーハンドル、丁番、シリンダー錠 ドアクロザー他付属金物一式			レバーハンドル、丁番、表示錠 ドアクロザー他付属金物一式			レバーハンドル、丁番、表示錠、戸当 ドアクロザー他付属金物一式			堀込引手、表示錠 吊ハンガード7用付属金物一式			
備 考											SUS査摺			SUS査摺			SUS査摺			アンダーカットに伴い振れ止めを嵩上 SUS査摺			
工事内容		本体・枠とも新設			本体・枠とも新設						本体・枠とも新設			本体・枠とも新設			本体・枠とも新設			本体・枠とも新設			
符 号 式		LSD 5A	軽量鋼製引戸 吊ハンガード7	LSD 5B	軽量鋼製引戸 吊ハンガード7	LSD 6	軽量鋼製FIXランマ付親子開戸	LSD 7	軽量鋼製片開戸	LSD 8A	軽量鋼製引違い窓付FIX窓 FIXランマ付引違い戸	LSD 8B	軽量鋼製引違い窓付FIX窓 FIXランマ付引違い戸	LSD 8C	軽量鋼製引違い窓付FIX窓 FIXランマ付引違い戸								
設置箇所		1階：校長室			1階：印刷室			1階：印刷室			1階：女子更衣室			各階：各室			1階：校長室			1階：通級・SSR、特別支援学級1.2			
形 状																							
		▽FL			▽FL			▽FL			▽FL			▽FL			▽FL			▽FL			
数 量		1箇所			1箇所			1箇所			1箇所			21箇所			1箇所			4箇所			
見込		枠：290mm 扉：36mm			枠：290mm 扉：36mm			枠：190mm 扉：36mm			枠：80mm 扉：40mm			枠：80mm 扉：30mm			枠：80mm 扉：30mm			枠：80mm 扉：30mm			
ガラス		学校用強化型板ガラス厚4			学校用強化ガラス厚4			ランマ：フロートガラス厚5 中抜：学校用強化ガラス厚4			学校用強化型板ガラス厚4			ランマ：フロートガラス厚5 中抜・窓：学校用強化ガラス厚4 パネル：化粧鋼板サッドイッチパネル（メーカー仕様）			ランマ：フロートガラス厚5 中抜・窓：学校用強化型板ガラス厚4 パネル：化粧鋼板サッドイッチパネル（メーカー仕様）			ランマ：フロートガラス厚5 中抜：学校用強化ガラス厚4 窓：学校用強化型板ガラス厚4 パネル：化粧鋼板サッドイッチパネル（メーカー仕様）			
材質・塗装		枠：鋼製SOP塗 扉：化粧鋼板			枠：鋼製SOP塗 扉：化粧鋼板			枠：鋼製SOP塗 扉：化粧鋼板			枠：鋼製SOP塗 扉：化粧鋼板			枠：鋼製SOP塗 扉：化粧鋼板			枠：鋼製SOP塗 扉：化粧鋼板			枠：鋼製SOP塗 扉：化粧鋼板			
金 物		堀込引手、引戸錠 吊ハンガード7用付属金物一式			堀込引手、引戸錠 吊ハンガード7用付属金物一式			レバーハンドル、丁番、シリンダー錠、フランス落し ドアクロザー他付属金物一式			レバーハンドル、丁番、シリンダー錠 ドアクロザー他付属金物一式			学校用間仕切標準金物一式			学校用間仕切標準金物一式			学校用間仕切標準金物一式			
備 考		SUS査摺			SUS査摺			SUS査摺			SUS査摺			額縁木製SOP塗 SUS査摺			額縁木製SOP塗 SUS査摺			額縁木製SOP塗 SUS査摺			
工事内容		本体・枠とも新設			本体・枠とも新設			本体・枠とも新設			本体・枠とも新設			本体・枠とも新設			本体・枠とも新設			本体・枠とも新設			
符 号 式		LSD 8D	軽量鋼製FIX窓付FIX窓 FIXランマ付引違い戸	LSD 8E	軽量鋼製引違い窓付FIX窓 FIXランマ付引違い戸	LSD 9	軽量鋼製引違い窓付FIX窓	LSD 10	軽量鋼製片開戸	LSD 11	軽量鋼製片開戸	LSD 12	軽量鋼製2連引戸 吊ハンガード7（壁内引込）	LSD 13	軽量鋼製両開戸								
設置箇所		1階：保健室			2階：図書室			1階：職員室			1階：保健室			1階：理科準備室			1～3階：バリアフリー			3階：音楽教室			
形 状																							
		▽FL			▽FL			▽FL			▽FL			▽FL			▽FL			▽FL			
数 量		2箇所			1箇所			1箇所			1箇所			1箇所			3箇所			1箇所			
見込		枠：80mm 扉：30mm			枠：80mm 扉：30mm			枠：80mm 扉：30mm			枠：80mm 扉：40mm			枠：80mm 扉：40mm			枠：130mm 扉：36mm			枠：80mm 扉：40mm			
ガラス		ランマ：フロートガラス厚5 中抜・窓：学校用強化ガラス厚4 パネル：化粧鋼板サッドイッチパネル（メーカー仕様）			ランマ：フロートガラス厚5 中抜・窓：学校用強化ガラス厚4 パネル：化粧鋼板サッドイッチパネル（メーカー仕様）			学校用強化ガラス厚4 パネル：化粧鋼板サッドイッチパネル（メーカー仕様）			学校用強化型板ガラス厚4			学校用強化型板ガラス厚4			学校用強化型板ガラス厚4			学校用強化型板ガラス厚4			
材質・塗装		枠：鋼製SOP塗 扉：化粧鋼板			枠：鋼製SOP塗 扉：化粧鋼板			枠：鋼製SOP塗 扉：化粧鋼板			枠：鋼製SOP塗 扉：化粧鋼板			枠：鋼製SOP塗 扉：化粧鋼板			枠：鋼製SOP塗 扉：化粧鋼板			枠：鋼製SOP塗 扉：化粧鋼板			
金 物		学校用間仕切標準金物一式			学校用間仕切標準金物一式			学校用間仕切標準金物一式			レバーハンドル、丁番、シリンダー錠 ドアクロザー他付属金物一式			レバーハンドル、丁番、シリンダー錠 ドアクロザー他付属金物一式			取手、表示錠 吊ハンガード7用付属金物一式			アンダーカットに伴い振れ止めを嵩上 SUS査摺			
備 考		額縁木製SOP塗 SUS査摺			額縁木製SOP塗 SUS査摺			額縁木製SOP塗			SUS査摺			SUS査摺			SUS査摺			額縁木製SOP塗 SUS査摺			
工事内容		本体・枠とも新設			本体・枠とも新設			本体・枠とも新設			本体・枠とも新設			本体・枠とも新設			本体・枠とも新設			本体・枠とも新設			
訂正	月 日	学校用間仕切建具は鋼板は単色とする（共通）				協同組合建築設計団ＳＯＵ間				1級建築士 前岡 正伸				設計年月日	設 計	検 図	承認印	工事名称	令和8年度 小学校施設整備事業 板城西小学校長寿命化改良及びEV棟増築工事				図面番号
						1級建築士事務所 広島県知事登録24(1)第5062号 広島県広島市安佐南区長束五丁目33番19号				第234595号					製 図	担 当	承認年月日	図面名称	教室棟・特別教室棟・管理棟・配膳室棟 建具表（４）（改修後）				A-1094
																			縮尺 (A2:100% A3:70.7%) 1/100				

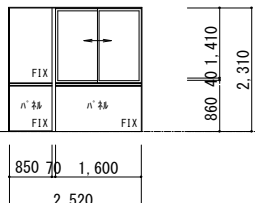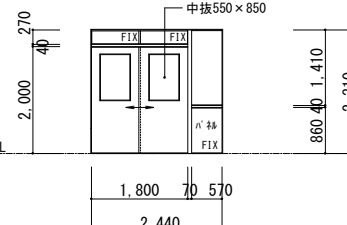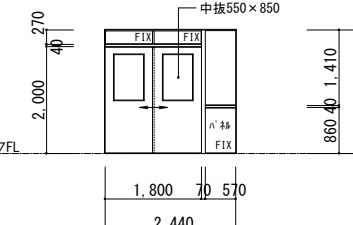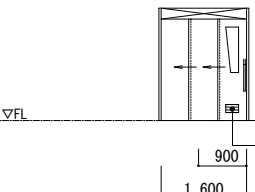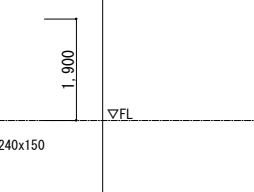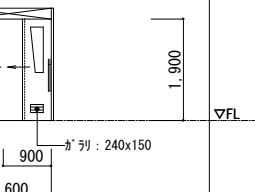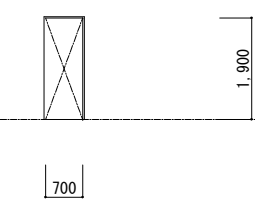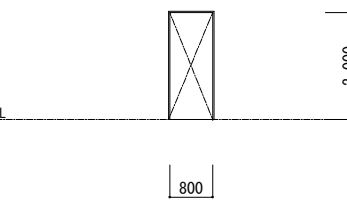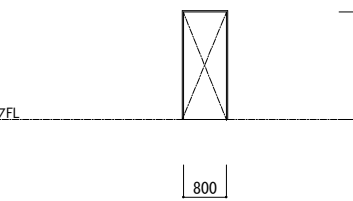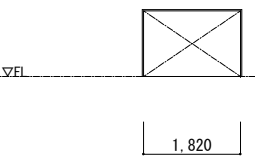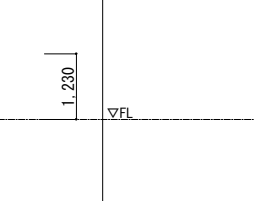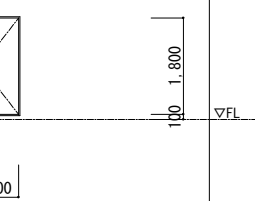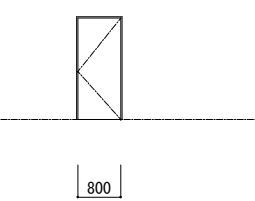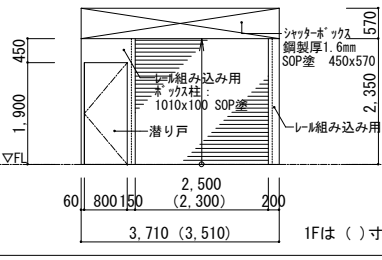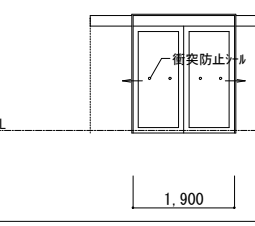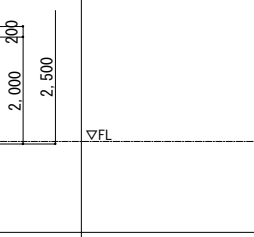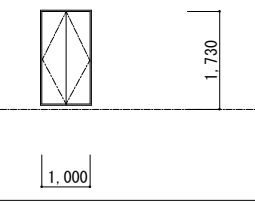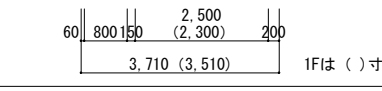
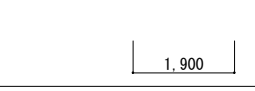
符 号 式		LSD 14 軽量鋼製引違い窓付FIX窓	LSD 15A 軽量鋼製FIX窓 FIXランマ付引違い戸	LSD 15B 軽量鋼製FIX窓 FIXランマ付引違い戸	LSD 16 軽量鋼製2連引戸 吊ハンガーード7	LSD 17 軽量鋼製2連引戸 吊ハンガーード7	SK 1 鋼製三方枠				
設置箇所		2階：図書室	各階：各室	1階：特別支援学級2	1階：男子便所・女子便所	2階：男子便所・女子便所	1階：女子休憩室、倉庫1				
形 状		学校用間仕切	学校用間仕切	学校用間仕切							
											
数 量		1箇所	6箇所	1箇所	2箇所	2箇所	2箇所				
見込		枠：80mm 扉：30mm	枠：80mm 扉：30mm	枠：80mm 扉：30mm	枠：190mm 扉：36mm	枠：190mm 扉：36mm	枠：180mm				
ガラス		学校用強化型板ガラス厚4	ランマ：フロートガラス厚5 中抜・窓：学校用強化ガラス厚4 パネル：化粧鋼板サンドイッチパネル（メーカ仕様）	ランマ：フロートガラス厚5 中抜・窓：学校用強化ガラス厚4 窓：学校用強化型板ガラス厚4 パネル：化粧鋼板サンドイッチパネル（メーカ仕様）	学校用強化型板ガラス厚4	学校用強化型板ガラス厚4					
材質・塗装		枠：鋼製SOP塗 扉：化粧鋼板 パネル：化粧鋼板サンドイッチパネル（メーカ仕様）	枠：鋼製SOP塗 扉：化粧鋼板	枠：鋼製SOP塗 扉：化粧鋼板	枠：鋼製SOP塗 扉：化粧鋼板	枠：鋼製SOP塗 扉：化粧鋼板	枠：鋼製SOP塗				
金 物		学校用間仕切標準金物一式	学校用間仕切標準金物一式	学校用間仕切標準金物一式	取手 吊ハンガーード7用付属金物一式	取手 吊ハンガーード7用付属金物一式					
備 考		額縁木製SOP塗	額縁木製SOP塗 SUS沓摺	額縁木製SOP塗 SUS沓摺	SUS沓摺	SUS沓摺					
工事内容		本体・枠とも新設	本体・枠とも新設	本体・枠とも新設	本体・枠とも新設	本体・枠とも新設	枠新設				
符 号 式		SK 2 鋼製三方枠	SK 3 鋼製三方枠	SK 4 鋼製三方枠	STK 1 ステンレス製三方枠	SD 1 鋼製片開戸	SD 2 鋼製片開戸	SD 3 鋼製片開戸			
設置箇所		1階：湯沸室	1階：倉庫4	1階：倉庫2.3	1階：配膳室	1・2階：男子便所PS 3階：理科教室PS	3階：ガス給湯器置場	各階：バリアフリートイレ			
形 状											
											
数 量		1箇所	1箇所	2箇所	2箇所	3箇所	1箇所	3箇所			
見込		枠：180mm	枠：190mm	枠：190mm	枠：90mm	枠：100mm 扉：40	枠：130mm 扉：40	枠：130mm 扉：30			
ガラス											
材質・塗装		枠：鋼製SOP塗	枠：鋼製SOP塗	枠：鋼製SOP塗	枠：ステンスHL	枠：鋼製SOP塗 扉：鋼製SOP塗	枠：鋼製SOP塗 扉：鋼製SOP塗	枠：鋼製SOP塗 扉：鋼製SOP塗			
金 物						丁番、回転取手、シリンダー錠、付属金物一式	レバーハンドル、丁番、シリンダー錠 ドアカローザー他付属金物一式	丁番、簡易ロック付回転取手、付属金物一式			
備 考											
工事内容		枠新設	枠新設	枠新設	枠新設	本体・枠とも新設	本体・枠とも新設	本体・枠とも新設			
符 号 式		SD 4 鋼製両開戸			SS 1 手動式 鋼製重量シャッター（潜り戸付）	STD 1 ステンス製FIXランマ付両引戸	STD 2 ステンス製FIXランマ付親子開戸	TB 1 トイレブース			
設置箇所		1階：EPS			階段室 特定防火設備 告示第1369号 遮煙性能を有する防火設備告示第2564号	1階：下足室	1階：下足室	1階：便所			
形 状											
											
数 量		1箇所			3箇所	2箇所	1箇所	1箇所			
見込		枠：130mm 扉：40			レール組込みボックス柱：100mm 扉：40mm	枠：100mm 扉：40	枠：100mm 扉：40	扉：40 7&Rエッジ			
ガラス						学校用強化ガラス厚4（Low-E）+空気層厚12+学校用強化型板ガラス厚4	学校用強化ガラス厚4（Low-E）+空気層厚12+学校用強化型板ガラス厚4				
材質・塗装		枠：鋼製SOP塗 扉：鋼製SOP塗			シャッターブラケット：鋼製厚1.6mm SOP塗 レール（ボックス共）：鋼製厚1.6mm SOP塗	枠・扉：ステンスHL仕上	枠・扉：ステンスHL仕上	扉：メラミン化粧合板			
金 物		電気盤用平面ハンドル（鍵付き）、丁番 フランス落し、付属金物一式			シャッターボトムバー：鋼製厚1.6mm 潜り戸：オートヒンジ（ストップなし）、ケースハンドル（鍵無し）	取手、シリンダー錠、衝突防止シール、引戸錠、戸当 吊ハンガーード7用付属金物一式（開放固定機能付）	取手、フロッピング、シリンダー錠、フランス落し 衝突防止シール、付属金物一式	表示付ストッパー（非常時間錠装置付）、非常時外開き機構付き SUS巾木、SUS頭繋ぎ、バルコニング、その他標準金物一式			
備 考					煙感知器連動自動降下 挟まれ防止機構（リミットスイッチ）付	出入口グレーチング SUS沓摺	出入口グレーチング SUS沓摺				
工事内容		本体・枠とも新設			本体・枠とも新設	本体・枠とも新設	本体・枠とも新設	新設			
訂正	月 日	協同組合建築設計団 S O U 間			設計年月日	設 計	検 図	承認印	工事名称	令和8年度 小学校施設整備事業 板城西小学校長寿命化改良及びEV棟増築工事	図面番号
		1級建築士事務所 広島県知事登録24(1)第5062号 広島県広島市安佐南区長束五丁目33番19号			1級建築士 前岡 正伸 第234595号	製 図	担 当	承認年月日	図面名称	教室棟・特別教室棟・管理棟・配膳室棟 建具表（5）（改修後）	A-1095
									縮尺（A2:100% A3:70.7%） 1/100		

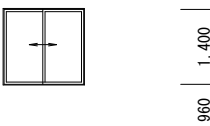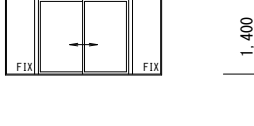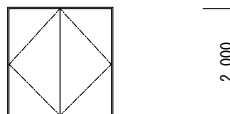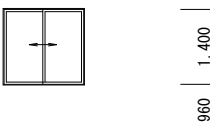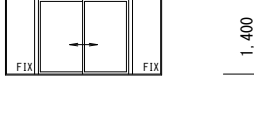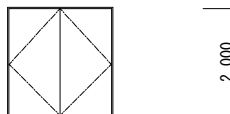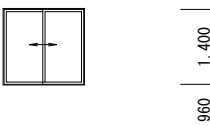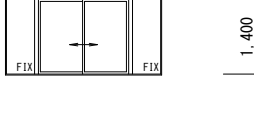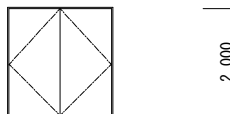符 号 式		AW 10	アルミ製引違い窓		AW 11	アルミ製両袖FIX窓付引違い窓		AD 6	アルミ製引違戸		SD 5	鋼製両開き戸																													
設置箇所		2階：渡り廊下				2階：渡り廊下				2階：渡り廊下																															
形 状	
	▽FL				▽FL				▽FL				▽FL																												
数 量		2箇所				2箇所				1箇所				2箇所																											
見込		70mm				70mm				70mm				140mm																											
ガラス		学校用強化ガラス厚4（Low-E）+空気層厚12+学校用強化ガラス厚4				70-18ガラス厚5（Low-E）+空気層厚12+網入磨板ガラス厚6.8				70-18ガラス厚5（Low-E）+空気層厚12+網入磨板ガラス厚6.8																															
材質・塗装		BB-1種				BB-1種				BB-1種				SOP塗り																											
金 物		クレセント他付属金物一式				クレセント他付属金物一式				戸車、クレセント、付属金物一式 アルミ製レール、掘込引手				丁番、ドアクローザー（ノストッパ）、ケースハンドル 順位調整器、付属金物一式																											
備 考		アルミアングル（4方） アルミ水切				アルミアングル（4方） アルミ水切				アルミアングル（3方） アルミ製沓摺				SUS沓摺																											
工事内容		本体・枠とも新設				本体・枠とも新設				本体・枠とも新設				本体・枠とも新設																											
符 号 式	
設置箇所	
形 状	
	▽FL				▽FL				▽FL				▽FL																												
数 量	
見込	
ガラス	
材質・塗装	
金 物	
備 考	
工事内容	
符 号 式	
設置箇所	
形 状	
	▽FL				▽FL				▽FL				▽FL																												
数 量	
見込	
ガラス	
材質・塗装	
金 物	
備 考	
工事内容	
訂正	月 日					協同組合建築設計団S O U間				設計年月日				設 計				検 図				承認印				工事名称				令和8年度 小学校施設整備事業 板城西小学校校長寿命化改良及びEV棟増築工事				図面番号							
						1級建築士事務所 広島県知事登録24(1)第5062号 広島県広島市安佐南区長束五丁目33番19号				1級建築士 前岡 正伸 第234595号				製 図				担 当				承認年月日				図面名称				教室棟・特別教室棟・管理棟・配膳室棟 建具表（6）（改修後）				縮尺（A2:100% A3:70.7%） 1/100				A-1096			

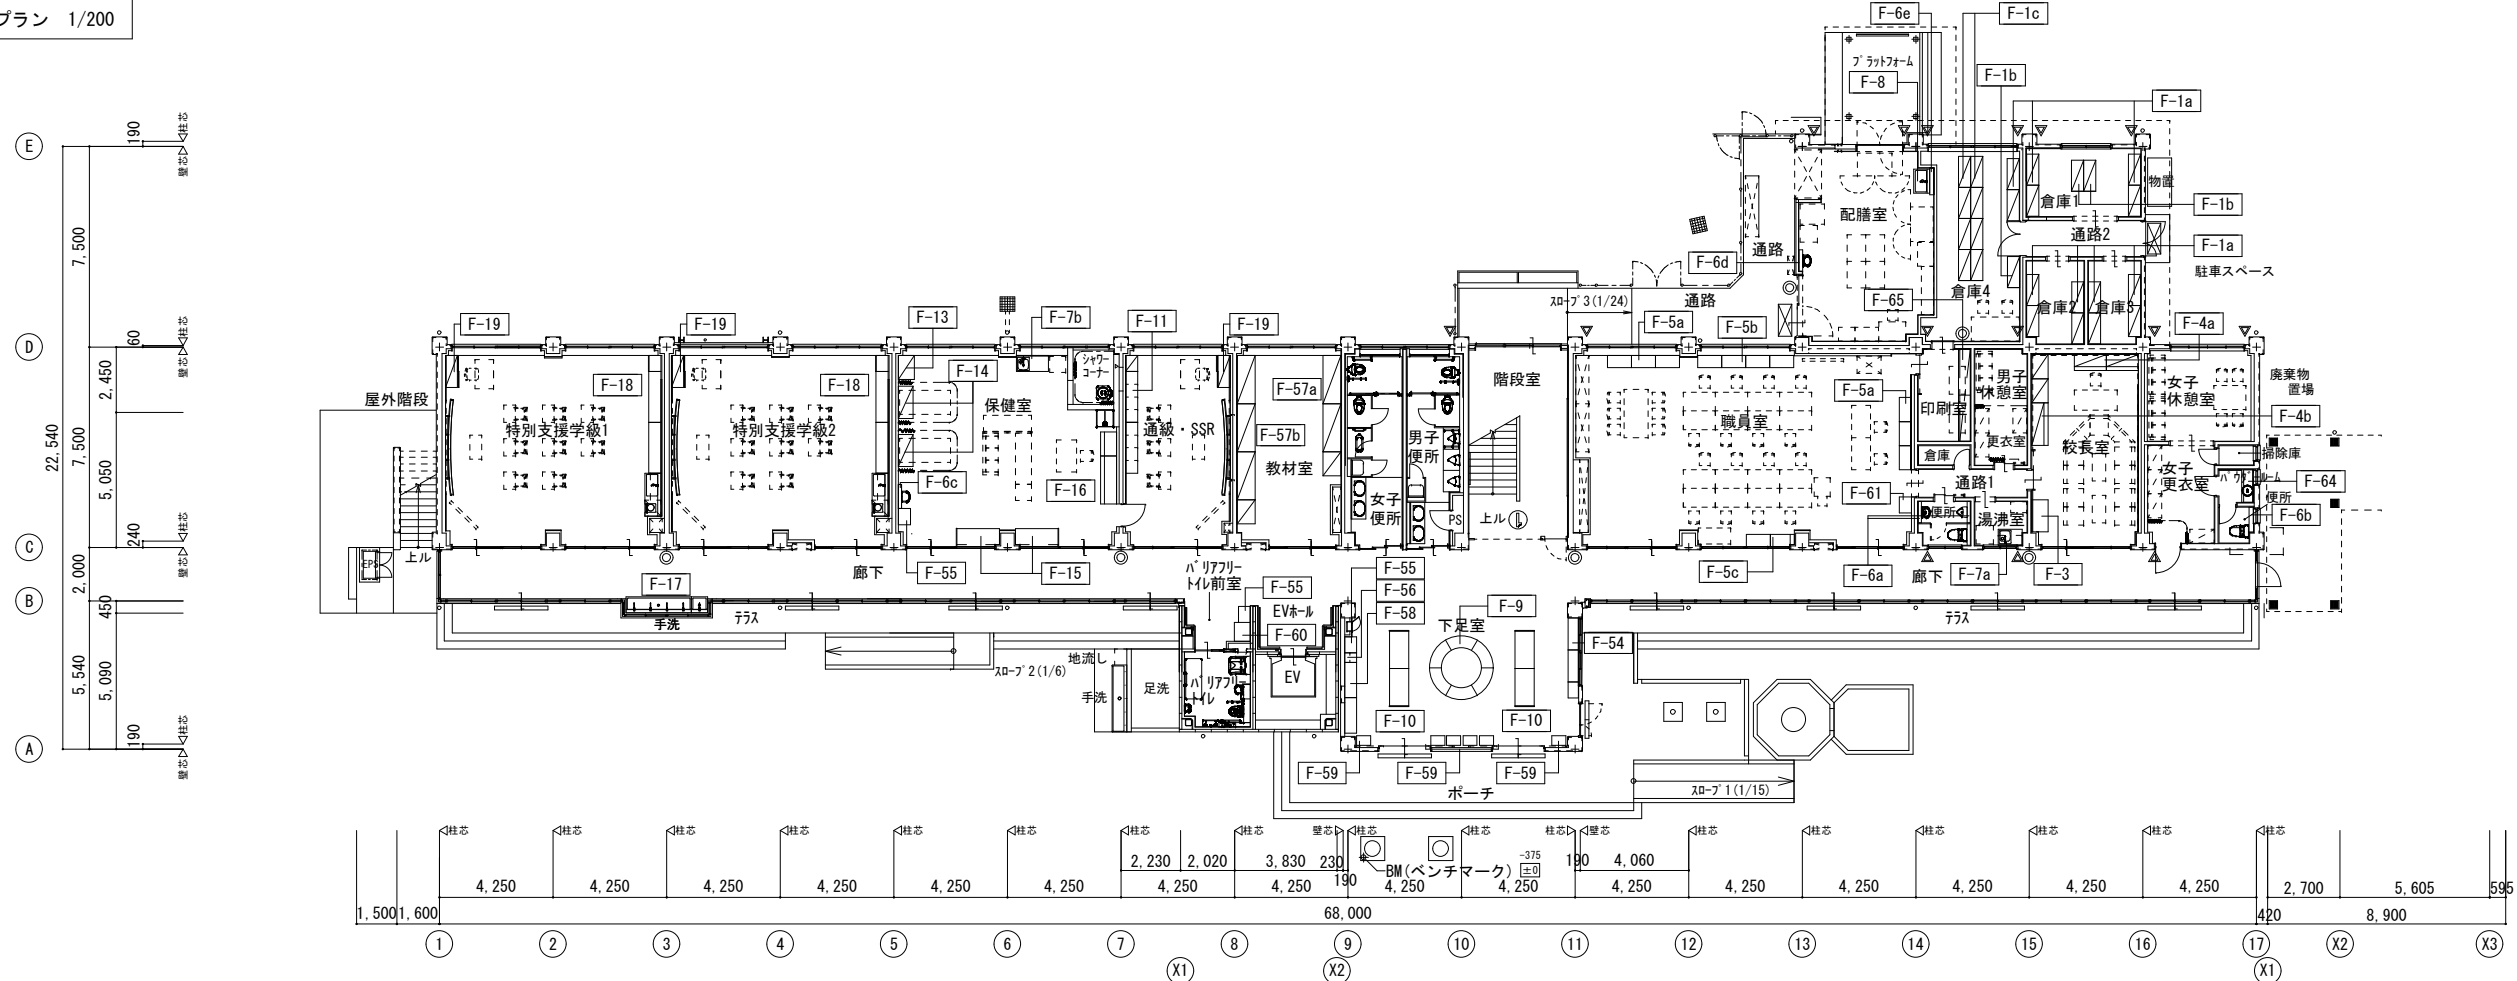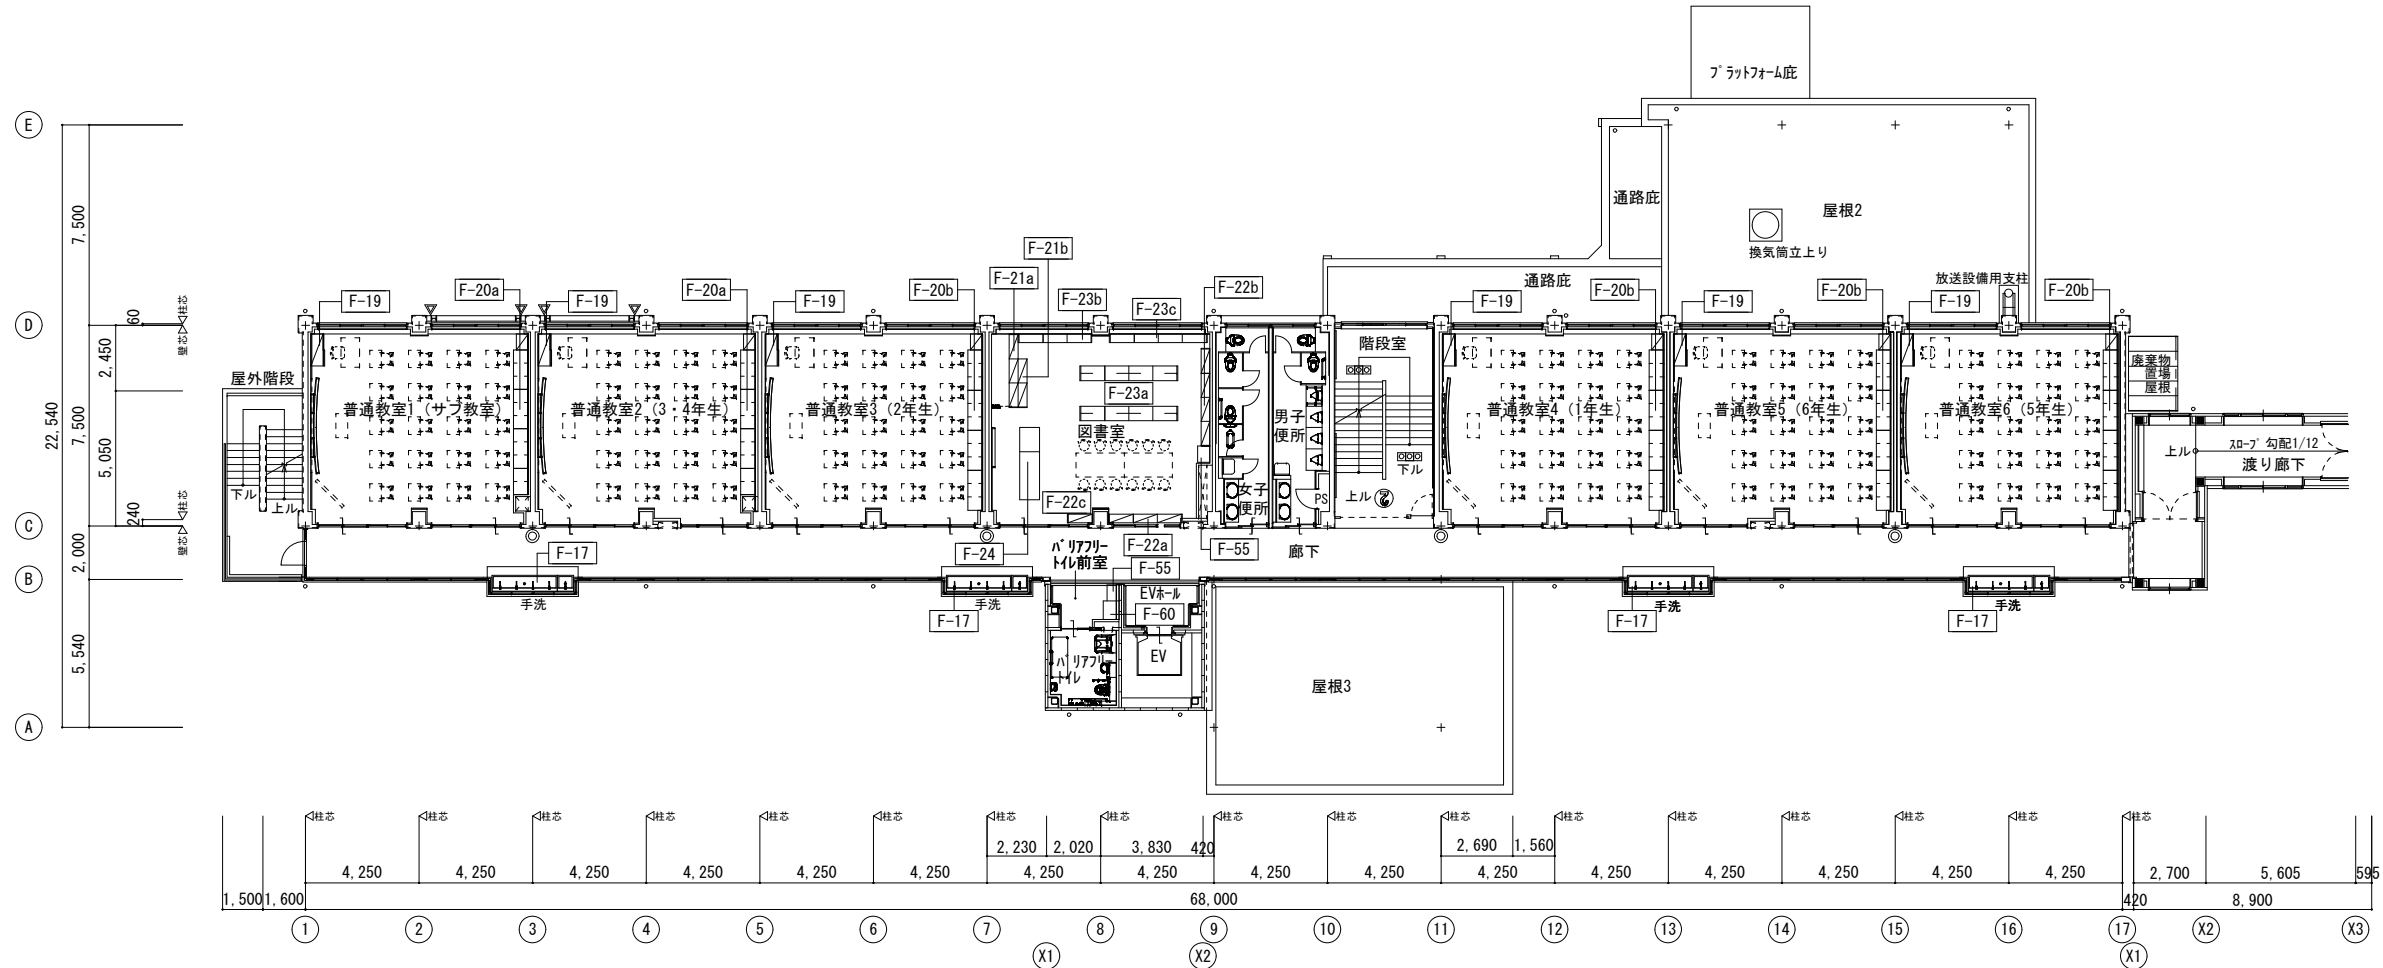

訂正	月・日	協同組合建築設計団 S O U 間 1級建築士事務所 広島県知事登録24(1)第5062号 広島県広島市安佐南区長束五丁目33番19号	1級建築士 前岡 正伸 第234595号	設計年月日	設 計	検 図	承認印	工事名称	令和8年度 小学校施設整備事業 板城西小学校長寿命化改良及びEV棟増築工事	図面番号 A-1097

共 通 仕 様 表	
木 材	ベタ芯を使用する箇所はファルカタ集成材とする
外 装	ポリエステル樹脂板 F☆☆☆☆
内 装	ポリエステル樹脂板 F☆☆☆☆
接 着 剤	ゼロホルマリン接着剤使用 酢酸ビニル樹脂系エマルジョン形接着剤 (F☆☆☆☆)
木口(本体)	樹脂エッジ t0.45貼り (ABS樹脂製)、Rソフトエッジ(調理台)
木口(開戸・引出)	t2 セーフティエッジ (ABS樹脂)
棚 板	t20 ポリエステル樹脂板 F☆☆☆☆ 木口：t2 セーフティエッジ (ABS樹脂)
	棚受：アルミ全可動面付棚柱 ステンレス棚受（棚受キャップ付）ズレ防止棚受
底 板	t20 ムシヨレーヌ化粧板（害虫忌避材） F☆☆☆☆
台 輪	ポリエステル樹脂板 JAS規格 タイプ2 F☆☆☆☆ 角部：セーフティカバー27L (ABS樹脂)
丁 番	105° 開きダンパー付スライド丁番 オートキャッチ機構付
引 出	t20 ポリエステル樹脂板 F☆☆☆☆
	ダンパー付スチール製側板スライドレール L型ハンドル（アルミ製）
ガラス開戸	t22.5 Rコーナー付アルミフレーム シャンペンゴールド色 アルマイト仕上(メインフレーム断面二次モーメント 1.3cm ⁴ 以上)
	t3.0 コーナー金具（ステンレス製）
	框：t20 ポリエステル樹脂板 F☆☆☆☆
	ガラス：強化ガラス t4 L型ハンドル（アルミ製）
開 戸	t20 ポリエステル樹脂板 F☆☆☆☆ L型ハンドル（アルミ製）
エンドパネル	t20 ポリエステル樹脂板 F☆☆☆☆ 木口：t2 セーフティエッジ (ABS樹脂)
窓下収納天板	t20 メラミン化粧板 t0.8 ポストフォーム加工 (PB芯 F☆☆☆☆) 3次元コーナー(PE樹脂)
生産・品質管理	日本家具保証協会認定工場での生産及び管理製品とする
施 工	建設業法の内装仕上工事業の登録業者又は同等以上の業者にて施工すること
その他	※特記なき限り商品は単色とする
	※丁番取付部の芯材は合板を使用すること
	※本体の角部にはエラストマー製のRソフトエッジを打込むこと(接着貼付けは不可とする)
	※天板の角部にはビス止めした樹脂製のベースパーツを埋込み、3次元コーナー カバーを取付けること(接着貼付けは不可とする)

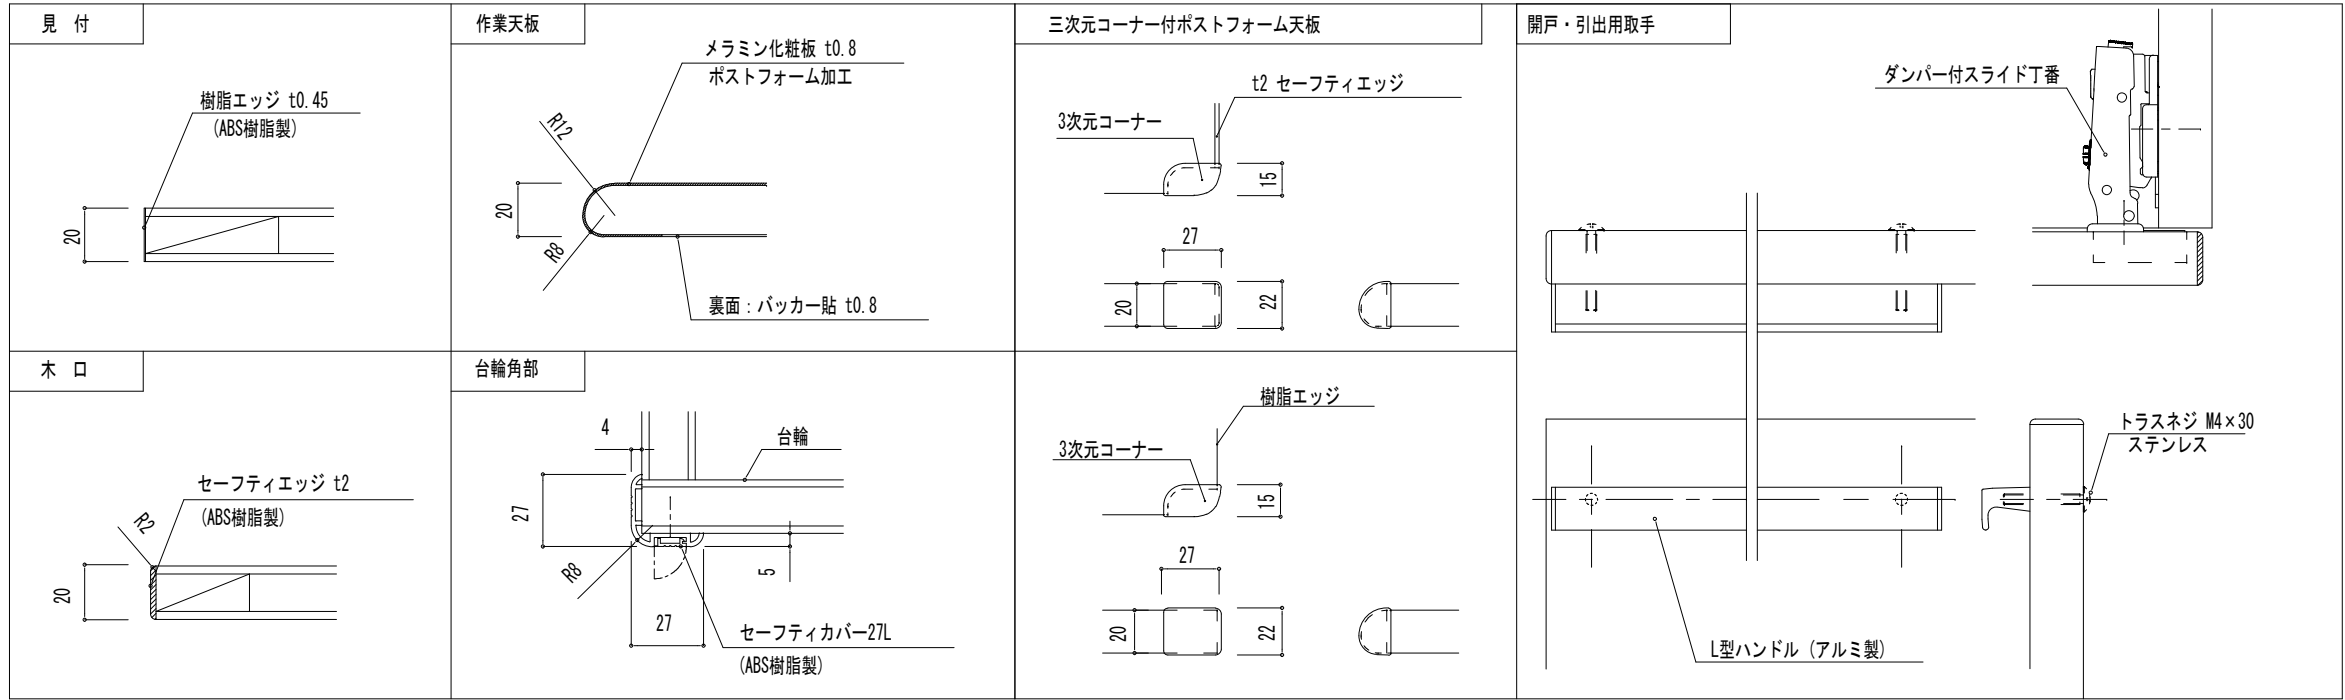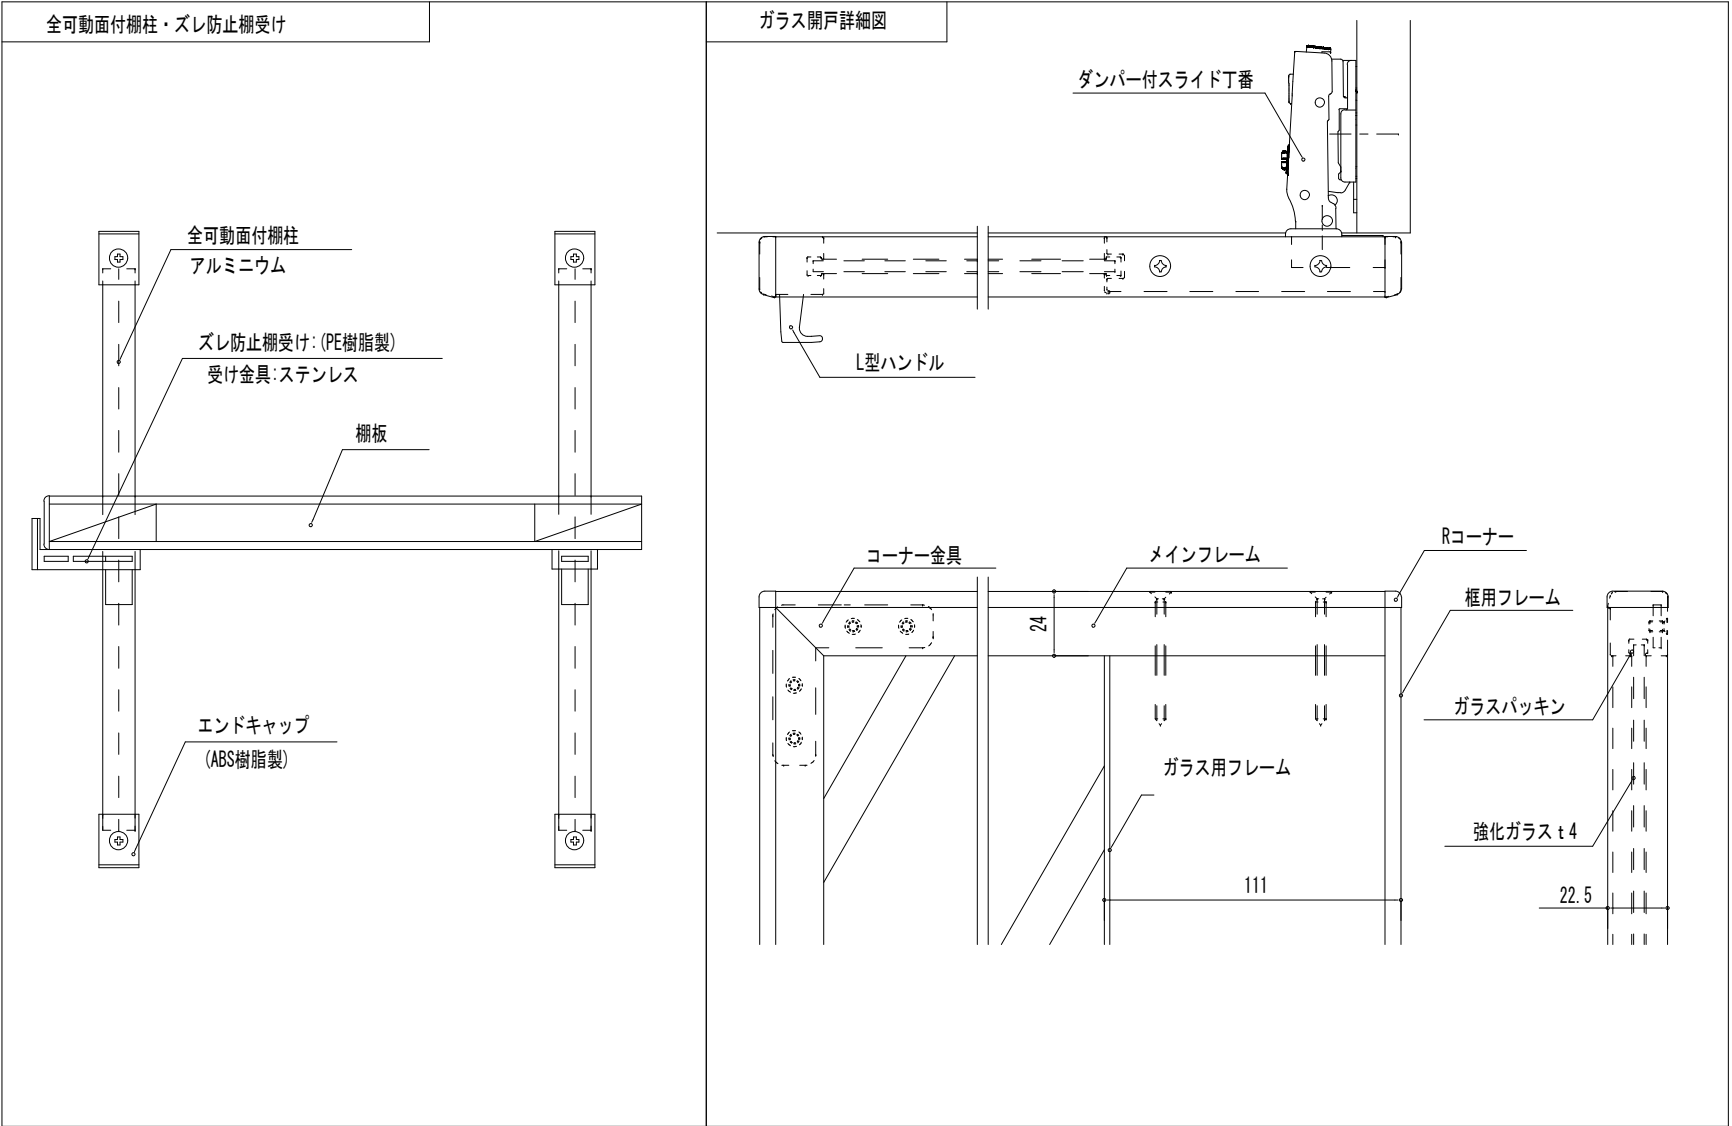

F-1

軽量棚

計12ヶ所

各室

■仕様
棚厚35mm
棚ピッチ25mm
棚板許容積載質量150kg／段
最大積載質量1000kg／連
柱形状C型形状 40×30mm

品番	部品名	材質名	板厚・サイズ	表面仕上げ
1	支柱	SPHC	t1.4	粉体塗装
2	棚板	SPCC	t0.6、0.7	粉体塗装
3	天板受	SPHC	t1.4	粉体塗装
4	中棚受	SPHC	t1.4	粉体塗装
5	ビーム	SPHC	t1.4	粉体塗装
6	ロックピン	SWRM		ユニクロメッキ
7	ベースプレート（樹脂）	PP		ブラック

3

L

3

40

W1－40

40

W2－40

40

W3－40

40

W4－40

40

W1

W2

W3

W4

3

407

347

60

400

365

35

400

365

35

400

365

35

400

365

35

400

365

35

93

4.5

5

6

1

2

7

3

4

5

3

3

4

5

3

棚板

ワッシャー

軽鉄ビス M3.5×50

壁面ビス固定

参考品番：ウチダ BL-150

F-2

更衣ロッカー

計7ヶ所

各室

既製品

室名	ヶ所
1階 女子更衣室	4
1階 男子更衣室	3

900

通気孔 プレス抜加工

名札入 樹脂（ABS）

ダイヤル錠取っ手付

515

本体：SPCC

鏡

ハンガーパイプ φ19カラー鋼管

ネクタイ掛け（ABS）

傘立 樹脂（PP）

棚板 網棚クロメートメッキ

水滴受 樹脂（PP）

参考品番：ウチダ NS-3型

F-3

窓下戸棚

1ヶ所

1階 校長室

A仕様

本体	光触媒によるVOC低減・抗菌・抗ウイルス機能付き両面メラミン化粧パーティクルボード t20（表面硬度9H以上）
天板	光触媒によるVOC低減・抗菌・抗ウイルス機能付き両面メラミン化粧パーティクルボード t20（表面硬度9H以上） 木口（前端）：ABS樹脂3mm厚（セフティエッジ）
棚	光触媒によるVOC低減・抗菌・抗ウイルス機能付き両面メラミン化粧パーティクルボード t20（表面硬度9H以上） 棚受ダボ：ステンレスφ9
扉	光触媒によるVOC低減・抗菌・抗ウイルス機能付き両面メラミン化粧パーティクルボード t20（表面硬度9H以上） 木口：ABS樹脂3mm厚（セフティエッジ） 把手：抗菌性樹脂成型品
台輪	化粧合板貼

1200

※扉木口：セフティーエッジt3

セフティーエッジ t3

参考：A4フラットファイル W15×D230×H307

棚受け：
@50 5段

訂正

月日

協同組合建築設計団SOU間

1級建築士 前岡 正伸

設計年月日

設計

検図

承認印

工事名称

令和8年度 小学校施設整備事業
板城西小学校長寿命化改良及びEV棟増築工事

図面番号

A-1101

1級建築士事務所 広島県知事登録24(1)第5062号
広島県広島市安佐南区長束五丁目33番19号

第234595号

製図

担当






承認年月日

図面名称

校舎棟
家具詳細図（3）

縮尺（A2:100% A3:70.7%）
1/20

F-6				ライニングバック				計6ヶ所				各 室				既製品			

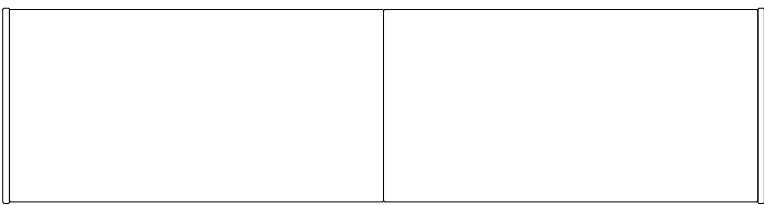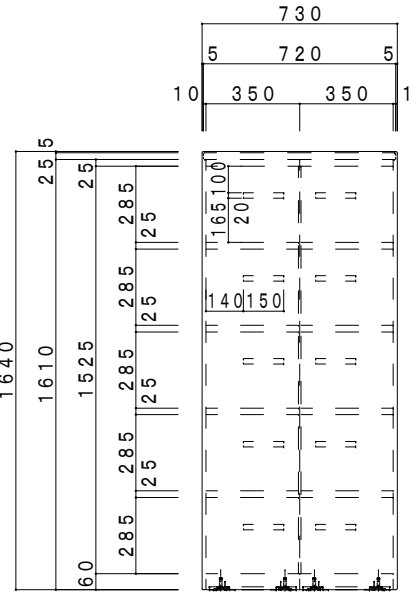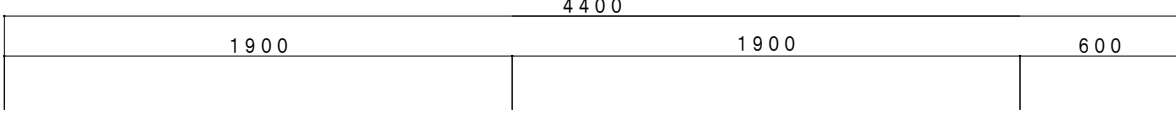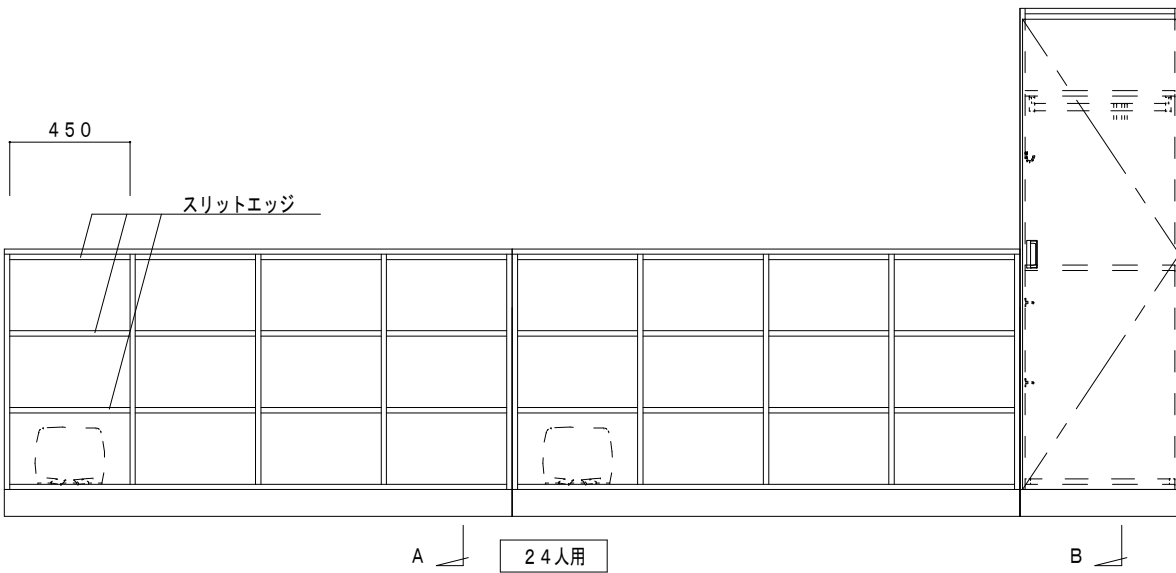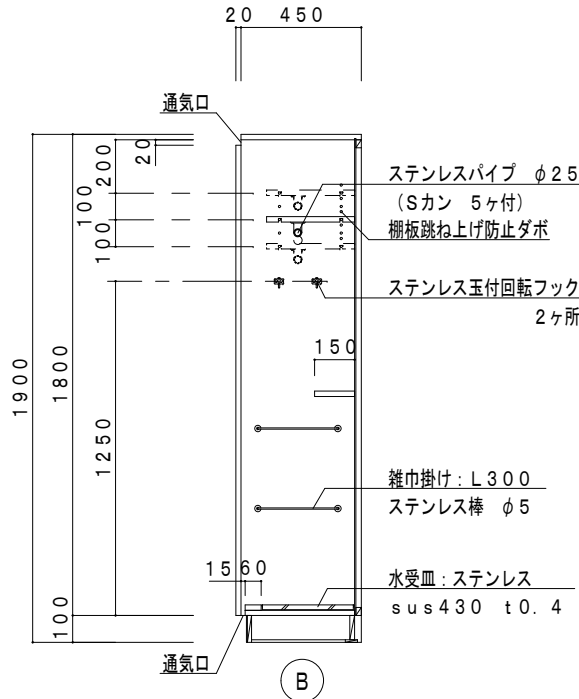F-10		児童用下足入れ	2ヶ所	1階 下足室	既製品		A仕様																																							
					<table><tr><th>品番</th><th>品名</th><th>材質</th><th>備考</th></tr><tr><td>1</td><td>天板</td><td>国産ひのき材 桎目はぎ板 (撥水セラミック含浸塗装)</td><td></td></tr><tr><td>2</td><td>サイドパネル</td><td>国産ひのき材 桎目はぎ板 (撥水セラミック含浸塗装)</td><td></td></tr><tr><td>3</td><td>本体</td><td>SGCC</td><td>高耐候性粉体塗装仕上げ</td></tr><tr><td>4</td><td>上履き棚</td><td>SGCC</td><td>高耐候性粉体塗装仕上げ</td></tr><tr><td>5</td><td>内底板</td><td>SGCC</td><td>高耐候性粉体塗装仕上げ</td></tr><tr><td>6</td><td>床固定金具</td><td>SGCC</td><td>高耐候性粉体塗装仕上げ</td></tr><tr><td>7</td><td>アジャスター</td><td></td><td>メッキ</td></tr><tr><td>8</td><td>ネームプレート</td><td>ABS</td><td></td></tr></table>		品番	品名	材質	備考	1	天板	国産ひのき材 桎目はぎ板 (撥水セラミック含浸塗装)		2	サイドパネル	国産ひのき材 桎目はぎ板 (撥水セラミック含浸塗装)		3	本体	SGCC	高耐候性粉体塗装仕上げ	4	上履き棚	SGCC	高耐候性粉体塗装仕上げ	5	内底板	SGCC	高耐候性粉体塗装仕上げ	6	床固定金具	SGCC	高耐候性粉体塗装仕上げ	7	アジャスター		メッキ	8	ネームプレート	ABS				アジャスター調整量 12mm	
品番	品名	材質	備考	
1	天板	国産ひのき材 桎目はぎ板 (撥水セラミック含浸塗装)	
2	サイドパネル	国産ひのき材 桎目はぎ板 (撥水セラミック含浸塗装)	
3	本体	SGCC	高耐候性粉体塗装仕上げ	
4	上履き棚	SGCC	高耐候性粉体塗装仕上げ	
5	内底板	SGCC	高耐候性粉体塗装仕上げ	
6	床固定金具	SGCC	高耐候性粉体塗装仕上げ	
7	アジャスター		メッキ	
8	ネームプレート	ABS	
F-11		児童用ロッカー・収納戸棚・掃除用具入れ	1ヶ所	1階 通級・SSR	
	
訂正	月・日				協同組合建築設計団SOU間	設計年月日	設計	検 図	承認印	工事名称	令和8年度 小学校施設整備事業 板城西小学校長寿命化改良及びEV棟増築工事		図面番号																																	
					1級建築士事務所 広島県知事登録24(1)第5062号 広島県広島市安佐南区長束五丁目33番19号		製 図	担 当		校舎棟	縮尺 (A2:100% A3:70.7%)		A-1104																																	
										家具詳細図 (6)	1/20																																			


F-12		教師用戸棚		計3ヶ所	各 室	A仕様		F-13		収納棚	1ヶ所	1階 保健室	A仕様		
室 名		ヶ所													
1階 特別支援教室		2ヶ所													
1階 通級・SSR		1ヶ所													
						本 体		光触媒によるVOC低減・抗菌・抗ウイルス機能付き両面メラミン化粧パーティクルボード t20（表面硬度9 H以上）				本 体		光触媒によるVOC低減・抗菌・抗ウイルス機能付き両面メラミン化粧パーティクルボード t20（表面硬度9 H以上）	
						棚		光触媒によるVOC低減・抗菌・抗ウイルス機能付き両面メラミン化粧パーティクルボード t20（表面硬度9 H以上）				棚		光触媒によるVOC低減・抗菌・抗ウイルス機能付き両面メラミン化粧パーティクルボード t20（表面硬度9 H以上）	
						引 戸		透明強化ガラス t 4				扉		光触媒によるVOC低減・抗菌・抗ウイルス機能付き両面メラミン化粧パーティクルボード t20（表面硬度9 H以上）	
								光触媒によるVOC低減・抗菌・抗ウイルス機能付き両面メラミン化粧パーティクルボード t20（表面硬度9 H以上）						木口：ABS樹脂3mm厚（セフティエッジ）	
								引手：抗菌性樹脂成型品						把手：抗菌性樹脂成型品	
						台 輪		化粧合板貼				台 輪		化粧合板貼	
								※耐久面を考慮し、コート紙系パーティクルボードは使用不可 （材料サンプルでスクラッチテストを行い、鉛筆硬度9H以上を証明すること） ※家具製造元の客観的信頼性を考慮し、 建築家具は日本オフィス家具協会（JOIFA）会員メーカー品で統一すること							

F-19

教師用戸棚

計9ヶ所

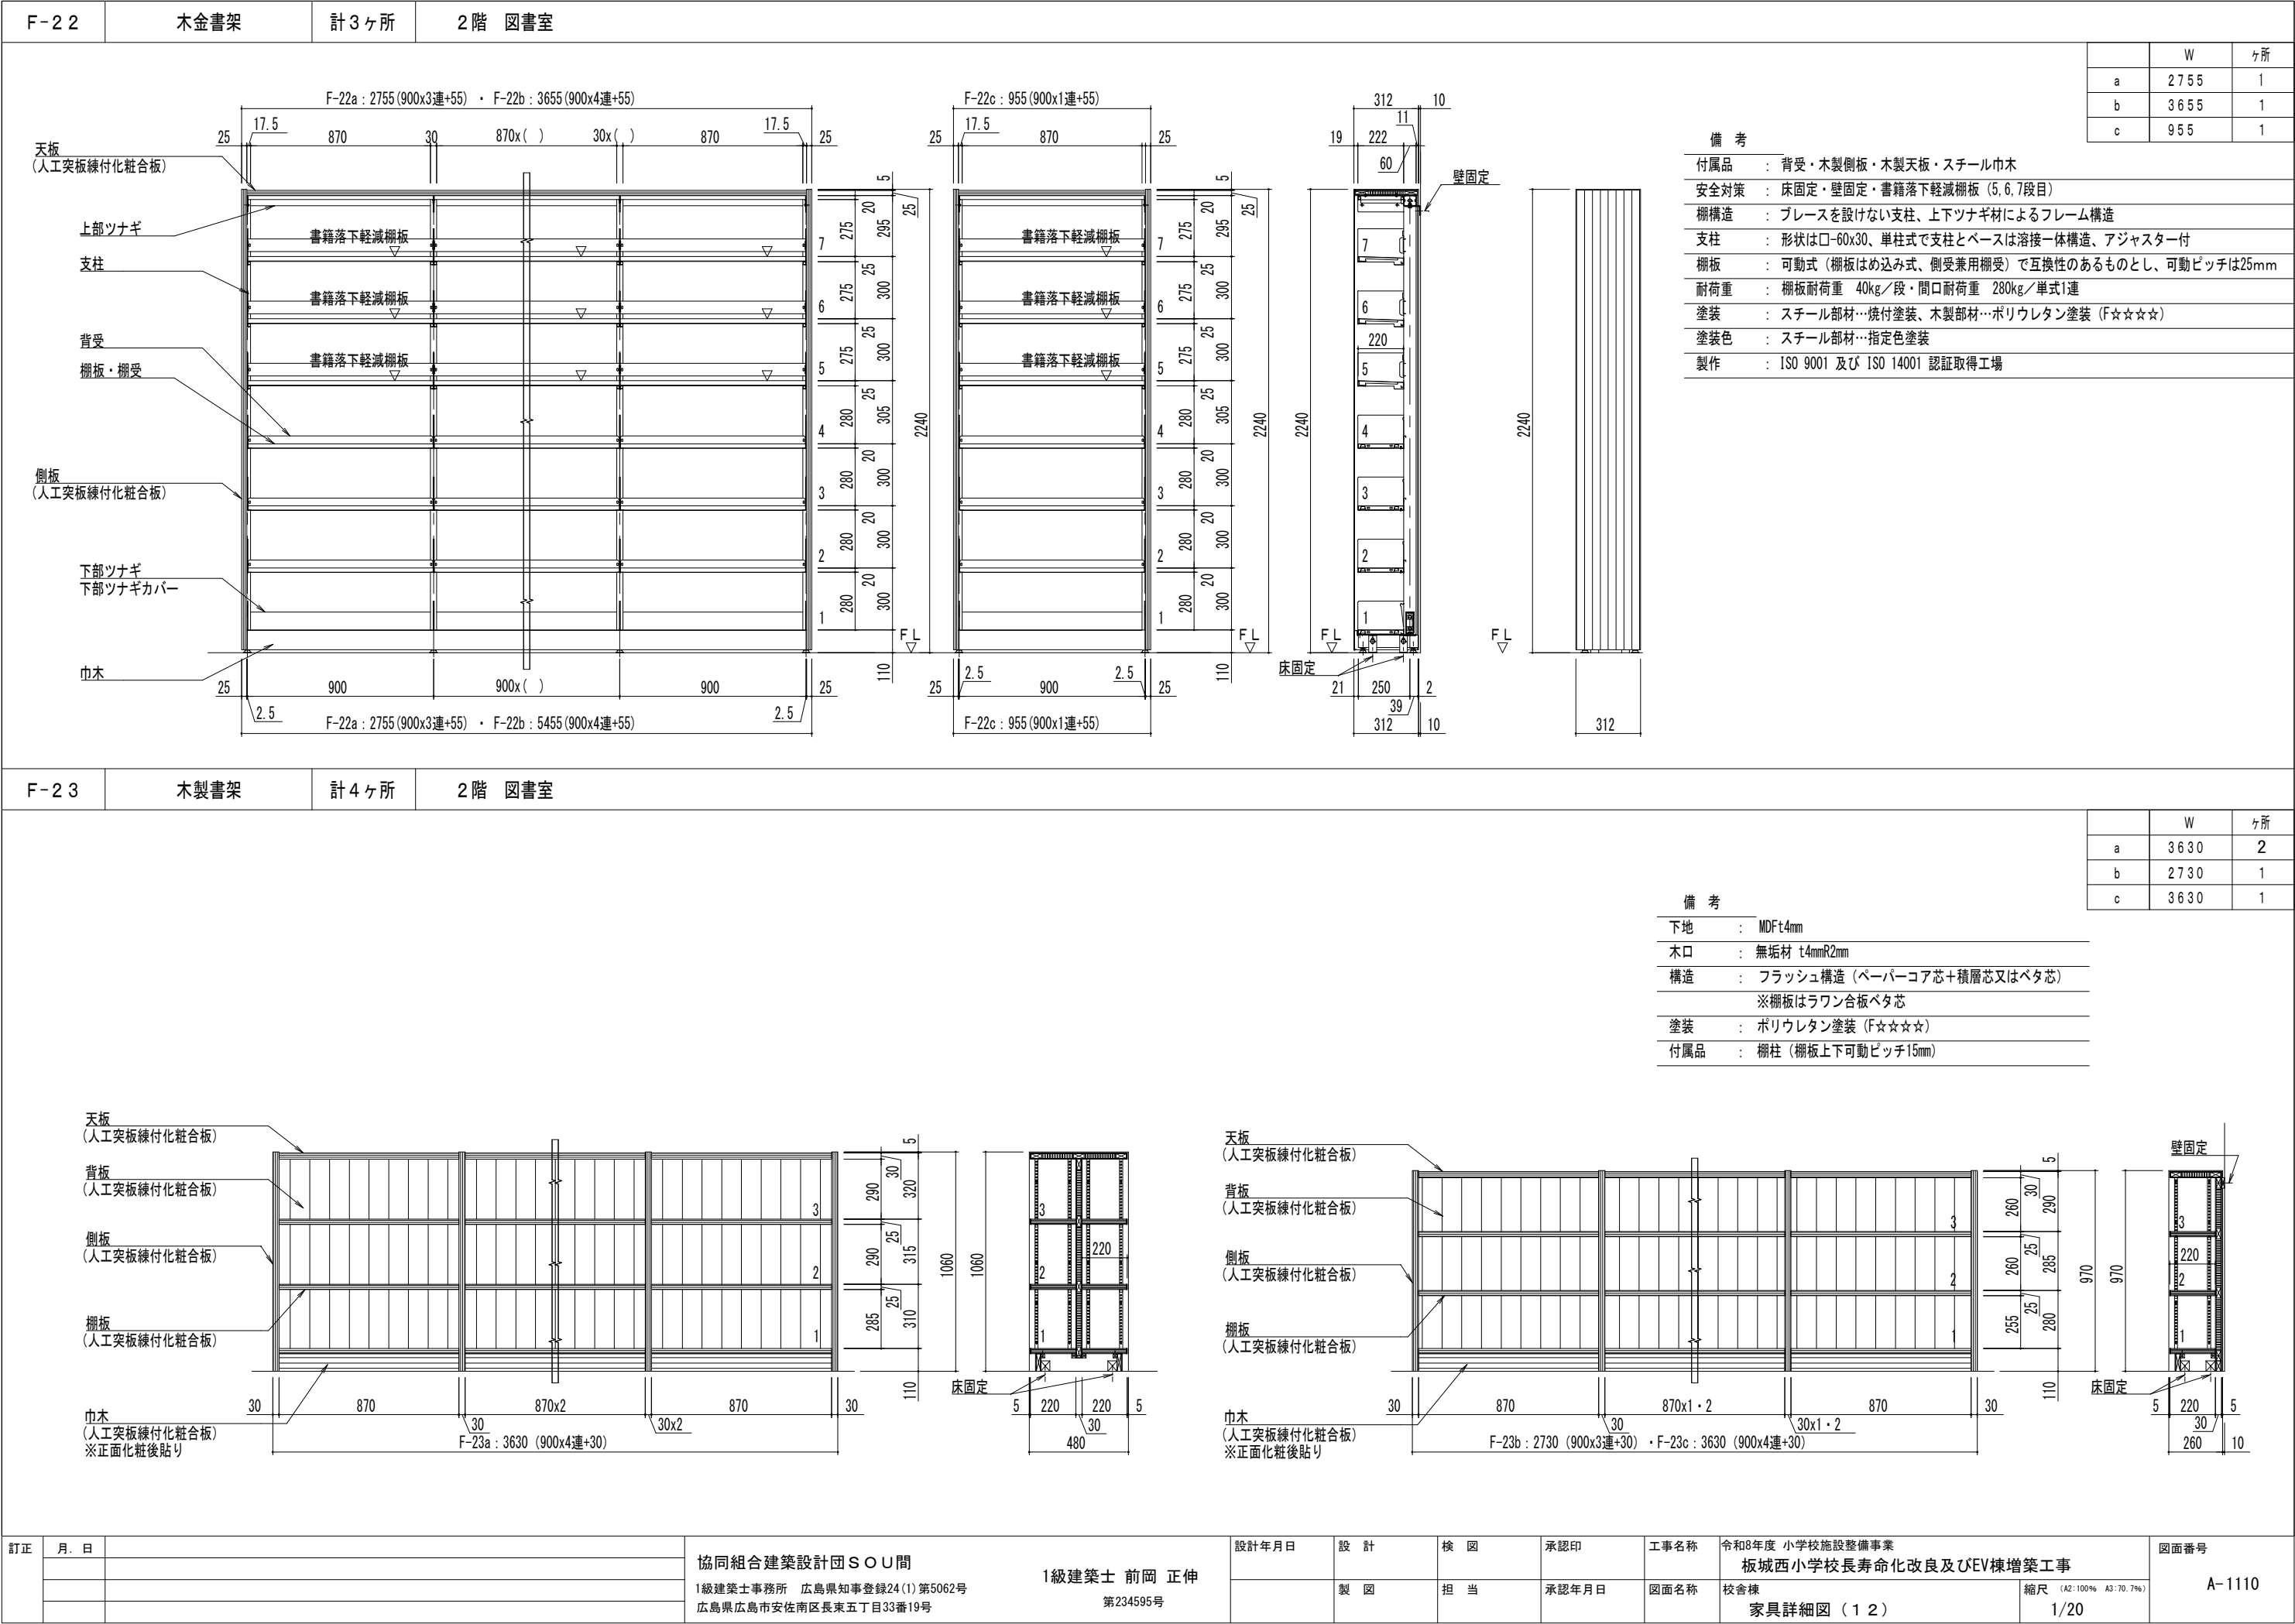各 室



F-3 4		窓下収納	1ヶ所	3階 家庭科教室	C仕様																											
木口：t2 セーフティエッジ 3次元コーナー 1200 2 1190 3590 3594 (天板) 2 木口：t2 セーフティエッジ 3次元コーナー 1200 2 1190 3590 3594 (天板) 2					ミシン 外形寸法 320 200 450 3次元コーナー(詳細図) 3次元コーナー t2 セーフティエッジ 15 27 20 22 630 795 20 100 ベタ芯					<table><tr><td>名 称</td><td>材 質・仕 様</td></tr><tr><td>天 板</td><td>t20 メラミン化粧板 ポストフォーム加工 3次元コーナー (PE樹脂)</td></tr><tr><td>外 装</td><td>ポリエステル樹脂板</td></tr><tr><td>内 装</td><td>ポリエステル樹脂板</td></tr><tr><td>棚 板</td><td>t20 ポリエステル樹脂板 木口：t2 セーフティエッジ (ABS樹脂) 全可動面付棚柱・ダボ 棚ズレ防止棚受</td></tr><tr><td>見 付</td><td>樹脂エッジ (ABS樹脂)</td></tr><tr><td>扉</td><td>t20 ポリエステル樹脂板 木口：t2 セーフティエッジ (ABS樹脂) L型ハンドル (アルミ) ダンパー付スライド丁番</td></tr><tr><td>底 板</td><td>ムシヨレーヌ化粧板 (害虫忌避材)</td></tr><tr><td>台 輪</td><td>t20 ポリエステル樹脂板 角部：セーフティカバー27L (ABS樹脂)</td></tr></table> ムシヨレーヌ (害虫忌避材) 仕様 VOC低減素材 (空気触媒機能) ※パーティクルボード芯材の使用は不可とする ※丁番取付部の芯材は合板を使用すること ※天板の角部にはビス止めた樹脂製のベースパーツを埋め込み 3次元コーナーカバーを取付けること (接着貼付けは不可とする)					名 称	材 質・仕 様	天 板	t20 メラミン化粧板 ポストフォーム加工 3次元コーナー (PE樹脂)	外 装	ポリエステル樹脂板	内 装	ポリエステル樹脂板	棚 板	t20 ポリエステル樹脂板 木口：t2 セーフティエッジ (ABS樹脂) 全可動面付棚柱・ダボ 棚ズレ防止棚受	見 付	樹脂エッジ (ABS樹脂)	扉	t20 ポリエステル樹脂板 木口：t2 セーフティエッジ (ABS樹脂) L型ハンドル (アルミ) ダンパー付スライド丁番	底 板	ムシヨレーヌ化粧板 (害虫忌避材)	台 輪	t20 ポリエステル樹脂板 角部：セーフティカバー27L (ABS樹脂)
名 称	材 質・仕 様																															
天 板	t20 メラミン化粧板 ポストフォーム加工 3次元コーナー (PE樹脂)																															
外 装	ポリエステル樹脂板																															
内 装	ポリエステル樹脂板																															
棚 板	t20 ポリエステル樹脂板 木口：t2 セーフティエッジ (ABS樹脂) 全可動面付棚柱・ダボ 棚ズレ防止棚受																															
見 付	樹脂エッジ (ABS樹脂)																															
扉	t20 ポリエステル樹脂板 木口：t2 セーフティエッジ (ABS樹脂) L型ハンドル (アルミ) ダンパー付スライド丁番																															
底 板	ムシヨレーヌ化粧板 (害虫忌避材)																															
台 輪	t20 ポリエステル樹脂板 角部：セーフティカバー27L (ABS樹脂)																															
F-3 5		窓下収納	計2ヶ所	3階 家庭科教室	C仕様																											
	ヶ所																															
a	1ヶ所																															
b	1ヶ所																															
木口：t2 セーフティエッジ 3次元コーナー 1600 2 1602 (天板) 木口：樹脂エッジ 3次元コーナー 1600 2 1602 (天板) 木口：樹脂エッジ 3次元コーナー 1600 2 1602 (天板) 木口：t2 セーフティエッジ 3次元コーナー 1600 2 1602 (天板)					3次元コーナー(詳細図) 3次元コーナー t2 セーフティエッジ 15 27 20 22 3次元コーナー 樹脂エッジ 15 27 20 22 ミシン 外形寸法 320 200 450 630 795 20 100 建具取り合い部に落下防止用材取付 ベタ芯					<table><tr><td>名 称</td><td>材 質・仕 様</td></tr><tr><td>天 板</td><td>t20 メラミン化粧板 ポストフォーム加工 3次元コーナー (PE樹脂)</td></tr><tr><td>外 装</td><td>ポリエステル樹脂板</td></tr><tr><td>内 装</td><td>ポリエステル樹脂板</td></tr><tr><td>棚 板</td><td>t20 ポリエステル樹脂板 木口：t2 セーフティエッジ (ABS樹脂) 全可動面付棚柱・ダボ 棚ズレ防止棚受</td></tr><tr><td>見 付</td><td>樹脂エッジ (ABS樹脂)</td></tr><tr><td>扉</td><td>t20 ポリエステル樹脂板 木口：t2 セーフティエッジ (ABS樹脂) L型ハンドル (アルミ) ダンパー付スライド丁番</td></tr><tr><td>底 板</td><td>ムシヨレーヌ化粧板 (害虫忌避材)</td></tr><tr><td>台 輪</td><td>t20 ポリエステル樹脂板 角部：セーフティカバー27L (ABS樹脂)</td></tr></table> ムシヨレーヌ (害虫忌避材) 仕様 VOC低減素材 (空気触媒機能) ※パーティクルボード芯材の使用は不可とする ※丁番取付部の芯材は合板を使用すること ※天板の角部にはビス止めた樹脂製のベースパーツを埋め込み 3次元コーナーカバーを取付けること (接着貼付けは不可とする)					名 称	材 質・仕 様	天 板	t20 メラミン化粧板 ポストフォーム加工 3次元コーナー (PE樹脂)	外 装	ポリエステル樹脂板	内 装	ポリエステル樹脂板	棚 板	t20 ポリエステル樹脂板 木口：t2 セーフティエッジ (ABS樹脂) 全可動面付棚柱・ダボ 棚ズレ防止棚受	見 付	樹脂エッジ (ABS樹脂)	扉	t20 ポリエステル樹脂板 木口：t2 セーフティエッジ (ABS樹脂) L型ハンドル (アルミ) ダンパー付スライド丁番	底 板	ムシヨレーヌ化粧板 (害虫忌避材)	台 輪	t20 ポリエステル樹脂板 角部：セーフティカバー27L (ABS樹脂)
名 称	材 質・仕 様																															
天 板	t20 メラミン化粧板 ポストフォーム加工 3次元コーナー (PE樹脂)																															
外 装	ポリエステル樹脂板																															
内 装	ポリエステル樹脂板																															
棚 板	t20 ポリエステル樹脂板 木口：t2 セーフティエッジ (ABS樹脂) 全可動面付棚柱・ダボ 棚ズレ防止棚受																															
見 付	樹脂エッジ (ABS樹脂)																															
扉	t20 ポリエステル樹脂板 木口：t2 セーフティエッジ (ABS樹脂) L型ハンドル (アルミ) ダンパー付スライド丁番																															
底 板	ムシヨレーヌ化粧板 (害虫忌避材)																															
台 輪	t20 ポリエステル樹脂板 角部：セーフティカバー27L (ABS樹脂)																															
訂正	月 日				設計年月日	設 計	検 図	承認印	工事名称	令和8年度 小学校施設整備事業 板城西小学校長寿命化改良及びEV棟増築工事	図面番号																					
						製 図	担 当	承認年月日	図面名称	校舎棟 家具詳細図 (1 8)	A-1116																					
										縮尺 (A2:100% A3:70.7%) 1/20																						

F-3 6

掃除具入・システム収納

1ヶ所

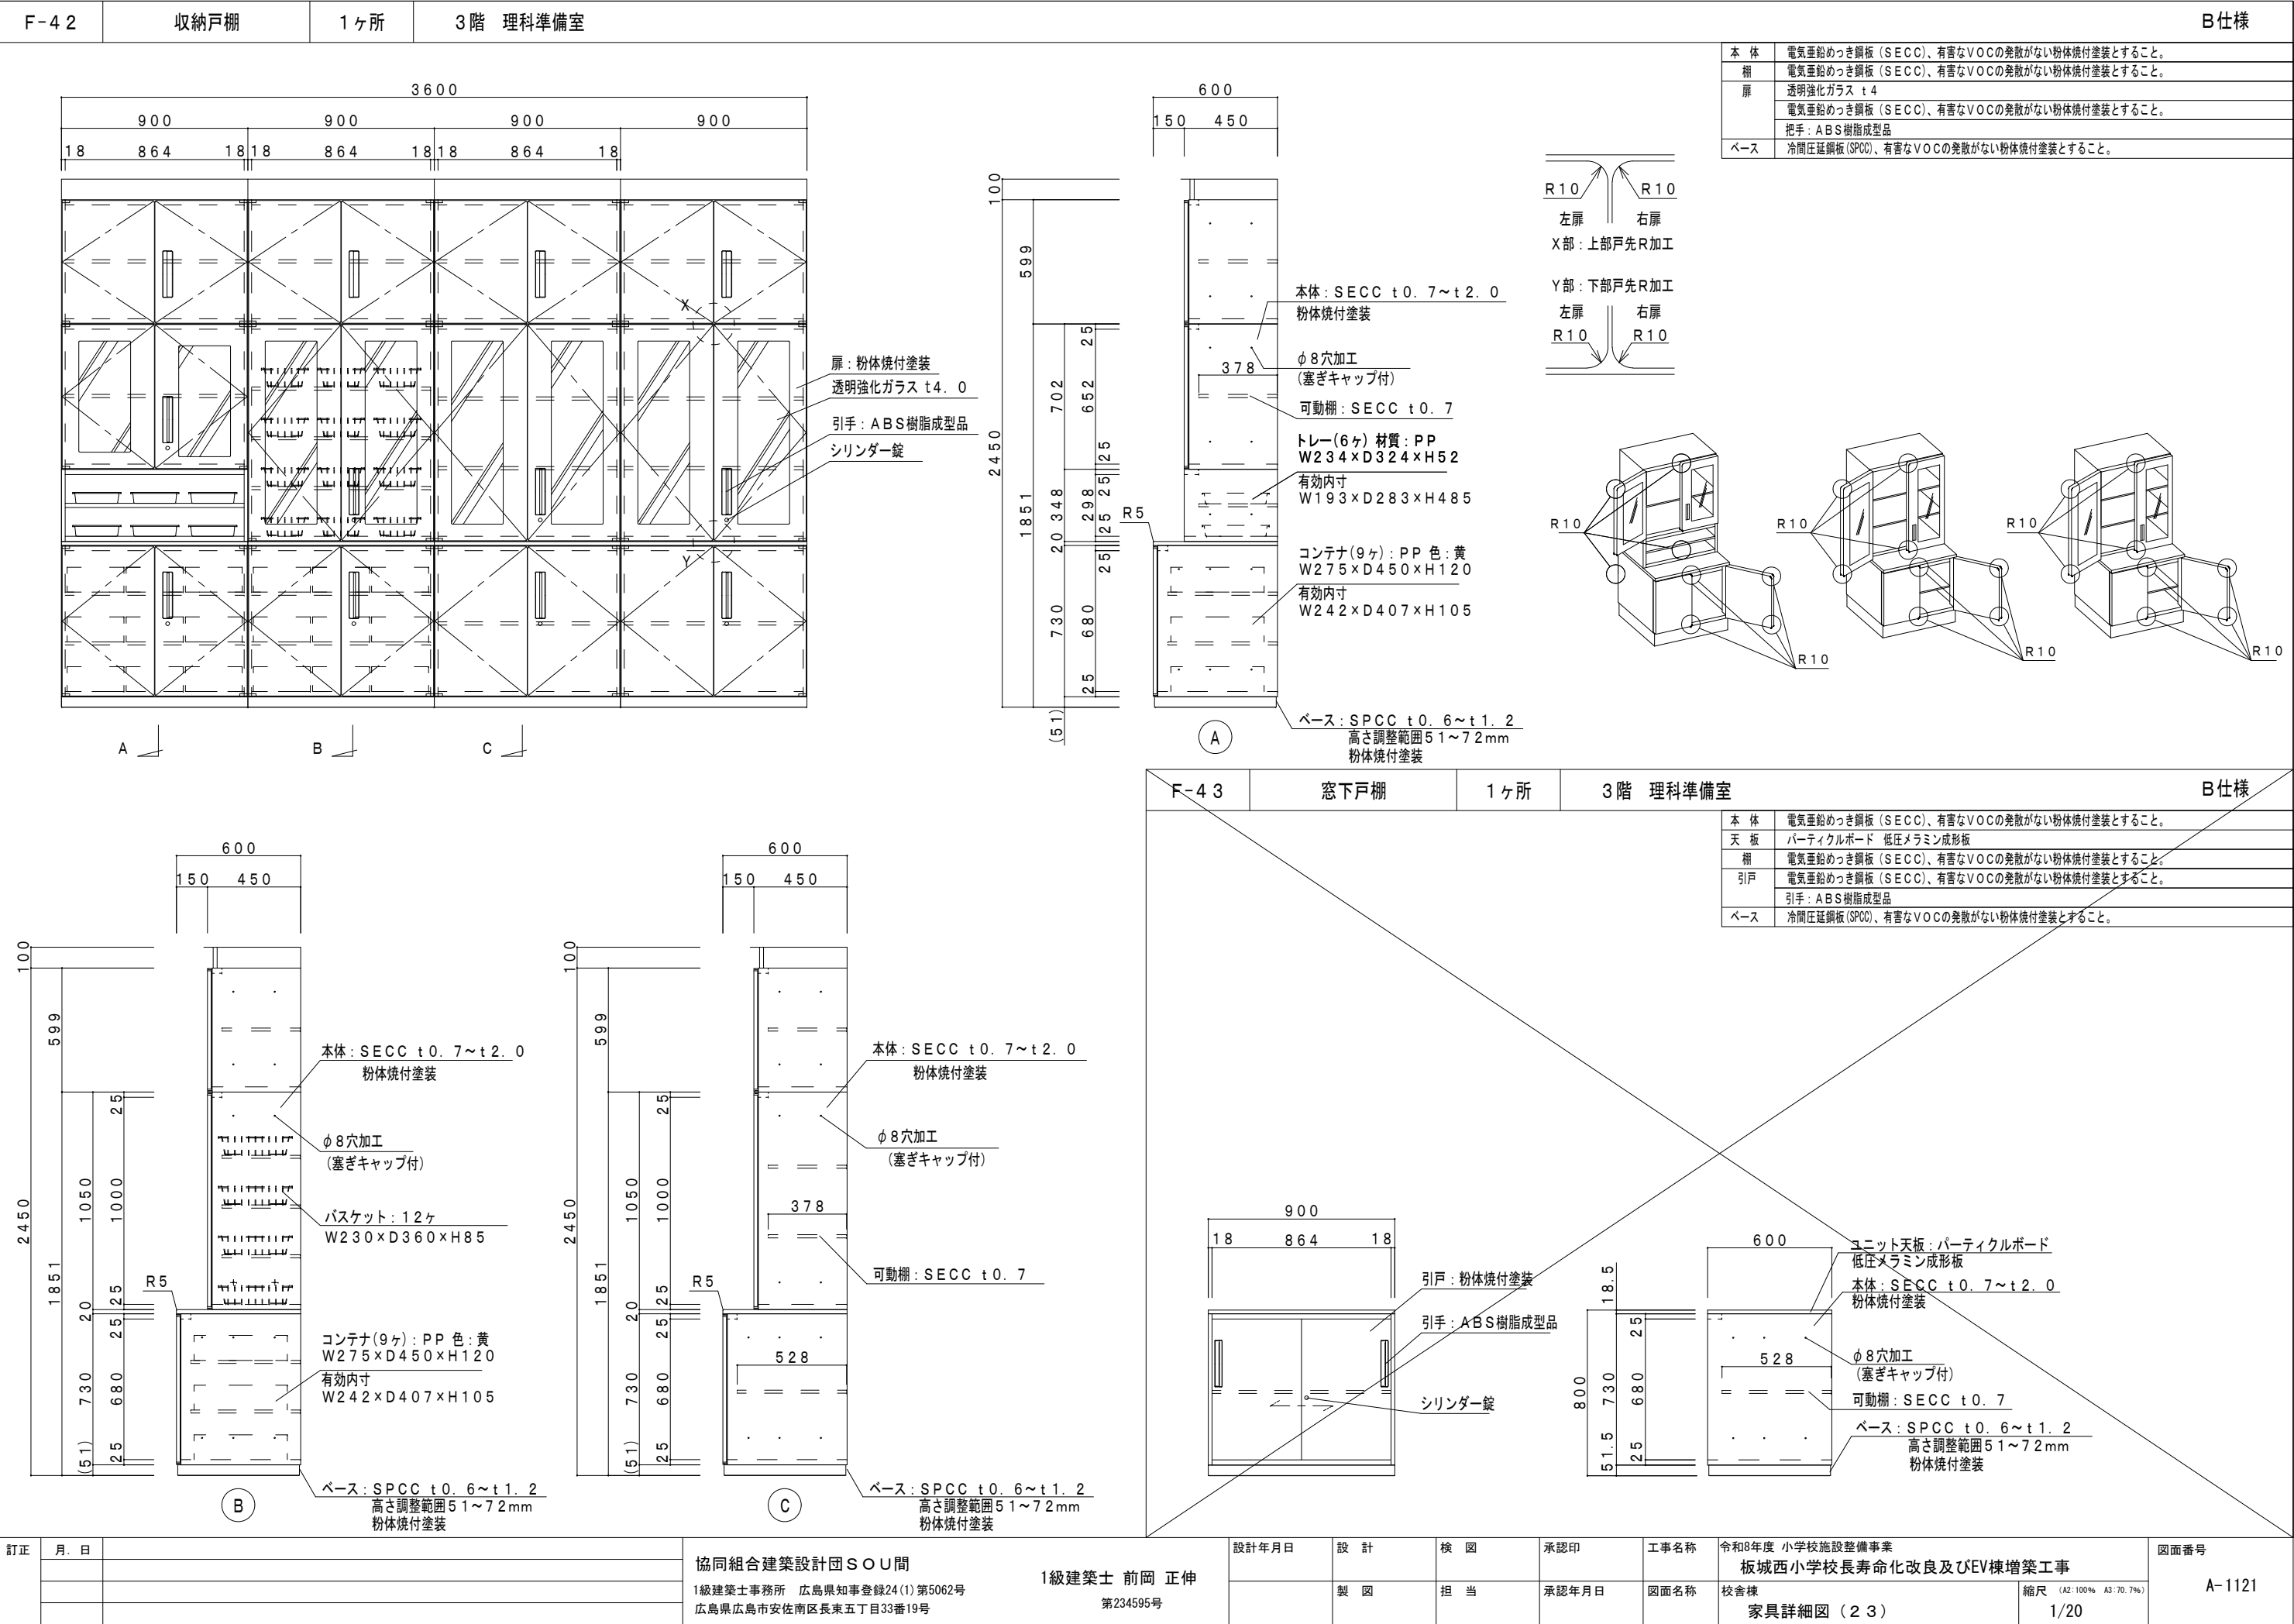
3階 家庭科教室

5460

2060020120012001200120020

</

[illegible]



F-4 4		薬品庫	2ヶ所	3階 理科準備室	既製品	
ステンレス薬品庫 ※ ウチダ SY-51 同等品					薬品庫 SY-51 (N) (8-125-0306)	
					<table><tr><th>品番</th><th>品名</th><th>数量</th><th>材質</th><th>寸法, 呼び方</th><th>備考</th></tr><tr><td>A1</td><td>本体</td><td>1</td><td>SUS304</td><td>t0.8</td><td>BA, VC</td></tr><tr><td>A2</td><td>扉</td><td>2</td><td>SUS304</td><td>t0.8</td><td>BA, VC</td></tr><tr><td>A3</td><td>扉ガラス</td><td>2</td><td>網ガラス</td><td>t7</td><td>透明</td></tr><tr><td>A4</td><td>ガラス枠</td><td>縦4 横4</td><td>PVC</td><td></td><td>N2</td></tr><tr><td>A5</td><td>鍵</td><td>1</td><td>ZDC</td><td></td><td></td></tr><tr><td>A6</td><td>棚板</td><td>2</td><td>SUS304</td><td>t0.8</td><td>BA, VC</td></tr><tr><td>A7</td><td>棚受金具</td><td>8</td><td>SUS304</td><td>t1.5</td><td>2B</td></tr></table>						品番	品名	数量	材質	寸法, 呼び方	備考	A1	本体	1	SUS304	t0.8	BA, VC	A2	扉	2	SUS304	t0.8	BA, VC	A3	扉ガラス	2	網ガラス	t7	透明	A4	ガラス枠	縦4 横4	PVC		N2	A5	鍵	1	ZDC			A6	棚板	2	SUS304	t0.8	BA, VC	A7	棚受金具	8	SUS304	t1.5	2B	<table><tr><th>品番</th><th>品名</th><th>数量</th><th>材質</th><th>寸法, 呼び方</th><th>備考</th></tr><tr><td>B1</td><td>本体</td><td>1</td><td>SUS304</td><td>t0.8</td><td>BA, VC</td></tr><tr><td>B2</td><td>扉</td><td>2</td><td>SUS304</td><td>t0.8</td><td>BA, VC</td></tr><tr><td>B3</td><td>鍵</td><td>2</td><td>ZDC</td><td></td><td>鍵、樹脂カバー付</td></tr><tr><td>B4</td><td>扉銘板</td><td>4</td><td>PP</td><td></td><td></td></tr><tr><td>B5</td><td>棚板</td><td>4</td><td>SUS304</td><td>t0.8</td><td>BA, VC</td></tr><tr><td>B6</td><td>棚受金具</td><td>16</td><td>SUS304</td><td>t1.5</td><td>2B</td></tr></table>						品番	品名	数量	材質	寸法, 呼び方	備考	B1	本体	1	SUS304	t0.8	BA, VC	B2	扉	2	SUS304	t0.8	BA, VC	B3	鍵	2	ZDC		鍵、樹脂カバー付	B4	扉銘板	4	PP			B5	棚板	4	SUS304	t0.8	BA, VC	B6	棚受金具	16	SUS304	t1.5	2B
品番	品名	数量	材質	寸法, 呼び方	備考	
A1	本体	1	SUS304	t0.8	BA, VC	
A2	扉	2	SUS304	t0.8	BA, VC	
A3	扉ガラス	2	網ガラス	t7	透明	
A4	ガラス枠	縦4 横4	PVC		N2	
A5	鍵	1	ZDC	
A6	棚板	2	SUS304	t0.8	BA, VC	
A7	棚受金具	8	SUS304	t1.5	2B	
品番	品名	数量	材質	寸法, 呼び方	備考	
B1	本体	1	SUS304	t0.8	BA, VC	
B2	扉	2	SUS304	t0.8	BA, VC	
B3	鍵	2	ZDC		鍵、樹脂カバー付	
B4	扉銘板	4	PP	
B5	棚板	4	SUS304	t0.8	BA, VC	
B6	棚受金具	16	SUS304	t1.5	2B	
付属品					付属品						付属品	
<table><tr><td>A8</td><td>上下連結金具</td><td>2</td><td>SUS304</td><td>t1.5</td><td>2B</td></tr><tr><td>A9</td><td>金具用ビス</td><td>4</td><td>SUS</td><td>M6</td><td></td></tr><tr><td>A10</td><td>金具用ナット</td><td>2</td><td>SUS</td><td>M6</td><td></td></tr></table>					A8	上下連結金具	2	SUS304	t1.5	2B	A9	金具用ビス	4	SUS	M6		A10	金具用ナット	2	SUS	M6		<table><tr><td>B7</td><td>砂皿</td><td>1</td><td>PVC</td><td>430x430x45</td><td>グレー</td></tr><tr><td>B8</td><td>密栓ケース</td><td>1</td><td>PE</td><td>φ110x230</td><td>乳白色</td></tr><tr><td>B9</td><td>床固定金具</td><td>2</td><td>SUS304</td><td>t1.5</td><td>2B</td></tr><tr><td>B10</td><td>金具用ビス</td><td>2</td><td>SUS</td><td>M6</td><td></td></tr></table>						B7	砂皿	1	PVC	430x430x45	グレー	B8	密栓ケース	1	PE	φ110x230	乳白色	B9	床固定金具	2	SUS304	t1.5	2B	B10	金具用ビス	2	SUS	M6		<table><tr><td>C1</td><td>薬品整理箱SP本体</td><td>6</td><td>PP</td><td></td><td>ピンク</td></tr><tr><td>C2</td><td>仕切板 (大)</td><td>12</td><td>PP</td><td></td><td>乳白色</td></tr><tr><td>C3</td><td>仕切板 (小)</td><td>30</td><td>PP</td><td></td><td>乳白色</td></tr></table>						C1	薬品整理箱SP本体	6	PP		ピンク	C2	仕切板 (大)	12	PP		乳白色	C3	仕切板 (小)	30	PP		乳白色																														
A8	上下連結金具	2	SUS304	t1.5	2B	
A9	金具用ビス	4	SUS	M6	
A10	金具用ナット	2	SUS	M6	
B7	砂皿	1	PVC	430x430x45	グレー	
B8	密栓ケース	1	PE	φ110x230	乳白色	
B9	床固定金具	2	SUS304	t1.5	2B	
B10	金具用ビス	2	SUS	M6	
C1	薬品整理箱SP本体	6	PP		ピンク	
C2	仕切板 (大)	12	PP		乳白色	
C3	仕切板 (小)	30	PP		乳白色	
2-110-0125 薬品整理箱SP 収納本数：100mlビン18本	
2-M6 (床固定金具用ナット)	

F-4 5		収納戸棚	1ヶ所	3階 理科準備室	B仕様																			
					<table><tr><td>本 体</td><td>電気亜鉛めっき鋼板 (SECC)、有害なVOCの発散がない粉体焼付塗装とすること。</td></tr><tr><td>棚</td><td>電気亜鉛めっき鋼板 (SECC)、有害なVOCの発散がない粉体焼付塗装とすること。</td></tr><tr><td rowspan="2">扉</td><td>透明強化ガラス t4</td></tr><tr><td>電気亜鉛めっき鋼板 (SECC)、有害なVOCの発散がない粉体焼付塗装とすること。 把手：ABS樹脂成型品</td></tr><tr><td>ベース</td><td>冷間圧延鋼板 (SPCC)、有害なVOCの発散がない粉体焼付塗装とすること。</td></tr></table>					本 体	電気亜鉛めっき鋼板 (SECC)、有害なVOCの発散がない粉体焼付塗装とすること。	棚	電気亜鉛めっき鋼板 (SECC)、有害なVOCの発散がない粉体焼付塗装とすること。	扉	透明強化ガラス t4	電気亜鉛めっき鋼板 (SECC)、有害なVOCの発散がない粉体焼付塗装とすること。 把手：ABS樹脂成型品	ベース	冷間圧延鋼板 (SPCC)、有害なVOCの発散がない粉体焼付塗装とすること。						
本 体	電気亜鉛めっき鋼板 (SECC)、有害なVOCの発散がない粉体焼付塗装とすること。																							
棚	電気亜鉛めっき鋼板 (SECC)、有害なVOCの発散がない粉体焼付塗装とすること。																							
扉	透明強化ガラス t4																							
	電気亜鉛めっき鋼板 (SECC)、有害なVOCの発散がない粉体焼付塗装とすること。 把手：ABS樹脂成型品																							
ベース	冷間圧延鋼板 (SPCC)、有害なVOCの発散がない粉体焼付塗装とすること。																							
※S=1/30																								

訂正	月・日		協同組合建築設計団SOU間	1級建築士 前岡 正伸	設計年月日	設 計	検 図	承認印	工事名称	令和8年度 小学校施設整備事業 板城西小学校長寿命化改良及びEV棟増築工事	図面番号
			1級建築士事務所 広島県知事登録24(1)第5062号	第234595号		製 図	担 当	承認年月日	図面名称	校舎棟 家具詳細図 (24)	A-1122
			広島県広島市安佐南区長束五丁目33番19号							縮尺 (A2:100% A3:70.7%) 1/20	

F-46		教師用実験台		1ヶ所		3階 理科教室	
1820 460 120 90 720 90 AC W D 300 150 450 1975 90 150 275 配管立ち上り位置平面図 ※配管立ち上り図は家具内の立ち上げ可能なご参考位置を表示するので電気容量、立ち上げ本数については、別途ご確認下さい。 <table><tr><th colspan="2">配管</th></tr><tr><td>W（給水）</td><td>15A型</td></tr><tr><td>D（排水）</td><td>40VP型</td></tr><tr><td>AC（電気）</td><td>15A-100V</td></tr></table>														配管		W（給水）	15A型	D（排水）	40VP型	AC（電気）	15A-100V	<table><tr><td colspan="2">教師用実験台</td><td>数量</td></tr><tr><td colspan="2">寸法</td><td>W2400×D900×H802mm</td></tr><tr><td rowspan="3">天板</td><td>表面材</td><td>ケミテクト：ブラック色</td></tr><tr><td>エッジ</td><td>アルミ：ブラック色</td></tr><tr><td>厚さ</td><td>t45mm（エッジ t47mm）</td></tr><tr><td colspan="2">流し蓋</td><td>ケミテクト：ブラック</td></tr><tr><td colspan="2"></td><td>t30mm</td></tr><tr><td>本体</td><td colspan="2">垂鉛めっき銅板 t0.7～2.0mm</td></tr><tr><td>流し台・両開・脚・パネル</td><td colspan="2">粉体焼付塗装仕上げ OW色</td></tr><tr><td rowspan="2">引出</td><td colspan="2">垂鉛めっき銅板 t0.7～1.2mm</td></tr><tr><td colspan="2">粉体焼付塗装仕上げ OW色</td></tr><tr><td rowspan="2">点検パネル</td><td colspan="2">垂鉛めっき銅板 t0.7～0.8mm</td></tr><tr><td colspan="2">粉体焼付塗装仕上げ：ポイントカラー色（下表参照）</td></tr><tr><td>引手</td><td colspan="2">樹脂成型品（ABS）</td></tr><tr><td rowspan="2">水栓</td><td colspan="2">台付化学水栓 2口 U-42B（逆止弁無）</td></tr><tr><td colspan="2">泡沫タイプ U-P19201</td></tr><tr><td>陶器流し</td><td colspan="2">B-13</td></tr><tr><td>コンセント</td><td colspan="2">AC：100V 2口アースターミナル付</td></tr><tr><td>床固定具</td><td colspan="2">垂鉛めっき銅板</td></tr></table>		教師用実験台		数量	寸法		W2400×D900×H802mm	天板	表面材	ケミテクト：ブラック色	エッジ	アルミ：ブラック色	厚さ	t45mm（エッジ t47mm）	流し蓋		ケミテクト：ブラック			t30mm	本体	垂鉛めっき銅板 t0.7～2.0mm		流し台・両開・脚・パネル	粉体焼付塗装仕上げ OW色		引出	垂鉛めっき銅板 t0.7～1.2mm		粉体焼付塗装仕上げ OW色		点検パネル	垂鉛めっき銅板 t0.7～0.8mm		粉体焼付塗装仕上げ：ポイントカラー色（下表参照）		引手	樹脂成型品（ABS）		水栓	台付化学水栓 2口 U-42B（逆止弁無）		泡沫タイプ U-P19201		陶器流し	B-13		コンセント	AC：100V 2口アースターミナル付		床固定具	垂鉛めっき銅板	
配管	
W（給水）	15A型	
D（排水）	40VP型	
AC（電気）	15A-100V	
教師用実験台		数量	
寸法		W2400×D900×H802mm	
天板	表面材	ケミテクト：ブラック色	
	エッジ	アルミ：ブラック色	
	厚さ	t45mm（エッジ t47mm）	
流し蓋		ケミテクト：ブラック	
		t30mm	
本体	垂鉛めっき銅板 t0.7～2.0mm	
流し台・両開・脚・パネル	粉体焼付塗装仕上げ OW色	
引出	垂鉛めっき銅板 t0.7～1.2mm	
	粉体焼付塗装仕上げ OW色	
点検パネル	垂鉛めっき銅板 t0.7～0.8mm	
	粉体焼付塗装仕上げ：ポイントカラー色（下表参照）	
引手	樹脂成型品（ABS）	
水栓	台付化学水栓 2口 U-42B（逆止弁無）	
	泡沫タイプ U-P19201	
陶器流し	B-13	
コンセント	AC：100V 2口アースターミナル付	
床固定具	垂鉛めっき銅板	
2400 50 600 35 1630 35 50 ACコンセント パネル D矢視図 900 50 600 35 1630 35 50 ACコンセント パネル D矢視図 900 600 35 163	

[illegible]

F-5 3

窓下戸棚

2ヶ所

3階 音楽教室

F-57

中量棚

計7ヶ所

各室

3

55

W1-55

55

W2-55

55

W3-55

55

W4-55

55

3

W1

W2

W3

W4

2

100

500

500

500

500

425

75

2100

9

5

6

1

2

7

3

571

3

■仕様

棚厚

40mm

棚ピッチ

50mm

棚板許容積載質量

300kg/段

最大積載質量

2500kg/連

柱形状

C型形状 55x55mm

品番	部品名	材質名	板厚・サイズ	表面仕上げ
1	支柱	SPHC	t1.6	粉体塗装
2	棚板	SPCC	t0.7、0.8	粉体塗装
3	天板受	SPHC	t2.0	粉体塗装
4	中棚受	SPHC	t2.0	粉体塗装
5	ビーム	SPHC	t2.0	粉体塗装
6	ロックピン	SWRM		ユニクロメッキ
7	ベースプレート (樹脂)	PP		ブラック

棚板

ワッシャー

軽鉄ビス M3.5×50

壁面ビス固定

参考品番：ウチダ BL-300

F-58

展示棚

1ヶ所

1階 下足室

A仕様

※耐久面を考慮し、コート紙系パーティクルボードは使用不可

2650

1325

1325

2200

1900

300

20

450

上レール：
ステンレス製

補強：アルミLアングル

可動棚：
透明強化ガラス t5

棚受け：L300
クロームメッキ仕上

戸受
クロームメッキ仕上

ステンレスパイプ φ25

下レール：
ステンレス製

引違戸：
透明強化ガラス t5

引手：ステンレス製

破損止

シリンダー錠

ハカマ：ステンレス製

FIX

FIX

FIX

FIX

F-59

かさ立て

6ヶ所

1階 下足室

既製品

NO.	品名	材	料	寸	法	仕	上	個	数	色	備	考
1	側板左	スチール		焼付塗装		1	黒					
2	側板右	スチール		焼付塗装		1	黒					
3	下枠	スチール		クロムメッキ		1						
4	柱枠	スチール		粉体塗装		2	黒					
5	上枠	スチール		クロムメッキ		1						
6	トレイ	PP (再生樹脂)				2	黒					
7	キャップ	PE				8	黒					

重量： 約6kg

注記
製品改良のため、材質・仕様・寸法の
一部を変更する場合があります。

上面収納サイズ

523

114

79

74

500

523

366

540

側面収納サイズ

参考品番：ウチダ UB-280-244

訂正

月

日

協同組合建築設計団SOU間

1級建築士事務所 広島県知事登録24(1)第5062号

広島県広島市安佐南区長束五丁目33番19号

設計年月日

1級建築士 前岡 正伸

第234595号

設計

検 図

承認印

工事名称

令和8年度 小学校施設整備事業

板城西小学校長寿命化改良及びEV棟増築工事

図面番号

A-1129

製 図

担 当

承認年月日

図面名称





校舎棟



家具詳細図 (3 1)



縮尺 (A2:100% A3:70.7%)

1/20

F-6 0	収納棚	計2ヶ所	1・2階　バリアフリースイレ前室	A仕様	F-6 1	掃除用具入れ	1ヶ所	1階　職員室	B仕様
※ 扉木口：セフティーエッジ　t 3 7 0 0 シリンダー錠 2 0 5 7 0 棚受け： @50　25段 縛付金具使用棚 ※耐久面を考慮し、コート紙系パーティクルボードは使用不可					6 0 0 扉：粉体焼付塗装 引手：ABS樹脂成型品 4 5 0 本体：SECC t0.7～t2.0 粉体焼付塗装 φ8穴加工 （塞ぎキャップ付） ハンガーパイプ：SUS(φ25) Sカン(6ヶ)：SWRM6 雑巾掛け：銅 トレイ：SUS ベース：SPCC t0.6～t1.2 高さ調整範囲51～72mm 粉体焼付塗装 R10 V部：上部戸先R加工 W部：下部戸先R加工 R10 R10				
F-6 2	システムキッチン	1ヶ所	3階　会議室	既製品	F-6 3	パイプ椅子収納台車	4ヶ所	3階　音楽教室	既製品
参考品番　LIXIL　T10シリーズ（壁付I型ベーシックタイプ） 仕様： 扉・側板：特殊樹脂化粧パーティクルボード（四方木口貼り） t 15 木口：ABS樹脂 ハンドル取手：アルミシルバー塗装 天板：SUS（シルクエンボス） 9 0 0 3 0 0 6 0 0 3 5 0 レンジフード NBH-6397WN 6 0 0 I Hクッキングヒーター CH-11CJGN （定格電圧：単相100V） 2 3 5 0 混合水栓 小型電気温水器 LIXIL　EHPN-H12V2　同等品 A B A B					1 5 2 5 1 3 0 1 2 6 5 1 3 0 7 8 7 3 5 7 9 4 1 7 0 0 6 0 0 参考品番：ウチダ 1-313-9143				
訂正	月・日		協同組合建築設計団SOU間		設計年月日	設　計	検　図	承認印	工事名称
			1級建築士事務所　広島県知事登録24(1)第5062号			製　図	担　当	承認年月日	令和8年度　小学校施設整備事業 板城西小学校長寿命化改良及びEV棟増築工事
			広島県広島市安佐南区長束五丁目33番19号						校舎棟
			1級建築士　前岡　正伸 第234595号						家具詳細図（32）
									縮尺（A2:100%　A3:70.7%） 1/20
									図面番号 A-1130

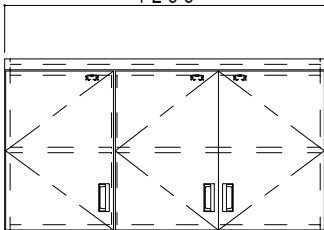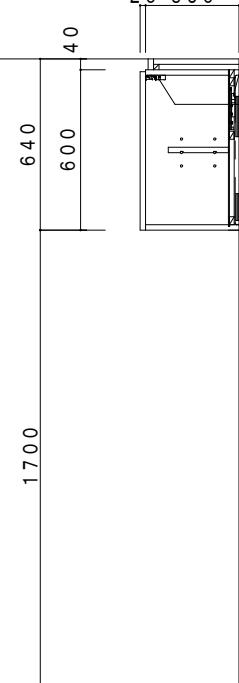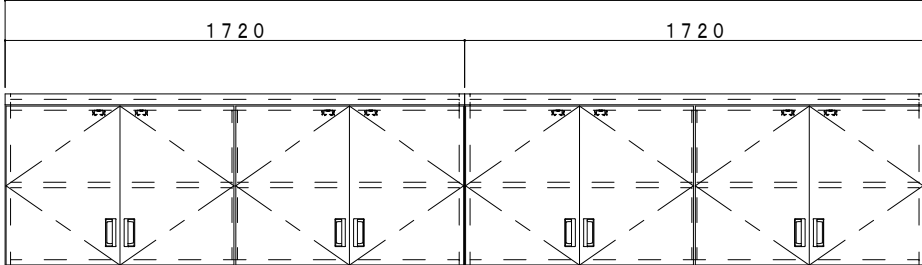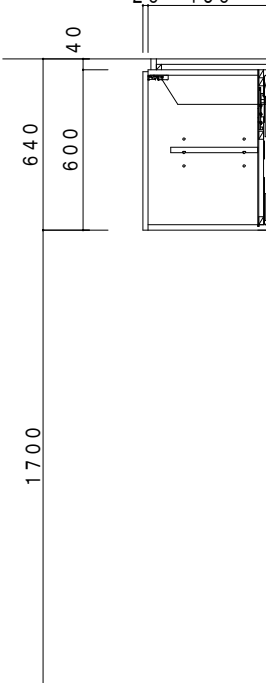F-6 4		吊戸棚		1ヶ所		1階 パウダールーム		A仕様		F-6 5		吊戸棚		1ヶ所		1階 印刷室		A仕様					
※ 扉木口：セフティーエッジ t 3				本 体		光触媒によるVOC低減・抗菌・抗ウイルス機能付き両面メラミン化粧パーティクルボード t20（表面硬度9 H以上）						本 体		光触媒によるVOC低減・抗菌・抗ウイルス機能付き両面メラミン化粧パーティクルボード t20（表面硬度9 H以上）									
				棚		光触媒によるVOC低減・抗菌・抗ウイルス機能付き両面メラミン化粧パーティクルボード t20（表面硬度9 H以上） 棚受ダボ：ステンレスφ9						棚		光触媒によるVOC低減・抗菌・抗ウイルス機能付き両面メラミン化粧パーティクルボード t20（表面硬度9 H以上） 棚受ダボ：ステンレスφ9									
				扉		光触媒によるVOC低減・抗菌・抗ウイルス機能付き両面メラミン化粧パーティクルボード t20（表面硬度9 H以上）						扉		光触媒によるVOC低減・抗菌・抗ウイルス機能付き両面メラミン化粧パーティクルボード t20（表面硬度9 H以上）									
						木口：ABS樹脂3mm厚（セフティーエッジ）								木口：ABS樹脂3mm厚（セフティーエッジ）									
						把手：抗菌性樹脂成型品								把手：抗菌性樹脂成型品									
								※耐久面を考慮し、コート紙系パーティクルボードは使用不可 キャビネットハンガー 耐震ラッチ												※耐久面を考慮し、コート紙系パーティクルボードは使用不可 キャビネットハンガー 耐震ラッチ			

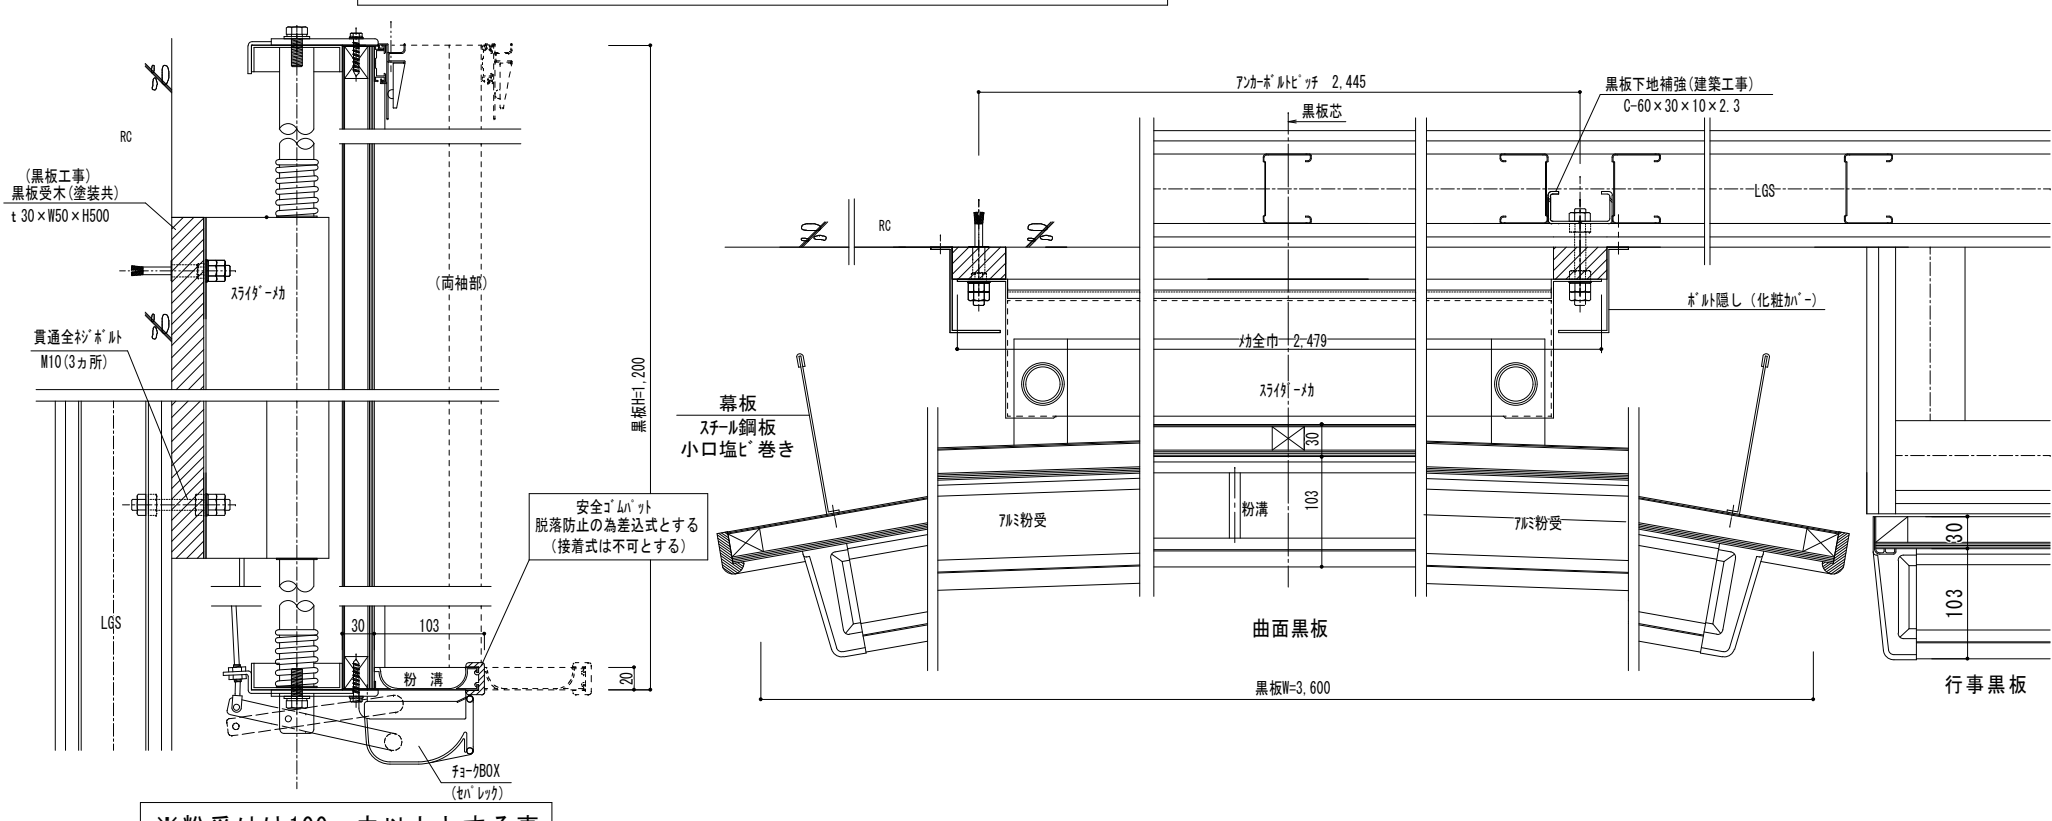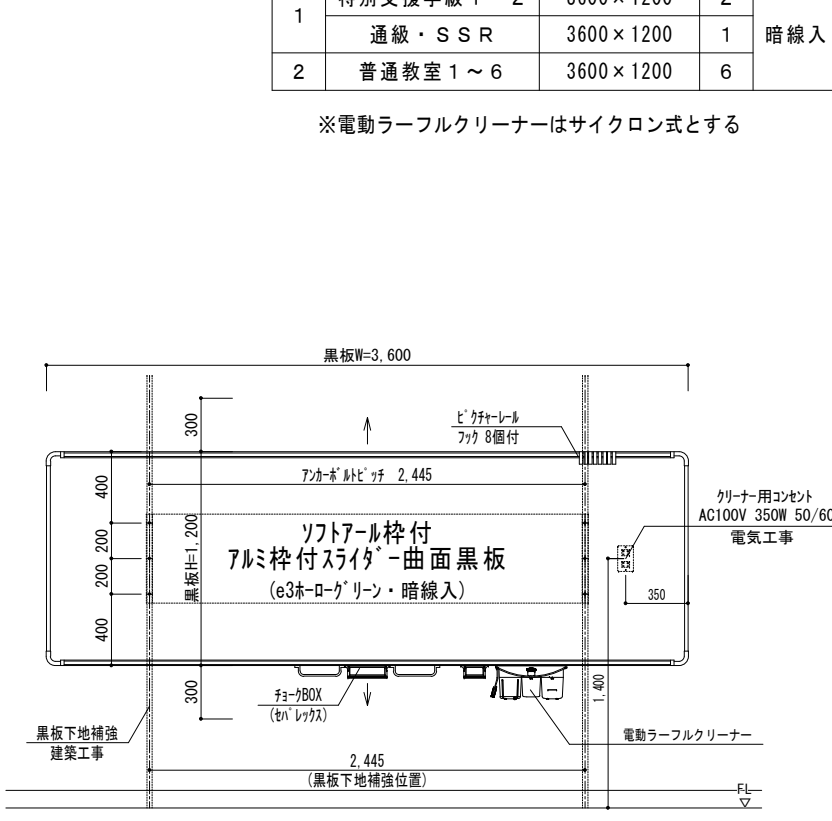BB-1		ソフトアル枠付UDスライダー式曲面黒板	軽鉄下地壁の補強は建築工事とする。 黒板受木の厚さについては、打合せにより決定とする。	クリーナー用コンセント(一次側電源共)は電気工事とする。	内田洋行 U-UKB-02同等品		1:5 1:30																	
			白板・黒板は、ISO14001かつISO9001取得企業の生産製品及び監理製品とする。				<table><tr><td>階</td><td>室名</td><td>寸法(W×H)</td><td>数量</td><td>備考</td></tr><tr><td rowspan="2">1</td><td>特別支援学級1～2</td><td>3600×1200</td><td>2</td><td rowspan="3">暗線入り</td></tr><tr><td>通級・SSR</td><td>3600×1200</td><td>1</td></tr><tr><td>2</td><td>普通教室1～6</td><td>3600×1200</td><td>6</td></tr></table>	階	室名	寸法(W×H)	数量	備考	1	特別支援学級1～2	3600×1200	2	暗線入り	通級・SSR	3600×1200	1	2	普通教室1～6	3600×1200	6
階	室名	寸法(W×H)	数量	備考																				
1	特別支援学級1～2	3600×1200	2	暗線入り																				
	通級・SSR	3600×1200	1																					
2	普通教室1～6	3600×1200	6																					
							※電動ラーフクリーナーはサイクロン式とする																	
		※粉受けは100mm巾以上とする事																						

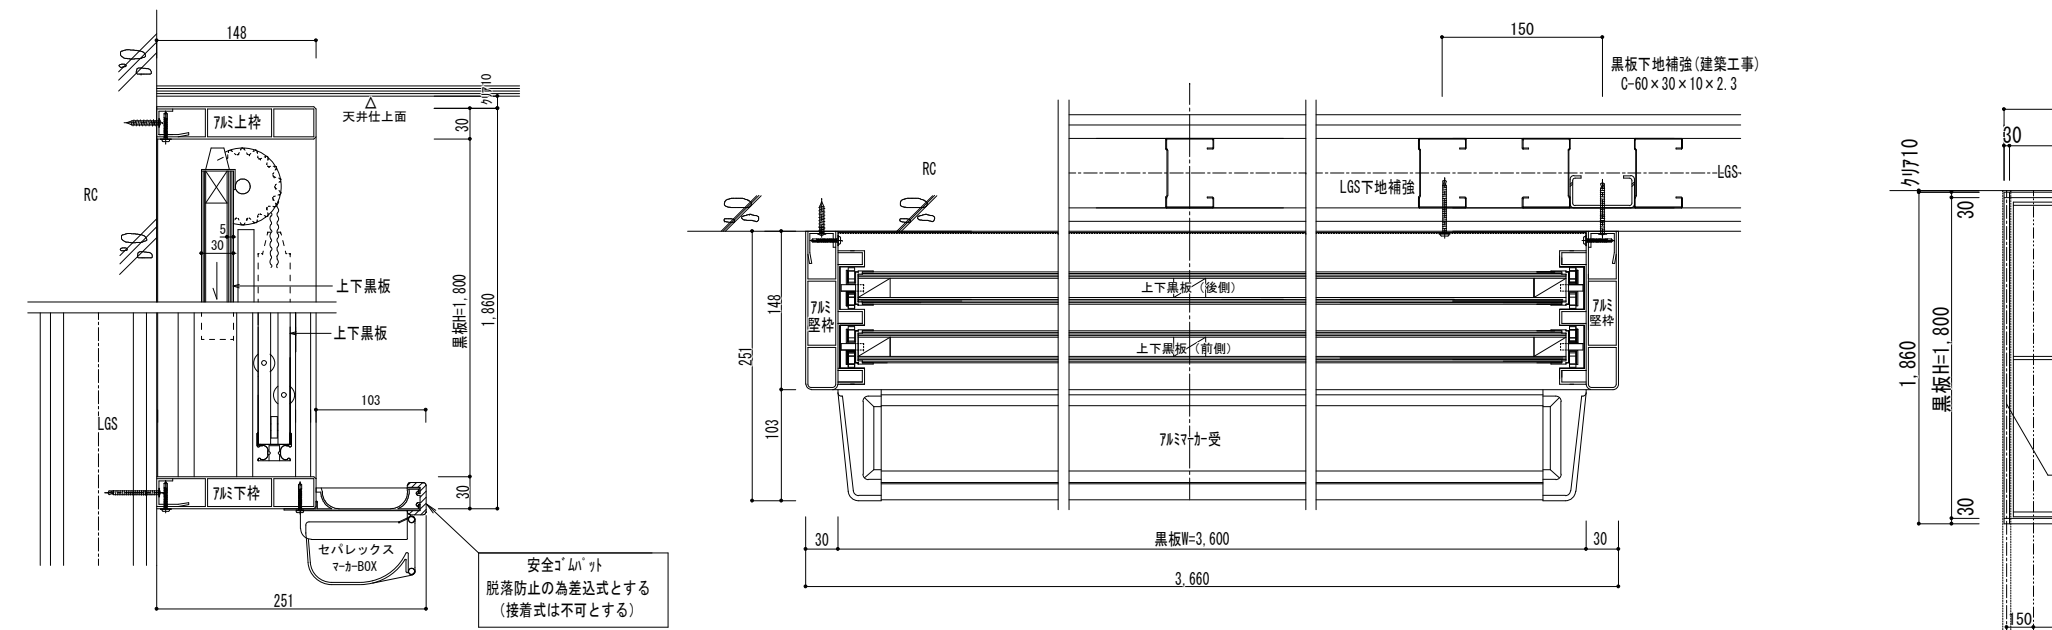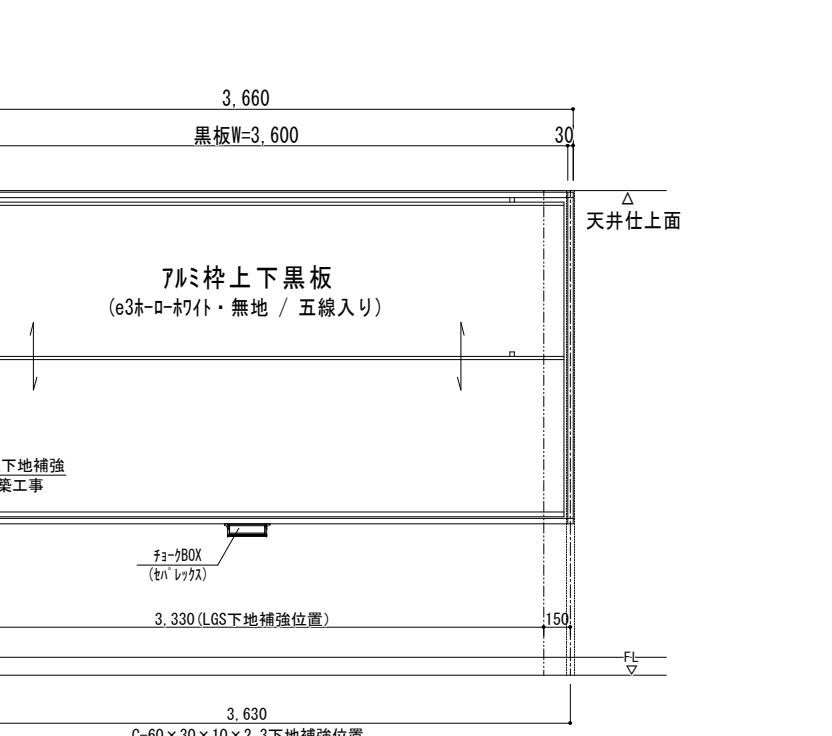BB-2		アルミ枠上下黒板	軽鉄下地壁の補強は建築工事とする。		内田洋行 U-AFB-01同等品		1:4 1:25																	
			白板・黒板は、ISO14001かつISO9001取得企業の生産製品及び監理製品とする。				<table><tr><td>階</td><td>室名</td><td>寸法(W×H)</td><td>数量</td><td>備考</td></tr><tr><td rowspan="3">3</td><td>図工教室</td><td>3600×1800</td><td>1</td><td rowspan="2">暗線入り</td></tr><tr><td>理科教室</td><td>3600×1800</td><td>1</td></tr><tr><td>音楽教室</td><td>3600×1800</td><td>1</td><td>五線入り</td></tr></table>	階	室名	寸法(W×H)	数量	備考	3	図工教室	3600×1800	1	暗線入り	理科教室	3600×1800	1	音楽教室	3600×1800	1	五線入り
階	室名	寸法(W×H)	数量	備考																				
3	図工教室	3600×1800	1	暗線入り																				
	理科教室	3600×1800	1																					
	音楽教室	3600×1800	1	五線入り																				
																								
		※粉受けは100mm巾以上とする事																						

訂正	月 日		協同組合建築設計団SOU間	1級建築士 前岡 正伸	設計年月日	設計	検 図	承認印	工事名称	令和8年度 小学校施設整備事業 板城西小学校長寿命化改良及びEV棟増築工事	図面番号
			1級建築士事務所 広島県知事登録24(1)第5062号 広島県広島市安佐南区長束五丁目33番19号	第234595号		製 図	担 当	承認年月日	図面名称	校舎棟 黒板・白板・掲示板詳細図-1	A- 1132
										縮尺 (A2:100% A3:70.7%) 1/4 1/5 1/25 1/30	