

令和8年度

道路維持修繕事業


馬木里道道路維持修繕工事

仕様書


施 工 場 所 東広島市西条町馬木

【馬木里道】

広域図

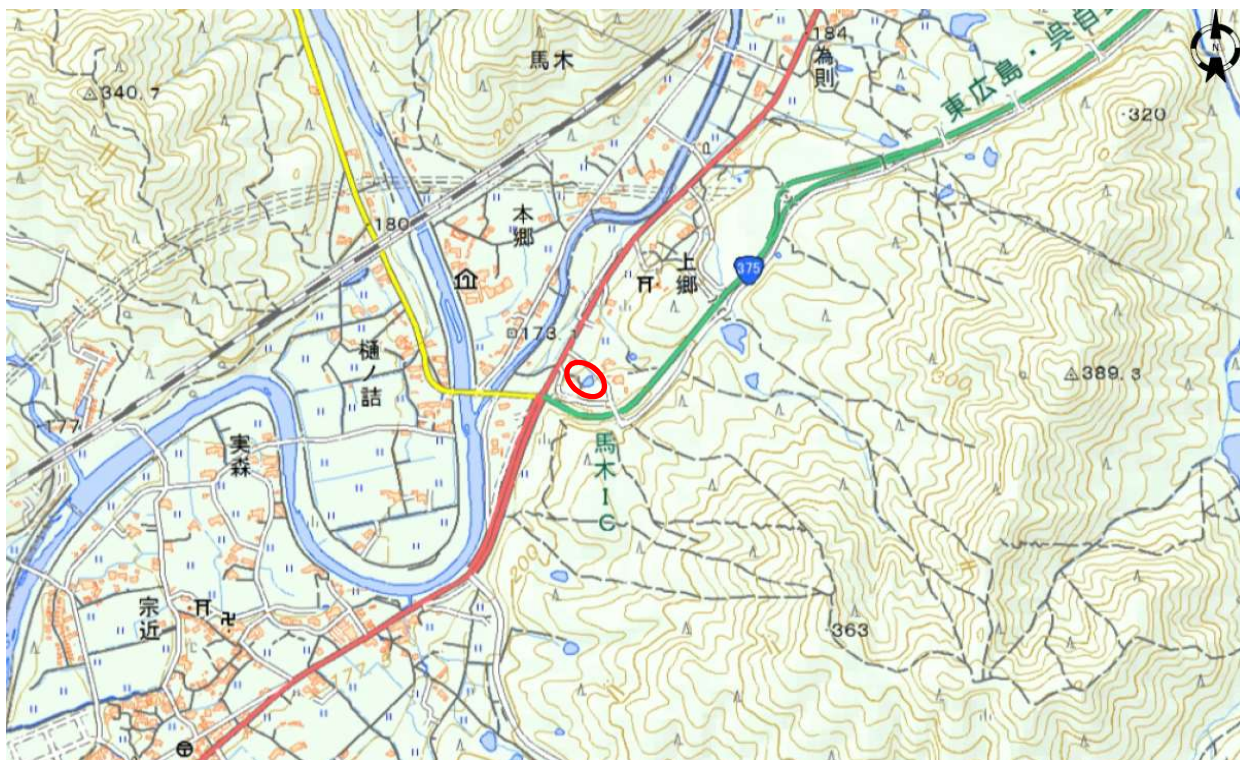

詳細図

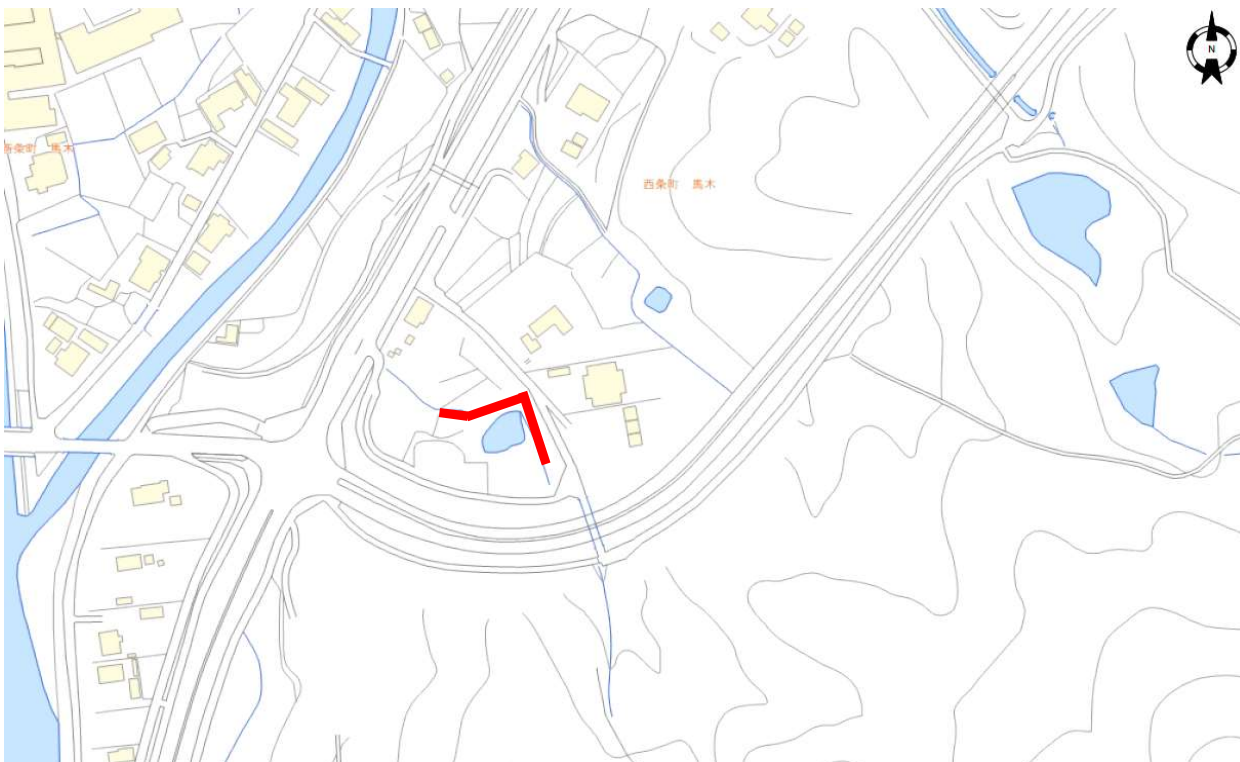

特記仕様書

(令和8年度 道路維持修繕事業 馬木里道道路維持修繕工事)

第1章 総則

1. 適用
2. 前払金
3. 現場代理人の兼務
4. 履行報告
5. 官公庁等への手続き等
6. 工事中情報共有システム（受注者希望型）
7. 熱中症対策に資する現場管理費の補正
8. 主任（監理）技術者及び現場代理人の配置について
9. 法定外の労災保険の付保
10. 週休2日適用工事等 週休2日
11. 建設副産物の取り扱いについて

第2章 工事材料

1. 見本・品質証明資料
2. 品質規格証明資料等

第3章 施工条件

1. 安全対策
 - (1) 交通誘導警備員・警戒船・保安要員
2. 盛土・埋戻土
 - (1) 流用土(工事内流用)
3. 建設副産物
 - (1) 建設発生土(搬出)（建設発生土リサイクルプラント、建設発生土受入地又は建設発生土受入地(一時たい積)）
 - (2) コンクリート殻（無筋）(搬出)
 - (3) アスファルト殻(搬出)

第4章 施工管理

1. 出来形管理
 - (1) 表層工及び道路面に天端が接する構造物

第5章 その他

1. 工事関係書類
2. 工事写真
3. 疑義の解決等
4. 仮設工
5. 工事の確認（農地）

特記仕様書

第1章 総則

1. 適用

本工事の施工にあたっては、「土木工事共通仕様書（令和7年8月）広島版（適用区分「広島」及び「広島県」）」及び東広島市制定の第15編下水道編(最新版)に基づいて実施しなければならない。
この場合においては、次のとおりとする。

- (1) 「広島県」とあるのは「東広島市」と読み替える。（ただし、第1編第1章第1節1-1-1-26第10項、第1編第1章第2節1-1-2-1第3項、1-1-2-8第1項、1-1-2-9第1項、1-1-2-10第1項、1-1-2-11第1項、第6項、第8項、1-1-2-14第2項、1-1-2-16第1項、第3項、第2編第1章第3節2-1-3-1、第3編第1章第2節3-1-2-3第2項においては読み替えない。）
- (2) 「建設工事請負契約約款」とあるのは「東広島市の建設工事請負契約約款」と読み替える。
- (3) 「土木工事監督規程」とあるのは「東広島市建設工事監督事務取扱要綱」と読み替える。
- (4) 「土木工事検査規程」とあるのは「東広島市建設工事検査規程」と読み替える。
- (5) 「建設工事執行規則第19条の1」とあるのは「東広島市建設工事執行規則第19条第1項」と、「建設工事執行規則第41条の2」とあるのは「東広島市建設工事執行規則第41条第2項」と読み替える。
- (6) 「広島県契約規則第2条の1」とあるのは「東広島市契約規則第2条第1項」と読み替える。
- (7) 「土木工事検査技術基準」とあるのは「東広島市の「土木工事検査技術基準」」と読み替える。
- (8) 「低入札価格調査制度事務取扱要綱」とあるのは「東広島市低入札価格調査制度事務取扱要領」と読み替える。
- (9) 「広島県の建設工事入札参加資格」とあるのは「東広島市の競争入札参加資格」と読み替える。
- (10) 広島県の「建設業者等指名除外要綱」とあるのは東広島市の「建設業者等指名除外基準要綱」と「建設業者等指名除外要綱別表第18号」とあるのは東広島市の「建設業者等指名除外基準要綱別表第22号」と読み替える。
- (11) 「建設工事における低入札価格調査制度事務取扱要綱」とあるのは「東広島市低入札価格調査制度事務取扱要領」と、「建設工事における低入札価格調査制度事務取扱要綱第10条」とあるのは「東広島市低入札価格調査制度事務取扱要領第11条」と読み替える。
- (12) 「県発注工事等における暴力団排除のための契約制限要綱」とあるのは「東広島市建設工事暴力団等排除要綱」と読み替える。

(13) その他

編	章	節	条	見出し	項	特記及び追加仕様事項
1	1	2	5	工事の下請負	3から6まで	適用しない。
1	1	2	14	施工管理	1	適用しない。
1	1	2	16	環境対策	4	適用しない。
1	1	3	3	現場代理人及び主任技術者又は監理技術者	5から6まで	適用しない。
1	1	3	4	下請負及び契約の制限	1(2)	適用しない。
1	1	3	5	主要資材の購入		適用しない。
1	1	3	7	契約後VE工事		適用しない。
1	1	3	9	県産材の活用	(2)	適用しない。
1	1	3	10	工事現場の現場環境改善等		適用しない。
1	1	3	11	現場環境改善（ウィークリースタンス）の実施	(4)[2]から[7]まで	適用しない。
3	1	1	1	請負代金内訳書		適用しない。
3	1	1	2	工程表		適用しない。
3	1	1	7	工事完成図書の納品	2から6まで	適用しない。
3	1	1	8	技術検査	3から5まで	適用しない。
3	1	2	1	請負代金内訳書		適用しない。
3	1	2	2	工程表		適用しない。
3	1	2	5	工事完成図書の納品		適用しない。
3	1	2	6	提出書類	2	適用しない。
3	1	3	1	工事完成図書の納品		適用しない。
3	1	3	2	技術検査	2	適用しない。

2. 前払金

契約金額が50万円以上の建設工事の場合は前払金を請求することができる。前払金は請負代金の40%以内とする。また、契約に当たって契約約款特約事項第22項により中間前払金を選択するものにあつては、中間前払金は請負代金の20%以内とする。その他、前金払・中間前金払の適用は次の要領による。

- ・建設工事請負代金前金払実施要領
- ・建設工事請負代金中間前金払実施要領
- ・東広島市余裕期間制度適用工事に係る事務取扱要領

3. 現場代理人の兼務

- 1 現場代理人の兼務については、「技術者等の適正配置について」によるものとする。
 - 2 発注者は、受注者からの申請に基づき、兼務する各工事の内容、工程等を勘案し、現場代理人の兼務について承認の適否を決定し、承認する場合は現場代理人兼務承認書により、承認しない場合は現場代理人兼務非承認書に承認しない理由を記載の上、速やかに受注者に通知する。
 - 3 発注者は現場代理人の兼務について、次に掲げる事由に該当すると認めたときは、現場代理人兼務承認取消書により、その承認を取消すものとする。
 - (1) 兼務を予定する工事の発注者が兼務を承認しないことが明らかになったとき
 - (2) 兼務を承認した日から起算して14日（東広島市の休日定める条例（平成元年東広島市条例第6号）第1条第1項に規定する市の休日を除く。）を経過した後においても、兼務先の発注者が兼務を承認したことを証する書面の写しが提出されないとき
 - (3) 兼務申請において、重要な事項について虚偽の申告をし、又は重要な事実の申告を行わなかったことが判明したとき
 - (4) 兼務の承認後、重要な事項や重大な状況の変化について報告を行わない等、必要な報告を怠ったことが判明したとき
 - (5) 著しい状況の変化により、兼務を承認することが適当でなくなったとき
 - (6) その他、発注者が兼務を承認することが適当でなくなったとき
 - 4 重要な事項について虚偽の申告を行う等、不適切な申請を行った者、又は、兼務の承認後に重要な事項や重大な状況の変化について報告を行わない等、必要な報告を怠った者に対しては、請負契約に基づく是正措置の請求や指名除外等の必要な措置を行うことがある。
- ※ 同一町内における町とは西条町、八本松町、志和町又は高屋町にあつては昭和49年4月20日前の町の区域とし、黒瀬町、福富町、豊栄町、河内町又は安芸津町にあつては平成17年2月7日前の町の区域とする。

4. 履行報告

履行報告の提出にあたっては、実施工程表と平面図（施工済み箇所を着色）又は、進捗状況が確認できる写真を添付すること。なお、月締め報告とし、翌月7日までに提出すること。

5. 官公庁等への手続き等

受注者は、関係官公庁及びその他の関係機関との諸手続きにおいて許可、承諾等を得た場合はその書面（写し）を提出するものとし、更新手続き（許可内容が同じもの）の場合は、届出等の鑑のみとする。

6. 工事中情報共有システム（受注者希望型）

- (1) 本工事は、工事中情報共有システムの対象（受注者希望型）である。
- (2) 工事中情報共有システムを利用するにあたり、発注者に連絡の上、利用申込すること。
- (3) 本工事で使用する情報共有システムは次のとおり。

広島県工事中情報共有システム（一般社団法人 広島県土木協会）
<http://www.hdobokuk.or.jp/koujijyoushouhisutemu2.html>
- (4) 工事中情報共有システム利用に必要な費用は設計金額に含まれている。
- (5) 利用にあたっては「東広島市発注工事における広島県工事中情報共有システム利用実施要領」に基づくこと。
- (6) 運用にあたっては「広島県工事中情報共有システム運用ガイドライン」に基づくこと。

この場合においては、次のとおりとする。

- 1) 「1.3.適用する基準」のうち、「土木工事監督規定（広島県）」および「土木工事監督実施要領（広島県）」は「東広島市建設工事監督事務取扱要綱」と、「土木工事検査規定（広島県）」とあるのは「東広島市建設工事検査規定」と、「土木工事検査技術基準（広

島県）」とあるのは「土木工事検査技術基準（東広島市）」と読み替えるものとする。

- 2) 「CAD製図基準（国土交通省）」および「CAD製図基準に関する運用ガイドライン（国土交通省）」は適用しない。
- 3) 「4. 検査」は適用しない。
- 4) 検査は、発注者と協議のうえ、紙媒体による検査と電子検査の併用とすることができるものとする。
- 5) 受注者は、工事中情報共有システムにより処理した工事完成図について、電子成果品として納品するほか、紙の成果品も納品すること。

7. 熱中症対策に資する現場管理費の補正

- (1) 本工事は、工事現場の熱中症対策に資する経費に関して、現場管理費の補正を行う工事である。
- (2) 工期(工事の始期日から工事の終期日までの期間で、準備期間、施工に必要な実日数、不稼働日、後片付け期間の合計をいう。なお、検査期間13日、年末年始6日間（12月29日～1月3日）、夏季休暇3日間（国民の祝日である山の日次の日から土曜日、日曜日、振替休日を除く3日間とする。）、工場制作のみを実施している期間、工事全体を一時中止している期間は含まない。）期間中の真夏日の状況に応じて、変更契約時に現場管理費の補正を行うものとする。
- (3) 真夏日とは、日最高気温が30度以上の日をいう。また、日最高暑さ指数（WBGT）が25度以上の日をいう。
ただし、夜間工事のみの場合は、作業時間帯の最高気温または最高暑さ指数（WBGT）を対象とする。
- (4) 気温の計測箇所及び結果は、施工現場から最寄りの気象庁の地上気象観測所の気温または環境省が公表している観測地点の暑さ指数（WBGT）を用いることを標準とする。
- (5) 受注者は、工事期間中における気温の計測箇所、用いる計測値及び計測期間（計測開始日、計測終了予定日）を明記した施工計画書を工事着手前に提出し、計測結果を工事完成時までに監督職員に提出すること。
- (6) 受注者は、計測終了日について、工事完成時までに監督職員と協議するものとする。
- (7) 積算方法は次のとおりとする。
 - 1) 補正方法
ア 受注者より提出された計測結果の資料を基に、補正値を算出し現場管理費率に加算する。
なお、現場管理費率の補正は「積雪寒冷地域で施工時期が冬期となる場合の補正」、「緊急工事の場合」及び本補正値を合計し、2%を上限とする。
イ 真夏日率＝工期期間中の真夏日÷工期
ウ 補正値（%）＝真夏日率×1.2
 - 2) 補正値の計算結果は、パーセント表示で小数点3位を四捨五入して2位止めとする。
- (8) 受注者より、熱中症対策に資する現場管理費の補正が不要である旨の協議があった場合は、補正を行う工事から対象外とすることができる。
- (9) 検査職員から修補の指示があった場合、修補期間は対象外とする。

8. 主任(監理)技術者及び現場代理人の配置について

東広島市発注工事における主任(監理)技術者及び現場代理人の配置についての取り扱いは、「技術者等の適正配置について」によるものとする。

9. 法定外の労災保険の付保

- 1 本工事において、受注者は法定外の労災保険に付さなければならない。
- 2 受注者は、建設工事請負契約約款第47条に基づき、法定外の労災保険の契約締結をしたときは、その証券又はこれに代わるものを速やかに監督職員に提示しなければならない。
- 3 法定外の労災保険は、政府の労働者災害補償保険とは別に上乗せ給付等を行うことを目的とするものであり、（公財）建設業福祉共済団、（一社）全国建設業労災互助会、全日本火災共済協同組合連合会、（一社）全国労働保険事務組合連合会又は保険会社との間で、契約を締結しているものとする。

10. 週休2日適用工事等 週休2日

本工事は、週休2日適用工事（発注者指定型）であり、「東広島市週休2日適用工事等実施要領（最

新版)」に従うこと。

なお、実施要領に基づき提出する必要がある様式「休日取得計画表」は「検査課HP＞施工関連資料＞週休2日適用工事等の実施について」に掲載している。

11. 建設副産物の取り扱いについて

本工事における建設副産物の取扱いについては、土木工事共通仕様書1-1-2-11 建設副産物のとおり取り扱うこととする。なお、「再生資源利用計画」、「再生資源利用促進計画」及び「実施書の提出」については、次のとおりとする。

1 再生資源利用計画及び再生資源利用促進計画

受注者は、コンクリート、コンクリート及び鉄から成る建設資材、木材、アスファルト混合物等を工事現場に搬入する場合には、法令に基づき、再生資源利用計画を作成し、施工計画書に含め監督職員に提出しなければならない。また、受注者は、建設発生土、コンクリート塊、アスファルト・コンクリート塊、建設発生木材、建設汚泥又は建設混合廃棄物等を工事現場から搬出する場合には、法令に基づき、再生資源利用促進計画（5の確認結果票を含む）を作成し、施工計画書に含め監督職員に提出しなければならない。なお、その内容に変更が生じたときは、速やかに利用計画及び促進計画を変更し、監督職員に報告しなければならない。

2 計画の掲示及び公表

受注者は、1の再生資源利用計画及び再生資源利用促進計画を工事現場の見やすい場所に掲示（デジタルサイネージによる掲示も可）し、公衆の閲覧に供するとともに、インターネットの利用により公表するよう努めるものとする。

現場掲示様式については、次のURLを参考に作成すること。

https://www.mlit.go.jp/sogoseisaku/region/recycle/d03project/d0306/page_03060101credas1top.htm

3 実施書の提出

受注者は、再生資源利用計画及び再生資源利用促進計画を作成した場合には、工事完了後速やかに実施状況を記録した再生資源利用実施書及び再生資源利用促進実施書を監督職員に提出しなければならない。なお、受注者は、再生資源利用実施書及び再生資源利用促進実施書の作成後、工事完成から5年間保存しなければならない。

4 工事現場の管理体制

受注者は、再生利用の促進を行うため、工事現場における建設副産物責任者を置くことにより、管理体制を整備するとともに、当該責任者に対し、再生資源利用計画及び再生資源利用促進計画の内容について現場担当者の教育を十分行うこと及び、関係する他の施工者及び資材納入業者もこれを周知徹底することを指導するものとする。

5 建設発生土搬出に関する関係法令の手続きの確認及び確認結果票の作成

受注者は、再生資源利用促進計画の作成にあたり、建設発生土を工事現場から搬出する場合は、あらかじめ次に掲げる事項を確認し、また各事項の確認の結果を記載した書面（確認結果票）を作成しなければならない。

※確認結果票は「広島県の調達情報」に掲載している。

なお、対象となる工事は請負代金額が100万円以上、または建設発生土の搬出が500m³以上の工事を対象とする。

(1) 工事現場内の土地の掘削その他の土地の形質の変更が土壤汚染対策法（平成14年法律第53号）第3条第7項又は第4条第1項の規定による届出を要する場合にあっては、当該届出がされている。

(2) 再生資源利用促進計画に記載しようとする搬出先における建設発生土の搬入に係る行為に関する次に掲げる事項

(1) 当該行為が宅地造成及び特定盛土等規制法（昭和36年法律第191号。以下「盛土規制法」という）第12条第1項、第16条第1項、第30条第1項又は第35条第1項の規定による許可を要する場合にあっては、当該許可を受けている。

(2) 当該行為が盛土規制法第21条第1項、第27条第1項、第28条第1項又は第40条第1項の規定による届出を要する場合にあっては、当該届出がされている。

(3) 上記(1)、(2)に掲げる事項のほか、再生資源利用促進計画に記載しようとする搬出先が適正であることを確認するために必要な事項その他の建設発生土の搬出に関する事項

6 運搬業者への通知

受注者は、建設発生土の運搬を行う者に対し、再生資源利用促進計画及び確認結果票の内容を通知するものとする。またその内容に変更が生じたときには、速やかに運搬を行う者に通知する

ものとする。

7 確認結果票の掲示及び公表

受注者は、確認結果票を工事現場の見やすい場所に掲示（デジタルサイネージによる掲示も可）し、公衆の閲覧に供するとともに、インターネットの利用により公表するよう努めるものとする。

8 確認結果票の保管

受注者は、確認結果票を建設工事の完成後5年間保存するものとする。

9 建設発生土の搬出先に対する受領書の交付請求

受注者は、建設発生土を再生資源利用促進計画に記載した搬出先へ搬出したときは、速やかに当該搬出先の管理者（搬出先が工事現場である場合は、当該工事現場の受注者）に対し、次に掲げる事項を記載した受領書の交付を求めるものとする。

- (1) 建設発生土の搬出先の名称（搬出先が工事現場である場合は、建設工事の名称。）及び所在地
- (2) 建設発生土の搬出先の受注者の商号、名称又は氏名
- (3) 建設発生土の搬出元の名称及び所在地
- (4) 建設発生土の搬出量
- (5) 建設発生土の搬出が完了した日

10 建設発生土の搬入元への受領書の交付

受注者は、建設発生土を利用計画に記載した搬入元から搬入したときは、速やかに当該搬入元の管理者（搬入元が工事現場である場合は、当該工事現場の受注者）に対し、前号に掲げる事項を記載した受領書を交付するものとする。

11 受領書の内容確認

受注者は、搬出先から受領書の交付を受けたときは、再生資源利用促進計画に記載した内容と一致することを確認する。

12 受領書の保管

受注者は、受領書又はその写しを建設工事の完成後5年間保存するものとする。

13 建設発生土の最終搬出先までの確認

受注者は、建設発生土が再生資源利用促進計画に記載した搬出先（次の(1)から(4)のいずれかに該当する搬出先を除く。）から他の搬出先へ搬出されたときは、速やかに、当該他の搬出先への搬出に関する9(1)～(5)に関する事項を記載した書面を作成するとともに、当該書面を当該再生資源利用促進計画に係る建設工事の完成後5年間保存するものとする。建設発生土が更に他の搬出先へ搬出されたときも、同様とする。

- (1) 国又は地方公共団体が管理する場所であって、受入れ完了後に当該国又は地方公共団体が受領書を交付する場合
- (2) 受注者の管理下にある他の工事現場で利用するために一時堆積する場合
- (3) スtockヤード運営事業者登録規定により国に登録されたStockヤード
- (4) 9の受領書の土砂の利用種別が「盛土利用等」である建設発生土受入地（再搬出しないもの）

第2章 工事材料

1. 見本・品質証明資料

受注者は、次に示す材料又は監督職員が指示する材料について、見本又は品質を証明する資料を、材料を使用するまでに監督職員に提出するものとする。また、材料の購入は監督職員の確認を受けた後に行うものとする。

区 分	材 料 名	摘 要
鋼材	異形棒鋼	
セメント及び混和材		
プレキャスト製品	セメントコンクリート製品一般	J I S製品以外
その他	レディーミクストコンクリート	
	アスファルト混合物	事前審査制度の認定混合物を除く

2. 品質規格証明資料等

受注者は、工事に使用した次に示す材料又は監督職員が指示する材料の品質を証明する試験成績表、性能試験結果、ミルシート等の品質規格証明書を監督職員に提出するものとする。

区 分	材 料 名	摘 要
鋼材	異形棒鋼	
セメント及び混和材	セメント系固化材	

プレキャスト製品	セメントコンクリート製品一般	J I S 製品以外
	コンクリートブロック	J I S 製品以外
その他	レディーミクストコンクリート	
	アスファルト混合物	事前審査制度の認定混合物を除く

第3章 施工条件

1. 安全対策

(1) 交通誘導警備員・警戒船・保安要員

交通誘導警備員 ・交通誘導警備員は見込んでいない。ただし、現場条件の変更等により、交通誘導警備員の配置が必要となった場合には、事前に監督職員と協議を行った上で変更対象とする。

2. 盛土・埋戻土

(1) 流用土(工事内流用)

本工事の施工により発生する土のうち、 51m³(地山土量) については当該工事の施工に流用するものと見込んでいる。

3. 建設副産物

(1) 建設発生土(搬出) (建設発生土リサイクルプラント、建設発生土受入地又は建設発生土受入地(一時たい積))

当該工事により発生する建設発生土は、公の関与する埋立地、建設発生土処分先一覧表に掲載されている建設発生土リサイクルプラント、建設発生土受入地又は建設発生土受入地(一時たい積)のいずれかに搬出するものとする。また、搬出先として、運搬費と受入費(平日の受入費用)の合計が最も経済的になる建設発生土リサイクルプラント、建設発生土受入地又は建設発生土受入地(一時たい積)を見込んでいる。したがって、正当な理由がある場合を除き残土処分に要する費用(単価)は変更しない。

ただし、災害復旧工事において、市が公募により決定した「災害発生土民間受入先」と受入について土質や搬出スケジュール等の協議が整えば、搬出先を「災害発生土民間受入先」に変更する場合がある。

当該工事で見込んでいる再資源化施設、運搬距離

砂質土

(名称) 大地リサイクルセンター
(所在地) 東広島市西条町大沢字檜ノ村松坂山10175-89
(運搬距離) 6.7 k m

(2) コンクリート殻(無筋)(搬出)

当該工事により発生するコンクリート殻(無筋)は、広島県制定の再資源化施設一覧表に掲載されている施設に搬出するものとする。

搬出先として、運搬費と受入費(平日の受入費用)の合計が最も経済的になる再資源化施設を見込んでいる。したがって、正当な理由がある場合を除き処分に要する費用(単価)は変更しない。

また、運搬距離は 10.5 k m を見込んでいる。

(3) アスファルト殻(搬出)

当該工事により発生するアスファルト殻は、広島県制定の再資源化施設一覧表に掲載されている施設に搬出するものとする。

搬出先として、運搬費と受入費(平日の受入費用)の合計が最も経済的になる再資源化施設を見込んでいる。したがって、正当な理由がある場合を除き処分に要する費用(単価)は変更しない。

また、運搬距離は 10.5 k m を見込んでいる。

第4章 施工管理

1. 出来形管理

(1) 表層工及び道路面に天端が接する構造物

本工事において、路面に天端が接する構造物の出来高管理は下記のとおり行うこと。なお、下記以外の項目については、広島県制定「土木工事施工管理基準(令和7年8月)」に基づいて実施しなければならない。

工 種	測定項目	規格値	測定基準	測定箇所	摘 要
-----	------	-----	------	------	-----

道路面に天端が接する構造物(コンクリートブロック工、コンクリート擁壁工、側溝工等)	基準高さ▽	±30	施工延長40m(測点間隔25mの場合は50m)につき1箇所、延長40m(又は50m)以下のものは1施工箇所につき2箇所。		
---	-------	-----	--	--	--

第5章 その他

1. 工事関係書類

- (1) 工事関係書類の作成は、東広島市建設工事関係書類作成要領 -土木工事編-によるものとする。
- (2) 工事関係書類の提出は、「契約関係書類」1部、「施工管理書類」は、工事打合せ簿による場合は2部、その他による場合は1部とする。

2. 工事写真

工事写真の撮影に当っては、広島県制定「写真管理基準（令和7年8月）」によるものとし、納品に当っては、電子媒体又は紙媒体、情報共有システム登録のいずれかとする。

なお、電子納品物は「広島県電子納品実施要領」に準拠し、作成すること。

3. 疑義の解決等

本特記仕様書及び設計図書に明示していない事項または、その内容に疑義が生じた場合は、監督職員と協議し決定すること。

4. 仮設工

仮設工（任意）については、事前に設置方法を施工計画書にまとめ、監督職員へ提出すること。
なお、仮設方法については、正当な理由がある場合は、請負代金額の変更対象とする。

5. 工事の確認（農地）

当該農地の施工箇所及び仮設箇所、作業ヤード等は、現場作業完了後に地権者等による立会確認を行うこと。また、確認結果を監督職員に提出すること。

工事数量総括表

頁0 -0001

費目・工種明細など	規格1・規格2	単位		数量	備考
本工事費					
道路維持		式		1	レベル1
土工		式		1	レベル2
掘削工		式		1	レベル3
掘削	土砂	m3		30	レベル4
路床盛土工		式		1	レベル3
路床盛土	施工幅員2.5m未満	m3		2	レベル4
残土処理工		式		1	レベル3
土砂等運搬	標準 土砂(岩塊・玉石混り土含む)	m3		120	レベル4
残土等処分	砂質土	m3		120	レベル4
法面整形工		式		1	レベル3
法面整形工	切土部 現場制約無し	m2		30	レベル4
法面整形工	切土部 現場制約無し ブロック背面	m2		50	レベル4
防草コンクリート		式		1	レベル3
張りコンクリート	18-8-20BB t=70	m2		34	レベル4
石・ブロック積(張)工		式		1	レベル2
作業土工		式		1	レベル3
床掘り	土砂	式		1	レベル4

工事数量総括表

頁0 -0002

費目・工種明細など	規格1・規格2	単位		数量	備考
埋戻し		式		1	レベル4
基面整正		式		1	レベル4
Coブロック工(Coブロック積)		式		1	レベル3
コンクリートブロック基礎	18-8-40BB 基礎砕石有り	m		20	レベル4
コンクリートブロック積	控え0.35、裏コンなし	m2		64	レベル4
胴込・裏込材(砕石)	RC-40	m3		30	レベル4
小口止コンクリート	18-8-40BB	箇所		1	レベル4
嵩上げ工	18-8-40BB	m		20	レベル4
排水構造物工		式		1	レベル2
作業土工		式		1	レベル3
床掘り	土砂	式		1	レベル4
埋戻し		式		1	レベル4
基面整正		式		1	レベル4
側溝工		式		1	レベル3
プレキャストU型側溝	U型側溝 1種 500×500	m		26	レベル4
角フリューム	KF500	m		56	レベル4
現場打水路	18-8-40BB 鉄筋無し 500×500	m		1	レベル4
集水桝・マンホール工		式		1	レベル3

工事数量総括表

頁0 -0003

費目・工種明細など	規格1・規格2	単位		数量	備考
3号桧	18-8-40BB				レベル4
舗装工	700×700	箇所		1	レベル2
舗装工		式		1	レベル3
舗装工		式		1	レベル4
舗装版切断	アスファルト舗装版	m		8	レベル4
舗装版破碎	アスファルト舗装版厚15cm以下	m2		9	レベル4
殻運搬	舗装版破碎	m3		0.5	レベル4
殻処分	As殻	t		1	レベル4
コンクリート舗装	18-8-40BB	m2		119	レベル4
区画線工	t=100mm 実線_15cm	m		4	レベル4
構造物撤去工		式		1	レベル2
構造物取壊し工		式		1	レベル3
コンクリート構造物取壊し	機械施工	m3		1	レベル4
運搬処理工		式		1	レベル3
殻運搬	Co(無筋)構造物とりこわし	m3		1	レベル4
殻処分	Co殻	t		3	レベル4
仮設工		式		1	レベル2
工事用道路工		式		1	レベル3
仮設道路設置工		式		1	レベル4

工事数量総括表

頁0 -0004

費目・工種明細など	規格1・規格2	単位		数量	備考
大型土のう設置		式		1	レベル4
工事用道路撤去		式		1	レベル3
仮設道路撤去工		式		1	レベル4
大型土のう撤去		式		1	レベル4
* * 直接工事費 * *					
準備費					
準備費		式		1	レベル2
準備費		式		1	レベル3
木根等処分費		式		1	レベル4
共通仮設費率分					
* * 共通仮設費計 * *					
* * 純工事費 * *					
現場管理費					
* * 工事原価 * *					
一般管理費率分					
契約保証費					
一般管理費計					
* * 工事価格 * *					

工事数量総括表

頁0 -0005


[illegible]

点 名	X座標	Y座標
WL-1	-181932.780	51233.114
WL-2	-182015.109	51188.598
WT-3	-181982.407	51231.588
WT-2	-182010.256	51254.543
WT-1	-182024.946	51216.910
WT-2-1	-182024.966	51275.724
WT-2-2	-182046.614	51283.654
WT-2-3	-182050.909	51274.223







IP	IP間方向角	LA	R	面	TL	SL	差	CL	IP間距離	X座標	Y座標
NO.0	138-11-14								9.633	-182008.720	51193.763
IP-1	139-55-46	11-14-42							8.563	-182014.383	51206.860
IP-2	114-26-49	24-59-08							7.283	-182020.809	51206.431
IP-3	94-11-16	20-15-32							14.461	-182023.823	51213.061
IP-4	60-53-01	13-48-12							17.432	-182024.519	51222.482
IP-5	71-53-42	11-30-41							14.172	-182016.254	51242.628
IP-6	138-55-12	67-01-30							12.774	-182011.860	51256.108
IP-7	188-58-28	18-02-13							10.401	-182021.489	51264.588
IP-8	181-40-23	12-41-53							6.882	-182030.492	51269.863
IP-9	143-06-54	18-33-20							4.518	-182036.935	51274.027
IP-10	167-52-51	24-46-04							23.881	-182040.549	51274.728
IP										-182063.898	51276.752

IP	IP間方向角	LA	R	面	TL	SL	差	CL	IP間距離	X座標	Y座標
IP-6	135-55-46	0-58-00							1.613	-182014.860	51256.108
IP-6-1	136-55-46								3.319	-182014.019	51257.428
IP-6-2	139-48-13	3-14-27							4.129	-182015.429	51259.519
IP-6-3	127-35-59	2-12-14							3.742	-182018.583	51262.177
IP-7-1	147-38-56	10-02-56							9.263	-182021.349	51264.000
IP-8-1	163-12-52	15-03-56							8.600	-182029.257	51269.711
IP-9	143-06-54	20-05-59							4.518	-182036.935	51274.027
IP-10	167-52-51	24-46-04							23.881	-182040.549	51274.728
IP										-182063.898	51276.752







図面番号	X ¹ /7	縮尺	S=1:250
工 程	道路維持修繕事業		
種 別	計画平面図	番 号	1/1
工事名	馬木里道道路維持修繕工事		
工事箇所	東広島市西条町馬木		
東 広 島 市			

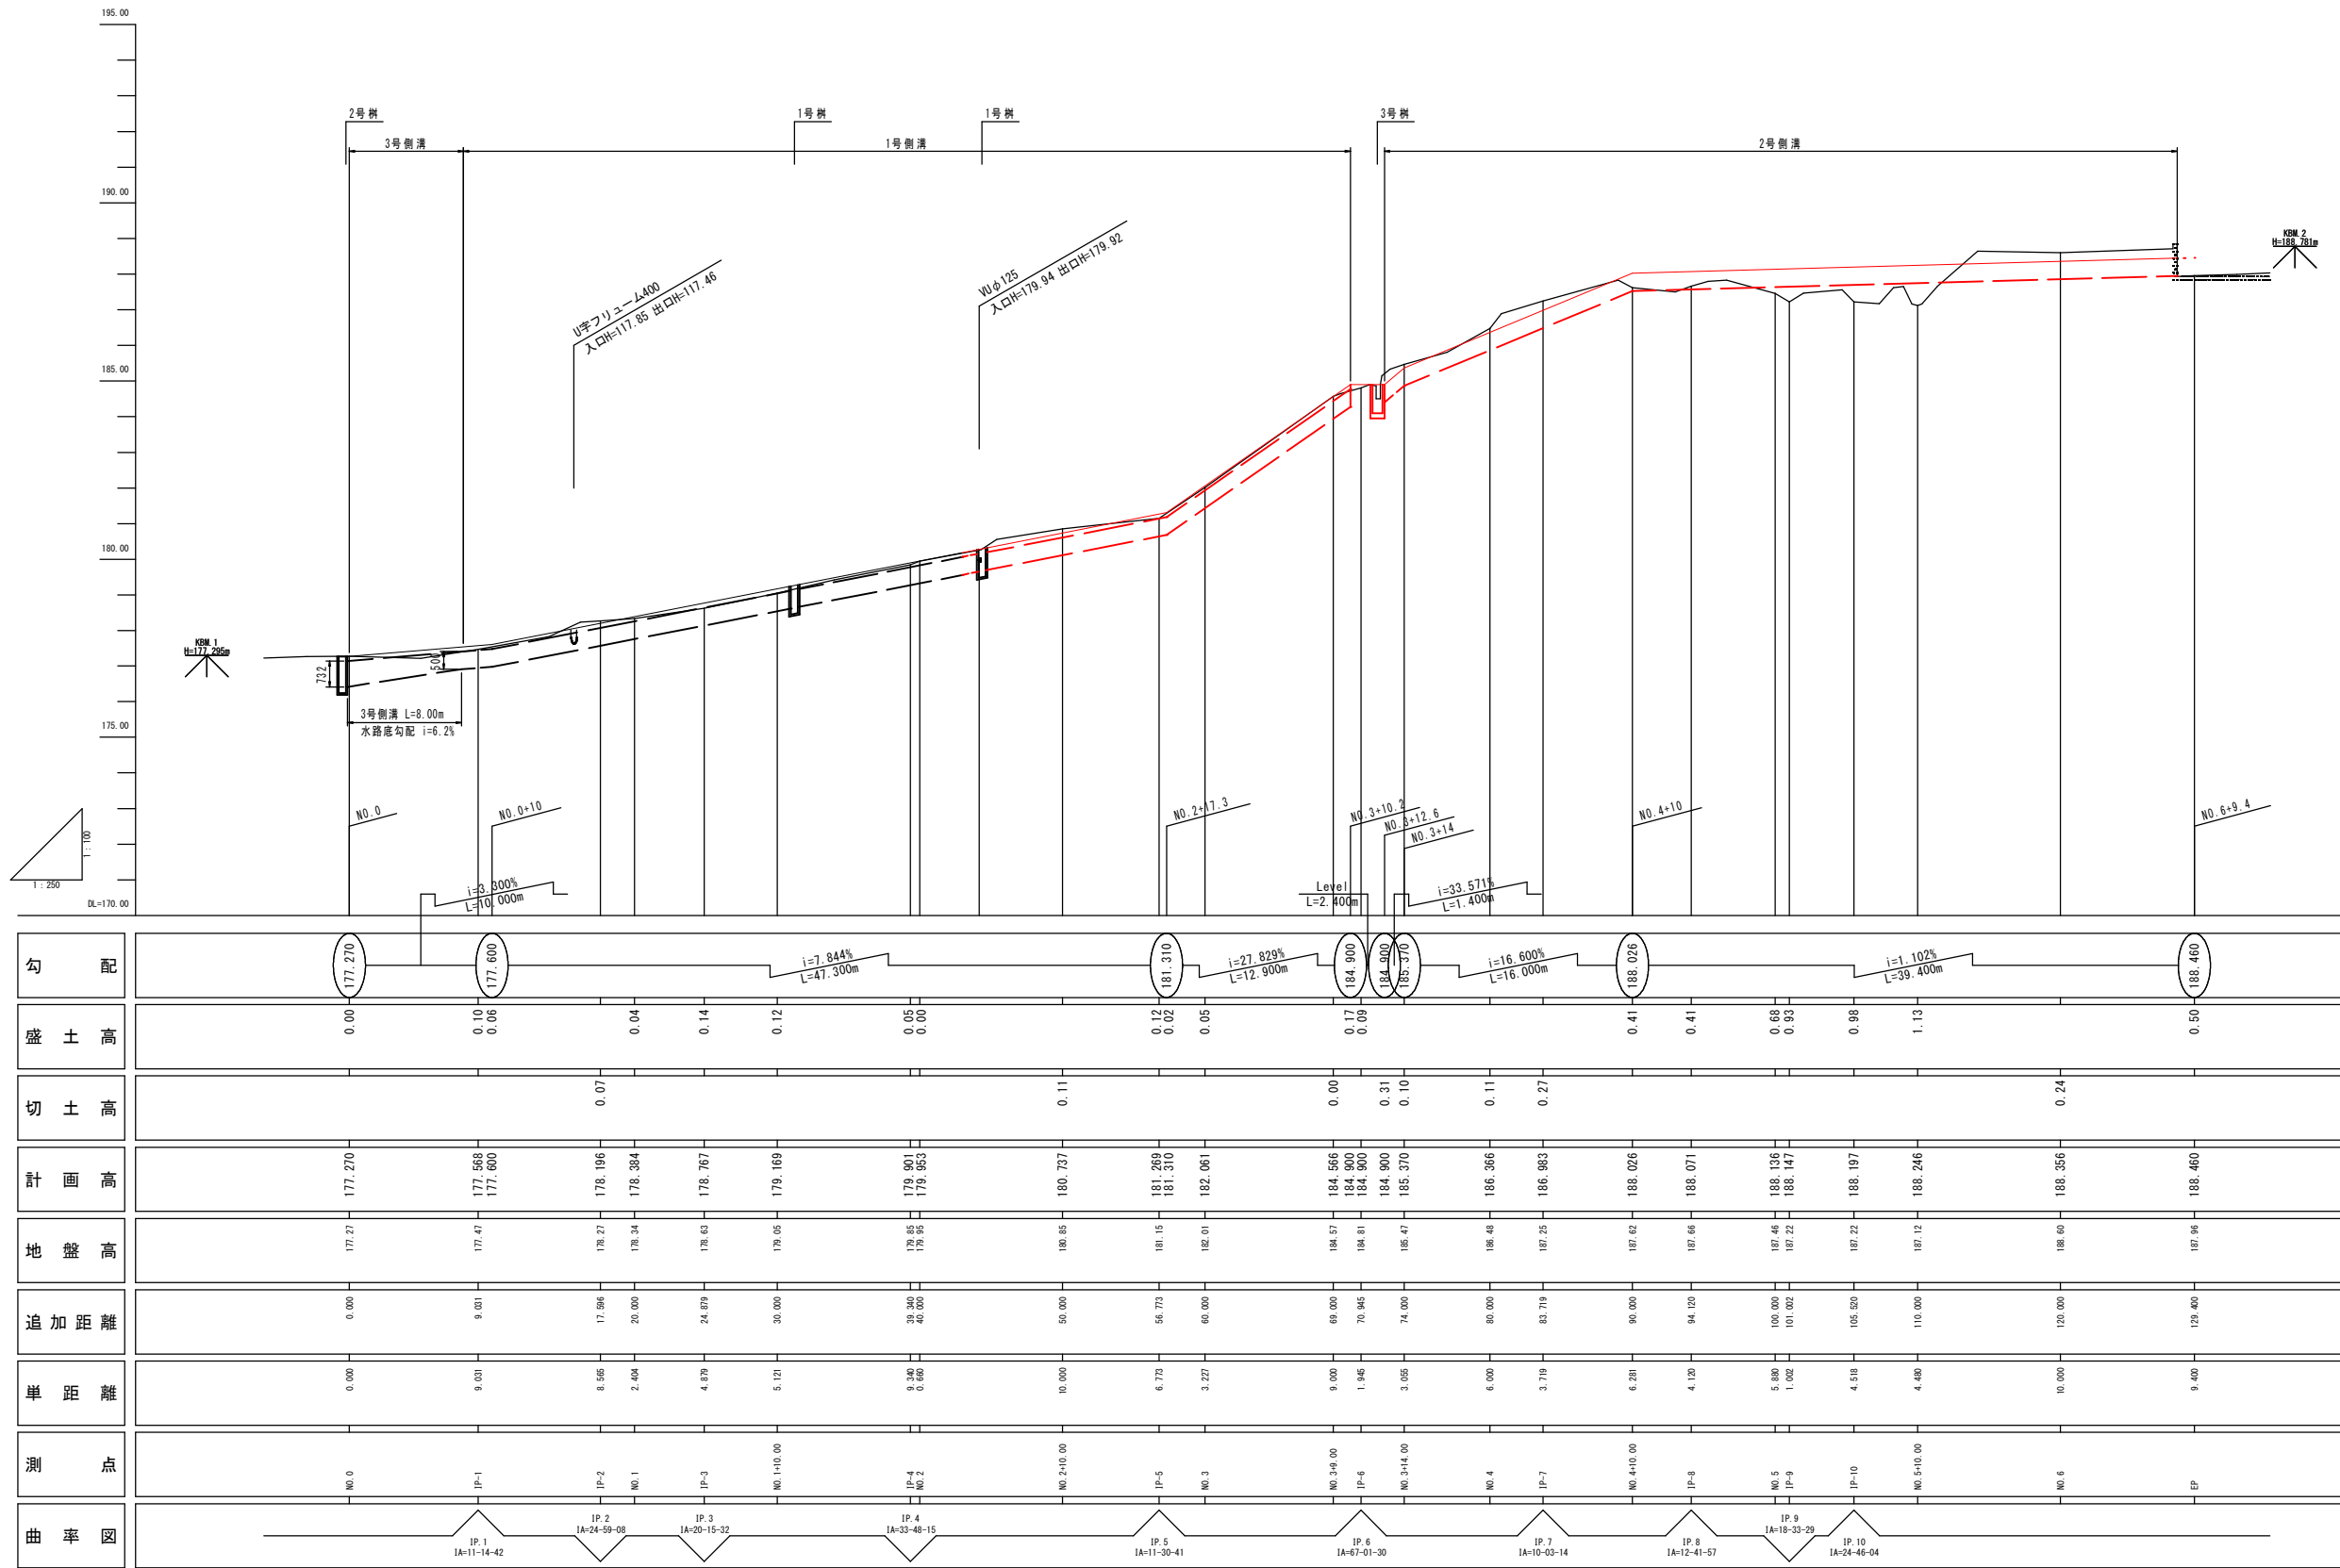



図面番号	2 / 7	縮尺	V=1:100 H=1:250
工 種	道路維持修繕事業		
種 別	縦断面図	番 号	1 / 1
工事名	馬木里道道路維持修繕工事		
工事箇所	東広島市西条町馬木		
東 広 島 市			

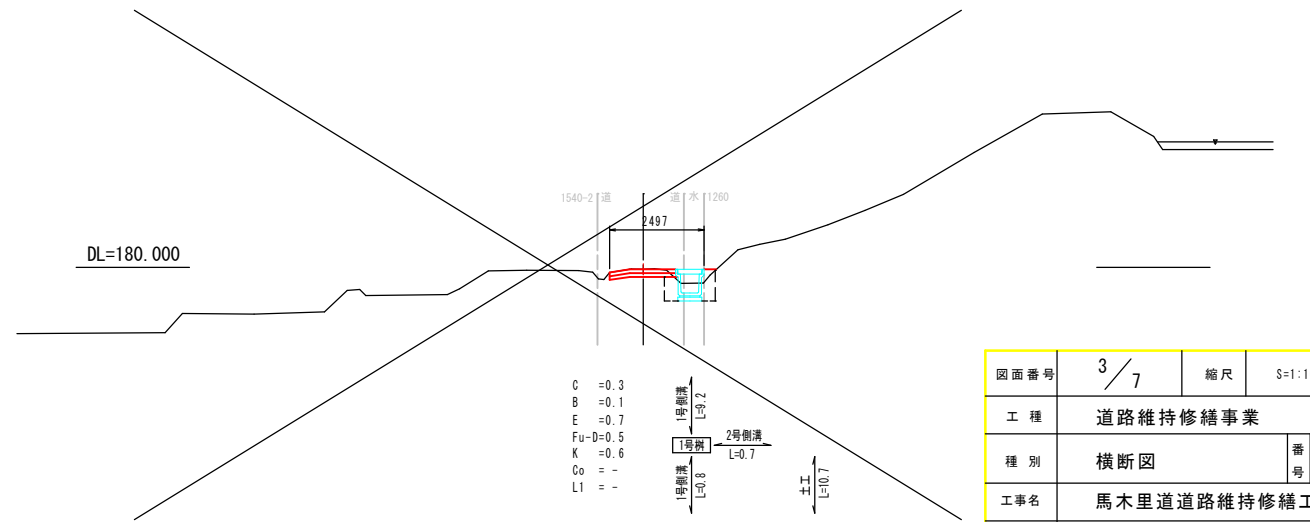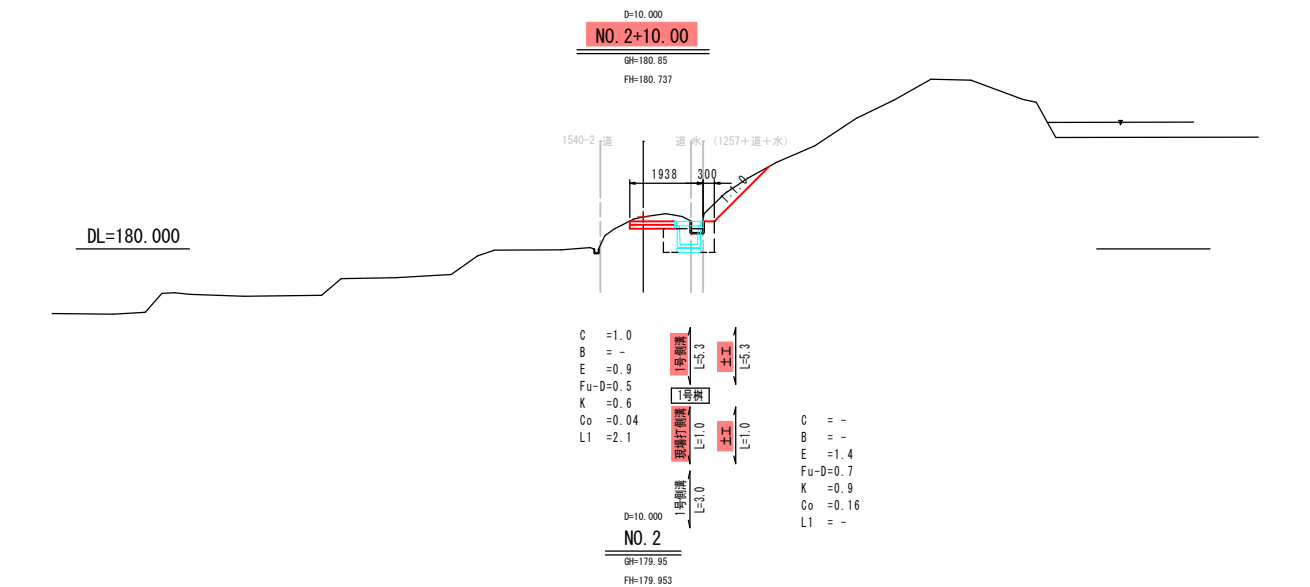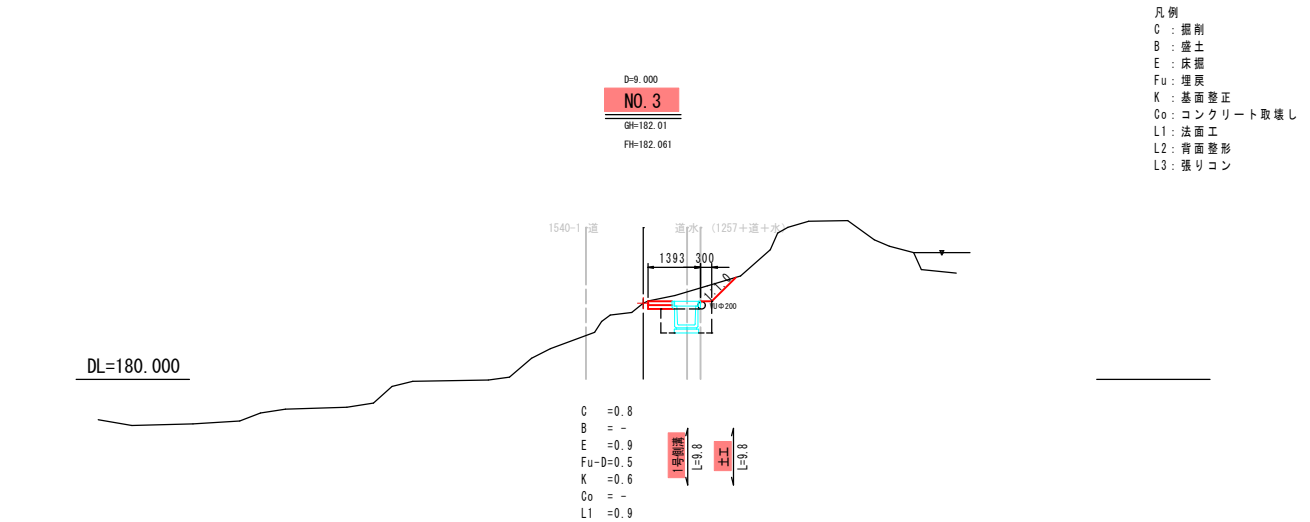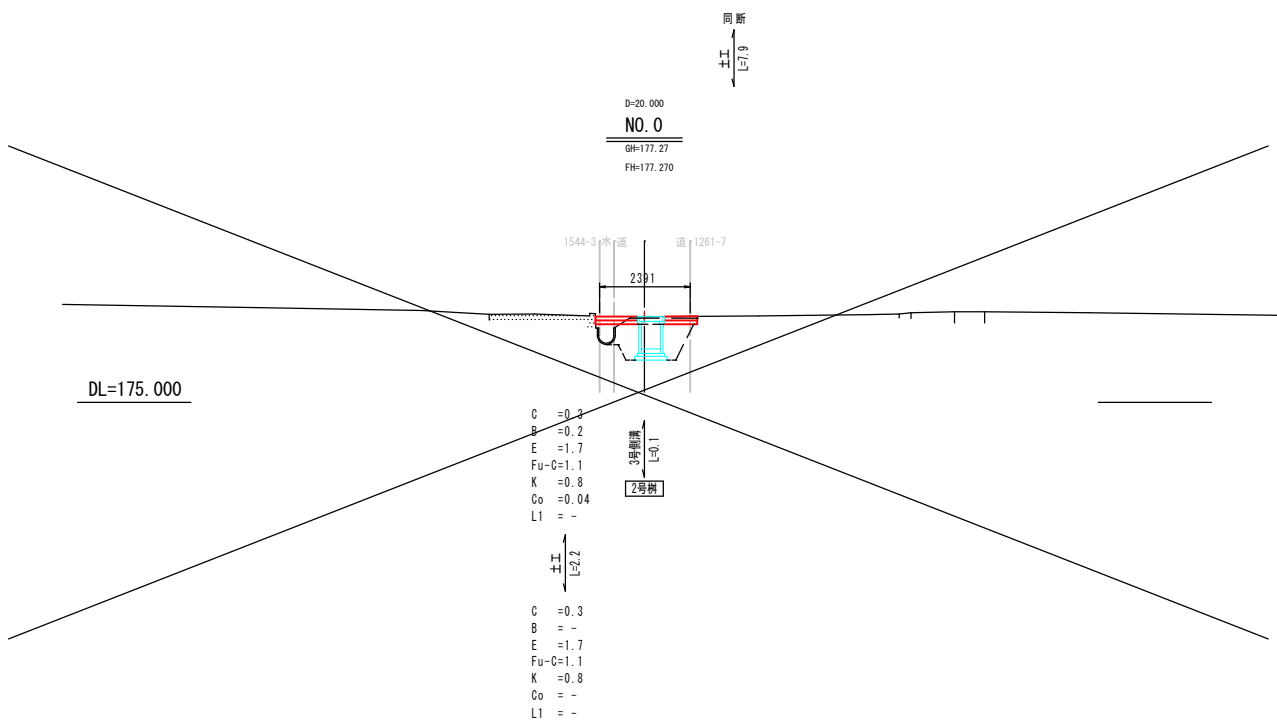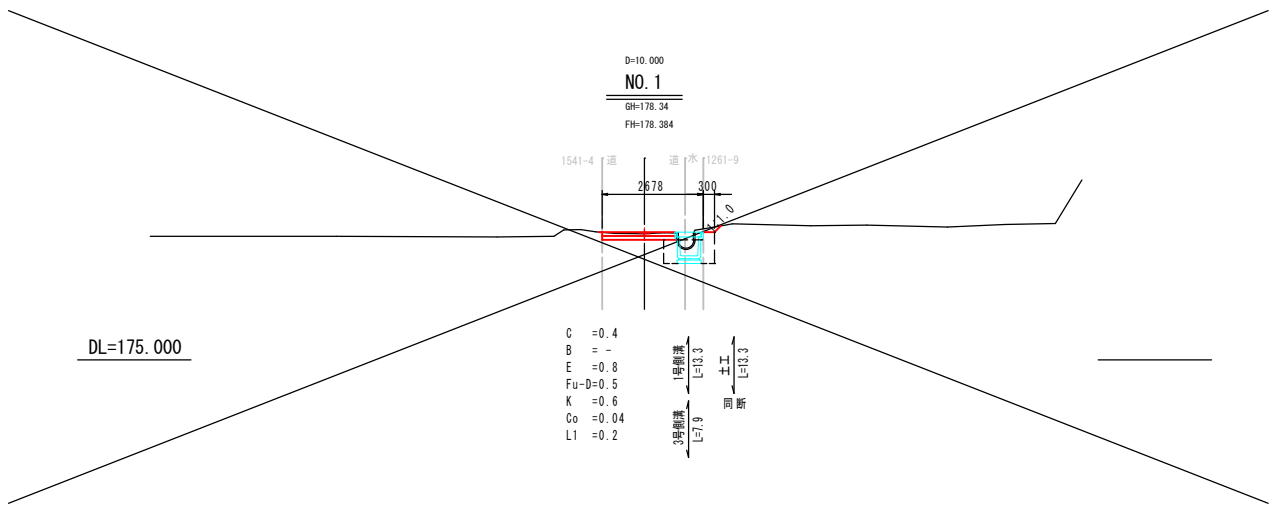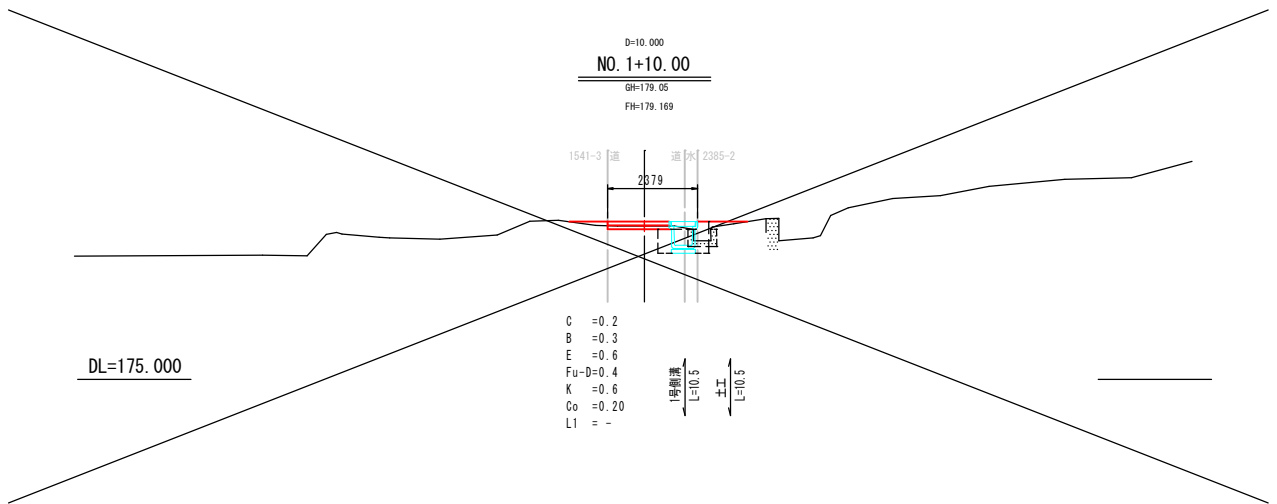

図面番号	3 / 7	縮尺	S=1:100
工 種	道路維持修繕事業		
種 別	横断面図	番 号	1 / 3
工事名	馬木里道道路維持修繕工事		
工事箇所	東広島市西条町馬木		
東 広 島 市			

      


図面番号	4 / 7	縮尺	S=1:100
工 程	道路維持修繕事業		
種 別	横断図	番 号	2 / 3
工事名	馬木里道道路維持修繕工事		
工事箇所	東広島市西条町馬木		
東 広 島 市			

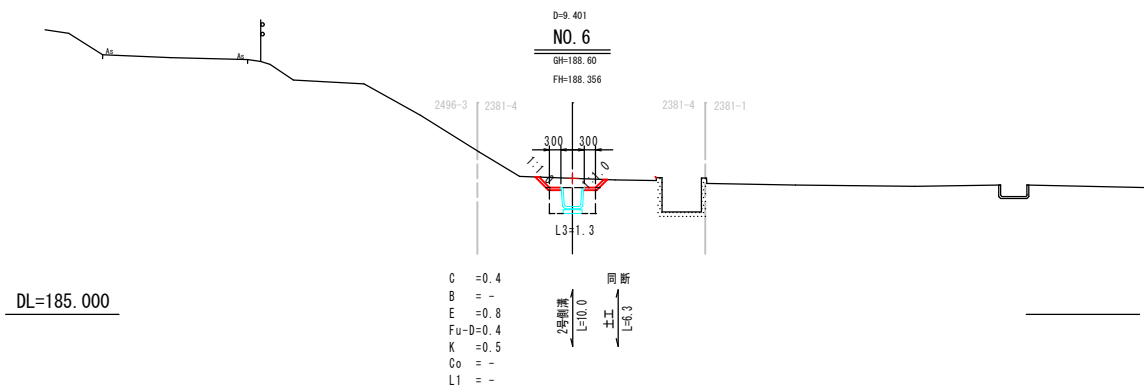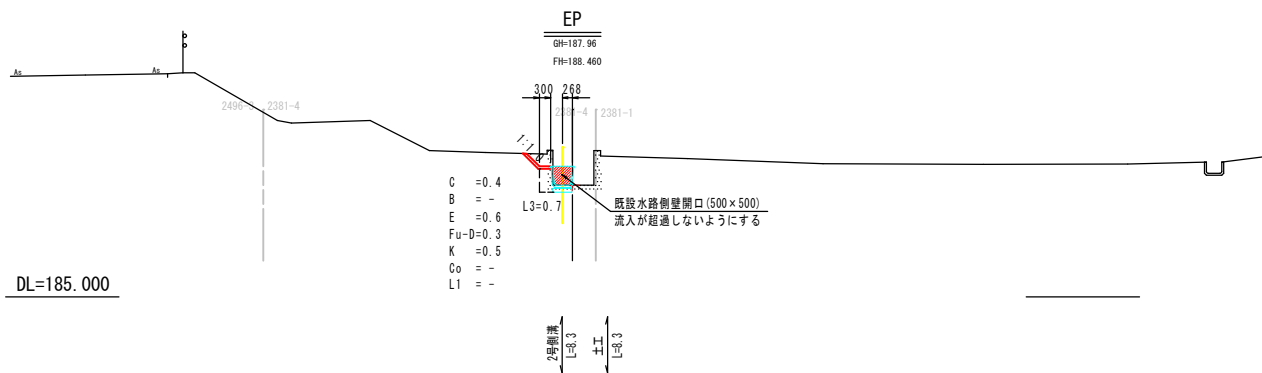

図面番号	5 / 7	縮尺	S=1:100
工 種	道路維持修繕事業		
種 別	横断図	番 号	3 / 3
工事名	馬木里道道路維持修繕工事		
工事箇所	東広島市西条町馬木		
東 広 島 市			


標準断面図
S=1:50

NO. 2+10付近

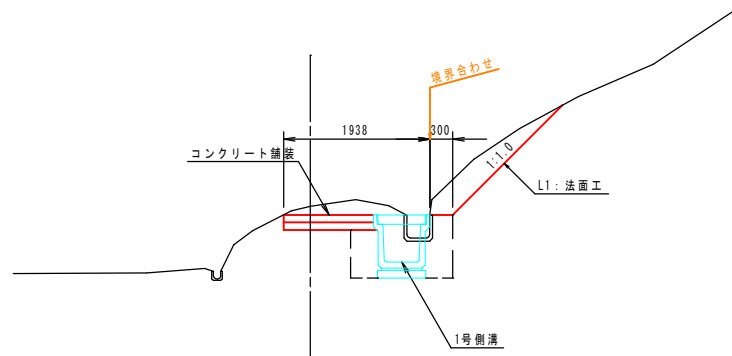


凡例
C : 掘削
B : 盛土
E : 床面
Fu : 埋戻
K : 基面整正
Co : コンクリート取壊し

NO. 4付近

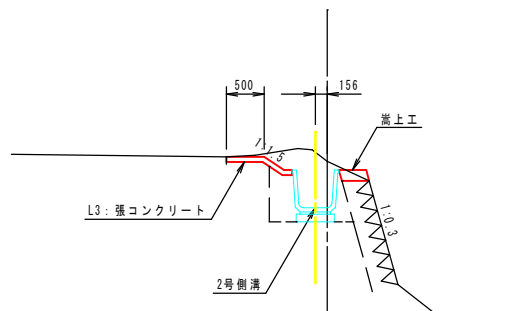


凡例
C : 掘削
B : 盛土
E : 床面
Fu : 埋戻
K : 基面整正
Co : コンクリート取壊し

NO. 5付近

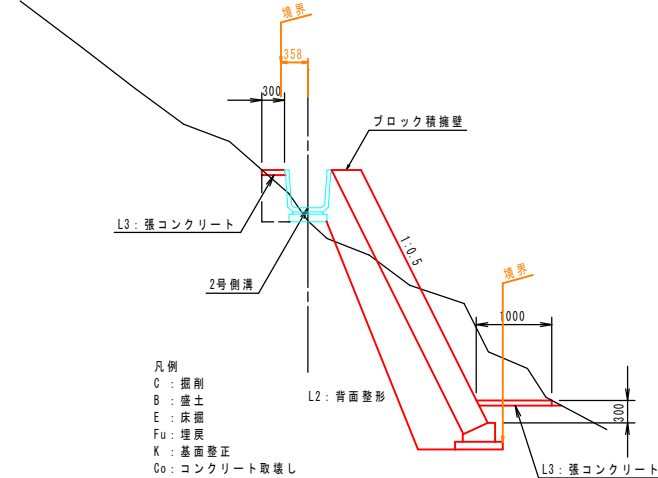

凡例
C : 掘削
B : 盛土
E : 床面
Fu : 埋戻
K : 基面整正
Co : コンクリート取壊し

コンクリート舗装

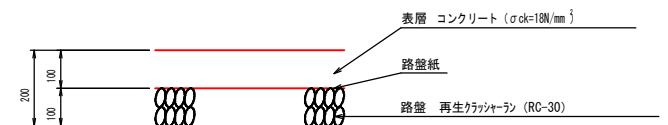


張コンクリート



1号側溝


S=1:20

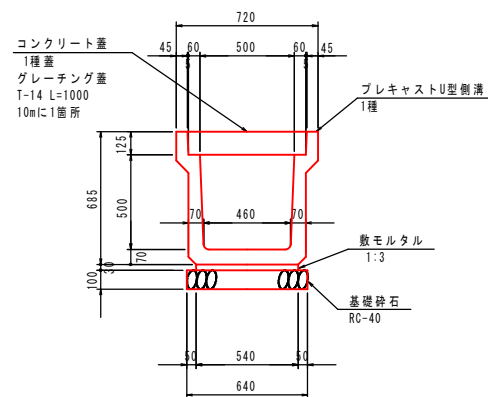


材料表 10m当り			
名 称	規 格	数 量	
基礎 砕 石	RC-40	6.400	m ²
敷モルタル	1:3	0.162	m ³
目地モルタル	1:3	0.004	m ³
側 溝	500×500	5.0	個
コンクリート蓋	L=500	18.0	枚
グレーチング蓋	L=1000	1.0	枚

2号側溝

S=1:20

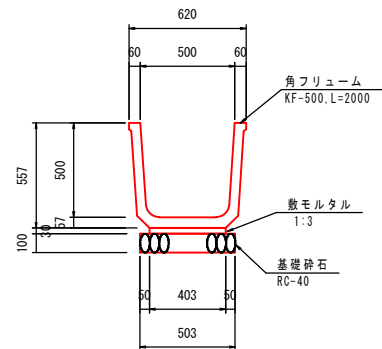


材料表 10m当り			
名 称	規 格	数 量	
基礎 砕 石	RC-40	5.030	m ²
敷モルタル	1:3	0.121	m ³
側 溝	500×500	5.0	個

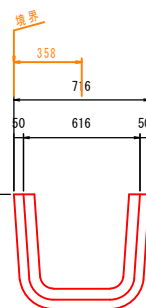

1号樹


S=1:20

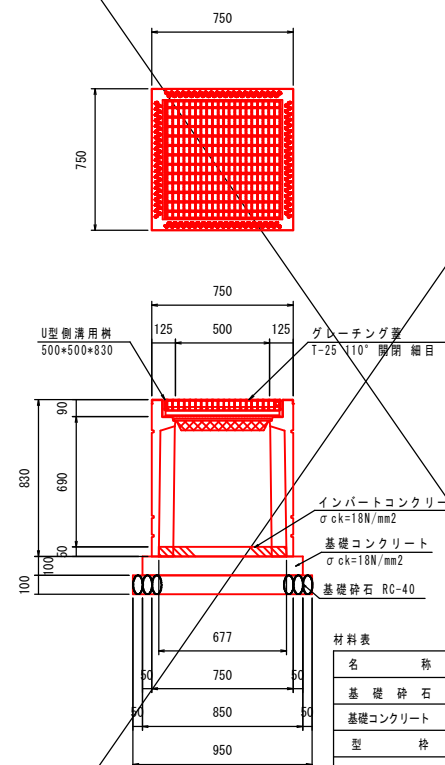

材料表 1ヶ所当り			
名 称	規 格	数 量	
基礎 砕 石	RC-40	0.903	m ²
基礎コンクリート	σck=18N/mm ²	0.072	m ³
型 枠		0.340	m ³
インバートコンクリート	σck=18N/mm ²	0.023	m ³
側 溝 樹	500×500×830	1.0	個
グレーチング蓋	T-25	1.0	枚

2号樹


S=1:20

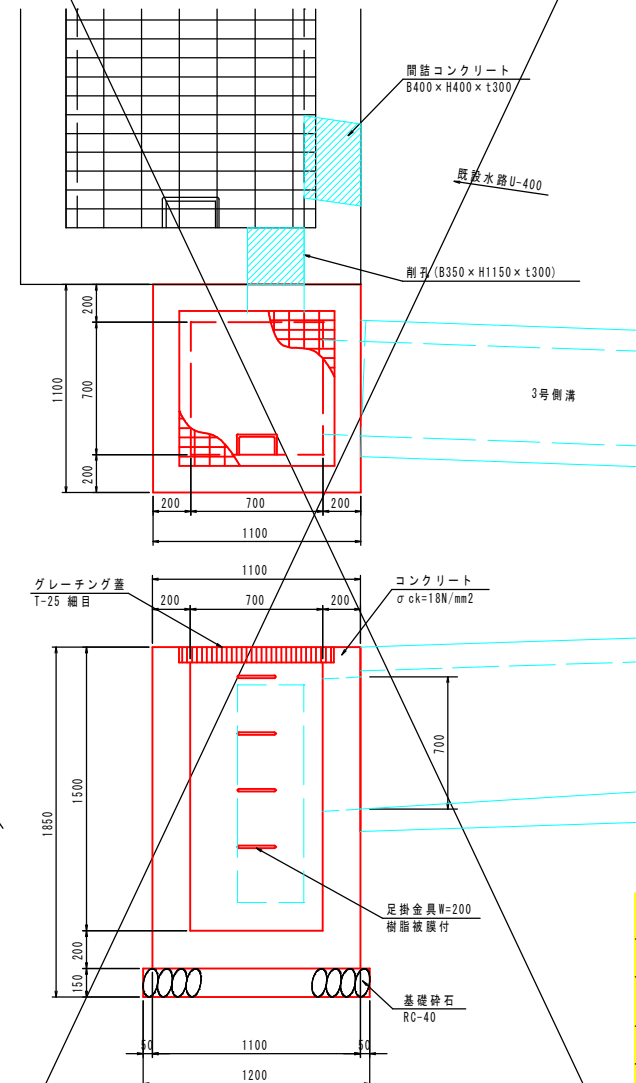

材料表 1ヶ所当り			
名 称	規 格	数 量	
コンクリート	σck=18N/mm ²	1.209	m ³
型 枠		8.708	m ²
基礎 砕 石	RC-40	1.380	m ²
グレーチング蓋	T-25	1.0	枚
足掛金具	W=200	4.0	個

3号側溝



S=1:20

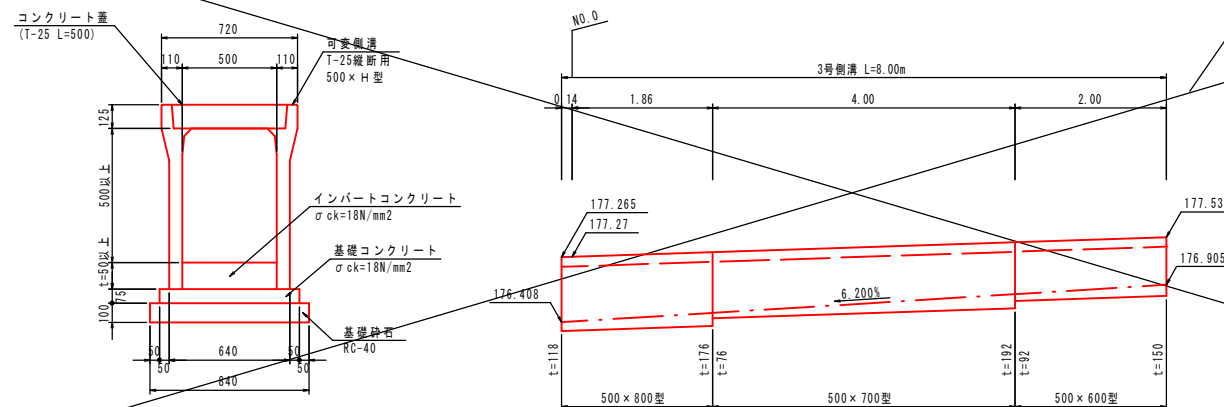

材料表 1式当り			
名 称	規 格	数 量	
基礎 砕 石	RC-40	6.720	m ²
基礎コンクリート	σck=18N/mm ²	0.444	m ³
型 枠		1.200	m ³
インバートコンクリート	σck=18N/mm ²	0.536	m ³
側 溝	500×800	1.0	個
側 溝	500×700	2.0	個
側 溝	500×600	1.0	個
コンクリート蓋	L=500	8.0	枚



図面番号	6 / 7	縮尺	図 示	
工 種	道路維持修繕事業			
種 別	構造図	番 号	1 / 2	
工事名	馬木里道道路維持修繕工事			
工事箇所	東広島市西条町馬木			
東 広 島 市				

S=1:20

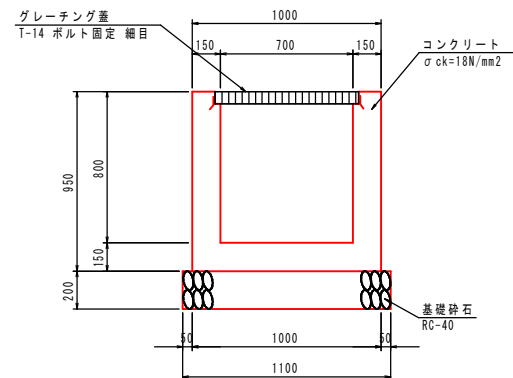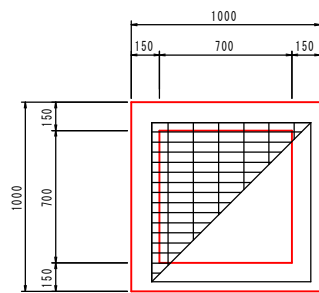


		1ヶ所当り
名 称	規 格	数 量
コンクリート	$\sigma_{ck}=18\text{N/mm}^2$	0.483 m ³
型 枠		5.460 m ²
基礎 礎 石	RC-40	1.210 m ²
グレーチング蓋	T-14	1.0 枚

$S=1:10$

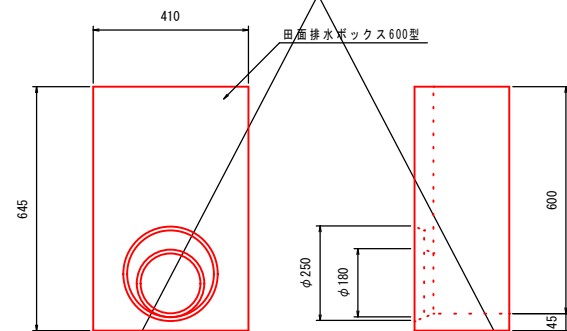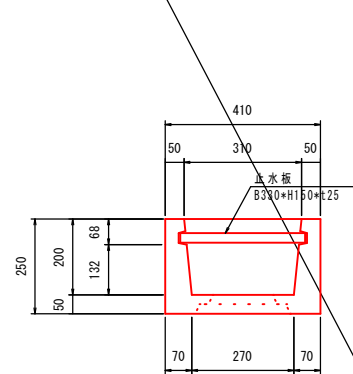


材 料 表		1ヶ所当り
名 称	規 格	数 量
樹	600型	1.0 個
止 水 板	B330*H150*t25	4.0 枚

S=1:50

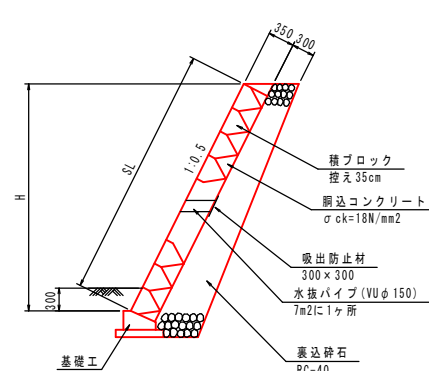


材 料 表		10m当り
名 称	規 格	数 量
コンクリート	$\sigma_{ck}=18N/mm^2$	0.830 m ³
型 枠		3.500 m ²
基礎砕石	RC-40	6.300 m ²


S=1:20

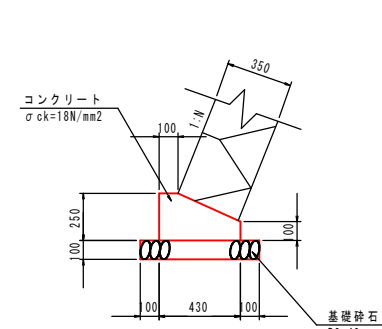

S=1:20

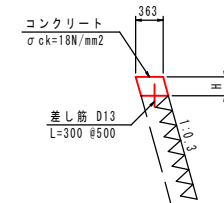


S=1:50

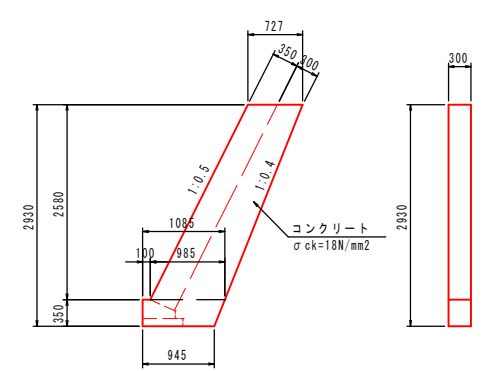


材料表		1ヶ所当り
名 称	規 格	数 量
コンクリート	$\sigma_{ck}=18\text{N/mm}^2$	0.769 m3
型 枠		6.098 m2

S=1:20

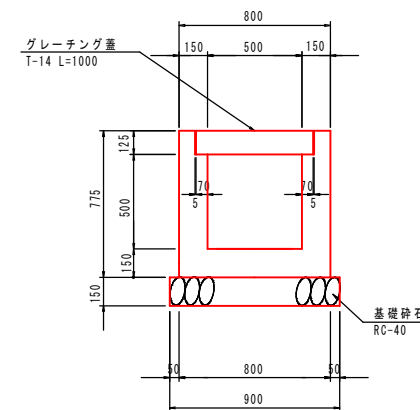

材 料 表		1m当り
名 称	規 格	数 量
コンクリート	$\sigma_{ck}=18\text{N/mm}^2$	0.360 m ³
型 枠		4.070 m ²
基礎 砕 石	RC-40	0.900 m ³
グレーチング蓋	L=1000	1.0 枚

$S=1:100$

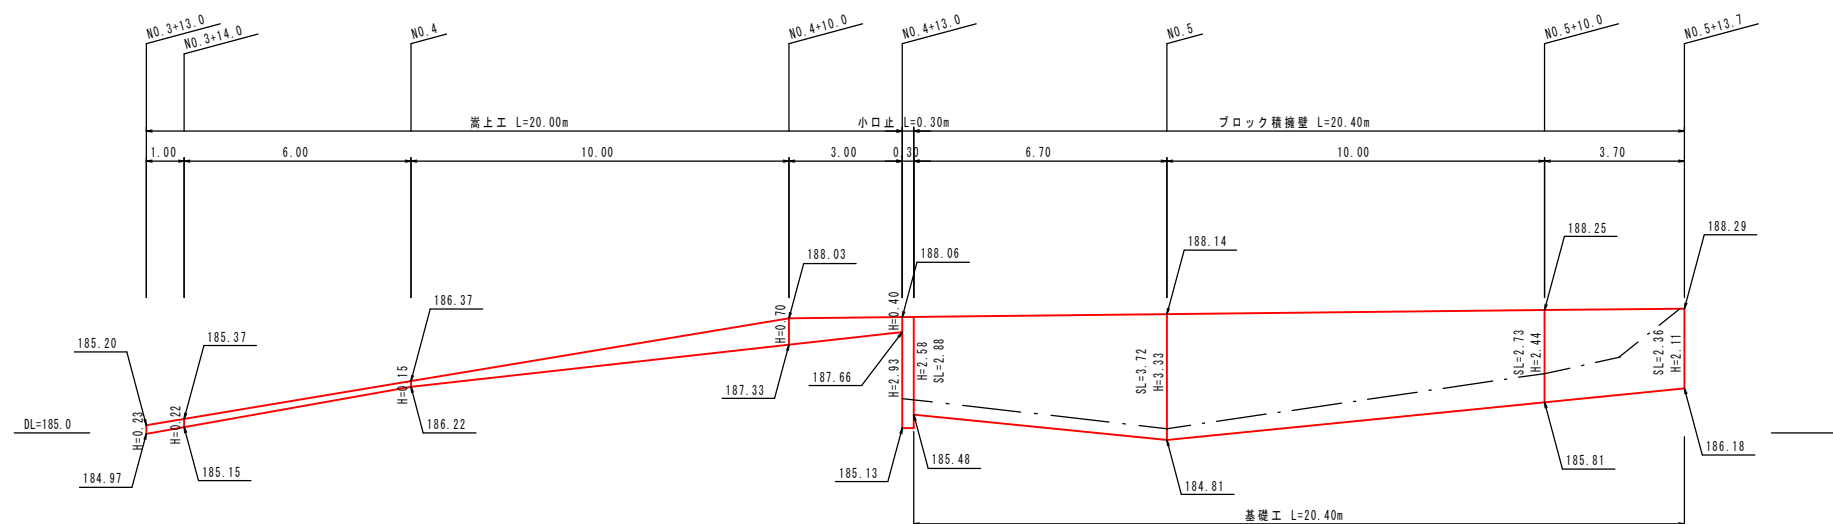

図面番号	7/7	縮尺	図 示
工 種	道路維持修繕事業		
種 別	構造図	番号	2/2
工事名	馬木里道道路維持修繕工事		
工事箇所	東広島市西条町馬木		
東 広 島 市			

参 考 図 書

工事名称 ： 令和８年度 道路維持修繕事業
馬木里道道路維持修繕工事

＜注意事項＞

- 1 本工事は、数量公開の対象工事です。
- 2 この数量書は適正な積算のための参考指標として数量を示すものです。
数量は参考数量であり、設計図書ではありません。内容の如何にかかわらず、契約上の拘束をするものではありません。
- 3 その他
 - ・当該工事により発生する建設発生土は、公の関与する埋立地、広島県制定の建設発生土処分先一覧表に掲載されている建設発生土リサイクルプラント、建設発生土受入地又は建設発生土受入地（一時たい積）のいずれかに搬出するものとしている。搬出先として、次の施設を見込んでいる。

砂質土

施工箇所	施設の名称	所在地	運搬距離
馬木里道	大地リサイクルセンター	東広島市西条町大沢字檜ノ村松坂山 10175-89	6.7km

アスファルト殻

施工箇所	施設の名称	所在地	運搬距離
馬木里道	(有)トラスト	東広島市西条町上三永 348-14	10.5km

コンクリート殻

施工箇所	施設の名称	所在地	運搬距離
馬木里道	(有)トラスト	東広島市西条町上三永 348-14	10.5km

総括情報表

頁0 -0001

変更回数 適用単価地区 単価適用日	0 44 東広島市 00-08.07.01(0)	凡例 Co … コンクリート As … アスファルト DT … ダンプトラック BH … バックホウ CC … クローラクレーン TC … トラッククレーン RTC… ラフテレーンクレーン	
諸経費体系	1 公共(一般)		
	当世代	前世代	
工種 施工地域・工事場所区分 復興補正区分 週休補正区分 現場事務所等の貸与区分 I C T補正区分 冬期補正係数 緊急工事区分 前払金支出割合区分 契約保証区分	13 道路維持工事 00 補正なし 00 補正なし 09 閉所型・月単位 00 補正なし 00 補正なし 00 補正なし 00 通常工事 0 % 00 補正無し 01 金銭的保証(0.04%)		
建設技能労働者や交通誘導員等の現場労働者にかかる経費として、労務費のほか各種経費（法定福利費の事業者負担額，労務管理費，安全訓練等に要する費用等）が必要であり，本積算ではこれらを現場管理費等の一部として率計上している。			

本工事費 内訳表

頁0 -0002

費目・工種・施工名称など	数量	単位	単価	金額	備考
本工事費					X1000
道路維持					Y1G01 レベル1
土工	1	式			Y1G0102 レベル2
掘削工	1	式			Y1G010201 レベル3
掘削 土砂	1	式			Y1G01020101 レベル4
掘削 土砂 片切掘削	30	m3			SPK25040001 00
路床盛土工	30	m3			単第0 -0001 表 Y1G010205 レベル3
路床盛土 施工幅員2.5m未満	1	式			Y1G01020501 レベル4
路床盛土 施工幅員2.5m未満	2	m3			SPK25040005 00
路床盛土 施工幅員2.5m未満	2	m3			単第0 -0002 表

本工事費 内訳表

頁0 -0003

費目・工種・施工名称など	数量	単位	単価	金額	備考
残土処理工					Y1G010210 レベル3
	1	式			
土砂等運搬 標準 土砂(岩塊・玉石混り土含む)					Y1G01021002レベル4
	120	m3			
土砂等運搬 標準 土砂(岩塊・玉石混り土含む) DID区間無し 距離7.5km以下(6.0km超)					SPK25040002 00
	120	m3			単第0 -0003 表
残土等処分 砂質土					Y1G01021003レベル4
	120	m3			
【直接工事費に含まれる処分費等】 「処分費等」の取扱いによる					#0041
残土処分費 大地リサイクルセンター 砂質土					F000000100 00
	120	m3			
法面整形工					Y3999 レベル3
	1	式			
法面整形工 切土部 現場制約無し					Y4999 レベル4
	30	m2			
法面整形 切土部 現場制約無し レキ質土,砂及び砂質土,粘性土					SPK25040025 00
	30	m2			単第0 -0004 表

本工事費 内訳表

頁0 -0004

費目・工種・施工名称など	数量	単位	単価	金額	備考
法面整形工 切土部 現場制約無し ブロック背面	50	m2			Y4999 レベル4
法面整形 切土部 現場制約無し レキ質土,砂及び砂質土,粘性土	50	m2			SPK25040025 00 単第0 -0004 表
防草コンクリート	1	式			Y1G020309 レベル3
張りコンクリート 18-8-20BB t=70	34	m2			Y1G02030901 レベル4
コンクリート打設工 防草コンクリート Co厚さ70mm 18-8-20BB	34	m2			S1040011 00 単第0 -0005 表
養生工 防草コンクリート	34	m2			S1040013 00 単第0 -0006 表
石・ブロック積(張)工	1	式			Y1G0110 レベル2
作業土工	1	式			Y1G011001 レベル3
床掘り 土砂	70	m3			Y1G01100102 レベル4

本工事費 内訳表

頁0 -0005

費目・工種・施工名称など	数量	単位	単価	金額	備考
床掘り 土砂 平均施工幅1m以上2m未満 土留方式無し 障害無し	70	m3			SPK25040015 00 単第0 -0007 表
埋戻し	10	m3			Y1G01100103レベル4
埋戻し 最大埋戻幅1m未満	10	m3			SPK25040020 00 単第0 -0008 表
基面整正	10	m2			Y1G01100104レベル4
基面整正	10	m2			SPK25040017 00 単第0 -0009 表
Coブロック工(Coブロック積)	1	式			Y1G011003 レベル3
コンクリートブロック基礎 18-8-40BB 基礎碎石有り	20	m			Y1G01100301レベル4
現場打基礎コンクリート 18-8-40BB 基礎碎石有り	1.7	m3			SPK25040050 00 単第0 -0010 表
コンクリートブロック積 控え0.35、裏コンなし	64	m2			Y1G01100305レベル4

本工事費 内訳表

頁0 -0006

費目・工種・施工名称など	数量	単位	単価	金額	備考
コンクリートブロック積工(練積) 滑面ブロック 18-8-40BB	64	m2			SDT00039 00 単第0 -0011 表
胴込・裏込材(砕石) RC-40	30	m3			Y1G01100308 レベル4
胴込・裏込材(砕石) 間知・平・連節・緑化ブロック RC-40	30	m3			SPK25040046 00 単第0 -0012 表
小口止コンクリート 18-8-40BB	1	箇所			Y1G01100314 レベル4
現場打小口止コンクリート 18-8-40BB 一般養生	0.77	m3			SPK25040051 00 単第0 -0013 表
嵩上げ工 18-8-40BB	20	m			Y4999 レベル4
嵩上げ工	1	式			V000000300 00 単第0 -0014 表
排水構造物工	1	式			Y1G0104 レベル2
作業土工	1	式			Y1G010401 レベル3

本工事費 内訳表

頁0 -0007

費目・工種・施工名称など	数量	単位	単価	金額	備考
床掘り 土砂	60	m3			Y1G01040102レベル4
床掘り 土砂 平均施工幅1m以上2m未満 土留方式無し 障害無し	60	m3			SPK25040015 00 単第0 -0007 表
埋戻し	30	m3			Y1G01040103レベル4
埋戻し 最大埋戻幅1m未満	30	m3			SPK25040020 00 単第0 -0008 表
基面整正	50	m2			Y1G01040104レベル4
基面整正	50	m2			SPK25040017 00 単第0 -0009 表
側溝工	1	式			Y1G010403 レベル3
プレキャストU型側溝 U型側溝 1種 500×500	26	m			Y1G01040311レベル4
1号側溝 500×500	26	m			V000000100 00 単第0 -0018 表

本工事費 内訳表

頁0 -0008

費目・工種・施工名称など	数量	単位	単価	金額	備考
角フリューム KF500	56	m			Y4999 レベル4
2号側溝 KF500	56	m			V000000200 00 単第0 -0022 表
現場打水路 18-8-40BB 鉄筋無し 500×500	1	m			Y1G01040701レベル4
現場打ち水路(本体) 18-8-40BB 鉄筋無し 3.3m3/10mを超え3.6m3/10m以下	1	m			SPK25040103 00 単第0 -0024 表
蓋版 材料別途 40<重量 170	1	枚			SDT00017 00 単第0 -0021 表
グレーチング 500用 T-14	1	枚			F0000000001 00
集水枡・マンホール工	1	式			Y1G010405 レベル3
3号枡 18-8-40BB 700×700	1	箇所			Y1G01040502レベル4
現場打ち集水枡・街渠枡(本体) 18-8-40BB 0.43m3を超え0.46m3以下	1	箇所			SPK25040104 00 単第0 -0025 表

本工事費 内訳表

頁0 -0009

費目・工種・施工名称など	数量	単位	単価	金額	備考
蓋版 材料別途 40<重量 170	1	枚			SDT00017 00 単第0 -0021 表
グレーチング 700×700 T-14	1	枚			F0000000005 00
舗装工	1	式			Y1G0103 レベル2
舗装工	1	式			Y1G010302 レベル3
舗装版切断 アスファルト舗装版 アスファルト舗装版厚15cm以下	8	m			Y1G01030201 レベル4
舗装版切断 アスファルト舗装版 アスファルト舗装版厚15cm以下	8	m			SPK25040307 00 単第0 -0026 表
舗装版破碎 アスファルト舗装版	9	m2			Y1G01030202 レベル4
舗装版破碎 アスファルト舗装版 障害等無し 舗装版厚15cm以下	9	m2			SPK25040306 00 単第0 -0027 表
殻運搬 舗装版破碎	0.5	m3			Y1G01030205 レベル4

本工事費 内訳表

頁0 -0010

費目・工種・施工名称など	数量	単位	単価	金額	備考
殻運搬 舗装版破碎 DID区間無し 運搬距離11.5km以下(6.5km超)	0.5	m3			SPK25040155 00 単第0 -0028 表
殻処分 As殻	1	t			Y1G01030206レベル4
【直接工事費に含まれる処分費等】 「処分費等」の取扱いによる					#0041
アスファルト殻処分費 (有)トラスト	1	t			F000000300 00
コンクリート舗装 18-8-40BB t=100mm	119	m2			Y4999 レベル4
コンクリート舗装	119	m2			V000000400 00 単第0 -0029 表
区画線工 実線_15cm	4	m			Y4999 レベル4
区画線設置(溶融式) 実線_15cm	4	m			SDT00001 00 単第0 -0030 表
構造物撤去工	1	式			Y1G0124 レベル2

本工事費 内訳表

頁0 -0011

費目・工種・施工名称など	数量	単位	単価	金額	備考
構造物取壊し工	1	式			Y1G012406 レベル3
コンクリート構造物取壊し 機械施工	1	m3			Y1G01240601 レベル4
構造物とりこわし工(無筋構造物) 機械施工	1	m3			SDT00031 00 単第0 -0031 表
運搬処理工	1	式			Y1G012416 レベル3
殻運搬 Co(無筋)構造物とりこわし	1	m3			Y1G01241601 レベル4
殻運搬 Co(無筋)構造物とりこわし DID区間無し 運搬距離10.9km以下(8.0km超)	1	m3			SPK25040155 00 単第0 -0032 表
殻処分 Co殻	3	t			Y1G01241602 レベル4
【直接工事費に含まれる処分費等】 「処分費等」の取扱いによる					#0041
コンクリート殻処分費 (有)トラスト	3	t			F000000400 00

本工事費 内訳表

頁0 -0012

費目・工種・施工名称など	数量	単位	単価	金額	備考
仮設工					Y1G0126 レベル2
	1	式			
工事用道路工					Y1G012601 レベル3
	1	式			
仮設道路設置工					Y4999 レベル4
	1	式			
掘削 土砂 オープンカット 押土無し 障害無し 5,000m3未満					SPK25040001 00
	30	m3			単第0 -0033 表
土砂等運搬 標準 土砂(岩塊・玉石混り土含む) DID区間無し 距離0.3km以下					SPK25040002 00
	30	m3			単第0 -0034 表
ブルーシート 3.6×5.4(m) 2.0(kg)					F000000500 00
	8	枚			
路体(築堤)盛土 施工幅員2.5m以上4.0m未満					SPK25040004 00
	330	m3			単第0 -0035 表
購入土(再生土) 株式会社オハハリサイクルセンター					F000000200 00
	440	m3			
土砂等運搬 標準 土砂(岩塊・玉石混り土含む) DID区間無し 距離4.0km以下(3.0km超)					SPK25040002 00
	360	m3			単第0 -0036 表

本工事費 内訳表

頁0 -0013

費目・工種・施工名称など	数量	単位	単価	金額	備考
大型土のう設置					Y4999 レベル4
	25	袋			
大型土のう製作・設置(BH設置)					SHD10003 00
	25	袋			単第0 -0037 表
購入土(再生土) 株式会社オハラリサイクルセンター					F000000200 00
	25	m3			
土砂等運搬 標準 土砂(岩塊・玉石混り土含む) D1D区間無し 距離4.0km以下(3.0km超)					SPK25040002 00
	20	m3			単第0 -0036 表
工事用道路撤去					Y3999 レベル3
	1	式			
仮設道路撤去工					Y4999 レベル4
	1	式			
積込(ルーズ) 土砂 土量50,000m3未満					SPK25040007 00
	30	m3			単第0 -0039 表
土砂等運搬 標準 土砂(岩塊・玉石混り土含む) D1D区間無し 距離0.3km以下					SPK25040002 00
	30	m3			単第0 -0034 表
掘削 土砂 オープンカット 押土無し 障害無し 5,000m3未満					SPK25040001 00
	360	m3			単第0 -0033 表

本工事費 内訳表

頁0 -0014

費目・工種・施工名称など	数量	単位	単価	金額	備考
土砂等運搬 標準 土砂(岩塊・玉石混り土含む) DID区間無し 距離7.5km以下(6.5km超)	360	m3			SPK25040002 00 単第0 -0040 表
【直接工事費に含まれる処分費等】 「処分費等」の取扱いによる					#0041
残土処分費 大地リサイクルセンター 砂質土	360	m3			F000000100 00
大型土のう撤去	25	袋			Y4999 レベル4
大型土のう撤去 設置作業半径_6m以下 設置面高さ_-3m H 2m	25	袋			S1050057 00 単第0 -0041 表
土砂等運搬 標準 土砂(岩塊・玉石混り土含む) DID区間無し 距離7.5km以下(6.5km超)	20	m3			SPK25040002 00 単第0 -0040 表
【直接工事費に含まれる処分費等】 「処分費等」の取扱いによる					#0041
残土処分費 大地リサイクルセンター 砂質土	20	m3			F000000100 00
＊ ＊ 直接工事費 ＊ ＊ #0020計=支給品等(材料),無償貸付					

本工事費 内訳表

頁0 -0015

費目・工種・施工名称など	数量	単位	単価	金額	備考
準備費					Z0005
準備費	1	式			YZZ05 レベル2
準備費	1	式			YZZ05001 レベル3
木根等処分費	1	式			YZZ05001001 レベル4
集積(人力施工)(伐木除根)	300	m2			SPK25040187 00 単第0 -0043 表
運搬(伐木除根) 人力施工 DID区間無し 運搬距離12.5km以下(10.0km超)	30	m3			SPK25040189 00 単第0 -0044 表
【準備費に含まれる処分費等】 「処分費等」の取扱いによる					#0047
草処分費 広島中央エコパーク	300	kg			F000000600 00
共通仮設費率分					Z0019

本工事費 内訳表

頁0 -0016

費目・工種・施工名称など	数量	単位	単価	金額	備考
計算情報..... 対象額..... 率.....					
* * 共通仮設費計 * *					
* * 純工事費 * *					
現場管理費 計算情報..... 対象額..... 率.....					
* * 工事原価 * *					
一般管理費率分 計算情報..... 対象額..... 率.....					前払補正率...
契約保証費 計算情報..... 対象額..... 率.....					当初請対額 当初対象額
一般管理費計					
* * 工事価格 * *					

本工事費 内訳表

頁0 -0017

[illegible]

施工単価表

頁0 -0018

掘削
土砂 片切掘削
機械構成比:

SPK25040001

単第0 -0001 表

1
標準単価: m3 当り
1,311.80000

9.34% 労務構成比: 85.54% 材料構成比: 5.12% 市場単価構成比: 0.00%

代表機労材規格(積算地区)	構成比	単価(積算地区)	代表機労材規格(東京地区)	単価(東京地区)	備考
バックハウ(クローラ型) 標準型・超低騒音型・排3 山積0.8/平積0.6m3	9.34%		バックハウ(クローラ型) 標準型・超低騒音型・排3 山積0.8/平積0.6m3		MTPC00128 MTPT00128
普通作業員	75.52%		普通作業員		RTPC00002 RTPT00002
運転手(特殊)	10.02%		運転手(特殊)		RTPC00006 RTPT00006
軽油 パトロール給油,2~4KL積載車給油	5.12%		軽油パトロール給油		TTPC00013 TTPT00013
積算単価			積算単価		EP001
A=1 土砂			B=2 片切掘削		

施工単価表

頁0 -0019

路床盛土
施工幅員2.5m未満
機械構成比:

SPK25040005

単第0 -0002 表

1
標準単価: m3 当り
6,824.80000

0.76% 労務構成比: 98.98% 材料構成比: 0.26% 市場単価構成比: 0.00%

代表機労材規格(積算地区)	構成比	単価(積算地区)	代表機労材規格(東京地区)	単価(東京地区)	備考
<賃>振動ローラ(ハンドガイド式) 質量0.8~1.1t	0.76%		振動ローラ(舗装用) [ハンドガイド式] 質量0.8~1.1t		KTPC00008 KTPT00008
普通作業員	89.34%		普通作業員		RTPC00002 RTPT00002
特殊作業員	9.64%		特殊作業員		RTPC00001 RTPT00001
軽油 パトロール給油,2~4KL積載車給油	0.26%		軽油パトロール給油		TTPC00013 TTPT00013
積算単価			積算単価		EP001
A=1 施工幅員2.5m未満					

施工単価表

頁0 -0020

土砂等運搬

標準 土砂(岩塊・玉石混り土含む)

機械構成比: 44.67%

労務構成比: 40.44%

材料構成比: 14.89%

市場単価構成比: 0.00%

標準単価: 1,575.50000

SPK25040002

DID区間無し 距離7.5km以下(6.0km超)

単第0 -0003 表

1 m3 当り

代表機労材規格(積算地区)	構成比	単価(積算地区)	代表機労材規格(東京地区)	単価(東京地区)	備考
ダンプトラック[オンロード・ディーゼル] 10t積級 (タイヤ損耗費及び補修費(良好)を含む)	44.67%		ダンプトラック[オンロード・ディーゼル] 10t積級 (タイヤ損耗費及び補修費(良好)を含む)		MTPC00018T1 MTPT00018T1
運転手(一般)	40.44%		運転手(一般)		RTPC00007 RTPT00007
軽油 パトロール給油,2~4KL積載車給油	14.89%		軽油パトロール給油		TTPC00013 TTPT00013
積算単価			積算単価		EP001
A=1 標準 C=1 土砂(岩塊・玉石混り土含む) E=23 距離7.5km以下(6.0km超)			B=3 バックホウ山積0.45m3(平積0.35m3) D=1 DID区間無し		

施工単価表

法面整形
切土部 現場制約無し
機械構成比: 9.24% 労務構成比: 81.28% 材料構成比: 9.48% 市場単価構成比: 0.00% 標準単価: 918.97000

SPK25040025
レキ質土,砂及び砂質土,粘性土

単第0 -0004 表
1 m2 当り

代表機労材規格(積算地区)	構成比	単価(積算地区)	代表機労材規格(東京地区)	単価(東京地区)	備考
<賃>バックハウ(クローラ型) 山積0.8m3(平積0.6) 排1~3,2011,2014	9.24%		バックハウ クローラ型 山積0.8m3(平積0.6m3)		KTPC00018 KTPT00018
普通作業員	38.72%		普通作業員		RTPC00002 RTPT00002
運転手(特殊)	22.32%		運転手(特殊)		RTPC00006 RTPT00006
土木一般世話役	20.24%		土木一般世話役		RTPC00009 RTPT00009
軽油 パトロール給油,2~4KL積載車給油	9.48%		軽油パトロール給油		TTPC00013 TTPT00013
積算単価			積算単価		EP001
A=2 切土部 D=2 レキ質土,砂及び砂質土,粘性土			C=2 現場制約無し E=1 -(全ての費用)		

施工単価表

コンクリート打設工		S1040011		単第0 -0005 表		
防草コンクリート Co厚さ70mm		18-8-20BB		100 m2 当り		
名称・規格など		数量	単位	単価	金額	備考
土木一般世話役		1.000	人			
普通作業員		2.900	人			
レディーミクストコンクリート指定品 呼び強度18,スランプ8,粗骨材20(25) W/C(60%),種別(高炉)		8.470	m3			
諸雑費		0.2	%			#09
* * * 合計 * * *		100	m2			
* * * 単位当たり * * *		1	m2			
A=1 C=2 F=70	施工幅 1.0m以下 目地材設置を行わない コンクリート厚さ(mm)			B=2 D=1 G=1	施工高さ -1.0m以上1.0m以下 18-8-20BB -	

施工単価表

頁0 -0023

養生工
防草コンクリート

S1040013

單第0 -0006 表

100

m2

当り

[illegible]

施工単価表

床掘り
土砂 平均施工幅1m以上2m未満
機械構成比: 19.72% 労務構成比: 66.35% 材料構成比: 13.93% 市場単価構成比: 0.00%

SPK25040015
土留方式無し 障害無し

単第0 -0007 表

1
標準単価: 290.57000

m3 当り

代表機労材規格(積算地区)	構成比	単価(積算地区)	代表機労材規格(東京地区)	単価(東京地区)	備考
<賃>後方超小旋回バックハウ(クローラ型) 山積0.45m3(平積0.35m3) 排出ガス対策型(第1,2,3次基準値)低騒音	19.72%		バックハウ(クローラ型) [後方超小旋回型] 山積0.45m3(平積0.35m3)		KTPC00066 KTPT00066
運転手(特殊)	66.35%		運転手(特殊)		RTPC00006 RTPT00006
軽油 パトロール給油,2~4KL積載車給油	13.93%		軽油パトロール給油		TTPC00013 TTPT00013
積算単価			積算単価		EP001
A=1 土砂 C=1 土留方式無し E=1 -(全ての費用)			B=2 平均施工幅1m以上2m未満 D=1 障害無し		

施工単価表

頁0 -0025

埋戻し

SPK25040020

単第0 -0008 表

最大埋戻幅1m未満
機械構成比: 8.95% 労務構成比: 87.50% 材料構成比: 3.55% 市場単価構成比: 0.00% 標準単価: 1 m3 当り 3,339.70000

代表機労材規格(積算地区)	構成比	単価(積算地区)	代表機労材規格(東京地区)	単価(東京地区)	備考
バックホウ(クローラ型) 後方超小旋回・超低騒音・排2014 山積0.45/平積0.35m3	8.37%		バックホウ(クローラ型) 後方超小旋回・超低騒音・排2014 山積0.45/平積0.35m3		MTPC00159 MTPT00159
<賃>タンパ(ランマ) 質量60～80kg	0.58%		タンパ及びランマ 質量60～80kg		KTPC00020 KTPT00020
普通作業員	53.26%		普通作業員		RTPC00002 RTPT00002
特殊作業員	25.42%		特殊作業員		RTPC00001 RTPT00001
運転手(特殊)	8.82%		運転手(特殊)		RTPC00006 RTPT00006
軽油 パトロール給油,2～4KL積載車給油	2.72%		軽油パトロール給油		TTPC00013 TTPT00013
ガソリン,レギュラー スタンド渡し,スタンド給油	0.83%		ガソリンレギュラースタンド		TTPC00014 TTPT00014
積算単価			積算単価		EP001
A=4 最大埋戻幅1m未満			D=1 -(全ての費用)		

施工単価表

頁0 -0026

埋戻し

SPK25040020

單第0 -0008 表

最大埋戻幅1m未満

1

m3 当り

機械構成比:	8.95%	労務構成比:	87.50%	材料構成比:	3.55%	市場単価構成比:	0.00%	標準単価:	3,339.70000
--------	-------	--------	--------	--------	-------	----------	-------	-------	-------------

[illegible]

施工単価表

頁0 -0027

基面整正

SPK25040017

單第0 -0009 表

1

m2 当り

機械構成比:	0.00%	労務構成比:	100.00%	材料構成比:	0.00%	市場単価構成比:	0.00%	標準単価:	508.00000
--------	-------	--------	---------	--------	-------	----------	-------	-------	-----------

[illegible]

施工単価表

頁0 -0028

現場打基礎コンクリート

SPK25040050

単第0 -0010 表

18-8-40BB

基礎砕石有り

1

m3 当り

機械構成比: 2.09%

労務構成比:

67.80%

材料構成比:

30.11%

市場単価構成比:

0.00%

標準単価:

81,736.00000

代表機労材規格(積算地区)	構成比	単価(積算地区)	代表機労材規格(東京地区)	単価(東京地区)	備考
<賃>バックハウ(クローラ型クレーン機能付) 山積0.8m3(平積0.6)吊能力2.9t 排1~3,2011,2014	1.47%		バックハウ [クローラ型クレーン付] 排ガス型(第2次)山積0.8m3吊2.9t		KTPC00006 KTPT00006
<賃>バックハウ(クローラ型) 山積0.8m3(平積0.6) 排1~3,2011,2014	0.62%		バックハウ クローラ型 山積0.8m3(平積0.6m3)		KTPC00018 KTPT00018
普通作業員	18.74%		普通作業員		RTPC00002 RTPT00002
型わく工	17.98%		型わく工		RTPC00010 RTPT00010
土木一般世話役	10.22%		土木一般世話役		RTPC00009 RTPT00009
特殊作業員	10.17%		特殊作業員		RTPC00001 RTPT00001
その他(労務)			その他(労務)		ER009
レディーミクストコンクリート指定品 呼び強度18,スランプ8,粗骨材40 W/C(60%),種別(高炉)	25.85%		生コンクリート 高炉 18-8-25(20) W/C 60%		TTPCD0010 TTPT00003
軽油 パトロール給油,2~4KL積載車給油	1.42%		軽油パトロール給油		TTPC00013 TTPT00013

施工単価表

頁0 -0029

現場打基礎コンクリート

SPK25040050

單第0 -0010 表

18-8-40BB

基礎碎石有り

1

m3 当り

機械構成比: 2.09%

勞務構成比：

67.80%

材料構成比: 30.11%

市場単価構成比: 0.00%

標準単価：

81,736.00000

[illegible]

施工単価表

頁0 -0030

コンクリートブロック積工(練積) 滑面ブロック

SDT00039

单第0 -0011 表

1 m2 当り

18-8-40BB

[illegible]

施工単価表

頁0 -0031

胴込・裏込材(砕石)

SPK25040046

単第0 -0012 表

間知・平・連節・緑化ブロック

RC-40

1

m3 当り

機械構成比: 9.31%

労務構成比: 67.69%

材料構成比: 23.00%

市場単価構成比: 0.00%

標準単価:

7,183.40000

代表機労材規格(積算地区)	構成比	単価(積算地区)	代表機労材規格(東京地区)	単価(東京地区)	備考
<賃>バックホウ(クローラ型クレーン機能付) 山積0.8m3(平積0.6)吊能力2.9t 排1~3,2011,2014	9.31%		バックホウ [クローラ型クレーン付] 排ガス型(第2次)山積0.8m3吊2.9t		KTPC00006 KTPT00006
普通作業員	35.39%		普通作業員		RTPC00002 RTPT00002
特殊作業員	19.69%		特殊作業員		RTPC00001 RTPT00001
運転手(特殊)	12.06%		運転手(特殊)		RTPC00006 RTPT00006
その他(労務)			その他(労務)		ER009
再生クラッシャーラン 40~0mm	18.87%		再生クラッシャーラン RC-40		TTPC00008 TTPT00008
軽油 パトロール給油,2~4KL積載車給油	4.13%		軽油パトロール給油		TTPC00013 TTPT00013
積算単価			積算単価		EP001
A=1 間知・平・連節・緑化ブロック			B=1 RC-40		

施工単価表

頁0 -0032

胴込・裏込材(碎石)

SPK25040046

單第0 -0012 表

間知・平・連節・緑化ブロック

RC-40

機械構成比: 9.31%

勞務構成比：

67.69%

材料構成比: 23.00%

市場単価構成比: 0.00%

標準単価：¹

m3 当り

7,183.40000

[illegible]

施工単価表

頁0 -0033

現場打小口止コンクリート

SPK25040051

単第0 -0013 表

18-8-40BB

一般養生

1

m3 当り

機械構成比: 1.83%

労務構成比: 68.15%

材料構成比: 30.02%

市場単価構成比: 0.00%

標準単価:

72,749.00000

代表機労材規格(積算地区)	構成比	単価(積算地区)	代表機労材規格(東京地区)	単価(東京地区)	備考
<賃>バックホウ(クローラ型クレーン機能付) 山積0.8m3(平積0.6)吊能力2.9t 排1~3,2011,2014	1.83%		バックホウ [クローラ型クレーン付] 排ガス型(第2次)山積0.8m3吊2.9t		KTPC00006 KTPT00006
普通作業員	21.77%		普通作業員		RTPC00002 RTPT00002
型わく工	21.44%		型わく工		RTPC00010 RTPT00010
土木一般世話役	10.56%		土木一般世話役		RTPC00009 RTPT00009
特殊作業員	5.83%		特殊作業員		RTPC00001 RTPT00001
その他(労務)			その他(労務)		ER009
レディーミクストコンクリート指定品 呼び強度18,スランプ8,粗骨材40 W/C(60%),種別(高炉)	29.04%		生コンクリート 高炉 18-8-25(20) W/C 60%		TTPCD0010 TTPT00003
軽油 パトロール給油,2~4KL積載車給油	0.98%		軽油パトロール給油		TTPC00013 TTPT00013
積算単価			積算単価		E9999

施工単価表

頁0 -0034

現場打小口止コンクリート

SPK25040051

單第0 -0013 表

18-8-40BB

一般養生

1

m3 当り

機械構成比:	1.83%	労務構成比:	68.15%	材料構成比:	30.02%	市場単価構成比:	0.00%	標準単価:	72,749.00000
--------	-------	--------	--------	--------	--------	----------	-------	-------	--------------

[illegible]

施工単価表

頁0 -0035

嵩上げ工

V000000300

單第0 -0014 表

1 式 当り

[illegible]

施工単価表

頁0 -0036

コンクリート

SPK25040157

単第0 -0015 表

無筋・鉄筋構造物 18-8-40BB

バックホウ(クレーン機能付)打設

1

m3 当り

機械構成比: 3.50%

労務構成比:

34.96%

材料構成比:

61.54%

市場単価構成比:

0.00%

標準単価:

36,531.00000

代表機労材規格(積算地区)	構成比	単価(積算地区)	代表機労材規格(東京地区)	単価(東京地区)	備考
<賃>バックホウ(クローラ型クレーン機能付) 山積0.8m3(平積0.6)吊能力2.9t 排1~3,2011,2014	3.31%		バックホウ [クローラ型クレーン付] 排ガス型(第2次)山積0.8m3吊2.9t		KTPC00006 KTPT00006
その他(機械)			その他(機械)		EK009
特殊作業員	10.07%		特殊作業員		RTPC00001 RTPT00001
普通作業員	9.38%		普通作業員		RTPC00002 RTPT00002
土木一般世話役	7.04%		土木一般世話役		RTPC00009 RTPT00009
運転手(特殊)	6.40%		運転手(特殊)		RTPC00006 RTPT00006
その他(労務)			その他(労務)		ER009
レディーミクストコンクリート指定品 呼び強度18,スランプ8,粗骨材40 W/C(60%),種別(高炉)	59.80%		生コンクリート 高炉 24-12-25(20) W/C 55%		TTPCD0010 TTPT00343
軽油 パトロール給油,2~4KL積載車給油	1.65%		軽油パトロール給油		TTPC00013 TTPT00013

施工単価表

頁0 -0037

コンクリート

SPK25040157

单第0 -0015 表

無筋・鉄筋構造物 18-8-40BB

バックホウ(クレーン機能付)打設

1

m3 当り

機械構成比: 3.50%

勞務構成比：

34.96%

材料構成比: 61.54%

市場単価構成比: 0.00%

標準単価：

36,531.00000

[illegible]

施工単価表

頁0 -0038

型枠
一般型枠
機械構成比: 0.00%

SPK25040159
鉄筋・無筋構造物
労務構成比: 100.00%

材料構成比: 0.00%

市場単価構成比: 0.00%

単第0 -0016 表

1
標準単価: 10,100.00000

m2 当り

代表機労材規格(積算地区)		構成比	単価(積算地区)	代表機労材規格(東京地区)		単価(東京地区)	備考
型わく工		46.66%		型わく工			RTPC00010 RTPT00010
普通作業員		25.14%		普通作業員			RTPC00002 RTPT00002
土木一般世話役		9.51%		土木一般世話役			RTPC00009 RTPT00009
その他(労務)				その他(労務)			ER009
積算単価				積算単価			EP001
A=1 C=1	一般型枠 -(全ての費用)			B=1	鉄筋・無筋構造物		

施工単価表

頁0 -0039

鉄筋
SD295 D13

SPK25040335

単第0 -0017 表

1
t 当り

機械構成比: 0.00%

労務構成比: 69.62%

材料構成比: 30.38%

市場単価構成比: 0.00%

標準単価: 406,140.00000

代表機労材規格(積算地区)	構成比	単価(積算地区)	代表機労材規格(東京地区)	単価(東京地区)	備考
鉄筋工	39.58%		鉄筋工		RTPC00018 RTPT00018
普通作業員	18.76%		普通作業員		RTPC00002 RTPT00002
土木一般世話役	9.92%		土木一般世話役		RTPC00009 RTPT00009
その他(労務)			その他(労務)		ER009
異形棒鋼<JISG3112> SD295,D13 単位質量0.995kg/m	30.38%		鉄筋コンクリート用棒鋼 SD345 D13		TTPCD0446 TTPT00001
積算単価			積算単価		EP001
A=2 SD295 D13			B=1 -(全ての費用)		

施工単価表

頁0 -0040

1号側溝
500 × 500

V000000100

單第0 -0018 表

10 m 当り

[illegible]

施工単価表

頁0 -0042

蓋版

SDT00017

單第0 -0020 表

落ちふた式U形側溝(JIS A 5372)1種ふた

500[622 × 125 × 500]

枚 当り

[illegible]

施工単価表

頁0 -0043

蓋版

SDT00017

單第0 -0021 表

材料別途 40<重量 170

枚 当り

[illegible]

施工単価表

頁0 -0044

2号側溝
KF500

V000000200

單第0 -0022 表

10

m

当日

[illegible]

施工単価表

頁0 -0045

モルタル練
普通

SPK25040158

単第0 -0023 表

1
標準単価： 102,720.00000
m3 当り

機械構成比： 0.00% 労務構成比： 82.04% 材料構成比： 17.96% 市場単価構成比： 0.00%

代表機労材規格(積算地区)	構成比	単価(積算地区)	代表機労材規格(東京地区)	単価(東京地区)	備考
普通作業員	54.42%		普通作業員		RTPC00002 RTPT00002
土木一般世話役	27.46%		土木一般世話役		RTPC00009 RTPT00009
その他(労務)			その他(労務)		ER009
セメント(袋) 普通ポルトランド 25kg/袋	12.48%		セメント 高炉B 25kg袋入		TTPCD0094 TTPT00063
コンクリート用砂 細目(洗い)	5.48%		砂 細目(洗い)		TTPC00066 TTPT00066
積算単価			積算単価		EP001
A=2 普通			B=1 -(全ての費用)		

施工単価表

頁0 -0046

現場打ち水路(本体)

SPK25040103

単第0 -0024 表

18-8-40BB 鉄筋無し

3.3m3/10mを超え3.6m3/10m以下

1

m 当り

機械構成比: 1.17%

労務構成比:

80.81%

材料構成比:

18.02%

市場単価構成比:

0.00%

標準単価:

43,397.00000

代表機材規格(積算地区)	構成比	単価(積算地区)	代表機材規格(東京地区)	単価(東京地区)	備考
<賃>バックホウ(クローラ型クレーン機能付) 山積0.8m3(平積0.6)吊能力2.9t 排1~3,2011,2014	0.96%		バックホウ [クローラ型クレーン付] 排ガス型(第2次)山積0.8m3吊2.9t		KTPC00006 KTPT00006
<賃>バックホウ(クローラ型) 山積0.8m3(平積0.6) 排1~3,2011,2014	0.16%		バックホウ クローラ型 山積0.8m3(平積0.6m3)		KTPC00018 KTPT00018
その他(機械)			その他(機械)		EK009
型わく工	29.75%		型わく工		RTPC00010 RTPT00010
普通作業員	25.26%		普通作業員		RTPC00002 RTPT00002
土木一般世話役	10.59%		土木一般世話役		RTPC00009 RTPT00009
特殊作業員	3.41%		特殊作業員		RTPC00001 RTPT00001
その他(労務)			その他(労務)		ER009
レディーミクストコンクリート指定品 呼び強度18,スランプ8,粗骨材40 W/C(60%),種別(高炉)	16.64%		生コンクリート 高炉 18-8-25(20) W/C 60%		TTPCD0010 TTPT00003

施工単価表

現場打ち水路(本体)

18-8-40BB 鉄筋無し

機械構成比: 1.17%

SPK25040103

3.3m3/10mを超え3.6m3/10m以下

労務構成比: 80.81%

材料構成比: 18.02%

市場単価構成比: 0.00%

単第0 -0024 表

1 m 当り

標準単価: 43,397.00000

代表機労材規格(積算地区)	構成比	単価(積算地区)	代表機労材規格(東京地区)	単価(東京地区)	備考
軽油 パトロール給油,2~4KL積載車給油	0.63%		軽油パトロール給油		TTPC00013 TTPT00013
その他(材料)			その他(材料)		EZ009
積算単価			積算単価		E9999
A=2 18-8-40BB D=2 3.3m3/10mを超え3.6m3/10m以下 F=1 一般養生・特殊養生(練炭)			C=1 鉄筋無し E=1 バックハウ(クレーン機能付)打設 G=1 -		

施工単価表

頁0 -0048

現場打ち集水桝・街渠桝(本体)

SPK25040104

単第0 -0025 表

18-8-40BB

0.43m3を超え0.46m3以下

1

箇所 当り

機械構成比: 0.88%

労務構成比: 84.92%

材料構成比: 14.20%

市場単価構成比: 0.00%

標準単価:

69,137.00000

代表機労材規格(積算地区)	構成比	単価(積算地区)	代表機労材規格(東京地区)	単価(東京地区)	備考
<賃>バックハウ(クローラ型クレーン機能付) 山積0.8m3(平積0.6)吊能力2.9t 排1~3,2011,2014	0.77%		バックハウ [クローラ型クレーン付] 排ガス型(第2次)山積0.8m3吊2.9t		KTPC00006 KTPT00006
<賃>バックハウ(クローラ型) 山積0.8m3(平積0.6) 排1~3,2011,2014	0.07%		バックハウ クローラ型 山積0.8m3(平積0.6m3)		KTPC00018 KTPT00018
その他(機械)			その他(機械)		EK009
型わく工	33.16%		型わく工		RTPC00010 RTPT00010
普通作業員	26.24%		普通作業員		RTPC00002 RTPT00002
土木一般世話役	10.86%		土木一般世話役		RTPC00009 RTPT00009
特殊作業員	2.60%		特殊作業員		RTPC00001 RTPT00001
その他(労務)			その他(労務)		ER009
レディーミクストコンクリート指定品 呼び強度18,スランプ8,粗骨材40 W/C(60%),種別(高炉)	13.47%		生コンクリート 高炉 18-8-25(20) W/C 60%		TTPCD0010 TTPT00003

施工単価表

現場打ち集水桝・街渠桝(本体)

18-8-40BB

機械構成比:0.88%

SPK25040104

0.43m3を超え0.46m3以下

労務構成比:84.92%

材料構成比:14.20%

市場単価構成比:0.00%

単第0 -0025 表

1

標準単価:

箇所 当り

69,137.00000

代表機労材規格(積算地区)	構成比	単価(積算地区)	代表機労材規格(東京地区)	単価(東京地区)	備考
軽油 パトロール給油,2~4KL積載車給油	0.46%		軽油パトロール給油		TTPC00013 TTPT00013
その他(材料)			その他(材料)		EZ009
積算単価			積算単価		E9999
A=3 D=1 F=1	18-8-40BB バックハウ(クレーン機能付)打設 -		C=12 E=1	0.43m3を超え0.46m3以下 一般養生・特殊養生(練炭)	

施工単価表

頁0 -0050

舗装版切断

SPK25040307

単第0 -0026 表

アスファルト舗装版

アスファルト舗装版厚15cm以下

1 m 当り

機械構成比: 15.05%

労務構成比:

58.43%

材料構成比: 26.52%

市場単価構成比: 0.00%

標準単価:

700.44000

代表機材規格(積算地区)	構成比	単価(積算地区)	代表機材規格(東京地区)	単価(東京地区)	備考
コンクリートカッター バキューム式(超低騒音型)・湿式 切削深20cm級ブレード径φ56cm	10.24%		コンクリートカッター バキューム式(超低騒音型)・湿式 切削深20cm級ブレード径φ56cm		MTPC00164 MTPT00164
その他(機械)			その他(機械)		EK009
特殊作業員	19.96%		特殊作業員		RTPC00001 RTPT00001
土木一般世話役	10.88%		土木一般世話役		RTPC00009 RTPT00009
普通作業員	8.92%		普通作業員		RTPC00002 RTPT00002
その他(労務)			その他(労務)		ER009
コンクリートカッターブレード 自走式切断機用 径45cm(18インチ)	22.39%		コンクリートカッターブレード 径18インチ		TTPC00394 TTPT00394
ガソリン,レギュラー スタンド渡し,スタンド給油	2.81%		ガソリンレギュラースタンド		TTPC00014 TTPT00014
その他(材料)			その他(材料)		EZ009

施工単価表

頁0 -0051

鋪裝版切断

SPK25040307

單第0 -0026 表

アスファルト舗装版

アスファルト舗装版厚15cm以下

1

m 当り

機械構成比: 15.05%

勞務構成比：

58.43%

材料構成比: 26.52%

市場単価構成比: 0.00%

標準単価：

700.44000

[illegible]

施工単価表

頁0 -0052

舗装版破碎

SPK25040306

単第0 -0027 表

アスファルト舗装版

障害等無し 舗装版厚15cm以下

1

m2 当り

機械構成比: 12.85%

労務構成比:

81.24%

材料構成比: 5.91%

市場単価構成比: 0.00%

標準単価:

217.37000

代表機材規格(積算地区)	構成比	単価(積算地区)	代表機材規格(東京地区)	単価(東京地区)	備考
<賃>後方超小旋回バックハウ(クローラ型) 山積0.45m3(平積0.35m3) 排出ガス対策型(第1,2,3次基準値)低騒音	12.85%		バックハウ(クローラ型) [後方超小旋回型] 山積0.45m3(平積0.35m3)		KTPC00066 KTPT00066
土木一般世話役	29.54%		土木一般世話役		RTPC00009 RTPT00009
運転手(特殊)	27.52%		運転手(特殊)		RTPC00006 RTPT00006
普通作業員	24.18%		普通作業員		RTPC00002 RTPT00002
軽油 パトロール給油,2~4KL積載車給油	5.91%		軽油パトロール給油		TTPC00013 TTPT00013
積算単価			積算単価		EP001
A=1 C=1 F=1 アスファルト舗装版 騒音振動対策不要 積込作業有り			B=1 D=1 G=1 障害等無し 舗装版厚15cm以下 -(全ての費用)		

施工単価表

頁0 -0053

殻運搬
舗装版破碎
機械構成比: 44.05%

SPK25040155
DID区間無し 運搬距離11.5km以下(6.5km超)
労務構成比: 39.87%

単第0 -0028 表
材料構成比: 16.08%

1
標準単価: 3,615.90000

m3 当り

代表機労材規格(積算地区)	構成比	単価(積算地区)	代表機労材規格(東京地区)	単価(東京地区)	備考
ダンプトラック[オンロード・ディーゼル] 10t積級 (タイヤ損耗費及び補修費(良好)を含む)	44.05%		ダンプトラック[オンロード・ディーゼル] 10t積級 (タイヤ損耗費及び補修費(良好)を含む)		MTPC00018T1 MTPT00018T1
運転手(一般)	39.87%		運転手(一般)		RTPC00007 RTPT00007
軽油 パトロール給油,2~4KL積載車給油	16.08%		軽油パトロール給油		TTPC00013 TTPT00013
積算単価			積算単価		EP001
A=3 舗装版破碎 C=1 DID区間無し E=1 -(全ての費用)			B=3 機械積込(騒音対策不要,舗装版厚15cm以下) D=46 運搬距離11.5km以下(6.5km超)		

施工単価表

頁0 -0054

コンクリート舗装

V000000400

單第0 -0029 表

10 m2 当り

[illegible]

施工単価表

区画線設置(溶融式)

SDT00001

単第0 -0030 表

名称・規格など	数量	単位	単価	金額	備考
昼間_溶融式(手動)【手間のみ】 実線_15cm 時間的制約なし	1,000.000	m			
トラフィックペイント(JISK5665_3種1号) 溶融型(紛体状)ガラスビーズ含有量15～18% 白	598.500	kg			
ガラスビーズ(JISR3301_1号) 粒度0.106～0.850mm	26.250	kg			
プライマー トラフィックペイント接着用	26.250	kg			
軽油 パトロール給油,2～4KL積載車給油	42.000	L			
諸雑費	1	式			
*** 合計 ***	1,000	m			
*** 単位当たり ***	1	m			
A=1 昼間施工 C=1 実線_15cm E=1 アスファルトに設置の場合			B=1 白色 D=1 塗布厚t=1.5mm F=1 時間的制約なし		
G=1 - I=1 -			H=1 - J=1 -(全ての費用)		

施工単価表

頁0 -0056

区画線設置(熔融式)

SDT00001

單第0 -0030 表

実線 15cm

m

当日

[illegible]

施工単価表

頁0 -0057

構造物とりこわし工(無筋構造物)

SDT00031

單第0 -0031 表

m3 当り

機械施工

[illegible]

施工単価表

頁0 -0058

殻運搬
Co(無筋)構造物とりこわし
機械構成比: 40.77% 労務構成比: 44.82% 材料構成比: 14.41% 市場単価構成比: 0.00%

SPK25040155
DID区間無し 運搬距離10.9km以下(8.0km超)

単第0 -0032 表
1
標準単価: 1,790.50000

m3 当り

代表機労材規格(積算地区)	構成比	単価(積算地区)	代表機労材規格(東京地区)	単価(東京地区)	備考
ダンプトラック[オンロード・ディーゼル] 10t積級 (タイヤ損耗費及び補修費(良好)を含む)	40.77%		ダンプトラック[オンロード・ディーゼル] 10t積級 (タイヤ損耗費及び補修費(良好)を含む)		MTPC00018T1 MTPT00018T1
運転手(一般)	44.82%		運転手(一般)		RTPC00007 RTPT00007
軽油 パトロール給油,2~4KL積載車給油	14.41%		軽油パトロール給油		TTPC00013 TTPT00013
積算単価			積算単価		EP001
A=1 Co(無筋)構造物とりこわし C=1 DID区間無し E=1 -(全ての費用)			B=1 機械積込 D=44 運搬距離10.9km以下(8.0km超)		

施工単価表

掘削
土砂 オープンカット 押土無し
機械構成比: 42.72% 労務構成比: 37.91% 材料構成比: 19.37% 市場単価構成比: 0.00%
SPK25040001 障害無し 5,000m3未満

単第0 -0033 表
1
m3 当り
標準単価: 331.59000

代表機労材規格(積算地区)	構成比	単価(積算地区)	代表機労材規格(東京地区)	単価(東京地区)	備考
バックホウ(クローラ型) 標準型・超低騒音型・排3 山積0.8/平積0.6m3	42.72%		バックホウ(クローラ型) 標準型・超低騒音型・排3 山積0.8/平積0.6m3		MTPC00128 MTPT00128
運転手(特殊)	37.91%		運転手(特殊)		RTPC00006 RTPT00006
軽油 パトロール給油,2～4KL積載車給油	19.37%		軽油パトロール給油		TTPC00013 TTPT00013
積算単価			積算単価		EP001
A=1 土砂 C=2 押土無し E=3 5,000m3未満			B=1 オープンカット D=1 障害無し		

施工単価表

頁0 -0060

土砂等運搬

標準 土砂(岩塊・玉石混り土含む)

機械構成比: 44.67%

労務構成比: 40.44%

材料構成比: 14.89%

市場単価構成比: 0.00%

標準単価: 379.29000

SPK25040002

DID区間無し 距離0.3km以下

単第0 -0034 表

1 m3 当り

代表機労材規格(積算地区)	構成比	単価(積算地区)	代表機労材規格(東京地区)	単価(東京地区)	備考
ダンプトラック[オンロード・ディーゼル] 10t積級 (タイヤ損耗費及び補修費(良好)を含む)	44.67%		ダンプトラック[オンロード・ディーゼル] 10t積級 (タイヤ損耗費及び補修費(良好)を含む)		MTPC00018T1 MTPT00018T1
運転手(一般)	40.44%		運転手(一般)		RTPC00007 RTPT00007
軽油 パトロール給油,2~4KL積載車給油	14.89%		軽油パトロール給油		TTPC00013 TTPT00013
積算単価			積算単価		EP001
A=1 標準 C=1 土砂(岩塊・玉石混り土含む) E=1 距離0.3km以下			B=1 バックホウ山積0.8m3(平積0.6m3) D=1 DID区間無し		

施工単価表

路体(築堤)盛土
施工幅員2.5m以上4.0m未満

SPK25040004

単第0 -0035 表

1
m3 当り
標準単価： 857.60000

機械構成比： 15.30% 労務構成比： 76.16% 材料構成比： 8.54% 市場単価構成比： 0.00%

代表機労材規格(積算地区)	構成比	単価(積算地区)	代表機労材規格(東京地区)	単価(東京地区)	備考
<賃>後方超小旋回バックハウ(クローラ型) 山積0.28m3(平積0.2) 排出ガス対策型(第1,2,3次基準値)低騒音	8.01%		バックハウ(クローラ型) [後方超小旋回型] 山積0.28m3(平積0.2m3)		KTPC00054 KTPT00054
<賃>振動ローラ(搭乗・コンバインド式) 質量3～4t 排出ガス対策型(第1,2次基準値)低騒音	7.29%		振動ローラ(舗装用) [搭乗式コンバインド型] 質量3～4t		KTPC00009 KTPT00009
運転手(特殊)	67.28%		運転手(特殊)		RTPC00006 RTPT00006
普通作業員	8.88%		普通作業員		RTPC00002 RTPT00002
軽油 パトロール給油,2～4KL積載車給油	8.54%		軽油パトロール給油		TTPC00013 TTPT00013
積算単価			積算単価		EP001
A=2 施工幅員2.5m以上4.0m未満					

施工単価表

頁0 -0062

土砂等運搬

標準 土砂(岩塊・玉石混り土含む)

機械構成比: 44.67%

労務構成比: 40.44%

材料構成比: 14.89%

市場単価構成比: 0.00%

標準単価: 875.29000

SPK25040002

DID区間無し 距離4.0km以下(3.0km超)

単第0 -0036 表

1 m3 当り

代表機労材規格(積算地区)	構成比	単価(積算地区)	代表機労材規格(東京地区)	単価(東京地区)	備考
ダンプトラック[オンロード・ディーゼル] 10t積級 (タイヤ損耗費及び補修費(良好)を含む)	44.67%		ダンプトラック[オンロード・ディーゼル] 10t積級 (タイヤ損耗費及び補修費(良好)を含む)		MTPC00018T1 MTPT00018T1
運転手(一般)	40.44%		運転手(一般)		RTPC00007 RTPT00007
軽油 パトロール給油,2~4KL積載車給油	14.89%		軽油パトロール給油		TTPC00013 TTPT00013
積算単価			積算単価		EP001
A=1 標準 C=1 土砂(岩塊・玉石混り土含む) E=13 距離4.0km以下(3.0km超)			B=1 バックホウ山積0.8m3(平積0.6m3) D=1 DID区間無し		

施工単価表

大型土のう製作・設置(BH設置)

SHD10003

単第0 -0037 表

頁0 -0063

名称・規格など	数量	単位	単価	金額	備考
土木一般世話役	0.294	人			1*0.294
特殊作業員	0.294	人			1*0.294
普通作業員	0.294	人			1*0.294
耐候性大型土のう(2.0t用) 丸型,径110cm×長110cm 短期仮設対応(1年),令和5年改定基準適合品	10.000	枚			
機-28_バックホウ運転(賃料) C付2.9t吊_山積0.45m3_後方超小型旋回型	0.294	日			単第0-0038 表
諸雑費	1	%			#09
*** 合計 ***	10	袋			
*** 単位当たり ***	1	袋			
A=4 耐候性(短期)大型土のう(R5改定基準適合品)			B=1 土砂の計上なし		

施工単価表

頁0 -0064

機-28_バックホウ運転(賃料)
C付2.9t吊 山積0.45m3 後方超小型旋回型

S9035

單第0 -0038 表

1 日 当り

[illegible]

施工単価表

積込(ルーズ)

SPK25040007

単第0 -0039 表

土砂

土量50,000m3未満

1

m3 当り

機械構成比: 42.39% 労務構成比: 38.74% 材料構成比: 18.87% 市場単価構成比: 0.00% 標準単価: 240.90000

代表機労材規格(積算地区)	構成比	単価(積算地区)	代表機労材規格(東京地区)	単価(東京地区)	備考
バックホウ(クローラ型) 標準型・排2014 山積0.8/平積0.6m3	42.39%		バックホウ(クローラ型) 標準型・排2014 山積0.8/平積0.6m3		MTPC00153 MTPT00153
運転手(特殊)	38.74%		運転手(特殊)		RTPC00006 RTPT00006
軽油 パトロール給油,2~4KL積載車給油	18.87%		軽油パトロール給油		TTPC00013 TTPT00013
積算単価			積算単価		EP001
A=1 土砂			B=1 土量50,000m3未満		

施工単価表

土砂等運搬

標準 土砂(岩塊・玉石混り土含む)

機械構成比: 44.67%

SPK25040002

DID区間無し 距離7.5km以下(6.5km超)

労務構成比: 40.44%

材料構成比: 14.89%

市場単価構成比: 0.00%

単第0 -0040 表

1

標準単価:

m3 当り

1,400.50000

代表機労材規格(積算地区)	構成比	単価(積算地区)	代表機労材規格(東京地区)	単価(東京地区)	備考
ダンプトラック[オンロード・ディーゼル] 10t積級 (タイヤ損耗費及び補修費(良好)を含む)	44.67%		ダンプトラック[オンロード・ディーゼル] 10t積級 (タイヤ損耗費及び補修費(良好)を含む)		MTPC00018T1 MTPT00018T1
運転手(一般)	40.44%		運転手(一般)		RTPC00007 RTPT00007
軽油 パトロール給油,2~4KL積載車給油	14.89%		軽油パトロール給油		TTPC00013 TTPT00013
積算単価			積算単価		EP001
A=1 標準 C=1 土砂(岩塊・玉石混り土含む) E=24 距離7.5km以下(6.5km超)			B=1 バックホウ山積0.8m3(平積0.6m3) D=1 DID区間無し		

施工単価表

頁0 -0068

機-28_バックホウ運転(賃料)
クレーン付2.9t吊 山積0.8m3

S9035

单第0 -0042 表

1 日 当り

[illegible]

施工単価表

集積(人力施工)(伐木除根)

SPK25040187

単第0 -0043 表

機械構成比：0.00%

労務構成比：100.00%

材料構成比：0.00%

市場単価構成比：0.00%

標準単価：1
m2 77.25800
当り

代表機労材規格(積算地区)	構成比	単価(積算地区)	代表機労材規格(東京地区)	単価(東京地区)	備考
普通作業員	55.90%		普通作業員		RTPC00002 RTPT00002
土木一般世話役	30.89%		土木一般世話役		RTPC00009 RTPT00009
軽作業員	13.21%		軽作業員		RTPC00011 RTPT00011
積算単価			積算単価		EP001
A=1 -(全ての費用)					

施工単価表

運搬(伐木除根)

人力施工 DID区間無し

機械構成比: 21.60%

労務構成比: 69.98%

材料構成比: 8.42%

市場単価構成比: 0.00%

標準単価: 1

2,924.30000


SPK25040189

運搬距離12.5km以下(10.0km超)

単第0 -0044 表

m3 当り







代表機労材規格(積算地区)	構成比	単価(積算地区)	代表機労材規格(東京地区)	単価(東京地区)	備考
ダンプトラック[オンロード・ディーゼル] 2t積級 (タイヤ損耗費及び補修費(良好)を含む)	21.60%		ダンプトラック[オンロード・ディーゼル] 2t積級 (タイヤ損耗費及び補修費(良好)を含む)		MTPC00016T1 MTPT00016T1
運転手(一般)	69.98%		運転手(一般)		RTPC00007 RTPT00007
軽油 パトロール給油,2~4KL積載車給油	8.42%		軽油パトロール給油		TTPC00013 TTPT00013
積算単価			積算単価		EP001
A=1 人力施工 D=33 運搬距離12.5km以下(10.0km超)			C=1 DID区間無し E=1 -(全ての費用)		

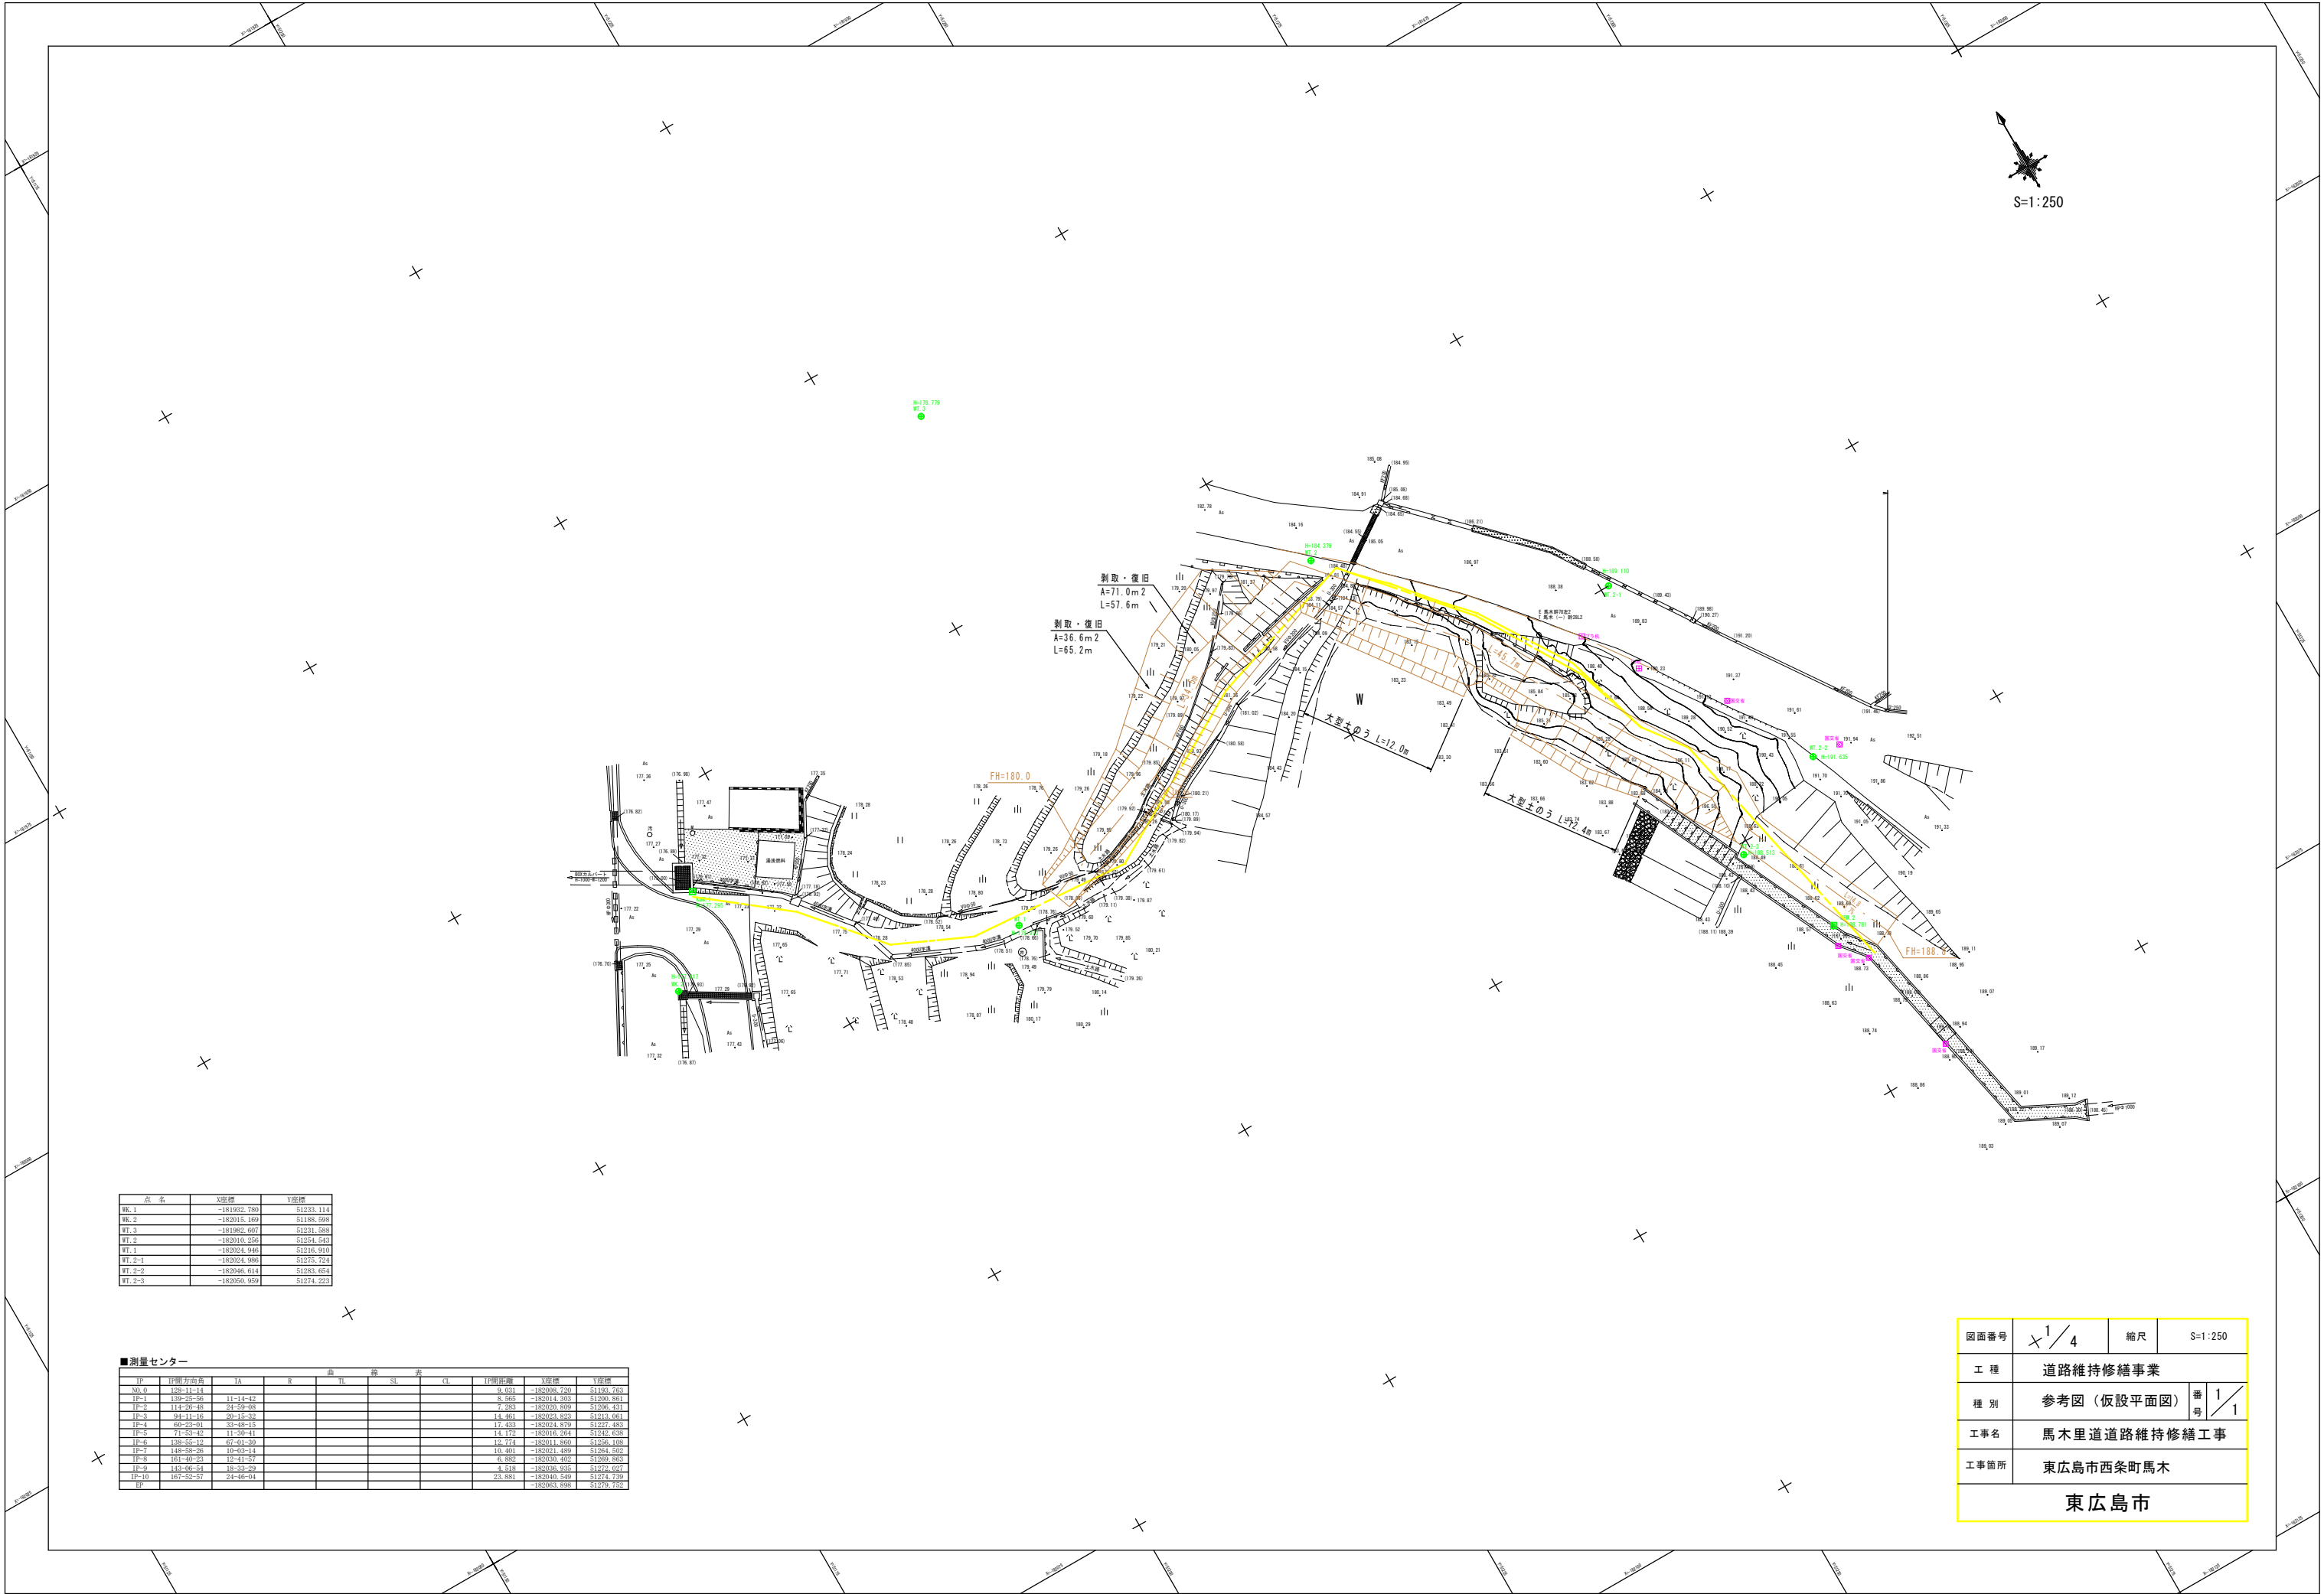







点 名	X座標	Y座標
観. 1	-181932.780	51233.114
観. 2	-182015.169	51188.598
観. 3	-181982.607	51231.585
観. 2	-182010.256	51254.543
観. 1	-182024.946	51216.910
観. 2-1	-182024.986	51275.724
観. 2-2	-182046.614	51293.654
観. 2-3	-182050.959	51274.223

■測量センター									
IP	IP間方向角	IA	R	曲 長	線 長	CL	IP間距離	X座標	Y座標
NO. 0	128-11-14						9.031	-182008.720	51193.763
IP-1	139-25-56	11-14-12					8.265	-182014.303	51200.861
IP-2	114-26-48	24-59-08					7.263	-182020.909	51206.131
IP-3	94-11-16	20-15-32					14.461	-182023.823	51213.061
IP-4	60-23-01	33-48-15					17.453	-182024.879	51227.483
IP-5	71-53-42	11-30-41					14.172	-182016.244	51242.838
IP-6	138-55-12	67-01-30					12.774	-182011.860	51256.108
IP-7	148-38-26	10-03-14					10.401	-182021.489	51264.402
IP-8	161-40-23	12-41-57					6.862	-182030.402	51269.863
IP-9	143-06-54	18-33-29					4.518	-182036.935	51272.927
IP-10	167-52-57	24-46-04					23.881	-182040.649	51274.429
IP								-182063.688	51279.152

図面番号	X ¹ / ₄	縮尺	S=1:250
工 種	道路維持修繕事業		
種 別	参考図（仮設平面図）	番 号	X¹/₁
工事名	馬木里道道路維持修繕工事		
工事箇所	東広島市西条町馬木		
東 広 島 市			

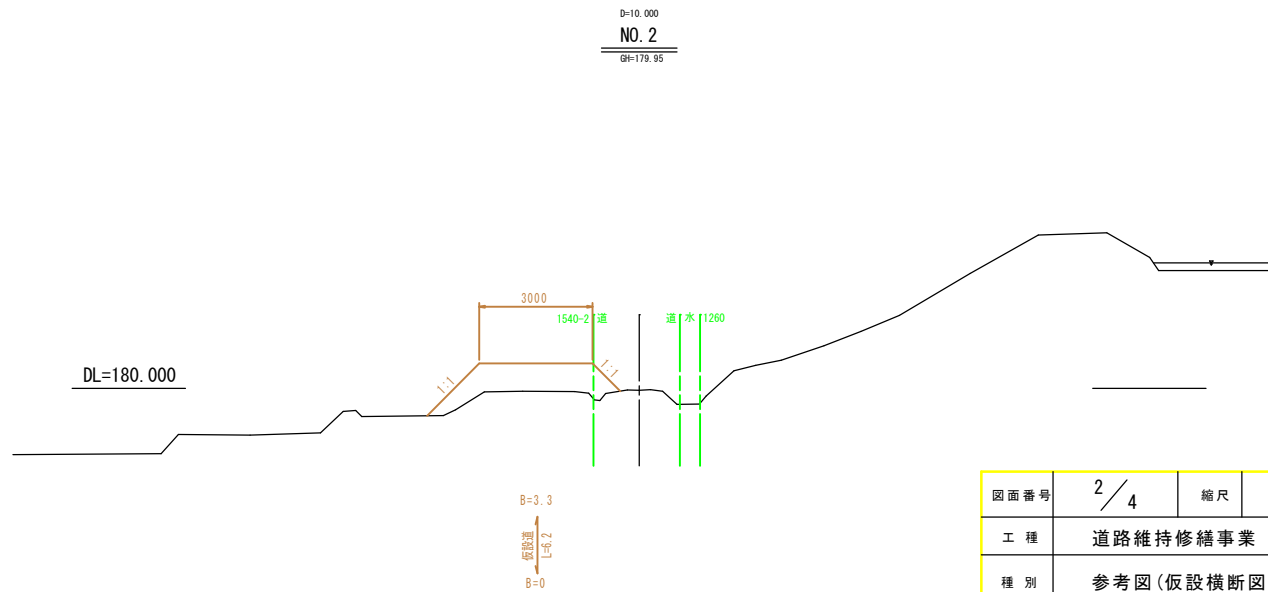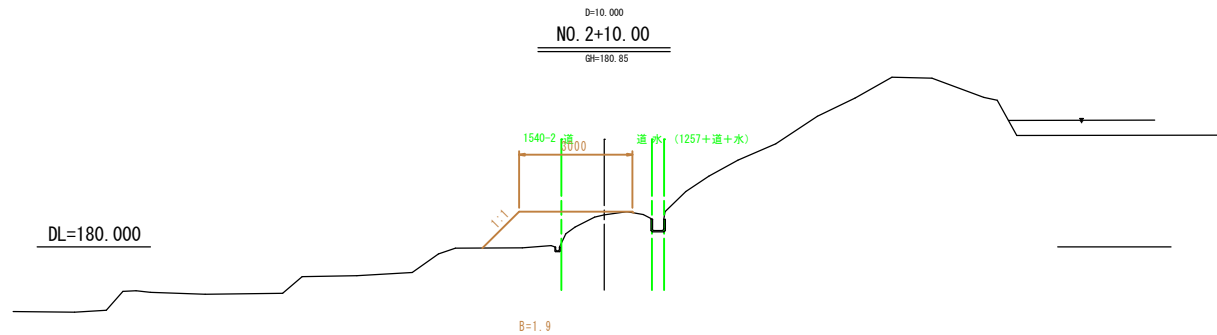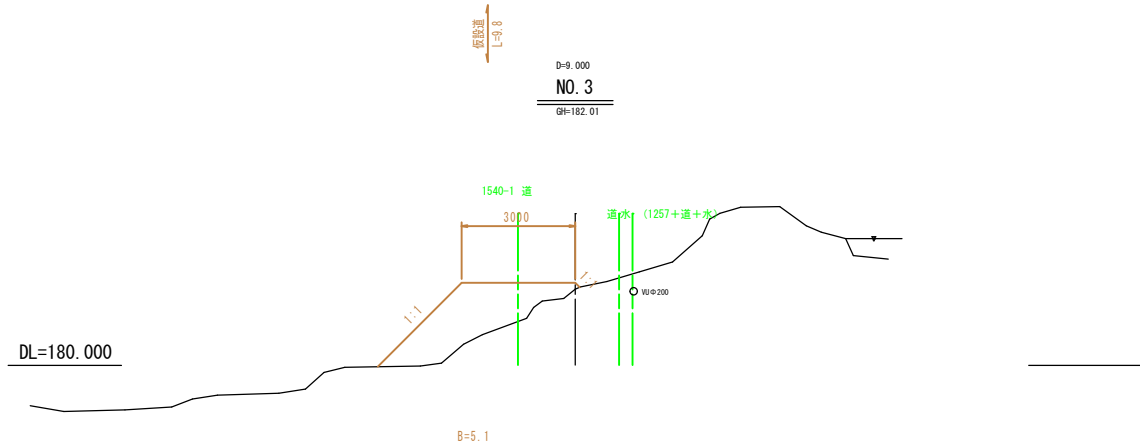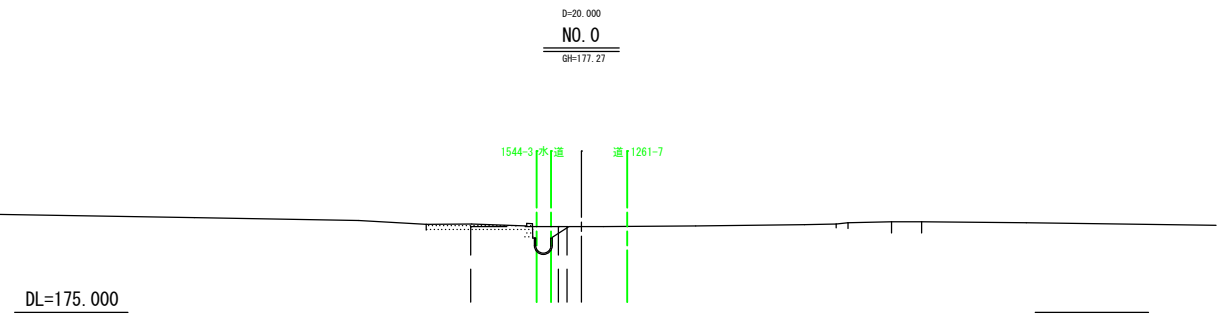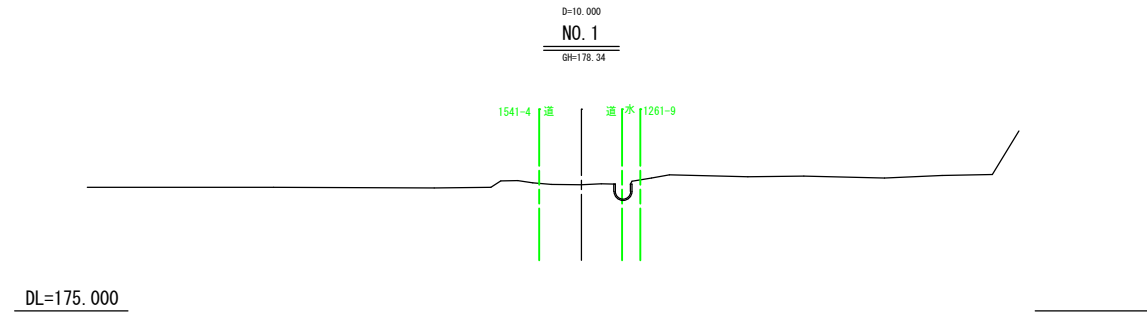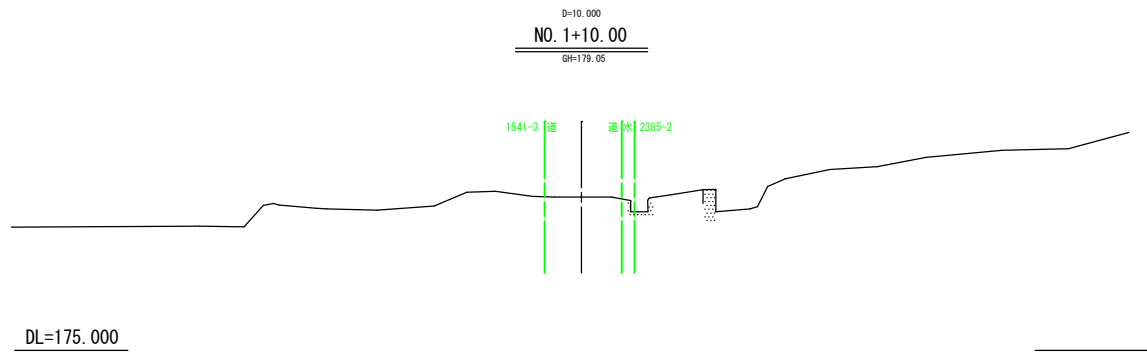

図面番号	2 / 4	縮尺	S=1:100
工 種	道路維持修繕事業		
種 別	参考図(仮設横断面図)	番 号	1 / 3
工事名	馬木里道道路維持修繕工事		
工事箇所	東広島市西条町馬木		
東 広 島 市			

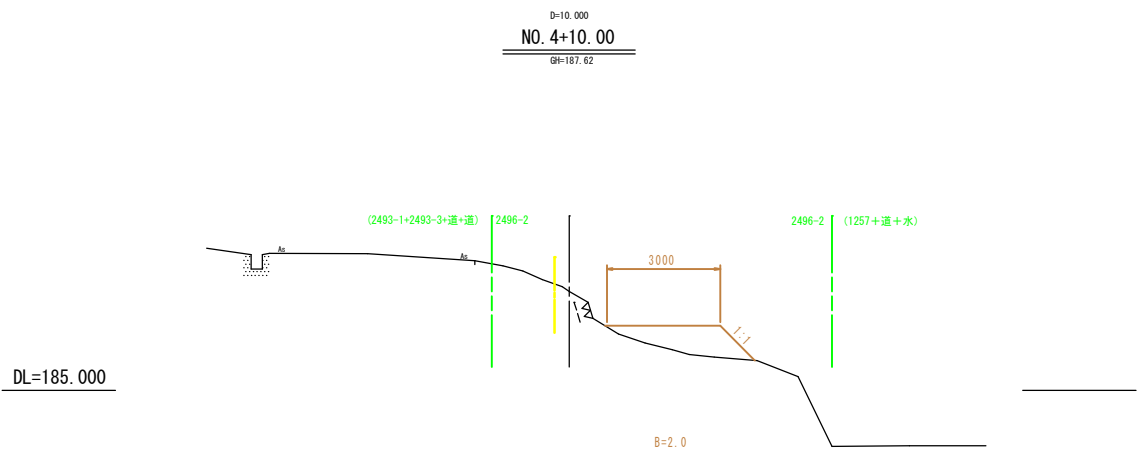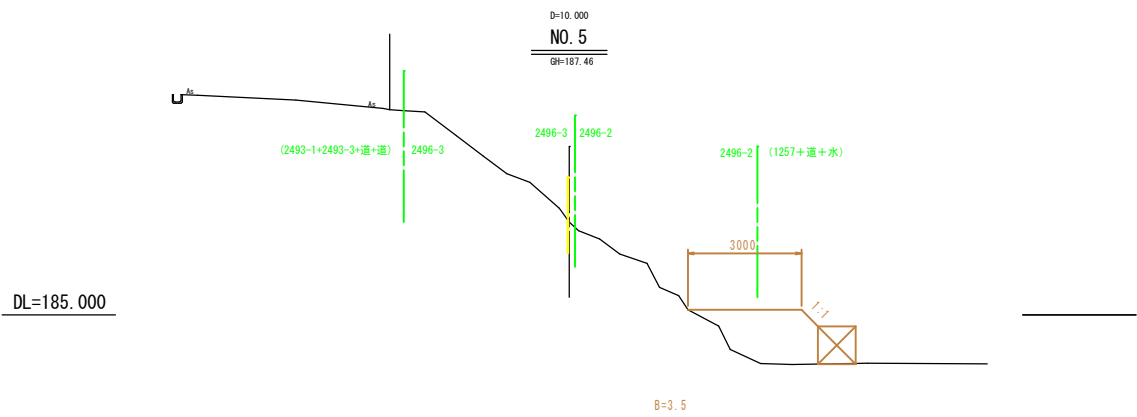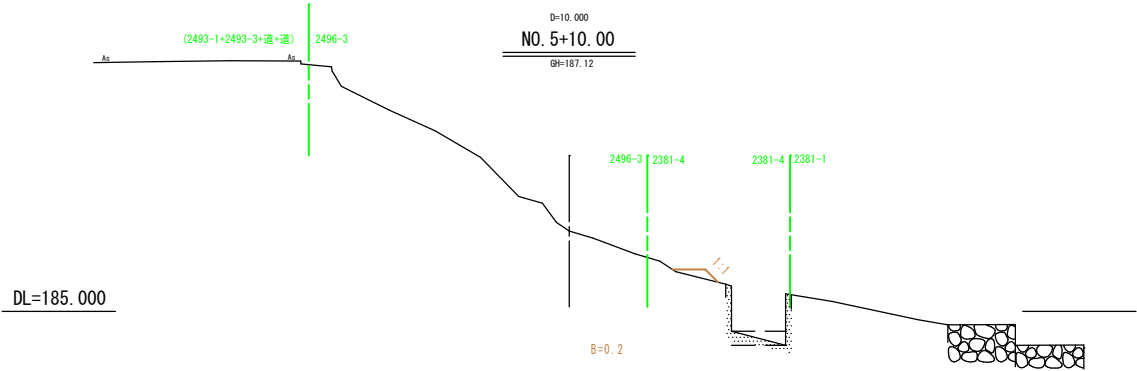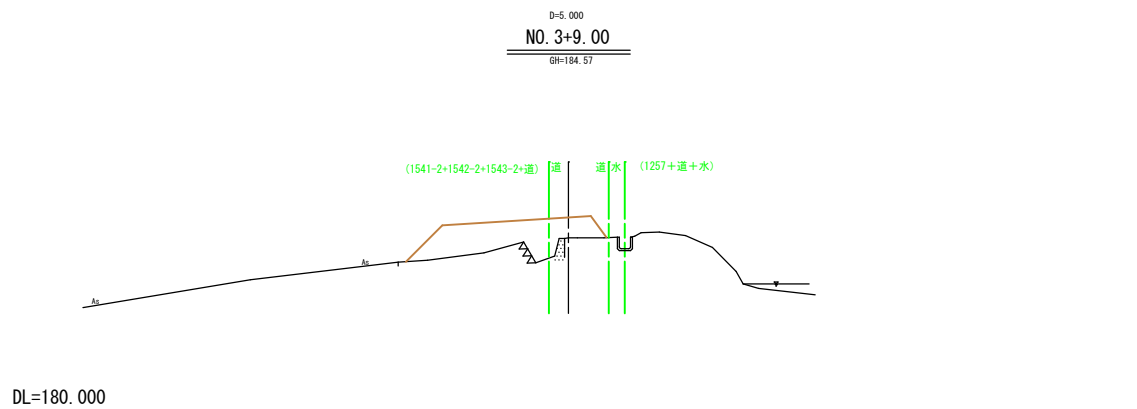
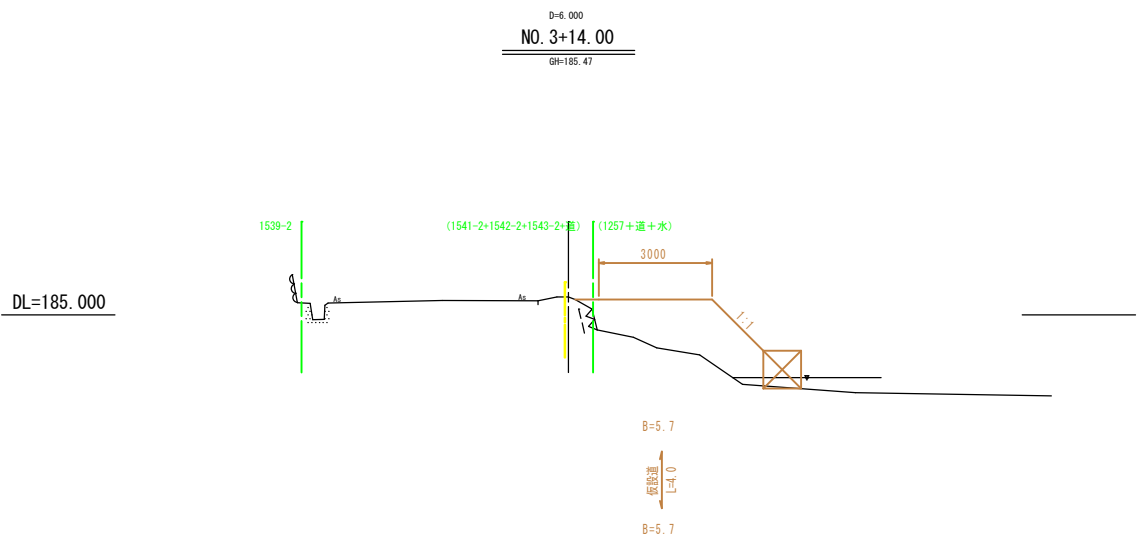
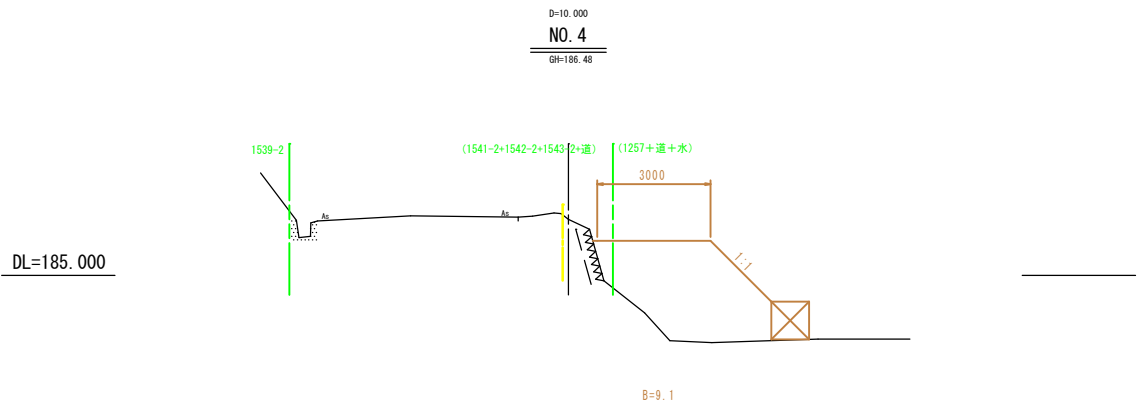


図面番号	3 / 4	縮尺	S=1:100
工 種	道路維持修繕事業		
種 別	参考図(仮設横断面図)	番号	2 / 3
工事名	馬木里道道路維持修繕工事		
工事箇所	東広島市西条町馬木		
東 広 島 市			

工事用道路

S=1:50

(参考標準図)

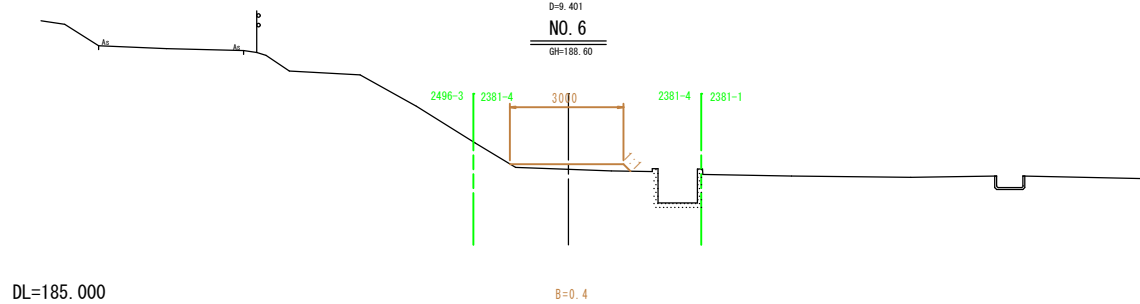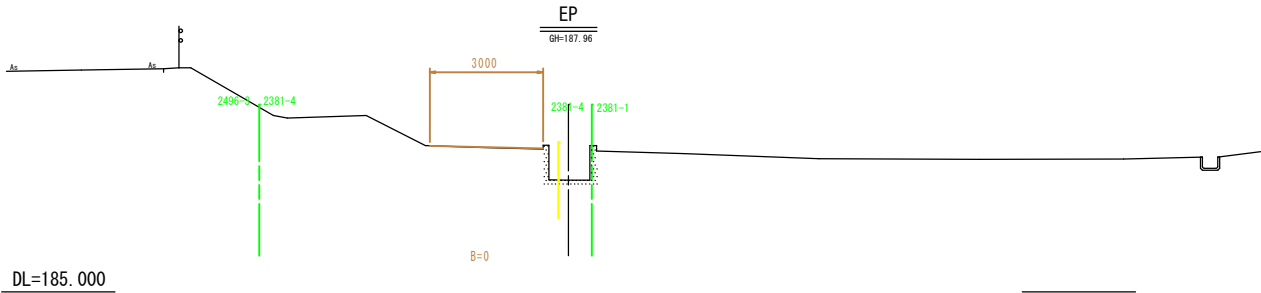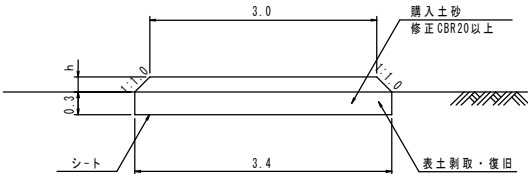

図面番号	4 / 4	縮尺	S=1:100
工 種	道路維持修繕事業		
種 別	参考図(仮設横断面)	番 号	3 / 3
工事名	馬木里道道路維持修繕工事		
工事箇所	東広島市西条町馬木		
東 広 島 市			

道路維持修繕事業

馬木里道道路維持修繕工事 数量計算書

本工事（附帯工事）費内訳表

馬木里道

工 種	種 別	細 別	規 格	単位	設計数量	計上数量	摘 要
土工							
	掘削工		砂質土	m3	31.1	30	
	盛土工			m3	2.0	2	
	残土処理工		砂質土	m3	116.2	120	
	整形工	切土法面整形	砂質土	m2	31.2	30	
		背面整形	砂質土	m2	54.0	50	
法面工							
	法面保護工	張コンクリート	t=7cm	m2	34.1	34	
擁壁工							
	作業土工	床掘		m3	70.9	70	
		埋戻		m3	6.2	10	
		基面整正		m2	12.5	10	
	ブロック積擁壁	ブロック積	控35cm	m2	63.5	64	
		裏込砕石	RC-40	m3	29.5	30	
		基礎工	$\sigma_{ck}=18\text{N/mm}^2$	m	20.4	20	
	小口止			箇所	1.0	1	
	嵩上工	コンクリート	$\sigma_{ck}=18\text{N/mm}^2$	m3	2.6	3	
		型枠	一般構造物	m2	7.6	8	
		鉄筋	D13	kg	11.9	10	
排水工							
	作業土工	床掘	砂質土	m3	56.6	60	
		埋戻	D	m3	30.0	30	
		基面整正	砂質土	m2	45.4	50	
	1号側溝	PU2	500*500	m	26.1	26	
	2号側溝	KF	500*500	m	55.9	56	
	現場打側溝		500*500	m	1.0	1	
	3号枠	場所打ち枠	$\sigma_{ck}=18\text{N/mm}^2$	箇所	1.0	1	
舗装工							
	コンクリート舗装		C0 10-10	m2	119.2	119	
	カッター切断	舗装切断	t=10cm以下	m	8.1	8	
	舗装版破砕	アスファルト		m2	9.2	9	
	殻運搬	アスファルト		m3	0.5	0.5	

[illegible]

作業形態別土工
砂質土

掘 削	C=	158.6
	31.1	
床 掘	E=	
擁壁	70.9	
排水	56.6	

粘性土

掘 削	C(K)=

粘性土

床 掘	E(K)=	

産業廃棄物

コンクリート殻 (C(Co))		
無筋	1.2m3	2.8t
有筋		0.0t
アスファルト殻 (C(As))		
車道	0.0m3	0.0t
歩道		0.0t

コンクリート単位体積重量 無筋 2.35
コンクリート単位体積重量 有筋 2.50
アスファルト合材単位体積重量 2.30

埋 戻

擁壁	Fu-D	6.2	36.2
排水	Fu-C	0.0	
排水	Fu-D	30.0	

盛 土

	B	2.0	2.0

埋 戻

			0.0

残土処分

→ 砂質土 = 116.2 m³
→ 粘性土 = 0.0 m³
→ 運搬処分= 2.8 t

計第 表		[土工] 計 算 書									
測 点	距 離	掘 削 C			盛土 B			断 面	平 均	立 積	
		断 面	平 均	立 積	断 面	平 均	立 積				
No.		0.0			0.0						
No.	1.0	0.0			0.0						
No.		1.0			0.0						
No. 2 + 10.00	5.3	1.0	1.00	5.3	0.0						
No. 3	9.8	0.8	0.90	8.8	0.0						
No. 3 + 9.00	9.0	0.3	0.55	5.0	0.1	0.05	0.5				
	3.0	0.3	0.30	0.9	0.1	0.10	0.3				
	0.0	0.1			0.0						
No. 3 + 14.00	1.5	0.1	0.10	0.2	0.0						
No. 4	6.0	0.3	0.20	1.2	0.0						
No. 4 + 10.00	10.0	0.0	0.15	1.5	0.0						
	3.0	0.0			0.0						
	0.0	0.2			0.1						
No. 5	7.1	0.2	0.20	1.4	0.1	0.10	0.7				
No. 5 + 10.00	10.0	0.0	0.10	1.0	0.0	0.05	0.5				
	3.7	0.0			0.0						
	0.0	0.4			0.0						
No. 6	6.3	0.4	0.40	2.5	0.0						
	8.3	0.4	0.40	3.3	0.0						
合 計		m 84.0	m³ 31.1		m³ 2.0						

計第 表		[土工]										計 算 書		
測 点	距 離	法面工 (整形)			L1	背面整形			L2					
		法 長	平 均	面 積	法 長	平 均	面 積							
		0.0												
	1.0	0.0												
		2.1												
No. 2 + 10.00	5.3	2.1	2.10	11.1										
No. 3	9.8	0.9	1.50	14.7										
No. 3 + 9.00	9.0	0.0	0.45	4.1										
	3.0													
	0.0													
No. 3 + 14.00	1.5	0.0												
No. 4	6.0	0.1	0.05	0.3										
No. 4 + 10.00	10.0	0.1	0.10	1.0										
	3.0													
	0.0				2.5									
No. 5	7.1				3.0	2.75	19.5							
No. 5 + 10.00	10.0				2.3	2.65	26.5							
	3.7				2.0	2.15	8.0							
	0.0													
No. 6	6.3													
	8.3													
合 計		m 84.0	m ² 31.2		m ² 54.0									

計第 表 [取壊工]					計 算 書					
測 点	距 離	コンクリート取壊		Co						
		断 面	平 均	立 積						
		0.16								
No.	1.0	0.16	0.16	0.2						
No.		0.04								
No. 2 + 10.00	5.3	0.04	0.04	0.2						
No. 3	9.8	0.00	0.02	0.2						
No. 3 + 9.00	9.0	0.05	0.03	0.3						
	3.0	0.05	0.05	0.2						
EP (既設水路)		1.17*0.50*0.15		0.1						
							</			

法面工数量集計表

[illegible]

計第 表		[法面工]							計 算 書		
測 点	距 離				張りコン			L3			
		法 長	平 均	面 積	法 長	平 均	面 積				
No. 2	10.7										
No. 2 + 10.00	10.0										
No. 3	9.8										
No. 3 + 9.00	9.0										
					0.4						
No. 3 + 14.00	1.5				0.4	0.40	0.6				
No. 4	6.0				0.9	0.65	3.9				
No. 4 + 10.00	10.0				0.3	0.60	6.0				
	3.0				0.3	0.30	0.9				
	0.0				0.3						
No. 5	7.1				0.3	0.30	2.1				
No. 5 + 10.00	10.0				0.3	0.30	3.0				
	3.7				0.3	0.30	1.1				
	0.0				1.3						
No. 6	6.3				1.3	1.30	8.2				
	8.3				0.7	1.00	8.3				
合 計		m 95.4	m ² 0.0		m ² 34.1						


擁壁工数量集計表

[illegible]

[illegible]

[illegible]


構造図

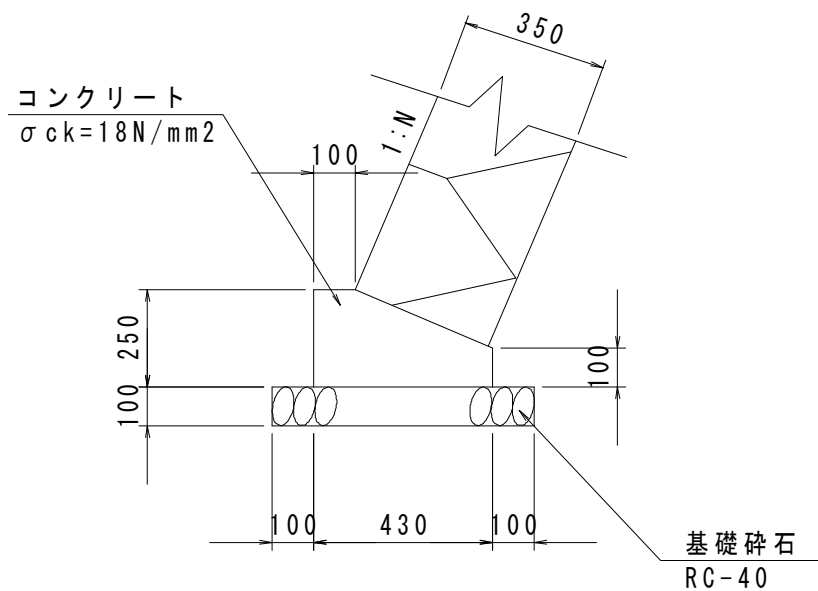[illegible]

表

計 算 書 (1ヶ所当り材料)

構造図

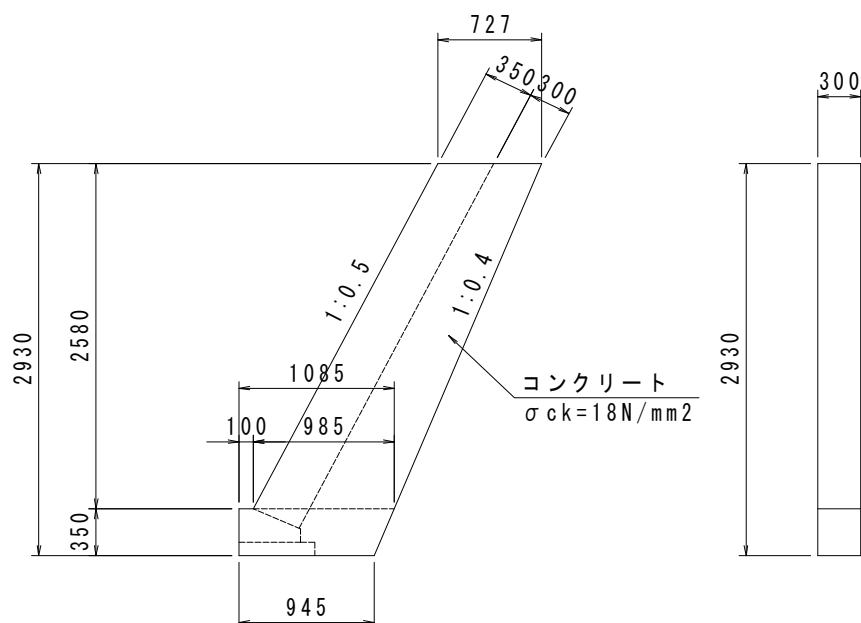[illegible]

計第 表		[擁壁工]		嵩上工		計 算 書				
測 点	距 離				コンクリート			型枠		
		H		目地	断 面	平 均	立 積	長 さ	平 均	面 積
No. 3 + 13.00	-	0.23			0.08			0.24		
No. 3 + 14.00	1.0	0.22			0.08	0.08	0.1	0.23	0.24	0.2
No. 4	6.0	0.15		0.05	0.05	0.07	0.4	0.16	0.20	1.2
No. 4 + 10.00	10.0	0.70		0.25	0.25	0.15	1.5	0.73	0.45	4.5
No. 4 + 13.00	3.0	0.40			0.15	0.20	0.6	0.42	0.58	1.7
差し筋		20.0	÷ 0.5							
		=	40.0本							
		40.0	× 0.30 × 0.995							
		=	11.9kg							
合 計	m 20.0		m ² 0.30				m ³ 2.6			m ² 7.6

排水工数量集計表

[illegible]

計第 表		[排水工]			作業土工			計 算 書		
測 点	距 離	床掘 E			埋戻 Fu-C			埋戻 Fu-D		
		断 面	平 均	立 積	断 面	平 均	立 積	断 面	平 均	立 積
No.										
No.										
No.										
No.	2 + 3.00	1.4						0.7		
No.	2 + 4.00	1.4	1.40	1.4				0.7	0.70	0.7
No.	2 + 4.70	0.9						0.5		
No.	2 + 10.00	0.9	0.90	4.8				0.5	0.50	2.7
No.	3	0.9	0.90	8.8				0.5	0.50	4.9
No.	3 + 9.00	0.8	0.85	7.7				0.5	0.50	4.5
	3.0	0.8	0.80	2.4				0.5	0.50	1.5
	0.0	0.7						0.3		
No.	3 + 14.00	0.7	0.70	1.1				0.3	0.30	0.5
No.	4	0.7	0.70	4.2				0.3	0.30	1.8
No.	4 + 10.00	0.6	0.65	6.5				0.3	0.30	3.0
	3.0	0.6	0.60	1.8				0.3	0.30	0.9
	0.0	0.3						0.2		
No.	5	0.3	0.30	2.1				0.2	0.20	1.4
No.	5 + 10.00	0.4	0.35	3.5				0.2	0.20	2.0
	3.7	0.4	0.40	1.5				0.2	0.20	0.7
	0.0	0.8						0.4		
No.	6	0.8	0.80	5.0				0.4	0.40	2.5
EP	8.3	0.6	0.70	5.8				0.3	0.35	2.9
合 計	m 84.0	m ³ 56.6			m ³ 0.0			m ³ 30.0		

計第 表		[排水工] 作業土工			計 算 書					
測 点	距 離	基面整正 K								
		幅	平 均	面 積						
	-									
No.										
No.										
No.										
No. 2 + 3.00		0.9								
No. 2 + 4.00	1.0	0.9	0.90	0.9						
No. 2 + 4.70		0.6								
No. 2 + 10.00	5.3	0.6	0.60	3.2						
No. 3	9.8	0.6	0.60	5.9						
No. 3 + 9.00	9.0	0.6	0.60	5.4						
	3.0	0.6	0.60	1.8						
	0.0	0.5								
No. 3 + 14.00	1.5	0.5	0.50	0.8						
No. 4	6.0	0.5	0.50	3.0						
No. 4 + 10.00	10.0	0.5	0.50	5.0						
	3.0	0.5	0.50	1.5						
	0.0	0.5								
No. 5	7.1	0.5	0.50	3.6						
No. 5 + 10.00	10.0	0.5	0.50	5.0						
	3.7	0.5	0.50	1.9						
	0.0	0.5								
No. 6	6.3	0.5	0.50	3.2						
EP	8.3	0.5	0.50	4.2						
合 計	m 84.0	m ² 45.4								

1号桧 延長調書					
左 側			右 側		
測点・位置	箇所	摘要	測点・位置	箇所	摘要
小 計			小 計		
			合 計		

2号桧 延長調書					
左 側			右 側		
測点・位置	箇所	摘要	測点・位置	箇所	摘要
小 計			小 計		
			合 計		

3号桧 延長調書					
左 側			右 側		
測点・位置	箇所	摘要	測点・位置	箇所	摘要
			NO. 3+12. 1	1. 0	
小 計			小 計	1. 0ヶ所	
			合 計	1. 0ヶ所	

4号桧 延長調書					
左 側			右 側		
測点・位置	箇所	摘 要	測点・位置	箇所	摘 要
小 計			小 計		
			合 計		

塩ビ管VUφ150 延長調書					
左 側			右 側		
測点・位置	延長	摘 要	測点・位置	延長	摘 要
小 計			小 計		
			合 計		

現場打ち水路 延長調書					
左 側			右 側		
測点・位置	延長	摘 要	測点・位置	延長	摘 要
			NO. 2+3.0 ～ NO. 2+4.0	1.0	
小 計			小 計	1.0 m	
			合 計	1.0 m	


計第

表

1号側溝

計 算 書 (10m当り材料)

構 造 図

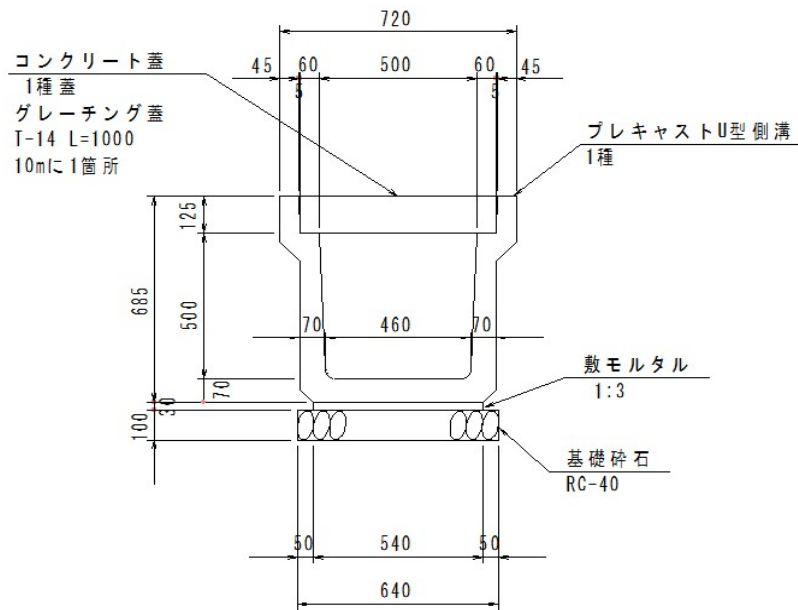

種 別	規 格	算 式	単 位	数 量
U型側溝	PU3-500×500	広島県制定土木構造物標準設計図集より	個	5.0
コンクリート蓋	PC3-B500	$(10.0 - 1.0) \div 0.5$	枚	18.0
グレーチング蓋	B500 L=1000		枚	1.0
敷モルタル	1:3	広島県制定土木構造物標準設計図集より	m ³	0.162
目地モルタル	1:2	〃	m ³	0.004
基礎砕石	RC-40	〃	m ²	6.400


計第

表

現場打側溝

計 算 書 (10m当り材料)

構 造 図

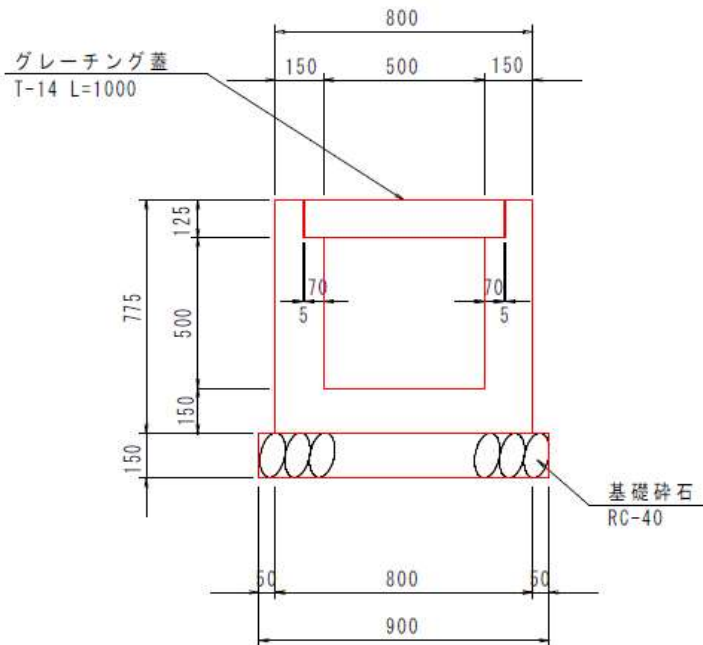

種 別	規 格	算 式	単 位	数 量
コンクリート	$\sigma_{ck}=18\text{N/mm}^2$		m ³	3.6
型枠			m ²	40.7
基礎碎石	RC-40		m ²	9.0
グレーチング蓋	L=1,000		枚	10


計第

表

3号桧

計 算 書 (1ヶ所当り材料)

構 造 図

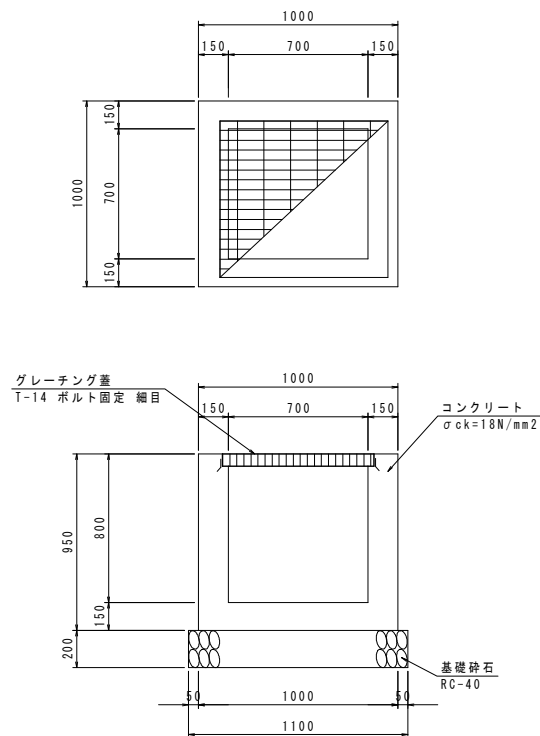

種 別	規 格	算 式	単 位	数 量
コンクリート	$\sigma_{ck}=18\text{N/mm}^2$	$1.00 \times 1.00 \times 0.95 - 0.70 \times 0.70 \times 0.80 - 0.50 \times 0.50 \times 0.15 \times 2$	m3	0.483
型枠	小型構造物	$(1.00 + 0.70) \times 0.95 \times 4 - 0.50 \times 0.50 \times 2 \times 2$	m2	5.460
基礎碎石	RC-40	1.10×1.10	m2	1.210
グレーチング 蓋	T-14 細目 ボルト固定		組	1.0

舗装工数量集計表

[illegible]

計第 表		[舗装工] コンクリート舗装		計 算 書	
測 点	距 離	コンクリート舗装			
		面 積			
CAD計測					

① 外側線
② 外側線
③ 外側線
④ 外側線


① A=31.0m²
② A=5.7m²
③ A=80.8m²
④ A=1.7m²

2号樹
4号樹
1号樹
3号樹

3号側溝
L=8.0m
1号側溝
2号側溝

①			31.0		
②			5.7		
③			80.8		
④			1.7		
合 計			m ² 119.2		


カッター切断(t=10cm以下)			延長調書		
左側			右側		
測点・位置	延長	摘要	測点・位置	延長	摘要
IP6	4.8	As舗装			
EP	3.3	As舗装			
小計	8.1 m		小計		
			合計	8.1 m	

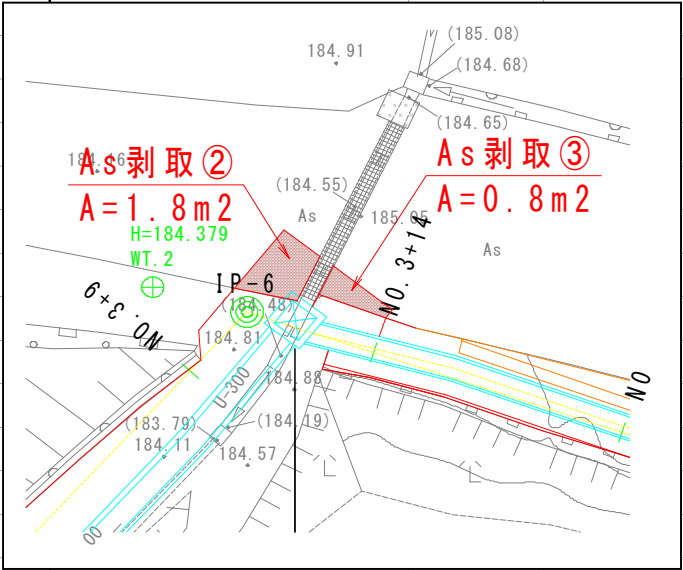アスファルト撤去			延長調書		
測点・位置	面積	摘要			
No. 0付近2号桧、3号側溝部	6.6				
②	1.8				
③	0.8				
計	9.2 m²		t=5cm	0.46 m³	

区画線工数量集計表


[illegible]

外側線 延長調書					
左 側			右 側		
測点・位置	延 長	摘 要	測点・位置	延 長	摘 要
NO. 0	1. 5	①			
NO. 0	2. 5	②			
小 計	4. 0 m		小 計		
			合 計	4. 0 m	

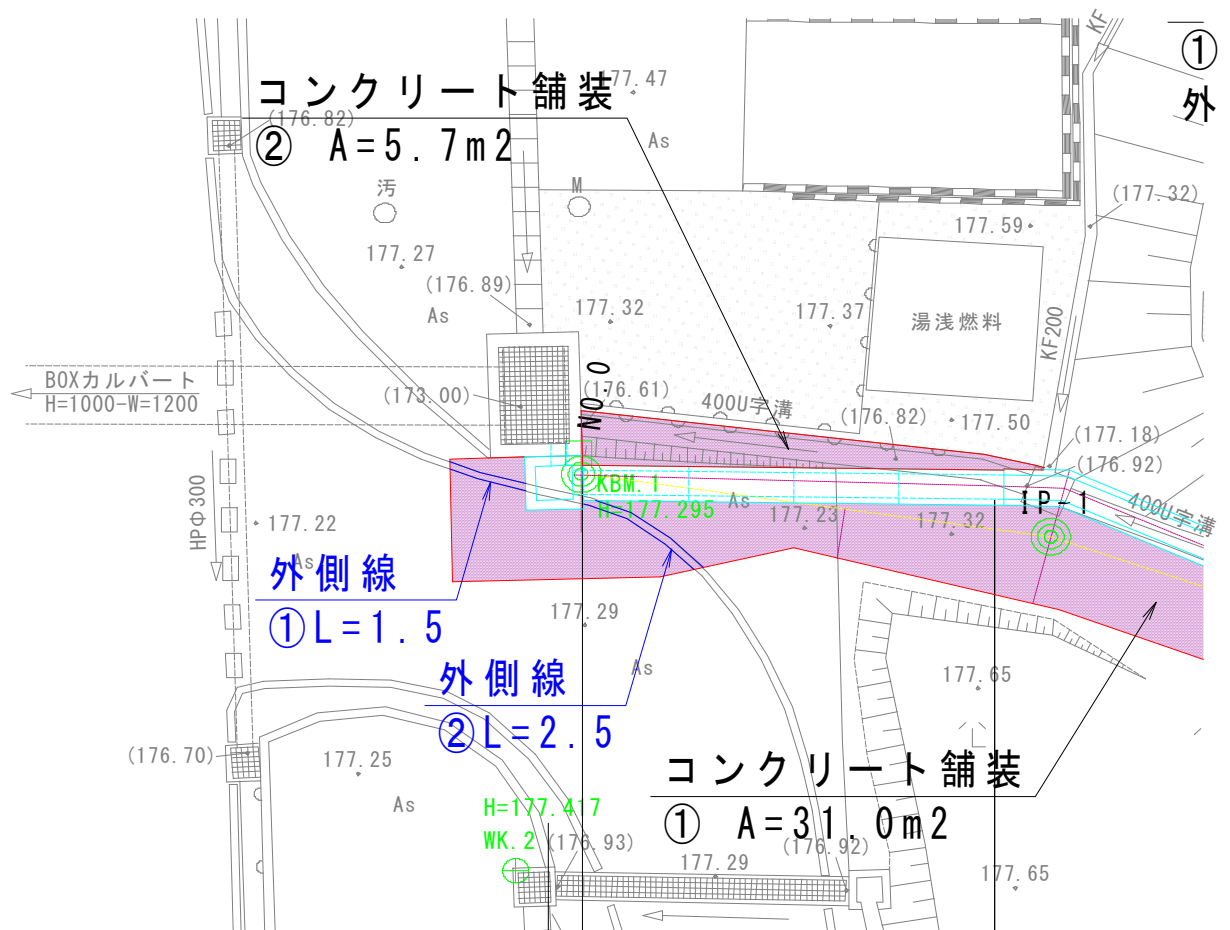

仮設工数量集計表

[illegible]

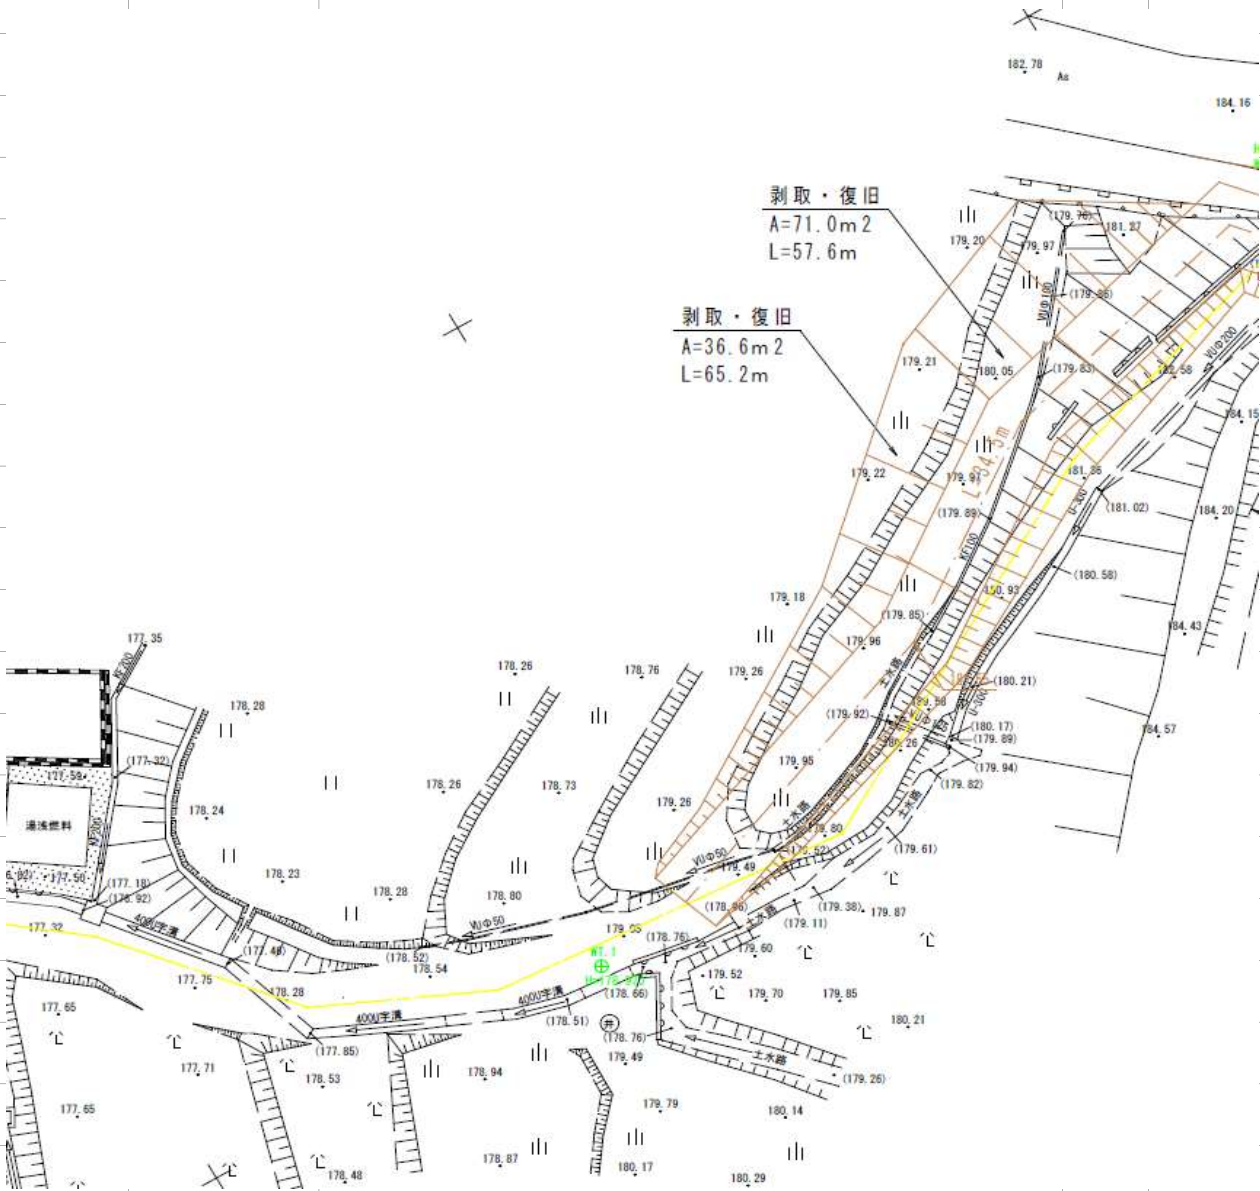計 第 表 仮 設 工 計 算 書				
名 称	規 格	計 算 式	単 位	数 量
工事用道路				
	表土剥ぎ取り	$(36.6+71.0) \times 0.3$	m ³	32.3
	盛土	32.3 + 294.8	m ³	327.1
	掘削	盛土量	m ³	327.1
	表土戻し	表土剥ぎ取り量	m ³	32.3
	シート	$36.6+71.0+(65.2+57.6) \times 0.3$	m ²	144.4
	大型土のう	12.0 + 12.4	m	24.4
 The map displays a construction site with various elevation points (e.g., 177.35, 178.28, 179.26, 180.21). Two specific areas are highlighted with yellow outlines and labeled: 剥取・復旧 A=71.0m² L=57.6m: Located in the upper right quadrant. 剥取・復旧 A=36.6m² L=65.2m: Located in the center-right area. Other features include a '通達燃料' (fuel passage) area on the left, a '4000字溝' (4000-character ditch) running horizontally, and various contour lines and spot heights throughout the terrain.				

[illegible]

準備工数量集計表

[illegible]

計第		表		[準備工]		伐採		計算書	
測 点		距 離		伐採		面 積			
CAD計測									