

令和8～12年度東広島市立学校施設機械警備及び
避難所遠隔開設業務（板城西小ほか）仕様書

1 業務名

令和8～12年度東広島市立学校施設機械警備及び
避難所遠隔開設業務（板城西小ほか）

2 履行場所

東広島市立板城西小学校ほか4校
避難所遠隔開設業務については、下黒瀬小学校のみとする。

3 履行期間

令和8年4月1日から令和13年3月31日まで
（地方自治法第234条の3に基づく長期継続契約）

4 業務対象施設の名称

- (1) 東広島市立板城西小学校
- (2) 東広島市立上黒瀬小学校
- (3) 東広島市立中黒瀬小学校
- (4) 東広島市立下黒瀬小学校
- (5) 東広島市立黒瀬中学校

※ 警備対象箇所は別紙平面図の黄色部分、避難所遠隔開設システムの設置箇所は赤色部分。

5 業務内容

警備対象施設において、警備業務用機械装置を使用して行う警備業務を実施する。また、下黒瀬小学校においては、本市から避難情報を発令した際、外部からライブ画像の確認及び双方向通話を行い、遠隔操作による鍵ボックスの警備操作が行えるようシステムを構築し、遠隔操作による施設及び鍵ボックスの警備業務を実施する。

6 業務目的

- (1) 警備対象施設において起こり得る火災・破壊・不正・不良行為等のあらゆるリスクを分析し、事故等の発生を警戒、予防するための適正な警備計画を立案し、それに基づき警備を行うことにより、身体、生命、財産を保護するとともに、施設業務の円滑な運営の維持に資することを目的とする。
- (2) 避難所としての早急な施設開錠対応を行い、早期避難者の身体及び生命を保護するため（下黒瀬小学校のみ）。

7 業務仕様

- (1) 本仕様書に定めがない事項は、添付の東広島市機械警備業務共通標準事項（以下「標準事項」という。）による。
- (2) 本仕様書及び標準事項に定めがない事項は、施設管理担当者と協議するものとする。受注者は業務に支障をきたさないよう、業務に関する事項について前任の受注者から十分引き継ぎを受けること。また、受注者の変更がある場合は、後任の受注者が業務に支障をきたさないよう、業務に関する事項について後任の受注者へ十分に引き継ぎをすること。
- (3) 著作権、特許権その他第三者の権利の対象となっている作業方法等の使用に関しては、その費用負担及び使用交渉の一切を受注者において行うものとする。

8 業務詳細

(1) 警備業務用機械装置

警備業務用機械装置の機能は、次による（○印のあるもの）。なお、機能適用及び警戒範囲等は機械装置特記による。また、業務期間終了後は、原則として警備業務用機械装置を撤去する。

装置概要	本業務該当	
	下黒瀬小学校を除く4施設	下黒瀬小学校
①建物外周部のドア、ガラス等の破損及び開閉を感知する機能	○	○
②施設内へ侵入者を感知し、表示する機能	○	○
③火災発生を感知する機能	○	○
④ガス漏れを感知する機能		
⑤金庫盗難を感知する機能		
⑥機械装置及びセンサーの破壊、配線の切断等の異常を監視する機能	○	○
⑦非常通報押しボタンにより非常信号を感知する機能	○	○
⑧施設内各種設備警報盤と結線し異常を種類別に監視する機能	○	○
⑨警備の開始、解除の操作を行う機能	○	○
⑩基地局に異常等の信号を送信する機能	○	○
⑪一般公衆回線の断線を監視する機能		
⑫一般公衆回線が使用中の場合、強制切断して警報信号を送信する機能		
⑬鍵ボックス及びインターホン等（来訪者が来たことを映像で確認でき、相互通話が可能なもの）の設置		○
⑭鍵ボックスのこじ開け、装置及びセンサーの破壊、配線の切断等の異常を感知する機能		○
⑮パソコン等から遠隔で鍵ボックスの警備開始解除等		○

の操作ができる機能		
⑯鍵ボックスが警備中は鍵を取り出せない機能		○
⑰人感センサーによるライト点灯機能		○ 鍵ボックス付近に、 夜間来訪者を確認可 能とするライトを設 置すること。

(2) 警備員

本業務に従事する警備員は、警備業法（昭和47年法律第117号）第14条に定める警備員の制限に該当しないこととする。

(3) 警備計画書等

警備業務の実施に当たり、警備計画書及び警備業務用機械装置の配置平面図を作成し、施設管理担当者へ提出するものとする。

(4) 業務の報告

機械警備中においては異常が発生した場合は警備報告書を作成し、あらかじめ指定された方法により報告するものとする。

(5) 服装等

ア 警備員の服装及び装備品は、原則として受注者の定めるものとする。ただし、護身用具を携帯する場合には、施設管理担当者との協議する。

イ 制服については、次の事項を満たしていること。

(ア) 色彩が警察官等の服装の色彩と明らかに異なること。

(イ) 形式が詰襟である等警察官等の制服の形式と明らかに異なること。

(ウ) 警備業者の名称を表示した標章(60平方センチメートル以上)を上位の胸部及び上腕部に付けること。

(6) 鍵の取扱い

預託された施設の鍵の取扱いは、警備計画書によるほか次による。

ア 厳重に保管する。

イ 複製しない。

ウ 業務期間終了時に返却する。

エ 鍵の使用及び貸出は、指定された方法により管理する。

(7) 業務引継

受注者は、施設の管理運営が遅滞なく円滑に遂行されるよう努めなければならない。このため、受注者は、発注者及び前回受注者から業務内容について、十分な引継を受けるものとし、また、次回業務受注者に対し、十分な引継を行うものとする。

(8) 警備責任時間帯

警備責任時間帯は、原則として防犯開始（セット時）した時点より、防犯設備のセットが解除された時点までとする。

(9) 業務内容

基地局において、異常を感知した場合は、警備員が施設へ急行し、次の措置を行う。

施設の外部及び内部を点検し、異常の有無を確認する。なお、必要に応じ次の業務を行う。

ア 現場に応じた緊急措置

- (7) 火災を確認した場合の初期消火作業、避難誘導
- (イ) 現場保存の対応業務
- (ウ) 現地で警備員が業務上の契約にないが、状況の判断から緊急避難的に行う業務
- (エ) その他、緊急措置として必要な事項

イ 施設管理担当者への連絡

ウ 基地局への連絡

エ 警察、消防署等への連絡

(10) 書面の交付

受注者は、警備業法施行規則（昭和58年総理府令第1号）第33条第1項第5号に定める事項について記載した書面を提出するものとする。ただし、それぞれの事項は1つの書面であることを要せず、契約書、警備計画書、パンフレット等複数の書面でもよい。

(11) 警備機械等の設置及び撤去

受注者は、契約締結後警備開始前までに受注者の負担により警備機械等の設置を行うものとする。また、契約期間終了後は受注者の負担により当該警備機械等の撤去を行うものとする。

警報装置及び避難所遠隔開設システムの設置場所は、別紙図面を参照し、必要数を取り付けるものとする。なお、設置場所に問題がある場合は、発注者・受注者で協議し、変更することができるものとする。施設の改築・修繕による警備業務用機械装置の追加、撤去、移設等が発生する都度、警備計画書及び警備業務用機械装置の更新した配置平面図を作成し、施設管理担当者へ提出するものとする。

(12) 警備要領

ア 警備担当時間中は、警備受信装置を絶え間なく監視するとともに常に警備員と連絡を保ち、警備の万全を図るものとする。また、警備員は当施設に25分以内に到着できる距離に常駐していること。ただし、へき地等であって、事件・事故等の発報時に、これを受信した基地局から近隣に居住する管理者等に連絡して、事実の確認等必要な措置がとれると公安委員会が認定した警備業務対象施設については、上記時間以内に警備員を到着させることができなくてもよいこととする。

イ 警備機械等の開始及び解除は、原則として発注者の責任において行う。

ウ 警備機械等に異常があった場合は、受注者において早急に修理すること。

エ 警備結果について警備日誌を作成し、1か月ごとに発注者に提出すること。

(13) 機器作動テスト

契約締結後、発注者及び受注者の協力により、取り付けられた機器等が正常に作動することの確認のためのテストを実施するものとする。

テストは、機器を防犯開始（セット）した状態で外部からの立ち入り等を想定したデモンストレーションを行うものとし、日程や実施方法の詳細は協議して定めるもの

とする。

(14) インターホン等の設置

遠隔での開錠操作を行う場合には、施設ごとに来訪者を映像で確認できる機器及び相互通話が可能なインターホン等（通話機器）を設置すること。インターホン等（通話機器）は、東広島市と各施設の通信が可能な回線を発注者受注者協議の上、決定するものとする。なお、受注者が用意した回線を使用する場合は、受注者が通信料を負担するものとする。

(15) 鍵ボックスの設置

施設開放のため指定した扉の近くに鍵ボックスを設置すること。鍵ボックスには警備中、鍵が取り出せない、異常を感知する機能を備えるものとする。

(16) LEDライトの設置

夜間の早期避難者の安全な避難を行う上で、人感センサー一体型LEDライトを鍵ボックス周辺上部へ設置すること。詳細な設置位置及び電源の使用方法については、発注者受注者協議の上、決定するものとする。また、LEDの昼夜切替調整や点灯時間の調整が行える機能を有するものとする。

(17) 遠隔操作

警備業務用機械装置はパソコン又は携帯電子端末等から遠隔で警備開始（セット時）及び警備解除の操作ができるものとする。警備開始（セット時）及び警備解除を行った場合には、リアルタイムに通知を行うものとする。

9 提出書類

受注者は、契約締結後直ちに本仕様書に基づき詳細な打合せを行い、避難所遠隔開設システム構築完了時に次の書類を提出しなければならない。

- (1) 業務完了届 1部
- (2) 施工写真 1部
- (3) 操作マニュアル 1部
- (4) 管理者がシステムにより業務を遂行する上で、操作手順や機能を示した説明書
- (5) 警備機器設置状況のわかる完成図面

10 その他

- (1) 受注者の責めに帰すべき事由により警備責任時間帯に機械による警備ができなくなったときは、代替警備員の配置等機械による警備と同等又は同等以上の警備体制を受注者の負担により講ずるものとする。

(2) 委託料の支払い

ア 本業務は、部分払金を次のとおり請求できるものとする。

履行区分	支払金額	支払種別
令和8年4月から令和13年2月までの各月履行分	円	部分払（部分引渡し）
令和13年3月履行分	円	完了払

イ 部分払金を請求しようとするときは、当該履行区分の履行報告を行っていないなければならない。

ウ 部分払の額は、契約金額を60で除した額（当該額に1円未満の端数がある場合は、その端数を切り捨てた額）とし、完了払の額はその残額とする。

1.1 特記事項

- (1) 受注者は緊急連絡網など緊急時に係る対応策を作成し、施設管理担当者（教育総務課）に提出すること。
- (2) 「8業務詳細(9)業務内容イ」について、施設管理担当者に加え、関係機関、学校管理者への連絡も行うこととする（連絡先については別途指定）。
- (3) 東広島市立板城西小学校及び下黒瀬小学校においては長寿命化工事に伴い、令和8年度中に本校舎から仮設校舎への移動を、令和9年度中には仮設校舎から本校舎に移動を行う。それに伴い警備対象教室の変更が生じる。警備機械の移設等は受注者の負担により行うものとするので、その費用を見込むこと。
- (4) 警報装置及び避難所遠隔開設システムは受注者が所有し、その維持管理も受注者の負担において行うものとする。
- (5) 履行期間中に警備対象に変更があった場合は、協議により変更契約を行う。

1.2 問い合わせ先（発注担当課）

東広島市教育委員会 学校教育部 教育総務課 施設安全係

電話 (082) 420-0974

FAX (082) 423-7551

(令和7年度)


平面図	縮尺	1/500 5 10 15 20m	(A4)	学校名	黒瀬中 学校			調査番号	34	212	4381	整理番号	861-2
					(都道府県)	(市町村)	(学校)						

凡例


普	普通教室
---	------

②4 R2-444m²

1階

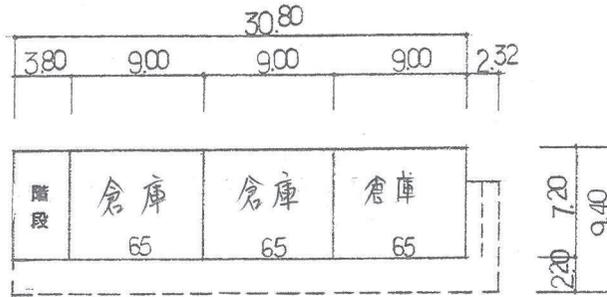


2階

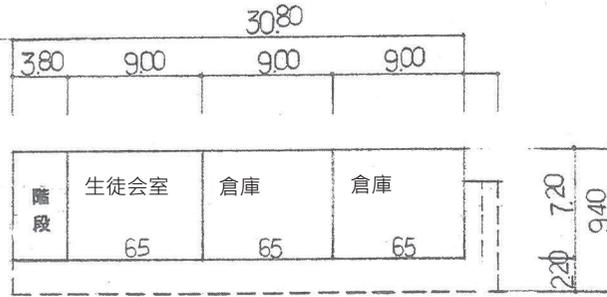

(令和7年度)

平面図	縮尺	1/500 0 5 10 15 20m	(A4)	学校名	黒瀬中 学校	(都道府県)	(市町村)	(学校)	整理番号
						34	212	4381	


861-3

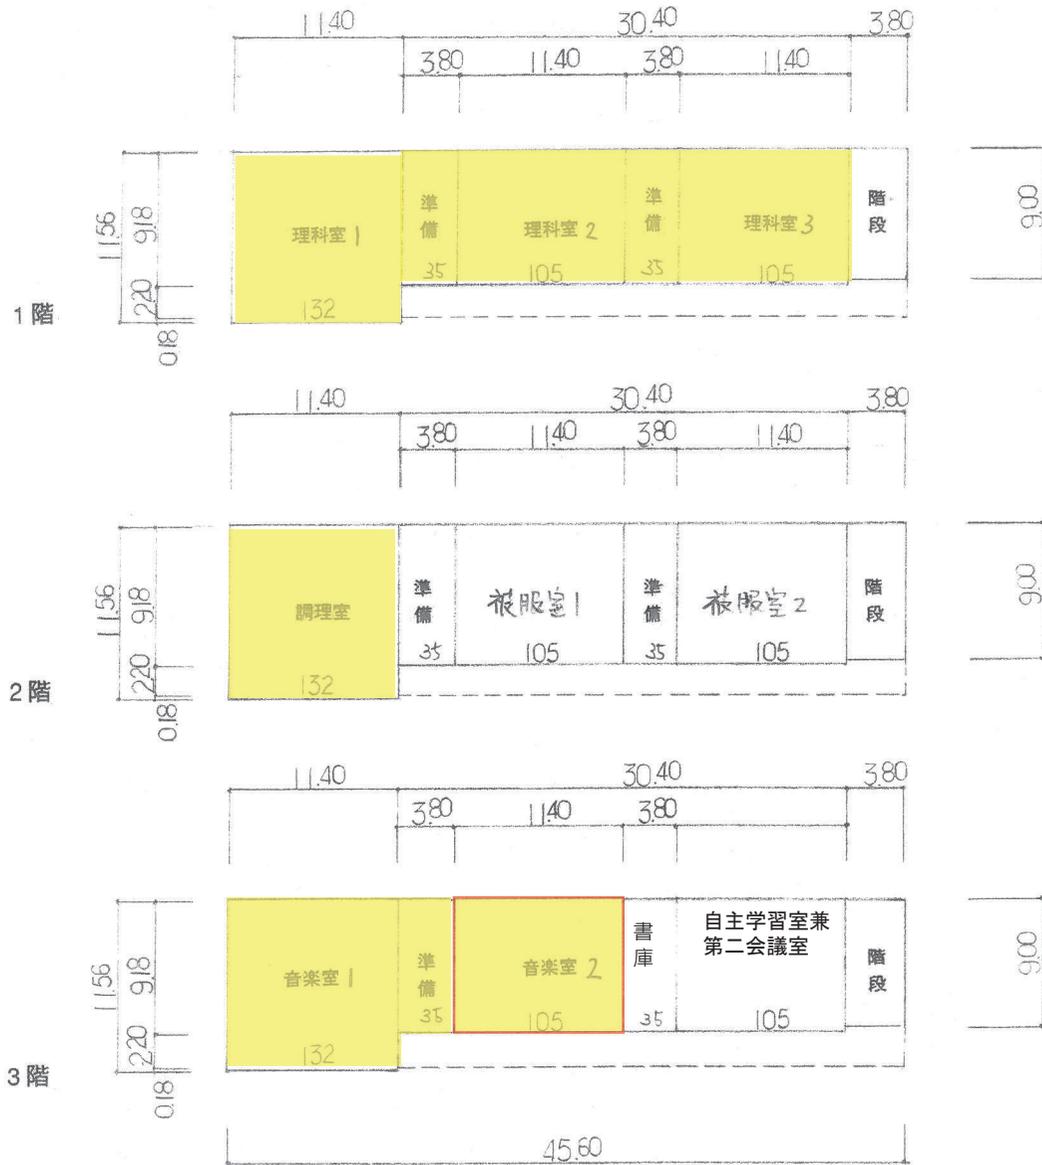

② R3 1,335m²

(令和7年度)

平面図	縮尺	1/500	学校名	黒瀬中学校	(都道府県)	(市町村)	(学校)	整理番号	
					3	4	2		1

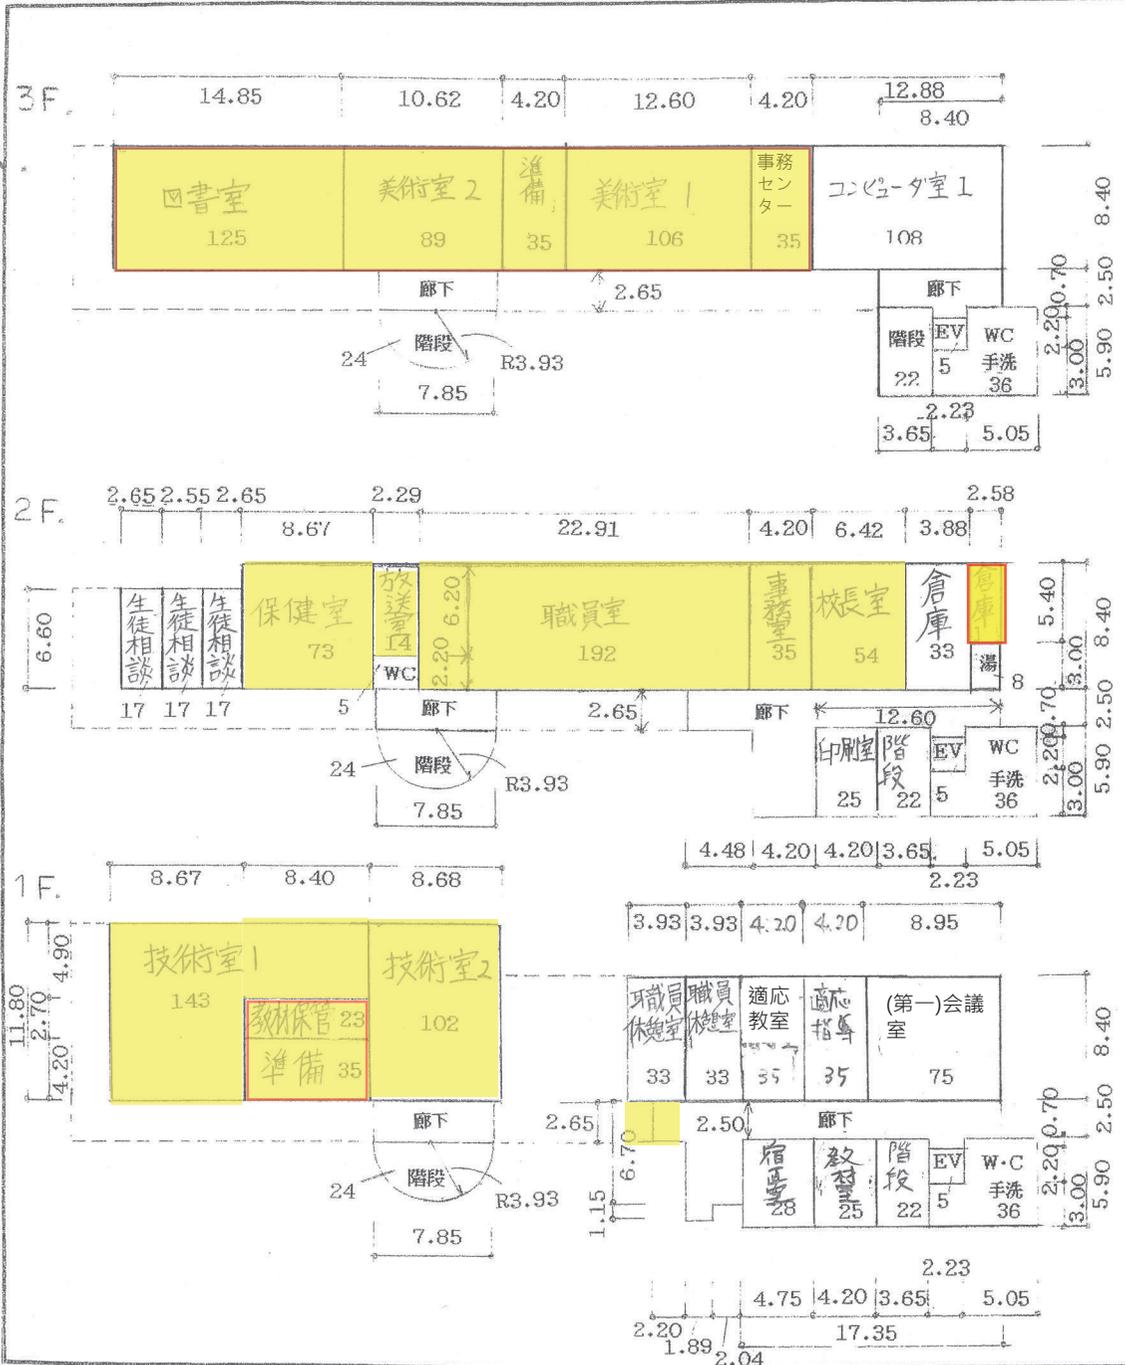

②7 R3 2078 m²

(令和7年度)

平面図

縮尺 1/500
5 10 15 m

学校名


黒瀬中学校

調査番号

342124381

整理番号

861-6


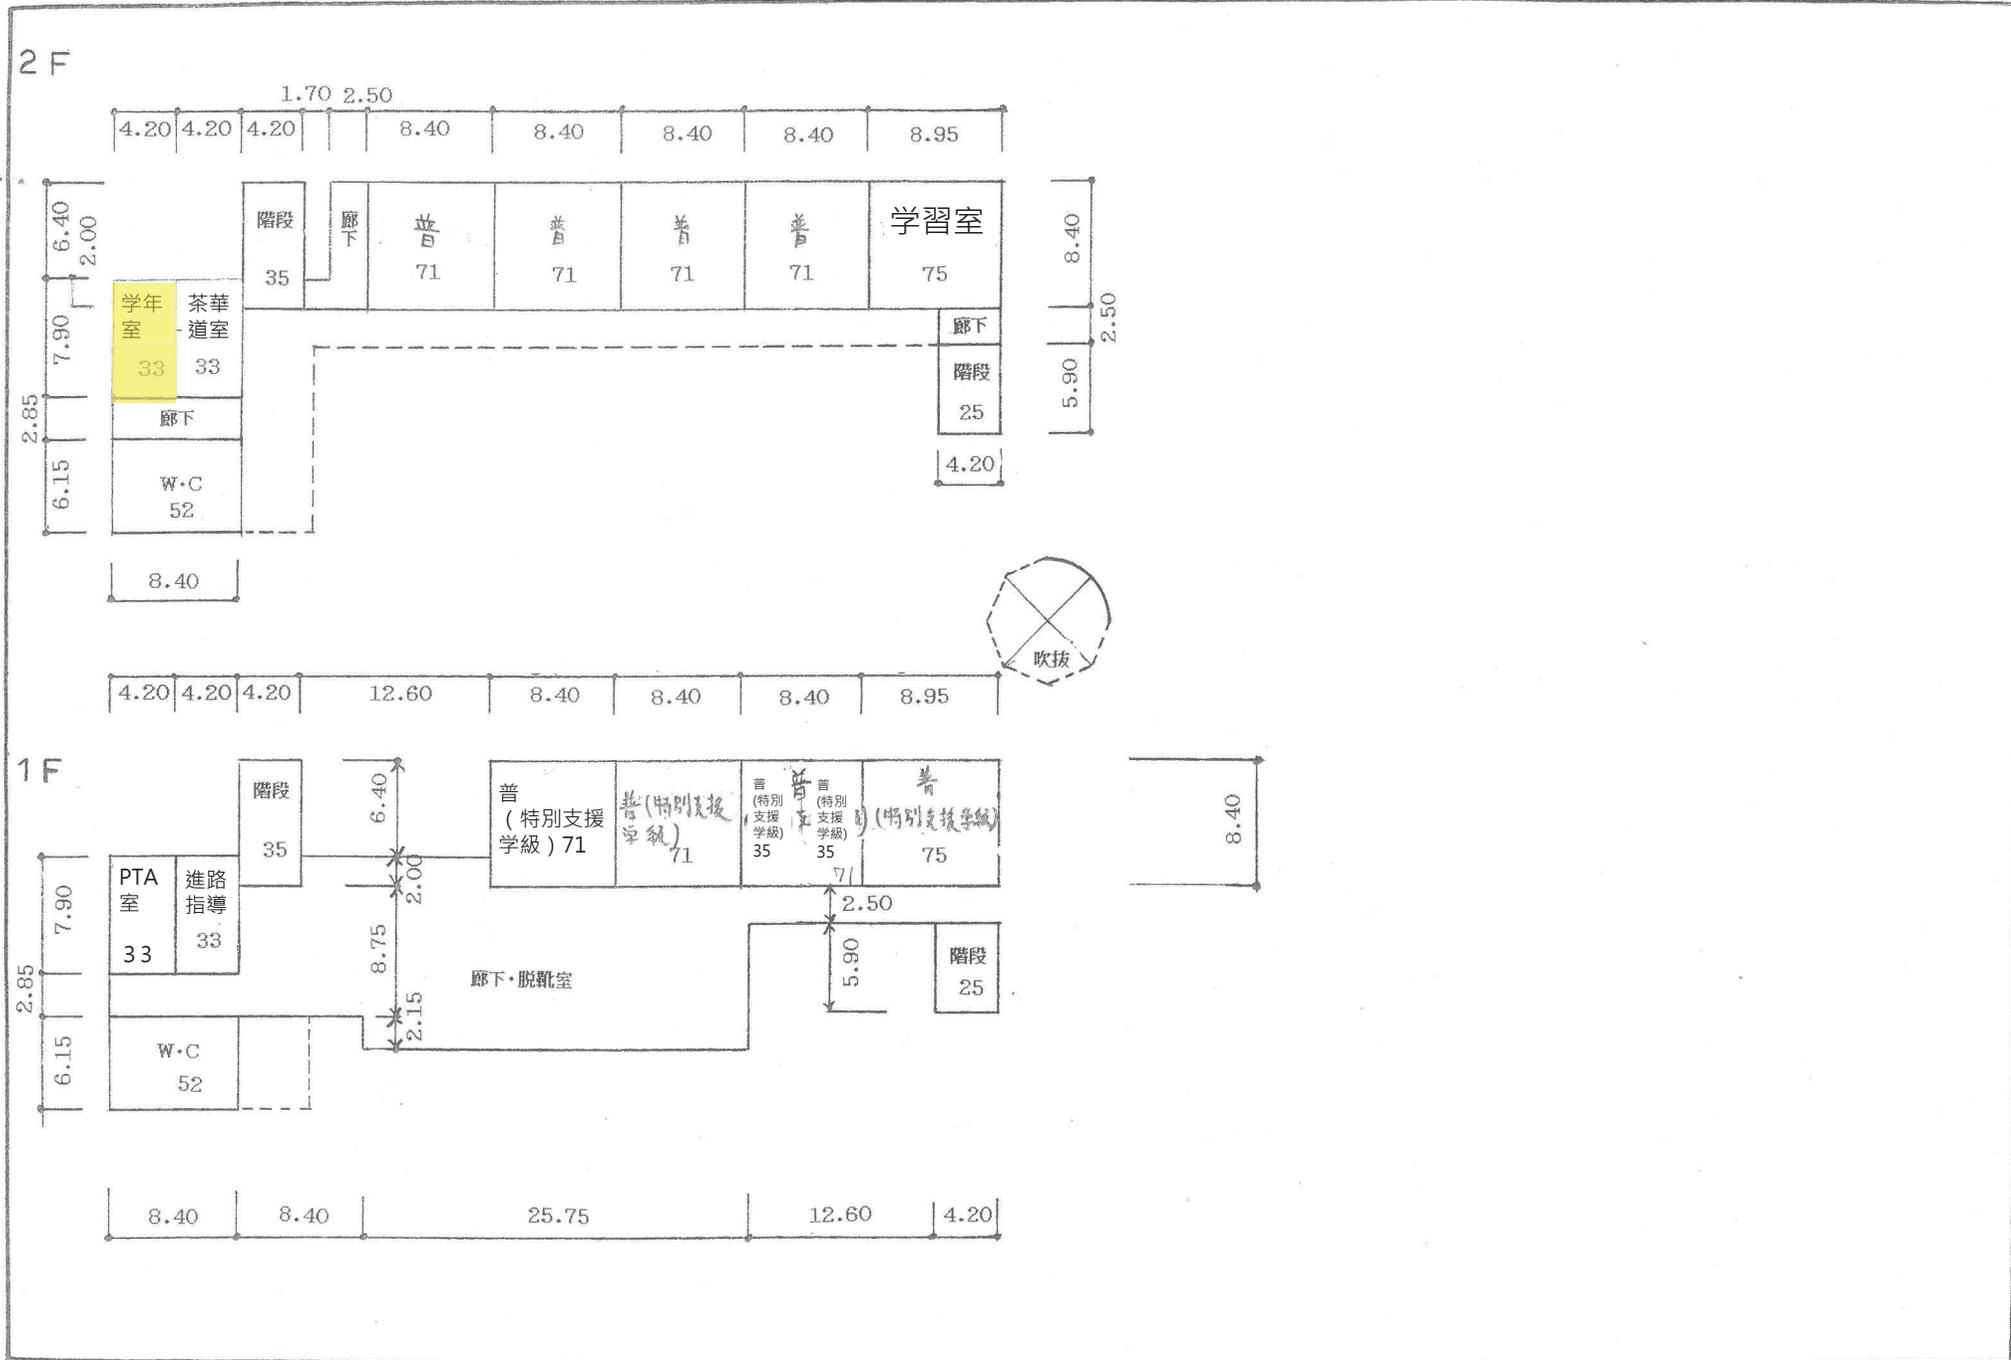


別紙平面図

(令和7年度)

施設の配置図	縮尺	1:1,000 (A4)	学校名	板城西小学校	調査番号	(都道府県)	(市町村)	(学校)	整理番号
	0 5 10 20 30 40m				314	212	1750		856

- 凡例
- 建物
- (未) 未とりこなし建物
 - (危) 危険建物
 - (借) 借用建物
 - (一時) 一時使用建物
 - (屋外) 屋外教育環境整備事業によるもの
- 建物以外の工作物
- (吹) 吹抜けの廊下
 - (門) 校門
 - (フ) フェンス
 - (側) 側溝
 - (飼) 飼育小屋
 - (キユ) キュービクル


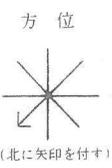
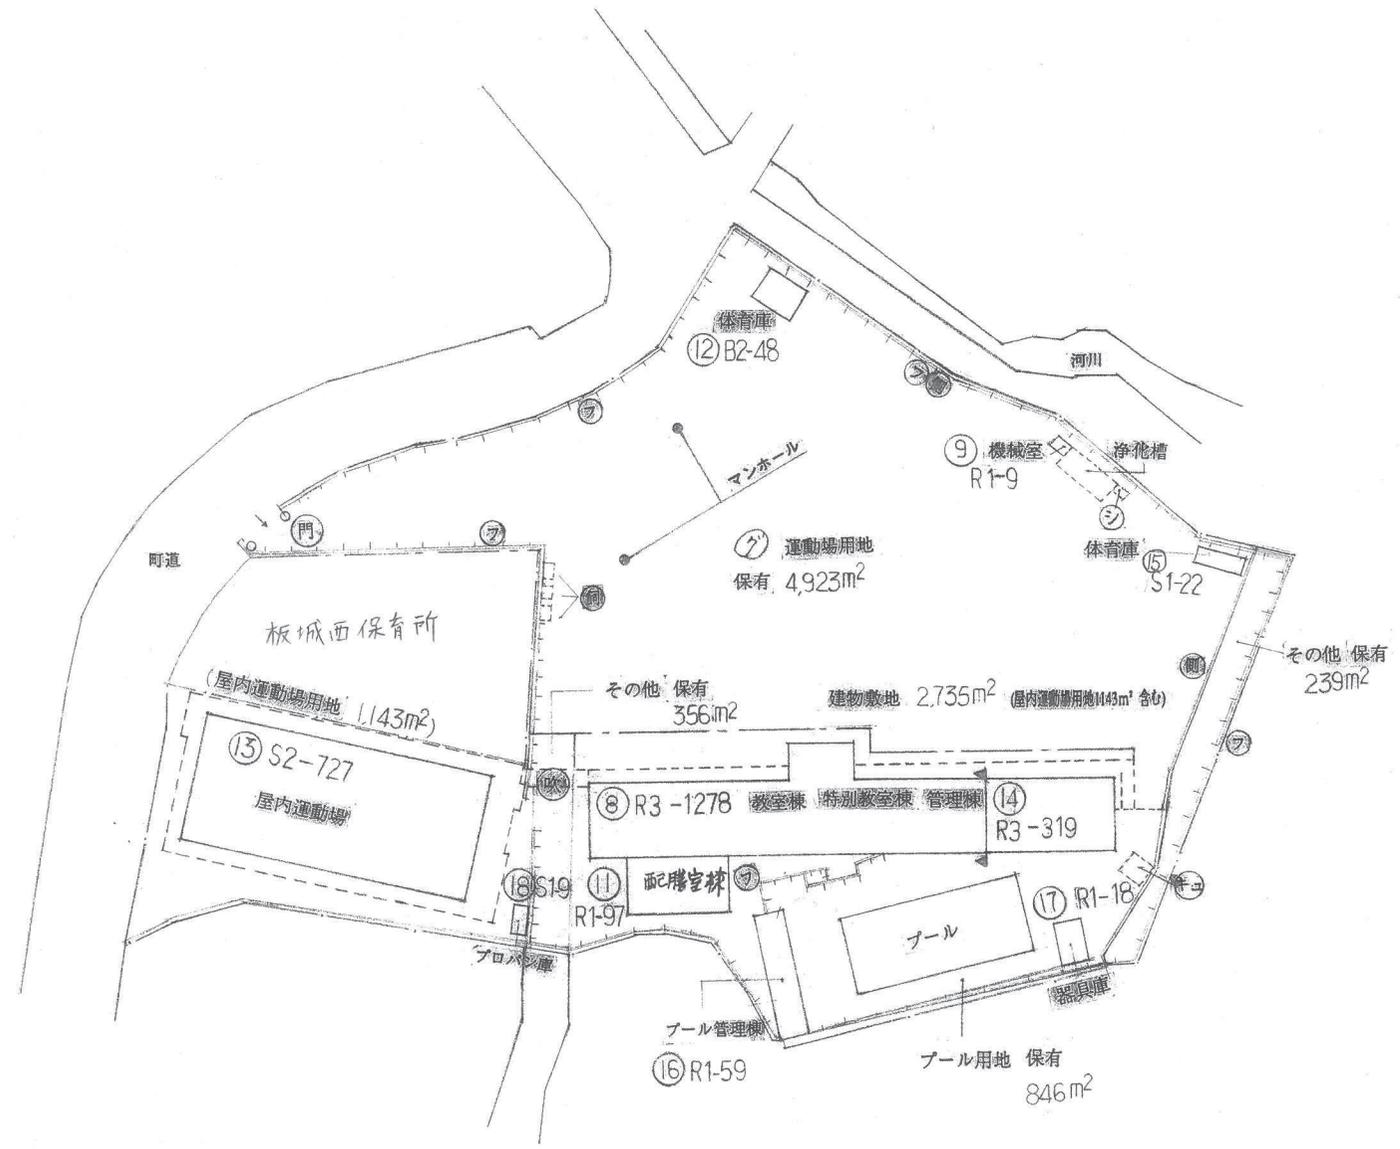


(令和7年度)




平面図	縮尺	1/500 (A4)	学校名	板城西小学校	調査番号	(都道府県)	(市町村)	(学校)	整理番号
		5 10 15 20m			34212		1750		856-1

凡例




普	普通教室
W.C	便所

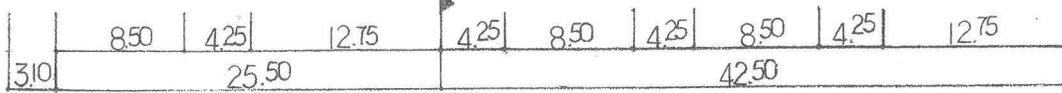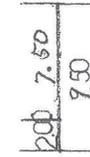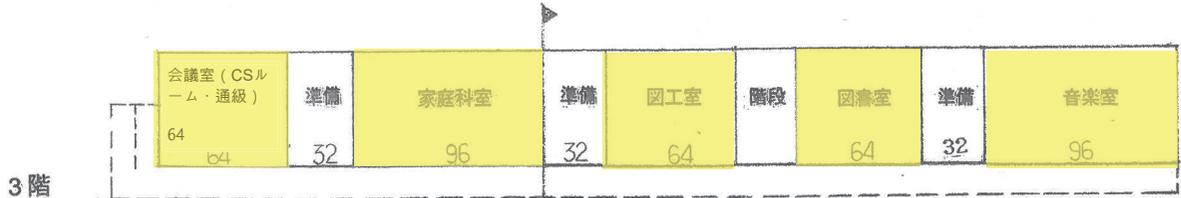

319m²

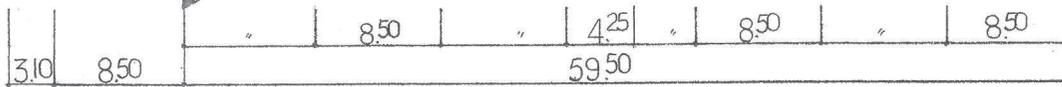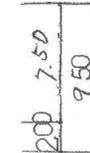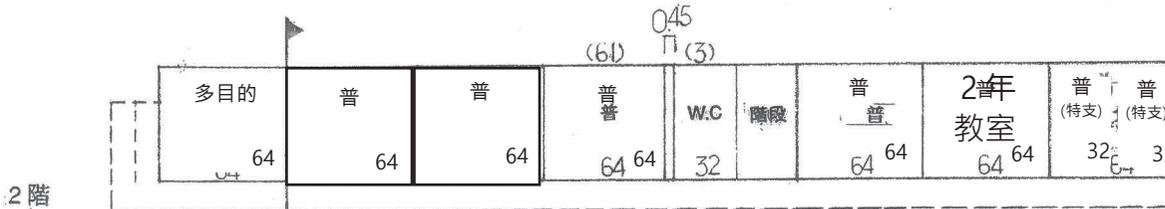

446m²

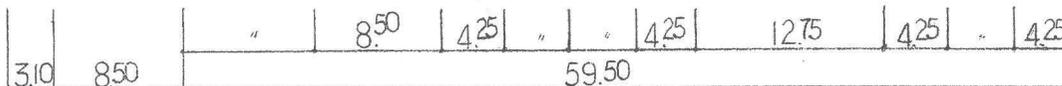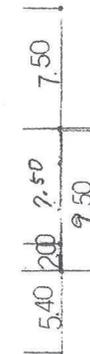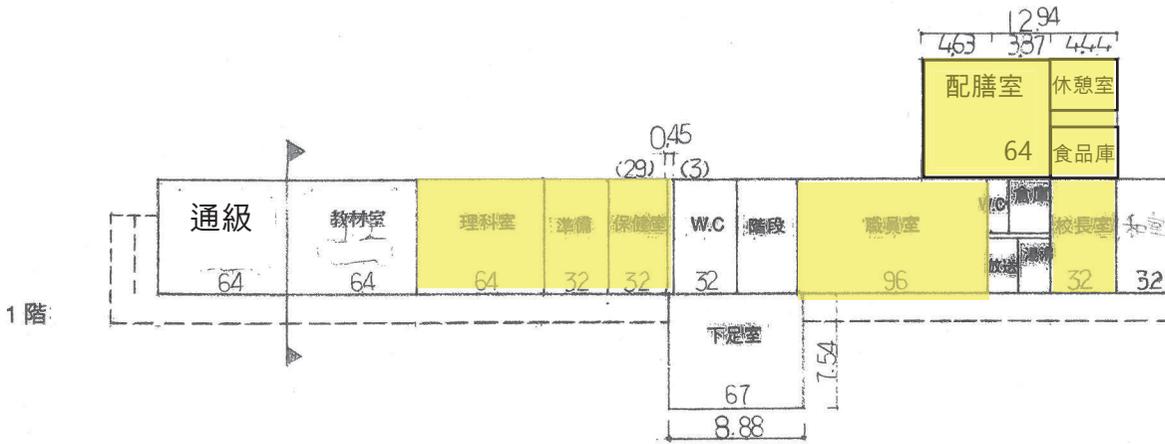

513m²

⑭ R3-319m²

⑧ R3-1,278m²

(令和7年度)

平面図

縮尺

1/500 (A4)
5 10 15 20m

学校名

板城西小 学校

調査番号


(都道府県) 34

(市町村) 2112

(学校) 1750


整理番号

856-2

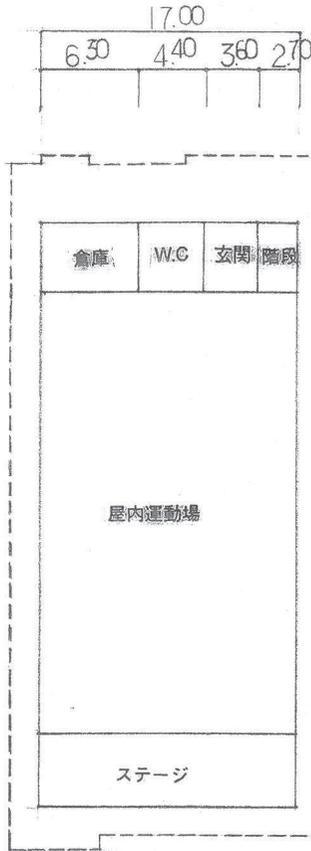

648m²

⑬ S2-727m²

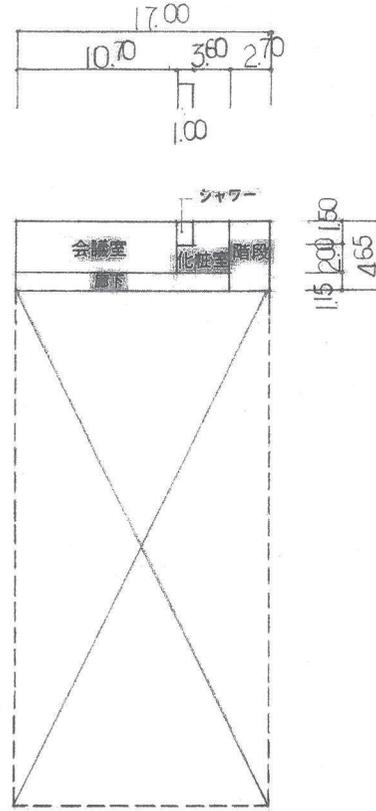


79m²

凡例

W.C	便所
-----	----


⑱ SI-9m²

プロパン庫

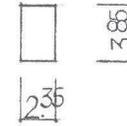

⑮ SI-22m²

体育庫

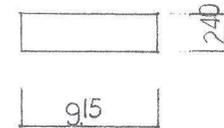


⑯ RI-59m²

プール管理棟




⑰ RI-18m²

プール器具庫

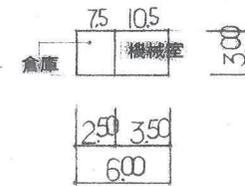


⑨ RI-9m²

機械室

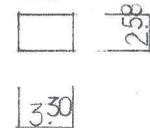

⑫ S2-48m²

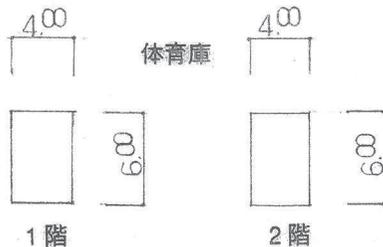


保有面積の内陸部 S220m²

陸部 S220m² ⑬
 " 18m² ⑰
 計 238m²


別紙平面図

(令和7年度)

施設の配置図	縮尺	1/200 (A4)	学校名	上黒瀬小 学校	調査番号	(都道府県)	(市町村)	(学校)	整理番号	857
		0 5 10 20 30 40 m			314	212	1751			

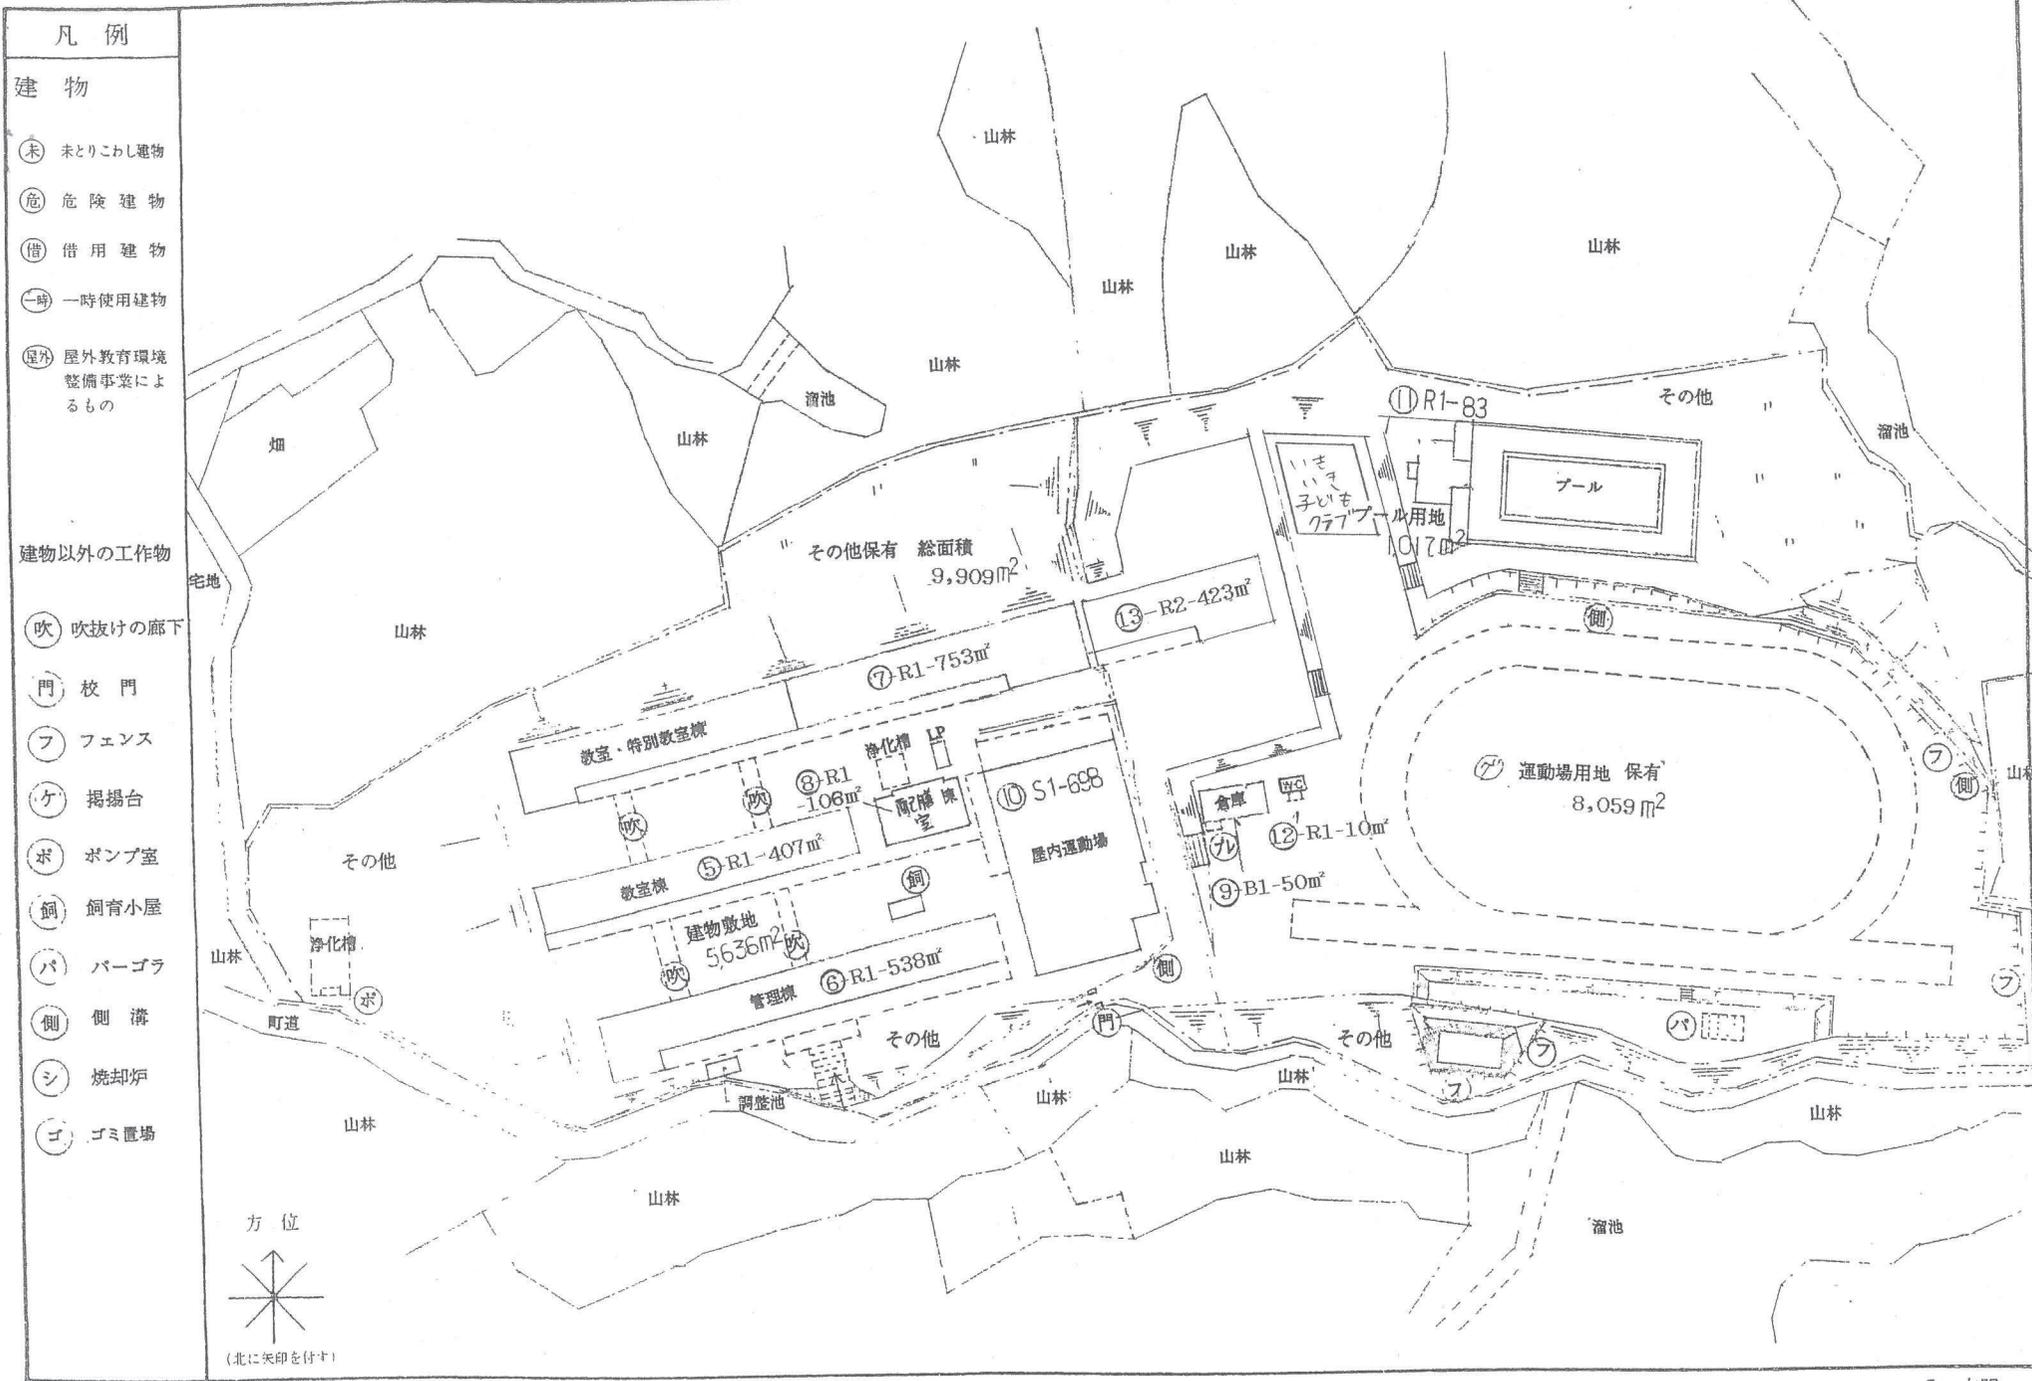

- 凡例
- 建物
- 未 未とりこわし建物
 - 危 危険建物
 - 借 借用建物
 - 一時 一時使用建物
 - 屋外 屋外教育環境整備事業によるもの
- 建物以外の工作物
- 吹 吹抜けの廊下
 - 門 校門
 - フ フェンス
 - ケ 掲揚台
 - ボ ポンプ室
 - 飼 飼育小屋
 - パ バーゴラ
 - 側 側溝
 - シ 焼却炉
 - ゴ ゴミ置場

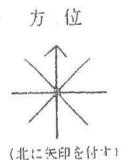

(令和7年度)

平面図

縮尺

1/500 (A4)

学校名

上黒瀬小学校

調査番号

34

(都道府県)

21

(市町村)

12

(学校)


1751

整理番号

857-1

凡例

普	普通教室
吹	吹抜けの廊下
W.C	便所

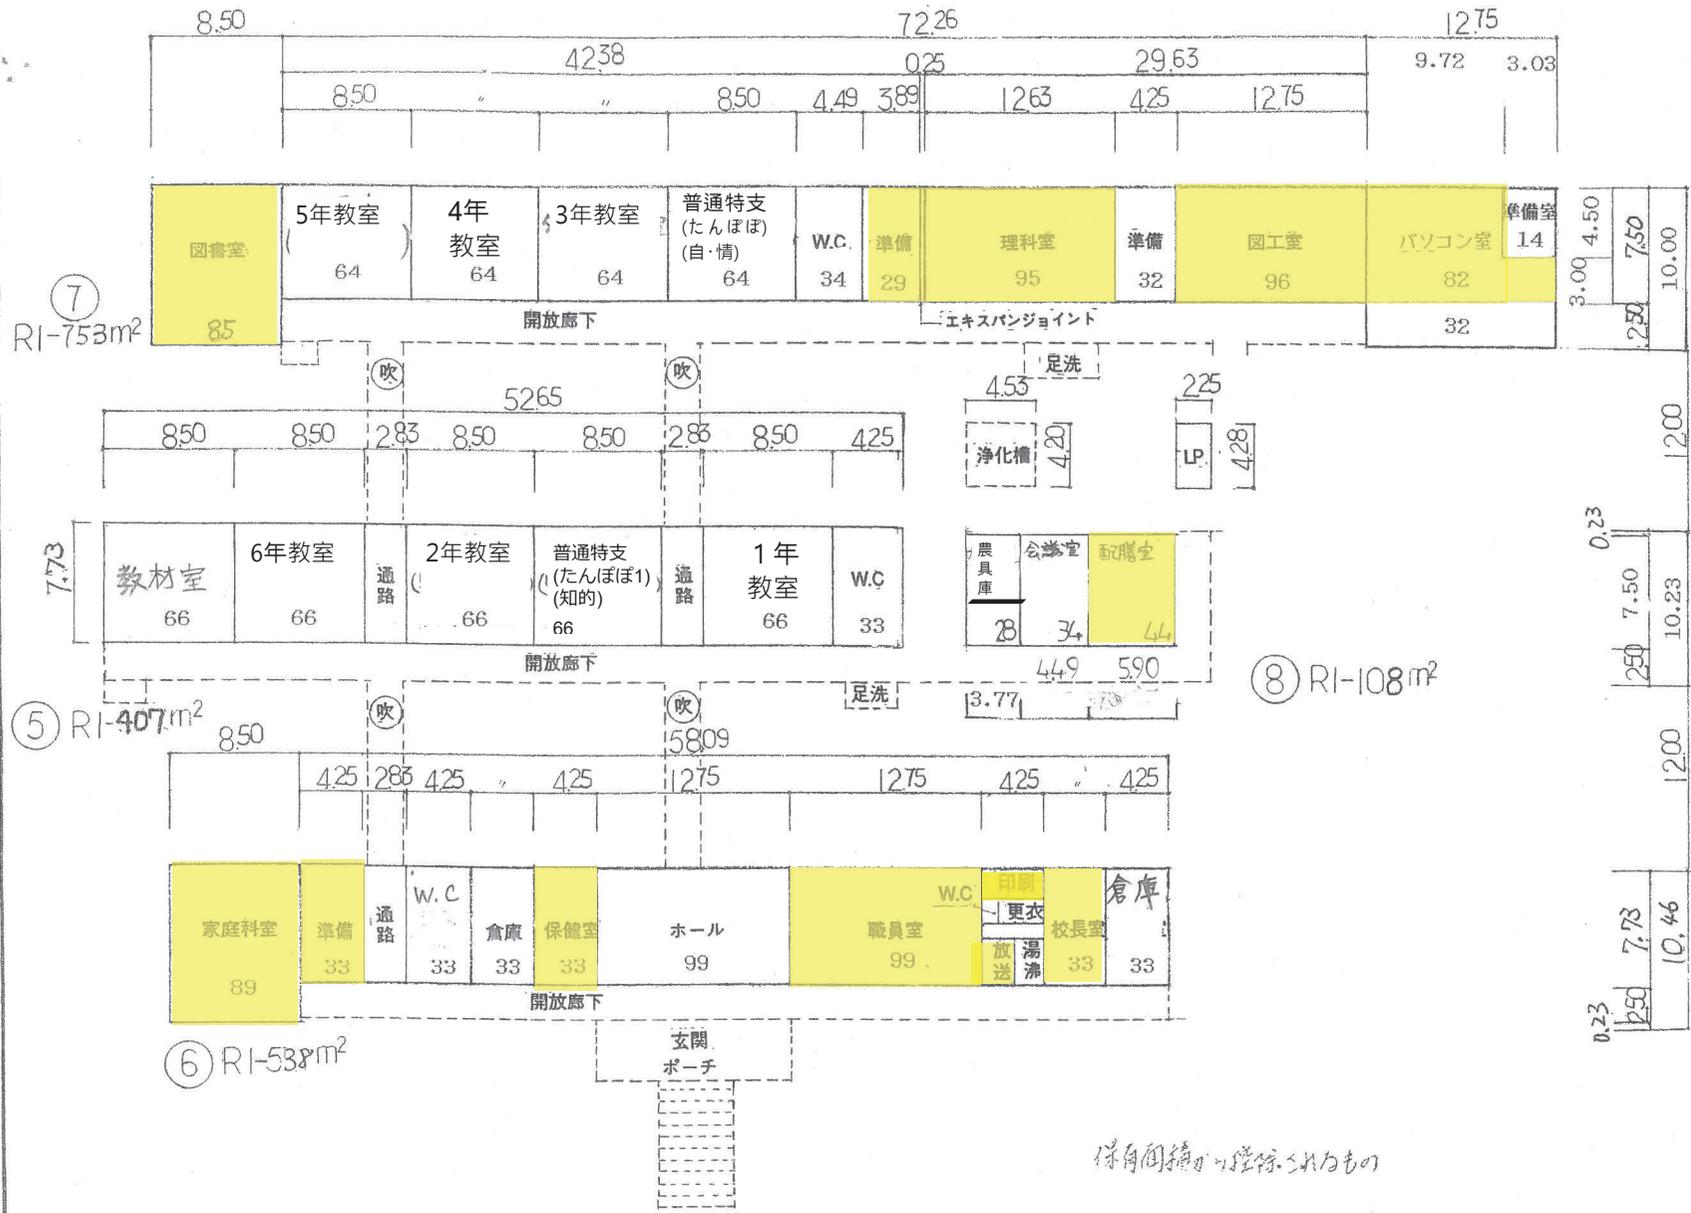

保角図縮小の控線は赤色の


7°ル付耐震建物 83m² コミュニティホール 162m²

(令和7年度)


平面図	縮尺	1/500 5 10 15 20m	(A4)	学校名	上黒瀬小学校	調査番号	(都道府県)	(市町村)	(学校)	整理番号	857-2
						34	21	2	1751		

凡例


W.C	便所
-----	----

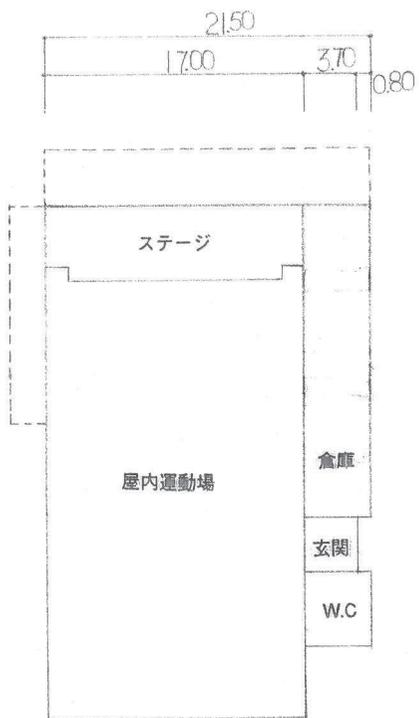


⑩ SI-698m²

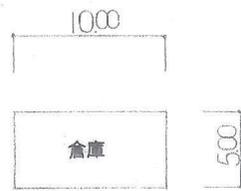

⑨ BI-50m²

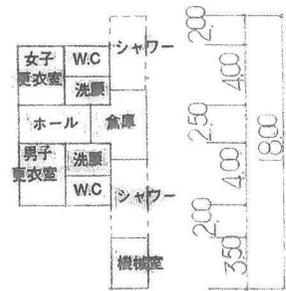

⑪ RI-83m²

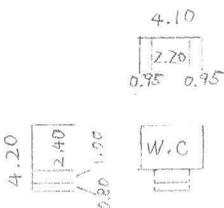

⑫ R1-10m²

(令和7年度)

平面図

縮尺

$\frac{1}{500}$ (A4)
0 5 10 15 20m

学校名

上黒瀬小学校

調査番号

34


212

1751


整理番号

857-3

2F

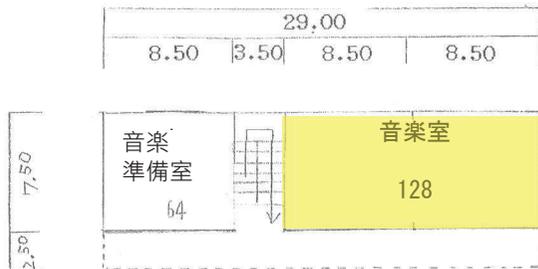

1F

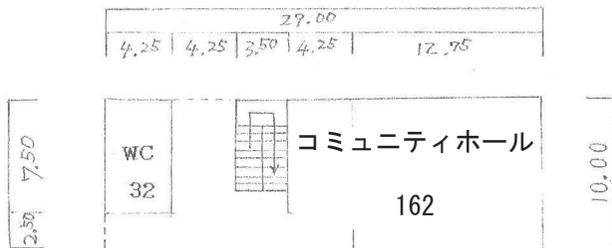


(13) R1 - 409 m²

(令和7年度)

平面図	縮尺	1/500 (A4)	学校名	中黒瀬小 学校	調査番号	(市町村)	(学校)	整理番号
					34	212	1753	

凡例

普	普通教室
W.C	便所

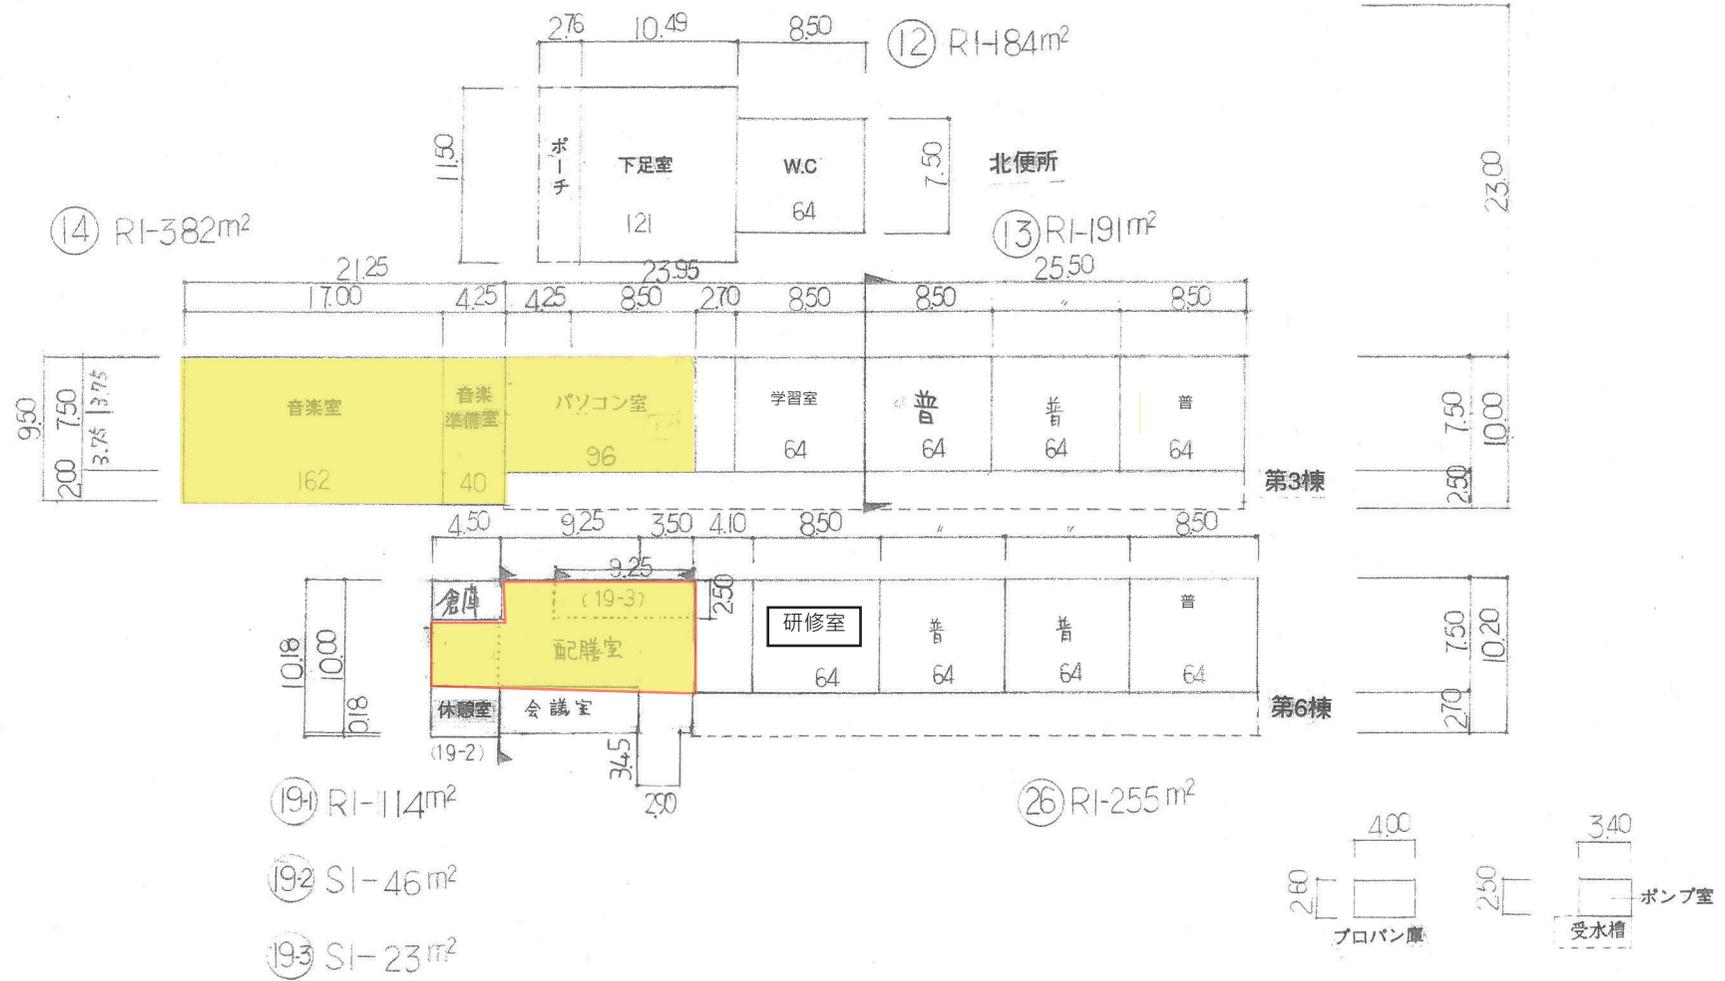


(令和7年度)


平面図	縮尺	1/500 (A4)	学校名	中黒瀬小学校	調査番号	(都道府県)	市町村	学校	整理番号
		0 5 10 15 20m			41-212		175		859-2

凡例

普	普通教室
吹	吹抜けの廊下
W.C	便所

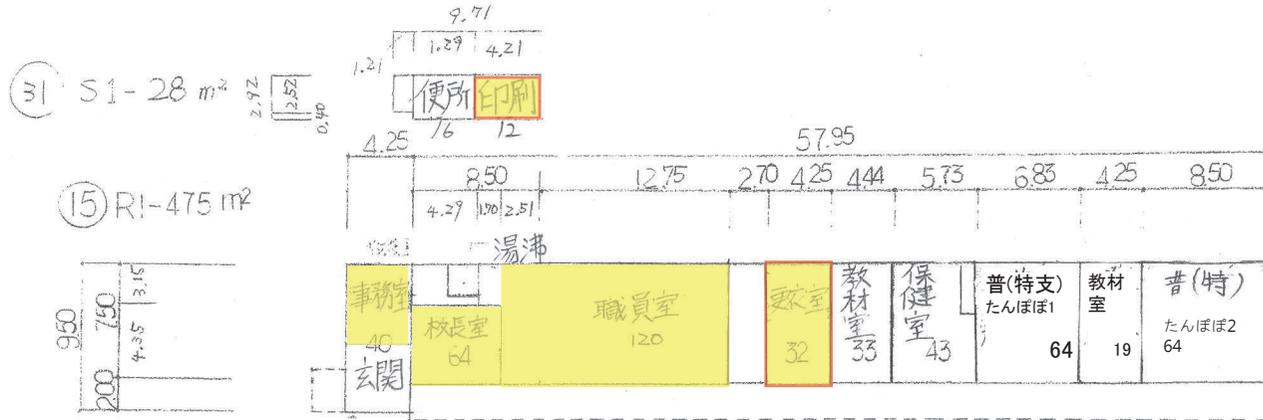


⑮ RI-475m²

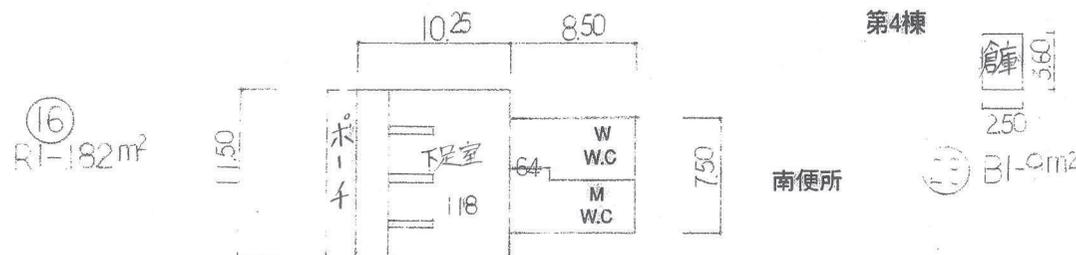


⑯ RI-182m²

⑭ BI-9m²

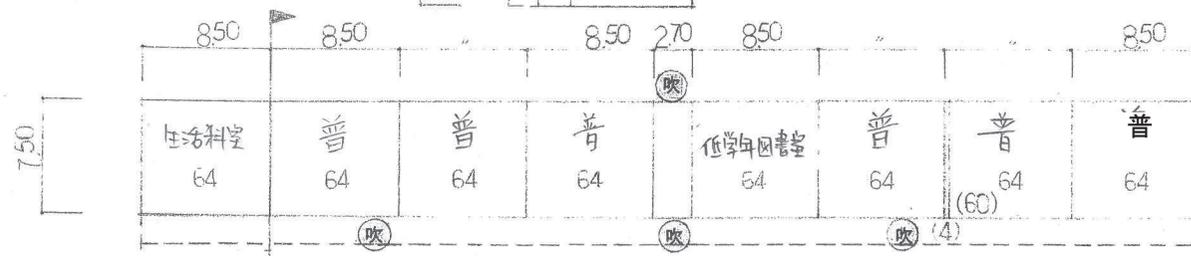

⑰ RI-64m²

⑱ RI-467m²

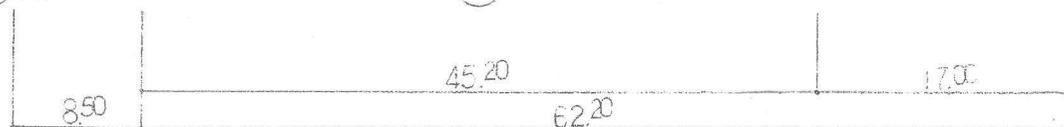


(令和7年度)

平面図	縮尺	1/500 (A4)				学校名	中黒瀬小学校	調査番号	(都道府県)	(市町村)	(学校)	整理番号	859-3
		5	10	15	20m				34	272	1752		

凡例

普	普通教室
吹	吹抜けの廊下
W.C	便所





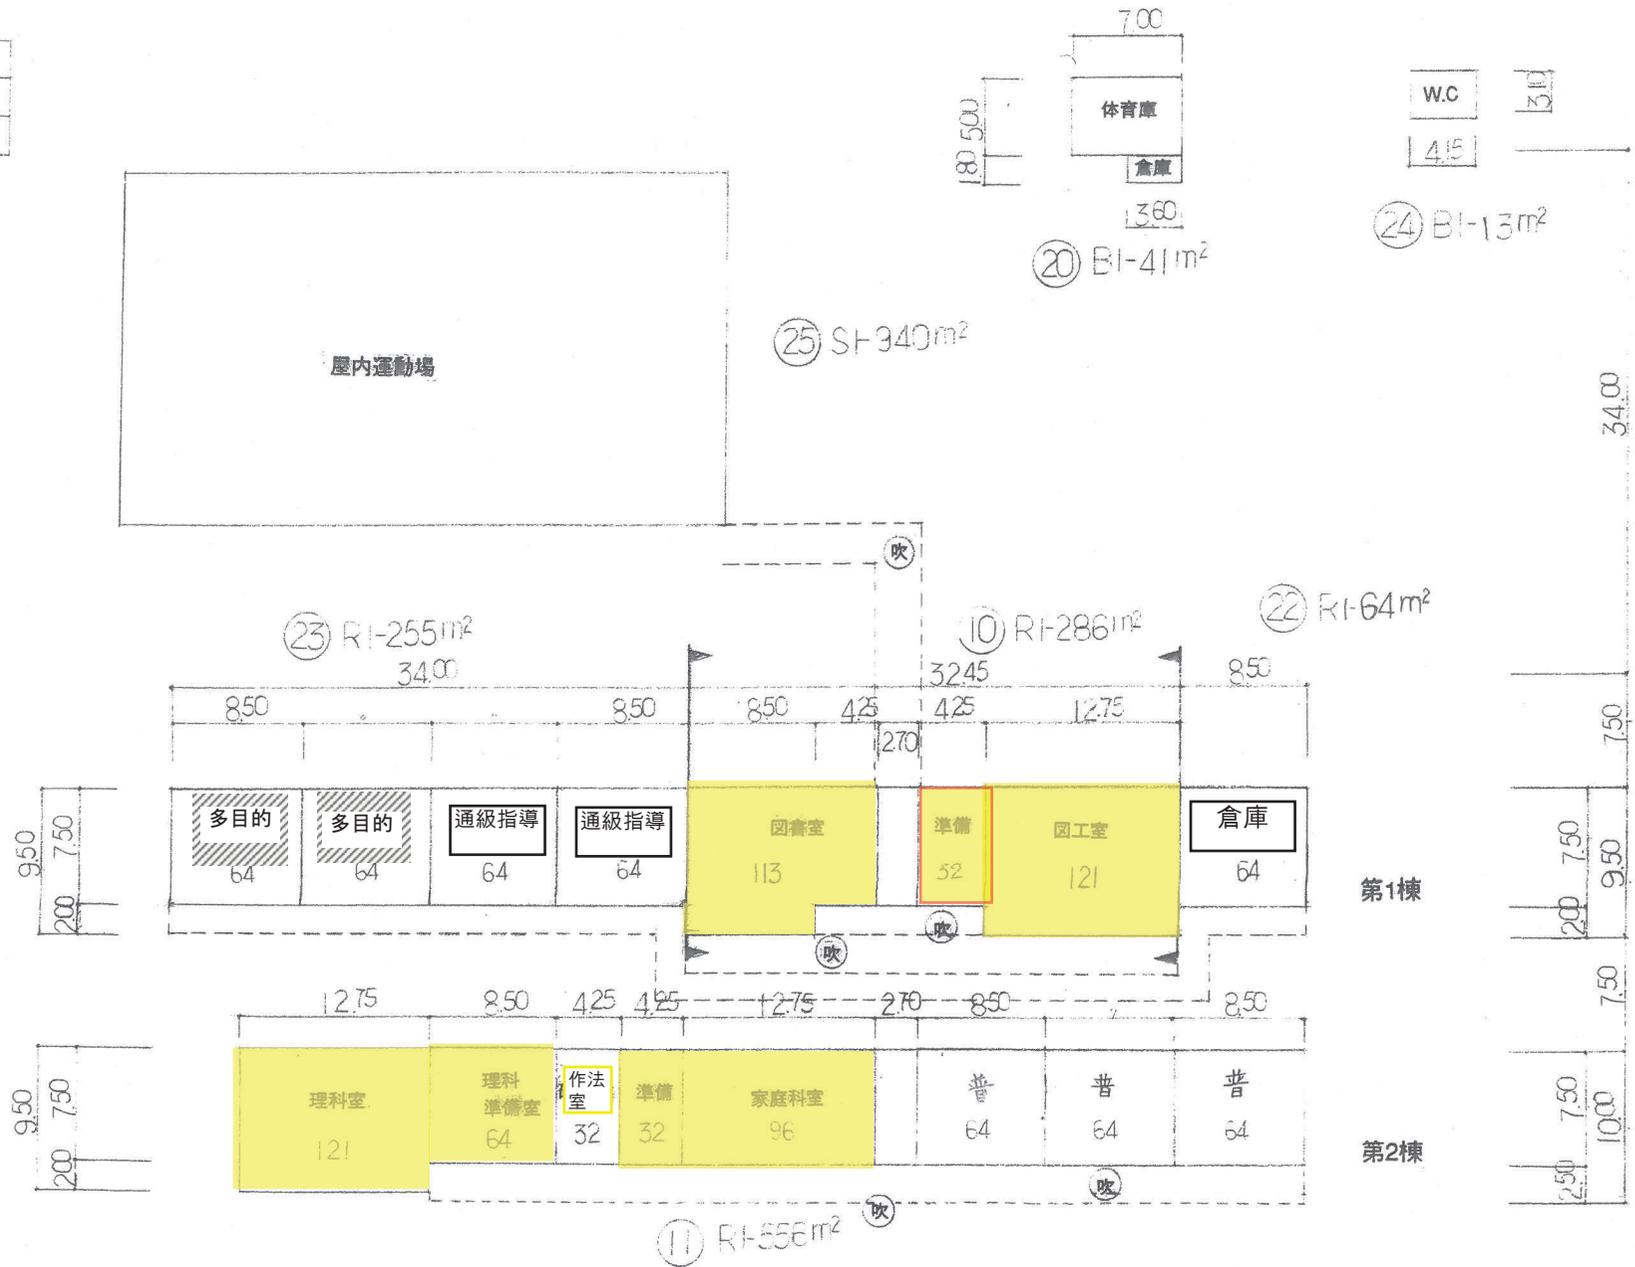


(令和7年度)

凡例

普	普通教室
W.C	便所

25 S1-940m²

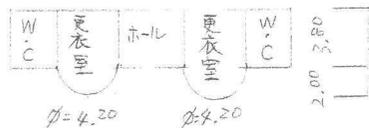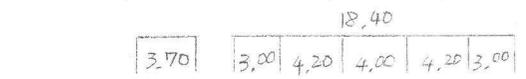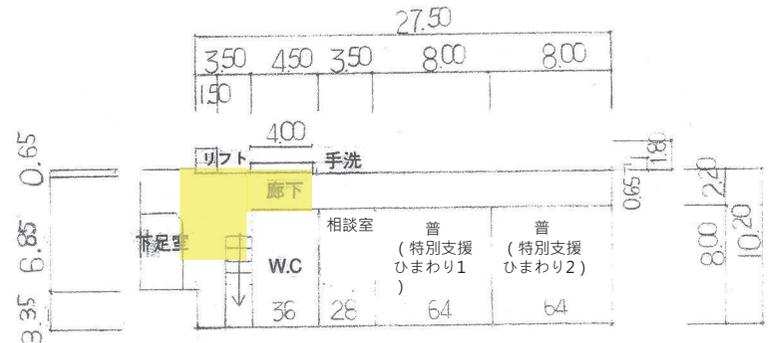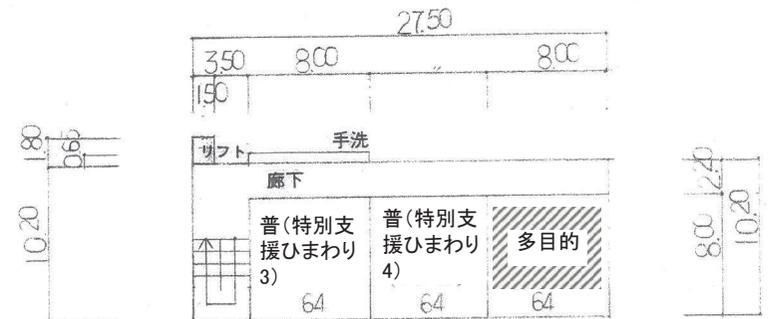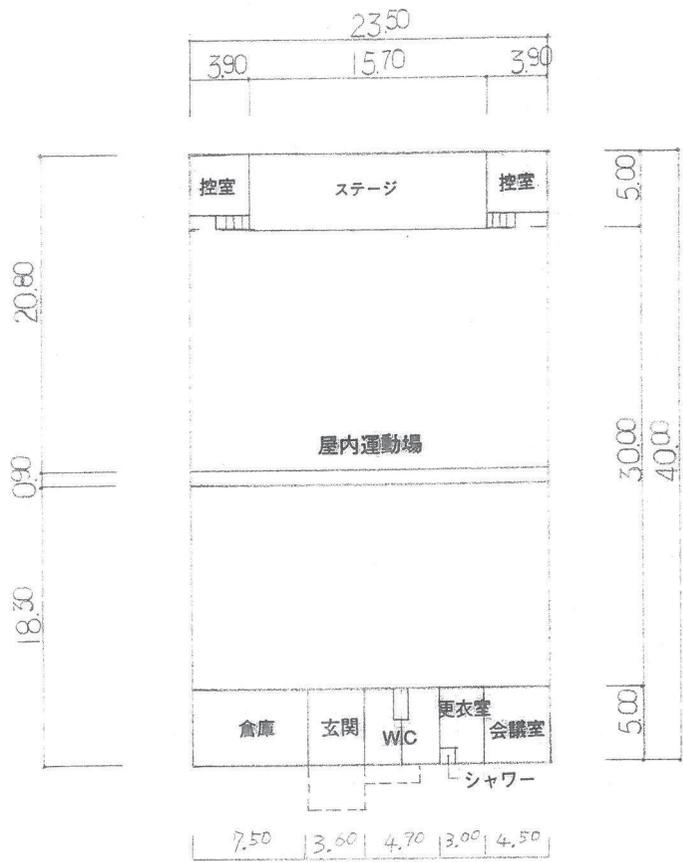

26 R1-83m² 所有面積から控除されるもの

27 R3-893m²

29 R1-24m²



7211号附属建物 107m²

別紙平面図

(令和7年度)

施設の配置図	縮尺	0 10 20 30 40 m	1:200 (A4)	学校名	下黒瀬小学校	調査番号	(都道府県)	(市町村)	(学校)	整理番号	860
						34	21	2	1754		

- 凡例
- 建物
- ⊖ 未とりにおし建物
 - ⊖ 危険建物
 - ⊖ 借用建物
 - ⊖ 一時一時使用建物
 - ⊖ 屋外 屋外教育環境整備事業によるもの
- 建物以外の工作物
- ⊖ 吹 吹抜けの廊下
 - ⊖ 門 校門
 - ⊖ フ フェンス
 - ⊖ 側 側溝
 - ⊖ シ 焼却炉

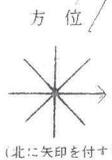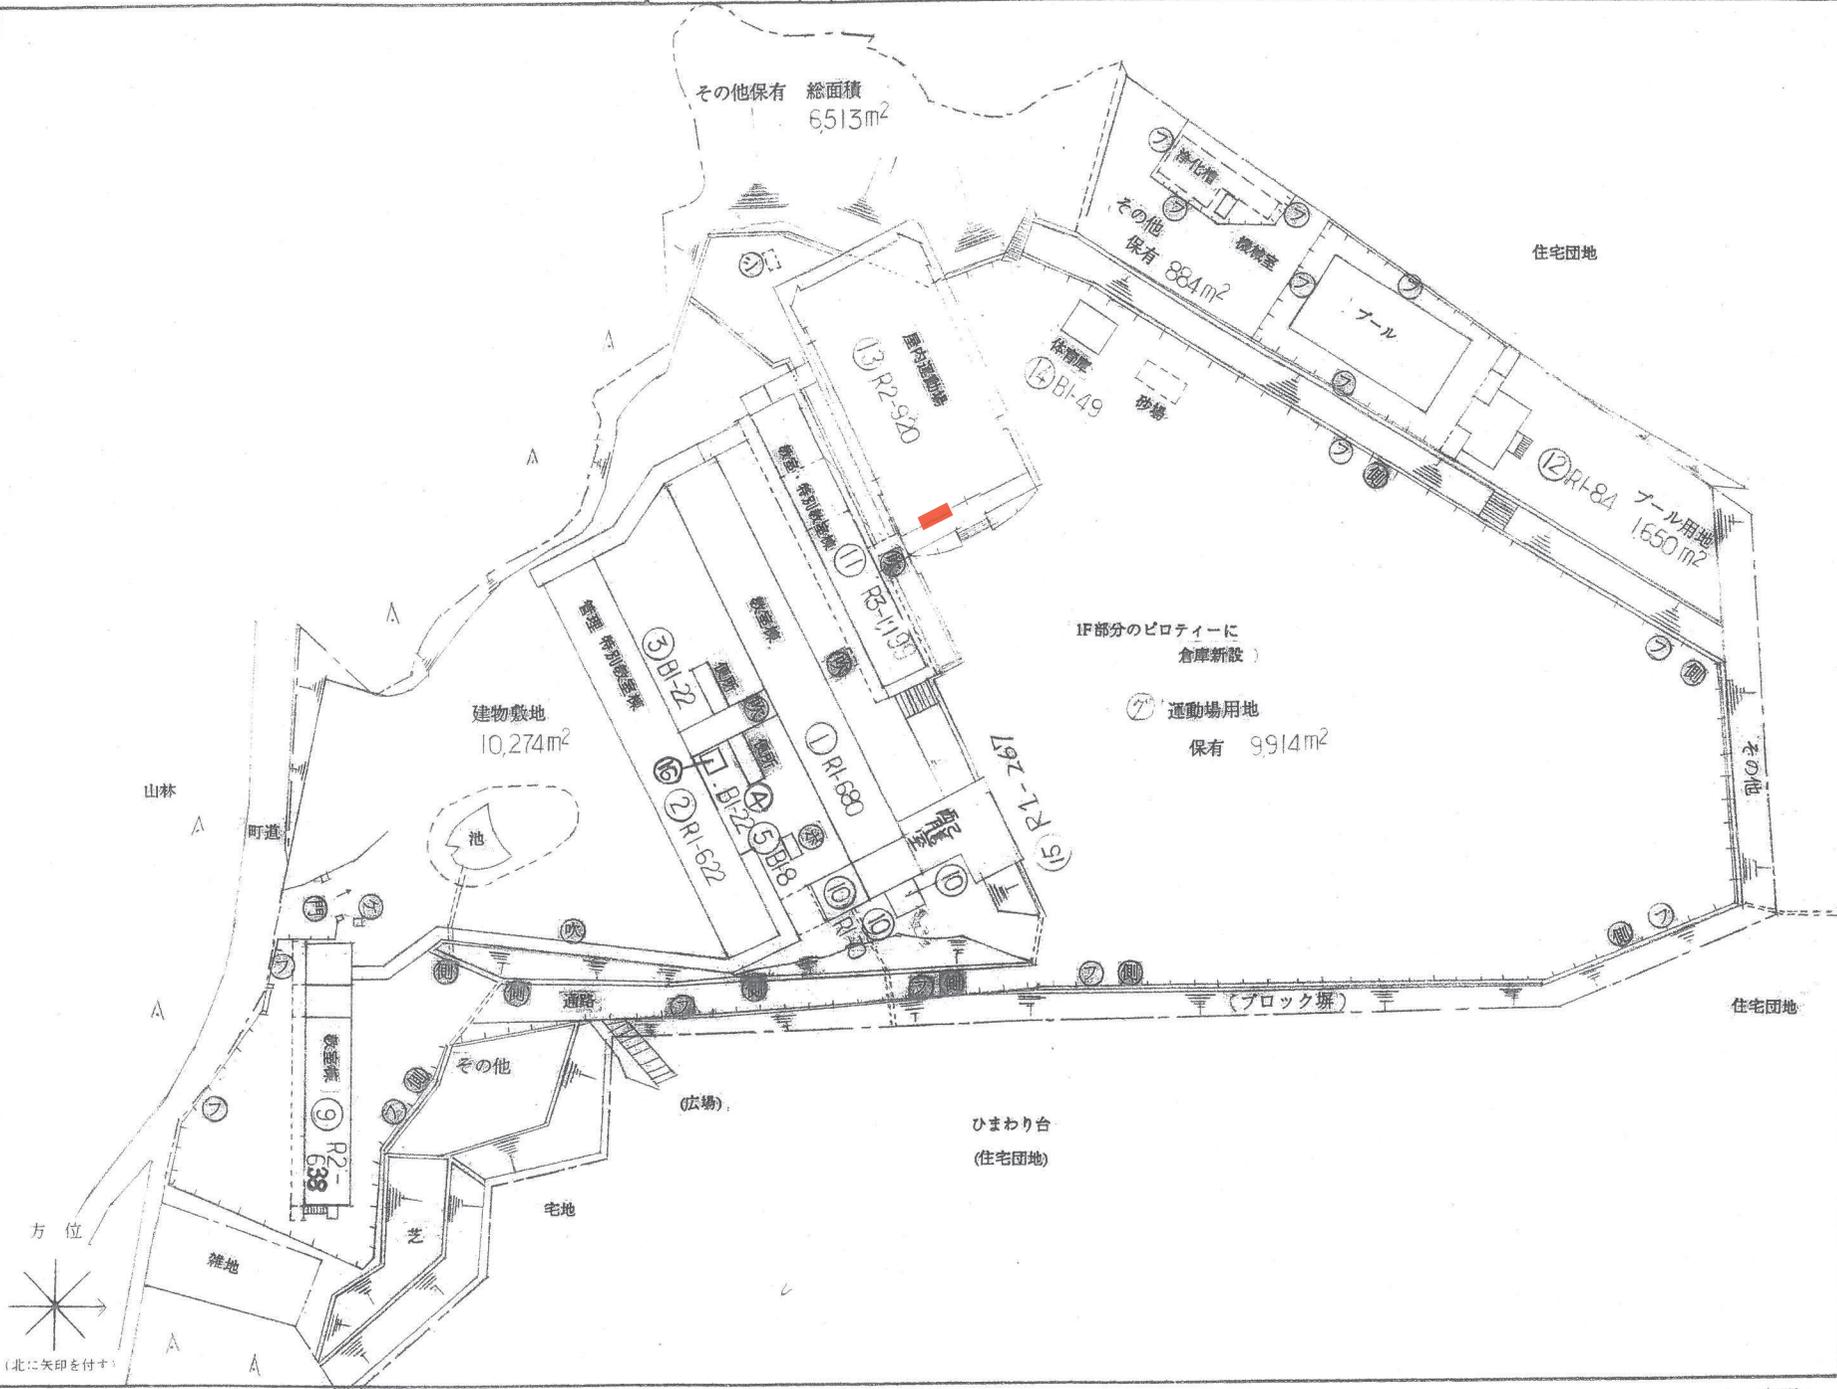




(令和7年度)

平面図	縮尺	1/500 5 10 15 20m	(A4)	学校名 下黒瀬小学校	調査番号 34	都道府県	市町村	学校	整理番号 860-2
						21	21	754	

凡例



普	普通教室
W.C	便所

2階

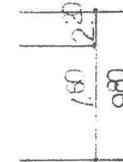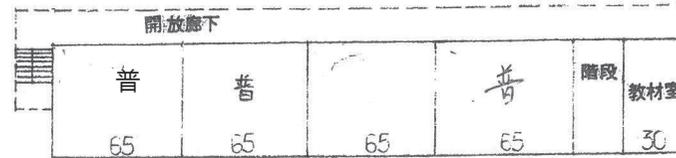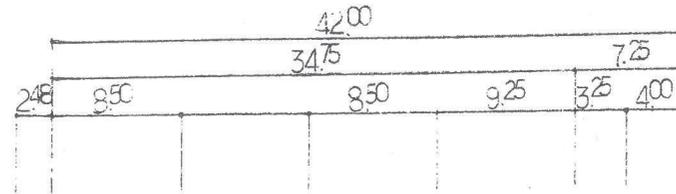

⑨ -2

1階

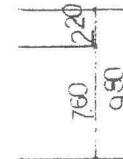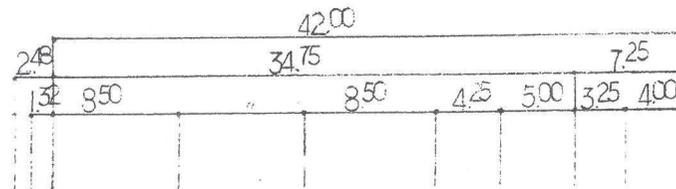

⑨ -1


⑨ R2-638㎡

(令和7年度)



平面図	縮尺	1/500 (A4)	5 10 15 20m	学校名	下黒瀬小学校	調査番号	(都道府県)	(市町村)	(学校)	整理番号	860-3
						3-2-1754					

凡例



普	普通教室
家準	家庭科準備室
図準	図工準備室

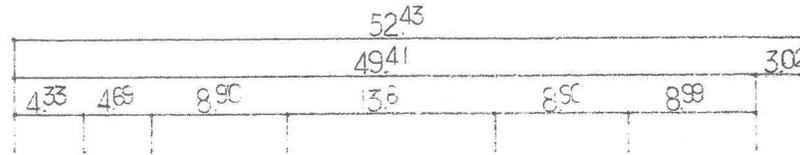

階段	W.C	倉庫	倉庫	倉庫	倉庫	階段
38	37	70	105	59	70	15

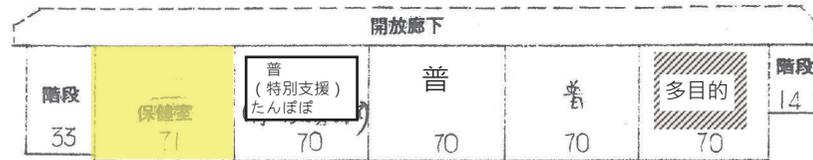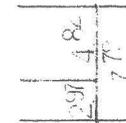

階段	保健室	普 (特別支援 たんぽぽ)	普	普	多目的	階段
33	71	70	70	70	70	14

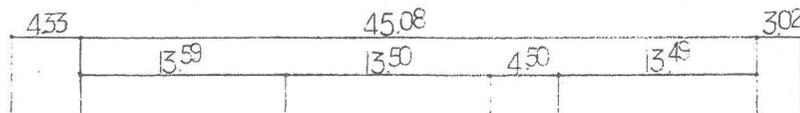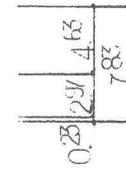

階段	スタディールーム (PCルーム)	図工室	図準	家準	家庭科室	階段
33	106	106	17	18	106	14







① R3-1,198m²

(令和7年度)

平面図	縮尺	1/500 (A4)	学校名	下黒瀬小学校	調査番号	(都道府県)	(市町村)	(学校)	整理番号
					34	212	1754	860-4	


凡例

W.C 便所

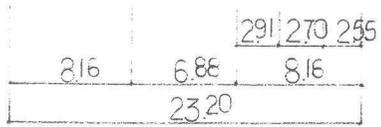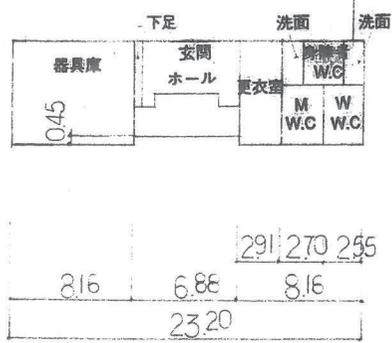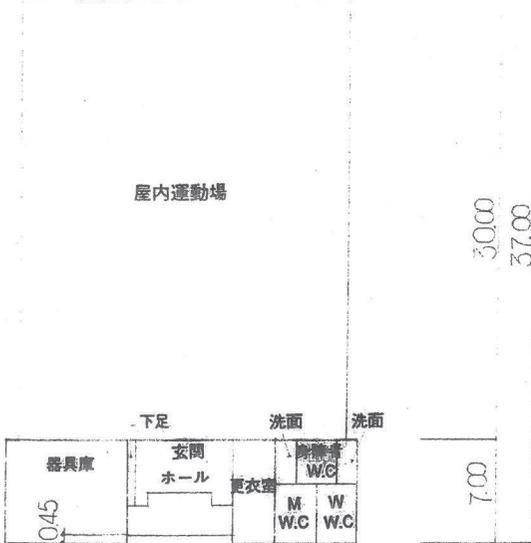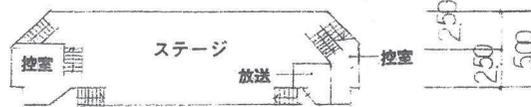



⑬ R2-920m²

⑭ B1-49m²

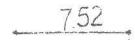


体育庫

⑫ R1-84m²

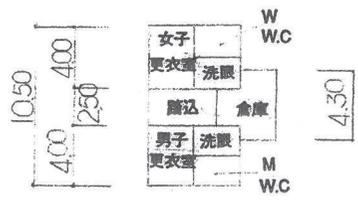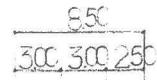

プール付属棟

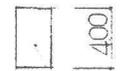

機械室





保有面積から控除されるもの
~~給食室 26.7m²~~
 プール付属建物 84m²


(令和7年度)

平面図	縮尺	1/500 (A4)	学校名	調査番号			整理番号
				(都道府県)	(市町村)	(学校)	
			下黒瀬小 学校	34	212	1754	860-5

⑮ R2-267㎡

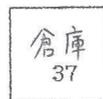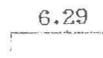


⑯ R1-58

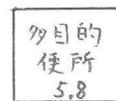

別紙平面図

下黒瀬小学校
仮設校舎

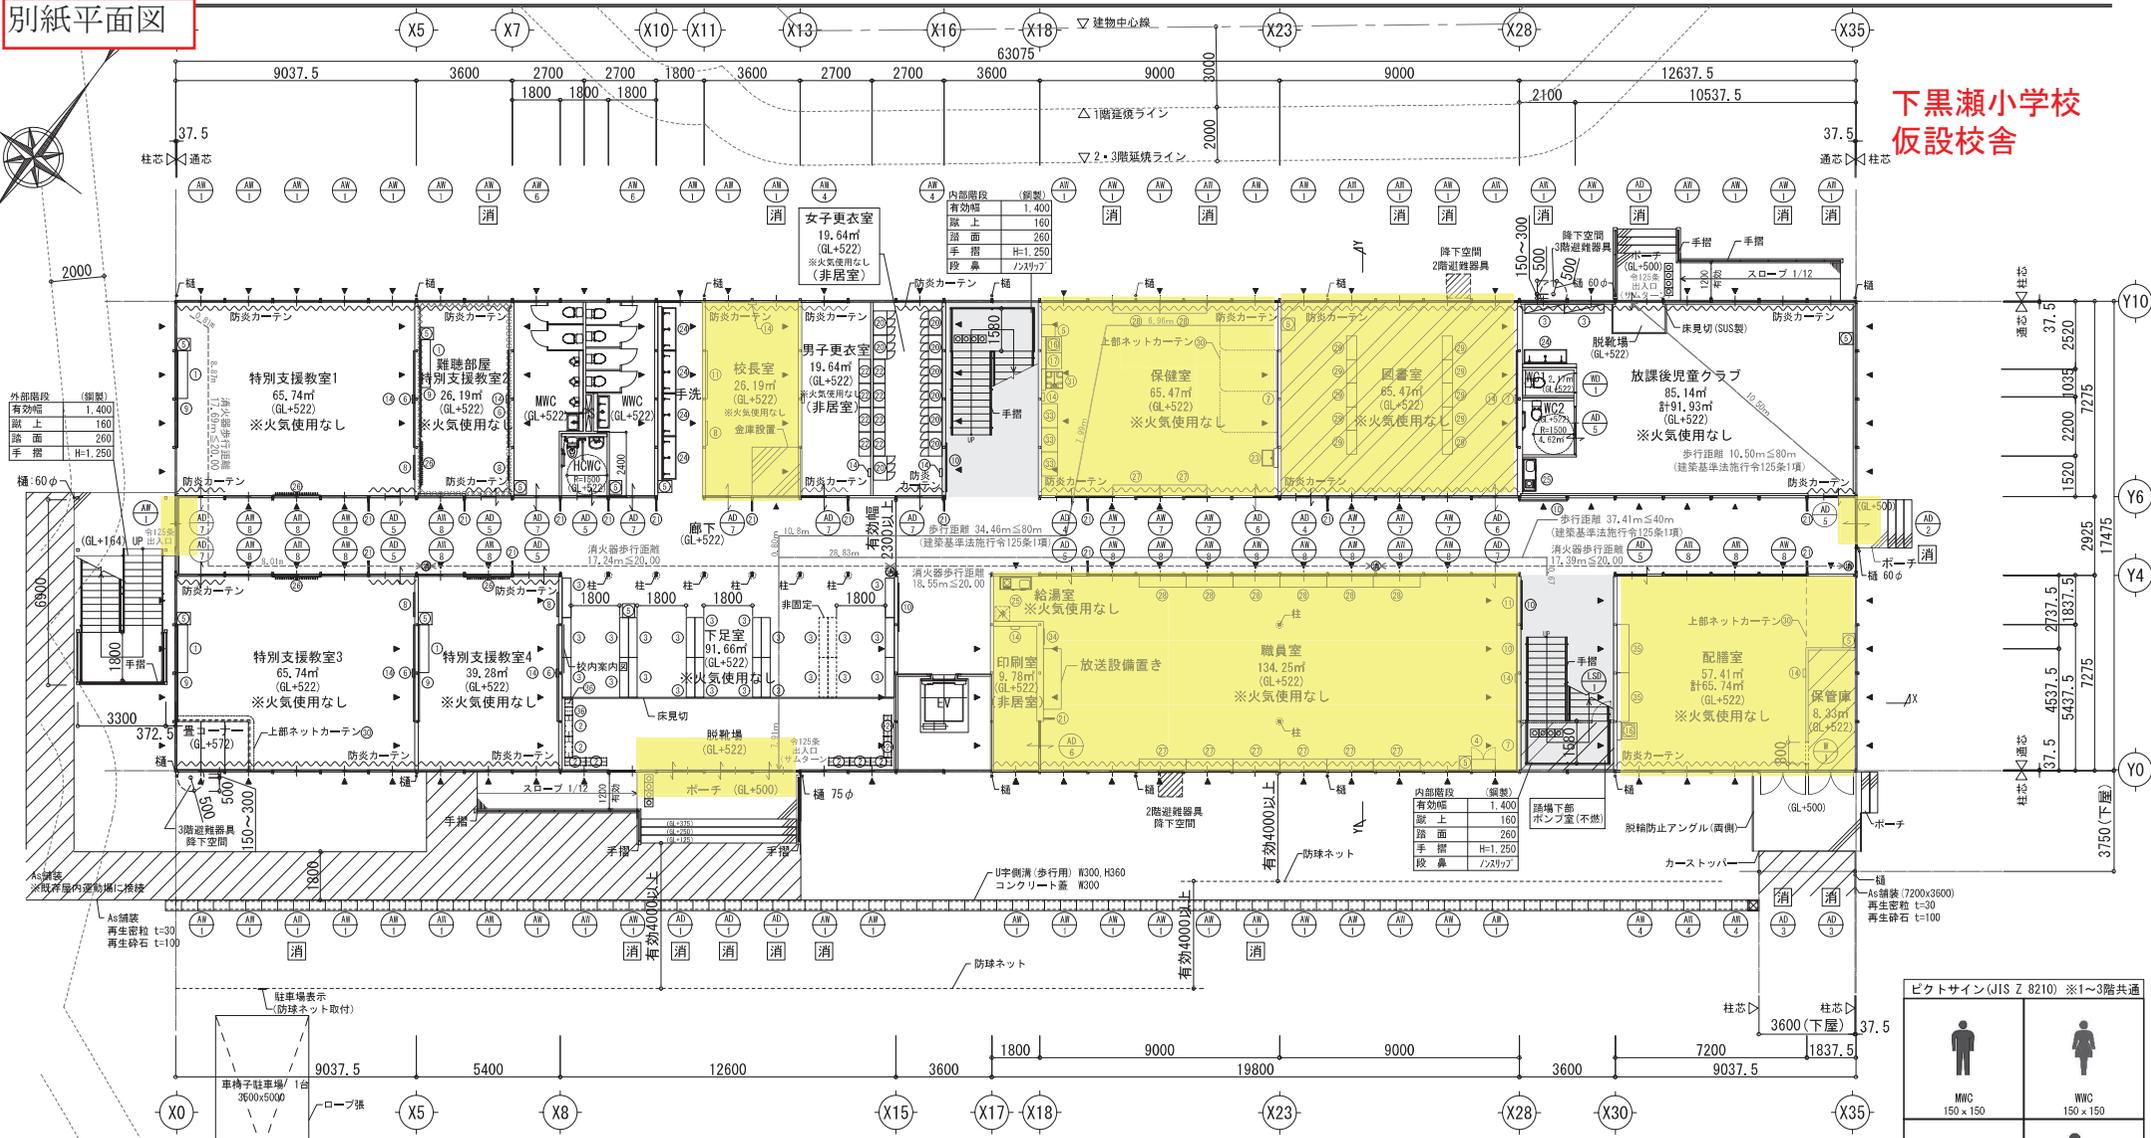

1階平面図 S=1/200

収容人員	生徒	教職員	合計
1階	10人	30人	40人
2階	140人	(12人)	140人
3階	90人	(8人)	90人
合計			270人


- ※凡例
- 酒 消防開口を示す。
 - ▽ 盤面プレス。
 - () 設計G Lからの高さを示す。
 - 土間下地範囲
 - G L付完成面所を示す。
 - ⊙ 消火器 (ABC10型)
 - 階段部分を示す。

備品等リスト		
① 生使用ロッカー15人用W1780xD400xH800	⑩ 掲示板W3600xH900	⑲ 調理台
② 卓立てW790xD300xH500	⑪ 掲示板W1800xH900	⑳ コンロ台
③ 下足入れ24人用W1480xD330xH1085	⑫ 行事予定白板W1800xH900	㉑ ガスコンロ2口 (プロパン)
④ 両開き扉庫W899xD390xH1790	⑬ 時間割黒板W1500xH900	㉒ 更衣ロッカー3人用W900xD515xH1790
⑤ 掃除用具入れW455xD515xH1790	⑭ 五線譜黒板W3600xH900	㉓ 宝名札
⑥ 平面無地黒板W3600xH1200	⑮ 掛時計φ310	㉔ 五線譜黒板W900xD450xH1800
⑦ 無地白板W3600xH900	⑯ 面談テーブルW1500xJ50	㉕ 一階シンク
⑧ 無地白板W900xH900	⑰ 流し台	㉖ 二階シンク
⑨ 掲示板W3600xH900		㉗ 全階シンク
⑱ 調理台		
㉘ ミニキッチン		
㉙ 荷物掛けフック (20人用)		
㉚ カウンター保管庫 (スチール戸) W1760xD400xH880		
㉛ カウンター保管庫 (ガラス戸) W1760xD400xH880		
㉜ オープン書庫W890xD390xH1790		
㉝ 布収納納箱W900xD600xH1130		
㉞ 出欠簿黒板W600xH900		
㉟ パンケース置き用庫W1800xD450xH330		
㊱ 卓立て10人用W300xD300xH500		

ビクトサイン(JIS Z 8210) ※1~3階共通

	MWC 150 x 150		WVC 150 x 150
	WC 150 x 150		障害者用駐車場 A3程度
	エレベーター 200 x 200		

訂正事項	年月日	担当	工事名称	受領印
			東広島市立下黒瀬小学校仮設校舎賃貸借	
			図面名称 1階平面図	縮尺 S=1/200 (A3)
			作成年月日 2025・08・26	図面番号 A-10
			依頼番号 74-0041	年月日

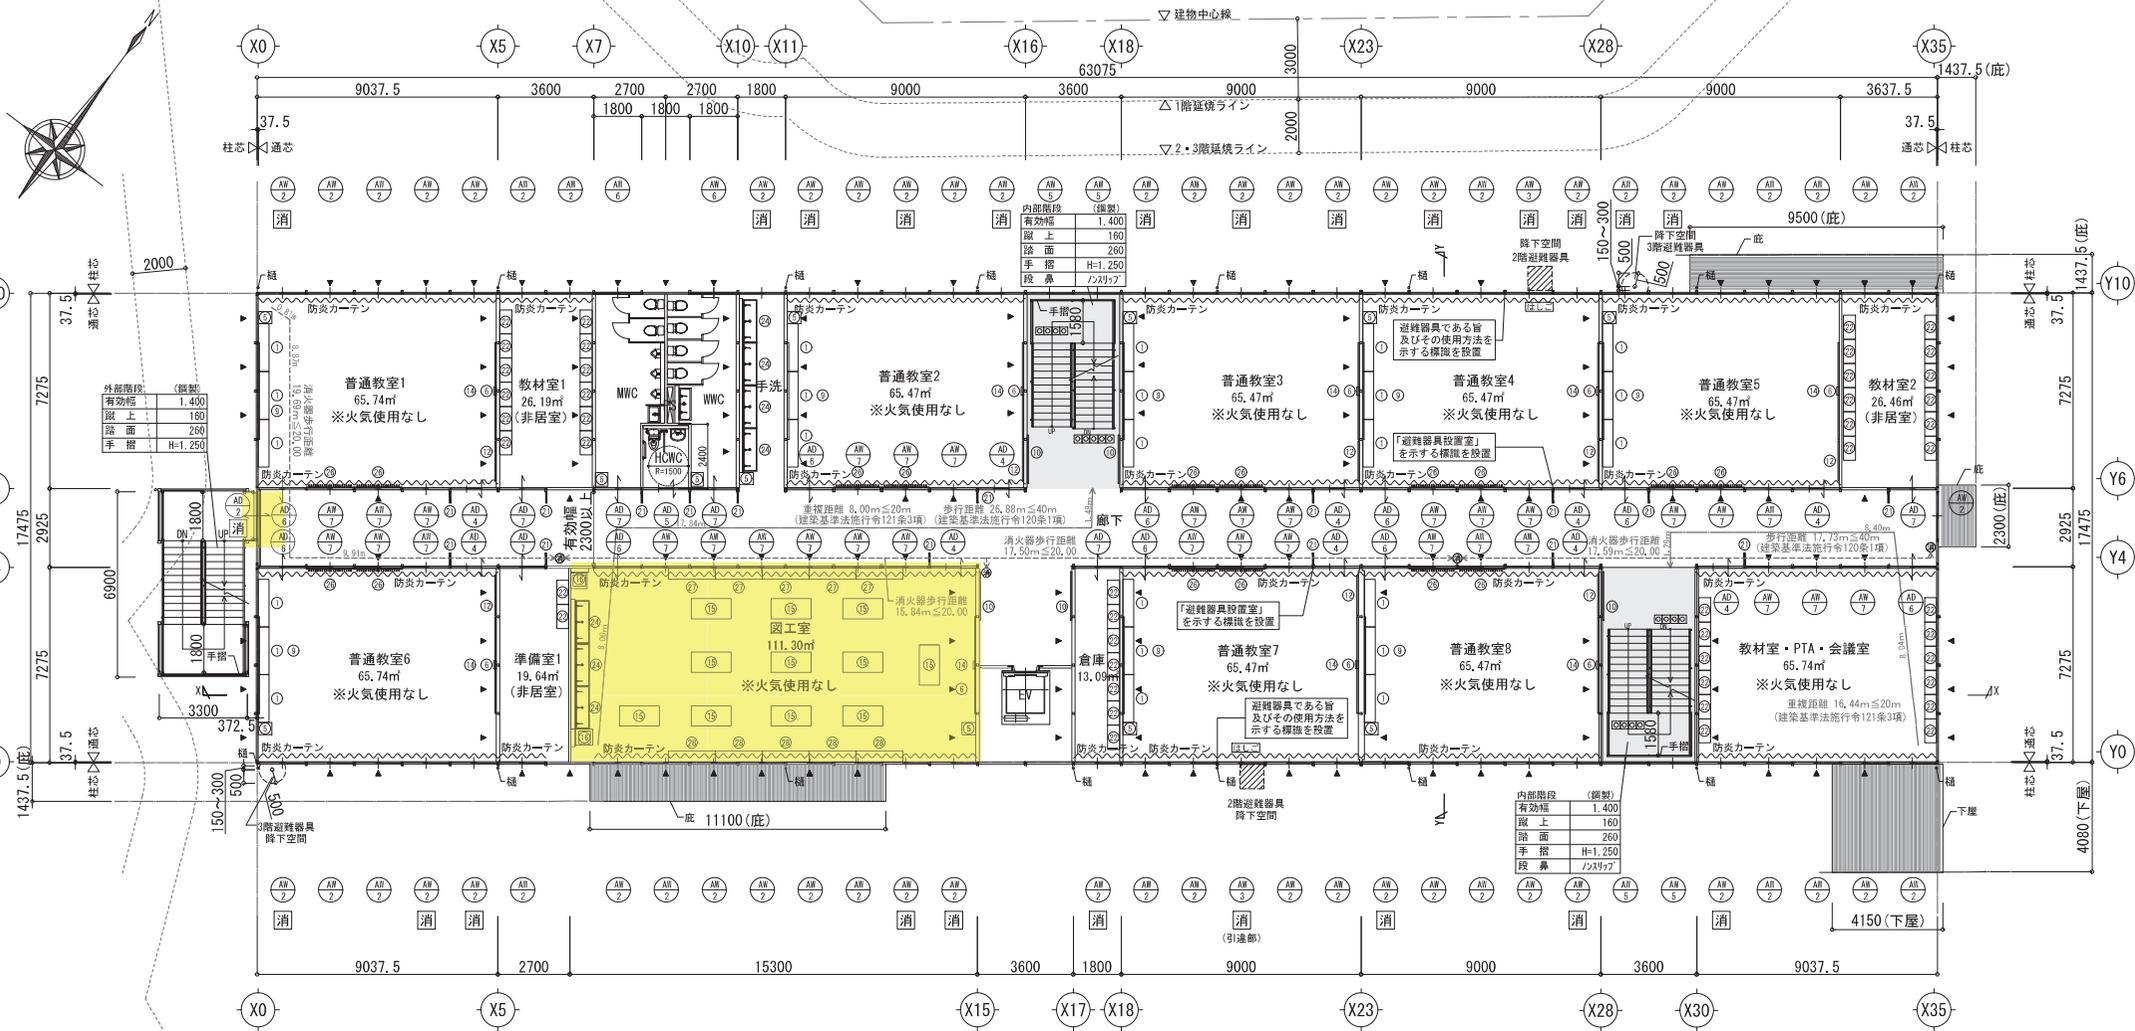

2階平面図 S=1/200


- ※凡例
- 消 消防開口を示す。
 - ▼ 壁面ブレース
 - 消火器 (ABC10型)
 - 避難器具 (避難はしご)
 - 階段部分を示す。

備品等リスト			
① 生使用ロッカー15人用W1700xD400xH800	⑩ 掲示板W600xH900	⑲ 調理台	⑳ ミニキッチン
② 傘立てW790xD300xH500	⑪ 掲示板W1800xH900	⑳ コンロ台	㉑ 布巾収納棚W900xD600xH1130
③ 下足入れ24人用W1480xD330xH1065	⑫ 行事予定白板W1800xH900	㉒ ガスコンロ2口 (プロパン)	㉒ 出欠席黒板W600xH900
④ 両開き書庫W899xD380xH1790	⑬ 時間割黒板W1500xH900	㉓ 更衣ロッカー3人用W900xD15xH1790	㉓ パンケース置き用座卓W1800xD450xH330
⑤ 掃除用具入れW455xD15xH1790	⑭ 五線譜黒板W3600xH900	㉔ 物品棚W500xD450xH1800	
⑥ 平面無地黒板W3600xH1200	⑮ 掛時計φ310	㉕ 室名札	
⑦ 無地白板W3600xH900	⑯ 面談テーブルW1500x750	㉖ 物品棚W500xD450xH1800	
⑧ 無地白板W900xH900	⑰ 流し台	㉗ 一槽シンク	
		㉘ 全槽シンク	

下黒瀬小学校
仮設校舎

訂正事項	年月日	担当	工事名称		受領印
			東広島市立下黒瀬小学校仮設校舎賃貸借		
			図面名称	2階平面図	
			作成年月日	2025・07・22	
			依頼番号	74-0041	図面番号
					A-11
					年月日

下黒瀬小学校
仮設校舎

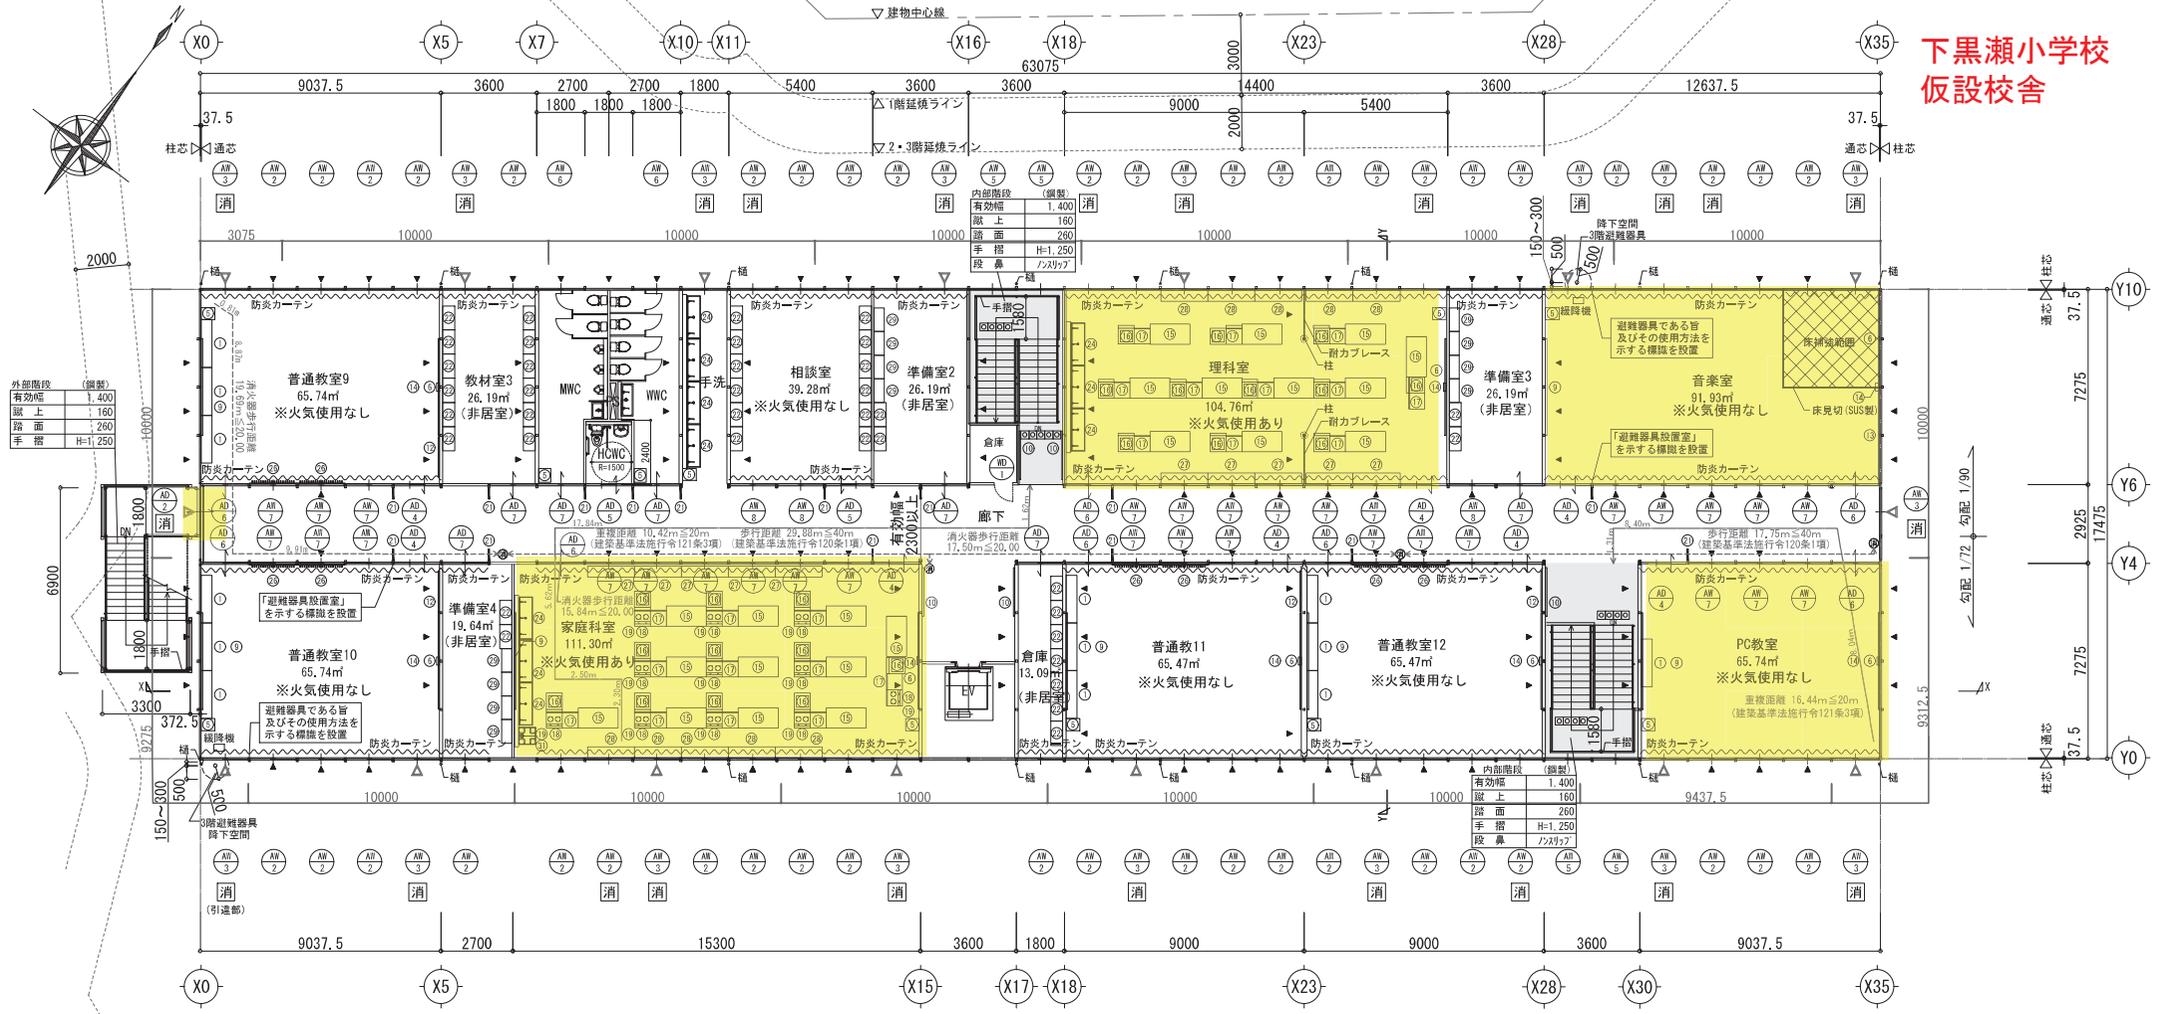

外部階段 (総量)

有効幅	1,400
版上	160
踏面	260
手摺	H=1,250

内部階段 (総量)

有効幅	1,400
版上	160
踏面	260
手摺	H=1,250
段鼻	クマリフツ

内部階段 (総量)

有効幅	1,400
版上	160
踏面	260
手摺	H=1,250
段鼻	クマリフツ

3階平面図 S=1/200

- ※凡例
- 消 消防開口を示す。
 - 壁面ブレース
 - 消火器 (ABC10型)
 - 代替出入口 (10m以内ごと)
 - 避難器具 (緩降機)
 - 階段部分を示す。

備品等リスト

① 生使用ロッカー15人用W1700xD400xH800	⑩ 掲示板W600xH900	⑲ 調理台	㉔ ミニキッチン	㉙ 布団収納棚W900xD600xH130
② 傘立てW790xD300xH500	⑪ 掲示板W1800xH900	⑳ コンロ台	㉕ 荷物掛けフック (20人用)	㉚ 出欠黒板W600xH900
③ 下足入れ24人用W1480xD330xH1065	⑫ 行事予定白板W1800xH900	㉑ ガスコンロ2口 (プロパン)	㉖ カウンター保管庫 (ステール戸) W1760xD400xH880	㉛ パンケース置き用庫車W1800xD450xH330
④ 両開き書庫W899xD380xH1790	⑬ 時間割黒板W1500xH900	㉒ 更衣ロッカー3人用W900xD515xH1790	㉗ カウンター保管庫 (ガラス戸) W1760xD400xH880	
⑤ 掃除用具入れW455xD515xH1790	⑭ 五線譜黒板W3600xH900	㉓ 室名札	㉘ オープン書庫W890xD380xH1790	
⑥ 平面無地黒板W3600xH1200	⑮ 掛時計φ310	㉔ 物品棚W500xD450xH1800	㉜ 天吊カーテン (仕切窓)	
⑦ 無地白板W3600xH900	⑯ 面談テーブルW1500x750	㉕ 一槽シンク	㉝ 洗濯パン	
⑧ 無地白板W900xH900	⑰ 流し台	㉖ 全槽シンク	㉞ -	

訂正事項	年月日	担当	工事名称	受領印
			東広島市立下黒瀬小学校仮設校舎賃貸借	[印]
			図面名称 3階平面図	
			作成年月日 2025・07・22	
			依頼番号	図面番号
			74-0041	A-12
				年月日

