

令和 5 年 2 月 8 日



関係各位

〔 広島県西部建設事務所  
東広島支所 維持課  
〒739-0014 東広島市西条昭和町 13-10 〕

一般国道 375号 安全施設設置に伴うバス停昇降の支障について（ご案内）


平素より県土木行政につきまして格別のご理解とご協力を賜り、厚くお礼申し上げます。

この度、一般国道375号 下造賀バス停付近の歩道において安全施設（落石防護ネット）の設置を予定しております。

工事に伴い下造賀バス停での昇降スペースが平常時より狭くなりますが、関係する皆様にはあらかじめご理解とご協力を頂きたく、ご案内させていただきます。

ご不明な点など御座いましたら下記問い合わせ先にご連絡のほど、宜しく願いいたします。

1. 問合せ先 広島県西部建設事務所 東広島支所 維持課 維持第一係  
TEL 082-422-6911（内線 2643）  
担当者 新木（にいき）
2. 工事予定期間 令和 5 年 2 月 20 日（月）～ 3 月 3 日（金）  
作業予定日数は工期内で 5 日程度を予定  
※進捗によっては期間を延長することもあります。
3. 工事内容 落石防護フェンスの設置工事  
（設置に伴う一部水路解体・舗装補修）  
※工事に伴い、現況歩道の幅の半分ほどを作業スペースとして使用する予定です
4. 施工業者 株式会社 高屋建設  
TEL 082-434-0133  
現場担当者 高木
5. 工事範囲 別紙位置図

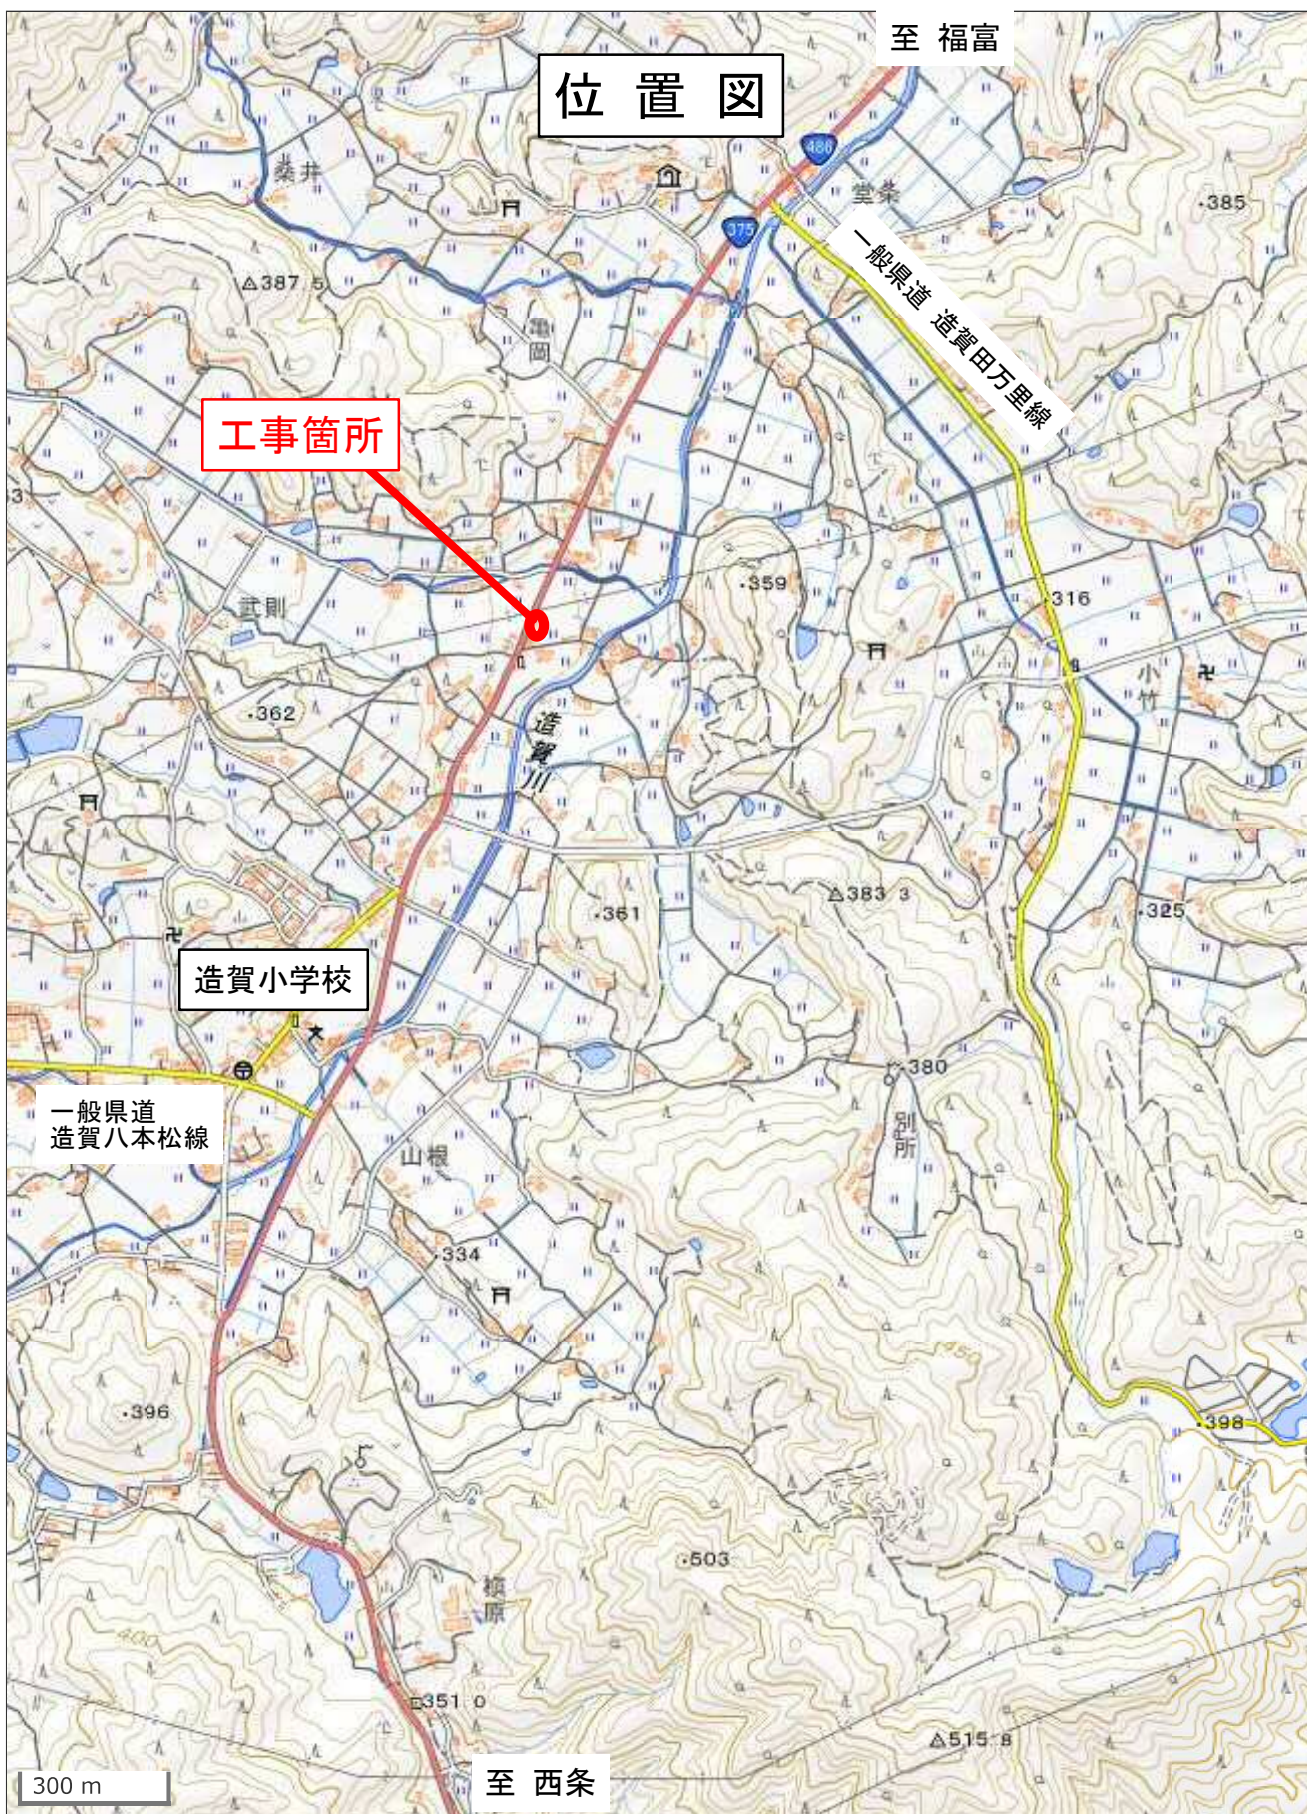









落石防護フェンス設置 L=15m

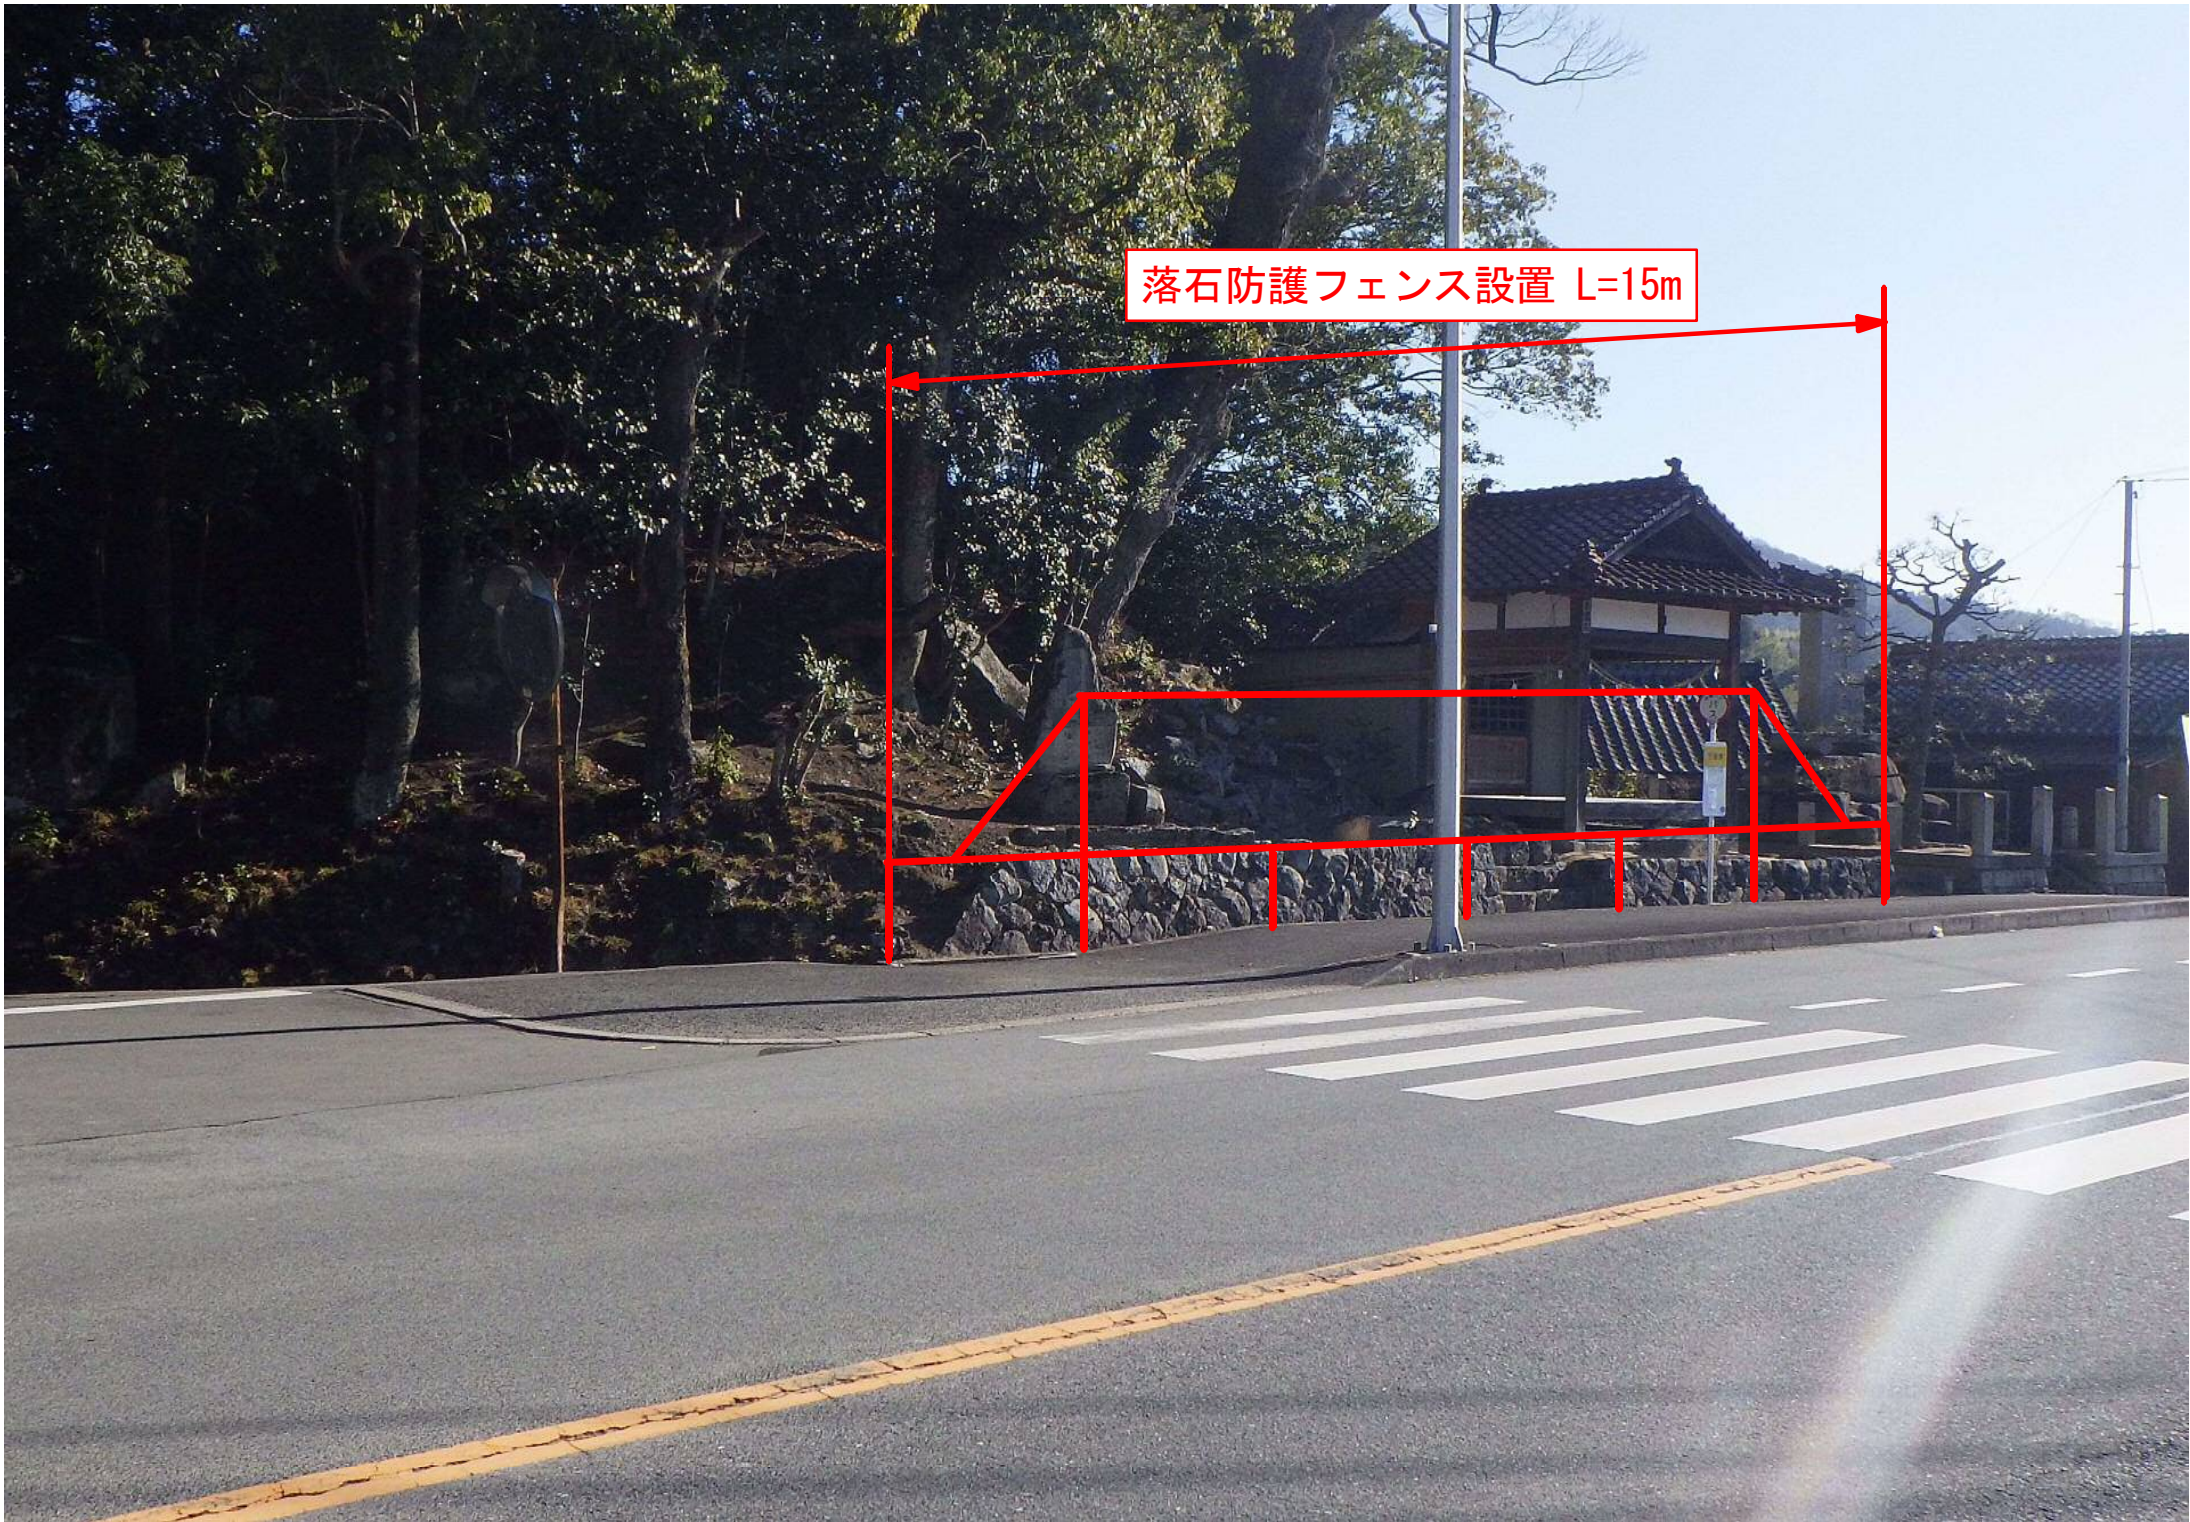



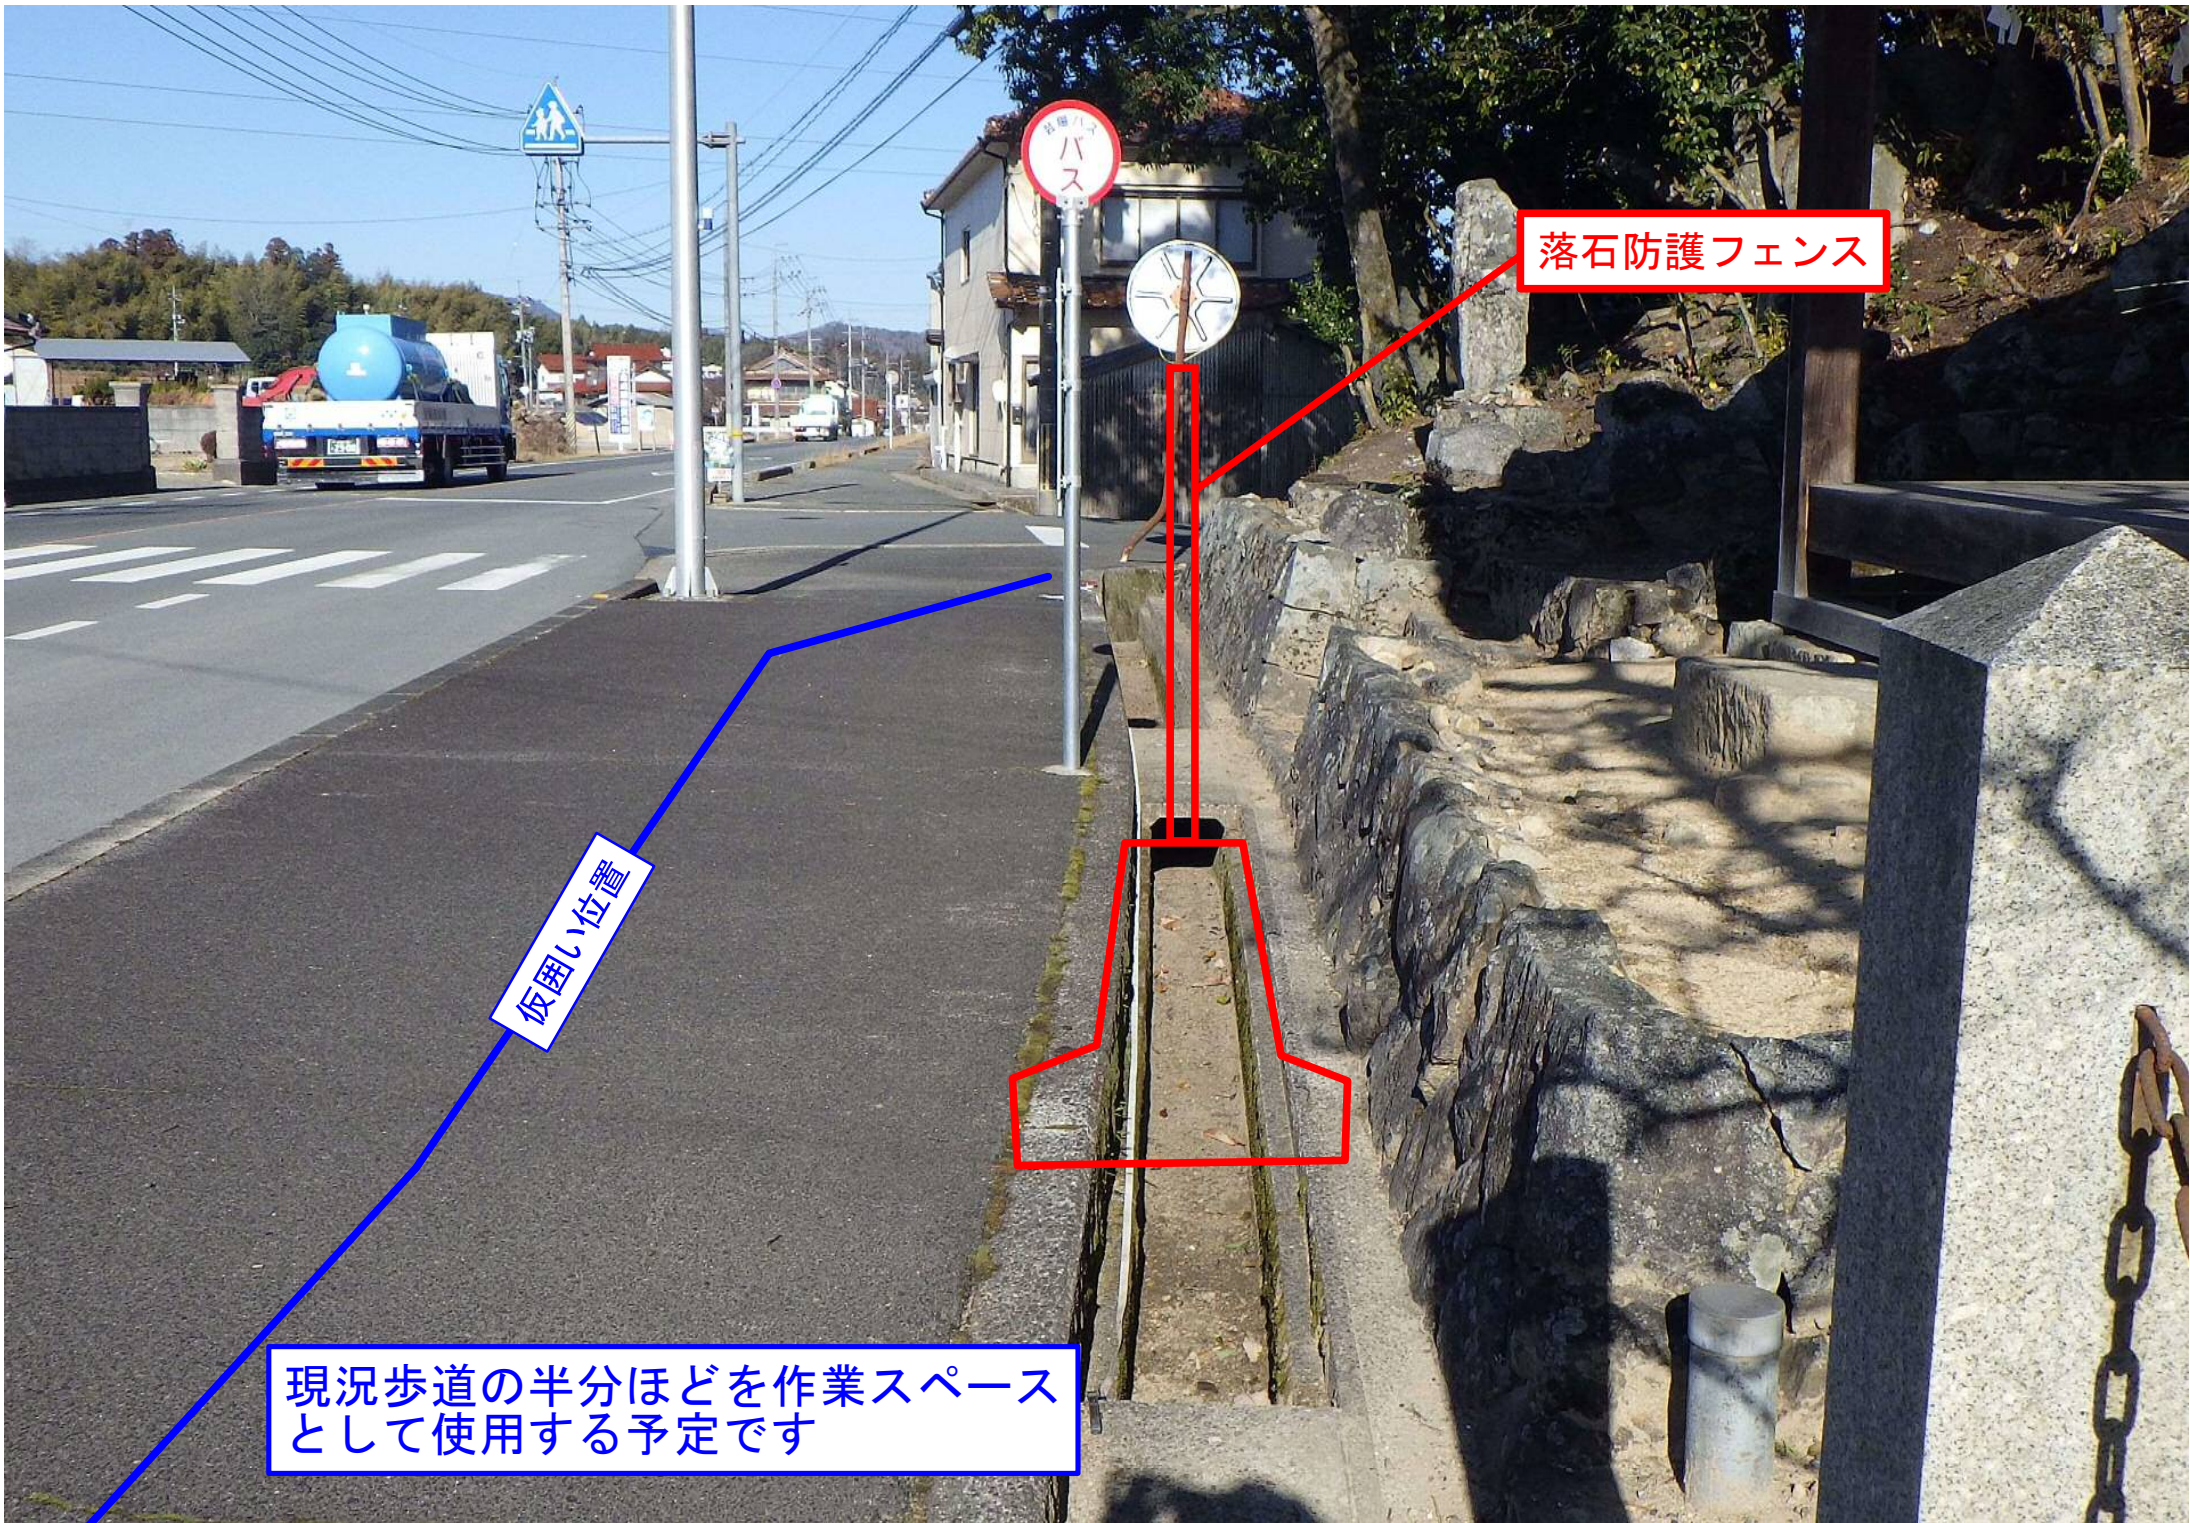

落石防護フェンス

仮囲い位置

現況歩道の半分ほどを作業スペースとして使用する予定です