

社会資本総合整備計画 社会資本整備総合交付金

令和06年01月29日

計画の名称	黒瀬バス交通結節点再構築事業													
計画の期間	令和06年度 ~ 令和07年度 (2年間)								重点配分対象の該当					
交付対象	東広島市													
計画の目標	黒瀬地区の支線を集約し、国道375号を運行する幹線バス（西条方面・呉方面）と接続させ、乗り継ぎ利便性を向上させる。													
全体事業費（百万円）	合計（A+B+C+D）		209	A	209	B	0	C	0	D	0	効果促進事業費の割合 $C / (A + B + C + D)$	0	%

番号	計画の成果目標（定量的指標）			
	定量的指標の定義及び算定式	定量的指標の現況値及び目標値		
		当初現況値	中間目標値	最終目標値
		R 6		R 7
1	事業により整備されたバス停（兼広）を発着するバス路線の年間利用者数（R6年度：939,057人 R7年度：501,383人） 黒瀬地区バス交通結節点（兼広バス停）を発着するバス路線の年間利用者数を測定する。	939057人	人	501383人
2	事業により整備されたバス停（兼広）を発着するバス路線の事業収支率（R6年度：51.6% R7年度：55.1%） 黒瀬地区バス交通結節点（兼広バス停）を発着するバス路線の事業収支率を計算する。（経常収益/経営費用（円/年））	51%	%	55%
3	事業により整備されたバス停（兼広）を発着するバス路線に対する行政負担額（R6年度：55,263,835円 R7年度：33,276,658円） 黒瀬地区バス交通結節点（兼広バス停）を発着するバス路線に対する行政負担額を計算する。	55264千円	千円	33277千円


備考等	個別施設計画を含む	-	国土強靱化を含む	-	定住自立圏を含む	-	連携中枢都市圏を含む	○	流域水循環計画を含む	-	地域再生計画を含む	-	避難確保計画の策定	避難行動要支援者名簿の提供
-----	-----------	---	----------	---	----------	---	------------	---	------------	---	-----------	---	-----------	---------------

A 基幹事業																				
基幹事業(大)	番号	事業種別	地域種別	交付対象	直接間接	事業者	種別1	種別2	要素となる事業名 (事業箇所)	事業内容 (延長・面積等)	市区町村名/ 港湾・地区名	事業実施期間(年度)					全体事業費 (百万円)	費用 便益比	個別施設計画 策定状況	
												R06	R07	R08	R09	R10				
一体的に実施することにより期待される効果																				
備考																				
地域公共交通再構築 事業	A17-001	地域交通	一般	東広島市	直接	東広島市	-	-	黒瀬地区バス交通結節点 整備事業	待合施設整備、バスベイ整備	東広島市						209	7.47	未策定	
												小計						209		
											合計						209			


交付金の執行状況

(単位：百万円)

	R05				
配分額 (a)	0				
計画別流用増 減額 (b)	0				
交付額 (c=a+b)	0				
前年度からの繰越額 (d)	0				
支払済額 (e)	0				
翌年度繰越額 (f)	0				
うち未契約繰越額 (g)	0				
不用額 (h = c+d-e-f)	0				
未契約繰越率+不用率 (i = (g+h)/(c+d))%	0				
未契約繰越率+不用率が10%を超えている場合その理由					

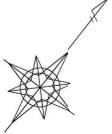

S=1:300

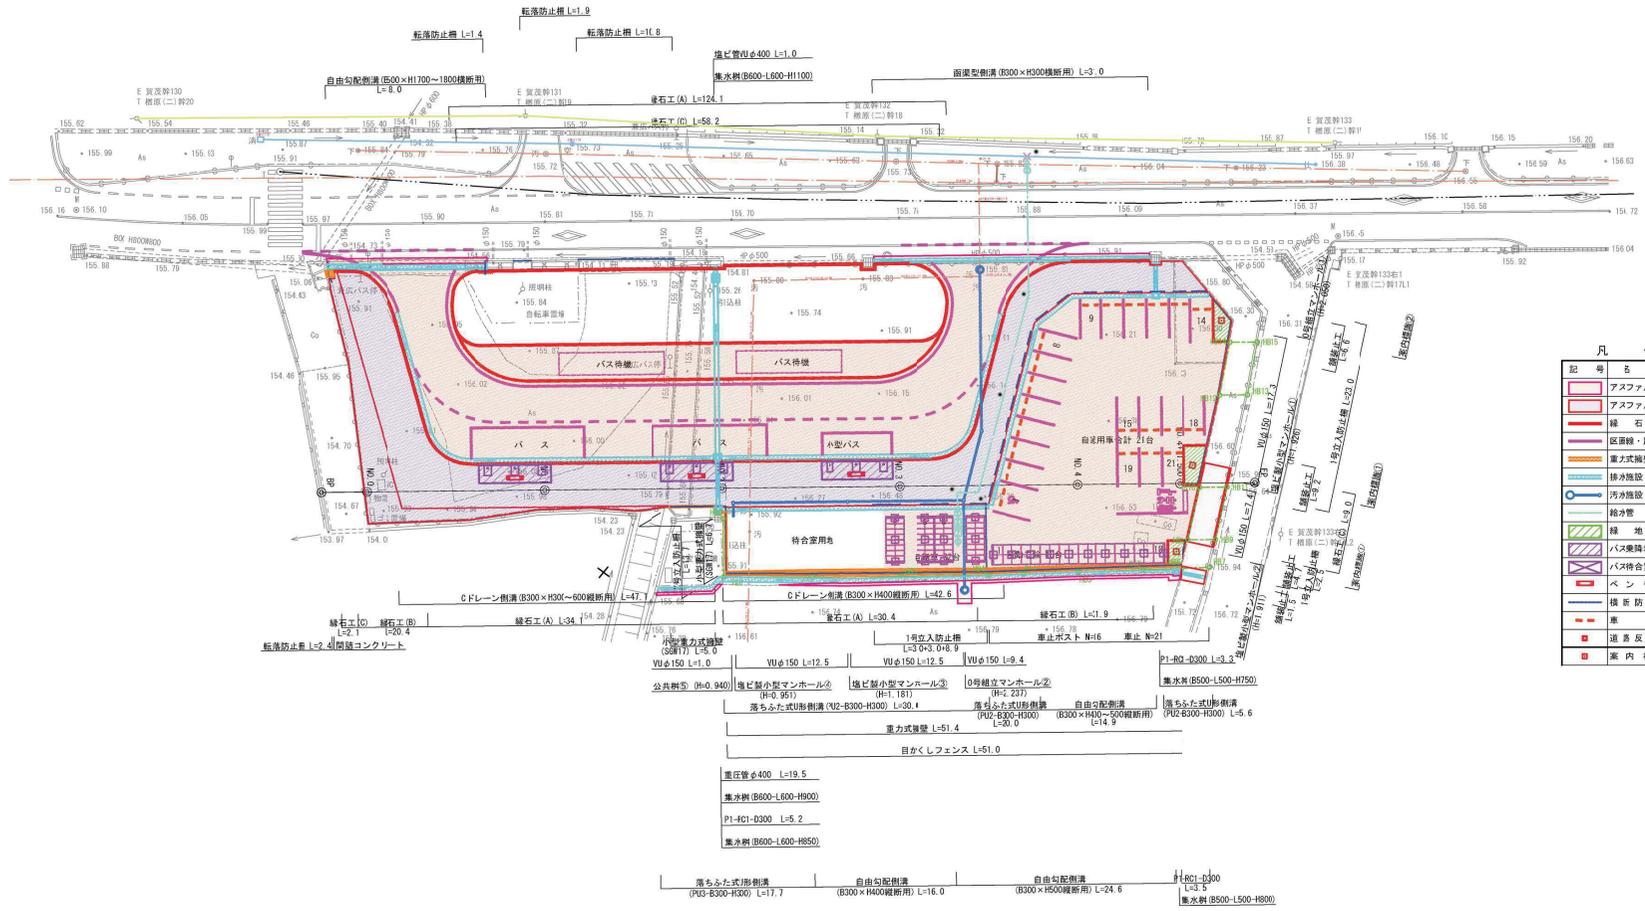

凡例

記号	名称
[Red dashed line]	アスファルト舗装(車道)
[Red solid line]	アスファルト舗装(歩道)
[Blue dashed line]	緑石工
[Blue solid line]	区画線・踏面標示
[Orange line]	重圧管
[Green line]	排水施設
[Blue circle]	排水施設
[Green hatched]	緑地
[Purple hatched]	バス待合場シエルター
[Pink hatched]	バス待合室 休憩所
[Red dashed line]	ベンチ
[Blue dashed line]	後方防止柵
[Blue solid line]	車止
[Red square]	道高反射鏡
[Red square]	案内標識

概要

工事名	令和2年度公共交通網形成事業 交通結節点整備設計業務		
図面名	計画平面図		
作成年月日	令和4年1月		
縮尺	1:300	図面番号	2
会社名	復建計画設計株式会社		
事業者名	東広島市	都市部	都市整備課

