別図１

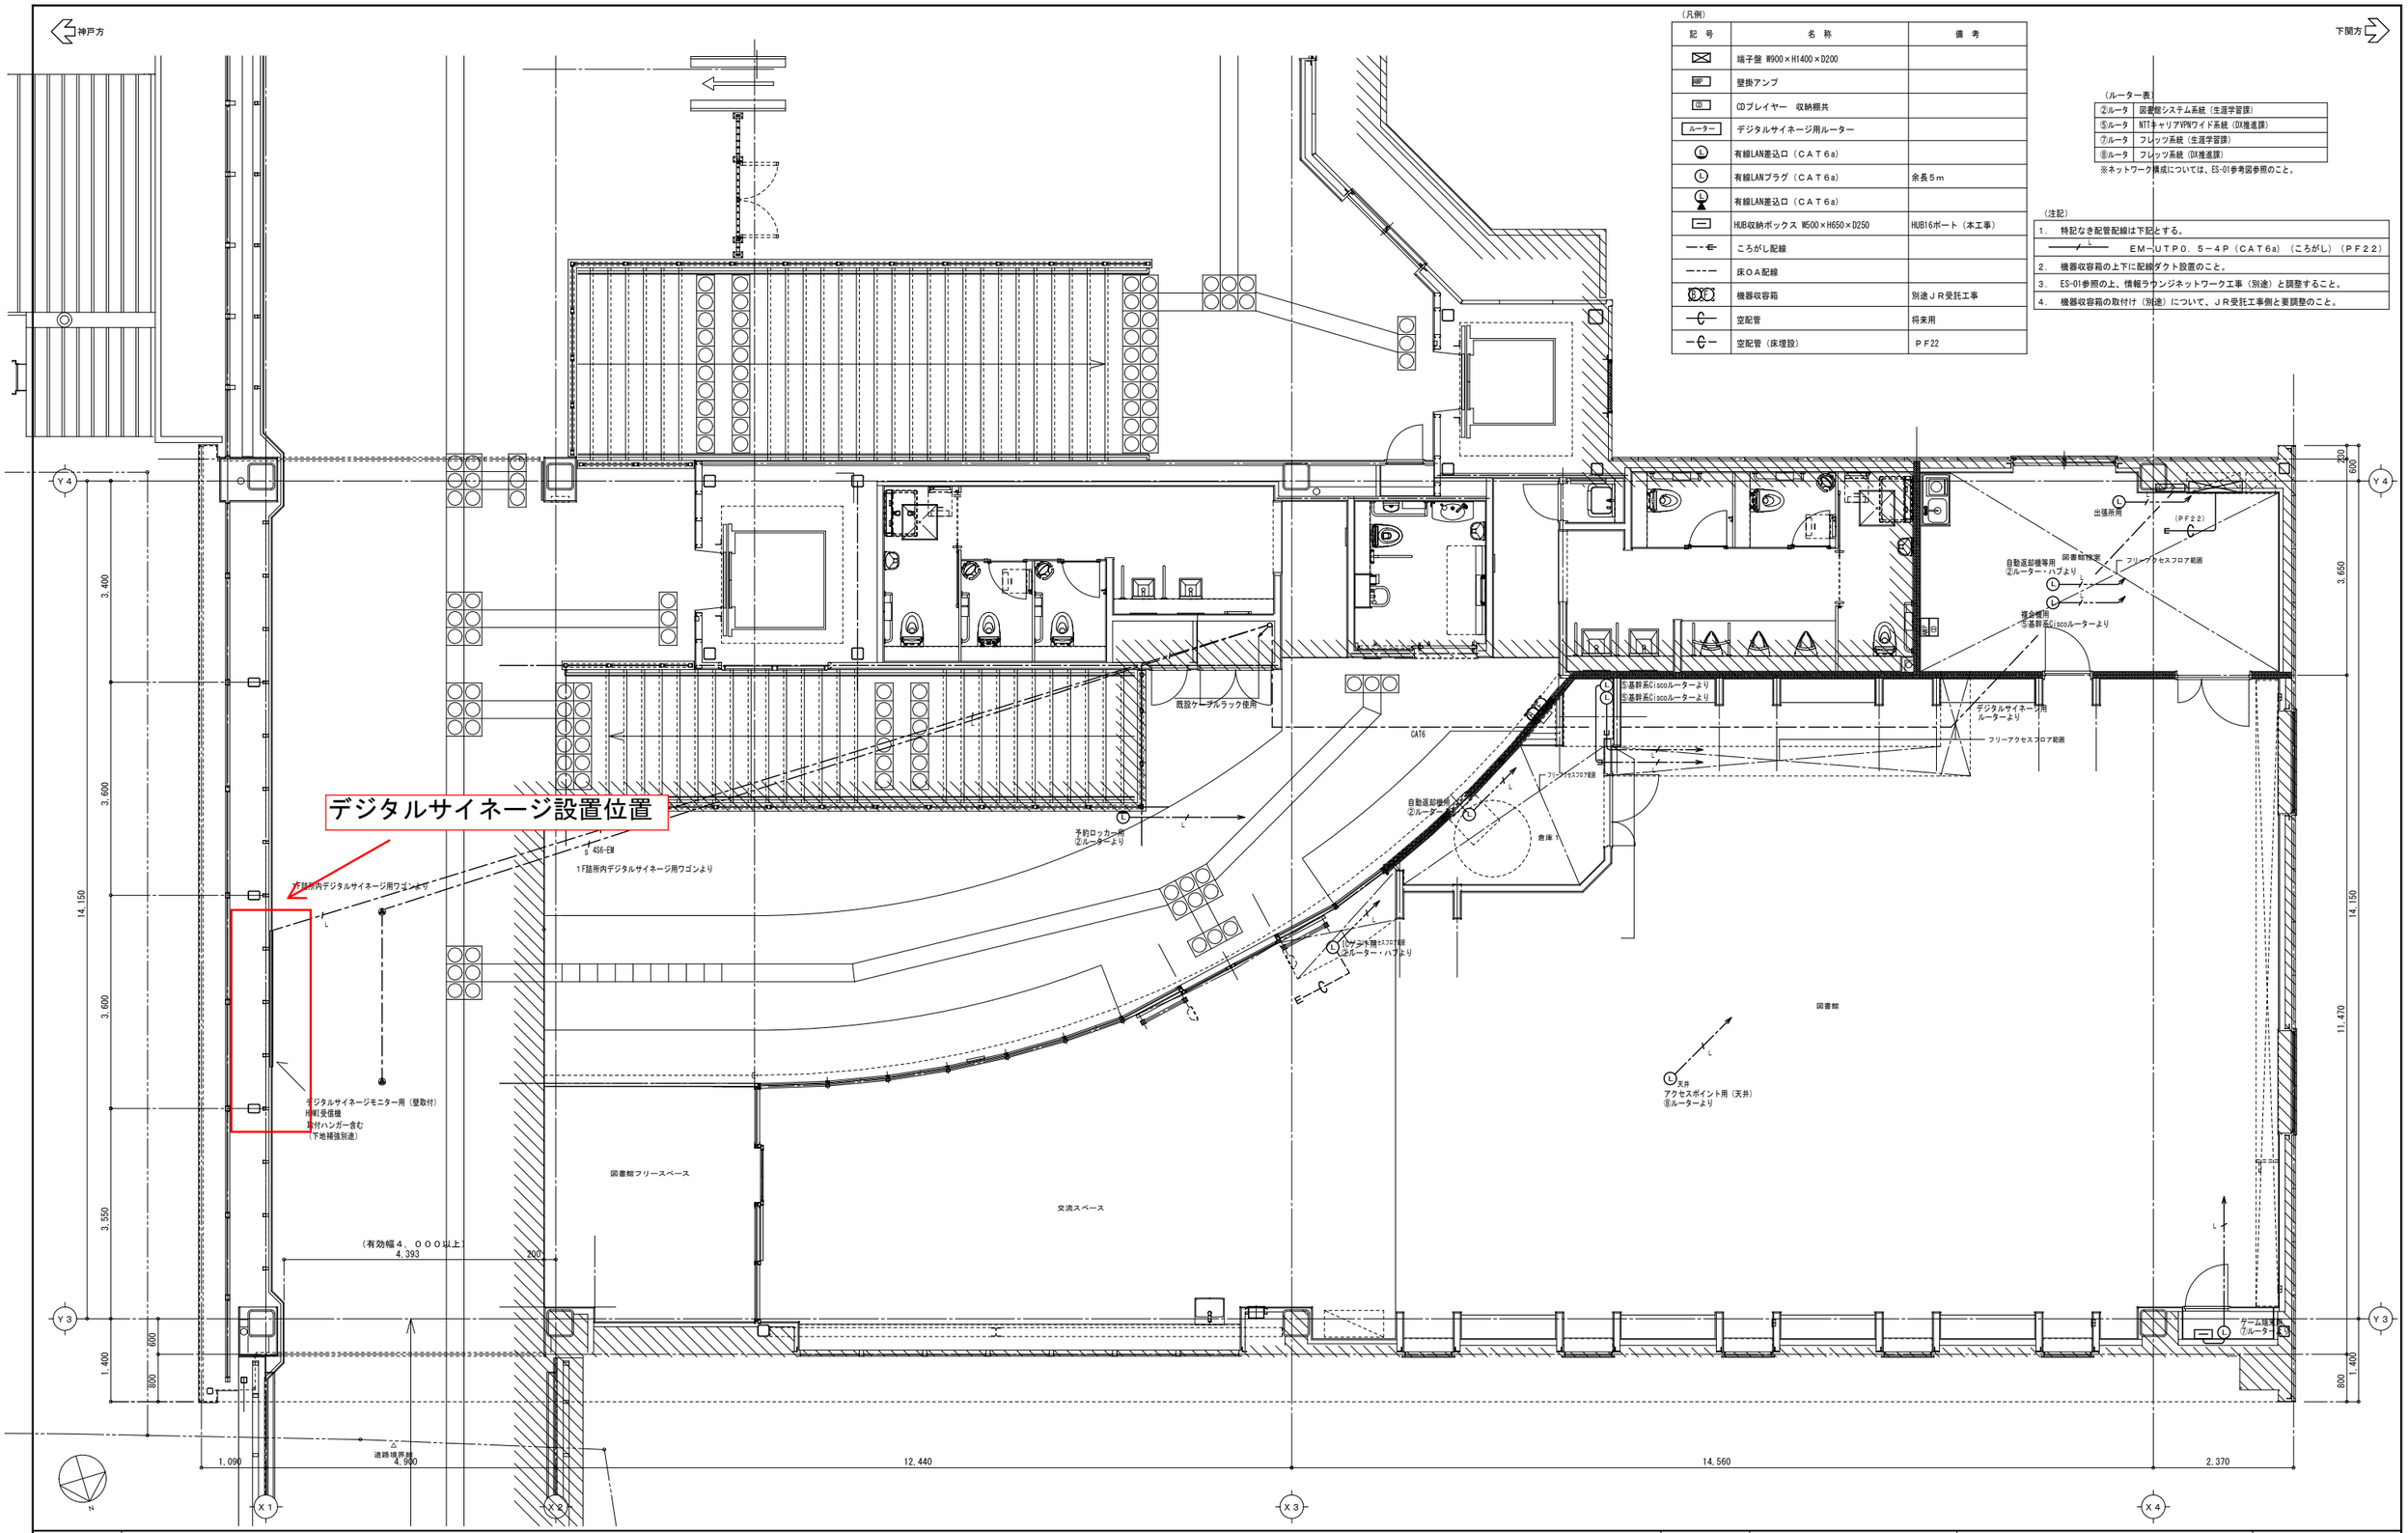

（凡例）

記号	名称	備考
	端子盤 W900×H1400×D200	
	壁掛アンプ	
	CDプレイヤー　収納棚共	
ルーター	デジタルサイネージ用ルーター	
	有線LAN差込口（ＣＡＴ６ａ）	
	有線LANプラグ（ＣＡＴ６ａ）	余長５ｍ
	有線LAN差込口（ＣＡＴ６ａ）	
	HUB収納ボックス W500×H650×D250	HUB16ポート（本工事）
	ころがし配線	
	床ＯＡ配線	
	機器収容箱	別途ＪＲ受託工事
	空配管	将来用
	空配管（床埋設）	ＰＦ22

（ルーター表）

②ルータ	図書館システム系統（生涯学習課）
⑤ルータ	NTTキャリアVPNワイド系統（DX推進課）
⑦ルータ	フレッツ系統（生涯学習課）
⑧ルータ	フレッツ系統（DX推進課）

※ネットワーク構成については、ES-01参考図参照のこと。

（注記）

1.　特記なき配管配線は下記とする。
　　EM－UTP0．5－4P（CAT6a）（ころがし）（PF22）
2.　機器収容箱の上下に配線ダクト設置のこと。
3.　ES-01参照の上、情報ラウンジネットワーク工事（別途）と調整すること。
4.　機器収容箱の取付け（別途）について、ＪＲ受託工事側と要調整のこと。

特　記

設計番号　２２２－００４５

ジェイアール西日本コンサルタンツ株式会社
一級建築士事務所

工事名	令和６年度　図書館管理運営事業ほか（仮称）西高屋情報ラウンジほか内装工事
図面名	弱電設備　２階平面図
SCALE	Ａ１：1/ 50 Ａ３：1/100

Ｅ－１４　NO