



付図1号 土地利用計画図

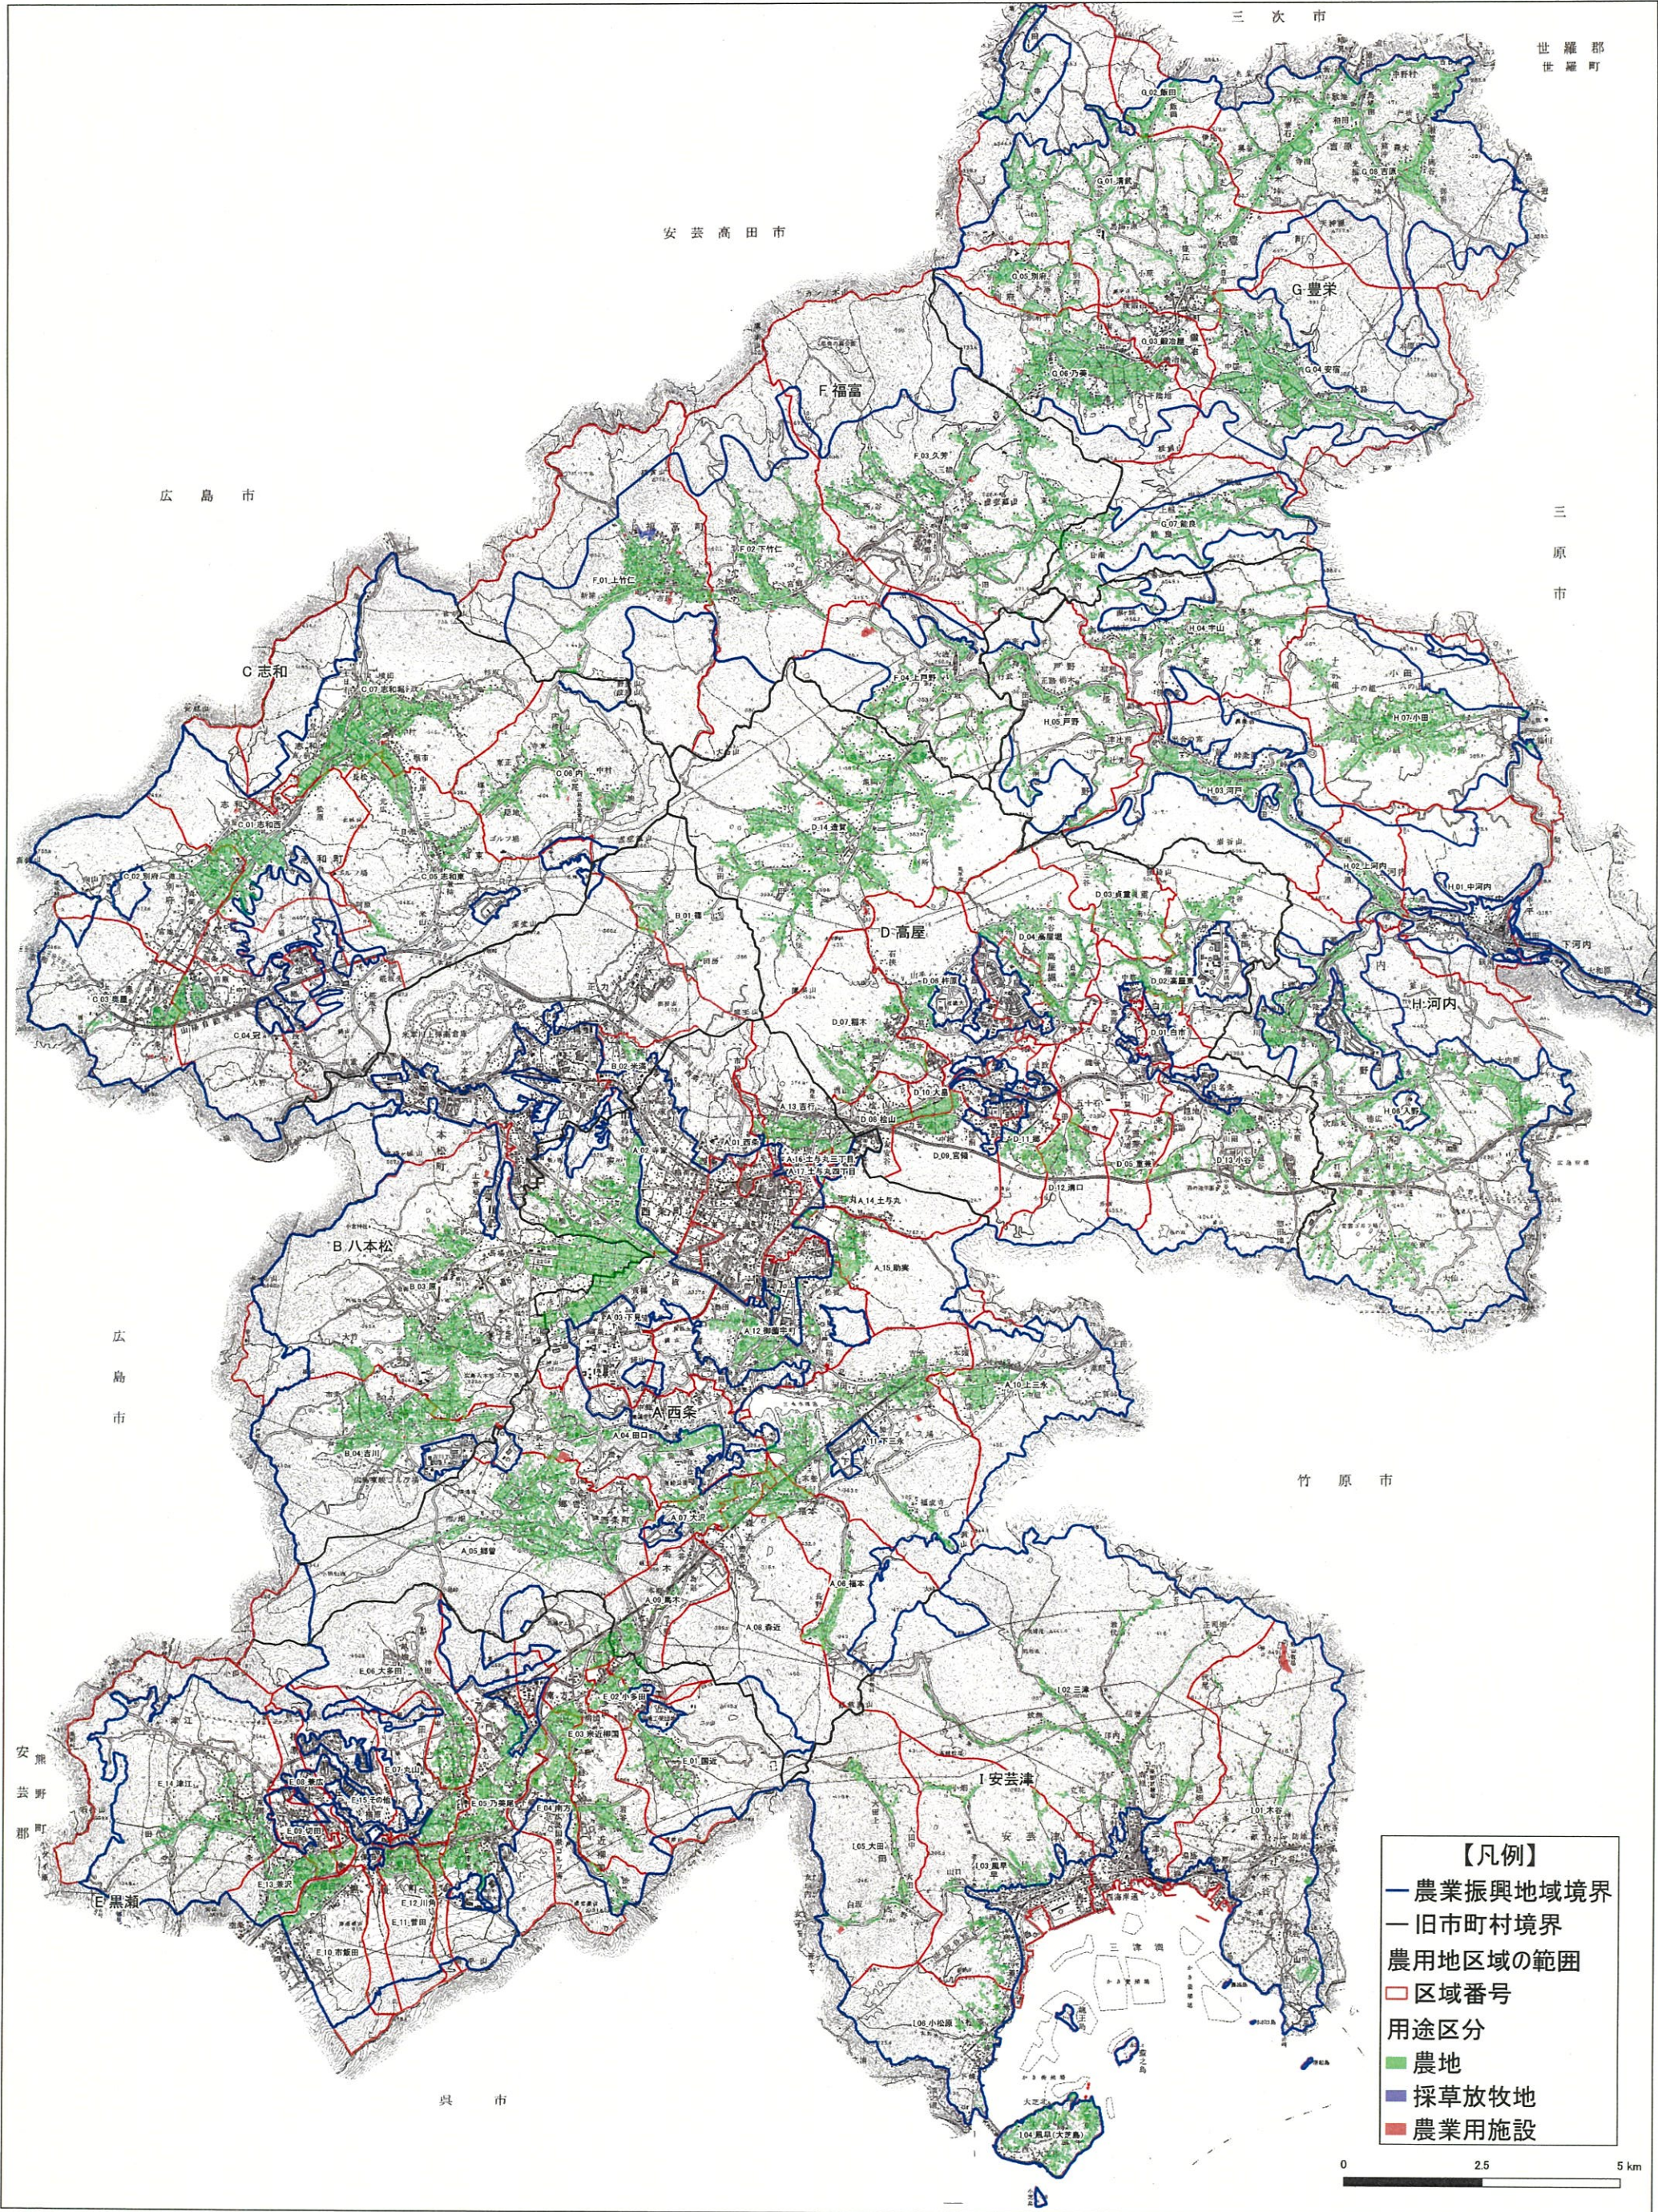

付図2号 農業生産基盤整備計画図
付図3号 農用地等保全整備計画図

事業の種類	事業地	事業の概要	受益地区	受益面積	対図番号
区画整理	長野地区	区画整理 35ha、暗きよ 20ha	A 西条	35ha	①
"	柏原地区	区画整理 30ha	A 西条	30ha	②
"	別府地区	区画整理 30ha	C 志和	30ha	③
"	東高屋地区	区画整理 72ha、暗きよ 26ha	D 高屋	72ha	④
"	南方上組地区	区画整理 19ha、暗きよ 8ha	E 黒瀬	19ha	⑤
"	田代地区	区画整理 13ha、暗きよ 7ha	E 黒瀬	13ha	⑥
"	市飯田地区	区画整理 30ha、暗きよ 4ha	E 黒瀬	30ha	⑦
"	南方地区	区画整理 26ha、暗きよ 7ha	E 黒瀬	26ha	⑧
"	安宿地区	区画整理 24ha、暗きよ 18ha	G 豊栄	24ha	⑨
"	戸野地区	区画整理 25ha、暗きよ 27ha	H 河内	25ha	⑩
区画整理	入野神田地区	区画整理 12ha、暗きよ 5ha	H 河内	12ha	⑪
"	小田地区	区画整理 10ha、暗きよ 5ha	H 河内	10ha	⑫
"	大芝地区	区画整理 20ha、暗きよ 10ha	I 安芸津	20ha	⑬
"	赤崎地区	区画整理 5ha、暗きよ 5ha	I 安芸津	5ha	⑭
ため池整備	大池	ため池 2か所	A 西条	10ha	⑮
"	柘の木ダム	堤体工 220m	B 八本松	161ha	⑯
"	掛子池	堤体工 114m	B 八本松	40ha	⑰
"	並滝寺池	堤体工 145m	C 志和	108ha	⑱
"	小野池	堤体工 240m	C 志和	62ha	⑲
"	才原池	堤体工 71m	H 河内	13ha	⑳
"	高瀬池	堤体工 69m	I 安芸津	41ha	㉑
農道整備	東広島第3	農作業道 2本、灌漑施設 1式	G 豊栄	37ha	㉒
"	風早東地区	農道 L=1,100m	I 安芸津	15ha	㉓

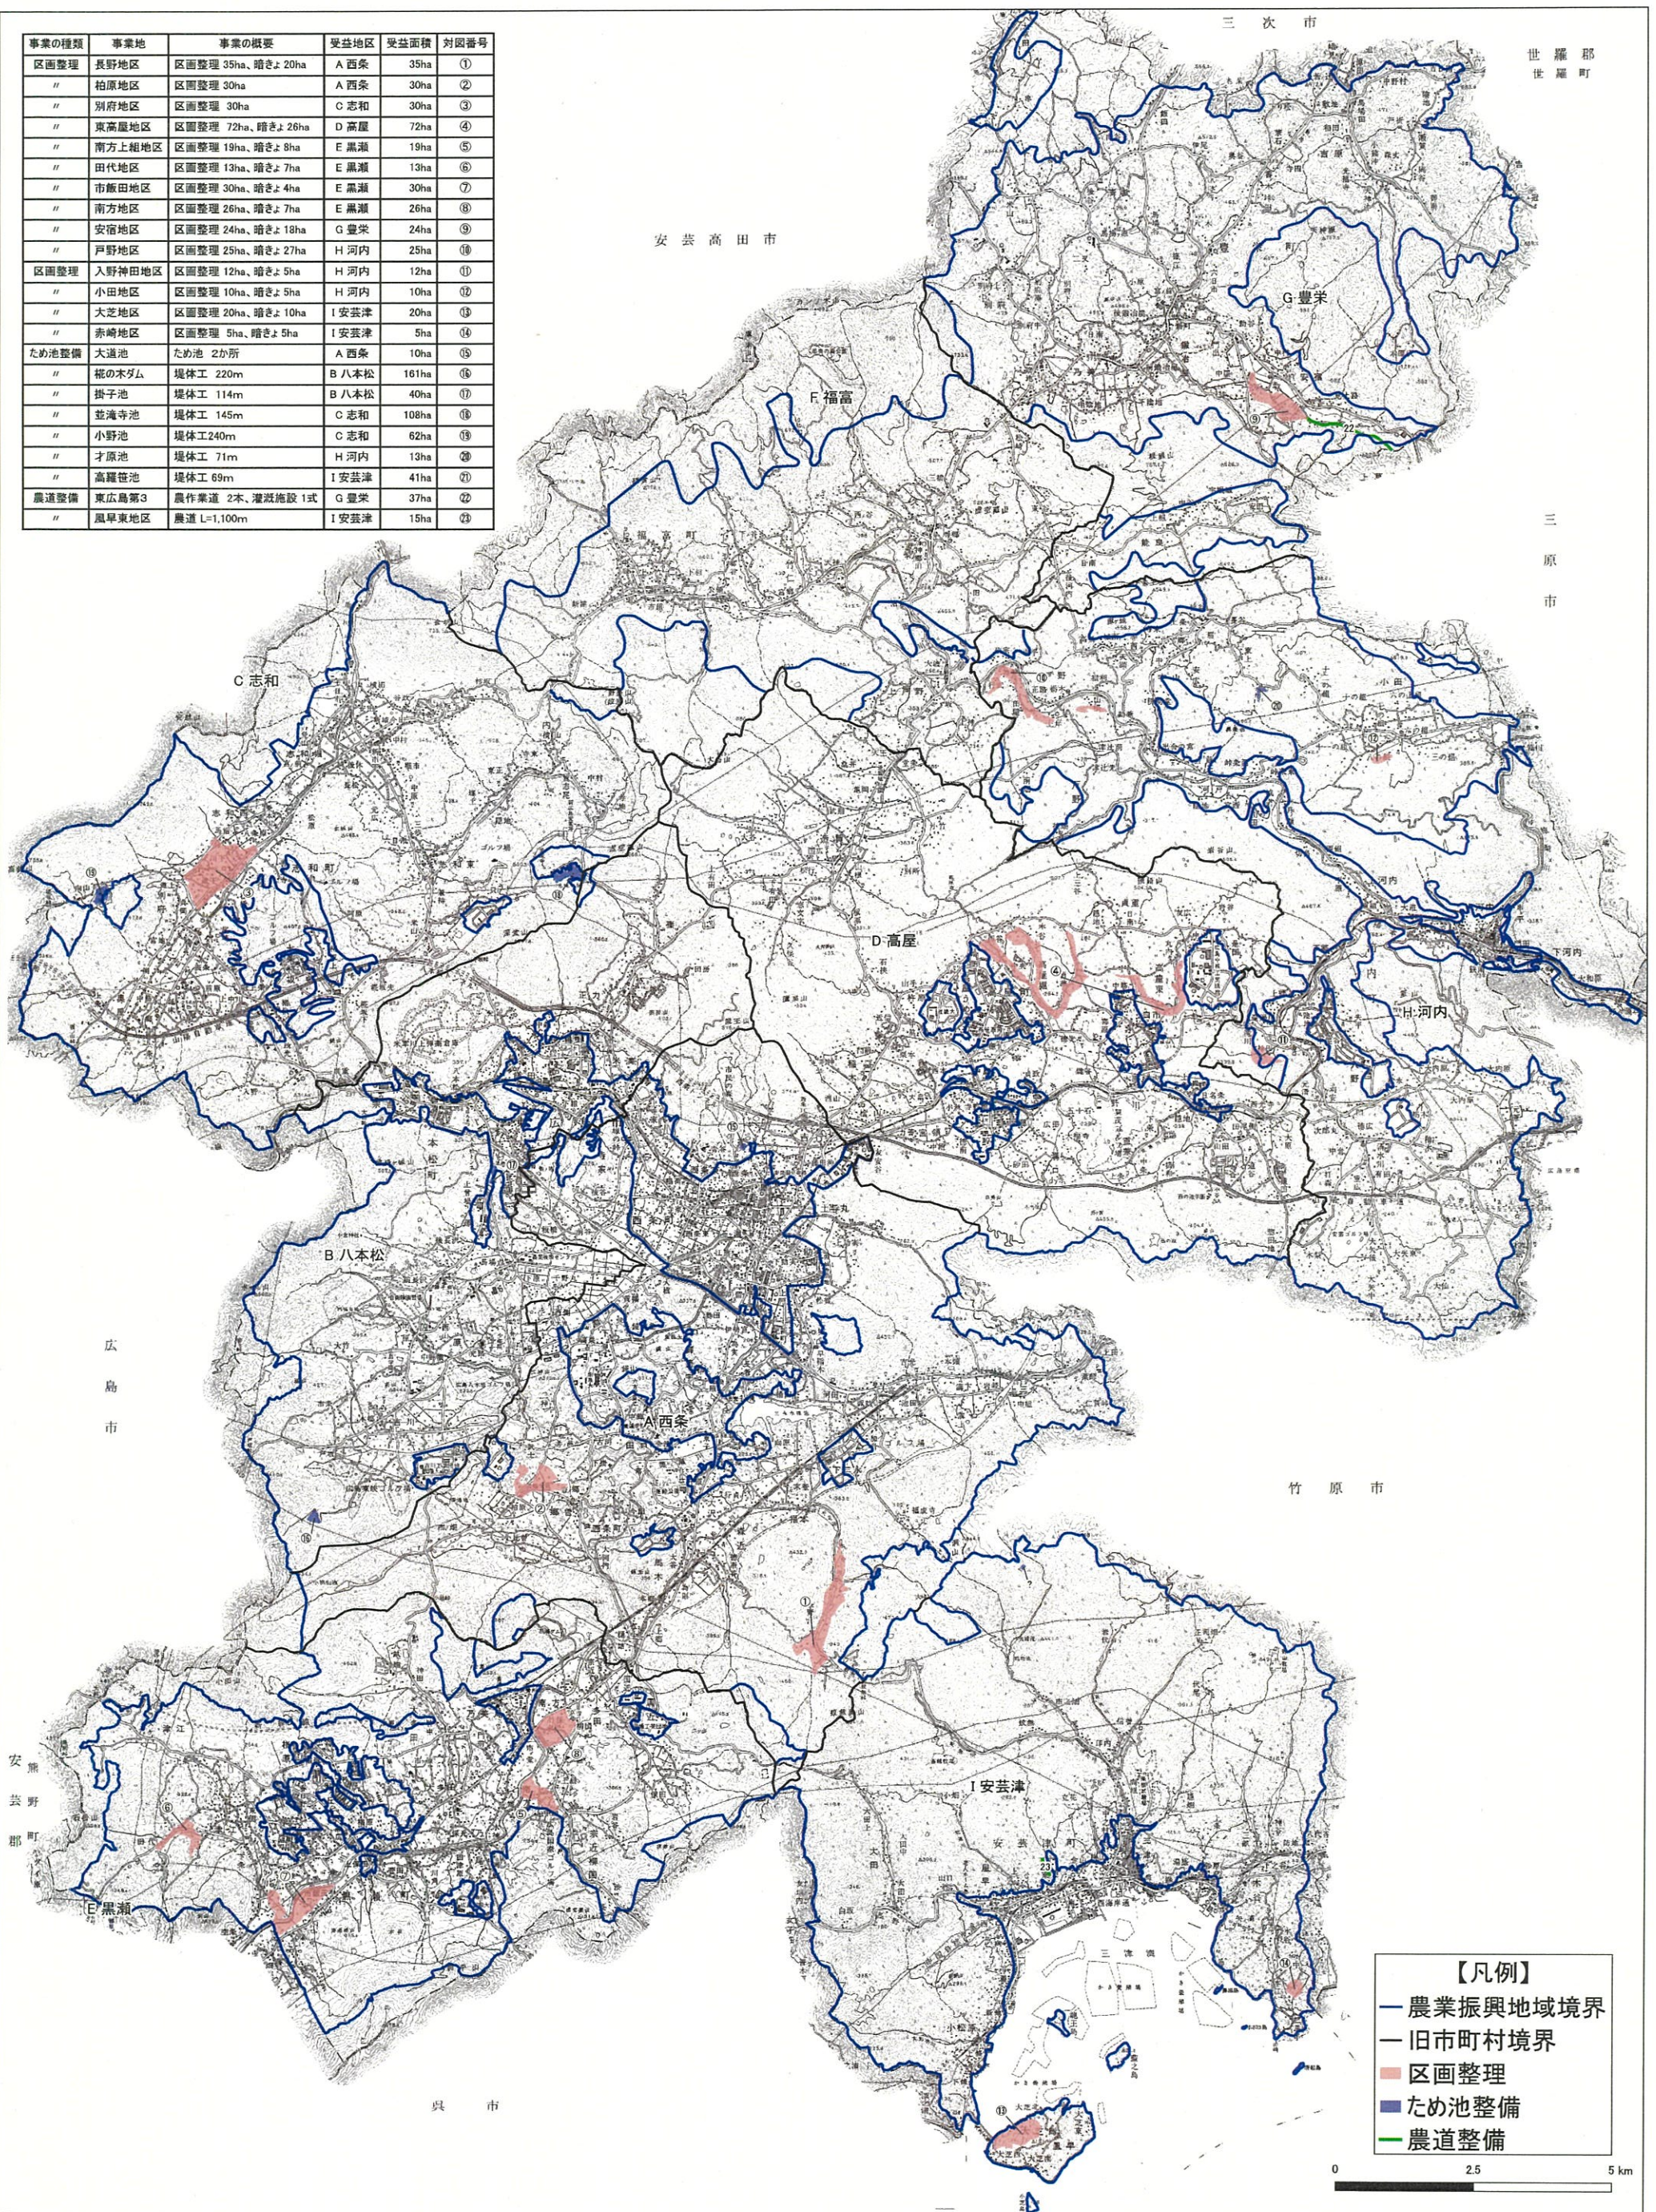

付図6号 生活環境施設整備計画図

