



付図1号 土地利用計画図

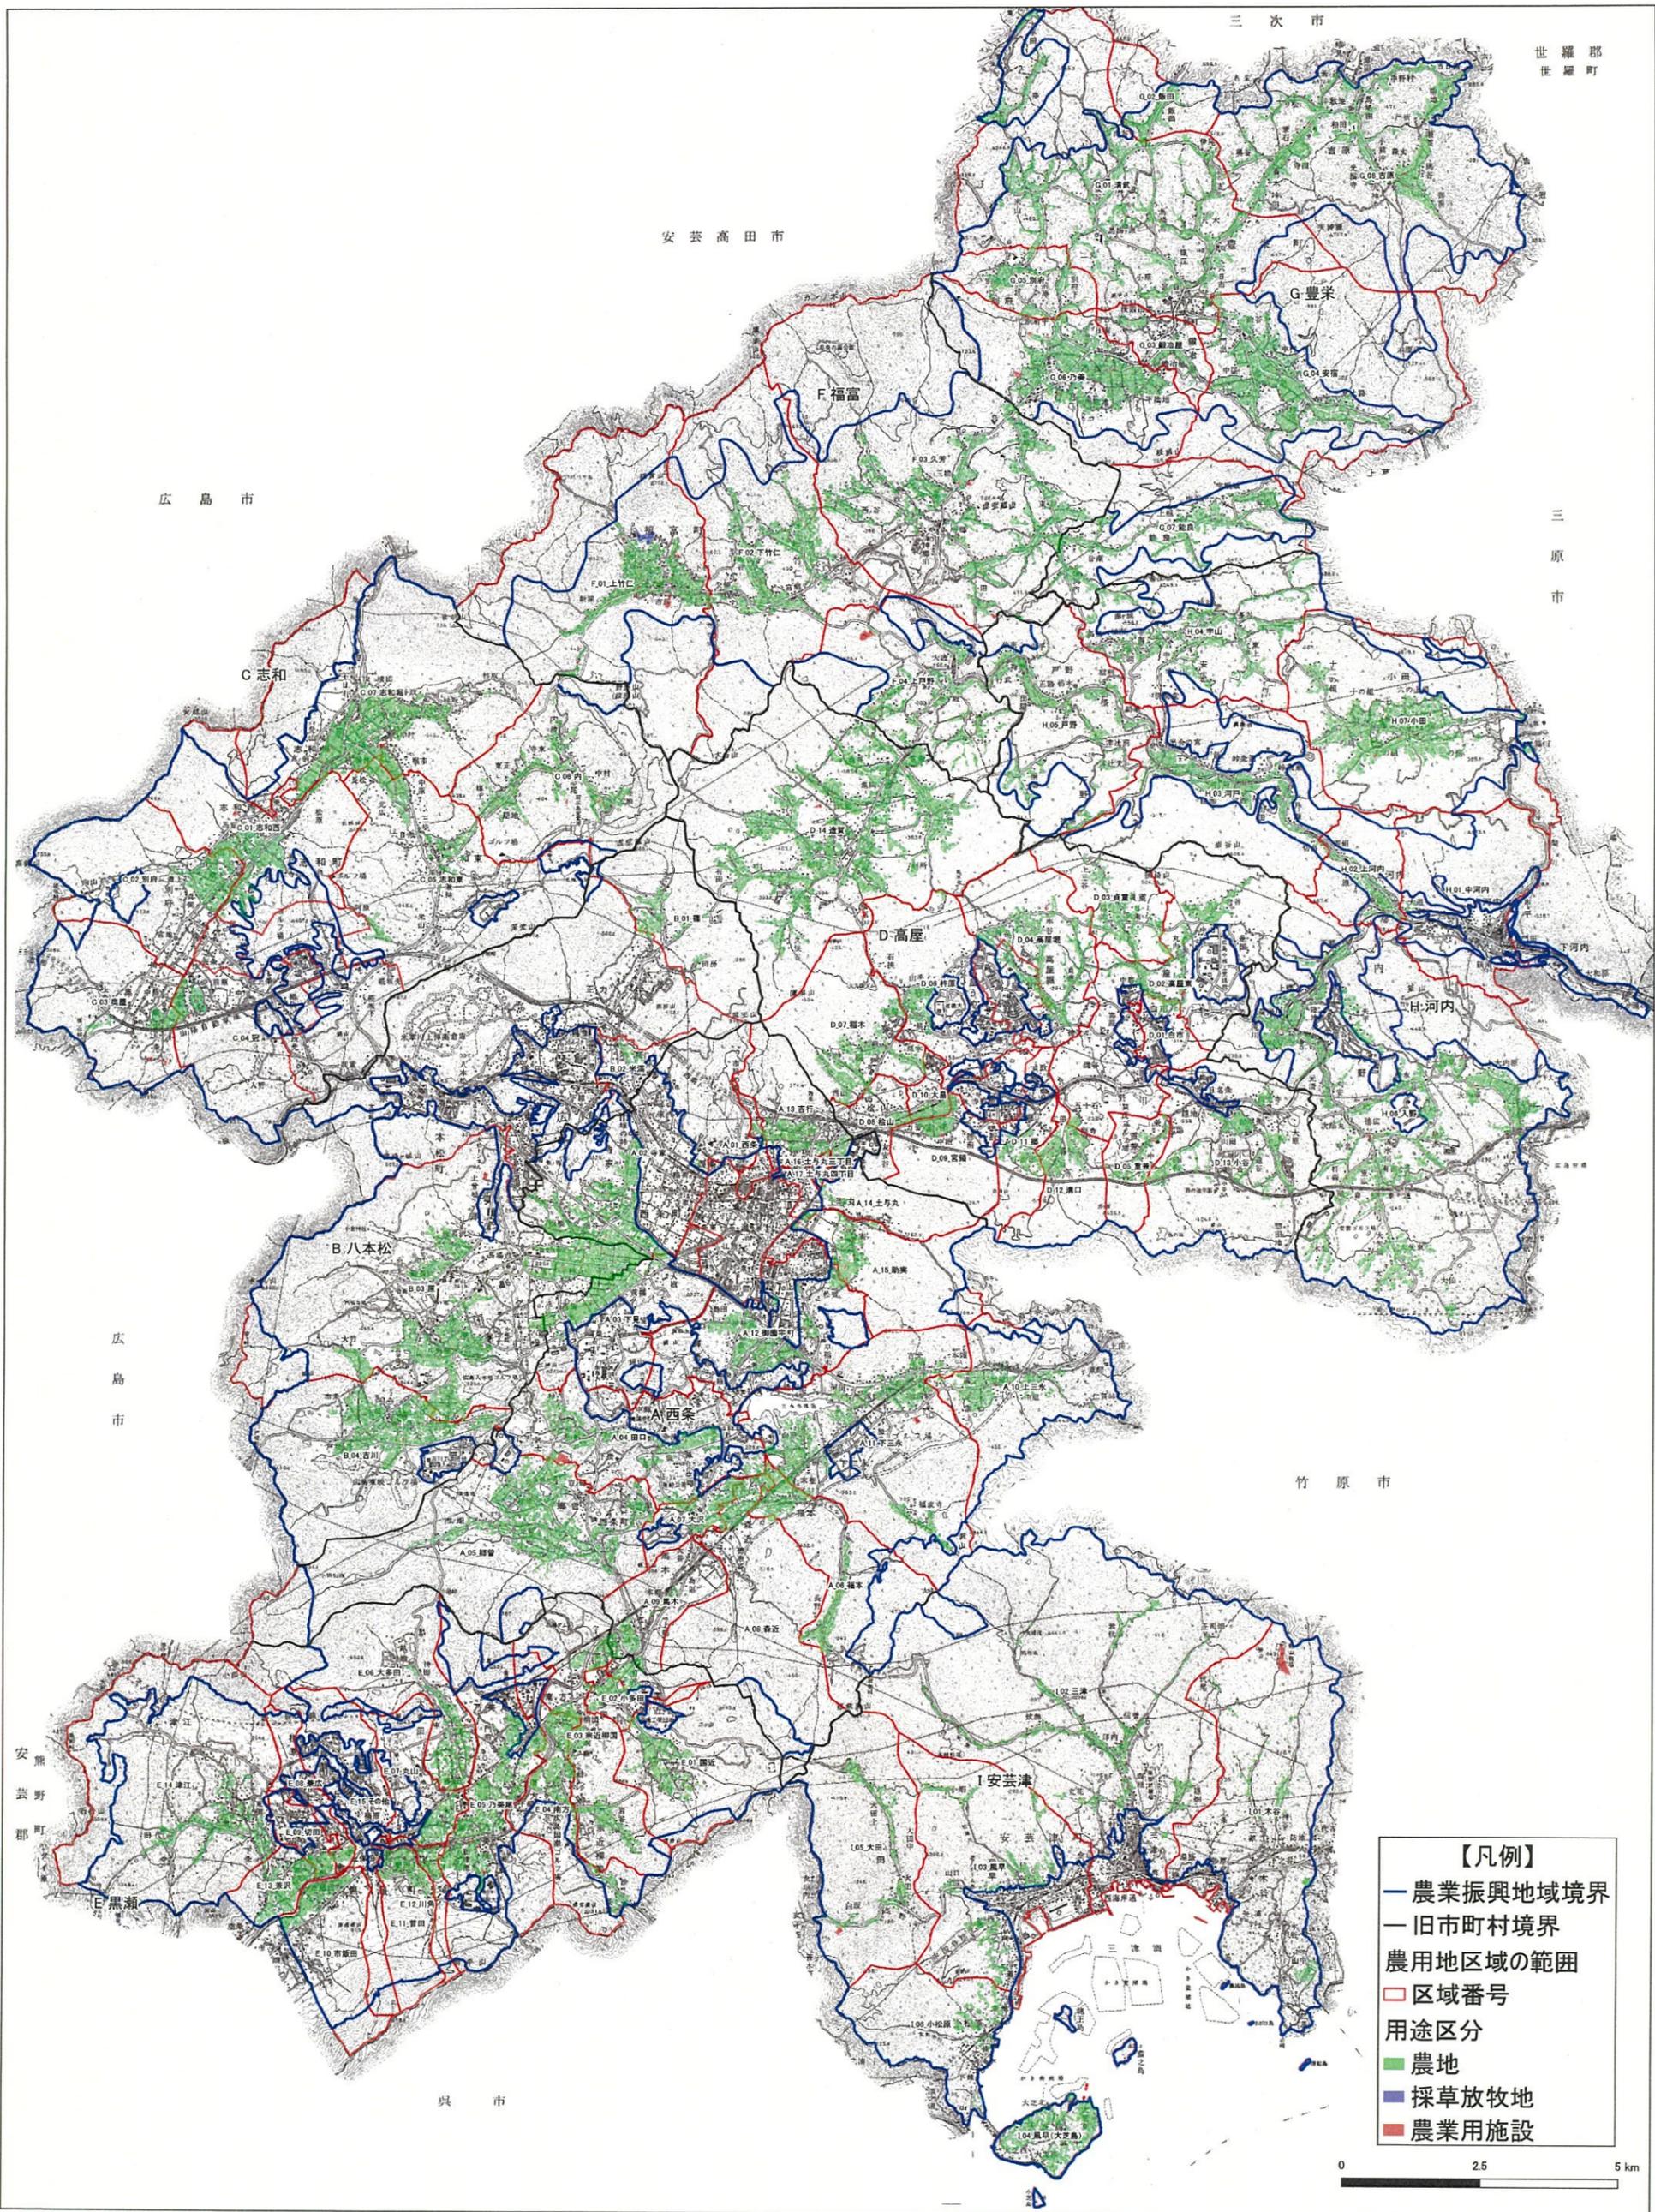

付図2号 農業生産基盤整備計画図
付図3号 農用地等保全整備計画図

事業の種類	事業地	事業の概要	受益地区	受益面積	対図番号	事業の種類	事業地	事業の概要	受益地区	受益面積	対図番号
区画整理	長野地区	区画整理 35ha、暗きよ 20ha	A 西条	35ha	①	ため池整備	五郎ヶ角池1号	堤体工 60m	E 黒瀬	7ha	㉔
"	柏原地区	区画整理 30ha	A 西条	30ha	②	"	中の池	堤体工 99m	E 黒瀬	13ha	㉕
"	別府地区	区画整理 30ha	C 志和	30ha	③	"	魚ヶ池	堤体工 37m	G 豊栄	14ha	㉖
"	東高屋地区	区画整理 72ha、暗きよ 26ha	D 高屋	72ha	④	"	小田山池	取水工 1式	A 西条	70ha	㉗
"	南方上組地区	区画整理 19ha、暗きよ 8ha	E 黒瀬	19ha	⑤	"	岡郷池	堤体工 41m	E 黒瀬	11ha	㉘
"	田代地区	区画整理 13ha、暗きよ 7ha	E 黒瀬	13ha	⑥	"	長谷新池	堤体工 135m	B 八本松	60ha	㉙
"	市飯田地区	区画整理 30ha、暗きよ 4ha	E 黒瀬	30ha	⑦						
"	南方地区	区画整理 26ha、暗きよ 7ha	E 黒瀬	26ha	⑧						
"	安宿地区	区画整理 24ha、暗きよ 18ha	G 豊栄	24ha	⑨						
"	戸野地区	区画整理 25ha、暗きよ 27ha	H 河内	25ha	⑩						
区画整理	入野神田地区	区画整理 12ha、暗きよ 5ha	H 河内	12ha	⑪						
"	小田地区	区画整理 10ha、暗きよ 5ha	H 河内	10ha	⑫						
"	大芝地区	区画整理 20ha、暗きよ 10ha	I 安芸津	20ha	⑬						
"	赤崎地区	区画整理 5ha、暗きよ 5ha	I 安芸津	5ha	⑭						
ため池整備	大道池	ため池 2か所	A 西条	10ha	⑮						
"	柵の木ダム	堤体工 220m	B 八本松	161ha	⑯						
"	掛子池	堤体工 114m	B 八本松	40ha	⑰						
"	並滝寺池	堤体工 145m	C 志和	108ha	⑱						
"	小野池	堤体工 240m	C 志和	62ha	⑲						
"	才原池	堤体工 71m	H 河内	13ha	㉑						
"	高羅笹池	堤体工 69m	I 安芸津	41ha	㉒						
農道整備	東広島第3	農作業道 2本、灌漑施設 1式	G 豊栄	37ha	㉓						
"	風早東地区	農道 L=1,100m	I 安芸津	15ha	㉔						

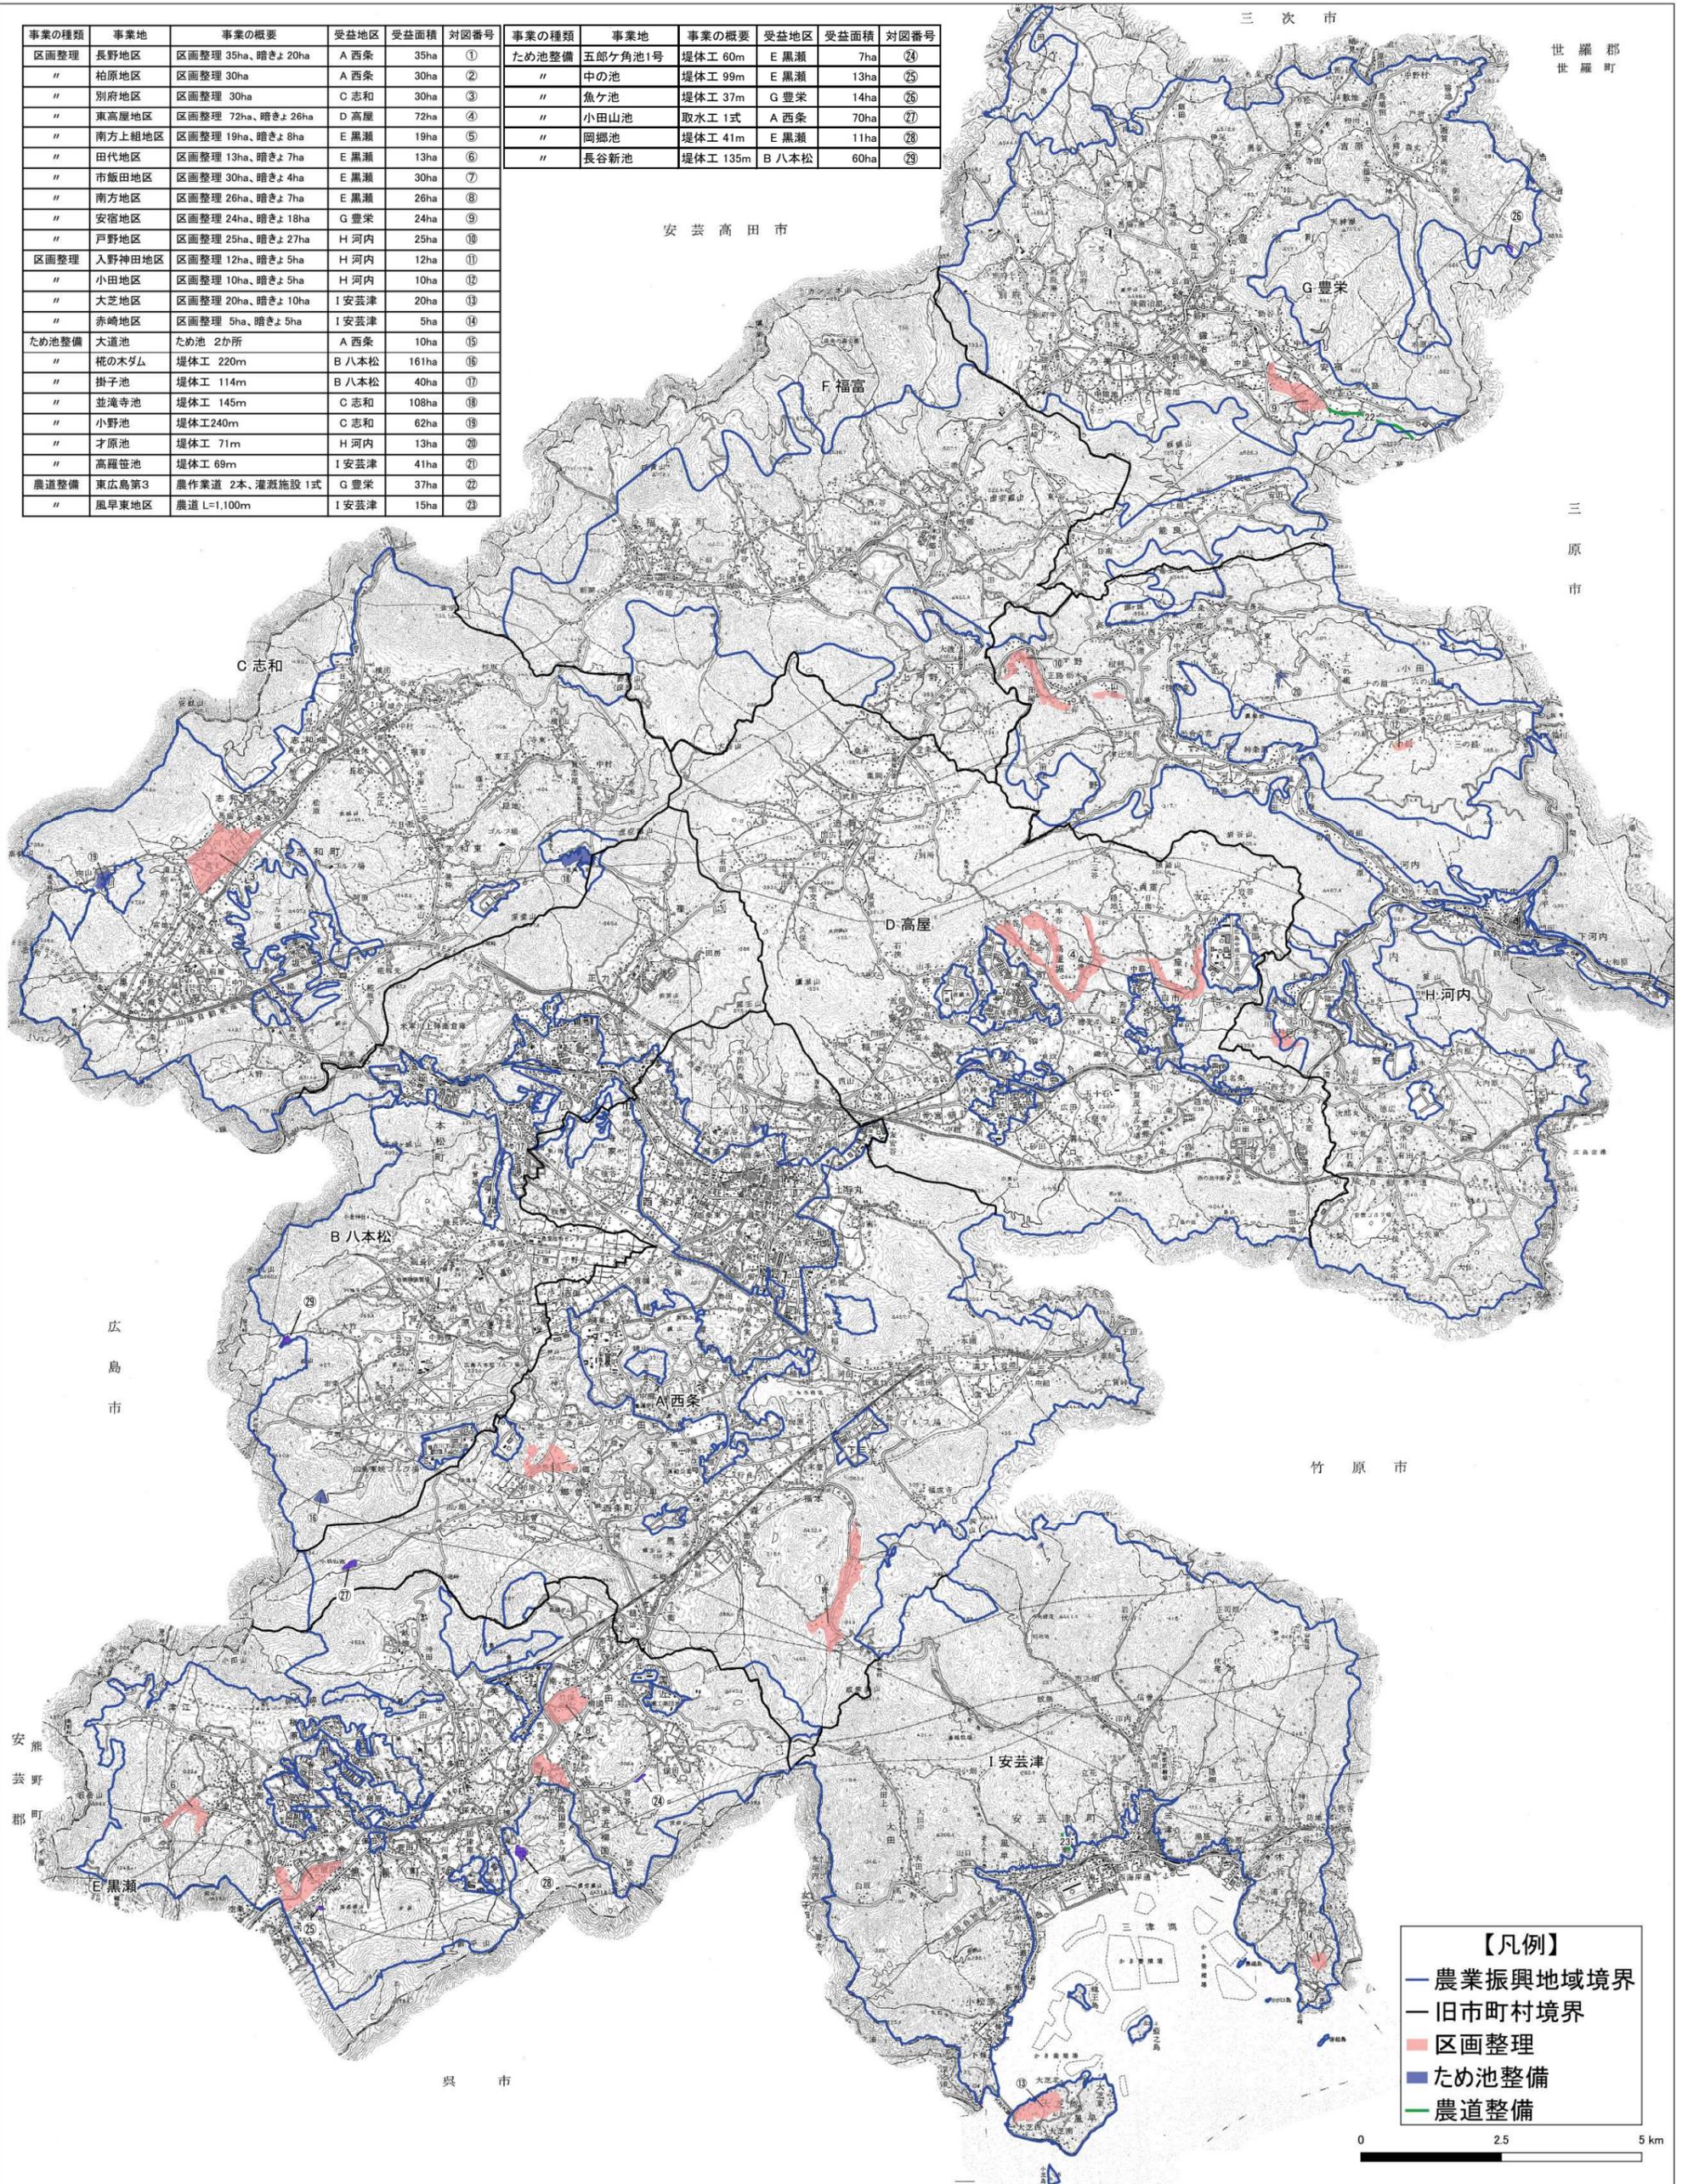

【凡例】
 — 農業振興地域境界
 — 旧市町村境界
 ■ 区画整理
 ■ ため池整備
 — 農道整備

付図6号 生活環境施設整備計画図

事業の種類	事業の概要	受益地区	対図番号
農業集落排水施設整備	板城地区(第2期)管更生 2,189m	E 黒瀬	①
農業集落排水施設整備	板城地区(第3期)管更生 6,400m	E 黒瀬	②

