


A-1地区 土地利用計画図
S=1:1800 (A3)

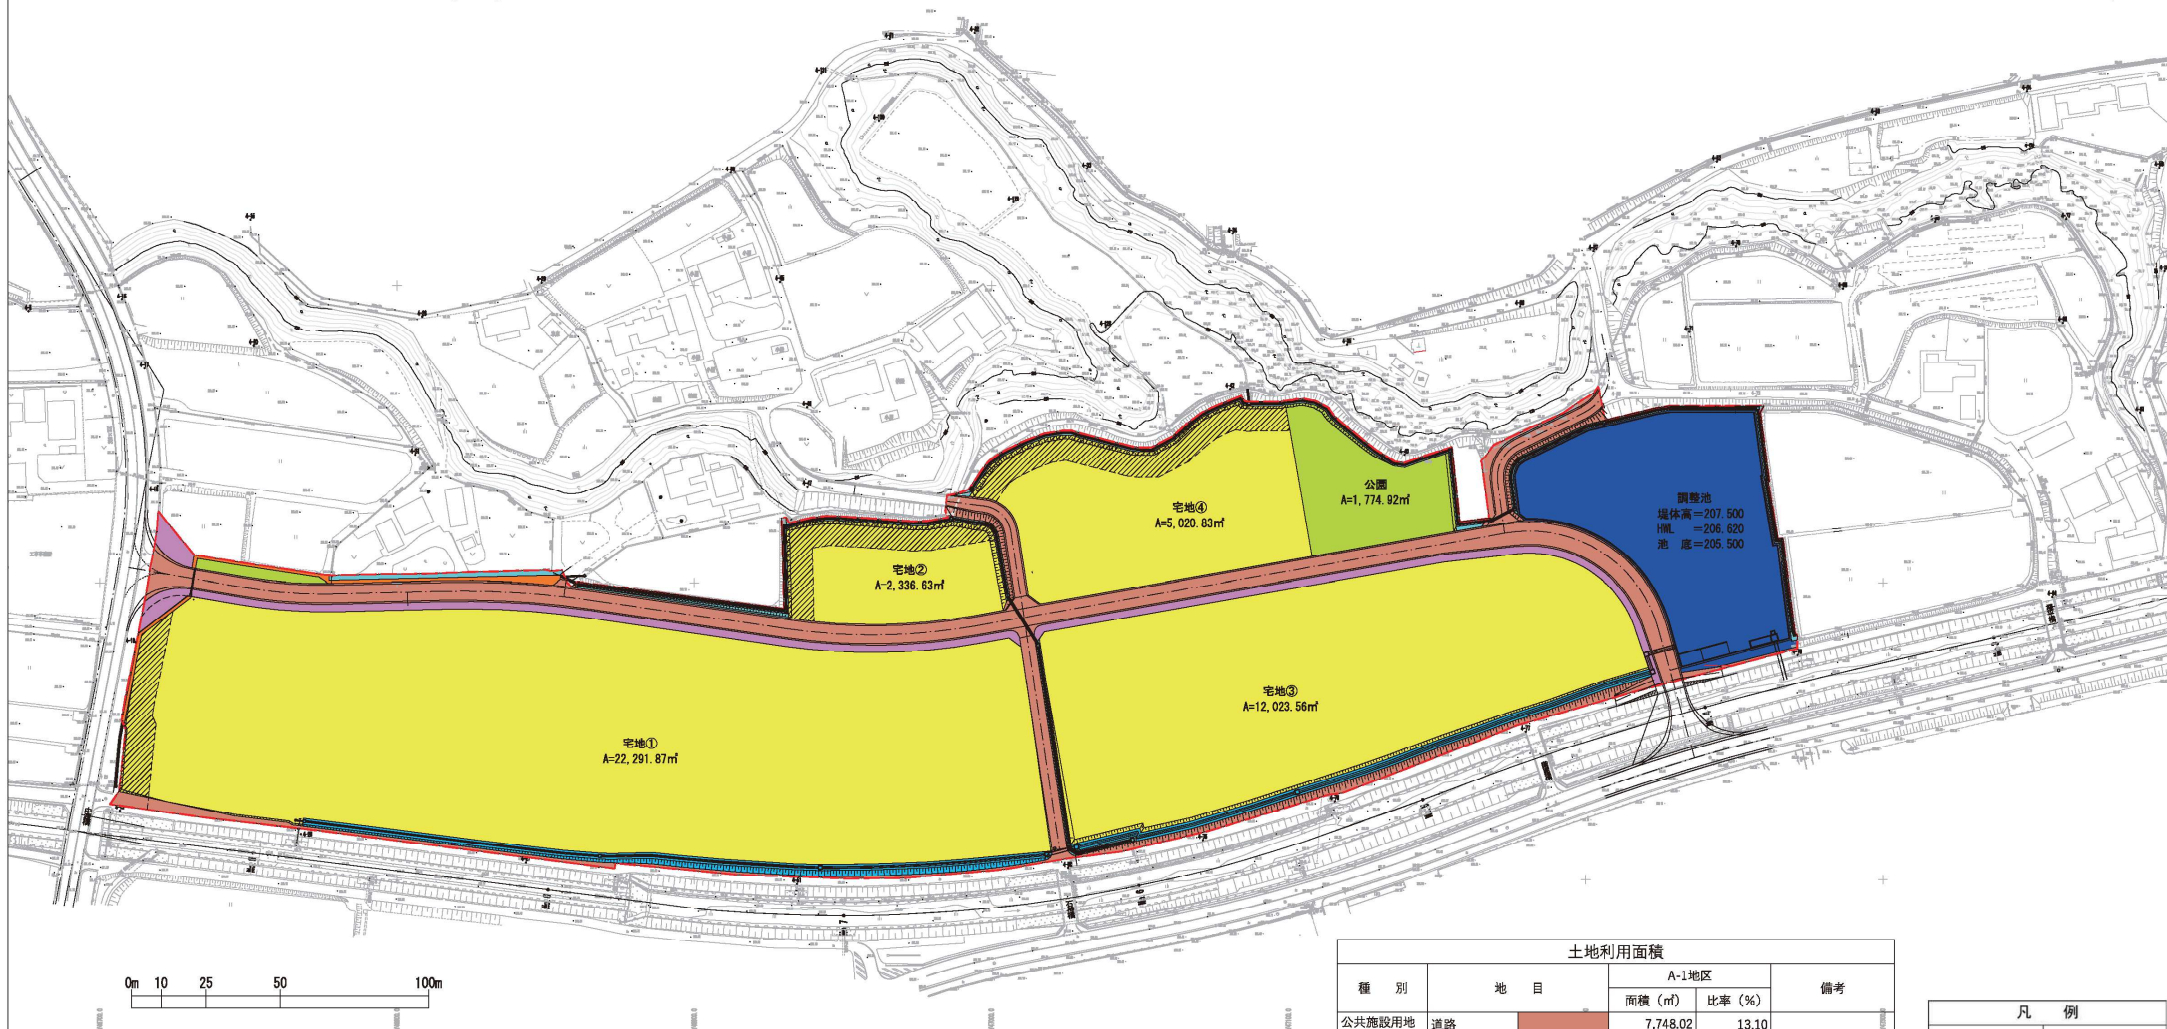

0m 10 25 50 100m


土地利用面積				
種 別	地 目	A-1地区		備考
		面積 (㎡)	比率 (%)	
公共施設用地	道路	7,748.02	13.10	
	水路用地	1,375.33	2.32	
	切回し排水路	1,270.61	2.15	
	切回し用水路	214.06	0.36	
	公園・緑地	1,917.26	3.24	
	調整池	4,963.36	8.39	
	小計	17,488.64	29.56	
宅地	宅地①	22,291.87	37.68	
	宅地②	2,336.63	3.95	
	宅地③	12,023.56	20.32	
	宅地④	5,020.83	8.49	
	小計	41,672.89	70.44	
合 計		59,161.53	100.00	

凡 例	
記 号	名 称
	開発区域
	緩衝帯
	法面

A-1地区土

10 (A3) 開闢地

A-2地区 土地利用計画図
S=1:1200 (A3)

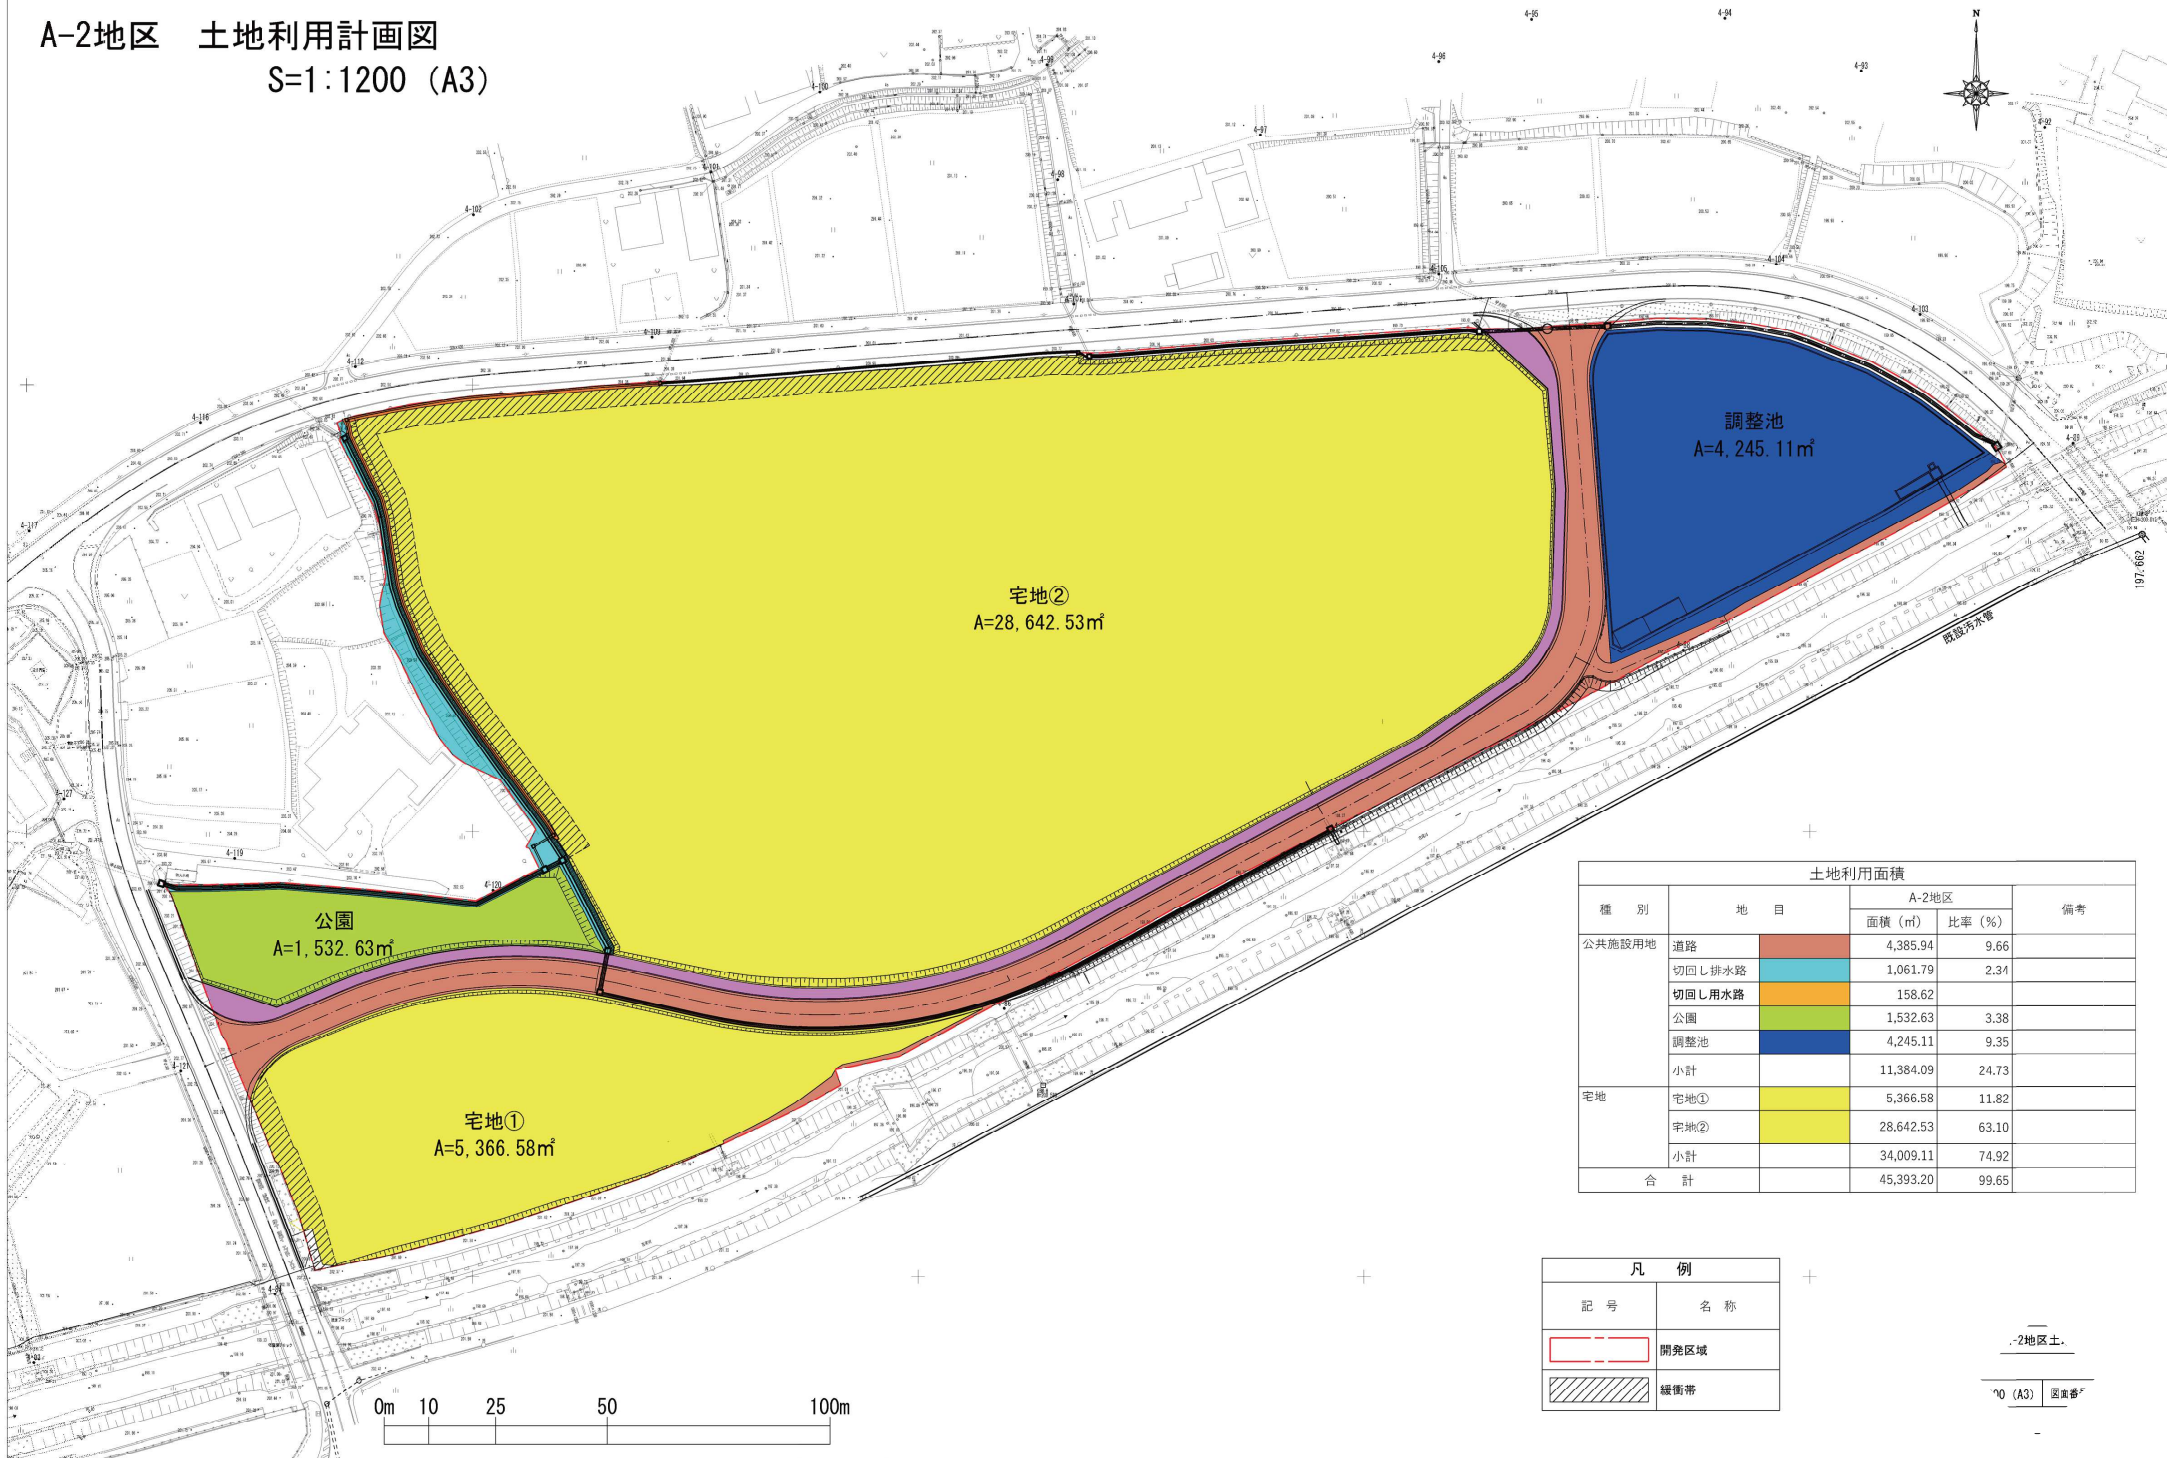

土地利用面積				
種 別	地 目	A-2地区		備考
		面積 (㎡)	比率 (%)	
公共施設用地	道路	4,385.94	9.66	
	切回し排水路	1,061.79	2.34	
	切回し用水路	158.62		
	公園	1,532.63	3.38	
	調整池	4,245.11	9.35	
	小計	11,384.09	24.73	
宅地	宅地①	5,366.58	11.82	
	宅地②	28,642.53	63.10	
	小計	34,009.11	74.92	
合 計		45,393.20	99.65	

凡 例	
記 号	名 称
	開発区域
	緩衝帯

A-2地区土

00 (A3) 図面番


A-1地区 造成計画平面図
S=1:1800 (A3)



凡 例	
記 号	名 称
	開発区域
	法面

A-1地区造成

A-2地区 造成計画図
S=1:1200 (A3)

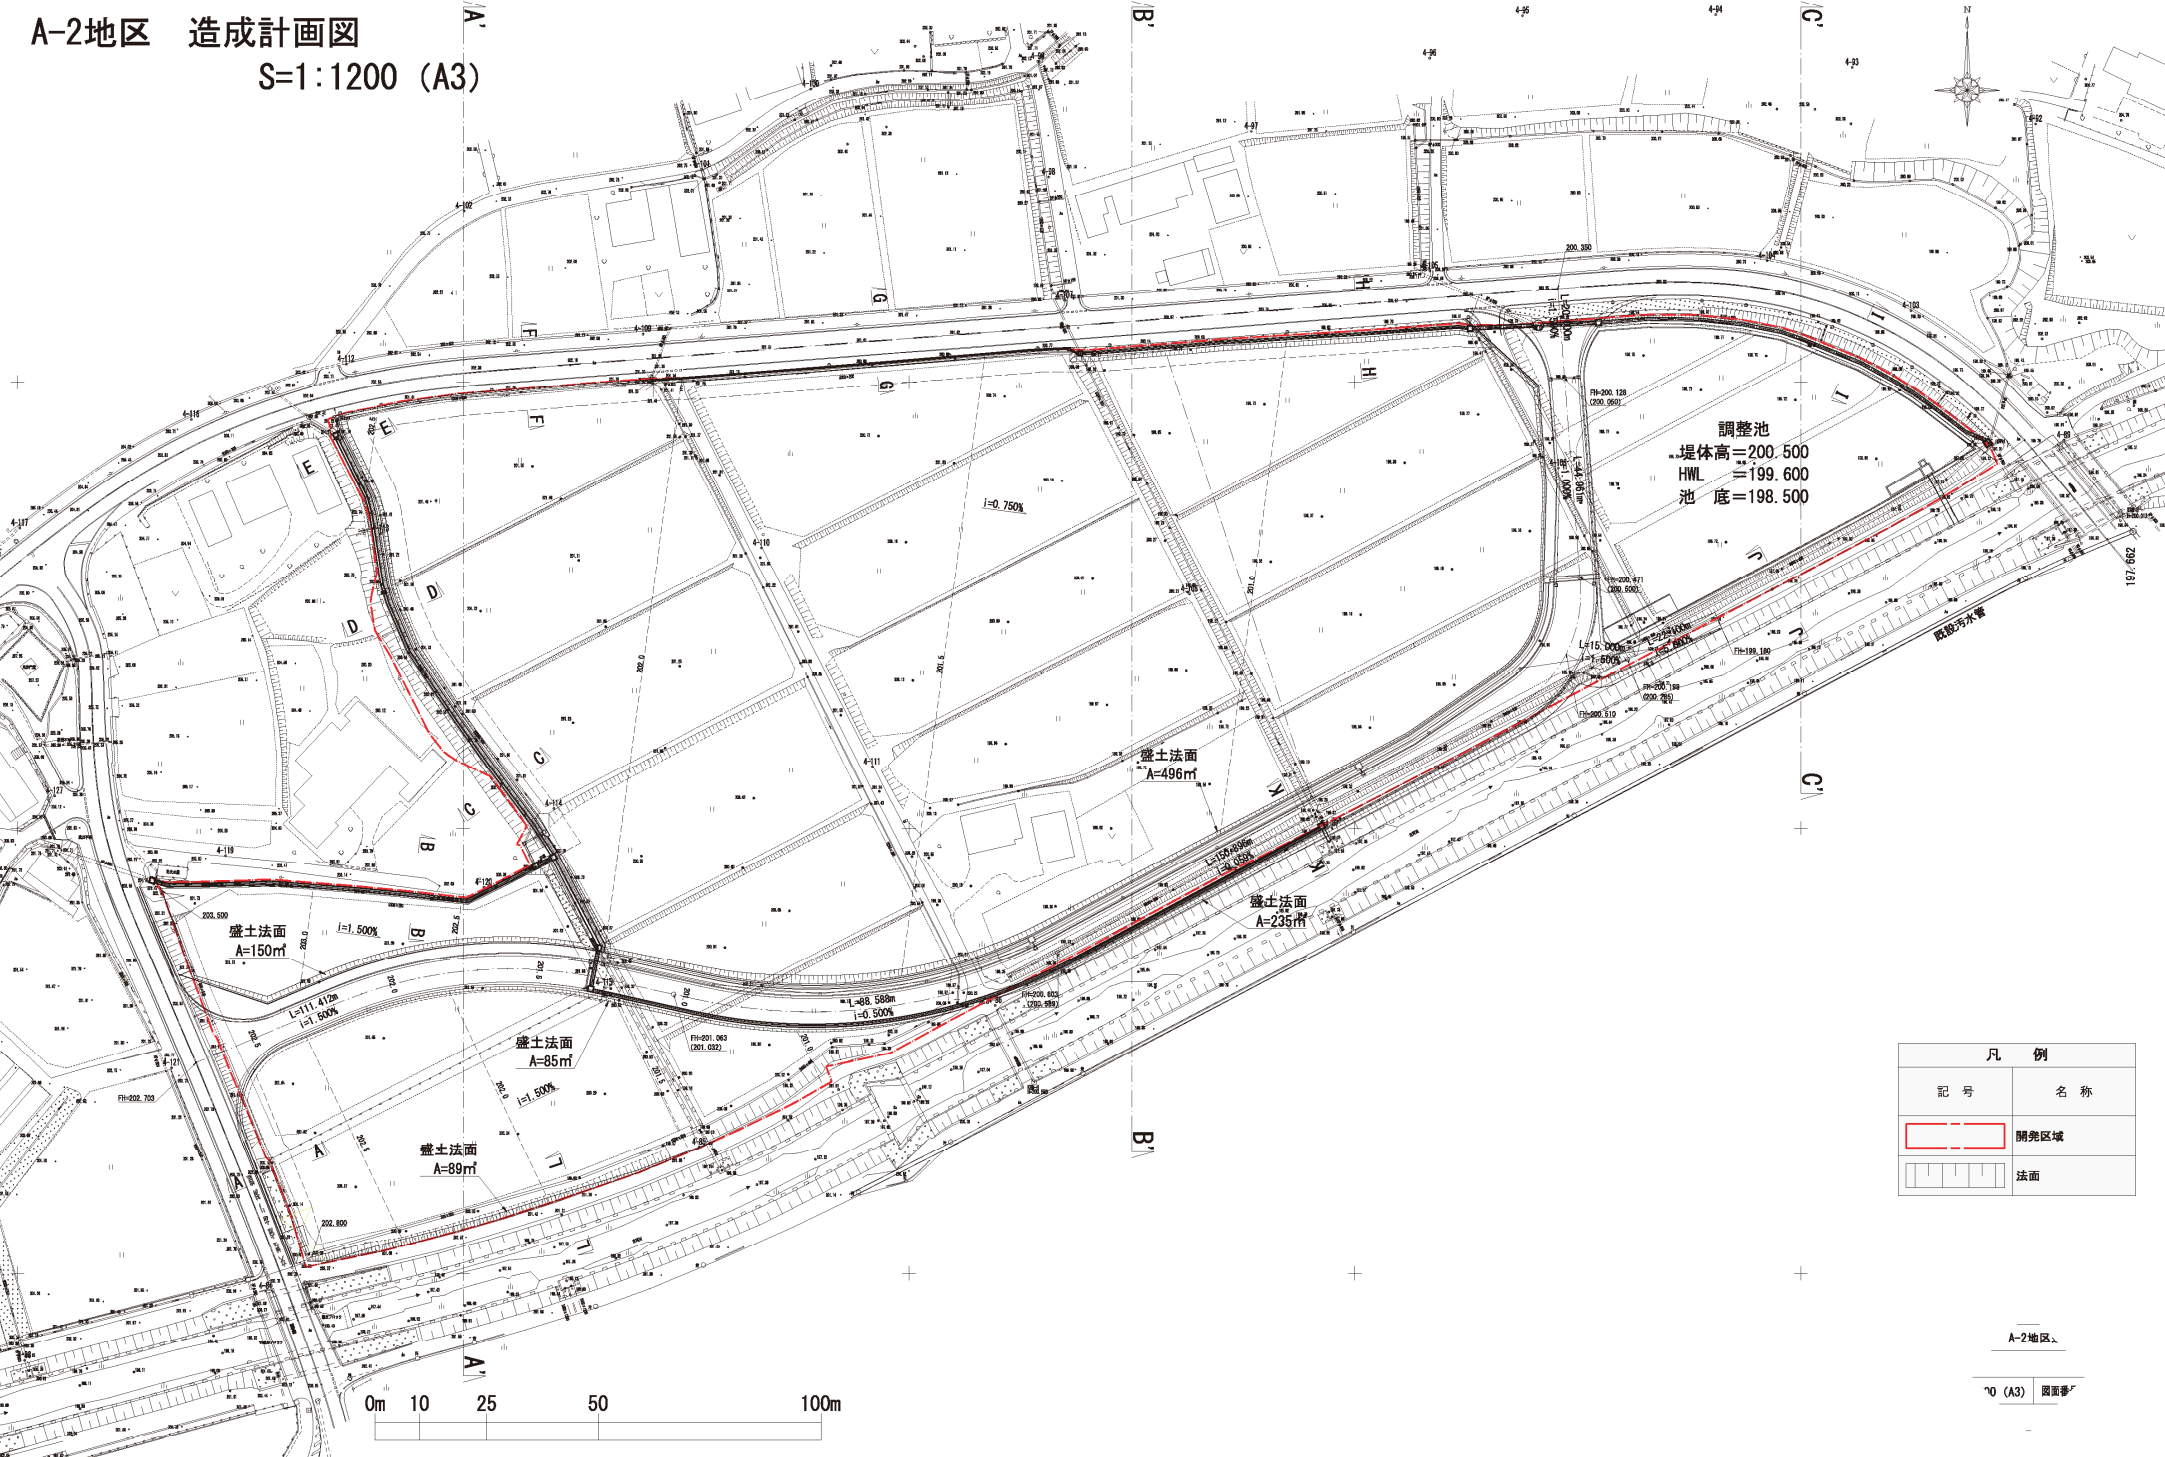

凡 例	
記 号	名 称
	開発区域
	法面

A-2地区

~0 (A3) 図面等