




東広島都市計画区域区分の変更


計画図

(東広島市)

[No. 1/14]

- 区域区分線
- 市街化調整区域への編入

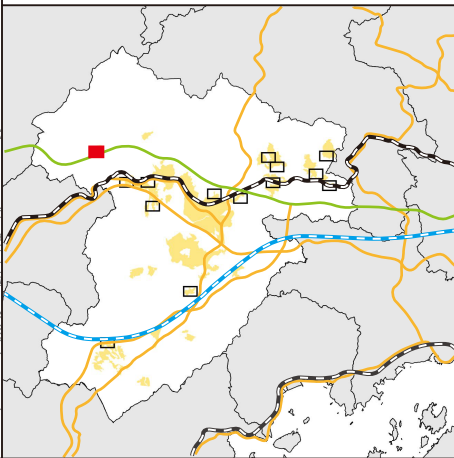

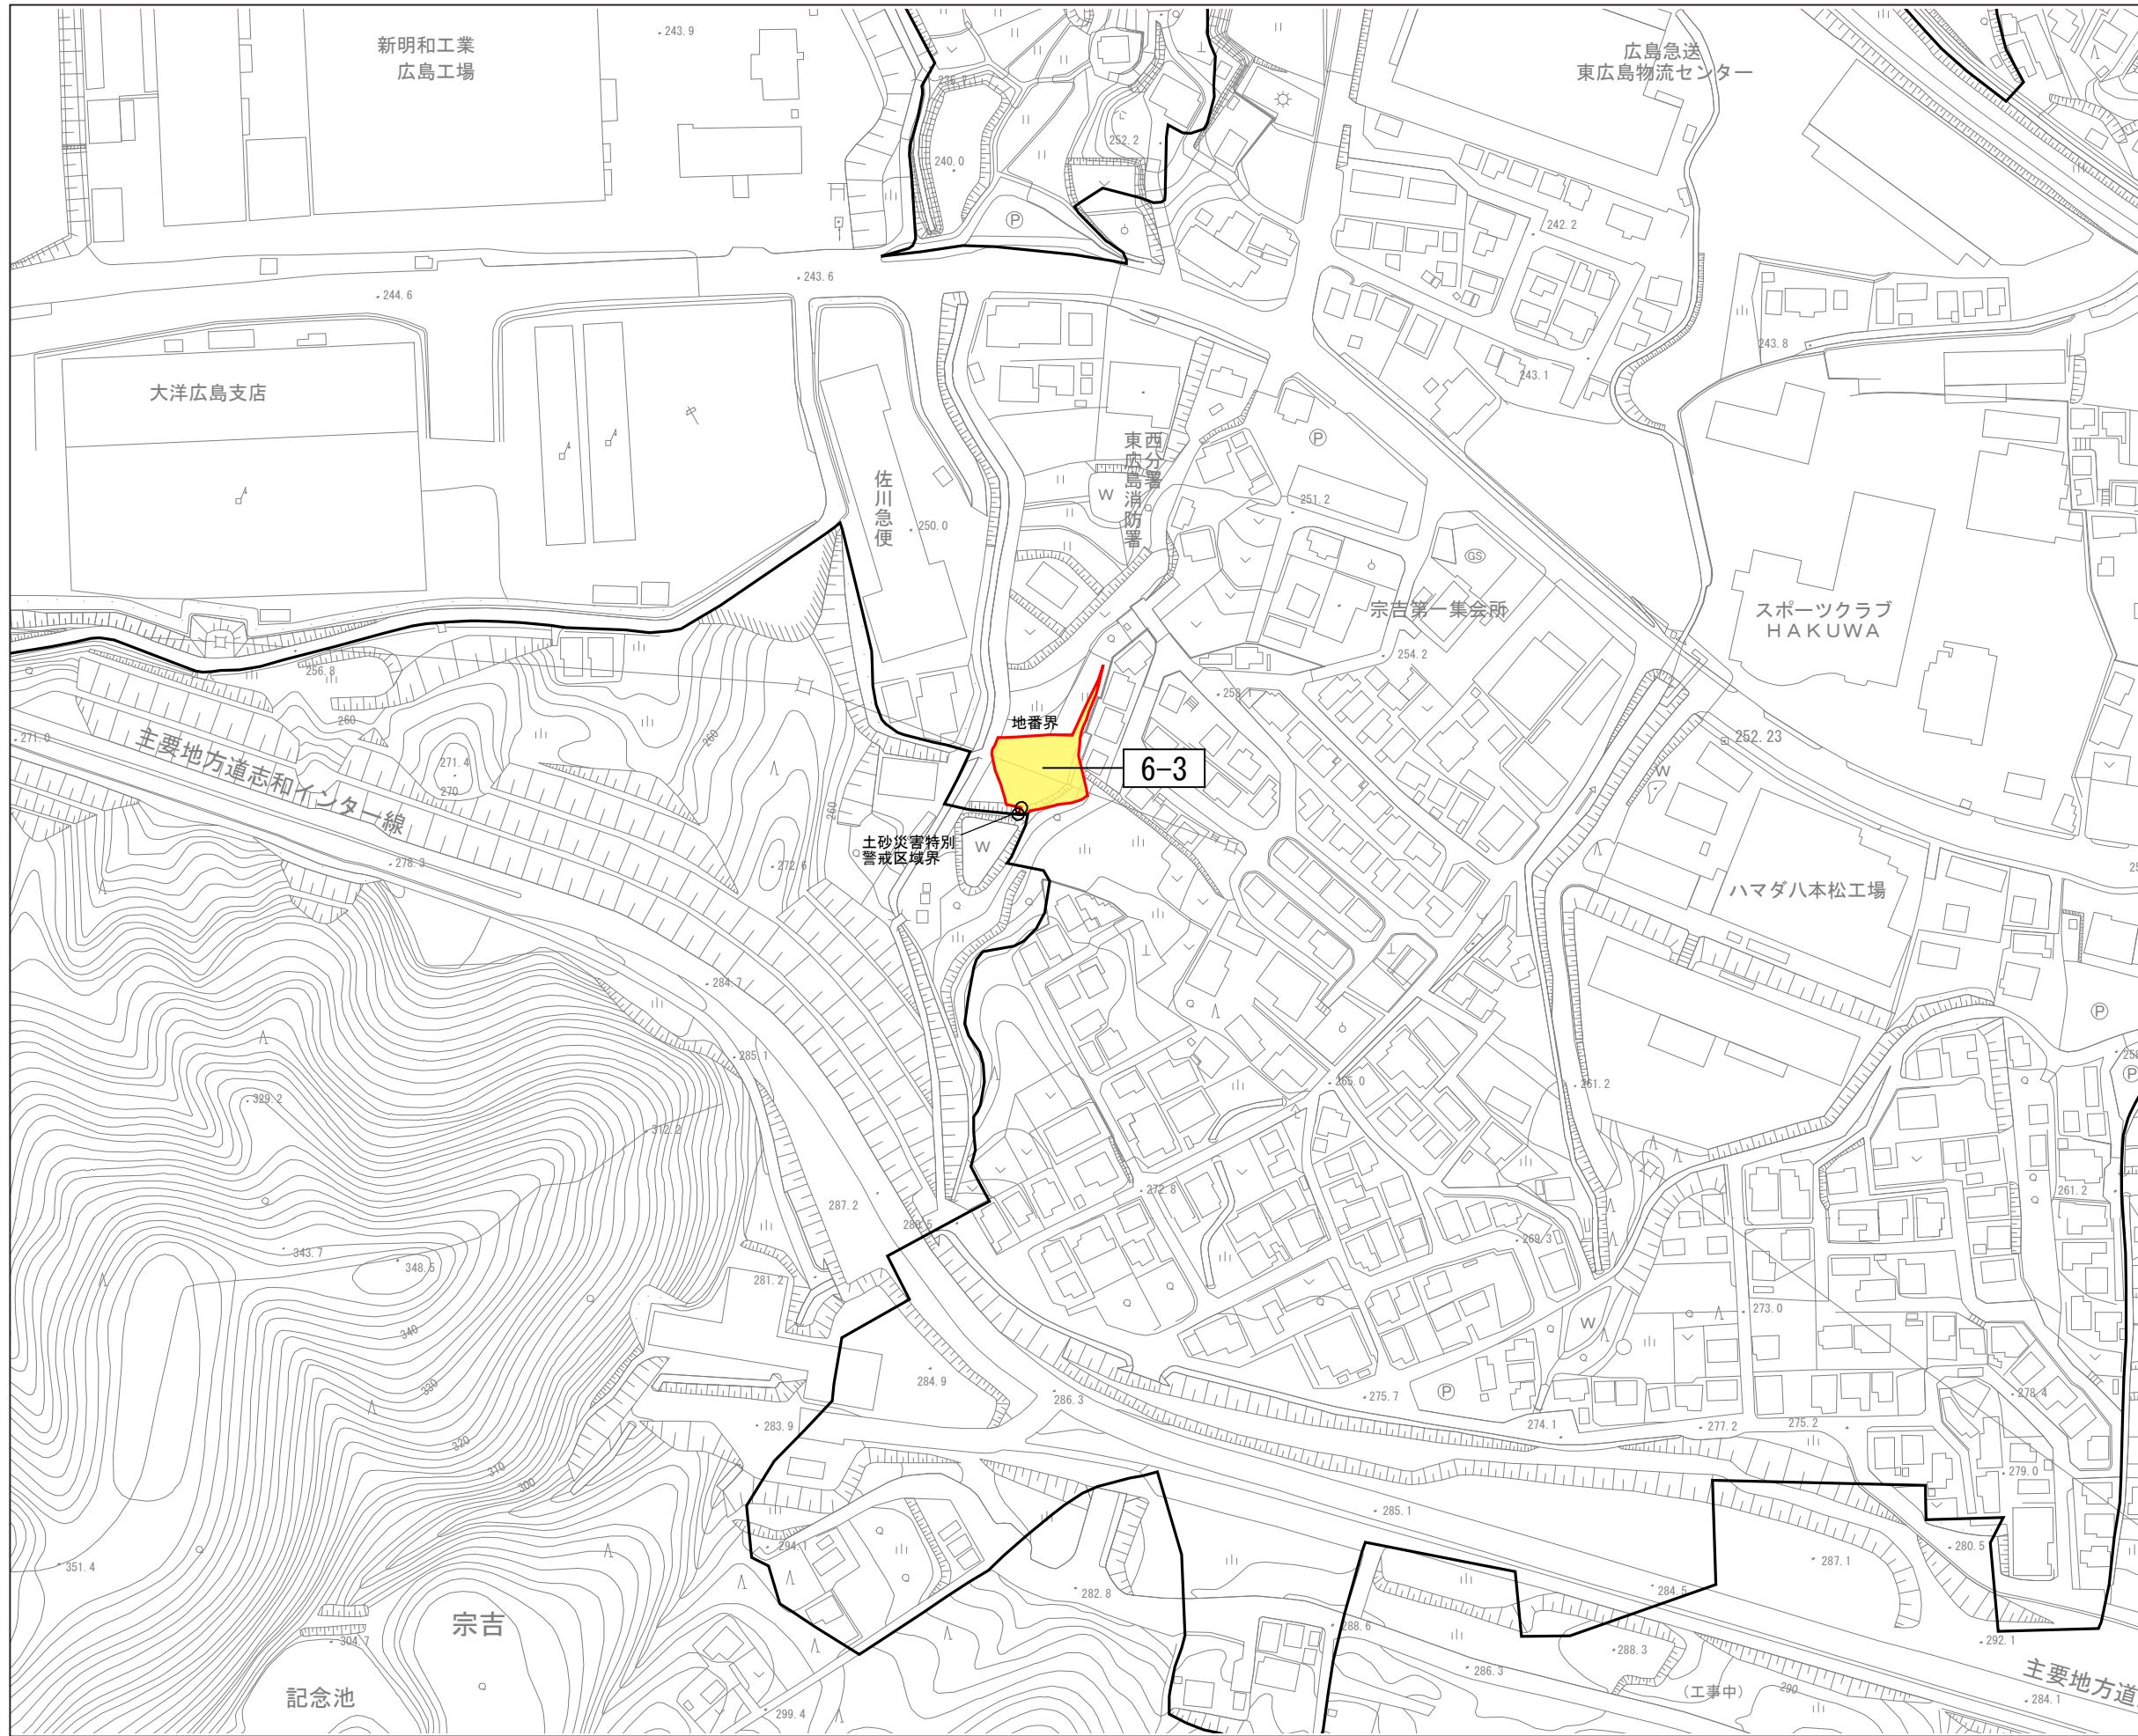




東広島都市計画区域区分の変更

計画図

(東広島市)

[No. 2/14]

-  区域区分線
-  市街化調整区域への編入

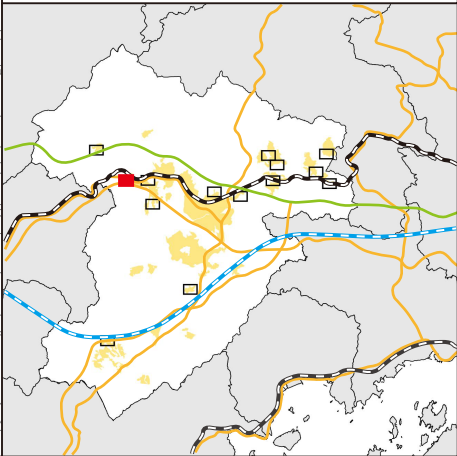

東広島都市計画区域区分の変更



計画図

(東広島市)

[No. 3/14]

— 区域区分線

市街化調整区域への編入

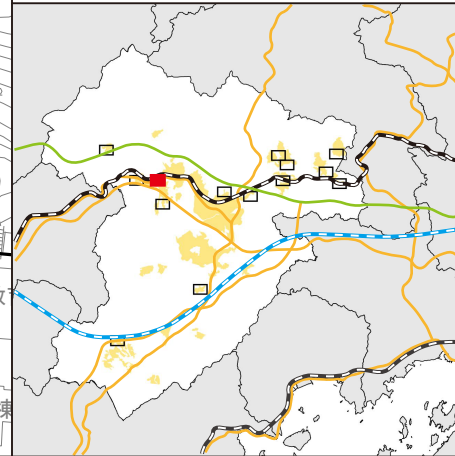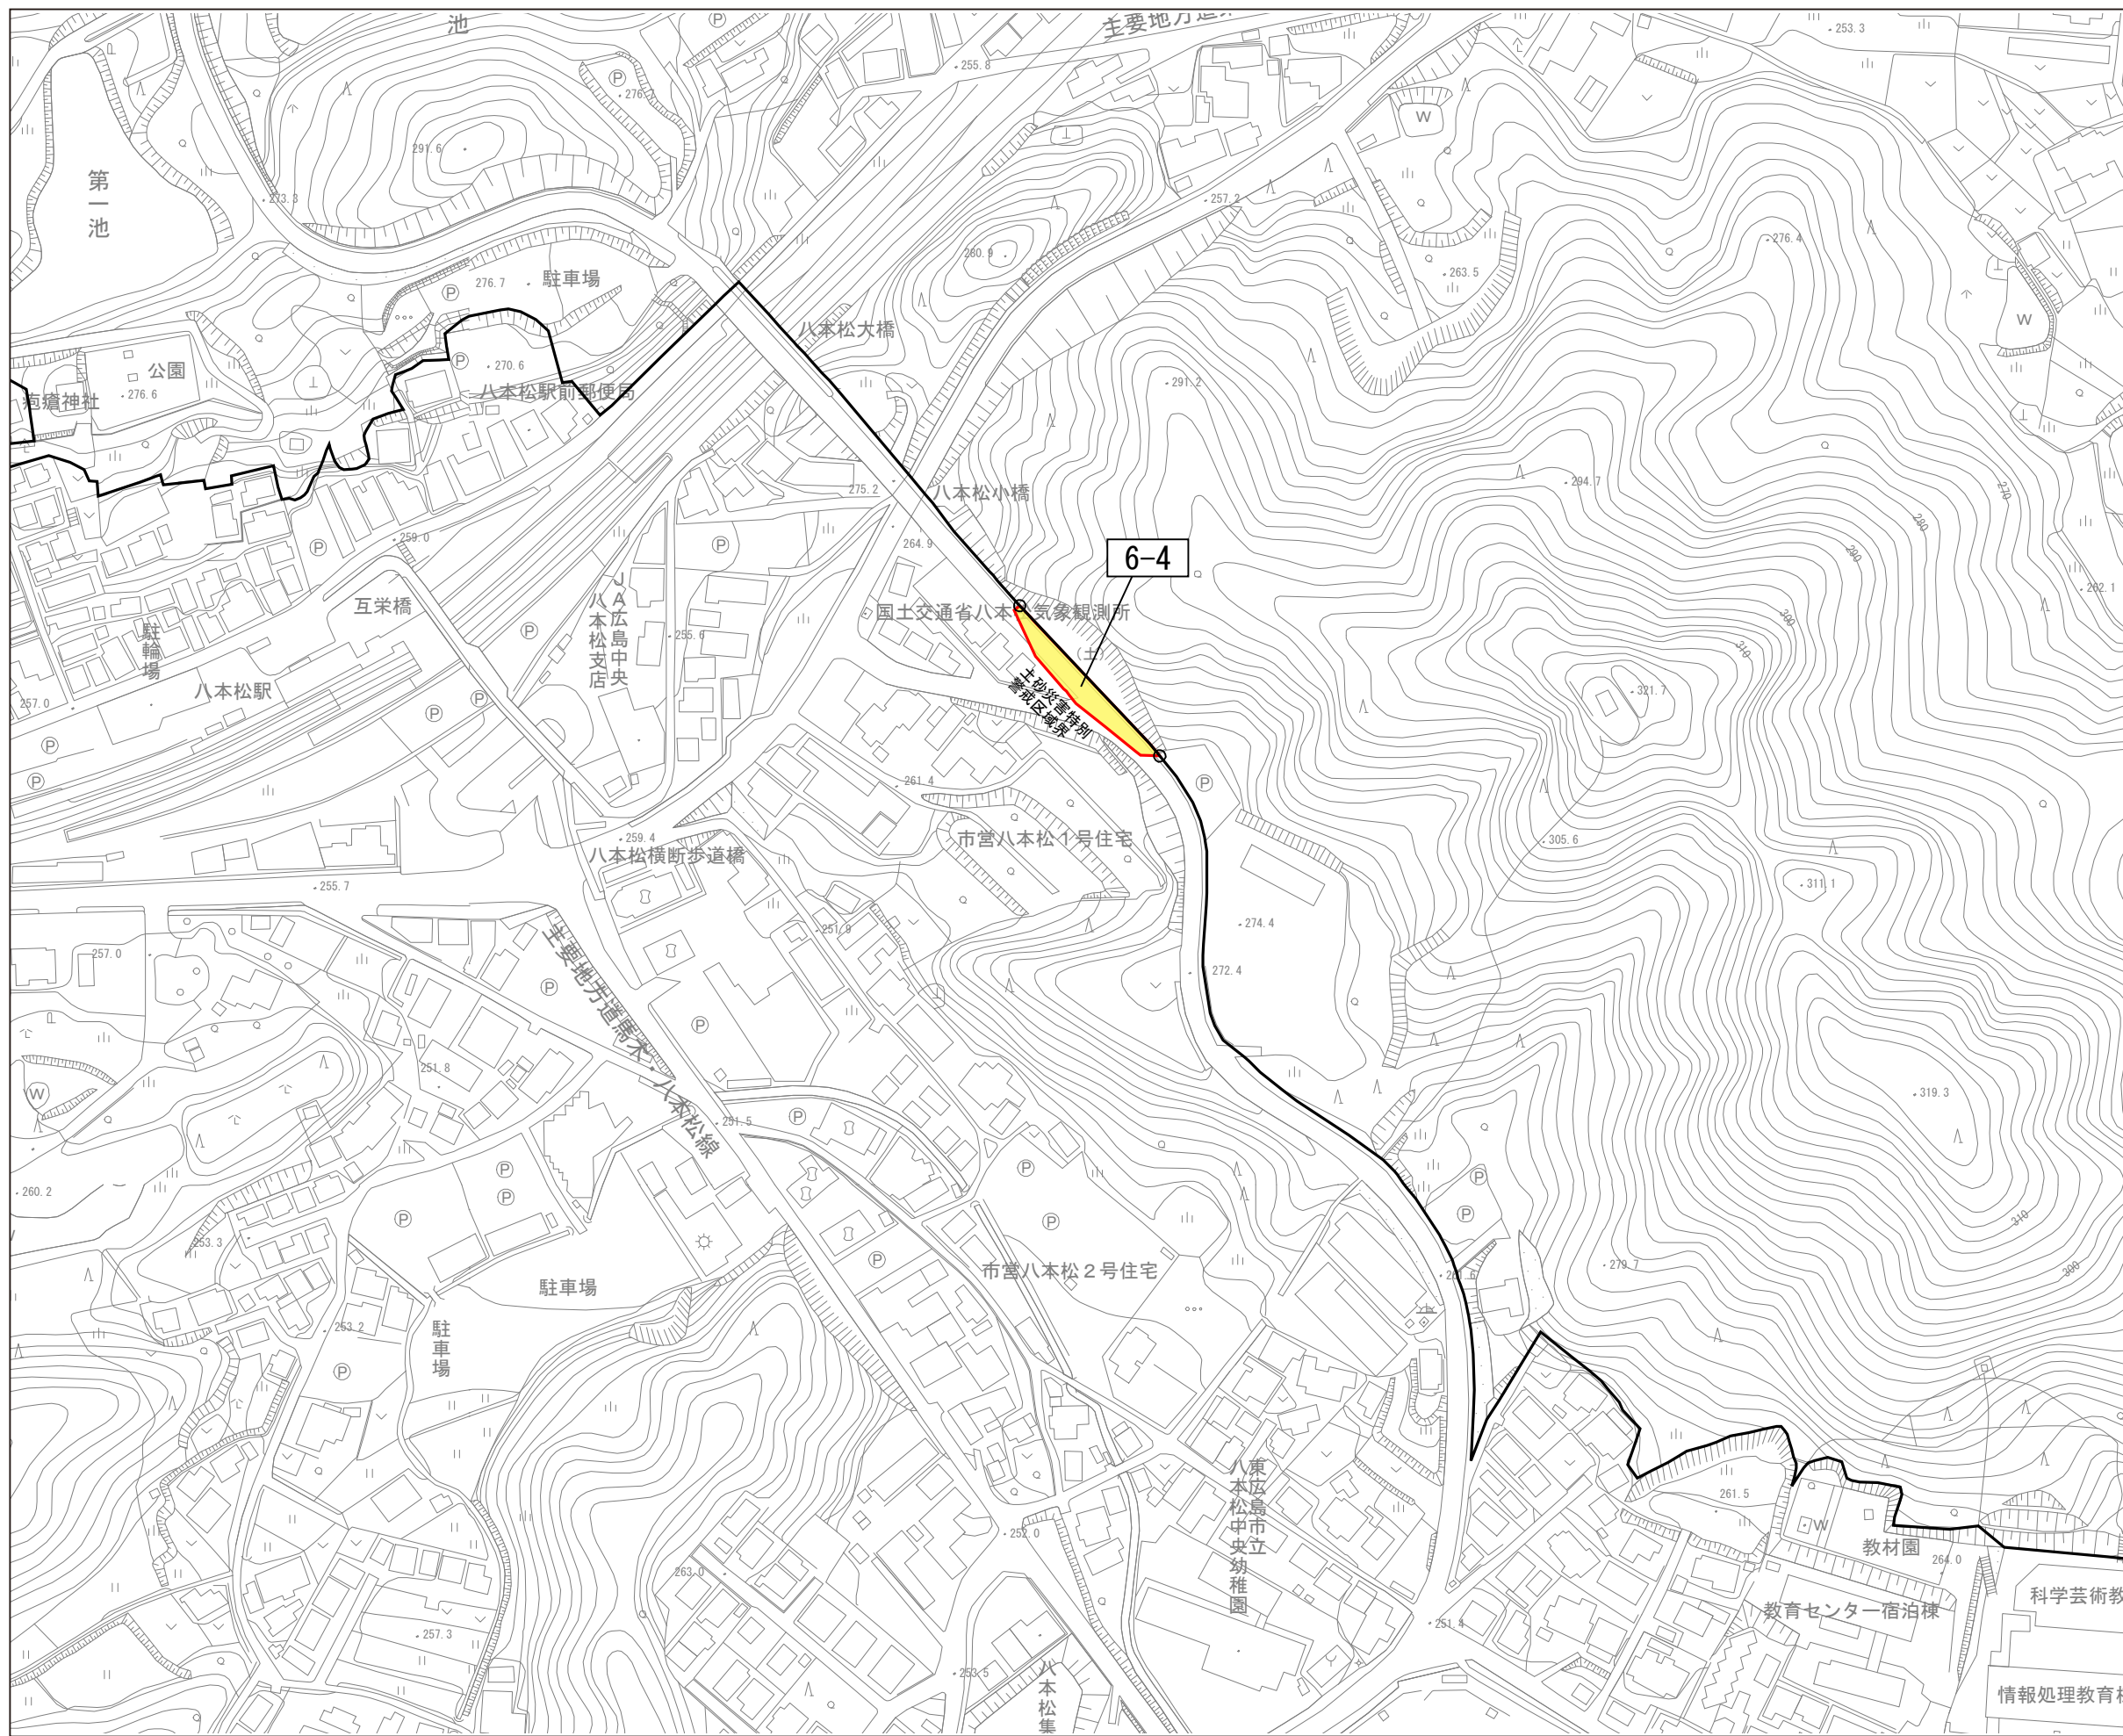

東広島都市計画区域区分の変更



計画図


(東広島市)

[No. 5/14]

— 区域区分線

市街化調整区域への編入

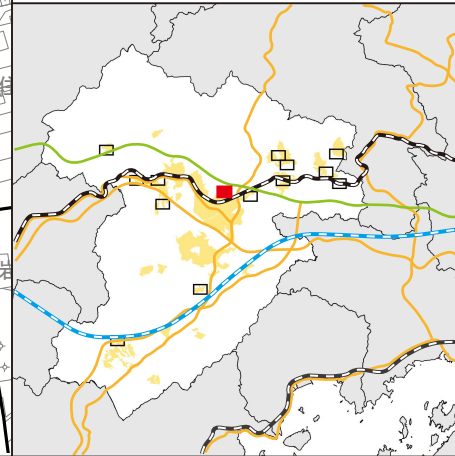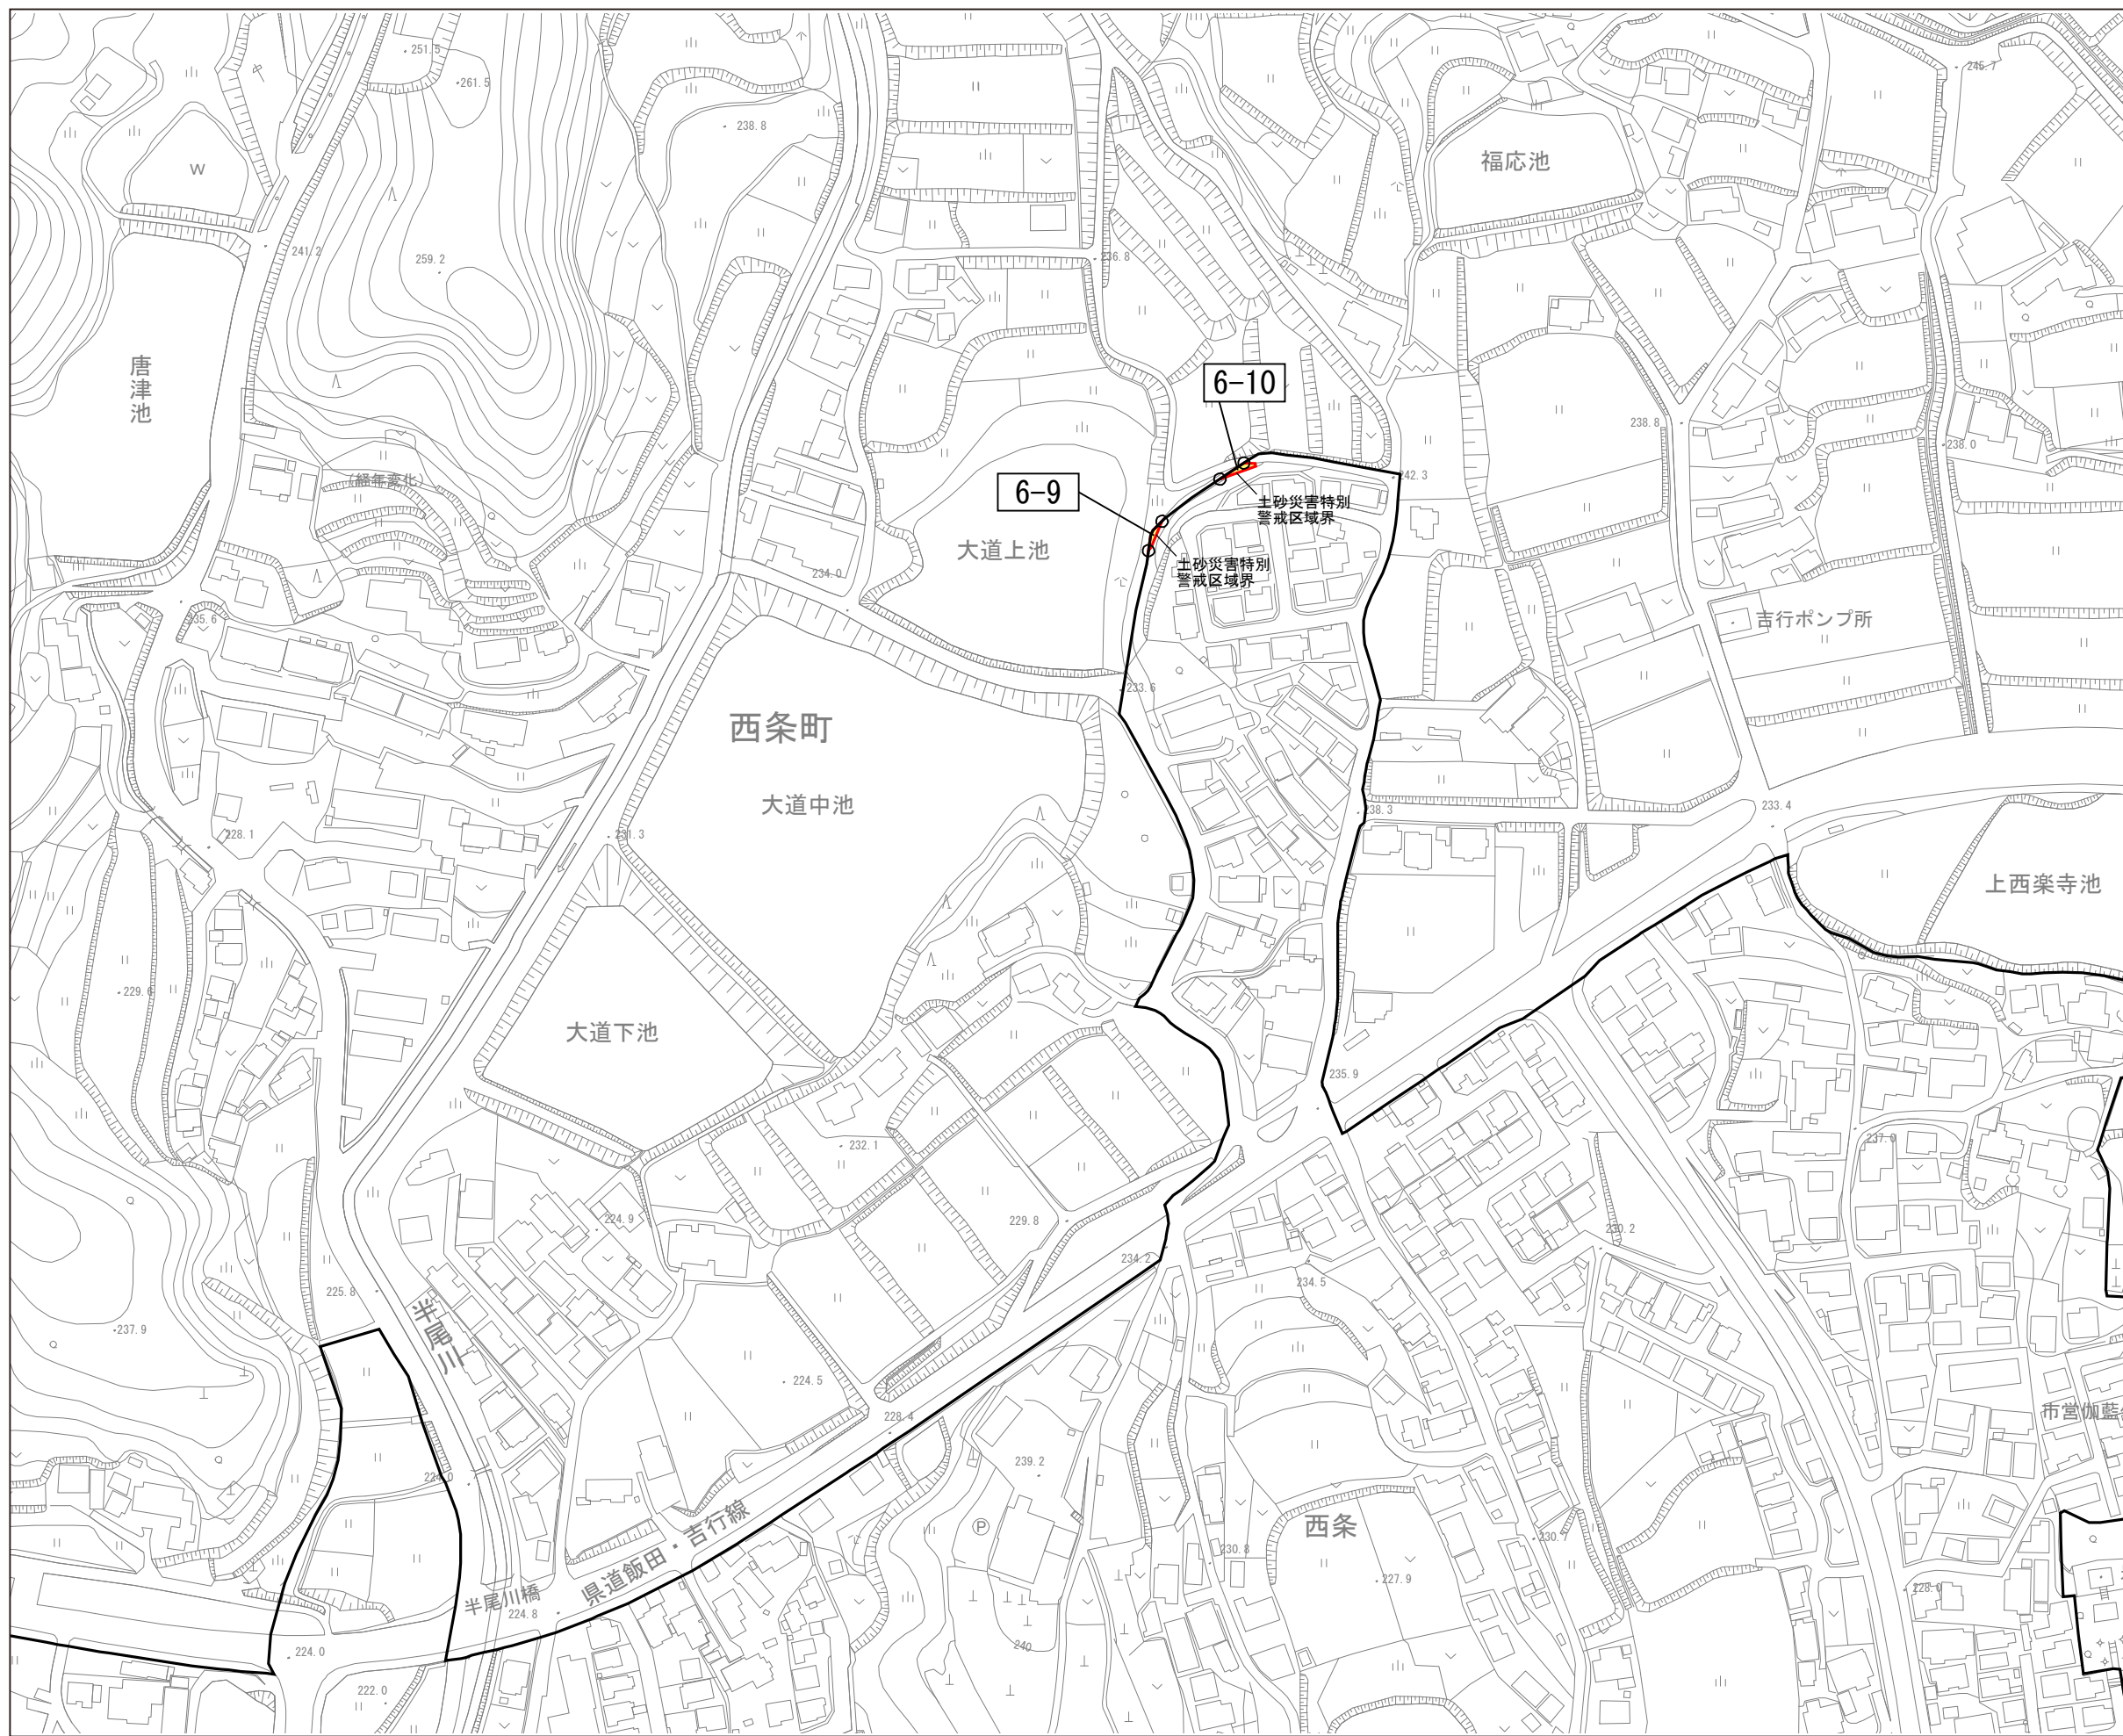

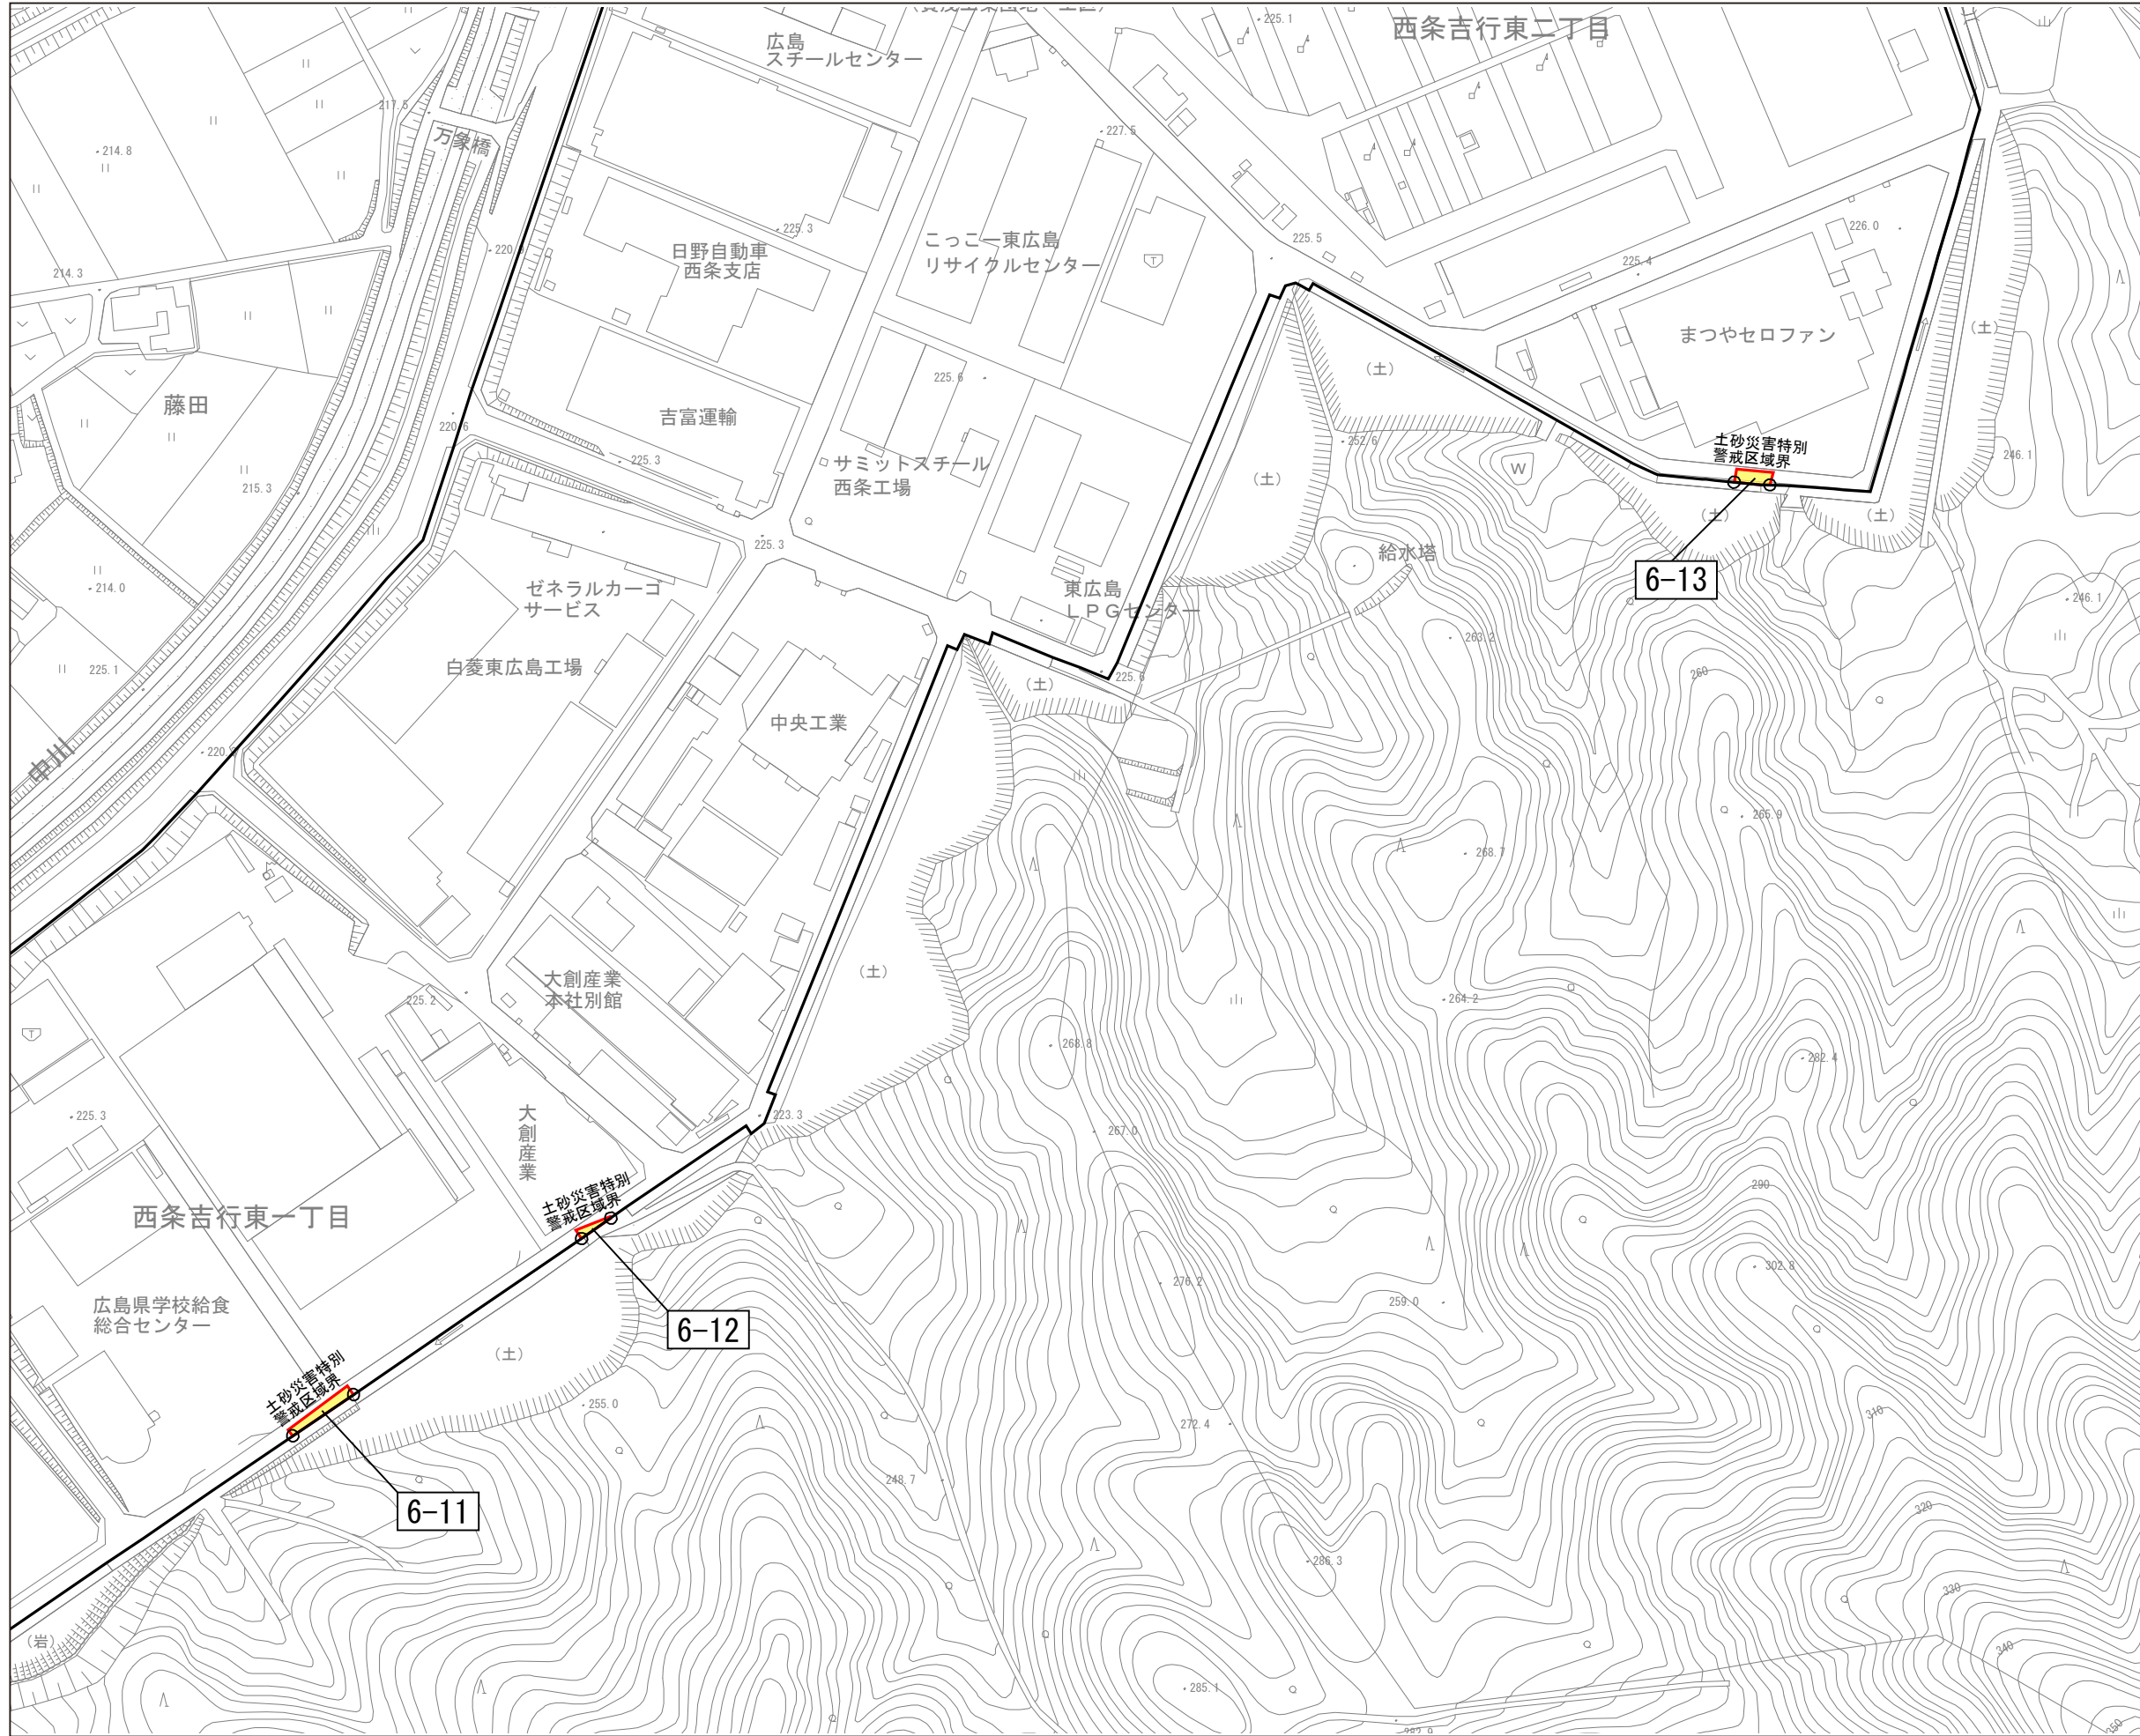

東広島都市計画区域区分の変更


計画図

(東広島市)

[No. 6/14]

— 区域区分線

市街化調整区域への編入

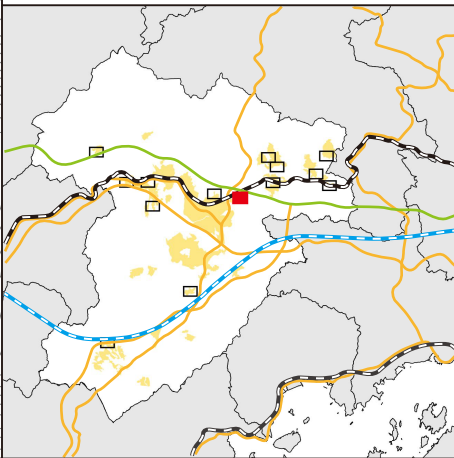

東広島都市計画区域区分の変更




計画図

(東広島市)

[No. 7/14]

— 区域区分線

■ 市街化調整区域への編入

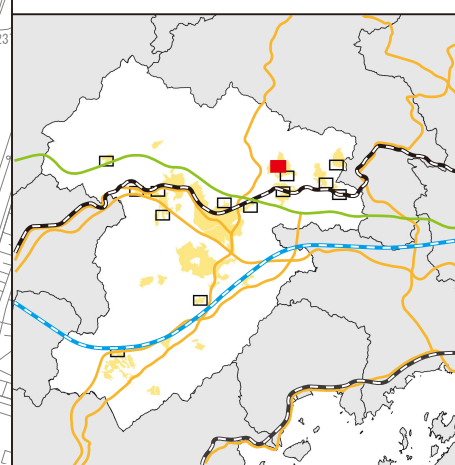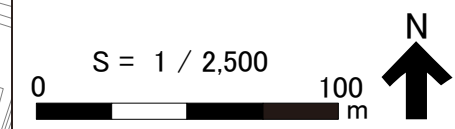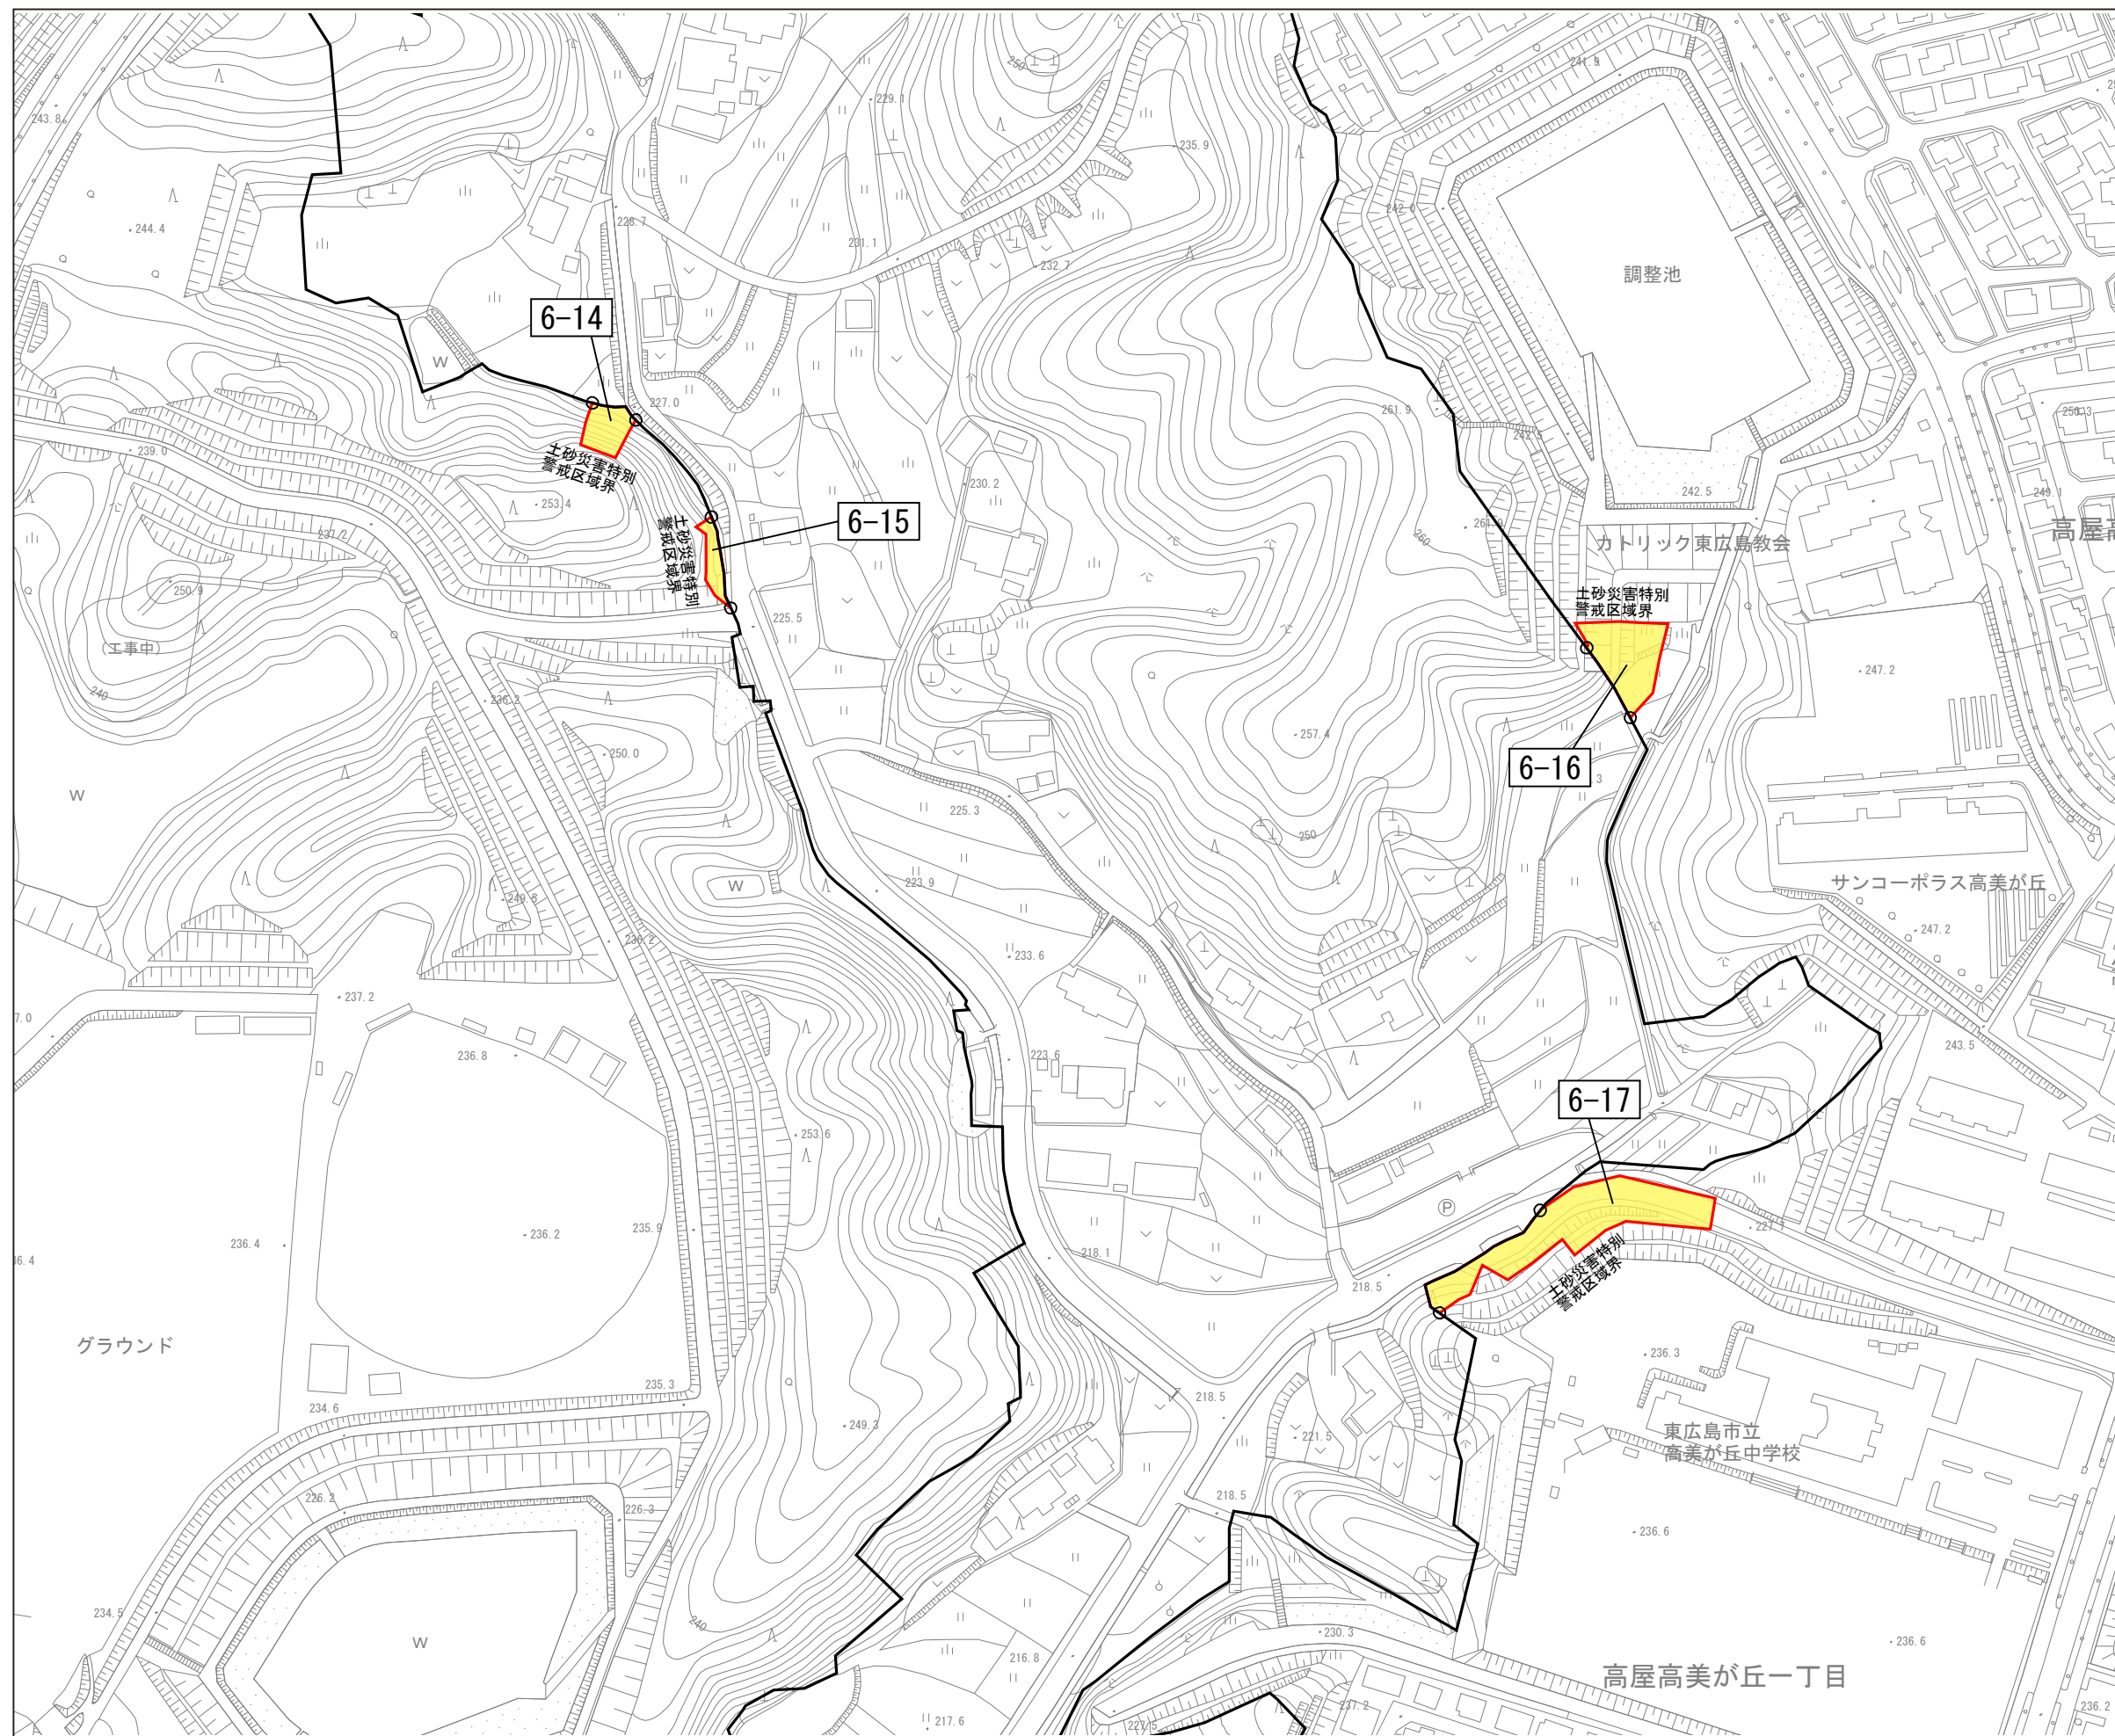

東広島都市計画区域区分の変更



計画図

(東広島市)

[No. 8/14]

— 区域区分線

市街化調整区域への編入

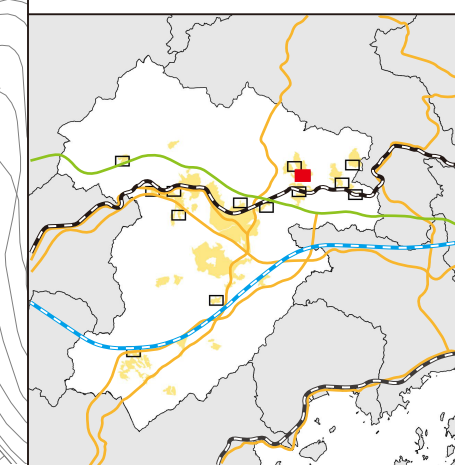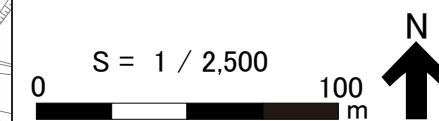

東広島都市計画区域区分の変更


計画図

(東広島市)

[No. 10/14]

— 区域区分線

市街化調整区域への編入

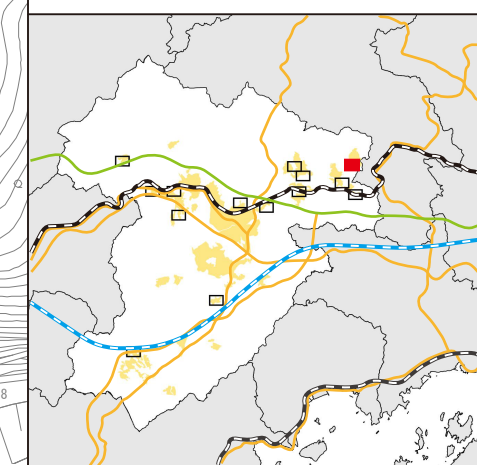

東広島都市計画区域区分の変更



計画図

(東広島市)

[No. 11/14]

— 区域区分線

市街化調整区域への編入

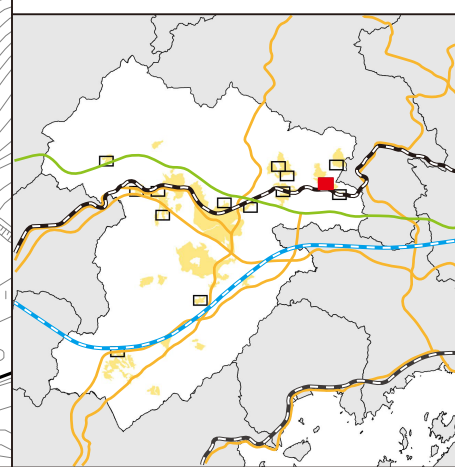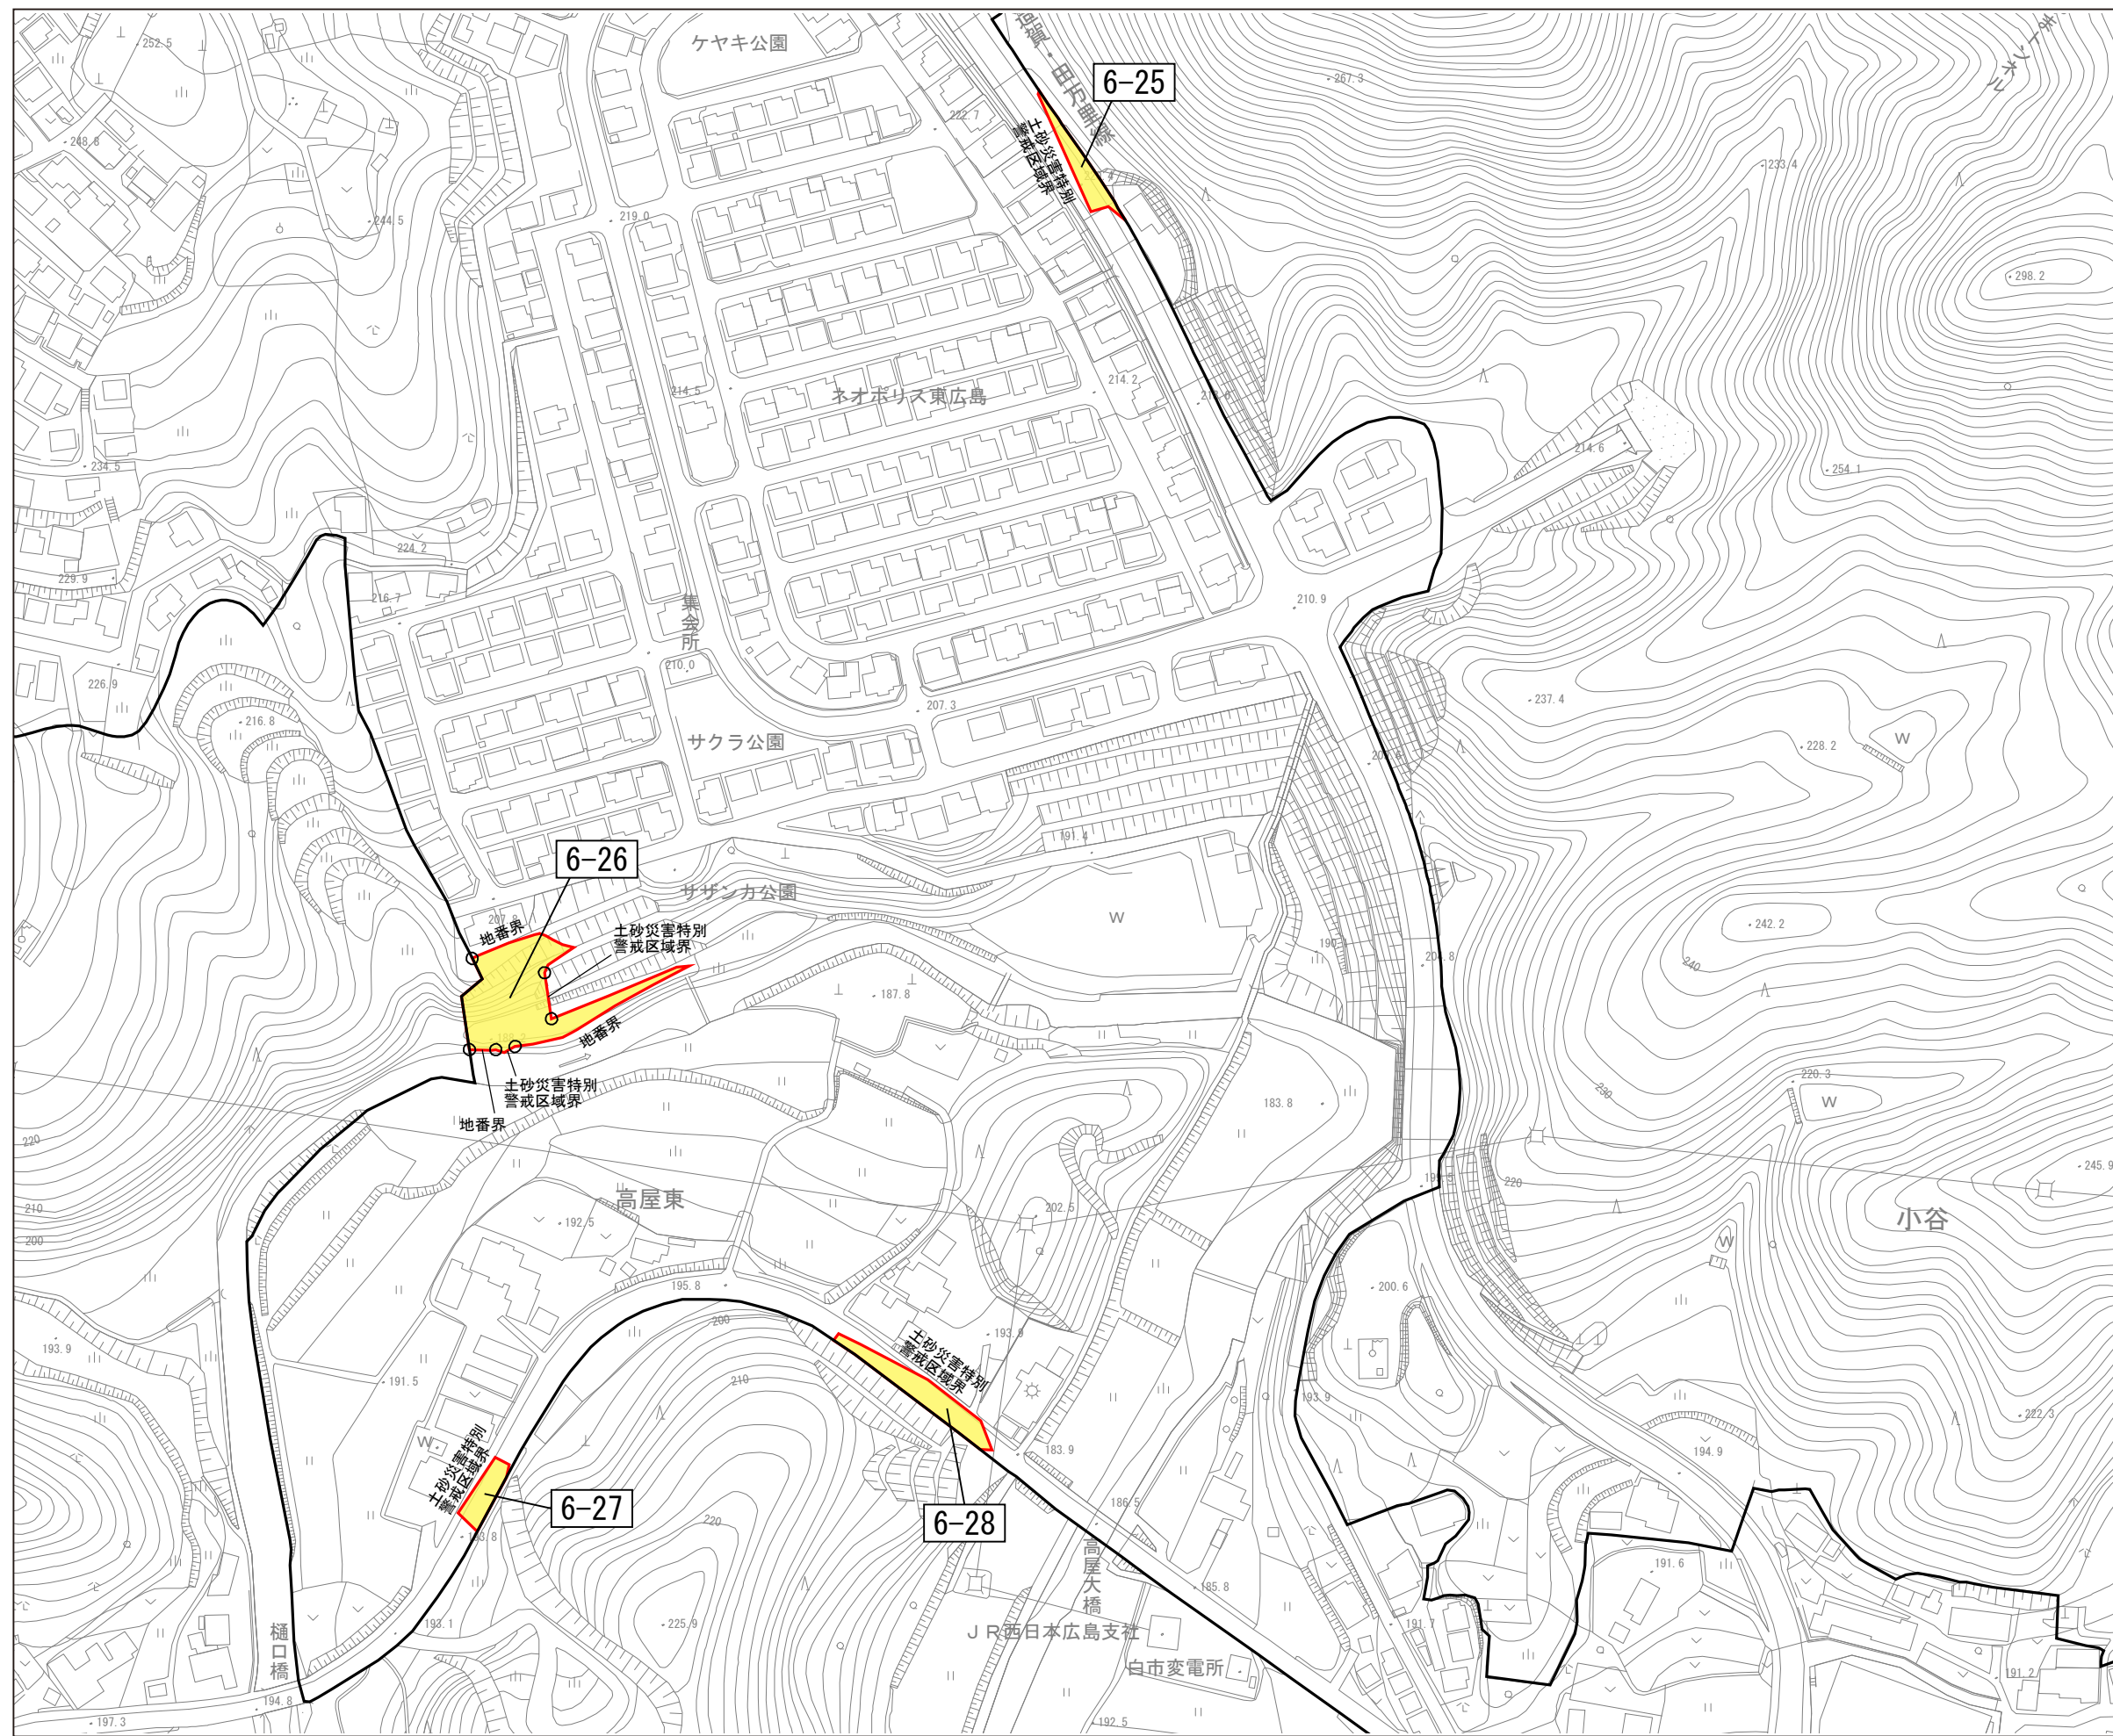




東広島都市計画区域区分の変更

計画図

(東広島市)

[No. 12/14]




- 区域区分線
- 市街化調整区域への編入

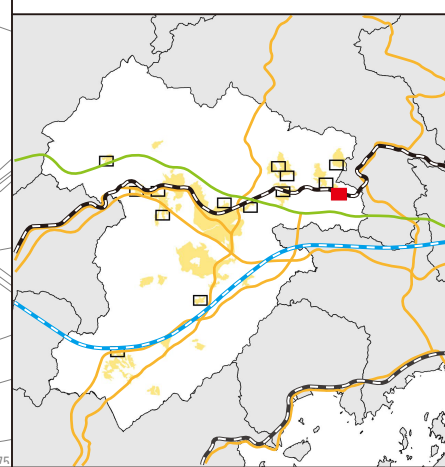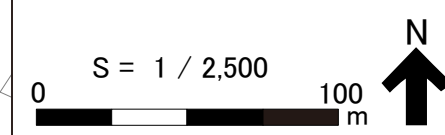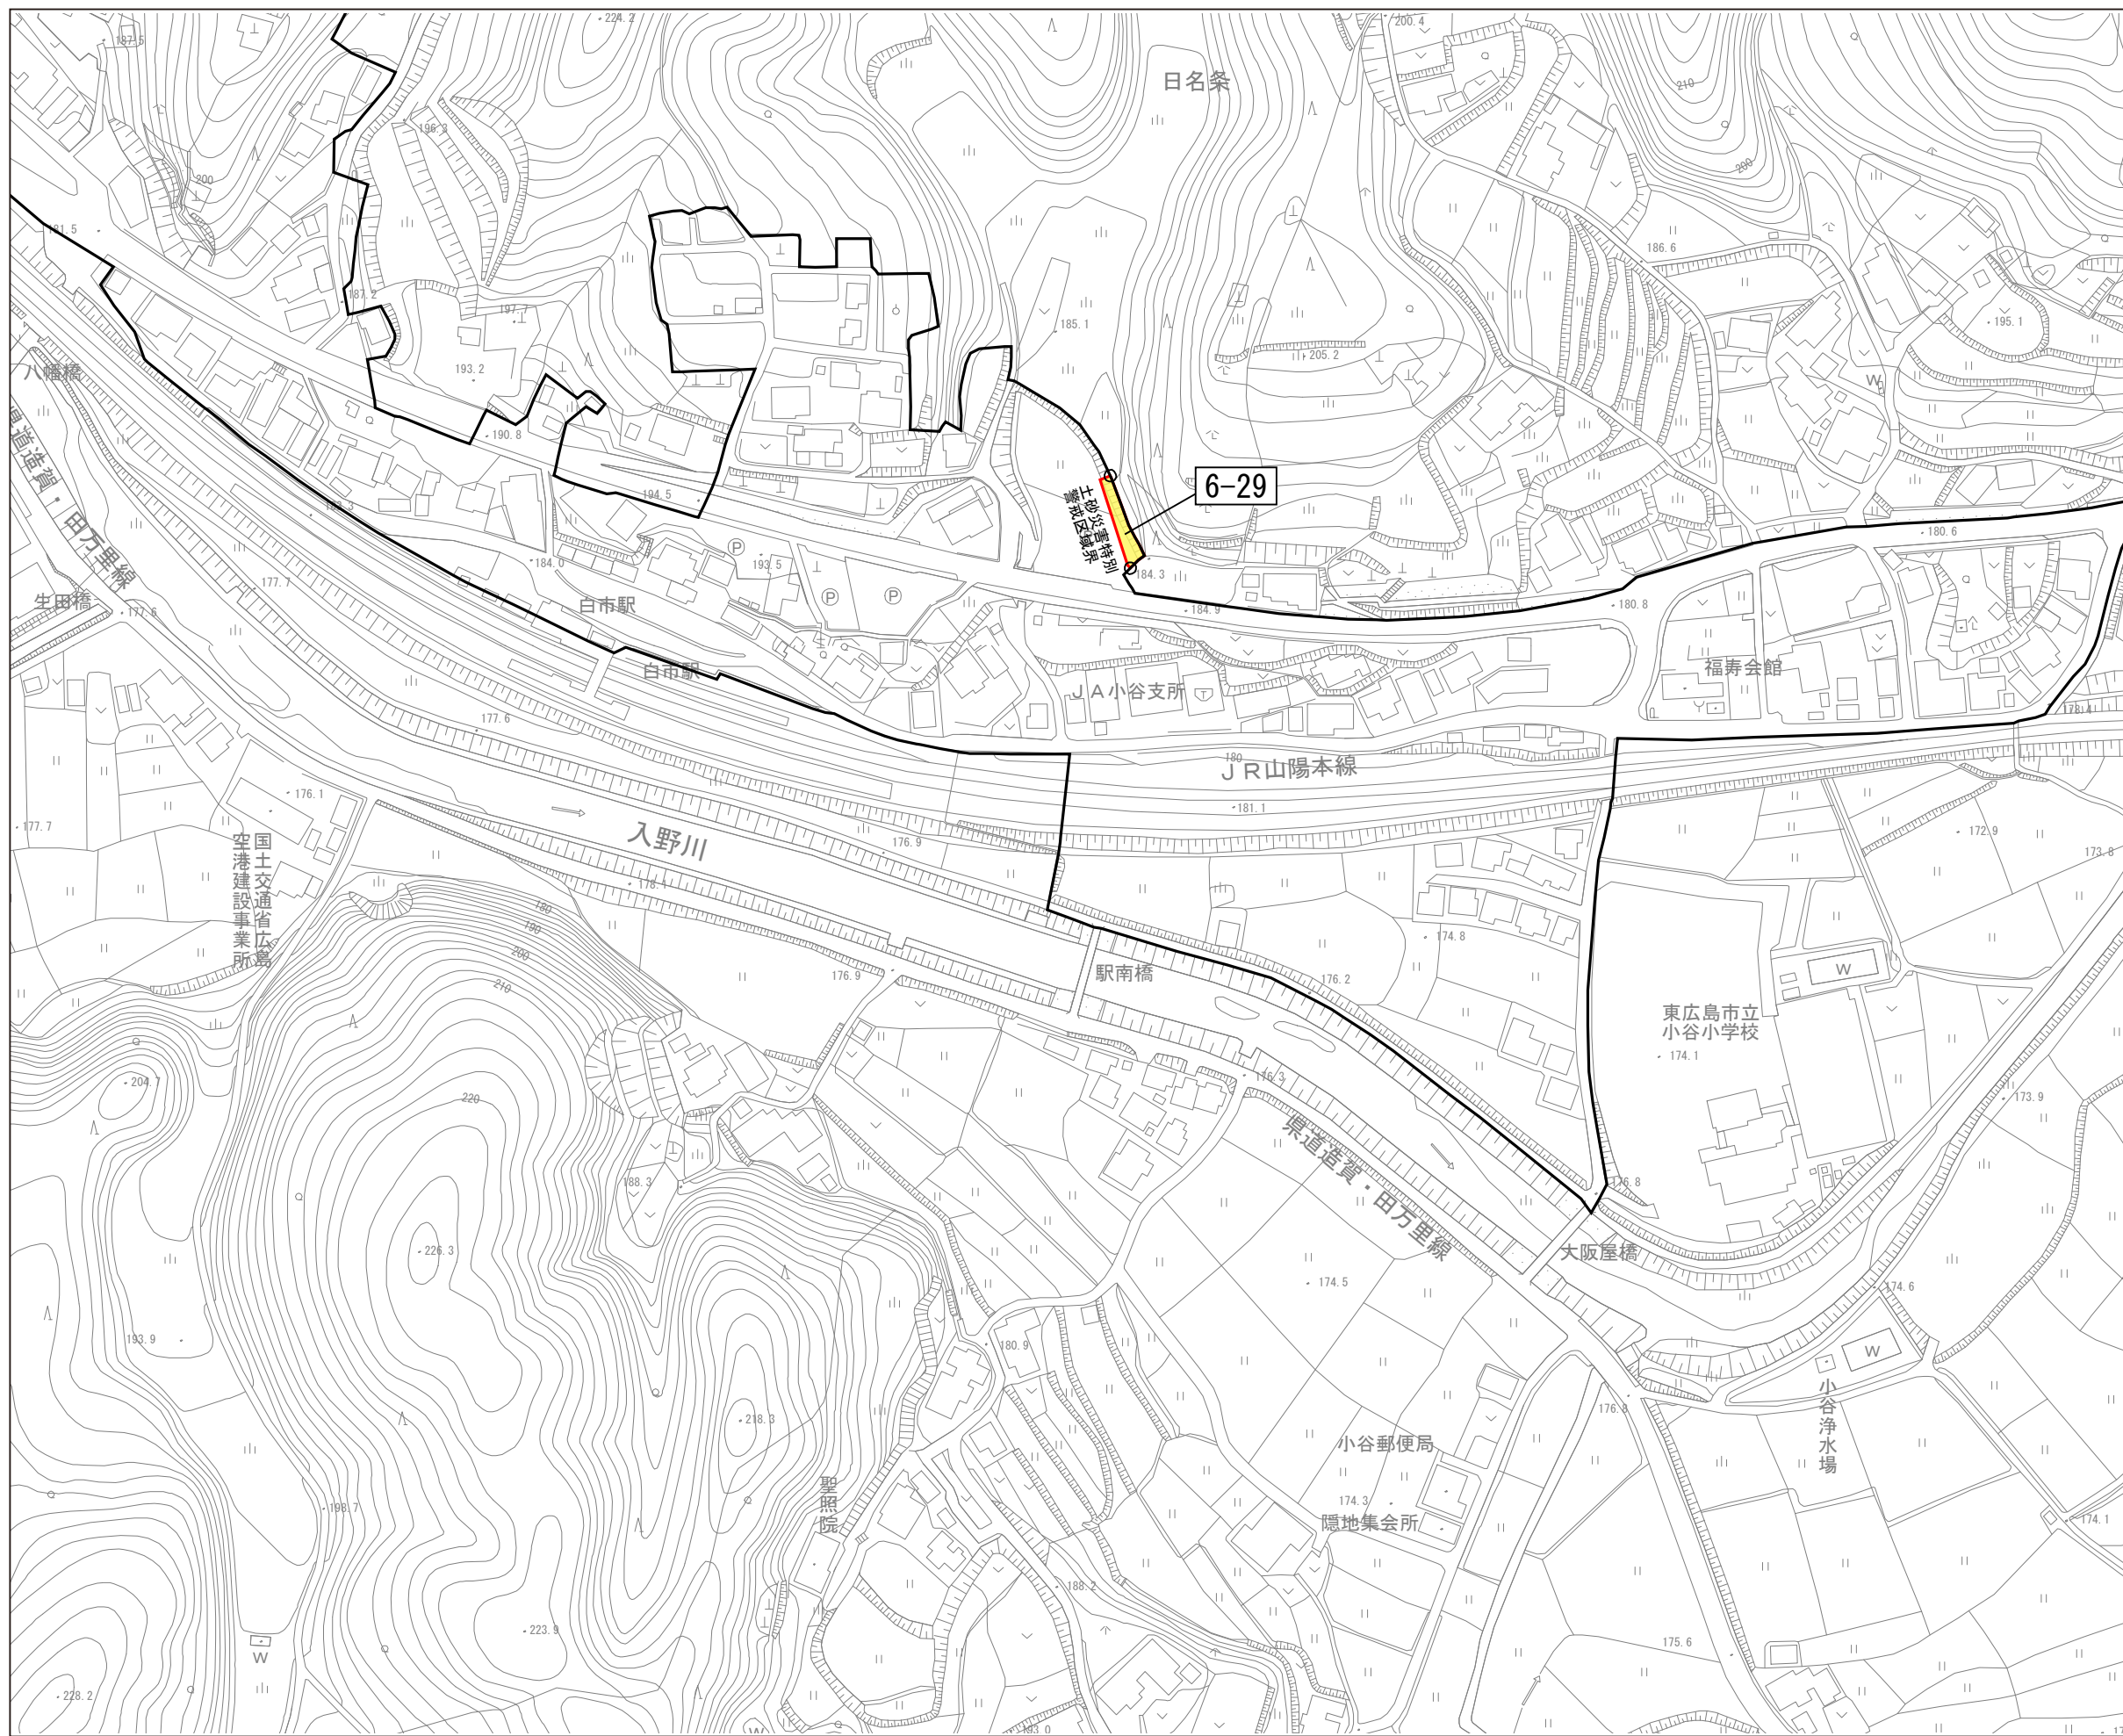

東広島都市計画区域区分の変更
計画図

(東広島市)
[No. 13/14]

- 区域区分線
- 市街化調整区域への編入

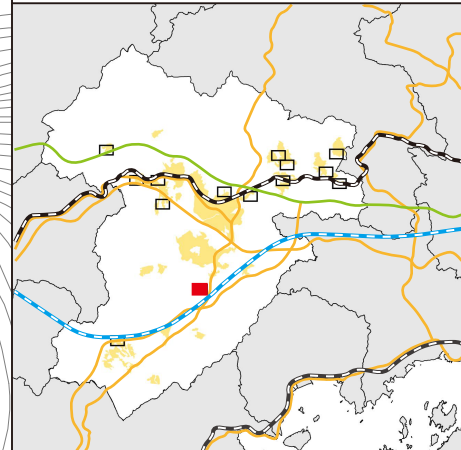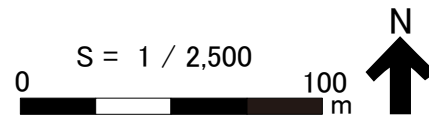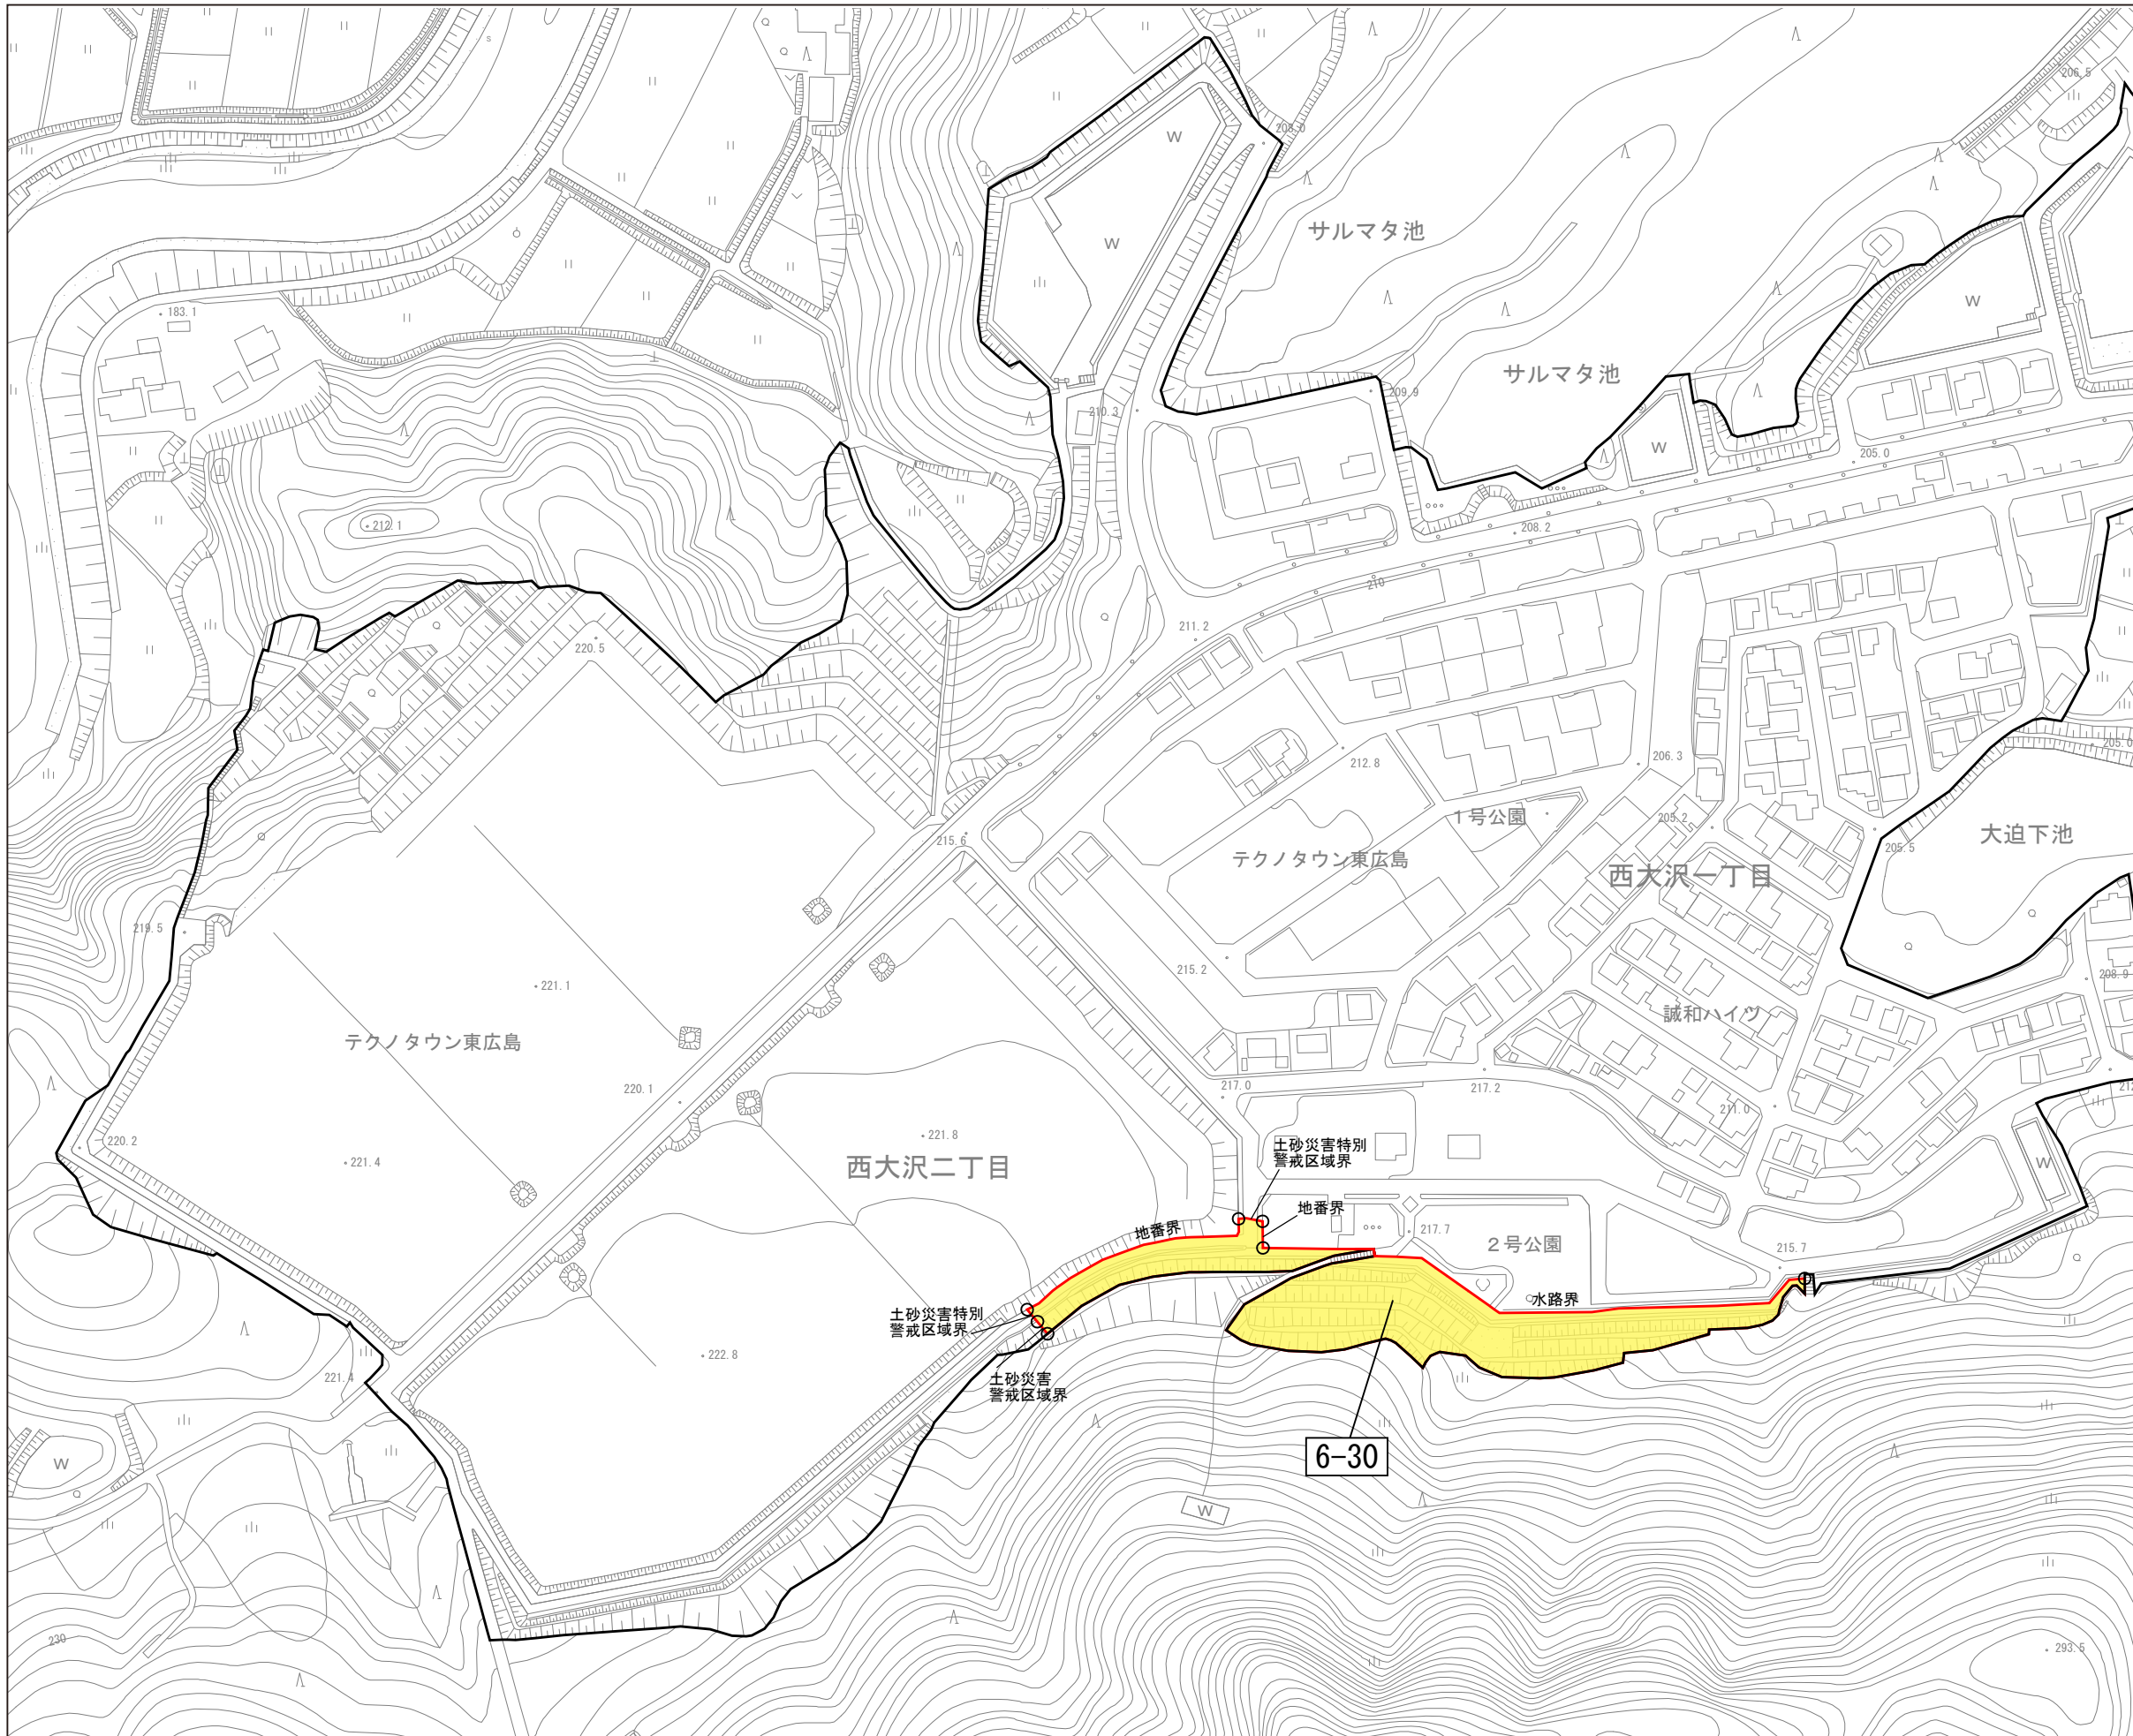

東広島都市計画区域区分の変更

計画図

(東広島市)

[No. 14/14]

— 区域区分線

市街化調整区域への編入

