


市街化区域編入・ 用途地域指定箇所図

1-1	用途地域	容積/建蔽率 最低敷地面積	面積(ha)
	変更後: 第二種中高層住居専用地域	200/60 - m ²	約 0.7
	変更前: 無指定	400/70 - m ²	約 0.7

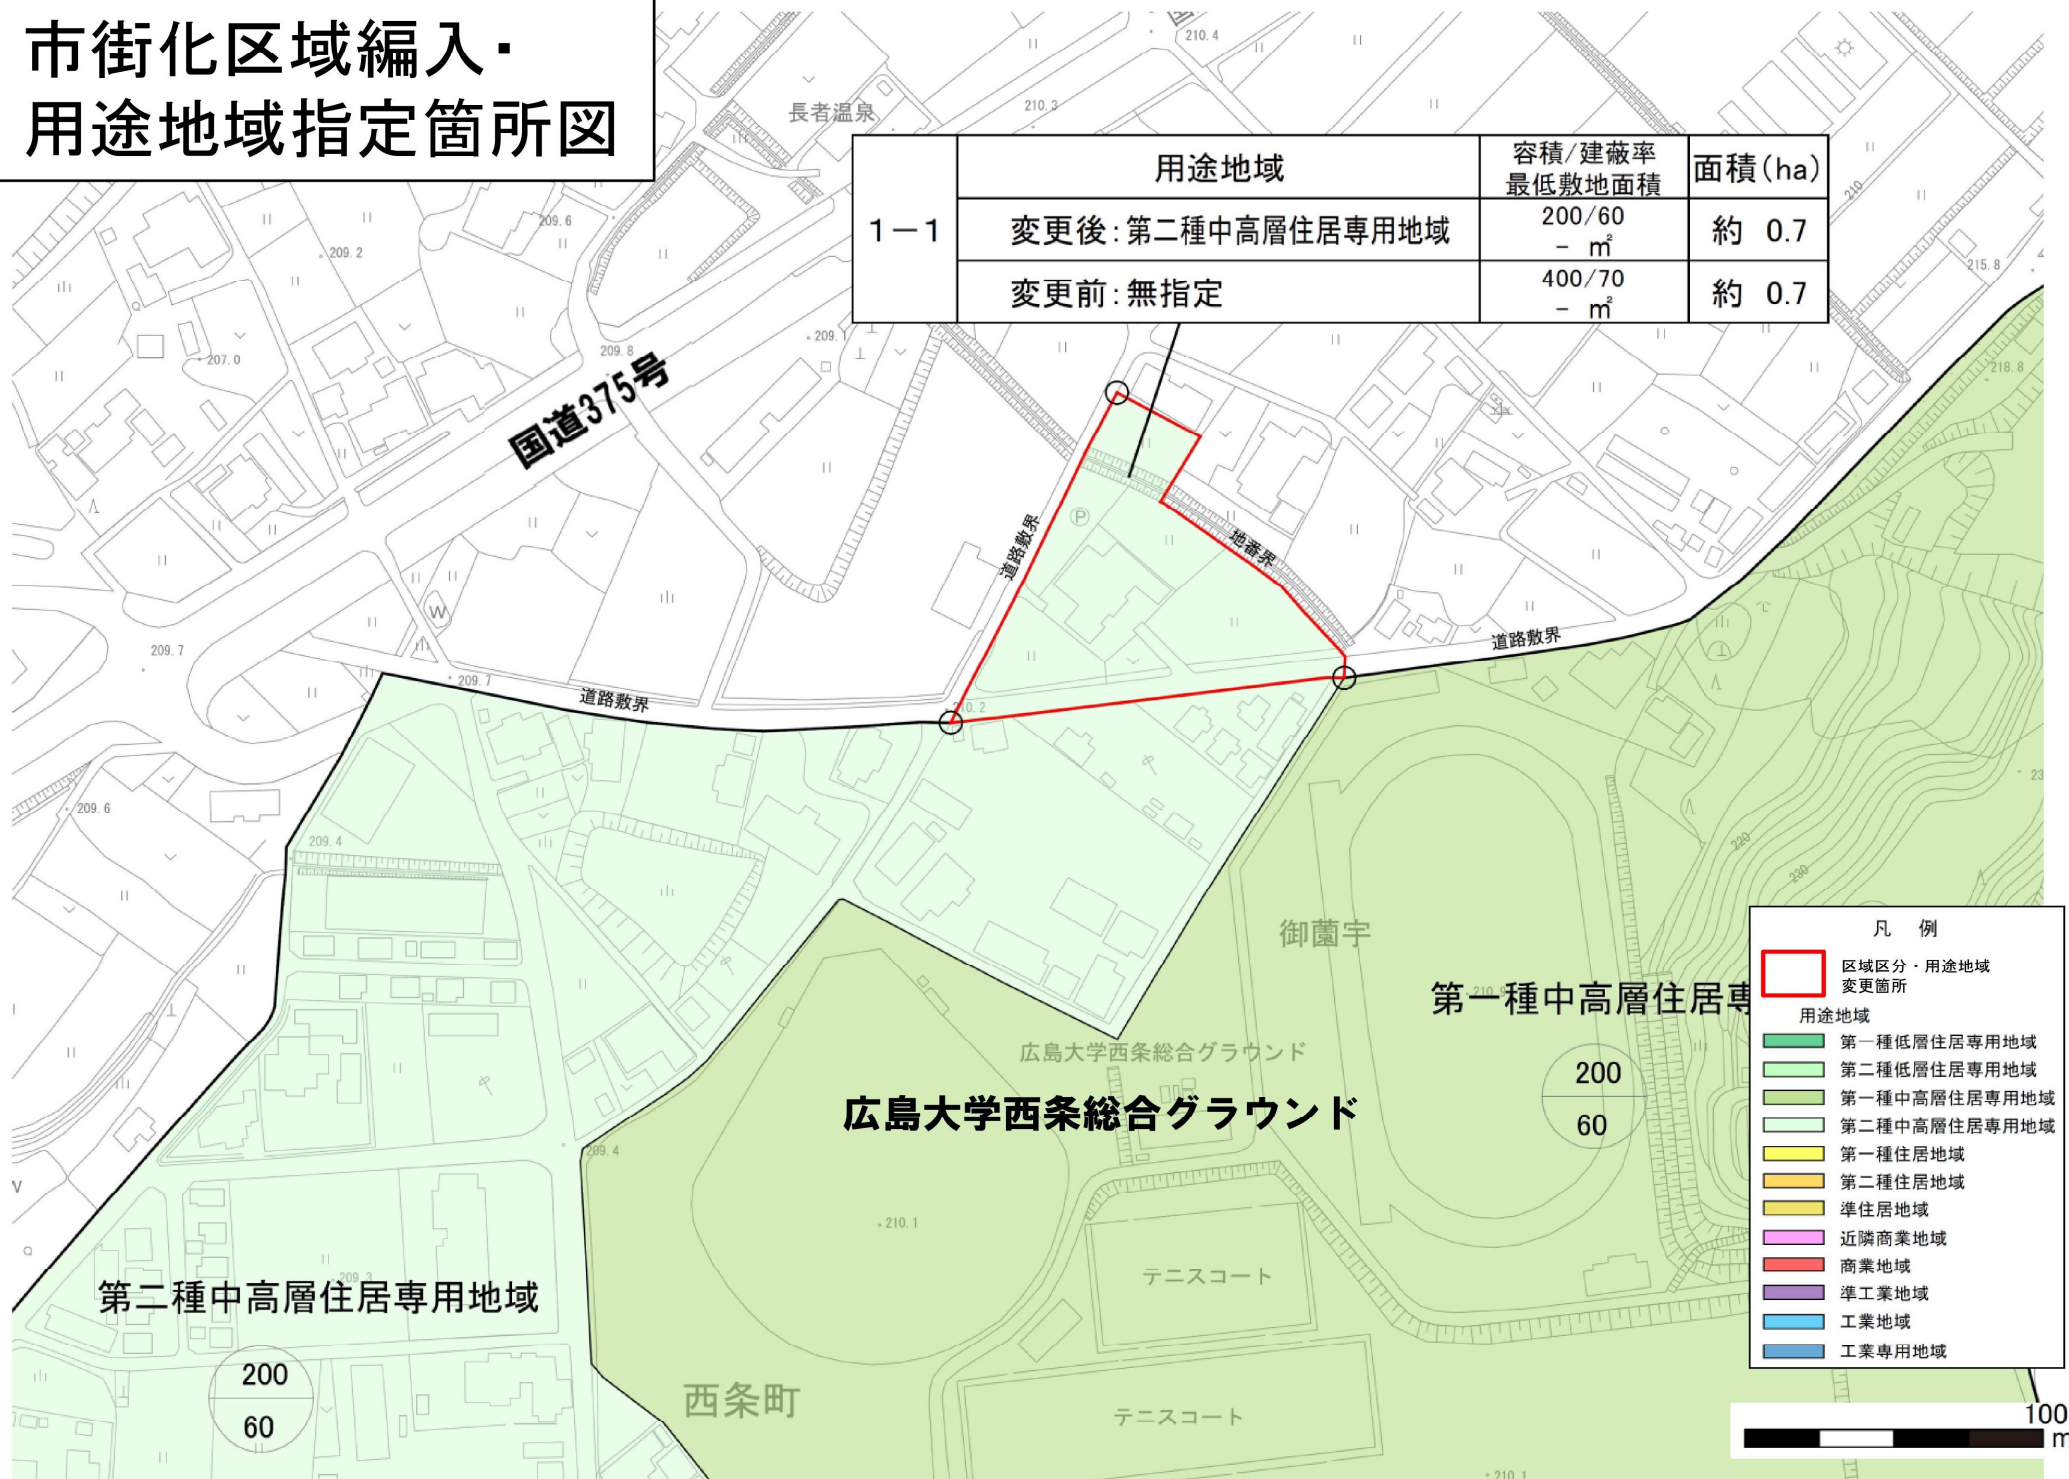

凡 例	
 	区域区分・用途地域 変更箇所
用途地域	
	第一種低層住居専用地域
	第二種低層住居専用地域
	第一種中高層住居専用地域
	第二種中高層住居専用地域
	第一種住居地域
	第二種住居地域
	準住居地域
	近隣商業地域
	商業地域
	準工業地域
	工業地域
	工業専用地域