

令和6年11月22日

関係者の皆様へ

東 広 島 市 長
(区 画 整 理 課)
(公 印 省 略)

造成工事に伴う仮設道路の設置について（お知らせ）

平素から本市行政の推進に格別のご理解とご協力を賜り、厚くお礼申し上げます。

さて、このたび八本松駅前土地区画整理事業に伴う、主要地方道馬木八本松線の改良工事に際し、次のとおり、工事区間を迂回するための仮設道路を設置するのでお知らせします。
(裏面平面図参照)


工事に伴う交通規制や騒音、振動等により、皆様方には、ご不便、ご迷惑をおかけしますが、安全に注意し、早期完成を目指して努力いたしますので、ご協力をいただきますようお願いいたします。

- 1 工 事 名 令和5年度 八本松駅前土地区画整理事業 八本松駅前造成工事 (5・2)
- 2 道路迂回区間 東広島市八本松町飯田 (裏面平面図参照)
- 3 工 事 期 間 令和6年12月中旬 (予定)から2か月程度
(仮設道路の供用期間)

※天候等により順延する場合があります。

- 4 施 工 者 シンクコンストラクション (株) 担当者:片山 TEL 090-2001-0037
- 5 発 注 者 都市部 区画整理課 担当者:片山、三好 TEL (082) 422-1344

裏面に地図

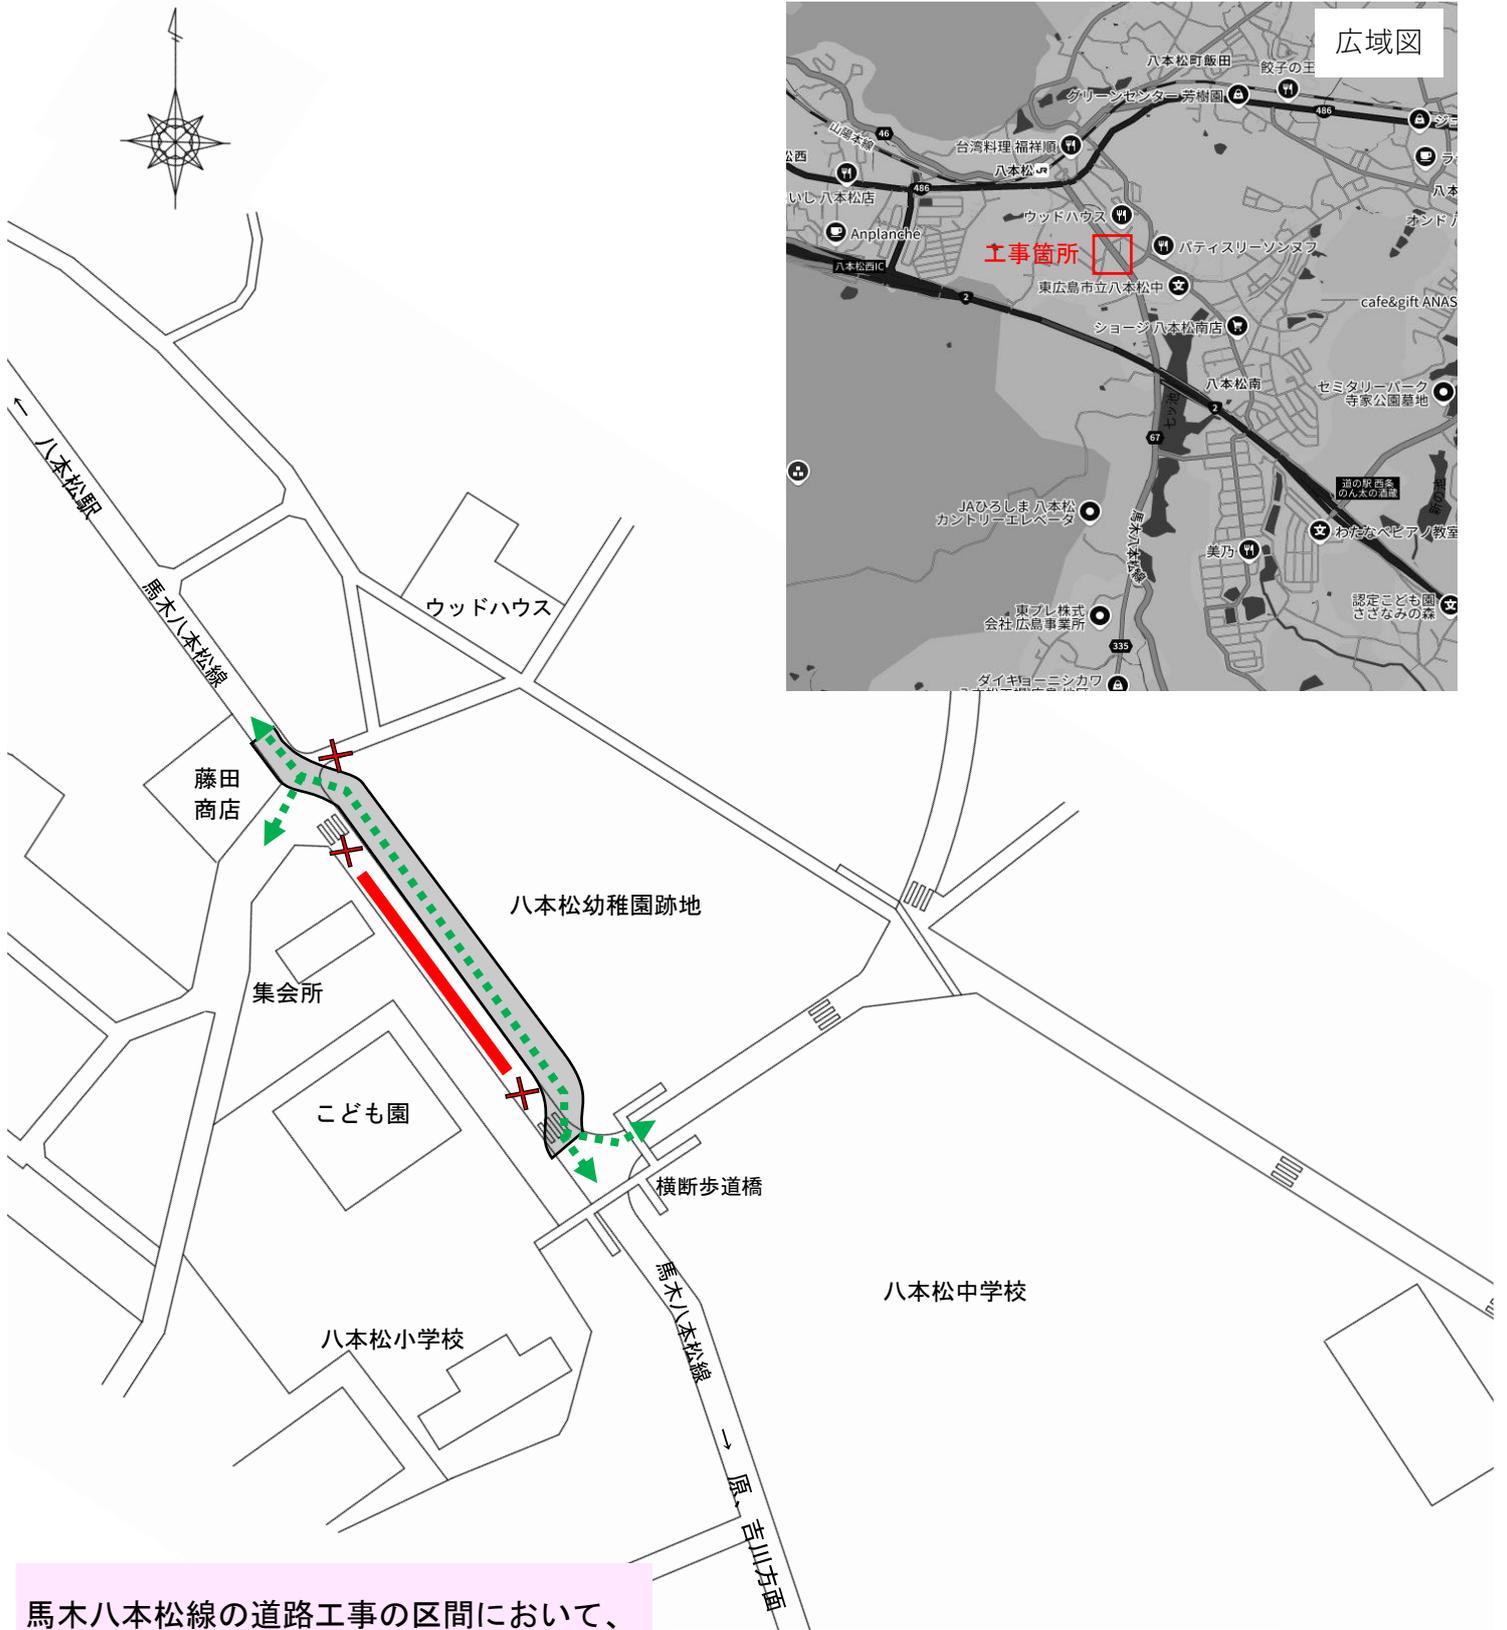

馬木八本松線の道路工事の区間において、図のように仮設道路（迂回路）を設置します。仮設道路への切替えの際に、工事区間において、一時的に片側交互通行（9:00～16:00）を行うことがあります。その際は誘導員がご案内します。

凡例	
 工事区間	馬木八本松線の現道で道路工事を行います。
 仮設道路	工事に伴い、道路を迂回します。