


方位を明記

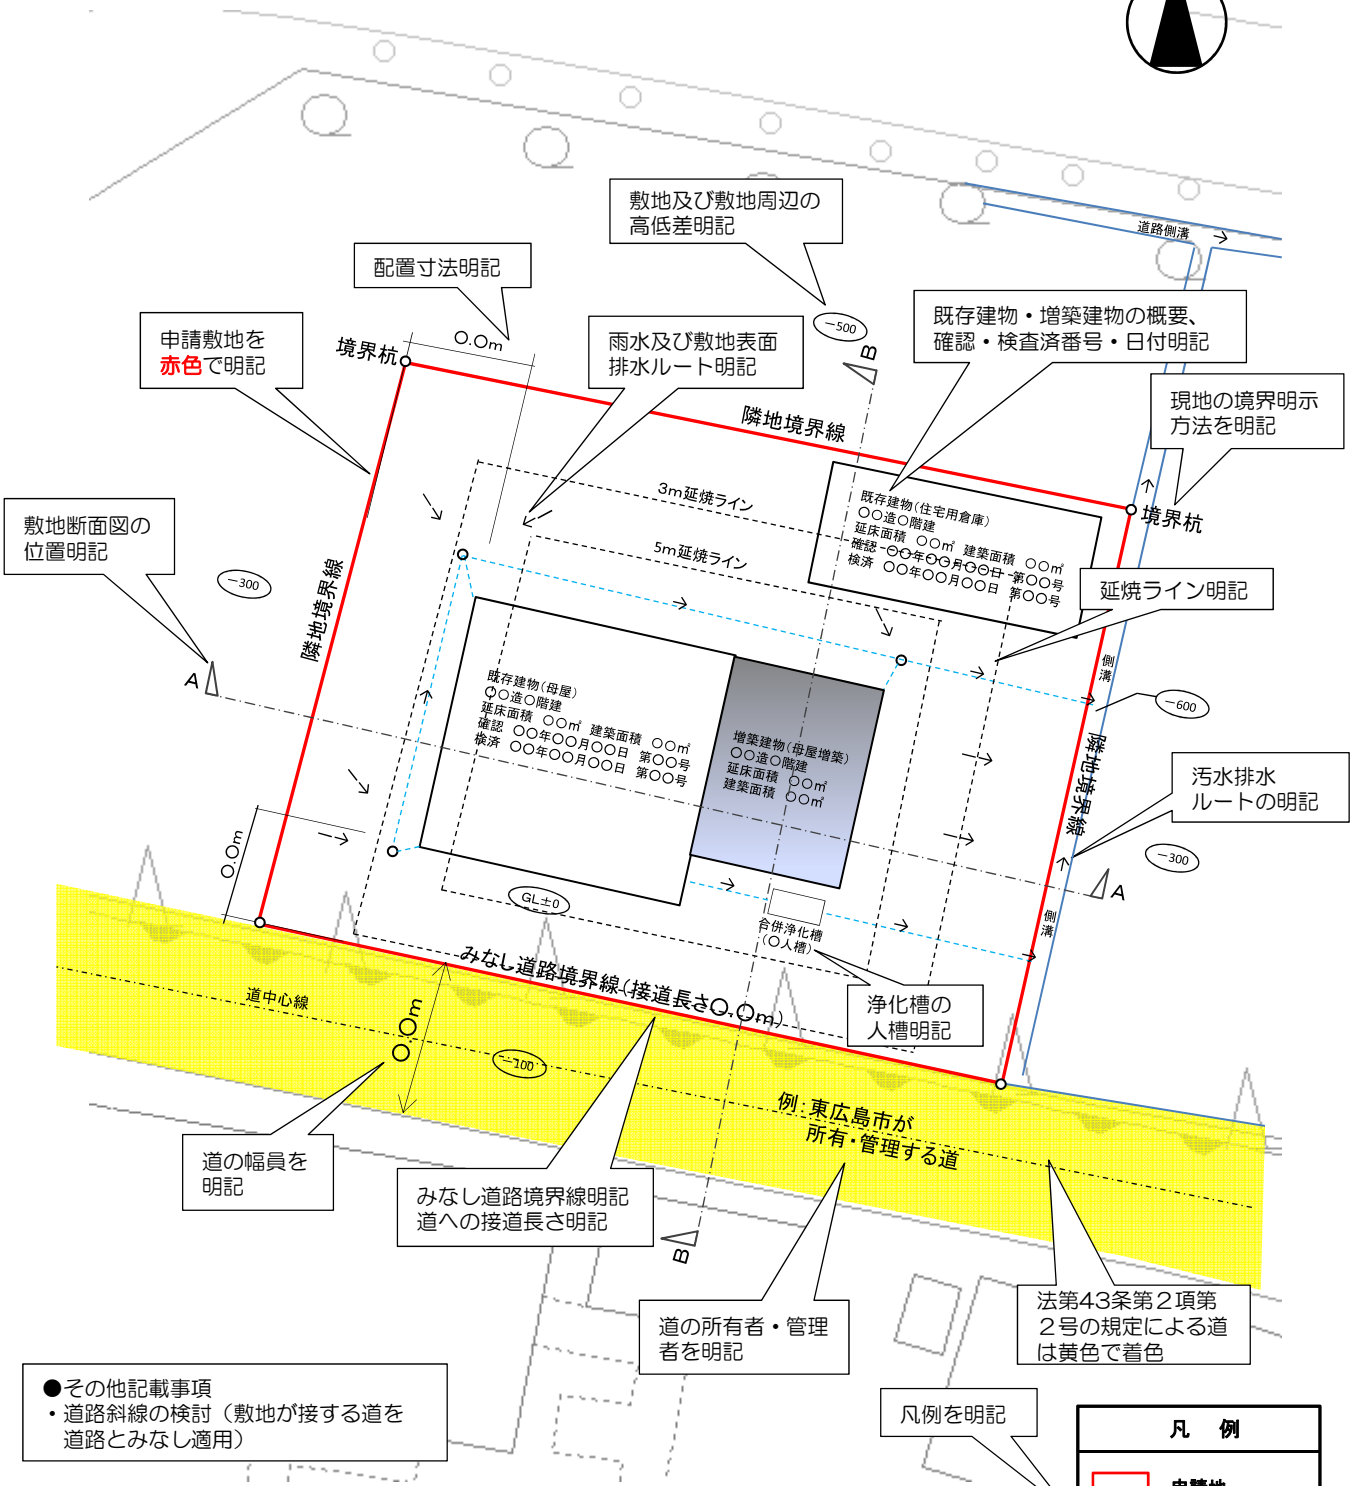

●その他記載事項
 ・道路斜線の検討（敷地が接する道を道路とみなし適用）

参考例
 (基準1)

スケールを明記

配置図 S=1/500

凡例	
	申請地
	基準法上の道路
	法第43条第2項第2号の規定による道