


方位を明記

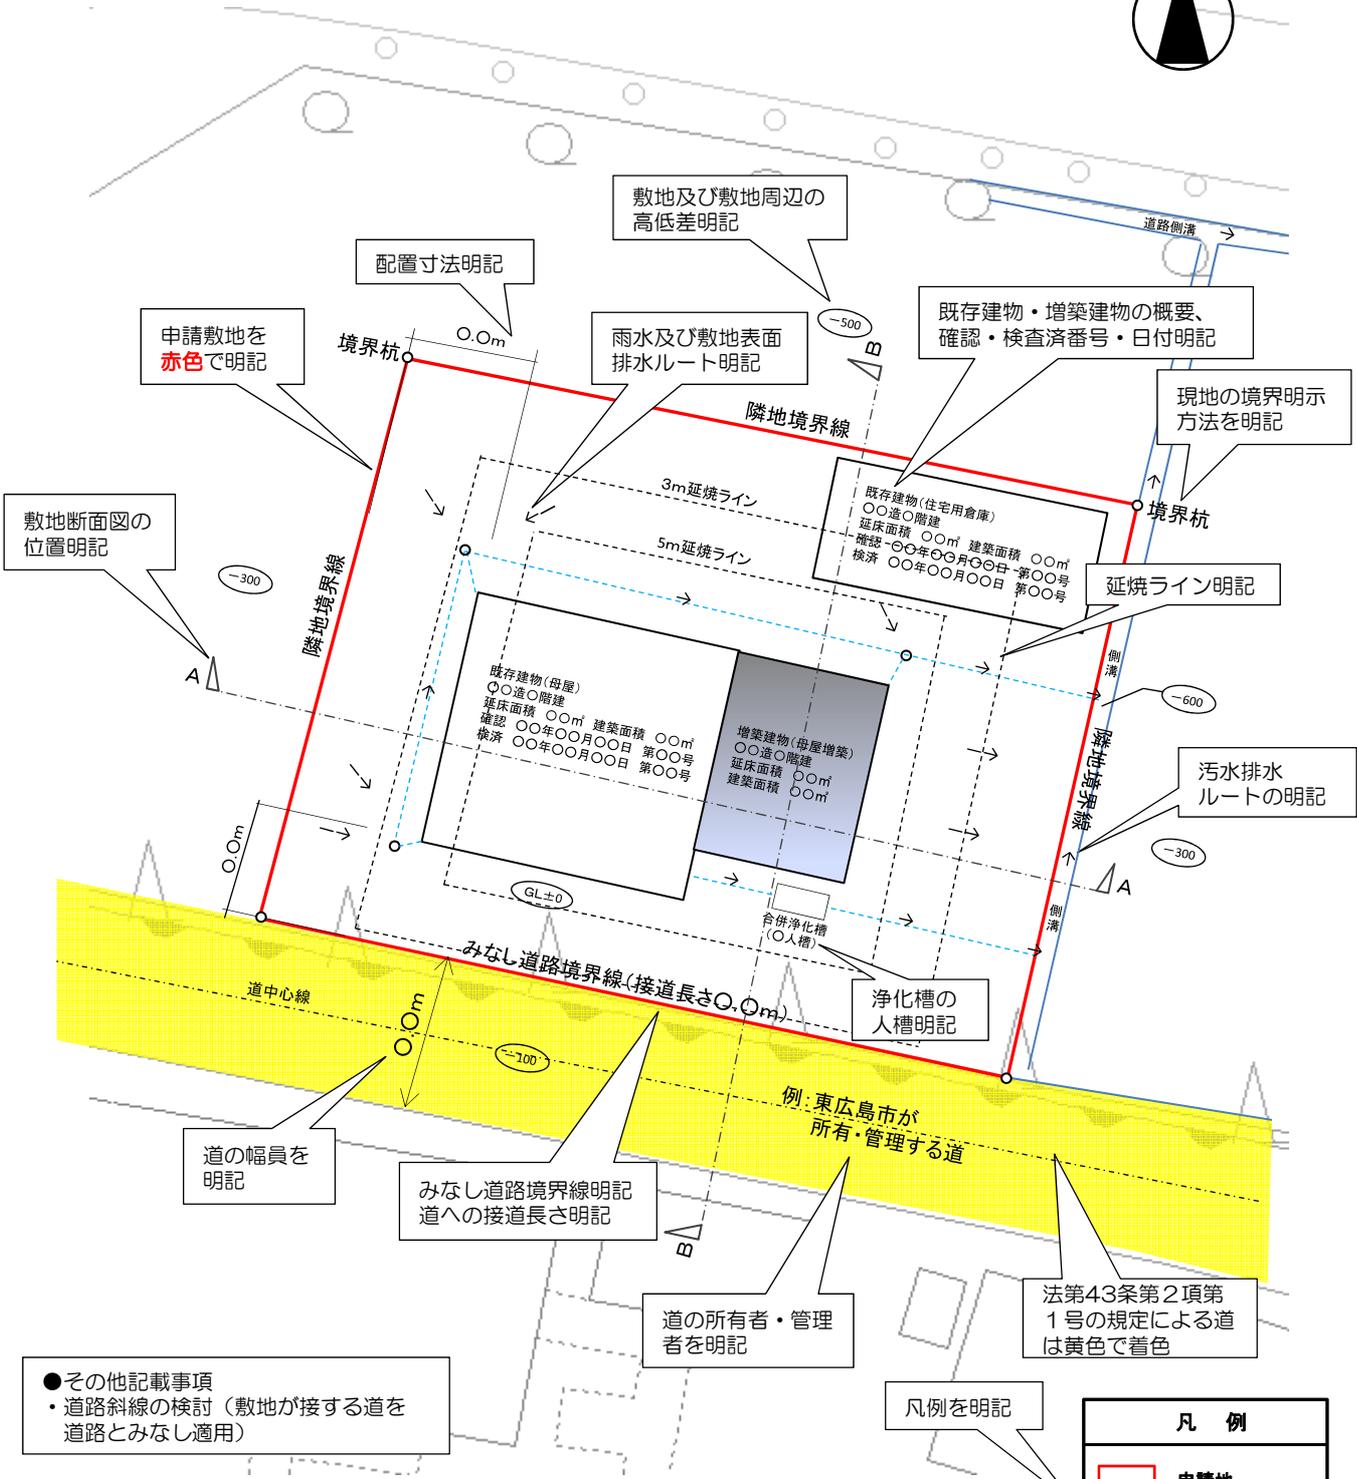

参考例
(基準1)

スケールを明記

配置図 S=1/500

凡例	
	申請地
	基準法上の道路
	法第43条第2項第1号の規定による道