別紙　⑥－2

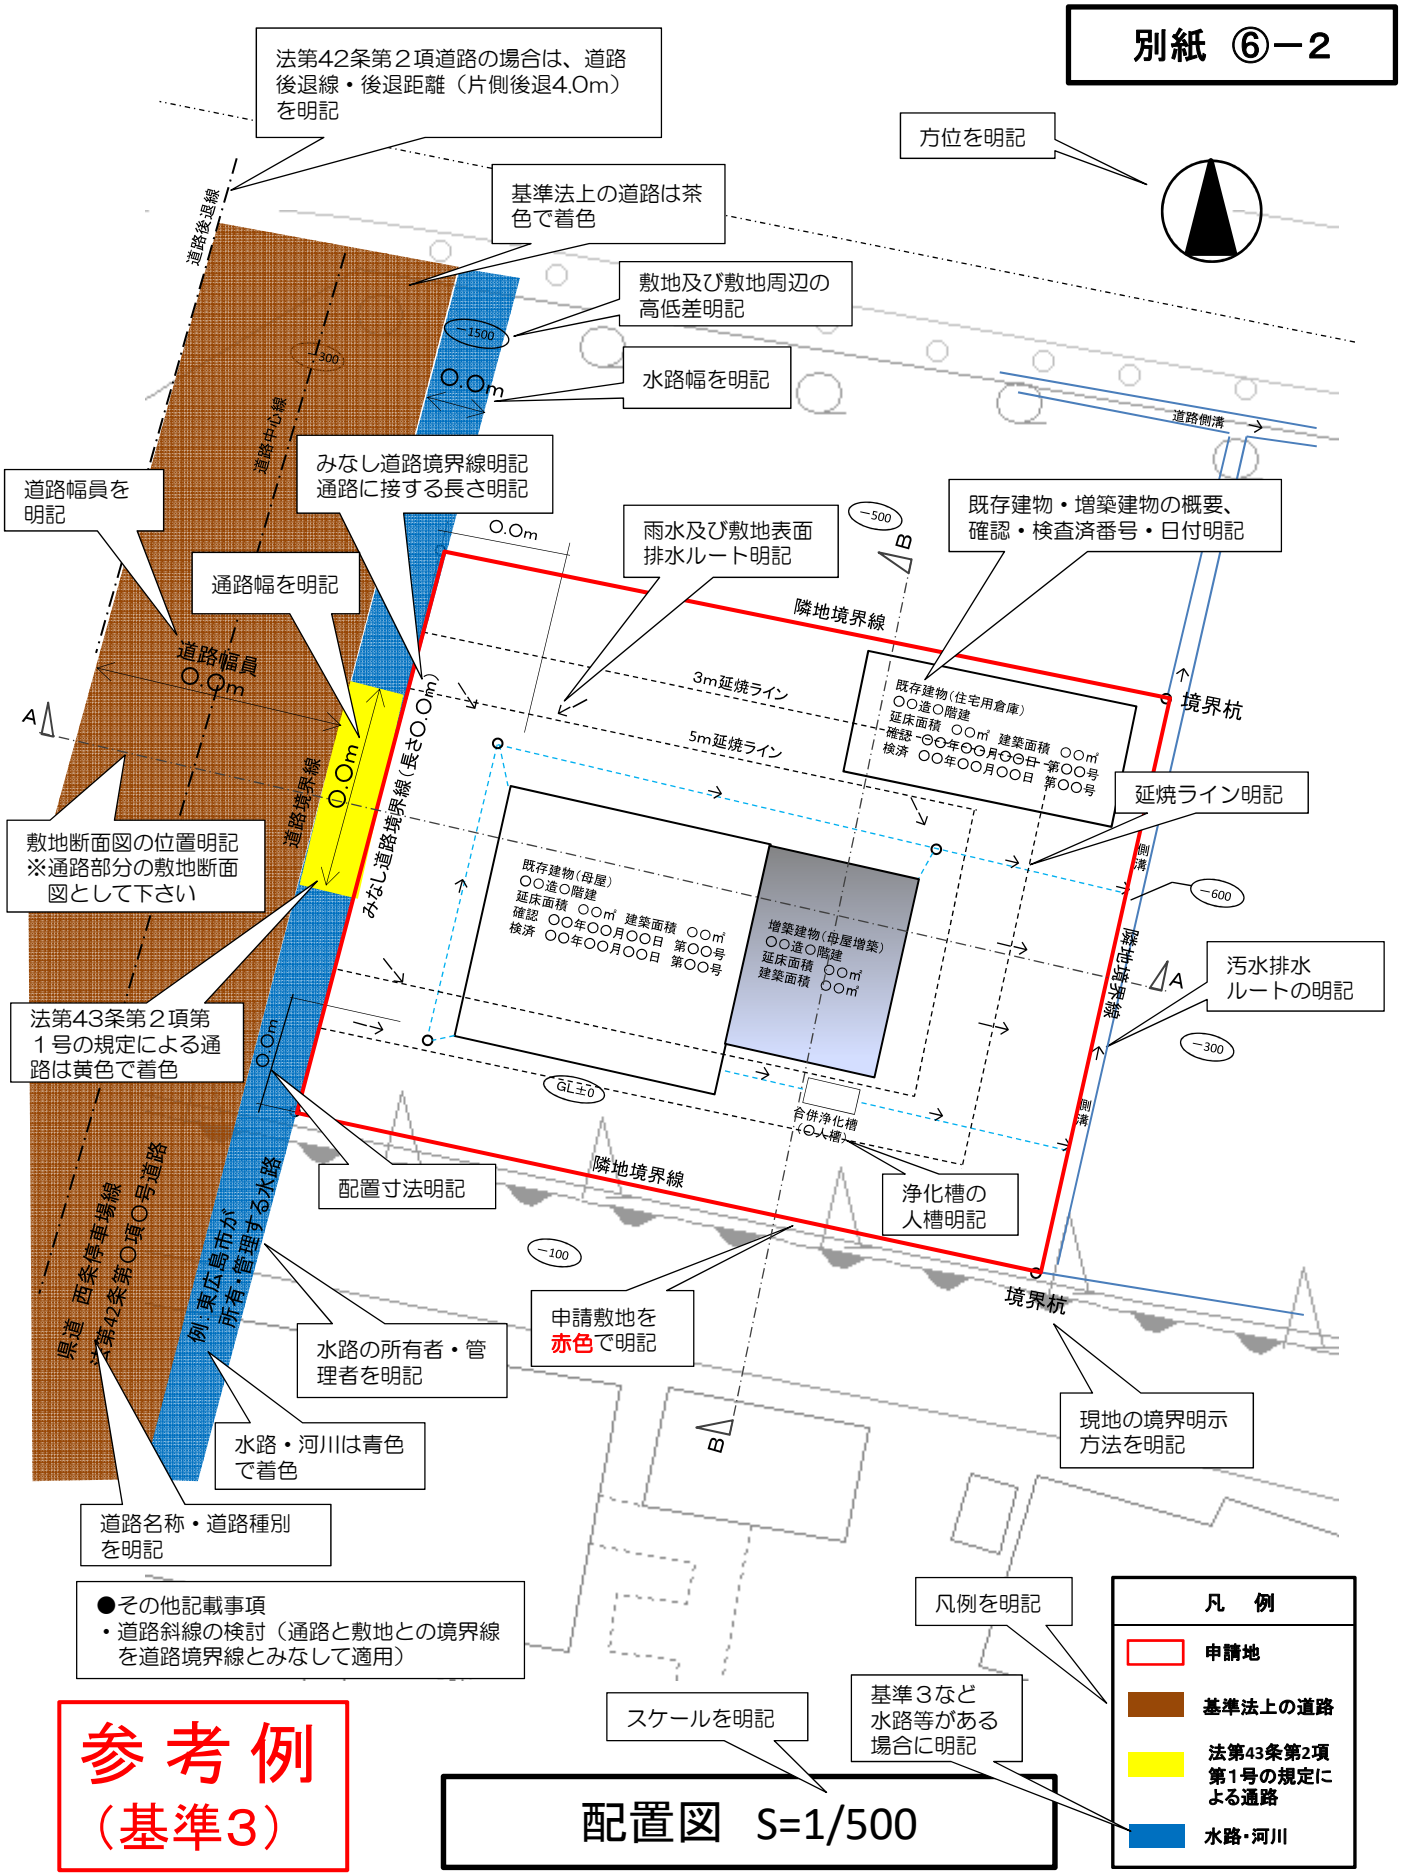

●その他記載事項
・道路斜線の検討（通路と敷地との境界線を道路境界線とみなして適用）

凡例を明記

スケールを明記

基準３など水路等がある場合に明記

参考例
（基準３）

配置図　S=1/500