別紙 ⑨－2

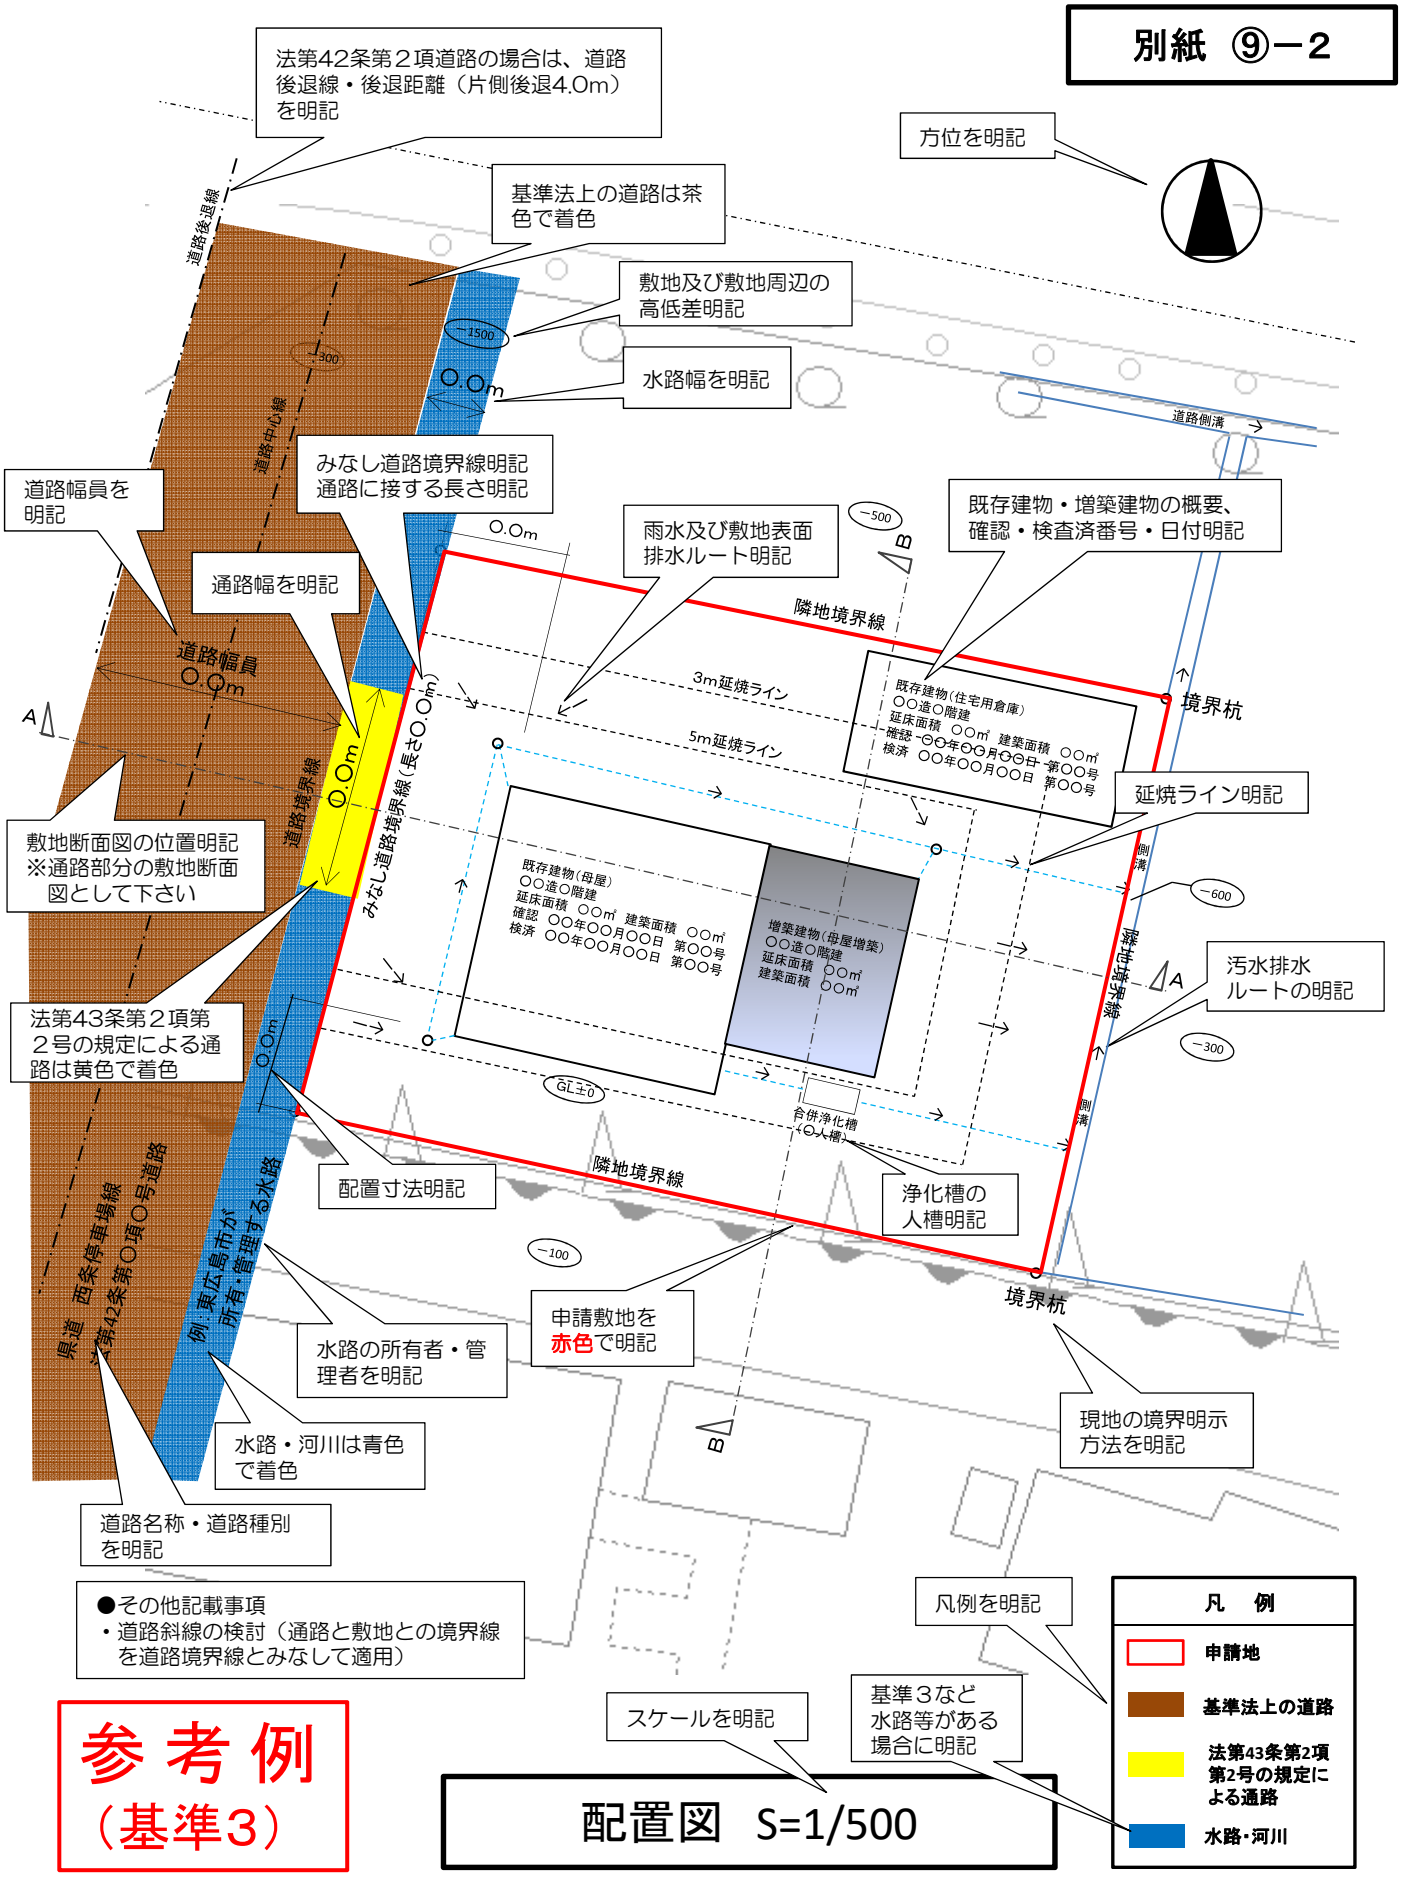

参考例
（基準３）

配置図 S=1/500