

令和6年第4回東広島市議会定例会
提出議案添付資料


資料	1	議案第112号……………	1
資料	2	議案第116号……………	5


令和6年度 地域活動拠点整備事業ほか
高屋西地域センター・高屋中央保育所複合施設新築工事(建築) 位置図

広域図




詳細図

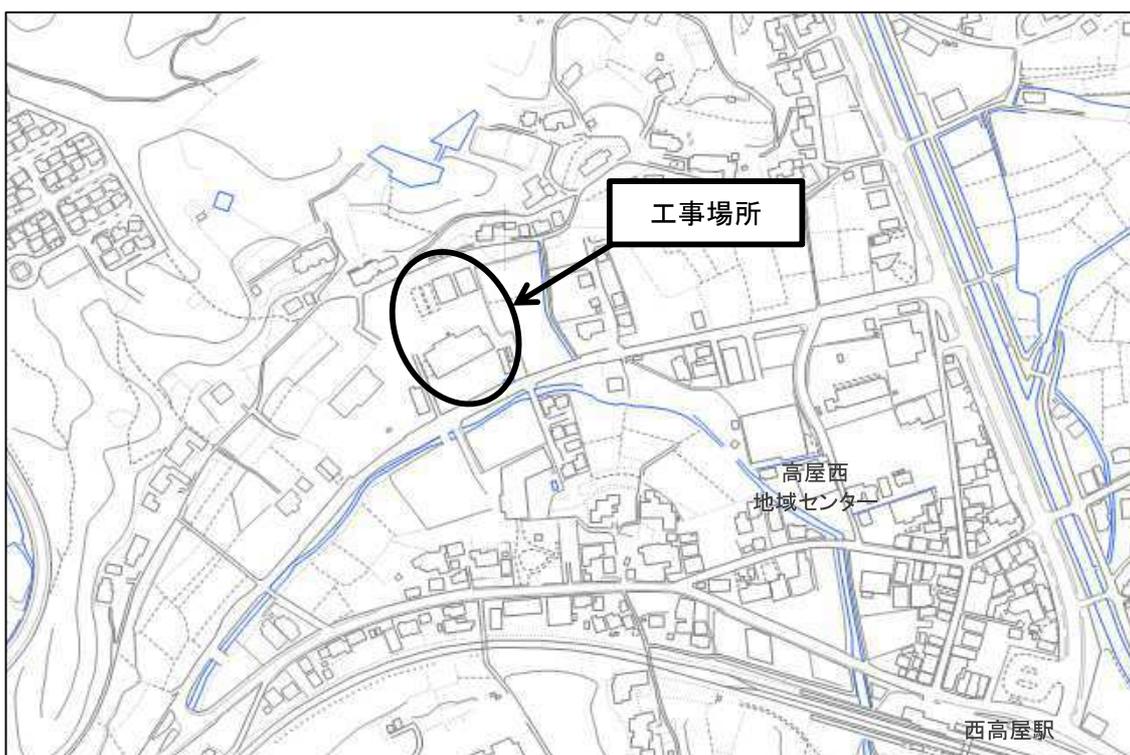

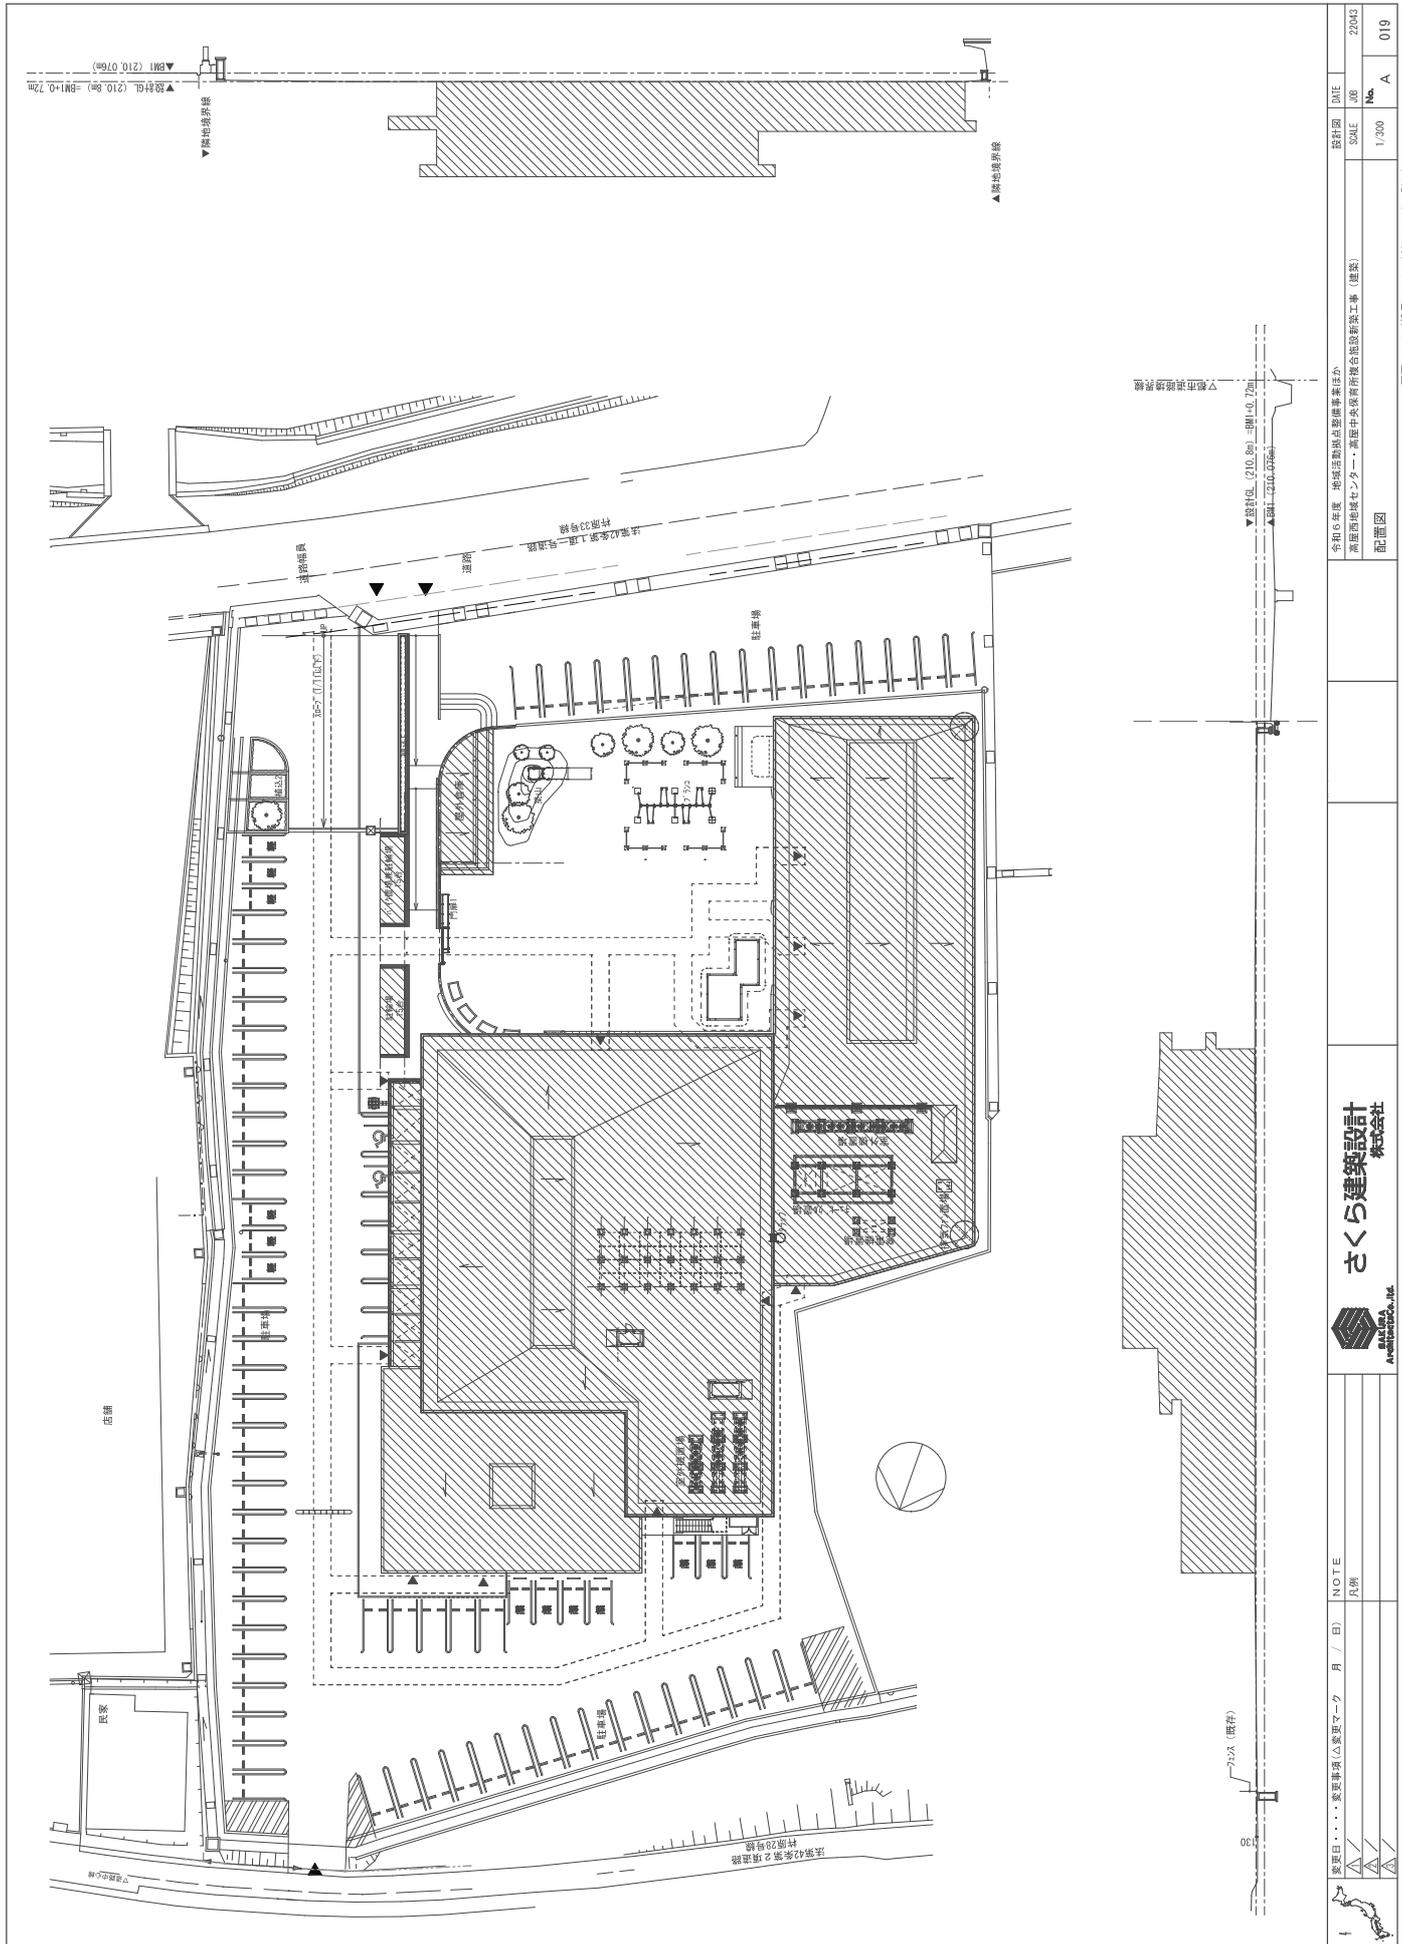

	敷地目：・・・ 変更事項 (△変更マーク 月 / 日)	NOTE 凡例	 さくら建築設計 株式会社 Sakura Architectural Design Co., Ltd.	令和6年度 地域活動拠点整備事業ほか 高麗地域センター：高麗中央保育所複合施設建築工事 (建築)	設計団 名称 SALE	2003
	配置図	1/200			No. A A	019


図面：A 2 (縮尺：A 1 → 1/41%, A 3 → 1/71%)

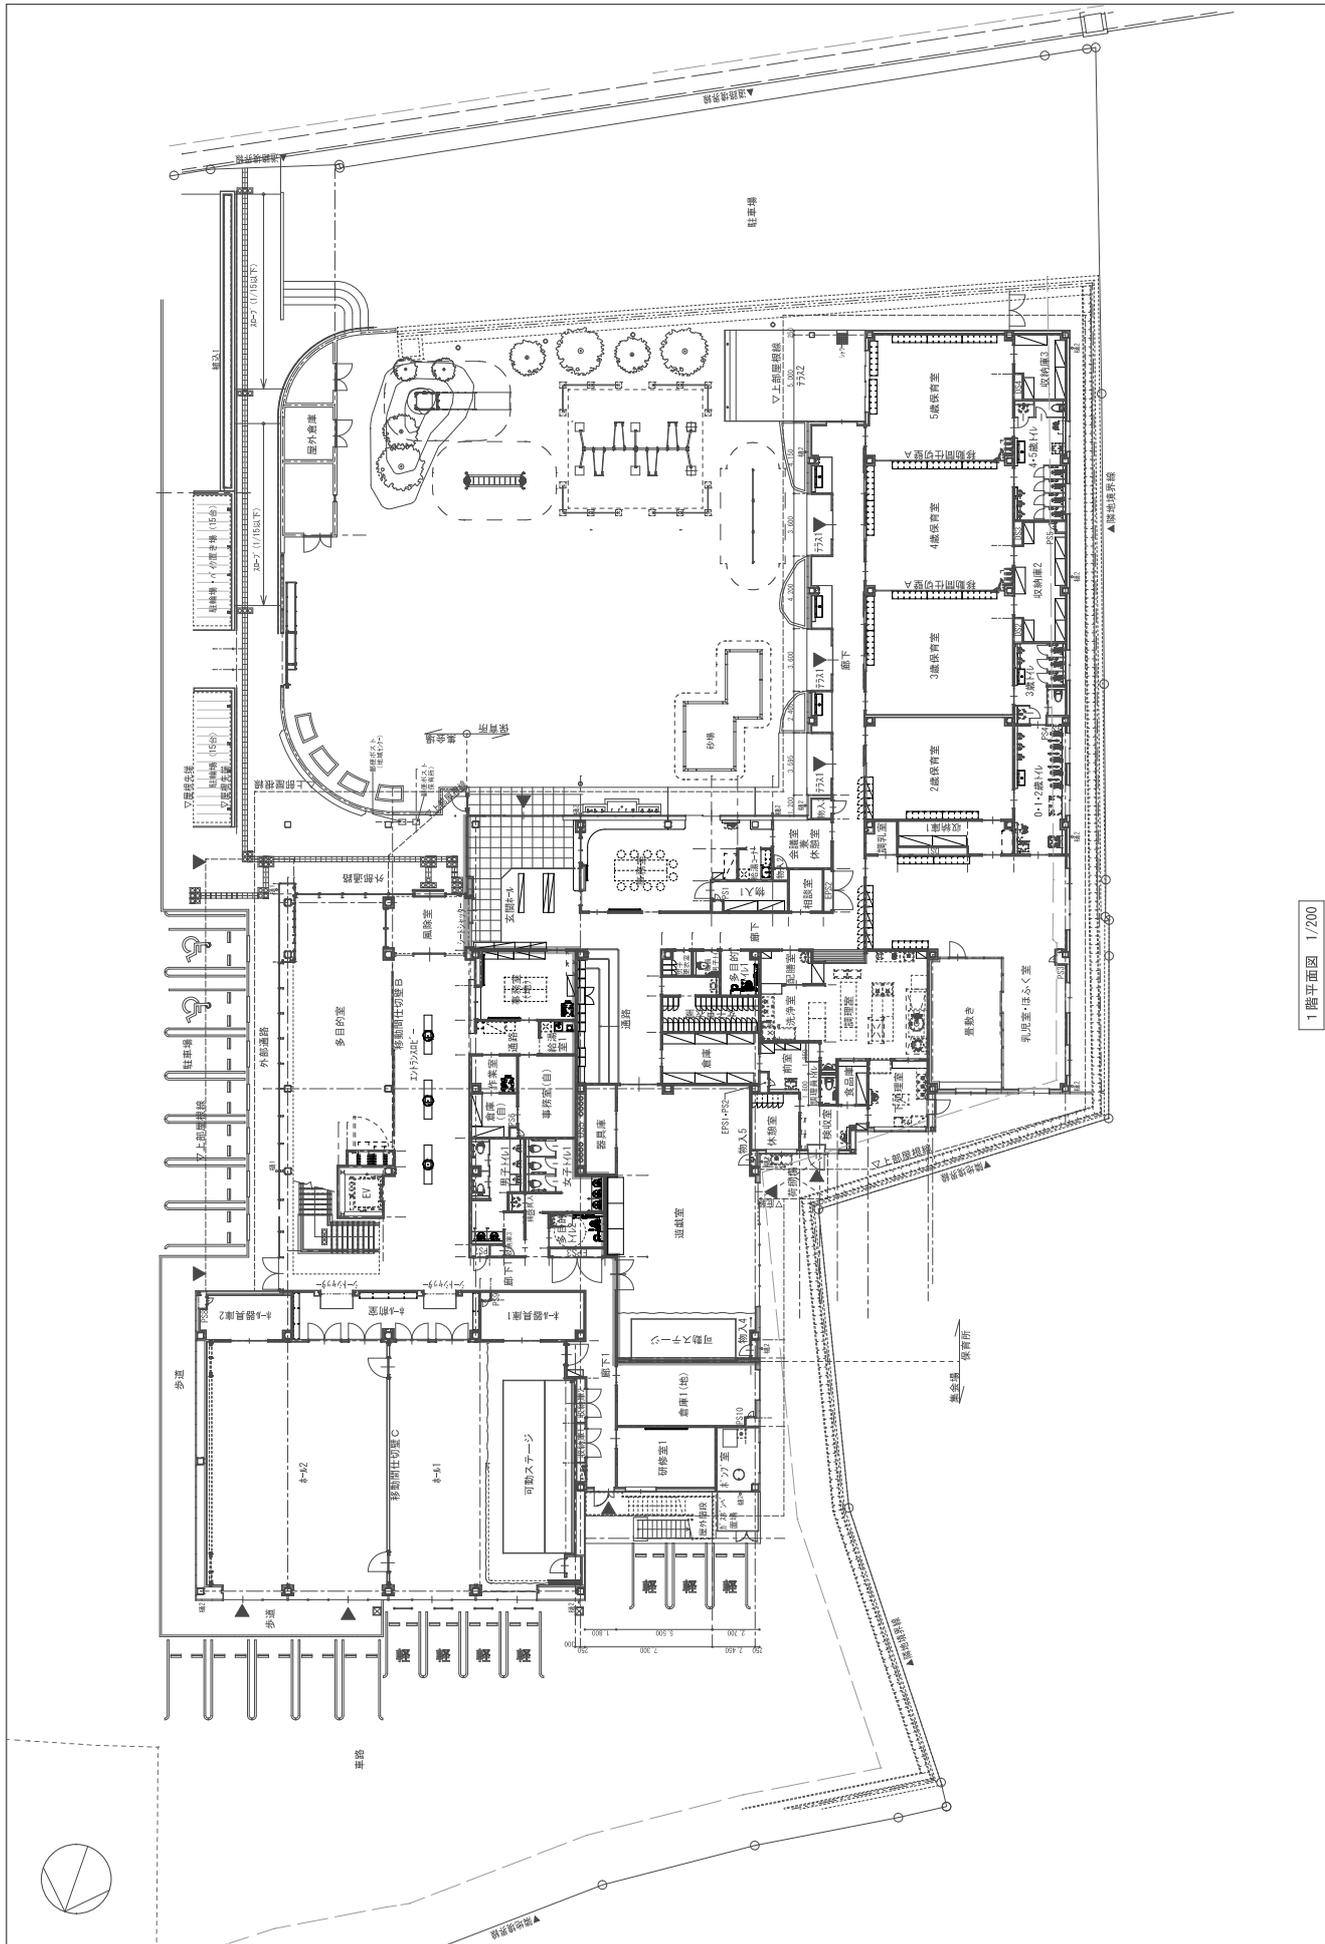

1階平面図 1/200

 さくら建築設計株式会社	図例 ● 重要事項 (△重要マーク) ▽ 社名を示す ▲ 外壁を示す	NOTE 重要日 凡明	1階平面図 No. A	設計図 DATE 22043 SCALE 1/200
	令和6年度 地域活動拠点整備事業ほか 高麗郡地球センター・高麗中気候庁舎合設新築工事 (建築)	1階平面図 No. A	1階平面図 No. A	設計図 DATE 22043 SCALE 1/200

図面：A.2 (縮尺：A1→1/100、A3→1/100)

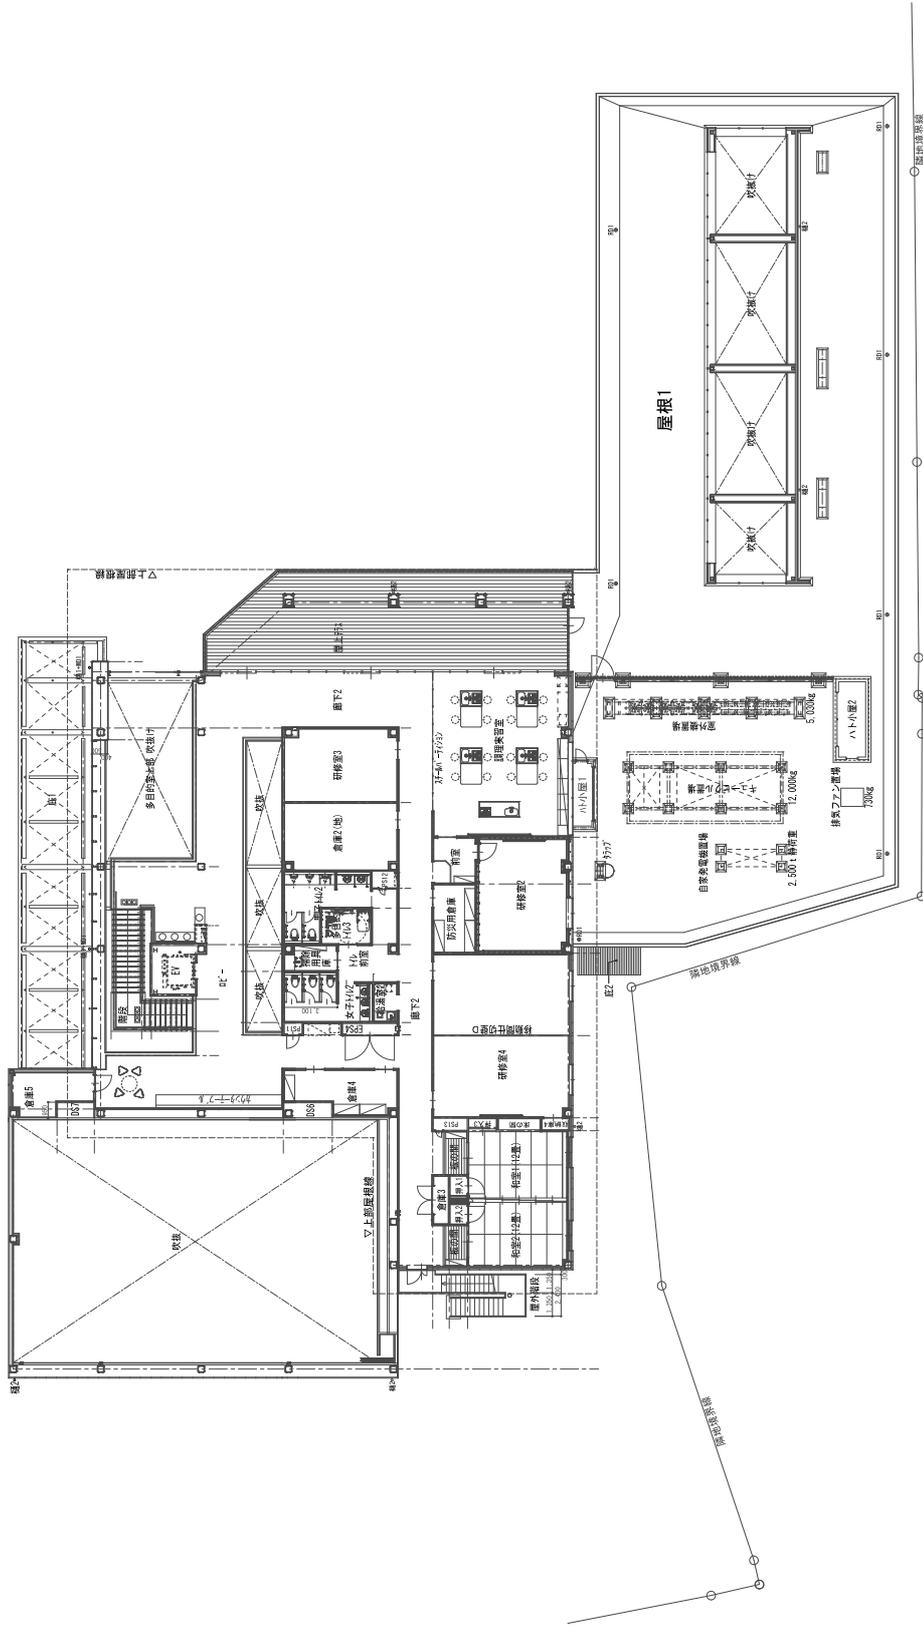

2階平面図 1/200

12


	変更日	変更事項(変更マーク)	月 / 日	NOTE	▲ 柱芯を示す ▼ 外壁芯を示す
	▲			凡例	
				令和6年度 地域活動拠点整備事業ほか 高屋地域センター・高屋中央保育所複合施設新築工事 (建築)	設計図 DATE 2042
				2階平面図 No. 1/200 A	No. A 025

さくら建築設計 株式会社

Sakura Construction Co., Ltd.

図面：A.2 (縮尺：A.1→1/41%, A.3→1/8%)

令和6年度 公園整備事業
 東広島運動公園第2多目的グラウンド整備工事 平面図

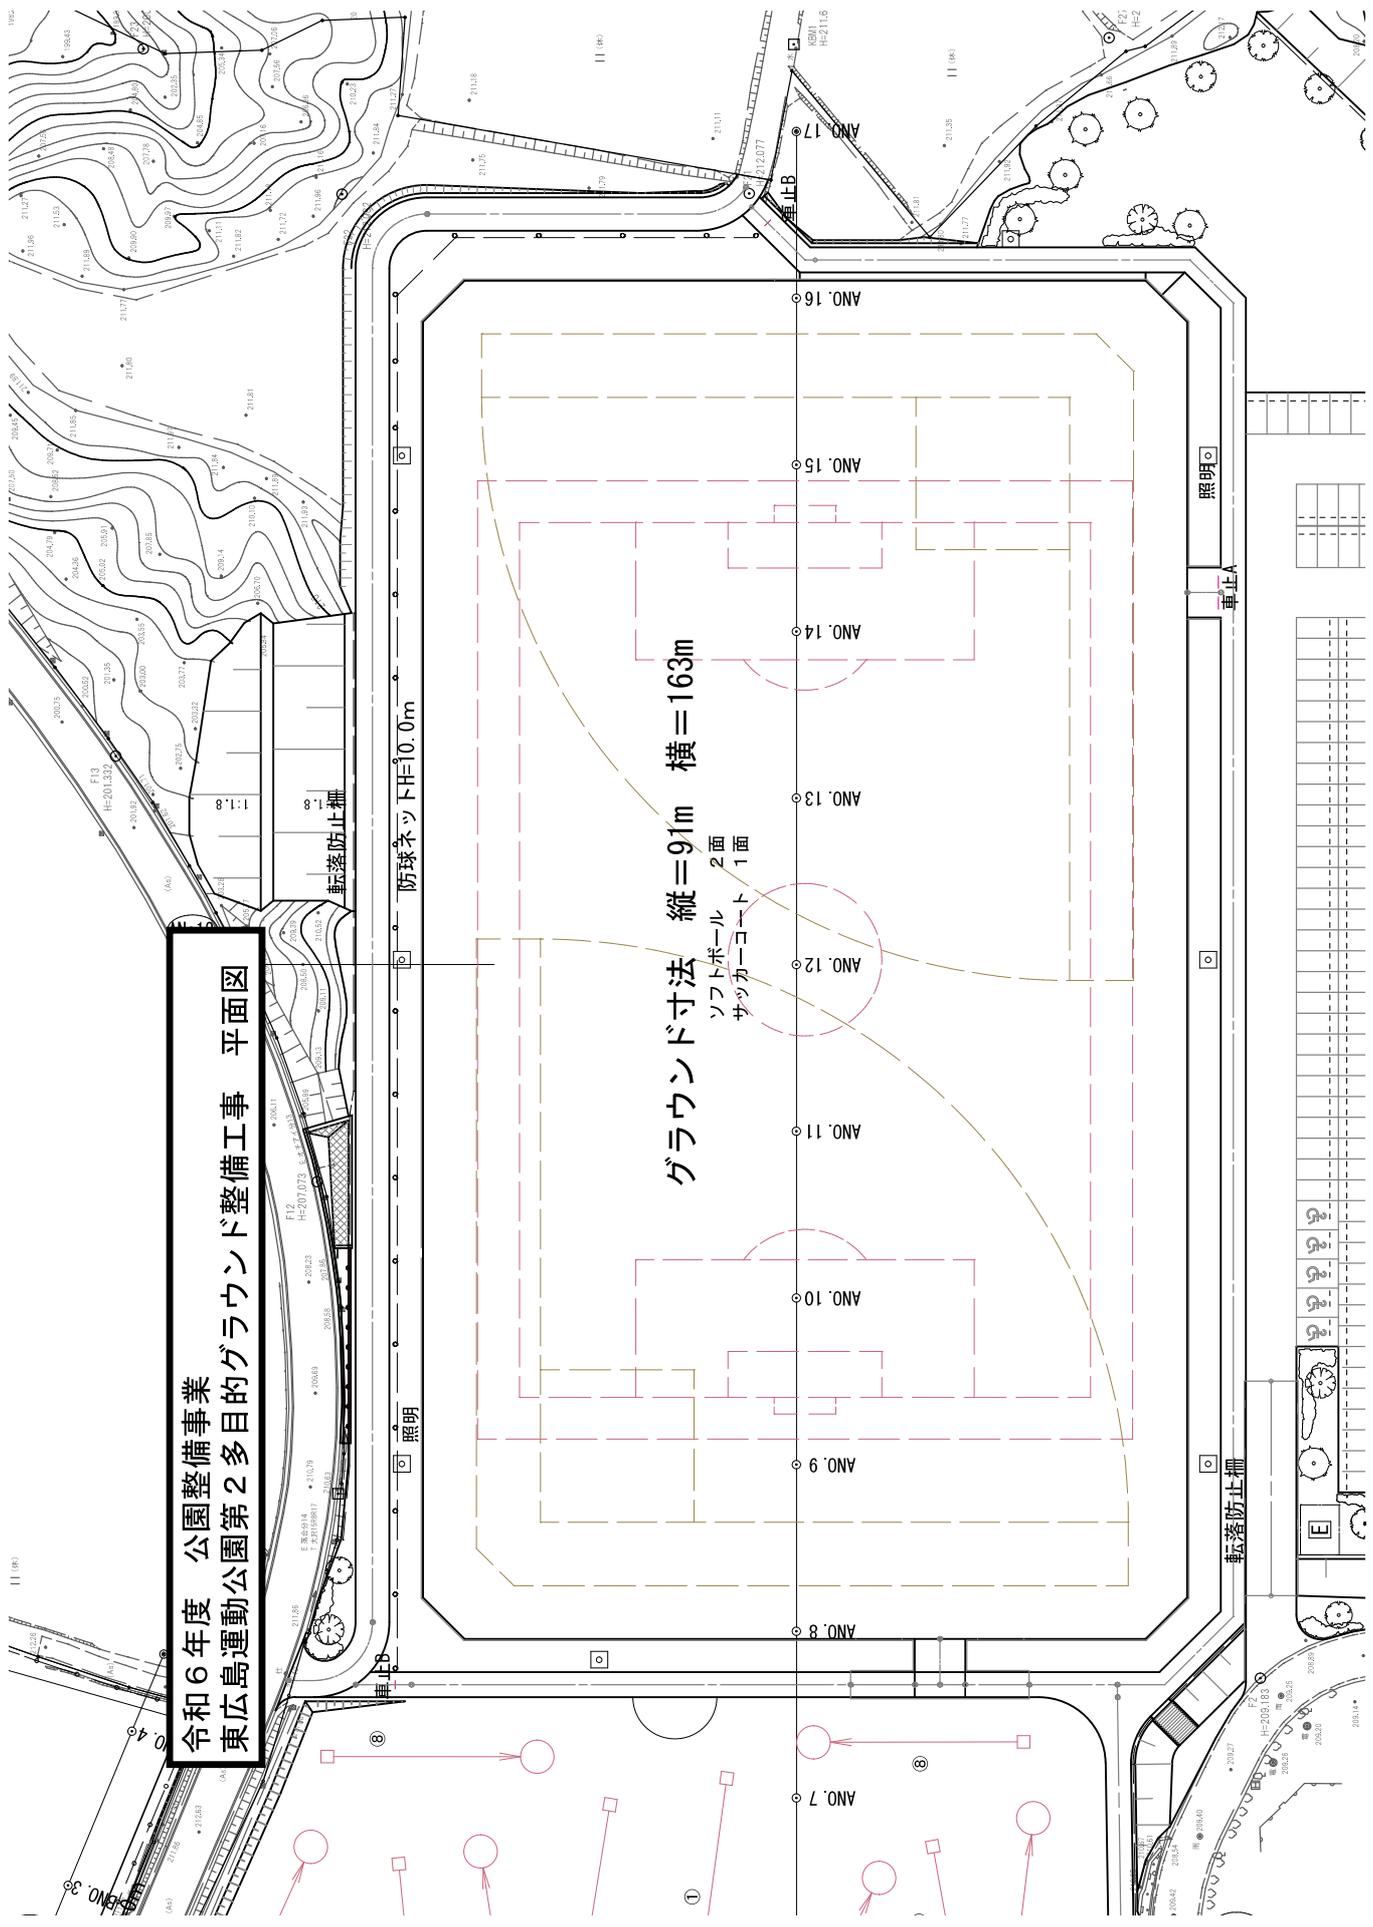

グラウンド寸法 縦=91m 横=163m

ソフトボール 2面
 サッカーコート 1面

