



令和3年第4回東広島市議会定例会
提出議案添付資料

資料	1	議案第158号……………	1
資料	2	議案第169号……………	2

＜令和2年度 平成30年災 乙池地区における災害復旧工事 平面図＞

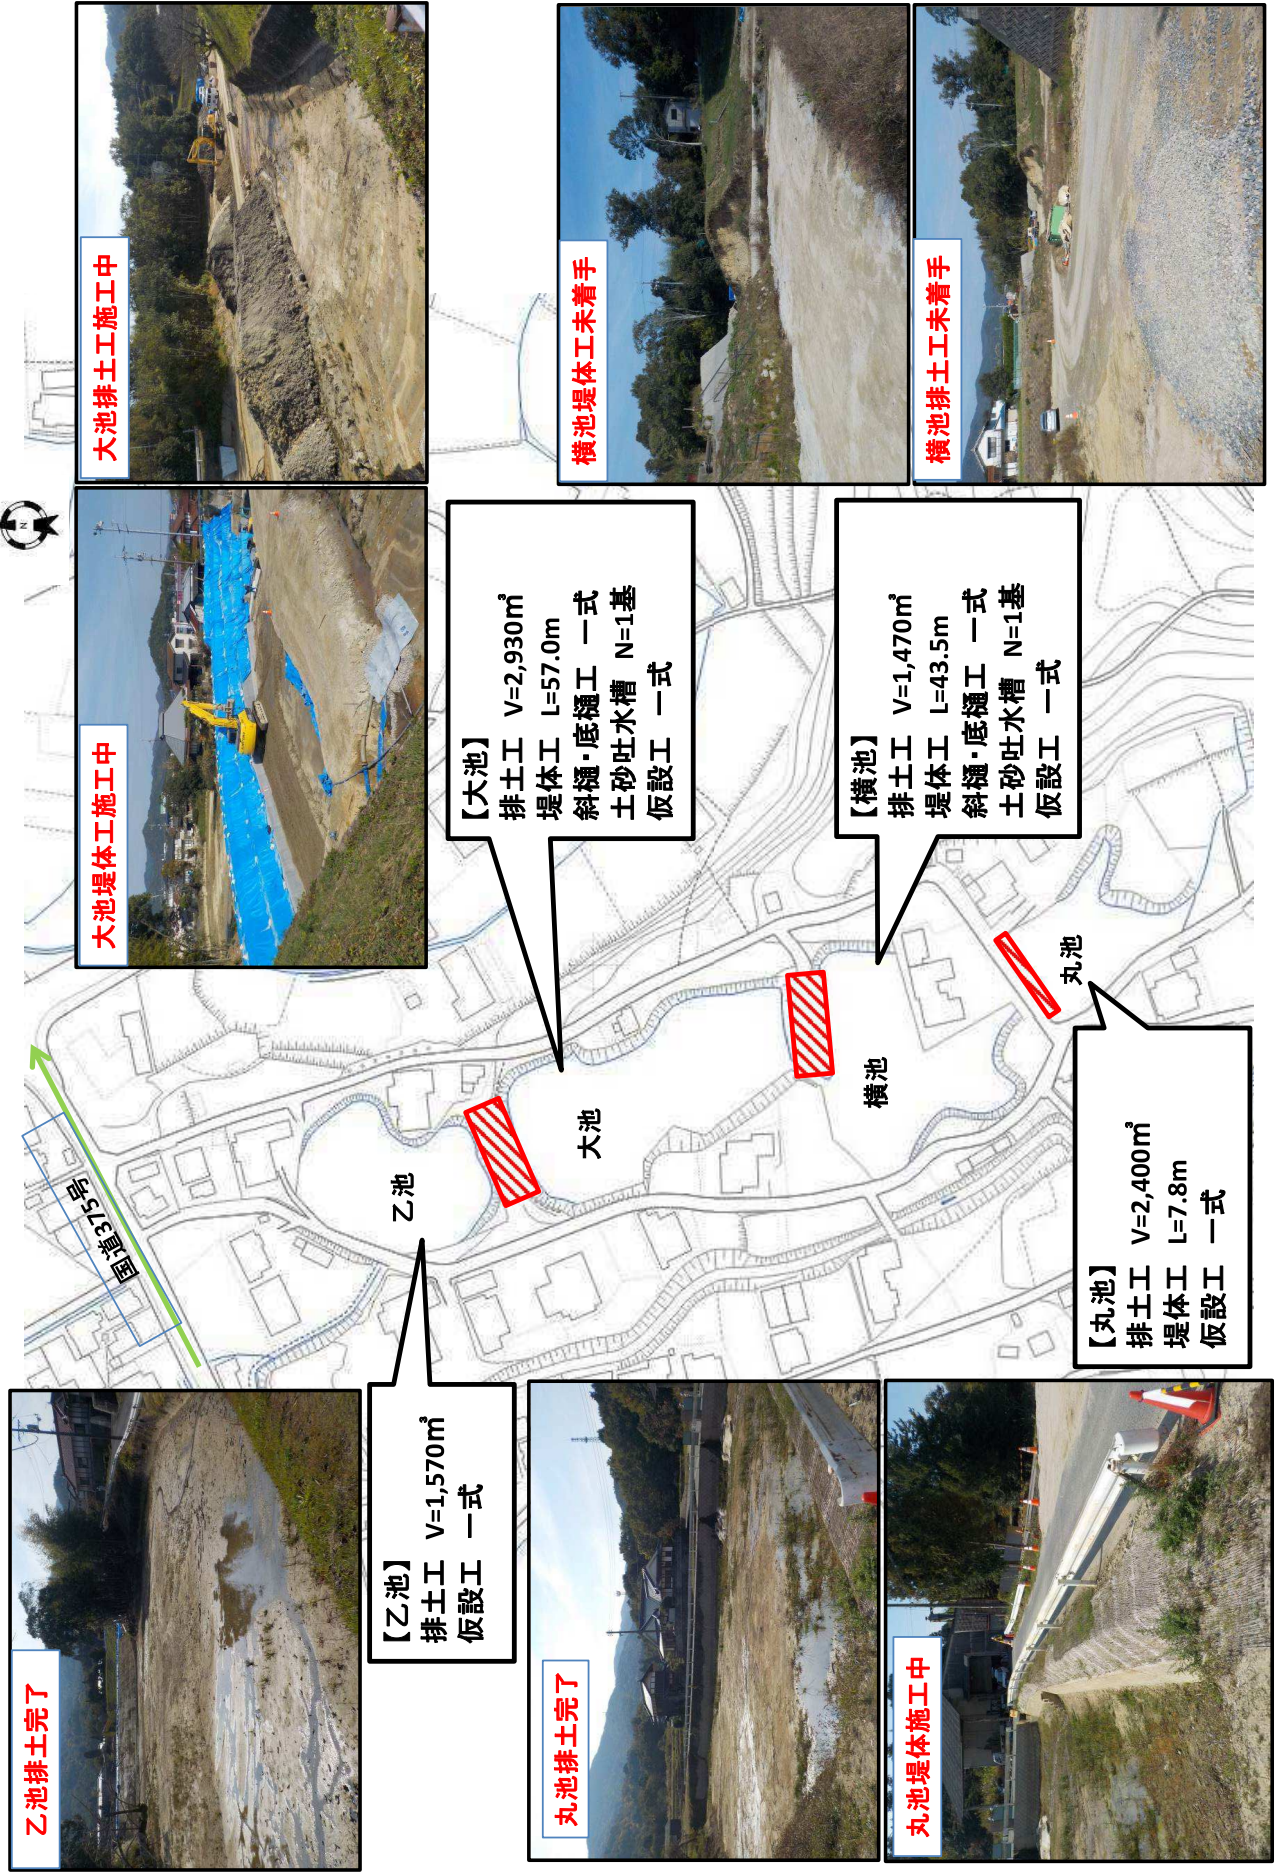

兼広松ヶ原地区地区計画 位置図

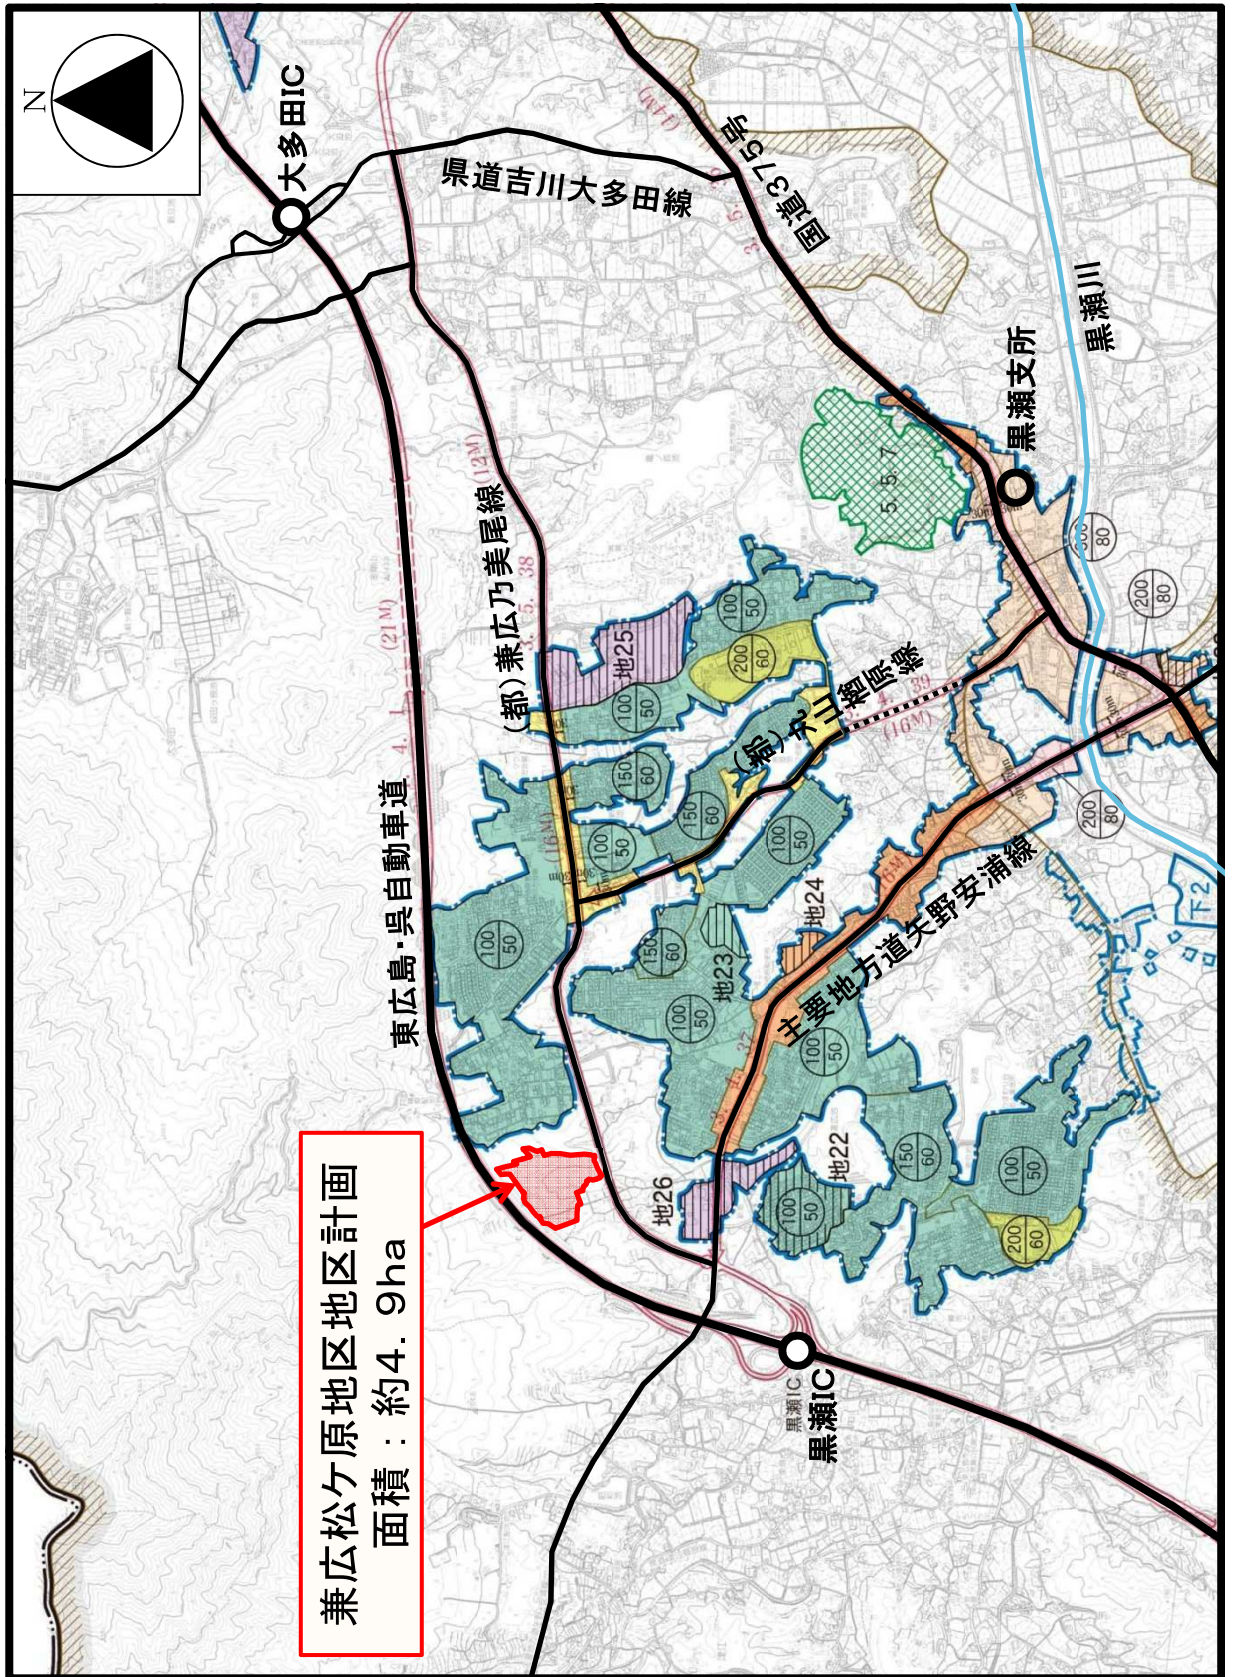

兼広松ヶ原地区計画 計画図

