

入札公告

物品調達等及び委託役務

次のとおり、条件付一般競争入札を実施するので、地方自治法施行令（昭和22年政令第16号）第167条の6の規定により公告する。

この入札公告に定めるもののほか、入札に関して必要な事項は、東広島市物品調達等及び委託役務条件付一般競争入札公告共通事項及び同細則による。

令和5年12月15日

東広島市長 高垣 廣徳

1 入札に付する事項

(1) 物品・委託役務の名称	令和5年度東広島市立西条中学校物品等運搬業務
(2) 物品・委託役務管理番号	13050058
(3) 物品委託役務内容	東広島市立西条中学校の物品を仮設校舎から本校舎（屋内運動場棟）へ運搬するもの。
(4) 納入・履行期間	契約締結日の翌日から令和6年3月29日まで
(5) 納入・履行（就業）場所	東広島市立西条中学校
(6) 予定価格	落札後公表
(7) 最低制限価格	なし
(8) 入札方式	一般競争入札
(9) 入札区分	紙入札
(10) 使用する契約約款	業務委託契約約款（役務の提供を受けるもの）
(11) 契約種別	総価契約
(12) 収入印紙	要

2 競争入札に参加する者に必要な資格に関する事項

次に掲げる要件を全て満たしていること。

ア	令和3年1月1日～令和6年12月31日までの東広島市物品役務等競争入札参加資格として次の入札参加資格認定区分の認定を受けている者	運搬>貨物運送★
イ	法令等による登録等	次のいずれか ・貨物自動車運送事業法（平成元年法律第83号）第3条に基づく一般貨物自動車運送事業の許可を受けていること。 ・貨物自動車運送事業法（平成元年法律第83号）第36条に基づく貨物軽自動車運送事業の届出をしていること。
ウ	技術者	問わないものとする。
エ	営業所等所在地 ※本店とは、法人にあっては登記されている本店とし、個人事業者にあっては営業活動の本拠を置いている場所とする。 ※営業所とは、法人においてその所在する市（町）の法人市（町）民税の申告のある営業所とする。	東広島市内に本店または営業所を有する者。
オ	会社の履行実績	問わないものとする。
カ	その他	令和元年8月26日付け「東広島市物品調達等及び委託役務条件付一般競争入札公告共通事項」の2（1）のいずれにも該当しないこと。

3 その他の入札条件

なし

4 日程等

手続き等	期間・期日等	場所・留意事項
ア 公告日	令和5年12月15日	東広島市ホームページに掲載及び東広島市総務部契約課（契約担当課）で閲覧に供する。 閲覧場所は「6 問い合わせ先（契約担当課）」に記載のとおり。
イ 仕様書及び見本等閲覧期間	令和5年12月15日～ 令和6年1月11日	東広島市ホームページに掲載及び契約担当課で閲覧に供する。 見本等の有無：無
ウ 同等品確認期間（物品の買入れ及び借入れに限る）		同等品で応札する場合は、同等品規格確認票（東広島市物品調達等及び委託役務競争契約入札心得（平成21年東広島市告示第83号。以下「入札心得」という。）別記様式第2号（第4条関係）により発注担当課へ持参またはファックスすること。ファックスする場合は、その旨を発注担当課へ事前に電話連絡すること。 なお、同等品確認に対する認定のない同等品での応札は認めない。同等品規格確認票の提出先は、「オ 質問書提出期間」に記載の発注担当課とする。
エ 同等品確認回答閲覧期間		東広島市ホームページに掲載及び発注担当課で閲覧に供する。
オ 質問書提出期間	令和5年12月15日～ 令和5年12月22日 (午前8時30分～午後5時15分)	質問書は、本市所定の様式（東広島市物品調達等及び委託役務競争入札心得（平成21年東広島市告示第83号）別記様式第1号（第4条関係））により発注担当課へ持参またはファックスすること。ファックスする場合は、その旨を発注担当課へ事前に電話連絡すること。 学校教育部 教育総務課（発注担当課） 東広島市西条栄町8番29号（本庁本館3階） 電話番号 082-420-0974 /ファックス番号 082-423-7551 質問書提出期間終了後の質問は受け付けない。 質問書の様式は東広島市ホームページからダウンロードできる。
カ 回答書閲覧期間	令和5年12月27日～ 令和6年1月11日	東広島市ホームページに掲載及び発注担当課で閲覧に供する。
キ 入札期間	令和6年1月9日～ 令和6年1月10日 (午前9時00分～午後5時00分)	入札場所 東広島市総務部契約課（契約担当課） 東広島市西条栄町8番29号（本庁本館4階） 入札書は入札期間内に総務部契約課に持参して入札箱に投入すること。 初度の入札書は、入札の権限を有している者が記名押印し、使用印鑑として本市に届け出ている印鑑を押印すること。（ただし、入札書に記載した日付以前に作成された委任状の同封・提出がある場合を除く。） 特別の事由により郵便により入札書を提出しようとする者は、東広島市物品調達等及び委託役務条件付一般競争入札公告共通事項細則に定めるところによるものであること。
ク 開札日時	令和6年1月11日 午前11時30分	開札場所 入札室（東広島市西条栄町8番29号 本庁本館4階） 開札の結果、予定価格の制限の範囲内の価格をもって有効な入札がないときは、開札日の翌日以降に再度の入札（1回目）を実施するものとする。再度の入札（1回目）は、開札の立ち会いの有無に関わらず初度の入札参加者全員が参加できるものとする。 再度の入札（1回目）を実施する日時、場所等の詳細は初度の入札に参加した者に対してファックスにより通知を行う。 再度の入札（1回目）の結果、予定価格の制限の範囲内での入札がなかったときは、直ちに入札会場で再度の入札（2回目）を行う。 再度の入札は、2回目まで行う。

5 資格要件確認資料の提出

本案件は、入札に参加する者に必要な資格を確認するために必要な資料（以下「資格要件確認資料」という。）の提出を求めない。

(1) 提出書類

書類の区分	提出書類 (○印)	備考
ア 入札参加資格確認申請書		様式は、東広島市ホームページからダウンロードできる。
イ 入札参加資格要件総括表		
ウ 誓約書		
エ 配置予定技術者届出書		
オ 履行実績確認表		
カ 履行実績証明書（物品・委託役務）		
キ 法令等による登録等を確認するための資料		
ク その他		

(2) 提出部数は、1部とし、提出した資格要件確認資料は、返却しない。

(3) 提出期限

(4) 提出先 「6 問い合わせ先（契約担当課）」のとおり。

(5) その他

入札参加者は、資格要件確認資料を指定された提出期限までに提出できるよう事前に準備しておくこと。

資格要件確認資料の作成及び提出に要する費用は、提出者の負担とする。

資格要件の審査のために必要があると認めるときは、期限を定めて資格要件確認資料の補正や追加資料の提出を求めることがある。

資格要件確認資料に虚偽の記載をした者に対しては、指名除外措置を行うことがある。

6 問い合わせ先（契約担当課）

総務部契約課 物品役務係
東広島市西条栄町8番29号（本庁本館4階）
電話番号 082-420-0930
ファックス番号 082-431-0077

令和5年度東広島市立西条中学校物品等運搬業務仕様書

1. 総則

本仕様書は、東広島市（以下「発注者」という。）が受注者に委託する仮設校舎から西条中学校本校舎（「屋内運動場棟」をいう。以下同じ。）の指定する場所へ物品等（廃棄予定のものを含む。）の運搬業務の実施について、必要な事項を定めたものである。

2. 業務名称

令和5年度東広島市立西条中学校物品等運搬業務

3. 履行期間

- (1) 本業務の履行期間は、契約締結日の翌日から令和6年3月29日（金）までとする。
- (2) 物品等の運搬については、履行期間中の次の期間に行う。
令和6年3月27日（水）から令和6年3月28日（木）まで
上記の期間のうち、協議により決定した日・時間に行う。なお、作業時間は午前8時00分から午後6時00分までの間で協議して決定する。

4. 履行場所

東広島市立西条中学校

5. 搬出、搬入場所

東広島市西条町寺家6466番地 東広島市立西条中学校内
仮設校舎から本校舎の指定する場所へ物品等を運搬
※施設配置、教室レイアウトについては別添図面のとおり。

6. 移動物品

移動物品は、原則として次のとおりであるが、その他、学校長及び学校担当職員等が指示する軽微な物品を含む。

- (1) 仮設校舎内の物品（別紙 物品リスト（参考））
- (2) (1) に収納されている備品、書籍、その他の物品（箱詰・箱出の作業は除く。）
- (3) 壁面に設置された絵画等美術品、掲示物の内、学校長及び学校担当職員等が指定するもの（再設置を含む。）
- (4) その他、発注者が指示する物品

7. 移動の実施

- (1) 移動作業に当たっては本仕様書に基づき、移動が適切に終了するよう適正な作業員及び指揮者を配置すること。
- (2) 実際の移動作業に当たっては学校長又は学校担当職員等と事前に十分打ち合わせを行い、移動する物品等の再確認を行うとともに、受注者は移動手順、スケジュール、移動経路案等を明示し、発注者の承認を得ること。なお、仮設校舎から屋内運動場棟への車移動及び仮設校舎のエレベーターは使用可能です。
- (3) 運搬に必要な段ボール箱・行先ラベル等の梱包資材について、必要数を調整の上、事前に学校へ提供すること。

【予定数量】

- ア 段ボール箱 1,300箱
- イ ガムテープ 85個

ウ 養生テープ 85個

エ ラベルシール 2,500枚

オ 気泡緩衝材(幅 1,200mm) 10m

- (4) 移動物品は、行き先ラベルに従い、適切に移動すること。なお、行き先ラベルは発注者において各荷物に貼付し、行き先図面は事前の協議時に提供する。
- (5) 移動物品の取扱いに十分配慮するとともに汚損破損の恐れがないよう梱包等必要な措置を行ったうえで運搬すること。
- (6) 移動作業中に予想される降雨等天候の変化については、十分な対策を講じること。
- (7) 運搬後不要となった梱包資材等の発生資材は、受注者の責任において適正に処理すること。

8. 廃棄予定物品搬出

搬出物品は、原則として次のとおりであるが、その他、学校長又は学校担当職員等が指示する軽微な物品を含む。

- (1) 中学校敷地内の物品(「廃棄物リスト(参考)」)
- (2) その他、指示する物品

9. 廃棄予定物品搬出場所

西条中学校グラウンド仮設校舎西側付近(配置図参照)

10. 廃棄予定物品搬出の実施

- (1) 搬出作業に当たっては本仕様書に基づき、移動が適切に終了するよう適正な作業員及び指揮者を配置すること。
- (2) 実際の搬出作業に当たっては学校長又は学校担当職員等と事前に十分打ち合わせを行い、搬出する物品等の確認を行うとともに、受注者は搬出手順、スケジュール、搬出経路案等を明示し、発注者の承認を得ること。
- (3) 搬出に当たっては、搬出及び搬出後の収集運搬に支障がでないよう、その取扱いに十分配慮すること。
- (4) 学生机について、天板を取り外し不燃材と分別すること。
- (5) 移動作業中に予想される降雨等天候の変化については、十分な対策を講じること。
- (6) 運搬後不要となった梱包資材等の発生資材は、受注者の責任において適正に処理すること。

11. 養生

移動の開始から終了までの間、本校舎及び移動経路に対し、必要な養生を行い終了後、撤去すること。

12. 秘密の保持

移動作業の実施に当たり、知り得た情報であって、秘密であると明確に指定されたものについては、本業務の期間中のみならず、その終了後も第三者(発注者が承諾した場合を除く。)に開示又は漏洩してはならないものとする。ただし、次の各号のいずれかに該当する情報については、この限りでない。

- (1) 一般に入手できる情報
- (2) 知得時に既に保有していた情報
- (3) 第三者から機密保持義務を負うことなく適法に入手した情報
- (4) 発注者の機密情報を使用することなく独自に開発した情報

1 3. 事前見学等

本校舎及び仮設校舎の事前見学は、事前に発注担当課に申し出た上で、令和5年12月21日（木）までの発注者が指定した時間帯において見学すること。ただし、現場での口頭による質疑応答は認めない。質問がある場合は、入札公告に定めるところにより、所定の期日までに質問書を提出すること。（質問書提出期限：令和5年12月22日（金））

1 4. 委託料の支払い


本業務の委託料の支払いは、業務完了後一括払いとする。

1 5. その他

- (1) 本仕様の定めに無い事項であっても、受注者として当然行うべき事項については誠意を持って実施すること。
- (2) 業務に従事する者は、統一したユニフォーム又は腕章を着用すること。
- (3) 業務の実施に当たっては、関係諸法令、条例、規則、関係通知等を順守し、事故及び災害の防止に万全を期すること。
- (4) 学校施設内は全面禁煙となっている。業務従事者は施設内（受注者の車両内を含む。）において喫煙をしてはならない。

1 6. 問い合わせ先（発注担当課）


東広島市教育委員会 学校教育部 教育総務課 施設安全係
電 話（082）420-0974
ファックス（082）423-7551

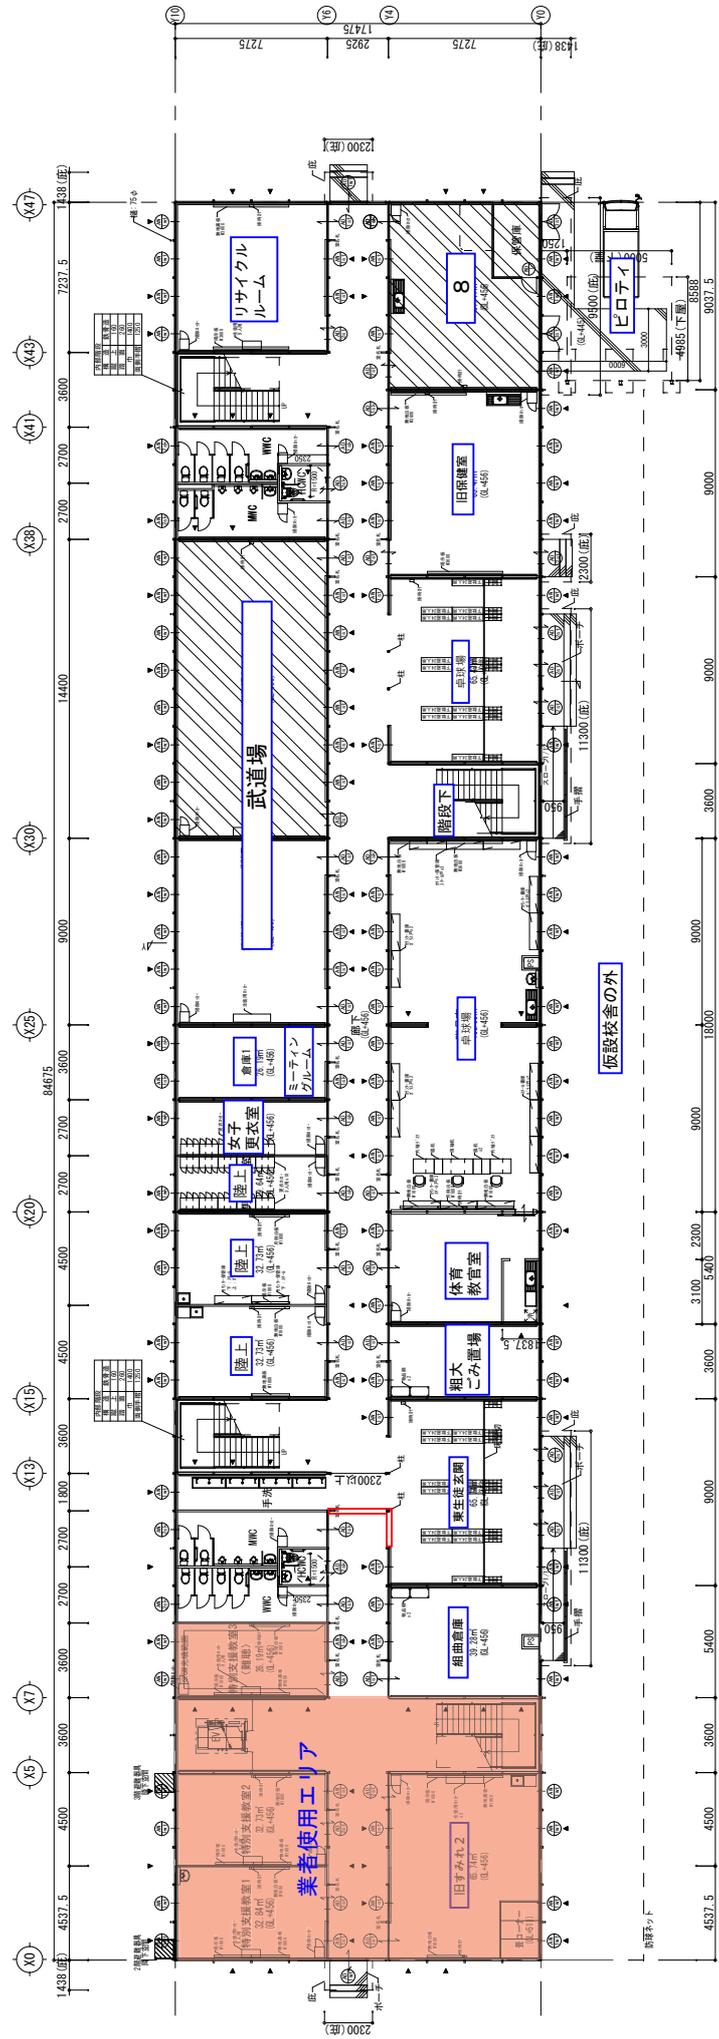

1階平面図 S=1/250

※凡例
 ▼ 階段
 ▼ 床面プレート
 ▨ 土間下地範囲


訂正事項	年月日	担当	工事名称 東広島市立西条中学校仮設校舎	縮尺 S=1/250(A3)	受領印
			図面名称 1階平面図	図面番号 71-0071	年 月 日
			作成年月日 2022.02.02	依頼番号 A-02	

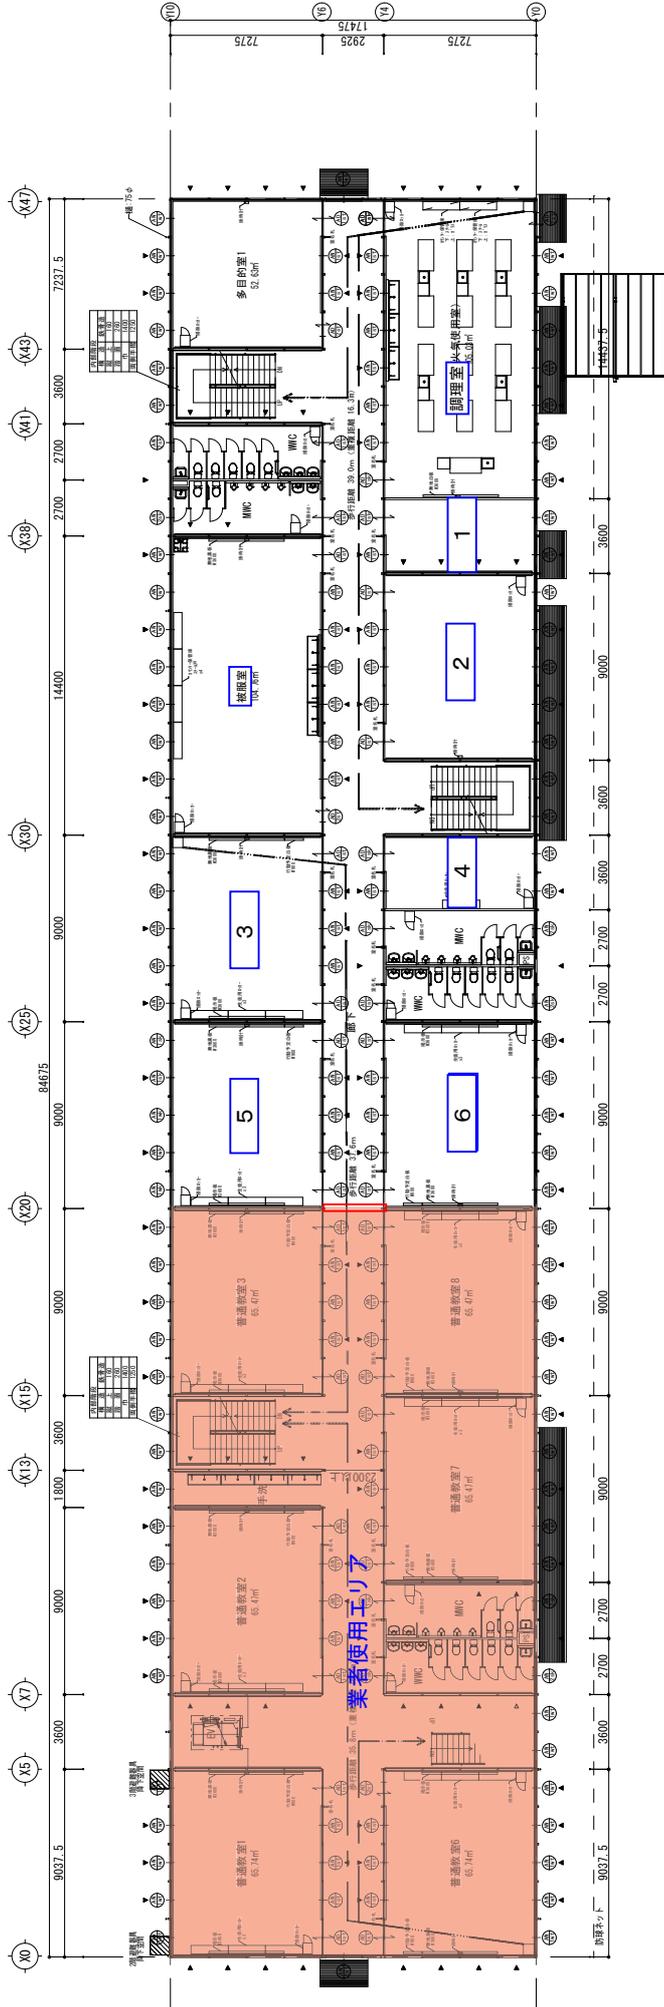

2階平面図 S-1/250

※凡例
▼ 階面ブレース

訂正事項	年月日	担当	工事名称 東広島市立西条中学校仮設校舎	縮尺 S-1/250 (A3)	受領印
			図面名称 2階平面図	図面番号 71-0071	
			作成年月日 2022・02・02	依頼番号 A-03	年月日

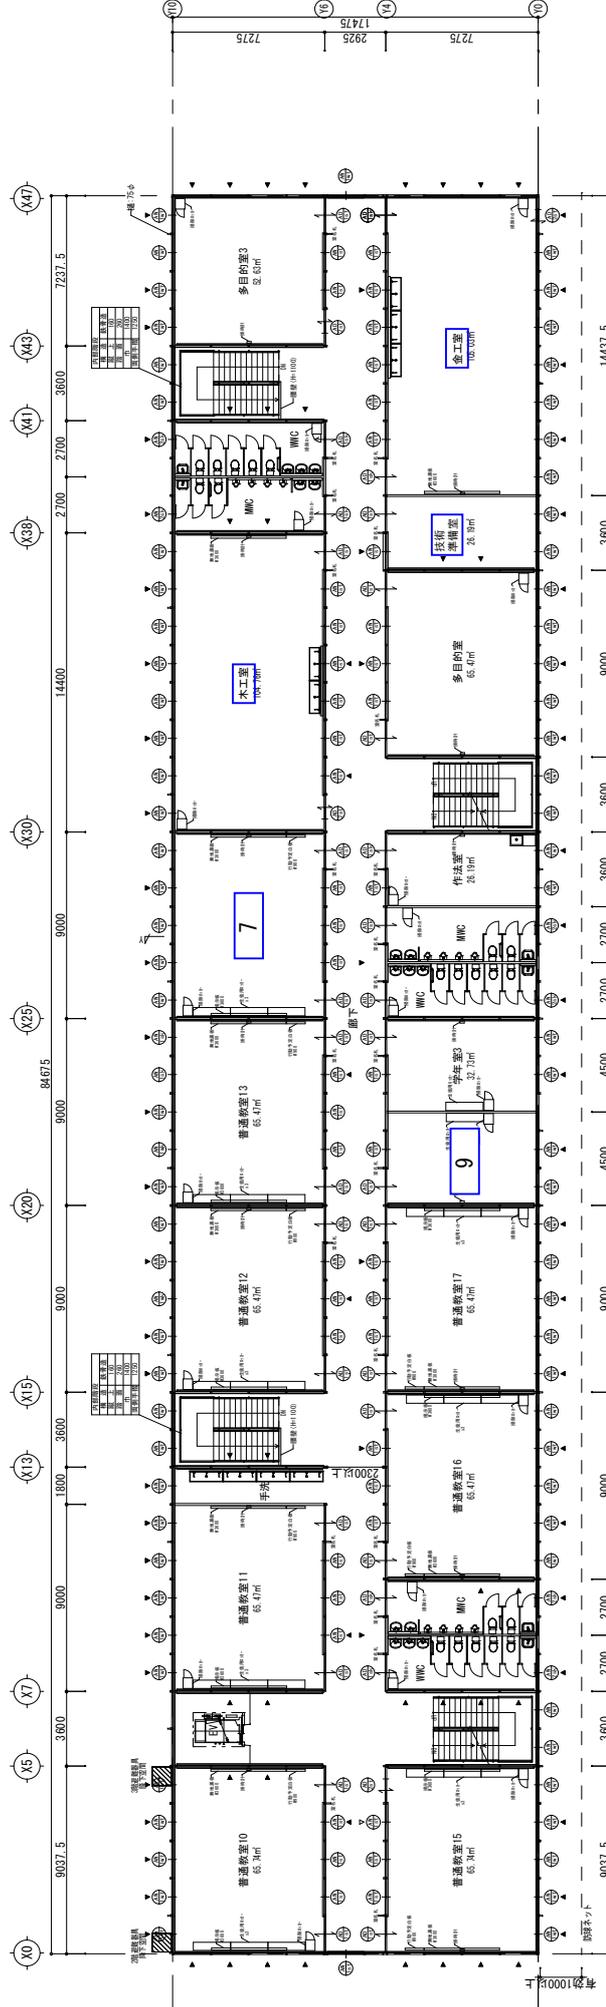

3階平面図 S=1/250


※凡例
▼ 固定ブレース

訂正事項	年月日	担当	工事名称	東広島市立西条中学校仮校舎	受領印
	図面名称	3階平面図	
	縮尺	S=1/250 (A3)	
	作成年月日	2022.02.02	年月日
	図面番号	71-0071	
	仕様番号	A-04	


平面図	縮尺	1/500	0 10 20 m	B4	校名	西条中学校	調査番号	34212	(市町村)	4371	(学校)	整理番号	643-2
-----	----	-------	-----------	----	----	-------	------	-------	-------	------	------	------	-------

屋内運動場棟各階平面図

2F

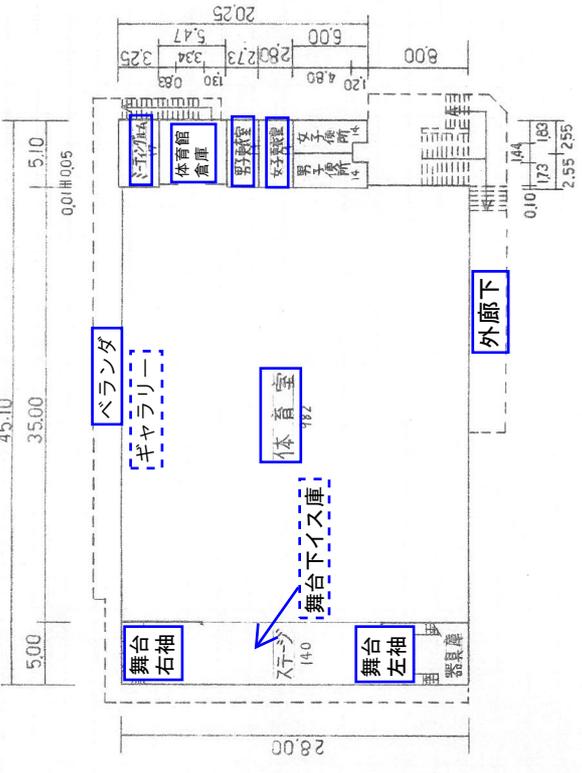

1F

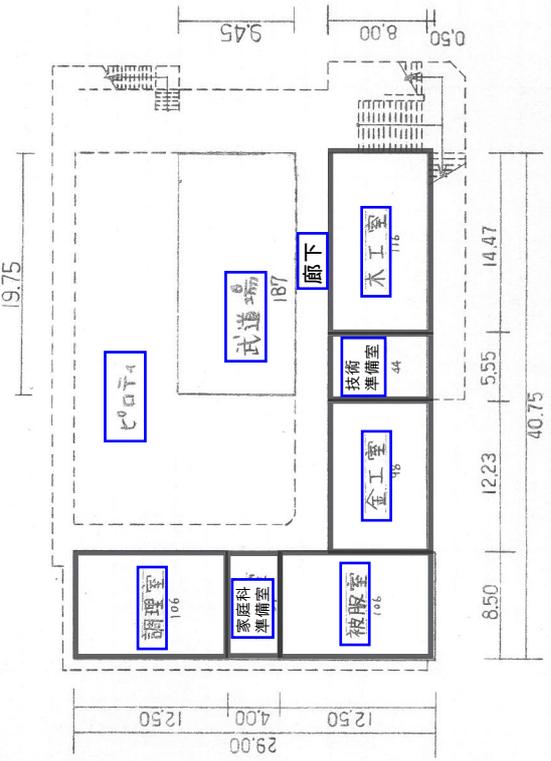

物品リスト（参考）

番号	搬出元			搬入先			名称	個数 セット数	備考
	施設	階数	室名 (位置番号)	施設	階数	室名 (位置番号)			
1	仮設校舎	2	調理室	屋内運動場棟	1	調理室	調理道具	32	段ボール箱数
2	仮設校舎	2	調理室	屋内運動場棟	1	調理室	食器	40	段ボール箱数
3	仮設校舎	2	調理室	屋内運動場棟	1	調理室	モニター	1	
4	仮設校舎	2	調理室	屋内運動場棟	1	調理室	包丁ケース（大型家具）	1	
5	仮設校舎	2	調理室	屋内運動場棟	1	調理室	電子レンジ	6	
6	仮設校舎	2	調理室	屋内運動場棟	1	調理室	トースター	2	段ボール箱数
7	仮設校舎	2	調理室	屋内運動場棟	1	調理室	ガスコンロ	6	
8	仮設校舎	2	調理室	屋内運動場棟	1	調理室	長机（大）	6	
9	仮設校舎	2	調理室	屋内運動場棟	1	調理室	長机（小）	1	
10	仮設校舎	2	調理室	屋内運動場棟	1	調理室	ストーブ	2	
11	仮設校舎	2	調理室	屋内運動場棟	1	調理室	ロッカー	1	
12	仮設校舎	2	調理室	屋内運動場棟	1	調理室	椅子（生徒用）	38	

物品リスト（参考）

番号	搬出元			搬入先			名称	個数 セット数	備考
	施設	階数	室名 (位置番号)	施設	階数	室名 (位置番号)			
1	仮設校舎	2	被服室	屋内運動場棟	1	被服室	ミシン	33	
2	仮設校舎	2	被服室	屋内運動場棟	1	被服室	ロックミシン	2	段ボールの中
3	仮設校舎	2	被服室	屋内運動場棟	1	被服室	教員机	1	
4	仮設校舎	2	被服室	屋内運動場棟	1	被服室	長机	1	
5	仮設校舎	2	被服室	屋内運動場棟	1	被服室	本棚	1	
6	仮設校舎	2	被服室	屋内運動場棟	1	被服室	洗濯機	1	
7	仮設校舎	2	被服室	屋内運動場棟	1	被服室	椅子（生徒用）	36	
8	仮設校舎	2	被服室	屋内運動場棟	1	被服室	ストーブ	1	
9	仮設校舎	2	被服室	屋内運動場棟	1	被服室	掃除ロッカー	1	
10	仮設校舎	2	被服室	屋内運動場棟	1	被服室	パーティション	2	
11	仮設校舎	2	被服室	屋内運動場棟	1	被服室	竹尺入れ	1	
12	仮設校舎	2	被服室	屋内運動場棟	1	被服室	電子黒板	1	

物品リスト（参考）

番号	搬出元			搬入先			名称	個数 セット数	備考
	施設	階数	室名 (位置番号)	施設	階数	室名 (位置番号)			
1	仮設校舎	2	1	屋内運動場棟	1	家庭科準備室	教員用机	1	
2	仮設校舎	2	1	屋内運動場棟	1	家庭科準備室	長机	2	
3	仮設校舎	2	1	屋内運動場棟	1	家庭科準備室	ロッカー（短い）	2	
4	仮設校舎	2	1	屋内運動場棟	1	家庭科準備室	トルソー	3	
5	仮設校舎	2	1	屋内運動場棟	1	家庭科準備室	本	10	段ボール箱数
6	仮設校舎	2	1	屋内運動場棟	1	家庭科準備室	教卓	1	
7	仮設校舎	2	1	屋内運動場棟	1	家庭科準備室	もの置台（3段）	1	
8	仮設校舎	2	1	屋内運動場棟	1	家庭科準備室	扇風機	3	
9	仮設校舎	2	1	屋内運動場棟	1	家庭科準備室	パーティション	2	
10	仮設校舎	2	1	屋内運動場棟	1	家庭科準備室	冷蔵庫	1	
11	仮設校舎	2	1	屋内運動場棟	1	家庭科準備室	竹尺入れ	1	

物品リスト（参考）

番号	搬出元			搬入先			名称	個数 セット数	備考
	施設	階数	室名 (位置番号)	施設	階数	室名 (位置番号)			
1	仮設校舎	3	木工室	屋内運動場棟	1	木工室	教卓	1	
2	仮設校舎	3	木工室	屋内運動場棟	1	木工室	生徒作業机	9	
3	仮設校舎	3	木工室	屋内運動場棟	1	木工室	生徒木イス	40	
4	仮設校舎	3	木工室	屋内運動場棟	1	木工室	卓上ボール盤	5	
5	仮設校舎	3	木工室	屋内運動場棟	1	木工室	帯のご盛	1	
6	仮設校舎	3	木工室	屋内運動場棟	1	木工室	ベルトサンダ	4	
7	仮設校舎	3	木工室	屋内運動場棟	1	木工室	丸のご盛	1	
8	仮設校舎	3	木工室	屋内運動場棟	1	木工室	集塵機	1	
9	仮設校舎	3	木工室	屋内運動場棟	1	木工室	木工整理棚（4段）	4	
10	仮設校舎	3	木工室	屋内運動場棟	1	木工室	角のみ盛	2	
11	仮設校舎	3	木工室	屋内運動場棟	1	木工室	自動かんな盤	1	
12	仮設校舎	3	木工室	屋内運動場棟	1	木工室	低床木工整理棚（1段）	4	
13	仮設校舎	3	木工室	屋内運動場棟	1	木工室	ホワイトボード	1	
14	仮設校舎	3	木工室	屋内運動場棟	1	木工室	移動式黒板	1	
15	仮設校舎	3	木工室	屋内運動場棟	1	木工室	木工パーティション	1	
16	仮設校舎	3	木工室	屋内運動場棟	1	木工室	金属ゴミ箱	1	
17	仮設校舎	3	木工室	屋内運動場棟	1	木工室	掃除用品収納棚	1	
18	仮設校舎	3	木工室	屋内運動場棟	1	木工室	生徒机	10	

物品リスト（参考）

番号	搬出元			搬入先			名称	個数 セット数	備考
	施設	階数	室名 (位置番号)	施設	階数	室名 (位置番号)			
1	仮設校舎	3	金工室	屋内運動場棟	1	金工室	生徒作業机	11	
2	仮設校舎	3	金工室	屋内運動場棟	1	金工室	生徒木イス	4	
3	仮設校舎	3	金工室	屋内運動場棟	1	金工室	教卓	1	
4	仮設校舎	3	金工室	屋内運動場棟	1	金工室	メタルラック4段	2	
5	仮設校舎	3	金工室	屋内運動場棟	1	金工室	収穫コンテナ	6	
6	仮設校舎	3	金工室	屋内運動場棟	1	金工室	プラスチック透明ケース	2	
7	仮設校舎	3	金工室	屋内運動場棟	1	金工室	白布机	1	
8	仮設校舎	3	金工室	屋内運動場棟	1	金工室	垂れ幕	5	
9	仮設校舎	3	金工室	屋内運動場棟	1	金工室	フットライト	2	
10	仮設校舎	3	金工室	屋内運動場棟	1	金工室	掃除収納棚	1	
11	仮設校舎	3	金工室	屋内運動場棟	1	金工室	スクリーン	1	

物品リスト（参考）

番号	搬出元			搬入先			名称	個数 セット数	備考
	施設	階数	室名 (位置番号)	施設	階数	室名 (位置番号)			
1	仮設校舎	3	技術準備室	屋内運動場棟	1	技術準備室	教師机	2	
2	仮設校舎	3	技術準備室	屋内運動場棟	1	技術準備室	教師用いす	2	
3	仮設校舎	3	技術準備室	屋内運動場棟	1	技術準備室	ロッカー	1	衣類収納用
4	仮設校舎	3	技術準備室	屋内運動場棟	1	技術準備室	スチール収納棚（4段）	4	衣類収納用隣
7	仮設校舎	3	技術準備室	屋内運動場棟	1	技術準備室	スチールラック（4段）	7	
8	仮設校舎	3	技術準備室	屋内運動場棟	1	技術準備室	12分別スチールラック	2	
9	仮設校舎	3	技術準備室	屋内運動場棟	1	技術準備室	小型冷蔵庫	1	
10	仮設校舎	3	技術準備室	屋内運動場棟	1	技術準備室	メタルラック4段	1	
11	仮設校舎	3	技術準備室	屋内運動場棟	1	技術準備室	はんだごてラック	1	
12	仮設校舎	3	技術準備室	屋内運動場棟	1	技術準備室	小物収納整理棚	1	
13	仮設校舎	3	技術準備室	屋内運動場棟	1	技術準備室	木工棚	1	

物品リスト（参考）

番号	搬出元			搬入先			名称	個数 セット数	備考
	施設	階数	室名 (位置番号)	施設	階数	室名 (位置番号)			
1	仮設校舎	1	体育教官室	屋内運動場棟	1	武道場	冷蔵庫	1	
2	仮設校舎	1	武道場	屋内運動場棟	1	武道場	マット（青）	3	
3	仮設校舎	1	武道場	屋内運動場棟	1	武道場	テレビ台	1	
4	仮設校舎	1	ミーティングルーム	屋内運動場棟	1	武道場	スチール棚	1	
5	仮設校舎	1	階段下	屋内運動場棟	1	武道場	冷風機	1	
6	仮設校舎	1	階段下	屋内運動場棟	1	武道場	扇風機（壁掛2・独立1）	3	
7	仮設校舎	1	武道場	屋内運動場棟	1	武道場	生徒机	9	
8	仮設校舎	1	武道場、卓球場	屋内運動場棟	1	武道場	パイプ椅子	13	
9	仮設校舎	1	武道場	屋内運動場棟	1	武道場	長机	1	
10	仮設校舎	1	階段下	屋内運動場棟	1	武道場	ストーブ	2	
11	仮設校舎	1	武道場	屋内運動場棟	1	武道場	ゴミ箱9OL	1	
12	仮設校舎	1	武道場	屋内運動場棟	1	武道場	タイマー	1	
13	仮設校舎	1	階段下	屋内運動場棟	1	武道場	体温計（モニター付き）	1	
14	仮設校舎	1	武道場	屋内運動場棟	1	武道場	畳	100	
15	仮設校舎	1	武道場	屋内運動場棟	1	武道場	網ロープ	4	

物品リスト (参考)

番号	搬出元			搬入先			名称	個数 セット数	備考
	施設	階数	室名 (位置番号)	施設	階数	室名 (位置番号)			
1	仮設校舎	2	3	屋内運動場棟	2	舞台下イス庫	パイプ椅子	850	
2	仮設校舎	3	9	屋内運動場棟	2	舞台下イス庫	パイプ椅子	150	
3	仮設校舎	2	3	屋内運動場棟	2	舞台下イス庫	フロアシート	約30	
4	仮設校舎	3	7	屋内運動場棟	2	舞台左袖	グランドピアノ	1	人力不可
5	仮設校舎	3	7	屋内運動場棟	2	舞台左袖	ピアノ用椅子	1	
6	仮設校舎	2	4	屋内運動場棟	2	舞台右袖	演台	1	
7	仮設校舎	2	4	屋内運動場棟	2	舞台右袖	花台等	3	
8	仮設校舎	2	4	屋内運動場棟	2	舞台右袖	司会台	1	
9	仮設校舎	1	組曲倉庫	屋内運動場棟	2	外廊下	平台	35	
10	仮設校舎	1	粗大ごみ置場	屋内運動場棟	2	ギャラリー	スポットライト	8	
11	仮設校舎	1	粗大ごみ置場	屋内運動場棟	2	舞台右袖	背景ライト	1	
12	仮設校舎	1	組曲倉庫	屋内運動場棟	2	舞台左袖	合唱台 (3段)	10	
13	仮設校舎	1	組曲倉庫	屋内運動場棟	2	舞台左袖	合唱台 (2段)	7	
14	仮設校舎	1	組曲倉庫	屋内運動場棟	2	舞台左袖	合唱板	46	
15	仮設校舎	1	粗大ごみ置場	屋内運動場棟	2	舞台右袖	合唱ライト	2	
16	仮設校舎	1	粗大ごみ置場	屋内運動場棟	1	木工室前廊下	なまこ壁	8	
17	仮設校舎	1	体育教官室	屋内運動場棟	2	舞台右袖	掃除機	1	
18	仮設校舎	1	組曲倉庫	屋内運動場棟	2	舞台右袖	マイクスタンド (大)	9	
19	仮設校舎	1	組曲倉庫	屋内運動場棟	2	舞台右袖	マイクスタンド (小)	5	
20	仮設校舎	1	組曲倉庫	屋内運動場棟	2	舞台右袖	指揮台	1	
21	仮設校舎	2	4	屋内運動場棟	2	舞台右袖	日の丸	2	
22	仮設校舎	2	4	屋内運動場棟	2	舞台右袖	看板	4	
23	仮設校舎	2	6	屋内運動場棟	2	体育館倉庫	ベンチ	8	緑 (6) 白 (2)
24	仮設校舎	2	3	屋内運動場棟	2	外廊下	ずのこ	24	
25	仮設校舎	1	組曲倉庫	屋内運動場棟	2	ステージ	赤バンチシートロール	3	
26	仮設校舎	1	組曲倉庫	屋内運動場棟	2	ステージ	黒バンチシート	1	
27	仮設校舎	2	4	屋内運動場棟	2	舞台右袖	看板	6	
28	仮設校舎	1	組曲倉庫	屋内運動場棟	2	ベランダ	平台	40	
29	仮設校舎	1	組曲倉庫	屋内運動場棟	2	ベランダ	箱馬	30	

物品リスト（参考）

番号	搬出元			搬入先			名称	個数 セット数	備考
	施設	階数	室名 (位置番号)	施設	階数	室名 (位置番号)			
1	仮設校舎	2	1	屋内運動場棟	2	体育館倉庫	バレーボール（モルテン）	32	
2	仮設校舎	2	1	屋内運動場棟	2	体育館倉庫	バレーボール（ミカサ）	35	
3	仮設校舎	2	1	屋内運動場棟	2	体育館倉庫	バレーボールカゴ	4	
4	仮設校舎	2	1	屋内運動場棟	2	体育館倉庫	バスケットボール（モルテン）	42	
5	仮設校舎	2	1	屋内運動場棟	2	体育館倉庫	バスケットボール（ミカサ）	40	
6	仮設校舎	2	1	屋内運動場棟	2	体育館倉庫	バスケットボールカゴ	5	
7	仮設校舎	1	階段下	屋内運動場棟	2	体育館倉庫	マット（11枚は台車の上）	13	
8	仮設校舎	1	階段下	屋内運動場棟	2	体育館倉庫	マット運搬用台車	2	
9	仮設校舎	2	6	屋内運動場棟	2	体育館倉庫	バドミントンラケット	40	
10	仮設校舎	1	ミーティングルーム	屋内運動場棟	2	ミーティングルーム	卓球ラケット	40	
11	仮設校舎	2	6	屋内運動場棟	2	体育館倉庫	アンテナ	10	
12	仮設校舎	2	1	屋内運動場棟	2	体育館倉庫	スケール	2	
13	仮設校舎	2	6	屋内運動場棟	2	体育館倉庫	バスケット（ゴールを動かすもの）	2	
14	仮設校舎	2	6	屋内運動場棟	2	体育館倉庫	モップ（雑巾つけるもの）	25	
15	仮設校舎	2	1	屋内運動場棟	2	体育館倉庫	ハンドル	3	
16	仮設校舎	2	6	屋内運動場棟	2	体育館倉庫	バレーボール 支柱（新）	4	
18	仮設校舎	2	6	屋内運動場棟	2	体育館倉庫	審判台（黄緑）	1	
19	仮設校舎	2	6	屋内運動場棟	2	体育館倉庫	審判台（ブルー）	1	
20	仮設校舎	2	6	屋内運動場棟	2	体育館倉庫	審判台（古い）※体育館ステージ	1	
21	仮設校舎	2	6	屋内運動場棟	2	体育館倉庫	得点板	2	
22	仮設校舎	2	1	屋内運動場棟	2	（男子更衣室）	カラーコーン（赤）	14	
23	仮設校舎	2	1	屋内運動場棟	2	（男子更衣室）	カラーコーン（黄緑）	10	
24	仮設校舎	2	1	屋内運動場棟	2	（女子更衣室）	カラーコーン（小：色々な色）	16	
25	仮設校舎	2	6	屋内運動場棟	2	（女子更衣室）	バレー支柱スポンジ（青）	4	
27	仮設校舎	2	1	屋内運動場棟	2	体育館倉庫	スケール入れ	1	
28	仮設校舎	2	6	屋内運動場棟	2	体育館倉庫	砂ボトルの棚（木製）	1	
29	仮設校舎	2	1	屋内運動場棟	2	体育館倉庫	バレーネット	4	
30	仮設校舎	2	6	屋内運動場棟	2	（女子更衣室）	バドミントンネットセット	10	
31	仮設校舎	2	6	屋内運動場棟	2	（女子更衣室）	跳び箱	6	
32	仮設校舎	2	6	屋内運動場棟	2	（女子更衣室）	ロイター板	4	
33	仮設校舎	2	6	屋内運動場棟	2	（女子更衣室）	ベンチ	4	
34	仮設校舎	2	6	屋内運動場棟	2	（女子更衣室）	タイマー	4	
35	仮設校舎	2	6	屋内運動場棟	2	（女子更衣室）	タイマー置き（木製）	2	
36	仮設校舎	2	6	屋内運動場棟	2	（男子更衣室）	ストーブ	3	
37	仮設校舎	2	6	屋内運動場棟	2	（男子更衣室）	扇風機	2	
38	仮設校舎	2	4	屋内運動場棟	2	（男子更衣室）	ホワイトボード	1	
39	仮設校舎	2	4	屋内運動場棟	2	（男子更衣室）	長机	12	
41	仮設校舎	2	6	屋内運動場棟	2	（男子更衣室）	グレーの入れ物	1	
42	仮設校舎	1	粗大ごみ置場	屋内運動場棟	2	（男子更衣室）	段ボール（入って上）	20	
47	仮設校舎	1	東生徒玄関	屋内運動場棟	2	（男子更衣室）	スチール下駄箱	2	
48	仮設校舎	1	粗大ごみ置場	屋内運動場棟	2	（女子更衣室）	玉入れ支柱	6	
48	仮設校舎	2	6	屋内運動場棟	2	（男子更衣室）	送風機	1	
50	仮設校舎	2	1	屋内運動場棟	2	（男子更衣室）	タイマー	2	

物品リスト（参考）

番号	搬出元			搬入先			名称	個数 セット数	備考
	施設	階数	室名 (位置番号)	施設	階数	室名 (位置番号)			
1	仮設校舎	1	体育教官室	屋内運動場棟	2	ミーティングルーム	スチール棚	5	
2	仮設校舎	1	体育教官室	屋内運動場棟	2	ミーティングルーム	学習机	2	
3	仮設校舎	1	体育教官室	屋内運動場棟	2	ミーティングルーム	テーブル	1	
4	仮設校舎	1	体育教官室	屋内運動場棟	2	ミーティングルーム	長机	1	
6	仮設校舎	1	体育教官室	屋内運動場棟	2	ミーティングルーム	ソファー	1	
8	仮設校舎	1	体育教官室	屋内運動場棟	2	ミーティングルーム	三段ボックス	1	
10	仮設校舎	1	階段下	屋内運動場棟	2	ミーティングルーム	ストーブ	1	
11	仮設校舎	1	体育教官室	屋内運動場棟	2	ミーティングルーム	椅子	2	

物品リスト（参考）

番号	搬出元			搬入先			名称	個数 セット数	備考
	施設	階数	室名 (位置番号)	施設	階数	室名 (位置番号)			
1	仮設校舎	2	2	屋内運動場棟	1	ピロティ	テント	40	
2	仮設校舎棟の外	外	仮設校舎の外	屋内運動場棟	1	ピロティ	倉庫	1	人力不可
3	仮設校舎	2	5	屋内運動場棟	1	ピロティ	倉庫	3	
4	仮設校舎	2	5	屋内運動場棟	1	ピロティ	金属棚	2	
5	仮設校舎	2	5	屋内運動場棟	1	ピロティ	ロッカー	2	
6	仮設校舎	2	6	屋内運動場棟	1	ピロティ	大綱	1	
7	仮設校舎	2	5	屋内運動場棟	1	ピロティ	走り高跳びマット	3	
8	仮設校舎	2	2	屋内運動場棟	1	ピロティ	折りたたみテント	1	
9	仮設校舎	1	8	屋内運動場棟	1	ピロティ	靴箱	5	
10	仮設校舎	1	陸上	屋内運動場棟	1	ピロティ	木棚	1	
11	仮設校舎	1	陸上	屋内運動場棟	1	ピロティ	エアロバイク	2	
12	仮設校舎	1	組曲倉庫	屋内運動場棟	1	ピロティ	ハードル	15	
13	仮設校舎	1	組曲倉庫	屋内運動場棟	1	ピロティ	棚	4	
14	仮設校舎	1	組曲倉庫	屋内運動場棟	1	ピロティ	スターティングブロック	7	
15	仮設校舎	1	陸上	屋内運動場棟	1	ピロティ	スチール棚	1	
16	仮設校舎	1	8	屋内運動場棟	1	ピロティ	塩化カリウム	20	
17	仮設校舎	1	8	屋内運動場棟	1	ピロティ	石灰	10	
18	仮設校舎	1	リサイクルルーム	屋内運動場棟	1	ピロティ	サッカーボール	30	
19	仮設校舎	1	8	屋内運動場棟	1	ピロティ	ソフトボールバット	30	
20	仮設校舎	1	8	屋内運動場棟	1	ピロティ	ネット大	4	
21	仮設校舎	1	8	屋内運動場棟	1	ピロティ	ネット中	6	
22	仮設校舎	1	ピロティ	屋内運動場棟	1	ピロティ	掃除ロッカー	1	
23	仮設校舎	3	9	屋内運動場棟	1	ピロティ	ハードル	20	
24	仮設校舎	2	5	屋内運動場棟	1	ピロティ	物置部品(農機具庫)	1	
25	仮設校舎	2	5	屋内運動場棟	1	ピロティ	物置(雑誌)	1	人力不可
26	仮設校舎	1	粗大ごみ置き場	屋内運動場棟	1	ピロティ	長椅子	1	
27	仮設校舎	1	粗大ごみ置き場	屋内運動場棟	1	ピロティ	高跳び支柱	4	
28	仮設校舎	1	粗大ごみ置き場	屋内運動場棟	1	ピロティ	竹	6	
29	仮設校舎	1	粗大ごみ置き場	屋内運動場棟	1	ピロティ	鉄の棒	20	
30	仮設校舎	1	階段下	屋内運動場棟	1	ピロティ	筋トレ器具	3	
31	仮設校舎	2	6	屋内運動場棟	1	ピロティ	掃除ロッカー	1	
32	仮設校舎	1	陸上	屋内運動場棟	1	ピロティ	木製ベンチ	3	

物品リスト（参考）

番号	搬出元			搬入先			名称	個数 セット数	備考
	施設	階数	室名 (位置番号)	施設	階数	室名 (位置番号)			
1	仮設校舎	1	卓球場	屋内運動場棟	2	器具庫	卓球台	13	
2	仮設校舎	1	卓球場	屋内運動場棟	2	ベランダ	フェンス	7	
3	仮設校舎	1	卓球場	屋内運動場棟	2	器具庫	ネット、サポーターなど	2	段ボール
4	仮設校舎	1	卓球場	屋内運動場棟	2	器具庫	生徒机	1	
5	仮設校舎	1	卓球場	屋内運動場棟	2	器具庫	長机	3	
6	仮設校舎	1	卓球場	屋内運動場棟	2	器具庫	洗面器	26	
7	仮設校舎	1	卓球場	屋内運動場棟	2	器具庫	ビン級入れ	2	
8	仮設校舎	1	卓球場	屋内運動場棟	2	器具庫	プラスチックの箱	6	
9	仮設校舎	1	卓球場	屋内運動場棟	2	器具庫	ゴミ箱	2	
10	仮設校舎	1	卓球場	屋内運動場棟	2	器具庫	網	10	
11	仮設校舎	1	卓球場	屋内運動場棟	2	器具庫	網入れ	1	
12	仮設校舎	1	卓球場	屋内運動場棟	2	ベランダ	多球練ネット	5	
35	仮設校舎	1	階段下	屋内運動場棟	2	器具庫	セーフティマット	8	

廃棄物リスト（参考）

番号	搬出元			搬入先			名称	個数 セット数	備考
	施設	階数	室名 (位置番号)	施設	階数	室名 (位置番号)			
1	仮設校舎	2	5	仮設校舎前	外	廃棄物搬出場所	掃除ロッカー	2	
2	仮設校舎	2	5	仮設校舎前	外	廃棄物搬出場所	木で覆った発泡スチロールの台	10	
3	仮設校舎	2	5	仮設校舎前	外	廃棄物搬出場所	小黒板	2	
4	仮設校舎棟の外	外	仮設校舎の外	仮設校舎前	外	廃棄物搬出場所	バレーボール 支柱（旧）	4	
5	仮設校舎棟の外	外	仮設校舎の外	仮設校舎前	外	廃棄物搬出場所	はしご	1	
6	仮設校舎	2	6	仮設校舎前	外	廃棄物搬出場所	モップ	4	
7	仮設校舎	2	6	仮設校舎前	外	廃棄物搬出場所	モップラック	1	
8	仮設校舎	1	組曲倉庫	仮設校舎前	外	廃棄物搬出場所	放送設備セット	1セット	
9	仮設校舎	1	組曲倉庫	仮設校舎前	外	廃棄物搬出場所	放送設備ラック	1	
10	仮設校舎	2	6	仮設校舎前	外	廃棄物搬出場所	パイプ椅子	20	
11	仮設校舎	1	階段下	仮設校舎前	外	廃棄物搬出場所	穴あけパンチ	1	
12	仮設校舎	2	6	仮設校舎前	外	廃棄物搬出場所	鉄の杭	100	
13	仮設校舎	1	組曲倉庫	仮設校舎前	外	廃棄物搬出場所	ついたて	3	
14	仮設校舎	外	仮設校舎の外	仮設校舎前	外	廃棄物搬出場所	ベニヤ板	12	
15	仮設校舎	外	仮設校舎の外	仮設校舎前	外	廃棄物搬出場所	木の台	10	
16	仮設校舎	2	6	仮設校舎前	外	廃棄物搬出場所	板	7	
17	仮設校舎	2	6	仮設校舎前	外	廃棄物搬出場所	角材	16	
18	仮設校舎	1	武道場	仮設校舎前	外	廃棄物搬出場所	柔道畳	128	