

# 入札公告

物品調達等及び委託役務

次のとおり、条件付一般競争入札を実施するので、地方自治法施行令（昭和22年政令第16号）第167条の6の規定により公告する。

この入札公告に定めるもののほか、入札に関して必要な事項は、東広島市物品調達等及び委託役務条件付一般競争入札公告共通事項及び同細則による。

令和2年5月26日

東広島市長 高垣 廣徳

## 1 入札に付する事項

(1) 物品・委託役務の名称	業務用エアコン（天井吊型）
(2) 物品・委託役務管理番号	18020011
(3) 物品委託役務内容	出土文化財管理センターで使用するエアコンの購入
(4) 納入・履行期間	契約締結日の翌日から令和2年7月31日まで
(5) 納入・履行（就業）場所	東広島市出土文化財管理センター（東広島市河内町中河内651番地7）
(6) 予定価格	非公表
(7) 最低制限価格	なし
(8) 入札方式	一般競争入札
(9) 入札区分	紙入札
(10) 使用する契約約款	物品売買契約約款（総価）
(11) 契約種別	総価契約
(12) 収入印紙	不要

## 2 競争入札に参加する者に必要な資格に関する事項

次に掲げる要件を全て満たしていること。

ア	平成29年1月1日～平成32年12月31日までの東広島市物品役務等競争入札参加資格として次の入札参加資格認定区分の認定を受けている者	買入れ・製作
イ	法令等による登録等	問わないものとする。
ウ	技術者	問わないものとする。
エ	営業所等所在地 ※本店とは、法人にあっては登記されている本店とし、個人事業者にあっては営業活動の本拠を置いている場所とする。 ※営業所とは、法人においてその所在する市（町）の法人市（町）民税の申告のある営業所とする。	東広島市内に本店を有する者。
オ	会社の履行実績	問わないものとする。
カ	その他	令和元年8月26日付け「東広島市物品調達等及び委託役務条件付一般競争入札公告共通事項」の2（1）のいずれにも該当しないこと。

## 3 その他の入札条件

なし

#### 4 日程等

手続き等	期間・期日等	場所・留意事項
ア 公告日	令和2年5月26日	東広島市ホームページに掲載及び東広島市総務部契約課（契約担当課）で閲覧に供する。 閲覧場所は「6 問い合わせ先（契約担当課）」に記載のとおり。
イ 仕様書及び見本等閲覧期間	令和2年5月26日～ 令和2年6月15日	東広島市ホームページに掲載及び契約担当課で閲覧に供する。 見本等の有無：無
ウ 同等品確認期間（物品の買入れ及び借入れに限る）	令和2年5月26日～ 令和2年6月1日 （午前8時30分～午後5時15分）	同等品で応札する場合は、同等品規格確認票（東広島市物品調達等及び委託役務競争契約入札心得（平成21年東広島市告示第83号。以下「入札心得」という。）別記様式第2号（第4条関係）により発注担当課へ持参またはファックスすること。ファックスする場合は、その旨を発注担当課へ事前に電話連絡すること。 なお、同等品確認に対する認定のない同等品での応札は認めない。同等品規格確認票の提出先は、「オ 質問書提出期間」に記載の発注担当課とする。
エ 同等品確認回答閲覧期間	令和2年6月3日～ 令和2年6月15日	東広島市ホームページに掲載及び発注担当課で閲覧に供する。
オ 質問書提出期間	令和2年5月26日～ 令和2年6月5日 （午前8時30分～午後5時15分）	質問書は、本市所定の様式（東広島市物品調達等及び委託役務競争入札心得（平成21年東広島市告示第83号）別記様式第1号（第4条関係））により発注担当課へ持参またはファックスすること。ファックスする場合は、その旨を発注担当課へ事前に電話連絡すること。 文化課（発注担当課） 東広島市河内町中河内 651 番地 7 東広島市出土文化財管理センター 電話番号 082-420-7890 /ファックス番号 082-437-0320 質問書提出期間終了後の質問は受け付けない。 質問書の様式は東広島市ホームページからダウンロードできる。
カ 回答書閲覧期間	令和2年6月9日～ 令和2年6月15日	東広島市ホームページに掲載及び発注担当課で閲覧に供する。
キ 入札期間	令和2年6月11日～ 令和2年6月12日 （午前9時00分～午後5時00分）	入札場所 東広島市総務部契約課（契約担当課） 東広島市西条栄町8番29号（本庁本館4階） 入札書は入札期間内に総務部契約課に持参して入札箱に投入すること。 初度の入札書は、入札の権限を有している者が記名押印し、使用印鑑として本市に届け出ている印鑑を押印すること。（ただし、入札書に記載した日付以前に作成された委任状の同封・提出がある場合を除く。） 特別の事由により郵便により入札書を提出しようとする者は、東広島市物品調達等及び委託役務条件付一般競争入札公告共通事項細則に定めるところによるものであること。
ク 開札日時	令和2年6月15日 午前9時20分	開札場所 入札室（東広島市西条栄町8番29号 本庁本館4階） 開札の結果、予定価格の制限の範囲内の価格をもって有効な入札がないときは、開札日の翌日以降に再度の入札（1回目）を実施するものとする。再度の入札（1回目）は、開札の立ち会いの有無に関わらず初度の入札参加者全員が参加できるものとする。 再度の入札（1回目）を実施する日時、場所等の詳細は初度の入札に参加した者に対してファックスにより通知を行う。 再度の入札（1回目）の結果、予定価格の制限の範囲内での入札がなかったときは、直ちに入札会場で再度の入札（2回目）を行う。 再度の入札は、2回目まで行う。

#### 5 資格要件確認資料の提出

本案件は、入札に参加する者に必要な資格を確認するために必要な資料（以下「資格要件確認資料」という。）の提出を求めない。

##### (1) 提出書類

書類の区分	提出書類 (○印)	備考
ア 入札参加資格確認申請書		様式は、東広島市ホームページからダウンロードできる。
イ 入札参加資格要件総括表		
ウ 誓約書		
エ 配置予定技術者届出書		
オ 履行実績確認表		
カ 履行実績証明書（物品・委託役務）		
キ 法令等による登録等を確認するための資料		
ク その他		

(2) 提出部数は、1部とし、提出した資格要件確認資料は、返却しない。

(3) 提出期限

(4) 提出先 「6 問い合わせ先（契約担当課）」のとおり。

(5) その他

入札参加者は、資格要件確認資料を指定された提出期限までに提出できるよう事前に準備しておくこと。

資格要件確認資料の作成及び提出に要する費用は、提出者の負担とする。

資格要件の審査のために必要があると認めるときは、期限を定めて資格要件確認資料の補正や追加資料の提出を求めることがある。

資格要件確認資料に虚偽の記載をした者に対しては、指名除外措置を行うことがある。

#### 6 問い合わせ先（契約担当課）

総務部契約課 物品役務係  
東広島市西条栄町8番29号（本庁本館4階）  
電話番号 082-420-0930  
ファックス番号 082-431-0077

## 仕様書

### 1 品名

業務用エアコン（天井吊形）

### 2 数量及び規格等

(1) 同等品の可否の欄に「○」とあり、(3) で例示した基準品以外で参加する場合は、必ず同等品規格確認票により事前確認を受けること。「×」の場合は、同等品での参加は認めない。

(2) 同等品の可否の欄に「-」とある場合は、規格を満たすものであればメーカー・品番を問わない。（規格を満たしているかどうかの事前確認及び同等品規格確認は受け付けない。）

内訳	品名	規格	数量	単位	同等品の可否
1	業務用エアコン (天井吊形)	<ul style="list-style-type: none"> <li>・インバータータイプ</li> <li>・電源：三相 200V</li> <li>・馬力：P140 型（5 馬力相当）</li> <li>・冷房能力：12.5（4.6～14.0）</li> <li>・暖房能力：14.0（6.0～18.2）</li> <li>・室内機 1 台＋室外機 1 台</li> </ul> <b>【付属品】</b> リモコン	1	式	○

(3) 基準品 ※基準品の内容が上記規格の付属品を満たしていない場合は付属させること。

内訳	メーカー・品番等	
1	ダイキン SZRH140BC 室内機 FHP140DG 室外機 RZRP140BC	三菱電機 PCZ-ERMP140KV 室内機 PC-RP140KA15 室外機 PUZ-ERMP140LA8

### 3 取付け・設置等

(1) 次の作業を含む。

- ① 室内機は、指定する位置に専用取付金具等で取り付け固定する。必要に応じて、天井及び壁材の切込み、穴あけを行う。
- ② 室外機は、指定する位置にコンクリート基礎又は架台を設けて設置し、アンカーボルト等で固定する。また、雨水等の侵入を防ぐように処理を行う。
- ③ 冷媒管及びドレン管は既存のものを加工し設置する。また、雨水等の侵入を防ぐように処理を行う。
- ④ リモコンは既設の位置に設置する（既設リモコンの取り外しはしない）。
- ⑤ 電源は既存の電線（三相 200V）を用いて、空調機へ供給する。
- ⑥ 設置完了後、機器の動作確認を行い、職員に操作方法の説明を行うこと。

(2)設置場所（大まかな設置場所の図面は別紙のとおり。）

①室内機：建物の3階

②室外機：建物の屋上

③エレベーターは、建物の3階まで。屋上への室外機搬入について、クレーンを使用する場合、事前に道路使用許可等の必要な申請を行うこととし、申請に係る経費は受注者の負担とする。

(3)設置場所及び設置日時・設置方法については、事前に発注者と十分に調整すること。

(4)取付け・設置に係る部品等の経費は受注者の負担とする。

(5)取付け・設置において必要となる電気、水道用水は東広島市出土文化財管理センターの設備に接続して使用できるものとし、受注者に費用の負担は求めないものとする。

(6)取付け・設置においては関連法規に基づき適切に行うこと。

(7)上記のほかに疑義が生じた場合は、発注者と十分に調整すること。

#### 4 納入場所

東広島市出土文化財管理センター（東広島市河内町中河内 651 番地 7）

#### 5 納入期限

令和2年7月31日（金）

#### 6 その他

納入施設の事前確認は、事前に申し出た上で、令和2年5月29日までに発注者が認めた時間帯において見学を認めることとする。ただし、現場での口頭による質疑応答は認めないため、質問がある場合は入札公告に定めるところにより、所定の期日までに提出することとする。


（同等品規格確認票提出期限：令和2年6月1日、質問書提出期限：令和2年6月5日）

#### 7 問い合わせ先（発注担当課）

東広島市教育委員会生涯学習部 文化課調査係


電話（082）420－7890

FAX（082）437－0320

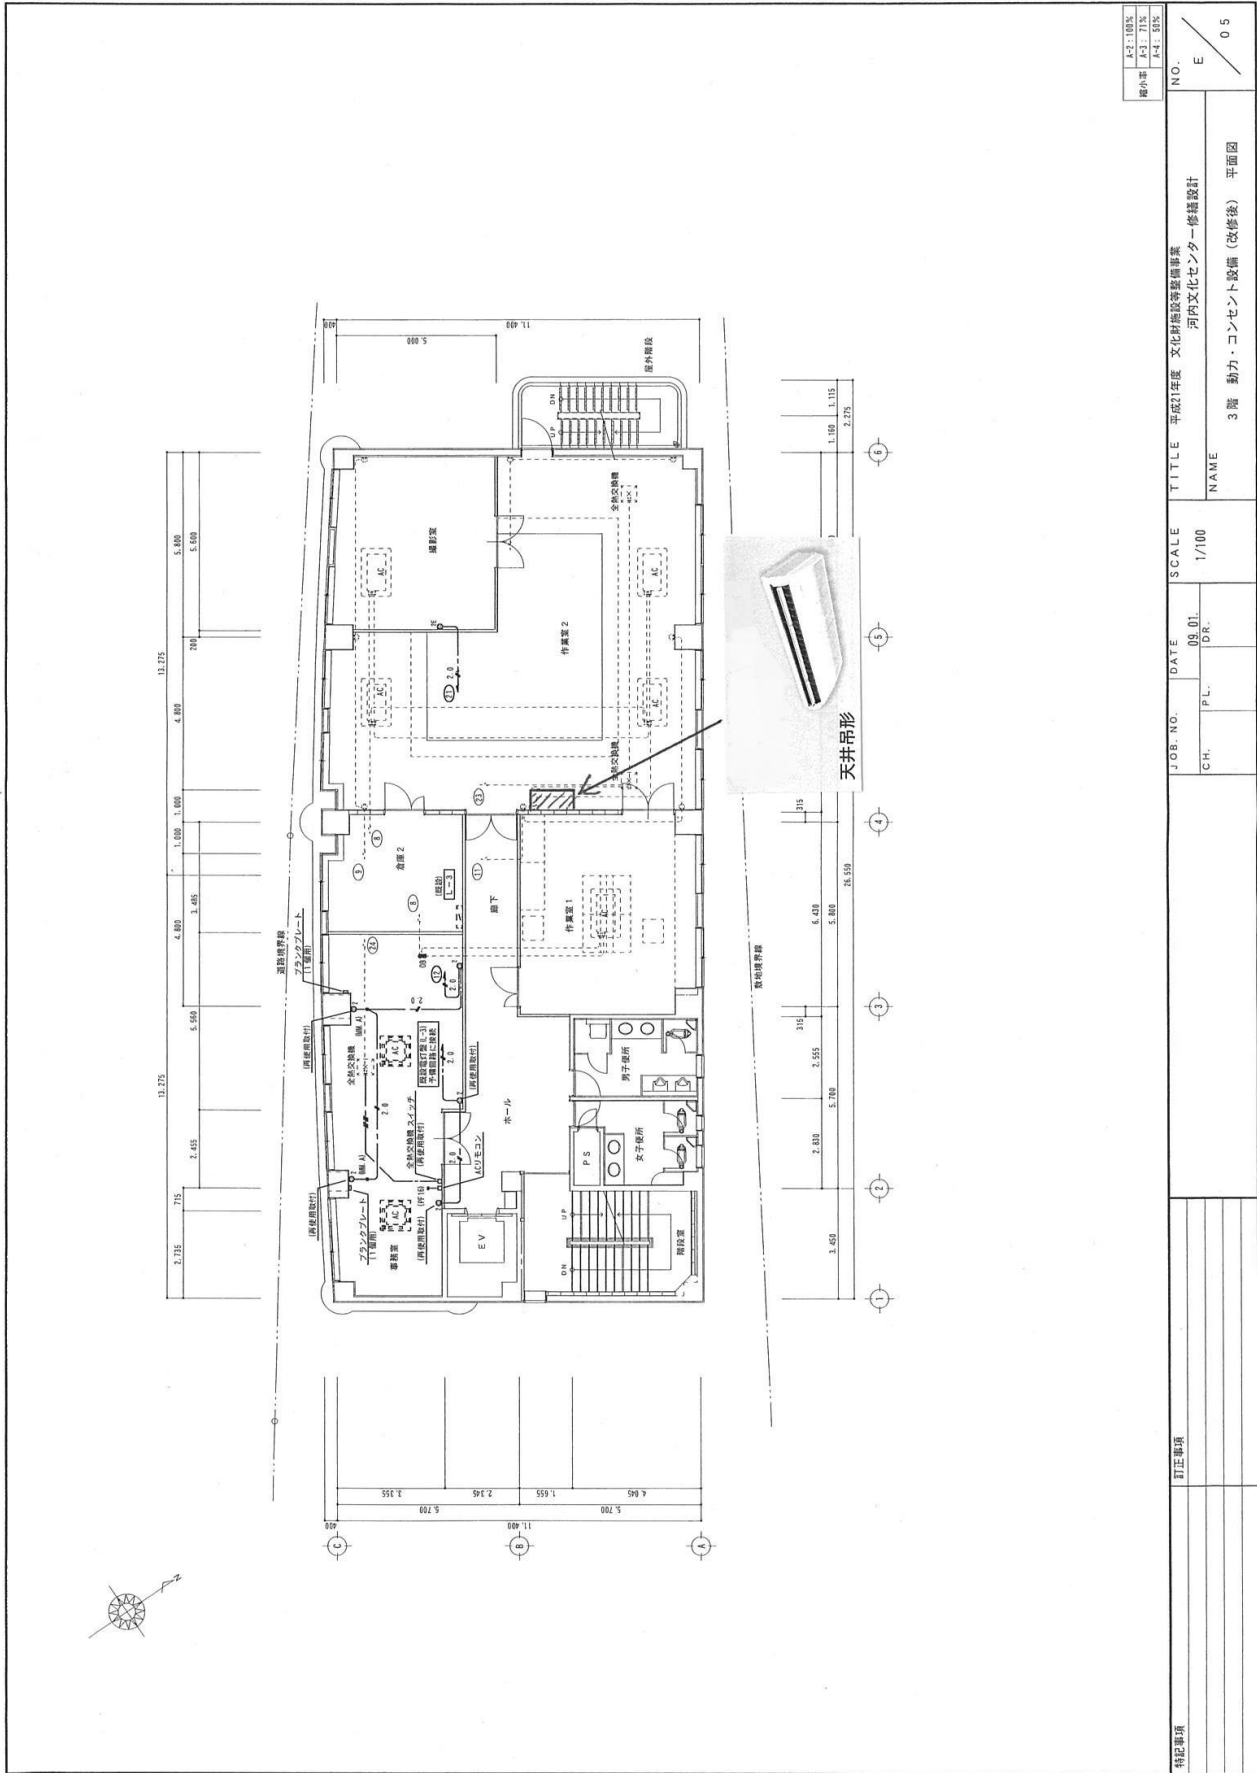

標準	A-2: 100%
準標準	A-3: 75%
準標準	A-4: 50%

訂正事項	特記事項	JOB. NO.	DATE	SCALE	TITLE	NO.
		CH.	P.L.	1/100	平成27年度 文化財施設等整備事業 河内文化センター修繕設計	E
			09.01. DR.		NAME	05
					3階 動力・コンセント設備 (改修後) 平面図	

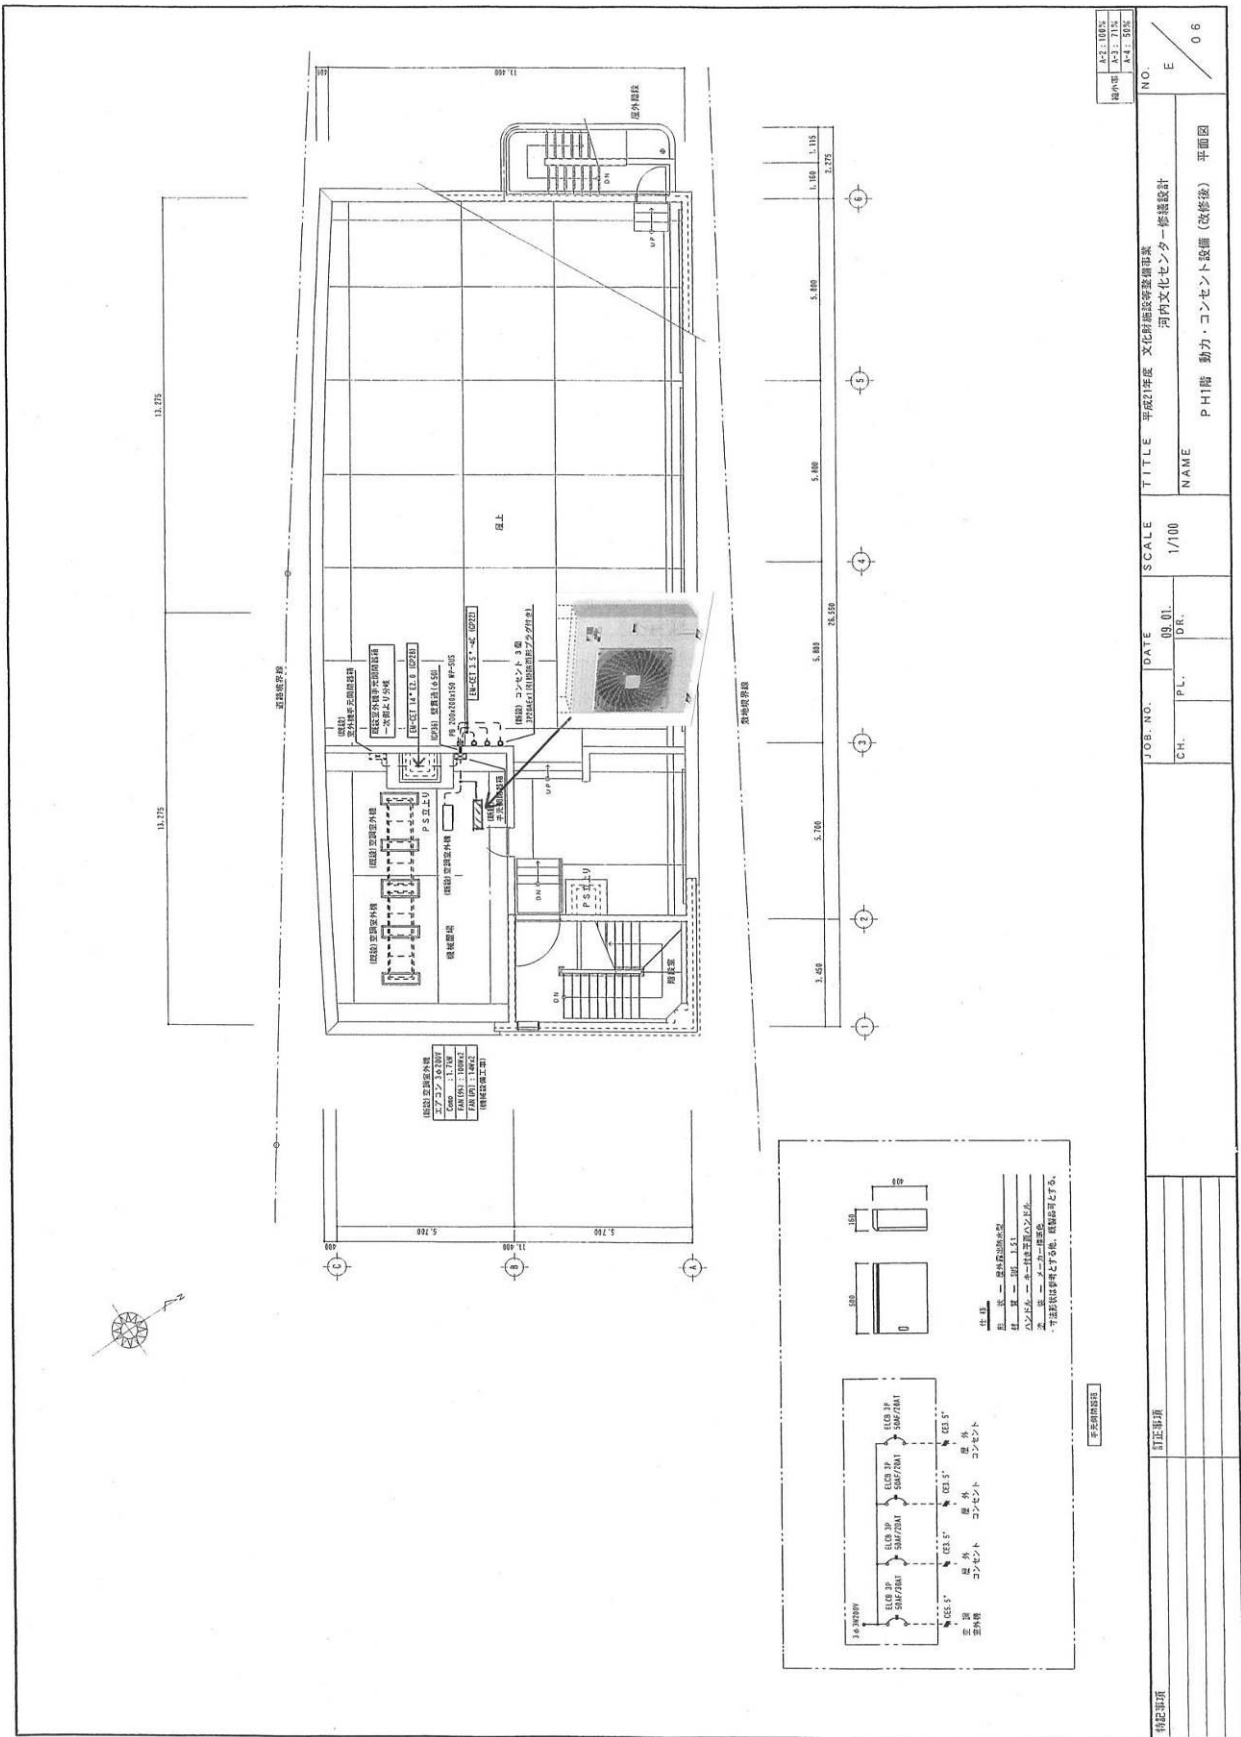

縮小率	1/2 1/100%
	1/3 1/71%
	1/4 1/50%


NO. E / 06

TITLE 平成21年度 文化財施設等整備事業  
河内文化センター修繕設計

SCALE 1/100



DATE 09.01.10  
JOB NO. P.L. D.R.

NAME P.H1階 動力・コンセント設備 (改修後) 平面図

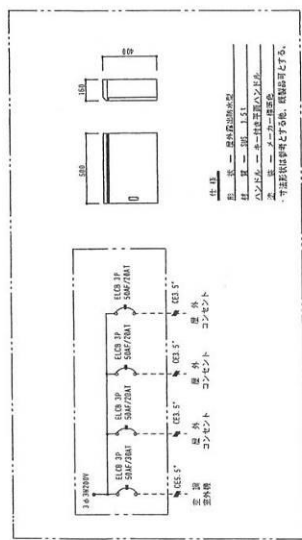

エレベーターホール


エレベーターホール  
エレベーターホール  
エレベーターホール

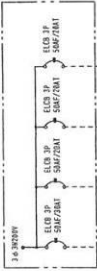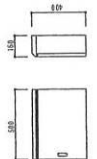

エレベーターホール  
エレベーターホール  
エレベーターホール



室内機の設置予定場所 (この裏側の部屋に排水可能な流し有り)

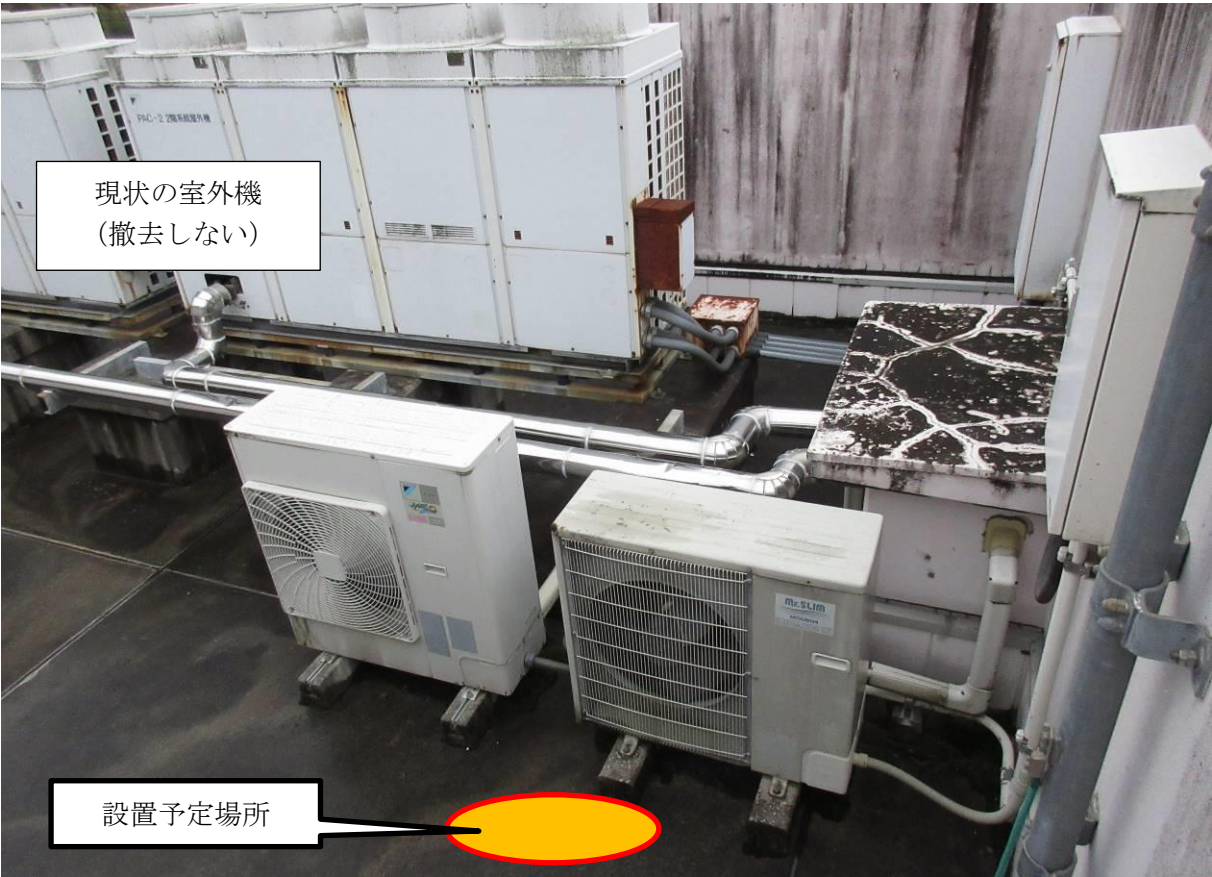

室外機の設置予定場所