

入札公告

物品調達等及び委託役務

次のとおり、条件付一般競争入札を実施するので、地方自治法施行令（昭和22年政令第16号）第167条の6の規定により公告する。

この入札公告に定めるもののほか、入札に関して必要な事項は、東広島市物品調達等及び委託役務条件付一般競争入札公告共通事項及び同細則による。

令和3年12月17日

東広島市長 高垣 廣徳

1 入札に付する事項

(1) 物品・委託役務の名称	令和3年度高美が丘地域センターホール照明器具取替修繕
(2) 物品・委託役務管理番号	18030099
(3) 物品委託役務内容	高美が丘地域センターホール照明器具の取替修繕（LED化）
(4) 納入・履行期間	契約締結日の翌日から令和4年3月25日まで
(5) 納入・履行（就業）場所	東広島市高美が丘地域センター
(6) 予定価格	非公表
(7) 最低制限価格	なし
(8) 入札方式	一般競争入札
(9) 入札区分	紙入札
(10) 使用する契約約款	修繕請負契約約款
(11) 契約種別	総価契約
(12) 収入印紙	要

2 競争入札に参加する者に必要な資格に関する事項

次に掲げる要件を全て満たしていること。

ア	令和3年1月1日～令和6年12月31日までの東広島市物品役務等競争入札参加資格として次の入札参加資格認定区分の認定を受けている者	修繕>備品・施設<小規模>修繕 設備類
イ	法令等による登録等	問わないものとする。
ウ	技術者	問わないものとする。
エ	営業所等所在地 ※本店とは、法人にあっては登記されている本店とし、個人事業者にあっては営業活動の本拠を置いている場所とする。 ※営業所とは、法人においてその所在する市（町）の法人市（町）民税の申告のある営業所とする。	東広島市内に本店を有する者。
オ	会社の履行実績	問わないものとする。
カ	その他	令和元年8月26日付け「東広島市物品調達等及び委託役務条件付一般競争入札公告共通事項」の2（1）のいずれにも該当しないこと。

3 その他の入札条件

なし

4 日程等

手続き等	期間・期日等	場所・留意事項
ア 公告日	令和3年12月17日	東広島市ホームページに掲載及び東広島市総務部契約課（契約担当課）で閲覧に供する。 閲覧場所は「6 問い合わせ先（契約担当課）」に記載のとおり。
イ 仕様書及び見本等閲覧期間	令和3年12月17日～ 令和4年1月14日	東広島市ホームページに掲載及び契約担当課で閲覧に供する。 見本等の有無：無
ウ 同等品確認期間（物品の買入れ及び借入れに限る）		同等品で応札する場合は、同等品規格確認票（東広島市物品調達等及び委託役務競争契約入札心得（平成21年東広島市告示第83号。以下「入札心得」という。）別記様式第2号（第4条関係）により発注担当課へ持参またはファックスすること。ファックスする場合は、その旨を発注担当課へ事前に電話連絡すること。 なお、同等品確認に対する認定のない同等品での応札は認めない。同等品規格確認票の提出先は、「オ 質問書提出期間」に記載の発注担当課とする。
エ 同等品確認回答閲覧期間		東広島市ホームページに掲載及び発注担当課で閲覧に供する。
オ 質問書提出期間	令和3年12月17日～ 令和3年12月24日 (午前8時30分～午後5時15分)	質問書は、本市所定の様式（東広島市物品調達等及び委託役務競争入札心得（平成21年東広島市告示第83号）別記様式第1号（第4条関係））により発注担当課へ持参またはファックスすること。ファックスする場合は、その旨を発注担当課へ事前に電話連絡すること。 地域振興部 地域づくり推進課（発注担当課） 東広島市西条栄町8番29号（本庁北館1階） 電話番号 082-420-0924 /ファックス番号 082-423-0270 質問書提出期間終了後の質問は受け付けない。 質問書の様式は東広島市ホームページからダウンロードできる。
カ 回答書閲覧期間	令和4年1月5日～ 令和4年1月14日	東広島市ホームページに掲載及び発注担当課で閲覧に供する。
キ 入札期間	令和4年1月12日～ 令和4年1月13日 (午前9時00分～午後5時00分)	入札場所 東広島市総務部契約課（契約担当課） 東広島市西条栄町8番29号（本庁本館4階） 入札書は入札期間内に総務部契約課に持参して入札箱に投入すること。 初度の入札書は、入札の権限を有している者が記名押印し、使用印鑑として本市に届け出ている印鑑を押印すること。（ただし、入札書に記載した日付以前に作成された委任状の同封・提出がある場合を除く。） 特別の事由により郵便により入札書を提出しようとする者は、東広島市物品調達等及び委託役務条件付一般競争入札公告共通事項細則に定めるところによるものであること。
ク 開札日時	令和4年1月14日 午前10時40分	開札場所 入札室（東広島市西条栄町8番29号 本庁本館4階） 開札の結果、予定価格の制限の範囲内の価格をもって有効な入札がないときは、開札日の翌日以降に再度の入札（1回目）を実施するものとする。再度の入札（1回目）は、開札の立ち会いの有無に関わらず初度の入札参加者全員が参加できるものとする。 再度の入札（1回目）を実施する日時、場所等の詳細は初度の入札に参加した者に対してファックスにより通知を行う。 再度の入札（1回目）の結果、予定価格の制限の範囲内での入札がなかったときは、直ちに入札会場で再度の入札（2回目）を行う。 再度の入札は、2回目まで行う。

5 資格要件確認資料の提出

本案件は、入札に参加する者に必要な資格を確認するために必要な資料（以下「資格要件確認資料」という。）の提出を求めない。

(1) 提出書類

書類の区分	提出書類 (○印)	備考
ア 入札参加資格確認申請書		様式は、東広島市ホームページからダウンロードできる。
イ 入札参加資格要件総括表		
ウ 誓約書		
エ 配置予定技術者届出書		
オ 履行実績確認表		
カ 履行実績証明書（物品・委託役務）		
キ 法令等による登録等を確認するための資料		
ク その他		

(2) 提出部数は、1部とし、提出した資格要件確認資料は、返却しない。

(3) 提出期限

(4) 提出先 「6 問い合わせ先（契約担当課）」のとおり。

(5) その他

入札参加者は、資格要件確認資料を指定された提出期限までに提出できるよう事前に準備しておくこと。

資格要件確認資料の作成及び提出に要する費用は、提出者の負担とする。

資格要件の審査のために必要があると認めるときは、期限を定めて資格要件確認資料の補正や追加資料の提出を求めることがある。

資格要件確認資料に虚偽の記載をした者に対しては、指名除外措置を行うことがある。

6 問い合わせ先（契約担当課）

総務部契約課 物品役務係
東広島市西条栄町8番29号（本庁本館4階）
電話番号 082-420-0930
ファックス番号 082-431-0077

令和3年度高美が丘地域センターホール照明器具取替修繕仕様書

- 1 修繕名：令和3年度高美が丘地域センターホール照明器具取替修繕
- 2 履行場所：東広島市高美が丘地域センター
- 3 履行期間：契約締結日の翌日から令和4年3月25日まで
- 4 修繕概要：東広島市高美が丘地域センターホールに設置している照明器具を、次の照明設備によりLEDに更新する。なお、埋込穴の直径に変更がある場合はリニューアルプレート等で調整をすること。
- 5 使用材料、数量等

部屋名	既存照明撤去	数量	参考型式	数量
ステージ	FLR-40W×2	16	Panasonic XLX450KENTLE9 昼白色、光源寿命 40000 時間 グリーン購入法適合	16
	非常用照明器具 高天井用直付け	2	Panasonic NNFB93005J 昼白色	2
ホール	HF 250W 安定器共	20	Panasonic XND7592SNLZ9 高天井用ダウンライト 埋込穴φ300 昼白色、光源寿命 60000 時間 グリーン購入法適合	20
	非常用照明器具 高天井用	4	Panasonic NNFB93615J 昼白色	4

参考型式以外の資機材を使用するときは、参考型式と同等以上の品質・性能を有することを示す書類を発注担当課に提出し、事前に承認を得ること。

- 6 作業位置図
別紙「電灯設備図」のとおり。

7 事前見学等

修繕対象施設の事前見学をできる限り行うこと。事前見学は、事前に発注担当課に申し出た上で、令和3年12月23日までに東広島市（以下「発注者」という。）が認めた時間帯において見学を認めることとする。ただし、現場での口頭による質疑応答は認めないため、質問がある場合は入札公告に定めるところにより、所定の期日までに提出することとする。（質問書提出期限：令和3年12月24日）

8 その他

- (1) 受注者は、電気工事士法（昭和35年法律第139号）、消防法（昭和23年法律第186号）その他本修繕に関して必要な関係法令を全て遵守しなければならない。
- (2) 誘導灯等、消防設備に該当する器具の交換にあたっては、消防法及び消防法施行規則等の関係法令を遵守し、工事整備対象設備等着工届出書の提出等、法令に規定された手続きを行うこと。
- (3) 受注者は、業務責任者を定め発注者に届け出るものとし、業務責任者を変更した場合も同様とする。なお、修繕請負契約約款（以下「約款」という。）第11条により修繕実施責任者を定めた場合は、その者を業務責任者とする。

- (4) 約款第4条に定める修繕実施計画書には、実施日時、作業内容、作業手順、作業範囲、安全管理体制等を記載すること。
- (5) 業務責任者は、作業内容を写真等で記録した報告書を作成し、発注者に届け出るものとする。
- (6) 本修繕の実施に当たり必要となる消耗品等については受注者の負担とする。
- (7) 仕様書等に記載のない事項については、国土交通省官庁営繕部が制定した公共建築工事標準仕様書（電気設備工事編）及び公共建築改修工事標準仕様書（電気設備工事編）平成31年版第2編第2章第16節「電灯設備」に定めるところによる。
- (8) 本修繕にあたり交換する等により取り外された部品等については、発注者の指示のあったものを除いて受注者の責任において適切に処分すること。
- (9) 受注者は、本修繕の実施に当たり、所管官庁等への許可及び申請又は届出等が必要となる場合は、これらの手続きに係る事務を代行する。
- (10) 受注者は、修繕に際し、修繕関係者以外の第三者の生命、身体及び財産の危機並びに迷惑を防止するために必要な措置をとること。また、施設の利用者及び周辺住民の安全に十分配慮すること。
- (11) 本修繕の着手時期及び作業に係る詳細な日程は、発注者と協議すること。
- (12) 本修繕の実施に際し、修繕の受注者は履行場所の施設の運営に影響が出ないよう配慮すること。
- (13) 本修繕の実施に当たり、仮設の足場を含む補修用仮設が必要となる場合、これらの管理は、受注者の責でこれを行う。この際、関係法令に係る手続きが必要となる場合は、8(9)と同様に受注者が手続きに係る事務を代行する。
- (14) 受注者は、補修用仮設が必要となる場合、修繕計画書及びこれに類する許可書等の写しを発注者に提出しなければならない。
- (15) 本修繕に従事する作業者の駐車は、東広島市高美が丘地域センター駐車場を使用するものとする。
- (16) 本修繕に係る関係車両の駐車及び通行は、可能な限り利用者に支障のない場所で行うものとする。
- (17) 本修繕の実施中に受注者の責めに帰すべき事由により、修繕を継続できなくなったときは、速やかに作業を中止して発注担当課に報告の上、発注担当課の指示のもと復旧すること。
- (18) 発注担当課は、東広島市物品の調達等に係る契約における暴力団等の排除に関する要綱（平成21年10月1日訓令第47号）（以下、「暴力団排除要綱」という。）に定める事項を遵守した履行管理を行うので、受注者は、暴力団排除要綱第5条に定める不当介入を受ける等の事態となったときは、速やかに発注担当課に報告すること。
- (19) 受注者は、本修繕に起因して騒音、振動、粉じん等が発生する可能性がある場合、これらの影響が最小となるよう対策に万全を期さなければならない。
- (20) 受注者は、本修繕に起因して第三者に損害を与えた場合は、受注者の責でこれを解決し、補償・補てんしなければならない。
- (21) 受注者は、本修繕の実施に伴って産業廃棄物が発生した場合は、これらを適正に処理しなければならない。また、このために必要な書類を整理しなければならない。
- (22) その他、本修繕に関して疑義が生じた場合は、双方協議のうえ決定するものとする。

9 問い合わせ先（発注担当課）

- (1) 発注担当課
地域振興部 地域づくり推進課 地域活動支援係
東広島市西条栄町8番29号
電話 082-420-0924
FAX 082-423-0270
- (2) 修繕対象施設
東広島市高美が丘地域センター
東広島市高屋高美が丘四丁目34-2
電話 082-434-9500
FAX 082-434-9500

電灯設備図

既存照明器具

- 器具 C...FLR40W×2
- 器具 M...HF 250W
- 器具...非常用照明器具 高天井用
- 器具...非常用照明器具 高天井用直付け


①	R1-R8	1V 2.0×6	(31)×2
②	R9-R14	1V 2.0×6	(25)×2
③	R15-R20	1V 2.0×6	(25)×2
④	R27-R29	1V 2.0×6 E 2.0 (25)	
⑤	R30-R32	1V 2.0×6	(25)

注記

- 1) 特記なき配線・配管は下記による

—	1V 1.6×2~6	(16)
—	1V 1.6×7~10	(22)
—	1V 2.0×2~9	(22)
—	—	(22)
—	VVF 1.6-2C	
F3	VVF 1.6-3C	
F4	VVF 1.6-2C	
F5	VVF 1.6-2C ×2	
F2(2φ)	VVF 2.0-2C + 1.6-3C	
F3(2φ)	VVF 2.0-3C	
- 2) 天井内は原則としてケーブル配線とし、壁立ち上がりはPF管を配管し入替する。
- 3) 電線管は合成樹脂可とう管とし、コンクリート打ち込み部分はCO管、天井内鉄筋管内はPF管を使用する。但し、露出部分は鋼管とする。
- 4) 分電盤より第一ボックスまでの配線は、2.0(22)とする。

1階平面図 1:100

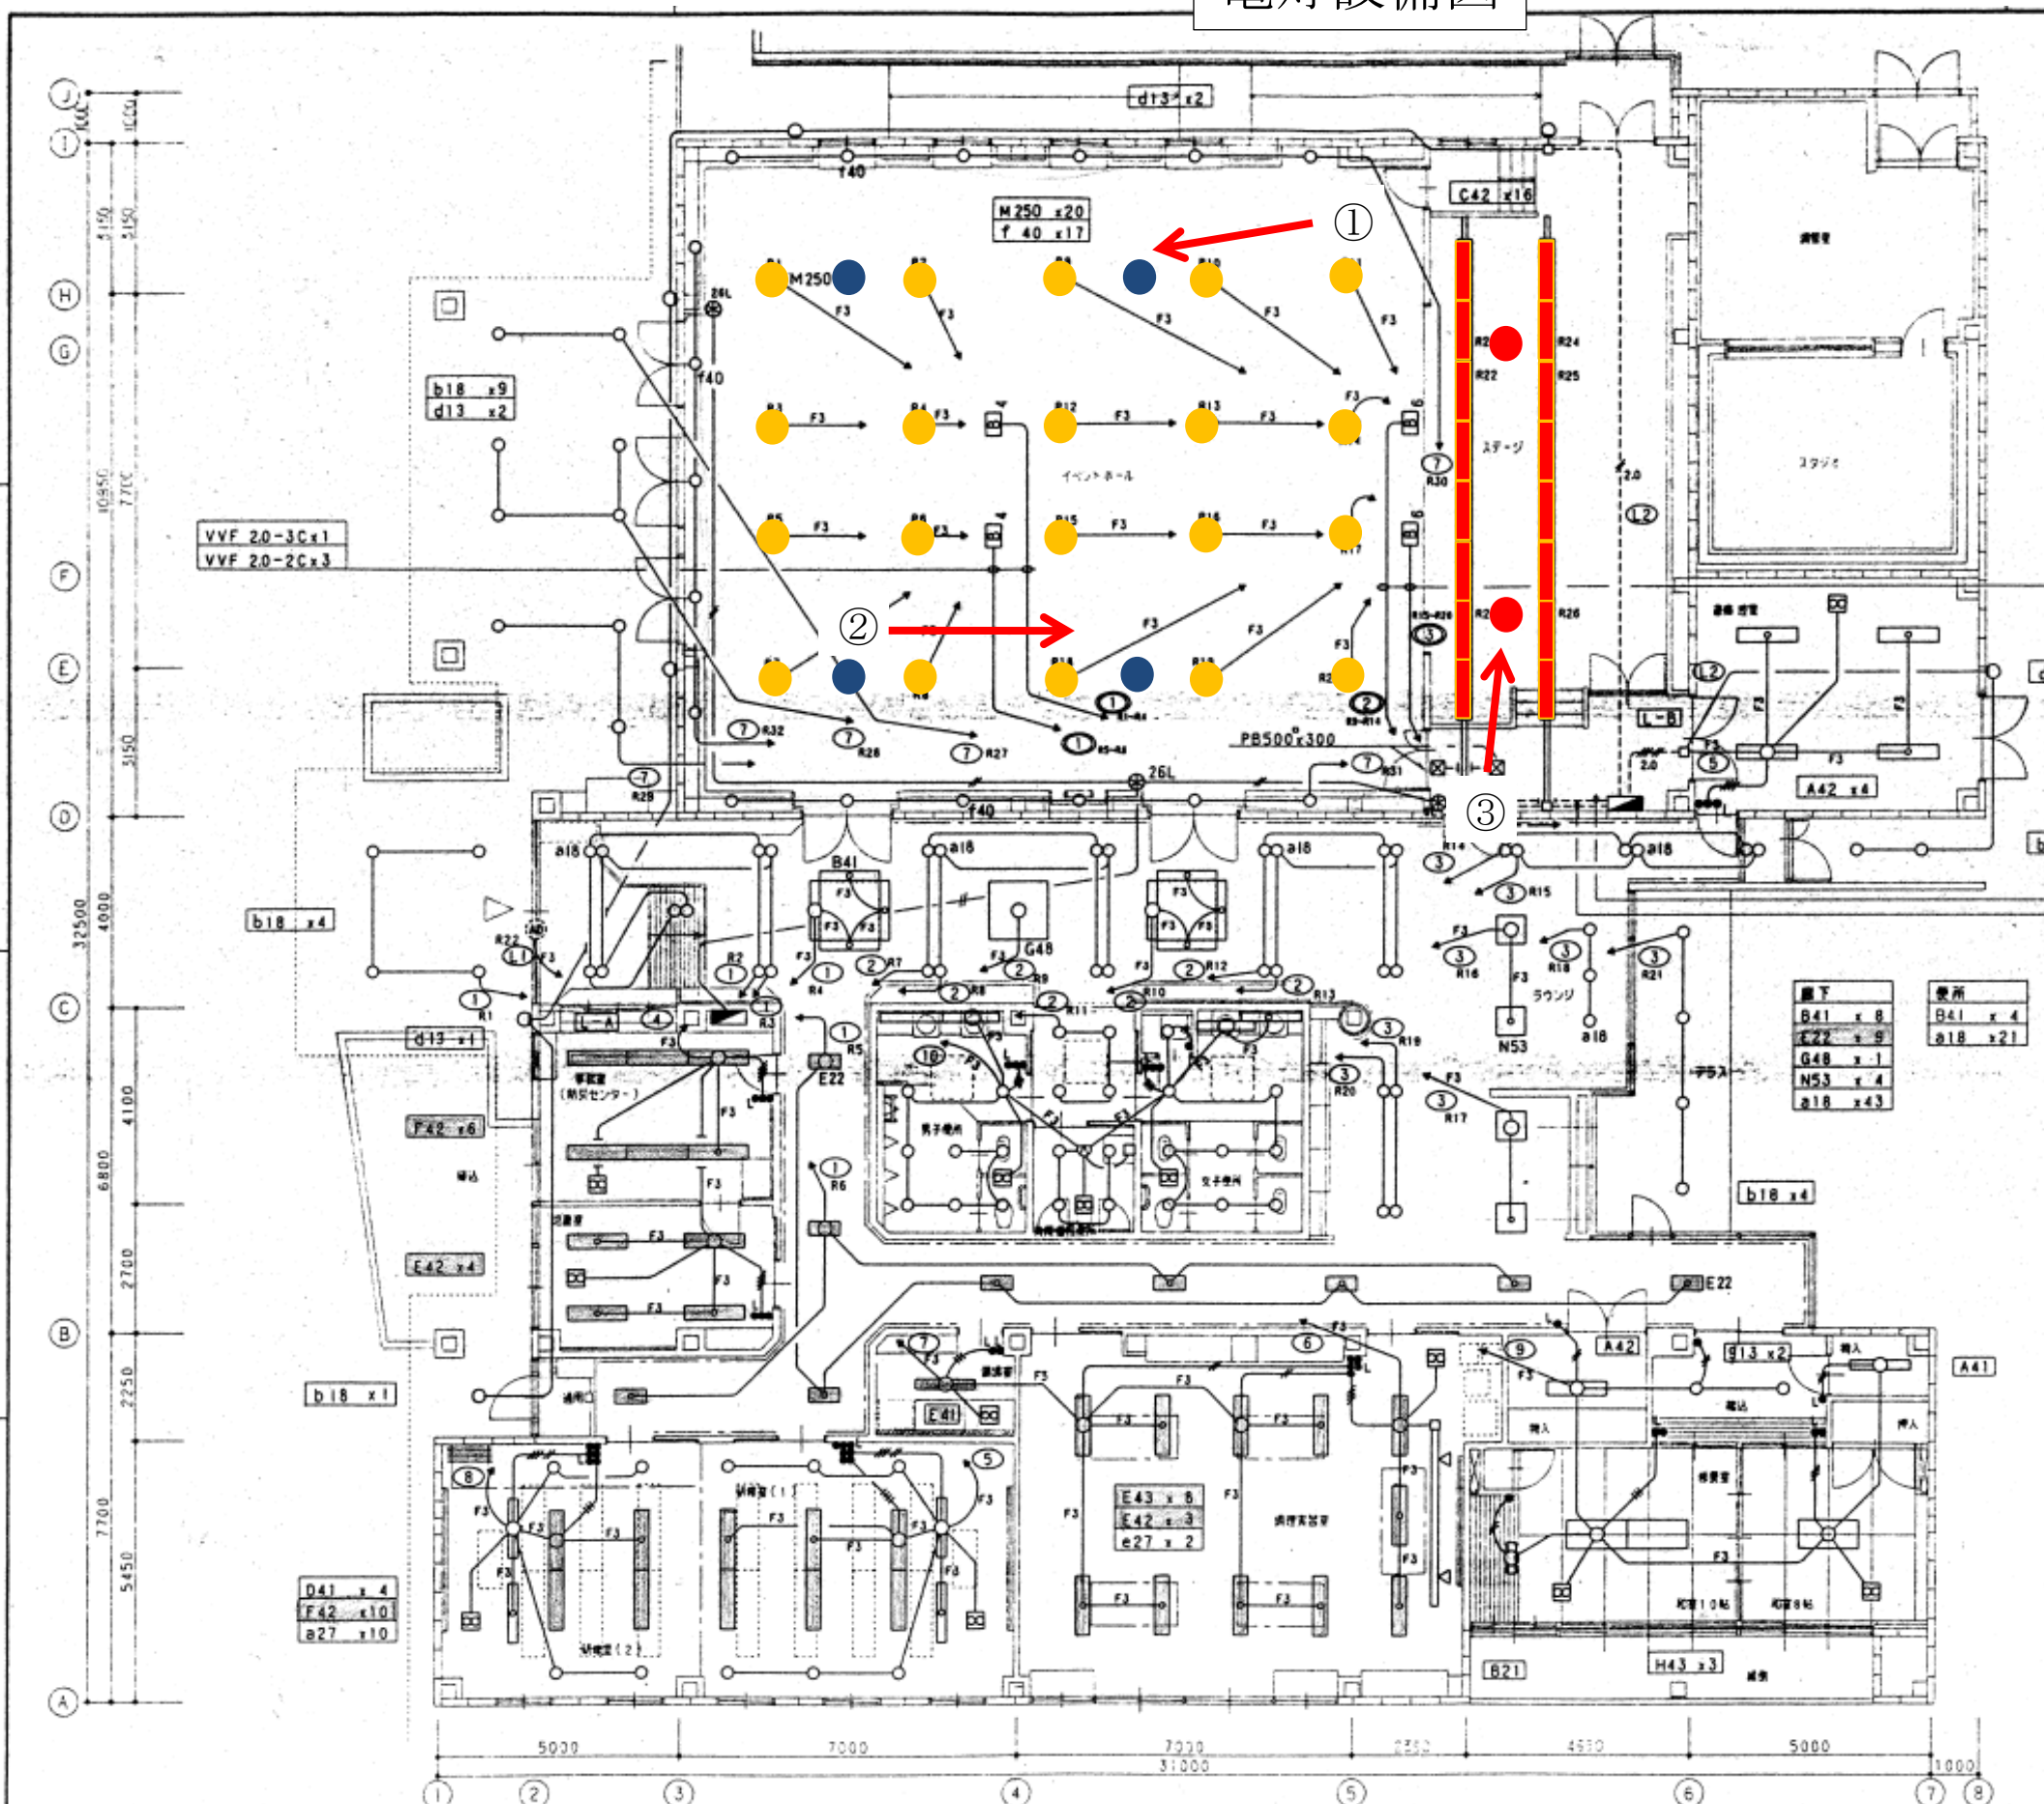

照明器具図

注) 図は、公共施設用照明器具型番を示す。

A	逆富士型	B	トラフ型	C	反射筒型	D	埋込黒板灯	E	埋込下面開放型	F	埋込OAコンフォート
A41	FRS4-401	B21G	FSS1MP-201 (ガ-トW)	C41	FRS1-401	D41	FRS10-401	E22	FRS2-202 180x90	F42	FRS4-402 180x100
A42	FRS4-402	B21	FSS1-201	C42	FRS1-402			E41	FRS2-401 180x90		
		B41	FSS1-401					E42	FRS2-402 180x90		
								E43	FRS2-403 180x90		
G	埋込ルーバー付	H	和風蓮付灯	M	埋込強化ガラスパネル	N	埋込アクリルカバー	O	ミラーライト	P	スポットライト
G48	FL40W-8	H43	FL40W-3	M250	MF250W-1	N53	FL55W-3	O18	FL18W-1	P200	1L (ミニハロゲン) 200W-1
<p style="text-align: center;">天井調ランプ交換可能型</p>											
Q	埋込OAルーバー	R	外灯	S	ガーデンライト						
Q42	FRL2-402	R100	HF100W-1 ボ-ル調製 H.35m	S13	FL13W-1						
<p>安定器収容箱 鋼板製 熱感自動スイッチ</p>											
<p>安定器収容箱 4+用 500x900x175 6+用 700x1000x175</p> <p>天井埋込型 動作保持時間 10sec-6min AC100V3A</p>											

工事名称 平成8年度 高美が丘公民館(仮称)新築工事(電気設備)

A-5521
平成 8.2.23

株式会社 K構造研究所 広島市中区橋本町6番11号
1級建築士事務所 9211第0589号 1級建築士 第34069号 神田 晋司

担当

照明器具図 1

縮尺

20-7

照明器具要図

注) ②は、公共施設用照明器具型番を示す。

a	ダウンライト下面開放	b	ダウンライト軒下用	d	屋外ブラケット	e	スポットライト (LD用)	f	アップライト	g	和風ダウンライト
a13	② FRS11-D-131	b1B	FL18W-1	d13	FL13W-1	e27	FL27W-1	f40	IL40W-1	g13	FL13W-1
a18	② FRS11-D-181										
a27	② FRS11-D-271										
J	埋込型	K	露出型	L	和風埋込型	V	壁埋込 中型	W	壁付 中型	X	吊下 中型
J10	② K1-IRS4-J10	K10	② K1-IRS4-J10	L13	IL (ミニLED) 13W-1	V	② SHI-FBC10-201	W	② SHI-FBF10-201	X	208形 3層式
J23	② K1-IRS4-J23	K23	② K1-IRS4-J23								
Y	吊下 中型両面	Z	壁埋込 中型	誘導灯系統図							
Y	208形 3層式	Z	② STI-FBC10-101 (外付付)								

注記)
 符記は記載・設置は下記による
 F2 VVF 1.6-2C
 VVF 1.6-3C
 1V 1.6x2 (16)
 尺寸、分電盤より第1ボックスまでは、2.0(22)とする。

①



②



③

