

入札公告

物品調達等及び委託役務

次のとおり、条件付一般競争入札を実施するので、地方自治法施行令（昭和22年政令第16号）第167条の6の規定により公告する。

この入札公告に定めるもののほか、入札に関して必要な事項は、東広島市物品調達等及び委託役務条件付一般競争入札公告共通事項及び同細則による。

令和4年1月21日

東広島市長 高垣 廣徳

1 入札に付する事項

(1) 物品・委託役務の名称	ロールスクリーン（A）ほか
(2) 物品・委託役務管理番号	18030112
(3) 物品委託役務内容	東広島市道の駅西条のん太の酒蔵で使用するロールスクリーン等の購入。
(4) 納入・履行期間	契約締結日の翌日から令和4年3月31日まで
(5) 納入・履行（就業）場所	東広島市道の駅西条のん太の酒蔵
(6) 予定価格	非公表
(7) 最低制限価格	なし
(8) 入札方式	一般競争入札
(9) 入札区分	紙入札
(10) 使用する契約約款	物品売買契約約款（総価）
(11) 契約種別	総価契約
(12) 収入印紙	不要

2 競争入札に参加する者に必要な資格に関する事項

次に掲げる要件を全て満たしていること。

ア	令和3年1月1日～令和6年12月31日までの東広島市物品役務等競争入札参加資格として次の入札参加資格認定区分の認定を受けている者	買入れ・製作
イ	法令等による登録等	問わないものとする。
ウ	技術者	問わないものとする。
エ	営業所等所在地 ※本店とは、法人にあっては登記されている本店とし、個人事業者にあっては営業活動の本拠を置いている場所とする。 ※営業所とは、法人においてその所在する市（町）の法人市（町）民税の申告のある営業所とする。	東広島市内に本店を有する者。
オ	会社の履行実績	問わないものとする。
カ	その他	令和元年8月26日付け「東広島市物品調達等及び委託役務条件付一般競争入札公告共通事項」の2（1）のいずれにも該当しないこと。

3 その他の入札条件

なし

4 日程等

手続き等	期間・期日等	場所・留意事項
ア 公告日	令和4年1月21日	東広島市ホームページに掲載及び東広島市総務部契約課（契約担当課）で閲覧に供する。 閲覧場所は「6 問い合わせ先（契約担当課）」に記載のとおり。
イ 仕様書及び見本等閲覧期間	令和4年1月21日～ 令和4年2月10日	東広島市ホームページに掲載及び契約担当課で閲覧に供する。 見本等の有無：無
ウ 同等品確認期間（物品の買入れ及び借入れに限る）	令和4年1月21日～ 令和4年1月27日 (午前8時30分～午後5時15分)	同等品で応札する場合は、同等品規格確認票（東広島市物品調達等及び委託役務競争契約入札心得（平成21年東広島市告示第83号。以下「入札心得」という。）別記様式第2号（第4条関係））により発注担当課へ持参またはファックスすること。ファックスする場合は、その旨を発注担当課へ事前に電話連絡すること。 なお、同等品確認に対する認定のない同等品での応札は認めない。同等品規格確認票の提出先は、「オ 質問書提出期間」に記載の発注担当課とする。
エ 同等品確認回答閲覧期間	令和4年1月31日～ 令和4年2月10日	東広島市ホームページに掲載及び発注担当課で閲覧に供する。
オ 質問書提出期間	令和4年1月21日～ 令和4年2月2日 (午前8時30分～午後5時15分)	質問書は、本市所定の様式（東広島市物品調達等及び委託役務競争入札心得（平成21年東広島市告示第83号）別記様式第1号（第4条関係））により発注担当課へ持参またはファックスすること。ファックスする場合は、その旨を発注担当課へ事前に電話連絡すること。 産業部 農林水産課（発注担当課） 東広島市西条栄町8番29号（本庁本館8階） 電話番号 082-420-0939 / ファックス番号 082-422-5144 質問書提出期間終了後の質問は受け付けない。 質問書の様式は東広島市ホームページからダウンロードできる。
カ 回答書閲覧期間	令和4年2月4日～ 令和4年2月10日	東広島市ホームページに掲載及び発注担当課で閲覧に供する。
キ 入札期間	令和4年2月8日～ 令和4年2月9日 (午前9時00分～午後5時00分)	入札場所 東広島市総務部契約課（契約担当課） 東広島市西条栄町8番29号（本庁本館4階） 入札書は入札期間内に総務部契約課に持参して入札箱に投入すること。 初度の入札書は、入札の権限を有している者が記名押印し、使用印鑑として本市に届け出ている印鑑を押印すること。（ただし、入札書に記載した日付以前に作成された委任状の同封・提出がある場合を除く。） 特別の事由により郵便により入札書を提出しようとする者は、東広島市物品調達等及び委託役務条件付一般競争入札公告共通事項細則に定めるところによるものであること。
ク 開札日時	令和4年2月10日 午前10時10分	開札場所 入札室（東広島市西条栄町8番29号 本庁本館4階） 開札の結果、予定価格の制限の範囲内の価格をもって有効な入札がないときは、開札日の翌日以降に再度の入札（1回目）を実施するものとする。再度の入札（1回目）は、開札の立ち会いの有無に関わらず初度の入札参加者全員が参加できるものとする。 再度の入札（1回目）を実施する日時、場所等の詳細は初度の入札に参加した者に対してファックスにより通知を行う。 再度の入札（1回目）の結果、予定価格の制限の範囲内での入札がなかったときは、直ちに入札会場で再度の入札（2回目）を行う。 再度の入札は、2回目まで行う。

5 資格要件確認資料の提出

本案件は、入札に参加する者に必要な資格を確認するために必要な資料（以下「資格要件確認資料」という。）の提出を求めない。

(1) 提出書類

書類の区分	提出書類 (○印)	備考
ア 入札参加資格確認申請書		様式は、東広島市ホームページからダウンロードできる。
イ 入札参加資格要件総括表		
ウ 誓約書		
エ 配置予定技術者届出書		
オ 履行実績確認表		
カ 履行実績証明書（物品・委託役務）		
キ 法令等による登録等を確認するための資料		
ク その他		

(2) 提出部数は、1部とし、提出した資格要件確認資料は、返却しない。

(3) 提出期限

(4) 提出先 「6 問い合わせ先（契約担当課）」のとおり。

(5) その他

入札参加者は、資格要件確認資料を指定された提出期限までに提出できるよう事前に準備しておくこと。

資格要件確認資料の作成及び提出に要する費用は、提出者の負担とする。

資格要件の審査のために必要があると認めるときは、期限を定めて資格要件確認資料の補正や追加資料の提出を求めることがある。

資格要件確認資料に虚偽の記載をした者に対しては、指名除外措置を行うことがある。

6 問い合わせ先（契約担当課）

総務部契約課 物品役務係
東広島市西条栄町8番29号（本庁本館4階）
電話番号 082-420-0930
ファックス番号 082-431-0077

仕 様 書

1 品名 ロールスクリーン(A)ほか

2 数量及び規格等

- (1) 同等品の可否の欄に「○」とあり、(3) で例示した基準品以外で参加する場合は、必ず同等品規格確認票により事前確認を受けること。「×」の場合は、同等品での参加は認めない。
- (2) 同等品の可否の欄に「—」とある場合は、規格を満たすものであればメーカー・品番を問わない。(規格を満たしているかどうかの事前確認及び同等品規格確認は受け付けない。)

内訳	品名	規格	設置場所	数量	単位	同等品の可否
1	ロールスクリーン(A)1	サイズ：W2600×H2950 (mm) 生地：アイボリー系 遮熱 フレーム色：ホワイト系 チェーン式 右操作式	シャワー室前室	1	式	○
2	ロールスクリーン(A)2	サイズ：W800×H2900 (mm) 生地：アイボリー系 遮熱 フレーム色：ホワイト系 チェーン式 右操作式	売店 (コンビニ)	1	式	○
3	ロールスクリーン(A)3	サイズ：W910×H2900 (mm) 生地：アイボリー系 遮熱 フレーム色：ホワイト系 チェーン式 右操作式	売店 (コンビニ)	1	式	○
4	ロールスクリーン(A)4	サイズ：W2330×H2900 (mm) 生地：アイボリー系 遮熱 フレーム色：ホワイト系 チェーン式 右操作式	売店 (コンビニ)	1	式	○
5	ロールスクリーン(A)5	サイズ：W2110×H2900 (mm) 生地：アイボリー系 遮熱 フレーム色：ホワイト系 チェーン式 右操作式	売店 (コンビニ)	1	式	○
6	ロールスクリーン(A)6	サイズ：W2100×H2900 (mm) 生地：アイボリー系 遮熱 フレーム色：ホワイト系 チェーン式 右操作式	売店 (コンビニ)	1	式	○

7	ロールスクリーン(A)7	サイズ：W1950×H2900 (mm) 生地：アイボリー系 遮熱 フレーム色：ホワイト系 チェーン式 右操作式	風除室 1	2	式	○
8	ロールスクリーン(A)8	サイズ：W1230×H2900 (mm) 生地：アイボリー系 遮熱 フレーム色：ホワイト系 チェーン式 右操作式	直売所 (売場)	3	式	○
9	ロールスクリーン(A)9	サイズ：W1150×H2900 (mm) 生地：アイボリー系 遮熱 フレーム色：ホワイト系 チェーン式 右操作式	直売所 (売場)	3	式	○
10	ロールスクリーン(A)10	サイズ：W2300×H2900 (mm) 生地：アイボリー系 遮熱 フレーム色：ホワイト系 チェーン式 右操作式	直売所 (売場)	2	式	○
11	ロールスクリーン(A)11	サイズ：W2330×H2900 (mm) 生地：アイボリー系 遮熱 フレーム色：ホワイト系 チェーン式 右操作式	直売所 (売場)	1	式	○
12	ロールスクリーン(A)12	サイズ：W1170×H2900 (mm) 生地：アイボリー系 遮熱 フレーム色：ホワイト系 チェーン式 右操作式	直売所 (売場)	1	式	○
13	ロールスクリーン(A)13	サイズ：W1950×H2900 (mm) 生地：アイボリー系 遮熱 フレーム色：ホワイト系 チェーン式 右操作式	風除室 2	2	式	○
14	ロールスクリーン(A)14	サイズ：W1600×H1600 (mm) 生地：アイボリー系 遮熱 フレーム色：ホワイト系 チェーン式 右操作式	加工室 1	2	式	○
15	ロールスクリーン(A)15	サイズ：W1240×H1600 (mm) 生地：アイボリー系 遮熱 フレーム色：ホワイト系 チェーン式 右操作式	加工室 1	2	式	○

16	ロールスクリーン(A)16	サイズ：W1100×H1600 (mm) 生地：アイボリー系 遮熱 フレーム色：ホワイト系 チェーン式 右操作式	加工室 1	1	式	○
17	ロールスクリーン(A)17	サイズ：W1640×H1600 (mm) 生地：アイボリー系 遮熱 フレーム色：ホワイト系 チェーン式 右操作式	加工室 1	2	式	○
18	ロールスクリーン(A)18	サイズ：W1300×H2900 (mm) 生地：アイボリー系 遮熱 フレーム色：ホワイト系 チェーン式 右操作式	廊下 2	2	式	○
19	ロールスクリーン(A)19	サイズ：W2550×H2900 (mm) 生地：アイボリー系 遮熱 フレーム色：ホワイト系 チェーン式 右操作式	廊下 2	2	式	○
20	ロールスクリーン(A)20	サイズ：W1700×H2900 (mm) 生地：アイボリー系 遮熱 フレーム色：ホワイト系 チェーン式 右操作式	廊下 2	1	式	○
21	ロールスクリーン(A)21	サイズ：W1670×H2900 (mm) 生地：アイボリー系 遮熱 フレーム色：ホワイト系 チェーン式 右操作式	廊下 2	1	式	○
22	ロールスクリーン(A)22	サイズ：W2550×H2900 (mm) 生地：アイボリー系 遮熱 フレーム色：ホワイト系 チェーン式 右操作式	廊下 2	4	式	○
23	ロールスクリーン(A)23	サイズ：W1450×H2900 (mm) 生地：アイボリー系 遮熱 フレーム色：ホワイト系 チェーン式 右操作式	廊下 2	2	式	○
24	ロールスクリーン(A)24	サイズ：W1300×H2900 (mm) 生地：アイボリー系 遮熱 フレーム色：ホワイト系 チェーン式 右操作式	廊下 2	2	式	○

25	ロールスクリーン(A)25	サイズ：W1950×H2900 (mm) 生地：アイボリー系 遮熱 フレーム色：ホワイト系 チェーン式 右操作式	風除室 3	2	式	○
26	ロールスクリーン(A)26	サイズ：W1950×H2800 (mm) 生地：アイボリー系 遮熱 フレーム色：ホワイト系 チェーン式 右操作式	風除室 4	2	式	○
27	ロールスクリーン(A)27	サイズ：W1200×H3150 (mm) 生地：アイボリー系 遮熱 フレーム色：ホワイト系 チェーン式 右操作式	多目的室	6	式	○
28	ロールスクリーン(A)28	サイズ：W1150×H3150 (mm) 生地：アイボリー系 遮熱 フレーム色：ホワイト系 チェーン式 右操作式	多目的室	2	式	○
29	ロールスクリーン(A)29	サイズ：W1020×H3150 (mm) 生地：アイボリー系 遮熱 フレーム色：ホワイト系 チェーン式 右操作式	多目的室	3	式	○
30	ロールスクリーン(A)30	サイズ：W1500×H3150 (mm) 生地：アイボリー系 遮熱 フレーム色：ホワイト系 チェーン式 右操作式	多目的室	2	式	○
31	ロールスクリーン(B)1	サイズ：W2300×H2700 (mm) 生地：ホワイト系 遮熱 透過性 フレーム色：ホワイト系 チェーン式 右操作式	レストラン	3	式	○
32	ロールスクリーン(B)2	サイズ：W550×H2600 (mm) 生地：ホワイト系 遮熱 透過性 フレーム色：ホワイト系 チェーン式 右操作式	廊下 3	4	式	○
33	ヨコ型ブラインド1	サイズ：W1710×H700 (mm) 羽色：ホワイト系 遮熱 スラット幅 25mm フレーム色：ホワイト系 チェーン式	従業員休憩室	2	式	○

		右操作式			
34	ヨコ型ブラインド2	サイズ：W650×H1700（mm） 羽色：ホワイト系 遮熱 スラット幅 25mm フレーム色：ホワイト系 チェーン式 右操作式	更衣室（女）	1	式 ○
35	ヨコ型ブラインド3	サイズ：W650×H1700（mm） 羽色：ホワイト系 遮熱 スラット幅 25mm フレーム色：ホワイト系 チェーン式 右操作式	更衣室（男）	1	式 ○
36	ヨコ型ブラインド4	サイズ：W1600×H1700（mm） 羽色：ホワイト系 遮熱 スラット幅 25mm フレーム色：ホワイト系 チェーン式 右操作式	応接室	1	式 ○
37	ヨコ型ブラインド5	サイズ：W840×H2750（mm） 羽色：ホワイト系 遮熱 スラット幅 25mm フレーム色：ホワイト系 チェーン式 右操作式	事務室	1	式 ○
38	ヨコ型ブラインド6	サイズ：W2380×H2000（mm） 羽色：ホワイト系 遮熱 スラット幅 25mm フレーム色：ホワイト系 チェーン式 右操作式	事務室	1	式 ○
39	カーテン(A)	サイズ：W2000×H2600（mm） 生地色：グリーン系 遮光1級または2 級 1.5倍ヒダ 片開き	更衣室（男）	1	式 ○
40	カーテン(B)	サイズ：W1200×H2600（mm） 生地色：ピンク系 遮光1級または2 級 1.5倍ヒダ 片開き	更衣室（女）	1	式 ○

(3) 基準品 ※基準品の内容が上記規格を満たしていない場合は付属させること

内訳	メーカー・品番等	
1～30	ニチベイ ソフィー リーチェ遮熱 N9055	立川ブラインド デイズ遮熱 RS8328
31・32	ニチベイ ソフィー ソルティスタッチ遮熱	立川ブラインド ウィンディ遮熱

	N9270	RS8361
33~38	ニチベイ ユニコンモア 25 V1211	立川ブラインド モノコム 25 T2350
39	シンコール SB-9011 エコ TA-6519	サンゲツ カリフォルニア PK9215
40	シンコール SB-9011 エコ TA-6506	サンゲツ カリフォルニア PK9221

3 取付け・設置等

備品の取り付け・設置確認及び製品検査は発注者が指示する場所で行うこと。

納入施設は建設中であり現地見学ができないため、取付け・設置等については別紙図面を参考とすること。

4 納入場所

東広島市道の駅西条のん太の酒蔵

5 納入期限

令和4年3月31日(木)

納入日時については、納入検査及び受け入れ態勢準備のため、納入について事前に協議すること。

6 その他

納入備品は梱包開封し、段ボール等ゴミは受注者の責任において引き取り、関係法令に基づき処理すること。搬入に際しては、建物等に損傷を与えないように十分注意を払うこと。なお、万一損傷を与えた場合には受注者の責任において原状回復すること。また、作業中は部外者が立ち入ることのできないように表示等を行うこと。


7 問い合わせ先（発注担当課）

東広島市 産業部 農林水産課 担い手支援係

電話 (082) 420-0939 [直通]

ファックス (082) 422-5144

別紙 図面

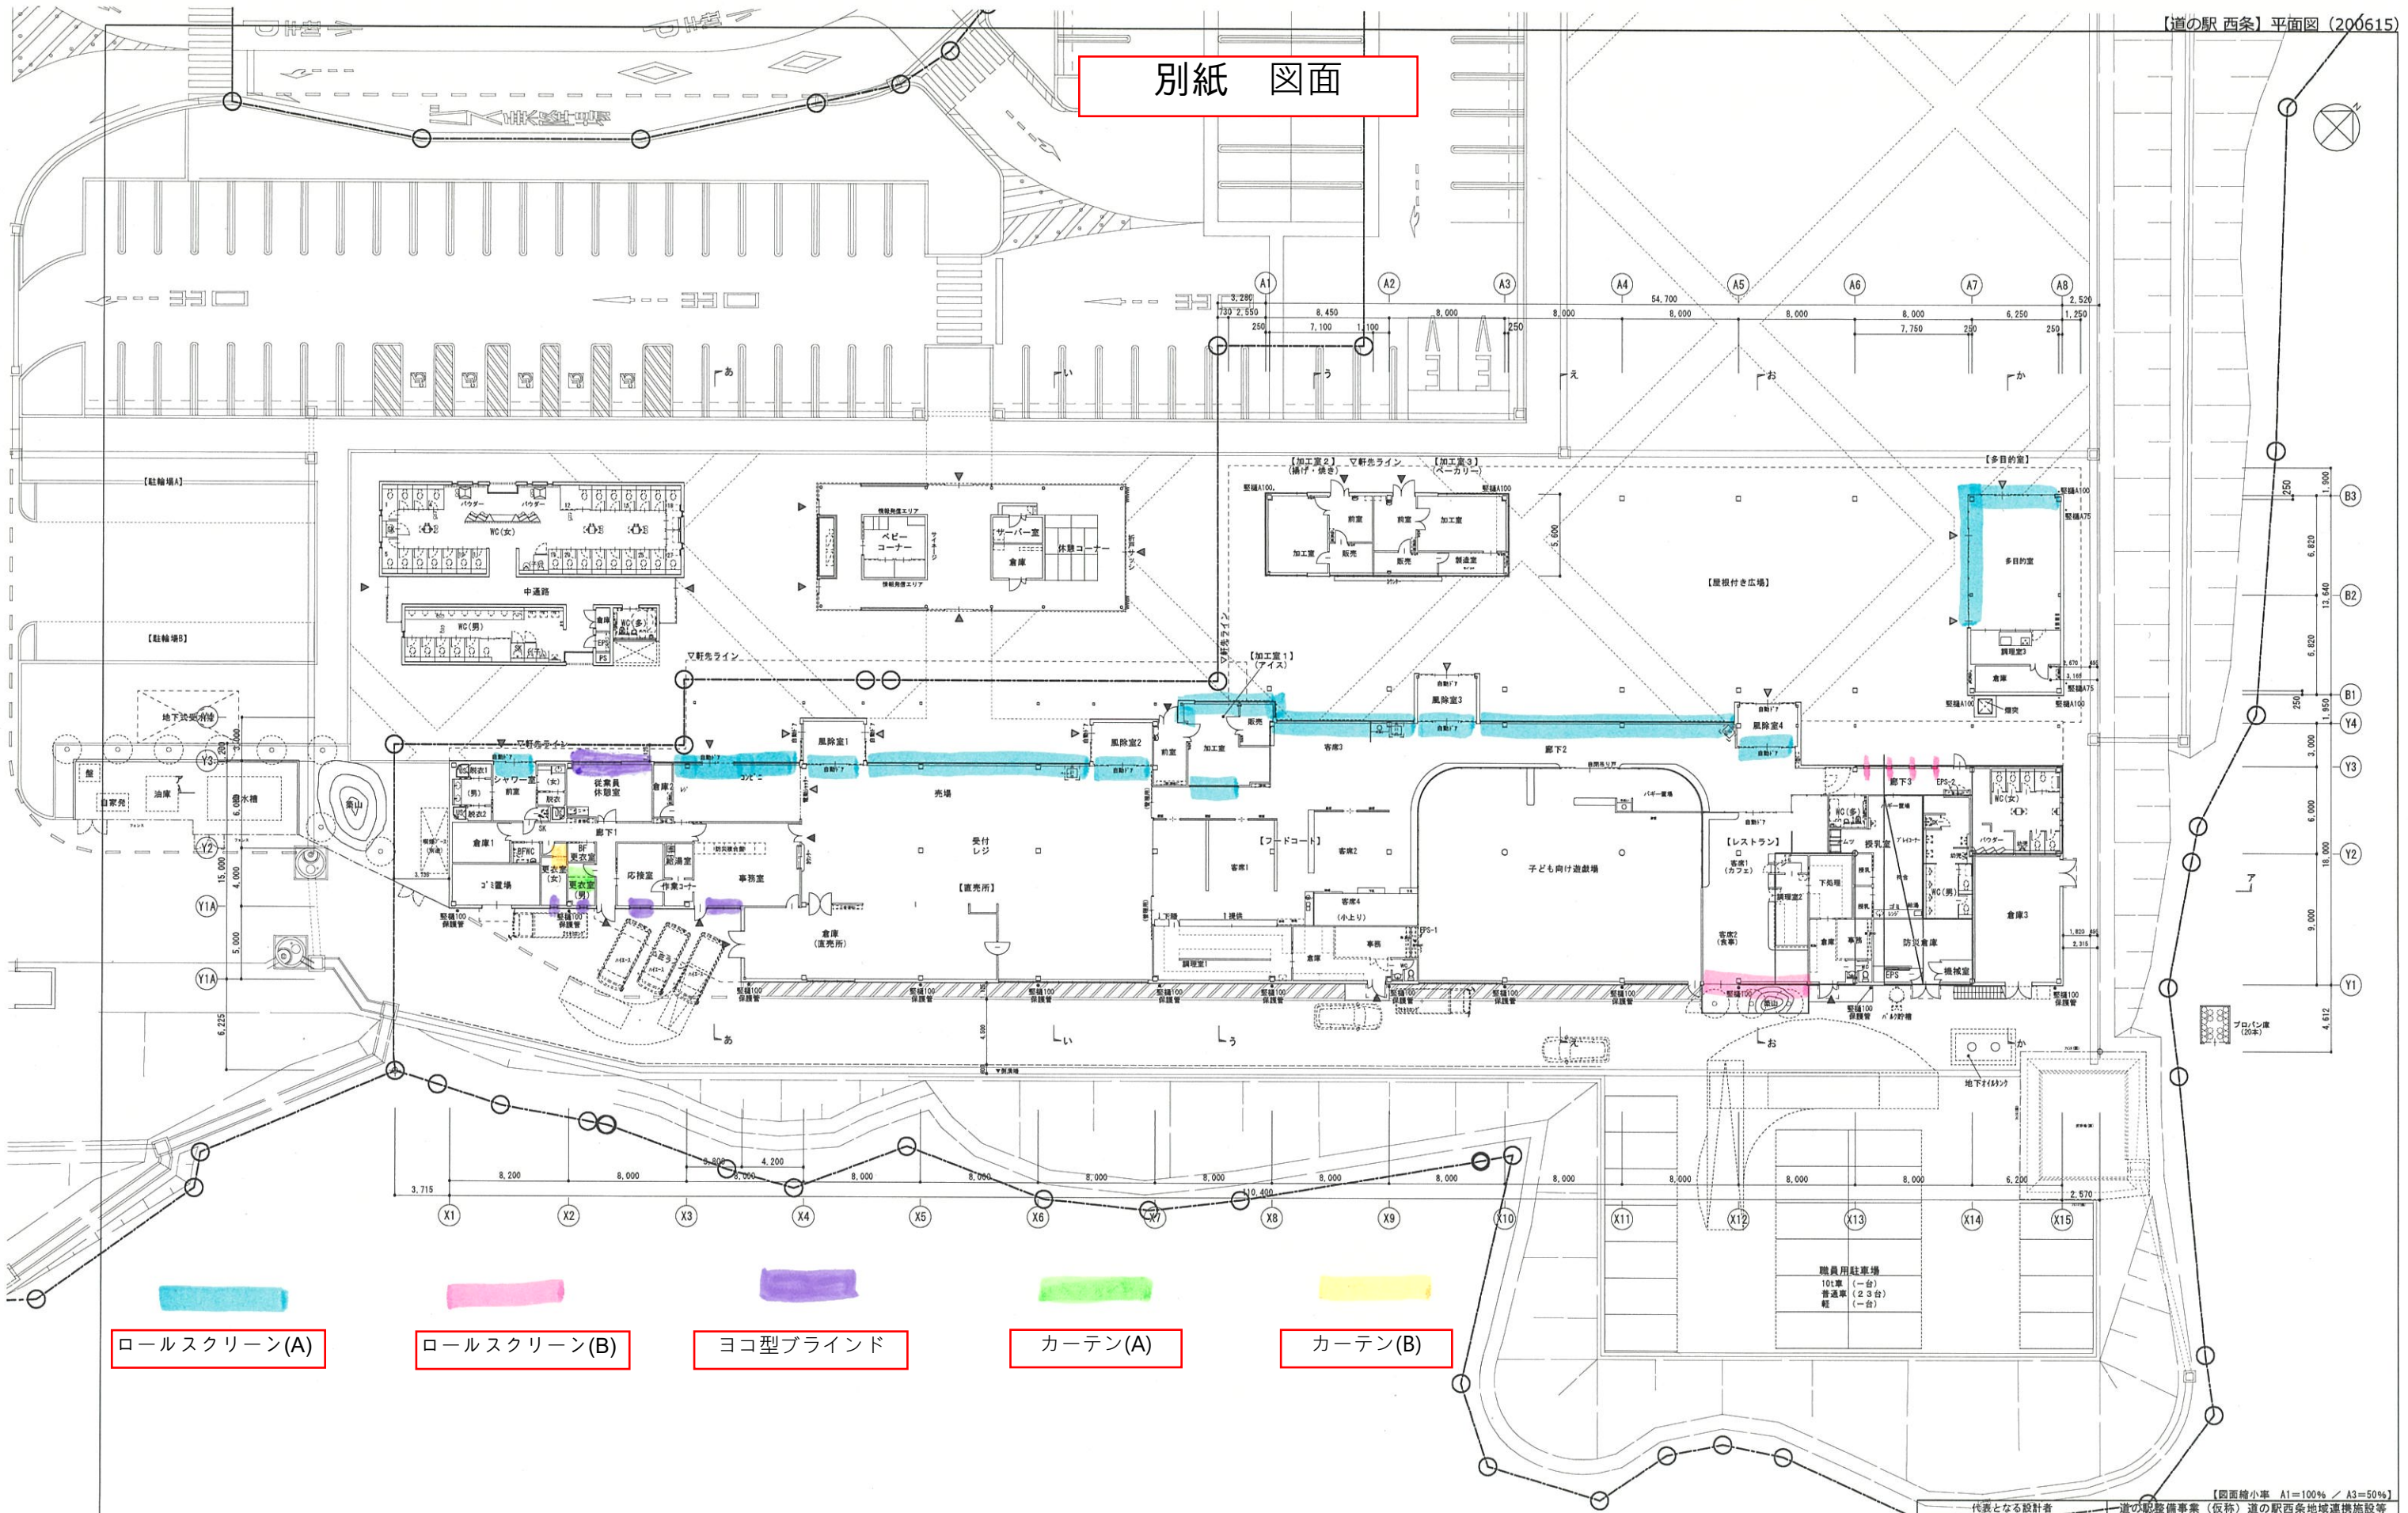

ロールスクリーン(A)

ロールスクリーン(B)

ヨコ型ブラインド

カーテン(A)

カーテン(B)

代表となる設計者 株式会社 村田相互設計 広島県知事登録 19(1)第 1573号 (設計者名) 海本洋司 印 一級建築士 第304946号	道の駅設備事業(仮称)道の駅西条地域連携施設等 設計施工一括工事(設計)
図面名	配置図
年月日	令和 2 年 〇 月 〇 日
縮尺	1/200 図面番号 全〇葉の内〇〇
その他の設計者 株式会社 村田相互設計 村中裕貴 一級建築士 第335107号	村田相互・アリックデザインスタジオ 設計共同体 株式会社 村田相互設計 (有)アリック デザインスタジオ

【四面縮小 A1=100% / A3=50%】