

入札公告

物品調達等及び委託役務

次のとおり、条件付一般競争入札を実施するので、地方自治法施行令（昭和22年政令第16号）第167条の6の規定により公告する。

この入札公告に定めるもののほか、入札に関して必要な事項は、東広島市物品調達等及び委託役務条件付一般競争入札公告共通事項及び同細則による。

令和4年12月19日

東広島市長 高垣 廣徳

1 入札に付する事項

(1) 物品・委託役務の名称	東広島北部学校給食センター空気調和設備排気ファン等Vベルト交換修繕
(2) 物品・委託役務管理番号	18040118
(3) 物品委託役務内容	東広島北部学校給食センター空気調和設備排気ファン等のVベルトの交換を行うもの。
(4) 納入・履行期間	契約締結日の翌日から令和5年3月20日まで
(5) 納入・履行（就業）場所	東広島北部学校給食センター
(6) 予定価格	非公表
(7) 最低制限価格	なし
(8) 入札方式	一般競争入札
(9) 入札区分	紙入札
(10) 使用する契約約款	修繕請負契約約款
(11) 契約種別	総価契約
(12) 収入印紙	要

2 競争入札に参加する者に必要な資格に関する事項

次に掲げる要件を全て満たしていること。

ア	令和3年1月1日～令和6年12月31日までの東広島市物品役務等競争入札参加資格として次の入札参加資格認定区分の認定を受けている者	修繕>備品・施設<小規模>修繕 設備類
イ	法令等による登録等	問わないものとする。
ウ	技術者	問わないものとする。
エ	営業所等所在地 ※本店とは、法人にあっては登記されている本店とし、個人事業者にあっては営業活動の本拠を置いている場所とする。 ※営業所とは、法人においてその所在する市（町）の法人市（町）民税の申告のある営業所とする。	東広島市内に本店を有する者。
オ	会社の履行実績	問わないものとする。
カ	その他	令和元年8月26日付け「東広島市物品調達等及び委託役務条件付一般競争入札公告共通事項」の2（1）のいずれにも該当しないこと。

3 その他の入札条件

なし

4 日程等

手続き等	期間・期日等	場所・留意事項
ア 公告日	令和4年12月19日	東広島市ホームページに掲載及び東広島市総務部契約課（契約担当課）で閲覧に供する。 閲覧場所は「6 問い合わせ先（契約担当課）」に記載のとおり。
イ 仕様書及び見本等閲覧期間	令和4年12月19日～ 令和5年1月13日	東広島市ホームページに掲載及び契約担当課で閲覧に供する。 見本等の有無：無
ウ 同等品確認期間（物品の買入れ及び借入れに限る）		同等品で応札する場合は、同等品規格確認票（東広島市物品調達等及び委託役務競争契約入札心得（平成21年東広島市告示第83号。以下「入札心得」という。）別記様式第2号（第4条関係）により発注担当課へ持参またはファックスすること。ファックスする場合は、その旨を発注担当課へ事前に電話連絡すること。 なお、同等品確認に対する認定のない同等品での応札は認めない。同等品規格確認票の提出先は、「オ 質問書提出期間」に記載の発注担当課とする。
エ 同等品確認回答閲覧期間		東広島市ホームページに掲載及び発注担当課で閲覧に供する。
オ 質問書提出期間	令和4年12月19日～ 令和4年12月26日 (午前8時30分～午後5時15分)	質問書は、本市所定の様式（東広島市物品調達等及び委託役務競争入札心得（平成21年東広島市告示第83号）別記様式第1号（第4条関係））により発注担当課へ持参またはファックスすること。ファックスする場合は、その旨を発注担当課へ事前に電話連絡すること。 学校教育部 東広島北部学校給食センター（発注担当課） 東広島市福富町久芳4361番地1 電話番号 082-430-1112 /ファックス番号 082-435-3330 質問書提出期間終了後の質問は受け付けない。 質問書の様式は東広島市ホームページからダウンロードできる。
カ 回答書閲覧期間	令和5年1月4日～ 令和5年1月13日	東広島市ホームページに掲載及び発注担当課で閲覧に供する。
キ 入札期間	令和5年1月11日～ 令和5年1月12日 (午前9時00分～午後5時00分)	入札場所 東広島市総務部契約課（契約担当課） 東広島市西条栄町8番29号（本庁本館4階） 入札書は入札期間内に総務部契約課に持参して入札箱に投入すること。 初度の入札書は、入札の権限を有している者が記名押印し、使用印鑑として本市に届け出ている印鑑を押印すること。（ただし、入札書に記載した日付以前に作成された委任状の同封・提出がある場合を除く。） 特別の事由により郵便により入札書を提出しようとする者は、東広島市物品調達等及び委託役務条件付一般競争入札公告共通事項細則に定めるところによるものであること。
ク 開札日時	令和5年1月13日 午前10時50分	開札場所 入札室（東広島市西条栄町8番29号 本庁本館4階） 開札の結果、予定価格の制限の範囲内の価格をもって有効な入札がないときは、開札日の翌日以降に再度の入札（1回目）を実施するものとする。再度の入札（1回目）は、開札の立ち会いの有無に関わらず初度の入札参加者全員が参加できるものとする。 再度の入札（1回目）を実施する日時、場所等の詳細は初度の入札に参加した者に対してファックスにより通知を行う。 再度の入札（1回目）の結果、予定価格の制限の範囲内での入札がなかったときは、直ちに入札会場で再度の入札（2回目）を行う。 再度の入札は、2回目まで行う。

5 資格要件確認資料の提出

本案件は、入札に参加する者に必要な資格を確認するために必要な資料（以下「資格要件確認資料」という。）の提出を求めない。

(1) 提出書類

書類の区分	提出書類 (○印)	備考
ア 入札参加資格確認申請書		様式は、東広島市ホームページからダウンロードできる。
イ 入札参加資格要件総括表		
ウ 誓約書		
エ 配置予定技術者届出書		
オ 履行実績確認表		
カ 履行実績証明書（物品・委託役務）		
キ 法令等による登録等を確認するための資料		
ク その他		

(2) 提出部数は、1部とし、提出した資格要件確認資料は、返却しない。

(3) 提出期限

(4) 提出先 「6 問い合わせ先（契約担当課）」のとおり。

(5) その他

入札参加者は、資格要件確認資料を指定された提出期限までに提出できるよう事前に準備しておくこと。

資格要件確認資料の作成及び提出に要する費用は、提出者の負担とする。

資格要件の審査のために必要があると認めるときは、期限を定めて資格要件確認資料の補正や追加資料の提出を求めることがある。

資格要件確認資料に虚偽の記載をした者に対しては、指名除外措置を行うことがある。

6 問い合わせ先（契約担当課）

総務部契約課 物品役務係
東広島市西条栄町8番29号（本庁本館4階）
電話番号 082-420-0930
ファックス番号 082-431-0077

東広島北部学校給食センター空気調和設備排気ファン等Vベルト交換修繕仕様書

1 業務名

東広島北部学校給食センター空気調和設備排気ファン等Vベルト交換修繕

2 履行期間

契約締結日の翌日から令和5年3月20日まで

3 履行場所

東広島北部学校給食センター

4 対象機種及び数量

別紙 対象機器一覧、対象機器位置図及び空気調和設備室排気ファン等Vベルト交換修繕数量明細書のとおり

5 業務内容

空気調和設備排気ファン等Vベルト交換

(1) Vベルト交換及び張調整

対象機器に適合するVベルトを交換して、張調整を行う。

(2) 試運転の後、取り替えた部品が適切に機能するか確認

6 その他

(1) 本業務の実施に際し、受注者は履行場所の施設の運営に影響が出ないように配慮すること。

(2) 本業務の実施期間中、履行場所の施設利用者及び周辺住民の安全に十分配慮すること。

(3) 本業務の作業日程は、給食調理を行わない日とし、具体的な実施時期については、双方が協議し決定する。(土・日・祝日を基本とする。)

(4) 学校給食の調理場であることを十分に認識し、特に衛生管理に留意して業務を行うこと。
調理場内では、特に厨房機器の衛生保全に注意すること。

(5) 調理場に入場の際は、センター職員の指示に従って白衣、帽子、マスク及び専用の靴を着用することとし、その場合の調理衣等の費用は、受注者の負担とする。(新品又は必ず洗い替えをしたものを使用すること。)

(6) 業務実施前後には、職員に報告し許可を得ること。

(7) 本業務では、作業員の安全に十分配慮すること。

(8) 本業務において必要となる電気、水道用水は履行場所にある設備を使用できるものとする。

(9) 本業務の実施にあたっては、原材料の包装紙等を散在させることのないよう配慮し、衛生的な作業環境の維持に努めること。また、火気の取扱に注意すること。

(10) 本業務にあたり交換等により取り外された部品等については、発注者の指示のあったものを除いて受注者の責任において適切に処分すること。

- (11)業務の各実施段階において、作業前・作業後の写真撮影を行い、作業記録として業務完了後に提出すること。ただし、発注者が指示した場合は本業務の完了前であっても写真の提出に応じること。
- (12)本業務にあたり、建物又は備品等を損傷したときは、受注者の責任と負担により復旧すること。
- (13)本業務の実施中に受注者の責めに帰すべき事由により、業務を継続できなくなったときは、速やかに作業を中止して発注者に報告の上、発注者の指示のもと復旧すること。
- (14)発注者は、東広島市物品の調達等に係る契約における暴力団等の排除に関する要綱（平成21年東広島市訓令第47号。（以下「暴力団排除要綱」という。））に定める事項を遵守した履行管理を行うので、受注者は、暴力団排除要綱第5条に定める不当介入を受ける等の事態となったときは、速やかに発注者に報告すること。
- (15)本業務に際し、本業務関係者以外の第三者の生命、身体及び財産の危機並びに迷惑を防止するために必要な措置をとること。
- (16)感染性疾患（インフルエンザ、ノロウイルス等）の疑いがある場合は、完治するまでその者を従事させないこと。
- (17)施設敷地内は全面禁煙とする。
- (18)駐車場の使用は、可能とする。
- (19)この仕様書に疑義の生じた時、又は定めのない事項については、その都度協議して定める。

7 問い合わせ先（発注担当課）

東広島市教育委員会 学校教育部 東広島北部学校給食センター 業務係
電 話 (082)430-1112
F A X (082)435-3330

別紙 対象機器一覧

(1) 排気ファン

系統名	型式	名称	数量	備考(設置個所等)
FE-1	片吸込みシロッコファン	排気ファン 片持ち型 #3	1	AHP-1と連動
FE-2	片吸込みシロッコファン	排気ファン 片持ち型 #4 1/2	1	AHP-2と連動
FE-3	片吸込みシロッコファン	排気ファン 片持ち型 #7	1	AHP-3と連動
FE-4	片吸込みシロッコファン	排気ファン 片持ち型 #3	1	AHP-4と連動
FE-5	片吸込みシロッコファン	排気ファン 片持ち型 #3 1/2	1	AHP-5と連動
FE-6	片吸込みシロッコファン	排気ファン 片持ち型 #4	1	AHP-6と連動
FE-7	片吸込みシロッコファン	排気ファン #1 1/4	1	FS-1と連動
FE-8	片吸込みシロッコファン	排気ファン #1 1/2	1	FS-1と連動
FE-24-1	片吸込みシロッコファン	排気ファン #1 1.25	1	ピット内換気
FE-24-2	片吸込みシロッコファン	排気ファン #1 1.25	1	ピット内換気
FE-24-3	片吸込みシロッコファン	排気ファン #1 1.1 5	1	ピット内換気
合 計			11	

(2) 外調機・室内機

系統名	仕 様		数量	備考(設置個所等)
AHP-1	形式	直膨コイル組込型空気調和機(縦型)外気処理型	1	検収下処理室系統
	メーカー	木村工機株式会社		
	型番	FCV-150ZLX-AD(特)		
AHP-2	形式	直膨コイル組込型空気調和機(縦型)外気処理型	1	焼物・揚物調理室系統
	メーカー	木村工機株式会社		
	型番	FCV-335ZLX-AD(特)		
AHP-3-1	形式	直膨コイル組込型空気調和機(縦型)外気処理型	1	煮炊き調理室系統
	メーカー	木村工機株式会社		
	型番	FCV-420ZLX-AD(特)		
AHP-3-2	形式	直膨コイル組込型空気調和機(縦型)外気処理型	1	煮炊き調理室系統
	メーカー	木村工機株式会社		
	型番	FCV-420ZLX-AD(特)		
AHP-4	形式	直膨コイル組込型空気調和機(縦型)外気処理型	1	和え物、アレルギー食調理室系統
	メーカー	木村工機株式会社		
	型番	FCV-210ZLX-AD(特)		
AHP-5	形式	直膨コイル組込型空気調和機(縦型)外気処理型	1	コンテナ室系統
	メーカー	木村工機株式会社		
	型番	FCV-210ZLX-AD(特)		
AHP-6	形式	直膨コイル組込型空気調和機(縦型)外気処理型	1	洗浄室系統
	メーカー	木村工機株式会社		
	型番	FCV-210ZLX-AD(特)		
合 計			7	

空調和設備排気ファン等Vベルト交換修繕数量明細書


(1) 排気ファン

番号	品名	Vベルト規格等	数量	単位
1. 作業費				
	交換作業費 (1本)		5	台
	交換作業費 (2本以上)		6	台
2. 部品代				
	FE-1 排気ファン(AHP-1と連動)	A-69 RED仕様	2	本
	FE-2 排気ファン(AHP-2と連動)	B-104 RED仕様	2	本
	FE-3 排気ファン(AHP-3と連動)	5V-1700UK	3	本
	FE-4 排気ファン(AHP-4と連動)	A-70 RED仕様	2	本
	FE-5 排気ファン(AHP-5と連動)	B-79 RED仕様	2	本
	FE-6 排気ファン(AHP-6と連動)	B-89	2	本
	FE-7 24時間換気ファン	SA-41 RED仕様	1	本
	FE-8 24時間換気ファン	A-41	1	本
	FE24-1 ピット排気ファン	A-41	1	本
	FE24-2 ピット排気ファン	A-41	1	本
	FE24-3 ピット排気ファン	A-43	1	本
3. 業務管理費 (運搬交通費)			1	式
4. 一般管理費 (諸経費)			1	式

(2) 外調機・室内機

番号	品名	Vベルト規格等	数量	単位
1. 作業費				
	交換作業費 (2本以上)		7	台
2. 部品代				
	AHP-1 検収下処理室系統	A-53 RED仕様	3	本
	AHP-2 焼物・揚物調理室系統	B-62 RED仕様	3	本
	AHP-3-1 煮炊き調理室系統	B-70 RED仕様	3	本
	AHP-3-2 煮炊き調理室系統	B-70 RED仕様	3	本
	AHP-4 和え物、アレルギー食調理室系統	B-61 RED仕様	2	本
	AHP-5 コンテナ室系統	B-60 RED仕様	2	本
	AHP-6 洗浄室系統	B-63 RED仕様	2	本
3. 業務管理費 (運搬交通費)			1	式
4. 一般管理費 (諸経費)			1	式

排気ファン等交換対象機器位置図

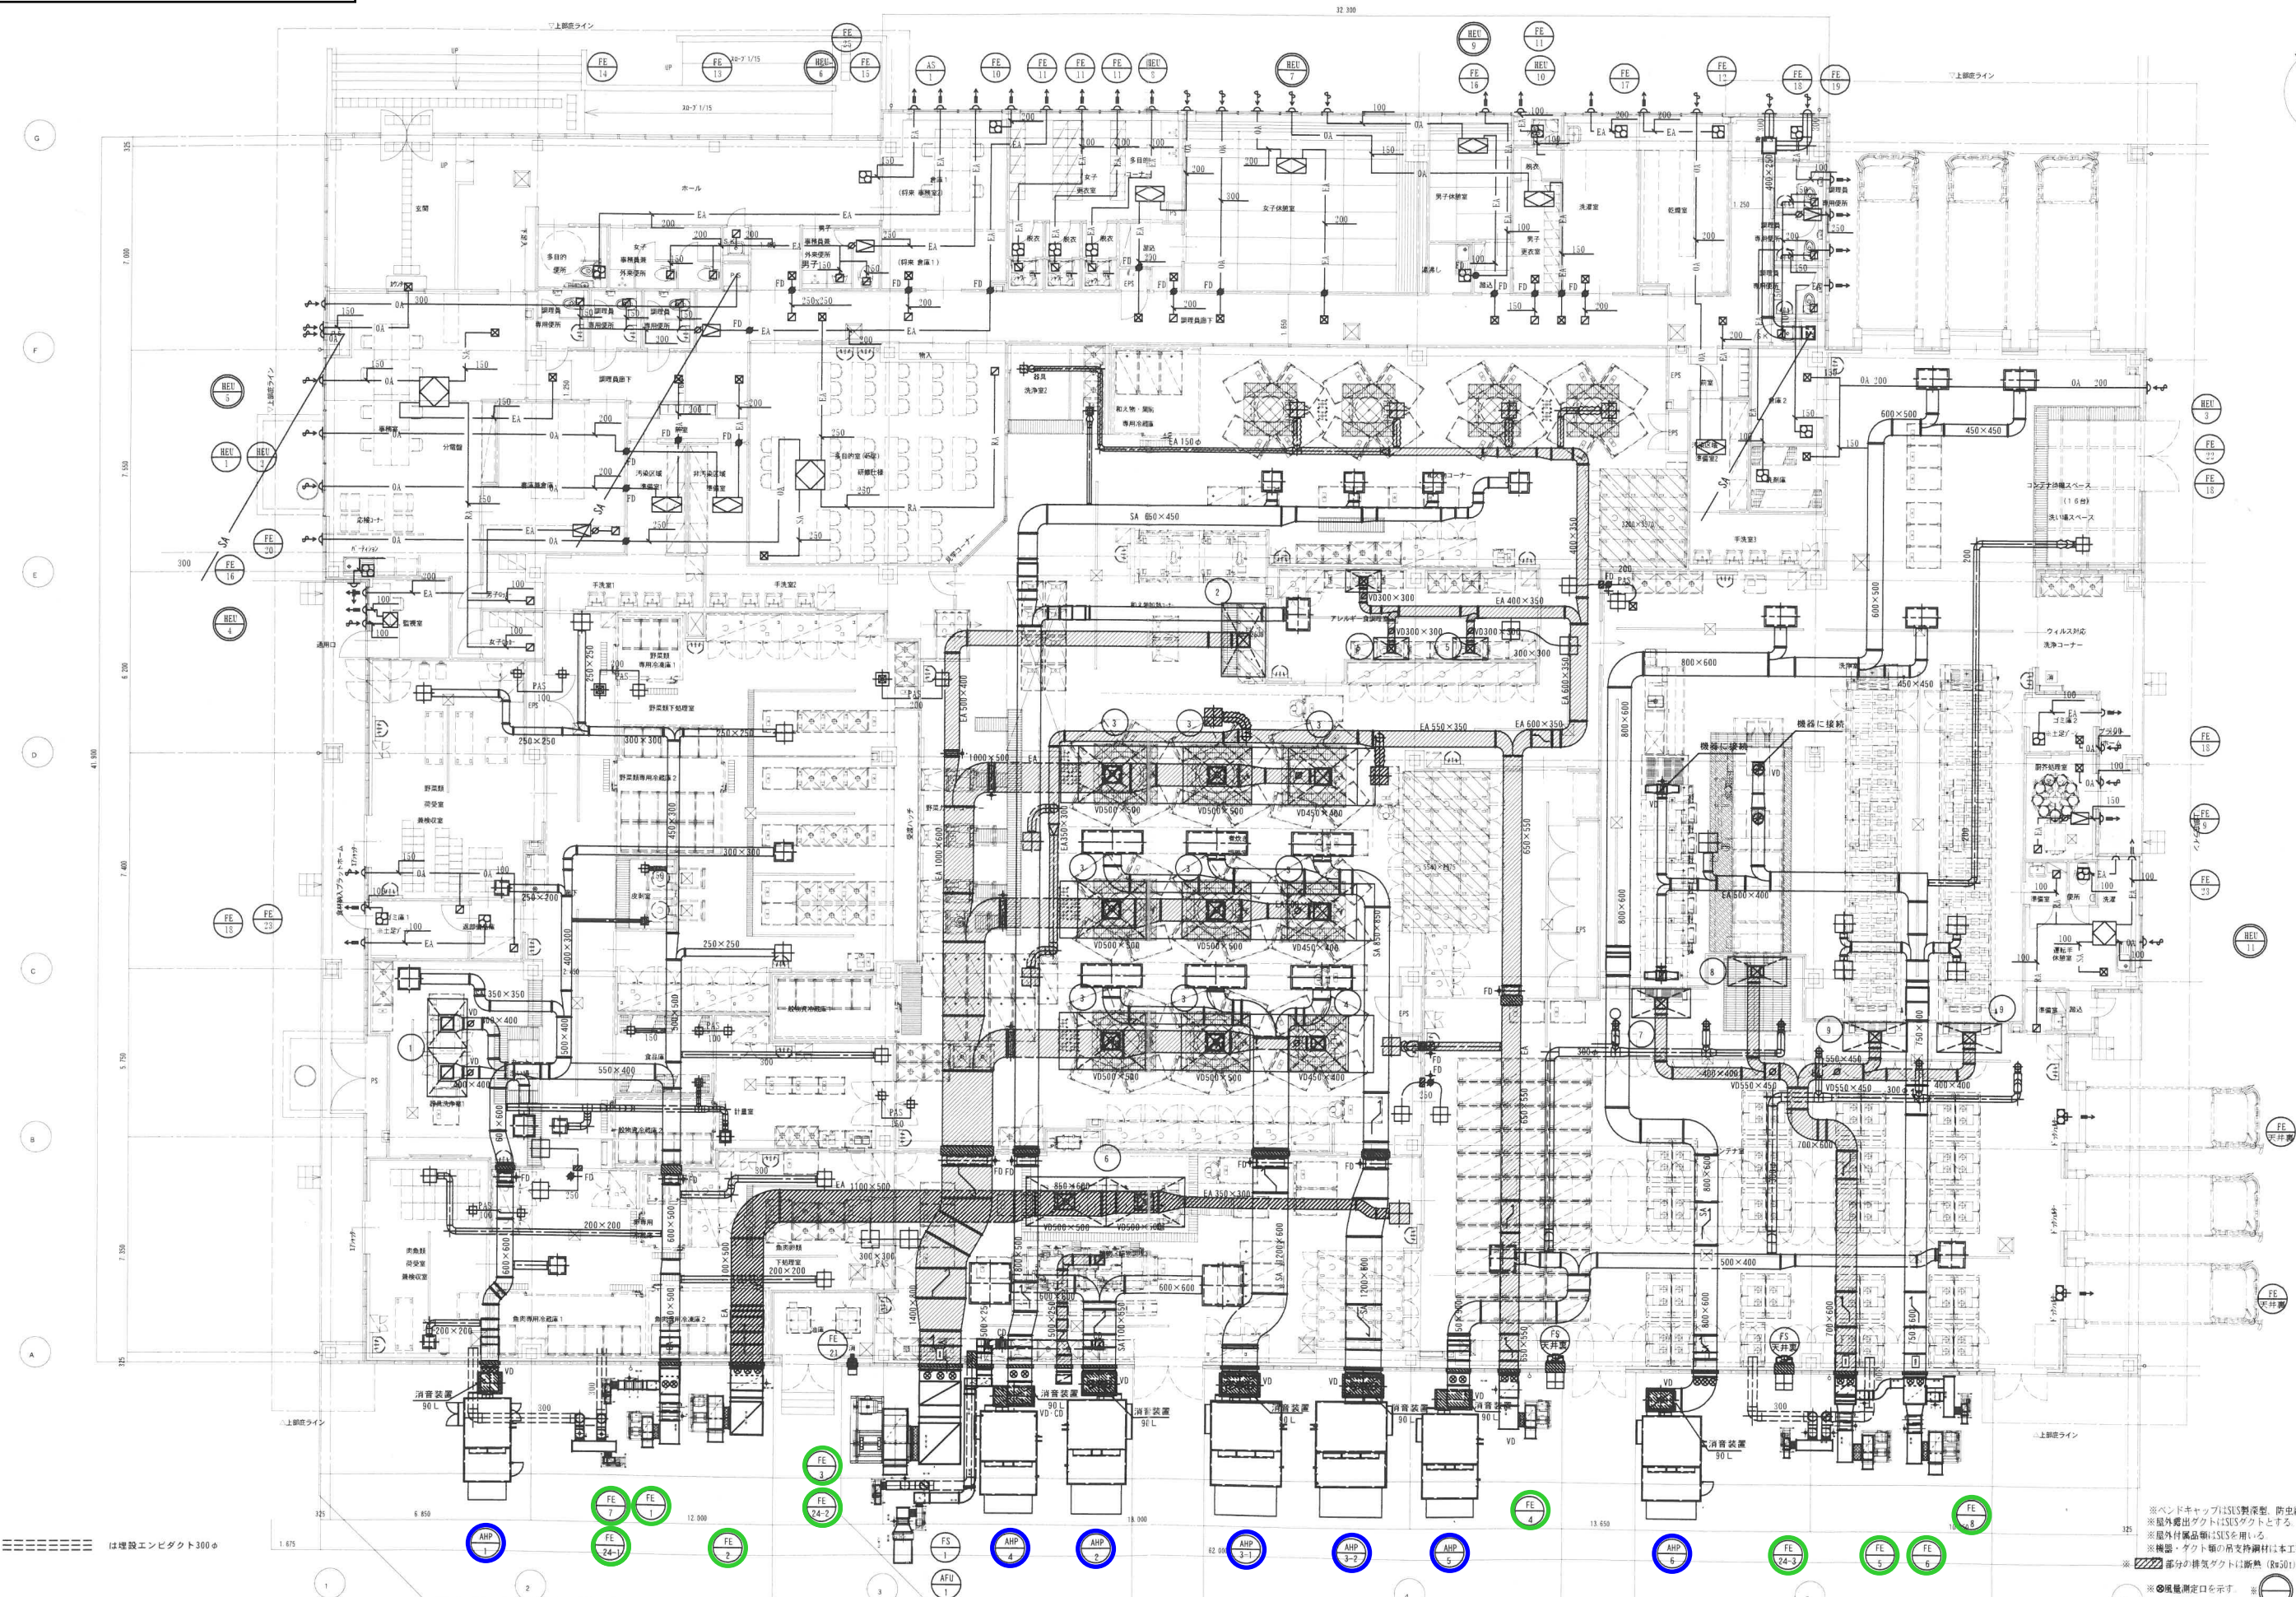

は埋設エンピダクト300φ

※ベンドキャップはSUS製深型、防虫網付とする
 ※屋外露出ダクトはSUSダクトとする
 ※屋外付露出ダクトはSUSダクトとする
 ※機器・ダクト類の吊支持脚材は本工事とする
 ※部分的排気ダクトは断熱 (R=20) を行う部分を示す
 ※◎風量測定口を示す ※○1:1換気対象機を示す

NOTE

DATE	2017.06	TITLE	学校給食センター化事業 (仮称) 北部学校給食センター新築工事 (機械)	DWG. NO	MA
			空調設備 ダクト平面図	SCALE	A2: 1/150
					09