

入札公告

物品調達等及び委託役務

次のとおり、条件付一般競争入札を実施するので、地方自治法施行令（昭和22年政令第16号）第167条の6の規定により公告する。

この入札公告に定めるもののほか、入札に関して必要な事項は、東広島市物品調達等及び委託役務条件付一般競争入札公告共通事項及び同細則による。

令和6年11月21日

東広島市長 高垣廣徳

1 入札に付する事項

(1) 物品・委託役務の名称	ひがしひろしま聖苑スタッキングチェア張替え修繕
(2) 物品・委託役務管理番号	18060108
(3) 物品委託役務内容	ひがしひろしま聖苑式場にあるスタッキングチェアの背・座面を張替えるもの。
(4) 納入・履行期間	契約締結日の翌日から令和7年2月14日まで
(5) 納入・履行（就業）場所	ひがしひろしま聖苑（東広島市八本松町宗吉10056番地）
(6) 予定価格	非公表
(7) 最低制限価格	なし
(8) 入札方式	一般競争入札
(9) 入札区分	紙入札
(10) 使用する契約約款	修繕請負契約約款
(11) 契約種別	総価契約
(12) 収入印紙	要

2 競争入札に参加する者に必要な資格に関する事項

次に掲げる要件を全て満たしていること。

ア	令和3年1月1日から令和6年12月31日までの東広島市物品役務等競争入札参加資格として次の入札参加資格認定区分の認定を受けている者	修繕>備品・施設<小規模>修繕 建築類
イ	法令等による登録等	問わないものとする。
ウ	技術者	問わないものとする。
エ	営業所等所在地 ※本店とは、法人にあっては登記されている本店とし、個人事業者にあっては営業活動の本拠を置いている場所とする。 ※営業所とは、法人においてその所在する市（町）の法人市（町）民税の申告のある営業所とする。	東広島市内に本店を有する者。
オ	会社の履行実績	問わないものとする。
カ	その他	令和6年8月19日付け「東広島市物品調達等及び委託役務条件付一般競争入札公告共通事項」の2（1）のいづれにも該当しないこと。

3 その他の入札条件

なし

4 日程等

手 続 き 等	期 間・期 日 等	場 所 ・ 留 意 事 項
ア 公告日	令和6年11月21日	東広島市ホームページに掲載するとともに、東広島市総務部契約課（契約担当所属）で閲覧に供する。 閲覧場所は、「6問い合わせ先（契約担当所属）」に記載のとおり。
イ 仕様書及び見本等閲覧期間	令和6年11月21日～令和6年12月11日	東広島市ホームページに掲載するとともに、契約担当所属で閲覧に供する。 見本等の有無：無
ウ 同等品確認期間（物品の買入れ及び借入れに限る）		同等品で応札する場合は、同等品規格確認票（東広島市物品調達等及び委託役務競争契約入札心得（平成21年東広島市告示第83号。以下「入札心得」という。）別記様式第2号（第4条関係））により発注担当所属に持参又はファクシミリにより送信すること。ファクシミリによる場合は、事前にその旨を発注担当所属に電話で連絡すること。 なお、同等品確認に対する認定のない同等品での応札は認めない。同等品規格確認票の提出先は、「オ 質問書提出期間」に記載の発注担当所属とする。
エ 同等品確認回答閲覧期間		東広島市ホームページに掲載するとともに、発注担当所属で閲覧に供する。
オ 質問書提出期間	令和6年11月21日～令和6年11月28日 (午前8時30分～午後5時15分)	質問書は、本市所定の様式（入札心得別記様式第1号（第4条関係））により発注担当所属に持参又はファクシミリにより送信すること。ファクシミリによる場合は、事前にその旨を発注担当所属に電話で連絡すること。 生活環境部 環境先進都市推進課（発注担当所属） 東広島市西条栄町8番29号（本庁本館4階） 電話番号 082-420-0928 / ファクシミリ番号 082-421-5601 質問書提出期間後の質問は受け付けない。 質問書の様式は、東広島市ホームページからダウンロードすることができる。
カ 回答書閲覧期間	令和6年12月3日～令和6年12月11日	東広島市ホームページに掲載するとともに、発注担当所属で閲覧に供する。
キ 入札期間	令和6年12月9日～令和6年12月10日 (午前9時00分～午後5時00分)	入札場所 東広島市総務部契約課（契約担当所属） 東広島市西条栄町8番29号（本庁本館4階） 入札書は、入札期間内に総務部契約課に持参して入札箱に投入すること。 初度の入札書は、入札の権限を有している者が記名押印し、使用印鑑として本市に届け出ている印鑑を押印すること（ただし、入札書に記載した日付以前に作成された委任状の同封・提出がある場合を除く。）。 特別の事由により郵便により入札書を提出しようとする者は、東広島市物品調達等及び委託役務条件付一般競争入札公告共通事項細則に定めるところによるものであること。
ク 開札日時	令和6年12月11日 午前10時50分	開札場所 入札室（東広島市西条栄町8番29号 本庁本館4階） 開札の結果、予定価格の制限の範囲内の価格をもって有効な入札がないときは、開札日の翌日以降に再度の入札（1回目）を実施するものとする。再度の入札（1回目）は、開札の立会いの有無に関わらず、初度の入札参加者（当該入札が無効となったものを除く。）が参加できるものとする。 再度の入札（1回目）を実施する日時、場所等の詳細は、初度の入札に参加した者に対してファクシミリにより通知する。 再度の入札（1回目）の結果、予定価格の制限の範囲内での入札がなかったときは、直ちに入札会場で再度の入札（2回目）を行う。 再度の入札は、2回目まで行う。

5 資格要件確認資料の提出

本案件は、入札に参加する者に必要な資格を確認するために必要な資料（以下「資格要件確認資料」という。）の提出を求めない。

（1）提出書類

書類の区分	提出書類 (○印)	備考
ア 入札参加資格確認申請書		
イ 入札参加資格要件総括表		
ウ 証約書		
エ 配置予定技術者届出書		
オ 履行実績確認表		
カ 履行実績証明書（物品・委託役務）		
キ 法令等による登録等を確認するための資料		
ク その他		

（2）提出部数は、1部とし、提出した資格要件確認資料は、返却しない。

（3）提出期限

（4）提出先 「6 問い合わせ先（契約担当所属）」のとおり。

（5）その他

入札参加者は、資格要件確認資料を指定された提出期限までに提出できるよう事前に準備しておくこと。

資格要件確認資料の作成及び提出に要する費用は、提出者の負担とする。

資格要件の審査のために必要があると認めるときは、期限を定めて資格要件確認資料の補正や追加資料の提出を求めることがある。

資格要件確認資料に虚偽の記載をした者に対しては、指名除外措置を行うことがある。

6 問い合わせ先（契約担当所属）

総務部契約課 物品役務係

東広島市西条栄町8番29号（本庁本館4階）

電話番号 082-420-0930

ファクシミリ番号 082-431-0077

ひがしひろしま聖苑スタッキングチェア張替え修繕仕様書

1 修繕名 ひがしひろしま聖苑スタッキングチェア張替え修繕

2 履行場所 ひがしひろしま聖苑（東広島市八本松町宗吉10056番地）

3 履行期間 契約締結日の翌日から令和7年2月14日まで

4 内容

ひがしひろしま聖苑式場にあるスタッキングチェアの背・座面を張替える。

5 使用材料、数量等

別紙1「スタッキングチェア仕様書」のとおり。

6 作業位置図

別紙2「修繕箇所図」及び別紙3「現況写真」のとおり。

7 使用材料の仕様、作業上の注意等

式場木製スタッキングチェア張替え修繕については、現ひがしひろしま聖苑竣工時に調達した株式会社天童木工製であることを踏まえ、次の（1）から（9）までに留意して行うこと。

- (1) 製品の特性を踏まえ、外観・意匠性及び機能について新品時の仕上がりと同等に回復すること。
- (2) 張替え修繕作業の状況等について、発注者の求めに応じて報告すること。
- (3) 修繕の実施について疑問等が生じた場合は、発注者と協議の上対応すること。
- (4) 取引・搬入に係る経費は、全て受注者の負担とする。
- (5) 内部ウレタンは新品交換とし、布地は発注者と協議の上決定すること。
- (6) 背・座面の取り外し作業については、ひがしひろしま聖苑内で行うこと。
- (7) 内部ウレタン交換と布地の張替え作業は工場に持ち帰り、工場内にて行うこと。
- (8) 発注品全ての張替え作業終了後10日以内に、発注者と協議の上日程を決め、ひがしひろしま聖苑内へと持ち込み取り付け及び木部の汚れ除去作業を行うこと。
- (9) 取り外し、取り付け、木部の汚れ除去作業の作業場所については発注者と協議の上決定すること。

8 その他

- (1) 本修繕の実施に際し、受注者は履行場所の施設の運営に影響が出ないよう配慮すること。
- (2) 本修繕の実施期間中、履行場所の施設利用者及び周辺住民の安全に十分配慮すること。
- (3) 本修繕の作業日程は、あらかじめ発注者と協議し決定すること。

- (4) 受注者は、本修繕の実施に当たり修繕請負契約約款（以下「約款」という。）第11条により修繕実施責任者を定めて発注者に通知すること。
- (5) 本修繕では、作業員の安全に十分配慮すること。
- (6) 本修繕において必要となる電気、水道用水は履行場所にある設備を使用できるものとする。
- (7) 本修繕の実施に当たっては、原材料の包装紙等を散在させることのないよう配慮し、衛生的な作業環境の維持に努めること。また、火気の取扱に注意すること。
- (8) 本修繕に当たり交換する等により取り外された部品等については、発注者の指示のあつたものを除いて受注者の責任において適切に処分すること。
- (9) 修繕の各実施数段階において、作業前・作業後の写真撮影を行い、作業記録として修繕完了後に提出すること。ただし、発注者が指示した場合は本修繕の完了前であっても写真の提出に応じること。
- (10) 本修繕に係る契約不適合責任は約款に定めるとおりとし、納入後1年間はメンテナンスに対応し、不具合発生時には迅速な処置を行うこと。
- (11) 本修繕に当たり、建物、備品等を損傷したときは、受注者の責任と負担により復旧すること。
- (12) 本修繕の実施中に受注者の責めに帰すべき事由により、修繕を継続できなくなったときは、速やかに作業を中止して発注者に報告の上、発注者の指示のもと復旧すること。
- (13) 発注者は、東広島市物品の調達等に係る契約における暴力団等の排除に関する要綱（平成21年東広島市訓令第47号）に定める事項を遵守した履行管理を行うので、受注者は、同要綱第5条に定める不当介入を受ける等の事態となったときは、速やかに発注者に報告すること。
- (14) 本修繕に際し、本修繕関係者以外の第三者の生命、身体及び財産の危機並びに迷惑を防止するために必要な措置をとること。

9 問い合わせ先

(1) 発注担当課

東広島市生活環境部 環境先進都市推進課 生活衛生係
電話 話 (082) 420-0928 (直通)
ファックス (082) 421-5601

(2) 修繕対象施設

(施設名) ひがしひろしま聖苑
(所在地) 東広島市八本松町宗吉10056番地
電話 082-428-6663

式場





品名	スタッキングチェア 張替		
品番	旧T-5532		
張地	Bグレード		
寸法	W486 D535 H800 SH400		
メーカー	天童木工	数量	40
	背・座面のみ引取 内部ウレタン交換 搬入時本体フレーム汚れ除去		

張地参考 リバコ : NC 018



張地参考 リバコ : NC 045

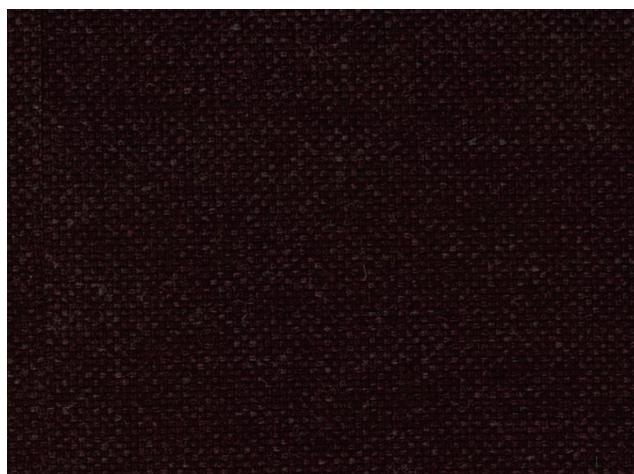

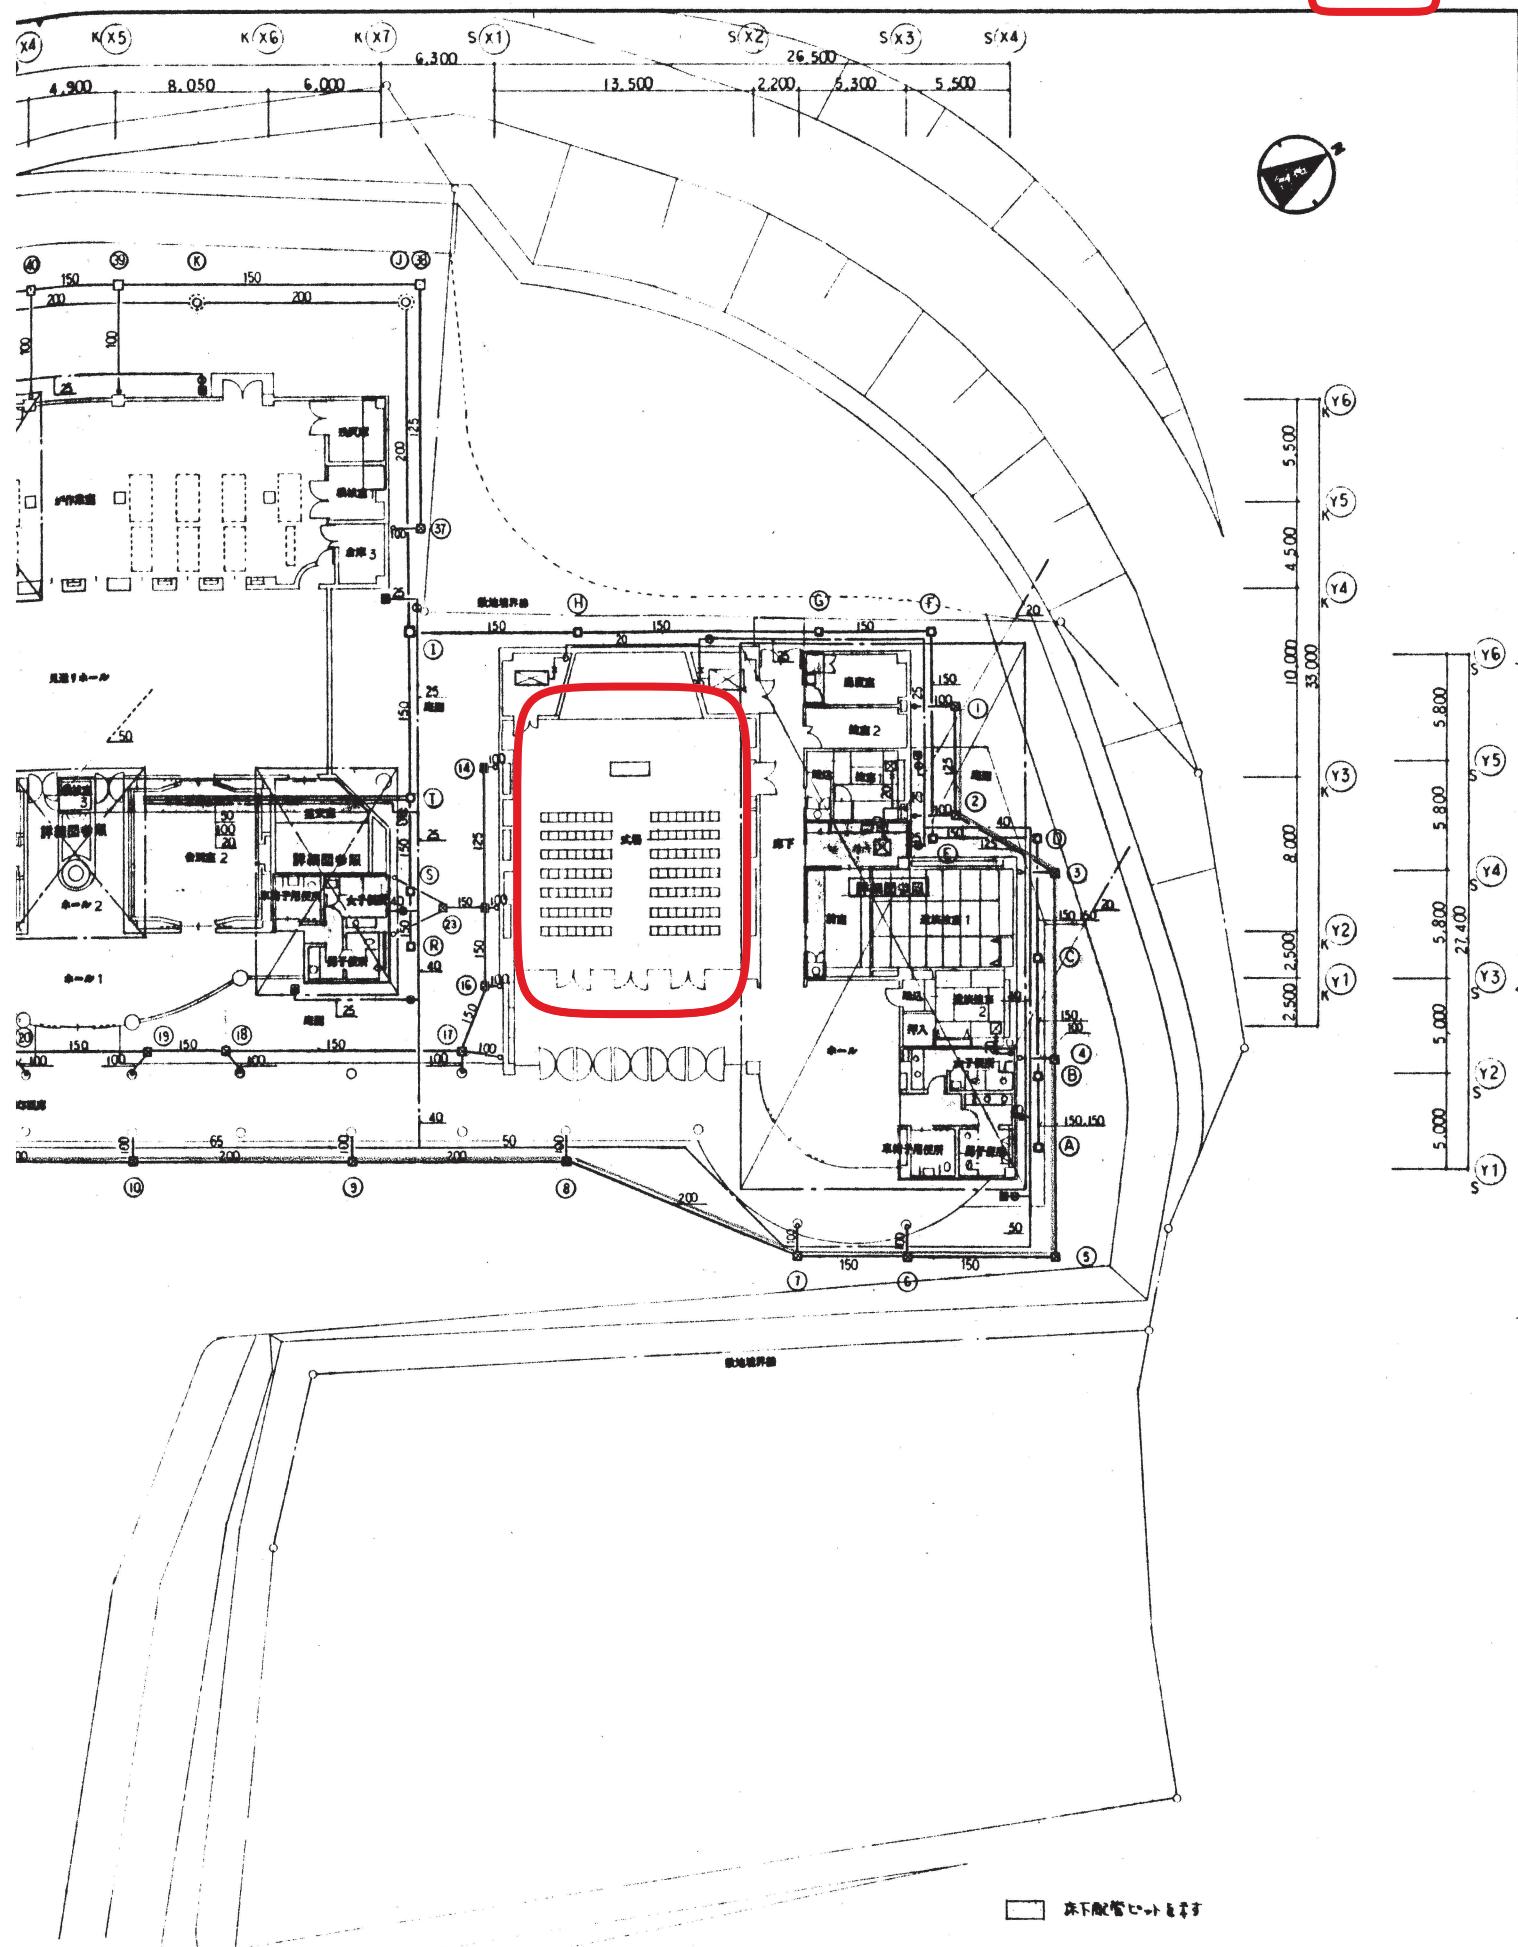

主務係員	係員	CODE	東広島市斎場(仮称)新築工事(機械設備)	
監理課	年月日	DATE		
○	○	大旗連合建築設計株式会社	1階平面図	1:200
		一般建築士事務所 東広島市東栄町1丁目1004号	一般建築士登録第00620号	大旗 信一

別紙 3



2023/07/27



2023/07/27