

# 入札公告

物品調達等及び委託役務

次のとおり、条件付一般競争入札を実施するので、地方自治法施行令（昭和22年政令第16号）第167条の6の規定により公告する。

この入札公告に定めるもののほか、入札に関して必要な事項は、東広島市物品調達等及び委託役務条件付一般競争入札公告共通事項及び同細則による。

平成29年10月26日

東広島市長 藏田 義雄

## 1 入札に付する事項

- |                 |   |
|-----------------|---|
| (1) 物品・委託役務の名称  | 平成29年度 西条駅前第一自転車駐車場スロープ修繕                       |
| (2) 物品・委託役務管理番号 | 18290051  |
| (3) 物品委託役務内容    | 西条駅前第一自転車駐車場のスロープについて、老朽箇所の補強や錆止め塗装等による修繕を行うもの。 |
| (4) 納入・履行期間     | 契約締結日の翌日から平成30年3月30日まで                          |
| (5) 納入・履行（就業）場所 | 西条駅前第一自転車駐車場                                    |
| (6) 予定価格        | 非公表   |
| (7) 最低制限価格      | なし  |
| (8) 入札方式        | 一般競争入札  |
| (9) 入札区分        | 紙入札   |
| (10) 使用する契約約款   | 修繕請負契約約款  |
| (11) 契約種別       | 総価契約  |
| (12) 収入印紙       | 要   |

## 2 競争入札に参加する者に必要な資格に関する事項

次に掲げる要件を全て満たしていること。

ア	平成29年1月1日～平成32年12月31日までの東広島市物品役務等競争入札参加資格として次の入札参加資格認定区分の認定を受けている者	修繕>備品・施設<小規模>修繕 建築類
イ	法令等による登録等	問わないものとする。
ウ	技術者	問わないものとする。
エ	営業所等所在地 本店とは、法人にあっては登記されている本店とし、個人事業者にあっては営業活動の本拠を置いている場所とする。 営業所とは、法人においてその所在する市（町）の法人市（町）民税の申告のある営業所とする。	東広島市内に本店を有する者。
オ	会社の履行実績	問わないものとする。
カ	その他	平成29年4月1日付け「東広島市物品調達等及び委託役務条件付一般競争入札公告共通事項」の2(1)のいずれにも該当しないこと。

## 3 その他の入札条件

なし

4 日程等

手続等	期間・期日等	場所・留意事項
ア 公告日	平成29年10月26日	東広島市ホームページに掲載及び東広島市総務部契約課（契約担当課）で閲覧に供する。 閲覧場所は「6 問い合わせ先（契約担当課）」に記載のとおり。
イ 仕様書及び見本等閲覧期間	平成29年10月26日～平成29年11月16日	東広島市ホームページに掲載及び契約担当課で閲覧に供する。 見本等の有無： 無
ウ 同等品確認期間（物品の買入れ及び借入れに限る）		同等品で応札する場合は、同等品規格確認票（東広島市物品調達等及び委託役務競争契約入札心得（平成21年東広島市告示第83号。以下「入札心得」という。）別記様式第2号（第4条関係））により発注担当課へ持参またはファックスすること。ファックスする場合は、その旨を発注担当課へ事前に電話連絡すること。 なお、同等品確認に対する認定のない同等品での応札は認めない。同等品規格確認票の提出先は、「オ 質問書提出期間」に記載の発注担当課とする。
エ 同等品確認回答閲覧期間		東広島市ホームページに掲載及び発注担当課で閲覧に供する。
オ 質問書提出期間	平成29年10月26日～平成29年11月2日（午前8時30分～午後5時15分）	質問書は、本市所定の様式（東広島市物品調達等及び委託役務競争入札心得（平成21年東広島市告示第83号）別記様式第1号（第4条関係））により発注担当課へ持参またはファックスすること。ファックスする場合は、その旨を発注担当課へ事前に電話連絡すること。 建設部 建設管理課 東広島市西条栄町8番29号（本庁本館6階） 電話番号 082-420-0961 / ファックス番号 082-422-1057 質問書提出期間終了後の質問は受け付けない。 質問書の様式は東広島市ホームページからダウンロードできる。
カ 回答書閲覧期間	平成29年11月8日～平成29年11月16日	東広島市ホームページに掲載及び発注担当課で閲覧に供する。
キ 入札期間	平成29年11月14日～平成29年11月15日	入札場所 東広島市総務部契約課（契約担当課） 東広島市西条栄町8番29号（本庁本館4階） 入札書は入札期間内に総務部契約課に持参して入札箱に投入すること。 初度の入札書は、入札の権限を有している者が記名押印し、使用印鑑として本市に届け出ている印鑑を押印すること。（ただし、入札書に記載した日付以前に作成された委任状の同封・提出がある場合を除く。） 特別の事由により郵便により入札書を提出しようとする者は、東広島市物品調達等及び委託役務条件付一般競争入札公告共通事項細則に定めるところによるものであること。
ク 開札日時	平成29年11月16日 午前10時10分	開札場所 入札室（東広島市西条栄町8番29号 本庁本館4階） 開札の結果、予定価格の制限の範囲内の価格をもって有効な入札がないときは、開札日の翌日以降に再度の入札（1回目）を実施するものとする。再度の入札（1回目）は、開札の立ち会いの有無に関わらず初度の入札参加者全員が参加できるものとする。 再度の入札（1回目）を実施する日時、場所等の詳細は初度の入札に参加した者に対してファックスにより通知を行う。 再度の入札（1回目）の結果、予定価格の制限の範囲内での入札がなかったときは、直ちに入札会場で再度の入札（2回目）を行う。 再度の入札は、2回目まで行う。

5 資格要件確認資料の提出

本案件は、入札に参加する者に必要な資格を確認するために必要な資料（以下「資格要件確認資料」という。）の提出を求めない。

(1) 提出書類

書類の区分	提出書類（印）	備考
ア 入札参加資格確認申請書		様式は、東広島市ホームページからダウンロードできる。
イ 入札参加資格要件総括表		
ウ 誓約書		
エ 配置予定技術者届出書		
オ 履行実績確認表		
カ 履行実績証明書（物品・委託役務）		
キ 法令等による登録等を確認するための資料		
ク その他		

(2) 提出部数は、1部とし、提出した資格要件確認資料は、返却しない。

(3) 提出期限

(4) 提出先 「6 問い合わせ先（契約担当課）」のとおり。

(5) その他

入札参加者は、資格要件確認資料を指定された提出期限までに提出できるよう事前に準備しておくこと。

資格要件確認資料の作成及び提出に要する費用は、提出者の負担とする。

資格要件の審査のために必要があると認めるときは、期限を定めて資格要件確認資料の補正や追加資料の提出を求めることがある。

資格要件確認資料に虚偽の記載をした者に対しては、指名除外措置を行うことがある。

6 問い合わせ先（契約担当課）

総務部契約課 物品役務係  
東広島市西条栄町8番29号（本庁本館4階）  
電話番号 082-420-0930  
ファックス番号 082-431-0077

# 平成 29 年度 西条駅前第一自転車駐車場スロープ修繕仕様書

1 修繕名 平成 29 年度 西条駅前第一自転車駐車場スロープ修繕（以下「本修繕」という。）

2 履行場所 西条駅前第一自転車駐車場

3 履行期間 契約締結日の翌日から平成 30 年 3 月 30 日まで

## 4 概要

西条駅前第一自転車駐車場の西側にある屋上バイク置場へ繋がるスロープの修繕を次のとおり行うこと。

### A) 錆止め塗装等について

- (1) スロープの柱、段鼻、ササラ桁、屋根の鉄部腐食部をケレン及び錆止め塗装すること。
- (2) 階段床の目地についてシーリングを充填すること。
- (3) 階段床の張コンクリート部に防滑塗装を行うこと。

### B) 鉄部腐食箇所等の補強について

- (1) スロープの駐車場本体との取合部、笠木、ササラ桁、階段及び雨どいについてアングル及びプレートにより補強すること。
- (2) 雨どいの縦樋と横樋が外れているため、プレートにより接続すること。

## 5 仕様鋼材、数量等

別紙「西条駅前第一自転車駐車場スロープ修繕設計書」のとおり

（別紙 1 に記載した参考型式以外の資機材を使用するときは、参考型式と同等以上の品質・性能を有することを示す書類を発注担当課に提出し、事前に承認を得ること。）

## 6 作業対象箇所の図名等

別紙 1 平面図及び姿図

別紙 2 錆止め塗装箇所（現況写真に色塗りで箇所指示）

別紙 3 鉄部腐食箇所（図面及び現況写真に色塗りで箇所等指示）

## 7 注意事項

- (1) 入札にあたっては可能なかぎり事前見学を行うこと。なお、事前見学を行うことが、入札に参加するための必須条件ではない。
- (2) 修繕実施計画書には、工法及び部材の品番等を含めることし、計画図面を添付すること。
- (3) 本修繕の実施に際し、修繕の受注者は履行場所の施設の運営に影響が出ないように配慮すること。
- (4) 本修繕の実施期間中、履行場所の施設の利用者及び周辺住民の安全に十分配慮すること。
- (5) 本修繕の作業日程は、あらかじめ発注担当課と協議すること。
- (6) 受注者は、本修繕の実施にあたり修繕請負契約約款（以下「約款」という。）第 11 条によ

- り修繕実施責任者を定めて発注担当課に通知すること。
- (7) 本修繕において、履行場所に備付けの備品等の用具を使用したいときは、事前に発注担当課の承諾を得ること。また、承諾を受けてこれを使用する際は丁寧に取り扱うこと。
  - (8) 本修繕では、作業員の安全に十分配慮すること。
  - (10) 本修繕の実施にあたっては、原材料の包装紙等を散在させること等のないよう配慮し、衛生的な作業環境の維持に努めること。また、火気の取り扱いに注意すること。
  - (11) 本修繕にあたり交換する等により取り外された部品等については、発注担当課の指示のあったものを除いて受注者の責任において適切に処分すること。
  - (12) 修繕の各実施段階において、作業前・作業後の写真撮影を行い、作業記録として修繕完了後に提出すること。ただし、発注担当課が指示した場合は本修繕の完了前であっても写真の提出に応じること。
  - (13) 本修繕に係る瑕疵担保責任は約款に定めるとおりとし、修繕に関わる製品等のメーカー保証書を提出すること。
  - (14) 本修繕にあたり、建物又は備品等を損傷したときは、受注者の責任と負担により復旧すること。
  - (15) 本修繕の実施中に受注者の責めに帰すべき事由により、修繕を継続できなくなったときは、速やかに作業を中止して発注担当課に報告の上、発注担当課の指示のもと復旧すること。
  - (16) 発注担当課は、東広島市物品の調達等に係る契約における暴力団の排除に関する要綱（平成21年10月1日訓令第47号）（以下、「暴力団排除要綱」という。）に定める事項を遵守した履行管理を行うので、受注者は、暴力団排除要綱第5条に定める不当介入を受ける等の事態となったときは、速やかに発注担当課に報告すること。
  - (17) 本修繕に際し、本修繕関係者以外の第三者の生命、身体及び財産の危機並びに迷惑を防止するために必要な措置をとること。
  - (18) 修繕の履行期間中もスロープの利用は継続するため、施設利用者の利用の妨げにならないように修繕を履行すること。
  - (19) 本修繕はJR山陽本線（下り線）の近接作業に該当するため、JR西日本広島保線区との作業計画等の事前協議を要する。仮設の足場を設置する場合、日本鉄道施設協会認定の工事管理者・列車見張員等を配置する必要がある場合もある。その他必要に応じてJR西日本広島保線区との協議により作業を進めること。

## 8 問い合わせ先

発注担当課

東広島市 建設部 建設管理課

東広島市西条町栄町8番29号

TEL：082-420-0961

FAX：082-422-1057

# 西条駅前第一自転車駐車場スロープ修繕 設計書

平成29年度

修繕名	西条駅前第一自転車駐車場スロープ修繕
-----	--------------------

施 行 主 体	東広島市 施行
業 務 施 行 箇 所	東広島市西条本町414-44

# 内訳

名称	数量	単位	単価	金額	備考
仮設作業					仮設作業内訳参照
鉄部腐食箇所等の補強					鉄部腐食箇所等の補強内訳参照
錆止め塗装					錆止め塗装内訳参照
諸経費					
工事管理者等					
小計					
消費税					8%
合計					

# 仮設作業内訳

名称	数量	単位	単価	金額	備考・参考規格等
仮設足場	210	m <sup>2</sup>			単管足場
養生シート	210	m <sup>2</sup>			
搬入費	1	式			
合 計					

# 鉄部腐食箇所等の補強内訳

名称	数量	単位	単価	金額	備考・参考規格等
鋼材費					
H形鋼 100mm×50mm×5mm×7mm	20	kg			スロープ取合部補強
アングル鋼(等辺山形) 75mm×75mm×6mm	150	kg			笠木補強
チャンネル鋼 40mm×75mm×5mm	50	kg			ササラ桁補強
アングル鋼(不等辺山形) 75mm×100mm×7mm	5	kg			階段補強
PL(鋼板) 3.2mm	60	kg			階段、雨どい補強
工場加工費	1	式			
錆止め塗装	1	式			エポキシ錆止め・ウレタン仕上げ
現場取付費	1	式			
合 計					




# 錆止め塗装内訳

名称	数量	単位	単価	金額	備考・参考規格等
柱塗装	35	m <sup>2</sup>			ケレン・エポキシ錆止め・ウレタン仕上げ
段鼻・ササラ桁	48	m <sup>2</sup>			ケレン・エポキシ錆止め・ウレタン仕上げ
屋根塗装	75	m <sup>2</sup>			ケレン・エポキシ錆止め・ウレタン仕上げ
階段床目地	1	式			シーリング充填
防塵塗装(スロープ部)	25	m <sup>2</sup>			カラートップ 防滑仕様
養生費	1	式			
合 計				0	


# 工事管理者等内訳

名称	数量	単位	単価	金額	備考・参考規格等
工事管理者	2	人			
列車見張員	4	人			
工事管理者JR事前協議費用(2回)	1	式			
業務用特殊無線機使用料	6	台			
交通費	4	式			
合 計					

# 別紙 1 姿図

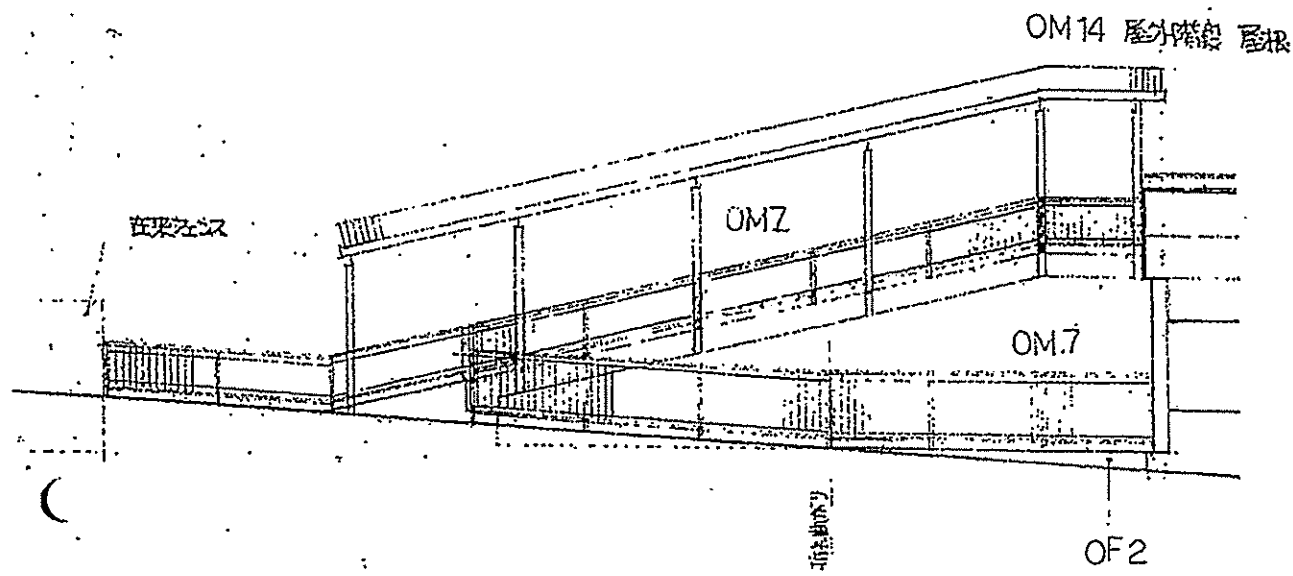


南面姿図 SCALE 1:160

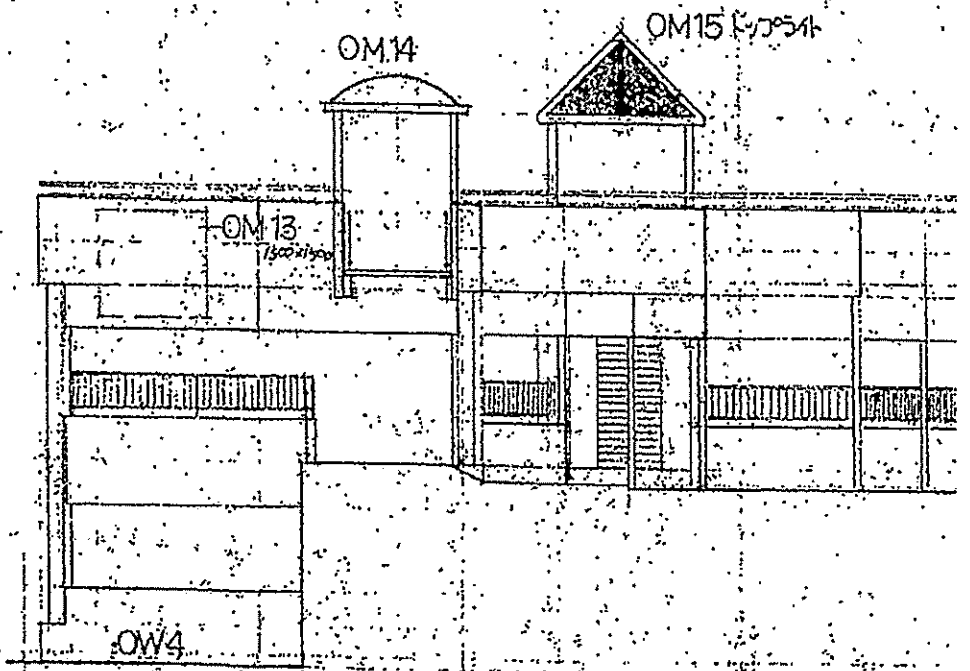



西面姿図 SCALE 1:160

凡例		室番号	O	天井	P.S.	パイプスペース	
		Zレベルよりの高さ	WOJ	廻り縁	D.S.	ダクトスペース	
	D	詳細番号	W	壁	E.V.S.	エレベーターシャフト	
	M	コンポーネント番号	WFJ	巾木			
			F	床			

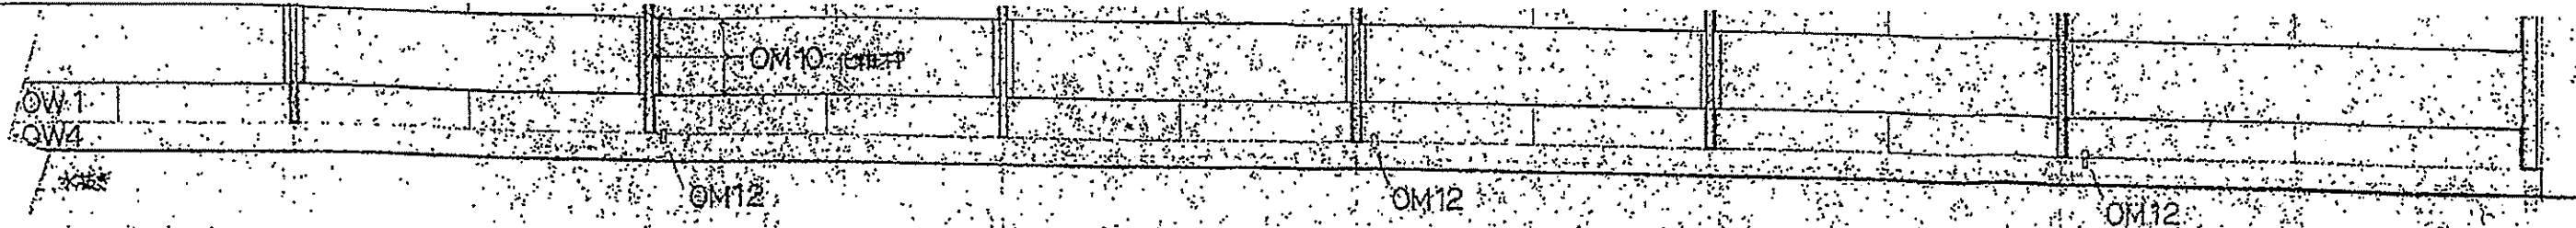

北面姿図 SCALE 1:100

# 別紙 1 姿図

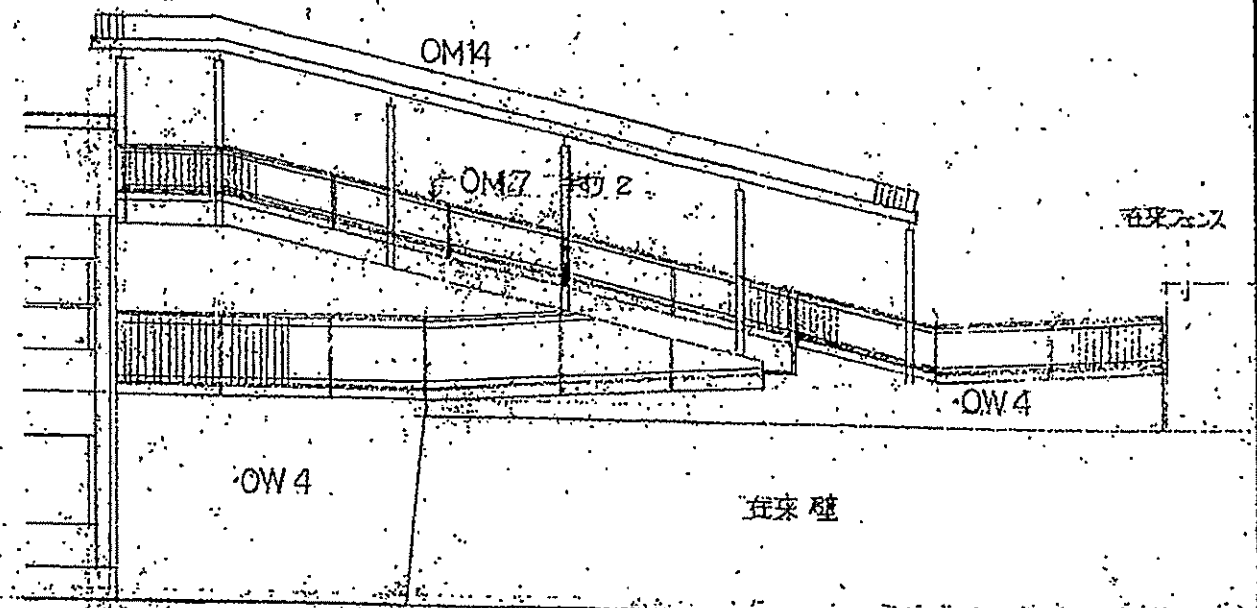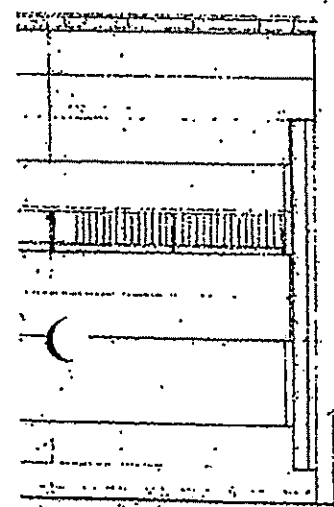

北面姿図 SCALE 1:100

主務課長	主務課長補佐	主務係長	検査員
東広島市建設部建築課			年 月 日


完			

西条第1自転車駐車場 新築工事設計図

都市建築研究所  
 1 級建築士 47801 錦 渡 幸 夫  
 広島市中区昭和町4番23号 石(082)241-1111



CHIEF	DRAW	NAME	SCALE
<input type="checkbox"/>	<input type="checkbox"/>	姿図	

# 別紙 1 姿図

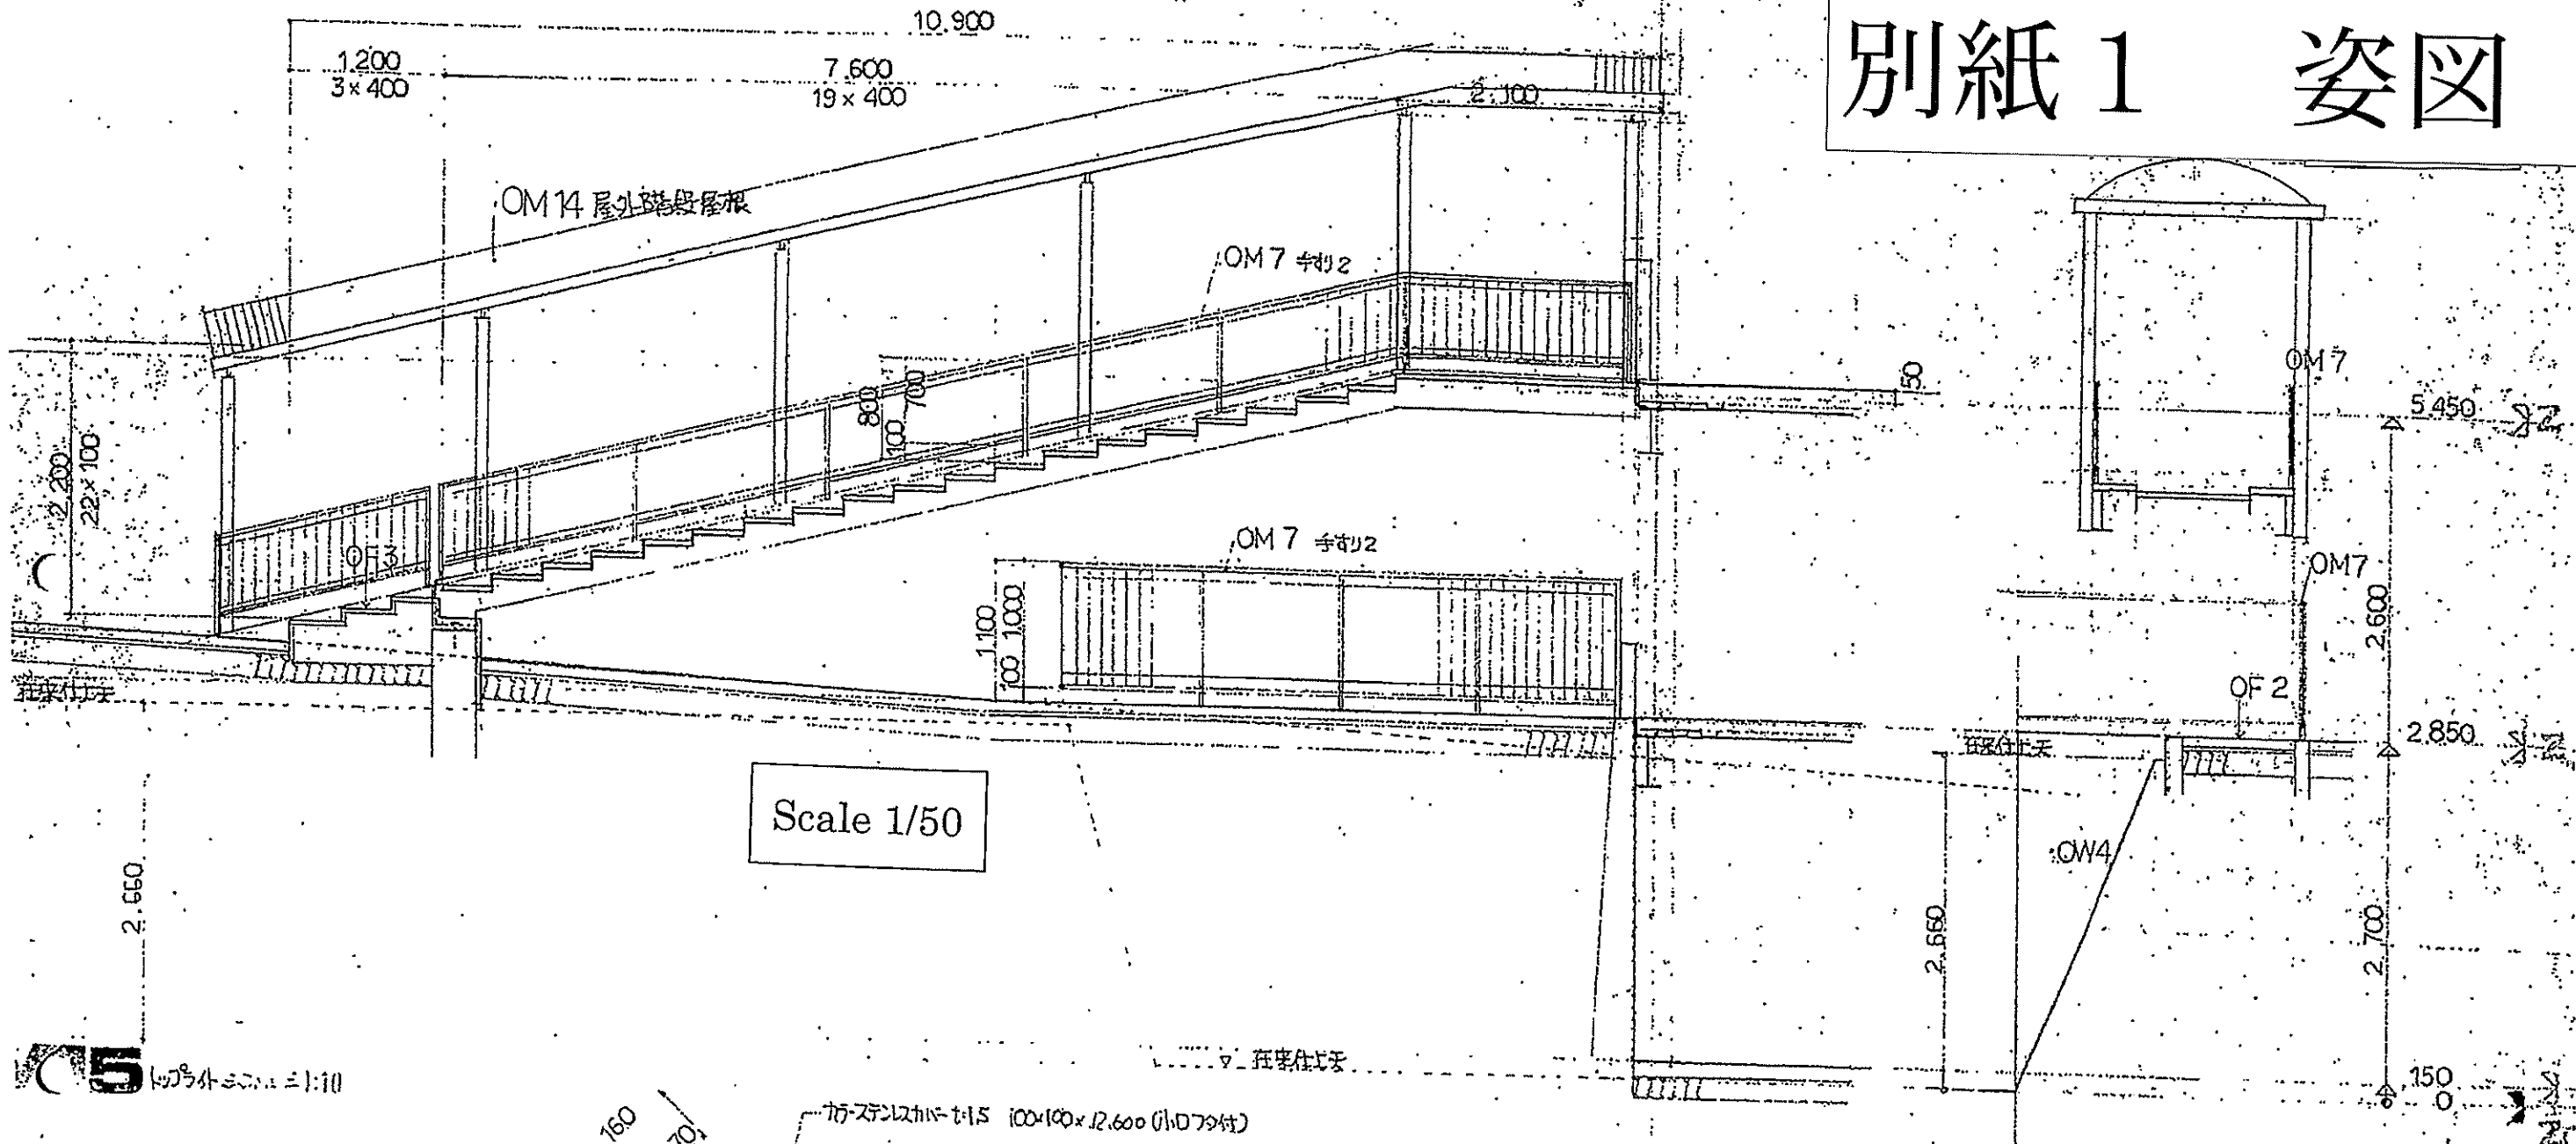


Scale 1/50

5 (切手外ニシテ) 1:10

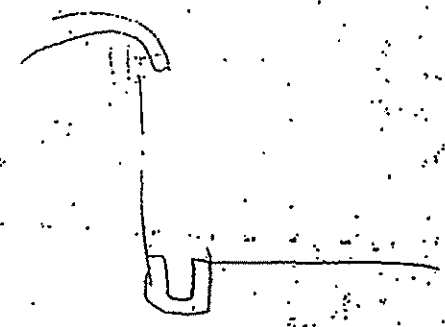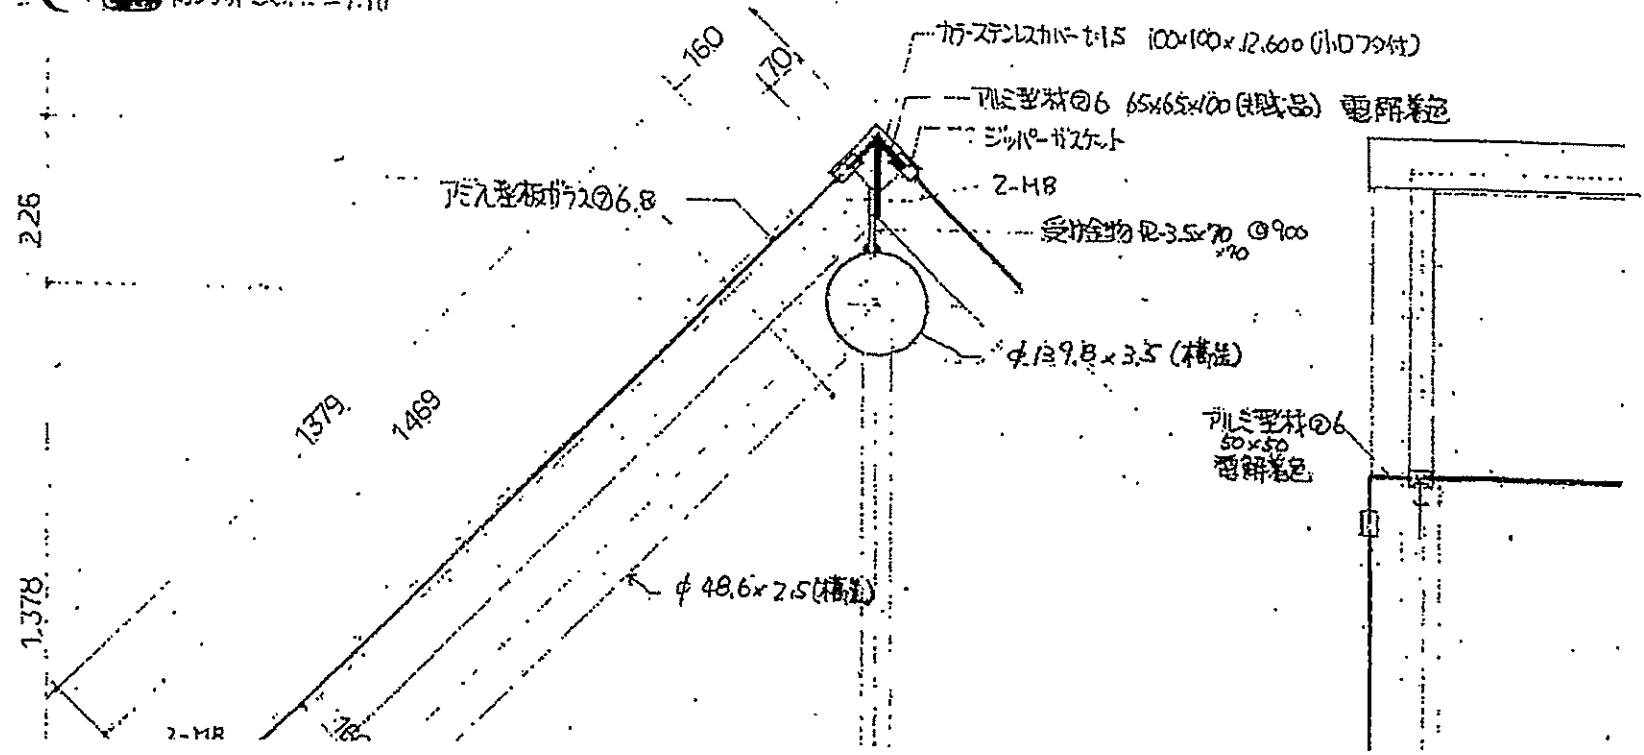

# 別紙 1 平面図

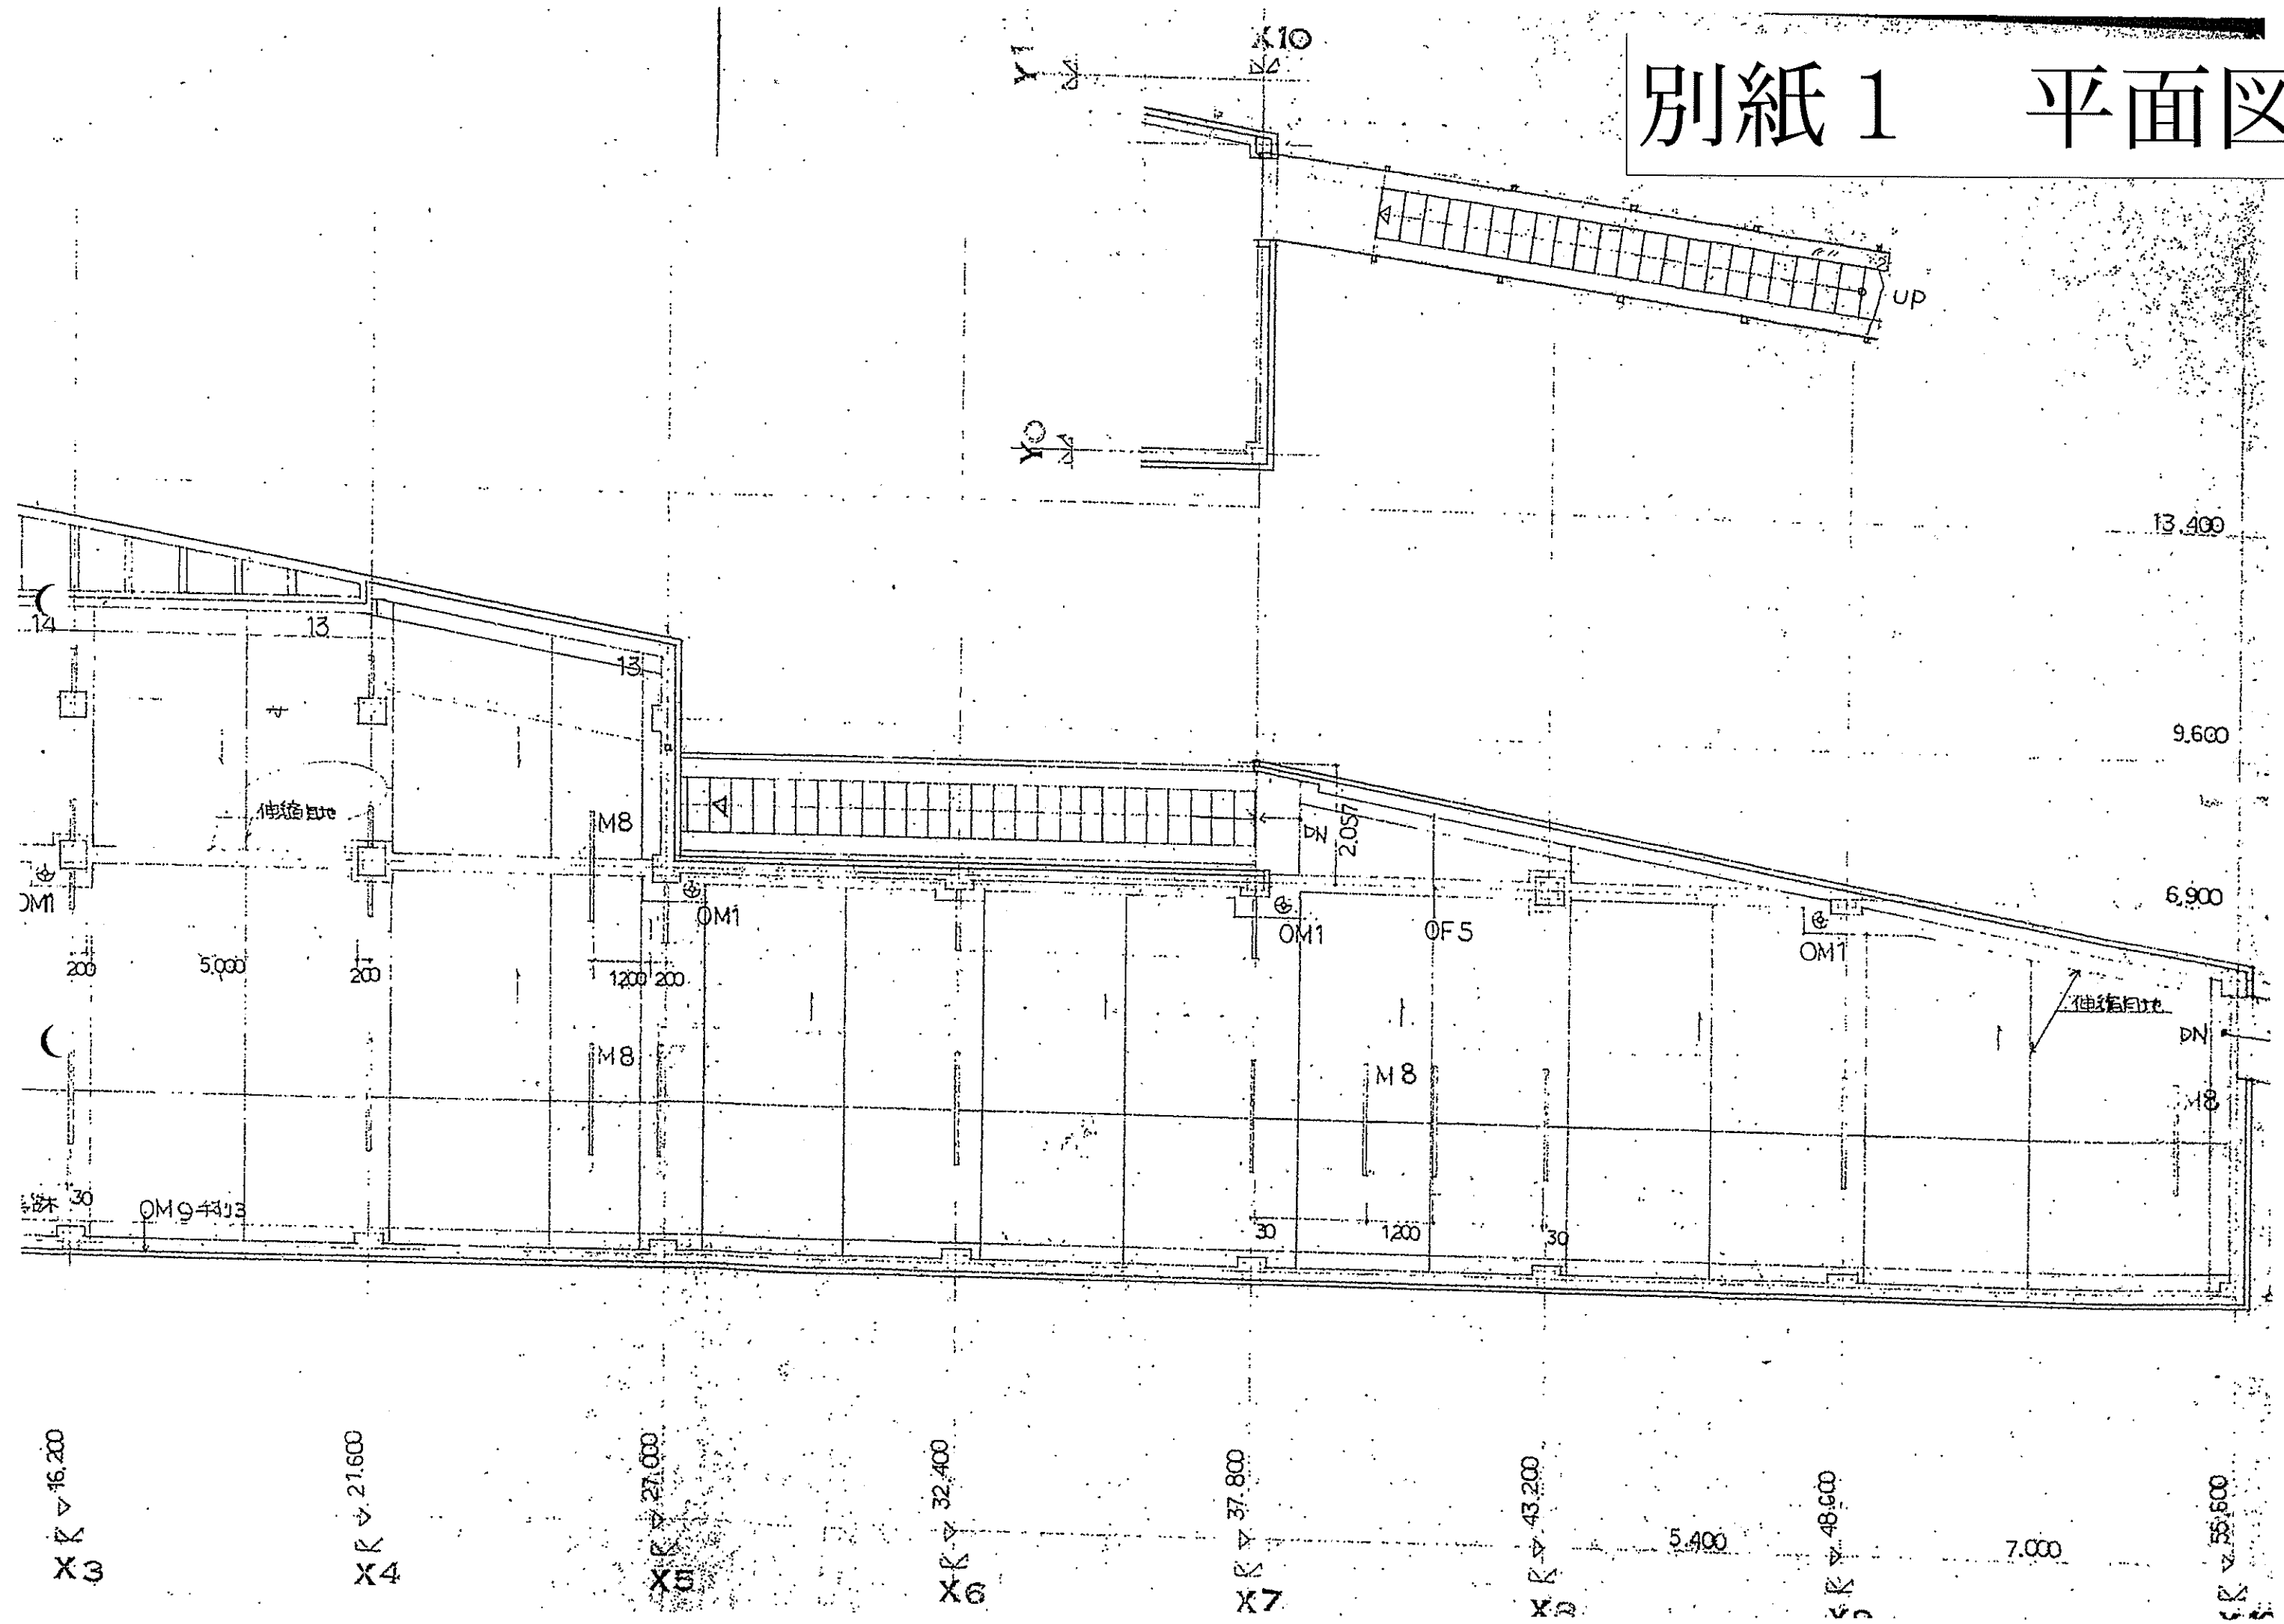

別紙 2 錆止め塗装箇所










# 別紙3 鉄部腐食箇所

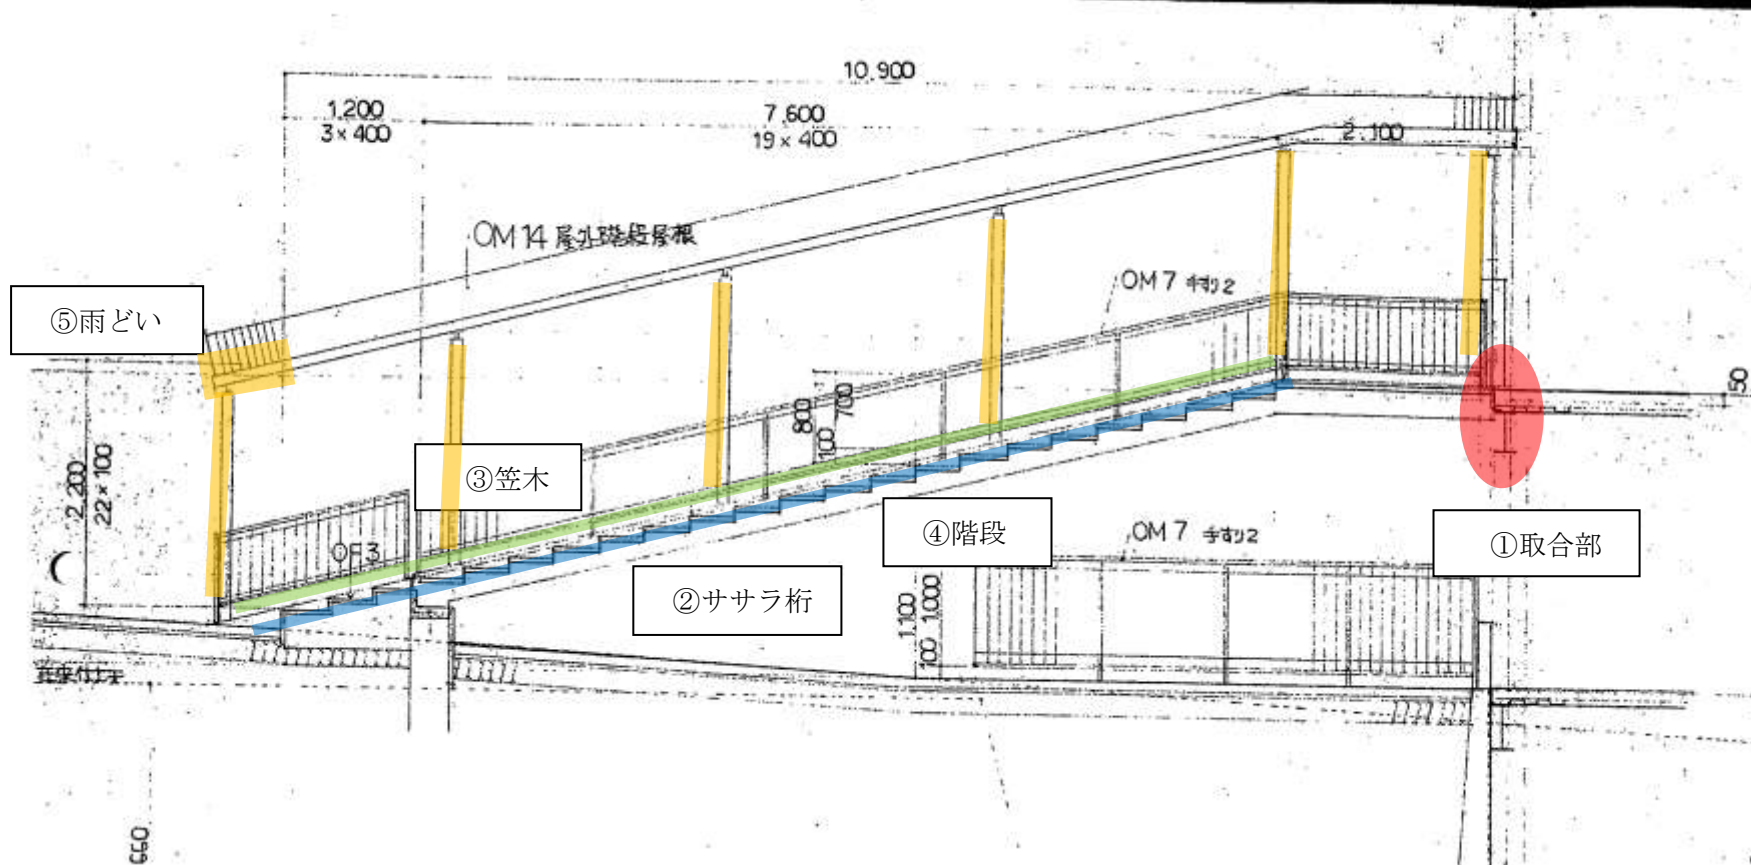

①取合部

H型




H型





②ササラ桁

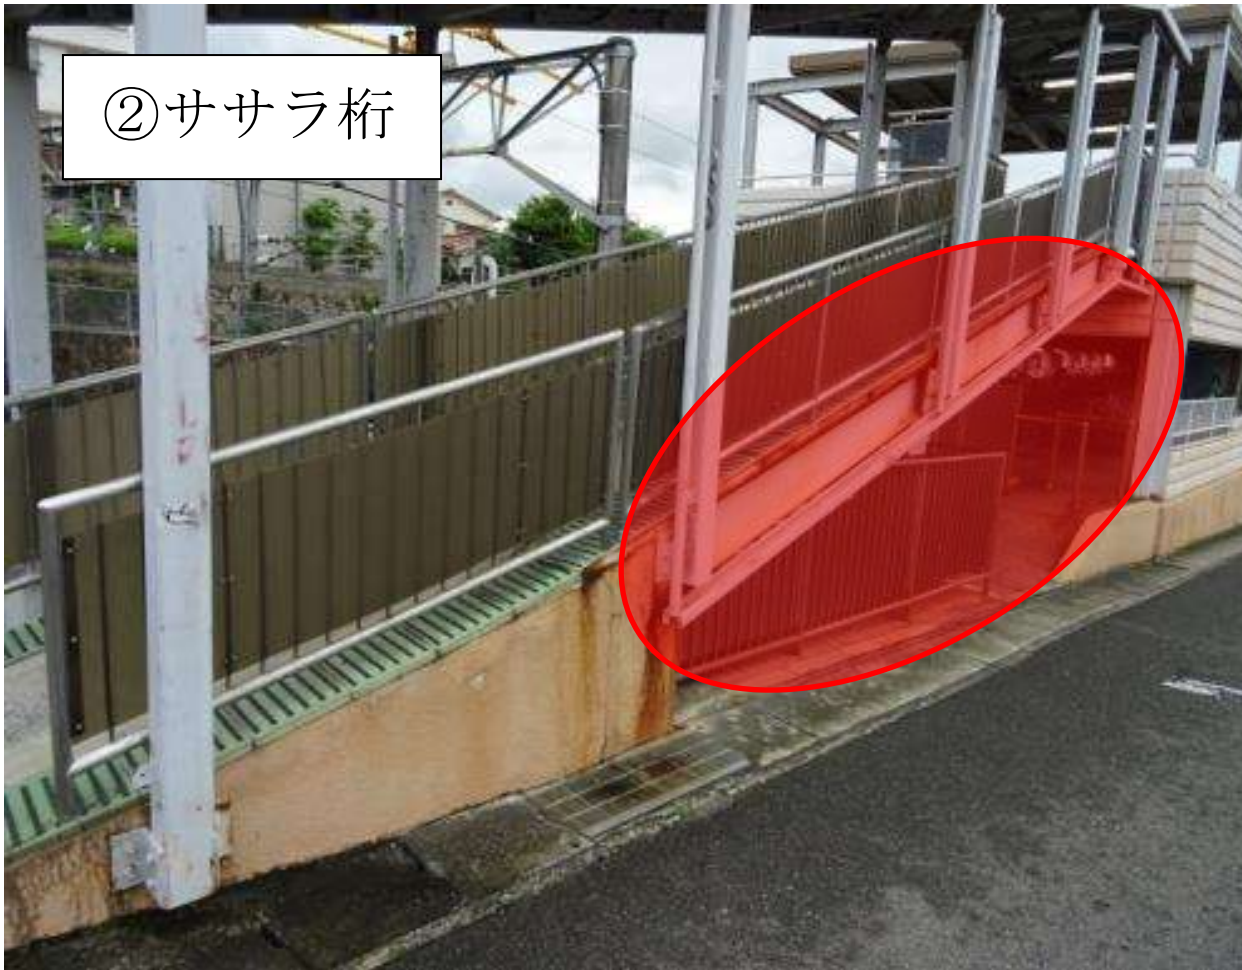

C型








③笠木




L型

④階段

L型

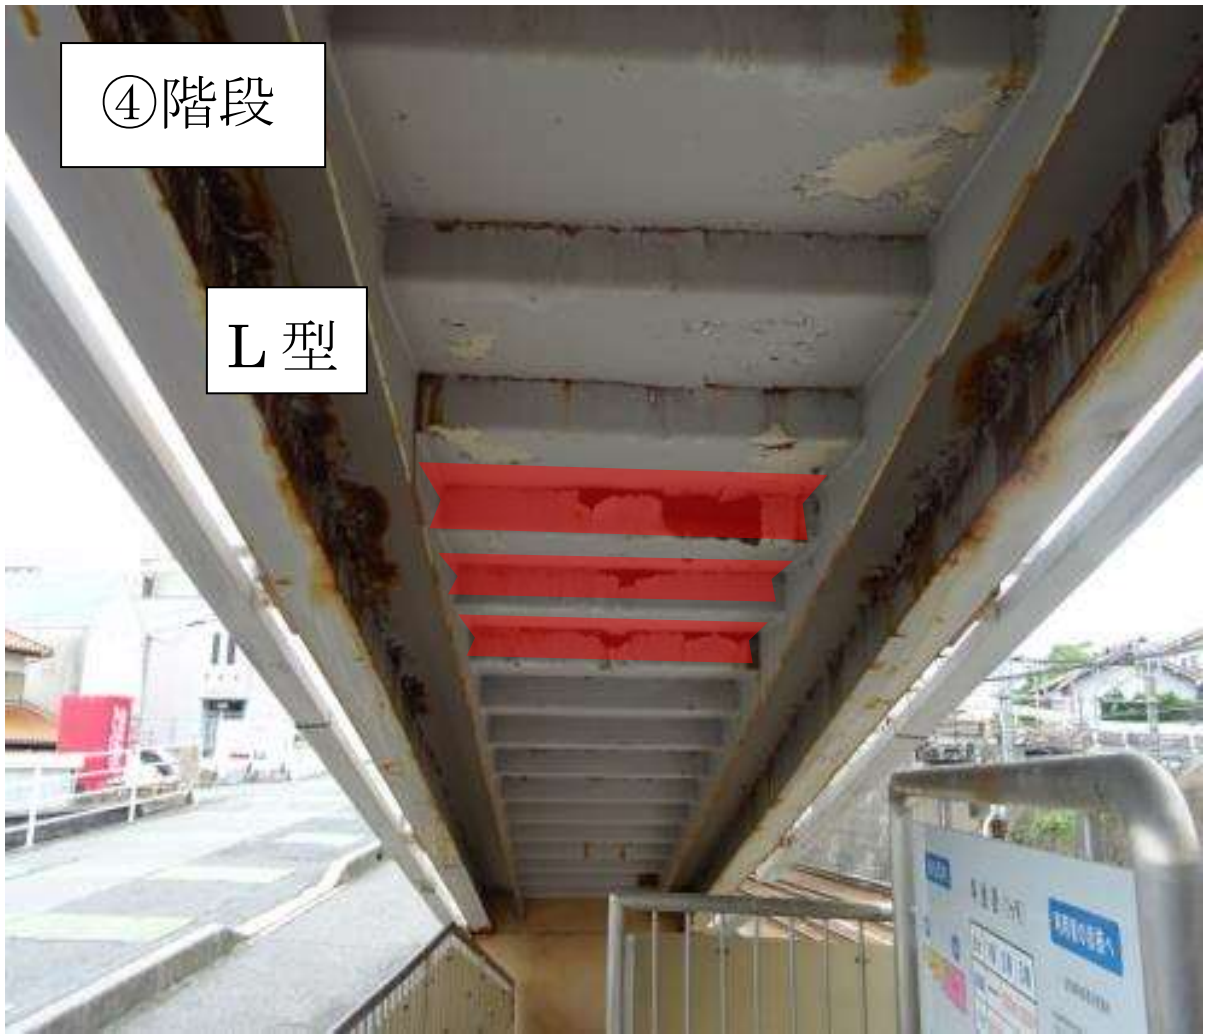

PL

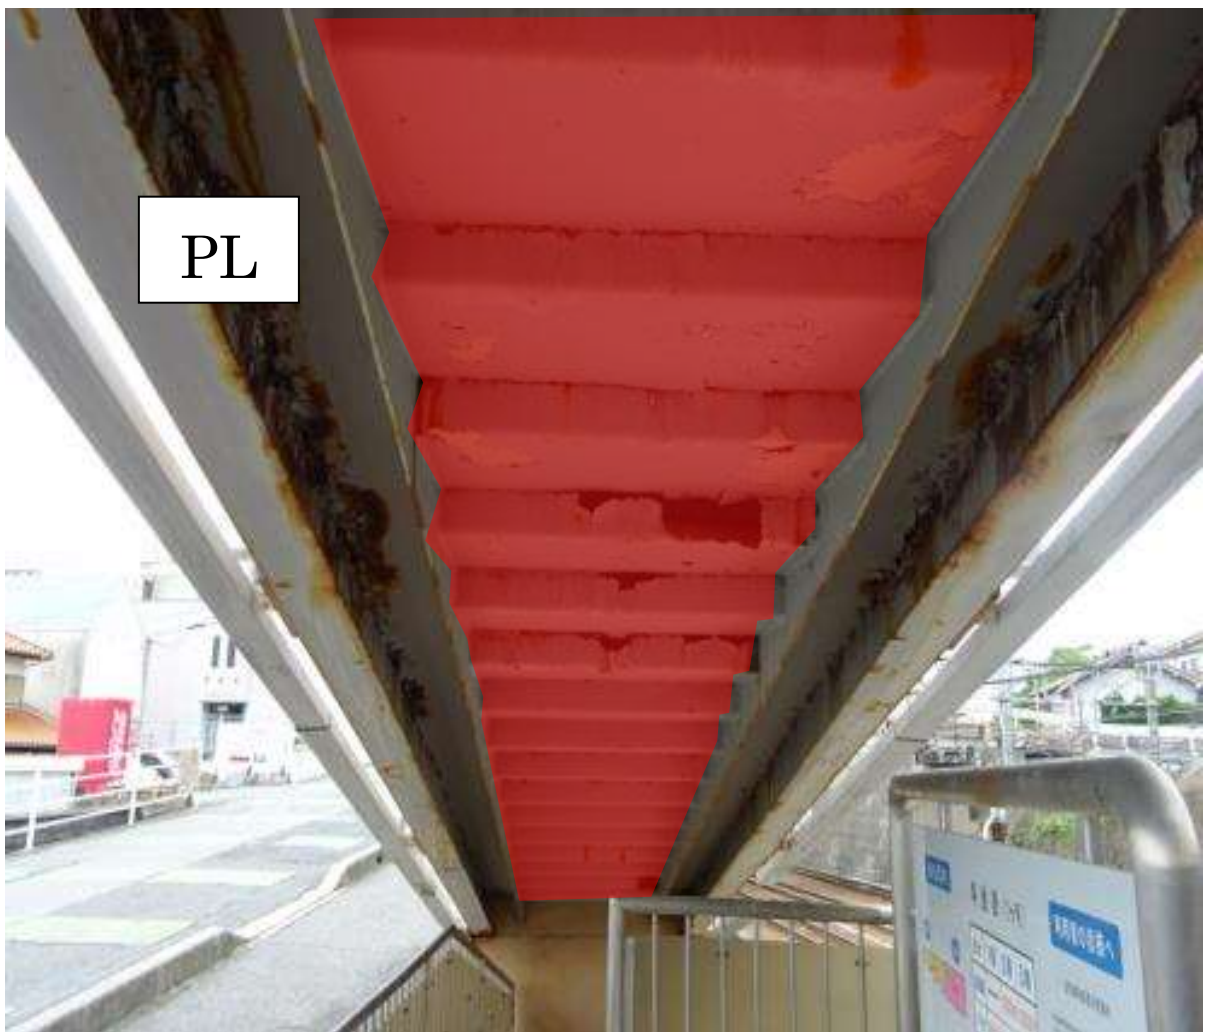



⑤雨どい

PL



PL

