

# 入札公告

## 物品調達等及び委託役務

次のとおり、条件付一般競争入札を実施するので、地方自治法施行令（昭和22年政令第16号）第167条の6の規定により公告する。

この入札公告に定めるもののほか、入札に関して必要な事項は、東広島市物品調達等及び委託役務条件付一般競争入札公告共通事項による。

平成27年10月23日

東広島市長 藏田 義雄

### 1 入札に付する事項

- |                 |                        |
|-----------------|------------------------|
| (1) 物品・委託役務の名称  | 映像装置一式                 |
| (2) 物品・委託役務管理番号 | 18-27-0034             |
| (3) 物品・委託役務内容   | 東広島芸術文化ホール備品           |
| (4) 納入・履行期間     | 契約締結日の翌日から平成28年1月29日まで |
| (5) 納入・履行(就業)場所 | 東広島芸術文化ホール             |
| (6) 予定価格        | 非公表                    |
| (7) 最低制限価格      | なし                     |
| (8) 入札方式        | 一般競争入札                 |
| (9) 入札区分        | 紙入札                    |
| (10) 契約種別       | 総価契約                   |

### 2 競争入札に参加する者に必要な資格に関する事項

次に掲げる要件を全て満たしていること。

ア 平成25年4月1日～平成28年12月31日までの東広島市物品調達等及び委託役務に係る競争入札参加資格として次の入札参加資格認定区分の認定を受けている者	買入れ・製作
イ 法令等による登録等	問わないものとする。
ウ 技術者	問わないものとする。
エ 営業所等所在地 ※本店とは、法人にあっては登記されている本店とし、個人事業者にあっては営業活動の本拠を置いている場所とする。 ※営業所とは、法人においてその所在する市(町)の法人市(町)民税の申告のある営業所とする。	東広島市内に本店を有する者
オ 会社の履行実績	問わないものとする。
カ その他	平成26年4月1日付け「東広島市物品調達等及び委託役務条件付一般競争入札公告共通事項」の2(1)のいずれにも該当しないこと。

### 3 その他の入札条件

- (1) 使用する契約約款 : 物品売買契約約款(総価) (東広島市ホームページ掲載のもの)

4 日程等

手 続 き 等	期 間 ・ 期 日 等	場 所 ・ 留 意 事 項
ア 公告日	平成27年10月23日	東広島市ホームページに掲載及び東広島市総務部契約課（契約担当課）で閲覧に供する。 総務部 契約課 物品役務係（契約担当課） 東広島市西条栄町8番29号（本庁本館4階） 電話番号 082-420-0930 ファックス番号 082-431-0077
イ 仕様書及び見本等閲覧期間	平成27年10月23日～ 平成27年11月16日	東広島市ホームページに掲載及び契約担当課で閲覧に供する。 見本等の有無 : 無
ウ 質問書提出期間	平成27年10月23日～ 平成27年10月30日 (午前8時30分～午後5時15分)	質問書は、本市所定の様式（東広島市物品調達等及び委託役務競争契約入札心得（平成21年東広島市告示第83号。以下「入札心得」という。）別記様式第1号（第4条関係））により発注担当課へ持参またはファックスすること。ファックスする場合は、その旨を発注担当課へ事前に電話連絡すること。 生涯学習部 生涯学習課（発注担当課） 東広島市西条栄町8番29号（本庁北館3階） 電話番号 082-420-0979 ファックス番号 082-422-1610 質問書提出期間終了後の質問は受け付けない。 質問書の様式は東広島市ホームページからダウンロードできる。
エ 回答書閲覧期間	平成27年11月5日～ 平成27年11月16日	東広島市ホームページに掲載及び発注担当課で閲覧に供する。
オ 入札期間	平成27年11月12日～ 平成27年11月13日 (午前8時30分～午後5時15分)	入札場所 東広島市 総務部 契約課（契約担当課） 東広島市西条栄町8番29号（本庁本館4階） 入札書は入札期間内に総務部契約課に持参して入札箱に投入すること。 初度の入札書は、入札の権限を有している者が記名押印し、使用印鑑として本市に届け出ている印鑑を押印すること。（ただし、入札書に記載した日付以前に作成された委任状の同封・提出がある場合を除く。）
カ 開札日時	平成27年11月16日 午前10時30分	開札場所 入札室（東広島市西条栄町8番29号 本庁本館4階） 開札の結果、予定価格の制限の範囲内の価格をもって有効な入札がないときは、直ちに開札会場で再度の入札を2回を限度として行う。この場合、開札に立ち会わなかった者、入札に参加しなかった者並びに無効の入札をした者は再度の入札に参加できない。 なお、入札者が立会いできない場合は、委任状の提出により代理人での立会いができる。 委任状の様式は、東広島市ホームページからダウンロードできる。
キ 事後審査	開札後、落札を保留し、落札候補者となったものについて入札参加資格要件を審査する。	入札に参加する者に必要な資格を確認するために必要な資料の提出は求めない。

5 その他

契約締結後、納入物品の規格及び単価等（予定を含む。）を記載した契約明細書の提出を求める場合がある。

6 問い合わせ先（契約担当課）

総務部契約課 物品役務係  
東広島市西条栄町8番29号（本庁本館4階）  
電話番号 082-420-0930  
ファックス番号 082-431-0077

# 仕 様 書

## 1 品名 映像装置一式

## 2 数量及び規格等

内訳	品名	メーカー	品番等	規格	数量	単位	同等品の可否	納入場所及び数量
1	DLP ビデオプロジェクター	Panasonic	PT-DZ13K	投影方式 DLP(Digital Light Processing)方式 画素数 1920×1200 ドット×3枚 光出力(最大) 12000ルーメン(2灯時) コントラスト比 最大 10000:1 光源 380W UHM(2灯搭載)	1	台	×	大ホール 1
2	専用ズームレンズ	Panasonic	ET-D75LE30	F 値 2.5 焦点距離 50.5mm~97.9mm	1	個	×	大ホール 1
3	予備ランプ	Panasonic	ET-LAD310AW	光源 380W UHM ランプ 2灯セット	1	セット	×	大ホール 1
4	DLP ビデオプロジェクター	Panasonic	PT-DZ780JLB	投影方式 DLP(Digital Light Processing)方式 画素数 1920×1200 ドット×1枚 光出力(最大) 7000ルーメン(2灯時) コントラスト比 最大 3000:1 光源 310W UHM(2灯搭載)	1	台	×	小ホール 1
5	専用ズームレンズ	Panasonic	ET-DLE250	F 値 1.8~2.4 焦点距離 33.9mm~53.2mm	1	台	×	小ホール 1
6	予備ランプ	Panasonic	ET-LAD70W	光源 310W UHM ランプ 2灯セット	1	セット	×	小ホール 1
7	HDMI 同軸延長器 (送信器)	IDK	COS-T100HD-B	単芯同軸延長仕様 L-5CFB ケーブルで 110m 延長可能 最大解像度 QWXGA (RB) 1080p	3	台	×	大ホール 1 小ホール 2
8	HDMI 同軸延長器 (受信器)	IDK	COS-R100HD-B	単芯同軸延長仕様 L-5CFB ケーブルで 110m 延長可能 最大解像度 QWXGA (RB) 1080p	3	台	×	大ホール 1 小ホール 2
9	HDMI ケーブル	ELECOM	DH-HD14E220BK	イーサネット対応 2m 色 : 黒	1	本	×	小ホール 1
10	BD/HDD レコーダー	VICTOR	SR-HD1700	内蔵ハードディスク 500GB RS-232C 外部制御端子付 録画可能ディスク BD-RE/R/DVD-RW/R DVD-R DL SD/SDHC カードスロット/i.LINK 端子/USB 端子付 ※17. 置台に組み込み	2	台	×	大ホール 2
11	デジタルマルチスイッチャー	IDK	MSD-5402SL	スキャンコンバーター内蔵デジタルマルチスイッチャー 入力 HDMI/DVI 5系統 アナログRGB/アナログコンポーネント 4系統 出力 HDMI/DVI 2系統 外部制御 RS-232C(2系統) LAN パラレル ※17. 置台に組み込み	1	台	×	大ホール 1
12	モニターテレビ	ADTECHNO	LCD7619	7型ワイド LCD パネル 解像度 800 ドット×480 ライン コンポジット・コンポーネント・HDMI 入力付 ※17. 置台に設置	2	台	×	大ホール 2
13	持込機器接続パネル	メーカー不問	—	EIA 規格ラックマウントパネル実装型 コネクタ HDMI/DB15/BNC/RCA タイプコネクター ※17. 置台に組み込み (参考図面あり)	1	台	×	大ホール 1
14	電源ユニット	TOA	PD-150	出力電力 総合計 : 最大 1500W、A 系統 x8、B 系統×4 スイッチ非連動×1 ※17. 置台に組み込み	1	台	×	大ホール 1

15	接続パネル	メーカー 不問	—	EIA 規格ラックマウントパネル実装型 コネクター HDMI/RCA/RJ45 タイプコネクター AC100V 電源コンセント付 (参考図面あり) ※17. 置台に組み込み	1	台	×	大ホール 1
16	ワゴン～コンセント盤間接続ケーブル (5m)	CANARE	D4.5HDC05E	BNC ケーブル 黒 長さ 5m	4	本	×	大ホール 2 小ホール 2
17	置台	メーカー 不問	—	EIA 規格ラックマウントタイプ キャスター付 (参考図面あり)	1	台	×	大ホール 1

注 同等品の可否の欄に「○」とあり、例示した基準品以外で参加する場合は、必ず同等品規格確認票により事前確認を受けること。「×」の場合は、同等品での参加は認めない。

### 3 取付け・設置等

本工事設備機器と各機器の接続方法（各種ケーブルにて接続）及び、各機器の設置方法等については、事前に発注者の承諾を得ること。

上記内訳 10～15 については、内訳 17 に組み込みを行った機器図を作成し、発注者の承認を得ること。また、備品については、全て内訳 17. 置台に組み込んだ状態で納品すること。

備品の取付け・設置確認及び製品検査は発注者が指示する場所で行うこと。

発注者の立会による設置確認及び製品検査の実施に先立ち、受注者自らが映像装置のシステム全体での調整及び自主検査を行い、映像装置システムとして運用が支障のないことを確認し報告すること。

具体的な設置確認方法等については、発注者との協議による。

### 4 納入場所

東広島芸術文化ホール 大ホール・小ホール

住所 東広島市西条栄町 7 番 1 9 号

(建物の北側搬入口に 1 1 トントラックが横付け可能。搬入口の階から各場所へ大型エレベーターで搬入のこと。)

### 5 納入期限

平成 28 年 1 月 29 日 (金)

納入可能な物品から数回に分けて順次納入すること。各納入日時及び納入経路については、予め発注者と受注者とで事前に協議を行い決定する。

### 6 その他

納入備品は梱包開封し、段ボール等ゴミは受注者の責任において引き取り、関係法令に基づき処理すること。搬入に際しては、建物等に損傷を与えないように十分注意を払うこと。なお、万一損傷を与えた場合には受注者の責任において原状回復すること。また、作業中は部外者が立ち入ることのできないように表示等を行うこと。


### 7 問い合わせ先 (発注担当課)

東広島市教育委員会 生涯学習部 生涯学習課

芸術文化ホール推進室 事業係

電話 (082) 420-0979 [直通]


ファクシミリ (082) 422-1610

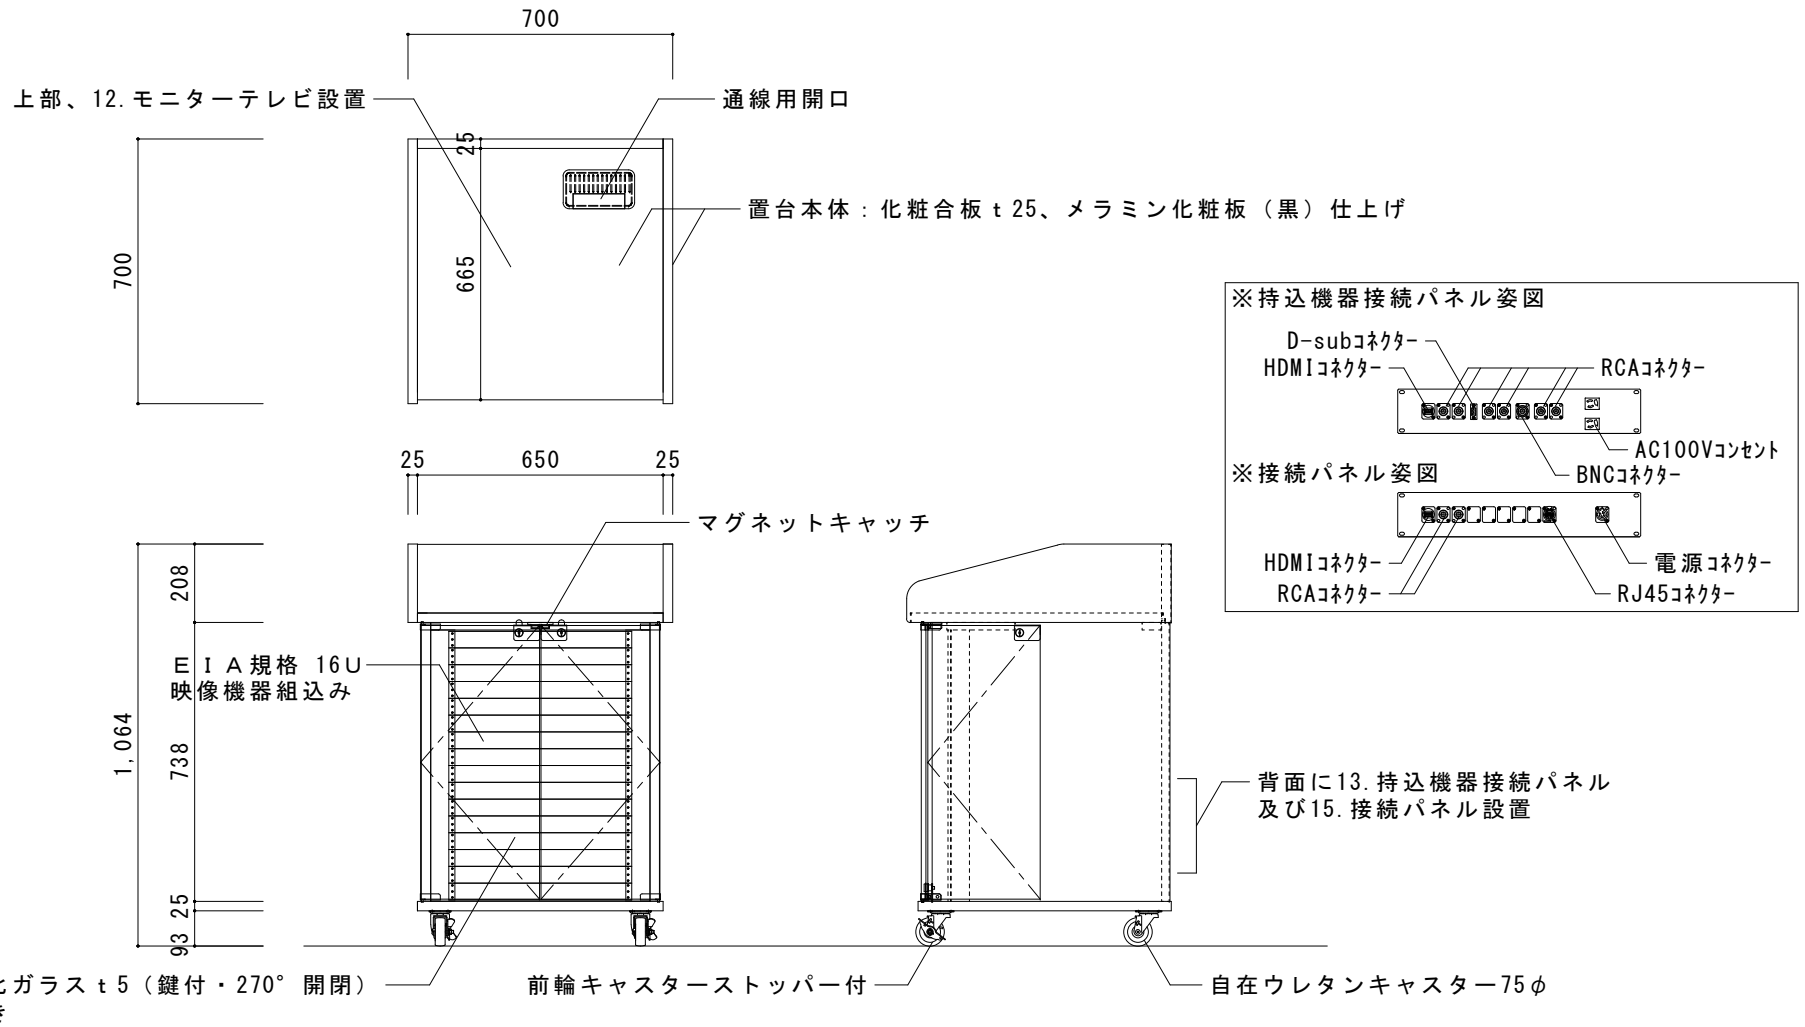

※備品製作前に本単品図を参考に備品製作図を作成し、監督員の承諾を受けること。


品名	置台
サイズ	700×700×1,065
仕様	E I A規格ラックマウントタイプ、キャスター付

参考（設計段階の図面です）

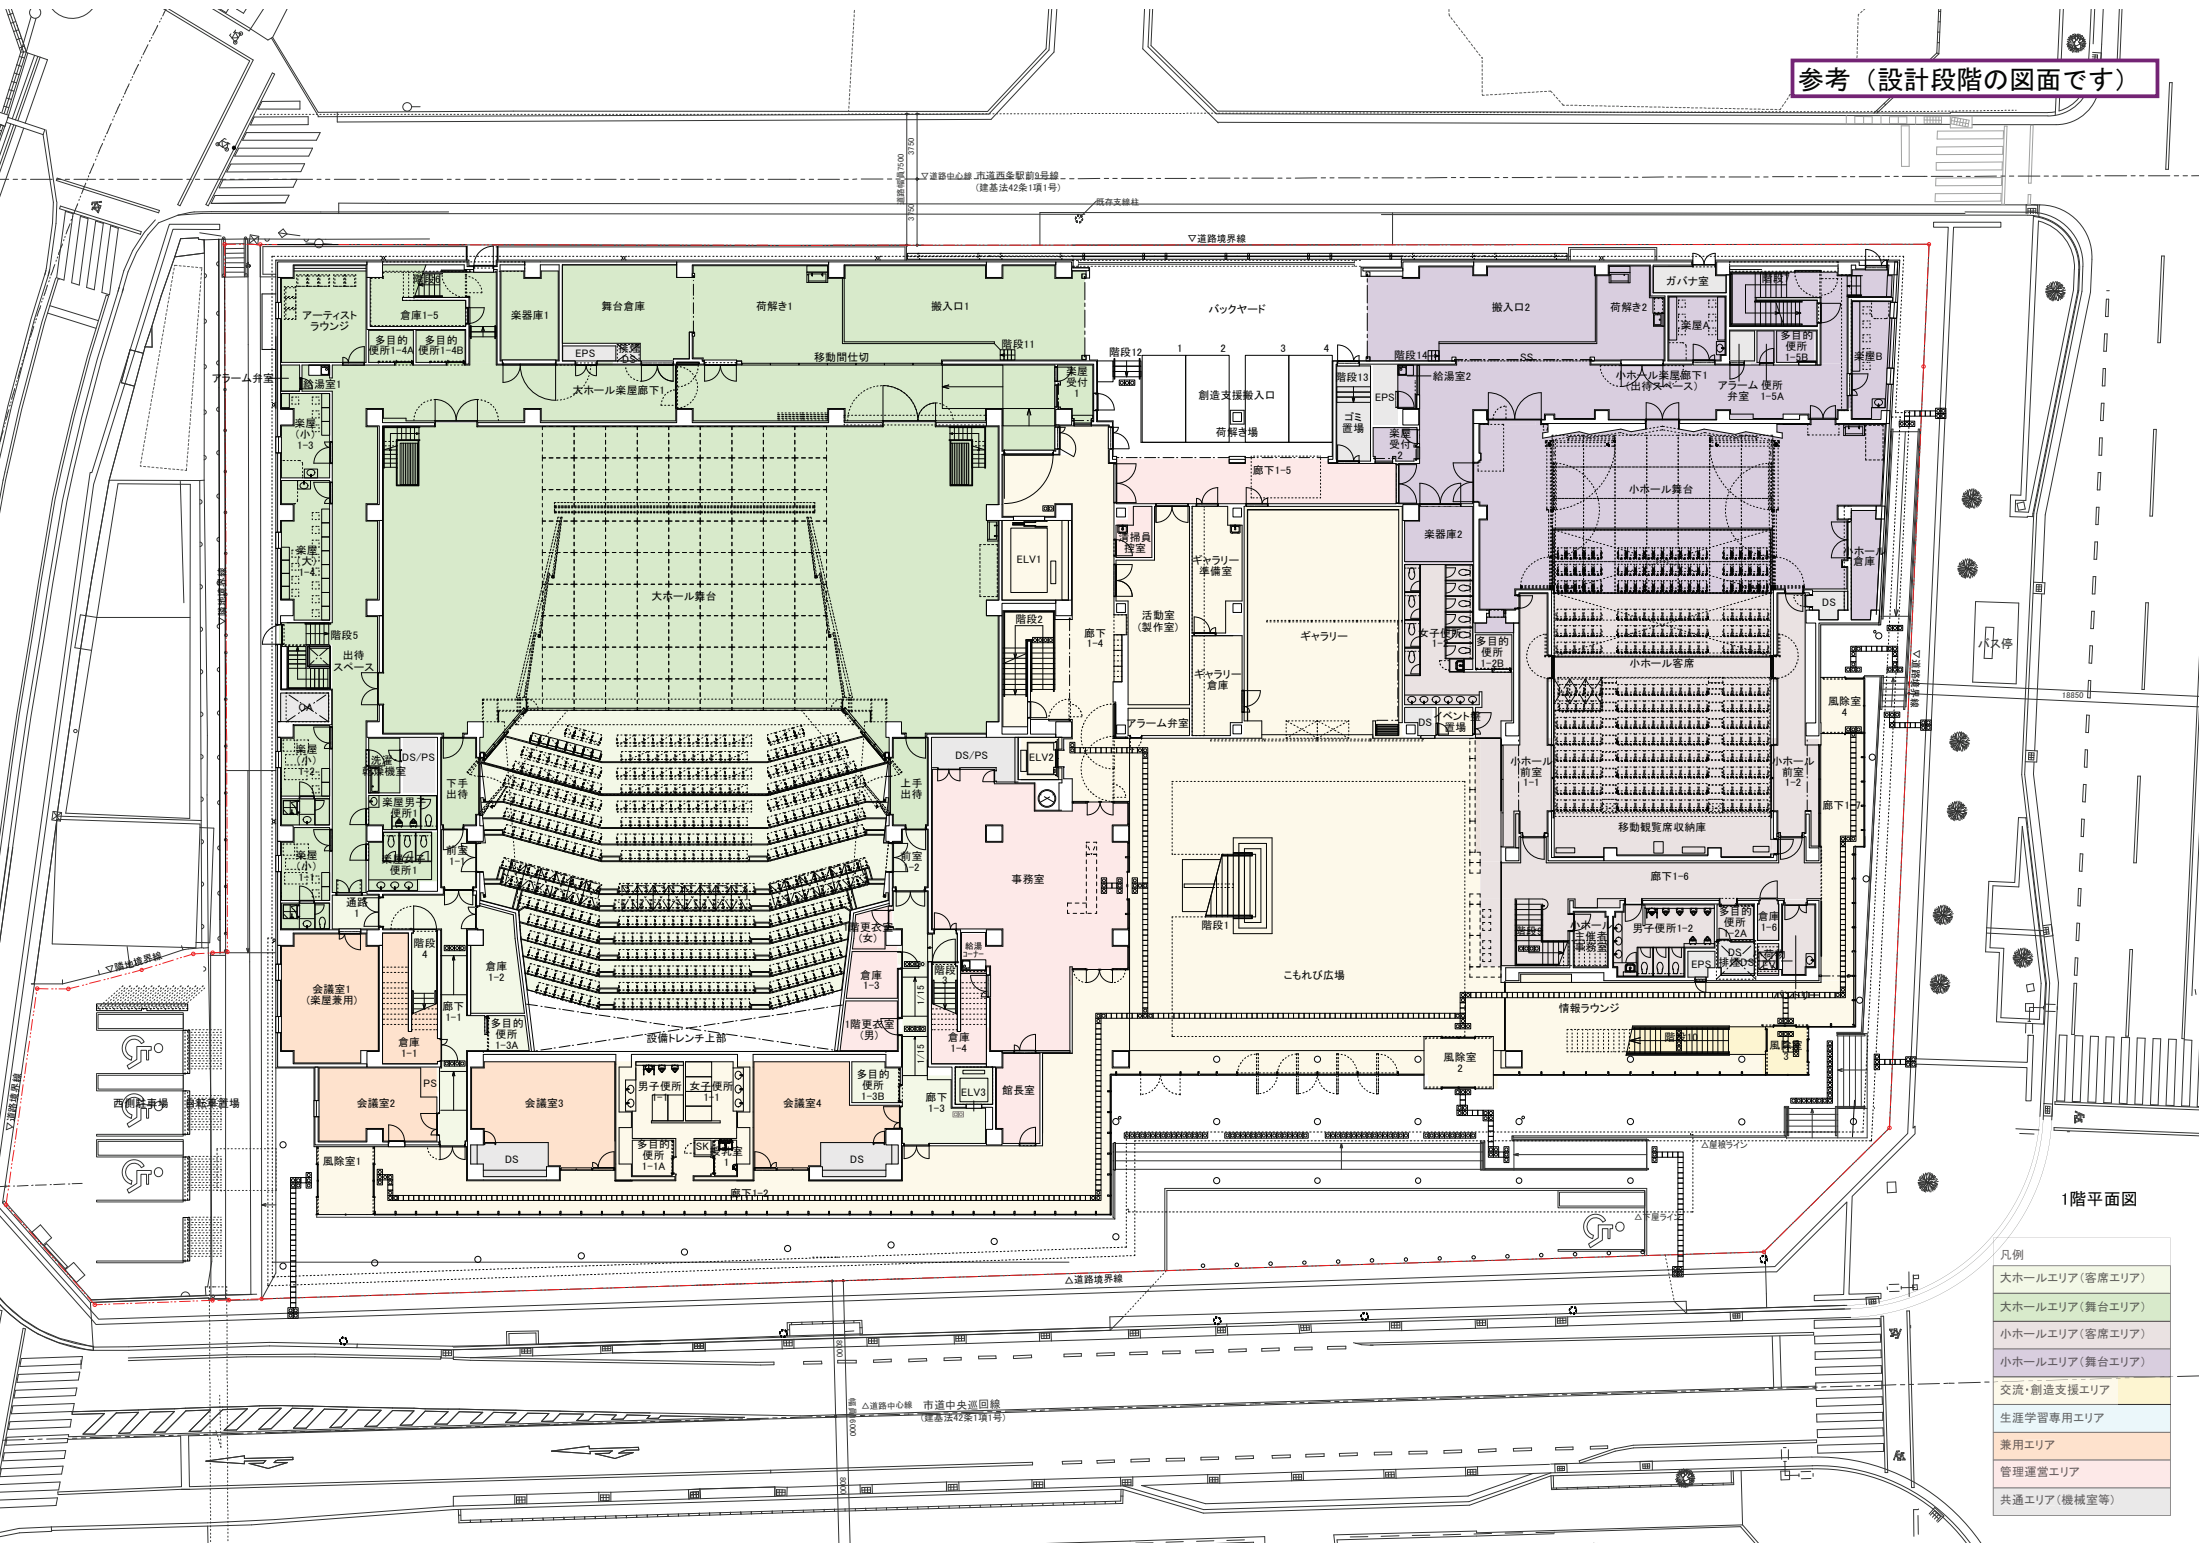


1階平面図

- 凡例
- 大ホールエリア(客席エリア)
  - 大ホールエリア(舞台エリア)
  - 小ホールエリア(客席エリア)
  - 小ホールエリア(舞台エリア)
  - 交流・創造支援エリア
  - 生涯学習専用エリア
  - 兼用エリア
  - 管理運営エリア
  - 共通エリア(機械室等)

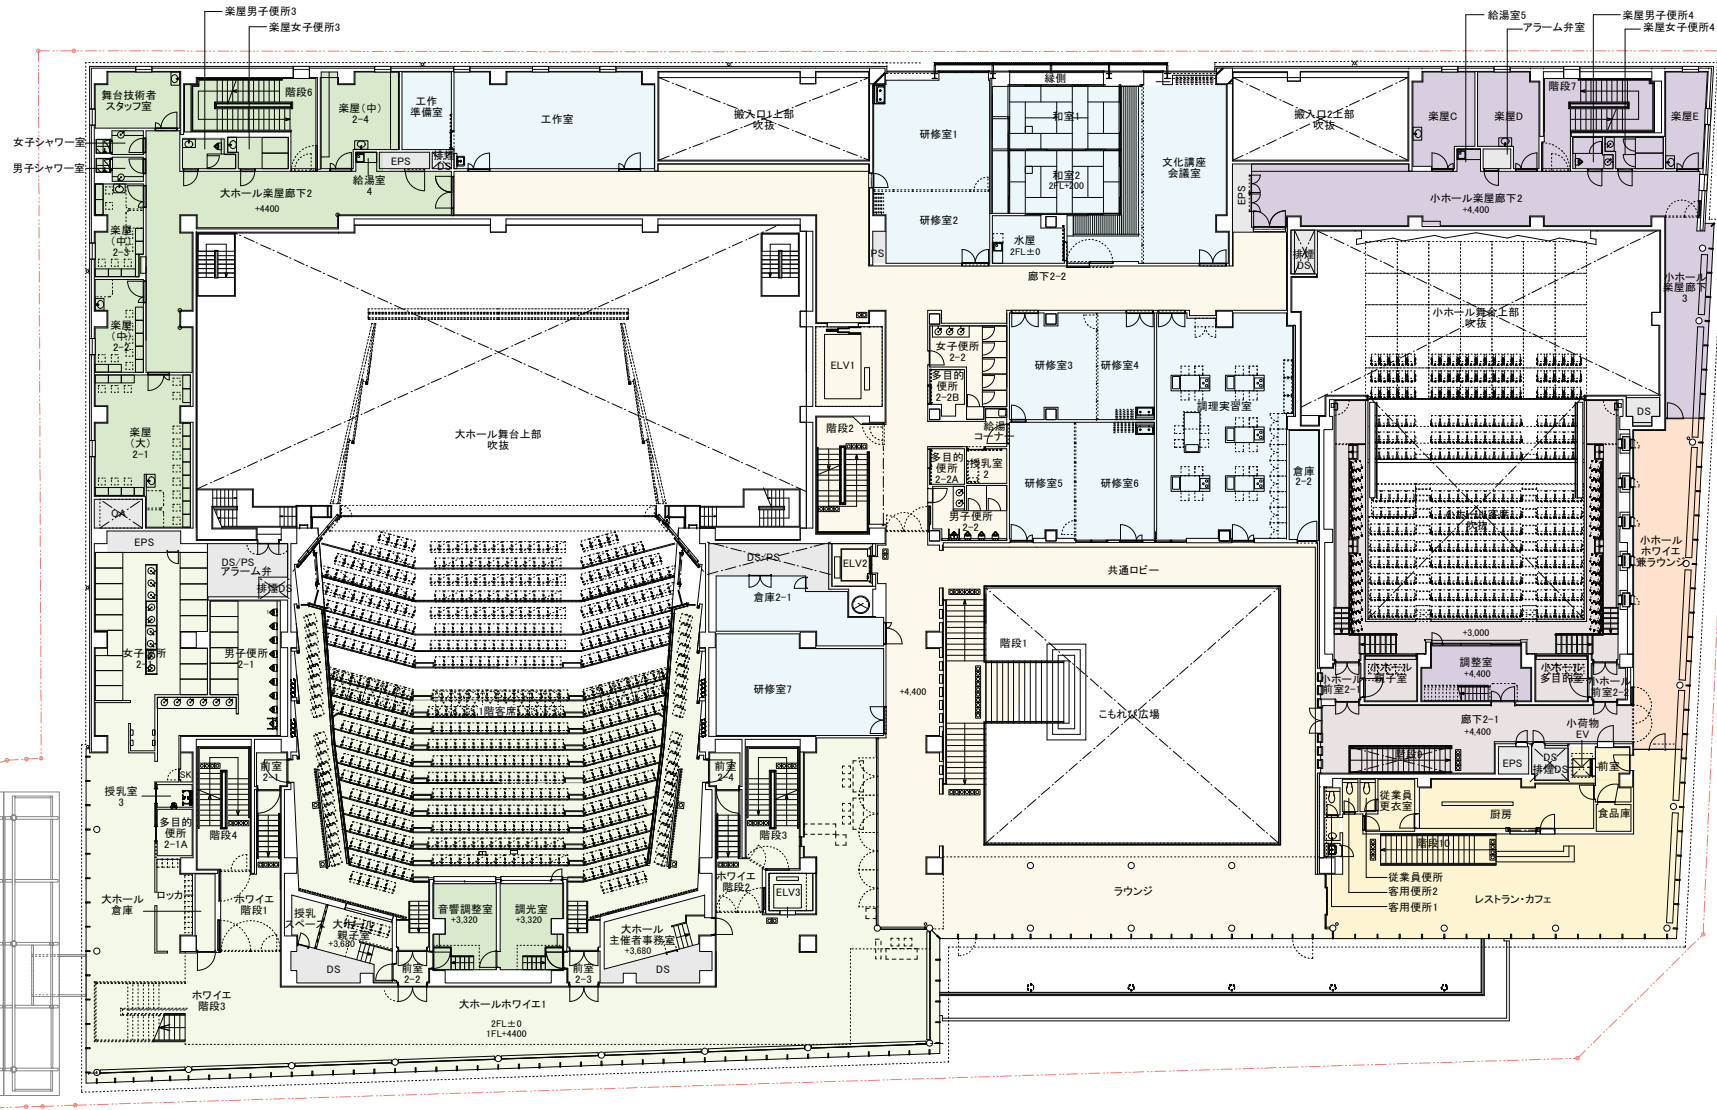

2階平面図

凡例	
[Green Box]	大ホールエリア(客席エリア)
[Light Green Box]	大ホールエリア(舞台エリア)
[Purple Box]	小ホールエリア(客席エリア)
[Light Purple Box]	小ホールエリア(舞台エリア)
[Yellow Box]	交流・創造支援エリア
[Light Blue Box]	生涯学習専用エリア
[Light Orange Box]	兼用エリア
[Light Orange Box]	管理運営エリア
[Grey Box]	共通エリア(機械室等)

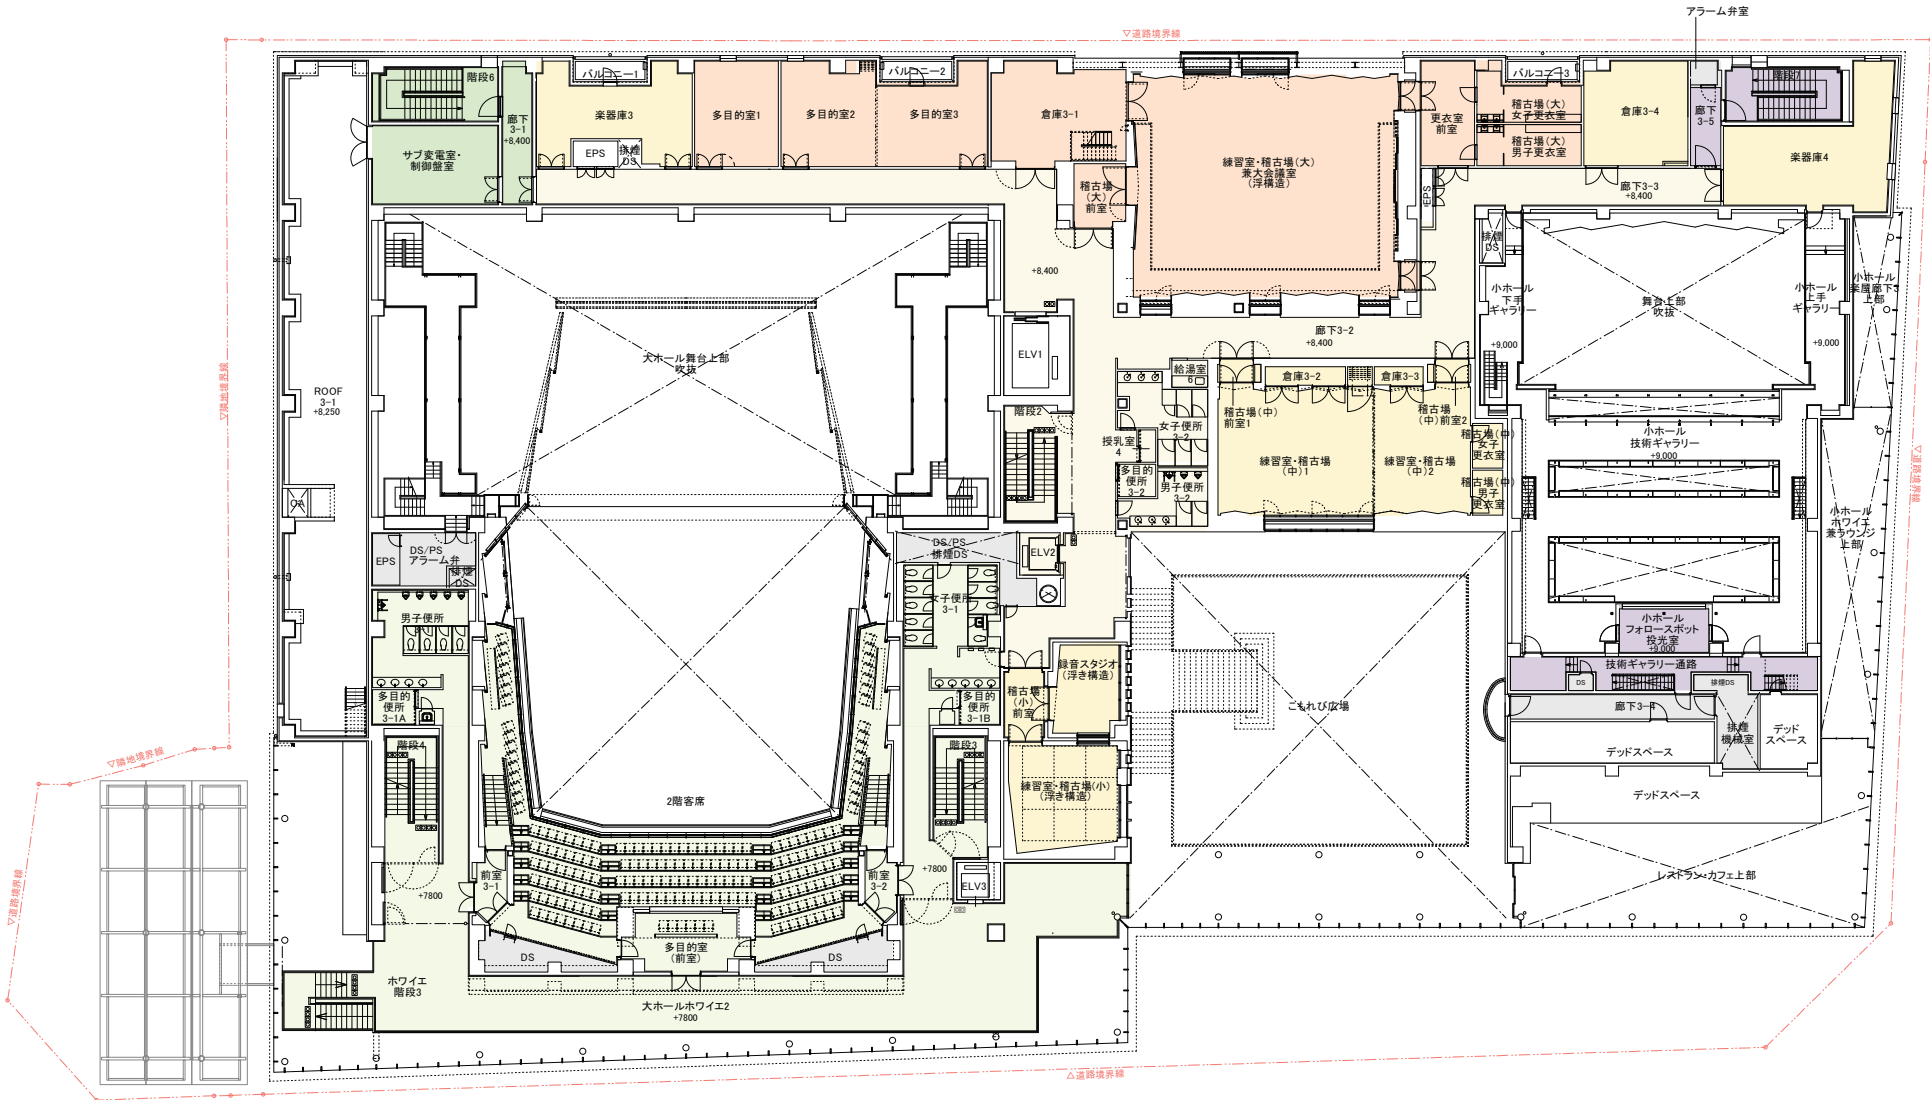

3階平面図

凡例
大ホールエリア(客席エリア)
大ホールエリア(舞台エリア)
小ホールエリア(客席エリア)
小ホールエリア(舞台エリア)
交流・創造支援エリア
生涯学習専用エリア
兼用エリア
管理運営エリア
共通エリア(機械室等)