入札公告

物品調達等及び委託役務

次のとおり、条件付一般競争入札を実施するので、地方自治法施行令（昭和２２年政令第１６号）第１６７条の６の規定により公告する。

この入札公告に定めるもののほか、入札に関して必要な事項は、東広島市物品調達等及び委託役務条件付一般競争入札公告共通事項及び同細則による。

令和２年　２月１２日

東広島市長　髙垣 廣徳

１　入札に付する事項

（１）	物品・委託役務の名称	令和２年度東広島学校給食センター自動ドア（一般用）保守点検業務
（２）	物品・委託役務管理番号	13310062
（３）	物品委託役務内容	東広島学校給食センターの自動ドア（一般用）の保守点検を行うもの。
（４）	納入・履行期間	令和２年　４月　１日から令和３年　３月３１日まで
（５）	納入・履行（就業）場所	東広島学校給食センター
（６）	予定価格	非公表
（７）	最低制限価格	なし
（８）	入札方式	一般競争入札
（９）	入札区分	紙入札
(10)	使用する契約約款	業務委託契約約款（役務の提供を受けるもの）
(11)	契約種別	総価契約
(12)	収入印紙	要

２　競争入札に参加する者に必要な資格に関する事項

次に掲げる要件を全て満たしていること。

ア	平成29年1月1日～平成32年12月31日までの東広島市物品役務等競争入札参加資格として次の入札参加資格認定区分の認定を受けている者	設備点検＞自動ドア<日常>点検
イ	法令等による登録等	問わないものとする。
ウ	技術者	問わないものとする。
エ	営業所等所在地 ※本店とは、法人にあっては登記されている本店とし、個人事業者にあっては営業活動の本拠を置いている場所とする。 ※営業所とは、法人においてその所在する市（町）の法人市（町）民税の申告のある営業所とする。	東広島市内に本店または営業所を有する者。
オ	会社の履行実績	問わないものとする。
カ	その他	令和元年8月26日付け「東広島市物品調達等及び委託役務条件付一般競争入札公告共通事項」の2（1）のいずれにも該当しないこと。

３　その他の入札条件

(1)東広島市建築物維持管理（その他業務）共通標準事項を適用する。

4　日程等

手続き等		期間・期日等	場所・留意事項
ア	公告日	令和２年　２月１２日	東広島市ホームページに掲載及び東広島市総務部契約課（契約担当課）で閲覧に供する。 閲覧場所は「６問い合わせ先（契約担当課）」に記載のとおり。
イ	仕様書及び見本等閲覧期間	令和２年　２月１２日～ 令和２年　３月　６日	東広島市ホームページに掲載及び契約担当課で閲覧に供する。 見本等の有無：　無
ウ	同等品確認期間 (物品の買入れ及び借入れに限る)		同等品で応札する場合は、同等品規格確認票（東広島市物品調達等及び委託役務競争契約入札心得（平成２１年東広島市告示第８３号。以下「入札心得」という。）別記様式第２号（第４条関係））により発注担当課へ持参またはファックスすること。ファックスする場合は、その旨を発注担当課へ事前に電話連絡すること。 なお、同等品確認に対する認定のない同等品での応札は認めない。同等品規格確認票の提出先は、「オ　質問書提出期間」に記載の発注担当課とする。
エ	同等品確認回答閲覧期間		東広島市ホームページに掲載及び発注担当課で閲覧に供する。
オ	質問書提出期間	令和２年　２月１２日～ 令和２年　２月１９日 (午前 8時30分～午後 5時15分)	質問書は、本市所定の様式（東広島市物品調達等及び委託役務競争入札心得（平成２１年東広島市告示第８３号）別記様式第１号（第４条関係））により発注担当課へ持参またはファックスすること。ファックスする場合は、その旨を発注担当課へ事前に電話連絡すること。 教育委員会学校教育部　東広島学校給食センター 東広島市田口研究団地８番５号 電話番号　082-425-3388　　／ファックス番号　082-425-5120 質問書提出期間終了後の質問は受け付けない。 質問書の様式は東広島市ホームページからダウンロードできる。
カ	回答書閲覧期間	令和２年　２月２５日～ 令和２年　３月　６日	東広島市ホームページに掲載及び発注担当課で閲覧に供する。
キ	入札期間	令和２年　３月　４日～ 令和２年　３月　５日 (午前 8時30分～午後 5時15分)	入札場所 東広島市総務部契約課（契約担当課） 東広島市西条栄町８番２９号（本庁本館４階） 入札書は入札期間内に総務部契約課に持参して入札箱に投入すること。 初度の入札書は、入札の権限を有している者が記名押印し、使用印鑑として本市に届け出ている印鑑を押印すること。（ただし、入札書に記載した日付以前に作成された委任状の同封・提出がある場合を除く。） 特別の事由により郵便により入札書を提出しようとする者は、東広島市物品調達等及び委託役務条件付一般競争入札公告共通事項細則に定めるところによるものであること。
ク	開札日時	令和２年　３月　６日 午前１１時３０分	開札場所 入札室（東広島市西条栄町８番２９号　本庁本館４階） 開札の結果、予定価格の制限の範囲内の価格をもって有効な入札がないときは、開札日の翌日以降に再度の入札（１回目）を実施するものとする。再度の入札（１回目）は、開札の立ち会いの有無に関わらず初度の入札参加者全員が参加できるものとする。 再度の入札（１回目）を実施する日時、場所等の詳細は初度の入札に参加した者に対してファックスにより通知を行う。 再度の入札（１回目）の結果、予定価格の制限の範囲内での入札がなかったときは、直ちに入札会場で再度の入札（２回目）を行う。 再度の入札は、２回目まで行う。

5　資格要件確認資料の提出

本案件は、入札に参加する者に必要な資格を確認するために必要な資料（以下「資格要件確認資料」という。）の提出を求めない。

（１）提出書類

書類の区分		提出書類（◯印）	備考
ア	入札参加資格要件確認申請書		様式は、東広島市ホームページからダウンロードできる。
イ	入札参加資格要件総括表		
ウ	誓約書		
エ	配置予定技術者届出書		
オ	履行実績確認表		
カ	履行実績証明書（物品・委託役務）		
キ	法令等による登録等を確認するための資料		
ク	その他		

（２）提出部数は、１部とし、提出した資格要件確認資料は、返却しない。
（３）提出期限
（４）提出先　　「６　問い合わせ先（契約担当課）」のとおり。
（５）その他
入札参加者は、資格要件確認資料を指定された提出期限までに提出できるよう事前に準備しておくこと。
資格要件確認資料の作成及び提出に要する費用は、提出者の負担とする。
資格要件の審査のために必要があると認めるときは、期限を定めて資格要件確認資料の補正や追加資料の提出を求めることがある。
資格要件確認資料に虚偽の記載をした者に対しては、指名除外措置を行うことがある。

6　問い合わせ先（契約担当課）

総務部契約課　物品役務係
東広島市西条栄町８番２９号（本庁本館４階）
電話番号　　０８２－４２０－０９３０
ファックス番号　０８２－４３１－００７７

令和２年度東広島学校給食センター自動ドア（一般用）保守点検業務仕様書

１　業務名
令和２年度東広島学校給食センター自動ドア（一般用）保守点検業務

２　履行場所
東広島学校給食センター

３　履行期間
令和２年４月１日から令和３年３月３１日まで

４　保守対象装置
次の別紙１、別紙２及び別紙３のとおり
別紙１「自動ドア装置設置明細表」
別紙２「自動ドア装置設置位置図」
別紙３「自動ドア装置建具表」

５　点検項目と技術調整内容
（１）ドア・サッシ部
ア　ドアの変形
イ　ガイドレール内の異物
ウ　ドアと無目、中間方立、枠、ガイドレール、床面の隙間
エ　下振れ止めのねじれ
オ　全閉時の上下の隙間
カ　ステッカーの確認
キ　異音
（２）懸架部
ア　吊戸車の汚れ、摩耗
イ　吊戸車の締結、損傷
ウ　ハンガーレールの汚れ、摩耗
エ　ハンガーレールの締結、損傷
オ　ドアストッパーの締結、損傷
（３）動力部・作力部
ア　異音
イ　エンジンの締結
ウ　防振ゴムの変形
エ　駆動プーリーの締結
オ　ベルトの摩耗、損傷張り、締結
カ　ベルトの摩耗、損傷
キ　駆動モーターの出力

（４）制御装置
　ア　開き速度
　イ　閉まり速度
　ウ　開き保持時間
　エ　クッション作用
　オ　制御装置の締結
　カ　センサーの検出面範囲
　キ　センサーの検出面範囲締結
　ク　補助光線スイッチの作動
　ケ　補助光線スイッチの締結
　コ　タッチスイッチの作動
　サ　タッチスイッチの締結
（５）電気回路
　ア　電線の支持、接続
　イ　電源・電圧（ＡＣ１００Ｖ）
　ウ　絶縁抵抗（ＡＣ１００Ｖ及び電動機回路）
　エ　総合動作（通常開閉動作・反転動作）
（６）その他
　ア　オートロック装置の作動
　イ　入出力信号の確認
　ウ　システム動作の確認
　エ　その他必要と認める点検、調整

６　届出報告等事項
（１）点検結果に基づく点検報告書を、点検実施月末日までに提出する。
（２）点検、修理等により、部品交換等の必要があると認めたときは、「９　費用負担」の内容に基づき対処するものとする。

７　定期点検回数
　点検は８月、１２月、３月に１回ずつ計３回行うこととし、点検日については協議のうえ決定する。

８　業務の実施
（１）業務の実施に際しては、センターの業務又はその他の業務に支障のないよう、日程調整し行うものとする。
（２）学校給食調理場であることを充分認識し、特に衛生管理面に配慮すること。
（３）調理場に入場する際は、規定の衣服及び履物を持参し着用すること。
（４）故障等異常時には、直ちに正常な状態に復旧及び整備すること。

９　費用負担

次に掲げる費用については、受注者の負担とする。

①保守点検業務	□保守点検作業 □緊急対応に伴う出張（9:00～17:00 ）
②消耗部品	□吊車（戸車）・吊元金具 □ベルト類（Ｖベルト・タイミングベルト） □フレ止メ
③主要部品	□プーリー（従動・モーター用） □光線センサー（無目付型・天井付型センサー） □タッチスイッチ □補助光電センサー □制御器

次のとおり取替更新に伴う装置一式に係る費用については、本仕様に含まない。

- ガイドレール
- モーター
- ハンガーレール不良が認められた場合
- メーカーの部品保管期間が超過し、当該部品の入手が不可能な場合

１０　除外作業

次の事項は、本契約に定める保守点検作業及び受注者の費用負担の対象から除外する。

（１）事故、不注意、誤用、指定以外の使用電源（電圧）によって生じた故障

（２）風、水害、地震等の天変地異、政治的、若しくは社会的騒擾、不可抗力による機器の損傷又、故障の修理

（３）受注者又は受注者の指定業者以外による、改造、移設、修理が行われたため発生した故障の修理

（４）サッシ、ドア本体、ガラス、ガイドレール、ドア付属品（鍵錠等）の損傷や故障の修理

（５）経年劣化、使用材質の自然特性及び使用環境による故障の修理

（６）受注者が書面等により注意喚起したにもかかわらず、発注者が承認しなかった事項に起因する故障の修理

（７）前各号に定めるもののほか、受注者の責めに帰することができない理由による故障の修理

１１　委託料の支払い

（１）本業務は、部分払金を次のとおり請求できるものとする。

履行区分	支払金額	支払種別
４月～８月　履行分	円	部分払（部分引き渡し）
９月～１２月　履行分	円	部分払（部分引き渡し）
１月～３月　履行分	円	完了払

（２）部分払金を請求しようとするときは、当該履行区分の履行報告を行っていなければならない。

１２　その他

（１）修理、取替における部品、装置（一式）は適正な技術的性能、品質、安全性を確保するために、設置メーカーの推奨部品を使用するものとする。

（２）保守点検の適用範囲、保守業務責任者、保守計画、業務内容、点検回数、点検項目と判定基準等は、全国自動ドア協会の保守指針（自動ドア保守基準）に基づくものとする。

（３）開閉頻度の高さ及び故障した場合に給食提供に与える影響の大きさを考慮し、保守点検に当たっては、設置メーカーの指定する専用の点検器具を使用して行うものとする。

１３　問い合わせ先（発注担当課）

東広島市教育委員会　学校教育部　東広島学校給食センター　業務係

電　話　（082）425-3388

ＦＡＸ　（082）425-5120

別紙1　自動ドア装置設置明細表

符　号	設置箇所	自動ドア方式(仕様)　(型式)	数
AD-1	①野菜下処理室-検収室	片引自動ドア（耐久走行仕様） EDM18NⅡ-B-SR2660W	1
	②野菜下処理室-検収室	片引自動ドア（耐久走行仕様） EDM18NⅡ-B-SR2660W	1
	③和え物室-煮炊き調理室	片引自動ドア（耐久走行仕様） EDM18NⅡ-B-SR2660W	1
AD-1A	④和え物室-煮炊き調理室	片引自動ドア（耐久走行仕様） EDM18NⅡ-B-SL2660W	1
AD-2	①コンテナ室ー焼物・揚物	片引自動ドア（耐久走行仕様） EDM18NⅡ-B-SL3060W	1
AD-2A	②コンテナ室ー焼物・揚物	片引自動ドア（耐久走行仕様） EDM18NⅡ-B-SR3060W	1
AD-3	①非汚染区域準備室ー野菜カット仕分室	片引自動ドア（耐久走行仕様） EDM18NⅡ-B-SR2060W	1
	②非汚染区域準備室ー焼物・揚物調理室	片引自動ドア（耐久走行仕様） EDM18NⅡ-B-SR2060W	1
AD-3A	③検収室ー汚染区域準備室	片引自動ドア（耐久走行仕様） EDM18NⅡ-B-SL2060W	1
AD-4	①野菜カットー煮炊き調理室	両引自動ドア（耐久走行仕様） EDM18NⅡ-B-D3720W	2
	②コンテナ室ー煮炊き調理室	両引自動ドア（耐久走行仕様） EDM18NⅡ-B-D3720W	1
	③調味料・計量室ー食品庫	両引自動ドア（耐久走行仕様） EDM18NⅡ-B-D3720W	1
AD-6	①非汚染区域準備室ーコンテナ室	片引自動ドア（耐久走行仕様） EDM18NⅡ-B-SR2060W	1
	②汚染区域準備室ーコンテナ室	片引自動ドア（耐久走行仕様） EDM18NⅡ-B-SR2060W	1
AD-9	①エントランス	両引自動ドア（耐久走行仕様） EDM18NⅡ-B-D3240W	1
AD-12	①コンテナ室ー洗浄室	2 重片引自動ドア（耐久走行仕様） EDM18NⅡ-F-SR2722W	1
	揚物・焼物室 ①魚肉冷凍庫 ②魚肉冷蔵庫	 片引自動ドア(リニア自動ドア) 片引自動ドア(リニア自動ドア)	 1 1
		合計数量　　19箇所	

三協立山アルミ株式会社製

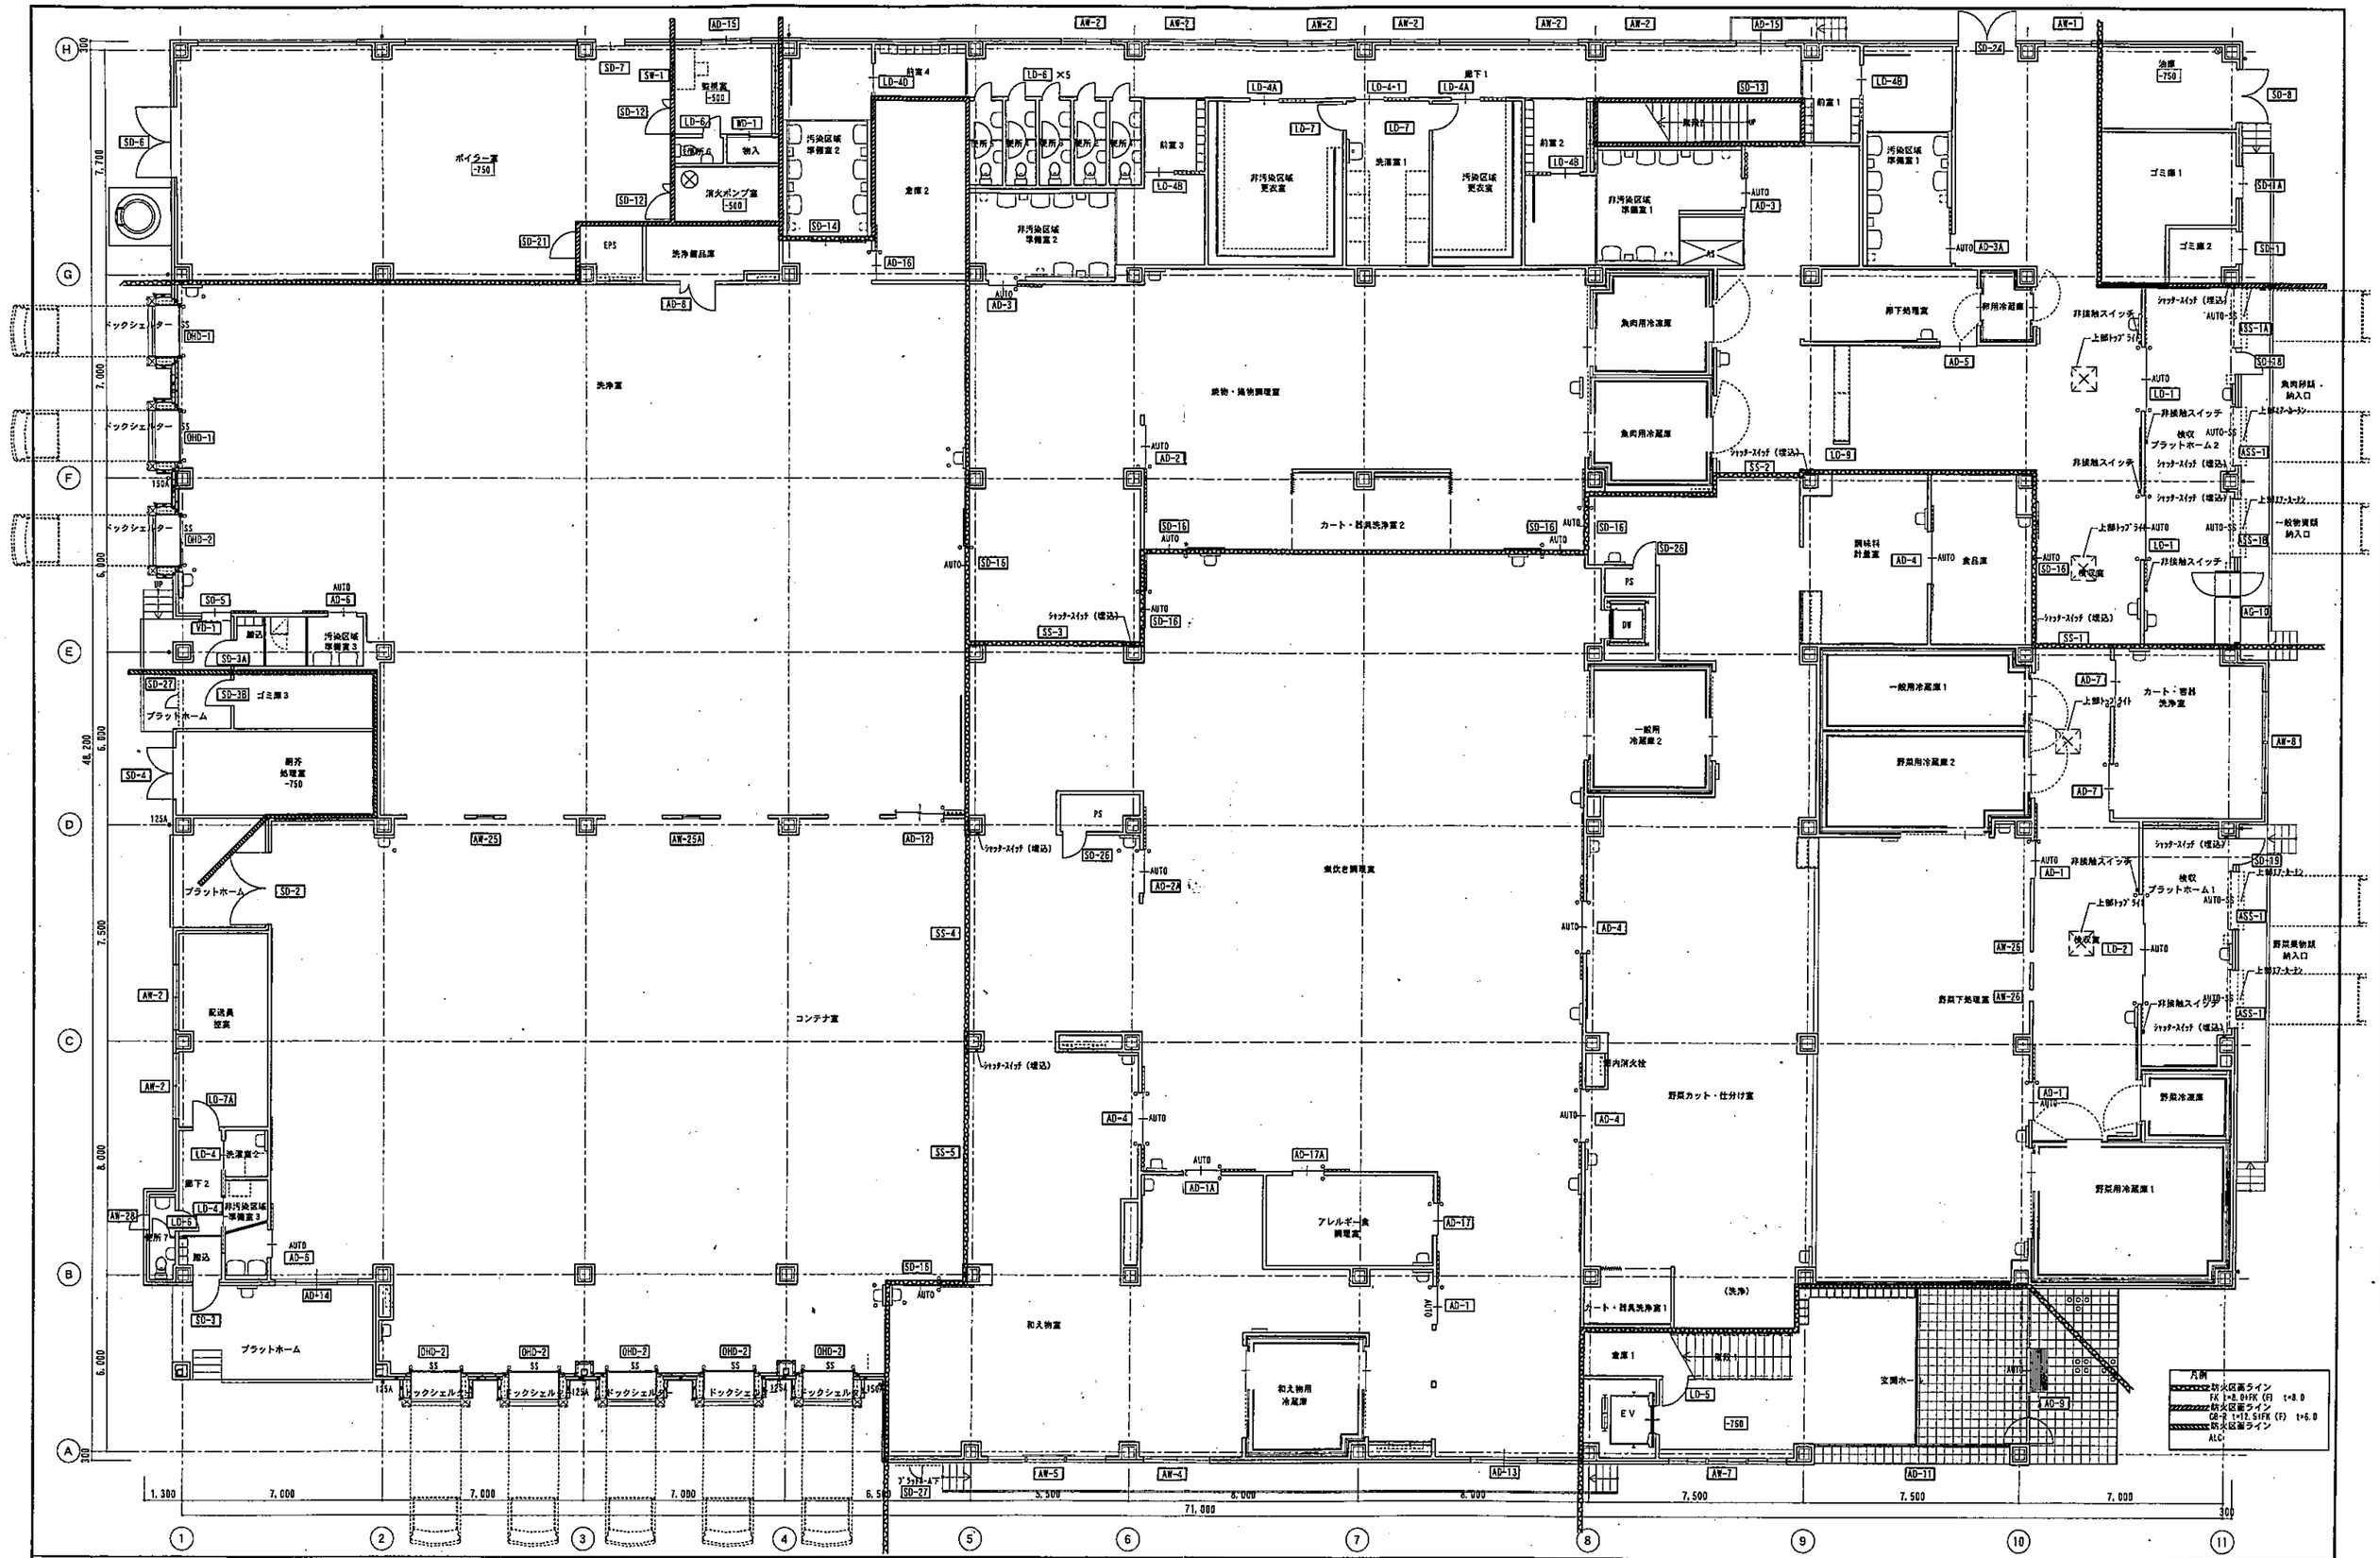

A1版：100%
A2版：71%
A3版：50%

株式会社 村田相互設計
MURATA SOGO ARCHITECT & ASSOCIATES.

一級建築士事務所
広島県知事登録 04(1)第1573号
福岡県知事登録 第1-55229号
北海道知事登録 (石)第537号
山口県知事登録 第2266号

一級建築士 第116837号
向井良憲

承認

東広島学校給食センター建設事業
東広島学校給食センター新築工事（建築）

建具配置図1

縮尺 1/100

図面No. 建築 59

符号・形式・数量	AD－1 AD－1A	アルミ製片引き自動ドア	AD－2 AD－2A	アルミ製片引き自動ドア	AD－3 AD－3A	アルミ製片引き自動ドア	AD－4	アルミ製引き分け自動ドア	AD－5	アルミ製片引きドア	AD－6	アルミ製片引き自動ドア	AD－7	アルミ製片引きドア	AD－8	アルミ製親子開きドア	AD－9	アルミ製自動引き分けドア ＋片開き戸＋Fix窓
寸法・形状	AD－1A 1F：3ヶ所 AD－1A 1F：1ヶ所 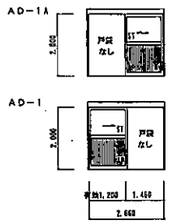		AD－2 1F：1ヶ所 AD－2A 1F：1ヶ所 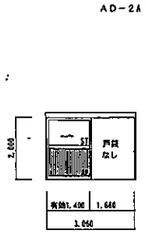		AD－3 1F：2ヶ所 AD－3A 1F：1ヶ所 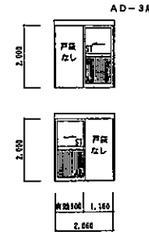		1F：4ヶ所 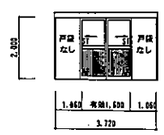		1F：1ヶ所 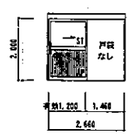		1F：2ヶ所 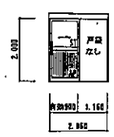		1F：2ヶ所 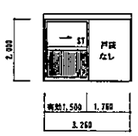		1F：1ヶ所 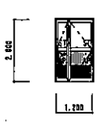		1F：1ヶ所 ㎡ 11.40 ㎡ 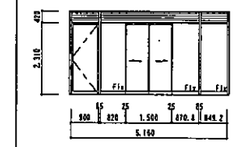
使用場所	検収室 食炊き調理室(AD-1A)		食炊き調理室(AD-2A)、総物・揚物調理室		汚染区域準備室1(AD-3A)、非汚染区域準備室1 非汚染区域準備室2		野菜カット・仕分け室、食炊き調理室、調味料計量室		厨下処理室		コンテナ室、洗浄室		カート・容器洗浄室		洗浄器具庫		玉関ホール	
扉		見込40 シルバー		見込40 シルバー		見込40 シルバー		見込40 シルバー		見込40 シルバー		見込40 シルバー		見込40 シルバー		シルバー		シルバー
枠		見込100 シルバー		見込100 シルバー		見込100 シルバー		見込100 シルバー		見込100 シルバー		見込100 シルバー		見込100 シルバー		見込70 シルバー		シルバー
窓廻																		
ガラス・ガラリ	ST-4、AP-3		ST-4、AP-3		ST-4、AP-3		ST-4、AP-3		ST-4、AP-3		ST-4、AP-3		ST-4、AP-3		ST-4、AP-3、ﾊﾟﾗﾗA型		T-5、ﾌﾛｱﾋﾝｼｬｶﾞﾗ付
金物	自動扉開閉装置一式、非接触型ﾊﾞｲﾀｯﾁｾﾝｻｰ 附属金物一式		自動扉開閉装置一式、非接触型ﾊﾞｲﾀｯﾁｾﾝｻｰ 附属金物一式		自動扉開閉装置一式、非接触型ﾊﾞｲﾀｯﾁｾﾝｻｰ 附属金物一式		自動扉開閉装置一式、非接触型ﾊﾞｲﾀｯﾁｾﾝｻｰ 附属金物一式		引き神、上吊式自動閉鎖装置付-(ｽﾄｯﾌﾟ機能付) 附属金物一式		自動扉開閉装置一式 附属金物一式		引き神、上吊式自動閉鎖装置付-(ｽﾄｯﾌﾟ機能付) 附属金物一式		H、CL、DC、LH、F 附属金物一式		自動扉開閉装置一式、CL 附属金物一式、片開き戸部分ｽｲｯﾁｽﾗｲﾄ付
備考	ﾌﾛｱﾋﾝｼｬｶﾞﾗ(3方)		ﾌﾛｱﾋﾝｼｬｶﾞﾗ(3方)		ﾌﾛｱﾋﾝｼｬｶﾞﾗ(3方)		ﾌﾛｱﾋﾝｼｬｶﾞﾗ(3方)		ﾌﾛｱﾋﾝｼｬｶﾞﾗ(3方)		ﾌﾛｱﾋﾝｼｬｶﾞﾗ(3方)		ﾌﾛｱﾋﾝｼｬｶﾞﾗ(3方)		ﾌﾛｱﾋﾝｼｬｶﾞﾗ(3方、両面)		

符号・形式・数量			AD－11	アルミ製Ｆｉｘ窓	AD－12	アルミ製２枚引き自動ドア	AD－13	アルミ製引き違いドア＋Ｆｉｘ窓	AD－14	アルミ製引き分けドア	AD－15	アルミ製引き違いドア＋Ｆｉｘ窓	AD－16	アルミ製片引きドア	AD－17 AD－17A	アルミ製片引きドア	
寸法・形状			1F：1ヶ所 ㎡ 13.89 ㎡ 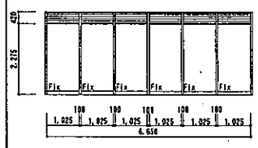		1F：1ヶ所 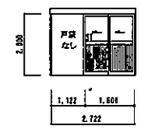		1F：1ヶ所 ㎡ 4.30 ㎡ ※網戸ｽﾃﾝﾚｽ 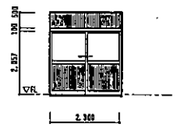		1F：1ヶ所 ㎡ 2.80 ㎡ 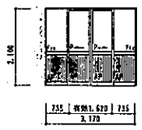		1F：2ヶ所 ㎡ 3.40 ㎡ 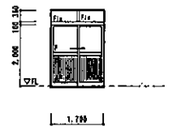		1F：1ヶ所 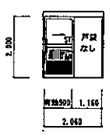		AD－17 1F：1ヶ所 AD－17A 1F：1ヶ所 AD－17A 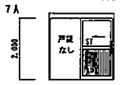 AD－17 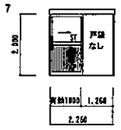	
使用場所			玉関ホール、脱靴		洗浄室		食炊き調理室		コンテナ室		厨下1、脱臭室		倉庫2		アレルギー食調理室		
扉			シルバー		見込40 シルバー		シルバー		シルバー		シルバー		見込40 シルバー		見込40 シルバー		
枠			シルバー		見込182 シルバー		見込100 シルバー		見込70 シルバー		見込70 シルバー		見込100 シルバー		見込100 シルバー		
窓廻																	
ガラス・ガラリ			T-5、ﾌﾛｱﾋﾝｼｬｶﾞﾗ付		ST-4、AP-3		LOW-E-5+A6+P-5、AP-3		P-5、AP-3		P-5、AP-3		ST-4、AP-3、ﾊﾟﾗﾗA型		ST-4、AP-3		
金物					自動扉開閉装置一式、非接触型ﾊﾞｲﾀｯﾁｾﾝｻｰ 附属金物一式		附属金物一式、CU（鍵付）、網戸		附属金物一式、CU（鍵付）、網戸、下枠フラット		附属金物一式、CU（鍵付）、網戸		引き神、上吊式自動閉鎖装置付（ストップ機能付） 附属金物一式		引き神、上吊式自動閉鎖装置付（ストップ機能付） 附属金物一式		
備考					ﾌﾛｱﾋﾝｼｬｶﾞﾗ(3方)		ﾌﾛｱﾋﾝｼｬｶﾞﾗ(3方) W=140		ﾌﾛｱﾋﾝｼｬｶﾞﾗ(3方) W=140		ﾌﾛｱﾋﾝｼｬｶﾞﾗ(3方) W=140		ﾌﾛｱﾋﾝｼｬｶﾞﾗ(3方)		ﾌﾛｱﾋﾝｼｬｶﾞﾗ(3方)		

符号・形式・数量	AW－1	アルミ製引違い窓＋排煙窓	AW－2	アルミ製引違い窓			AW－4	アルミ製引違い窓＋排煙窓	AW－5	アルミ製引違い窓＋排煙窓			AW－7	アルミ製引違い窓	AW－8	アルミ製引違い窓	AW－9	アルミ製引違い窓
寸法・形状	1F：1ヶ所 ㎡ 1.26 ㎡ 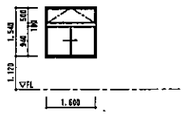		1F：8ヶ所 ㎡ 1.98 ㎡ 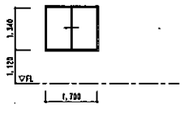				1F：1ヶ所 ㎡ 1.70 ㎡ ※網戸ｽﾃﾝﾚｽ 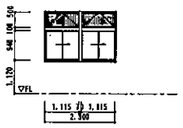		1F：1ヶ所 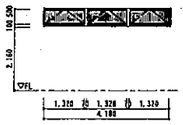				1F：1ヶ所 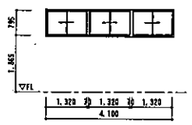		1F：1ヶ所 ㎡ 2.61 ㎡ 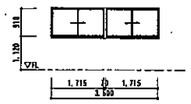		2F：5ヶ所 ㎡ 6.64 ㎡ 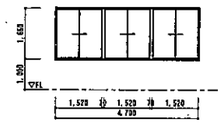
使用場所	検収室		厨下1、記録員控室				和え物室		和え物室				玄関ホール		ｶｰﾄ・容器洗浄室		事務室、ｼﾝｸﾞﾙﾙｰﾑ会議室、女子更衣室2、女子休憩室	
扉		シルバー		シルバー				シルバー		シルバー				シルバー		シルバー		シルバー
枠		見込70 シルバー		見込70 シルバー				見込100 シルバー		見込70 シルバー				見込70 シルバー		見込70 シルバー		見込70 シルバー
窓廻																		
ガラス・ガラリ	P-5		P-5				LOW-E-5+A6+P-5、AP-3		AP-3				P-5		P-5		P-5（女子更衣室2のみF-4）	
金物	附属金物一式、排煙用ﾊﾞﾍﾞﾚｰﾀｰ、CU、網戸 ﾌﾛｱﾋﾝｼｬｶﾞﾗ(4方) W=140		附属金物一式、CU、網戸 木製額縁OSCL（4方）W=140				附属金物一式、排煙用ﾊﾞﾍﾞﾚｰﾀｰ、CU、網戸 ﾌﾛｱﾋﾝｼｬｶﾞﾗ(4方) W=140		附属金物一式、排煙用ﾊﾞﾍﾞﾚｰﾀｰ ﾌﾛｱﾋﾝｼｬｶﾞﾗ(4方) W=140				附属金物一式、CU（鍵付）、網戸 木製額縁OSCL（4方）W=140		附属金物一式、CU、網戸 ﾌﾛｱﾋﾝｼｬｶﾞﾗ(4方) W=140		附属金物一式、CU、網戸 木製額縁OSCL（4方）W=140	
備考	排煙窓（突き出し）						排煙窓（突き出し）		排煙窓（突き出し）									

符号・形式・数量	AW－10	アルミ製引違い窓	AW－11	アルミ製引違い窓＋Ｆｉｘ窓	AW－12	アルミ製引違い窓	AW－13	アルミ製引違い窓 ＋排煙窓	AW－14	アルミ製引違い窓＋排煙窓	AW－15	アルミ製引違い窓＋排煙窓	AW－16	アルミ製排煙窓	AW－17	アルミ製突き出し窓	AW－18	アルミ製突き出し窓
寸法・形状	2F：1ヶ所 ㎡ 5.00 ㎡ 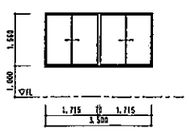		2F：1ヶ所 ㎡ 5.70 ㎡ 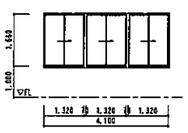		2F：1ヶ所 ㎡ 9.18 ㎡ 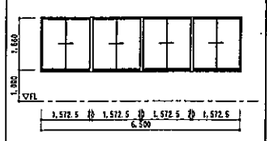		断熱サッシ：H-2 2F：1ヶ所 ㎡ 2.58 ㎡ 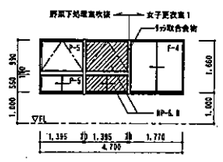		2F：1ヶ所 ㎡ 3.51 ㎡ 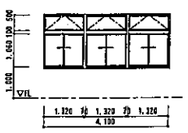		2F：1ヶ所 ㎡ 5.07 ㎡ 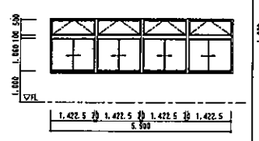		断熱サッシ：H-2 屋根：2ヶ所 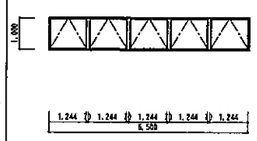		断熱サッシ：H-2 1ヶ所 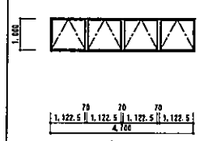		断熱サッシ：H-2 1ヶ所 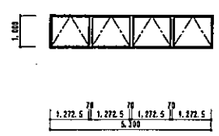
使用場所	女子休憩室		女子休憩室		事務室		女子更衣室1（野菜下処理室吹抜）		ホール		ホール		野菜ｶｯﾄ仕分け室、食炊き調理室（自然排煙ＤＳ）		食炊き調理室（自然排煙ＤＳ）		総物・揚物室（自然排煙ＤＳ）	
扉		シルバー		シルバー		シルバー		シルバー		シルバー		シルバー		シルバー		シルバー		シルバー
枠		見込70 シルバー		見込70 シルバー		見込70 シルバー		見込100 シルバー		見込70 シルバー		見込70 シルバー		見込100 シルバー		見込100 シルバー		見込100 シルバー
窓廻																		
ガラス・ガラリ	P-5		P-5		P-5		複層ｶﾞﾗｽ F-4+A-6+P-5、RP-6 B+A-6+P-5、P-5+A-6+P-5		P-5		P-5		複層ｶﾞﾗｽ P-5+A-6+P-5		複層ｶﾞﾗｽ P-5+A-6+P-5		複層ｶﾞﾗｽ P-5+A-6+P-5	
金物	附属金物一式、CU、網戸 木製額縁OSCL（4方）W=140		附属金物一式、CU、網戸 木製額縁OSCL（4方）W=140		附属金物一式、CU、網戸 木製額縁OSCL（4方）W=140		附属金物一式、排煙用オペレーター、CU、網戸 吹抜部ﾌｨﾙﾑ張替（4方）、女子更衣室1天井額縁OSCL（4方）W=118 吹抜部引違窓は外部から高所で安全補修とすること。		附属金物一式、排煙用オペレーター、CU、網戸 木製額縁OSCL（4方）W=140		附属金物一式、排煙用オペレーター、CU、網戸 木製額縁OSCL（4方）W=140		附属金物一式、排煙用オペレーター ﾌﾛｱﾋﾝｼｬｶﾞﾗ(4方) W=295		附属金物一式、排煙用オペレーター ﾌﾛｱﾋﾝｼｬｶﾞﾗ(4方) W=295		附属金物一式、排煙用オペレーター ﾌﾛｱﾋﾝｼｬｶﾞﾗ(4方) W=295	
備考							排煙窓（突き出し） 防火設備		排煙窓（突き出し）		排煙窓（突き出し）		排煙窓（突き出し）		排煙窓（突き出し）		排煙窓（突き出し）	

A1版：100%
A2版：71%
A3版：50%

株式会社 村田相互設計
MURATA SOGO ARCHITECT & ASSOCIATES.

一級建築士事務所
広島県知事登録 04113号 1573号
福岡県知事登録 第1-55229号
北海道知事登録 (2)第 537号
山口県知事登録 第 2261号

一級建築士 第116837号
向井 良 憲

東広島学校給食センター新築事業
東広島学校給食センター新築工事（建築）

建具表3

縮尺 1/100

図面No. 建築 63