




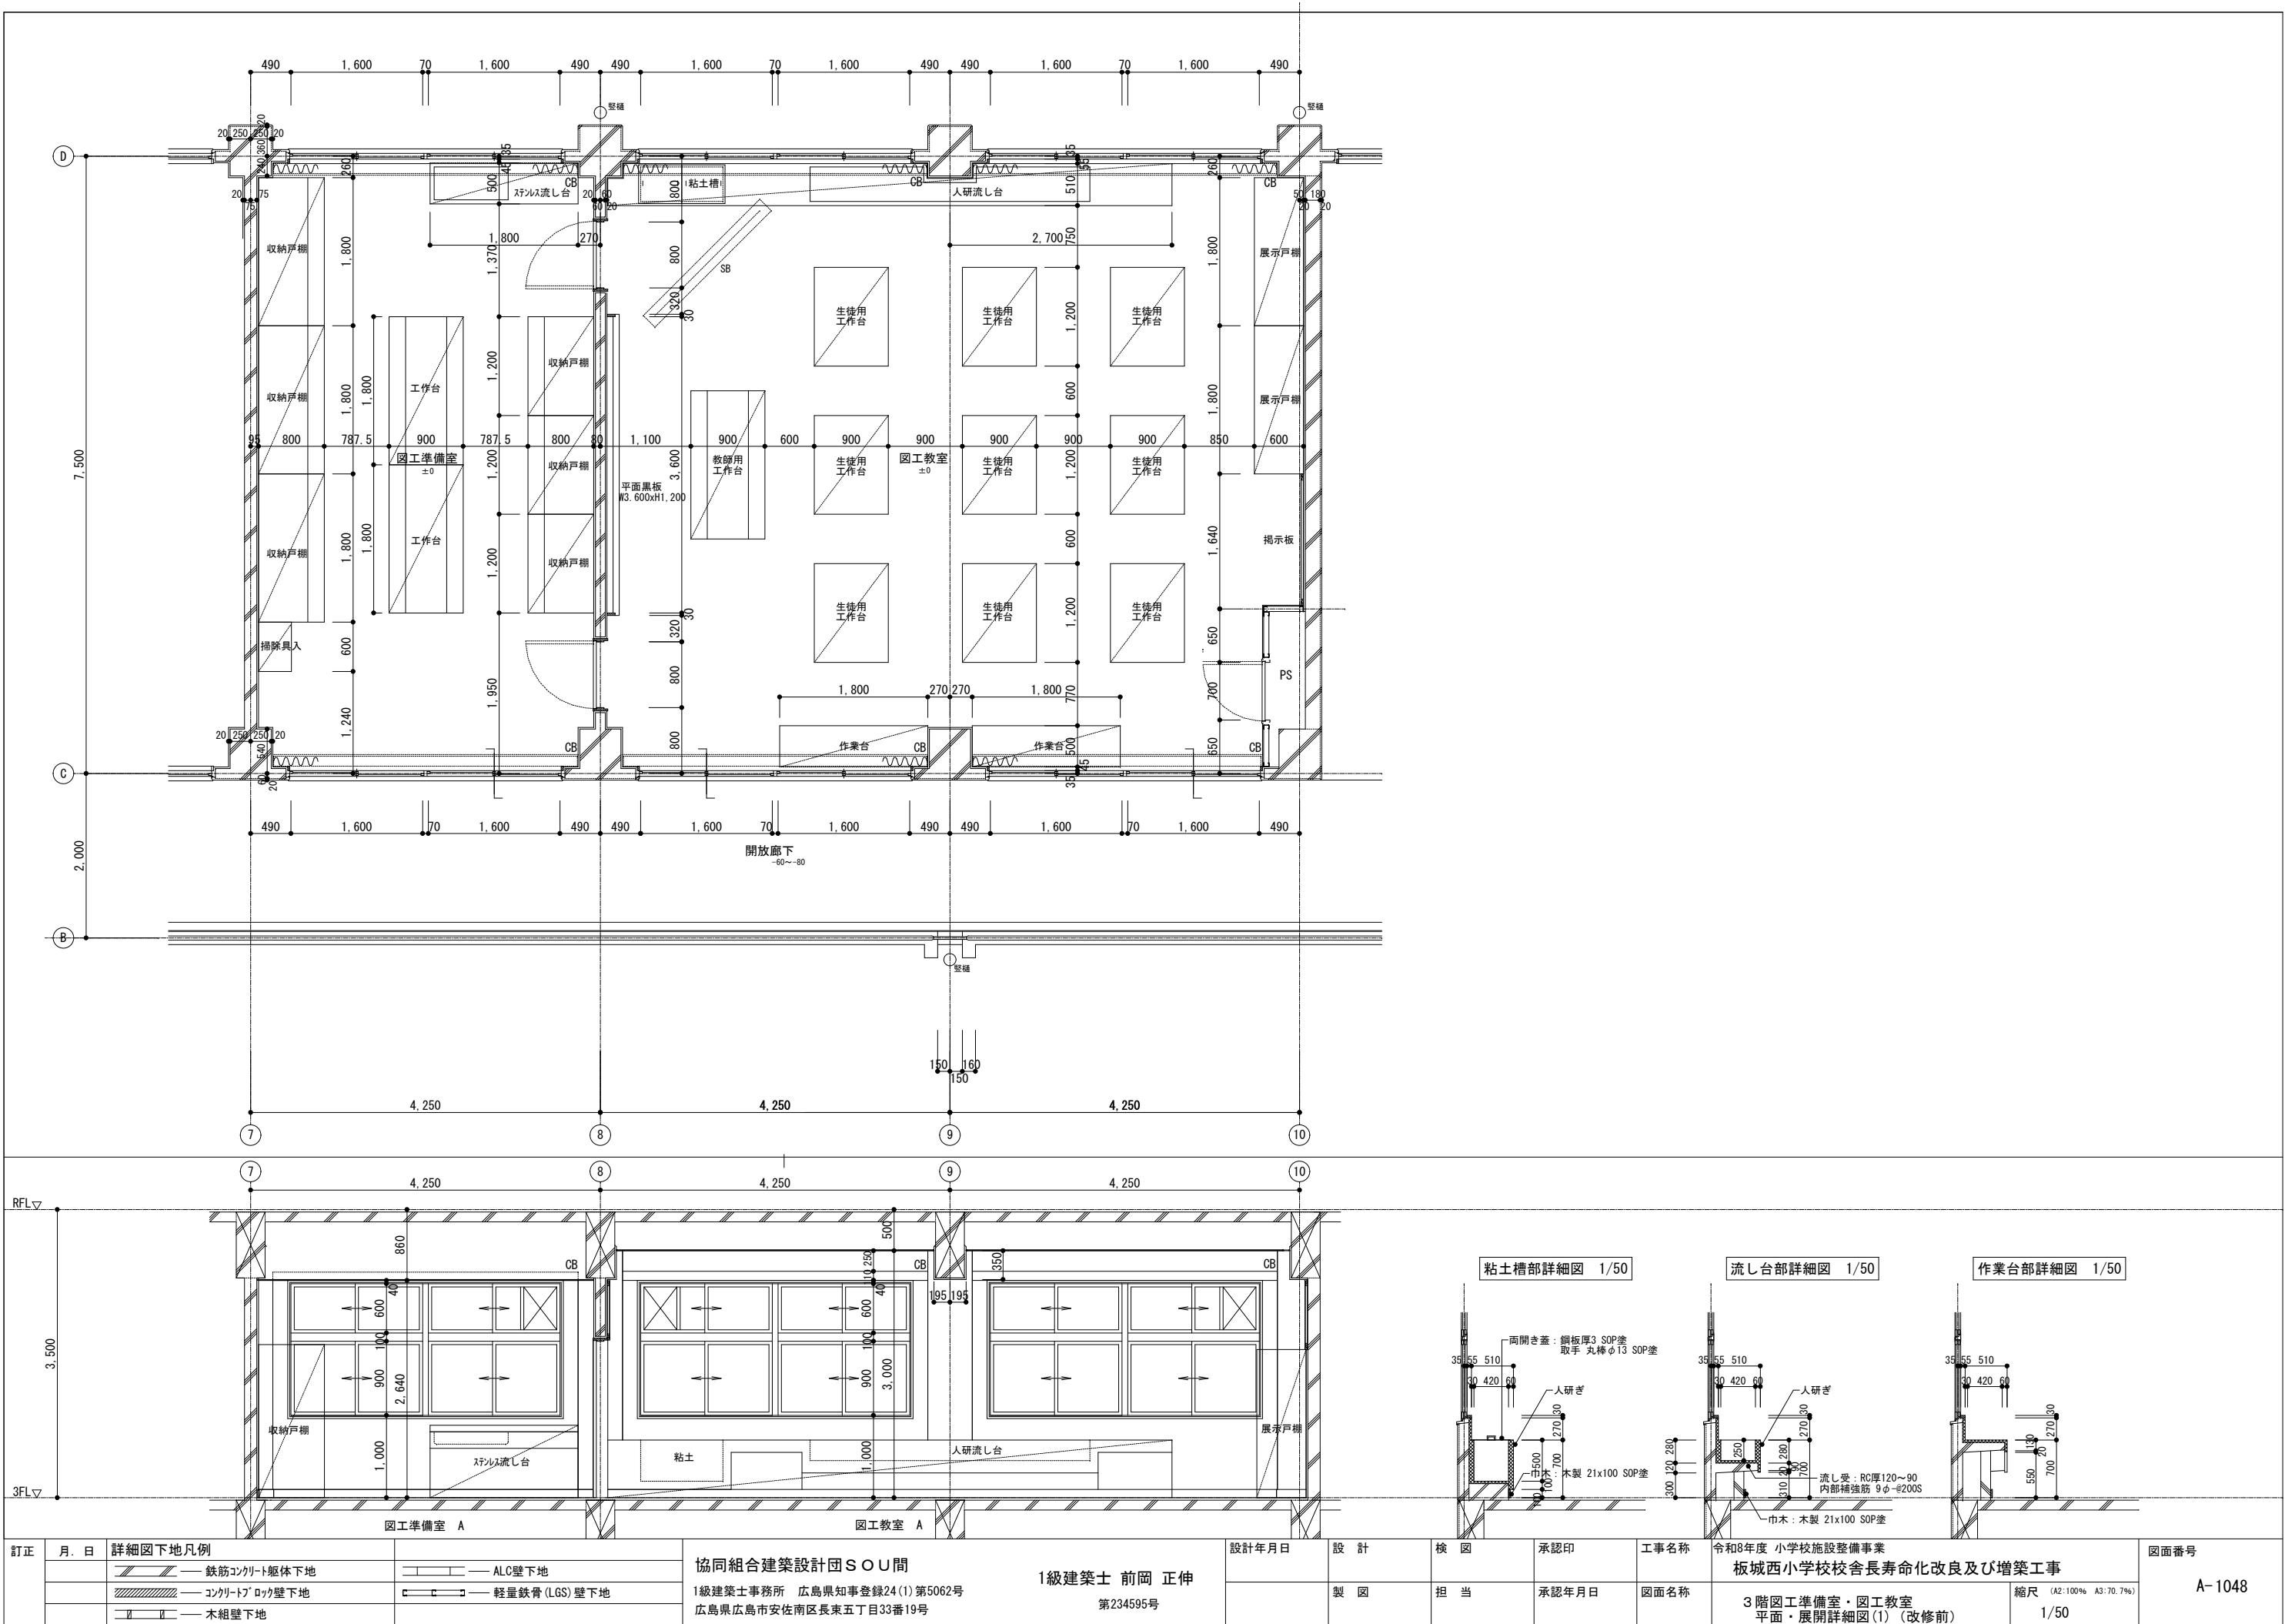


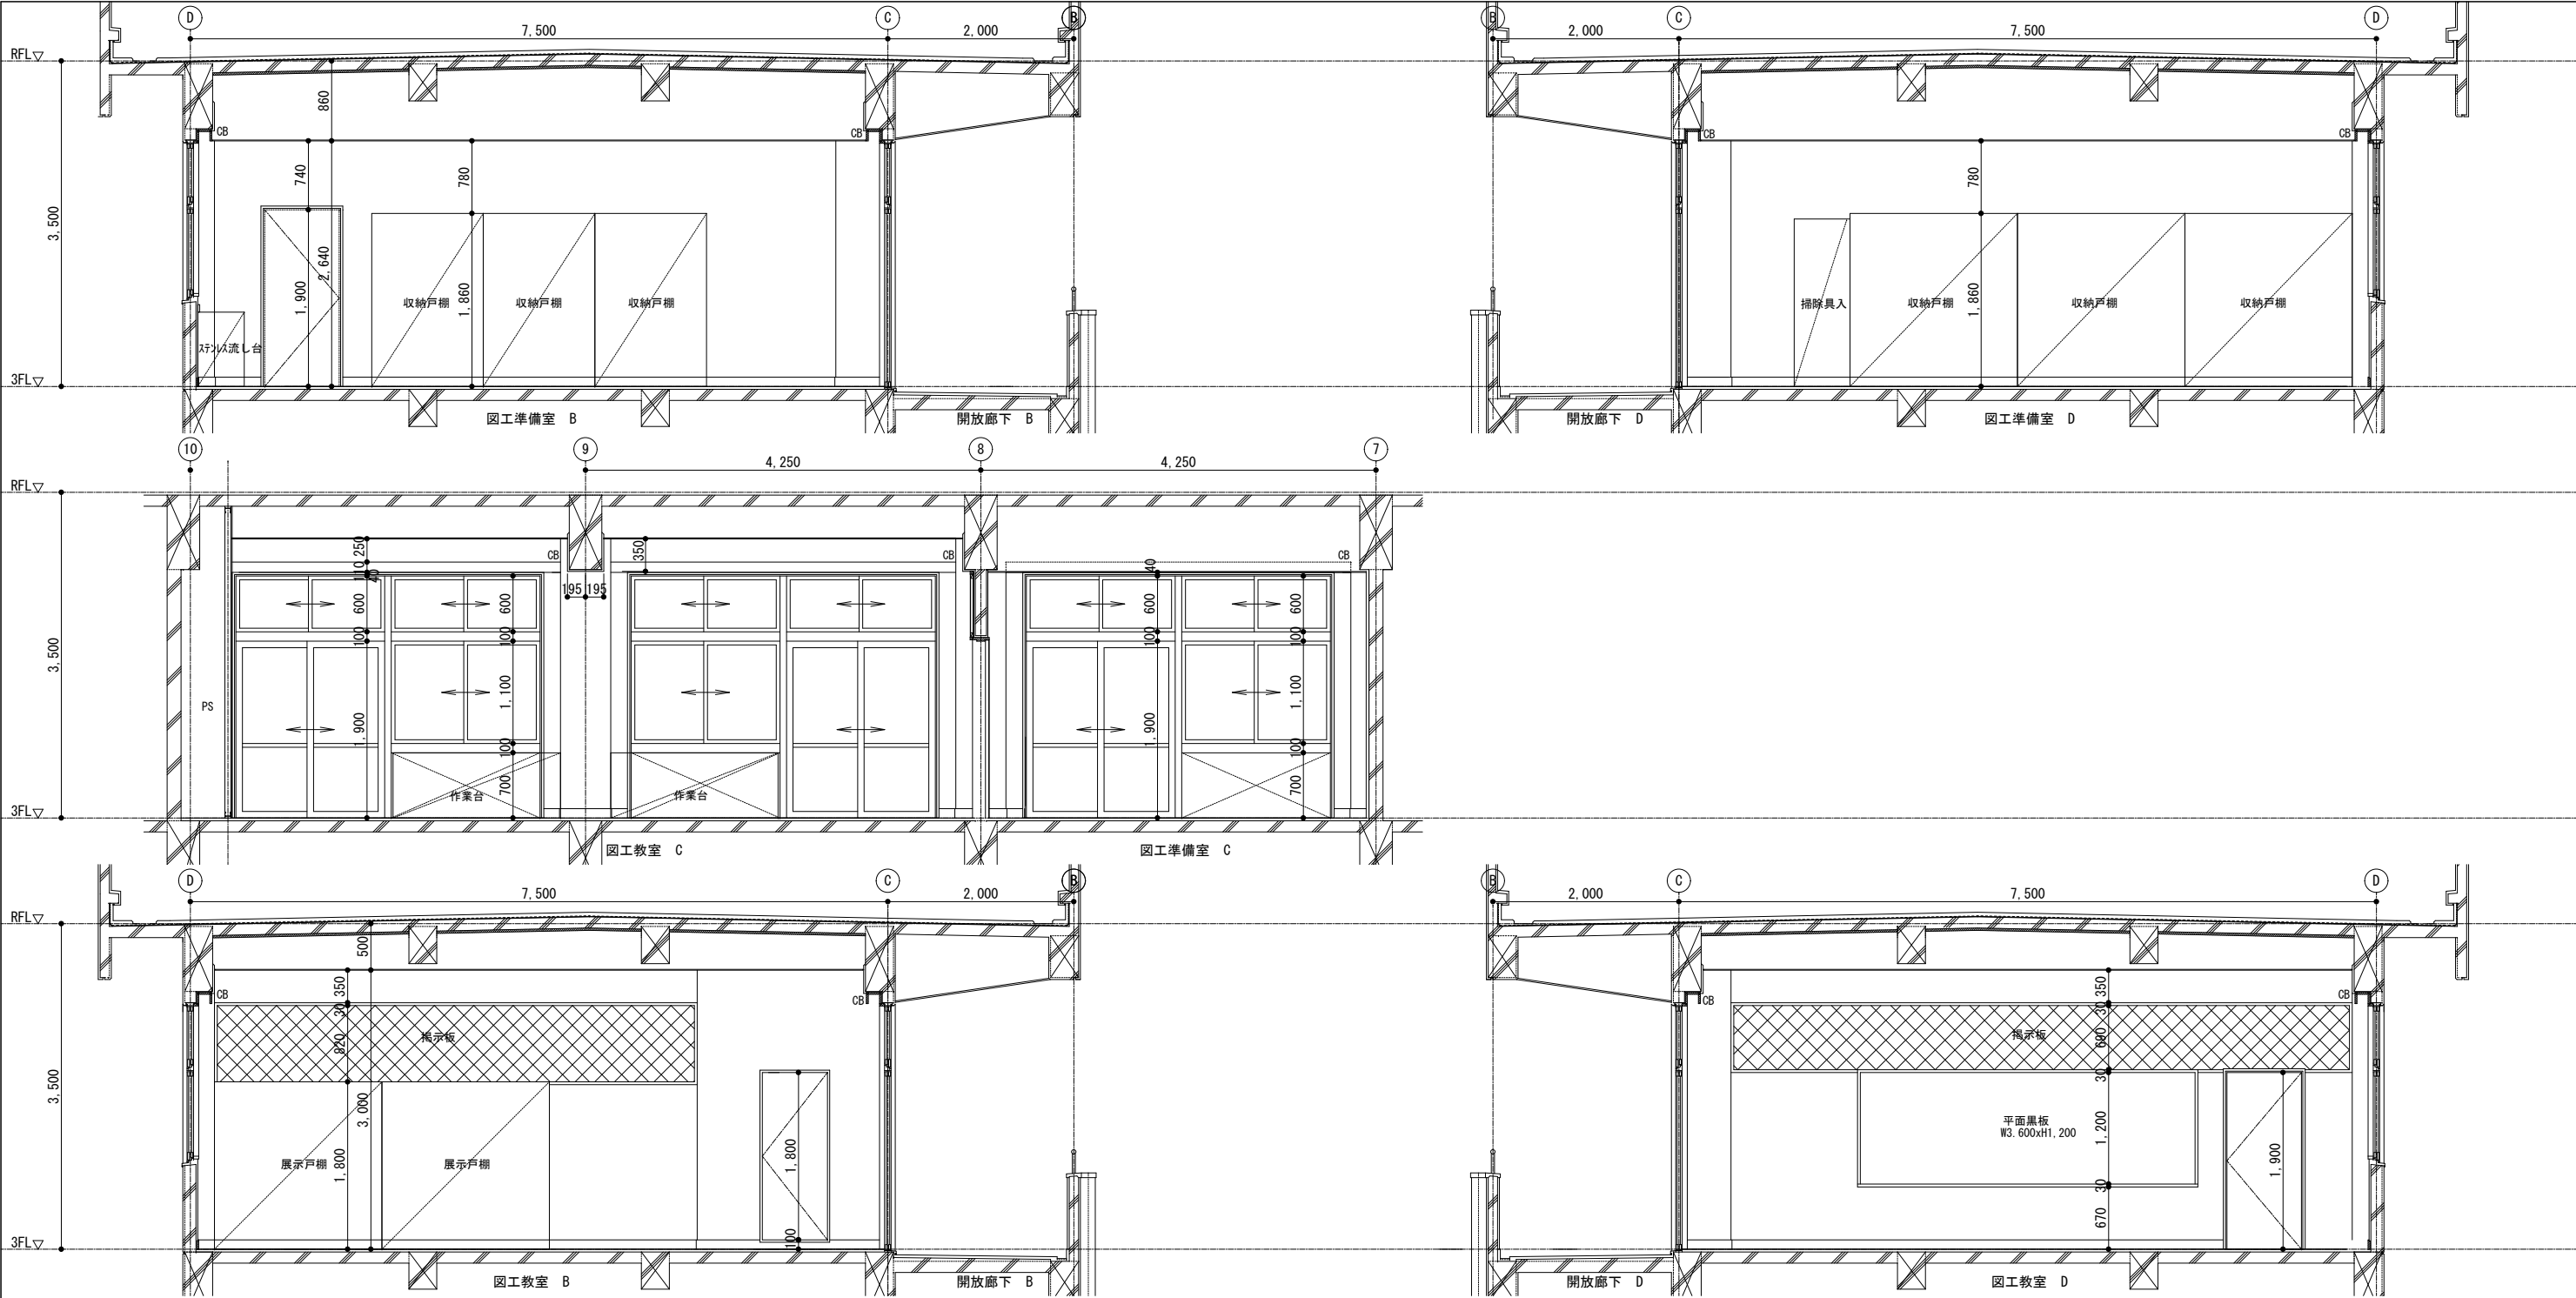


訂正	月. 日	詳細図下地凡例		協同組合建築設計団SOU間 1級建築士事務所 広島県知事登録24(1)第5062号 広島県広島市安佐南区長束五丁目33番19号	1級建築士 前岡 正伸 第234595号	設計年月日	設 計	検 図	承認印	工事名称	令和8年度 小学校施設整備事業 板城西小学校校舎長寿命化改良及び増築工事	図面番号 A-1049
		 鉄筋コンクリート躯体下地	 ALC壁下地									
		 コンクリートブロック壁下地	 軽量鉄骨 (LGS) 壁下地									
		 木組壁下地				製 図	担 当		承認年月日	図面名称	3 階図工準備室・図工教室 展開詳細図(2) (改修前)	縮尺 (A2:100% A3:70.7%) 1/50

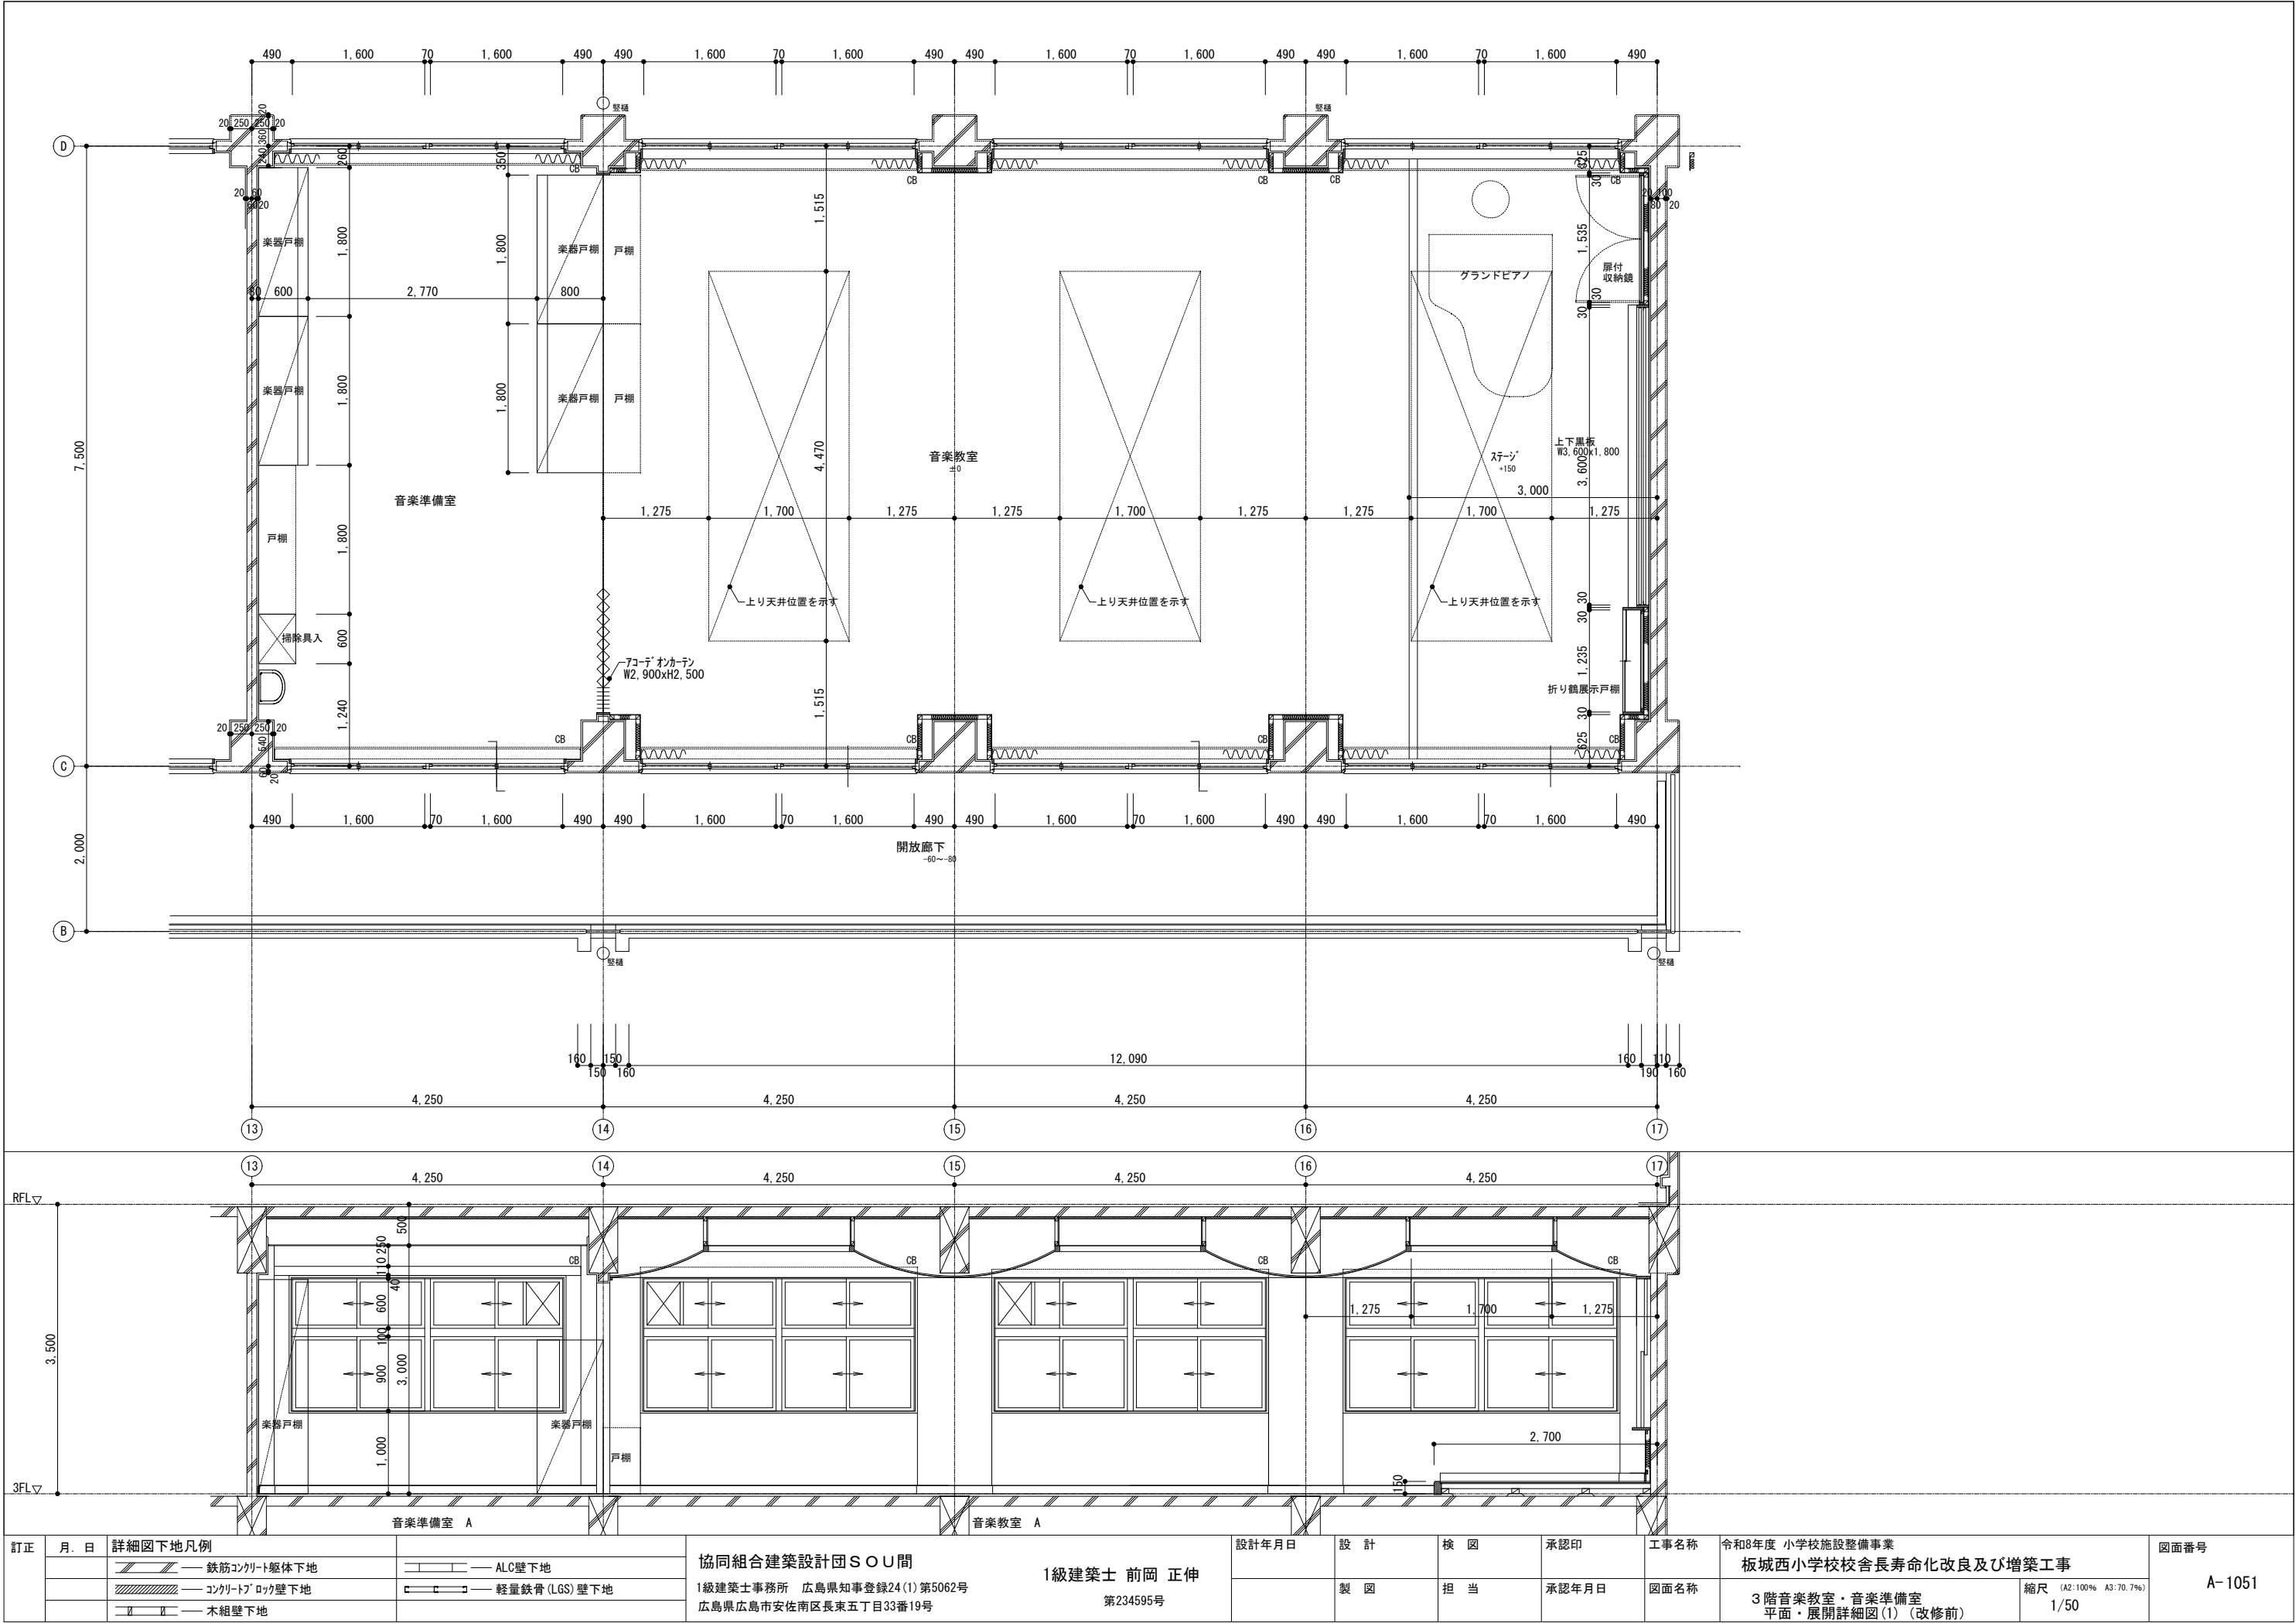

訂正	月 日	詳細図地下凡例	協同組合建築設計団SOU間 1級建築士事務所 広島県知事登録24(1)第5062号 広島県広島市安佐南区長束五丁目33番19号	1級建築士 前岡 正伸 第234595号	設計年月日	設 計	検 図	承認印	工事名称	令和8年度 小学校施設整備事業 板城西小学校校長寿命化改良及び増築工事 3階音楽教室・音楽準備室 平面・展開詳細図(1) (改修前)	縮尺 (A2:100% A3:70.7%) 1/50	図面番号 A-1051
		鉄筋コンクリート躯体下地 コンクリートブロック壁下地 木組壁下地				製 図	担 当	承認年月日	図面名称			
		ALC壁下地 軽量鉄骨(LGS)壁下地										

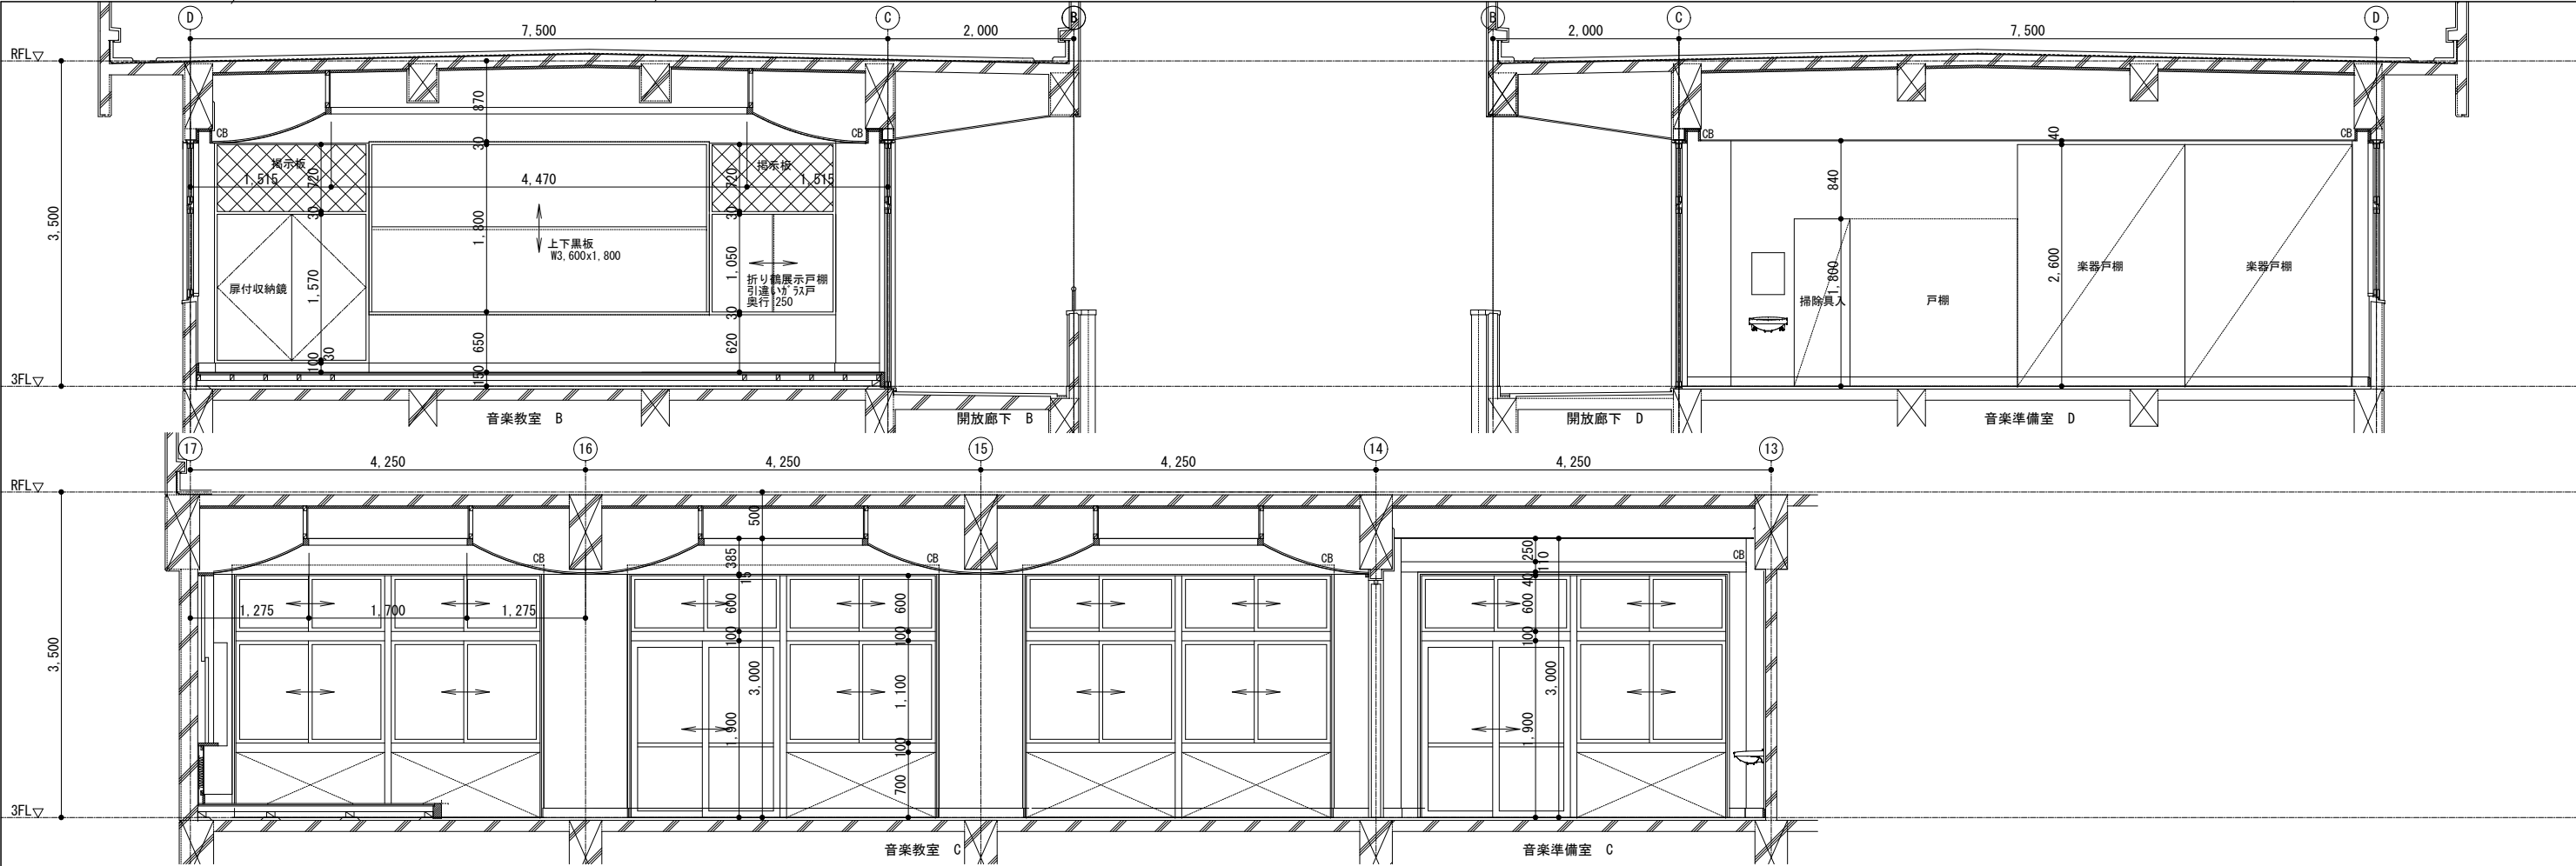


訂正	月 日	詳細図下地凡例	協同組合建築設計団SOU間 1級建築士事務所 広島県知事登録24(1)第5062号 広島県広島市安佐南区長束五丁目33番19号		1級建築士 前岡 正伸 第234595号	設計年月日	設計	検 図	承認印	工事名称	令和8年度 小学校施設整備事業 板城西小学校校舎長寿命化改良及び増築工事	図面番号 A-1052
		鉄筋コンクリート躯体下地 コンクリート'ロック'壁下地 木組壁下地					製 図	担 当	承認年月日	図面名称		
		ALC壁下地 軽量鉄骨(LGS)壁下地								3階音楽教室・音楽準備室 展開詳細図(2)(改修前)	縮尺 (A2:100% A3:70.7%) 1/50	

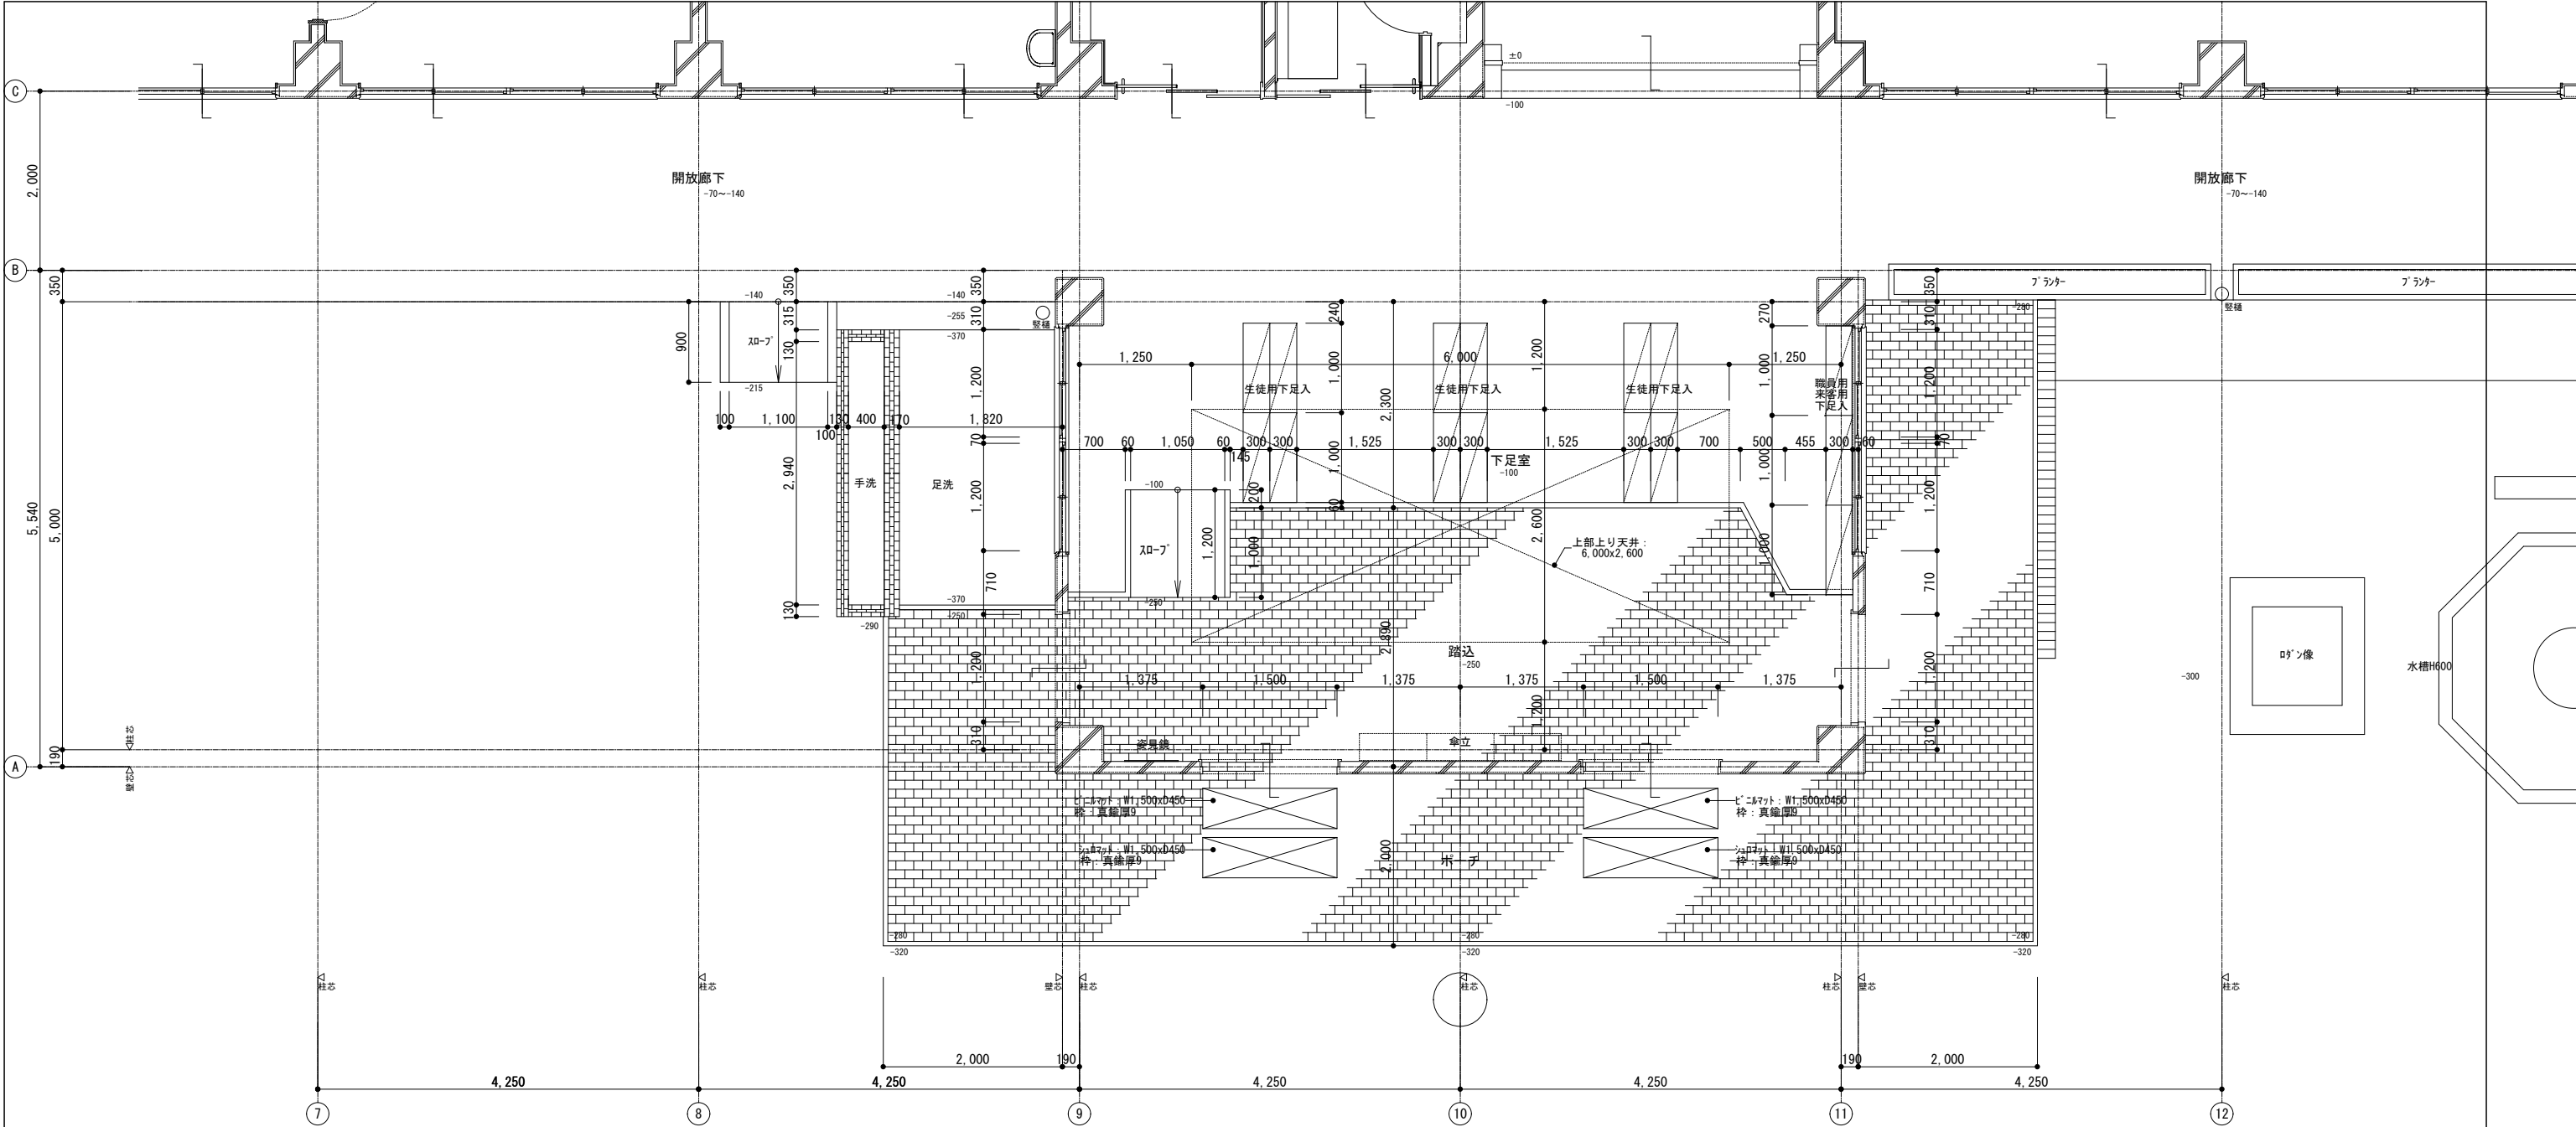


1階平面詳細図 1/50


訂正	月. 日	詳細図下地凡例	協同組合建築設計団SOU間	1級建築士 前岡 正伸 第234595号	設計年月日	設 計	検 図	承認印	工事名称	図面名称	縮尺 (A2:100% A3:70.7%)	図面番号
		鉄筋コンクリート躯体下地	ALC壁下地	1級建築士事務所 広島県知事登録24(1)第5062号 広島県広島市安佐南区長束五丁目33番19号		製 図	担 当	承認年月日	令和8年度 小学校施設整備事業 板城西小学校校舎長寿命化改良及び増築工事	1階下足室廻り平面詳細図 (改修前)	1/50	A-1053

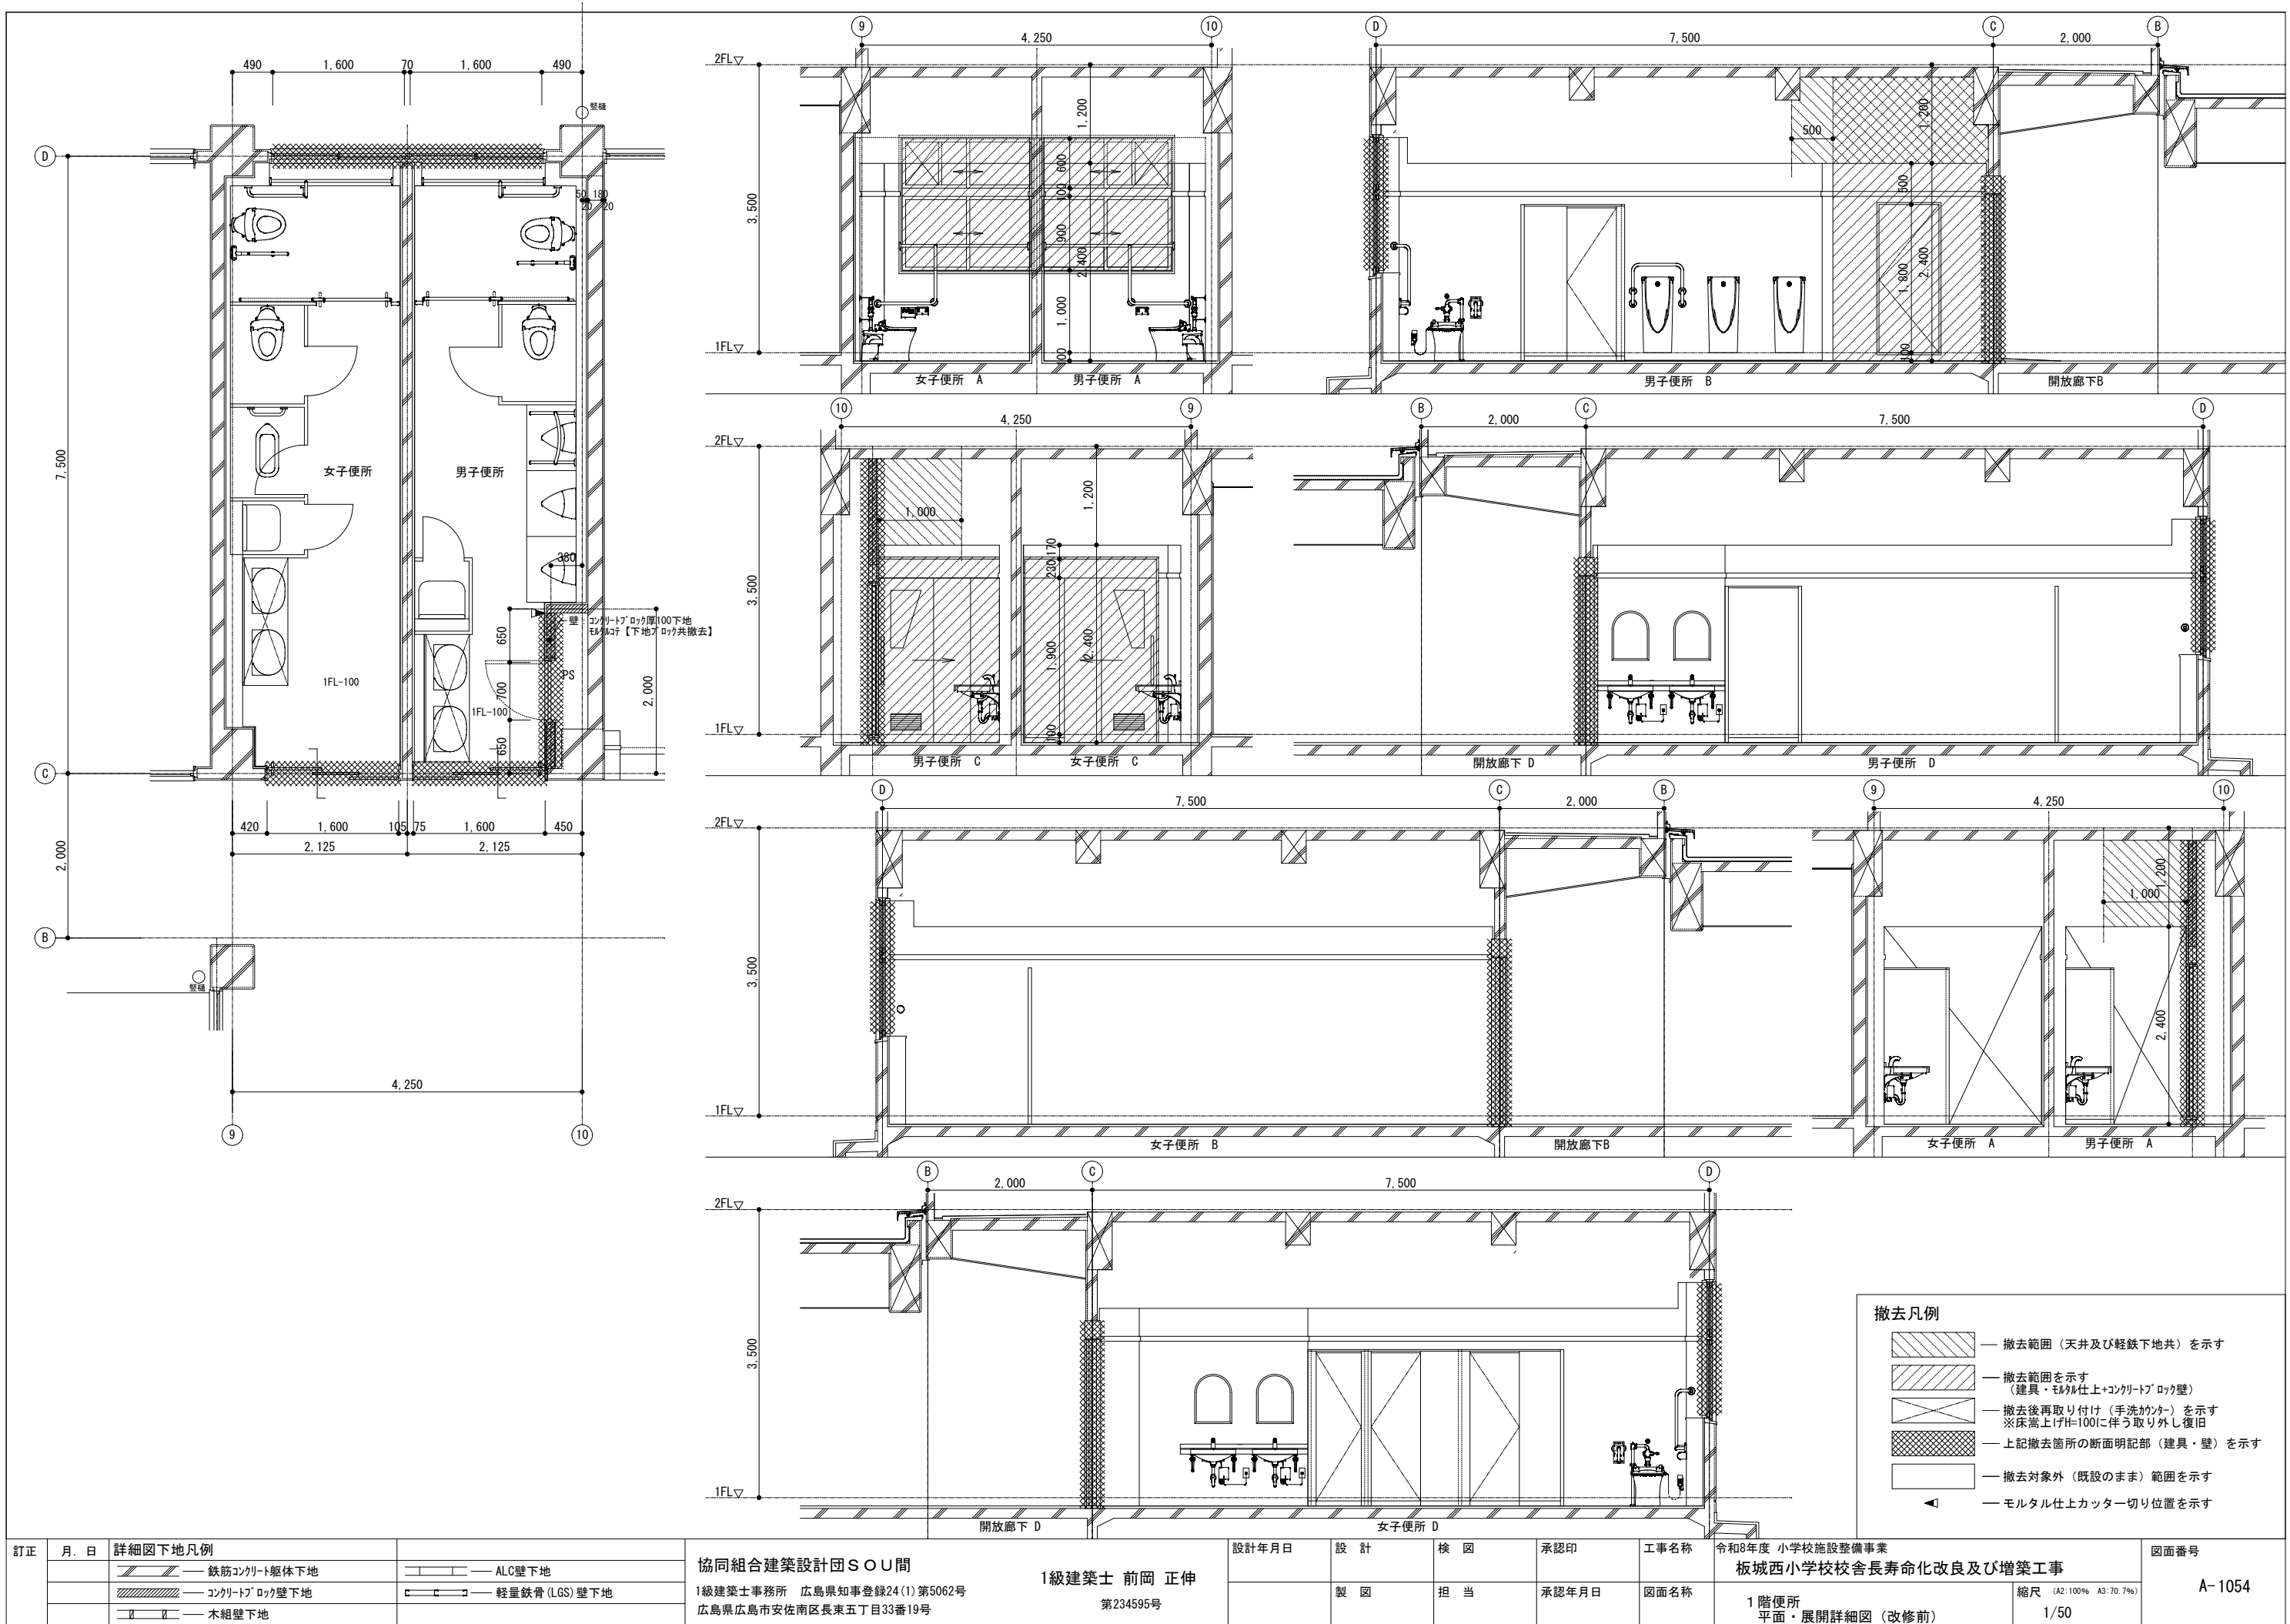

訂正	月. 日	詳細図下地凡例	協同組合建築設計団SOU間 1級建築士事務所 広島県知事登録24(1)第5062号 広島県広島市安佐南区長束五丁目33番19号	1級建築士 前岡 正伸 第234595号	設計年月日	設計	検 図	承認印	工事名称	令和8年度 小学校施設整備事業 板城西小学校校舎長寿命化改良及び増築工事	図面番号
		鉄筋コンクリート躯体下地 コンクリート'ロック'壁下地 木組壁下地 ALC壁下地 軽量鉄骨(LGS)壁下地				製 図	担 当	承認年月日	図面名称	1 階便所 平面・展開詳細図 (改修前)	A-1054

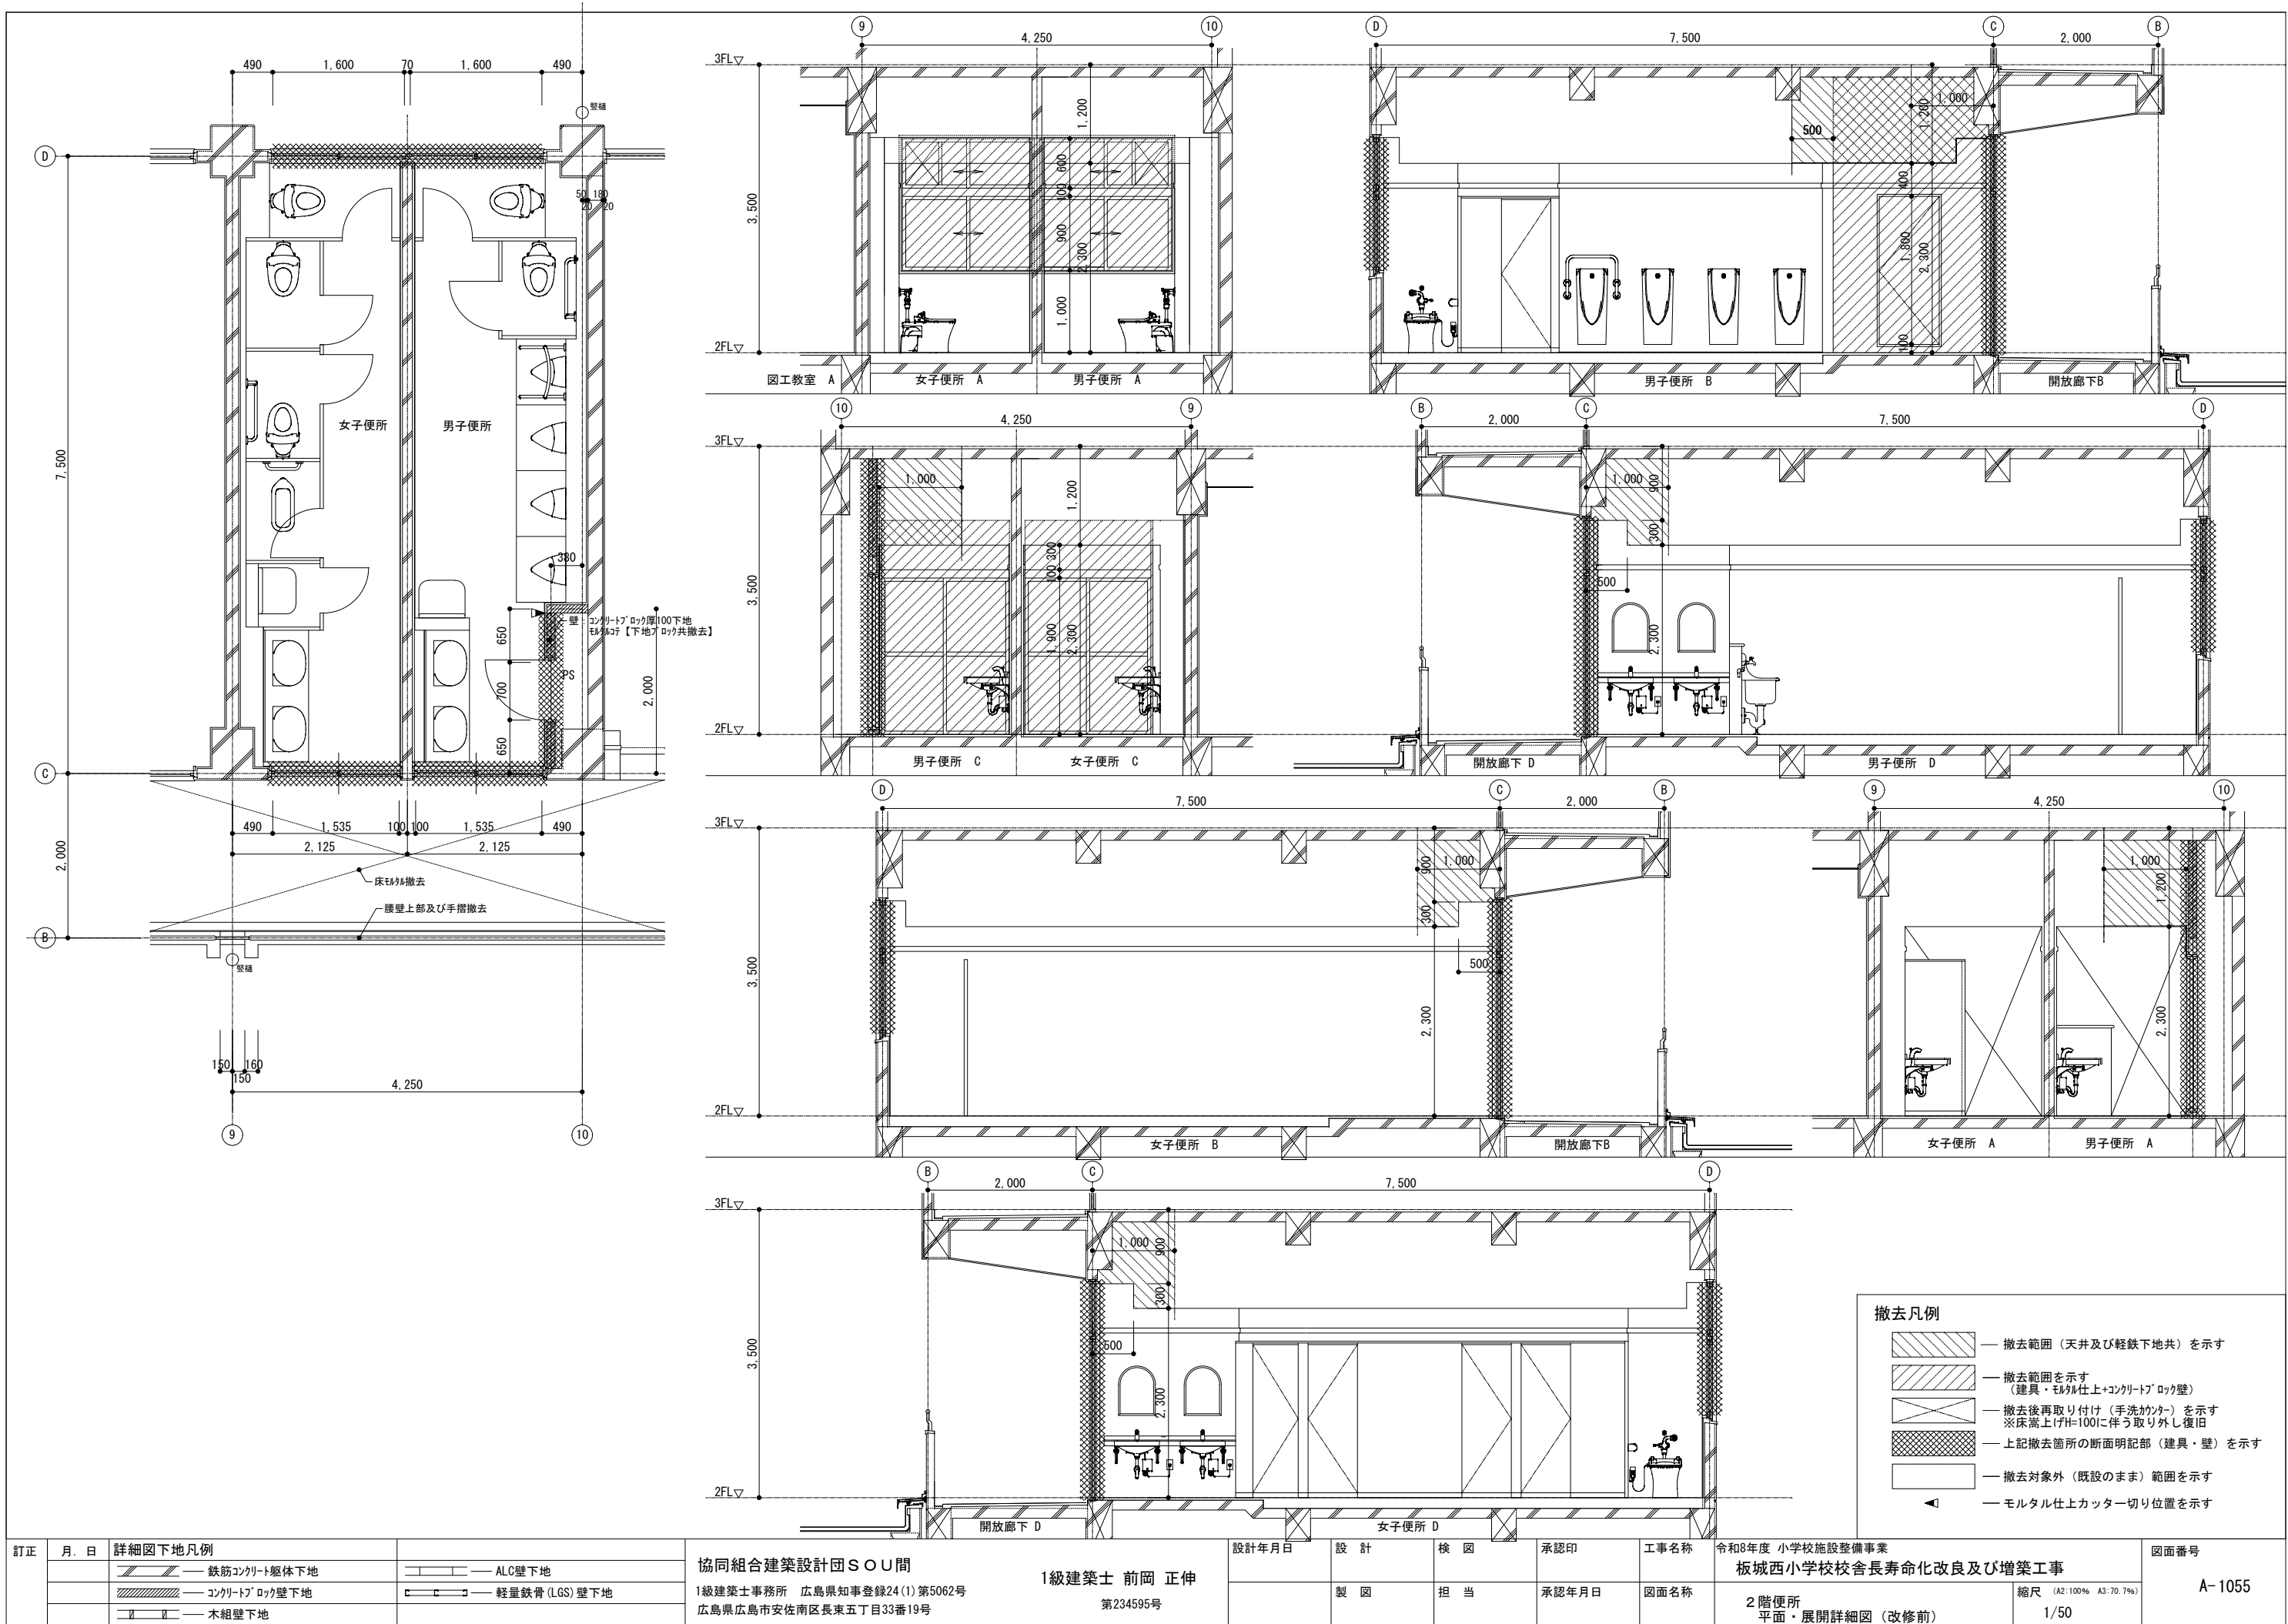


訂正	月 日	詳細図下地凡例	協同組合建築設計団SOU間 1級建築士事務所 広島県知事登録24(1)第5062号 広島県広島市安佐南区長束五丁目33番19号	1級建築士 前岡 正伸 第234595号	設計年月日	設 計	検 図	承認印	工事名称	令和8年度 小学校施設整備事業 板城西小学校校舎長寿命化改良及び増築工事	図面番号
		鉄筋コンクリート躯体下地 ALC壁下地 コンクリートブロック壁下地 軽量鉄骨(LGS)壁下地 木組壁下地				製 図	担 当	承認年月日	図面名称	2階便所 平面・展開詳細図(改修前)	A-1055

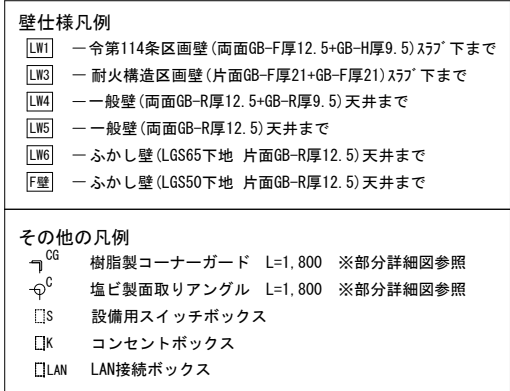


※現況スリット設置状況
・開口部周辺の残存壁長さは100mm程度

階	室名	長さ	個所数
1	特別支援学級2	760	2
	男子便所	760	1
	職員室	760	1
	印刷室	2, 140	1
	男子休憩室	2, 140	1
	女子休憩室	2, 140	1
		335	1
	女子更衣室	225	1
	湯沸室	760+200	1
	便所	760+200	1
2	配膳室	2, 590	2
	倉庫4	760	2
	倉庫1	2, 140	2
	普通教室1	460	2
	普通教室2	760	2

訂正	月・日	詳細図下地凡例		協同組合建築設計団SOU間	1級建築士 前岡 正伸	設計年月日	設 計	検 図	承認印	工事名称	令和8年度 小学校施設整備事業 板城西小学校校舎長寿命化改良及び増築工事	図面番号
		 鉄筋コンクリート躯体下地	 ALC壁下地									
		 コンクリートブロック壁下地	 軽量鉄骨(LGS)壁下地	1級建築士事務所 広島県知事登録24(1)第5062号								
		 木組壁下地		広島県広島市安佐南区長束五丁目33番19号	第234595号	製 図	担 当	承認年月日	図面名称	1 階特別支援学級 平面詳細図 (改修後)	縮尺 (A2:100% A3:70.7%) 1/50	A-1056

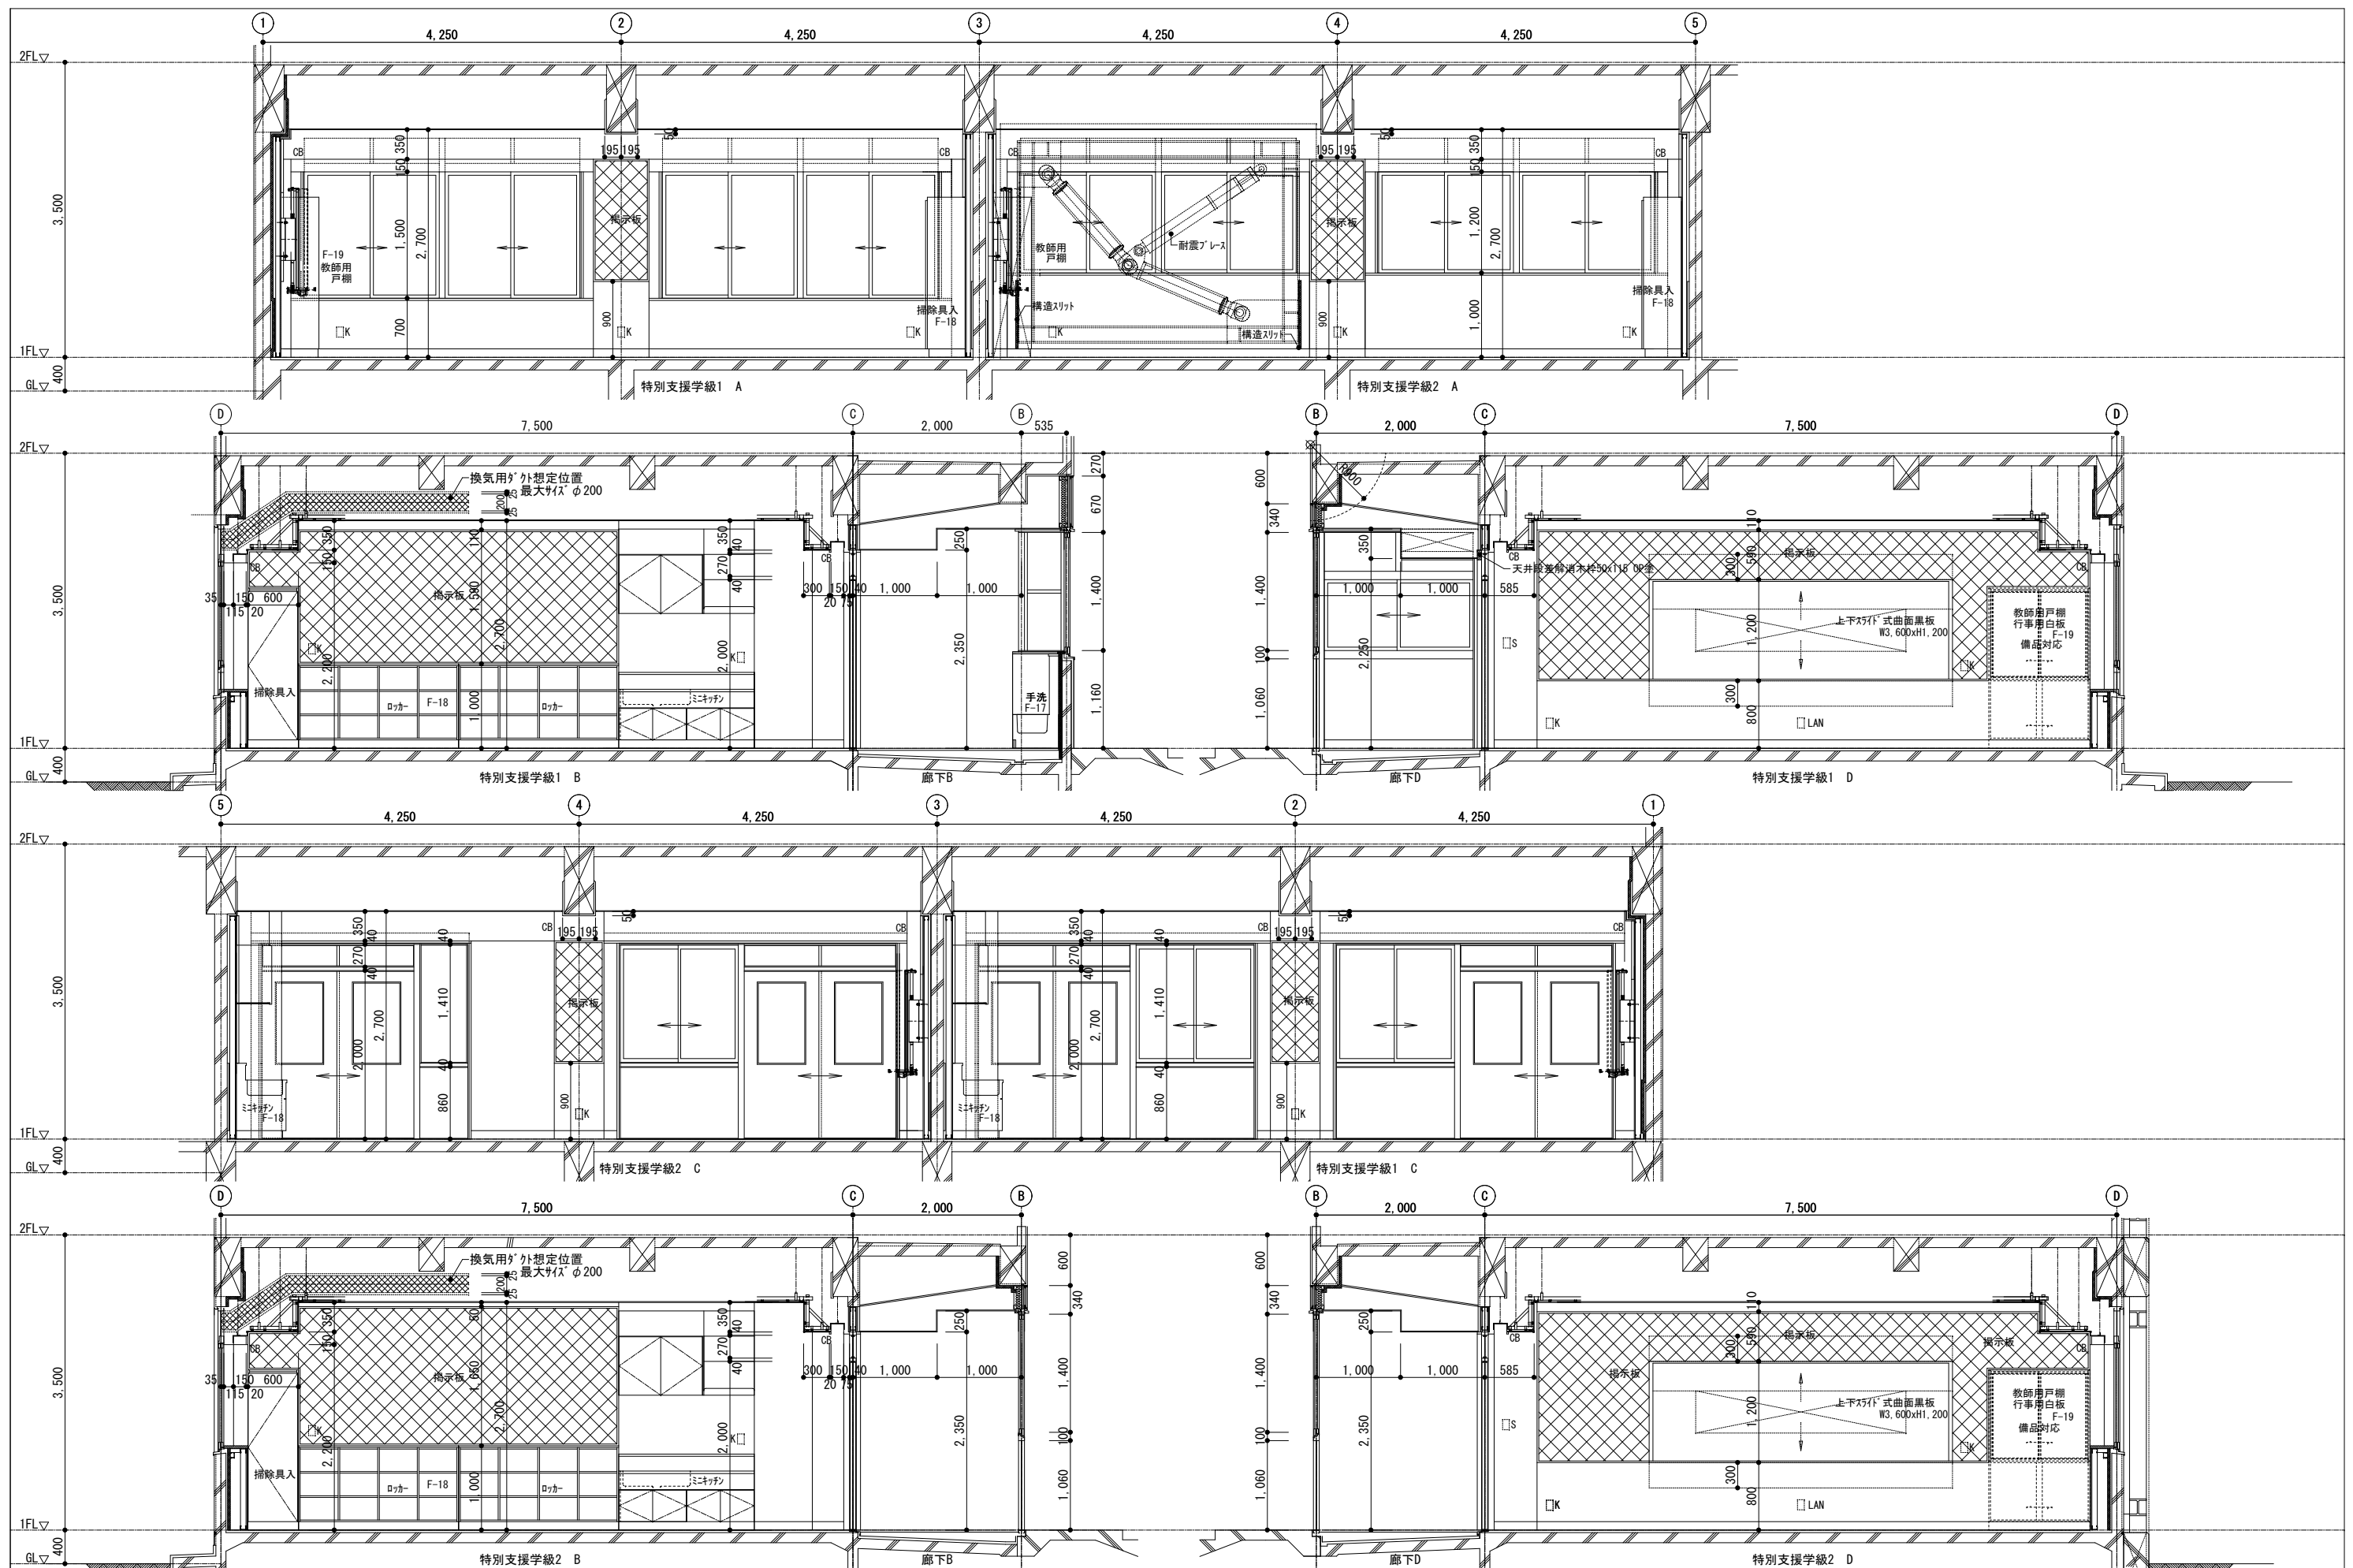

訂正	月、日	詳細図地下凡例				設計年月日	設 計	検 図	承認印	工事名称	令和8年度 小学校施設整備事業 板城西小学校校舎長寿命化改良及び増築工事		図面番号
		 鉄筋コンクリート躯体下地	 ALC壁下地	協同組合建築設計団 S O U 間 1級建築士事務所 広島県知事登録24(1)第5062号 広島県広島市安佐南区長束五丁目33番19号	1級建築士 前岡 正伸 第234595号						1 階特別支援学級 展開詳細図（改修後）	縮尺（A2:100% A3:70.7%） 1/50	A-1057
		 コンクリートブロック壁下地	 軽量鉄骨(LGS)壁下地										
		 木組壁下地											

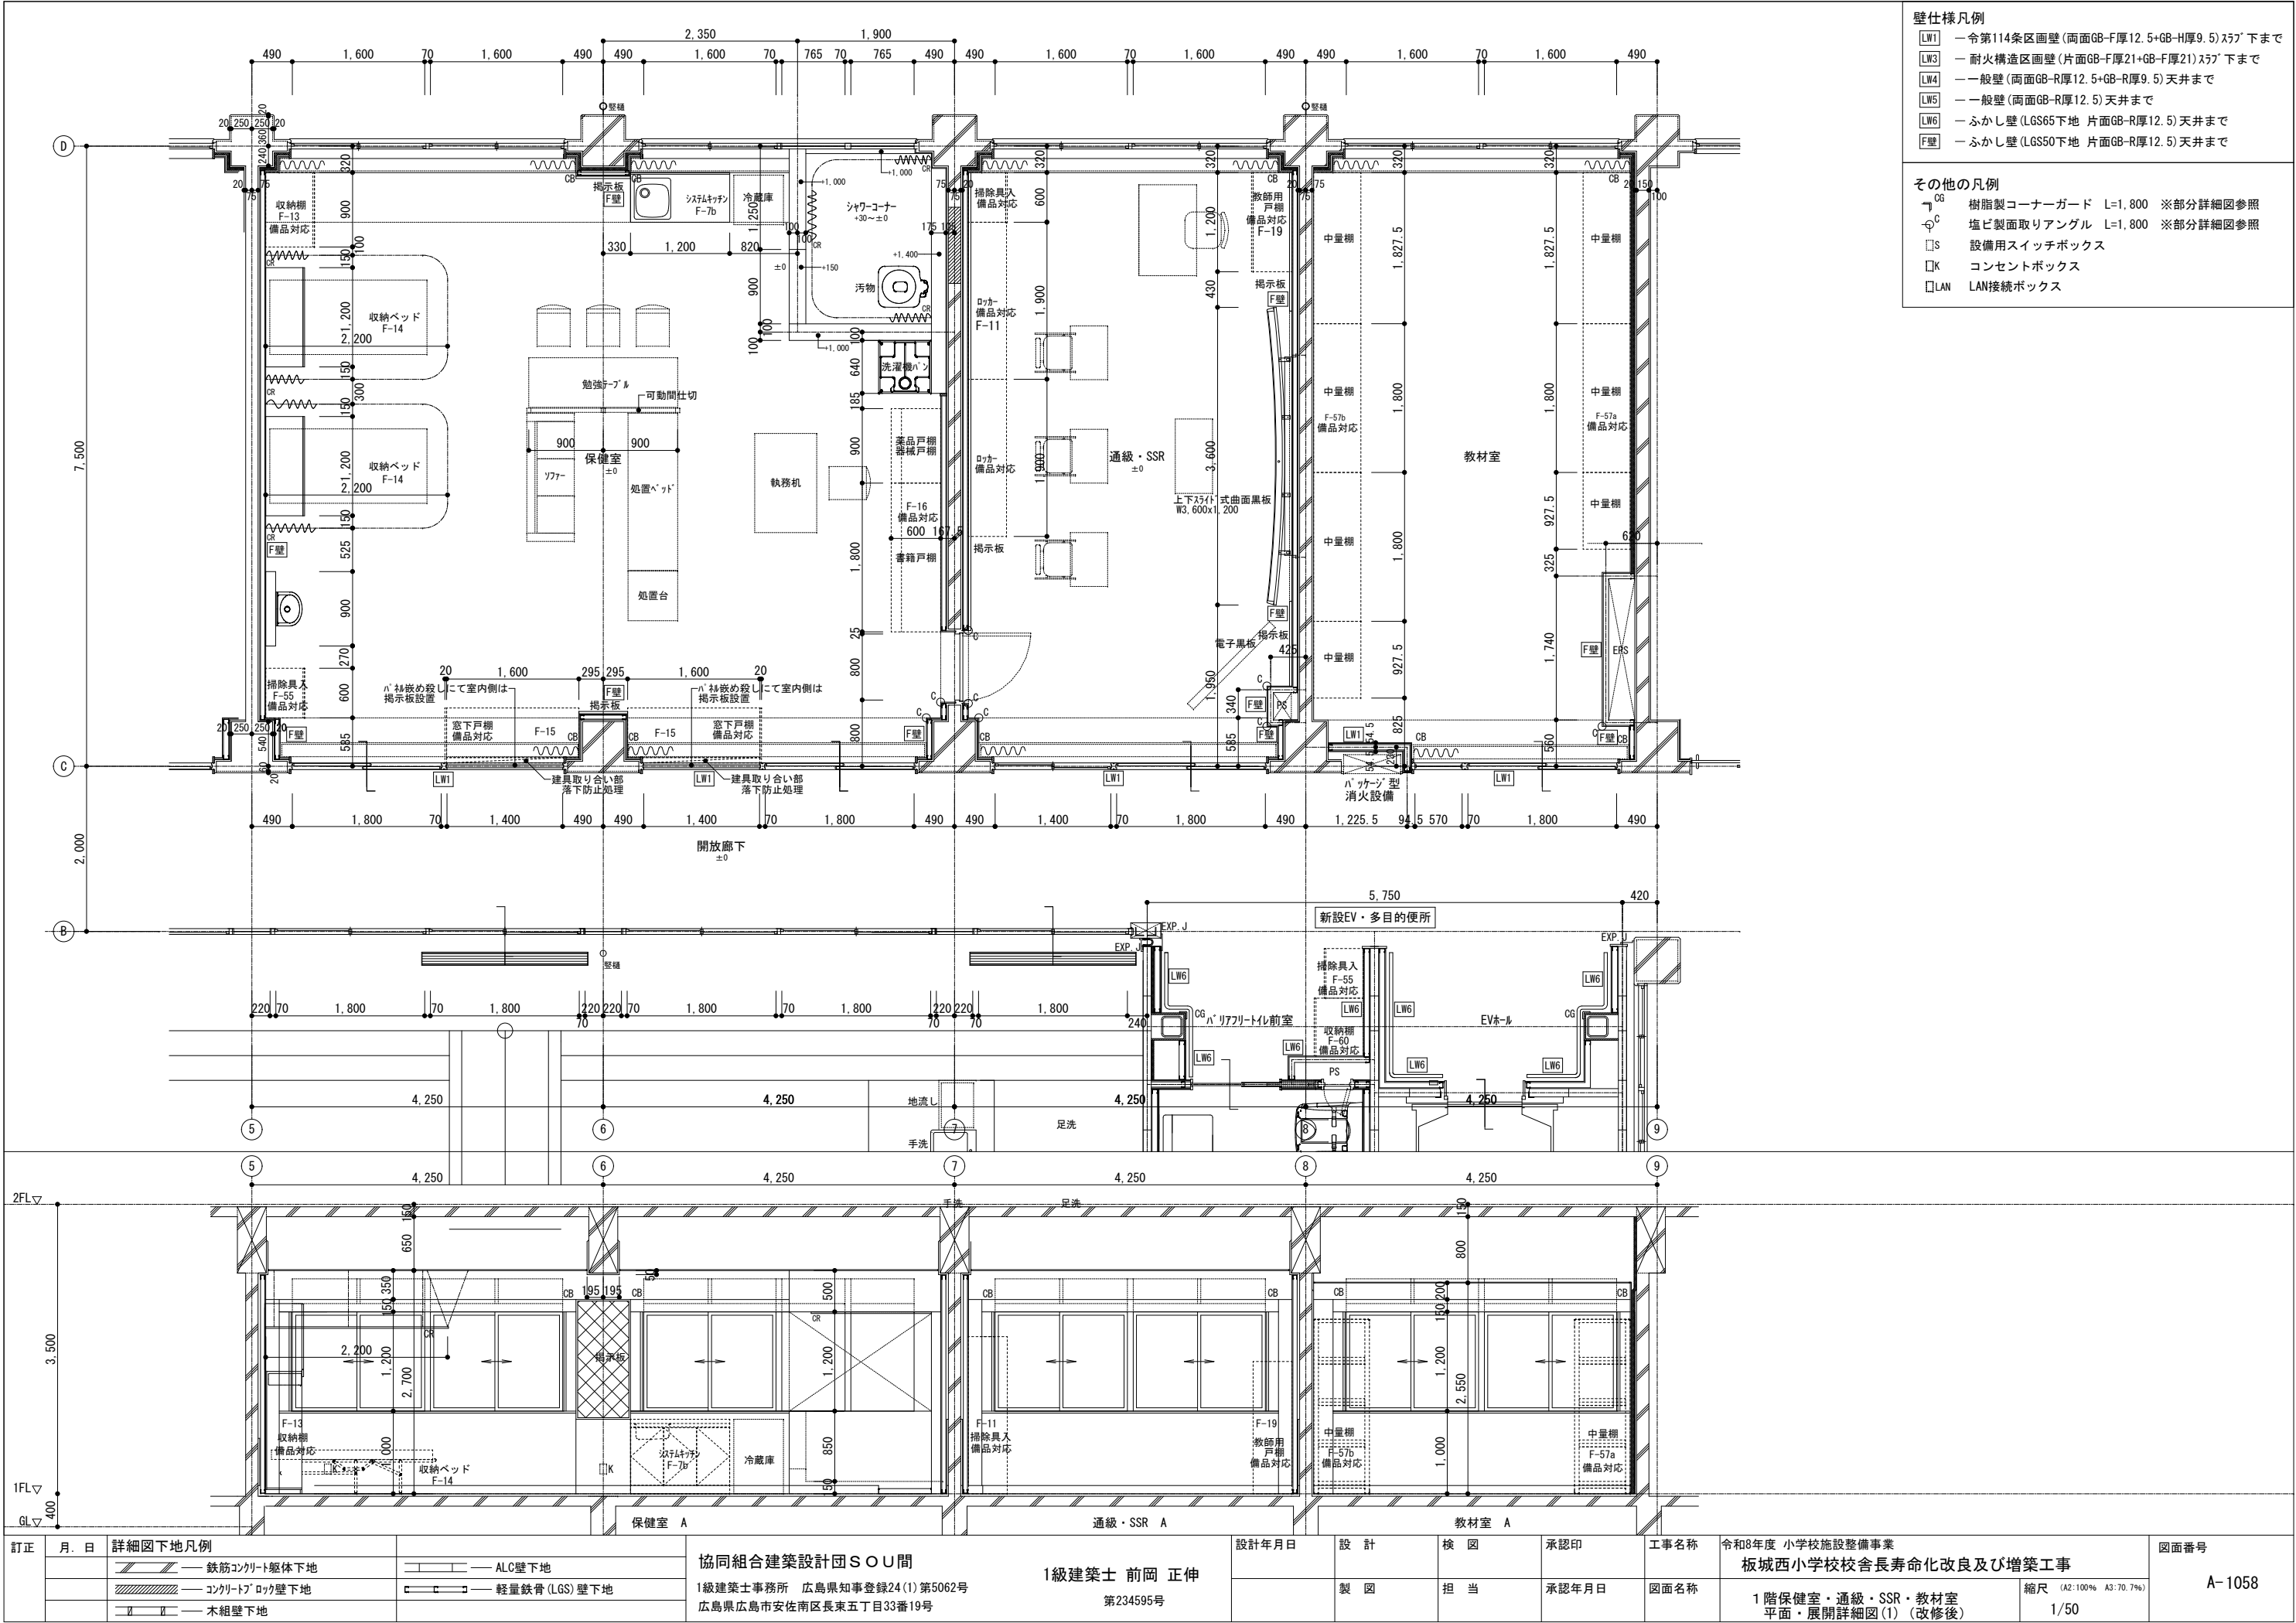

- 壁仕様凡例
- LW1

— 令第114条区画壁 (両面GB-F厚12.5+GB-H厚9.5)スラブ下まで
- LW3

— 耐火構造区画壁 (片面GB-F厚21+GB-F厚21)スラブ下まで
- LW4

— 一般壁 (両面GB-R厚12.5+GB-R厚9.5)天井まで
- LW5

— 一般壁 (両面GB-R厚12.5)天井まで
- LW6

— ふかし壁 (LGS65下地 片面GB-R厚12.5)天井まで
- F壁

— ふかし壁 (LGS50下地 片面GB-R厚12.5)天井まで
- その他の凡例
- CG

樹脂製コーナーガード L=1,800 ※部分詳細図参照
- C


塩ビ製面取りアングル L=1,800 ※部分詳細図参照
- S

設備用スイッチボックス
- K


コンセントボックス
- LAN

LAN接続ボックス

訂正	月. 日	詳細図下地凡例		協同組合建築設計団SOU間 1級建築士 前岡 正伸 1級建築士事務所 広島県知事登録24(1)第5062号 広島県広島市安佐南区長束五丁目33番19号	1級建築士 前岡 正伸 第234595号	設計年月日	設 計	校 図	承認印	工事名称	令和8年度 小学校施設整備事業 板城西小学校校長寿命化改良及び増築工事	図面番号 A-1058	
		 — 鉄筋コンクリート躯体下地	 — ALC壁下地										
		 — コンクリートブロック壁下地	 — 軽量鉄骨 (LGS) 壁下地										
		 — 木組壁下地											
							製 図	担 当	承認年月日	図面名称	1 階保健室・通級・SSR・教材室 平面・展開詳細図 (1) (改修後)	縮尺 (A2:100% A3:70.7%) 1/50	

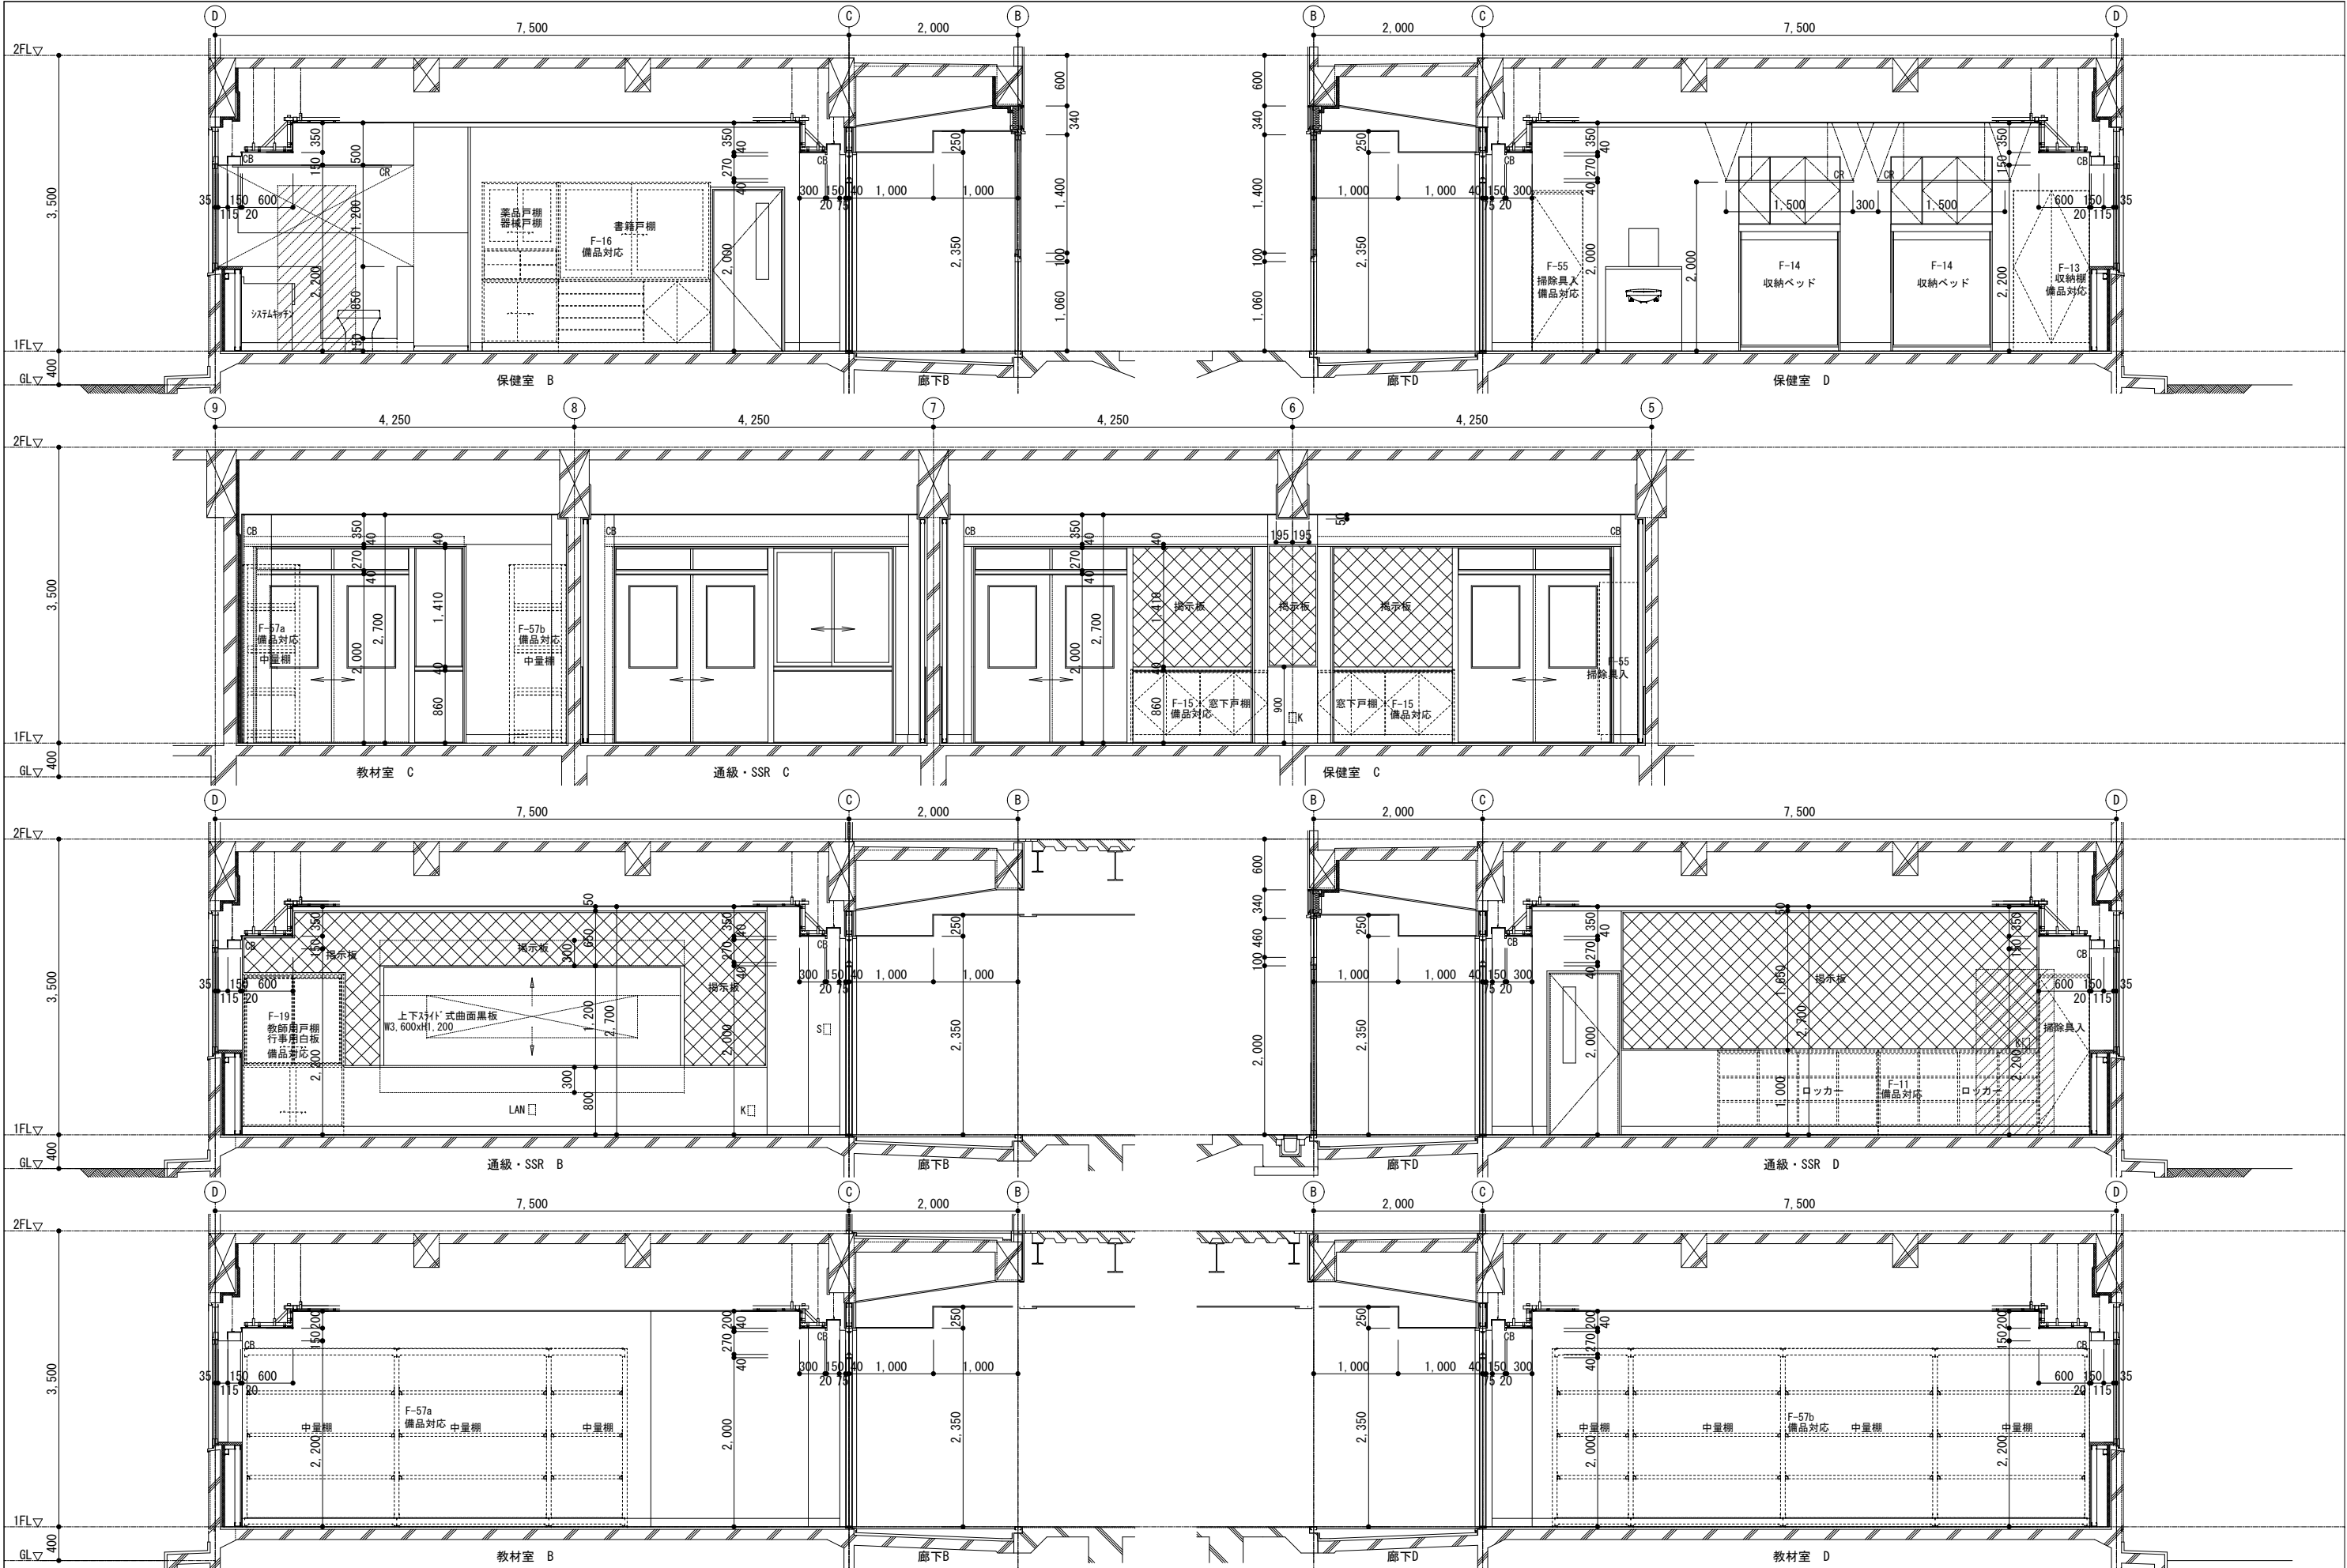


訂正	月・日	詳細図下地凡例	協同組合建築設計団SOU間 1級建築士事務所 広島県知事登録24(1)第5062号 広島県広島市安佐南区長束五丁目33番19号	1級建築士 前岡 正伸 第234595号	設計年月日	設計	検 図	承認印	工事名称	令和8年度 小学校施設整備事業 板城西小学校校舎長寿命化改良及び増築工事 1階保健室・通級・SSR・教材室 展開詳細図(2) (改修後)	縮尺 (A2:100% A3:70.7%) 1/50	図面番号 A-1059
		鉄筋コンクリート躯体下地 コンクリートブロック壁下地 木組壁下地 ALC壁下地 軽量鉄骨(LGS)壁下地				製 図	担 当	承認年月日	図面名称			

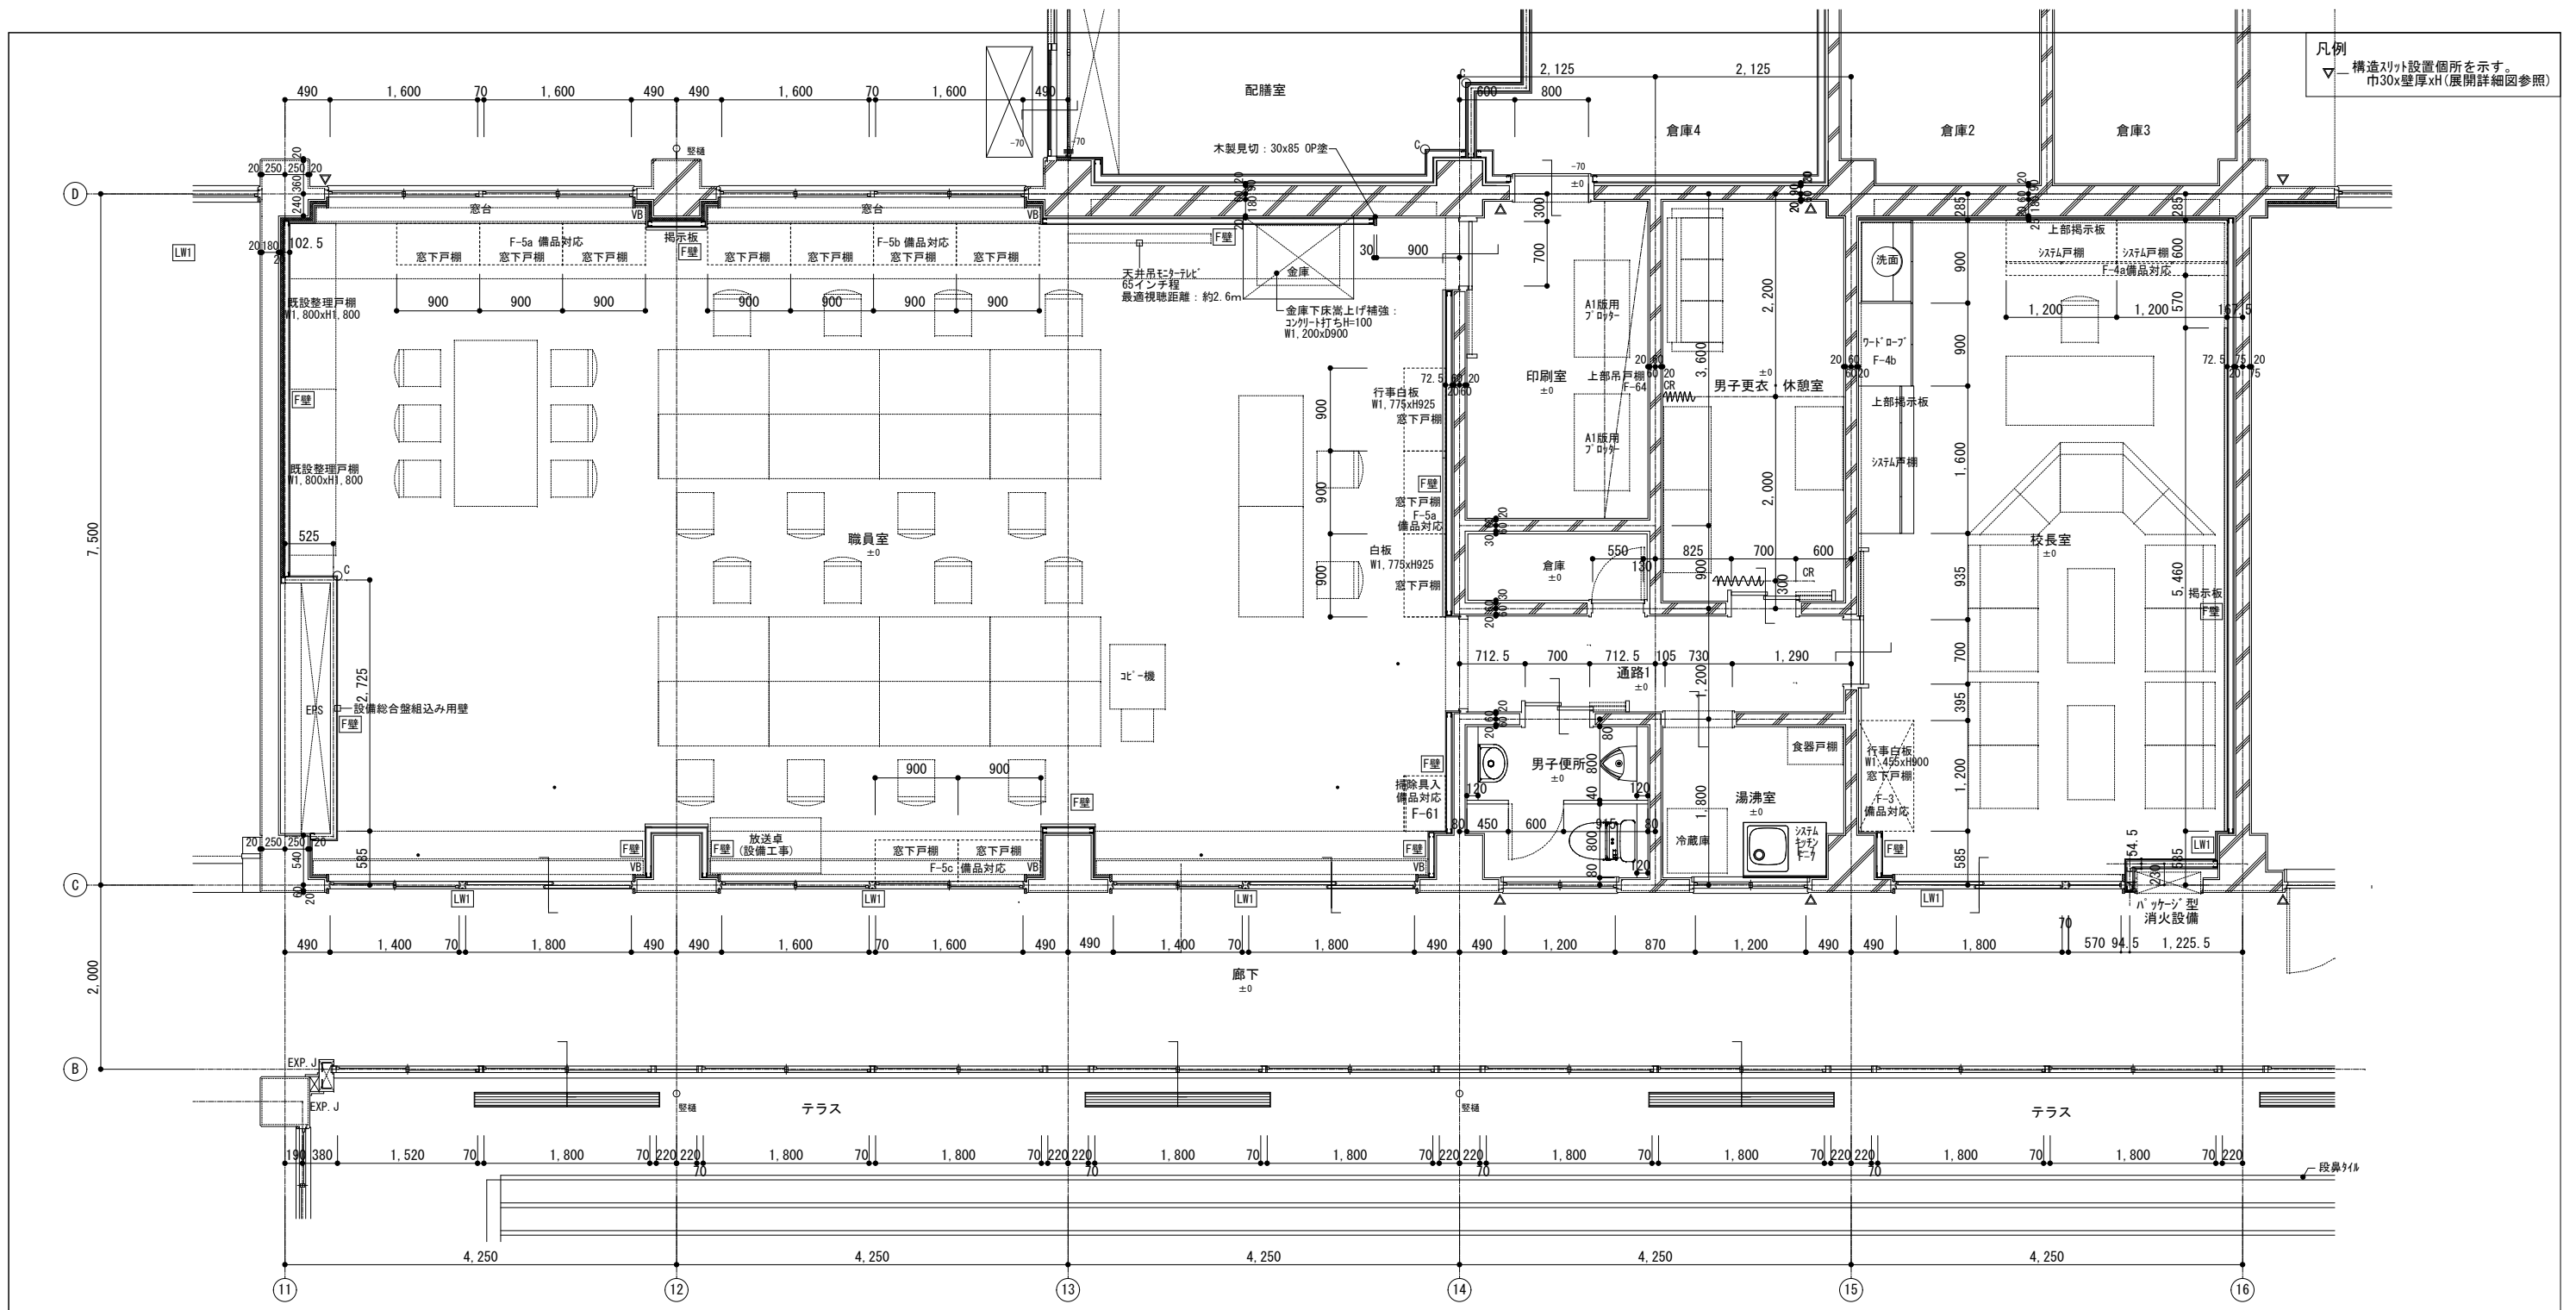


壁仕様凡例 LW1 — 令第114条区画壁（両面GB-F厚12.5+GB-H厚9.5）スラブ下まで LW3 — 耐火構造区画壁（片面GB-F厚21+GB-F厚21）スラブ下まで LW4 — 一般壁（両面GB-R厚12.5+GB-R厚9.5）天井まで LW5 — 一般壁（両面GB-R厚12.5）天井まで LW6 — ふかし壁（LGS65下地 片面GB-R厚12.5）天井まで F壁 — ふかし壁（LGS50下地 片面GB-R厚12.5）天井まで											
その他の凡例 →^{CG} 樹脂製コーナーガード L=1,800 ※部分詳細図参照 ⊕^C 塩ビ製面取りアングル L=1,800 ※部分詳細図参照 □S 設備用スイッチボックス □K コンセントボックス □LAN LAN接続ボックス											


訂正	月 日	詳細図下地凡例	協同組合建築設計団 S O U 間			設計年月日	設 計	検 図	承認印	工事名称	令和8年度 小学校施設整備事業	図面番号	
		//// 鉄筋コンクリート躯体下地 —— ALC壁下地	1級建築士 前岡 正伸							板城西小学校校舎長寿命化改良及び増築工事		A-1060	
		//// コンクリートブロック壁下地 —— 軽量鉄骨（LGS）壁下地	1級建築士事務所 広島県知事登録24(1)第5062号				製 図	担 当	承認年月日	図面名称	1階職員室・校長室・印刷室他		縮尺 (A2:100% A3:70.7%)
		—— 木組壁下地	広島県広島市安佐南区長束五丁目33番19号							平面詳細図（改修後）	1/50		


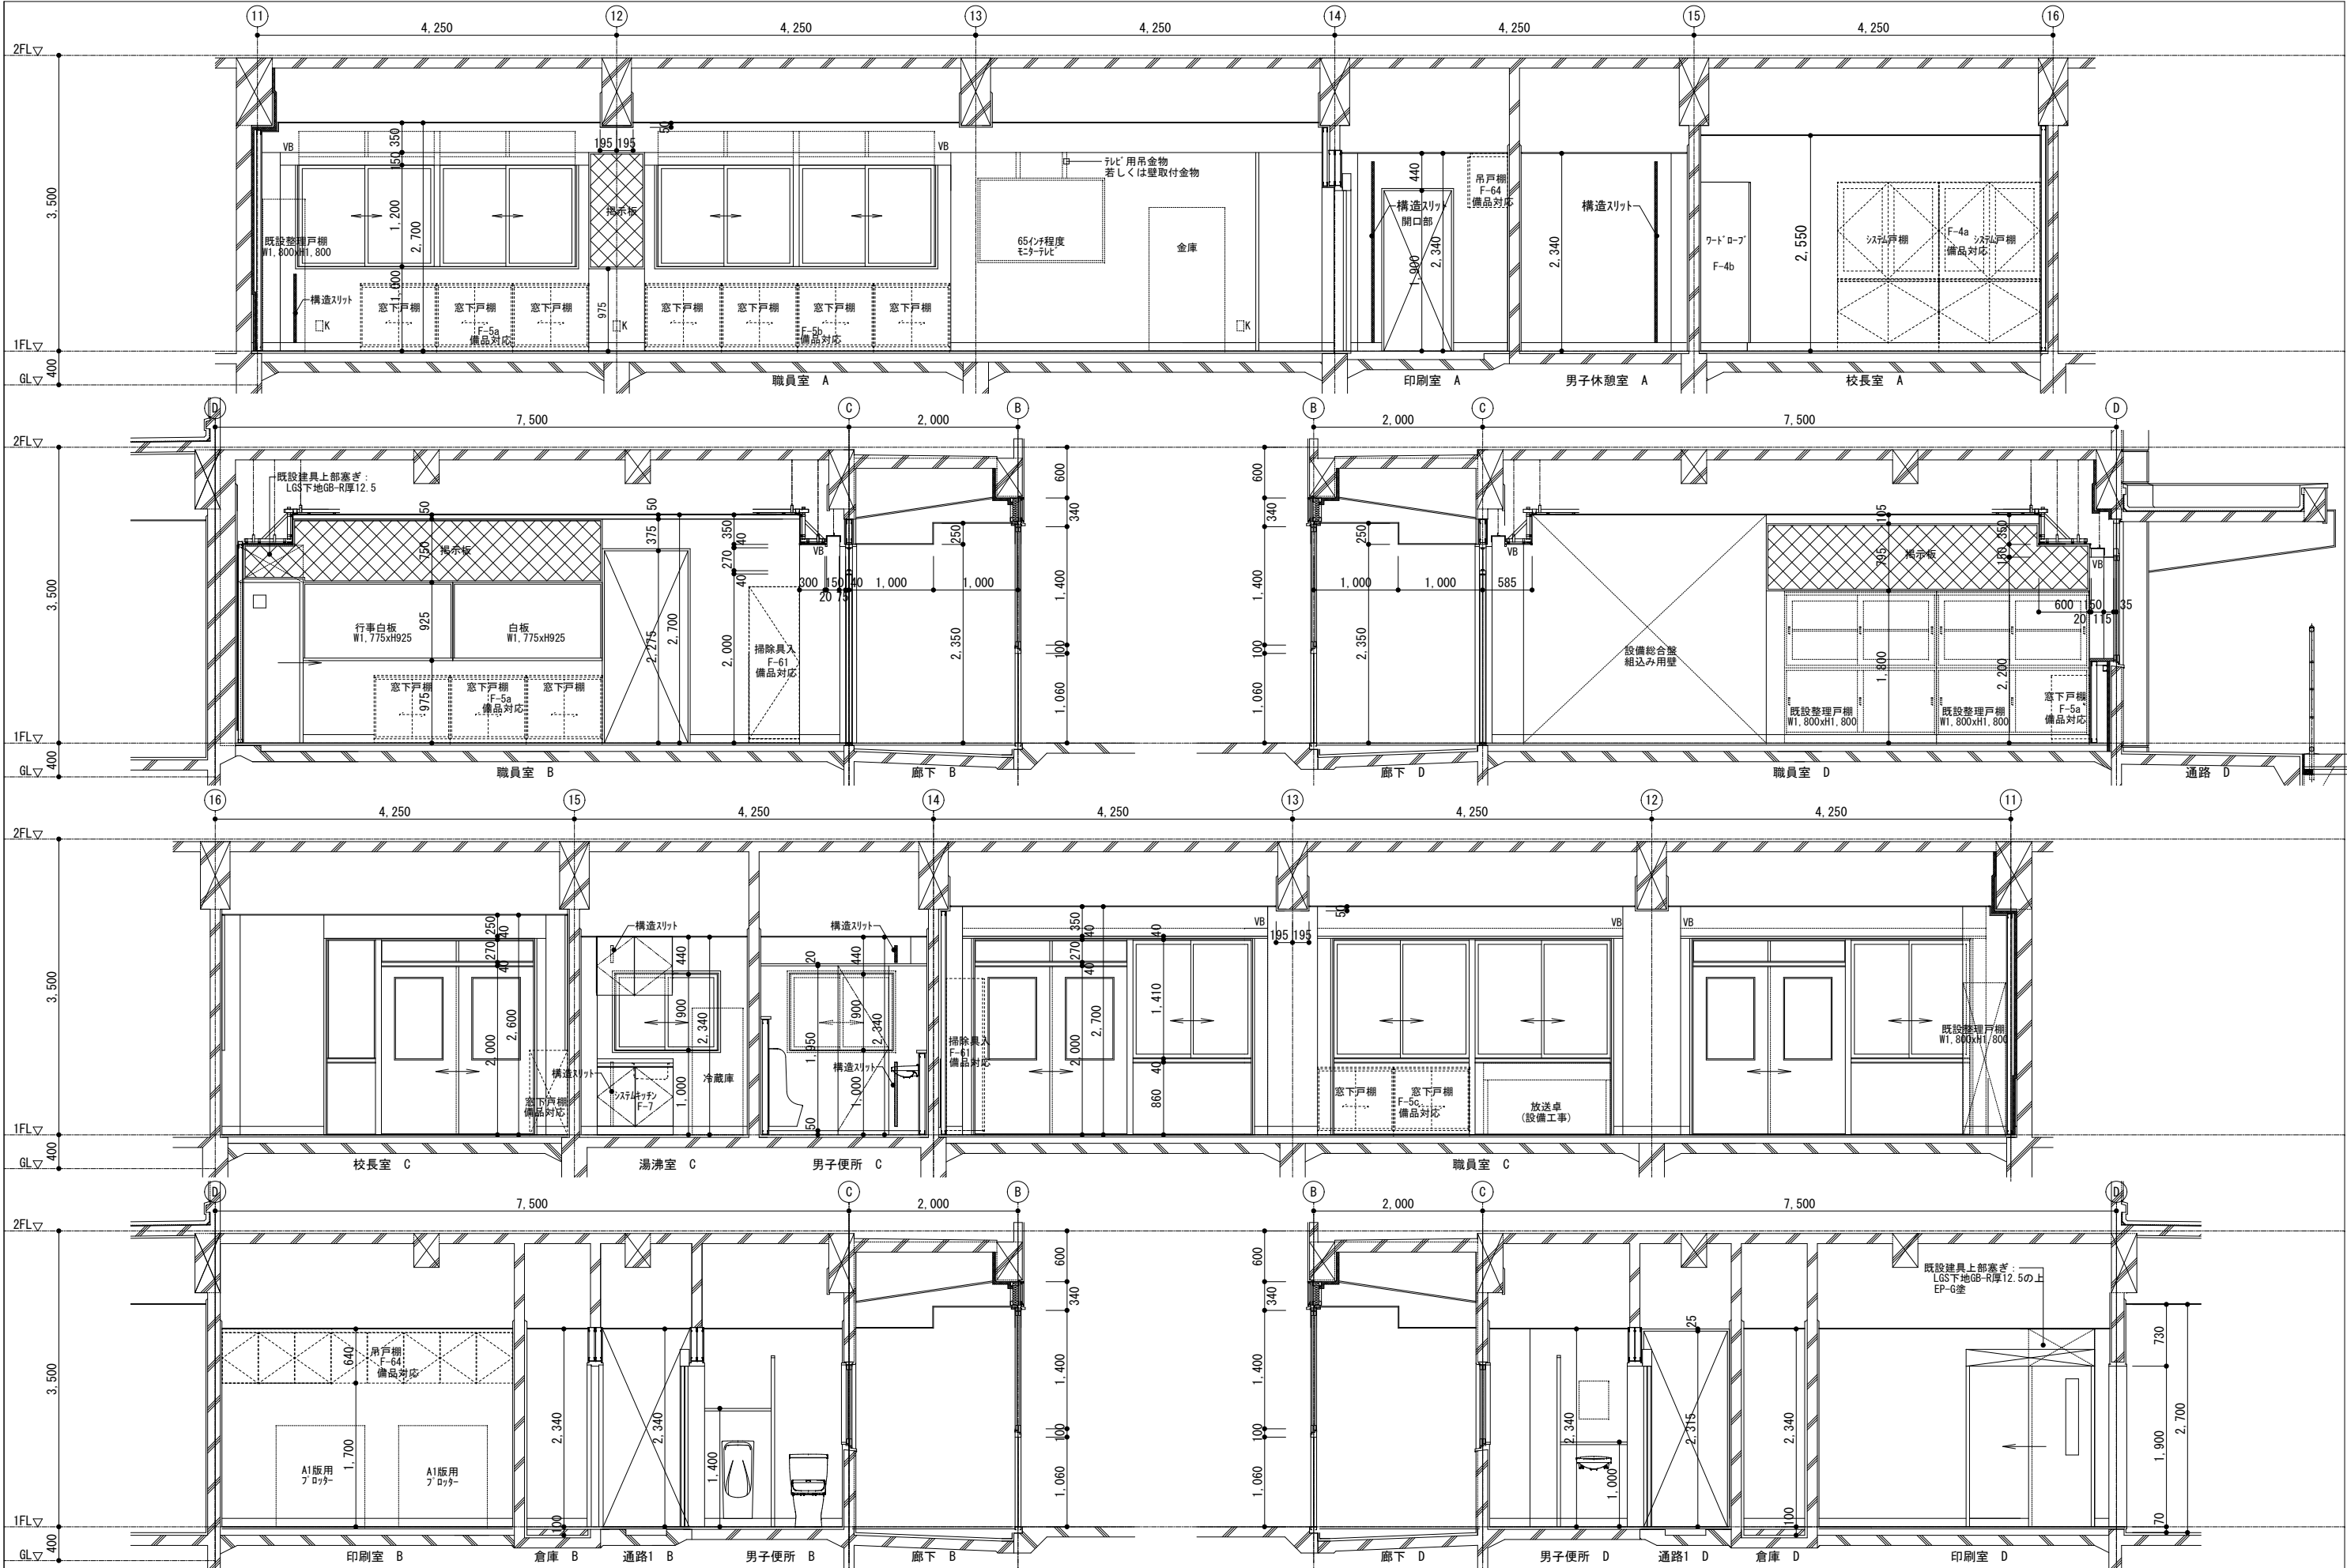


訂正	月. 日	詳細図下地凡例	協同組合建築設計団SOU間 1級建築士事務所 広島県知事登録24(1)第5062号 広島県広島市安佐南区長束五丁目33番19号	1級建築士 前岡 正伸 第234595号	設計年月日	設 計	検 図	承認印	工事名称	令和8年度 小学校施設整備事業 板城西小学校校長舎寿命化改良及び増築工事 1階職員室・校長室・印刷室他 展開詳細図(1)(改修後)	縮尺 (A2:100% A3:70.7%) 1/50	図面番号 A-1061
		鉄筋コンクリート躯体下地							図面名称			
		コンクリートブロック壁下地				製 図	担 当	承認年月日				
		木組壁下地										

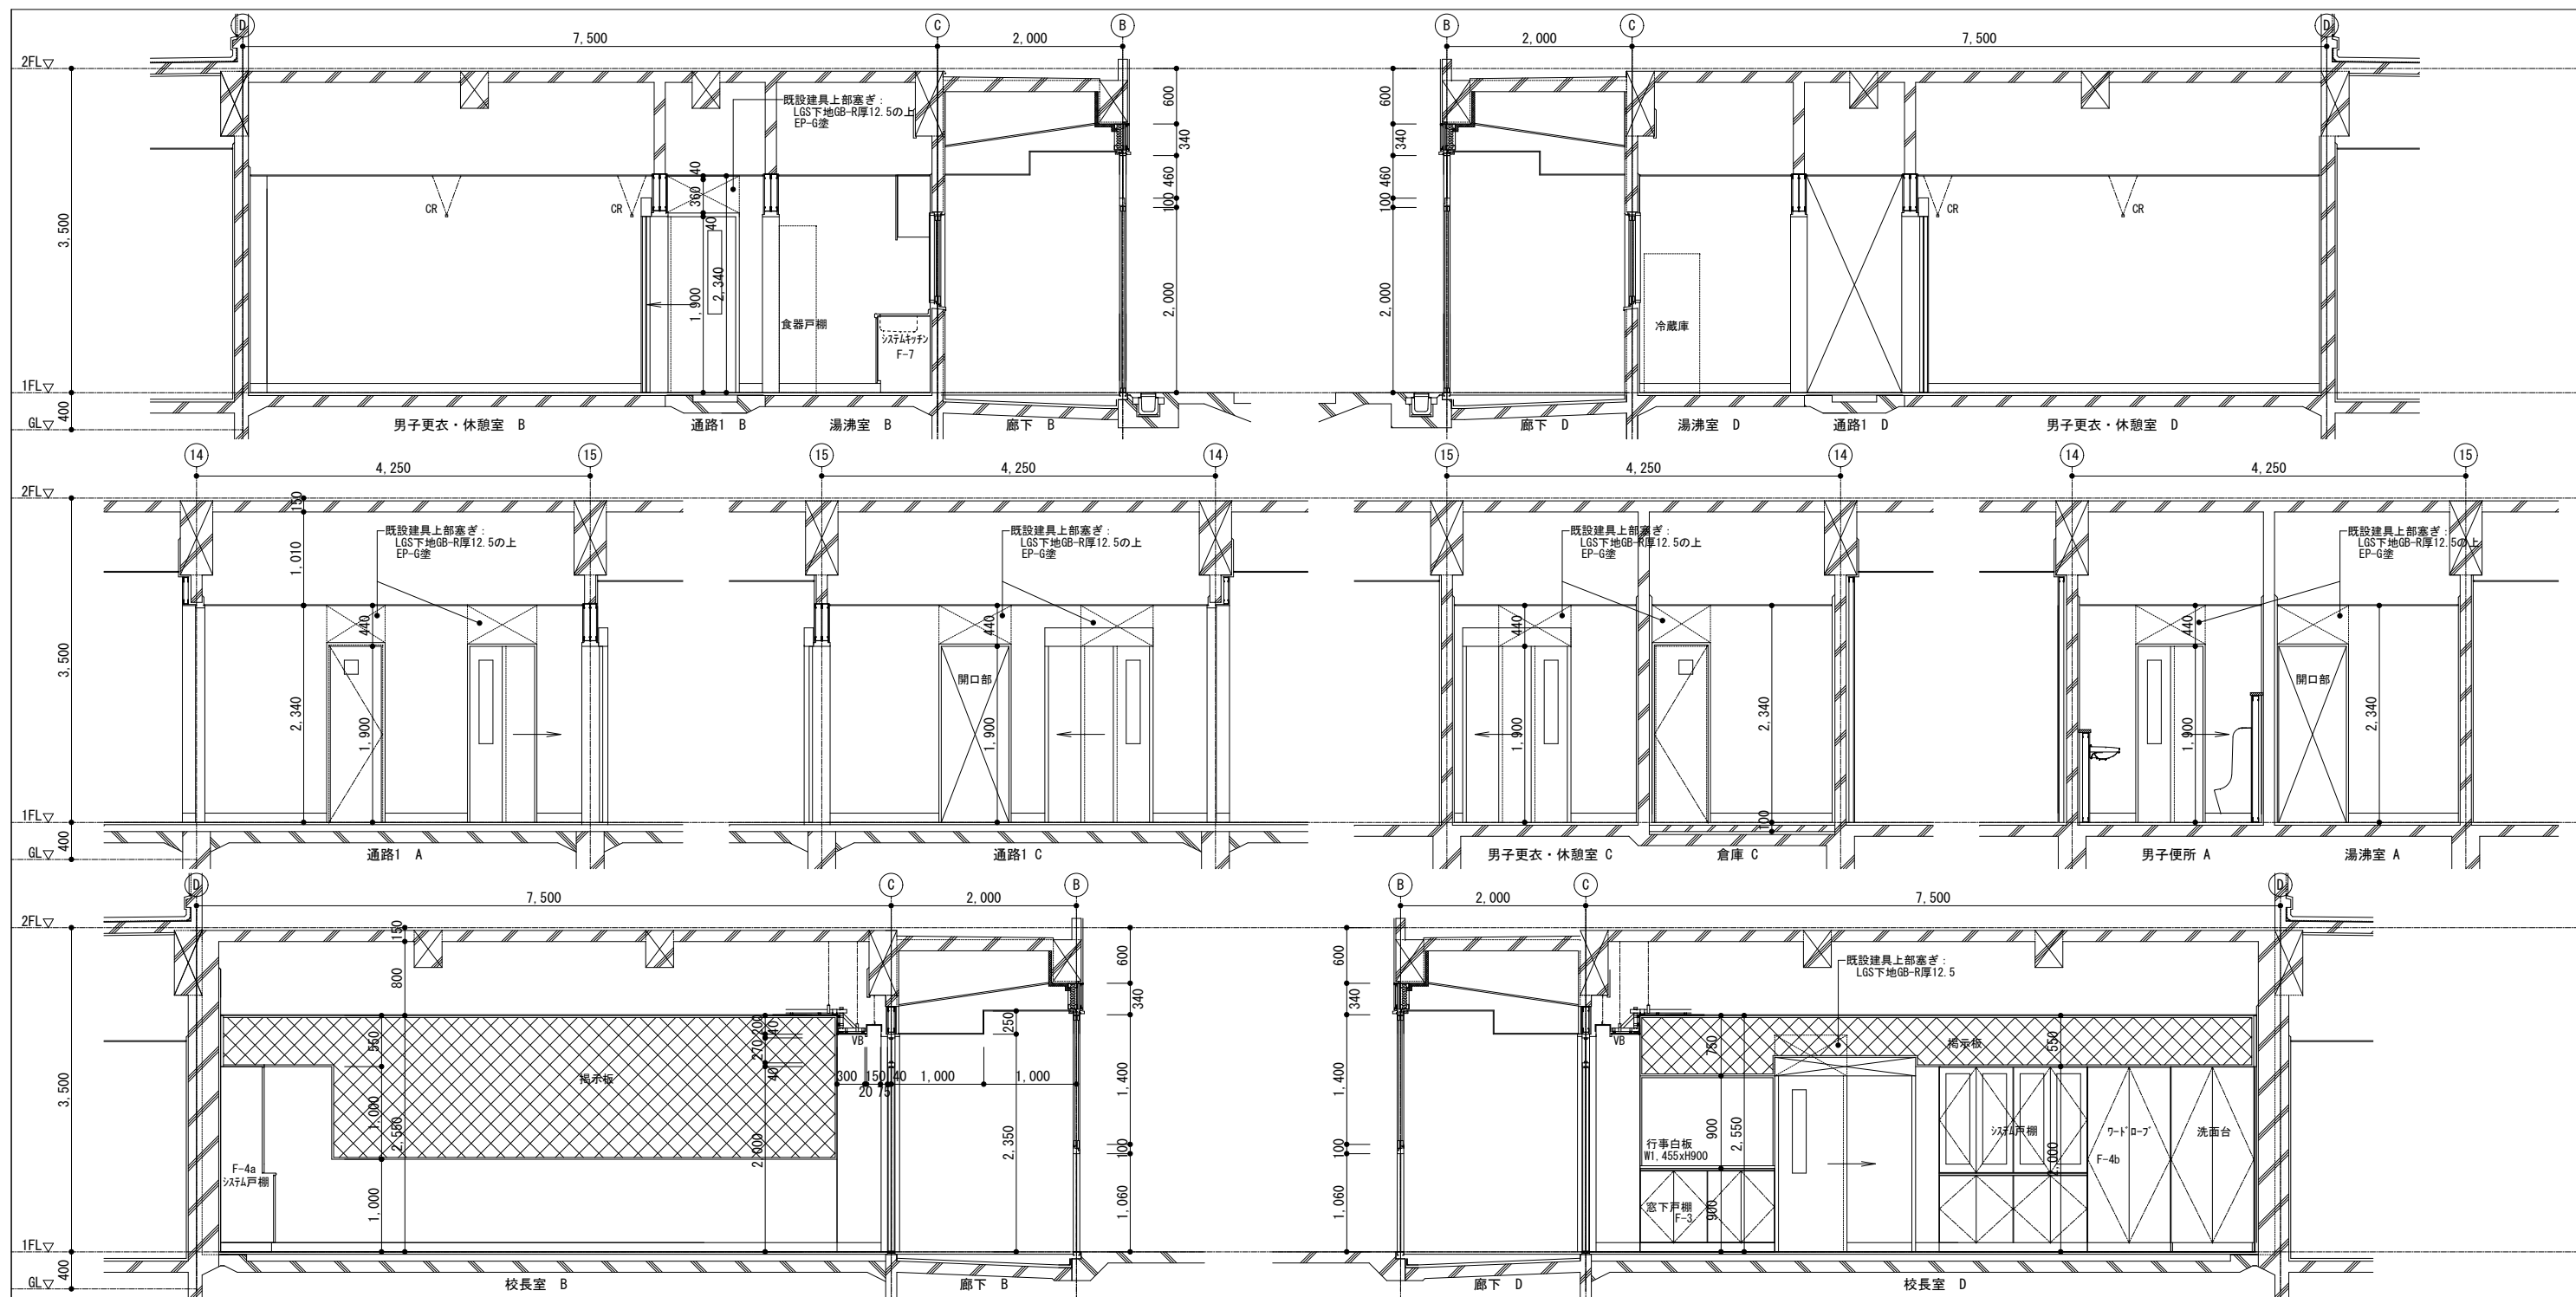



訂正	月 日	詳細図地下凡例	協同組合建築設計団 S O U 間 1級建築士事務所 広島県知事登録24(1)第5062号 広島県広島市安佐南区長束五丁目33番19号 第234595号	設計年月日	設 計	検 図	承認印	工事名称	令和8年度 小学校施設整備事業 板城西小学校校舎長寿命化改良及び増築工事		図面番号 A-1062				
		 — 鉄筋コンクリート躯体下地							 — ALC壁下地	製 図		担 当	承認年月日	図面名称	縮尺 (A2:100% A3:70.7%) 1/50
		 — コンクリートブロック壁下地							 — 軽量鉄骨 (LGS) 壁下地						
		 — 木組壁下地													

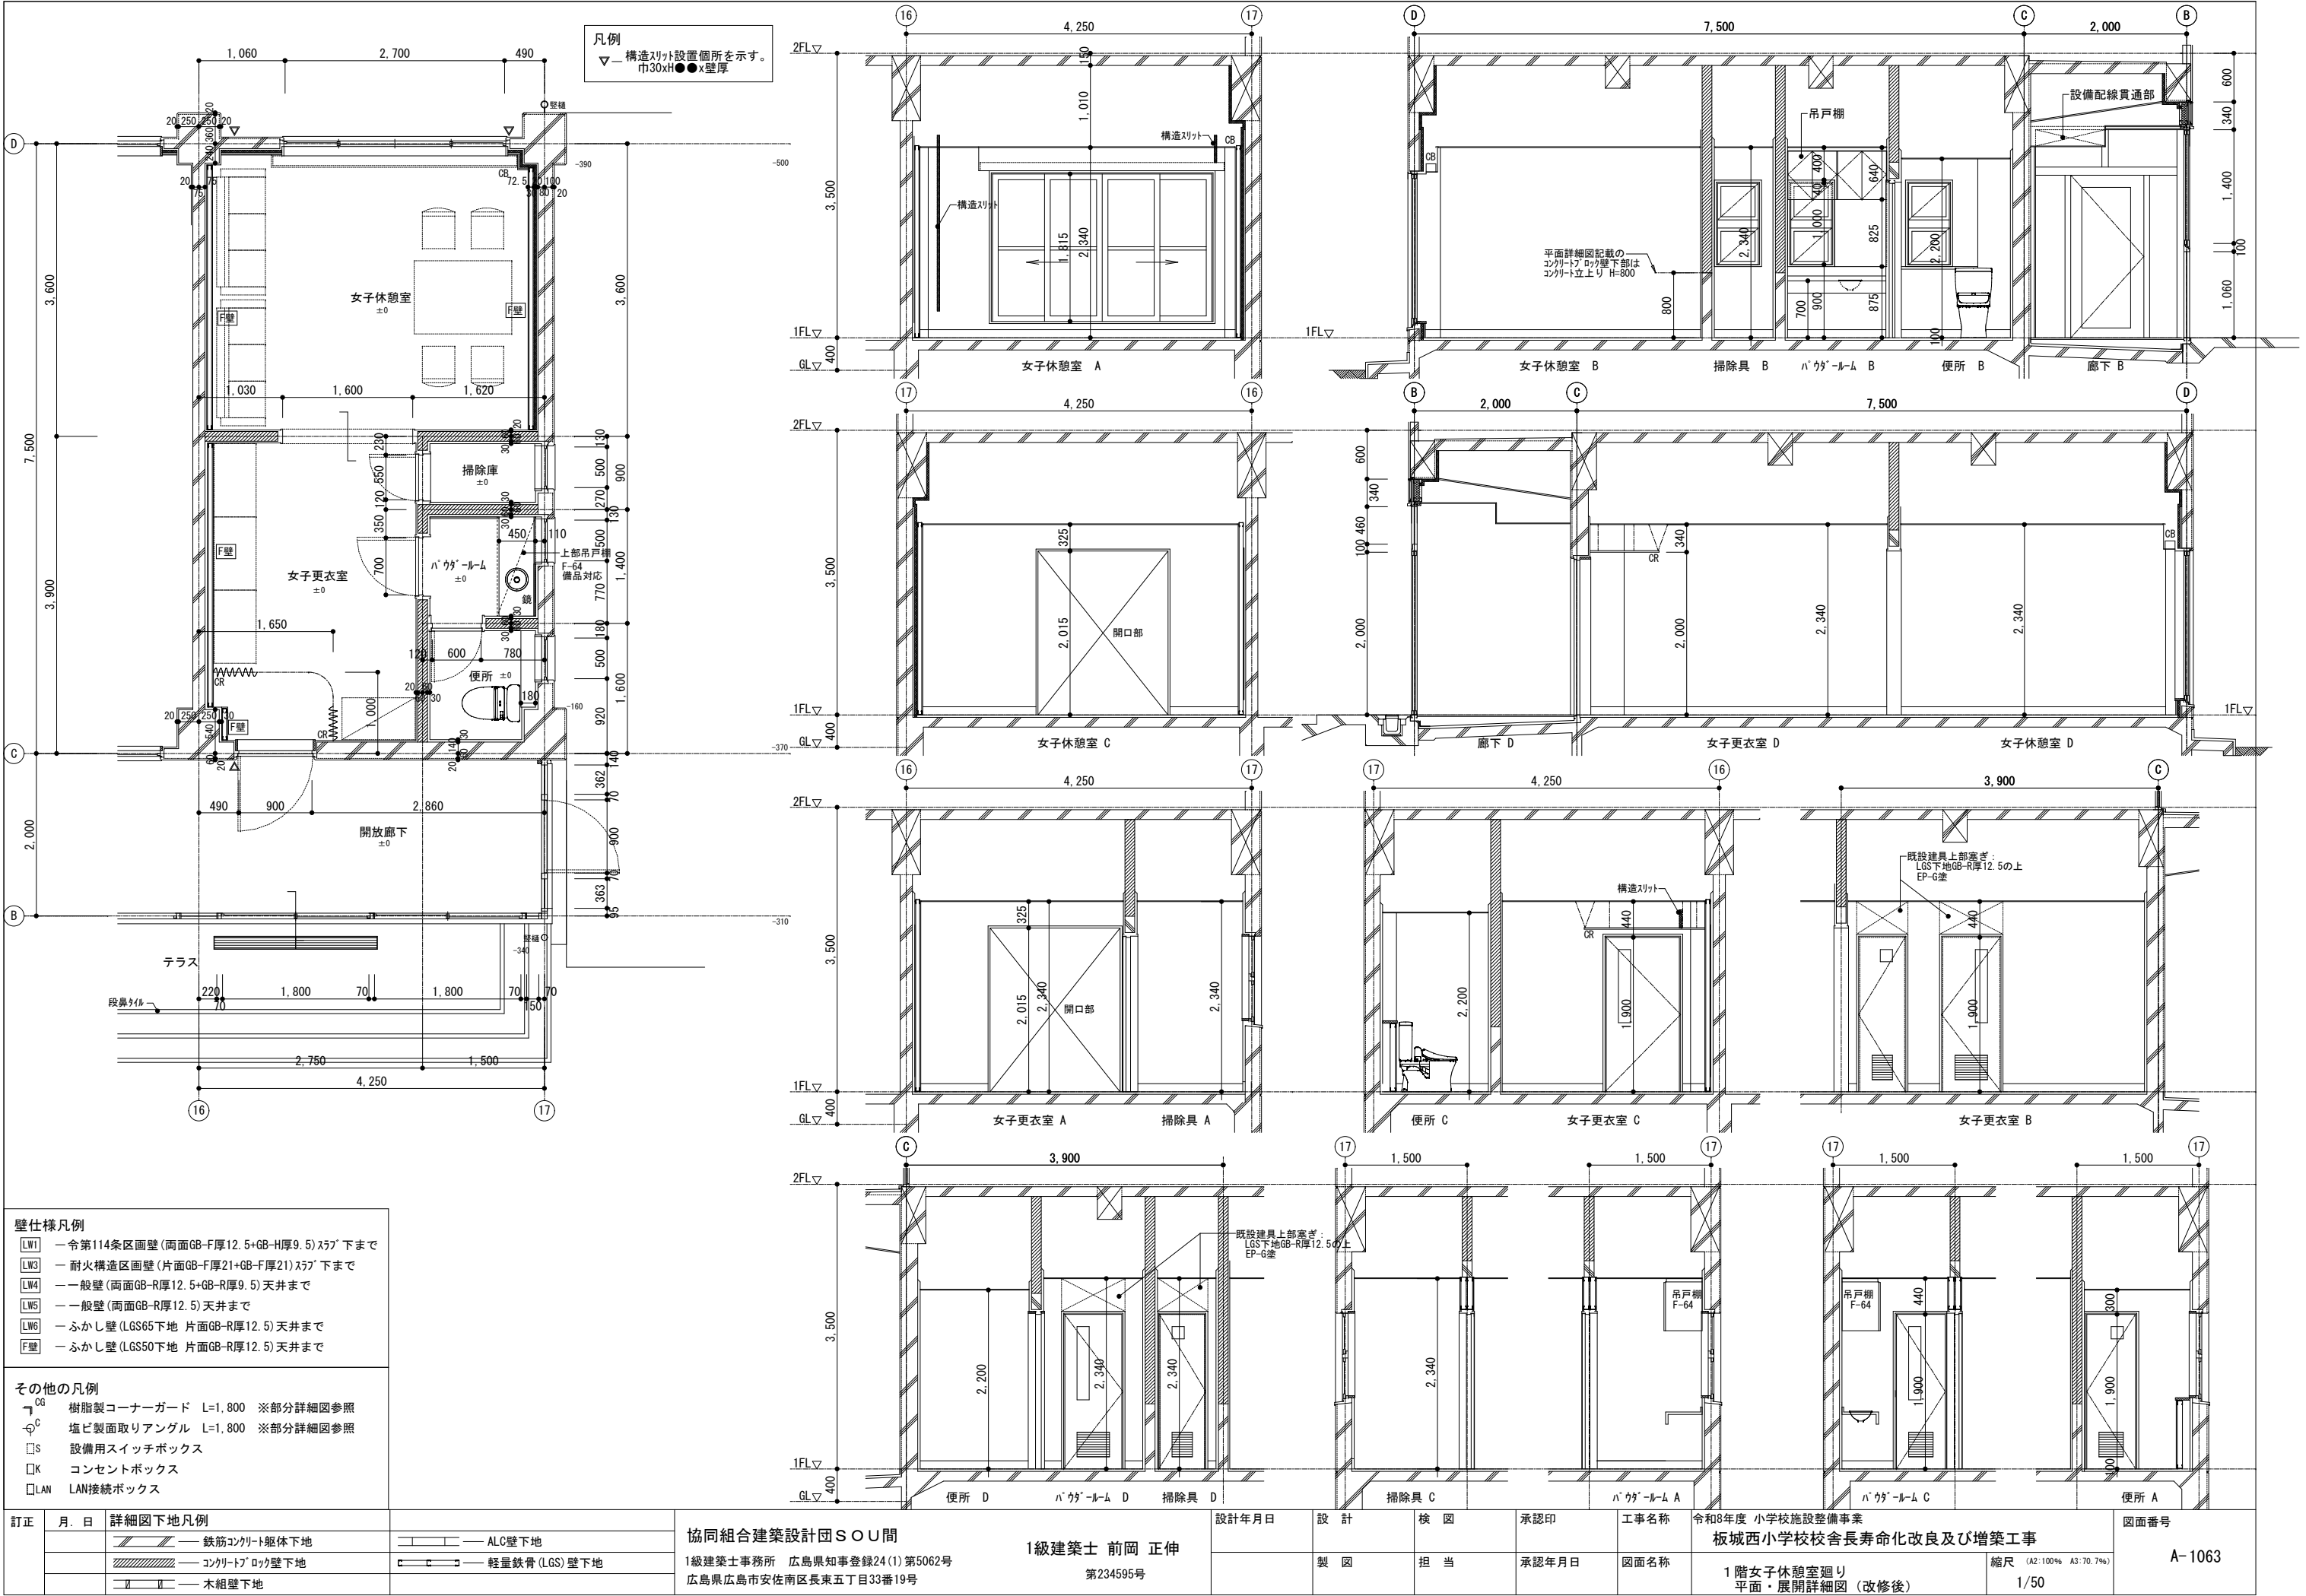

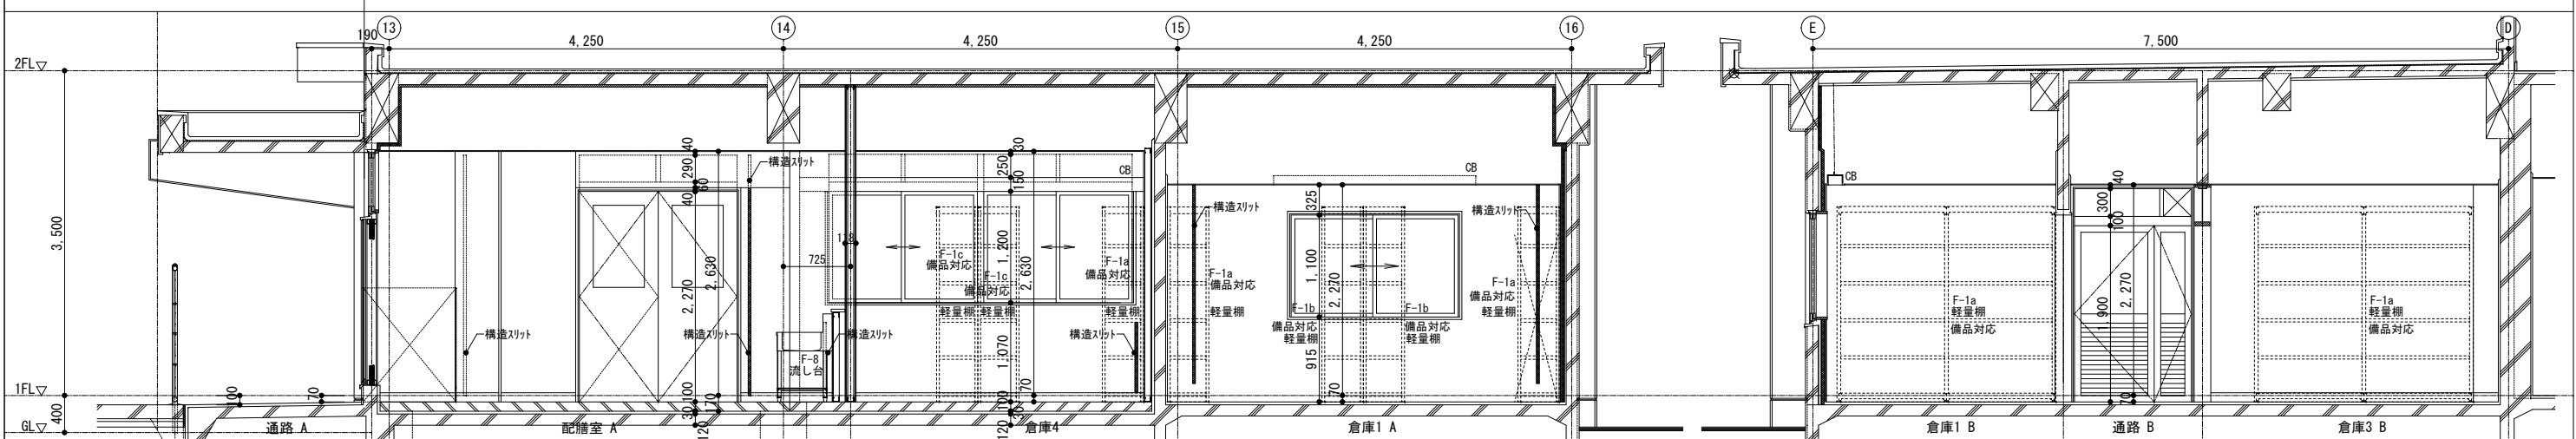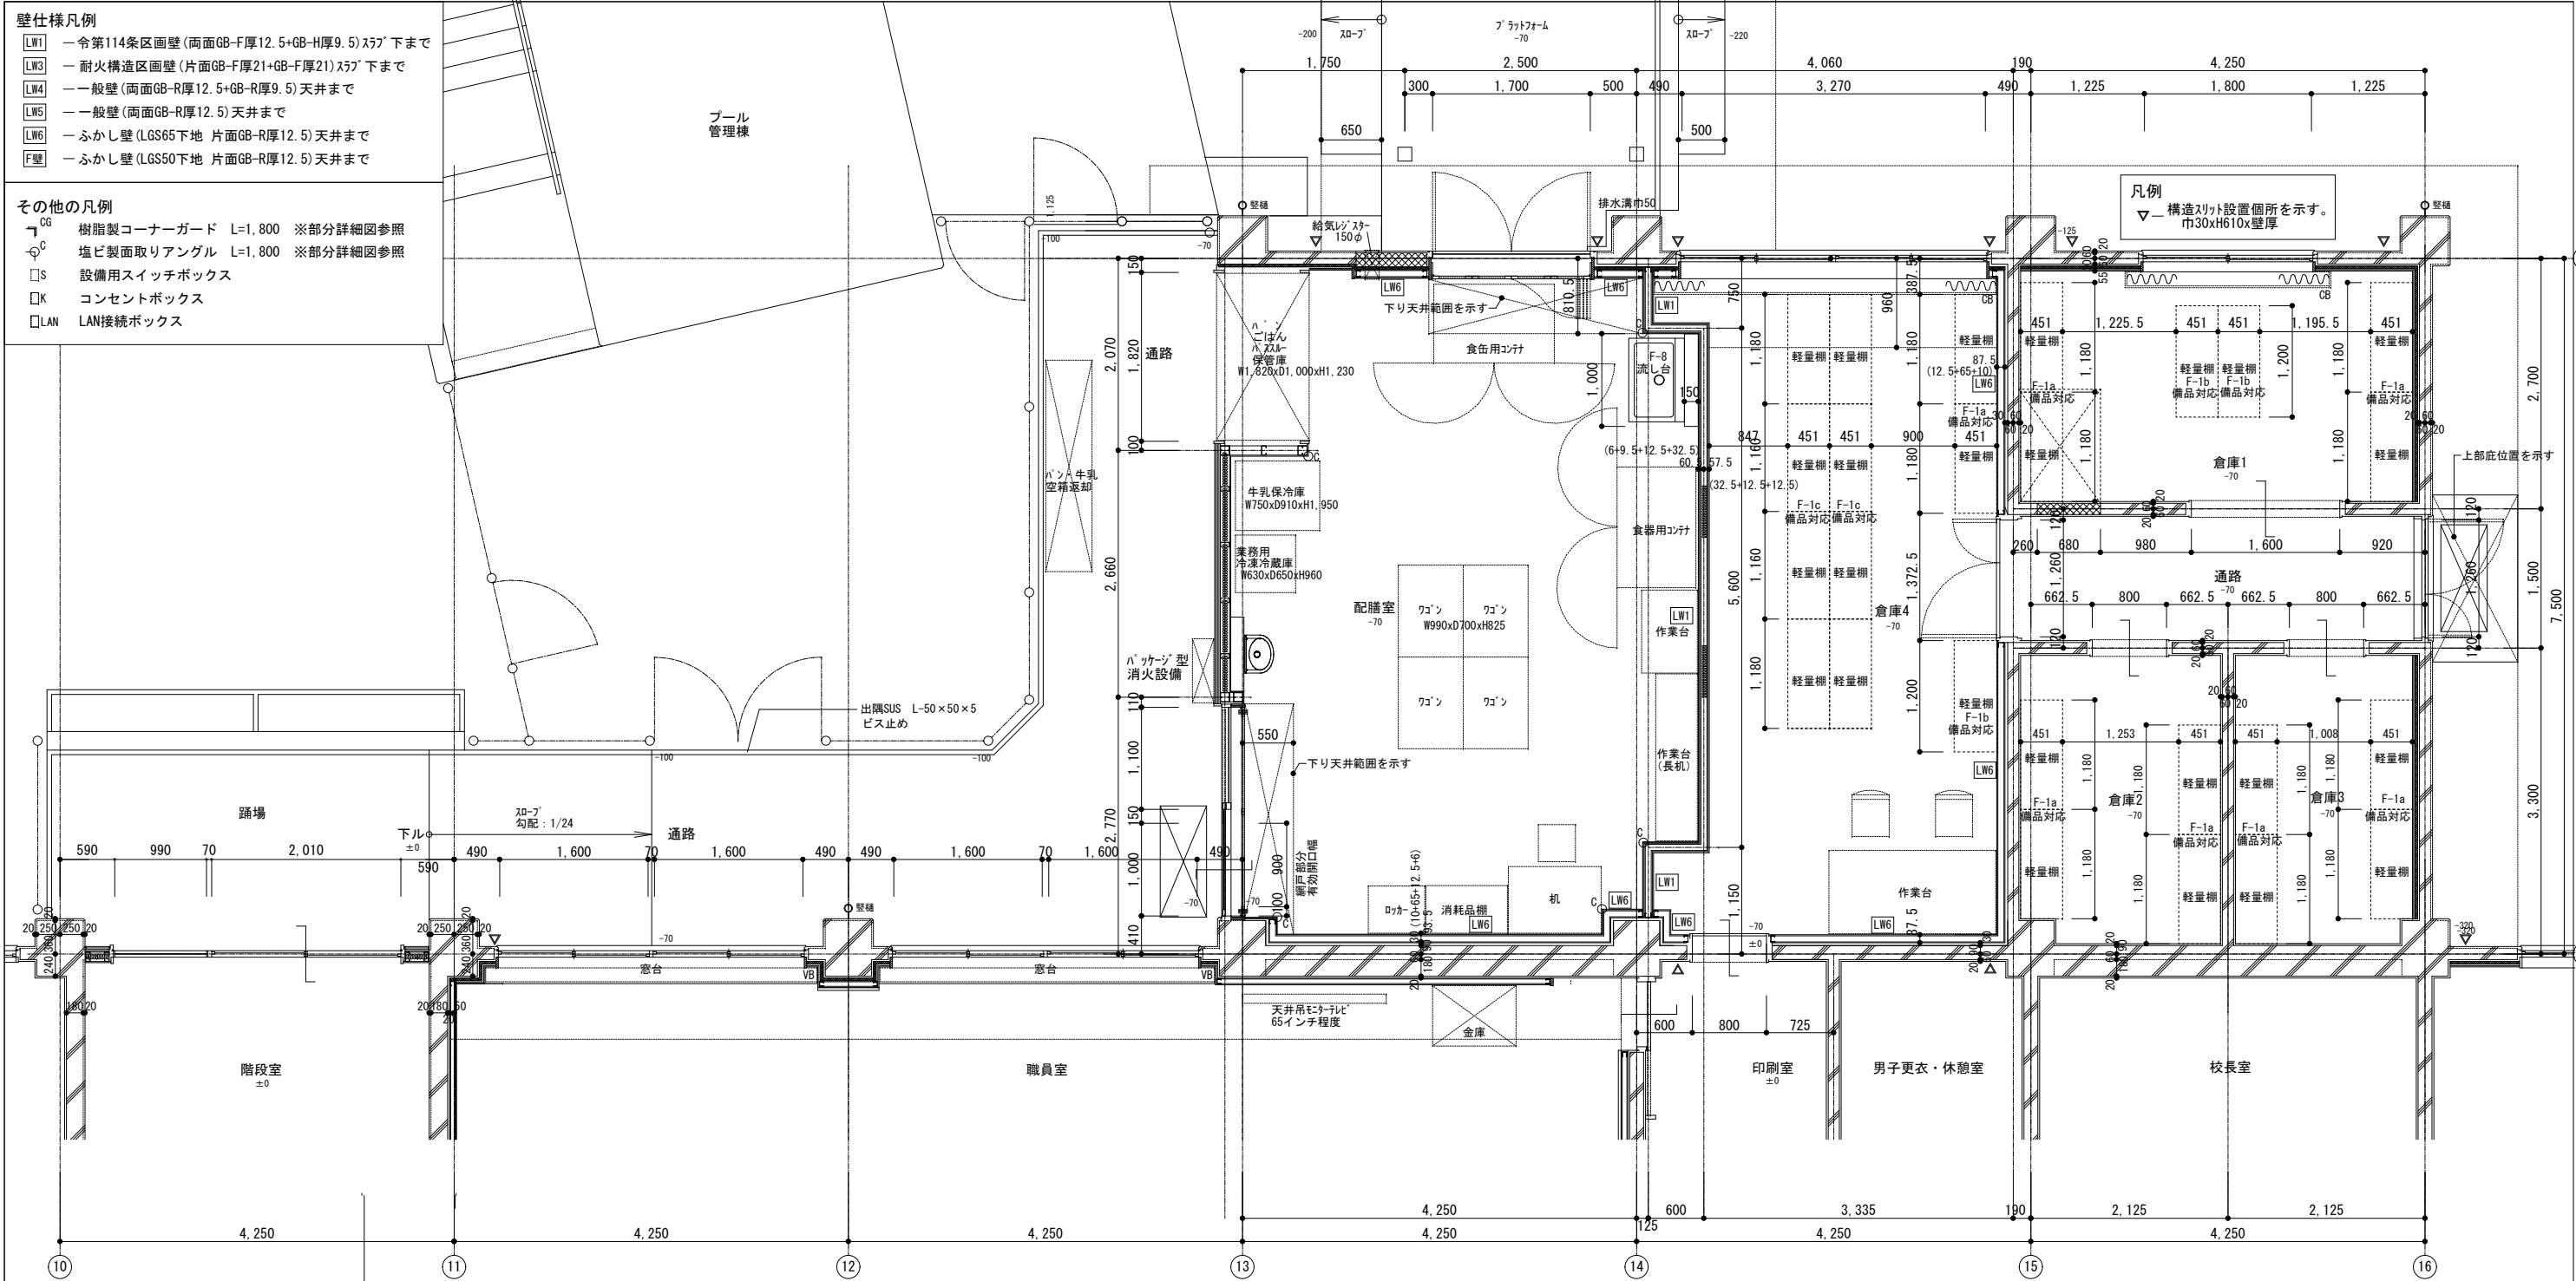

訂正	月	日	詳細図下地凡例		協同組合建築設計団SOU間 1級建築士事務所 広島県知事登録24(1)第5062号 広島県広島市安佐南区長束五丁目33番19号	1級建築士 前岡 正伸 第234595号	設計年月日	設計	校 図	承認印	工事名称 令和8年度 小学校施設整備事業 板城西小学校校舎長寿命化改良及び増築工事	図面番号 A-1064
			鉄筋コンクリート躯体下地	ALC壁下地								
			コンクリートブロック壁下地	軽量鉄骨(LGS)壁下地								
			木組壁下地								1階配膳室・倉庫廻り 平面・展開詳細図(1) (改修後)	縮尺 (A2:100% A3:70.7%) 1/50

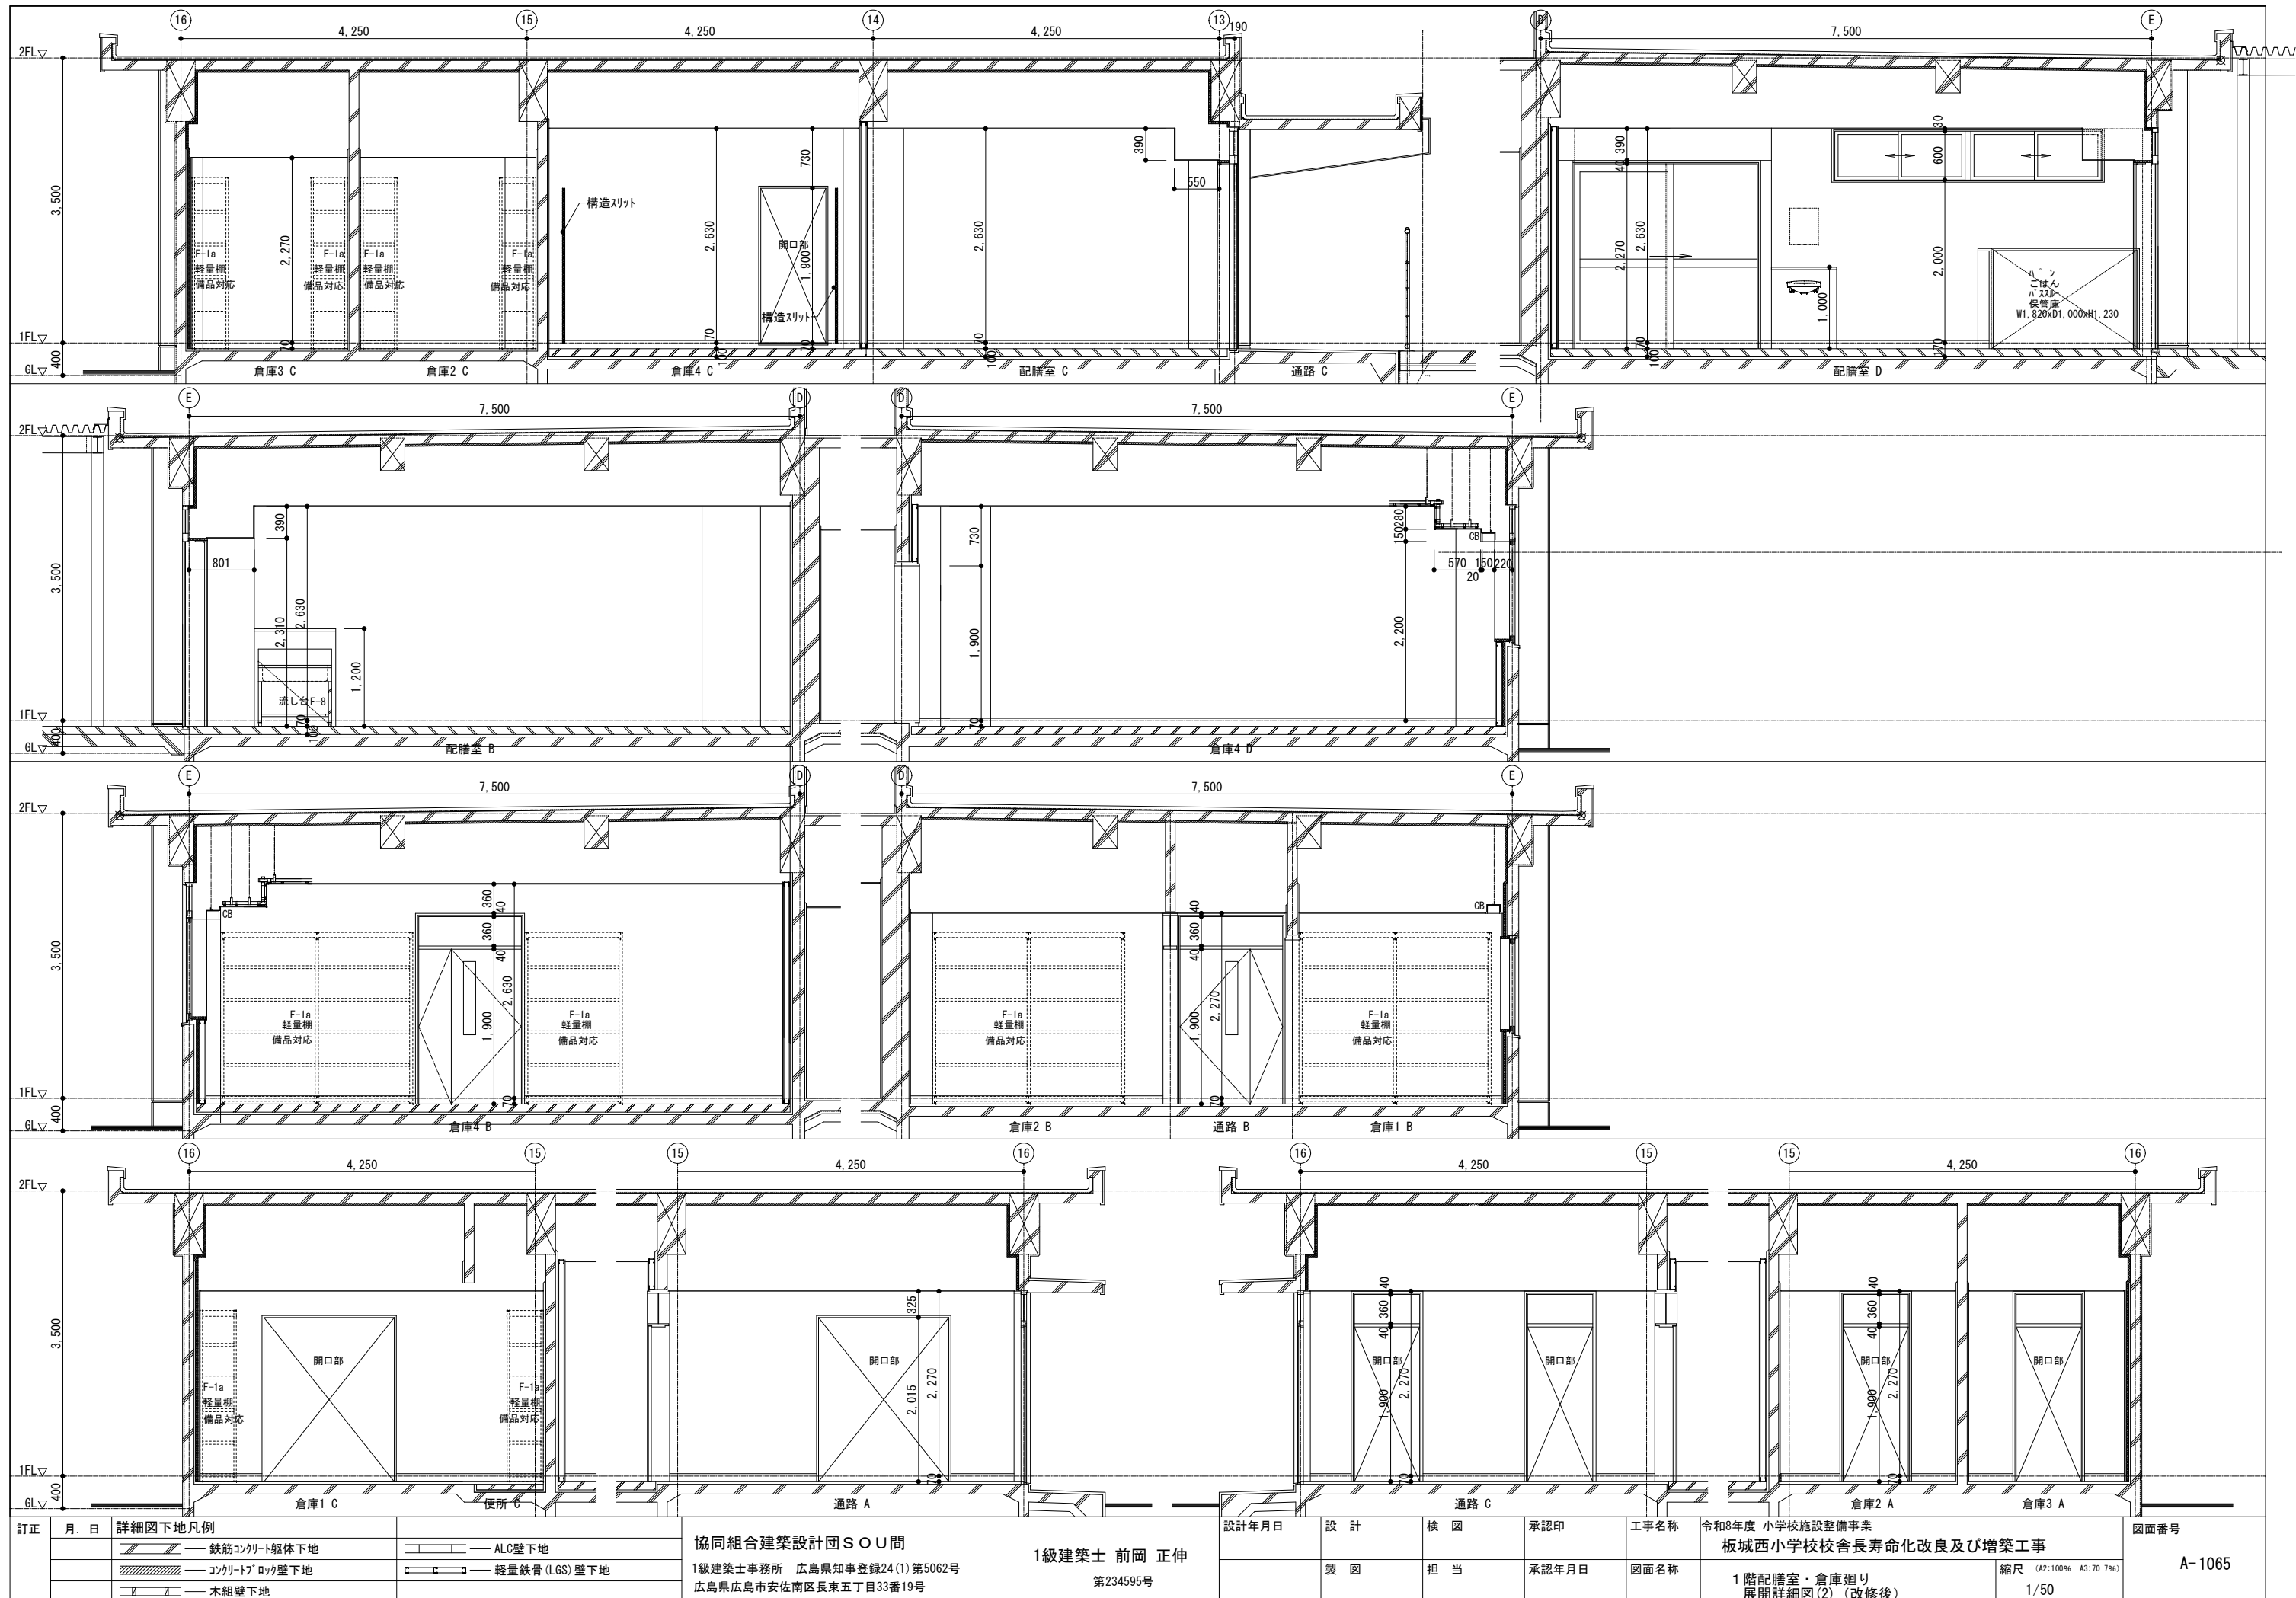

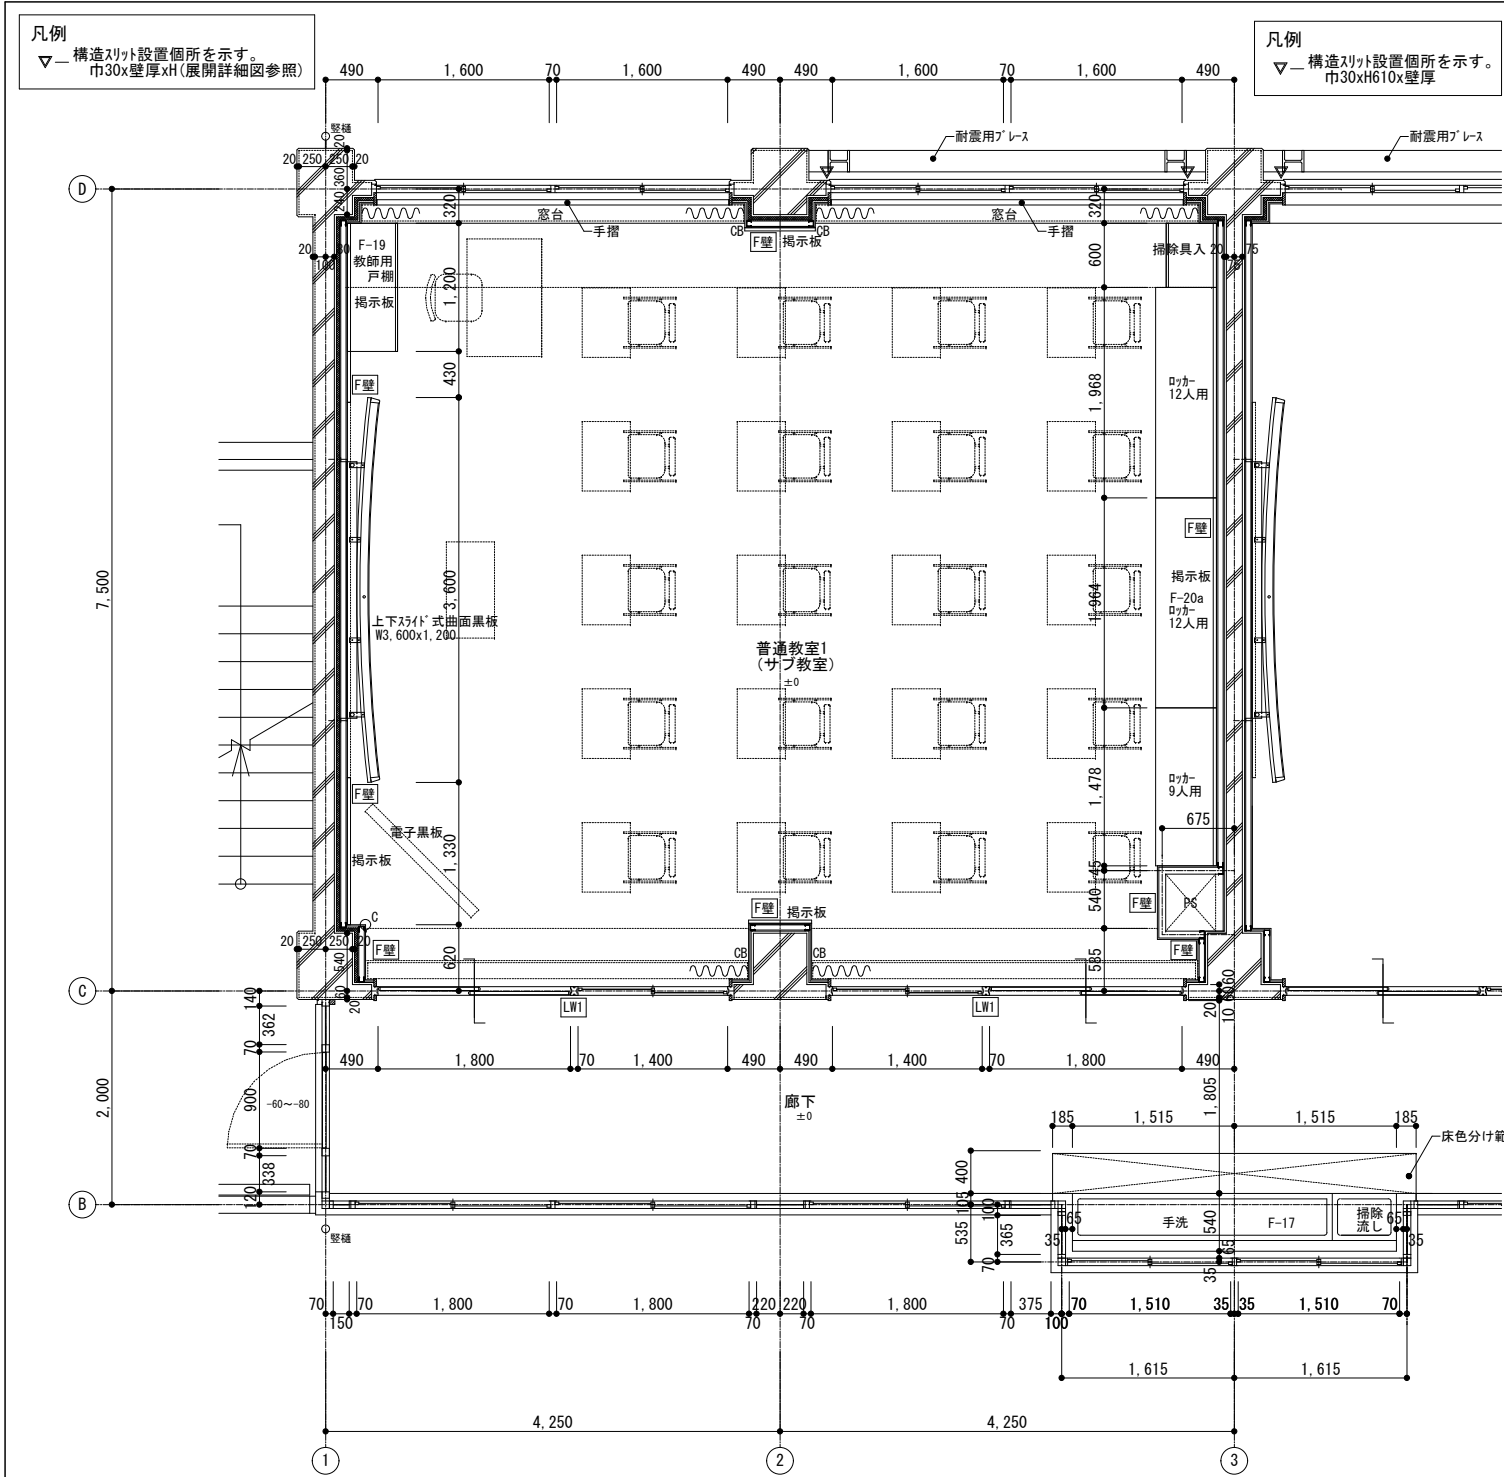


- 壁仕様凡例
- LW1 一 令第114条区画壁(両面GB-F厚12.5+GB-H厚9.5)スラブ下まで
 - LW3 一 耐火構造区画壁(片面GB-F厚21+GB-F厚21)スラブ下まで
 - LW4 一 一般壁(両面GB-R厚12.5+GB-R厚9.5)天井まで
 - LW5 一 一般壁(両面GB-R厚12.5)天井まで
 - LW6 一 ふかし壁(LGS65下地 片面GB-R厚12.5)天井まで
 - F壁 一 ふかし壁(LGS50下地 片面GB-R厚12.5)天井まで
- その他の凡例
- CG 樹脂製コーナガード L=1,800 ※部分詳細図参照
 - CG 塩ビ製面取りアングル L=1,800 ※部分詳細図参照
 - S 設備用スイッチボックス
 - K コンセントボックス
 - LAN LAN接続ボックス

訂正	月 日	詳細図下地凡例
		鉄筋コンクリート躯体下地
		コンクリートロック壁下地
		木組壁下地


ALC壁下地
軽量鉄骨(LGS)壁下地

協同組合建築設計団SOU間
1級建築士事務所 広島県知事登録24(1)第5062号
広島県広島市安佐南区長束五丁目33番19号
1級建築士 前岡 正伸
第234595号

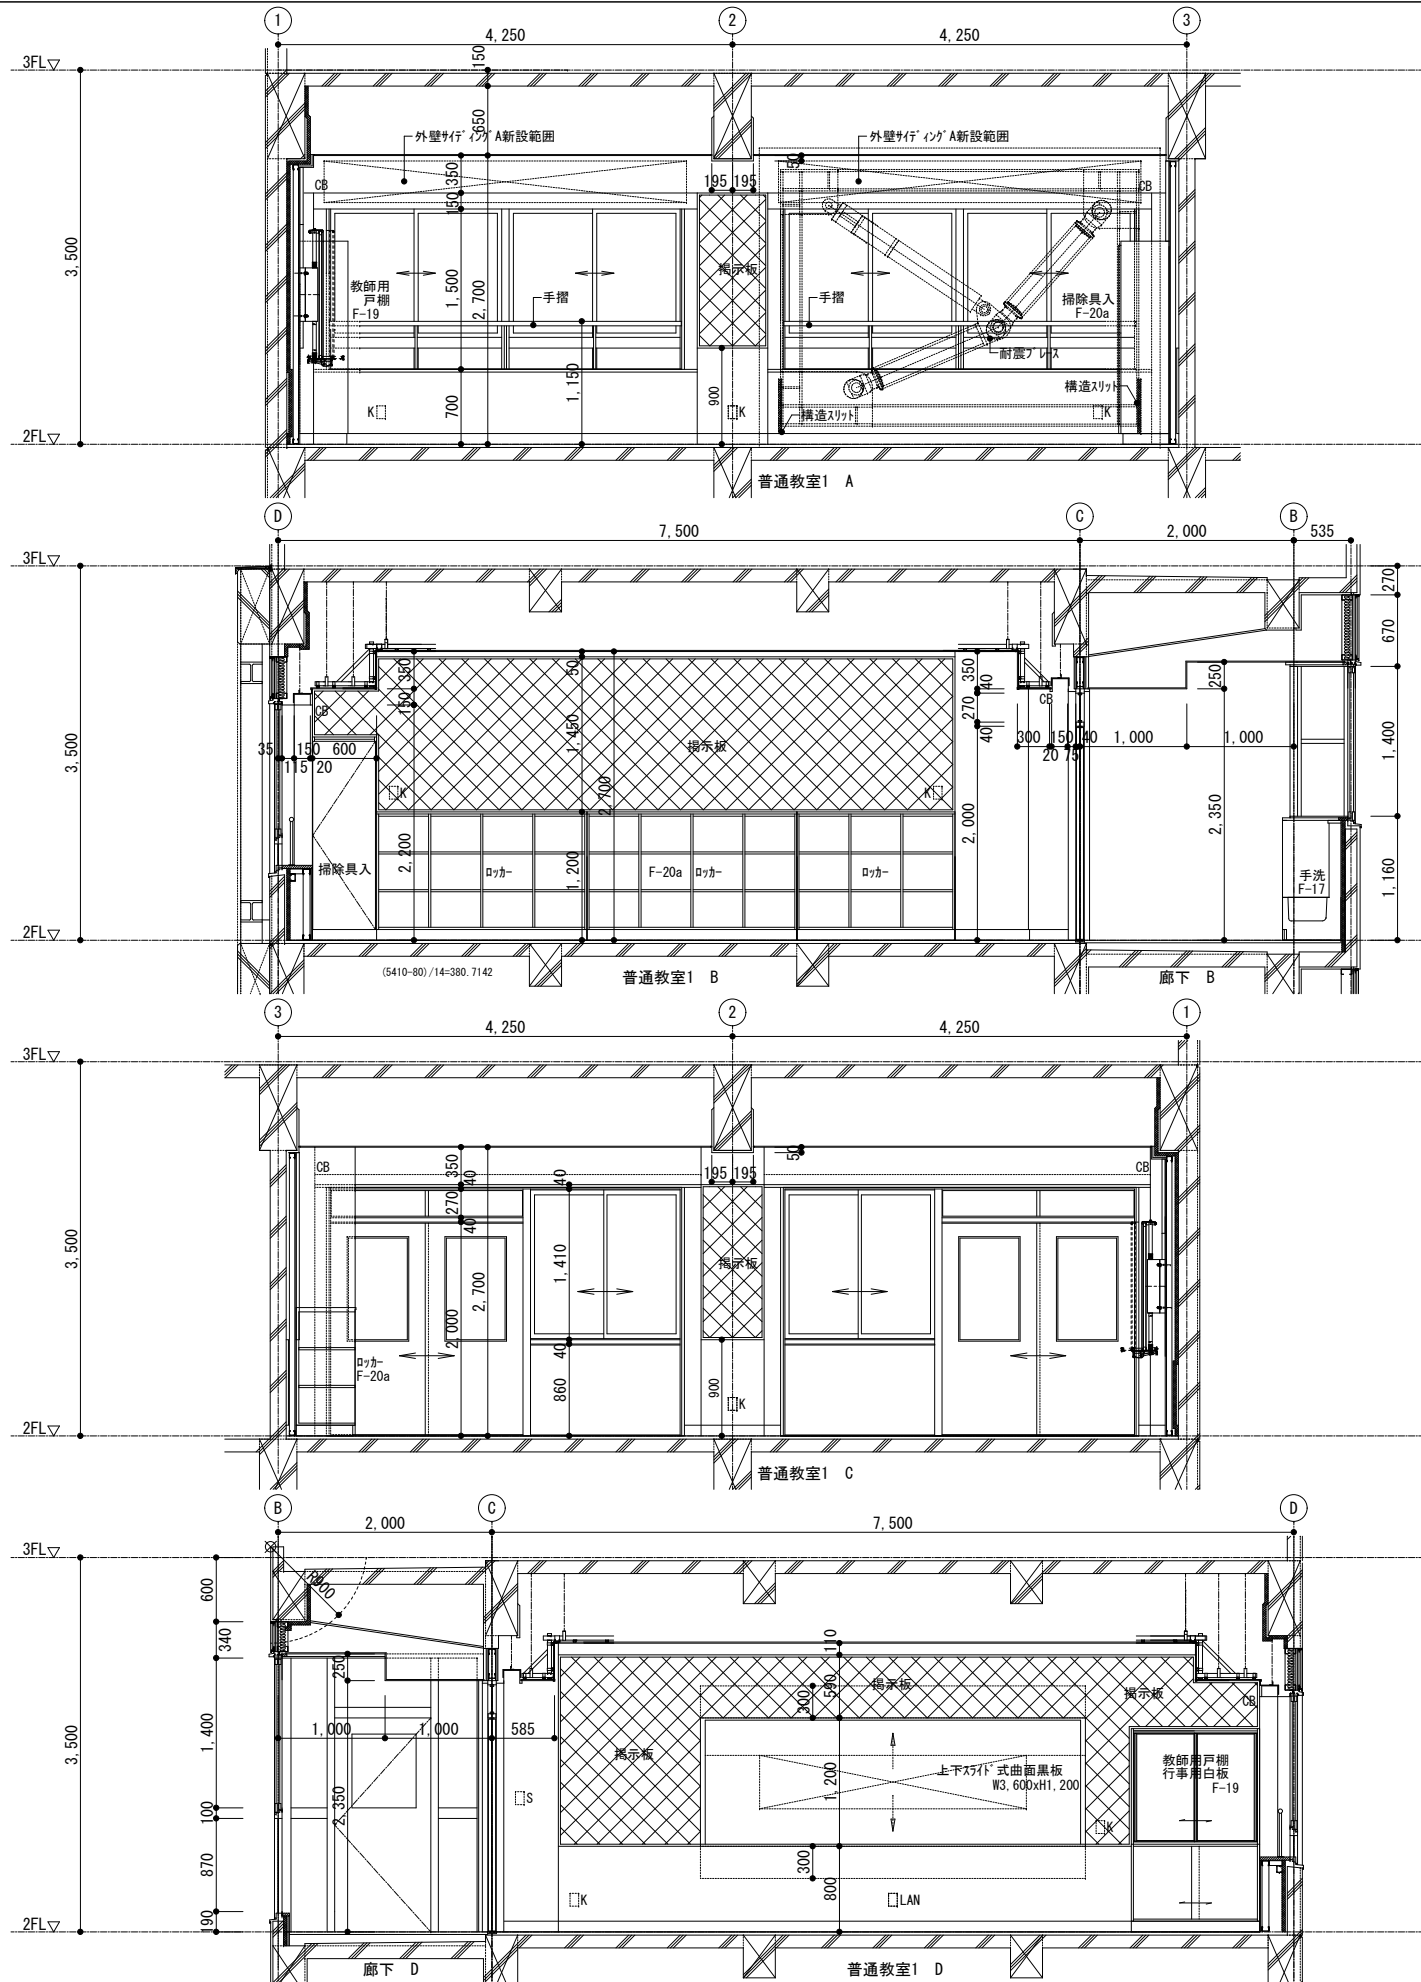

設計年月日	設計	校 図	承認印	工事名称	図面番号
	製 図	担 当	承認年月日	図面名称	

令和8年度 小学校施設整備事業
板城西小学校校舎長寿命化改良及び増築工事
2階普通教室
平面・展開詳細図(1) (改修後)
縮尺 (A2:100% A3:70.7%)
1/50
A-1066

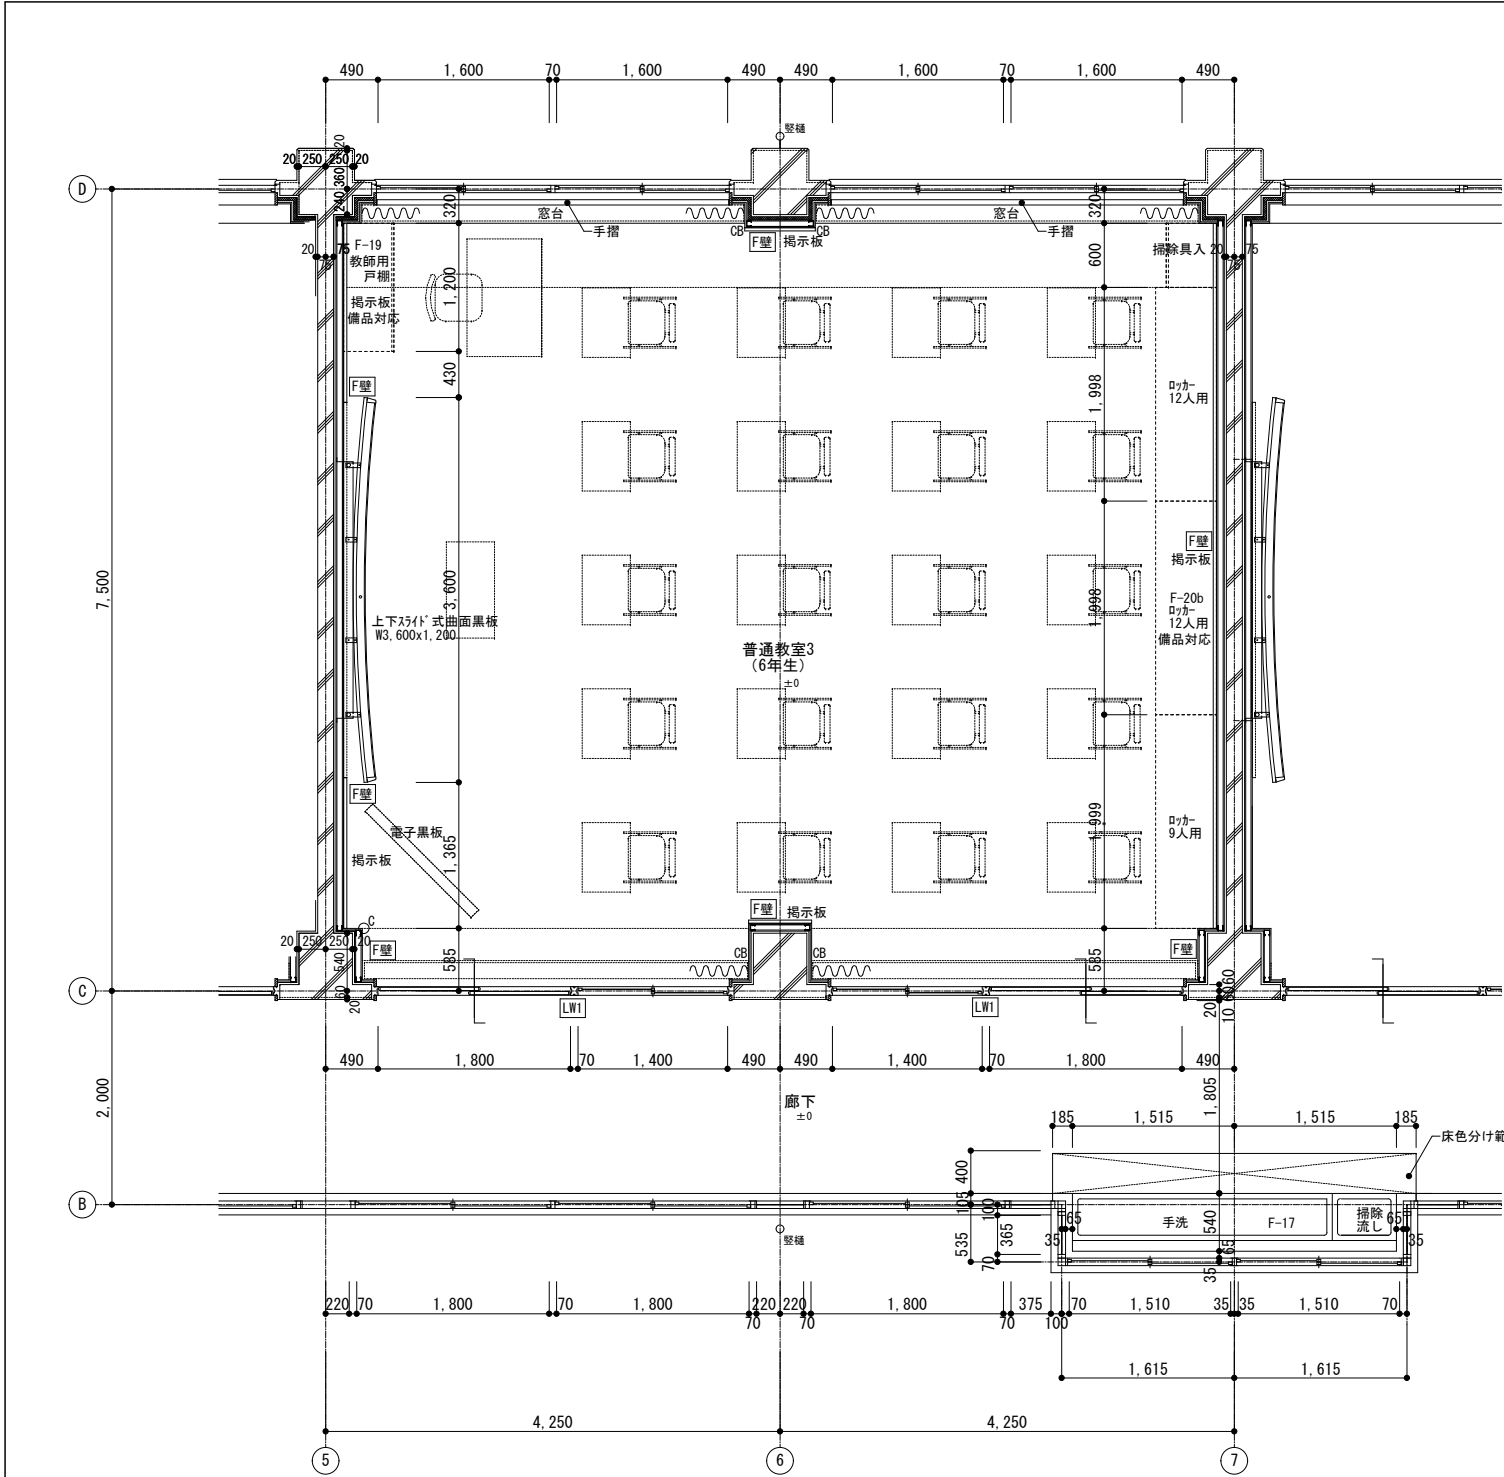

- 壁仕様凡例
- LW1 ー 令第114条区画壁 (両面GB-F厚12.5+GB-H厚9.5)ｽｽﾞ下まで
 - LW3 ー 耐火構造区画壁 (片面GB-F厚21+GB-F厚21)ｽｽﾞ下まで
 - LW4 ー 一般壁 (両面GB-R厚12.5+GB-R厚9.5)天井まで
 - LW5 ー 一般壁 (両面GB-R厚12.5)天井まで
 - LW6 ー ふかし壁 (LGS65下地 片面GB-R厚12.5)天井まで
 - F壁 ー ふかし壁 (LGS50下地 片面GB-R厚12.5)天井まで
- その他の凡例
- OG 樹脂製コーナーガード L=1,800 ※部分詳細図参照
 - CG 塩ビ製面取りアングル L=1,800 ※部分詳細図参照
 - s 設備用スイッチボックス
 - K コンセントボックス
 - LAN LAN接続ボックス


訂正	月. 日	詳細図下地凡例
		鉄筋ｺﾝｸﾘｰﾄ躯体下地
		ｺﾝｸﾘｰﾄﾌﾞﾛｯｸ壁下地
		木組壁下地

ALC壁下地
軽量鉄骨 (LGS) 壁下地


協同組合建築設計団SOU間

1級建築士事務所 広島県知事登録24(1)第5062号
広島県広島市安佐南区長束五丁目33番19号

1級建築士 前岡 正伸
第234595号

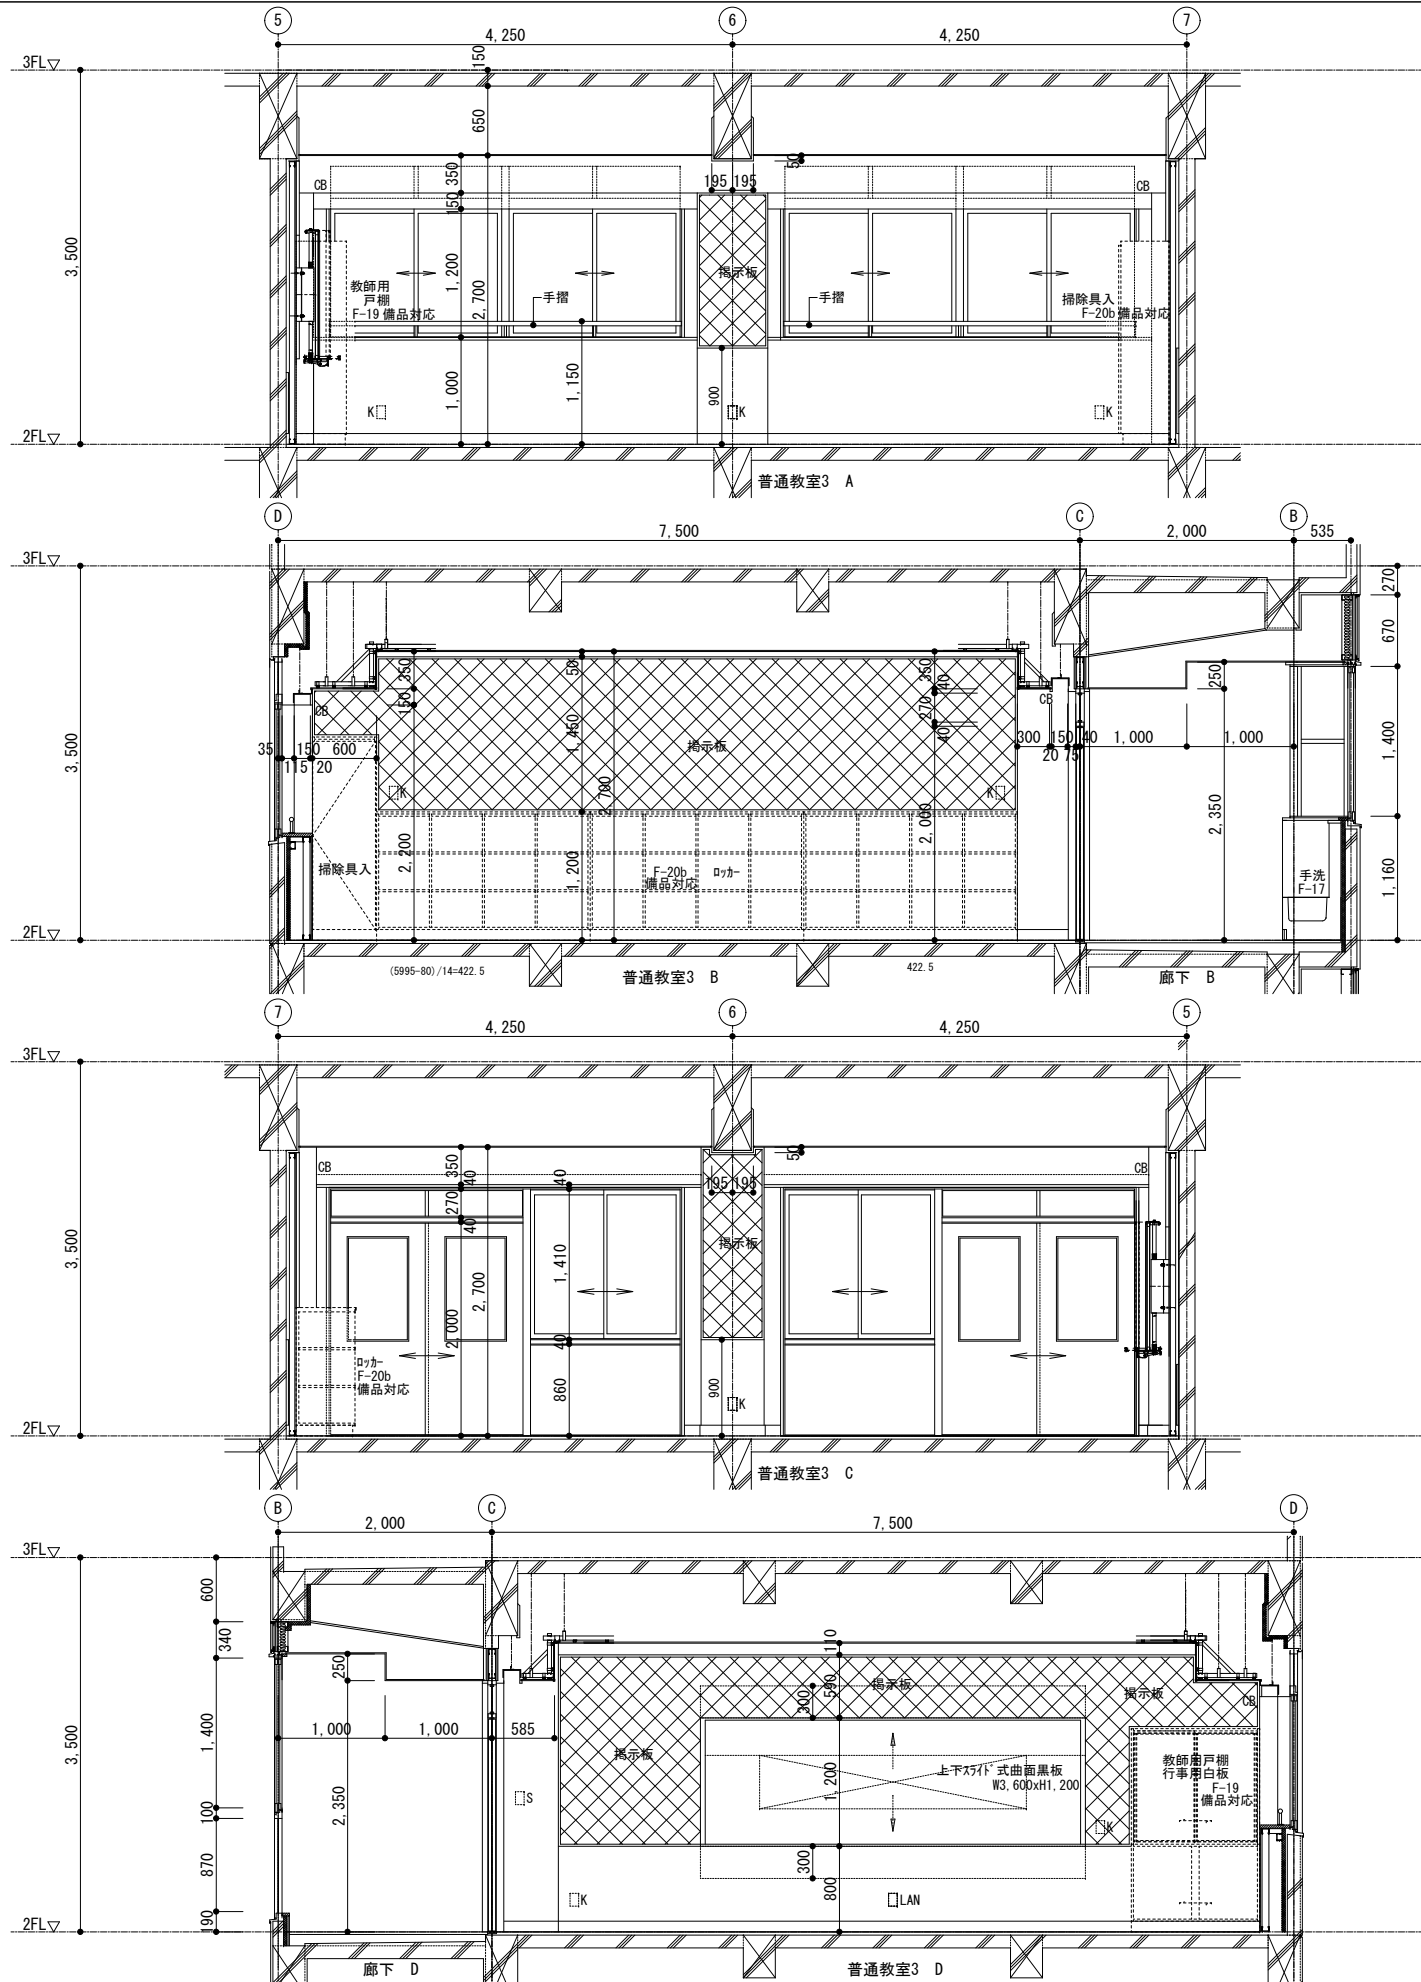

設計年月日	設計	校図	承認印	工事名称	図面名称	縮尺	図面番号
	製図	担当	承認年月日	令和8年度 小学校施設整備事業 板城西小学校校舎長寿命化改良及び増築工事	2階普通教室 平面・展開詳細図(2) (改修後)	(A2:100% A3:70.7%) 1/50	A-1067

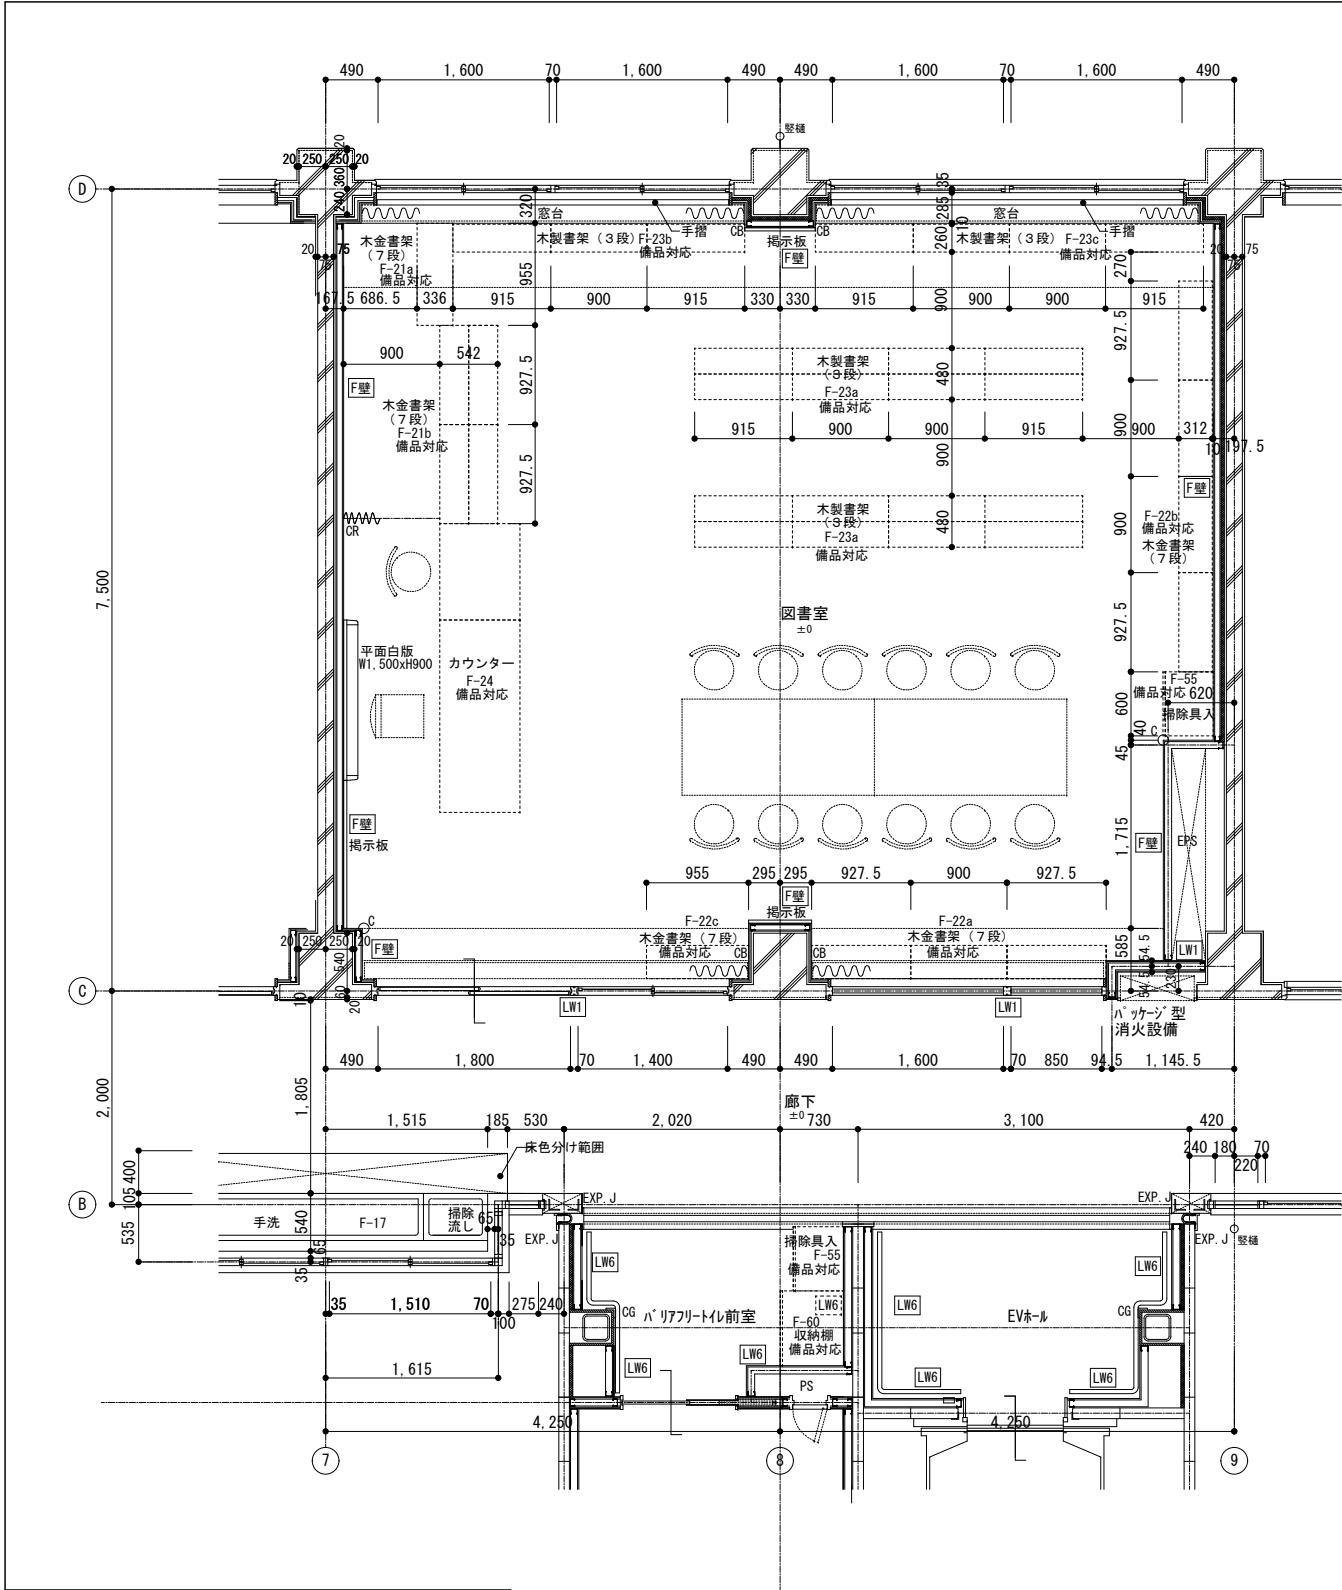

- 壁仕様凡例
- LW1 ー 令第114条区画壁(両面GB-F厚12.5+GB-H厚9.5)ｽﾗｯ下まで
 - LW3 ー 耐火構造区画壁(片面GB-F厚21+GB-F厚21)ｽﾗｯ下まで
 - LW4 ー 一般壁(両面GB-R厚12.5+GB-R厚9.5)天井まで
 - LW5 ー 一般壁(両面GB-R厚12.5)天井まで
 - LW6 ー ふかし壁(LGS65下地 片面GB-R厚12.5)天井まで
 - F壁 ー ふかし壁(LGS50下地 片面GB-R厚12.5)天井まで
- その他の凡例
- CG 樹脂製コーナガード L=1,800 ※部分詳細図参照
 - CG 塩ビ製面取りアングル L=1,800 ※部分詳細図参照
 - S 設備用スイッチボックス
 - K コンセントボックス
 - LAN LAN接続ボックス


訂正	月. 日	詳細図下地凡例
		鉄筋ｺﾝｸﾘｰﾄ躯体下地
		ｺﾝｸﾘｰﾄﾌﾞﾛｯｸ壁下地
		木組壁下地

ALC壁下地
軽量鉄骨(LGS)壁下地


協同組合建築設計団SOU間

1級建築士事務所 広島県知事登録24(1)第5062号
広島県広島市安佐南区長束五丁目33番19号

1級建築士 前岡 正伸
第234595号

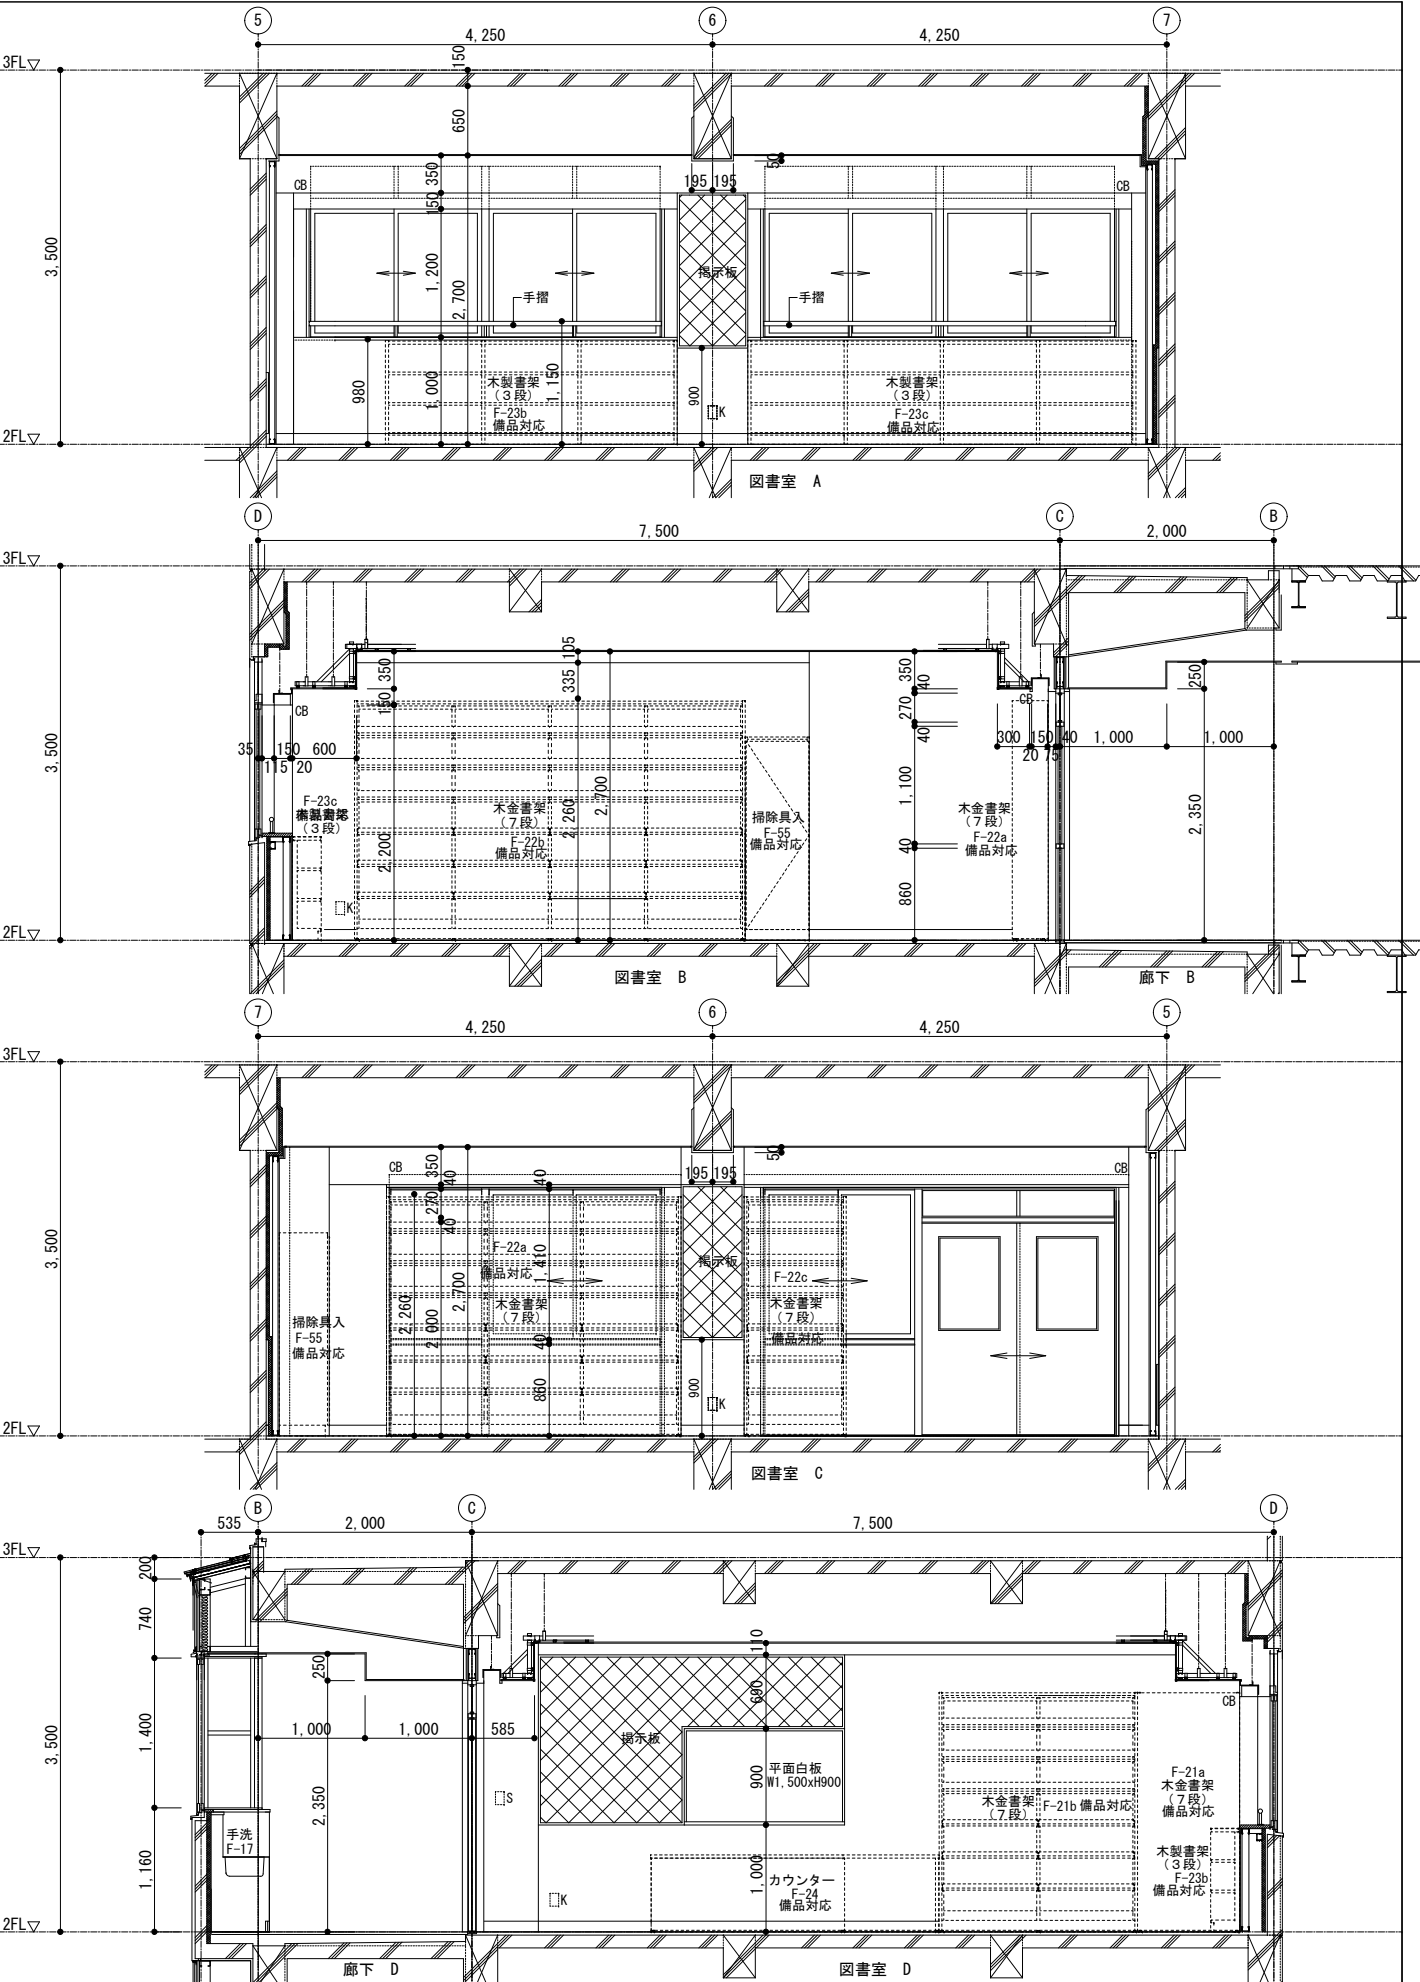

設計年月日	設計	校図	承認印	工事名称	令和8年度 小学校施設整備事業 板城西小学校校舎長寿命化改良及び増築工事	図面番号	A-1068
	製図	担当	承認年月日	図面名称	2階図書室 平面・展開詳細図(改修後)	縮尺 (A2:100% A3:70.7%)	1/50

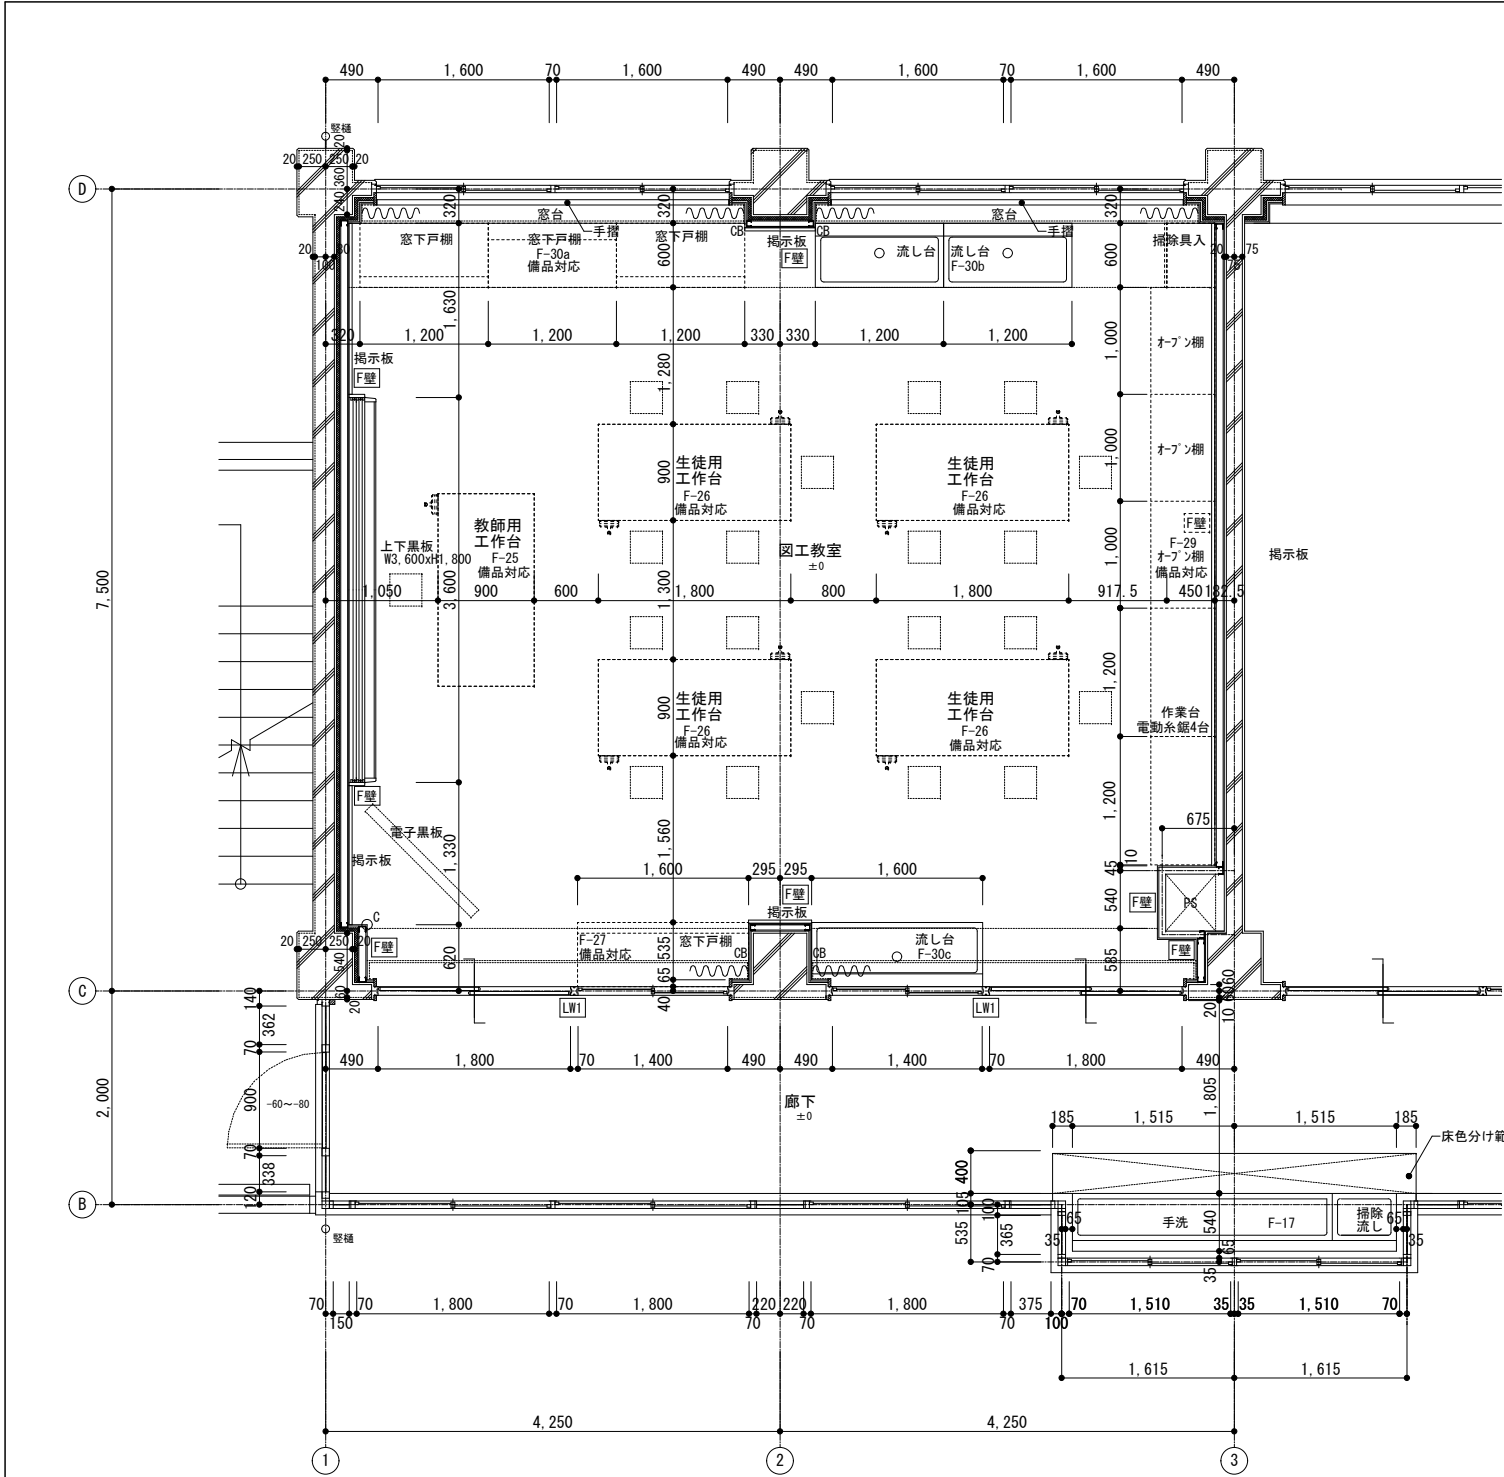

- 壁仕様凡例
- LW1 令第114条区画壁(両面GB-F厚12.5+GB-H厚9.5)ｽﾗﾌﾞ下まで
 - LW3 耐火構造区画壁(片面GB-F厚21+GB-F厚21)ｽﾗﾌﾞ下まで
 - LW4 一般壁(両面GB-R厚12.5+GB-R厚9.5)天井まで
 - LW5 一般壁(両面GB-R厚12.5)天井まで
 - LW6 ふかし壁(LGS65下地 片面GB-R厚12.5)天井まで
 - F壁 ふかし壁(LGS50下地 片面GB-R厚12.5)天井まで
- その他の凡例
- OG 樹脂製コーナガード L=1,800 ※部分詳細図参照
 - CG 塩ビ製面取りアングル L=1,800 ※部分詳細図参照
 - S 設備用スイッチボックス
 - K コンセントボックス
 - LAN LAN接続ボックス


訂正	月. 日	詳細図下地凡例
		鉄筋ｺﾝｸﾘｰﾄ躯体下地
		ｺﾝｸﾘｰﾄﾌﾞﾛｯｸ壁下地
		木組壁下地

ALC壁下地	軽量鉄骨(LGS)壁下地
--------	--------------


協同組合建築設計団SOU間

1級建築士事務所 広島県知事登録24(1)第5062号
広島県広島市安佐南区長束五丁目33番19号

1級建築士 前岡 正伸
第234595号

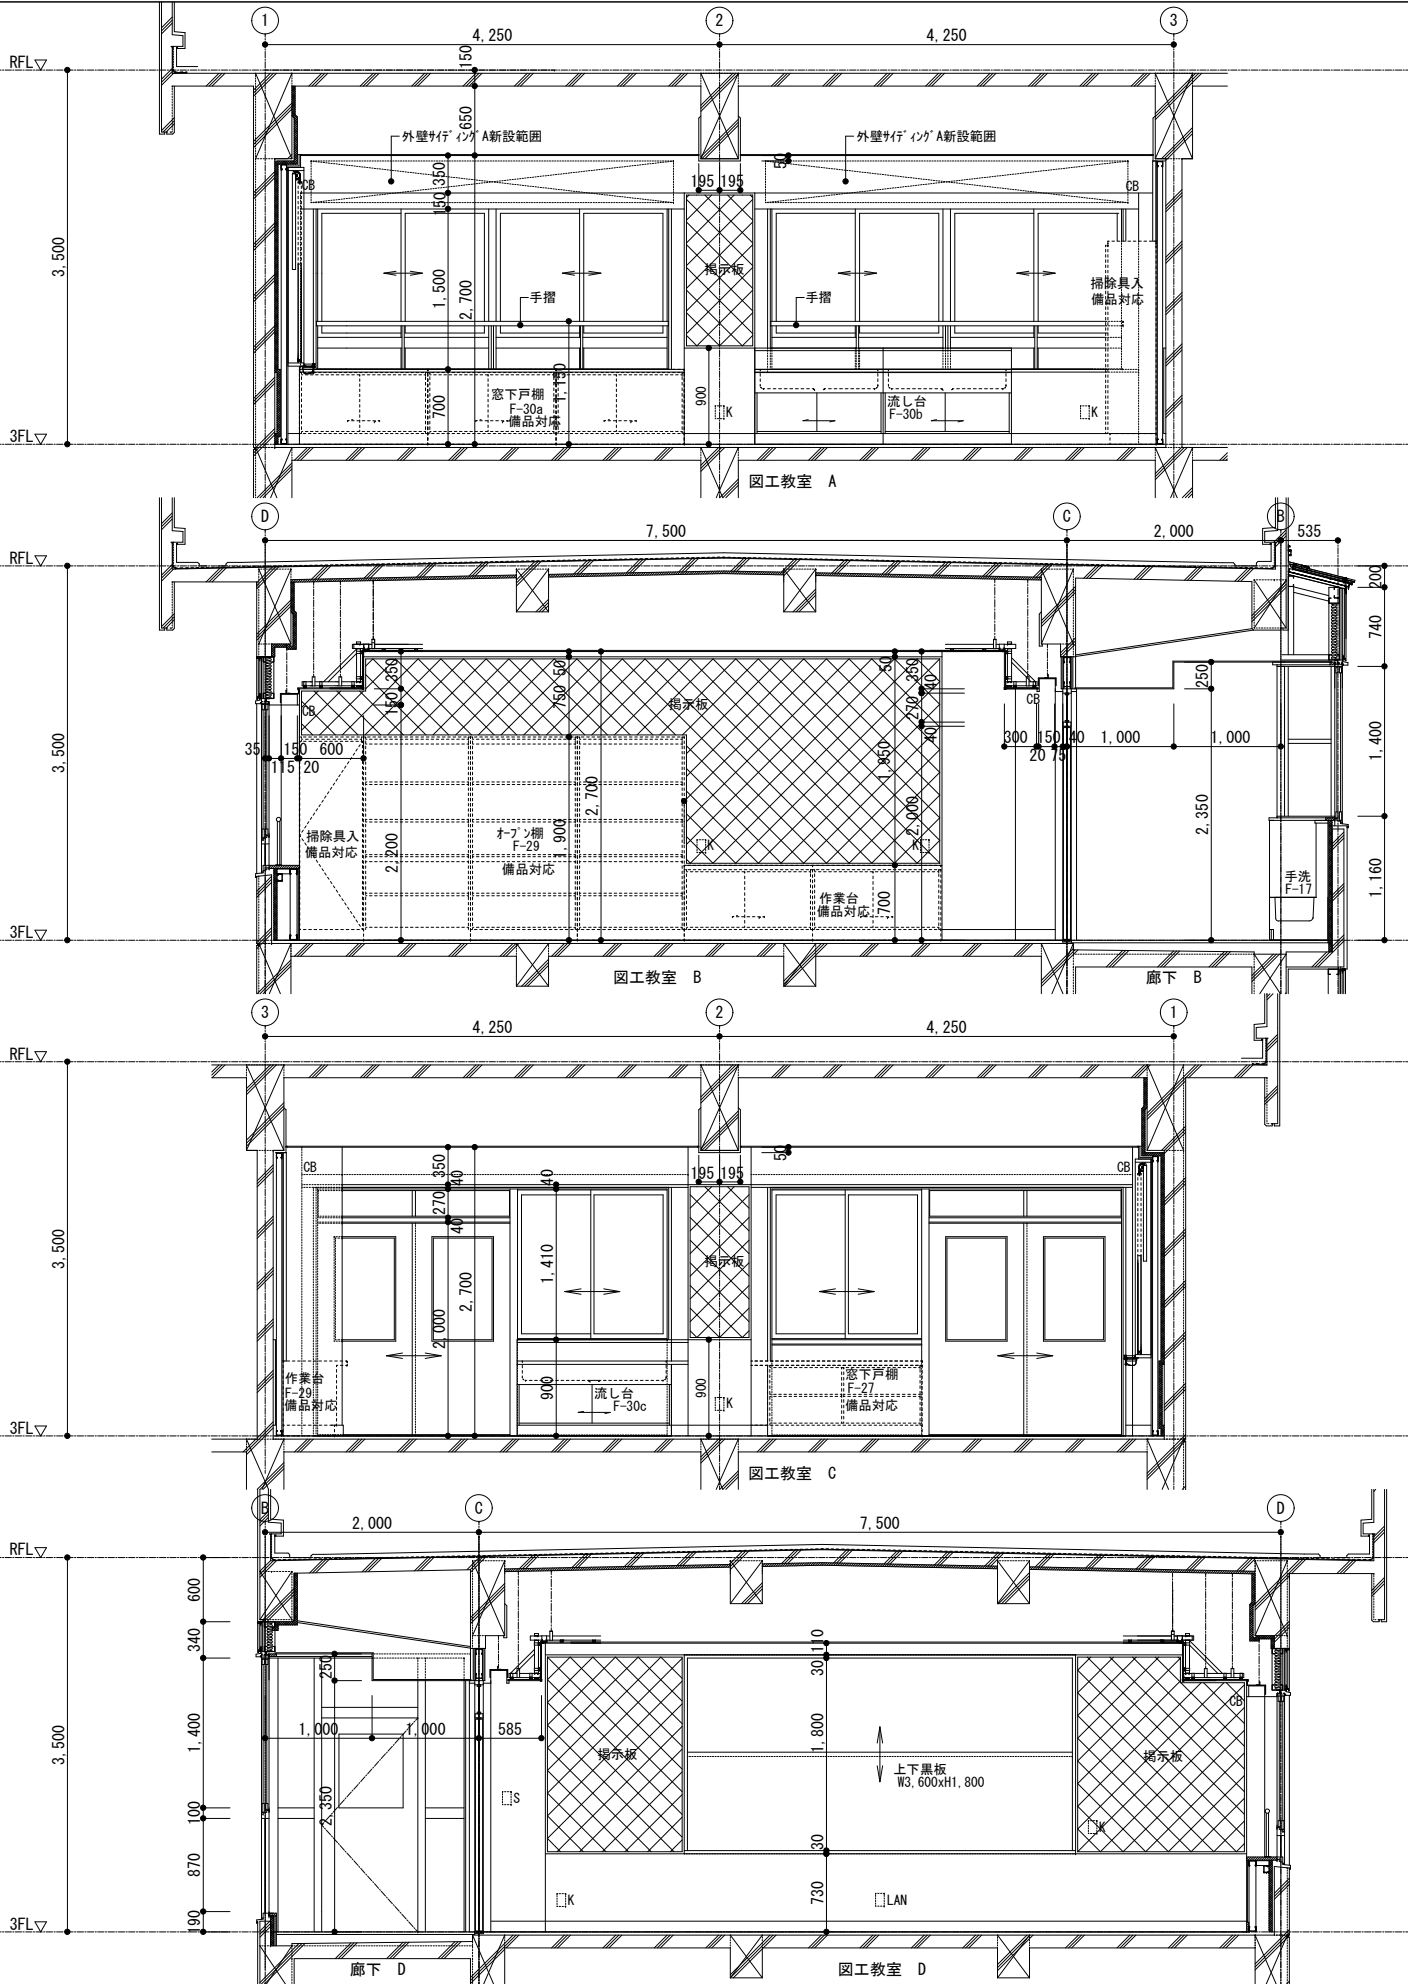


設計年月日	設計	校 図	承認印	工事名称	図面番号
	製 図	担 当	承認年月日	令和8年度 小学校施設整備事業 板城西小学校校舎長寿命化改良及び増築工事	A-1069
				3階図工教室 平面・展開詳細図(改修後)	縮尺 (A2:100% A3:70.7%) 1/50

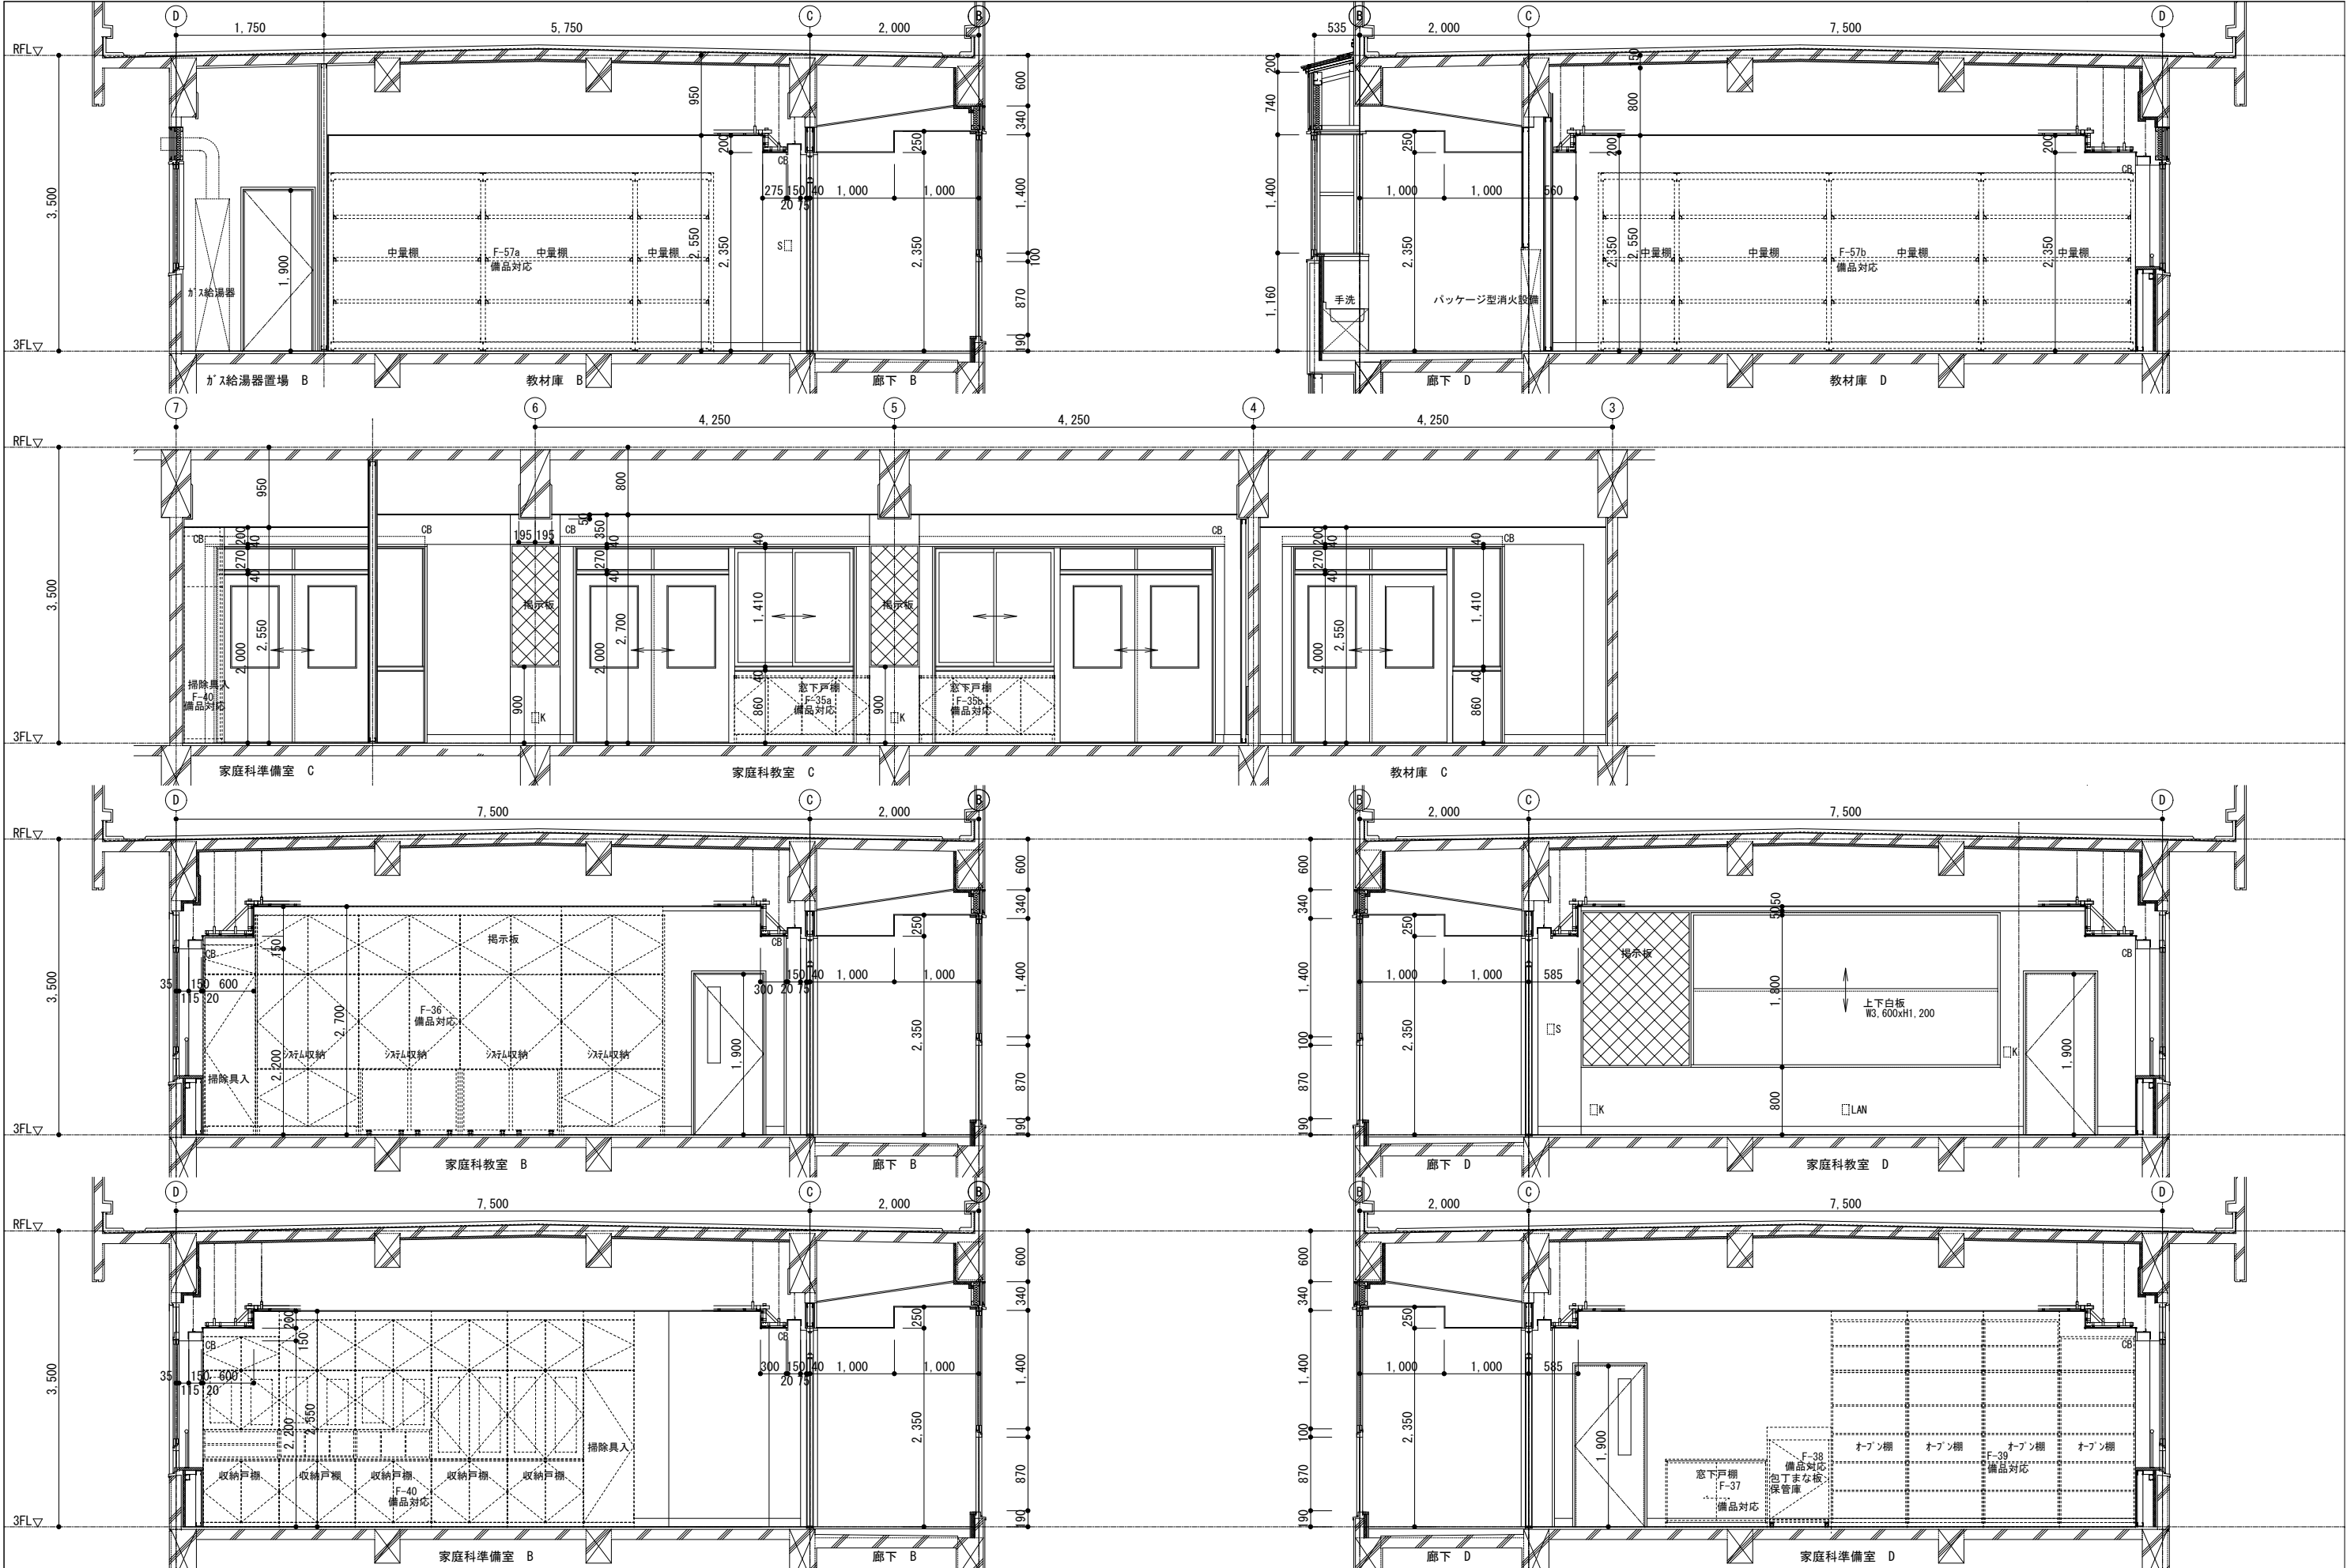


訂正	月. 日	詳細図下地凡例		協同組合建築設計団SOU間 1級建築士 前岡 正伸 1級建築士事務所 広島県知事登録24(1)第5062号 広島県広島市安佐南区長束五丁目33番19号 第234595号	設計年月日	設 計	校 図	承認印	工事名称	令和8年度 小学校施設整備事業 板城西小学校校舎長寿命化改良及び増築工事	図面番号 A-1071
		 鉄筋コンクリート躯体下地	 ALC壁下地		製 図	担 当	承認年月日	図面名称	3 階家庭科準備室・家庭科室・教材庫 展開詳細図(2) (改修後)	縮尺 (A2:100% A3:70.7%) 1/50	
		 コンクリートブロック壁下地	 軽量鉄骨(LGS)壁下地								
		 木組壁下地									

縮尺 (A2:100% A3:70.7%)
1/50

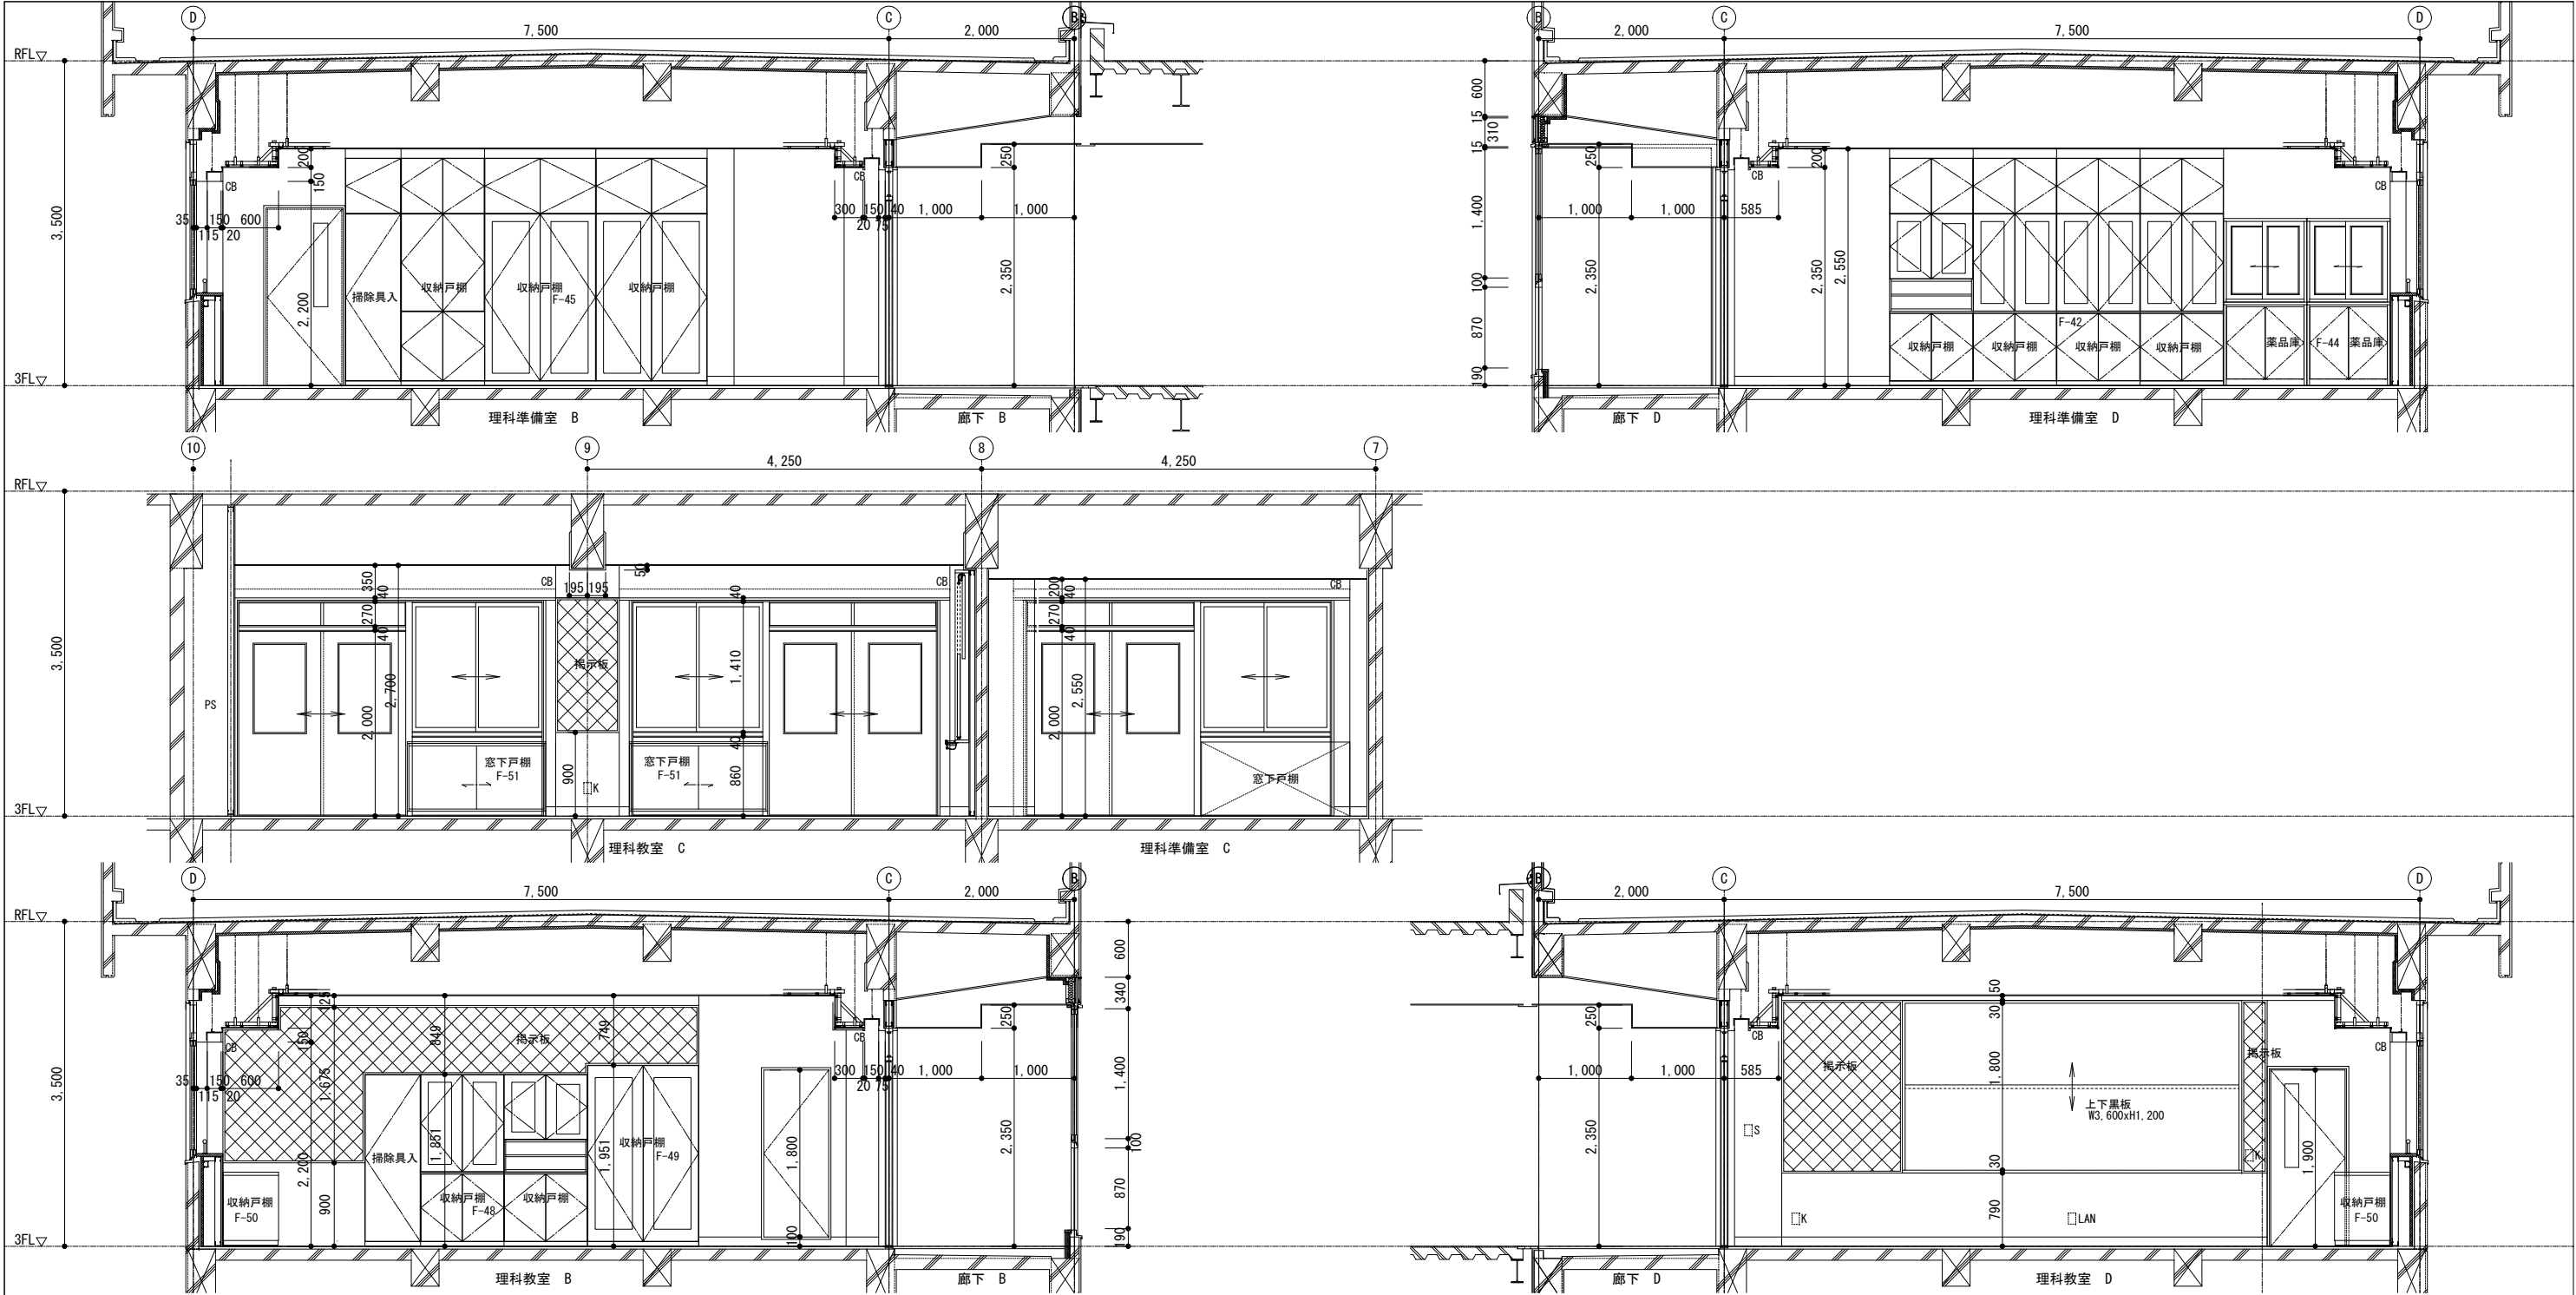

訂正	月. 日	詳細図地下凡例	協同組合建築設計団SOU間 1級建築士事務所 広島県知事登録24(1)第5062号 広島県広島市安佐南区長束五丁目33番19号	1級建築士 前岡 正伸 第234595号	設計年月日	設計	検 図	承認印	工事名称	令和8年度 小学校施設整備事業 板城西小学校校舎長寿命化改良及び増築工事 3階理科準備室・理科教室 展開詳細図(2) (改修後)	縮尺 (A2:100% A3:70.7%) 1/50	図面番号 A-1073
		鉄筋コンクリート躯体地下 コンクリート'ロック'壁地下 木組壁地下 ALC壁地下 軽量鉄骨 (LGS) 壁地下				製 図	担 当	承認年月日	図面名称			

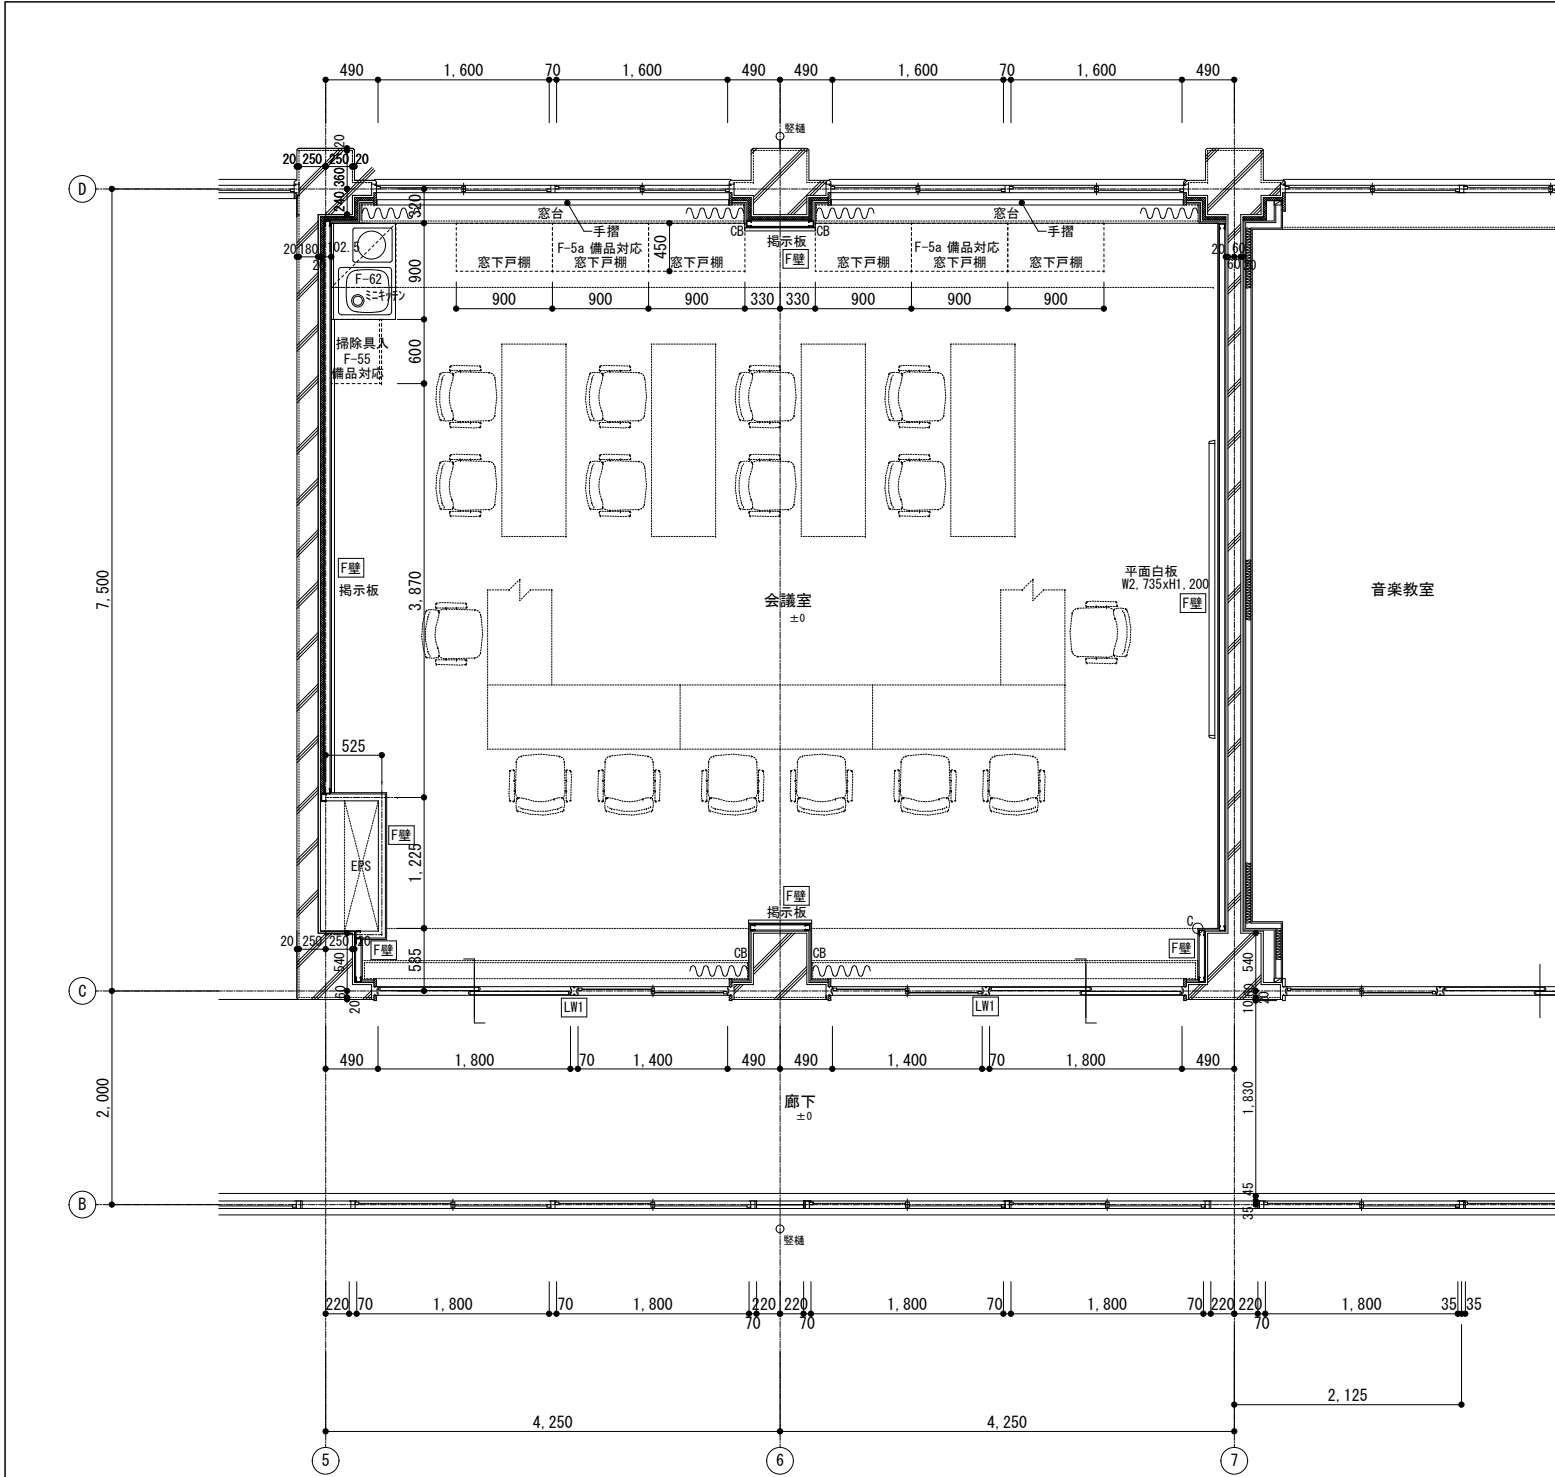

- 壁仕様凡例
- LW1 一 令第114条区画壁 (両面GB-F厚12.5+GB-H厚9.5) スラ' 下まで
 - LW3 一 耐火構造区画壁 (片面GB-F厚21+GB-F厚21) スラ' 下まで
 - LW4 一 一般壁 (両面GB-R厚12.5+GB-R厚9.5) 天井まで
 - LW5 一 一般壁 (両面GB-R厚12.5) 天井まで
 - LW6 一 ふかし壁 (LGS65下地 片面GB-R厚12.5) 天井まで
 - F壁 一 ふかし壁 (LGS50下地 片面GB-R厚12.5) 天井まで
- その他の凡例
- CG 樹脂製コーナガード L=1,800 ※部分詳細図参照
 - CG 塩ビ製面取りアングル L=1,800 ※部分詳細図参照
 - S 設備用スイッチボックス
 - K コンセントボックス
 - LAN LAN接続ボックス

訂正	月. 日	詳細図下地凡例
		鉄筋コンクリート躯体下地
		コンクリートブロック壁下地
		木組壁下地

ALC壁下地
軽量鉄骨 (LGS) 壁下地


協同組合建築設計団SOU間

1級建築士事務所 広島県知事登録24(1)第5062号

広島県広島市安佐南区長束五丁目33番19号

1級建築士 前岡 正伸

第234595号

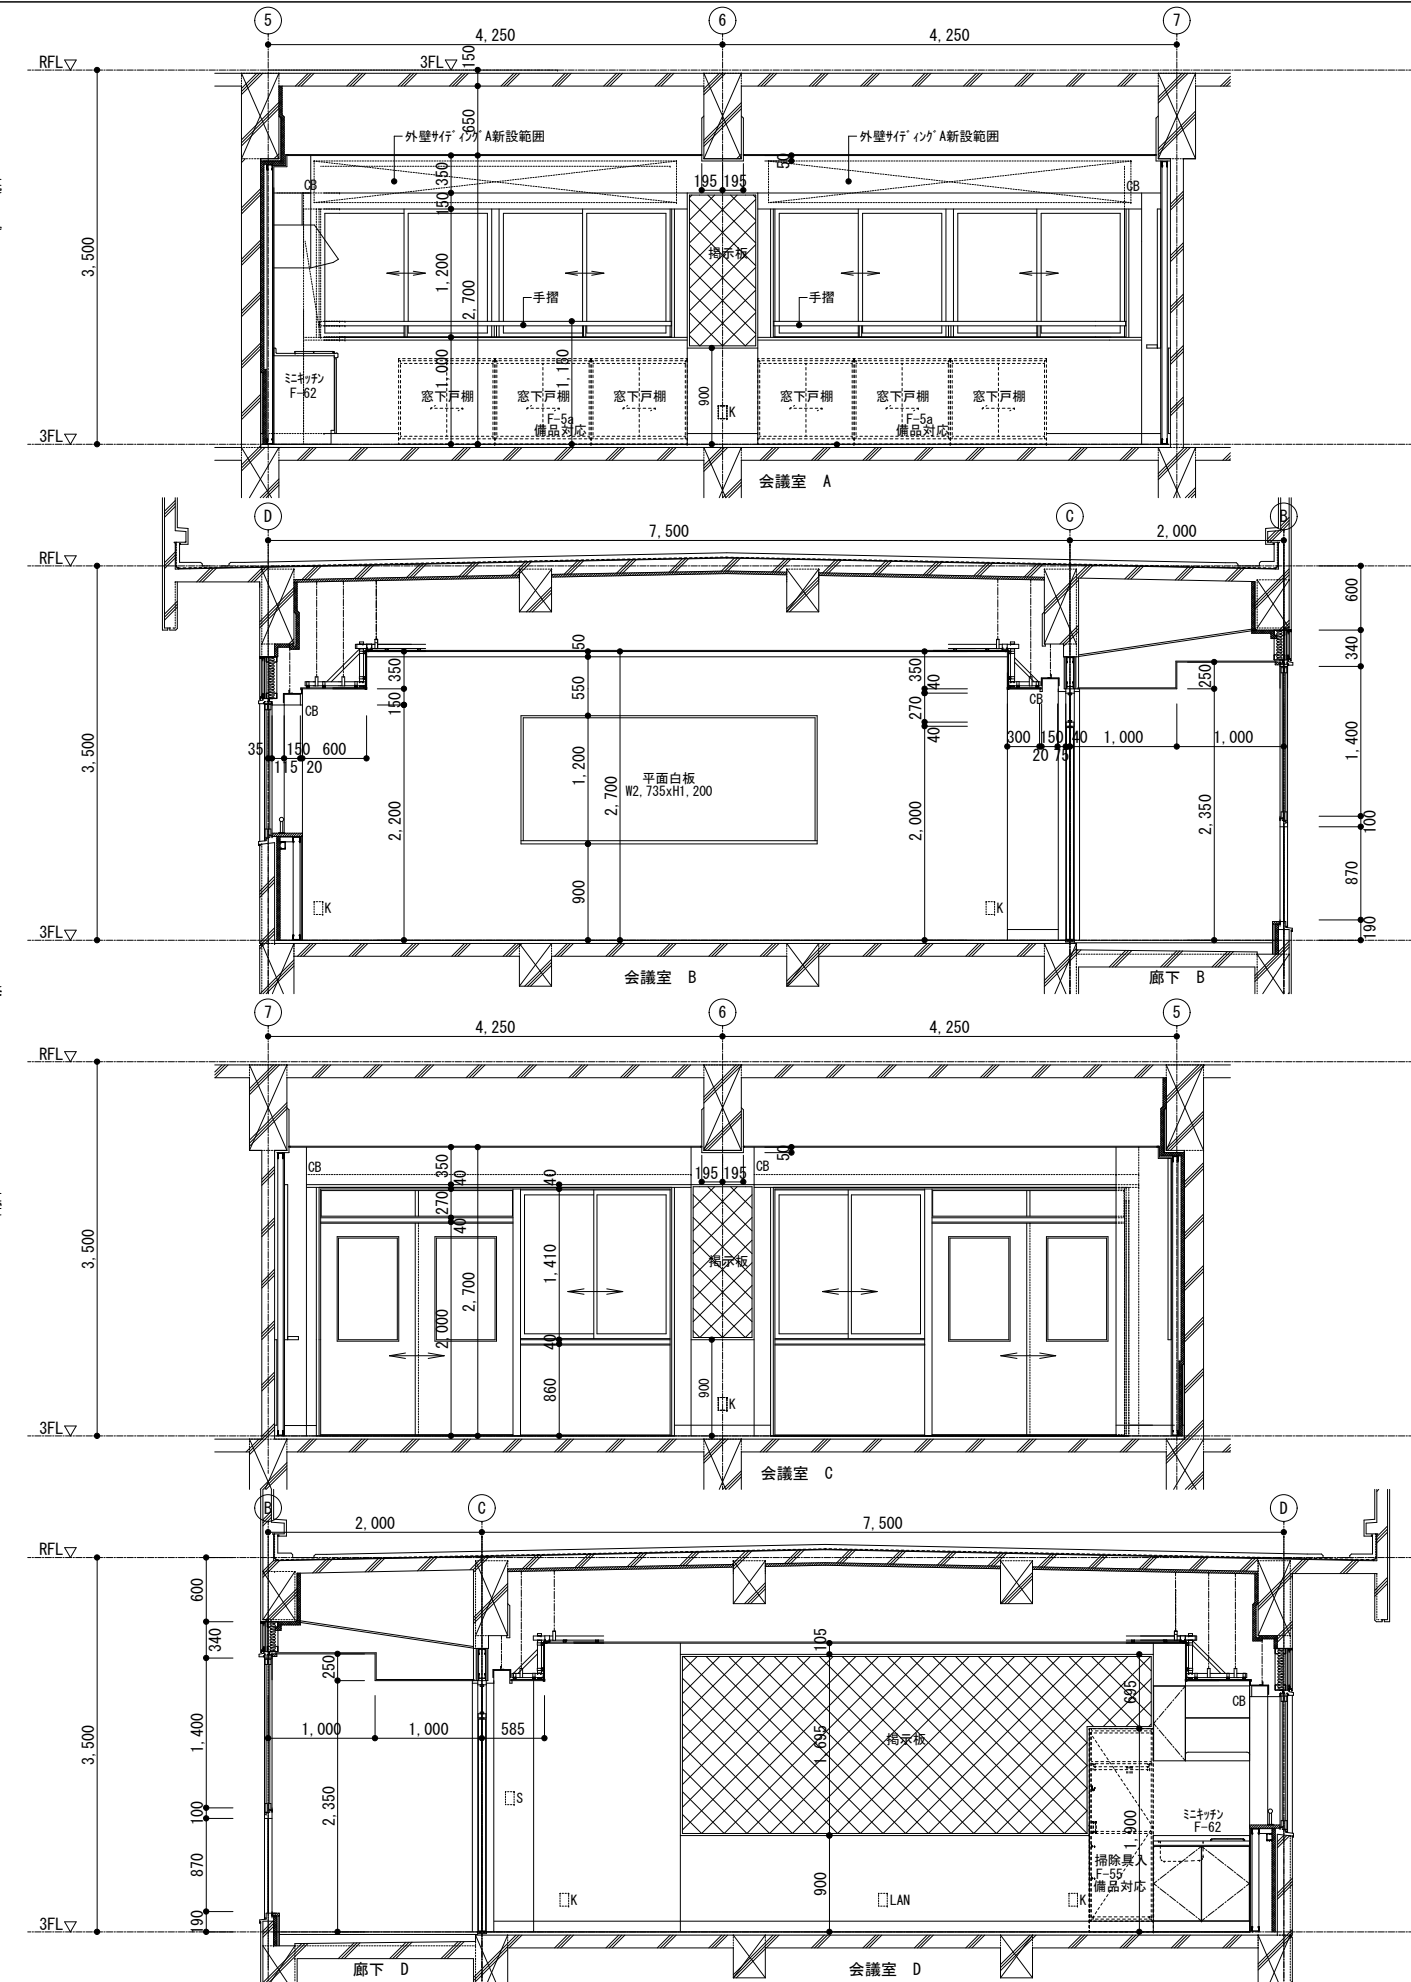

設計年月日	設計	校 図	承認印	工事名称	図面番号
	製 図	担 当	承認年月日	令和8年度 小学校施設整備事業 板城西小学校校舎長寿命化改良及び増築工事	A-1074
				3階会議室 平面・展開詳細図 (改修後)	縮尺 (A2:100% A3:70.7%) 1/50

