



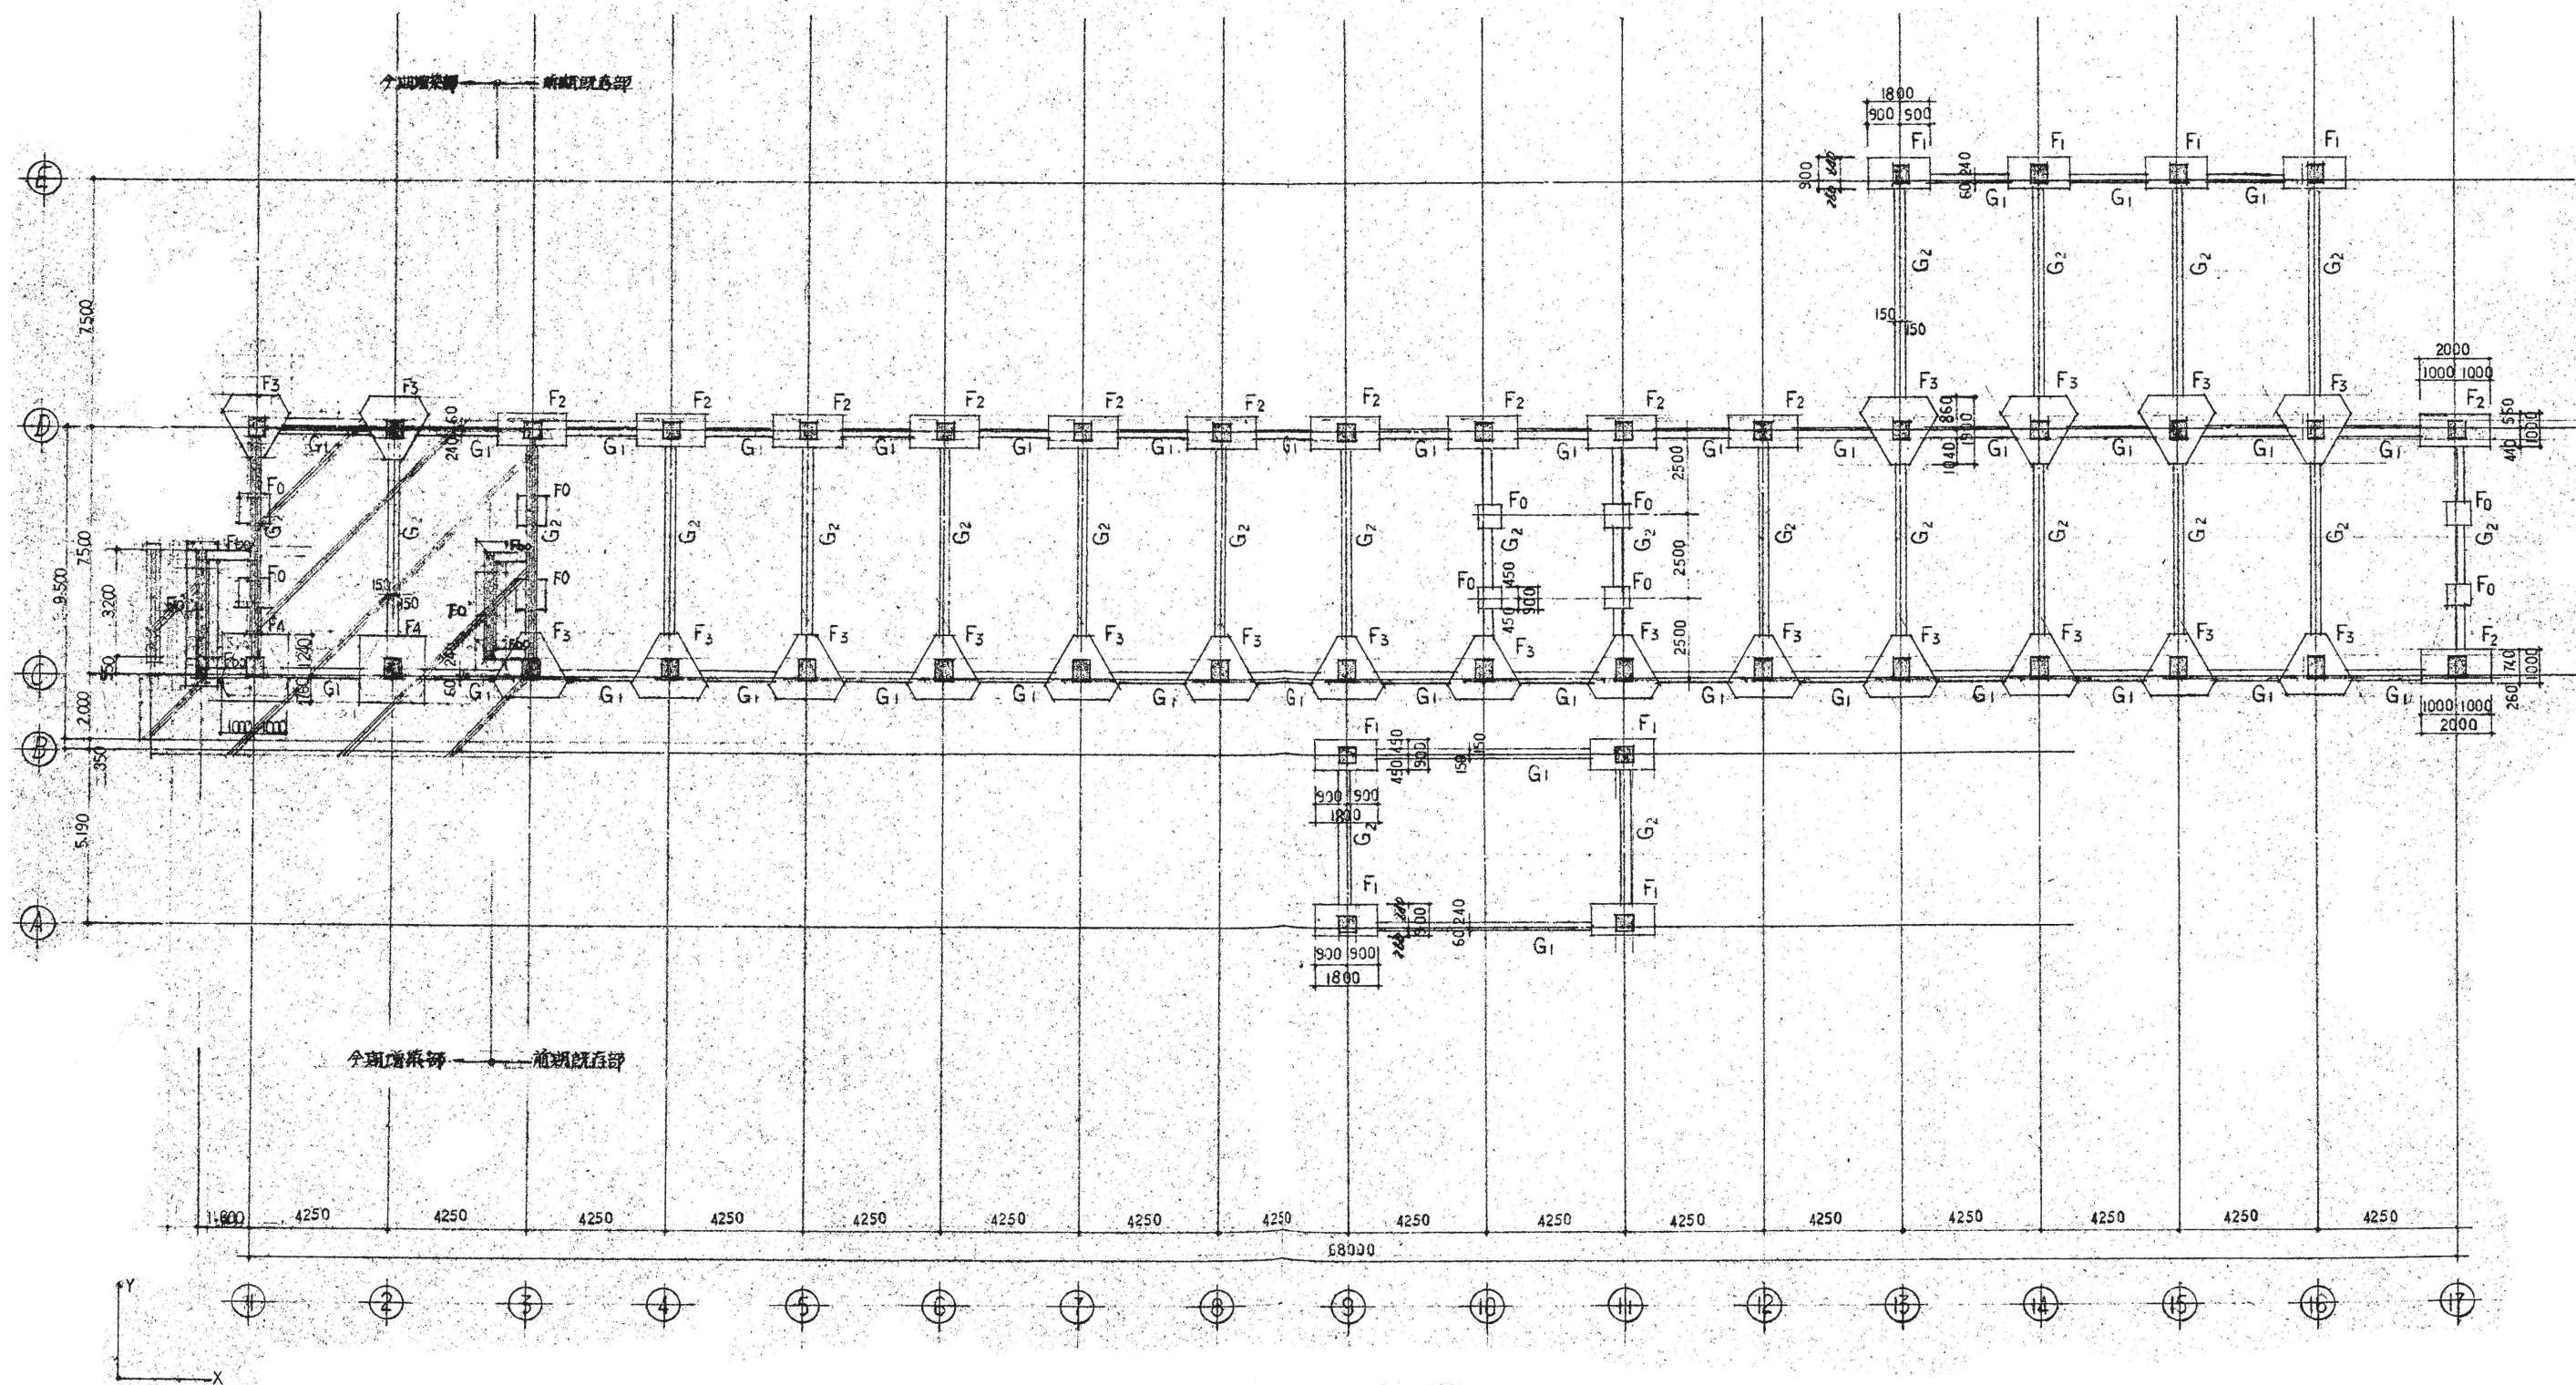

※ 土質 〳〵 軟弱 行 工 1.0 @ 300

訂正	月 日	協同組合建築設計団SOU間 1級建築士事務所 広島県知事登録24(1)第5062号 広島県広島市安佐南区長束五丁目33番19号	1級建築士 前岡 正伸 第234595号	設計年月日	設計	検 図	承認印	工事名称	令和8年度 小学校施設整備事業 板城西小学校校舎長寿命化改良及び増築工事 校舎棟増築 基礎伏図 (改修前)	図面番号 S-1042
					製 図	担 当	承認年月日	図面名称		
								縮尺 (A2:100% A3:70.7%) 1/150		


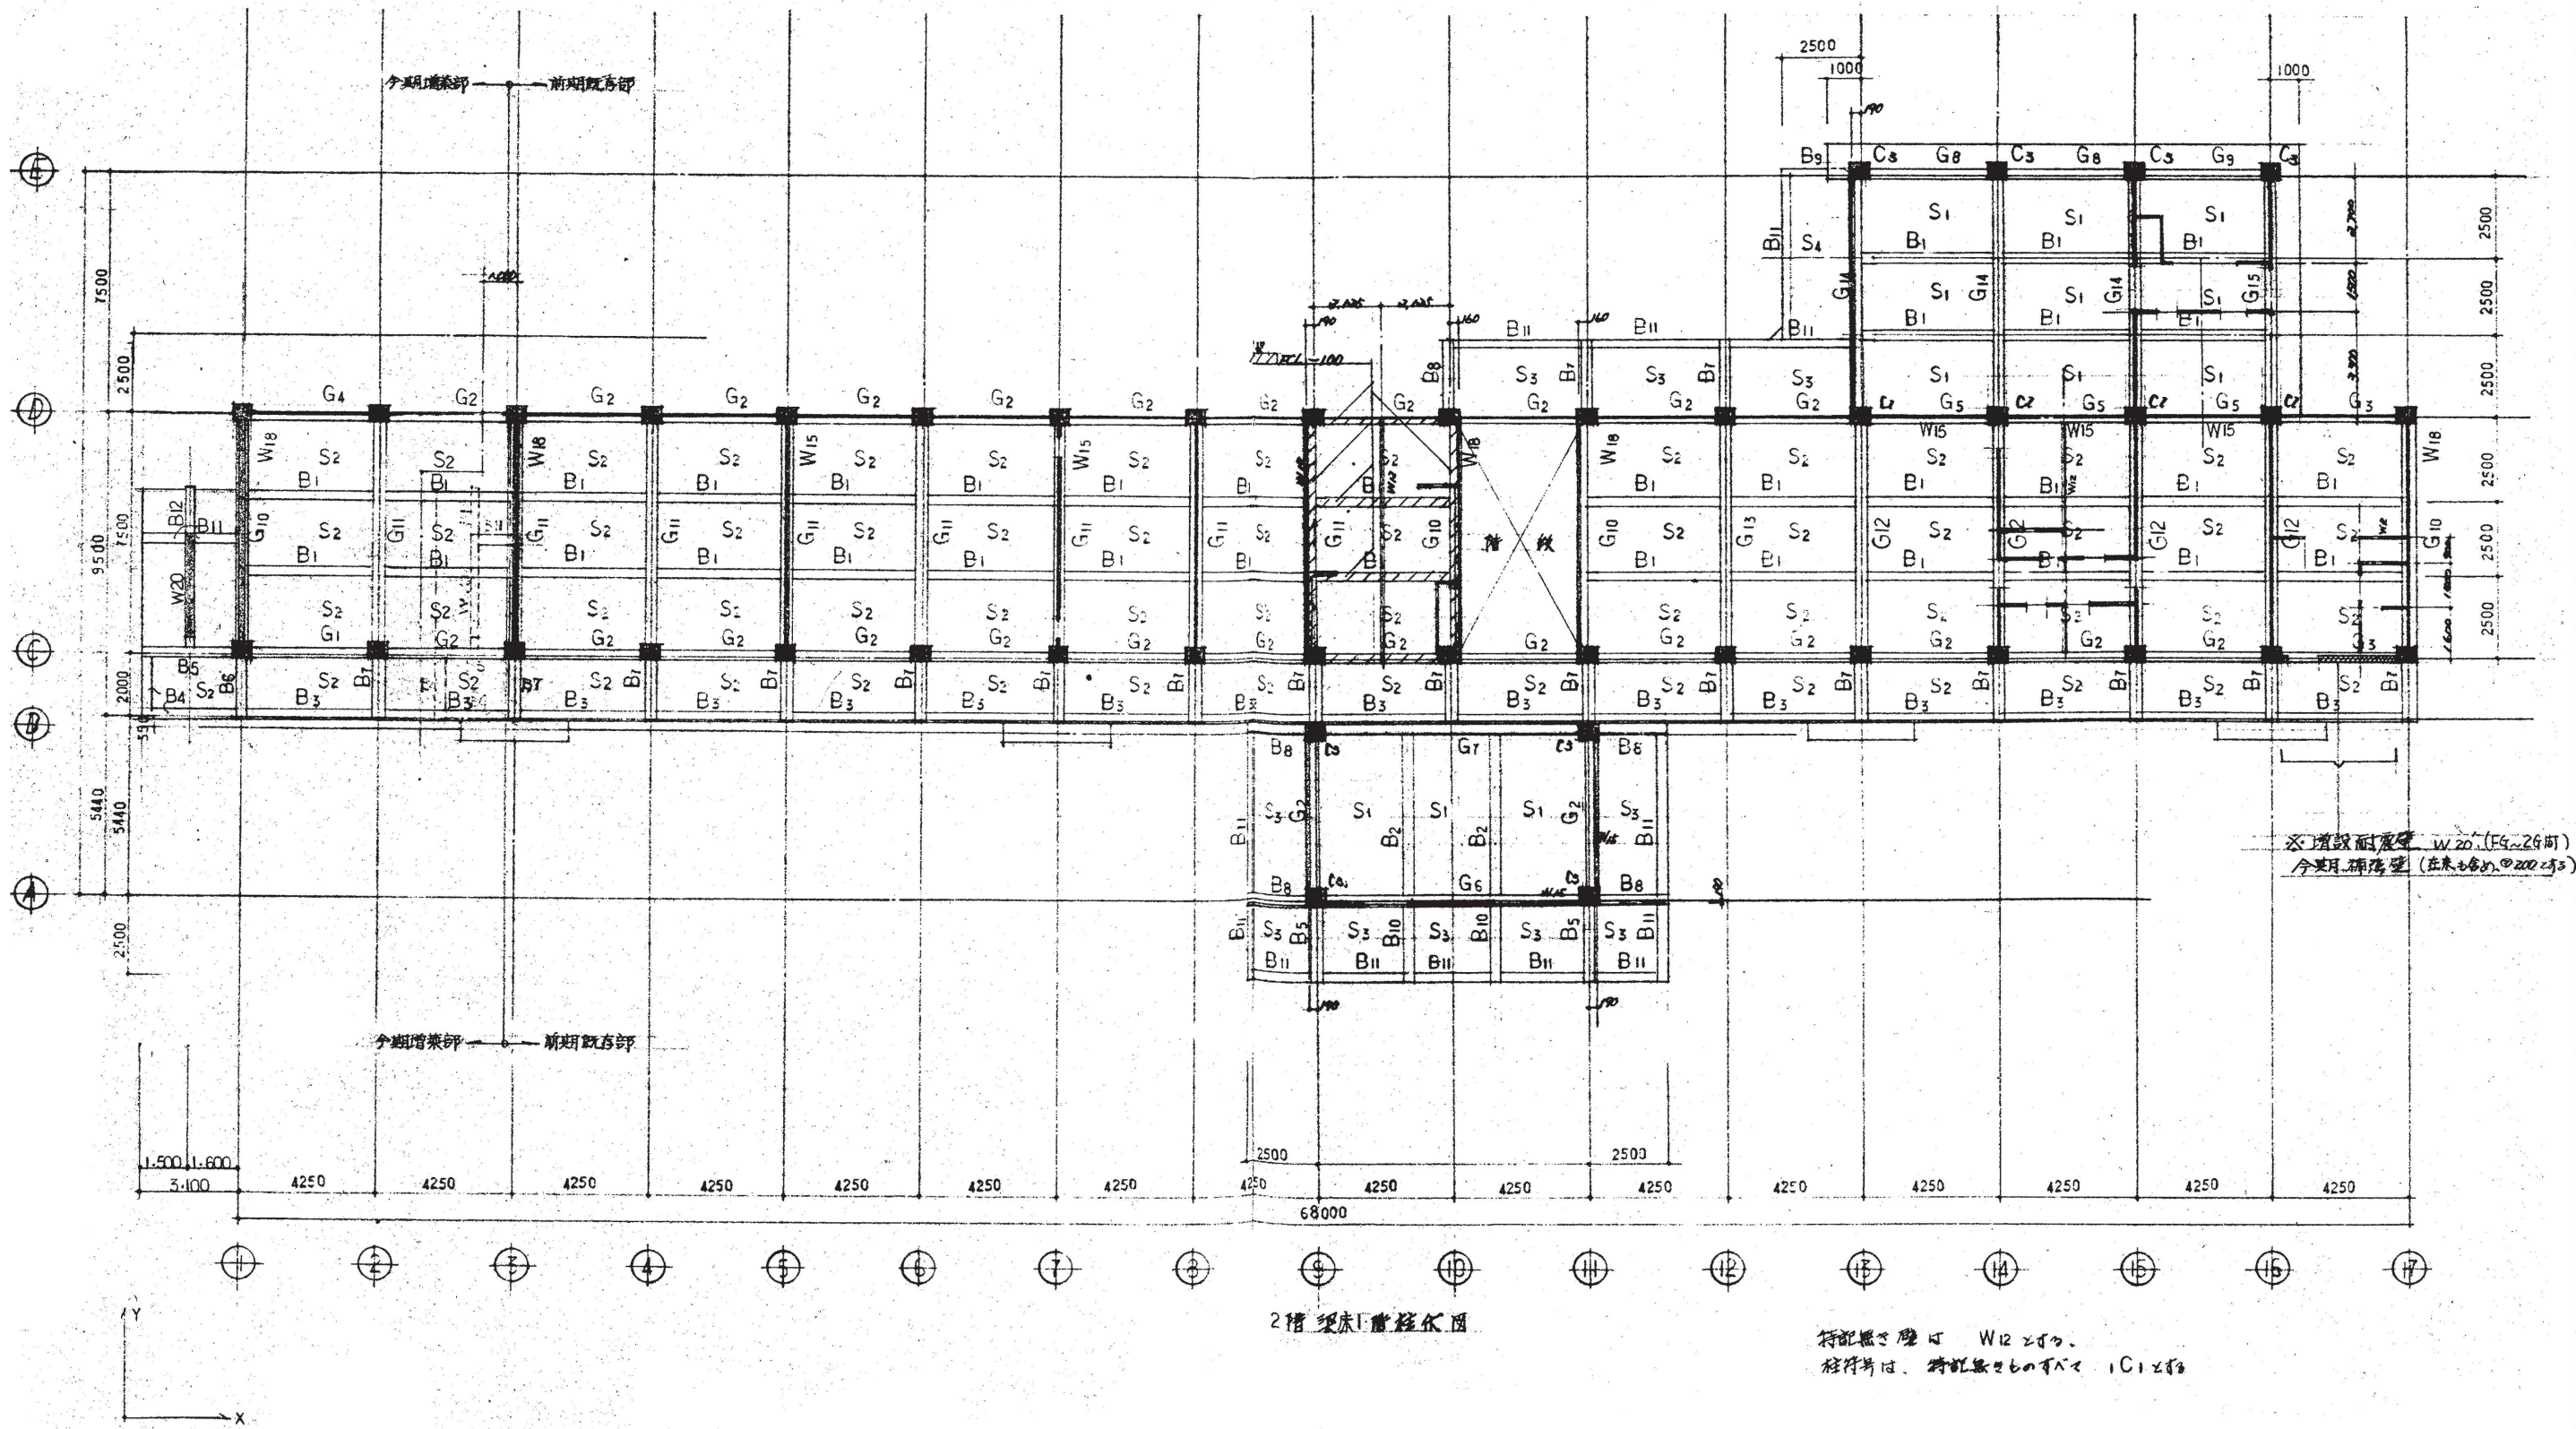


2階 梁床・梁伏図

特設無き壁は W12 以下。
柱等は、特設無きものすべて 1C1 以下


※増設耐震壁 W20 (F9~29間)
今期補修壁 (在来660φ200以下)

訂正	月 日	協同組合建築設計団SOU間 1級建築士事務所 広島県知事登録24(1)第5062号 広島県広島市安佐南区長束五丁目33番19号	1級建築士 前岡 正伸 第234595号	設計年月日	設計	検 図	承認印	工事名称 令和8年度 小学校施設整備事業 板城西小学校校舎長寿命化改良及び増築工事	図面番号 S-1043
					製 図	担 当	承認年月日		
								図面名称 校舎棟増築 1階柱・壁2階床・梁伏図 (改修前)	縮尺 (A2:100% A3:70.7%) 1/150

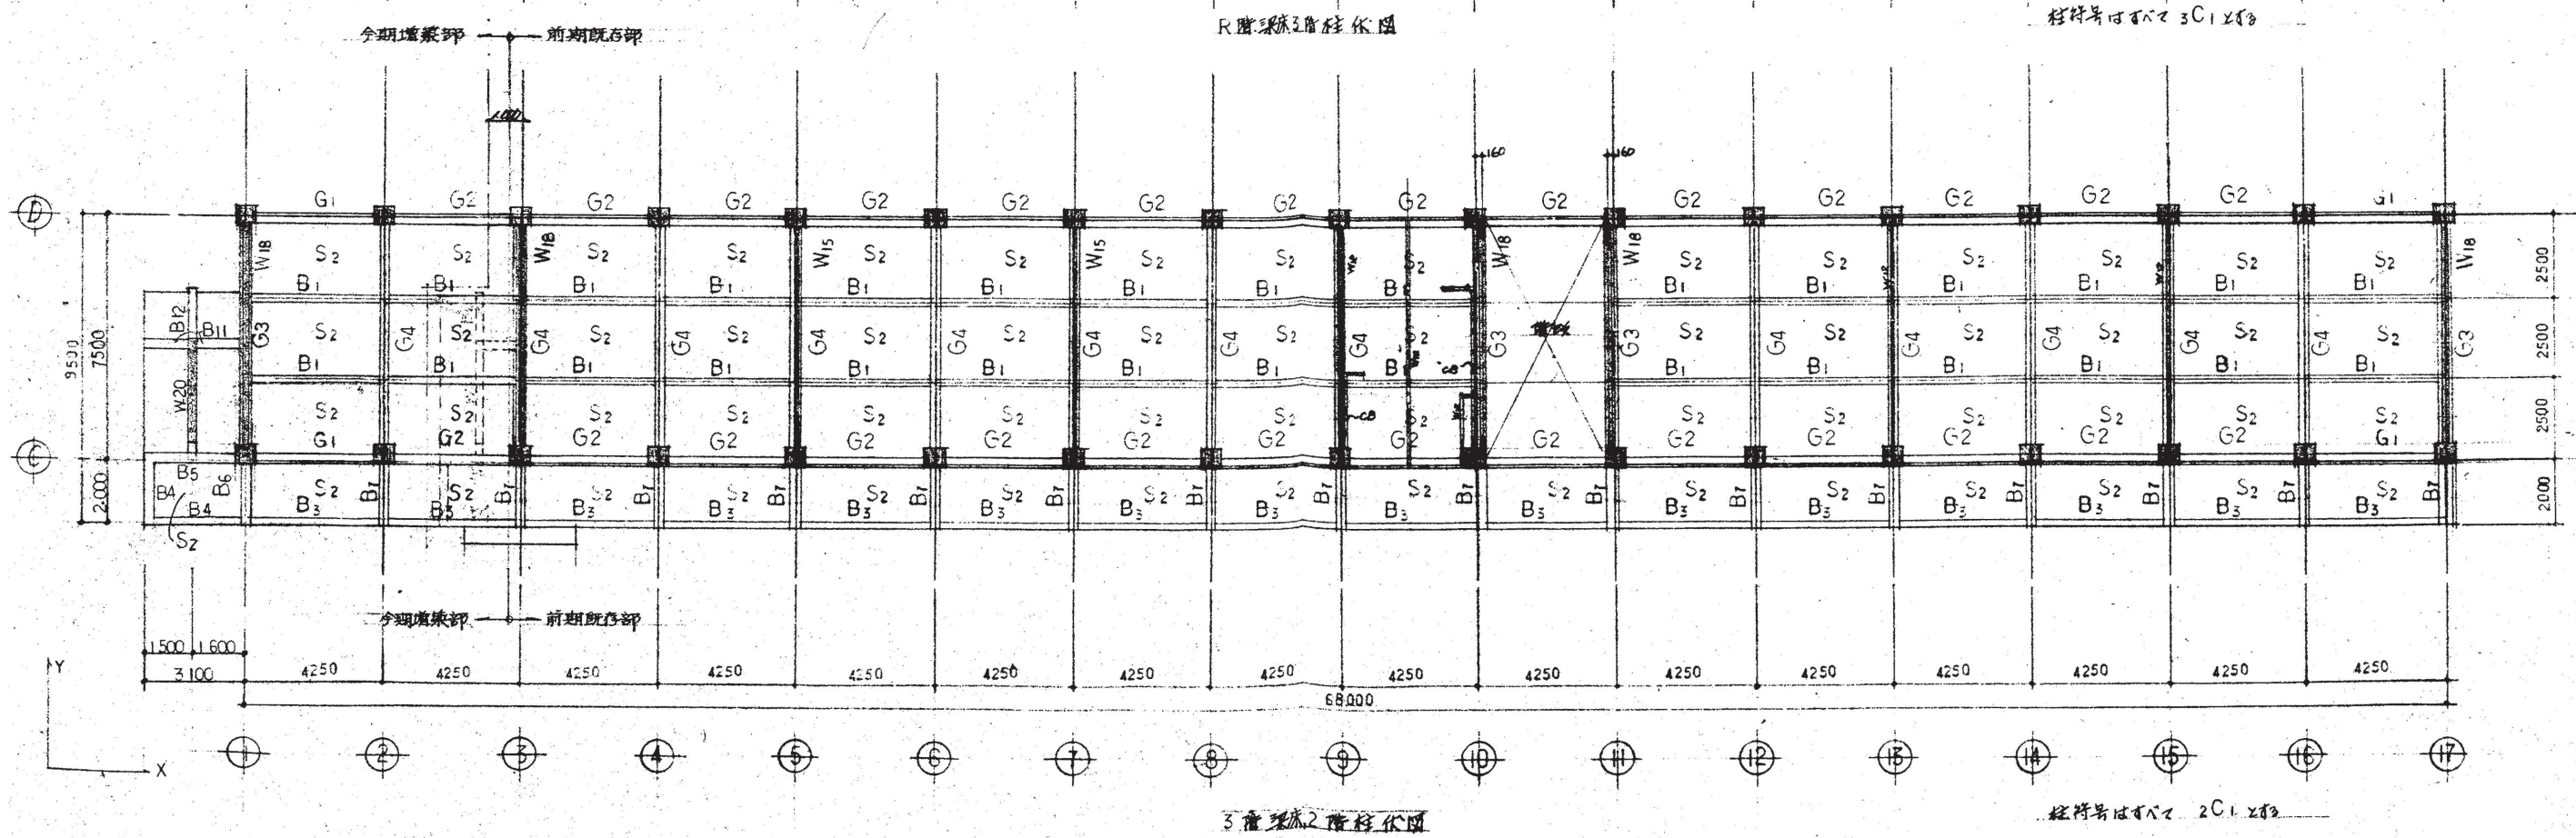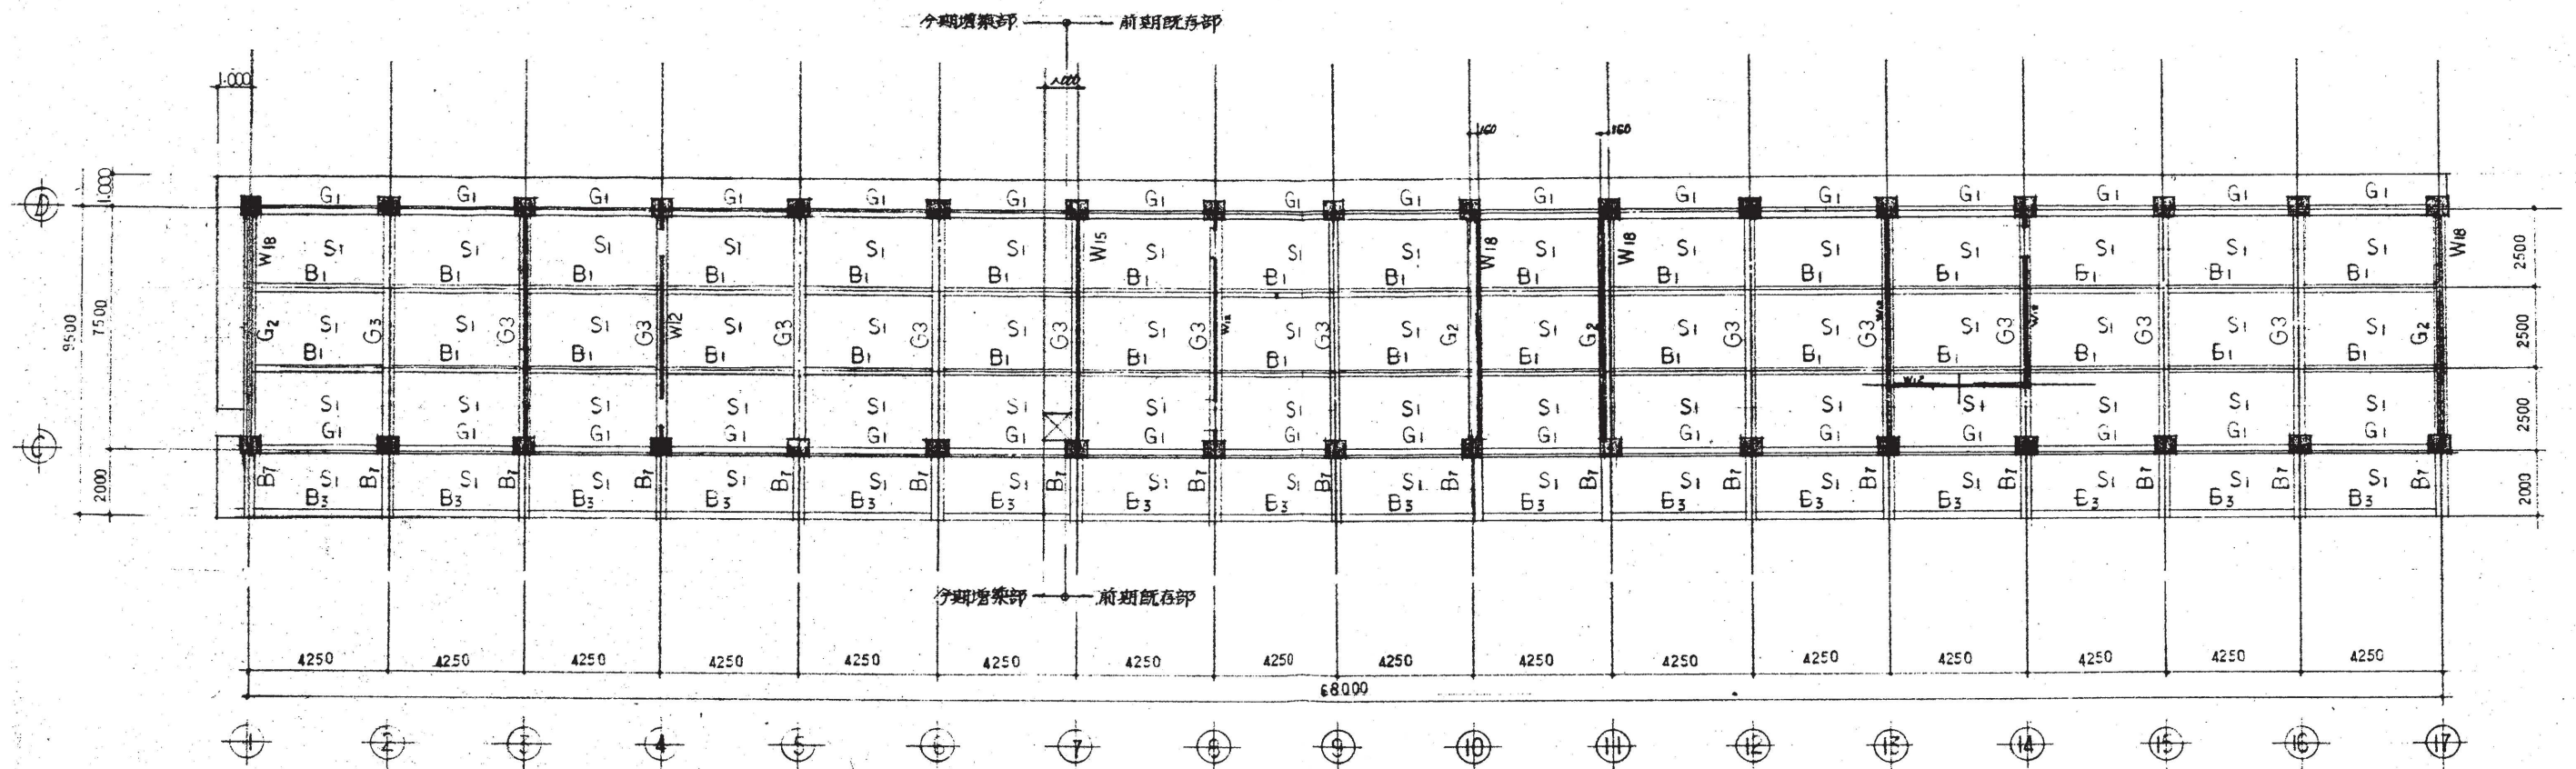

訂正	月 日	協同組合建築設計団SOU間 1級建築士事務所 広島県知事登録24(1)第5062号 広島県広島市安佐南区長束五丁目33番19号	1級建築士 前岡 正伸 第234595号	設計年月日	設計	検 図	承認印	工事名称	令和8年度 小学校施設整備事業 板城西小学校校舎長寿命化改良及び増築工事	図面番号 S-1044
					製 図	担 当	承認年月日	図面名称	校舎棟増築 2階柱・壁3階床・梁伏図 (改修前) 3階柱・壁屋根床・梁伏図 (改修前)	
								縮尺 (A2:100% A3:70.7%)	1/150	

基礎リスト

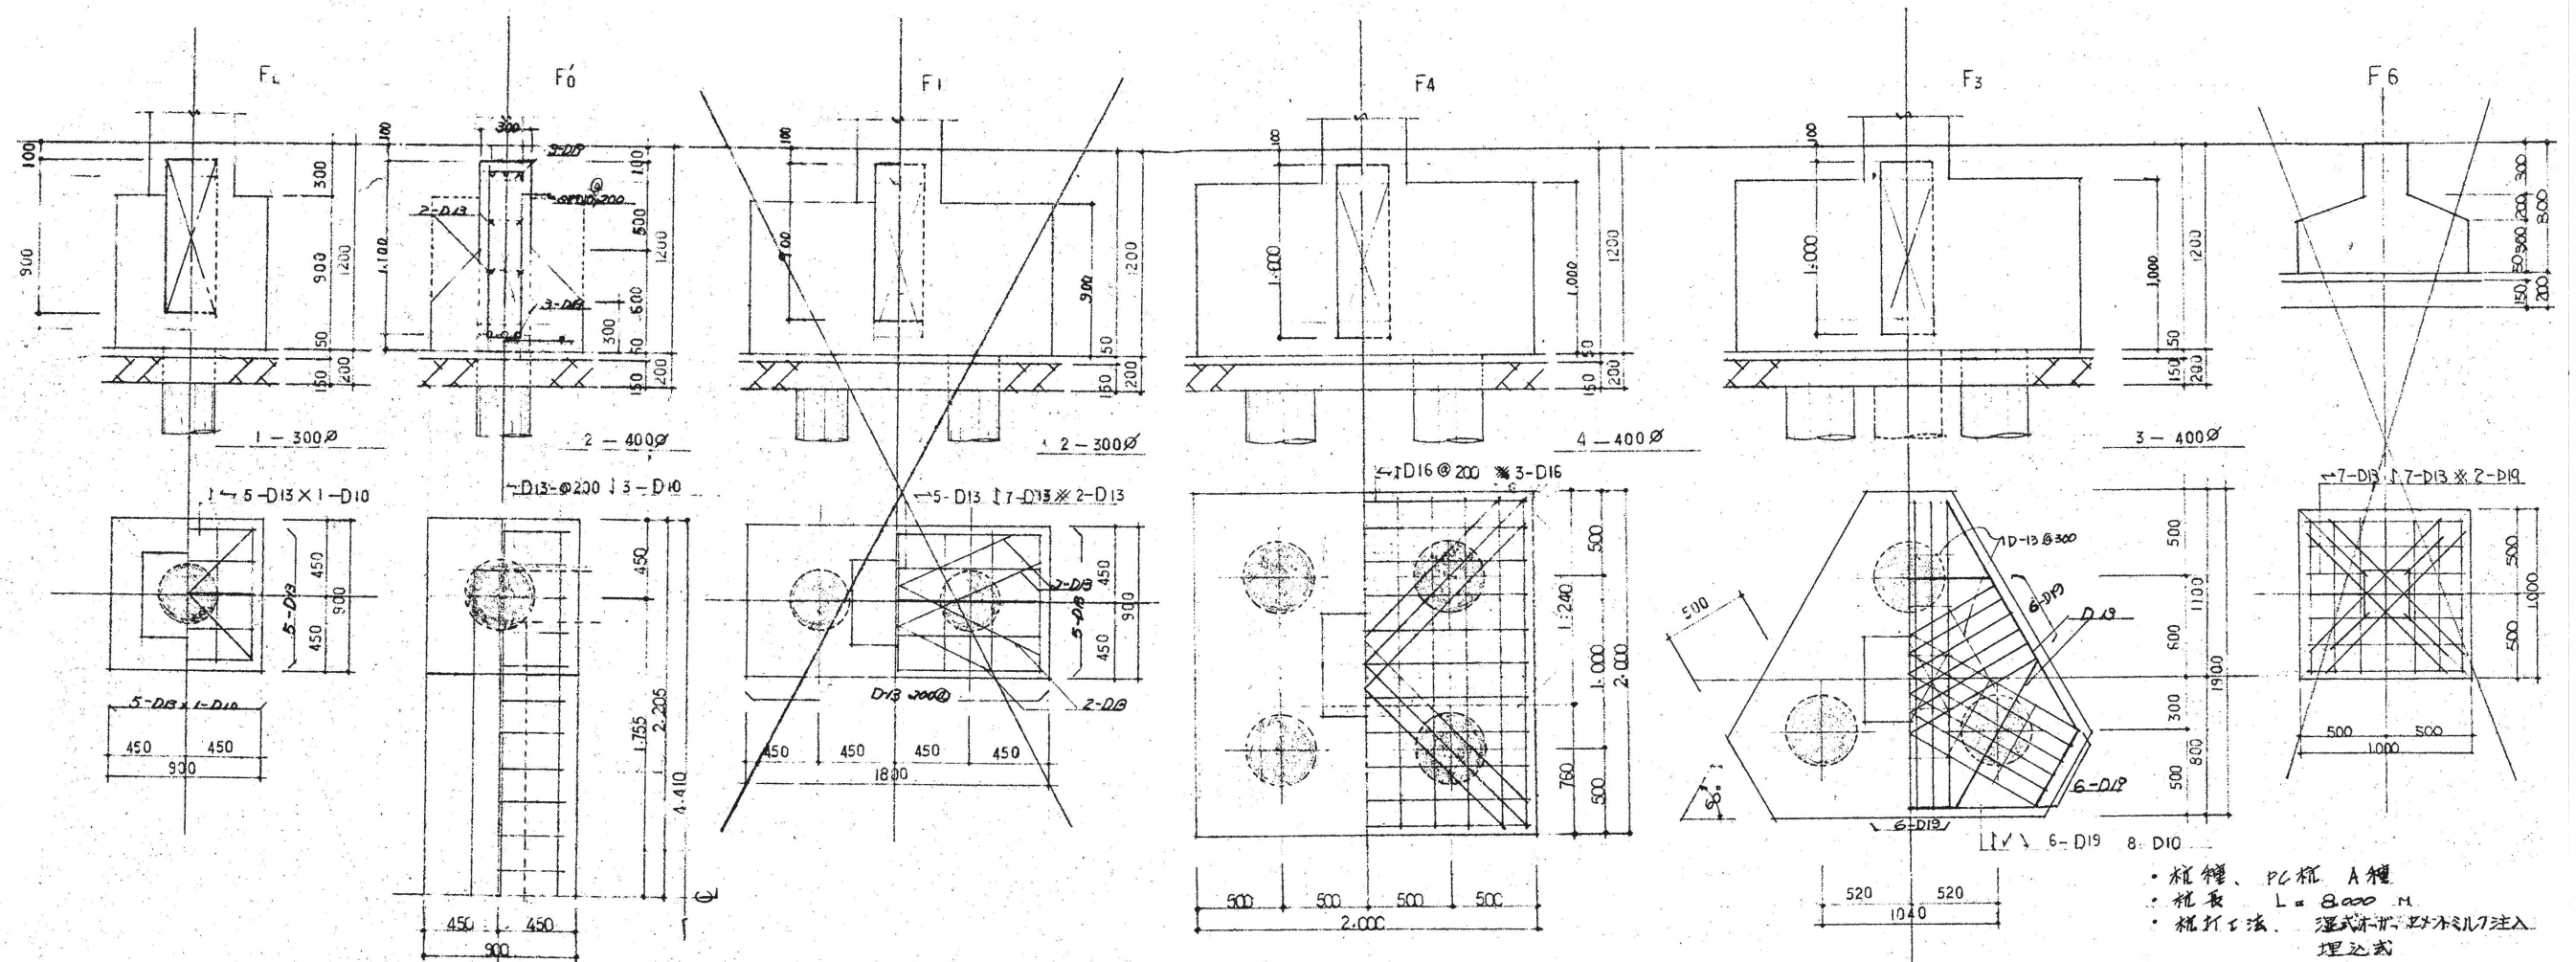

地中梁リスト

符号	FG1		FG2		FB1		fba		符号	5C1	2C1	1C1	1C2	1C3
断面	端部	中央部	端部	中央部	端部	中央部	端部	中央部	断面	500	500	500	500	500
上端部	3-D22	3-D22	3-D22	3-D22	2-D22	2-D22	3-D19	3-D19	断面	500 × 600	500 × 600	500 × 600	500 × 600	500 × 500
下端部	3-D22	3-D22	3-D22	3-D22	2-D22	2-D22	3-D19	3-D19	断面	500 × 600	500 × 600	500 × 600	500 × 600	500 × 500
腰筋	2-D13		4-D13		4-D13		4-D13		1-1'	D10-@100	D10-@100	D10-@100	13#-@100	9#-@100
× 断面	300 × 900		300 × 1000		200 × 1000		300 × 1000		4'X4'-1'	D10-@500	D10-@500	D10-@500	9#-@500	9#-@500
1/4断面	D10-@200		D10-@200		9#-@200		D10-@200							

斜、柱梁打込み面、全、D25、12打、100