

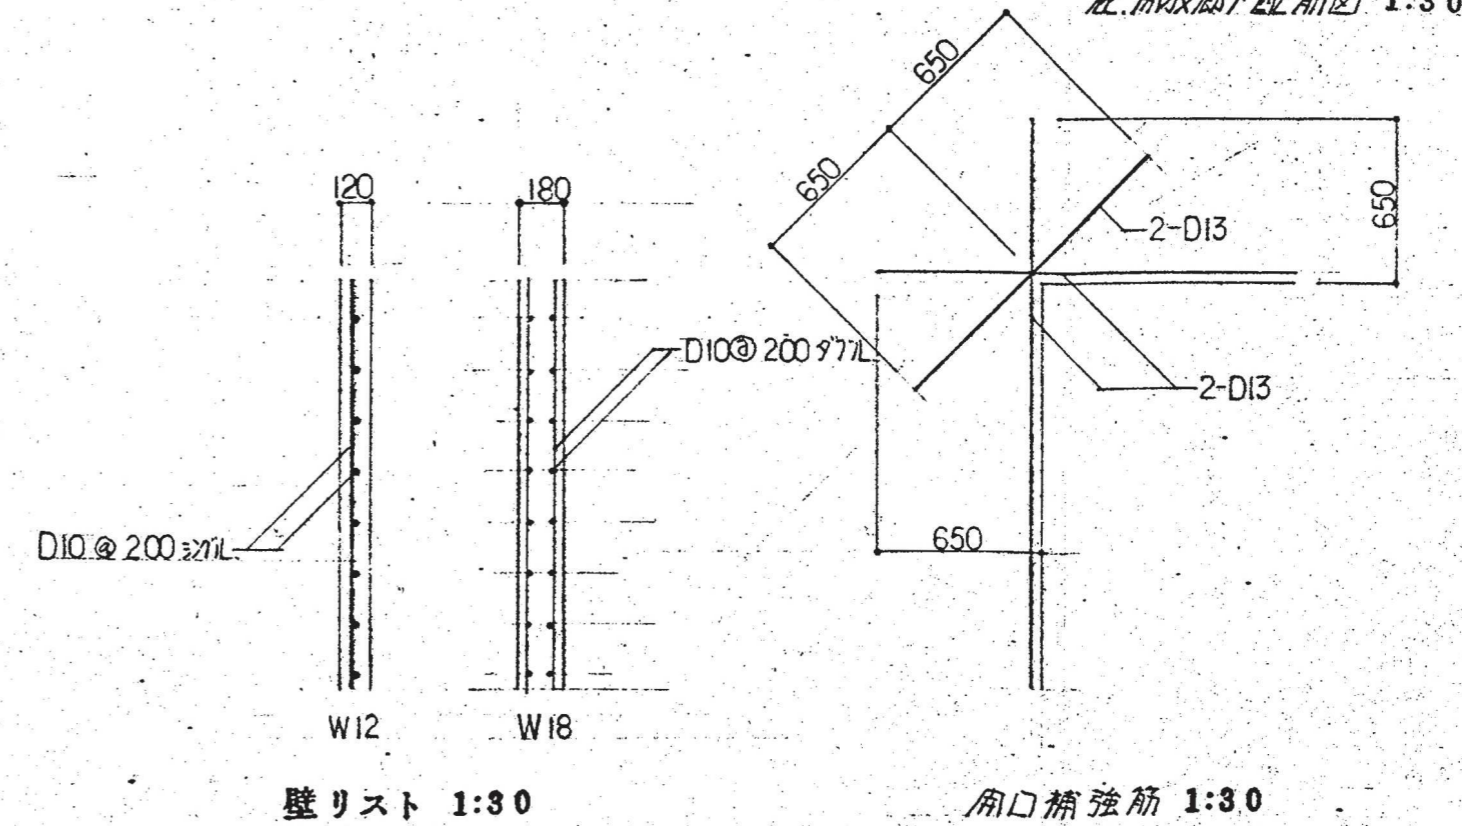
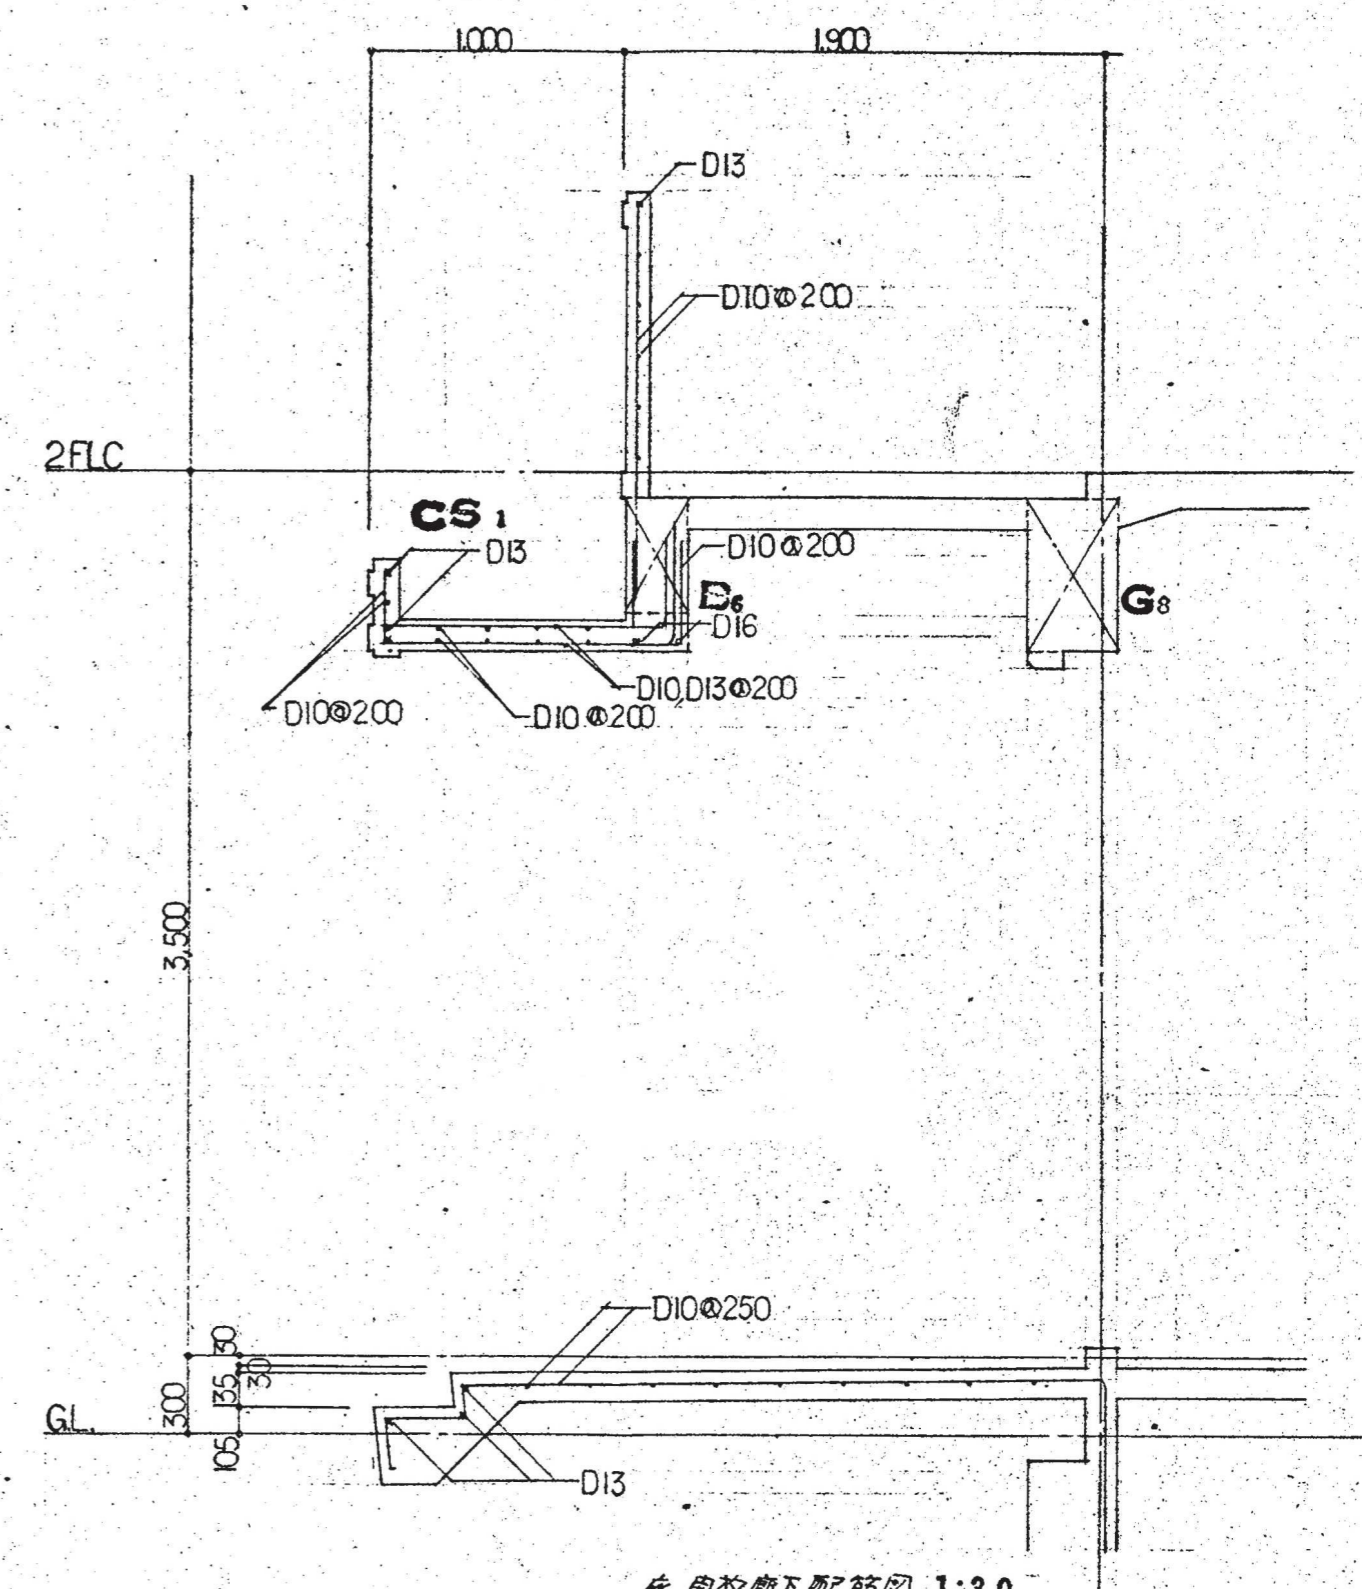


| | | | | | | | | | | |
|----|-----|---|-------------------------|-------|-----|-------|------|--------------------------------|--|--------|
| 訂正 | 月 日 | 協同組合建築設計団SOU間 1級建築士事務所 広島県知事登録24(1)第5062号 広島県広島市安佐南区長束五丁目33番19号 | 1級建築士 前岡 正伸 第234595号 | 設計年月日 | 設計 | 検 図 | 承認印 | 工事名称 | 令和8年度 小学校施設整備事業 板城西小学校長寿命化改良及びEV棟増築工事 | 図面番号 |
| | | | | 製 図 | 担 当 | 承認年月日 | 図面名称 | 屋内運動場兼保育所棟 1階柱2階床・梁伏図 (改修前) | 縮尺 (A2:100% A3:70.7%) 1/100 | S-2007 |

スラブリスト

| 符号 | スラブ厚 | 位置 | 短辺方向 | | | 長辺方向 | | | 備考 |
|----------------|------|----|-------------|-------------|---------|---------|---------|---------|----|
| | | | 中央部 | 両端部 | 全域 | 中央部 | 両端部 | 全域 | |
| | | | 端部 | 中央 | 全域 | 端部 | 中央 | 全域 | |
| S ₁ | 150 | 上層 | D10,D13@200 | | D10@250 | D10@200 | | D10@250 | |
| | | 下層 | D10@400 | D10,D13@200 | D10@250 | D10@400 | D10@200 | D10@250 | |
| S ₂ | 120 | 上層 | D10,D13@200 | | D10@250 | D10@250 | | D10@250 | |
| | | 下層 | D10@400 | D10,D13@200 | D10@250 | D10@500 | D10@250 | D10@250 | |
| S ₃ | 120 | 上層 | D10@200 | D10@200 | D10@250 | D10@250 | D10@250 | D10@250 | |
| | | 下層 | D10@200 | D10@200 | D10@250 | D10@250 | D10@250 | D10@250 | |

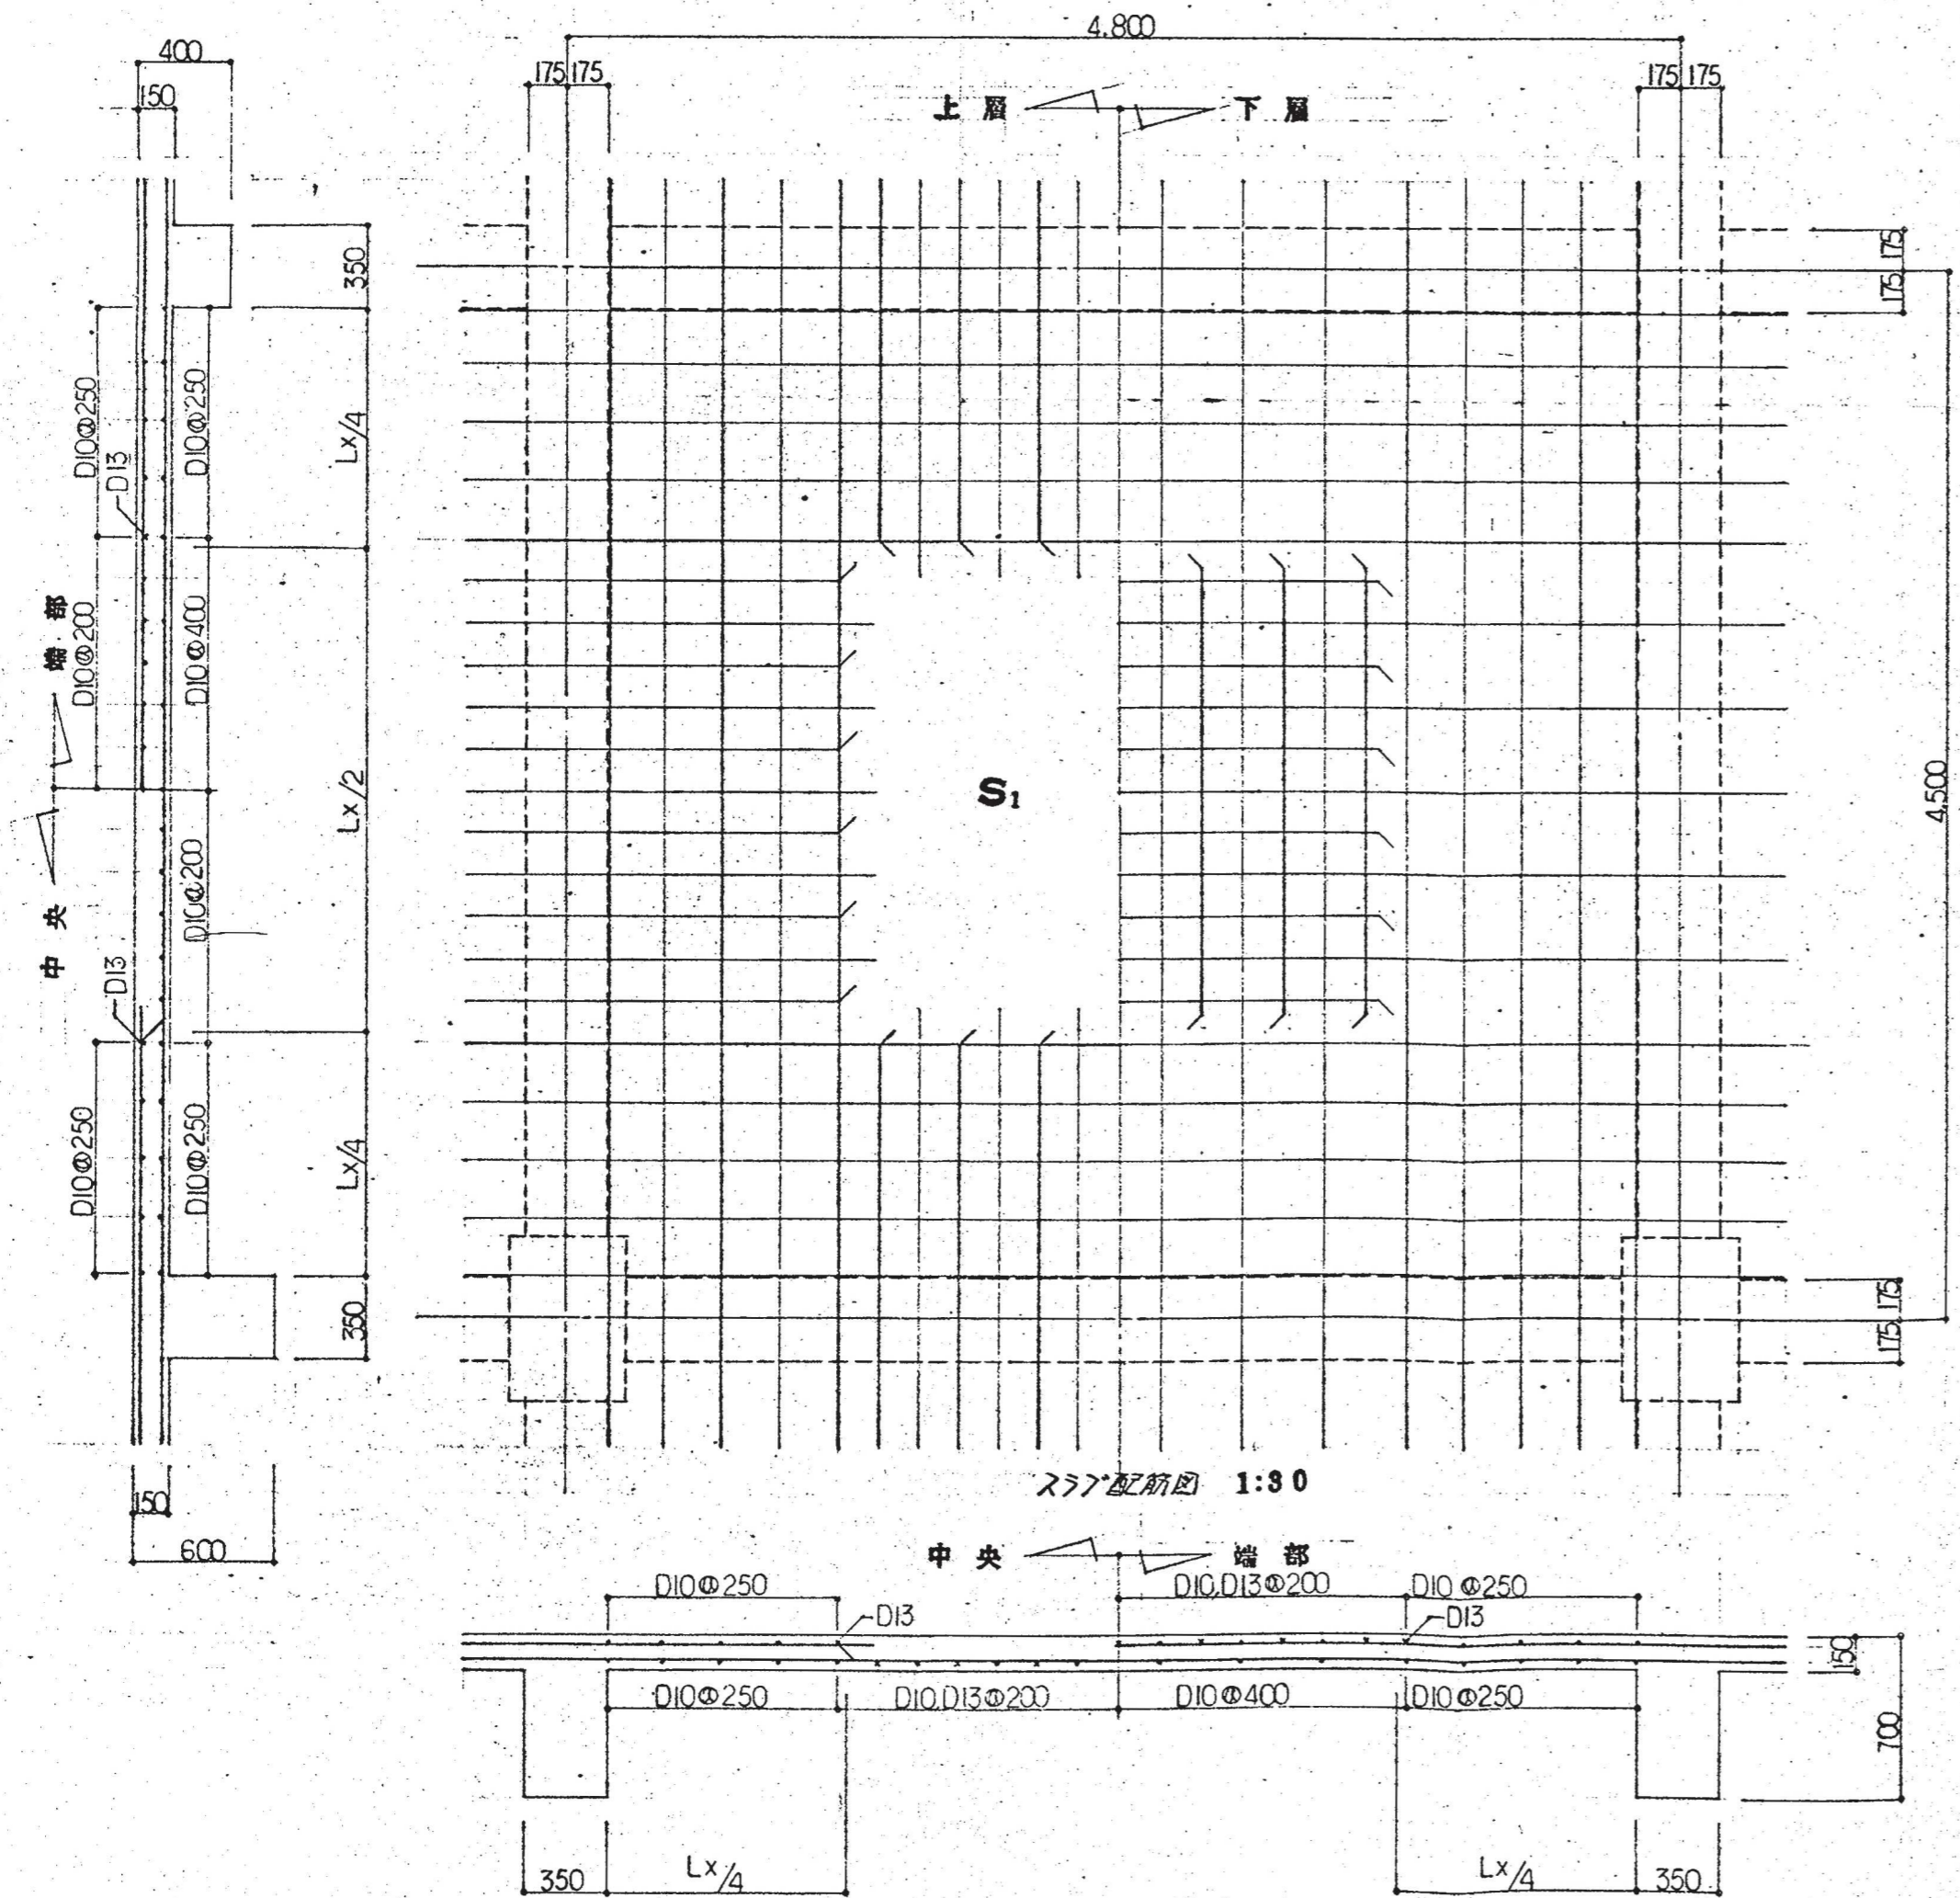

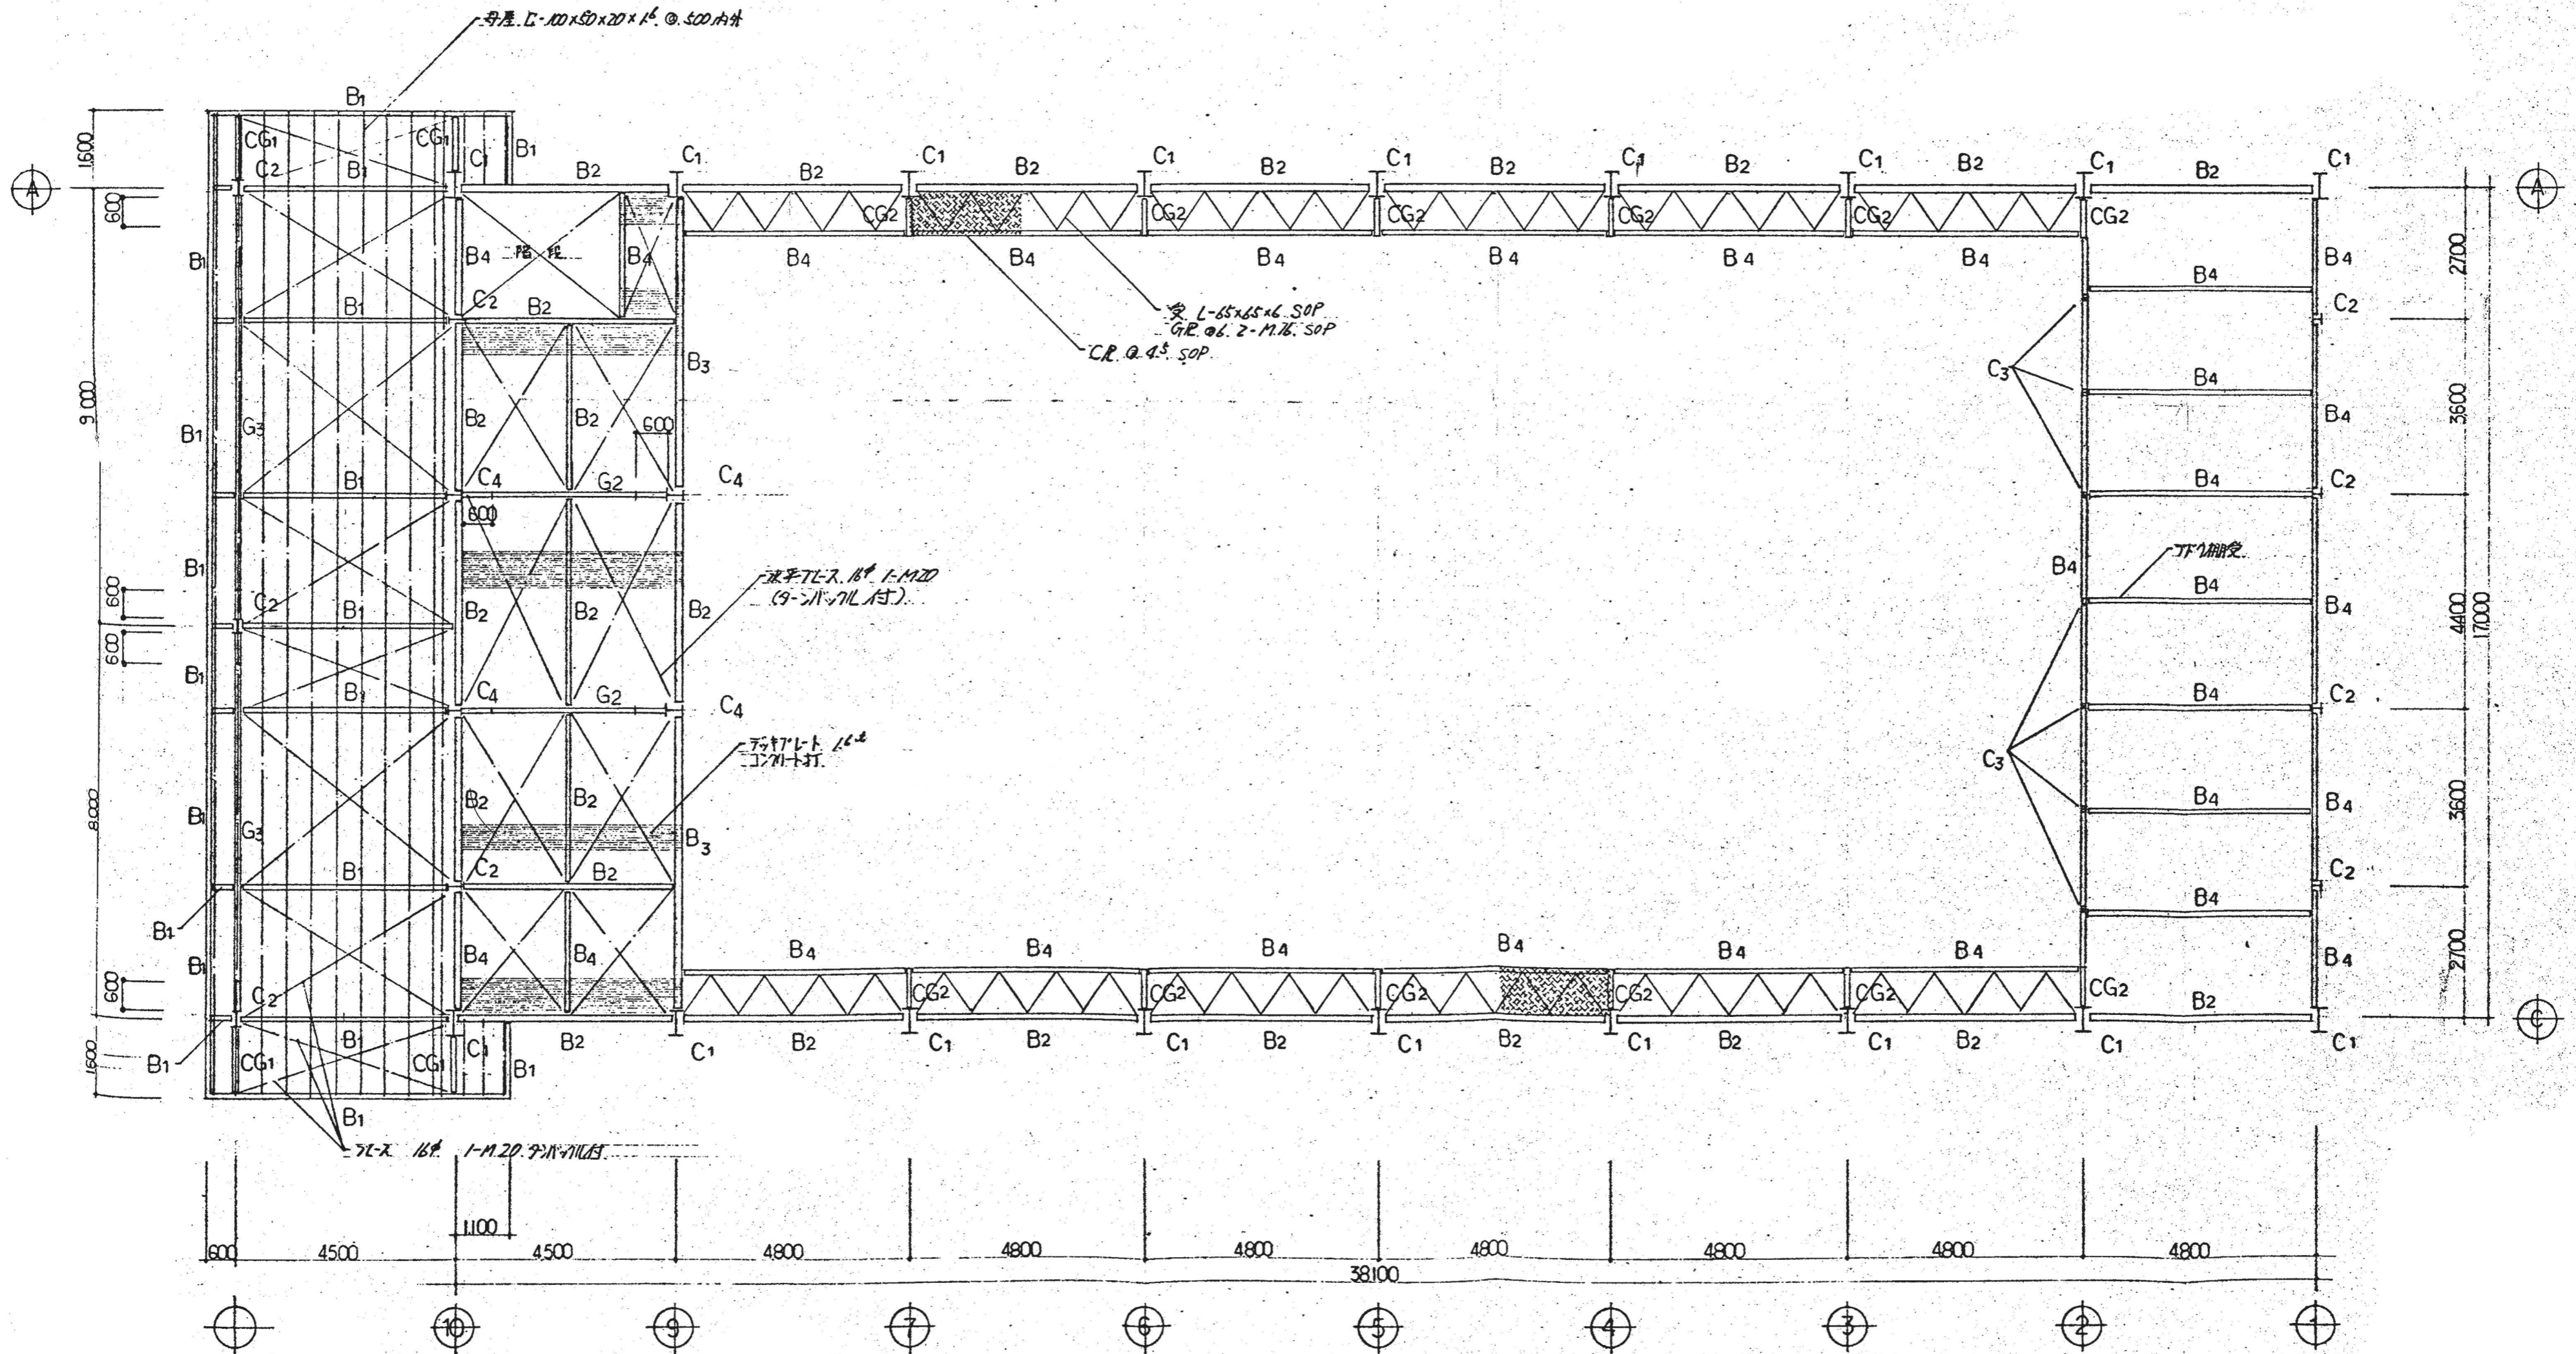

2階柱3階梁床 伏図

| | | | | | | | | | | | |
|----|-----|---|-------------------------|-------|-----|-----|-------|------|---|--------------------------------|----------------|
| 訂正 | 月.日 | 協同組合建築設計団SOU間 1級建築士事務所 広島県知事登録24(1)第5062号 広島県広島市安佐南区長束五丁目33番19号 | 1級建築士 前岡 正伸 第234595号 | 設計年月日 | 設計 | 検 図 | 承認印 | 工事名称 | 令和8年度 小学校施設整備事業 板城西小学校長寿命化改良及びEV棟増築工事 屋内運動場兼保育所棟 2階柱3階床・梁伏図(改修前) | 縮尺 (A2:100% A3:70.7%) 1/100 | 図面番号 S-2010 |
| | | | | | 製 図 | 担 当 | 承認年月日 | 図面名称 | | | |