

令和8年度

消防署施設等管理事業(竹原消防署)

竹原消防署受変電設備等改修工事

仕様書

施 工 場 所 竹原市中央四丁目

# 特 約 事 項

受注者は、工事施工業者の社会的責任において信義、誠実に施工するとともに次の事項について十分遵守すること。

1. 現場作業時間は、原則 8 時半から 17 時までとし、土・日曜日・祝祭日は休工とすること。ただし、現場条件及び工程の進捗状況等により、あらかじめ施設管理者と打合せのうえ、監督職員の下承が得られた場合はこの限りではない。なお、居ながら工事であるため作業時間は事前に施設管理者へ通知すると共に、必要に応じて説明を行うこと。
2. 本工事の施工にあたり、適用を受ける関係法令等を遵守し、工事の円滑な進行を図ること。また、関係法令等に基づく関係官公署等への必要な届出手続きを遅滞なく行うこと。
3. 工事期間中も消防署を使用するため、停電等については施設管理者と十分協議のもと了解を得たうえで、施設運営等に支障のないよう工程の調整に努めること。受変電設備改修に伴い、2 日間の停電を想定している。停電時は既設非常用発電機にて対応を行うが、非常用発電機タンクへの燃料（軽油）補充は本工事で行うこと。
4. 本工事受注者および関係者は、工事期間中の進入路、仮設物に留意し、かつ、通行車両、通行人などへの安全確保は受注者にて万全を期すこと。また、敷地内については、工事期間中も職員等が 365 日、24 時間使用するため、工事中は常時施設使用者の安全確保に努めること及び施設の運営に支障がないようにしなければならない。
5. 仮囲い等仮設物の設置に関しては、図面（E-12）を参考として、施設管理者、監督職員と十分協議の上、安全対策に万全を期して行うこと。
6. 工事期間中は適宜交通誘導警備員を配置し、通行人等に対する安全対策に万全を期すること。資材等を頻繁に搬出入するなどの交通に支障を来たすおそれがある場合は、必要に応じて交通誘導警備員を増員すること。  
交通誘導警備員の配置人数は、2 人を見込んでいる。ただし、現場条件の変更等により、交通誘導警備員の人数変更が必要となった場合には、事前に監督職員と協議を行ったうえで変更対象とする。
7. 現場着手に先立ち、施工計画（工程計画・仮設計画・安全管理計画等）作成のための現地調査等を十分に行うこと。なお、調査に際しては、施設管理者と協議し、

施設の運営等に支障のないように行うこと。また、本工事に支障ある埋設物及び障害物などの処理は、監督職員の指示に従い施工すること。

8. 近隣から苦情等が発生した場合は、誠実に対応すると共に、監督職員と十分協議のうえ、受注者の責任において処理すること。
9. 万一、工事が原因で、近隣及び公共施設等に損害を与えた場合は、受注者の責任において補償すること。
10. 工事が原因で関係者及び近隣住民等への日常生活に影響を及ぼす恐れのある次の事項などに十分留意し、看板の設置等による工事内容の事前周知、関係者に説明、協議を行い、工事の進捗を図ること。
  - ・騒音、振動、防塵、電波障害等
  - ・工事関係車両の進入路及びやむを得ない通行止め
  - ・工事関係車両の駐車禁止及び待機場所の確保
  - ・公共施設などに影響を及ぼした場合の復旧
11. 労働安全衛生法施行令第13条第3項第28号における墜落制止用器具の着用は、「墜落制止用器具の規格」（平成31年1月25日厚生労働省告示第11号）による墜落制止用器具（フルハーネス型墜落制止用器具、胴ベルト型墜落制止用器具及びランヤード等）とする。
12. 工事目的物及び工事材料を建設工事保険等に附すること。保険契約締結後は、速やかに証券等の写しを提出すること。
  - ①期間は、現場作業着手日から工期末日までとする。

ただし、受注工事毎に附する保険の場合ではなく、受注者が一定の期間内に受注する工事全体に対する保険の場合で、工期途中で保険契約満了日を迎える場合は、新契約の証券等の写しを提出すること。
  - ②保険は、請負額相当額に対し附すること。
13. 本工事は、週休2日適用工事（発注者指定型）であり、「東広島市週休2日適用工事等実施要領（営繕工事）（最新版）」に従うこと。
14. 受変電設備更新後と照明器具更新後から部分使用を行う予定である。部分使用の期限については、別途監督職員と協議すること。
15. 本工事において、受注者は法定外の労災保険に附さなければならない。
  - ①受注者は、建設工事請負契約約款第47条に基づき、法定外の労災保険の契約締結をしたときは、その証券又はこれに代わるものを速やかに監督職員に提示しなければならない。

②法定外の労災保険は、政府の労働者災害補償保険とは別に上乗せ給付等を行うことを目的とするものであり、（公財）建設業福祉共済団、（一社）建設業労災互助会、全日本火災共済協同組合連合会、（一社）全国労働保険事務組合連合会又は保険会社との間で、契約を締結しているものとする。

# 特記仕様書

## 主任技術者又は監理技術者の配置等

### 1 主任技術者又は監理技術者の専任期間等

専任が義務付けられた工事に配置される主任技術者又は監理技術者の専任期間について、次に掲げる場合で、打合せ簿等により、その旨を明確にしたときは専任を要しないものとする。

- (1) 工期の始期から現場施工に着手するまでの期間（現場事務所の設置、資機材の搬入または仮設工事等が開始されるまでの間）
- (2) 工事用地等の確保が未完了、自然災害の発生又は埋蔵文化財調査等により、工事を全面的に一時中止している期間
- (3) 橋梁、ポンプ、ゲート、エレベータ等の工場製作を含む工事であって、工場製作のみが行われている期間

なお、工場製作の過程を含む工事の工場製作過程においても、建設工事を適正に施工するため、主任技術者又は監理技術者がこれを管理する必要があるが、当該工場製作過程において、同一工場内で他の同種工事に係る製作と一元的な管理体制のもとで製作を行うことが可能である場合は、同一の主任技術者又は監理技術者がこれらの製作を一括して管理することができる。

- (4) 工事完成後、検査が終了し、引渡しを受けるまでの期間

### 2 主任技術者又は監理技術者の変更の特例

次に掲げる場合で、打合せ簿等により、その旨を明確にしたときは、主任技術者又は監理技術者の変更ができるものとする。

- (1) 受注者の責によらない理由により工期が延長された場合であって、延長前の工期を経過したとき。
- (2) 橋梁、ポンプ、ゲート、エレベーター、発電機・配電盤等の電機品等の工場製作を含む工事であって、工場から現地へ工事の現場が移行する時点

なお、いずれの場合も発注者と受注者との協議により、交代の時期は工程上一定の区切りと認められる時点とするほか、交代前後における主任（監理）技術者の技術力が同等以上に確保されるとともに、工事の規模、難易度等に応じ一定期間重複して工事現場に設置するなど、工事の継続性、品質確保等に支障がないと認められることが必要である。

# 特記仕様書

## ＜現場代理人の常駐義務の緩和＞

監督職員等と携帯電話等で常に連絡がとれることに加え、次に掲げるいずれかの事由に該当する場合には、建設工事請負契約約款第10条第3項に規定する「現場代理人の工事現場における運営、取締り及び権限の行使に支障がなく、かつ、発注者との連絡体制が確保されると認めた場合」として取扱う。

- (1) 請負金額が4,500万円（建築一式工事にあつては、9,000万円）未満
- (2) 契約締結後、現場事務所の設置、資機材の搬入又は仮設工事等が開始されるまでの期間
- (3) 建設工事請負契約約款第20条第1項又は第2項の規定により、工事の全部の施工を一時中止している期間
- (4) 橋梁、ポンプ、ゲート、エレベーター等の工場製作を含む工事であつて、工場製作のみが行われている期間
- (5) 上記(2)、(3)、(4)に掲げる期間のほか、工事現場において作業等が行われていない期間
- (6) その他、特に発注者が認めた期間

## ＜現場代理人の兼務＞

- 1 現場代理人の兼務については、「技術者等の適正配置について」によるものとする。
- 2 発注者は、受注者からの申請に基づき、兼務する各工事の内容、工程等を勘案し、現場代理人の兼務について承認の適否を決定し、承認する場合は現場代理人兼務承認書により、承認しない場合は現場代理人兼務非承認書に承認しない理由を記載の上、速やかに受注者に通知する。
- 3 発注者は現場代理人の兼務について、次に掲げる事由に該当すると認めたときは、現場代理人兼務承認取消書により、その承認を取消すものとする。
  - (1) 兼務を予定する工事の発注者が兼務を承認しないことが明らかになったとき
  - (2) 兼務を承認した日から起算して14日（東広島市の休日定める条例（平成元年東広島市条例第6号）第1条第1項に規定する市の休日を除く。）を経過した後においても、兼務先の発注者が兼務を承認したことを証する書面の写しが提出されないとき
  - (3) 兼務申請において、重要な事項について虚偽の申告をし、又は重要な事実の申告を行わなかったことが判明したとき
  - (4) 兼務の承認後、重要な事項や重大な状況の変化について報告を行わない等、必要な報告を怠ったことが判明したとき
  - (5) 著しい状況の変化により、兼務を承認することが適当でなくなったとき
  - (6) その他、発注者が兼務を承認することが適当でなくなったとき
- 4 重要な事項について虚偽の申告を行う等、不適切な申請を行った者、又は、兼務の承認後に重要な事項や重大な状況の変化について報告を行わない等、必要な報告を怠った者に対しては、請負契約に基づく是正措置の請求や指名除外等の必要な措置を行うことがある。

※ 同一町内における町とは西条町、八本松町、志和町又は高屋町にあつては昭和49年4月20日前の町の区域とし、黒瀬町、福富町、豊栄町、河内町又は安芸津町にあつては平成17年2月7日前の町の区域とする。

## 建設副産物の取り扱いに関する特記仕様書

### 1 再生資源利用計画及び再生資源促進計画

受注者は、コンクリート、コンクリート及び鉄から成る建設資材、木材、アスファルト混合物等を工事現場に搬入する場合には、法令に基づき、再生資源利用計画を作成し、施工計画書に含め監督職員に提出しなければならない。また、受注者は、建設発生土、コンクリート塊、アスファルト・コンクリート塊、建設発生木材、建設汚泥又は建設混合廃棄物等を工事現場から搬出する場合には、法令に基づき、再生資源利用促進計画（5の確認結果票を含む）を作成し、施工計画書に含め監督職員に提出しなければならない。なお、その内容に変更が生じたときは、速やかに利用計画及び促進計画を変更し、監督職員に報告しなければならない。

### 2 計画の掲示及び公表

受注者は、1の再生資源利用計画及び再生資源利用促進計画を工事現場の見やすい場所に掲示（デジタルサイネージによる掲示も可）し、公衆の閲覧に供するとともに、インターネットの利用により公表するよう努めるものとする。

現場掲示様式については、次の URL を参考に作成すること。

[https://www.mlit.go.jp/sogoseisaku/region/recycle/d03project/d0306/page\\_03060101credas1top.htm](https://www.mlit.go.jp/sogoseisaku/region/recycle/d03project/d0306/page_03060101credas1top.htm)

### 3 実施書の提出

受注者は、再生資源利用計画及び再生資源利用促進計画を作成した場合には、工事完了後速やかに実施状況を記録した再生資源利用実施書及び再生資源利用促進実施書を監督職員に提出しなければならない。なお、受注者は、再生資源利用実施書及び再生資源利用促進実施書の作成後、工事完成から5年間保存しなければならない。

### 4 工事現場の管理体制

受注者は、再生利用の促進を行うため、工事現場における建設副産物責任者を置くことにより、管理体制を整備するとともに、当該責任者に対し、再生資源利用計画及び再生資源利用促進計画の内容について現場担当者の教育を十分行うこと及び、関係する他の施工者及び資材納入業者もこれを周知徹底することを指導するものとする。

### 5 建設発生土搬出に関する関係法令の手続きの確認及び確認結果票の作成

受注者は、再生資源利用促進計画の作成にあたり、建設発生土を工事現場から搬出する場合は、あらかじめ次に掲げる事項を確認し、また各事項の確認の結果を記載した書面（確認結果票）を作成しなければならない。

※確認結果票は「広島県の調達情報」に掲載している。

なお、対象となる工事は請負代金額が100万円以上、または建設発生土の搬出が500m<sup>3</sup>

以上の工事を対象とする。

- (1) 工事現場内の土地の掘削その他の土地の形質の変更が土壌汚染対策法（平成 14 年法律第 53 号）第 3 条第 7 項又は第 4 条第 1 項の規定による届出を要する場合にあっては、当該届出がされている。
- (2) 再生資源利用促進計画に記載しようとする搬出先における建設発生土の搬入に係る行為に関する次に掲げる事項
  - ①当該行為が宅地造成及び特定盛土等規制法（昭和 36 年法律第 191 号。以下「盛土規制法」という）第 12 条第 1 項、第 16 条第 1 項、第 30 条第 1 項又は第 35 条第 1 項の規定による許可を要する場合にあっては、当該許可を受けている。
  - ②当該行為が盛土規制法第 21 条第 1 項、第 27 条第 1 項、第 28 条第 1 項又は第 40 条第 1 項の規定による届出を要する場合にあっては、当該届出がされている。
- (3) 上記①、②に掲げる事項のほか、再生資源利用促進計画に記載しようとする搬出先が適正であることを確認するために必要な事項その他の建設発生土の搬出に関する事項

## 6 運搬業者への通知

受注者は、建設発生土の運搬を行う者に対し、再生資源利用促進計画及び確認結果票の内容を通知するものとする。またその内容に変更が生じたときには、速やかに運搬を行う者に通知するものとする。

## 7 確認結果票の掲示及び公表

受注者は、確認結果票を工事現場の見やすい場所に掲示（デジタルサイネージによる掲示も可）し、公衆の閲覧に供するとともに、インターネットの利用により公表するよう努めるものとする。

## 8 確認結果票の保管

受注者は、確認結果票を建設工事の完成後 5 年間保存するものとする。

## 9 建設発生土の搬出先に対する受領書の交付請求

受注者は、建設発生土を再生資源利用促進計画に記載した搬出先へ搬出したときは、速やかに当該搬出先の管理者（搬出先が工事現場である場合は、当該工事現場の受注者）に対し、次に掲げる事項を記載した受領書の交付を求めるものとする。

- (1) 建設発生土の搬出先の名称（搬出先が工事現場である場合は、建設工事の名称。）及び所在地
- (2) 建設発生土を搬出先の受注者の商号、名称又は氏名
- (3) 建設発生土の搬出元の名称及び所在地
- (4) 建設発生土の搬出量

(5) 建設発生土の搬出が完了した日

#### 10 建設発生土の搬入元への受領書の交付

受注者は、建設発生土を利用計画に記載した搬入元から搬入したときは、速やかに当該搬入元の管理者（搬入元が工事現場である場合は、当該工事現場の受注者）に対し、前号に掲げる事項を記載した受領書を交付するものとする。

#### 11 受領書の内容確認

受注者は、搬出先から受領書の交付を受けたときは、再生資源利用促進計画に記載した内容と一致することを確認する。

#### 12 受領書の保管

受注者は、受領書又はその写しを建設工事の完成後5年間保存するものとする。

#### 13 建設発生土の最終搬出先までの確認

受注者は、建設発生土が再生資源利用促進計画に記載した搬出先（次の(1)から(4)のいずれかに該当する搬出先を除く。）から他の搬出先へ搬出されたときは、速やかに、当該他の搬出先への搬出に関する9(1)～(5)に関する事項を記載した書面を作成するとともに、当該書面を当該再生資源利用促進計画に係る建設工事の完成後5年間保存するものとする。建設発生土が更に他の搬出先へ搬出されたときも、同様とする。

- (1) 国又は地方公共団体が管理する場所であって、受入れ完了後に当該国又は地方公共団体が受領書を交付する場合
- (2) 受注者の管理下にある他の工事現場で利用するために一時堆積する場合
- (3) スtockヤード運営事業者登録規定により国に登録されたStockヤード
- (4) 9の受領書の土砂の利用種別が「盛土利用等」である建設発生土受入地（再搬出し  
ないもの）

## 工事中情報共有システムに関する特記仕様書

### 1 工事中情報共有システム（受注者希望型）


- (1) 本工事は、工事中情報共有システムの対象（受注者希望型）である。
- (2) 工事中情報共有システムの利用するにあたり、発注者に連絡の上、利用申込すること。
- (3) 本工事で使用する情報共有システムは次のとおり。  
広島県工事中情報共有システム（一般社団法人 広島県土木協会）  
<http://www.hdobokuk.or.jp/koujijyouhoushisutemu2.html>
- (4) 工事中情報共有システム利用に必要な費用は設計金額に含まれている。
- (5) 利用にあたっては「東広島市発注工事における広島県工事中情報共有システム利用実施要領（建築工事）」に基づくこと。
- (6) 運用にあたっては「広島県工事中情報共有システム運用ガイドライン」に基づくこと。

この場合においては、次のとおりとする。


- 1) 「1.3.適用する基準」のうち、「土木工事監督規定（広島県）」および「土木工事監督実施要領（広島県）」は「東広島市建設工事監督事務取扱要綱」と、「土木工事検査規定（広島県）」とあるのは「東広島市建設工事検査規定」と、「土木工事検査技術基準（広島県）」とあるのは「土木工事検査技術基準（東広島市）」と読み替えるものとする。
- 2) 「CAD 製図基準（国土交通省）」および「CAD 製図基準に関する運用ガイドライン（国土交通省）」は適用しない。
- 3) 「4.検査」は適用しない。
- 4) 検査は、発注者と協議のうえ、紙媒体による検査と電子検査の併用とすることができるものとする。
- 5) 受注者は、工事中情報共有システムにより処理した工事完成図について、電子成果品として納品するほか、紙の成果品も納品すること。



| <p>1. 工事概要等</p> <p>1. 工事名称 令和8年度 消防署施設等管理事業（竹原消防署） 竹原消防署受変電設備等改修工事</p> <p>2. 工事場所 竹原市中央四丁目</p> <p>3. 建物概要</p> <table border="1"> <tr> <th>建物名称</th> <th>構造</th> <th>階数</th> <th>建築基準法による延べ面積 (㎡)</th> <th>消防法施行令別表第1の区分</th> <th>備考</th> </tr> <tr> <td>竹原消防署</td> <td>鉄筋コンクリート造</td> <td>地上2階</td> <td>1,642.50 ㎡</td> <td>15項</td> <td>既存</td> </tr> <tr> <td> </td> <td> </td> <td> </td> <td> </td> <td> </td> <td> </td> </tr> <tr> <td> </td> <td> </td> <td> </td> <td> </td> <td> </td> <td> </td> </tr> </table> <p>4. 工事種目 (○印の付いたものが対象工事種目)</p> <table border="1"> <tr> <th>建物別及び屋外工事種目</th> <th>工</th> <th>事</th> <th>種</th> <th>別</th> </tr> <tr> <td>○ 電灯設備</td> <td>改設一式</td> <td></td> <td></td> <td></td> </tr> <tr> <td>・ 動力設備</td> <td></td> <td></td> <td></td> <td></td> </tr> <tr> <td>・ 電熱設備</td> <td></td> <td></td> <td></td> <td></td> </tr> <tr> <td>・ 雷保護設備</td> <td></td> <td></td> <td></td> <td></td> </tr> <tr> <td>○ 受変電設備</td> <td>改設一式</td> <td></td> <td></td> <td></td> </tr> <tr> <td>・ 電力貯蔵設備</td> <td></td> <td></td> <td></td> <td></td> </tr> <tr> <td>・ 発電設備</td> <td></td> <td></td> <td></td> <td></td> </tr> <tr> <td>・ 構内情報通信網設備</td> <td></td> <td></td> <td></td> <td></td> </tr> <tr> <td>・ 構内交換設備</td> <td></td> <td></td> <td></td> <td></td> </tr> <tr> <td>・ 情報表示設備</td> <td></td> <td></td> <td></td> <td></td> </tr> <tr> <td>・ 映像・音響設備</td> <td></td> <td></td> <td></td> <td></td> </tr> <tr> <td>・ 拡声設備</td> <td></td> <td></td> <td></td> <td></td> </tr> <tr> <td>・ 誘導支援設備</td> <td></td> <td></td> <td></td> <td></td> </tr> <tr> <td>・ テレビ共同受信設備</td> <td></td> <td></td> <td></td> <td></td> </tr> <tr> <td>・ 監視カメラ設備</td> <td></td> <td></td> <td></td> <td></td> </tr> <tr> <td>・ 駐車場管理設備</td> <td></td> <td></td> <td></td> <td></td> </tr> <tr> <td>・ 防犯・入退室管理設備</td> <td></td> <td></td> <td></td> <td></td> </tr> <tr> <td>・ 火災報知設備</td> <td></td> <td></td> <td></td> <td></td> </tr> <tr> <td>・ 中央監視制御設備</td> <td></td> <td></td> <td></td> <td></td> </tr> <tr> <td>・ 医療関係設備</td> <td></td> <td></td> <td></td> <td></td> </tr> <tr> <td>・ 構内配線回路</td> <td></td> <td></td> <td></td> <td></td> </tr> <tr> <td>・ 構内通信線路</td> <td></td> <td></td> <td></td> <td></td> </tr> </table> <p>5. 指定部分 ※ 無し ・ あり (工期 令和 年 月 日)</p> <p>対象部分:</p> <p>1. 共通仕様 (特記仕様及び図面に記載されていない事項は、国土交通省大臣官房官庁建築部の「公共建築工事標準仕様書(電気設備工事編) (令和7年版) (ただし改修工事の場合は「公共建築改修工事標準仕様書(電気設備工事編) (令和7年版)」) (以下「標準仕様書」という)及び「公共建築改修工事標準図(電気設備工事編) (令和7年版)」(以下「標準図」という)による。</p> <p>(2)機械設備工事及び建築工事を本工事に含む場合、機械設備工事及び建築工事はそれぞれの工事仕様書を用とする。</p> <p>(3)本工事は工事中及び完成後に必要に応じ次の調査を行うため、発注者より連絡があれば対応すること。</p> <p>ア 公共事業分務費調査(工事中に実施(調査費の記入提出、発注者実施への協力等))</p> <p>イ 契約不適合調査(建設工事請負契約約款第46条の4に定める期間内)</p> <p>本工事は契約不適合の責任を明確にするため、受注者の立会のもと不適合調査(発注者作成)に沿って調査を行うため、発注者から連絡があれば対応すること。</p> <p>○引き渡し後 概ね1年後 ○引き渡し後 概ね2年後 (設備機器を除く)</p> <p>2. 特記仕様</p> <p>(1)項目は、番号に○印の付いたものを適用する。</p> <p>(2)特記事項のうち選択する事項は○印の付いたものを適用する。ただし、○印のない場合は※印を適用する。</p> <p>(3)標準仕様書で「特記がなければ、」以下に具体的な材料・品質性能・工法検査方法を明示している場合において、それらが関係法令等(条例含む)に抵触する場合には、関係法令等の遵守(1.1.13)を優先する。</p> | 建物名称                                    | 構造   | 階数               | 建築基準法による延べ面積 (㎡) | 消防法施行令別表第1の区分 | 備考      | 竹原消防署     | 鉄筋コンクリート造 | 地上2階 | 1,642.50 ㎡ | 15項 | 既存 |  |  |  |  |  |  |  |  |  |  |  |  | 建物別及び屋外工事種目 | 工 | 事 | 種 | 別 | ○ 電灯設備 | 改設一式 |  |  |  | ・ 動力設備 |  |  |  |  | ・ 電熱設備 |  |  |  |  | ・ 雷保護設備 |  |  |  |  | ○ 受変電設備 | 改設一式 |  |  |  | ・ 電力貯蔵設備 |  |  |  |  | ・ 発電設備 |  |  |  |  | ・ 構内情報通信網設備 |  |  |  |  | ・ 構内交換設備 |  |  |  |  | ・ 情報表示設備 |  |  |  |  | ・ 映像・音響設備 |  |  |  |  | ・ 拡声設備 |  |  |  |  | ・ 誘導支援設備 |  |  |  |  | ・ テレビ共同受信設備 |  |  |  |  | ・ 監視カメラ設備 |  |  |  |  | ・ 駐車場管理設備 |  |  |  |  | ・ 防犯・入退室管理設備 |  |  |  |  | ・ 火災報知設備 |  |  |  |  | ・ 中央監視制御設備 |  |  |  |  | ・ 医療関係設備 |  |  |  |  | ・ 構内配線回路 |  |  |  |  | ・ 構内通信線路 |  |  |  |  | <p>一般共通事項</p> <p>7. 完成時の提出書類等</p> <p>1部 1部 3部 0部 3部</p> <p>(1) 工事完成図書引渡書A4版</p> <p>(2) 完成図書</p> <p>(3) 完成図面・施工図面二折りA3版製本</p> <p>(4) 縮小完成図面・施工図面二折りA4版製本</p> <p>(5) 工事写真</p> <p>(6) 電子成果品(電子納品) CD-R</p> <p>(7) 工事監理図書A4版</p> <p>(8) 工事概要図書A4版</p> <p>(9) 諸官庁届出書類一覧表A4版</p> <p>(10) 諸官庁届出書類(正)A4版</p> <p>(11) 運転操作説明書A4版製本・取扱説明書</p> <p>(12) 展開接続図A3版製本</p> <p>(13) 保全管理台帳A4版・設備台帳A4版</p> <p>(14) 型式台帳</p> <p>※型式台帳は、監督職員が指定する様式で作成する。建物で使用する部材、機器を記入し提出すること。</p> <p>※建築工事に伴う工事の提出部数は、建築工事に合わせる。</p> <p>※工事写真は「當精工事写真作成要領」によるほか監督職員の指示による。</p> <p>※完成図は、原則、CADにて修正を行い、図面枠内の適当な位置に「完成図」と表示する。</p> <p>【手すり先行工法に関するガイドライン】に基づく足場のせつにあたっては、同ガイドラインの別紙1「手すり先行工法による足場の組立て等に関する基準」における2の(2)手すり据え置き方式又は(3)手すり先行専用足場方式により行う。</p> <p>本工事に必要な工事用電力、水及び諸手続きなどの費用はすべて受注者の負担とする。本工事で設置する構内につくることができる</p> <p>※ 現場説明書の施工条件明示による</p> <p>・ 構内指示場所に敷き均し</p> <p>・ 構内指示場所に堆積</p> <p>はつり工事及び穿孔作業を行う場合は、事前に非破壊検査を行い監督職員に報告する。原則として調査方法は走査式理物調査(電磁誘導法又は電磁レダ法)とする。放射線透過検査等による埋設物の調査を実施する場合、範囲は監督職員の指示による。</p> <p>放射線透過検査の検査費は別途とする。</p> <p>穿孔機械を使用し、既存躯体に穿孔する場合は、金属探知により電源供給が停止できる付属装置を用いて施工すること。</p> <p>施工後確認試験</p> <p>試験方法 引張試験機による引張り試験</p> <p>確認強度 対象機器ごとのアンカーボルト1本に作用する引抜き力以上</p> <p>試験箇所数 1施工単位に対し1本以上</p> <p>対象機器 (・配電盤 ・非常用発電機 ・直流電源装置 ・変圧器) ●受変電設備</p> <p>最大電力500kW以上の場合は、第1種電気工事士により施工を行う。</p> <p>設備機器の固定は次に示す設計用耐力に耐える方法とする。</p> <p>ただし、重量14kg以下の一般機器については、製造業者の指定する固定方法を採用する場合は、この限りではない。</p> <p>(1) 機器の据付け及び据付け</p> <p>設計用水平地震力は、機器重量[kN]に、地域係数(・1.0 ※0.9・0.8)と次に示す設計用標準水平震度を乗じたものとする。</p> <p>設計用標準水平震度</p> <table border="1"> <tr> <th rowspan="2">設置場所</th> <th rowspan="2">機器種別</th> <th colspan="2">○特定の施設</th> <th colspan="2">一般の施設</th> </tr> <tr> <th>重要機器</th> <th>一般機器</th> <th>重要機器</th> <th>一般機器</th> </tr> <tr> <td rowspan="2">上層階</td> <td>機器</td> <td>2.0</td> <td>1.5</td> <td>1.5</td> <td>1.0</td> </tr> <tr> <td>防振支持の機器</td> <td>2.0</td> <td>2.0</td> <td>2.0</td> <td>1.5</td> </tr> <tr> <td rowspan="2">屋上及び塔屋</td> <td>水槽類</td> <td>2.0</td> <td>1.5</td> <td>1.5</td> <td>1.0</td> </tr> <tr> <td>機器</td> <td>1.5</td> <td>1.0</td> <td>1.0</td> <td>0.6</td> </tr> <tr> <td rowspan="2">中間階</td> <td>防振支持の機器</td> <td>1.5</td> <td>1.5</td> <td>1.5</td> <td>1.0</td> </tr> <tr> <td>水槽類</td> <td>1.5</td> <td>1.0</td> <td>1.0</td> <td>0.6</td> </tr> <tr> <td rowspan="2">地下及び1階</td> <td>機器</td> <td>1.0</td> <td>0.6</td> <td>0.6</td> <td>0.4</td> </tr> <tr> <td>防振支持の機器</td> <td>1.0</td> <td>1.0</td> <td>1.0</td> <td>0.6</td> </tr> <tr> <td></td> <td>水槽類</td> <td>1.5</td> <td>1.0</td> <td>1.0</td> <td>0.6</td> </tr> </table> <p>上層階とは2～6階建の場合は最上階、7～9階建の場合は上層2階、10～12階建の場合は上層3階、13階建以上の場合は上層4階とする。中間階とは地階、1階を除く各階で上層階に該当しないもの。水槽類には燃料小出し槽を含む。</p> <p>重要機器は次のものを示す。</p> <p>(・配電盤 ・非常用発電機 ・直流電源装置 ・交流無停電電源装置 ●受変電設備) ●交換機 ・火災報知受信機 ●中央監視制御装置 ・通信総合装置</p> <p>(2)設計用鉛直地震力</p> <p>設計用水平地震力の1/2とし、水平地震力と同時に働くものとする。</p> <p>(1)横引き配管等の耐震支持は、施設の分類に応じたものとする。</p> <p>(2)EM電線類で規格等の記載のないものは、ハロゲン及び鉛を含まないものとする。</p> <p>(3) 通信ケーブルでJCS規格にない対数のケーブルはJCS規格に準じたものとする。</p> <p>(3) 室内配線はEM電線を使用する。ただし、製造業者標準品は除く。</p> <p>分電盤、制御盤、端子盤などの2次側以降の配線経路、電線太さ、電線本数、管径などは監督職員の承諾を受けて変更してもさしつかえない。</p> <p>塗装する部分 ・ 居室 ( ・ 廊下 ・ 屋上 ・ 屋外 ・ 屋外 ・ 機械室</p> <p>屋外露出配管(厚鋼電線管)で塗装を行わない場合は、溶融鉛めっき仕上げ(めっき付厚さ300µm以上)とする。</p> <p>EM-高圧架橋「リフレア」Mは、JCS4395「6600V架橋型リフレアケーブル(3層押出型)」によるものとし、次による。</p> <p>呼称(図示記号)</p> <table border="1"> <tr> <th>呼称</th> <th>記号</th> <th>種類</th> </tr> <tr> <td>BKV EM-CE(EE)</td> <td>6600V 架橋型 リフレア絶縁耐燃性 リフレアケーブル</td> <td>6600V CE/F(EE)</td> </tr> <tr> <td>BKV EM-CE(ET)</td> <td>6600V リフレア架橋型 リフレア絶縁耐燃性 リフレアケーブル</td> <td>6600V CE/F(EE)</td> </tr> </table> <p>・ 金属製(ステンレス、新金属も含む) ・ 樹脂製(使用場所</p> <p>シール等を貼付し、用途を表示する。</p> <p>スリム製「M」の塗装 ※有(メーカ指定色又は指定色仕上) ・ 無(素地仕上)</p> <p>ステンレス製または鋼材に溶融鉛めっきを施したのとする。</p> <p>接地極の材料は次による。</p> <table border="1"> <tr> <th>材料の種類</th> <th>記号</th> <th>接地抵抗値</th> <th>接地極</th> </tr> <tr> <td>・ 共同接地</td> <td>E<sub>co</sub></td> <td>10Ω以下</td> <td>EB×3連—2線</td> </tr> <tr> <td>・ 共同接地</td> <td>E<sub>co</sub></td> <td>10Ω以下</td> <td>EB×3連—2線</td> </tr> <tr> <td>・ A 接地</td> <td>E<sub>a</sub></td> <td>10Ω以下</td> <td>EB×3連—2線</td> </tr> <tr> <td>・ B 接地</td> <td>E<sub>b</sub></td> <td>10Ω以下</td> <td>EB×3連—2線</td> </tr> <tr> <td>・ C 接地</td> <td>E<sub>c</sub></td> <td>10Ω以下</td> <td>EB×3連—2線</td> </tr> <tr> <td>・ D 接地</td> <td>E<sub>d</sub></td> <td>100Ω以下</td> <td>EB×1</td> </tr> <tr> <td>・ 高圧避雷電器</td> <td>E<sub>h</sub></td> <td>10Ω以下</td> <td>EB×3連—2線</td> </tr> <tr> <td>・ 交換機用</td> <td>E<sub>h</sub></td> <td>10Ω以下</td> <td>EB×3連—2線</td> </tr> <tr> <td>・ 通信用</td> <td>E<sub>t</sub></td> <td>10Ω以下</td> <td>EB×3連—2線</td> </tr> <tr> <td>・ 通信用</td> <td>E<sub>t</sub>及びE<sub>h</sub></td> <td>100Ω以下</td> <td>EB×1</td> </tr> <tr> <td>・ 電話引込口の保安用</td> <td>E<sub>t</sub></td> <td>100Ω以下</td> <td>EB×1</td> </tr> <tr> <td>・ 測定用</td> <td>E<sub>m</sub></td> <td>—</td> <td>EB×1</td> </tr> </table> <p>(注経及び単独の場合、EBIはD=14 L=1,500又はW=40 L=1,200とする)</p> <p>(E<sub>co</sub>, E<sub>a</sub>, E<sub>b</sub>, E<sub>c</sub>, E<sub>d</sub>, Eの場合、EBIはD=10 L=1,000又はW=30 L=900とする)</p> <p>18. 電線類</p> <p>19. 電線本数・管路等</p> <p>20. 露出配管の塗装(付属品を含む)</p> <p>21. 屋外露出配管の仕上げ</p> <p>22. ケーブルの種類</p> <p>23. フラッシュプレートの材質</p> <p>24. ガレットの用途別表示</p> <p>25. プレートの塗装</p> <p>26. 屋上・屋外の支持金物等</p> <p>27. 接地極</p> | 設置場所 | 機器種別 | ○特定の施設 |  | 一般の施設 |  | 重要機器 | 一般機器 | 重要機器 | 一般機器 | 上層階 | 機器 | 2.0 | 1.5 | 1.5 | 1.0 | 防振支持の機器 | 2.0 | 2.0 | 2.0 | 1.5 | 屋上及び塔屋 | 水槽類 | 2.0 | 1.5 | 1.5 | 1.0 | 機器 | 1.5 | 1.0 | 1.0 | 0.6 | 中間階 | 防振支持の機器 | 1.5 | 1.5 | 1.5 | 1.0 | 水槽類 | 1.5 | 1.0 | 1.0 | 0.6 | 地下及び1階 | 機器 | 1.0 | 0.6 | 0.6 | 0.4 | 防振支持の機器 | 1.0 | 1.0 | 1.0 | 0.6 |  | 水槽類 | 1.5 | 1.0 | 1.0 | 0.6 | 呼称 | 記号 | 種類 | BKV EM-CE(EE) | 6600V 架橋型 リフレア絶縁耐燃性 リフレアケーブル | 6600V CE/F(EE) | BKV EM-CE(ET) | 6600V リフレア架橋型 リフレア絶縁耐燃性 リフレアケーブル | 6600V CE/F(EE) | 材料の種類 | 記号 | 接地抵抗値 | 接地極 | ・ 共同接地 | E <sub>co</sub> | 10Ω以下 | EB×3連—2線 | ・ 共同接地 | E <sub>co</sub> | 10Ω以下 | EB×3連—2線 | ・ A 接地 | E <sub>a</sub> | 10Ω以下 | EB×3連—2線 | ・ B 接地 | E <sub>b</sub> | 10Ω以下 | EB×3連—2線 | ・ C 接地 | E <sub>c</sub> | 10Ω以下 | EB×3連—2線 | ・ D 接地 | E <sub>d</sub> | 100Ω以下 | EB×1 | ・ 高圧避雷電器 | E <sub>h</sub> | 10Ω以下 | EB×3連—2線 | ・ 交換機用 | E <sub>h</sub> | 10Ω以下 | EB×3連—2線 | ・ 通信用 | E <sub>t</sub> | 10Ω以下 | EB×3連—2線 | ・ 通信用 | E <sub>t</sub> 及びE <sub>h</sub> | 100Ω以下 | EB×1 | ・ 電話引込口の保安用 | E <sub>t</sub> | 100Ω以下 | EB×1 | ・ 測定用 | E <sub>m</sub> | — | EB×1 | <p>一般共通事項</p> <p>28. 他工事との取合い</p> <p>29. 天井上げ区分</p> <p>30. 配線図記号その他</p> <p>31. 適用区分</p> <p>32. 呼び線</p> <p>33. 露出配管の固定保護</p> <p>34. 屋上・屋外等への設置</p> <p>35. 官公署への手続き</p> <p>36. 工事現場の表示</p> <p>37. 交通誘導員</p> <p>38. 工事中情報共有システム</p> <p>39. 電子納品</p> <p>40. 地質変位等への対応</p> <p>41. 地中配管の埋設深さ</p> <p>42. 照明制御の照度測定等</p> <p>43. アドレス設定器(多重伝送式)</p> <p>44. 点検用リモコン(非常用照明・誘導灯用)</p> <p>45. 配線器具</p> <p>46. 照明器具</p> <p>47. 動力設備</p> <p>48. 構内交換設備</p> <p>49. 構内配電線路</p> <p>50. 雷保護設備</p> <p>51. 受変電設備</p> <p>52. 予備品等</p> <p>図面に記載されていない工事区分は、別紙工事区分表による。</p> <p>( ) 書きの室名は直天井を示し、その他は二重天井を示す。</p> <p>(1)EEF1.6-2C×2は、EEF1.6-4Cを使用してもよい。</p> <p>(2)EMケーブルの表記は警報用及び同軸ケーブルを除き「EM-」を省略する。</p> <p>建築基準法に基づき定まる風圧力及び積雪荷重の算定には次の条件を用いる。</p> <p>(1) 風圧力</p> <p>風速 (V<sub>0</sub> = 30・32・34 m/s) 地表面粗度区分 (Ⅰ・Ⅱ・Ⅲ・Ⅳ)</p> <p>(2) 積雪荷重</p> <p>平成17年建設省告示第1455号における区域 別表 ( )</p> <p>長さ1m以上の入線しない電線管には1.2mm以上の樹脂被覆鉄線棒を挿入する。</p> <p>2.5m以下のサドル及びダクターには保護を行う。</p> <p>建築物(構造体)に直接設置するブルボックス、各種壁及びダクターには周囲にシール処理を行う。</p> <p>工事の着手、施工、完成にあたり、関係官公署その他関係機関への必要な届出手続き等を遅滞なく行う。</p> <p>現場の見やすい位置に、監督職員が指示する次の表示板を設置する。</p> <p>※工事名の表示板(900mm×600mm) ・ 工事概要等の説明看板(900mm×600mm)</p> <p>クレーン作業期間中、交通誘導員を1(人/日)配置すること。</p> <p>(1)本工事は、受発注者間の情報を電子的に交換・共有することにより、業務の効率化を図る情報共有システムの対象である。なお、運用にあたっては「広島県工事中情報共有システム運用ガイドライン」に基づき実施すること。</p> <p>(2)本工事で使用する情報共有システムは次とする。</p> <p>広島県工事中情報共有システム</p> <p>https://chotatsu.pref.hiroshima.lg.jp/asp/index.html</p> <p>(3)監督職員及び受注者が使用する情報共有システムのサービス提供者(以下「サービス提供者」という。)との契約は、受注者が行い、利用料を支払うものとする。</p> <p>(4)受注者は、監督職員又はサービス提供者から技術上の問題点の把握、利用にあたっての評価を行うためのアンケート等を求められた場合、協力しなければならない。</p> <p>電子成果品を「當精工事電子納品要領」に基づき作成する。</p> <p>https://chotatsu.pref.hiroshima.lg.jp/nouhin/index02.html</p> <p>※ 工事管理ファイル ・ 施工計画書 ・ 工程表 ・ 打合せ簿</p> <p>・ 機材関係資料 ・ 施工関係資料 ・ 検査関係資料 ・ 発生材関係資料</p> <p>※ 完成図 ・ 保全に関する資料 ※ 施工図 ※ 完成写真 ※ その他</p> <p>建物引込み部の地盤変位等への対応</p> <p>想定沈下量 ( ・ 200mm以下 ・ 600mm以下 ・ 1,000mm以下)</p> <p>特記なき場合は地表面(舗装がある場合は舗装下面)から300mm以上とする。</p> <p>コンクリート製埋設機は影込み表示のものを用いる。</p> <p>明るさセンサーによる照明制御を行う部屋は、照度測定を行い、測定を監督職員に提出する。なお、測定箇所は監督職員の指示による。</p> <p>照度測定(100%点灯時(※夜間) ) (調光制御点灯時(※夜間) )</p> <p>納入数 ※1個 ・ 個</p> <p>設定器機能 ・ アドレス設定 ・ グループ設定 ・ パターン設定 ・ タイムスケジュール設定</p> <p>納入数 ※1個 ・ 個</p> <p>納入数 ※1個 ・ 個</p> <p>・ 接地極付きコンセント(2P15A)はプラグ無しとする。</p> <p>・ 防水コンソントはプラグ無しとする。</p> <p>・ ハネスシールドボックス用OATタイプのケーブルは、ハロゲン及び鉛を含まない材料とする。</p> <p>(1)LEDの光源色は別図面に指定がある場合を除き下記による。</p> <p>LEDの光源色 ( ・ 電球色 ※昼白色)</p> <p>(2)LED照明器具の定格入力電圧はユニバーサル電圧(100V～242V)に対応するものとする。</p> <p>三相可変速運転インバータ装置の規約効率率は次の数値以上とする。</p> <table border="1"> <tr> <th rowspan="2">電動機出力(kW)</th> <td>0.4</td> <td>0.75</td> <td>1.5</td> <td>2.2</td> <td>3.7</td> <td>5.5</td> <td>7.5</td> <td>11</td> </tr> <tr> <th>規約効率(%)</th> <td>86.0</td> <td>88.5</td> <td>92.0</td> <td>93.0</td> <td>94.0</td> <td>94.0</td> <td>94.5</td> <td>94.5</td> </tr> <tr> <th rowspan="2">電動機出力(kW)</th> <td>15</td> <td>18.5</td> <td>22</td> <td>30</td> <td>37</td> <td>45</td> <td>55</td> <td>75</td> </tr> <tr> <th>規約効率(%)</th> <td>95.0</td> <td>95.5</td> <td>95.5</td> <td>95.5</td> <td>95.5</td> <td>95.5</td> <td>95.5</td> </tr> </table> <p>備考</p> <p>(1)規約効率率はJEM-TR245「汎用インバータの規約効率」により算出した値とする。</p> <p>(2)0.4kWの効率率はJIS G 4212「高効率低圧三相かご形誘導電動機」の定格電圧200V、1P4X、6極、50Hzの電動機を駆動したときの値とする。</p> <p>(3)0.75kWの効率率はJIS G 4210「低圧三相かご形誘導電動機トップランナーモーター」の定格電圧200V、1P4X、6極、50Hzの電動機を駆動したときの値とする。</p> <p>※ボタン電話装置 ・ 交換装置</p> <p>※本工事 ・ 別途工事</p> <p>※受発注者の落下防止を施す。</p> <p>蓋の記号表示 鋳造流込み(・電力 ※電気 ・ )</p> <p>ハンドホール内のケーブル支持等は、マンホールに準じて行う。</p> <p>アスファルト舗装面に使用するハンドホール及び鉄蓋は、アスファルト舗装とする。</p> <p>※閉鎖形(中閉鎖形) ・ 閉鎖形(重閉鎖形)</p> <p>・ 避雷器内蔵 ・ 地絡検出電付付(※方向性) ※別型制御装置までの制御ケーブルを付属すること。</p> <p>高圧電力ケーブルの端末両端部にシースの収縮帯(熱収縮テープによるシースずれ止め対策等)を行う。</p> <p>・ 一般形 耐燃形</p> <p>照明用ポールには配線用遮断器(引外し装置なし)又はカットアウトスイッチ(素通しヒューズ)を内蔵する。ただし、ガーデンライトは除く。</p> <p>埋設深さ 特記なきは地表面(舗装がある場合は舗装下面)から300mm以上とする。</p> <p>建物側配管引込み部の地盤変位対応(沈下量 ・ 0.2m以下 ・ 0.6m以下 ・ 1.0m以下)</p> <p>蓋の記号表示 鋳造流込み(※通電)</p> <p>ハンドホール内のケーブル支持等は、マンホールに準じて行う。</p> <p>アスファルト舗装面に使用するハンドホール及び鉄蓋は、アスファルト舗装とする。</p> <p>埋設深さ 特記なきは地表面(舗装がある場合は舗装下面)から300mm以上とする。</p> <p>建物側配管引き込み部の地盤変位対応(沈下量 ・ 0.2m以下 ・ 0.6m以下 ・ 1.0m以下)</p> <p>工事着手前に大地抵抗率を測定し、測定表及び接地極省略判定記録書を監督職員に提出する。</p> <p>・ 構造体利用接地極 ・ A型接地極 ・ B型接地極 ・ JIS A 4201-1999</p> <p>1) 受変電設備容量 125kVA</p> <p>2) 変圧器 次のものを付属させる。</p> <p>・ 移動車庫(75kVA以上のもの) ・ 防振ゴム ・ ダイヤル温度計(計付)</p> <p>・ モールド変圧器の表面は充電部とみなし、注意標識を取付ける。</p> <p>標準仕様書によるほか電力ヒューズ現用定格値のものを用いる</p> | 電動機出力(kW) | 0.4 | 0.75 | 1.5 | 2.2 | 3.7 | 5.5 | 7.5 | 11 | 規約効率(%) | 86.0 | 88.5 | 92.0 | 93.0 | 94.0 | 94.0 | 94.5 | 94.5 | 電動機出力(kW) | 15 | 18.5 | 22 | 30 | 37 | 45 | 55 | 75 | 規約効率(%) | 95.0 | 95.5 | 95.5 | 95.5 | 95.5 | 95.5 | 95.5 | <p>発電設備</p> <p>1. 電気方式</p> <p>2. 発電機容量</p> <p>3. 燃料小出し槽</p> <p>4. 燃料種別</p> <p>(太陽光発電装置)</p> <p>1. 太陽電池アレイ</p> <p>2. パワーコンディショナ</p> <p>3. 表示装置</p> <p>4. 連系する電力系統</p> <p>・ 高圧 ・ 低圧</p> <p>_____kVA以上</p> <p>返油ポンプのあるシステムでフロートスイッチの工限フロートは、通過形接点とする。</p> <p>・ 軽油 ・ A重油</p> <p>公称出力 _____kW以上</p> <p>交流出力の電気方式 相 線 _____V</p> <p>定格容量 _____kW以上</p> <p>自立運転機能 ( ・ 有 ・ 無)</p> <p>・ 液晶 ・ LED表示装置</p> <p>・ 高圧受電のみし低圧連系 ・ 高圧連系 ・ 低圧連系</p> <p>増幅器</p> <p>・ 時報及び自動放送(体操放送等)はアッテネータを経由した回路とする。</p> <p>・ 増幅器の入出力配線と外部配線(壁ボックス等)の接続はコネクタによる。(一斉回路は使用しない)</p> <p>その他</p> <p>1. 機器取付高</p> <p>機器取付高は下記を標準とする。ただし、天井高3m以上の場合及び機器の使用に支障がある場合は監督職員と協議する。</p> <table border="1"> <tr> <th>名 称</th> <th>測 点</th> <th>取付高 (mm)</th> <th>名 称</th> <th>測 点</th> <th>取付高 (mm)</th> </tr> <tr> <td rowspan="2">電力共通</td> <td>電圧計</td> <td>地上～窓中心</td> <td>1,800～2,200</td> <td>拡</td> <td>壁掛形スピーカ</td> <td>床 上～中心</td> <td>天井高×0.9</td> </tr> <tr> <td>引込開閉器</td> <td>床 上～中心</td> <td>1,800～2,200</td> <td>拡</td> <td>壁付アッテネータ</td> <td>床 上～中心</td> <td>1,300</td> </tr> <tr> <td rowspan="10">電</td> <td rowspan="2">分電盤(0A盤 実験盤)</td> <td>床 上～中心</td> <td>1,500(上層1,900以下)</td> <td>表</td> <td>情報・出退表示盤</td> <td>床 上～中心</td> <td>天井高×0.9</td> </tr> <tr> <td>壁付身置機</td> <td>床 上～中心</td> <td>1,300</td> <td>表</td> <td>壁付身置機</td> <td>床 上～中心</td> <td>1,300</td> </tr> <tr> <td>ホーム分電盤</td> <td>天井下～上 端</td> <td>200</td> <td>表</td> <td>ベル・ブザー・チャム</td> <td>床 上～中心</td> <td>2,300</td> </tr> <tr> <td>スイッチ</td> <td>床 上～中心</td> <td>1,300</td> <td>表</td> <td>受付押ボタン(一般)</td> <td>床 上～中心</td> <td>1,300</td> </tr> <tr> <td>「(椅子用)・(非椅子用)」</td> <td>床 上～中心</td> <td>1,100</td> <td>示</td> <td>電源箱</td> <td>床 上～下 端</td> <td>300</td> </tr> <tr> <td>「(車椅子用)付(周辺)」</td> <td>床 上～中心</td> <td>900</td> <td>表</td> <td>外部受付け付(子機)</td> <td>標準図による</td> </tr> <tr> <td>「(自動・手動切替)」</td> <td>床 上～中心</td> <td>1,800</td> <td>表</td> <td>車椅子用付(子機)</td> <td>床 上～中心</td> <td>1,100</td> </tr> <tr> <td>コンセント(一般)</td> <td>床 上～中心</td> <td>300</td> <td>導</td> <td>受付け付(上記以外)</td> <td>床 上～中心</td> <td>1,300</td> </tr> <tr> <td>「(和室)」</td> <td>床 上～中心</td> <td>150</td> <td>支</td> <td>壁付押付(多機能付)</td> <td>床 上～中心</td> <td>900</td> </tr> <tr> <td>「(台上)」</td> <td>台上～中心</td> <td>150</td> <td>表</td> <td>「(和室)」</td> <td>床 上～中心</td> <td>400</td> </tr> <tr> <td>「(土間)」</td> <td>床 上～中心</td> <td>800～1,300</td> <td>表</td> <td>床前掛時用</td> <td>標準図による</td> </tr> <tr> <td>「(車椅子用居座)」</td> <td>床 上～中心</td> <td>400</td> <td>表</td> <td>身置用付(子機)</td> <td>標準図による</td> </tr> <tr> <td>「(車椅子付)付(周辺)」</td> <td>床 上～中心</td> <td>900</td> <td>テ</td> <td>機器収納部</td> <td>天井下～上 端</td> <td>200</td> </tr> <tr> <td>「(トイレ)」</td> <td>床 上～中心</td> <td>300～400</td> <td>レ</td> <td>テレビ端子</td> <td>床 上～中心</td> <td>300</td> </tr> <tr> <td>ブラケット(一般)</td> <td>床 上～中心</td> <td>2,100～2,300</td> <td>レ</td> <td>「(和室)」</td> <td>床 上～中心</td> <td>150</td> </tr> <tr> <td>「(講壇)」</td> <td>床 上～中心</td> <td>2,000～2,500</td> <td>レ</td> <td>「(LPガス)」</td> <td>床 上～上 端</td> <td>300</td> </tr> <tr> <td>「(壁)」</td> <td>壁 上端～中心</td> <td>150</td> <td>レ</td> <td></td> <td></td> <td></td> </tr> <tr> <td rowspan="2">動</td> <td>壁掛形制御盤</td> <td>床 上～中心</td> <td>1,500(上層1,900以下)</td> <td rowspan="2">火</td> <td>受受信機・副受受信機</td> <td>床 上～操作部</td> <td>800～1,500</td> </tr> <tr> <td>手元開閉器</td> <td>床 上～中心</td> <td>1,500</td> <td>機</td> <td>機器収納箱</td> <td>床 上～中心</td> <td>800～1,500</td> </tr> <tr> <td rowspan="2">力</td> <td>操作スイッチ</td> <td>床 上～中心</td> <td>1,300</td> <td rowspan="2">火</td> <td>発信機</td> <td>床 上～中心</td> <td>800～1,500</td> </tr> <tr> <td>端子箱</td> <td>床 上～下 端</td> <td>300</td> <td>知</td> <td>ベル</td> <td>天井下～上 端</td> <td>200</td> </tr> <tr> <td rowspan="2">構内交換</td> <td>保安箱</td> <td>天井下～上 端</td> <td>200</td> <td rowspan="2">ガ</td> <td>表示灯</td> <td>床 上～中心</td> <td>200</td> </tr> <tr> <td>壁付アウトレット</td> <td>床 上～中心</td> <td>300</td> <td>ス</td> <td>ガス検知</td> <td>天井下～中心</td> <td>300</td> </tr> <tr> <td rowspan="2">電</td> <td>「(和室)」</td> <td>床 上～中心</td> <td>150</td> <td rowspan="2">計</td> <td>告知器(都市ガス)</td> <td>天井下～中心</td> <td>300</td> </tr> <tr> <td>壁付電線機</td> <td>床 上～中心</td> <td>1,300</td> <td>「(LPガス)」</td> <td>床 上～上 端</td> <td>300</td> </tr> <tr> <td rowspan="2">電</td> <td>壁掛形時計</td> <td>床 上～中心</td> <td>1,500(上層1,900以下)</td> <td rowspan="2">計</td> <td>壁掛形時計</td> <td>床 上～中心</td> <td>天井高×0.9</td> </tr> <tr> <td>時計</td> <td>床 上～中心</td> <td>天井高×0.9</td> <td></td> <td></td> <td></td> <td></td> </tr> </table> <p>2. 工事実績情報の登録について</p> <p>受注者は受注時又は変更時において請負金額が500万円以上の工事について、工事実績情報サービス(CORINS)に基づき、受注、変更、完成、訂正時に工事実績情報として「工事実績データ」を作成し、監督職員の確認を受けた後に登録機関に登録申請し、登録機関発行の「登録内容確認書」を監督職員に提出しなければならない。なお、途中変更時の登録が必要な場合は、工期の変更、技術者の変更があった場合とする。</p> <p>別表「外部機関等による評価済み機材表」</p> <table border="1"> <tr> <th>品 目</th> <th>機 材 名</th> </tr> <tr> <td>・ LED照明器具(一般屋内用に限る)</td> <td></td> </tr> <tr> <td>・ 照明制御装置</td> <td></td> </tr> <tr> <td>・ 可変速運転インバータ装置</td> <td></td> </tr> <tr> <td>・ 変圧器</td> <td>分電盤(実験盤を含む) キュービクル配電盤 制御盤</td> </tr> <tr> <td>・ 高圧スイッチギア</td> <td>高圧スイッチギア(0形) 高圧スイッチギア(P形)</td> </tr> <tr> <td>・ 高圧遮断器</td> <td>高圧交流遮断器 高圧避雷器 高圧連相コンデンサ</td> </tr> <tr> <td>・ 高圧限流ヒューズ</td> <td>高圧限流ヒューズ 高圧負荷開閉器 高圧変圧器(特定機器)</td> </tr> <tr> <td>・ 絶縁監視装置</td> <td>高圧回路 絶縁回路</td> </tr> <tr> <td>・ 蓄電池</td> <td>ベント形鉛蓄電池 密閉ニッケル・カドミウムアルカリ蓄電池</td> </tr> <tr> <td>・ 交流無停電電源装置(UPS)</td> <td>制御弁式密閉鉛蓄電池 シール形ニッケル・カドミウムアルカリ蓄電池</td> </tr> <tr> <td>・ 太陽光発電装置</td> <td>パワーコンディショナ及び系統系保護装置</td> </tr> <tr> <td>・ 監視カメラ装置</td> <td></td> </tr> <tr> <td>・ 中央監視制御装置</td> <td>監視制御装置</td> </tr> </table> <p>3. 快適トイレモデル工事</p> <p>本工事は快適トイレモデル工事(※発注者指定型 ・ 受注者希望型)であり、「快適トイレモデル工事実施要領(最新版)」に基づき実施するものとする。</p> <p>快適トイレチェックシートの様式は、「広島県の関連情報」の「様式書&gt;建設工事関係_その他の契約関係の様式」に掲載されている。</p> <p>また、完成検査までに提出するアンケートは、「広島県の関連情報」の「入札・契約制度」入札・契約制度関係資料に掲載されている。</p> <p>4. 施工(業務)計画書の記載</p> <p>次の内容について、「その他」項目に記載を求める。</p> <p>(1) 次表から明示又は受注者が自ら行う「法令及び条例等に基づく各種手続き及び許可承諾条件」上記ア、イの内容について「現場作業に従事する者に対する周知の方法」</p> <p>(2) 「施工方法」等の関連する項目に、許可承諾条件等を適切に反映するよう求める。</p> <p>(3) 「法令及び条例等に基づく各種手続き及び許可承諾条件」等の変更が生じた場合は、施工(業務)計画書の重要な変更が生じたものとして取り扱うこととし、変更施工(業務)計画書の提出を求める。</p> | 名 称 | 測 点 | 取付高 (mm) | 名 称 | 測 点 | 取付高 (mm) | 電力共通 | 電圧計 | 地上～窓中心 | 1,800～2,200 | 拡 | 壁掛形スピーカ | 床 上～中心 | 天井高×0.9 | 引込開閉器 | 床 上～中心 | 1,800～2,200 | 拡 | 壁付アッテネータ | 床 上～中心 | 1,300 | 電 | 分電盤(0A盤 実験盤) | 床 上～中心 | 1,500(上層1,900以下) | 表 | 情報・出退表示盤 | 床 上～中心 | 天井高×0.9 | 壁付身置機 | 床 上～中心 | 1,300 | 表 | 壁付身置機 | 床 上～中心 | 1,300 | ホーム分電盤 | 天井下～上 端 | 200 | 表 | ベル・ブザー・チャム | 床 上～中心 | 2,300 | スイッチ | 床 上～中心 | 1,300 | 表 | 受付押ボタン(一般) | 床 上～中心 | 1,300 | 「(椅子用)・(非椅子用)」 | 床 上～中心 | 1,100 | 示 | 電源箱 | 床 上～下 端 | 300 | 「(車椅子用)付(周辺)」 | 床 上～中心 | 900 | 表 | 外部受付け付(子機) | 標準図による | 「(自動・手動切替)」 | 床 上～中心 | 1,800 | 表 | 車椅子用付(子機) | 床 上～中心 | 1,100 | コンセント(一般) | 床 上～中心 | 300 | 導 | 受付け付(上記以外) | 床 上～中心 | 1,300 | 「(和室)」 | 床 上～中心 | 150 | 支 | 壁付押付(多機能付) | 床 上～中心 | 900 | 「(台上)」 | 台上～中心 | 150 | 表 | 「(和室)」 | 床 上～中心 | 400 | 「(土間)」 | 床 上～中心 | 800～1,300 | 表 | 床前掛時用 | 標準図による | 「(車椅子用居座)」 | 床 上～中心 | 400 | 表 | 身置用付(子機) | 標準図による | 「(車椅子付)付(周辺)」 | 床 上～中心 | 900 | テ | 機器収納部 | 天井下～上 端 | 200 | 「(トイレ)」 | 床 上～中心 | 300～400 | レ | テレビ端子 | 床 上～中心 | 300 | ブラケット(一般) | 床 上～中心 | 2,100～2,300 | レ | 「(和室)」 | 床 上～中心 | 150 | 「(講壇)」 | 床 上～中心 | 2,000～2,500 | レ | 「(LPガス)」 | 床 上～上 端 | 300 | 「(壁)」 | 壁 上端～中心 | 150 | レ |  |  |  | 動 | 壁掛形制御盤 | 床 上～中心 | 1,500(上層1,900以下) | 火 | 受受信機・副受受信機 | 床 上～操作部 | 800～1,500 | 手元開閉器 | 床 上～中心 | 1,500 | 機 | 機器収納箱 | 床 上～中心 | 800～1,500 | 力 | 操作スイッチ | 床 上～中心 | 1,300 | 火 | 発信機 | 床 上～中心 | 800～1,500 | 端子箱 | 床 上～下 端 | 300 | 知 | ベル | 天井下～上 端 | 200 | 構内交換 | 保安箱 | 天井下～上 端 | 200 | ガ | 表示灯 | 床 上～中心 | 200 | 壁付アウトレット | 床 上～中心 | 300 | ス | ガス検知 | 天井下～中心 | 300 | 電 | 「(和室)」 | 床 上～中心 | 150 | 計 | 告知器(都市ガス) | 天井下～中心 | 300 | 壁付電線機 | 床 上～中心 | 1,300 | 「(LPガス)」 | 床 上～上 端 | 300 | 電 | 壁掛形時計 | 床 上～中心 | 1,500(上層1,900以下) | 計 | 壁掛形時計 | 床 上～中心 | 天井高×0.9 | 時計 | 床 上～中心 | 天井高×0.9 |  |  |  |  | 品 目 | 機 材 名 | ・ LED照明器具(一般屋内用に限る) |  | ・ 照明制御装置 |  | ・ 可変速運転インバータ装置 |  | ・ 変圧器 | 分電盤(実験盤を含む) キュービクル配電盤 制御盤 | ・ 高圧スイッチギア | 高圧スイッチギア(0形) 高圧スイッチギア(P形) | ・ 高圧遮断器 | 高圧交流遮断器 高圧避雷器 高圧連相コンデンサ | ・ 高圧限流ヒューズ | 高圧限流ヒューズ 高圧負荷開閉器 高圧変圧器(特定機器) | ・ 絶縁監視装置 | 高圧回路 絶縁回路 | ・ 蓄電池 | ベント形鉛蓄電池 密閉ニッケル・カドミウムアルカリ蓄電池 | ・ 交流無停電電源装置(UPS) | 制御弁式密閉鉛蓄電池 シール形ニッケル・カドミウムアルカリ蓄電池 | ・ 太陽光発電装置 | パワーコンディショナ及び系統系保護装置 | ・ 監視カメラ装置 |  | ・ 中央監視制御装置 | 監視制御装置 |
|---|
| 建物名称  | 構造                                      | 階数   | 建築基準法による延べ面積 (㎡) | 消防法施行令別表第1の区分    | 備考            | |
| 竹原消防署   | 鉄筋コンクリート造                               | 地上2階   | 1,642.50 ㎡       | 15項              | 既存            | |
| |
| |
| 建物別及び屋外工事種目   | 工                                       | 事  | 種                | 別                | |
| ○ 電灯設備  | 改設一式                                    | |
| ・ 動力設備  | |
| ・ 電熱設備  | |
| ・ 雷保護設備   | |
| ○ 受変電設備   | 改設一式                                    | |
| ・ 電力貯蔵設備  | |
| ・ 発電設備  | |
| ・ 構内情報通信網設備   | |
| ・ 構内交換設備  | |
| ・ 情報表示設備  | |
| ・ 映像・音響設備   | |
| ・ 拡声設備  | |
| ・ 誘導支援設備  | |
| ・ テレビ共同受信設備   | |
| ・ 監視カメラ設備   | |
| ・ 駐車場管理設備   | |
| ・ 防犯・入退室管理設備  | |
| ・ 火災報知設備  | |
| ・ 中央監視制御設備  | |
| ・ 医療関係設備  | |
| ・ 構内配線回路  | |
| ・ 構内通信線路  | |
| 設置場所  | 機器種別                                    | ○特定の施設                                       |                  | 一般の施設            | |
|   |   | 重要機器   | 一般機器             | 重要機器             | 一般機器          | |
| 上層階   | 機器                                      | 2.0  | 1.5              | 1.5              | 1.0           | |
|   | 防振支持の機器                                 | 2.0  | 2.0              | 2.0              | 1.5           | |
| 屋上及び塔屋  | 水槽類                                     | 2.0  | 1.5              | 1.5              | 1.0           | |
|   | 機器                                      | 1.5  | 1.0              | 1.0              | 0.6           | |
| 中間階   | 防振支持の機器                                 | 1.5  | 1.5              | 1.5              | 1.0           | |
|   | 水槽類                                     | 1.5  | 1.0              | 1.0              | 0.6           | |
| 地下及び1階  | 機器                                      | 1.0  | 0.6              | 0.6              | 0.4           | |
|   | 防振支持の機器                                 | 1.0  | 1.0              | 1.0              | 0.6           | |
|   | 水槽類                                     | 1.5  | 1.0              | 1.0              | 0.6           | |
| 呼称  | 記号                                      | 種類   | |
| BKV EM-CE(EE)   | 6600V 架橋型 リフレア絶縁耐燃性 リフレアケーブル            | 6600V CE/F(EE)                               | |
| BKV EM-CE(ET)   | 6600V リフレア架橋型 リフレア絶縁耐燃性 リフレアケーブル        | 6600V CE/F(EE)                               | |
| 材料の種類   | 記号                                      | 接地抵抗値  | 接地極              | |
| ・ 共同接地  | E <sub>co</sub>                         | 10Ω以下  | EB×3連—2線         | |
| ・ 共同接地  | E <sub>co</sub>                         | 10Ω以下  | EB×3連—2線         | |
| ・ A 接地  | E <sub>a</sub>                          | 10Ω以下  | EB×3連—2線         | |
| ・ B 接地  | E <sub>b</sub>                          | 10Ω以下  | EB×3連—2線         | |
| ・ C 接地  | E <sub>c</sub>                          | 10Ω以下  | EB×3連—2線         | |
| ・ D 接地  | E <sub>d</sub>                          | 100Ω以下                                       | EB×1             | |
| ・ 高圧避雷電器  | E <sub>h</sub>                          | 10Ω以下  | EB×3連—2線         | |
| ・ 交換機用  | E <sub>h</sub>                          | 10Ω以下  | EB×3連—2線         | |
| ・ 通信用   | E <sub>t</sub>                          | 10Ω以下  | EB×3連—2線         | |
| ・ 通信用   | E <sub>t</sub> 及びE <sub>h</sub>         | 100Ω以下                                       | EB×1             | |
| ・ 電話引込口の保安用   | E <sub>t</sub>                          | 100Ω以下                                       | EB×1             | |
| ・ 測定用   | E <sub>m</sub>                          | —  | EB×1             | |
| 電動機出力(kW)   | 0.4                                     | 0.75   | 1.5              | 2.2              | 3.7           | 5.5     | 7.5       | 11        | |
|   | 規約効率(%)                                 | 86.0   | 88.5             | 92.0             | 93.0          | 94.0    | 94.0      | 94.5      | 94.5 | |
| 電動機出力(kW)   | 15                                      | 18.5   | 22               | 30               | 37            | 45      | 55        | 75        | |
|   | 規約効率(%)                                 | 95.0   | 95.5             | 95.5             | 95.5          | 95.5    | 95.5      | 95.5      | |
| 名 称   | 測 点                                     | 取付高 (mm)                                     | 名 称              | 測 点              | 取付高 (mm)      | |
| 電力共通  | 電圧計                                     | 地上～窓中心                                       | 1,800～2,200      | 拡                | 壁掛形スピーカ       | 床 上～中心  | 天井高×0.9   | |
|   | 引込開閉器                                   | 床 上～中心                                       | 1,800～2,200      | 拡                | 壁付アッテネータ      | 床 上～中心  | 1,300     | |
| 電   | 分電盤(0A盤 実験盤)                            | 床 上～中心                                       | 1,500(上層1,900以下) | 表                | 情報・出退表示盤      | 床 上～中心  | 天井高×0.9   | |
|   |   | 壁付身置機  | 床 上～中心           | 1,300            | 表             | 壁付身置機   | 床 上～中心    | 1,300     | |
|   | ホーム分電盤                                  | 天井下～上 端                                      | 200              | 表                | ベル・ブザー・チャム    | 床 上～中心  | 2,300     | |
|   | スイッチ                                    | 床 上～中心                                       | 1,300            | 表                | 受付押ボタン(一般)    | 床 上～中心  | 1,300     | |
|   | 「(椅子用)・(非椅子用)」                          | 床 上～中心                                       | 1,100            | 示                | 電源箱           | 床 上～下 端 | 300       | |
|   | 「(車椅子用)付(周辺)」                           | 床 上～中心                                       | 900              | 表                | 外部受付け付(子機)    | 標準図による  | |
|   | 「(自動・手動切替)」                             | 床 上～中心                                       | 1,800            | 表                | 車椅子用付(子機)     | 床 上～中心  | 1,100     | |
|   | コンセント(一般)                               | 床 上～中心                                       | 300              | 導                | 受付け付(上記以外)    | 床 上～中心  | 1,300     | |
|   | 「(和室)」                                  | 床 上～中心                                       | 150              | 支                | 壁付押付(多機能付)    | 床 上～中心  | 900       | |
|   | 「(台上)」                                  | 台上～中心  | 150              | 表                | 「(和室)」        | 床 上～中心  | 400       | |
| 「(土間)」  | 床 上～中心                                  | 800～1,300                                    | 表                | 床前掛時用            | 標準図による        | |
| 「(車椅子用居座)」  | 床 上～中心                                  | 400  | 表                | 身置用付(子機)         | 標準図による        | |
| 「(車椅子付)付(周辺)」   | 床 上～中心                                  | 900  | テ                | 機器収納部            | 天井下～上 端       | 200     | |
| 「(トイレ)」   | 床 上～中心                                  | 300～400                                      | レ                | テレビ端子            | 床 上～中心        | 300     | |
| ブラケット(一般)   | 床 上～中心                                  | 2,100～2,300                                  | レ                | 「(和室)」           | 床 上～中心        | 150     | |
| 「(講壇)」  | 床 上～中心                                  | 2,000～2,500                                  | レ                | 「(LPガス)」         | 床 上～上 端       | 300     | |
| 「(壁)」   | 壁 上端～中心                                 | 150  | レ                | |
| 動   | 壁掛形制御盤                                  | 床 上～中心                                       | 1,500(上層1,900以下) | 火                | 受受信機・副受受信機    | 床 上～操作部 | 800～1,500 | |
|   | 手元開閉器                                   | 床 上～中心                                       | 1,500            |                  | 機             | 機器収納箱   | 床 上～中心    | 800～1,500 | |
| 力   | 操作スイッチ                                  | 床 上～中心                                       | 1,300            | 火                | 発信機           | 床 上～中心  | 800～1,500 | |
|   | 端子箱                                     | 床 上～下 端                                      | 300              |                  | 知             | ベル      | 天井下～上 端   | 200       | |
| 構内交換  | 保安箱                                     | 天井下～上 端                                      | 200              | ガ                | 表示灯           | 床 上～中心  | 200       | |
|   | 壁付アウトレット                                | 床 上～中心                                       | 300              |                  | ス             | ガス検知    | 天井下～中心    | 300       | |
| 電   | 「(和室)」                                  | 床 上～中心                                       | 150              | 計                | 告知器(都市ガス)     | 天井下～中心  | 300       | |
|   | 壁付電線機                                   | 床 上～中心                                       | 1,300            |                  | 「(LPガス)」      | 床 上～上 端 | 300       | |
| 電   | 壁掛形時計                                   | 床 上～中心                                       | 1,500(上層1,900以下) | 計                | 壁掛形時計         | 床 上～中心  | 天井高×0.9   | |
|   | 時計                                      | 床 上～中心                                       | 天井高×0.9          | |
| 品 目   | 機 材 名                                   | |
| ・ LED照明器具(一般屋内用に限る)   | |
| ・ 照明制御装置  | |
| ・ 可変速運転インバータ装置  | |
| ・ 変圧器   | 分電盤(実験盤を含む) キュービクル配電盤 制御盤               | |
| ・ 高圧スイッチギア  | 高圧スイッチギア(0形) 高圧スイッチギア(P形)               | |
| ・ 高圧遮断器   | 高圧交流遮断器 高圧避雷器 高圧連相コンデンサ                 | |
| ・ 高圧限流ヒューズ  | 高圧限流ヒューズ 高圧負荷開閉器 高圧変圧器(特定機器)            | |
| ・ 絶縁監視装置  | 高圧回路 絶縁回路                               | |
| ・ 蓄電池   | ベント形鉛蓄電池 密閉ニッケル・カドミウムアルカリ蓄電池            | |
| ・ 交流無停電電源装置(UPS)  | 制御弁式密閉鉛蓄電池 シール形ニッケル・カドミウムアルカリ蓄電池        | |
| ・ 太陽光発電装置   | パワーコンディショナ及び系統系保護装置                     | |
| ・ 監視カメラ装置   | |
| ・ 中央監視制御装置  | 監視制御装置                                  | |
| 東広島市都市交通部営繕課  | 令和8年度 消防署施設等管理事業(竹原消防署) 竹原消防署受変電設備等改修工事 | 電気設備工事特記仕様書 令和7年 E 図面番号 1 A2版→100% A3版→70.7% | |

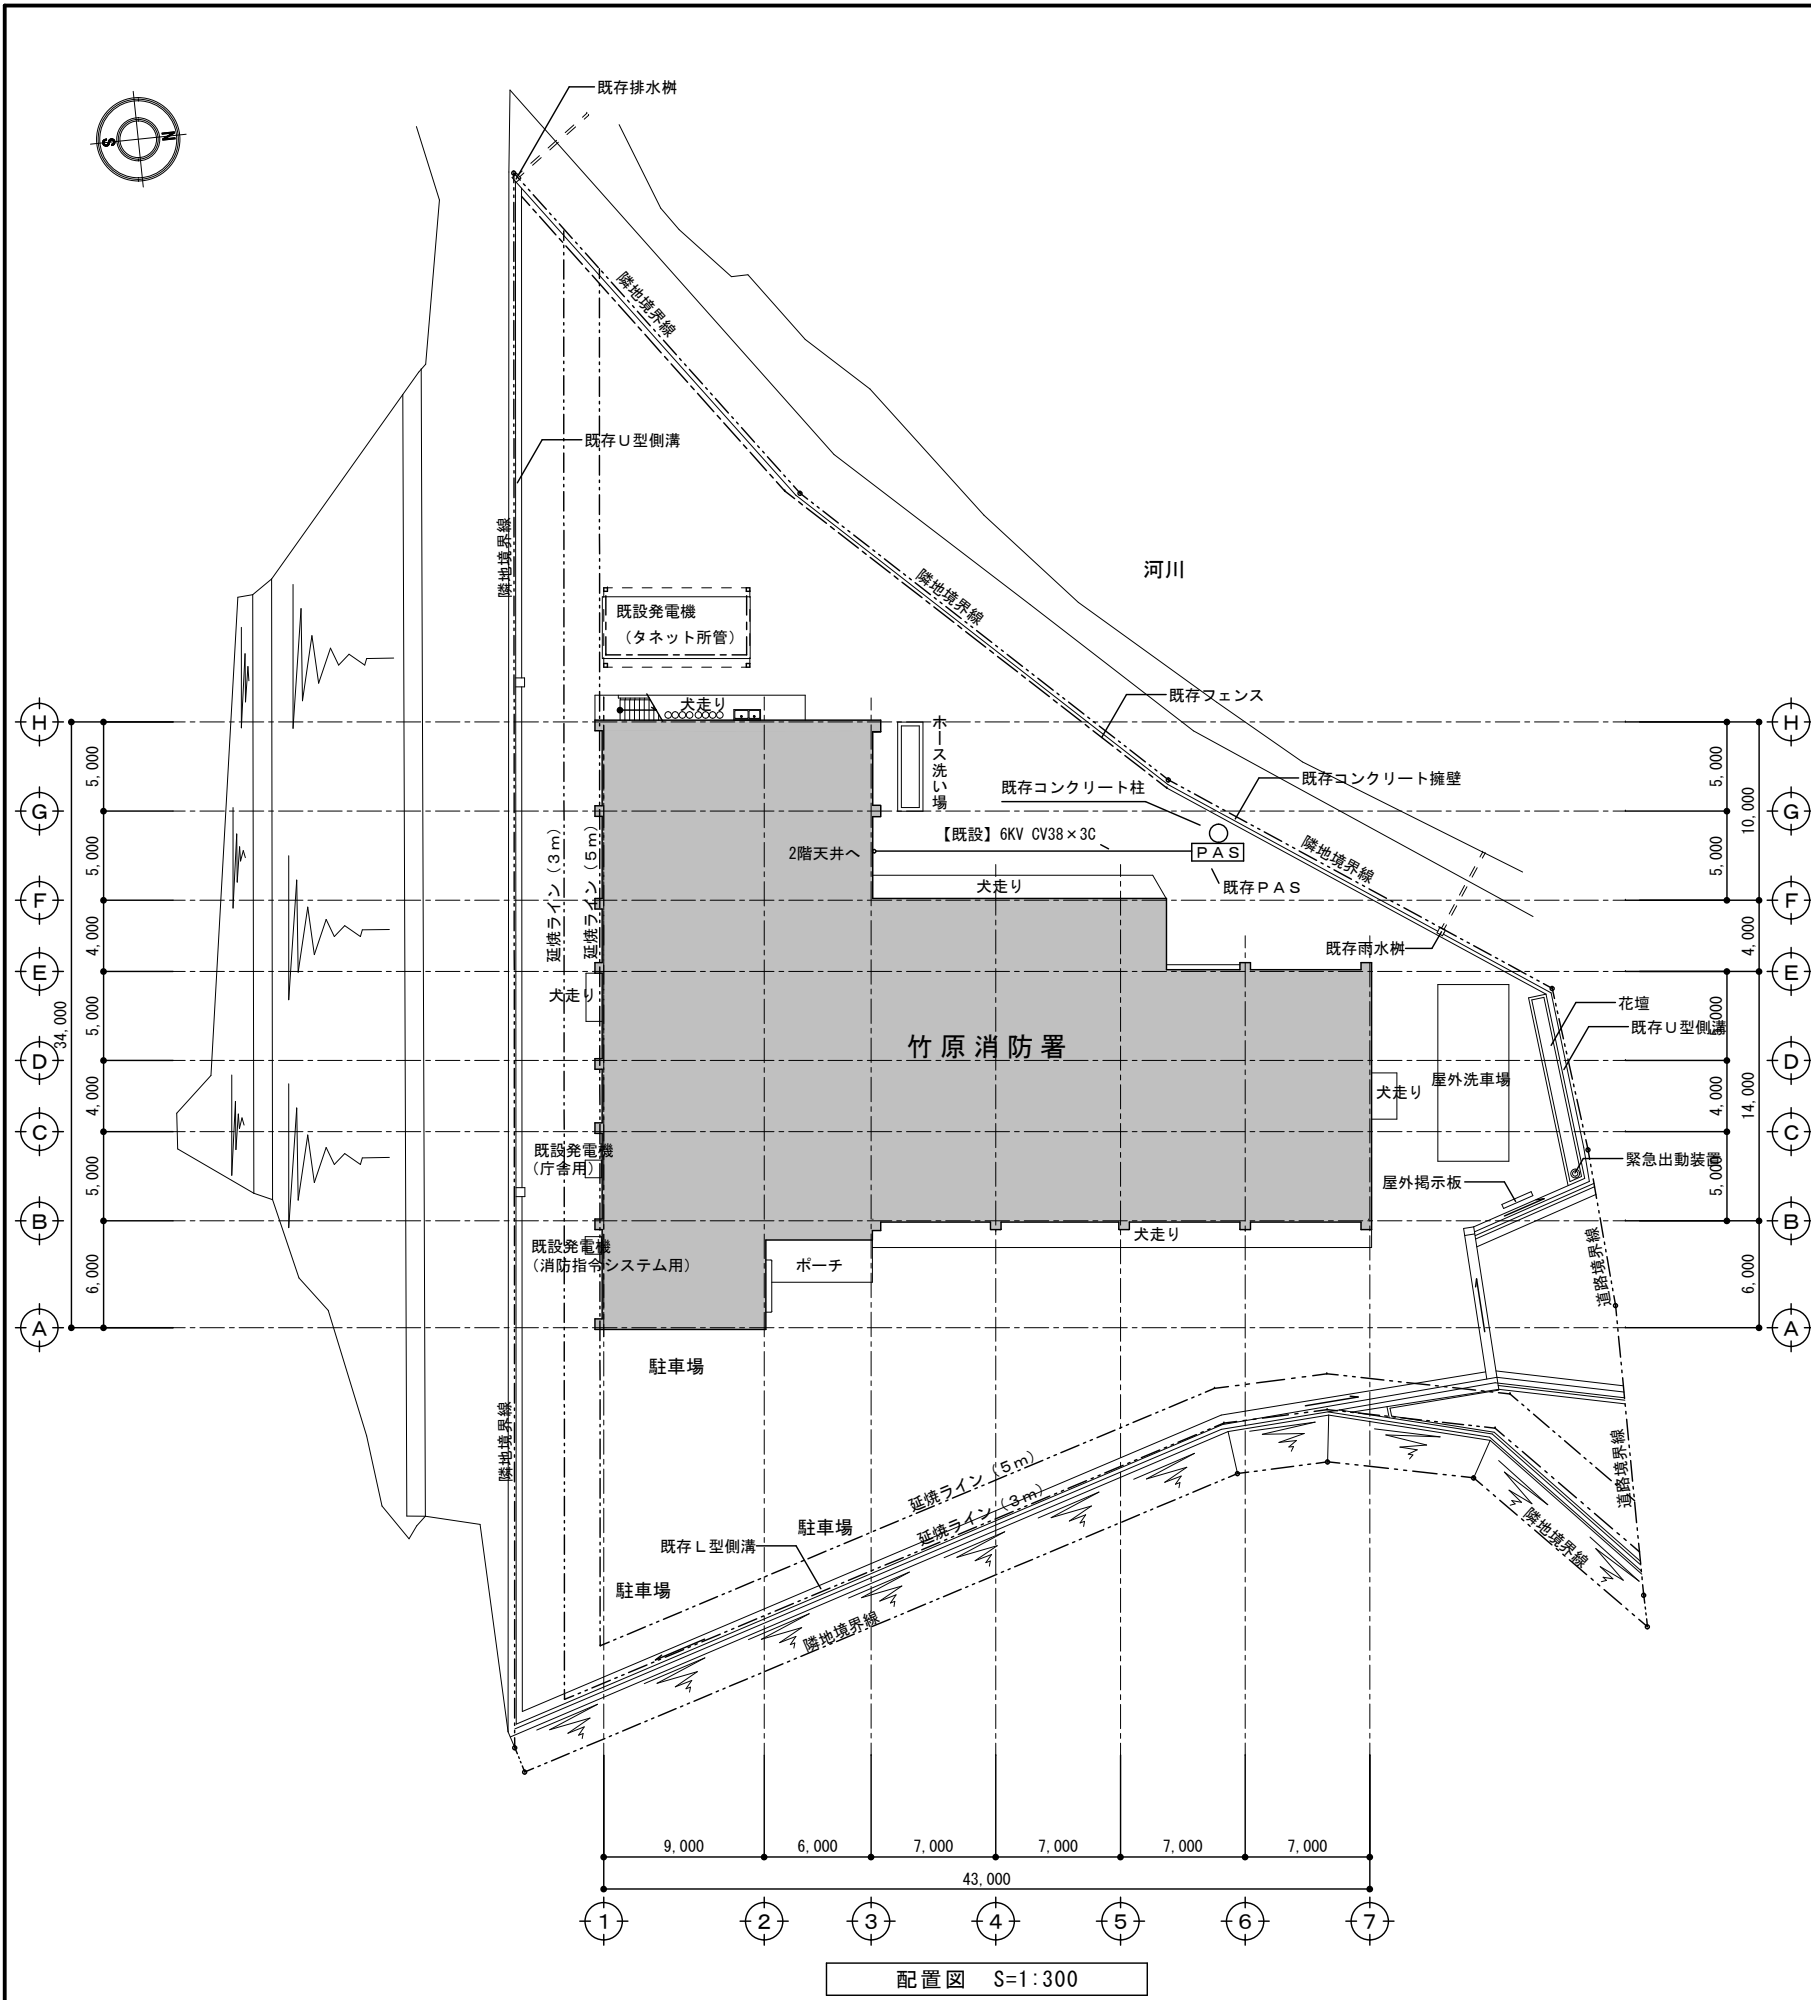

配置図 S=1:300

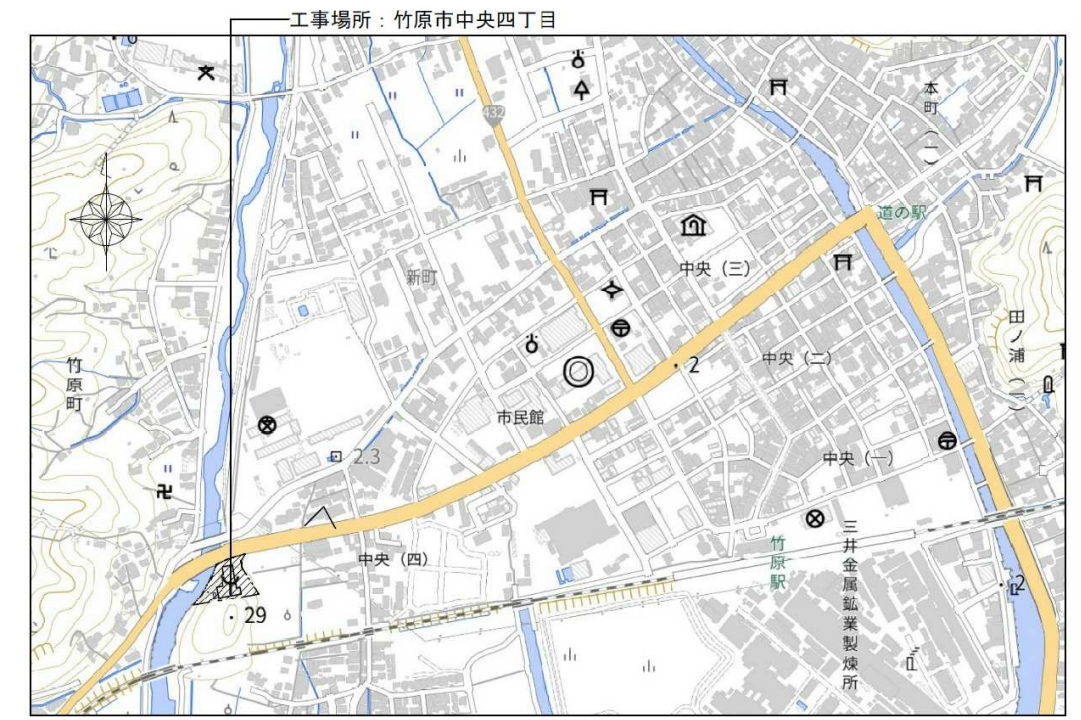

敷地案内図 S=1:10,000

工事概要

構造・規模  
 ・既存建物 鉄筋コンクリート造2階建て 延べ面積1,642.50㎡ 耐火建築物


建物主要用途  
 ・消防署

工事内容

- 改修概要**
- 受変電設備**
- 1: 単相75KVAトランスを一時撤去し、VCT(中国電力所管)を中国電力において一時撤去する。
  - 2: 既設受変電設備を撤去する。
  - 3: 既設コンクリート基礎に受変電設備を新設する。(単相75KVAトランスを除く)
  - 4: 一時撤去していたVCTと単相75KVAトランス再取付する。
  - 5: 既設幹線ケーブルを受変電設備に接続する。
- ※既設単相トランスは昨年度更新しているため再利用すること。  
 ※既設3相トランスに低濃度PCBが含有しているため指定場所にて市へ引き渡すこと。  
 ※既設進相コンデンサーはPCB含有調査が未調査であるため、撤去前に本工事で調査すること。  
 PCBが含有していた場合は、指定場所にて市へ引き渡すこと。  
 ※新設する受変電設備内にVCTを收容するため、設置スペースを確保すること。  
 ※VCTについてはPCBが含有していないことを確認済み。  
 ※VCT撤去再取付に伴う中国電力への申請および工事費負担金については本工事で対応することとする。  
 ※既設コンクリート基礎のコンクリート強度をシュミットハンマー等で測定すること。  
 ※受変電設備取替による停電期間中の電力は、既設発電機で給電する。  
 停電時の非常用発電機運転に必要な燃料(軽油)については本工事で対応する。軽油は100リットルを見込んでいる。
- 照明設備**
- 非常用照明と照明器具の一部をLEDに更新する。


凡例

■ - 既存建築物

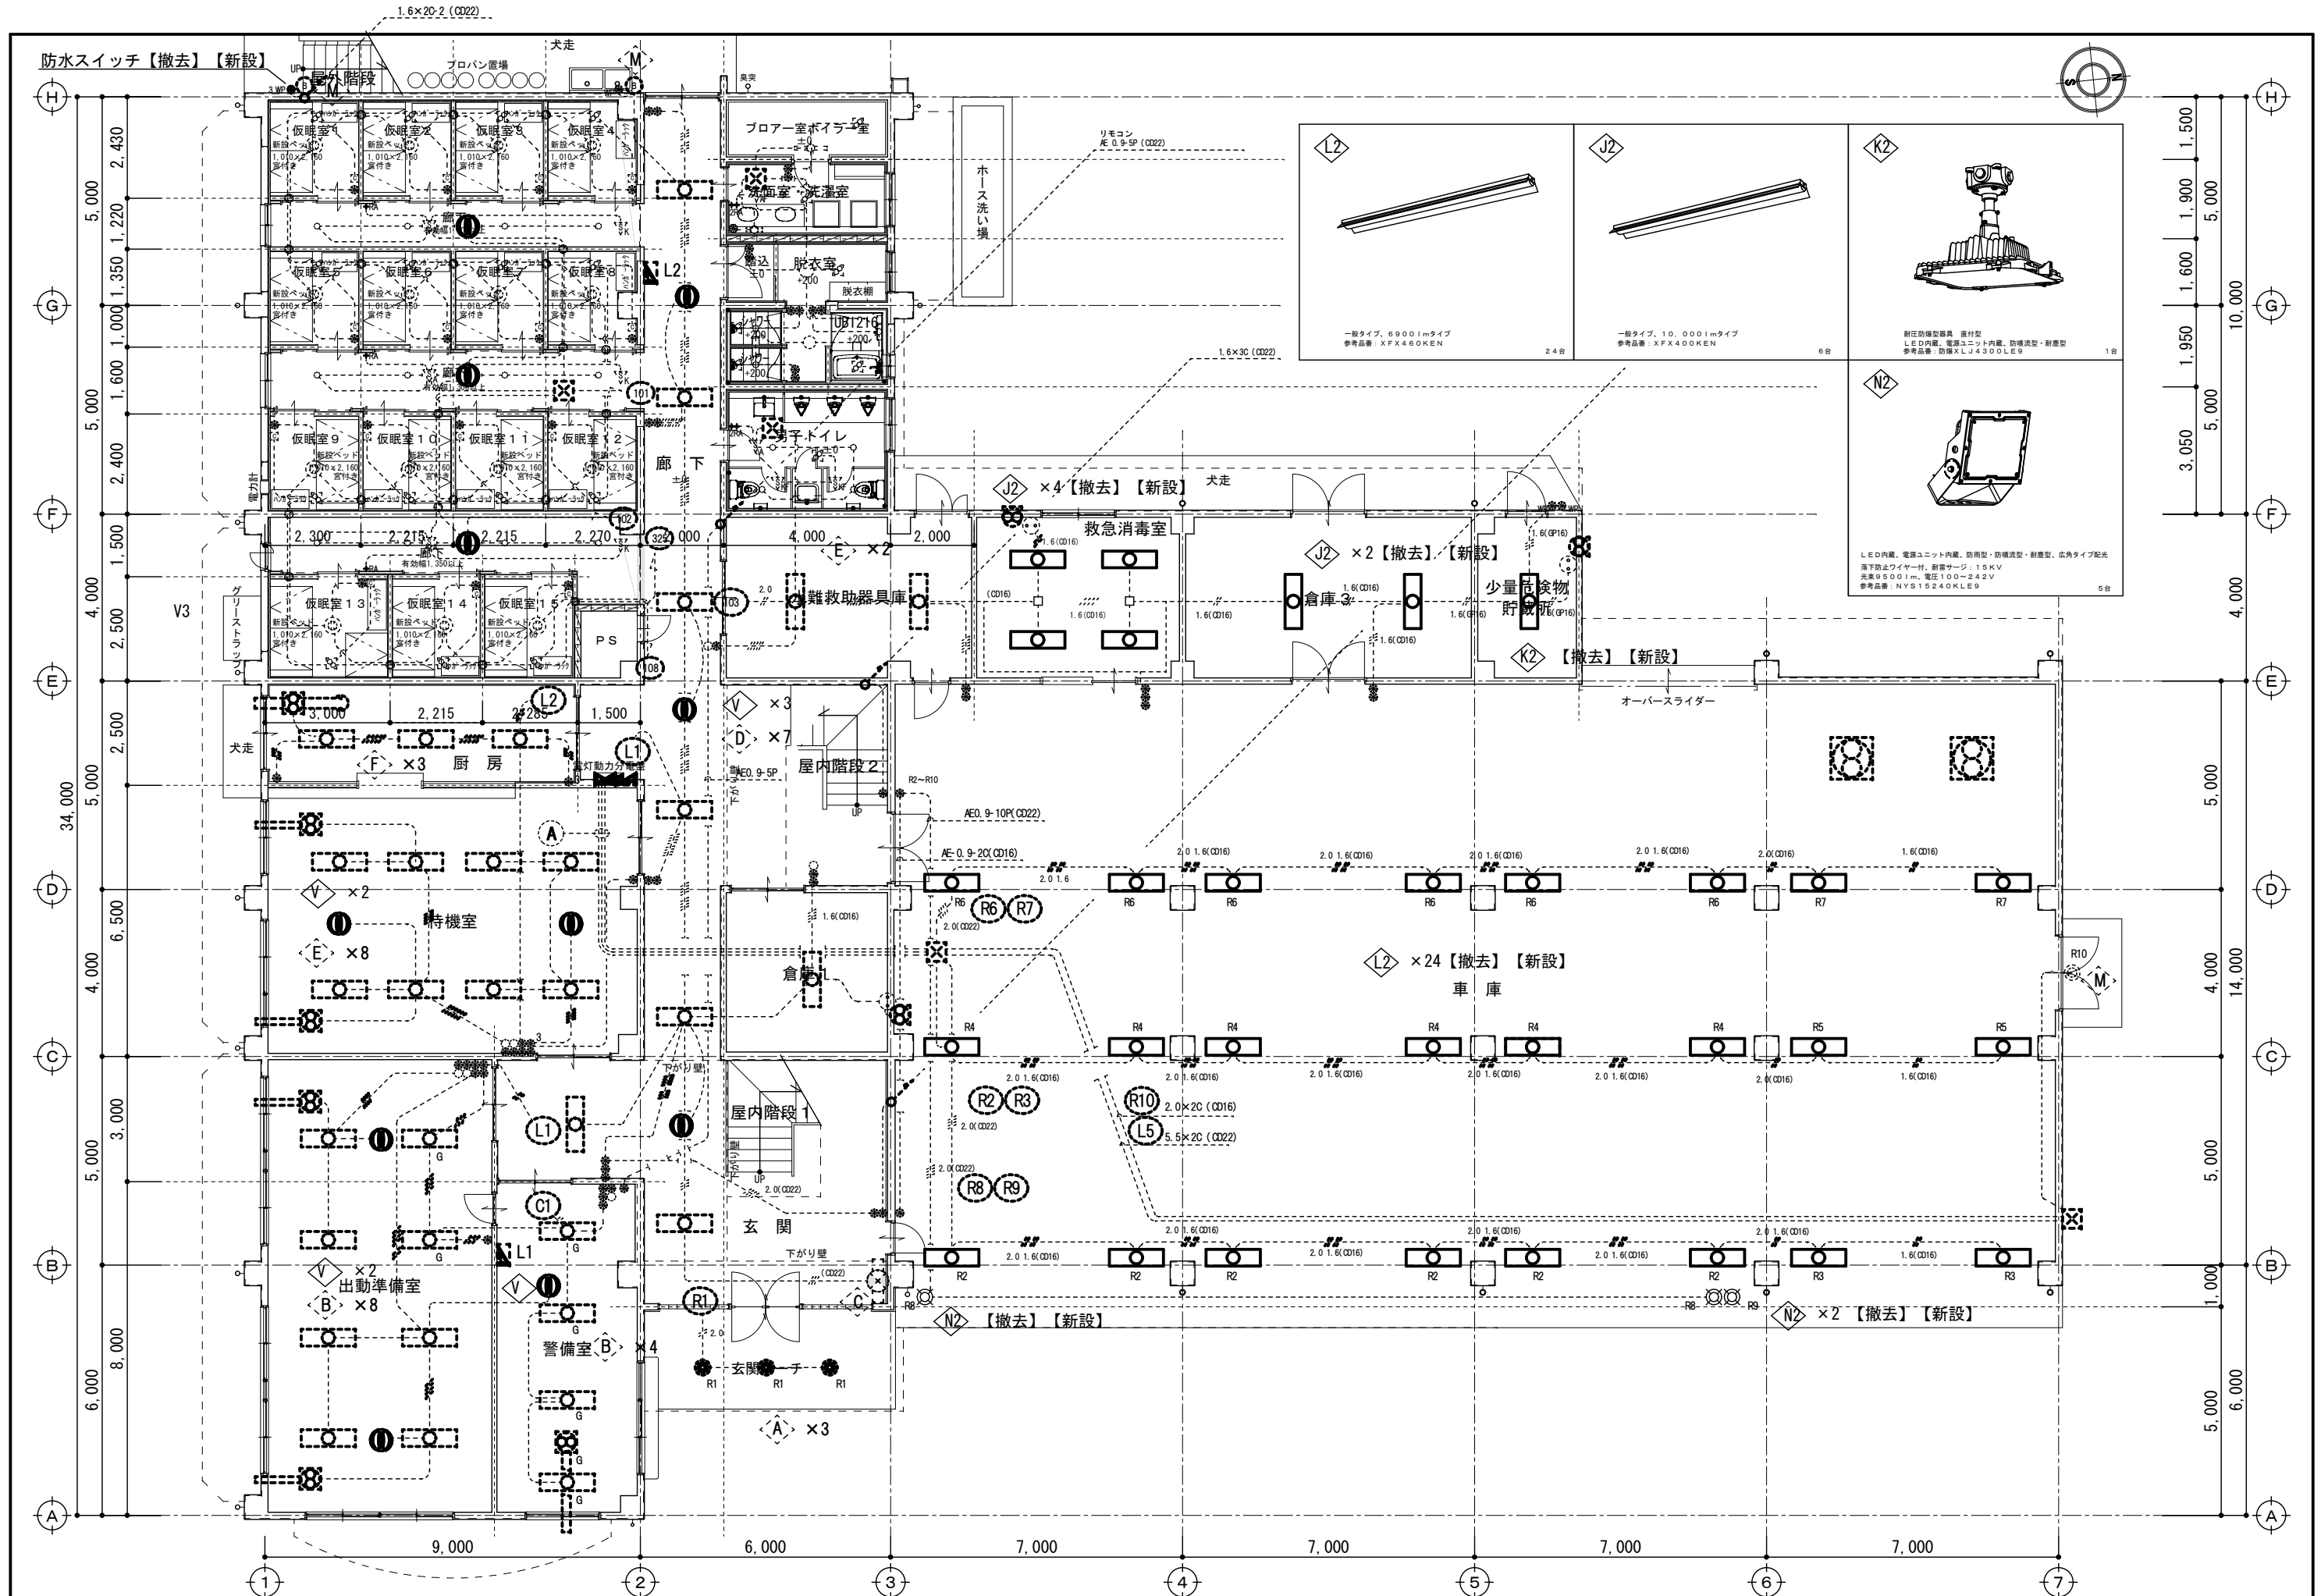

|              |   |                                     |            |            |         |
|--------------|---|-------------------------------------|------------|------------|---------|
| 東広島市都市交通部営繕課 | 工事名<br>令和8年度 消防署施設等管理事業（竹原消防署）<br>竹原消防署受変電設備等改修工事 | 図面内容・縮尺<br>1階平面図(改修前)(改修後)<br>1:100 | A 2: 100%  | 設計<br>令和7年 | 種別<br>E |
|              |   |                                     | A 3: 71%縮小 |            |         |



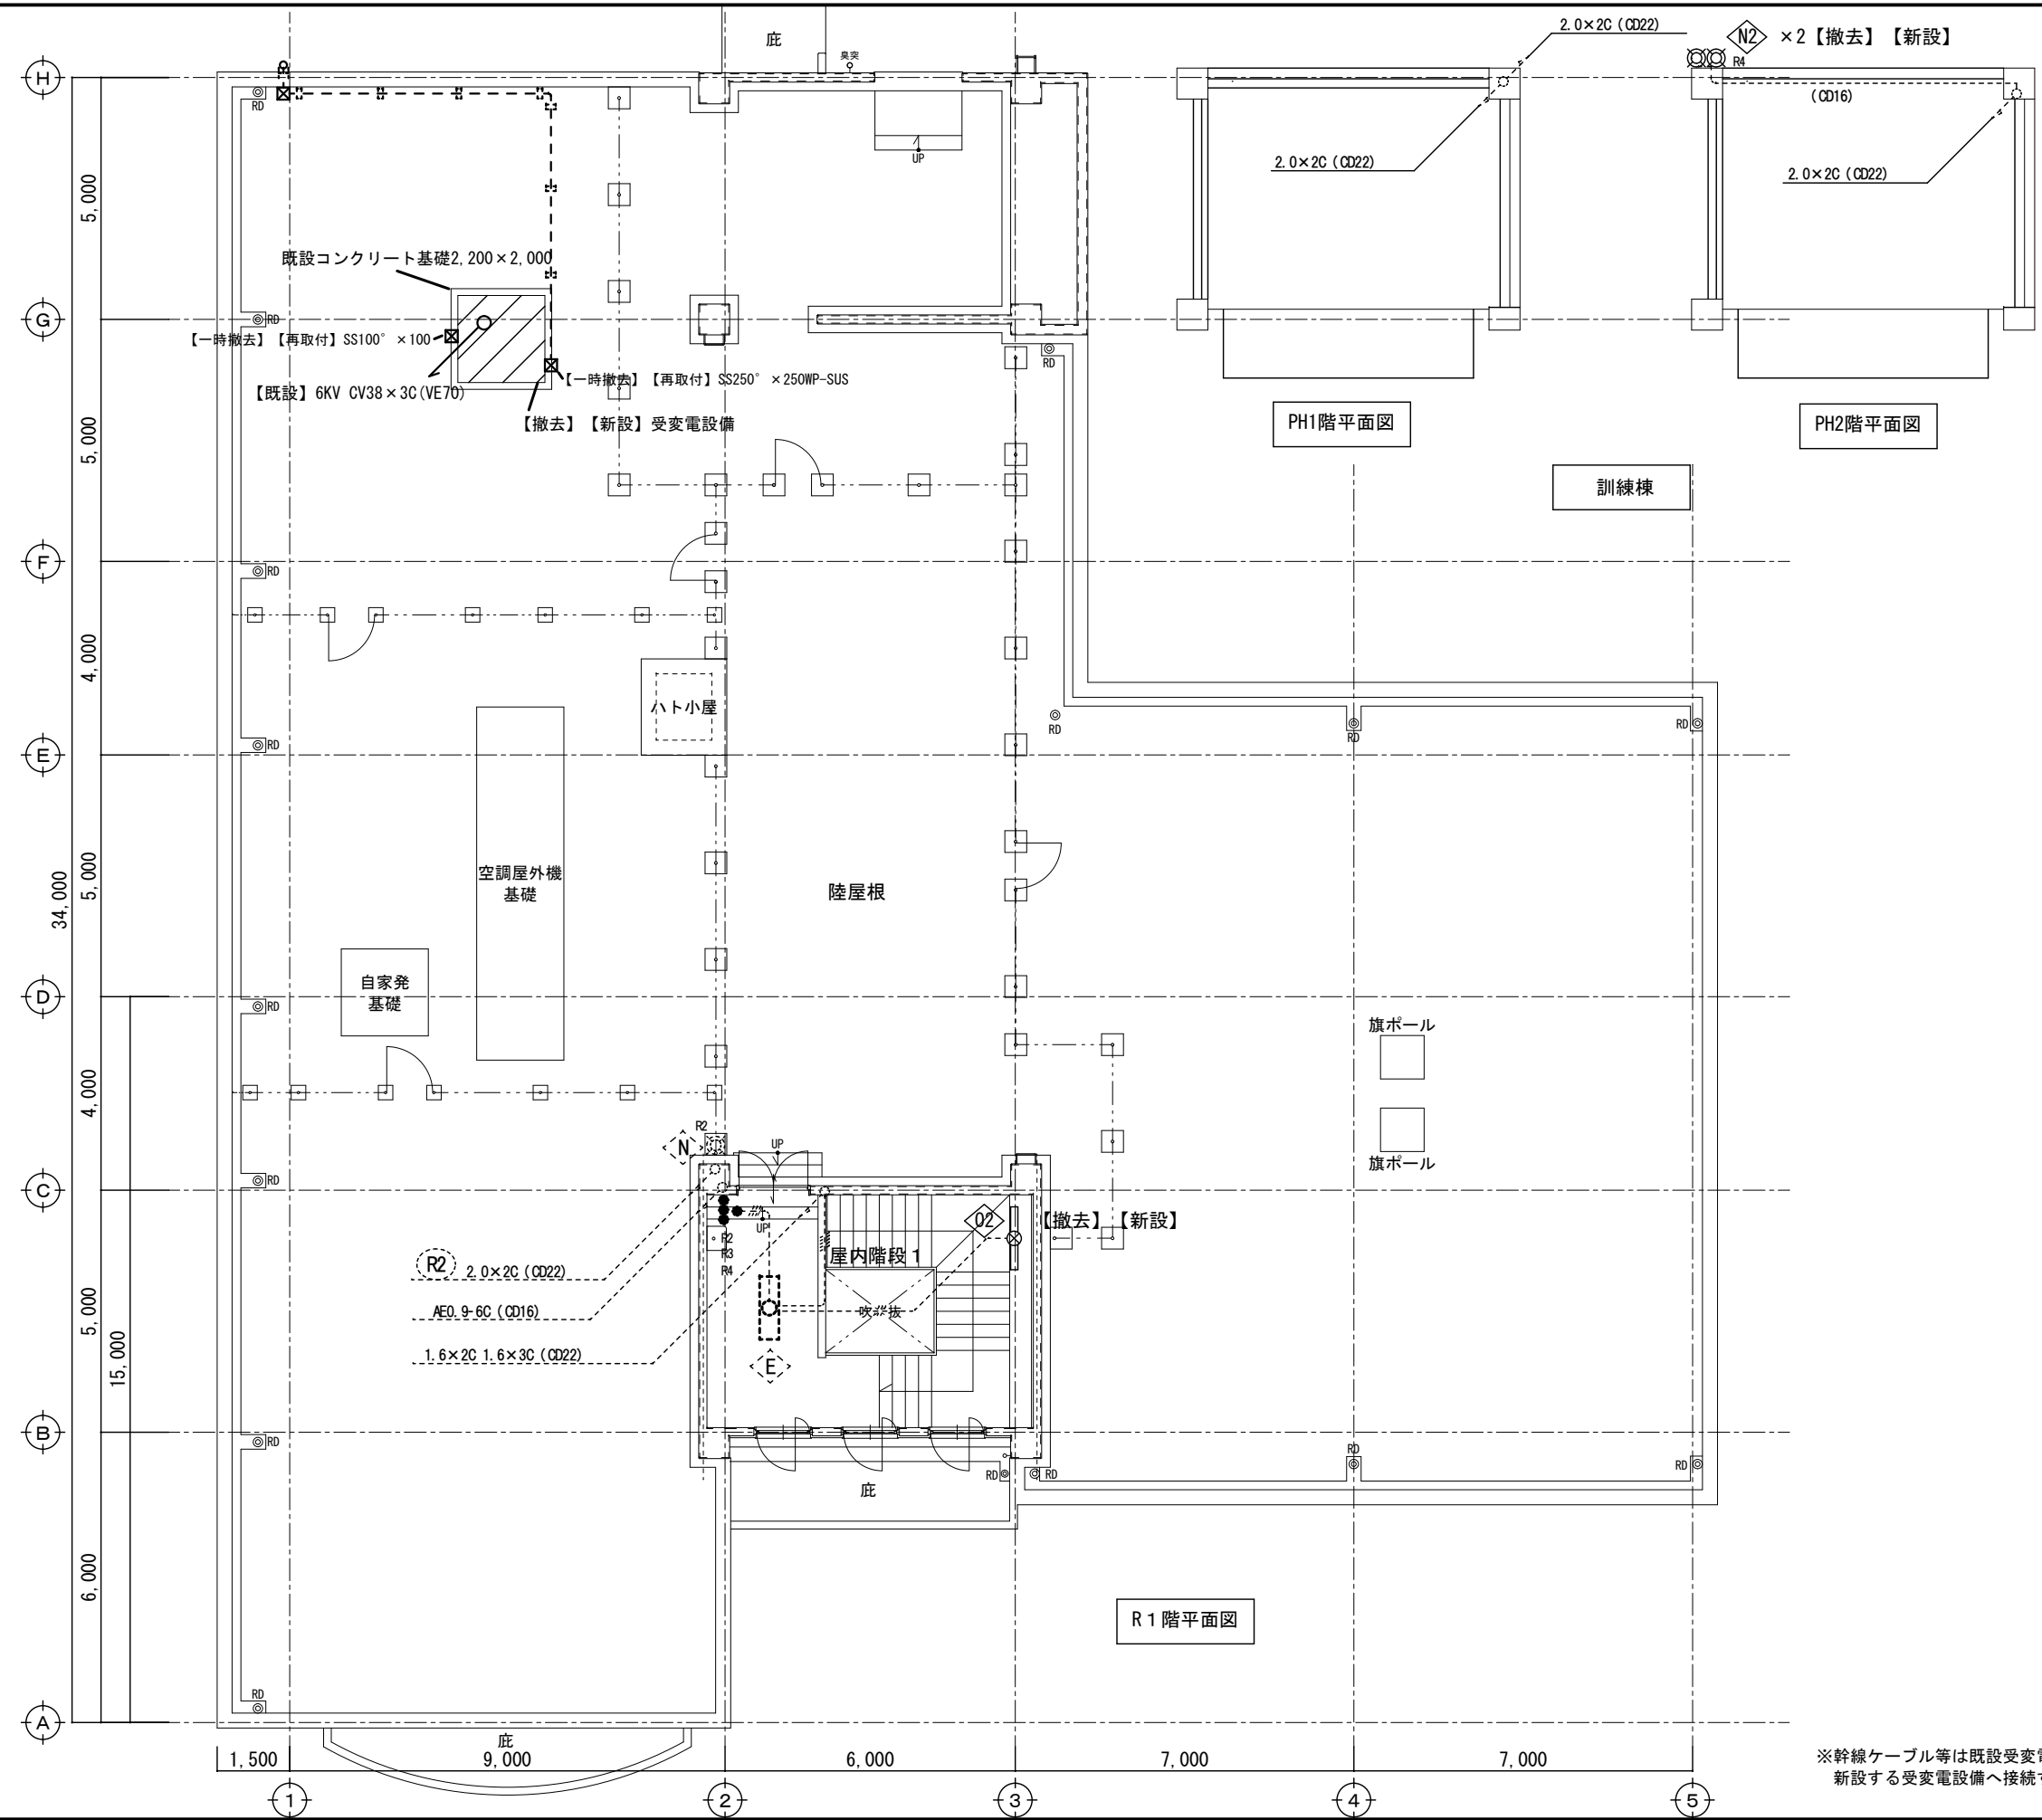

※幹線ケーブル等は既設受変電設備から一時撤去後新設する受変電設備へ接続すること。

|              |   |                            |                                      |      |    |
|--------------|---|----------------------------|--------------------------------------|------|----|
| 東広島市都市交通部営繕課 | 工事名<br>令和8年度 消防署施設等管理事業（竹原消防署）<br>竹原消防署受変電設備等改修工事 | 図面内容・縮尺<br>屋上平面図(改修前)(改修後) | A 2 : 100%<br>A 3 : 71%縮小<br>1 : 100 | 設計   | 種別 |
|              |   |                            |                                      | 令和7年 | E  |
|              |   |                            |                                      | 図面番号 | 5  |

分電盤リスト

既設

| 盤名称<br>電気方式<br>幹線記号<br>幹線番号<br>盤形状              | 主開閉器<br>合計容量           | 回路<br>番号 | 種<br>別 | 電圧<br>(V) | 分岐開閉器 |   |        |       | 照明<br>明          | 負荷名称 | 負荷容量<br>(VA) | 附属機器           |                |                  |                  | 備考 |                  |                  |              |
|---|------------------------|----------|--------|-----------|-------|---|--------|-------|------------------|------|--------------|----------------|----------------|------------------|------------------|----|------------------|------------------|--------------|
|   |                        |          |        |           | M     | E | P      | AF/AT |                  |      |              | リモ<br>コン<br>1P | リモ<br>コン<br>2P | リモ<br>コン<br>トランス | リモ<br>コン<br>トランス |    | リモ<br>コン<br>トランス | リモ<br>コン<br>トランス | 伝送<br>ユニット   |
| (1F 廊下)<br>1L-M<br>AC 1φ3W<br>200/100V<br>屋内埋込形 | ELCB 3P<br>250AF/125AT | 101      |        | 100       | ○     | 2 | 30/20  | ○     | 電灯【ボイラー室】        | 948  | 4            |                |                |                  |                  |    |                  |                  |              |
|   |                        | 102      |        | 100       | ○     | 2 | 30/20  | ○     | 電灯【車庫】           | 660  | 4            |                |                |                  |                  |    |                  |                  |              |
|   |                        | 103      |        | 200       | ○     | 2 | 30/20  | ○     | 電灯【車庫水廻り】        | 2205 | 2            |                |                |                  |                  |    |                  |                  |              |
|   |                        | 104      |        | 100       | ○     | 2 | 30/20  | ○     | 電灯【待機室】          | 36   |              |                | 1              |                  |                  |    |                  |                  |              |
|   |                        | 105      |        | 100       | ○     | 2 | 30/20  | ○     | 電灯【廊下】           | 700  |              |                |                |                  |                  |    |                  |                  |              |
|   |                        | 106      |        | 100       | ○     | 2 | 30/20  | ○     | 電灯【厨房待機室】        | 1560 |              |                |                |                  |                  |    |                  |                  |              |
|   |                        | 107      |        | 100       | ○     | 2 | 30/20  | ○     | 電灯【倉庫浴室便所脱衣】     | 1639 |              |                |                |                  |                  |    |                  |                  |              |
|   |                        | 108      |        | 100       | ○     | 2 | 30/20  | ○     | 電灯【便所】           | 405  |              |                |                |                  |                  |    |                  |                  |              |
|   |                        | 109      |        | 100       | ○     | 2 | 30/20  | ○     | 電灯【指示板】          | 120  |              |                |                |                  |                  |    |                  |                  | (小計 8.273VA) |
|   |                        | 201      |        | 200       | ○     | 2 | 30/20  | ○     | コンセント【作戦指令室7ヶ所】  | 1880 |              |                |                |                  |                  |    |                  |                  |              |
|   |                        | 202      |        | 200       | ○     | 2 | 30/20  | ○     | コンセント【救急消毒室7ヶ所】  | 1190 |              |                |                |                  |                  |    |                  |                  |              |
|   |                        | 203      |        | 200       | ○     | 2 | 30/20  | ○     | コンセント【水廻り器具庫7ヶ所】 | 1410 |              |                |                |                  |                  |    |                  |                  | (小計 4.480VA) |
|   |                        | 301      |        | 100       | ○     | 2 | 30/20  | ○     | コンセント【待機室】       | 300  |              |                |                |                  |                  |    |                  |                  |              |
|   |                        | 302      |        | 100       | ○     | 2 | 30/20  | ○     | コンセント【待機室給湯器】    | 300  |              |                |                |                  |                  |    |                  |                  |              |
|   |                        | 303      |        | 100       | ○     | 2 | 30/20  | ○     | コンセント【厨房】        | 200  |              |                |                |                  |                  |    |                  |                  |              |
|   |                        | 304      |        | 100       | ○     | 2 | 30/20  | ○     | コンセント【厨房】        | 300  |              |                |                |                  |                  |    |                  |                  |              |
|   |                        | 305      |        | 100       | ○     | 2 | 30/20  | ○     | コンセント【廊下屋外】      | 300  |              |                |                |                  |                  |    |                  |                  |              |
|   |                        | 306      |        | 100       | ○     | 2 | 30/20  | ○     | コンセント【屋外】        | 100  |              |                |                |                  |                  |    |                  |                  |              |
|   |                        | 307      |        | 200       | ○     | 2 | 30/20  | ○     | コンセント【廊下】        | 500  |              |                |                |                  |                  |    |                  |                  |              |
|   |                        | 308      |        | 100       | ○     | 2 | 30/20  | ○     | コンセント【車庫】        | 500  |              |                |                |                  |                  |    |                  |                  |              |
|   |                        | 309      |        | 100       | ○     | 2 | 30/20  | ○     | コンセント【倉庫車庫】      | 500  |              |                |                |                  |                  |    |                  |                  |              |
|   |                        | 310      |        | 100       | ○     | 2 | 30/20  | ○     | コンセント【倉庫】        | 400  |              |                |                |                  |                  |    |                  |                  |              |
|   |                        | 311      |        | 100       | ○     | 2 | 30/20  | ○     | コンセント【便所洗面脱衣】    | 404  |              |                |                |                  |                  |    |                  |                  |              |
|   |                        | 312      |        | 100       | ○     | 2 | 30/20  | ○     | コンセント【洗面】        | 1200 |              |                |                |                  |                  |    |                  |                  |              |
|   |                        | 313      |        | 100       | ○     | 2 | 30/20  | ○     | コンセント【洗面】        | 1200 |              |                |                |                  |                  |    |                  |                  |              |
|   |                        | 314      |        | 100       | ○     | 2 | 30/20  | ○     | コンセント【救急消毒室自動ドア】 | 145  |              |                |                |                  |                  |    |                  |                  |              |
|   |                        | 315      |        | 100       | ○     | 2 | 30/20  | ○     | コンセント【救急消毒室】     | 200  |              |                |                |                  |                  |    |                  |                  |              |
|   |                        | 316      |        | 100       | ○     | 2 | 30/20  | ○     | コンセント【男子便所7ヶ所】   | 622  |              |                |                |                  |                  |    |                  |                  | (小計 7.171VA) |
|   |                        |          |        |           |       |   |        |       |                  |      |              |                |                |                  |                  |    |                  |                  | (計 19.924VA) |
|   |                        | M 1      |        | 200       | ○     | 3 | 100/75 |       |                  | ○    | 換気扇【車庫制御盤】   | 0.8            | kW             |                  |                  |    |                  |                  |              |
|   |                        | M 2      |        | 200       | ○     | 3 | 100/75 |       |                  | ○    | 浄化槽【制御盤】     | 1.4            | kW             |                  |                  |    |                  |                  |              |
|   |                        | M 3      |        | 200       | ○     | 3 | 50/30  |       |                  | ○    | エアコン【待機室】    | 2.75           | kW             |                  |                  |    |                  |                  |              |
|   |                        | M 4      |        | 200       | ○     | 3 | 50/40  |       |                  | ○    | 予備           | 8.0            | kW             |                  |                  |    |                  |                  |              |
|   |                        | M 5      |        | 200       | ○     | 3 | 50/30  |       |                  | ○    | エアコン【通信室】    | 4.08           | kW             |                  |                  |    |                  |                  |              |
|   |                        | M 6      |        | 200       | ○     | 3 | 50/20  |       |                  | ○    | 予備           | 4.0            | kW             |                  |                  |    |                  |                  | (計 9.03kW)   |


既設

| 盤名称<br>電気方式<br>幹線記号<br>幹線番号<br>盤形状              | 主開閉器<br>合計容量           | 回路<br>番号 | 種<br>別 | 電圧<br>(V) | 分岐開閉器   |   |                |       | 照明<br>明         | 負荷名称 | 負荷容量<br>(VA) | 附属機器           |                |                  |                  | 備考 |                  |                  |               |
|---|------------------------|----------|--------|-----------|---------|---|----------------|-------|-----------------|------|--------------|----------------|----------------|------------------|------------------|----|------------------|------------------|---------------|
|   |                        |          |        |           | M       | E | P              | AF/AT |                 |      |              | リモ<br>コン<br>1P | リモ<br>コン<br>2P | リモ<br>コン<br>トランス | リモ<br>コン<br>トランス |    | リモ<br>コン<br>トランス | リモ<br>コン<br>トランス | 伝送<br>ユニット    |
| (2F 廊下)<br>2L-M<br>AC 1φ3W<br>200/100V<br>屋内埋込形 | ELCB 3P<br>250AF/150AT | 101      |        | 200       | ○       | 2 | 30/20          | ○     | 電灯【屋外水廻り】       | 2940 | 2            |                |                |                  |                  |    |                  |                  |               |
|   |                        | 102      |        | 200       | ○       | 2 | 30/20          | ○     | 電灯【屋外水廻り】       | 2205 | 2            |                |                |                  |                  |    |                  |                  |               |
|   |                        | 103      |        | 100       | ○       | 2 | 30/20          | ○     | 電灯【待機室】         | 36   |              |                | 1              |                  |                  |    |                  |                  |               |
|   |                        | 104      |        | 100       | ○       | 2 | 30/20          | ○     | 電灯【廊下】          | 1200 |              |                |                |                  |                  |    |                  |                  |               |
|   |                        | 105      |        | 100       | ○       | 2 | 30/20          | ○     | 電灯【消防事務室】       | 1580 |              |                |                |                  |                  |    |                  |                  |               |
|   |                        | 106      |        | 100       | ○       | 2 | 30/20          | ○     | 電灯【小会議室】        | 1510 |              |                |                |                  |                  |    |                  |                  |               |
|   |                        | 107      |        | 100       | ○       | 2 | 30/20          | ○     | 電灯【更衣室】         | 1620 |              |                |                |                  |                  |    |                  |                  |               |
|   |                        | 108      |        | 100       | ○       | 2 | 30/20          | ○     | 電灯              | 1510 |              |                |                |                  |                  |    |                  |                  |               |
|   |                        | 109      |        | 100       | ○       | 2 | 30/20          | ○     | 電灯【便所倉庫便所倉庫】    | 1046 |              |                |                |                  |                  |    |                  |                  |               |
|   |                        | 110      |        | 100       | ○       | 2 | 30/20          | ○     | 電灯【大会議室】        | 520  |              |                |                |                  |                  |    |                  |                  |               |
|   |                        | 111      |        | 100       | ○       | 2 | 30/20          | ○     | 電灯【大会議室】        | 910  |              |                |                |                  |                  |    |                  |                  |               |
|   |                        | 112      |        | 100       | ○       | 2 | 30/20          | ○     | 電灯【大会議室】        | 1480 |              |                |                |                  |                  |    |                  |                  | (小計 16.557VA) |
|   |                        | 201      |        | 200       | ○       | 2 | 30/20          | ○     | コンセント【更衣室7ヶ所】   | 1870 |              |                |                |                  |                  |    |                  |                  |               |
|   |                        | 202      |        | 200       | ○       | 2 | 30/20          | ○     | 予備              |      |              |                |                |                  |                  |    |                  |                  |               |
|   |                        | 203      |        | 200       | ○       | 2 | 30/20          | ○     | 予備              |      |              |                |                |                  |                  |    |                  |                  | (小計 16.870VA) |
|   |                        | 301      |        | 100       | ○       | 2 | 30/20          | ○     | コンセント【消防事務室】    | 500  |              |                |                |                  |                  |    |                  |                  |               |
|   |                        | 302      |        | 100       | ○       | 2 | 30/20          | ○     | コンセント【消防事務室】    | 600  |              |                |                |                  |                  |    |                  |                  |               |
|   |                        | 303      |        | 100       | ○       | 2 | 30/20          | ○     | コンセント【消防事務室】    | 700  |              |                |                |                  |                  |    |                  |                  |               |
|   |                        | 304      |        | 100       | ○       | 2 | 30/20          | ○     | コンセント【小会議室】     | 400  |              |                |                |                  |                  |    |                  |                  |               |
|   |                        | 305      |        | 100       | ○       | 2 | 30/20          | ○     | コンセント【更衣室】      | 400  |              |                |                |                  |                  |    |                  |                  |               |
|   |                        | 306      |        | 100       | ○       | 2 | 30/20          | ○     | コンセント           | 300  |              |                |                |                  |                  |    |                  |                  |               |
|   |                        | 307      |        | 200       | ○       | 2 | 30/20          | ○     | コンセント           | 400  |              |                |                |                  |                  |    |                  |                  |               |
|   |                        | 308      |        | 100       | ○       | 2 | 30/20          | ○     | コンセント           | 400  |              |                |                |                  |                  |    |                  |                  |               |
|   |                        | 309      |        | 100       | ○       | 2 | 30/20          | ○     | コンセント【倉庫】       | 200  |              |                |                |                  |                  |    |                  |                  |               |
|   |                        | 310      |        | 100       | ○       | 2 | 30/20          | ○     | コンセント【廊下】       | 505  |              |                |                |                  |                  |    |                  |                  |               |
|   |                        | 311      |        | 100       | ○       | 2 | 30/20          | ○     | コンセント【廊下】       | 100  |              |                |                |                  |                  |    |                  |                  |               |
|   |                        | 312      |        | 100       | ○       | 2 | 30/20          | ○     | コンセント【廊下】       | 200  |              |                |                |                  |                  |    |                  |                  |               |
|   |                        | 313      |        | 100       | ○       | 2 | 30/20          | ○     | コンセント【大会議室】     | 300  |              |                |                |                  |                  |    |                  |                  |               |
|   |                        | 314      |        | 100       | ○       | 2 | 30/20          | ○     | コンセント【大会議室】     | 500  |              |                |                |                  |                  |    |                  |                  |               |
|   |                        | 315      |        | 100       | ○       | 2 | 30/20          | ○     | コンセント【大会議室】     | 200  |              |                |                |                  |                  |    |                  |                  |               |
|   |                        | 316      |        | 100       | ○       | 2 | 30/20          | ○     | コンセント【訓練棟】      | 200  |              |                |                |                  |                  |    |                  |                  |               |
|   |                        | 317      |        | 100       | ○       | 2 | 30/20          | ○     | コンセント【ブースター】    | 200  |              |                |                |                  |                  |    |                  |                  |               |
|   |                        | 318      |        | 100       | ○       | 2 | 30/20          | ○     | コンセント【塔屋】       | 200  |              |                |                |                  |                  |    |                  |                  |               |
|   |                        | 319      |        | 100       | ○       | 2 | 30/20          | ○     | コンセント           | 200  |              |                |                |                  |                  |    |                  |                  |               |
|   |                        | 320      |        | 100       | ○       | 2 | 30/20          | ○     | コンセント           | 200  |              |                |                |                  |                  |    |                  |                  |               |
|   |                        | 321      |        | 100       | ○       | 2 | 30/20          | ○     | コンセント【女子更衣室7ヶ所】 | 1220 |              |                |                |                  |                  |    |                  |                  |               |
| 322   |                        | 100      | ○      | 2         | 30/20   | ○ | コンセント【財務会計7ヶ所】 | 200   |                 |      |              |                |                |                  |                  |    |                  |                  |               |
| 323   |                        | 100      | ○      | 2         | 30/20   | ○ | コンセント【男子便所7ヶ所】 | 933   |                 |      |              |                |                |                  |                  |    |                  |                  |               |
| 324   |                        | 100      | ○      | 2         | 30/20   | ○ | コンセント【電算室専用電源】 | 200   |                 |      |              |                |                |                  |                  |    |                  |                  |               |
| 325   |                        | 100      | ○      | 2         | 30/20   | ○ | 予備             |       |                 |      |              |                |                |                  |                  |    | (小計 9.258VA)     |                  |               |
|   |                        |          |        |           |         |   |                |       |                 |      |              |                |                |                  |                  |    | (計 27.685VA)     |                  |               |
| M 1   |                        | 200      | ○      | 3         | 125/100 |   |                | ○     | 予備              | 20.0 | kW           |                |                |                  |                  |    |                  |                  |               |
| M 2   |                        | 200      | ○      | 3         | 50/30   |   |                | ○     | 予備              | 6.0  | kW           |                |                |                  |                  |    |                  |                  |               |
| M 3   |                        | 200      | ○      | 3         | 50/40   |   |                | ○     | エアコン【事務室東】      | 3.30 | kW           |                |                |                  |                  |    |                  |                  |               |
| M 4   |                        | 200      | ○      | 3         | 50/40   |   |                | ○     | エアコン【事務室西】      | 4.35 | kW           |                |                |                  |                  |    |                  |                  |               |
| M 5   |                        | 200      | ○      | 3         | 50/40   |   |                | ○     | エアコン【大会議室】      | 5.88 | kW           |                |                |                  |                  |    |                  |                  |               |
| M 6   |                        | 200      | ○      | 3         | 50/20   |   |                | ○     | エアコン【小会議室】      | 2.5  | kW           |                |                |                  |                  |    |                  |                  |               |
| M 7   |                        | 200      | ○      | 3         | 50/30   |   |                | ○     | エアコン【大会議室】      | 4.6  | kW           |                |                |                  |                  |    |                  |                  |               |
| M 8   |                        | 200      | ○      | 3         | 50/30   |   |                | ○     | エアコン【大会議室】      | 4.6  | kW           |                |                |                  |                  |    | (計 25.23kW)      |                  |               |


既設

| 盤名称<br>電気方式<br>幹線記号<br>幹線番号<br>盤形状              | 主開閉器<br>合計容量          | 回路<br>番号 | 種<br>別 | 電圧<br>(V) | 分岐開閉器 |   |       |       | 照明<br>明   | 負荷名称 | 負荷容量<br>(VA) | 附属機器           |                |                  |                  | 備考 |                  |            |
|---|-----------------------|----------|--------|-----------|-------|---|-------|-------|-----------|------|--------------|----------------|----------------|------------------|------------------|----|------------------|------------|
|   |                       |          |        |           | M     | E | P     | AF/AT |           |      |              | リモ<br>コン<br>1P | リモ<br>コン<br>2P | リモ<br>コン<br>トランス | リモ<br>コン<br>トランス |    | リモ<br>コン<br>トランス | 伝送<br>ユニット |
| (1F 警備室)<br>1-1<br>AC 1φ3W<br>200/100V<br>屋内埋込形 | ELCB 3P<br>125AF/60AT | 101      |        | 200       | ○     | 2 | 30/20 | ○     | 電灯【作戦指令室】 | 860  |              |                |                |                  |                  |    |                  | (小計 860VA) |
|   |                       | 201      |        | 200       | ○     |   |       |       |           |      |              |                |                |                  |                  |    |                  |            |



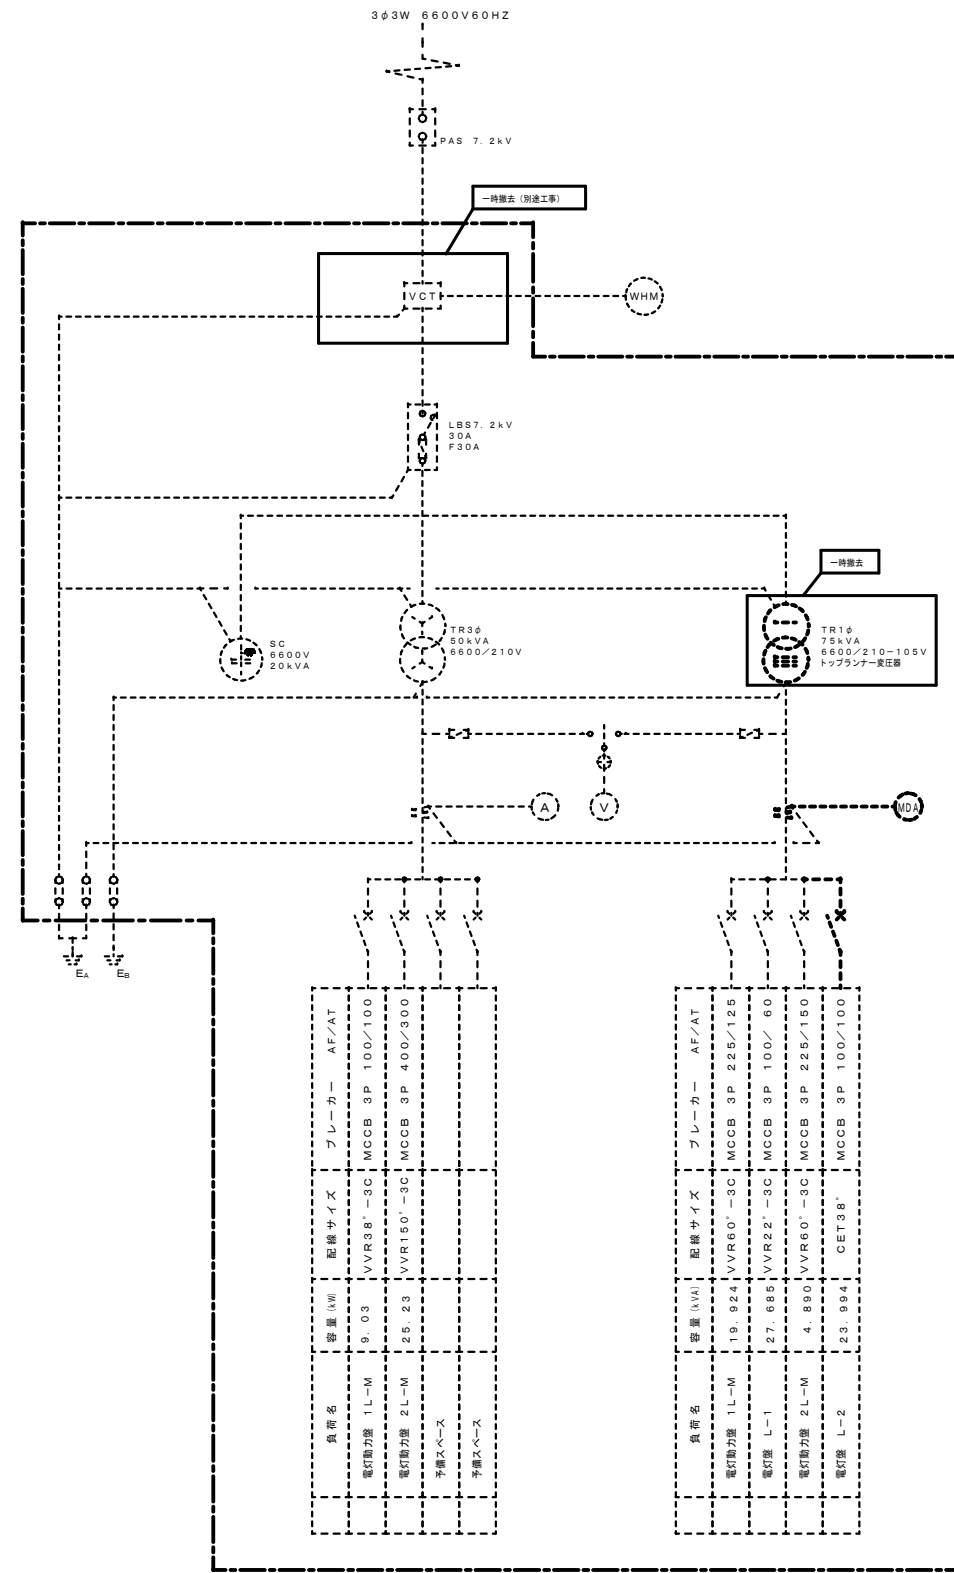


改修前

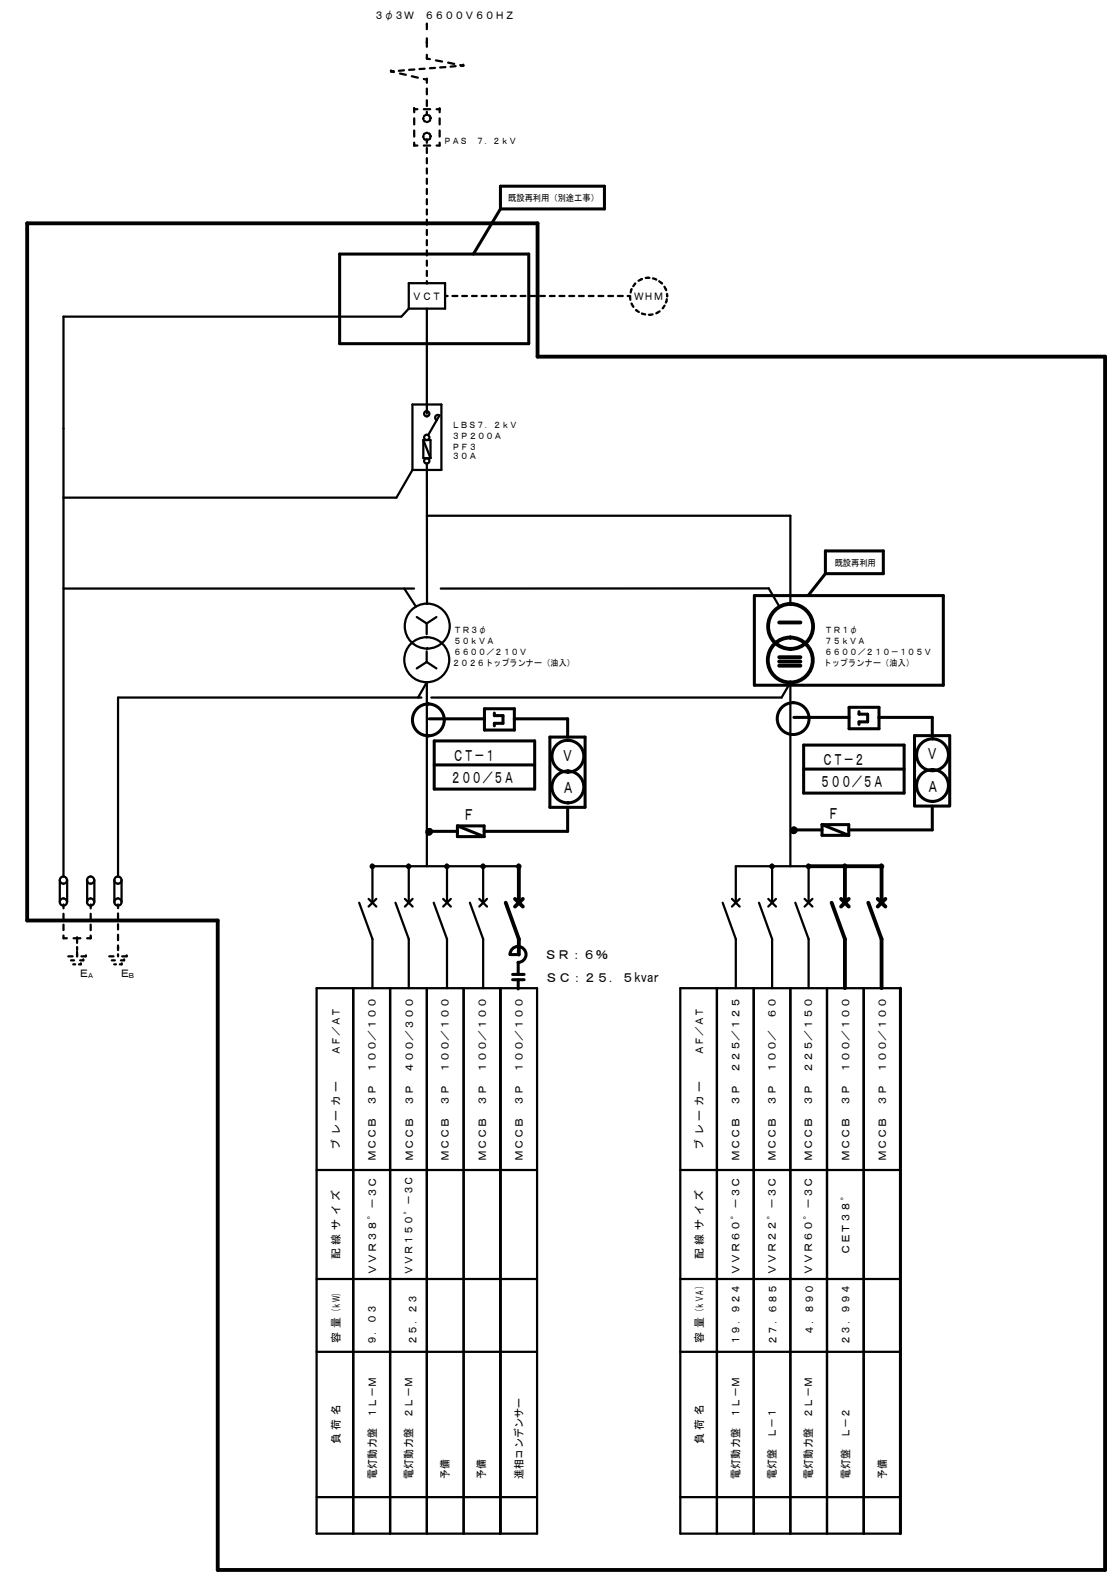

改修後


単線結線図

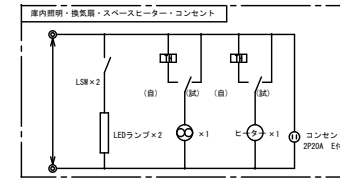


キュービクル仕様

|            |   |
|------------|---|
| 組立         | L50×50×40   |
| 扉板         | 2.3t SPC  |
| 扉板及扉板      | 3.2t  |
| 内設板        | 100×50×5t   |
| ベース及レベルベース | 100×50×5t   |
| ベース        | 10.200  |
| 扉板         | メラミン積層 指定色  |
| 予備品        | フック棒1 1本 種別色 1色<br>点検工具 一式 予備ヒューズ100%                           |
| 室内器具       | LEDランプ×2(ドアスイッチ)<br>有圧換気扇 1台、サーモスイッチ共<br>結露防止用スペースヒーター、サーモスイッチ共 |

※開口部は防虫対策をする事

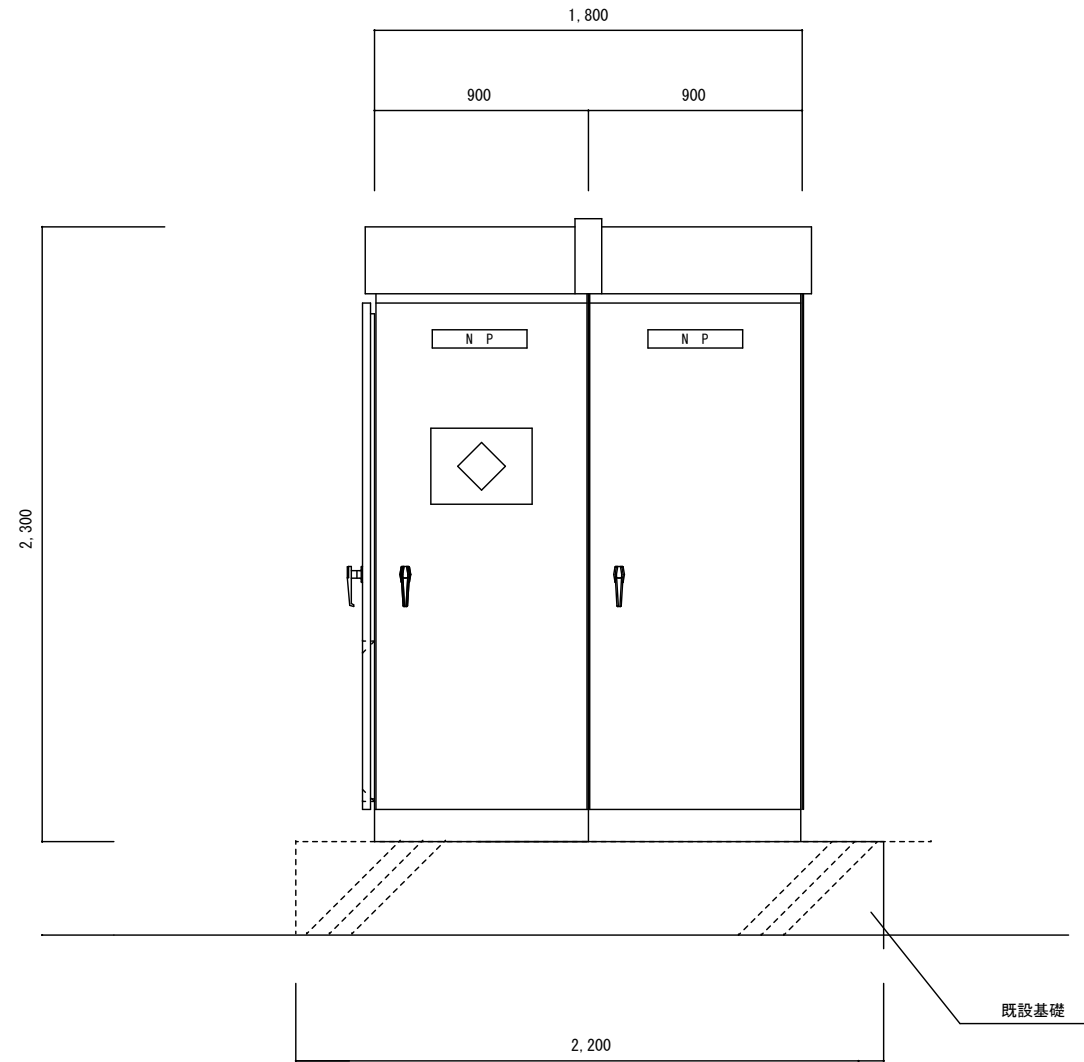


正面図

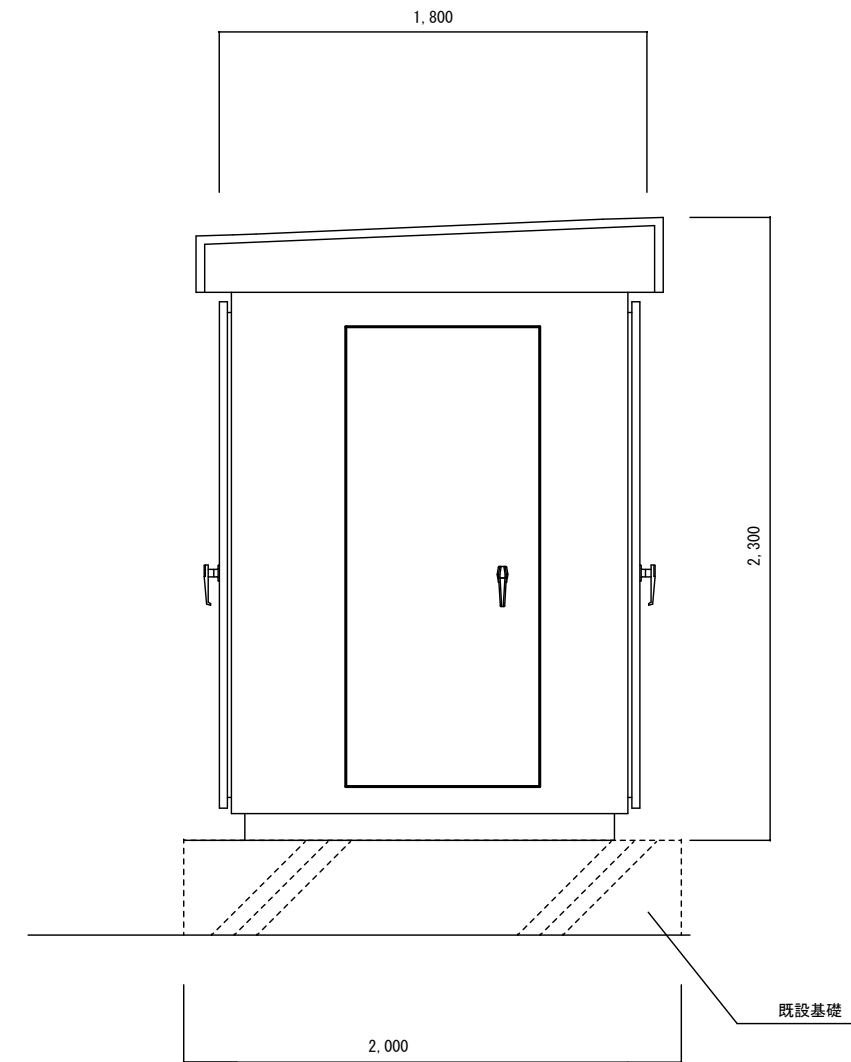


側面図

受変電設備姿図(参考)


※姿図・寸法は参考である。

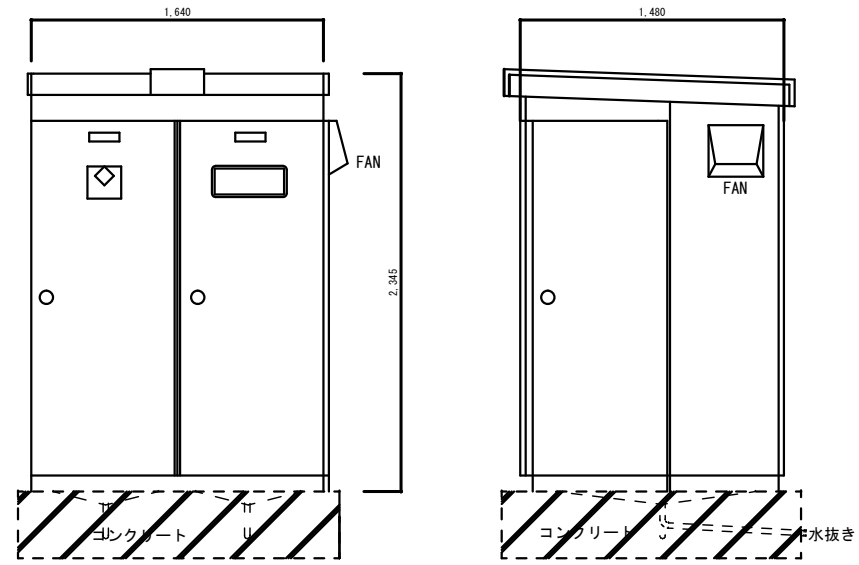


キュービクル 参考姿図

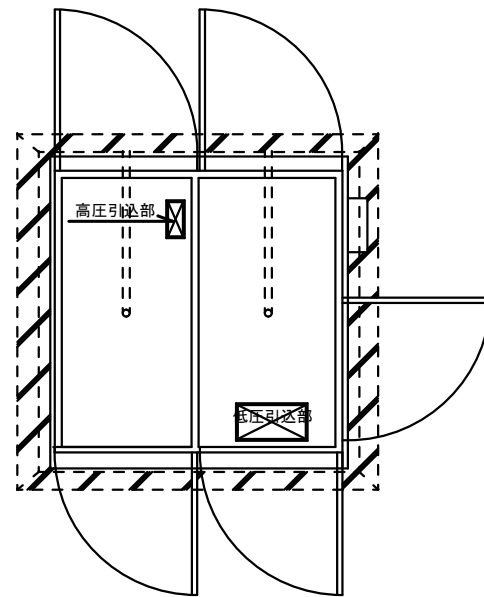

キュービクル 平面図

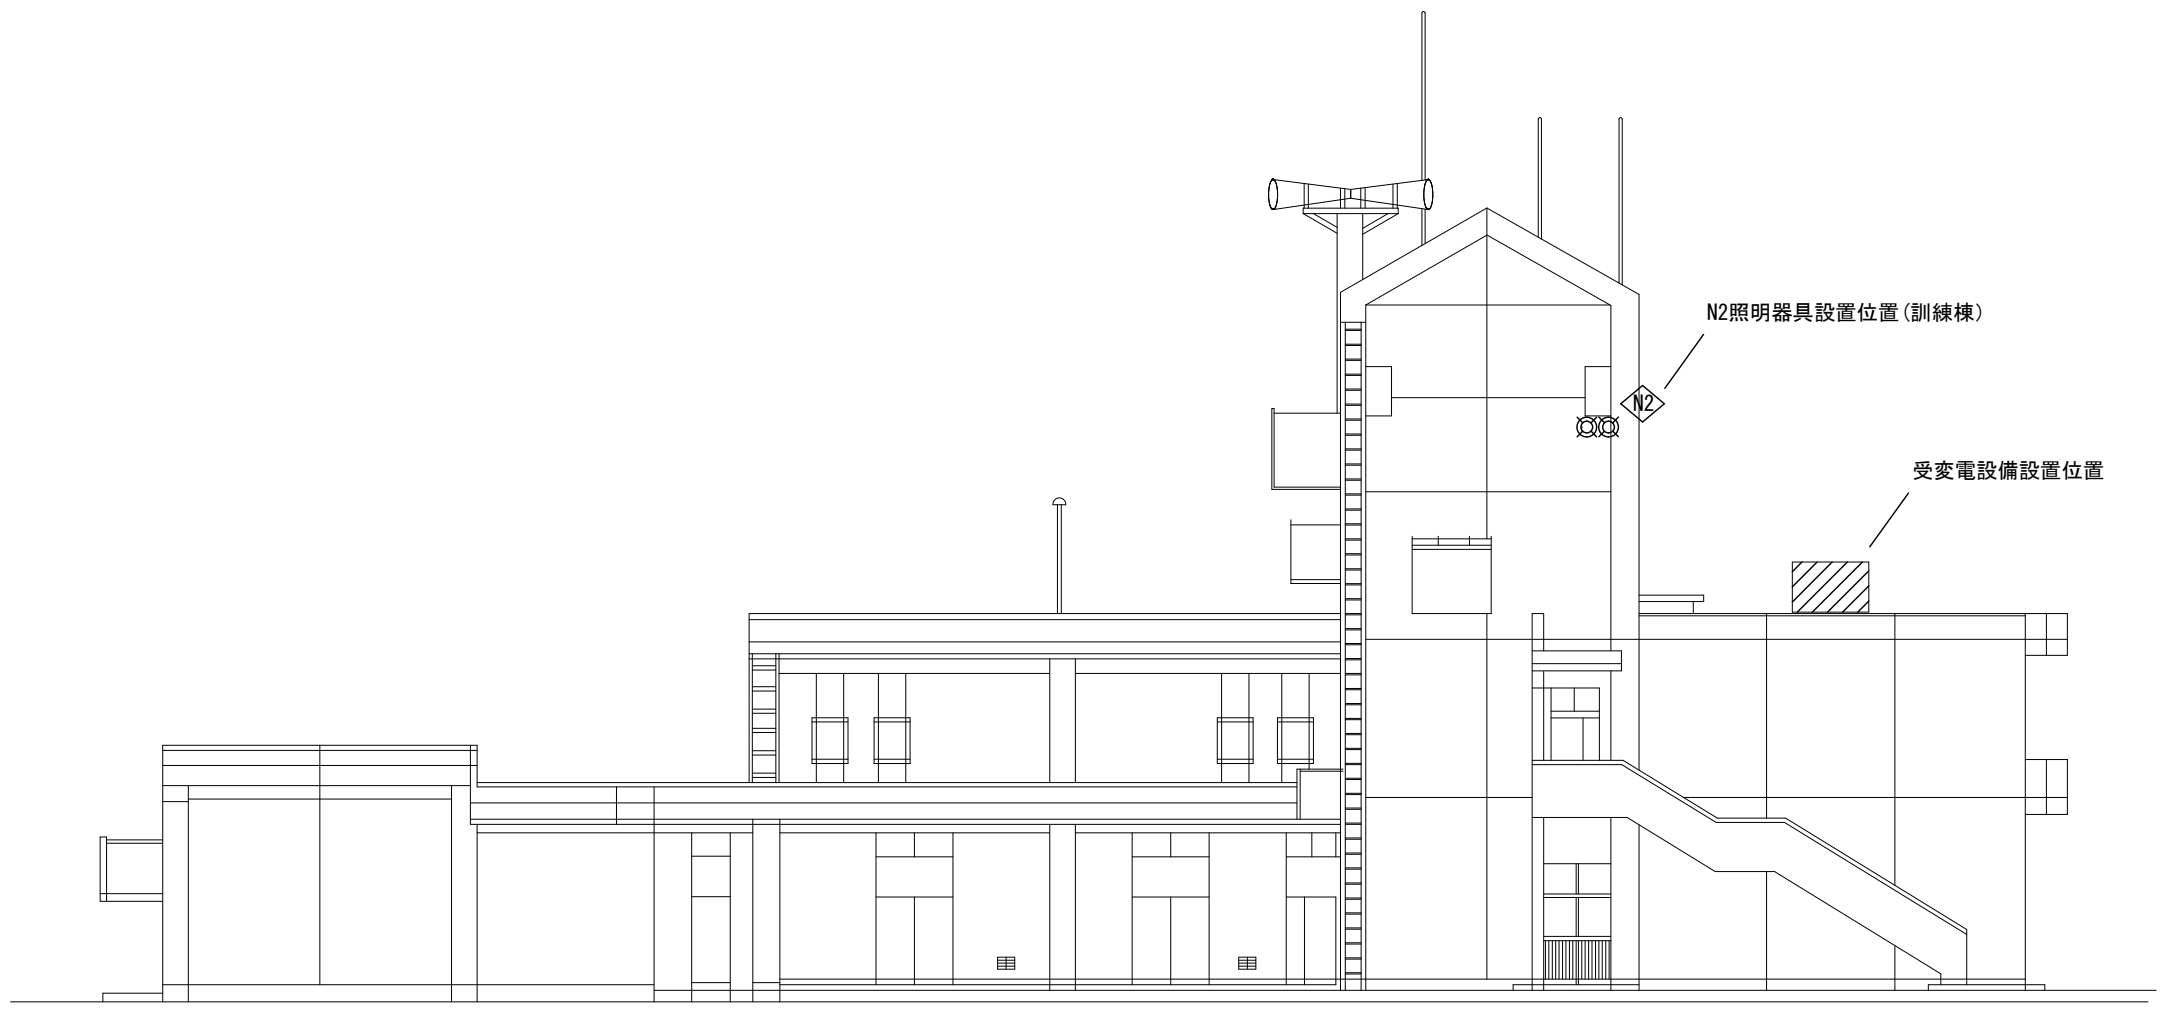

西 立面図 1 : 200

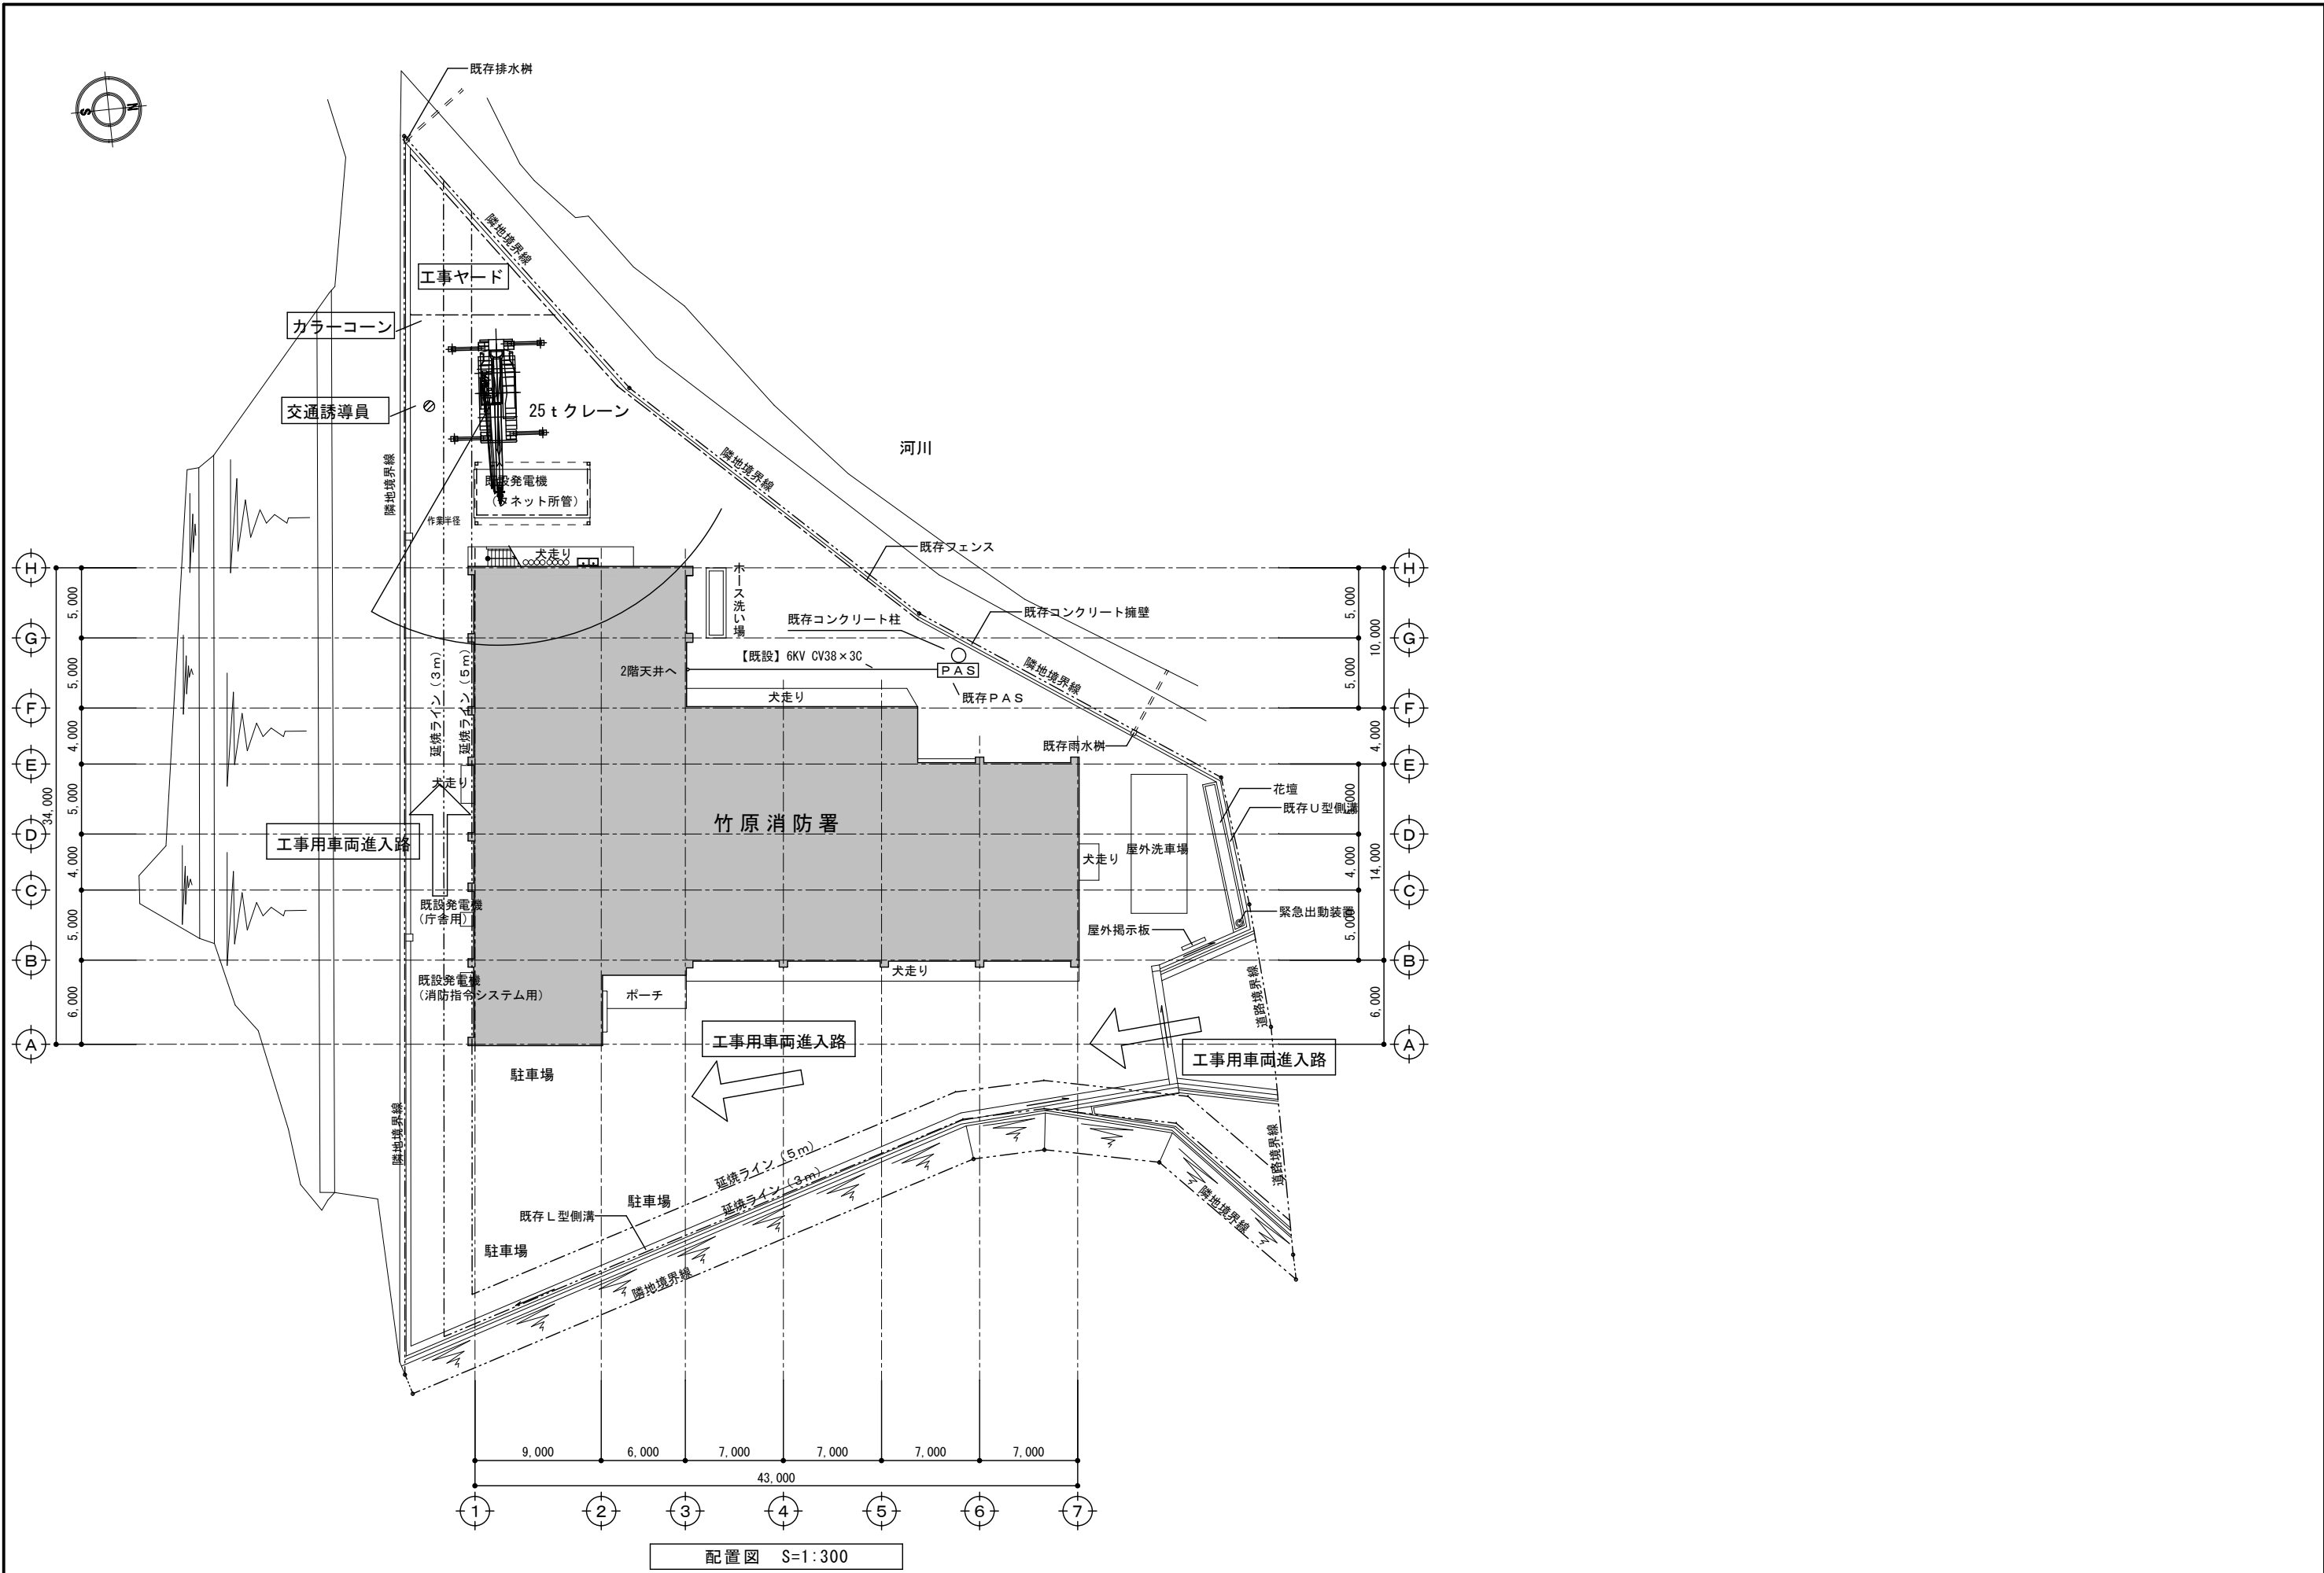

東広島市都市交通部営繕課

工事名  
令和8年度 消防署施設等管理事業（竹原消防署）  
竹原消防署受変電設備等改修工事

図面内容・縮尺  
仮設計画図

A2: 100%  
A3: 71%縮小  
1:10,000 1:300

設計  
令和7年

種別  
E  
図面番号  
12

# 参 考 数 量 書

工事名称：令和8年度 消防署施設等管理事業（竹原消防署）  
竹原消防署受変電設備等改修工事

## <注意事項>

- 1 本工事は、数量公開の対象工事です。
- 2 この数量書は適正な積算のための参考指標として数量を示すものです。  
数量は参考数量であり、設計図書ではありません。内容の如何にかかわらず、契約上の拘束をするものではありません。
- 3 この参考数量書の内容に疑義のある場合は、設計図書に対する質疑書とは別に、別添様式の「数量に関する参考質問応答書」を提出すること。なお、提出期間、閲覧期間及び提出・閲覧方法は、入札公告の質問書提出期間、回答書閲覧期間に掲げる期間及び提出・閲覧方法とする。

## 数量に関する参考質問応答書

| 番号             | 質 問 事 項                                      | 回 答 |
|----------------|--|-----|
|                |  |     |
|                |  |     |
| 工事名称           | 令和 8 年度 消防署施設等管理事業（竹原消防署）<br>竹原消防署受変電設備等改修工事 |     |
| 見積者名           |  |     |
| 東広島市 都市交通部 営繕課 |  |     |

工事名称 令和8年度 消防署施設等管理事業（竹原消防署）  
竹原消防署受変電設備等改修工事  
工事場所 竹原市中央四丁目

《単価適用年月日》

- ・営繕工事市場単価 令和8年春号 月単位
- ・営繕工事複合単価 令和7年8月号(新労務単価適用版) 月単位
- ・建設物価 2026-3月号
- ・積算資料 2026-3月号
- ・公共工事設計労務単価 (令和8年3月から適用)  
(令和8年1月一部改定)

工事費内訳

| 名 称     | 数 量 | 単 位 | 金 額 | 備 考       |
|---------|-----|-----|-----|-----------|
| 直接工事費   |     |     |     |           |
| 電気設備工事  | 1   | 式   |     |           |
| 計       |     |     |     |           |
| 共通費     |     |     |     |           |
| 共通仮設費   | 1   | 式   |     |           |
| 現場管理費   | 1   | 式   |     |           |
| 一般管理費等  | 1   | 式   |     |           |
| 計       |     |     |     |           |
| 工事価格    | 1   | 式   |     |           |
| 消費税等相当額 | 1   | 式   |     | 消費税率 10 % |
| 工事費     | 1   | 式   |     |           |
|         |     |     |     |           |
|         |     |     |     |           |
|         |     |     |     |           |













| 竹原消防署           |                          | 受変電設備 |    |    |    |            |
|-----------------|--------------------------|-------|----|----|----|------------|
| 名称              | 摘要                       | 数量    | 単位 | 単価 | 金額 | 備考         |
| 搬入費             |                          | 1     | 式  |    |    | 別紙 00-0001 |
| 機器搬入            | 受変電設備<br>トランス含む          | 1     | 台  |    |    |            |
| ルン賃料            | 25t                      | 1     | 式  |    |    |            |
| 計               |                          |       |    |    |    |            |
| 搬出費             |                          | 1     | 式  |    |    | 別紙 00-0002 |
| 機器搬出            | 受変電設備                    | 1     | 台  |    |    |            |
| 既設トランス引渡し<br>運搬 | 油入 三相 6kV-210/105V 50kVA | 1     | 台  |    |    |            |
| 計               |                          |       |    |    |    |            |
|                 |                          |       |    |    |    |            |
|                 |                          |       |    |    |    |            |
| 竹原消防署                          |                                | 受変電設備 |    |    |    |            |
|--------------------------------|--------------------------------|-------|----|----|----|------------|
| 名称                             | 摘要                             | 数量    | 単位 | 単価 | 金額 | 備考         |
| 取外し再取付け                        |                                | 1     | 式  |    |    | 別紙 00-0003 |
| 変圧器(屋内)<br>(60Hz用)<br>一時撤去・再取付 | 油入 単相 6kV-210/105V 75kVA       | 1     | 台  |    |    |            |
| VCT一時撤去・再<br>取付                | 申請・負担金含む                       | 1     | 式  |    |    |            |
| ブラスケット<br>一時撤去・再取付             | 250×250×250                    | 1     | 個  |    |    |            |
| ブラスケット<br>一時撤去・再取付             | 100×100×100                    | 1     | 個  |    |    |            |
| 計                              |                                |       |    |    |    |            |
| 撤去                             |                                | 1     | 式  |    |    | 別紙 00-0004 |
| 変圧器(屋内)<br>(60Hz用)<br>撤去       | 油入 三相 6kV-210V 50kVA<br>再使用しない | 1     | 台  |    |    |            |
| 進相コンデンサ<br>(60Hz用)<br>撤去       | 油入式 18kvar<br>再使用しない           | 1     | 台  |    |    |            |
| 受変電設備<br>撤去                    | 8kA<br>再使用しない                  | 1     | 面  |    |    |            |
| PCB含有調査                        |                                | 1     | 個  |    |    |            |
| 計                              |                                |       |    |    |    |            |
|                                |                                |       |    |    |    |            |
|                                |                                |       |    |    |    |            |

| 竹原消防署          |                              | 電灯設備 |    | 電灯分岐 |    |            |
|----------------|------------------------------|------|----|------|----|------------|
| 名称             | 摘要                           | 数量   | 単位 | 単価   | 金額 | 備考         |
| 照明器具           |                              | 1    | 式  |      |    | 別紙 00-0005 |
| LED照明器具        | L2                           | 24   | 個  |      |    |            |
| LED照明器具        | N2                           | 5    | 個  |      |    |            |
| LED照明器具        | J2                           | 6    | 個  |      |    |            |
| LED照明器具        | K2<br>防爆仕様                   | 1    | 個  |      |    |            |
| 防水スイッチ         | 取付枠・プレート共 1P15A              | 1    | 個  |      |    |            |
| 計              |                              |      |    |      |    |            |
| 非常用照明器具        |                              | 1    | 式  |      |    | 別紙 00-0006 |
| 非常用LED照明器具     | K1-LRS11 -3 -<br>リニューアプレート含む | 8    | 個  |      |    |            |
| 階段灯・非常用LED照明器具 | O2<br>階段ソール付き                | 3    | 個  |      |    |            |
| 計              |                              |      |    |      |    |            |
|                |                              |      |    |      |    |            |
|                |                              |      |    |      |    |            |
|                |                              |      |    |      |    |            |

| 竹原消防署         |                               | 電灯設備 |    | 電灯分岐 |    |            |
|---------------|-------------------------------|------|----|------|----|------------|
| 名称            | 摘要                            | 数量   | 単位 | 単価   | 金額 | 備考         |
| 撤去            |                               | 1    | 式  |      |    | 別紙 00-0007 |
| 蛍光灯器具撤去       | 露出形 FL 40W × 1<br>再使用しない      | 24   | 個  |      |    |            |
| HID灯器具撤去      | 投光器 400W以下<br>再使用しない          | 5    | 個  |      |    |            |
| 蛍光灯器具(線ひ取付)撤去 | 露出形 FL 40W × 2 再使用しない         | 6    | 個  |      |    |            |
| 蛍光灯器具撤去       | 防爆仕様 FL 40W × 1<br>再使用しない     | 1    | 個  |      |    |            |
| 非常用白熱灯器具撤去    | 埋込形 JE9 ~ 30W, 140W<br>再使用しない | 8    | 個  |      |    |            |
| 非常用照明器具撤去     | 階段非常用照明                       | 3    | 個  |      |    |            |
| 防水スイッチ撤去      |                               | 1    | 個  |      |    |            |
| 計             |                               |      |    |      |    |            |
| 仮設工事          |                               | 1    | 式  |      |    | 別紙 00-0008 |
| 高所作業車賃料       | 16m                           | 1    | 式  |      |    |            |
| 自走式リフト        | 6m                            | 1    | 式  |      |    |            |
| 内部仕上足場        | 脚立足場<br>階高4.0m以下              | 1    | 式  |      |    |            |
| 計             |                               |      |    |      |    |            |

| 竹原消防署          |   | 発生材処理 |    |    |    |            |
|----------------|---|-------|----|----|----|------------|
| 名称             | 摘要  | 数量    | 単位 | 単価 | 金額 | 備考         |
| 発生材運搬          |   | 1     | 式  |    |    | 別紙 00-0009 |
| とりこわし<br>発生材運搬 | ダンプトラック 2t積級<br>人力積込 照明器具<br>DID区間無し 11.0km以下 | 0.1   | m3 |    |    |            |
| とりこわし<br>発生材運搬 | ダンプトラック 4t積級<br>受変電設備<br>DID区間無し 6.0km以下      | 1     | m3 |    |    |            |
| 計              |   |       |    |    |    |            |
| 発生材処分          |   | 1     | 式  |    |    | 別紙 00-0010 |
| 発生材処分          | 照明器具  | 0.1   | m3 |    |    |            |
| 計              |   |       |    |    |    |            |
| スクラップ処分        |   | 1     | 式  |    |    | 別紙 00-0011 |
| スクラップ費         |   | 1     | 式  |    |    |            |
| 計              |   |       |    |    |    |            |
|                |   |       |    |    |    |            |
|                |   |       |    |    |    |            |
|                |   |       |    |    |    |            |

