別紙資料5

中央図書館　1階

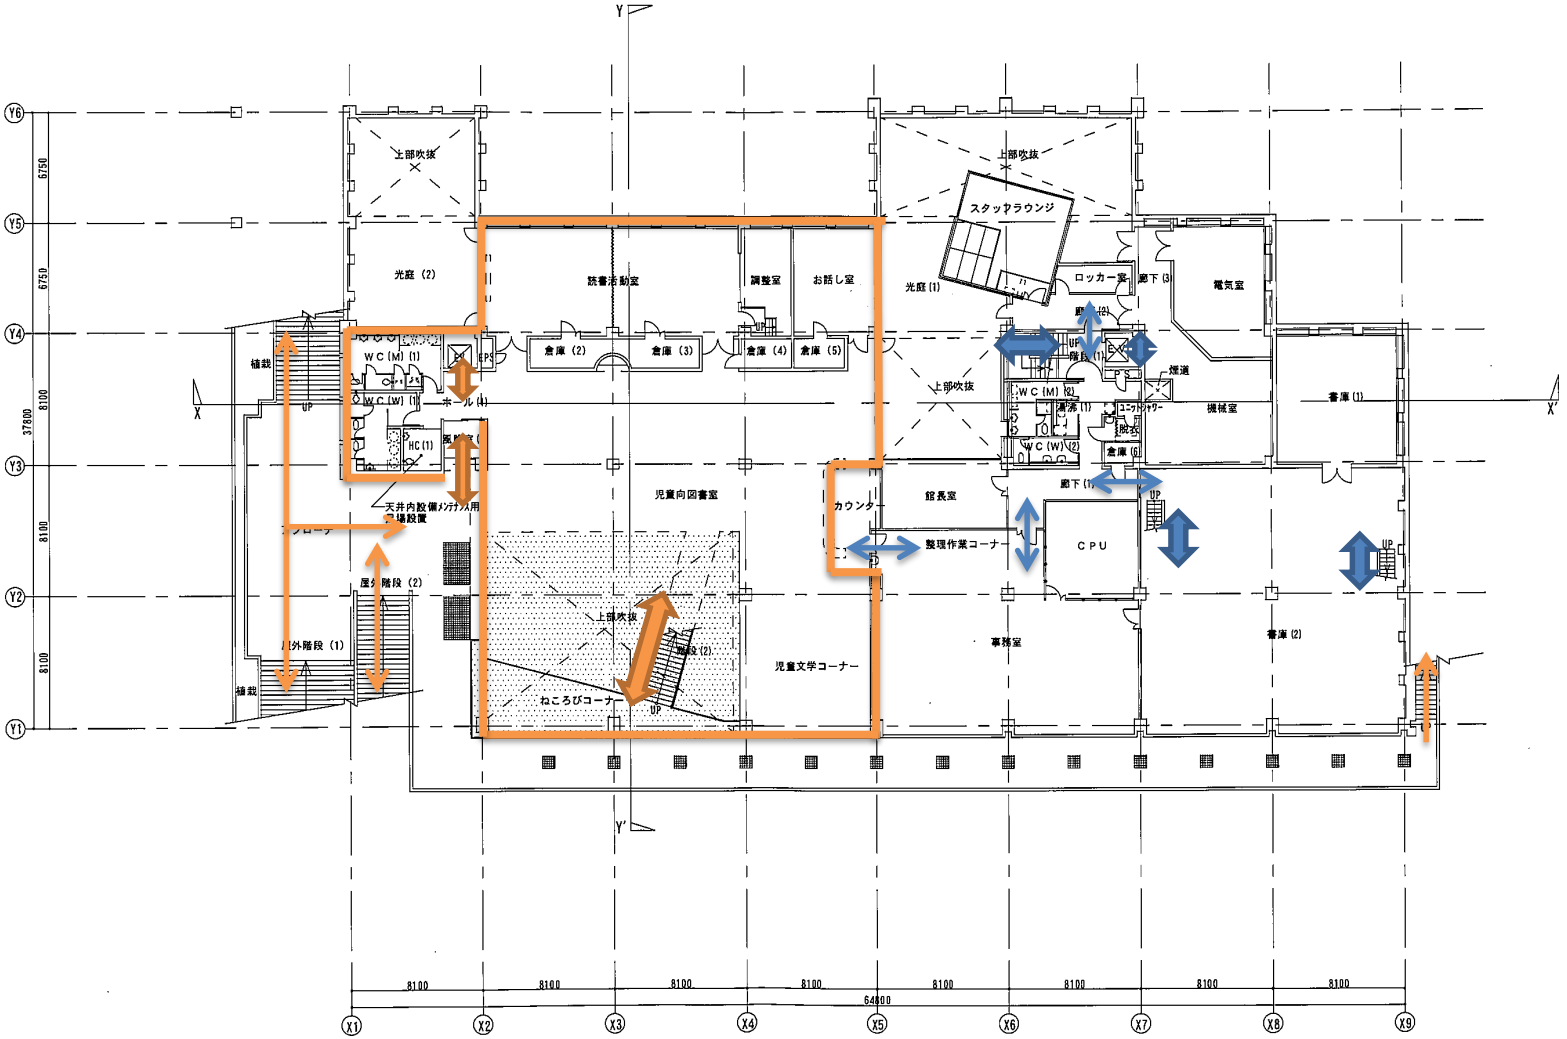

1階平面図（改修図）　S　1：200

……改修箇所を示す。

有限会社 元廣建築設計事務所 一級建築士登録 第 85366 号 一級建築士事務所広島県登録 08(1) 第 0051 号 元廣清志	工事名 平成24年度　図書館管理運営事業 中央図書館改修工事　（建築）　（1期）	図面名 1階平面図（改修図）	縮尺 1:200 縮小率 A2版 100% A3版 71%	変図 担当 製図	日付 H24年1月	図番 A — 12

中央図書館　中2階

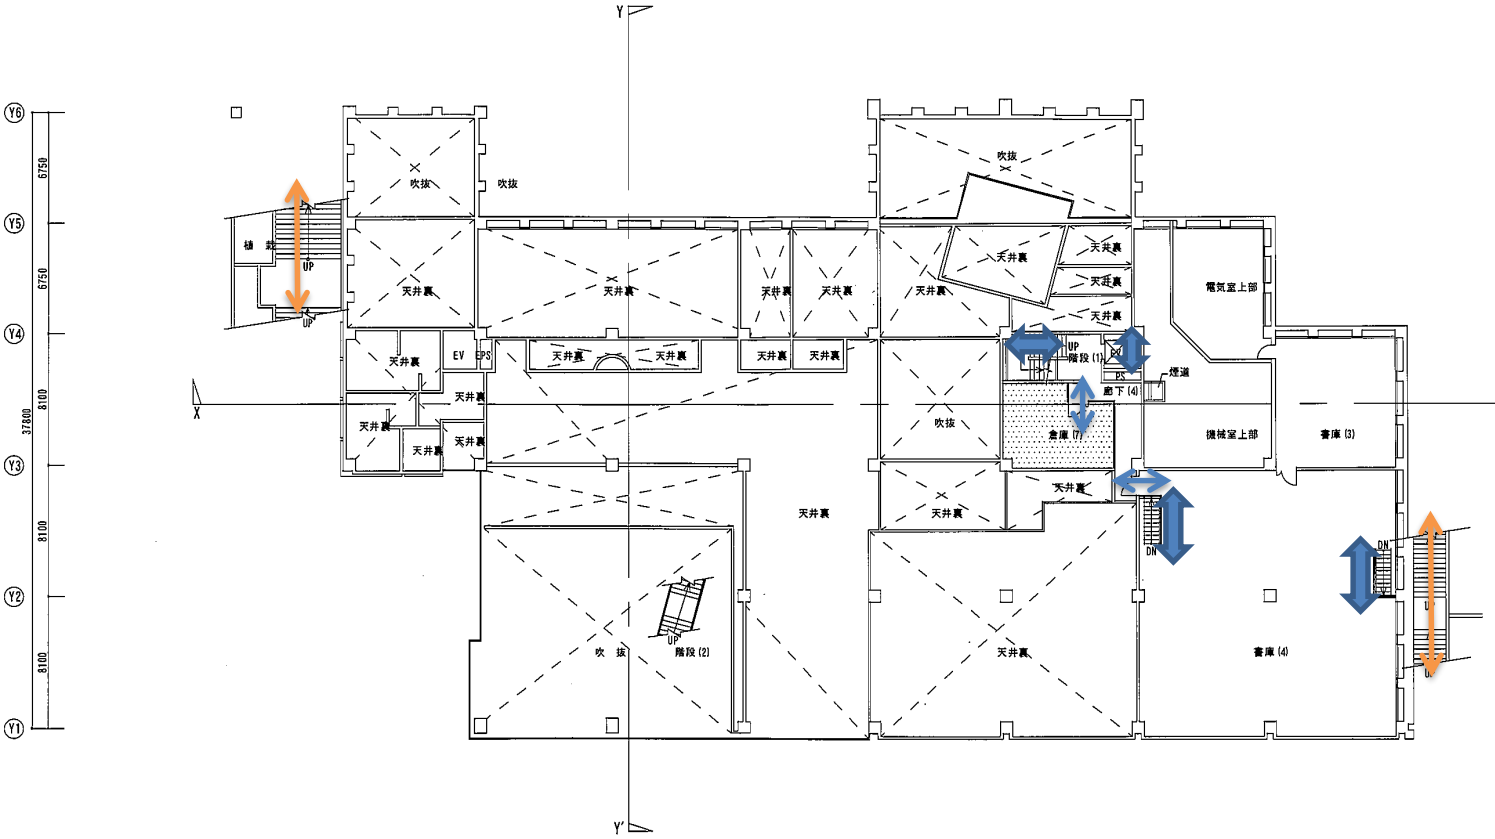

中２階平面図（改修図）　S　1：200

…改修区域を示す。

有限会社 元廣建築設計事務所 一級建築士事務所広島県登録 06(1) 第 0051 号 一級建築士登録 第 85366 号 元廣清志	工事名：平成24年度　図書館管理運営事業 中央図書館改修工事 （ 建築） （1期）	図面名：中２階平面図（改修図）	縮尺：1:200 縮小率：A2版 100% A3版 71%	作図　担当　製図	日付：H24年１月	図番：A — 13

資料５

中央図書館　2階

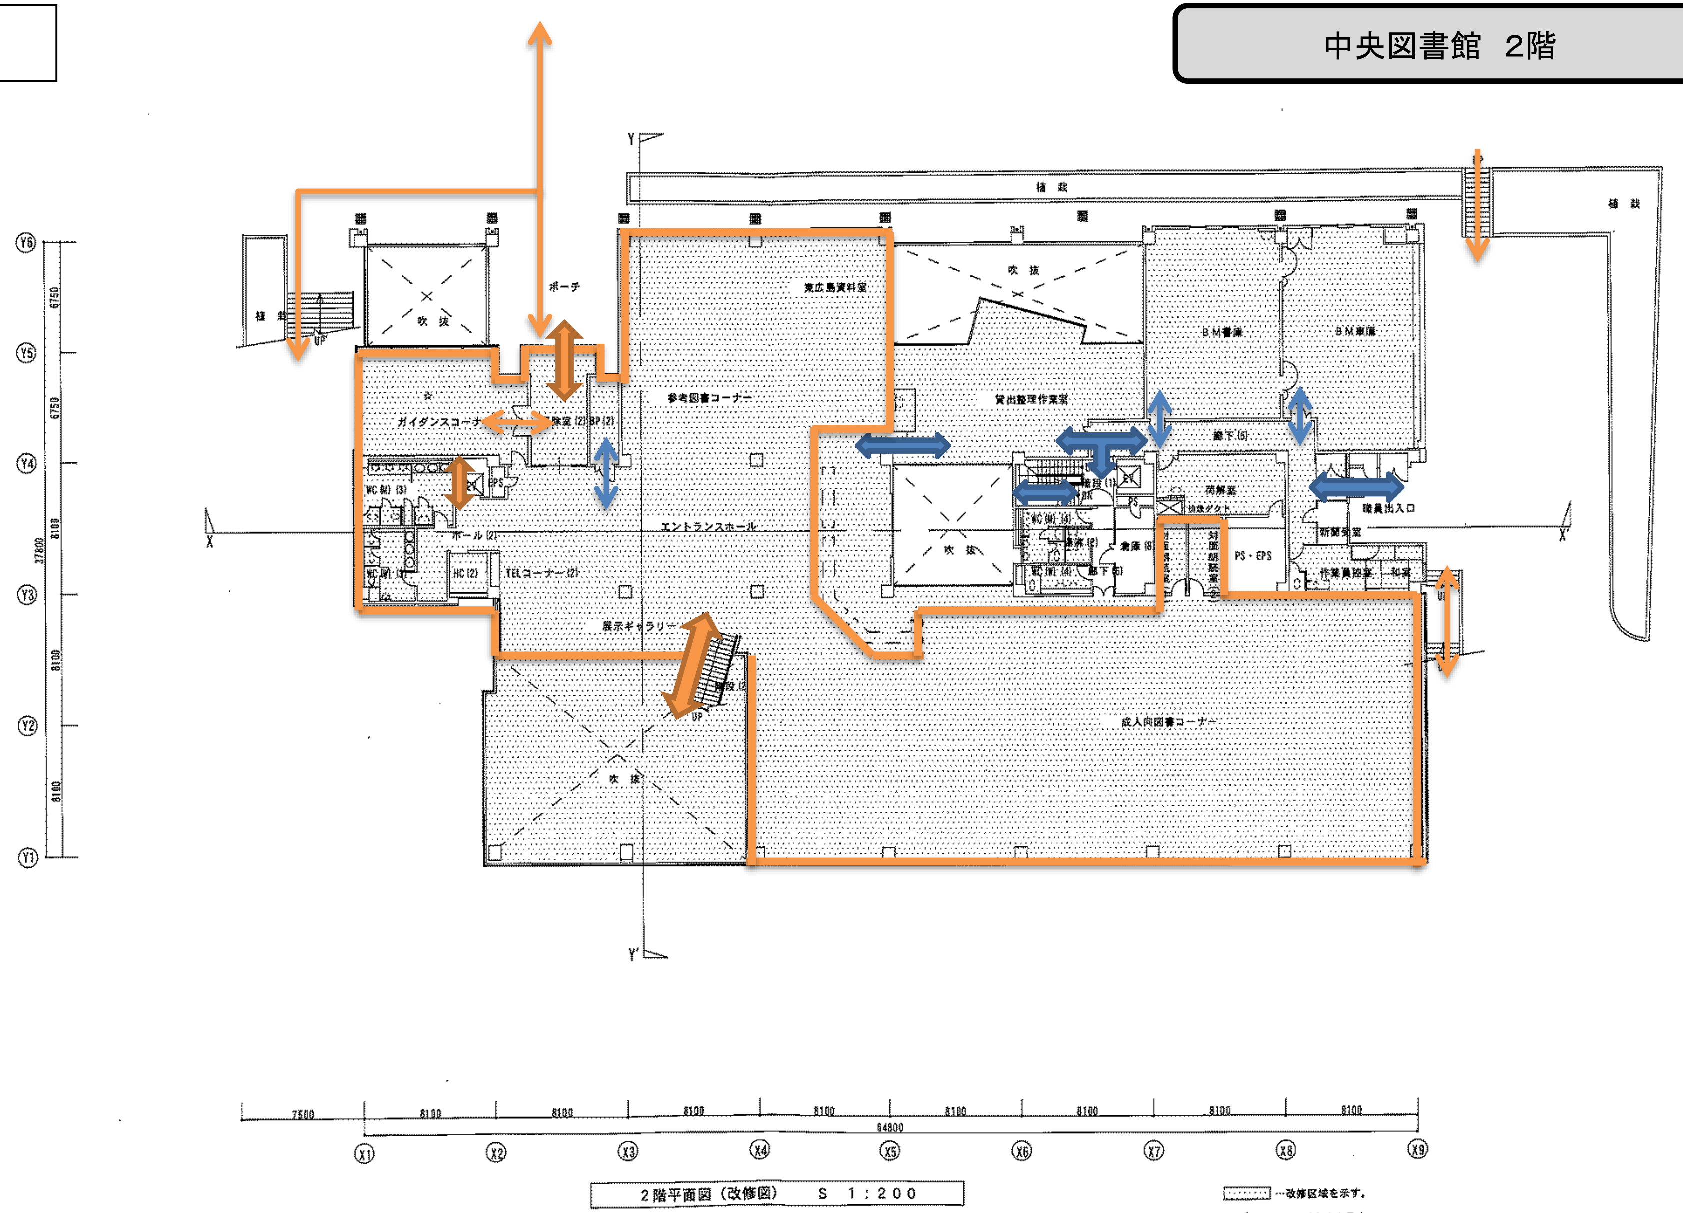

有限会社 元廣建築設計事務所
元廣清志
平成24年度　図書館管理運営事業
中央図書館改修工事　（建築）（1期）
2階平面図（改修図）
1：200
H24年1月
A　—14

中央図書館　地下

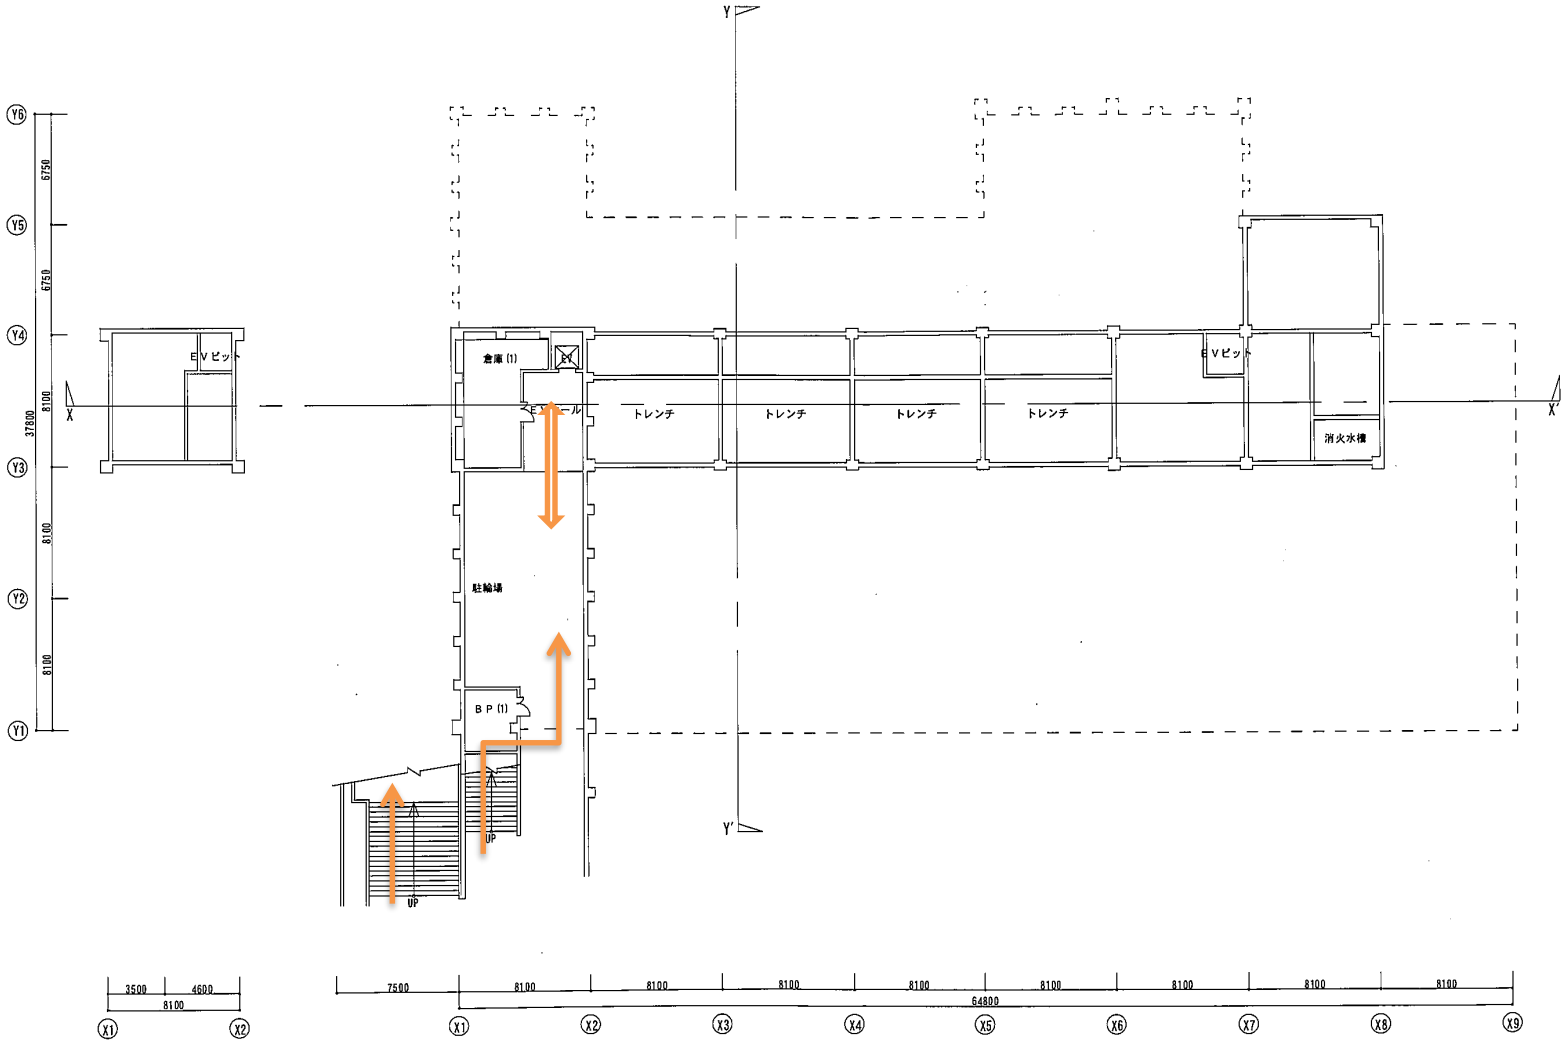

B階平面図（既存図）　S　1：200

有限会社 元廣建築設計事務所 一級建築士登録 第 85366 号 一級建築士事務所広島県登録 OB(1) 第 0951 号 元廣清志	工事名：平成24年度　図書館管理運営事業 中央図書館改修工事　（建築）（1期）	図面名：B階平面図（既存図）	縮尺：1:200 縮小率 A2版 100% A3版 71%	審図： 担当： 製図：	日付：H24年1月	図番：A — 11

サンスクエア児童青少年図書館（市民文化センター2階）

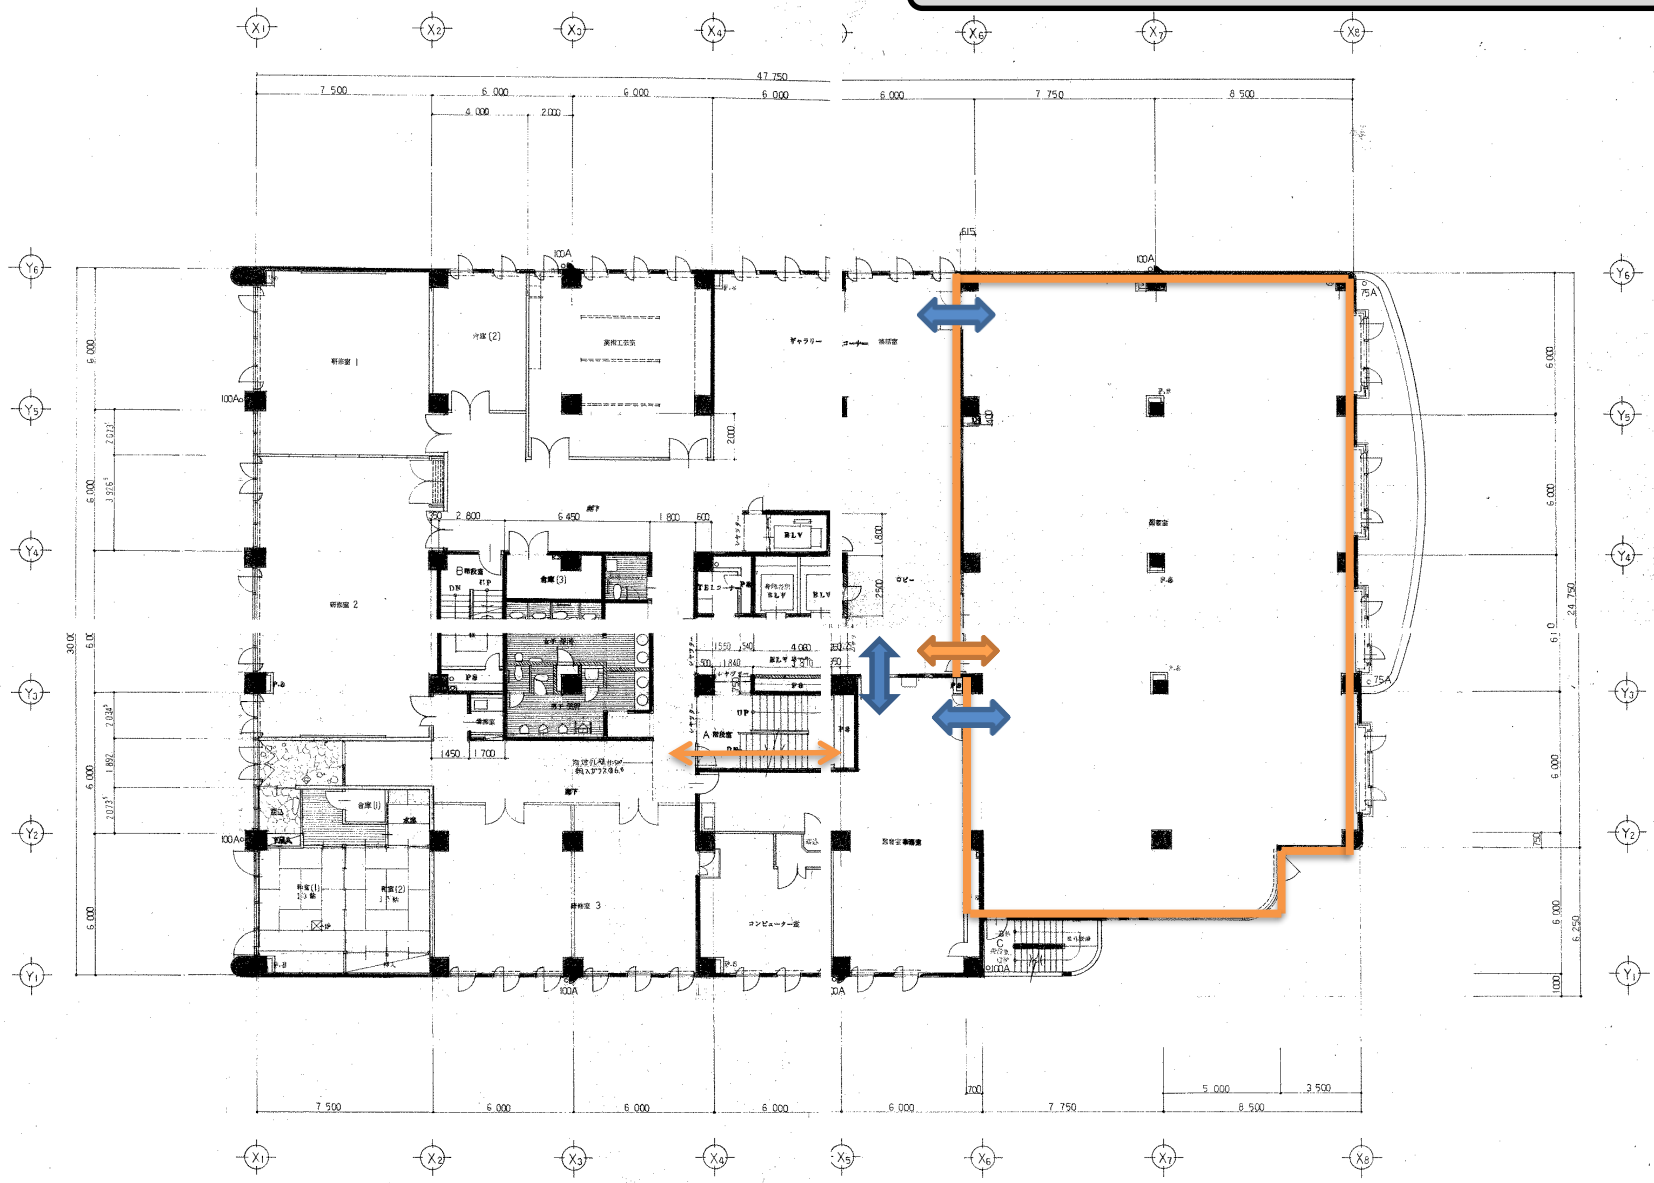

広島県住宅供給公社

部長	次長	課長	係	設計

工事名	図名内容	縮尺	設計・・・	図面番号
工事設計図	2階 平面図	1/100	検正・・・	A-20
			変更・・・	

高屋情報ラウンジ（JR西高屋駅2階）

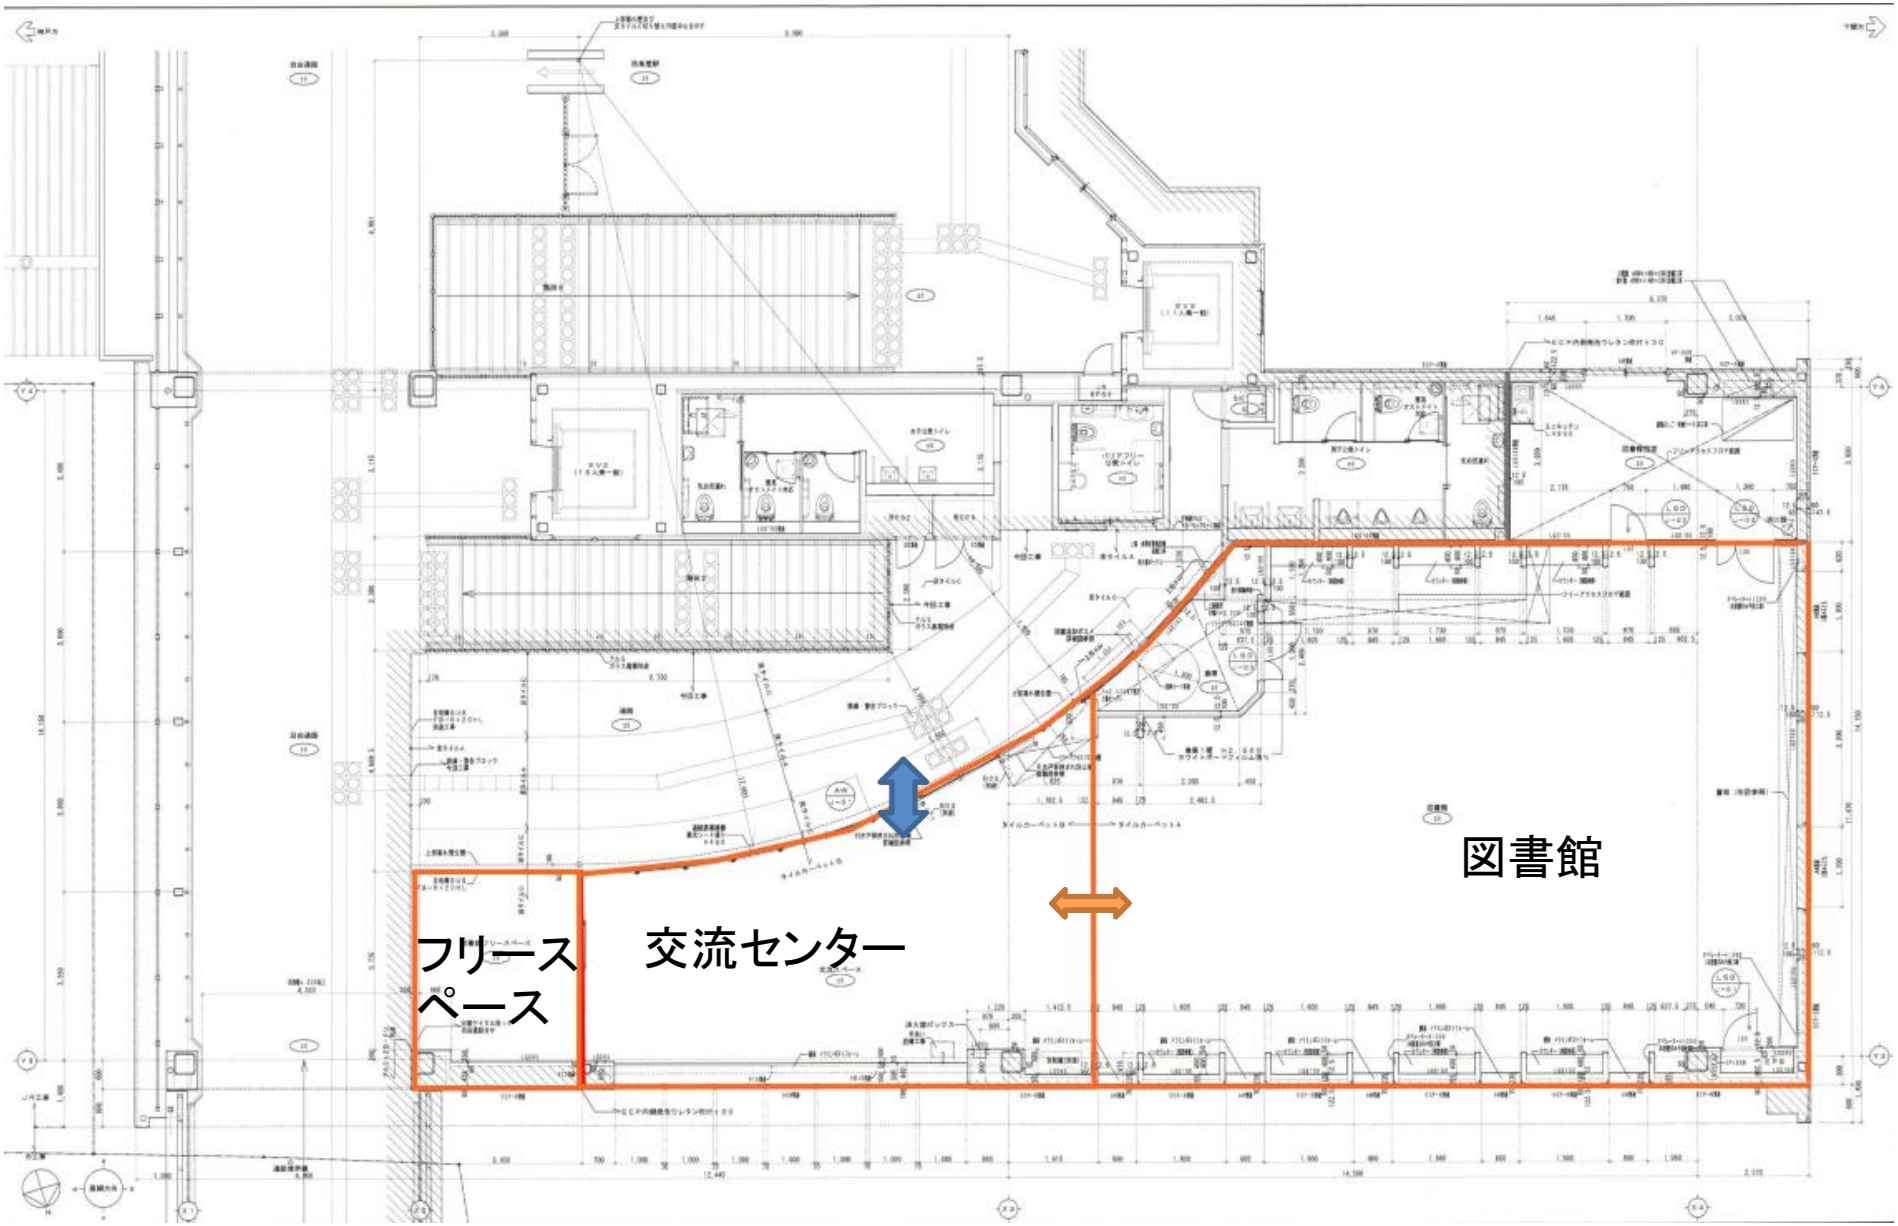

黒瀬図書館（黒瀬生涯学習センター2階）

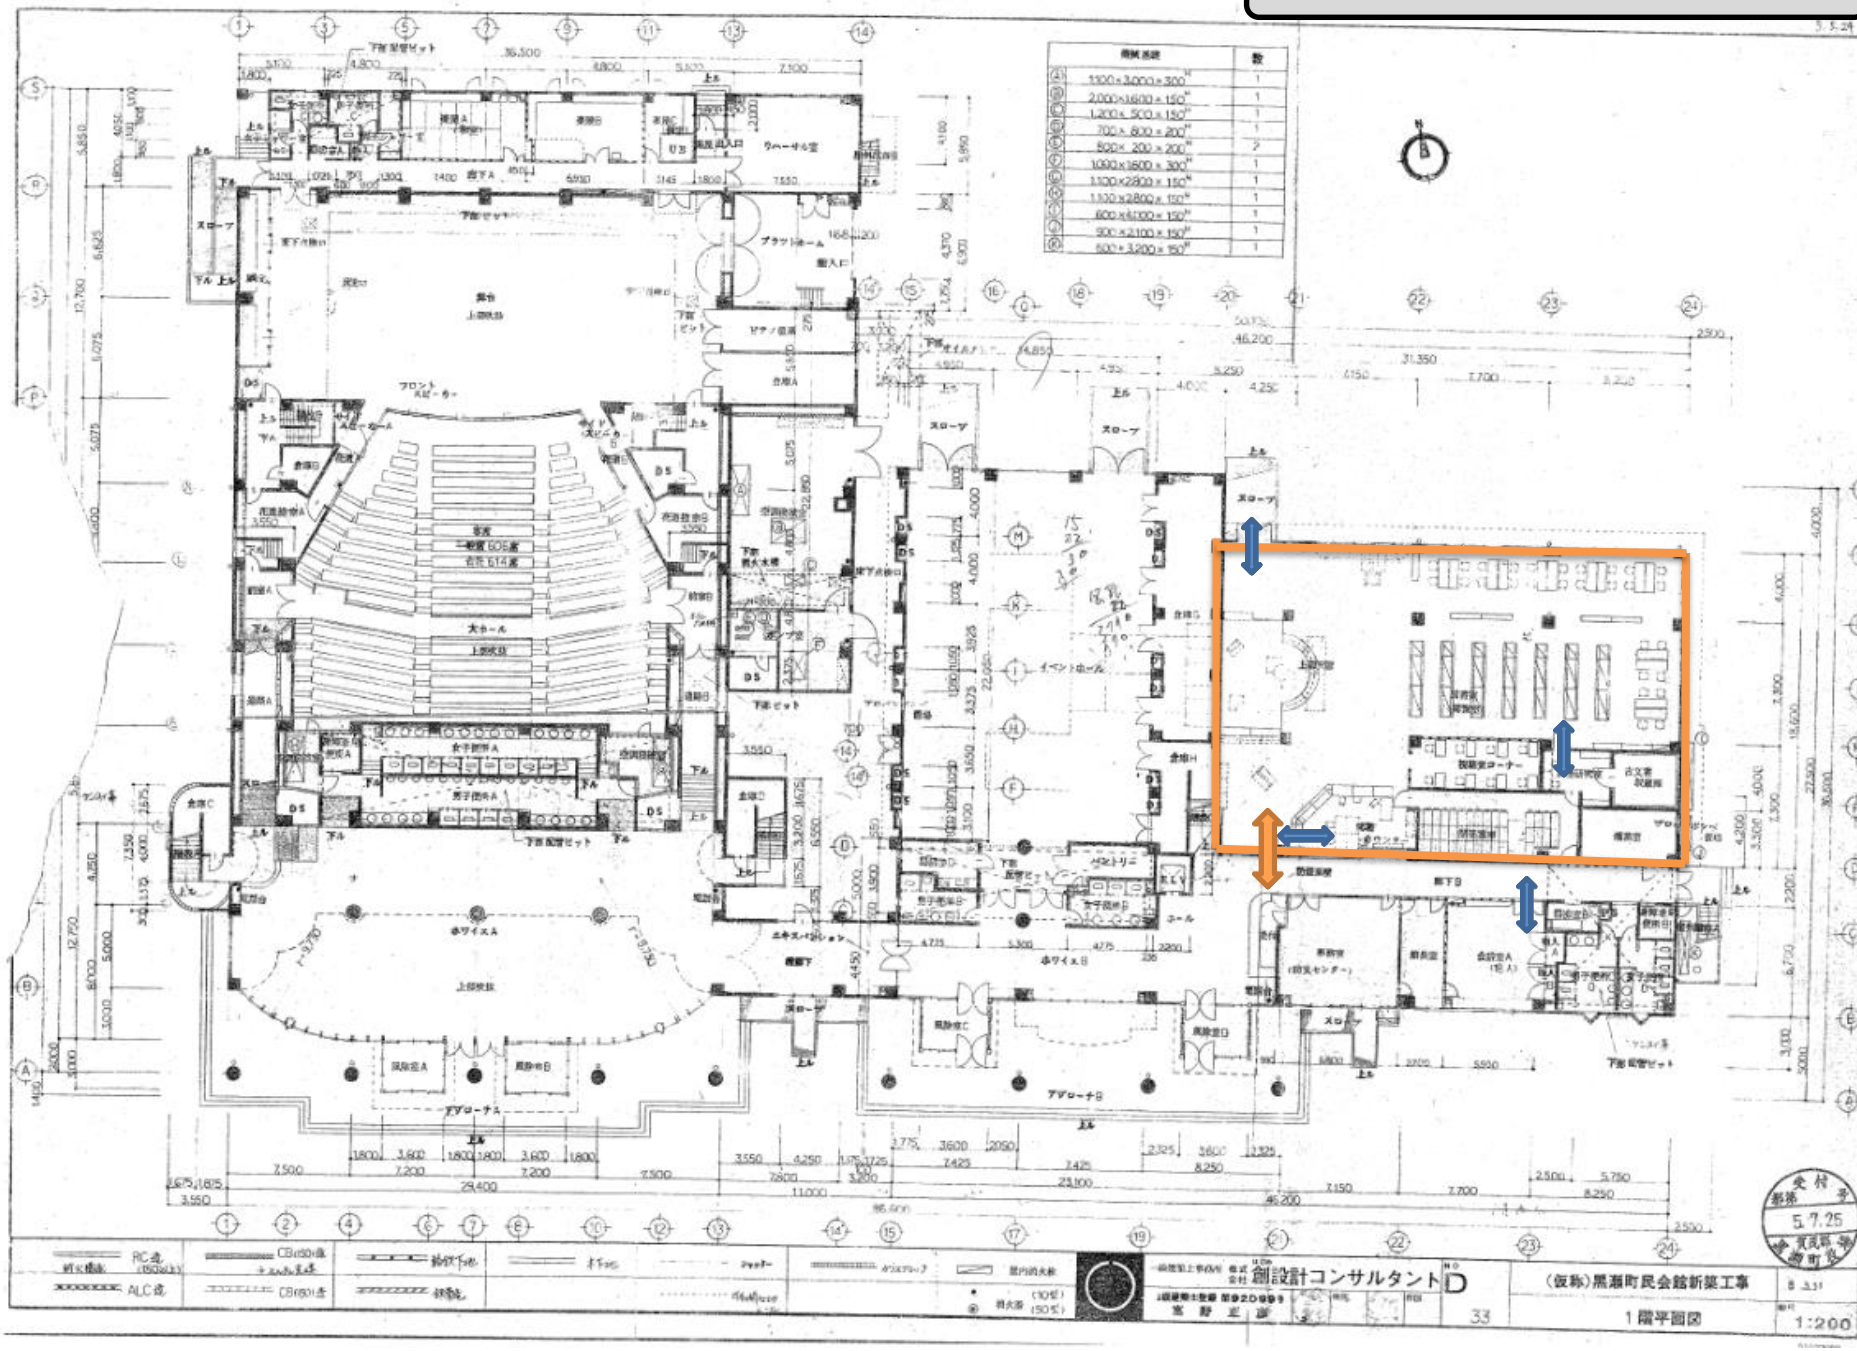

福富図書館

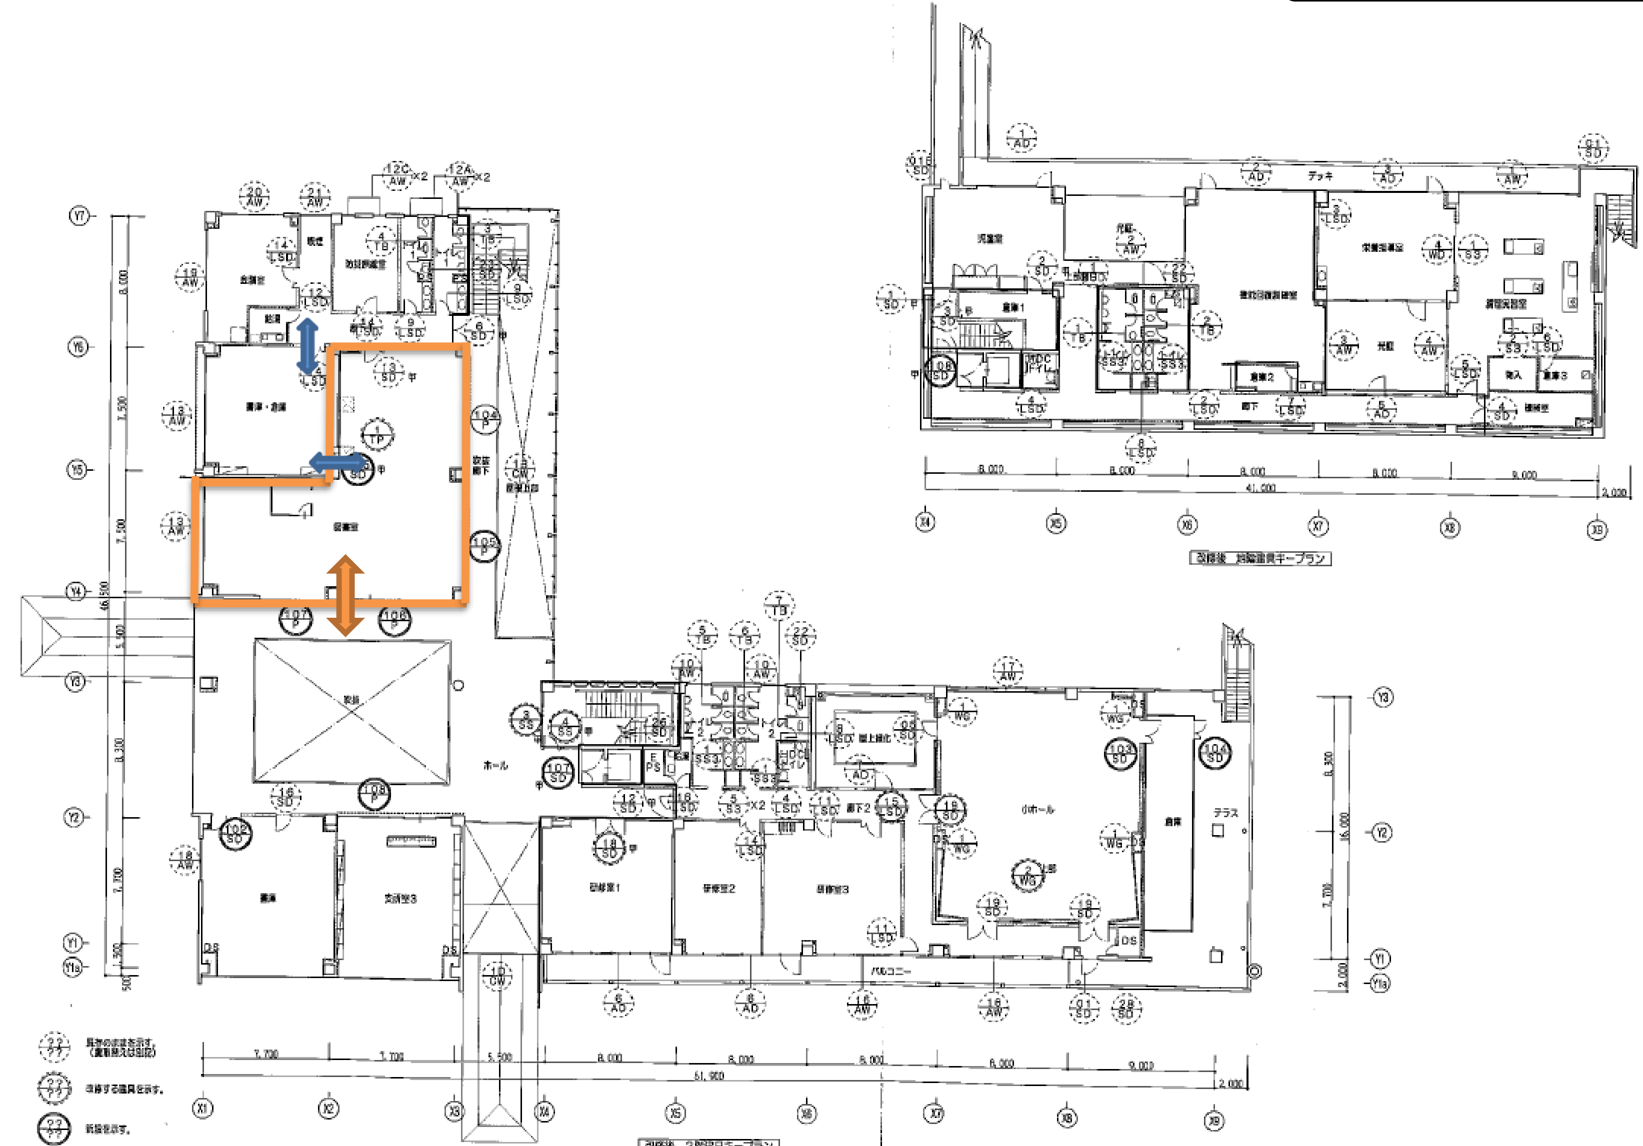

改修後　地階建具キープラン

改修後　2階建具キープラン

工事名称　平成２０年度　福富支所庁舎改修工事（建築）	A-07502　平成20年　2月　日	株式会社 K構造研究所	図面名称　改修後　2階・地階建具キープラン　SCALE 1/200　A 58

豊栄図書館（豊栄生涯学習センター1階）

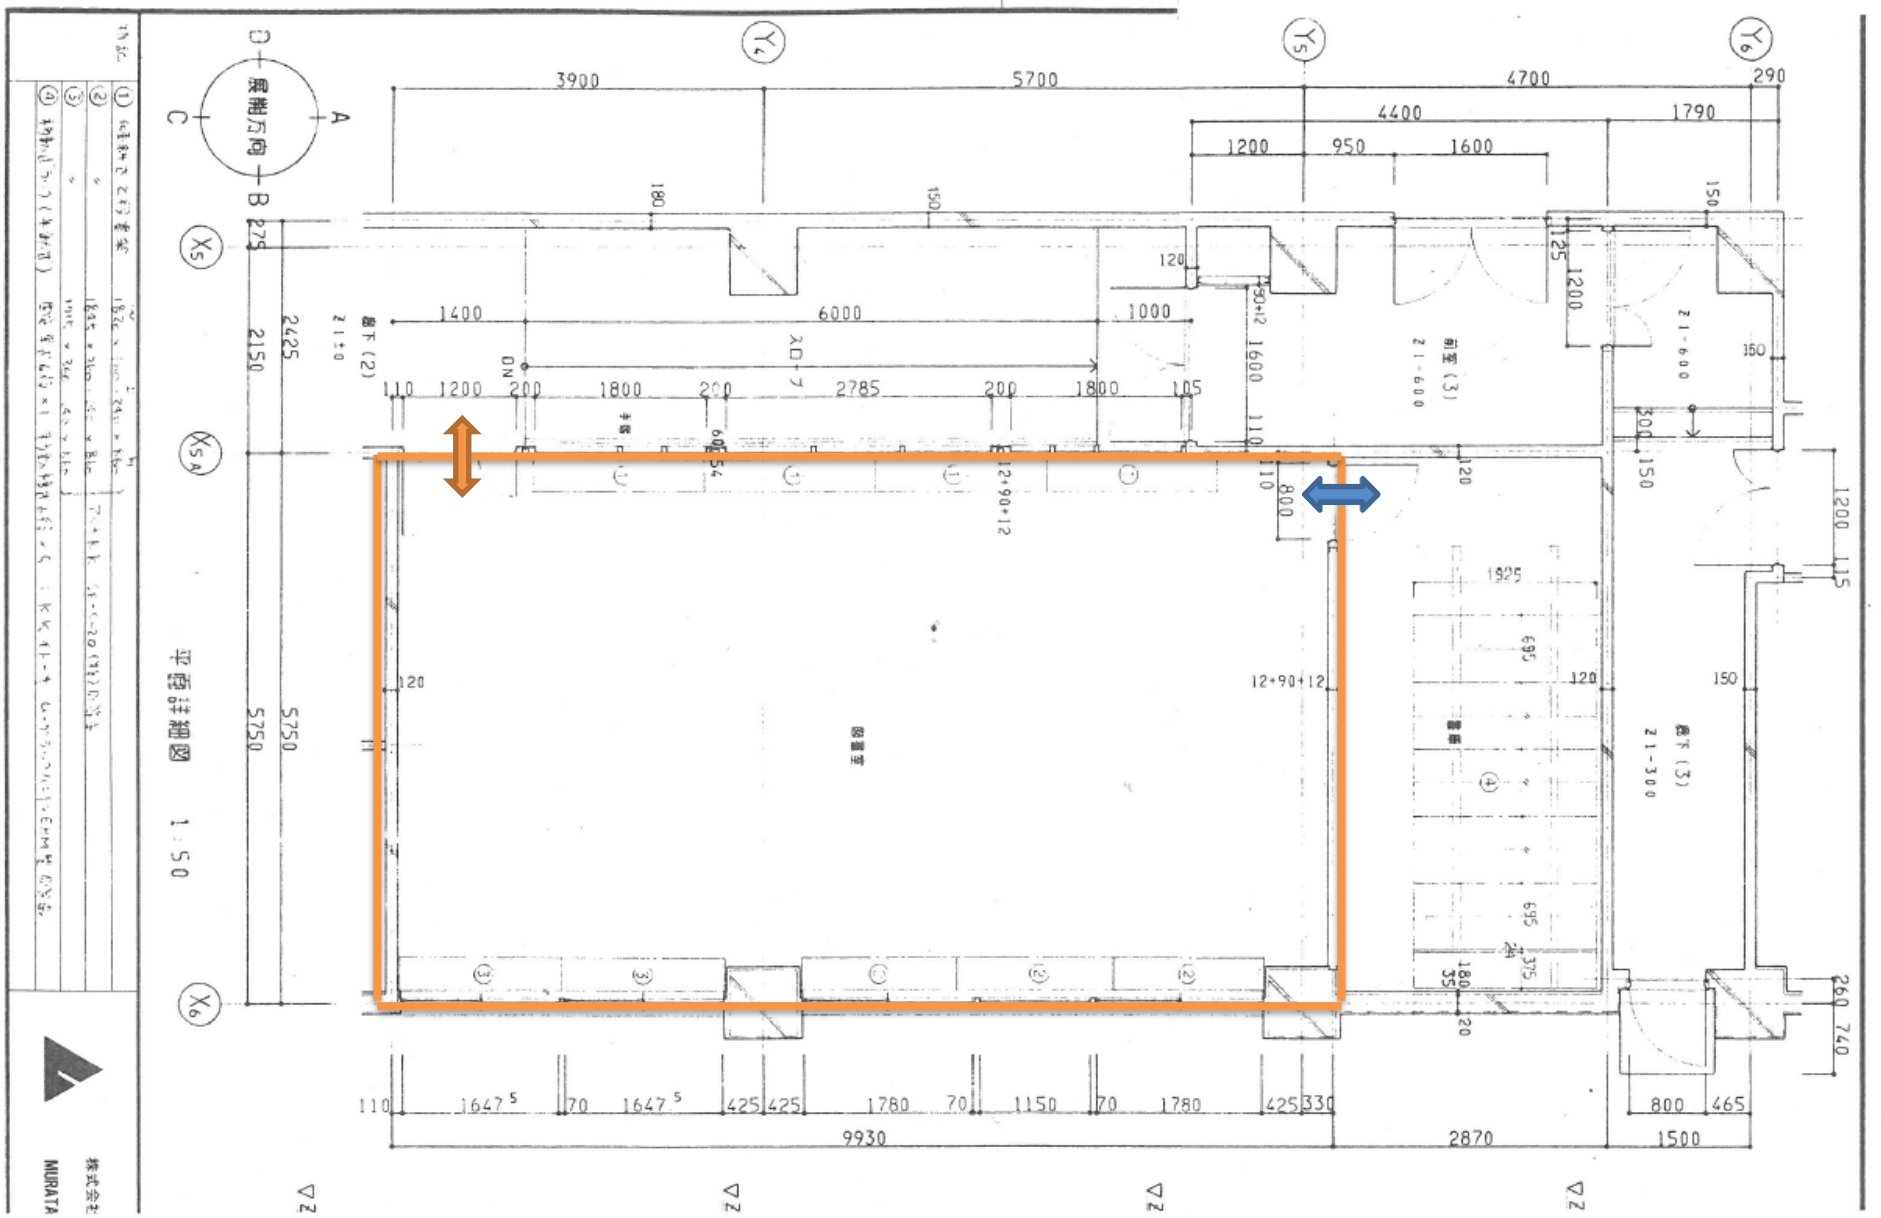

河内こども図書館（河内支所2階）

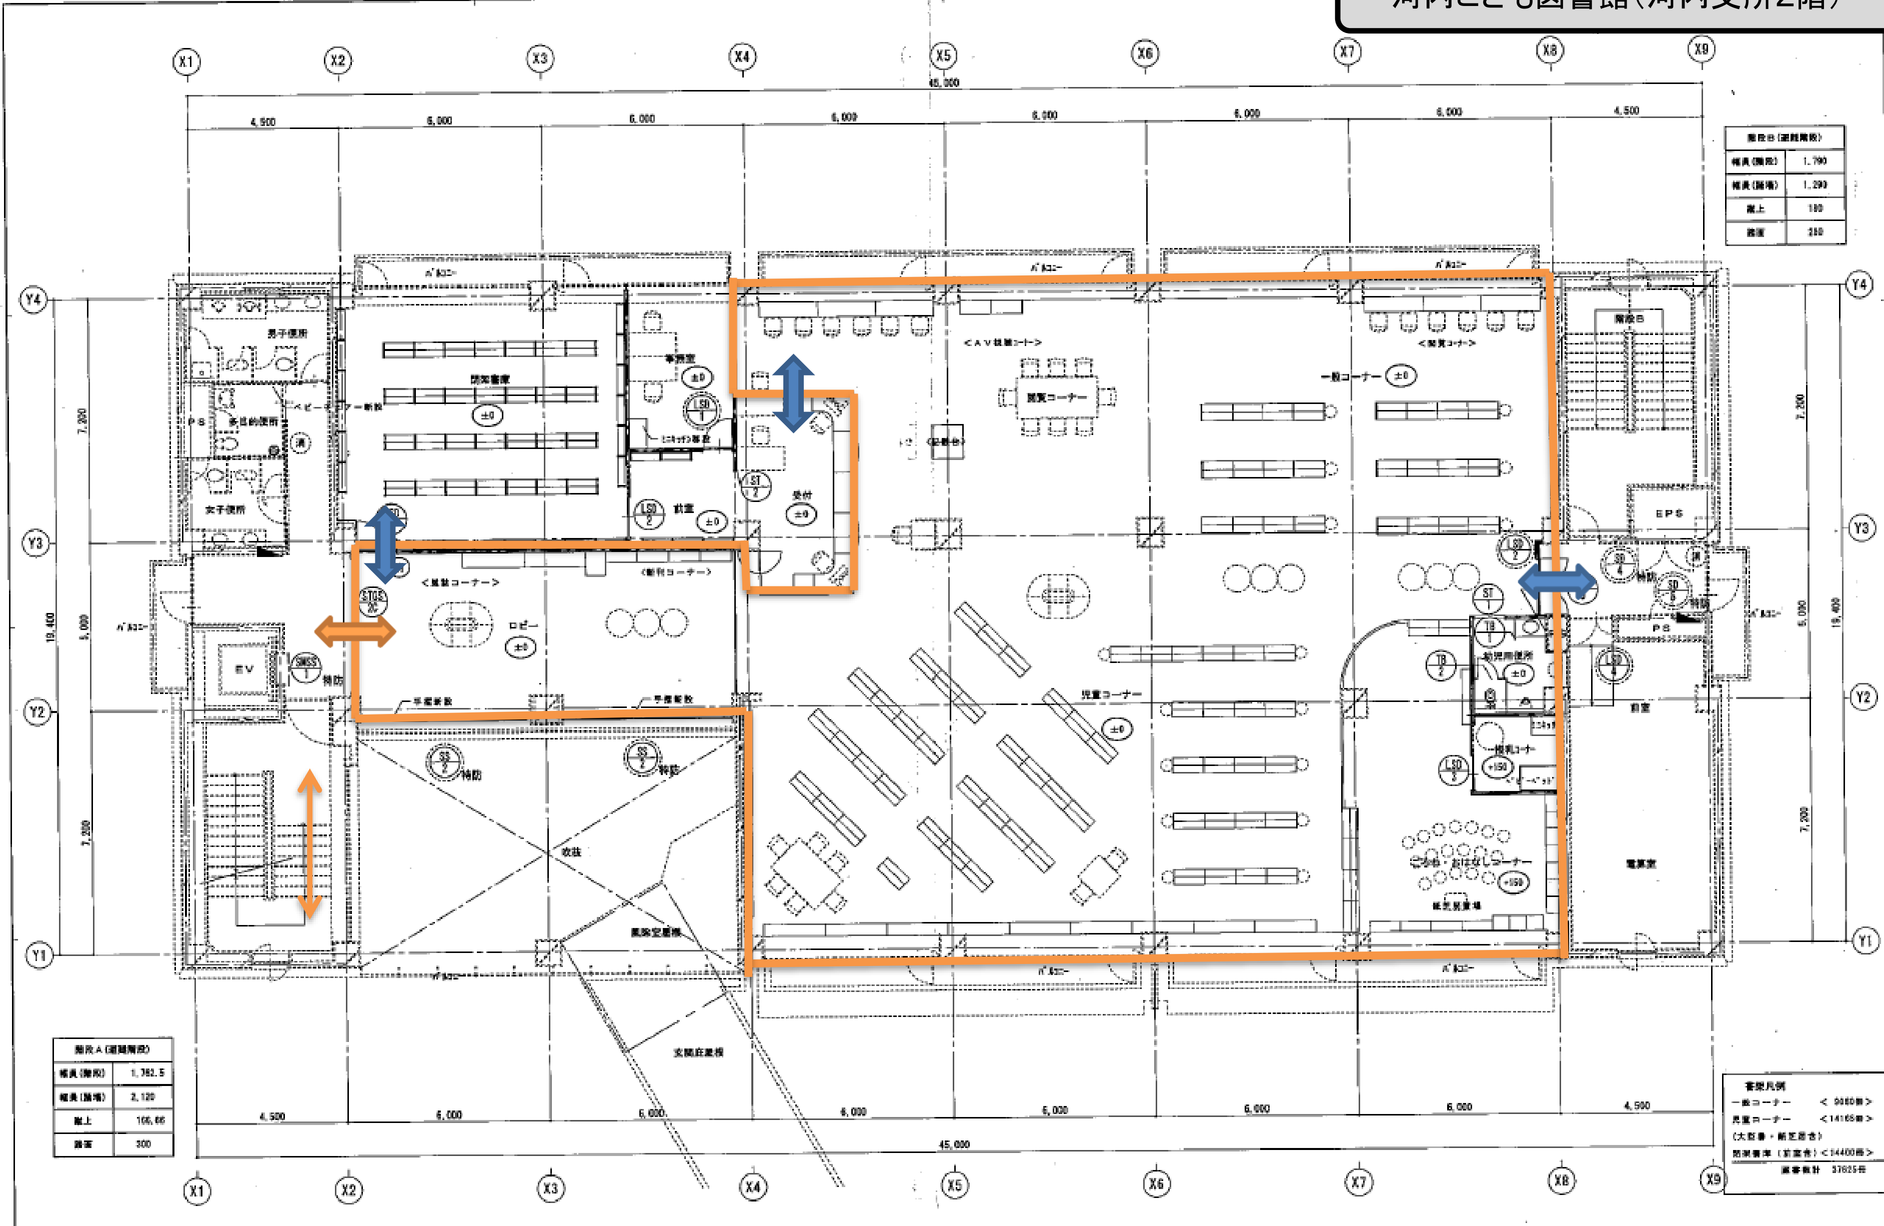

［凡例］ ±0 各階FLからの床高さを示す。（特記無限りは±0とする。）点線部分は既設のままを示す。 SD/1 新設建具を示す。（特防：特定防火設備、防：防火設備） SDS/2 改修建具 SD/2 既設のまま建具を示す。 消 既設消火器位置を示す（消火器ABC10型）。 消 移設消火器位置を示す（BOX埋込型）。 既設屋内消火栓設置位置を示す。

株式会社 近代設計コンサルタント

広島市中区国泰寺1−8−30（ENビル） TEL 082-243-5555（代表）

工事名	平成20年度　河内支所庁舎改修工事（建築）
図面名	２階　平面図（改修後）
SCALE	A2−1：100 A3−71%
図面番号	A / 12

安芸津図書館（安芸津生涯学習センター2階）

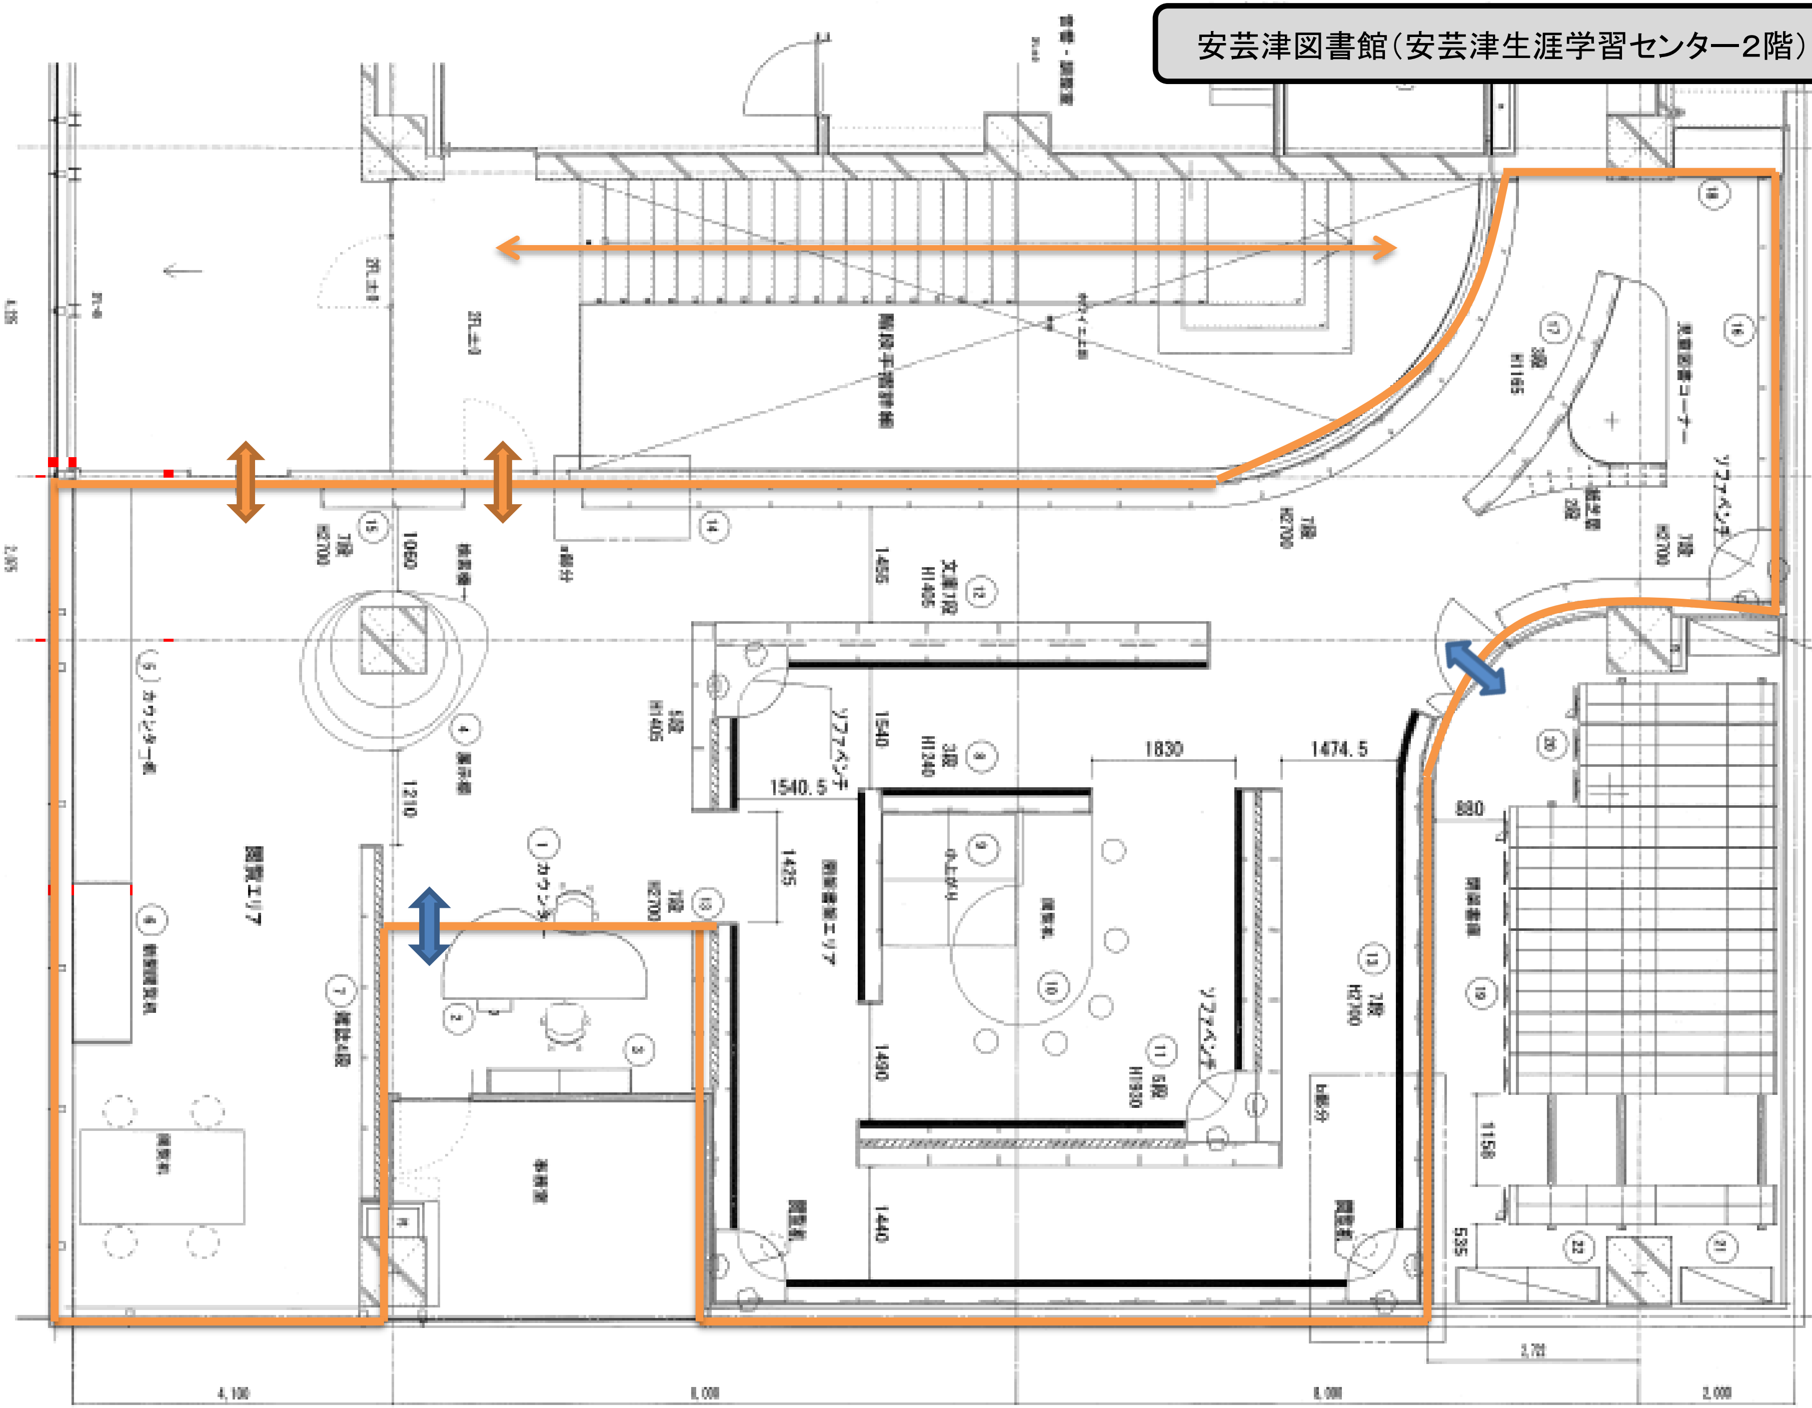
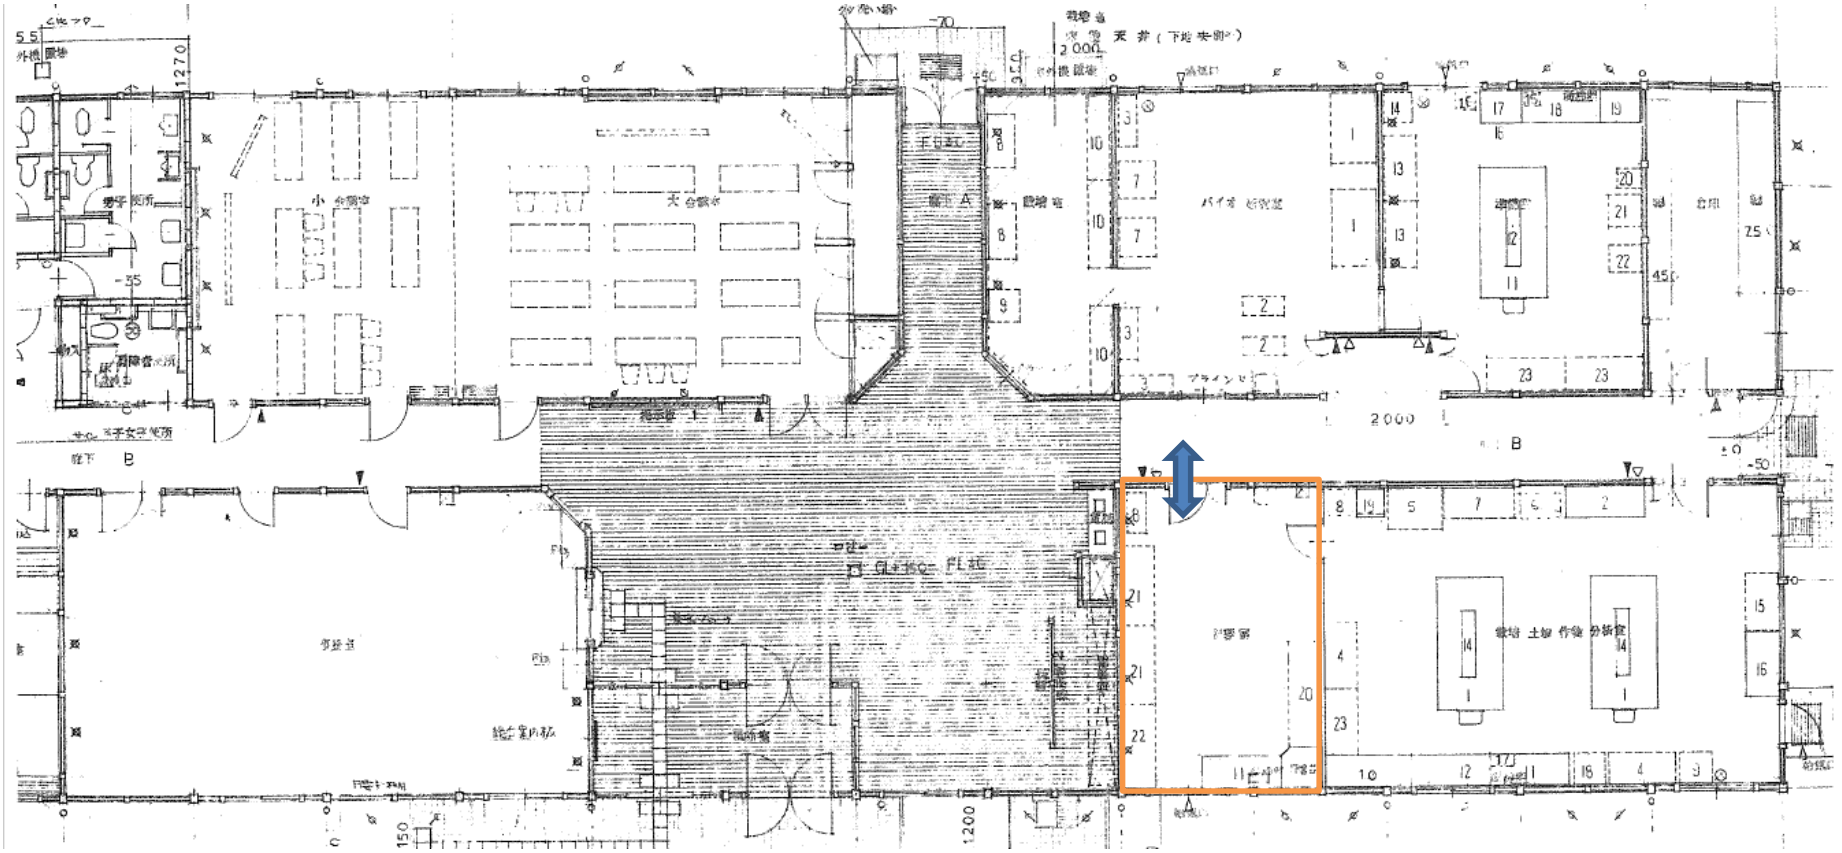
志和アグリ図書館（園芸センター1階）