


美術館建設事業 (仮称)東広島市立美術館新築工事(建築)		図面名	1階平面詳細図
HA-A112		縮尺	S.1/100(A1) S.1/200(A3)
一級建築士事務所第12399号(有)清山善夫建築研究所 東京都文京区本郷2-12-10UT本郷3F 一級建築士第65408号 佐伯和俊		日付	2018.03





美術館建設事業 (仮称)東広島市立美術館新築工事(建築)		実施図 ●
2階平面詳細図		後申図
図名	S.1/100(A1) S.1/200(A3)	
日付	2018.03	
図案		
一級建築士事務所第12399号(有)清山善夫建築研究所 東京都文京区本郷2-12-10UT本郷3F		一級建築士第65408号 佐伯和俊

HA-A113

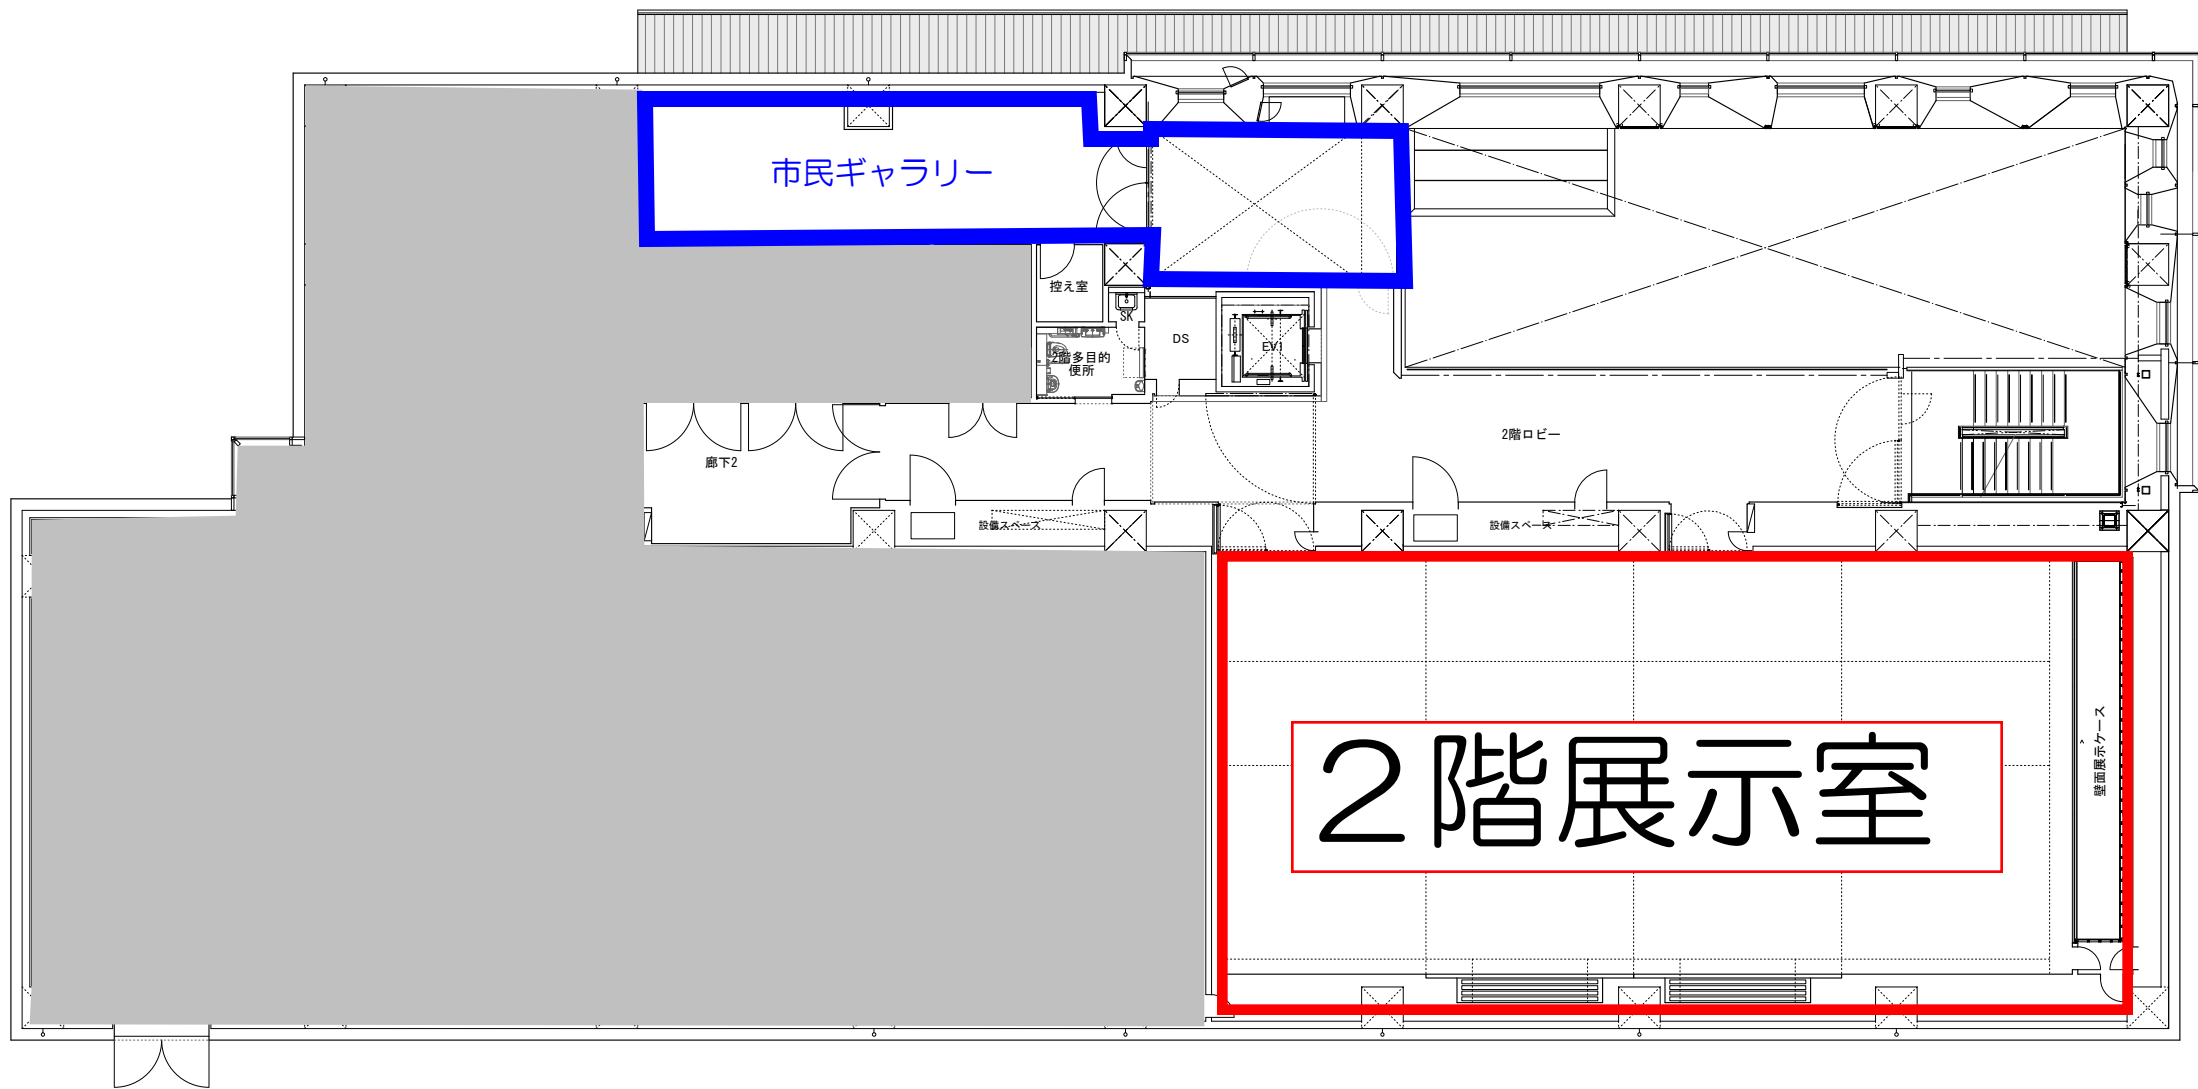

美術館建設事業 (仮称)東広島市立美術館新築工事(建築)		実施図 後半図
HA-A114	図面名称	3階平面詳細図
	縮尺	S.1/100(A1) S.1/200(A3)
	日付	2018.03
一級建築士事務所第12399号(有)清山壽夫建築研究所 東京都文京区本郷2-12-10UT本郷3F		一級建築士第65408号 佐伯和俊

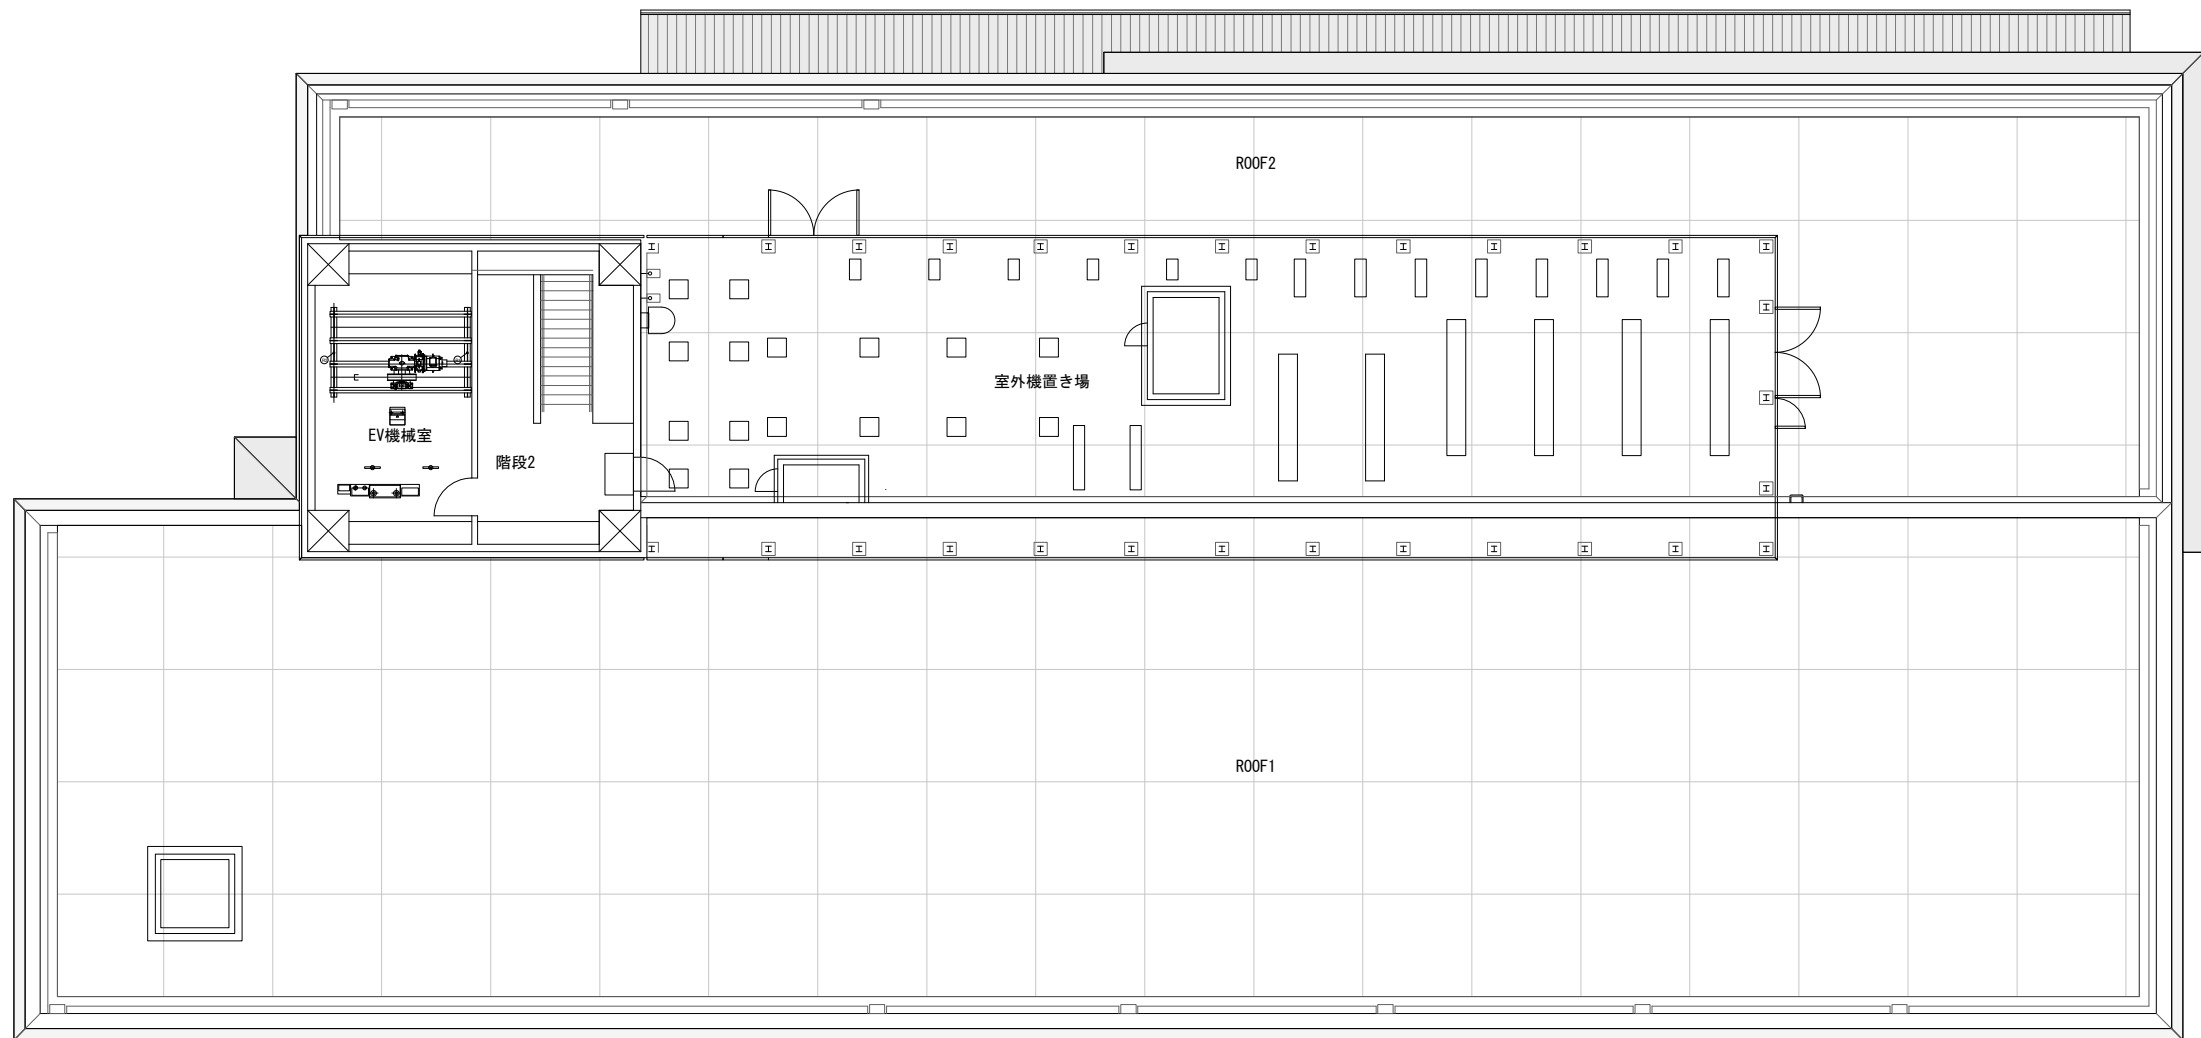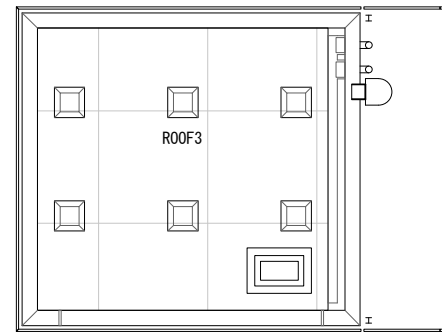

美術館建設事業 (仮称)東広島市立美術館新築工事(建築)		●
図面名称	R階平面詳細図	●
縮尺	S.1/100(A1) S.1/200(A3)	
日付	2018.03	
図案		
一級建築士事務所第12399号(有)清山壽夫建築研究所 東京都文京区本郷2-12-10UT本郷3F		一級建築士第65408号 佐伯和俊

HA-A115