


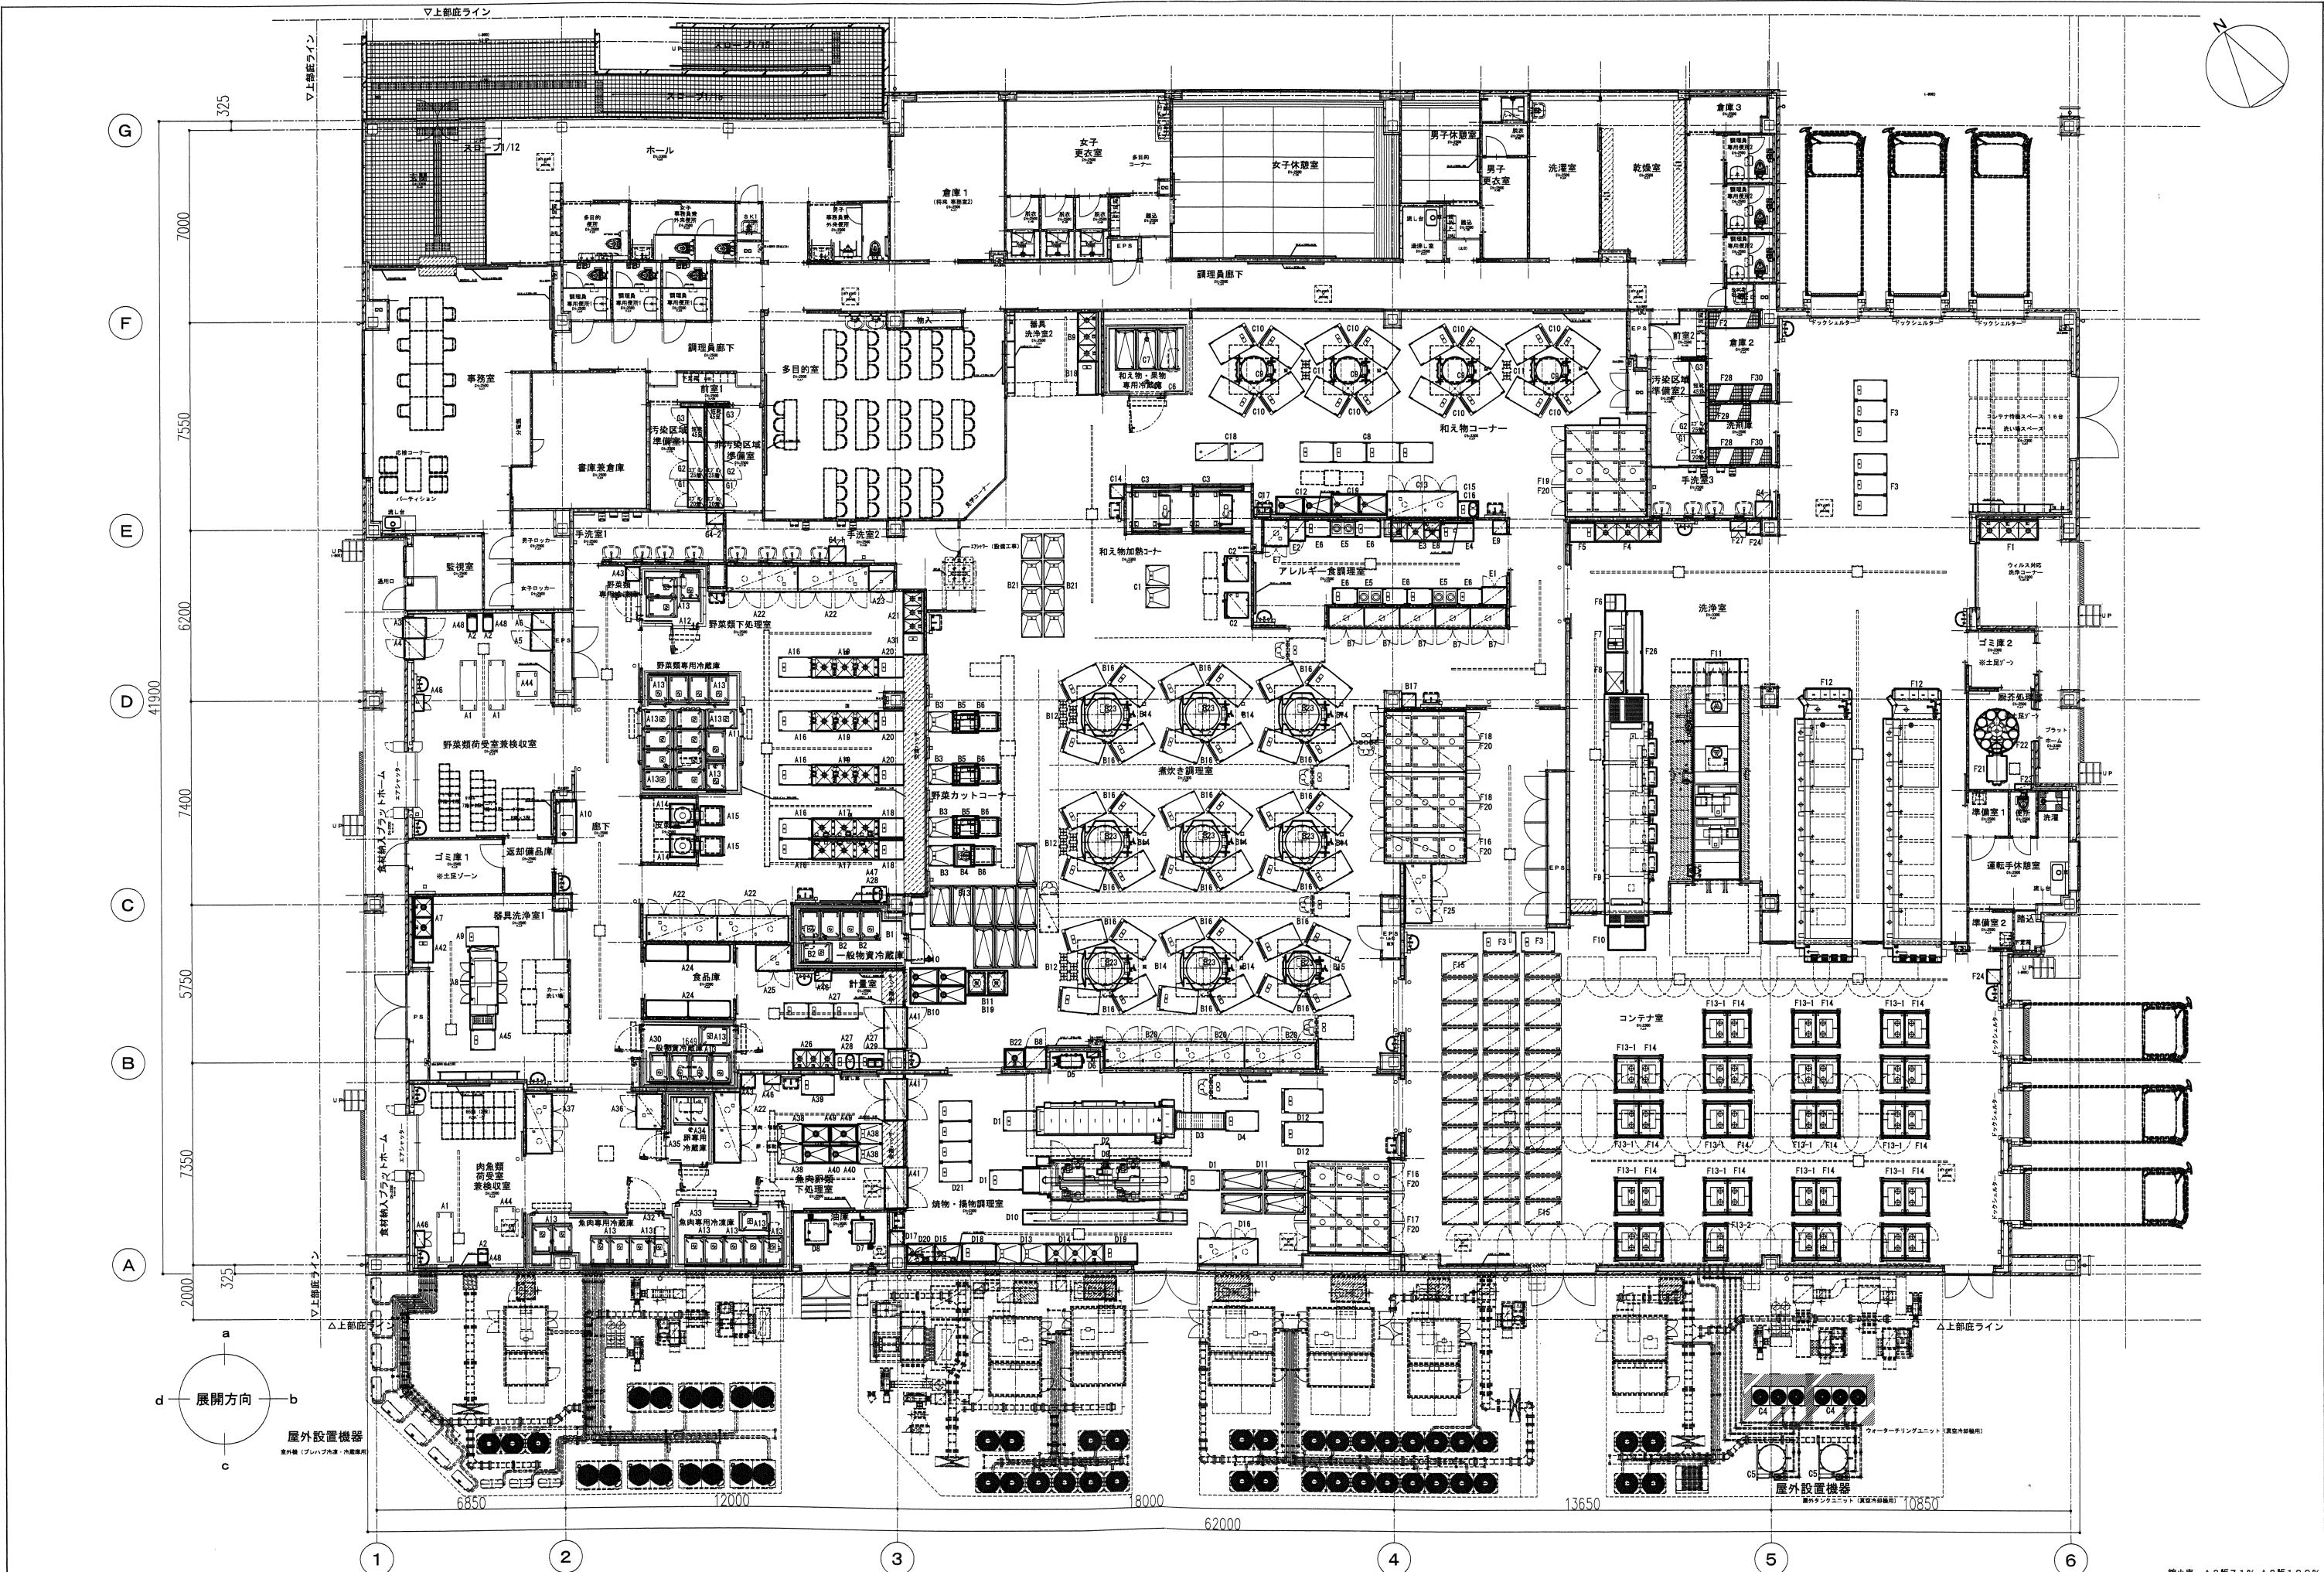

NOTE	JOB. NO	DATE	TITLE		DWG. NO
	201500110	2015. 12	学校給食センター化事業（仮称）北部学校給食センター新築工事（厨房機器設置）（その3）		
	厨房設備器具配置図			SCALE	
				A2 : 1/150	
					A 02